



【公開展覽計畫圖】

變更林口特定區計畫(部分保護區為屠宰專用區(附))
(桃園市蘆竹區大古段391地號等21筆土地)圖

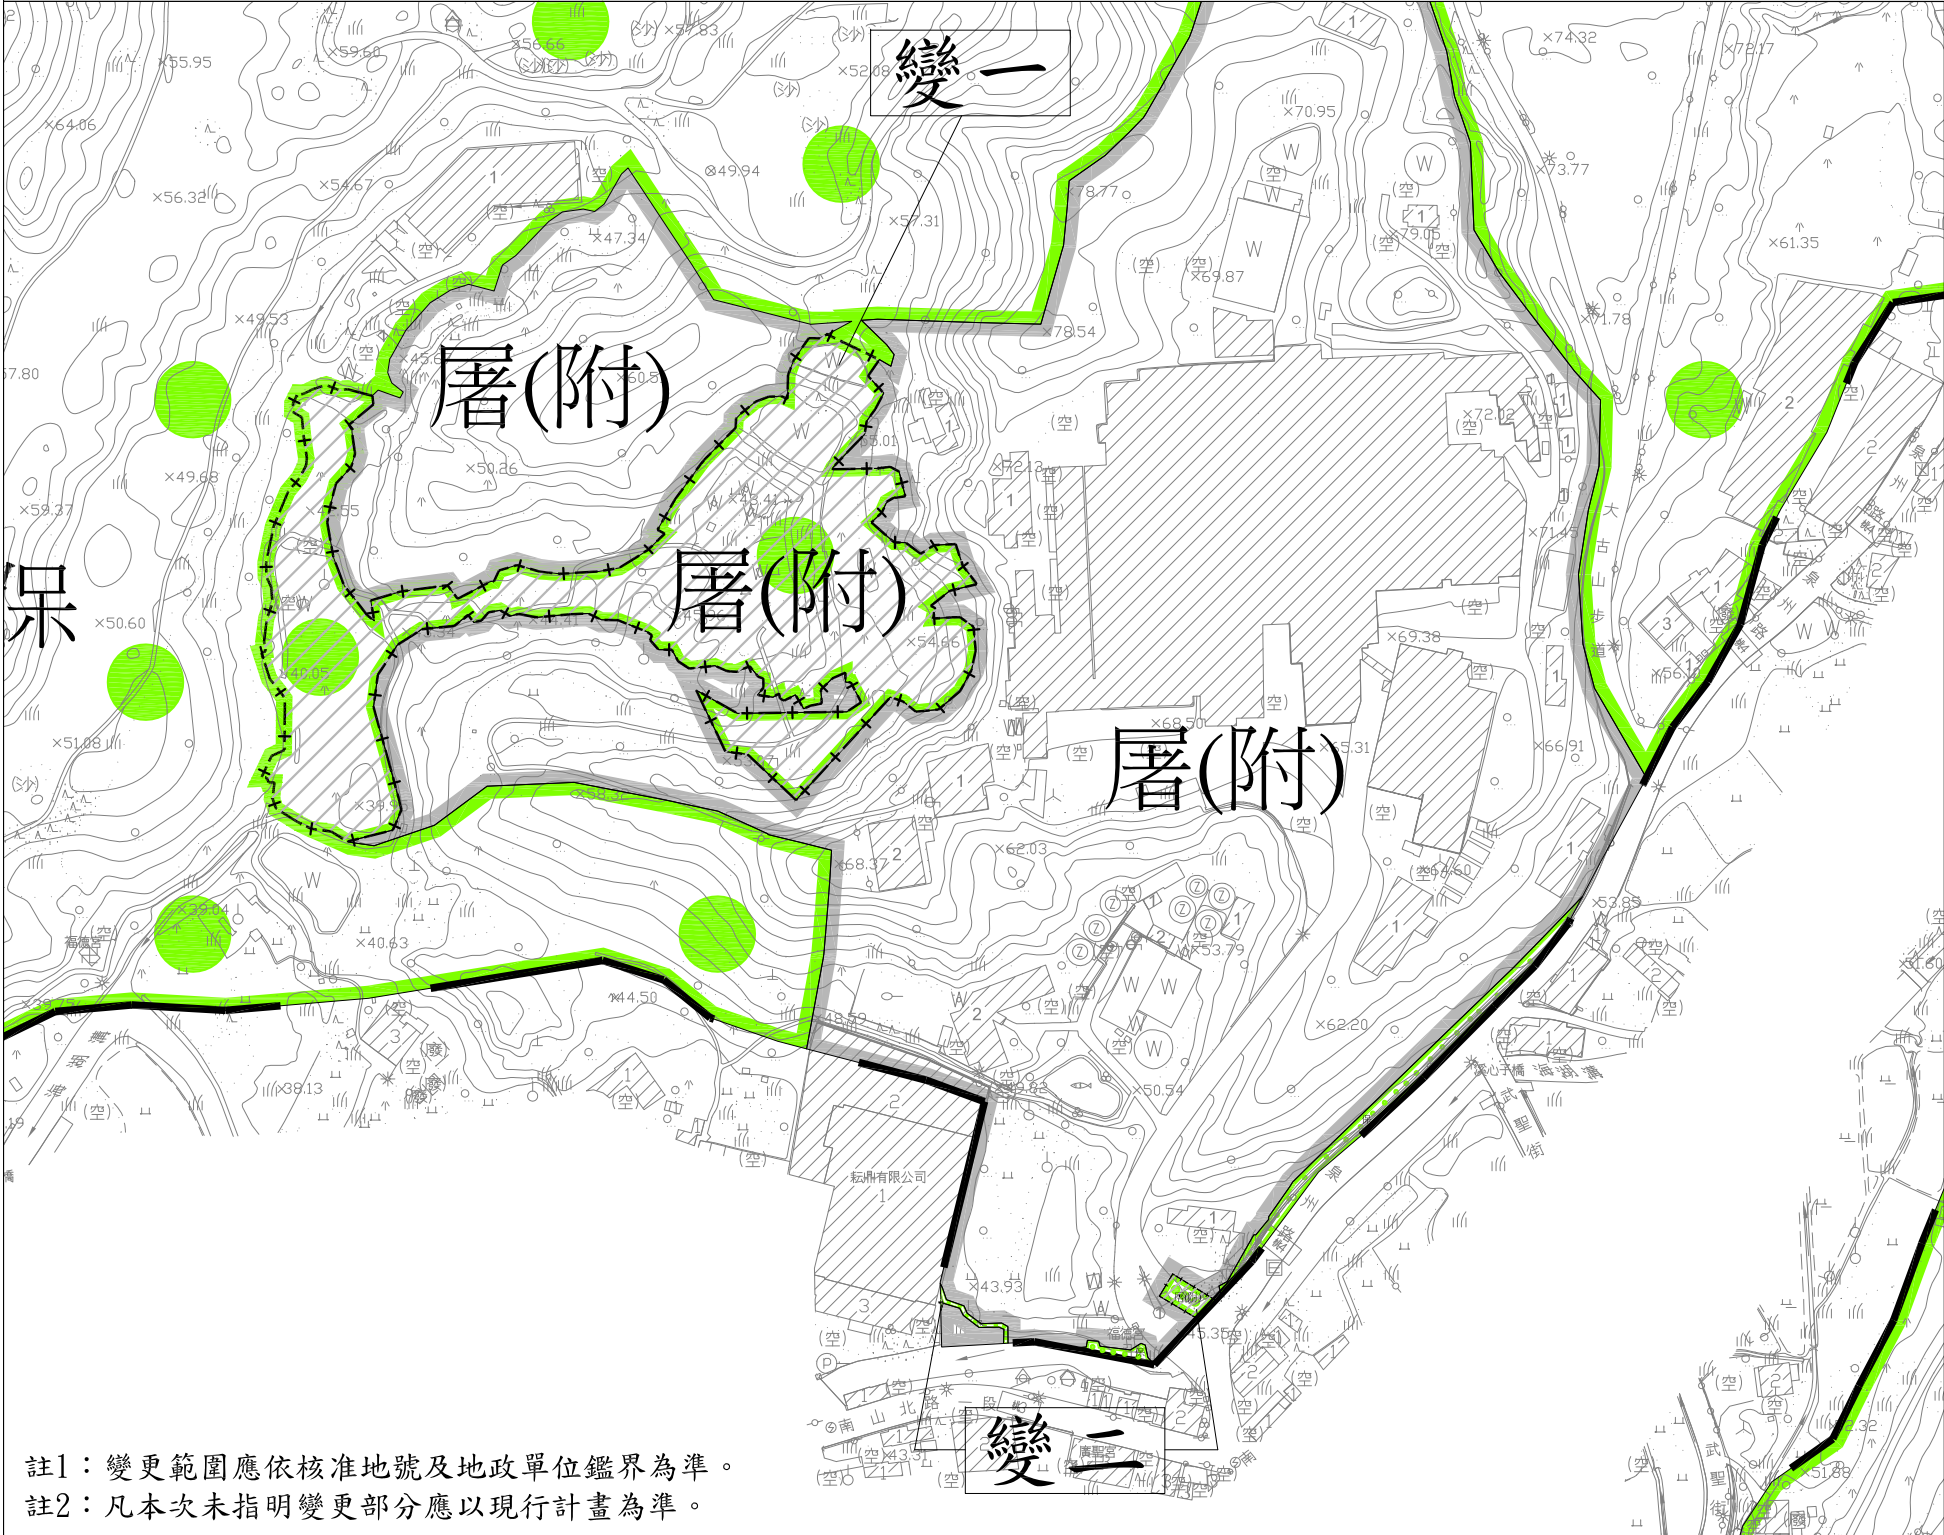

註1：變更範圍應依核准地號及地政單位鑑界為準。
註2：凡本次未指明變更部分應以現行計畫為準。

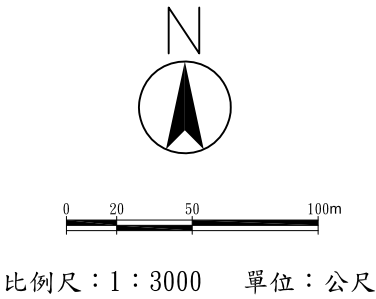

圖例

- 屠宰專用區(附)
- 保護區
- 計畫範圍

變更圖例

- 變更範圍線
- 變更保護區為屠宰專用區(附)