

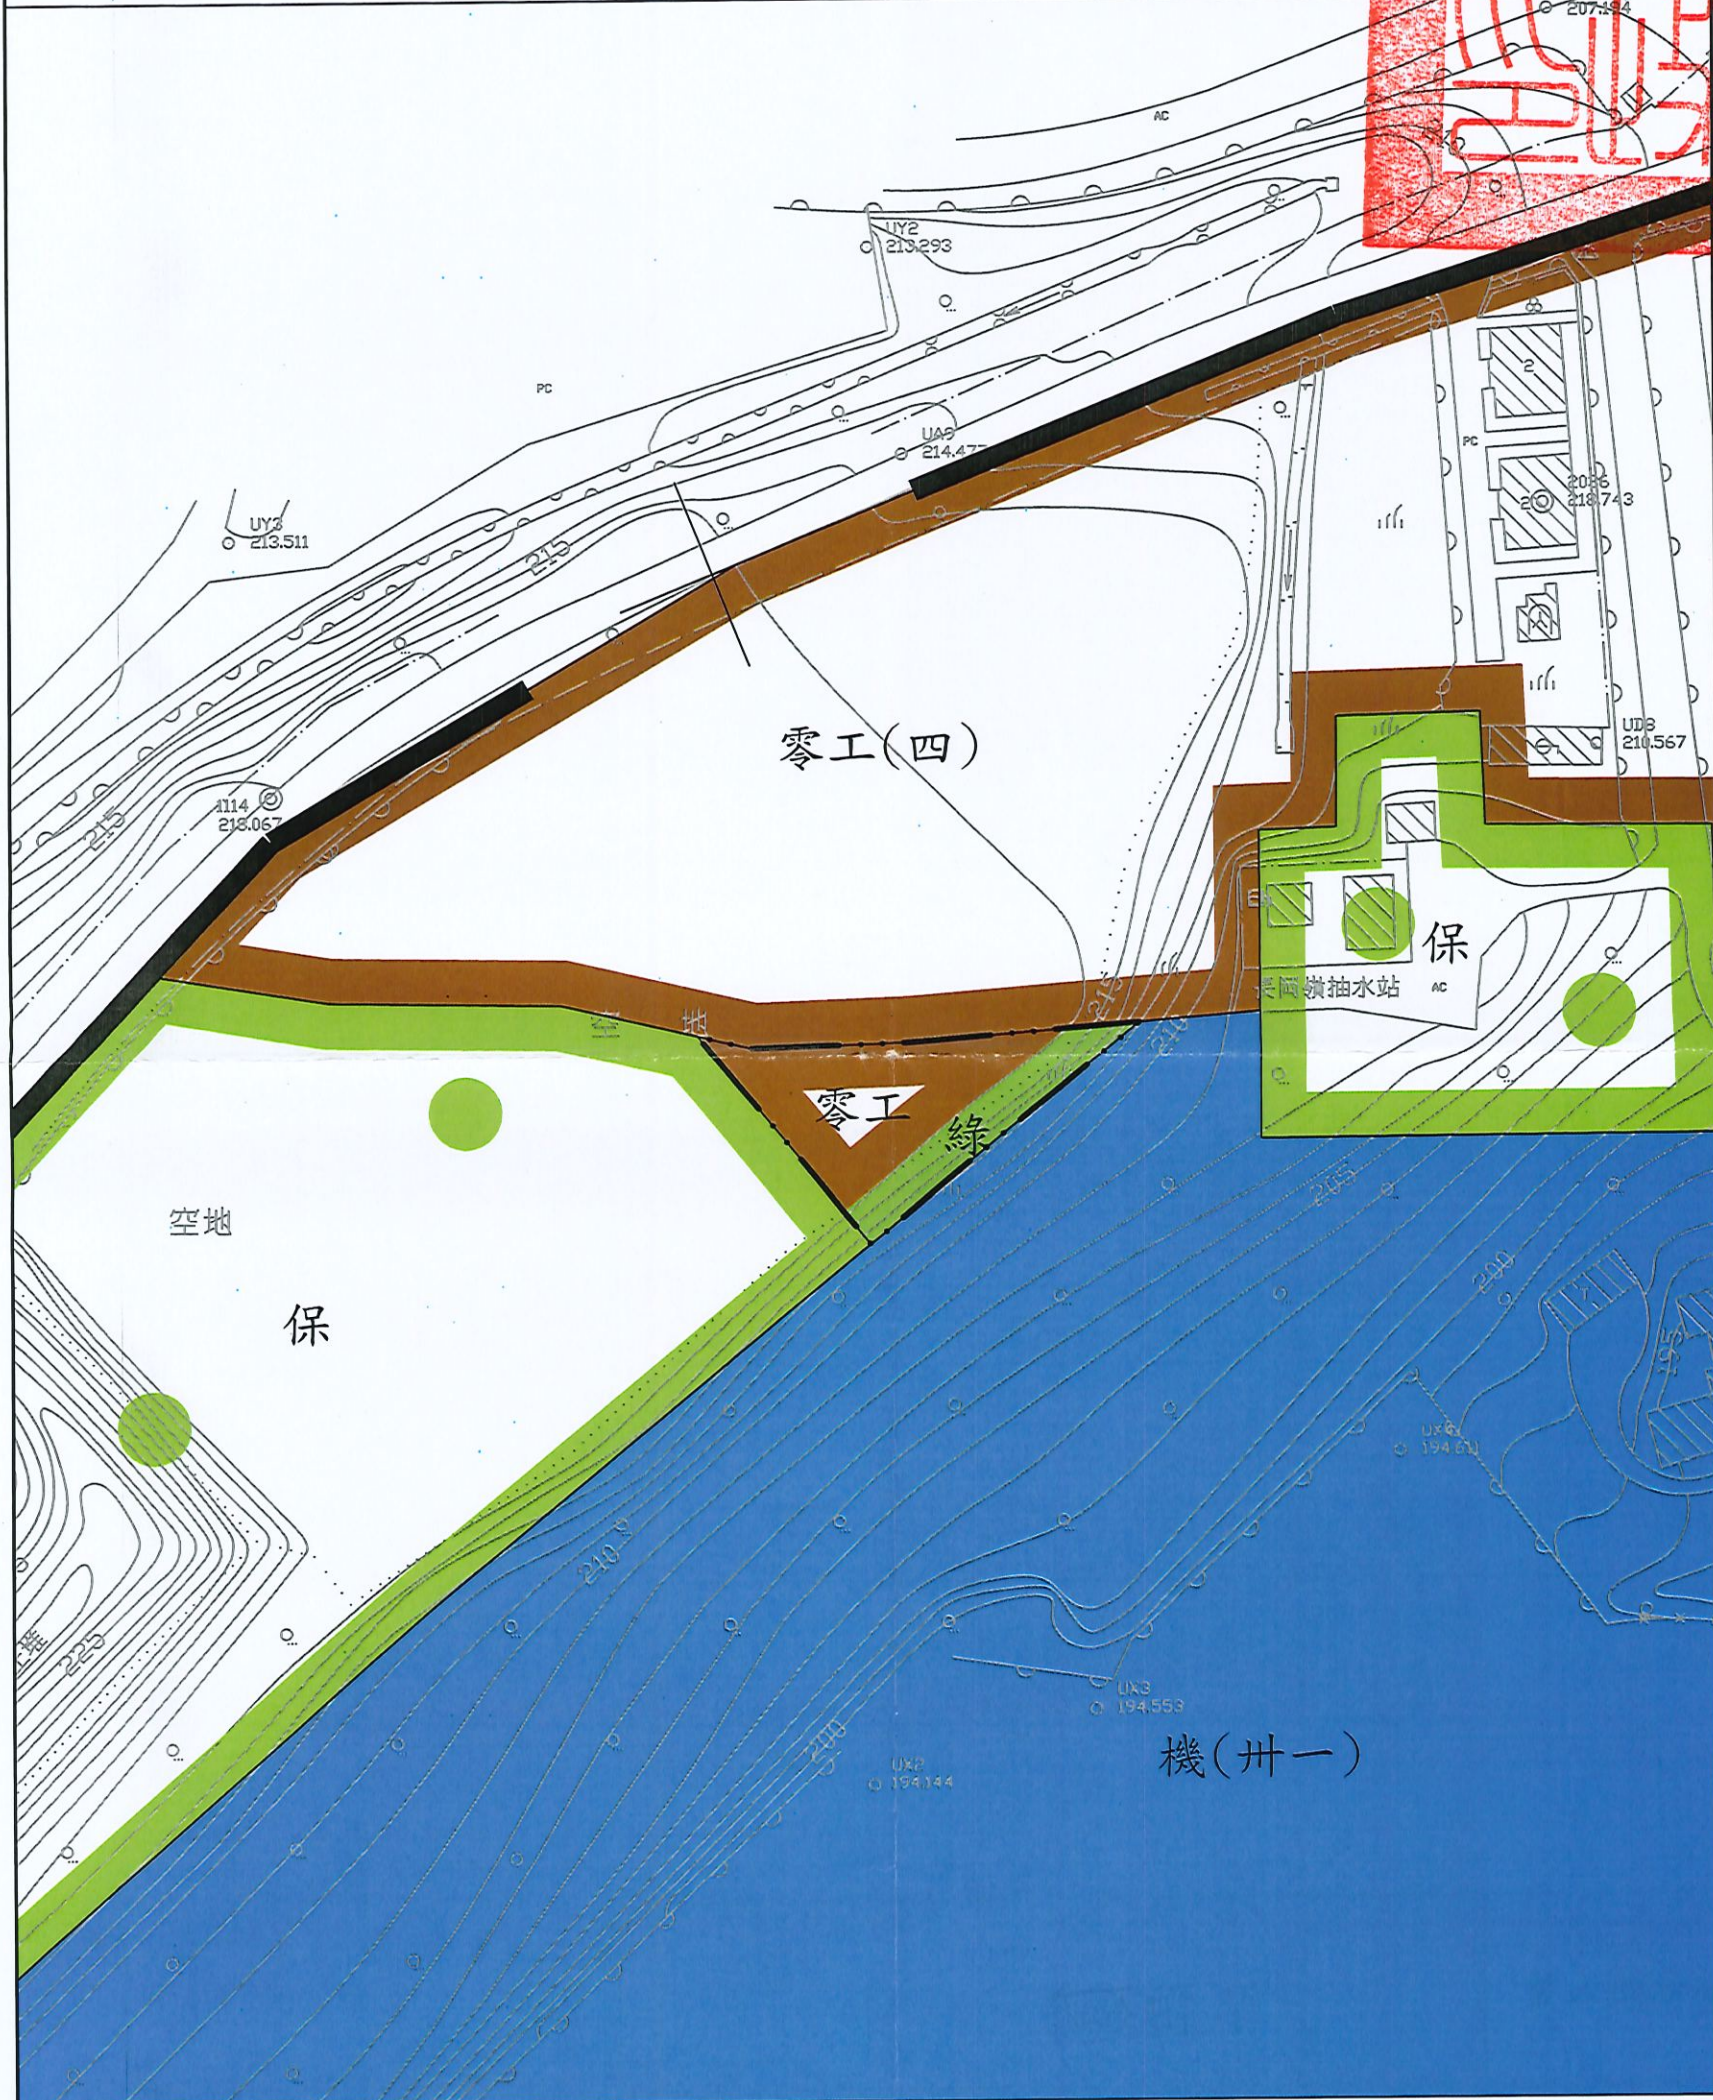


市 都 梅 楊 定 擬
(機關用地(三十一)北側零星工業區)細部計畫案

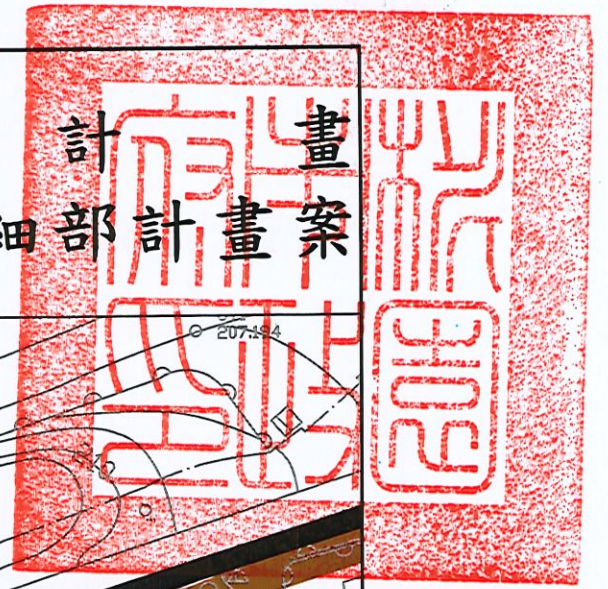

- 圖例：
- | | |
|-------|------|
| 計畫範圍 | 機關用地 |
| 保護區 | 綠地 |
| 零星工業區 | |

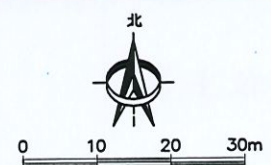

比例尺：1/1000