


變更楊梅鎮(富岡、豐野地區)主要計畫(公共設施用地專案通盤檢討)圖

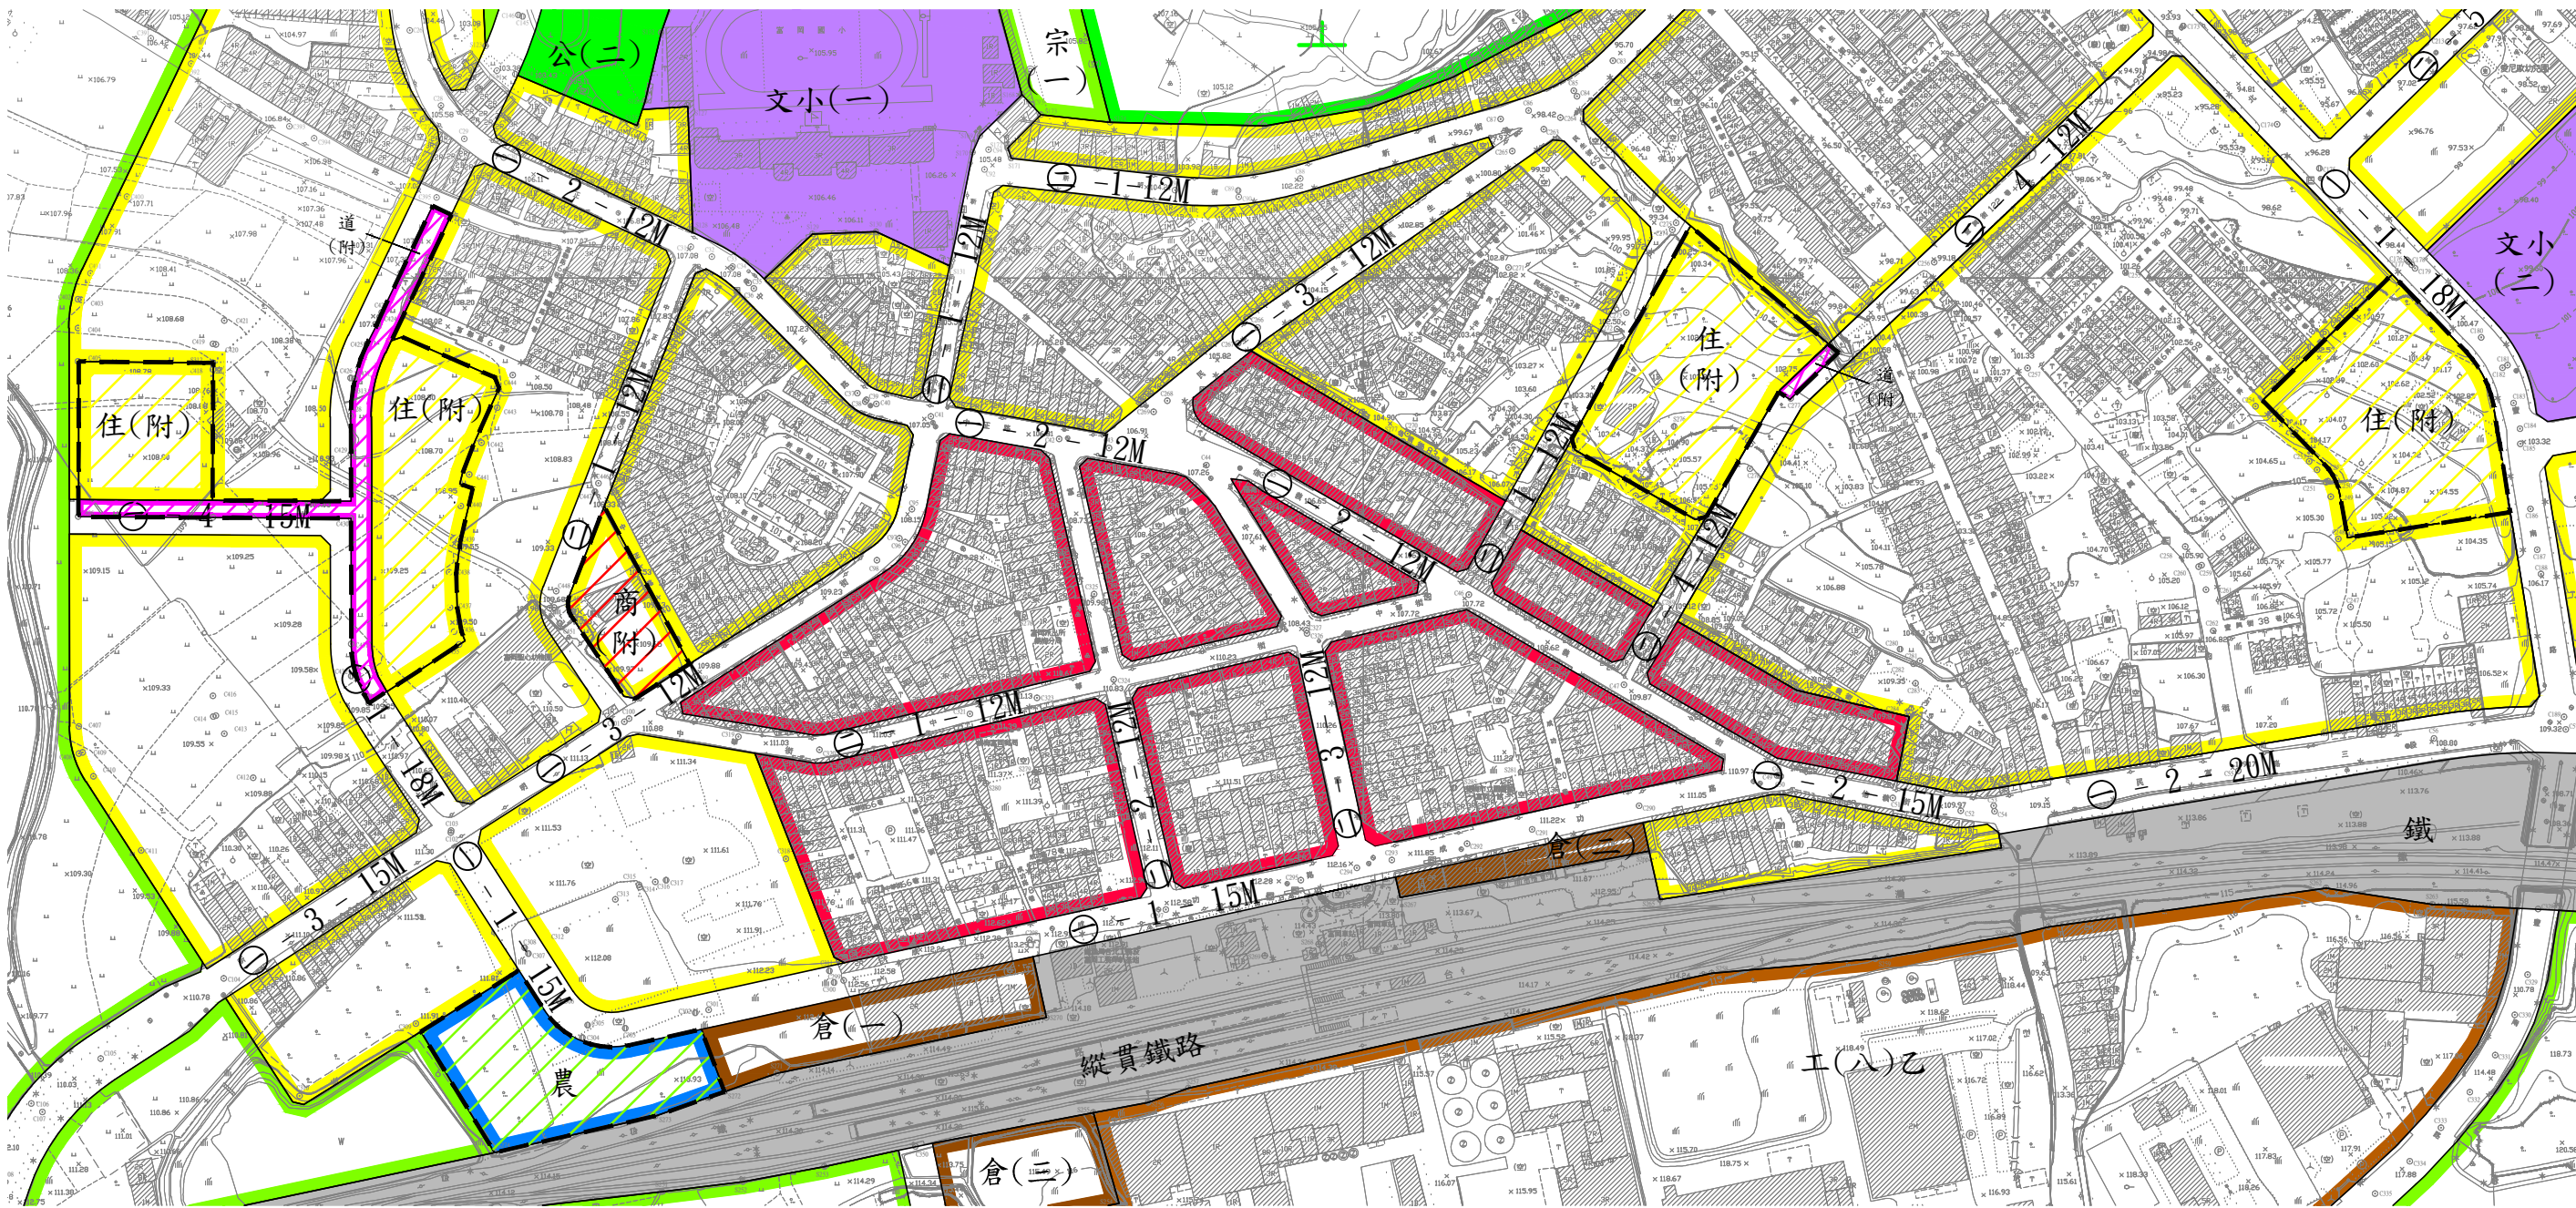

比例尺：三千分之一

圖例

- | | | |
|-----|-------|------|
| 住宅區 | 宗教專用區 | 公墓用地 |
| 商業區 | 倉儲區 | 學校用地 |
| 工業區 | 鐵路用地 | 道路用地 |
| 農業區 | 公園用地 | |

變更圖例

- | | |
|--------------|----------------|
| 變更站場用地為農業區 | 變更道路用地為道路用地(附) |
| 變更住宅區為住宅區(附) | 變更範圍線 |
| 變更住宅區為商業區(附) | |

備註：1. 凡未指明變更部分，均應以原計畫為準。
2. 附帶條件規定之內容，詳見本次專案通盤檢討計畫書第五章。