


擬定縱貫公路桃園內壢間都市計畫(部分乙種工業區為商業區、住宅區、公園用地、學校用地及道路用地，部分人行步道用地為園道用地)細部計畫圖



0 50 100 200M

比例尺：1/1000

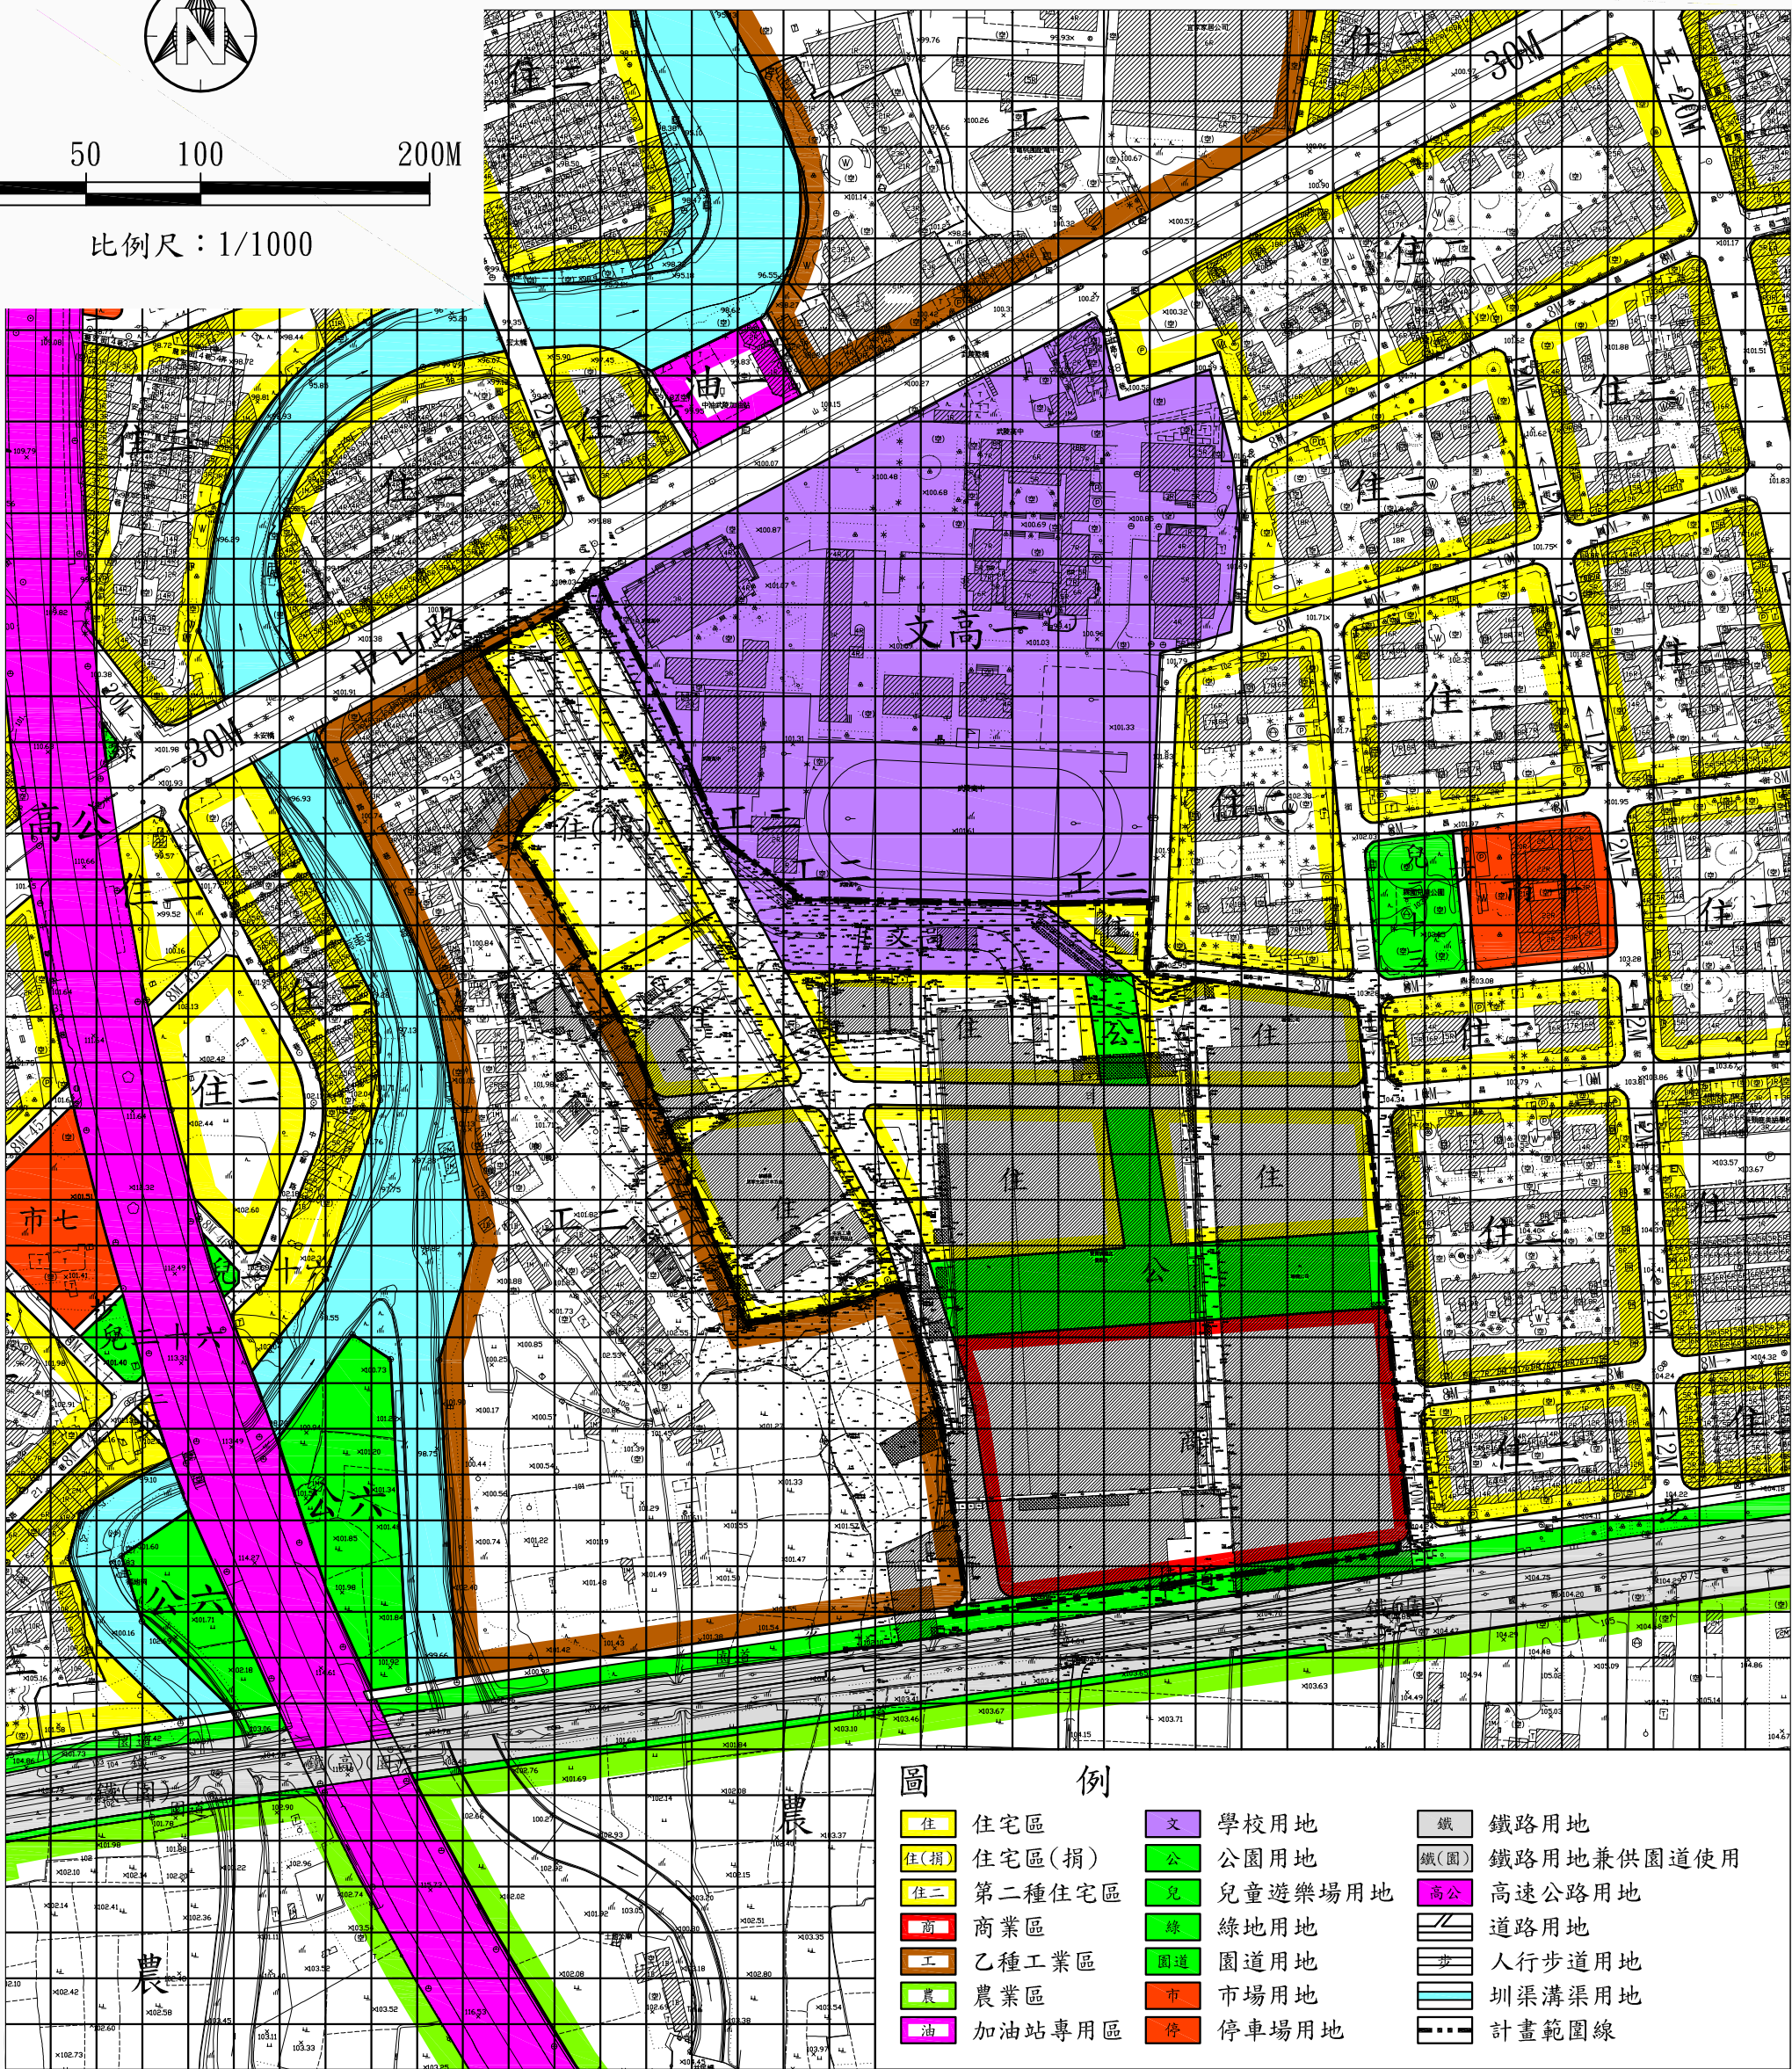

圖例

- | | | |
|--------|---------|------------|
| 住宅區 | 學校用地 | 鐵路用地 |
| 住宅區(捐) | 公園用地 | 鐵路用地兼供園道使用 |
| 第二種住宅區 | 兒童遊樂場用地 | 高速公路用地 |
| 商業區 | 綠地用地 | 道路用地 |
| 乙種工業區 | 園道用地 | 人行步道用地 |
| 農業區 | 市場用地 | 圳渠溝渠用地 |
| 加油站專用區 | 停車場用地 | 計畫範圍線 |