



# 擬定楊梅都市計畫「文中(二)南側商業區」細部計畫案計畫圖

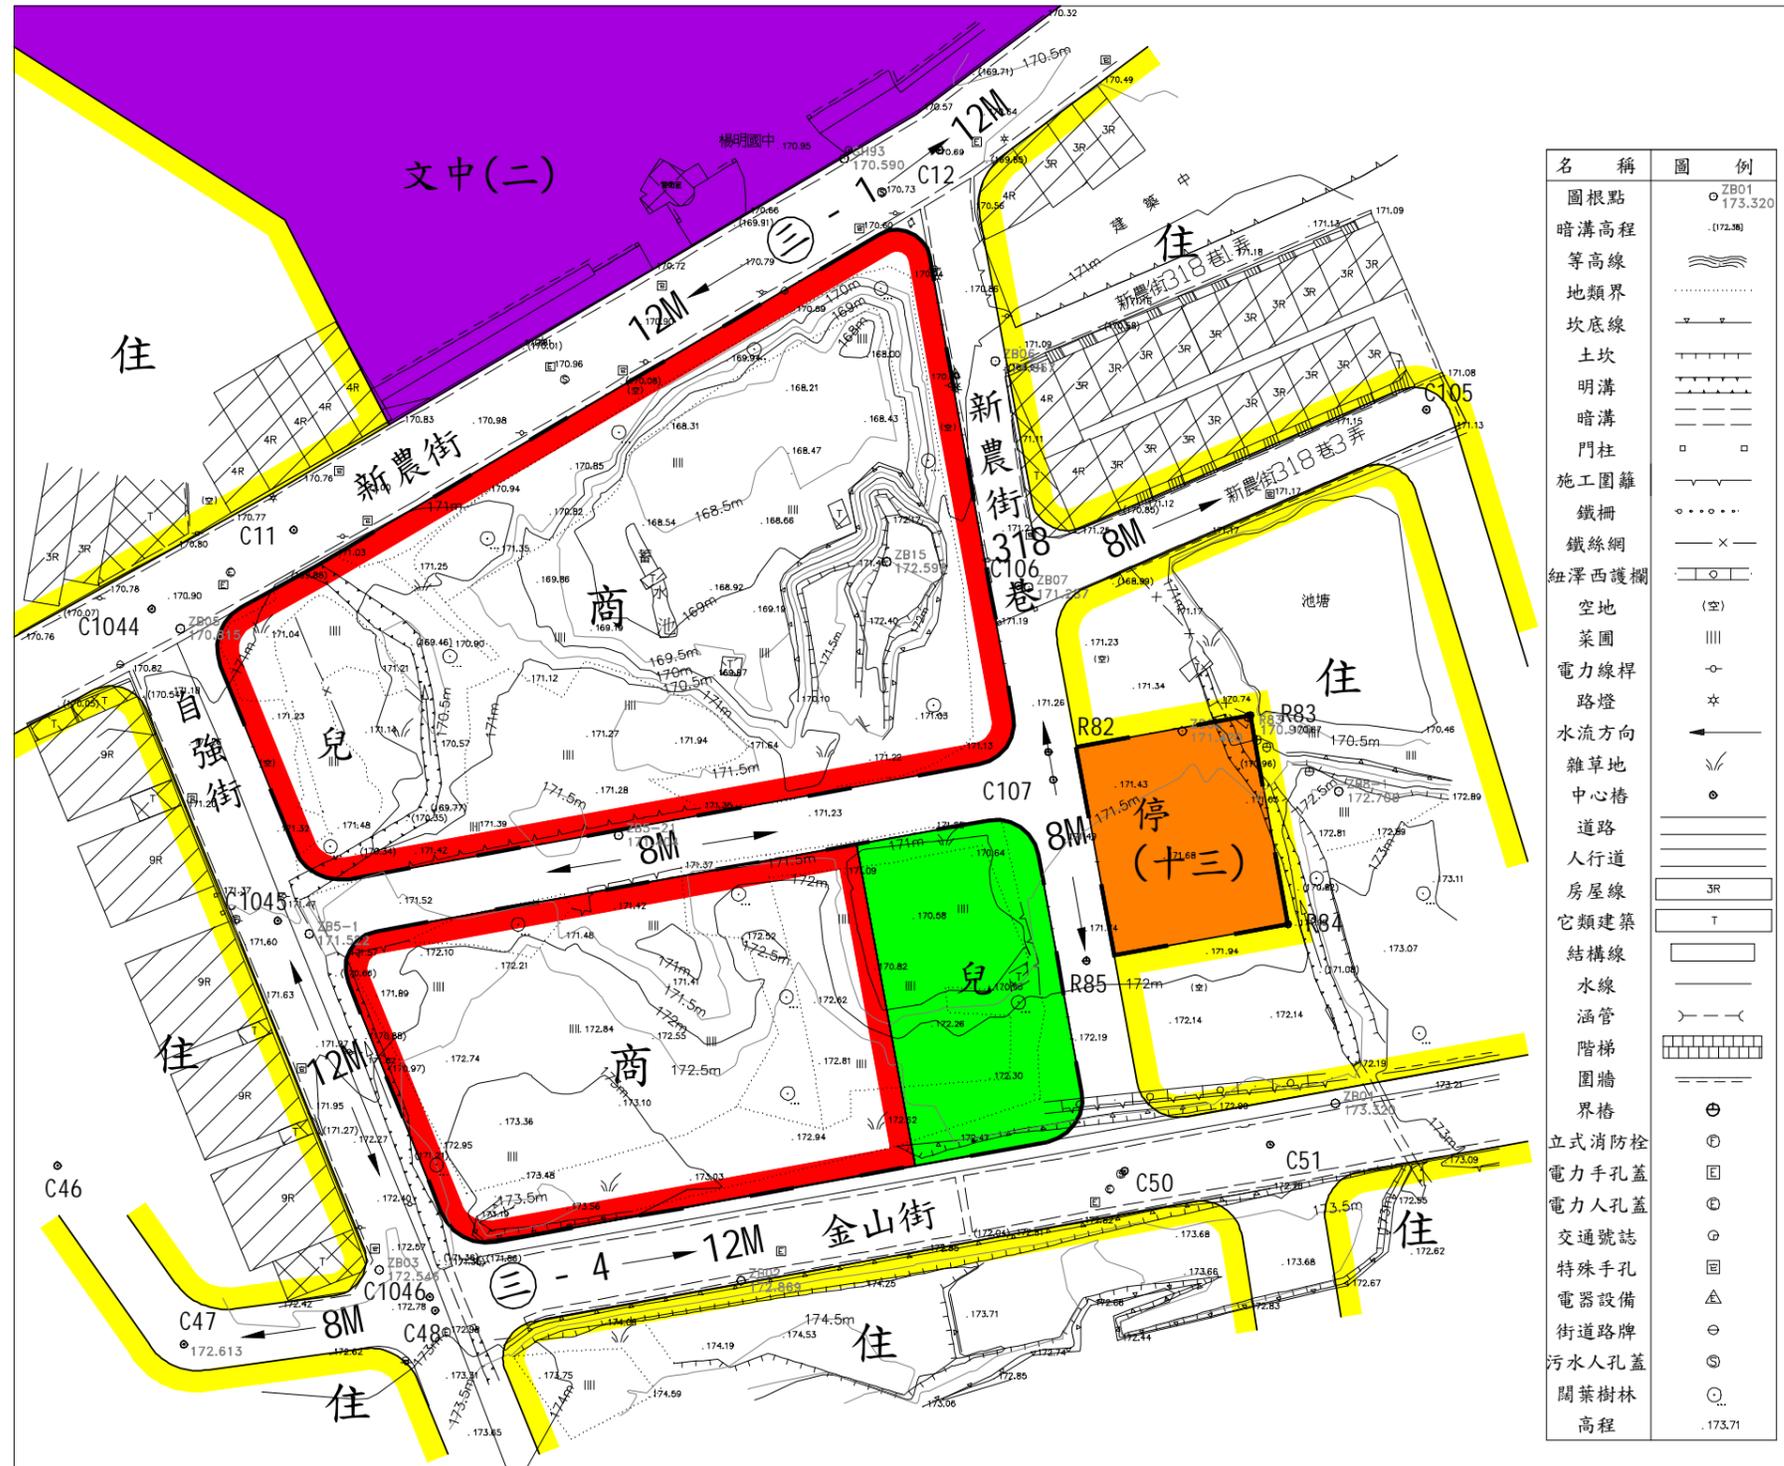

| 名稱    | 圖例                |
|-------|-------------------|
| 圖根點   | ○ ZB01<br>173.320 |
| 暗溝高程  | · (172.38)        |
| 等高線   | ~ ~ ~             |
| 地類界   | — · — · —         |
| 坎底線   | — v — v —         |
| 土坎    | — / — / —         |
| 明溝    | — — — — —         |
| 暗溝    | — · — · —         |
| 門柱    | □ □               |
| 施工圍籬  | — · — · —         |
| 鐵柵    | — x — x —         |
| 鐵絲網   | — x — x —         |
| 紐澤西護欄 | —   —   —         |
| 空地    | (空)               |
| 菜園    |                   |
| 電力線桿  | ○                 |
| 路燈    | ☆                 |
| 水流方向  | ←                 |
| 雜草地   | ∨                 |
| 中心樁   | ⊙                 |
| 道路    | — — — — —         |
| 人行道   | — · — · —         |
| 房屋線   | — — — — —         |
| 它類建築  | T                 |
| 結構線   | — — — — —         |
| 水線    | — — — — —         |
| 涵管    | — — — — —         |
| 階梯    | — — — — —         |
| 圍牆    | — — — — —         |
| 界樁    | ⊕                 |
| 立式消防栓 | ⊕                 |
| 電力手孔蓋 | ⊕                 |
| 電力人孔蓋 | ⊕                 |
| 交通號誌  | ⊕                 |
| 特殊手孔  | ⊕                 |
| 電器設備  | ⊕                 |
| 街道路牌  | ⊕                 |
| 污水人孔蓋 | ⊕                 |
| 闊葉樹林  | ⊕                 |
| 高程    | · 173.71          |

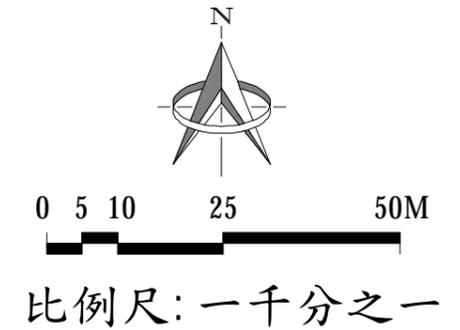

- 圖例：
- 住 住宅區
  - 商 商業區
  - 文 學校用地
  - 兒 兒童遊樂場用地
  - 停 停車場用地
  - 道路用地
  - 細部計畫範圍線

|    |  |
|----|--|
| 承辦 |  |
| 主管 |  |