



變更龍壽、迴龍地區(桃園市轄區)都市計畫(配合桃園都會區大眾捷運系統【棕線】BRH06車站及相關設施設置)圖

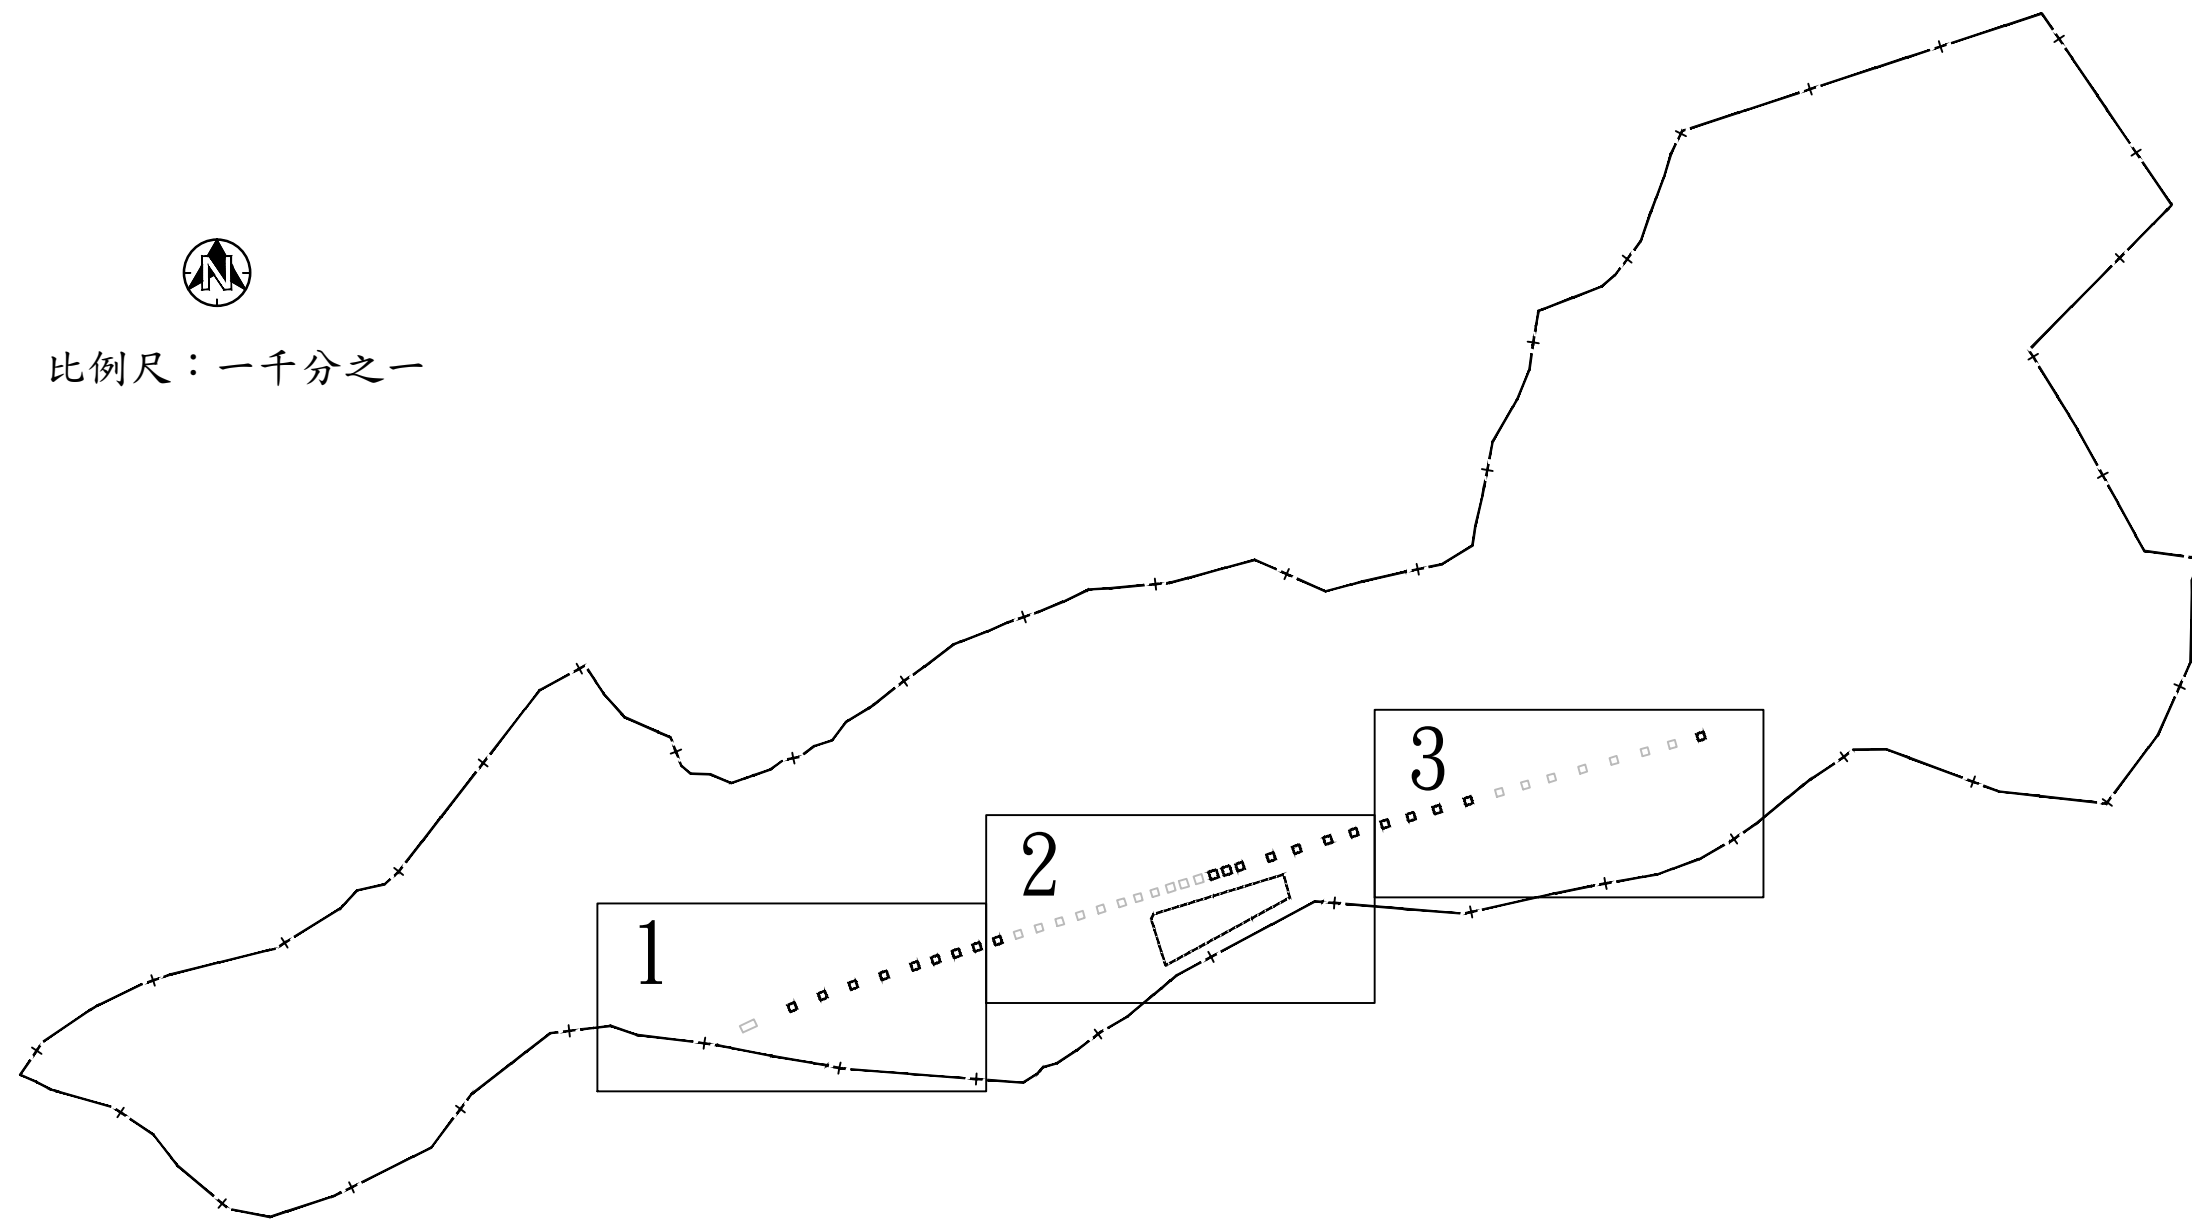

桃園市政府
中華民國111年6月

變更龍壽、迴龍地區(桃園市轄區)都市計畫(配合桃園都會區大眾捷運系統【棕線】BRH06車站及相關設施設置)圖

1
3

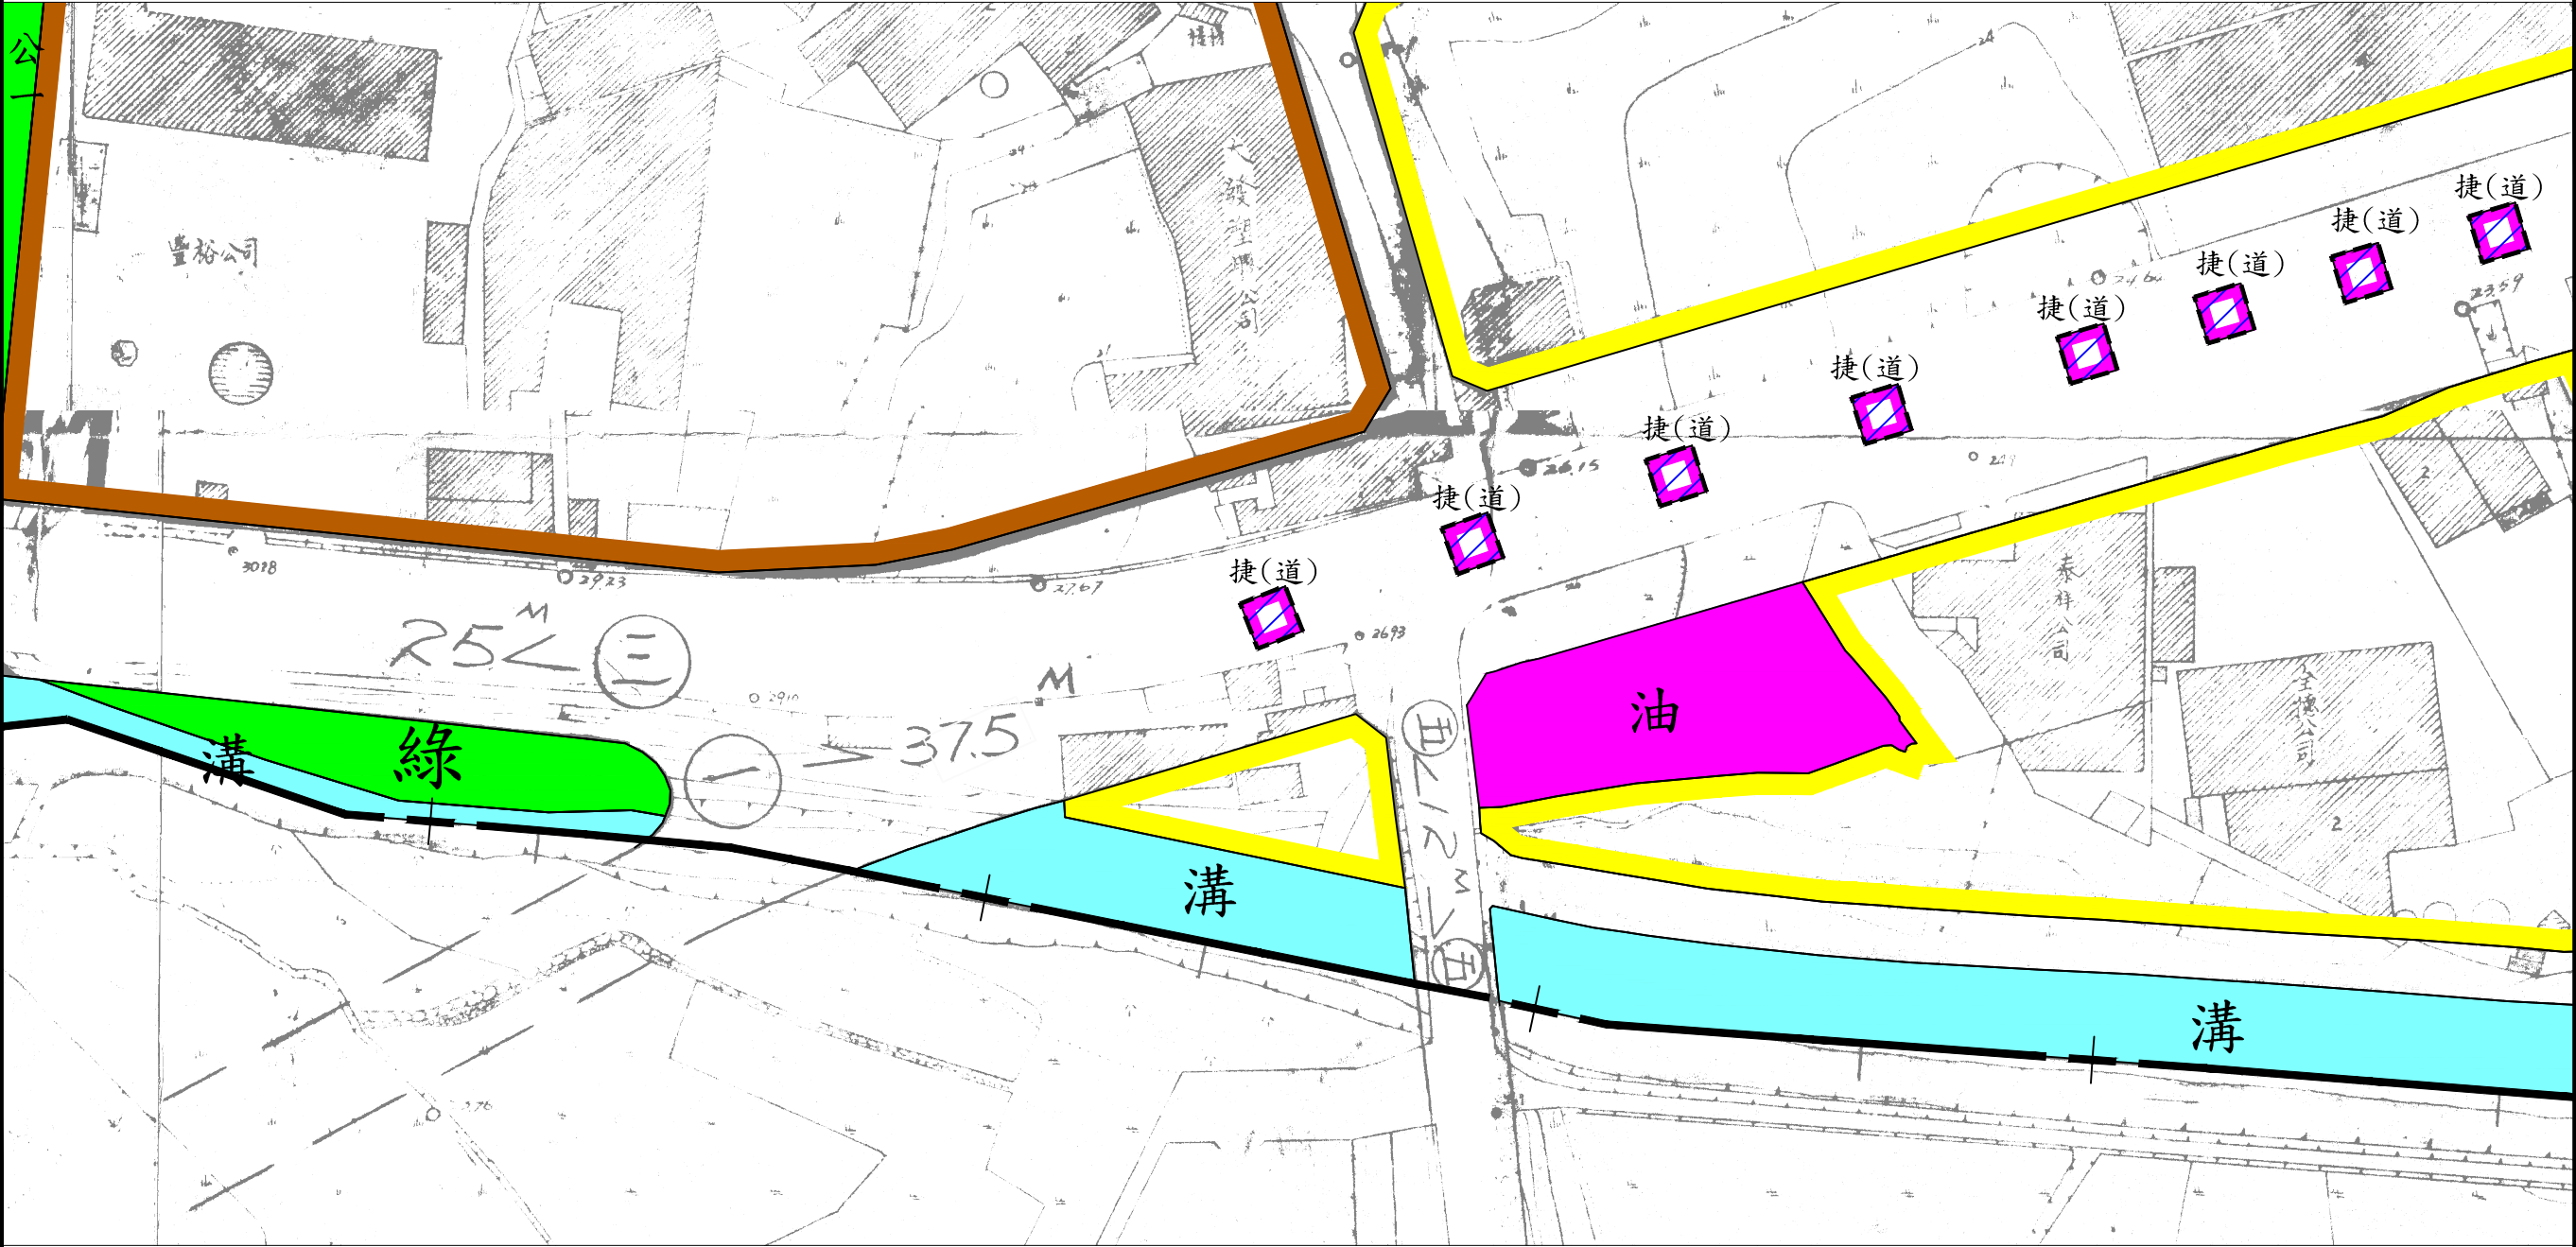

- 圖 例
- | | | | |
|-----|-------|------|-------|
| 住宅區 | 加油站用地 | 公園用地 | 道路用地 |
| 工業區 | 溝渠用地 | 綠地用地 | 計畫範圍線 |

變更圖例

變更道路用地為捷運系統用地兼供道路使用

備註：凡未指明變更部分，均應以原計畫為準。

比例尺：一千分之一

變更龍壽、迴龍地區(桃園市轄區)都市計畫(配合桃園都會區大眾捷運系統【棕線】BRH06車站及相關設施設置)圖

2
3

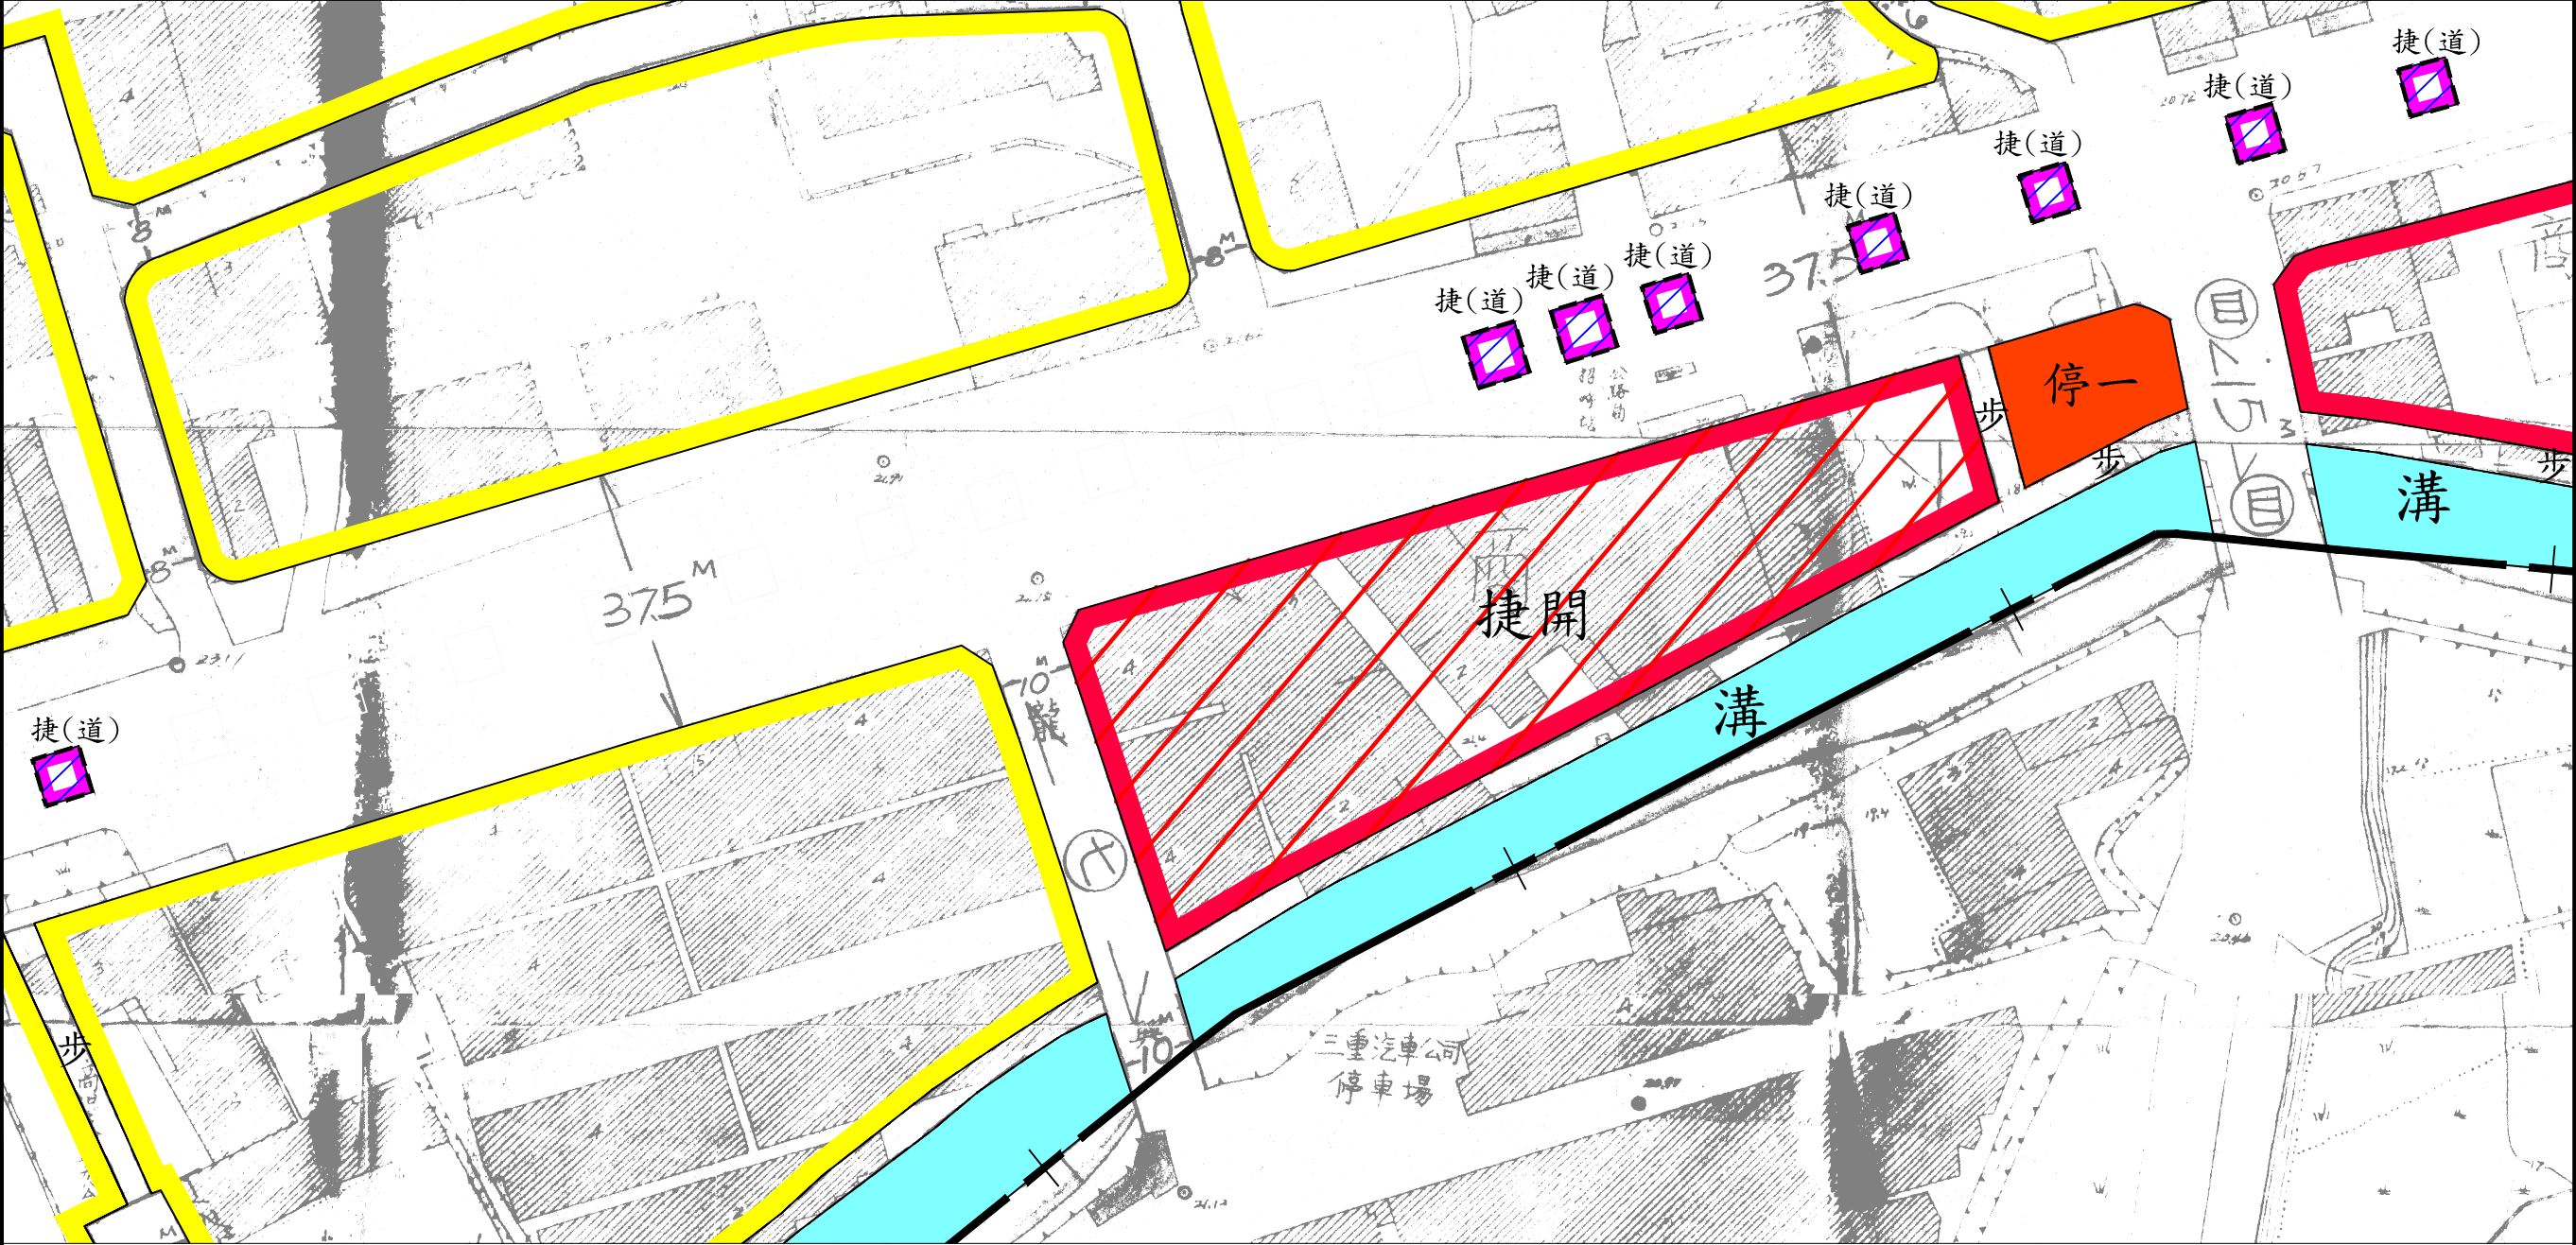


圖 例

住宅區

停車場用地

溝渠用地

計畫範圍線

商業區

公園兼兒童遊樂場用地

道路用地

變更圖例

變更商業區為捷運開發區

變更道路用地為捷運系統用地兼供道路使用

備註：凡未指明變更部分，均應以原計畫為準。



比例尺：一千分之一

變更龍壽、迴龍地區(桃園市轄區)都市計畫(配合桃園都會區大眾捷運系統【棕線】BRH06車站及相關設施設置)圖

3
3

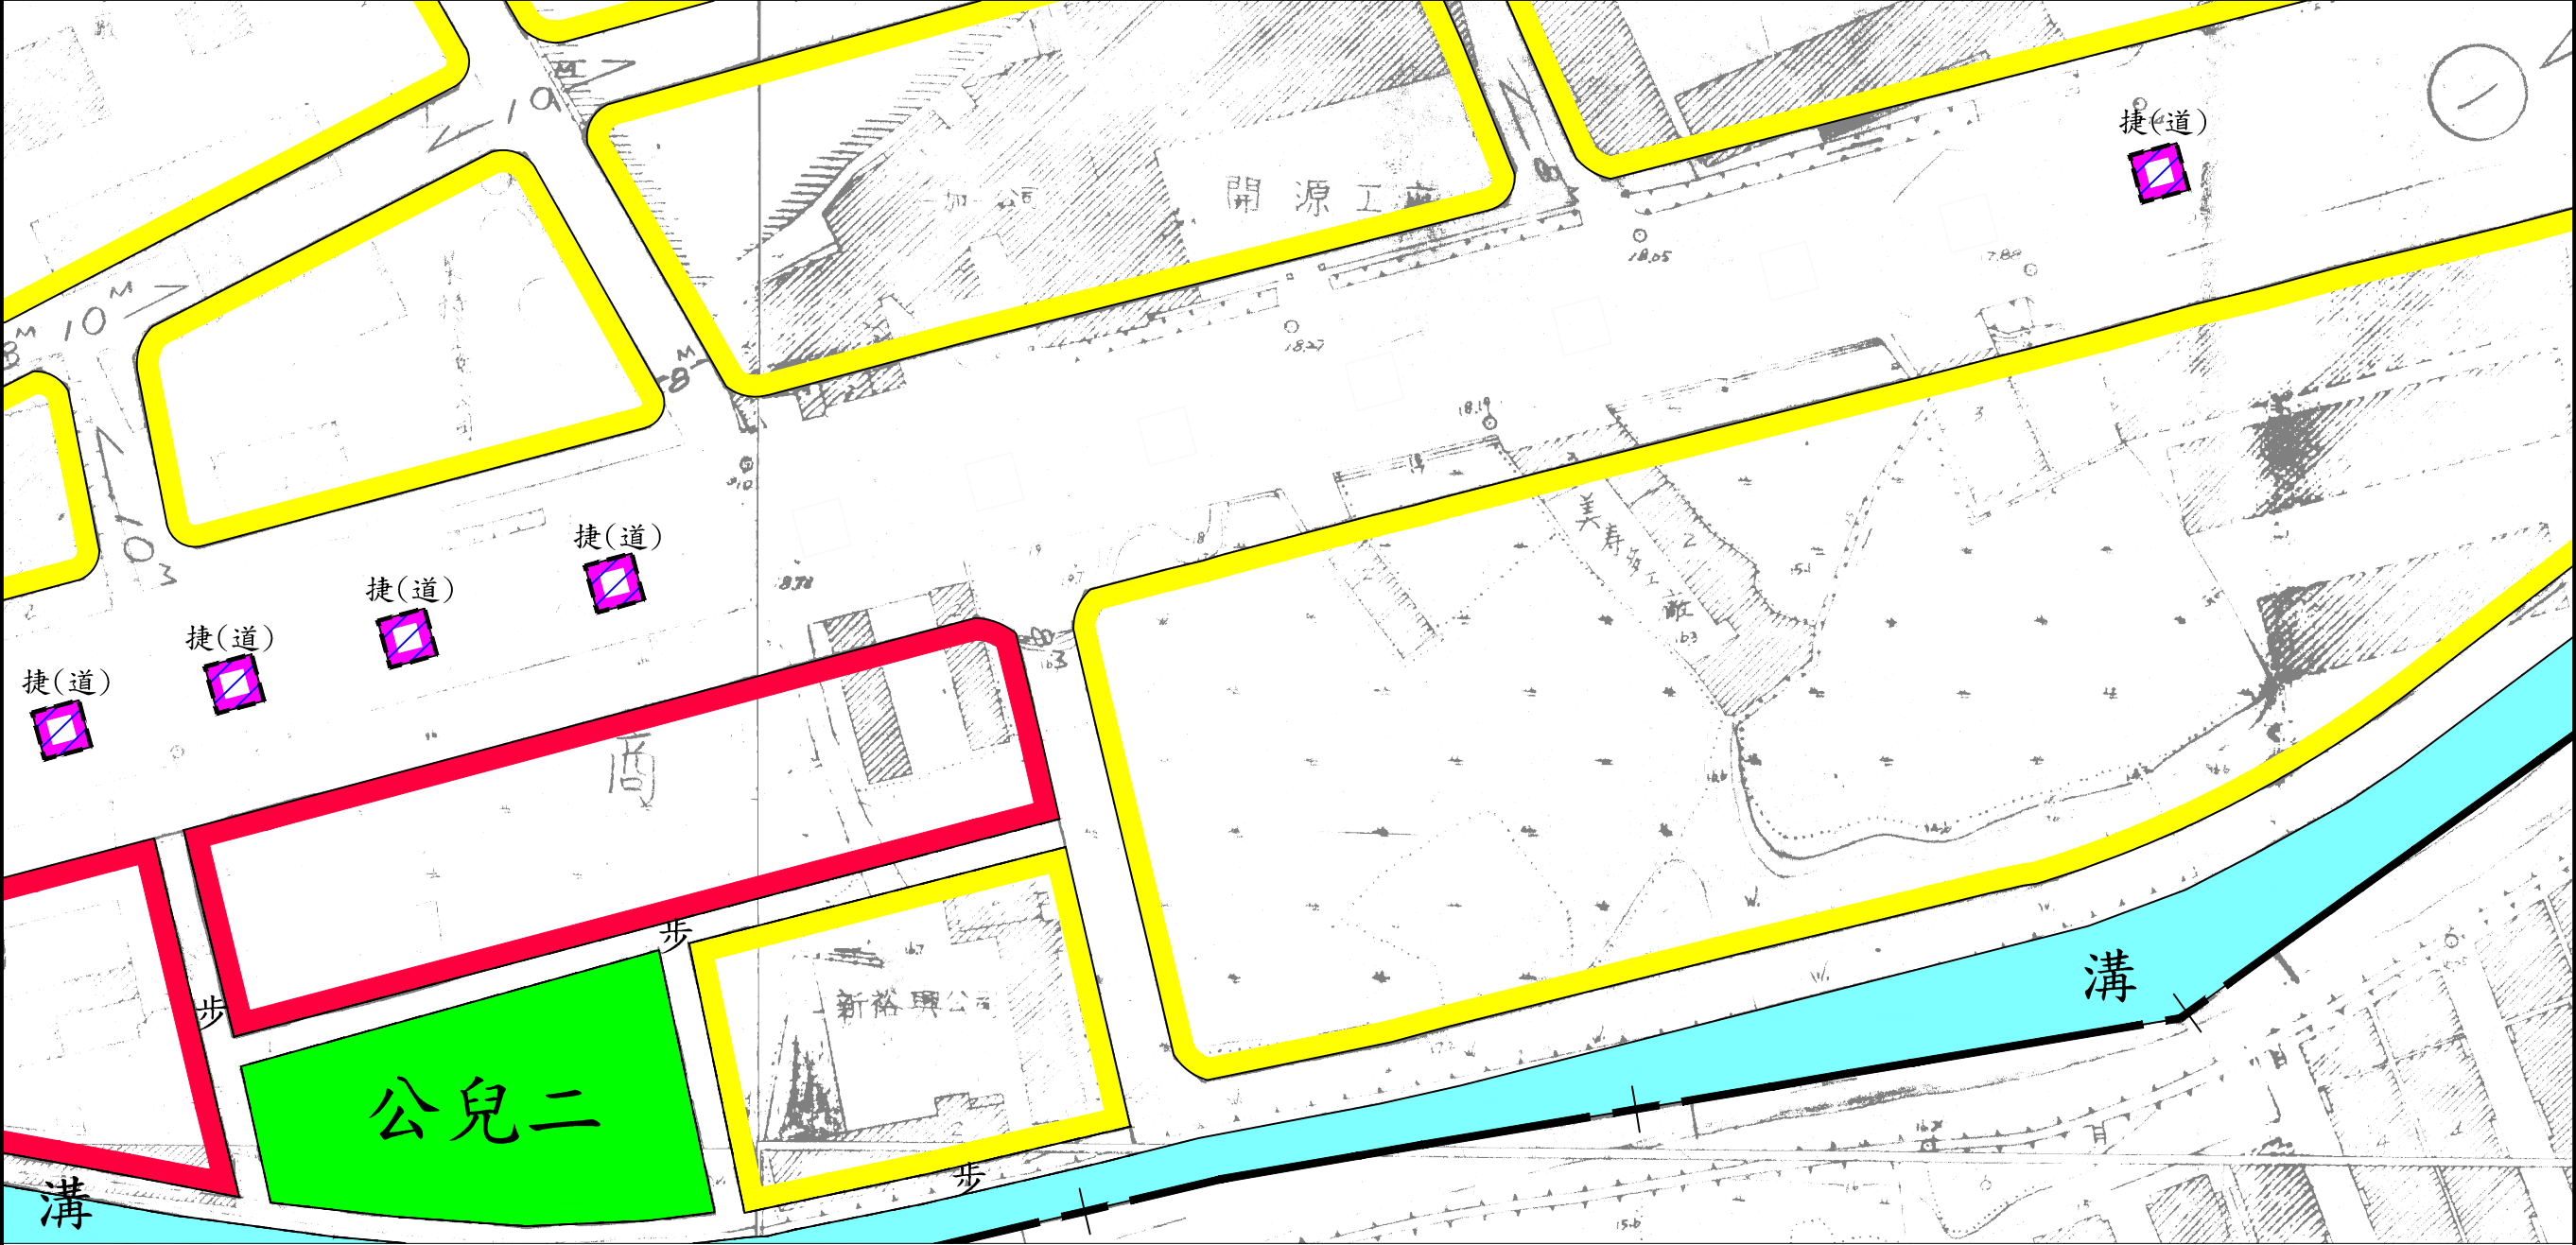


圖 例

住宅區

商業區

溝渠用地

公園兼兒童遊樂場用地

道路用地

計畫範圍線

變更圖例

變更道路用地為捷運系統用地兼供道路使用

備註：凡未指明變更部分，均應以原計畫為準。



比例尺：一千分之一