

變更龜山都市計畫
(配合桃園都會區大眾捷運系統
【棕線】BRH02、BRH03及BRH04車站
及相關設施設置)圖

桃 園 市 政 府
中 華 民 國 1 1 1 年 6 月

變更龜山都市計畫(配合桃園都會區大眾捷運系統【棕線】
BRH02、BRH03及BRH04車站及相關設施設置)圖
(BRH02車站部分)

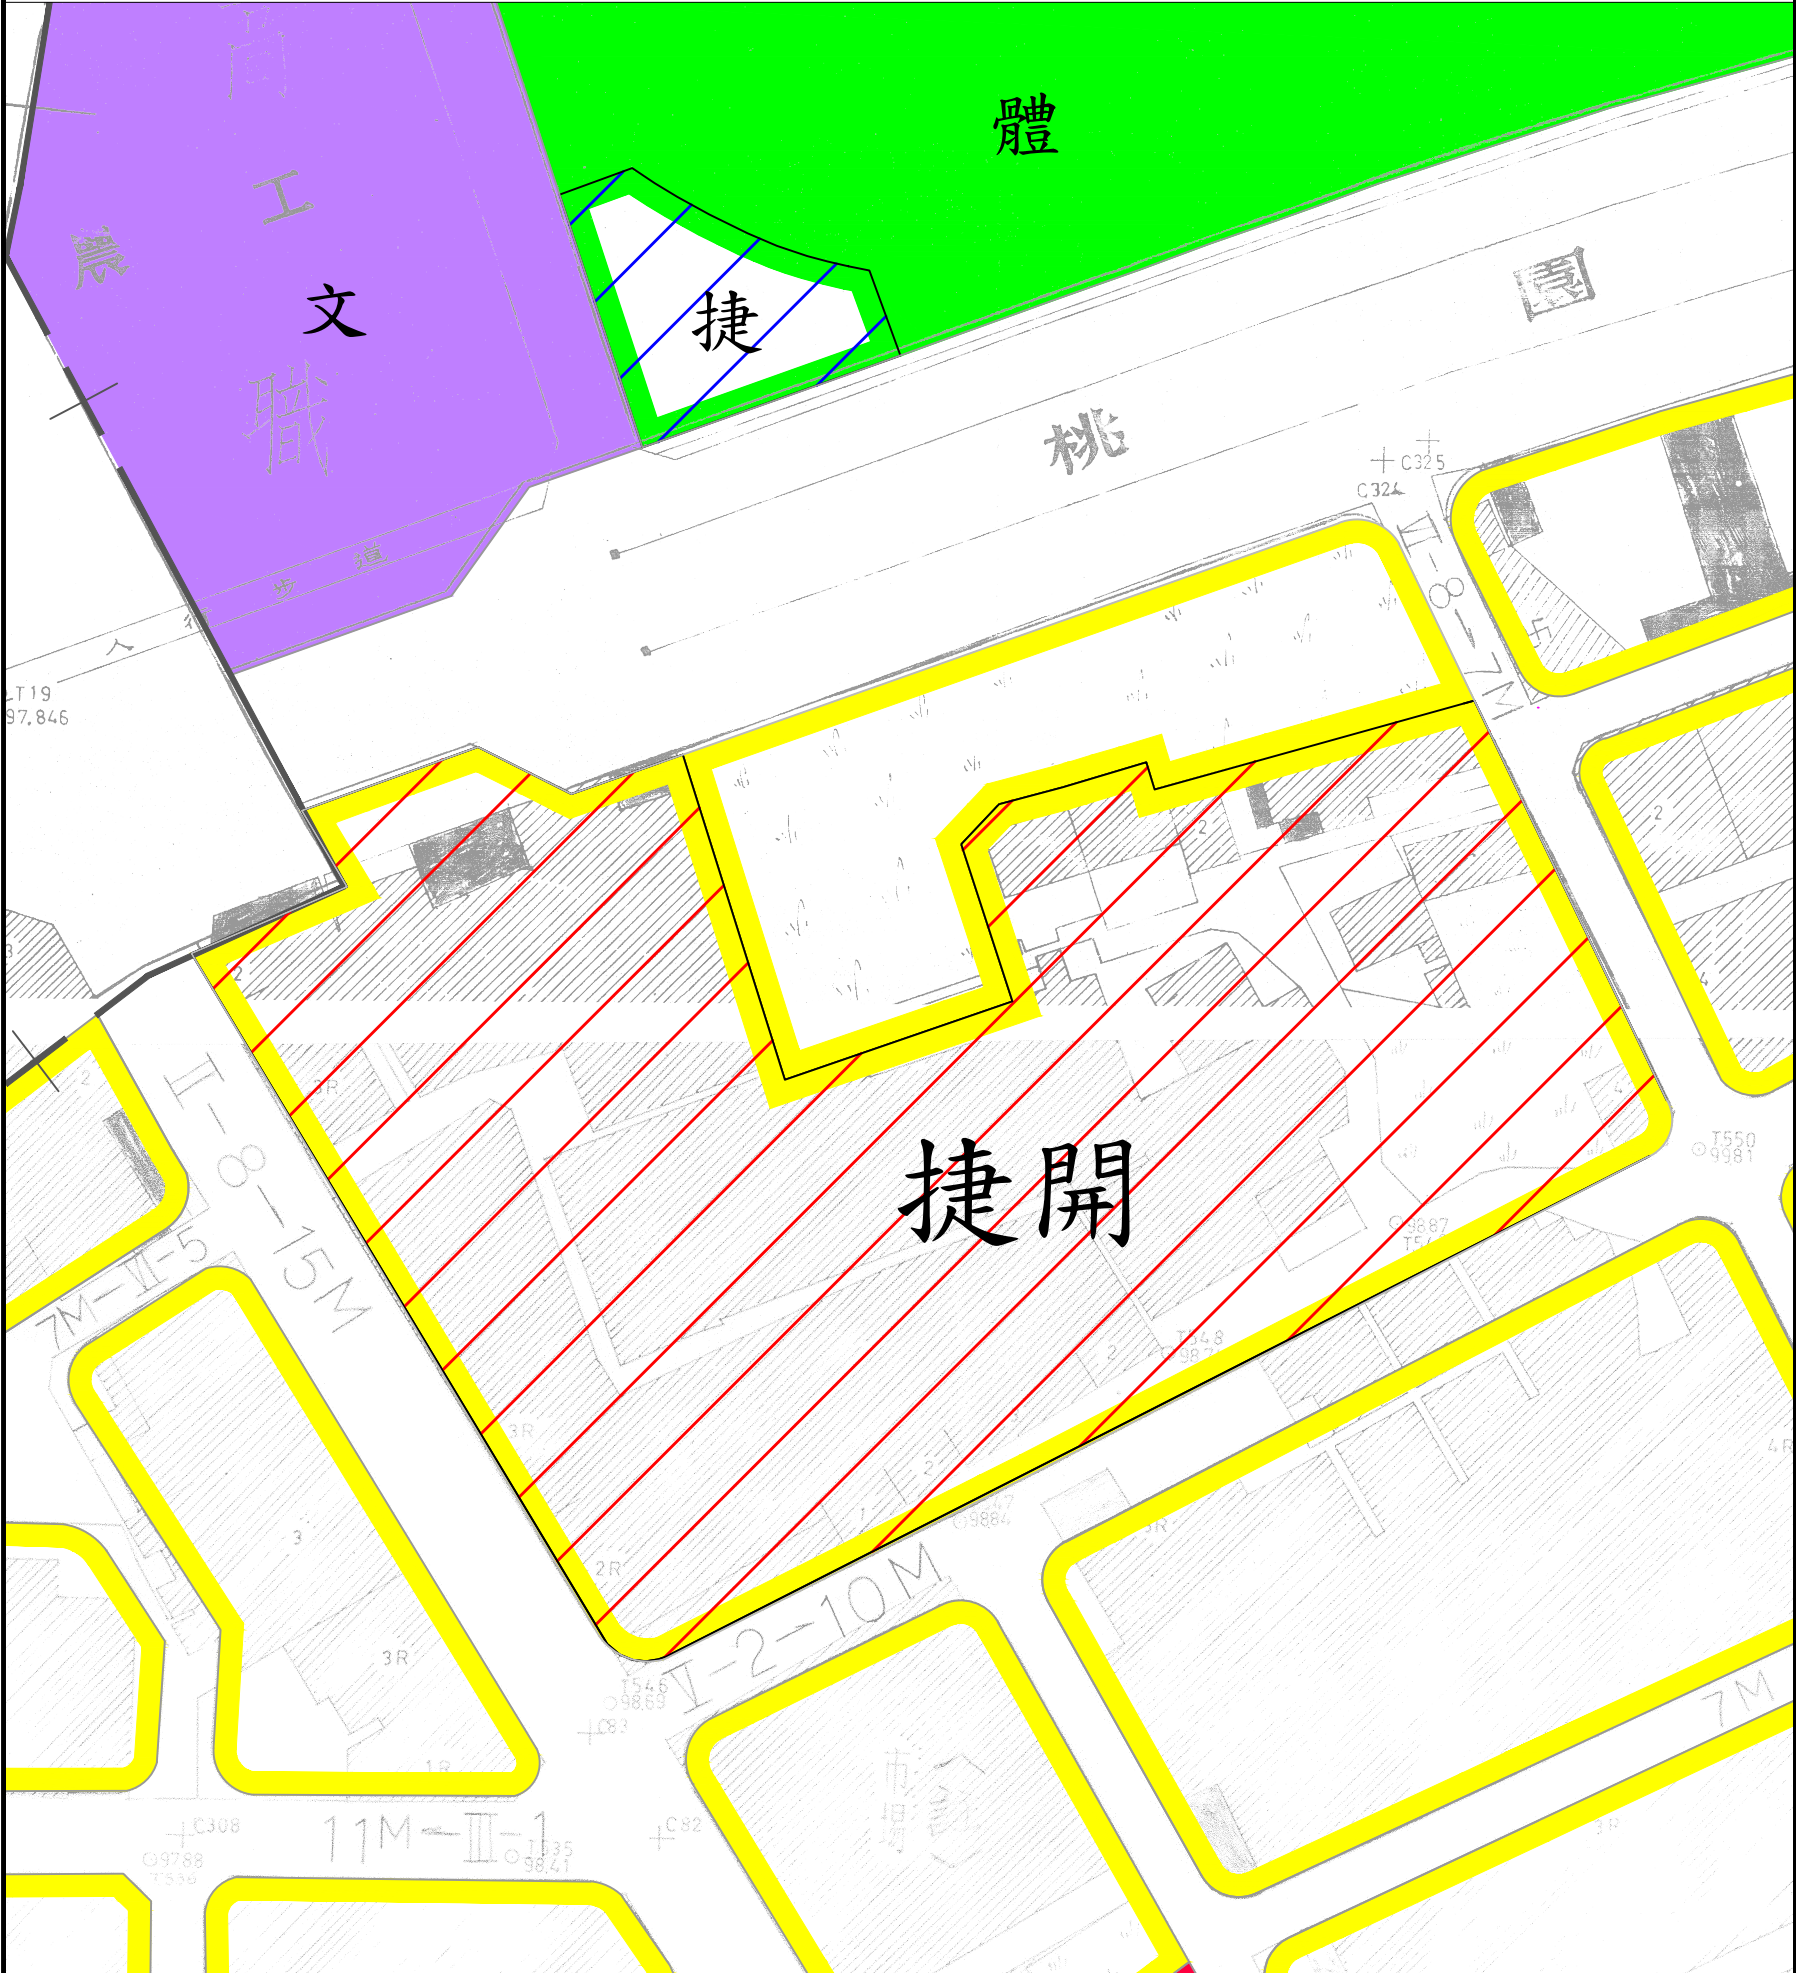


圖 例

住宅區

商業區

學校用地

體育場用地

計畫範圍線

變更圖例

變更住宅區為捷運開發區

變更體育場用地為捷運系統用地



比例尺：一千分之一

備註：凡未指明變更部分，均應以原計畫為準。

變更龜山都市計畫(配合桃園都會區大眾捷運系統【棕線】
BRH02、BRH03及BRH04車站及相關設施設置)圖
(BRH03車站部分)

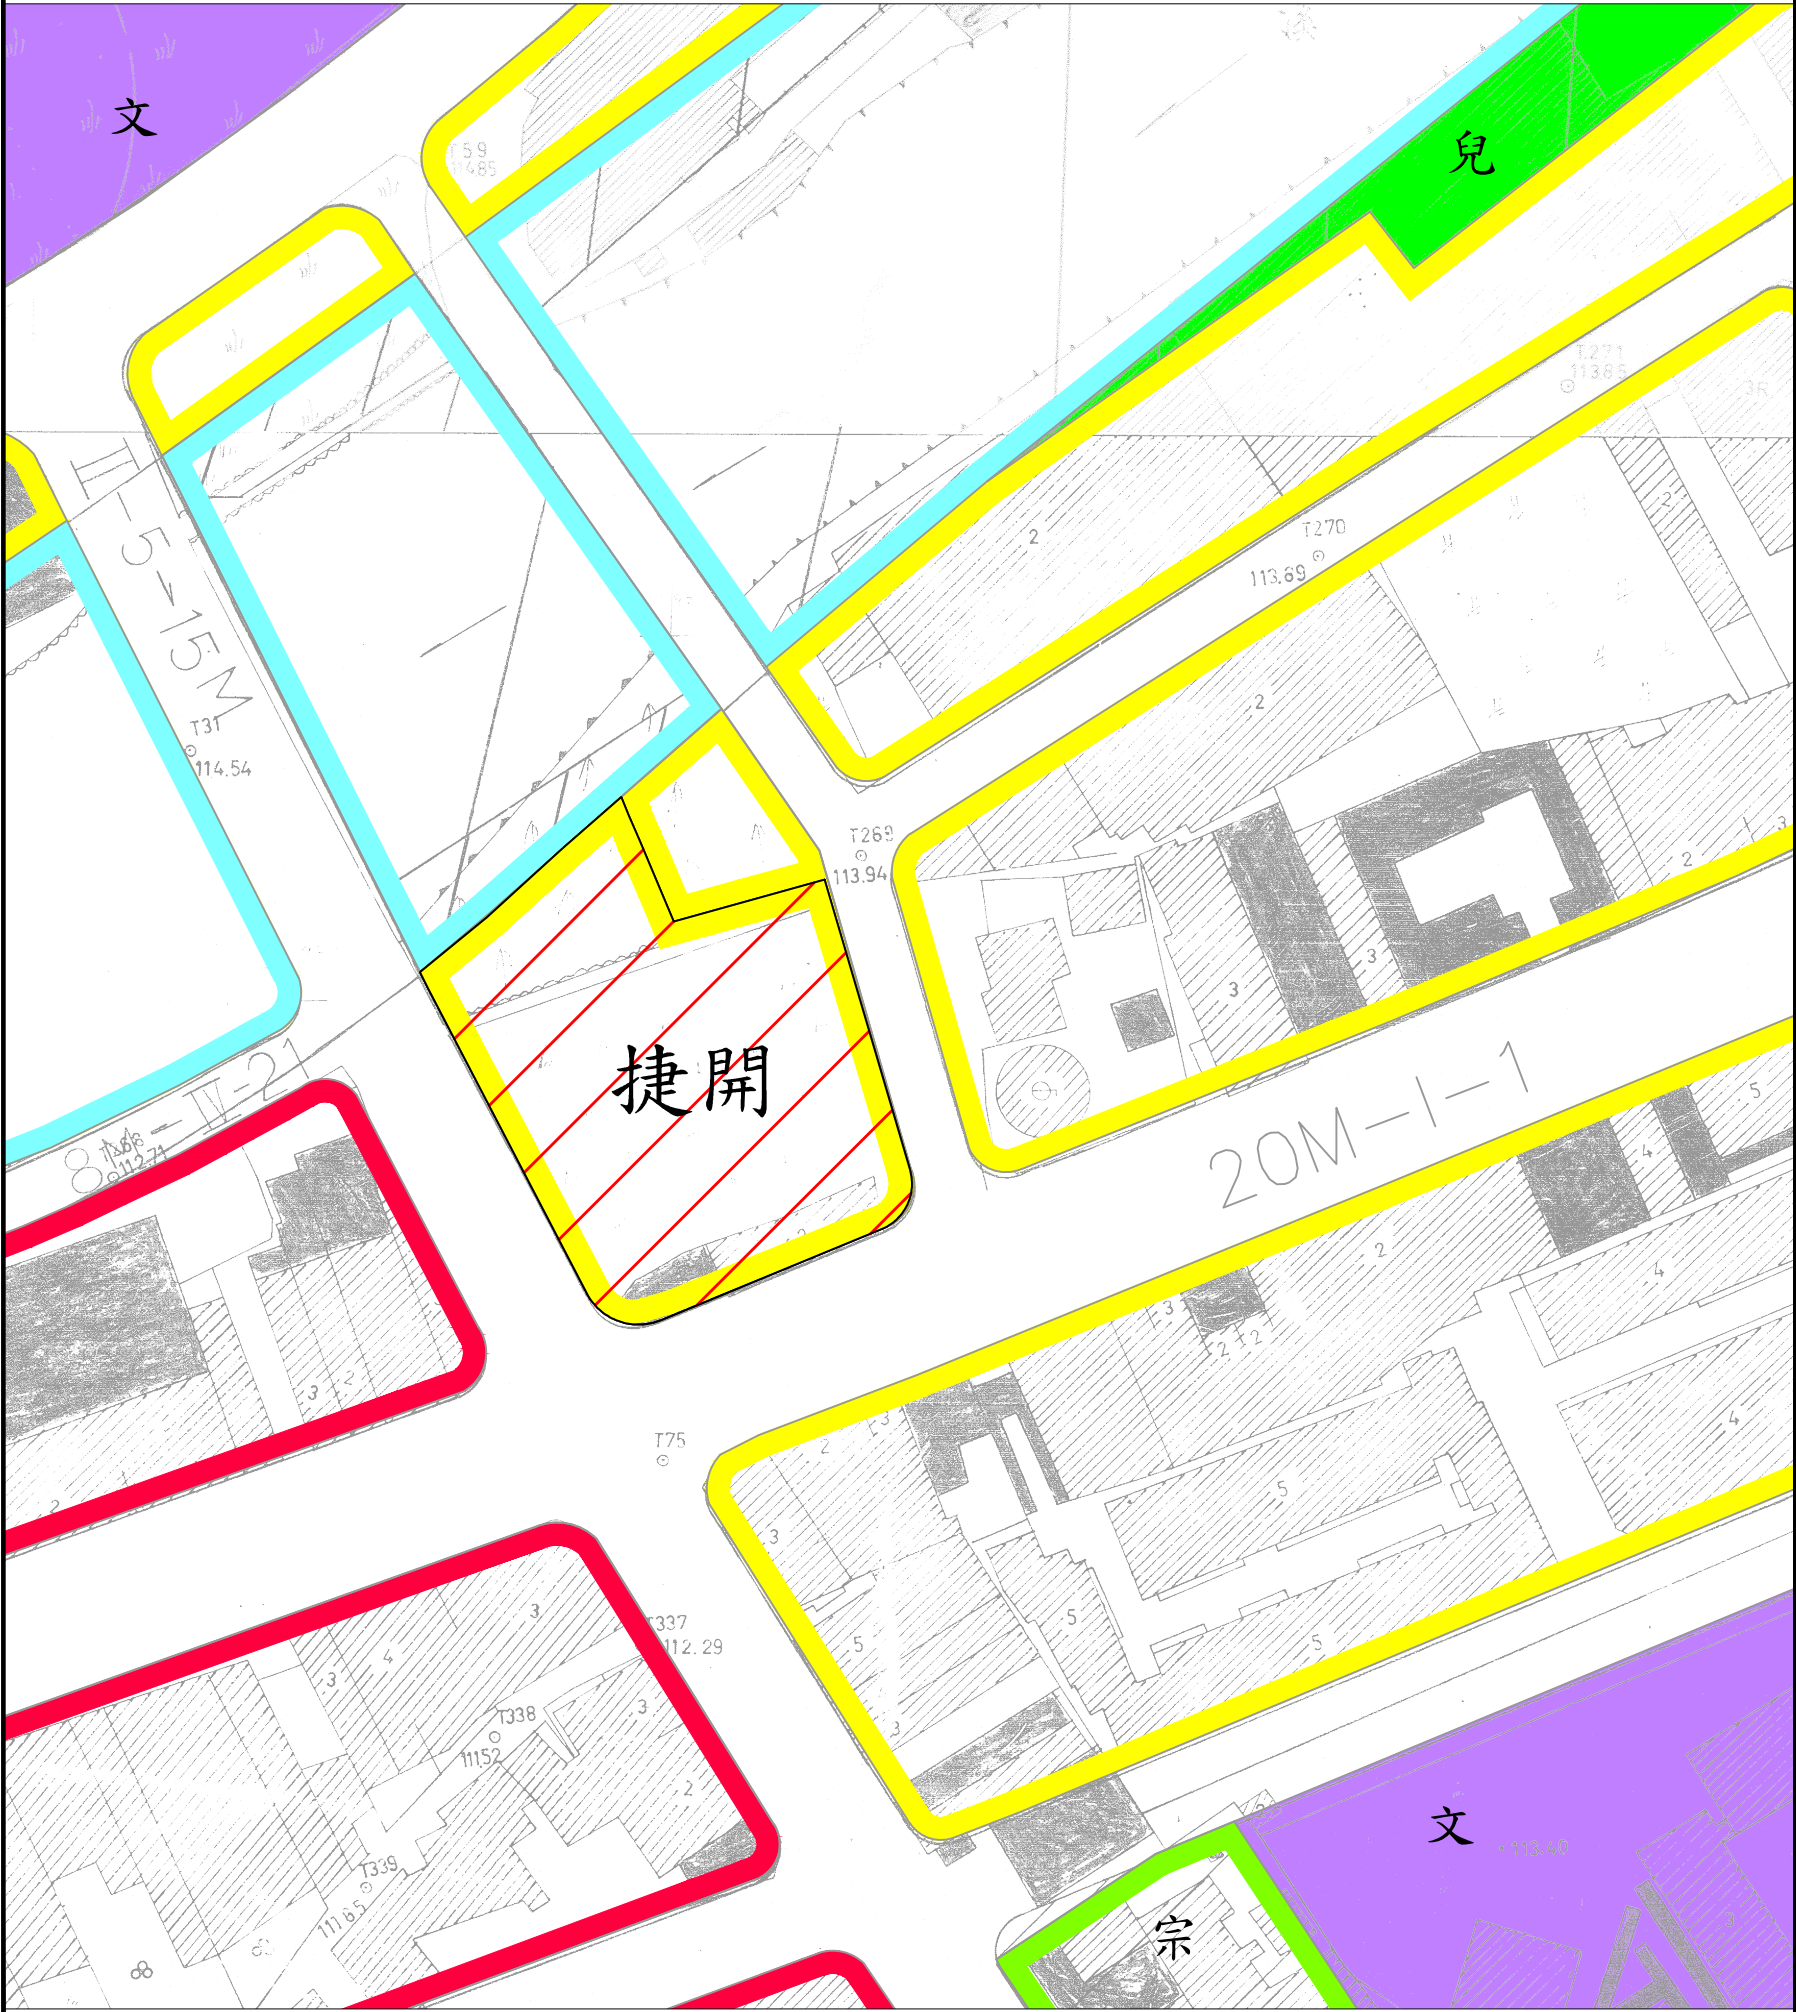


圖 例

- 住宅區
- 商業區
- 河川區

- 宗教專用區
- 學校用地
- 兒童遊樂場用地

變更圖例

- 變更住宅區為捷運開發區

備註：凡未指明變更部分，均應以原計畫為準。

比例尺：一千分之一

變更龜山都市計畫(配合桃園都會區大眾捷運系統【棕線】
BRH02、BRH03及BRH04車站及相關設施設置)圖
(BRH04車站部分)

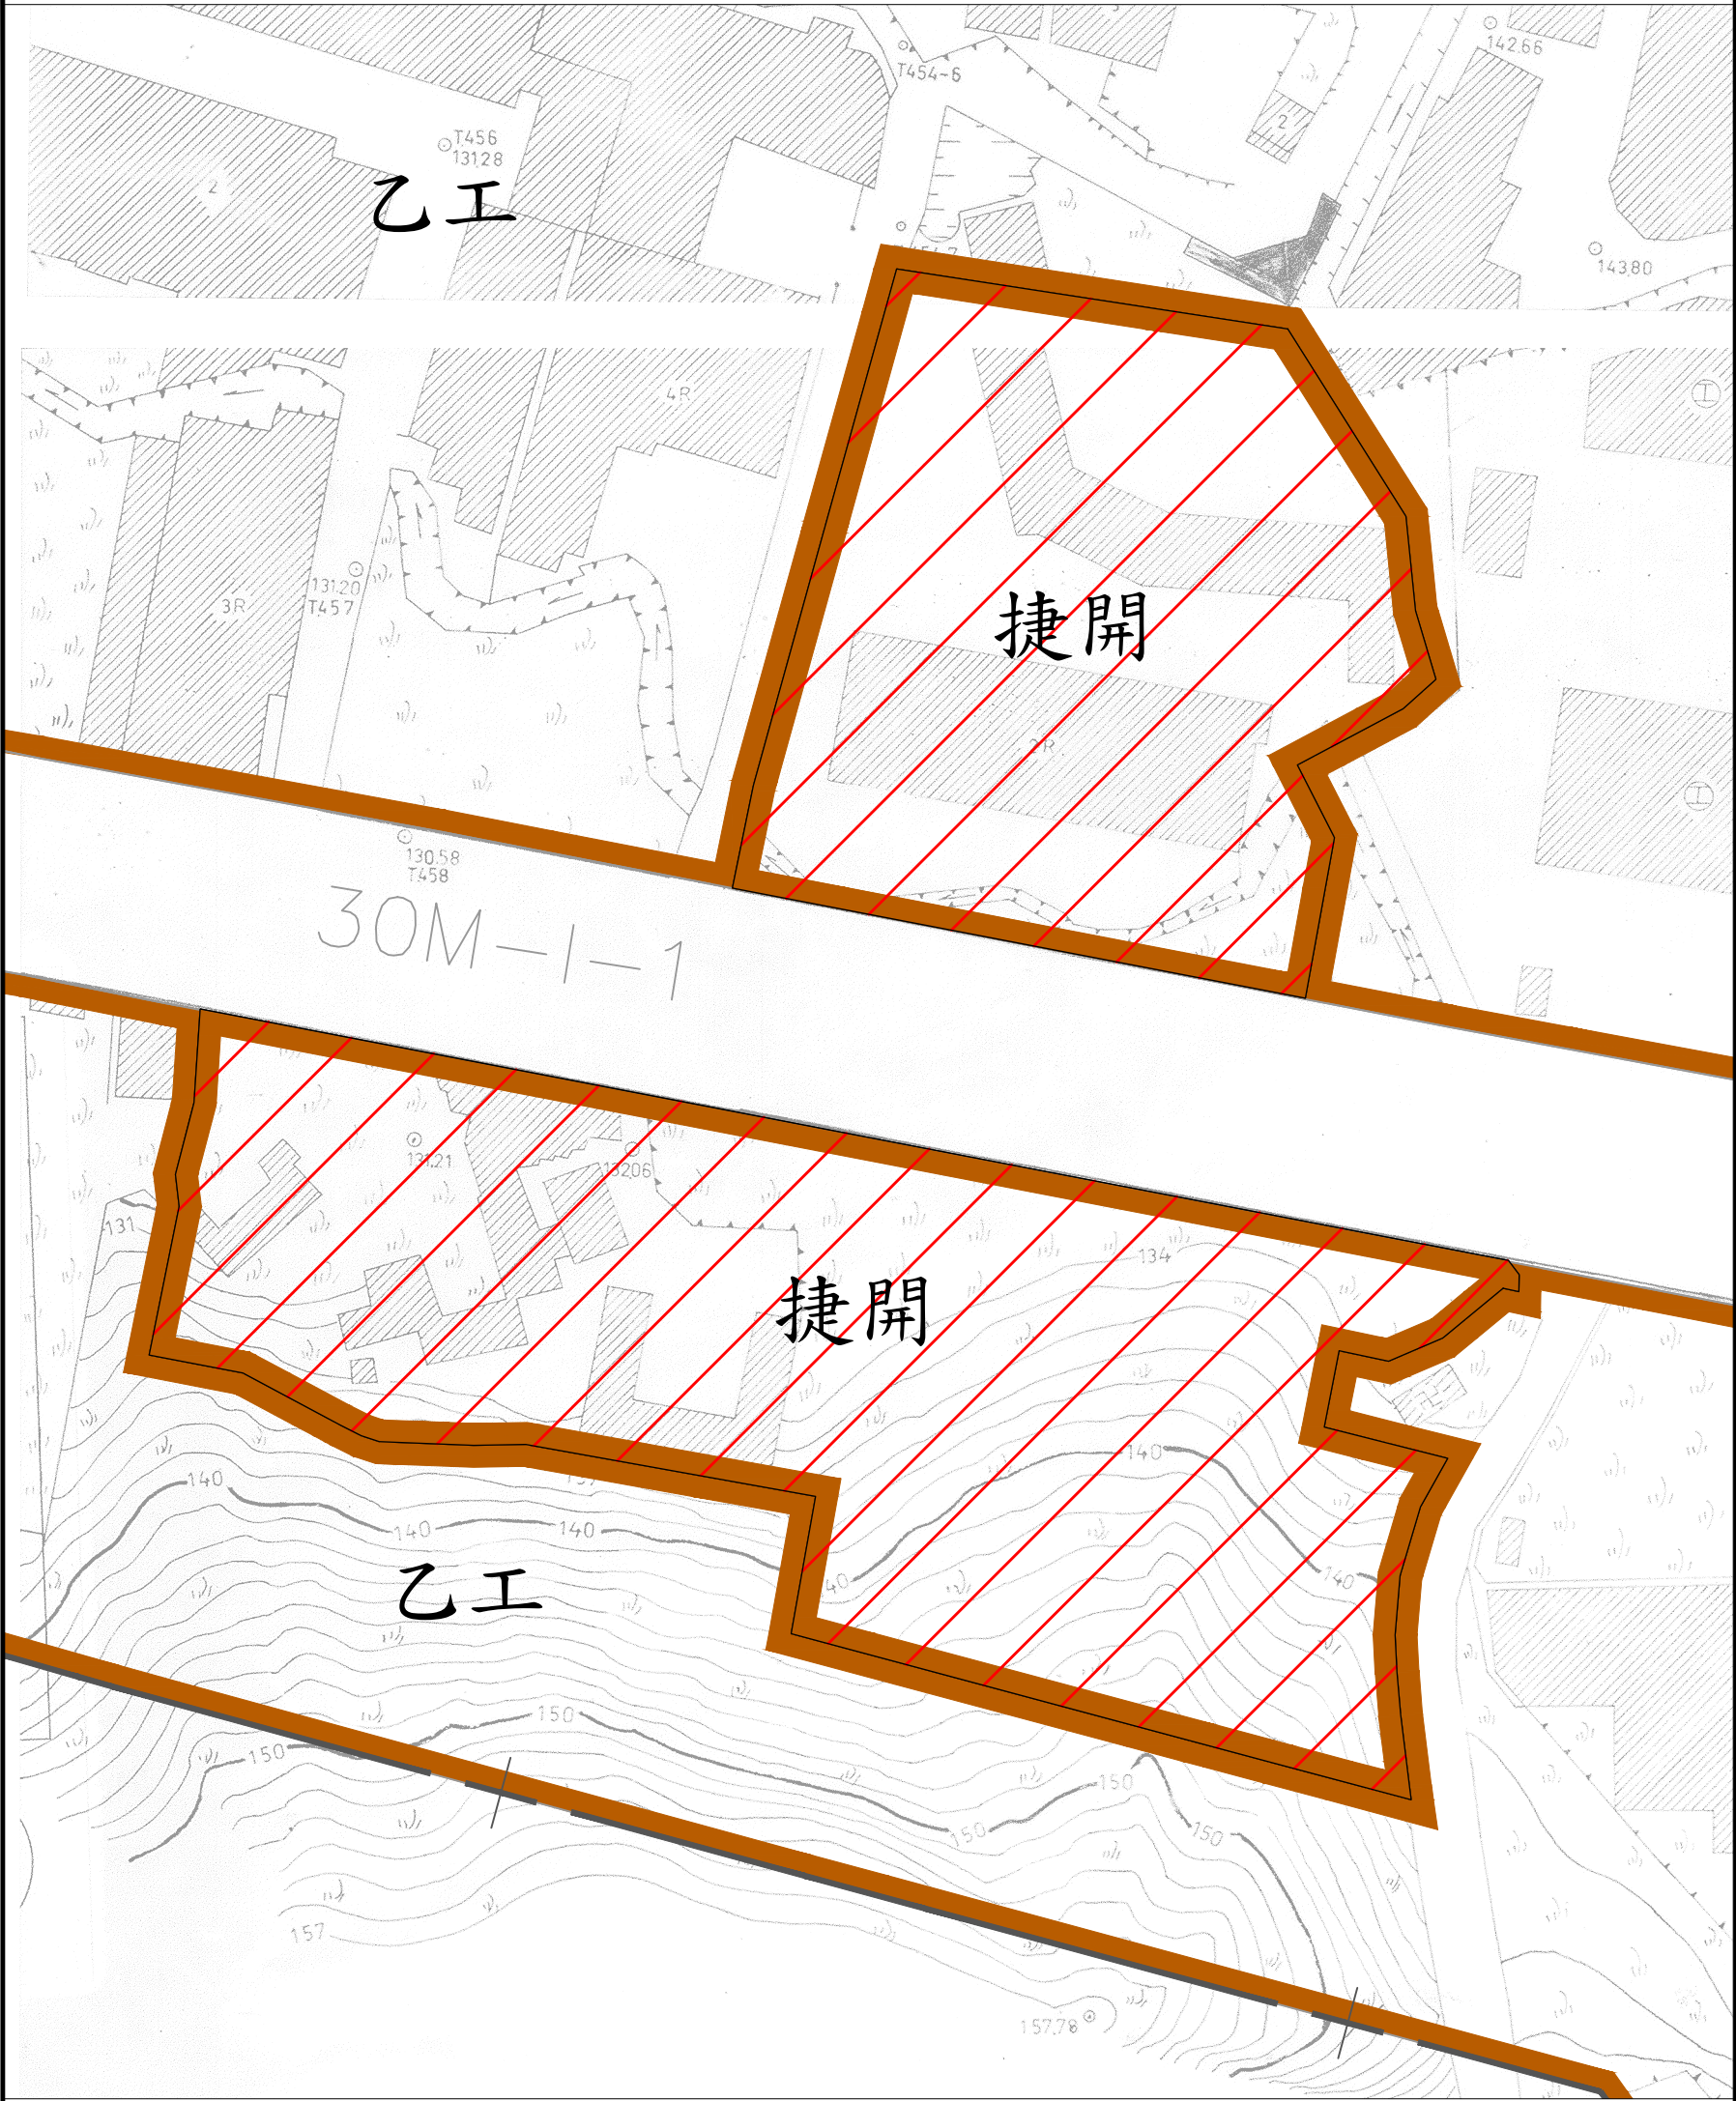


圖 例

 乙種工業區

 計畫範圍線

變更圖例

 變更乙種工業區為捷運開發區

備註：凡未指明變更部分，均應以原計畫為準。



比例尺：一千分之一