


變更高速公路中壢及內壢交流道附近特定區計畫
(部分農業區、學校用地、公園用地為道路用地、農業區、公園用地)
(配合南園二路延伸中豐北路道路新闢工程)案計畫圖

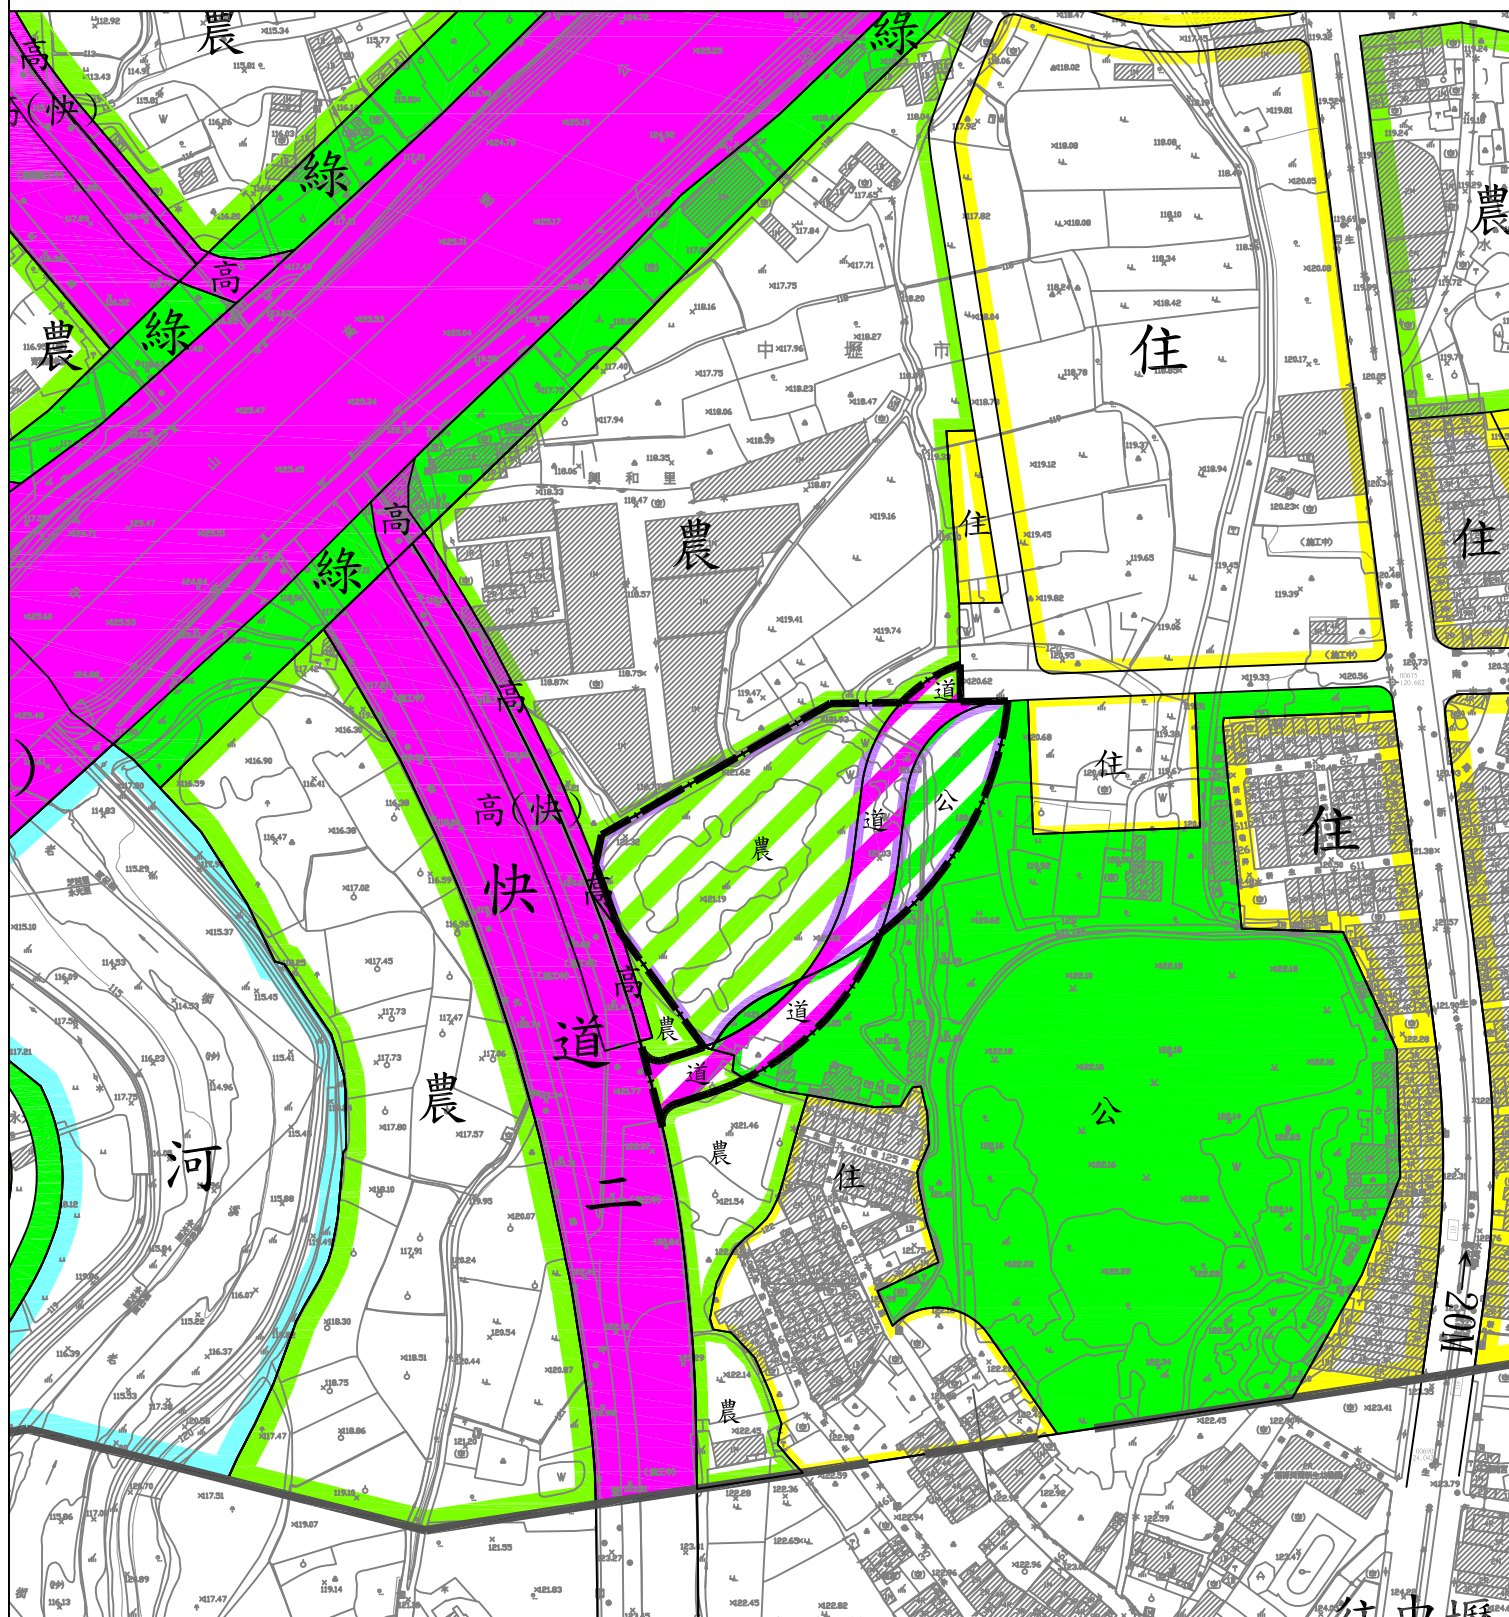

圖例

	住宅區		綠地用地		主要計畫範圍線
	農業區		道路用地		
	河川區		快速道路用地		
	零星工業區		高速公路用地		
	學校用地		高速公路用地兼供快速道路使用		
	公園用地				

變更圖例

	變更學校用地為道路用地		變更公園用地為道路用地
	變更學校用地為農業區		變更範圍線
	變更學校用地為公園用地		
	變更農業區為道路用地		

比例尺：三千分之一

註：1. 凡計畫未註明變更部分，均應依原計畫為主。
2. 變更範圍以核定圖實地分割測量面積為準。

