


變更高速公路中壢及內壢交流道附近特定區計畫（配合桃園國際機場聯外捷運系統A21車站周邊土地開發計畫）細部計畫（部分公園用地為道路用地）
（配合南園二路延伸中豐北路道路新闢工程）案計畫圖

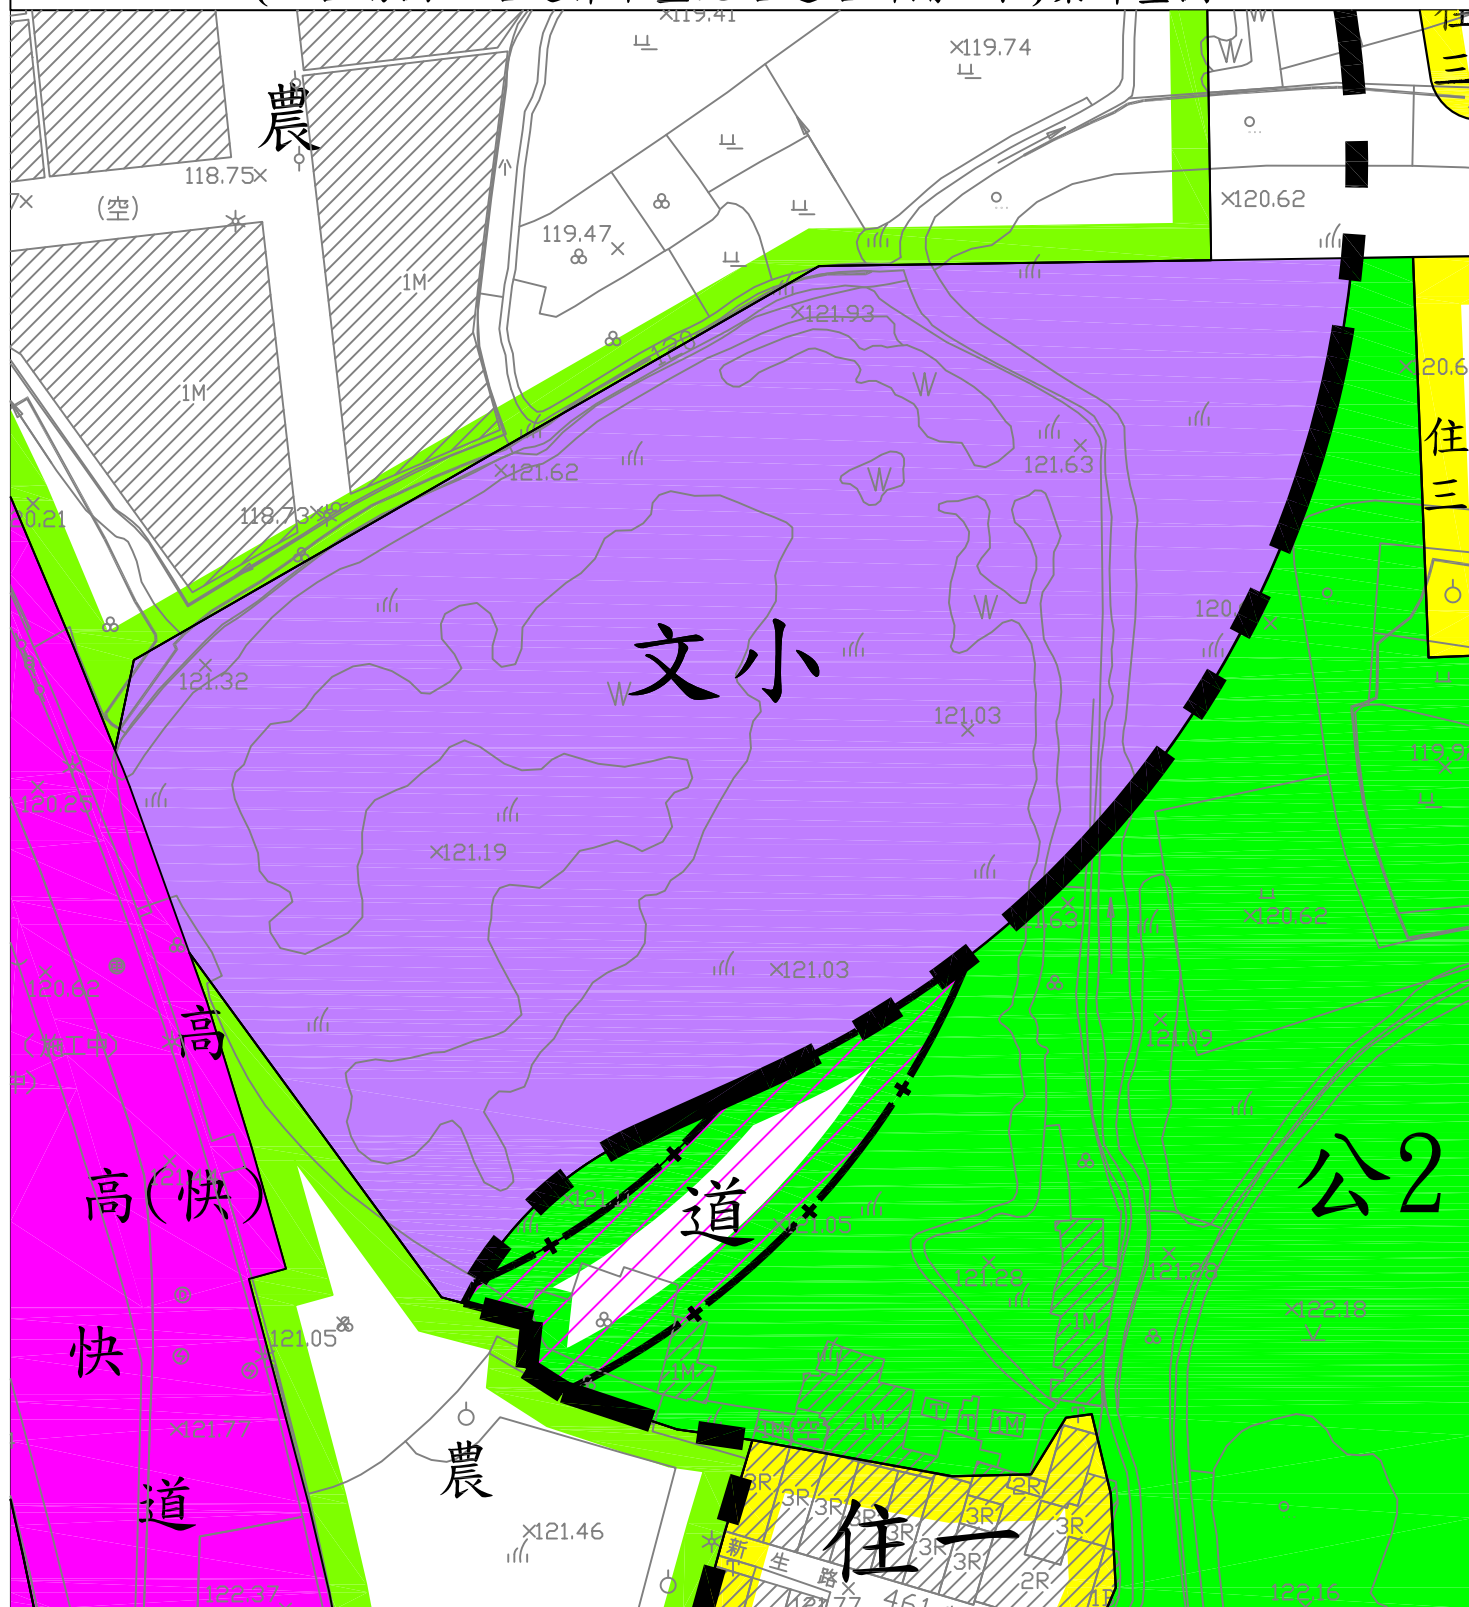

圖例

	第一種住宅區		公園用地		高速公路用地兼供快速道路使用
	第三種住宅區		道路用地		細部計畫範圍線
	農業區		快速道路用地		
	學校(文小)用地		高速公路用地		

變更圖例

	變更公園用地為道路用地
	變更範圍線

比例尺：一千分之一

註：1. 凡計畫未註明變更部分，均應依原計畫為主。
2. 變更範圍以核定圖實地分割測量面積為準。

