

變更南崁都市計畫(高速公路南側地區)細部計畫(第一次通盤檢討)案公告徵求意見示意圖

北

 比例尺：1/5000

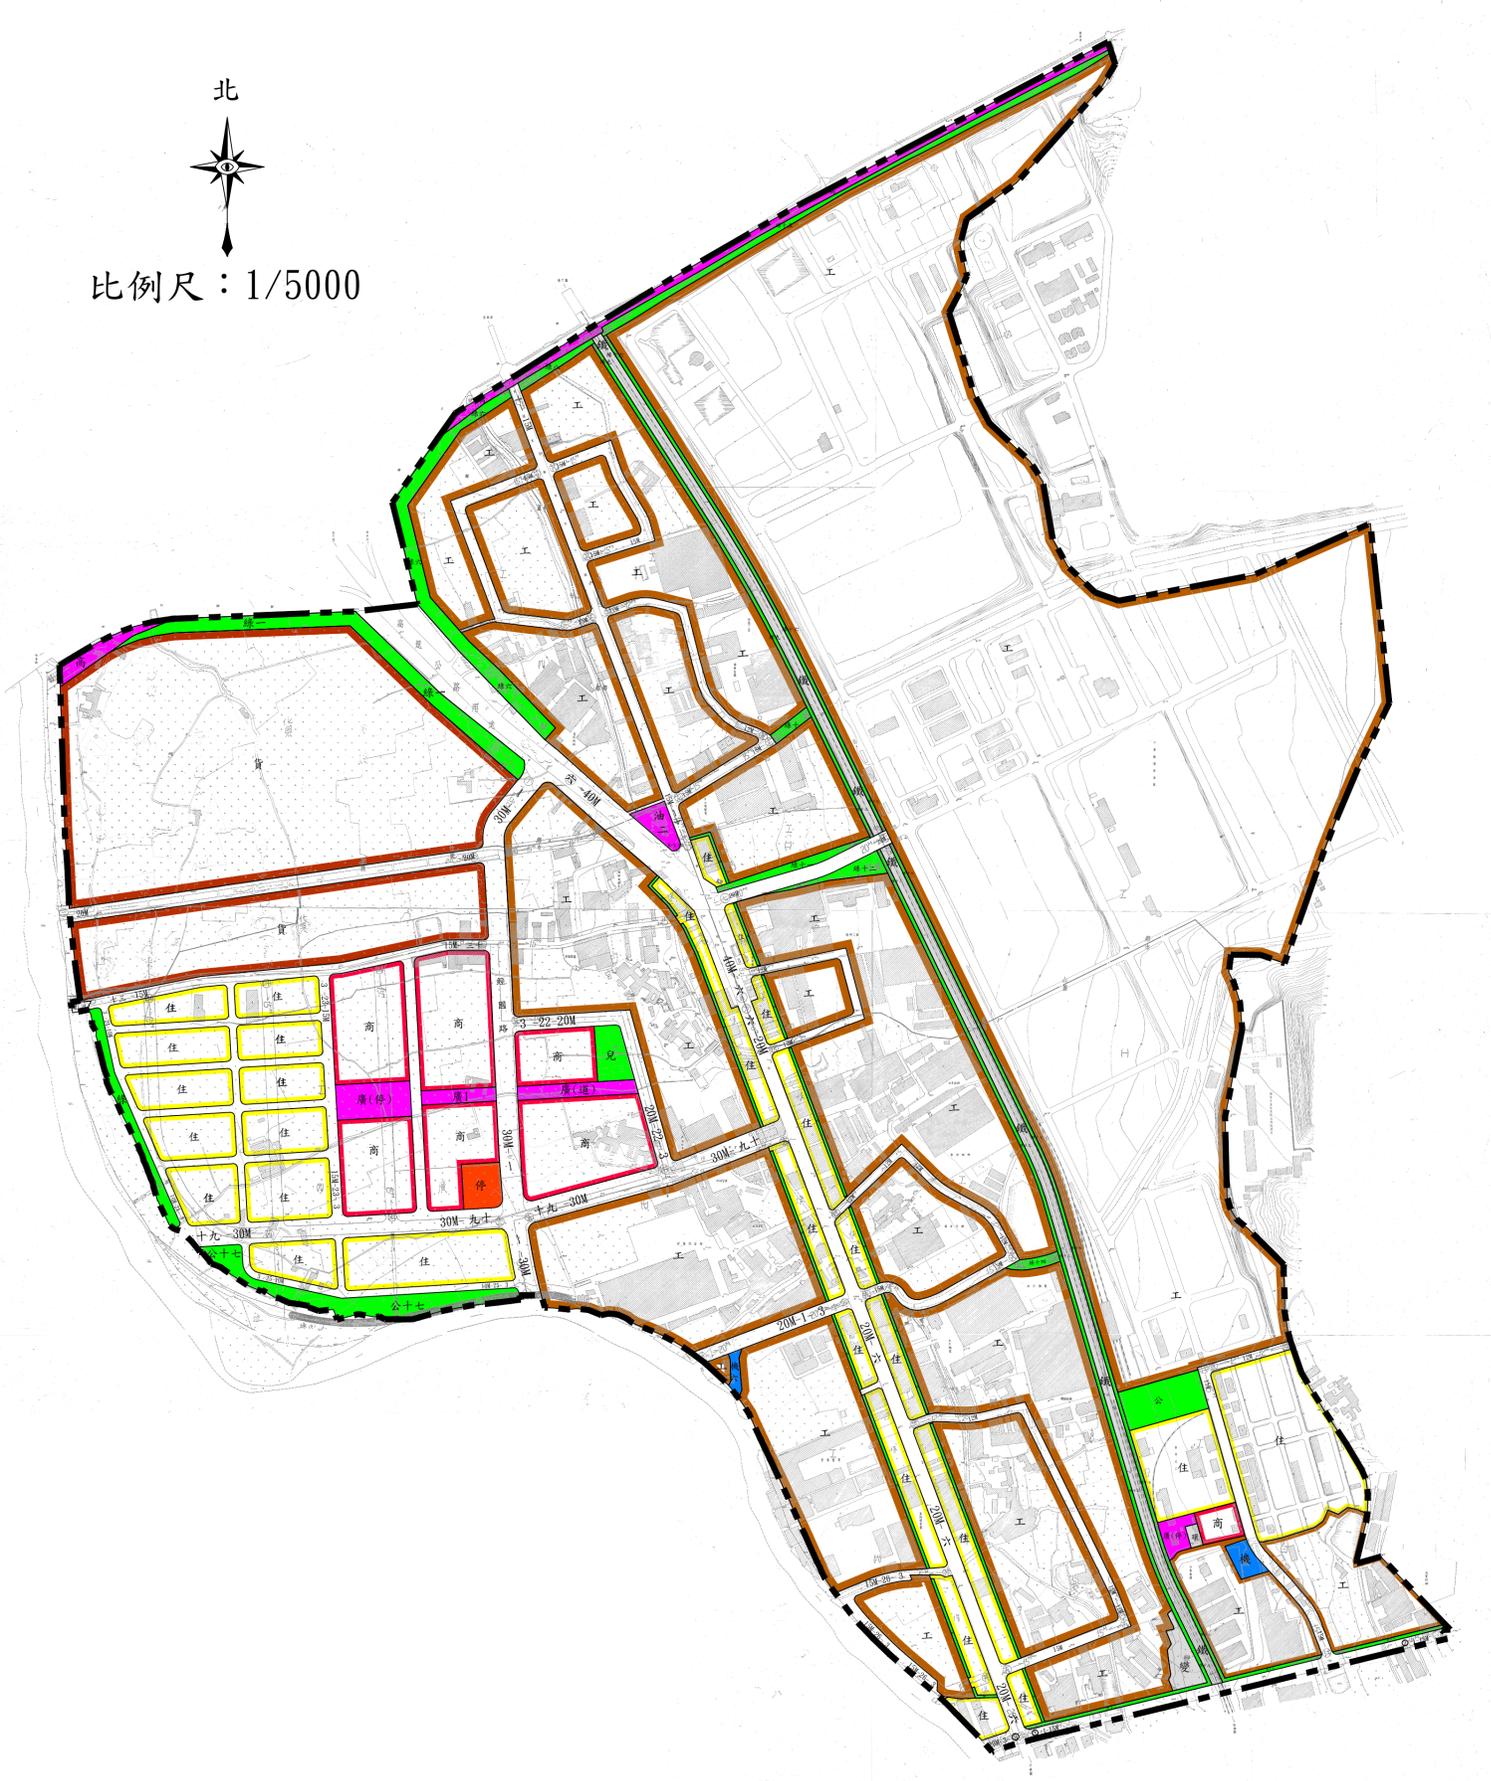


圖
例

- | | | | |
|-----------|---------|--------------|---------------|
| 住宅區 | 機關用地 | 鐵路用地 | 加油站用地 |
| 商業區 | 公園用地 | 環保設施用地 | 高速公路用地 |
| 工業區 | 兒童遊樂場用地 | 廣場用地 | 道路用地(含人行步道用地) |
| 貨櫃貨物轉運中心區 | 綠地 | 廣場用地(兼供停車使用) | 計畫範圍線 |
| 保護區 | 停車場用地 | 廣場用地(兼供道路使用) | |