


公開展覽草案

變更八德(大湳地區)都市計畫(部分乙種工業區為道路用地(兼供捷運系統使用)) (配合八德區和強路至介壽路道路新闢工程)圖

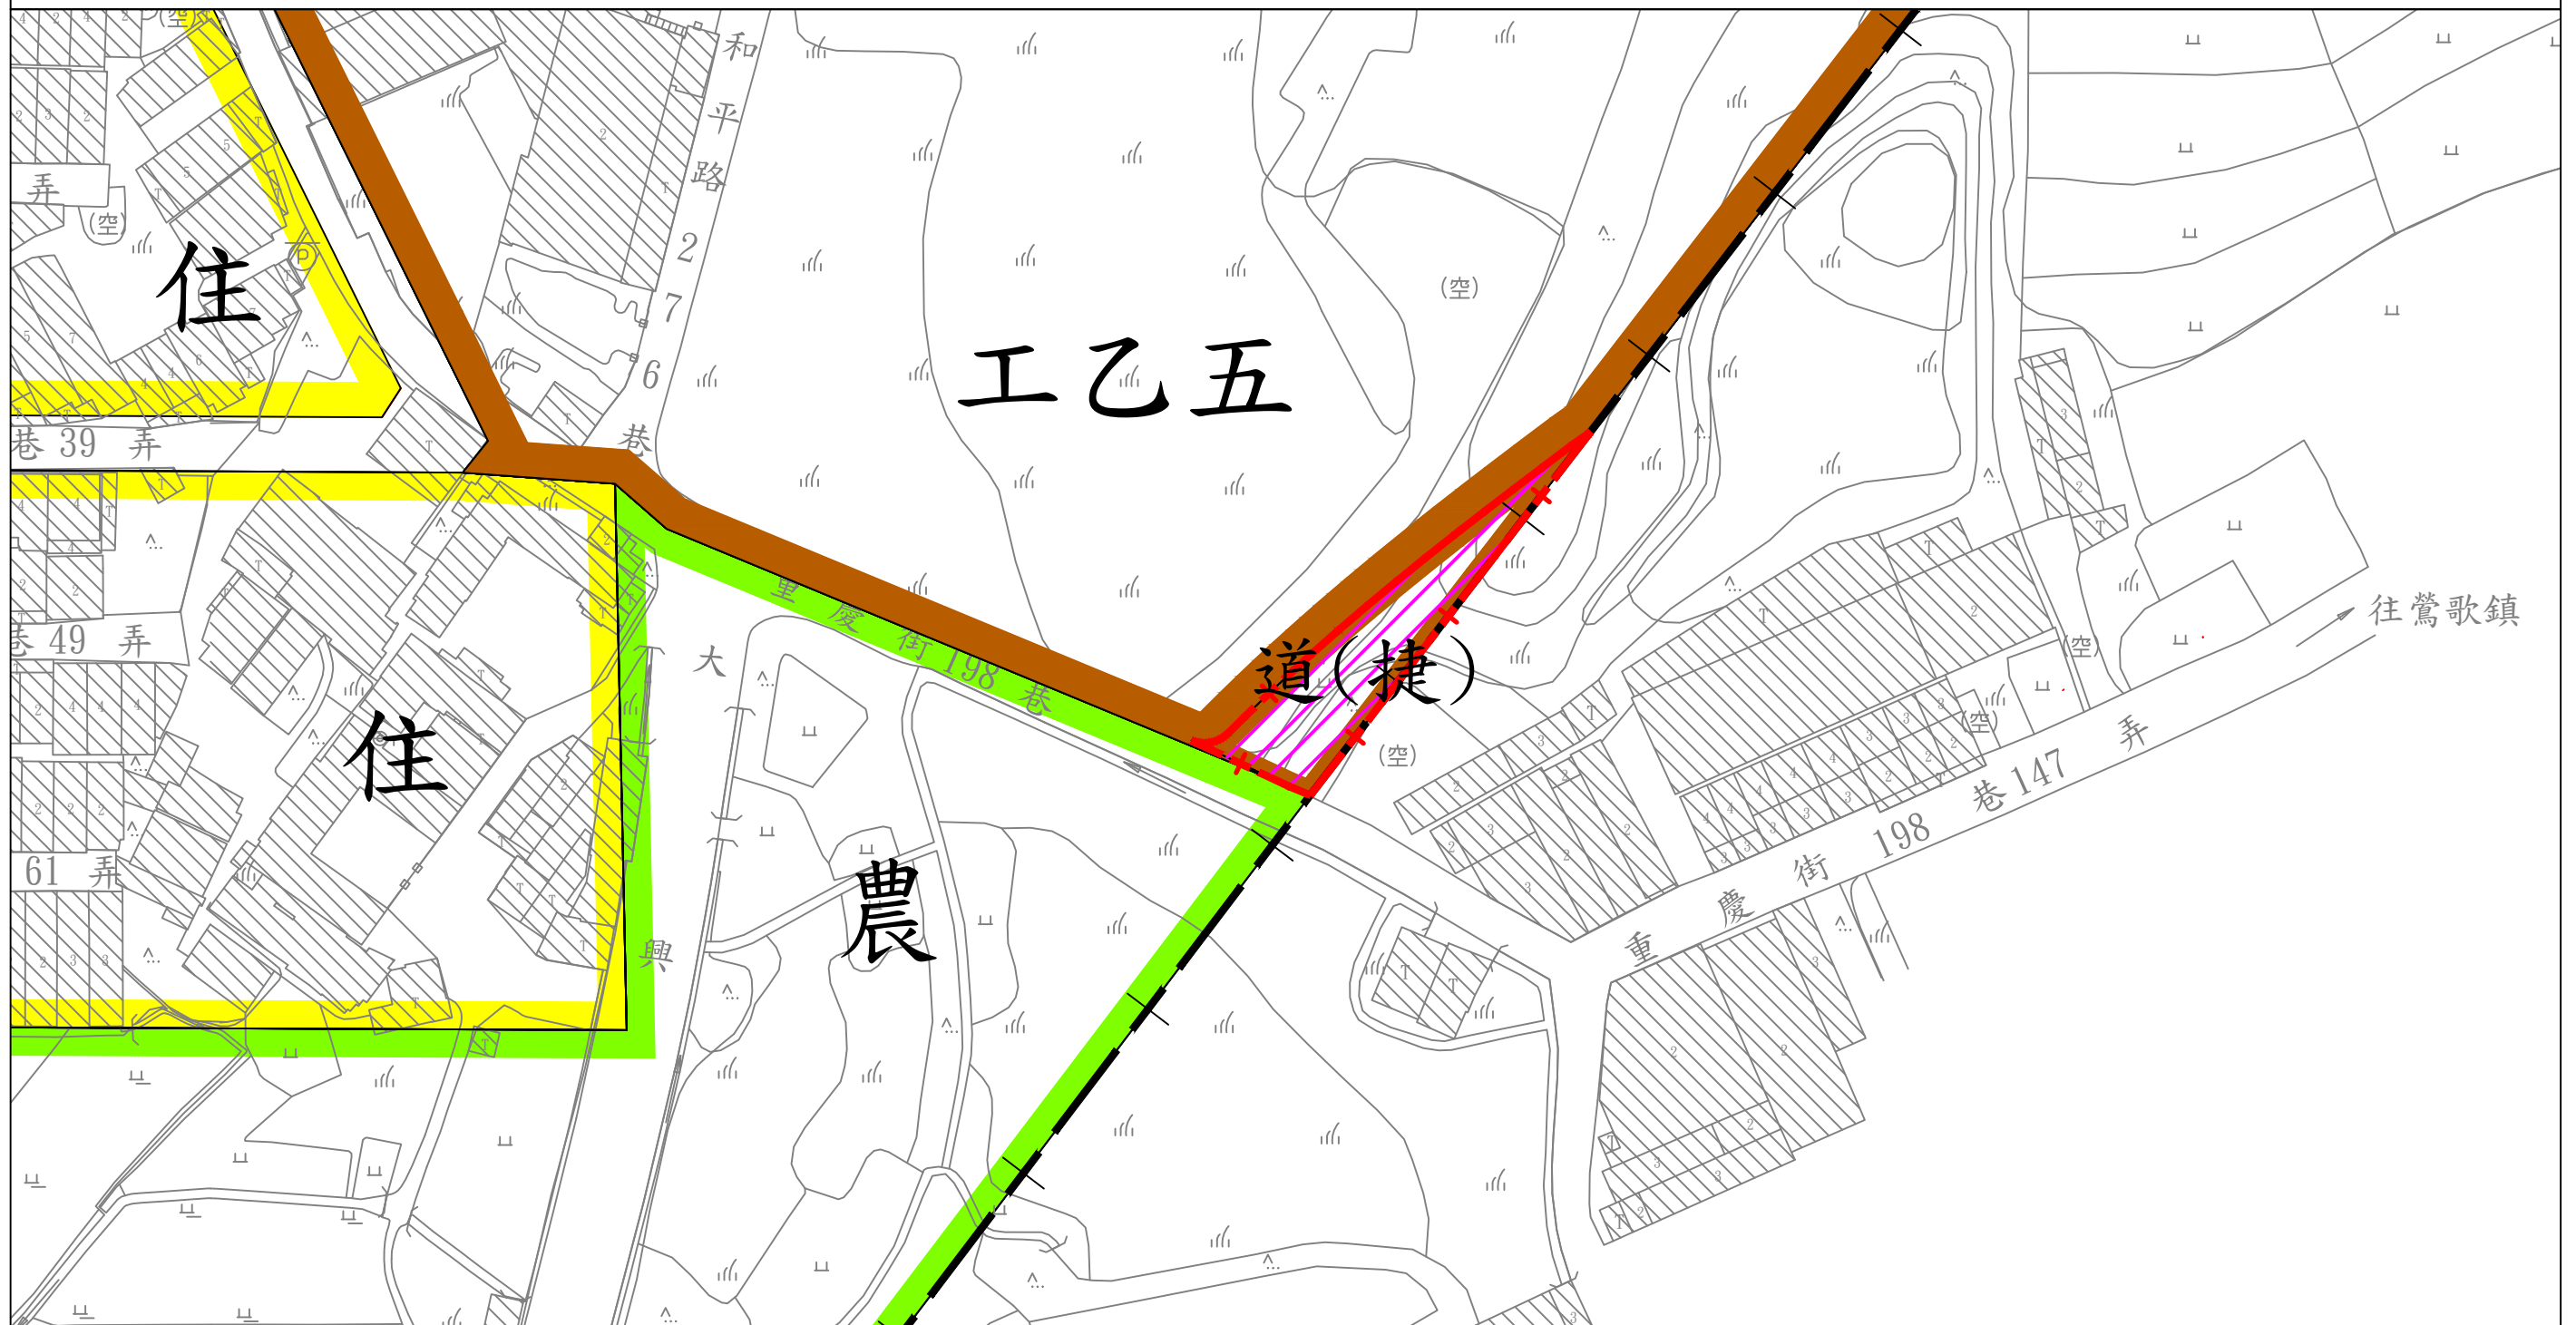

圖例

- | | |
|-------|--------|
| 住宅區 | 計畫範圍 |
| 農業區 | 都市計畫範圍 |
| 乙種工業區 | 道路用地 |

變更圖例

- | |
|------------------------|
| 變更乙種工業區為道路用地(兼供捷運系統使用) |
|------------------------|

比例尺：一千分之一

註：1. 凡計畫未註明變更部分，均應依原計畫為主。
2. 變更範圍以核定圖實地分割測量面積為準。

