


變更楊梅鎮(富岡、豐野地區)主要計畫(公共設施用地專案通盤檢討)(第一階段)圖

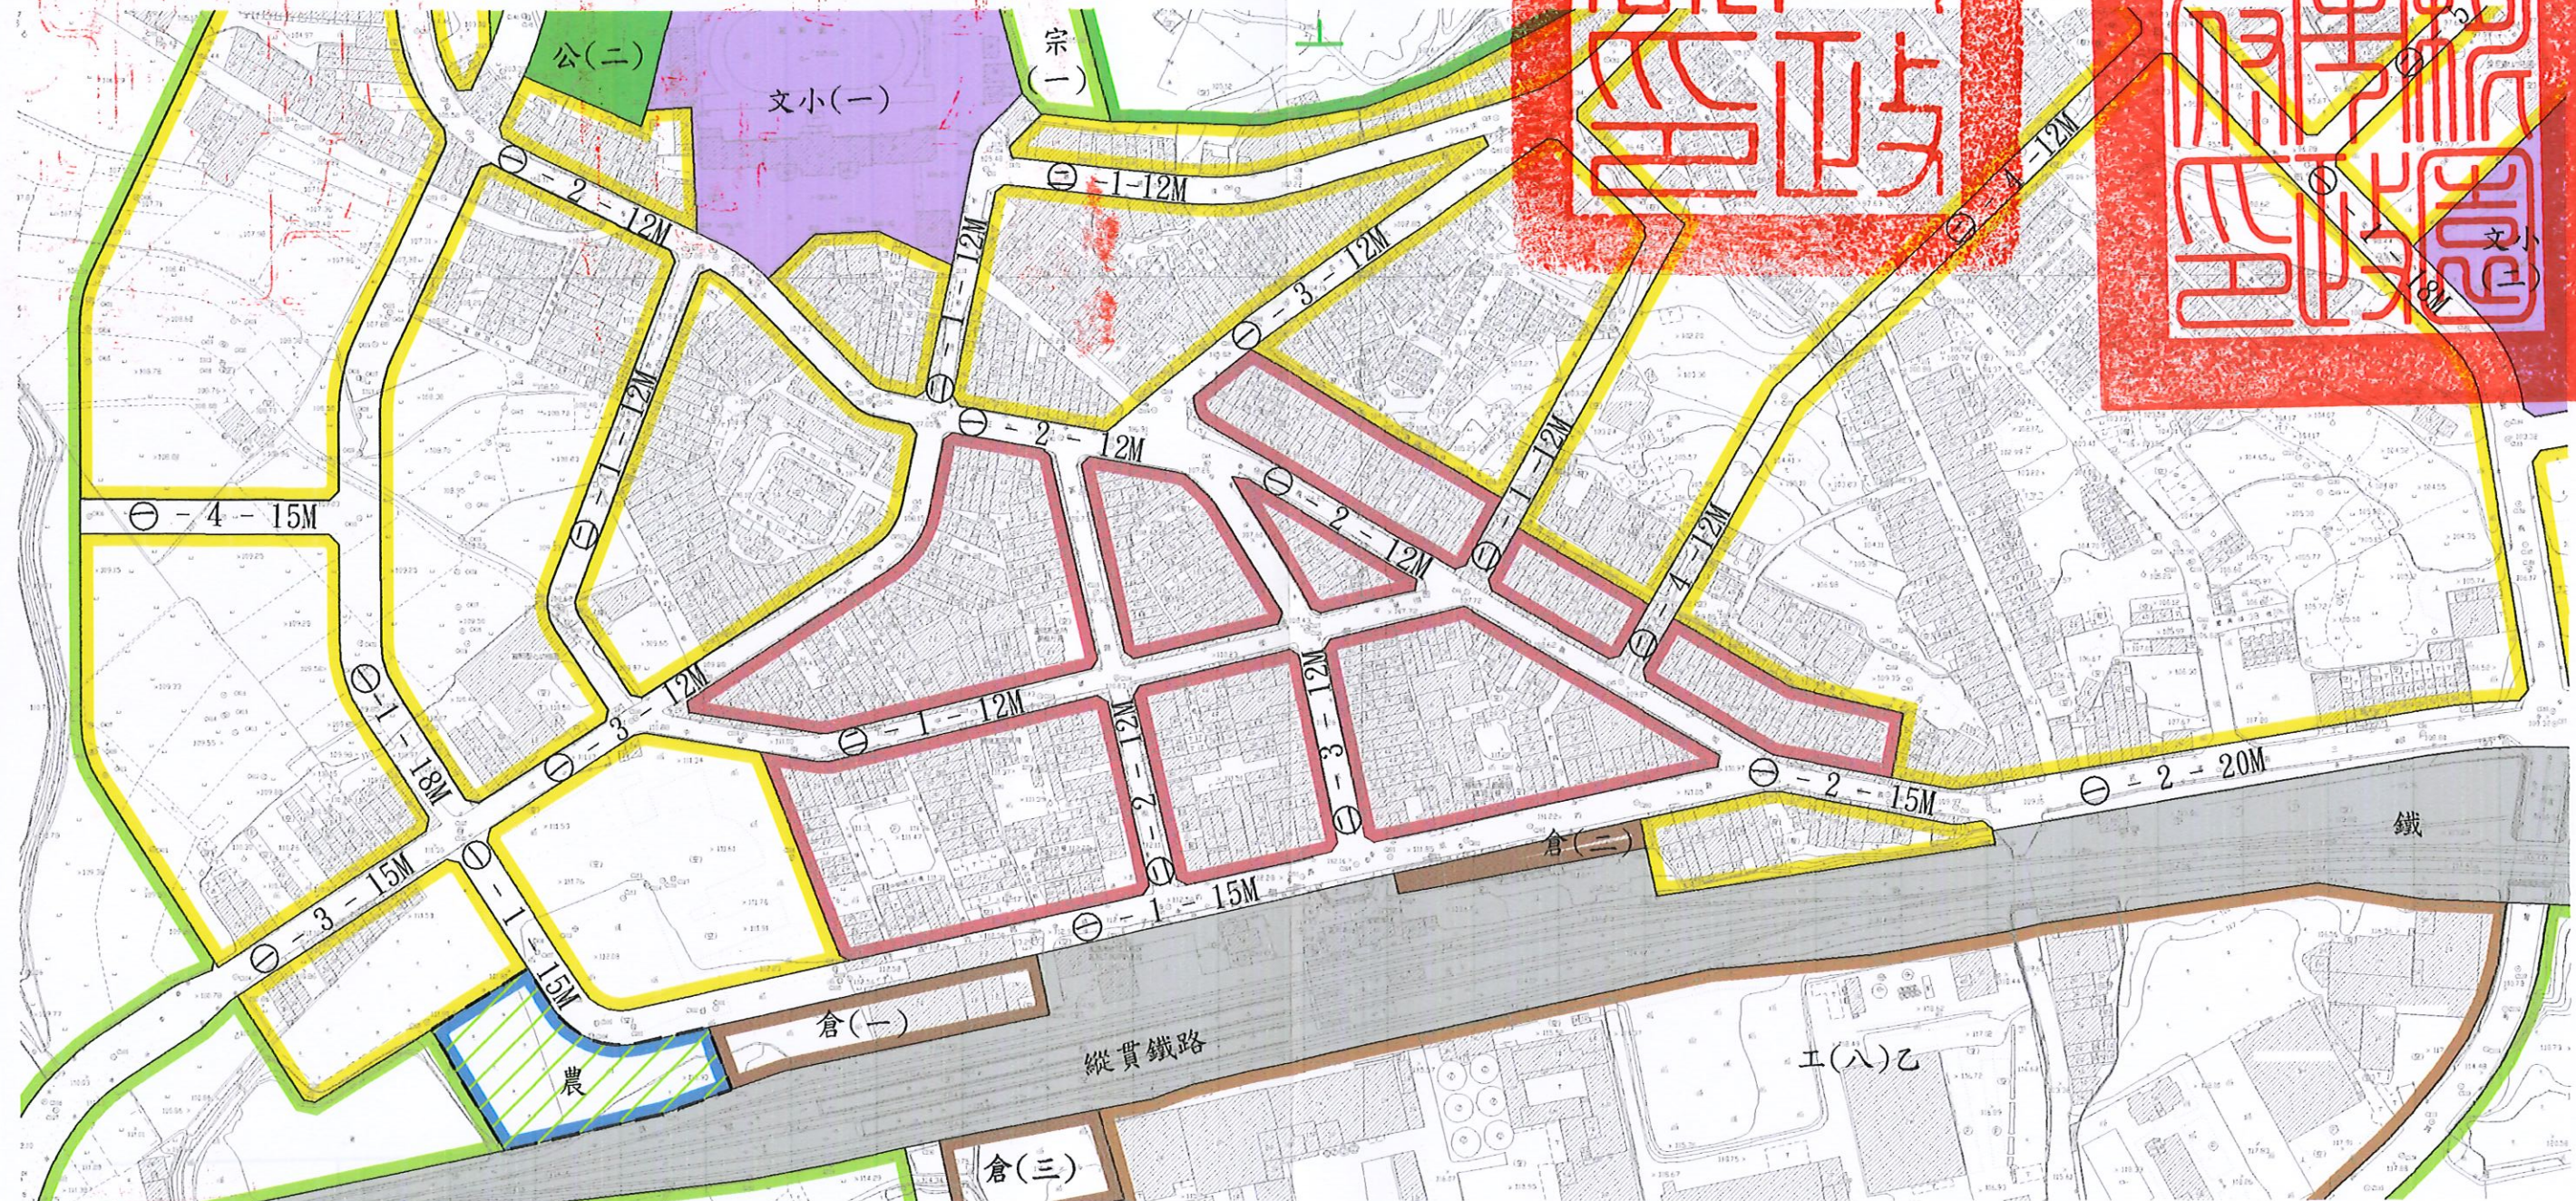

比例尺：三千分之一

圖例


	住宅區		農業區		鐵路用地
	商業區		宗教專用區		公園用地
	工業區		倉儲區		公墓用地

變更圖例

	變更站場用地為農業區
	變更範圍線

備註：凡未指明變更部分，均應以原計畫為準。

變更楊梅鎮(富岡、豐野地區)主要計畫(公共設施用地專案通盤檢討)(第一階段)圖

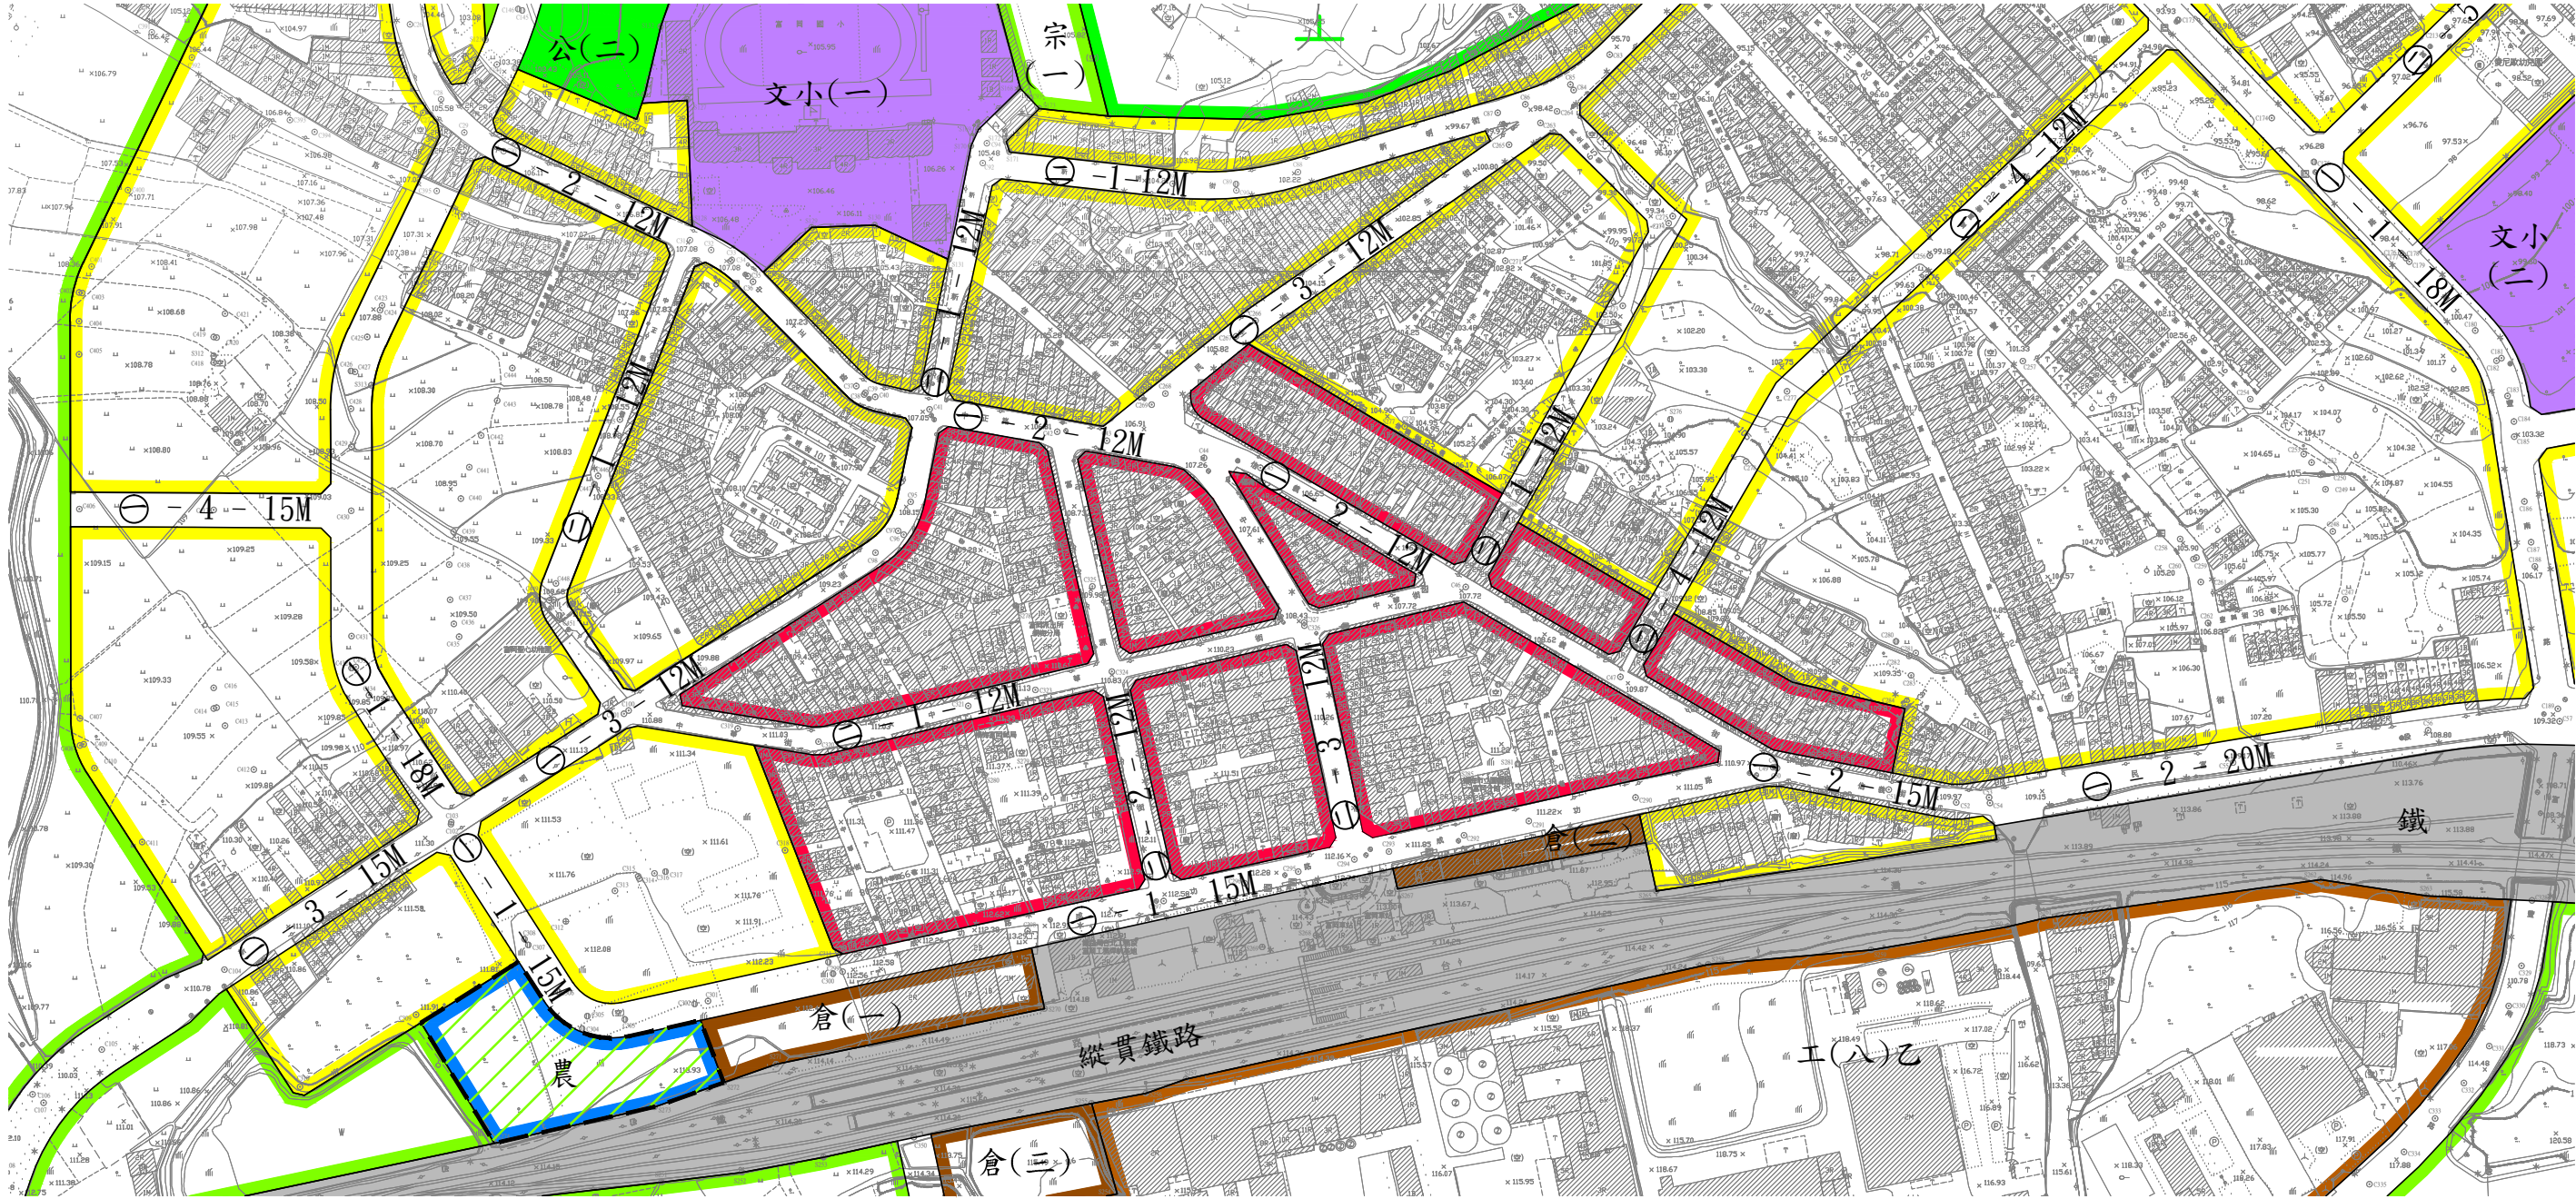

比例尺：三千分之一

圖例

- | | | | |
|-----|-------|------|------|
| 住宅區 | 農業區 | 鐵路用地 | 學校用地 |
| 商業區 | 宗教專用區 | 公園用地 | 道路用地 |
| 工業區 | 倉儲區 | 公墓用地 | |

變更圖例

- | |
|------------|
| 變更站場用地為農業區 |
| 變更範圍線 |

備註：凡未指明變更部分，均應以原計畫為準。