


變更石門主要計畫(部分保護區為保護區兼供水利事業使用、部分道路用地為道路用地兼供水利事業使用)(配合石門水庫至新竹聯通管工程)圖

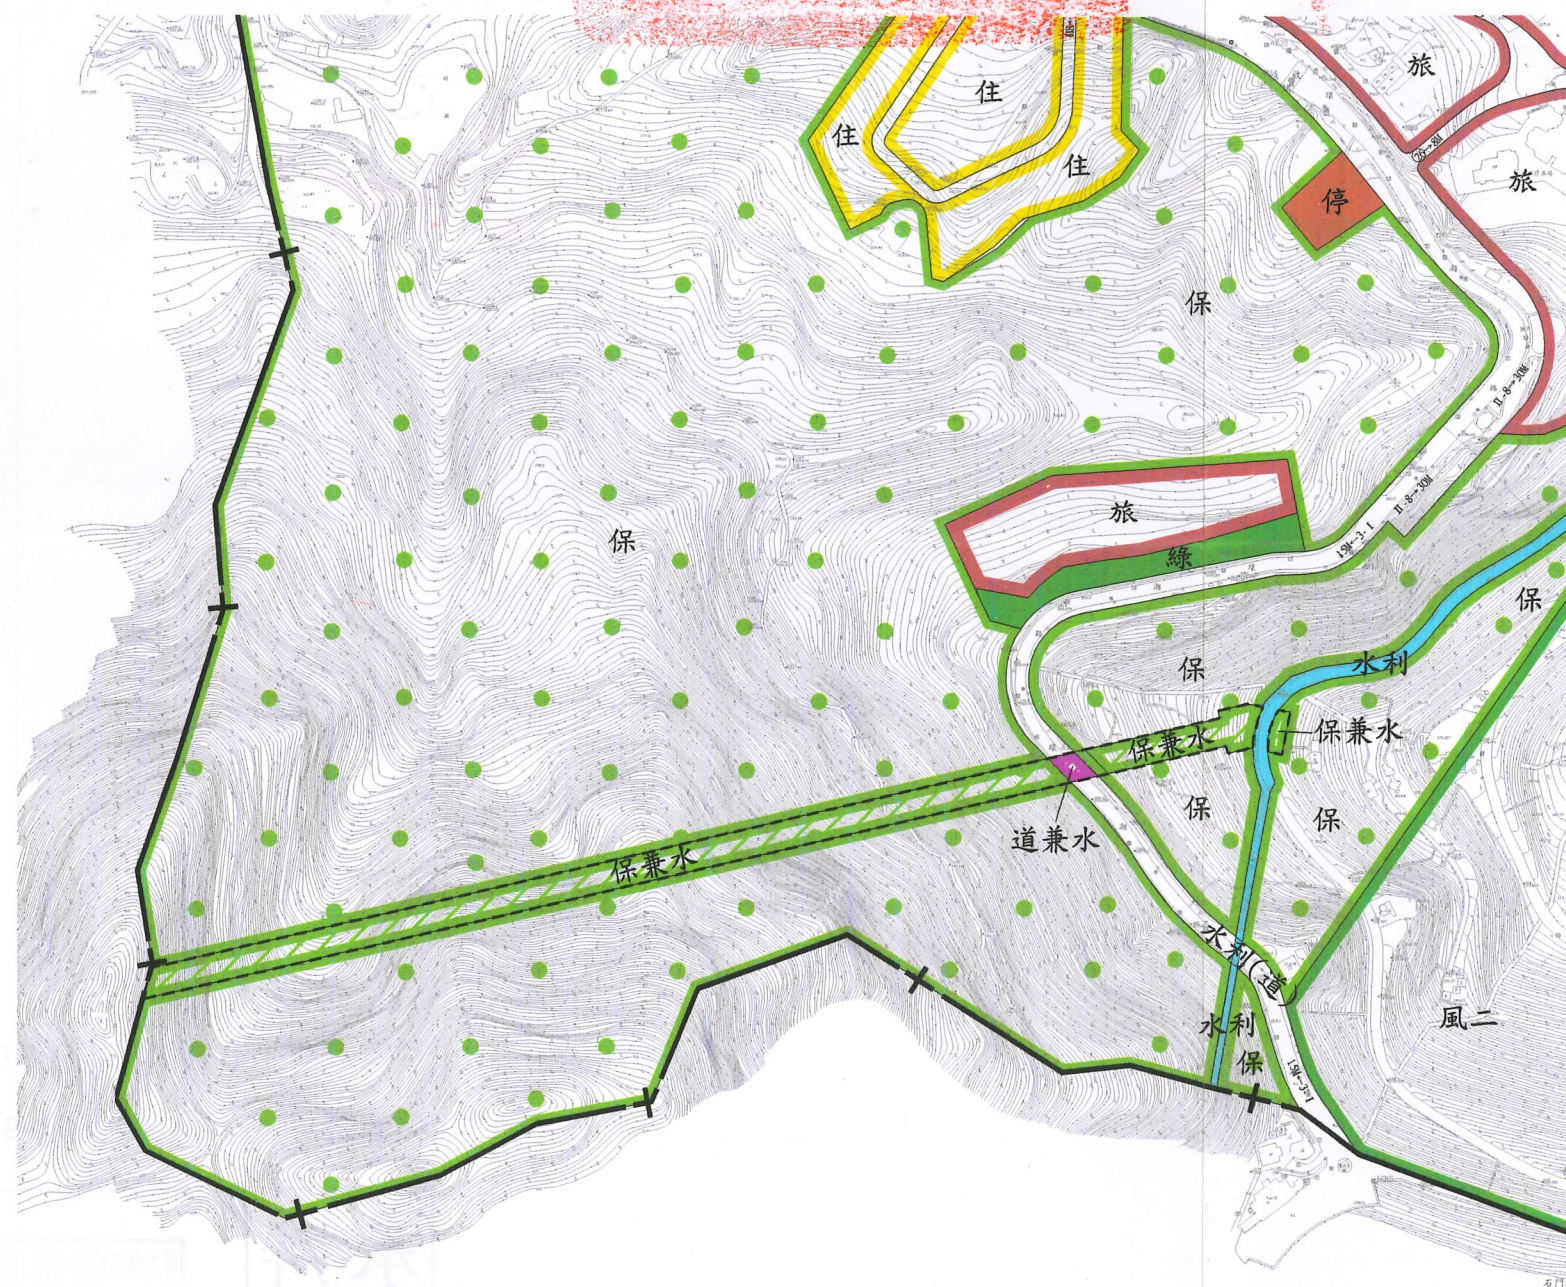

比例尺：1/3000

圖例

- 住 住宅區
- 旅 旅館區
- 保 保護區
- 風 石門景觀風景區
- 停 停車場用地
- 水利 水利事業用地
- 水兼道 水利事業用地(兼供道路使用)
- 變更範圍線
- == 道路用地
- +- 都市計畫範圍線

變更圖例

- 保兼水 變更保護區為保護區(兼供水利事業使用)
- 道兼水 變更道路用地為道路用地(兼供水利事業使用)

註：凡本次未指明變更部分均應以原計畫為準。