


變更南崁地區都市計畫(配合桃園國際機場聯外捷運系統A10車站周邊土地開發計畫)細部計畫(部分第二種住宅區為第二之一種住宅區))案計畫圖

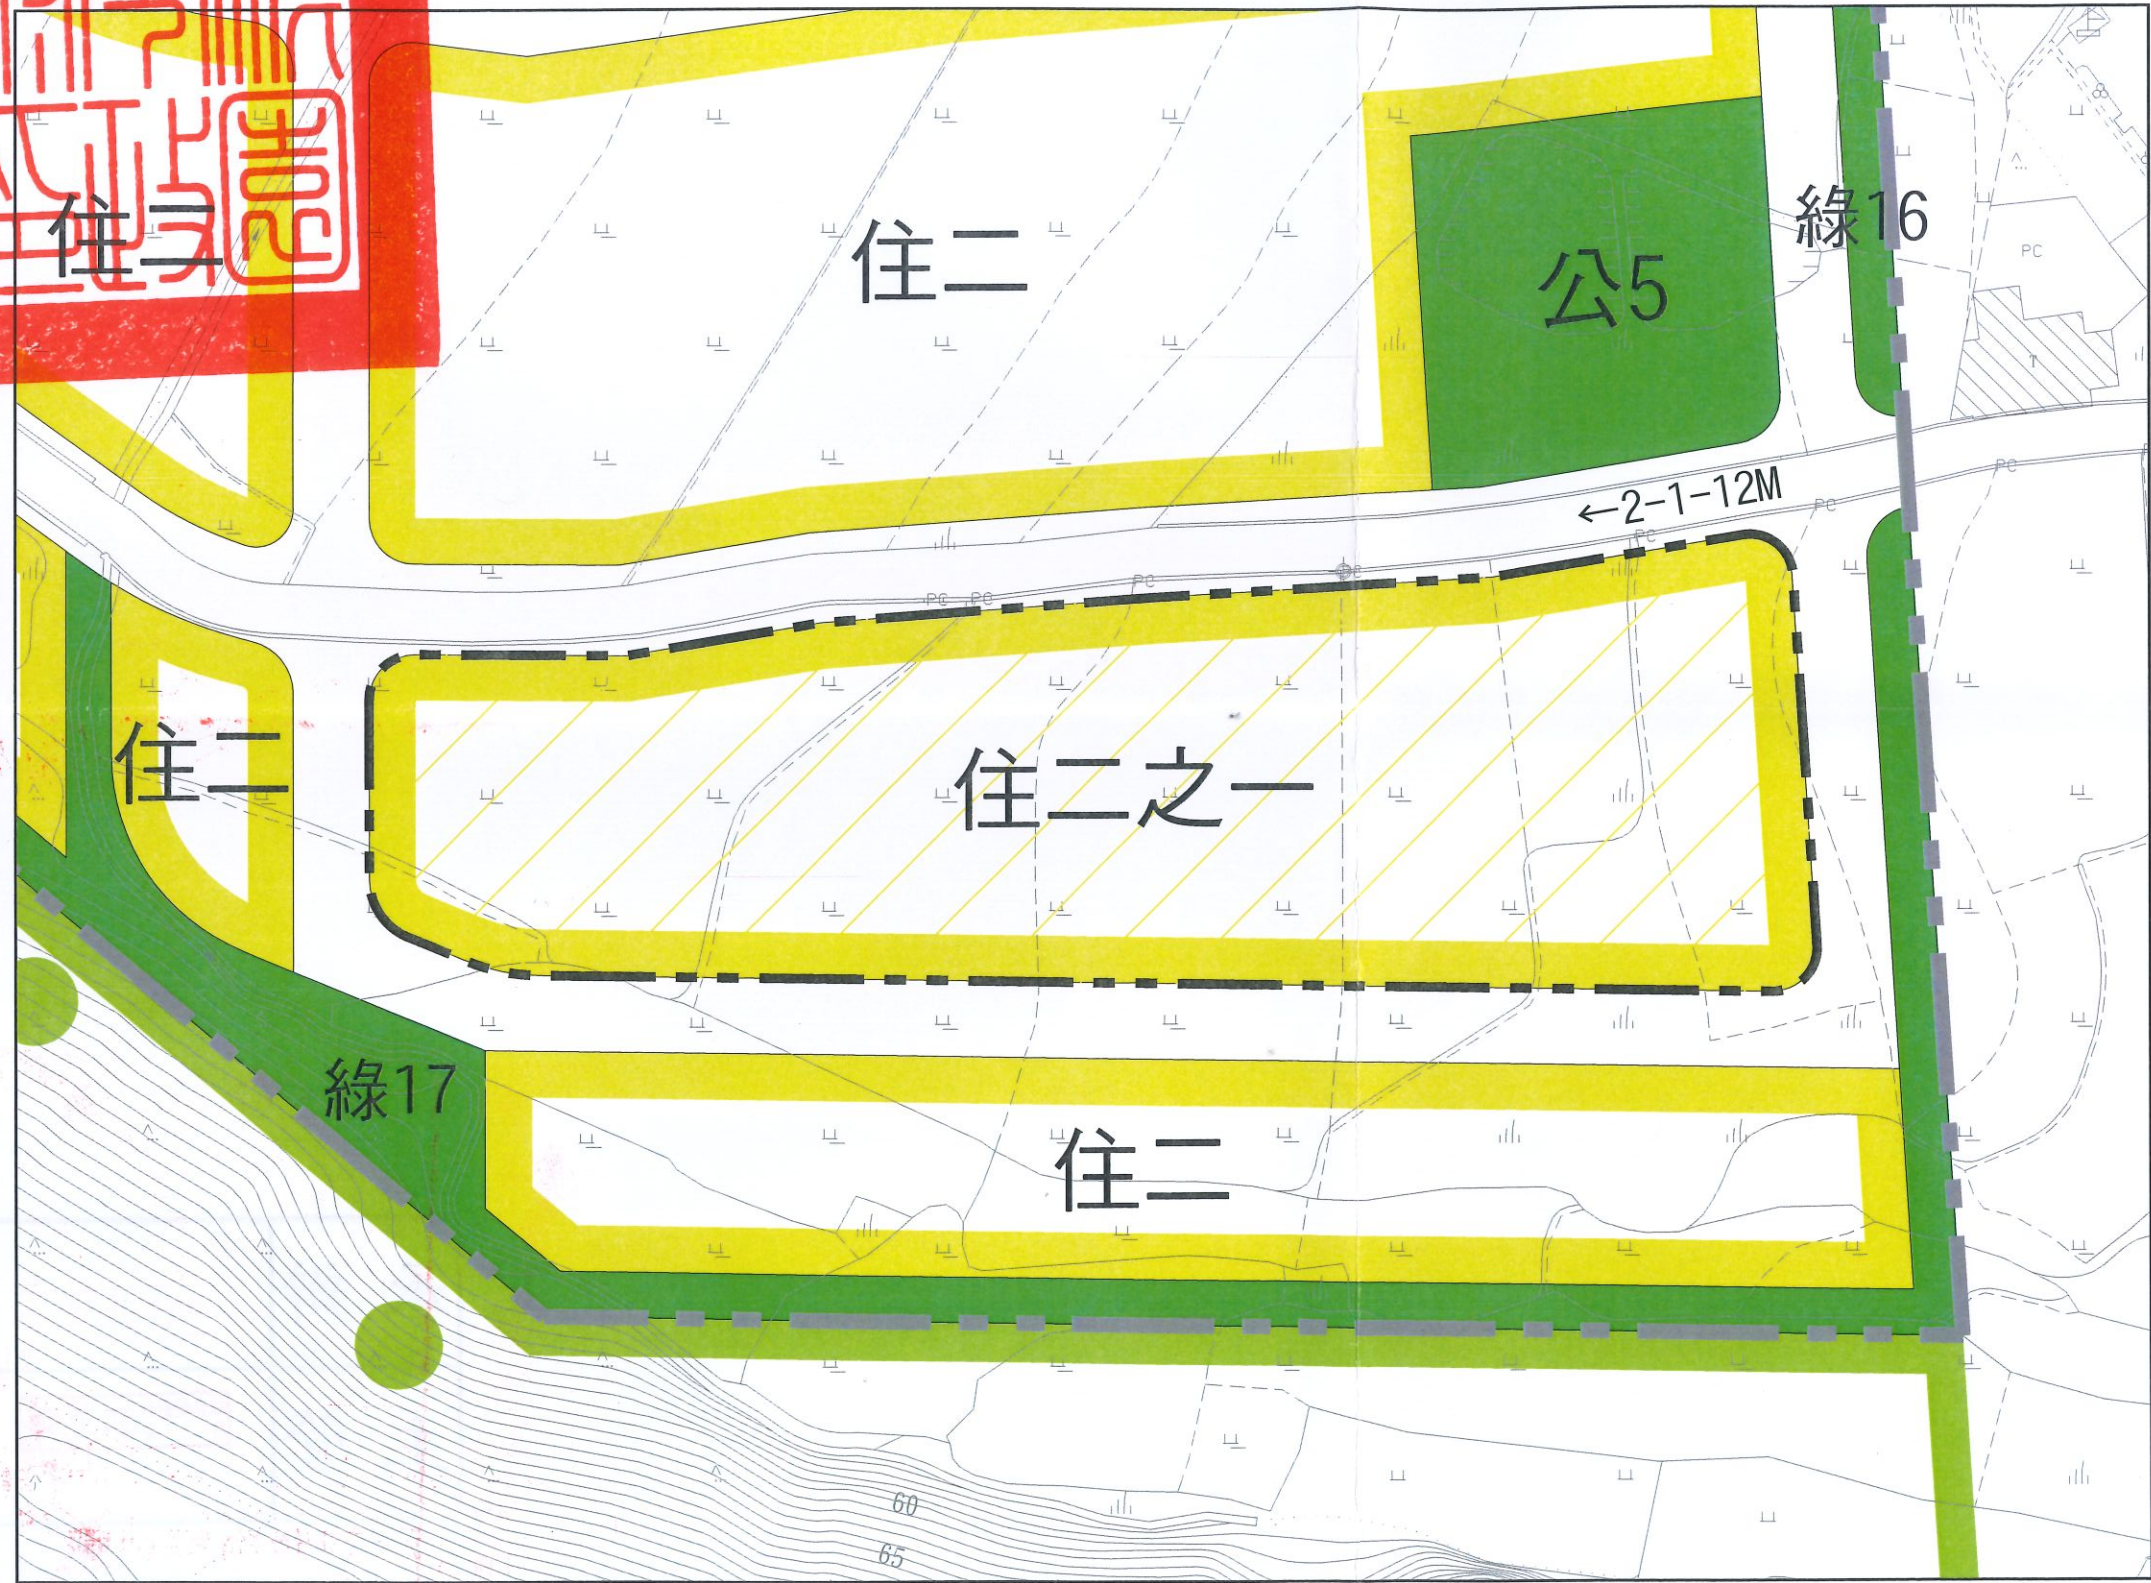

比例尺：一千分之一

圖 例：

- 住二 第二種住宅區
- 保護區
- 綠 綠地用地
- 公 公園用地
- 道路用地
- 計畫範圍線
- 變更範圍線

變 更 圖 例：

- 住二之一 變更第二種住宅區為第二之一種住宅區

註：未涉及變更部分，均應以現行計畫為準。