


高速公路中壢及內壢交流道附近特定區計畫(配合桃園國際機場聯外捷運系統A20車站周邊土地開發計畫)細部計畫
(部分第三種住宅區為第三之一種住宅區)案計畫圖

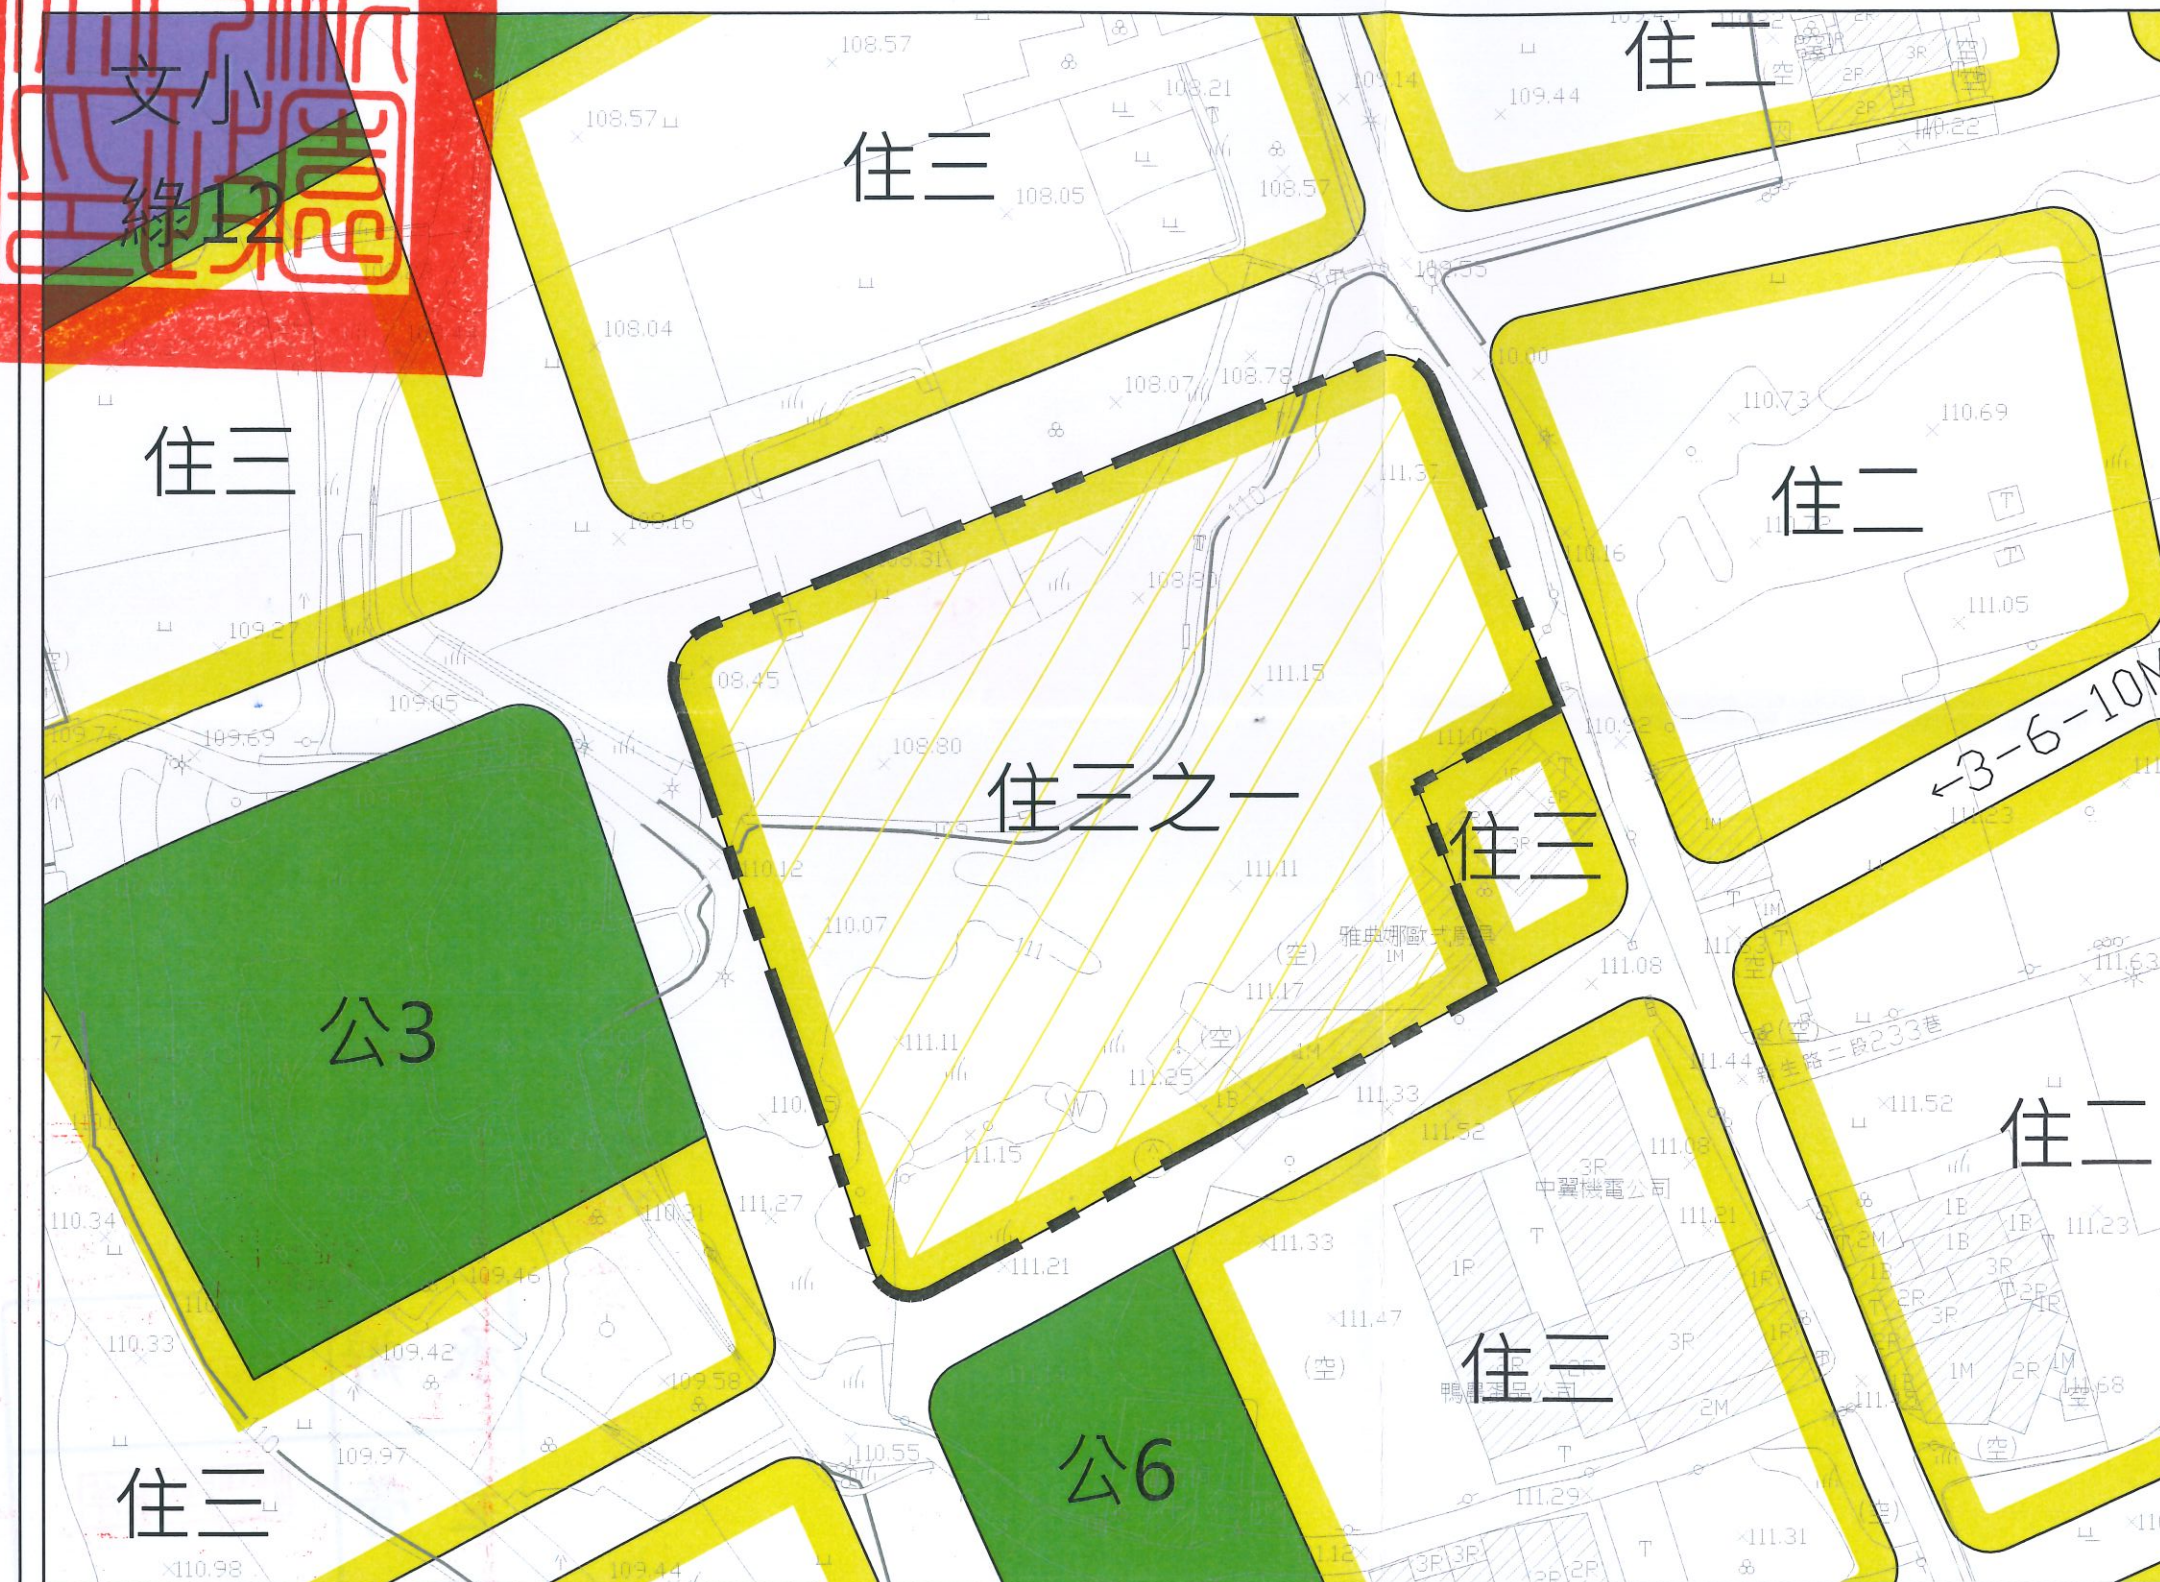

0 5 10 25m

比例尺：一千分之一

圖例：

- 第二種住宅區
- 第三種住宅區
- 綠地用地
- 公園用地
- 文小用地
- 道路用地
- 變更範圍線

變更圖例：

- 變更第三種住宅區為第三之一種住宅區

註：未涉及變更部分，均應以現行計畫為準。