


變更石門都市計畫(部分農業區為自來水事業用地)案計畫圖

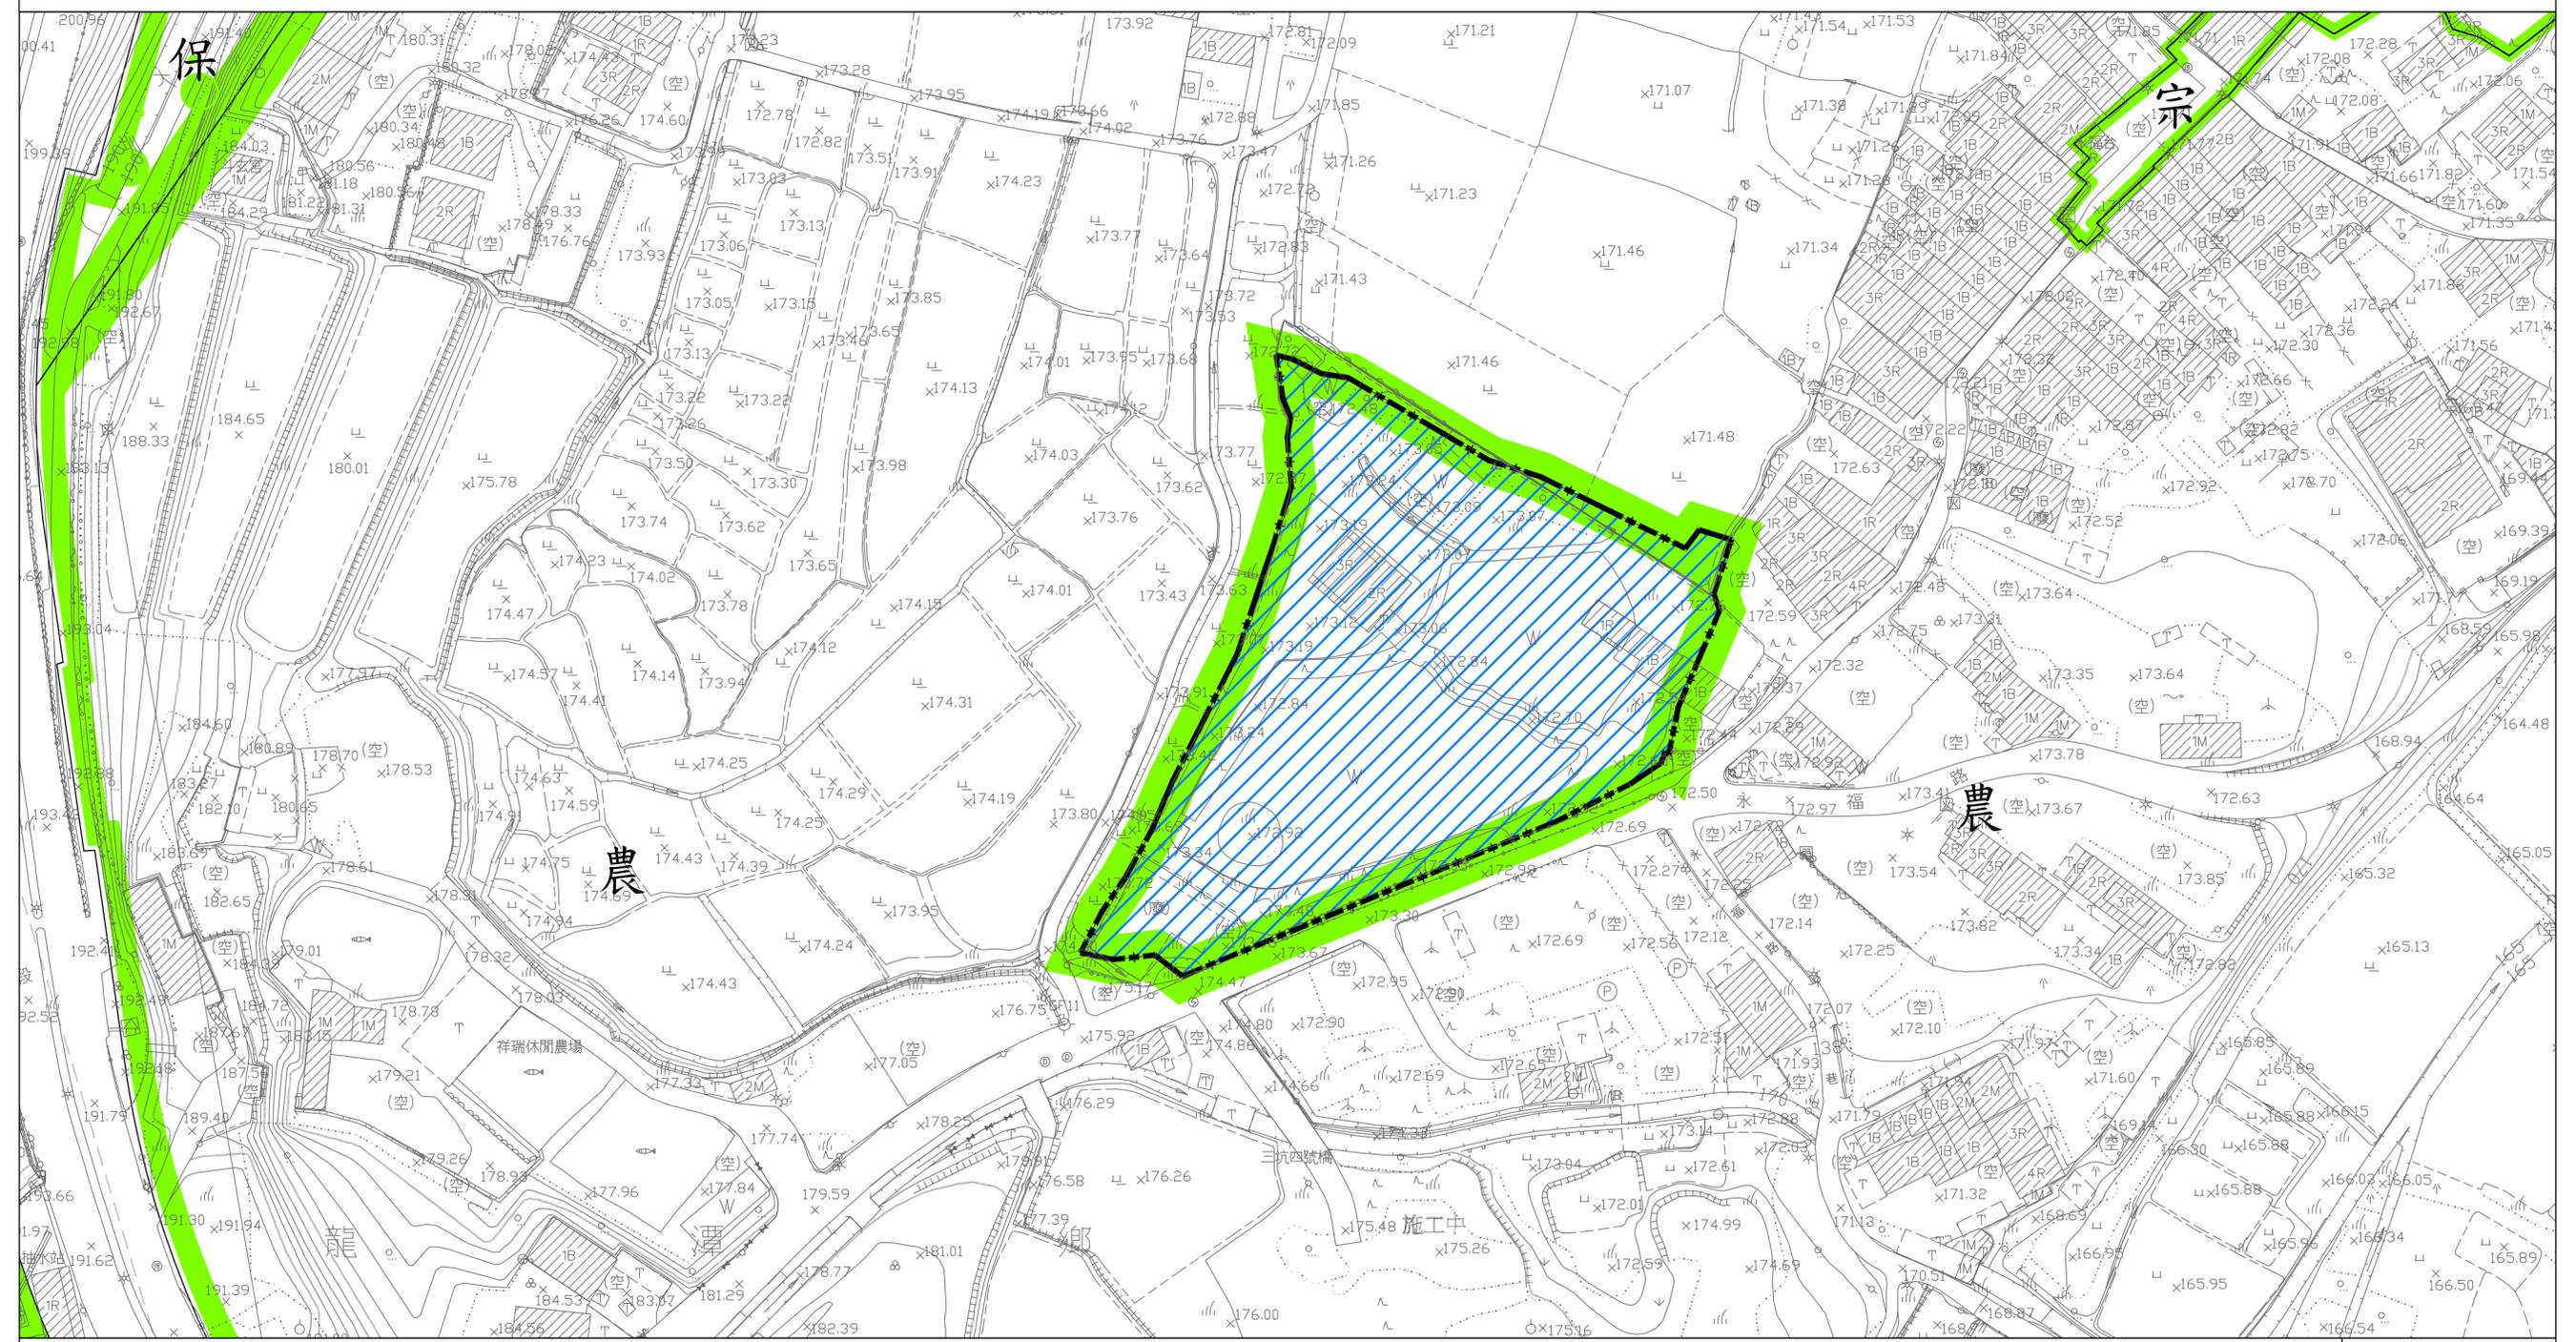

- 圖例**
- 農 農業區
 - 宗 宗教專用區
 - 保 農業區
 - 道路用地
 - 計畫範圍線

- 變更圖例**
- 變更部分農業區為自來水事業用地

北

SCALE: 1/1000

註：1. 本計畫凡未指明變更部分，均應以原計畫為主。
2. 變更範圍應依核准地號及地政單位鑑界成果為準。