

# 番子溝排水系統-番子溝排水幹線 排水集水區域圖



桃園市政府

中華民國 109 年 8 月

檔 號:  
保存年限:

## 桃園市政府 函

地址：33001桃園市桃園區縣府路1號  
承辦人：陳奕旻  
電話：03-3033688#3626  
電子信箱：10013086@mail.tycg.gov.tw

受文者：桃園市政府水務局

發文日期：中華民國109年8月18日  
發文字號：府水綜字第1090207644號  
速別：普通件  
密等及解密條件或保密期限：  
附件：

主旨：本府同意核定番子溝排水幹線治理計畫、核可用地範圍線  
及排水集水區域圖，請查照。

說明：依據排水管理辦法第10條規定辦理。

正本：桃園市政府水務局  
副本：經濟部水利署、經濟部水利署第二河川局、以樂工程顧問股份有限公司



綜合企劃科 109/08/18 14:22



無附件

番子溝排水幹線排水權責起終點一覽表


| 項次 | 排水名稱    | 排水路流路總長<br>(km) | 集水區域面積<br>(km <sup>2</sup> ) | 排水出口 | 權責起點        | 權責終點               | 排水路權責長度<br>(km) | 排水分類       | 管理單位      |
|----|---------|-----------------|------------------------------|------|-------------|--------------------|-----------------|------------|-----------|
| 1  | 番子溝排水幹線 | 3.742           | 1.59                         | 南崁溪  | 與南崁溪<br>匯流口 | 番子厝 31-2 號<br>前無名橋 | 3.025           | 市管<br>區域排水 | 桃園<br>市政府 |

備註：依據經濟部民國 94 年 11 月 14 日經授水字第 09420219360 號公告為桃園縣管區域排水，而後經濟部民國 106 年 5 月 4 日經授水字第 10620204570 號函公告變更為桃園市管區域排水。

## 番子溝排水集水區域劃設說明

番子溝排水幹線集水區範圍係依據集水區 1/5,000 實測地形圖、農林航測所 1/5,000 航照圖及內政部 5 公尺×5 公尺數值地形(DEM)資料為基礎，並配合現地勘查確認予以劃定，本排水幹線流路總長 3.742 公里，集水面積約 1.59 平方公里。集水區北側邊界起於與南崁溪匯流處，往東沿地形稜線穿越桃林鐵路及南山路三段，續往東沿地形稜線至番子厝後，沿坡地地形稜線至統帥高爾夫球場西側，後沿五酒桶步道往西行至內新路後往南至長興路二段向西行，續沿長興路二段往北至內溪路附近轉往東，沿地形稜線往西北方向至南崁溪匯流處。



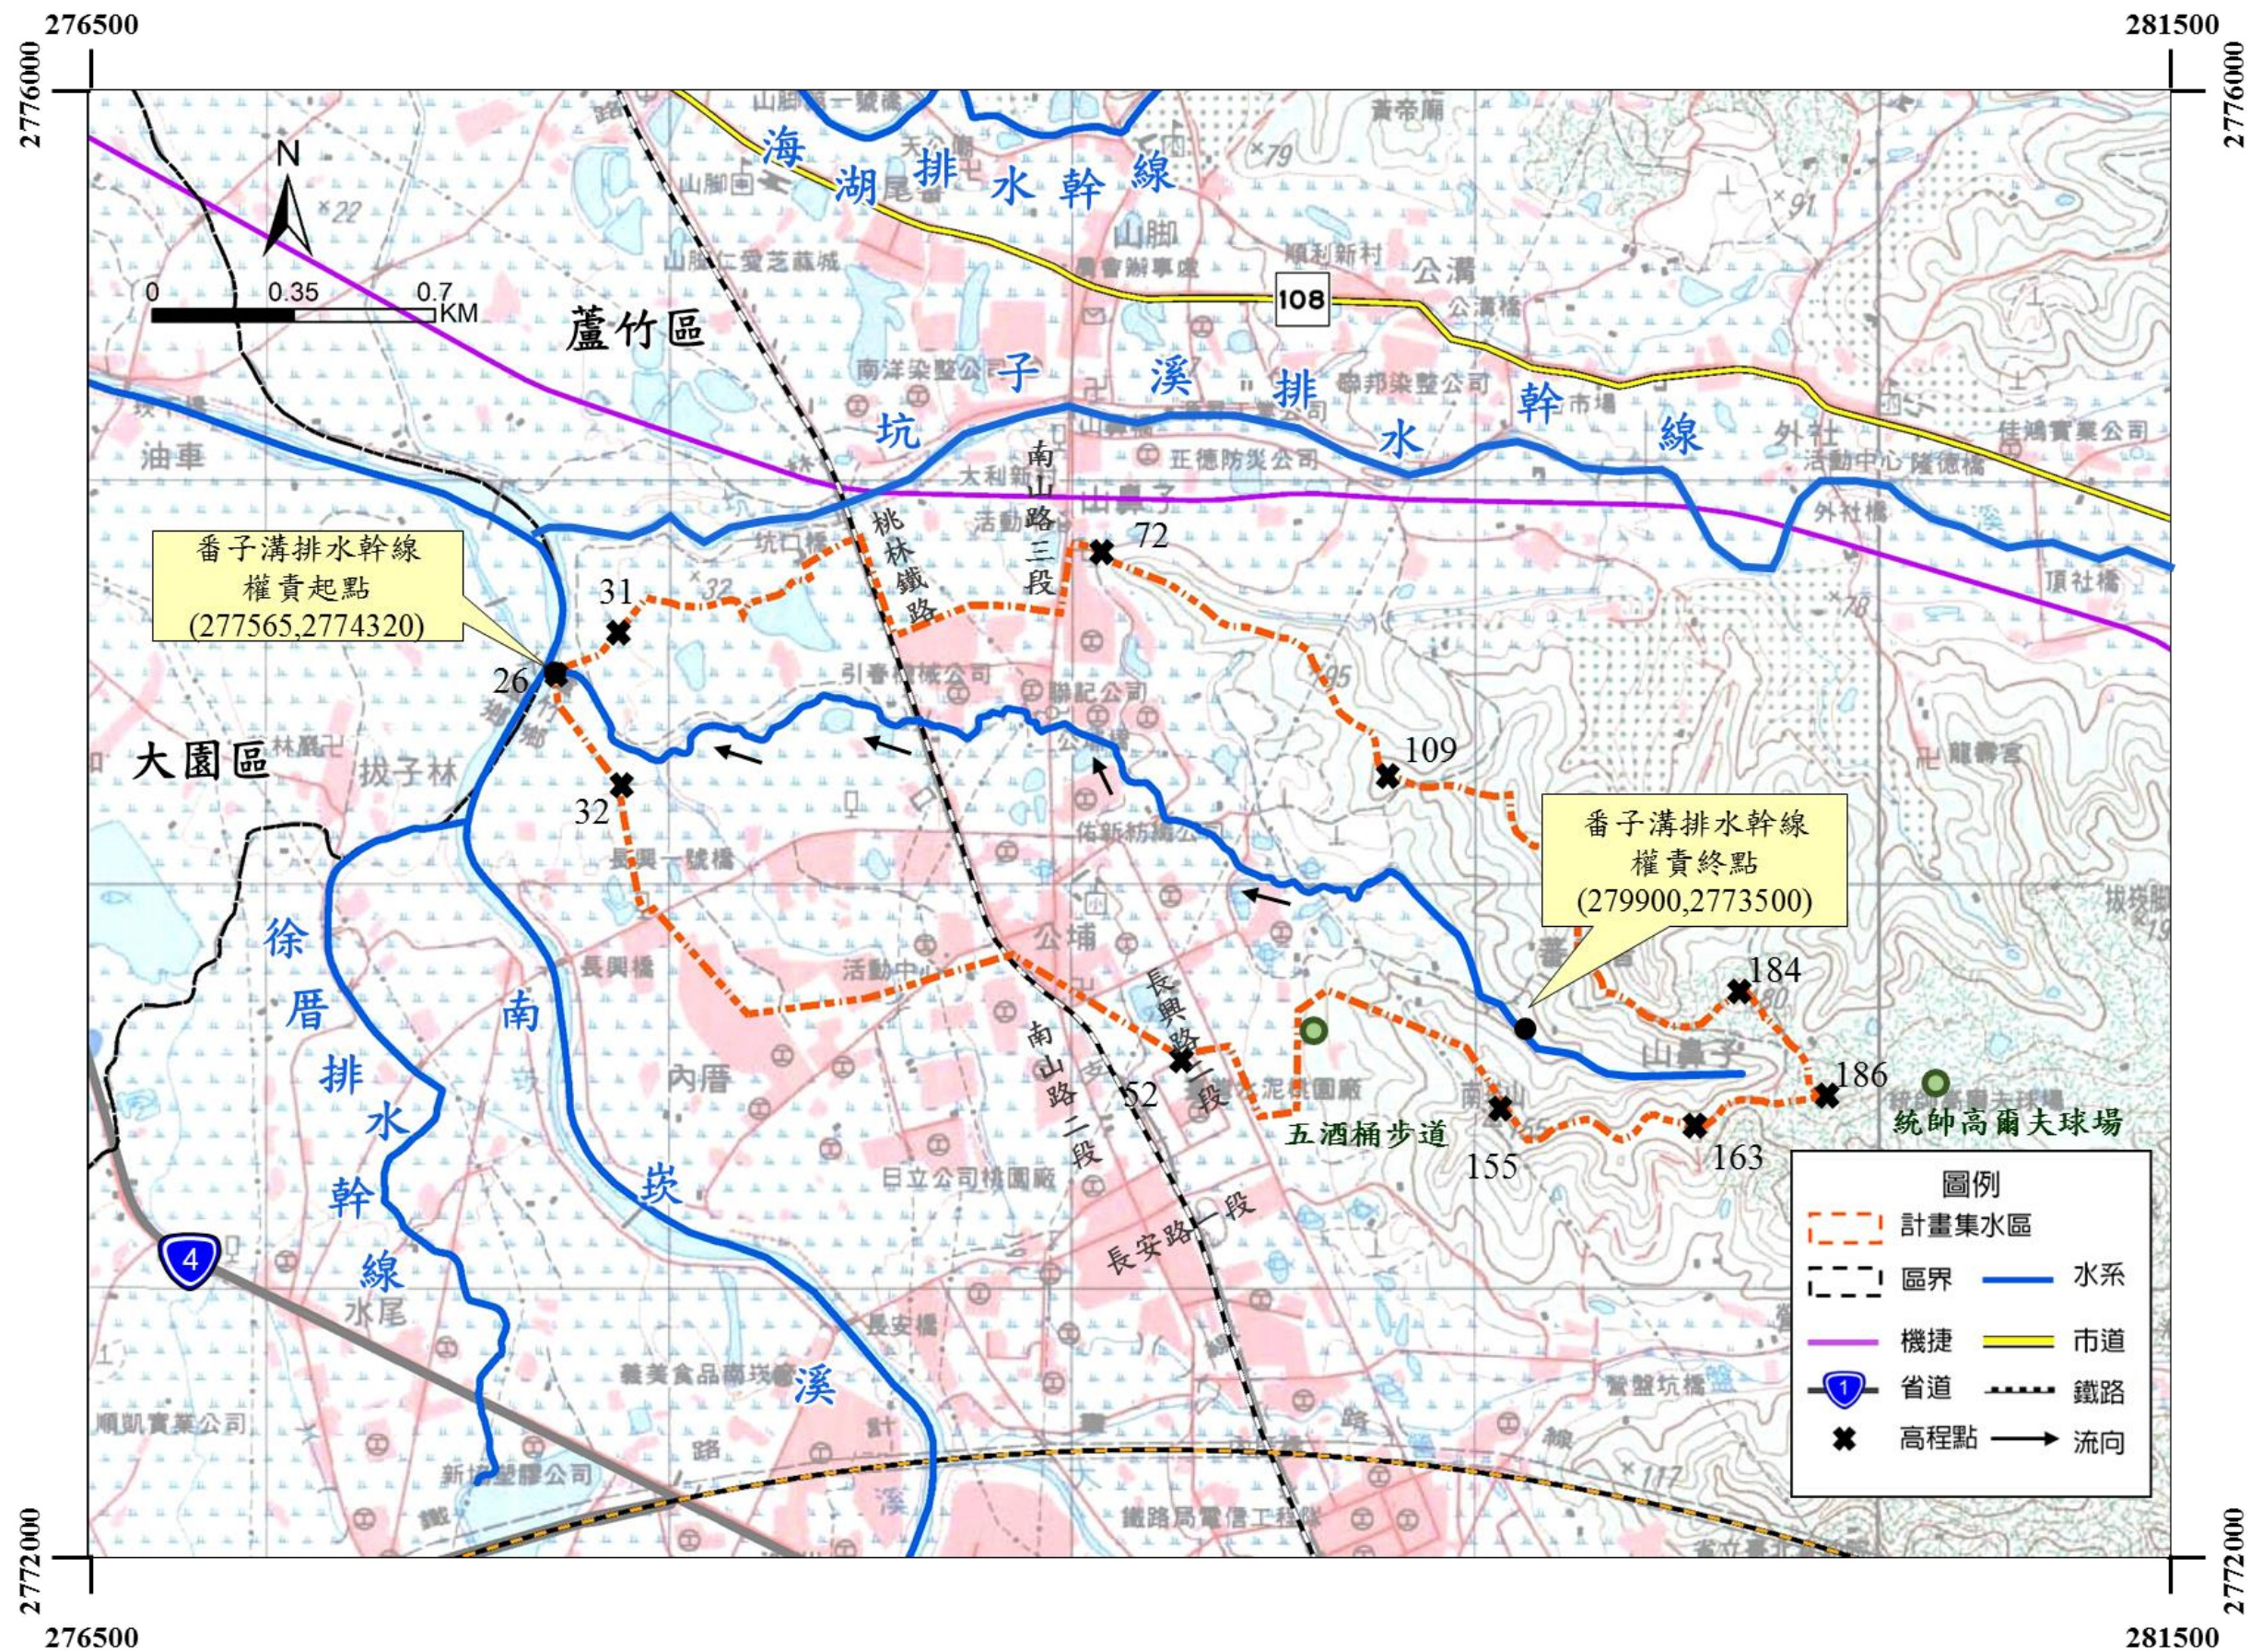

番子溝排水集水區域圖