

海方厝排水幹線系統-海方厝排水幹線
用地範圍線地形套繪圖
(圖號第1號至第4號)



桃 園 市 政 府
中 華 民 國 113 年 5 月

海方厝排水幹線用地範圍線圖籍圖例



圖示	地物名稱
	用地範圍線
	治理計畫線
	都市計畫線
	南崁溪用地範圍線
	既有護岸
	待建護岸
	待加強加高護岸
	水流方向
	鄉(鎮、市、區)界
	縣(市)界
	斷面樁
	斷面線
	段界
	權責起、終點
	待建箱涵
	箱涵
	橋梁
	攔河堰(壩)、固床工

圖示	地物名稱
	閘門
	涉用地範圍之 混凝土建物
	涉治理計畫用地範圍 之磚造建物
	涉用地範圍之 鐵皮搭蓋建物
	結構線
7.51	獨立標高點
	菜圃
	果園
	墓地
	草地
	旱作地
	竹林
	電信桿
A.C.	AC路面
P.C.	PC路面
	路燈
	電力桿
	分隔島

圖示	地物名稱
	漿砌壘石坡坎
	硬路面道路
	PC擋土牆
	磚石牆
	土坎
	小徑
	水泥欄杆
	生籬
	鐵欄杆
	鐵絲網
	田埂
	暗溝
	明溝
	地類界
	自然坡
	鬆路面道路
	人行道
B	磚屋

圖示	地物名稱
R	混凝土屋
	街道名牌
	銅像
	堆積場
	水田
	寺廟
	花圃
	闊葉林
W	水池
(空)	空地
	圓型制水閘
	交通標誌
	變壓箱座
	魚池
	土地廟
	亭

海方厝排水幹線圖籍接續一覽圖

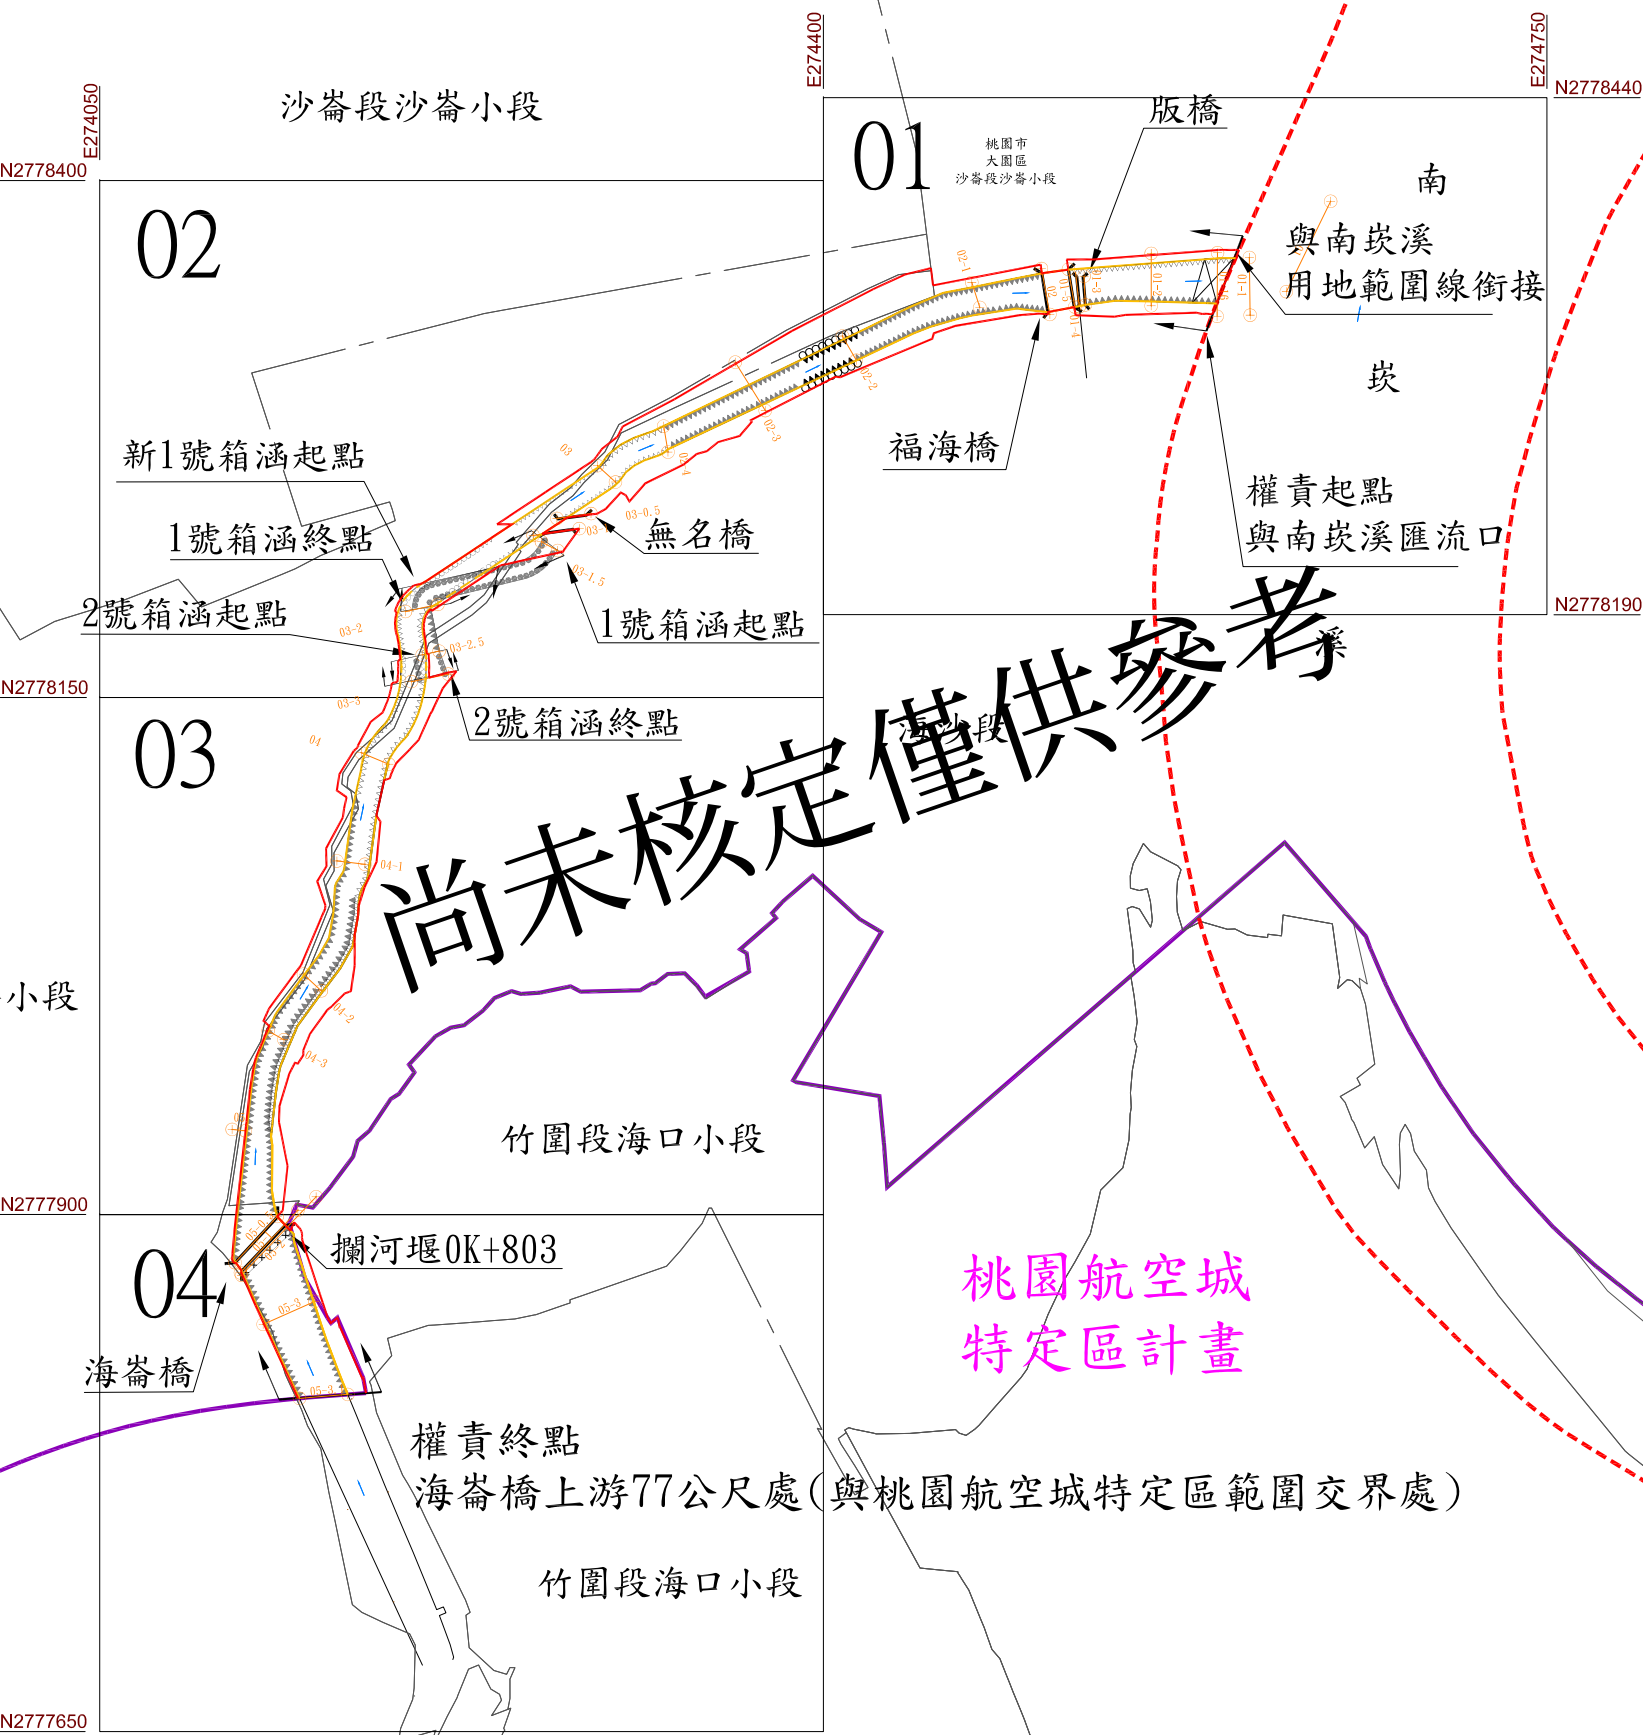
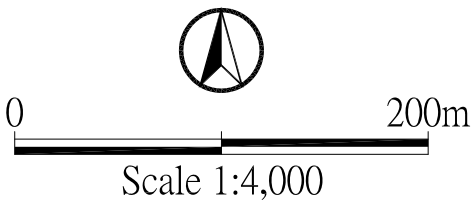


尚未核定僅供參考

桃園市
大園區

桃園航空城
特定區計畫

海方厝排水幹線斷面樁佈置一覽圖

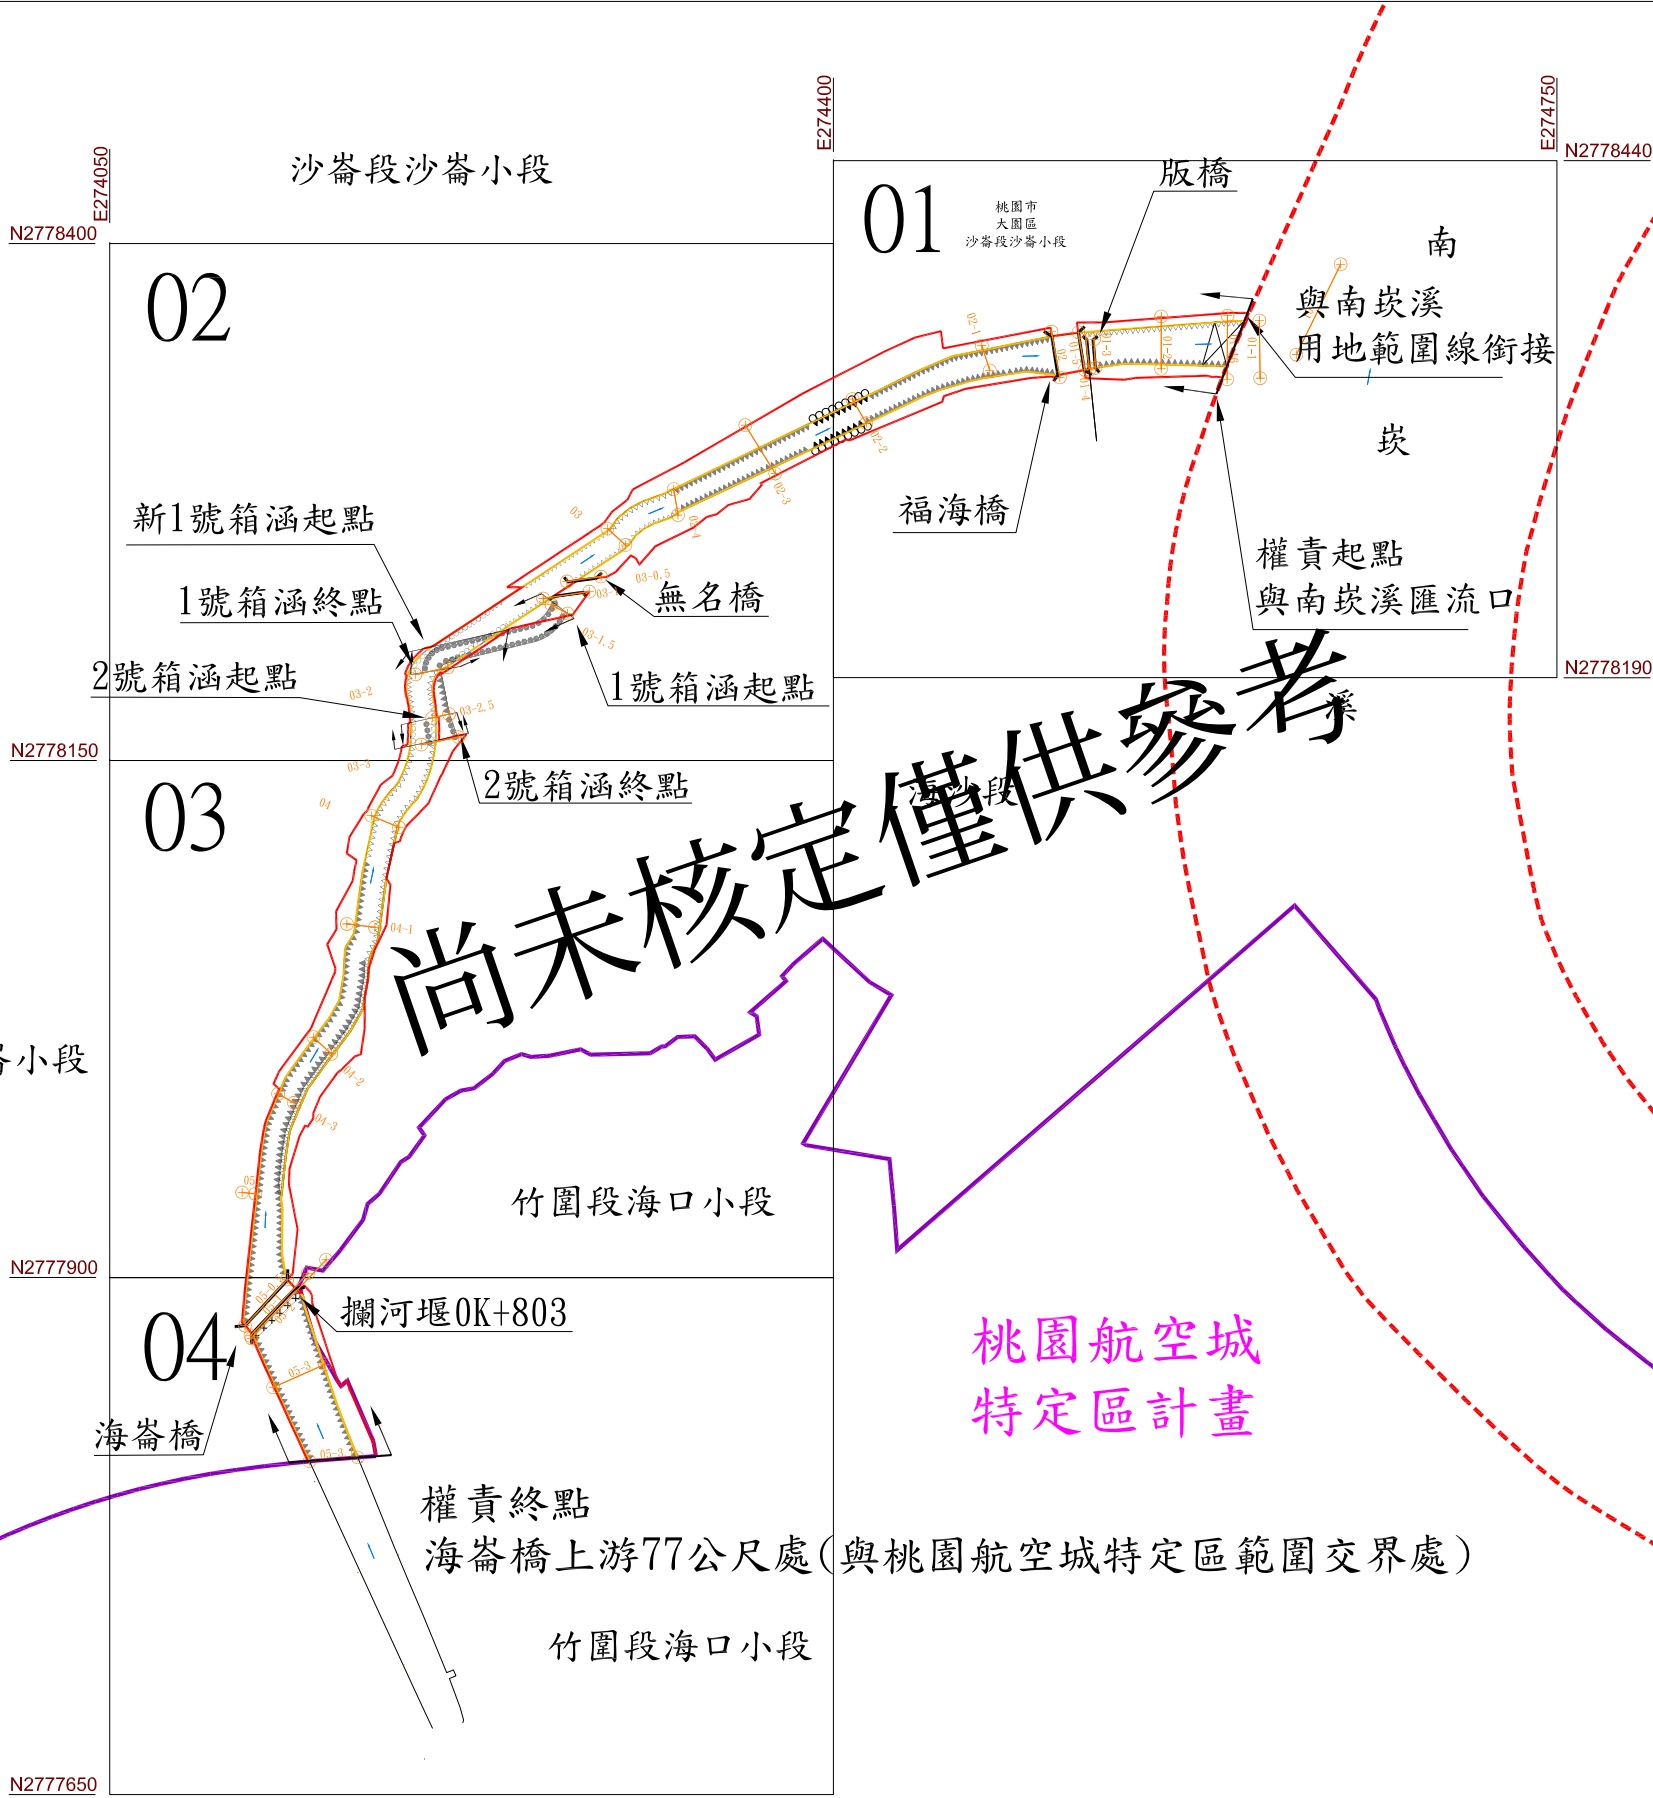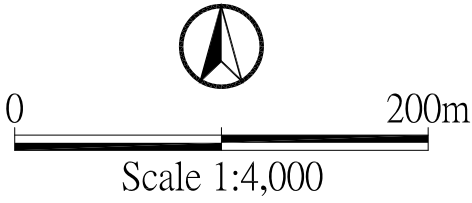

尚未核定僅供參考

桃園市
大園區

桃園航空城
特定區計畫

海方厝排水幹線斷面樁座標一覽圖

樁名	左岸			樁名	右岸		
	TWD97座標系統(公尺)		高程 (公尺)		TWD97座標系統(公尺)		高程 (公尺)
	縱座標	橫座標			縱座標	橫座標	
L01	2778389.876	274645.715	5.694	R01	2778337.440	274615.161	5.208
L01-1	2778361.628	274606.405	6.309	R01-1	2778339.036	274606.670	5.229
L01-1.6	2778368.825	274589.735	7.122	R01-1.6	2778340.147	274591.939	5.231
L01-2	2778370.691	274552.258	6.971	R01-2	2778340.950	274560.491	5.245
L01-3	2778359.135	274525.464	5.248	R01-4	2778364.133	274521.962	5.239
L01-4	2778358.565	274522.712	5.157	R01-3	2778364.850	274525.118	5.308
L01-5	2778359.103	274518.819	5.095	R01-5	2778363.322	274518.059	5.088
L02	2778357.370	274506.202	5.174	R02	2778366.718	274504.618	4.911
L02-1	2778375.630	274464.169	5.450	R02-1	2778380.870	274462.528	5.482
L02-2	2778250.265	274452.245	4.514	R02-2	2778255.715	274449.122	4.223
L02-3	2778243.970	274399.925	4.385	R02-3	2778247.639	274397.681	4.326
L02-4	2778228.822	274331.879	4.409	R02-4	2778233.781	274331.074	4.309
L03	2778228.051	274328.481	4.423	R03	2778237.468	274318.163	4.417
L03-0.5	2778234.962	274268.889	5.571	R03-0.5	2778237.474	274285.151	5.579
L03-1	2778228.990	274263.540	5.584	R03-1	2778231.549	274279.788	5.569
L03-1.5	2778228.522	274254.802	5.082	R03-1.5	2778220.816	274272.648	4.720
L03-2	2778191.335	274198.760	4.675	R03-2	2778194.918	274214.378	4.596
L03-2.5	2778169.506	274202.566	4.741	R03-2.5	2778173.389	274220.073	4.673
L03-3	2778158.622	274204.546	4.228	R03-3	2778161.266	274216.214	4.206
L04	2778116.136	274172.694	4.020	R04	2778112.885	274190.577	4.134
L04-1	2778060.501	274164.605	4.890	R04-1	2778060.790	274156.138	4.968
L04-2	2778013.479	274146.773	5.630	R04-2	2778016.838	274142.572	4.702
L04-3	2777987.941	274131.847	4.878	R04-3	2777991.707	274124.803	4.815
L05	2777940.365	274121.696	5.008	R05	2777941.047	274114.745	4.902
L05-0.5	2777875.520	274115.246	7.119	R05-0.5	2777908.169	274145.760	7.086
L05-1	2777871.777	274118.854	7.227	R05-1	2777906.014	274151.402	6.895
L05-1.3	2777870.468	274119.335	7.177	R05-1.3	2777896.978	274144.833	4.952
L05-2	2777870.468	274119.335	7.177	R05-2	2777896.978	274144.833	4.952
L05-3	2777847.071	274129.684	6.833	R05-3	2777843.186	274120.892	6.767
L05-3.1	2777801.849	274150.440	6.672	R05-3.1	2777798.833	274143.206	6.542

地形套繪圖

海方厝排水幹線用地範圍線圖第

01 號

桃園市大園區


海沙段
沙崙段
沙崙小段

第 號

土地實際位置應以地政機關複丈成果為準，
實際地籍圖形應以地政機關核發之謄本為準

2778440

274750

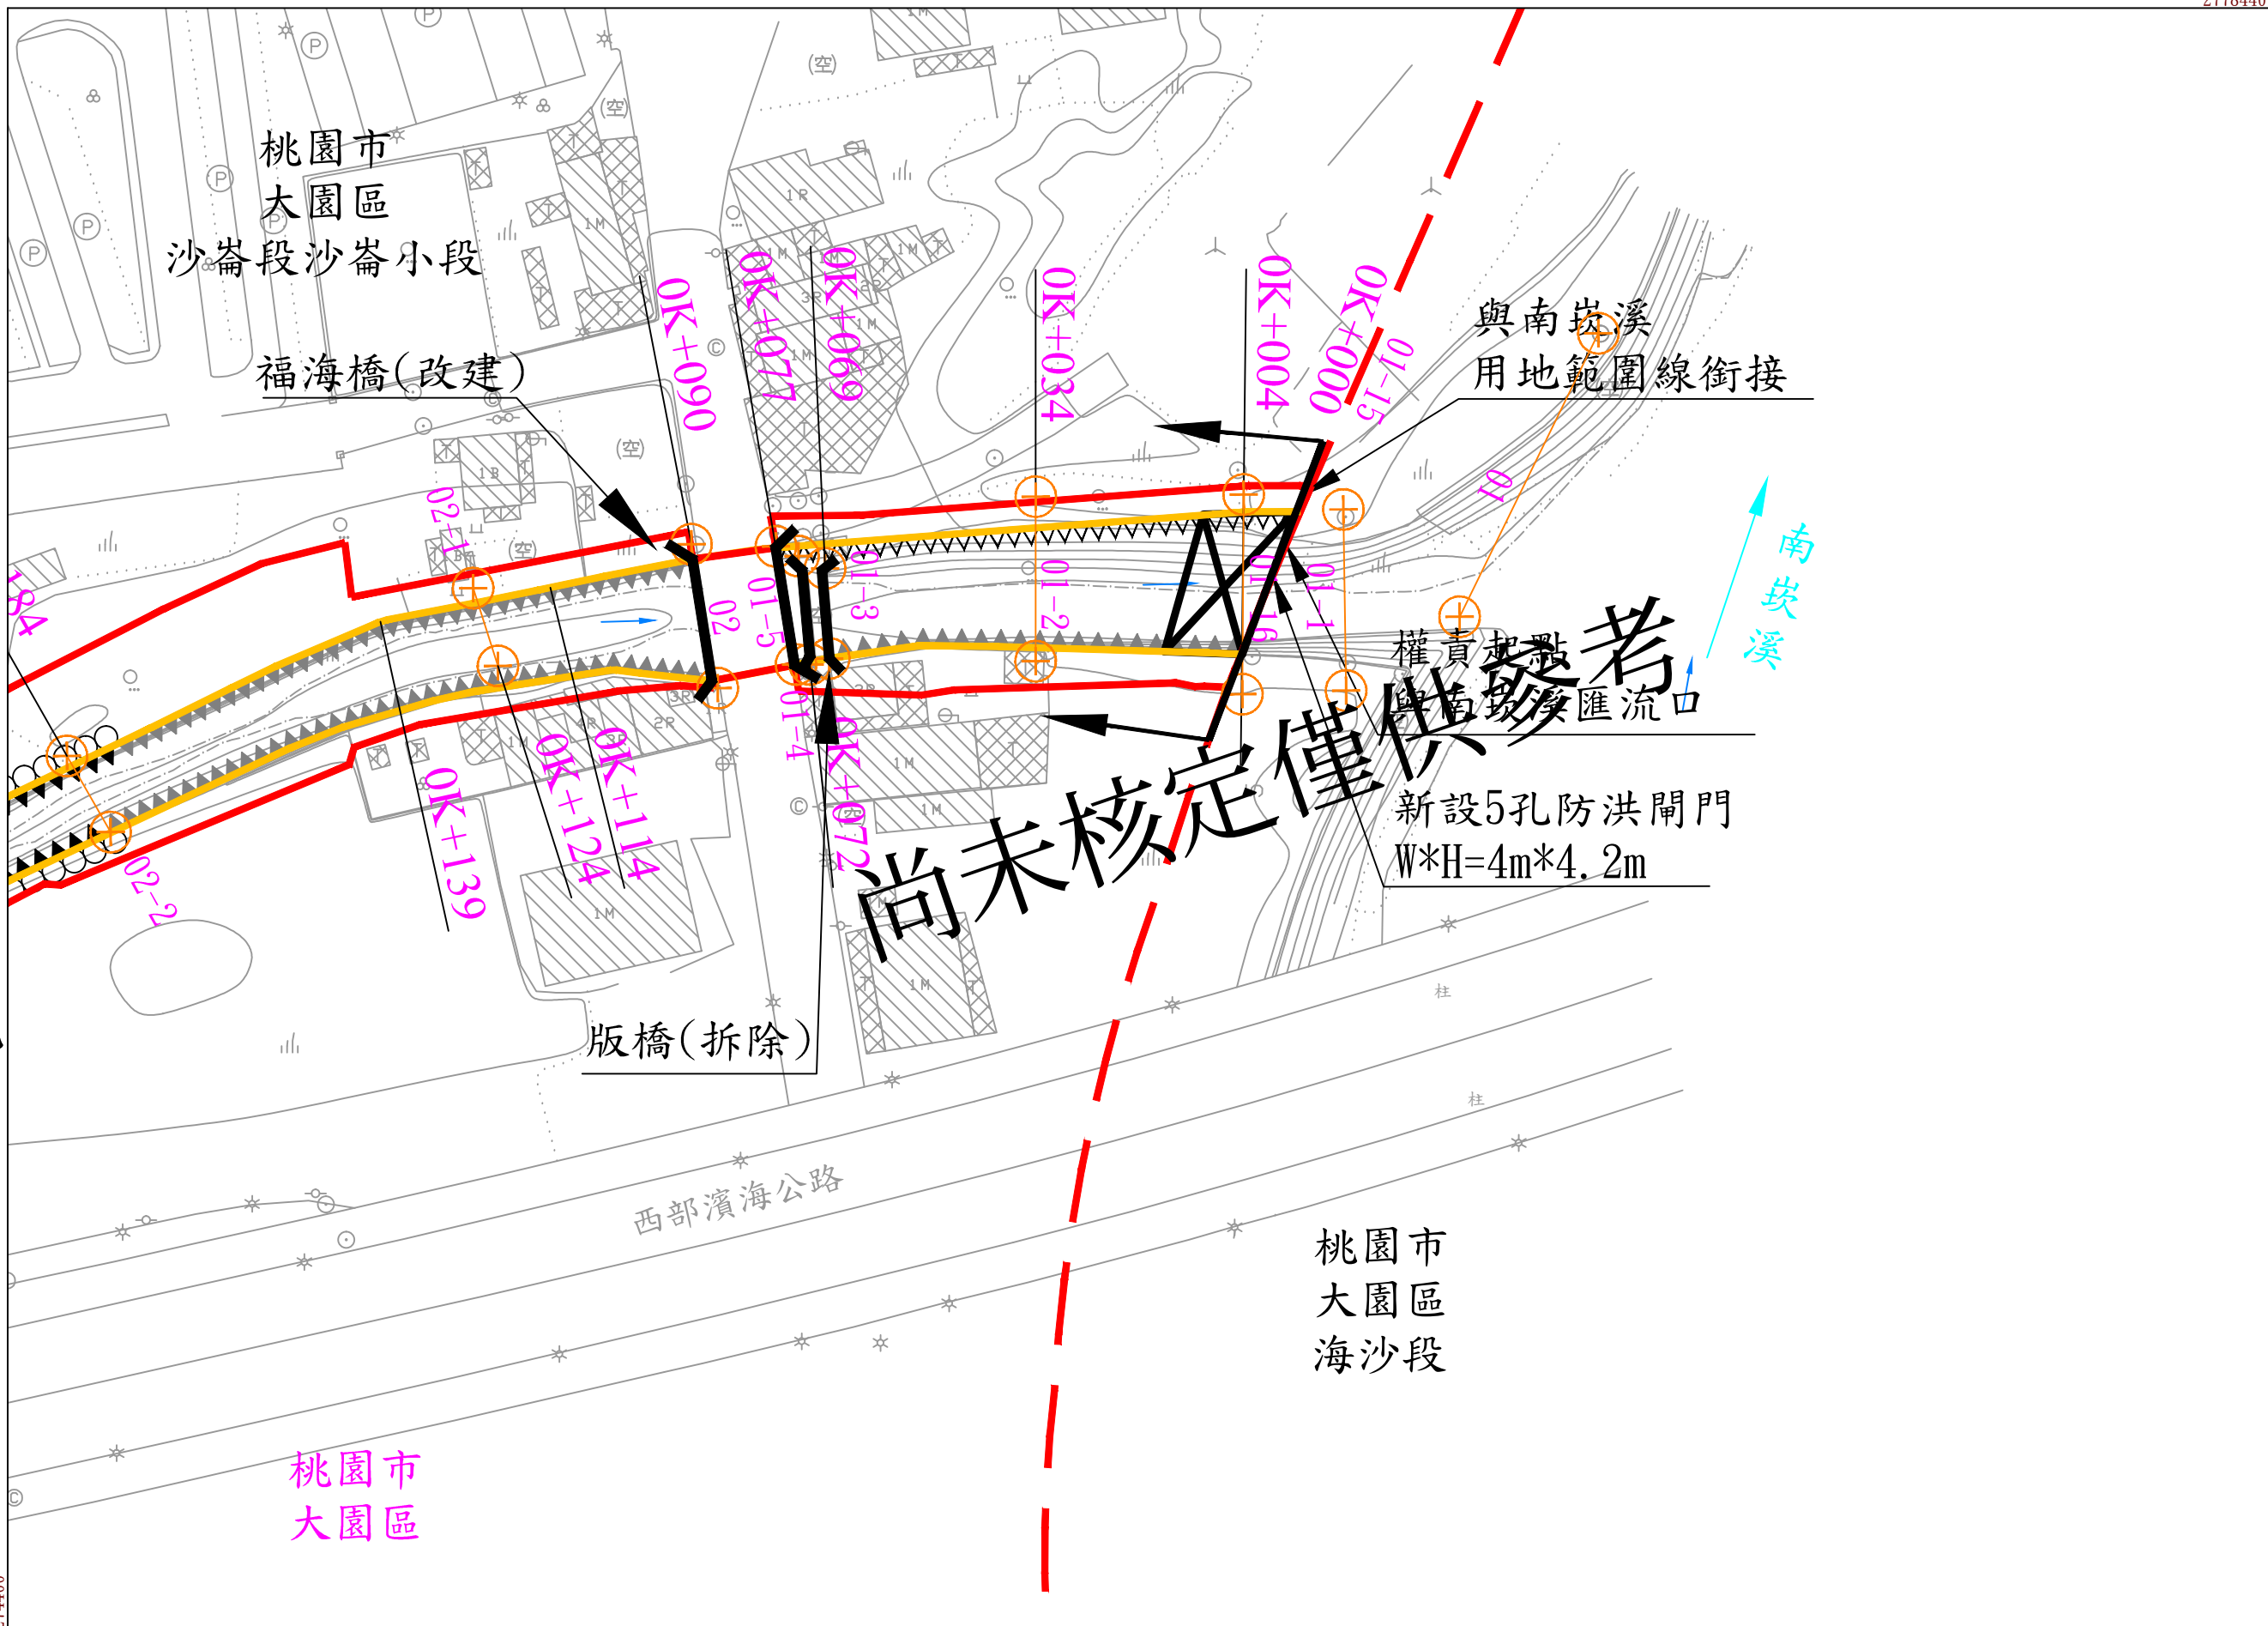

第 號

第 號

年 月 日核定公告

比例尺 1:1000 坐標系統TWD97

第 02 號

274400

2778190

桃園市
大園區
沙崙段沙崙小段

桃園市
大園區

尚未核定僅供參考

新1號箱涵起點
1號箱涵終點(改建)
OK+424
OK+448
03-2
2號箱涵起點(改建)
OK+471
OK+482
03-2.5
2號箱涵終點(改建)

無名橋(拆除改建)

1號箱涵起點(改建)

原河道(廢除)

原1號箱涵(廢除)

西部濱海公路

桃園市
大園區
海沙段



