


桃園航空城附近地區(第一期)區段徵收安置街廓位置示意圖(總圖)

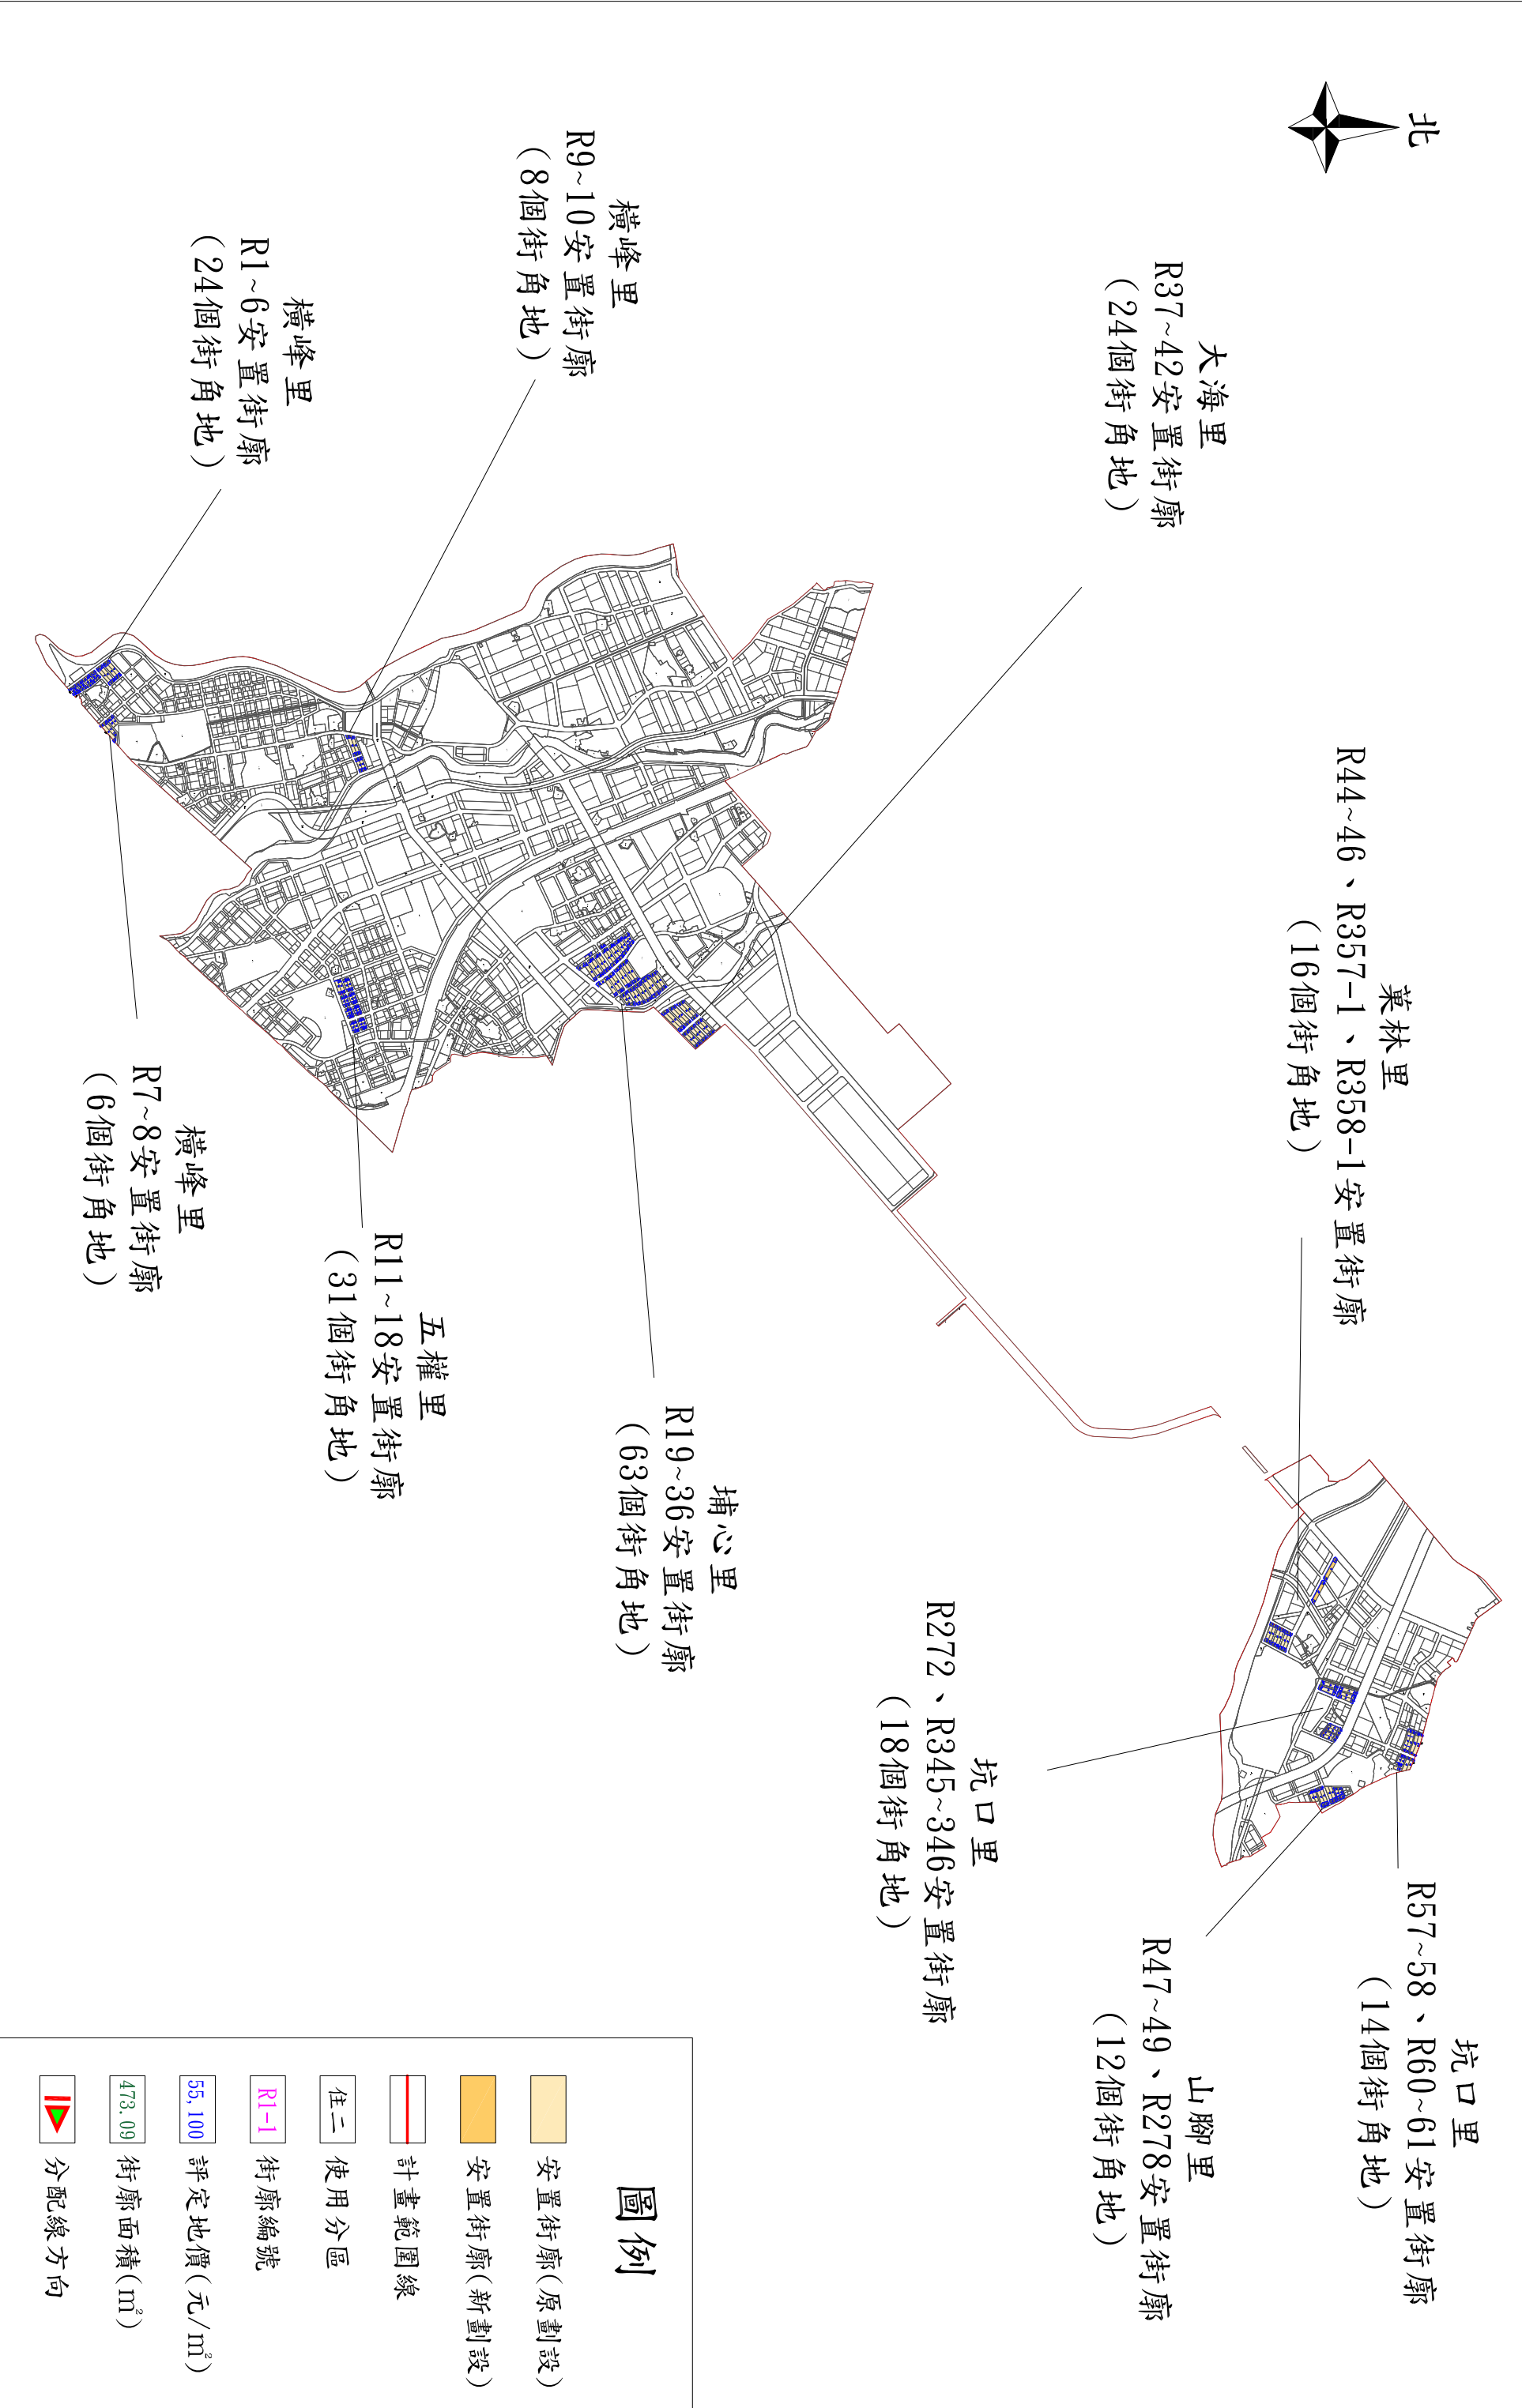

圖例

安置街廓(原劃設)

安置街廓(新劃設)

計畫範圍線

住二
使用分區

R1-1
街廓編號






55,100
評定地價(元/㎡)

473.09
街廓面積(㎡)


分配線方向

桃園航空城附近地區（第一期）區段徵收安置街廓位置示意圖（東側）

備註：新增提供選配之安置街廓（R357-1、R358-1），刻循都市計畫程序變更後（預計112年第3季）方能依第二種住宅區之土地使用管制規定建築使用。）

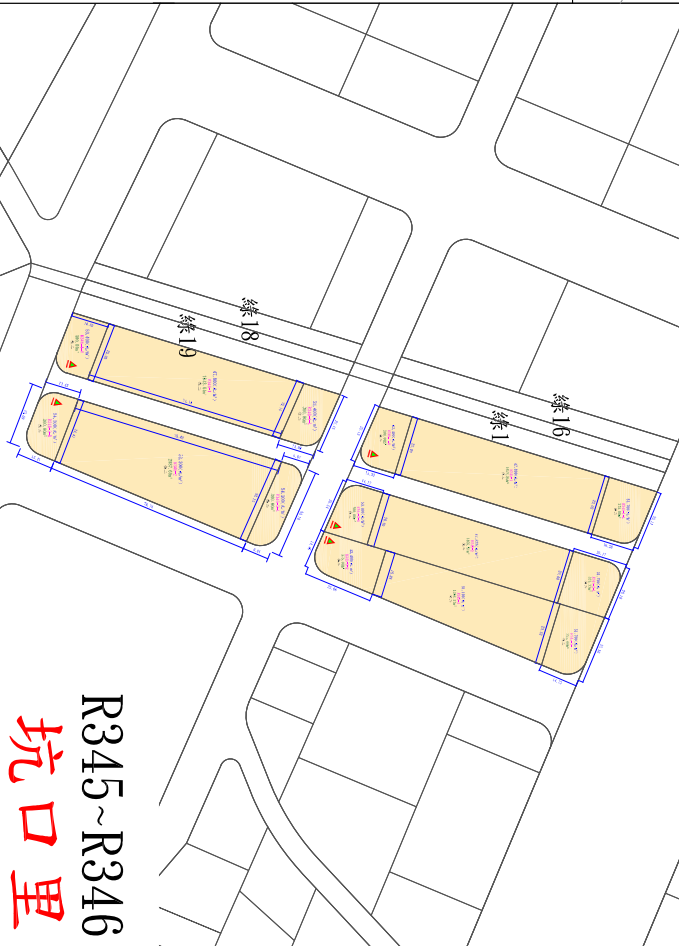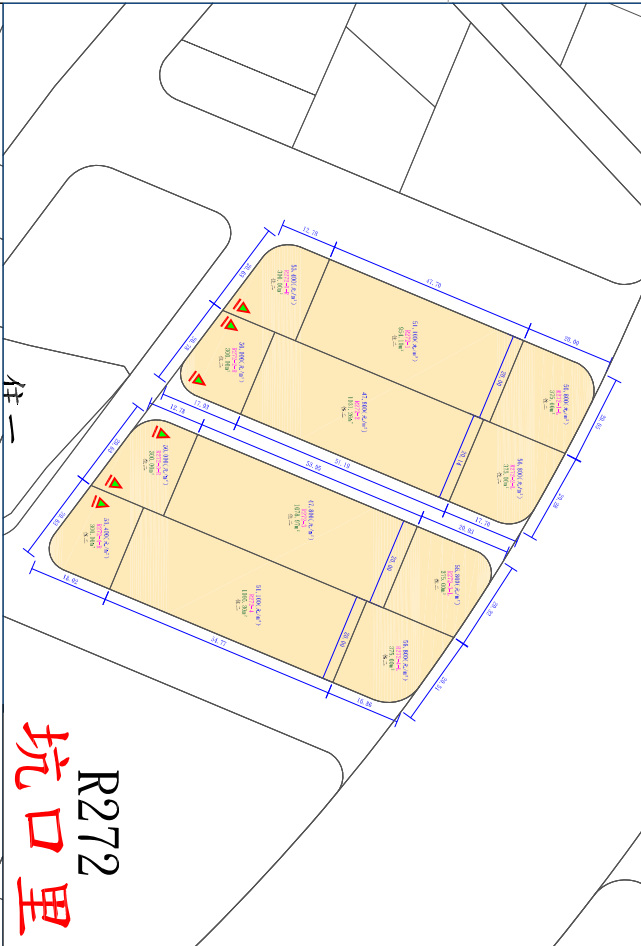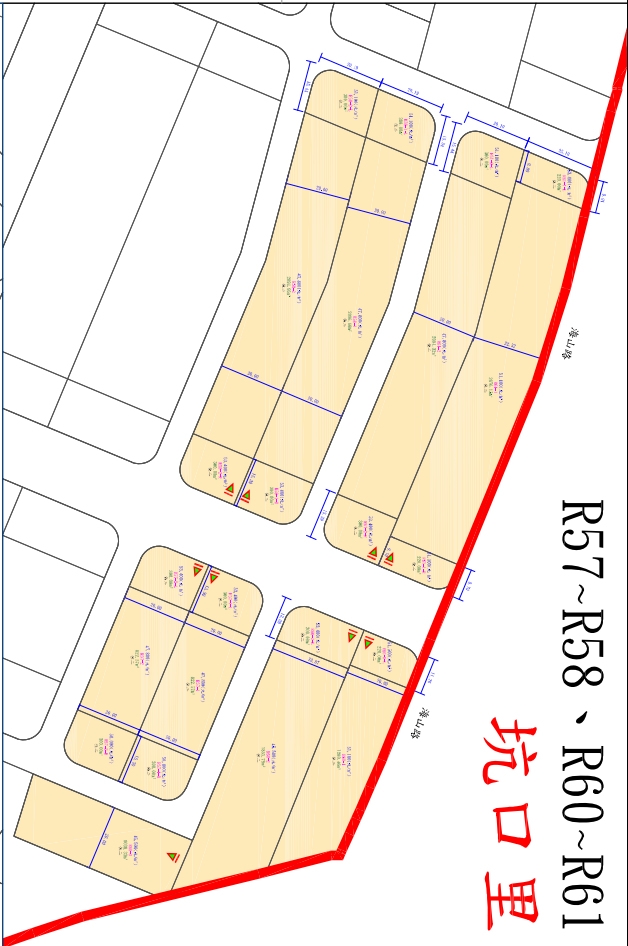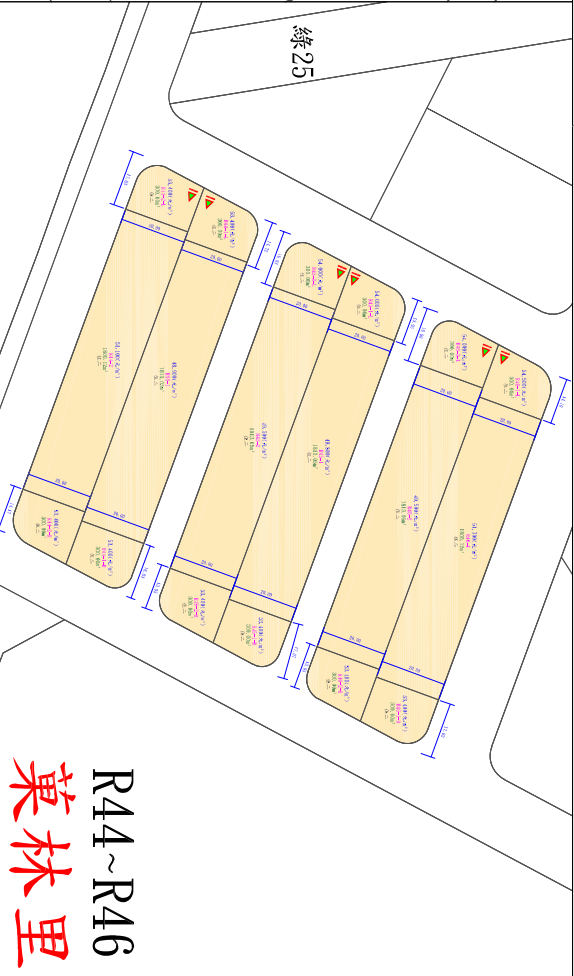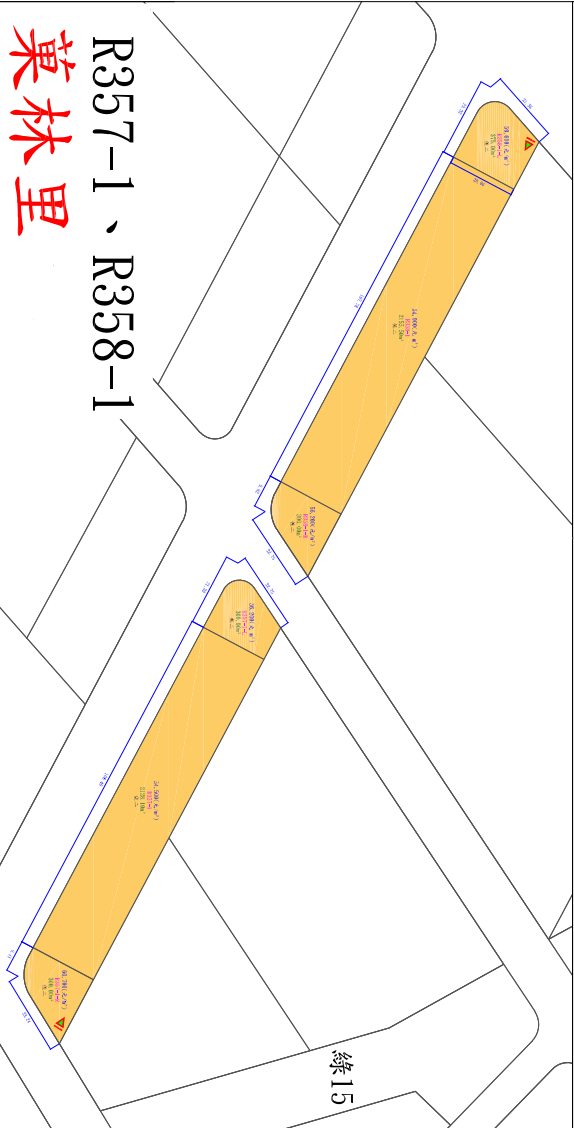


桃園航空城附近地區（第一期）區段徵收安置街廓位置示意圖（R44街廓）

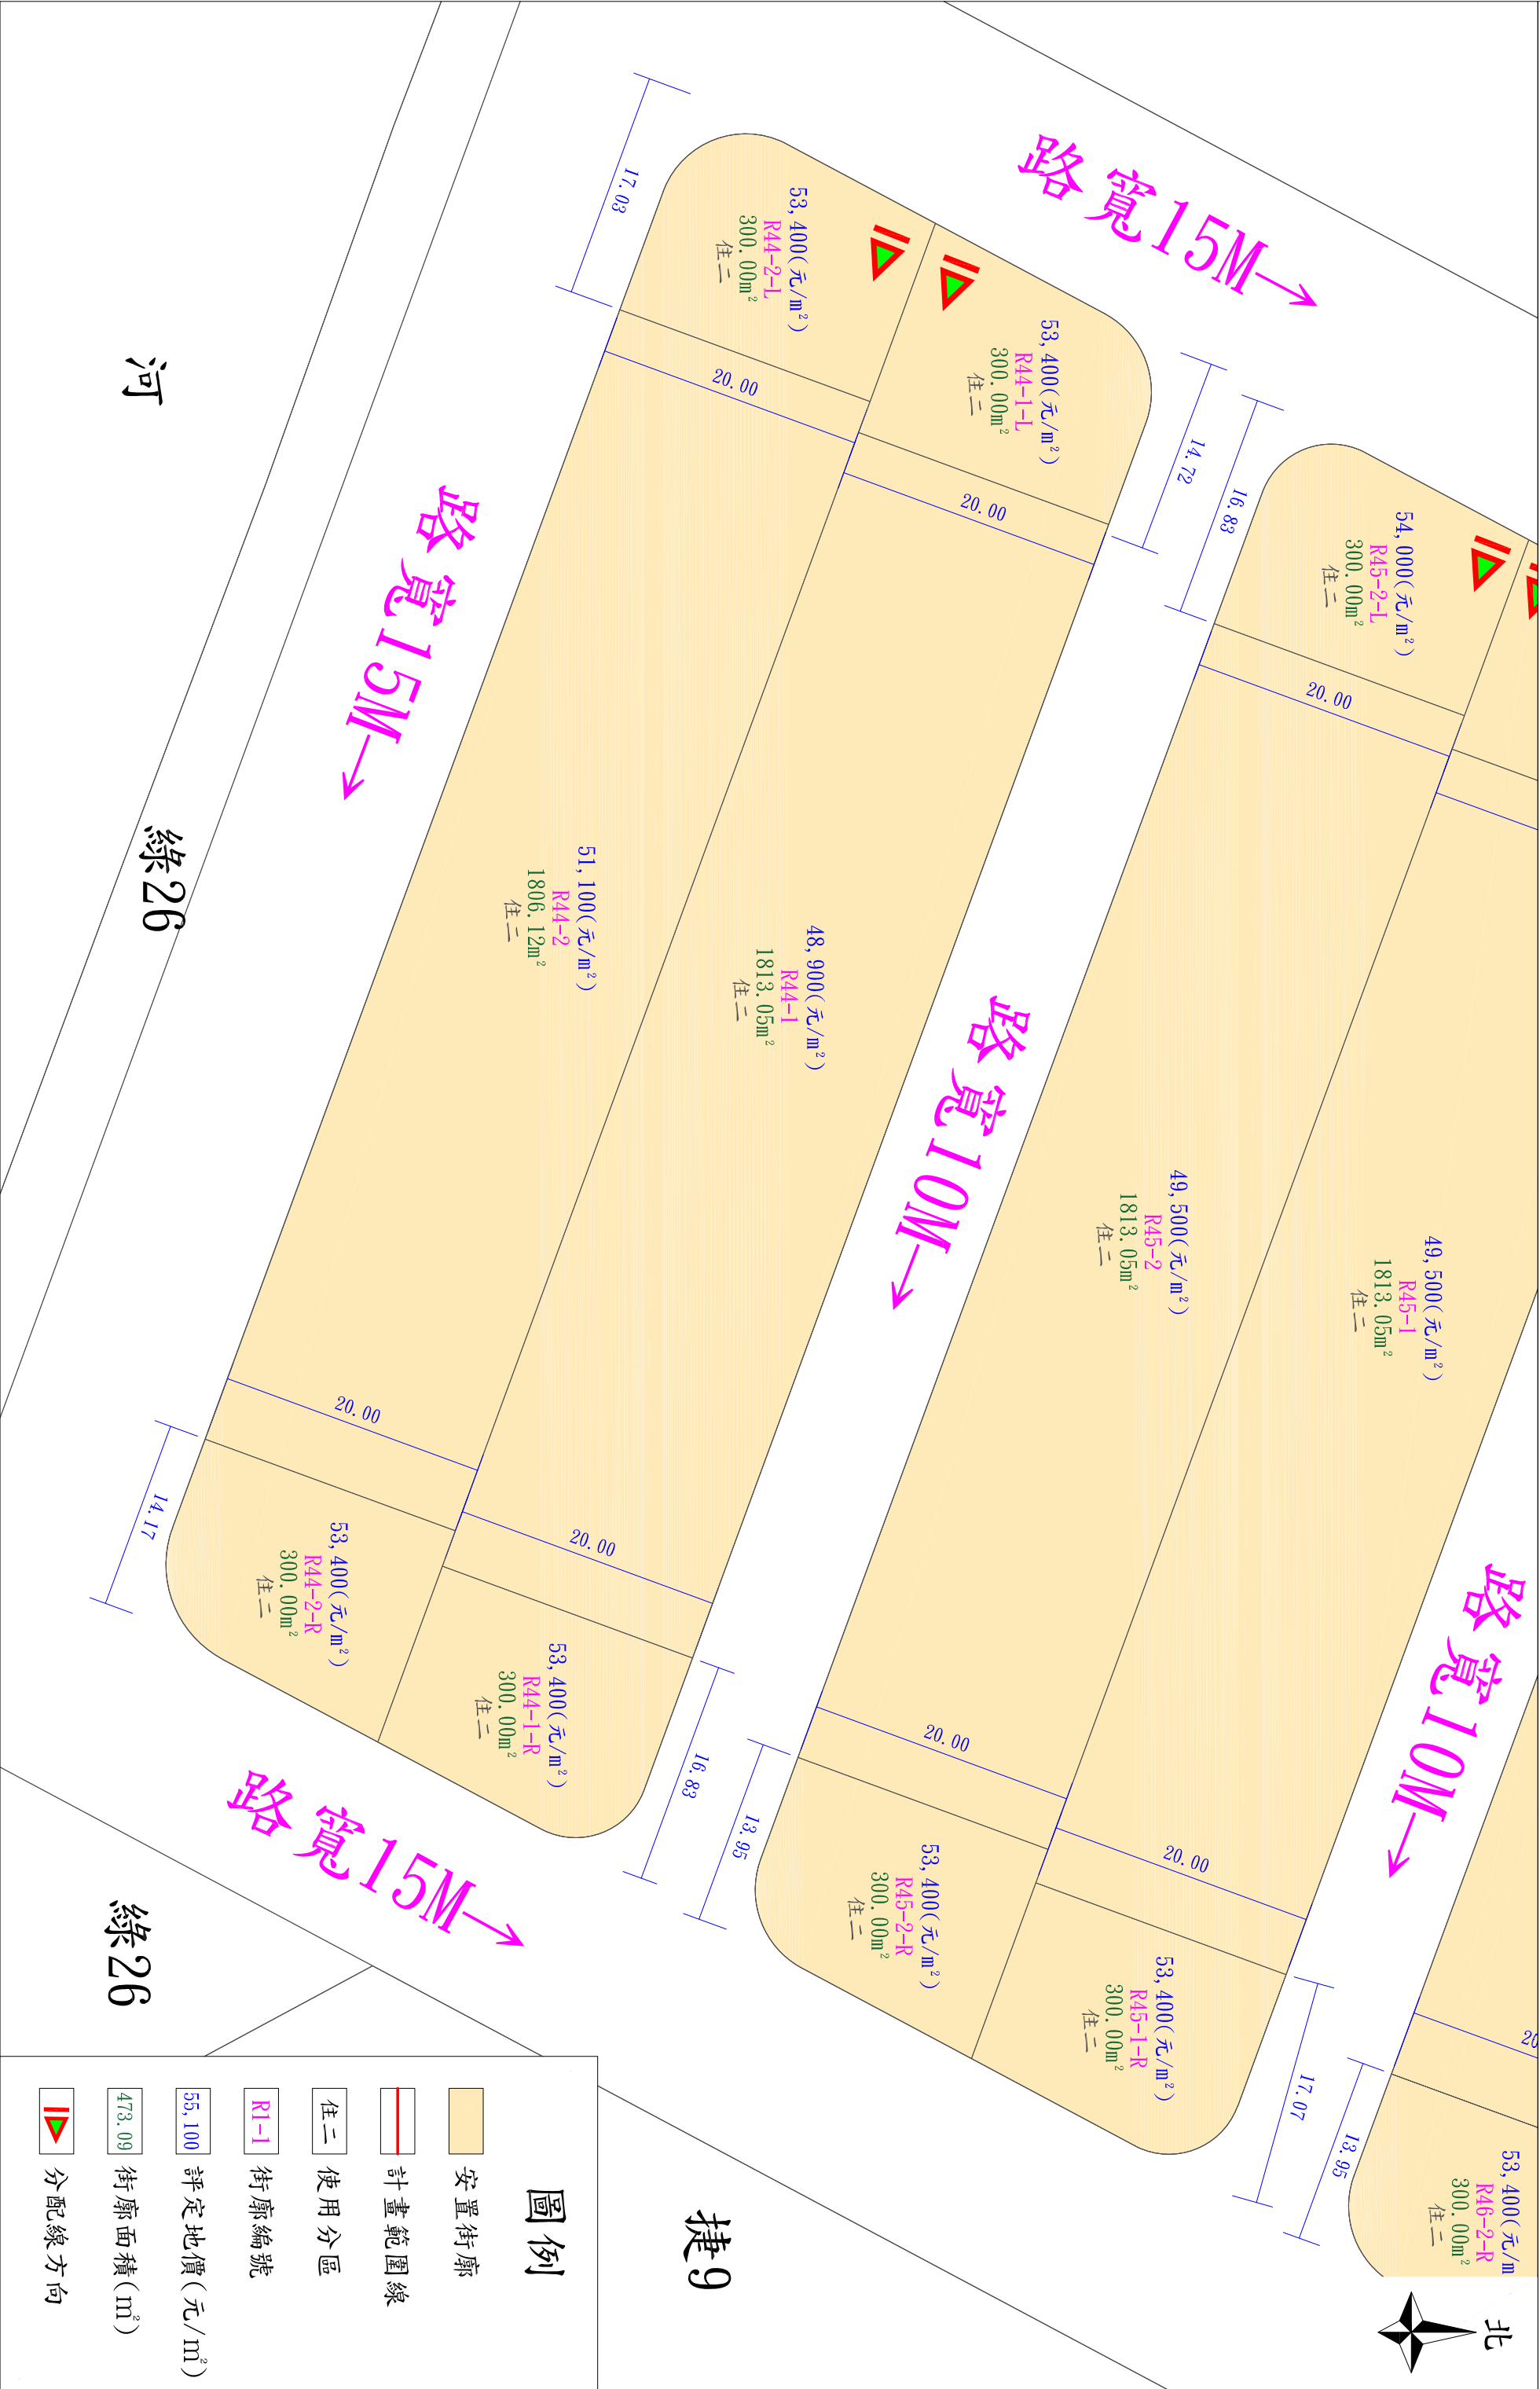


桃園航空城附近地區(第一期)區段徵收安置街廓位置示意圖(R45街廓)





桃園航空城附近地區(第一期)區段徵收安置街廓位置示意圖(R46街廓)

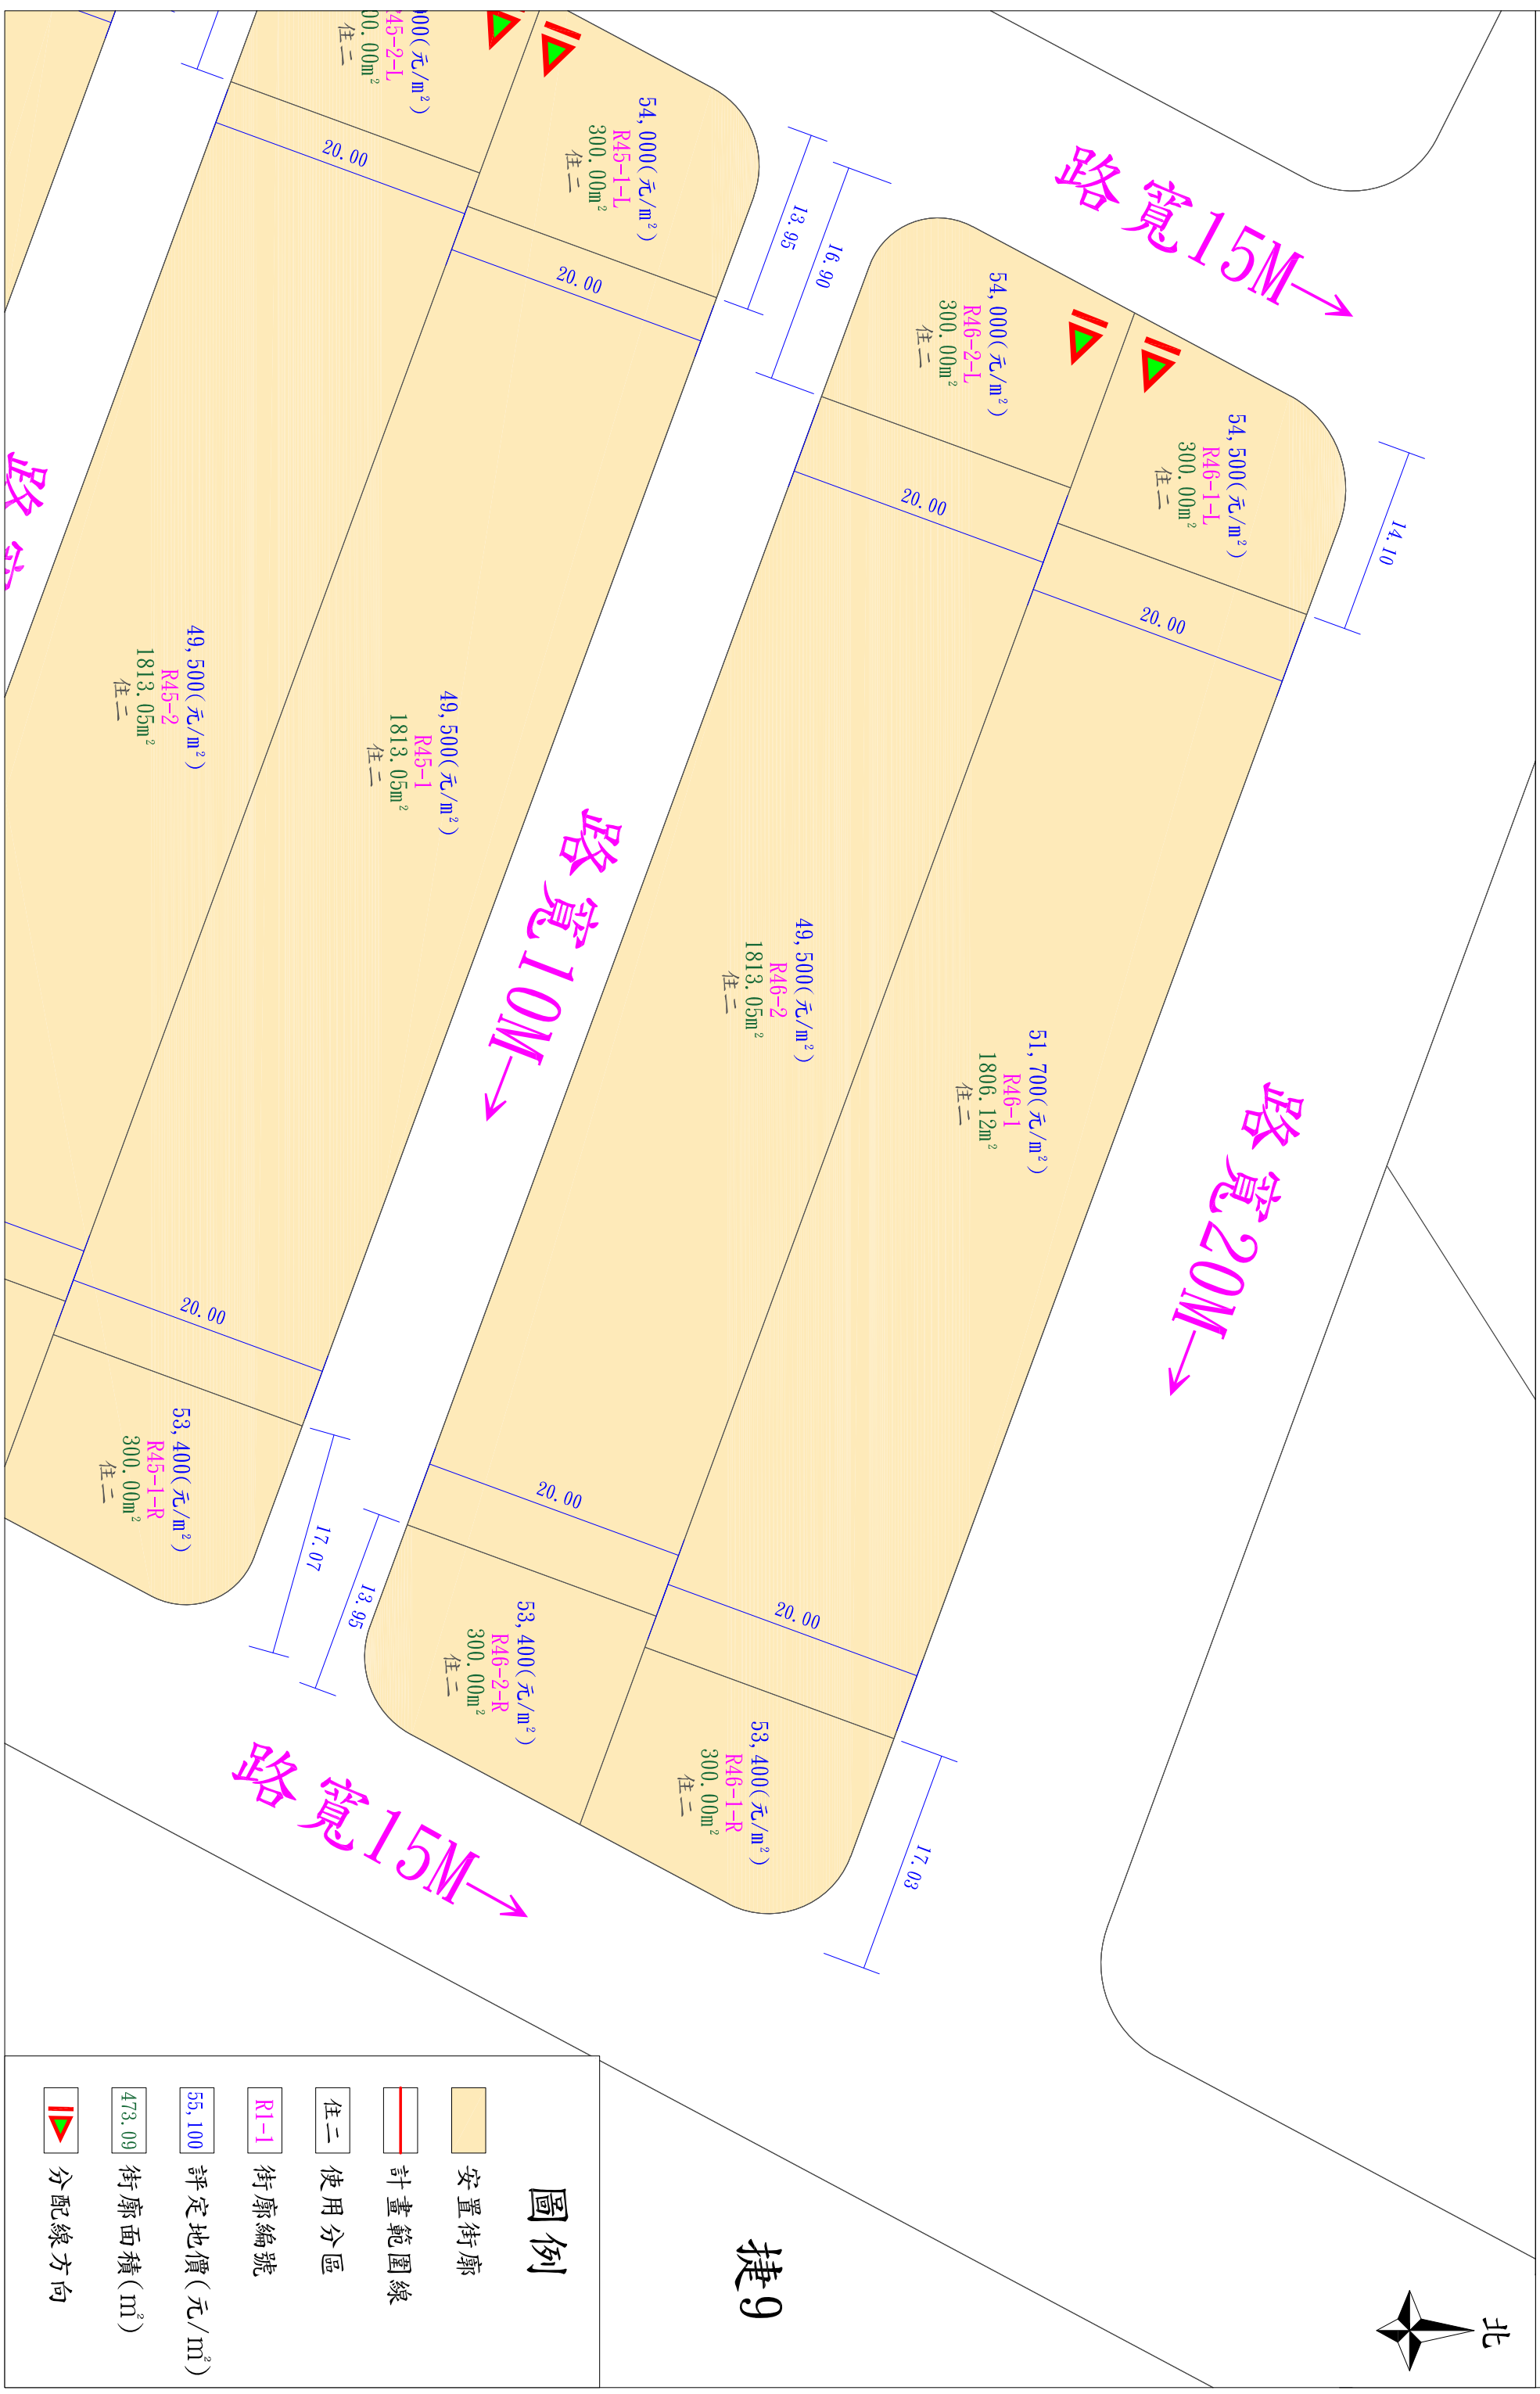


桃園航空城附近地區(第一期)區段徵收安置街廓位置示意圖(R57. R60街廓)

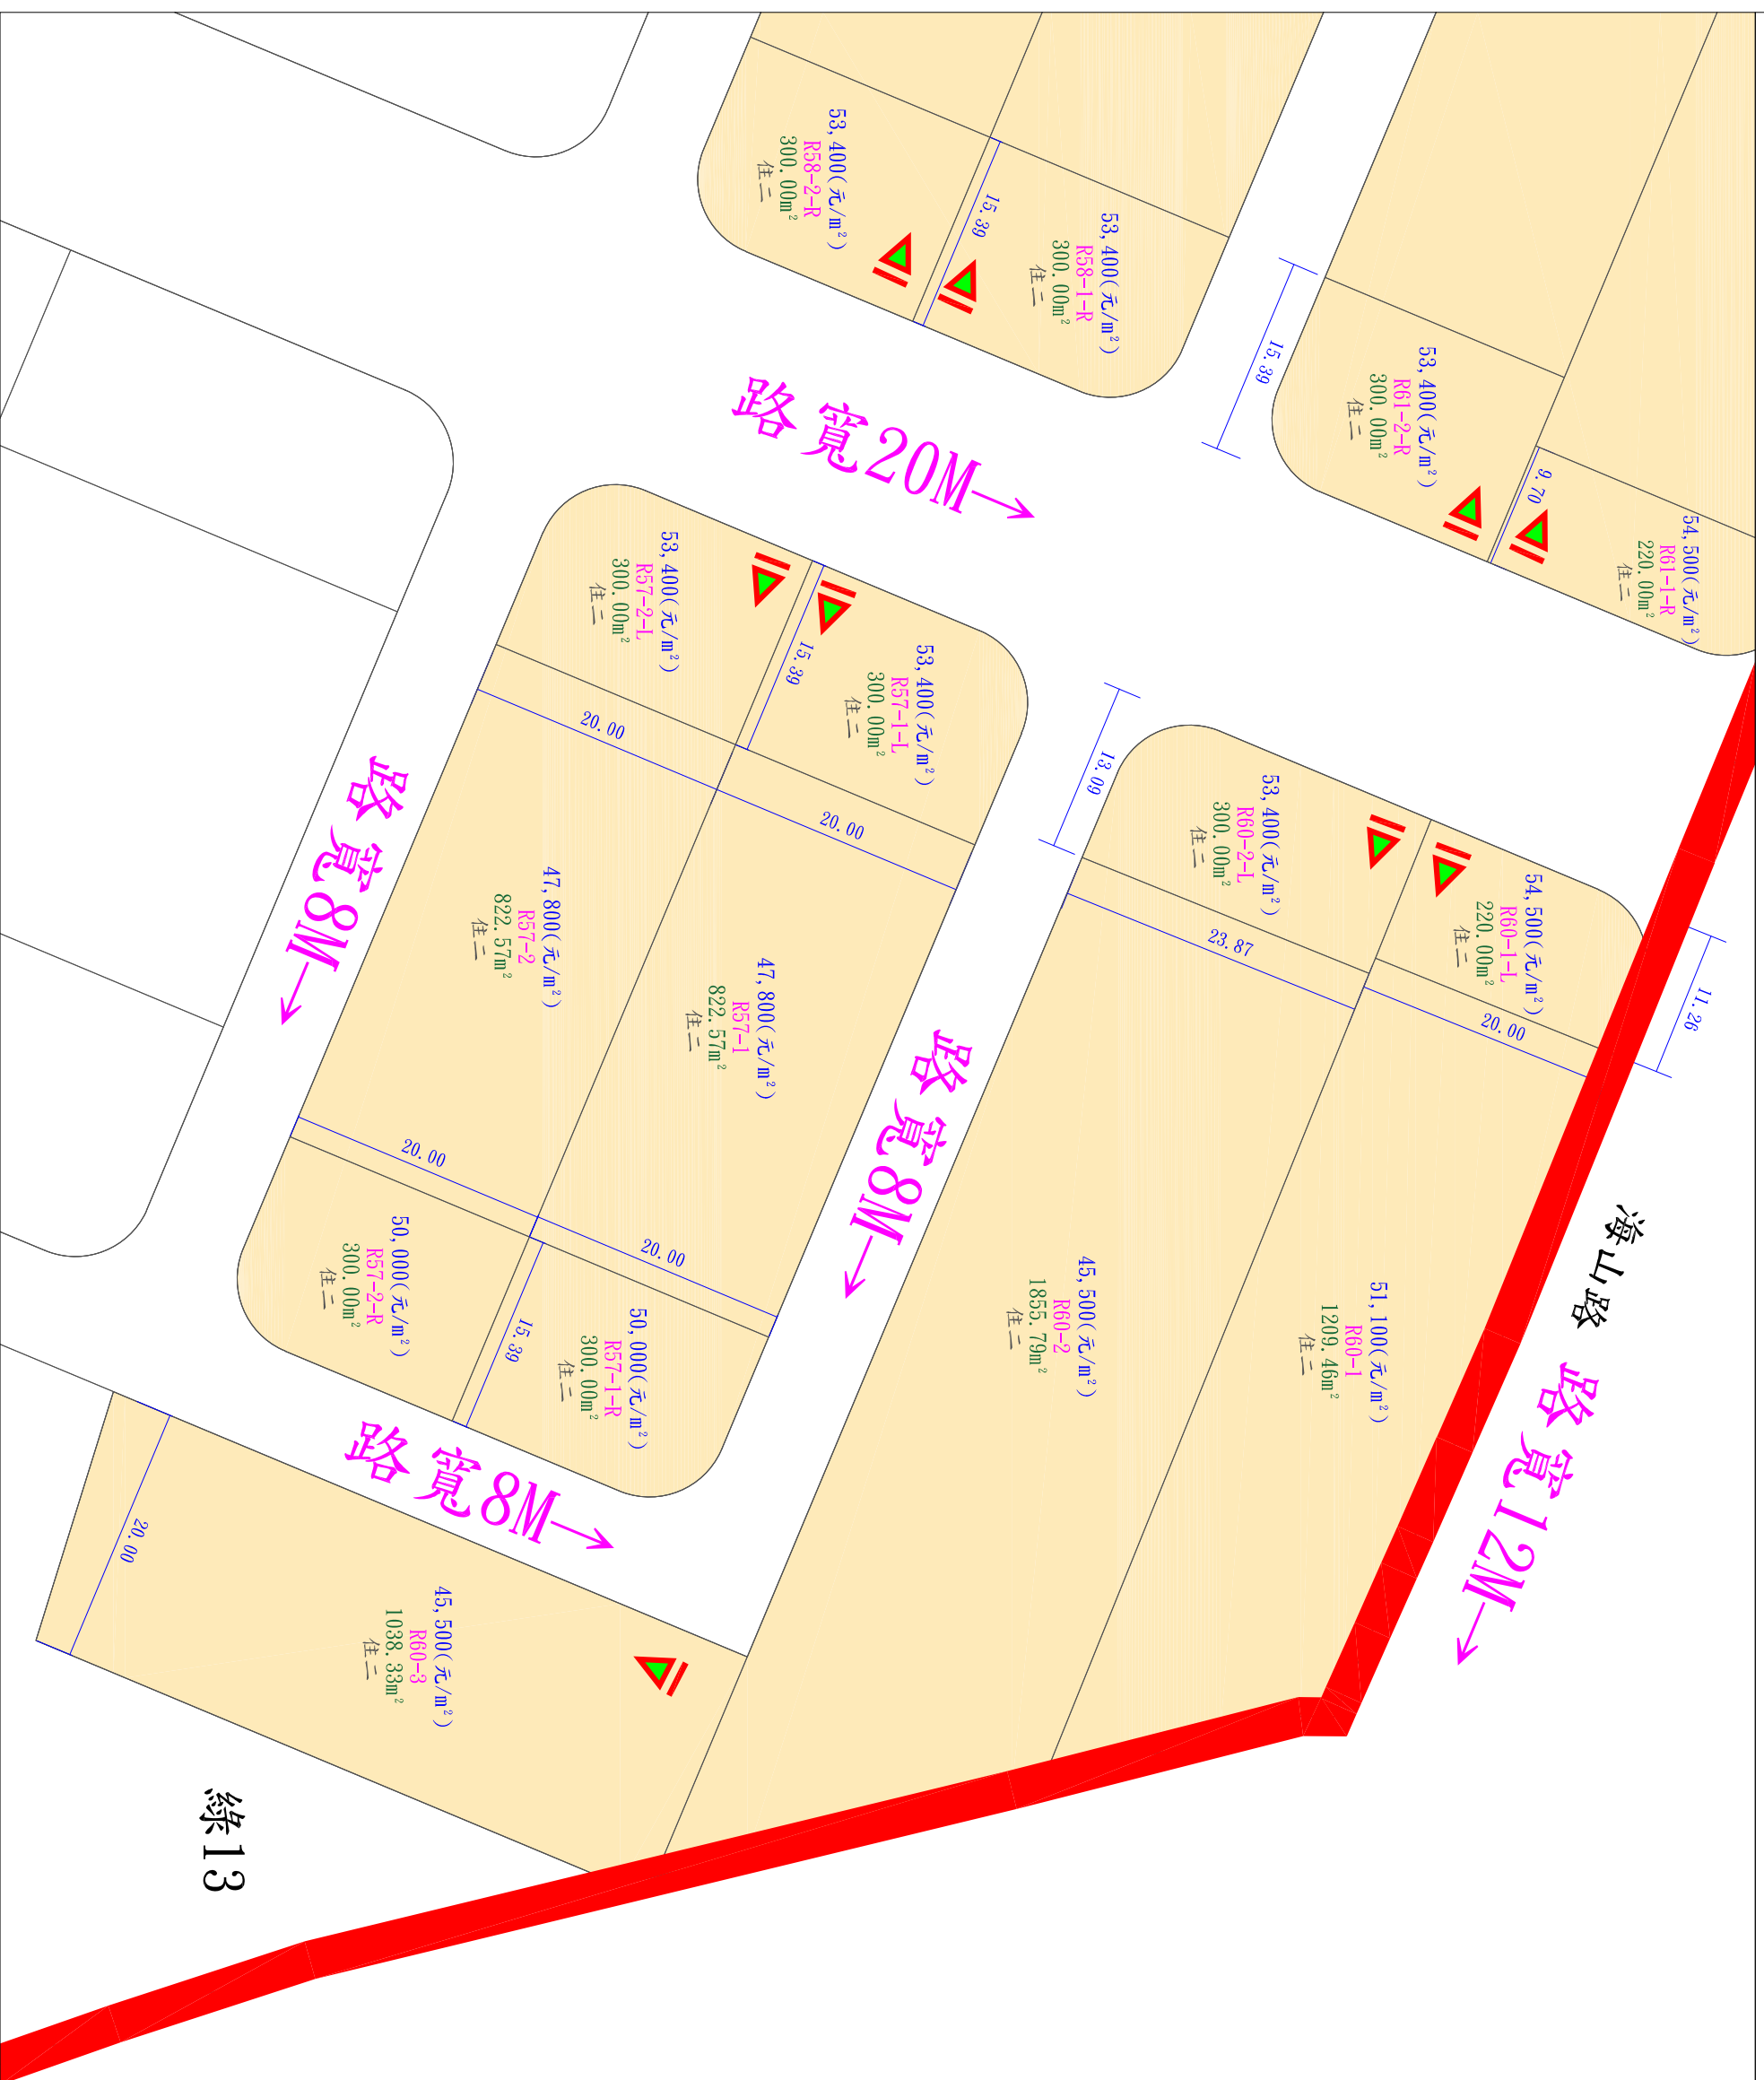

圖例

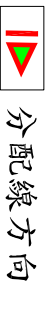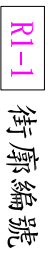


桃園航空城附近地區（第一期）區段徵收安置街廓位置示意圖（R58. R61街廓）

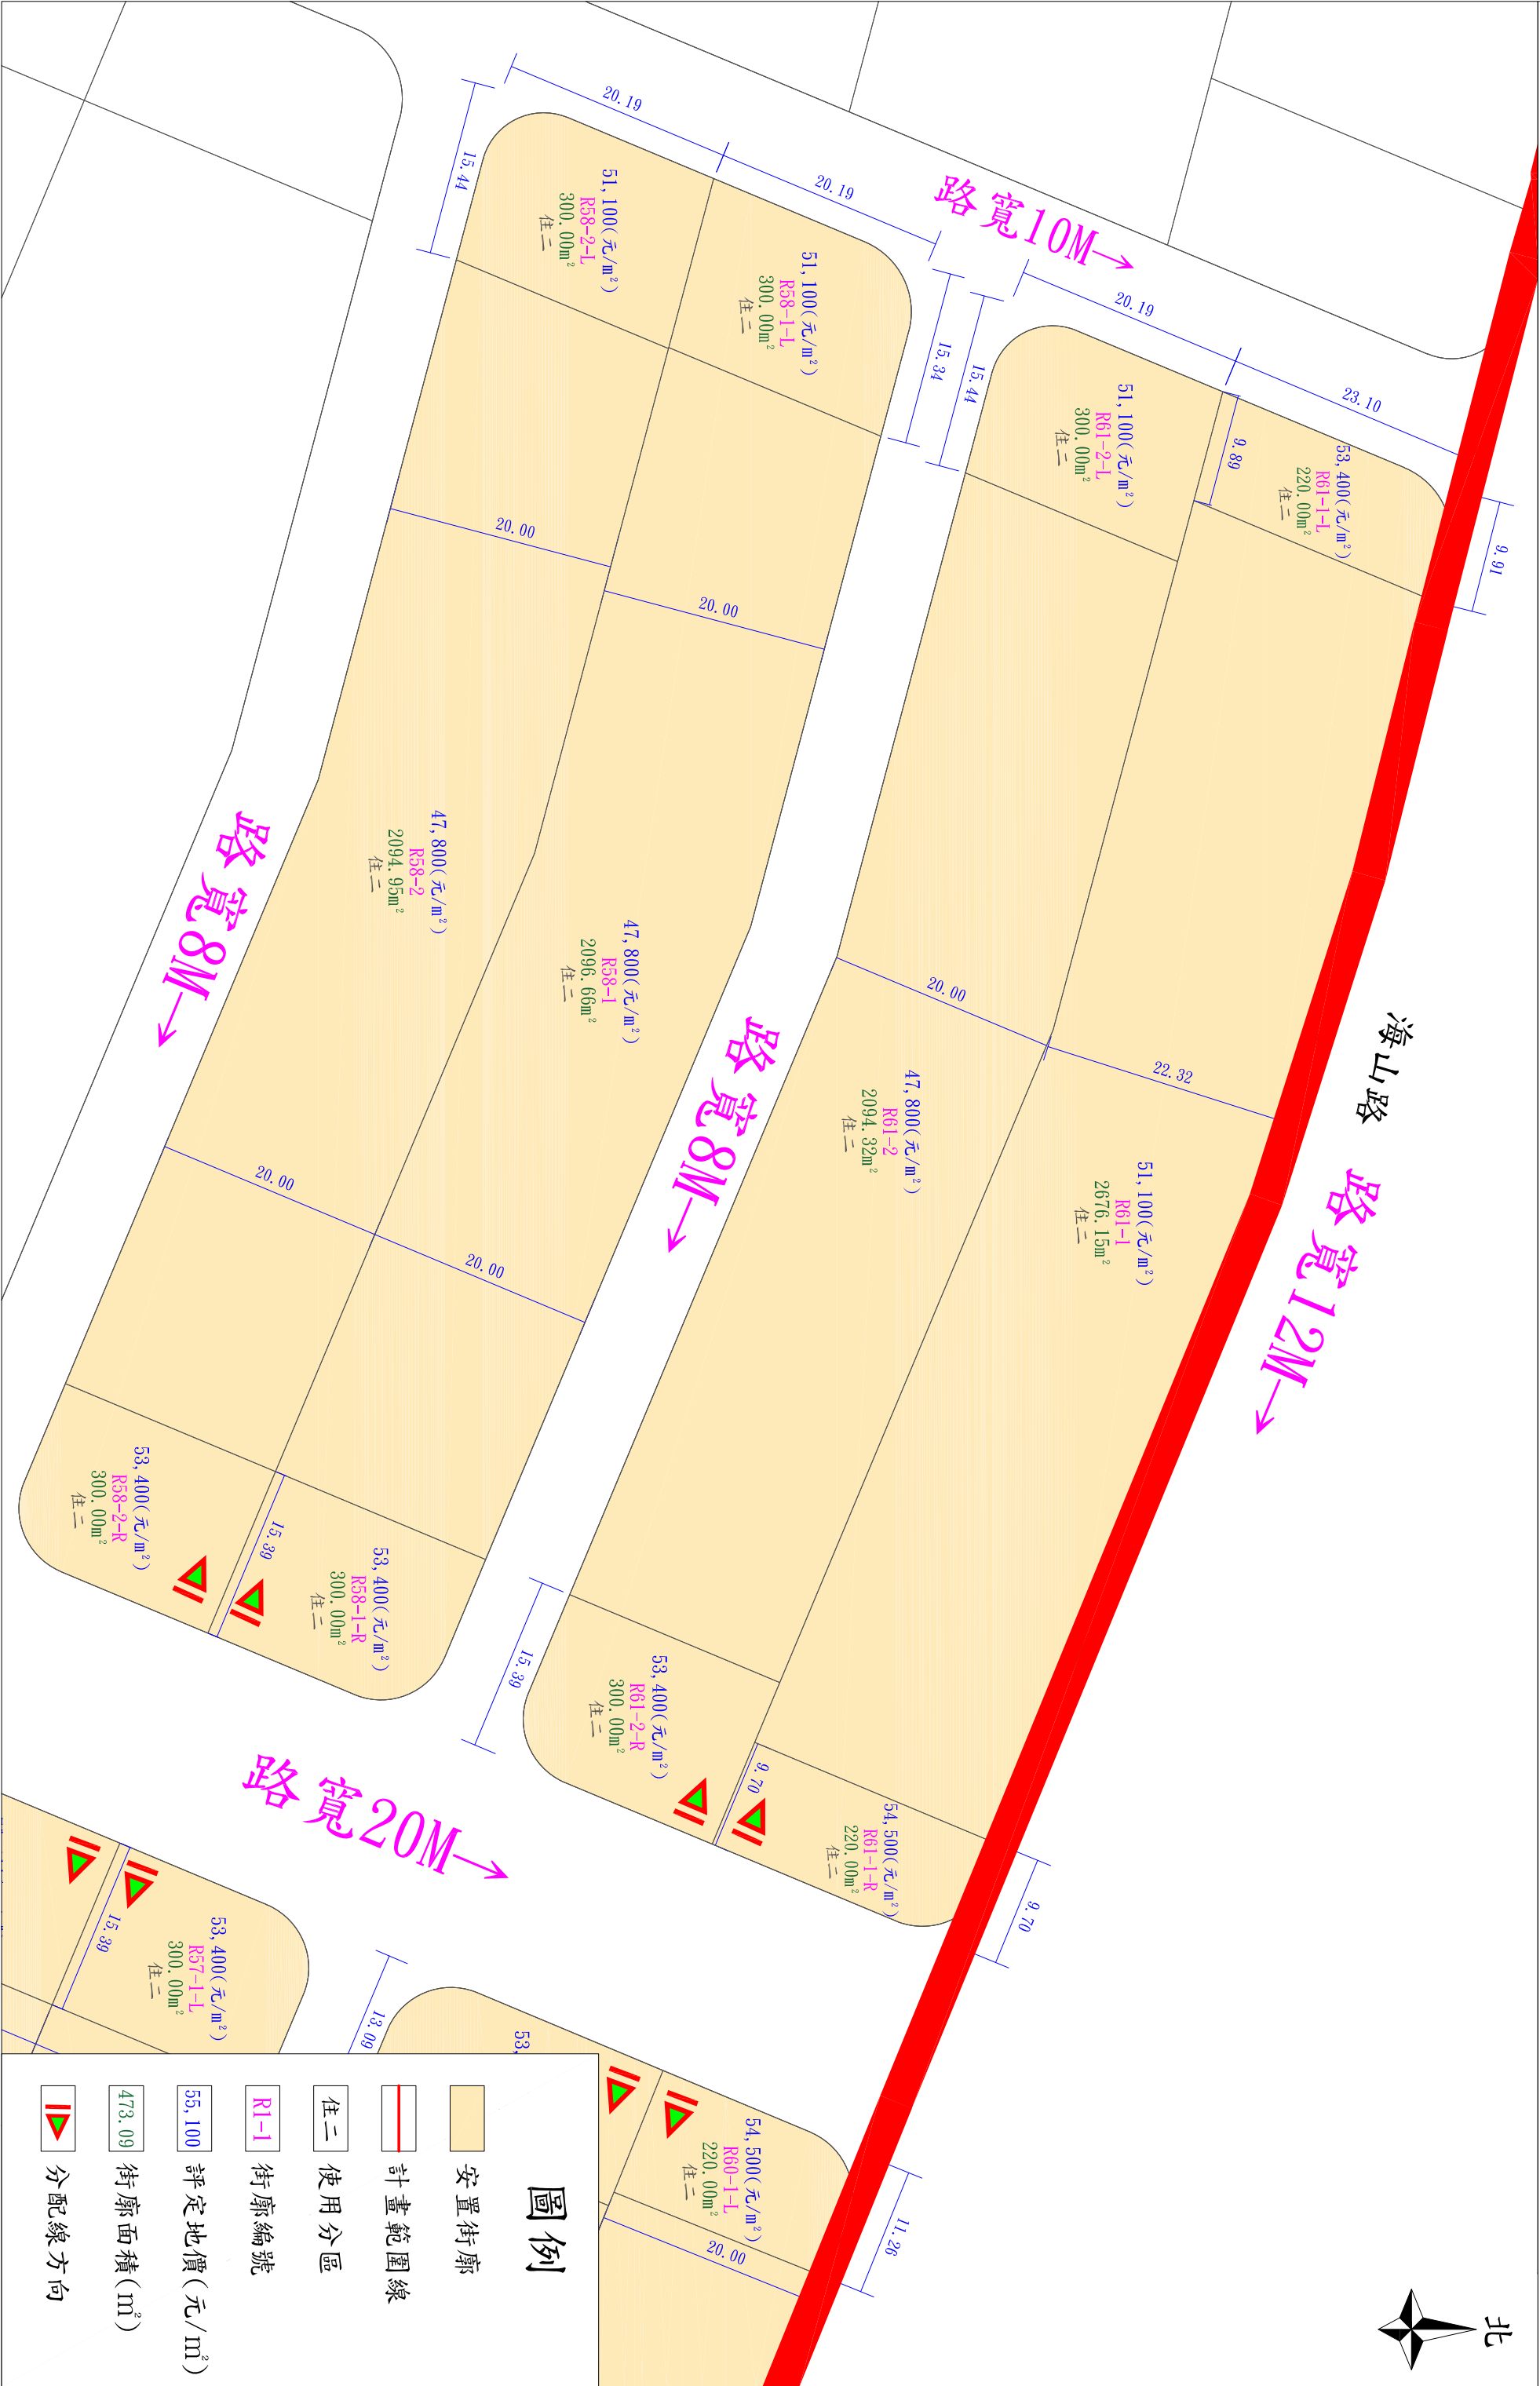


桃園航空城附近地區(第一期)區段徵收安置街廓位置示意圖(R272街廓)



桃園航空城附近地區(第一期)區段徵收安置街廓位置示意圖(R345街廓)

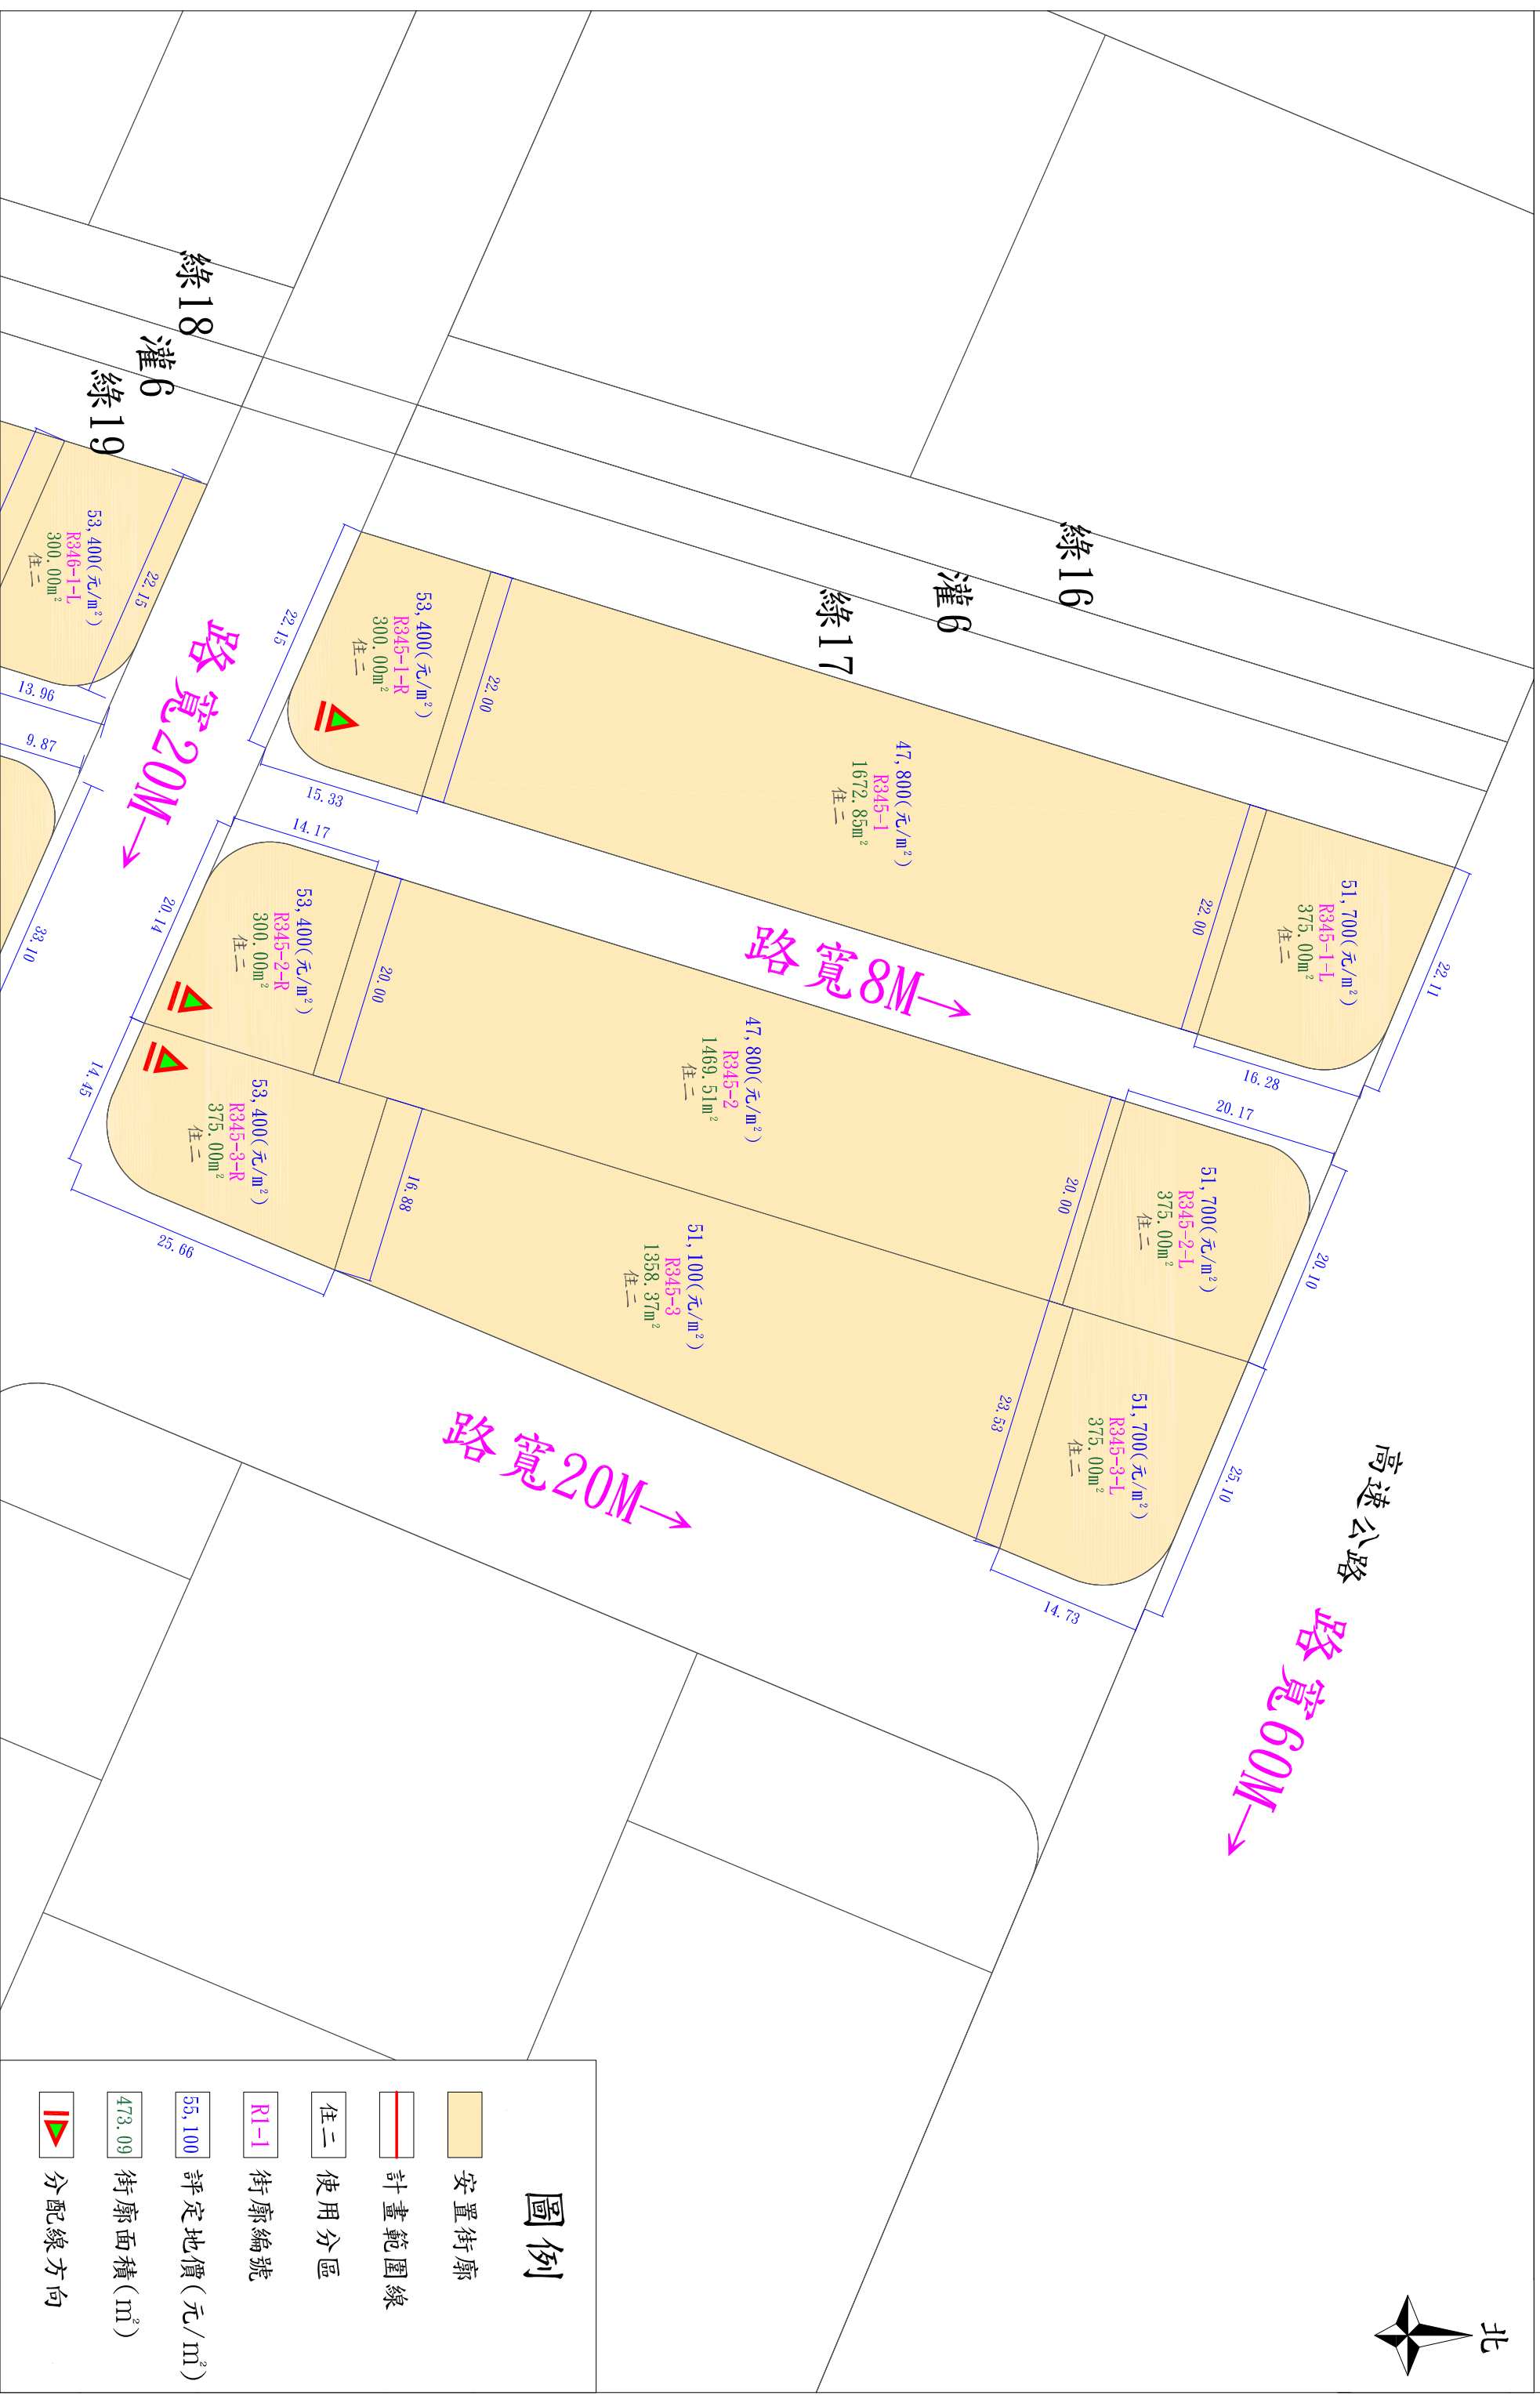

桃園航空城附近地區(第一期)區段徵收安置街廓位置示意圖(R346街廓)

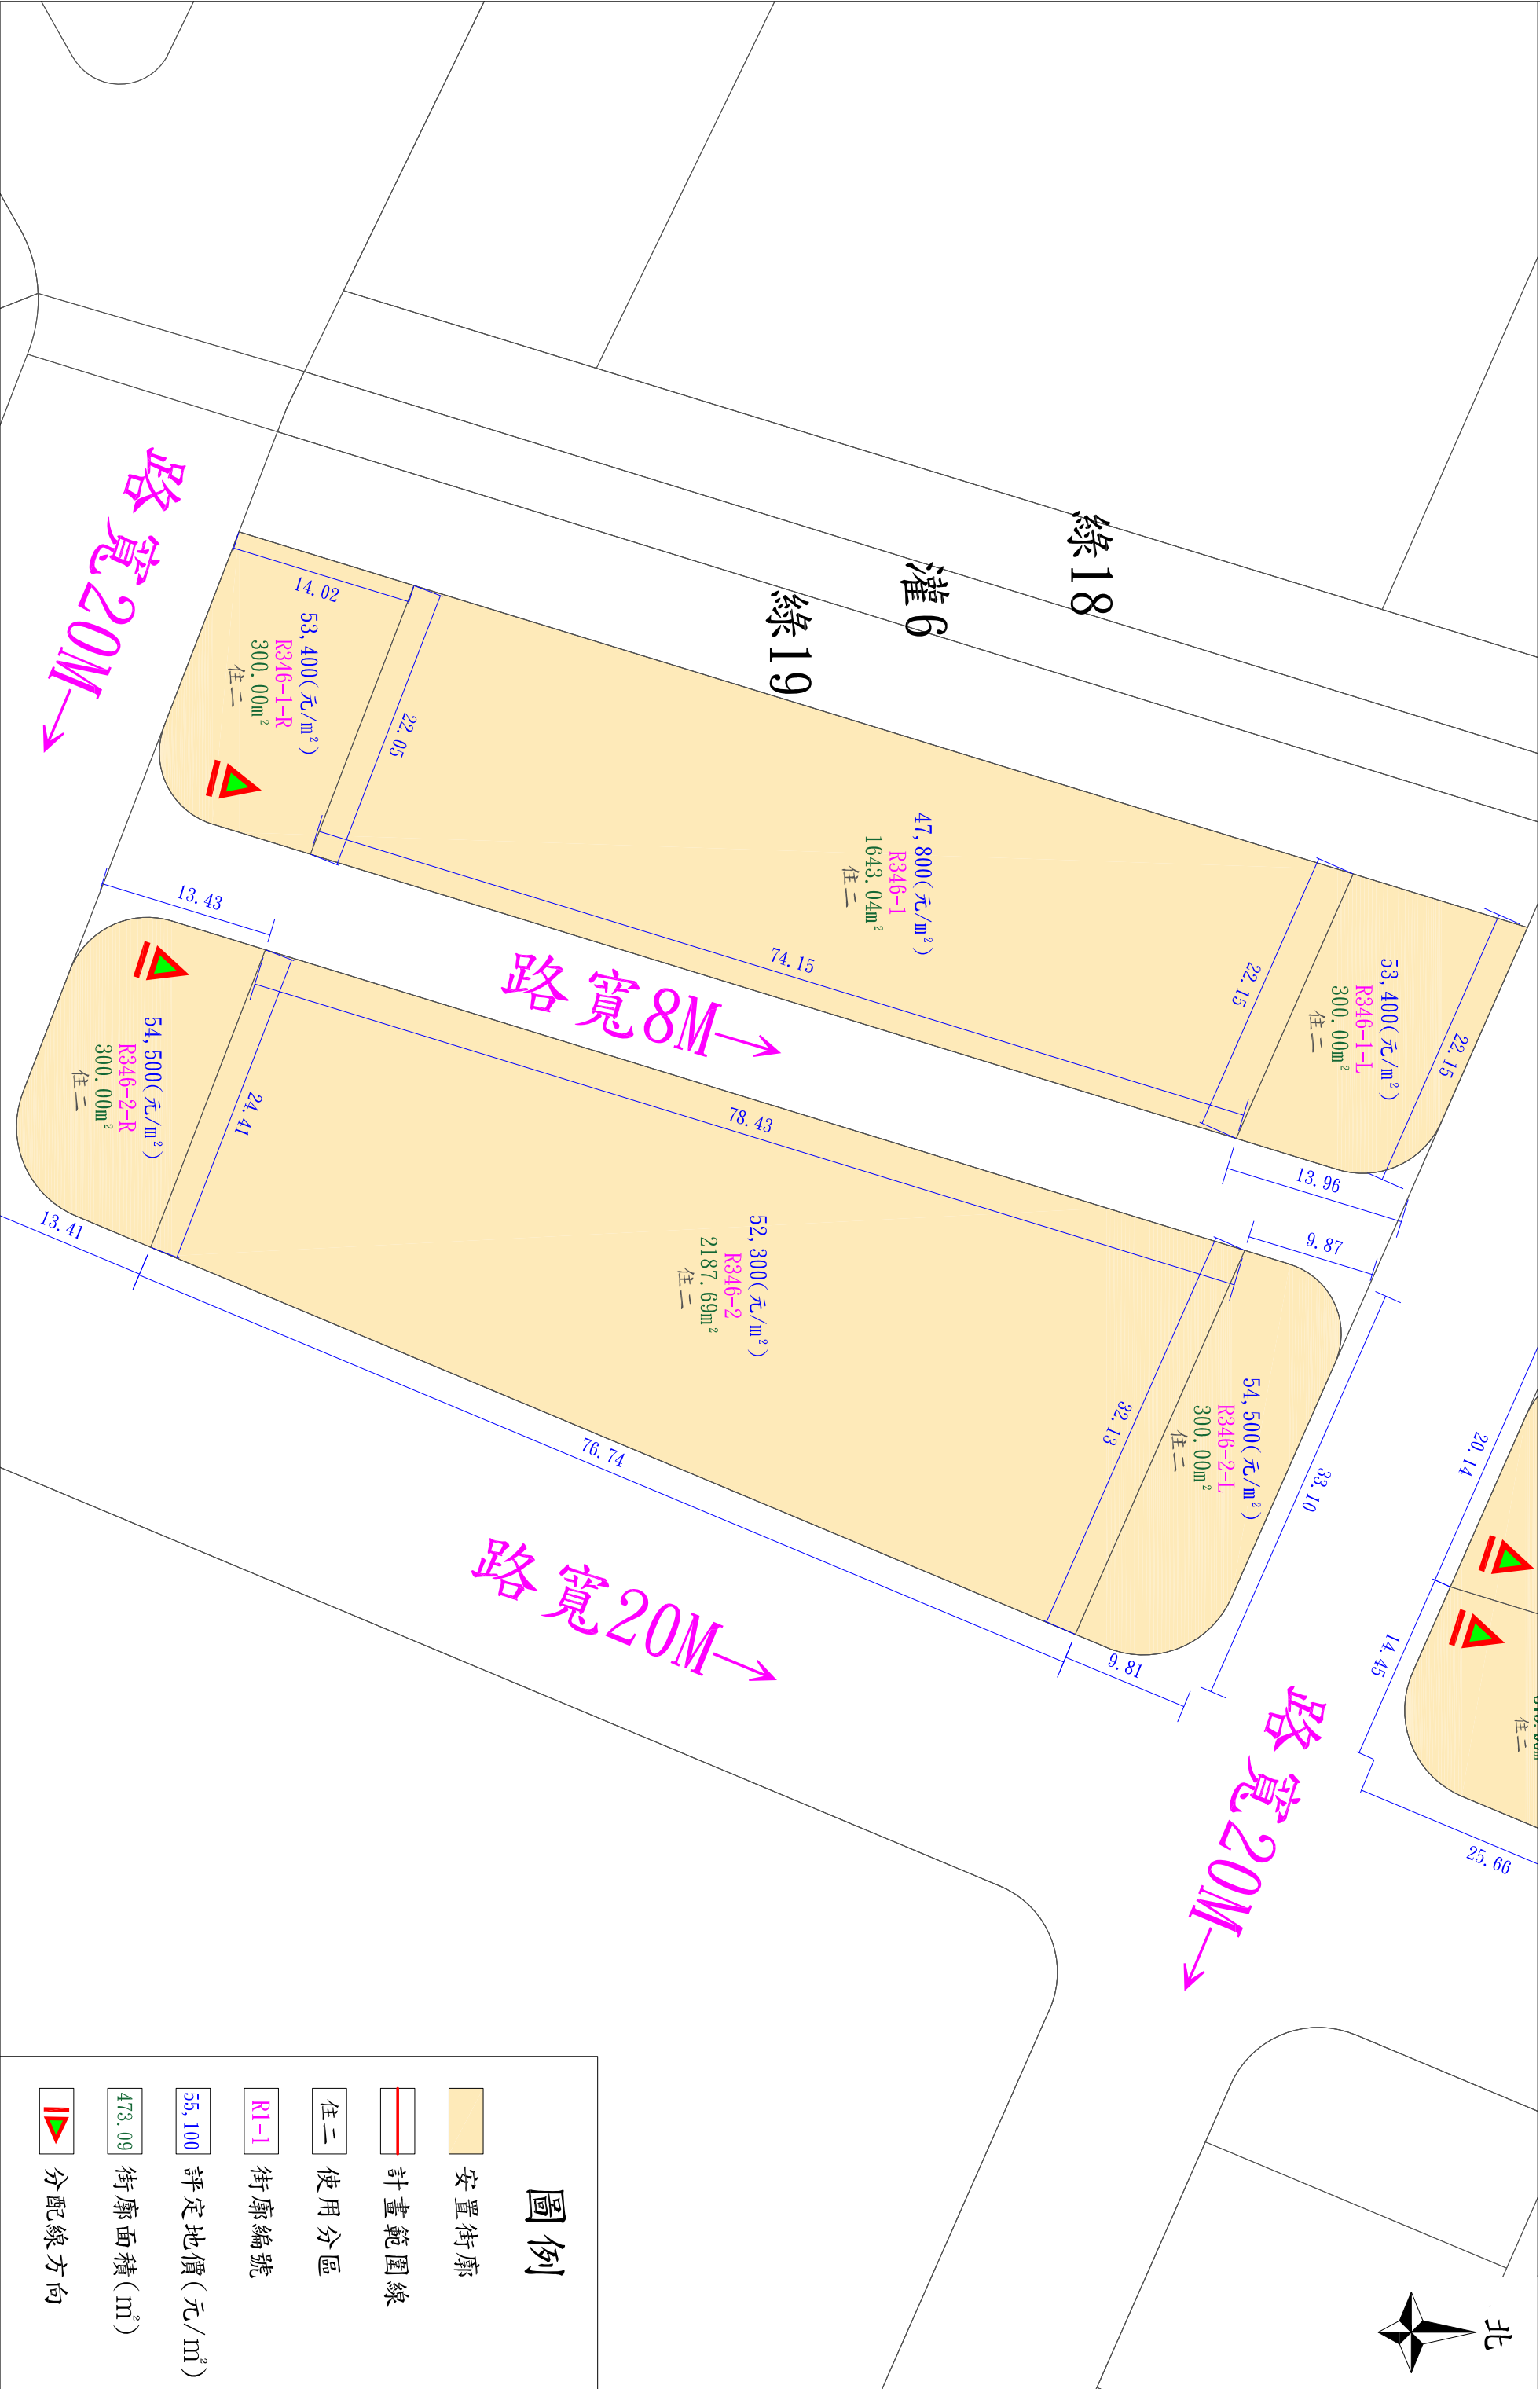

桃園航空城附近地區(第一期)區段徵收安置街廓位置示意圖(R357-1街廓)



綠15

備註：新增提供選配之安置街廓(R357-1、R358-1)，刻循都市計畫程序變更後(第二種住宅區，完成後(預計112年第3季)方能依第二種住宅區之土地使用管制規定建築使用。)

路寬15M→

路寬20M→

路寬15M→

圖例

 安置街廓(原劃設)

 安置街廓(新劃設)

 計畫範圍線


 使用分區

 街廓編號

 評定地價(元/m²)

 街廓面積(m²)


 分配線方向

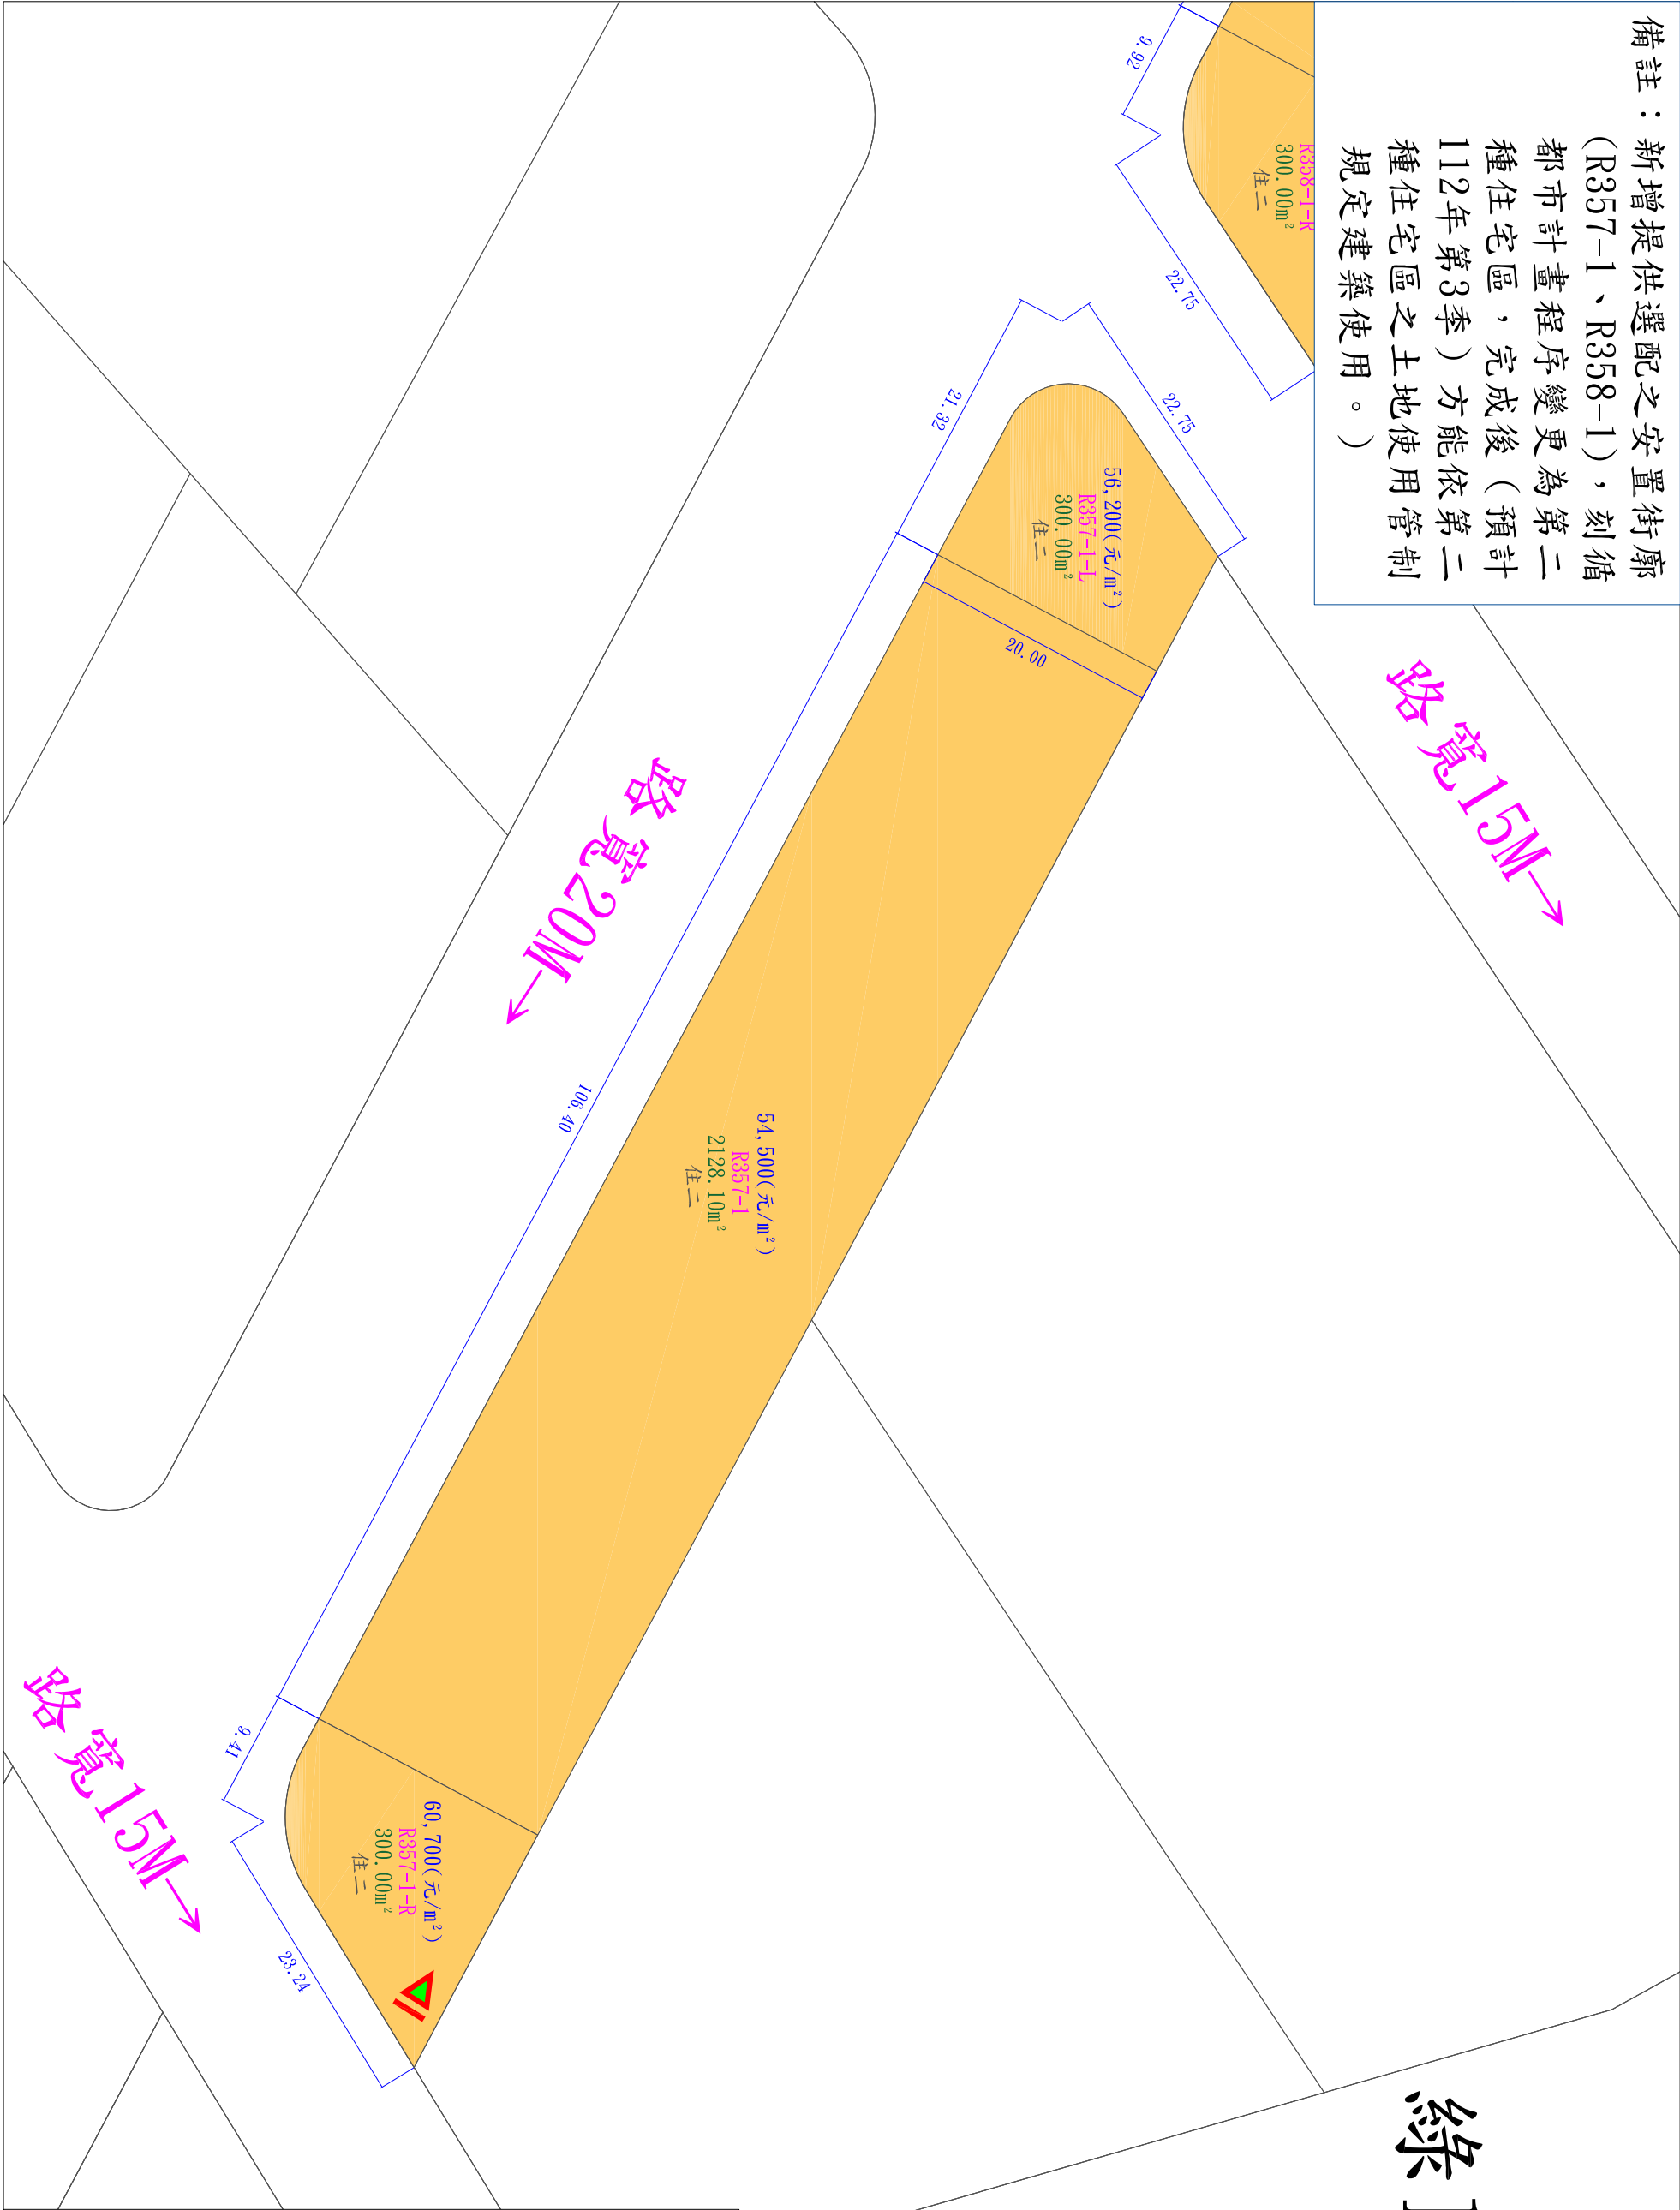

桃園航空城附近地區(第一期)區段徵收安置街廓位置示意圖(R358-1街廓)



備註：新增提供選配之安置街廓(R357-1、R358-1)，刻循都市計畫程序變更後(預計112年第3季)方能依第二種住宅區之土地使用管制規定建築使用。)

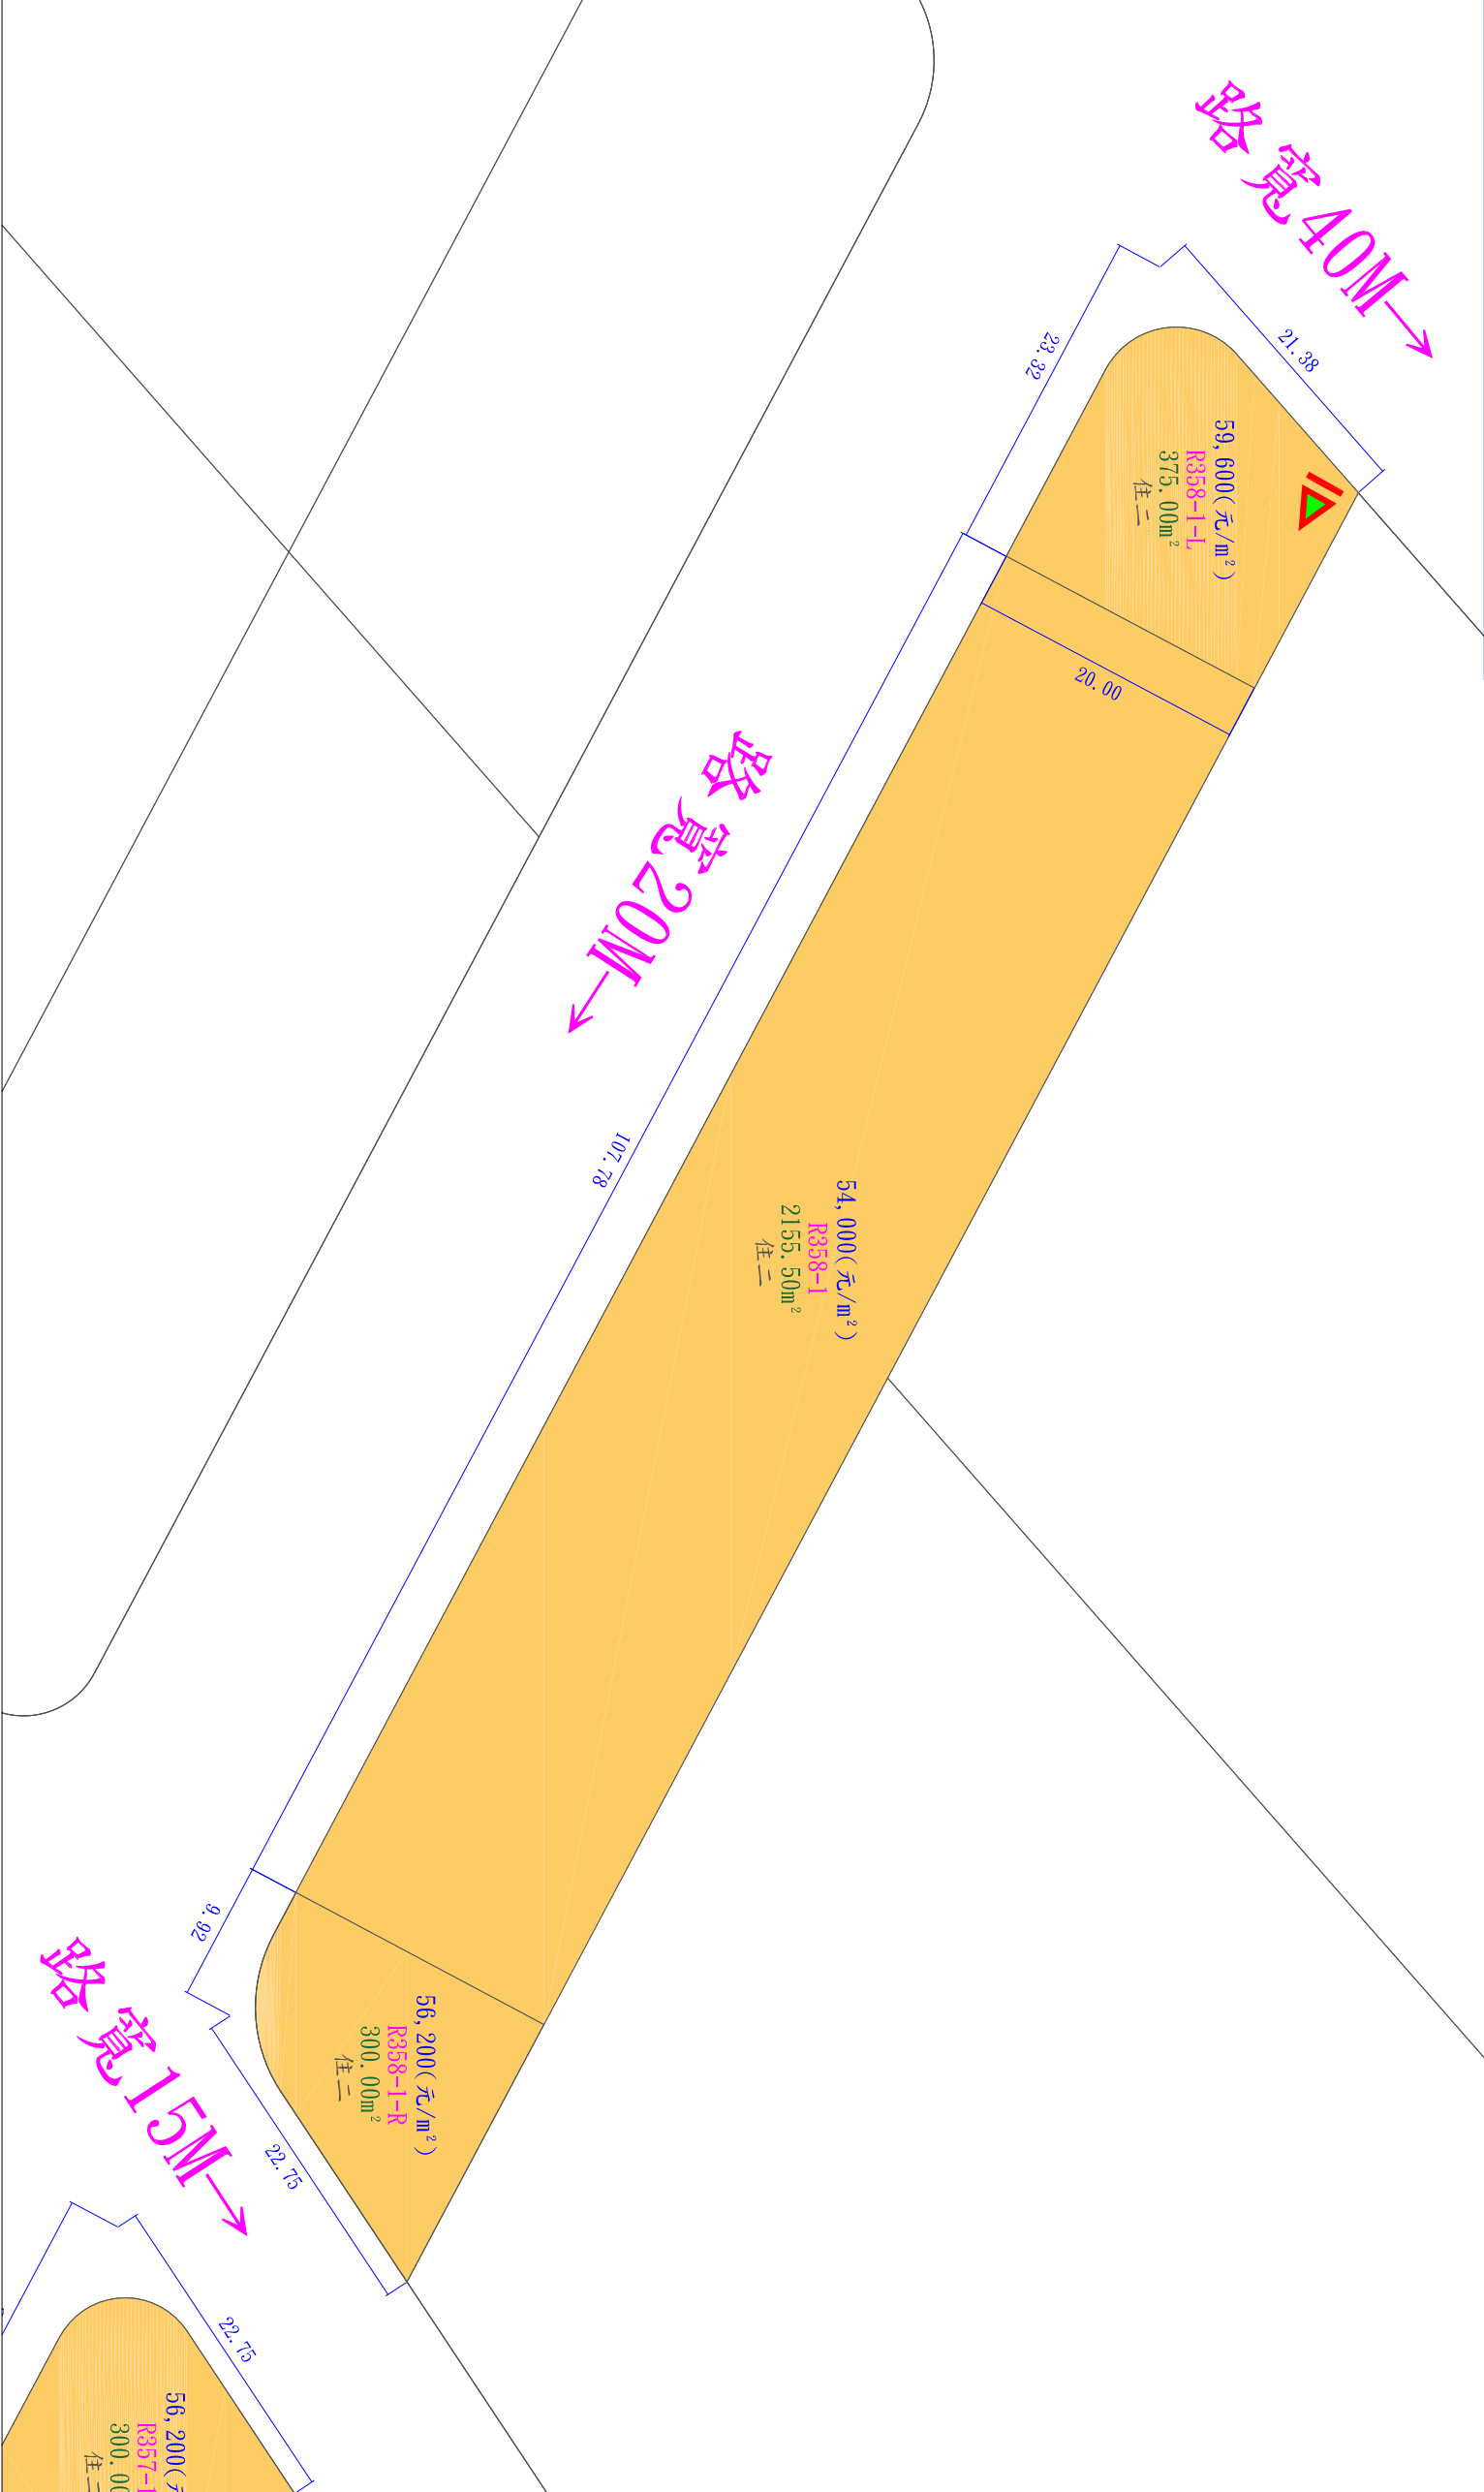

圖例

- 安置街廓(原劃設)
- 安置街廓(新劃設)
- 計畫範圍線
- 使用分區
- 街廓編號
- 評定地價(元/m²)
- 街廓面積(m²)
- 分配線方向