


A10標售土地位置示意圖

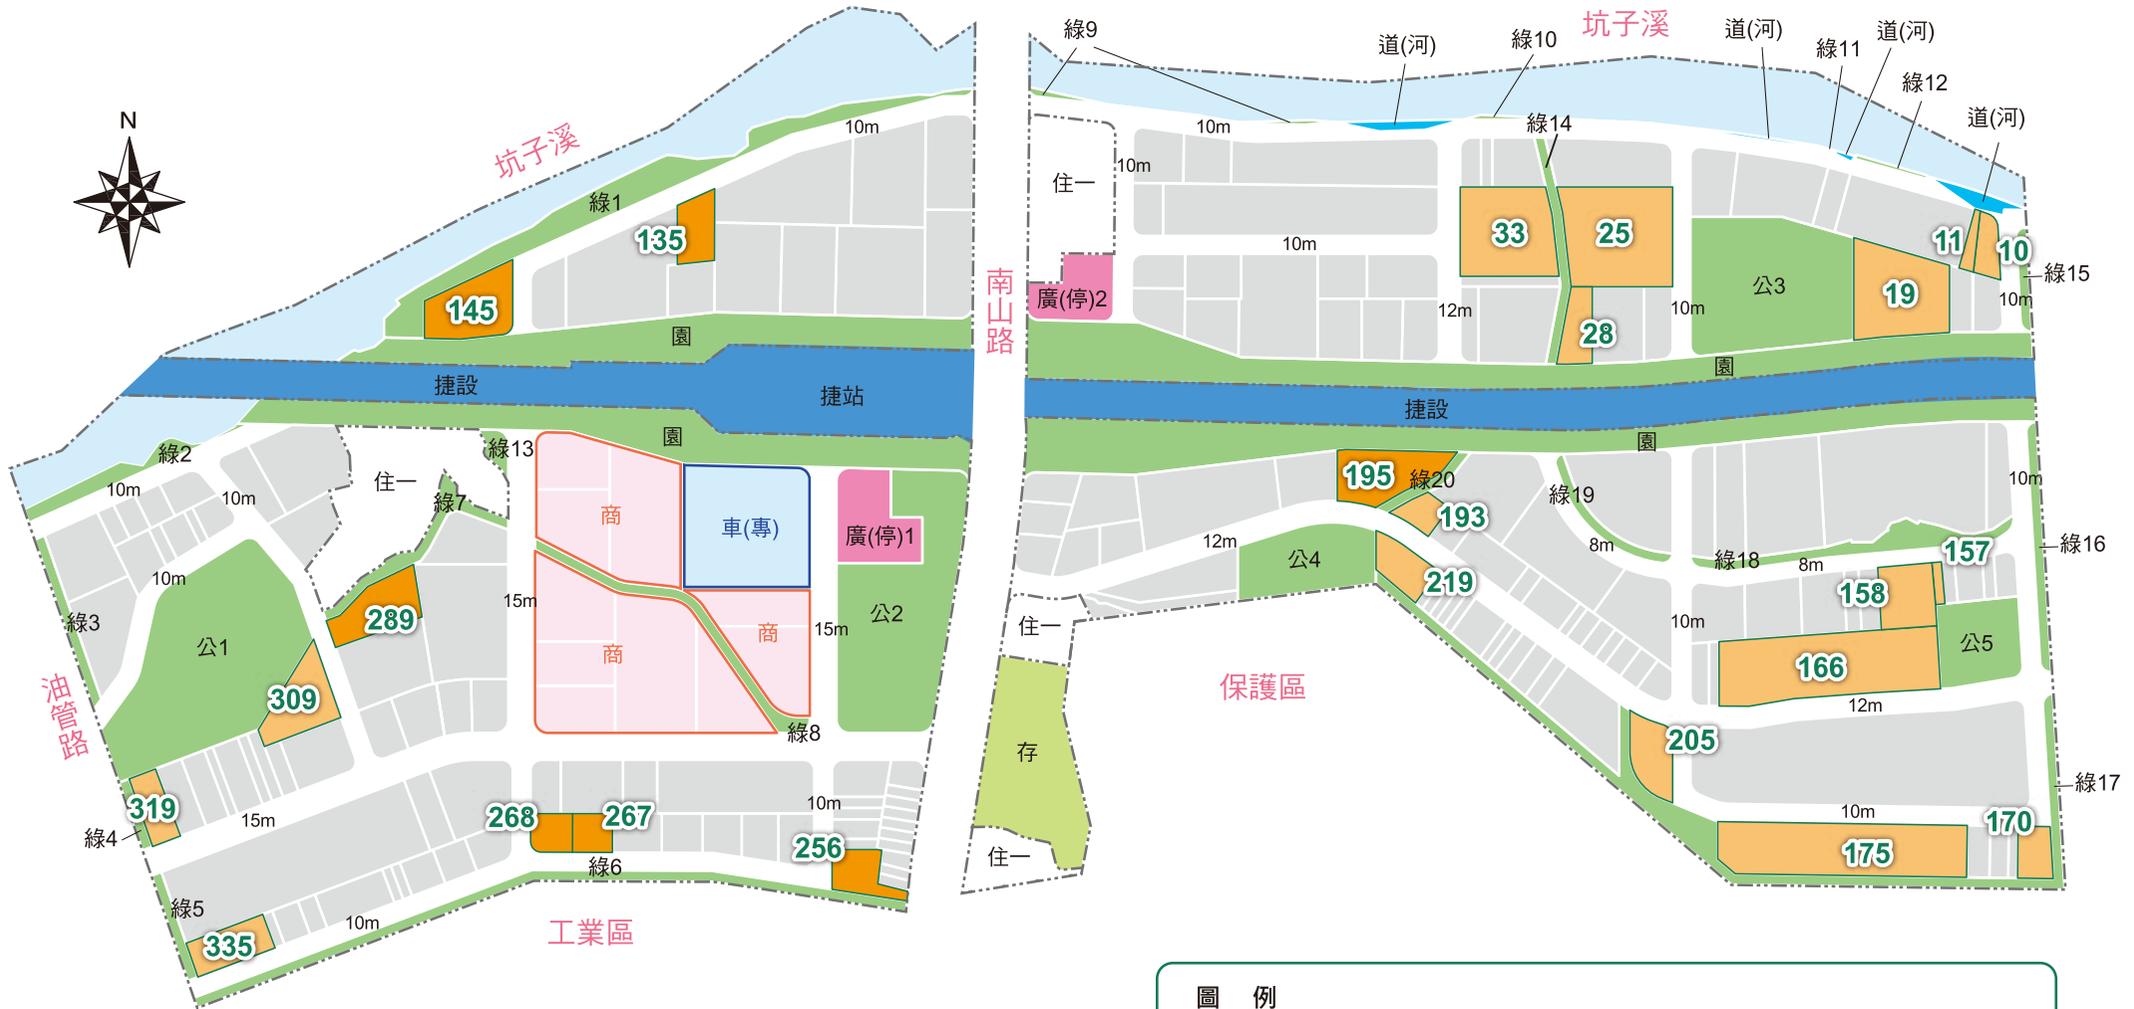

● 注意事項：

- 實際尺寸依地政機關登記為準。投標人應自行查明，各筆土地建築使用相關規定及土地使用分區管制要點。
- 本案受限航高限制管制，請逕洽建築主管機關查明。

圖 例

	標售土地		河川區		公園		廣場兼停車場
	住二		道路用地兼供河川使用		園道		綠地
	住三		車站專用區		綠地		保存區
	住一		商業區				