


新街溪西側產專區 A

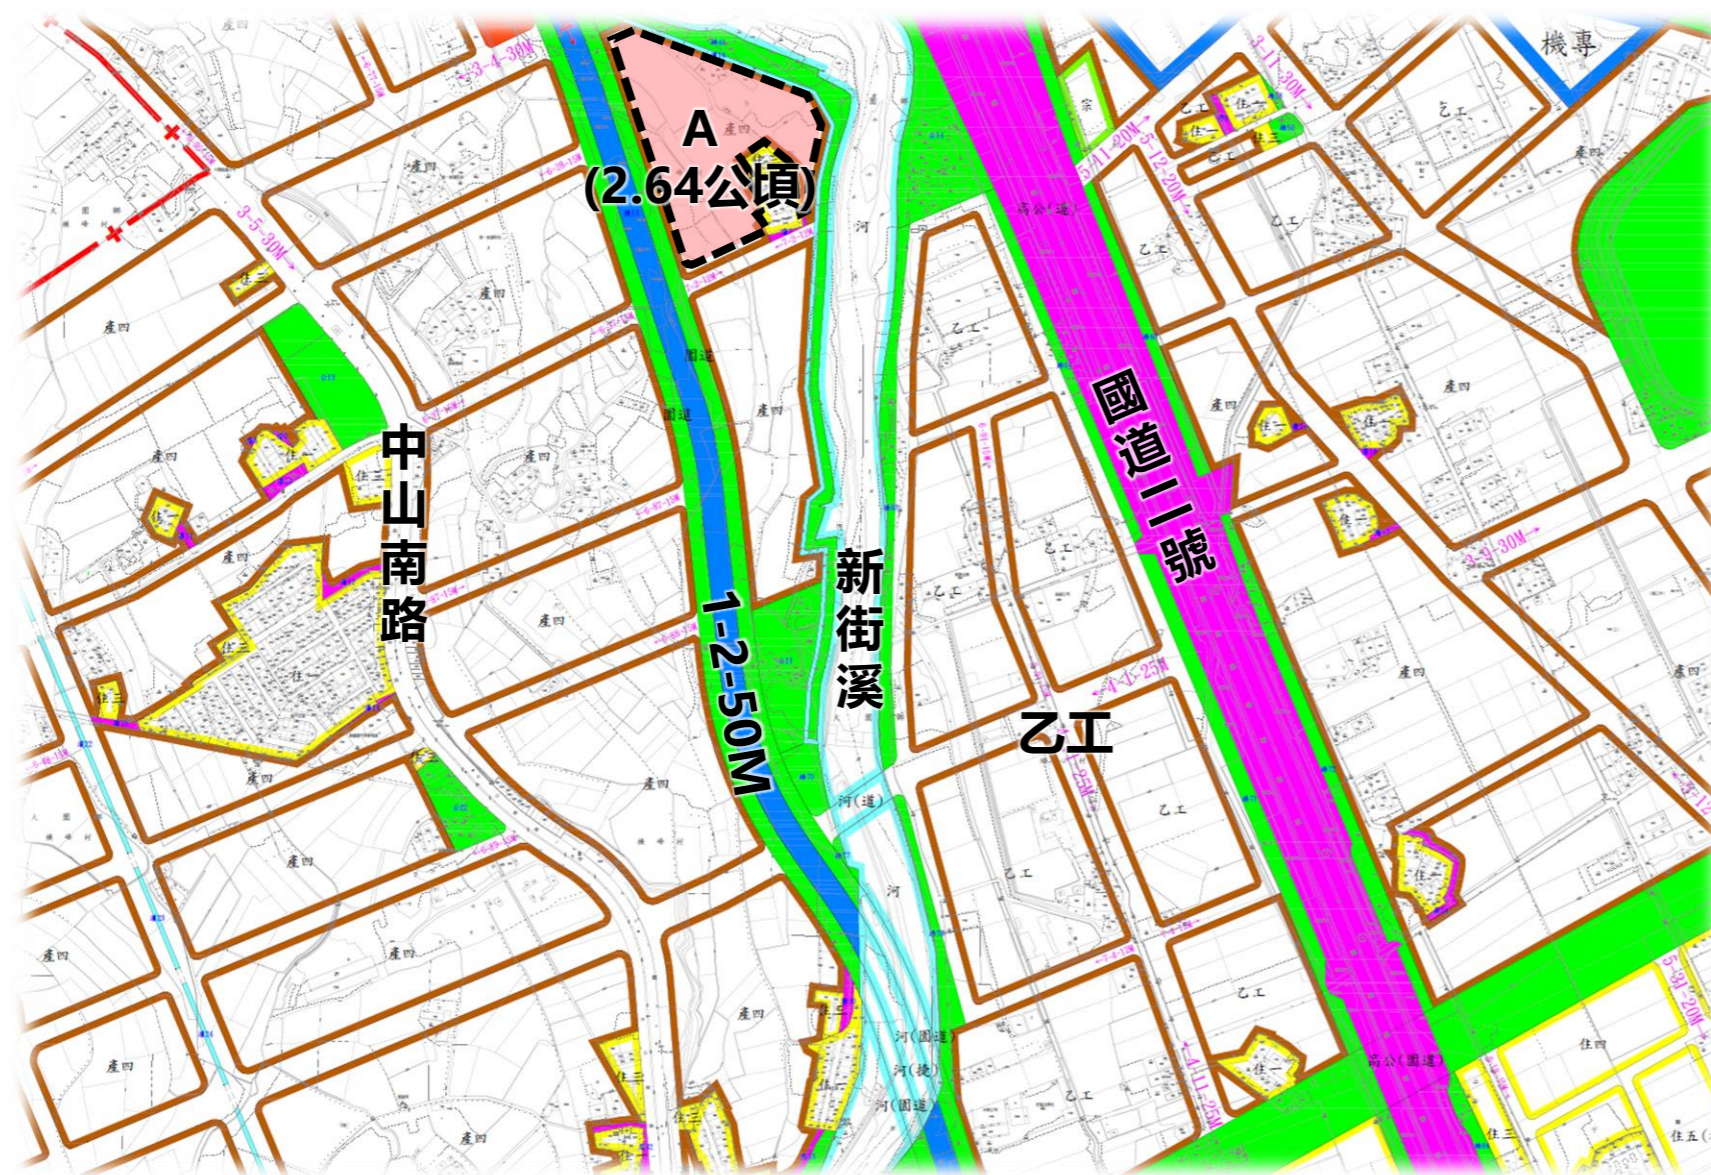

A 基地

		項目	內容
土地使用計畫		分區	第四種產專區
		建蔽率	70%
		容積率	320%
		現況道路	橫南一路20巷 (寬 4 M)
	計畫道路	1-2-50M	
面積	A		26,387m ²