


新街溪西側產專區 C

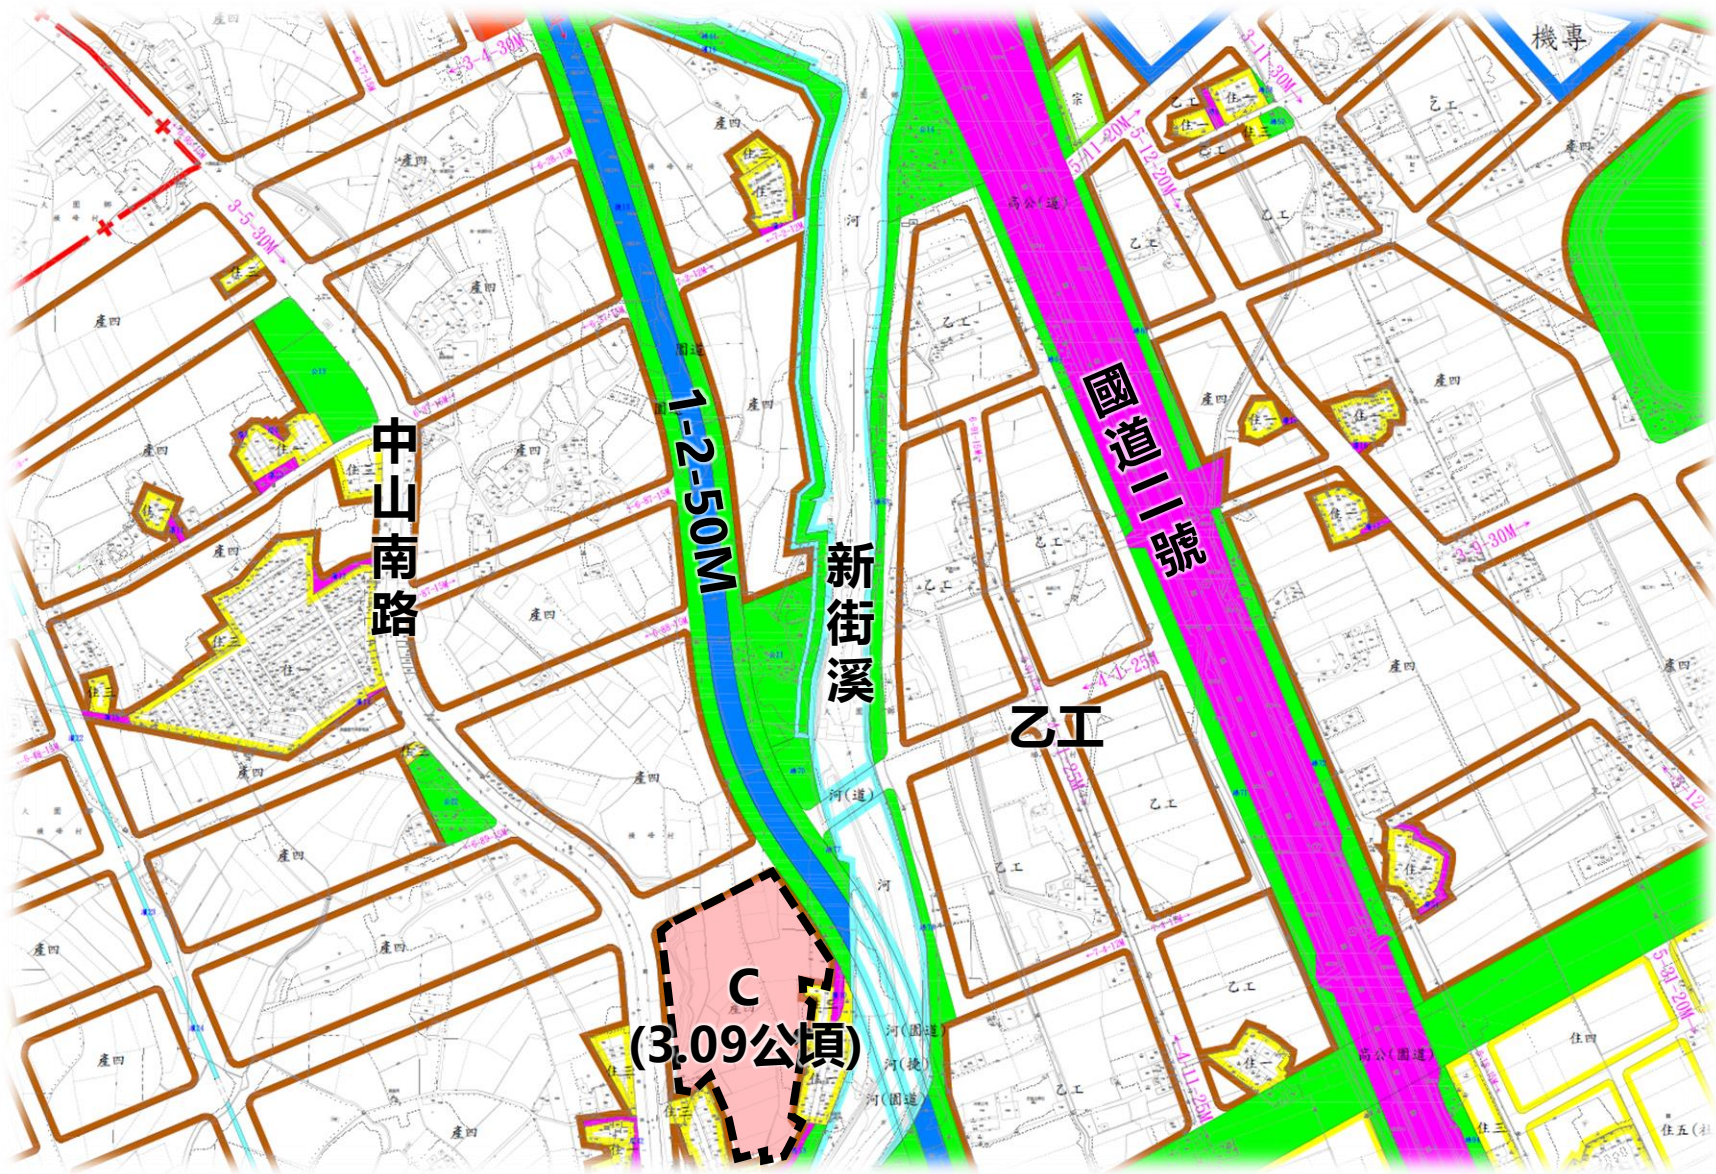

C 基地

項目		內容
土地使用計畫	分區	第四種產專區
	建蔽率	70%
	容積率	320%
	現況道路	中山南路一段 (寬20M)
面積	計畫道路	3-5-30M 4-1-25M
	C	30,874m²