


埔心溪西側產專區 D

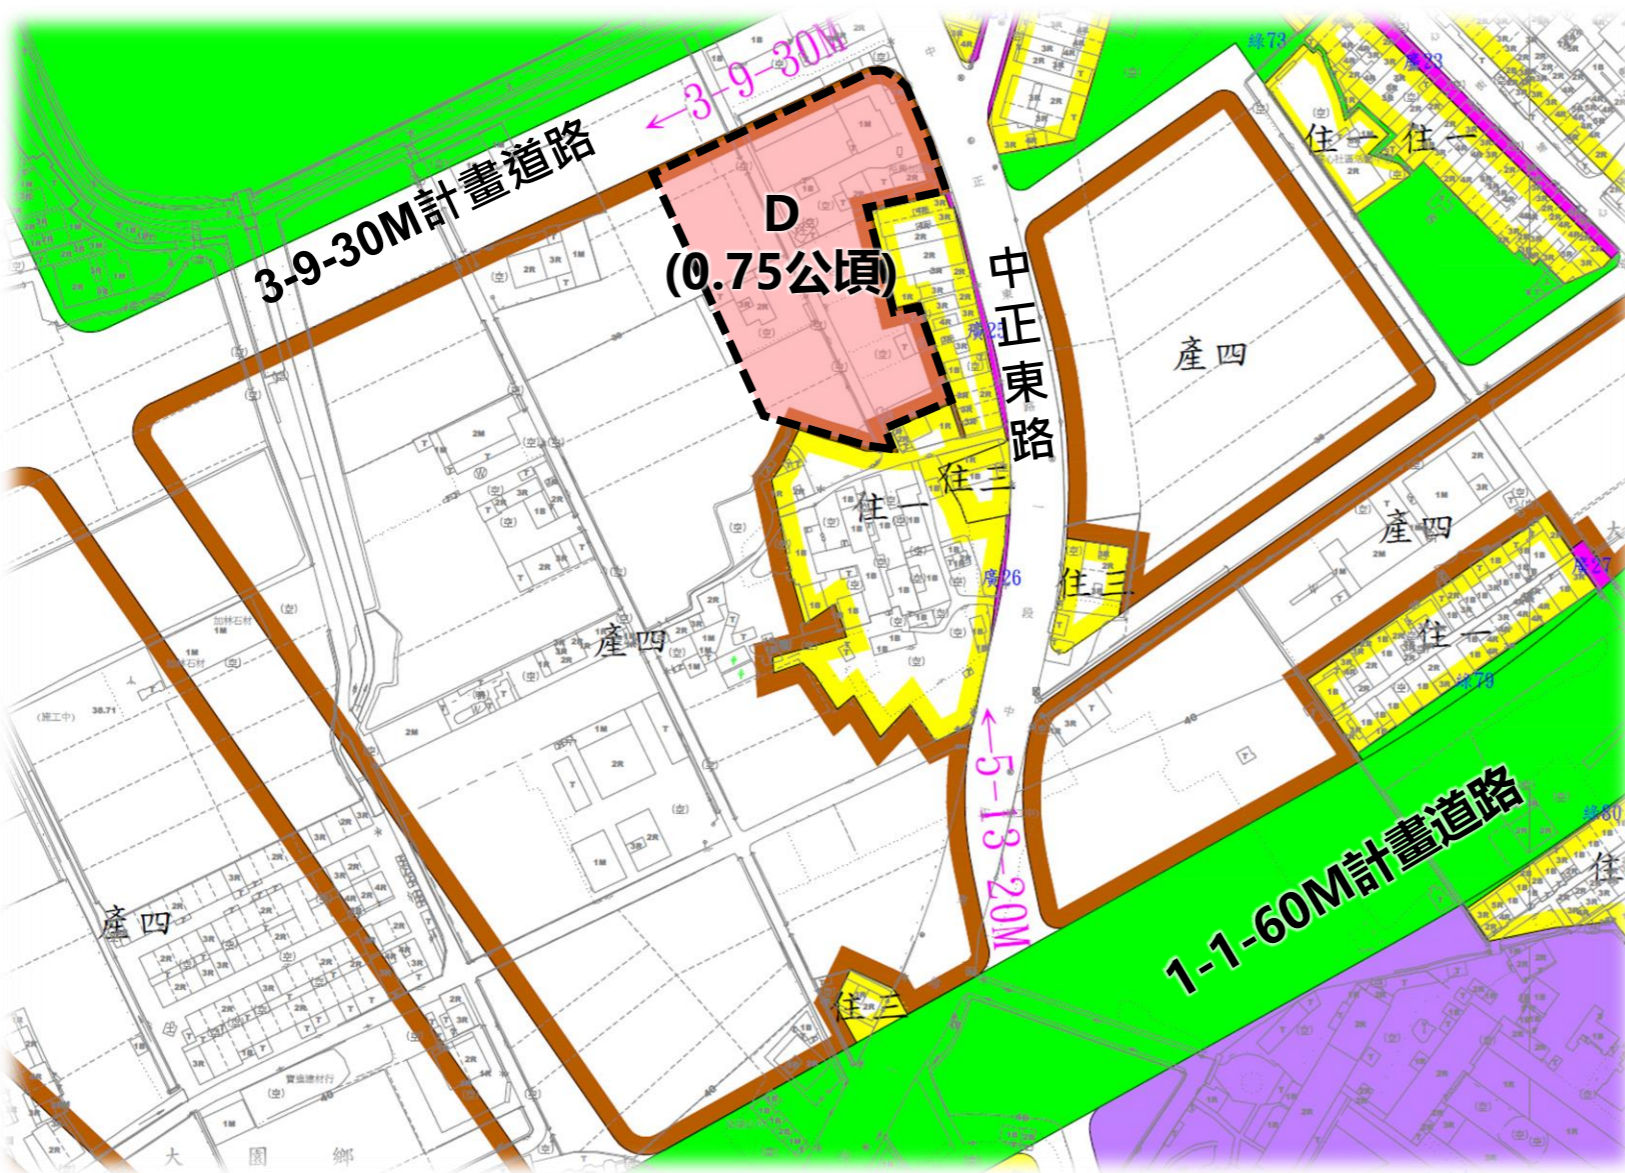

D基地

項目		內容
土地使用計畫	分區	第四種產專區
	建蔽率	70%
	容積率	320%
	現況道路	中正東路 (寬20M)
	計畫道路	3-9-30M
面積	D	7,500m ²