


埔心溪西側產專區 E

E 基地

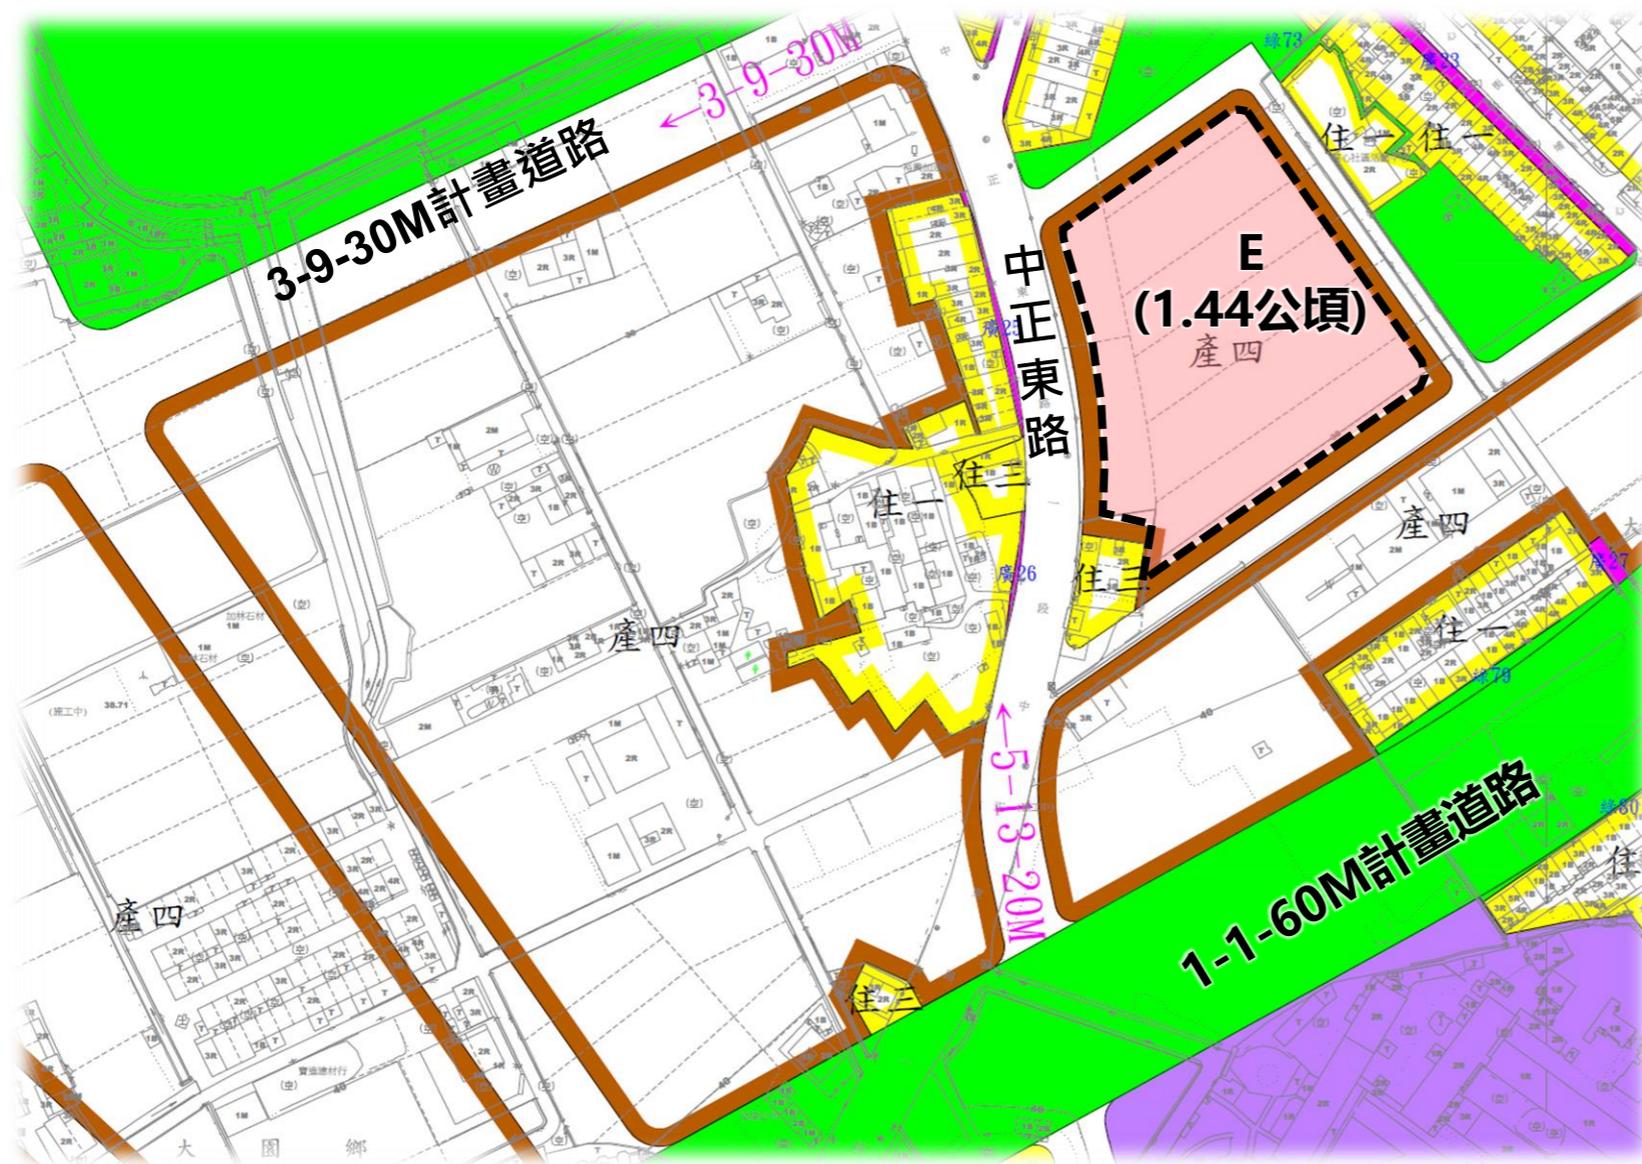

E 基地		
項目	內容	
土地使用計畫	分區	第四種產專區
	建蔽率	70%
	容積率	320%
	現況道路	中正東路編號 5-13(寬20M)
	計畫道路	
面積	E 14,362m ²	