


南崁溪東側產專區 G

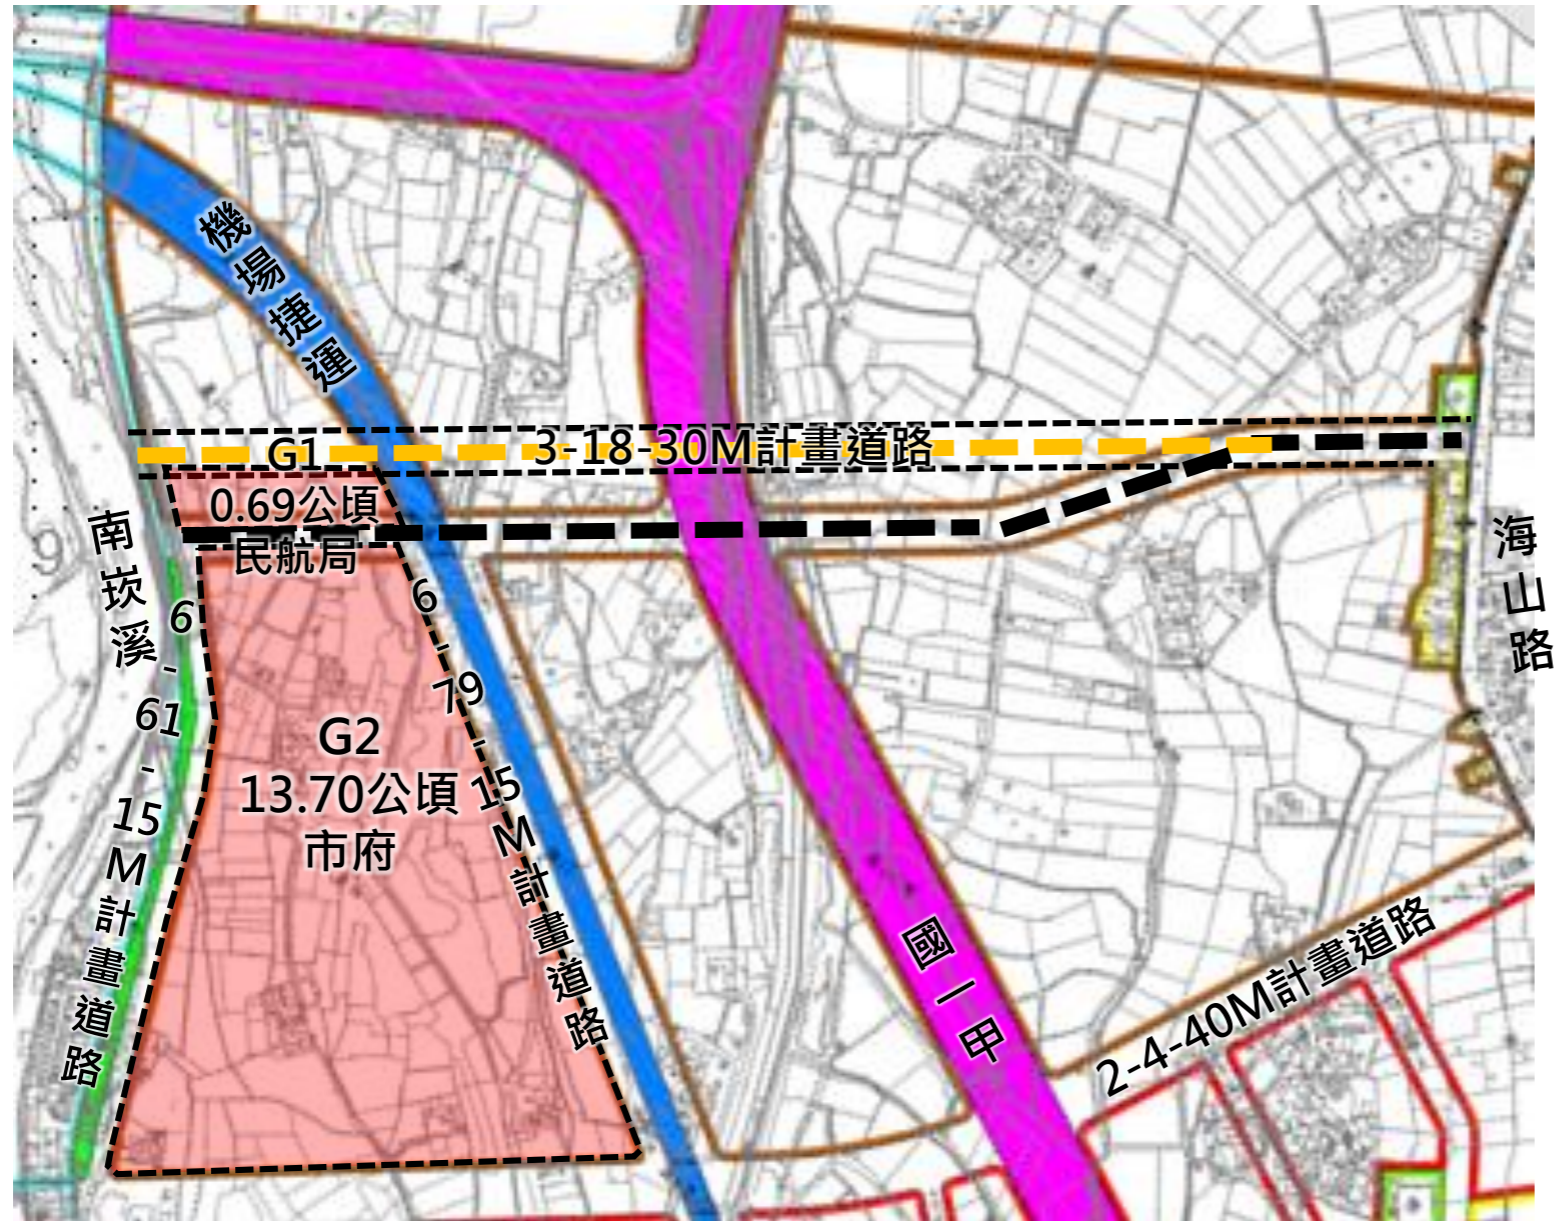

G 基地

項目		內容	
產業		航空輔助	
土地使用計畫	分區	第四種產專區	
	建蔽率	70%	
	容積率	320%	
	現況道路	無	
	計畫道路	2-4-40M 3-18-30M 6-61-15M 6-79-15M	
面積	G	143,882m ²	G1 6,946m ²
			G2 136,936m ²