


南崁溪東側產專區 H

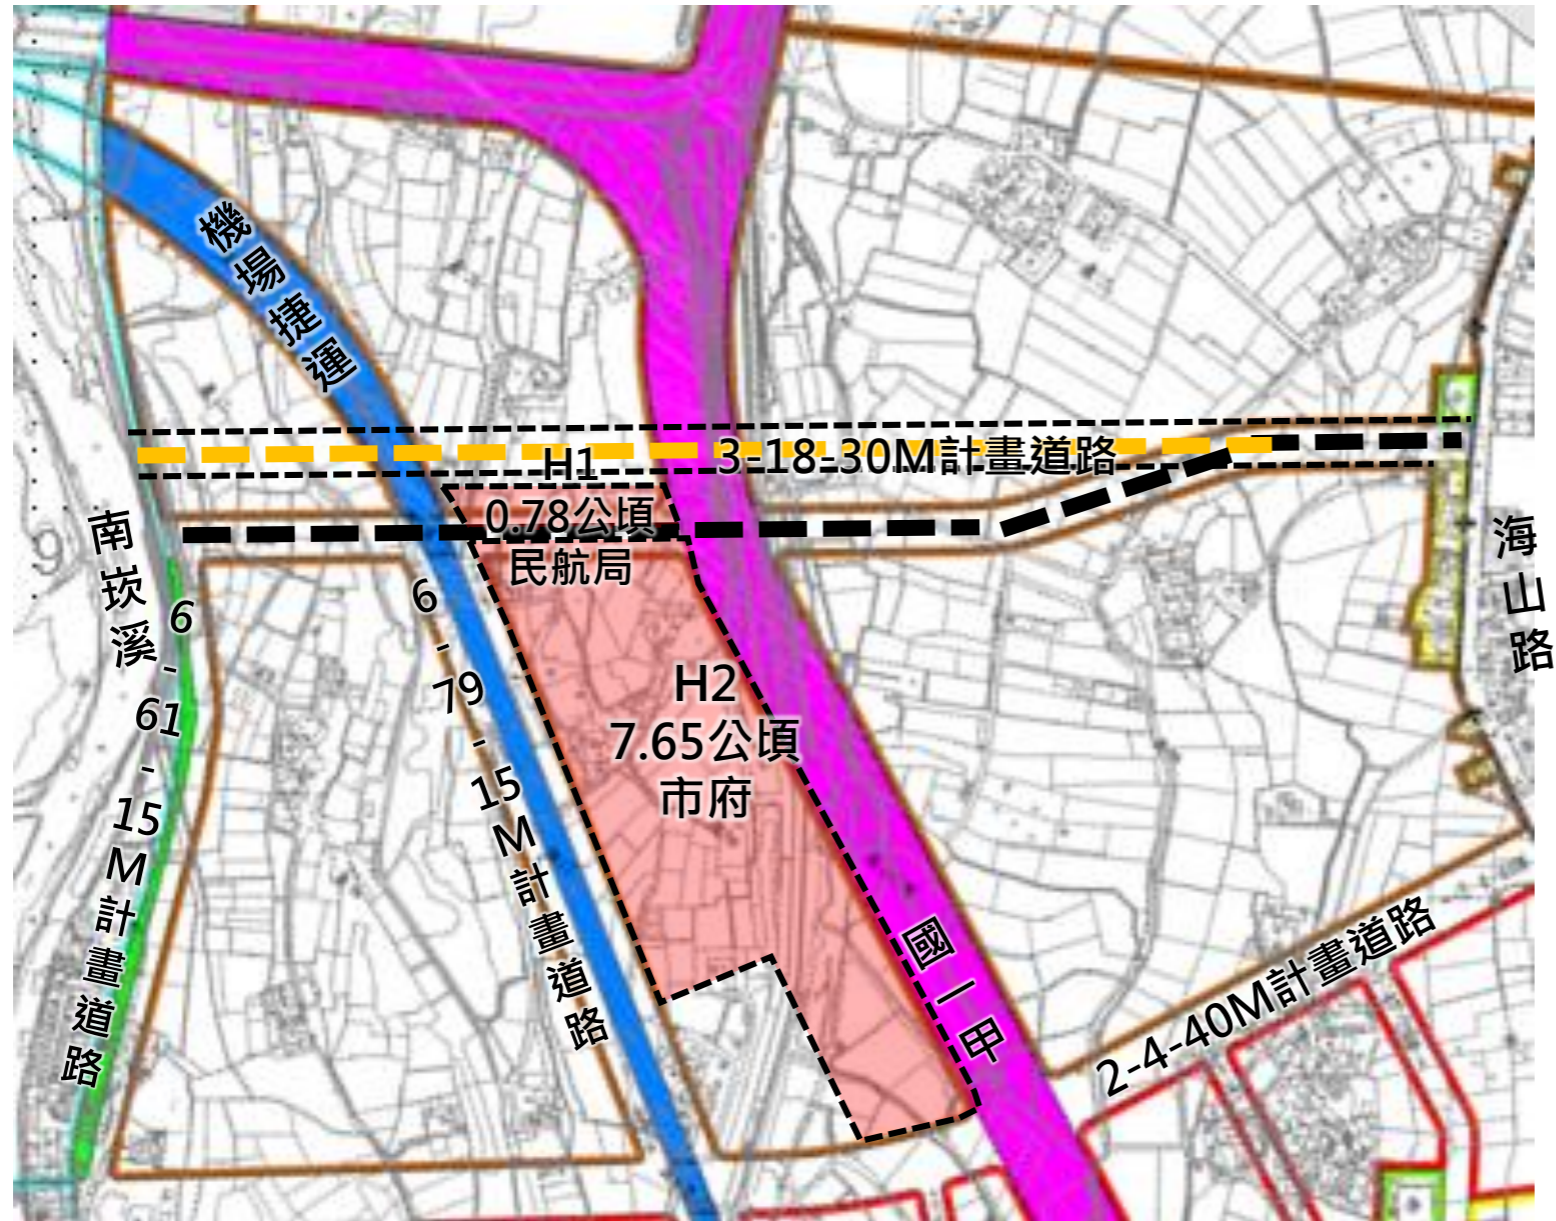

H基地

項目		內容		
產業		國際物流		
土地使用計畫	分區	第四種產專區		
	建蔽率	70%		
	容積率	320%		
	現況道路	無		
	計畫道路	2-4-40M 3-18-30M 6-62-15M		
面積	H	84,370 m ²	H1	7,826m ²
			H2	76,544m ²