


新街溪西側產專區 B

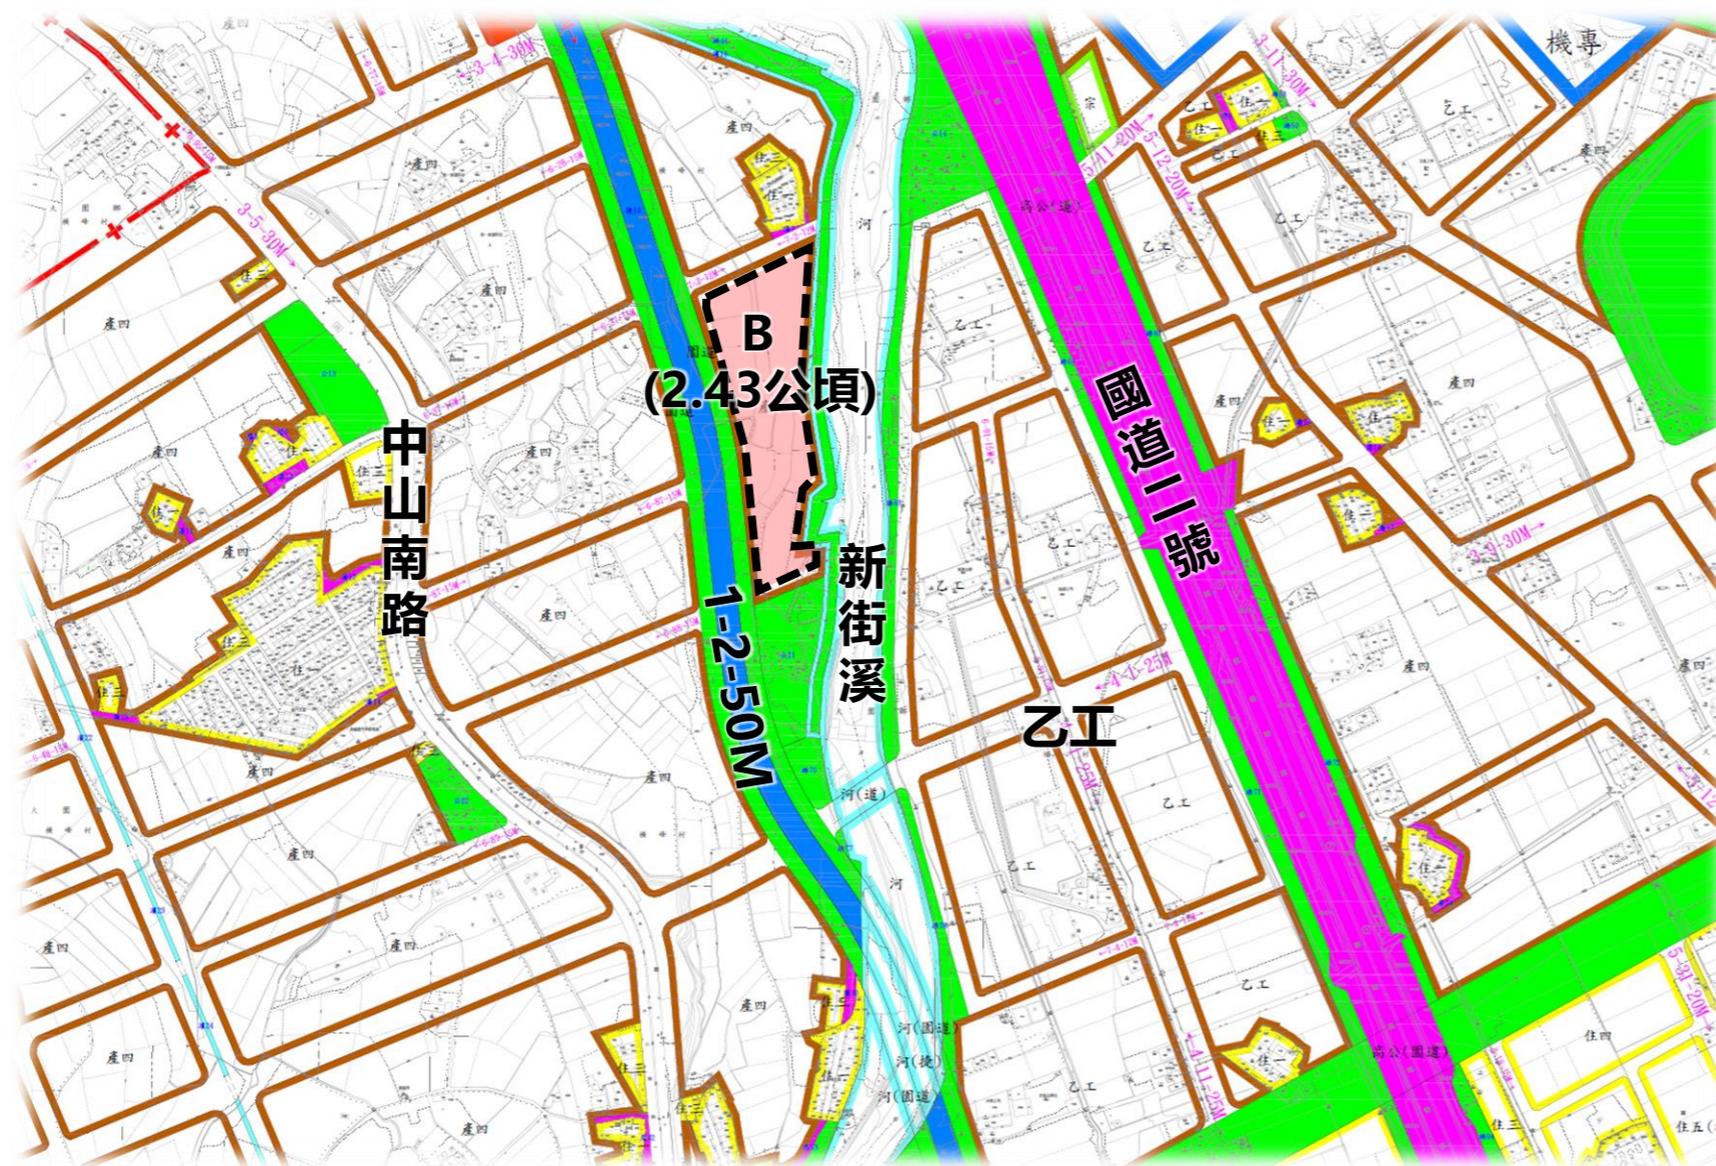

B 基地

		項目	內容
土地使用計畫		分區	第四種產專區
		建蔽率	70%
		容積率	320%
		現況道路	無
		計畫道路	1-2-50M 7-2-12M
面積	B	24,277m ²	