


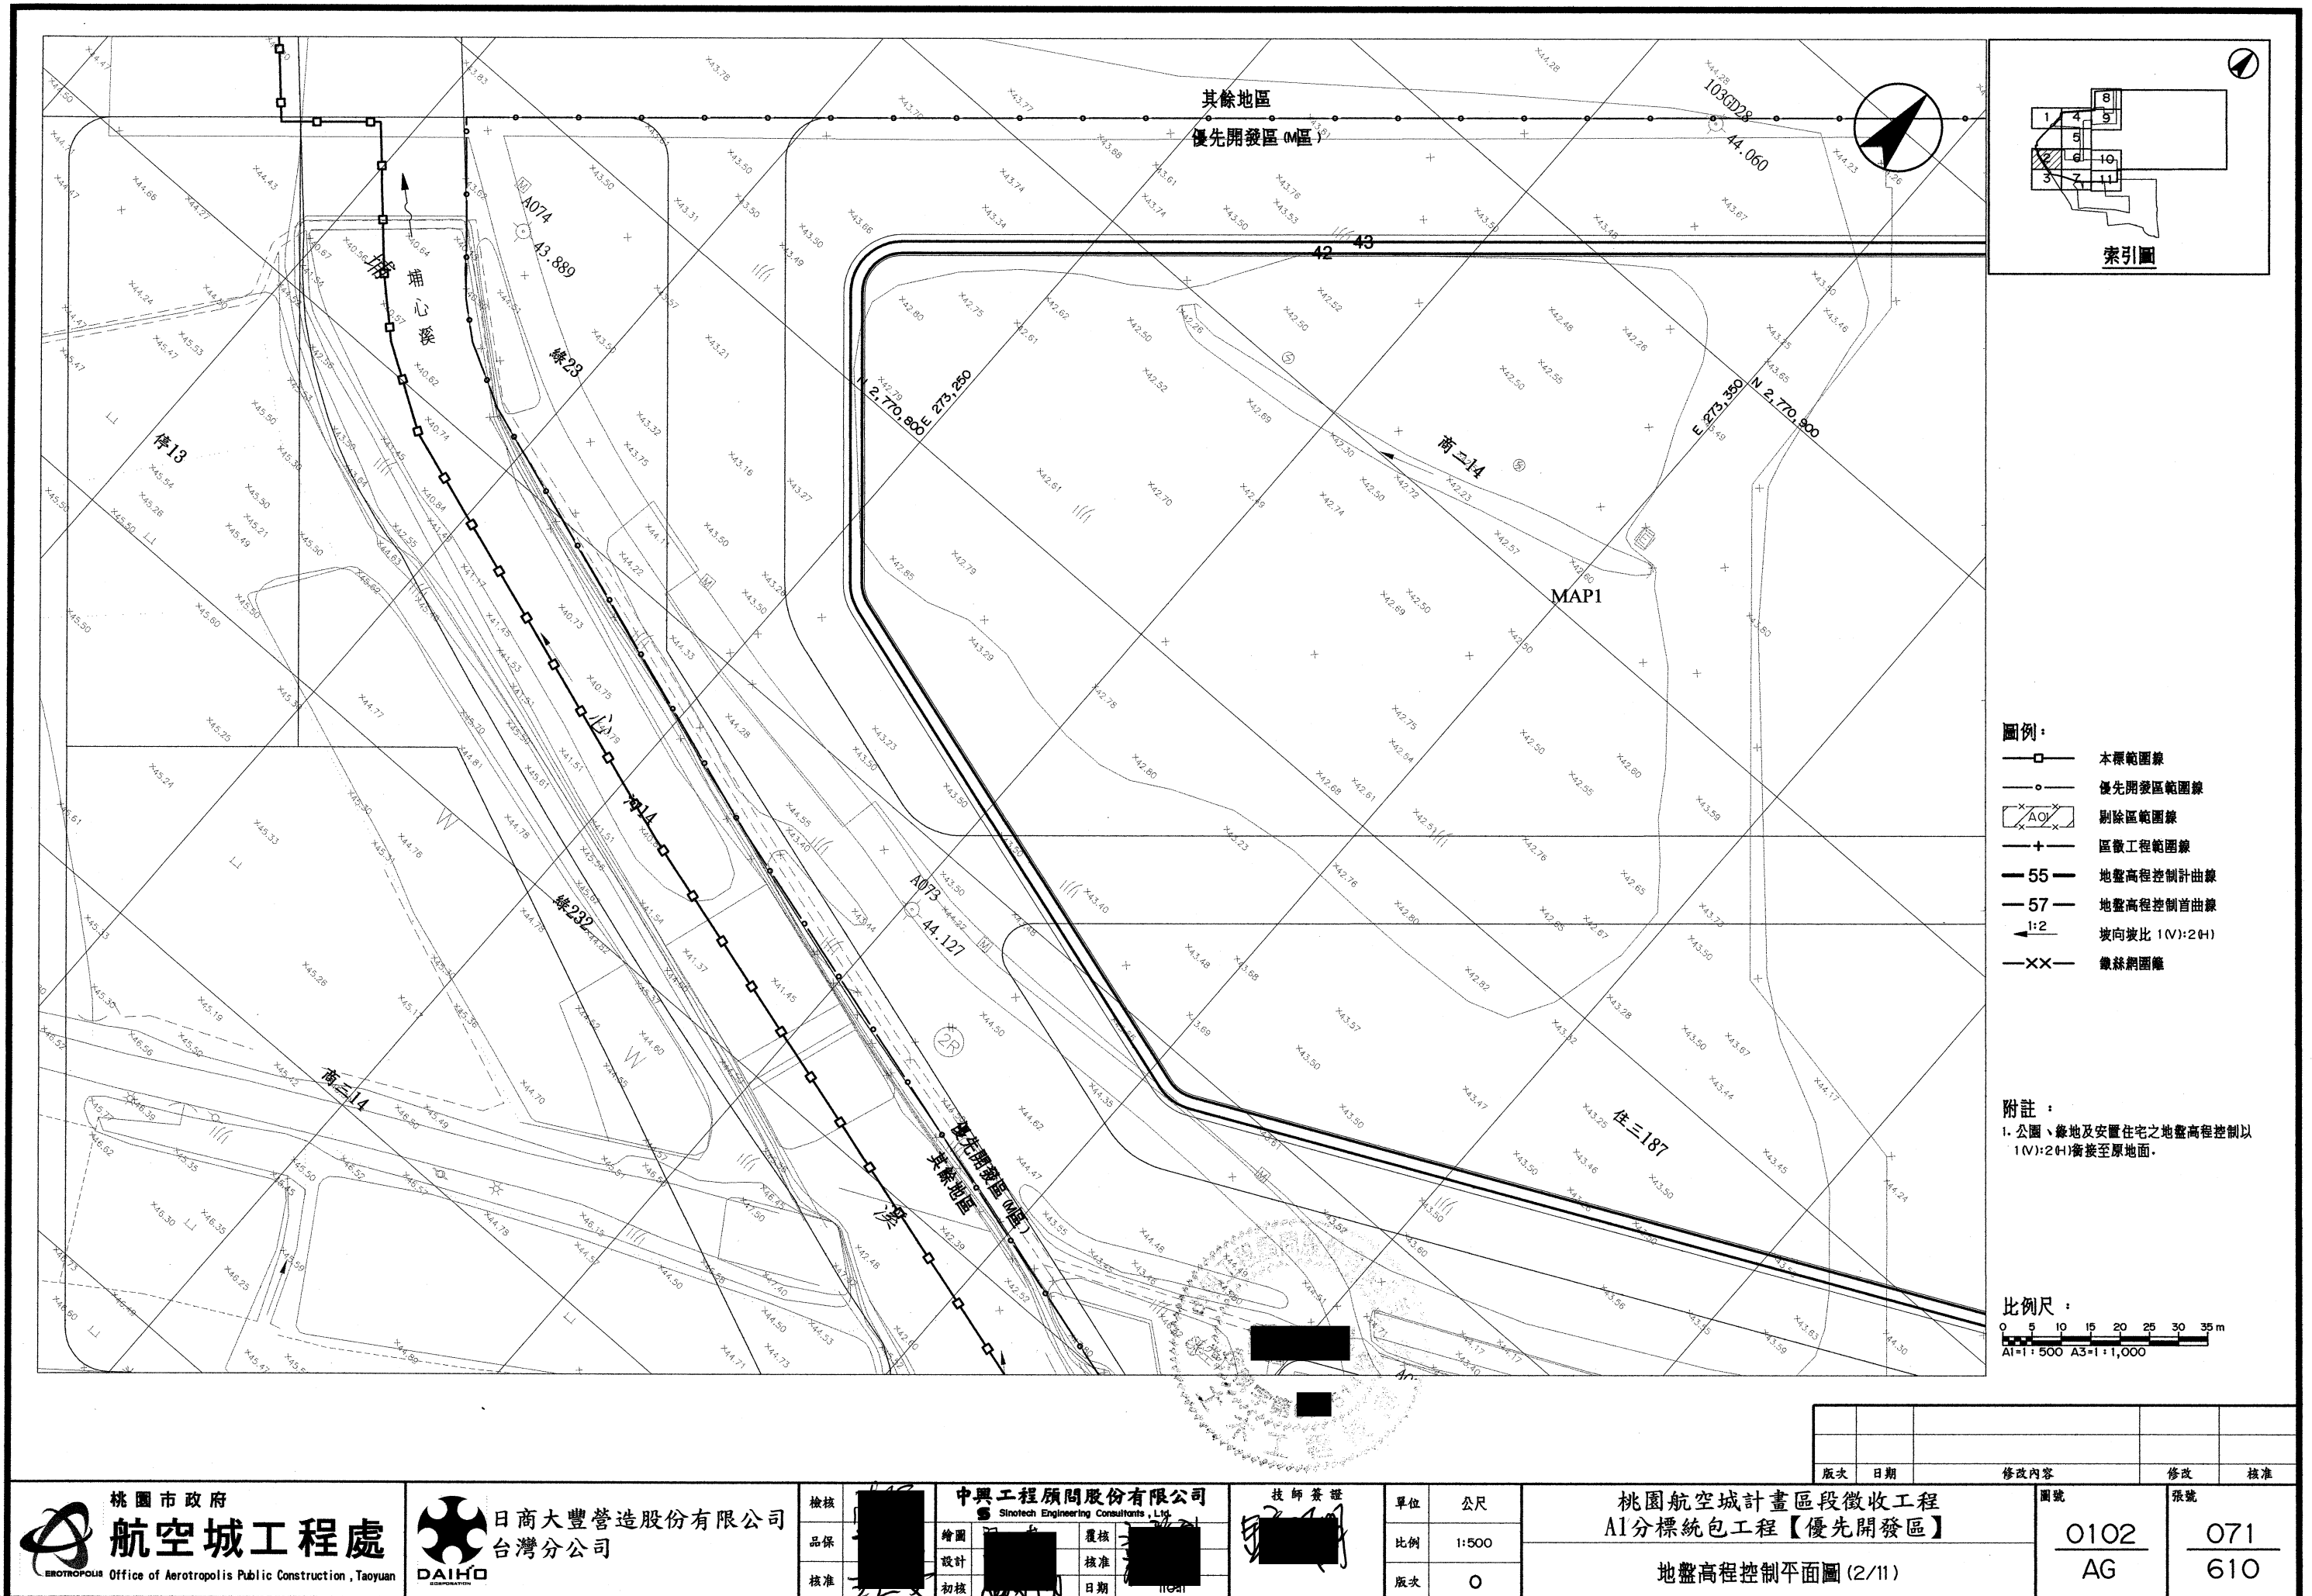


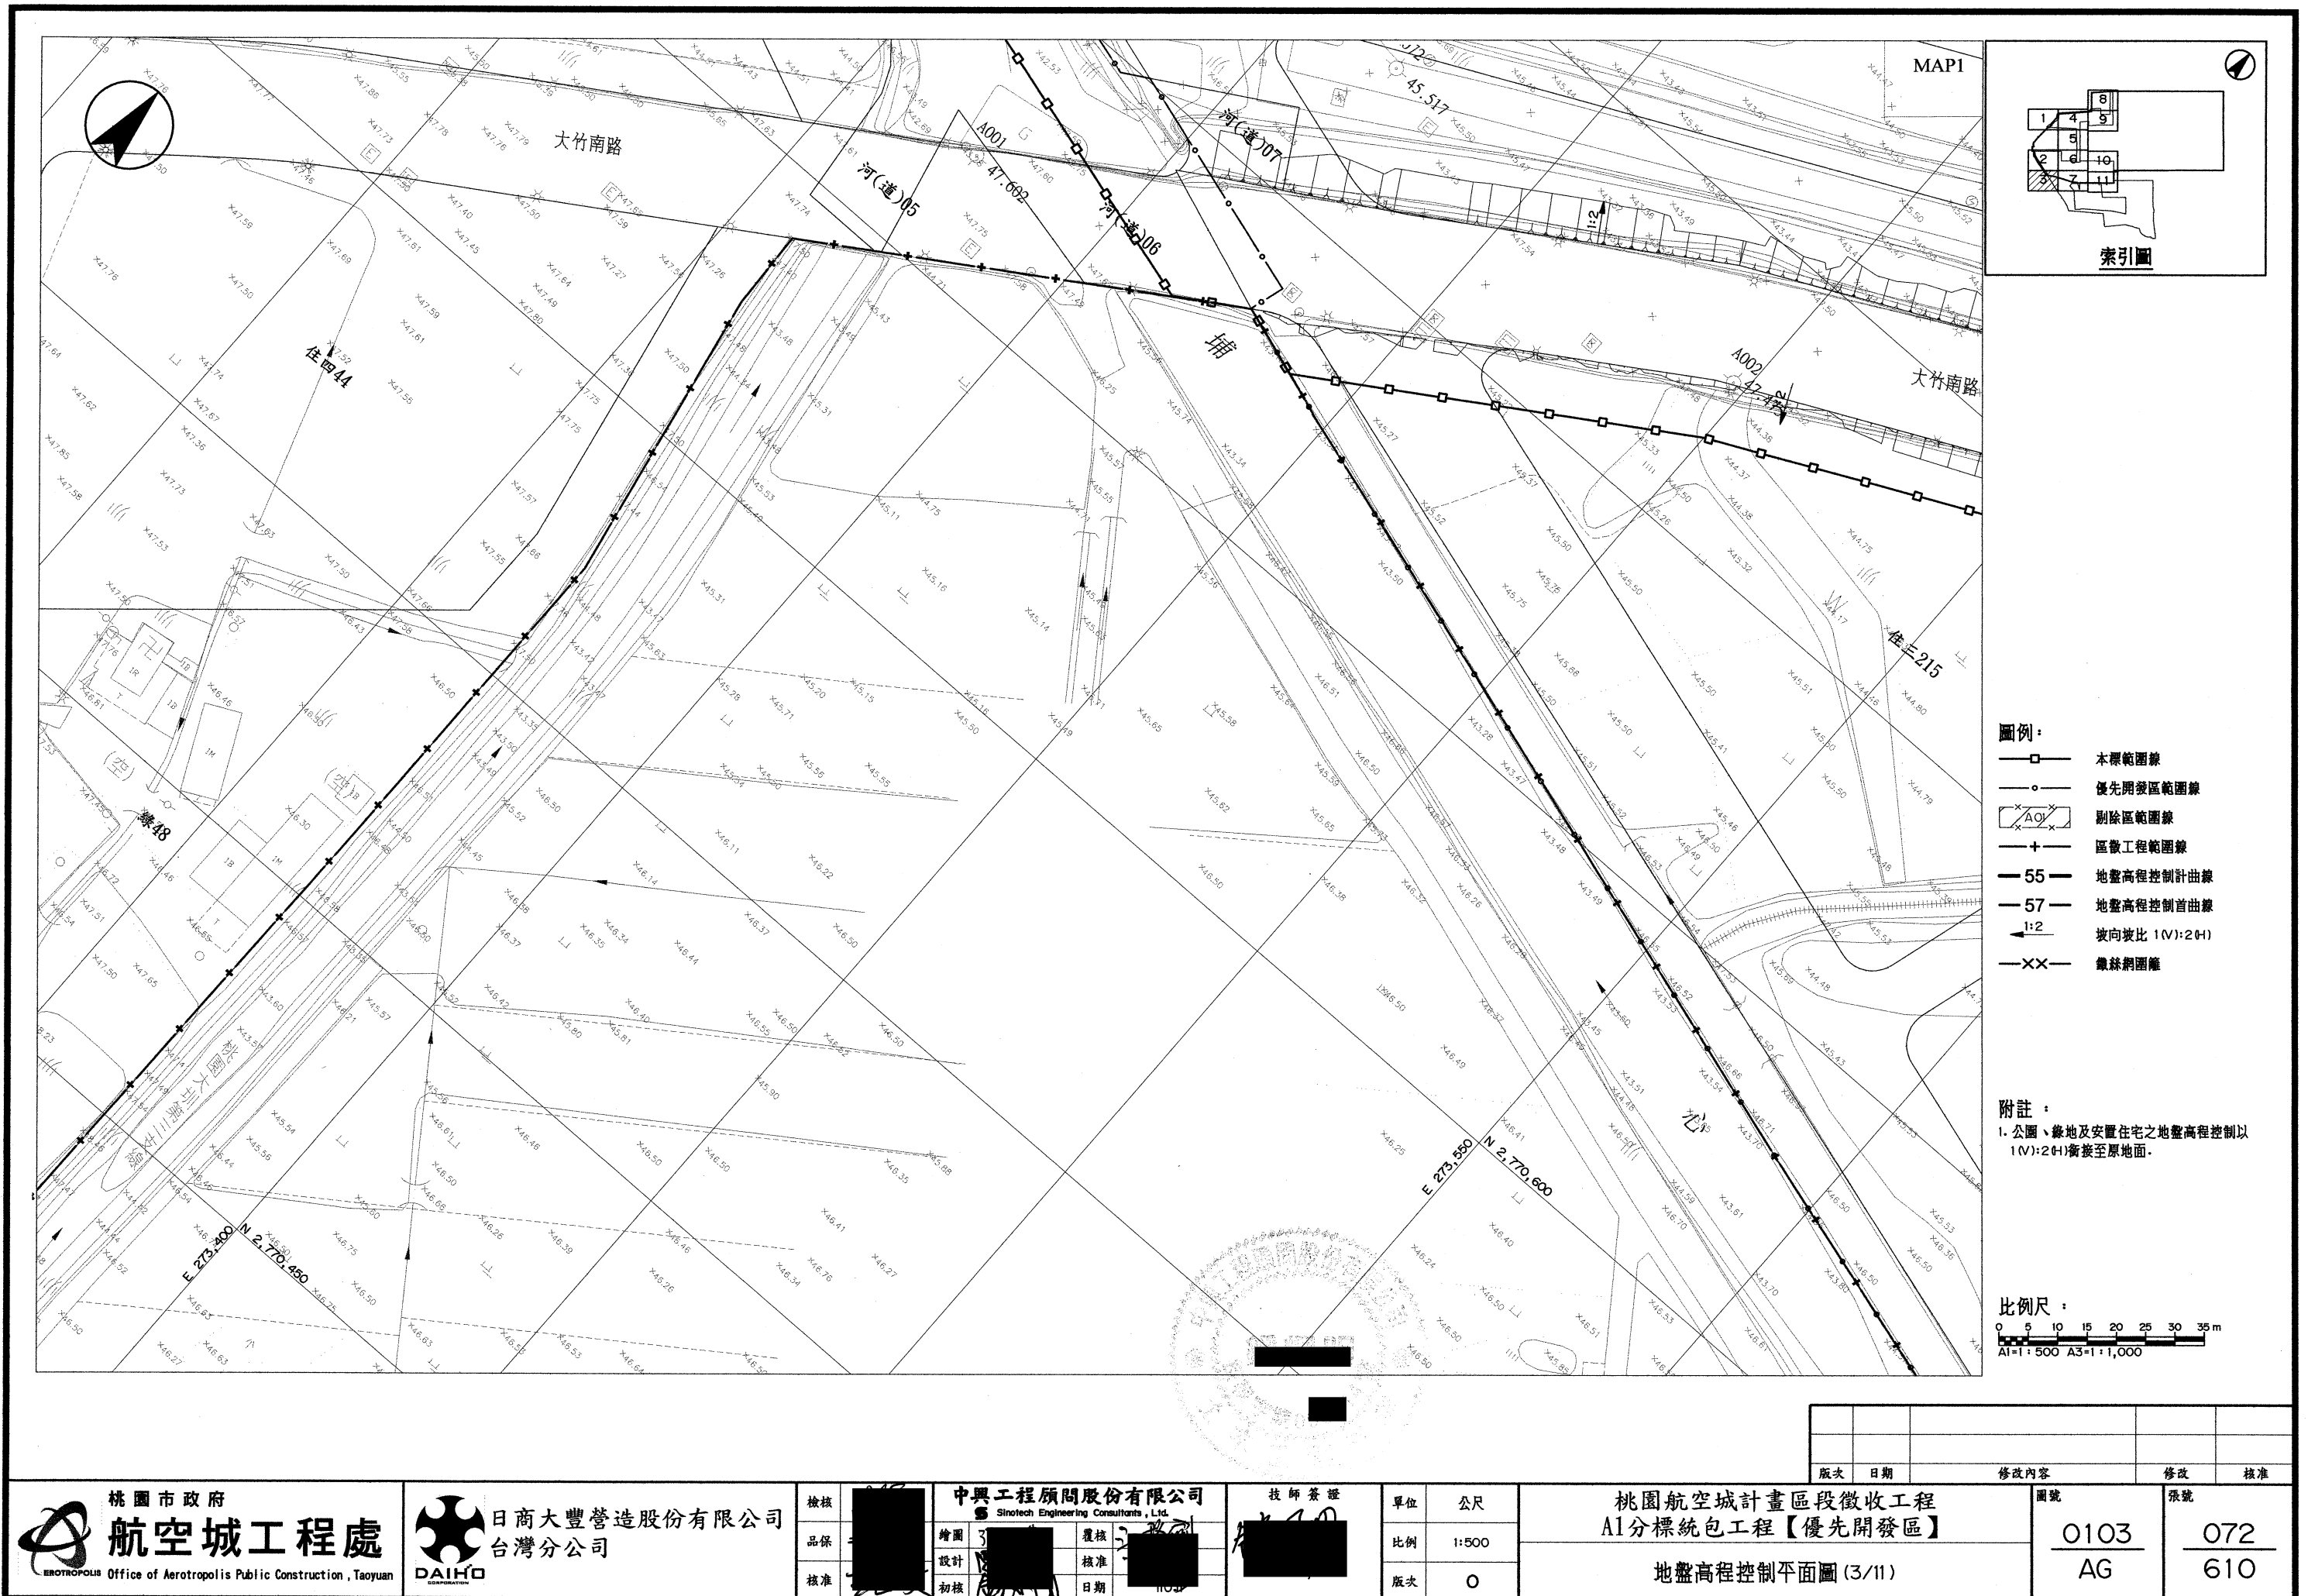


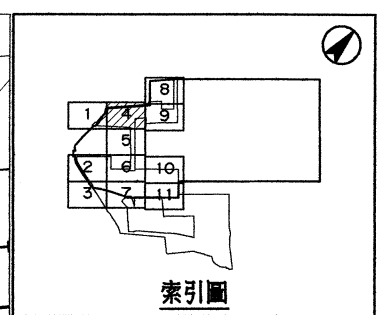

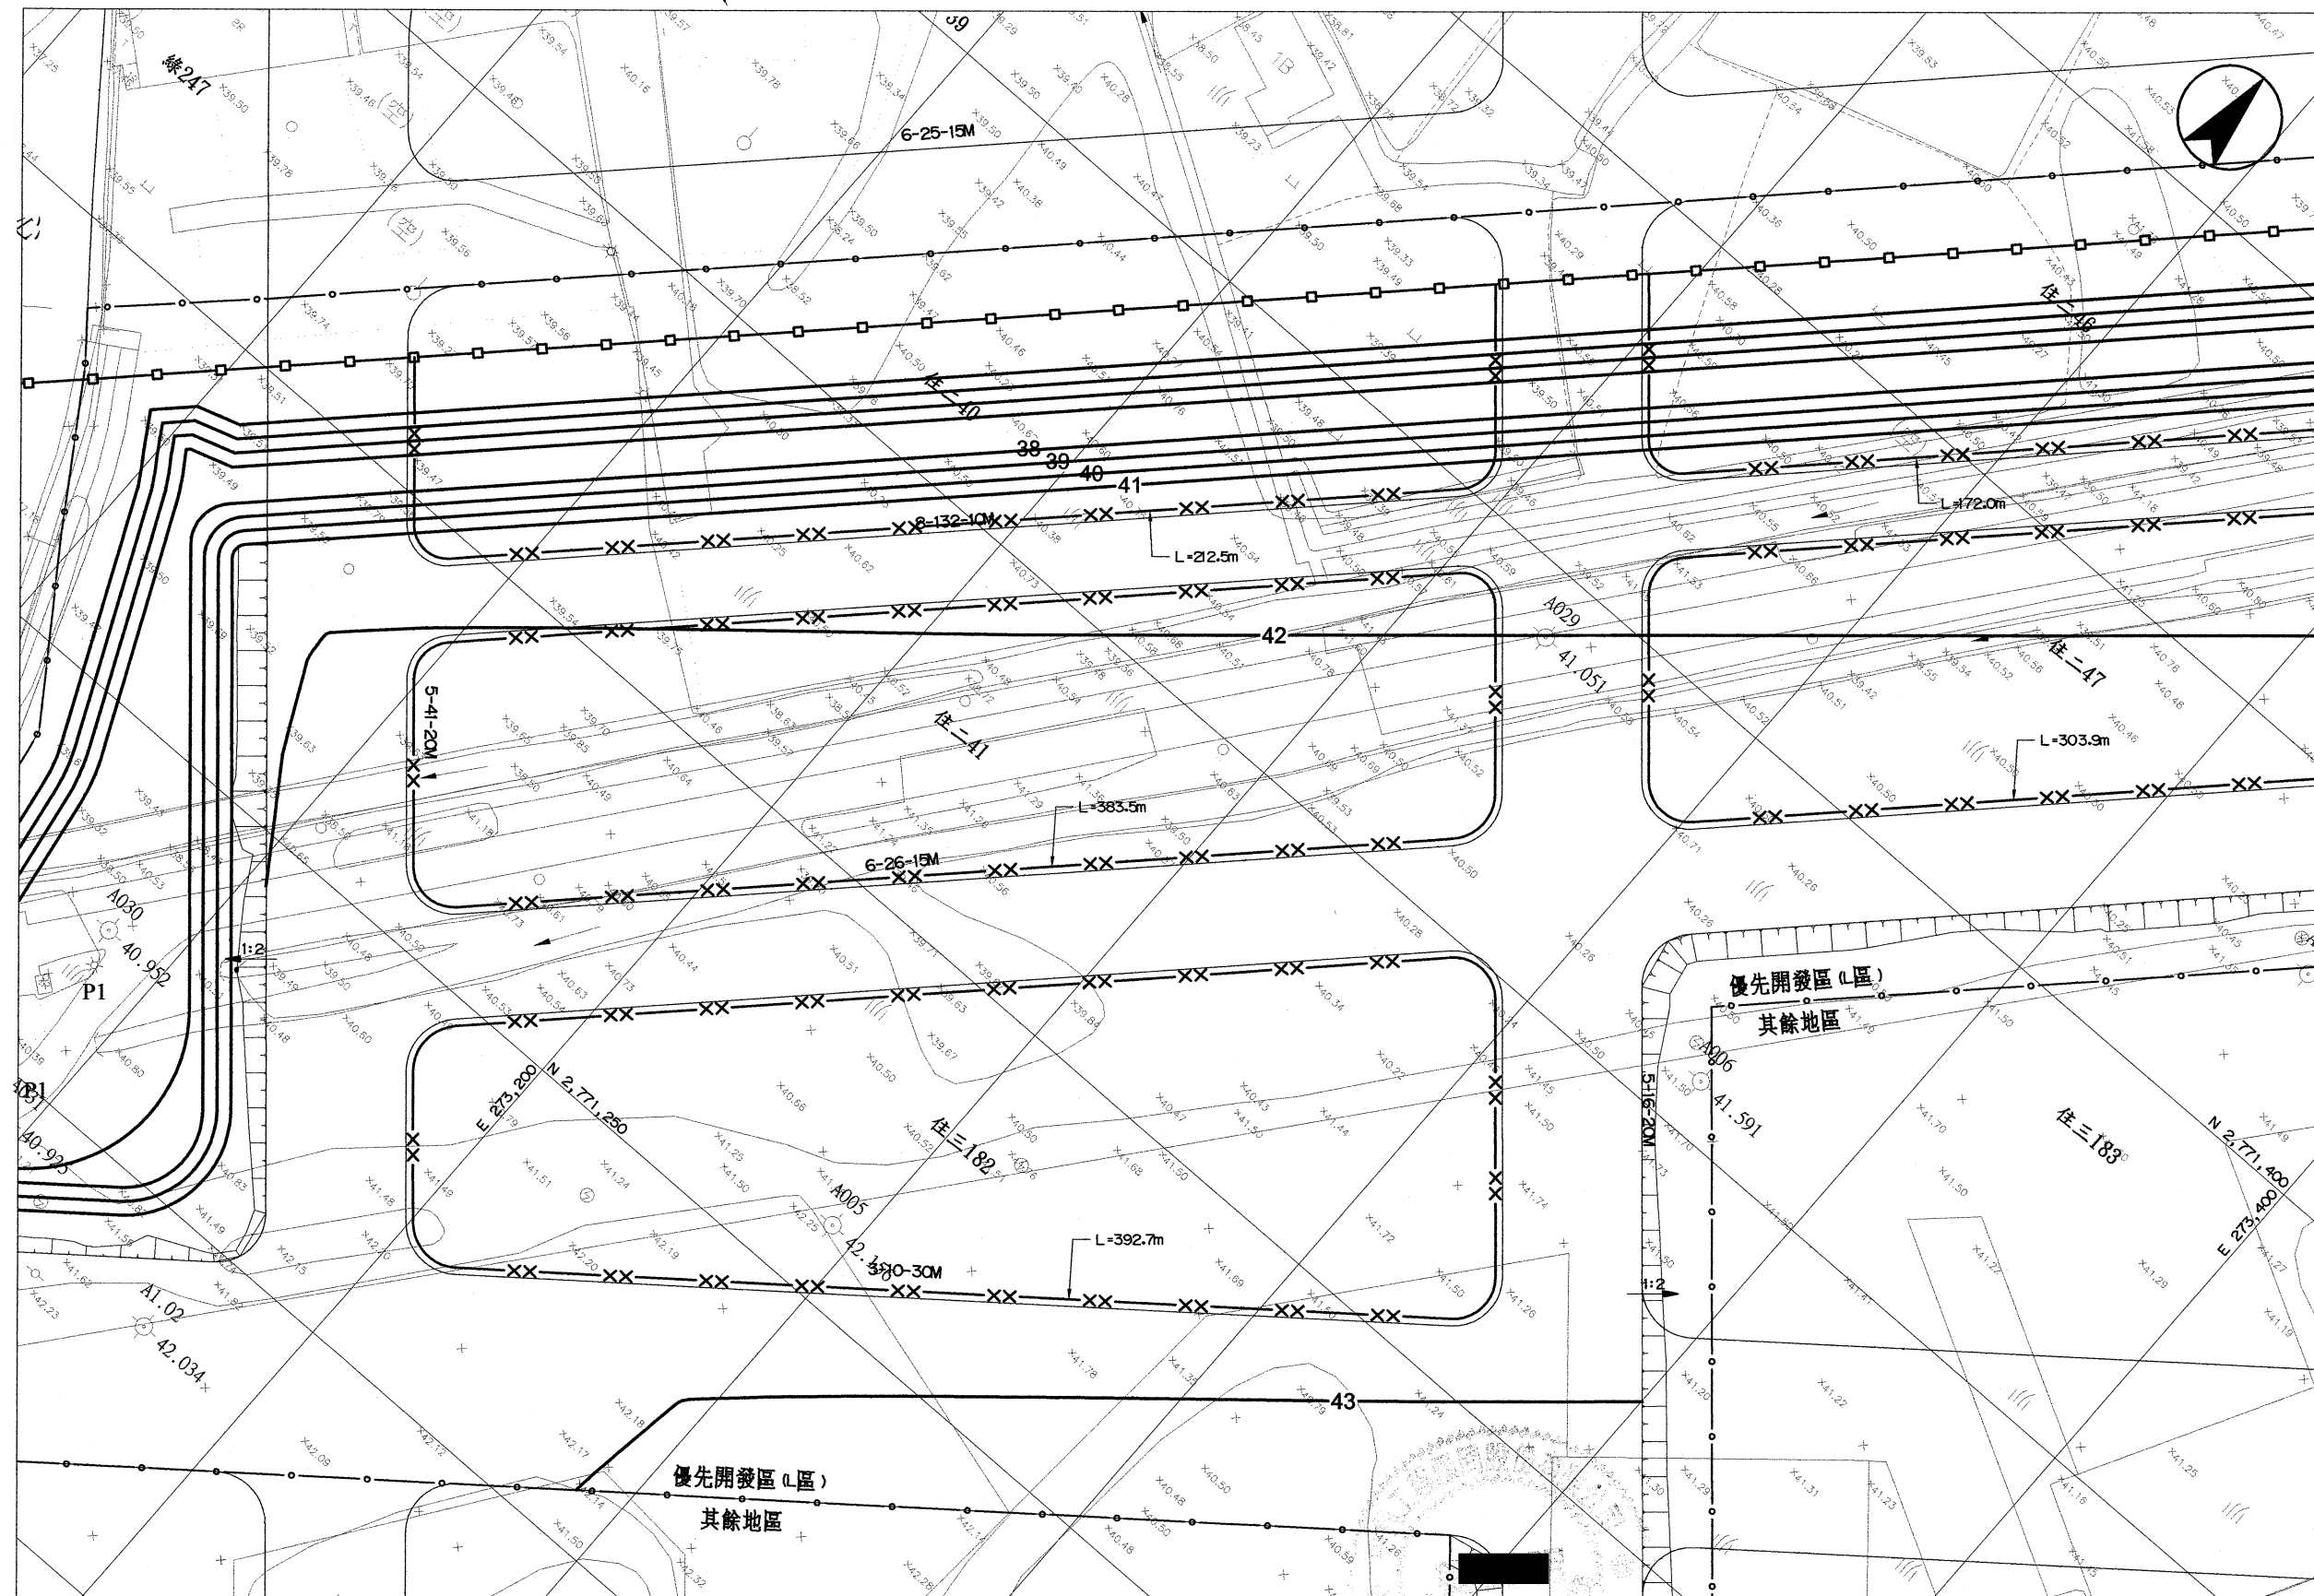

- 圖例：
- 本標範圍線
 - 優先開發區範圍線
 - X— 剔除區範圍線
 - +— 區段工程範圍線
 - 55— 地盤高程控制計曲線
 - 57— 地盤高程控制首曲線
 - 1:2 坡向坡比 1(V):2(H)
 - XX— 鐵絲網圍籬

附註：
1. 公園、綠地及安置住宅之地盤高程控制以 1(V):2(H) 銜接至原地面。

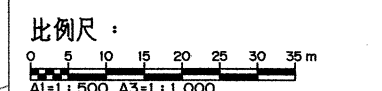

桃園市政府
航空城工程處
EROTROPOLIS Office of Aerotropolis Public Construction, Taoyuan

日商大豐營造股份有限公司
台灣分公司
DAIHO CORPORATION

中興工程顧問股份有限公司
SinoTech Engineering Consultants, Ltd.
繪圖 設計 初核 覆核 核准 日期 110.01



技師簽證
[Signature]

單位 公尺
比例 1:500
版次 0

桃園航空城計畫區段徵收工程
A1分標統包工程【優先開發區】
地盤高程控制平面圖 (4/11)


圖號	張號
0104 AG	073 610

版次	日期	修改內容	修改	核准

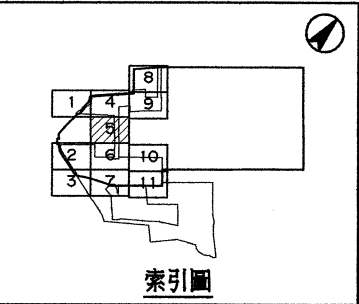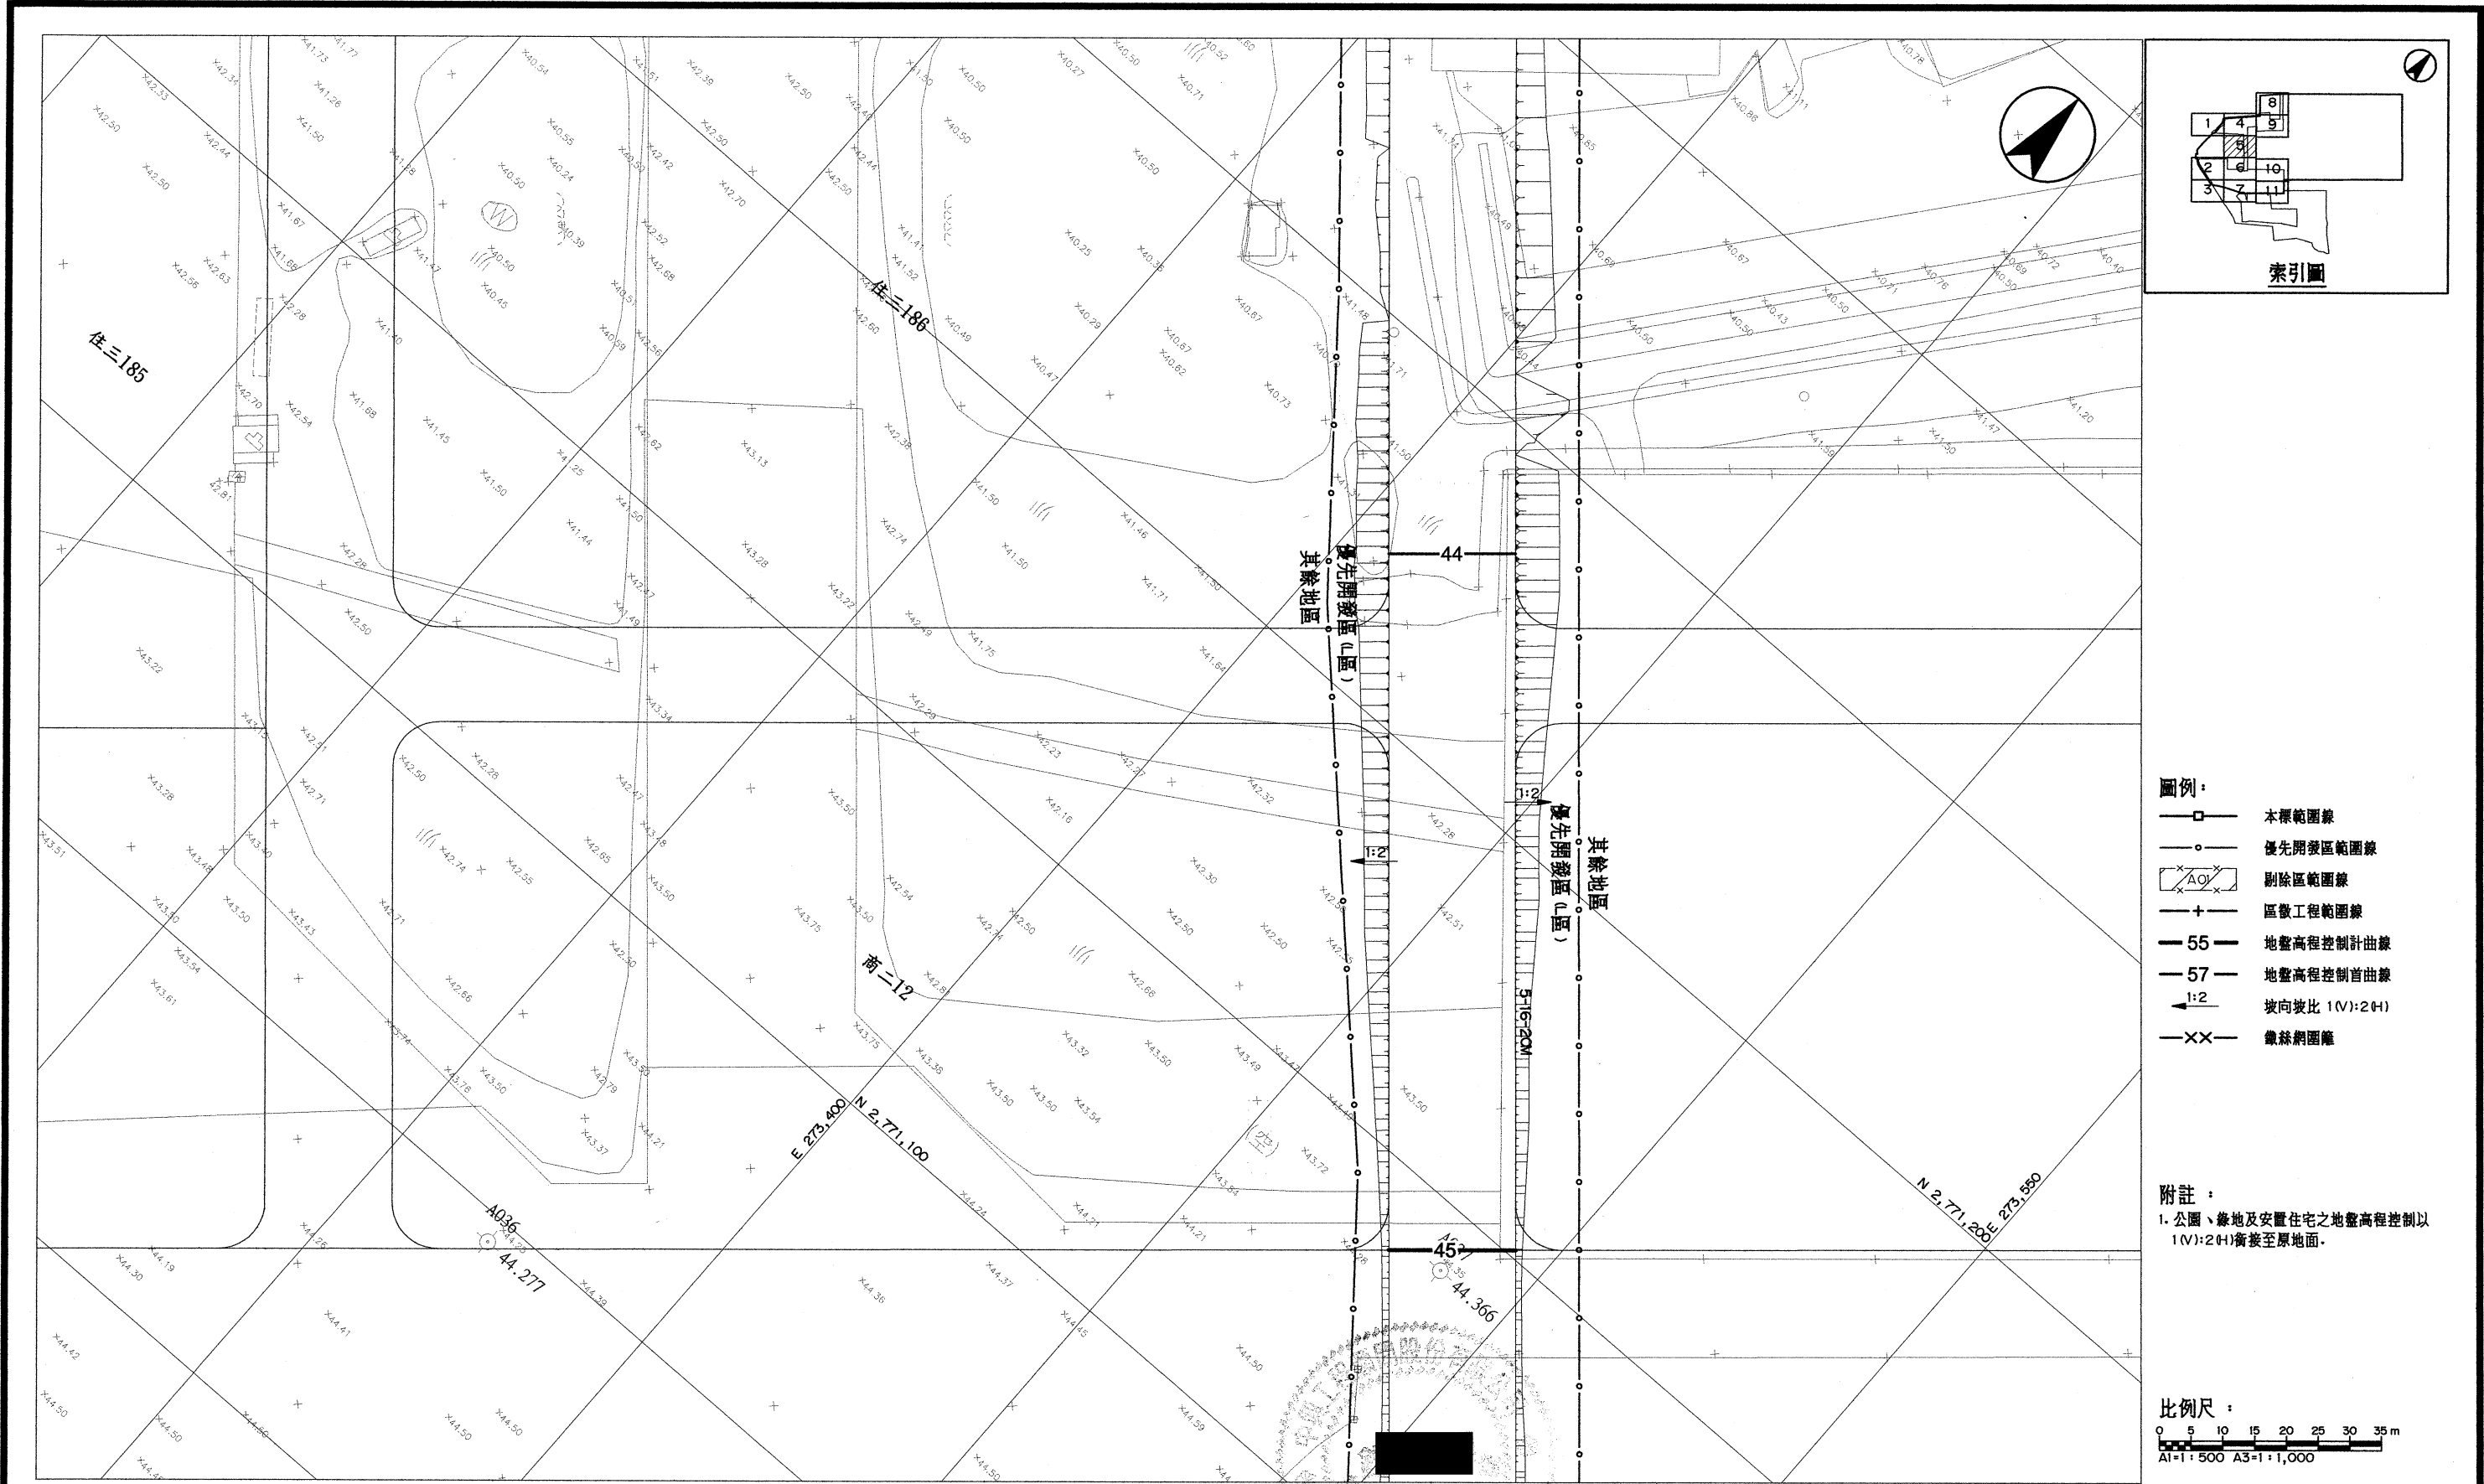



- 圖例：
- 本標範圍線
 - 優先開發區範圍線
 - X— 剔除區範圍線
 - +— 區段工程範圍線
 - 55— 地盤高程控制計曲線
 - 57— 地盤高程控制首曲線
 - 1:2 坡向坡比 1(V):2(H)
 - XX— 鐵絲網圍籬

附註：
1. 公園、綠地及安置住宅之地盤高程控制以 1(V):2(H) 銜接至原地面。

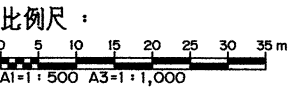

 桃園市政府 航空城工程處 Office of Aerotropolis Public Construction, Taoyuan		 日商大豐營造股份有限公司 台灣分公司 DAIHO CORPORATION		檢核 品保 核准		中興工程顧問股份有限公司 Sinotech Engineering Consultants, Ltd. 繪圖 覆核 設計 核准 初核 日期		技師簽證 單位 公尺 比例 1:500 版次 0		桃園航空城計畫區段徵收工程 A1分標統包工程【優先開發區】 地盤高程控制平面圖 (5/11)				圖號 0105 AG		張號 074 610	
										修改內容		修改		核准			
										版次		日期					

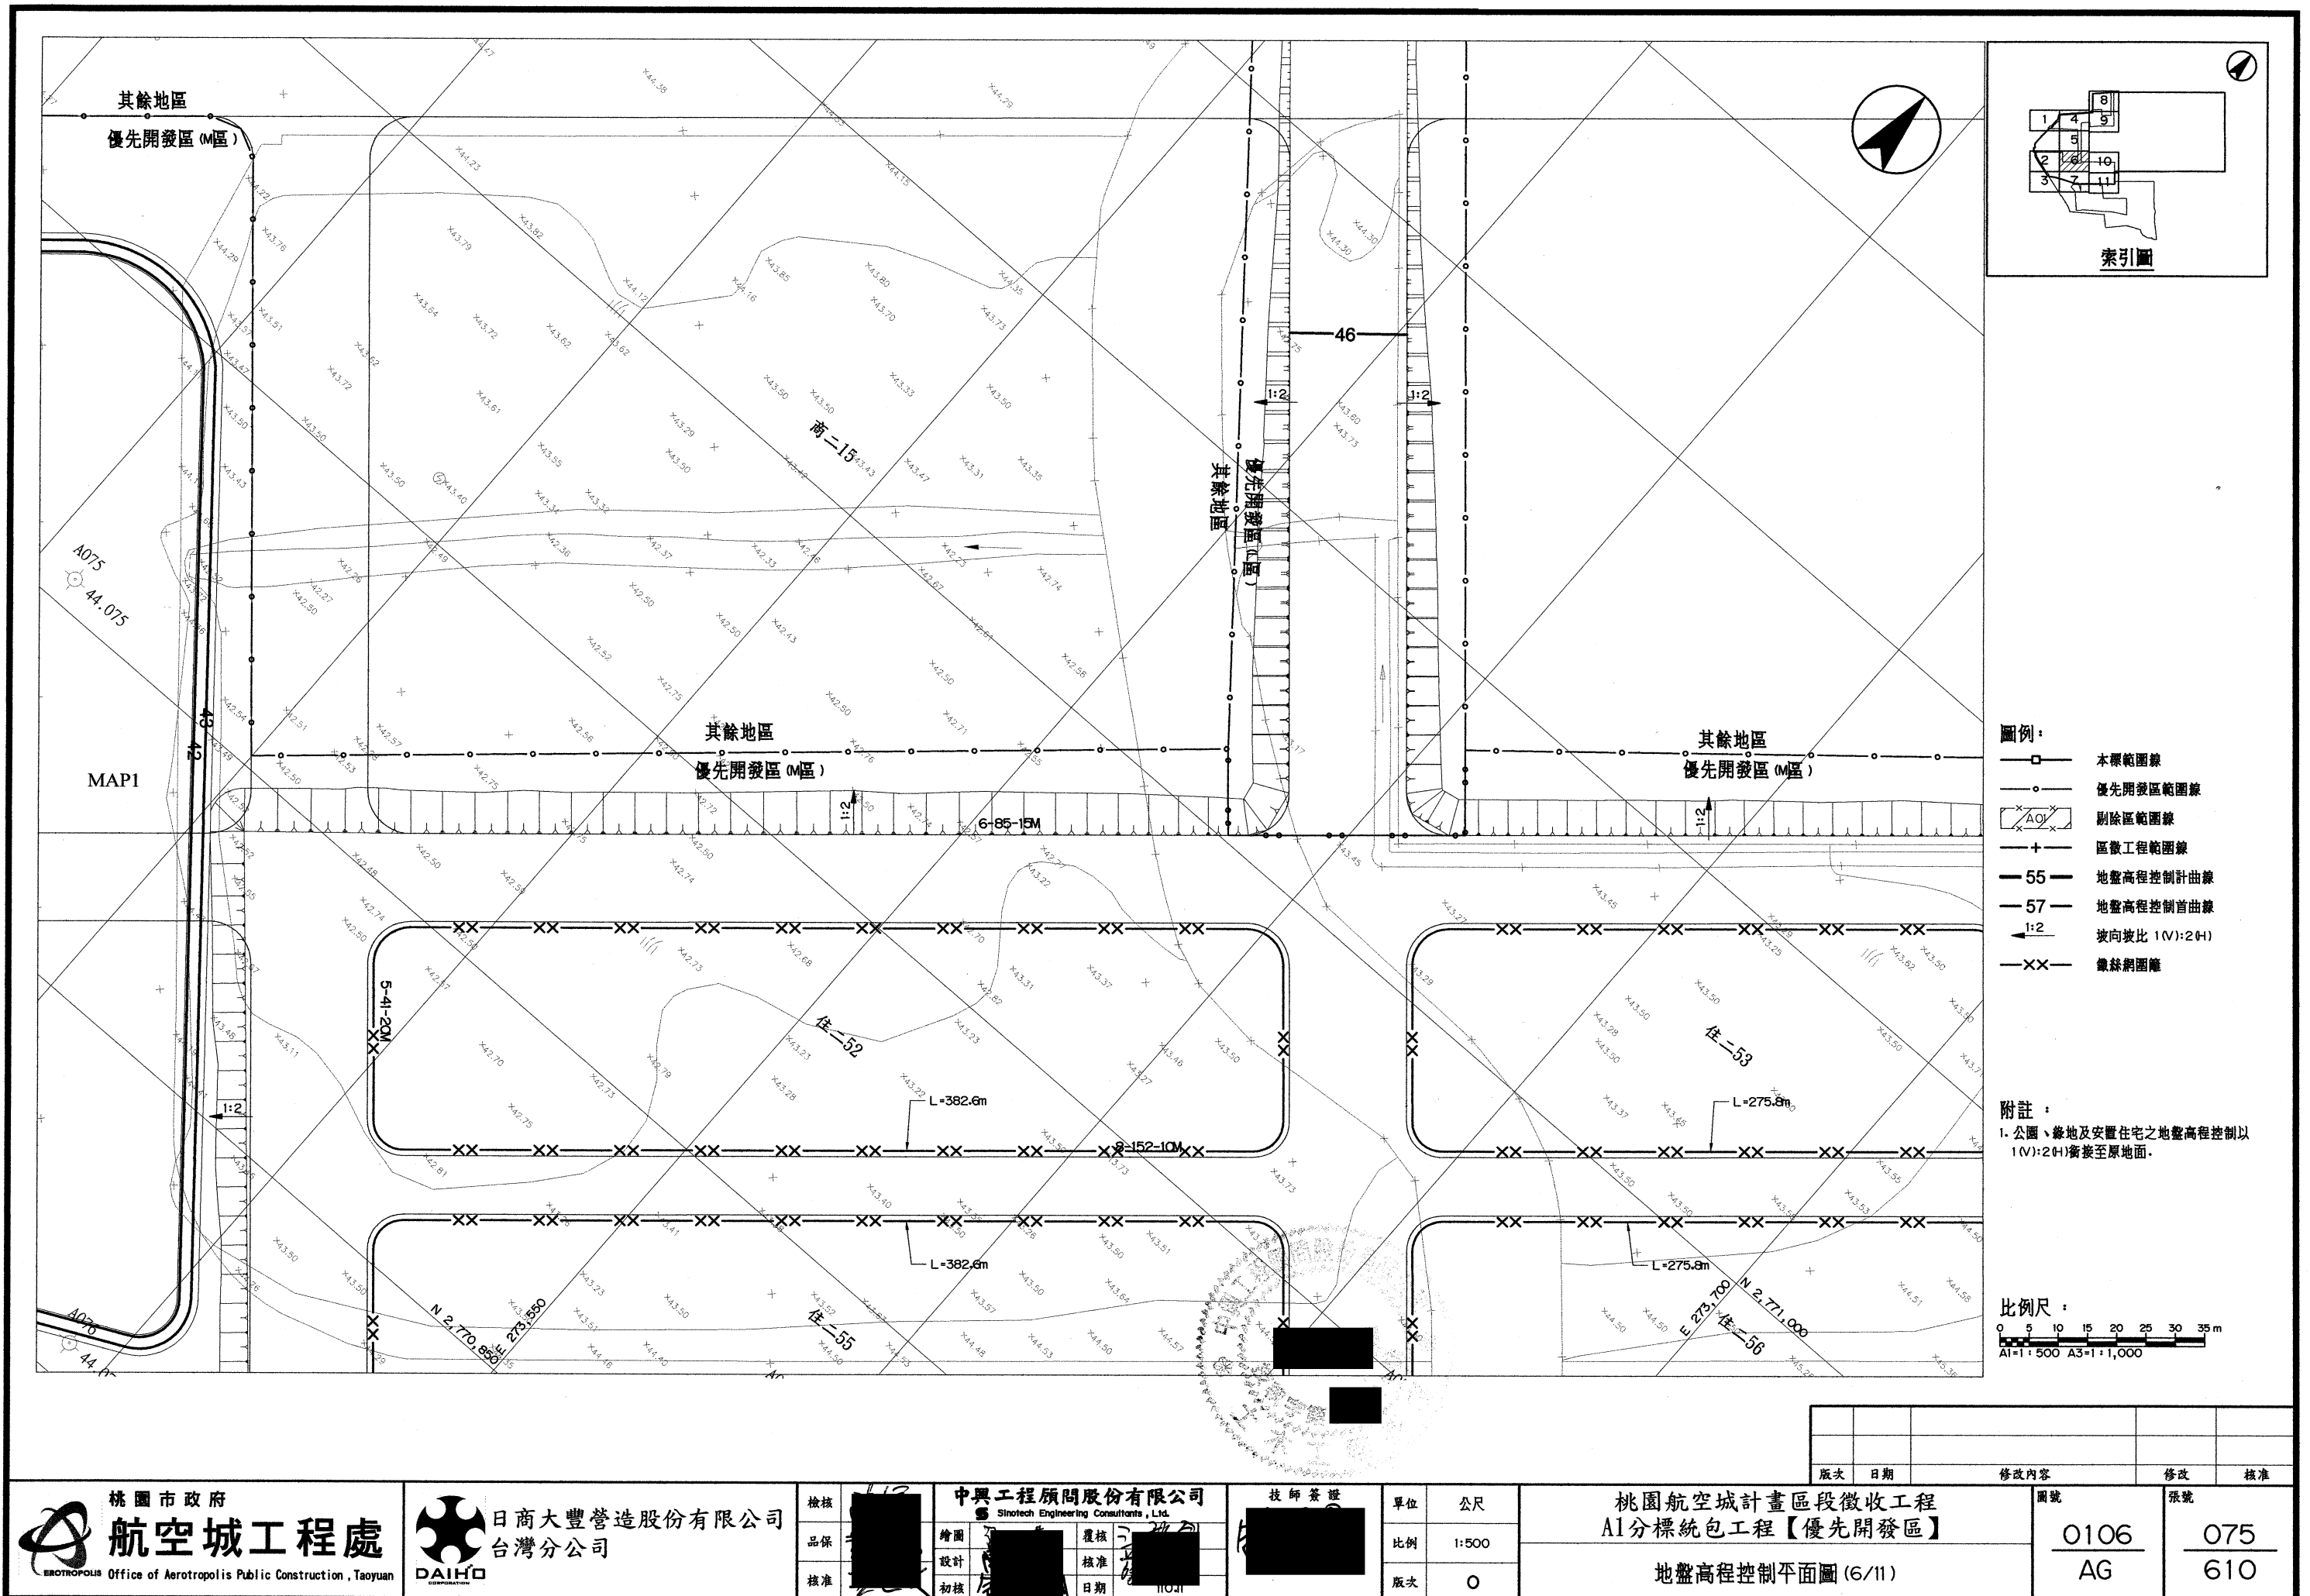


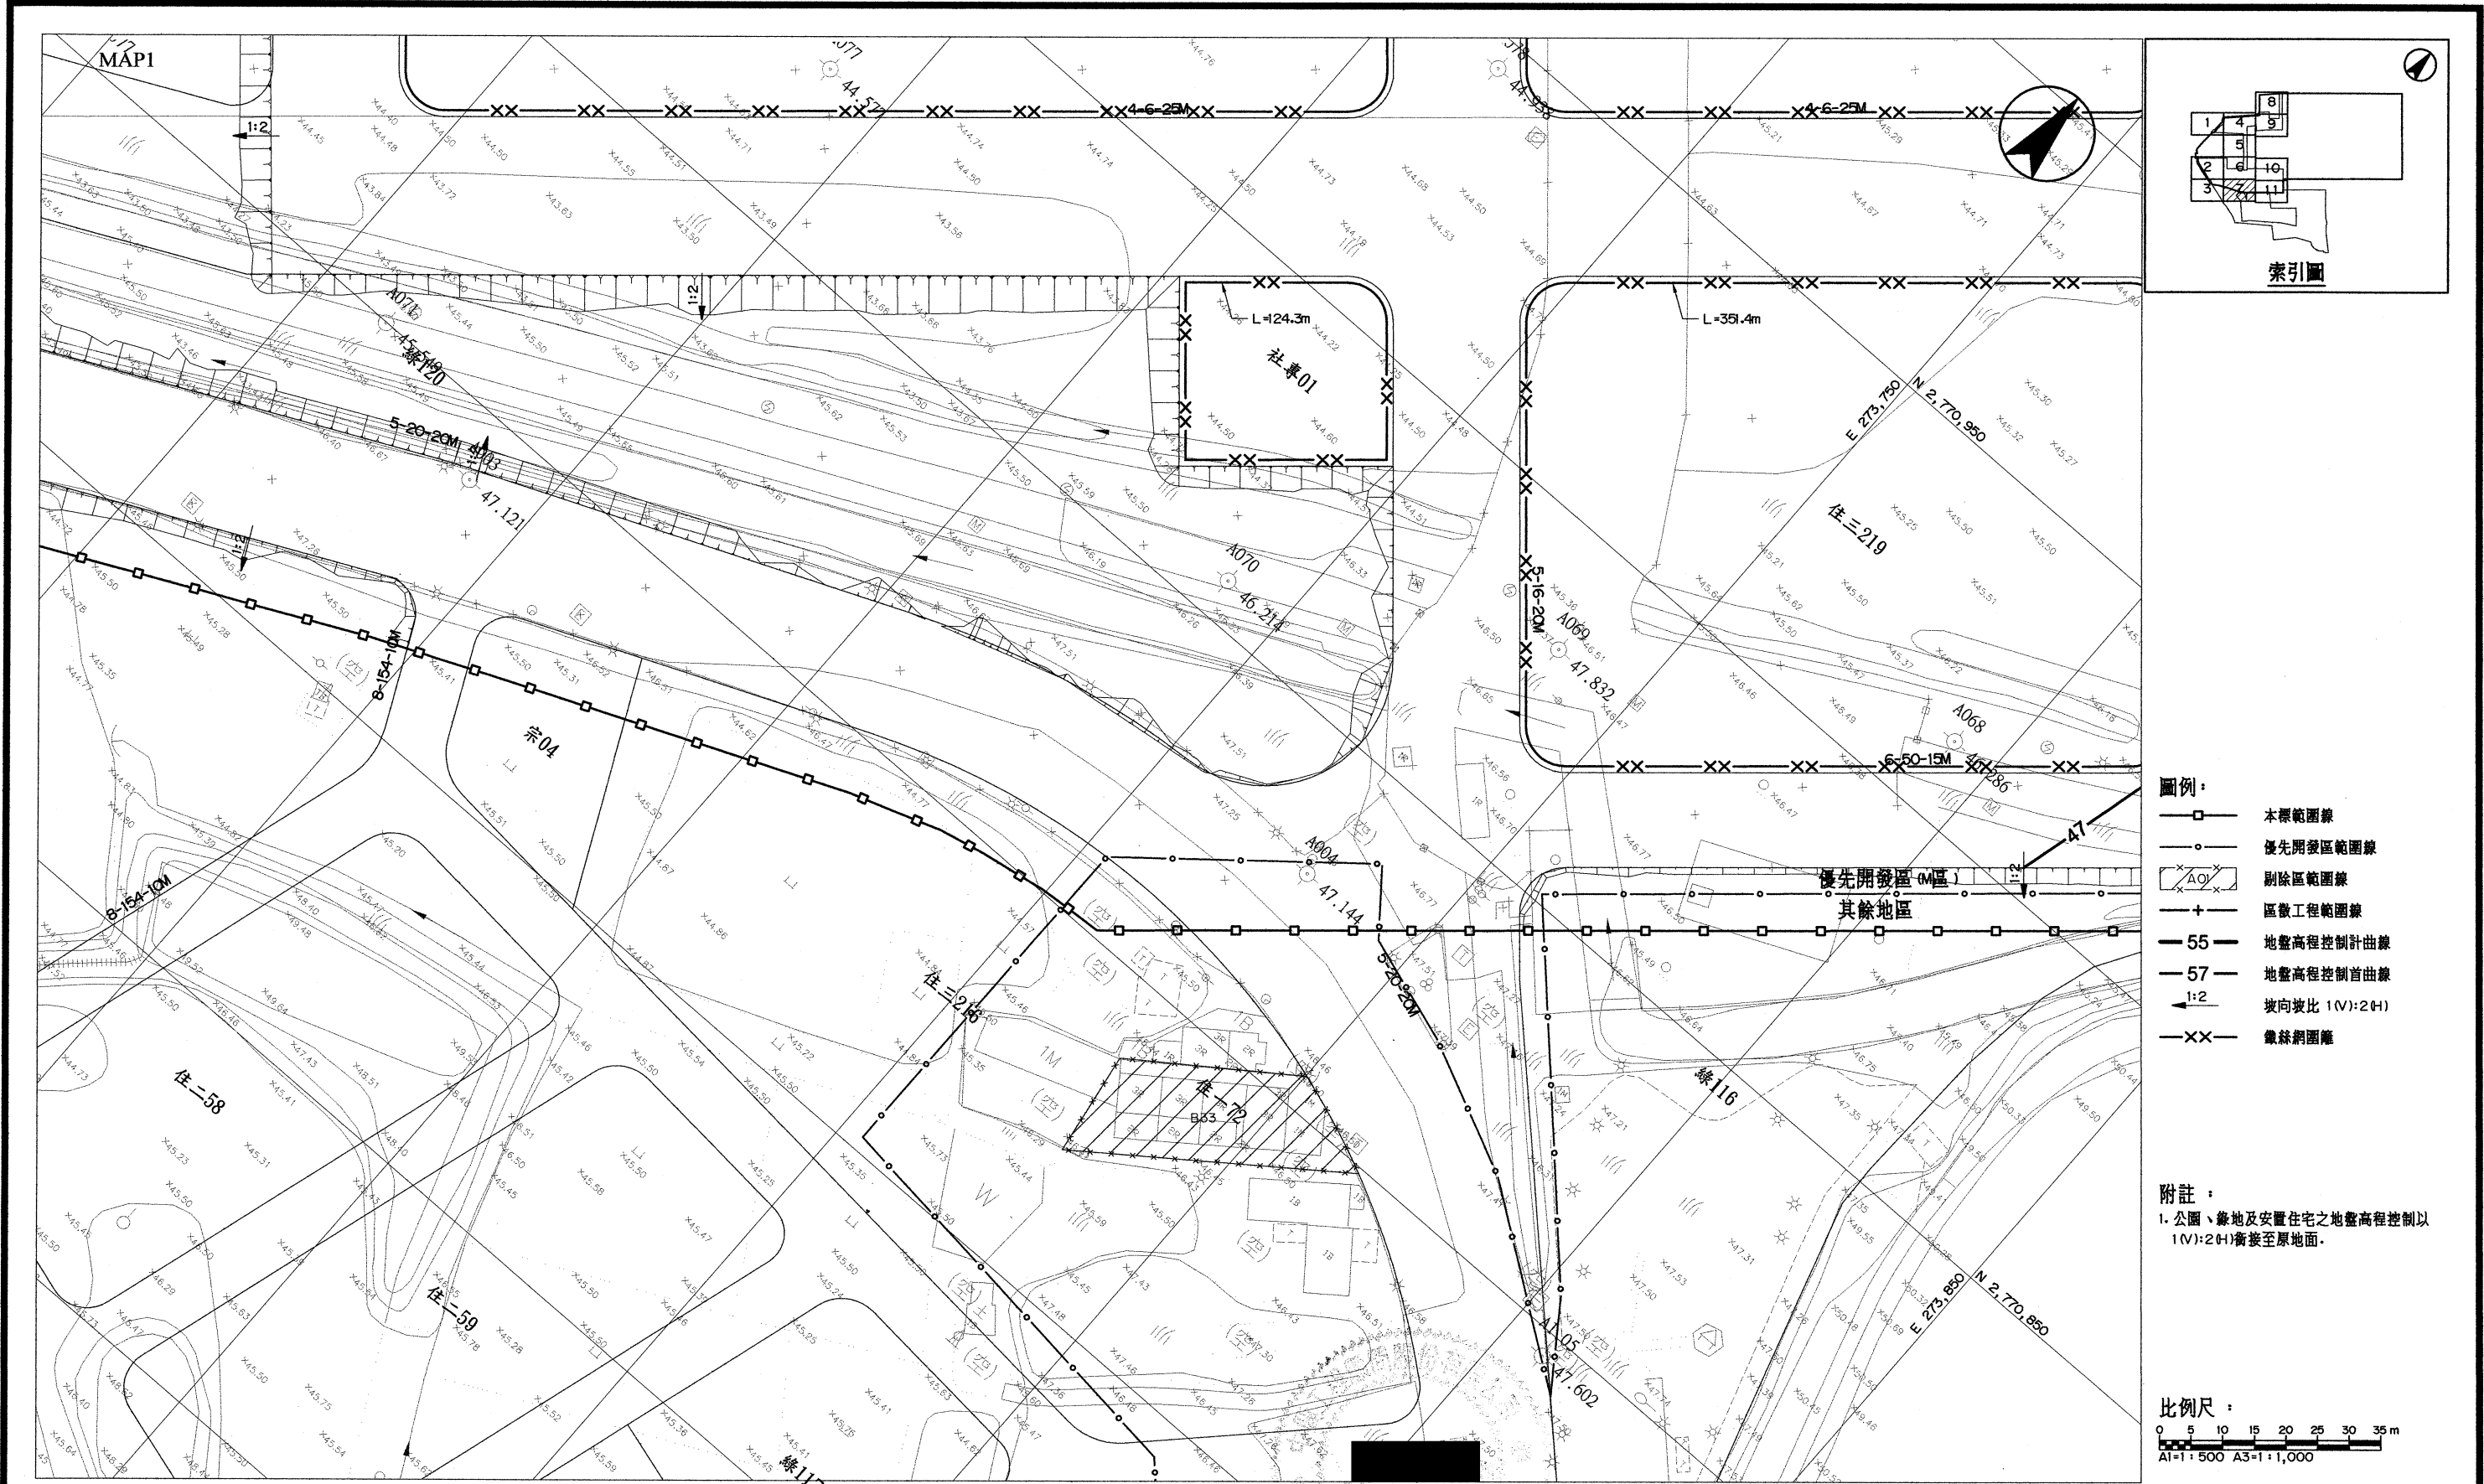


- 圖例：
- 本標範圍線
 - 優先開發區範圍線
 - X— 剔除區範圍線
 - +— 區徵工程範圍線
 - 55— 地盤高程控制計曲線
 - 57— 地盤高程控制首曲線
 - 1:2 坡向坡比 1(V):2(H)
 - XX— 鐵絲網圍籬

附註：
1. 公園、綠地及安置住宅之地盤高程控制以 1(V):2(H) 銜接至原地面。


比例尺：
0 5 10 15 20 25 30 35 m
A1=1:500 A3=1:1,000

桃園市政府 航空城工程處 Office of Aerotropolis Public Construction, Taoyuan	日商大豐營造股份有限公司 台灣分公司 DAIHO	中興工程顧問股份有限公司 Sinotech Engineering Consultants, Ltd. 繪圖 覆核 設計 核准 初核 日期	技師簽證 單位 公尺 比例 1:500 版次 0	桃園航空城計畫區段徵收工程 A1分標統包工程【優先開發區】 地盤高程控制平面圖 (7/11)	圖號 0107 AG	張號 076 610
檢核	品保	核准	修改內容	修改	核准	
日期						

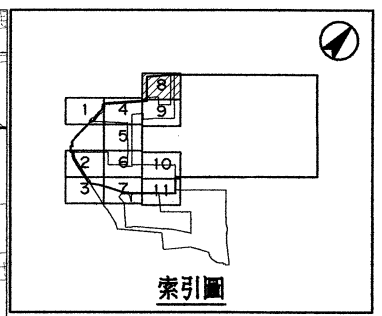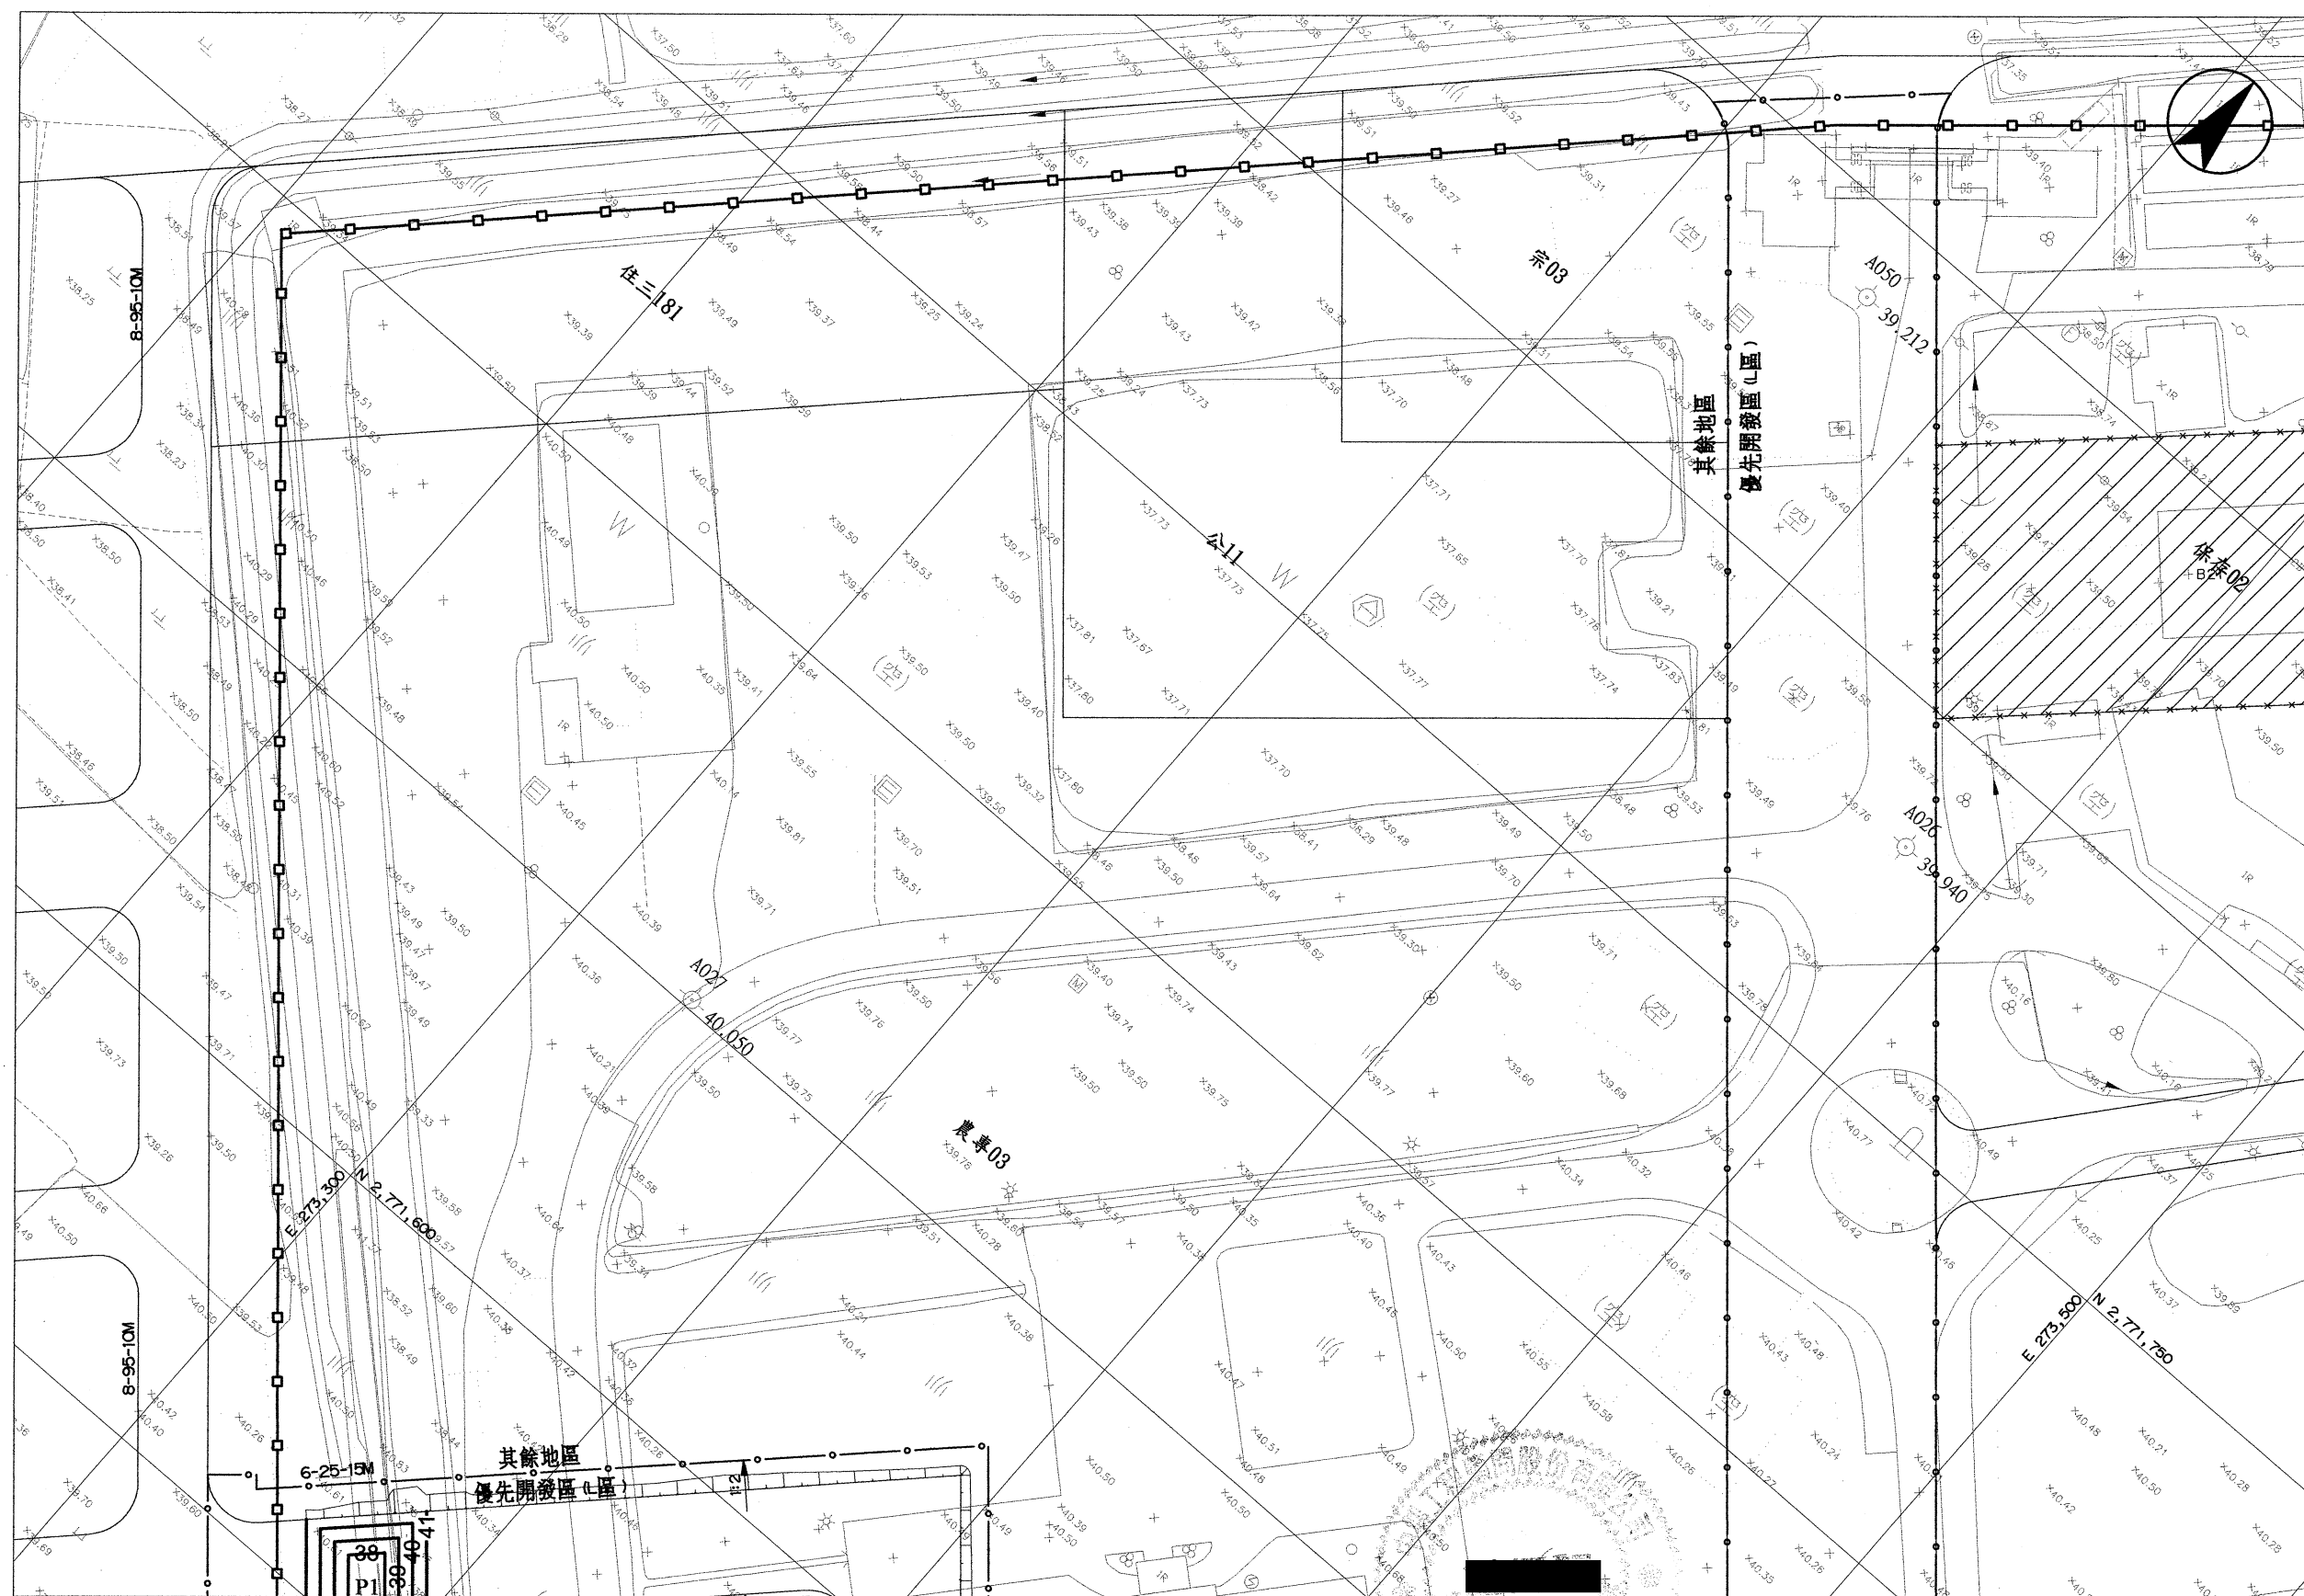

- 圖例：**
- 本標範圍線
 - 優先開發區範圍線
 - X— 剔除區範圍線
 - +— 區微工程範圍線
 - 55— 地盤高程控制計曲線
 - 57— 地盤高程控制首曲線
 - 1:2 坡向坡比 1(V):2(H)
 - XX— 鐵絲網圍籬

附註：
1. 公園、綠地及安置住宅之地盤高程控制以 1(V):2(H) 銜接至原地面。

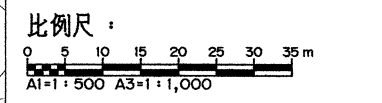

桃園市政府
航空城工程處
Office of Aerotropolis Public Construction, Taoyuan

日商大豐營造股份有限公司
台灣分公司
DAIHO


中興工程顧問股份有限公司
SinoTech Engineering Consultants, Ltd.
檢核 品保 核准
繪圖 設計 初核
覆核 核准 日期
110.4

技師簽證
單位 公尺
比例 1:500
版次 0

桃園航空城計畫區段徵收工程
A1分標統包工程【優先開發區】
地盤高程控制平面圖 (8/11)

圖號	張號
0108	077
AG	610




版次	日期	修改內容	修改	核准

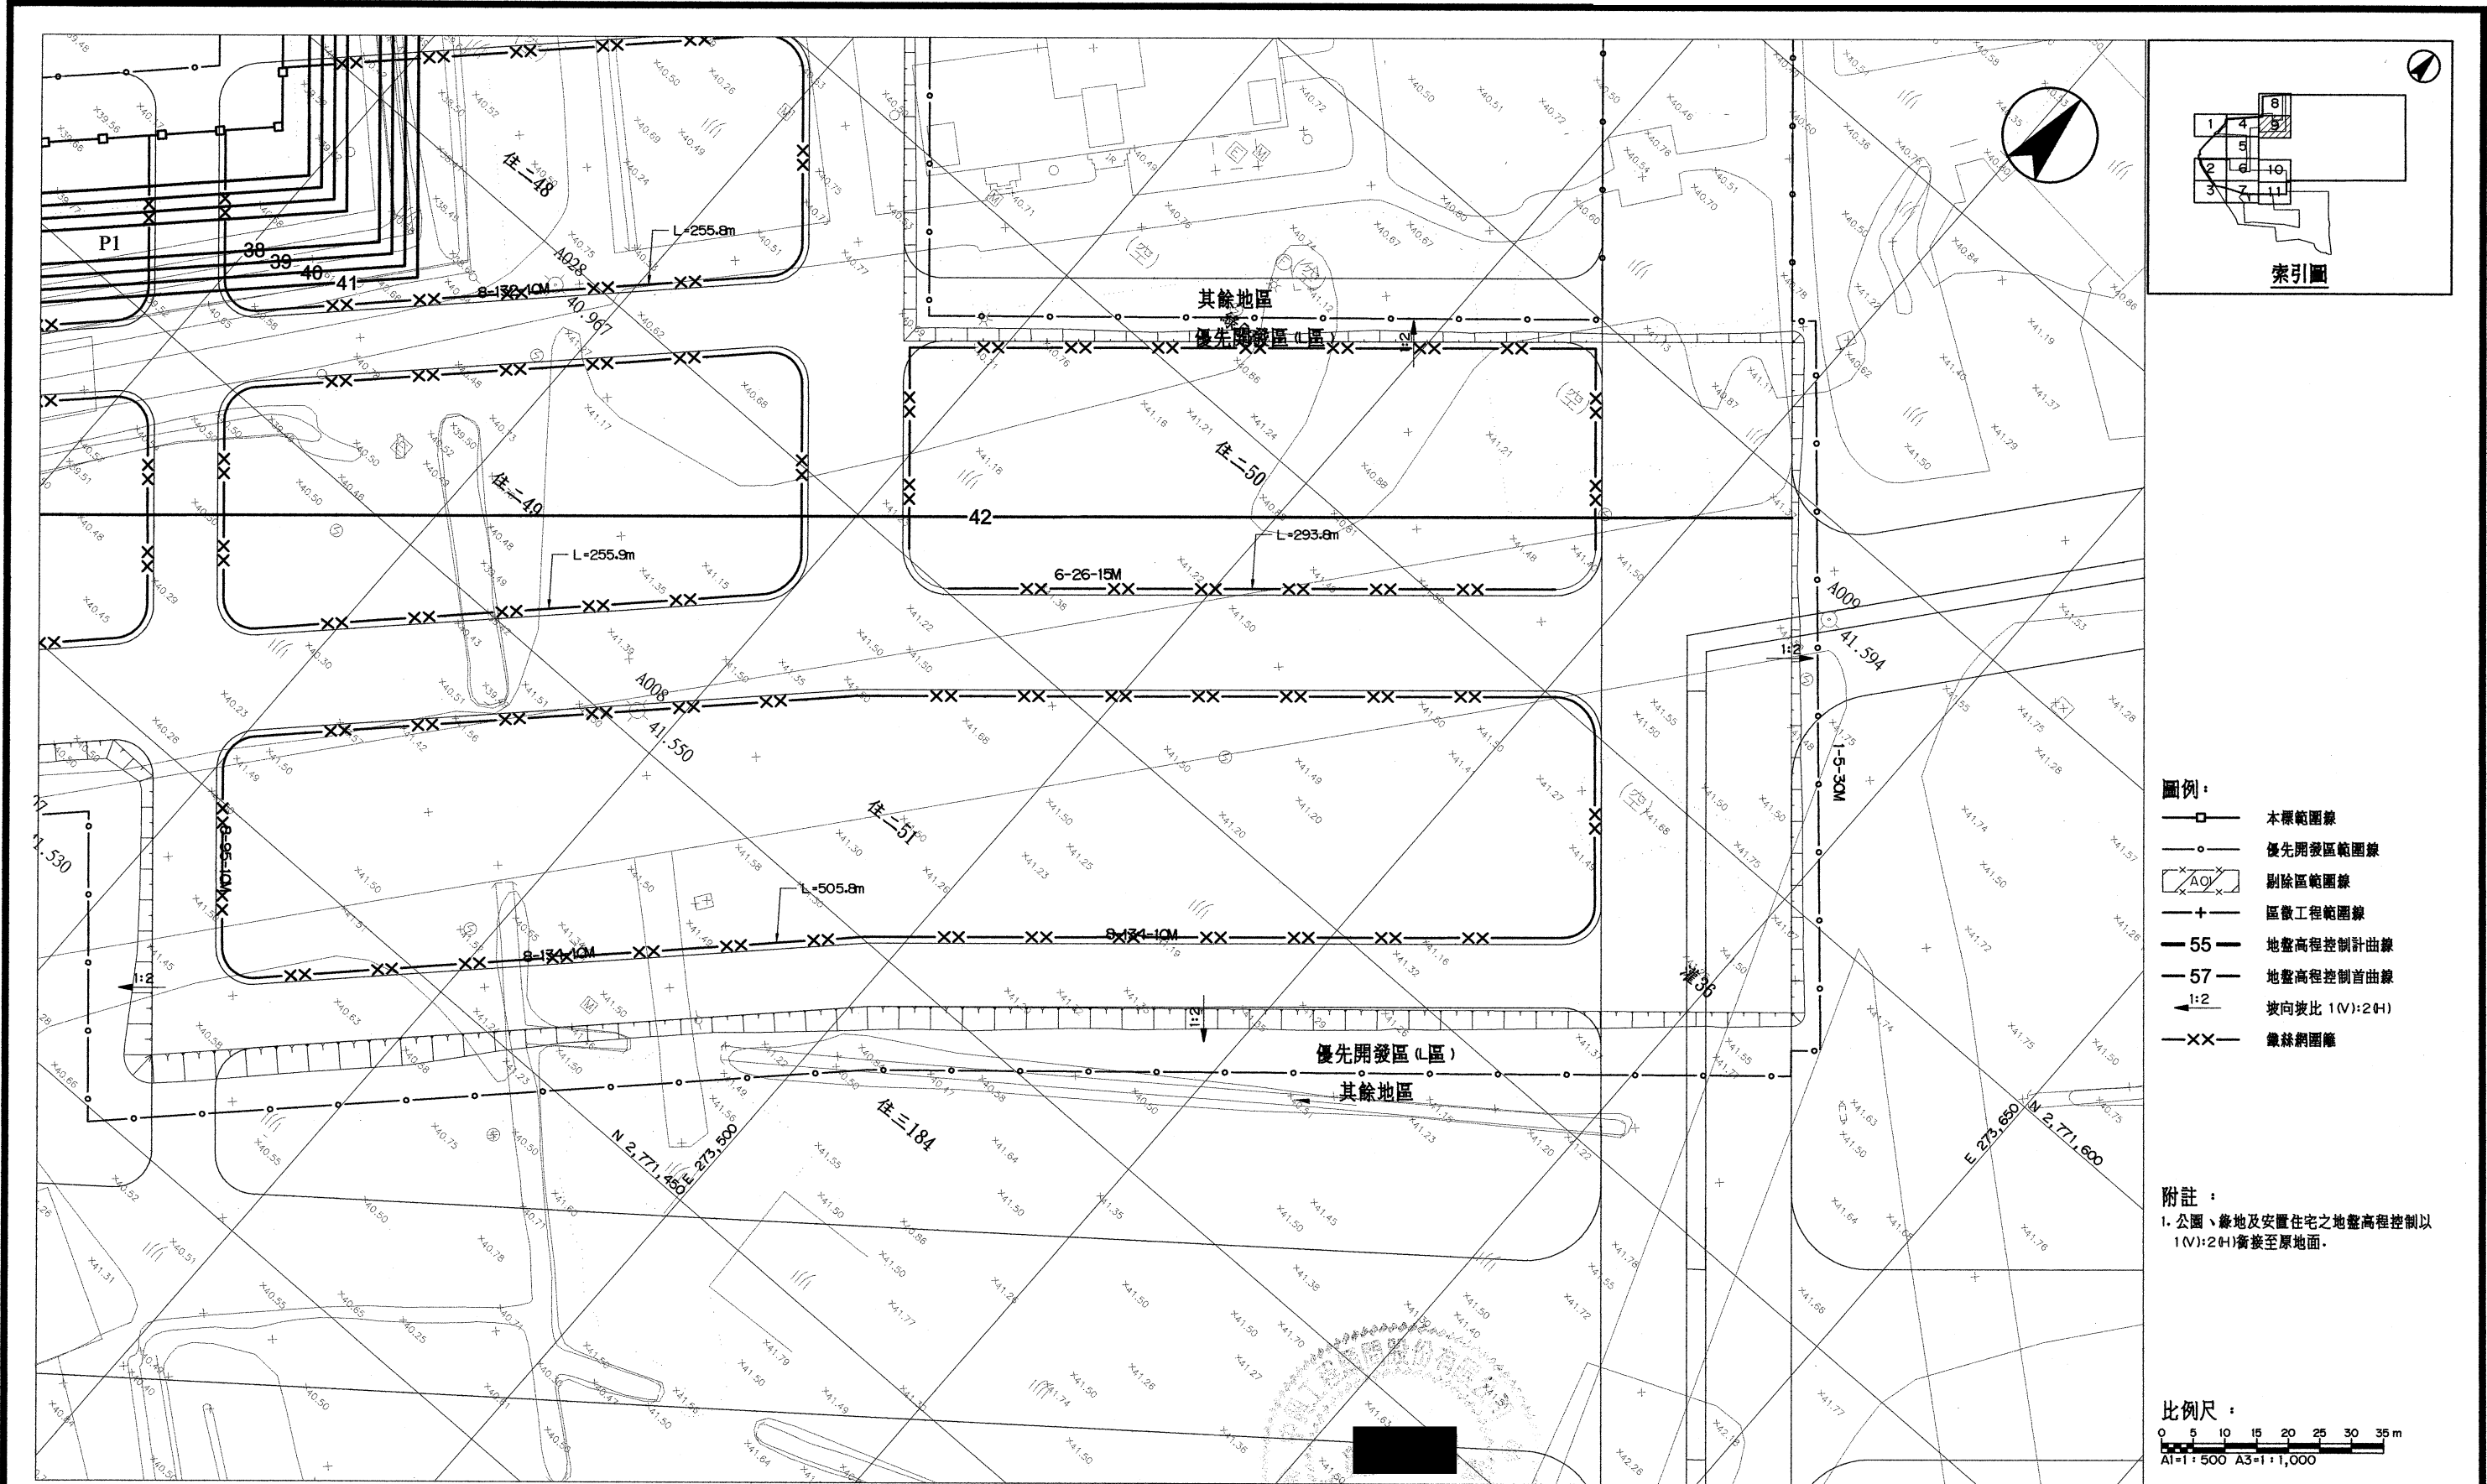


- 圖例：
- 本標範圍線
 - 優先開發區範圍線
 - A0V— 剔除區範圍線
 - +— 區徵工程範圍線
 - 55— 地盤高程控制計曲線
 - 57— 地盤高程控制首曲線
 - 1:2 坡向坡比 1(V):2(H)
 - XX— 鐵絲網圍籬

附註：
1. 公園、綠地及安置住宅之地盤高程控制以 1(V):2(H) 銜接至原地面。

比例尺：
0 5 10 15 20 25 30 35 m
A1=1:500 A3=1:1,000

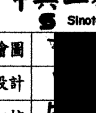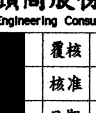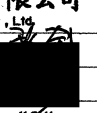 桃園市政府 航空城工程處 EROTROPOLIS Office of Aerotropolis Public Construction, Taoyuan		 日商大豐營造股份有限公司 台灣分公司		中興工程顧問股份有限公司 SinoTech Engineering Consultants, Ltd.		技師簽證 		單位 公尺	比例 1:500	桃園航空城計畫區段徵收工程 A1分標統包工程【優先開發區】		圖號 0109 AG	張號 078 610
檢核 		品保 		繪圖 		覆核 		版次 0		地盤高程控制平面圖 (9/11)			
核准 		設計 		初核 		日期 110.4.1							

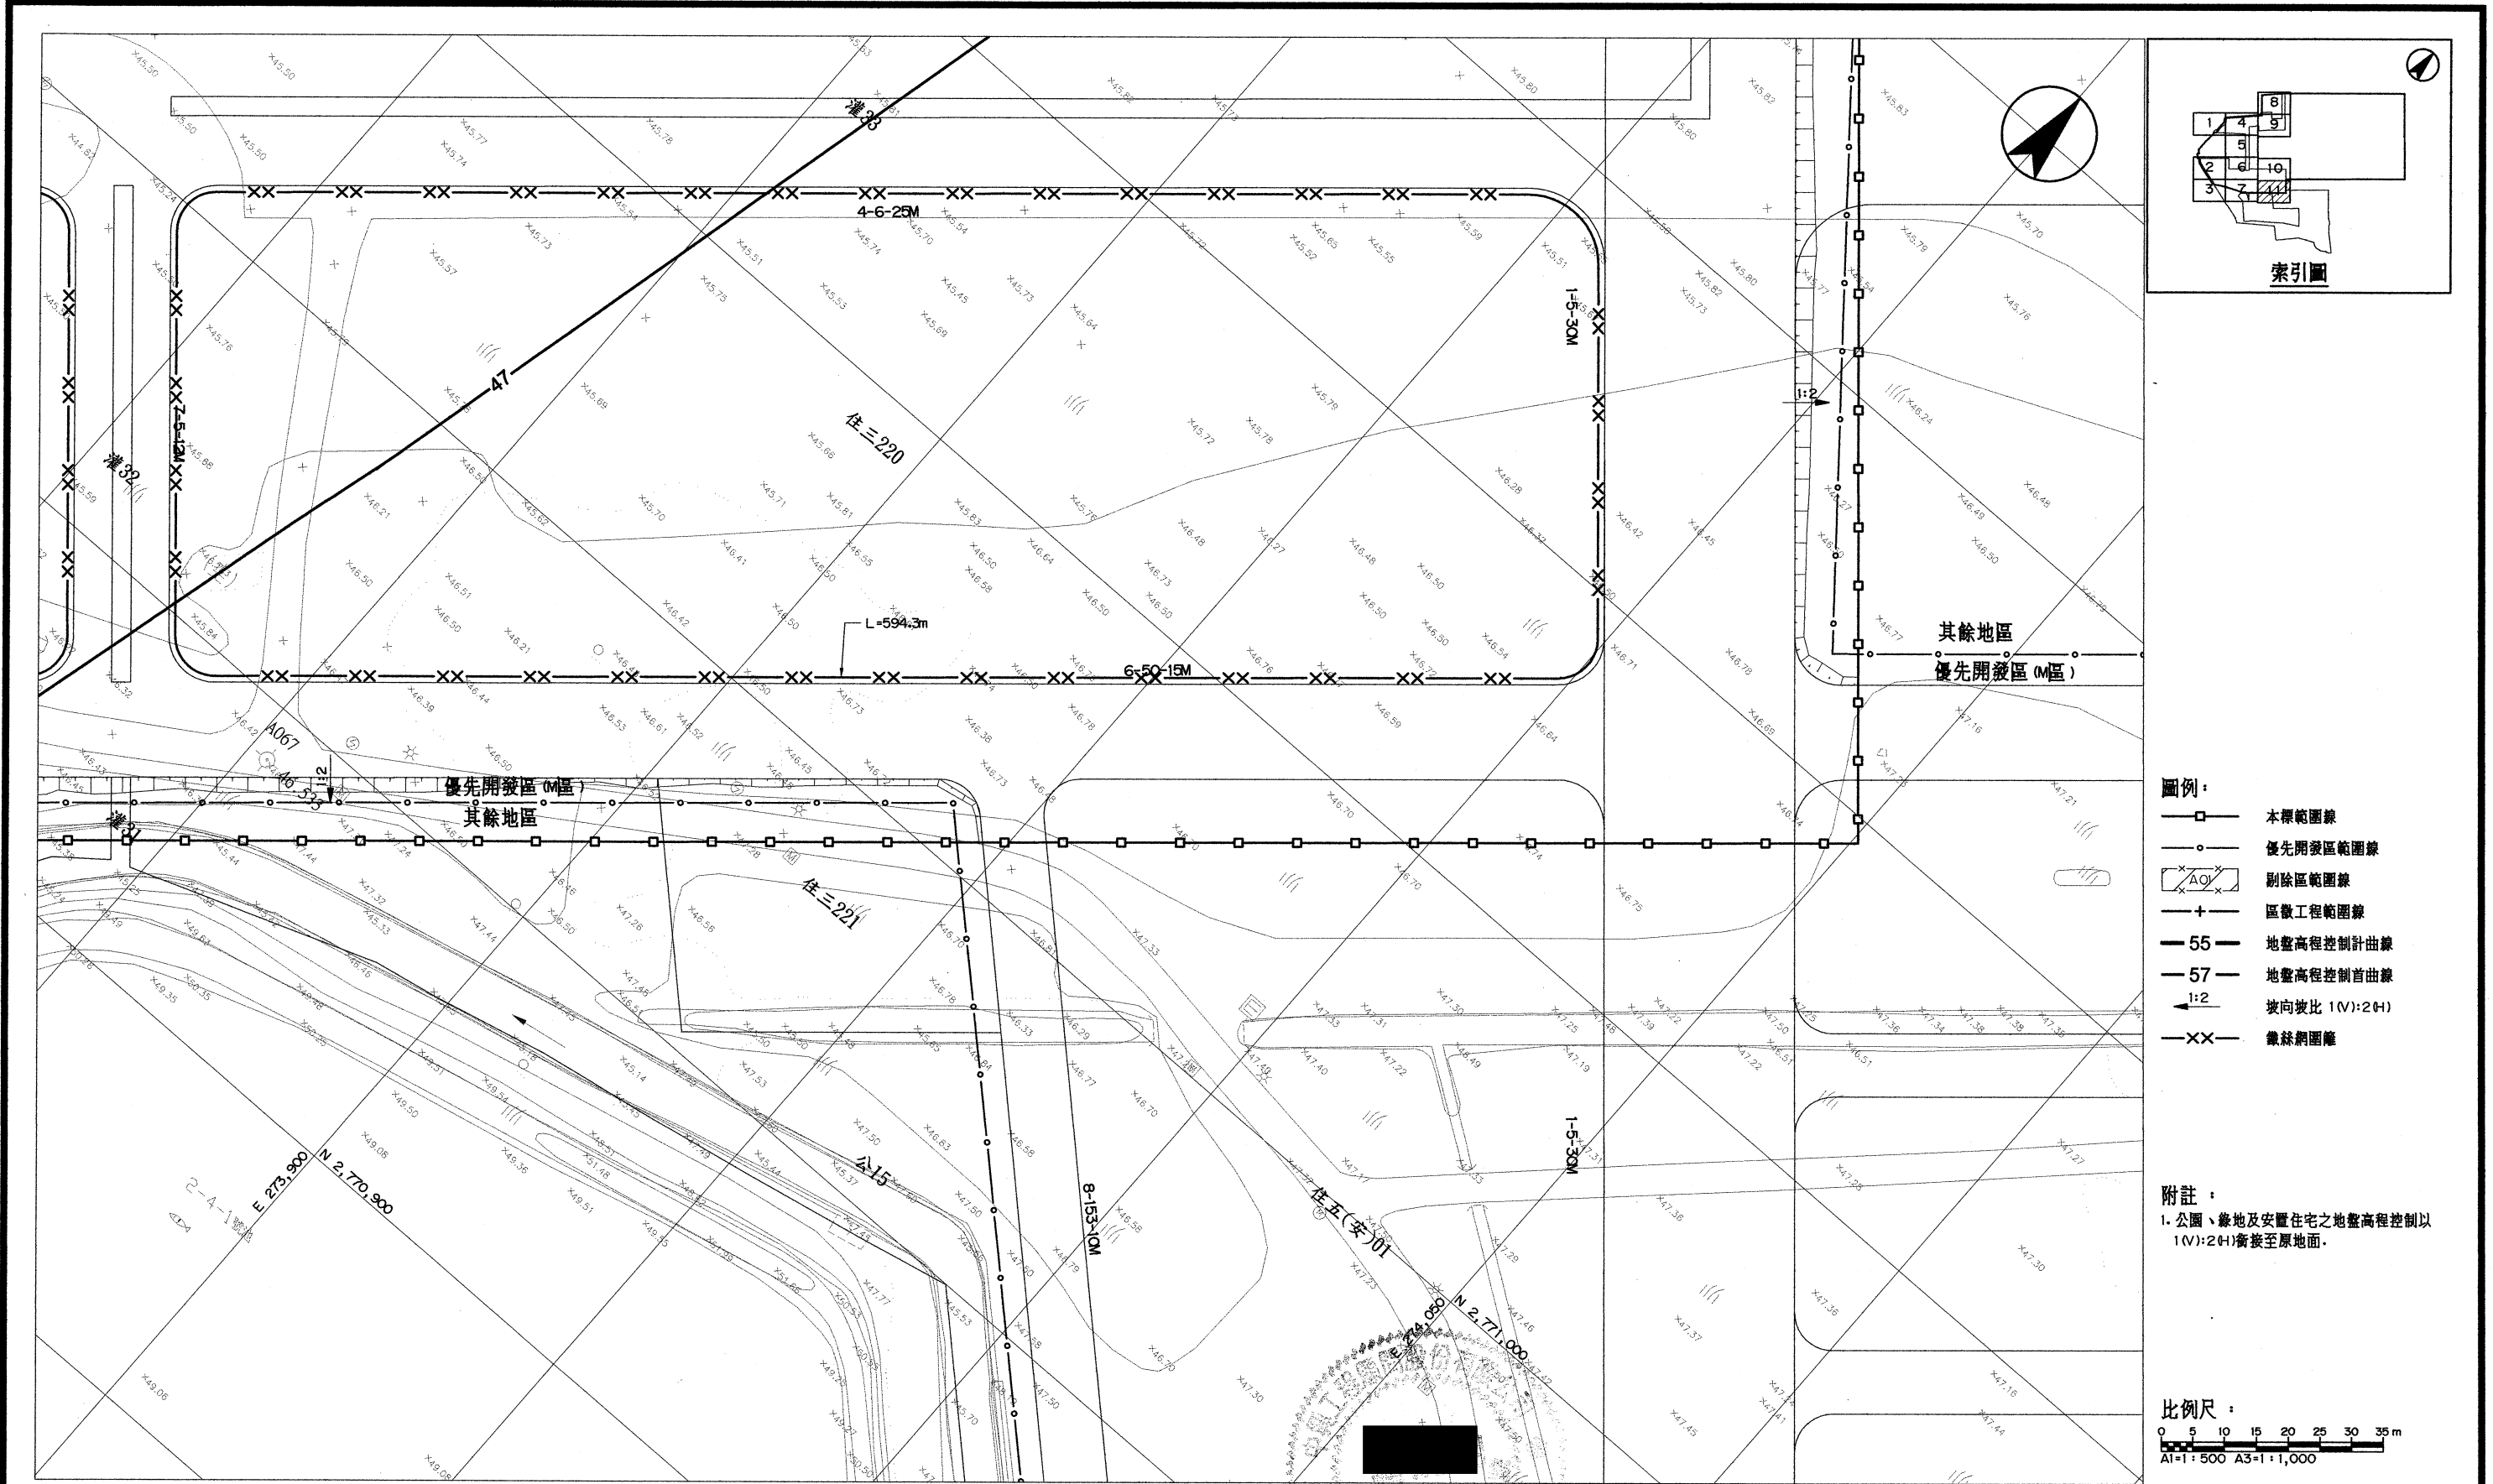

- 圖例：
- 本標範圍線
 - 優先開發區範圍線
 - X— 剔除區範圍線
 - +— 區徵工程範圍線
 - 55— 地盤高程控制計曲線
 - 57— 地盤高程控制首曲線
 - 1:2 坡向坡比 1(V):2(H)
 - XX— 鐵絲網圍籬

附註：
1. 公園、綠地及安置住宅之地盤高程控制以 1(V):2(H) 銜接至原地面。

比例尺：
0 5 10 15 20 25 30 35 m
A1=1:500 A3=1:1,000

桃園市政府
航空城工程處
EROTROPOLIS Office of Aerotropolis Public Construction, Taoyuan


日商大豐營造股份有限公司
台灣分公司
DAIHO


中興工程顧問股份有限公司
SinoTech Engineering Consultants, Ltd.
繪圖 覆核 設計 核准 初核 日期

技師簽證
單位 公尺
比例 1:500
版次 0

桃園航空城計畫區段徵收工程
A1分標統包工程【優先開發區】
地盤高程控制平面圖 (11/11)

圖號	張號
0111 AG	080 610

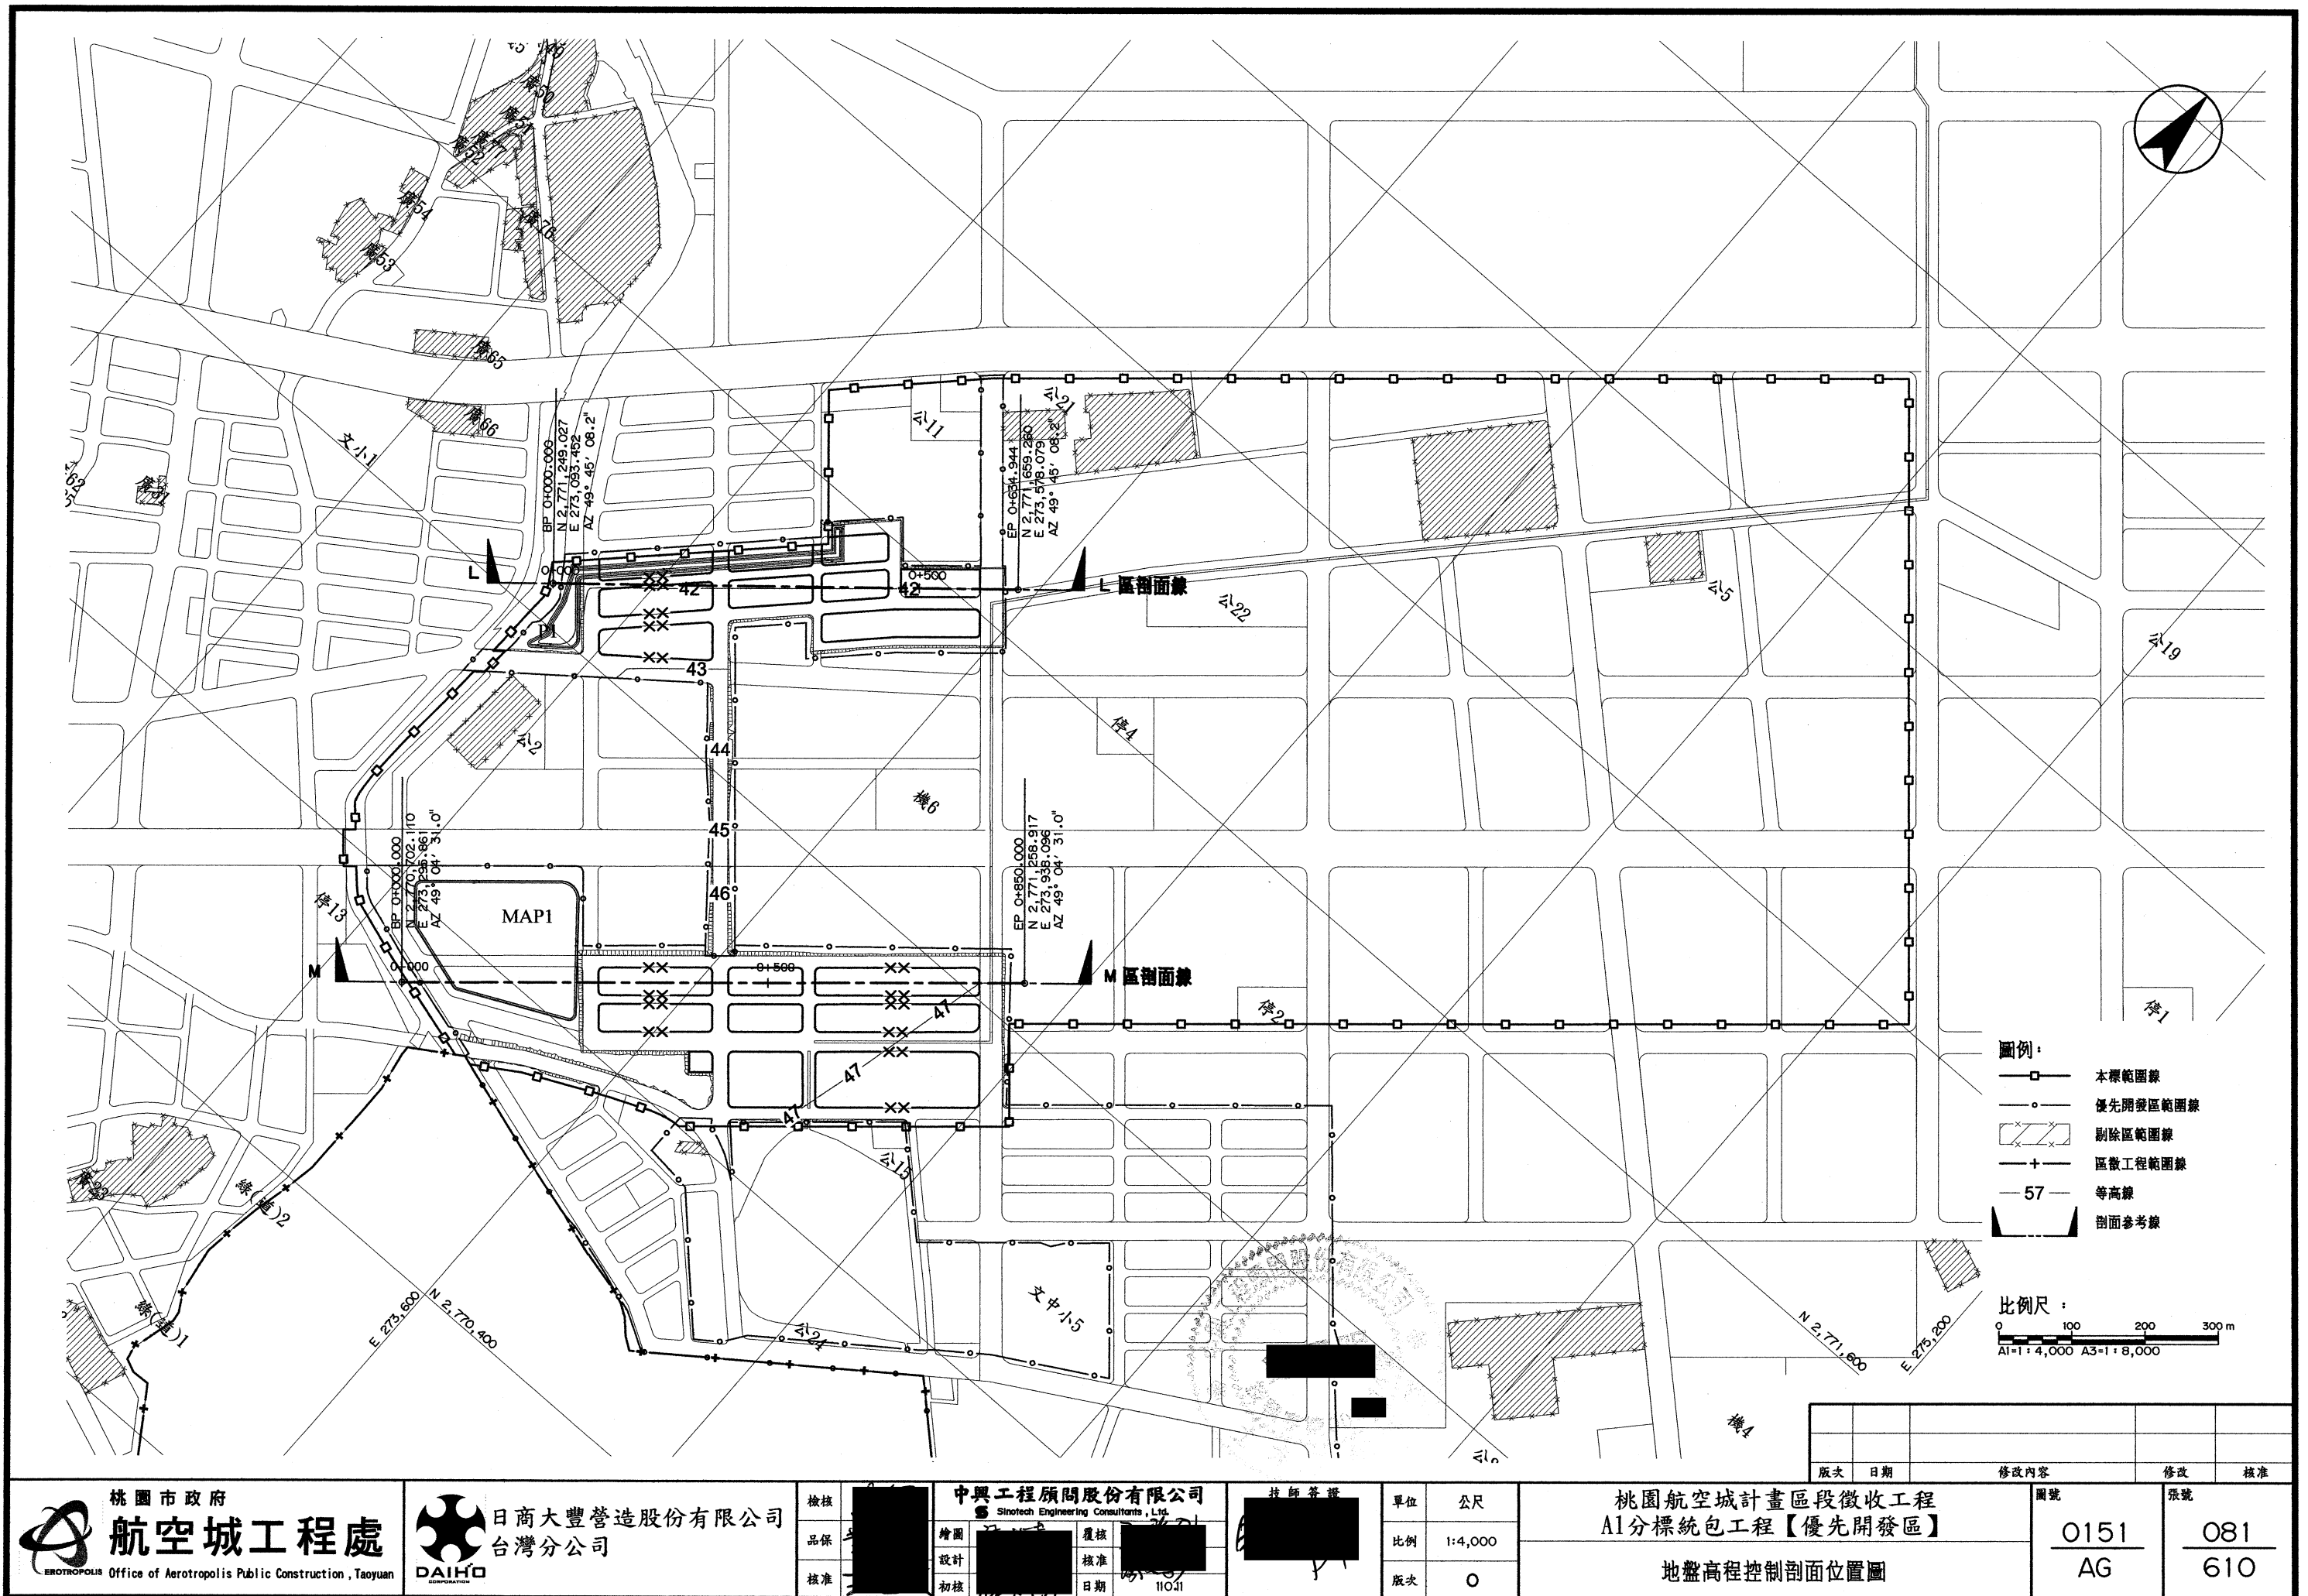

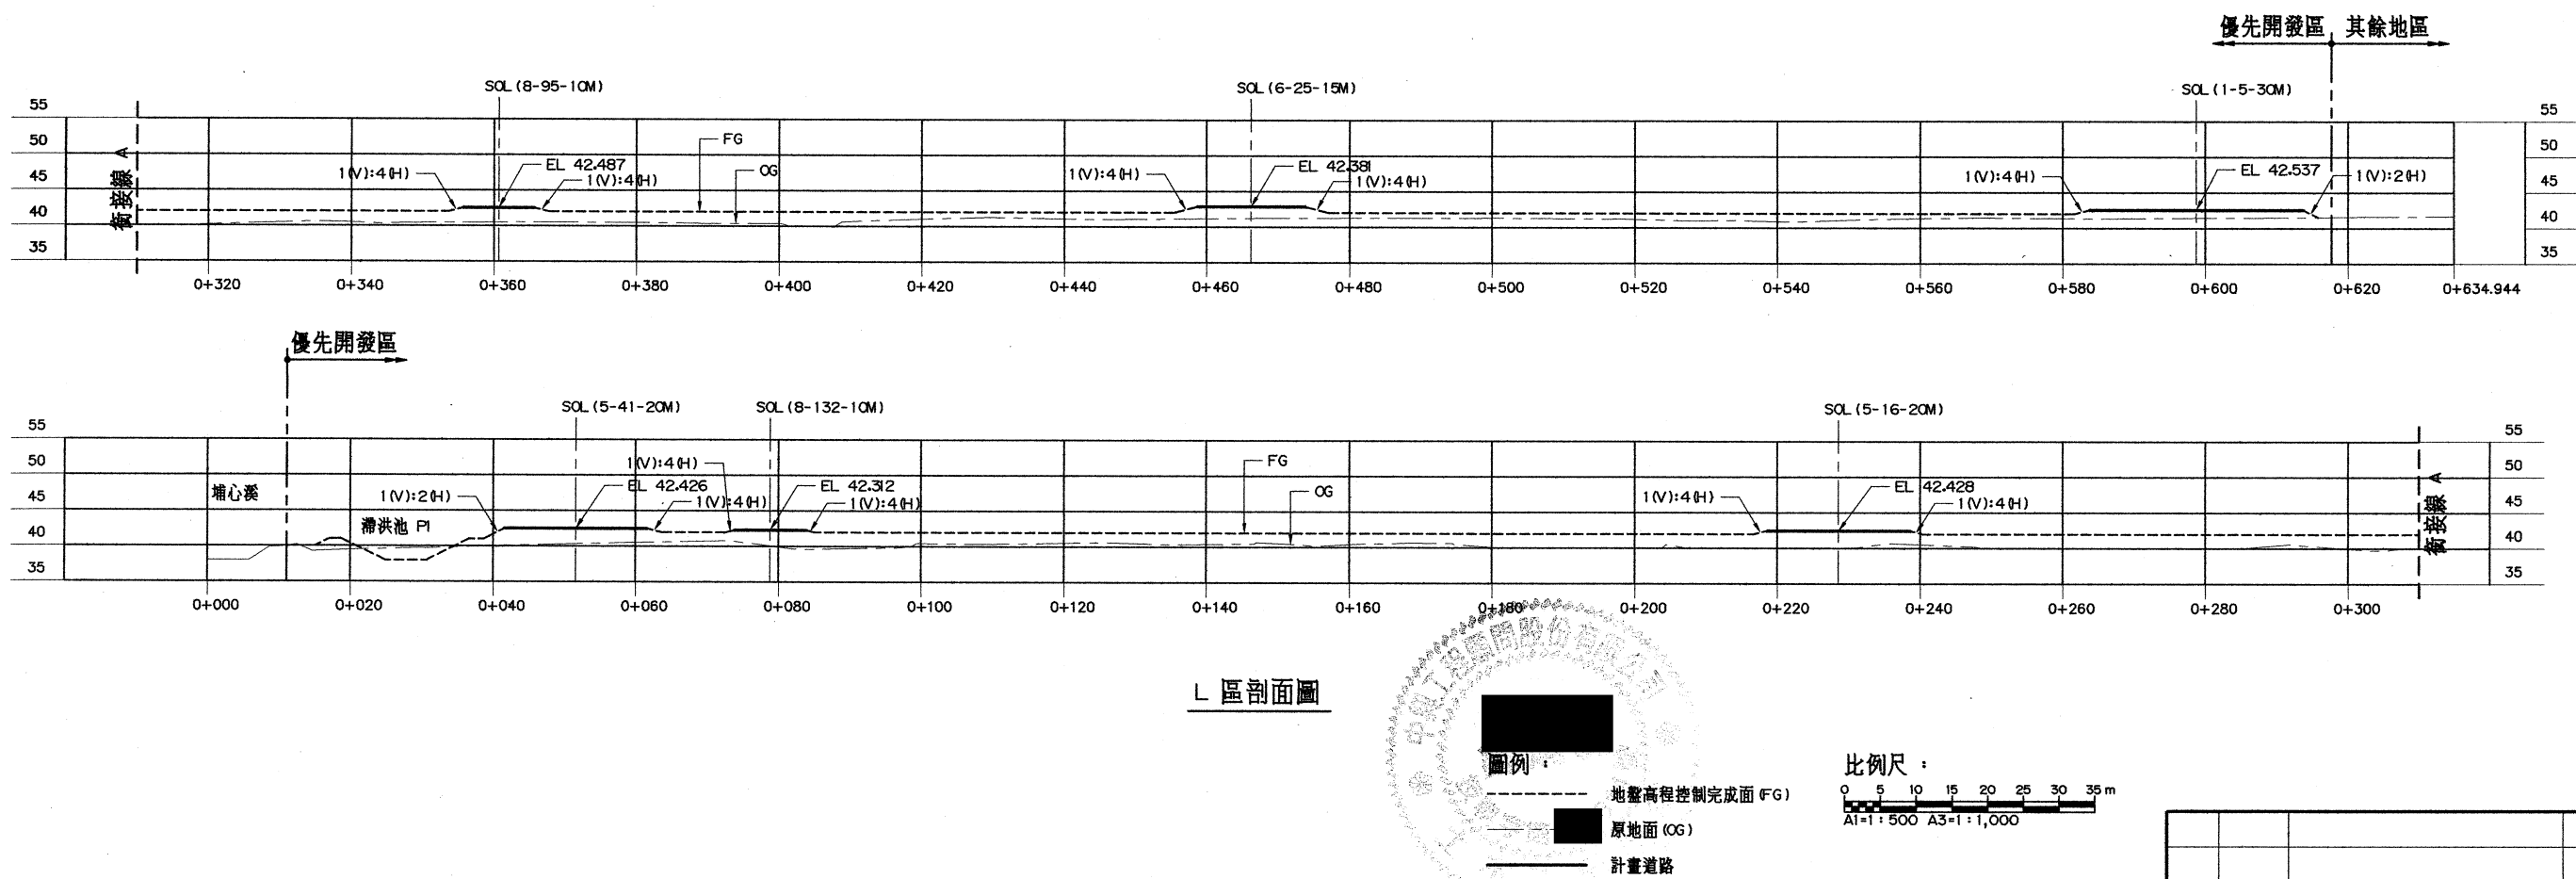


L 區剖面圖

圖例：

- 地盤高程控制完成面 (FG)
- 原地面 (OG)
- 計畫道路

比例尺：

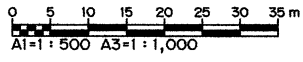

版次	日期	修改內容	修改	核准

圖號	張號
0152	082
AG	610

桃園市政府
航空城工程處
Office of Aerotropolis Public Construction, Taoyuan

日商大豐營造股份有限公司
台灣分公司
DAIHO CORPORATION

中興工程顧問股份有限公司
SinoTech Engineering Consultants, Ltd.
繪圖 覆核 設計 核准 初核 日期 110.11

技師簽證
單位 公尺
比例 1:500
版次 0

桃園航空城計畫區段徵收工程
A1分標統包工程【優先開發區】
地盤高程控制剖面圖(一)

