



新街溪排水幹線堤防預定線-圖籍接續一覽圖(1/2)

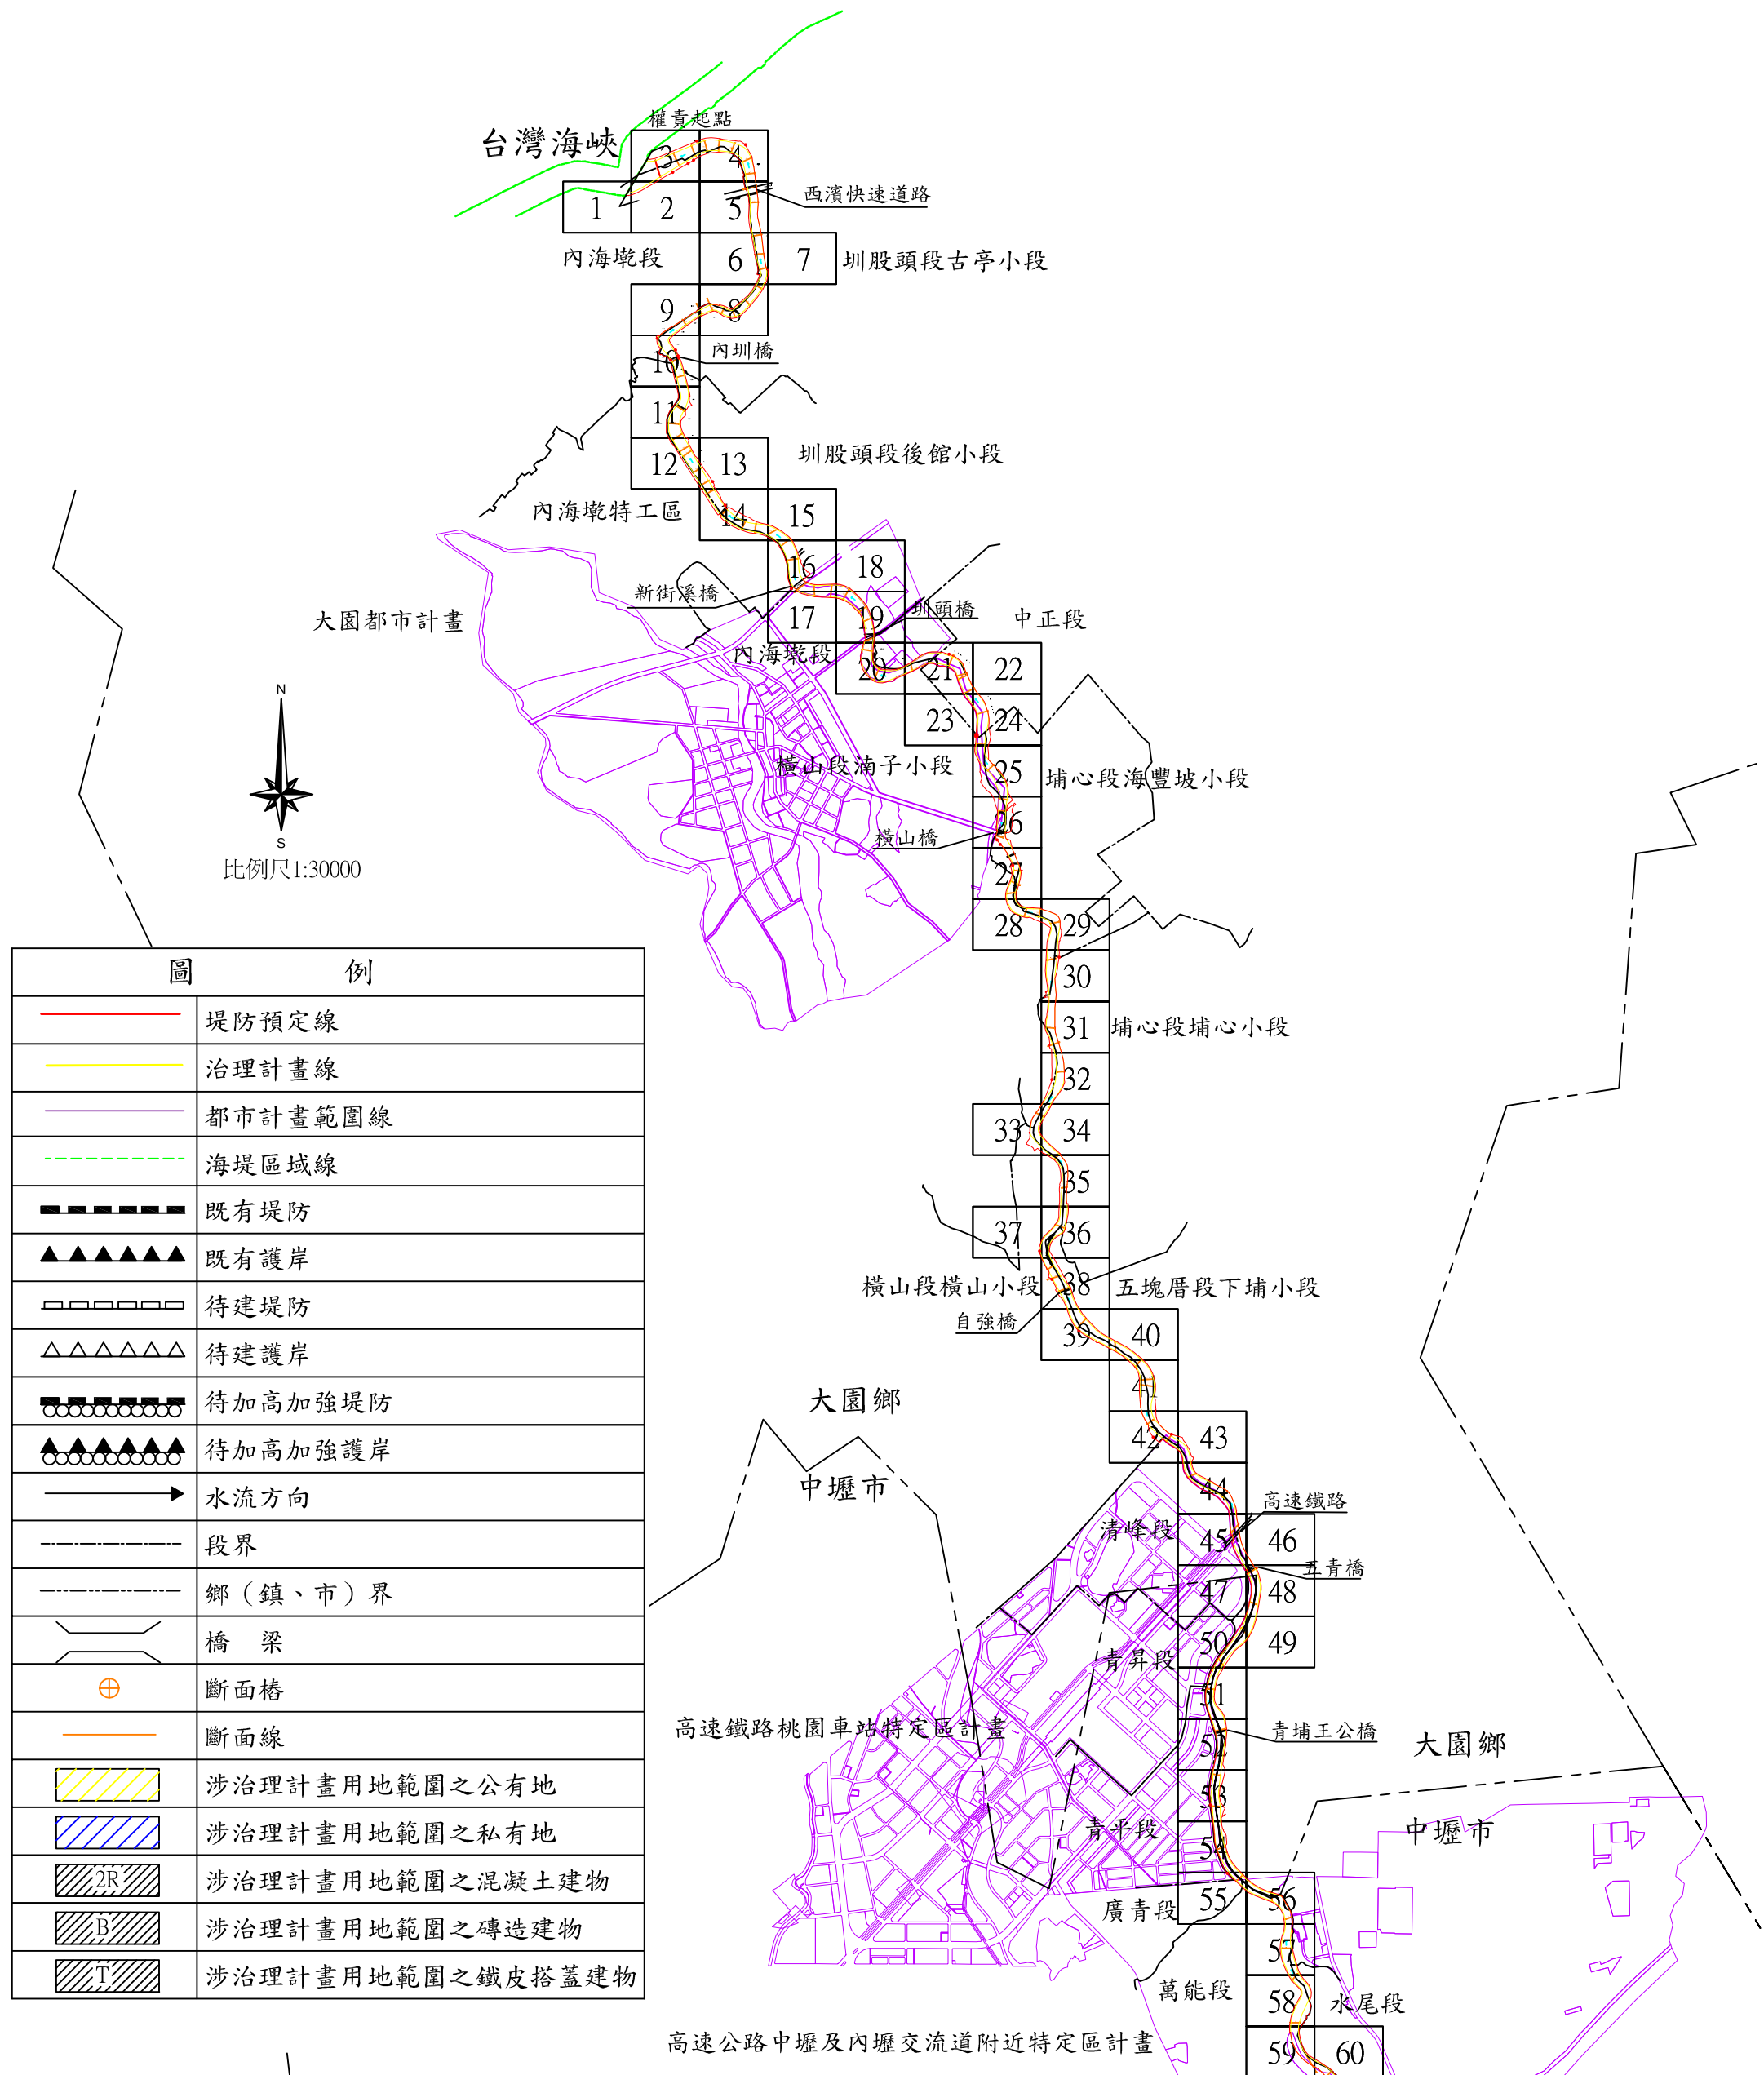


新街溪排水幹線堤防預定線-圖籍接續一覽圖(2/2)

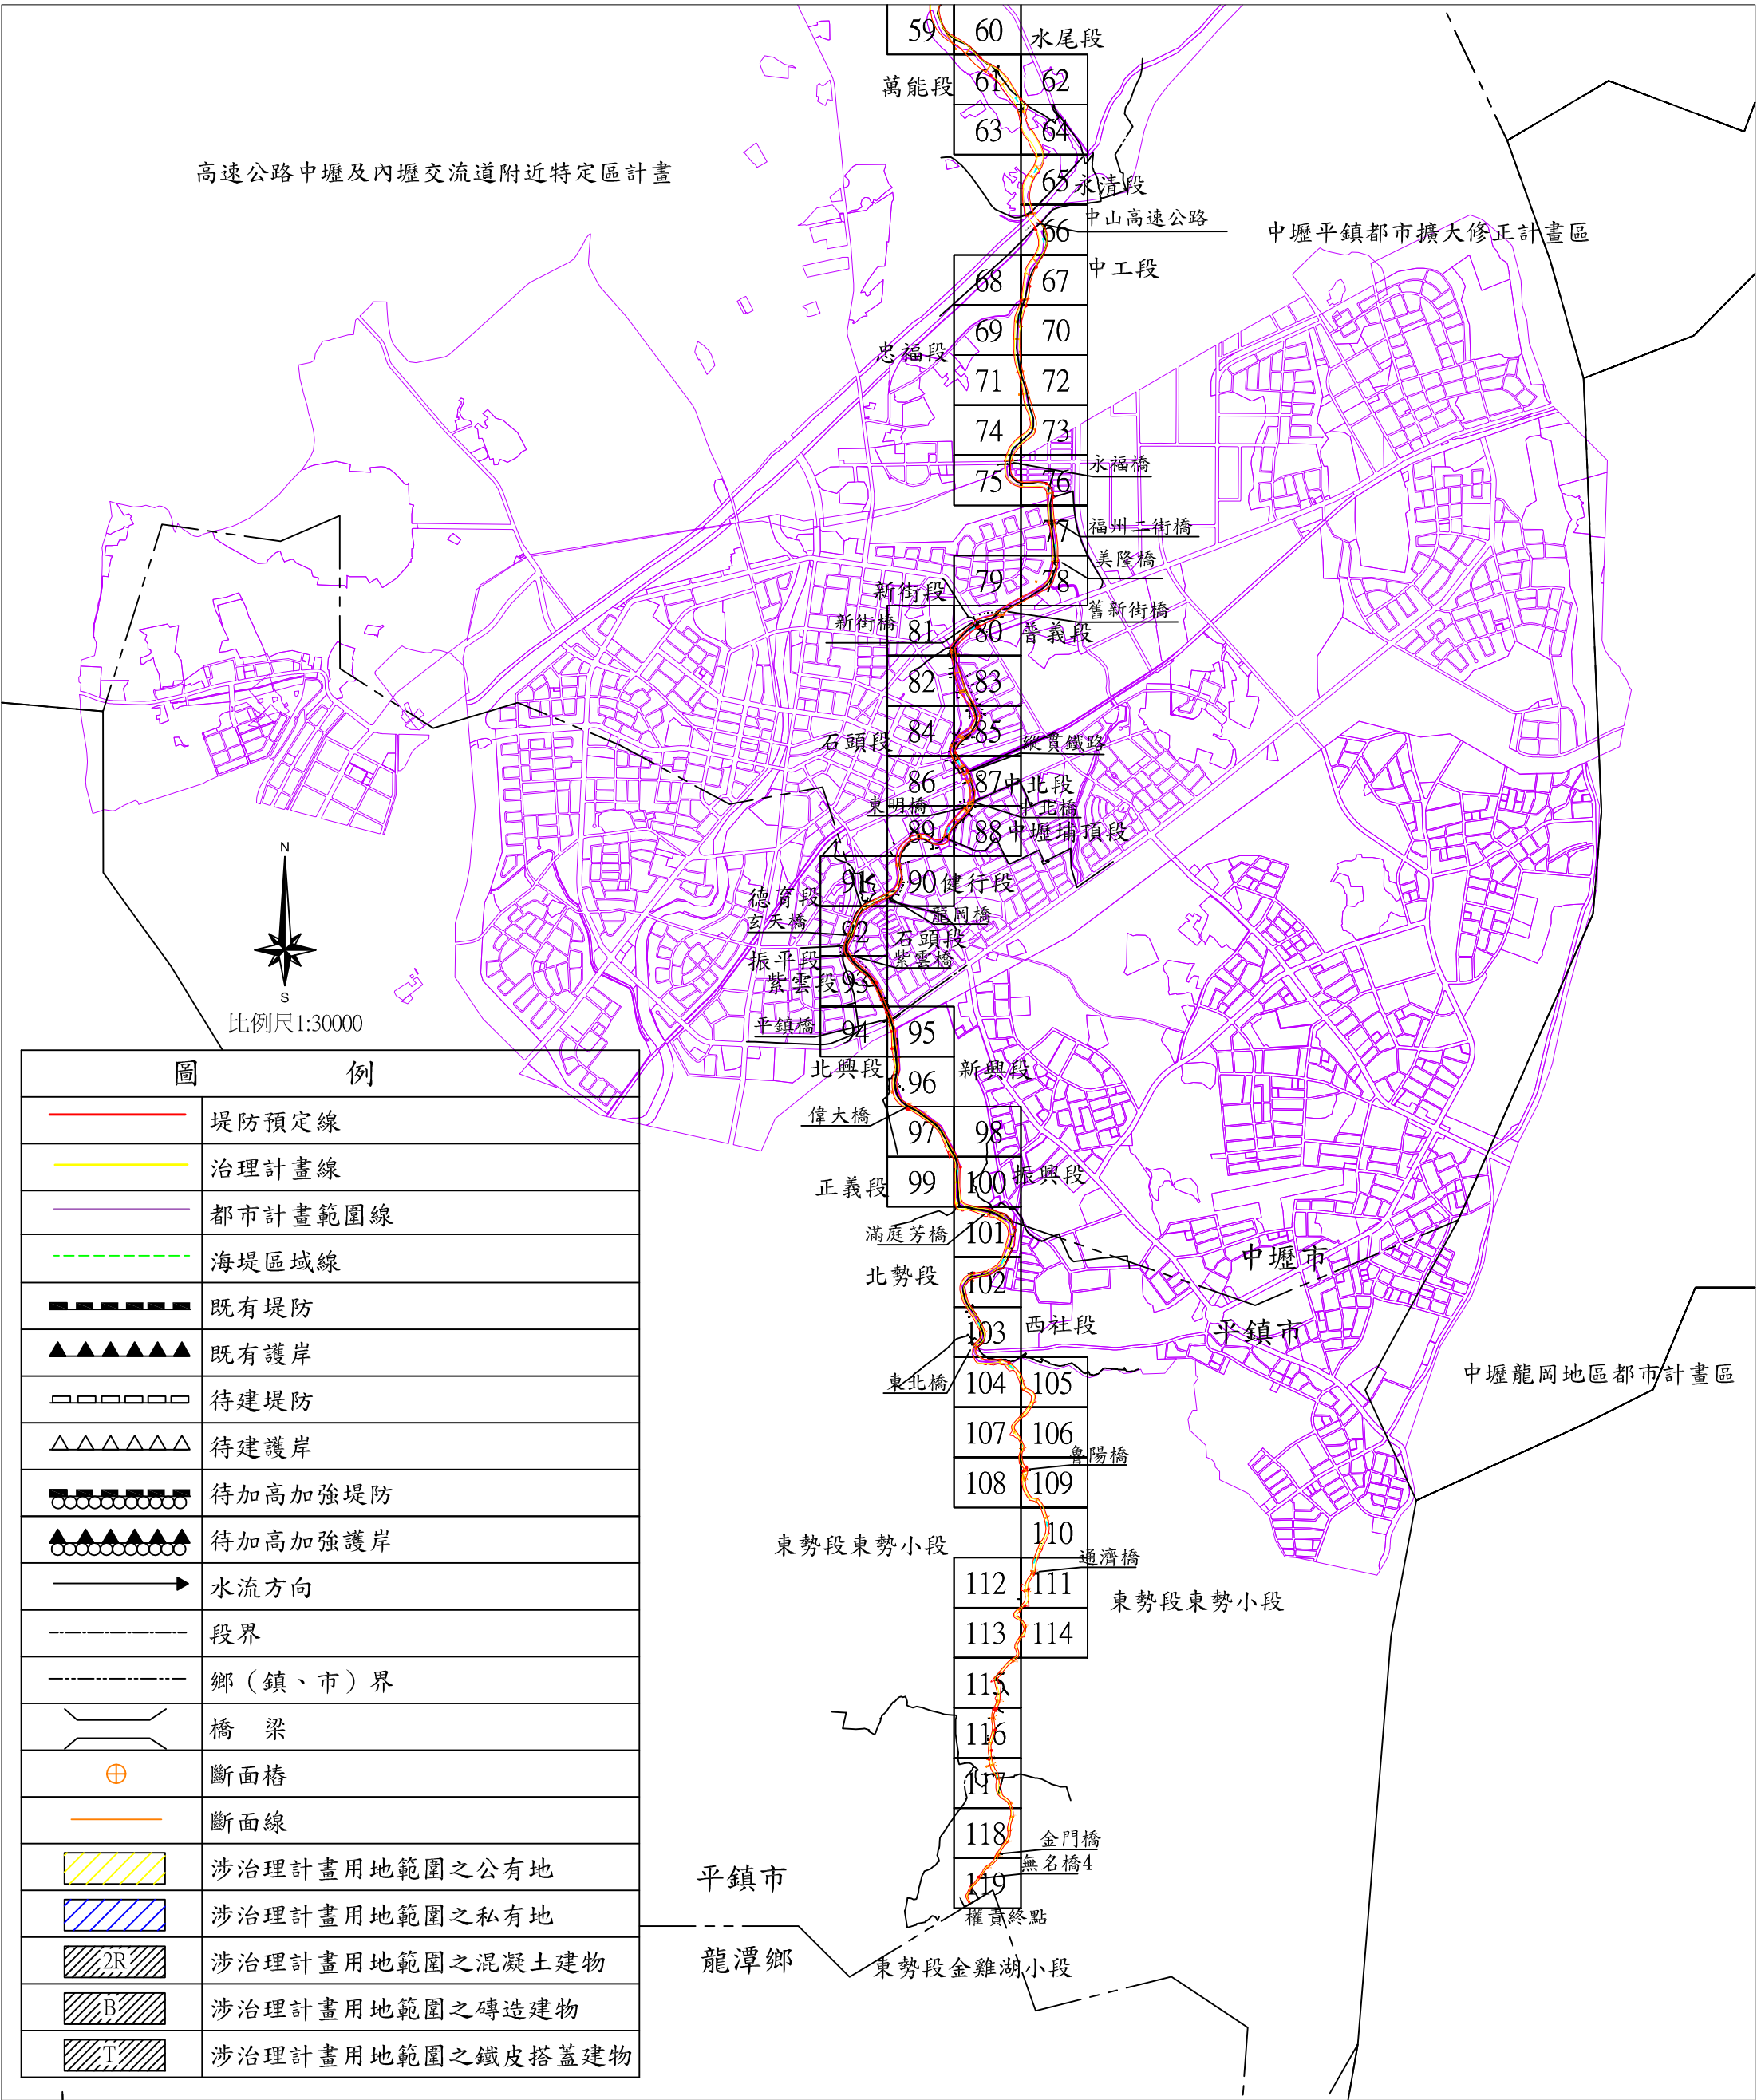

地形套繪圖第一號
新街溪排水幹線堤防預定線

桃園縣大園鎮鄉市內海墘段
小段第 號

第 號
第 號
第 號
第 號

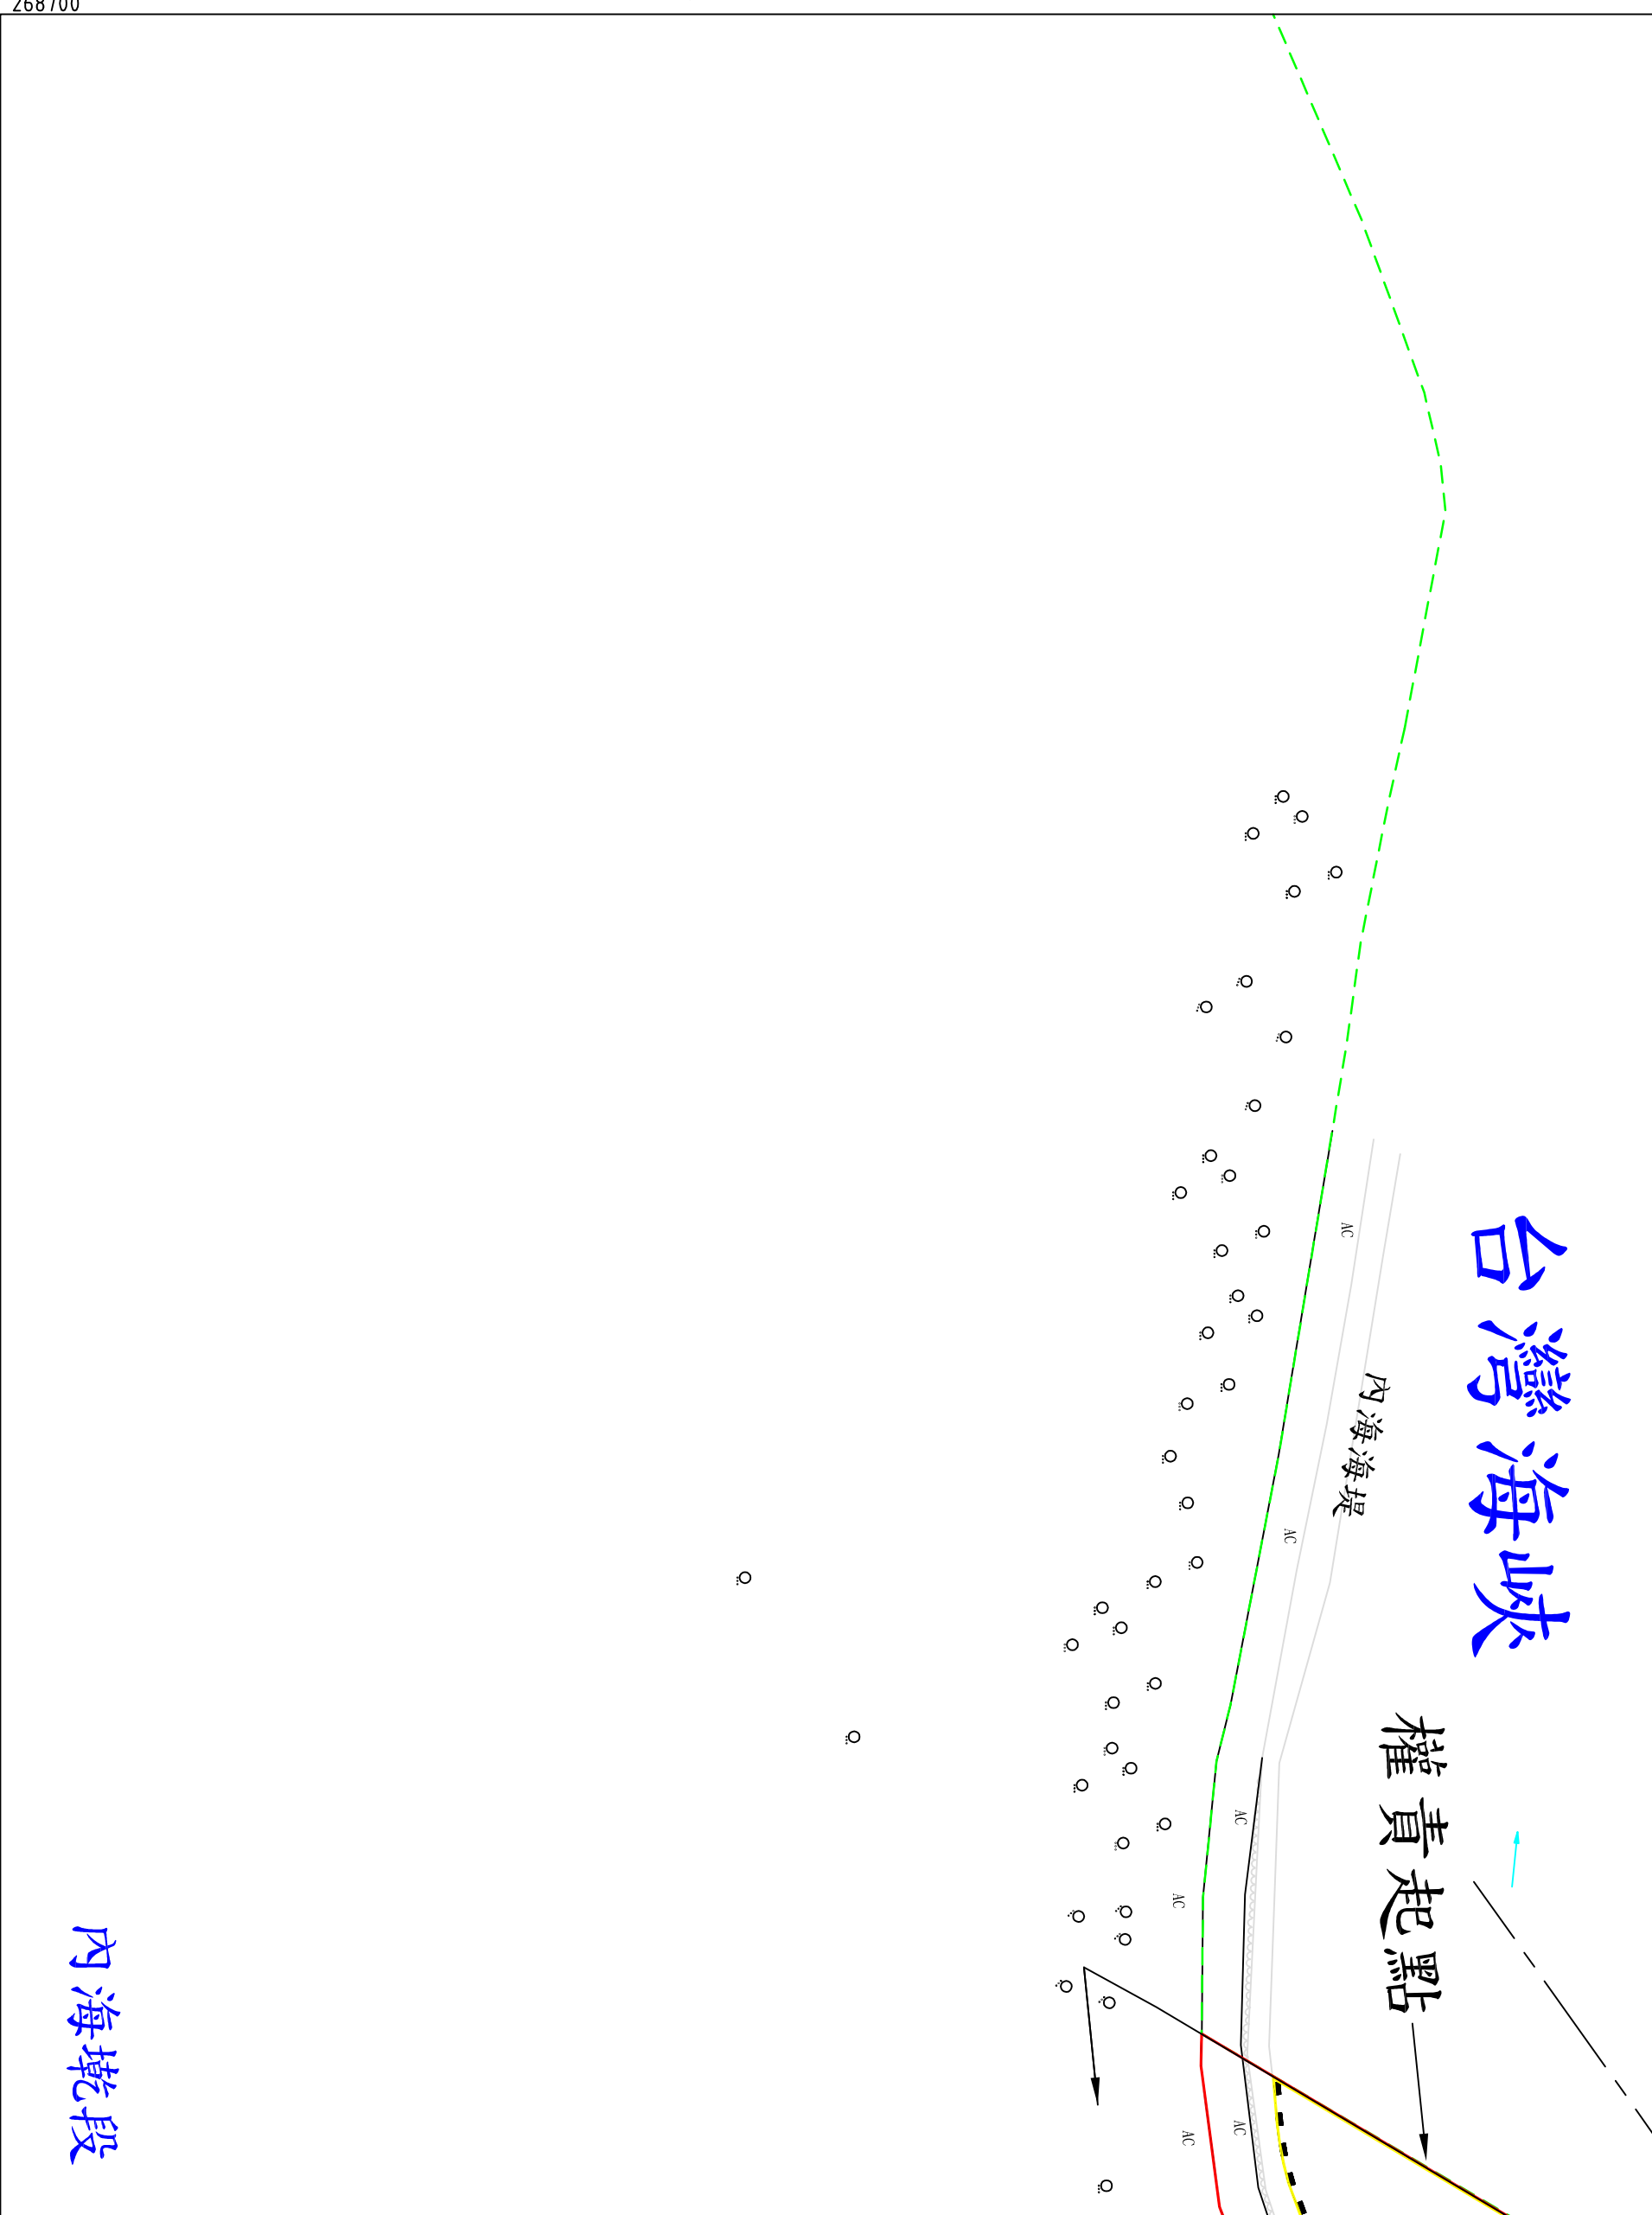

第 號

年 月 日核定公告

第 號

比例尺 1:1000

2775900


268700

地形套繪圖第三號
新街溪排水幹線堤防預定線

桃園縣 大園市 大園鎮 市內海墘段 古亭小段第 號

比例尺：1:1000

第 二 號
公告 日 月 年

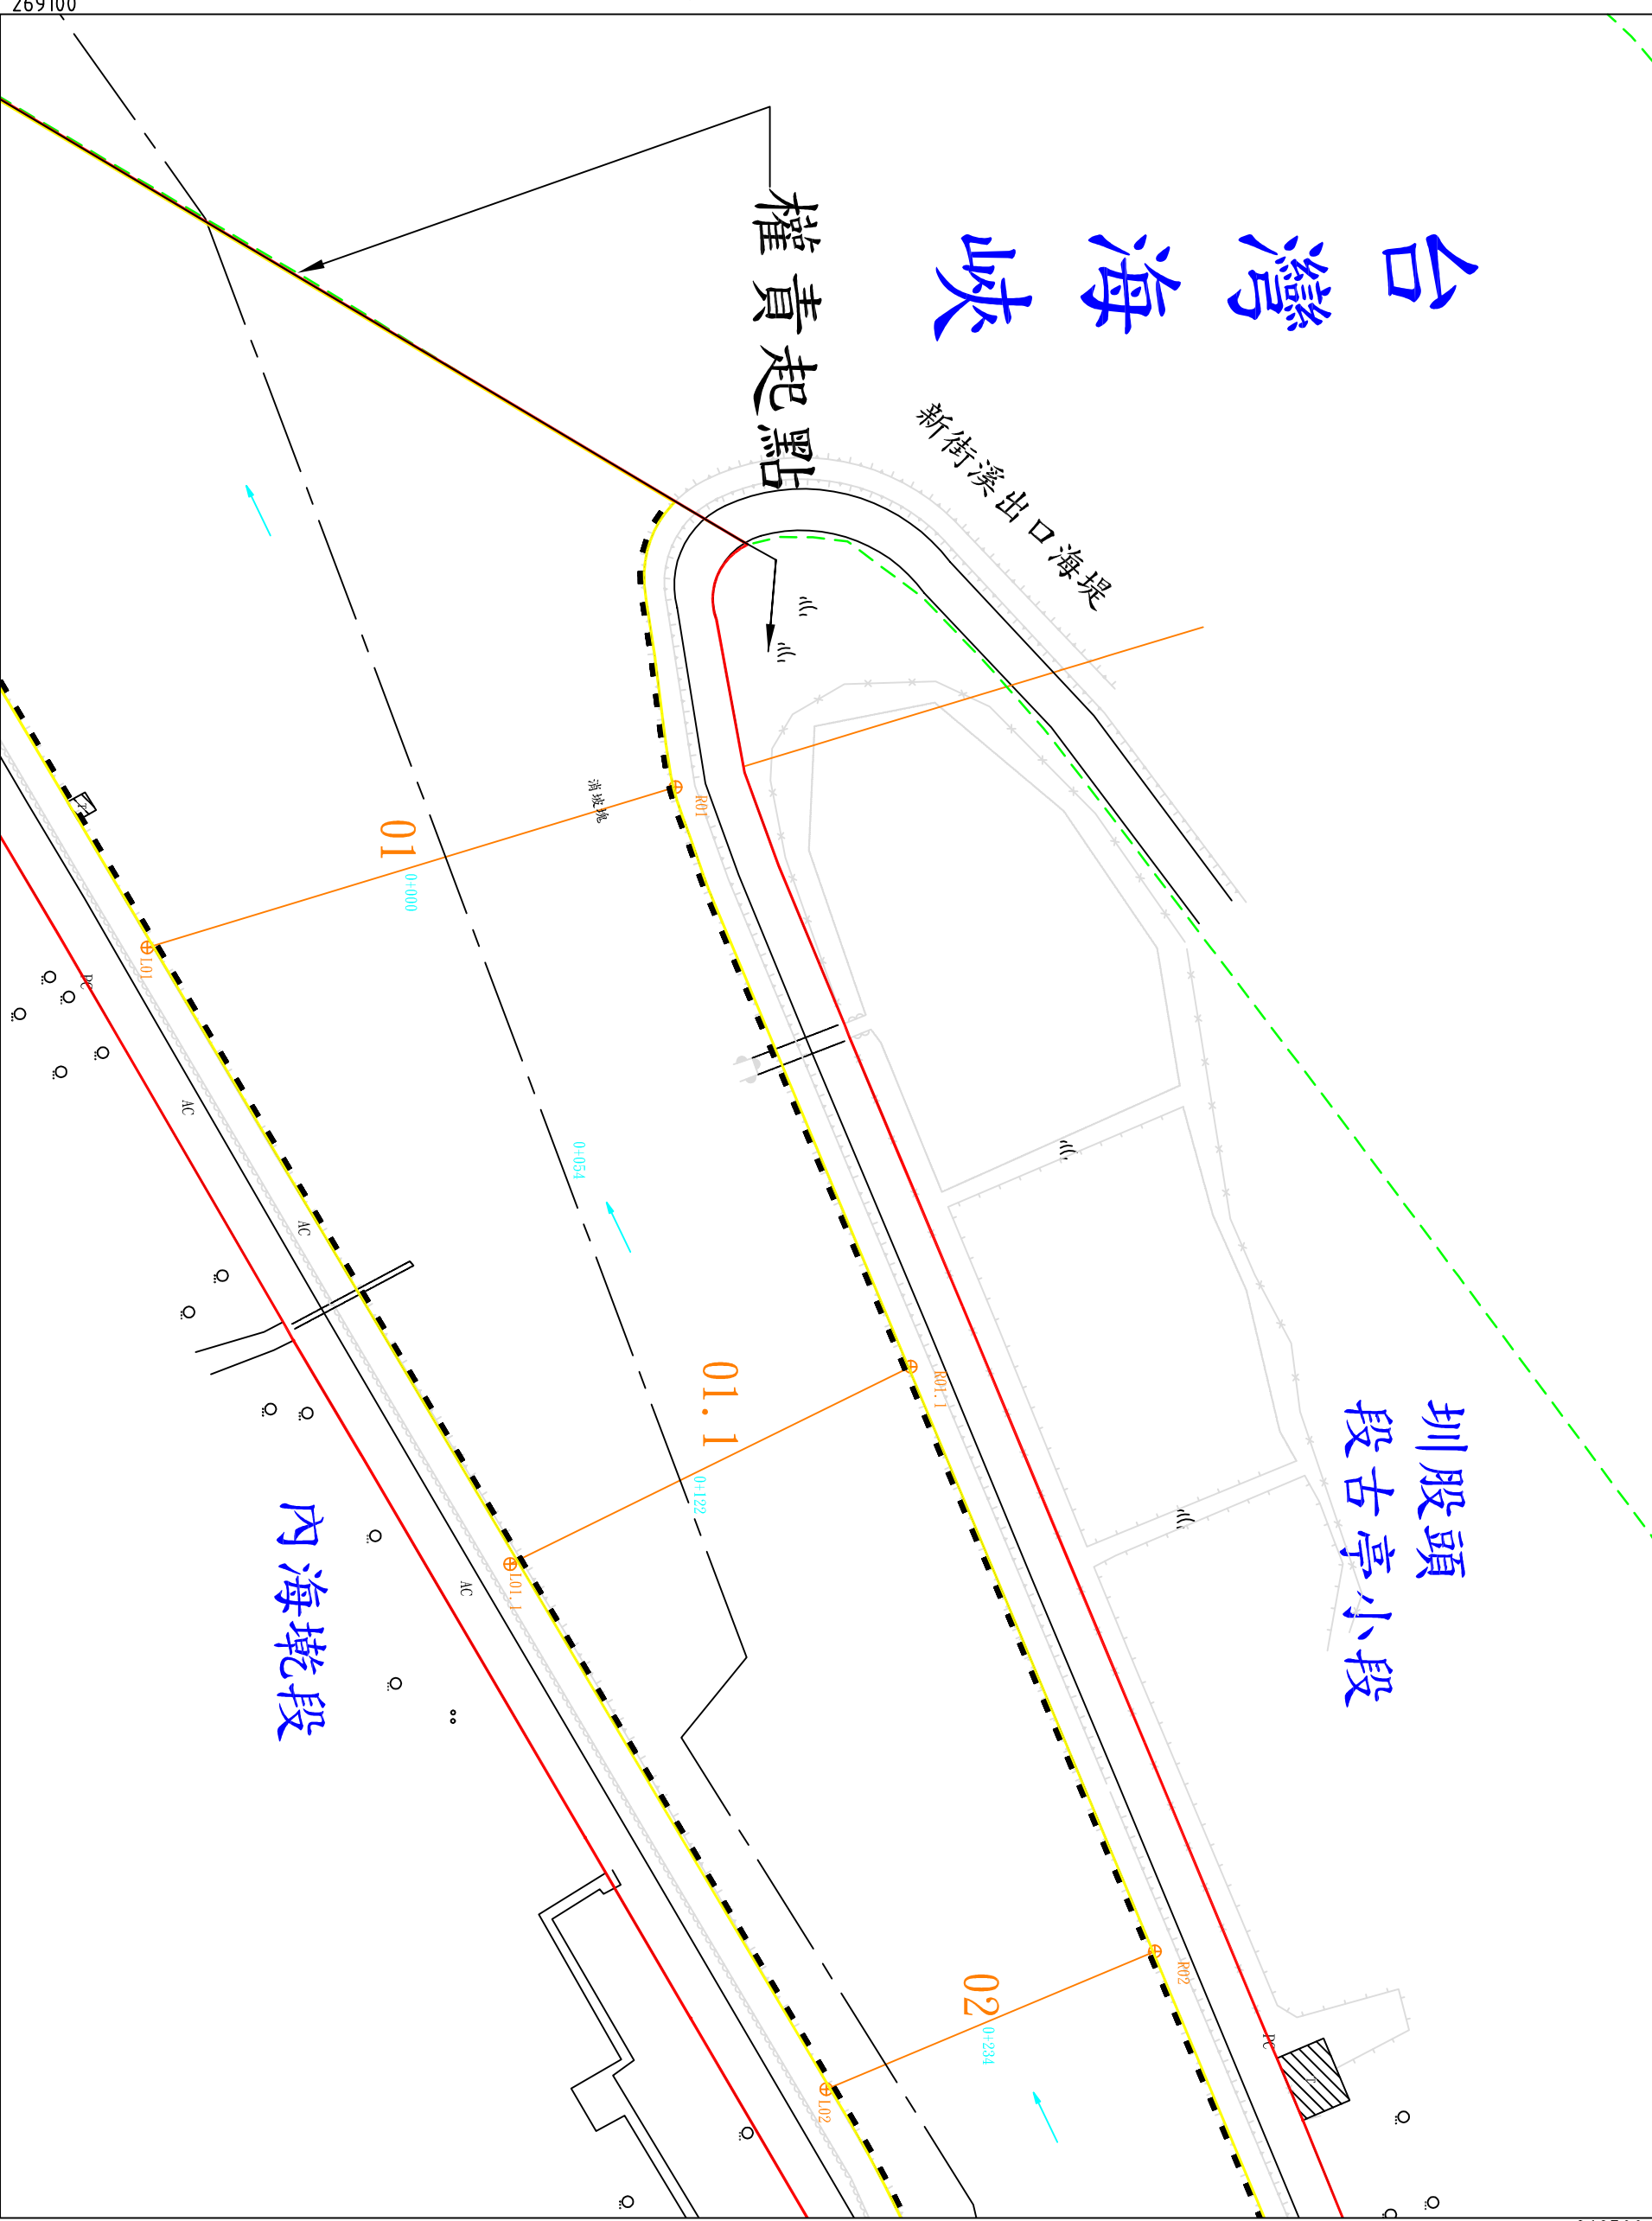

台灣海峽

權責起點

新街溪出口海堤

圳股頭
段古亭小段

內海墘段

01.1

01


02

地形套繪圖第四號
新街溪排水幹線堤防預定線

桃園縣大園鎮鄉市內海墘段古亭小段第四號

第 三 號

269900 2776500

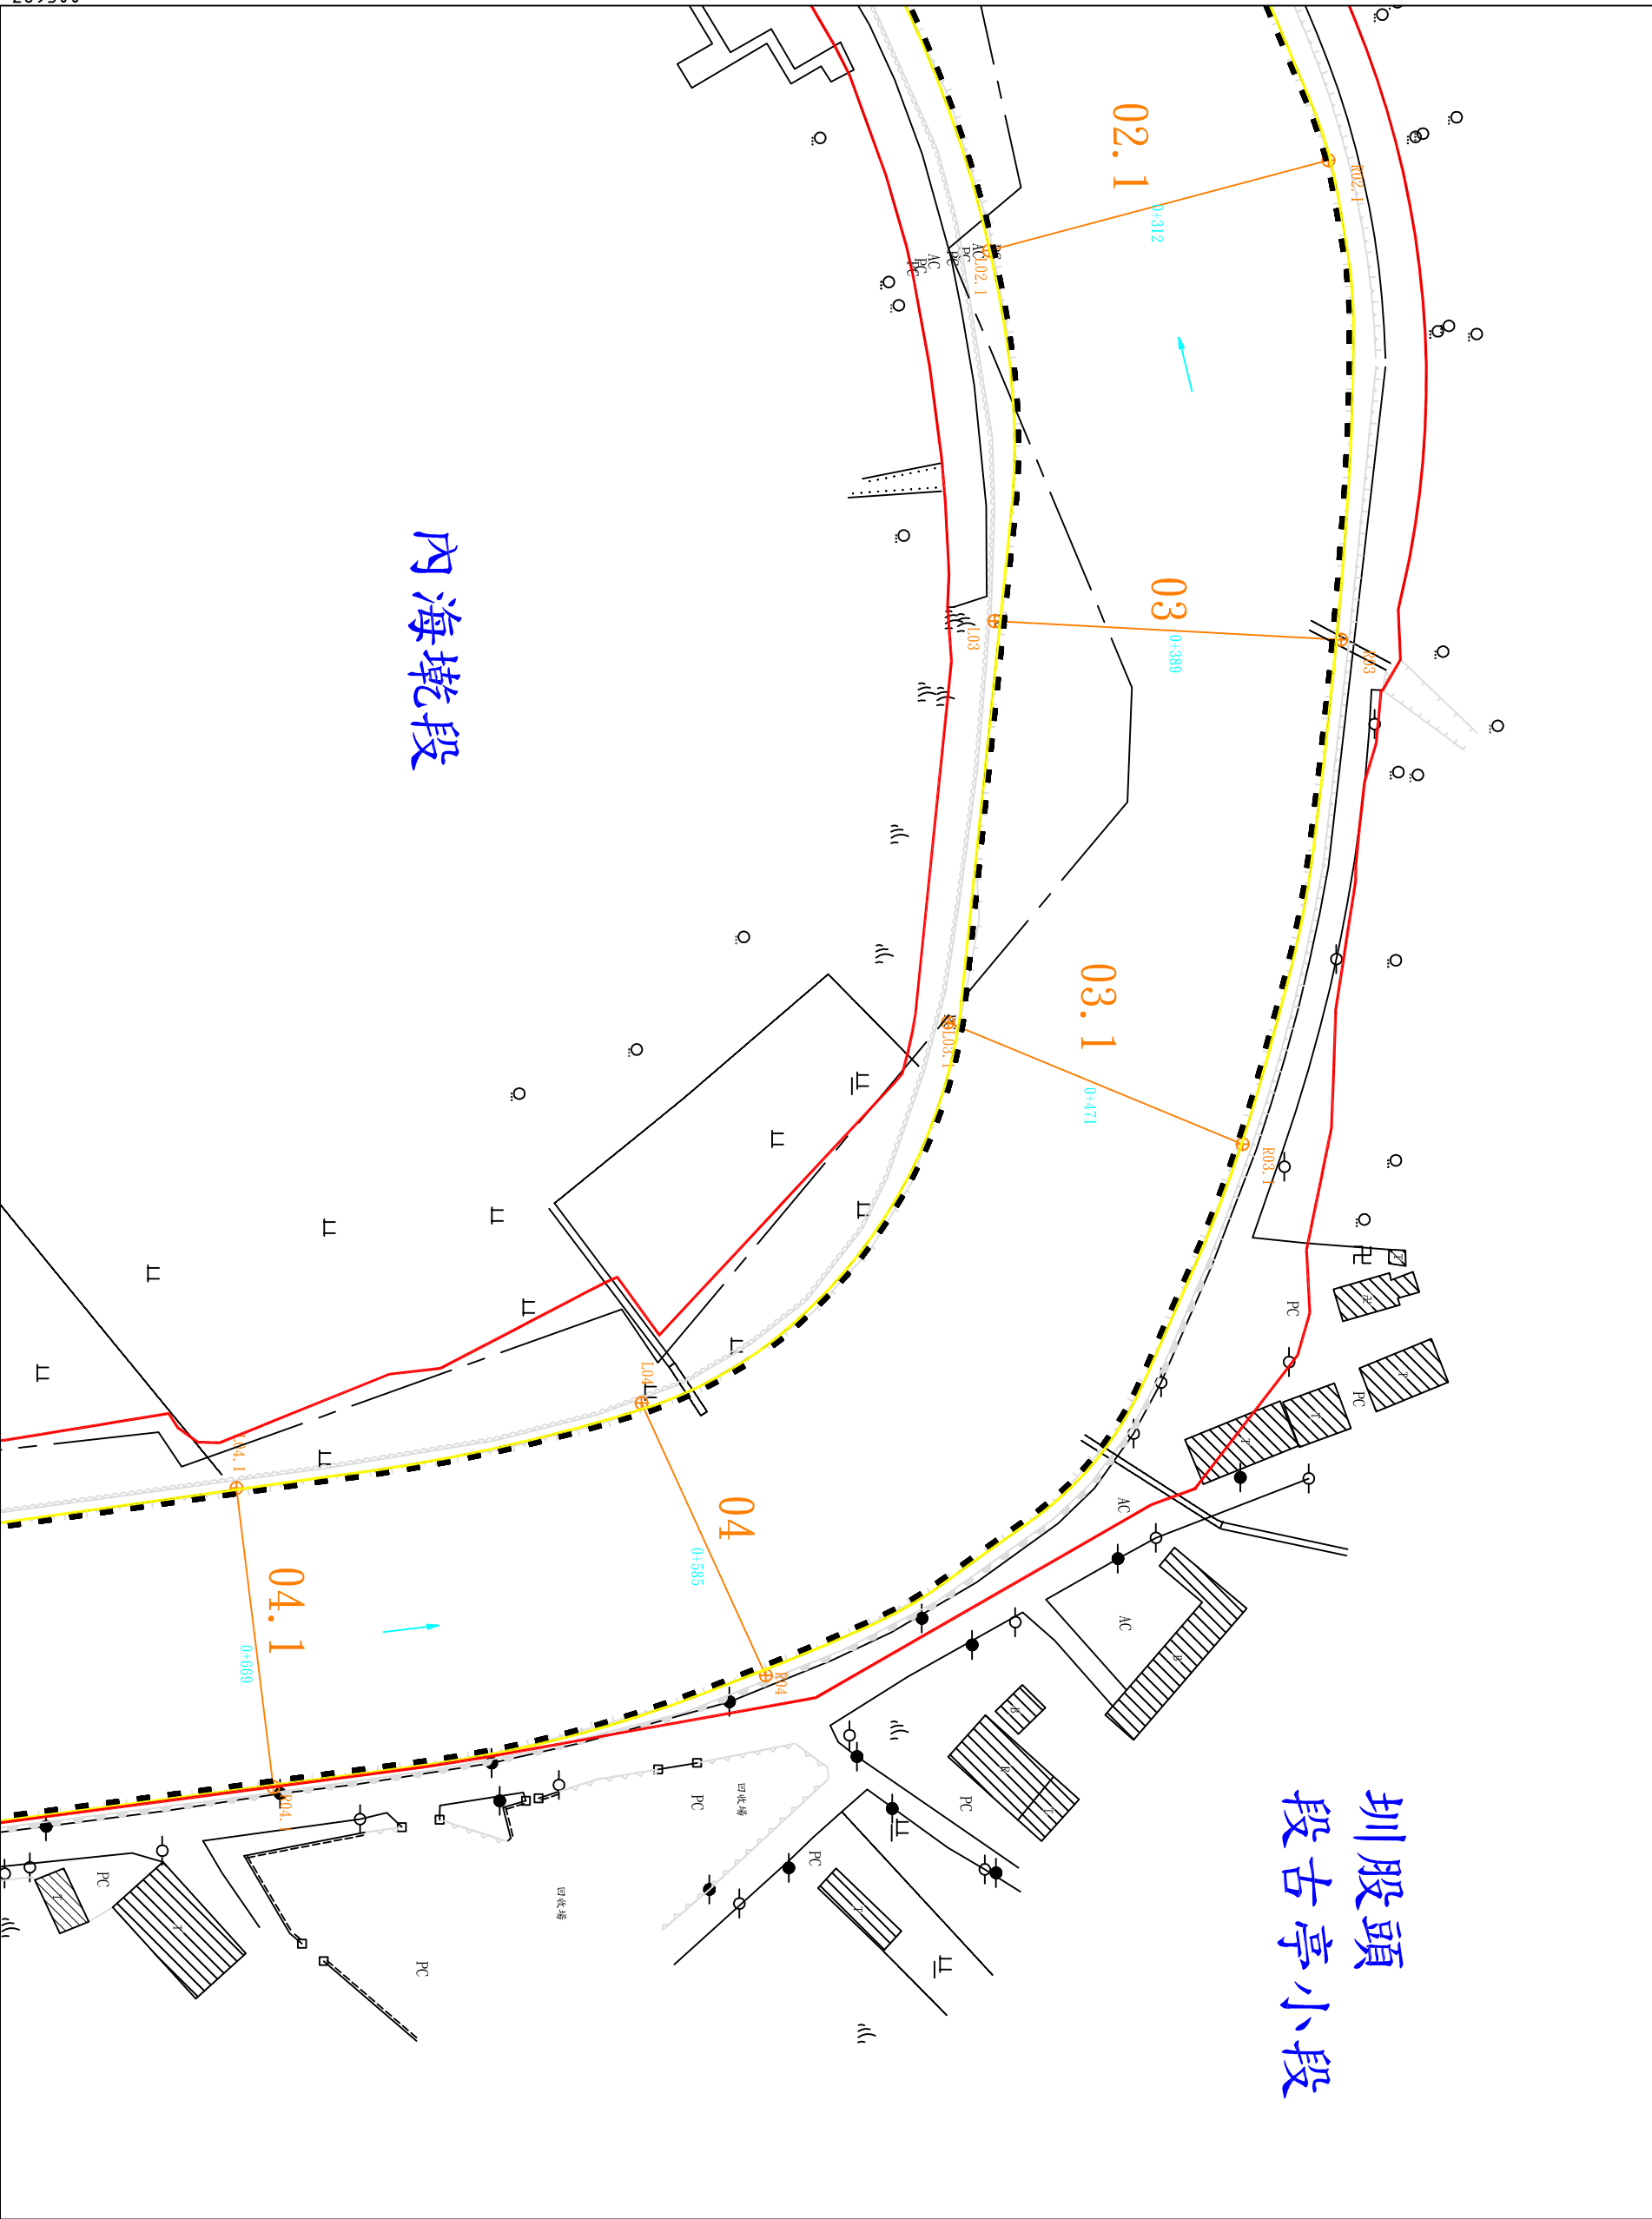

內海墘段


圳股頭
段古亭小段

年 月 日核定公告

第 五 號

比例尺 : 1:1,000

地形套繪圖第六號
新街溪排水幹線堤防預定線

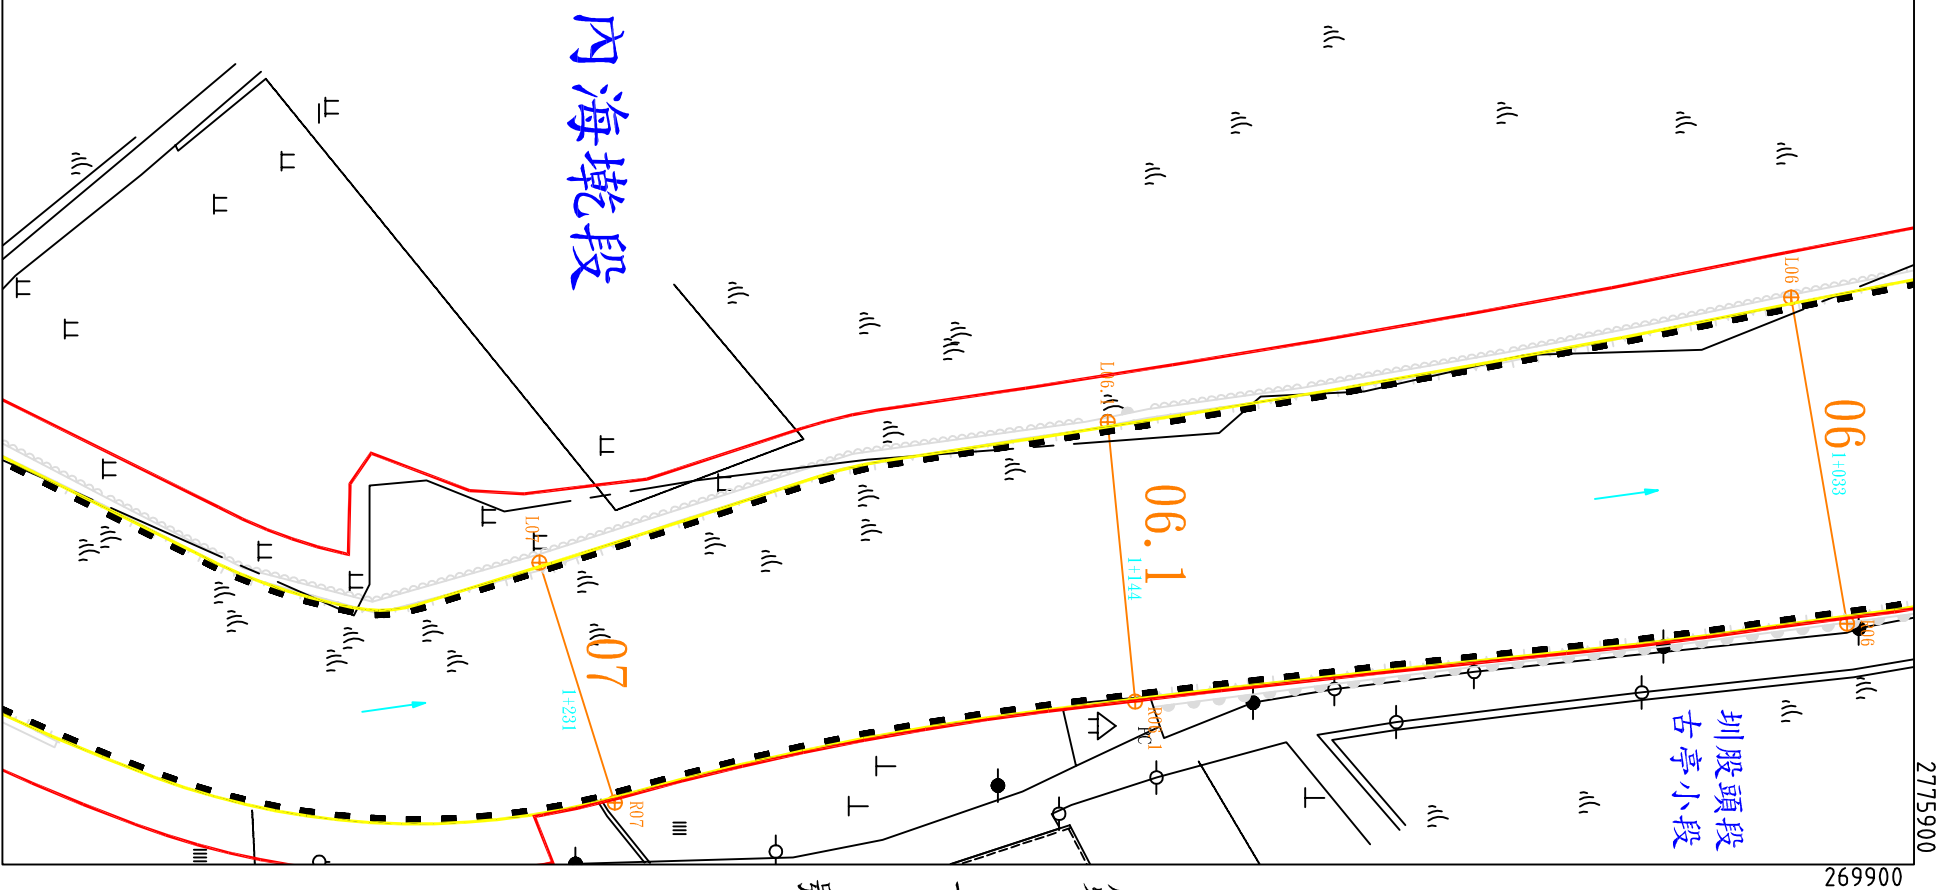

269500

2775600

號

第

號

七

第

桃園市

大園市

鎮鄉市

內海墘段

段

古亭

小段第

號

年

月

日核定公告

第九號

新街溪排水幹線堤防預定線
地形套繪圖第七號



第 號

桃園縣大園鎮鄉市
古亭小段第 號

年

月


日核定公告

第

號

比例尺 : 1:1,000

新街溪排水幹線堤防預定線
地形套繪圖第八號

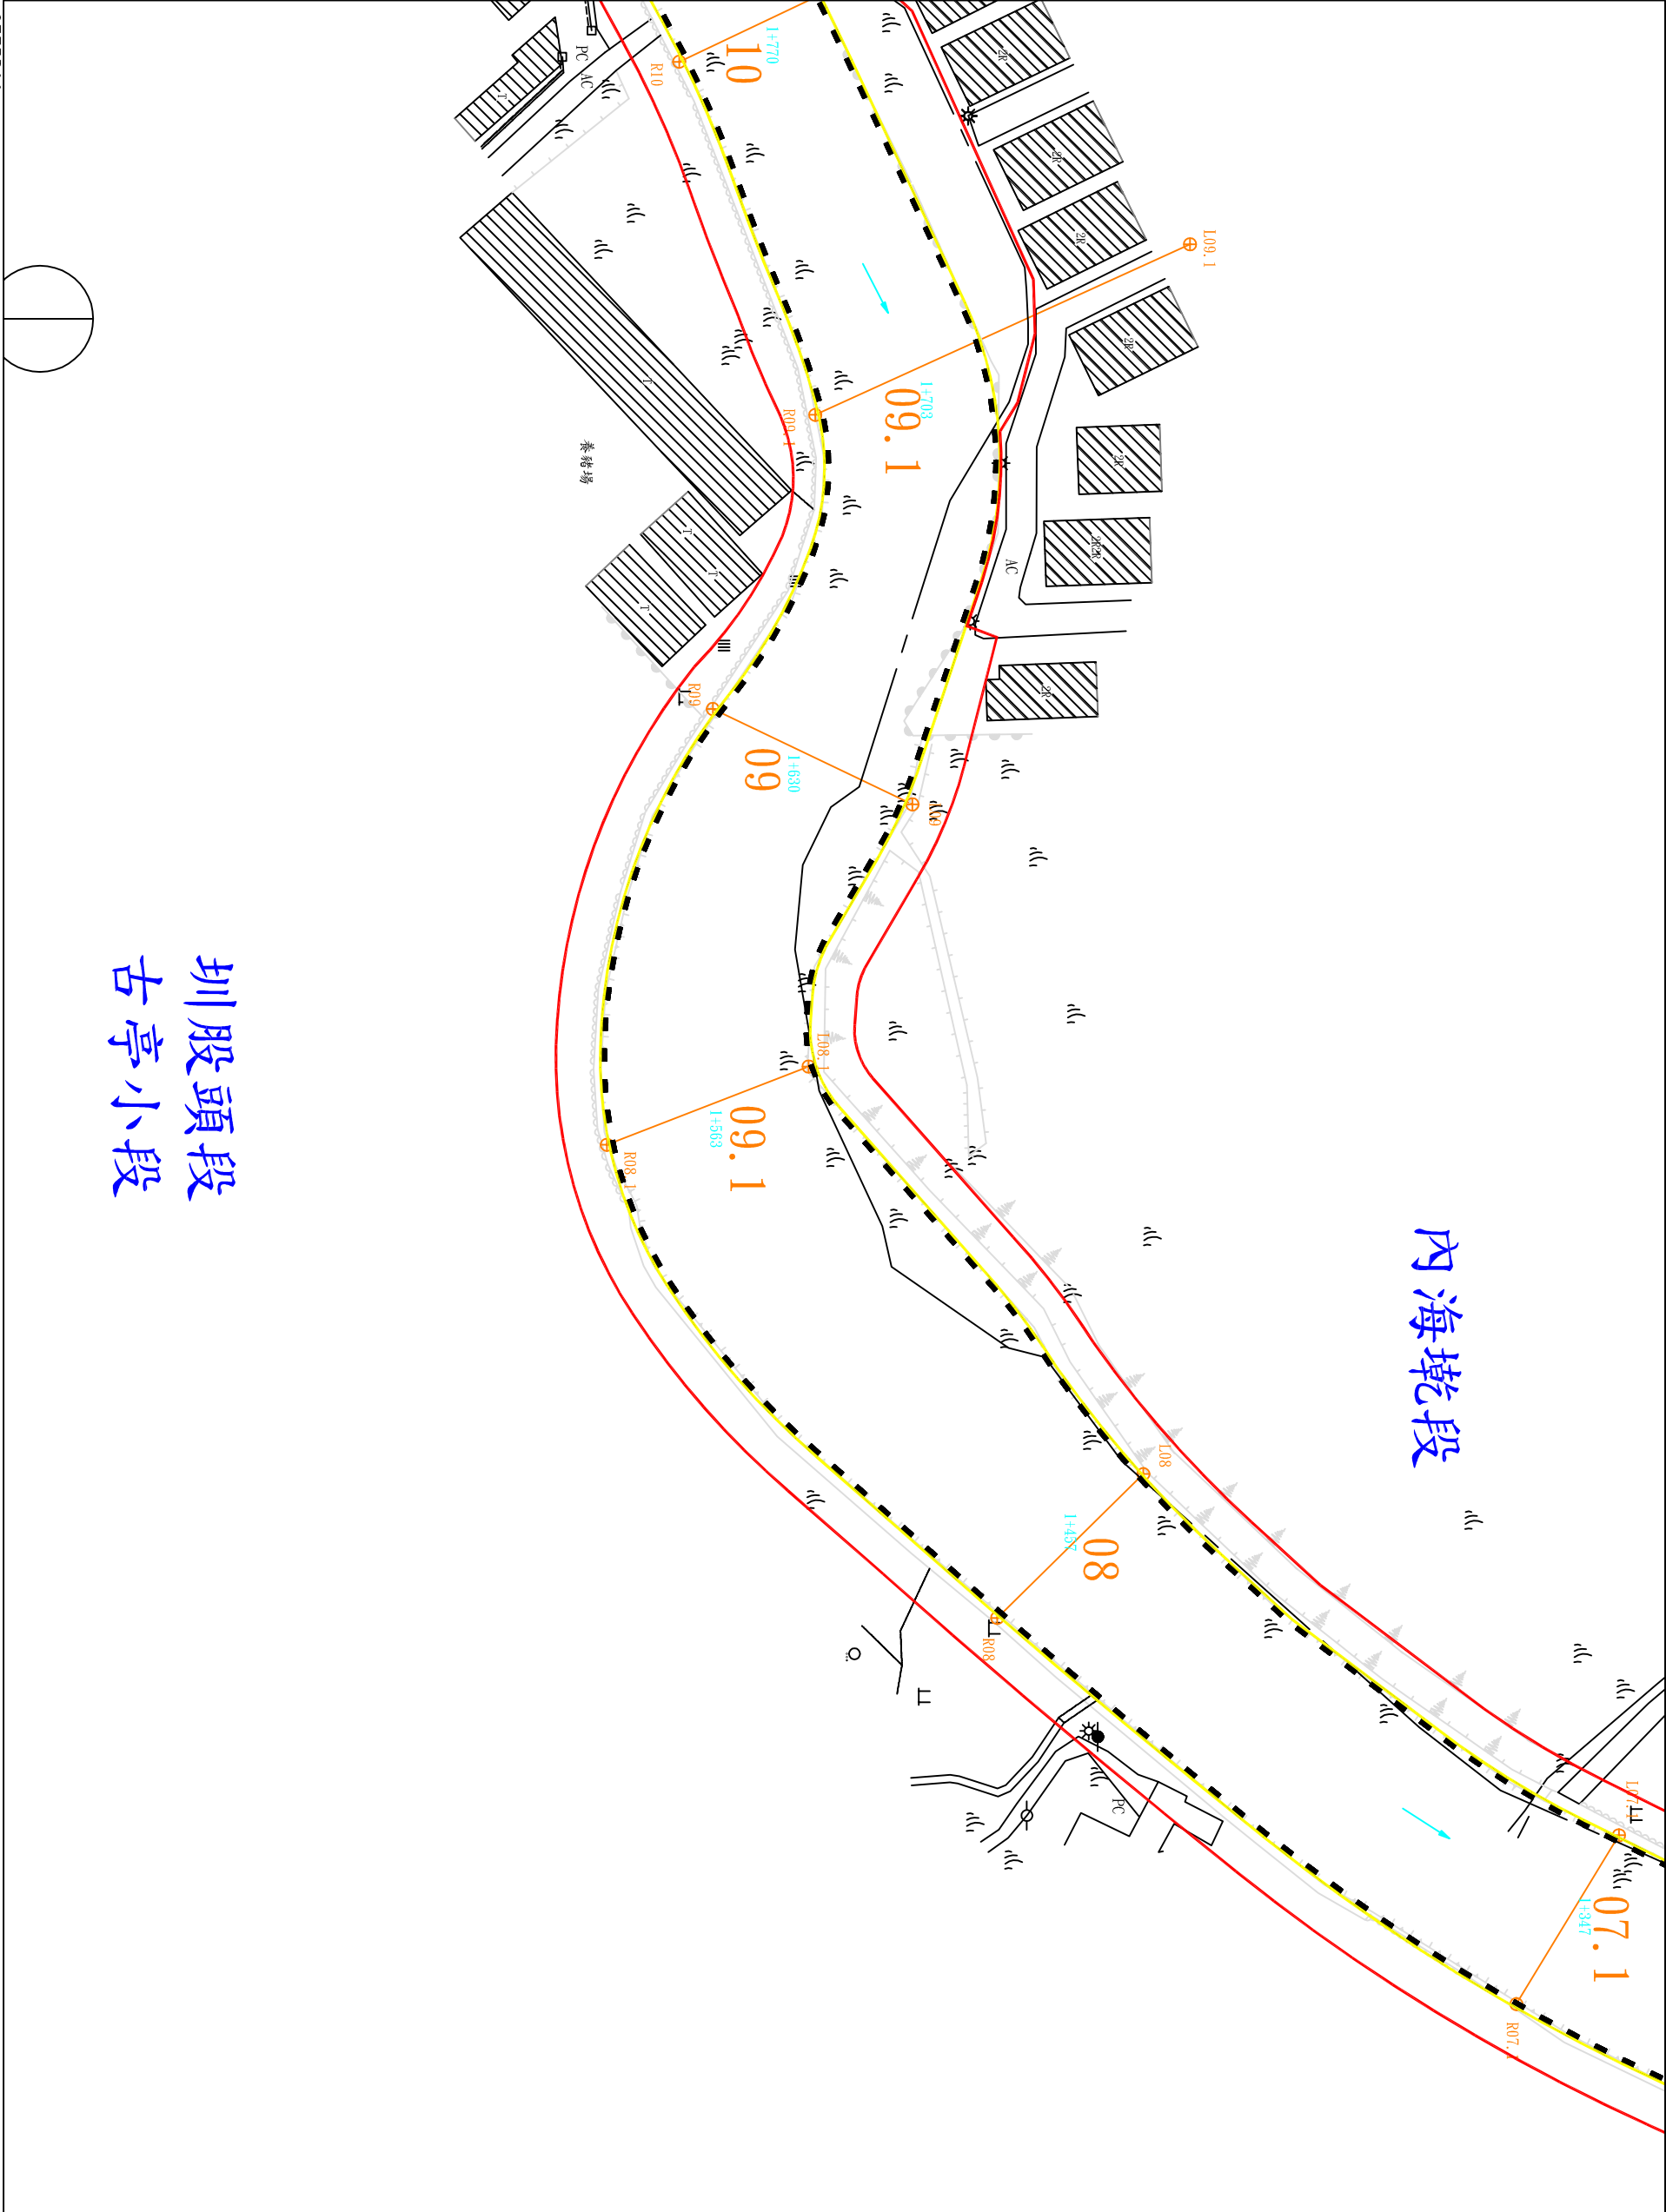

第 九 號

圳股頭段
古亭小段

年

月

日核定公告

第

號

比例尺 : 1:1,000

號

小段第


古亭

鎮鄉市
內圳
海墘段

大園
市
縣

桃

新街溪排水幹線堤防預定線
地形套繪圖第九號

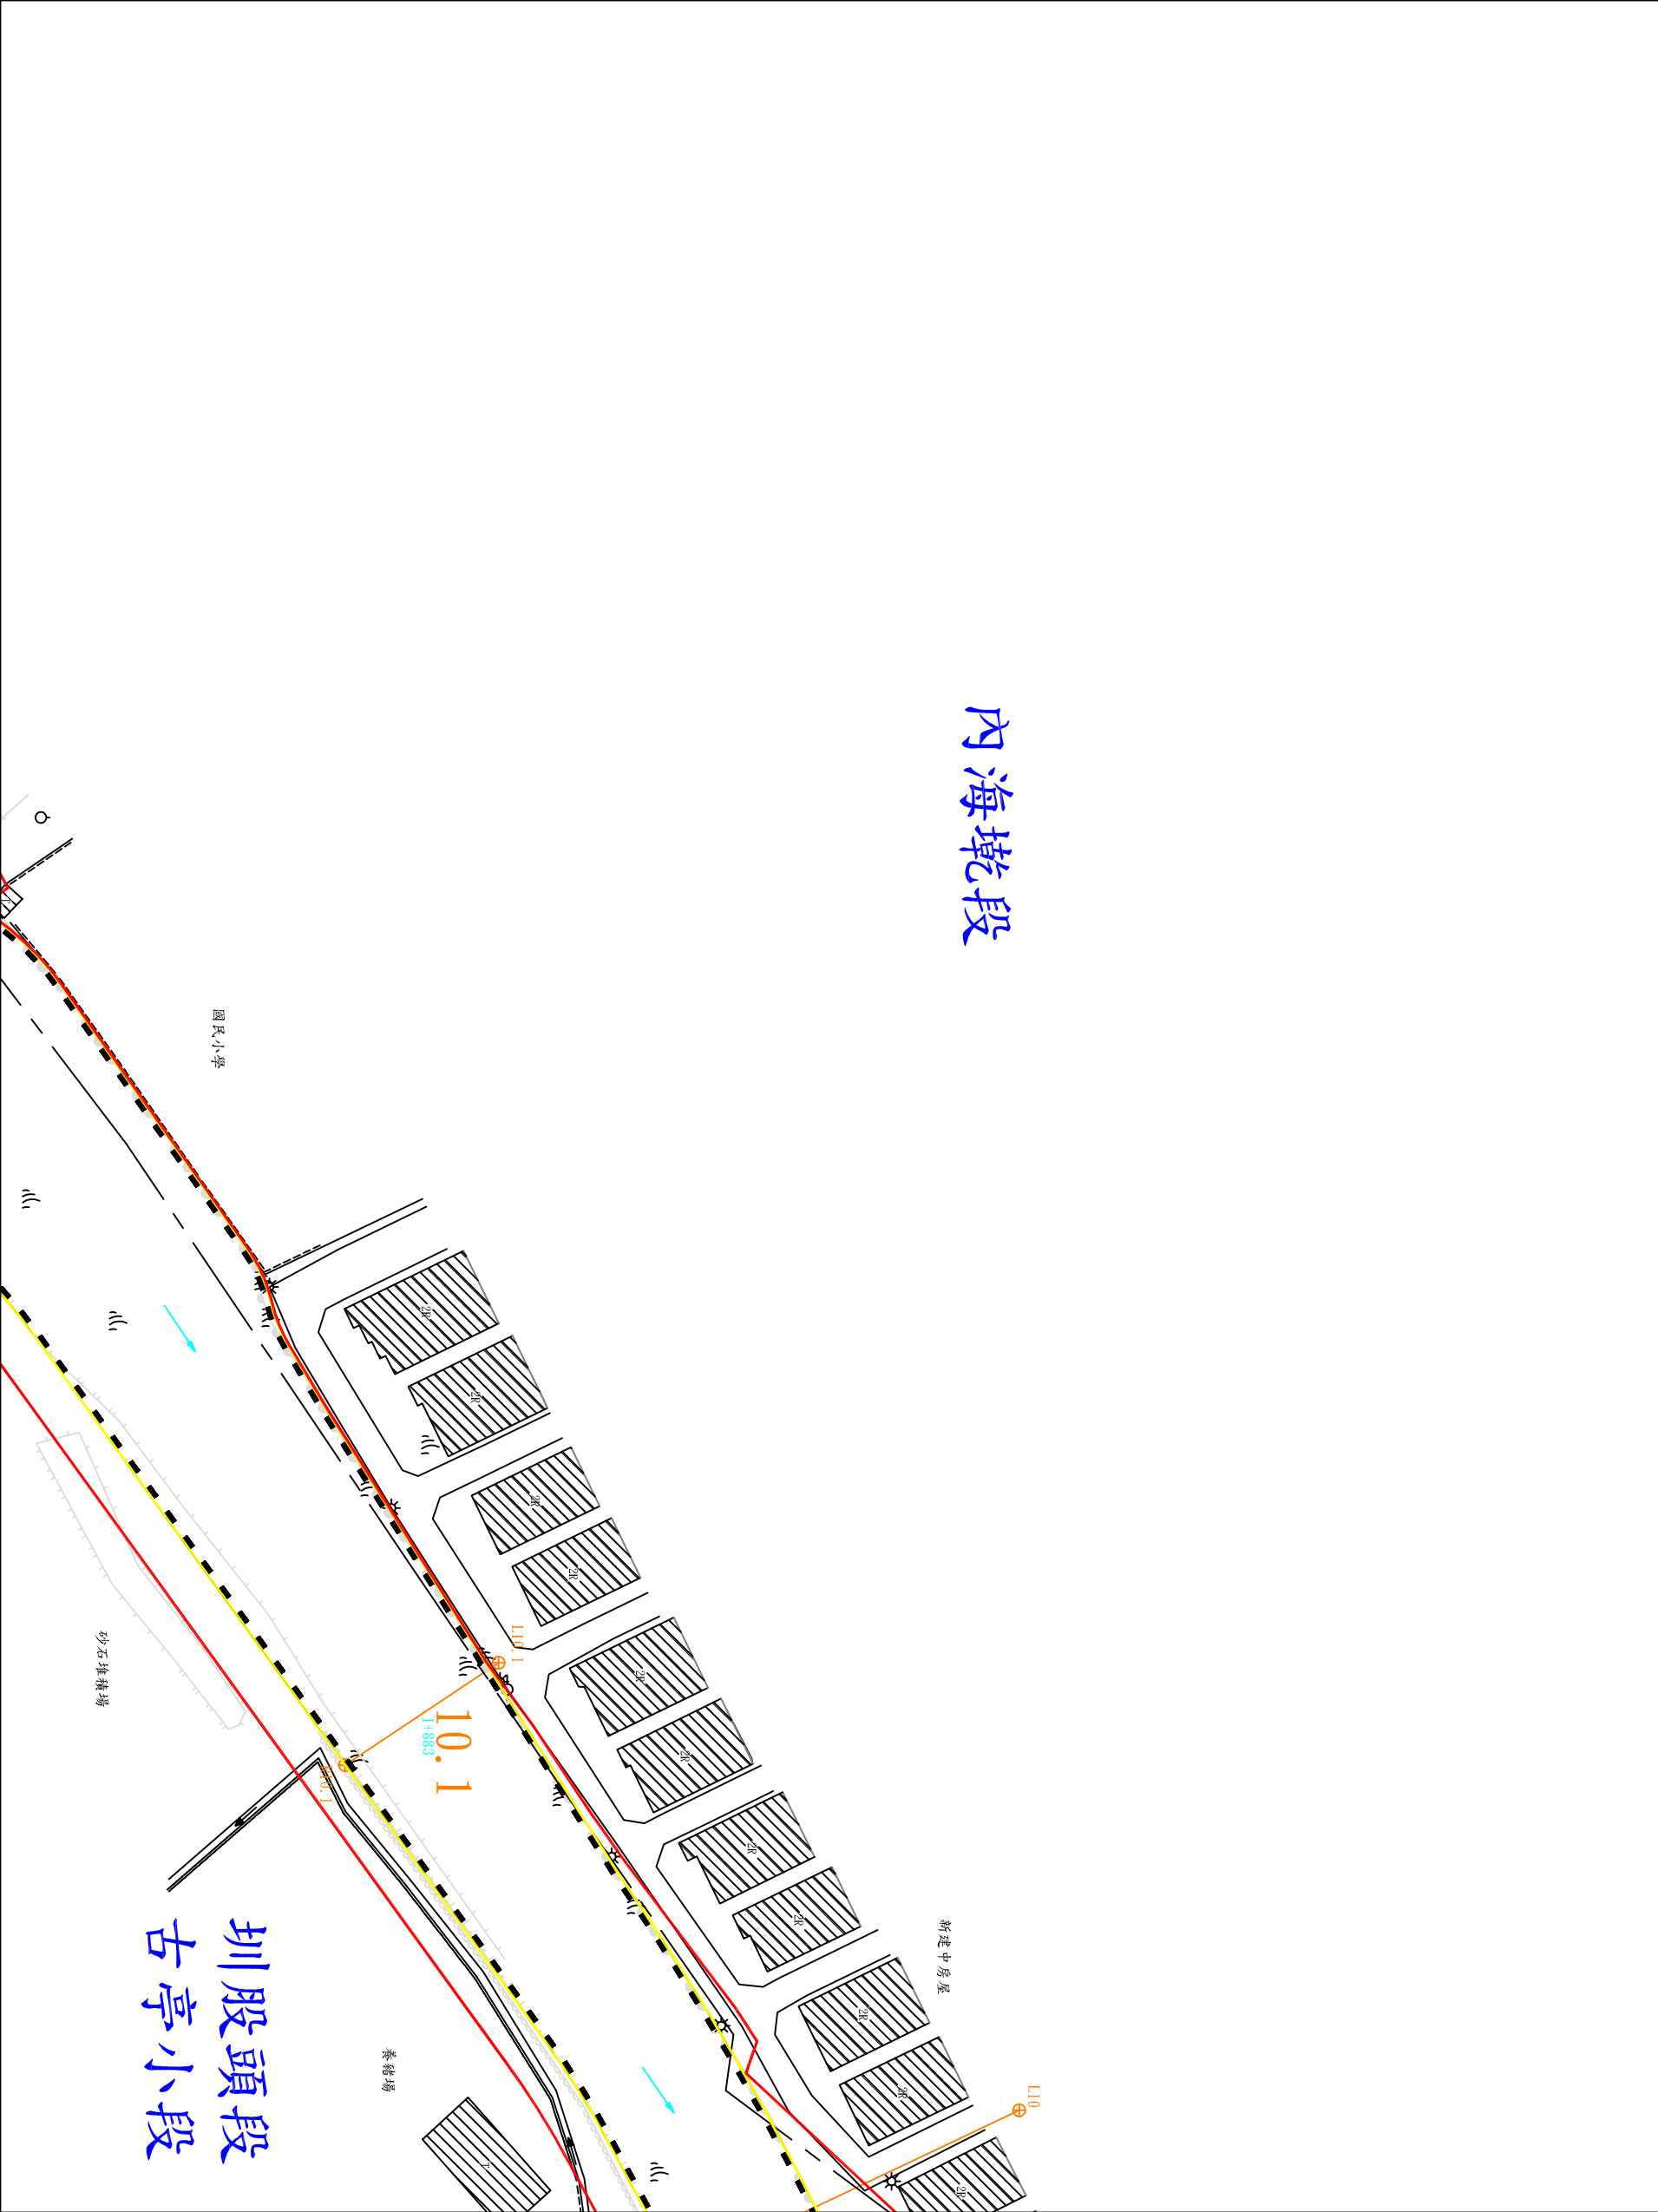

第 號

第 號

桃園縣
大園市

鎮鄉市

內圳

海墘段

古亭

小段第

號

年

月

日核定公告

第


十

號

比例尺 : 1:1,000

地形套繪圖第十號
新街溪排水幹線堤防預定線


桃園縣	大園	鎮鄉市	內圳圳 海股股 坑頭頭	段	古亭 後館	小 段第	號
-----	----	-----	-------------------	---	----------	---------	---

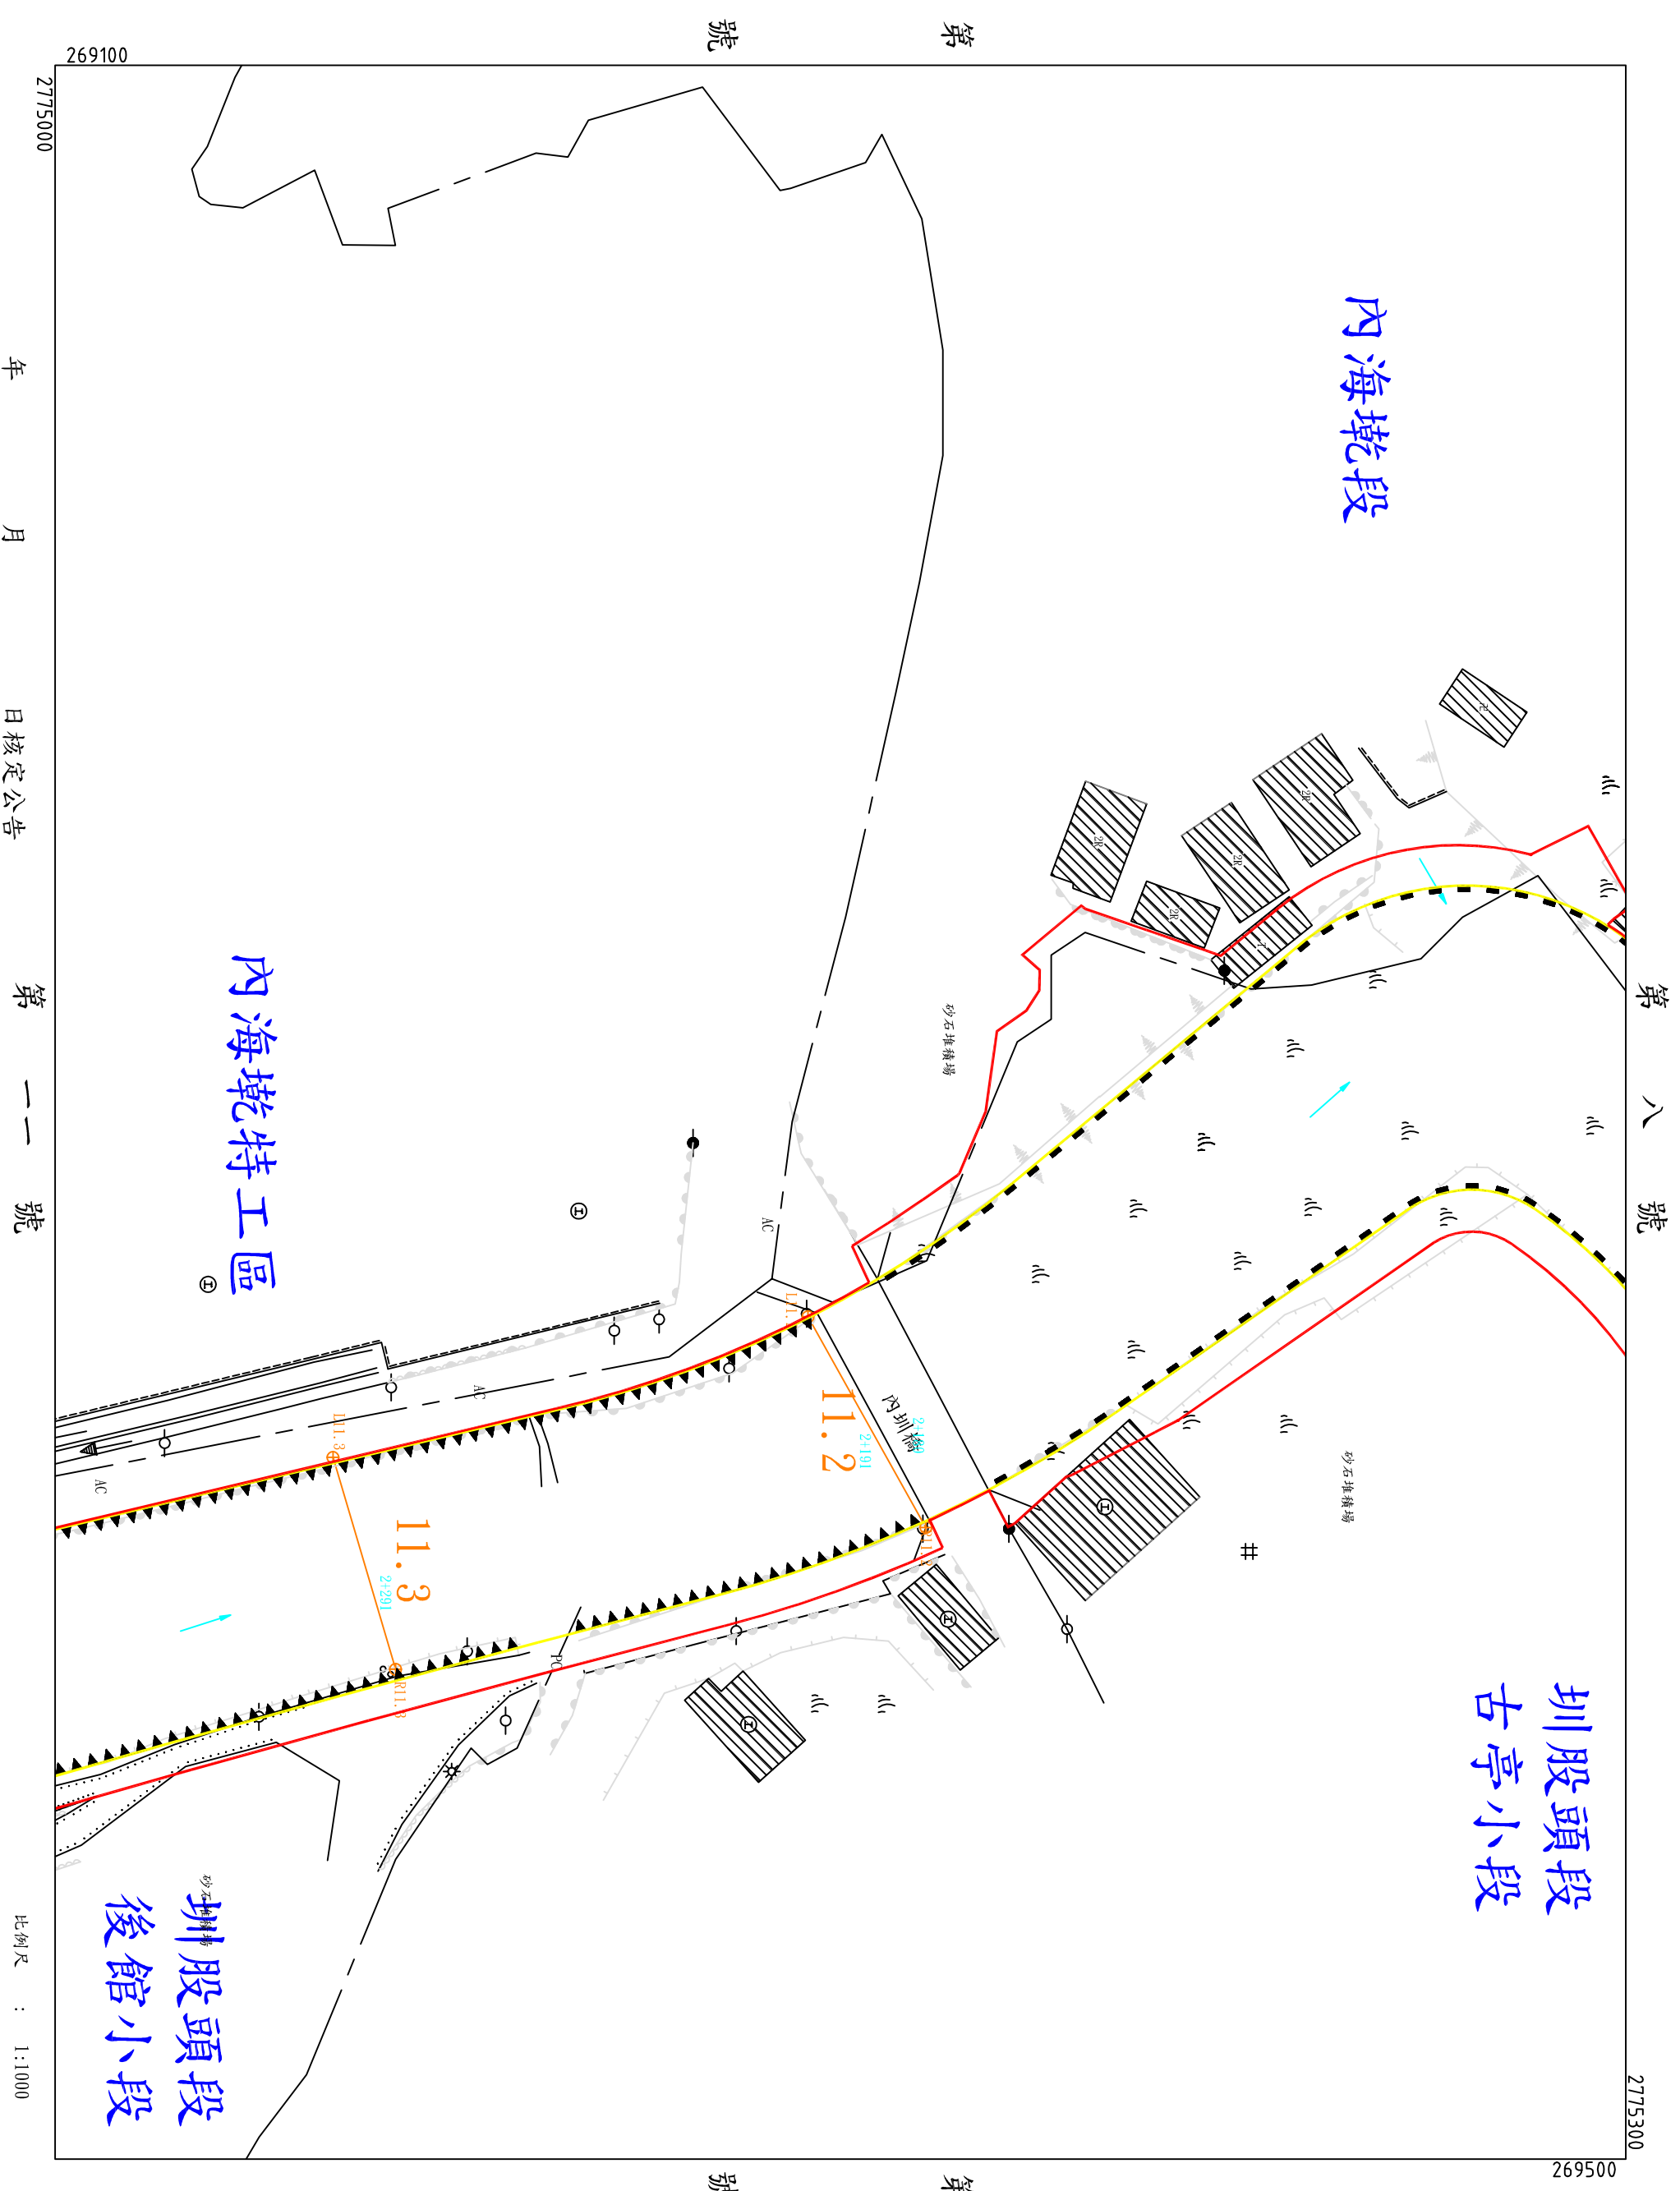

地形套繪圖第一二號
新街溪排水幹線堤防預定線

桃園縣 大園 鎮鄉市 內特圳 後館 小段第 號

269500 2774700 269100 2774400

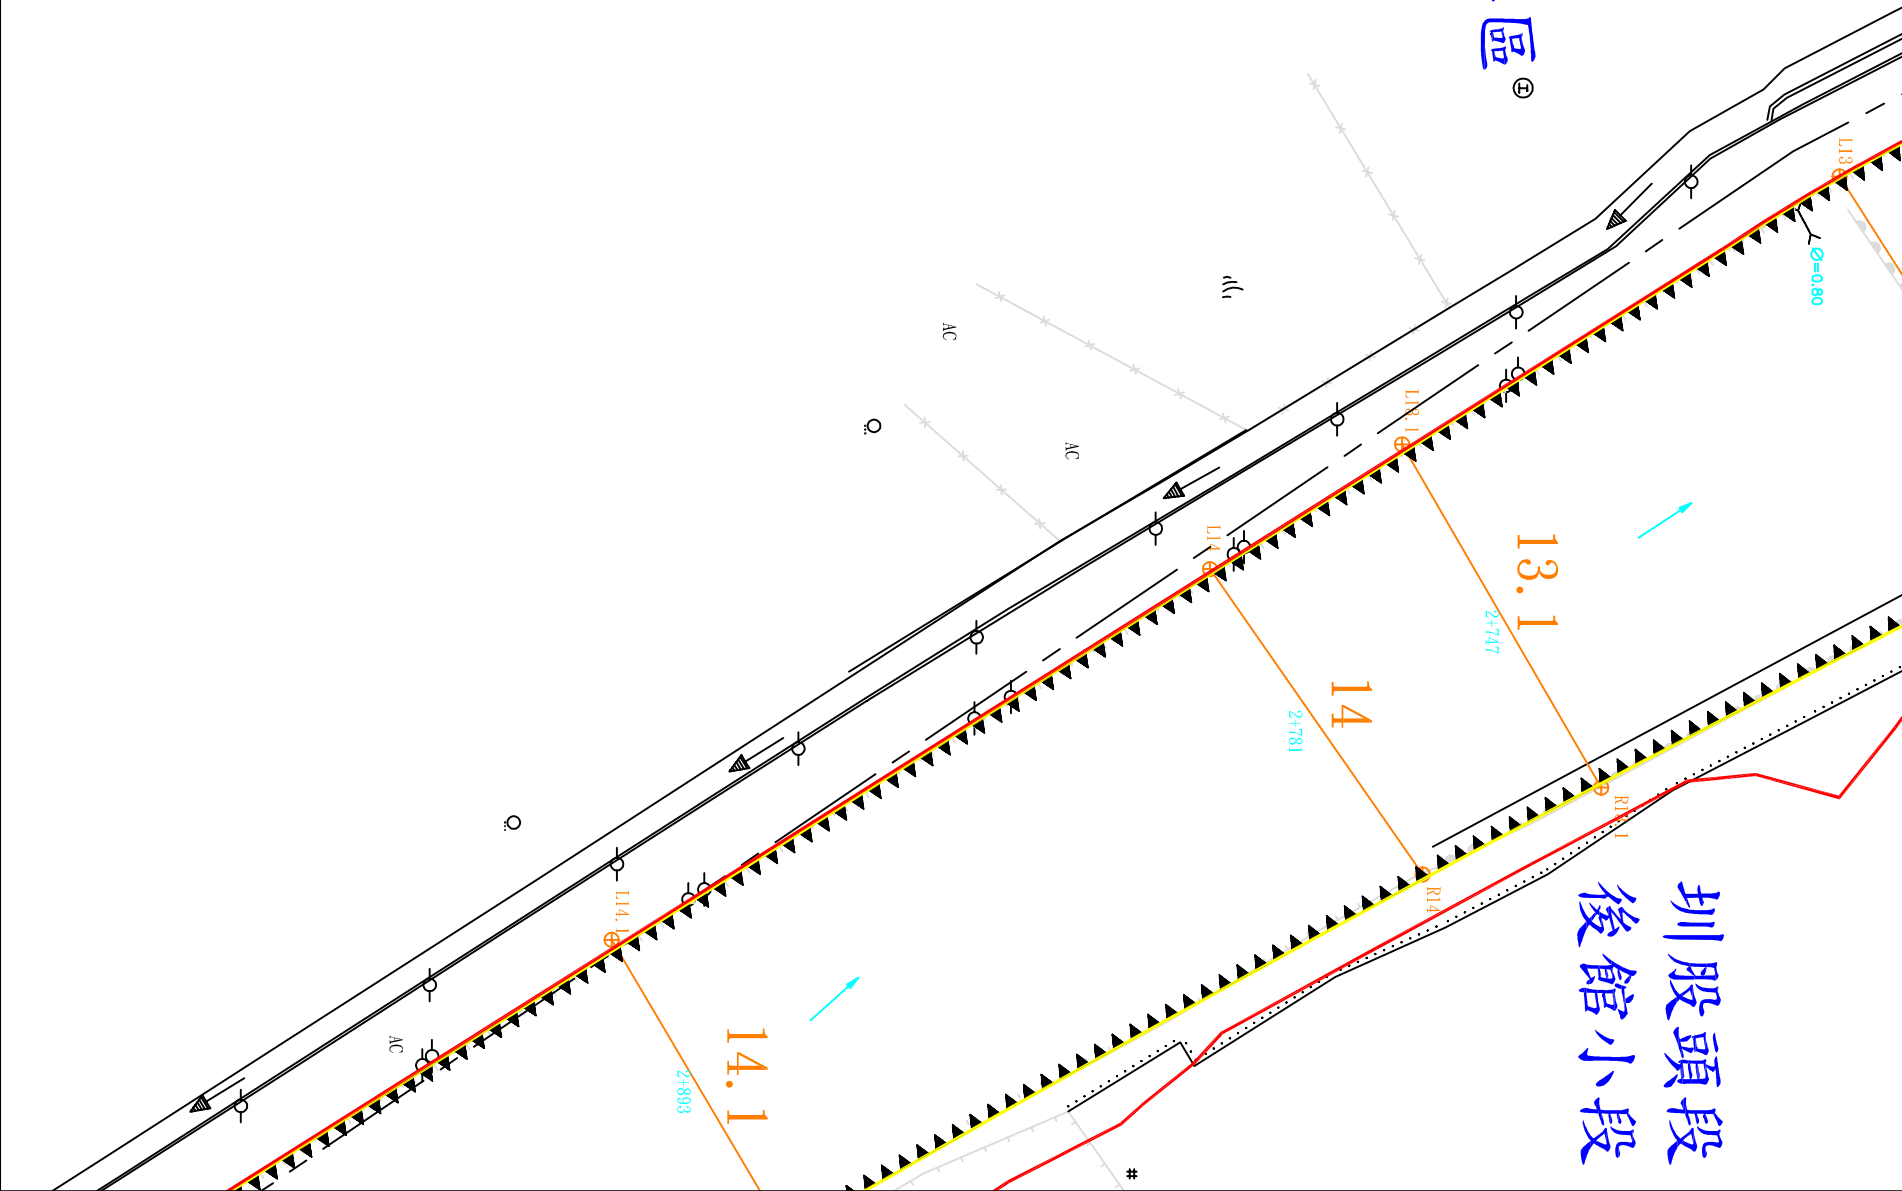

圳股頭段
後館小段

內海墘特工區

第一一號

第

號

年 月 日核定公告

第 號

比例尺 : 1:1000


地形套繪圖第一二號
新街溪排水幹線堤防預定線

桃園縣大園鎮鄉市
圳股頭段後館小段第
號

第 號

2774.700

269900

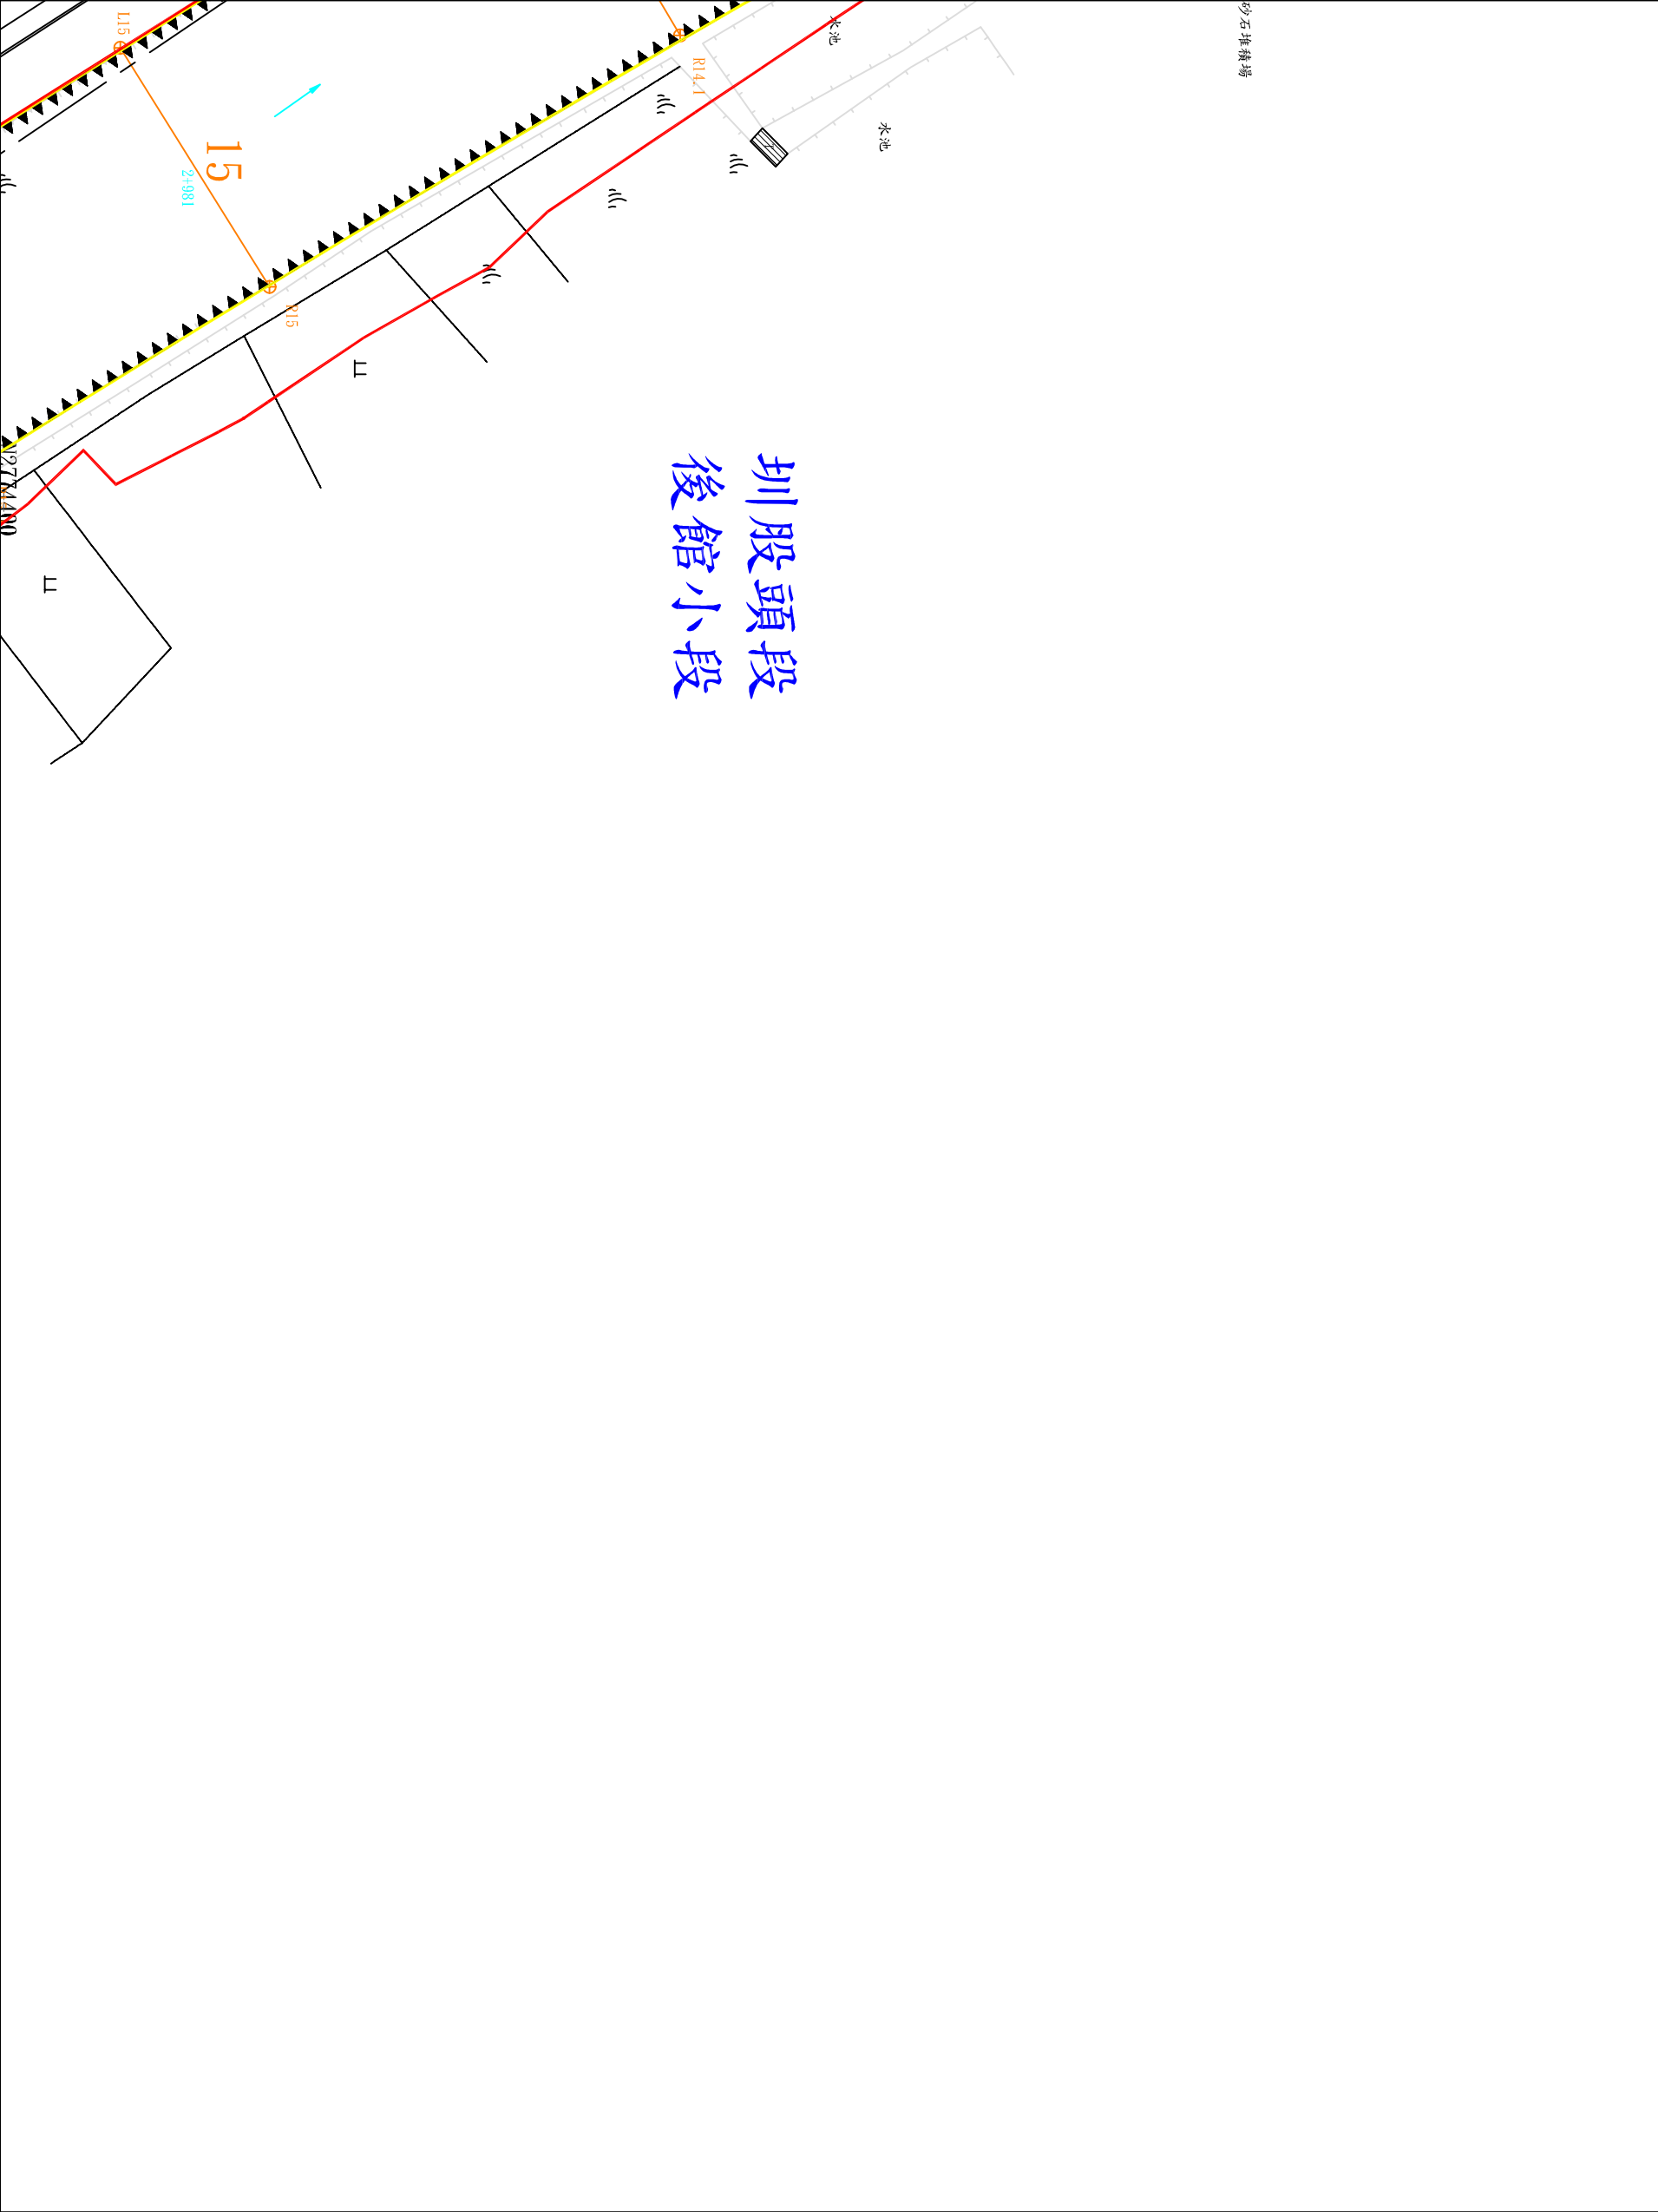

圳股頭段
後館小段

第一二號

第 號


年 月 日核定公告

第 一 四 號

比例尺：1:1000

地形套繪圖第一四號
新街溪排水幹線堤防預定線

桃園縣大園鎮鄉市內特圳海工段後館小段第

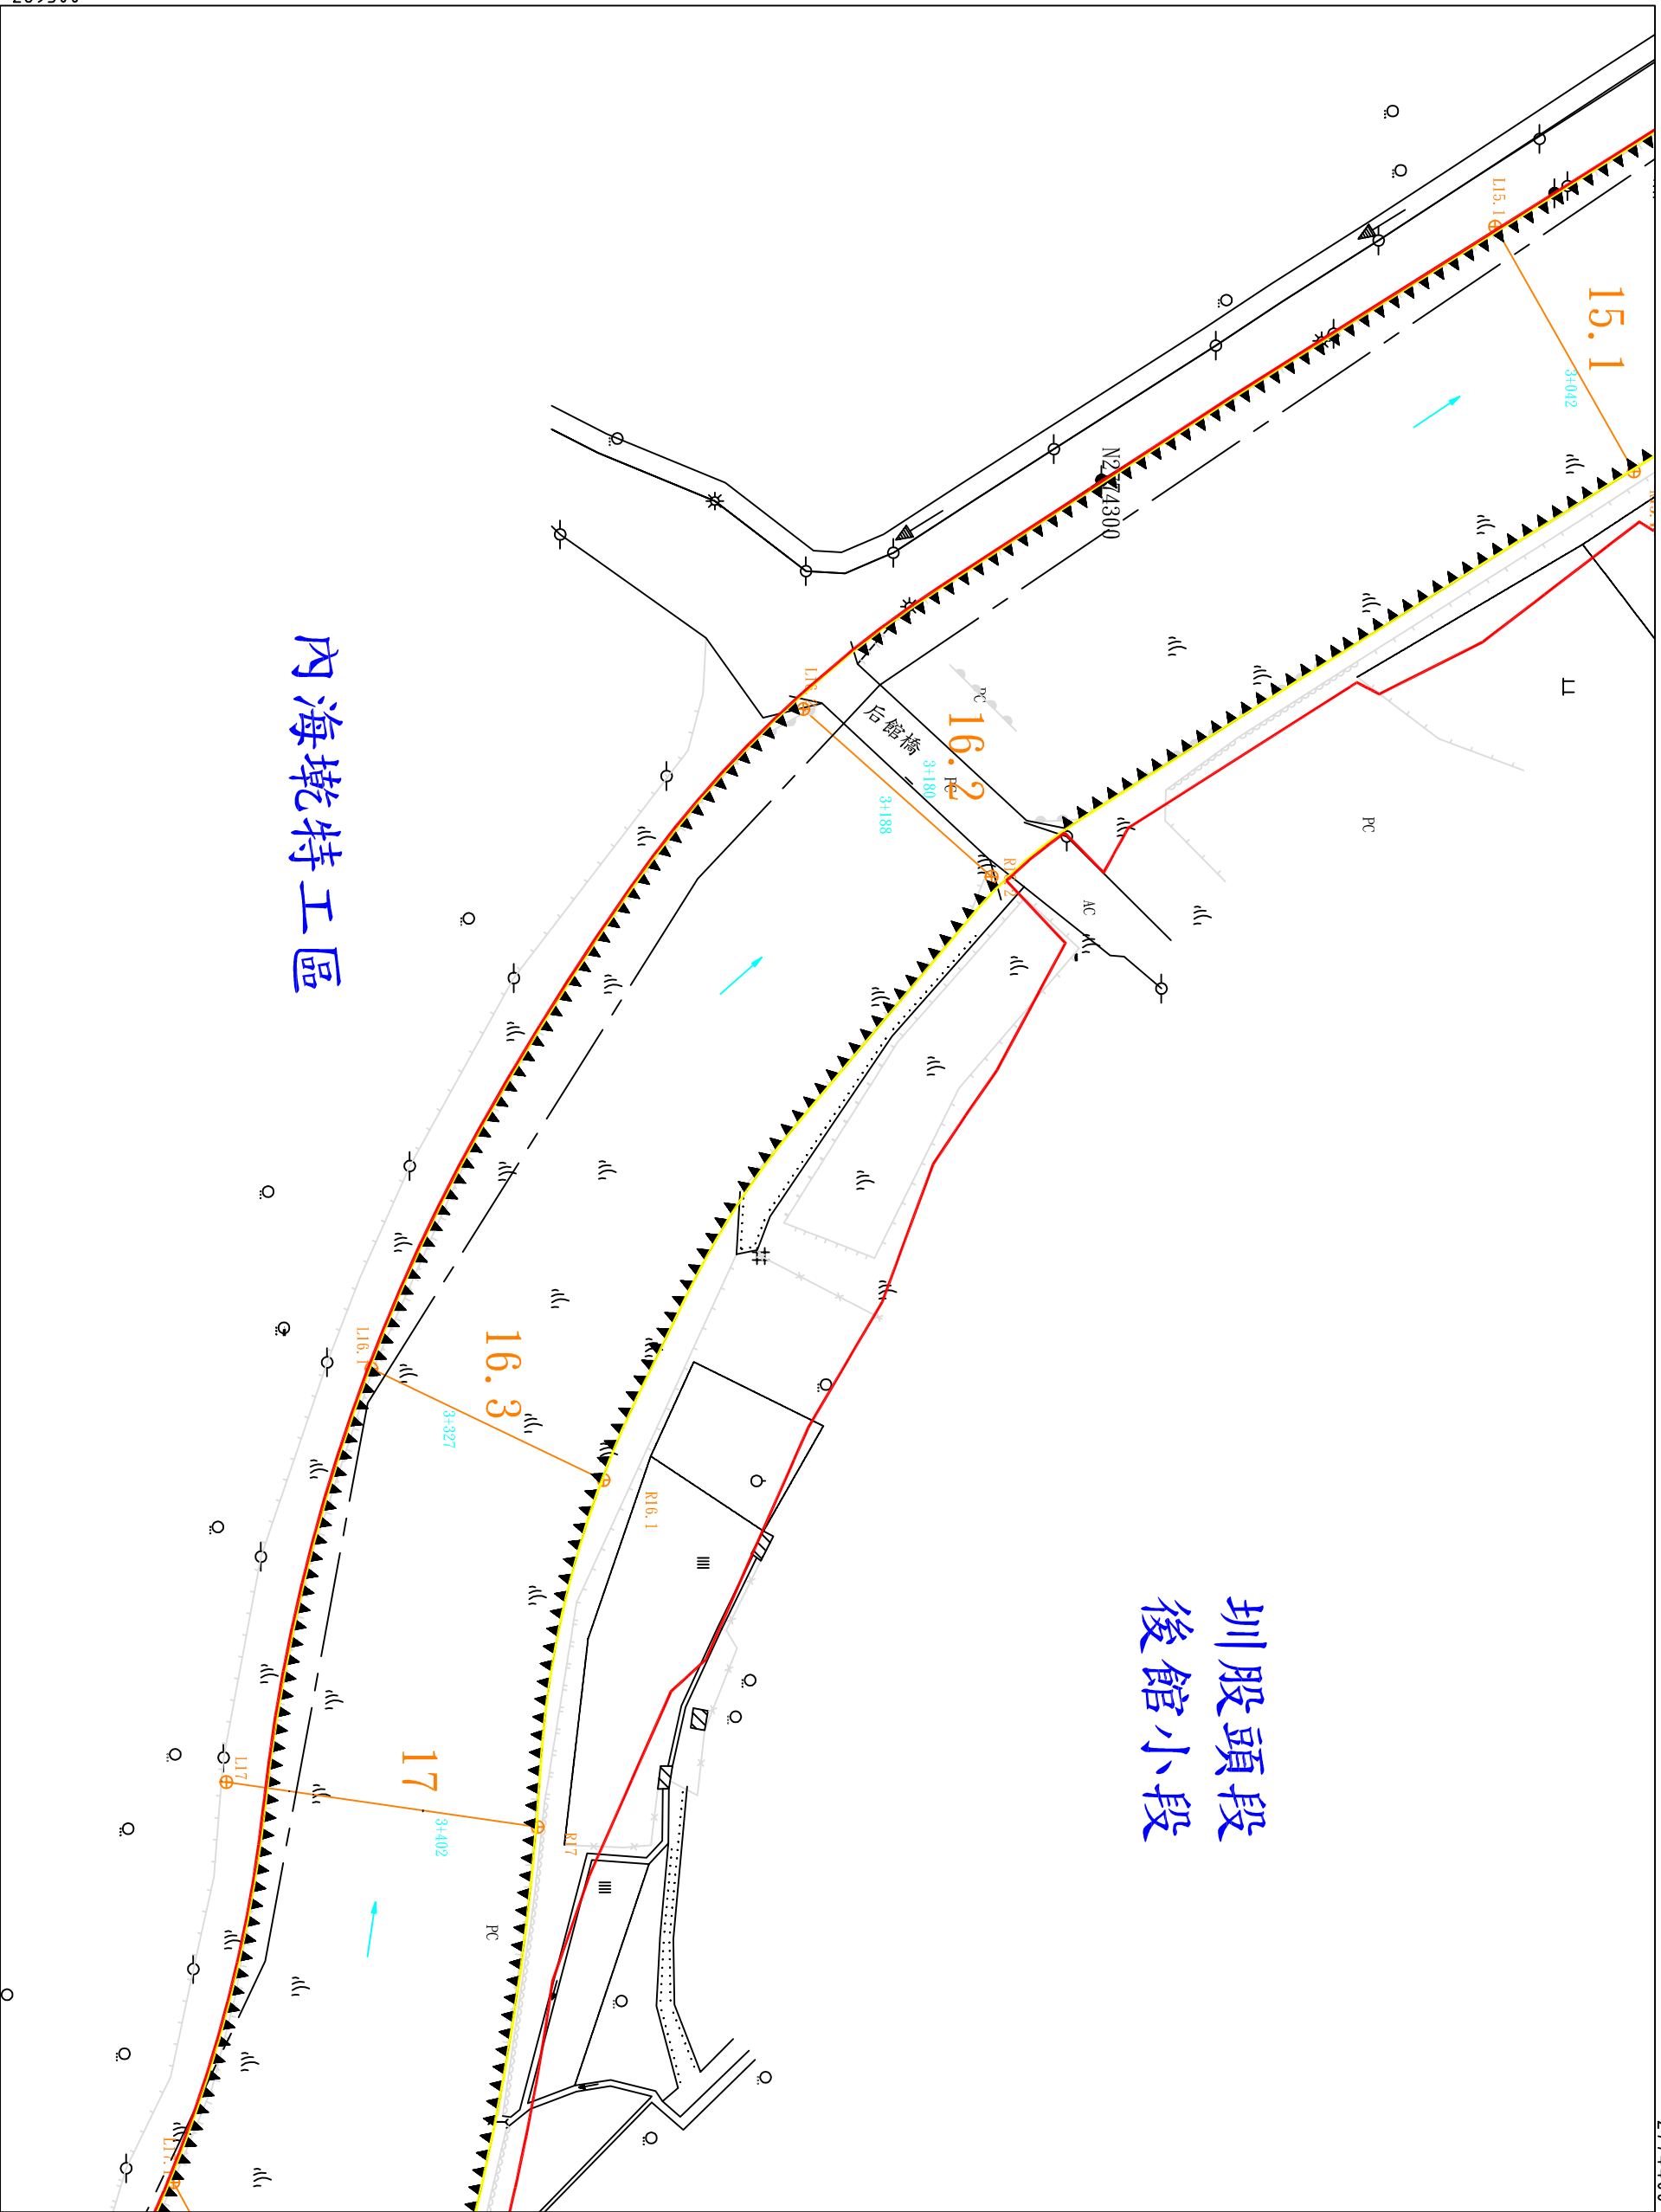

第 號

第 一 五 號

年


月

日核定公告

第

號

比例尺 : 1:1,000

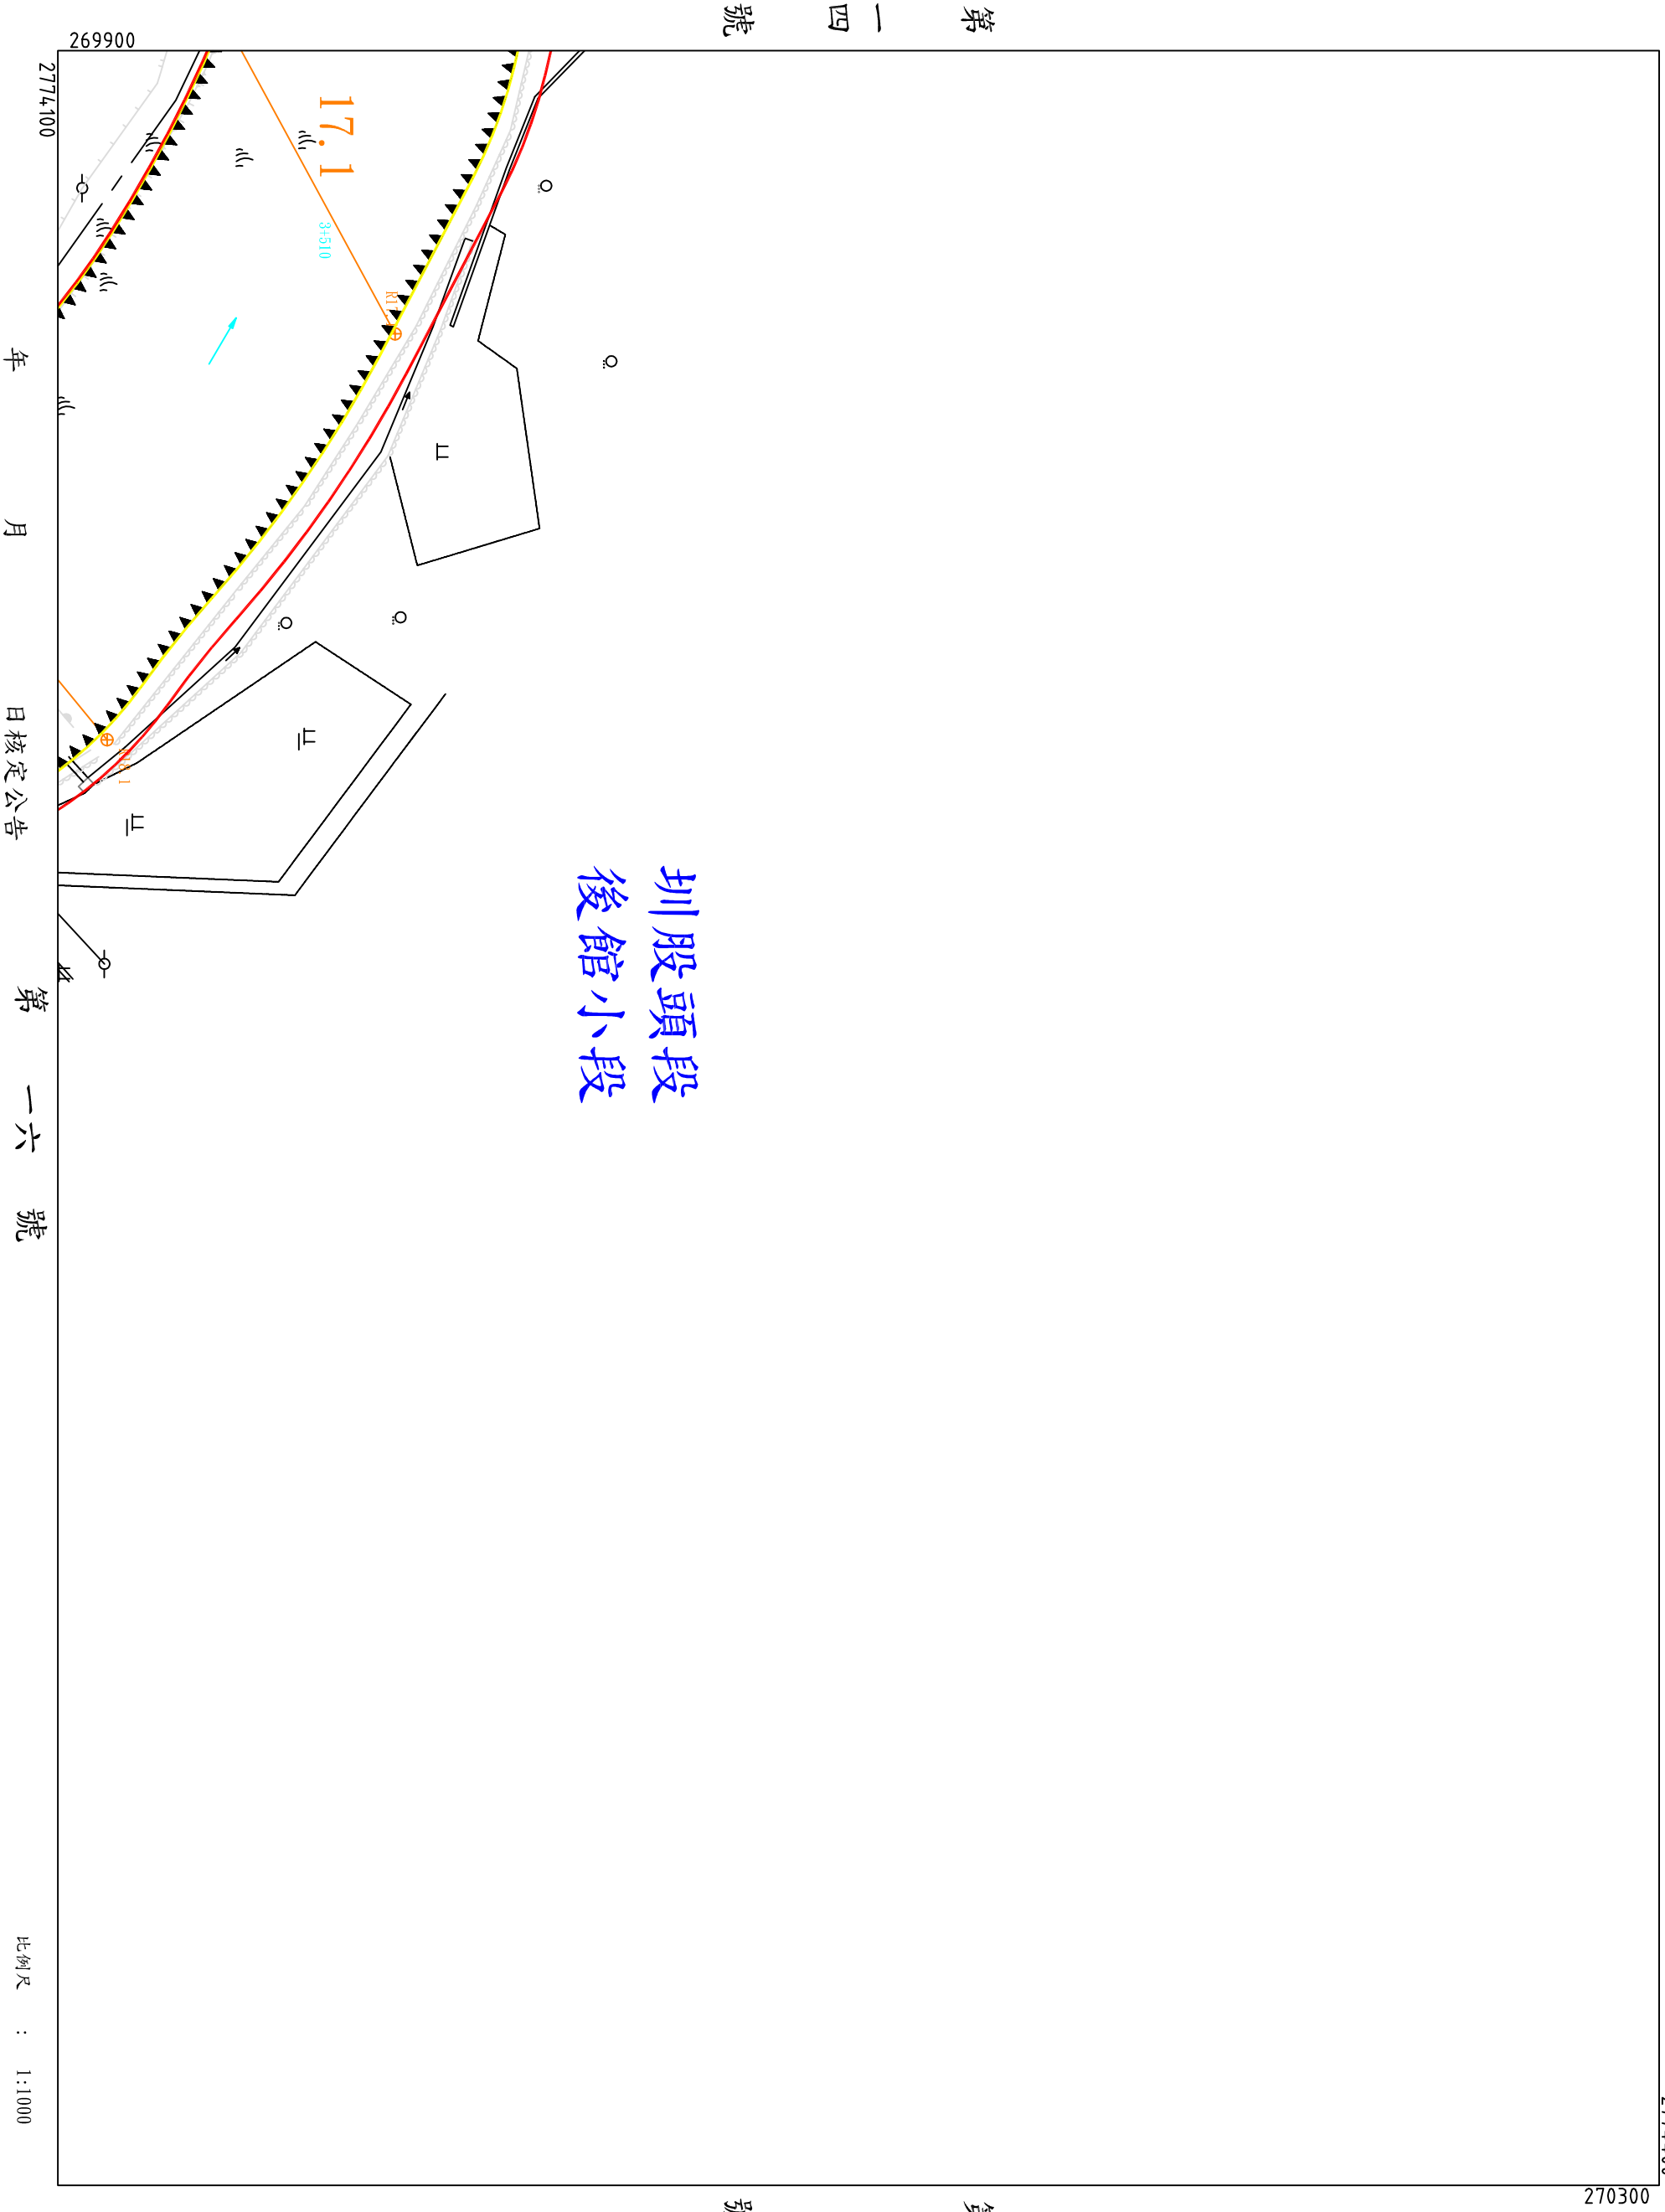

地形套繪圖第一六號
新街溪排水幹線堤防預定線

第一八號


桃園縣大園鎮

內海墘特工區

後館

小段第

號

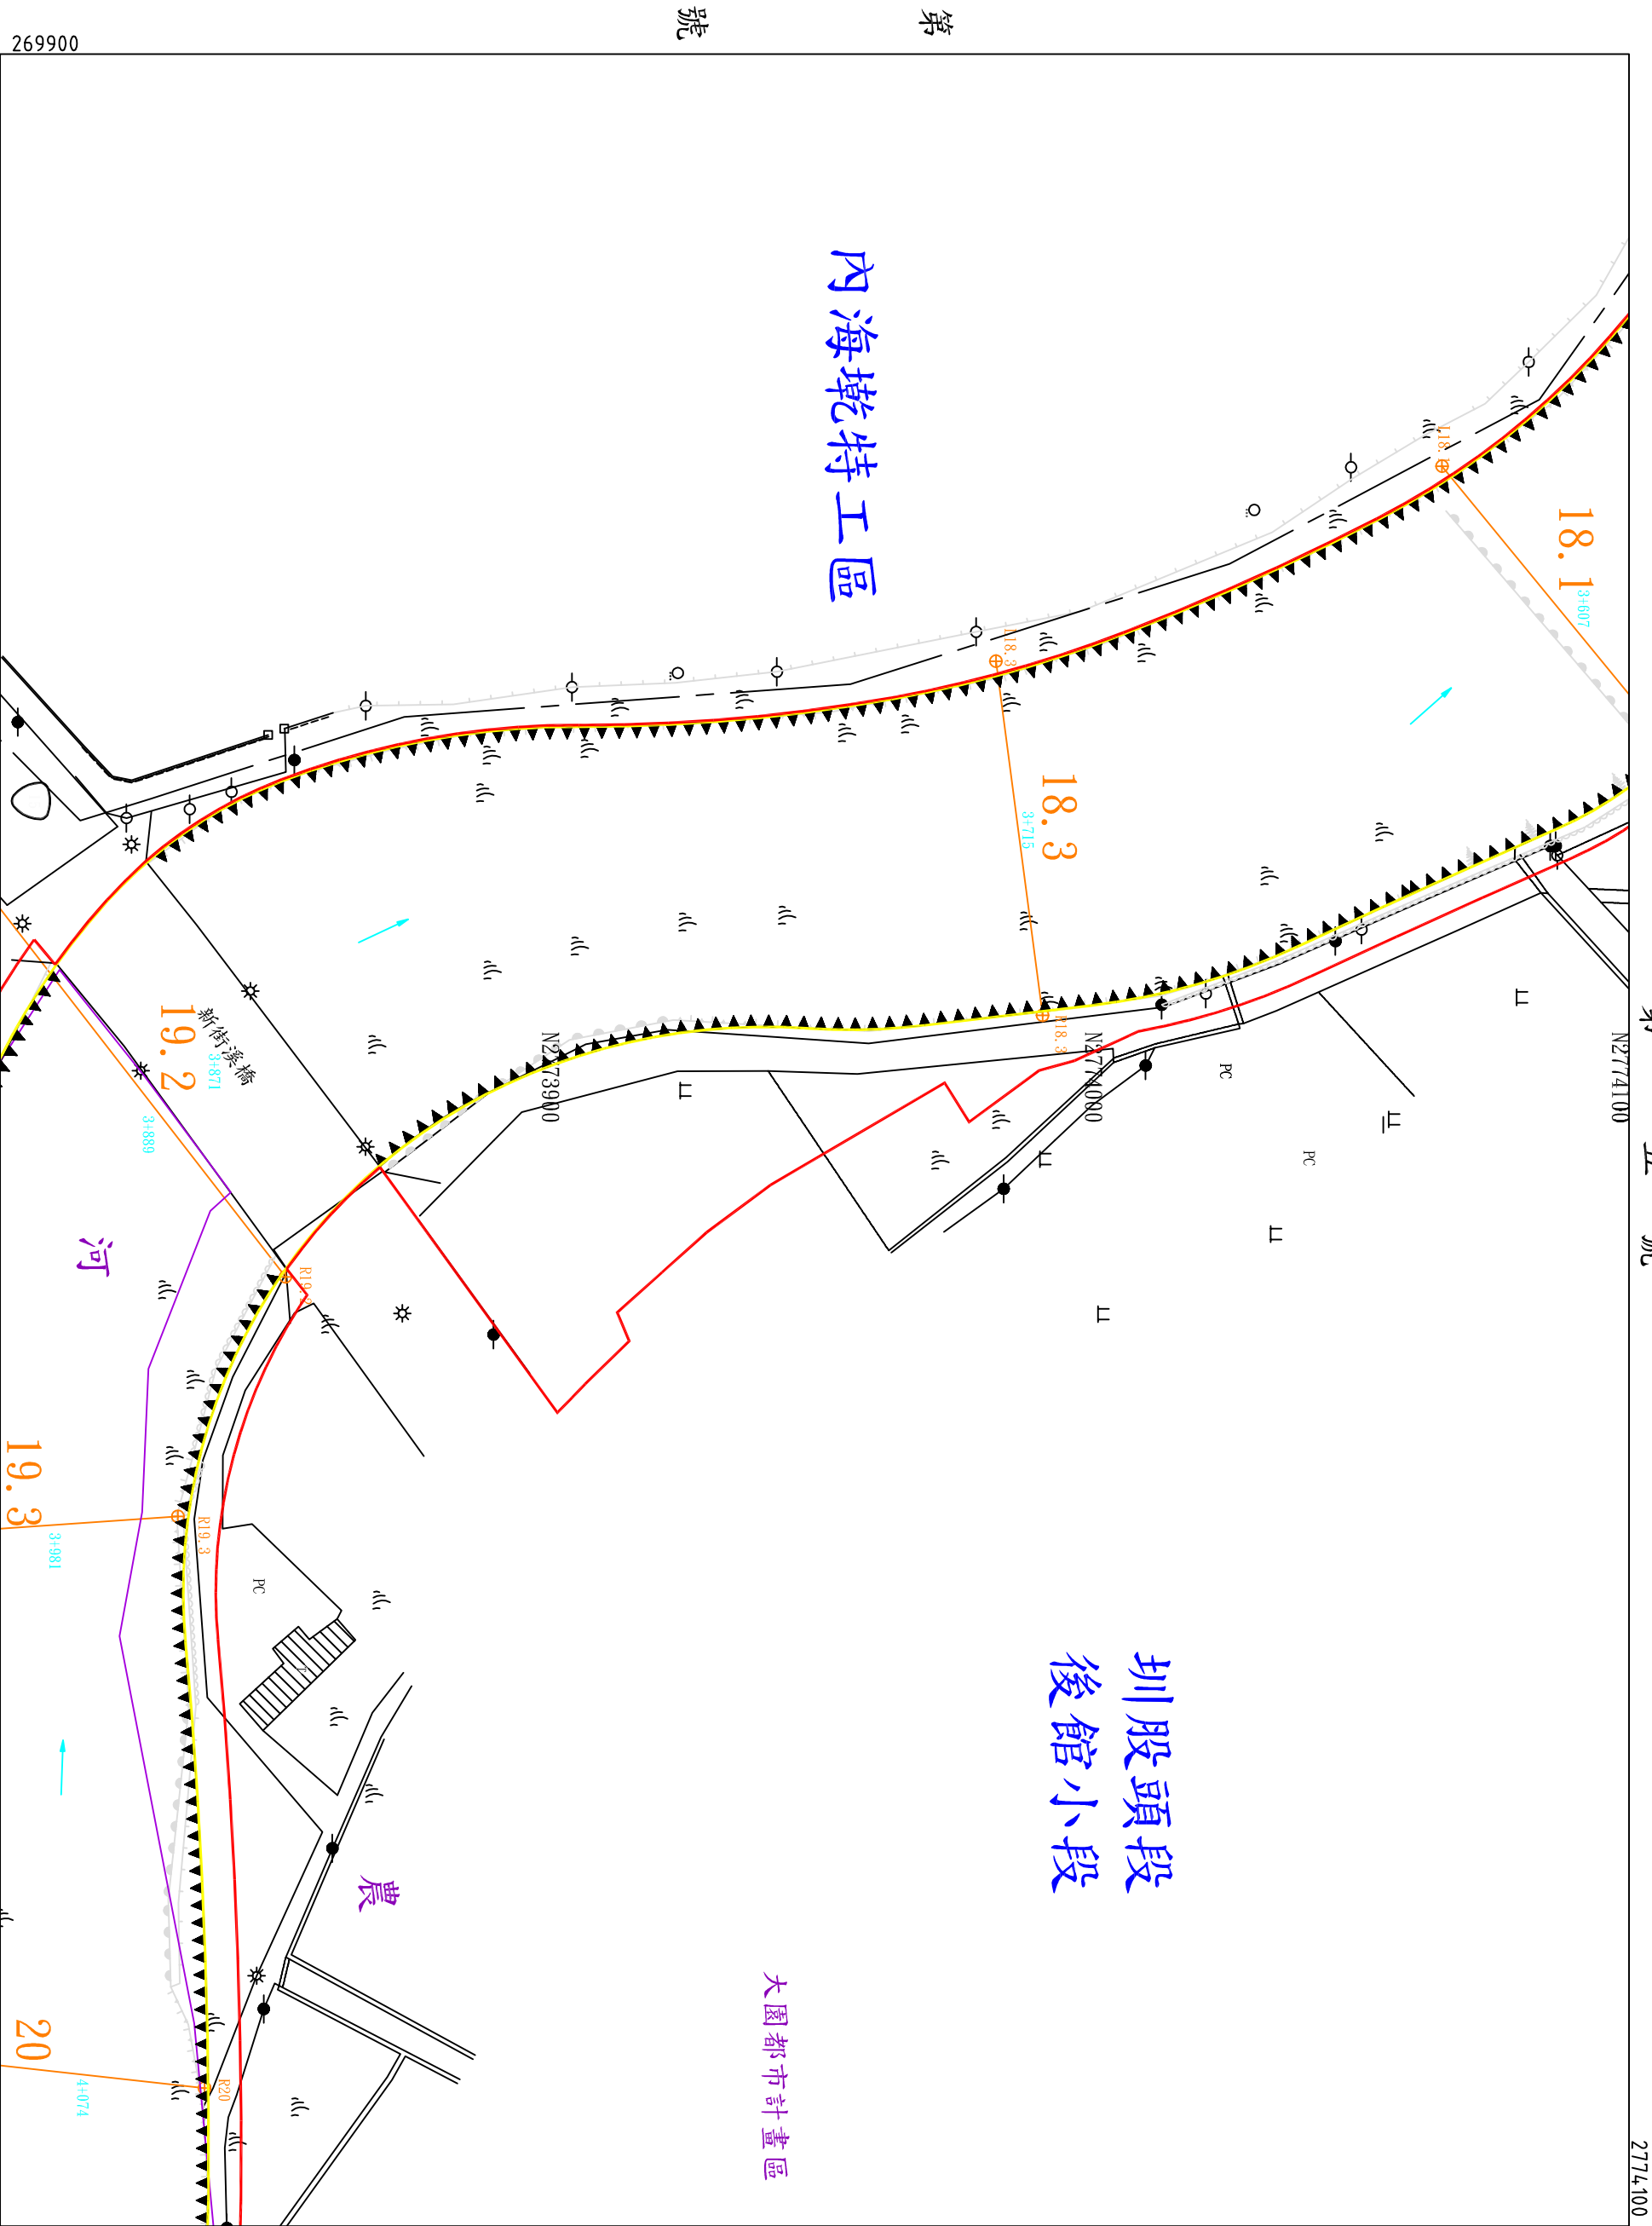

第

號

年


月

日核定公告

第

一七

號

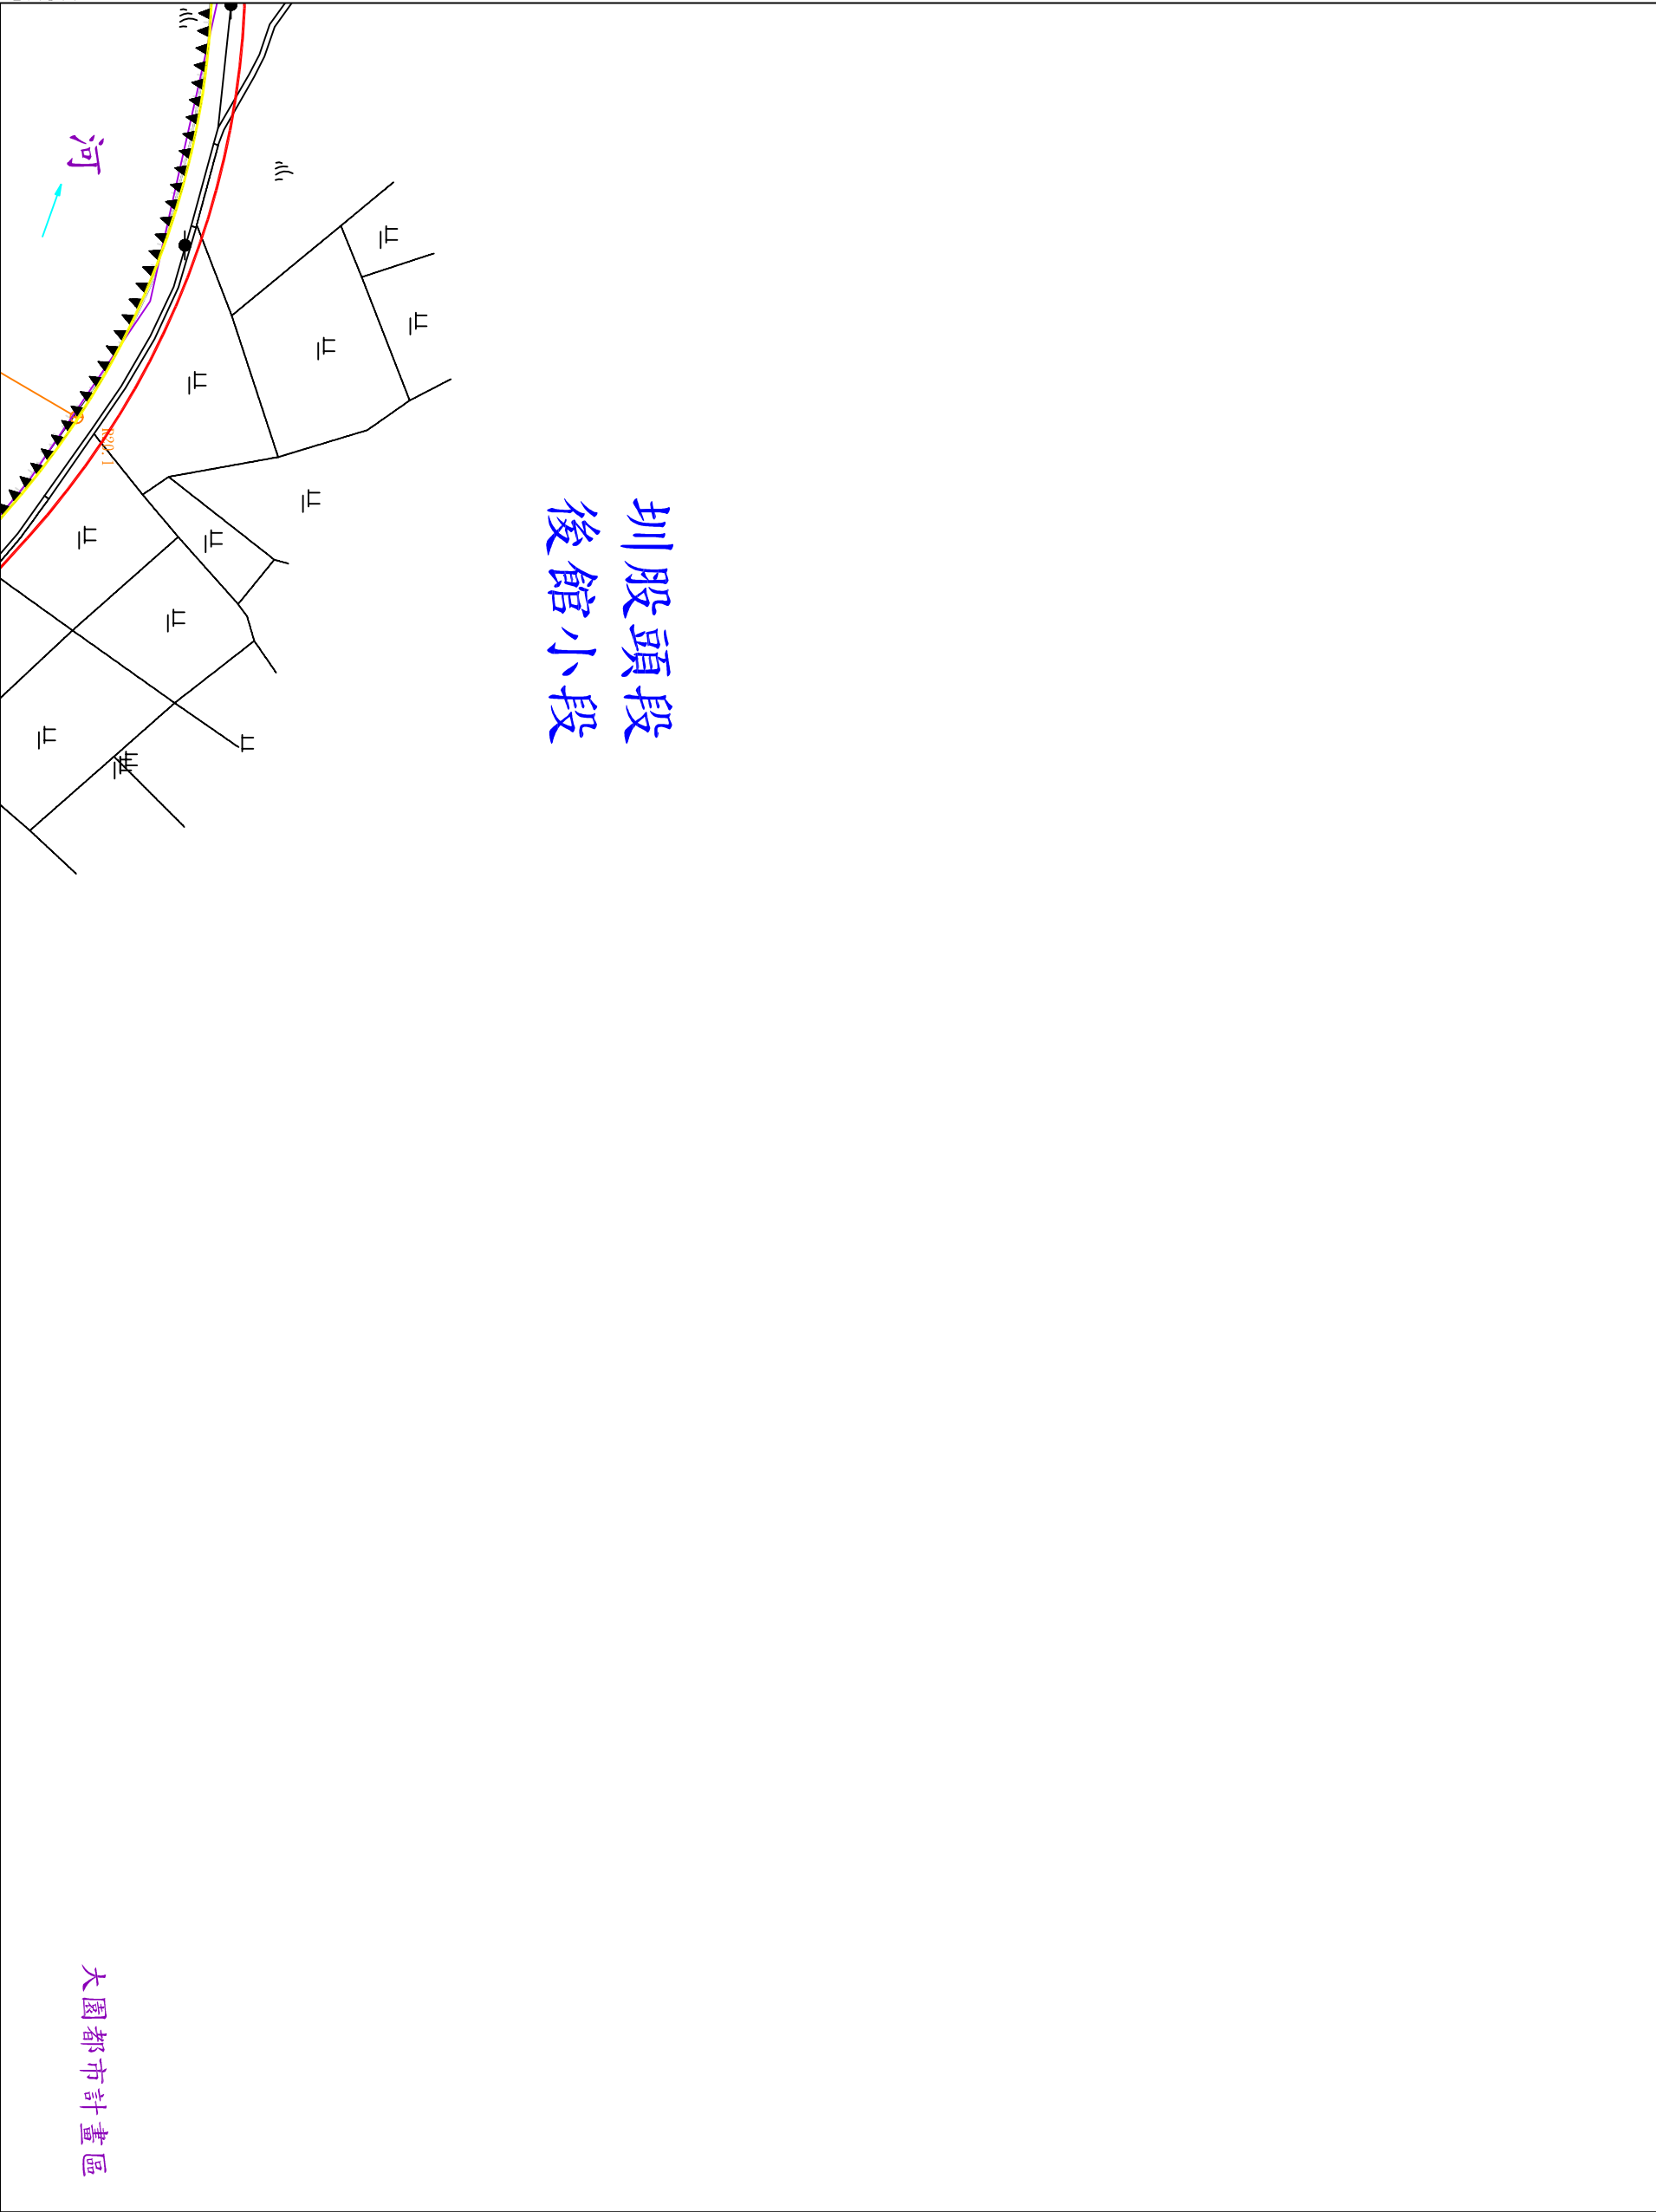

圳股頭段
後館小段


大園都市計畫區

比例尺 1:1000

地形套繪圖第一九號
新街溪排水幹線堤防預定線

桃園縣大園鎮鄉市鎮鄉市
大園市內埔心段
海豐坡後館小段第

第一八號

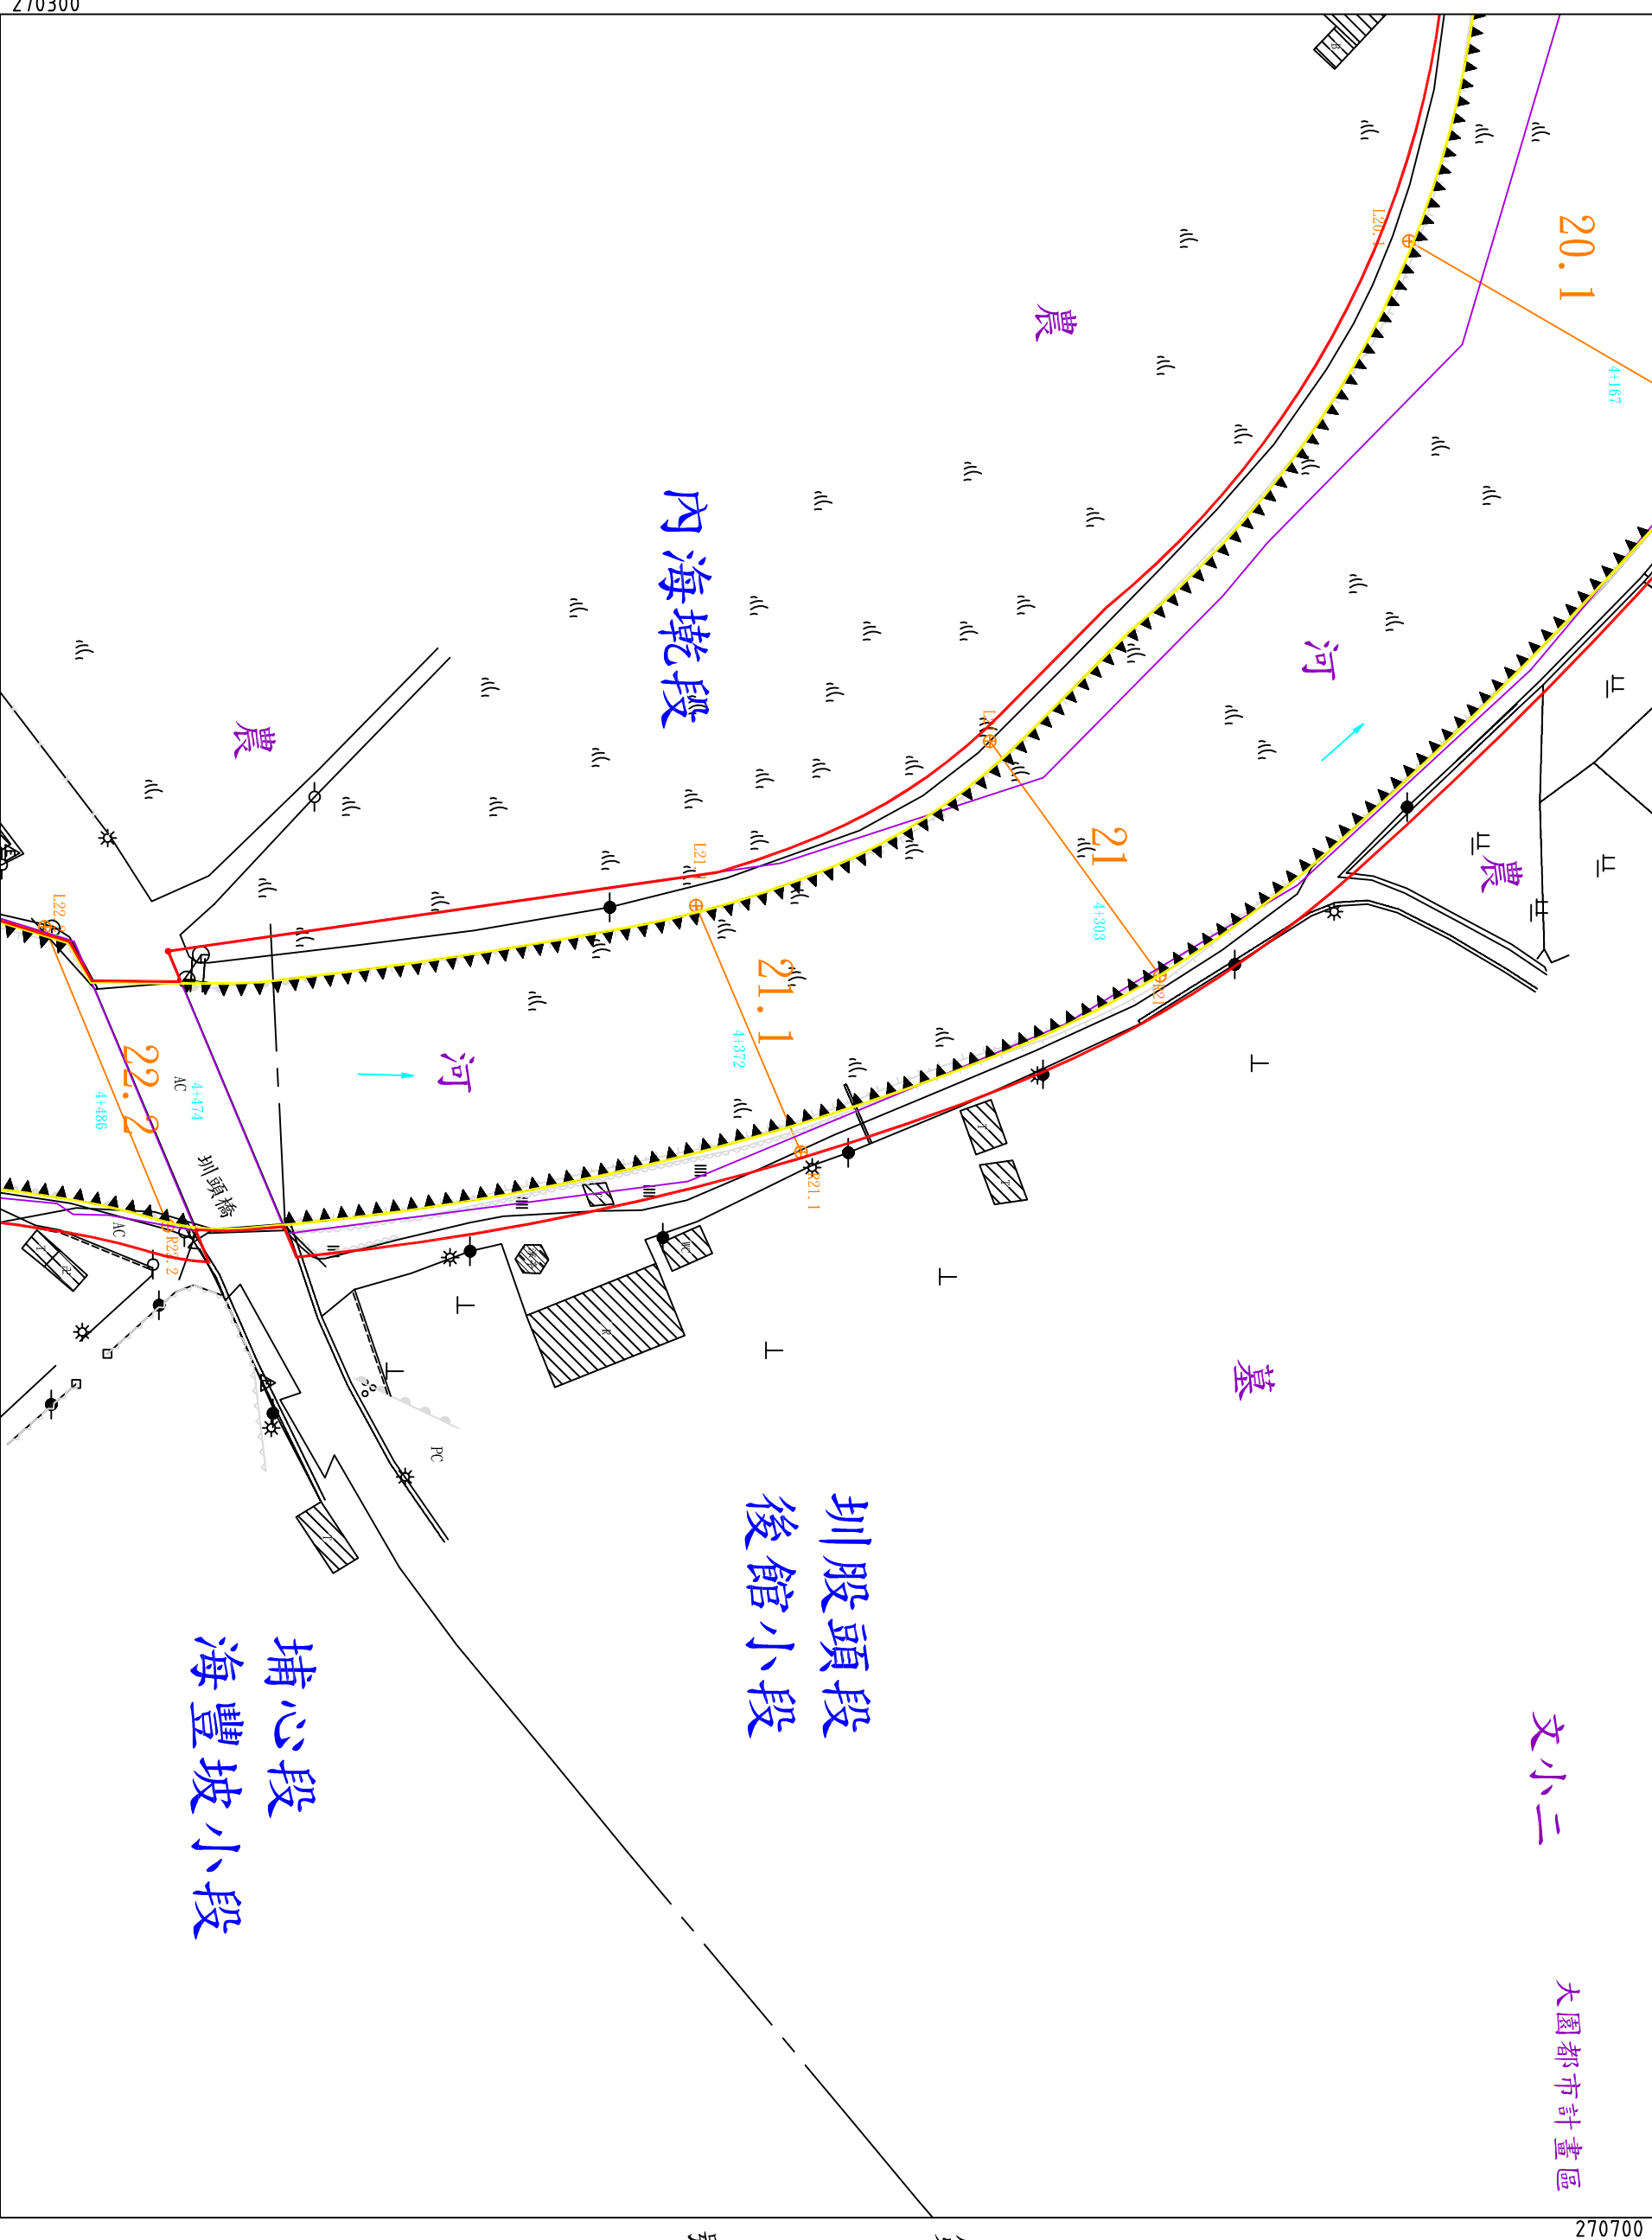

第十七號

年

月


日核定公告

第二〇號

比例尺：1:1000

地形套繪圖 第二〇號


桃	園	市	鎮鄉市	橫山	段	海豐坡	小段第	號
---	---	---	-----	----	---	-----	-----	---

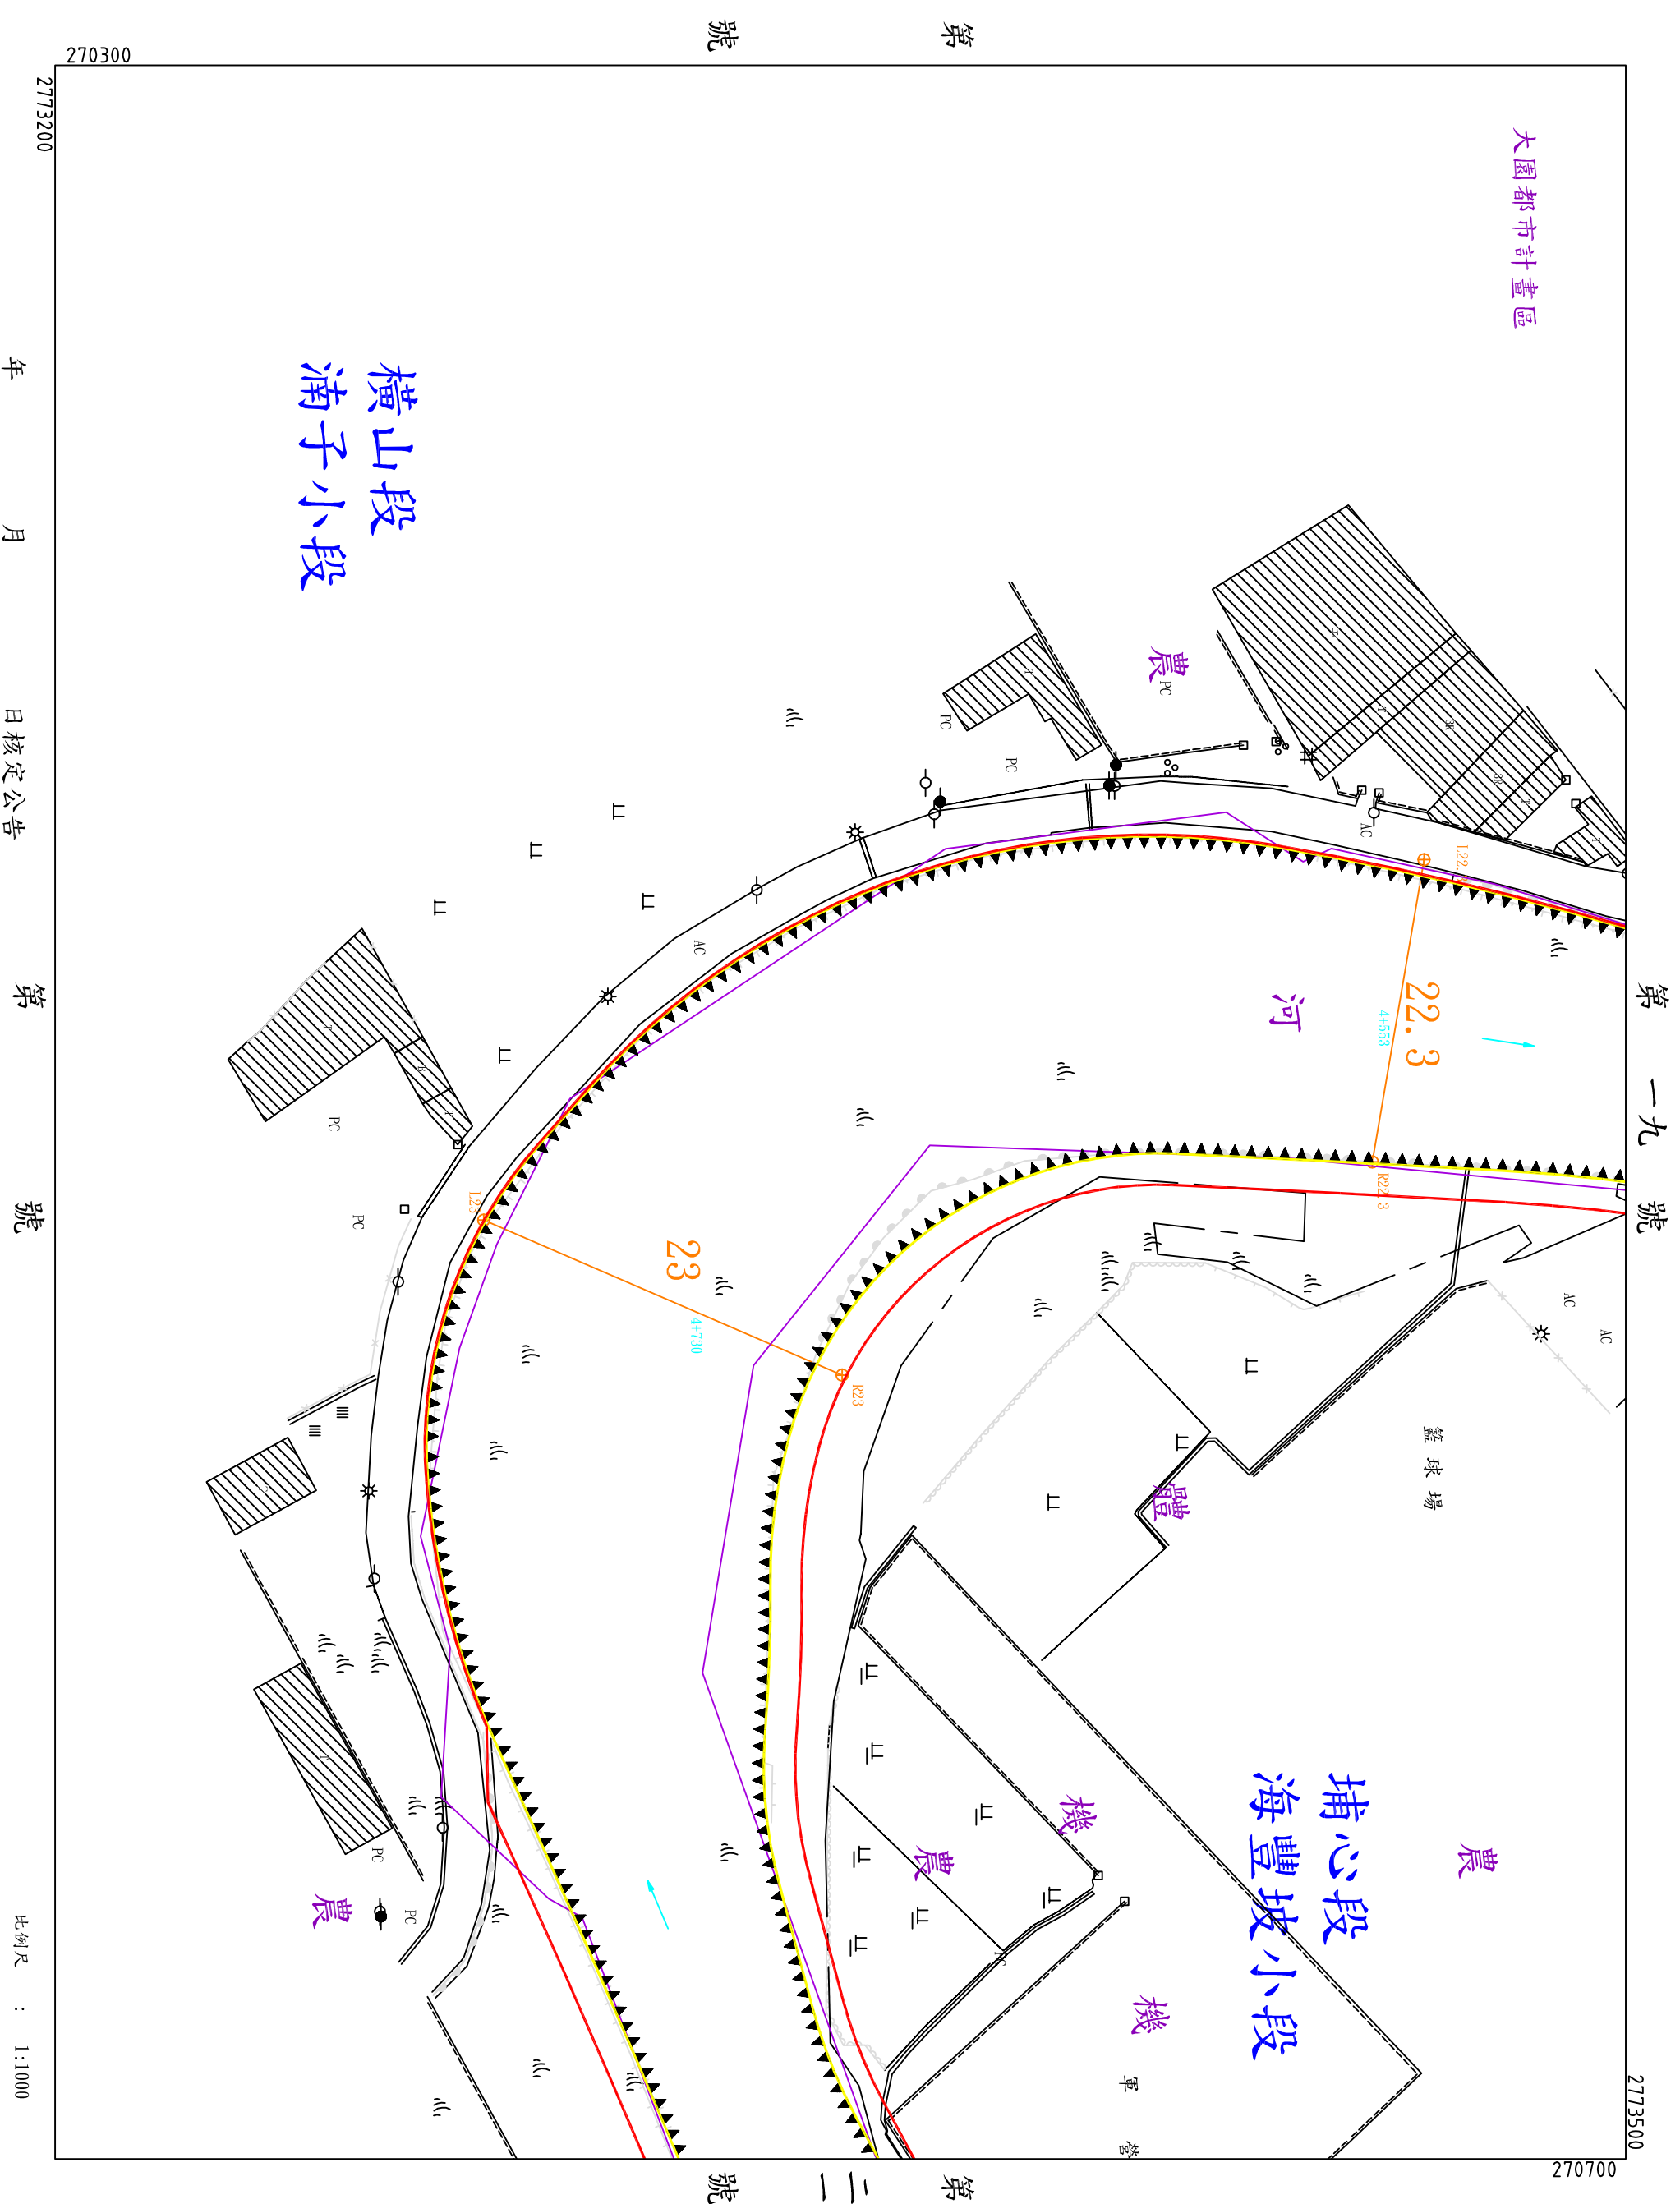

地形套繪圖第二號
新街溪排水幹線堤防預定線

桃園縣 大園市 大園鎮 埔心段 海豐坡小段 湳子小段 鎮鄉市 橫山 中正段 段 海豐坡 湳子 小段第 號

271100 第 二 號 2773500

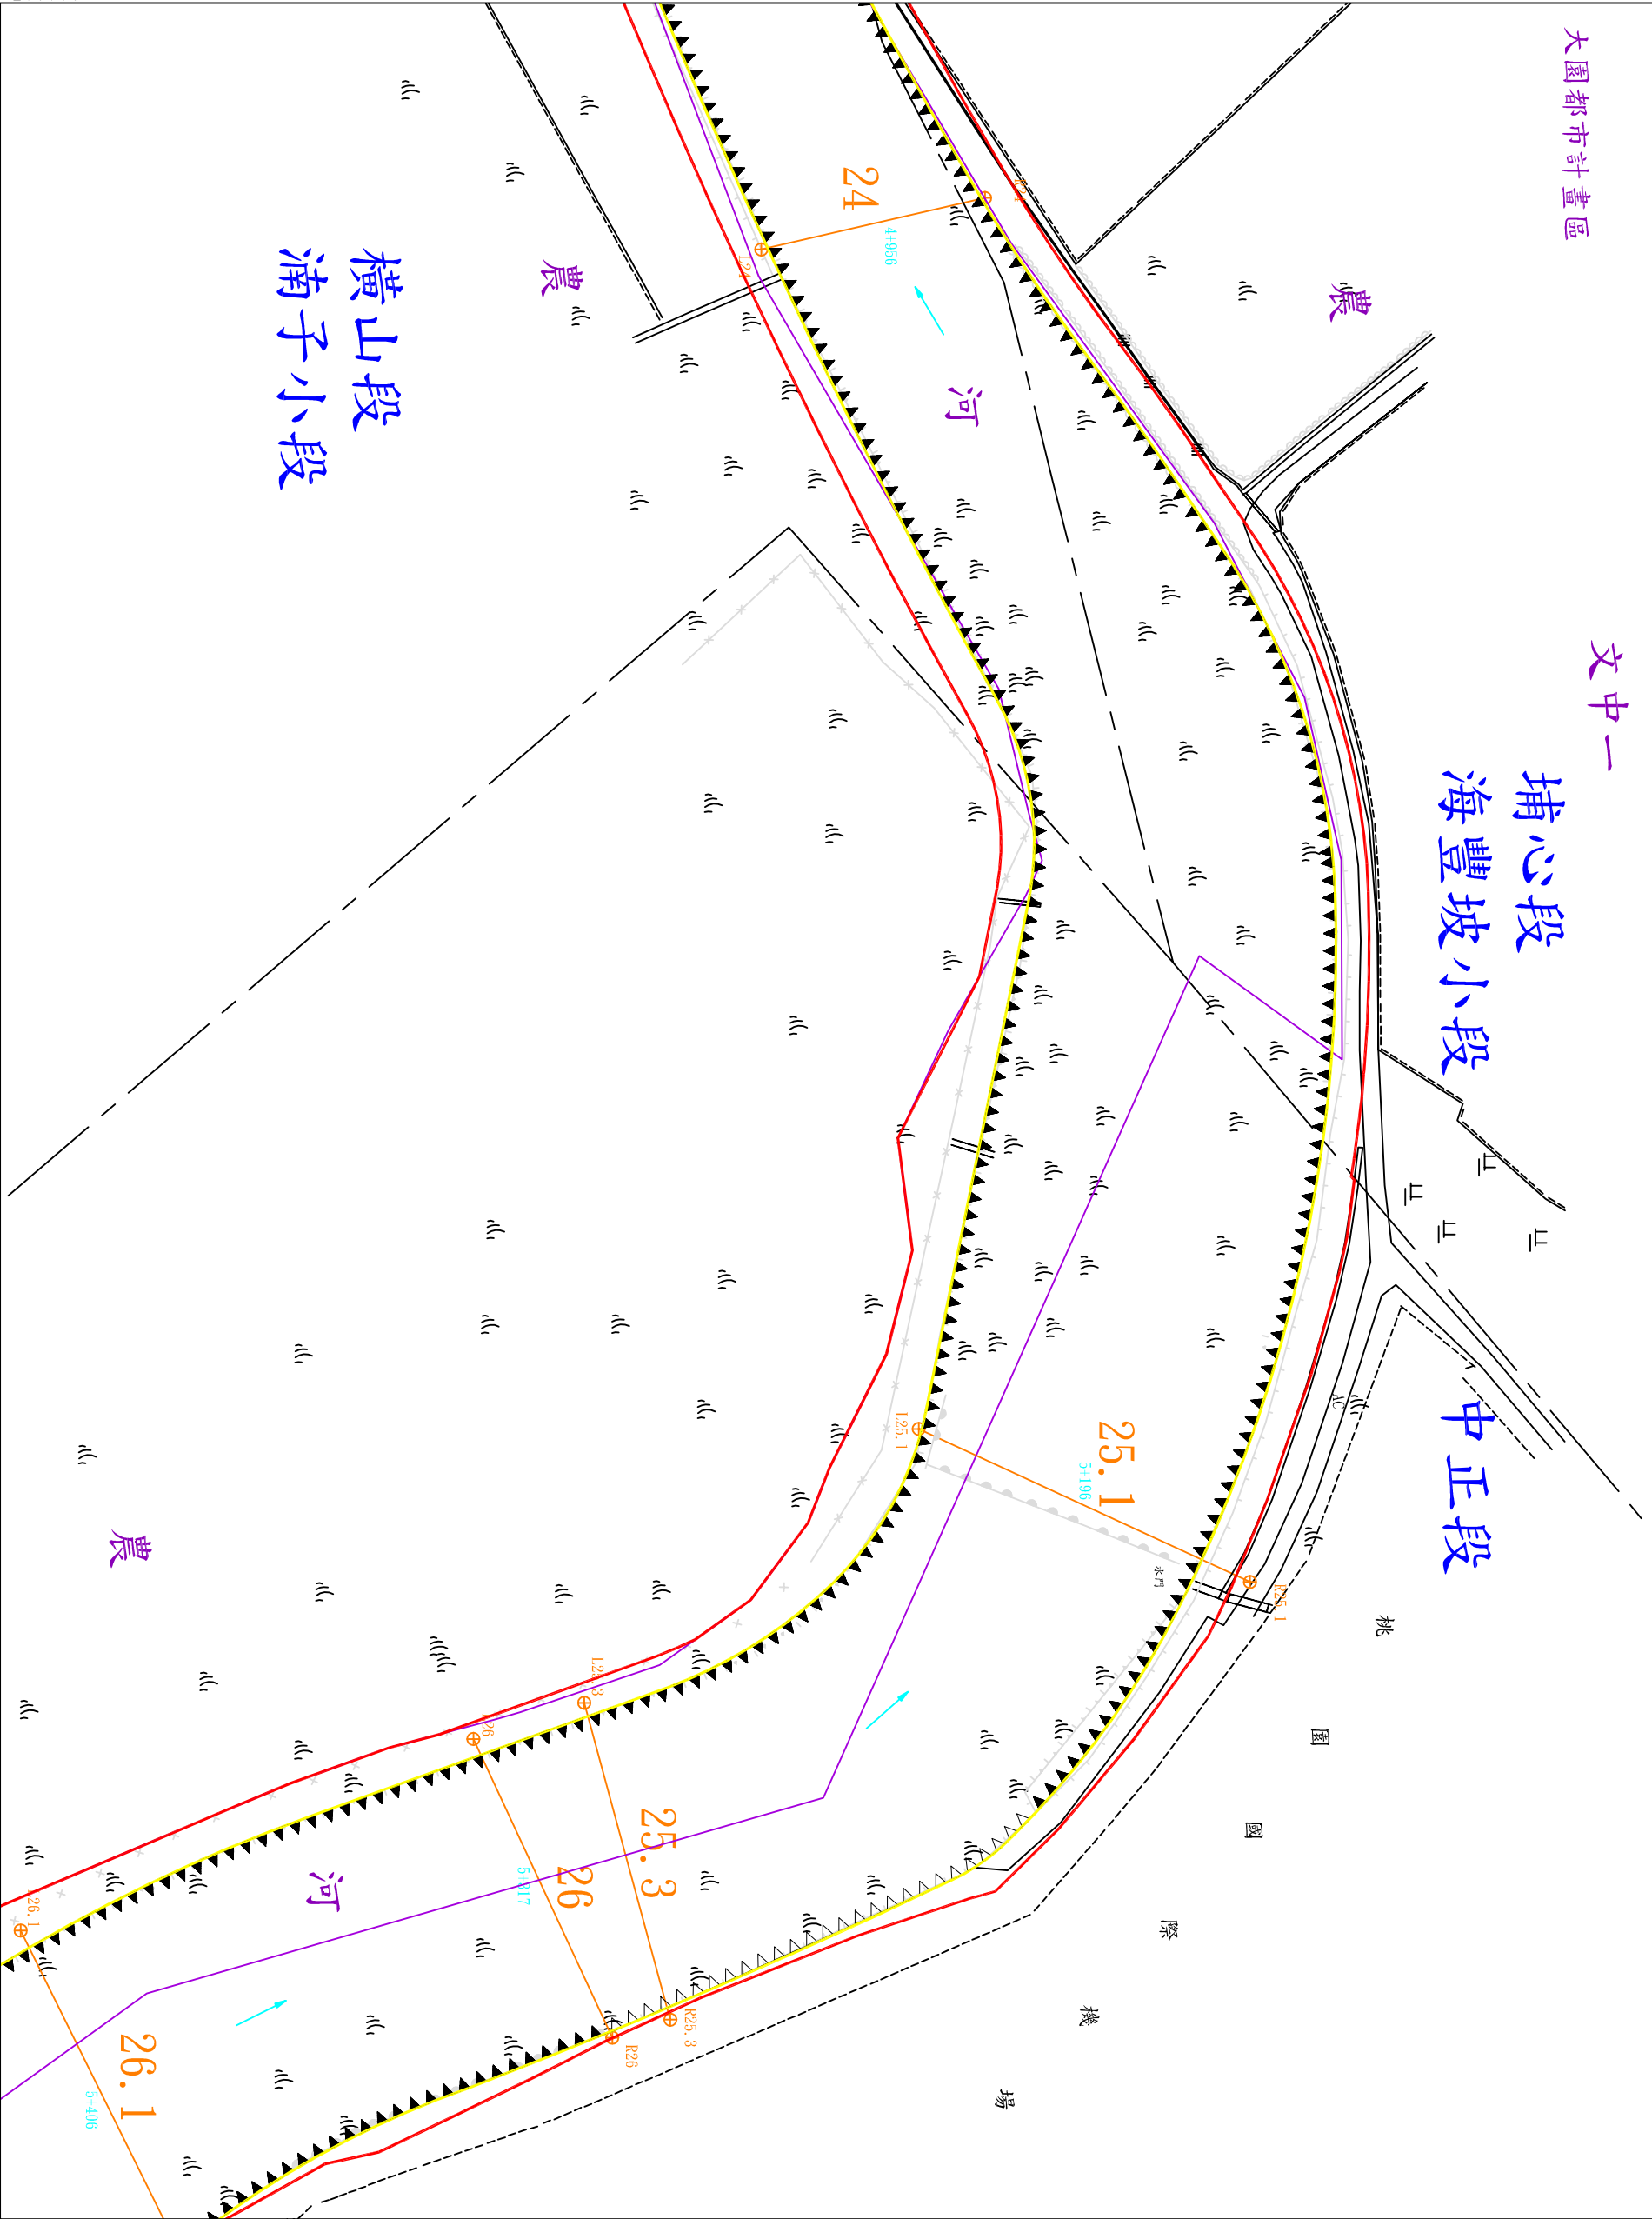

第 二 號

年 月 日 核定公告 第 二 三 號

第 二 號

第 號

桃園縣
大園

鎮鄉市

中正段

小段第


號

中正段

年 月 日核定公告


第 二 四 號

比例尺：1:1,000

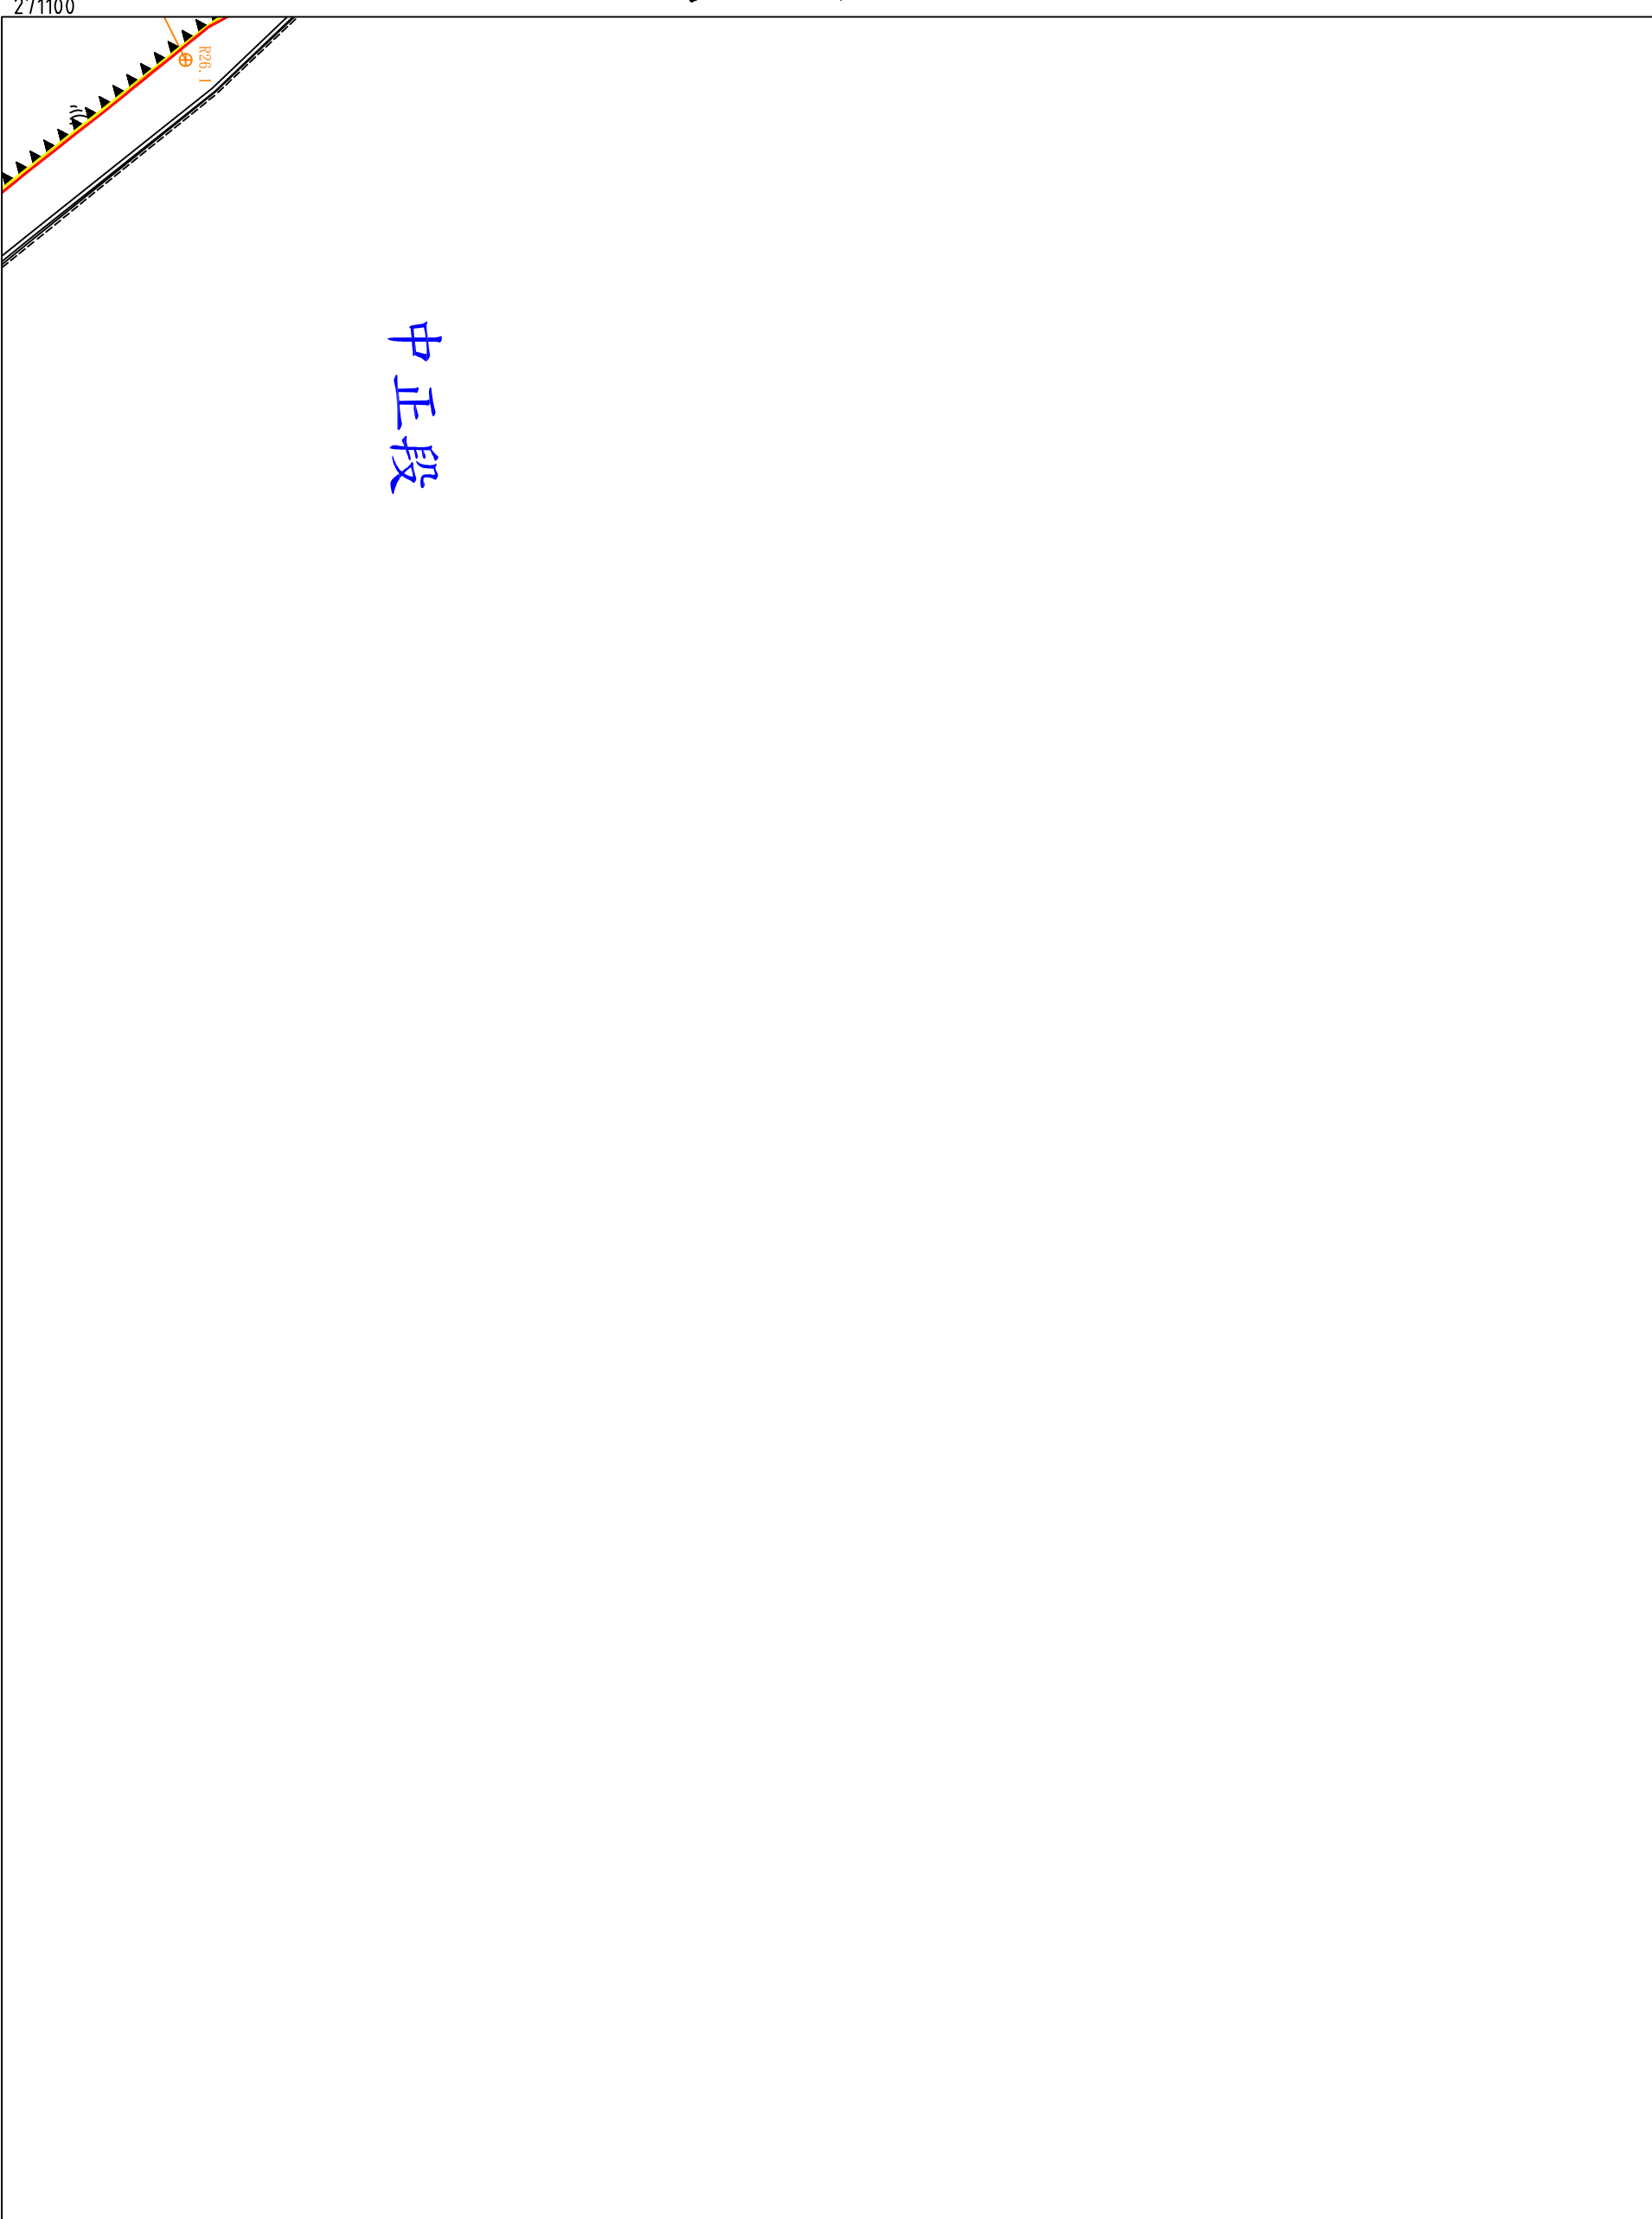

地形套繪圖 第二三號


桃園縣大園鎮黃山正段南子小段第號

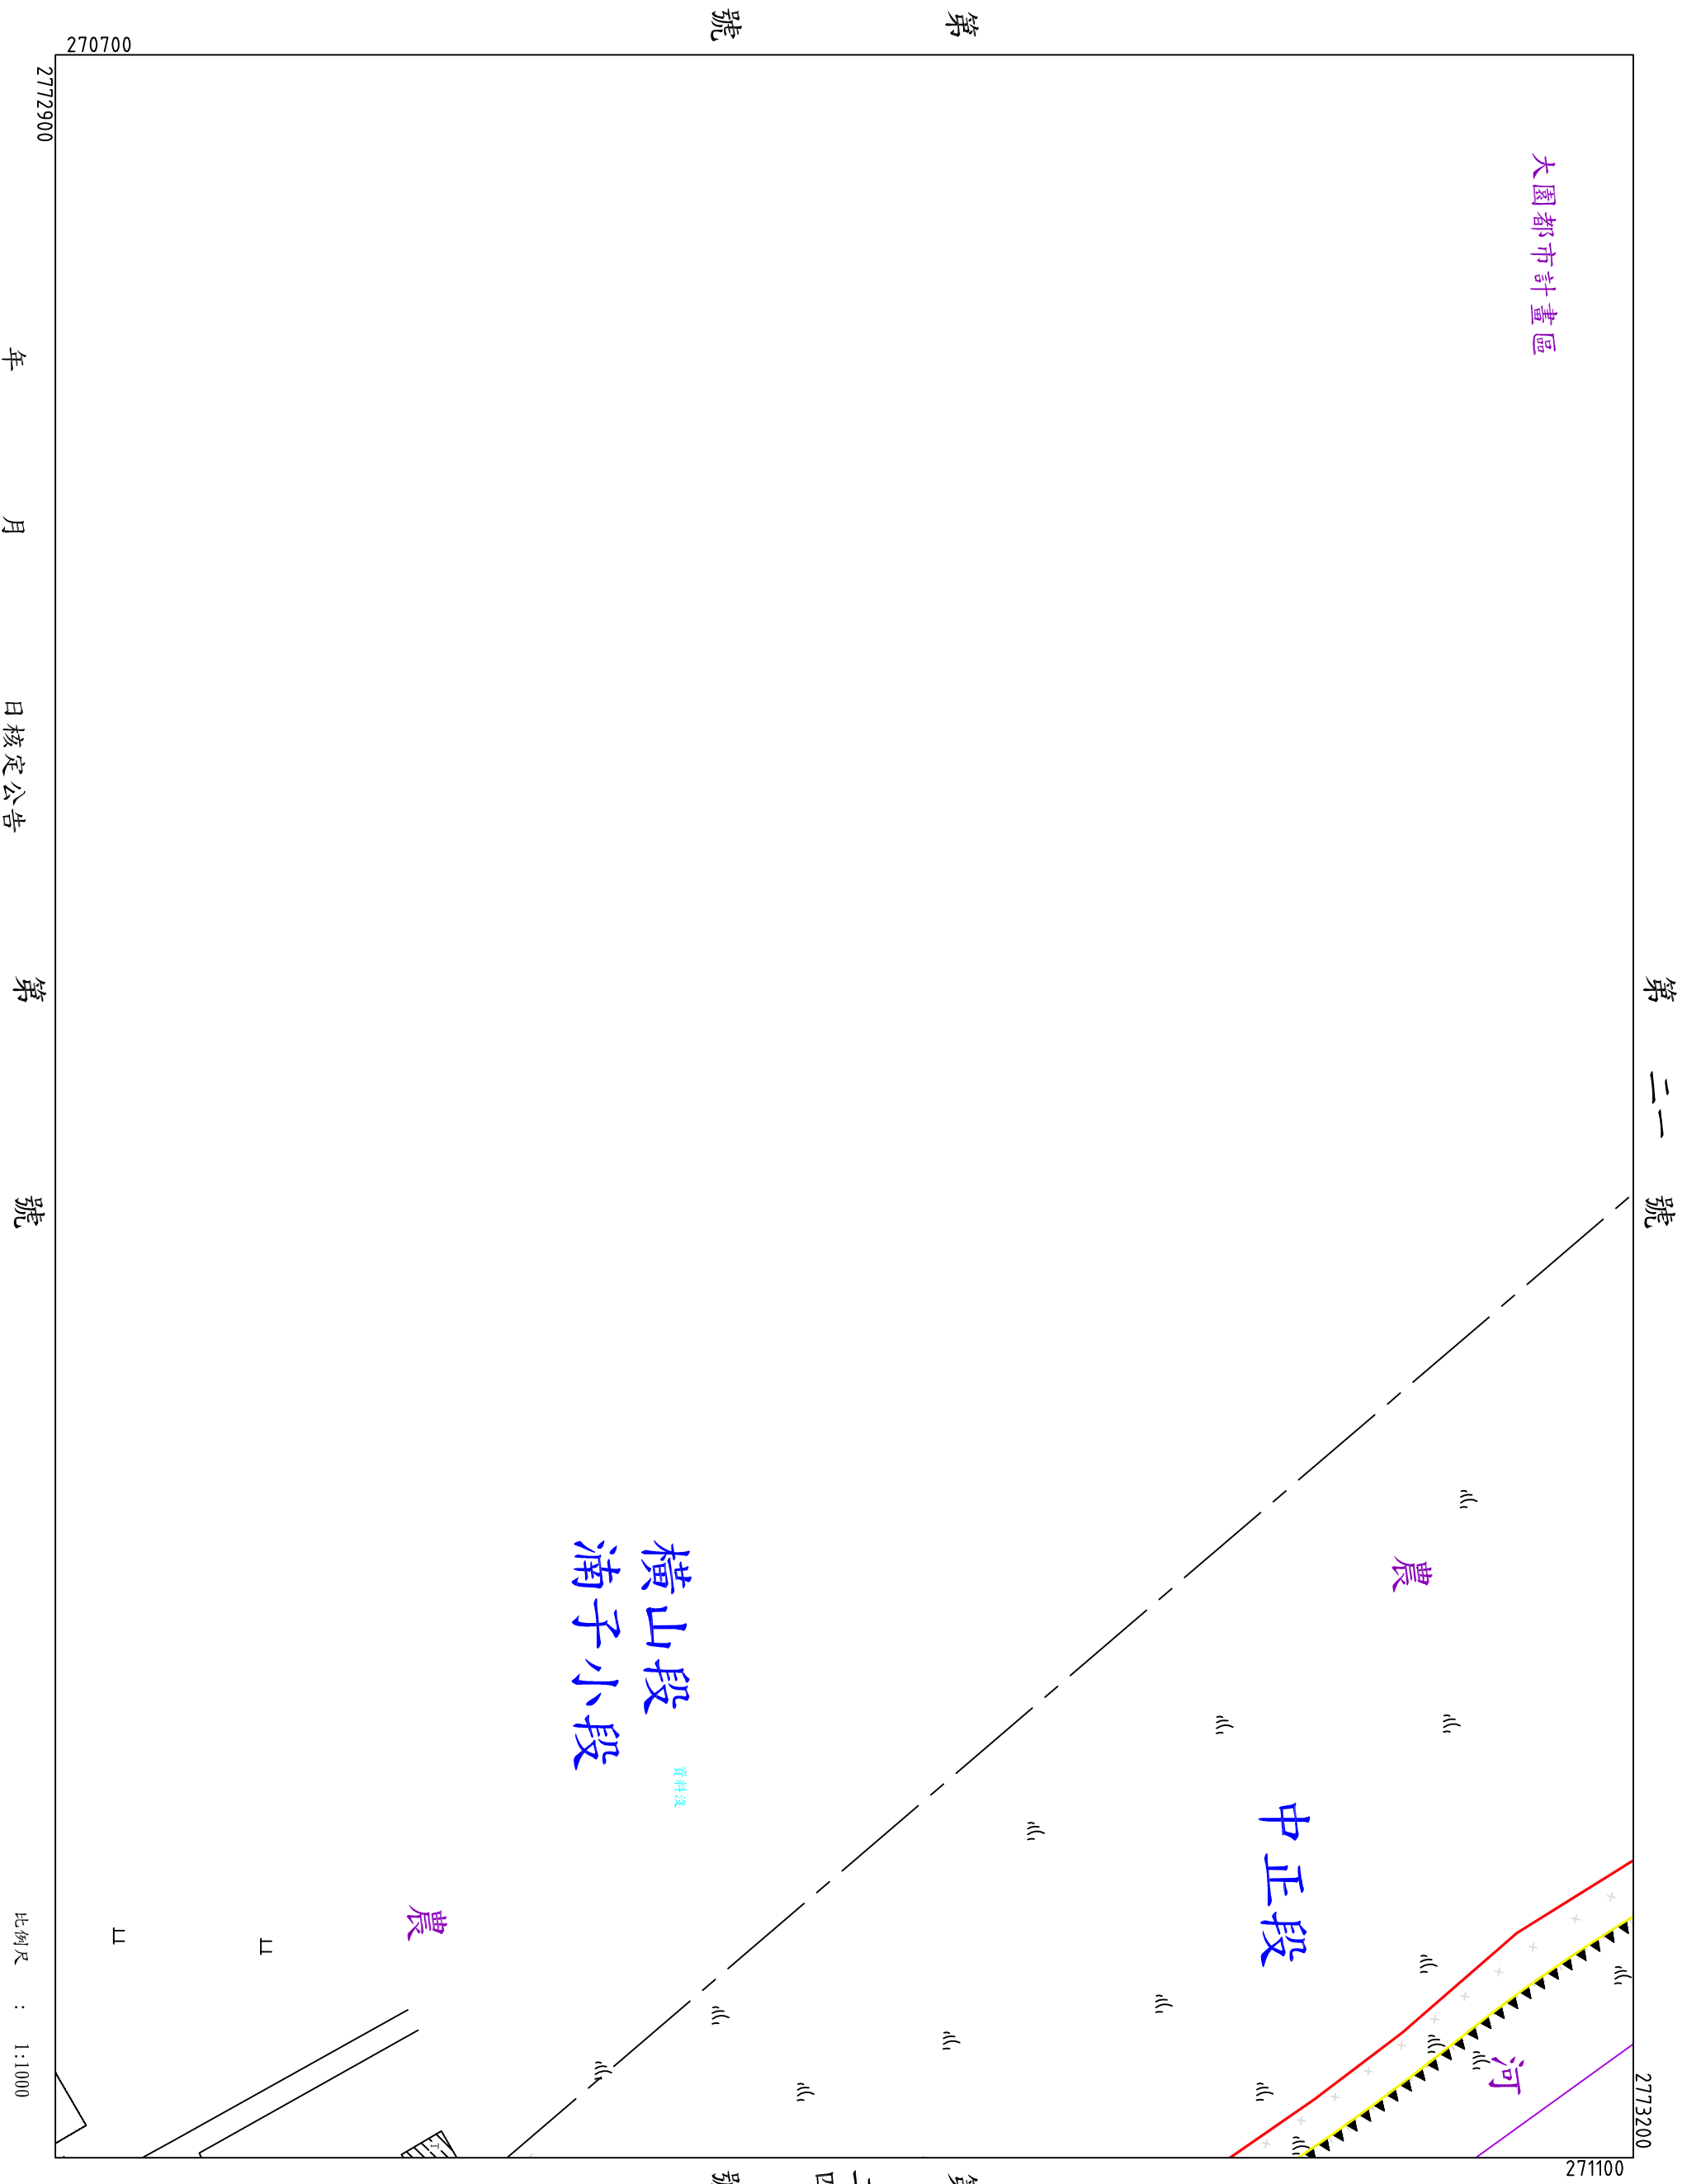

地形套繪圖第二五號
新街溪排水幹線堤防預定線

桃園縣大園鎮橫山埔心海豐坡小段
大園市鎮鄉市橫山埔心海豐坡小段
大園市鎮鄉市橫山埔心海豐坡小段


第二四號

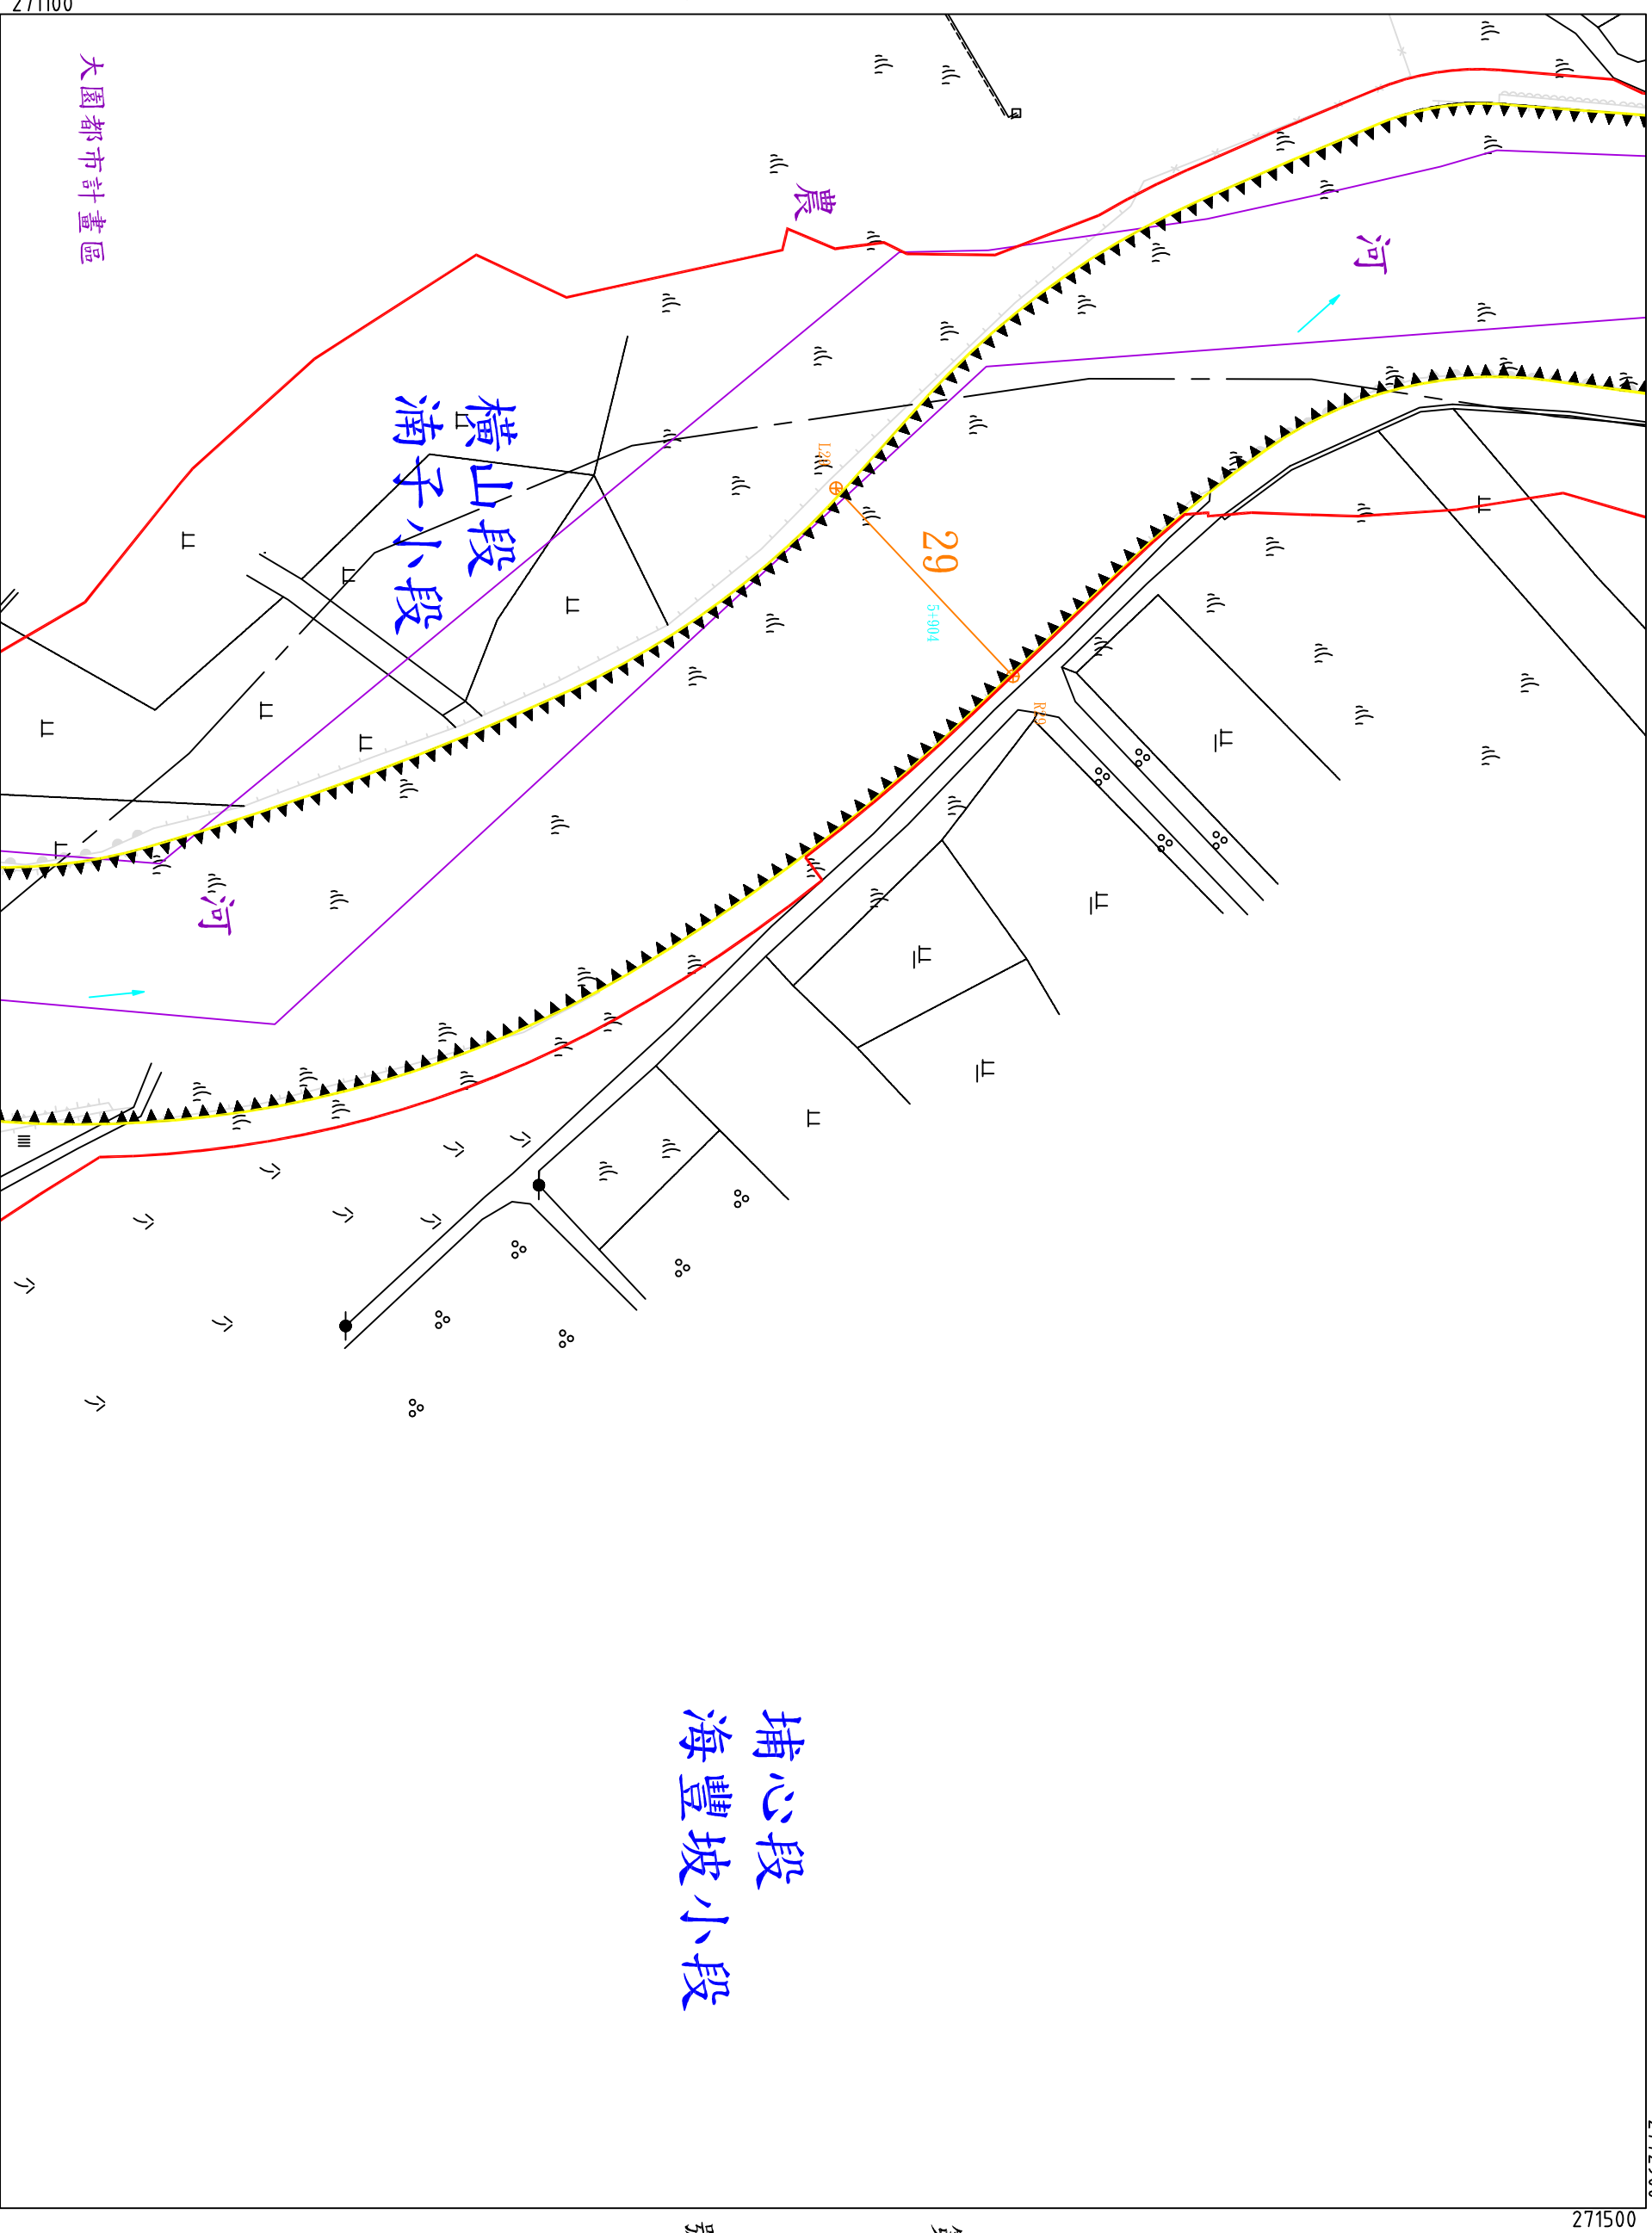

比例尺：1:1000
公告核定日期：年 月 日
公告核定日期：年 月 日


地形套繪圖 第二六號

桃園縣	大園	鎮鄉市	埔心	海豐坡	小段第	號
-----	----	-----	----	-----	-----	---

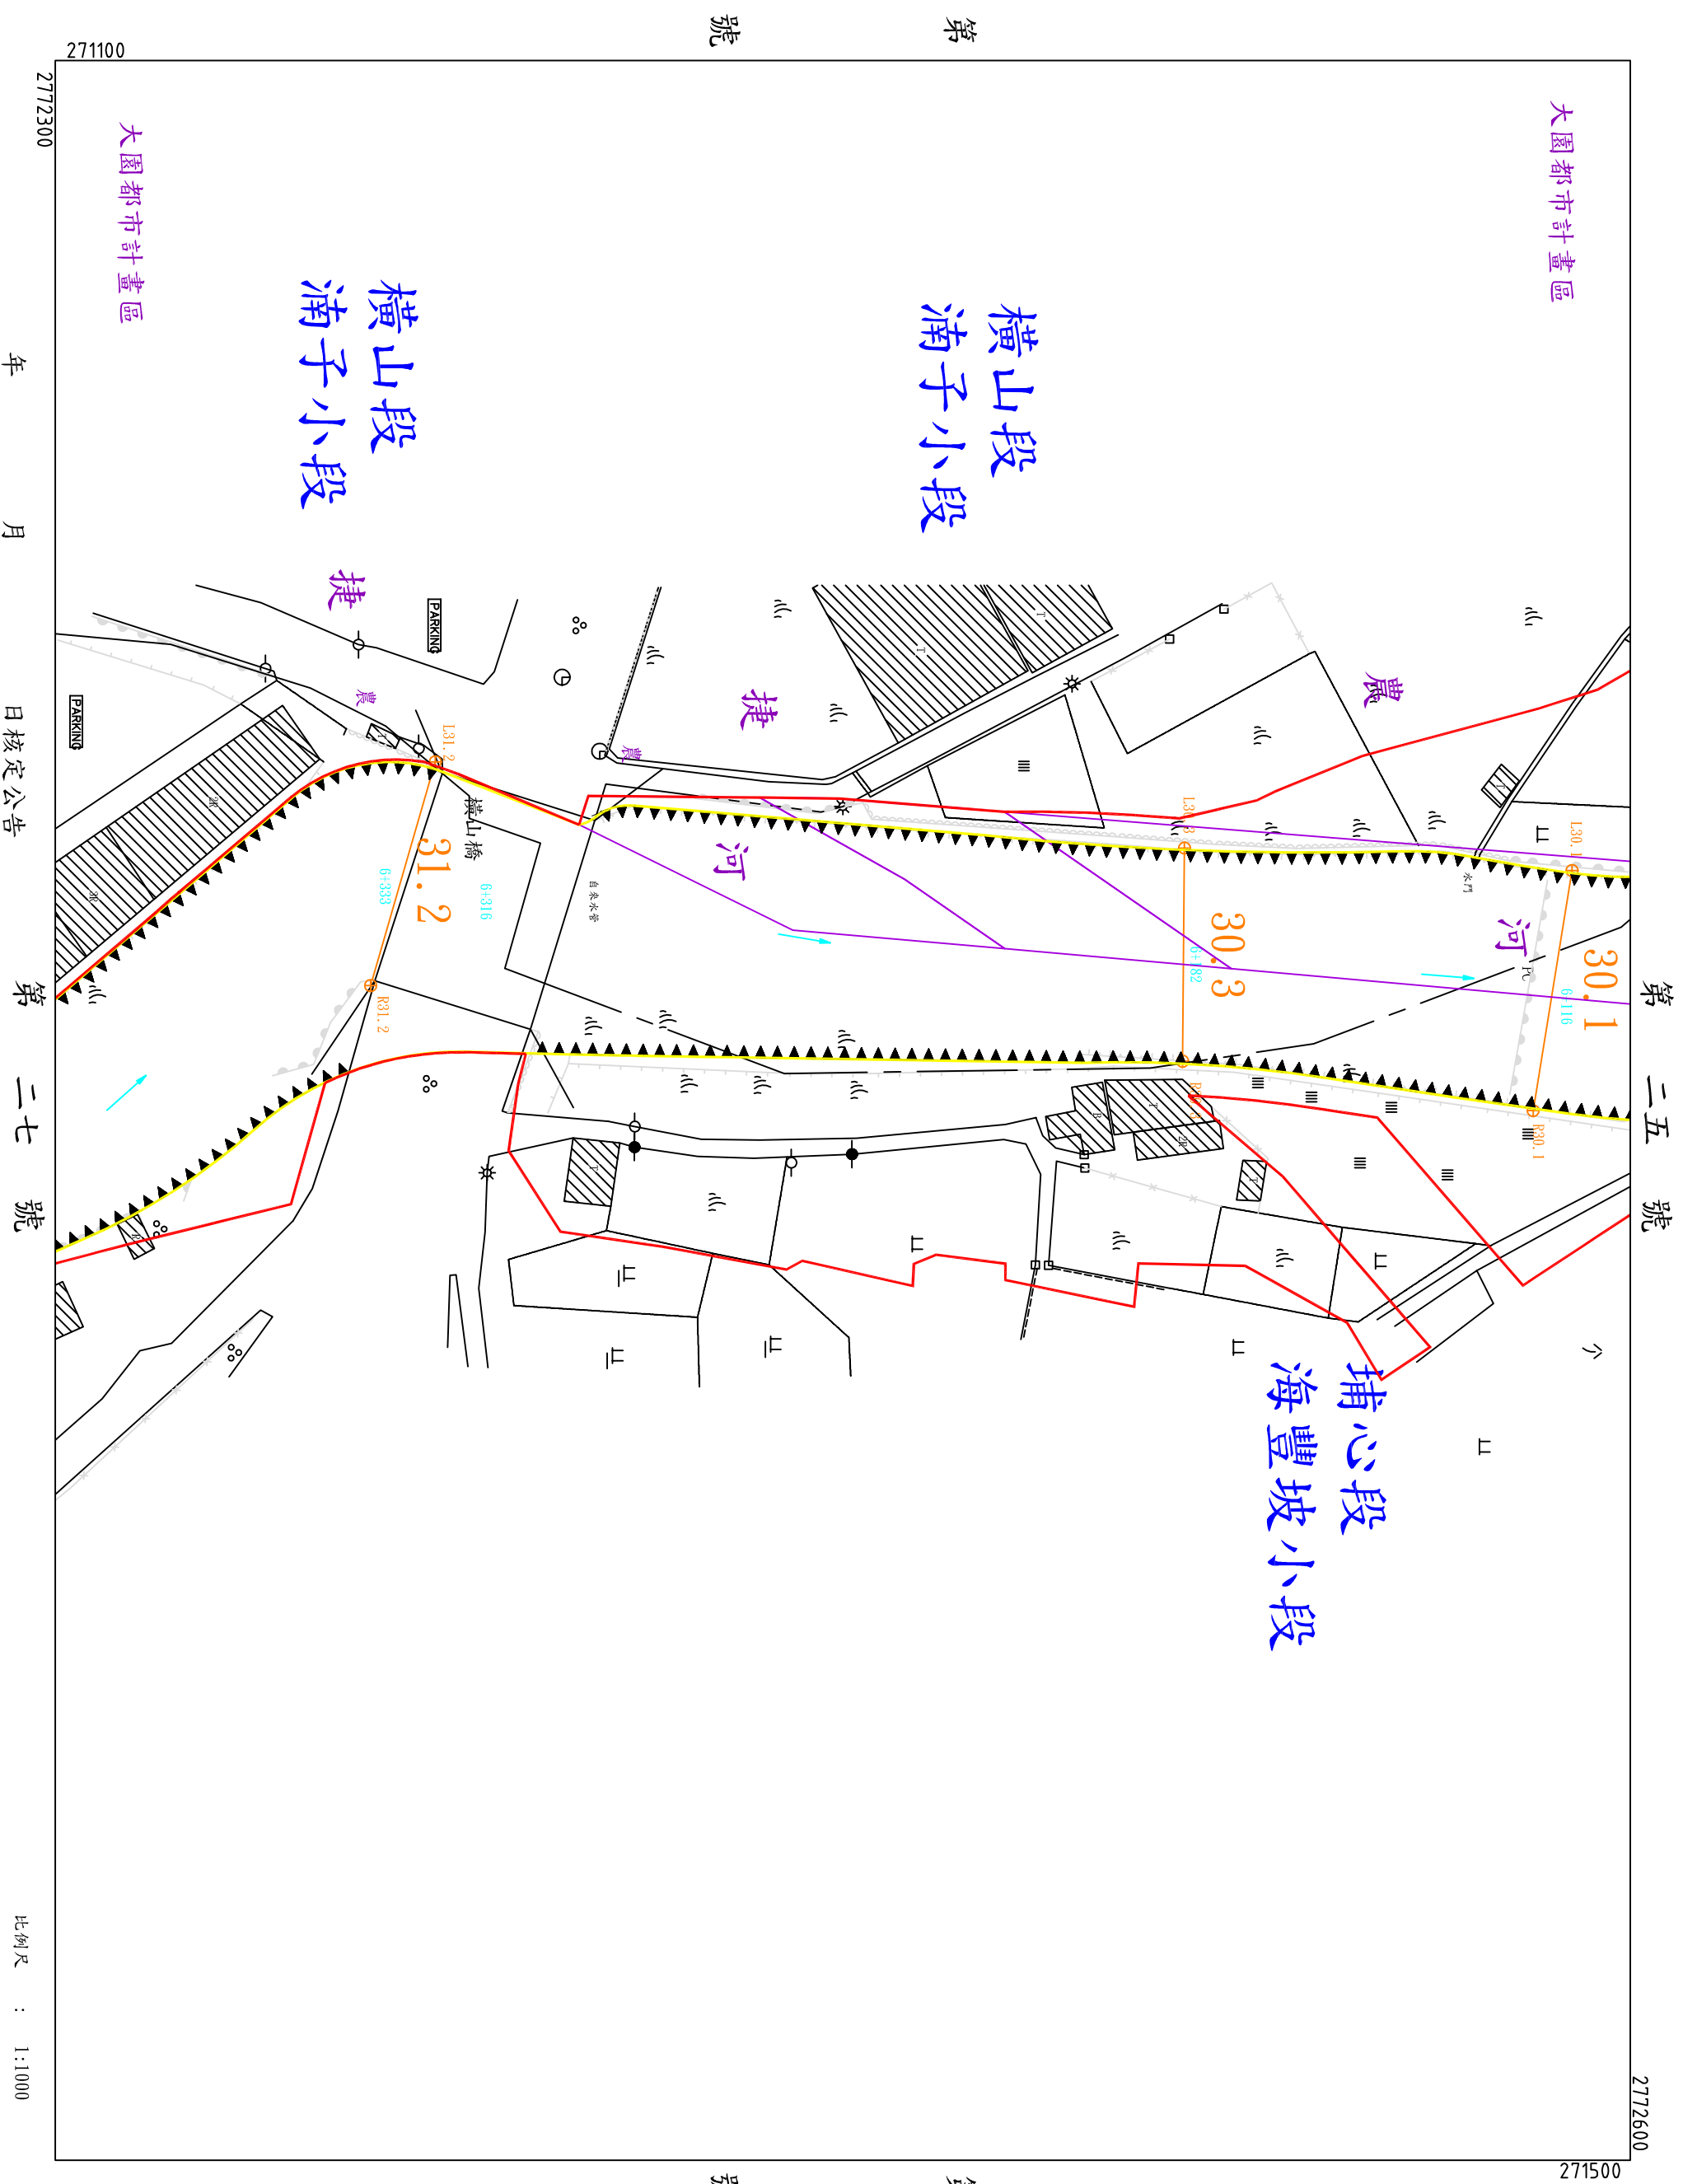


地形套繪圖 第二七號

桃園縣	大園	鎮鄉市	橫山	埔心	段	海豐坡	小段第	號
-----	----	-----	----	----	---	-----	-----	---

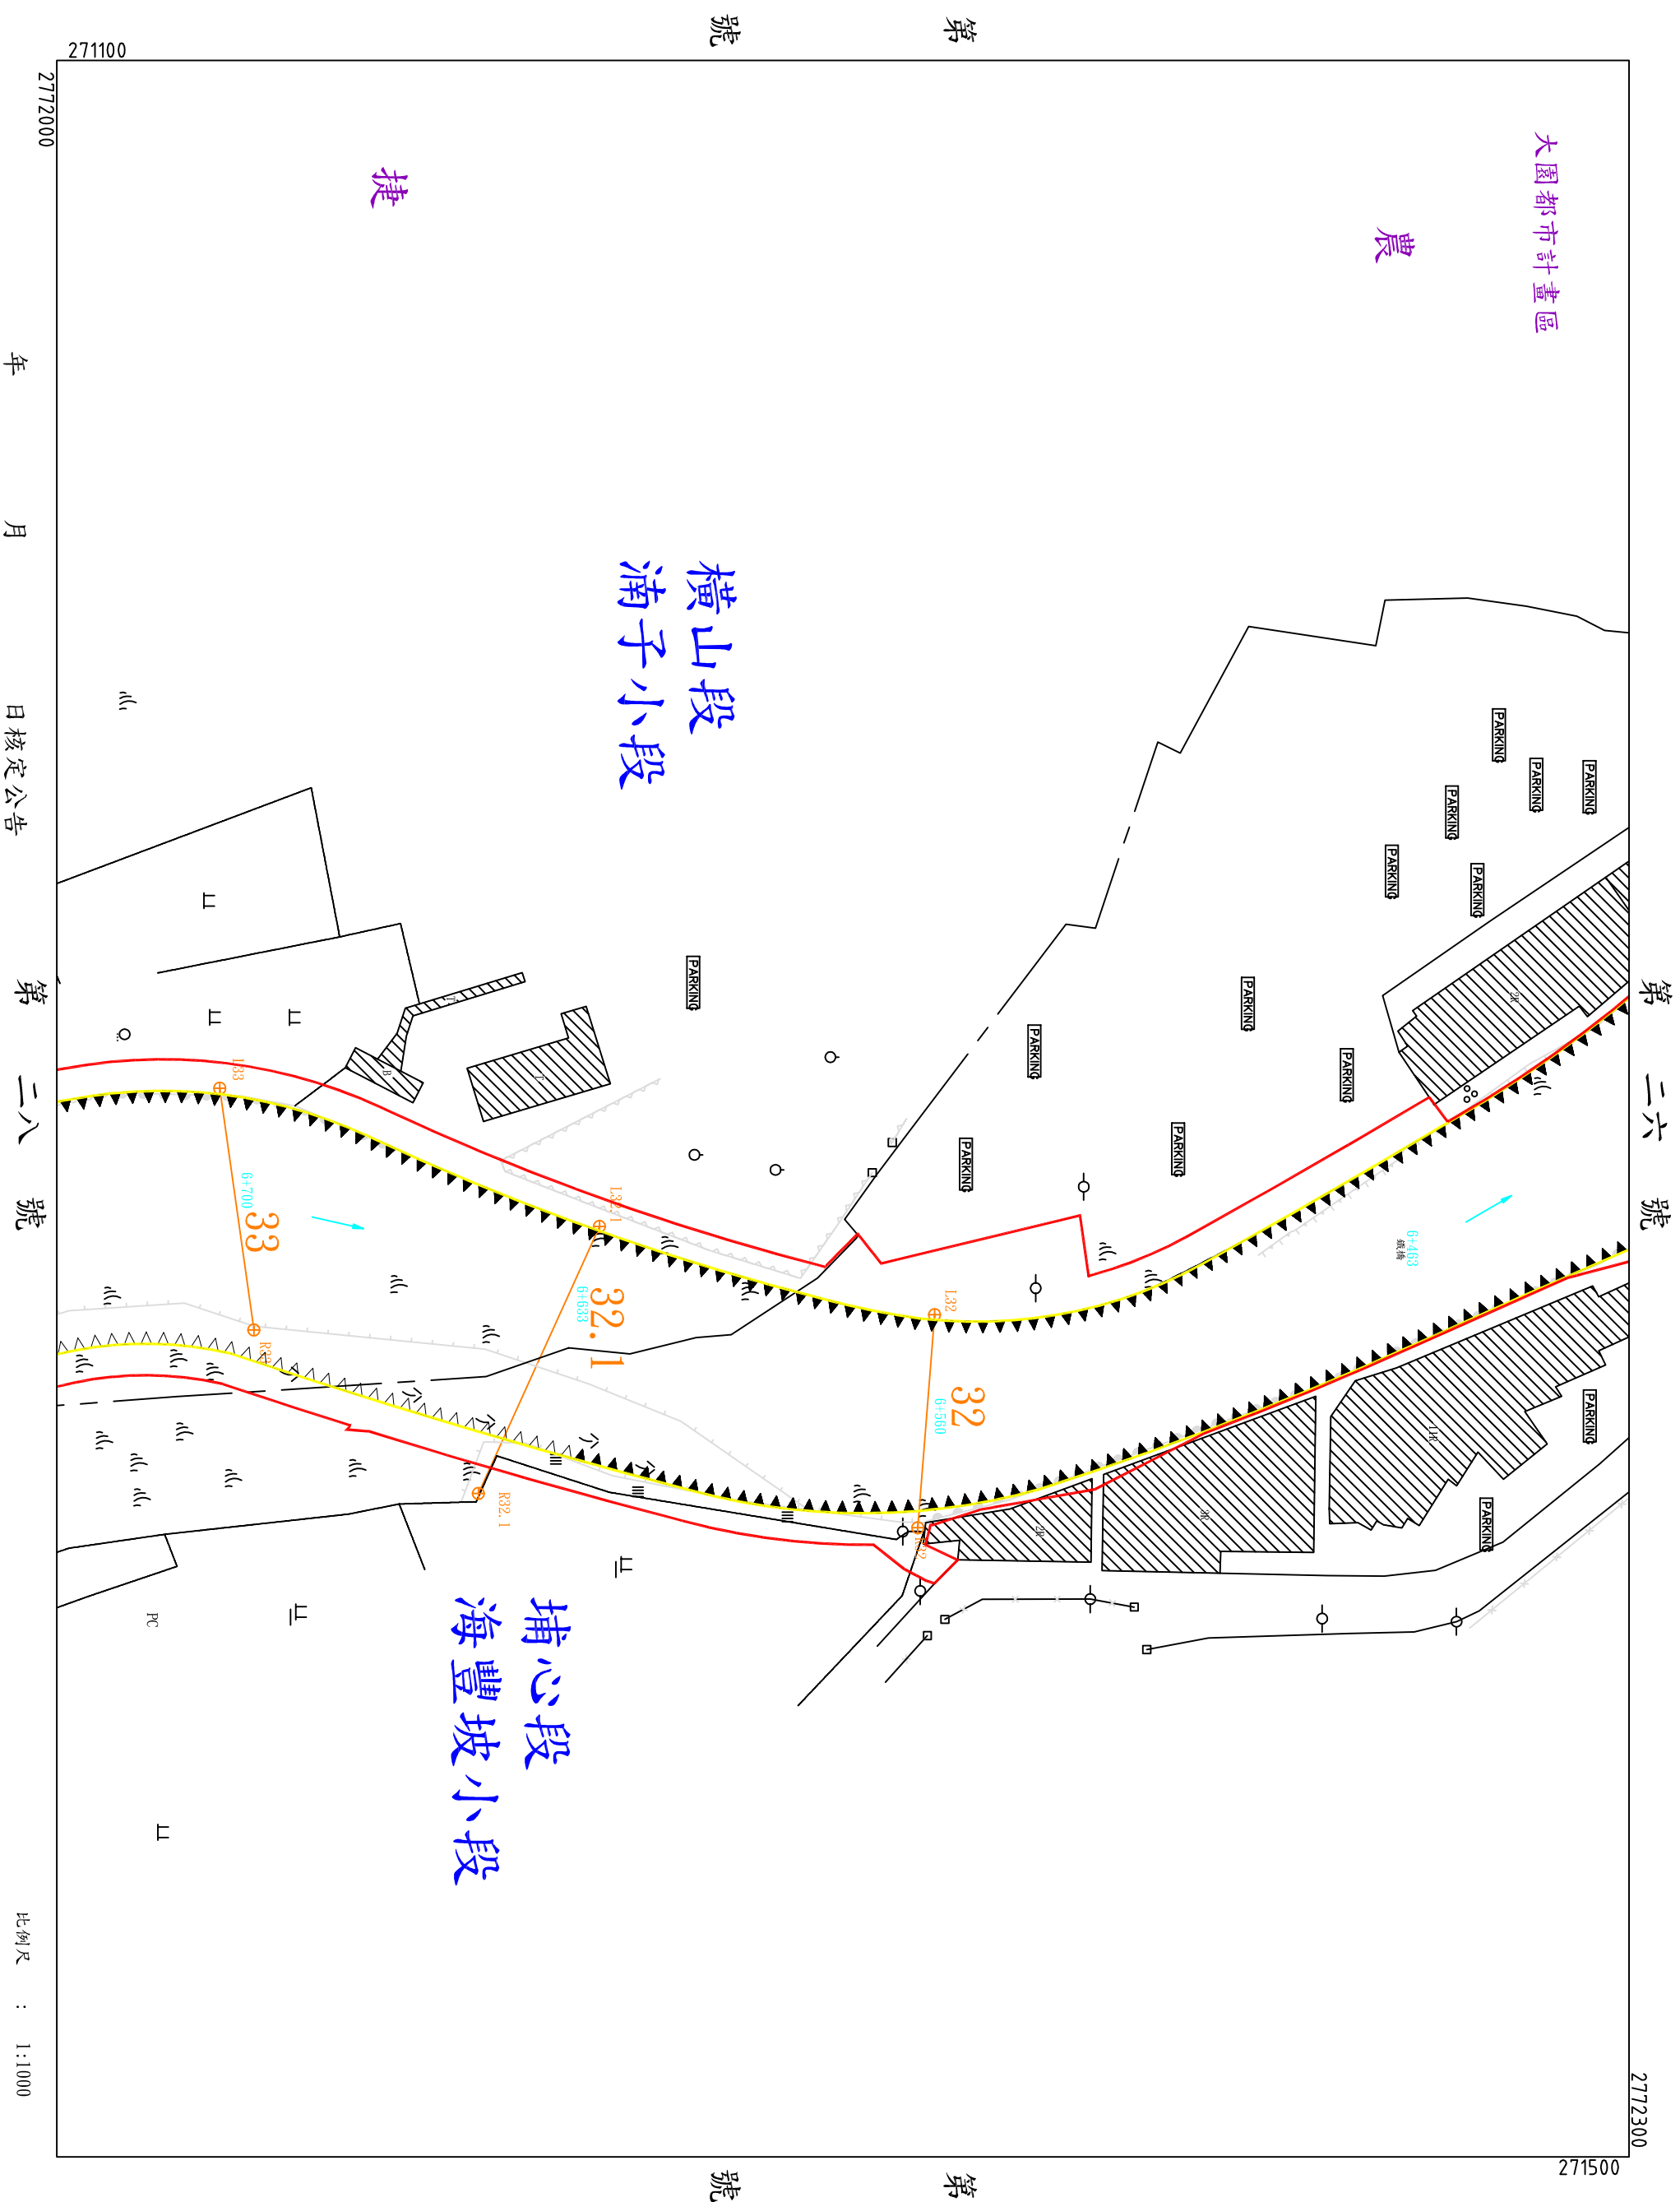

地形套繪圖 第二八號
新街溪排水幹線堤防預定線

桃園縣	鎮鄉市	埔心	海豐坡	小段第	號
	橫山	段	滴子		

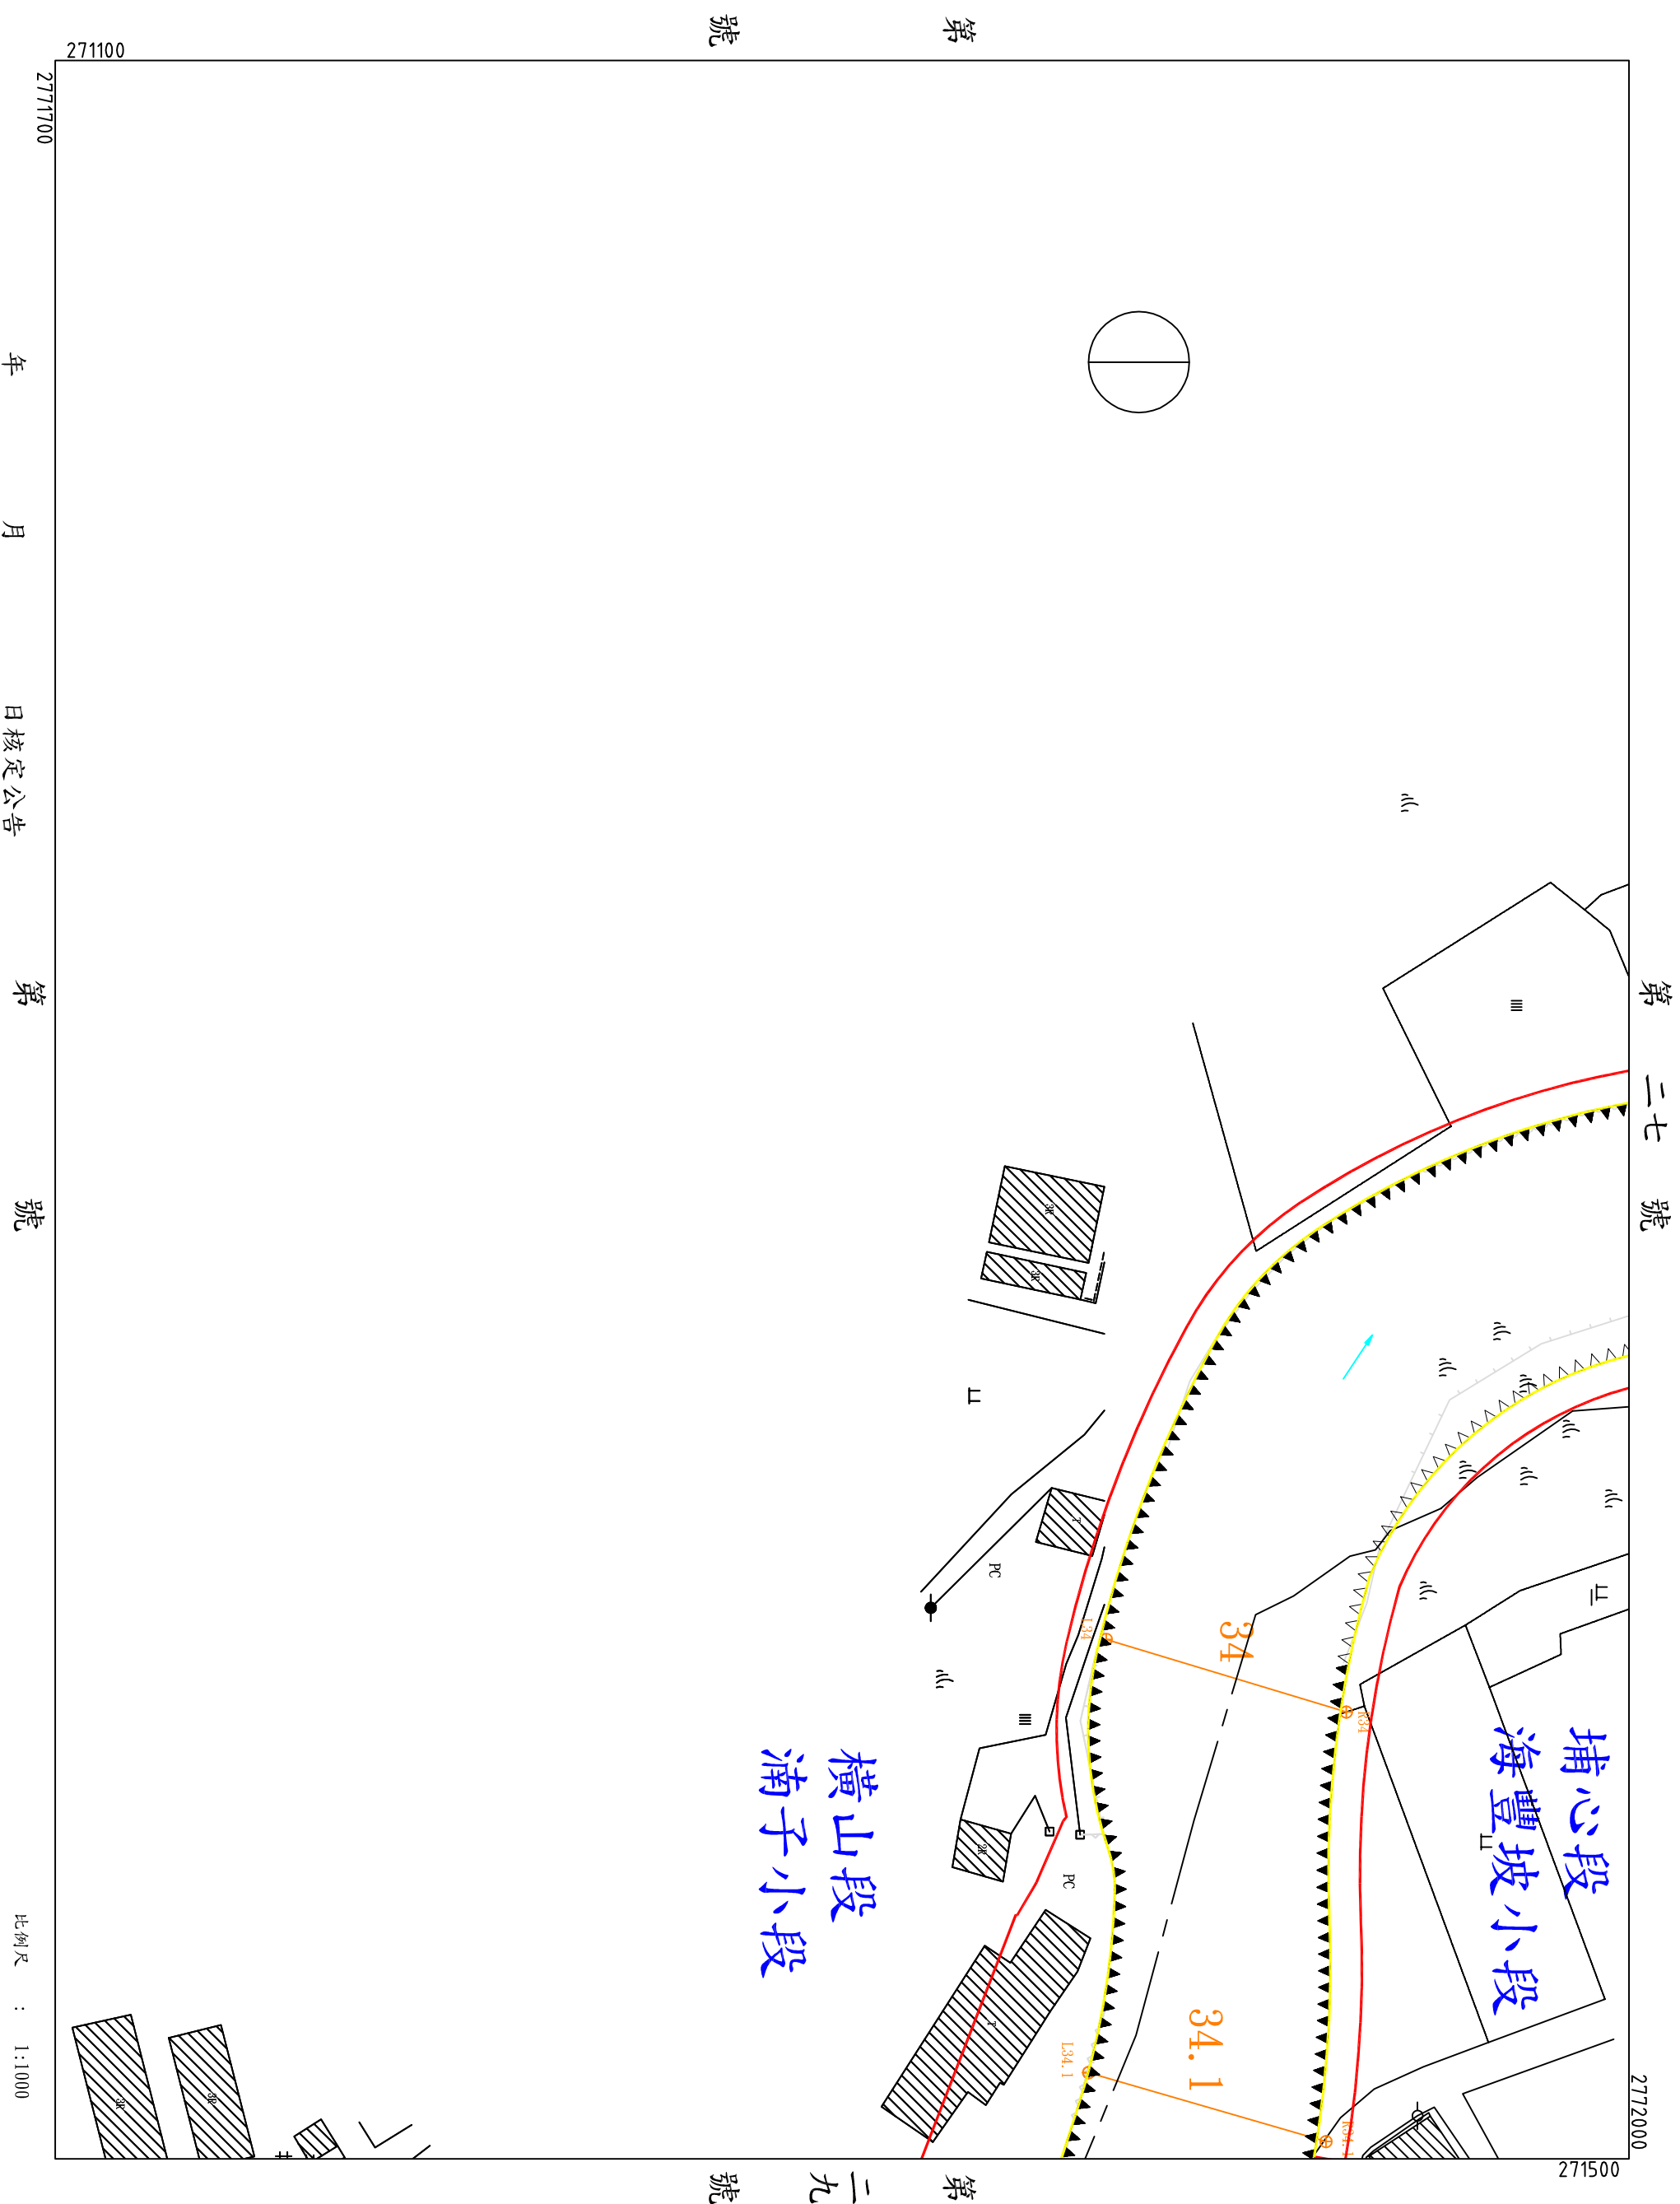

地形套繪圖第二九號
新街溪排水幹線堤防預定線

桃園縣大園鎮橫山埔心海豐坡小段
橫山埔心海豐坡小段第

第 號


第 號

比例尺：1:1,000

第 三 〇 號

日核定公告


年 月

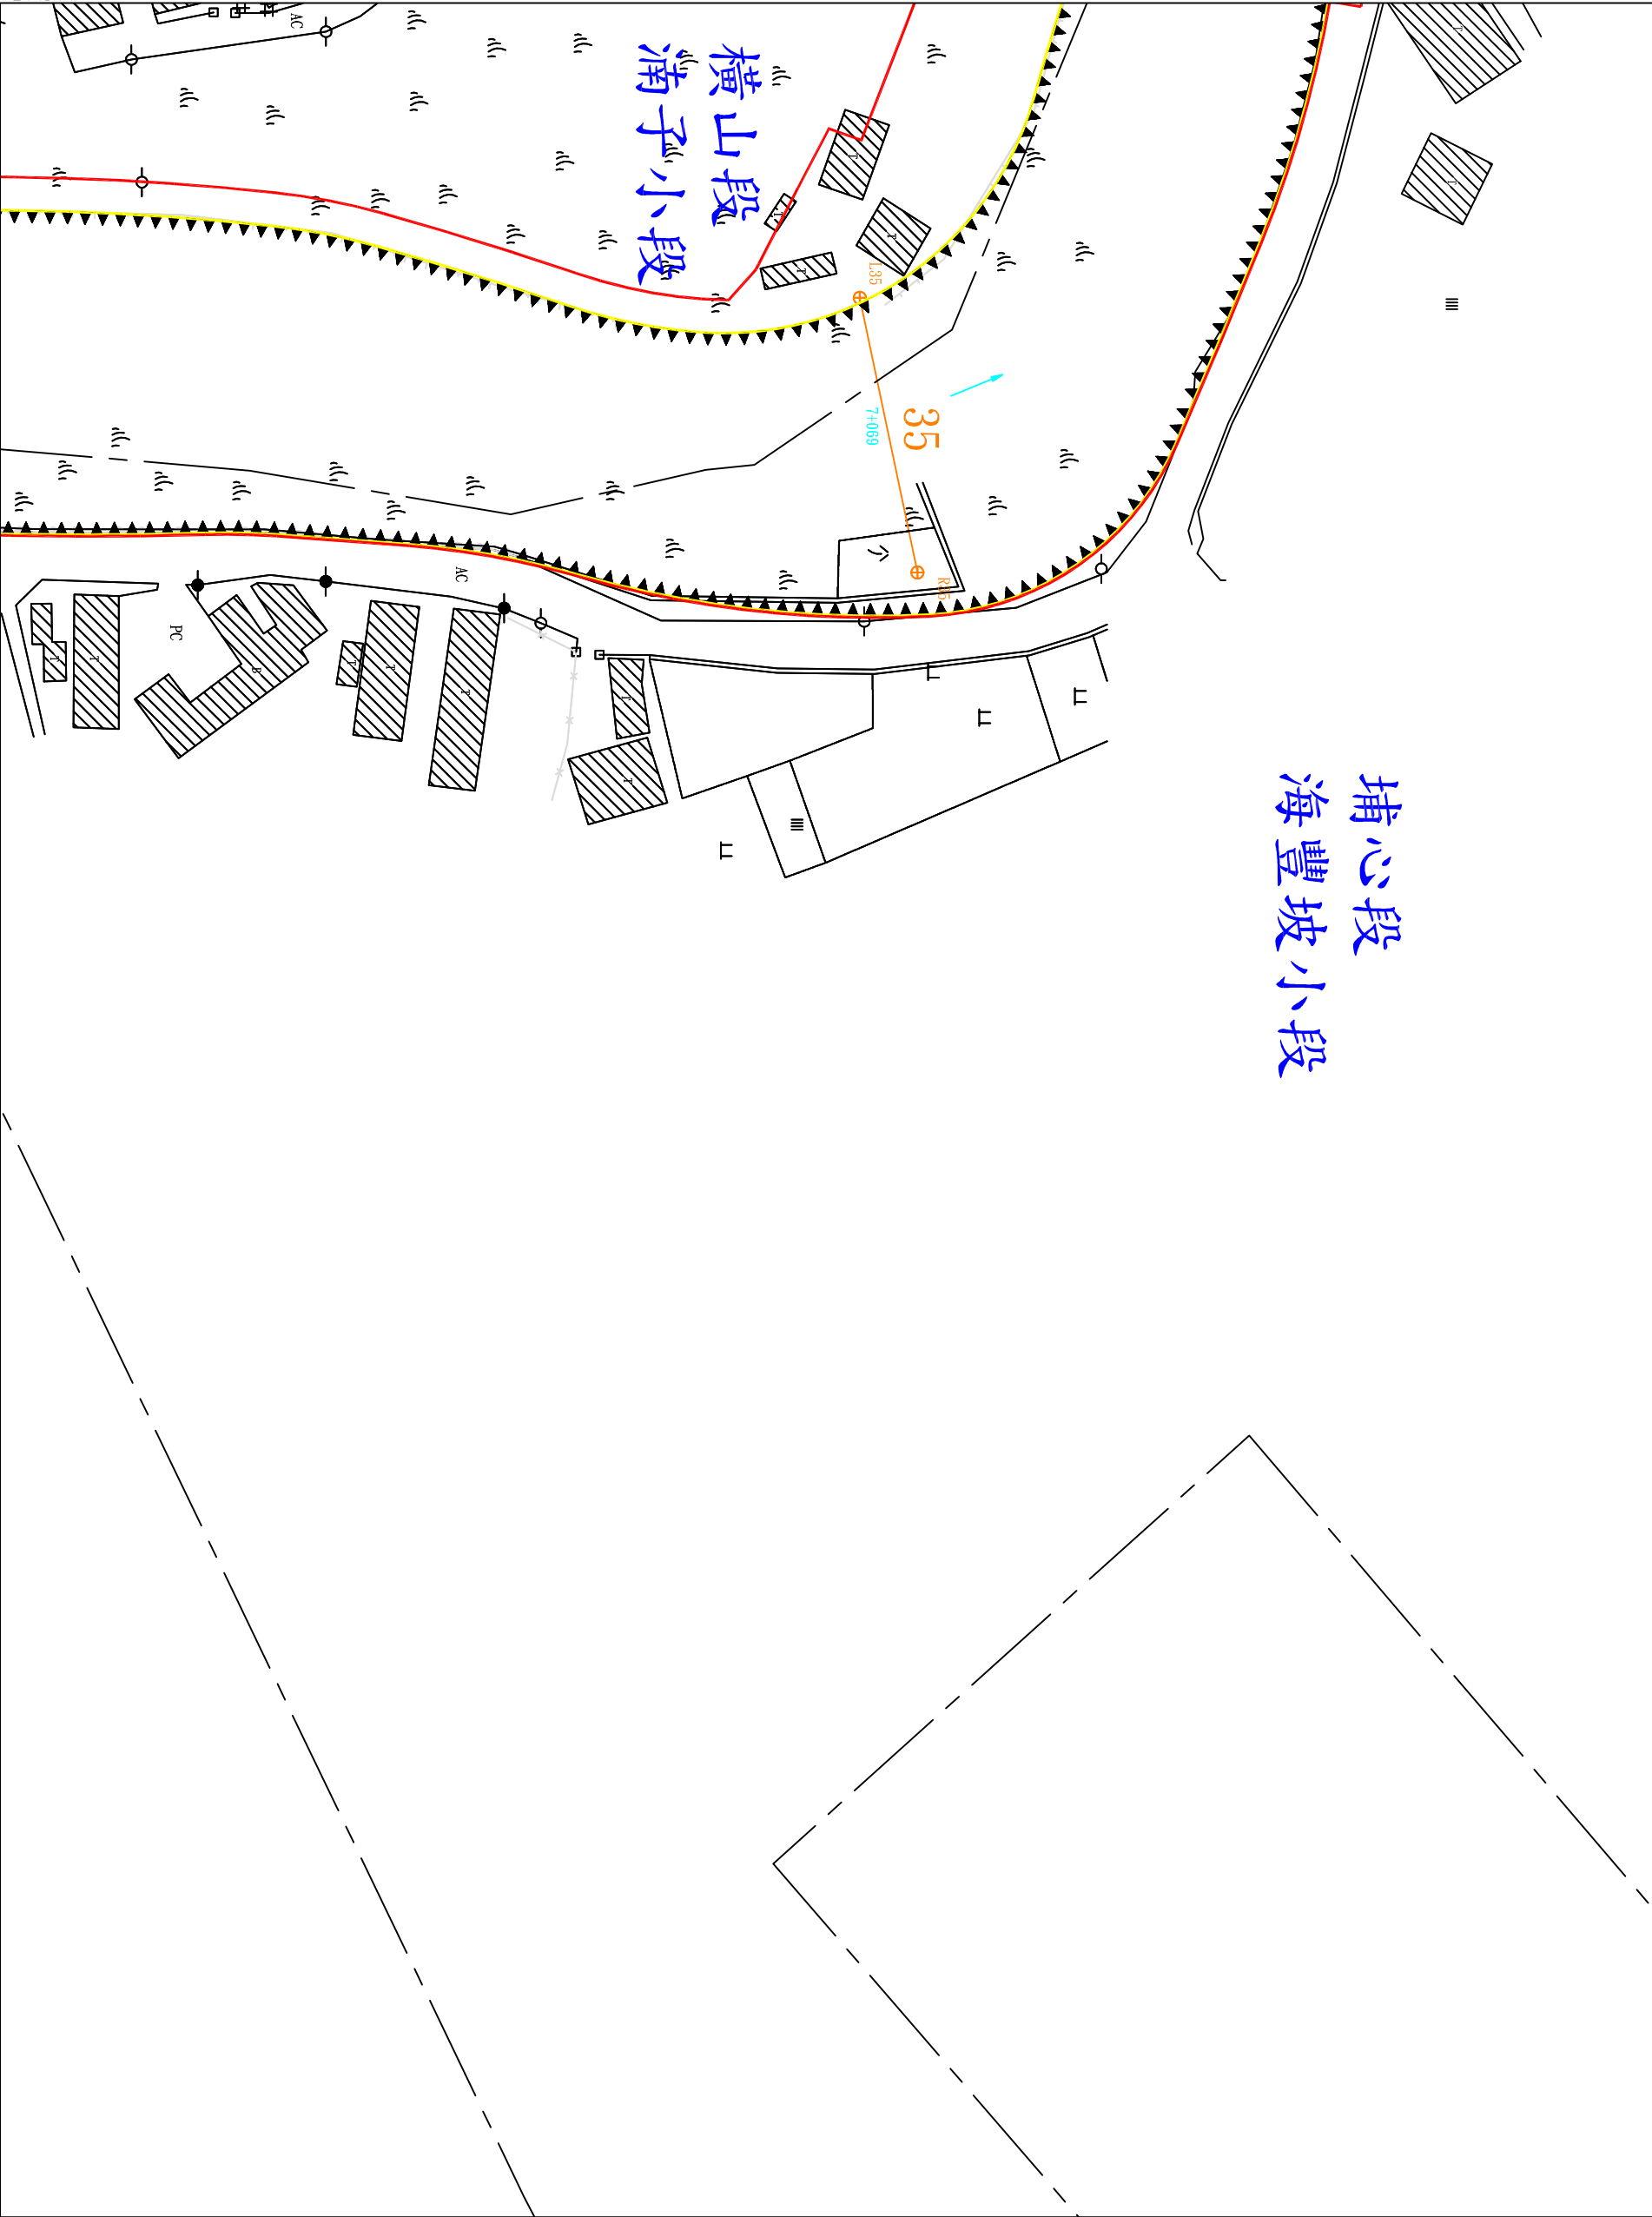

第 二 八 號

地形套繪圖 第三〇號
新街溪排水幹線堤防預定線


桃	園	市	鎮鄉市	埔心	埔心	小段第	號
		大園	橫山	段	涵子		

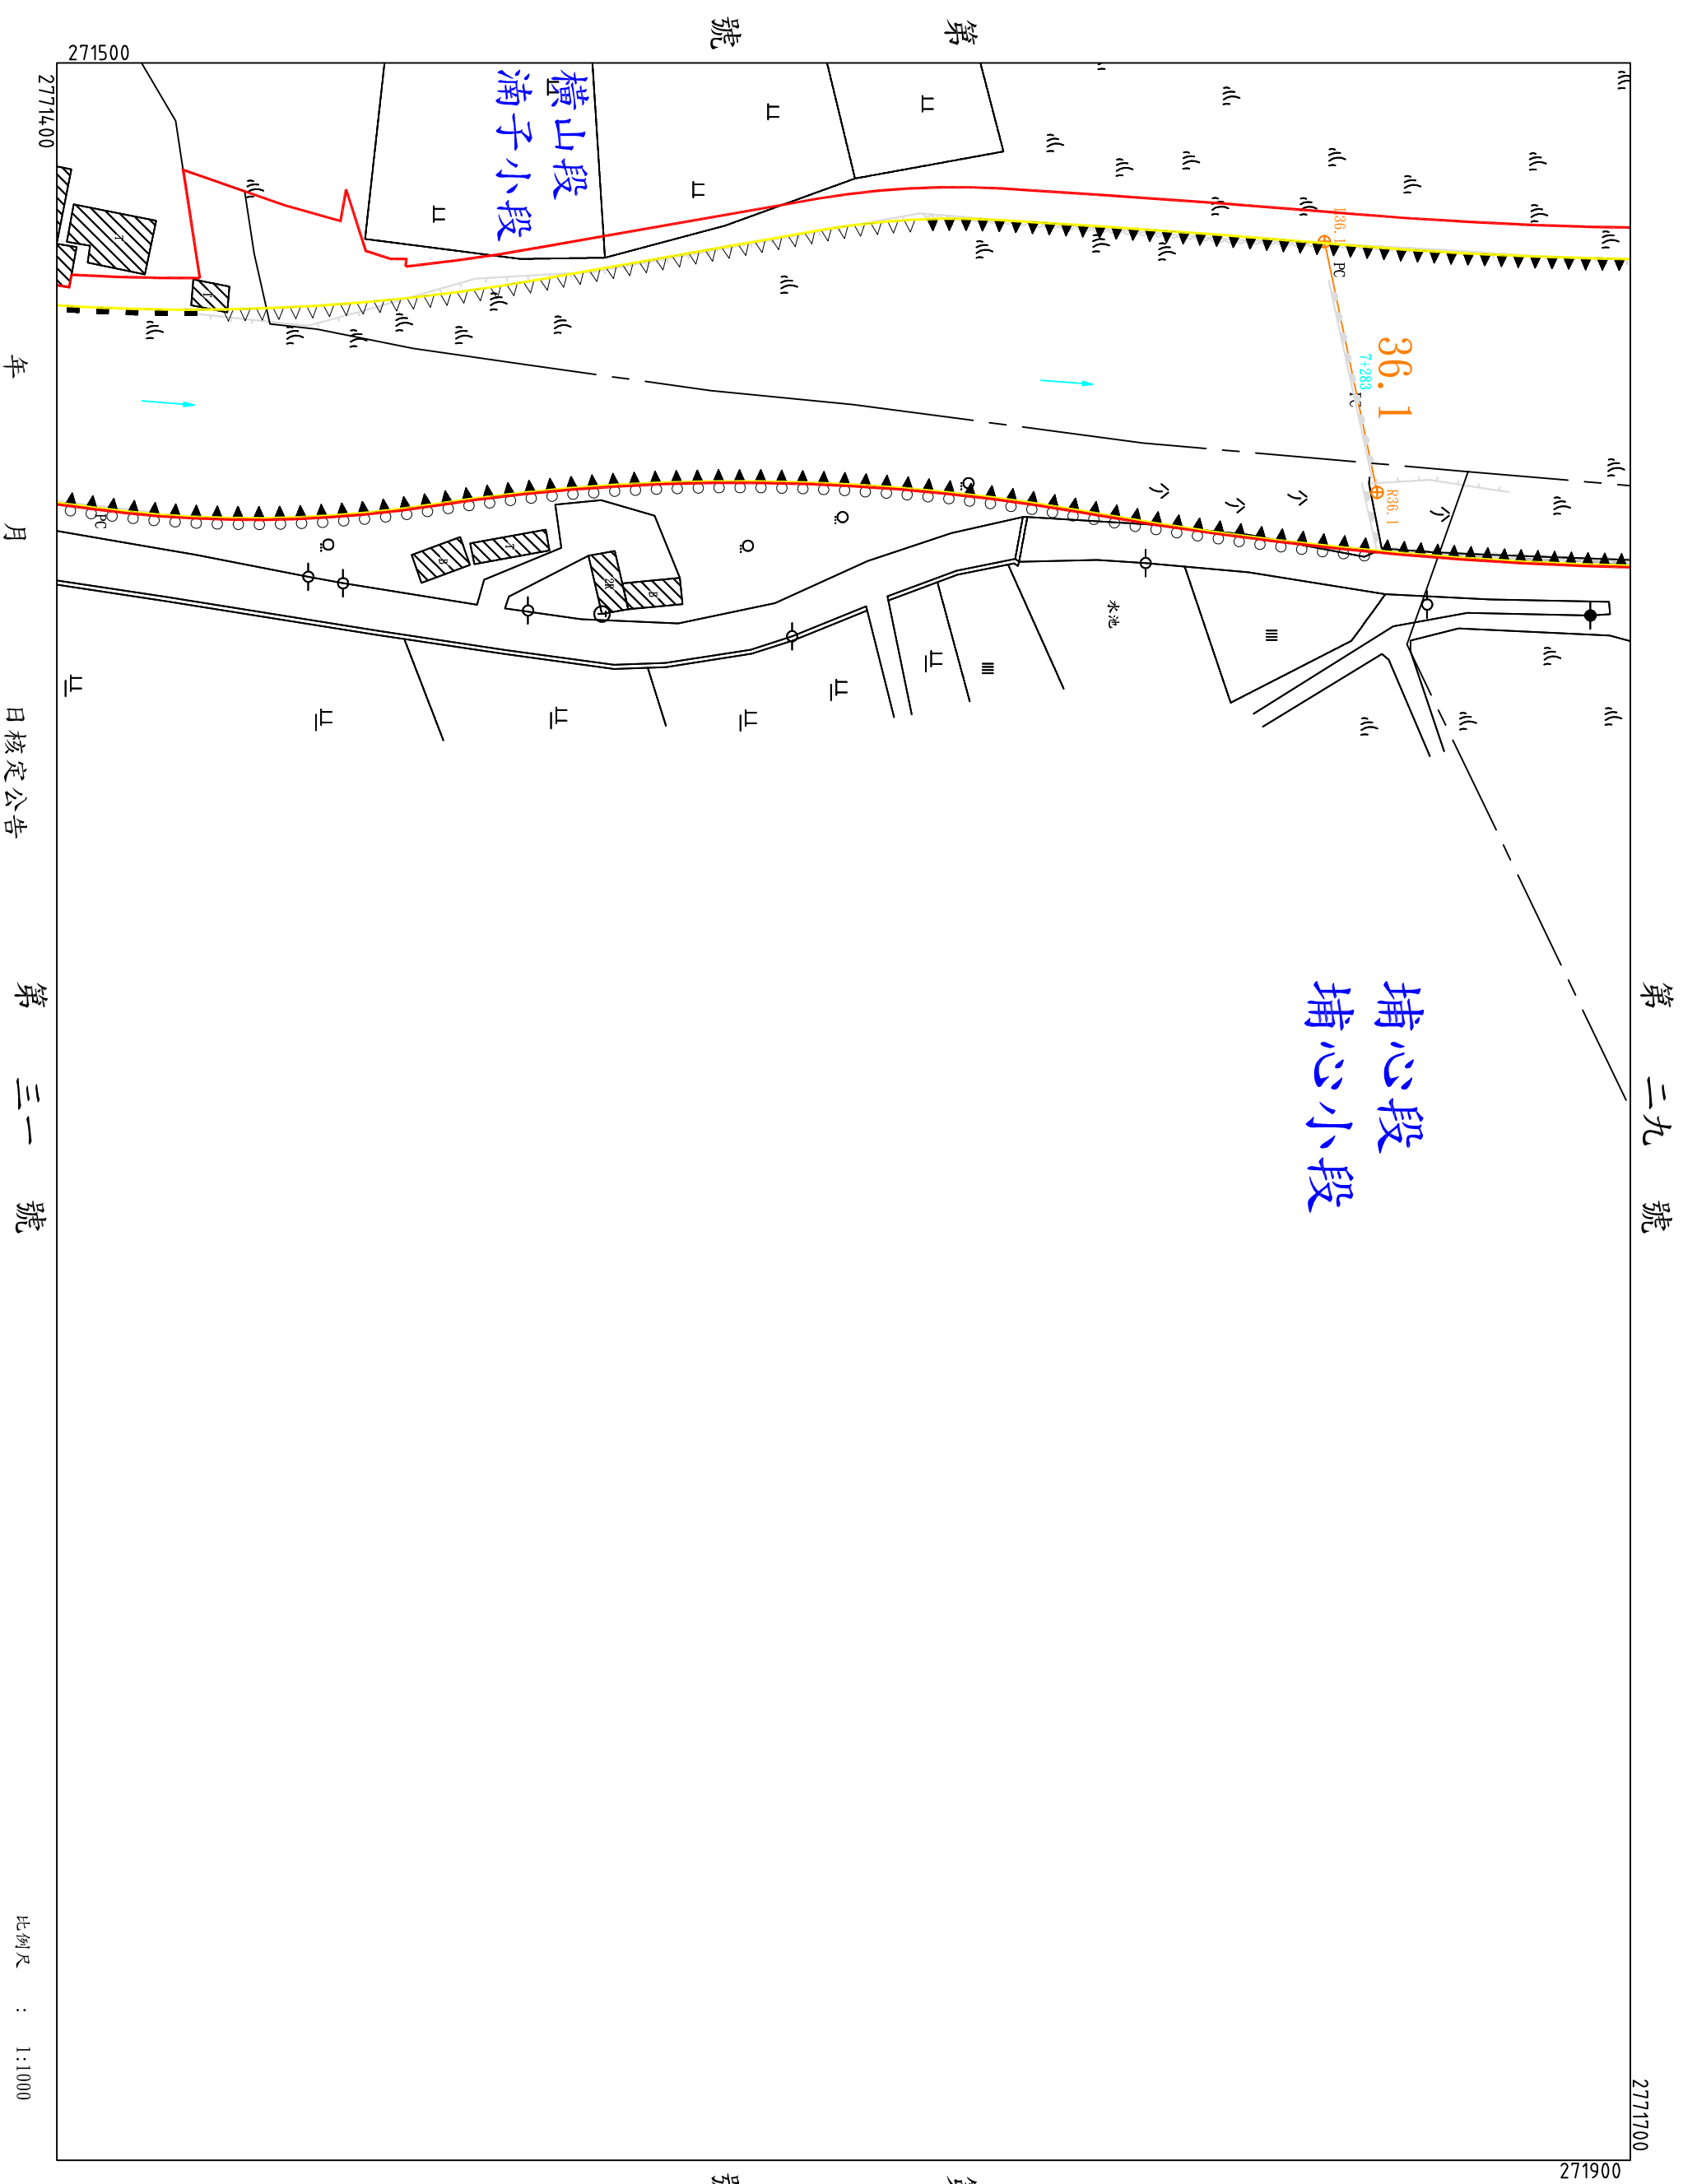

地形套繪圖第二號
新街溪排水幹線堤防預定線

桃園縣大園鎮鄉市埔心橫山埔心小段第
號


第三〇號

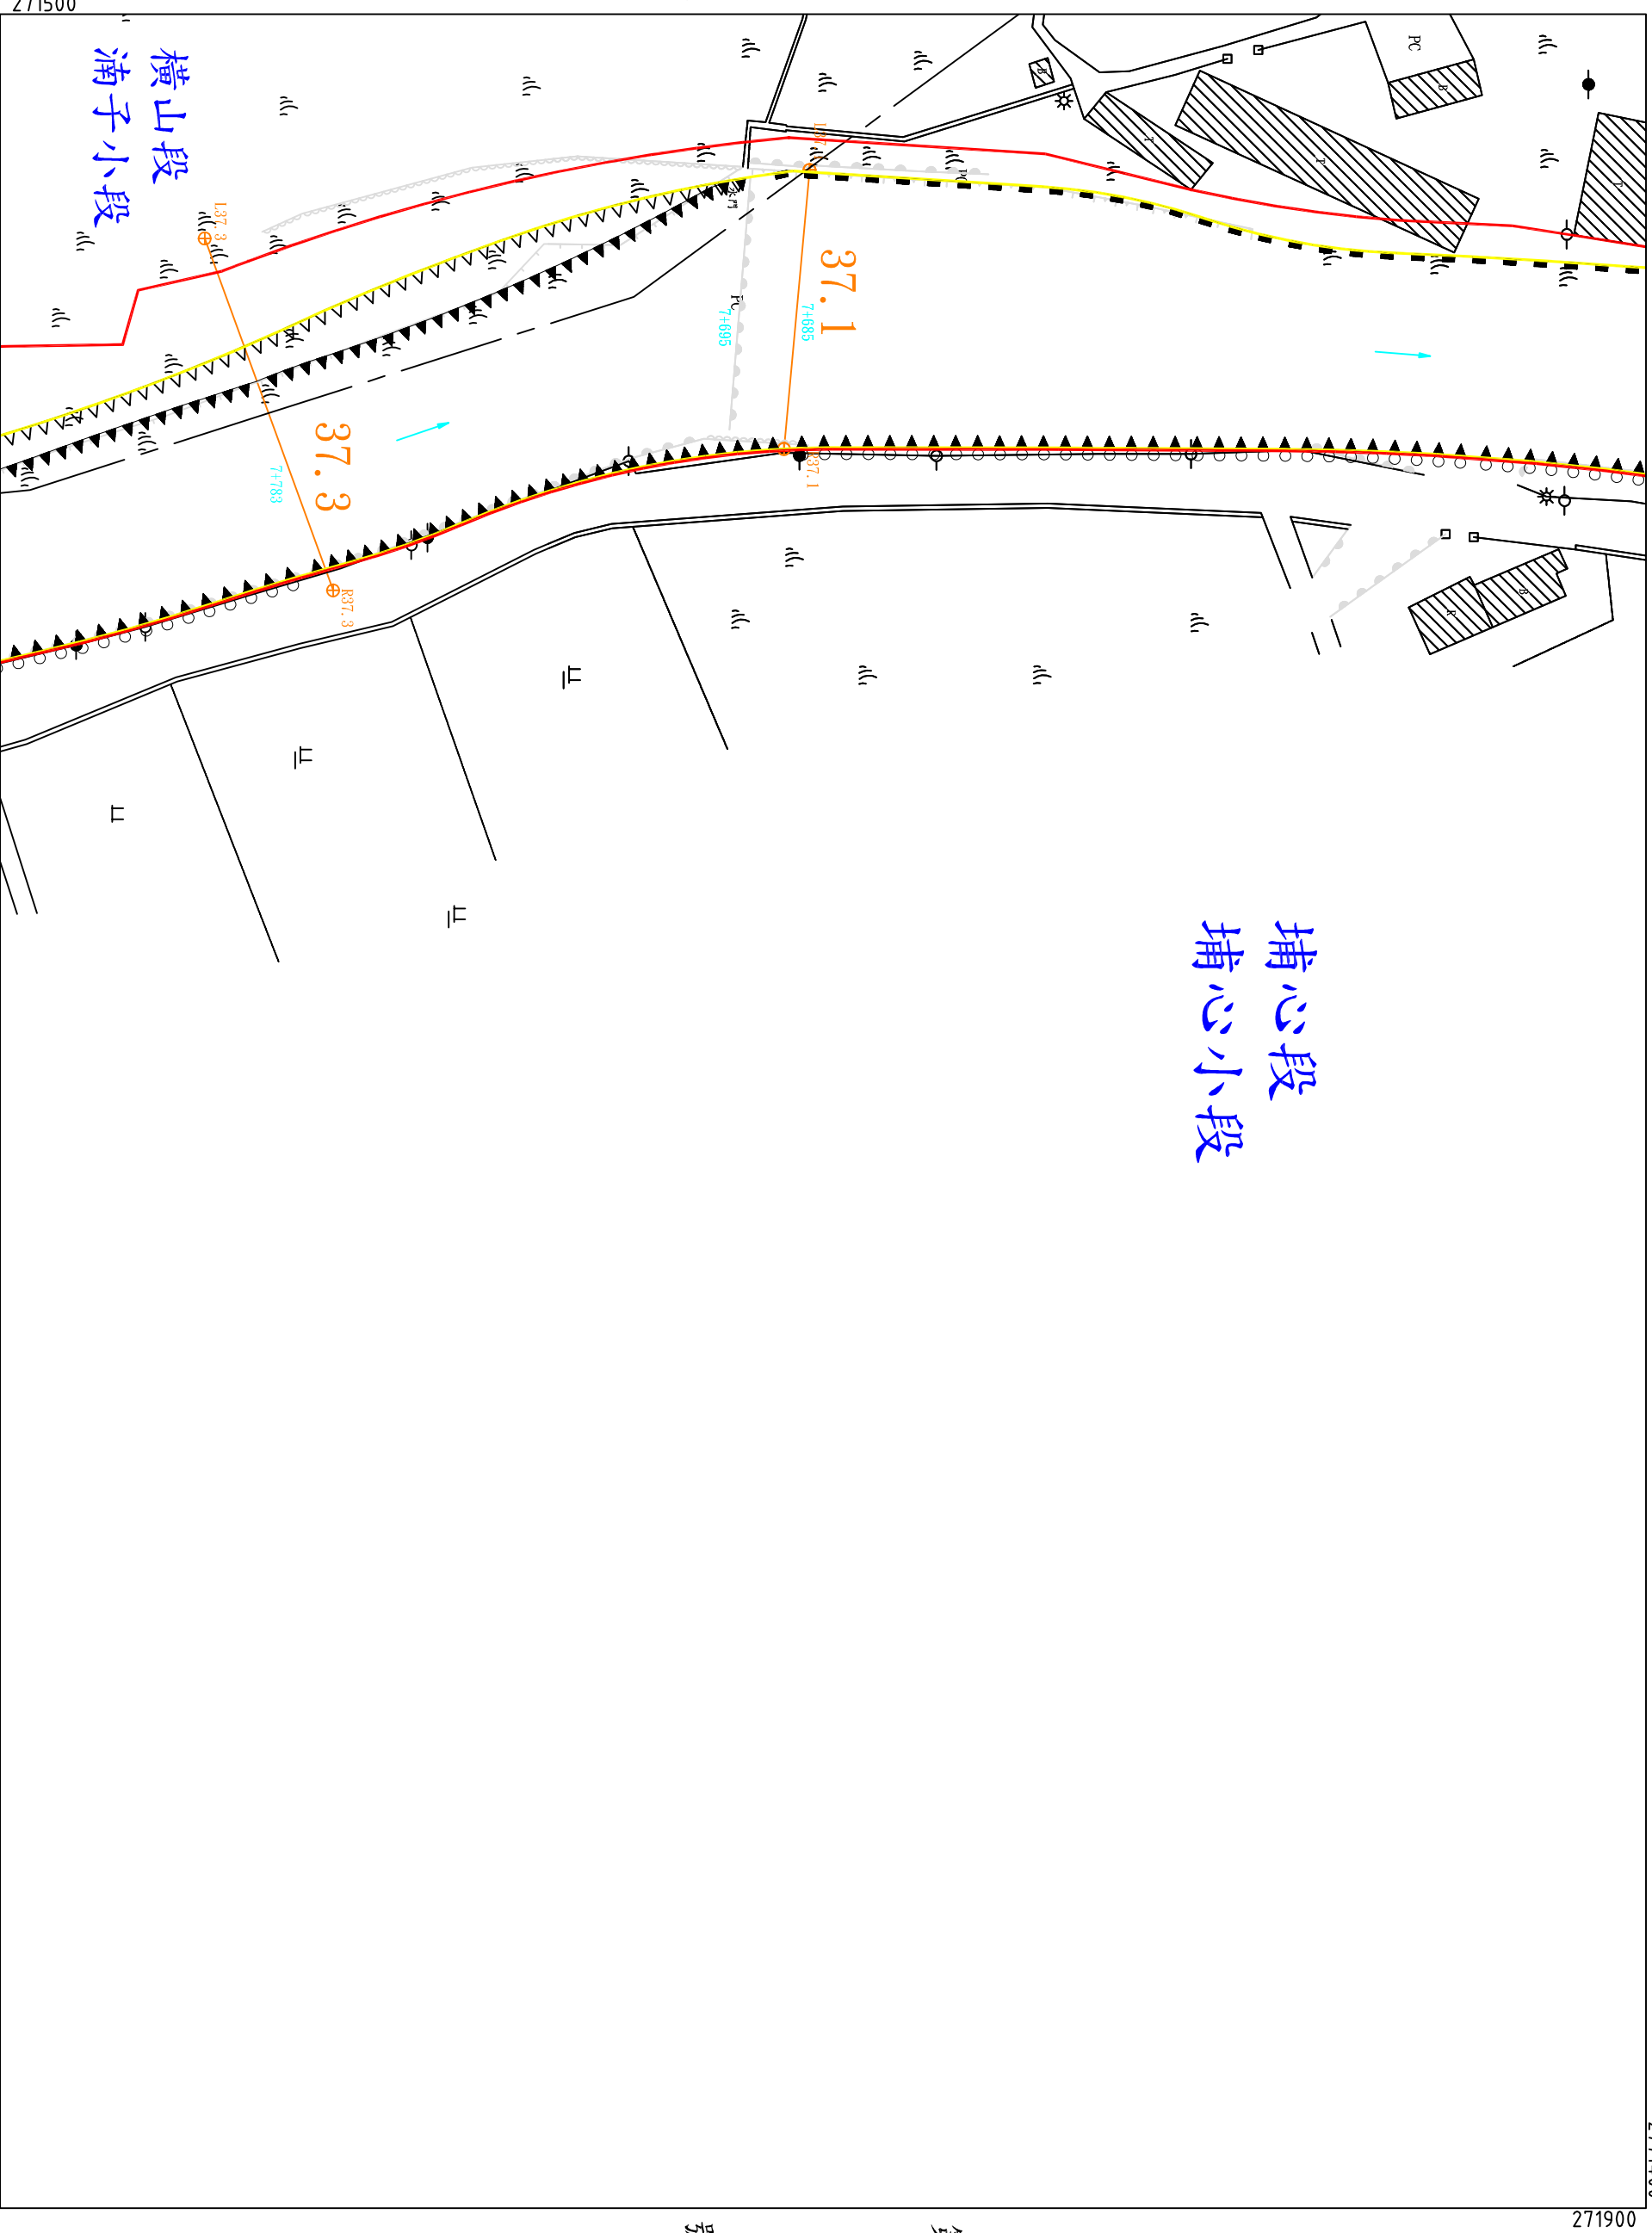

第三二號

地形套繪圖 第三一號

桃園縣	市	鎮鄉市	埔心	埔心	小段第
號	大園	橫山	段	滿子	

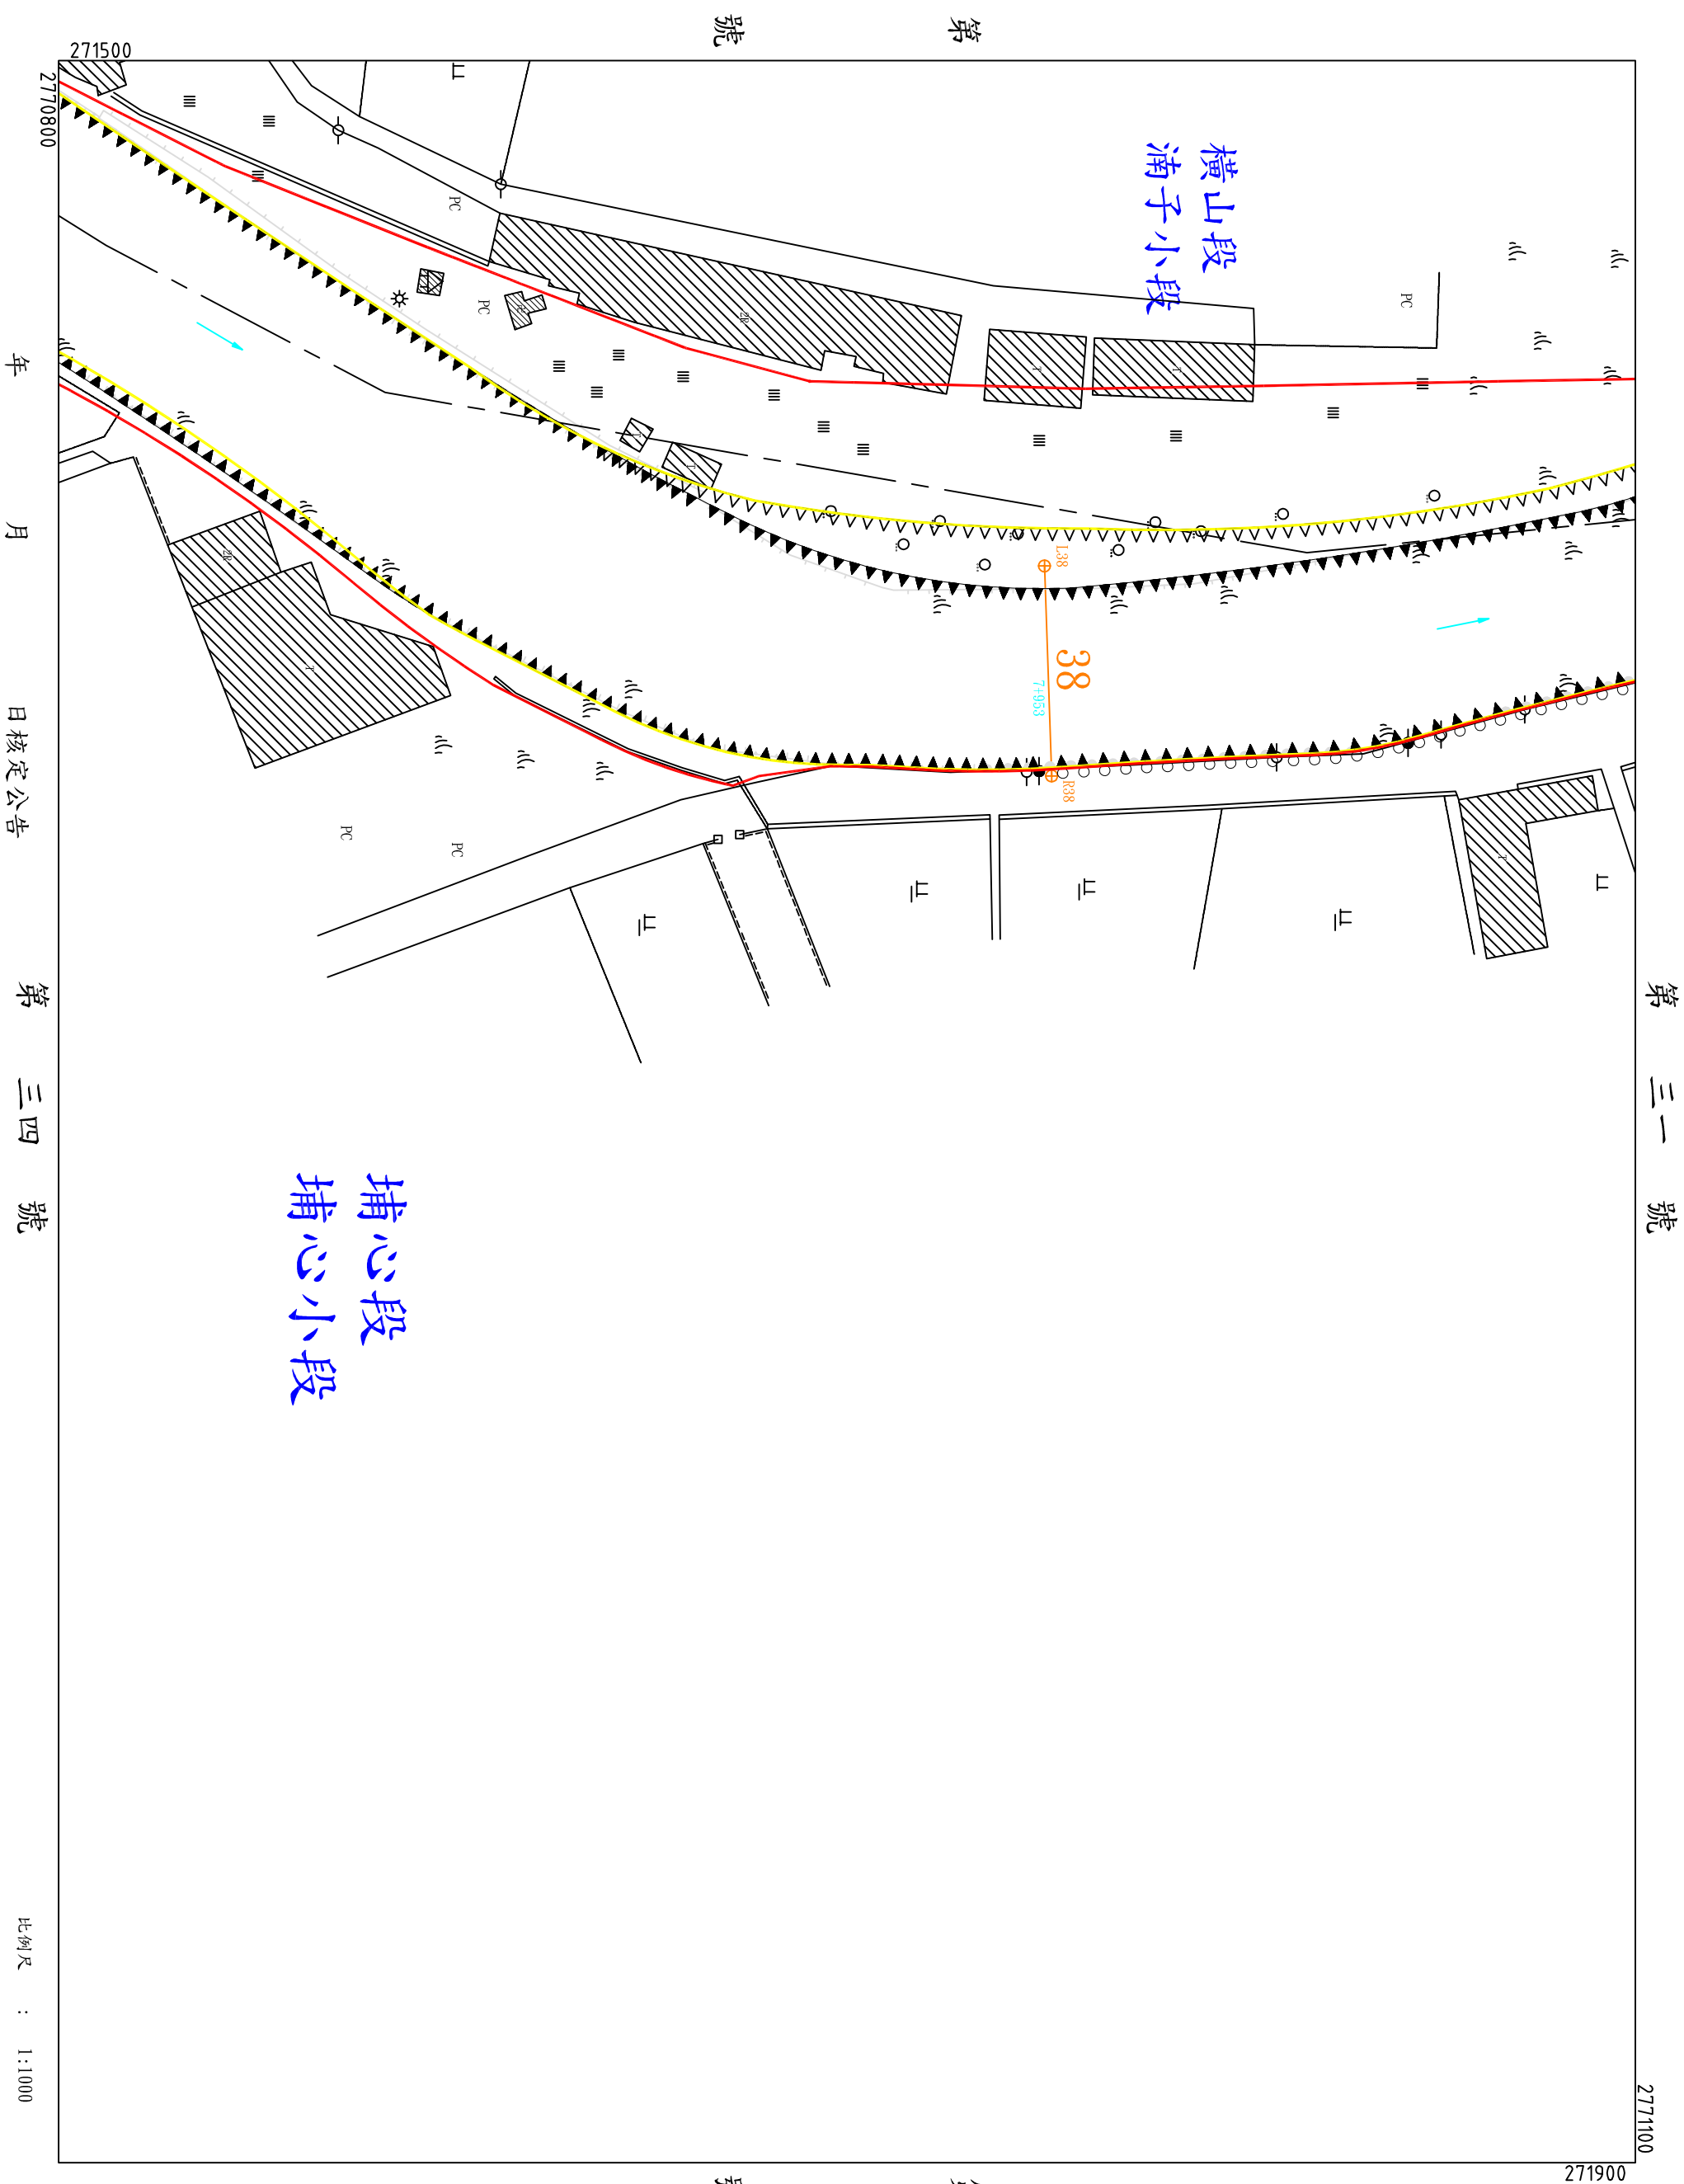

第 號

地形套繪圖 第三二號

桃園市 大園區

鎮鄉市


五
五

段

橫山
滿子

小段第

號

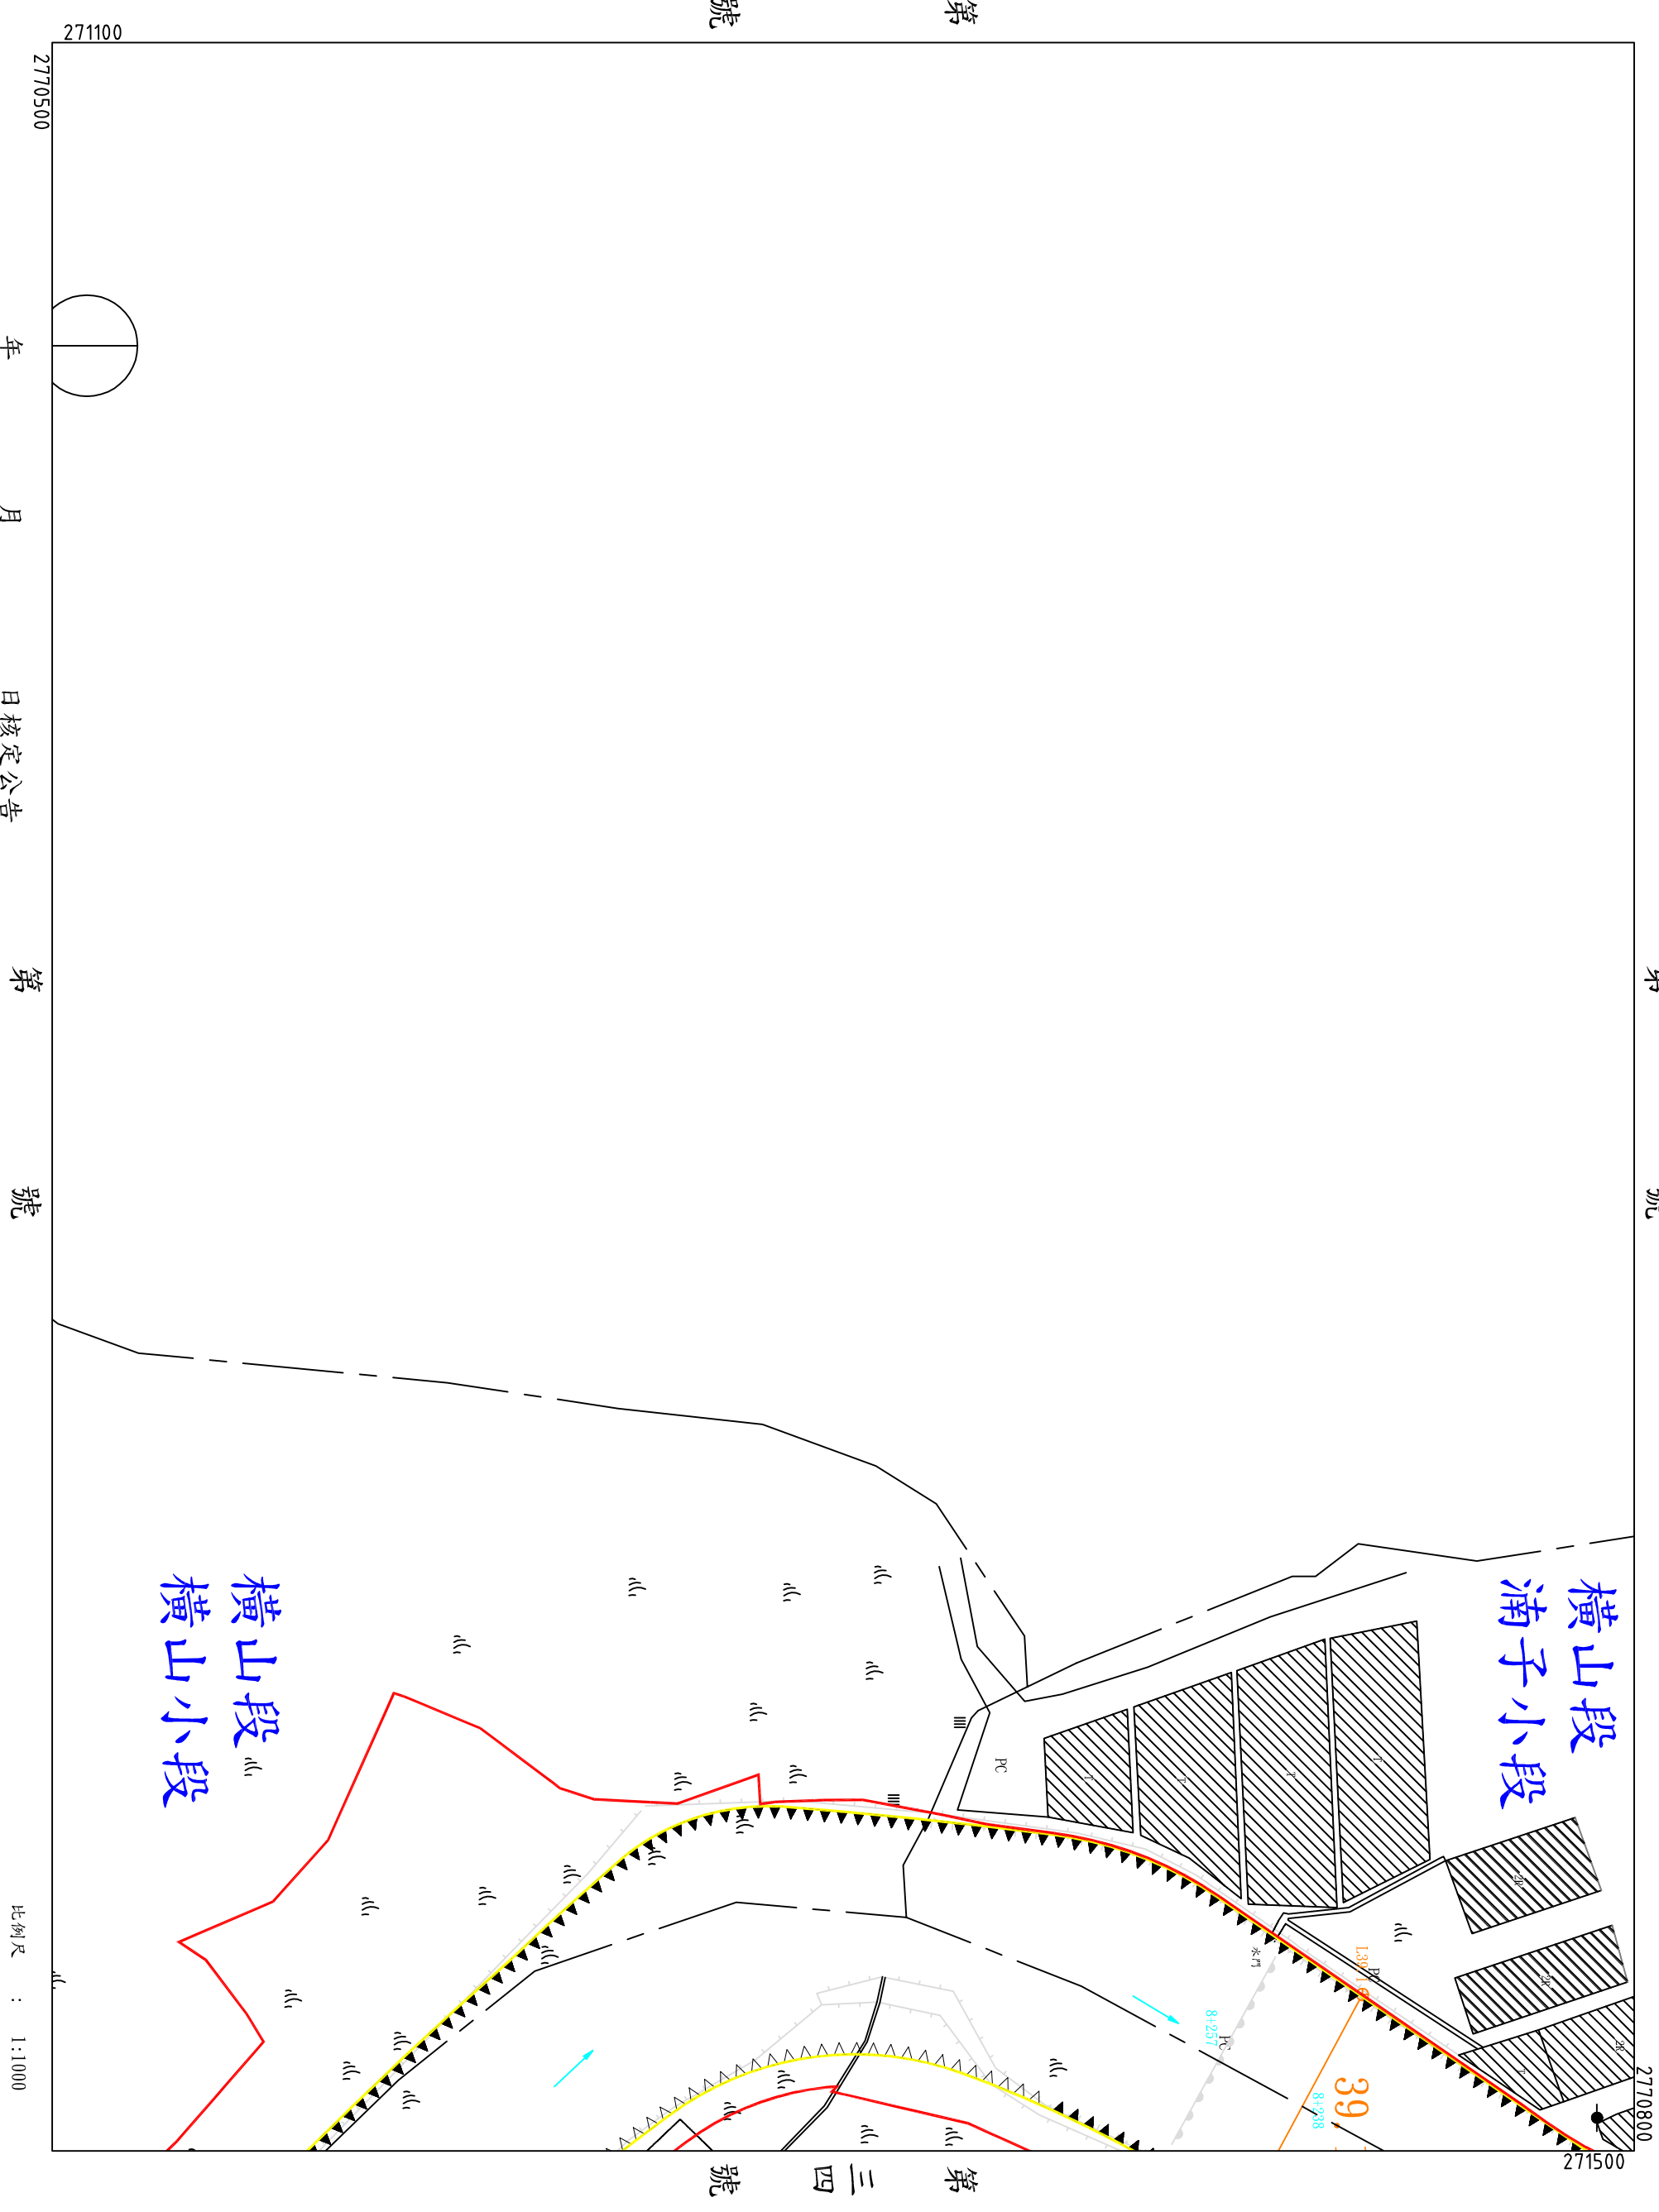

地形套繪圖第二四號
新街溪排水幹線堤防預定線

桃

園 縣
市

大園

鎮鄉市


埔心

段

埔心

小段第

號

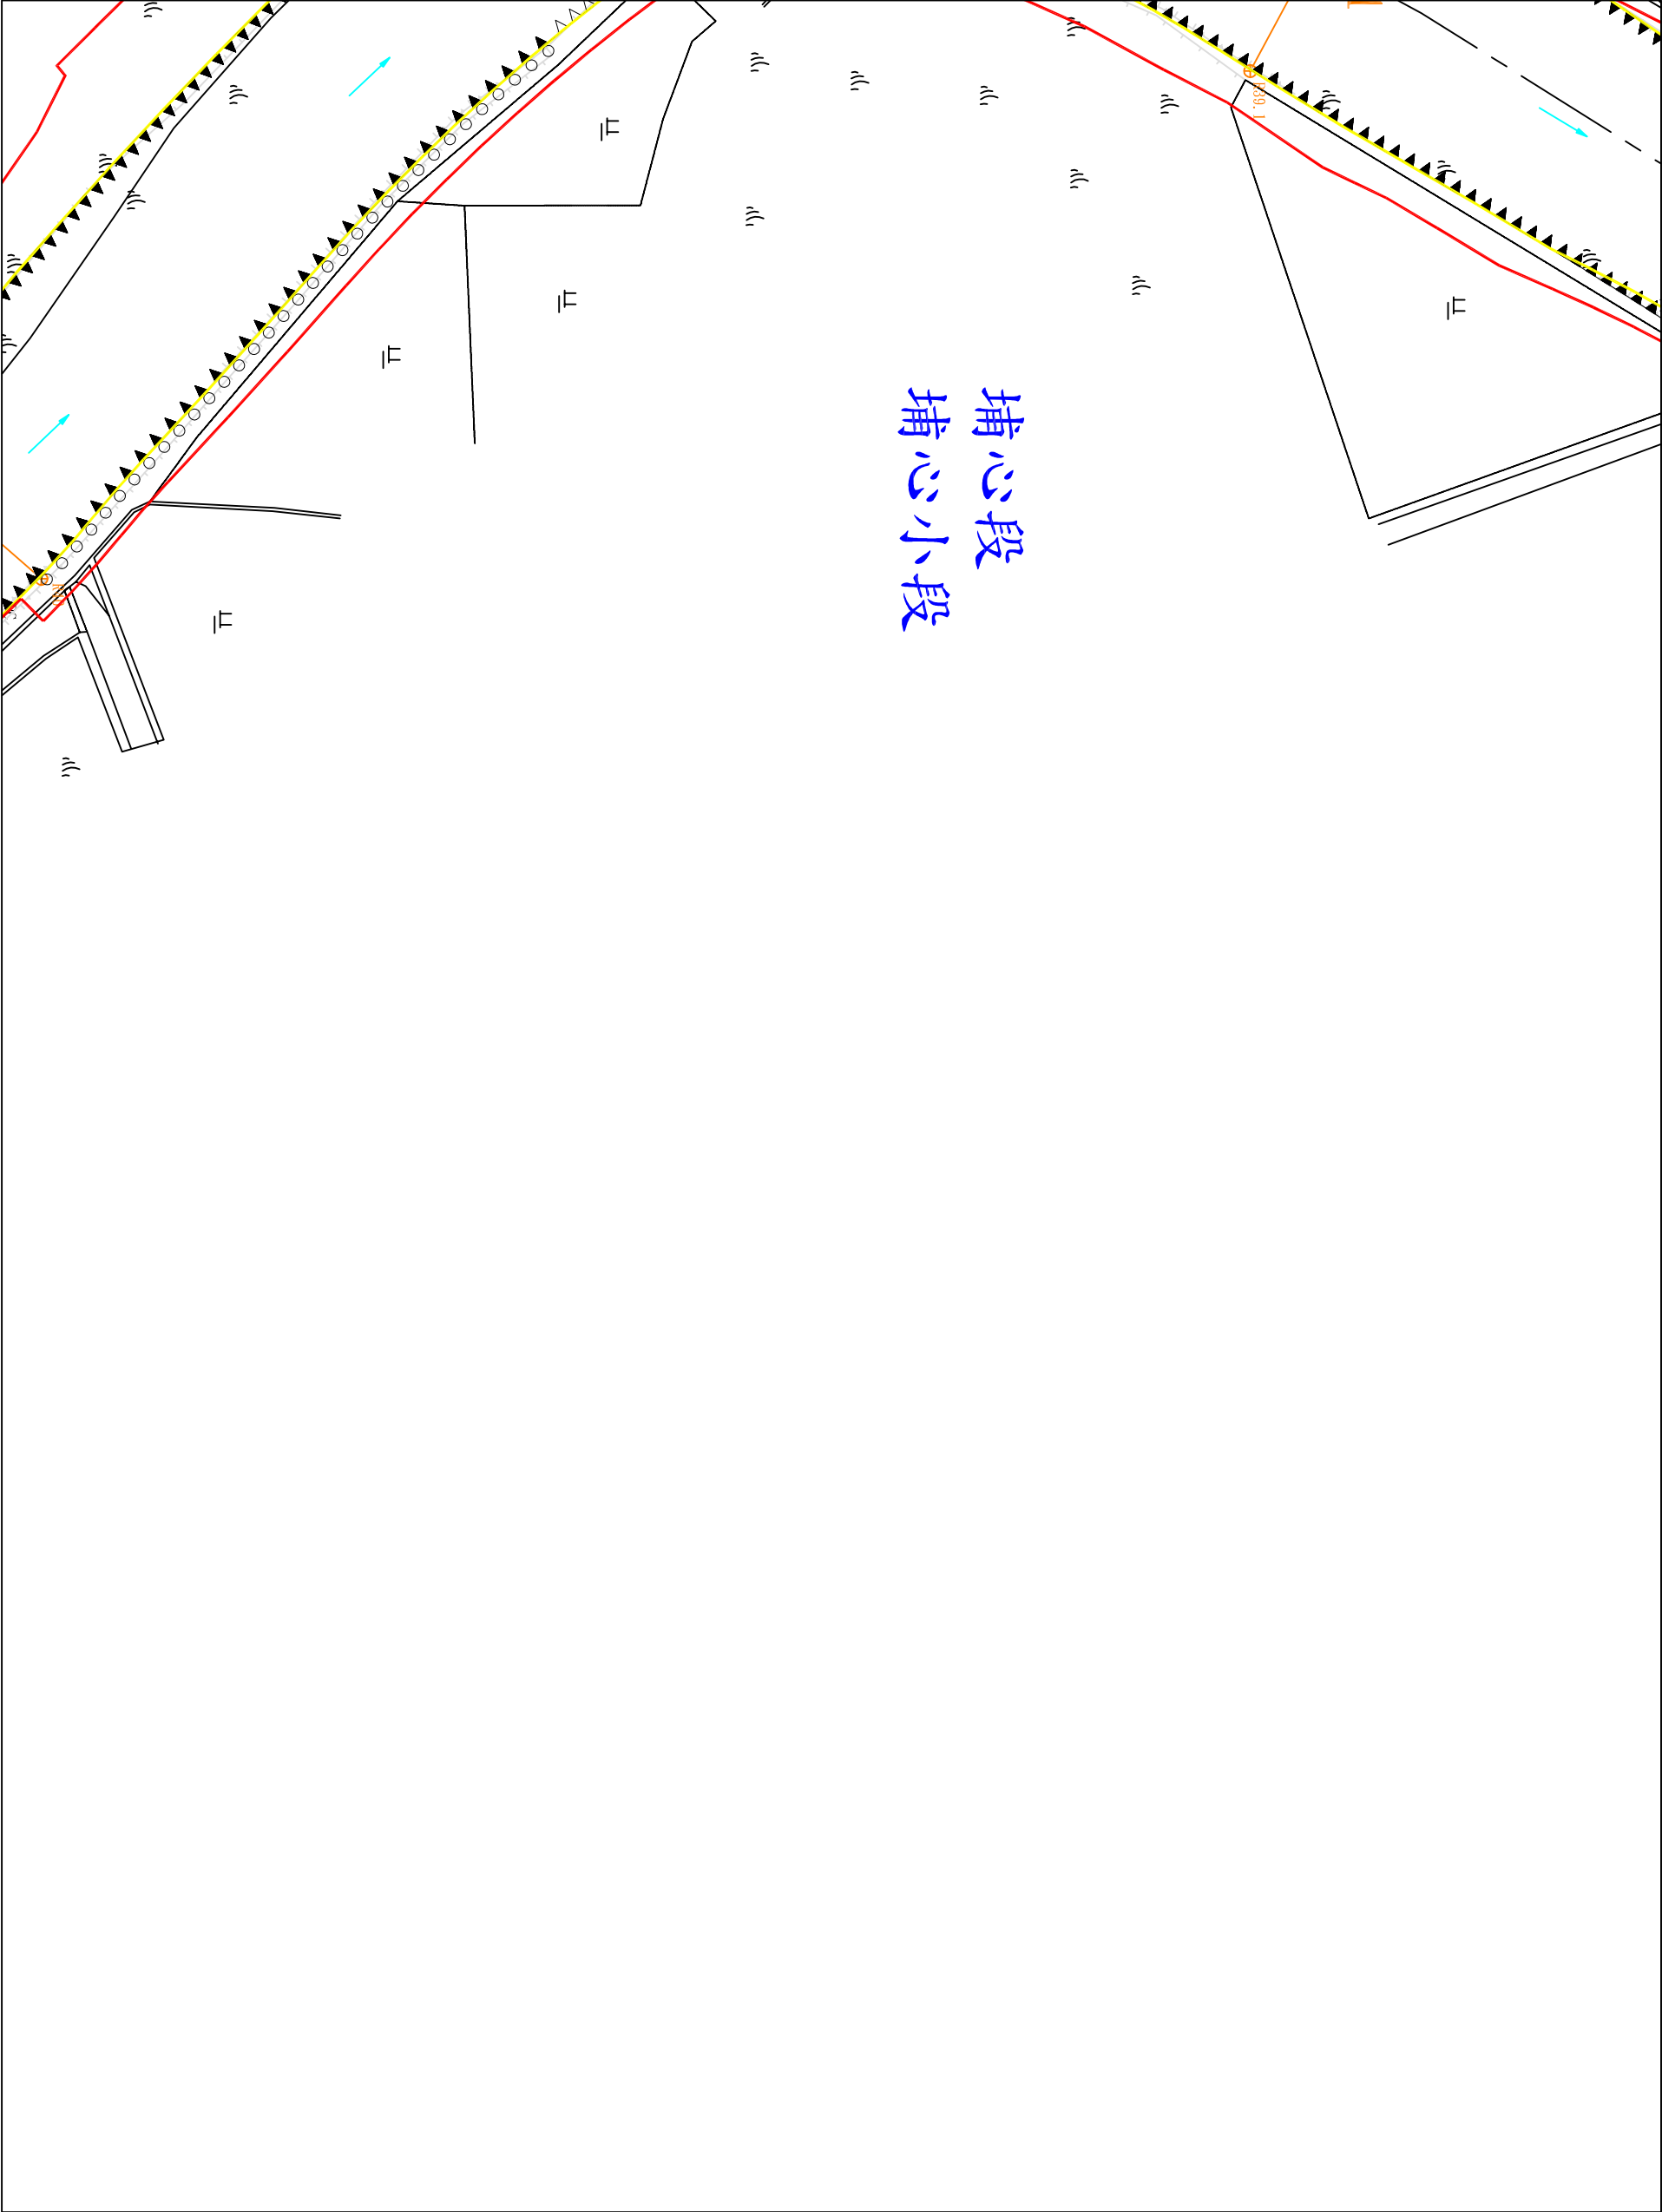

埔心段
埔心小段

第 三 三 號

第 三 二 號

號


年 月 日 核定公告

第 三 五 號

比例尺 1:1000

地形套繪圖 第三五號
新街溪排水幹線堤防預定線


桃園縣	大園	鎮鄉市	橫埔山心	段	橫埔山心	小段第	號
-----	----	-----	------	---	------	-----	---

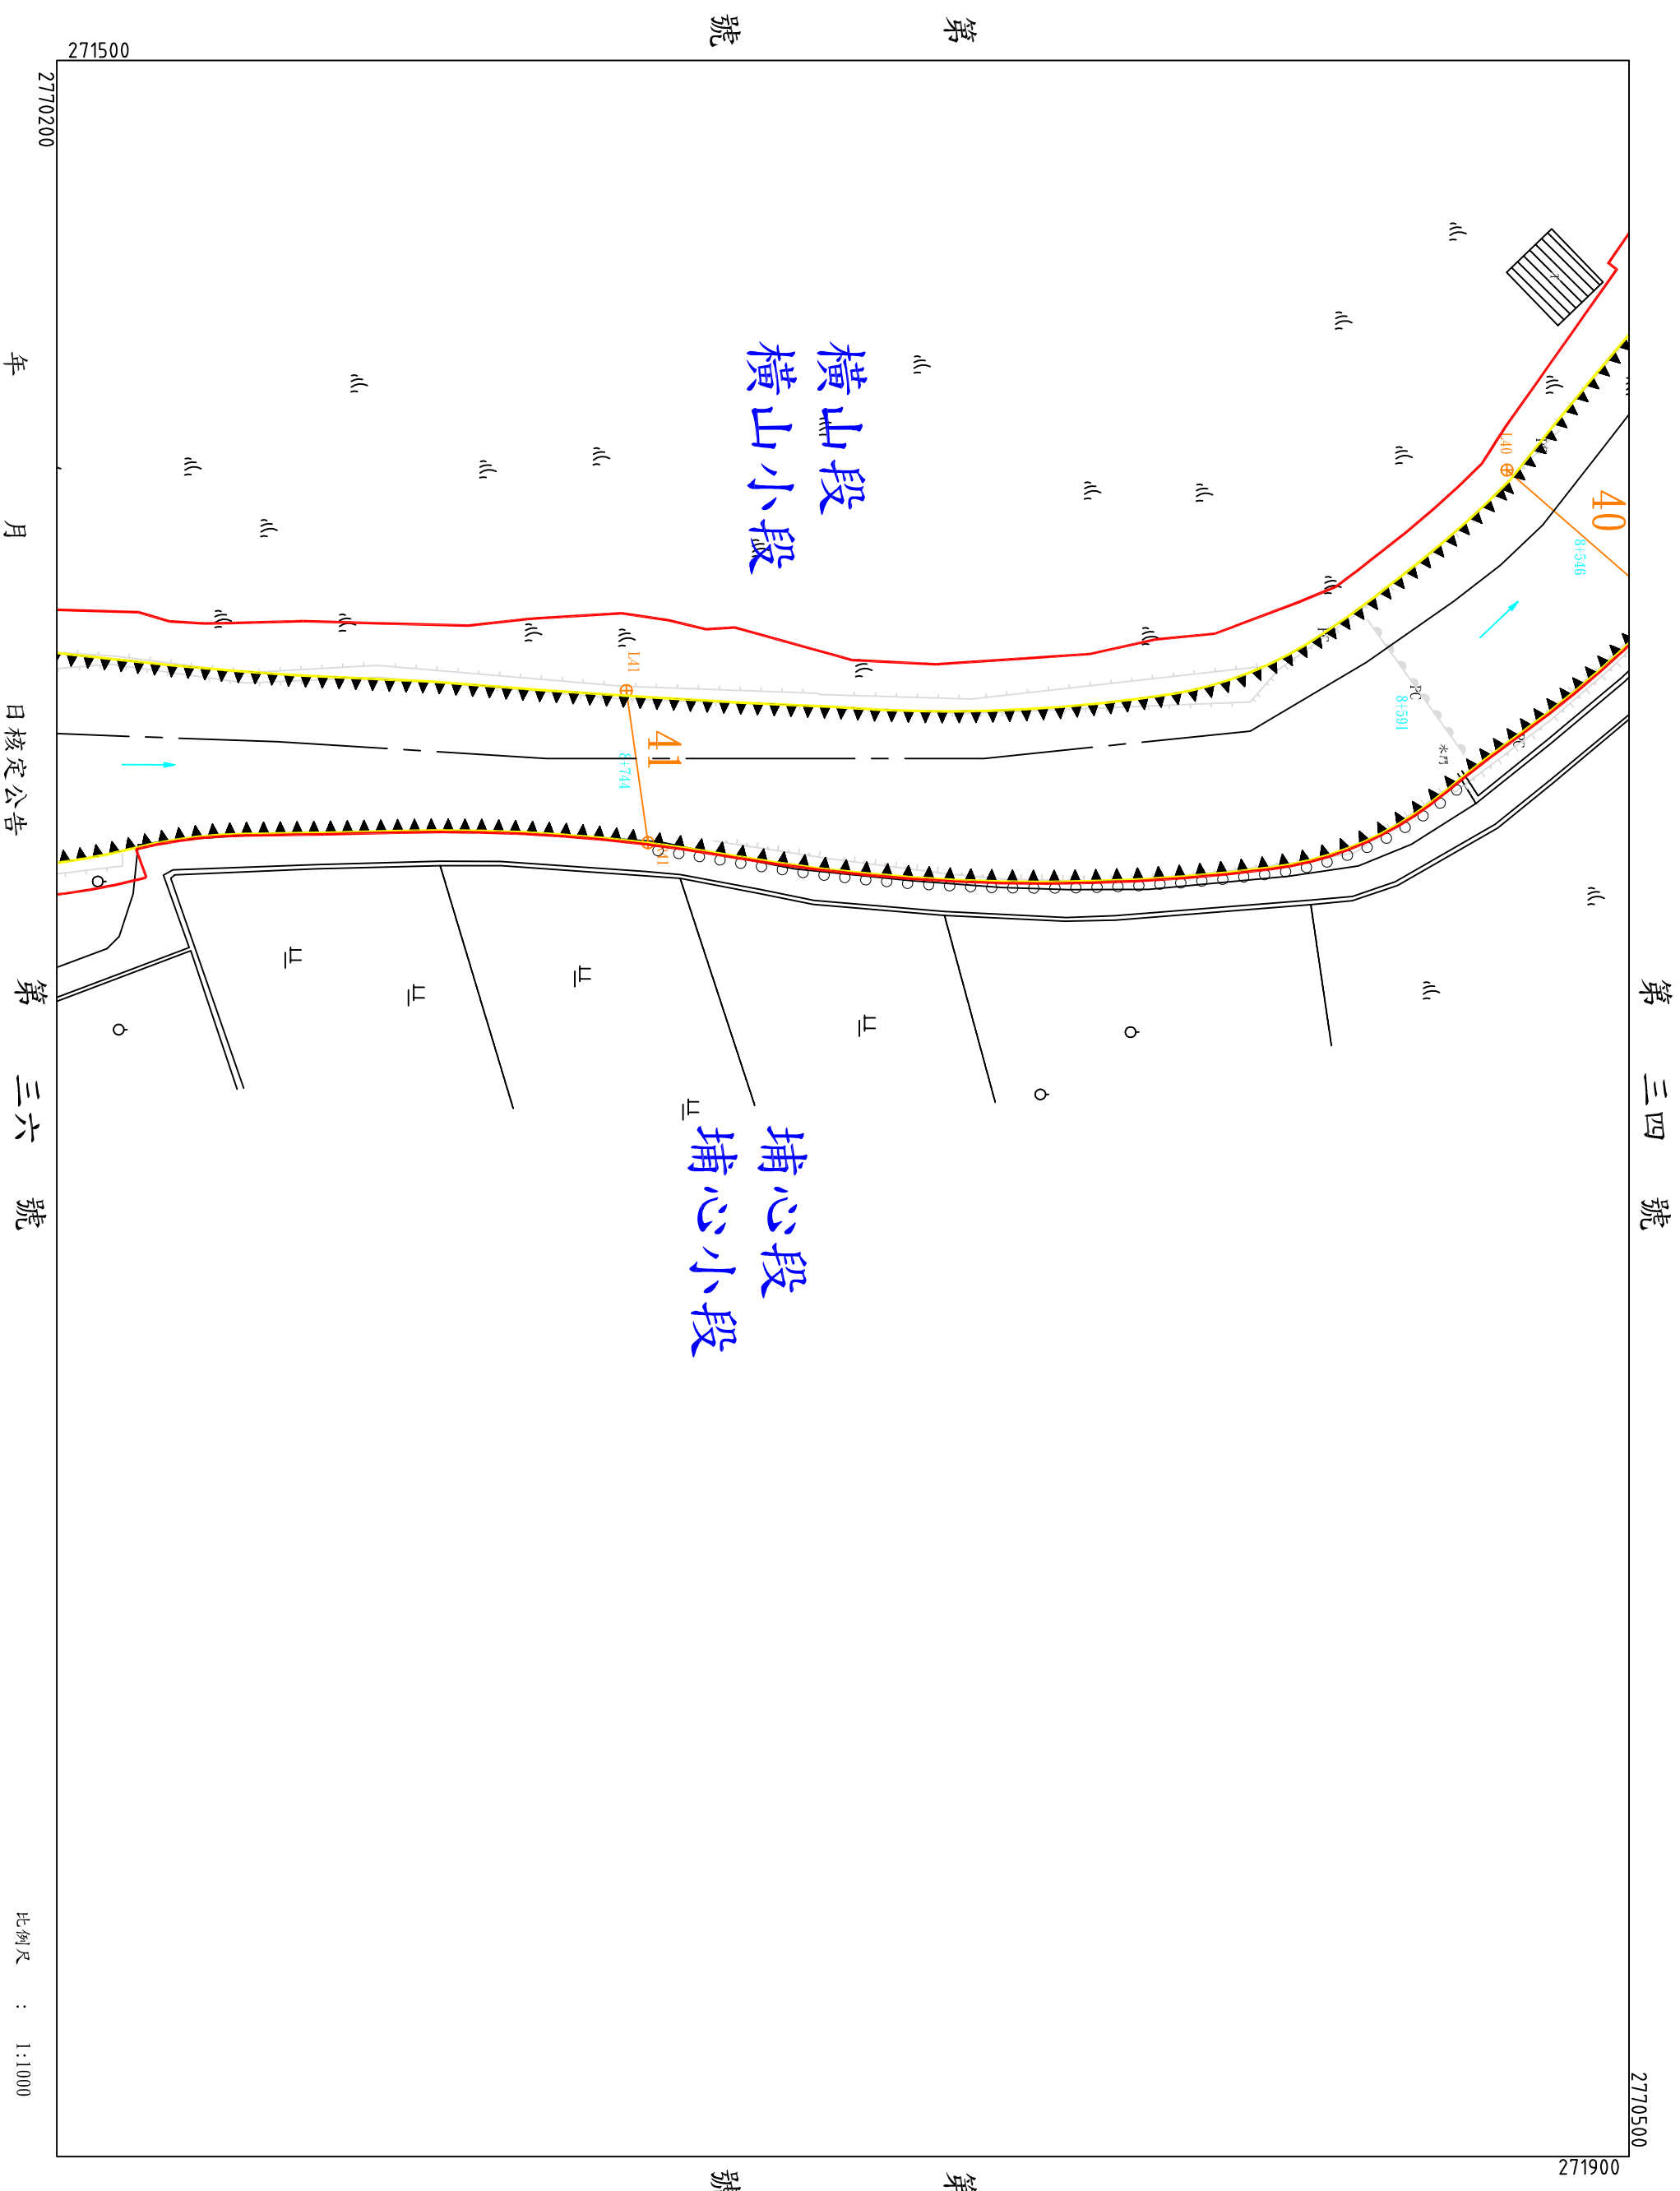

地形套繪圖 第三六號
新街溪排水幹線堤防預定線


桃園縣	大園	鎮鄉市	五塊厝	埔心山厝	埔心山厝	下埔橫心	小段第	號
-----	----	-----	-----	------	------	------	-----	---

第三五號

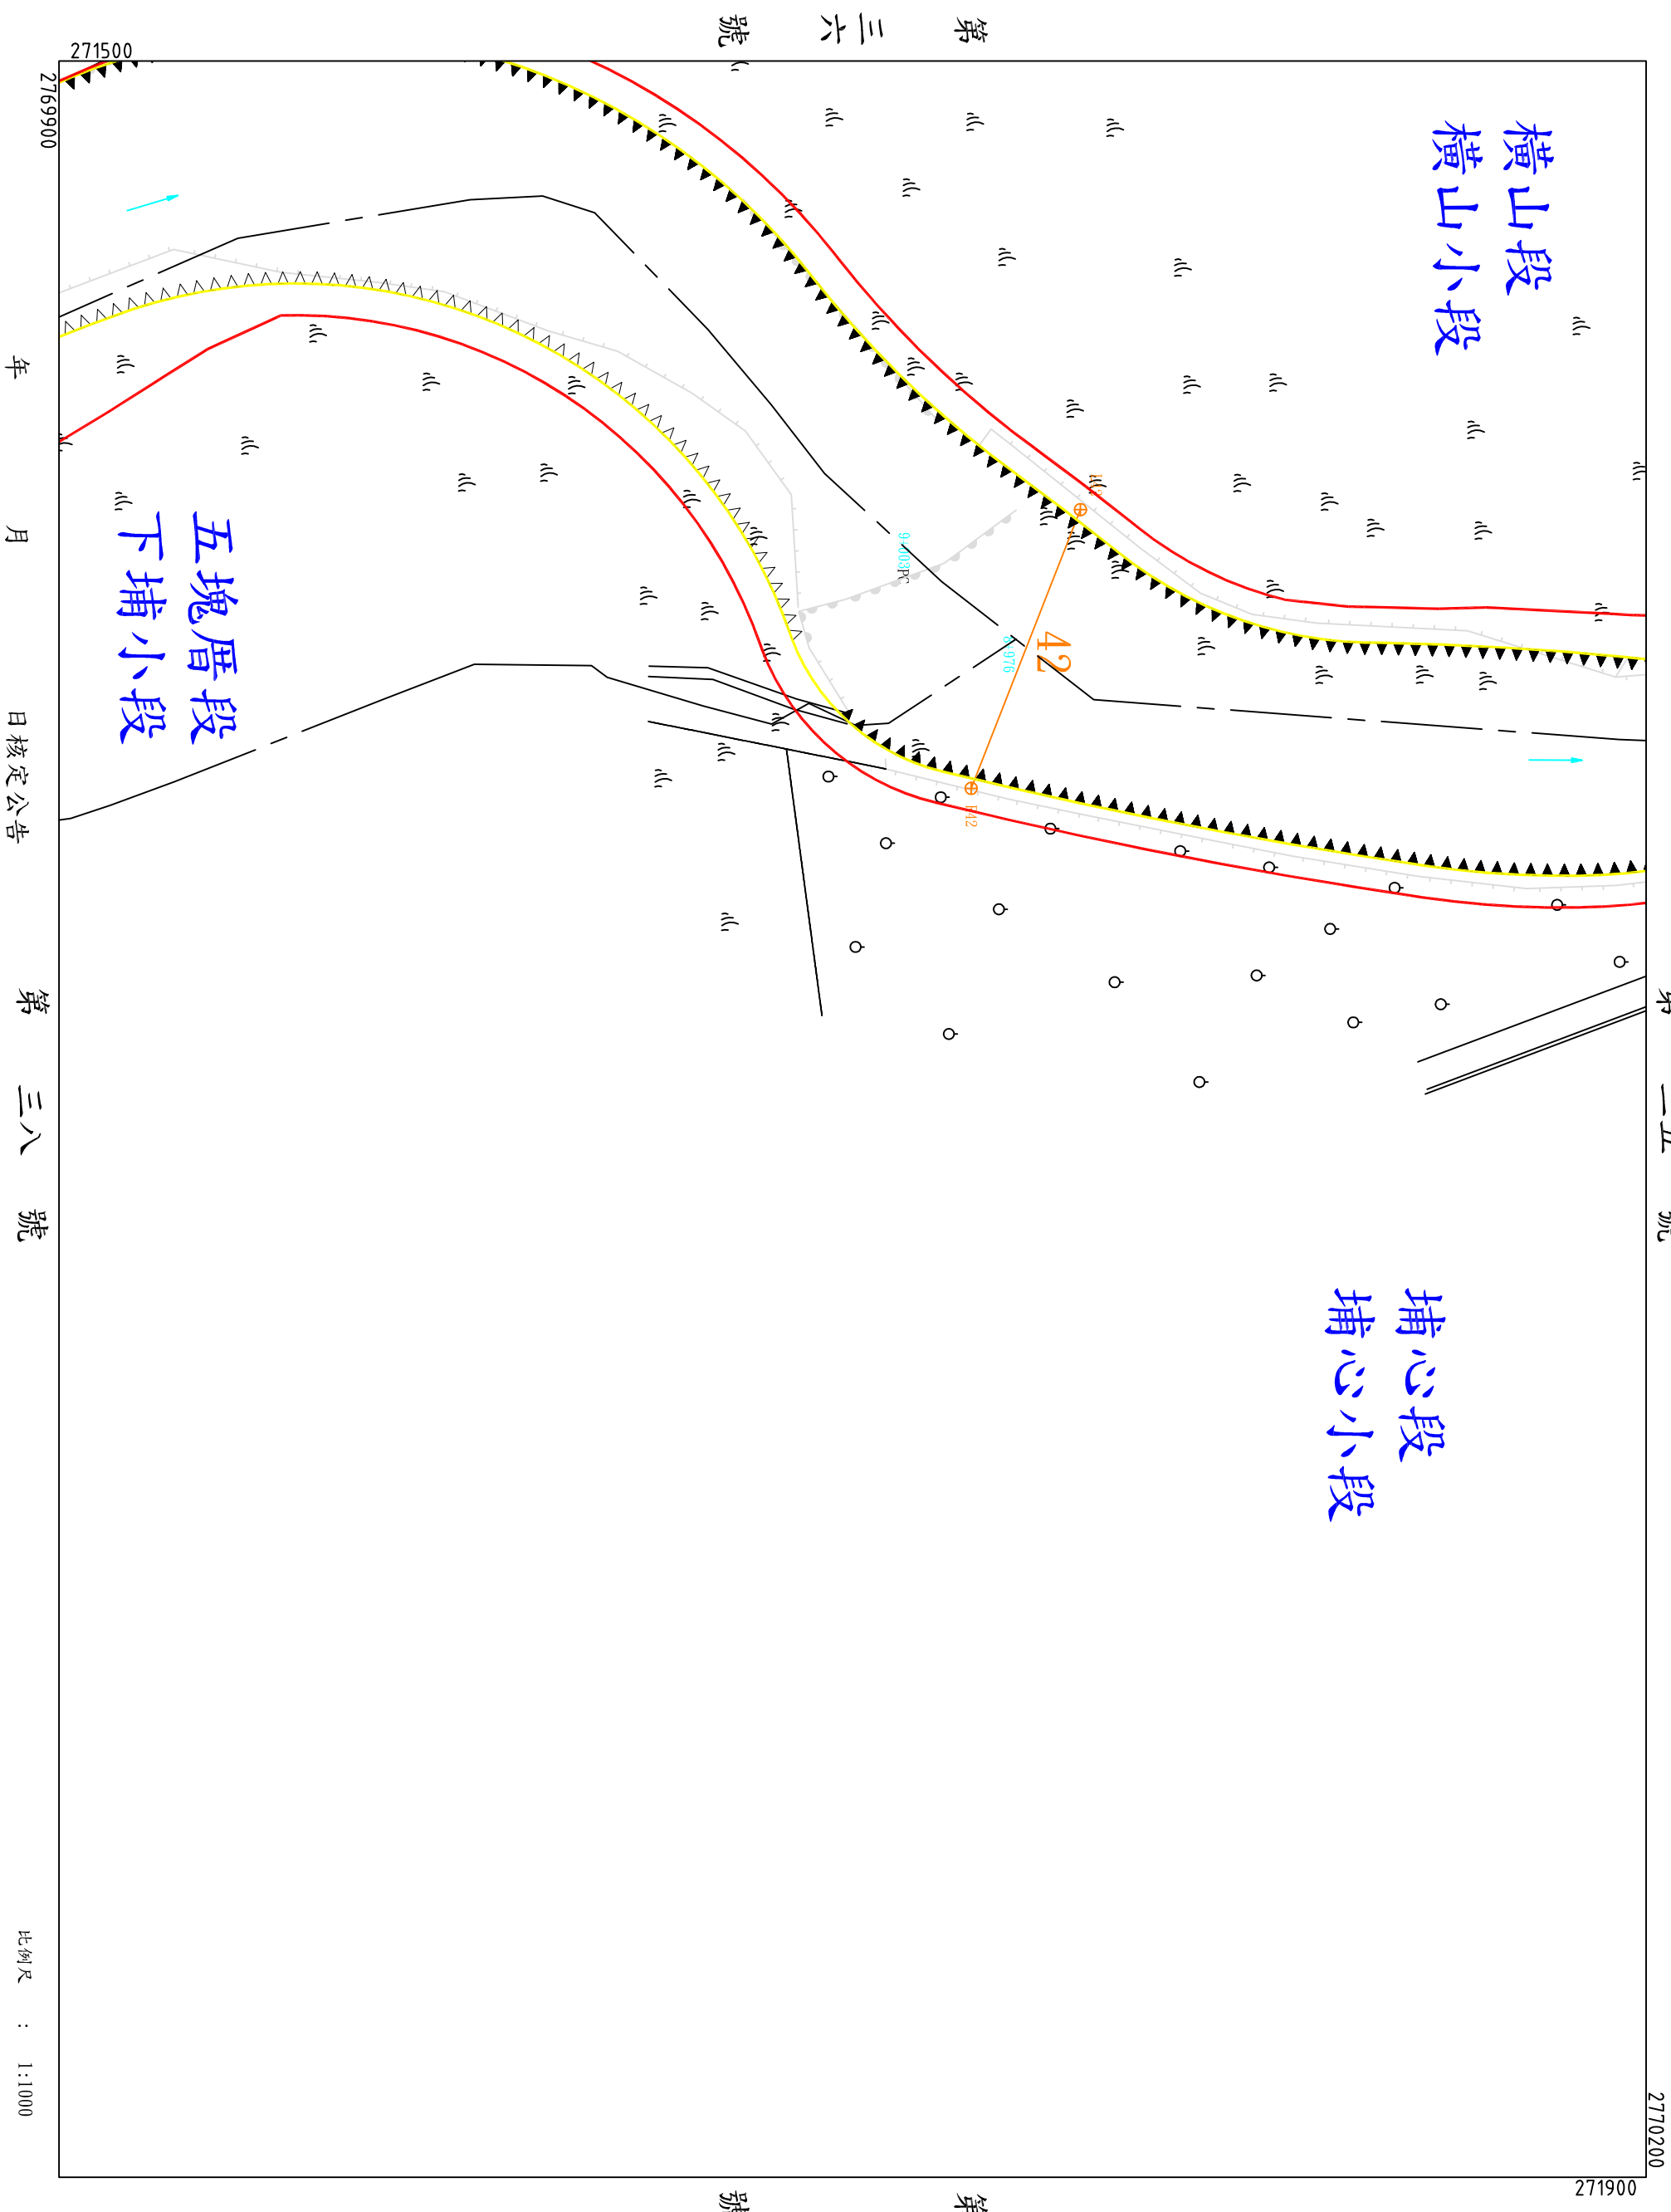

地形套繪圖 第三七號


桃園縣	大園	鎮鄉市	橫山	段	橫山	小段第	號
-----	----	-----	----	---	----	-----	---

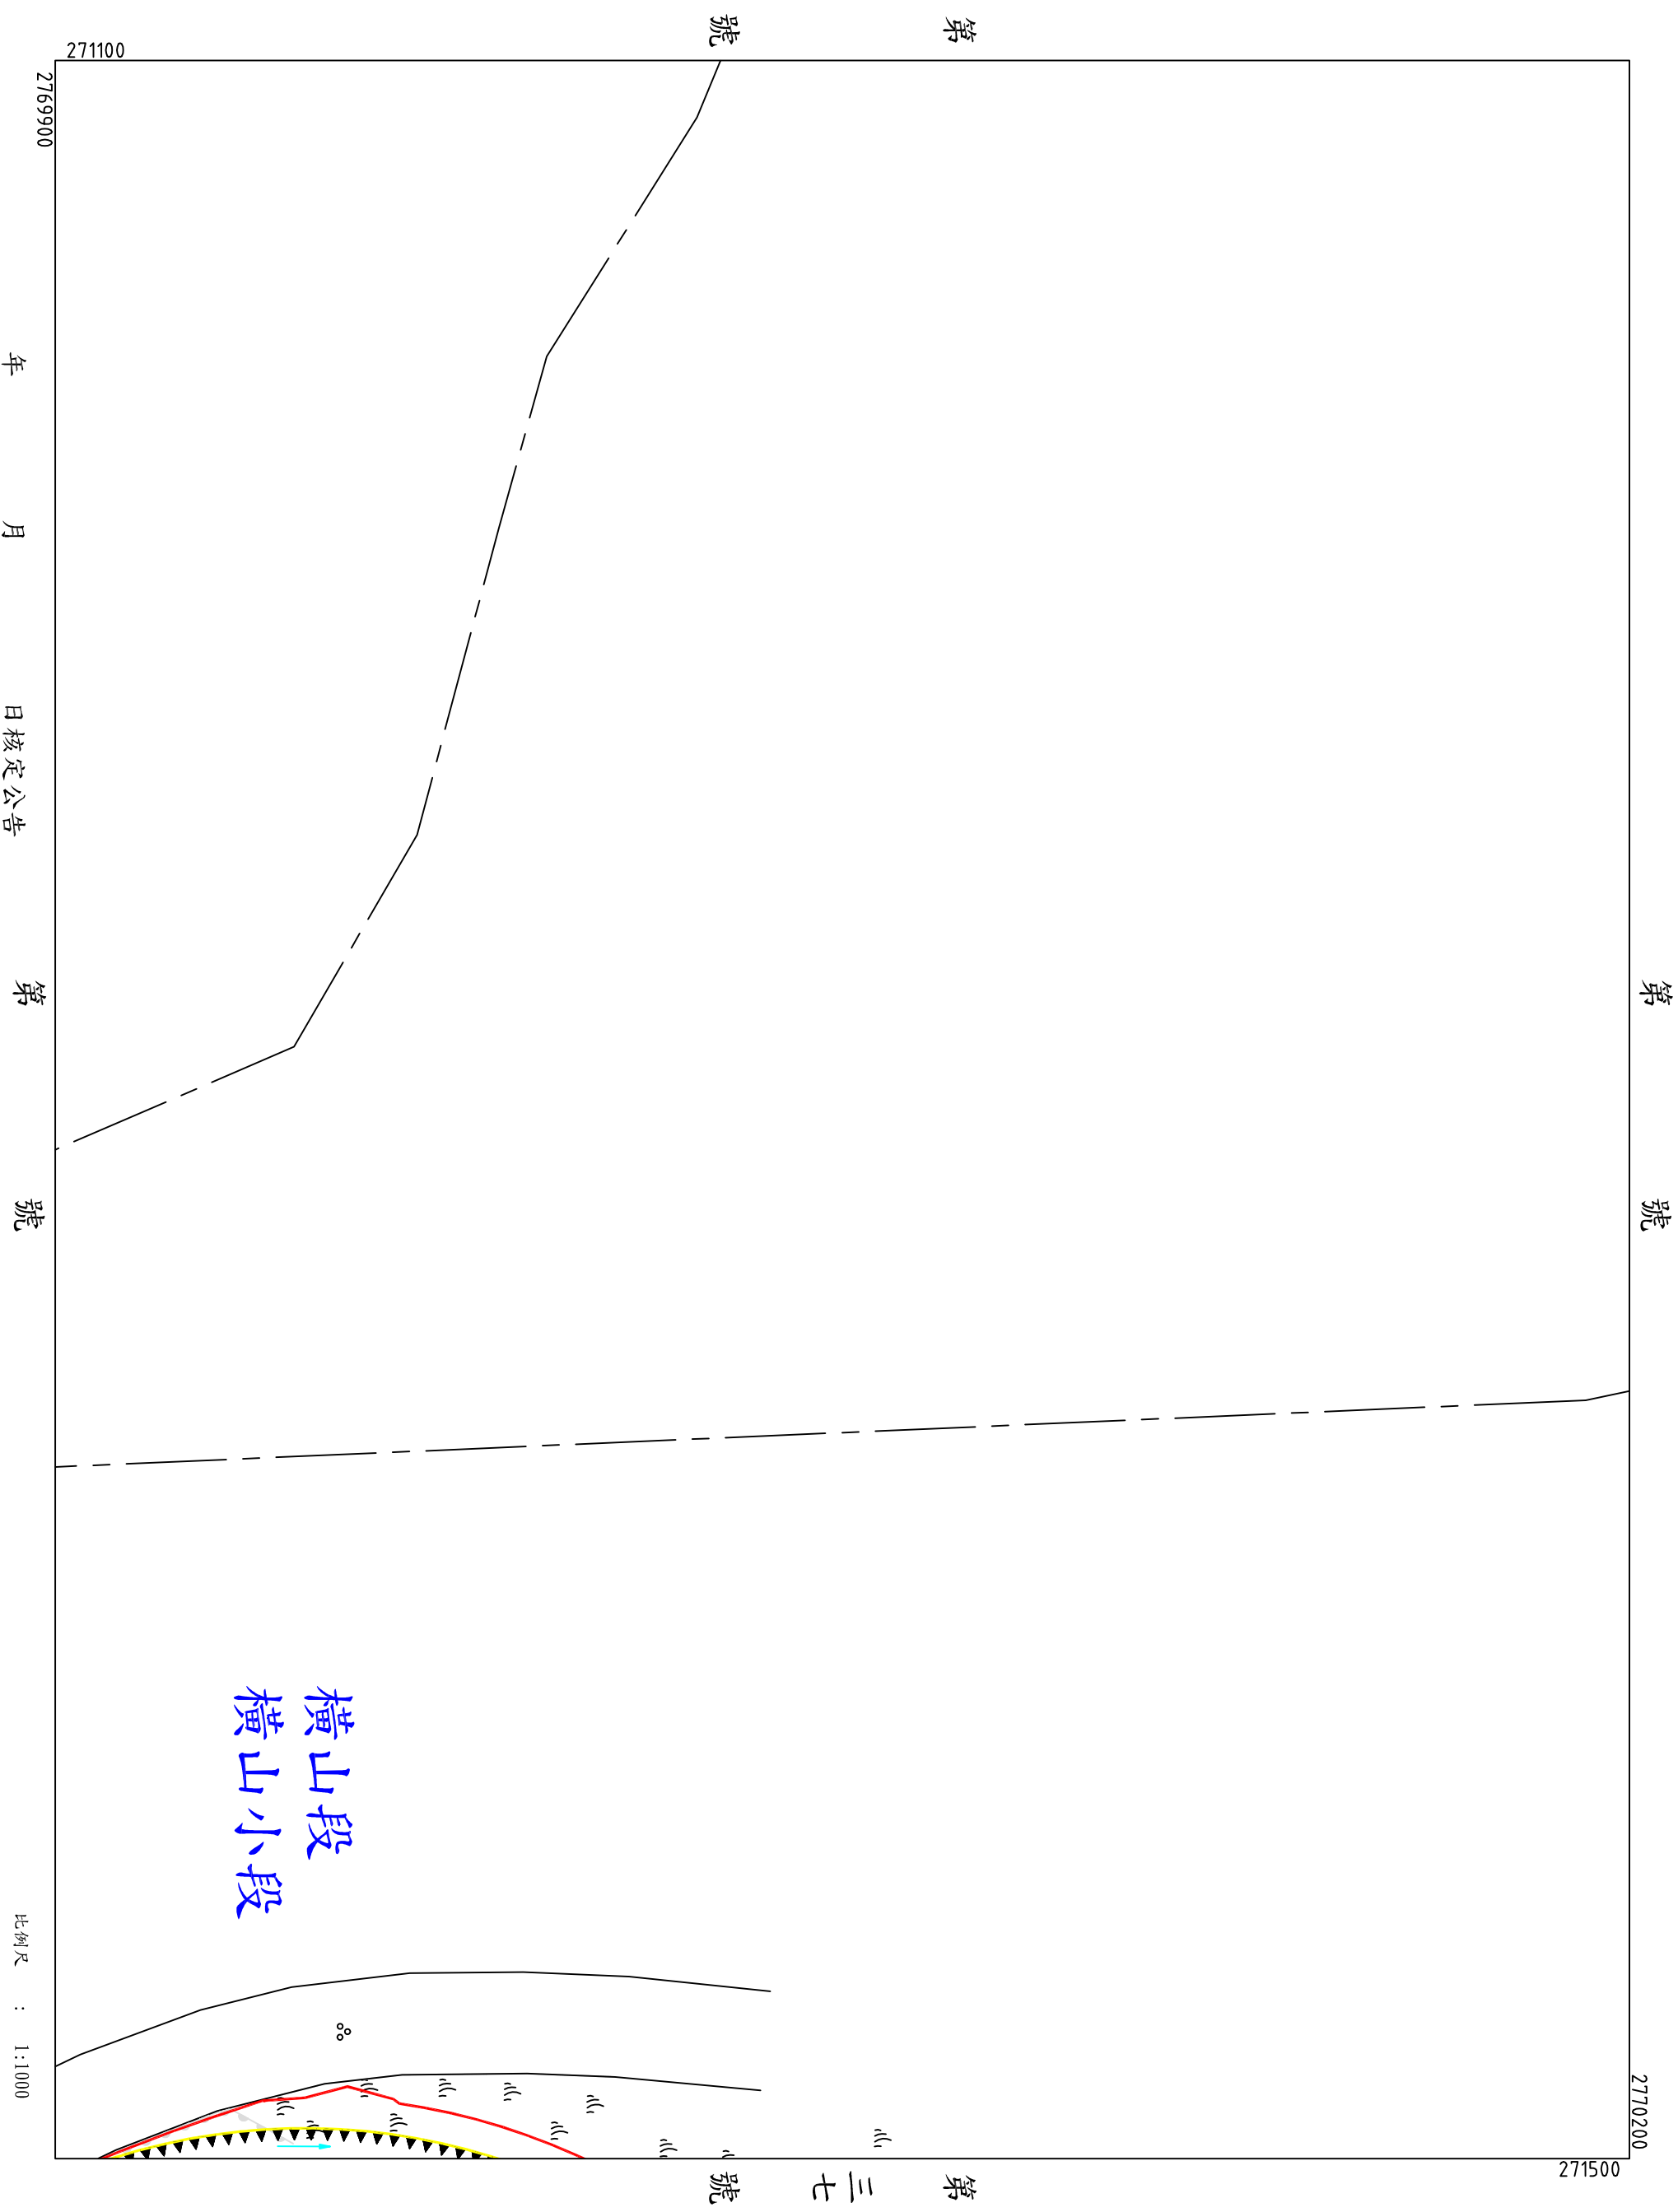

地形套繪圖第二八號
新街溪排水幹線堤防預定線

桃園縣大園鎮鄉市五塊厝埔心山埔橫山下埔心小段第

第三七號

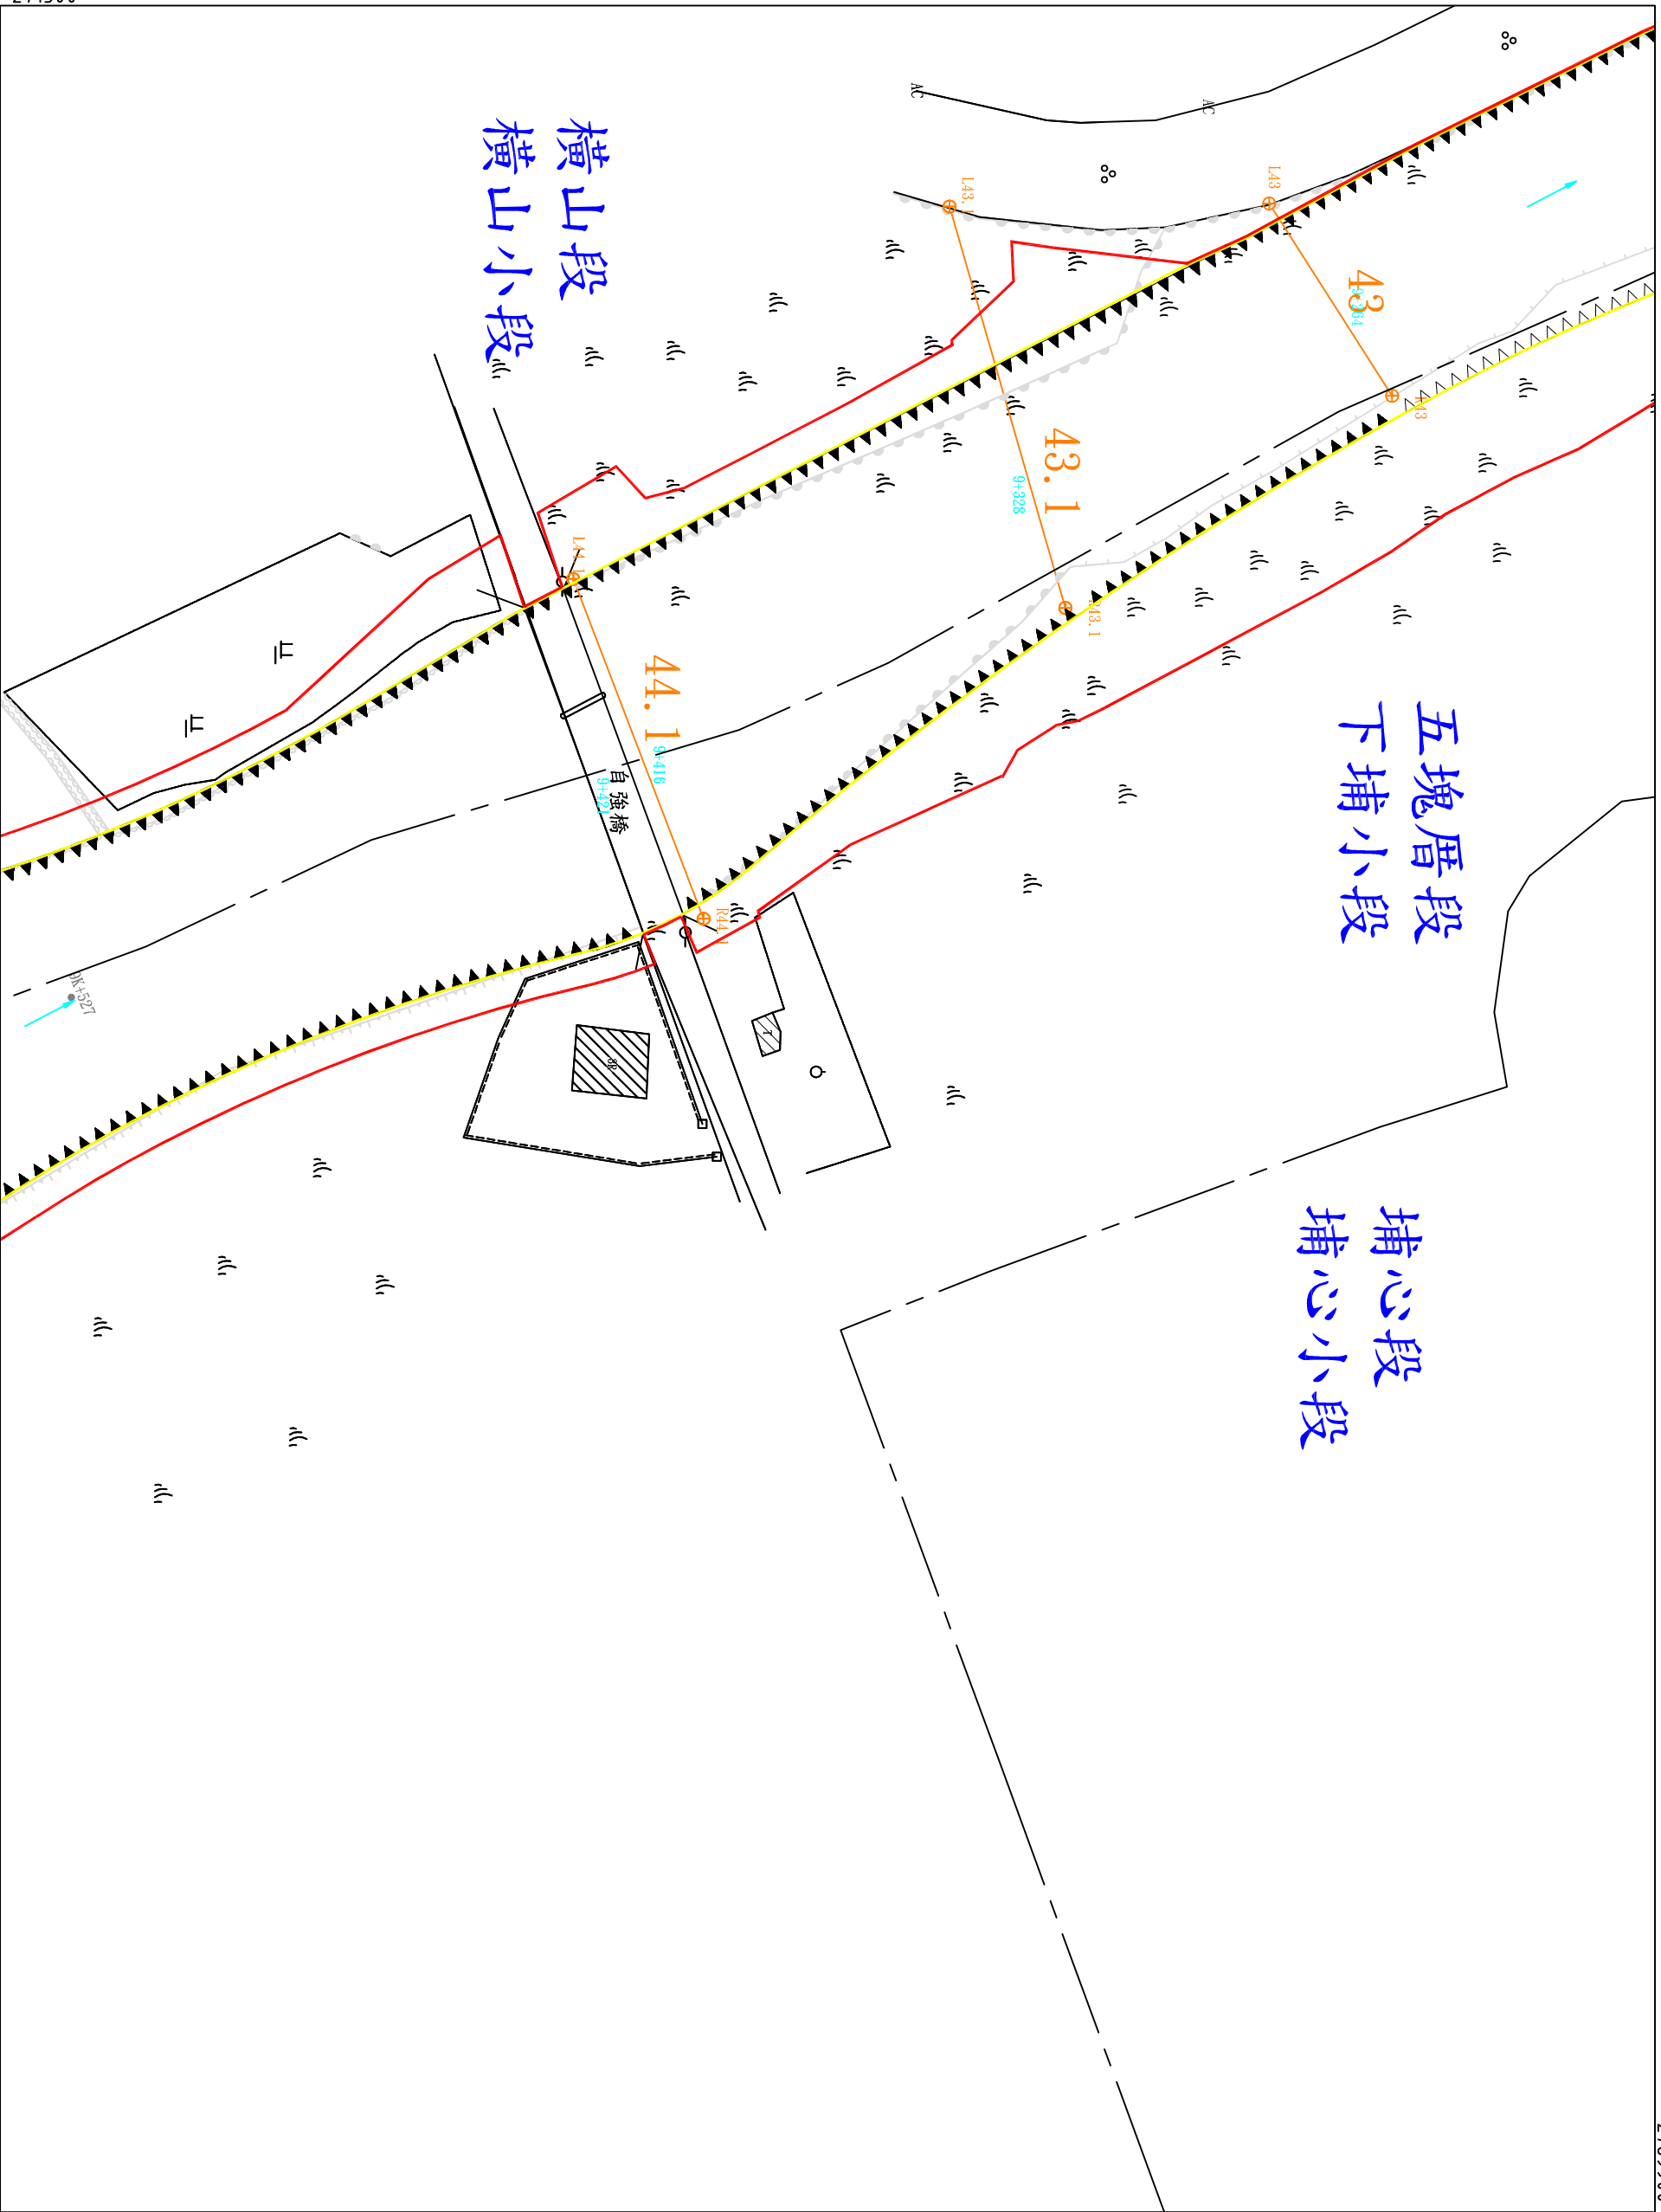

第 號


第 號

年 月 日核定公告 第 三九 號

比例尺 : 1:1000

地形套繪圖 第三九號

桃園縣	大園	鎮鄉市	五塊厝	橫山	段	下埔	橫山	小段第	號
-----	----	-----	-----	----	---	----	----	-----	---

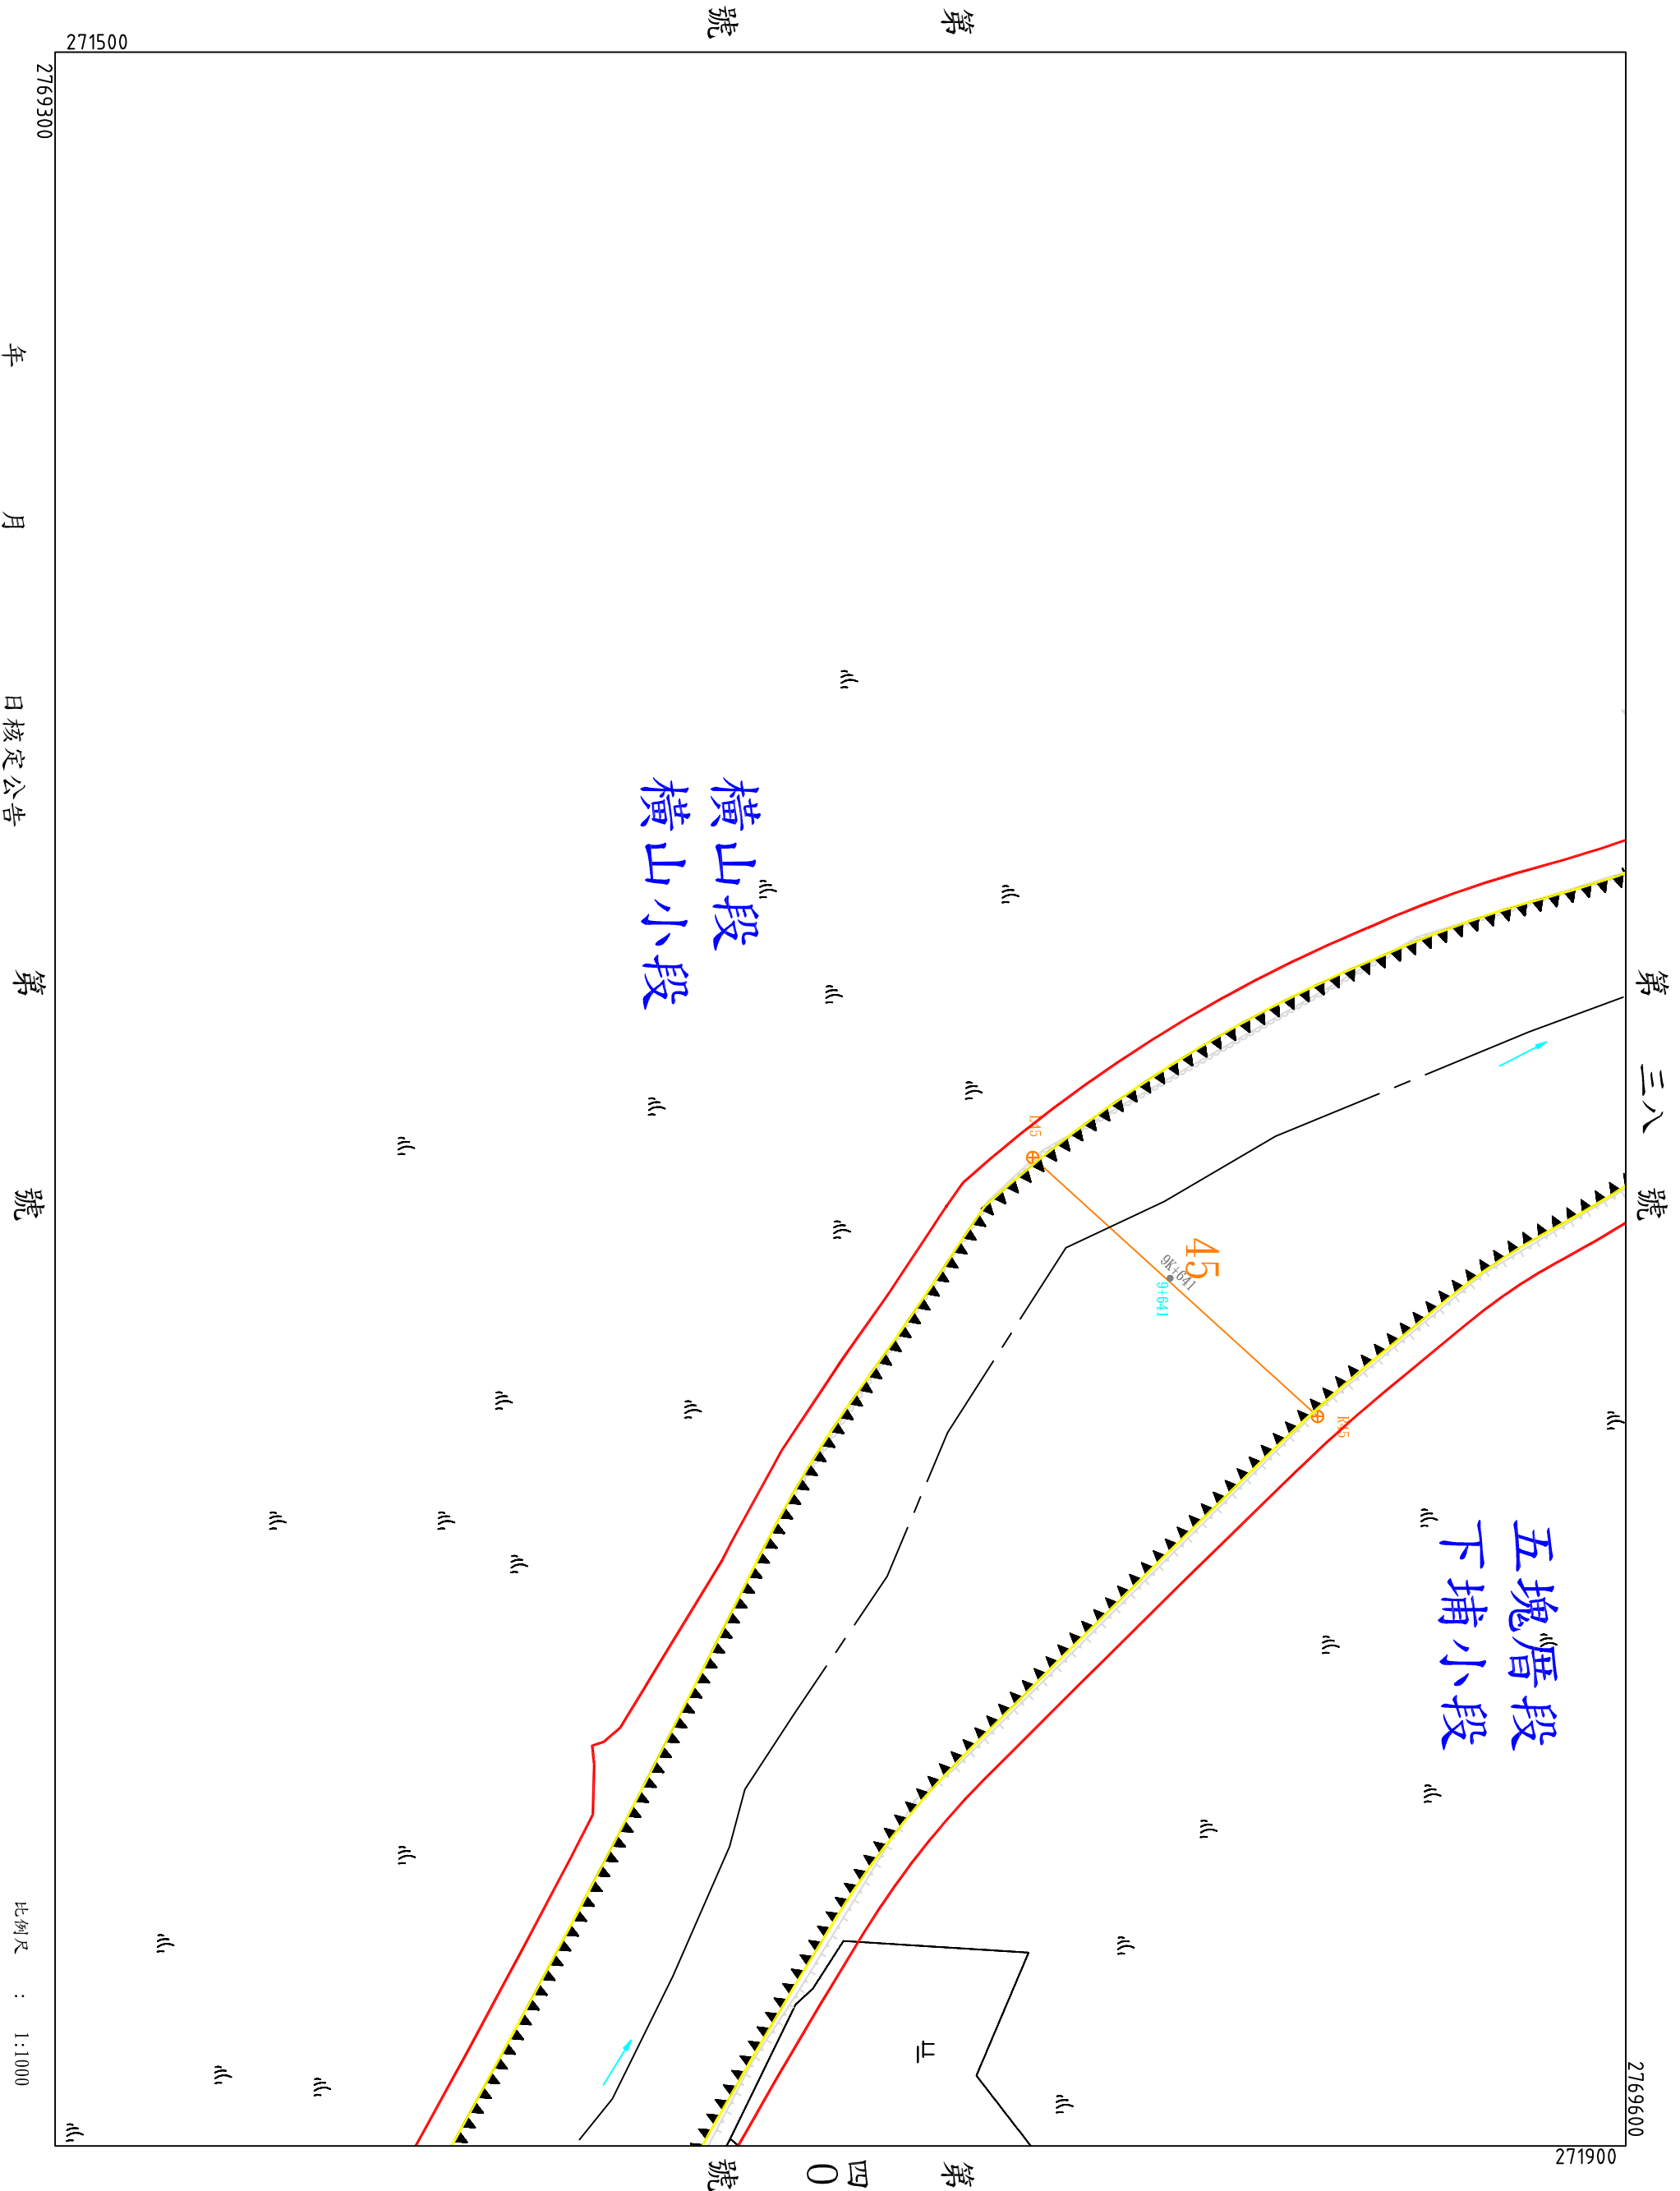

地形套繪圖 第四〇號

桃

市 縣

中

鎮鄉市


五塊厝橫山

段

橫山埔


小段第

號

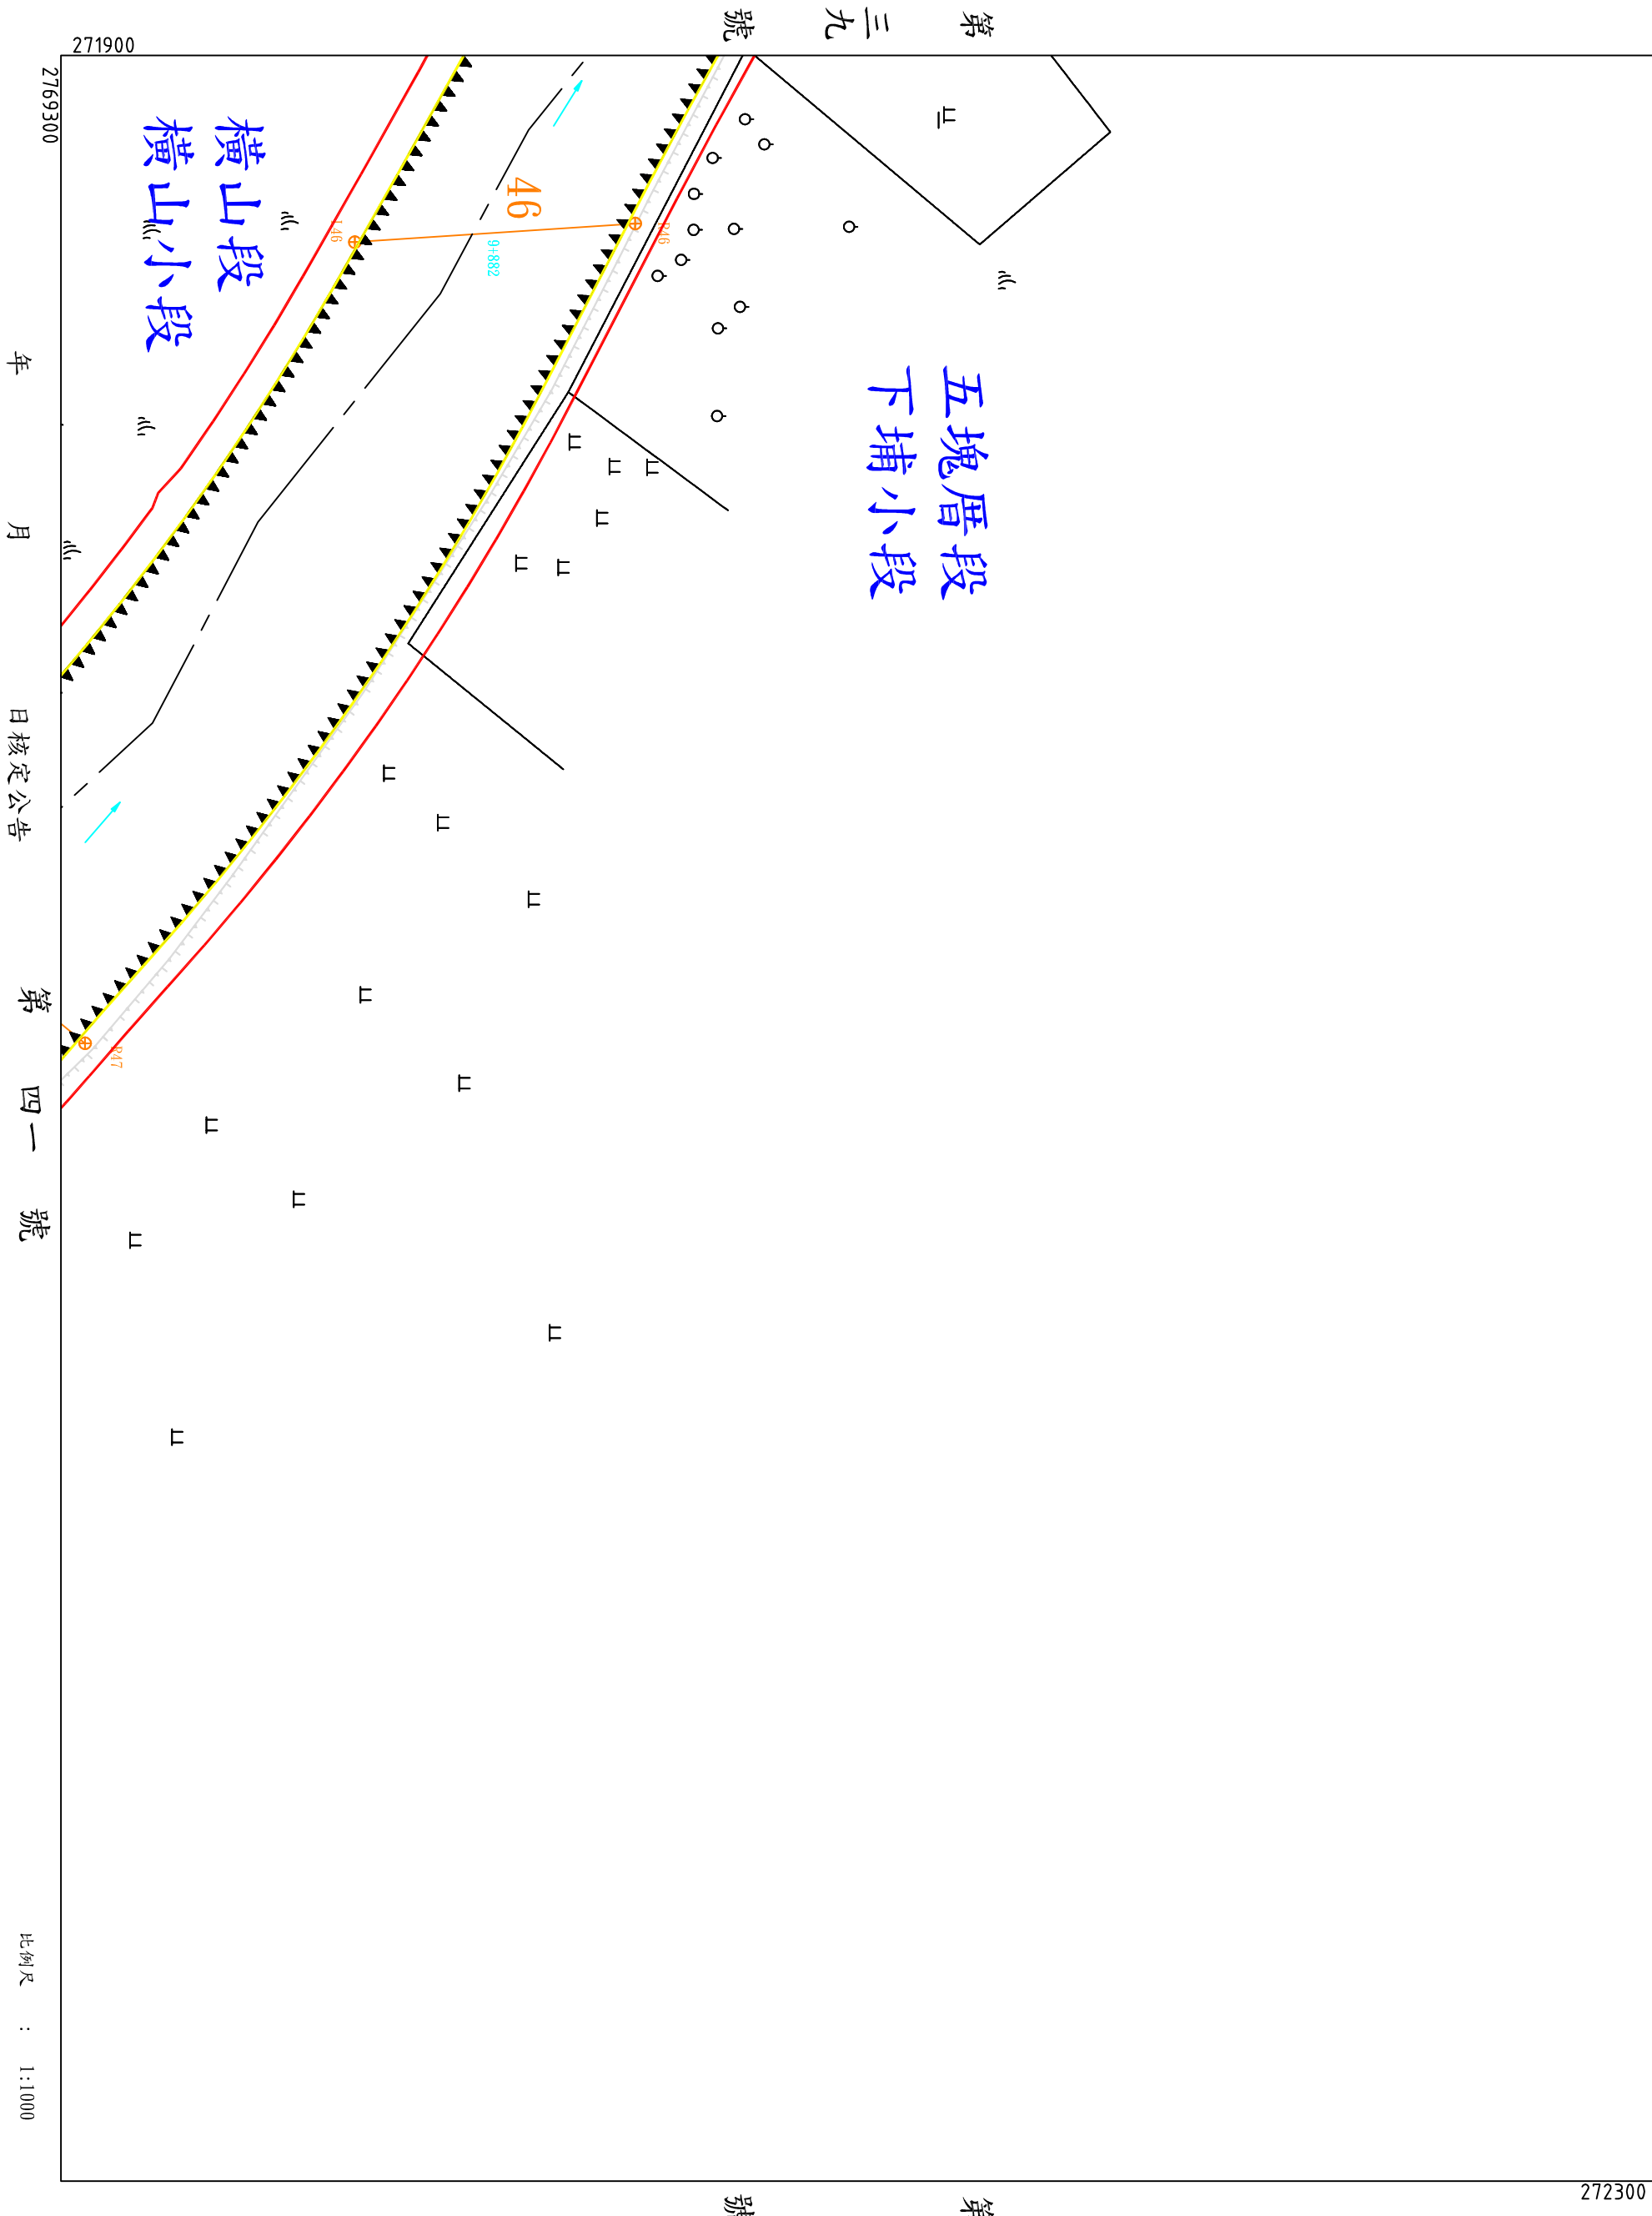


地形套繪圖 第四一號

桃園縣	鎮鄉市	五塊厝	橫山	段	橫山下埔	小段第	號
-----	-----	-----	----	---	------	-----	---

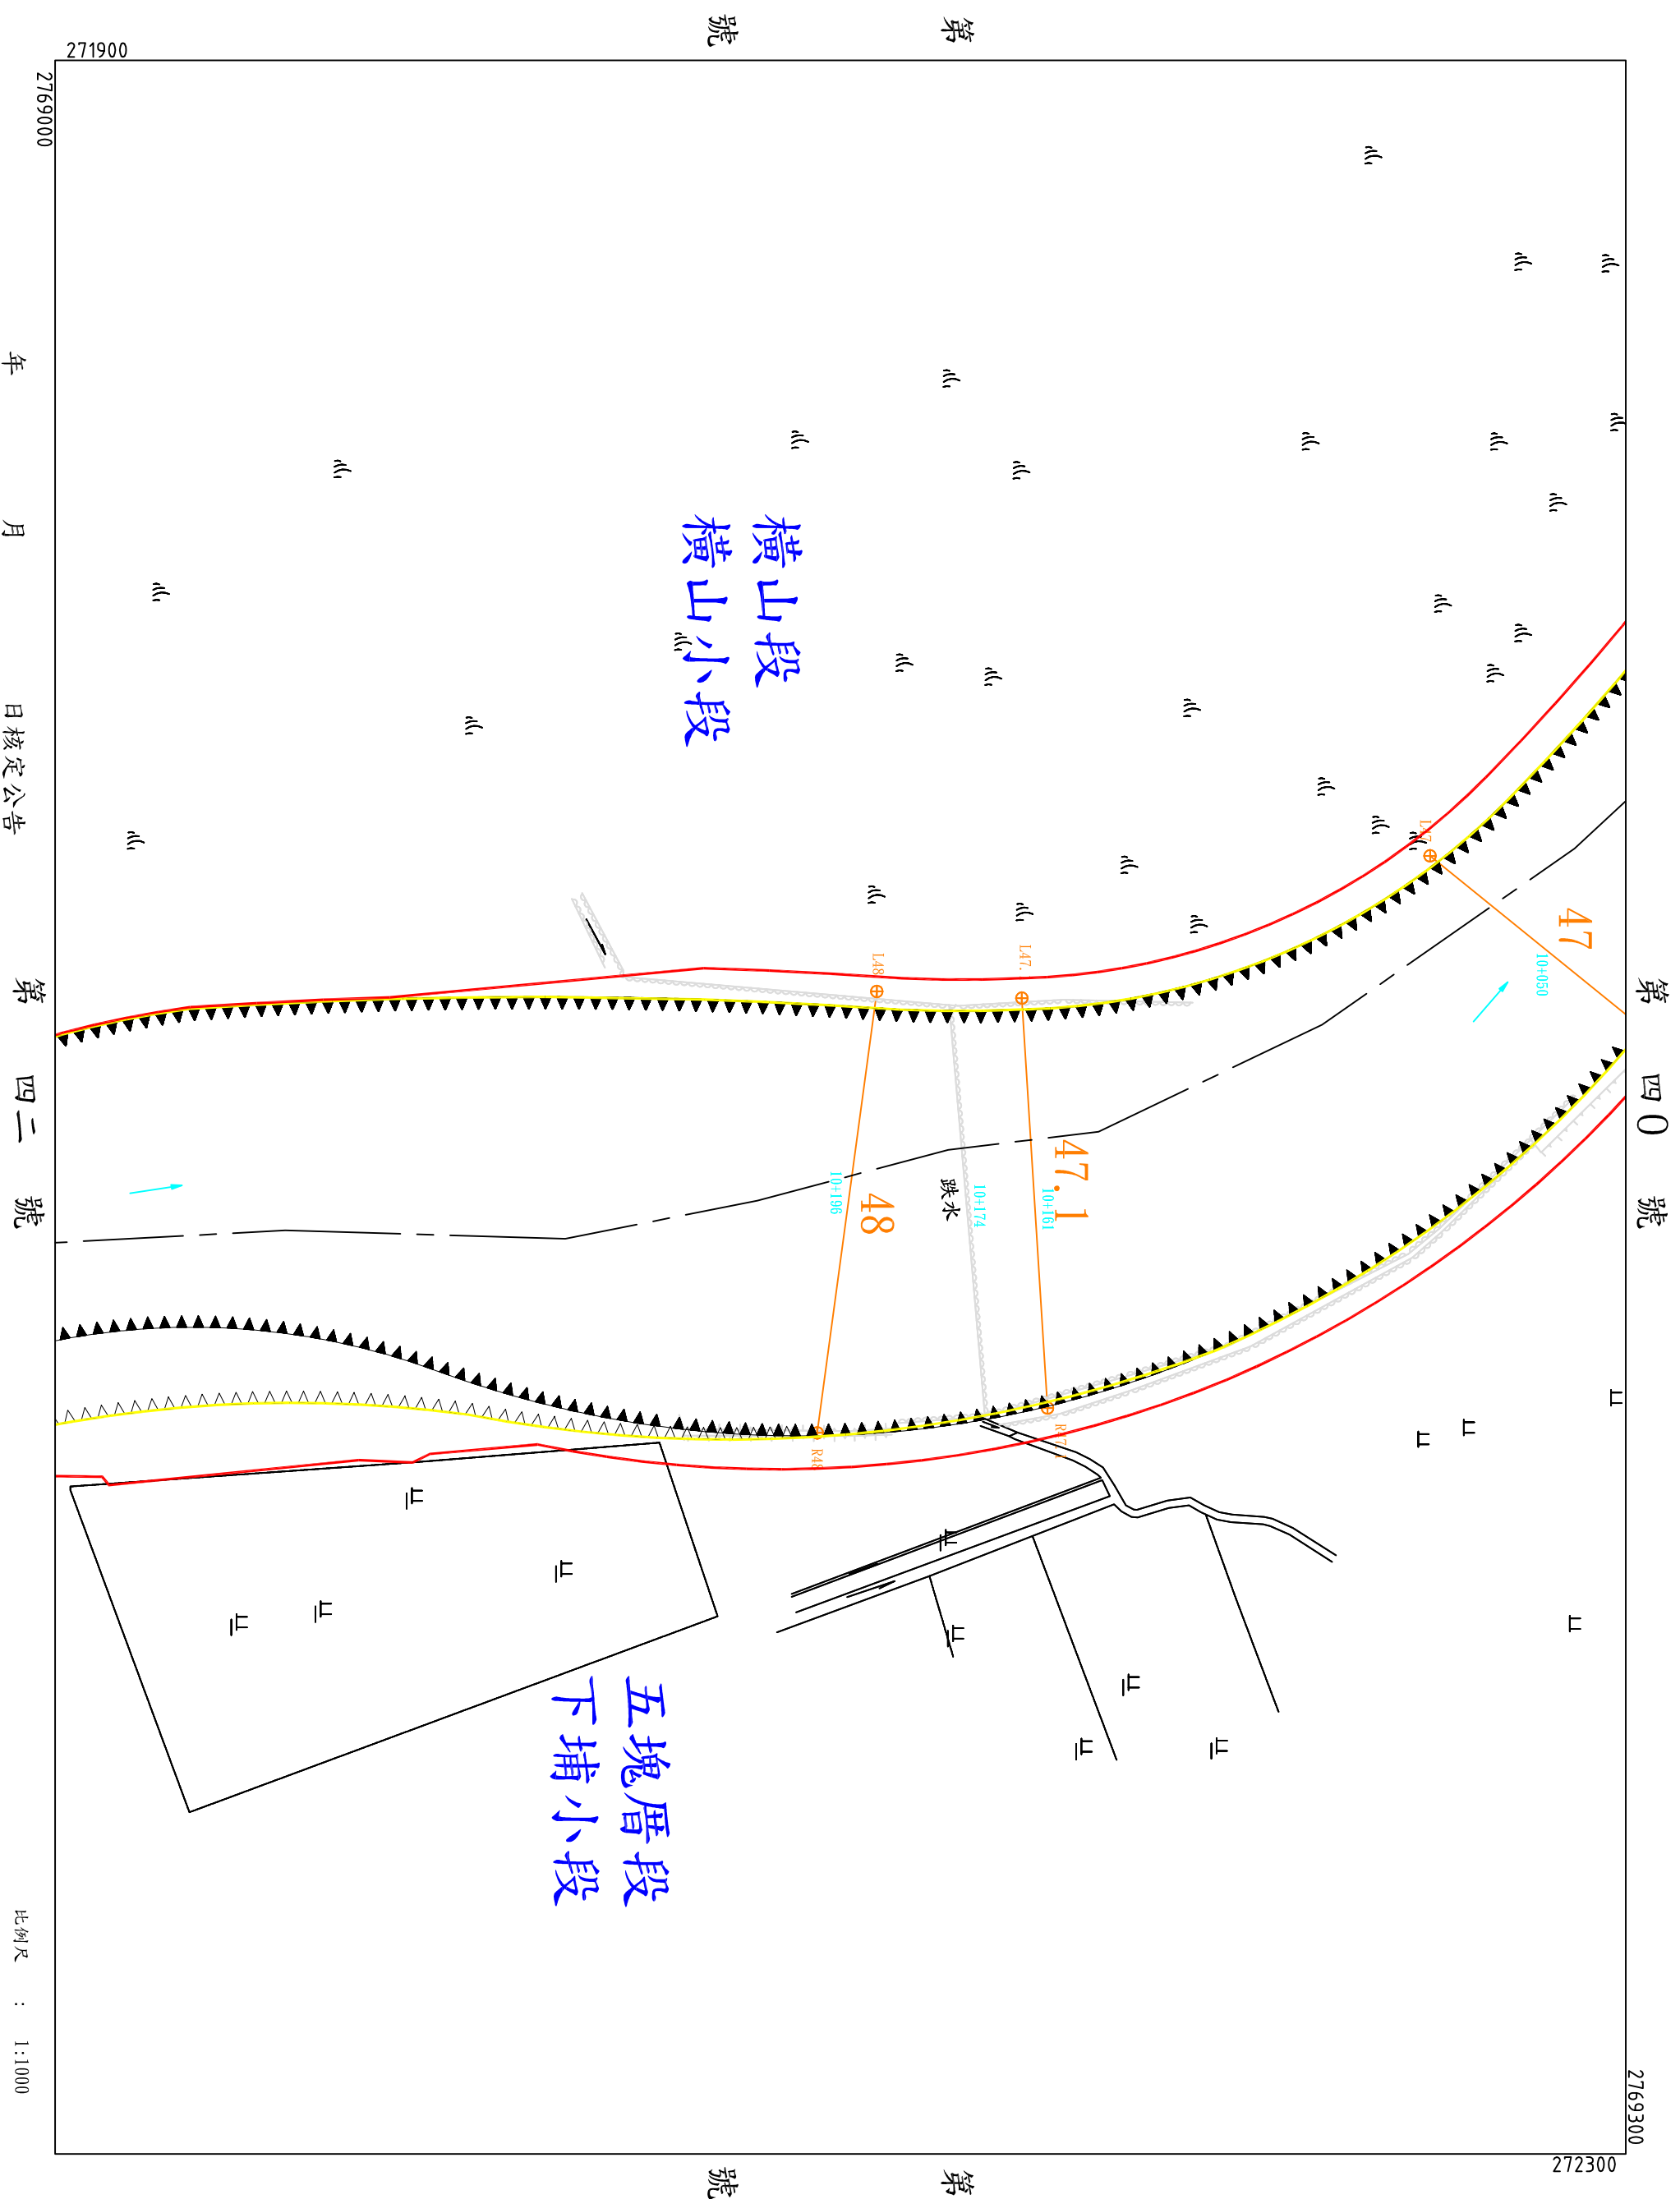

地形套繪圖第四二號
新街溪排水幹線堤防預定線

桃園縣大園鎮鄉市五塊厝段橫山埔小段第
四二三號

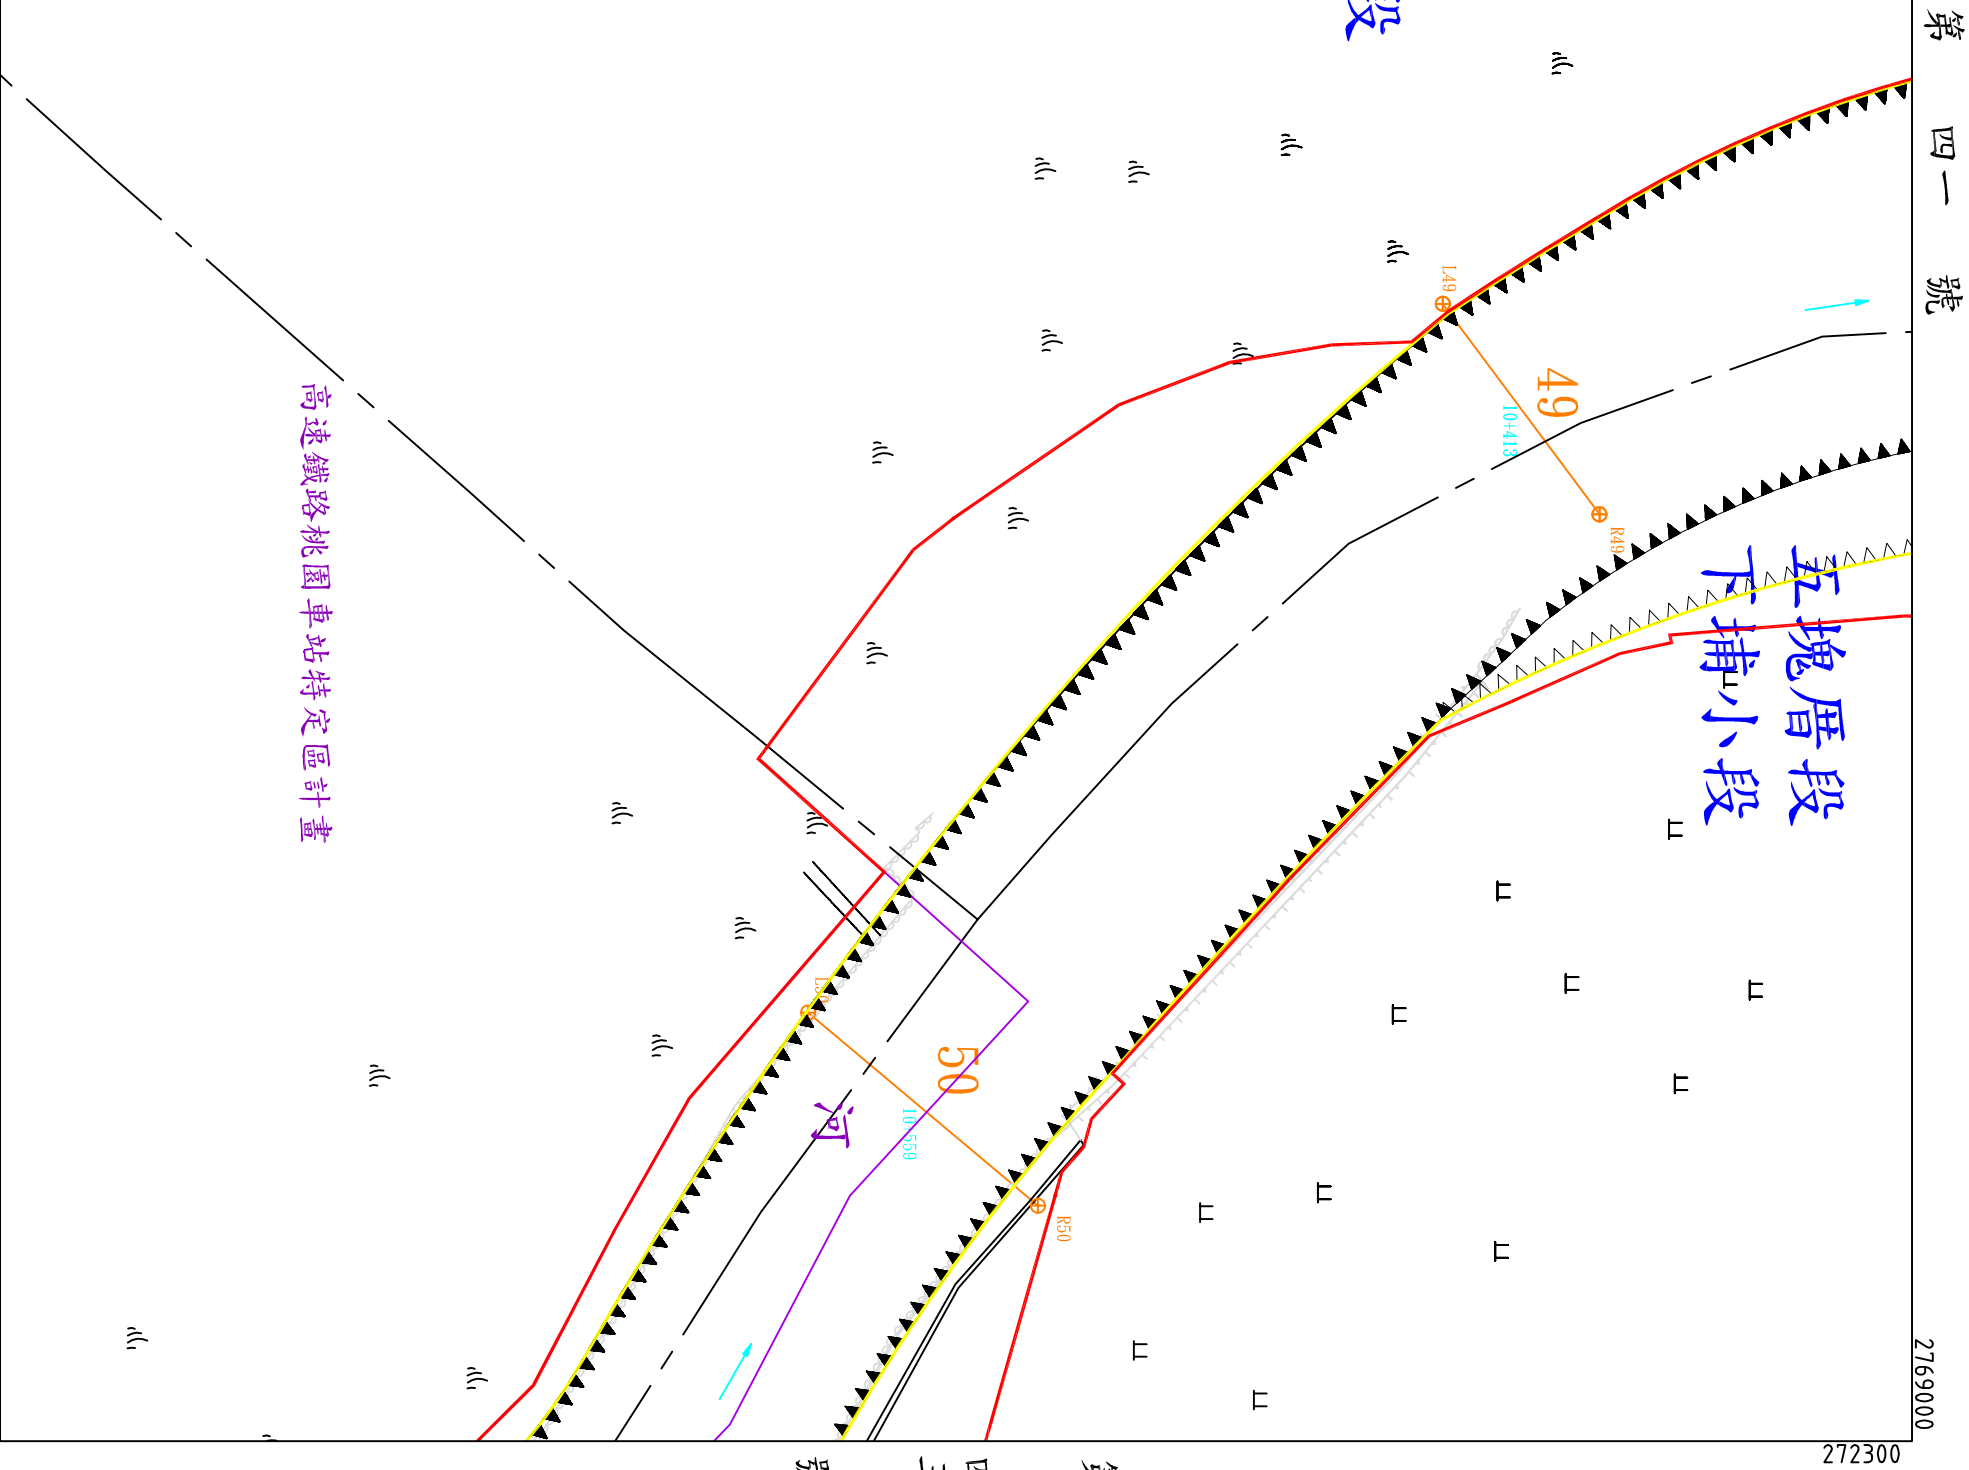

第 四 號

號

年 月 日核定公告

第 號

比例尺 : 1:1000

地形套繪圖第四三號
新街溪排水幹線堤防預定線


桃園縣大園鎮鄉市五塊厝段下埔小段第
號

第 號

第 四 四 號

日核定公告

年 月

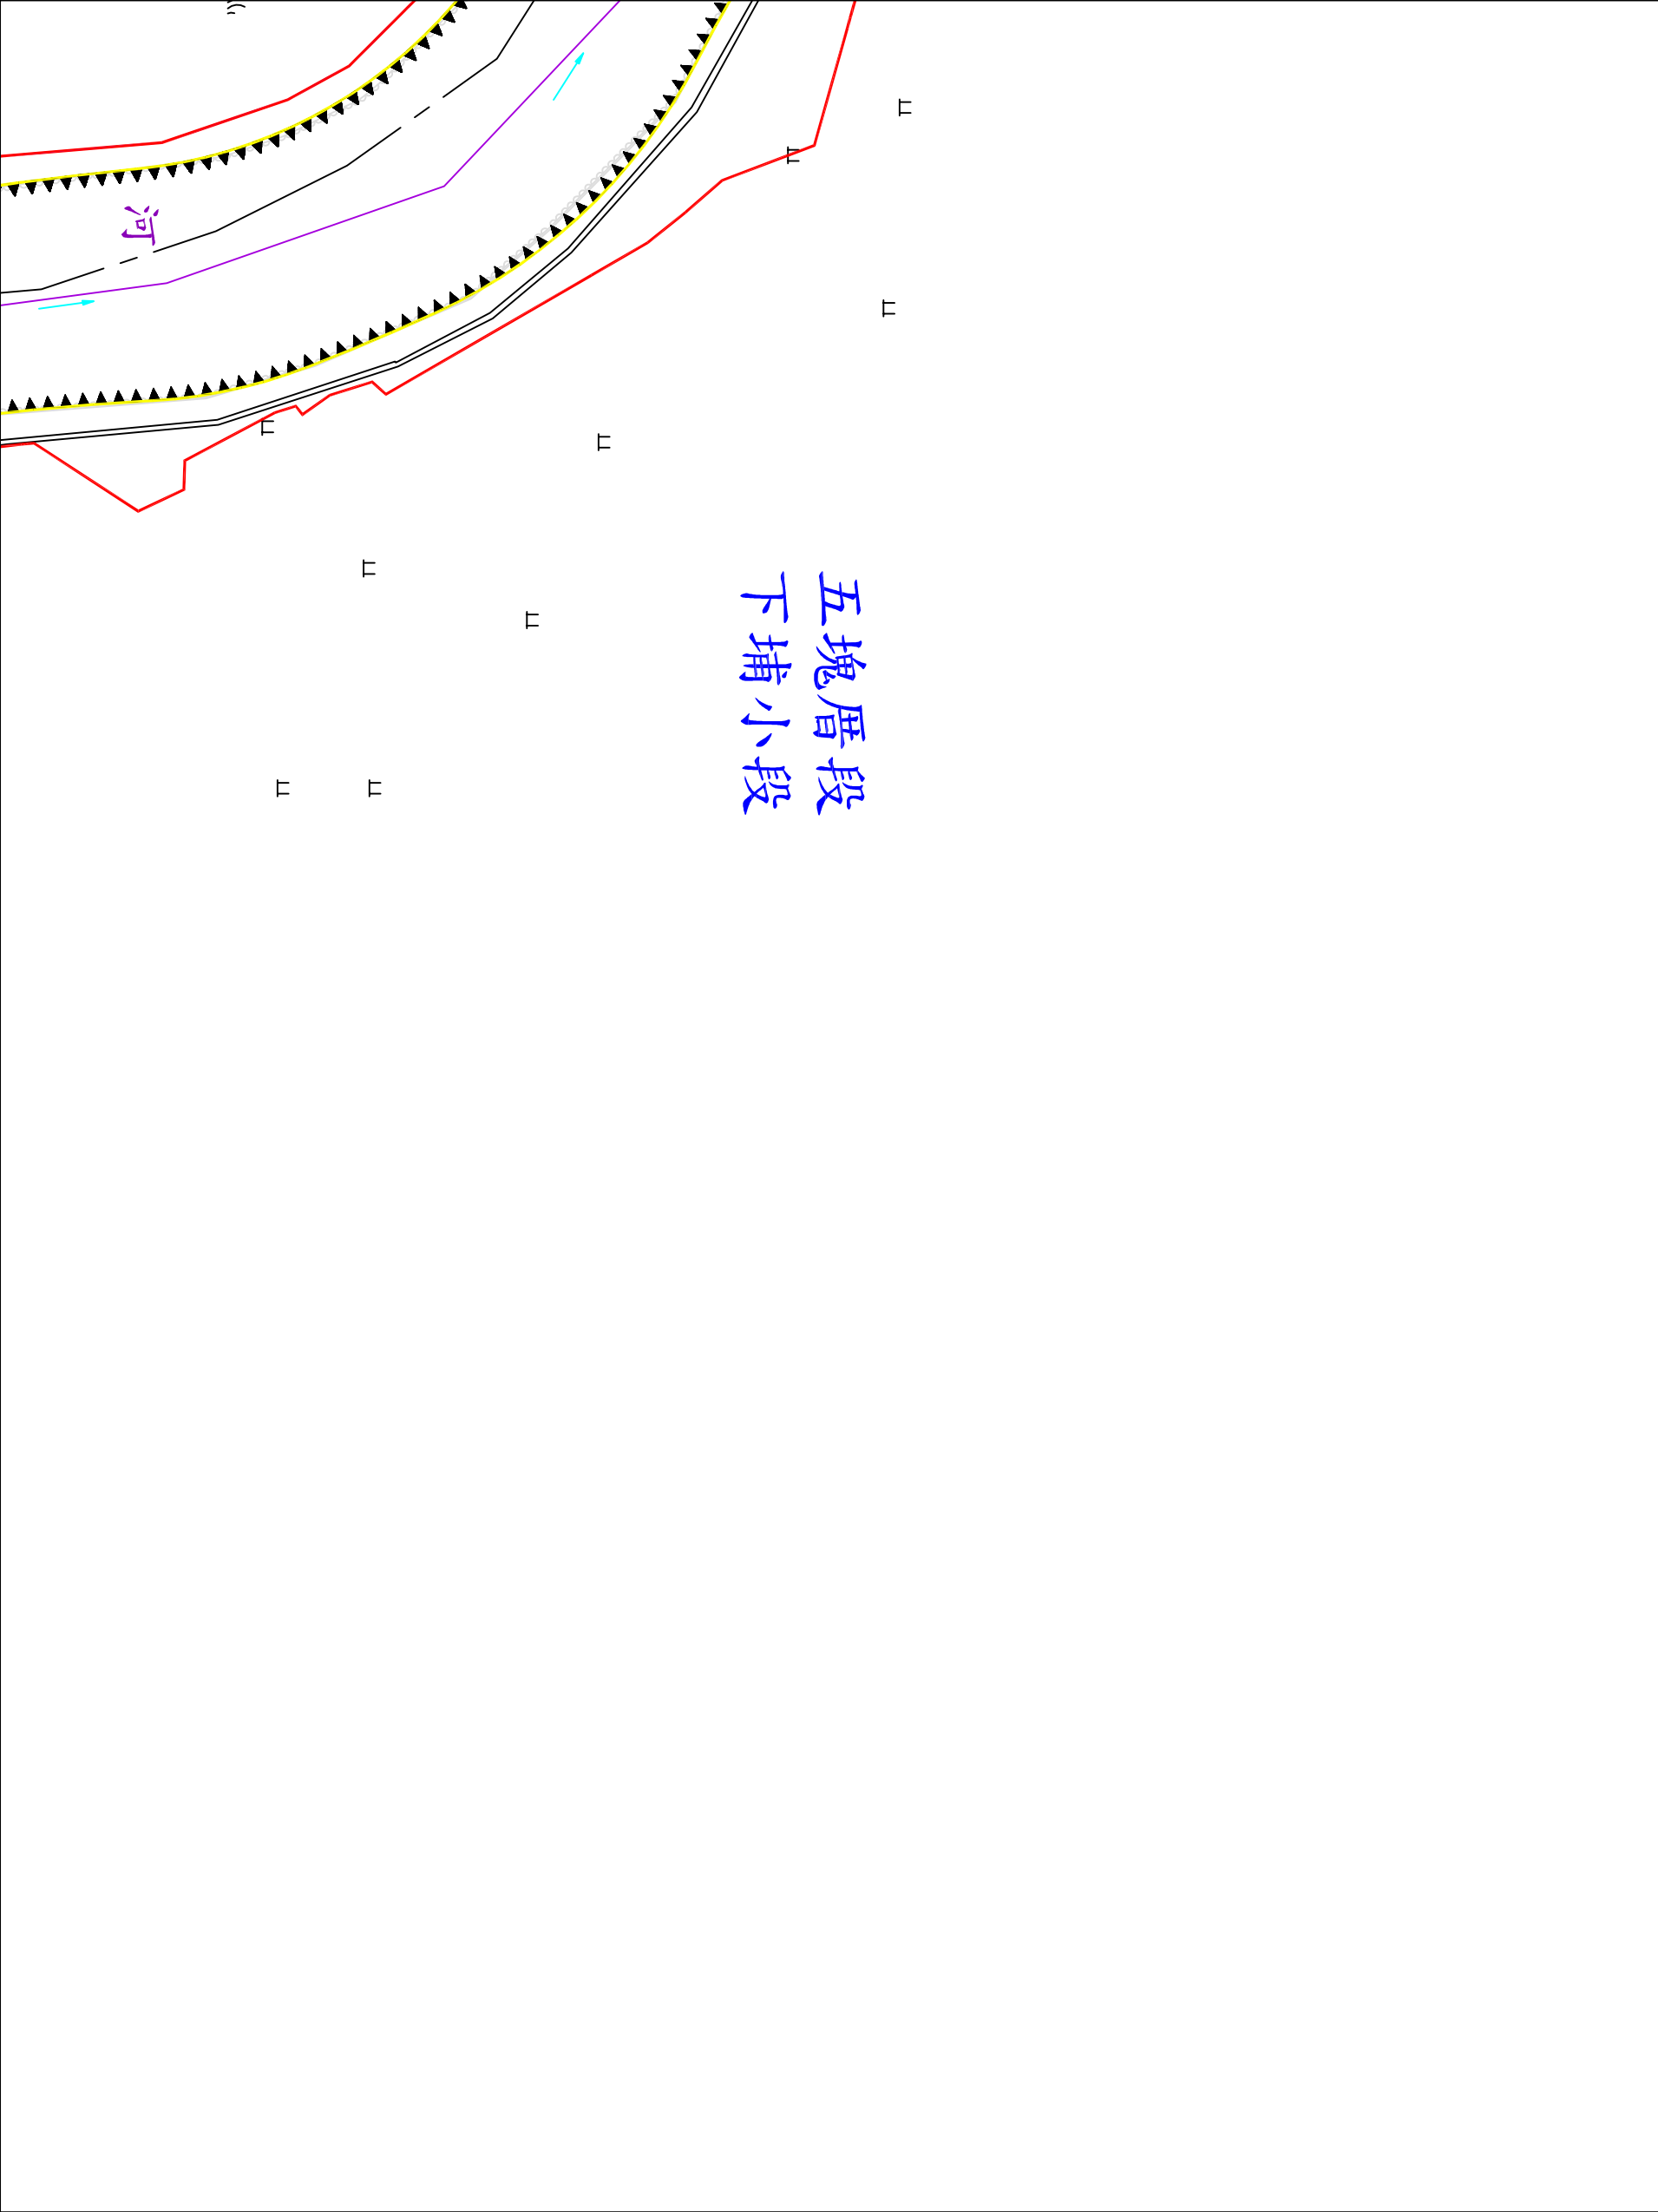

272300
2768700

272700

2769000

比例尺 : 1:1000

地形套繪圖第四六號
新街溪排水幹線堤防預定線


桃園縣
大園鎮

五塊厝段
下埔小段
第 號

第 號

第 四五 號

五塊厝段
下埔小段

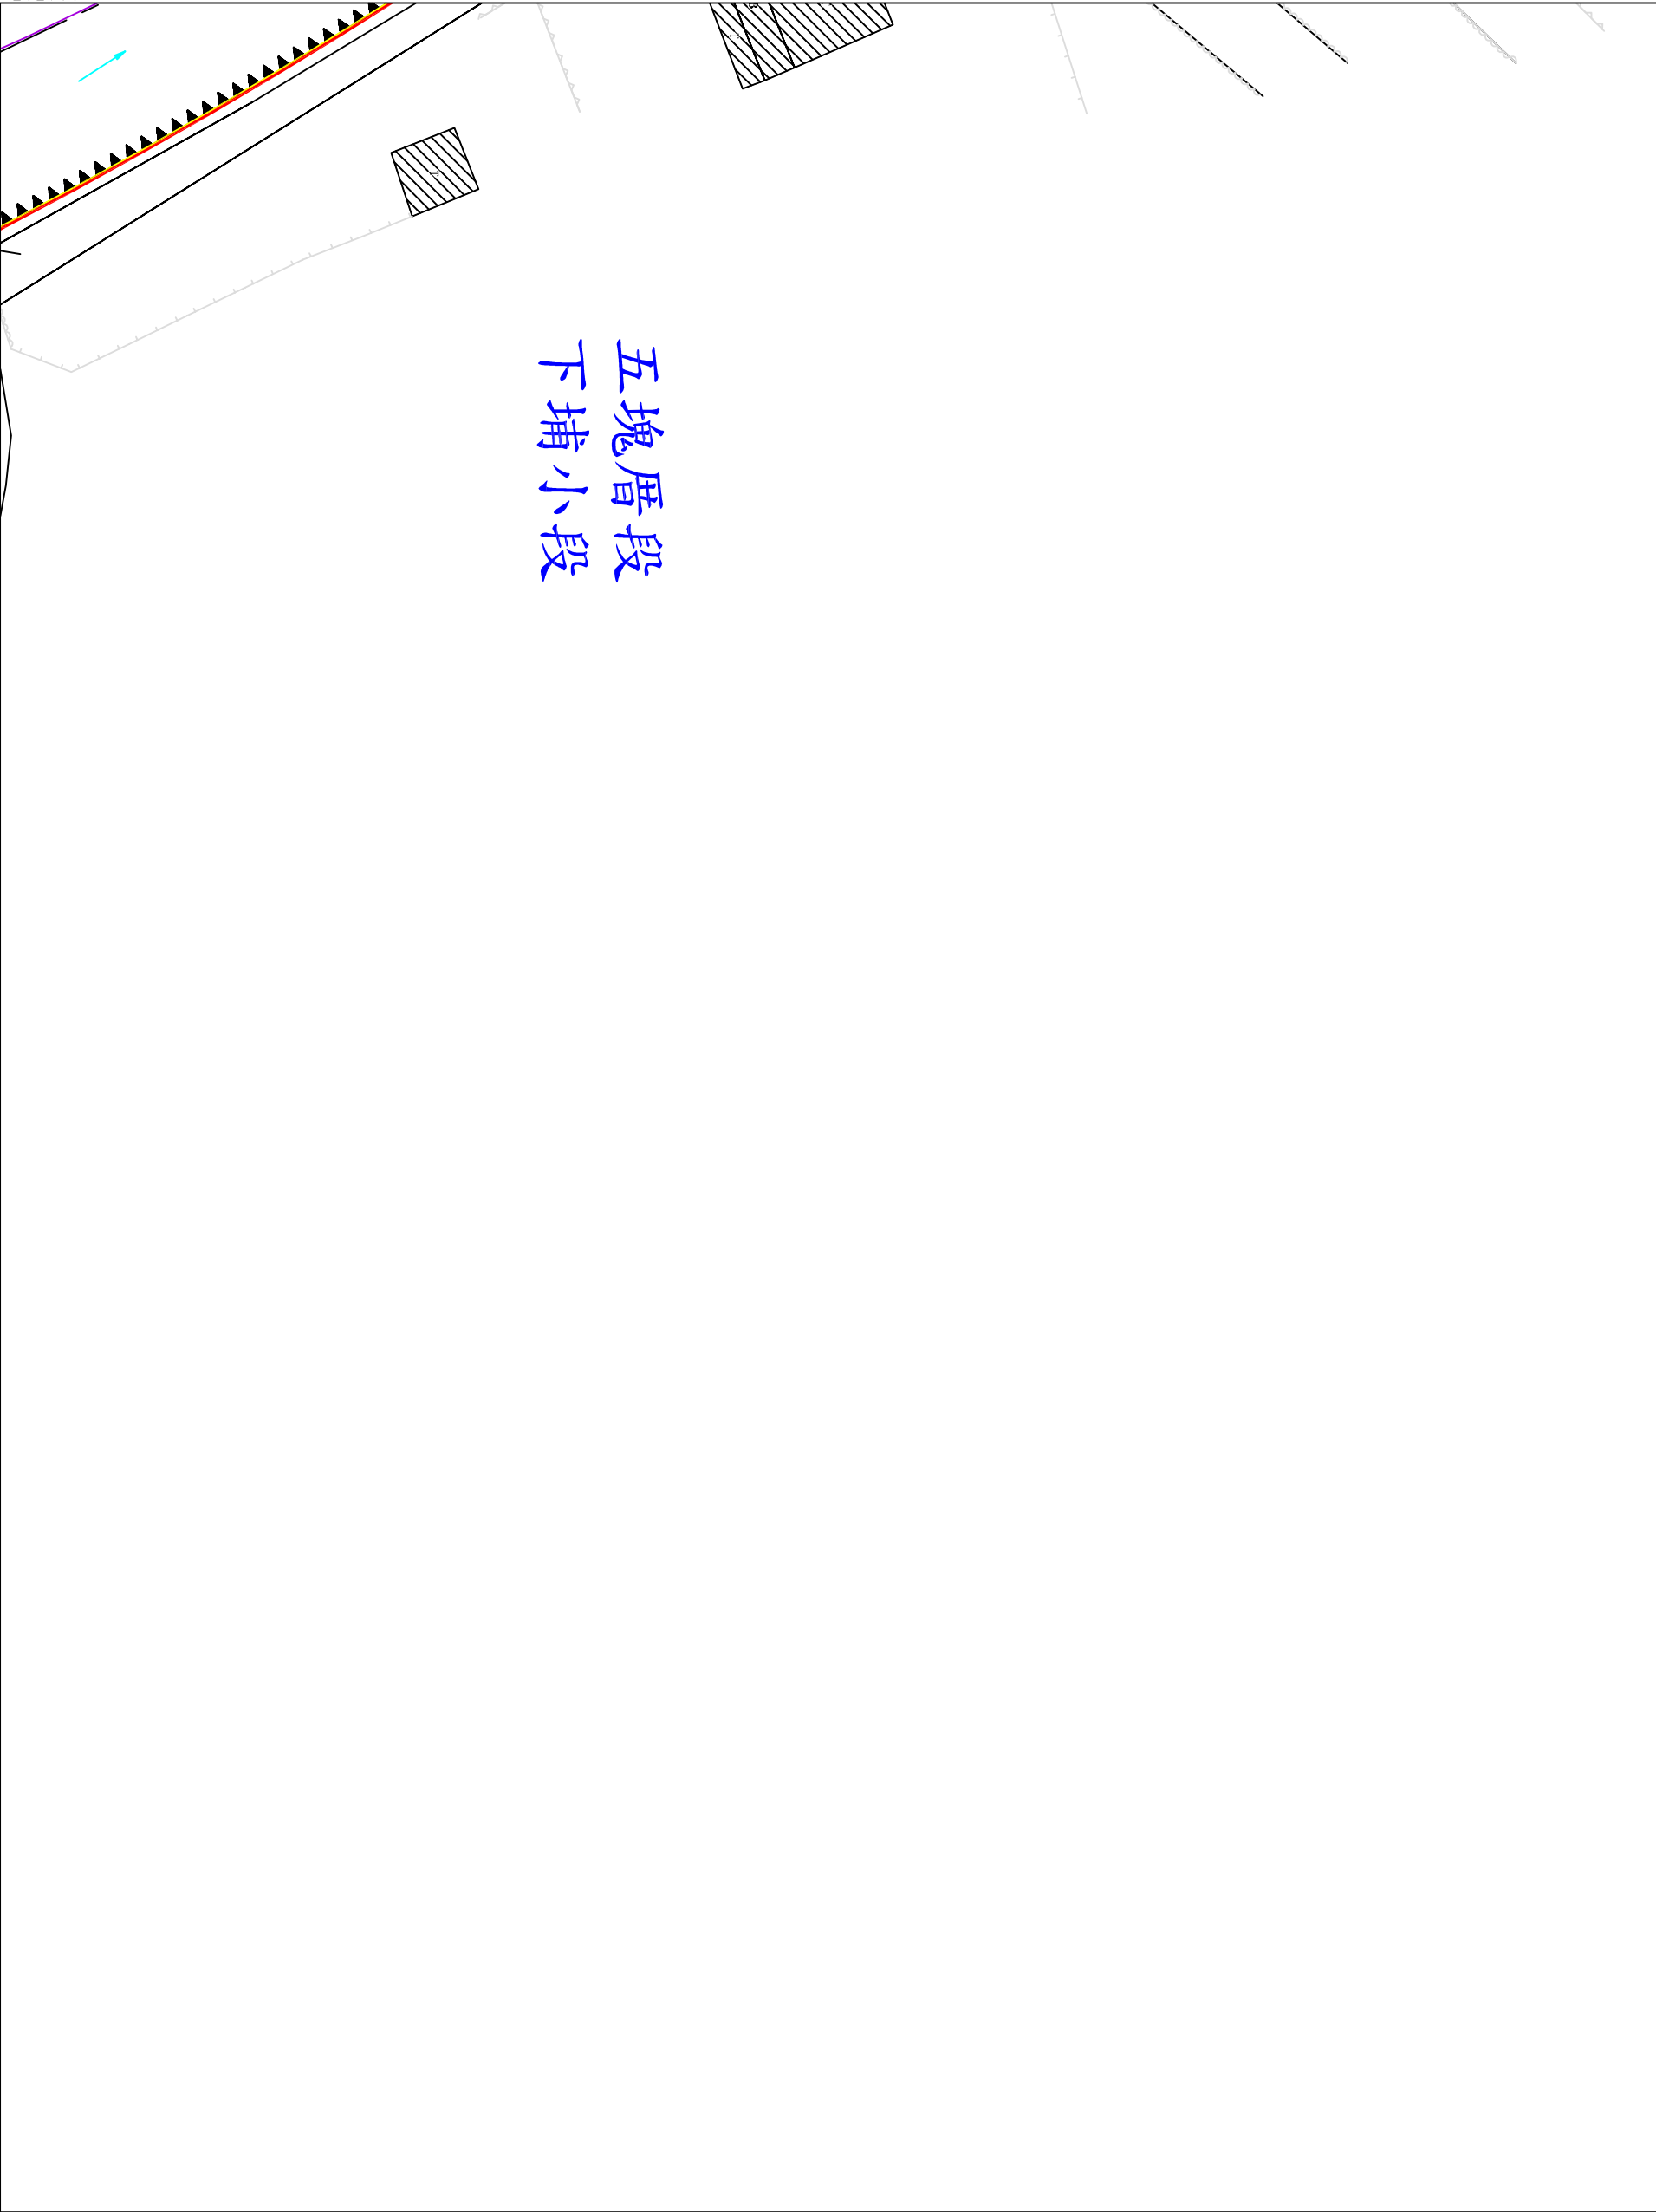

年 月

日核定公告

第 四八 號

比例尺 : 1:1000

地形套繪圖第四七號
新街溪排水幹線堤防預定線

桃園縣
中壢市

鎮鄉市

五塊厝段

下埔

小段第

號

第

四八

號

272700


2768100

高速鐵路桃園車站特定區計畫

山

山

清峰段

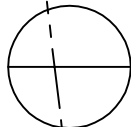

大園鄉
中壢市

第

號

272300

2767800

年

月

日核定公告

第 五 〇 號

比例尺：1:1000


地形套繪圖第四八號
新街溪排水幹線堤防預定線

桃園縣大園鎮鄉市
五塊厝段下埔小段第
號

第四六號

第四七號

第四八號

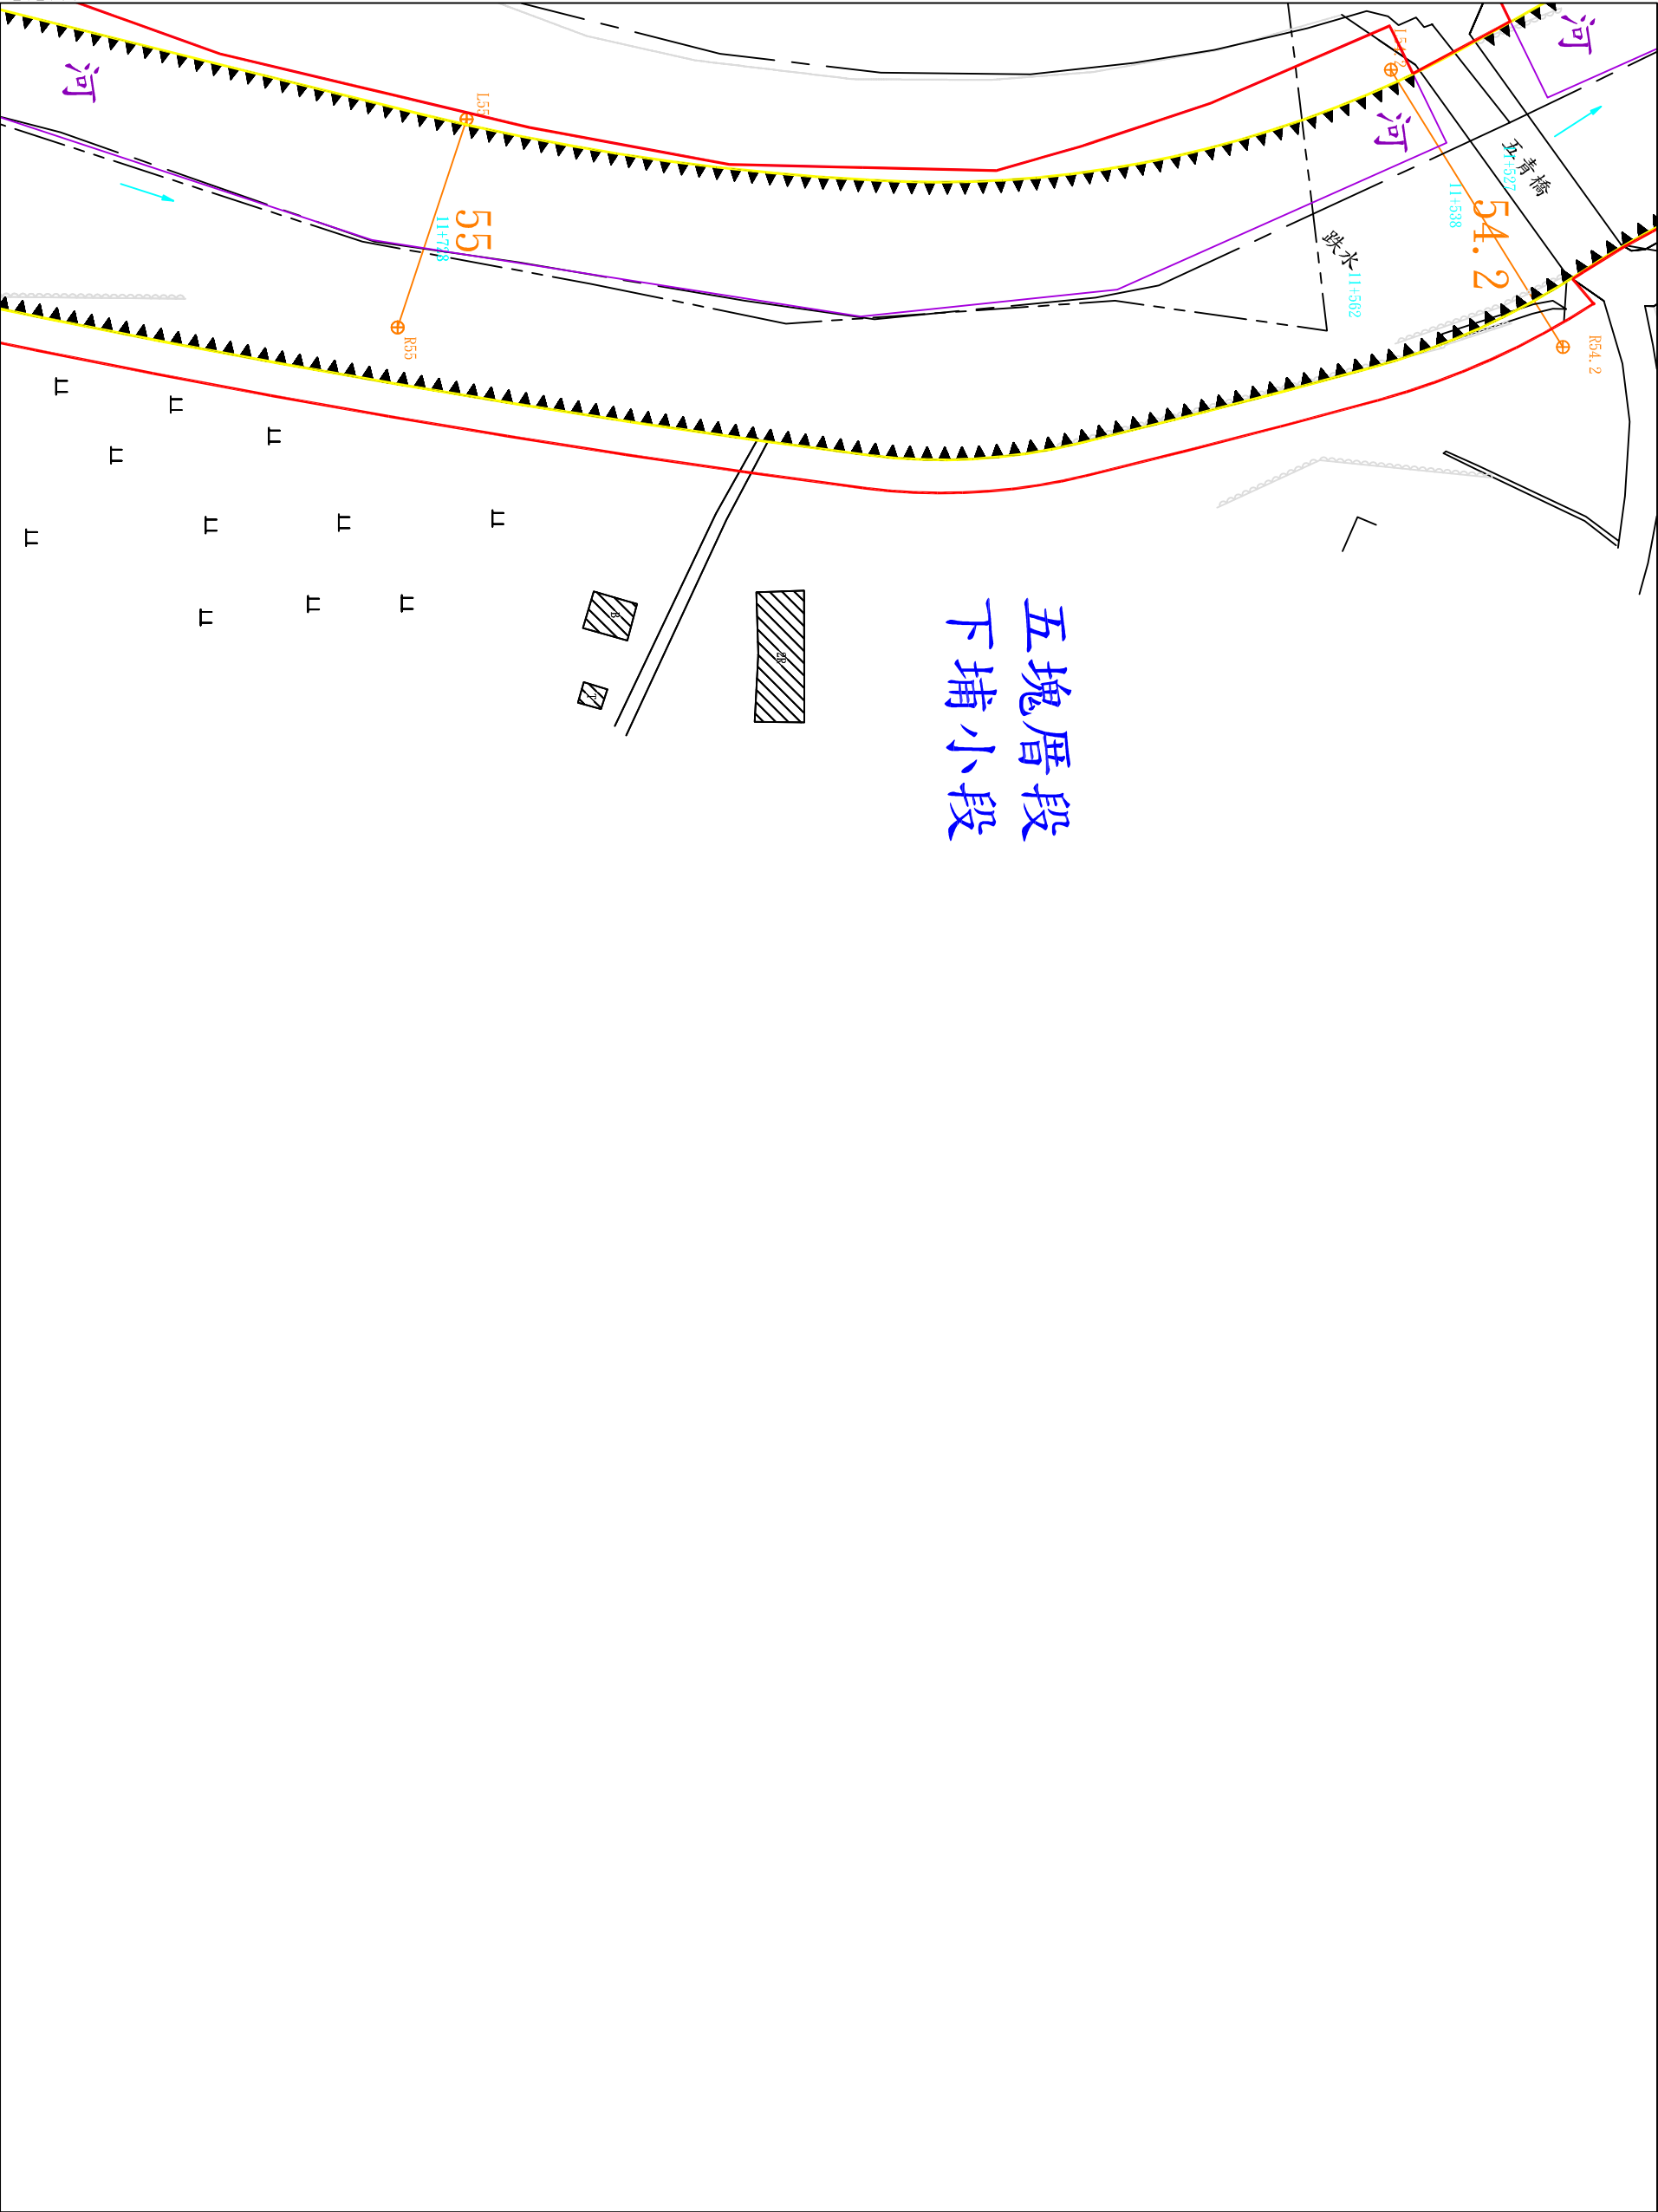


年 月 日核定公告

第四九號

比例尺：1:1000

地形套繪圖 第四九號
新街溪排水幹線堤防預定線

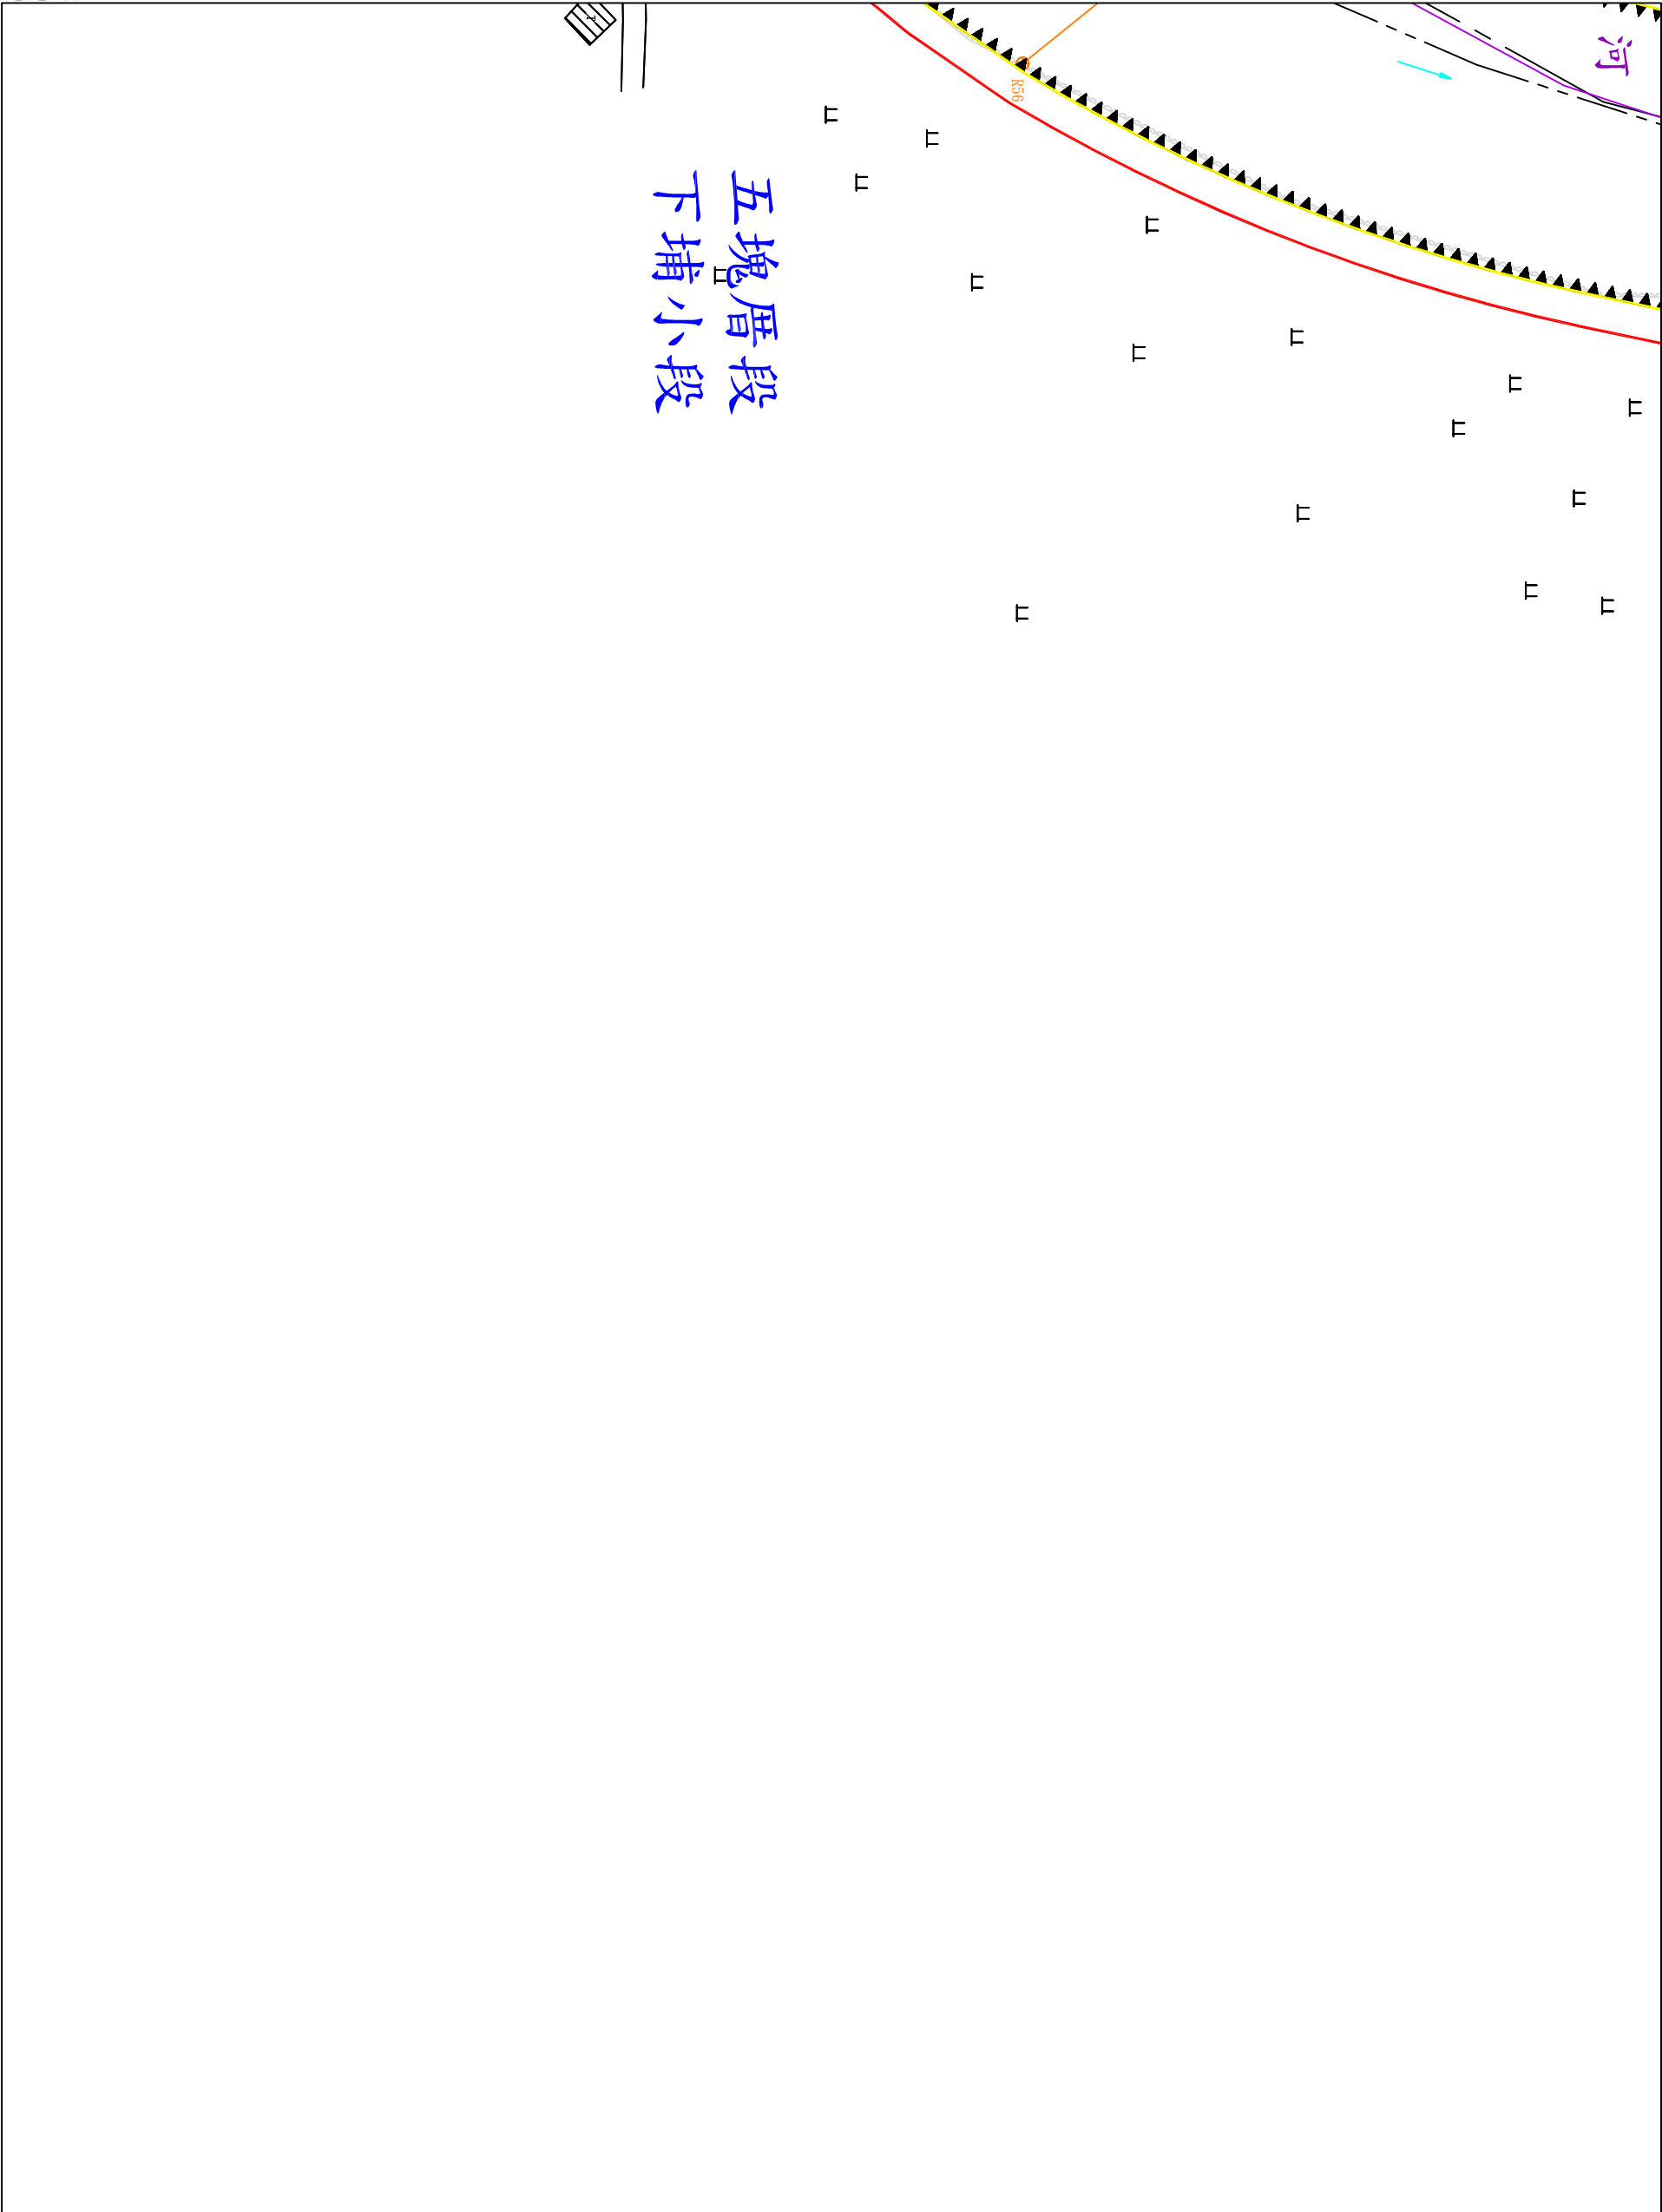

地形套繪圖第五一號
新街溪排水幹線堤防預定線

桃園縣中壢市五塊厝鎮鄉市
五塊厝段
下埔小段第
號

第 號

272700 2767500

比例尺：1:1000


第 五二 號

日核定公告

月

年

2767200 272300

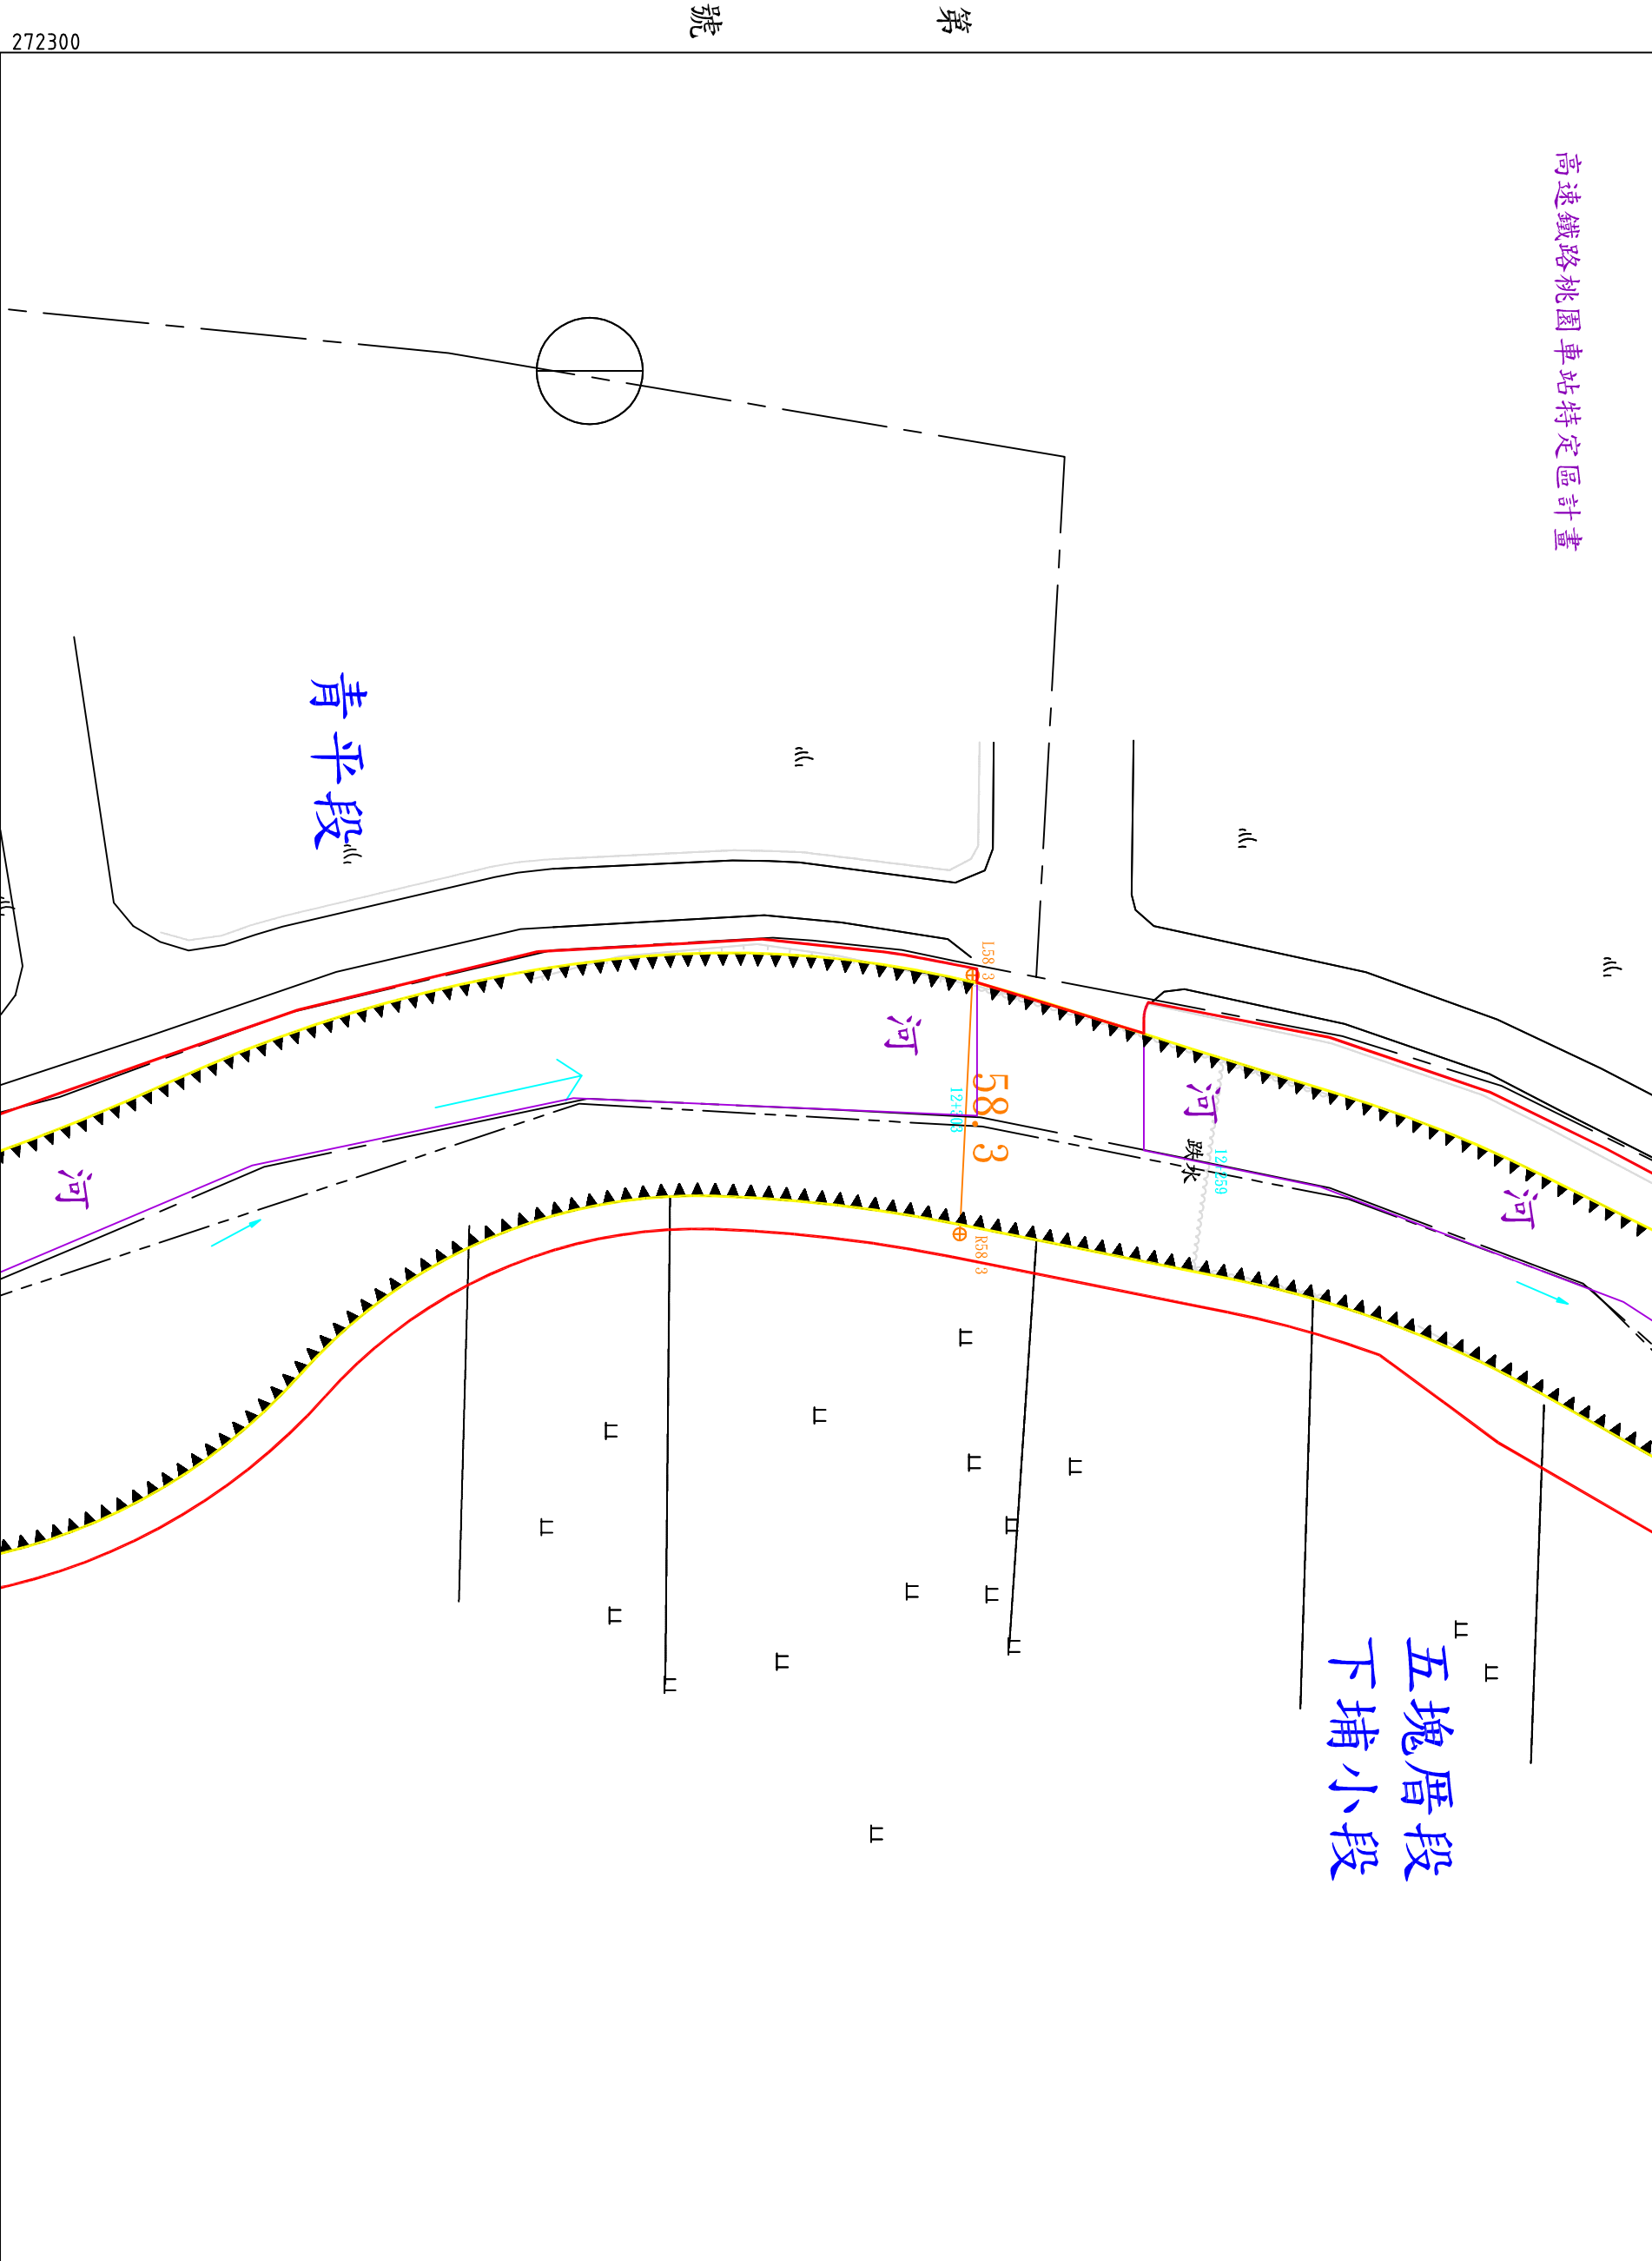


高速鐵路桃園車站特定區計畫

第 五 0 號

第 號

地形套繪圖第五二號
新街溪排水幹線堤防預定線

桃園縣中壢市五塊厝鎮鄉市
五塊厝段下埔小段第
號

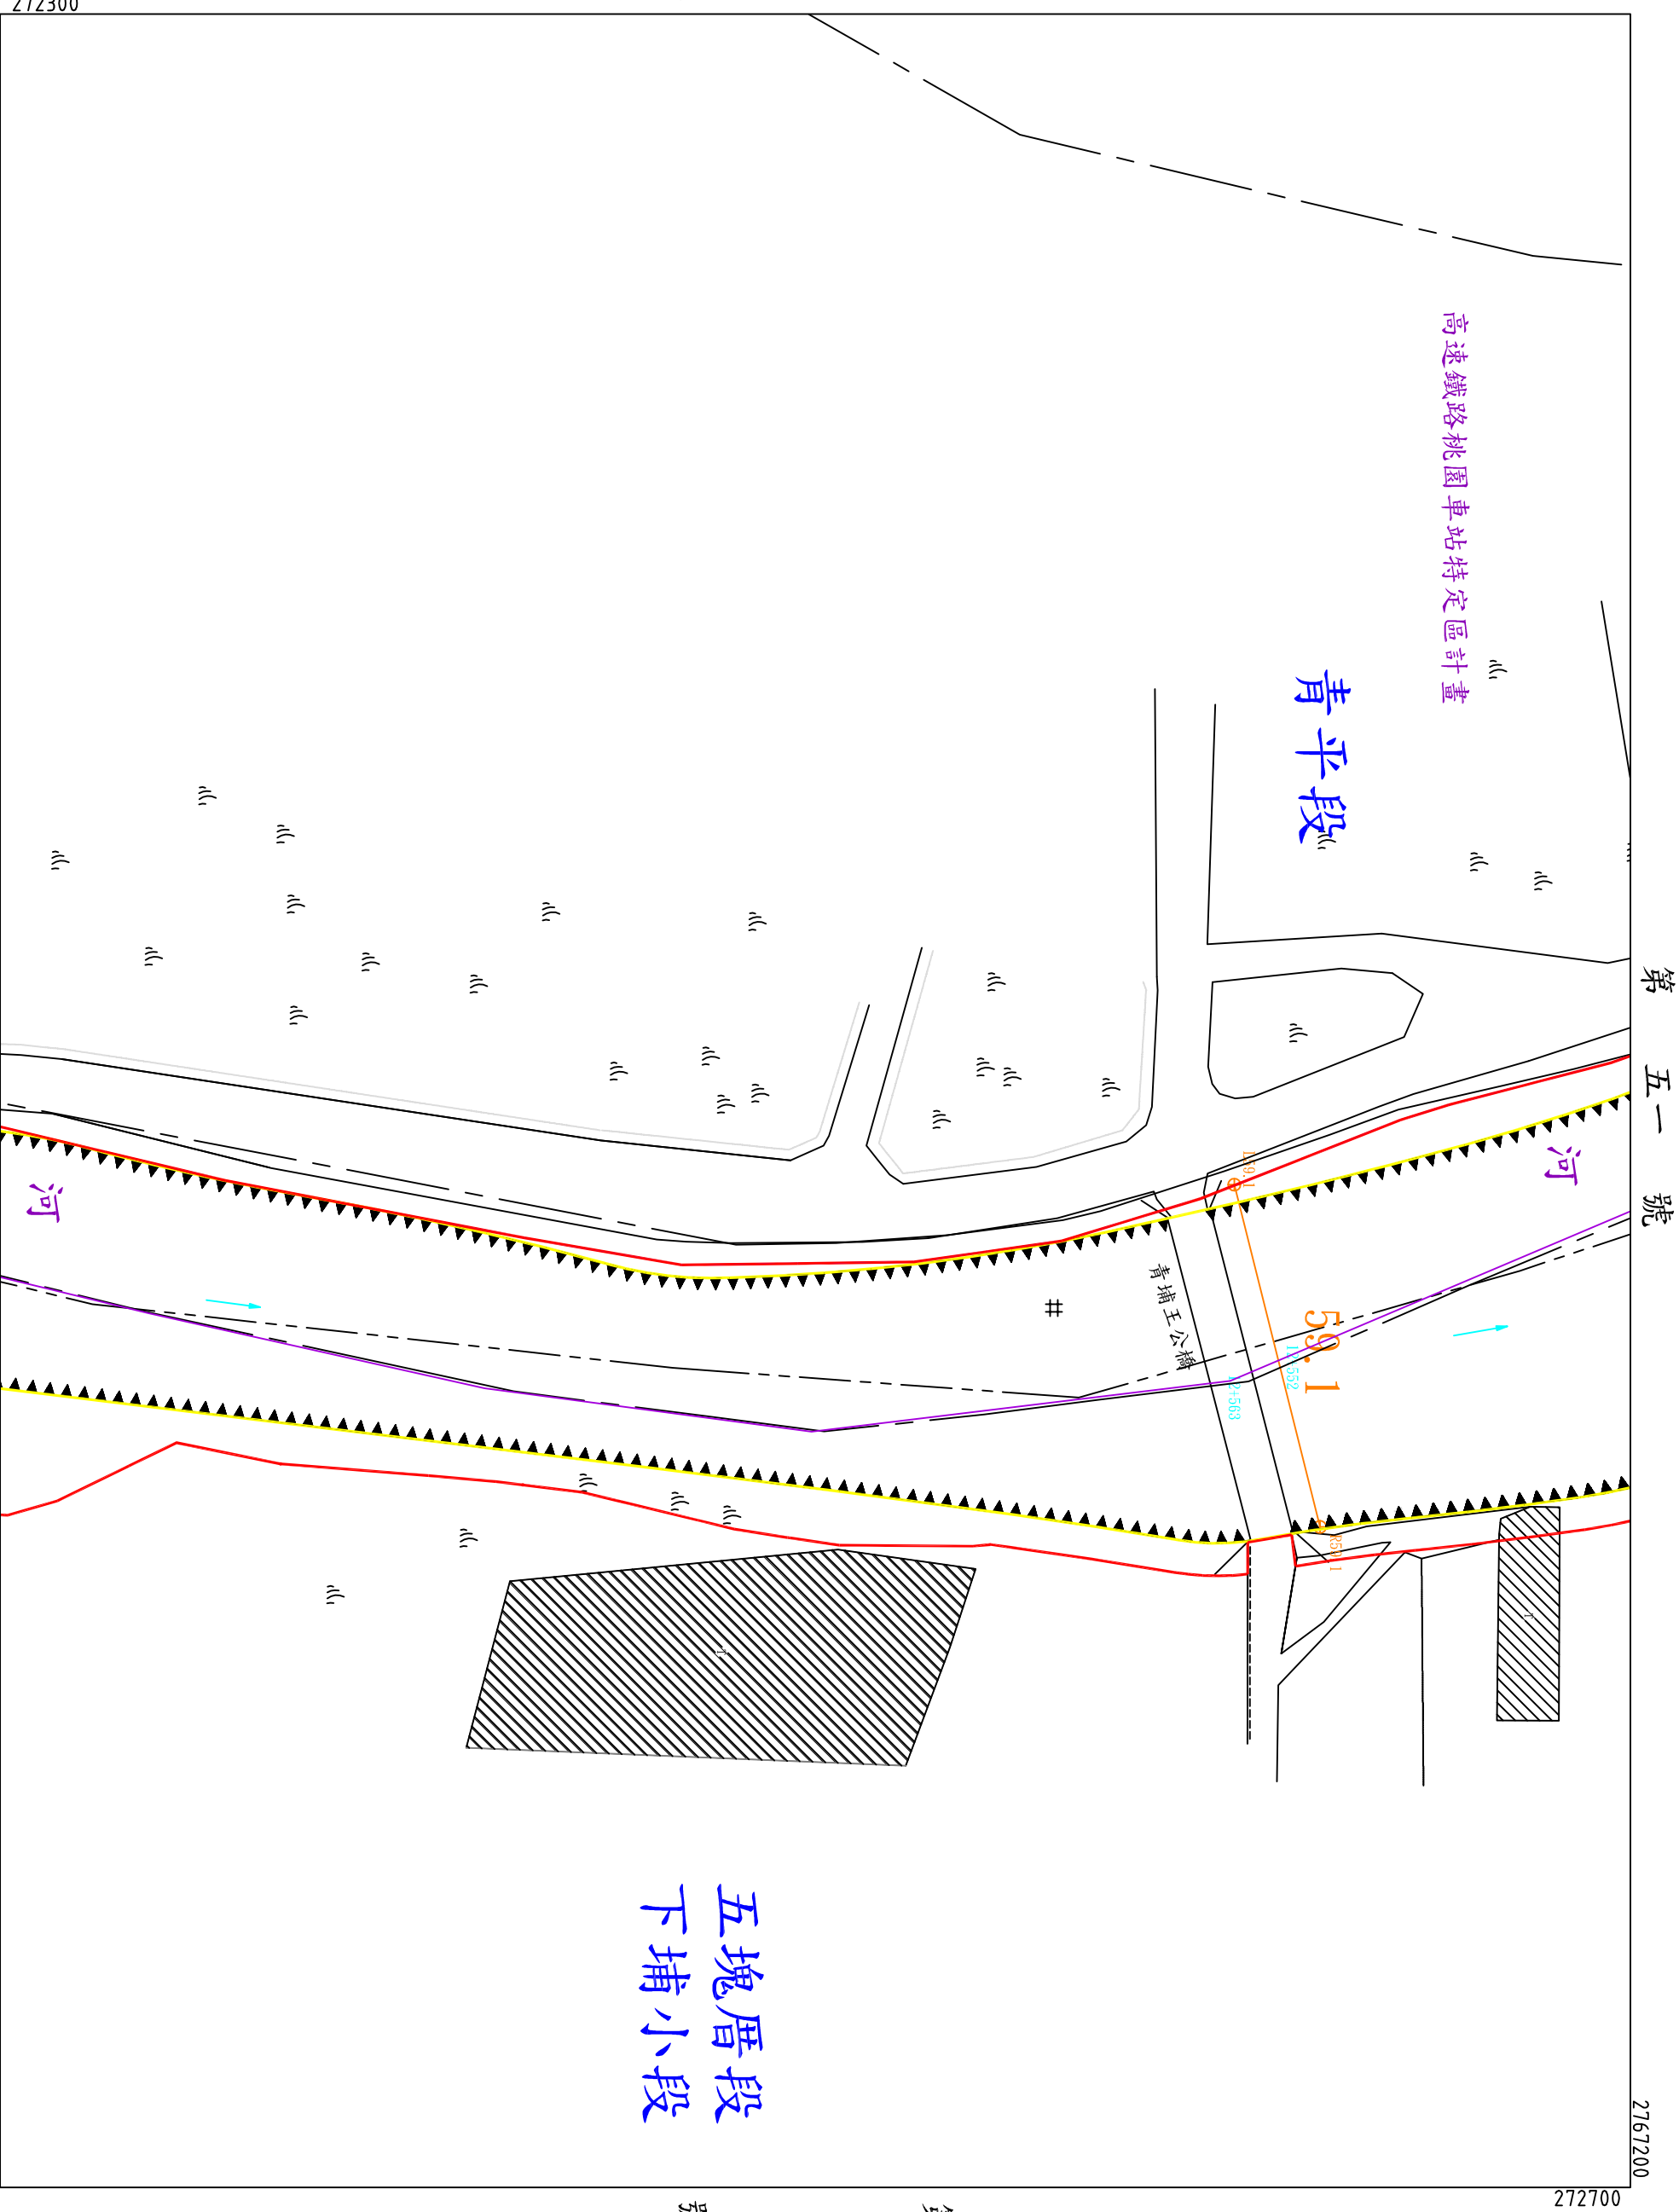

地形套繪圖第五二號
新街溪排水幹線堤防預定線

桃園縣中壢市五塊厝鎮鄉市
五塊厝段
下埔小段第
號

第 號

272700 2766900

比例尺：1:1000

五塊厝段
下埔小段

河

第 五 二 號

第 五 四 號

日核定公告

月

年

2766600 272300

第 號

高速鐵路桃園車站特定區計畫

青平段

河

L60

60

12+82


R60

L61

61


14+008

R61

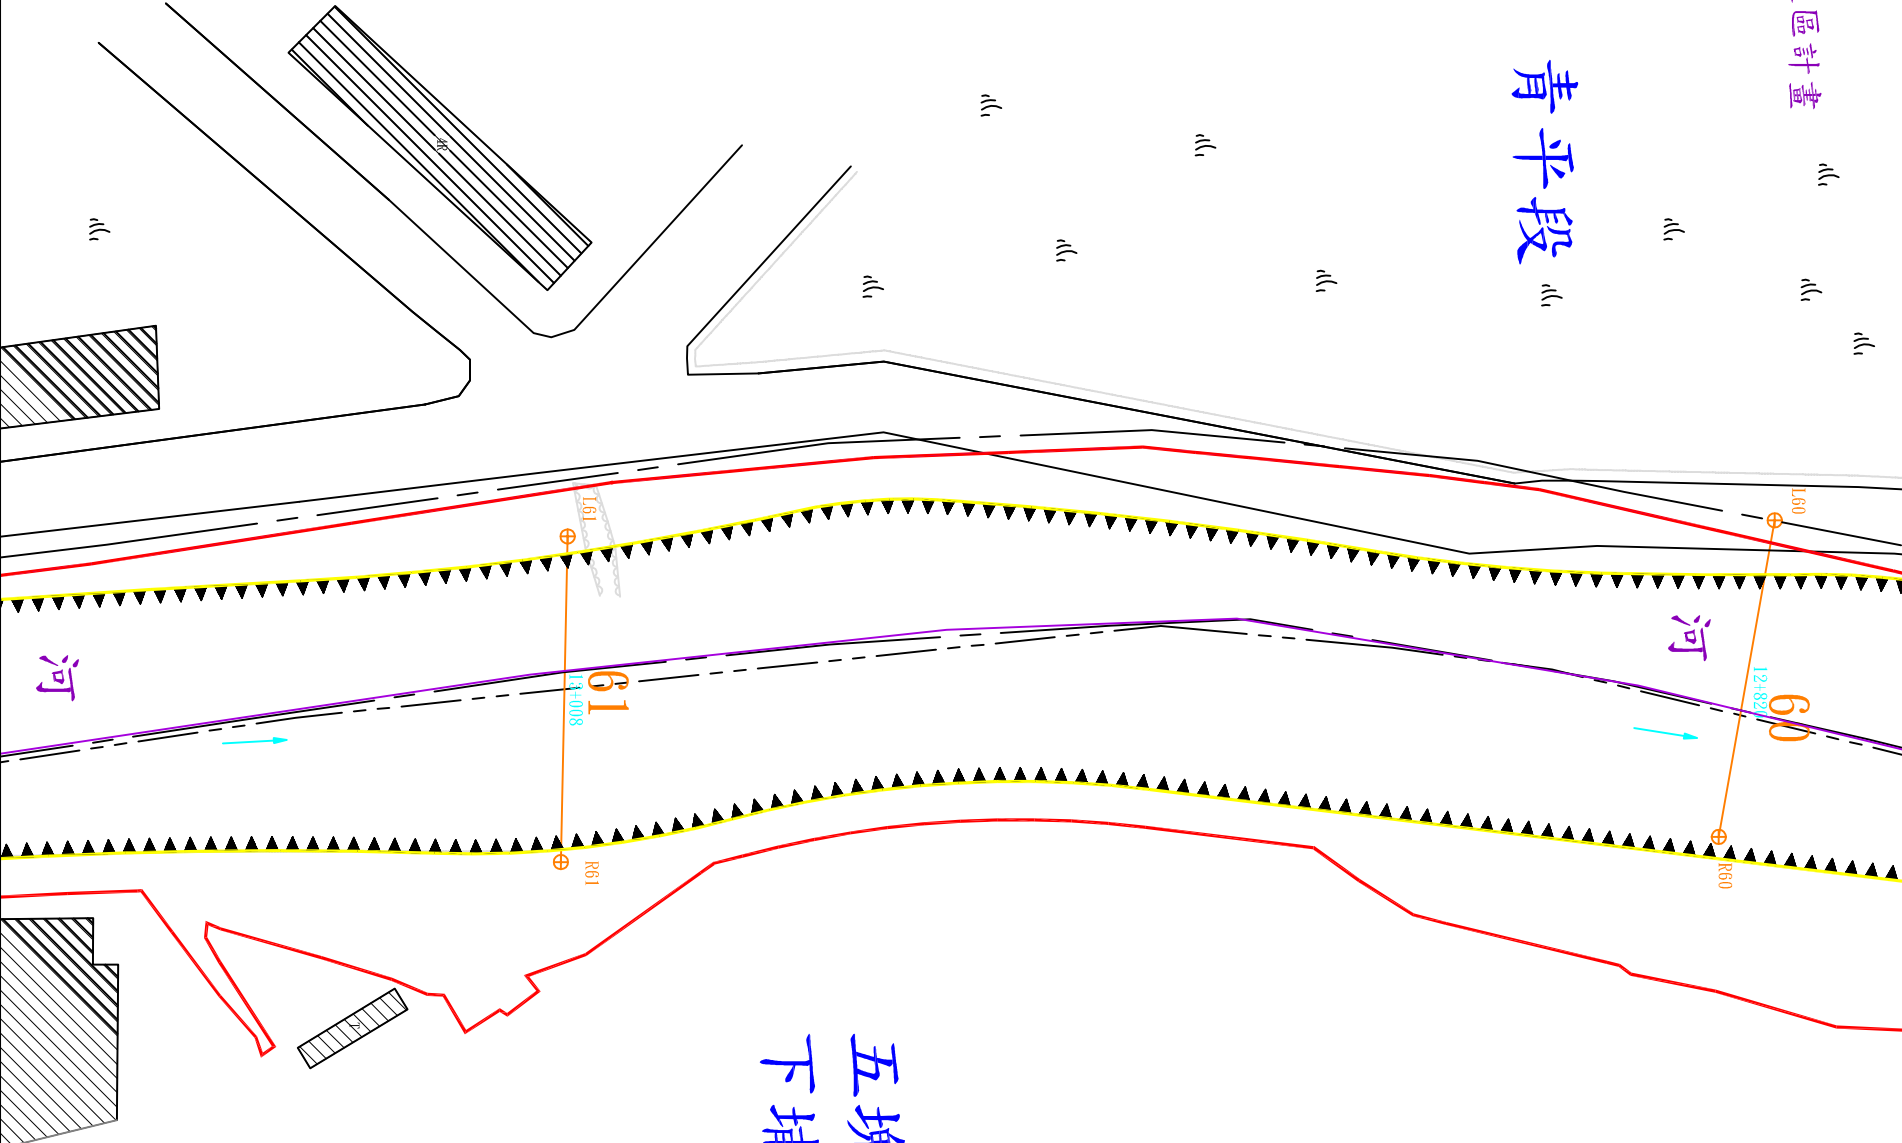

地形套繪圖第五四號
新街溪排水幹線堤防預定線

桃園縣中壢市五塊厝段下埔小段第
五塊厝段
下埔
小段第
號

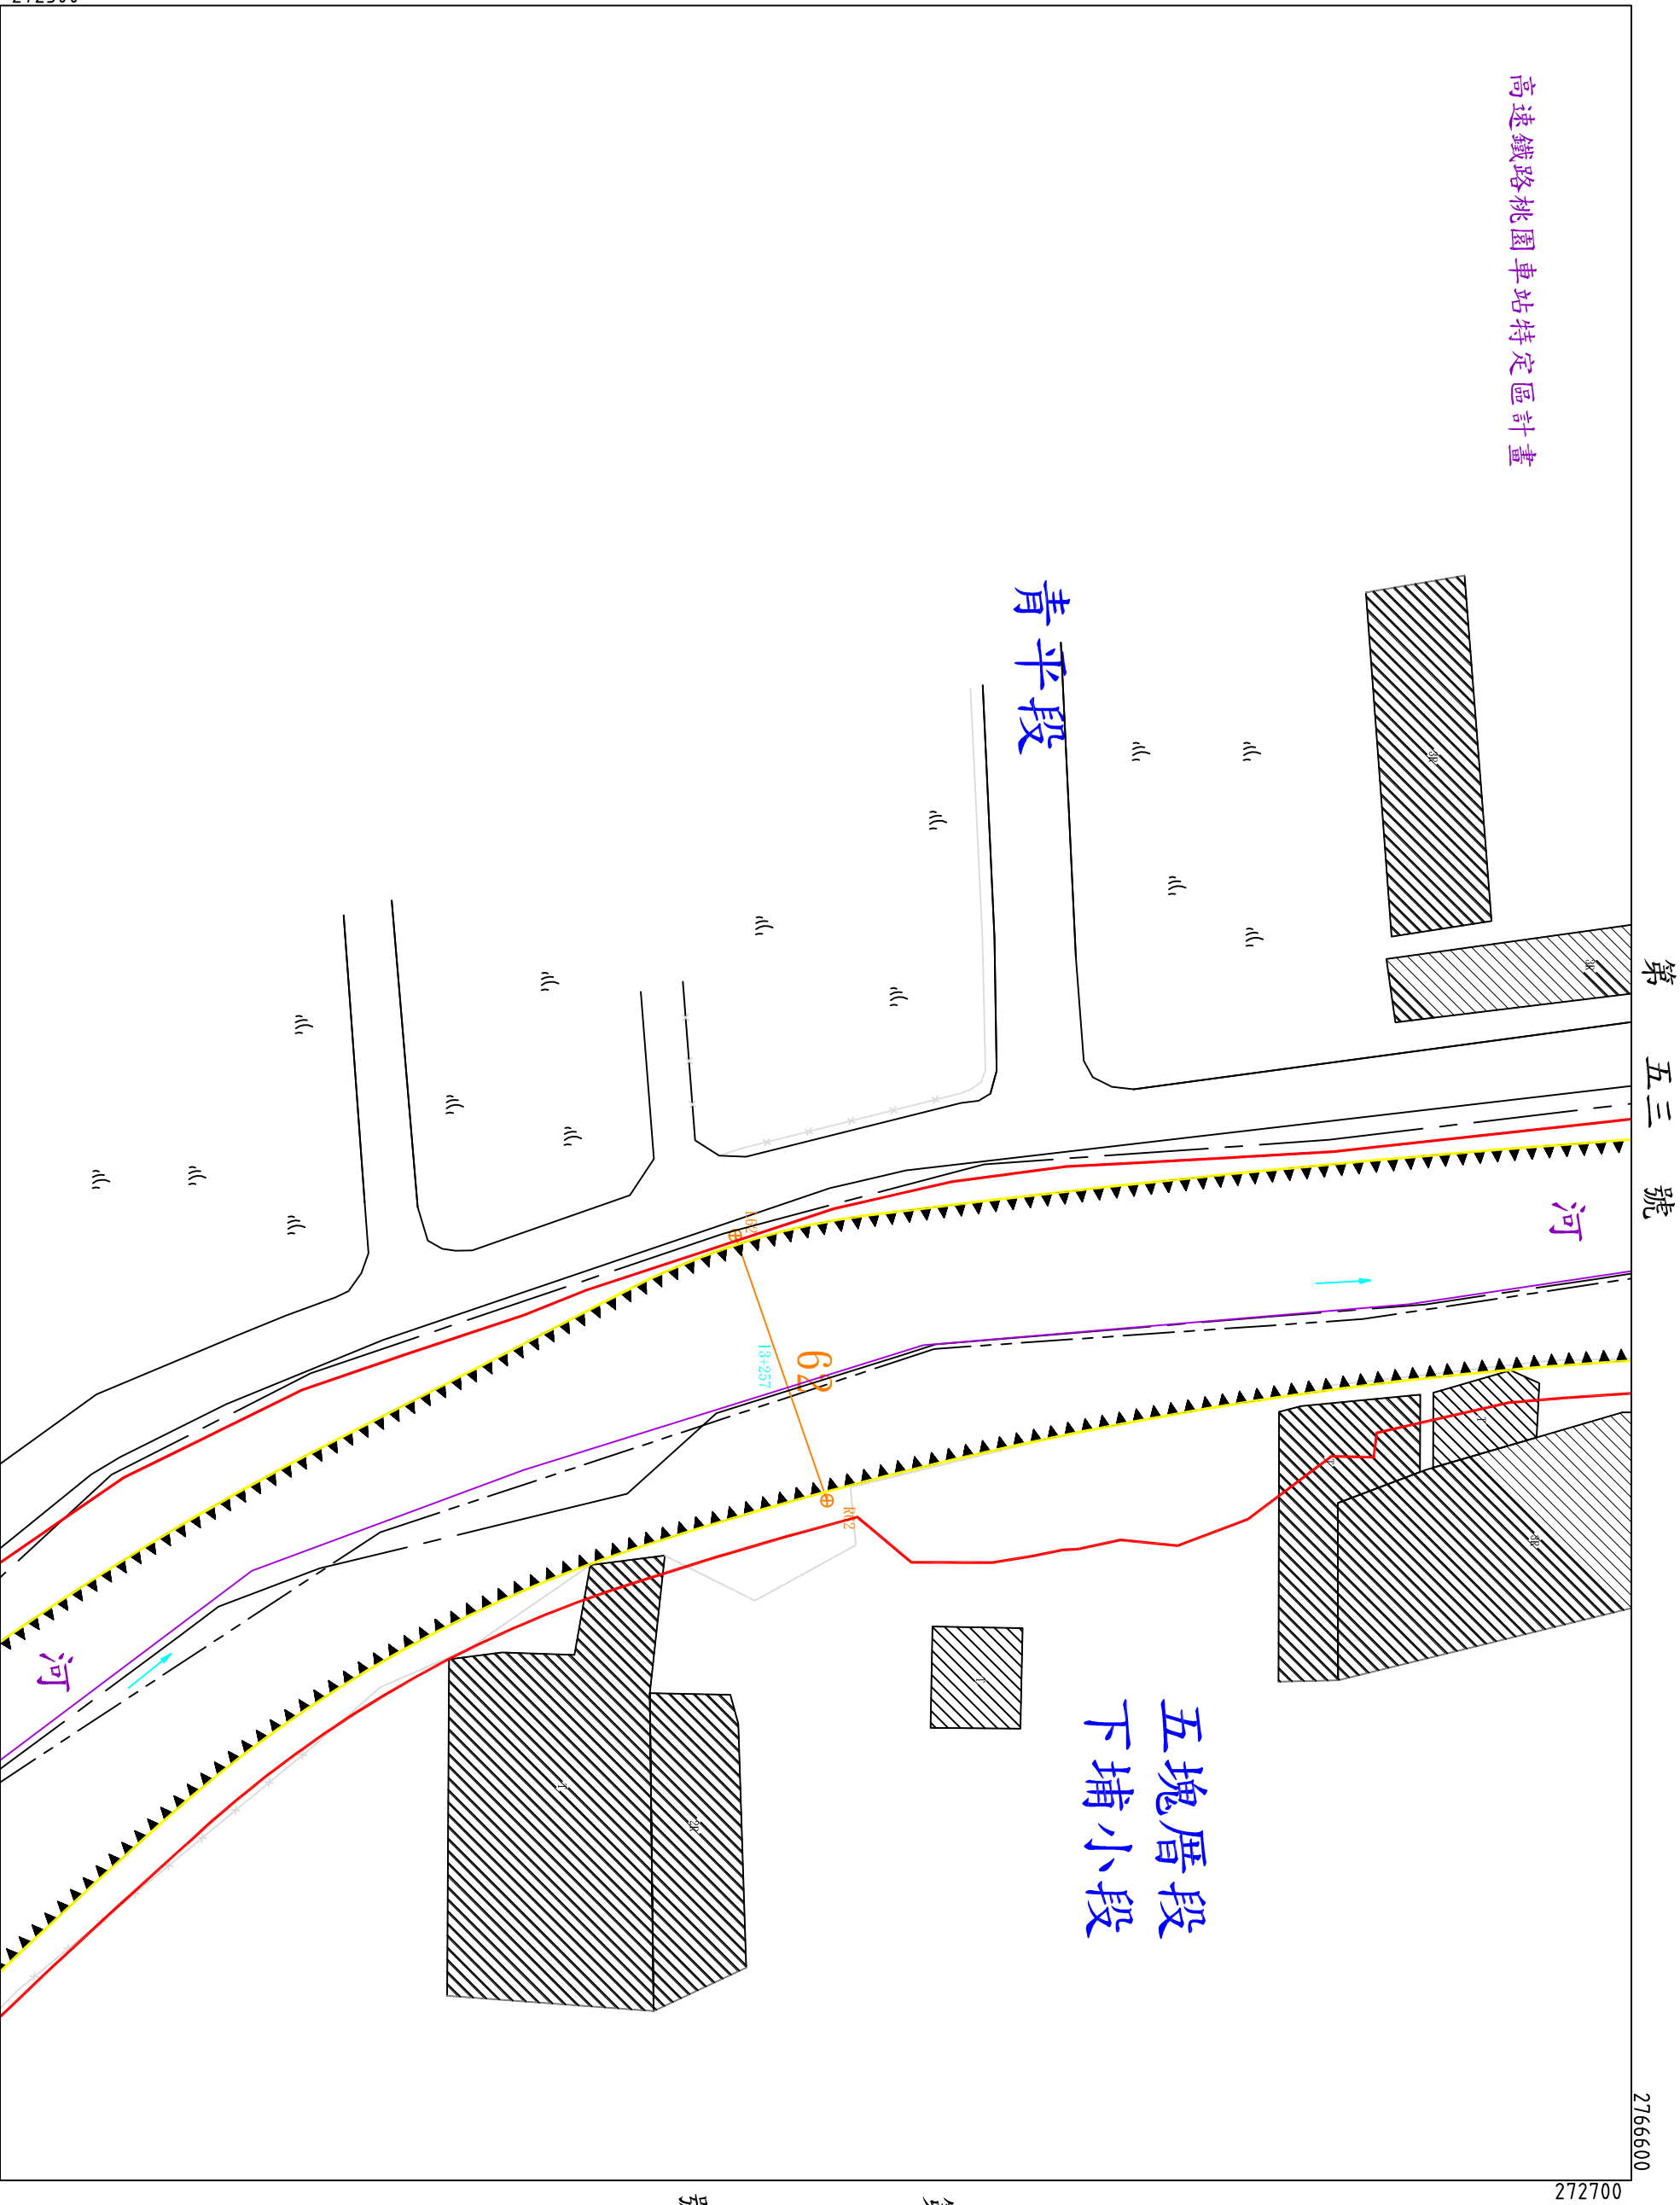

年 月 日核定公告

第 五 五 號


第 五 三 號

地形套繪圖第五六號
新街溪排水幹線堤防預定線

桃園縣中壢市大園鄉五塊厝段萬能段下埔小段
鎮鄉市五塊厝段萬能段下埔小段第

第 五 五 號

比例尺：1:1000

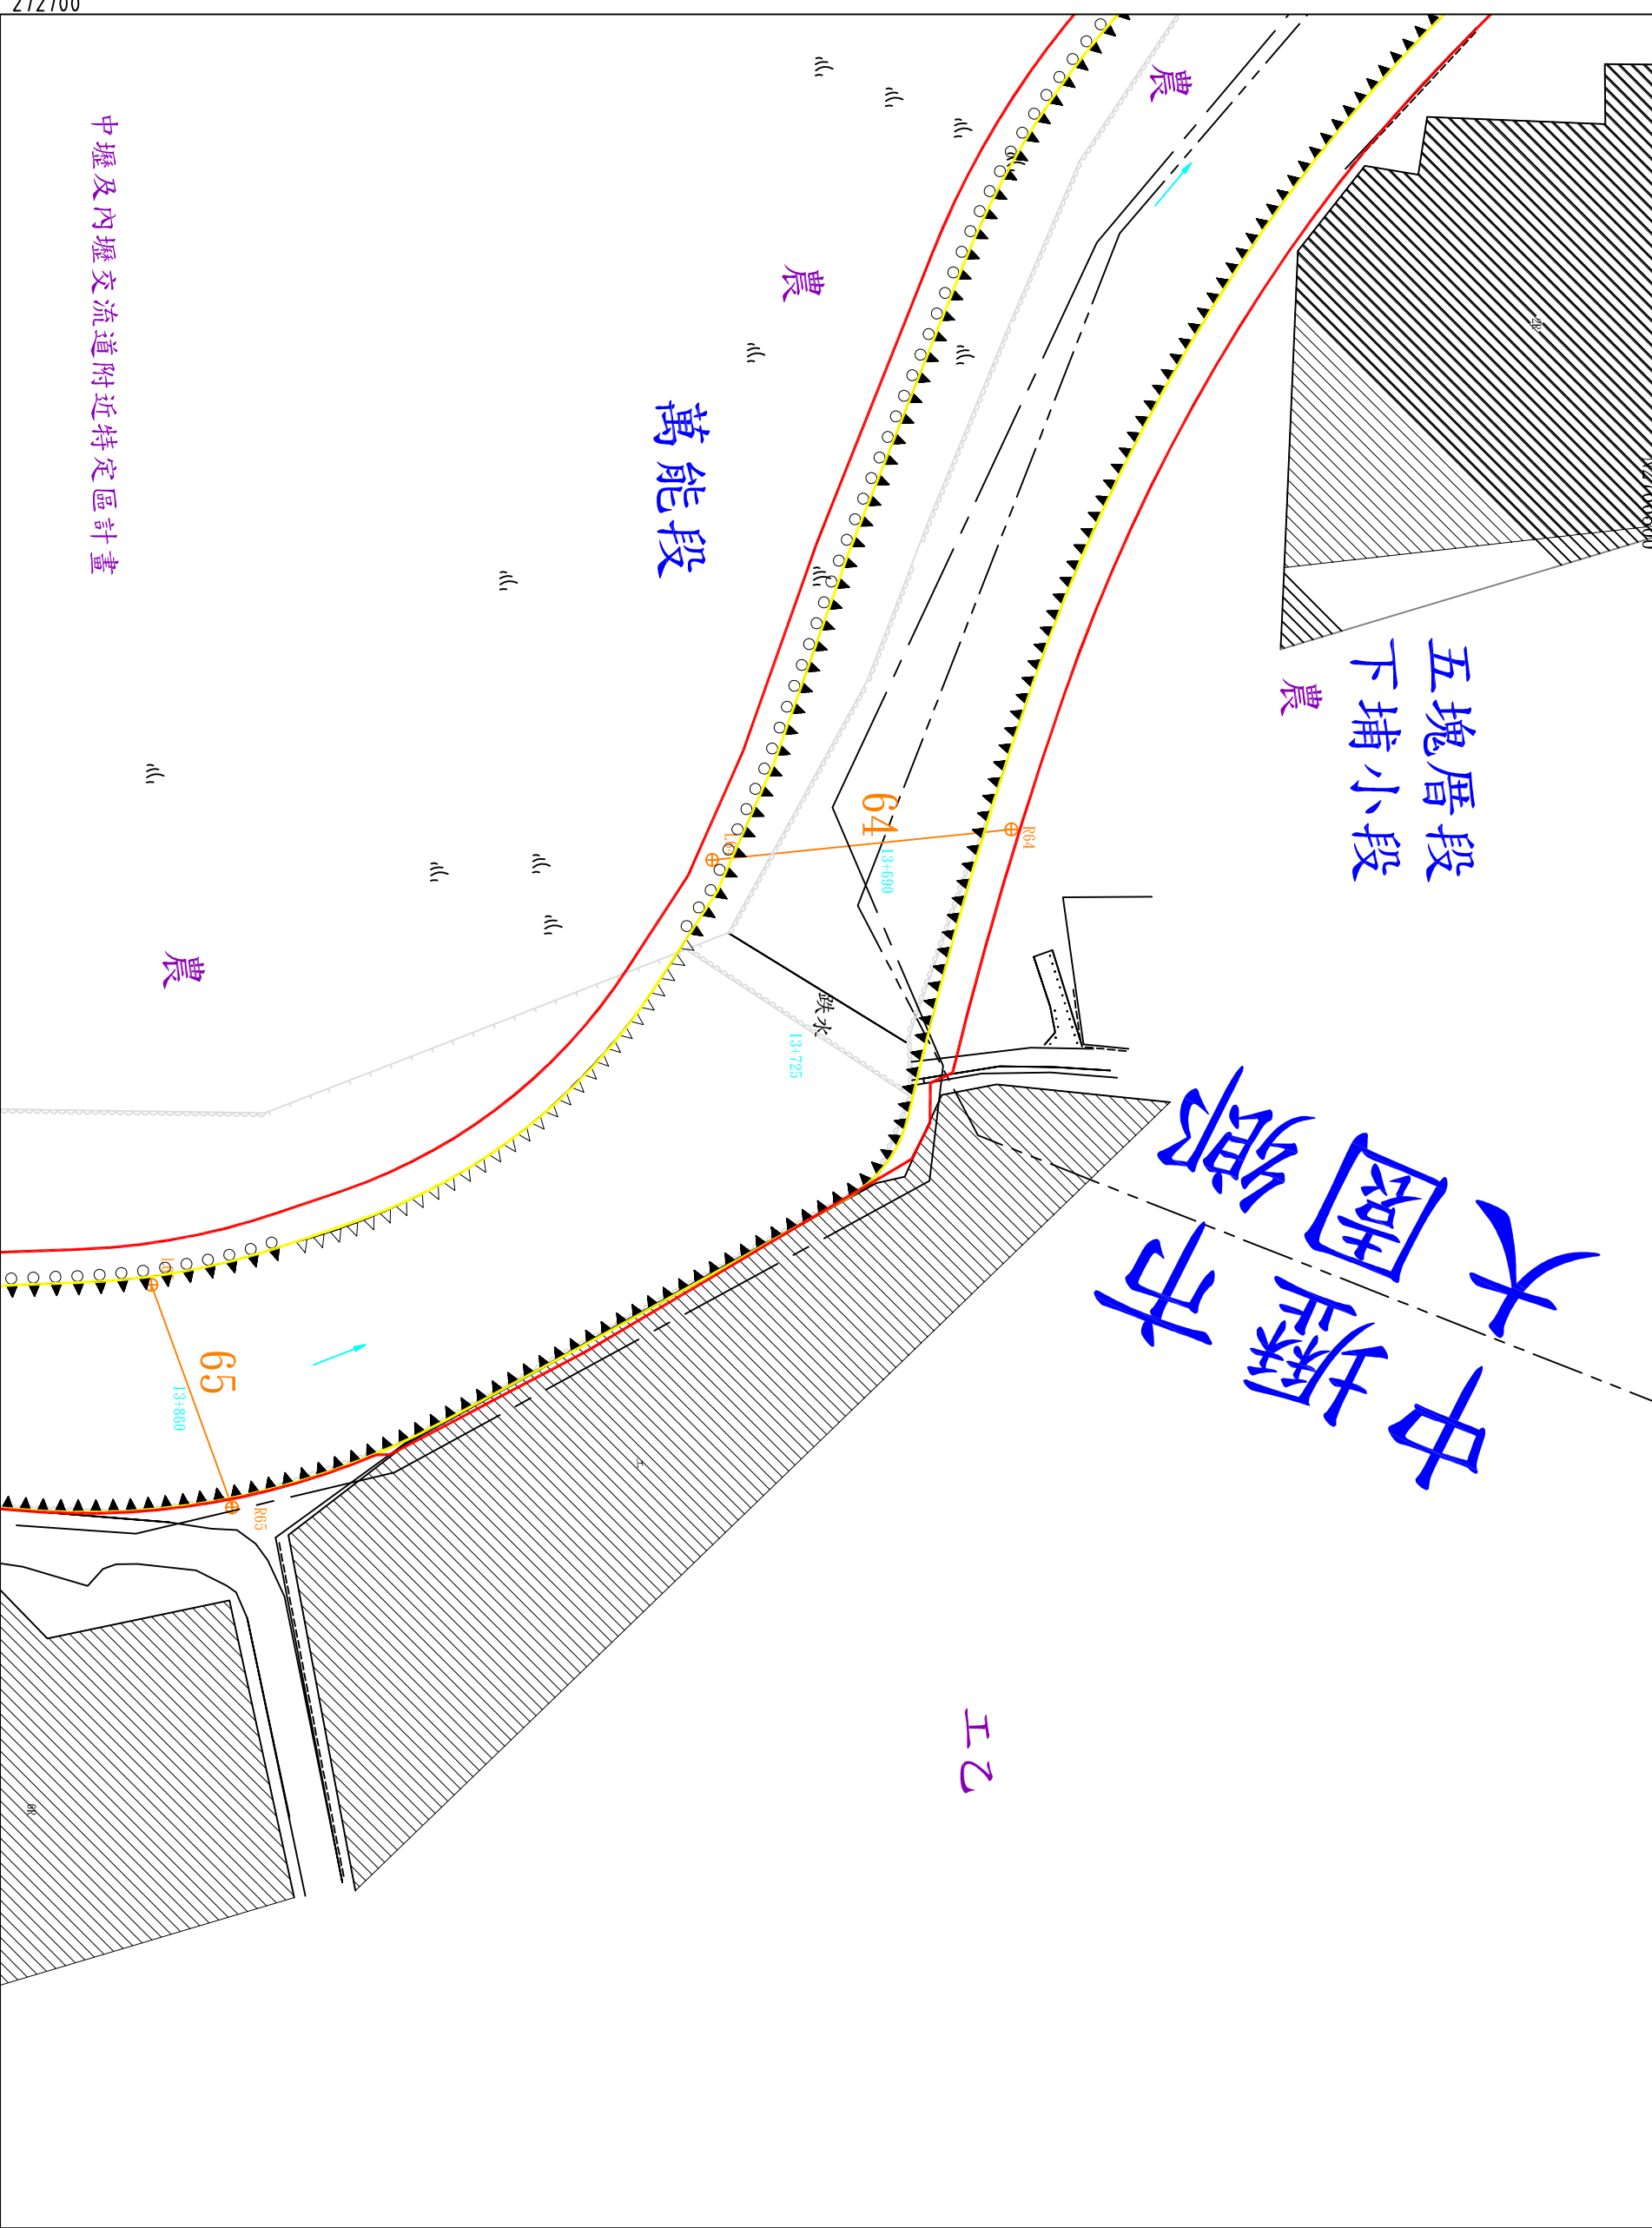

第 五 七 號

日核定公告

月

年

中壢及內壢交流道附近特定區計畫

地形套繪圖 第五七號

第五六號

2766000

273100

第

號

桃園市

壠


鎮鄉市

萬能水尾

段

小段第

號

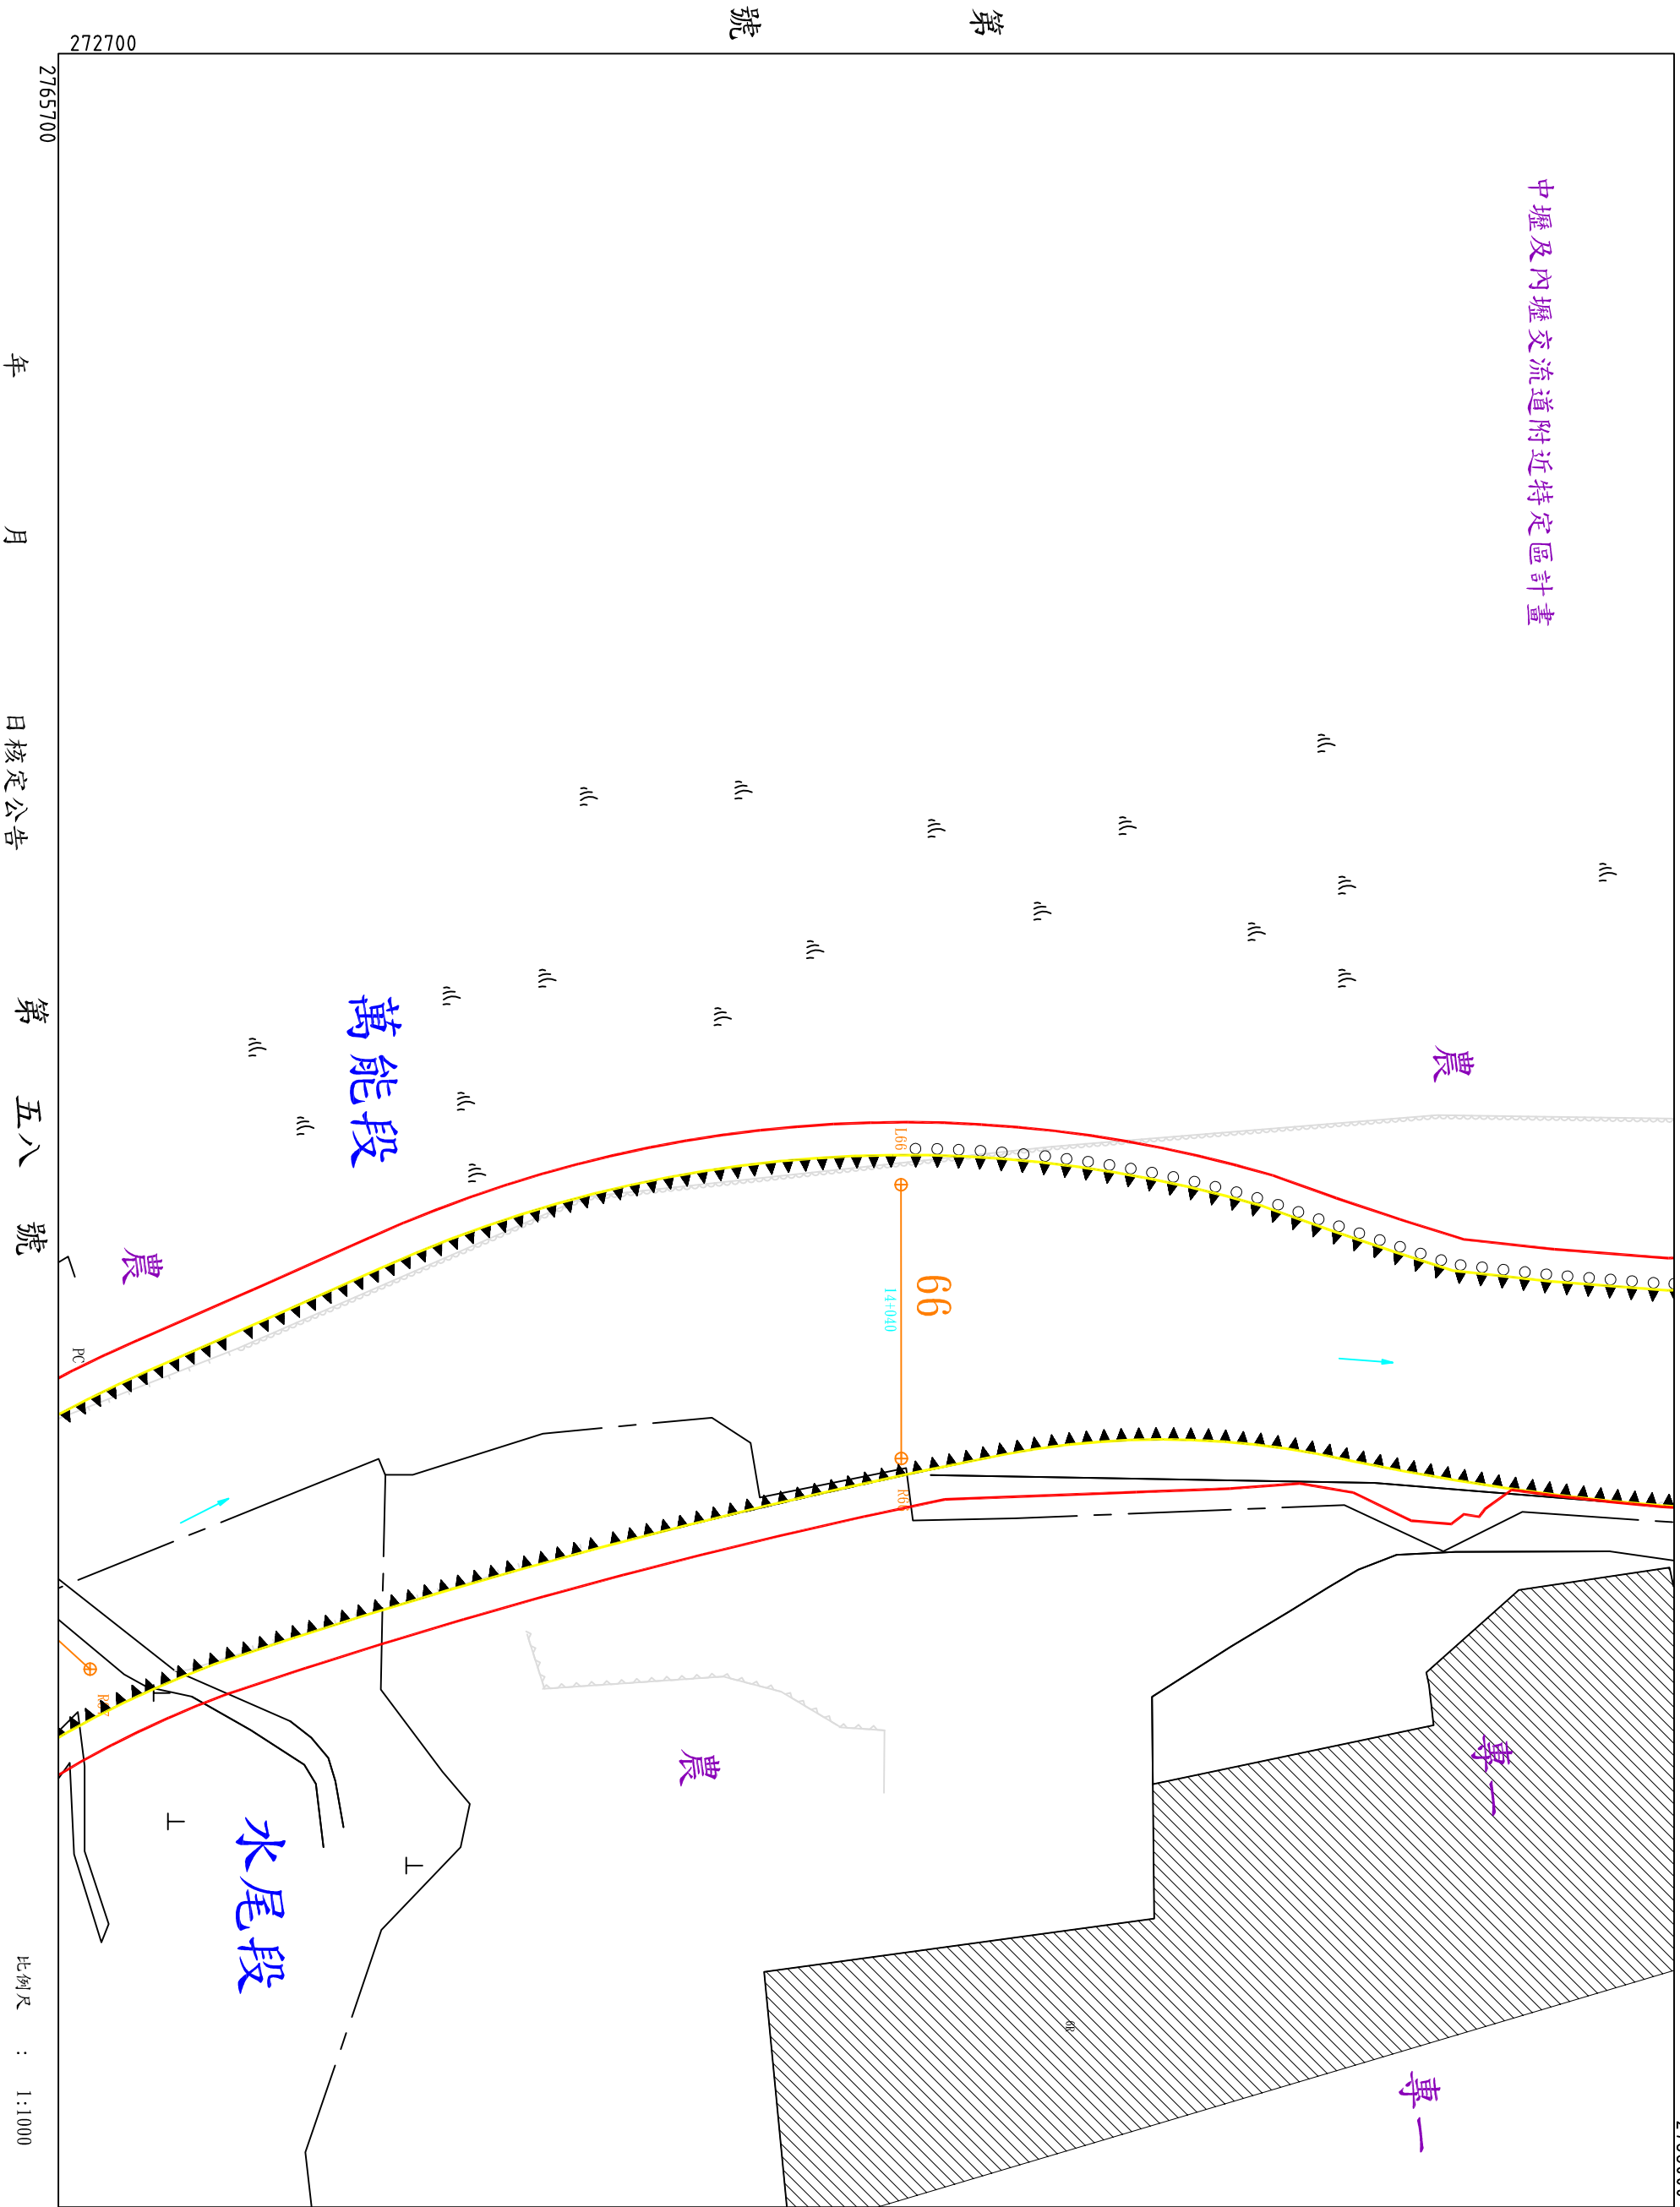

年 月 日核定公告

第五八號

比例尺 : 1:1000

地形套繪圖 第五八號


桃園市 中

鎮鄉市
萬能
水尾

段

小段第

號

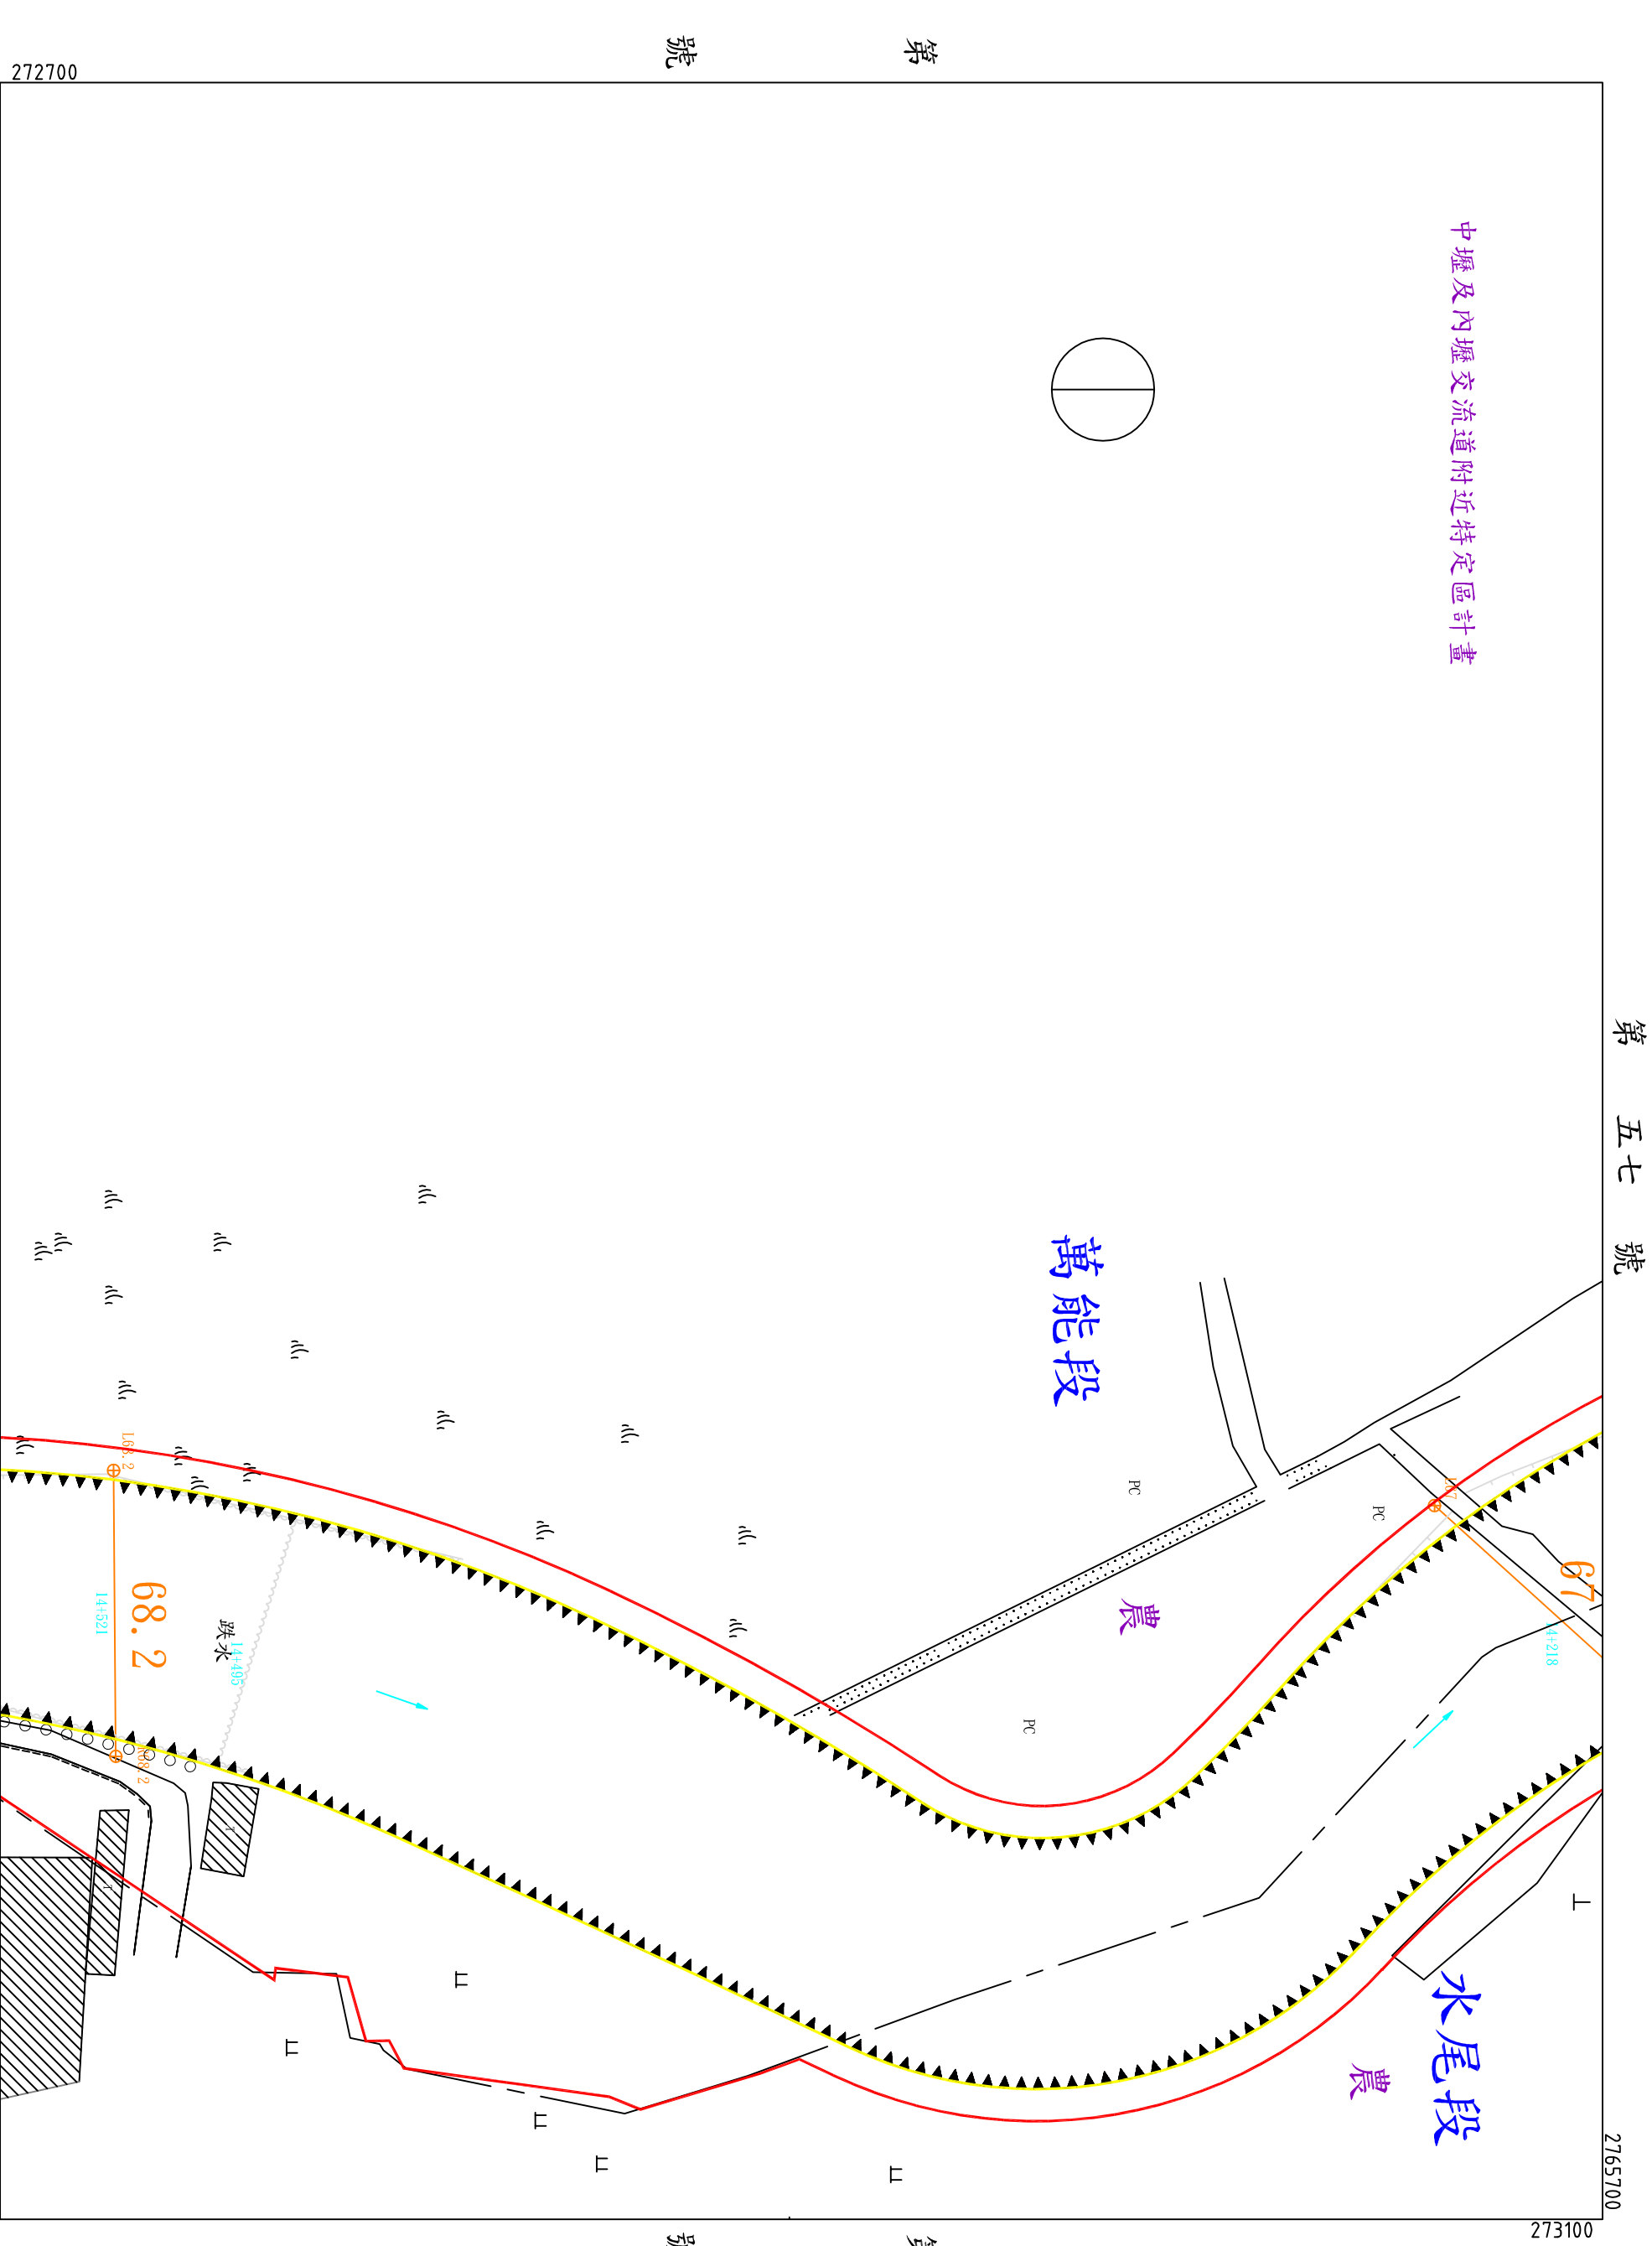

第五七號

中壢及內壢交流道附近特定區計畫

水尾段

萬能段

農

農

第 號

第 號


年 月 日核定公告

第五九號

比例尺 : 1:1000

地形套繪圖 第五九號
新街溪排水幹線堤防預定線

桃園縣中壢市萬能鎮鄉市水尾段
小段第 號

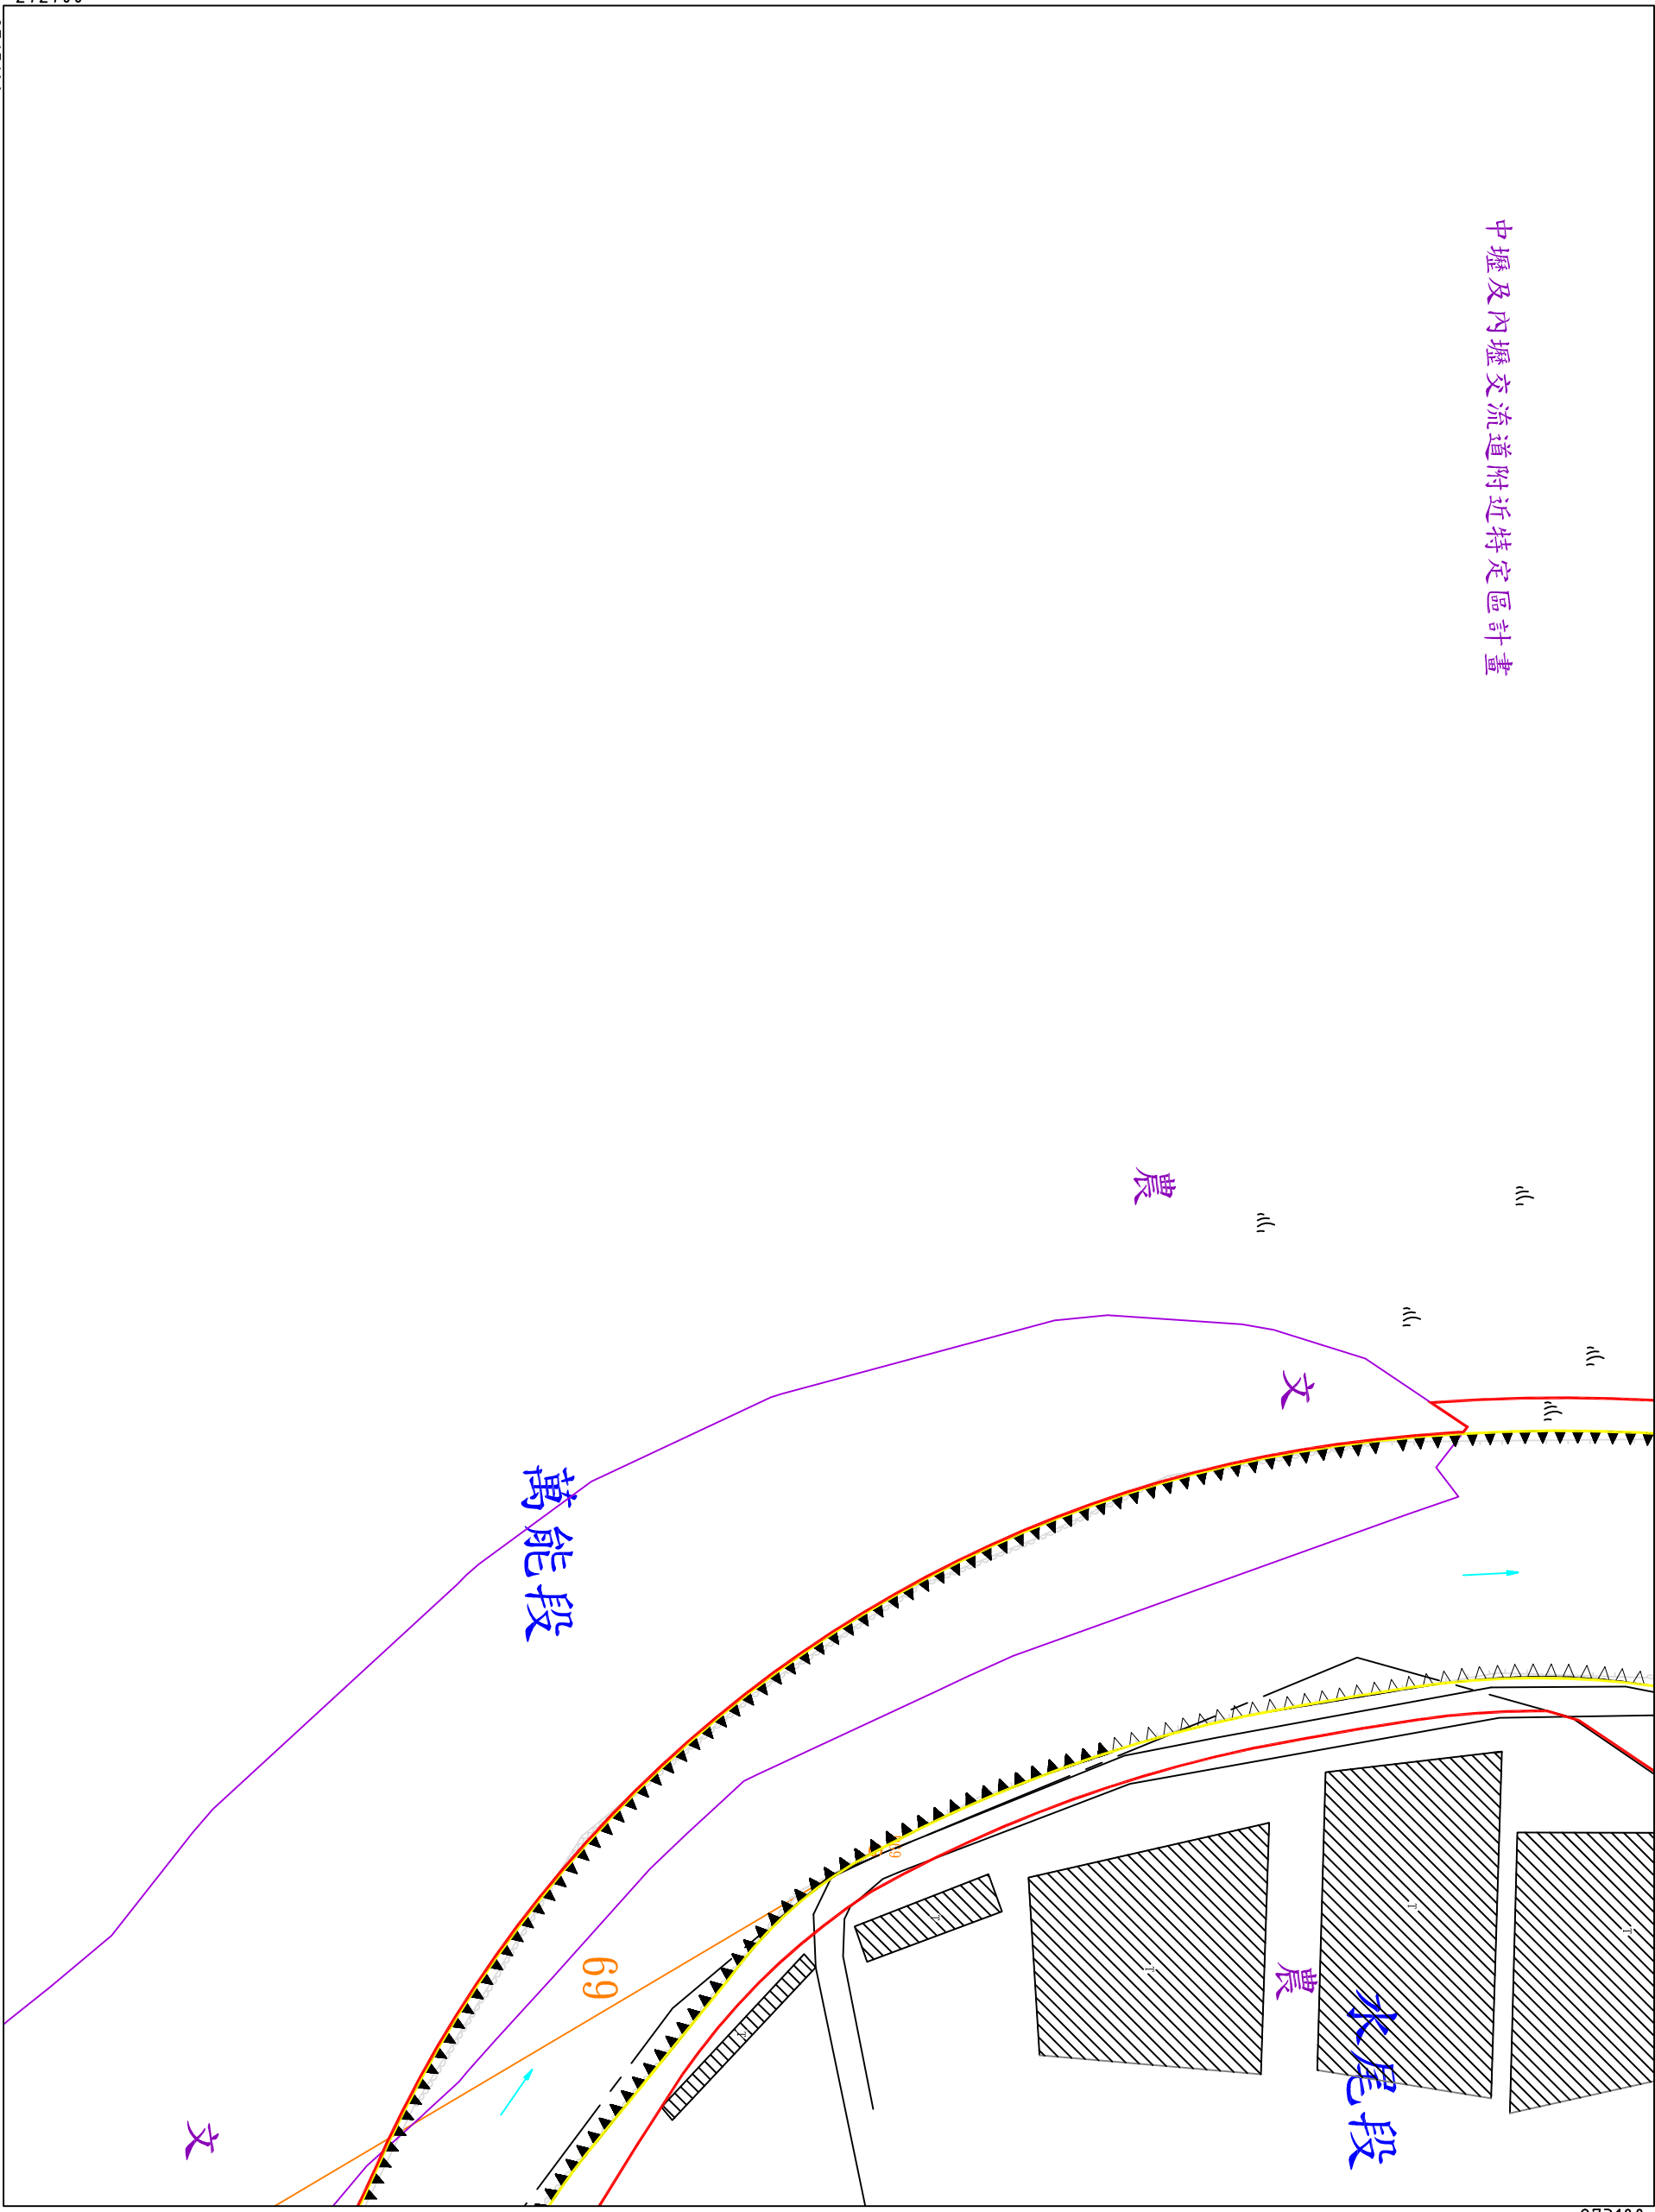

中壢及內壢交流道附近特定區計畫

第 號

第 號


年 月 日核定公告

第 號

比例尺 : 1:1,000

中壢及內壢交流道附近特定區計畫

水尾段

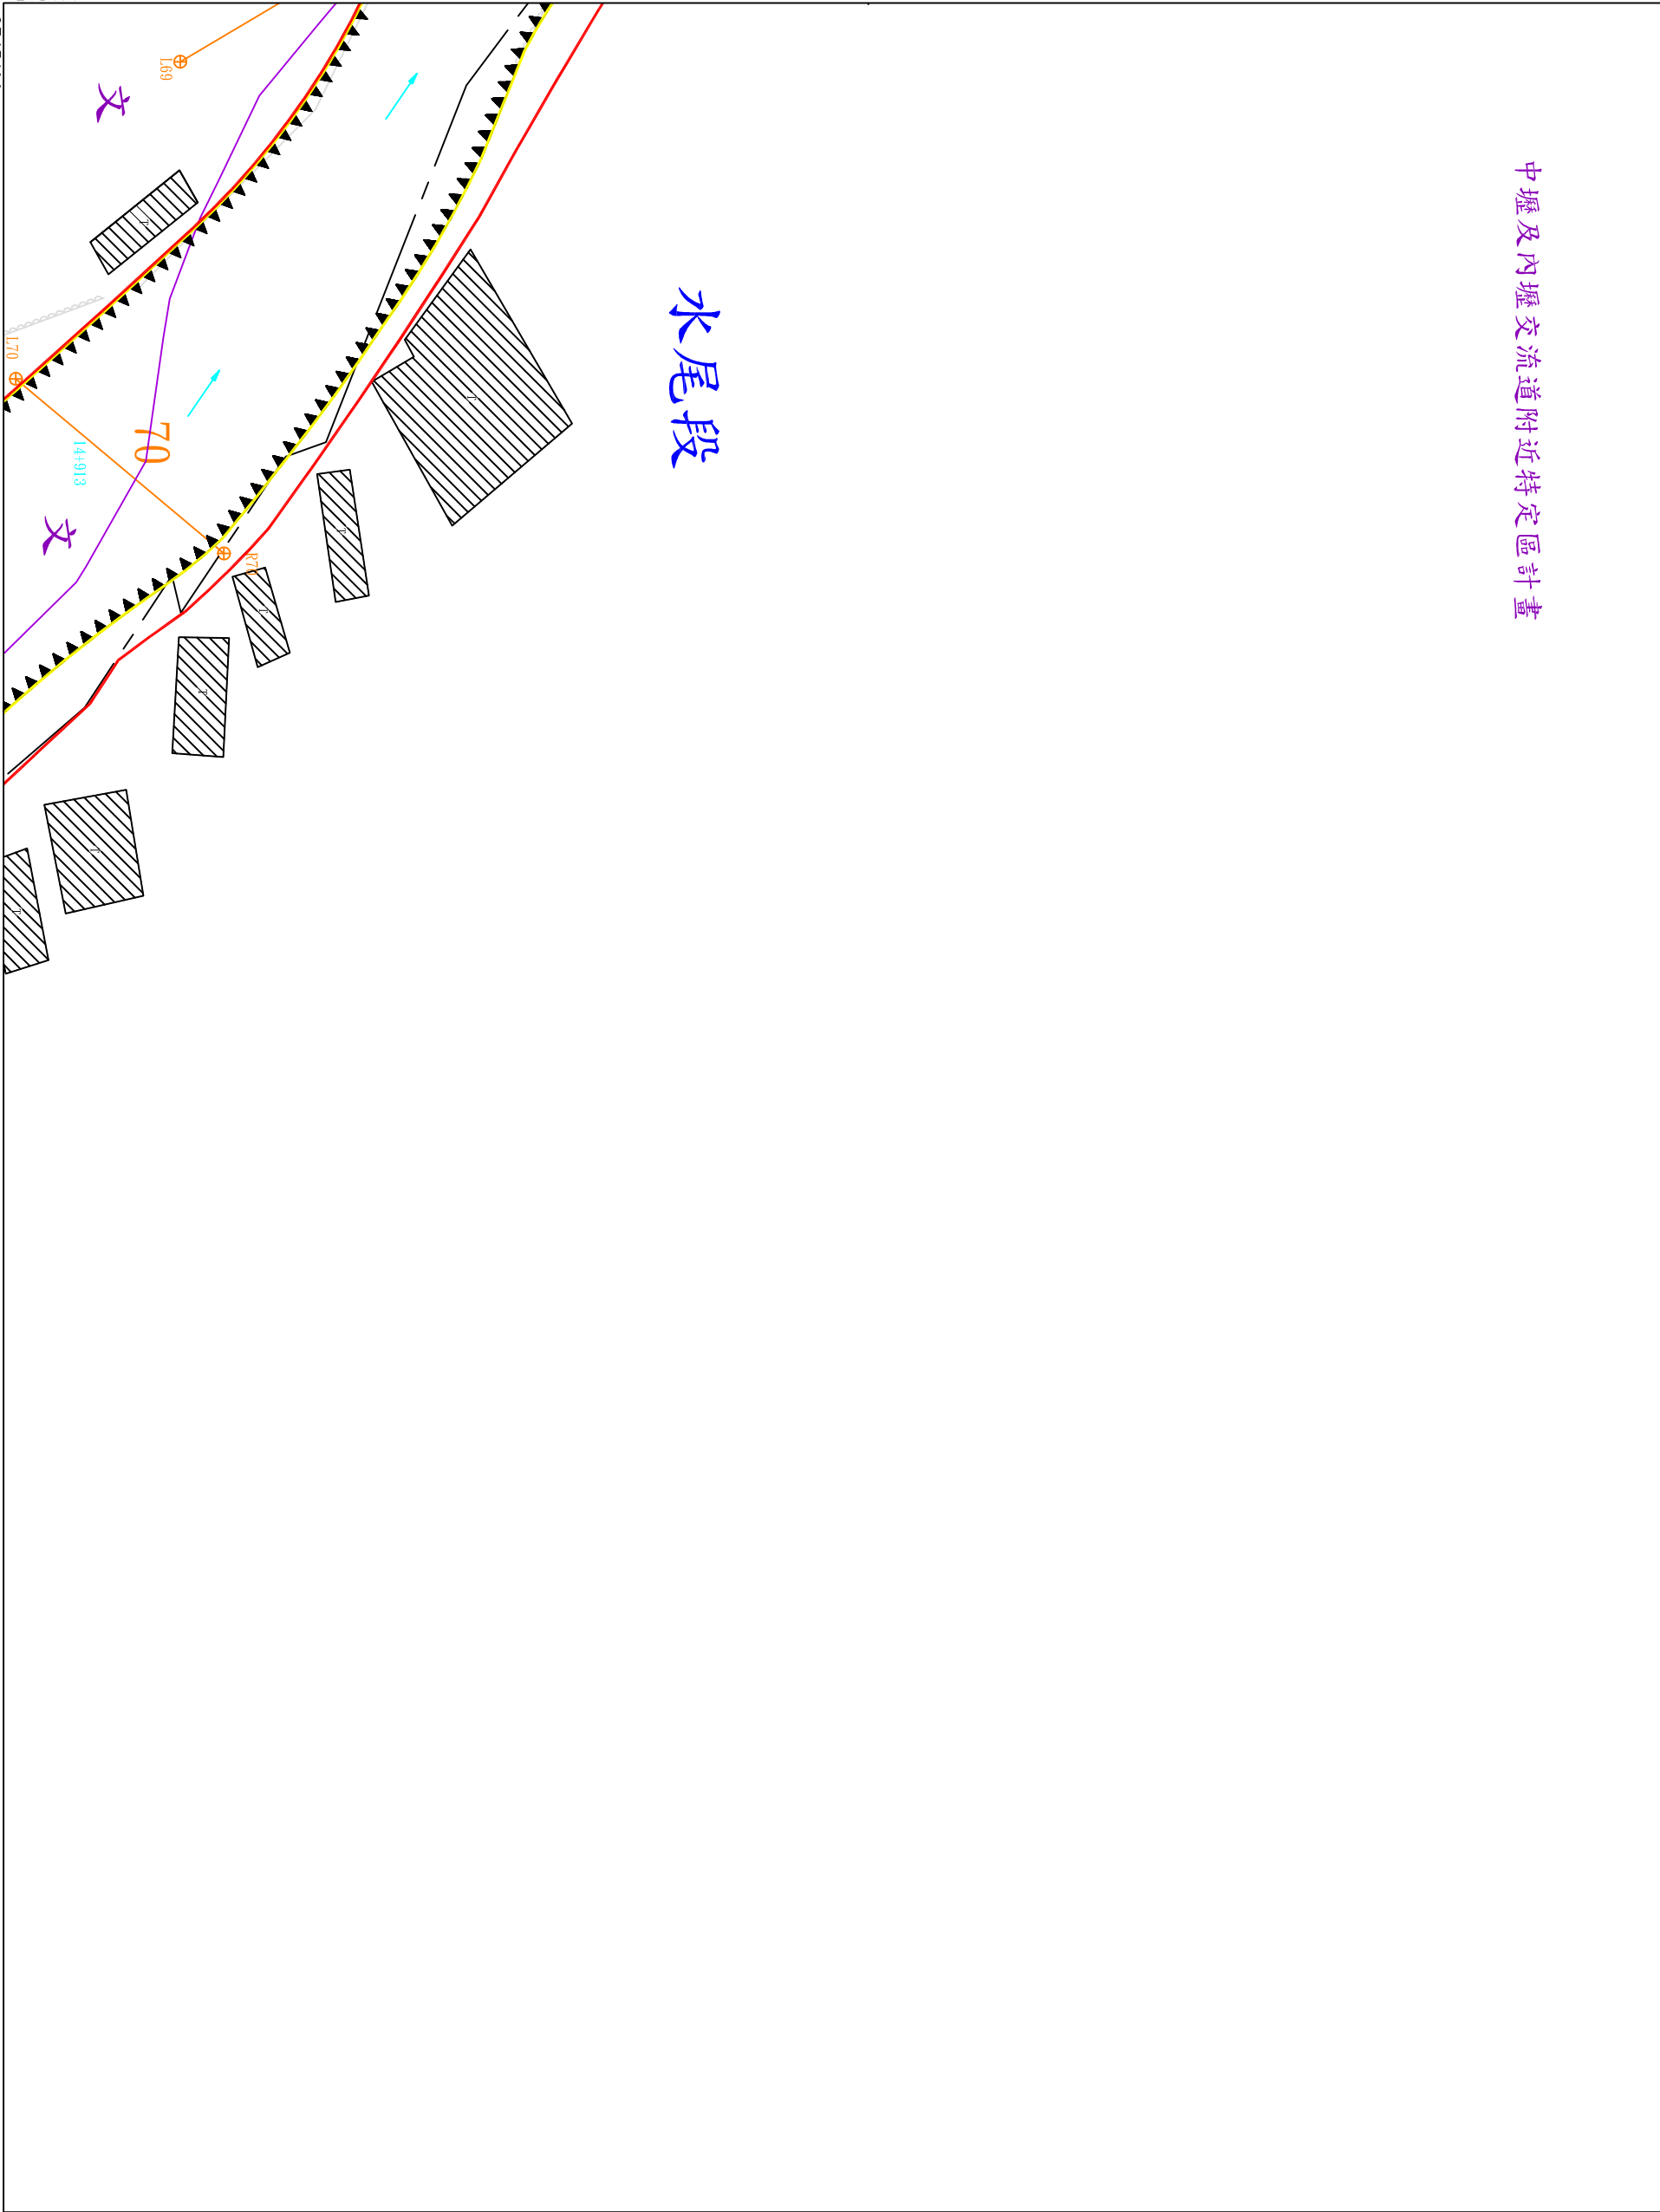

地形套繪圖第六一號
新街溪排水幹線堤防預定線

桃園縣中壢市鎮鄉市萬能段
小段第

第六二號

273500

2765100

中壢及內壢交流道附近特定區計畫


水尾段

萬能段

文

文

文

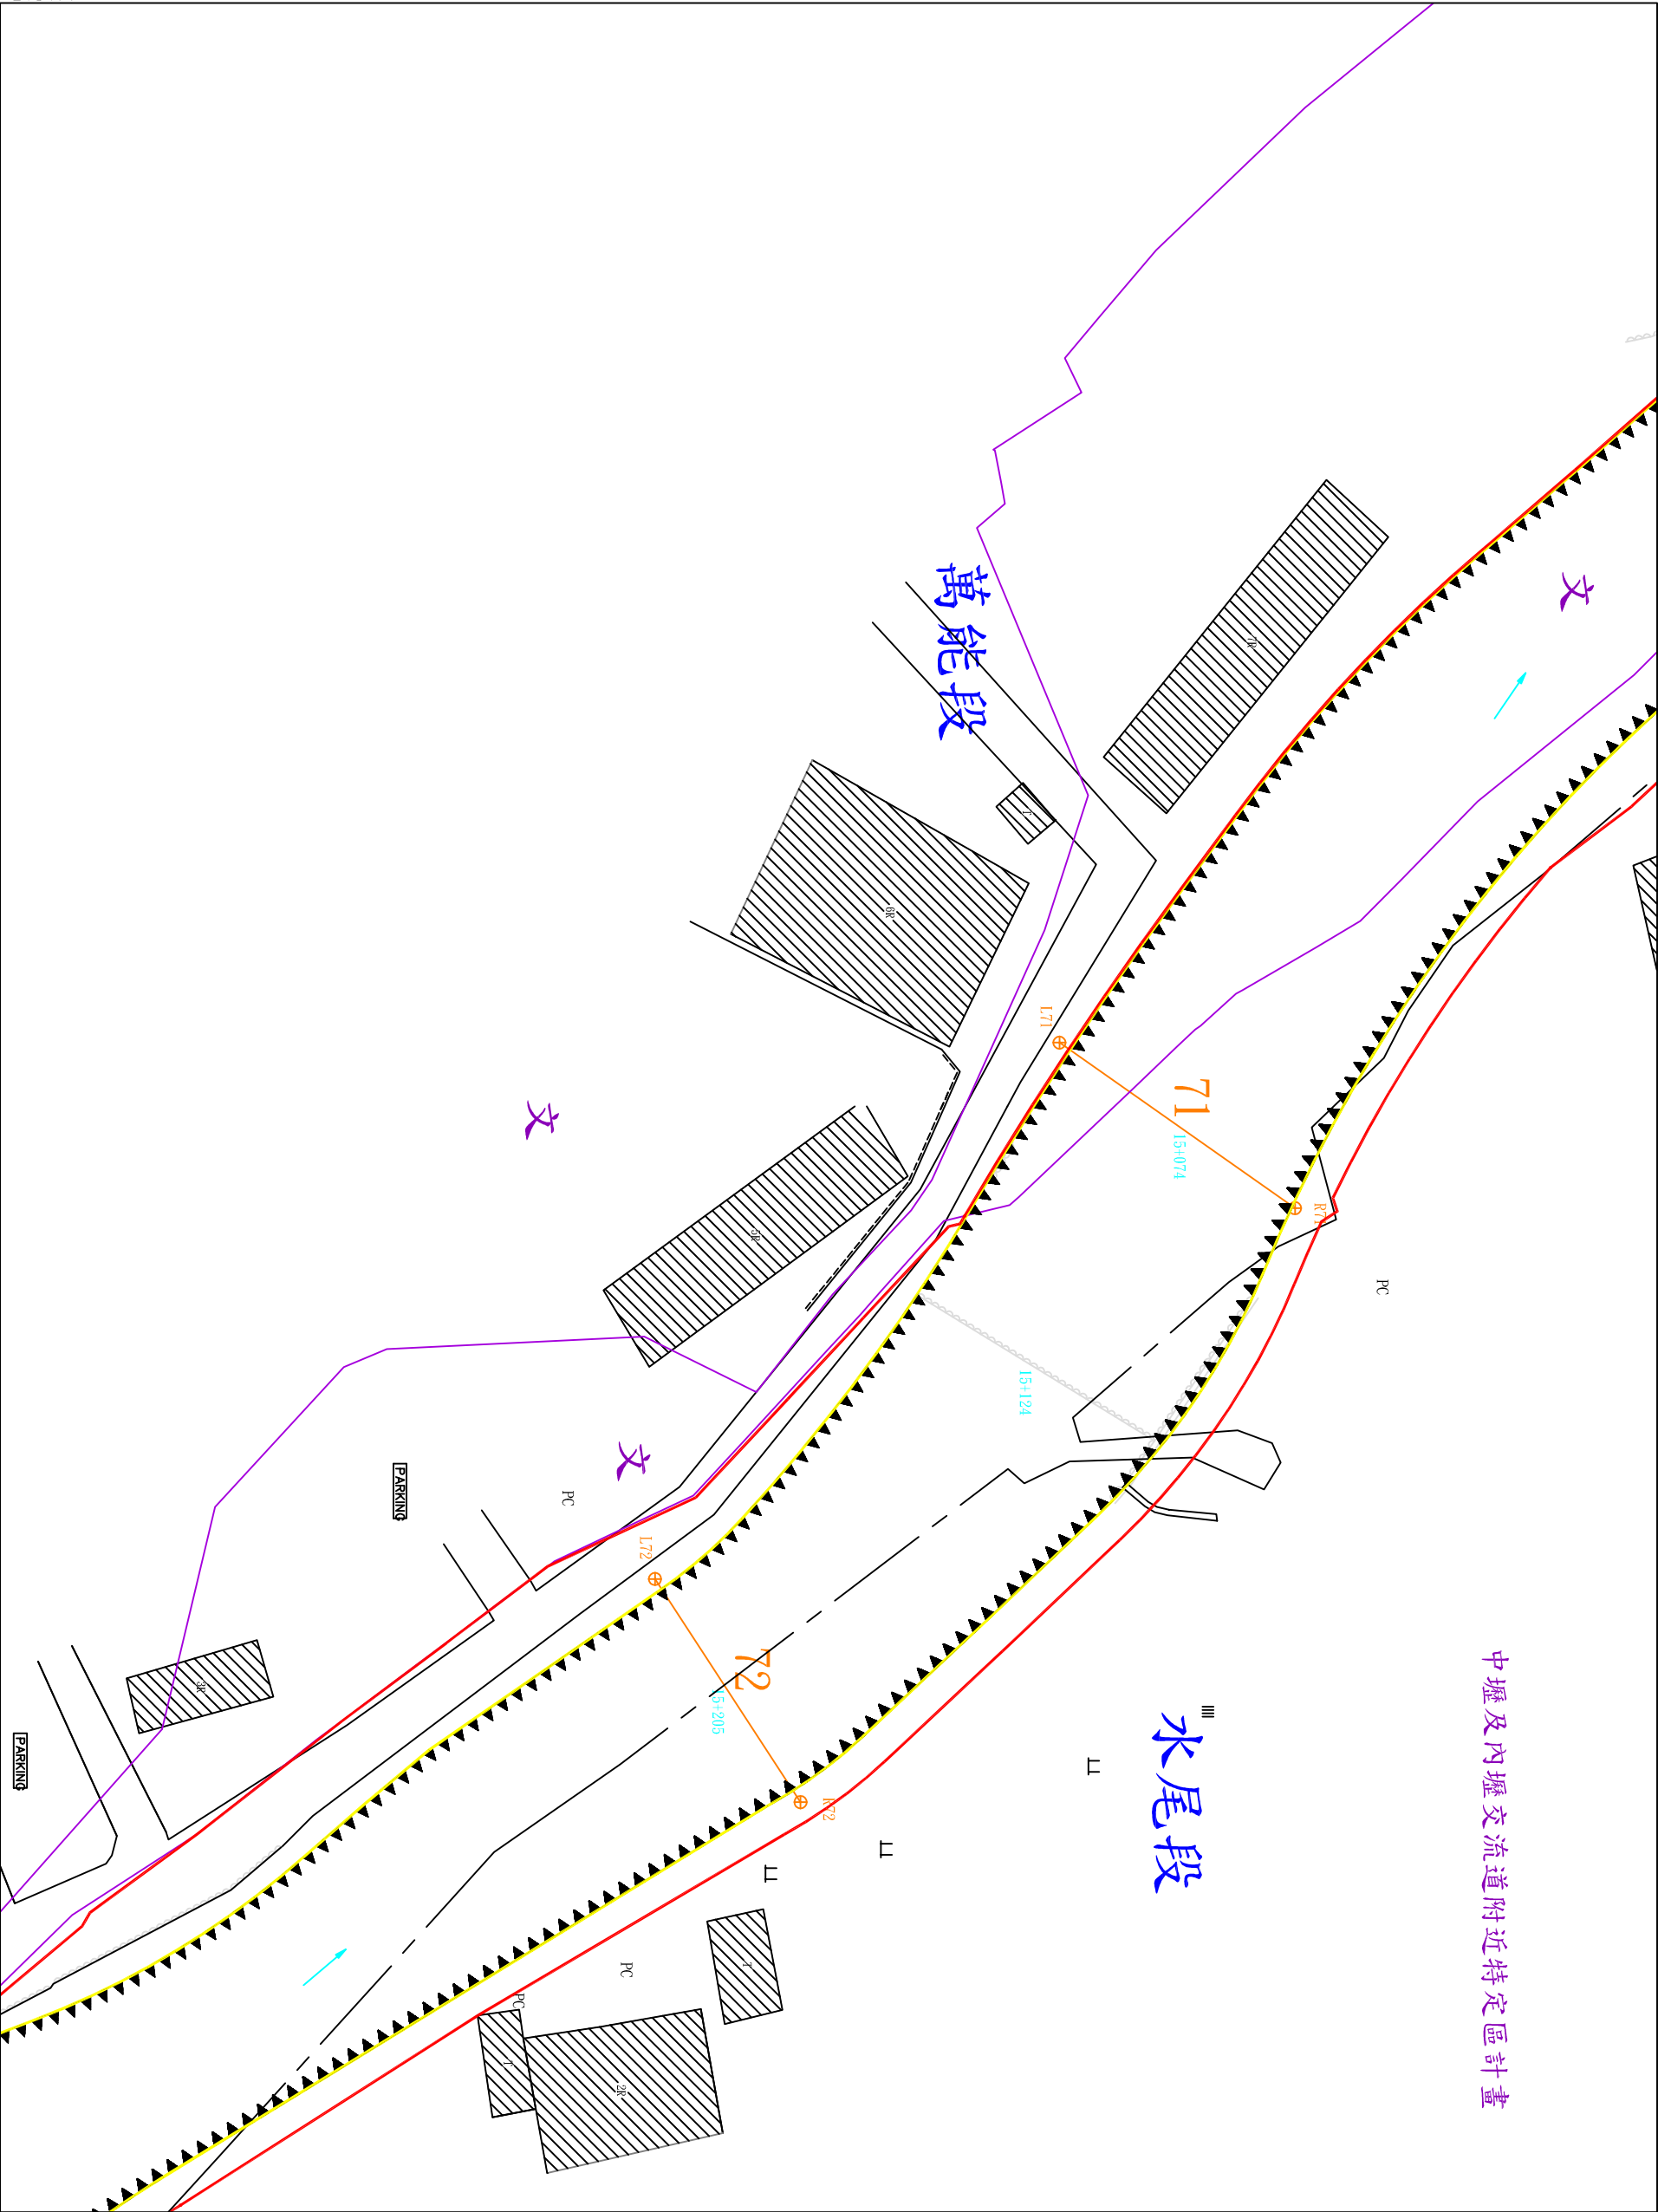

第六號

273100

2764800

年

月

日核定公告

第六三號

第六〇號

比例尺：1:1,000

地形套繪圖 第六二號
新街溪排水幹線堤防預定線

桃園縣中壢市鎮鄉市
水尾段

小段第

號

比例尺

：

1:1000

中壢及內壢交流道附近特定區計畫

水尾段

第 六 二 號

273500

2764800

年

月

日核定公告

第 六 四 號

地形套繪圖 第六三號
新街溪排水幹線堤防預定線


桃園縣中壢市

鎮鄉市

萬能段

小段第

號

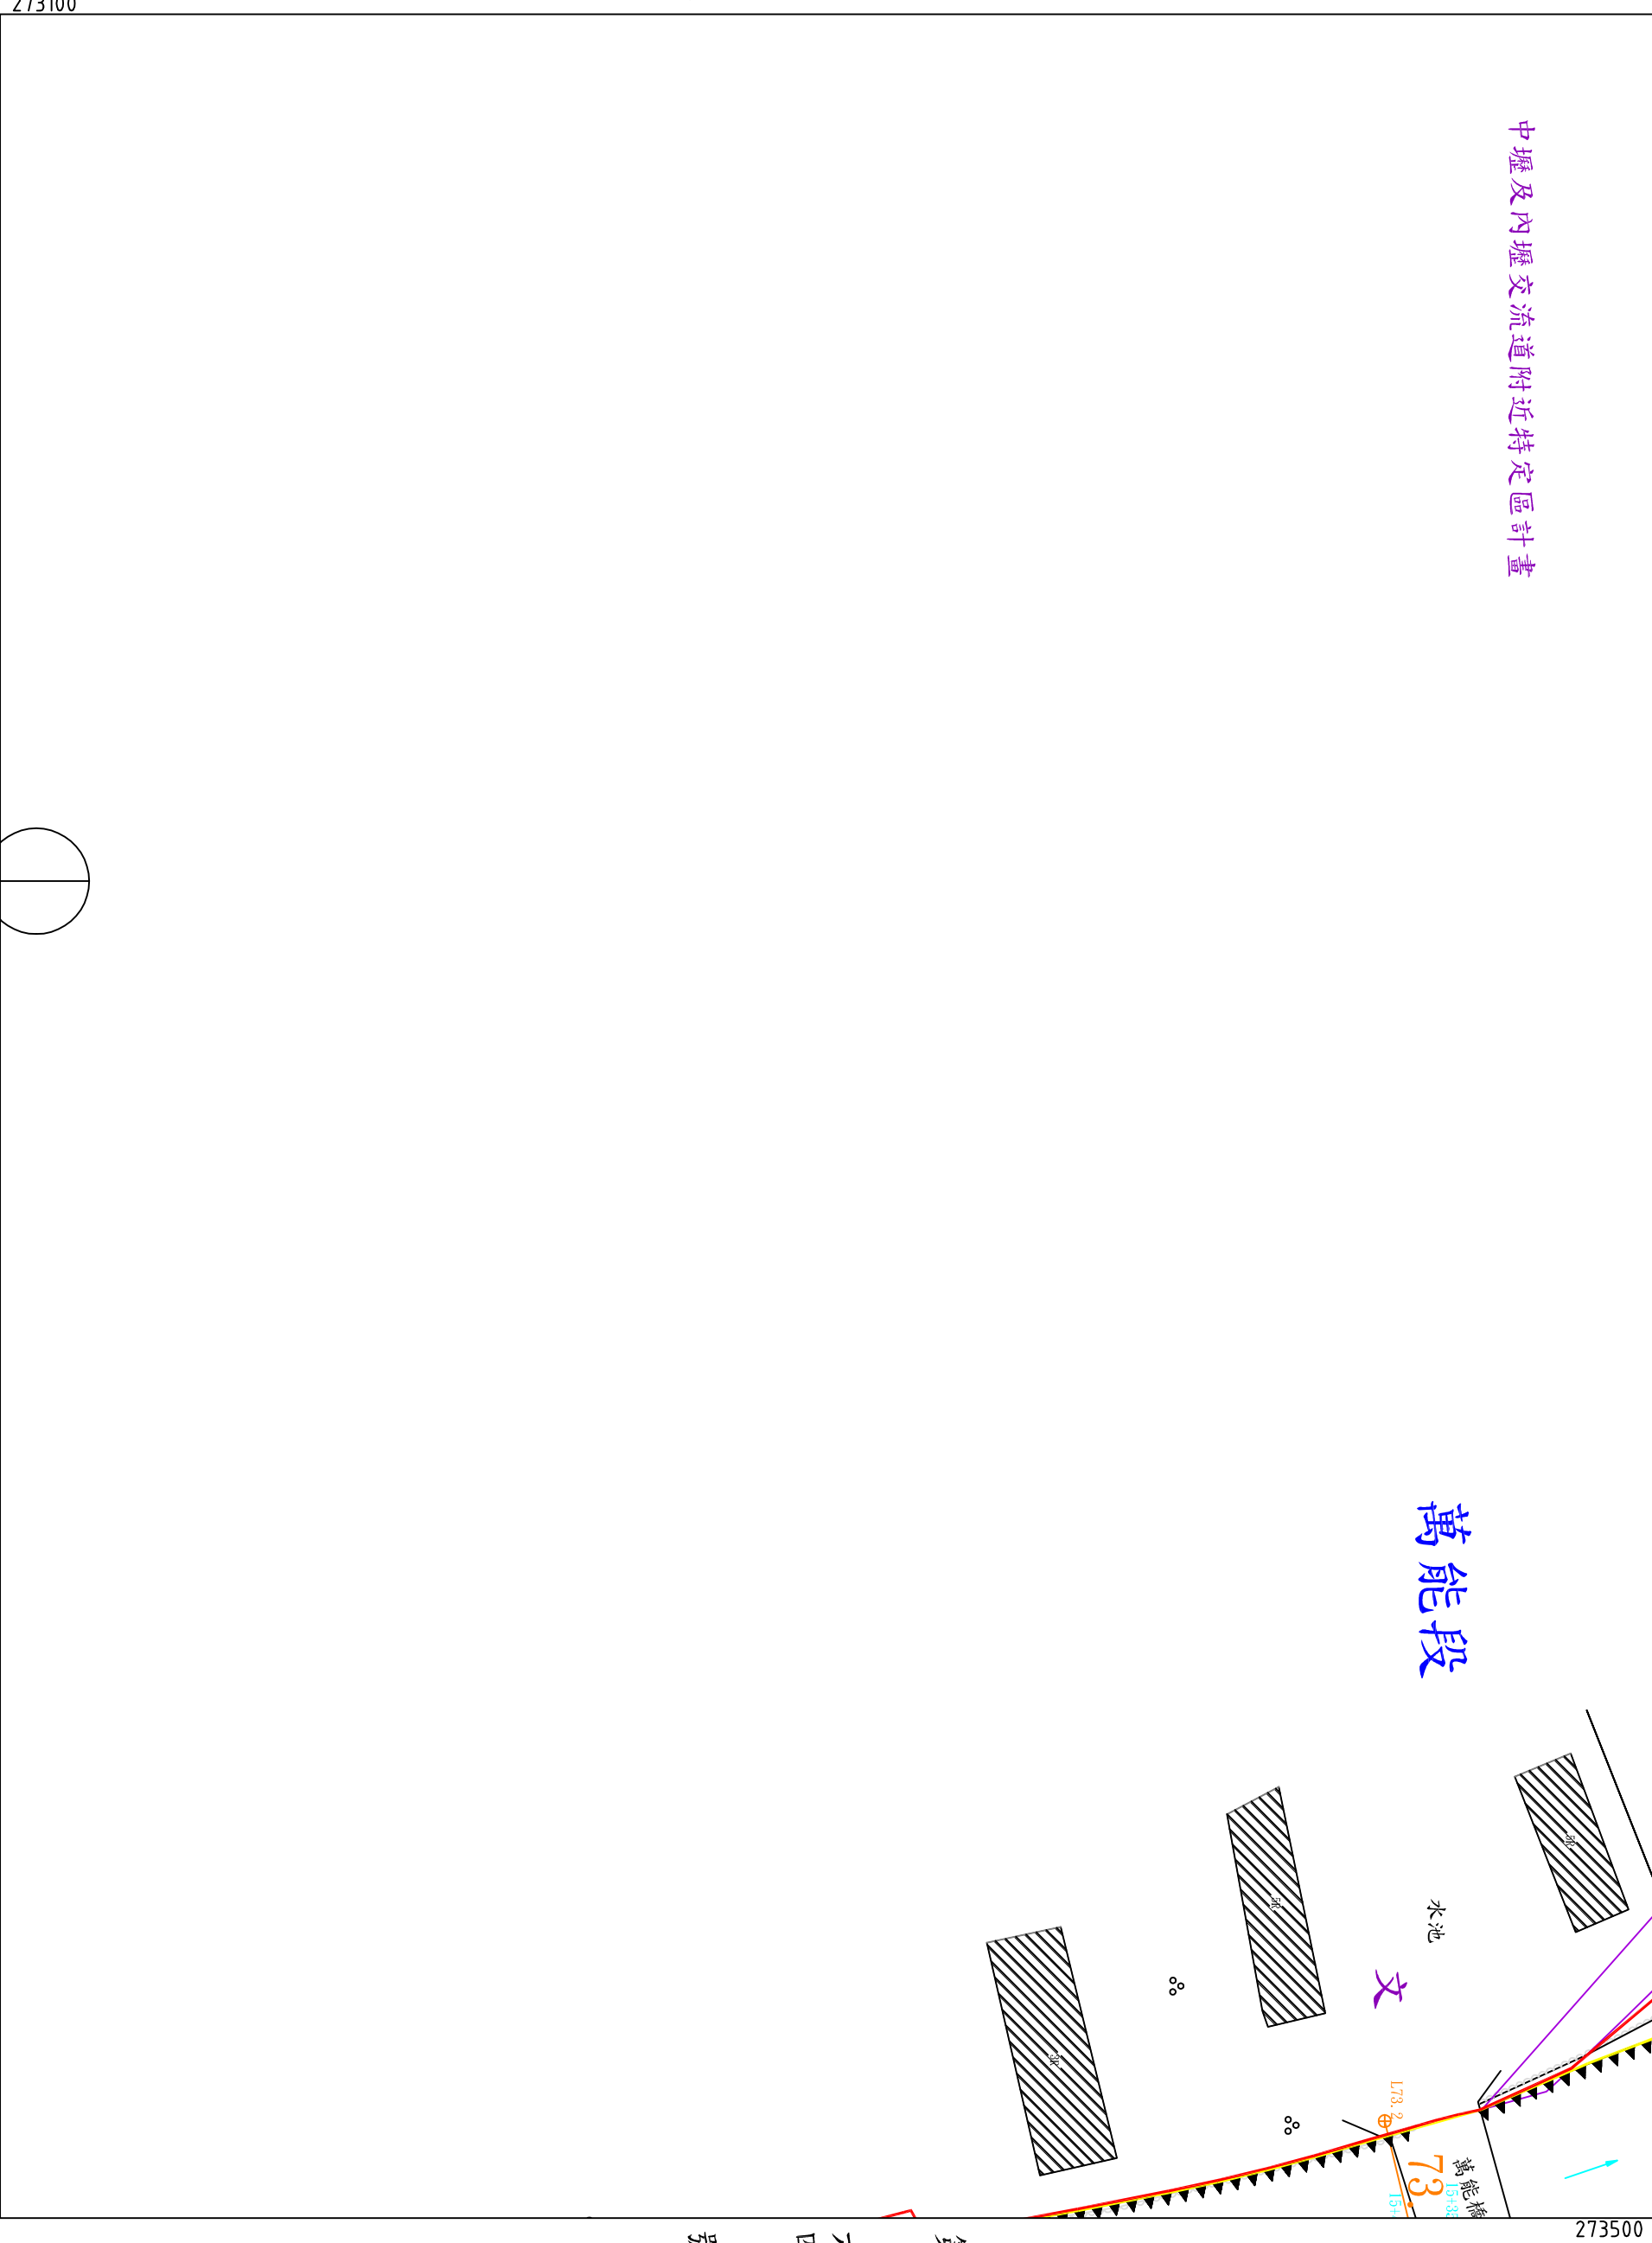

地形套繪圖第六四號
新街溪排水幹線堤防預定線

桃園縣中壢市鎮鄉市
水尾萬能段
小段第
號

第六二號

水尾段

中壢及內壢交流道附近特定區計畫

萬能段

文

文

農

農

拉

第六三號

273500

2764800

273900


年

月

日核定公告


第六五號

比例尺：1:1000

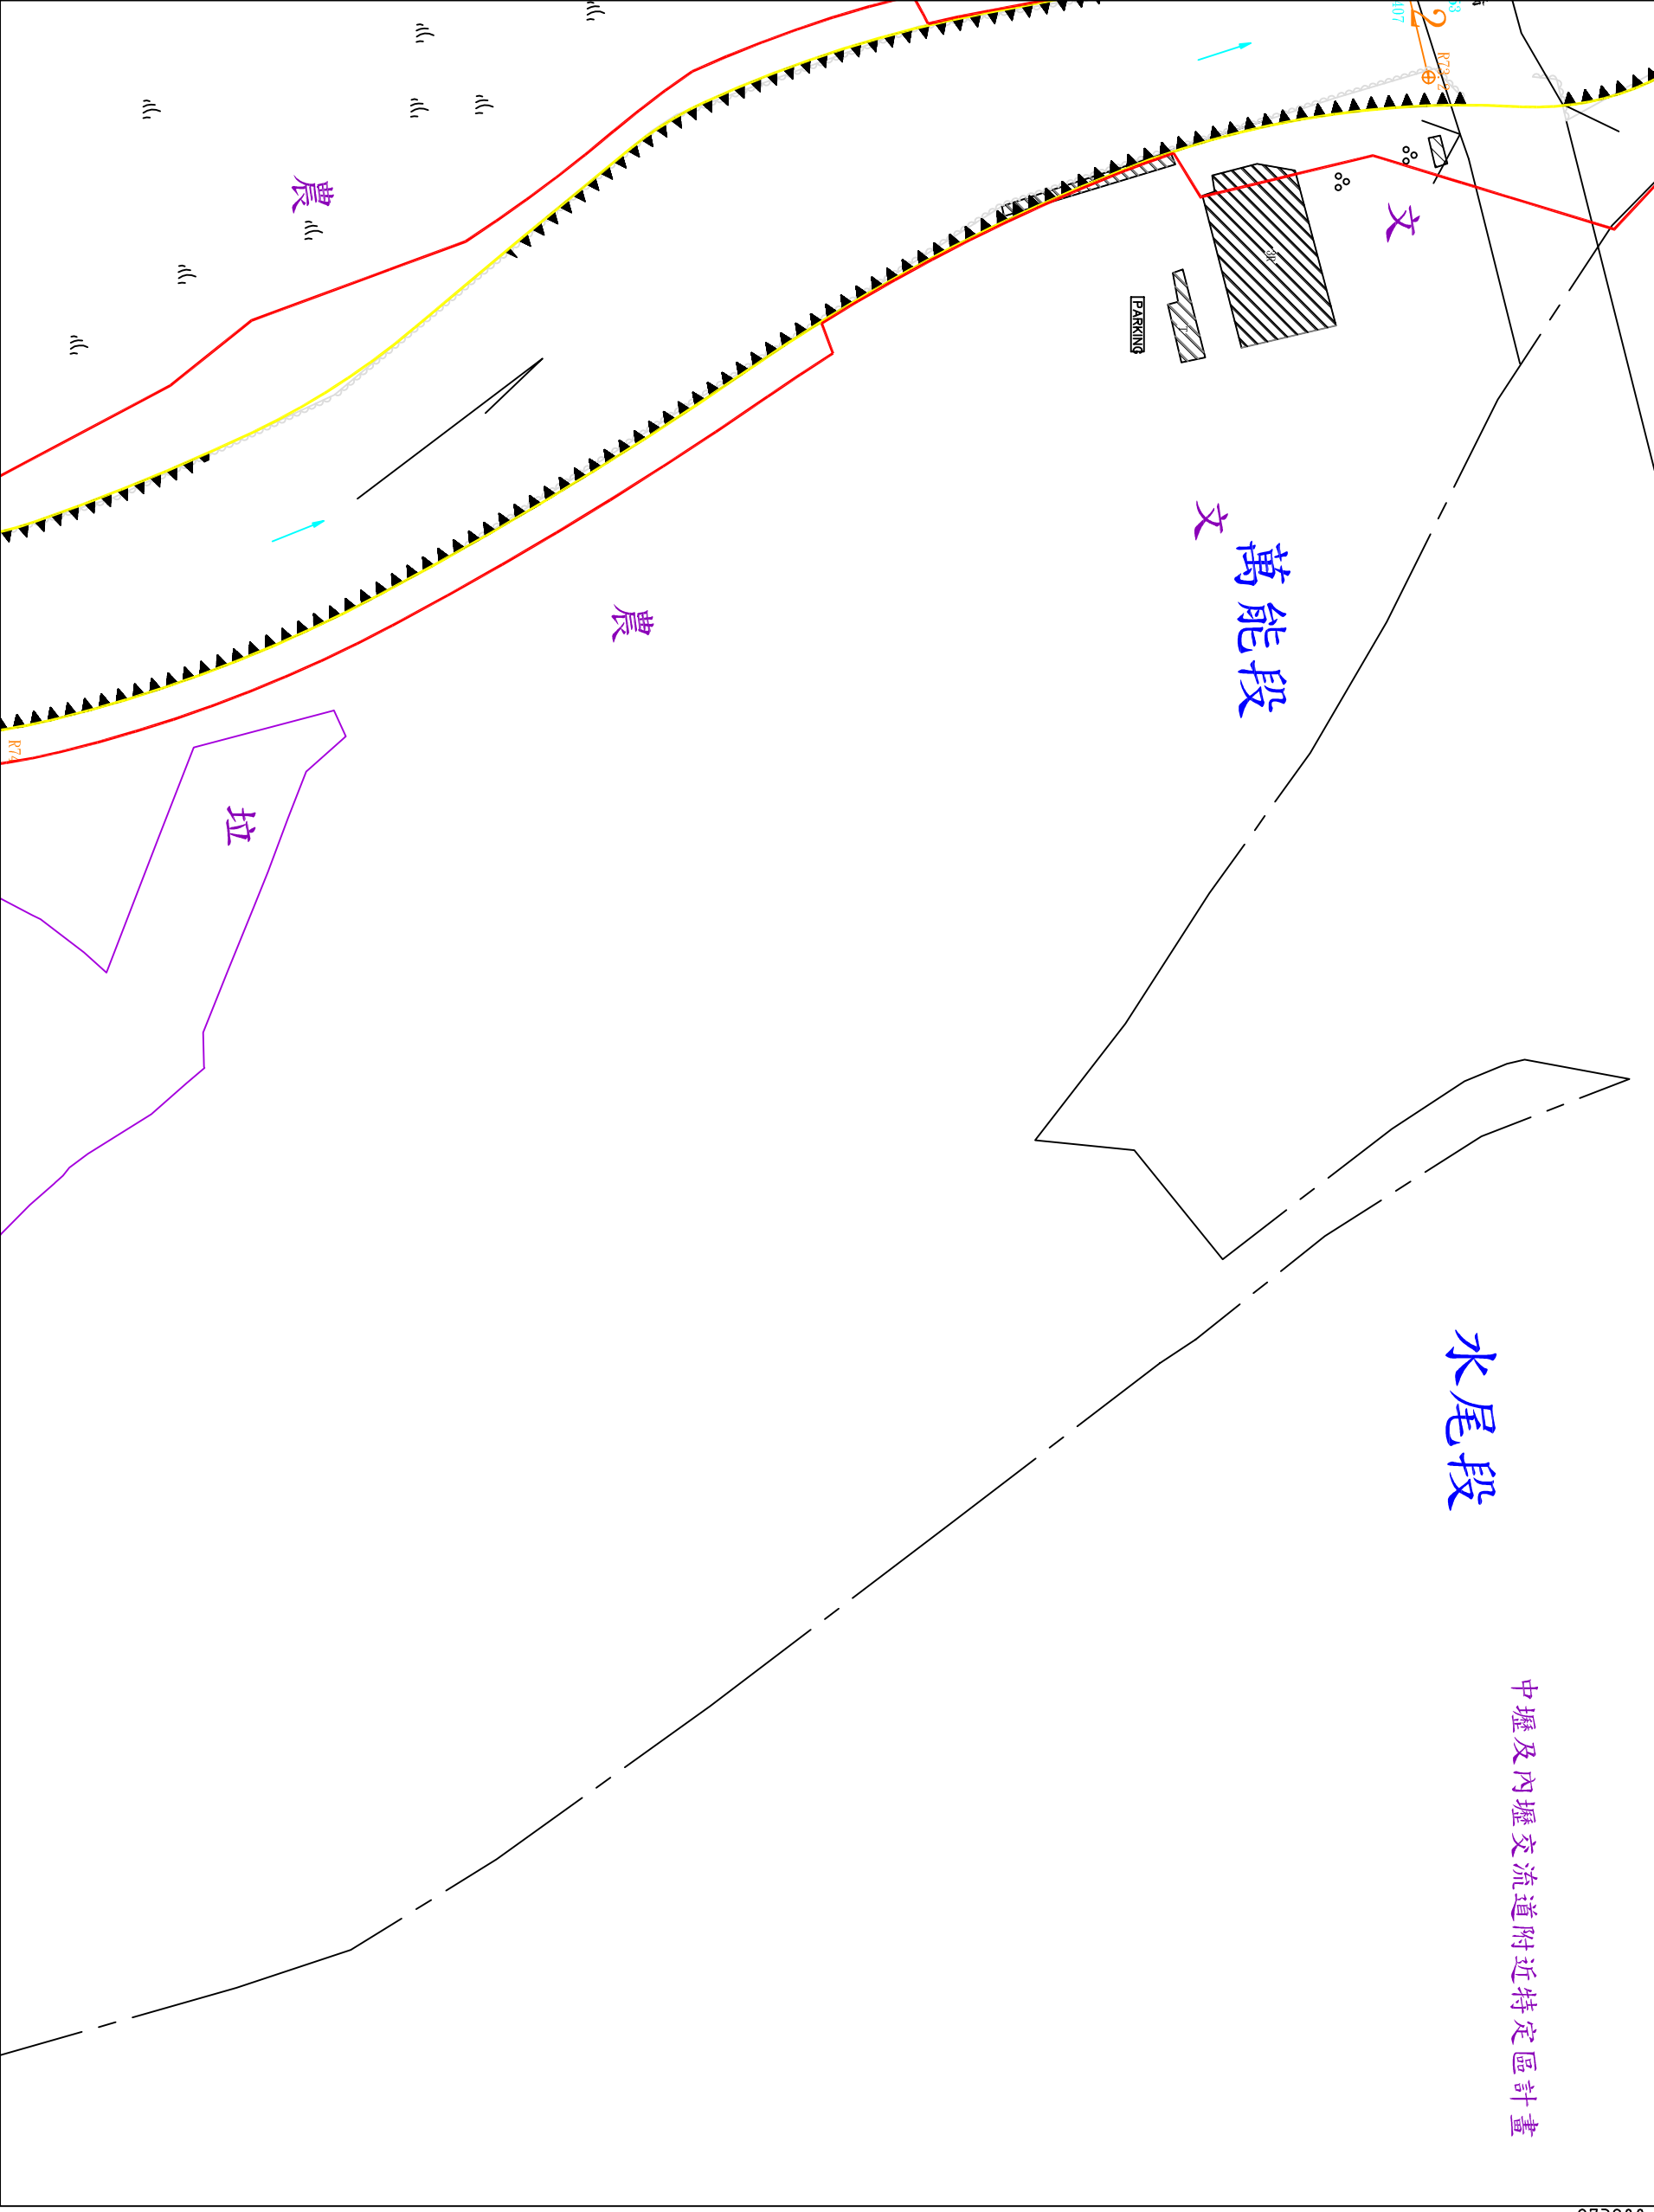

地形套繪圖 第六五號
新街溪排水幹線堤防預定線


桃	園	市	鎮鄉	萬能	段	小段第	號
	縣	中壢	市	永清			

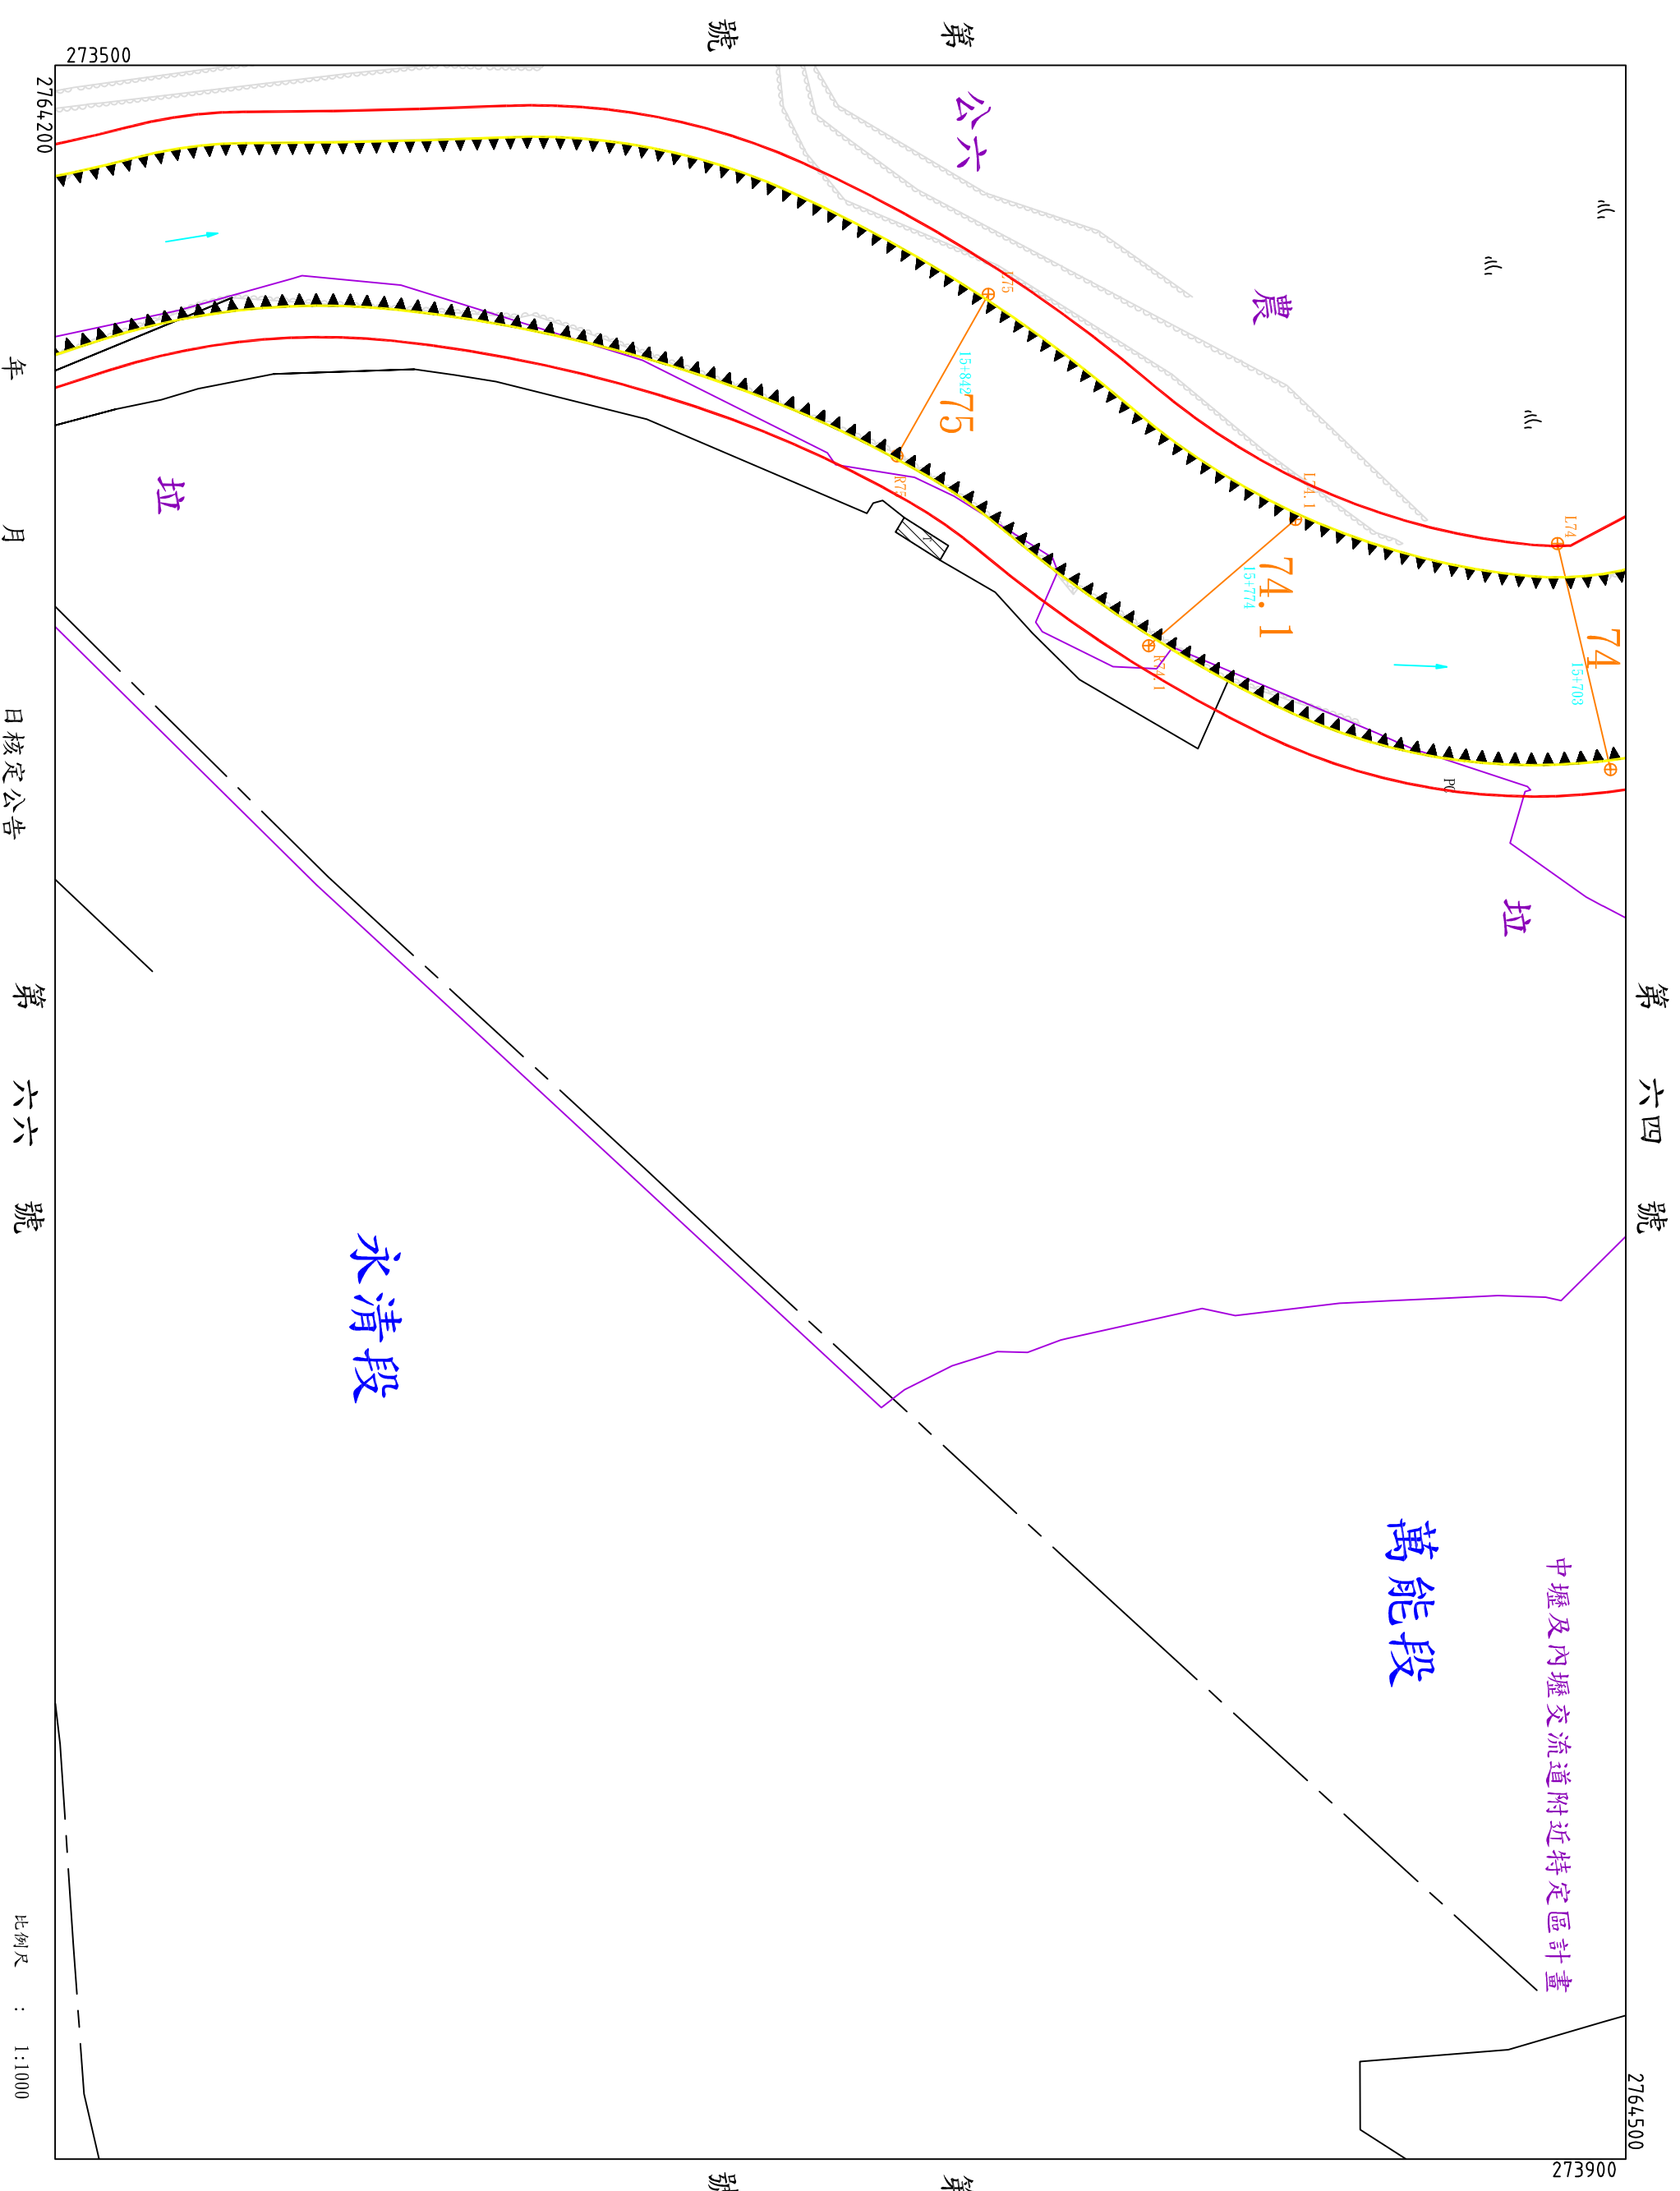

地形套繪圖 第六號
新街溪排水幹線堤防預定線

桃園縣中壢市鎮鄉市永清忠福工段
小段第 號

第六五號

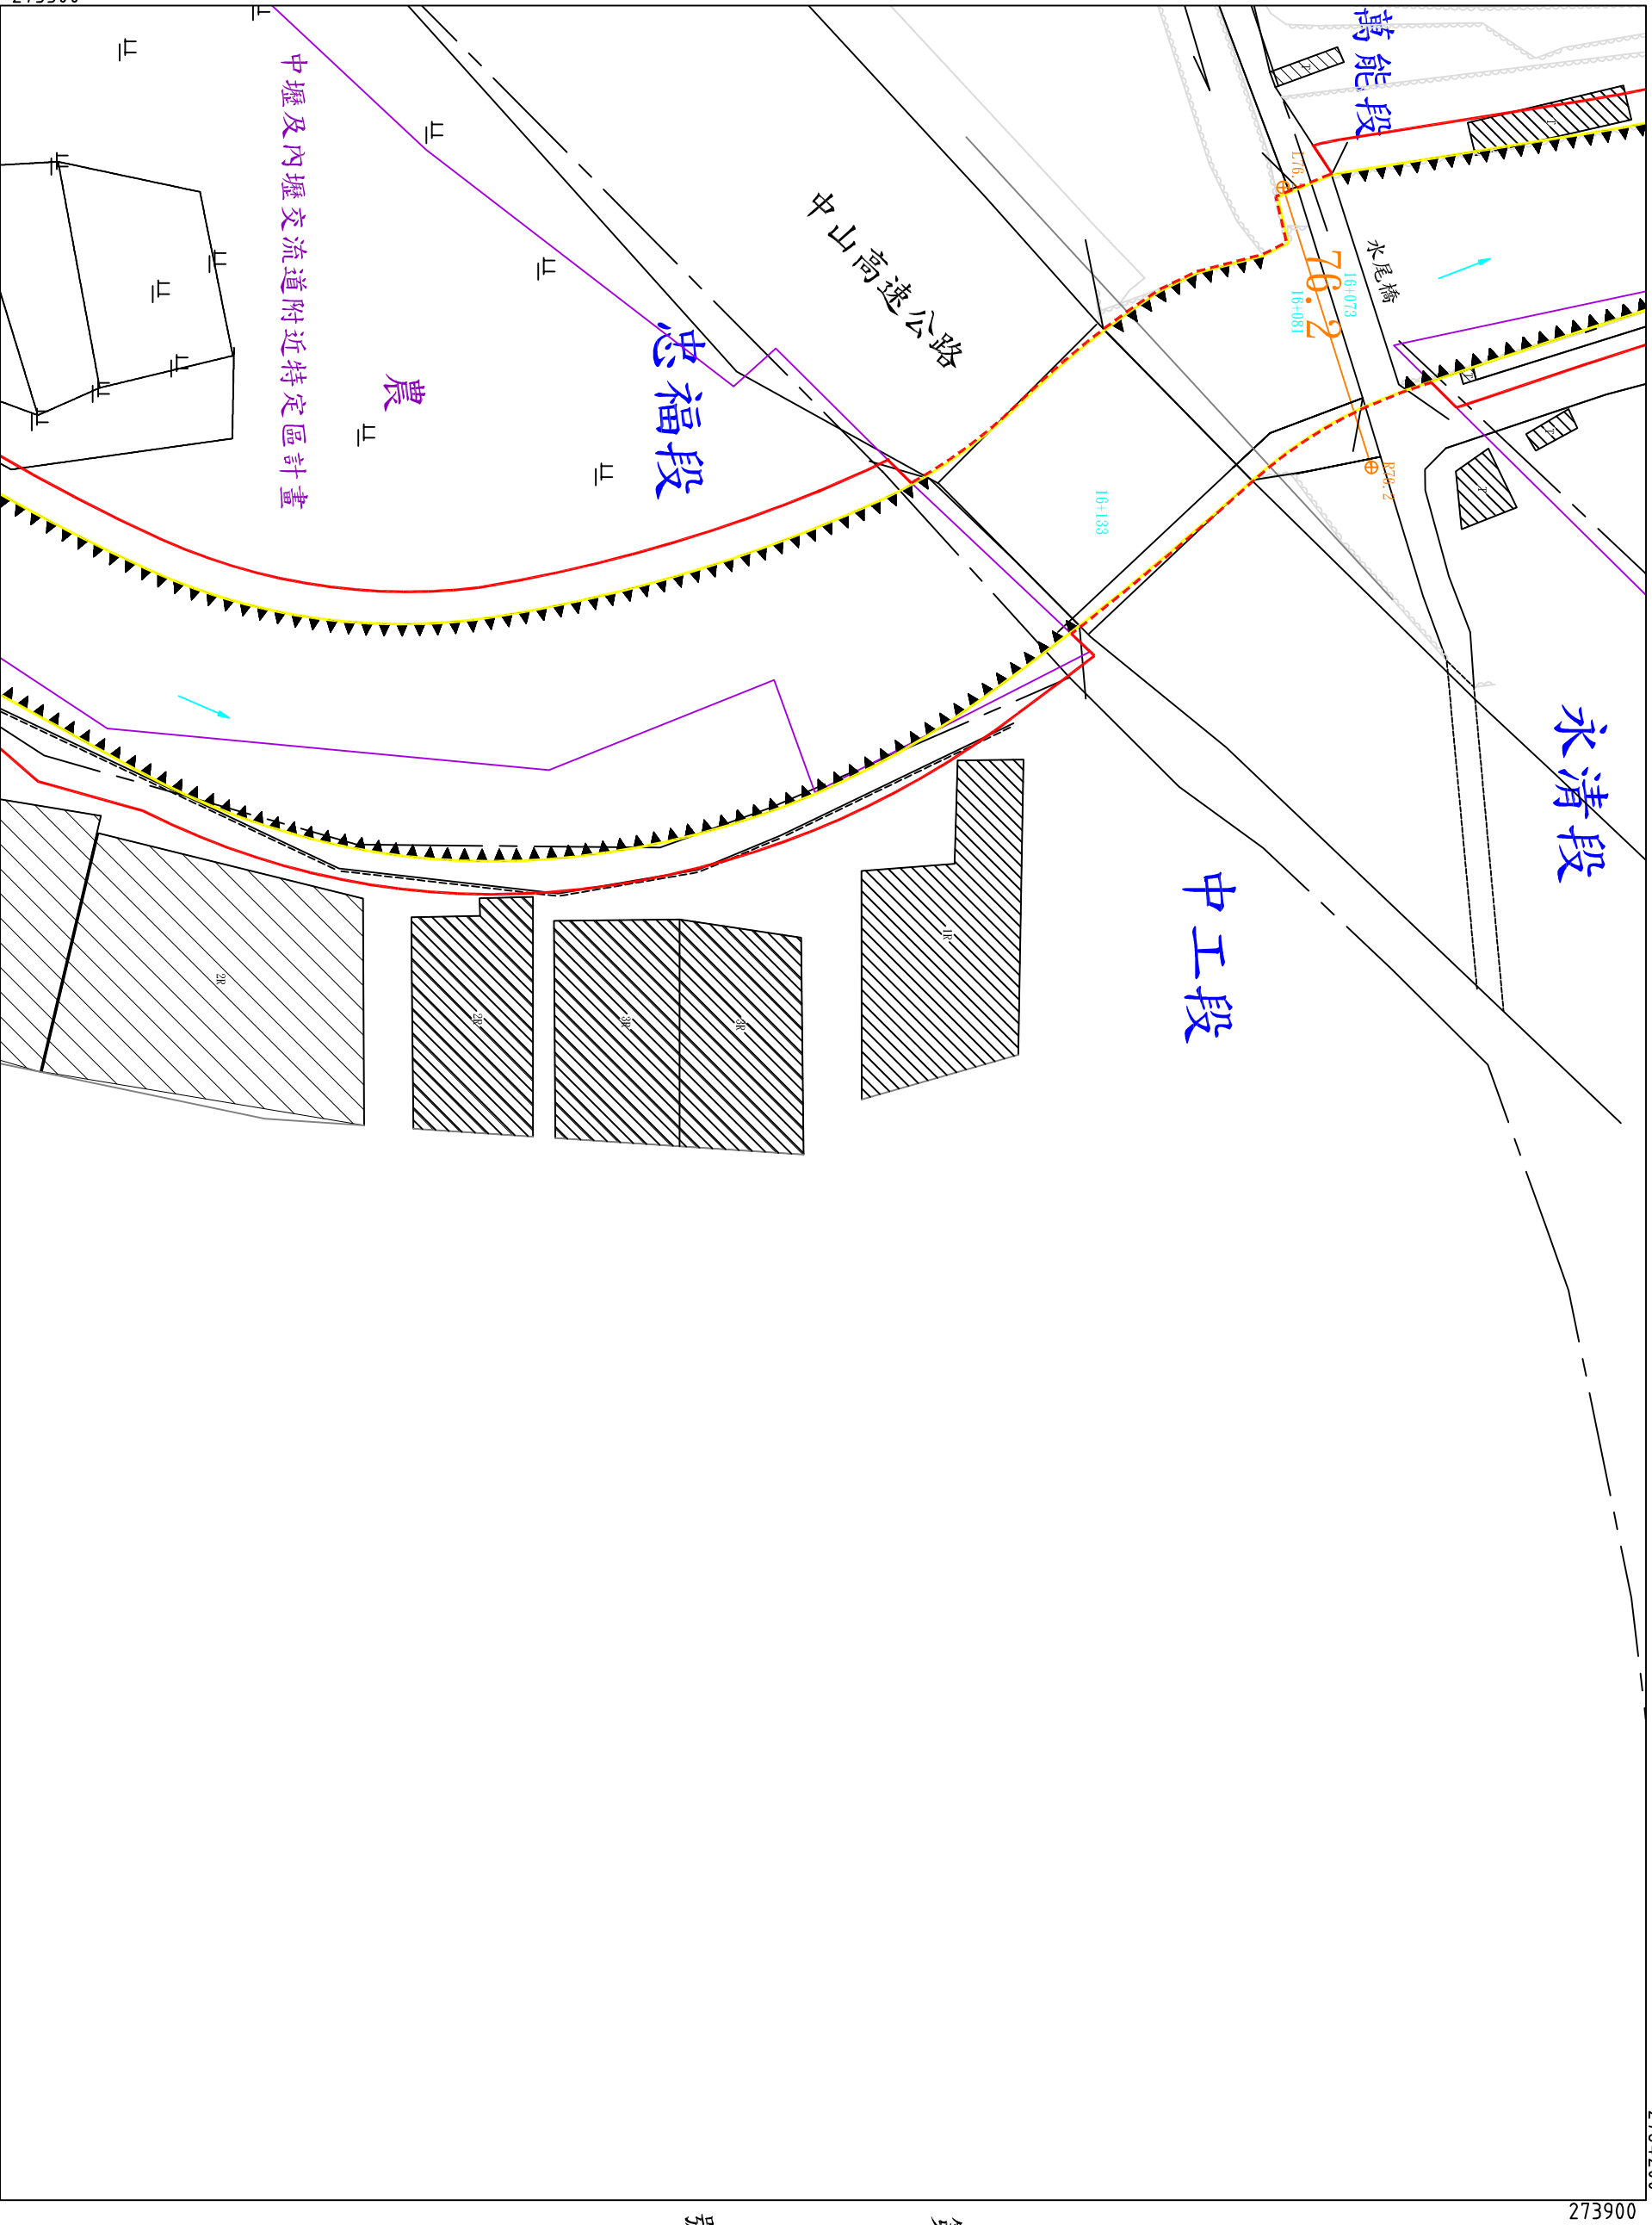

第 六 七 號
日 核 定 公 告
月
年


比例尺 : 1:1000

地形套繪圖 第六七號
新街溪排水幹線堤防預定線

桃園縣中壢市鎮鄉市忠福段

小段第

號

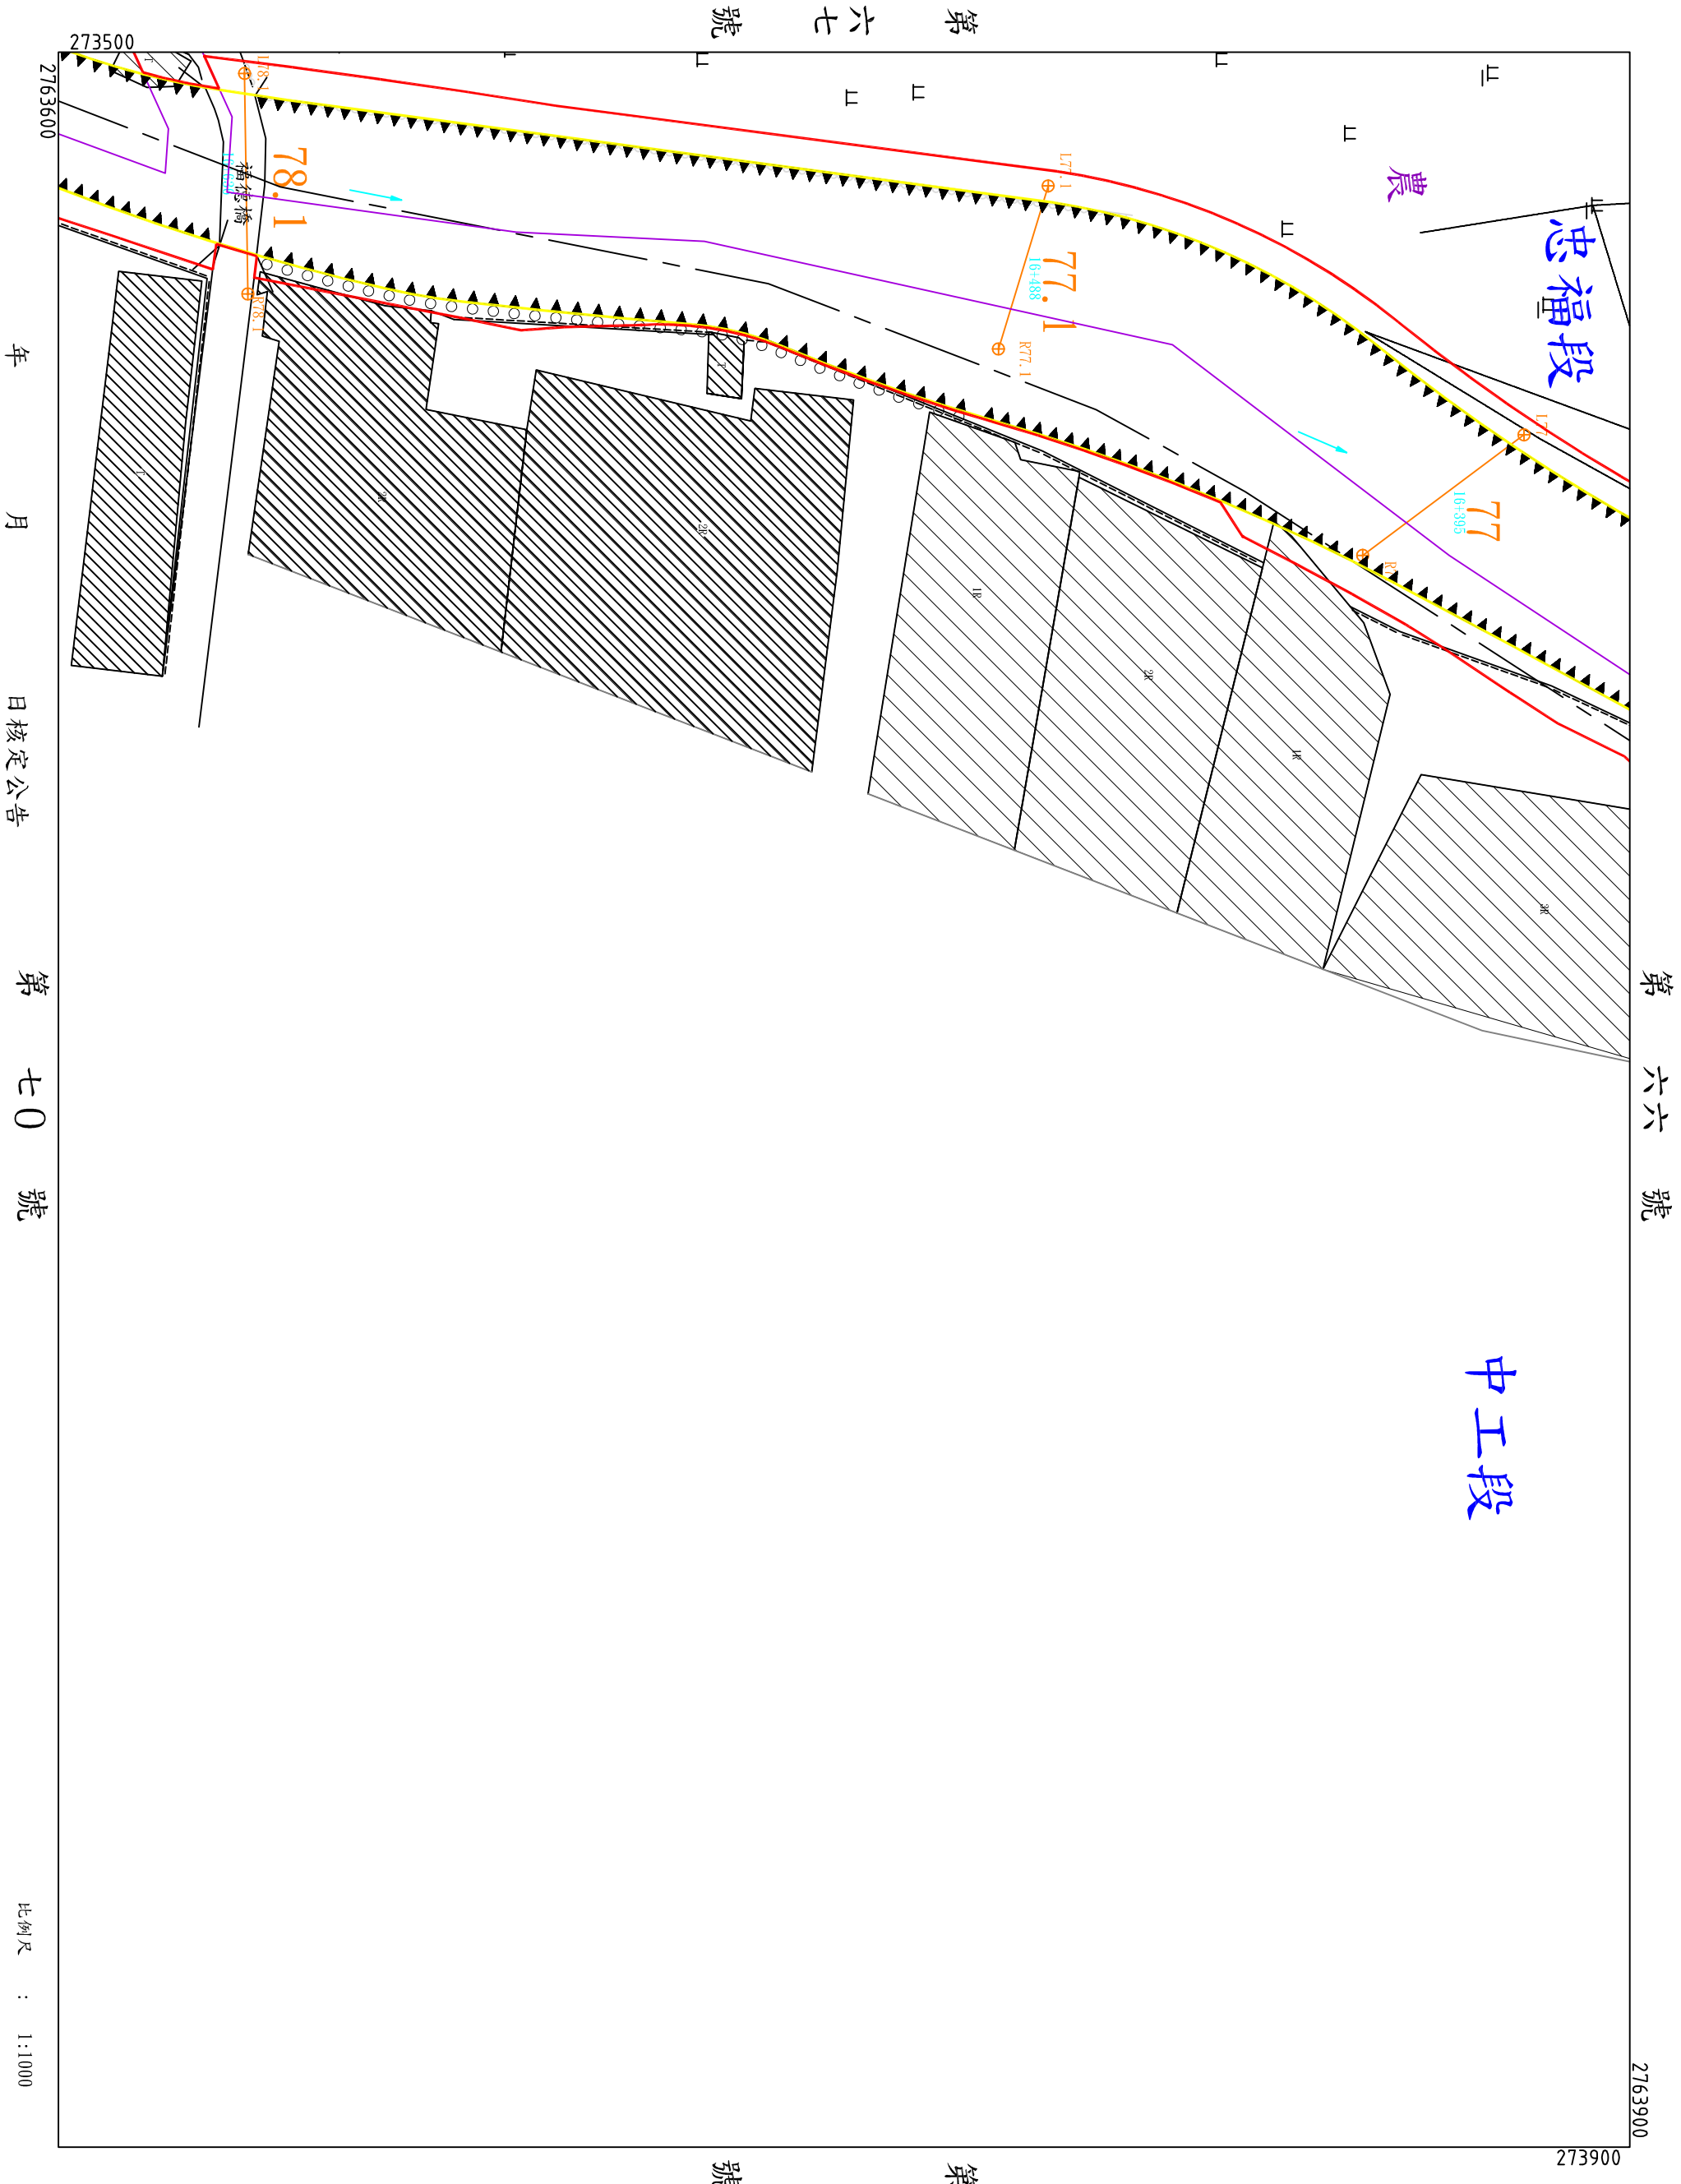


年 月 日核定公告

第七〇號

比例尺 : 1:1000

地形套繪圖第六八號
新街溪排水幹線堤防預定線

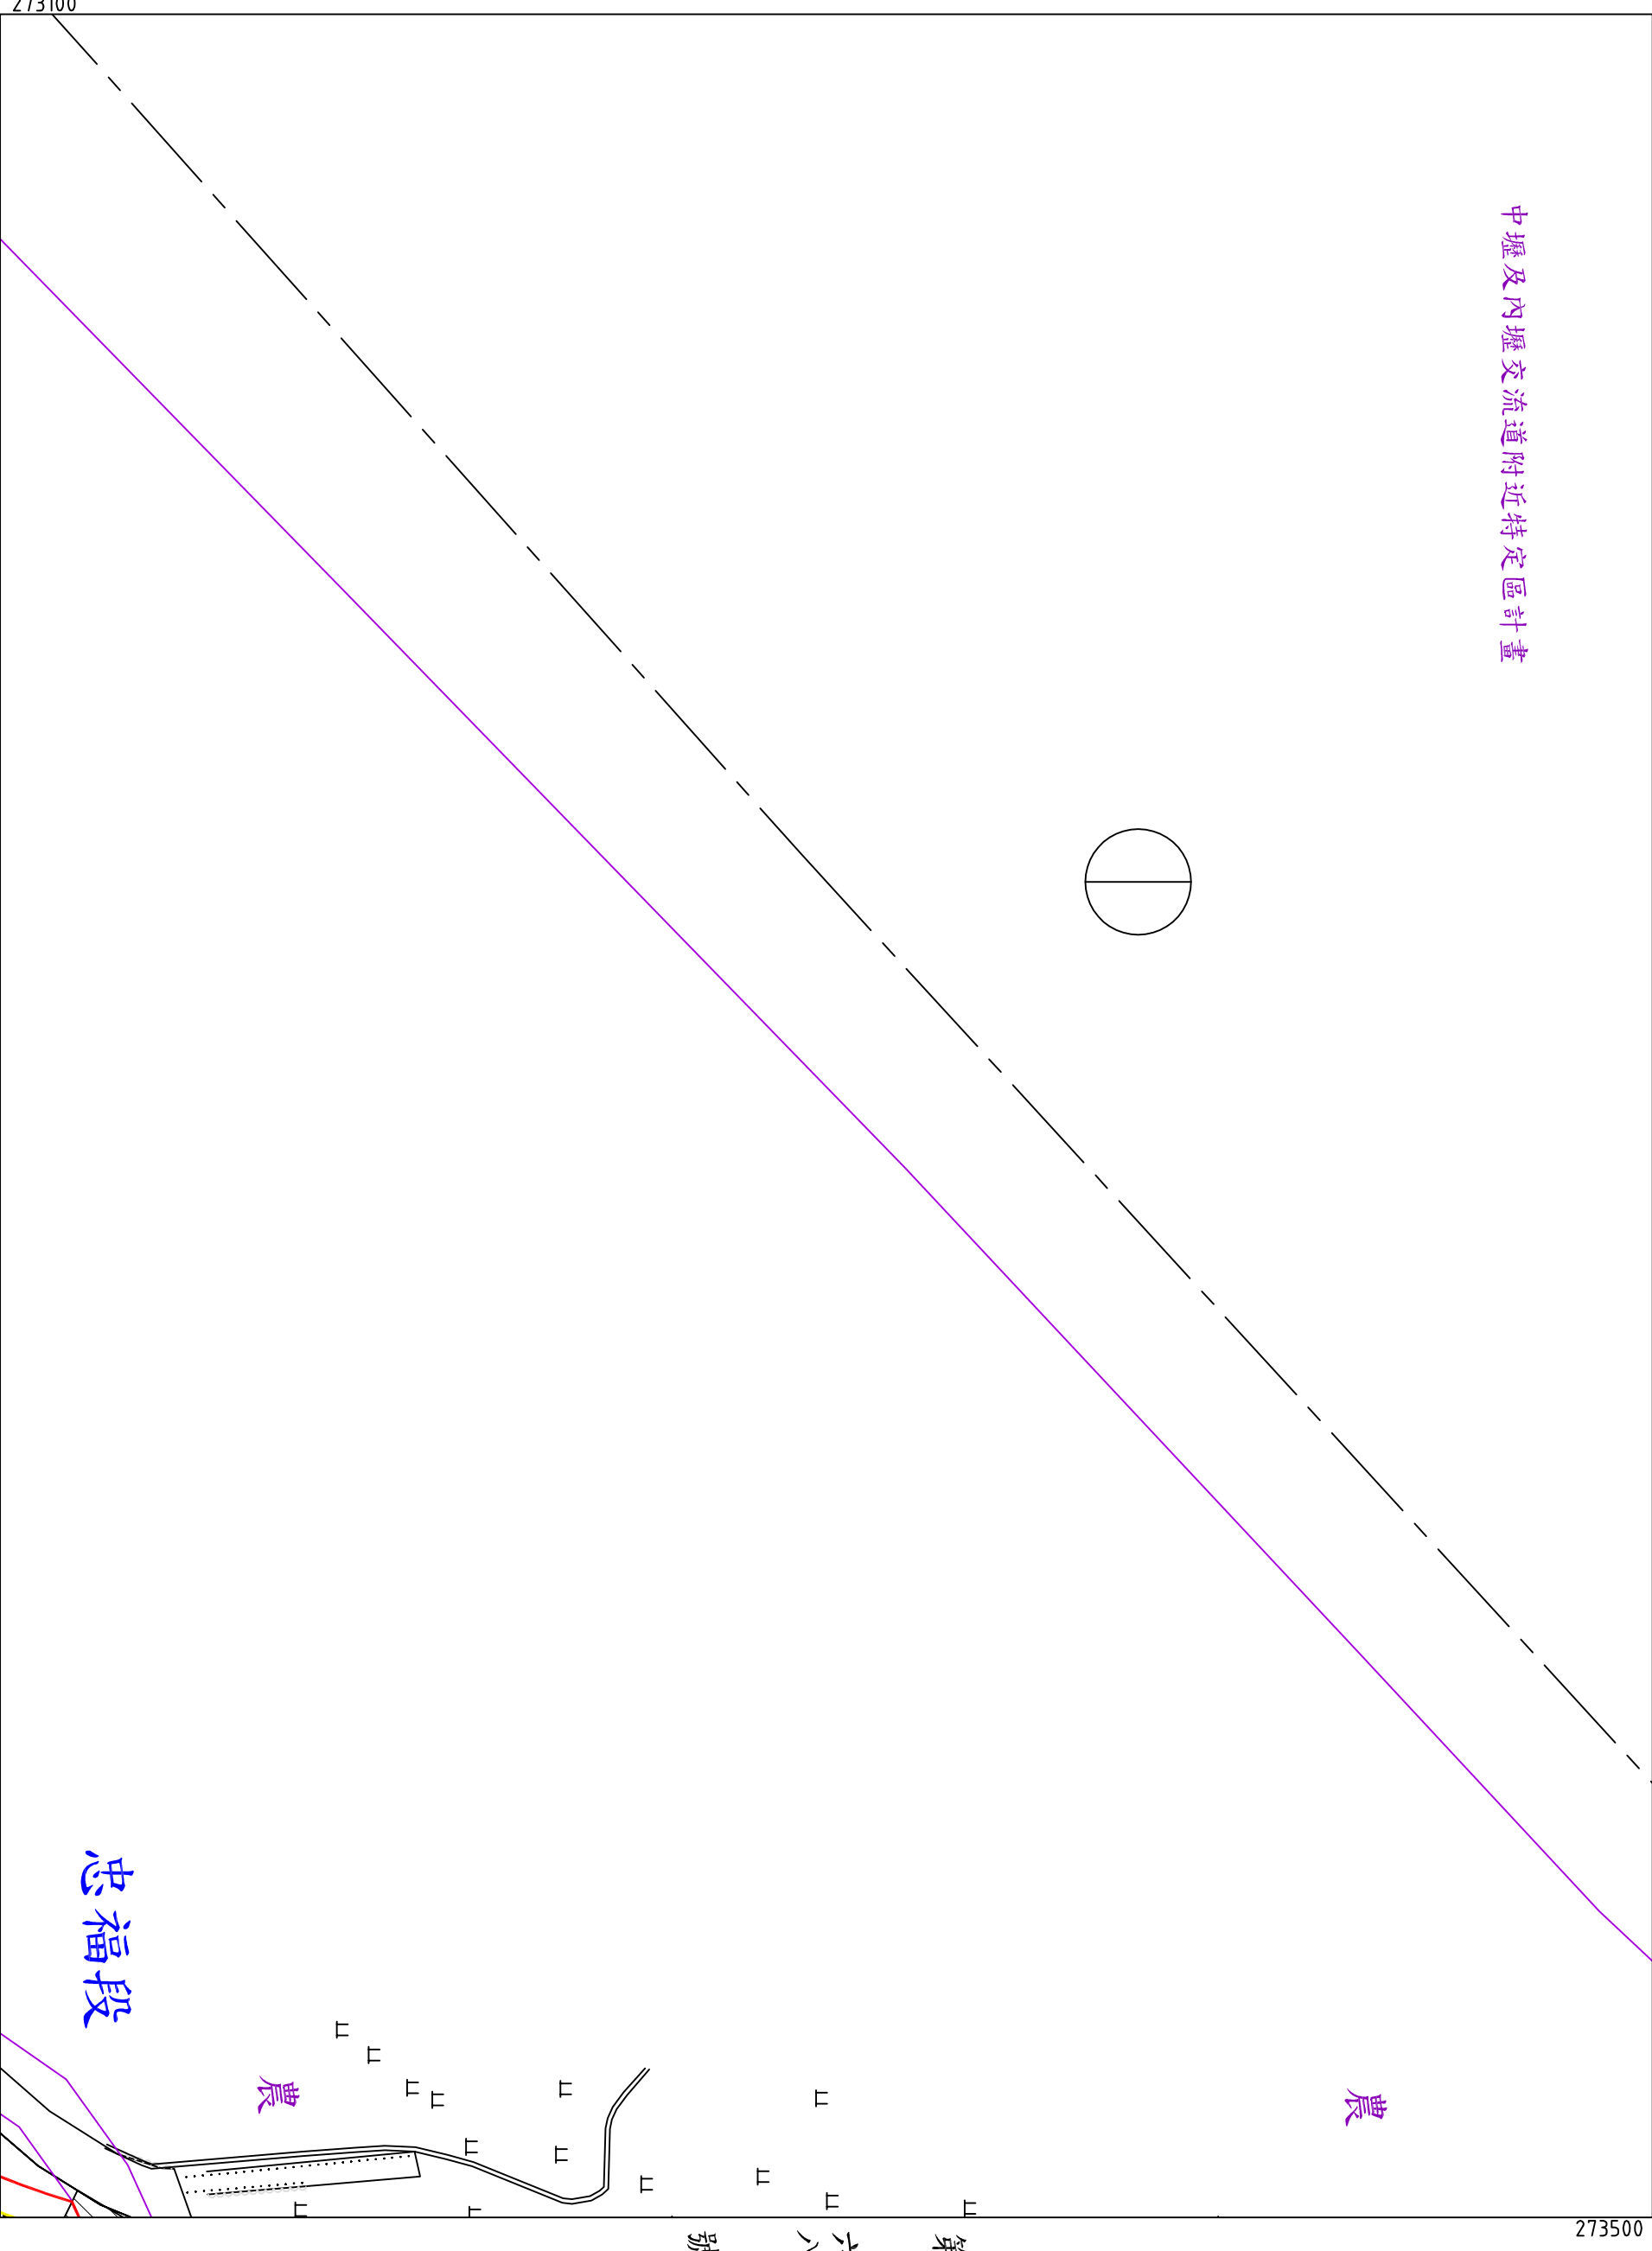

第 號

第 六八 號

年 月 日核定公告

第 六九 號

比例尺 : 1:1,000

號
小段第

忠福段

鎮鄉市

中壢

市

桃園縣

山

山

地形套繪圖 第六九號
新街溪排水幹線堤防預定線

桃園縣中壢市鎮鄉市忠福段
小段第 號

第七〇號

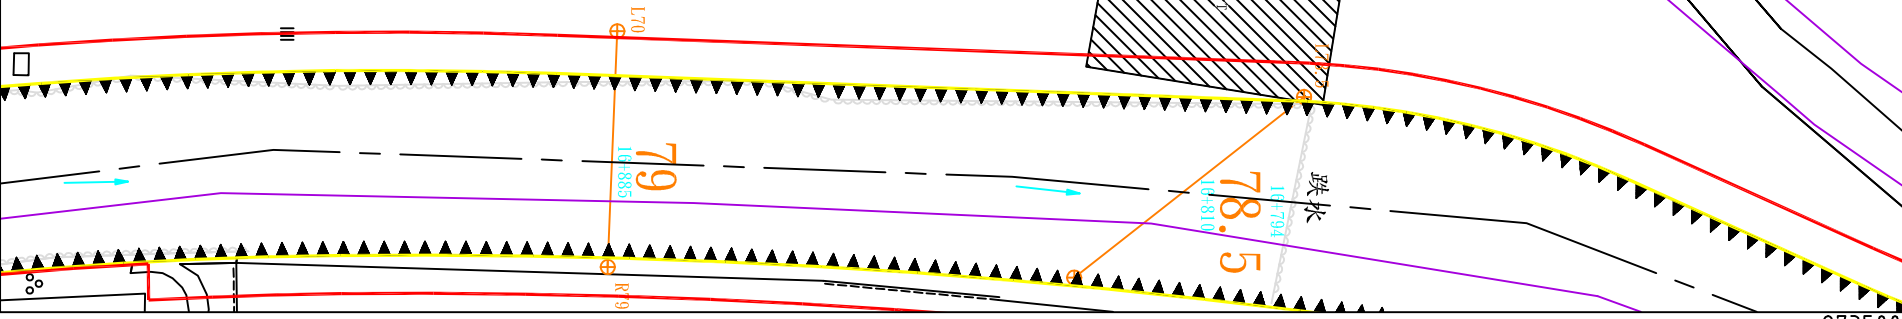

忠福段

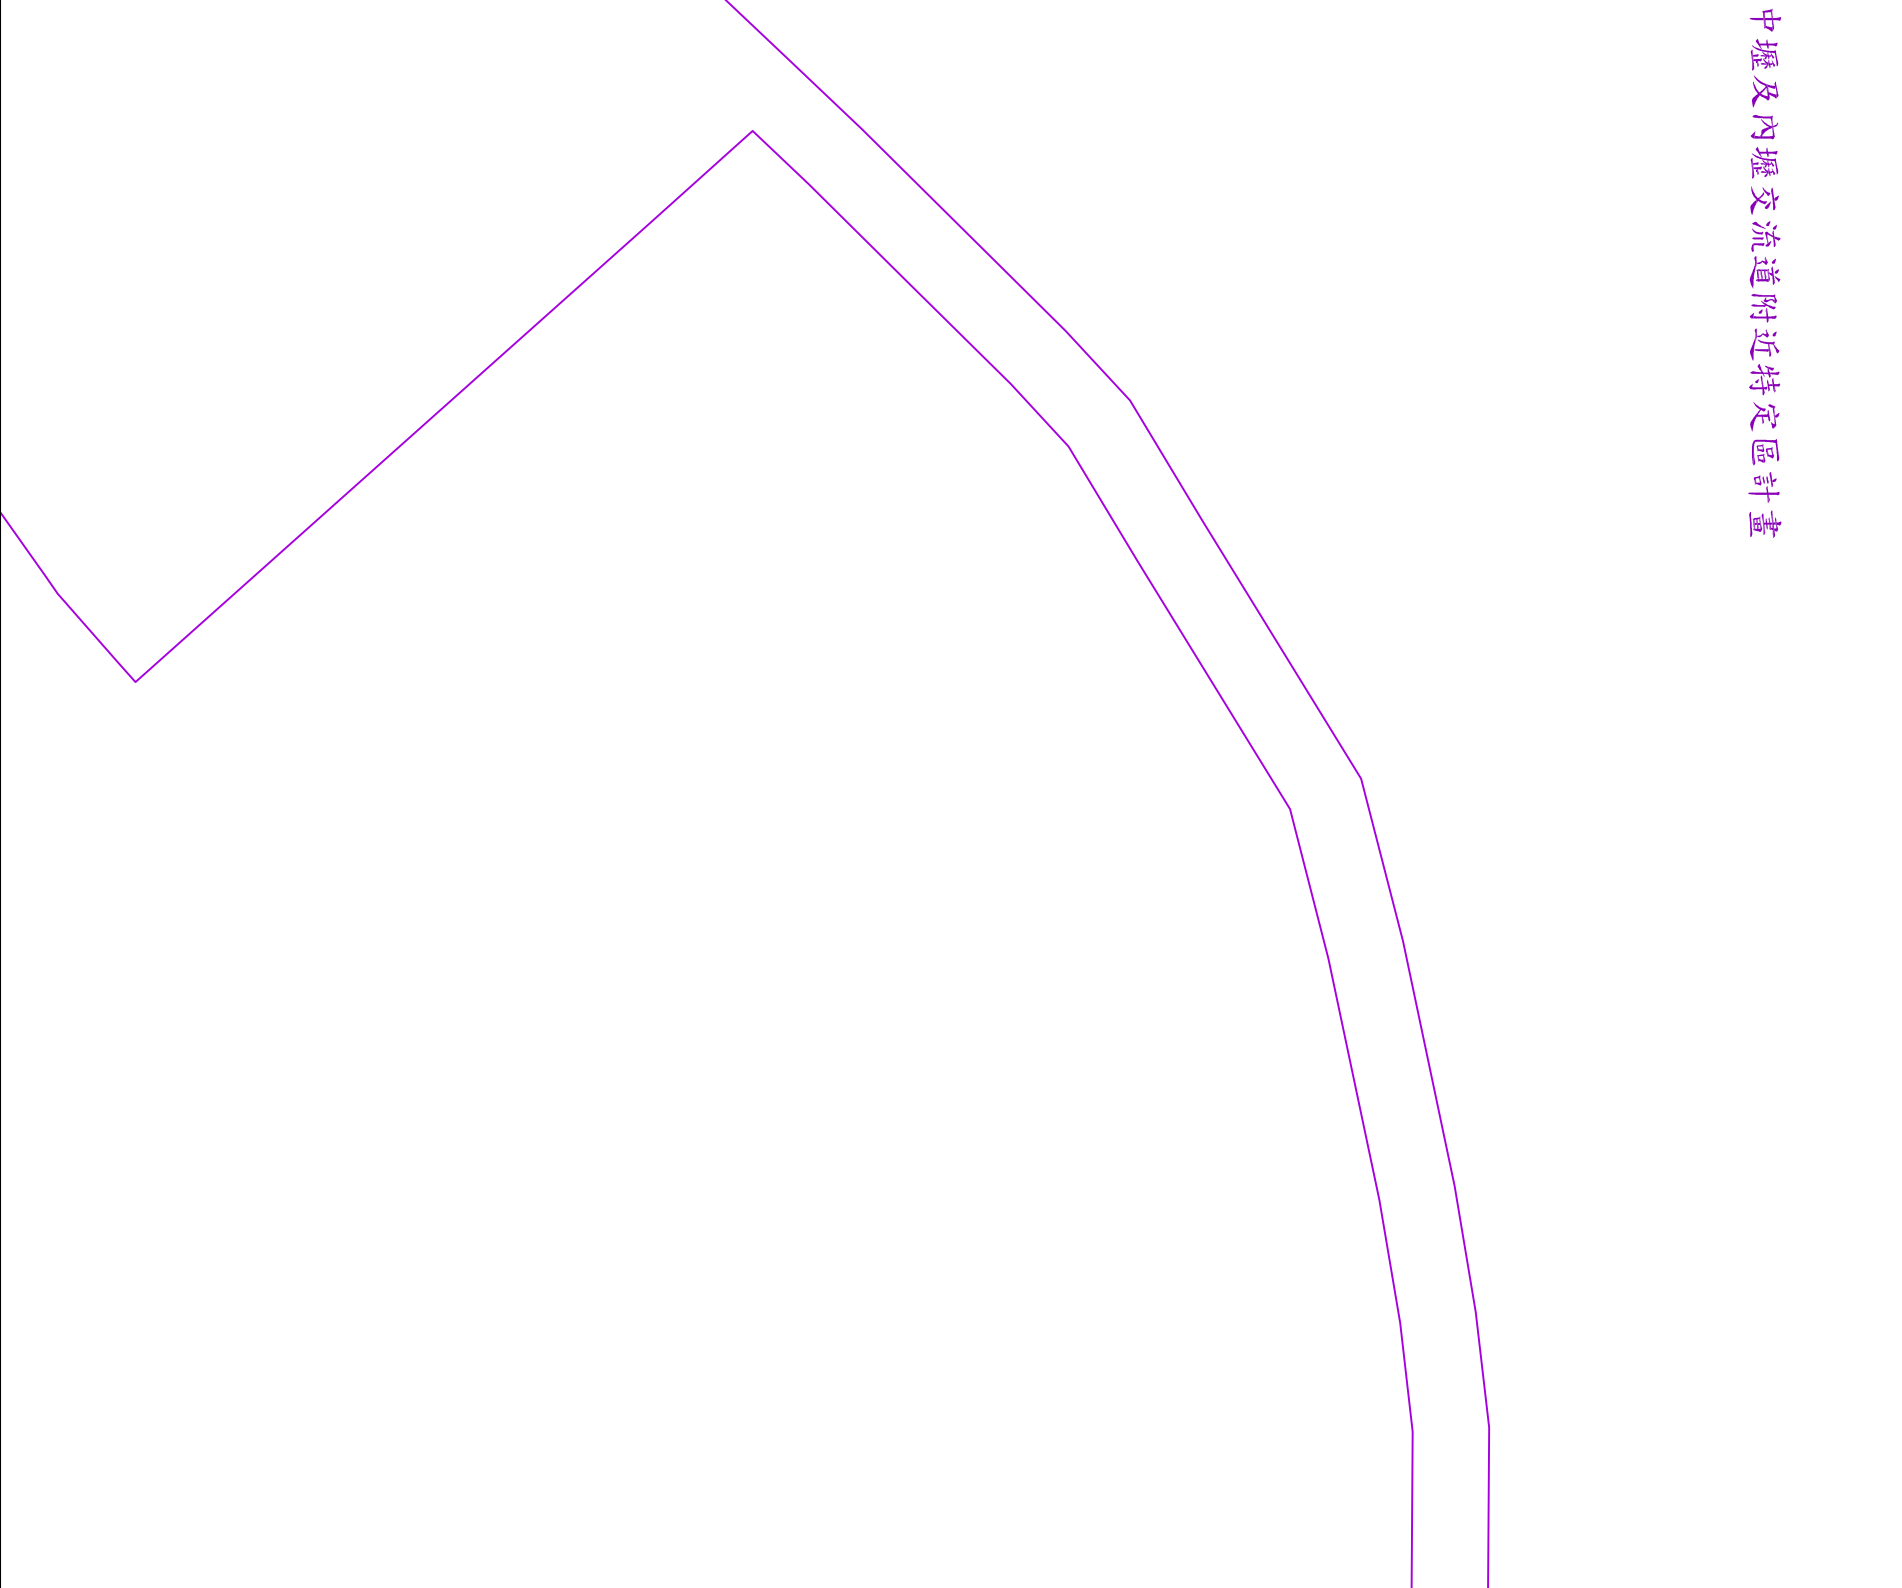

第 七 一 號
第 七 〇 號

地形套繪圖第七〇號
新街溪排水幹線堤防預定線

桃園縣中壢市鎮鄉市
中工段
小段第
號

第 號

273900 2763600



第 六 七 號

第 六 九 號

號

年

月

日核定公告

第 七 二 號

比例尺：1:1000

地形套繪圖 第七一號

新街溪排水幹線堤防預定線

桃

市 集

塢

鎮鄉

忠福 段

小段第

號

中壢及內壢交流道附近特定區計畫

農

忠福段

農

第

號

第

號

273500

2763300

273100

2763000

年

月

日核定公告

第七四號

比例尺 : 1:1000

地形套繪圖 第七一號
新街溪排水幹線堤防預定線

桃

袁 市 縣

號


中壢

鎮鄉市

中工段

小段第

號

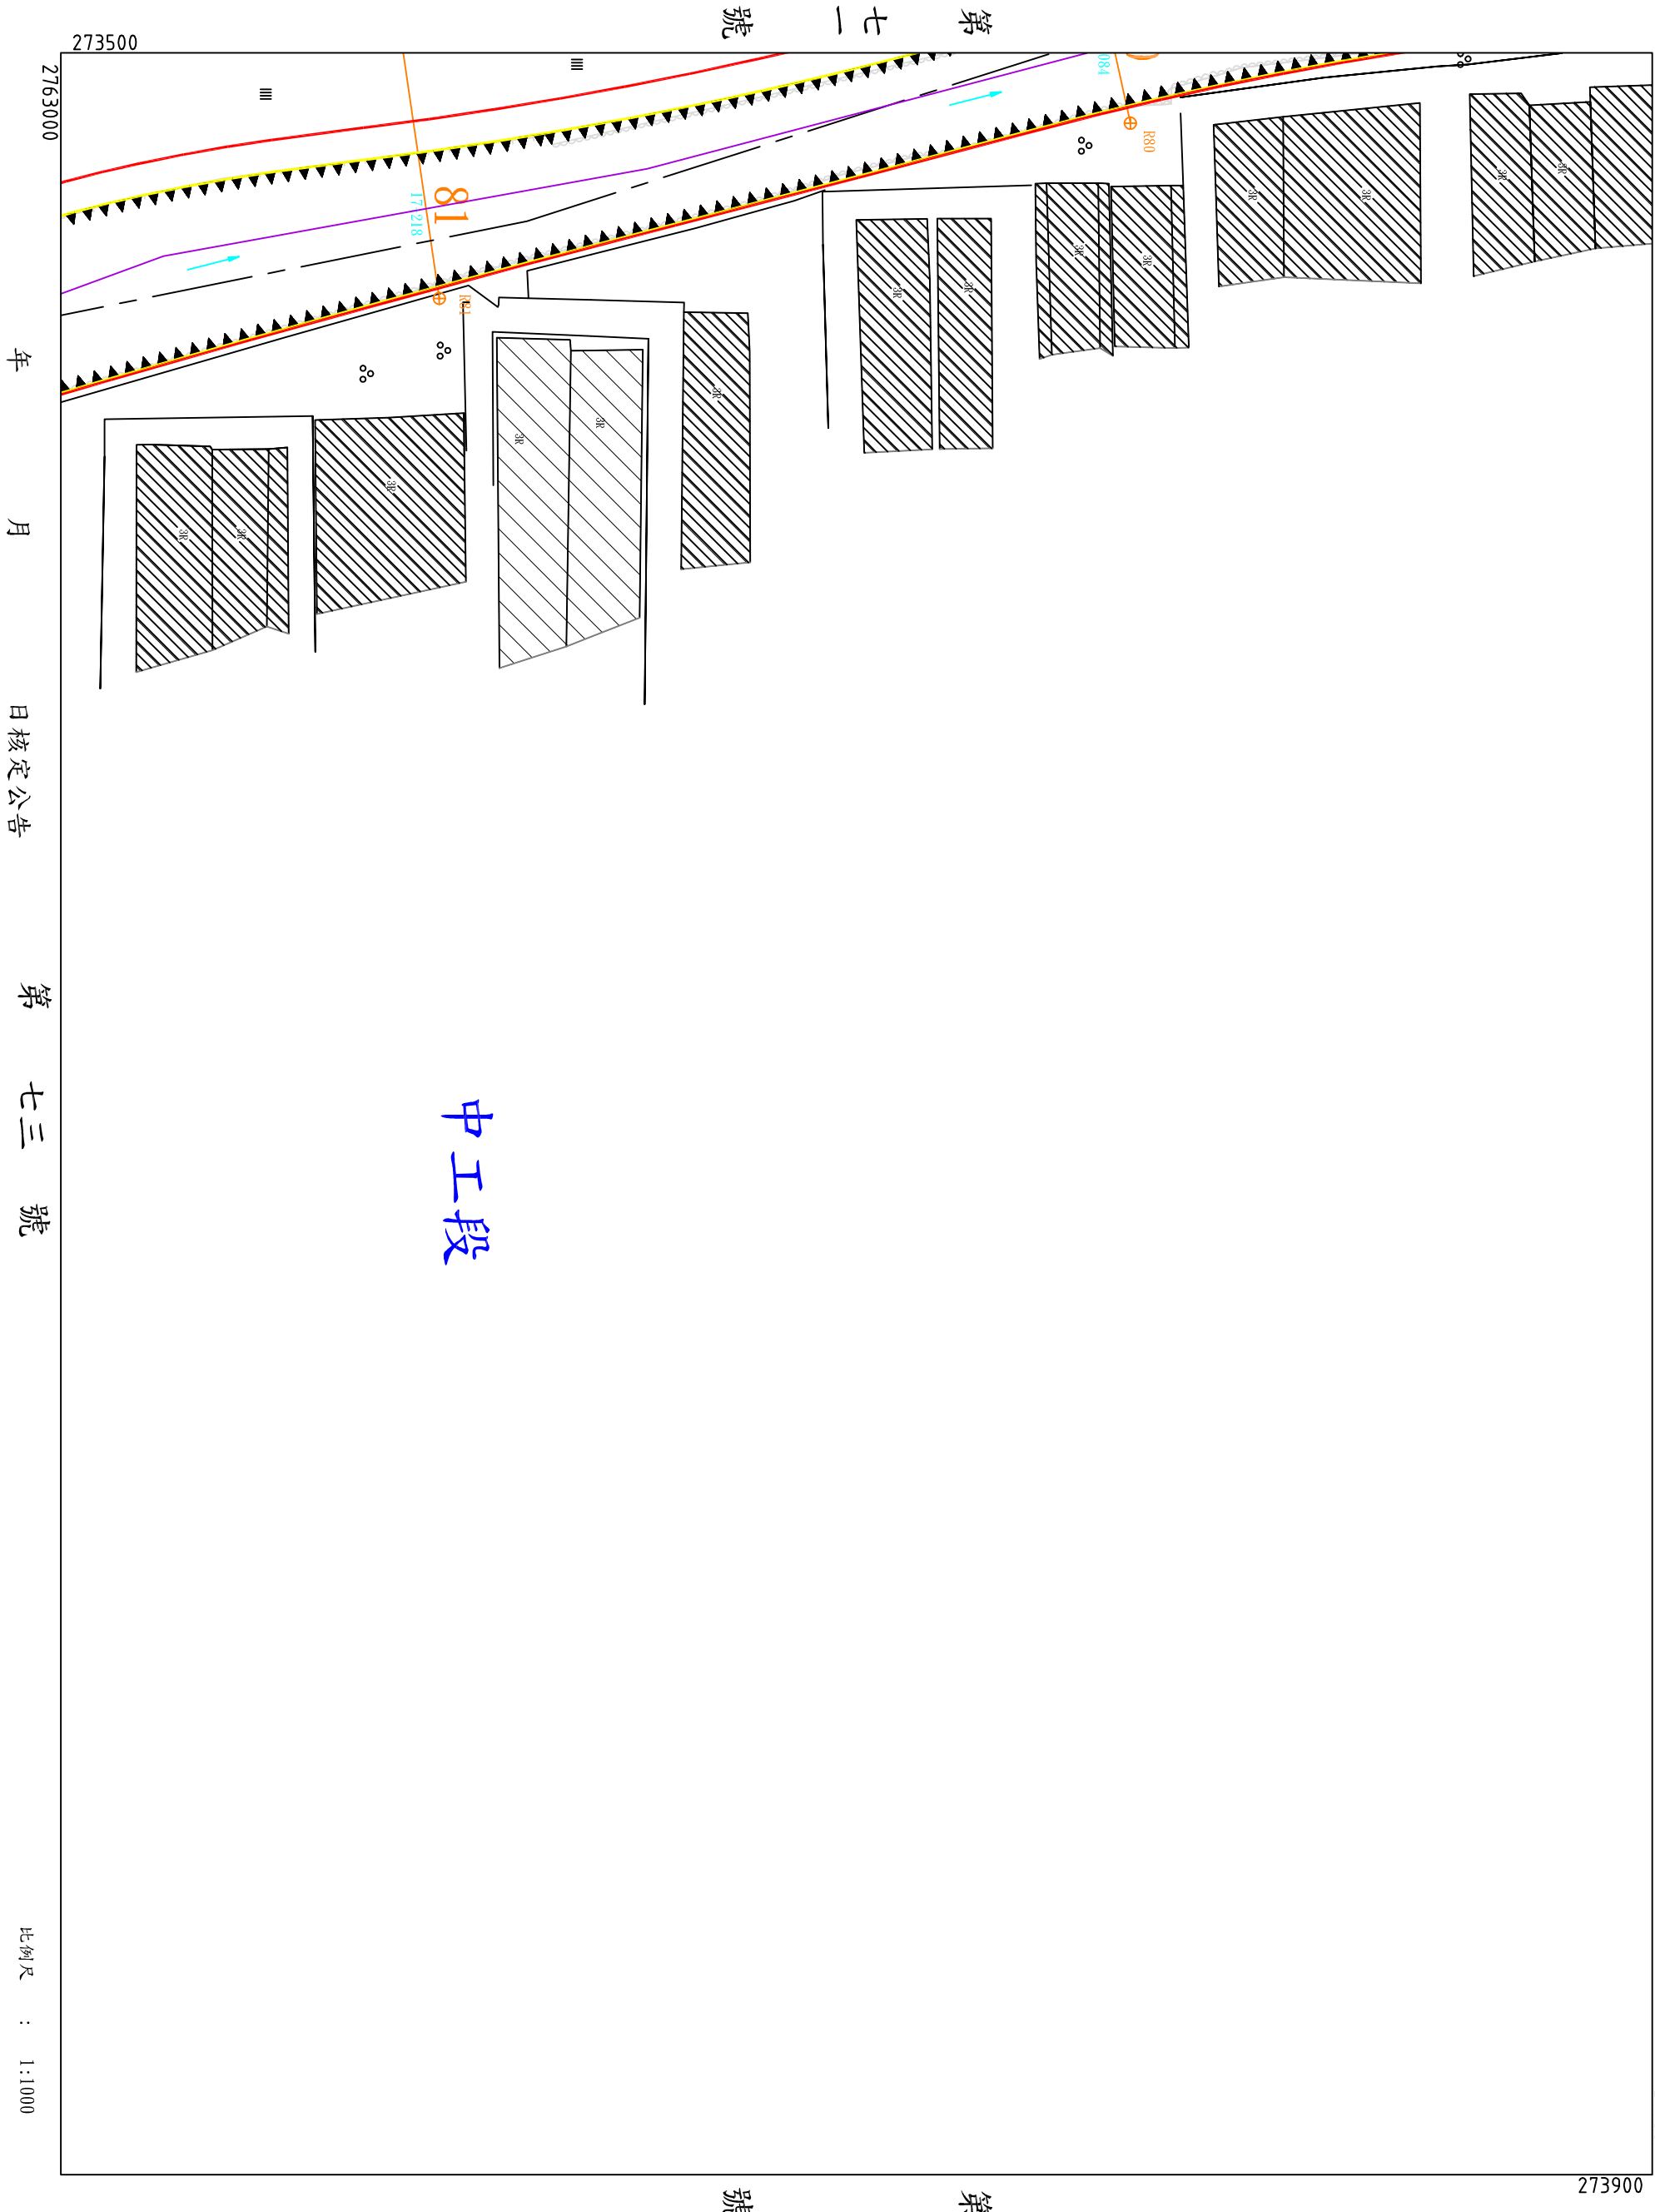

第七一號

中工段

第 號

年


月

日核定公告

第七三號

比例尺 : 1:1000

地形套繪圖第七二號
新街溪排水幹線堤防預定線

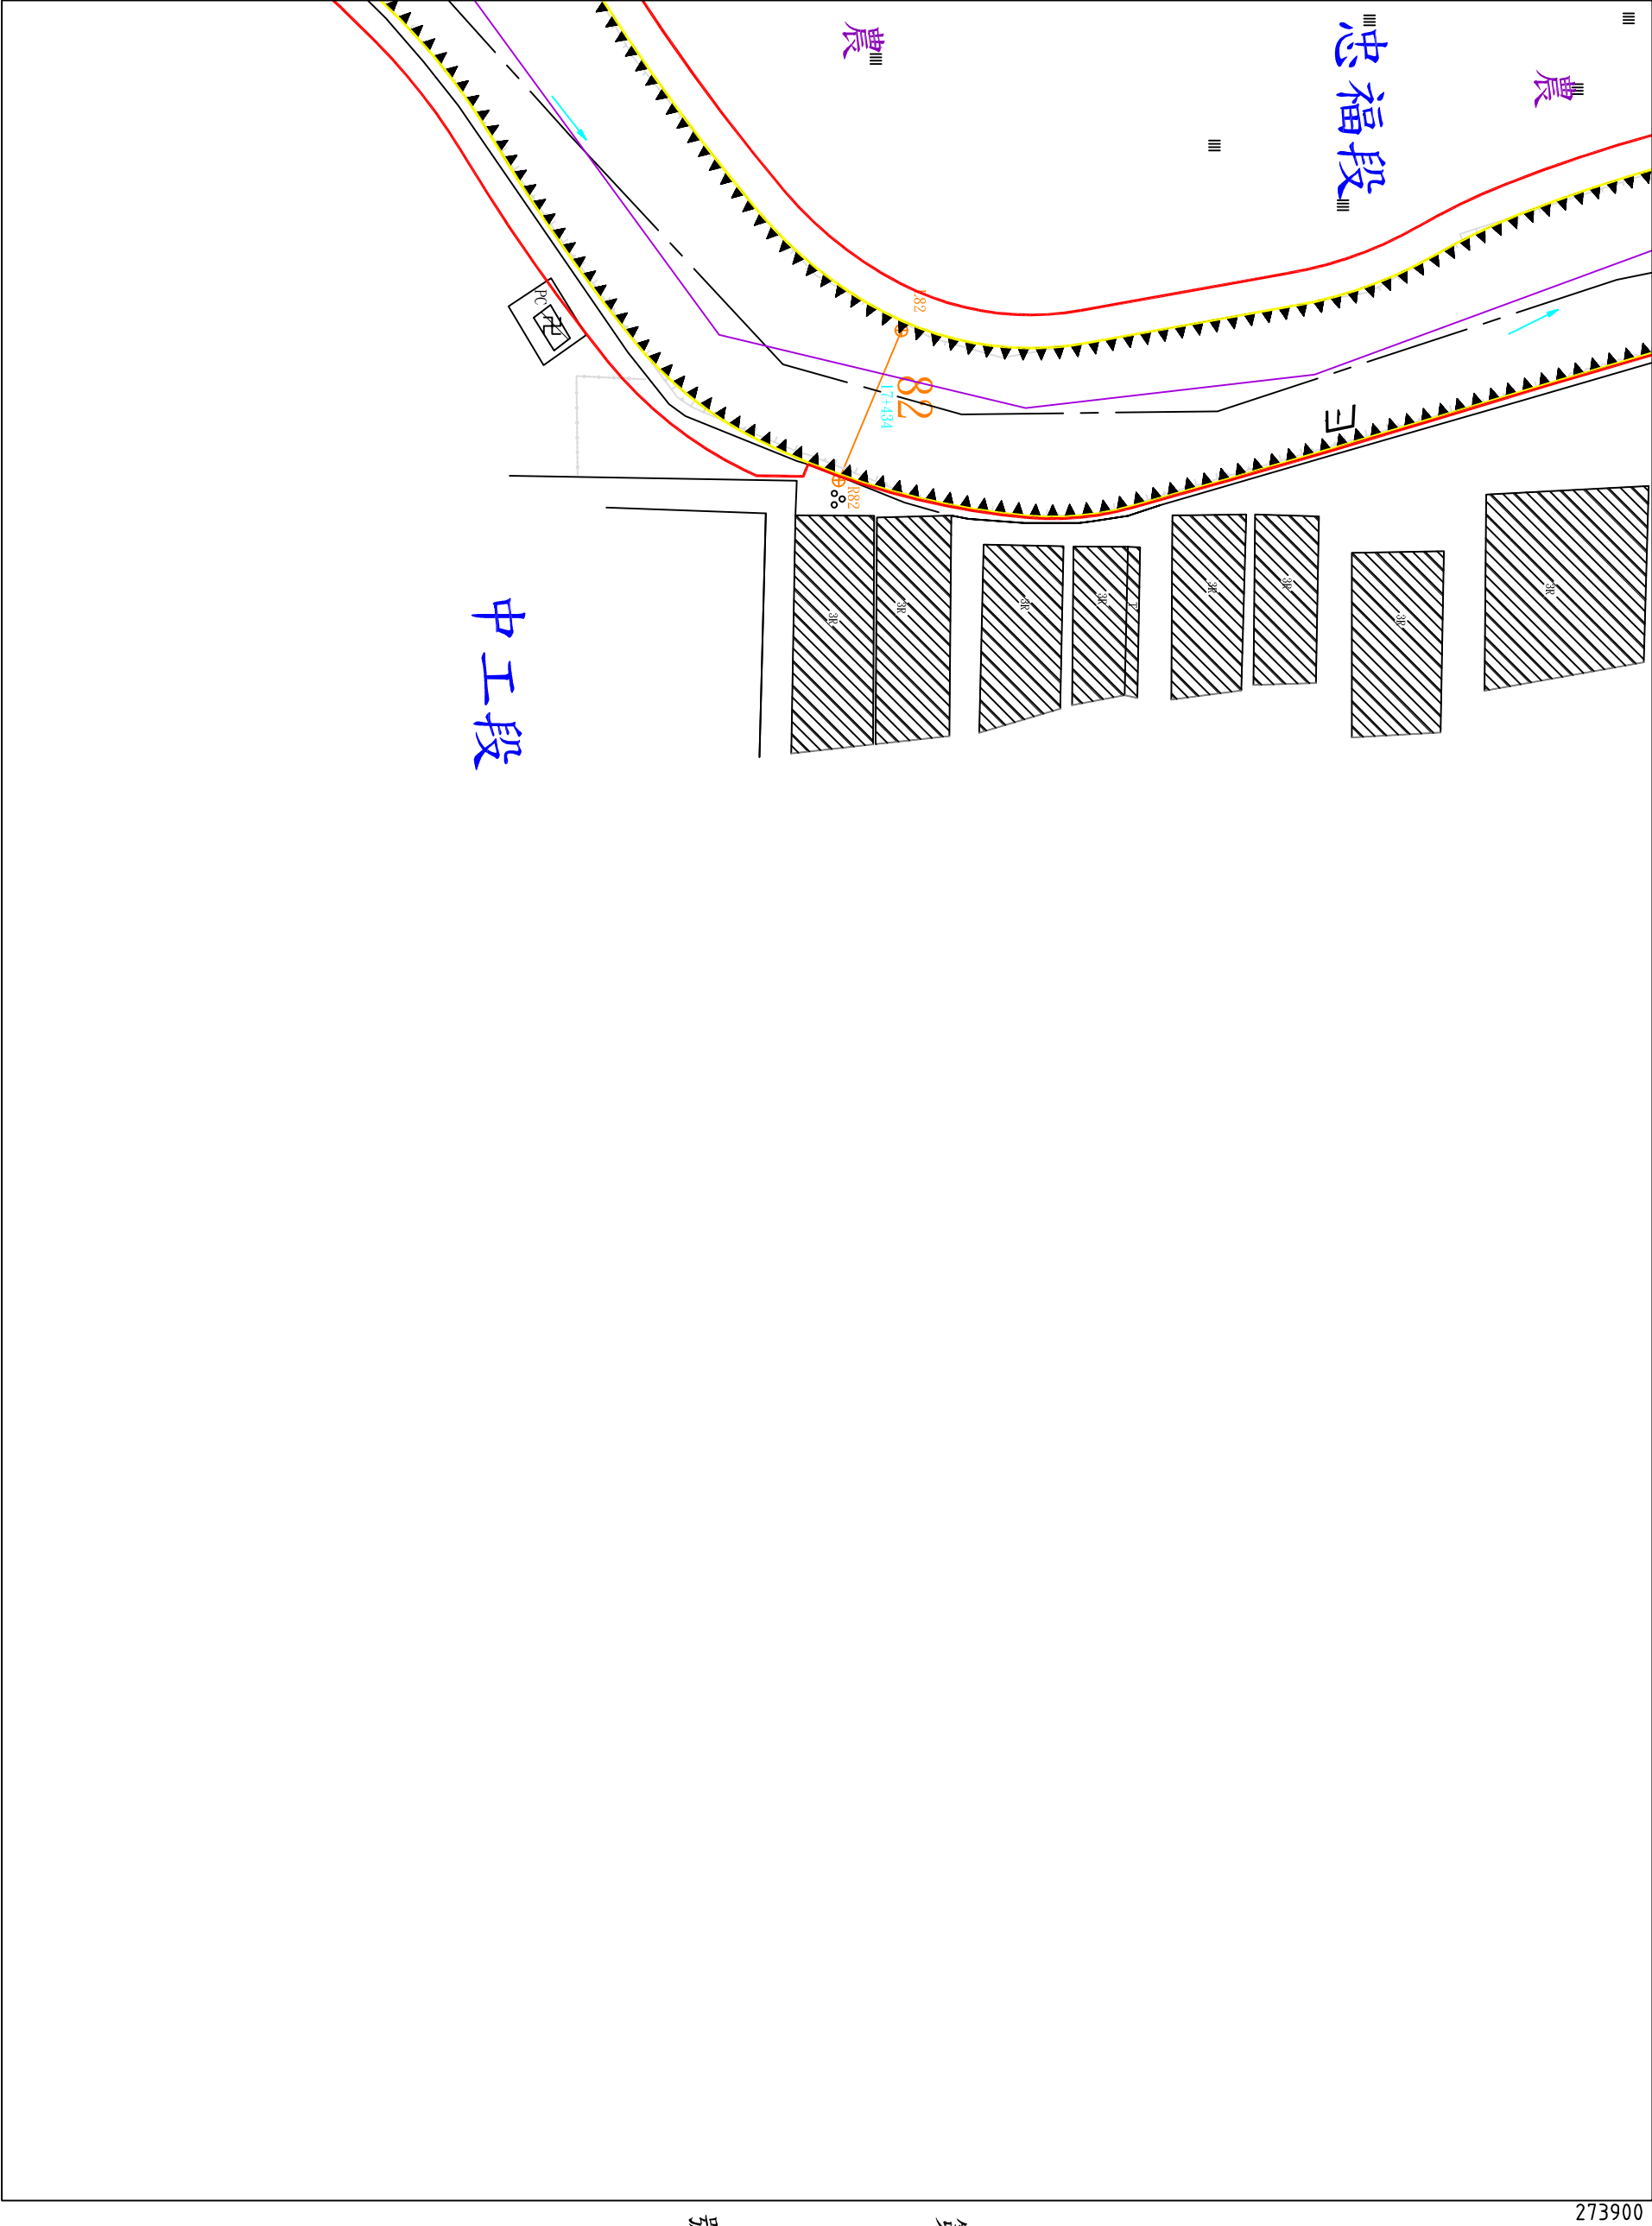

第 七 二 號

第 七 二 號


桃園縣中壢市鎮鄉市忠福段

中工段

小段第

號

地形套繪圖第七四號
新街溪排水幹線堤防預定線

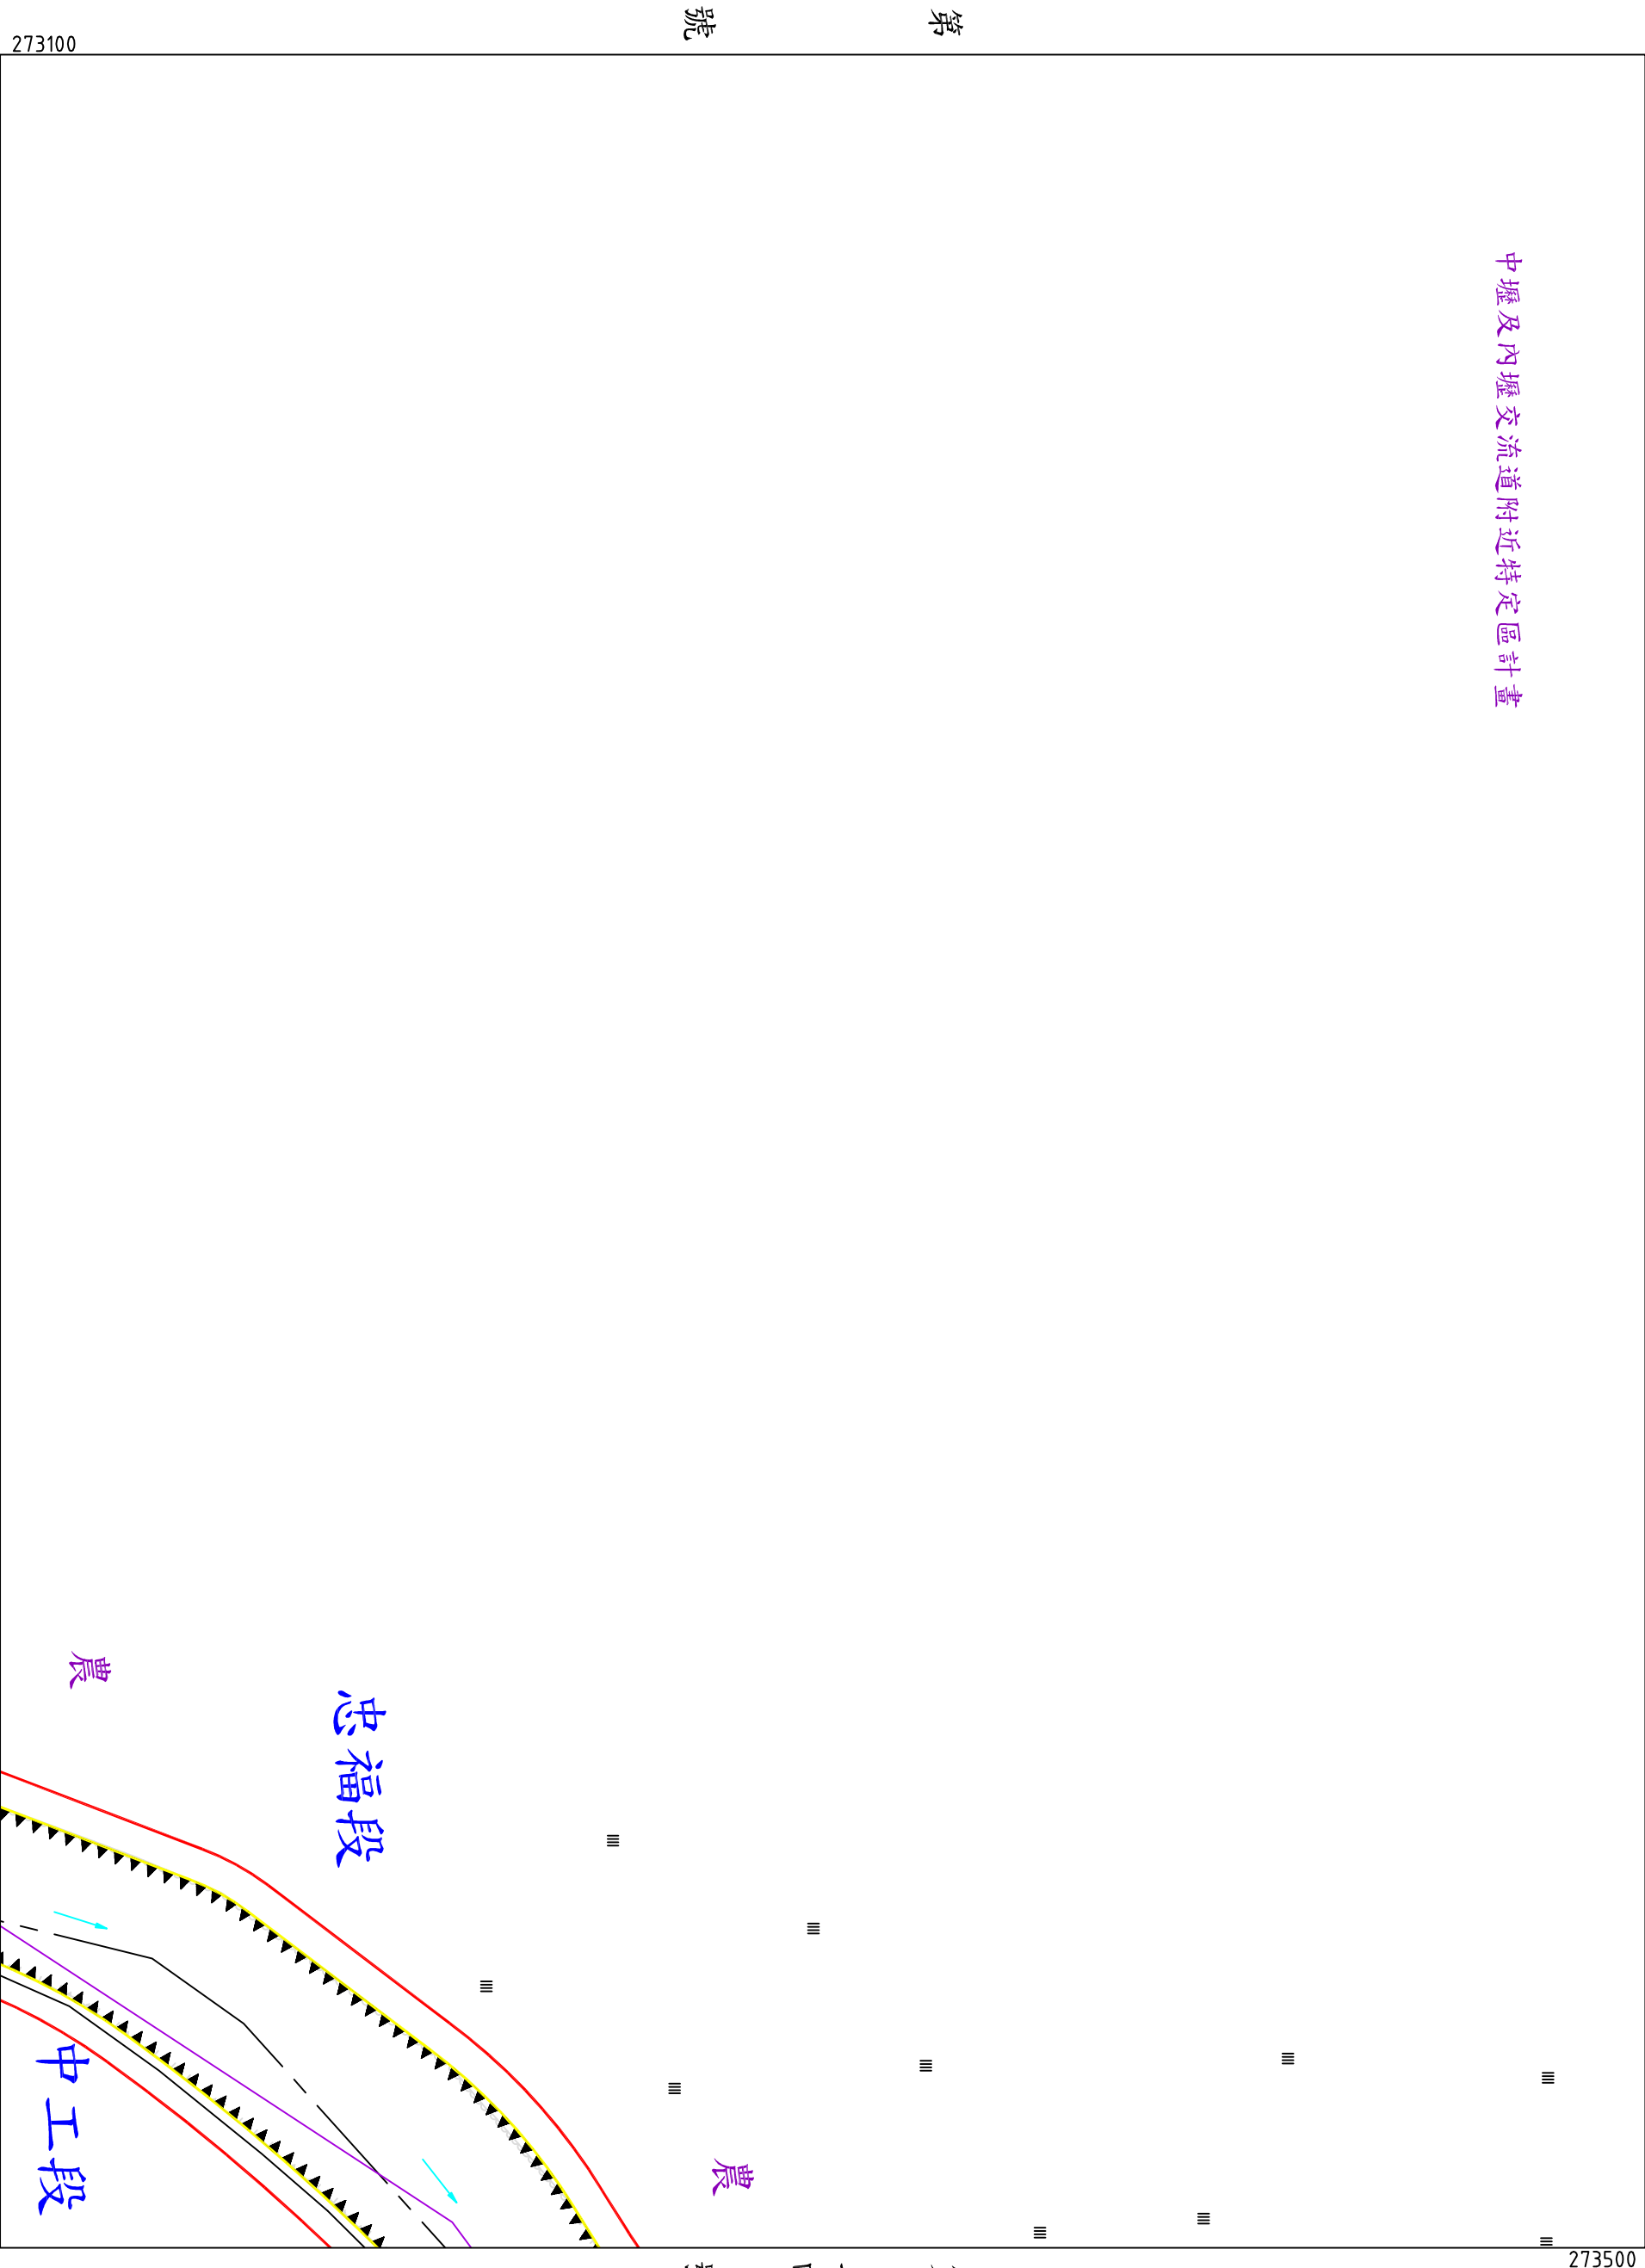

第 七 四 號

第 七 四 號

桃園縣中壠市鎮鄉市忠福段

小段第


號

年 月 日 核定公告

第 七 五 號

比例尺 : 1:1,000

地形套繪圖 第七五號

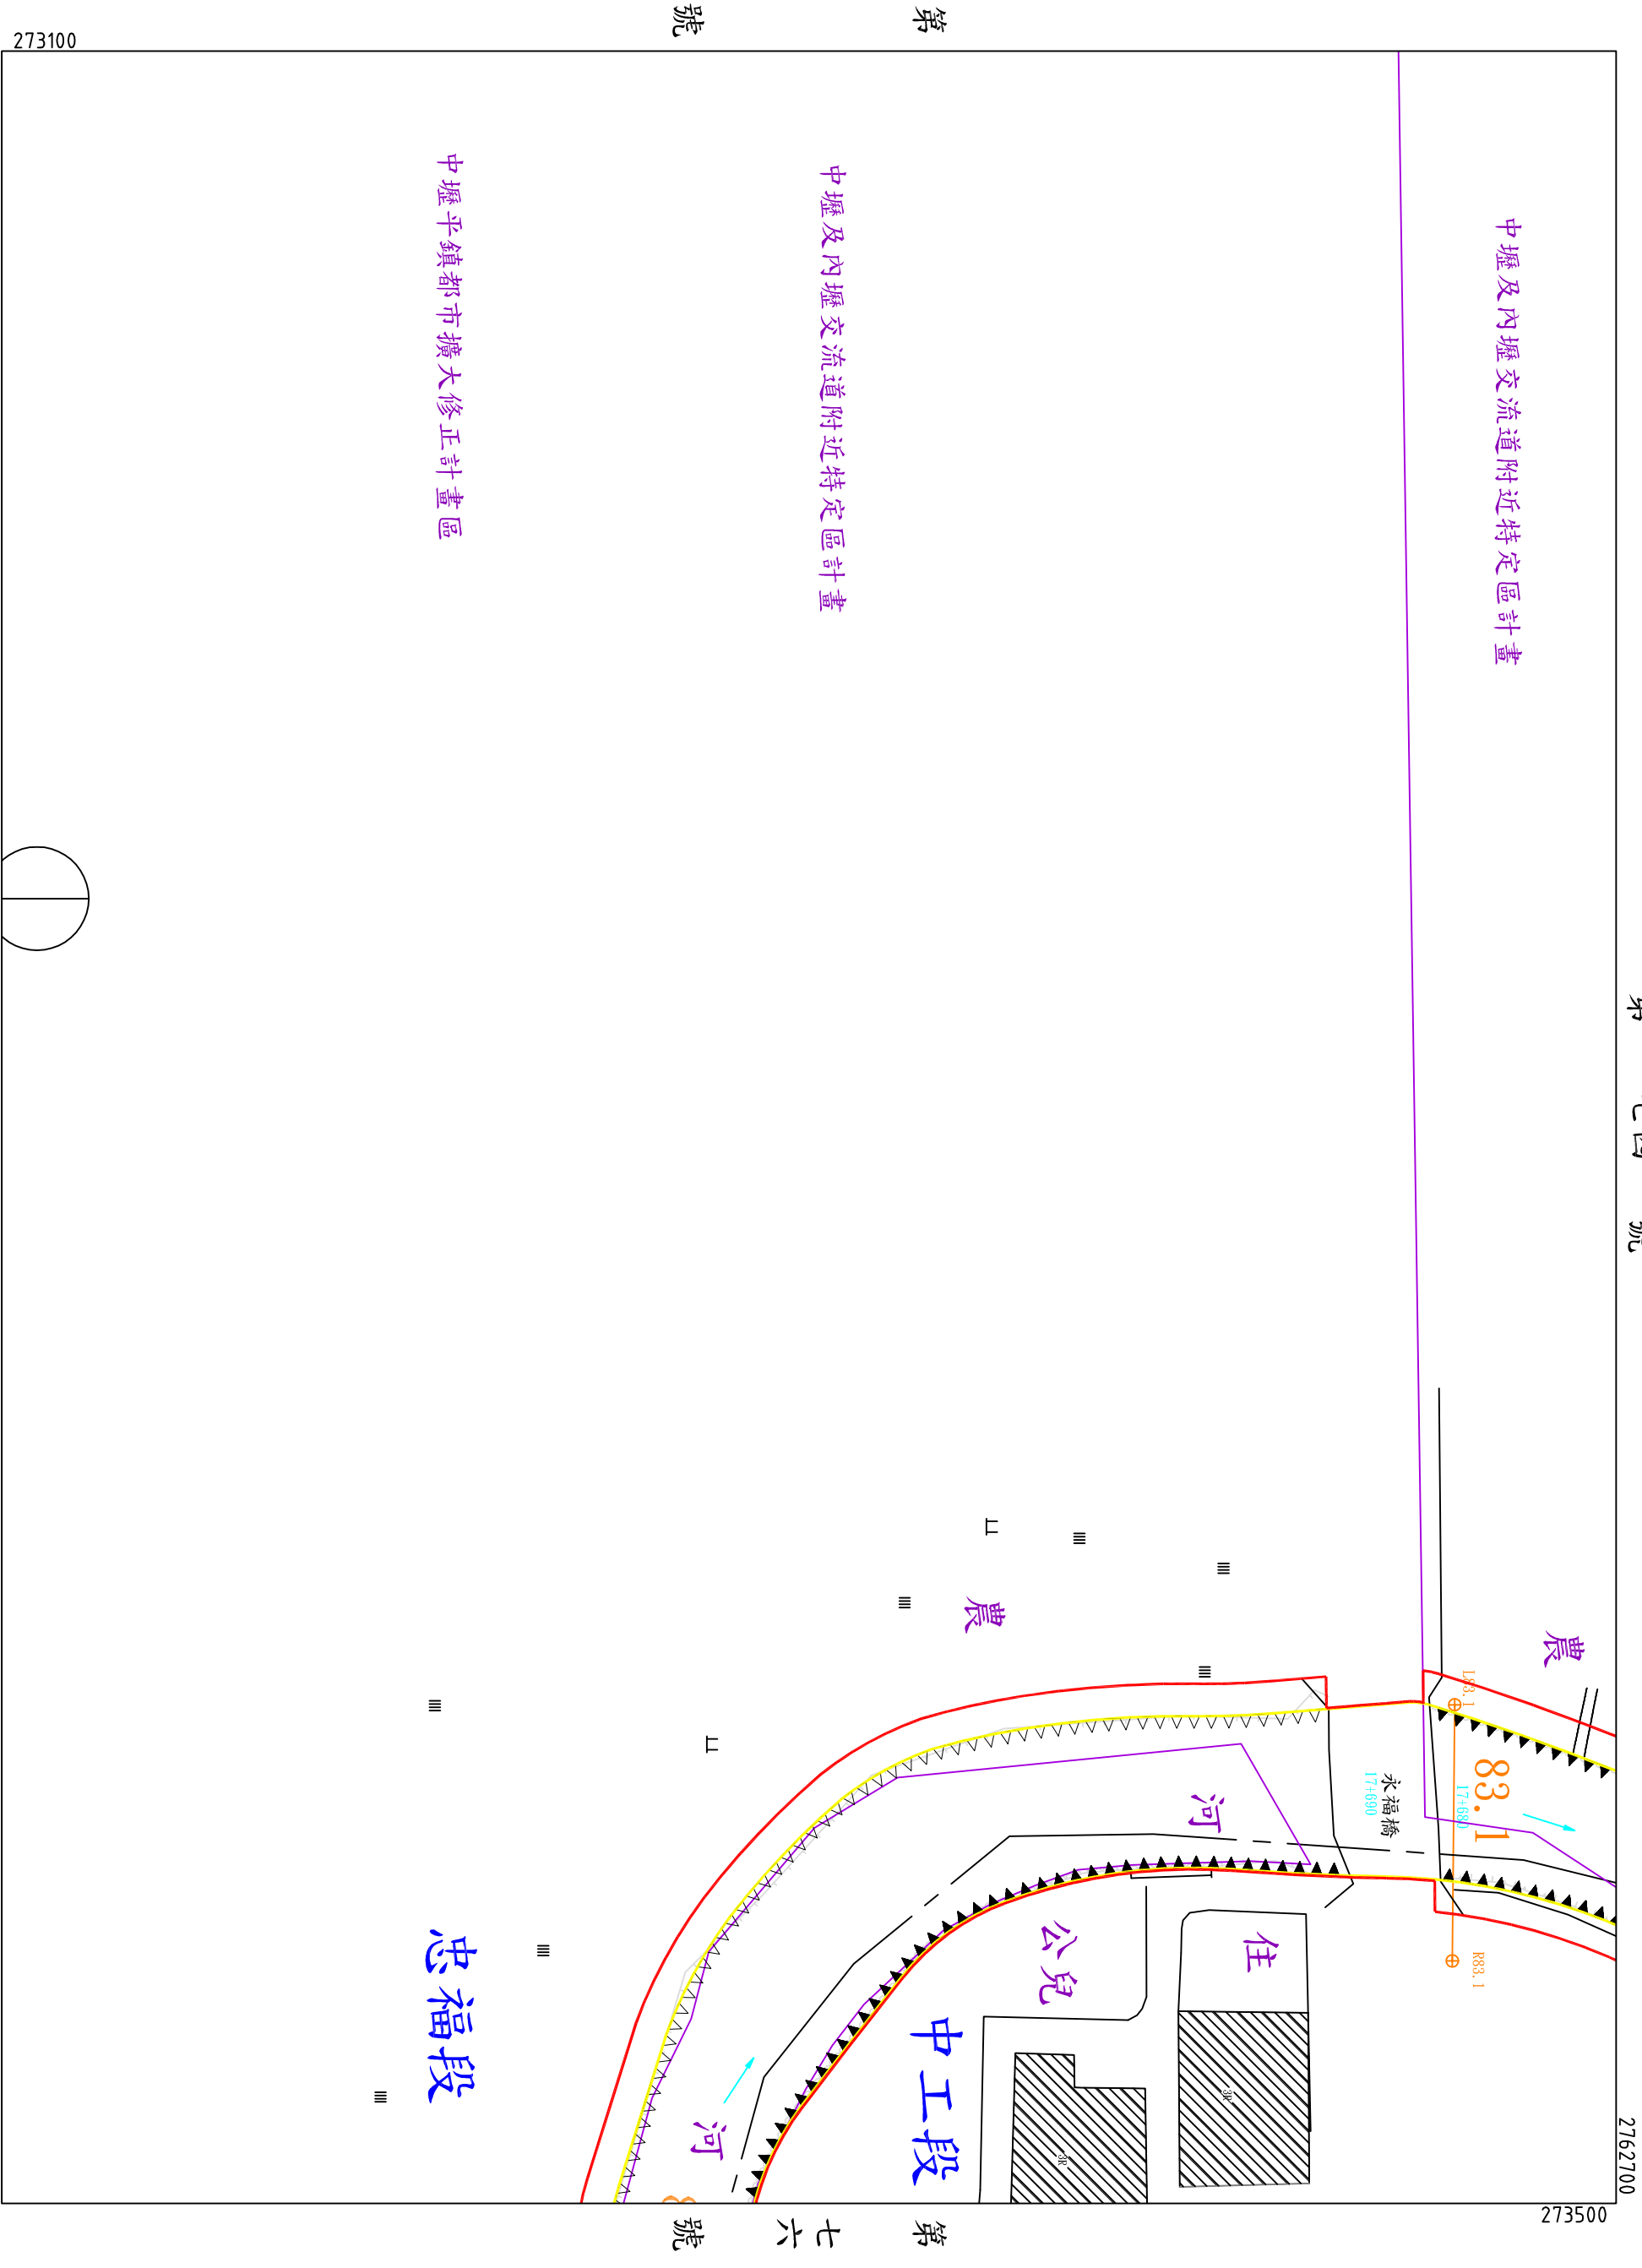

第 號

區畫修正擴大都市鎮平壱中


第七六號

圖
縣 中壢
市 鎮鄉市
中工 忠福

段

小段第

號

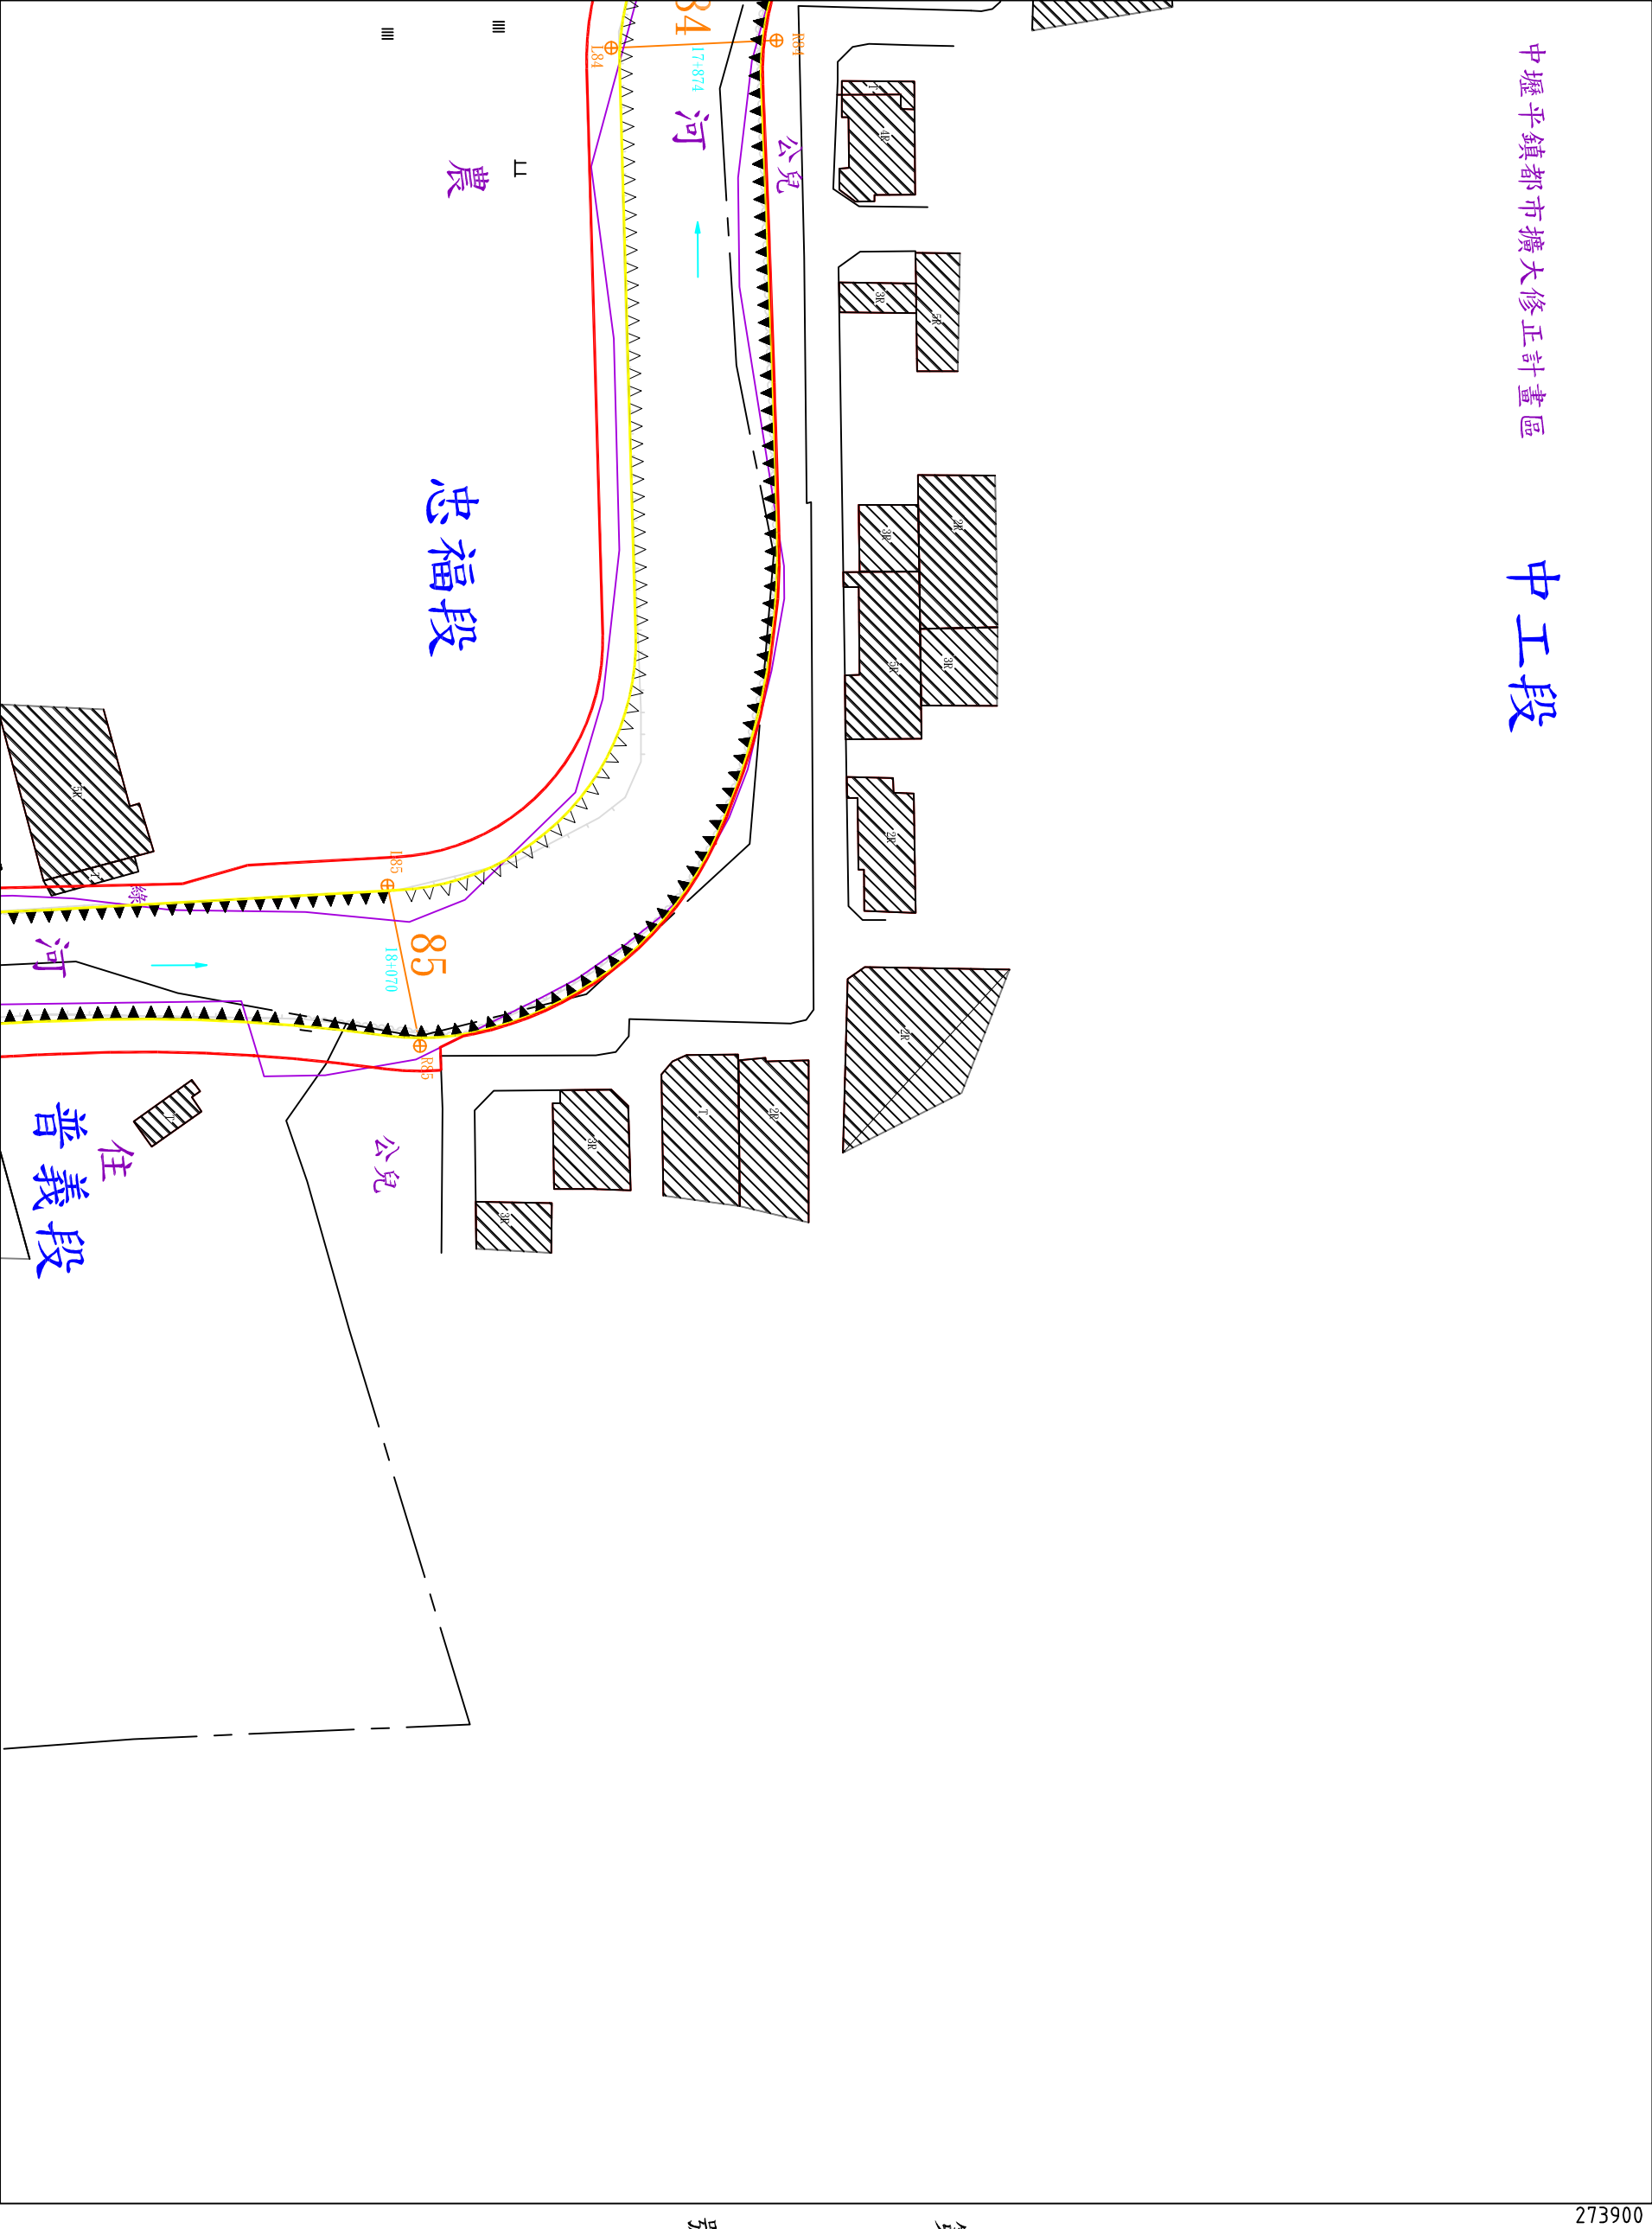

第七五號

第七五號

桃園市中壢區

中壢市忠福普義段

小段第

號

中壢平鎮都市擴大修正計畫區
中工段

年

月

日核定公告

第


七

號

比例尺：1:1000

地形套繪圖 第七七號

桃 市 縣 中 壩 鎮 鄉 市 忠 福 義 善 義 段 小 段 第 號

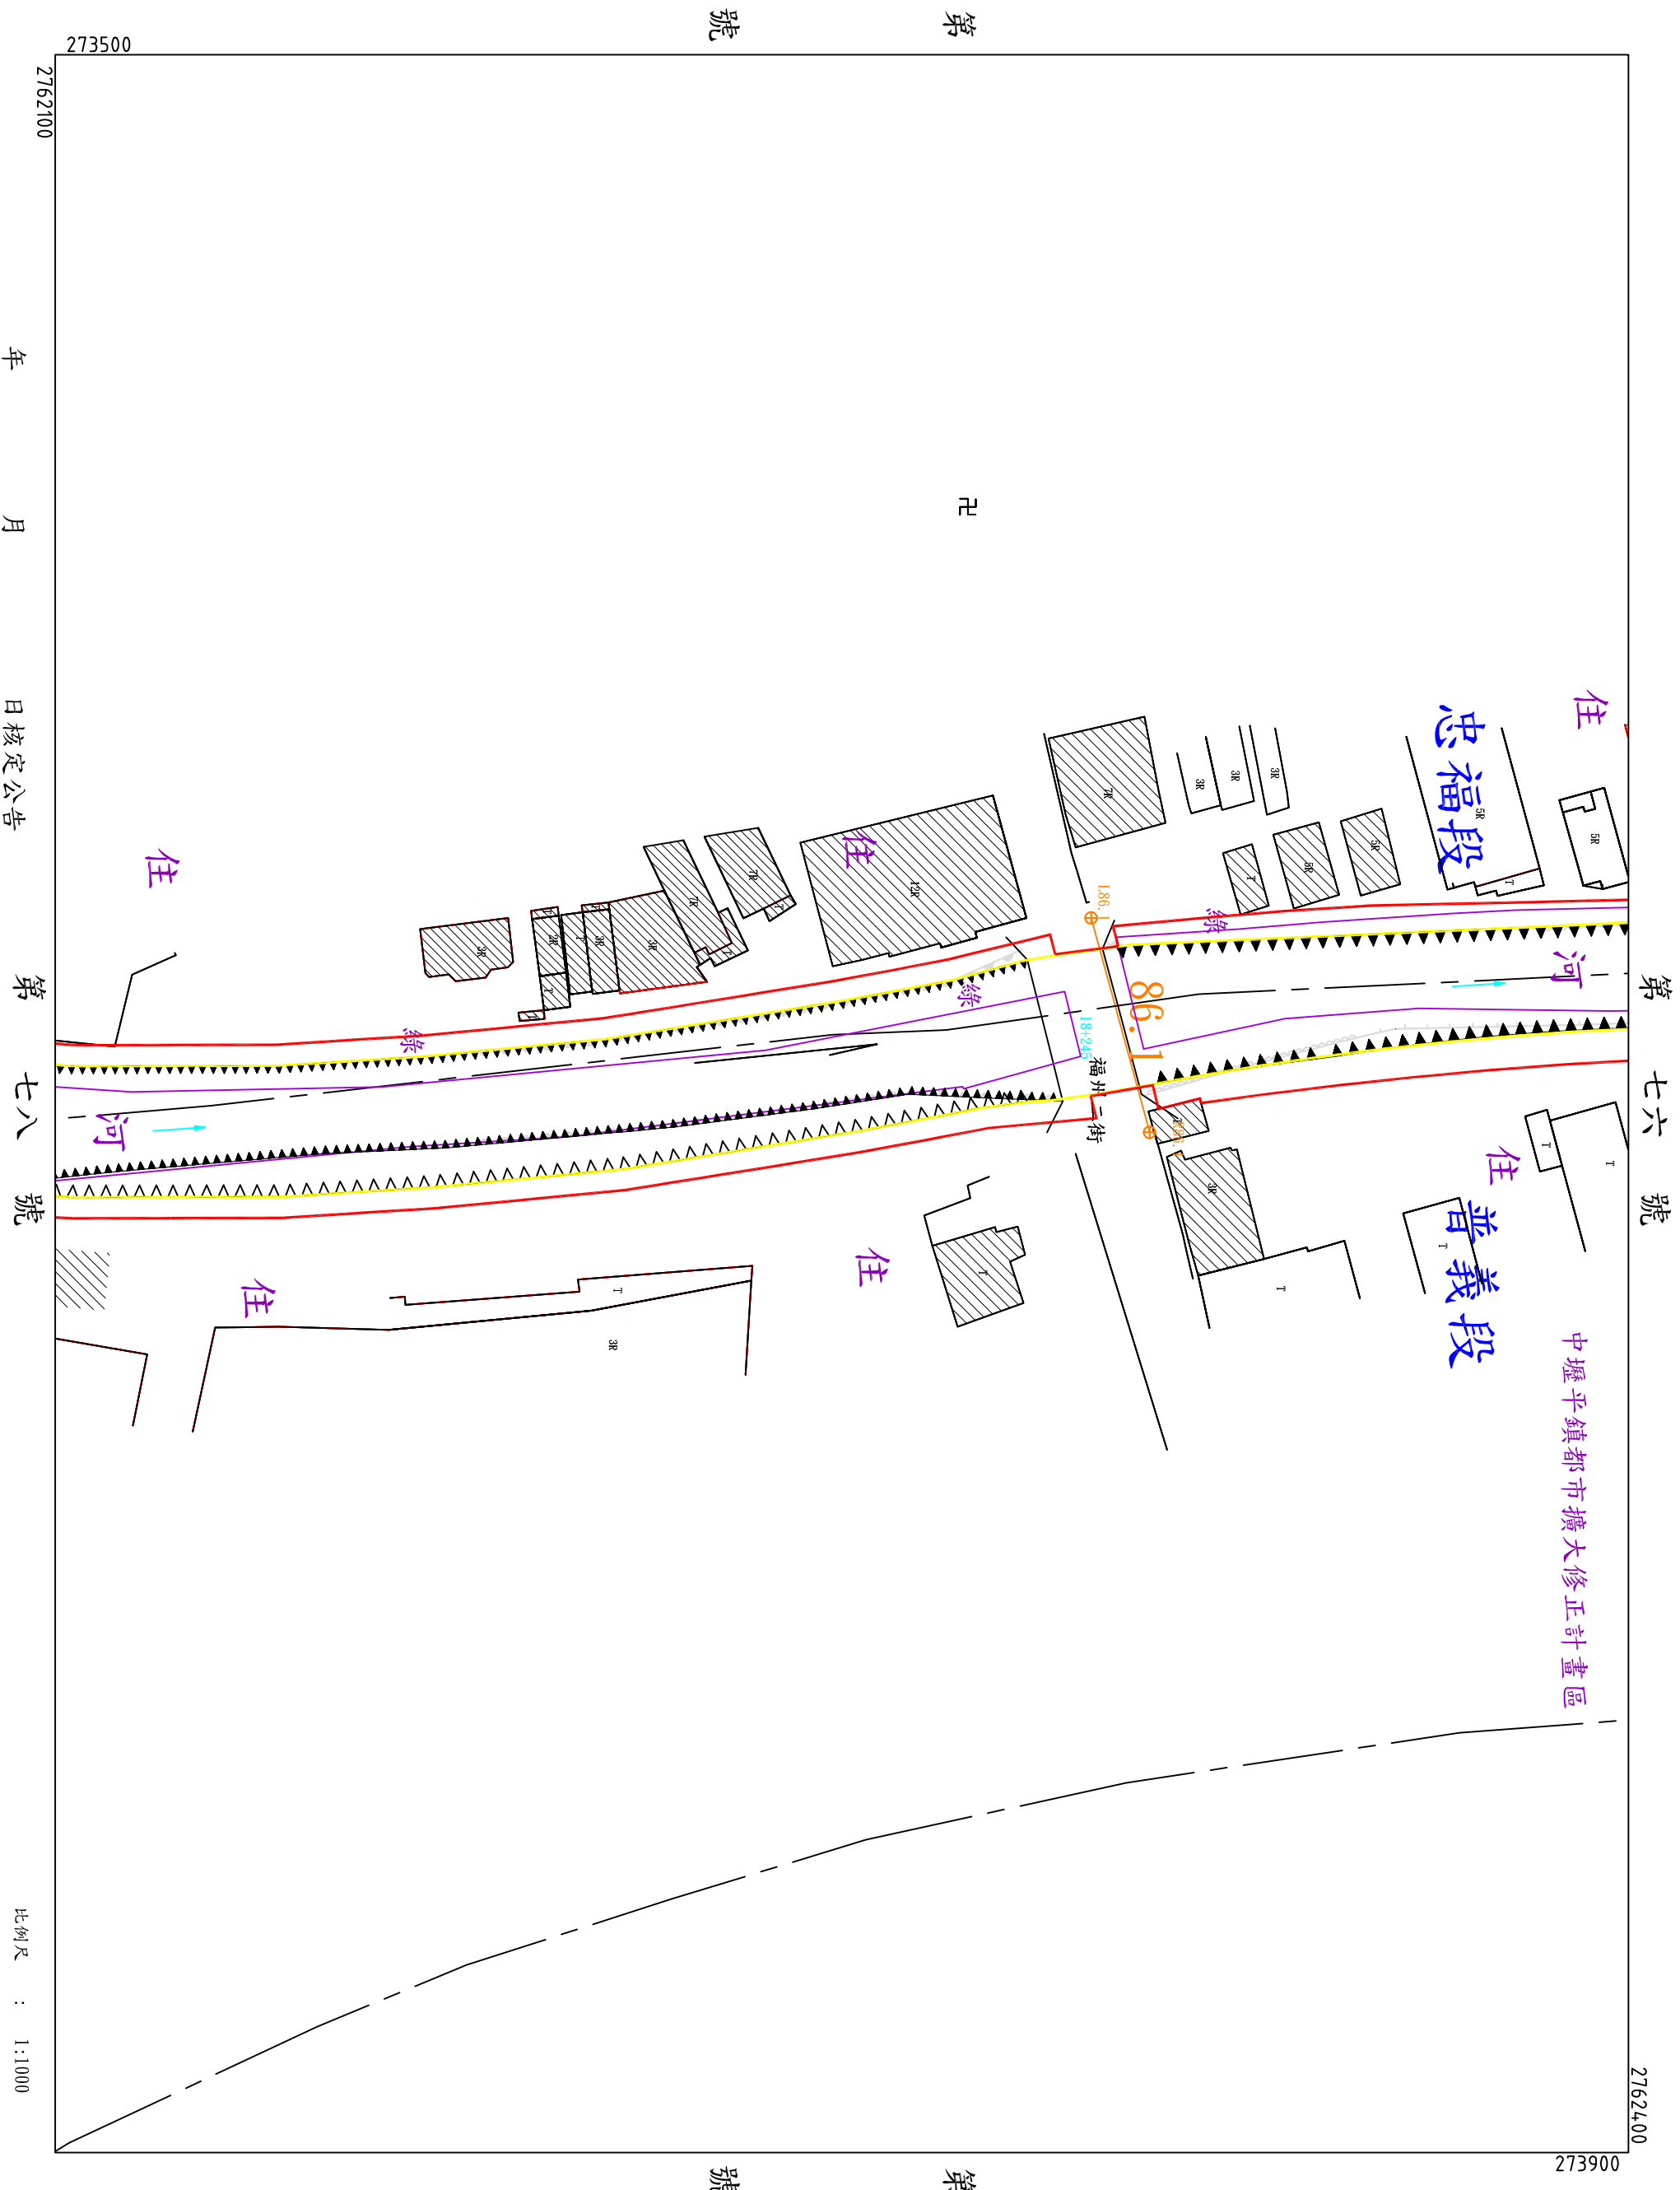


地形套繪圖第七八號
新街溪排水幹線堤防預定線

桃園縣中壢市忠福普義鎮鄉市忠福普義段
小段第 號

第七九號

第七七號

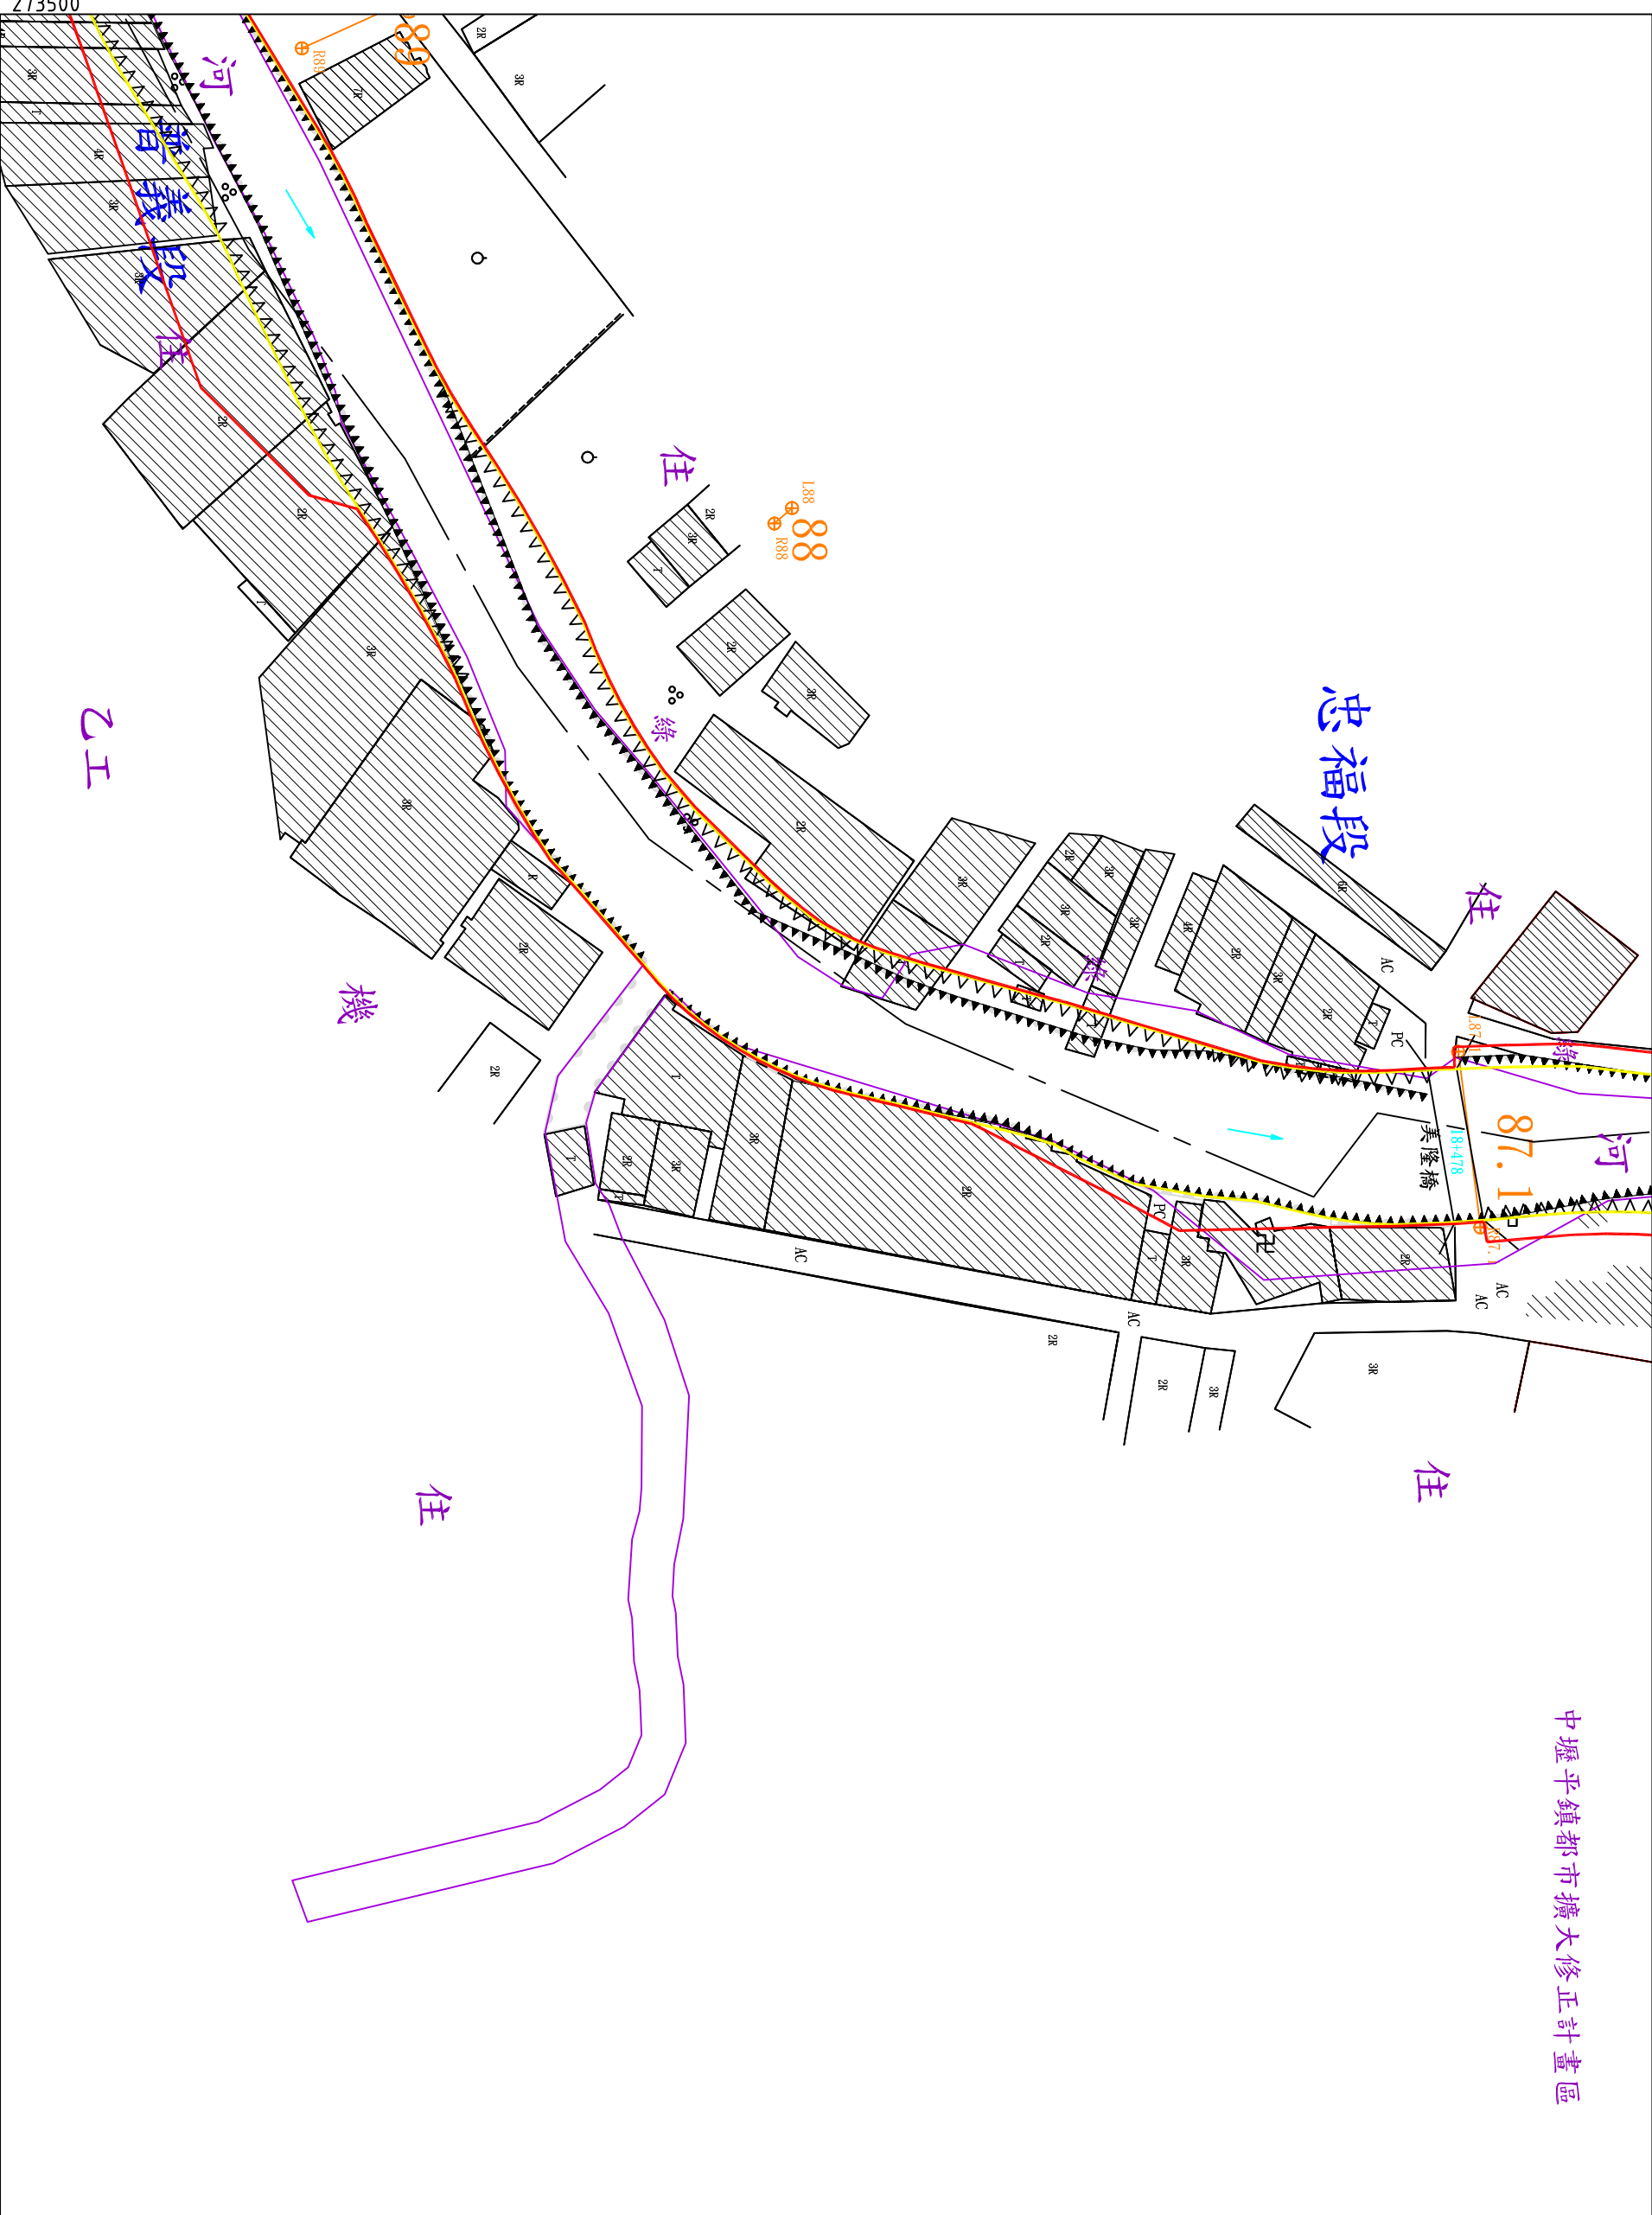


號 第 日核定公告 月 年

新街溪排水幹線堤防預定線
地形套繪圖第七九號

桃園縣中壢市忠福鎮鄉市
第七八號

忠福段
小段第 號

中壢平鎮都市擴大修正計畫區

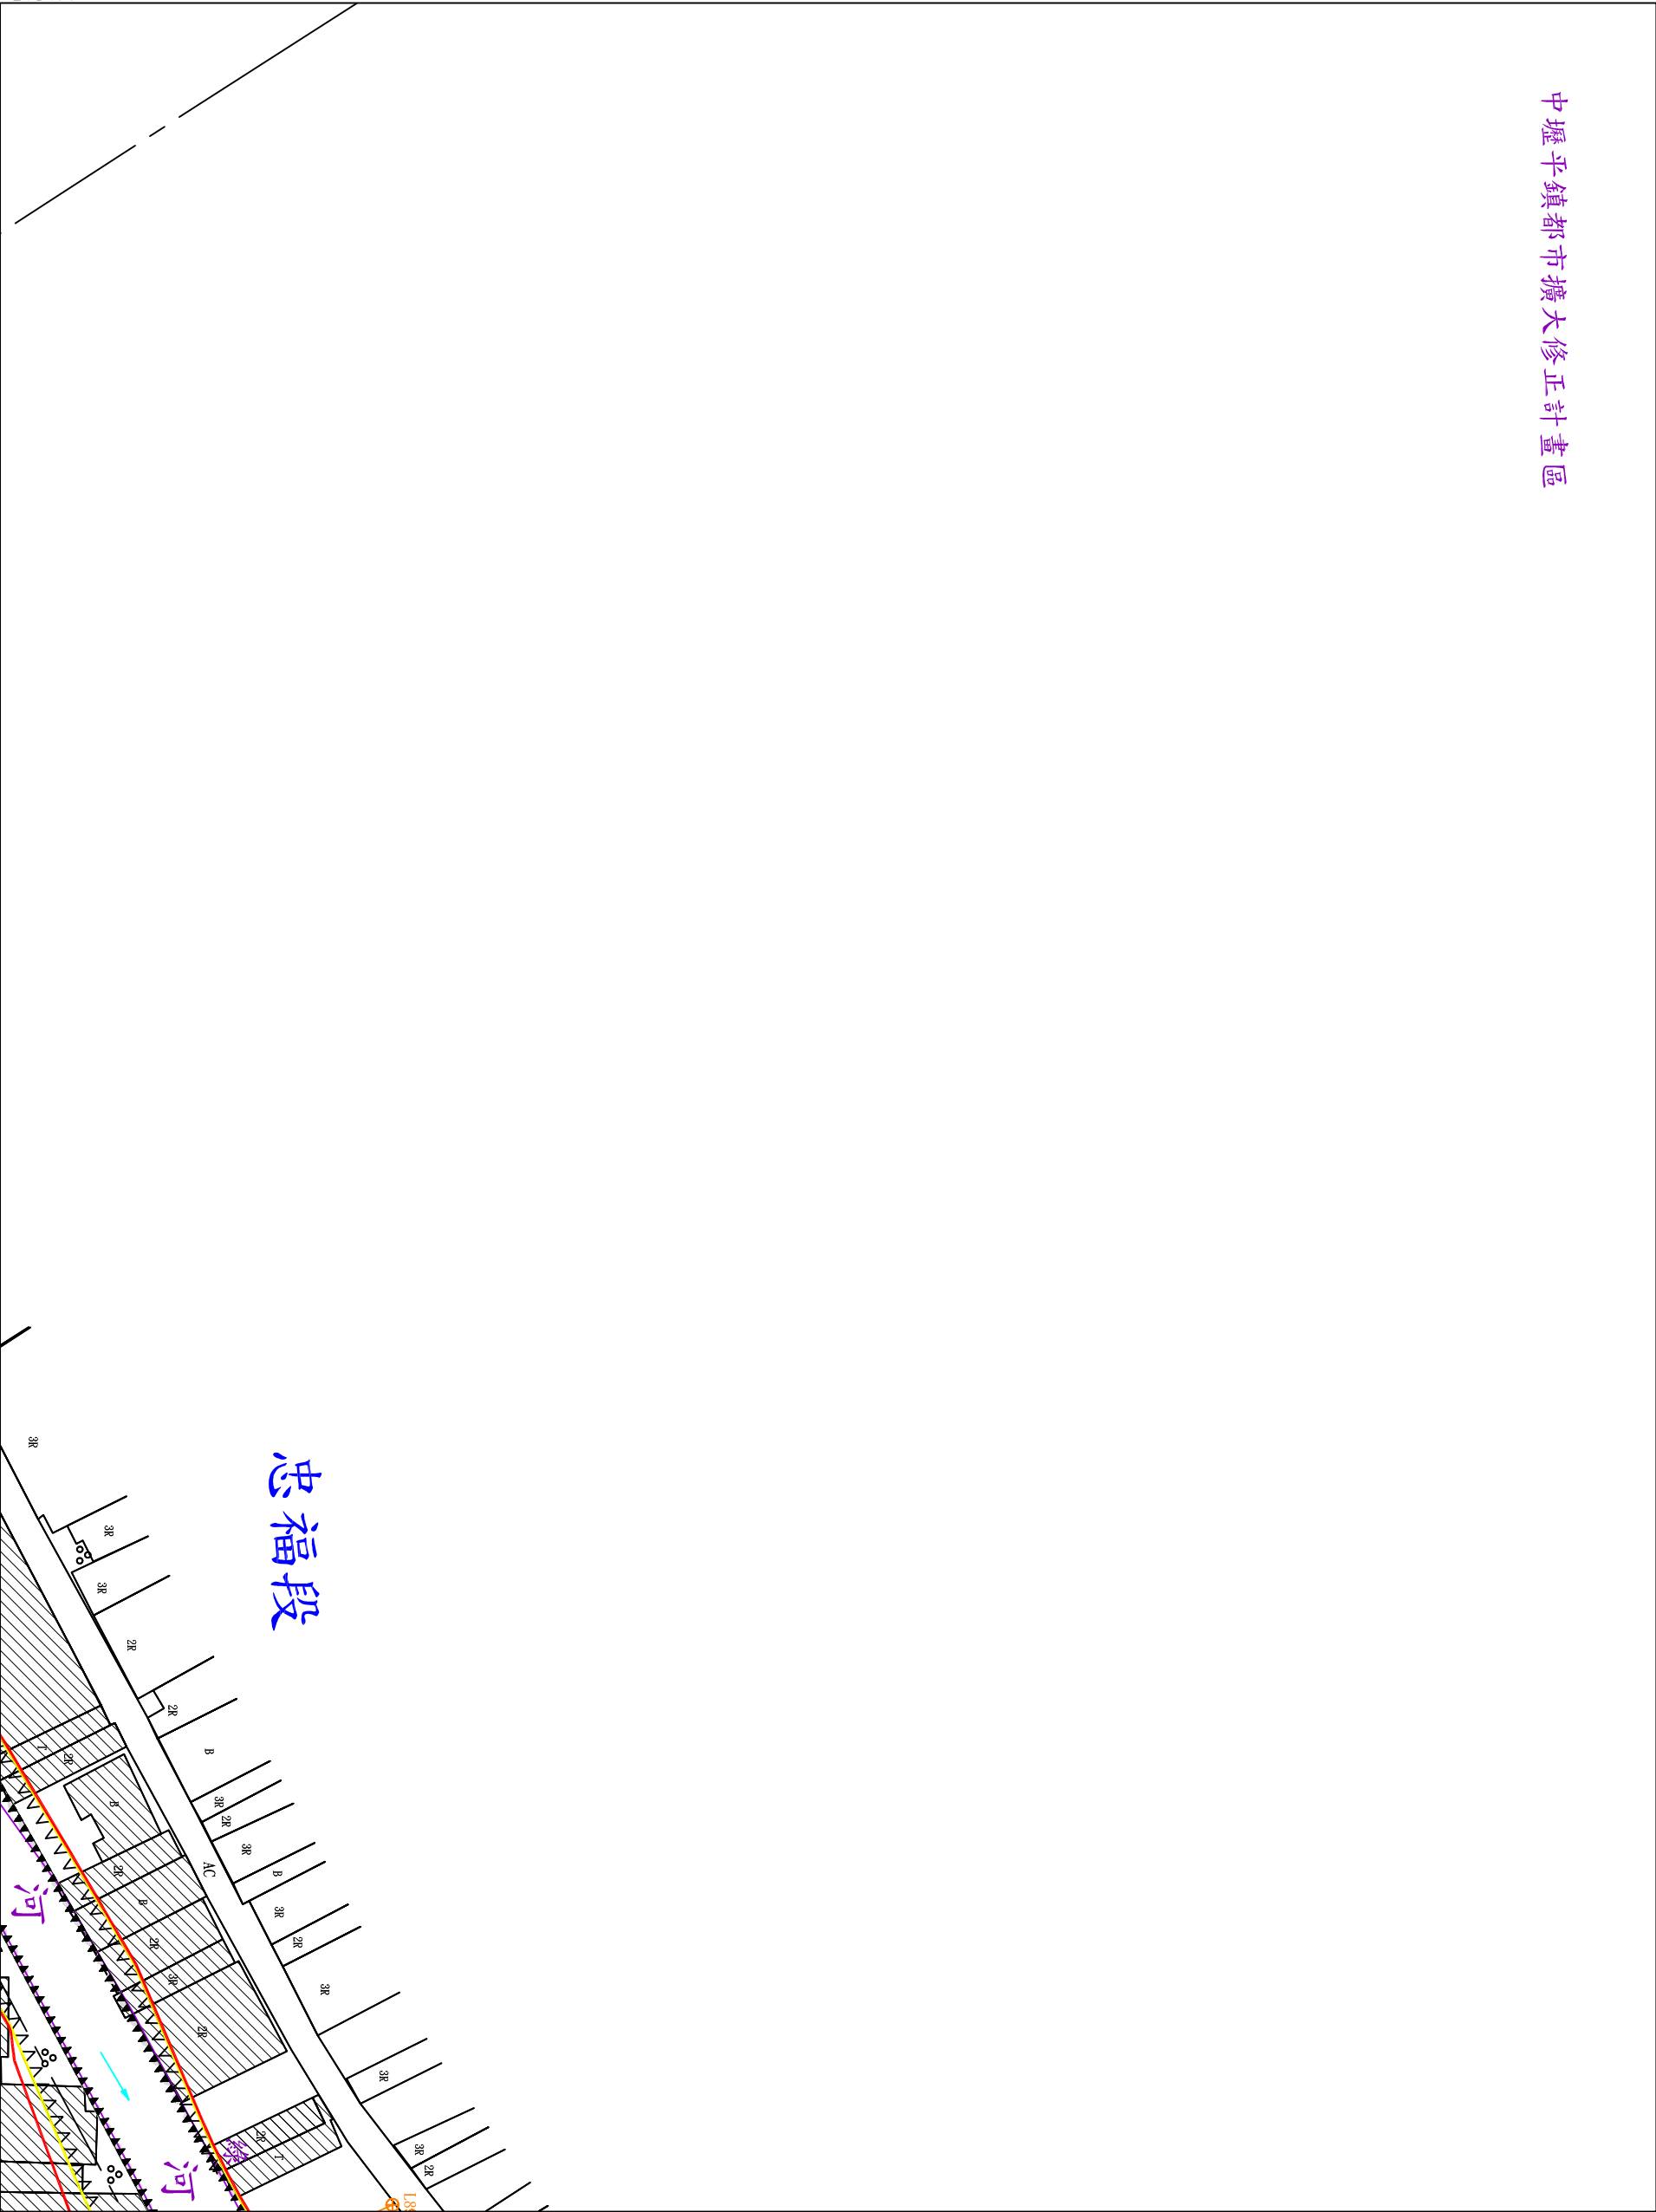


新街溪排水幹線堤防預定線
地形套繪圖第八〇號

桃園縣中壢市鎮鄉市
普新忠義街福
段

小段第

號

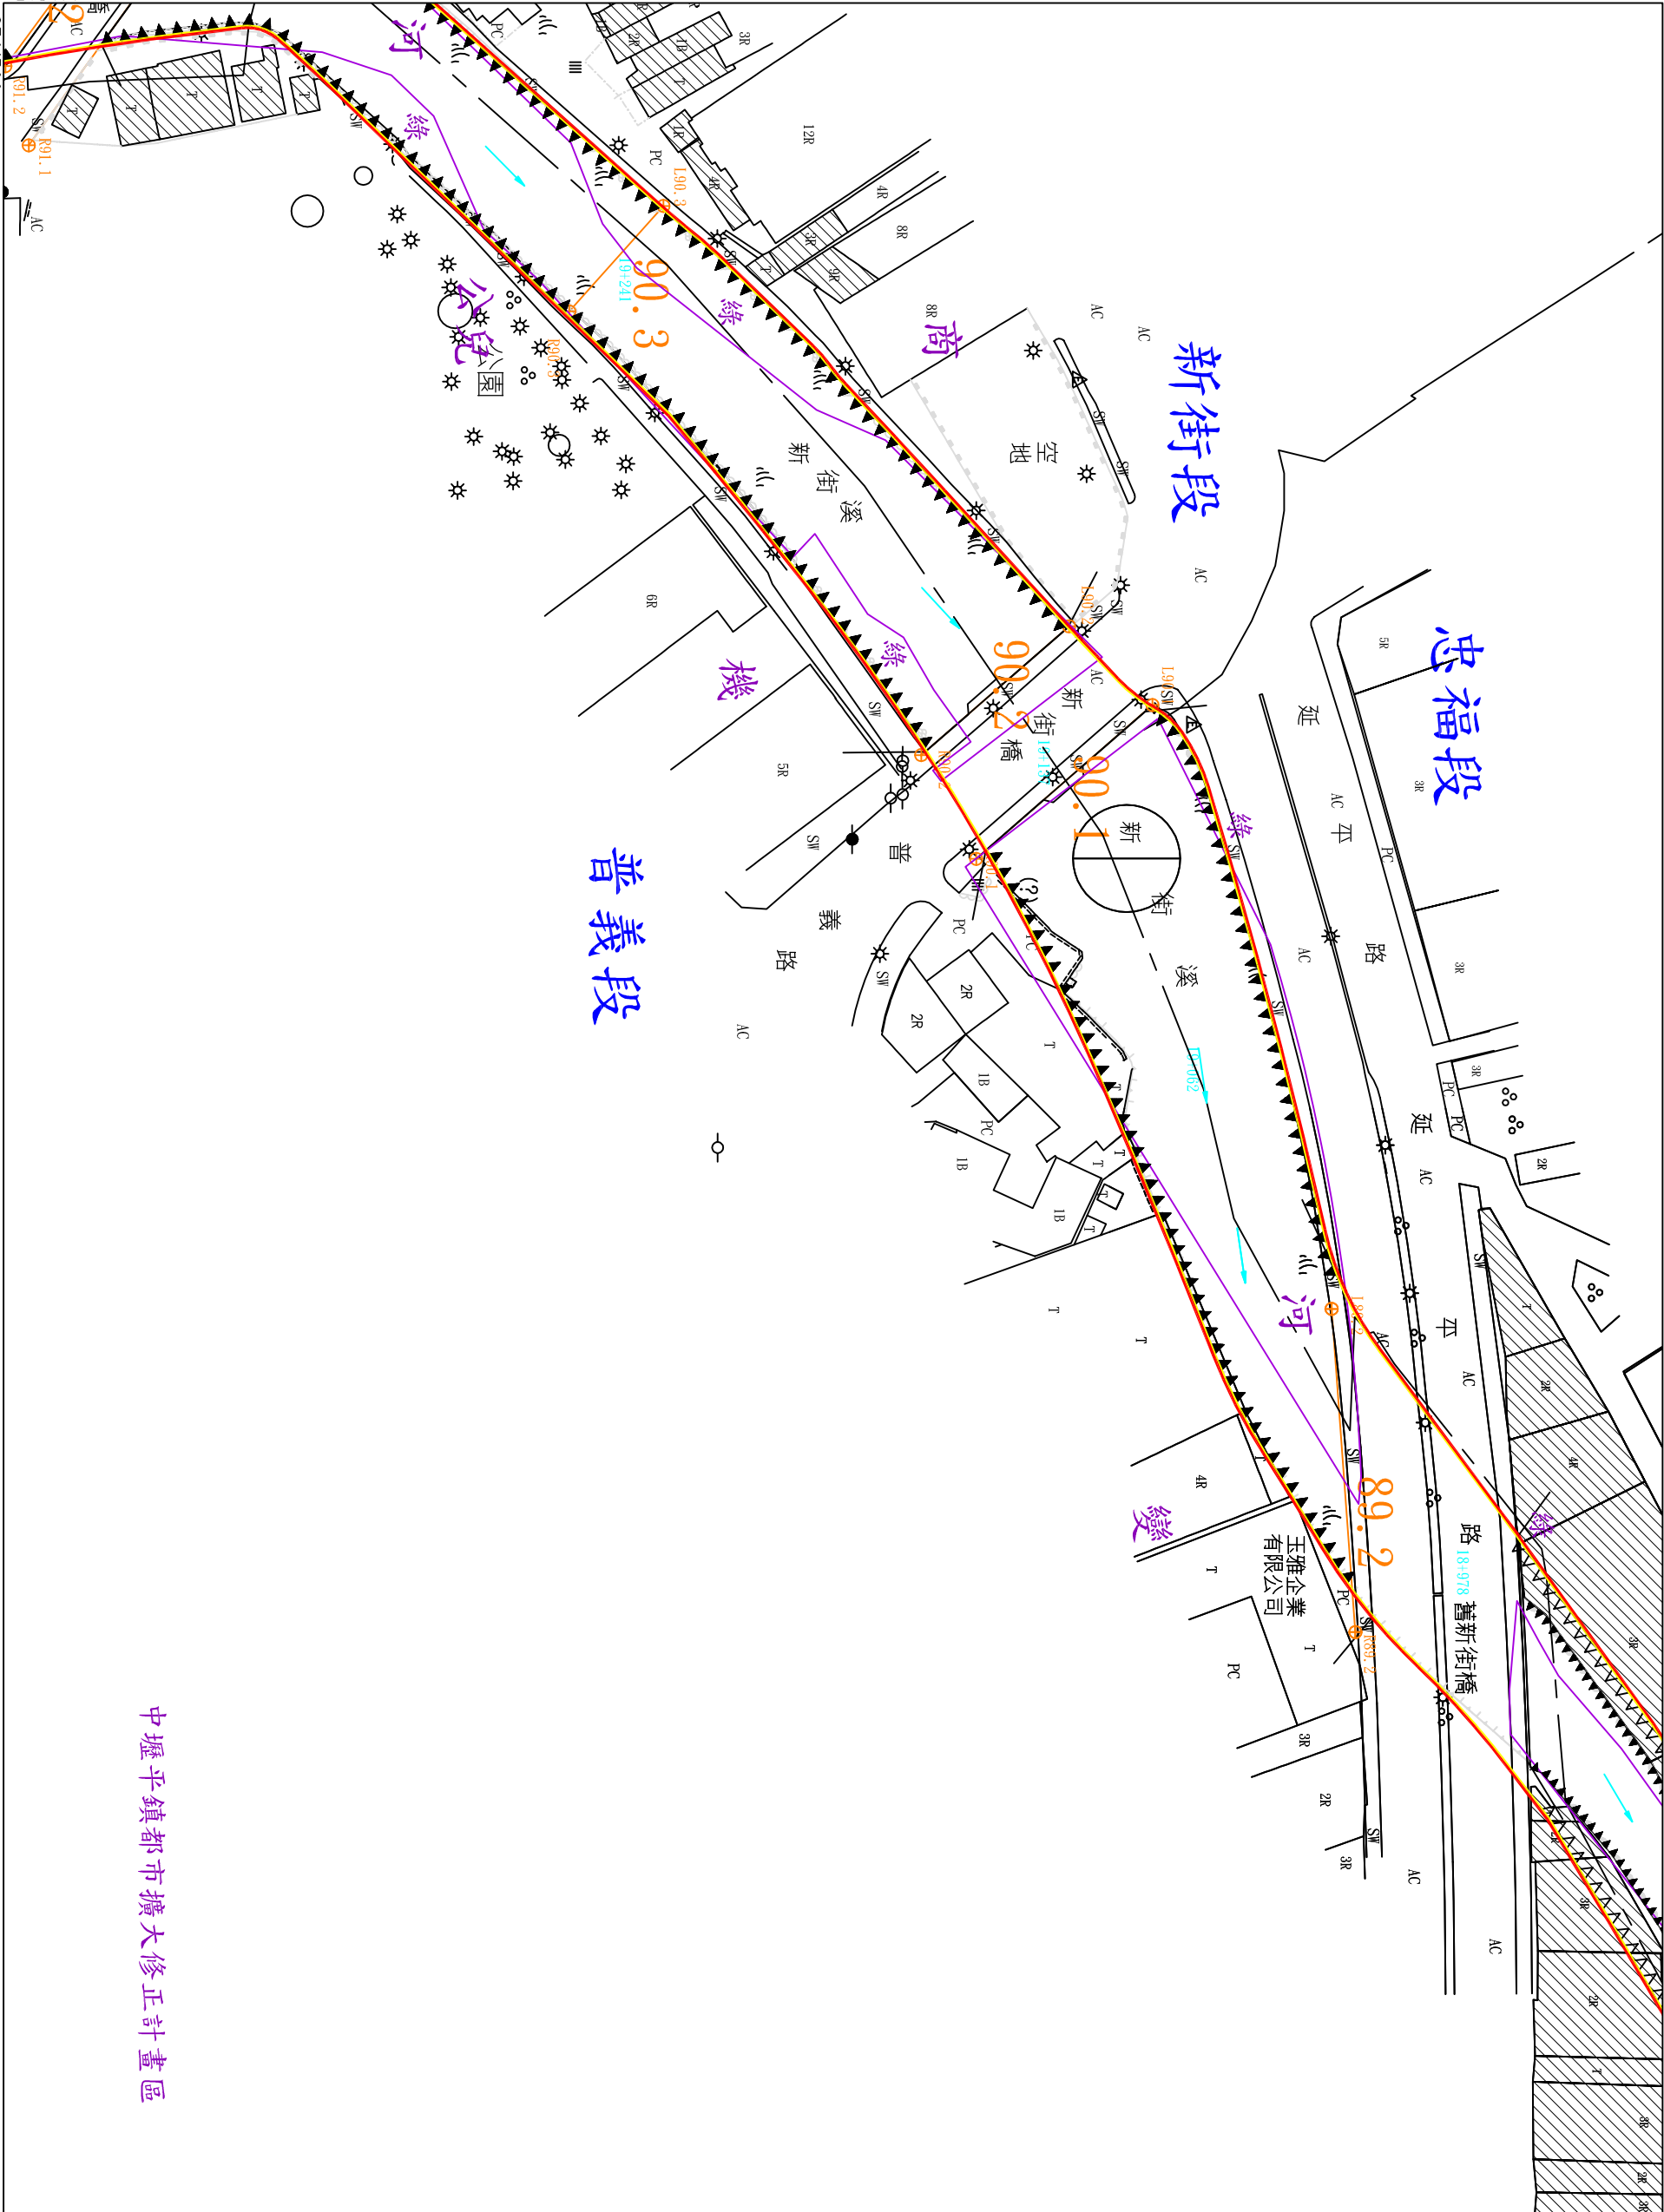


中壢平鎮都市擴大修正計畫區

中壢平鎮都市擴大修正計畫區

地形套繪圖第八號
新街溪排水幹線堤防預定線


桃園縣中壢市普義鎮鄉市忠福段

小段第 號

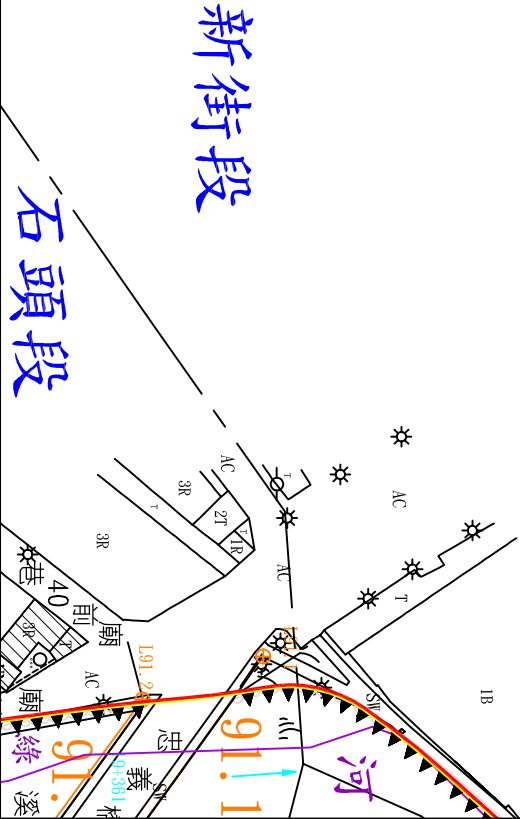

比例尺：1:1000

第 號

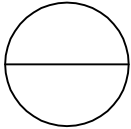


地形套繪圖第八二三號
新街溪排水幹線堤防預定線

桃園縣中壢市鎮鄉市
石頭普義段

小段第

號

中壢平鎮都市擴大修正計畫區

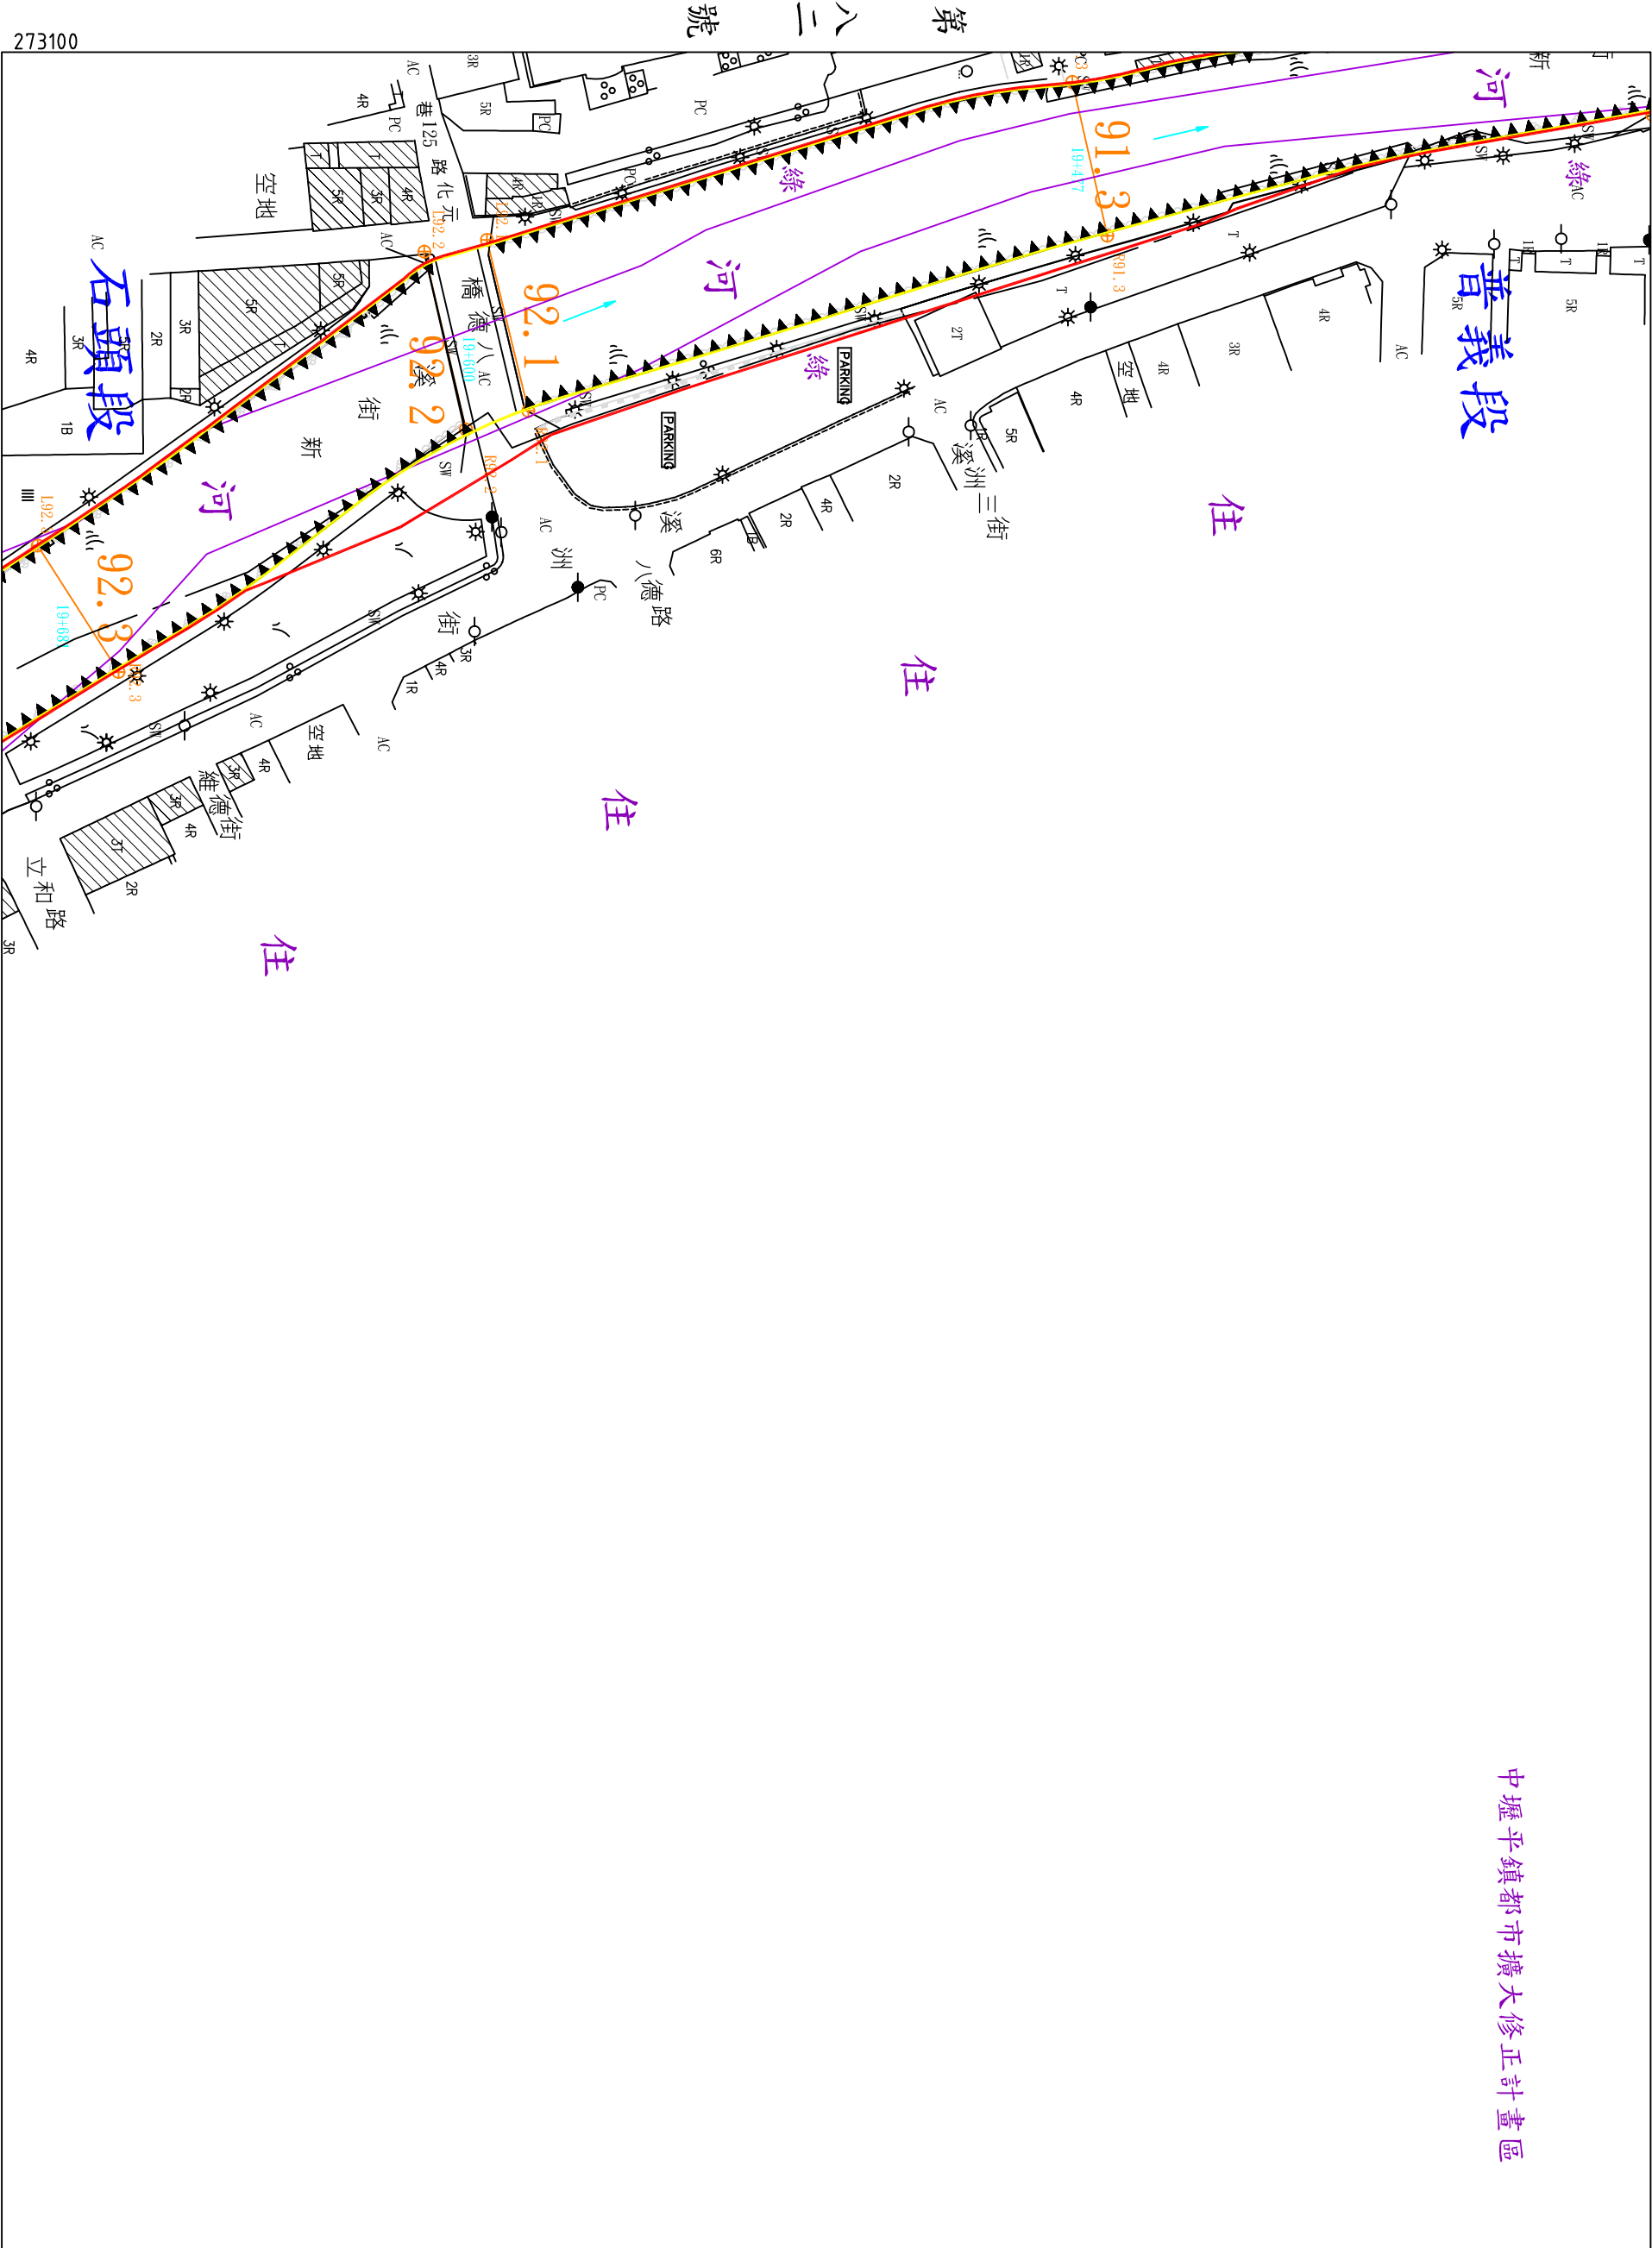

區畫修正擴大都市鎮平壠中

地形套繪圖 第八四號

第

號

第

八五號

桃

袁縣


壚

真鄉市

石頭段

小段第

號

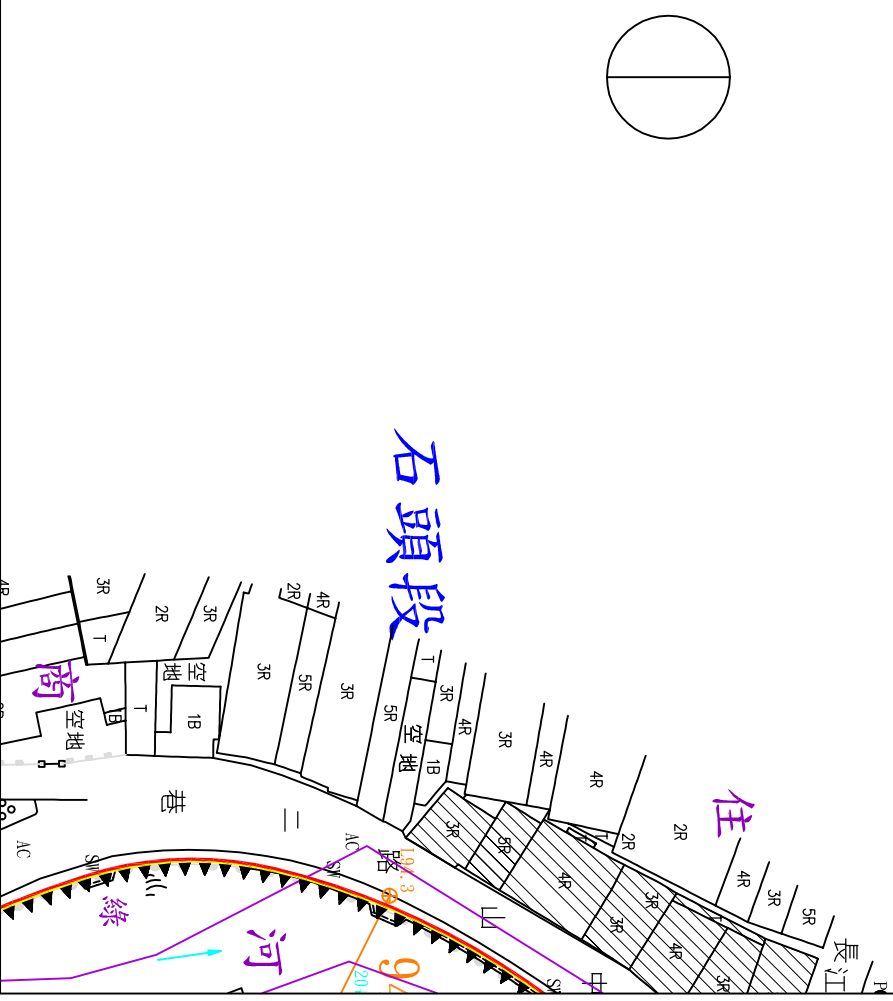

比例尺 : 1:1000

年

月

日核定公告

第八十六號

272700

2760900

272700

2761200

273100

地形套繪圖第八五號
新街溪排水幹線堤防預定線

桃園縣中壢市石頭普義鎮鄉市石頭普義段


小段第

號

2761200

273500

中壢平鎮都市擴大修正計畫區

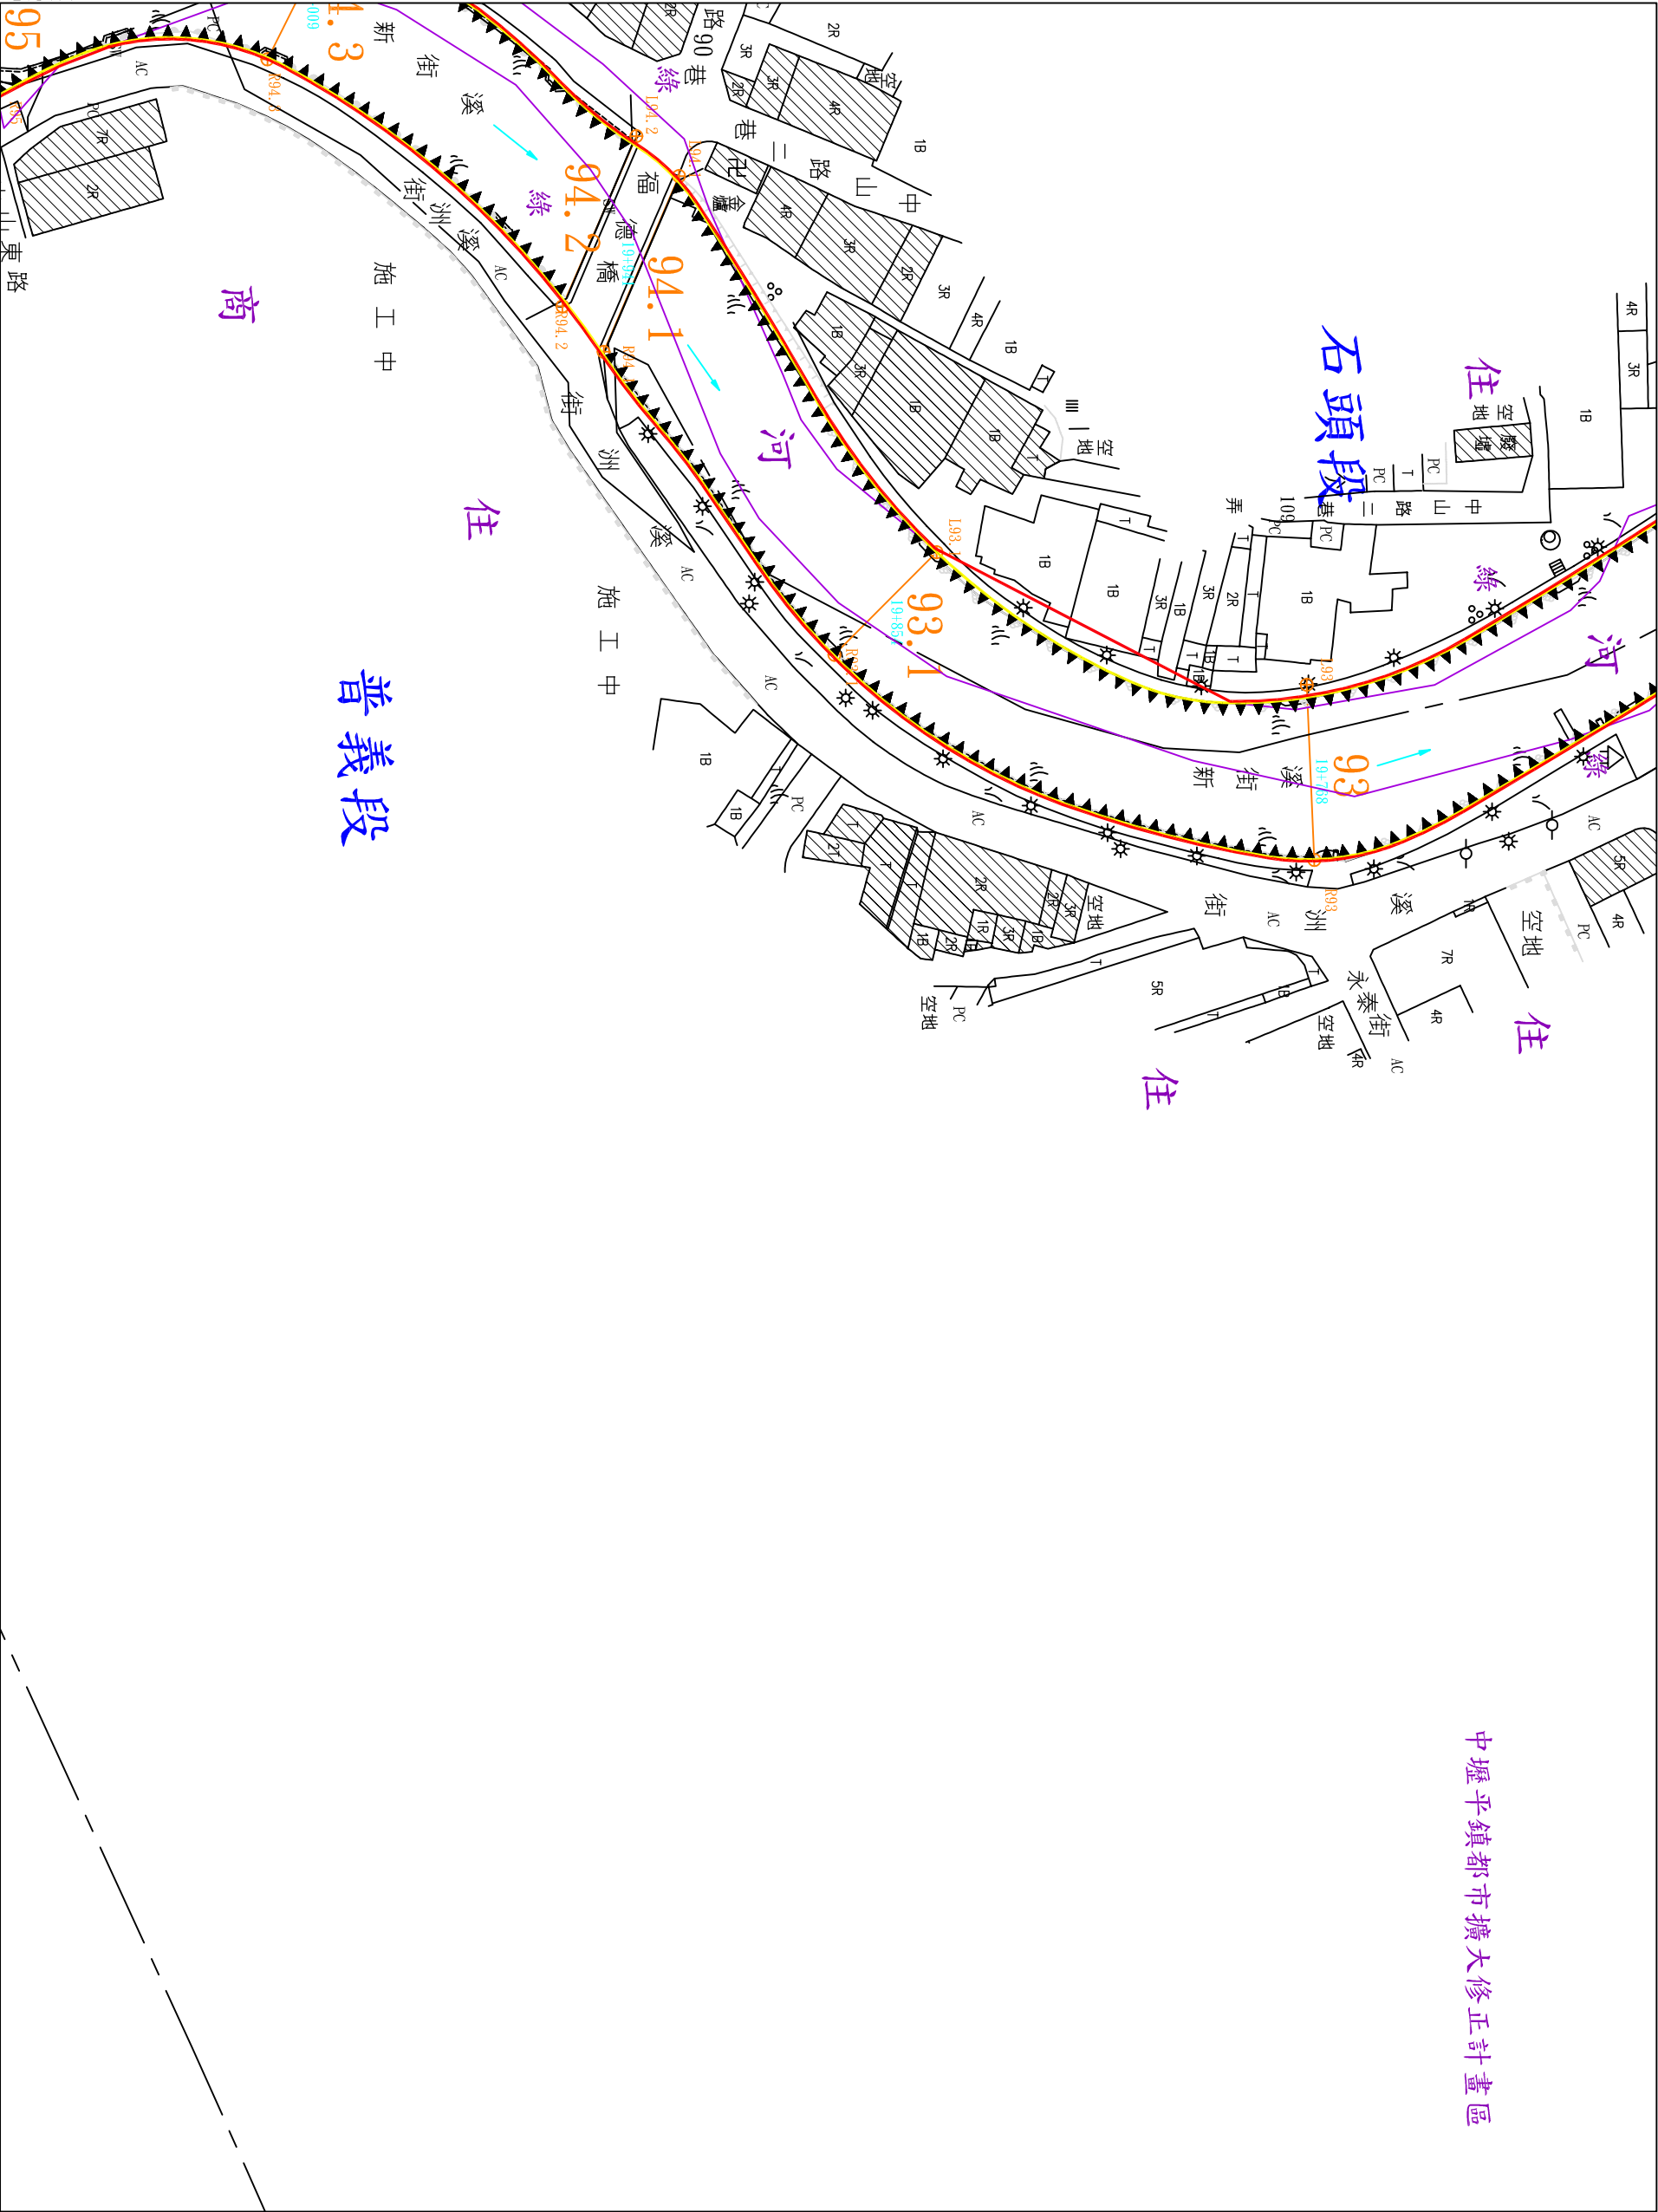

第八四號

第八五號

年 月 日核定公告

第八七號

比例尺：1:1,000

地形套繪圖第八六號
新街溪排水幹線堤防預定線

桃園縣中壢市石頭段
第八七號


小段第
石頭段
鎮鄉市

中壢平鎮都市擴大修正計畫區

停七

石頭段

第
號

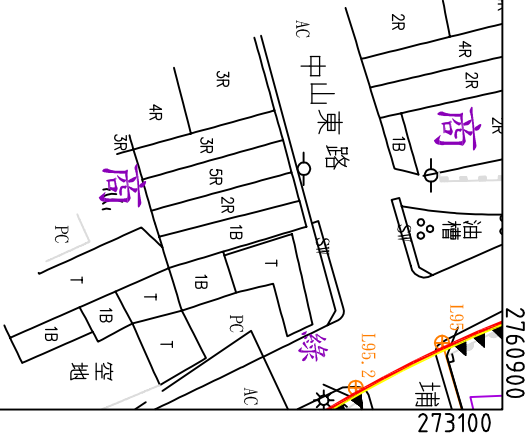

273100

2760900

272700

2760600

年

月

日核定公告

地形套繪圖 第八八號


第 桃 園 市 縣 中 號

真鄉市中壠埔頂
石頭段

小段第

號

區畫修正擴大都市鎮平壱中

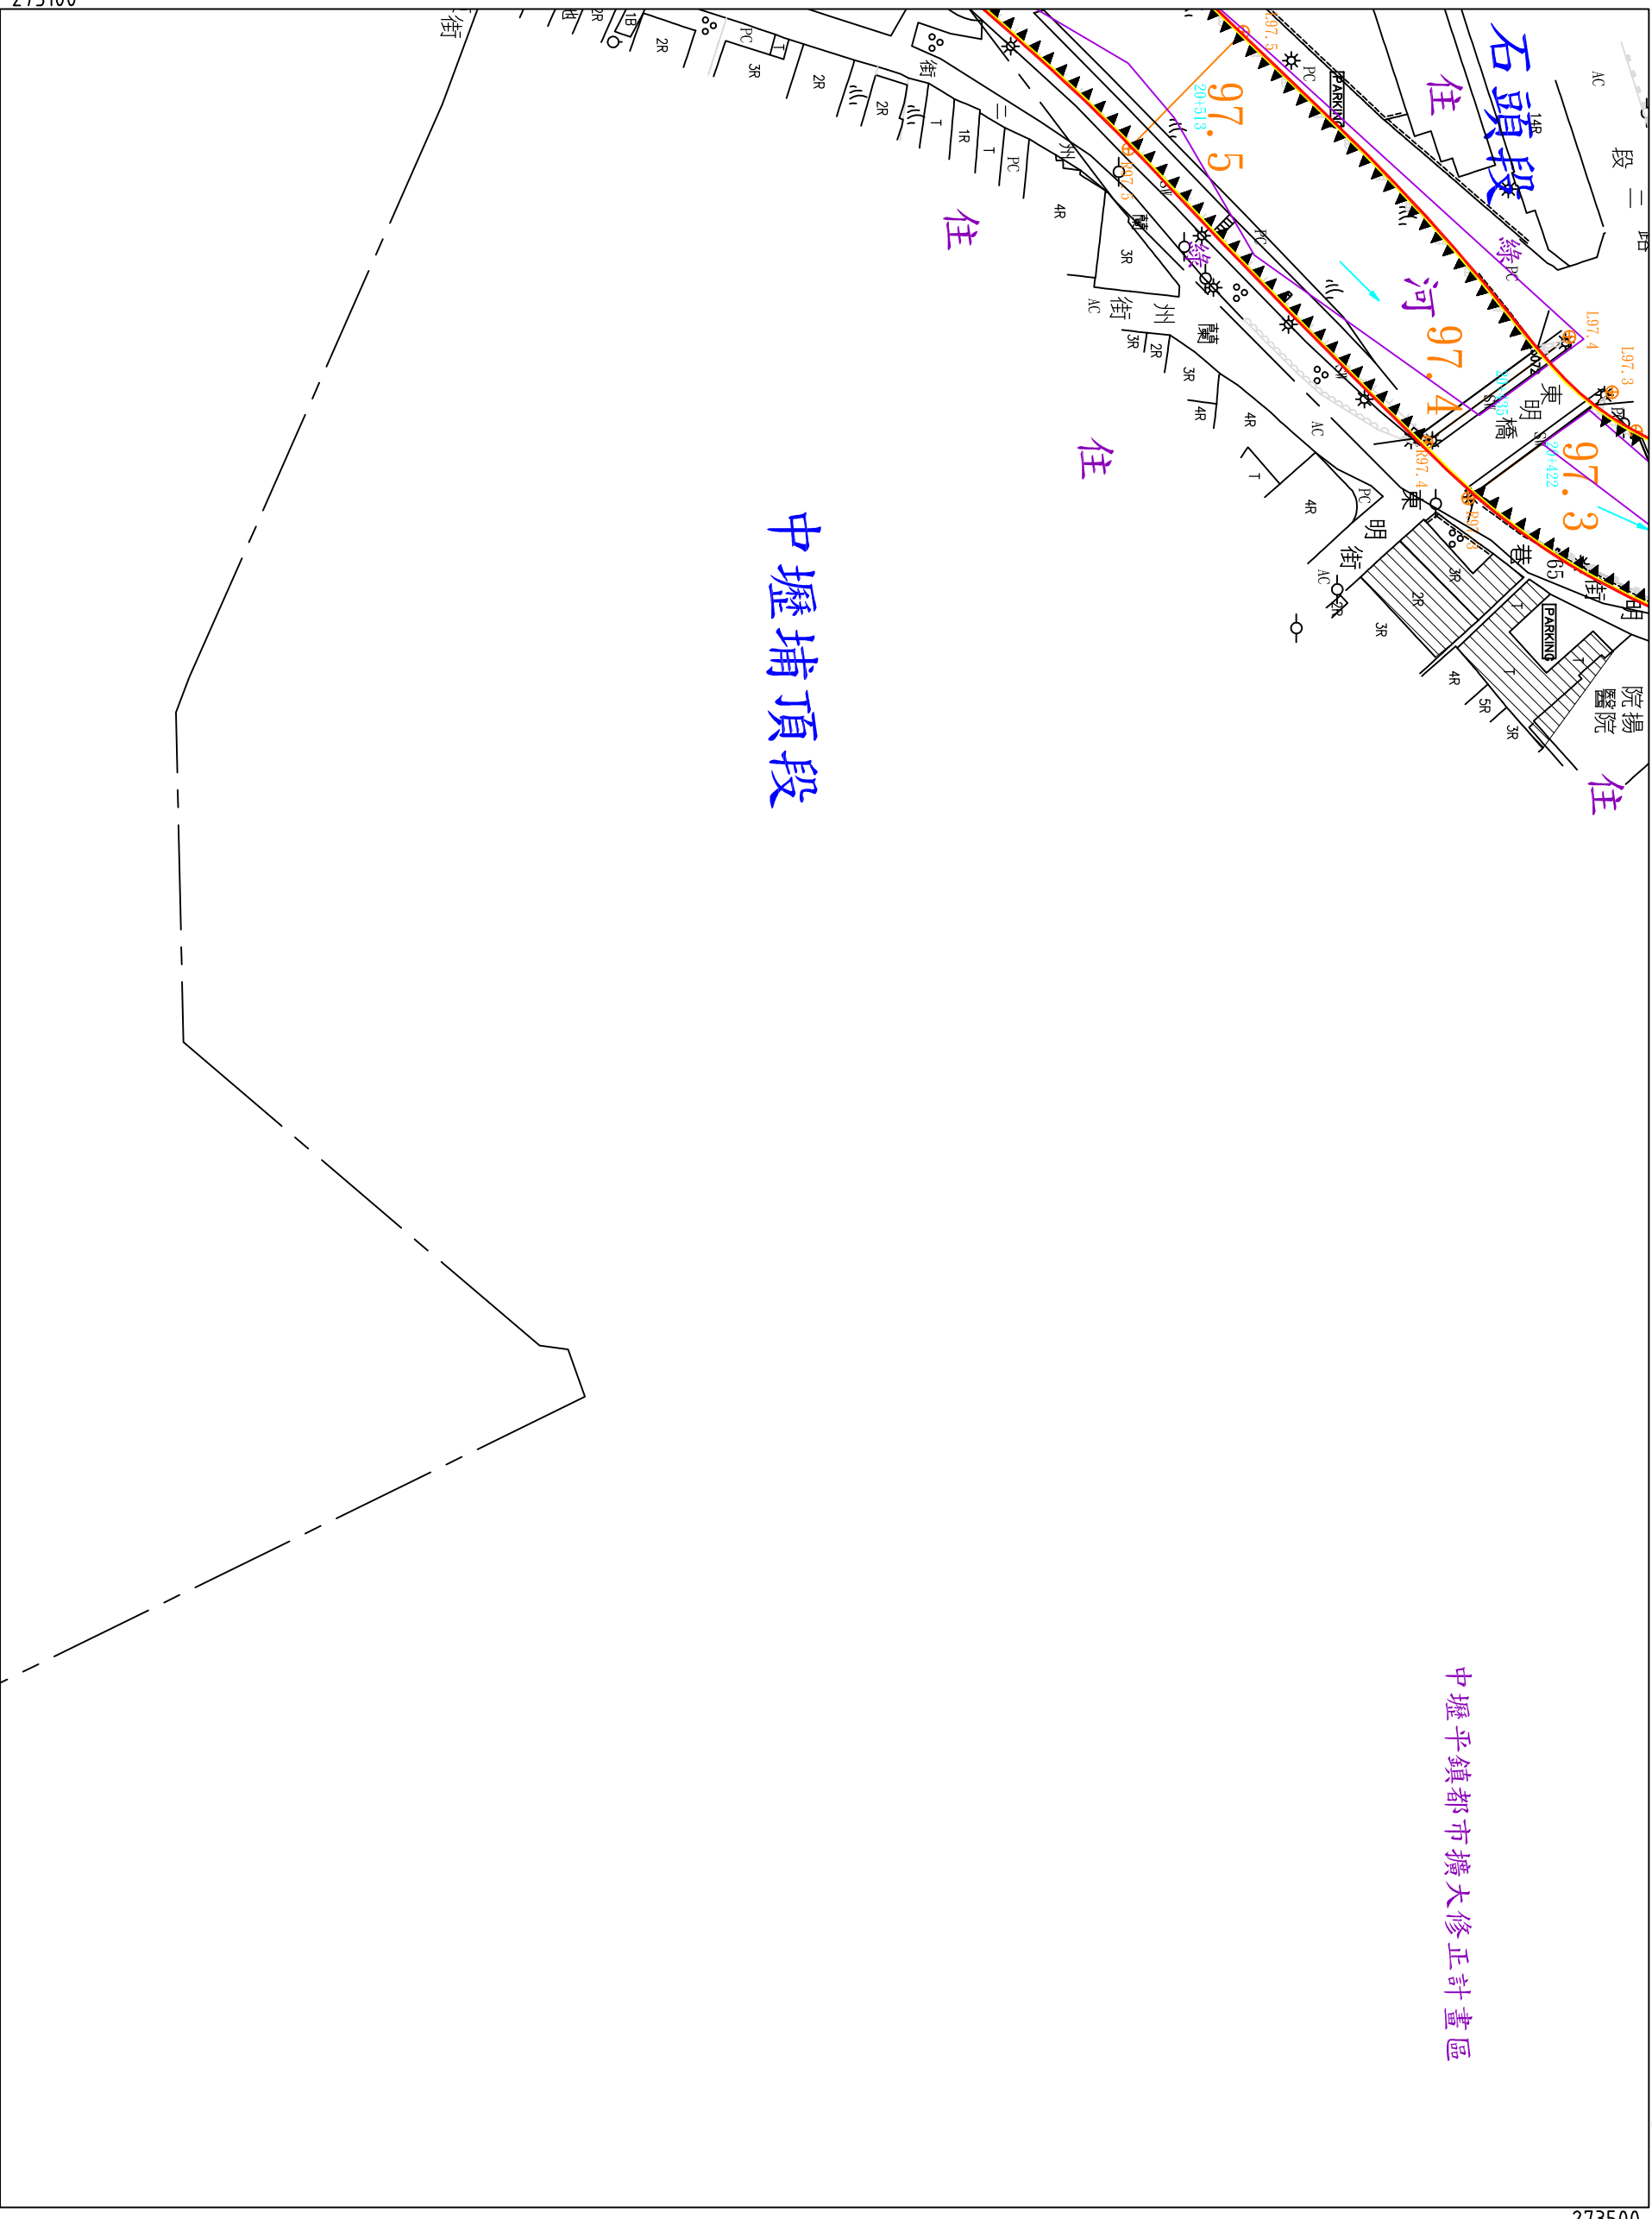

中壢埔頂段

第八九號

號

築

桃

袁 縣 市

中壢

真鄉市中壠埔頂
石頭

段

小段第

號

年

月

日核定公告

第

號

比例尺 : 1:1000

中壢平鎮都市擴大修正計畫區




新街溪排水幹線堤防預定線
地形套繪圖第九〇號

桃園縣中壢市鎮鄉市石頭健行段

小段第

號

中壢平鎮都市擴大修正計畫區

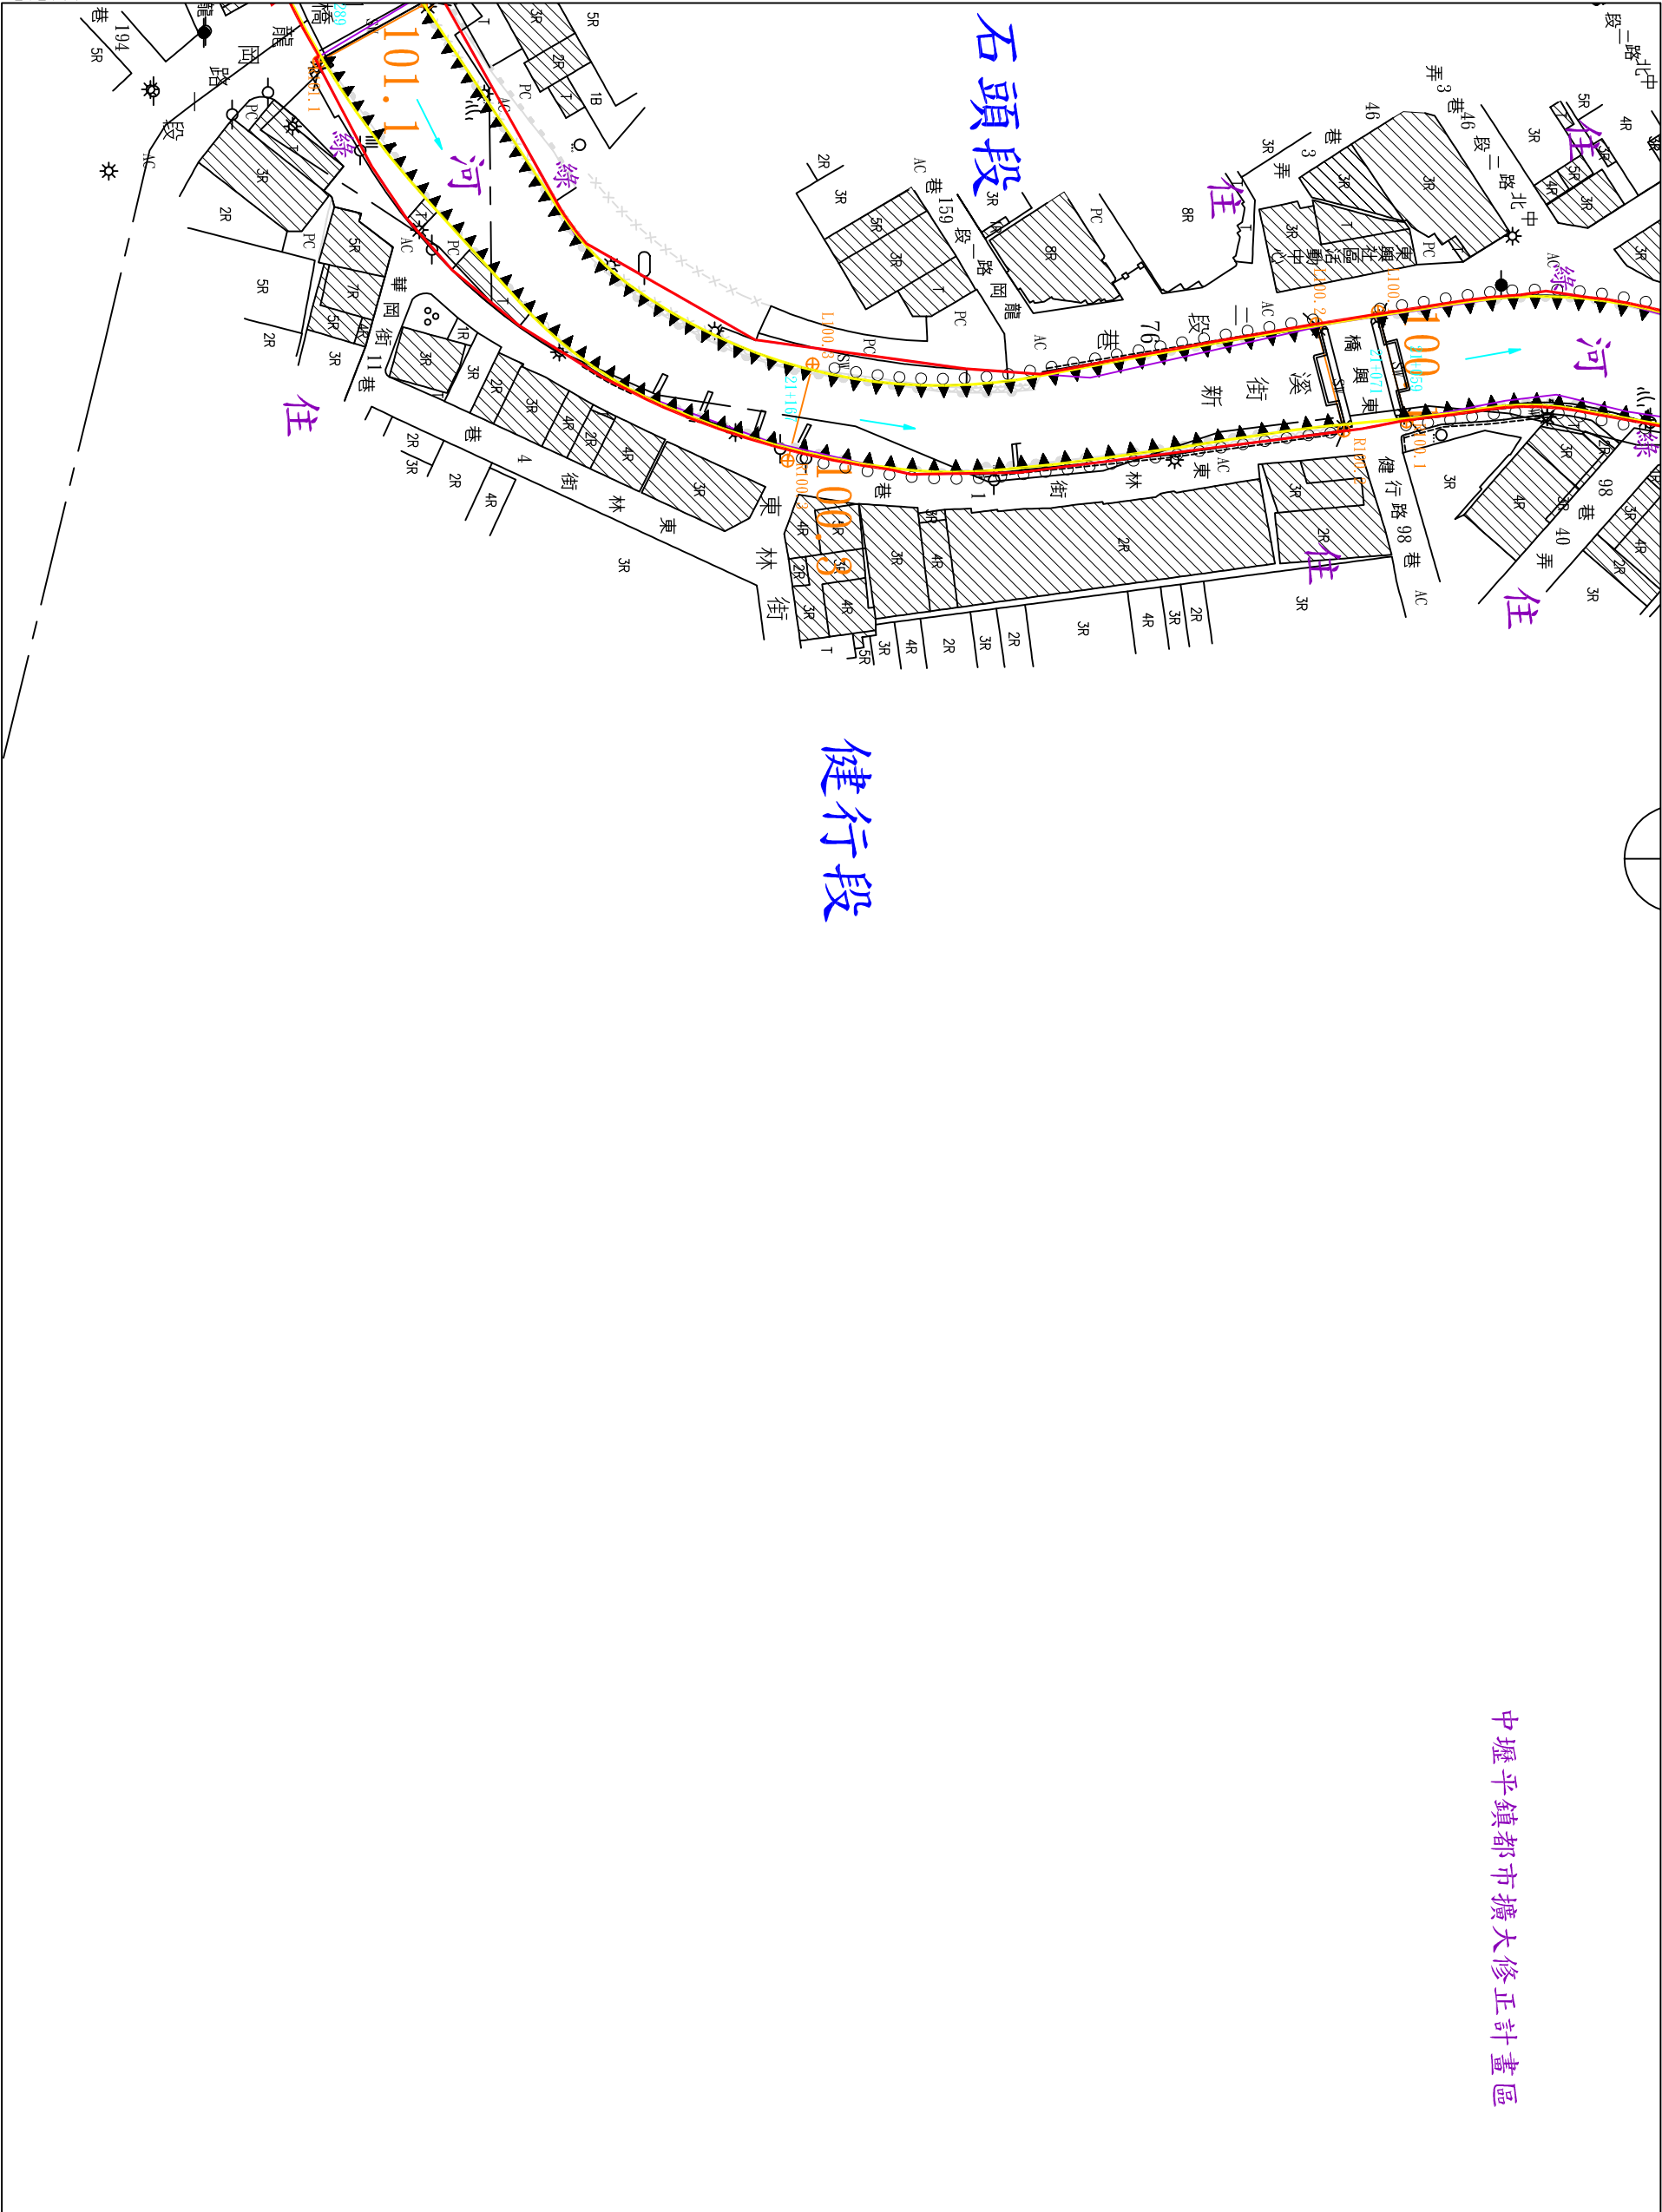

地形套繪圖第九號
新街溪排水幹線堤防預定線

桃園縣中壢市平鎮鄉石頭段
小段第 號

第 號

第 八九 號

中壢平鎮都市擴大修正計畫區

石頭段

中壢平鎮市

德育段

石頭段

河

石頭段



第 九 號

號

年 月 日核定公告

第

號

比例尺：1:1000

第九三號

區 畫 修 正 大 擴 展 都 市 鎮 平 壠 中

北興段

地形套繪圖 第九四號

新街溪排水幹線堤防預定線

第 號

號

第九五號

號

桃園市

鎮

鎮

鎮鄉市

北興

段

小段第

號

年

月

日核定公告

第

號

比例尺 : 1:1000

272300
2759100

272300

272700

27594.00

地形套繪圖第九五號
新街溪排水幹線堤防預定線

桃園縣中壢市平鎮鄉新石興鎮鄉市北石頭興段
小段第 號


第 號

273100

2759400

中壢平鎮都市擴大修正計畫區

中壢龍岡地區都市計畫區

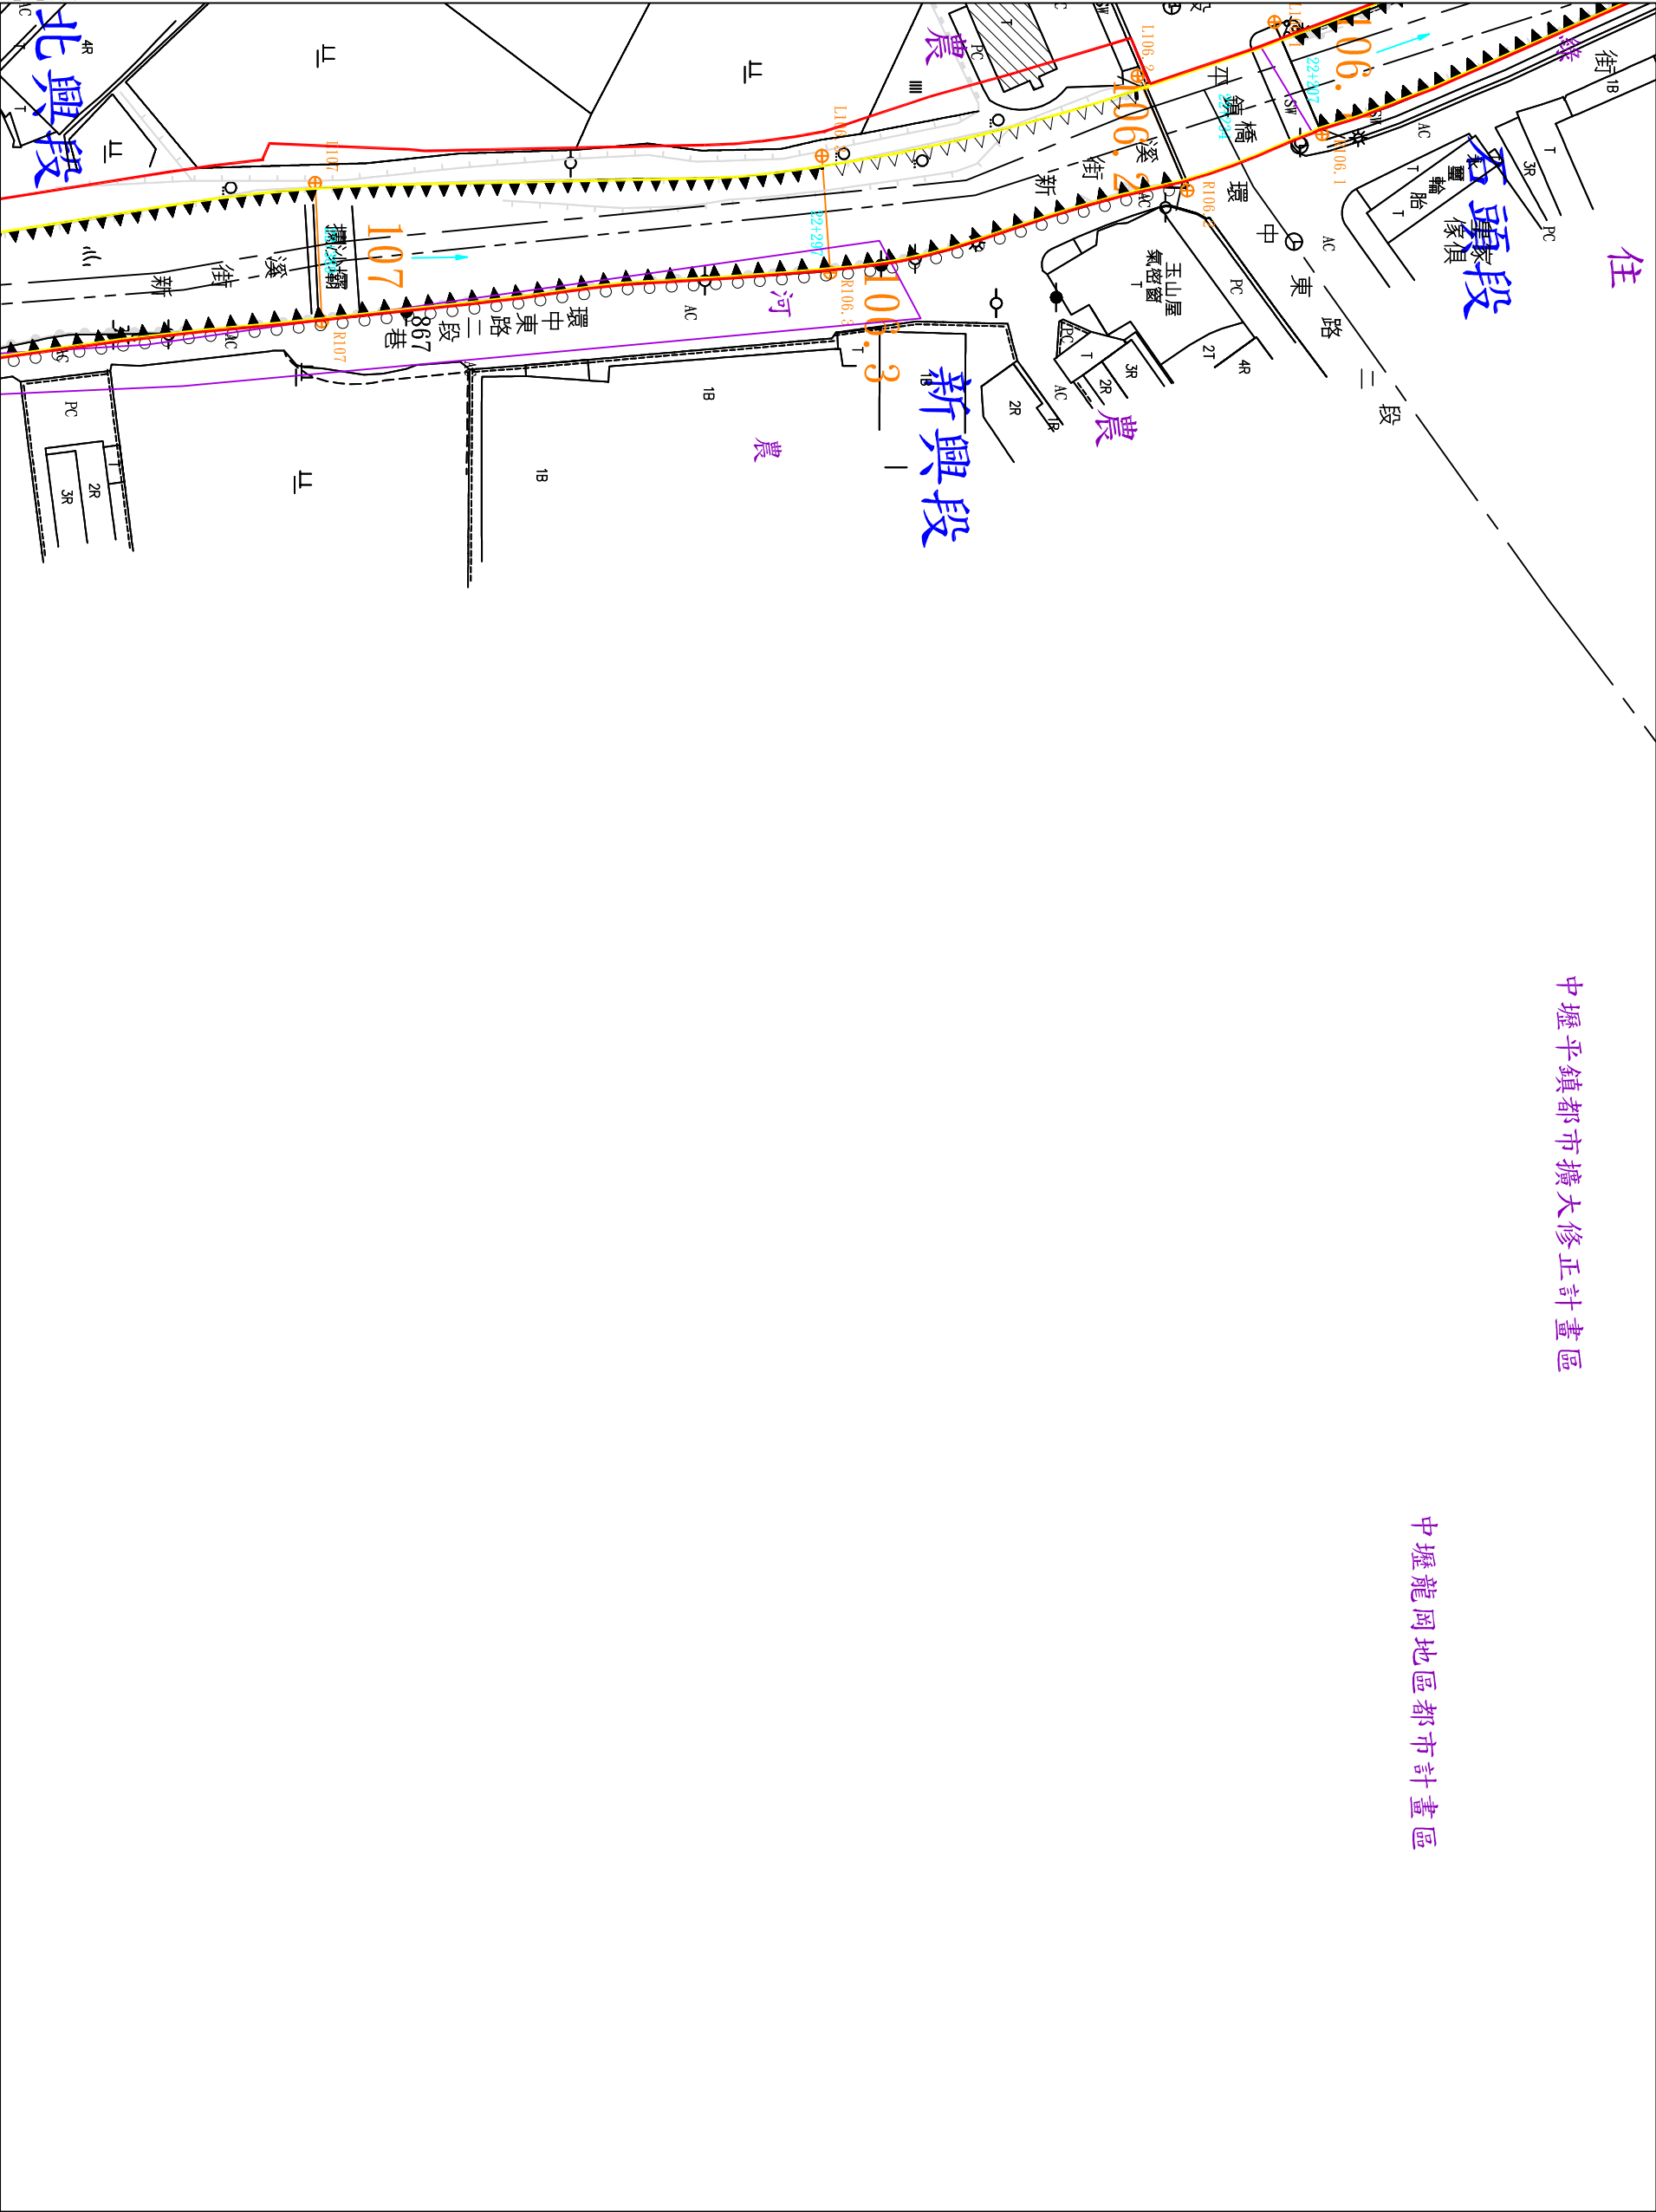

第 號

九四號


年 月 日核定公告

第 九六 號

比例尺 : 1:1000

地形套繪圖 第九七號

桃園市平鎮鎮鄉鎮正義	桃園縣中壢市鎮鄉鎮正義
段	段
小段第	小段第
號	號

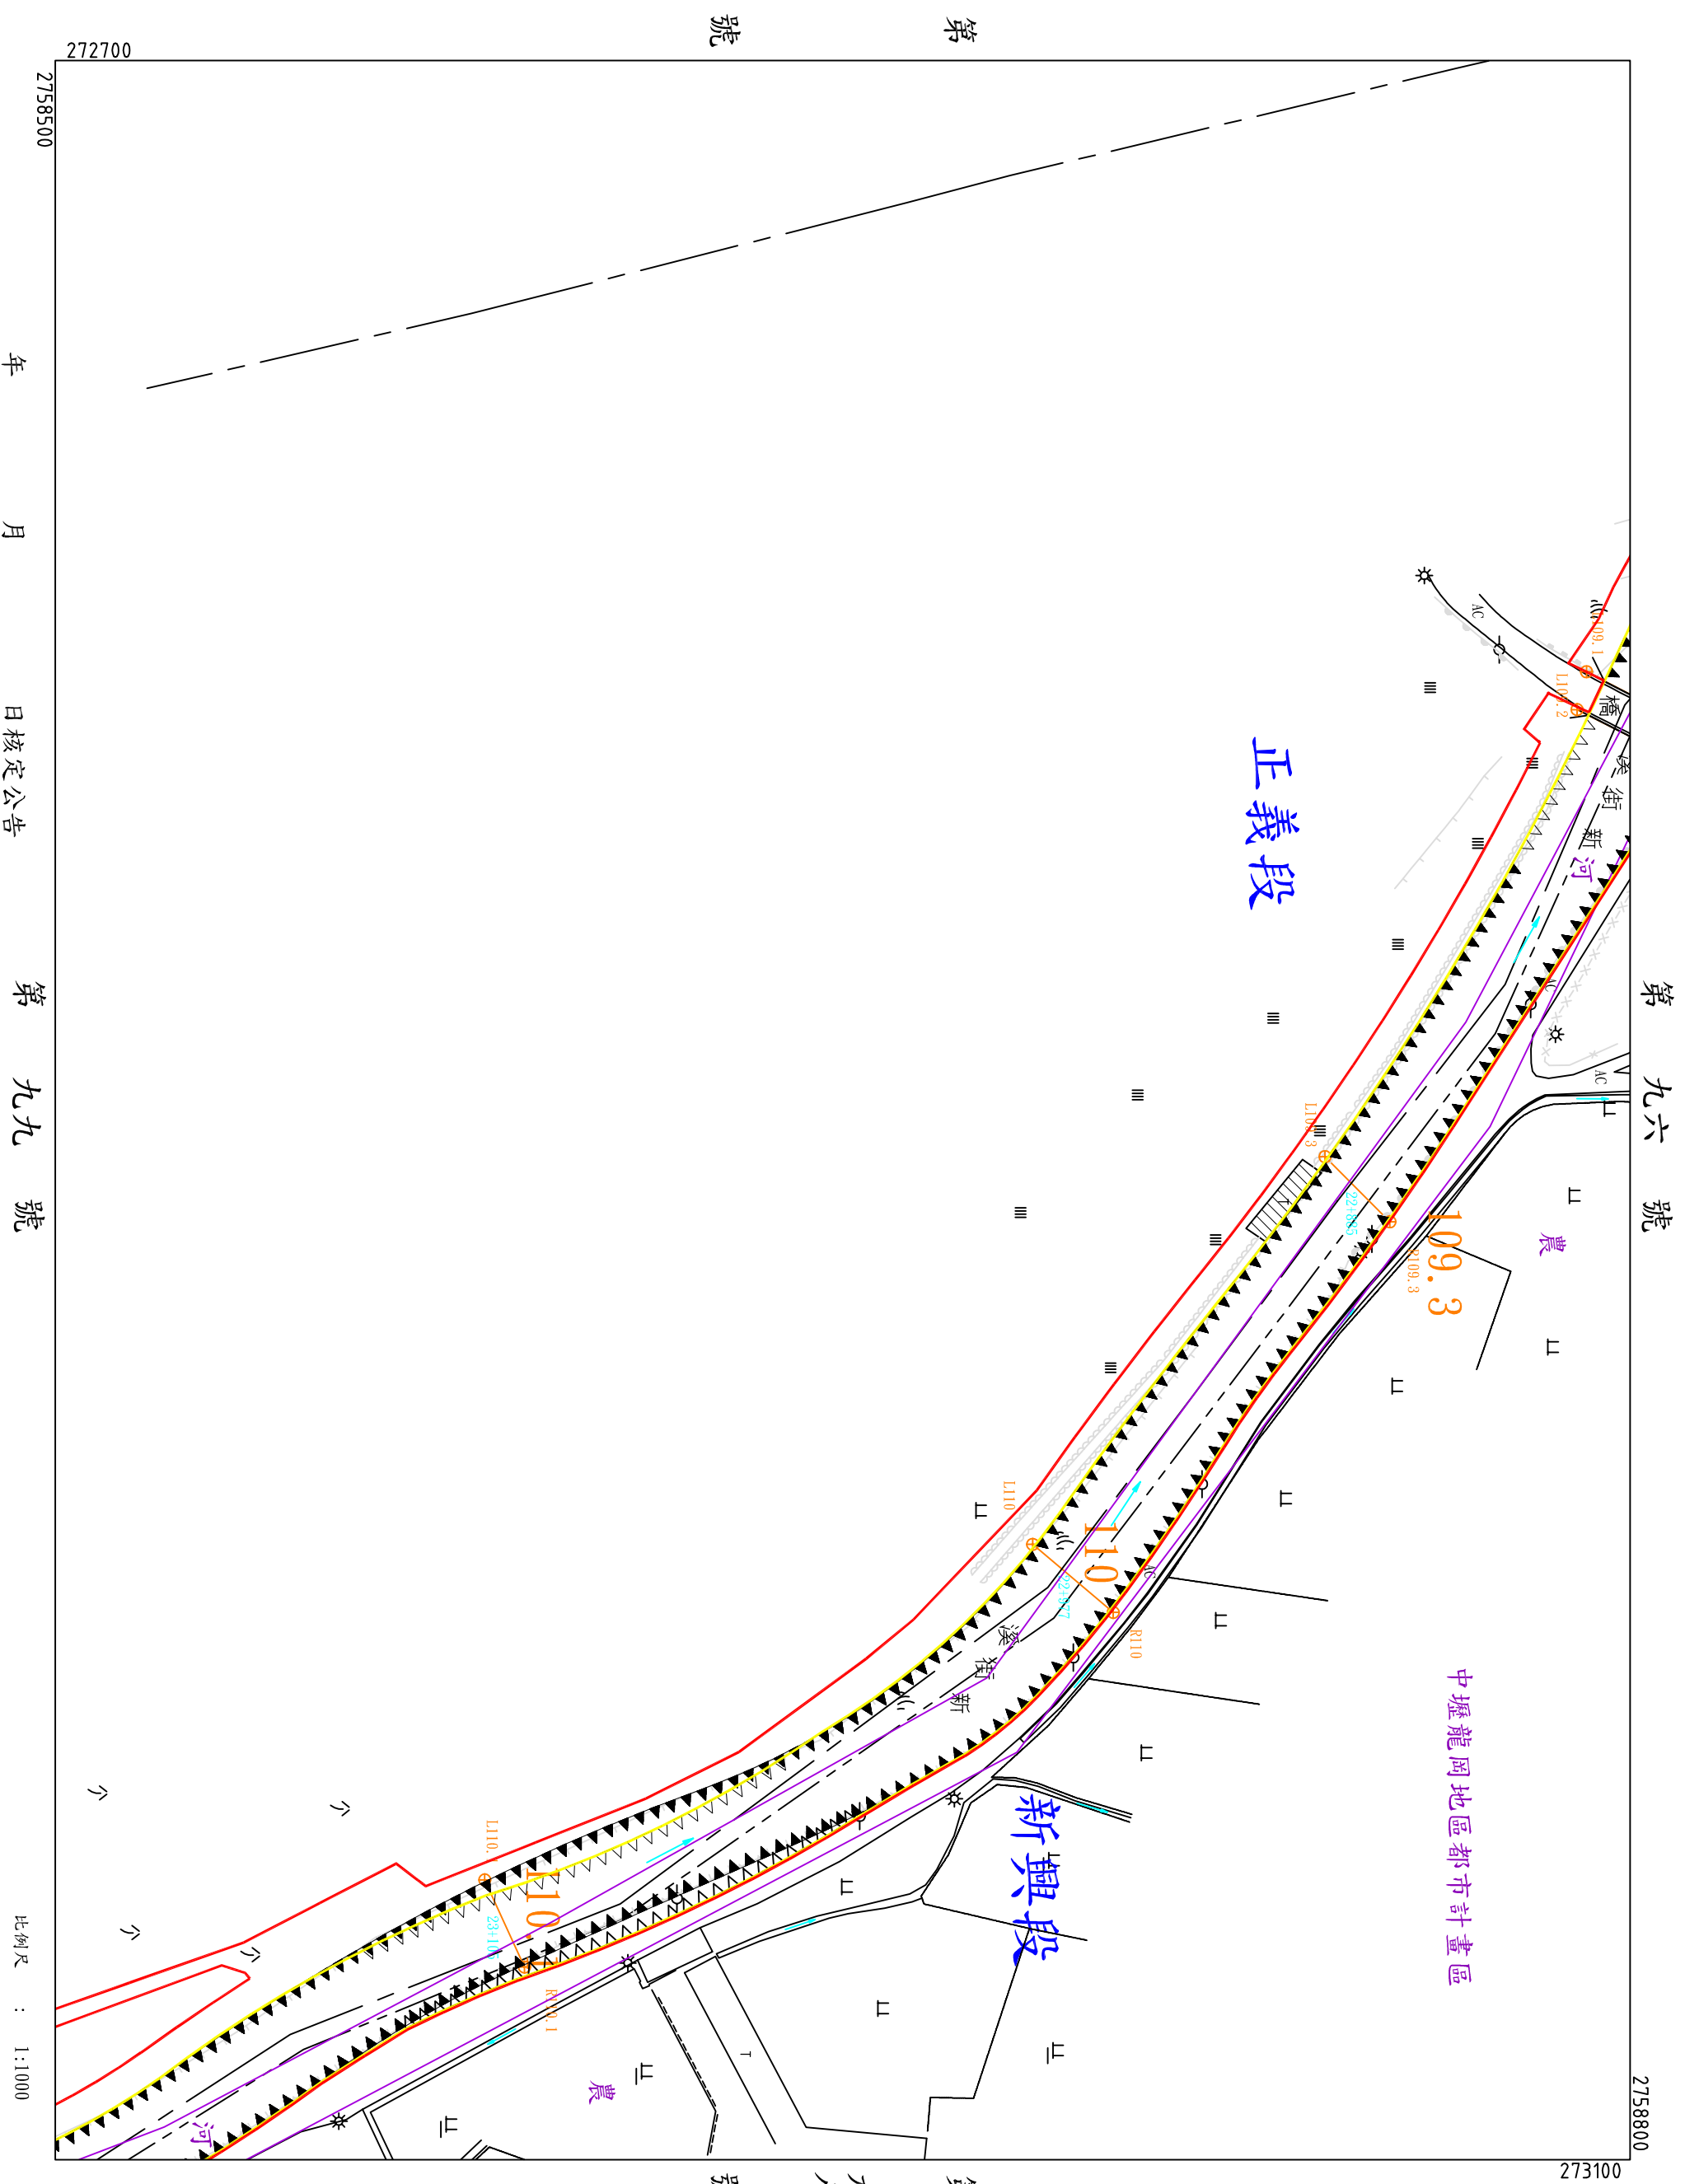

年 月 日核定公告

第九九號

比例尺 : 1:1000

地形套繪圖第九號
新街溪排水幹線堤防預定線


桃園縣中壢市新興鎮鄉市
段
小段第
號

2758800

273500

中壢龍岡地區都市計畫區

第九十七號

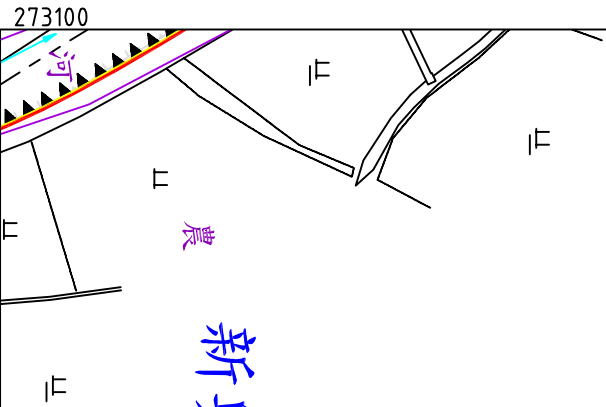

第九十七號

年

月

日核定公告

第

一〇〇


號

比例尺：1:1,000

地形套繪圖第九號
新街溪排水幹線堤防預定線

桃園縣中壢市新興鎮鄉市

小段第 號

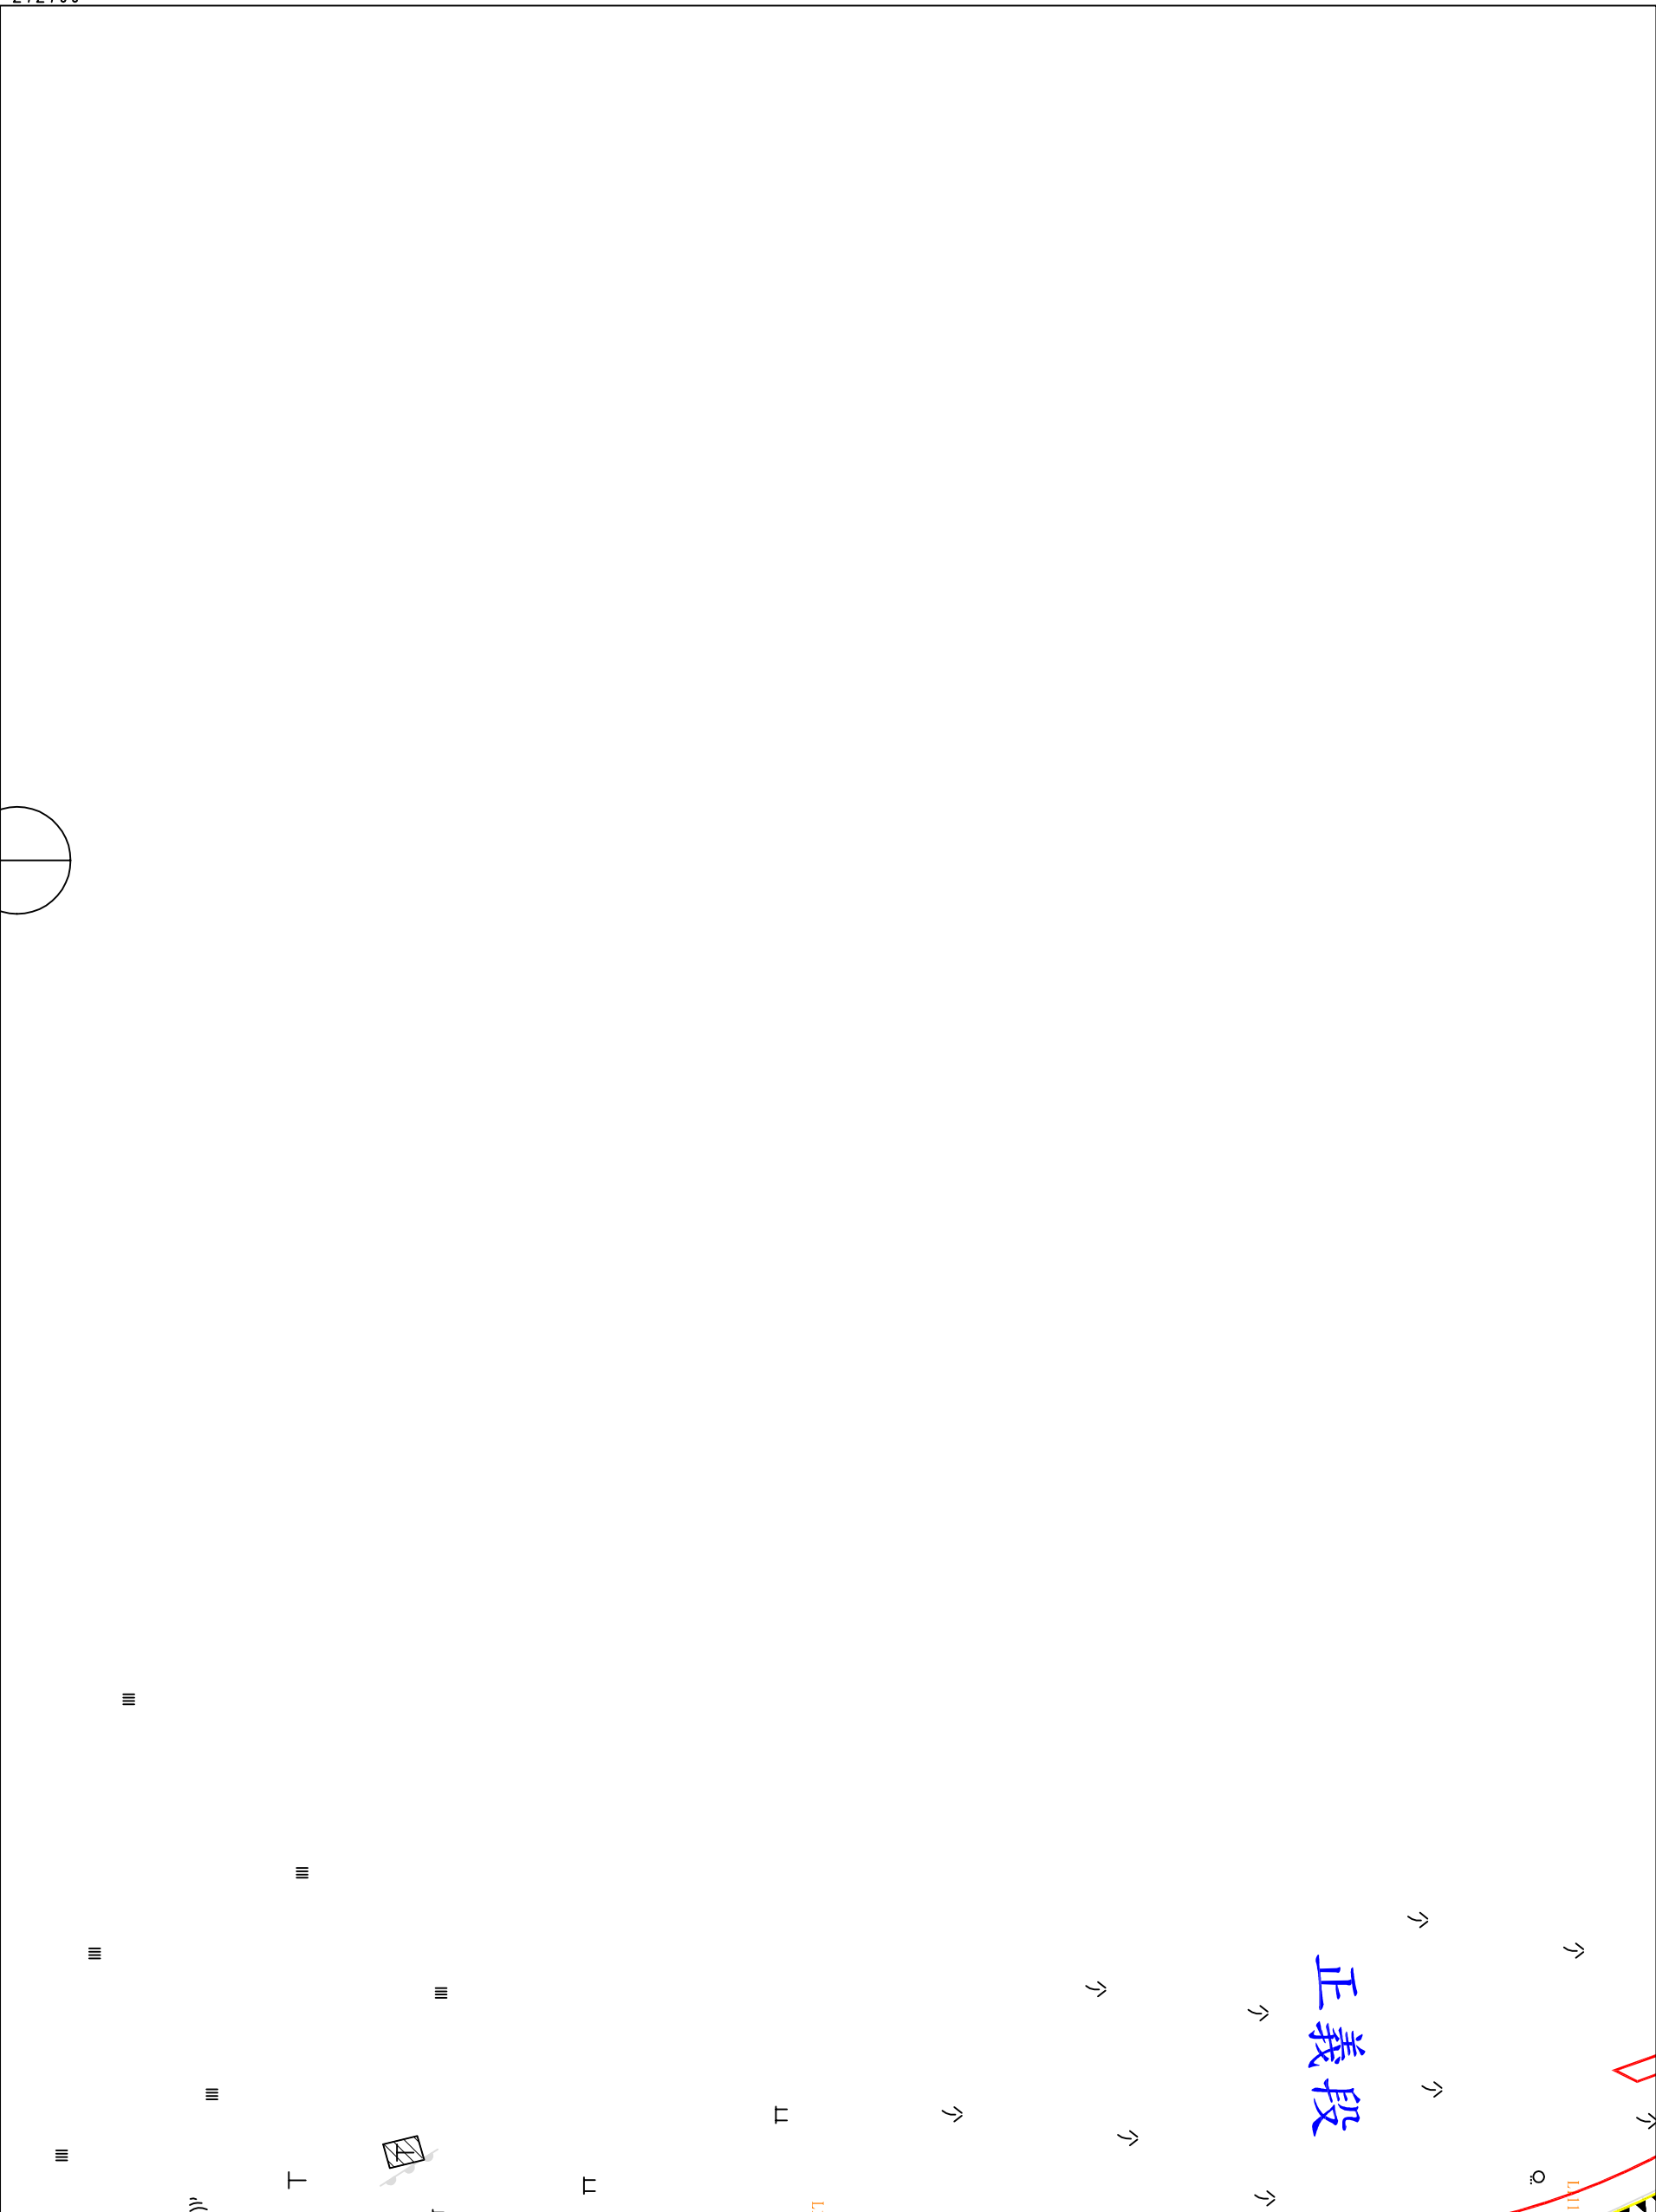

第 號

第 一 〇 號

年 月 日核定公告

第 號

比例尺 : 1:1000

地形套繪圖第一〇〇號
新街溪排水幹線堤防預定線

桃園縣中壢市鎮鄉市振興段
小段第 號


第九八號

第九九號

中壢龍岡地區都市計畫區

振興段

新興段

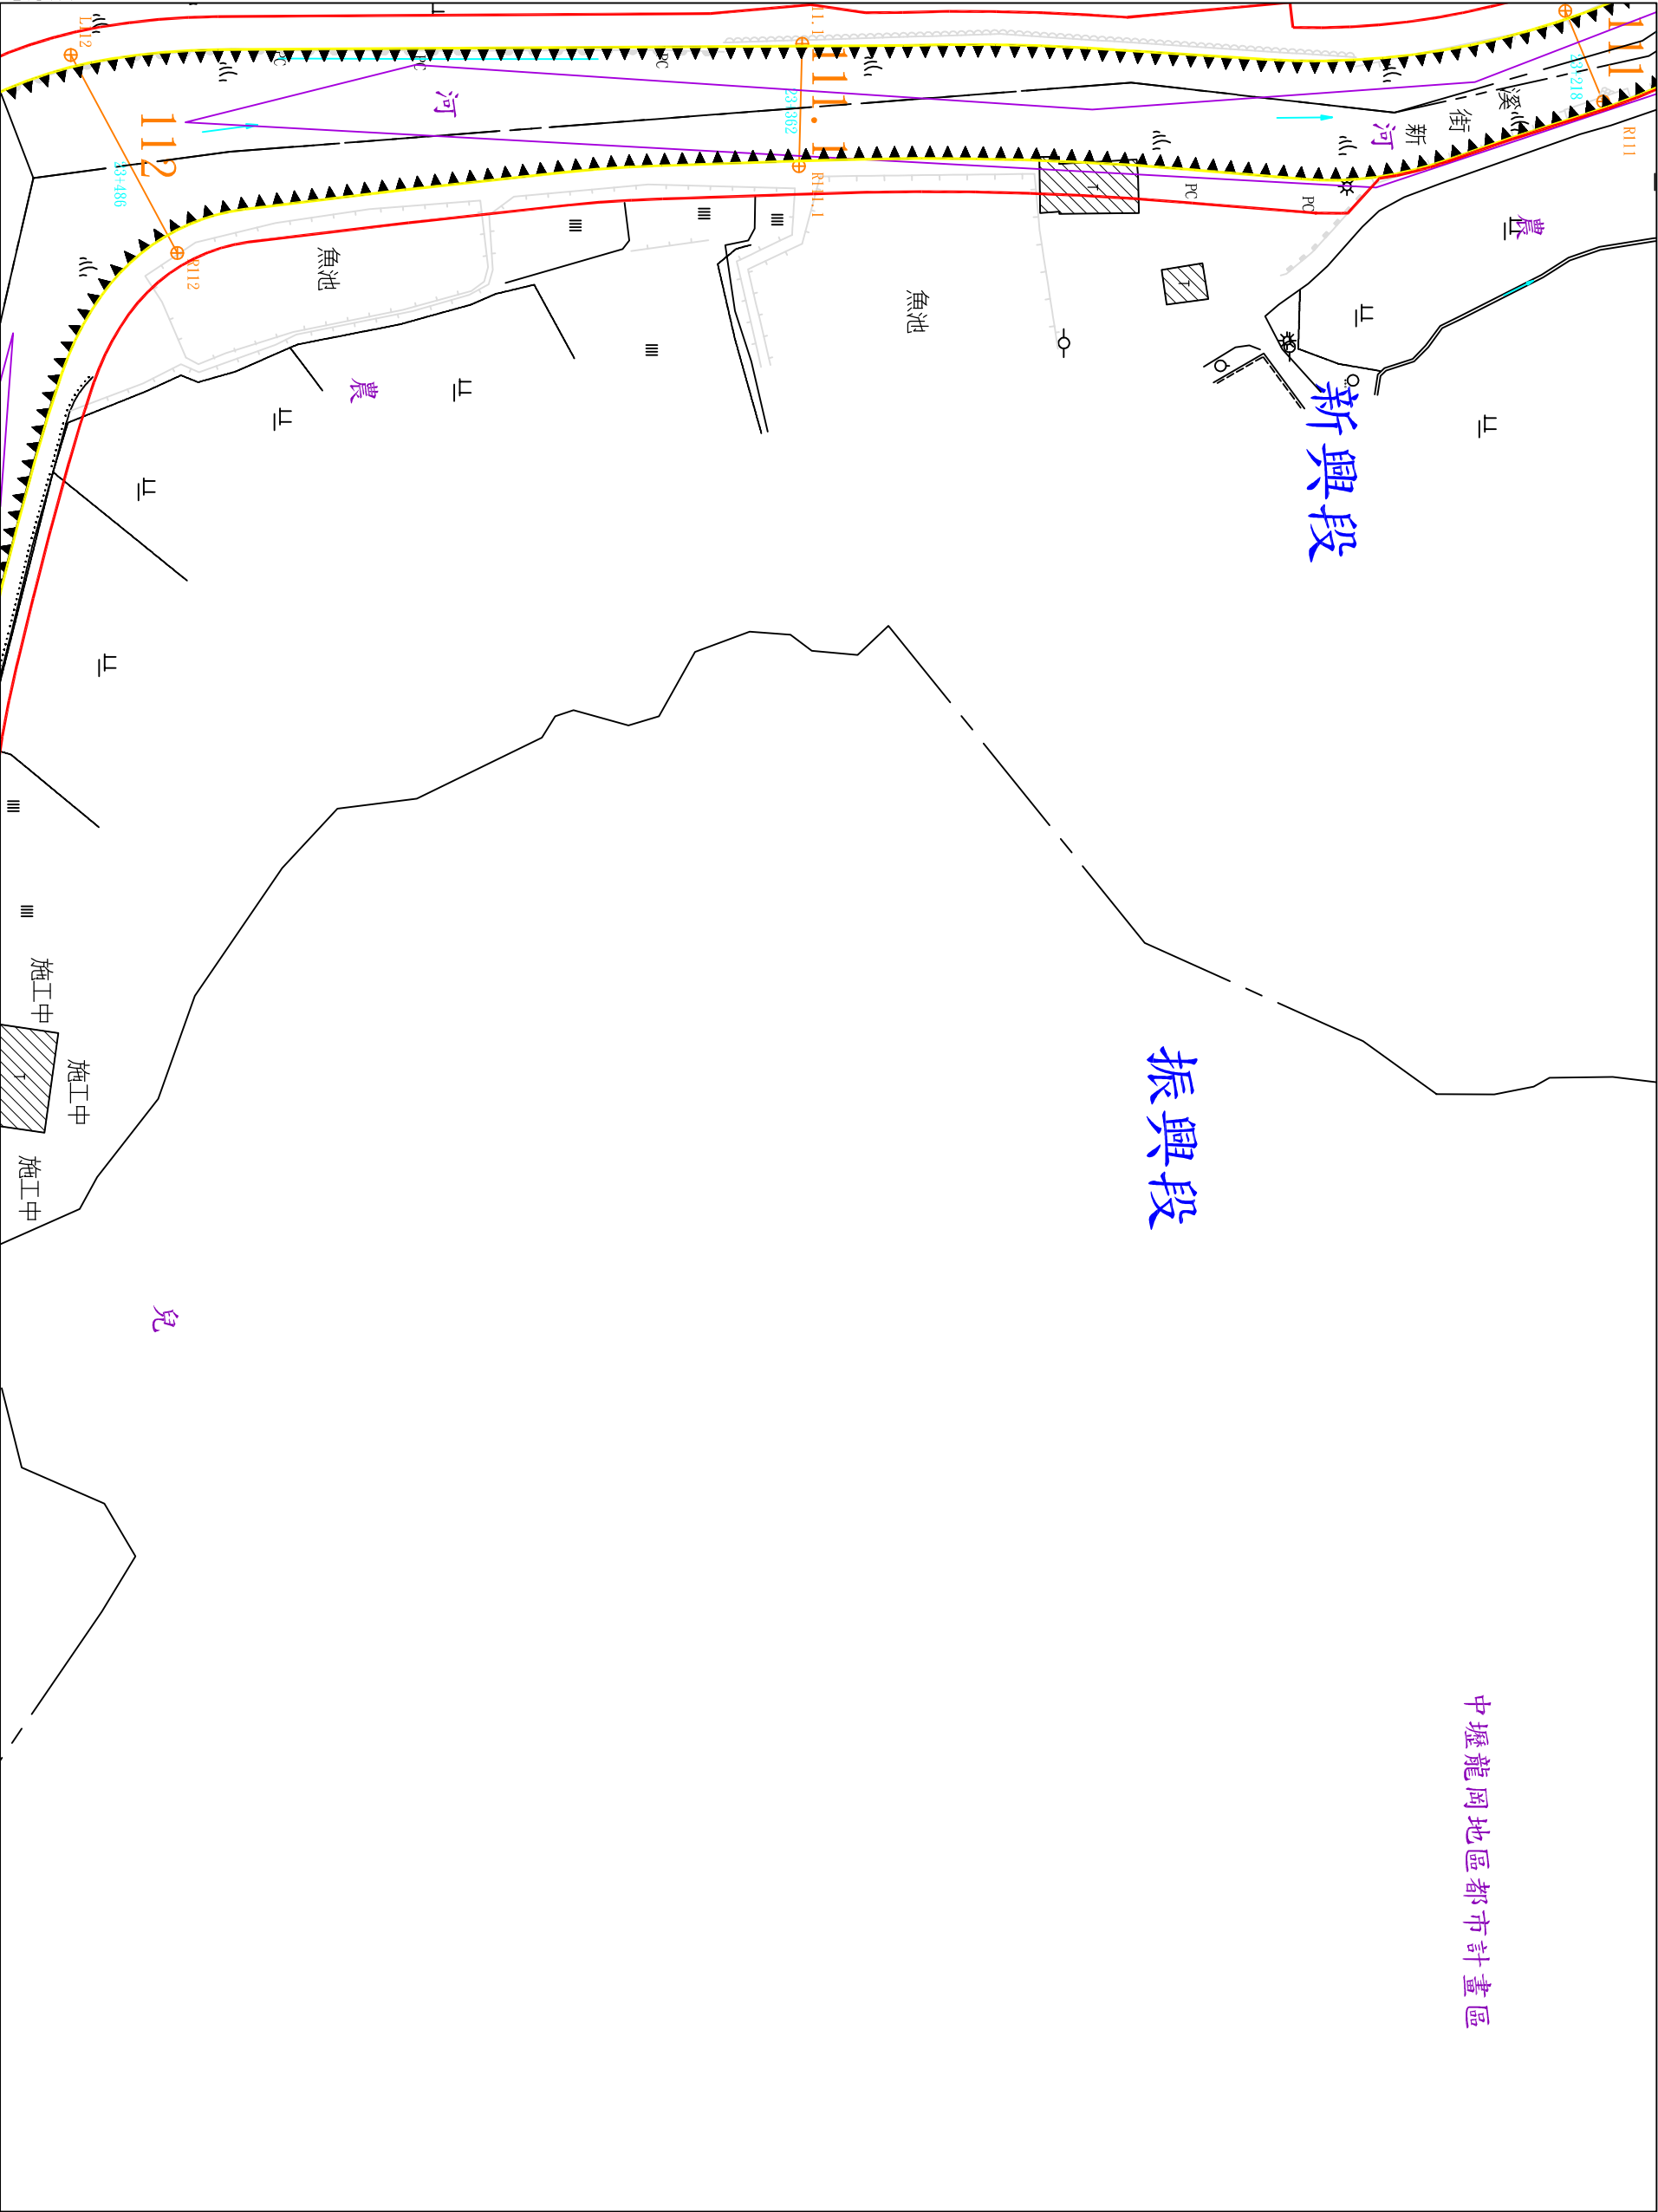


年 月 日核定公告

第一〇一號

比例尺：1:1000

地形套繪圖 第一〇一號
新街溪排水幹線堤防預定線

桃 市 縣 中 壠 市 鎮 鄉 鎮 平 鎮 北 勢 段 小 段 第 號

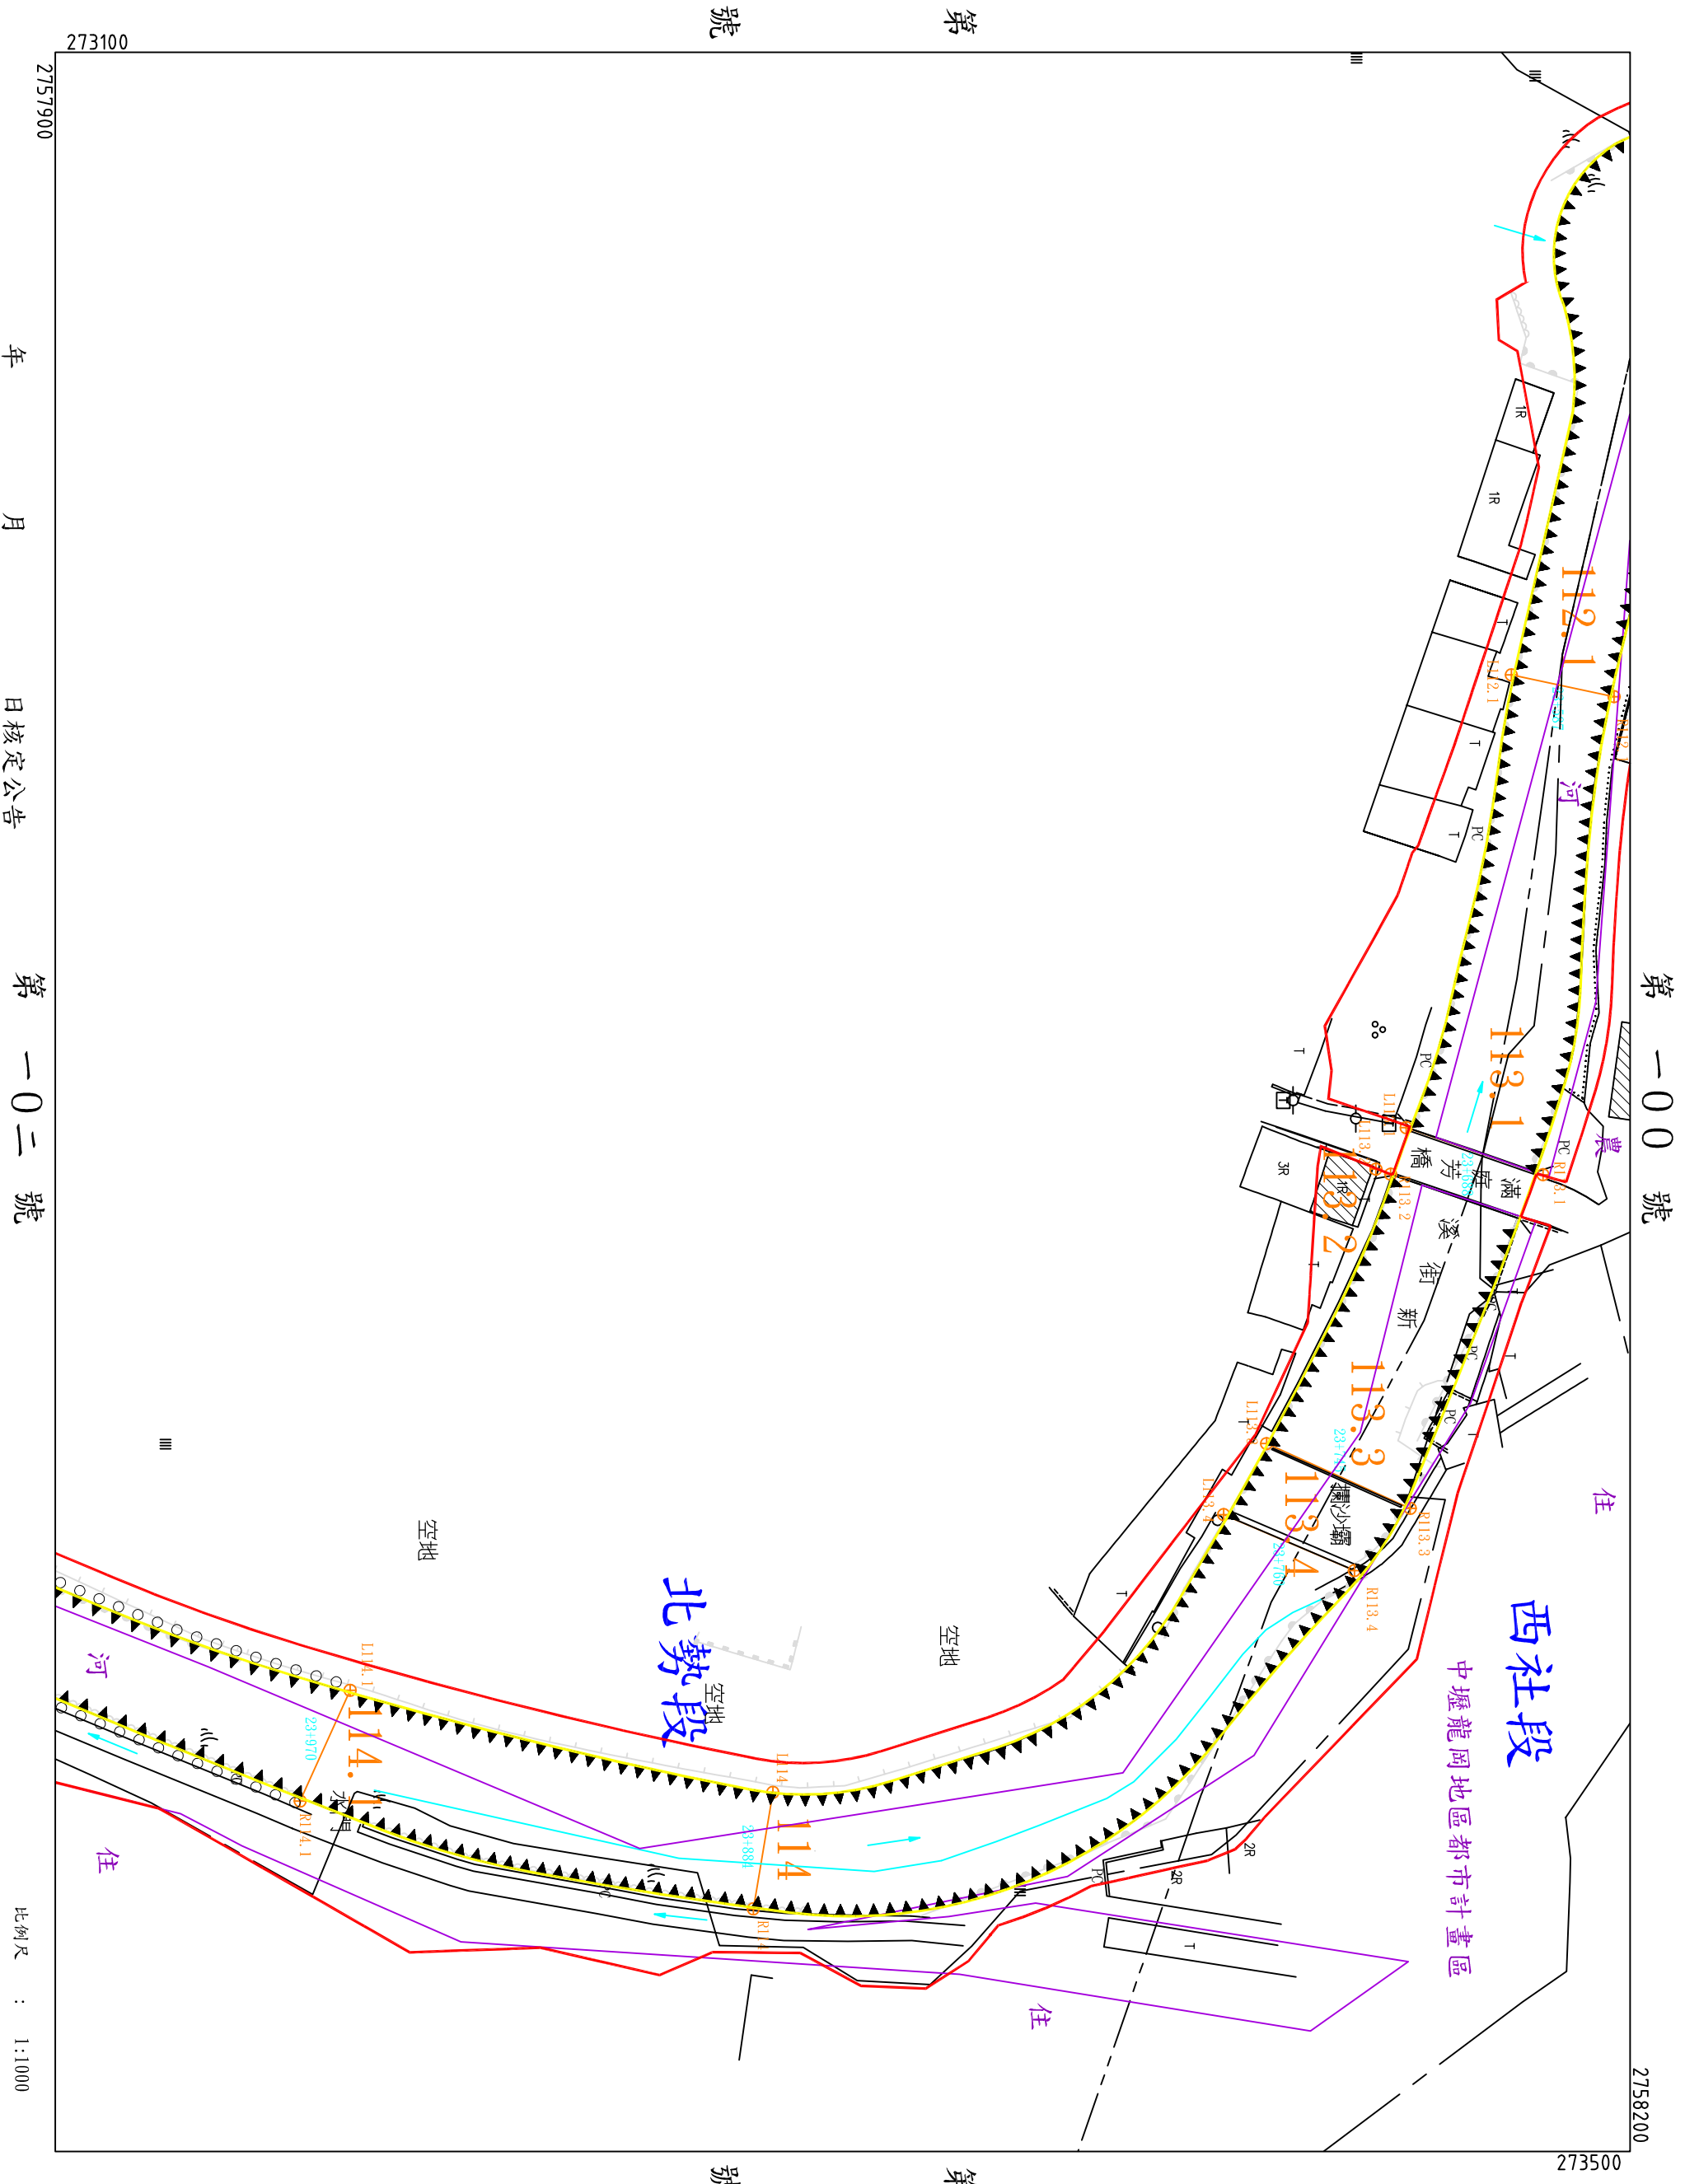

第 一〇二 號

比例尺 : 1:1000

地形套繪圖 第一〇二號
新街溪排水幹線堤防預定線

地形套繪圖 第一〇二號
新街溪排水幹線堤防預定線

桃

圖 縣

真壚


真鄉市

西社
七勢

段


小段第

號

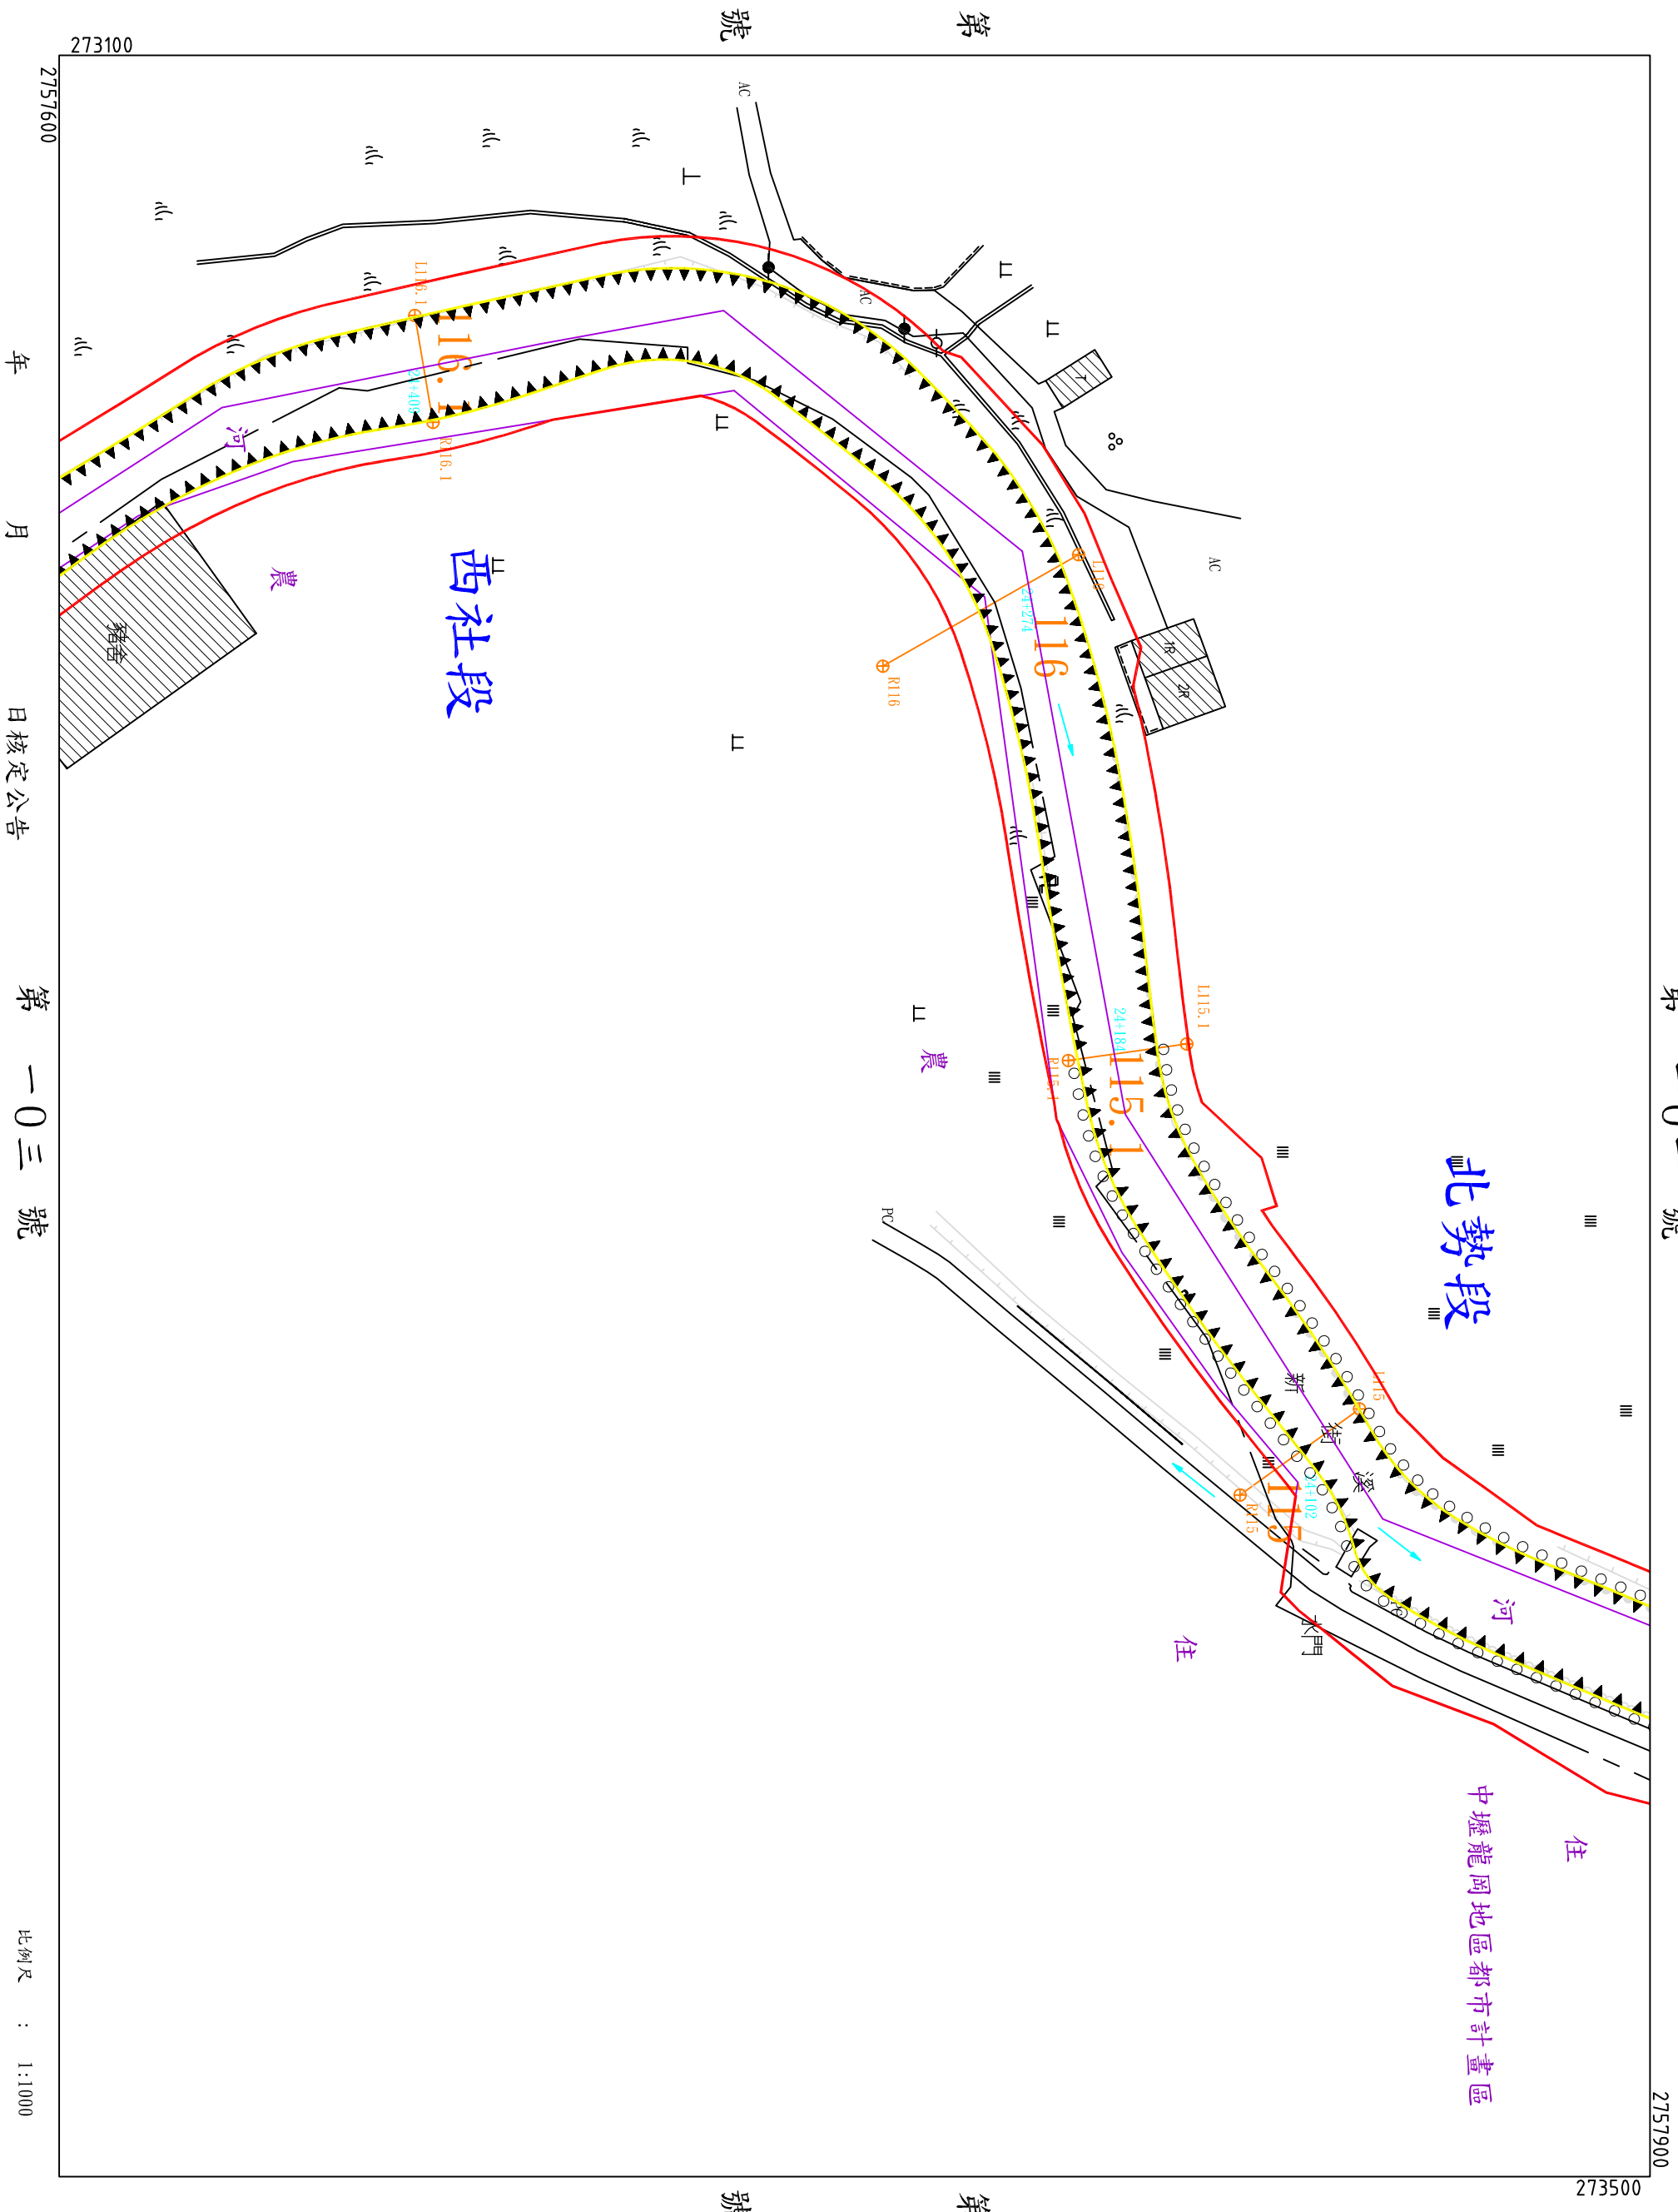

地形套繪圖第一〇四號

桃 縣 中 壢 市 鎮 鄉 鎮 東 勢 段 東 勢 小 段 第 號

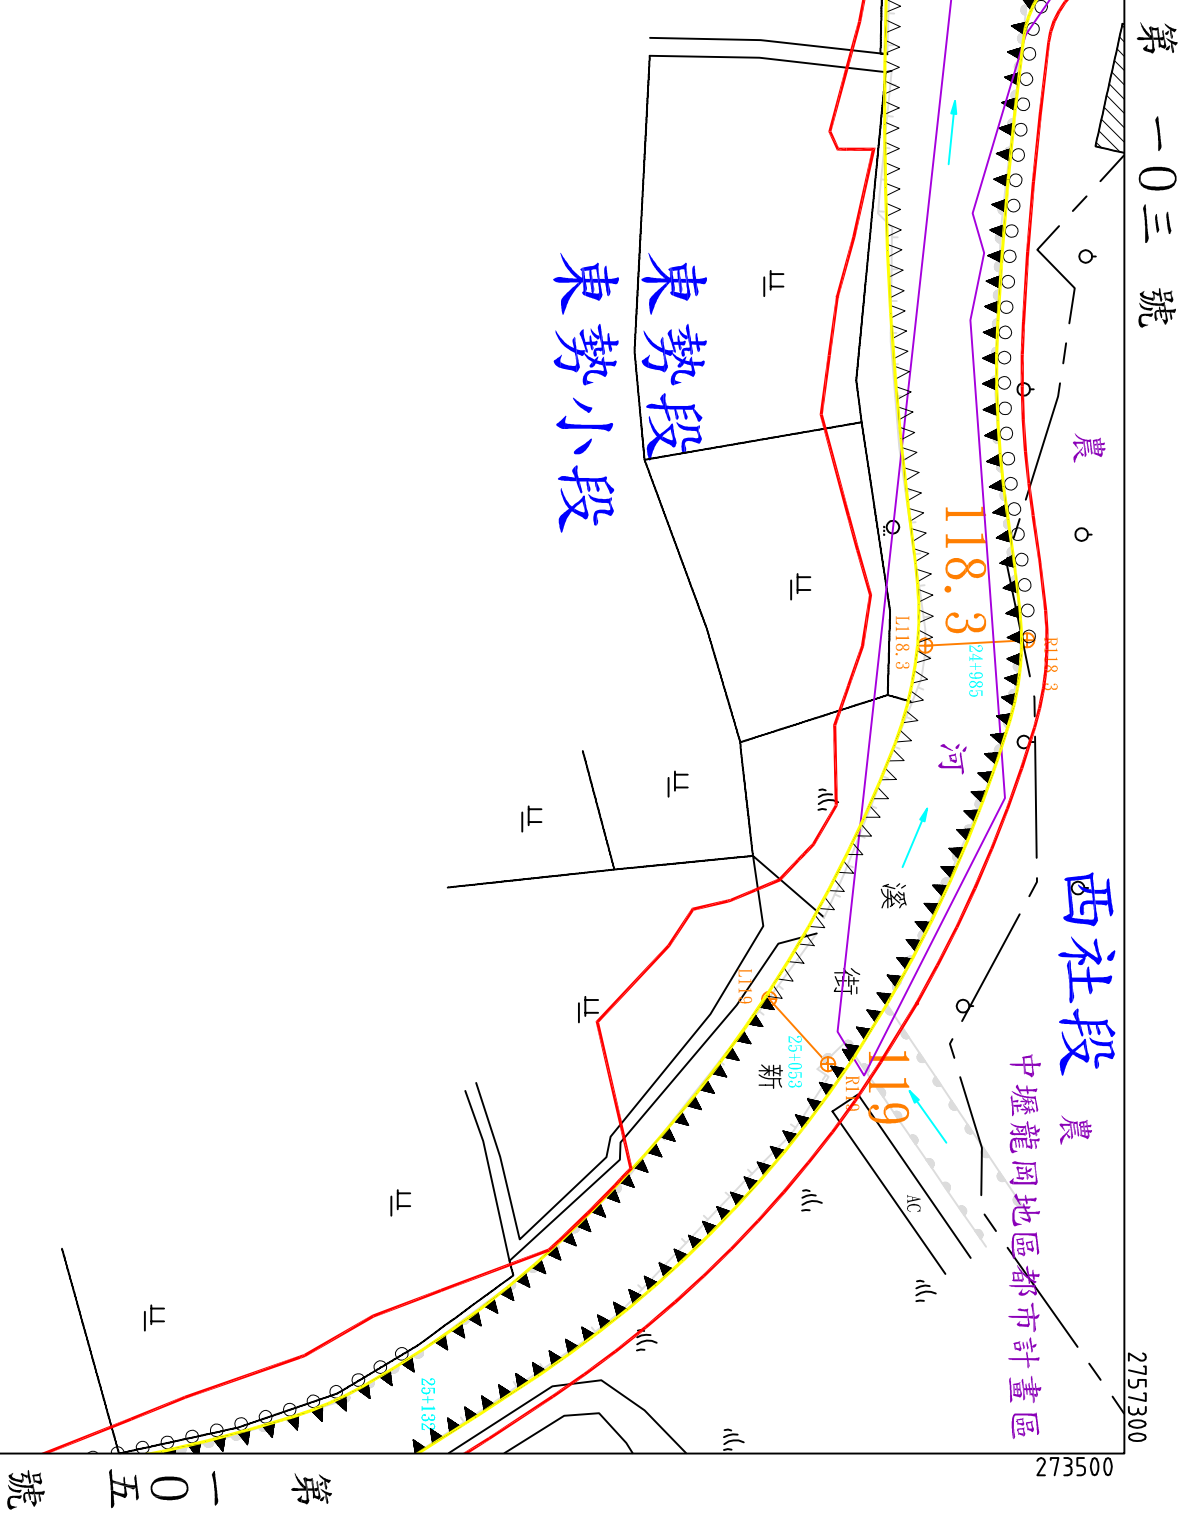

第 號

2757000

年 月 日核定公告

第十七號


比例尺 : 1:1000

2757000

273900

地形套繪圖第一〇六號
新街溪排水幹線堤防預定線

東勢段
東勢小段

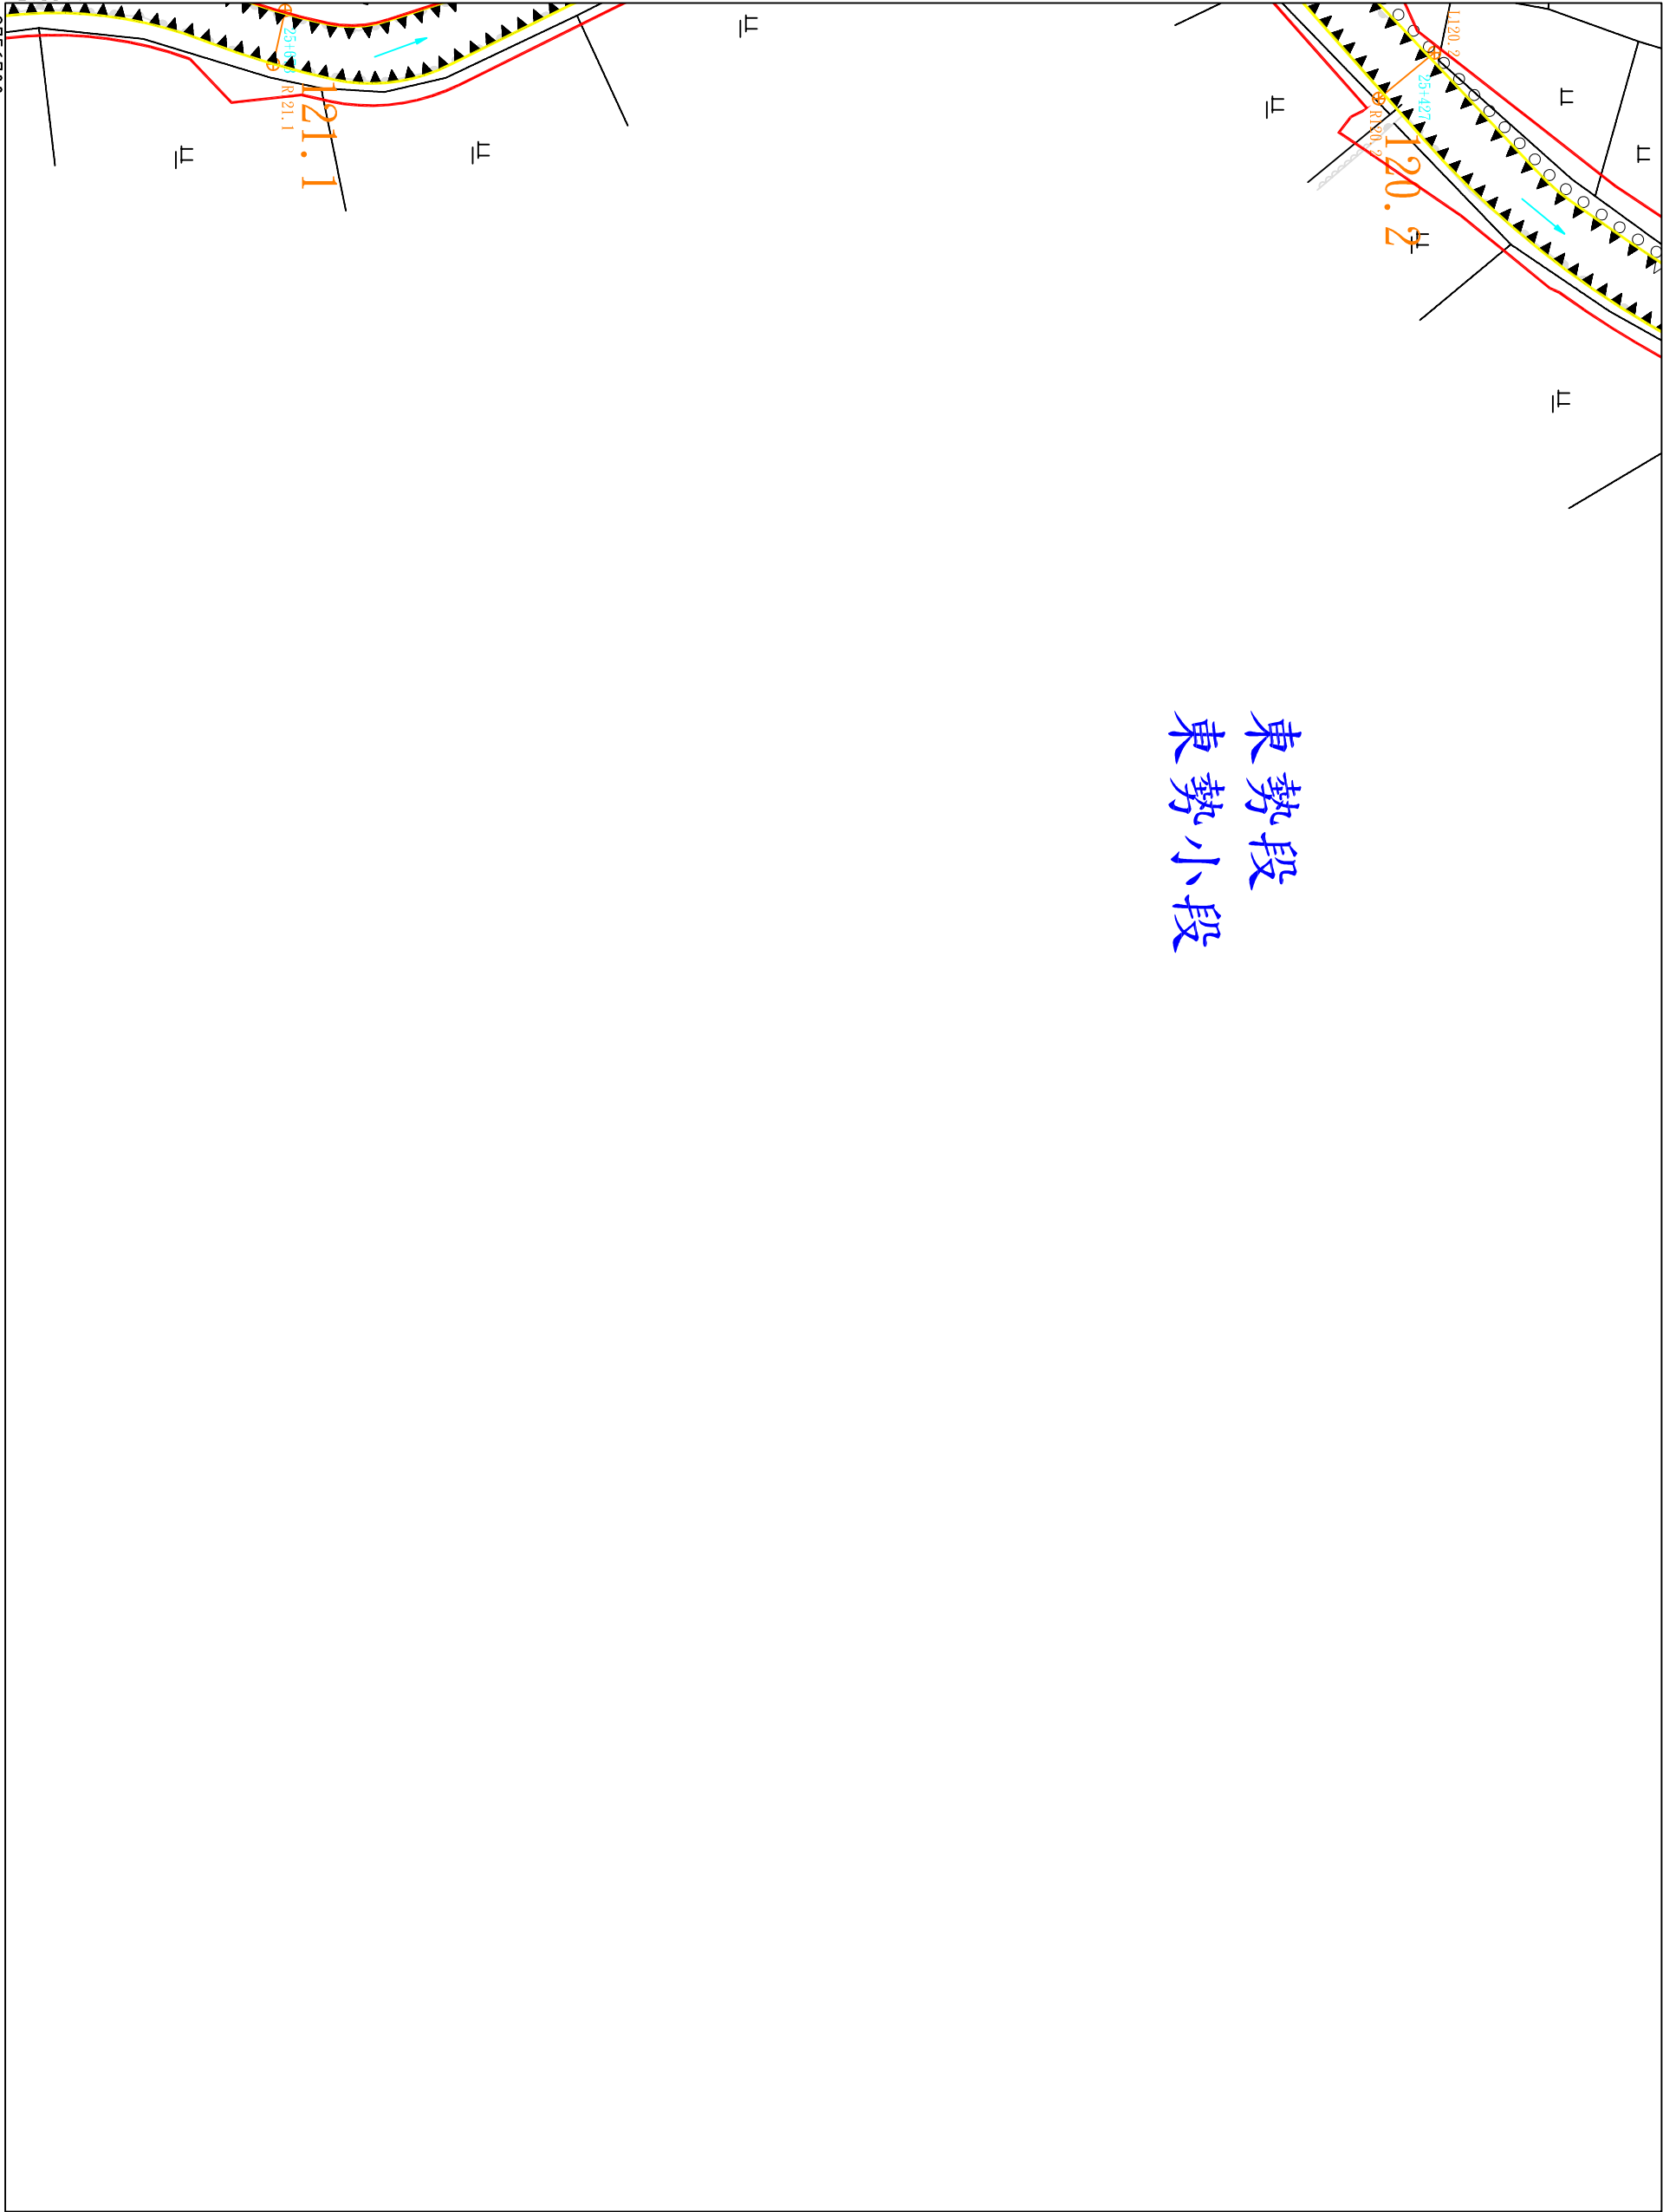

第一〇七號

第一〇七號

桃園市平鎮鎮

鎮鄉市

東勢段

東勢小段

第一〇六號

第一〇六號

年

月


日核定公告

第一〇九號

比例尺：1:1000

地形套繪圖第一〇七號
新街溪排水幹線堤防預定線

東勢段
東勢小段

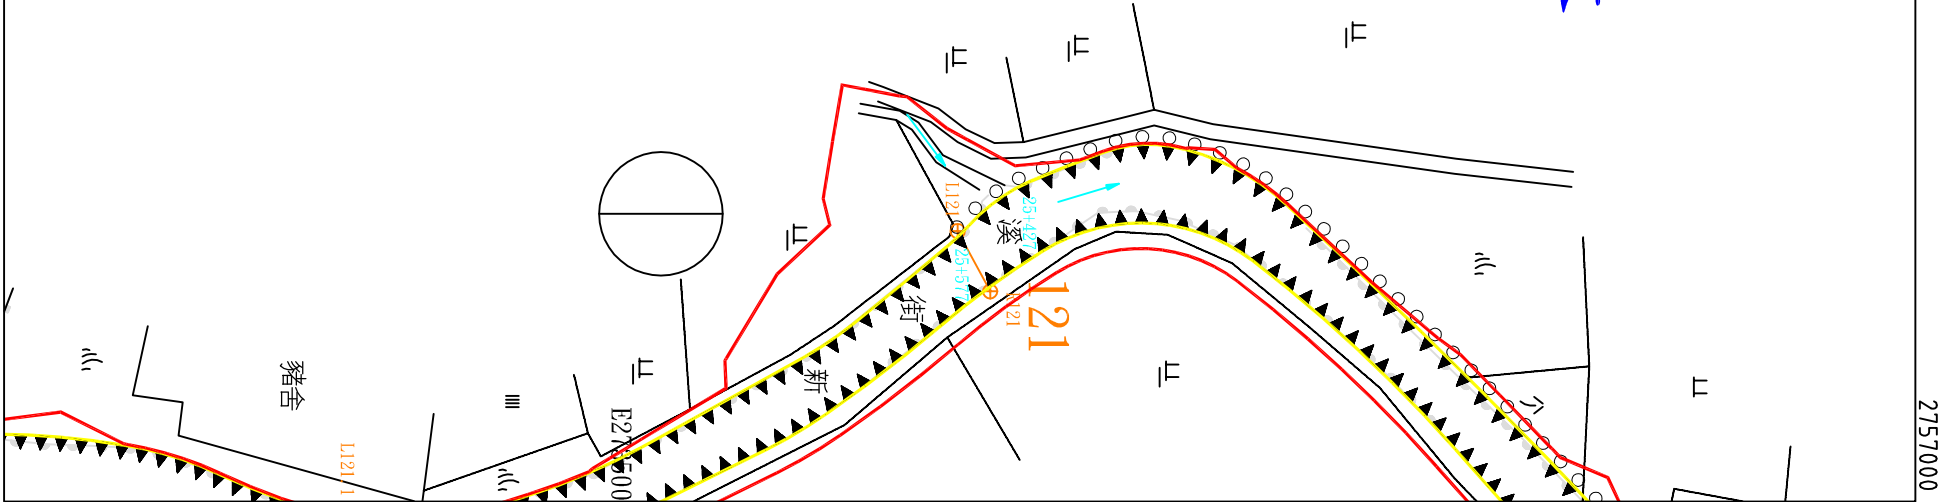

地形套繪圖第一〇九號
新街溪排水幹線堤防預定線

桃園縣平鎮市鎮鄉市
東勢段
東勢小段
東勢小段第一〇八號


比例尺：1:1000

日核定公告

第一一〇號

月

年

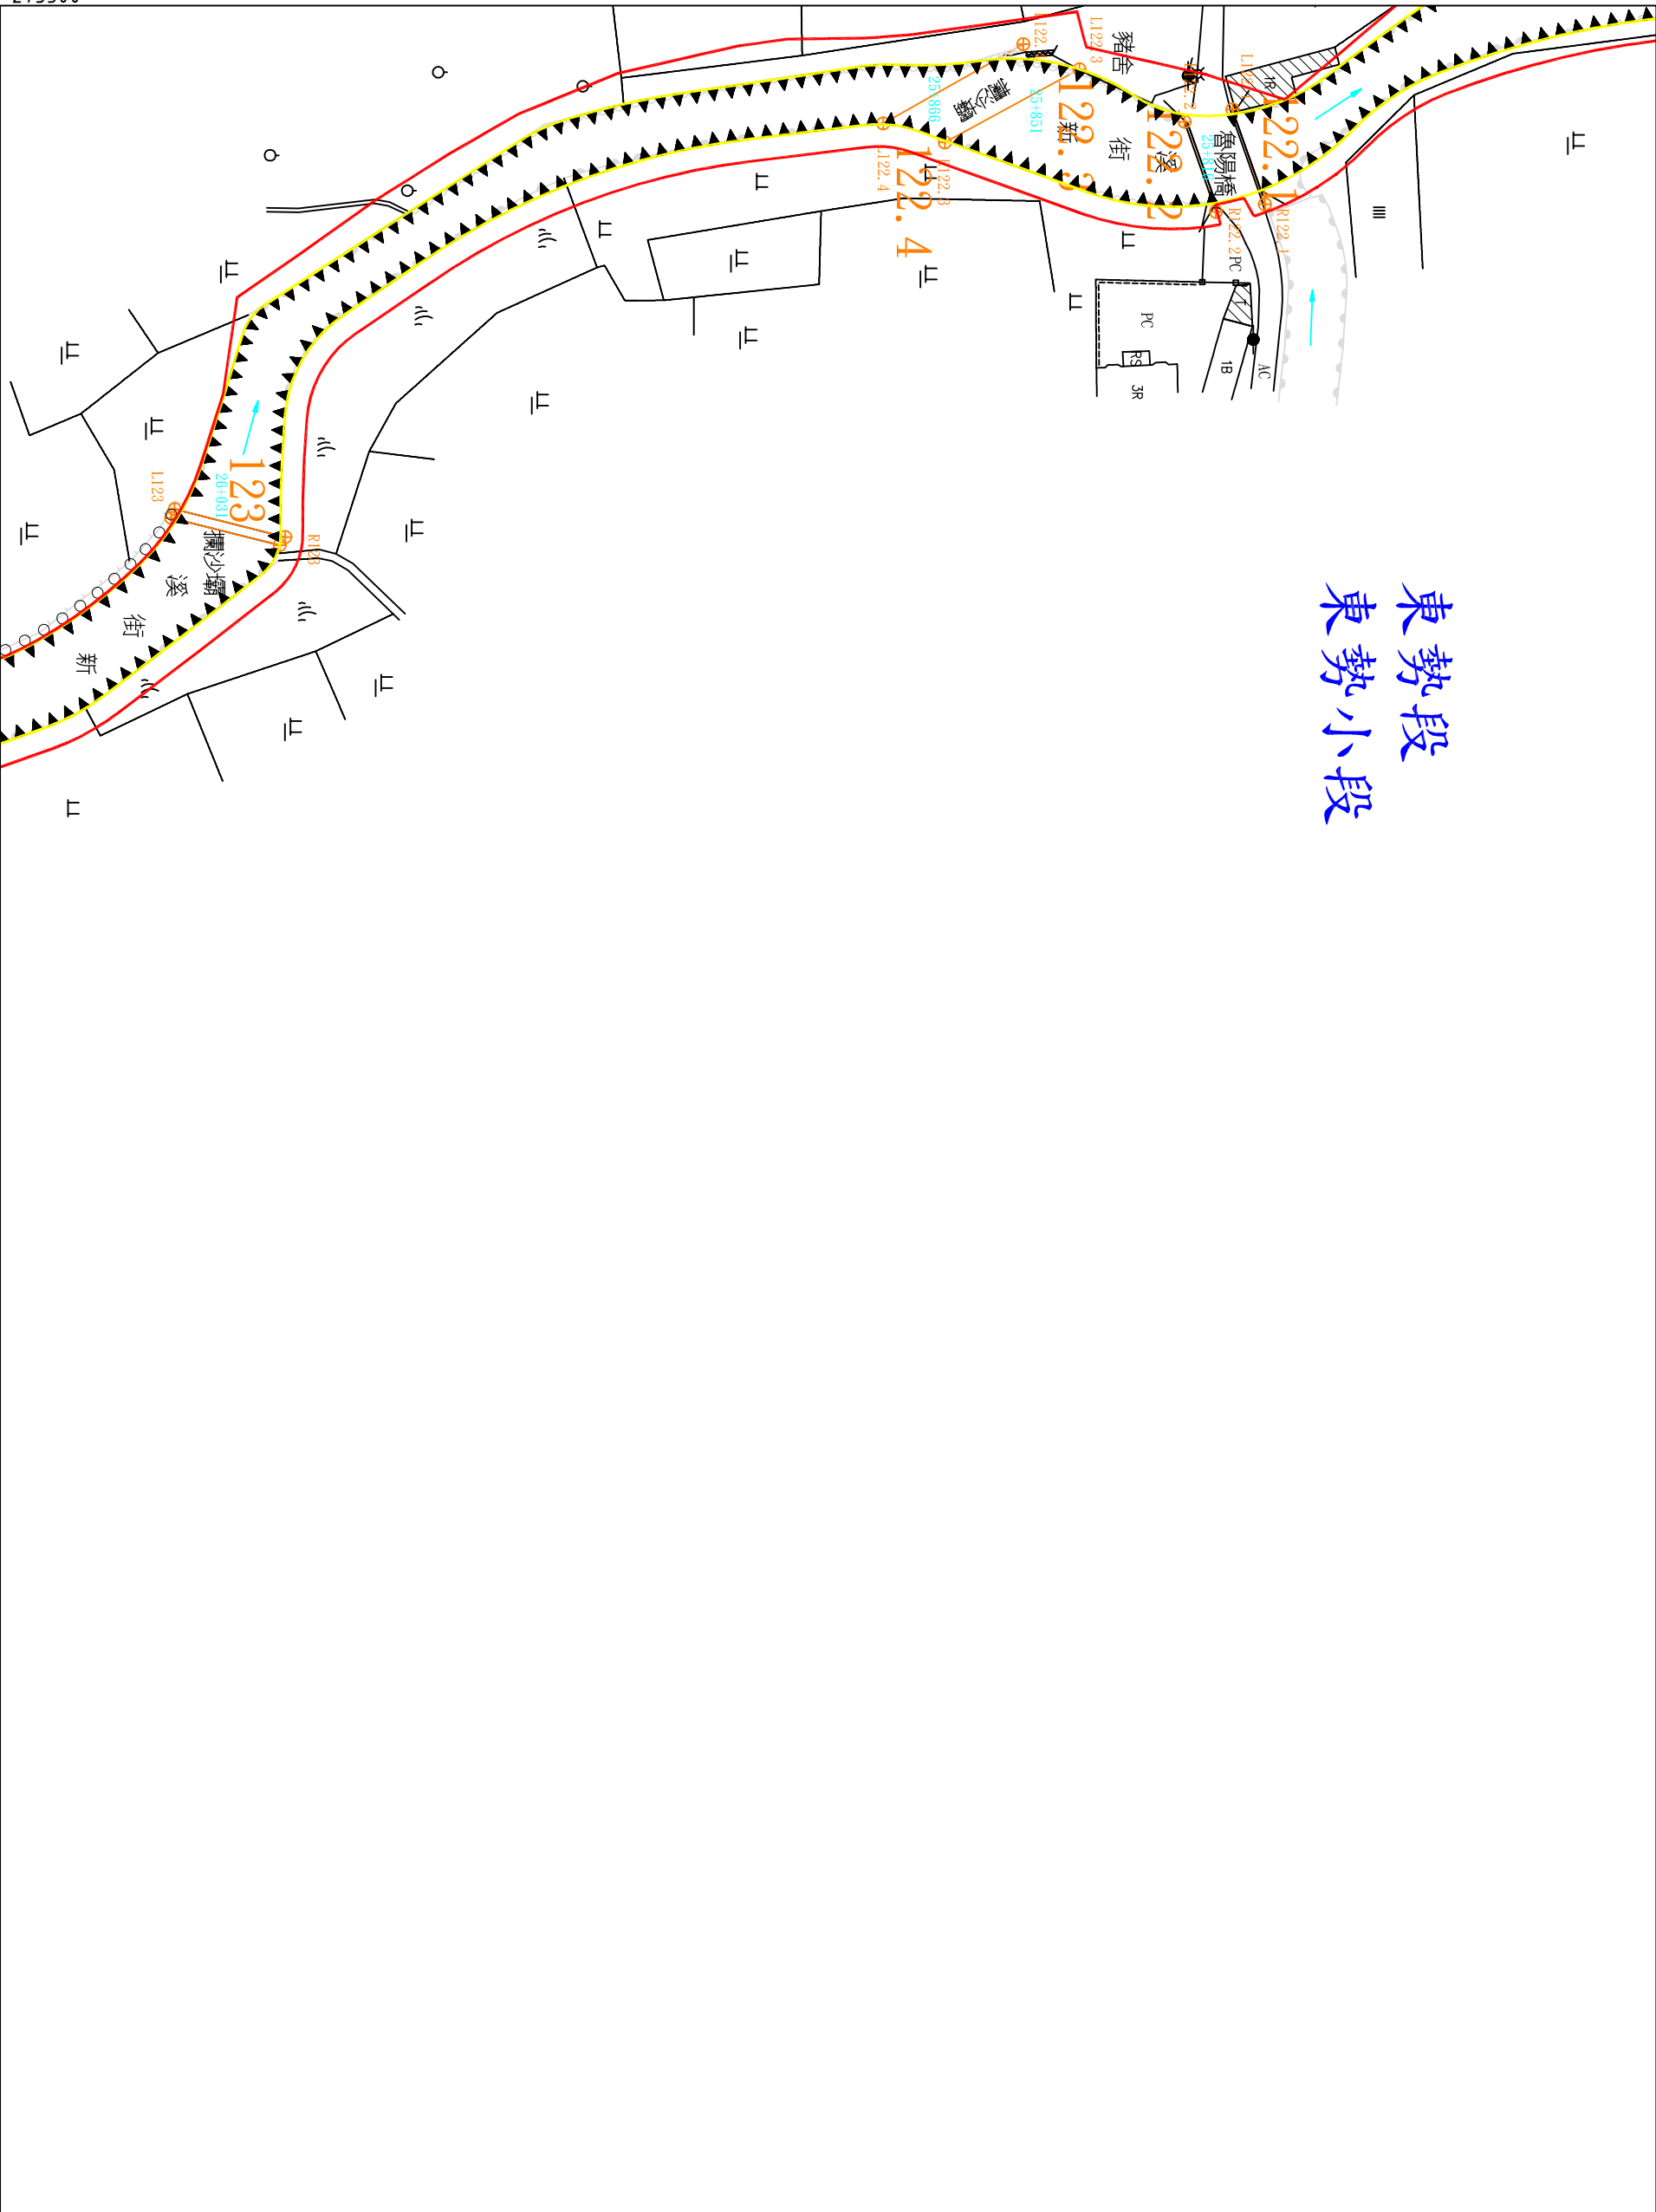


第一〇八號

地形套繪圖第一一〇號
新街溪排水幹線堤防預定線

桃園縣平鎮市鎮鄉市東勢段東勢小段第
號


第一〇九號

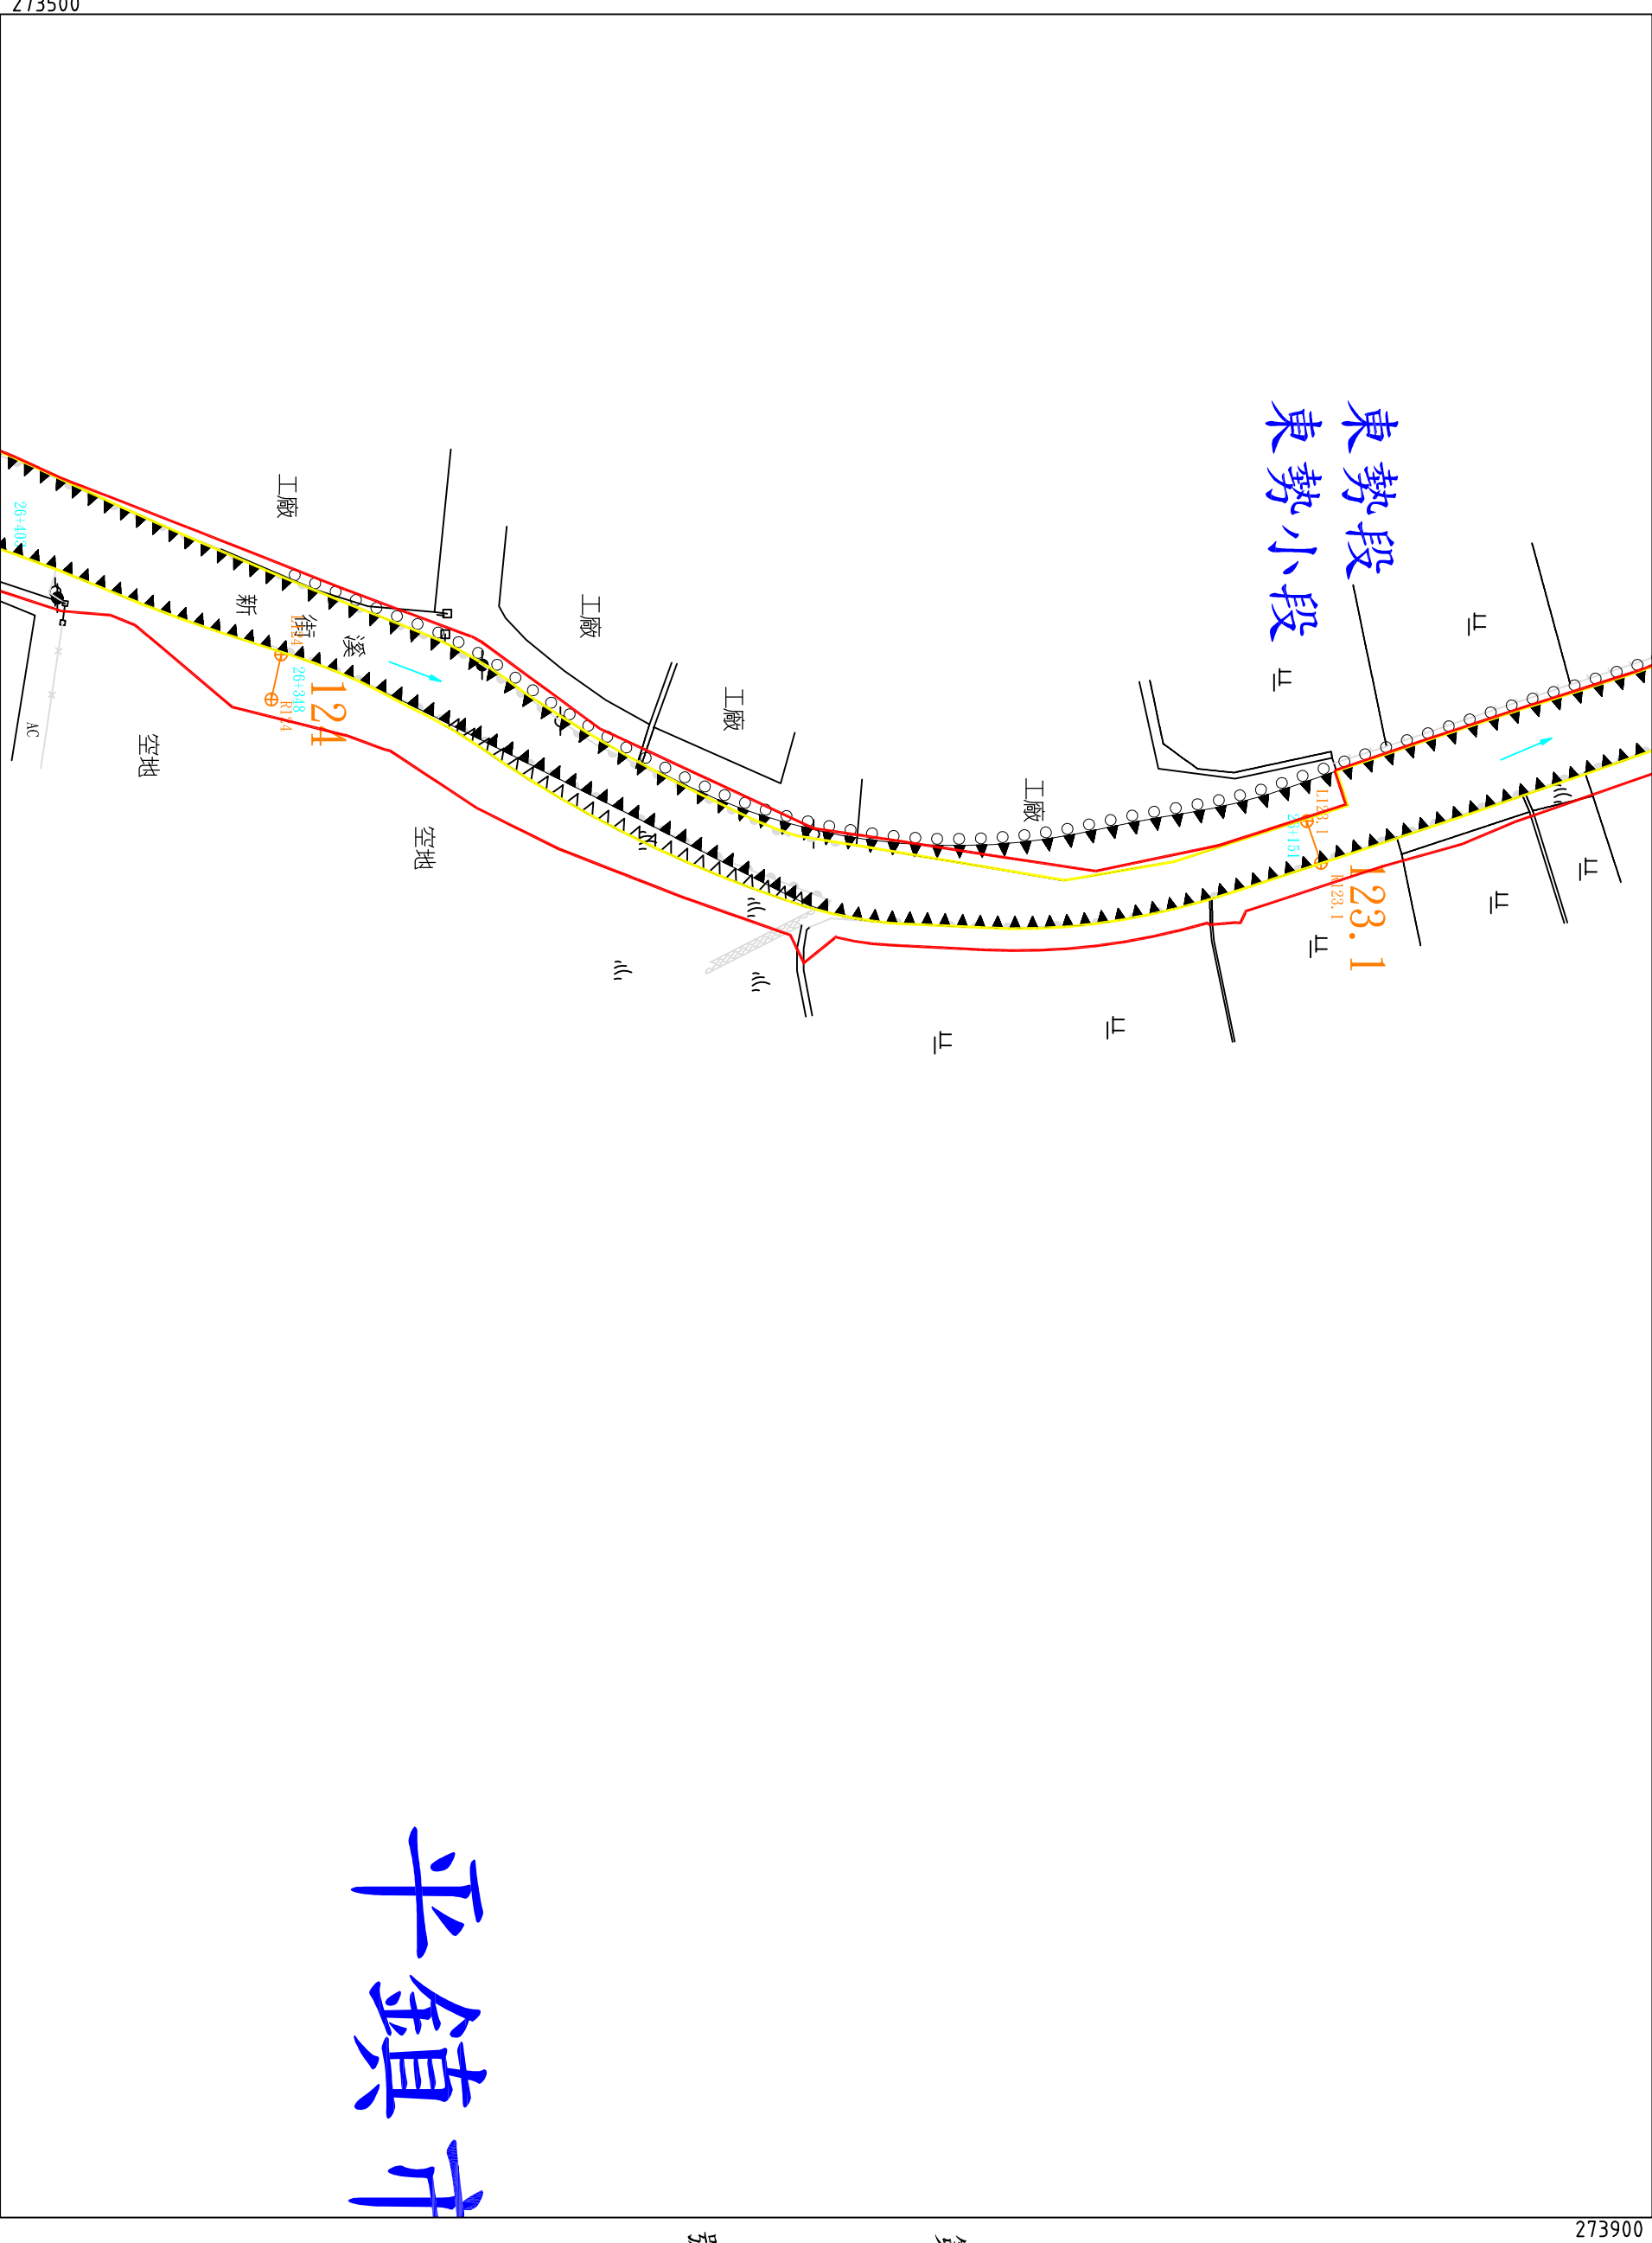

第 一 一 二 號
日 核 定 公 告
月
年

比例尺 : 1:1000

地形套繪圖第一二號
新街溪排水幹線堤防預定線

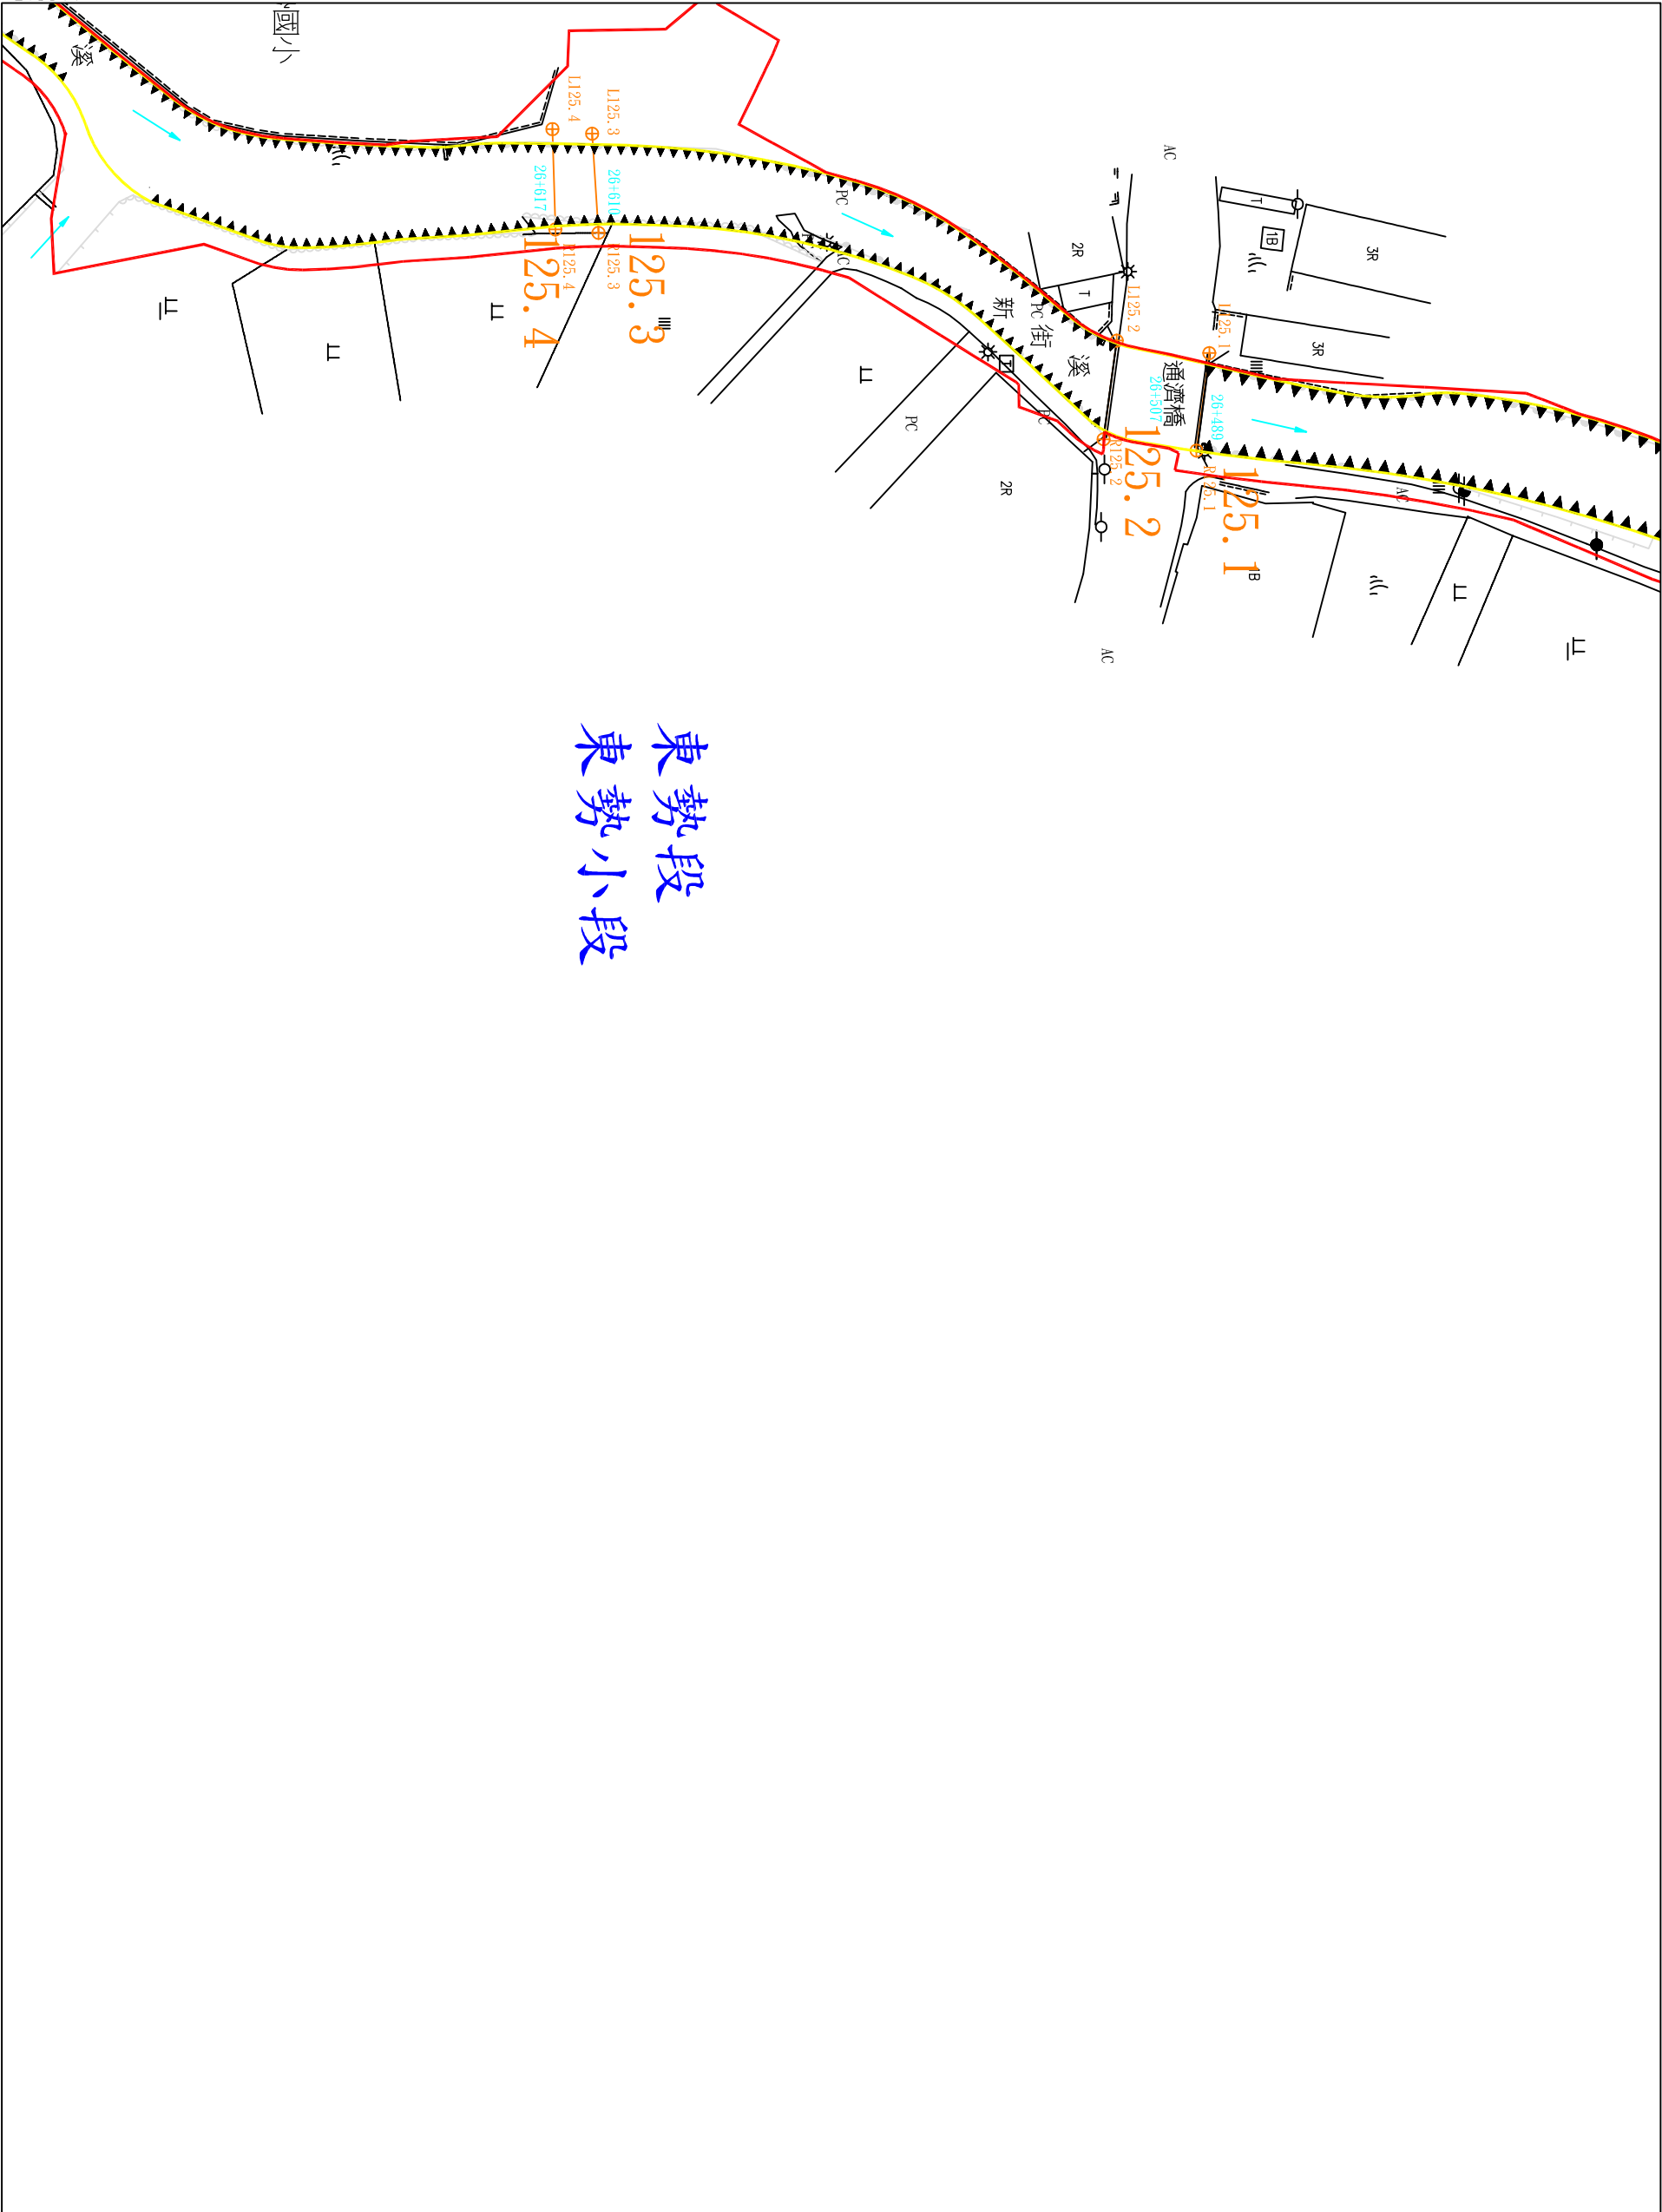

第 一 二 二 號

東勢段
東勢小段

第 一 二 二 號

桃園縣 平鎮市 鎮鄉市
東勢段 東勢小段第 號

年 月

日核定公告

第 一 一 四 號

比例尺 : 1:1000

地形套繪圖第一二號
新街溪排水幹線堤防預定線

桃園縣
市平鎮
鎮鄉市
東勢段
東勢小段
第
號


第一二一號

第
號

273500

號

第

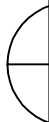

東勢

東勢段
東勢小段



比例尺：1:1000

號

273100

2755800

年

月


日核定公告

第

一一三

號

地形套繪圖第一二三號
新街溪排水幹線堤防預定線

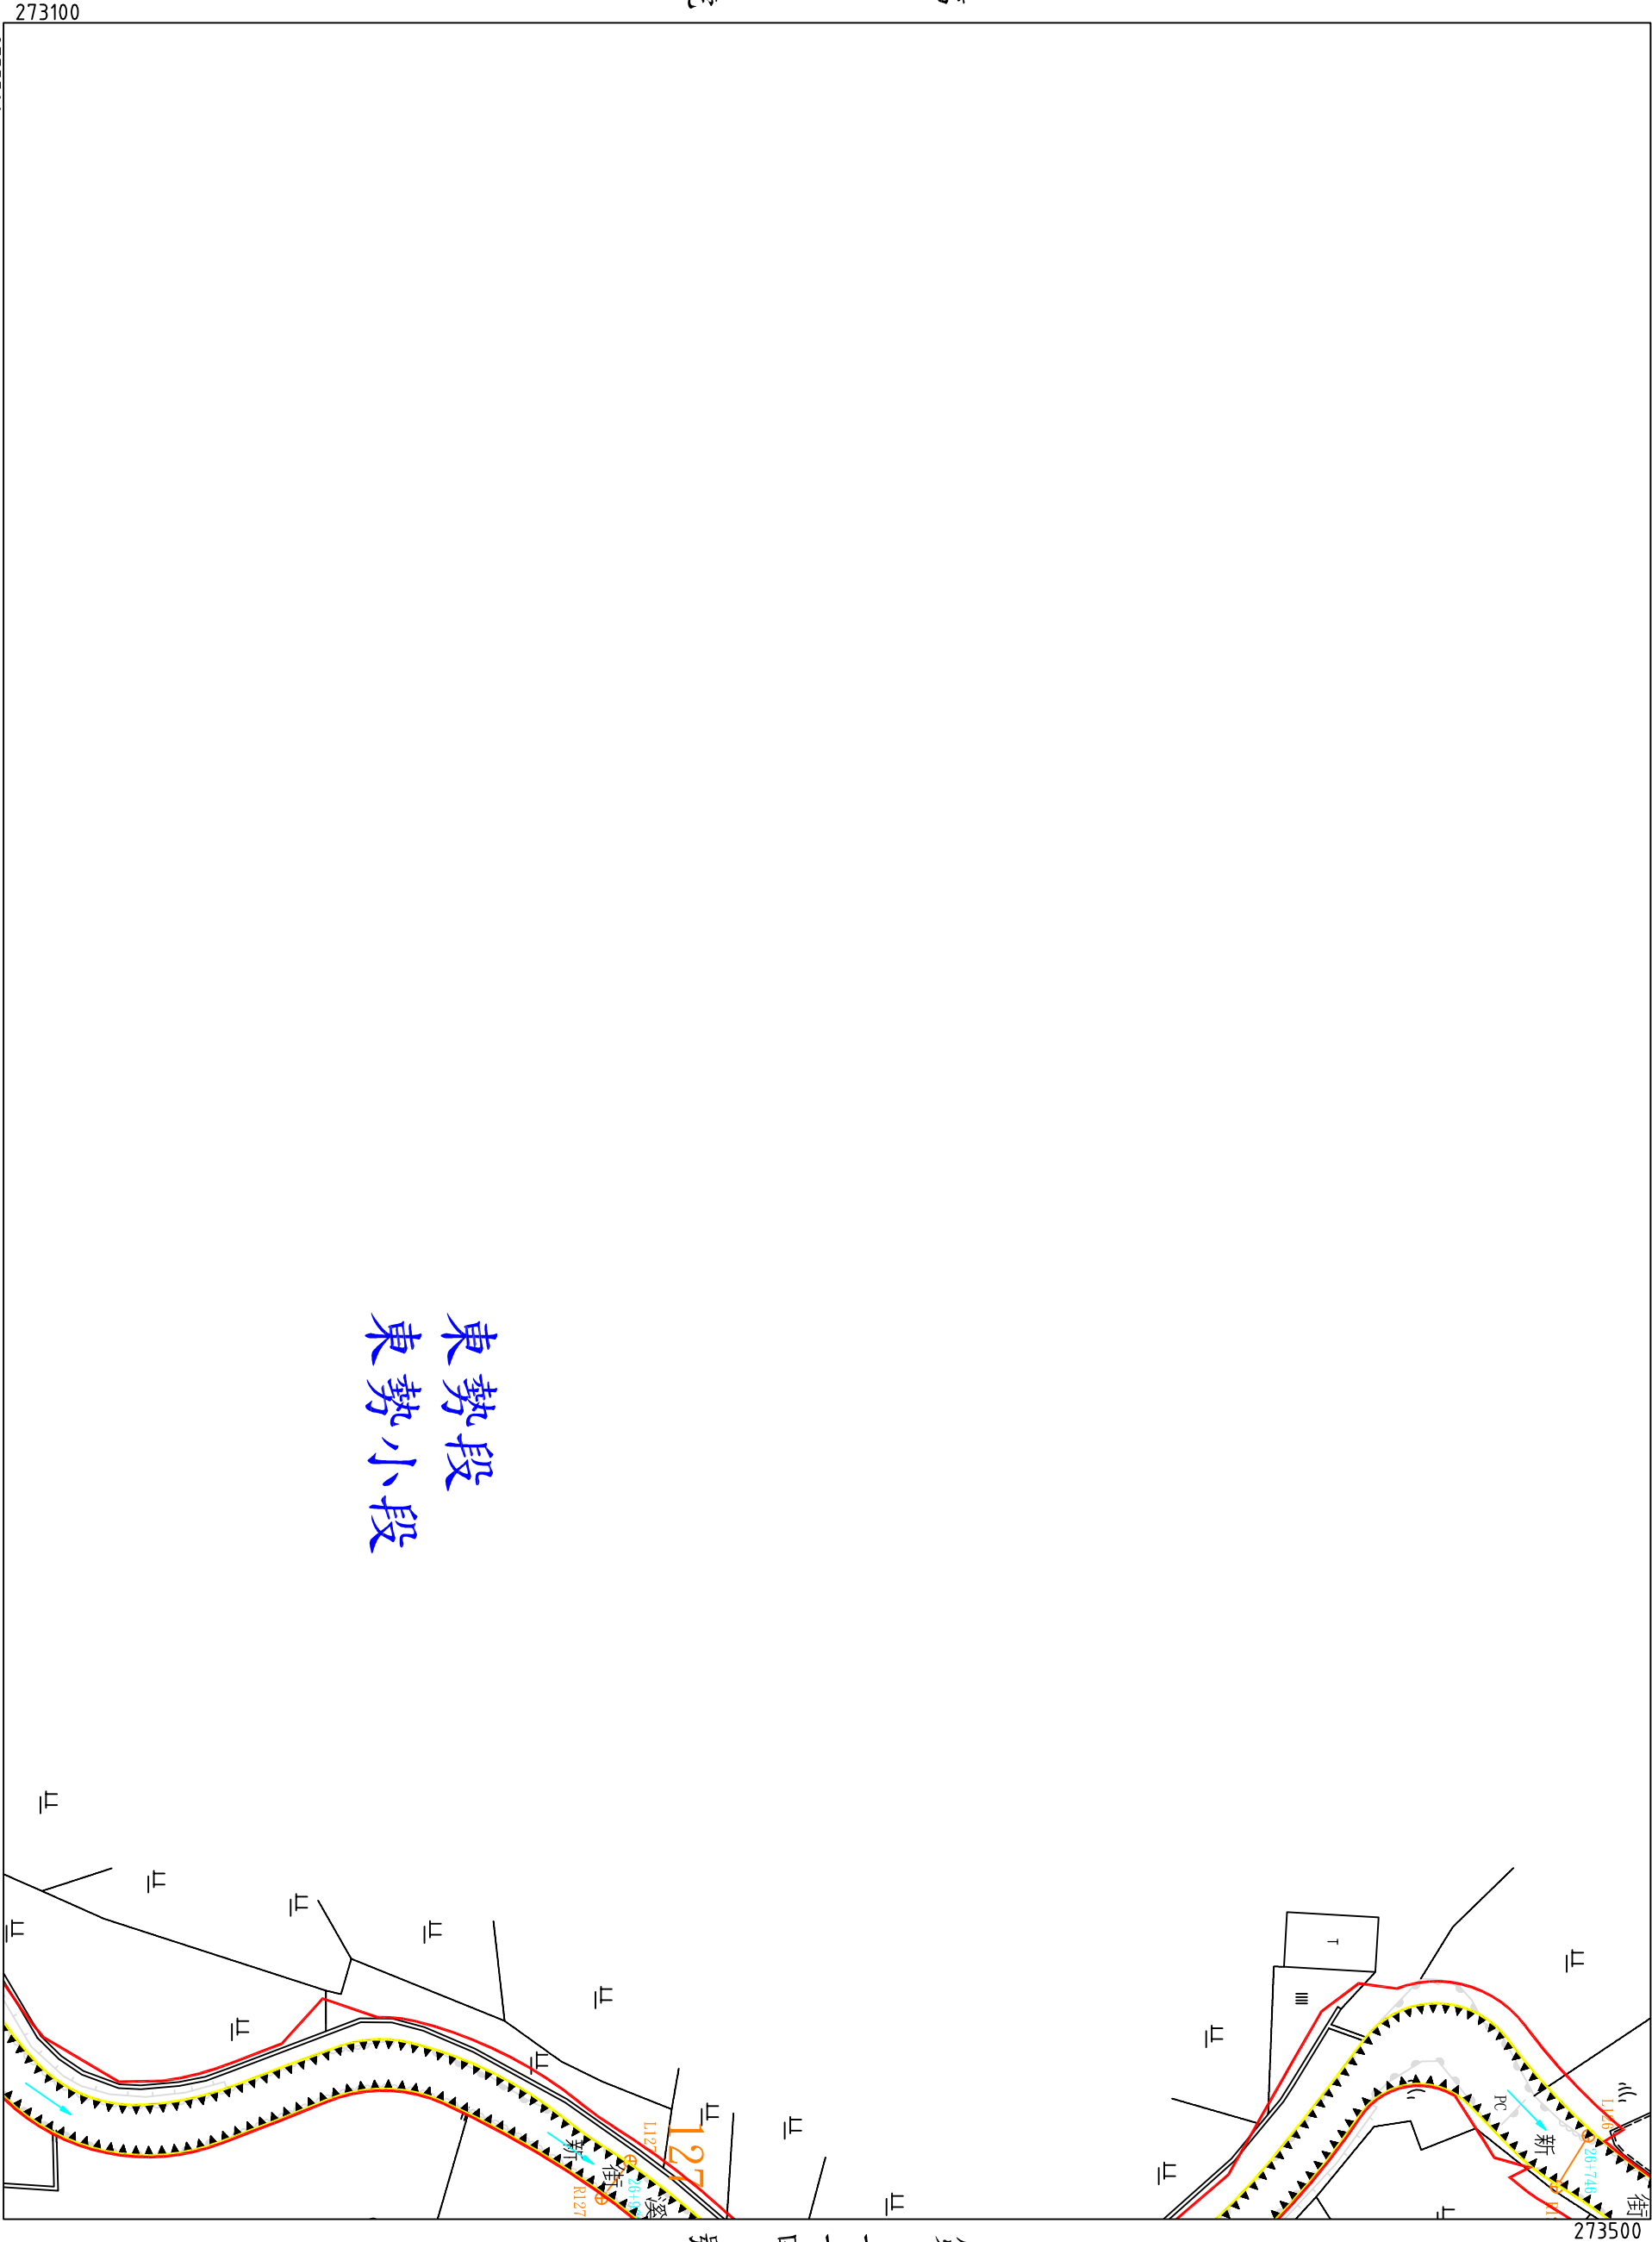

東勢段
東勢小段

第 一 二 號

號

第 一 二 四 號

號

桃園縣 平鎮市 鎮鄉市 東勢段 東勢小段第 號


年 月 日核定公告

第 一 一 五 號

比例尺 : 1:1000

地形套繪圖 第一一六號
新街溪排水幹線堤防預定線

桃園縣 平鎮鄉市鎮東勢段東勢小段第 號

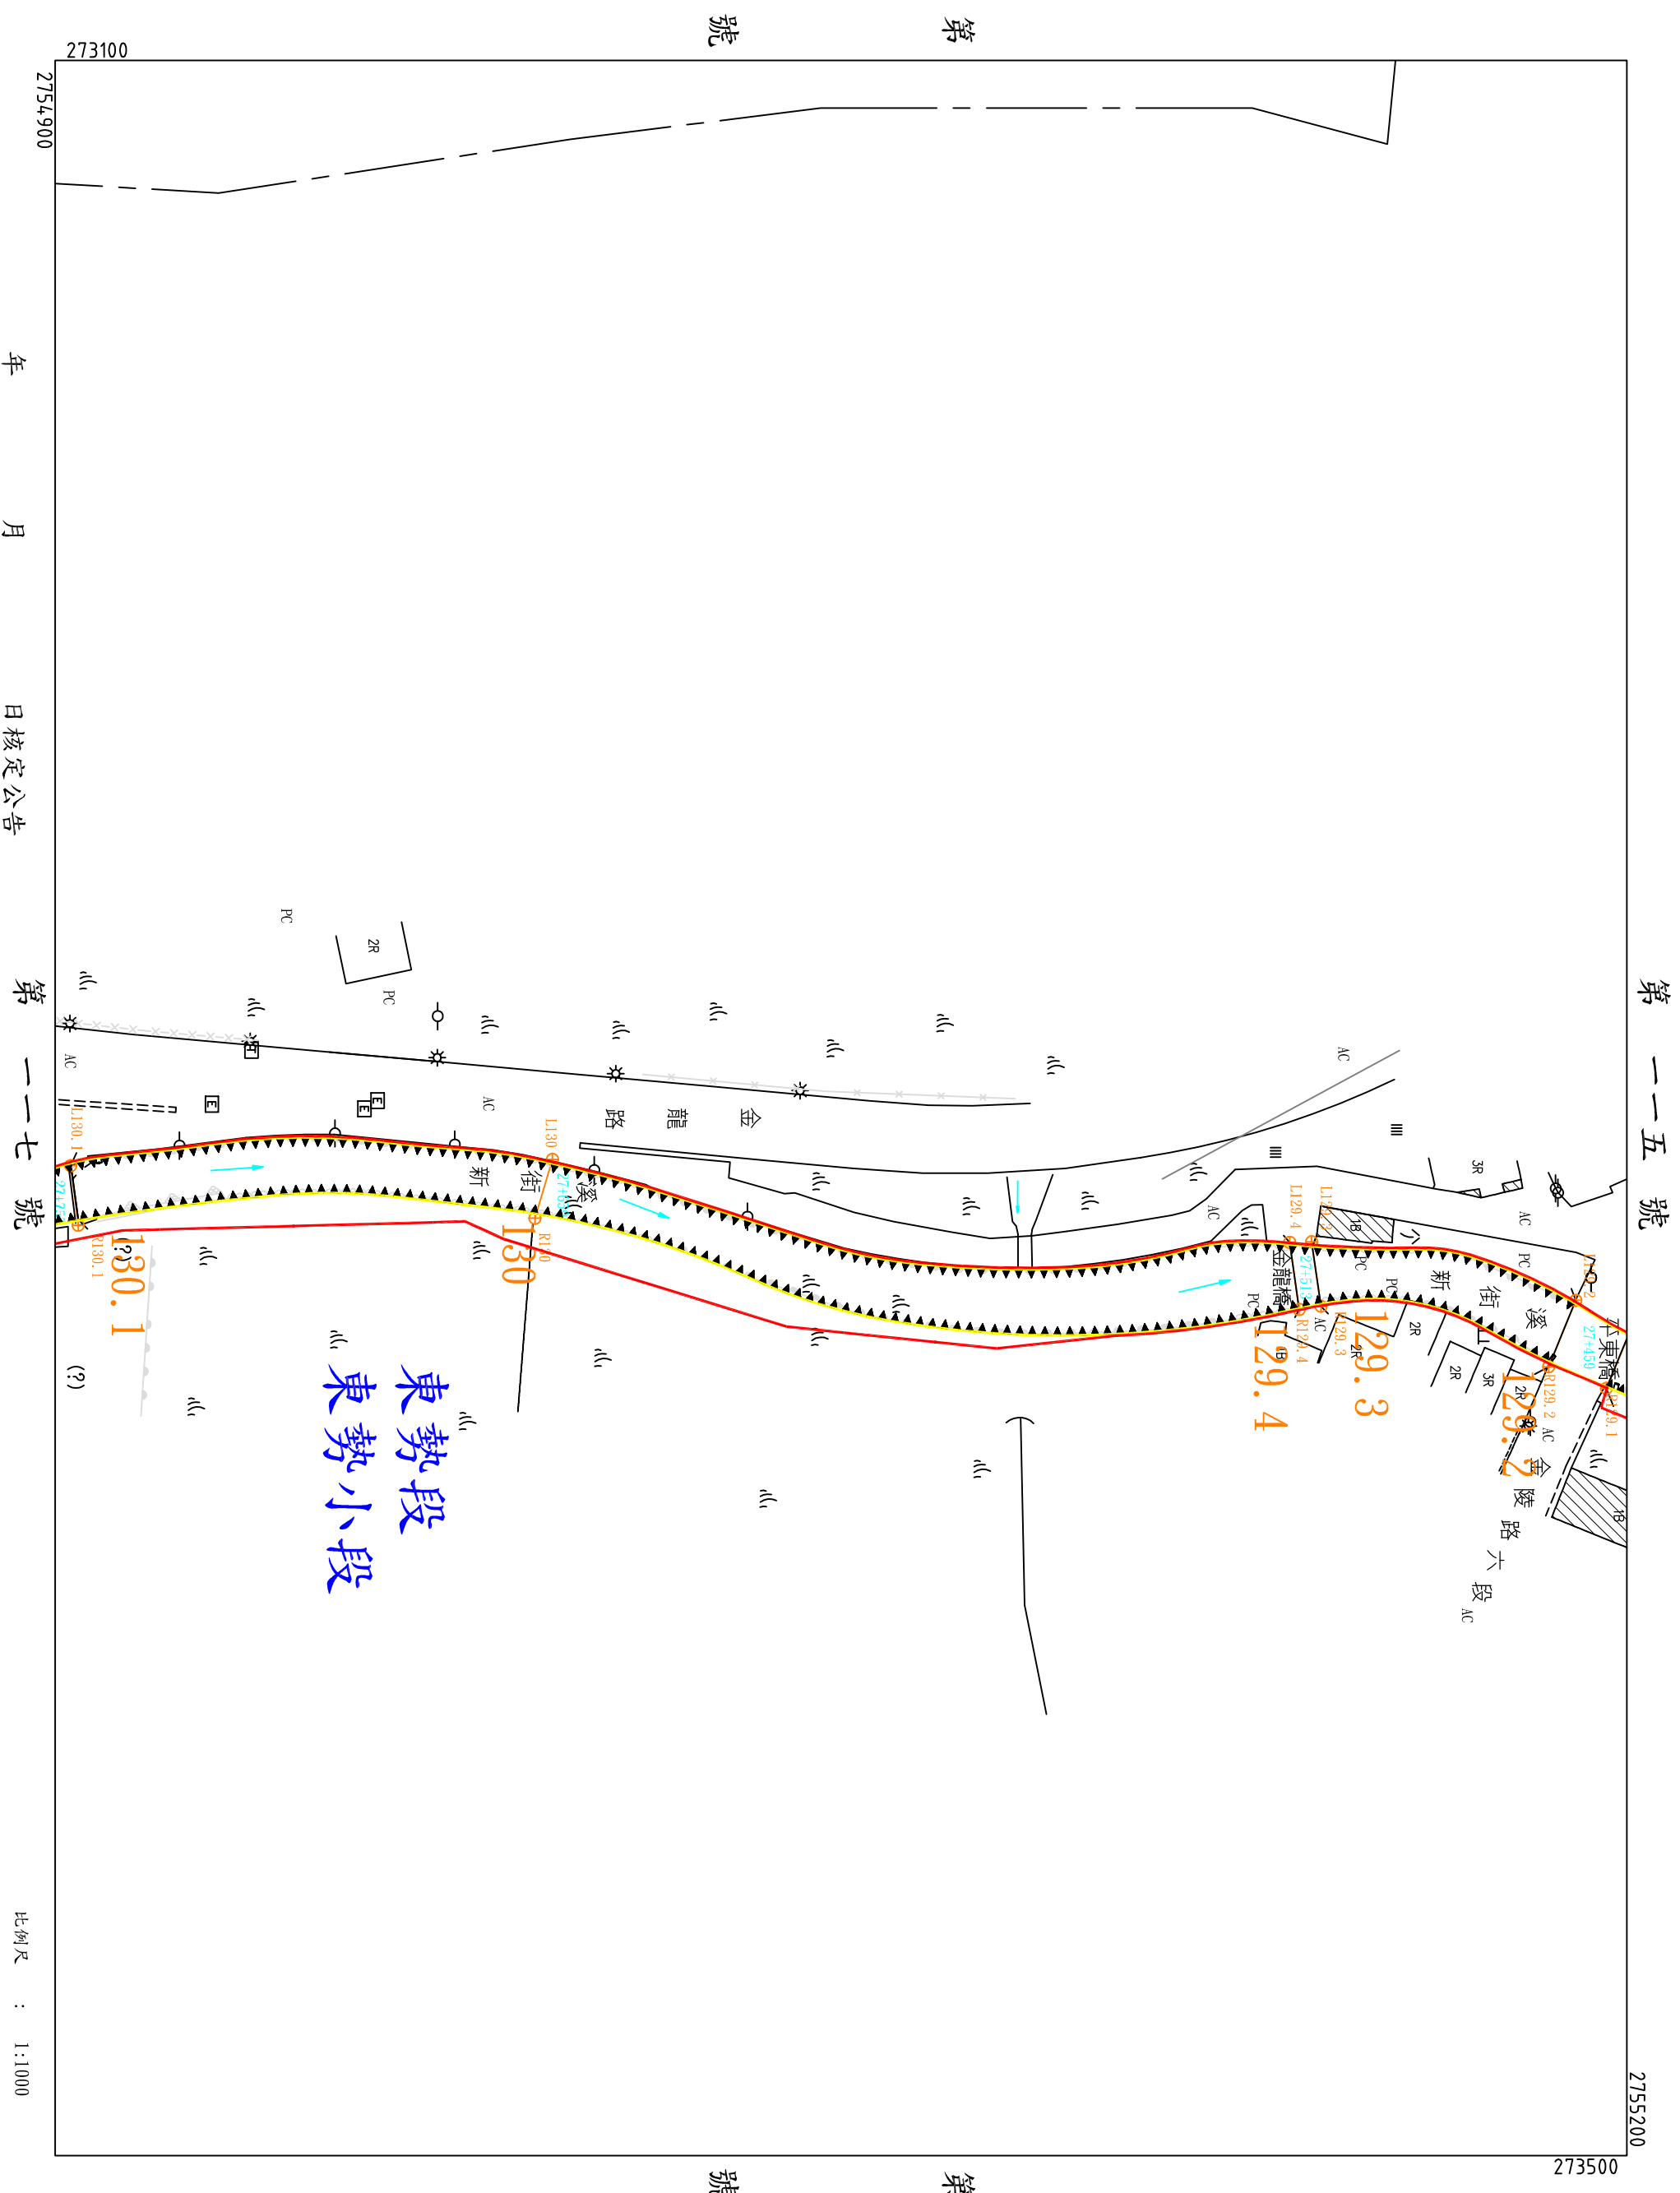

年 月 日核定公告


第 一 一 七 號

比例尺 : 1:1000

地形套繪圖第一一七號
新街溪排水幹線堤防預定線

桃園縣平鎮市鎮鄉市東勢段金雞湖小段第

第一一六號

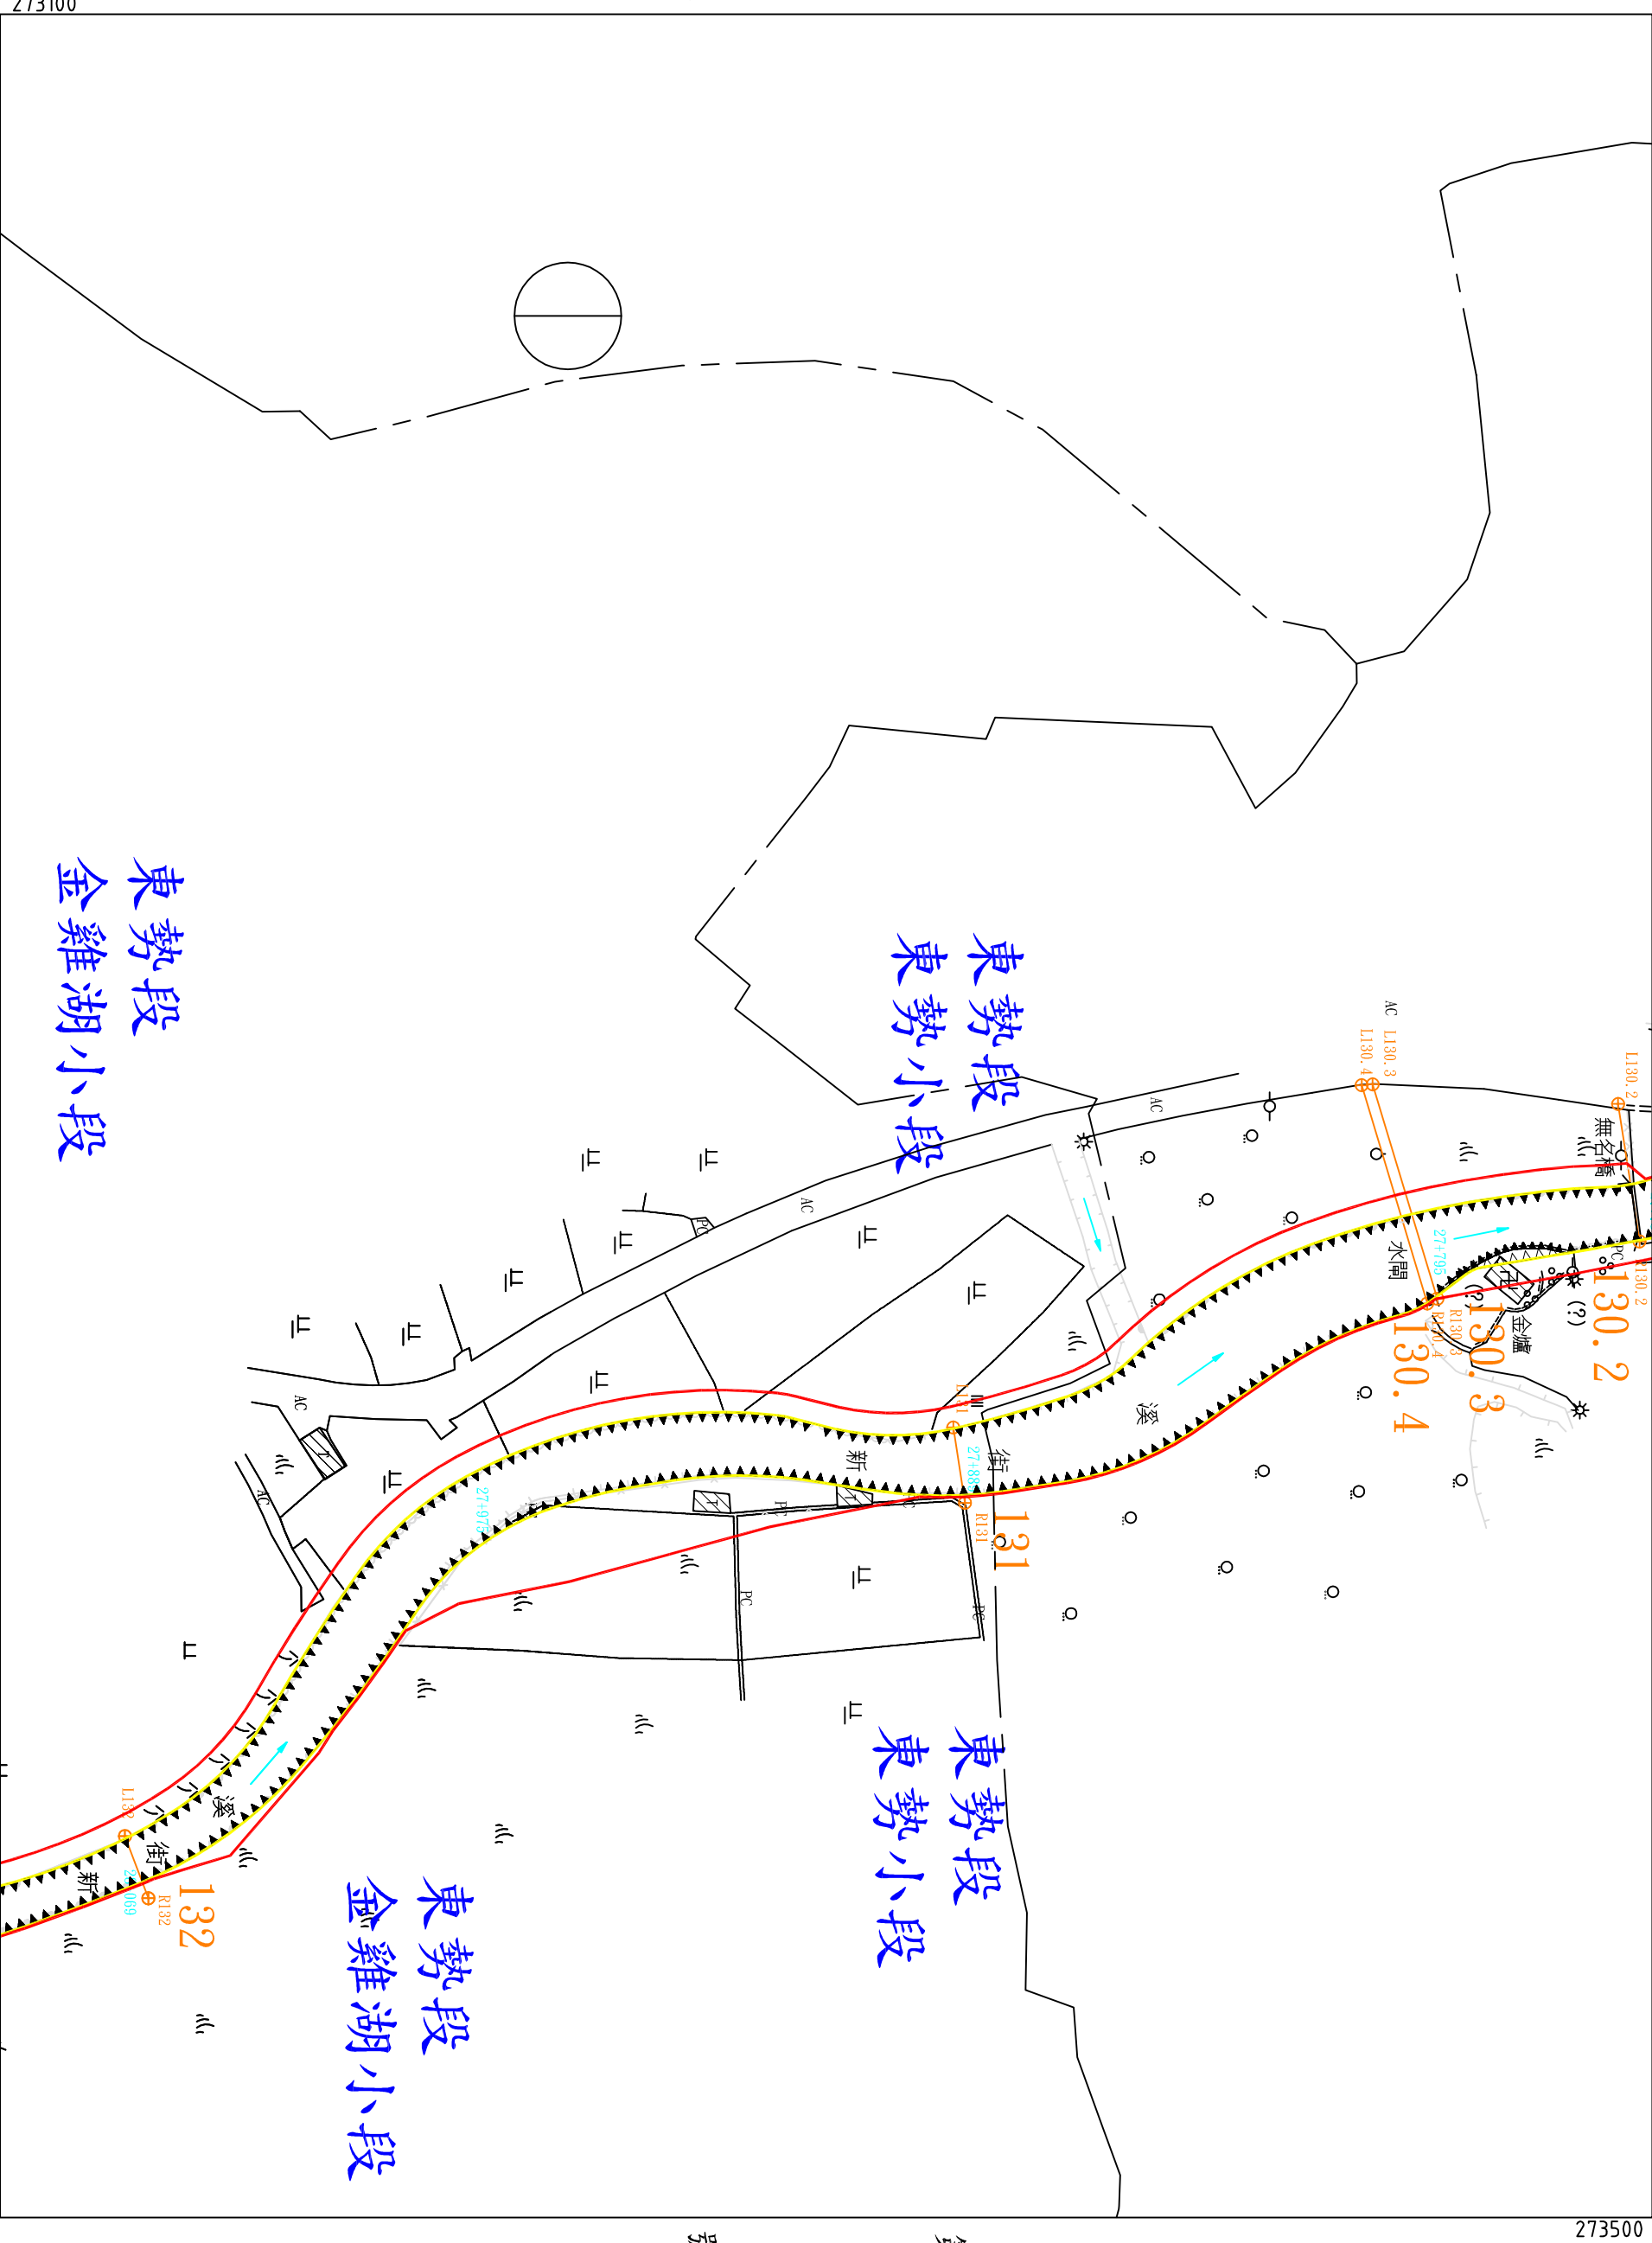

第 號

第 號


年

月

日核定公告

第 一 一 七 號

比例尺 : 1:1,000

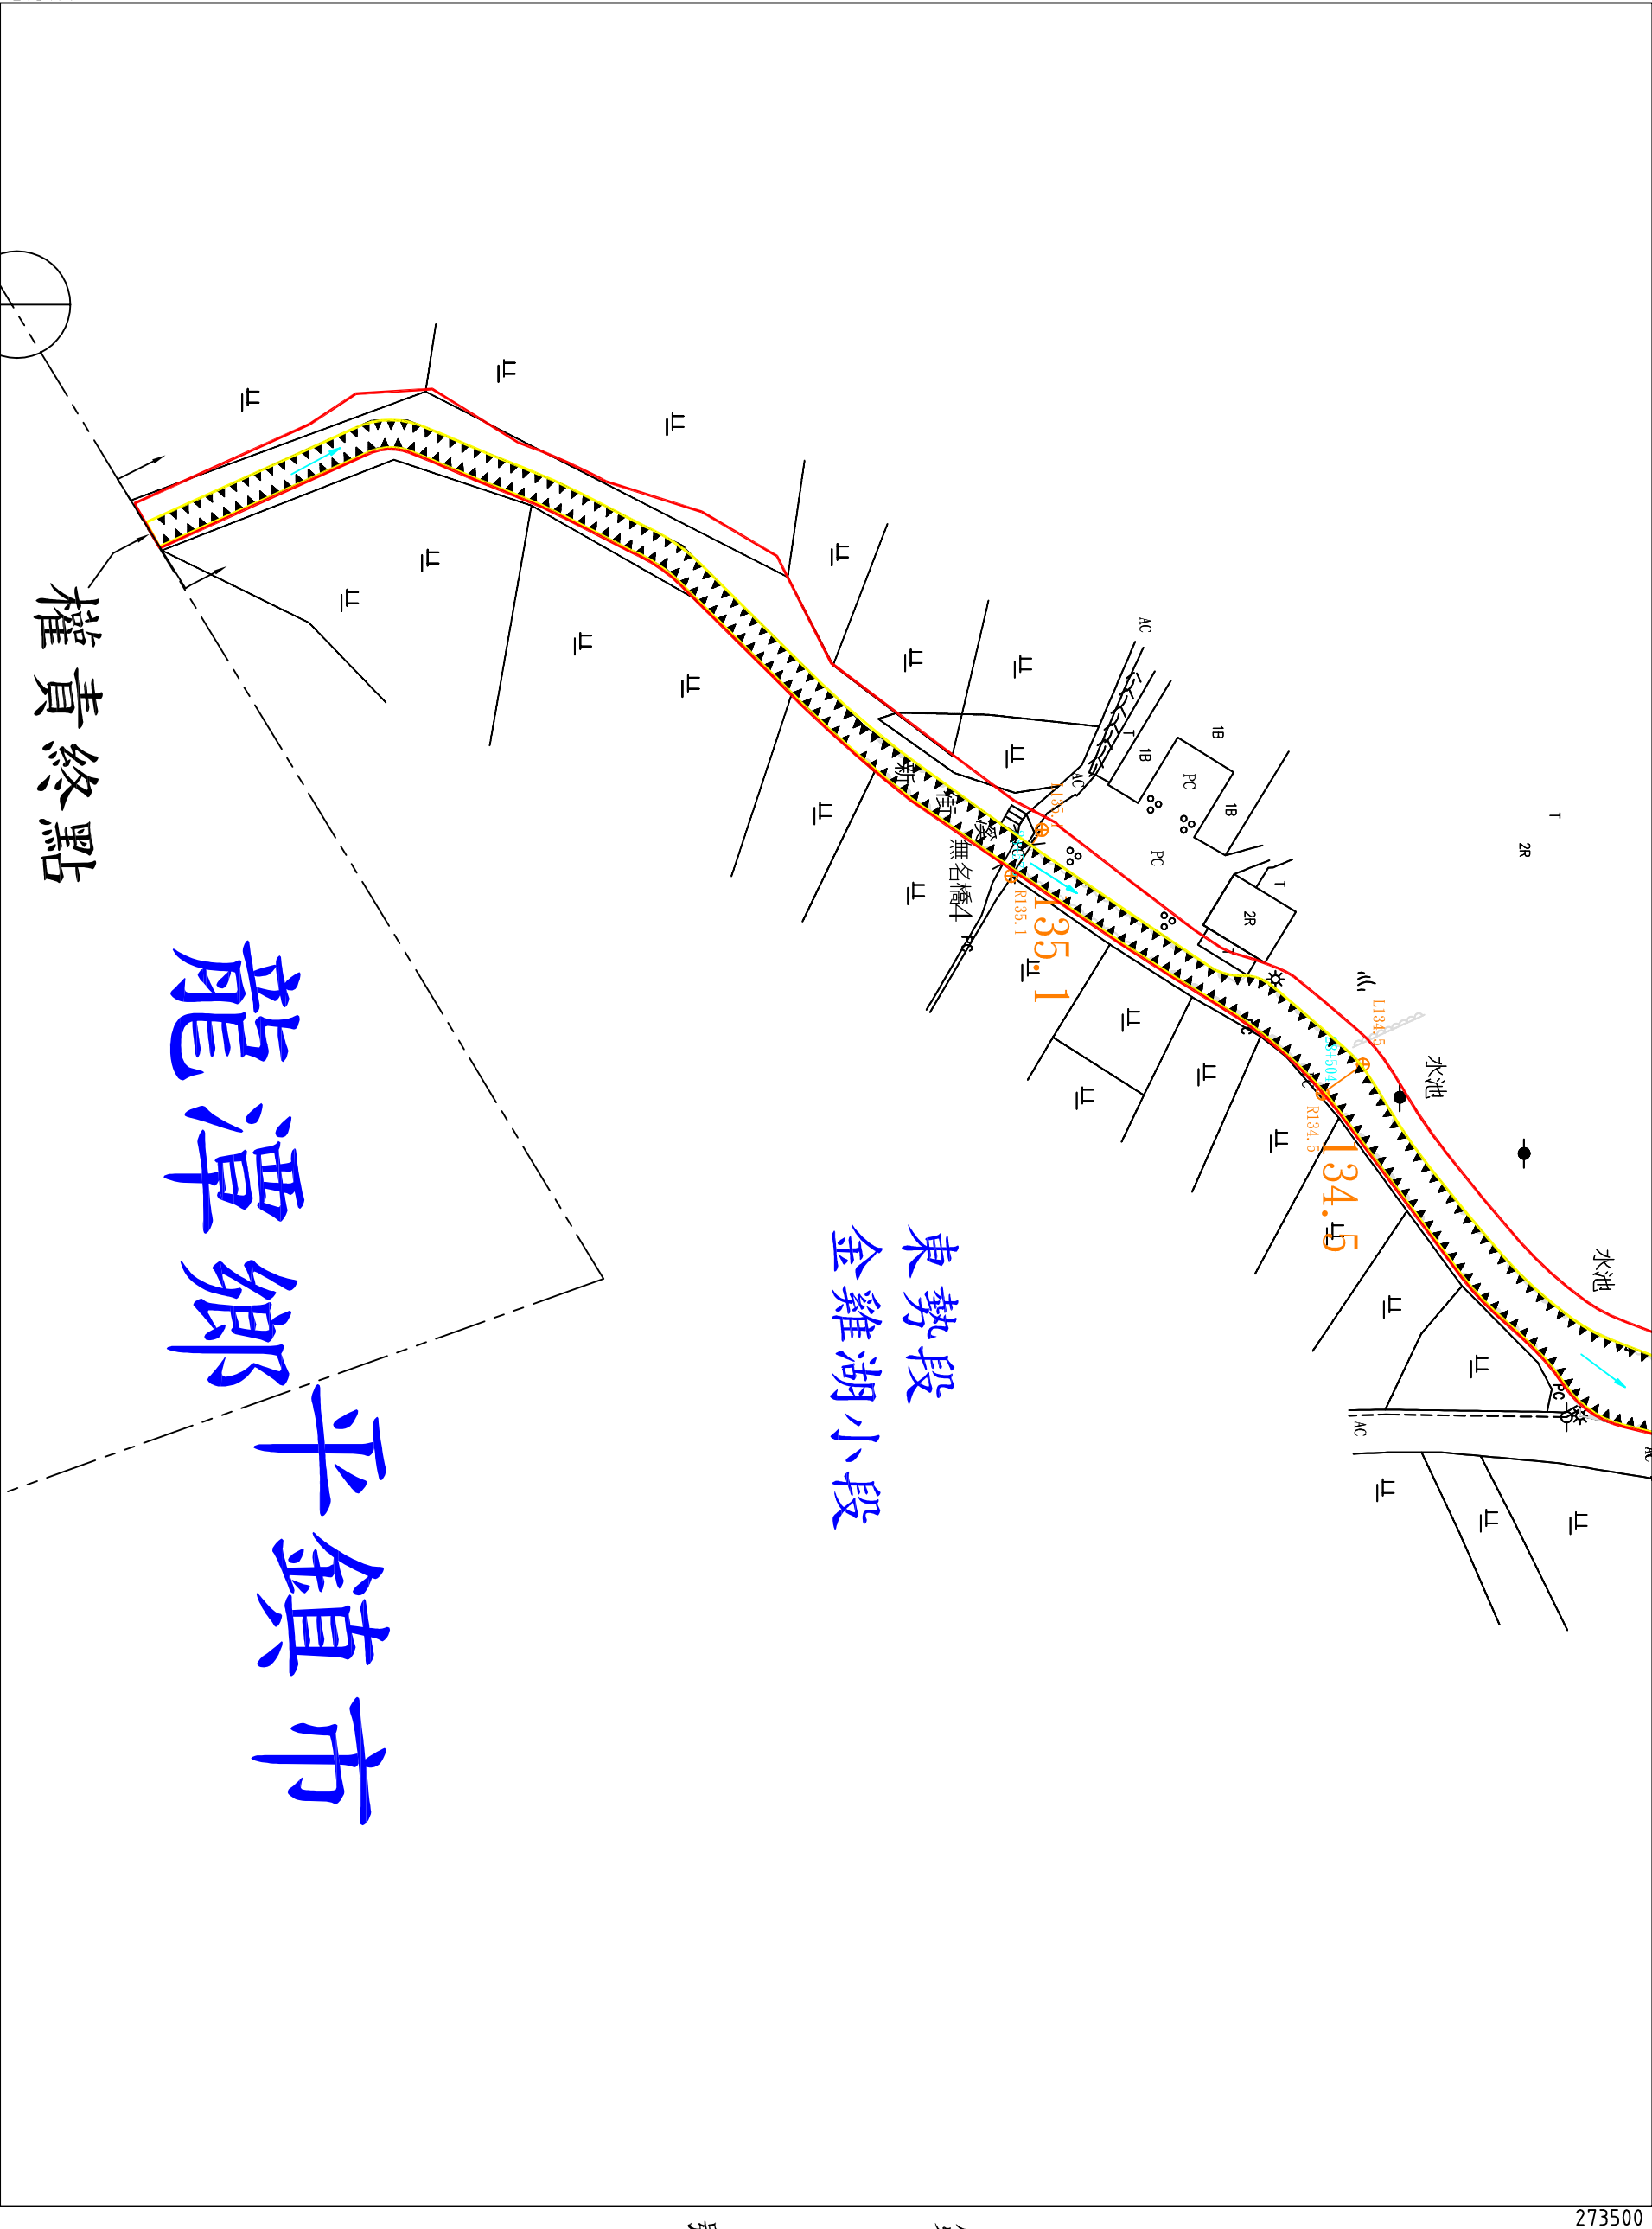

東勢段
金雞湖小段

平鎮市
龍潭鄉

權責終點

第
號

第
號

年

月


日核定公告

第

號

比例尺 : 1:1,000

埔心溪排水圖籍接續一覽圖(1/2)

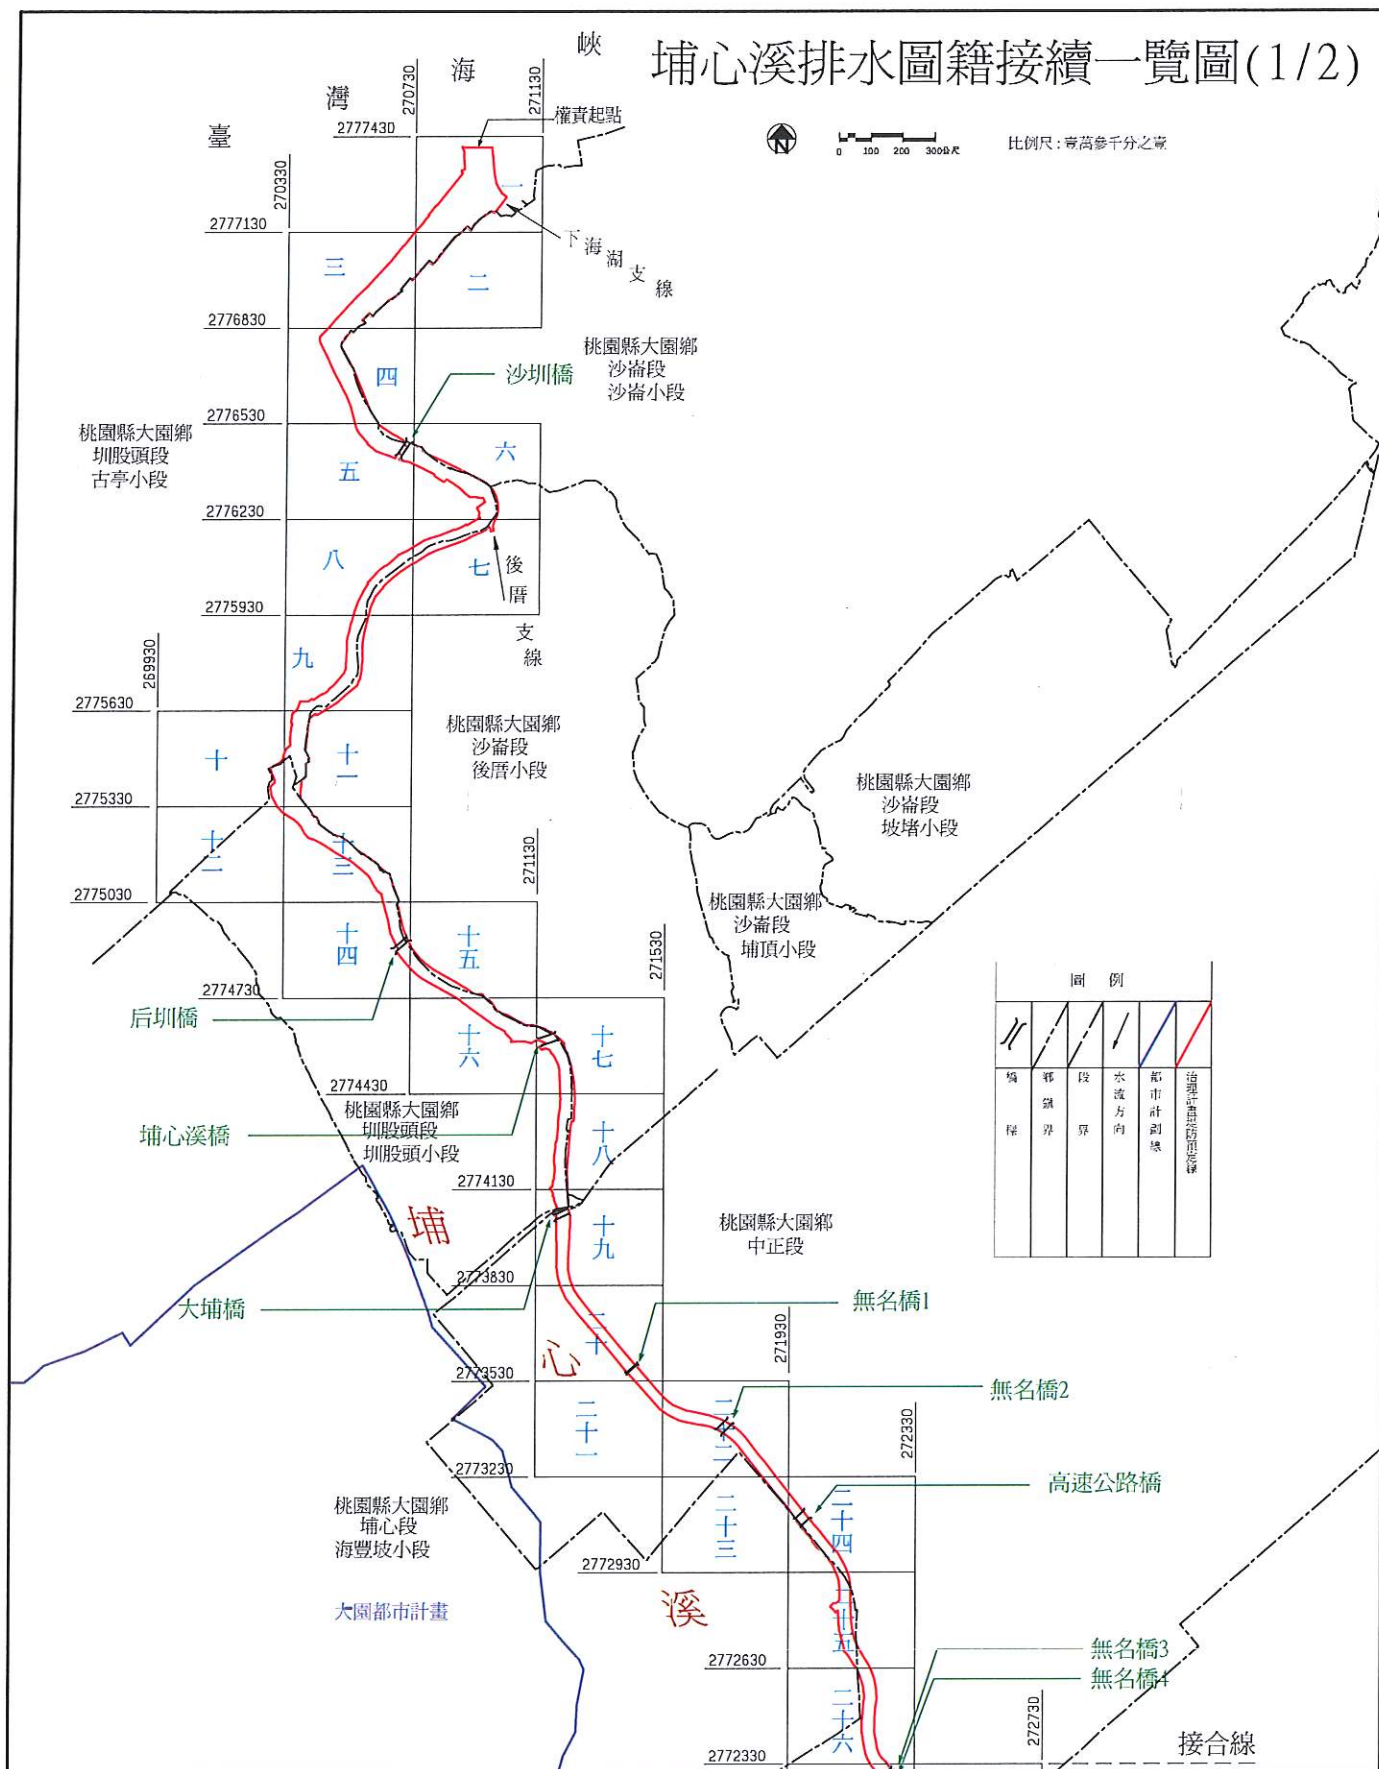


埔心溪排水圖籍接續一覽圖(2/2)




0 100 200 300公尺

比例尺：壹萬參千分之壹

圖 例				
排水線	鄉界	段	水流方向	排水區
堤	界			防風區

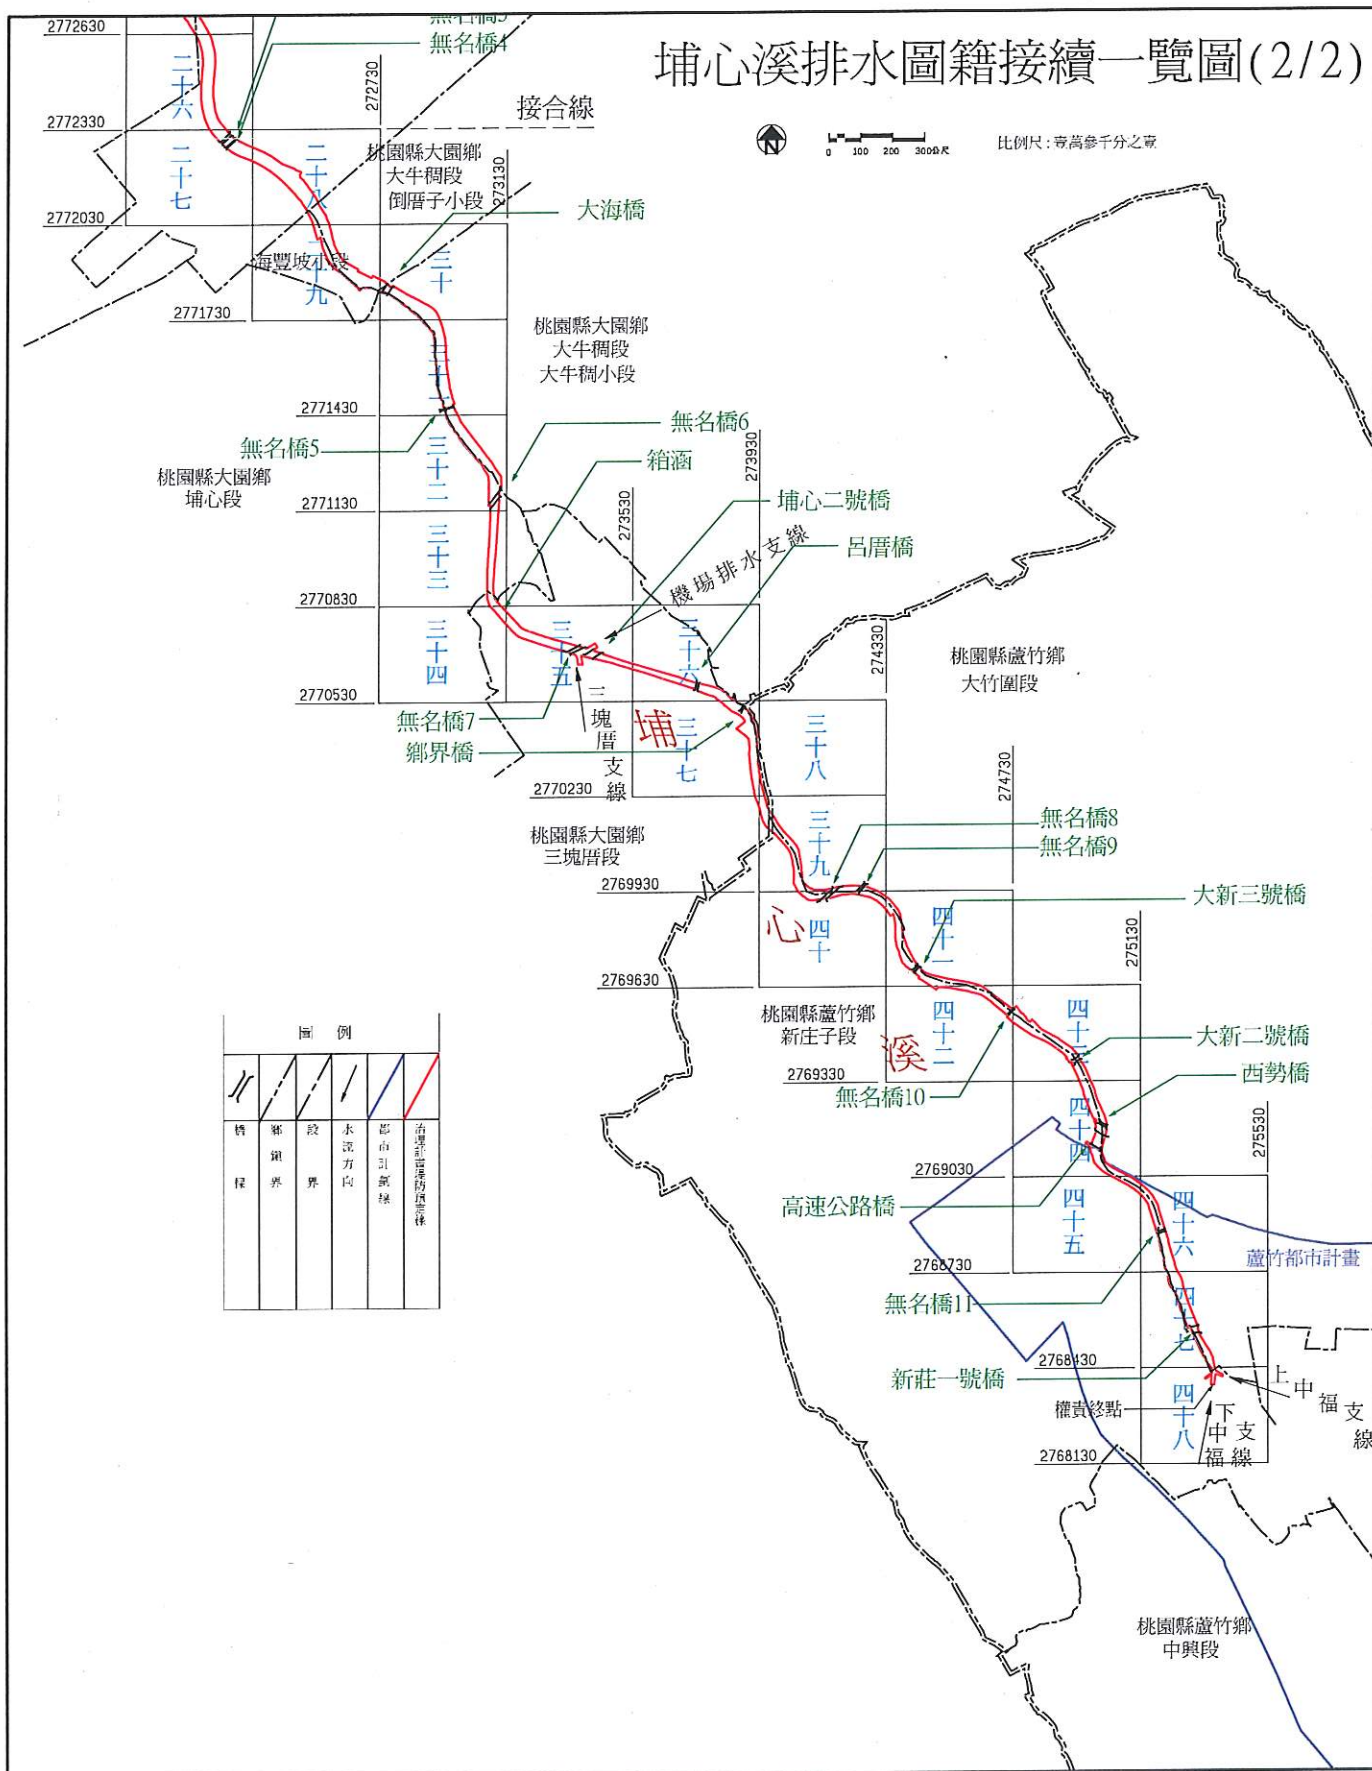

埔心溪排水幹線堤防預定線圖 第一號

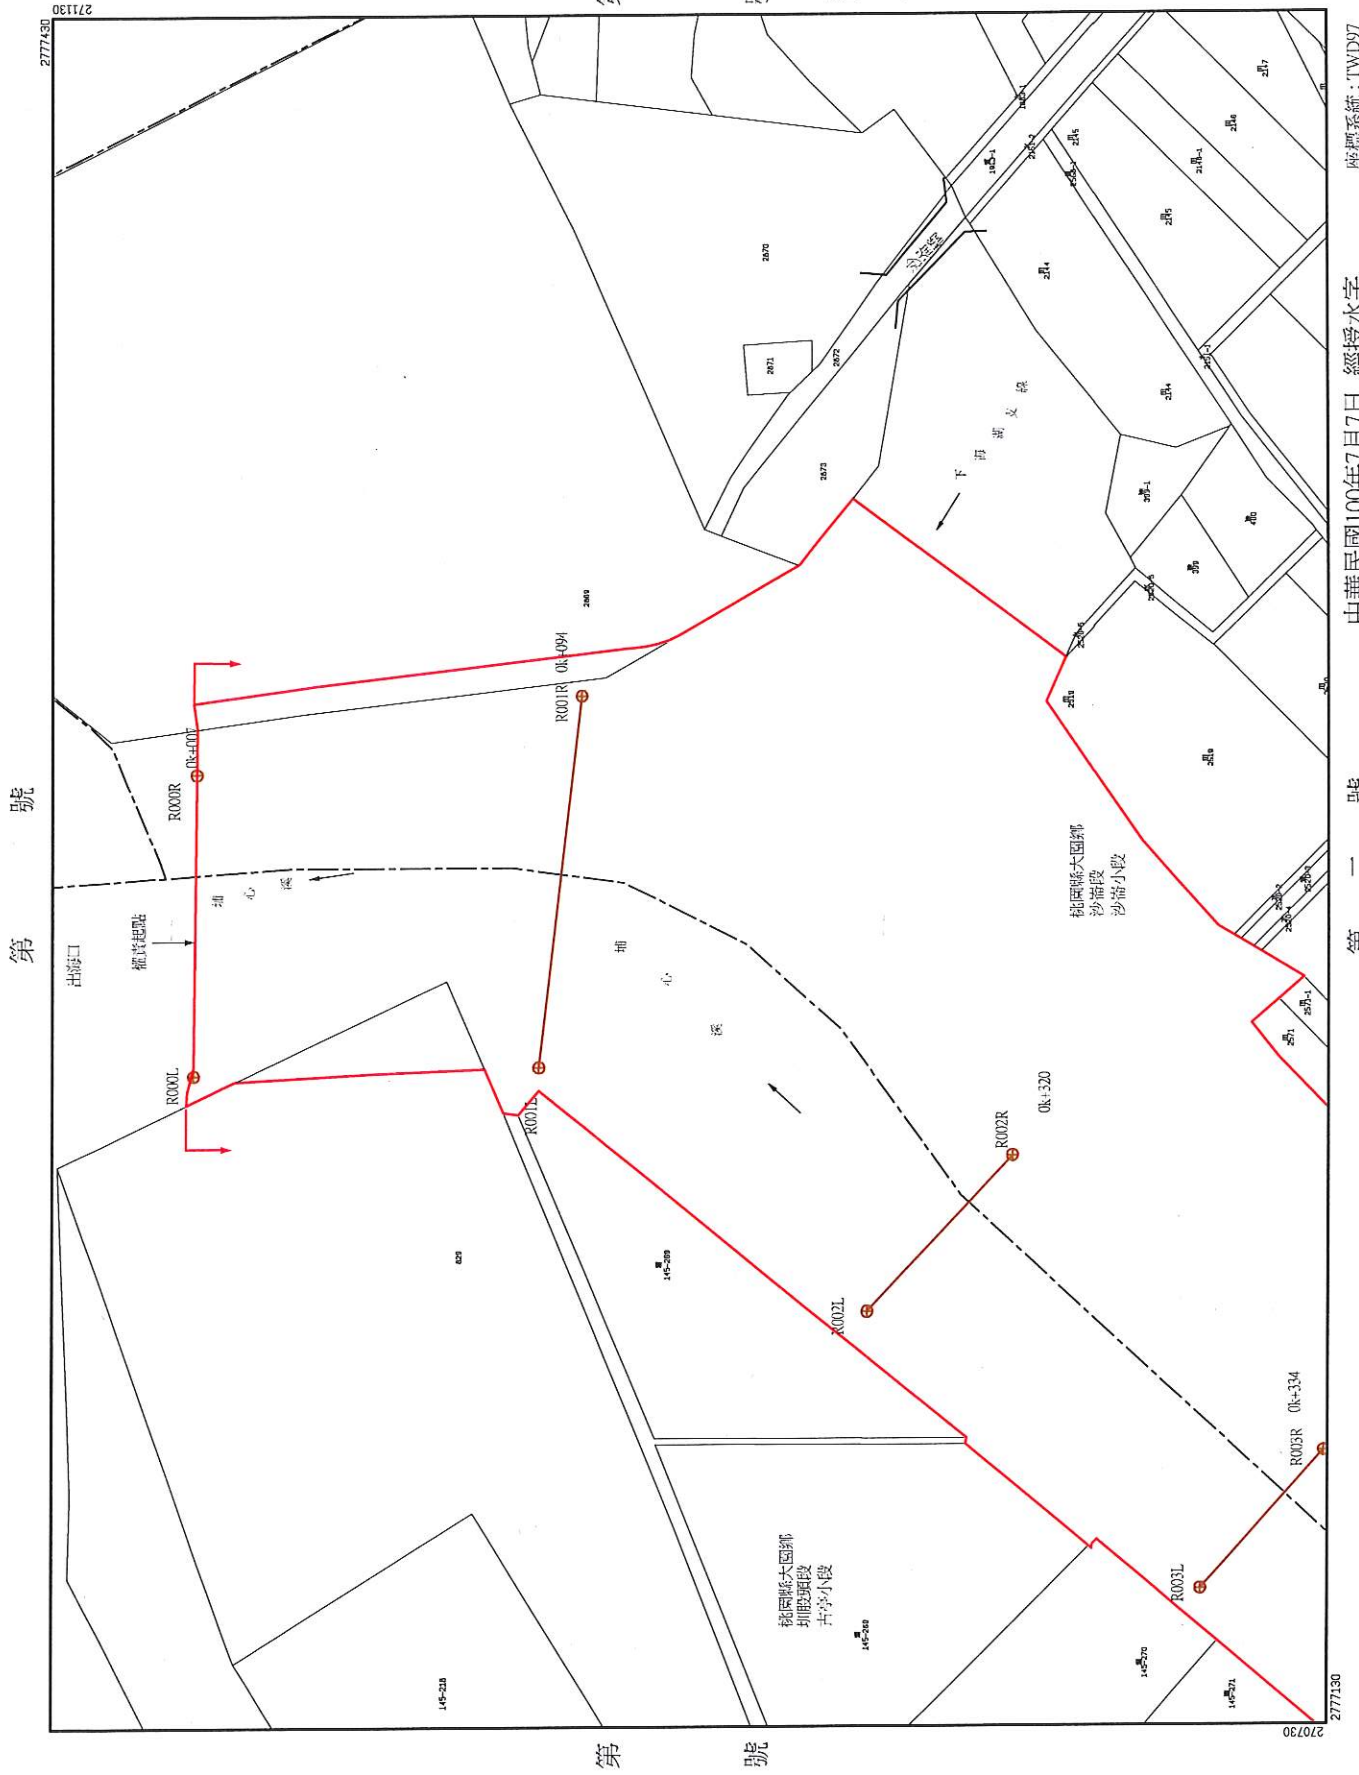

中華民國100年7月7日 經授水字
第10020207140號函 核定公告

第二號

座標系統: TWD97
比例尺: 壹仟分之壹

一、




中華民國100年7月7日 經授水字第10020207140號函 核定公告

第 號

埔心溪排水幹線堤防預定線圖

第四號

第三號

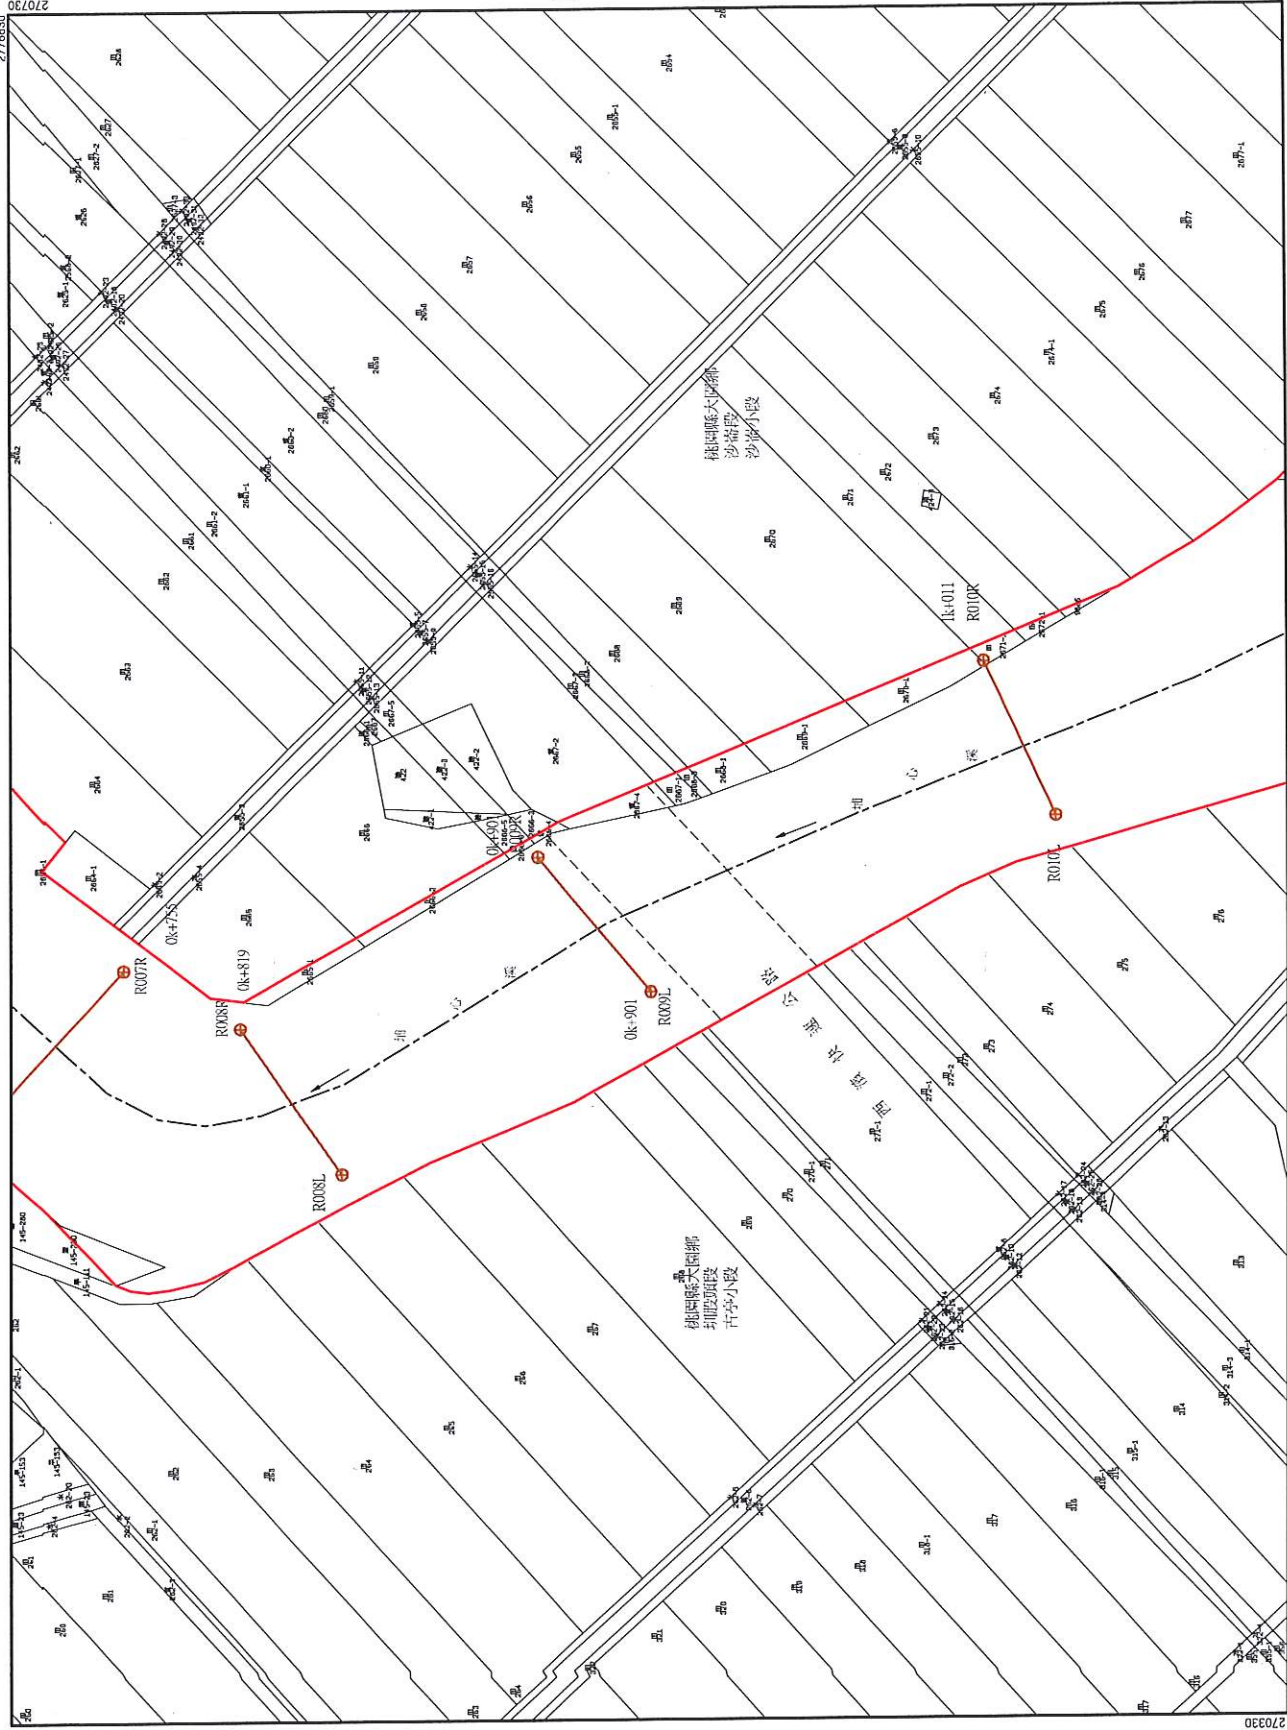

第四號

號

桃園縣大園鄉沙崙段古亭小段第

中華民國100年7月7日 經授水字
第10020207140號函 核定公告


第五號

座標系統：TWD97
比例尺：壹仟分之壹

第五號

第 六 號

桃園縣大園鄉沙崙段古沙崙小段第 號

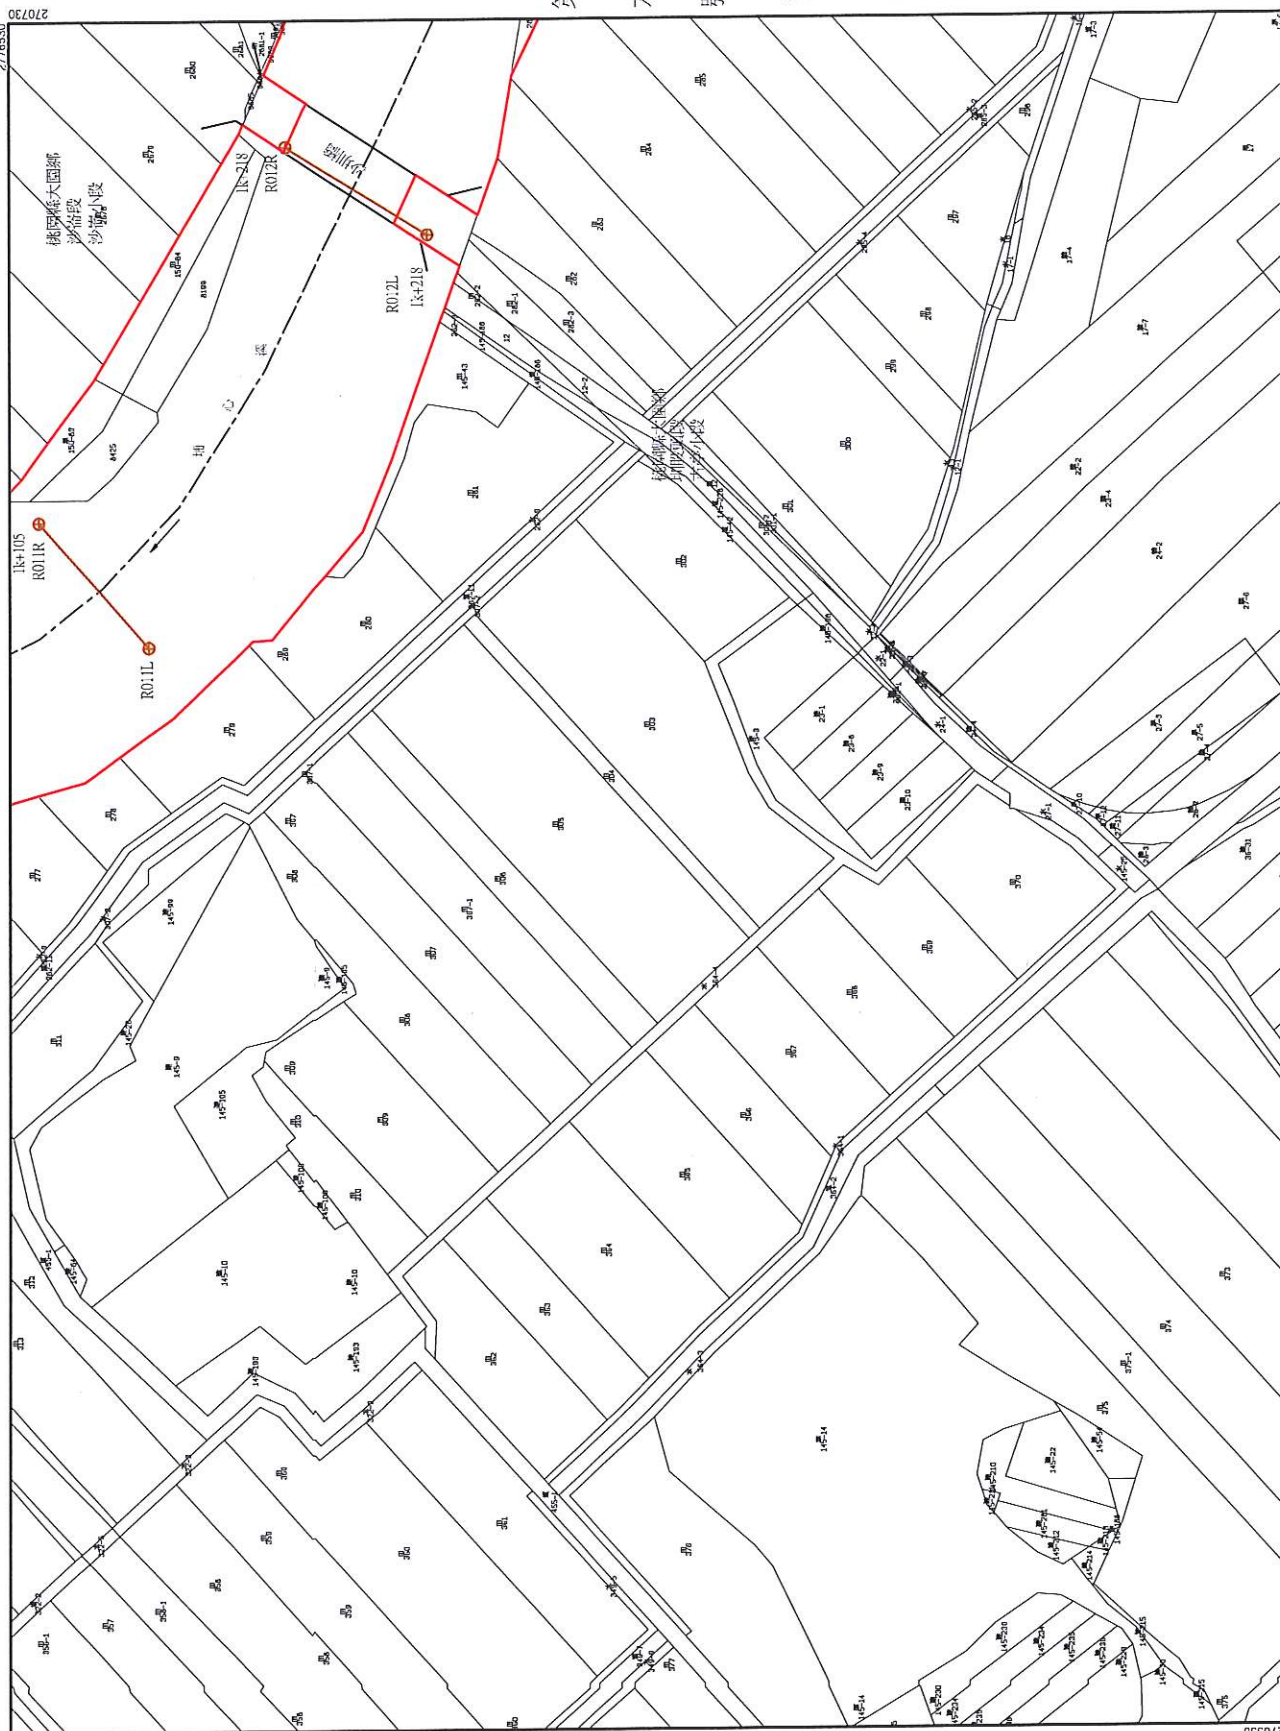

第 號

中華民國100年7月7日 經授水字第10020207140號函 核定公告

第八號

座標系統：TWD97
比例尺：壹千分之壹


埔心溪排水幹線堤防預定線圖

第六號

梁

號

桃園縣大園鄉沙崙段沙崙小段第 號

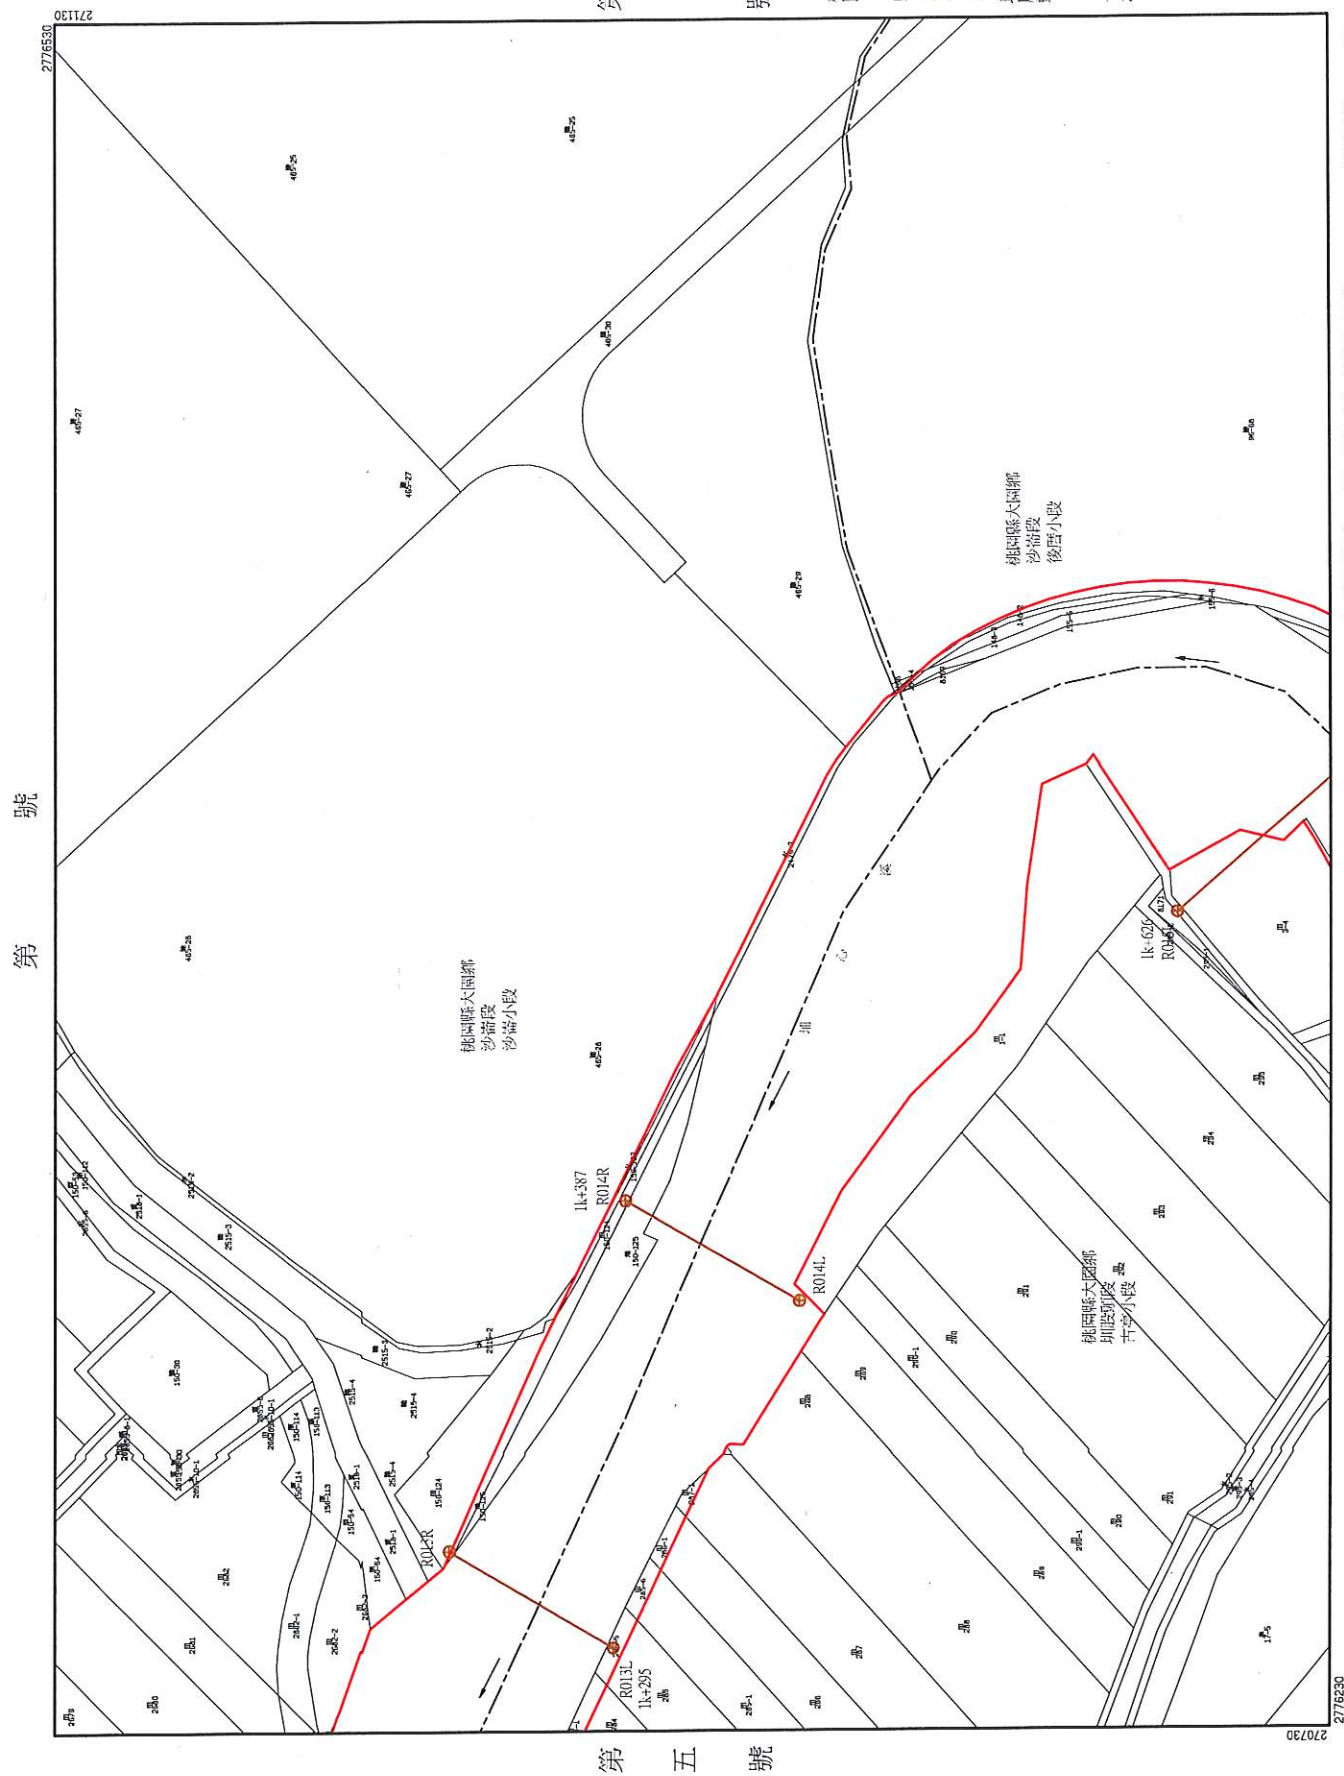

座標系統：TWD97
比例尺：壹千分之壹


中華民國100年7月7日 經授水字
第10020207140號函 核定公告

第七號

埔心溪排水幹線堤防預定線圖

第七號

第六號

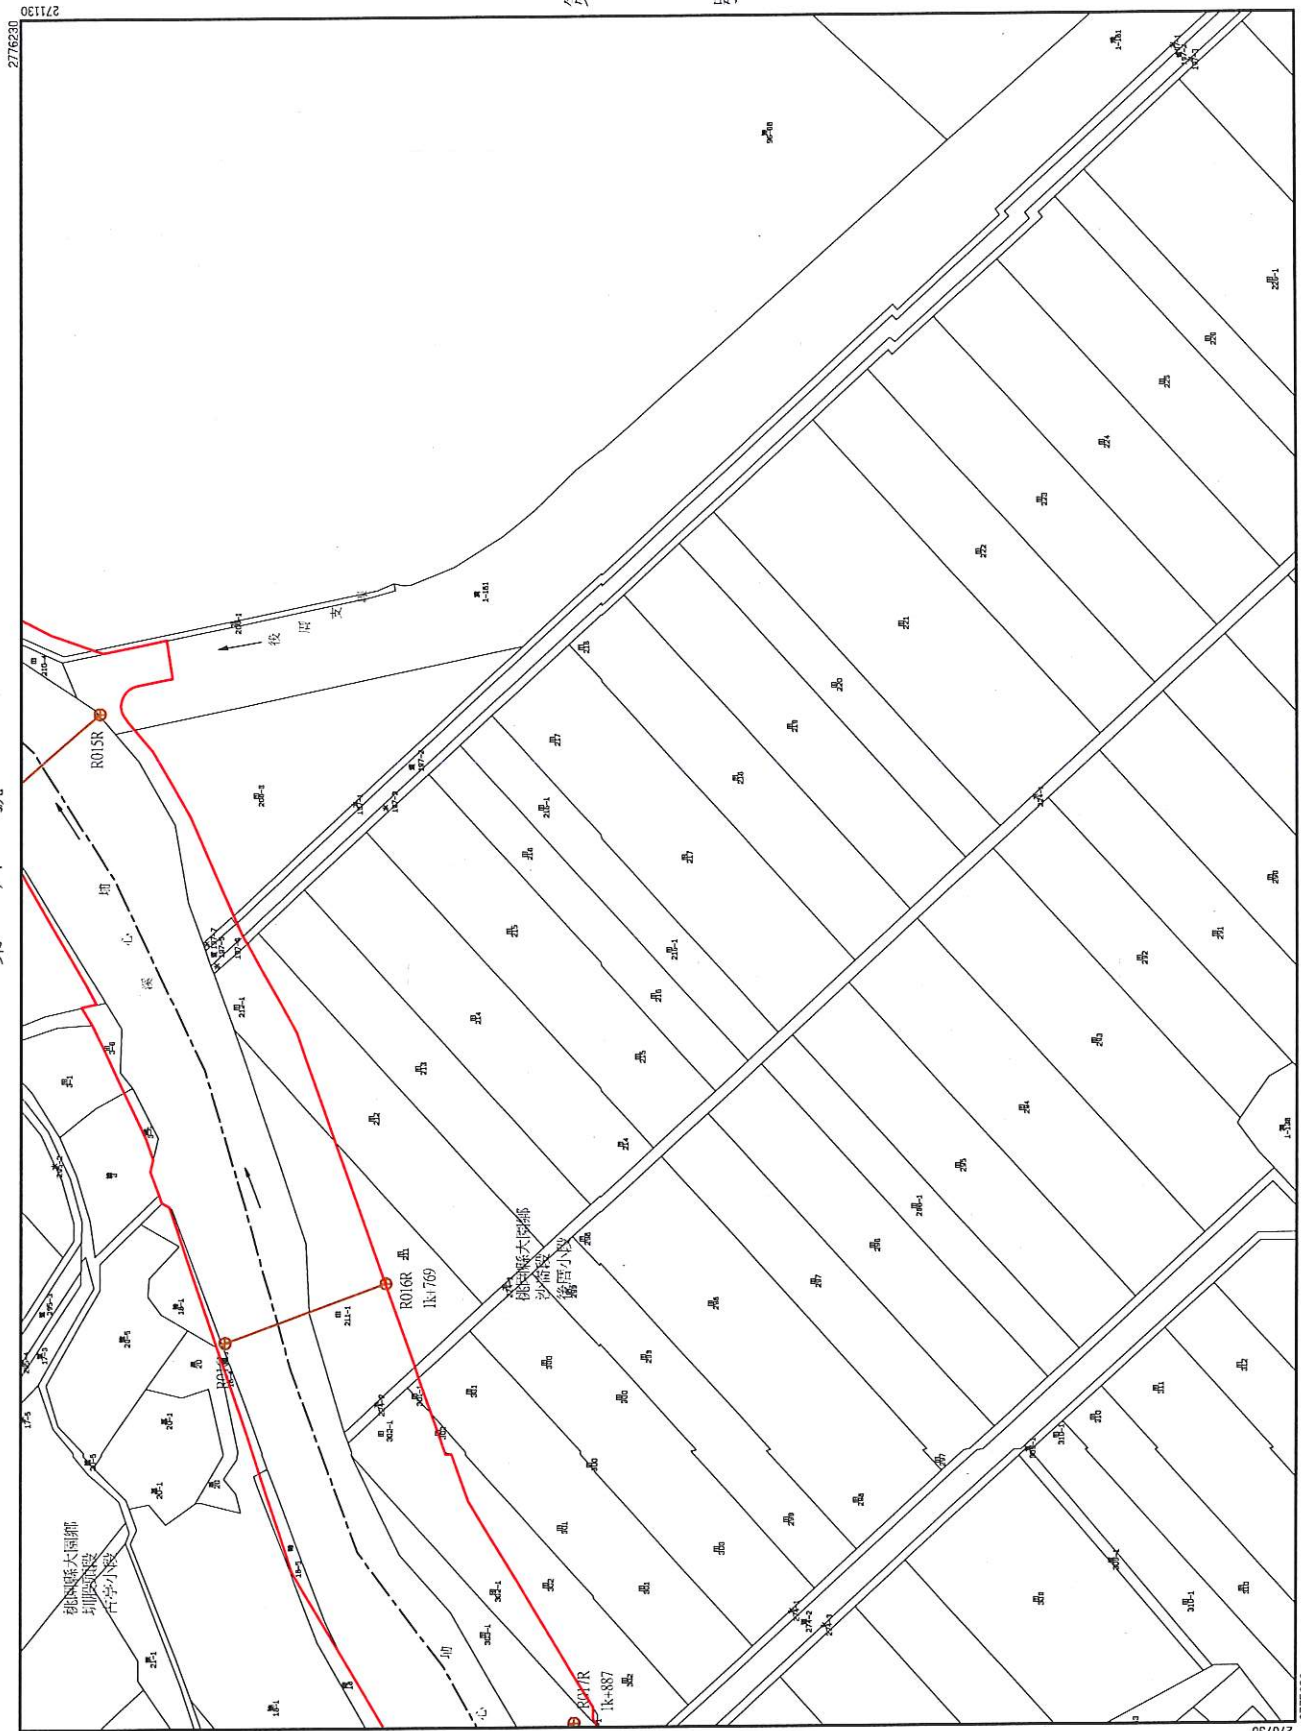

第八號

號
桃園縣大園鄉沙崙段後厝小段第

座標系統：TWD97
比例尺：壹千分之壹


中華民國100年7月7日 經授水字
第10020207140號函 核定公告

號

第五號

號 錄

桃園	縣	市	鎮	鄉	村	段	後厝	小段第	號
大園	沙崙	頭	股	頭	古亭				

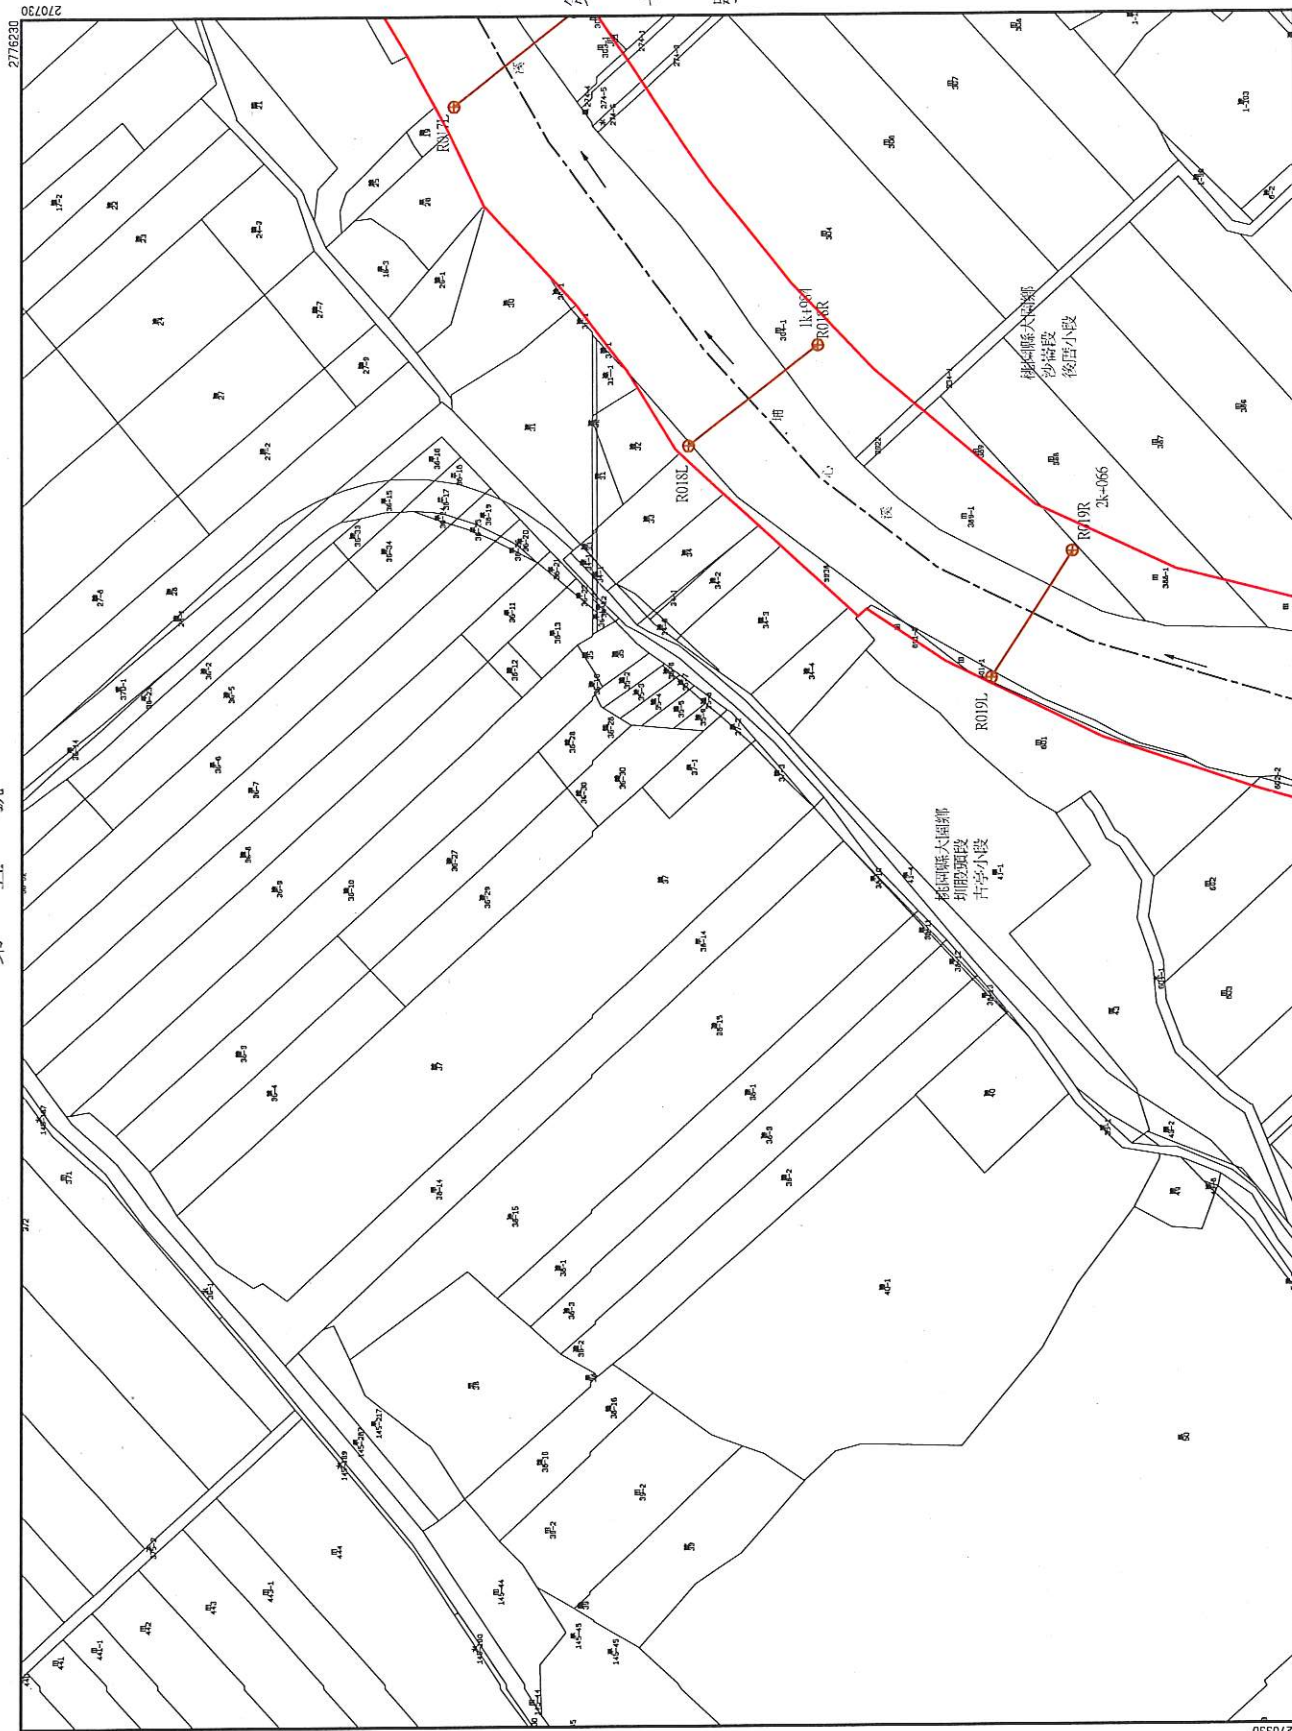

座標系統：TWD97
比例尺：壹千分之壹


中華民國100年7月7日 經授水字第10020207140號函 核定公告

第九號

埔心溪排水幹線堤防預定線圖

第九號

第八號

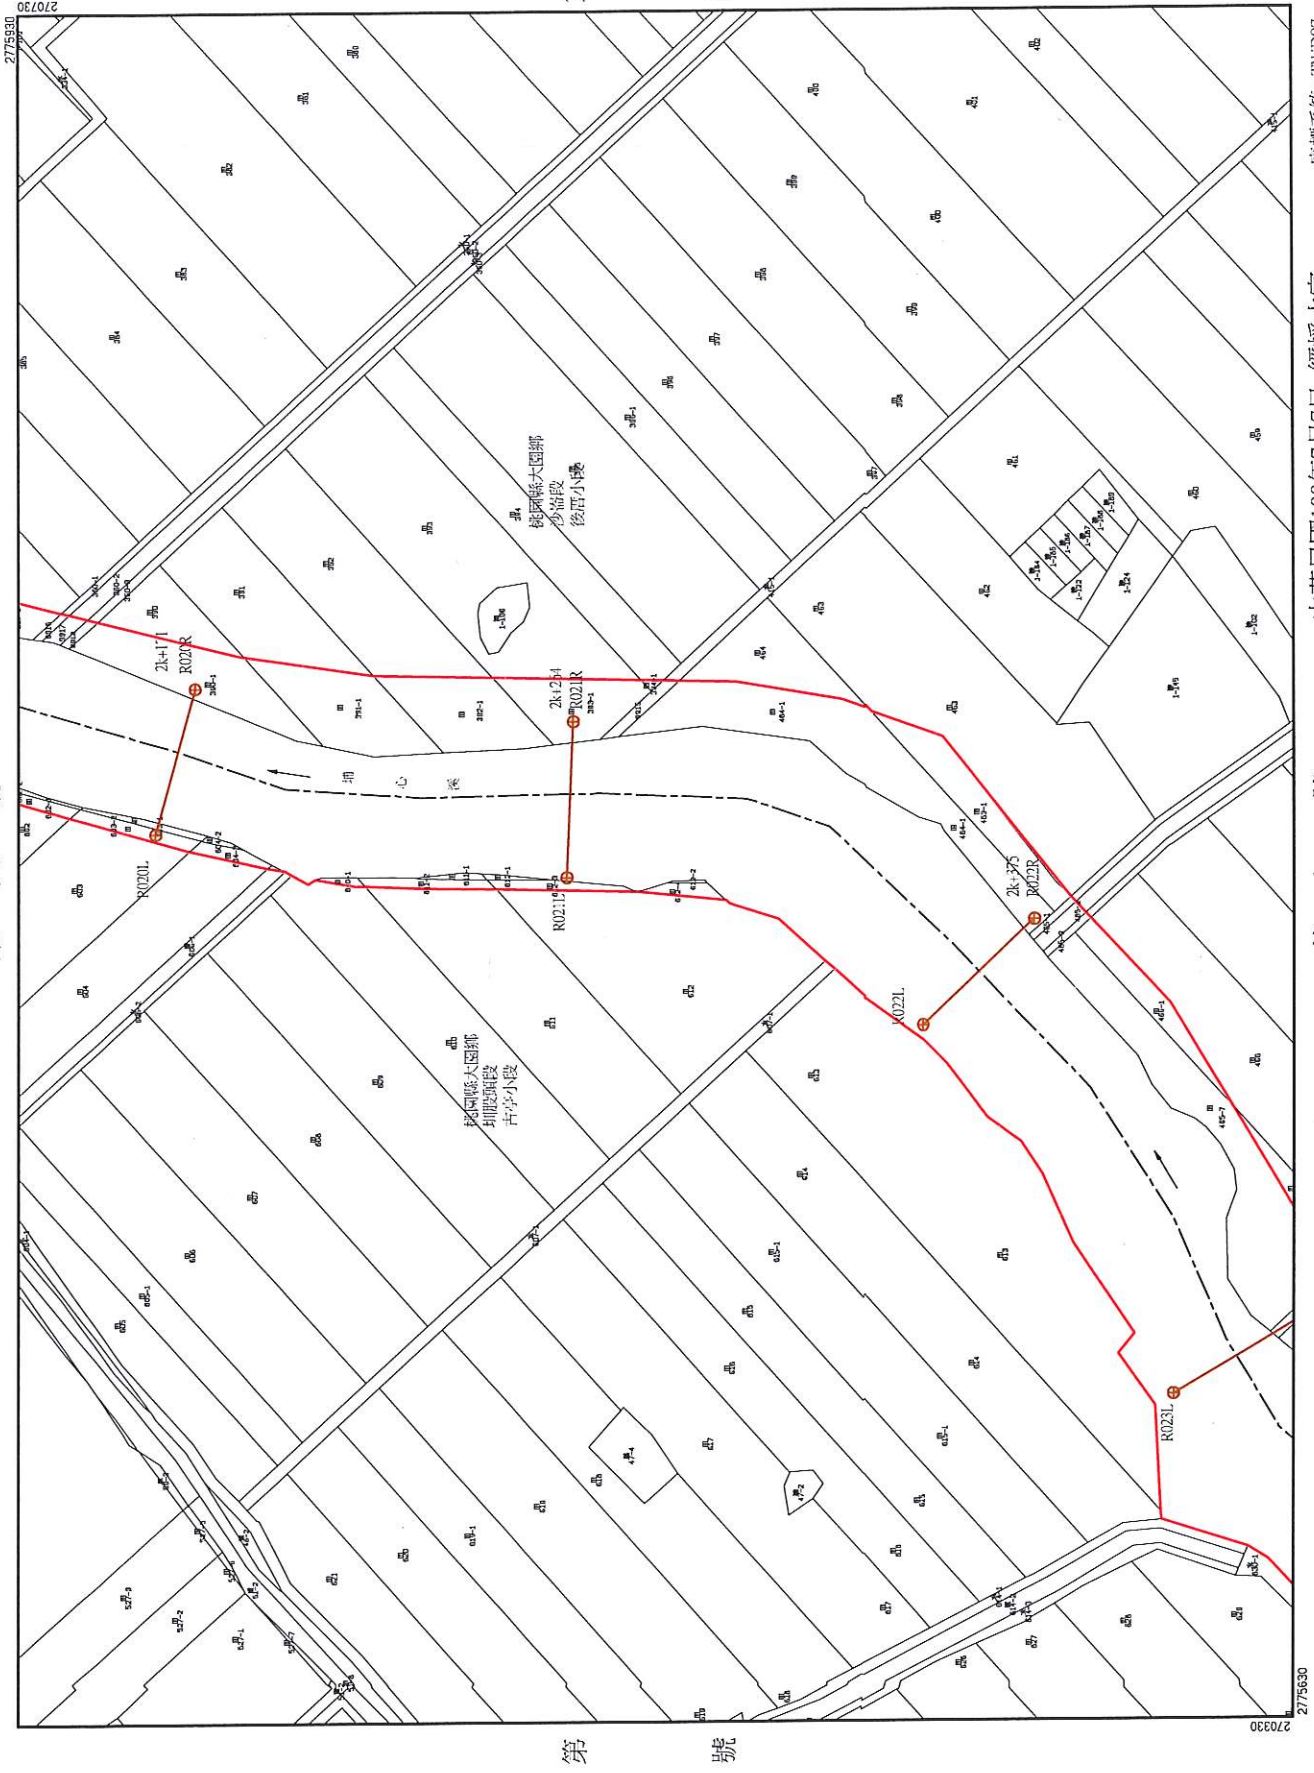

第九號

號

桃園縣大園鄉沙崙段後厝小段第

中華民國100年7月7日 經授水字
第10020207140號函 核定公告

第十一號


座標系統：TWD97
比例尺：壹仟分之壹

埔心溪排水幹線堤防預定線圖

第十號

第十二號

桃園縣大園鄉圳頭段吉壇頭小段

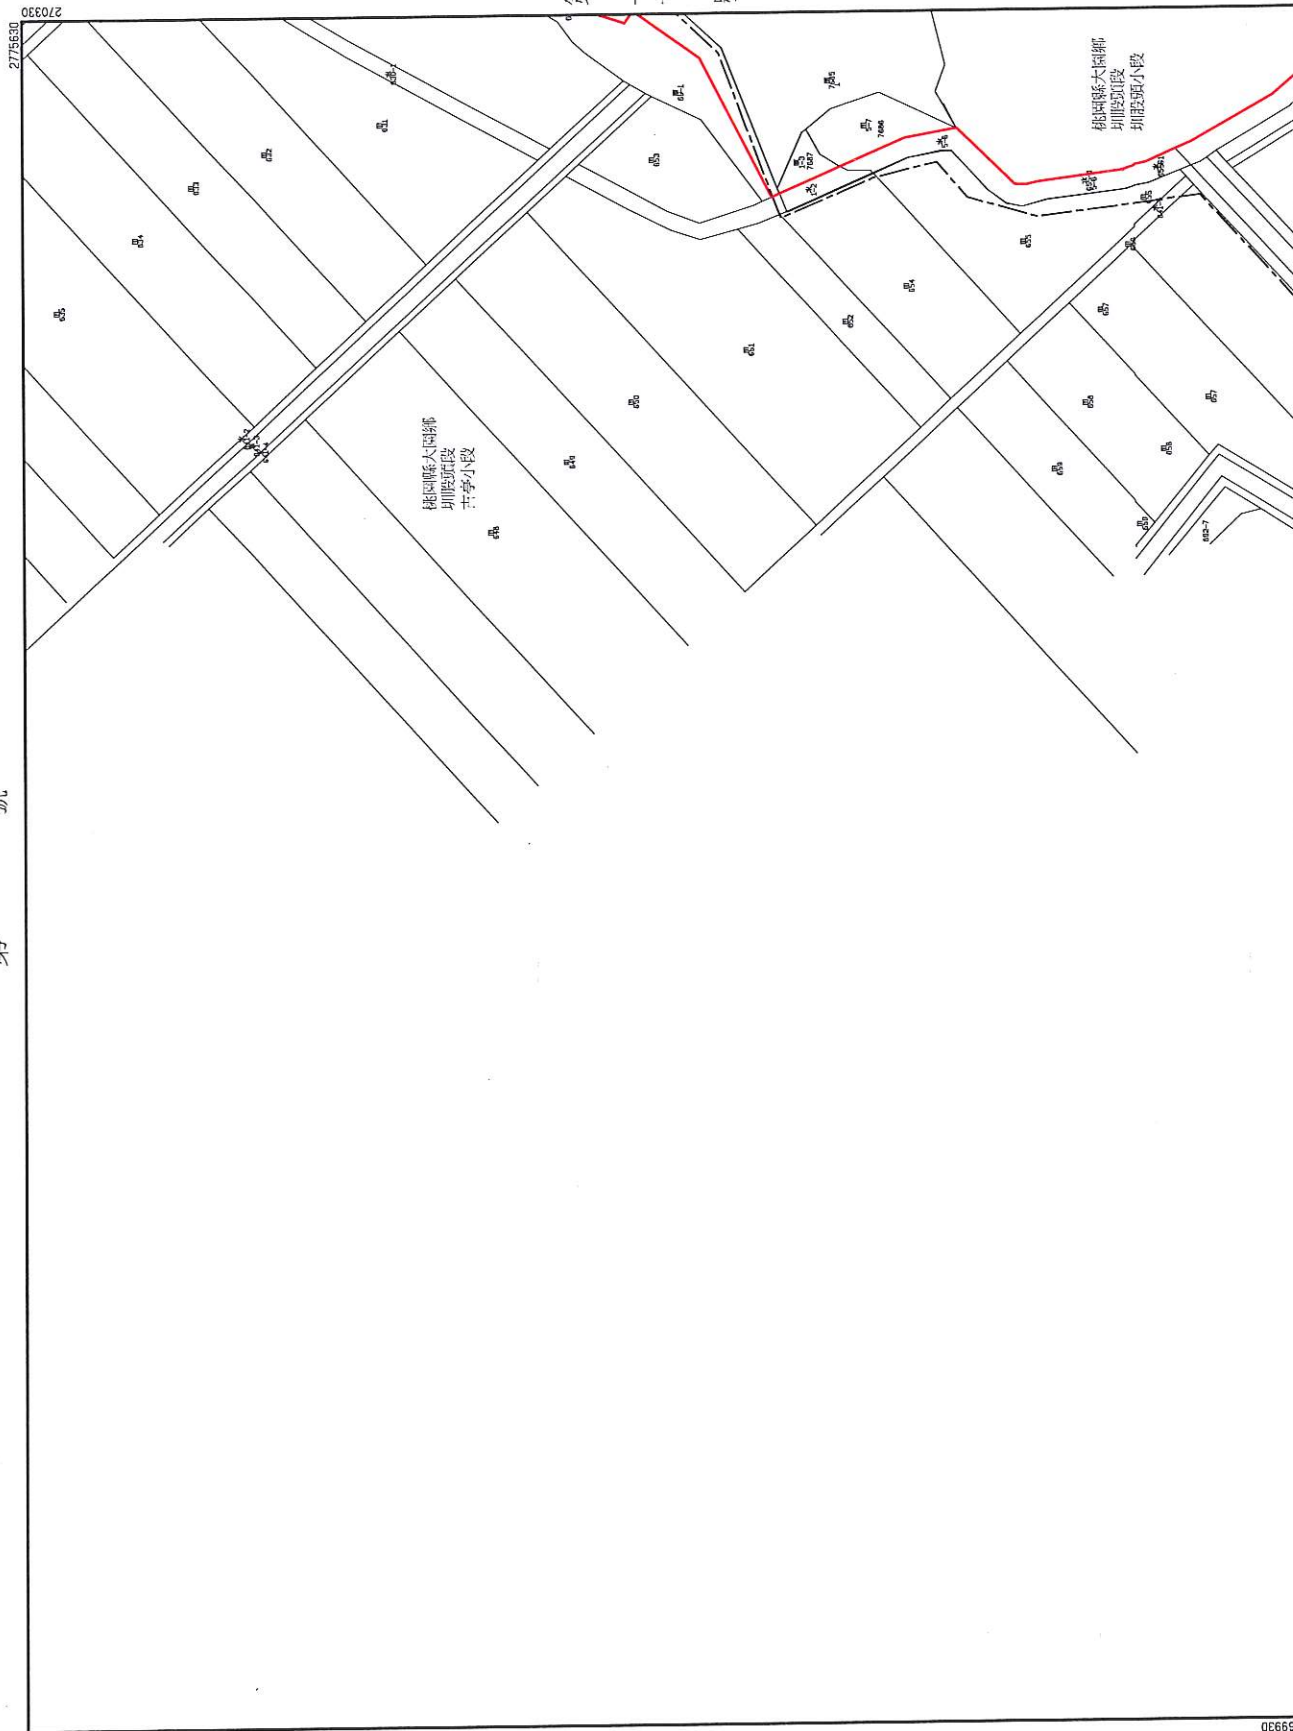

第 號

066692 27°03'30\"/>

中華民國100年7月7日 經授水字
第10020207140號函 核定公告

第 十二 號

座標系統：TWD97
比例尺：壹仟分之壹


埔心溪排水幹線堤防預定線圖

第十二號

號

桃園縣大園鄉沙崙段古坑後厝頭小段第 號

第九號

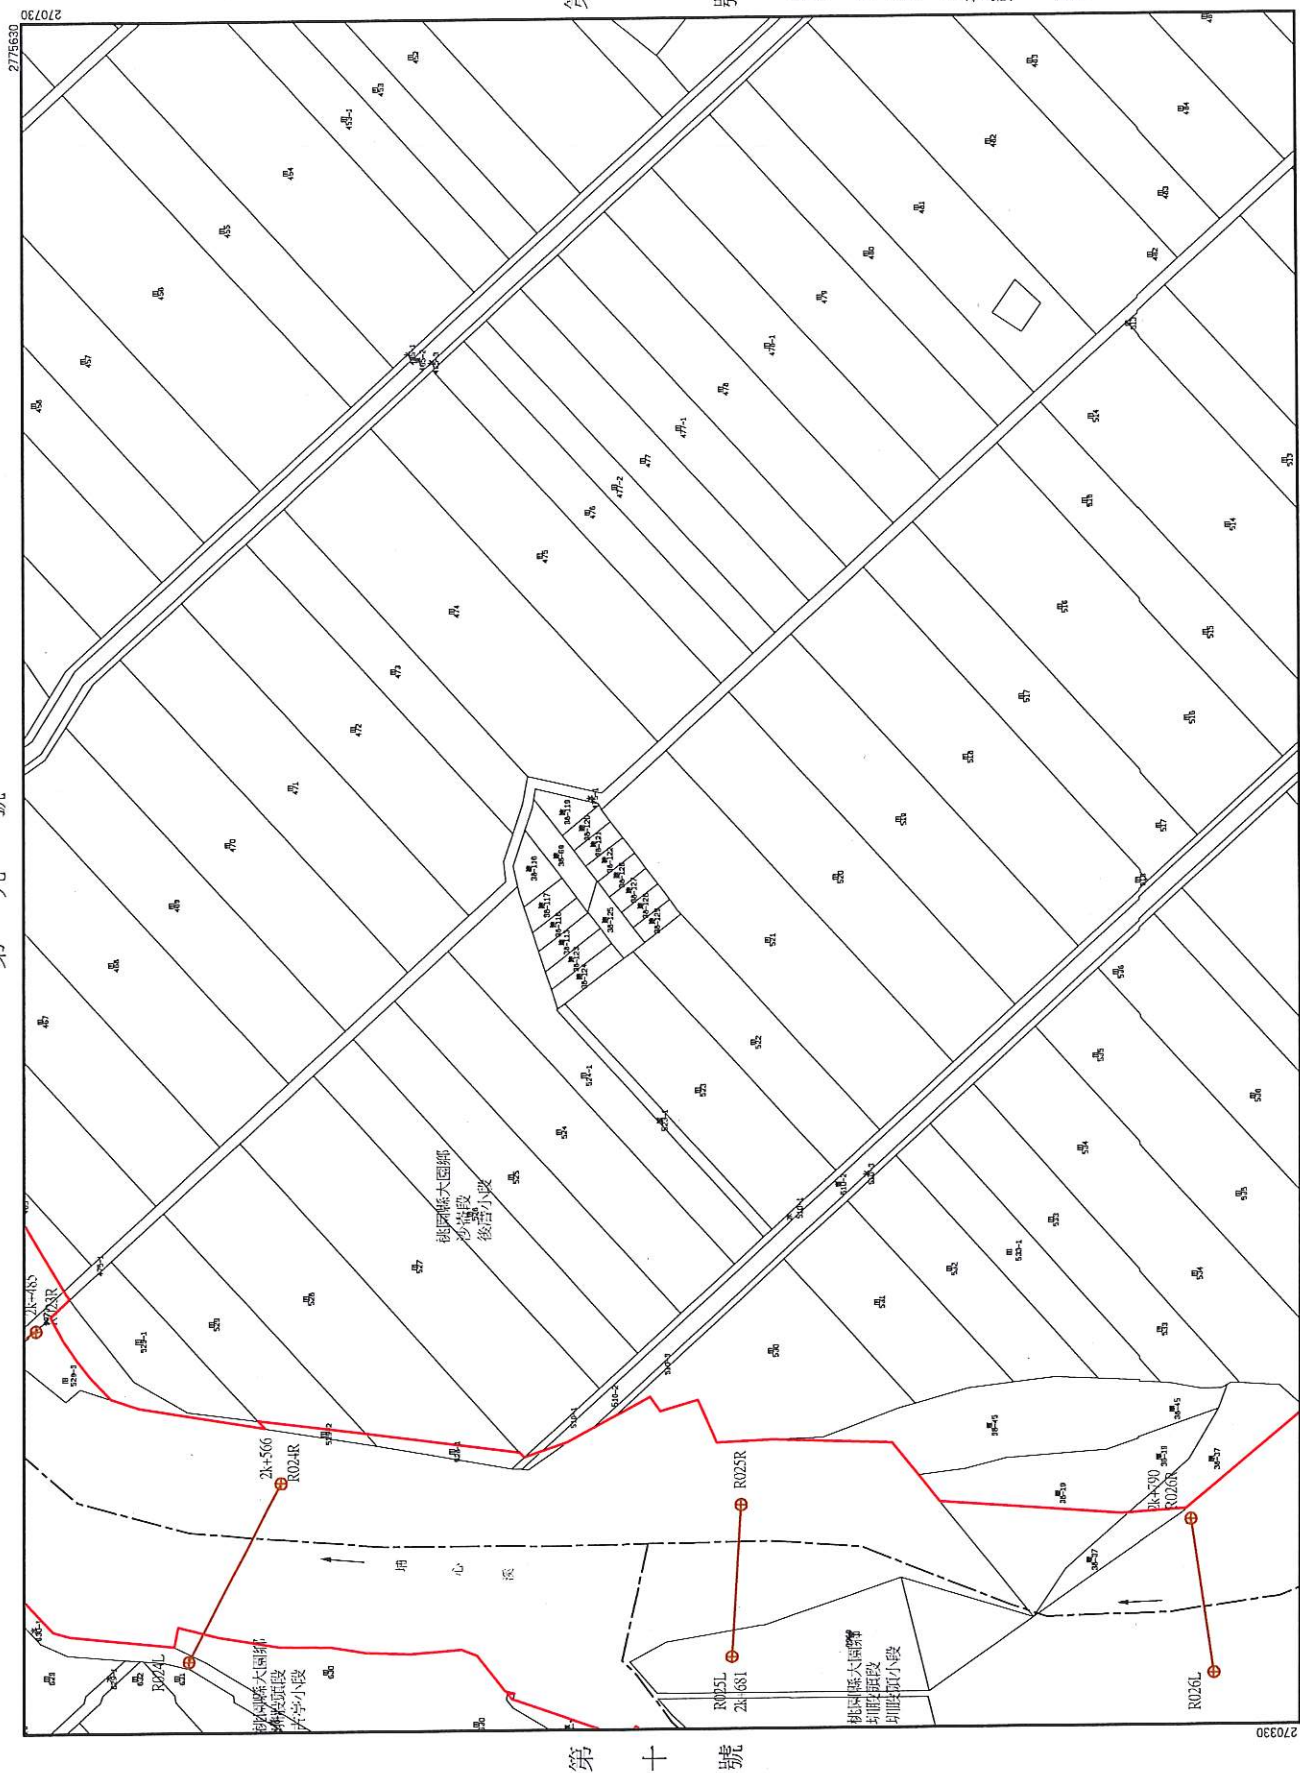

座標系統：TWD97
比例尺：壹千分之壹

中華民國100年7月7日 經授水字第10020207140號函 核定公告


第三號

埔心溪排水幹線堤防預定線圖

第十二號

第十三號

桃園縣大園鄉埔心段小段第

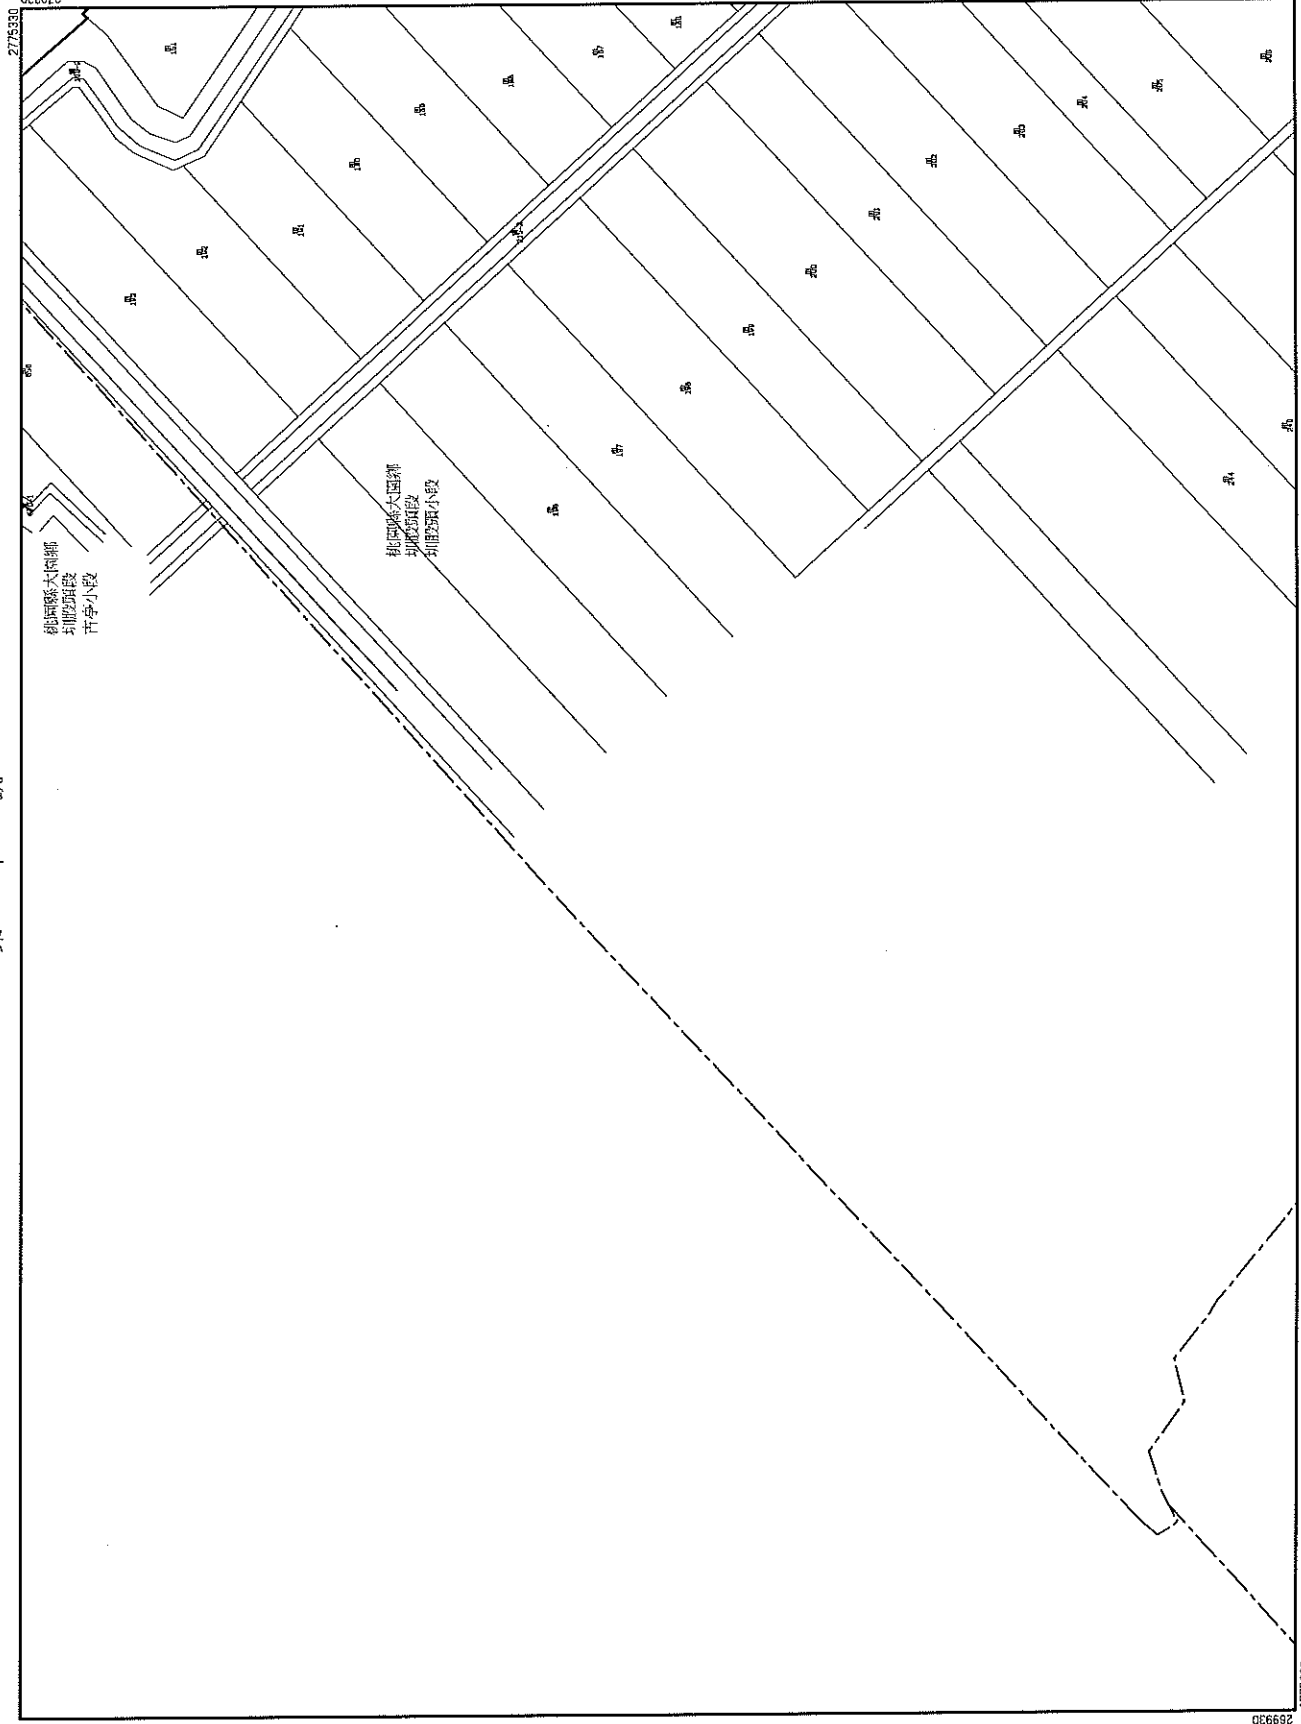

第 十 號

第十一號

第 十 二 號

架 號

桃園縣大園鄉沙崙段後厝墘小段第 號



座標系統：TWD97
比例尺：壹仟分之壹

中華民國100年7月7日 經授水字第10020207140號函 核定公告


第十四號

埔心溪排水幹線堤防預定線圖

第十四號

第十五號

桃園縣大園鄉沙崙段後厝寮小段

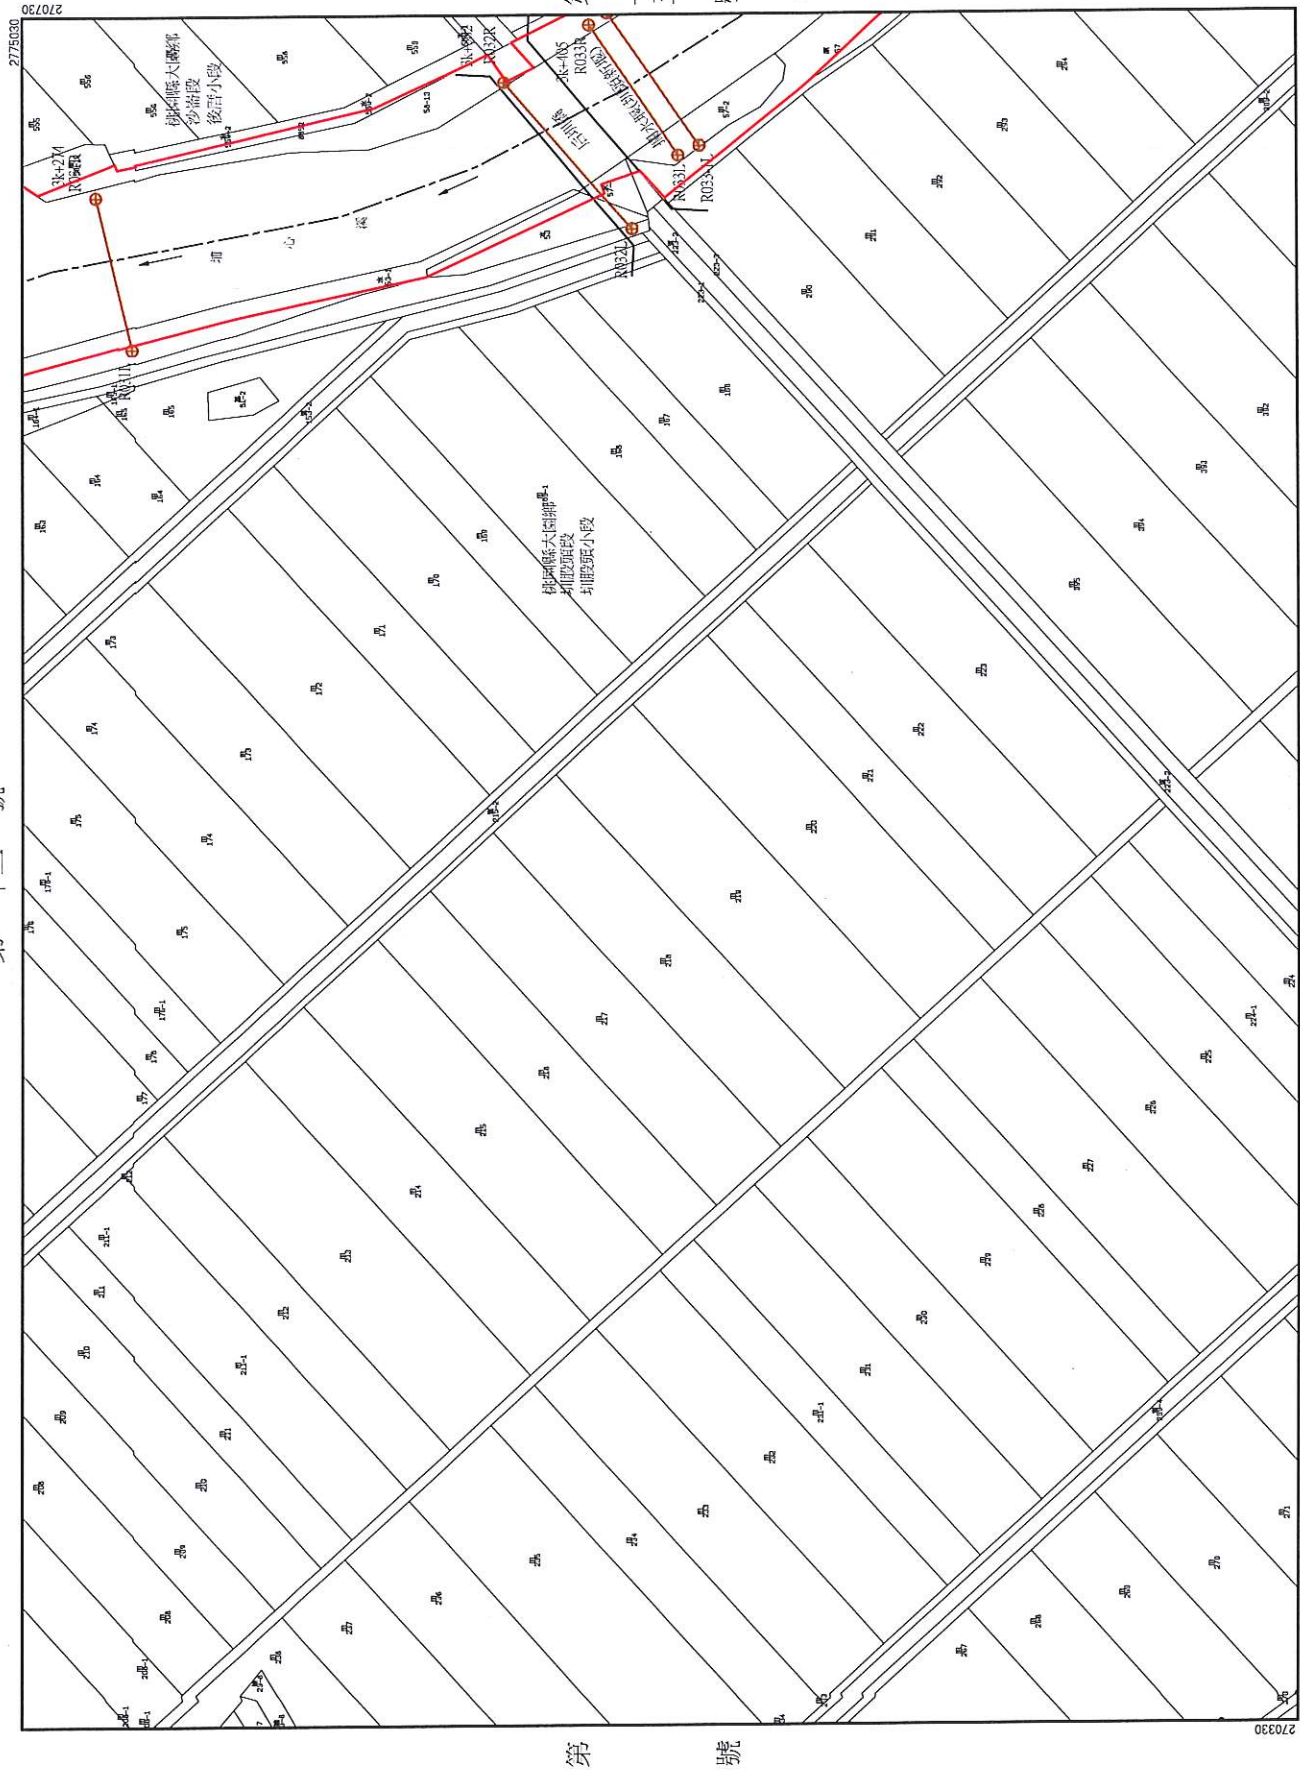

第 號

中華民國100年7月7日 經授水字
第10020207140號函 核定公告

第 號


座標系統：TWD97
比例尺：壹仟分之壹

埔心溪排水幹線堤防預定線圖

第十五號

桃園縣大園鄉沙崙段後厝小段第

第 十六 號

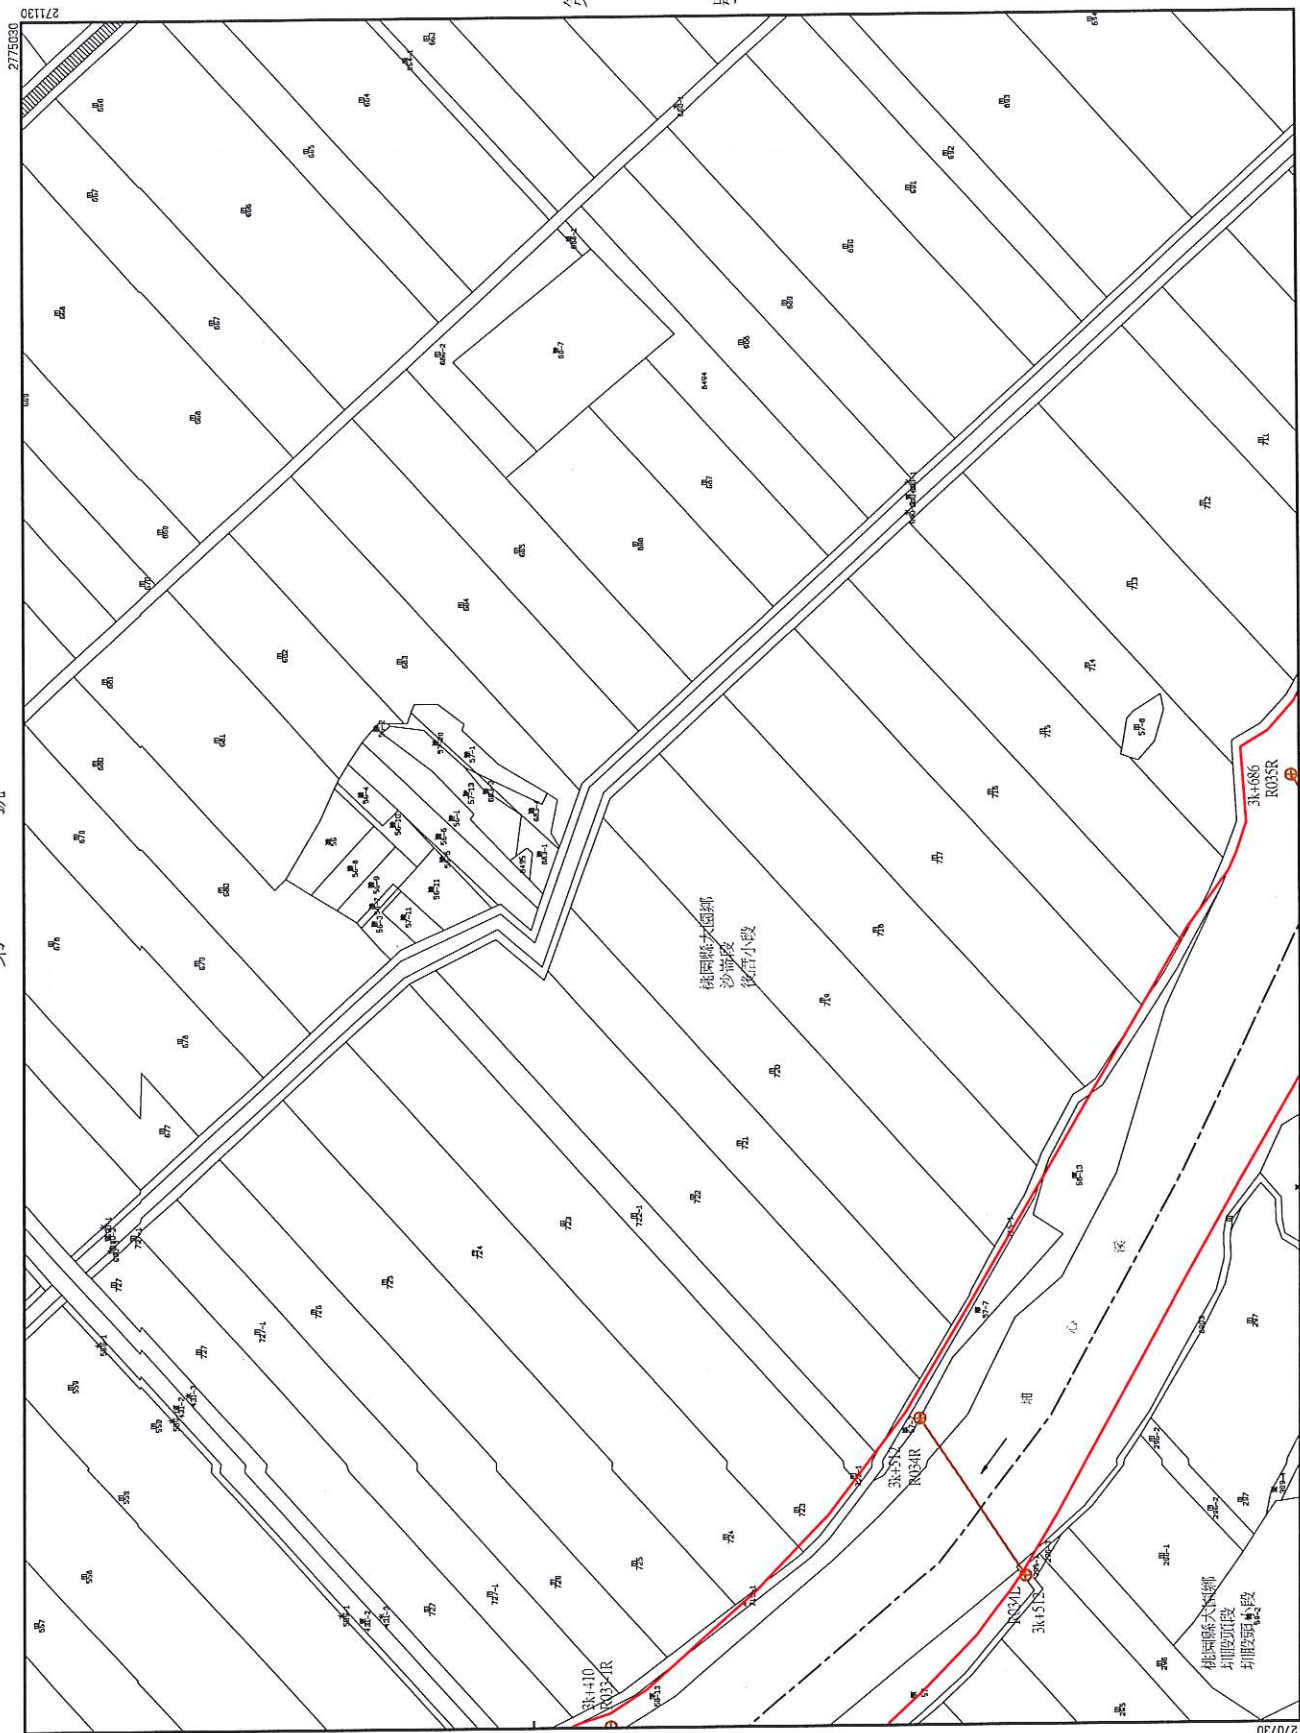

第十四號

座標系統：TWD97
比例尺：壹仟分之壹

中華民國100年7月7日 經授水字
第10020207140號函 核定公告

第 十六 號


埔心溪排水幹線堤防預定線圖

第十六號

第十七號

桃園縣大園鄉沙崙段後寮小段

第十五號

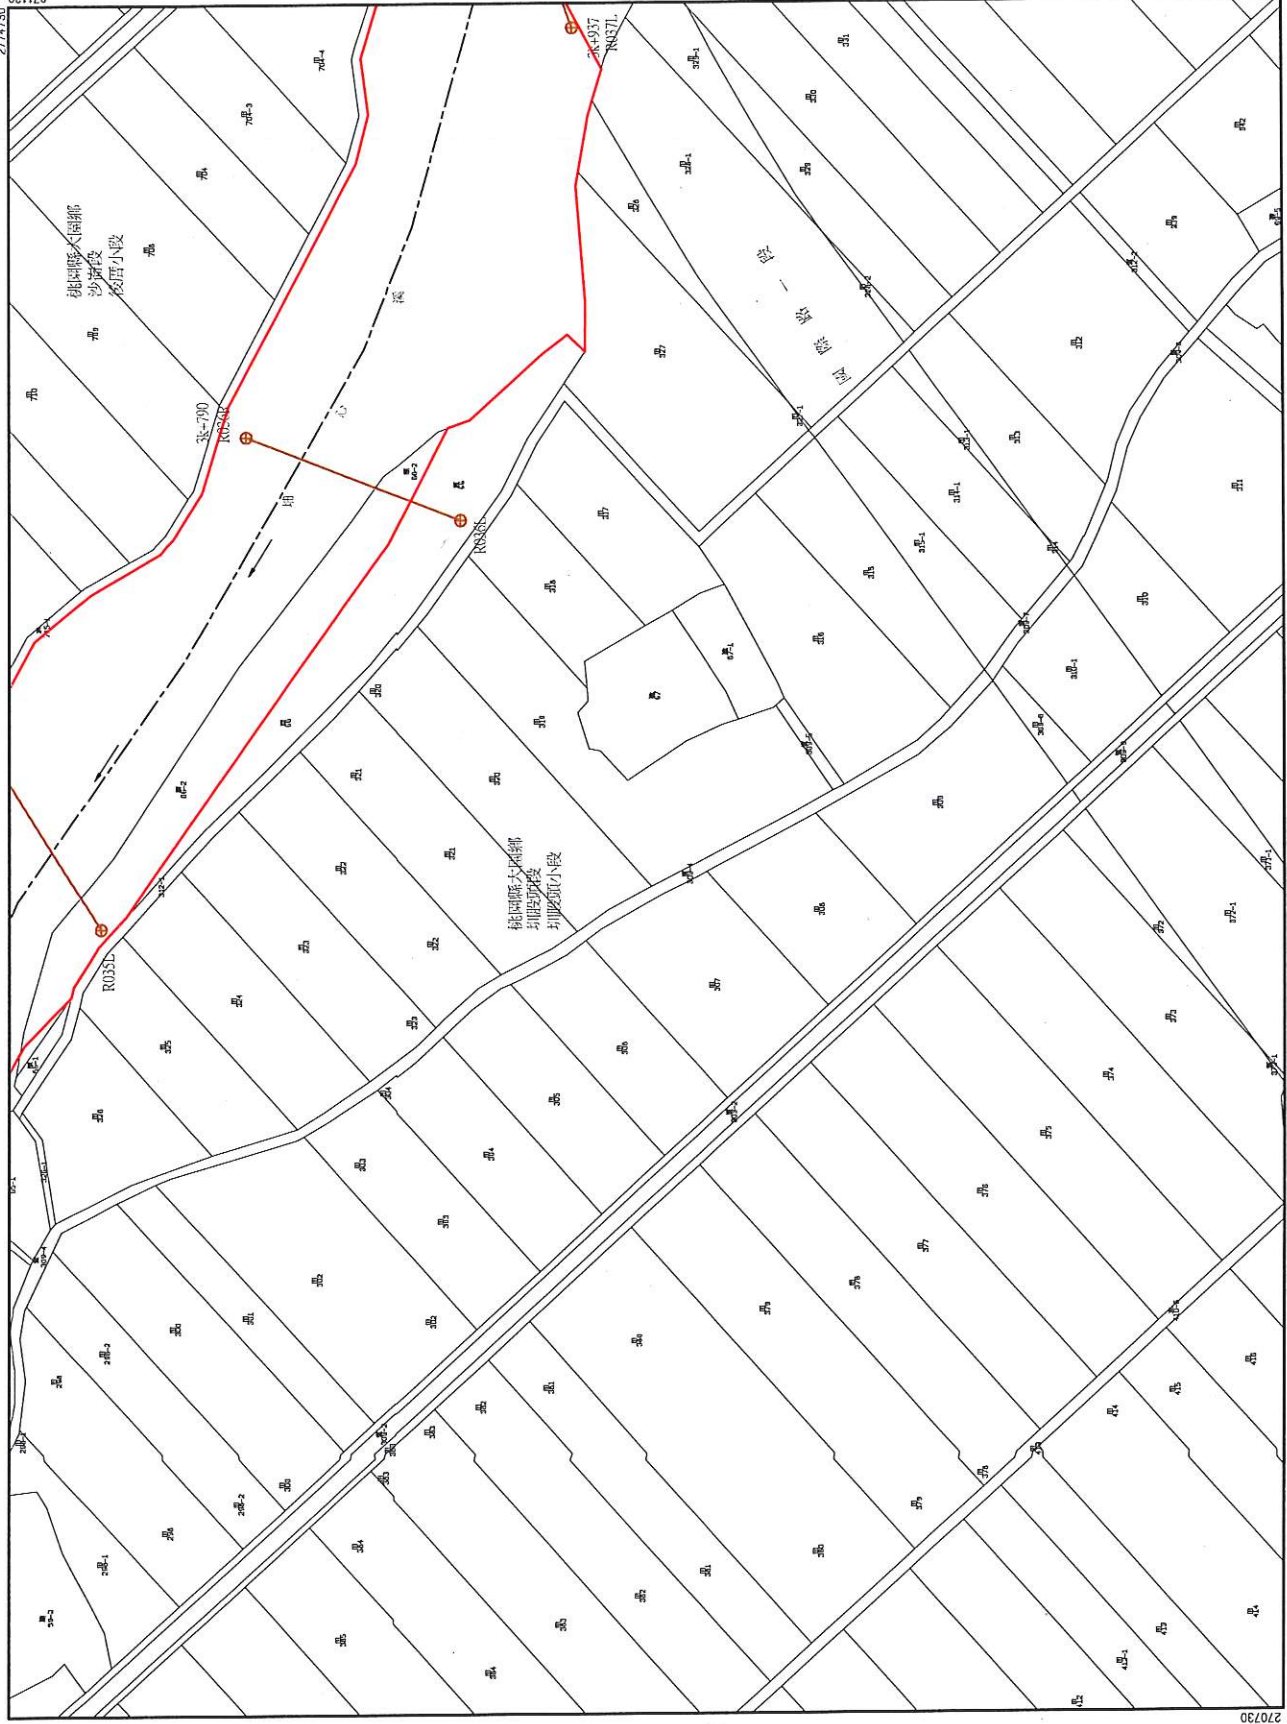

第十七號

座標系統：TWD97
比例尺：壹仟分之壹

中華民國100年7月7日 經授水字
第10020207140號函 核定公告

第十五號

第十七號

號

市 鎮 沙 壩 後 壩 小 壩




中華民國100年7月7日 經授水字
第10020207140號函 核定公告

第十八號

埔心溪排水幹線堤防預定線圖


第十八號

號
桃園縣大園鄉沙崙段中正段
市縣大園鄉沙崙段中正段
號

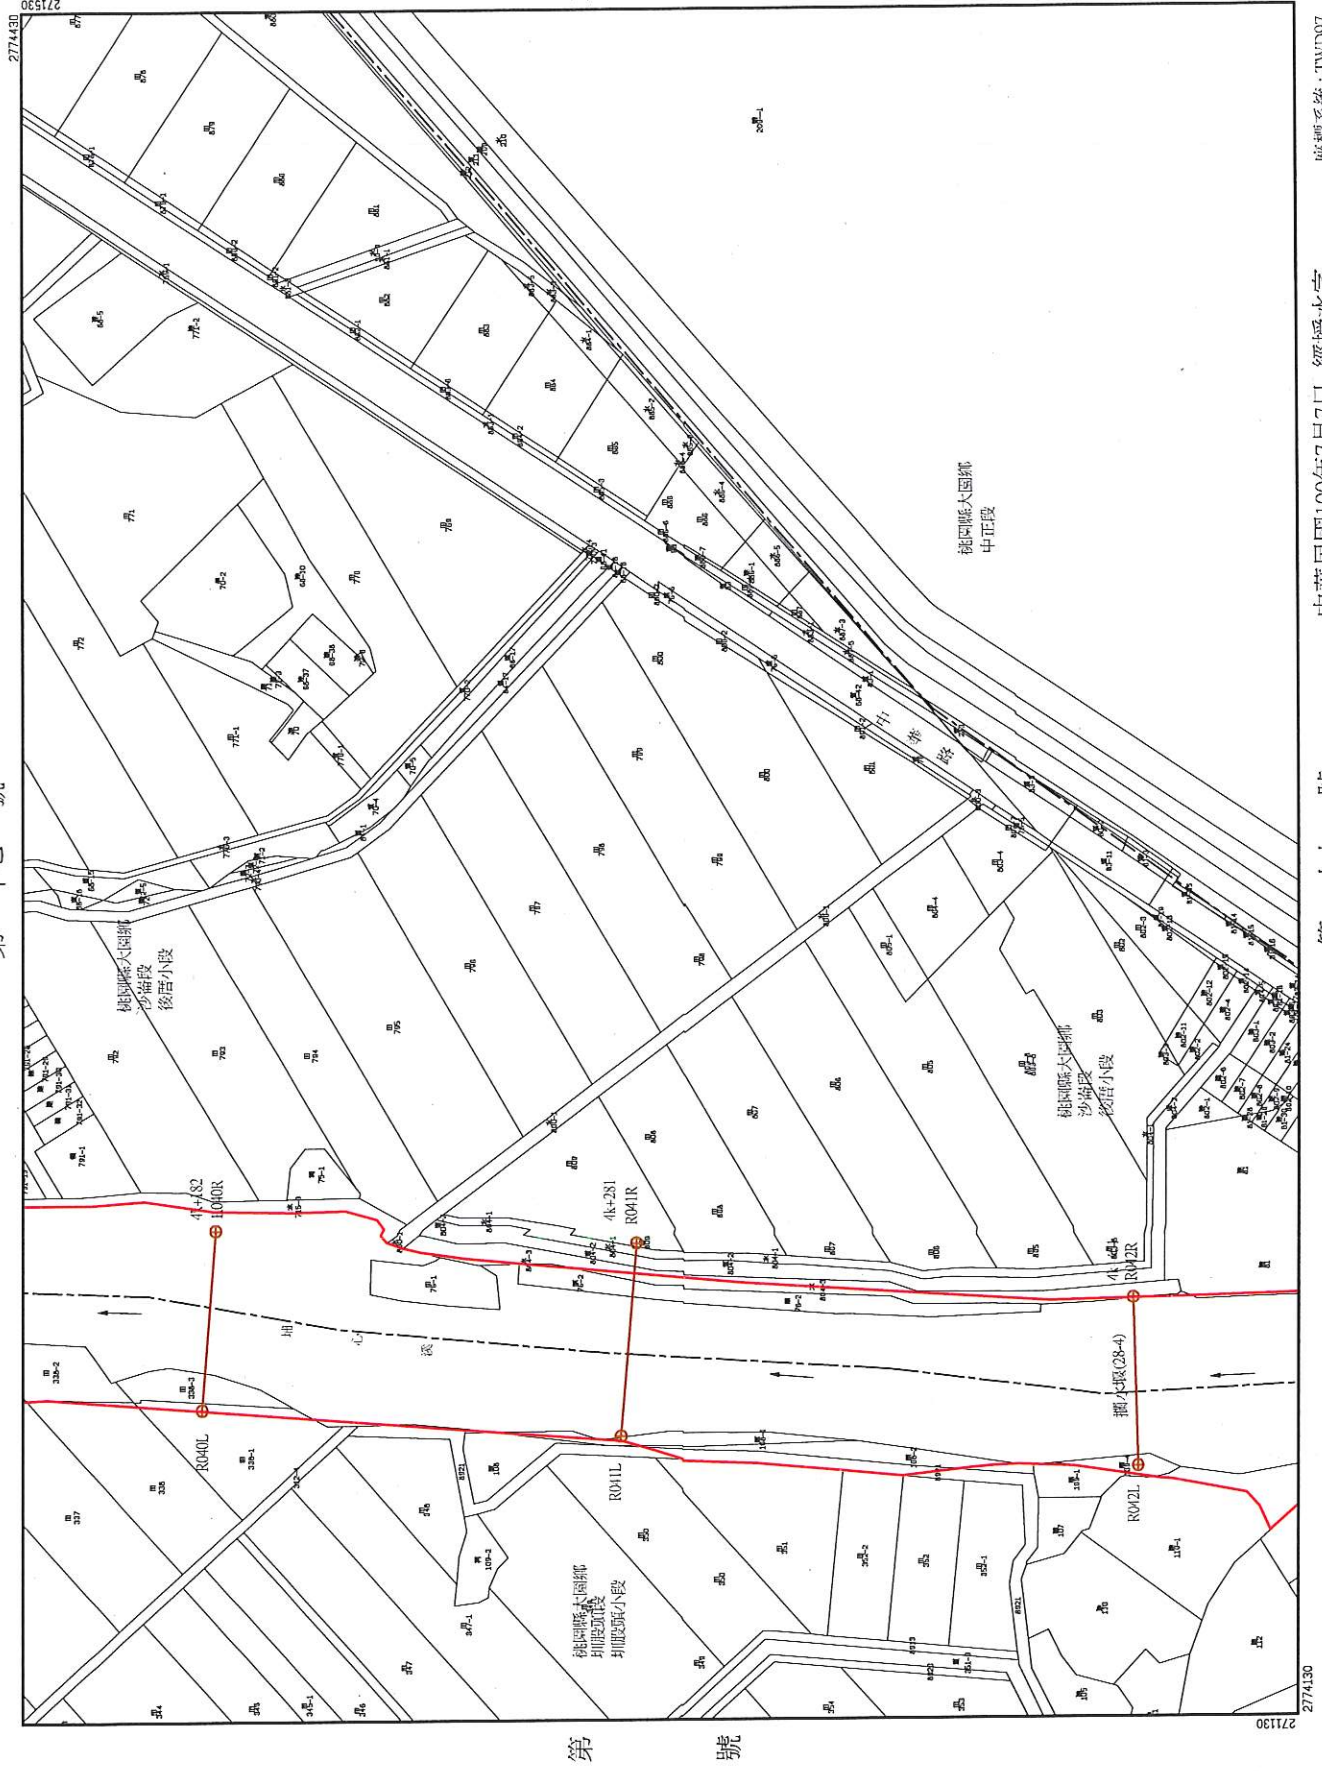

中華民國100年7月7日 經授水字
第10020207140號函 核定公告


座標系統：TWD97
比例尺：壹仟分之壹

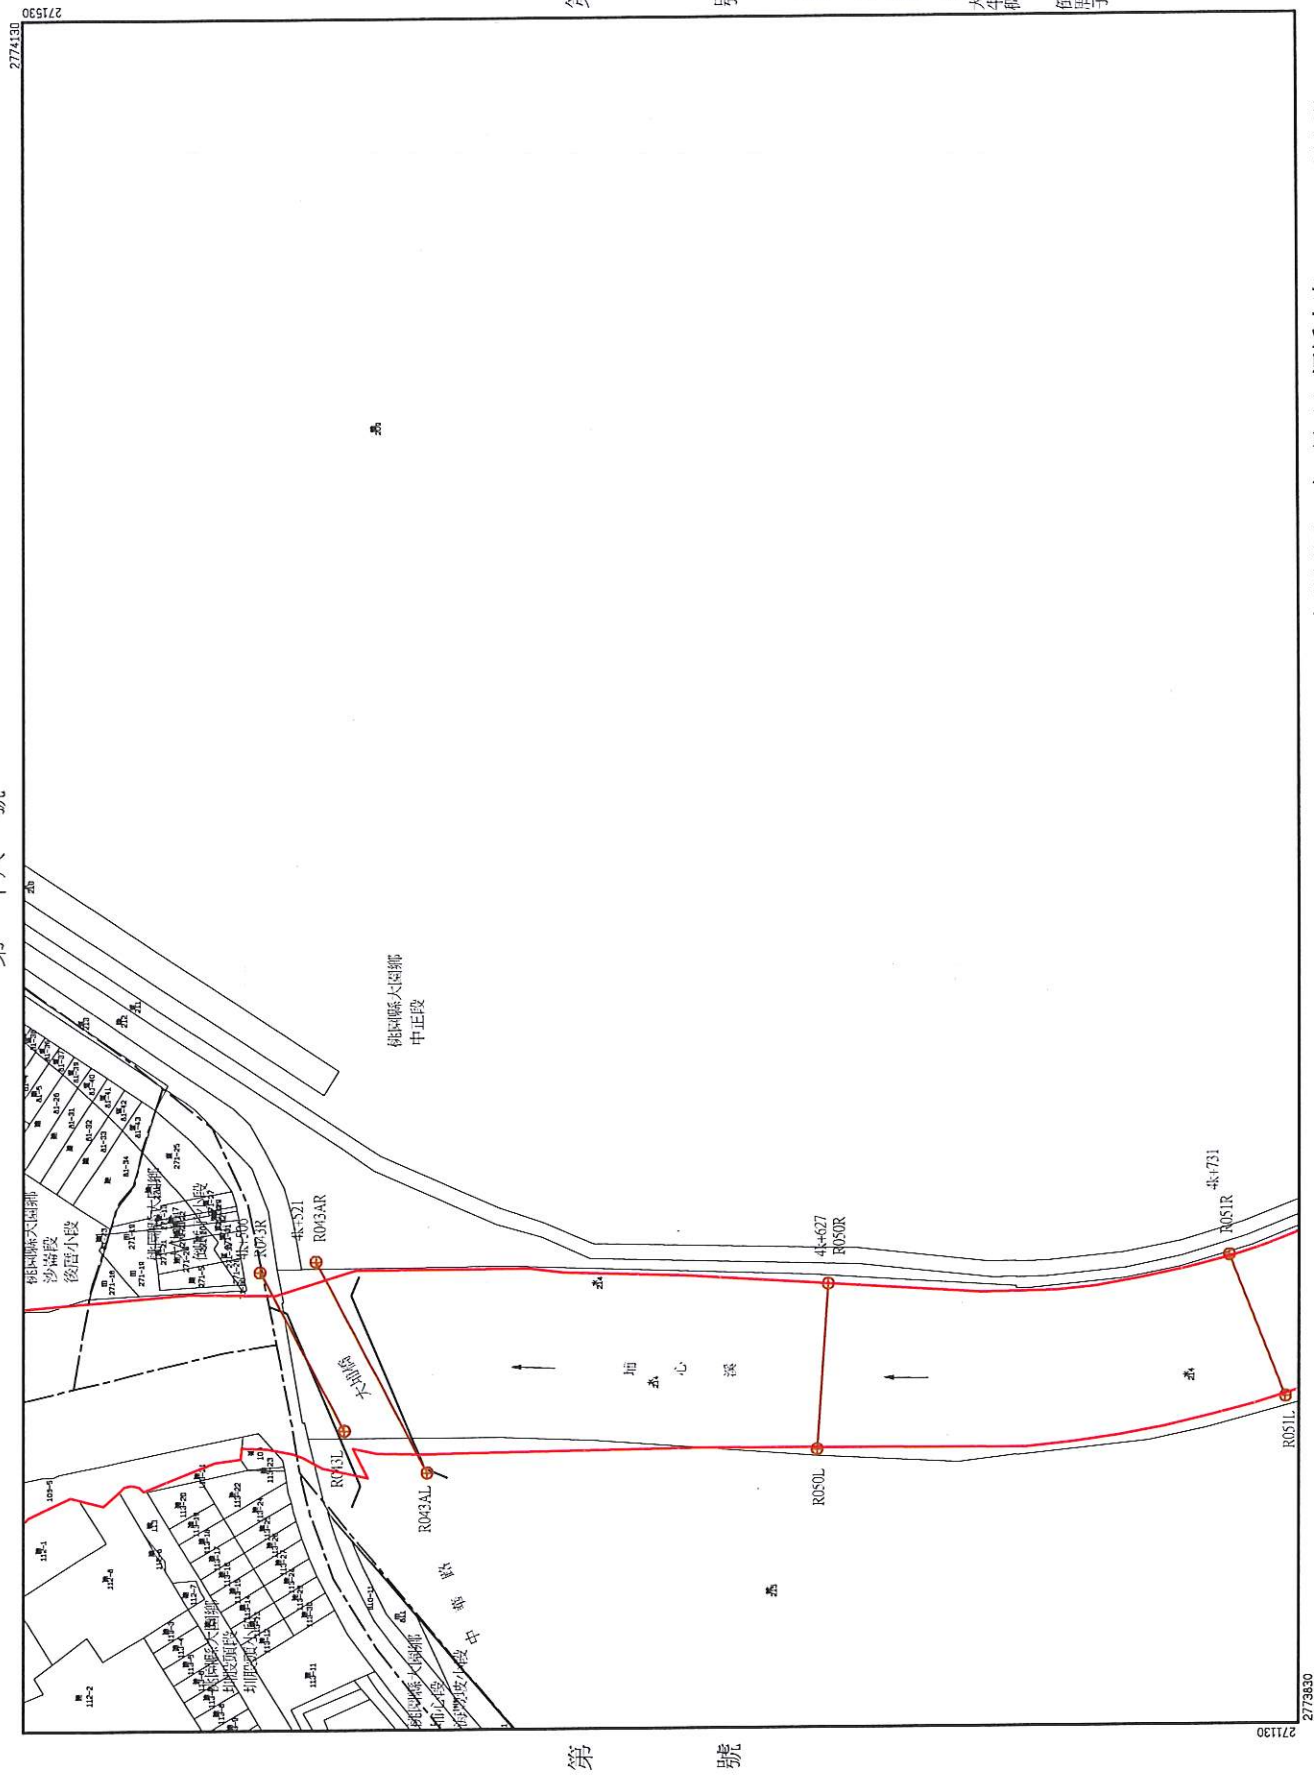

埔心溪排水幹線堤防預定線圖

第十一號

桃園	縣大園	鄉鎮	段中正	小段第	號
----	-----	----	-----	-----	---

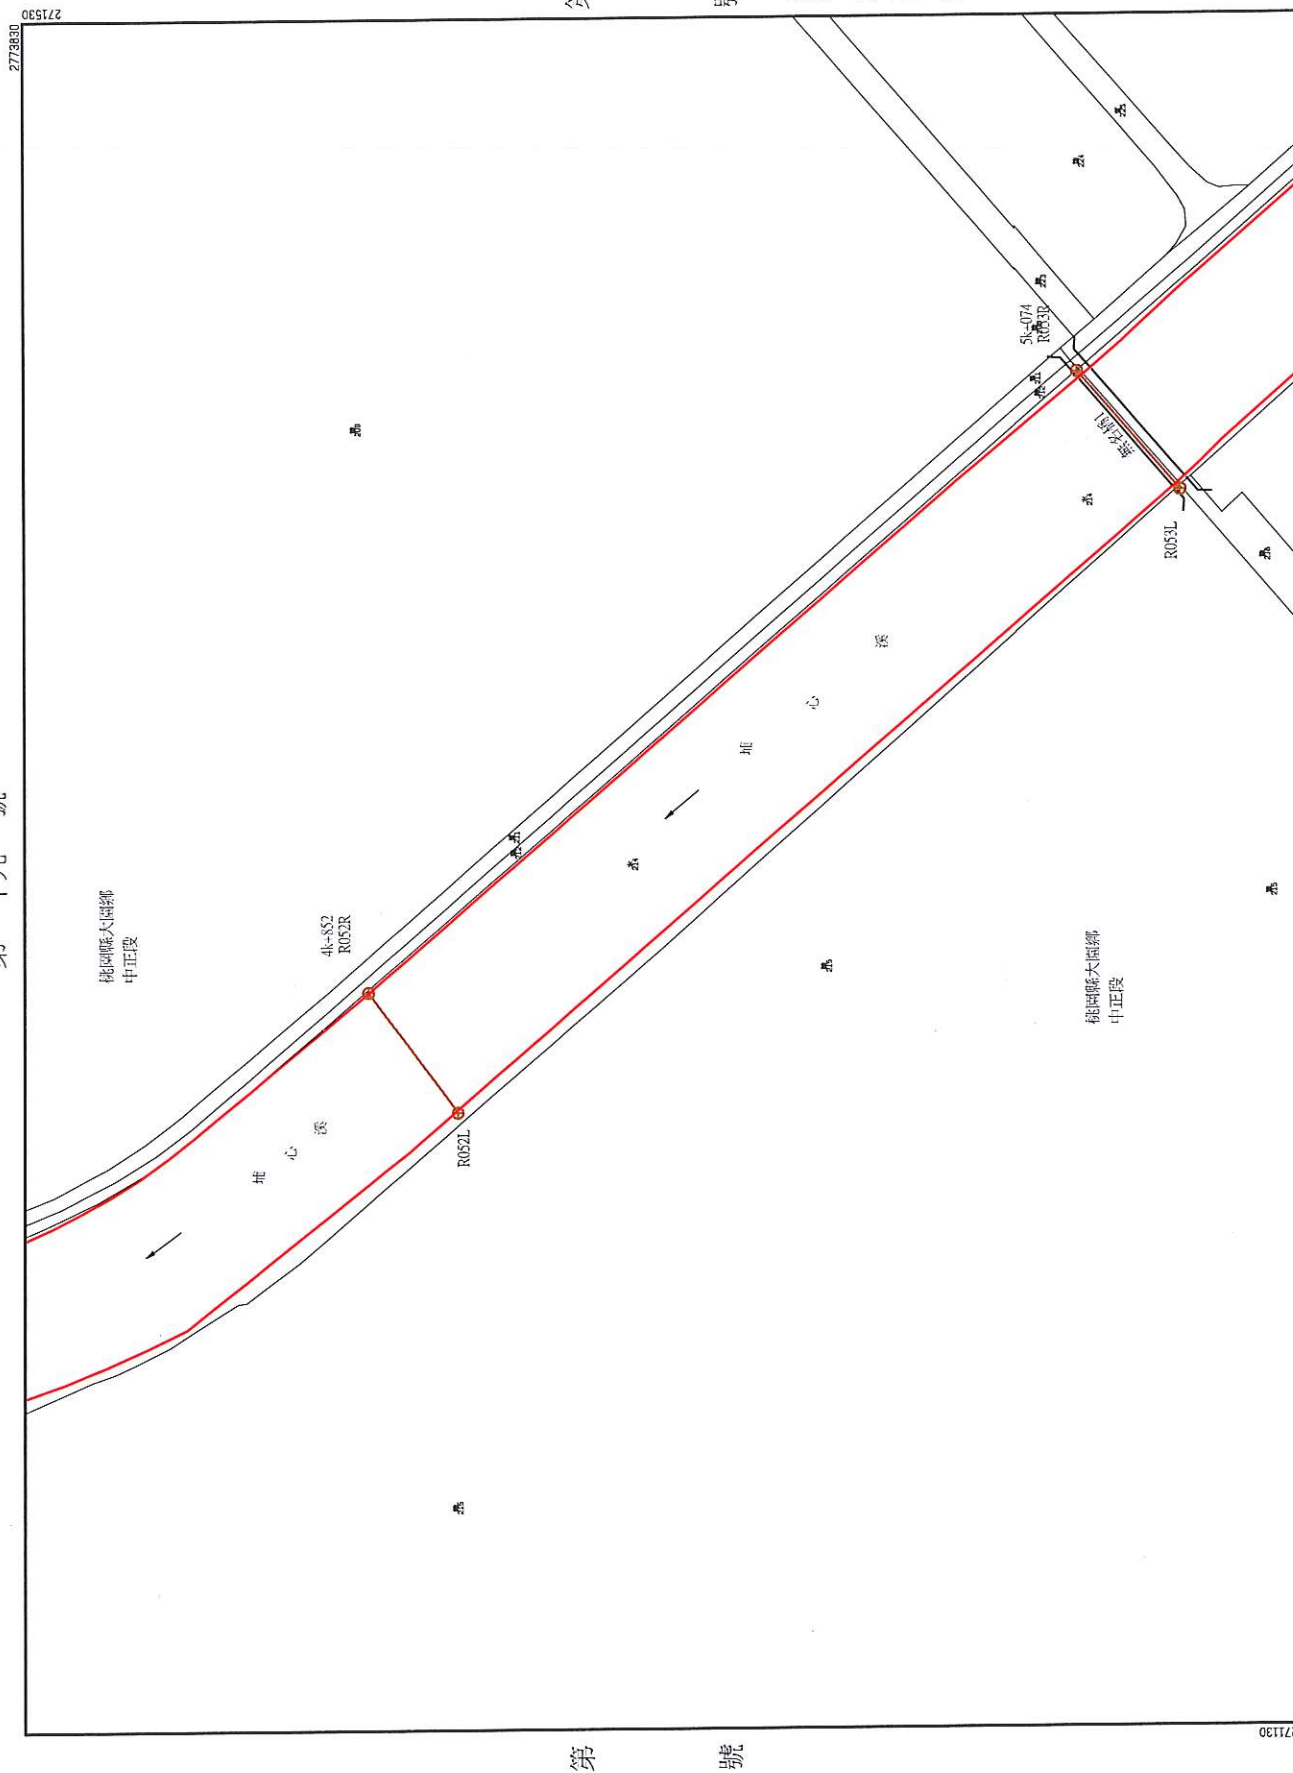

座標系統：TWD97
比例尺：壹千分之壹

中華民國100年7月7日 經授水字第10020207140號函 核定公告

第二十一號

第十九號


埔心溪排水幹線堤防預定線圖

第二十二號

第二十二號

桃園縣大園鄉鎮段中正路

號

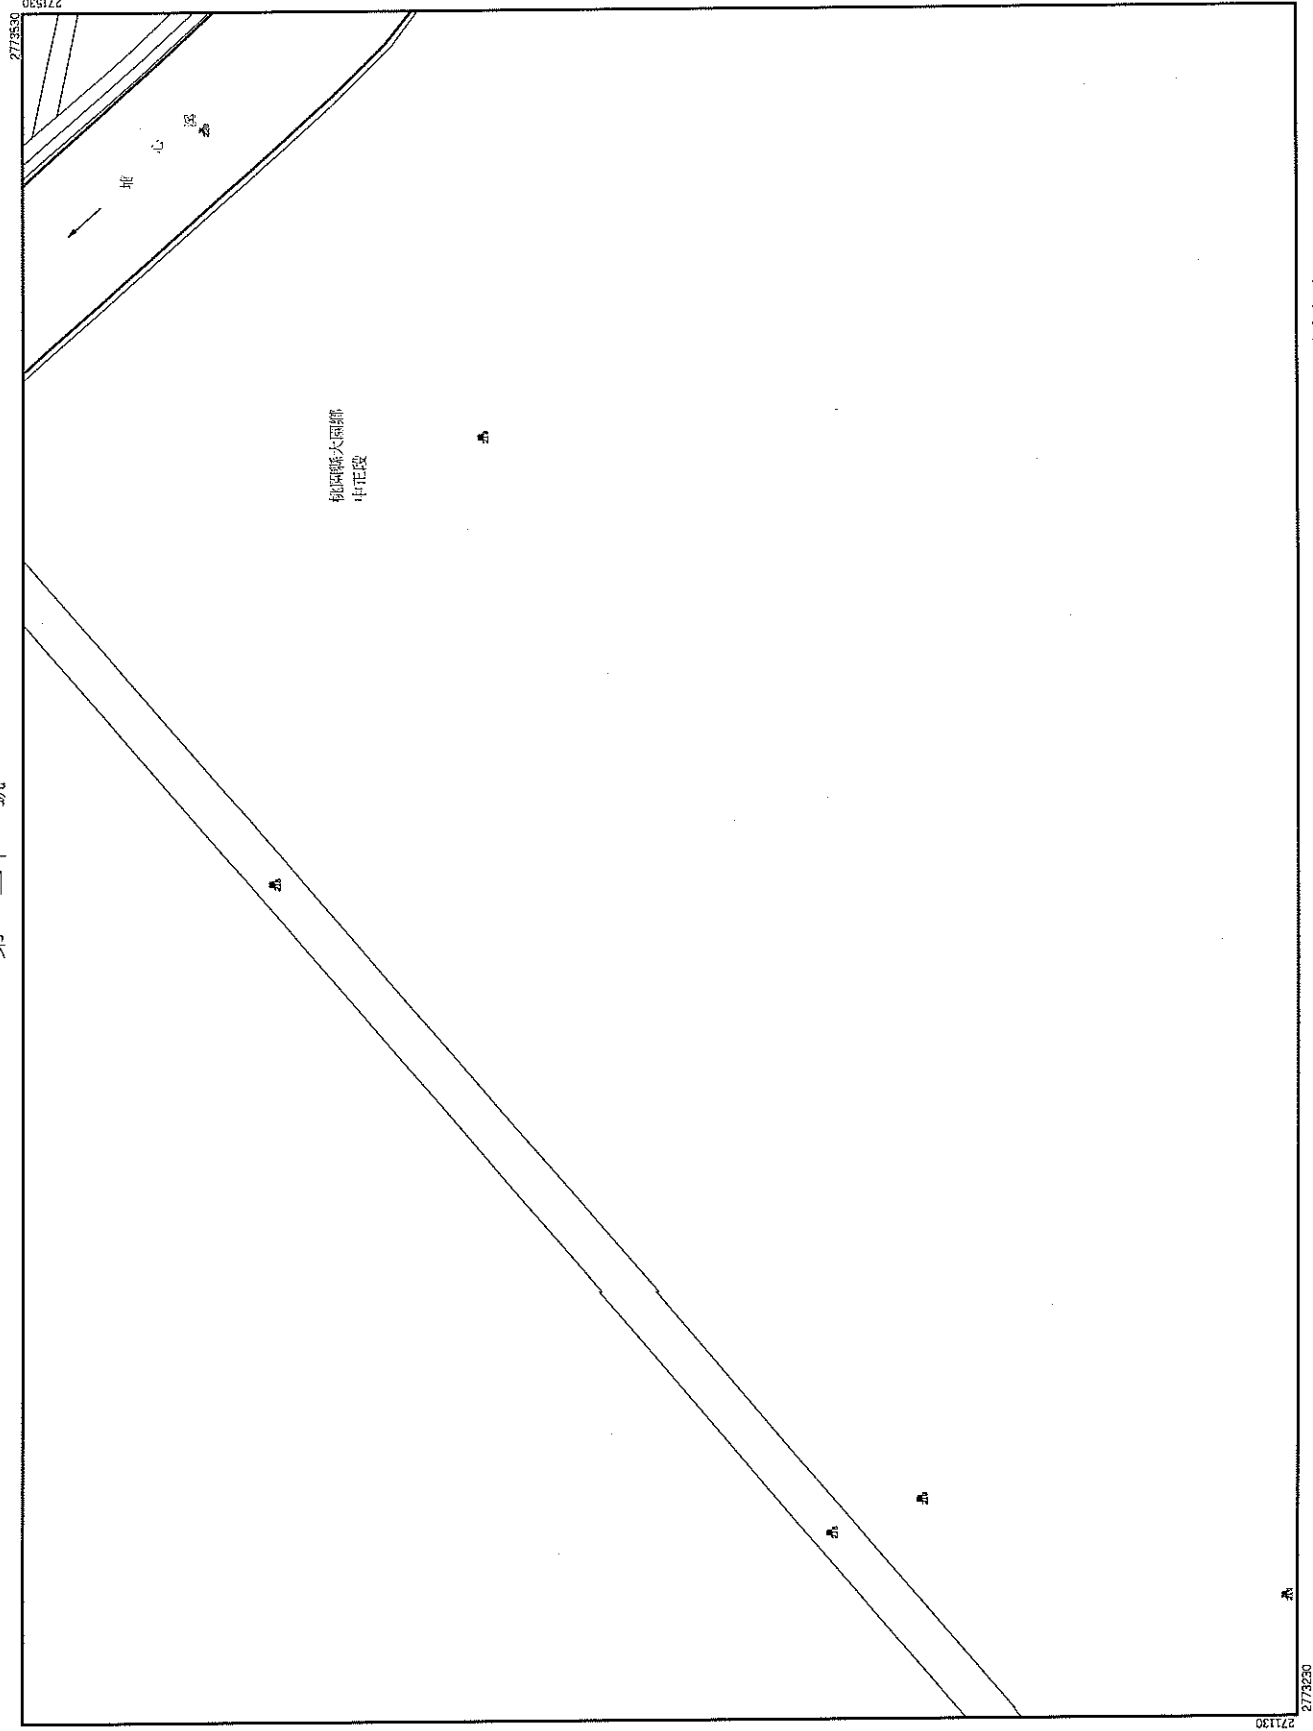

座標系統: TWD97
比例尺: 壹仟分之壹

中華民國100年7月7日 經授水字
第10020207140號函 核定公告

第 號


埔心溪排水幹線堤防預定線圖

第二十二號

號

桃園縣大園鄉埔心段海豐小段第

第 二十三 號

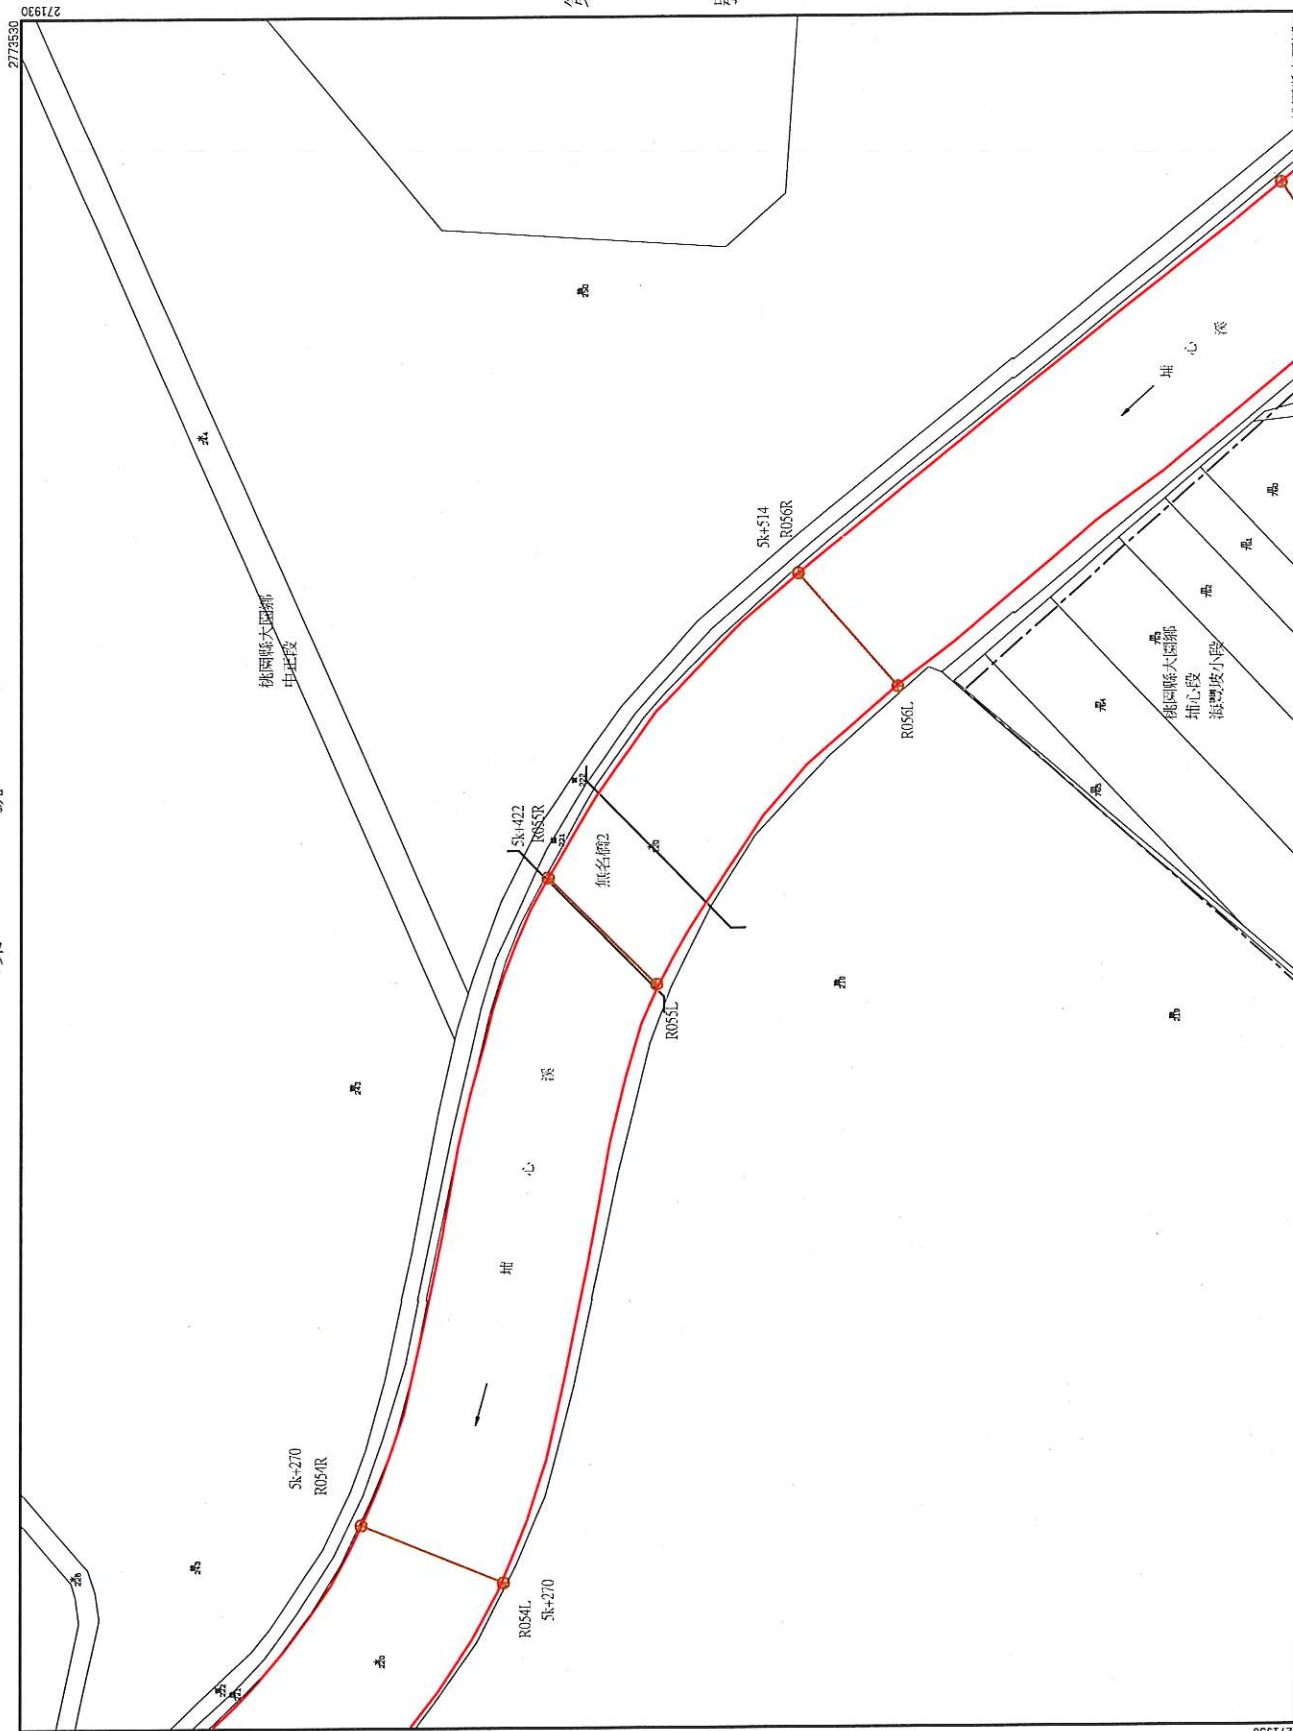

第二十一 號

座標系統: TWD97
比例尺: 壹仟分之壹

中華民國100年7月7日 經授水字
第10020207140號函 核定公告

第 二十三 號

埔心溪排水幹線堤防預定線圖

第二十三號

第二十四號

桃園縣大園鄉埔心段海墘中正路至小段第



埔心溪排水幹線堤防預定線圖

第二十四號


號

桃園縣大園鄉大埔心段
中正路海墘子段
小段

號

第 二 十 五 號

號

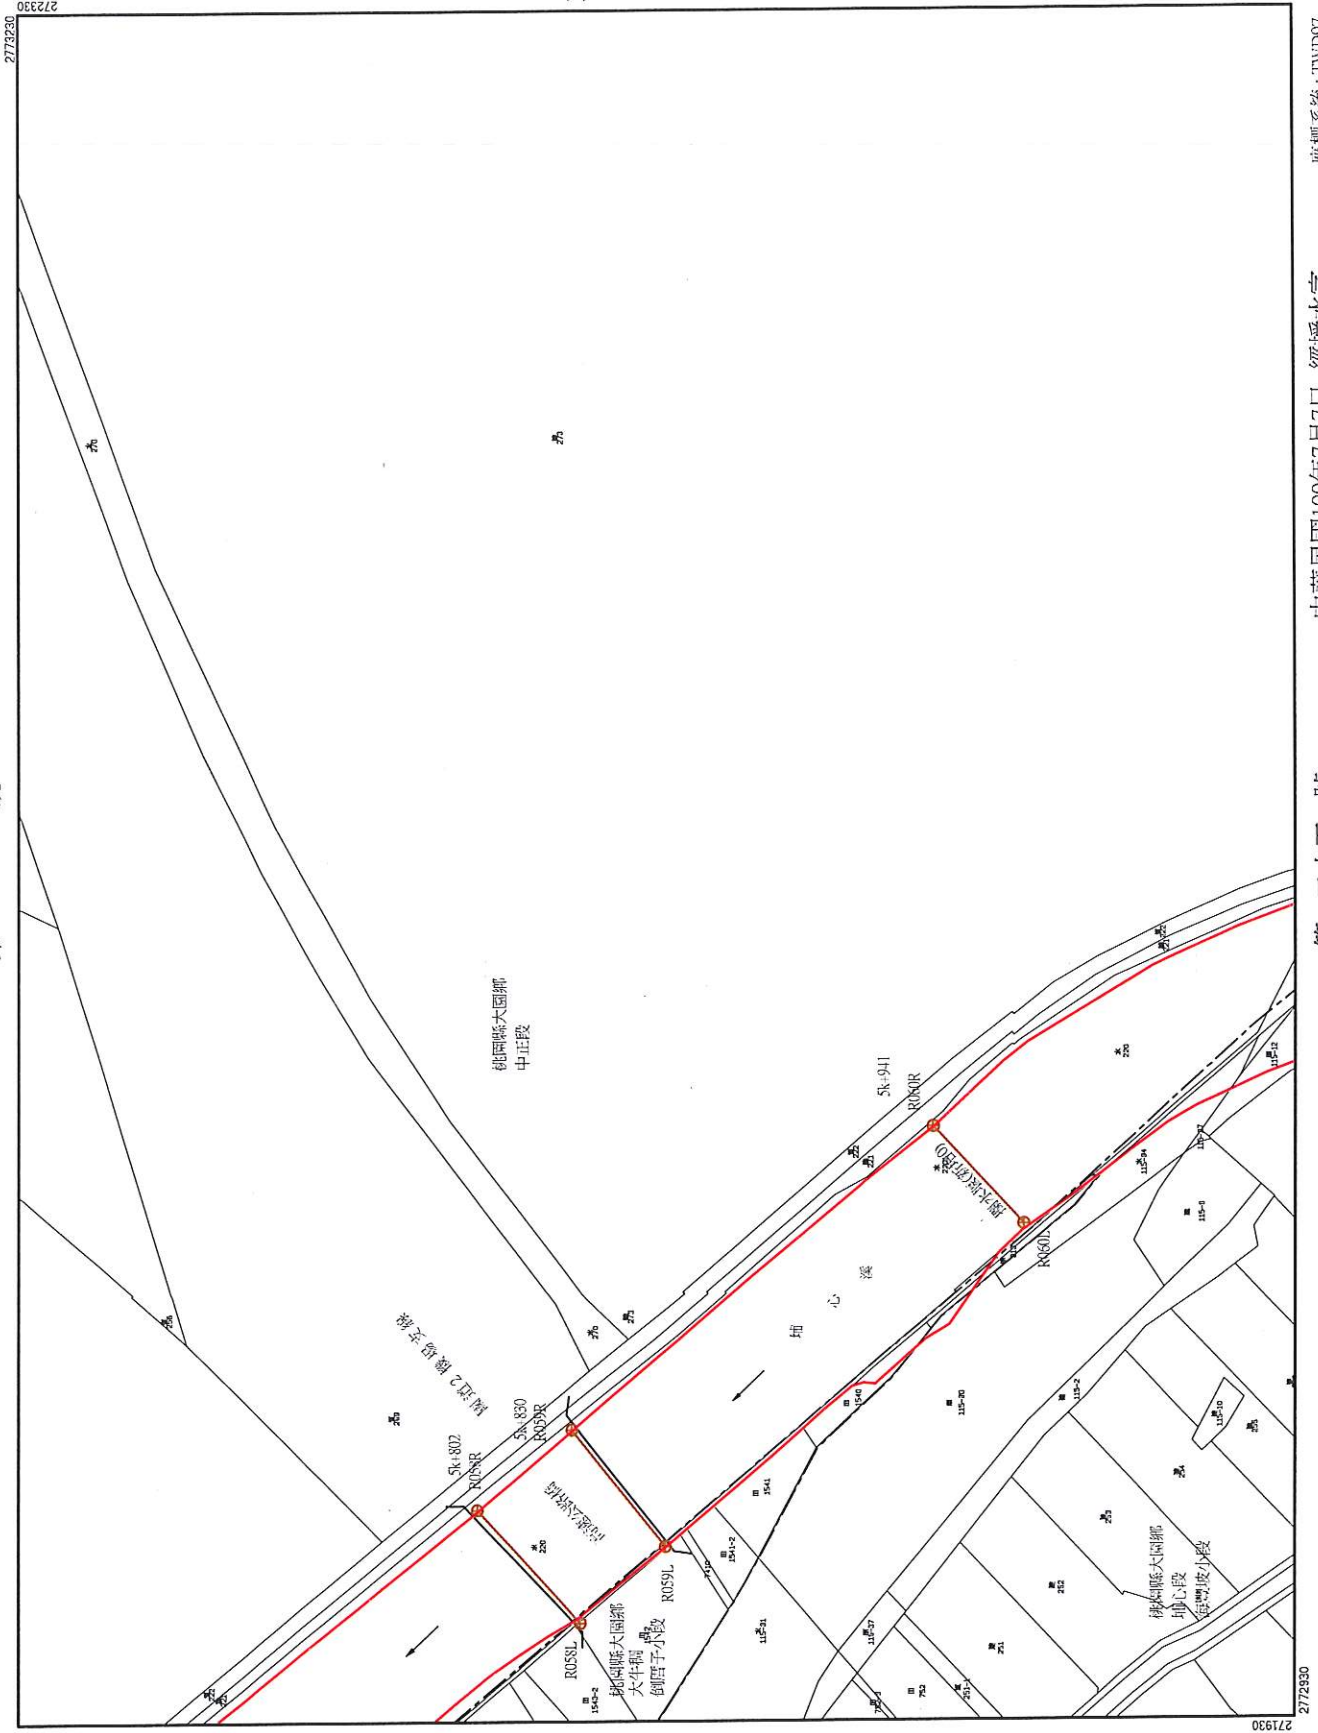


第二十三號

座標系統：TWD97
比例尺：壹仟分之壹

中華民國100年7月7日 經授水字
第10020207140號函 核定公告

第 二 十 五 號

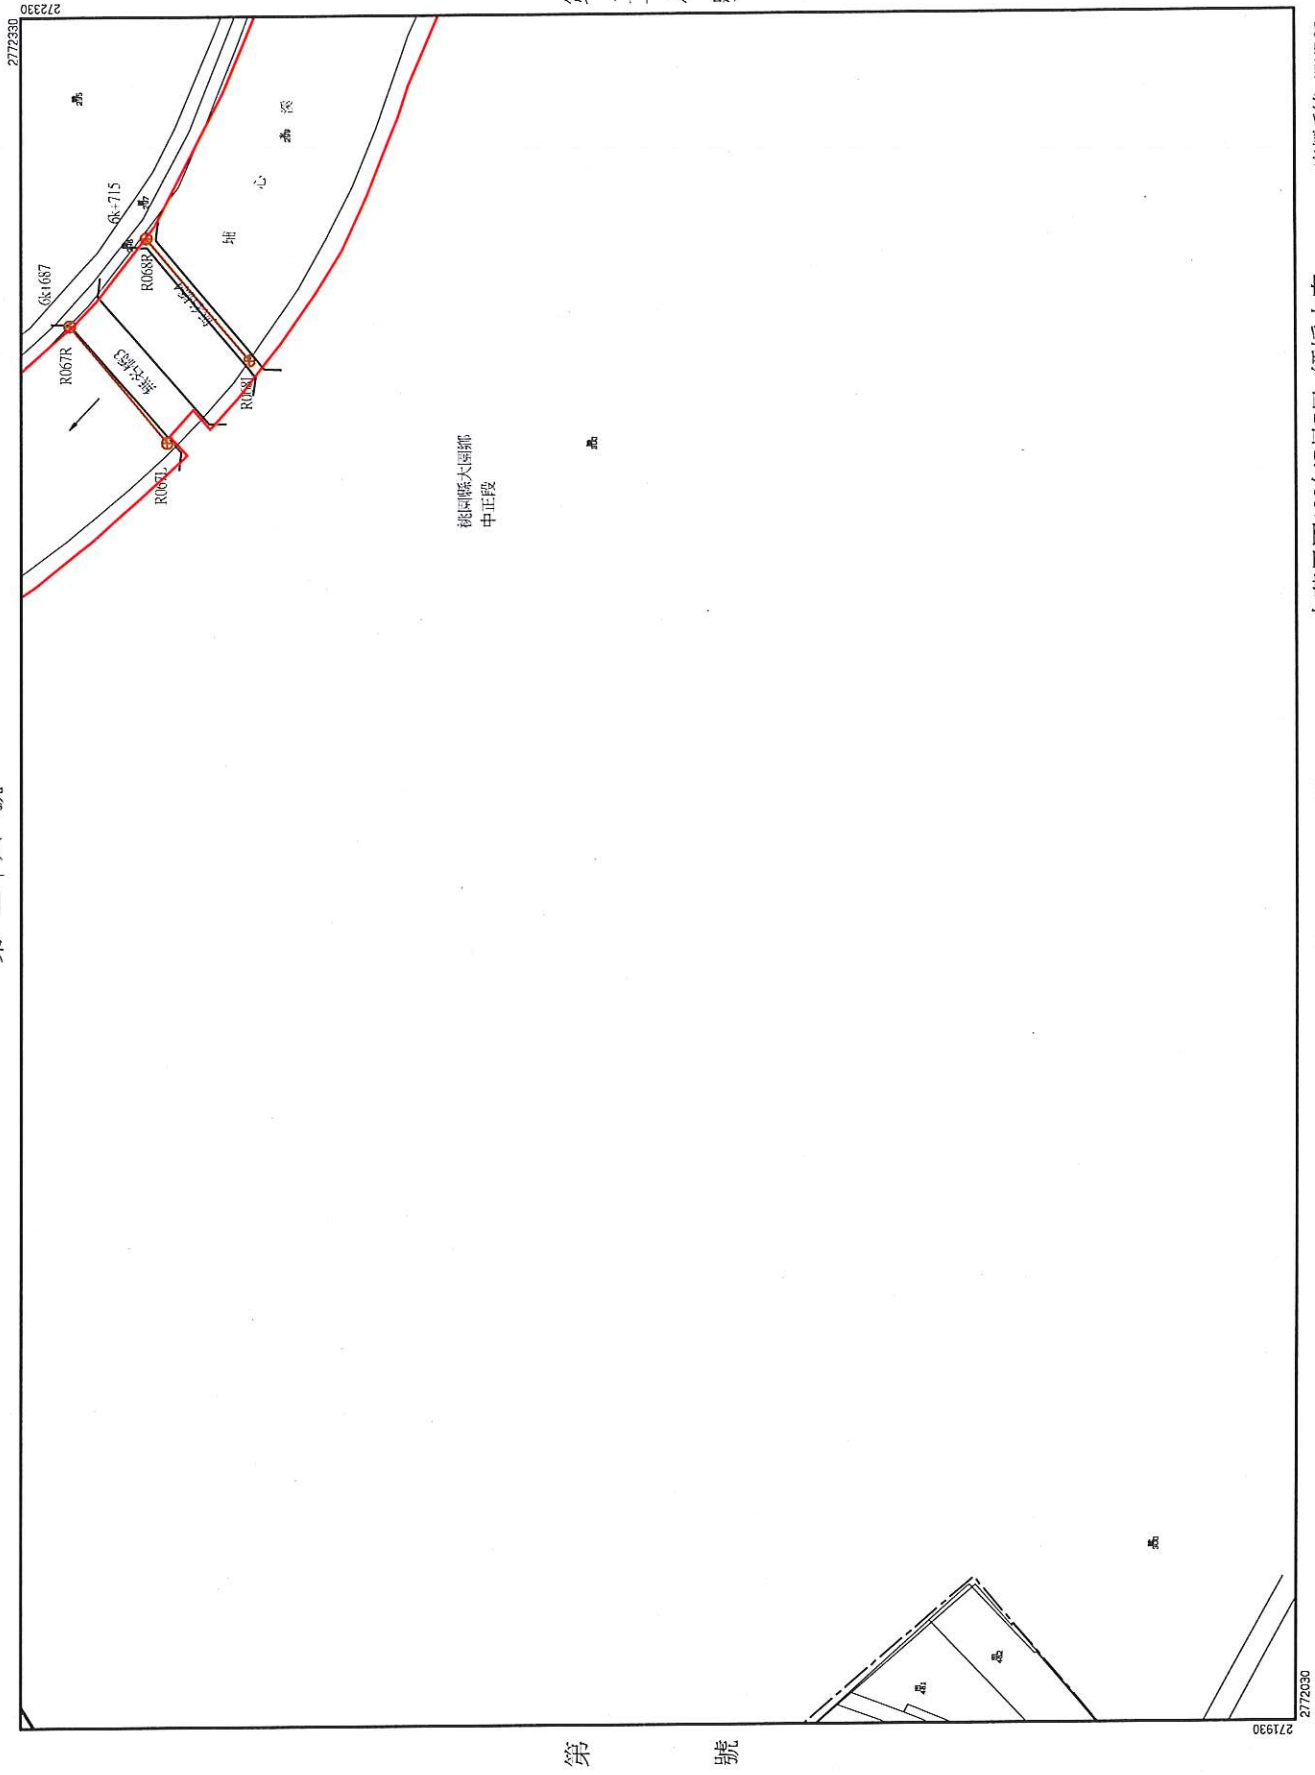


埔心溪排水幹線堤防預定線圖

第二十八號

桃園縣大園鄉太埔心段海墘子段中正路第

第 二 十 九 號

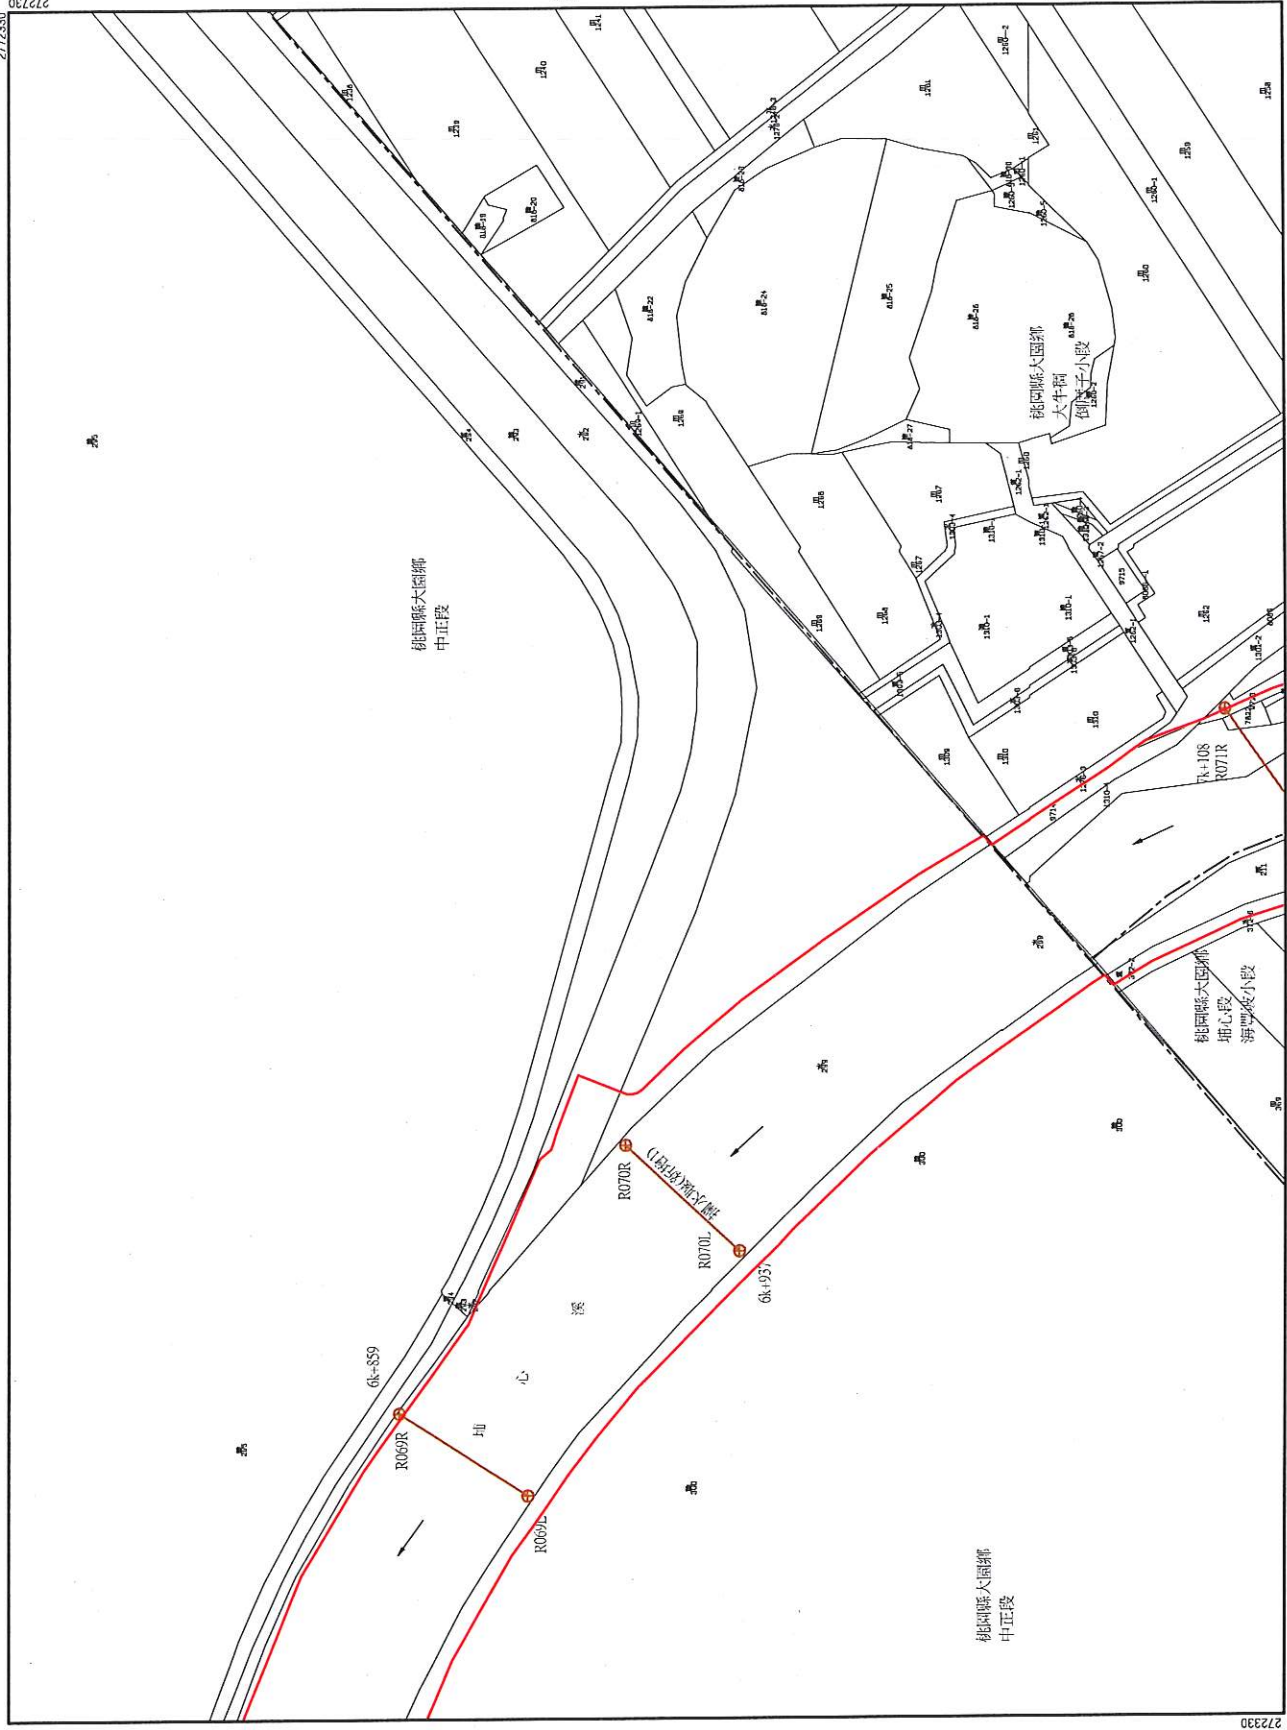

第二十七號

中華民國100年7月7日 經授水字
第10020207140號函 核定公告

第 二 十 九 號


座標系統: TWD97
比例尺: 壹仟分之壹

埔心溪排水幹線堤防預定線圖

第二十九號

第三十號

桃園縣大園鄉埔心段海墘段小段第

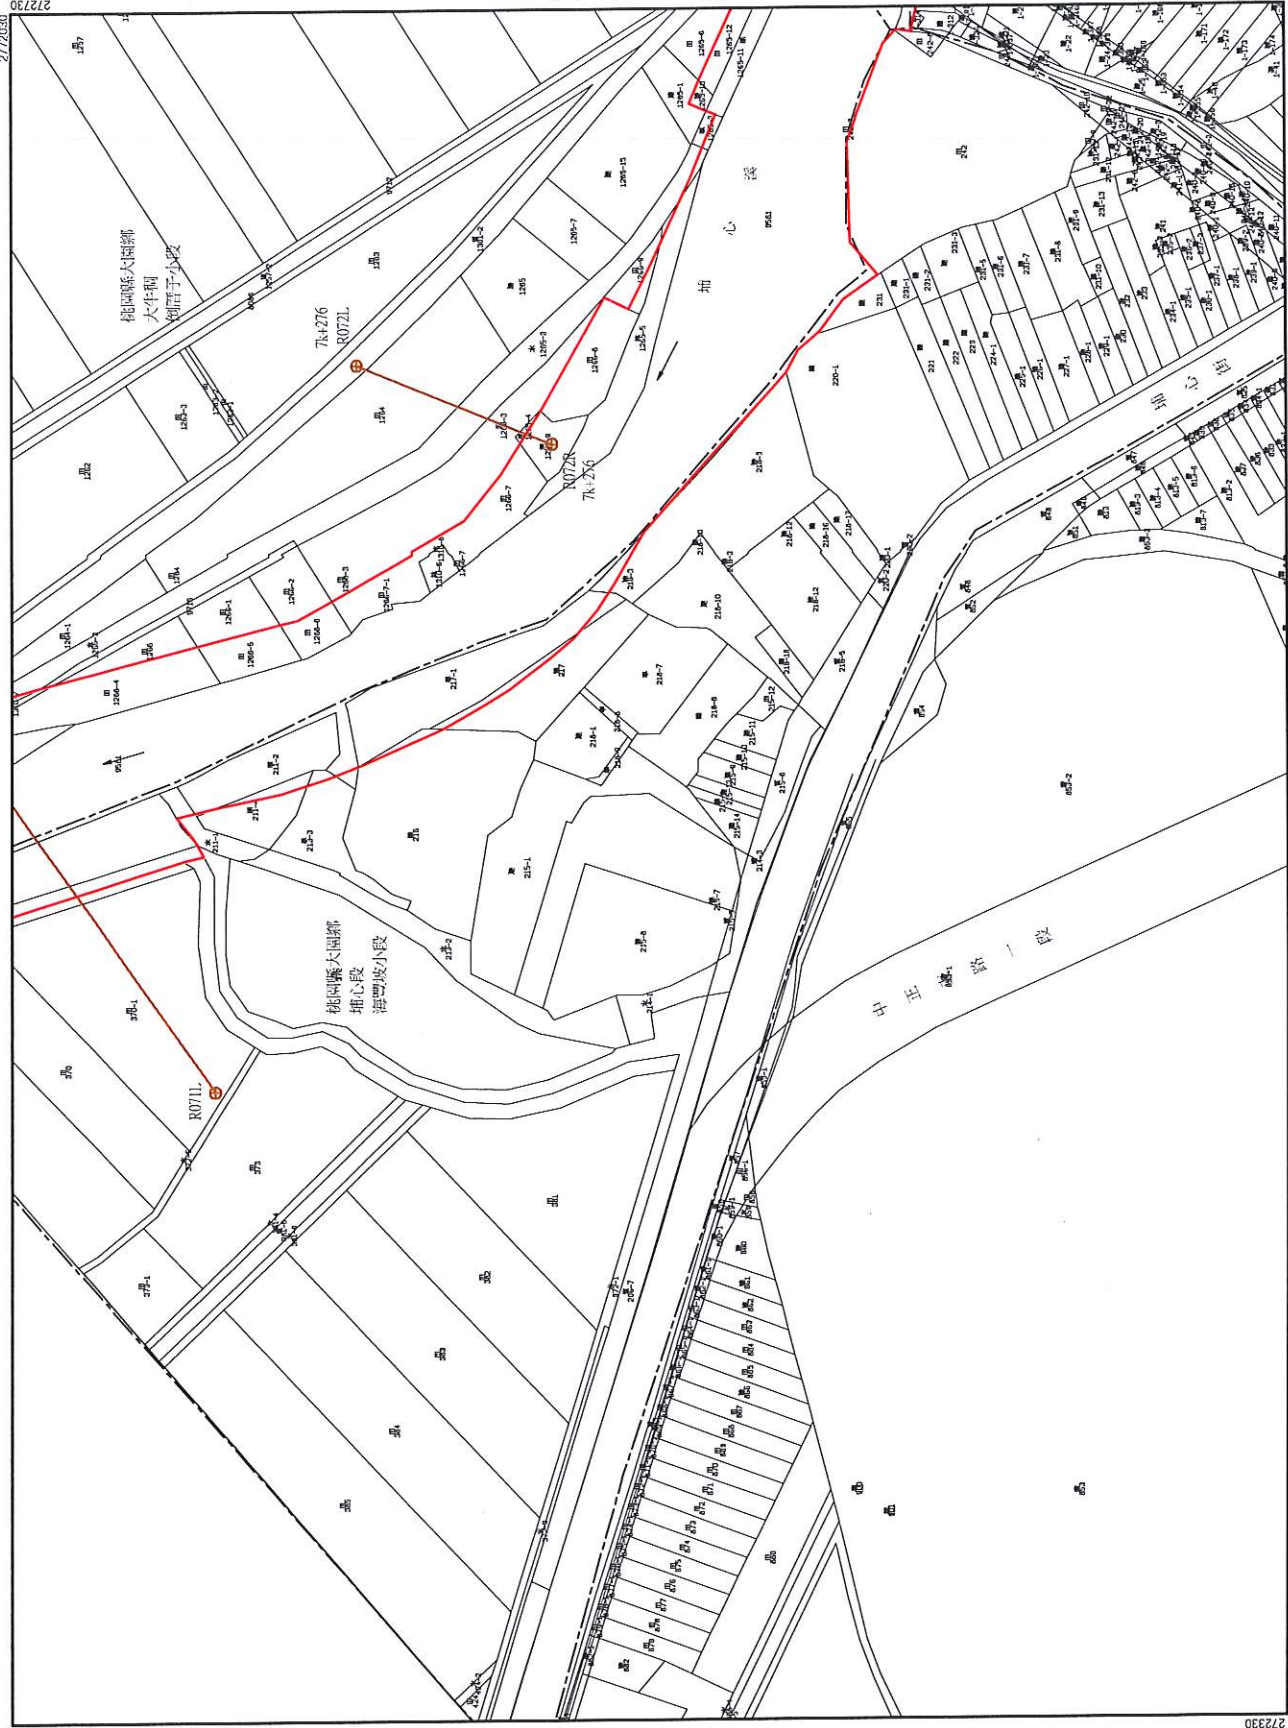

第 號

中華民國100年7月7日 經授水字
第10020207140號函 核定公告

第 號


座標系統：TW97
比例尺：壹仟分之壹

埔心溪排水幹線堤防預定線圖

第三十號

桃園縣大園鄉埔心大牛稠段柳厝子小段第

第 三 十 一 號

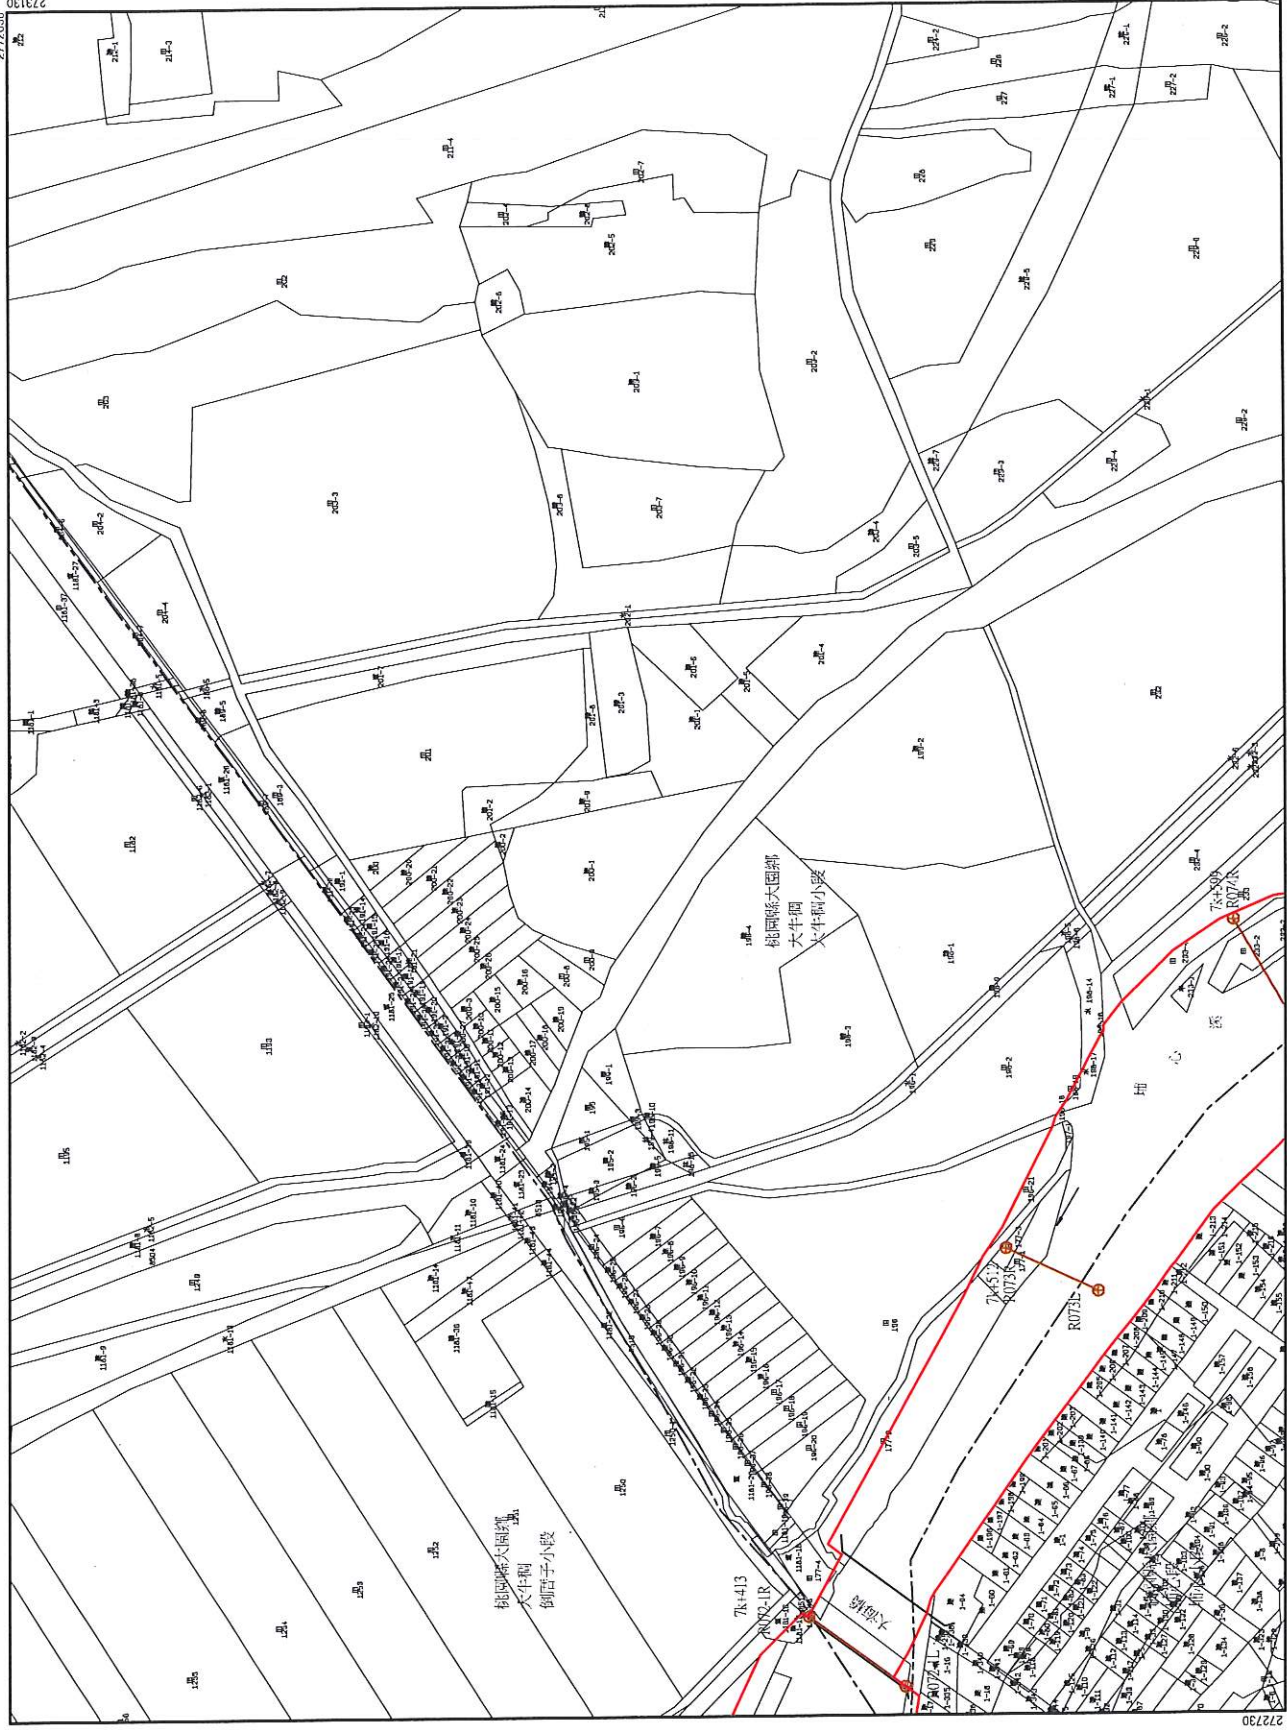

第二十九號

座標系統：TWD97
比例尺：壹仟分之壹

中華民國100年7月7日 經授水字
第10020207140號函 核定公告

第 三 十 一 號


埔心溪排水幹線堤防預定線圖

第三十二號

第 號

桃園縣大園鄉埔心段大牛欄小段第 號

第三十號

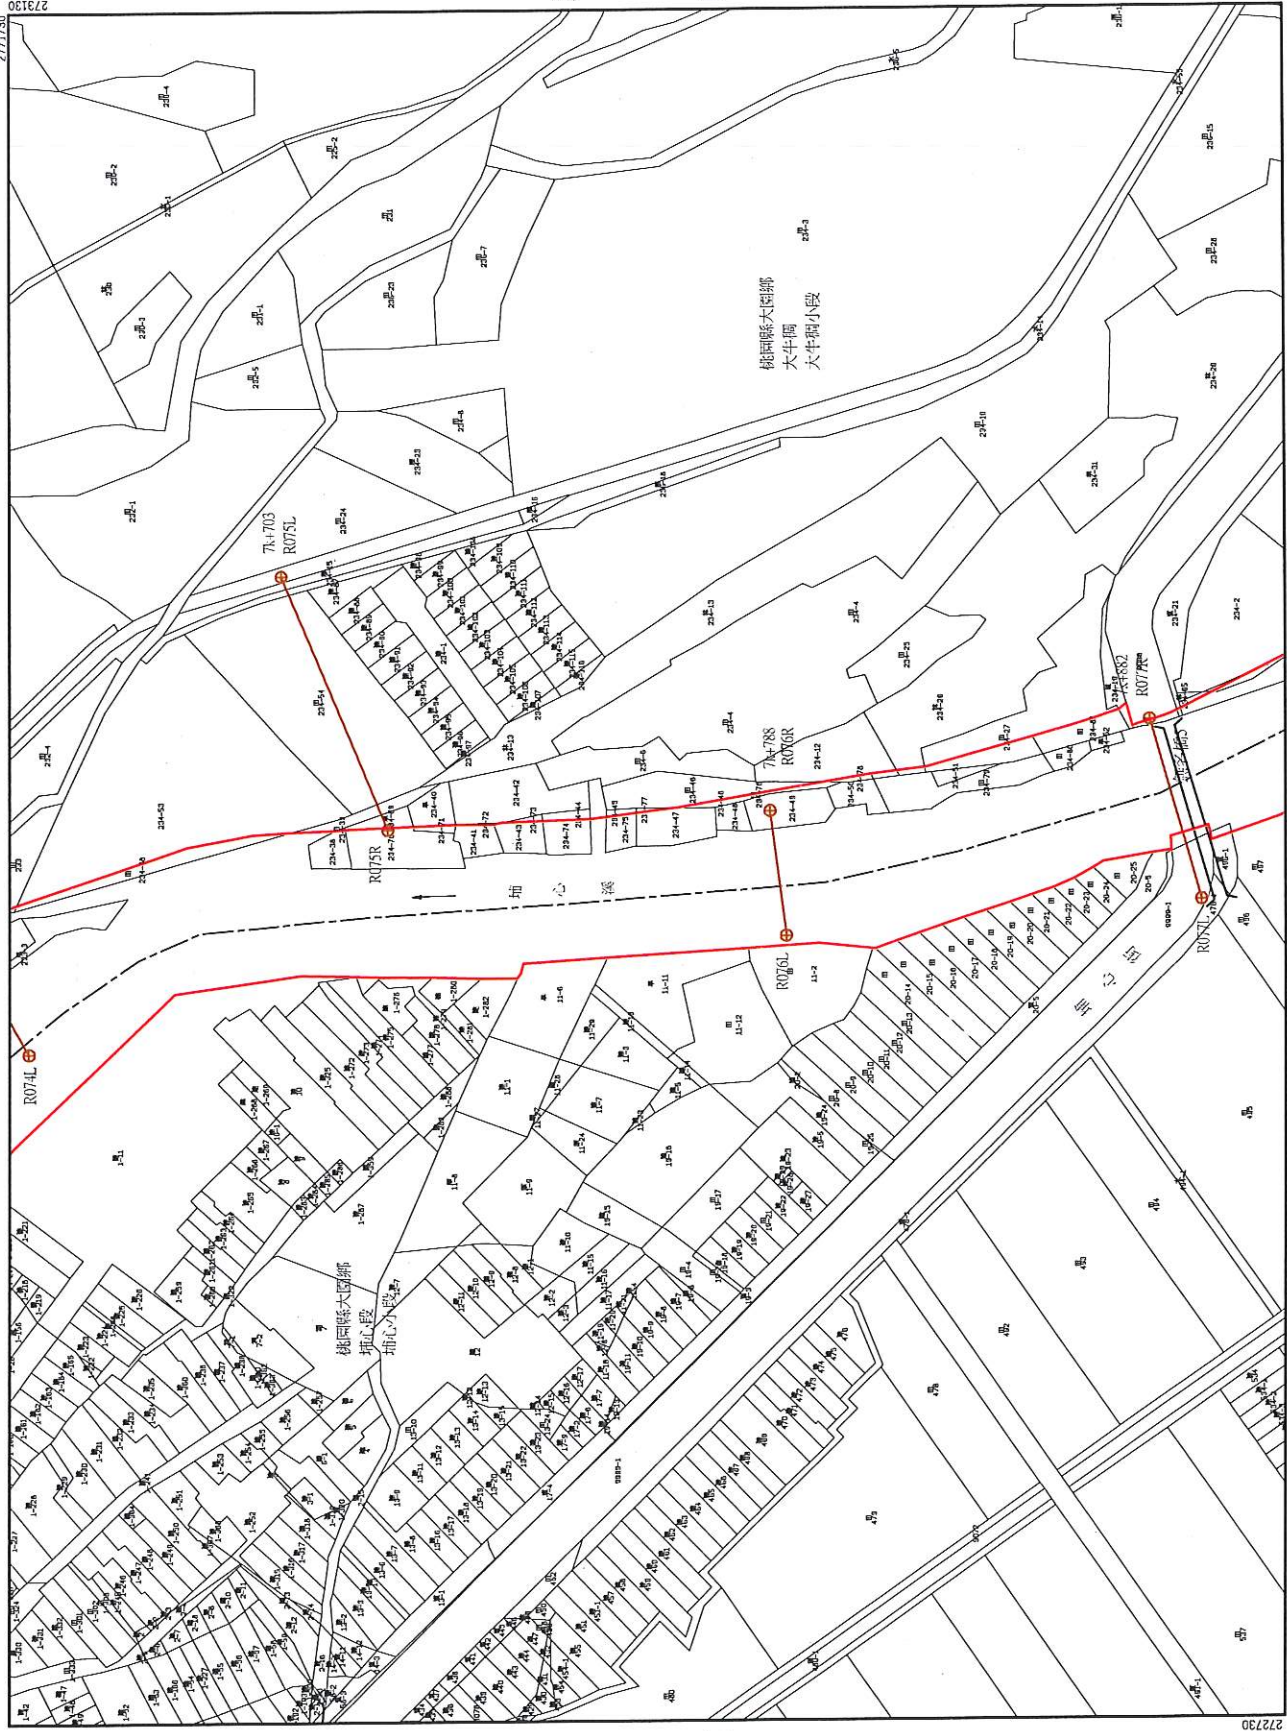


第 號

座標系統: TWD97
比例尺: 壹千分之壹

中華民國100年7月7日 經授水字
第10020207140號函 核定公告

第三十二號

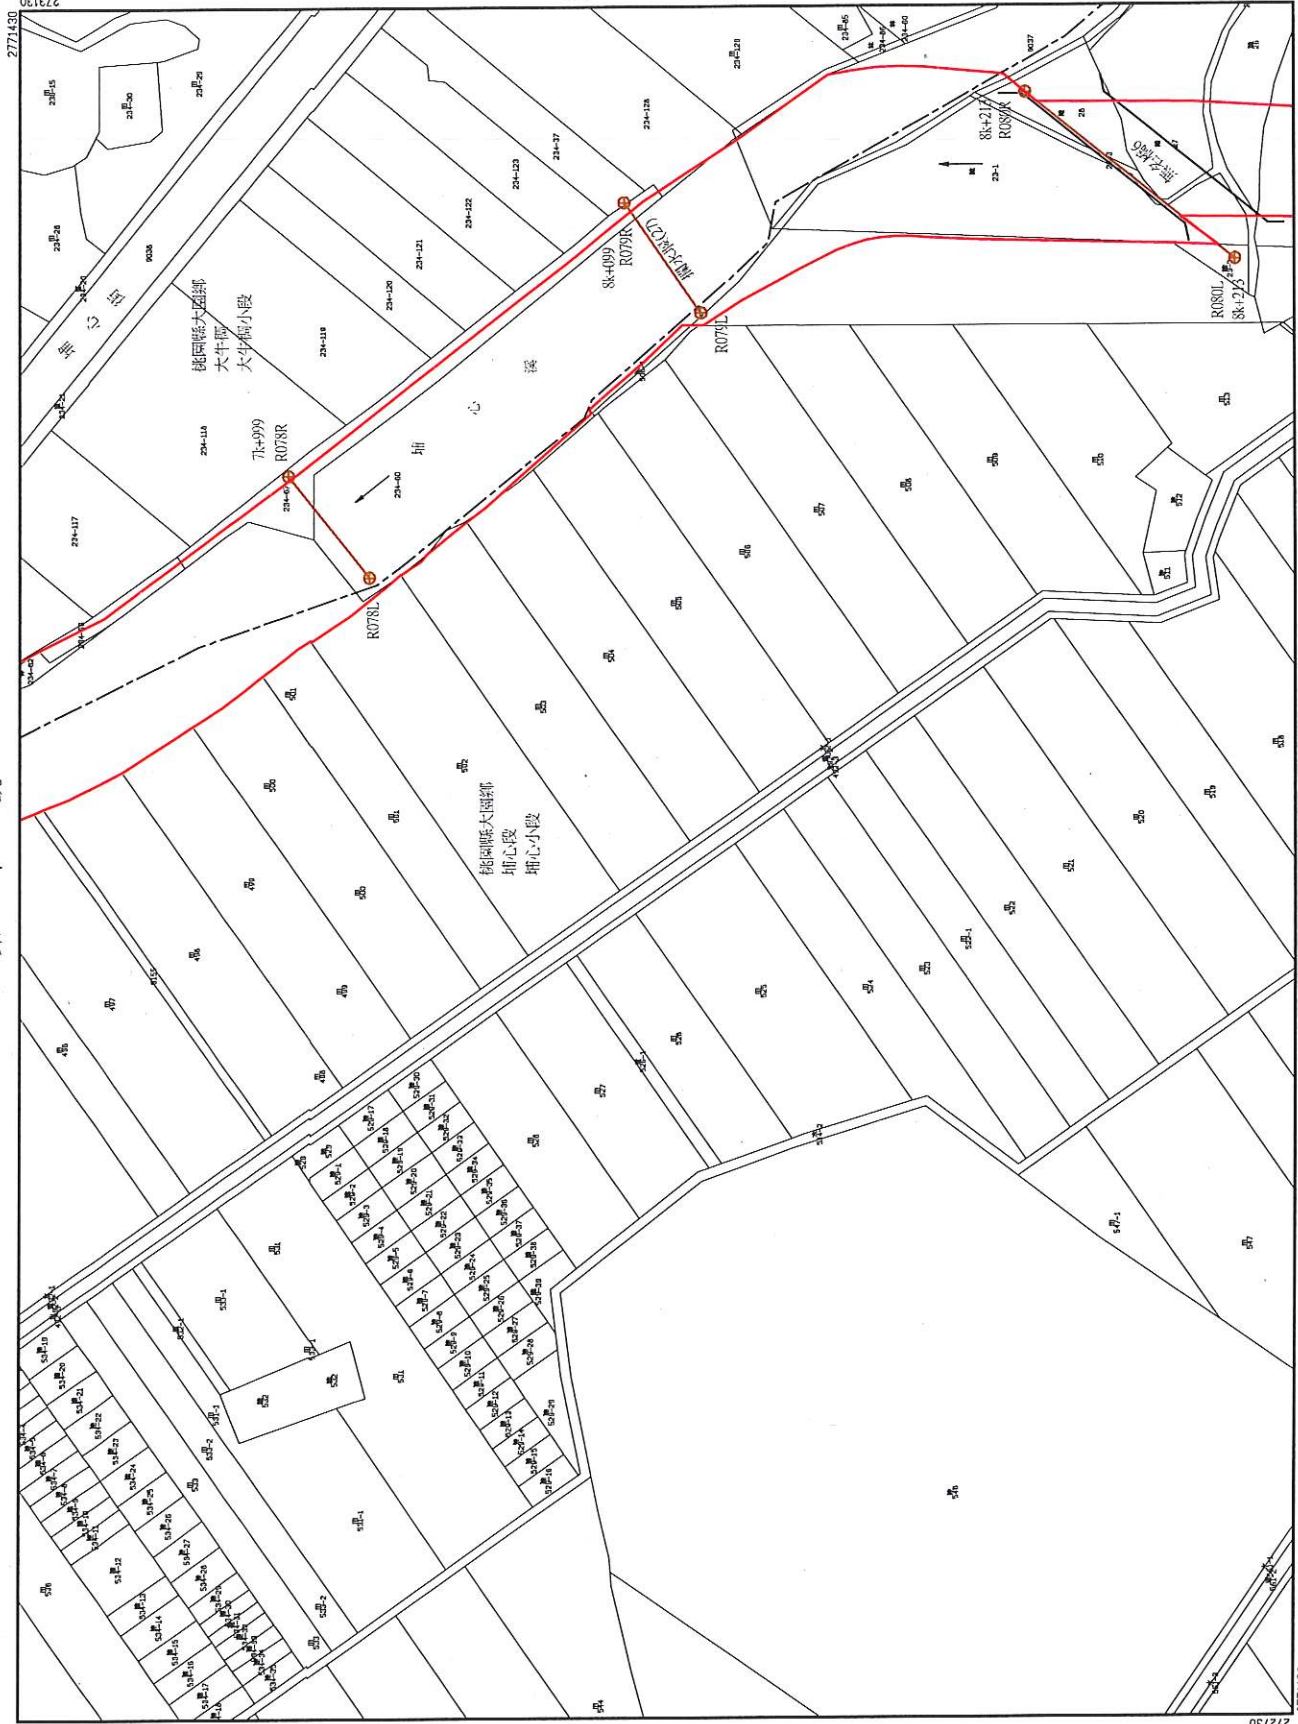


埔心溪排水幹線堤防預定線圖

第三十二號

號

桃園縣大園鄉埔心段三塊厝小段第

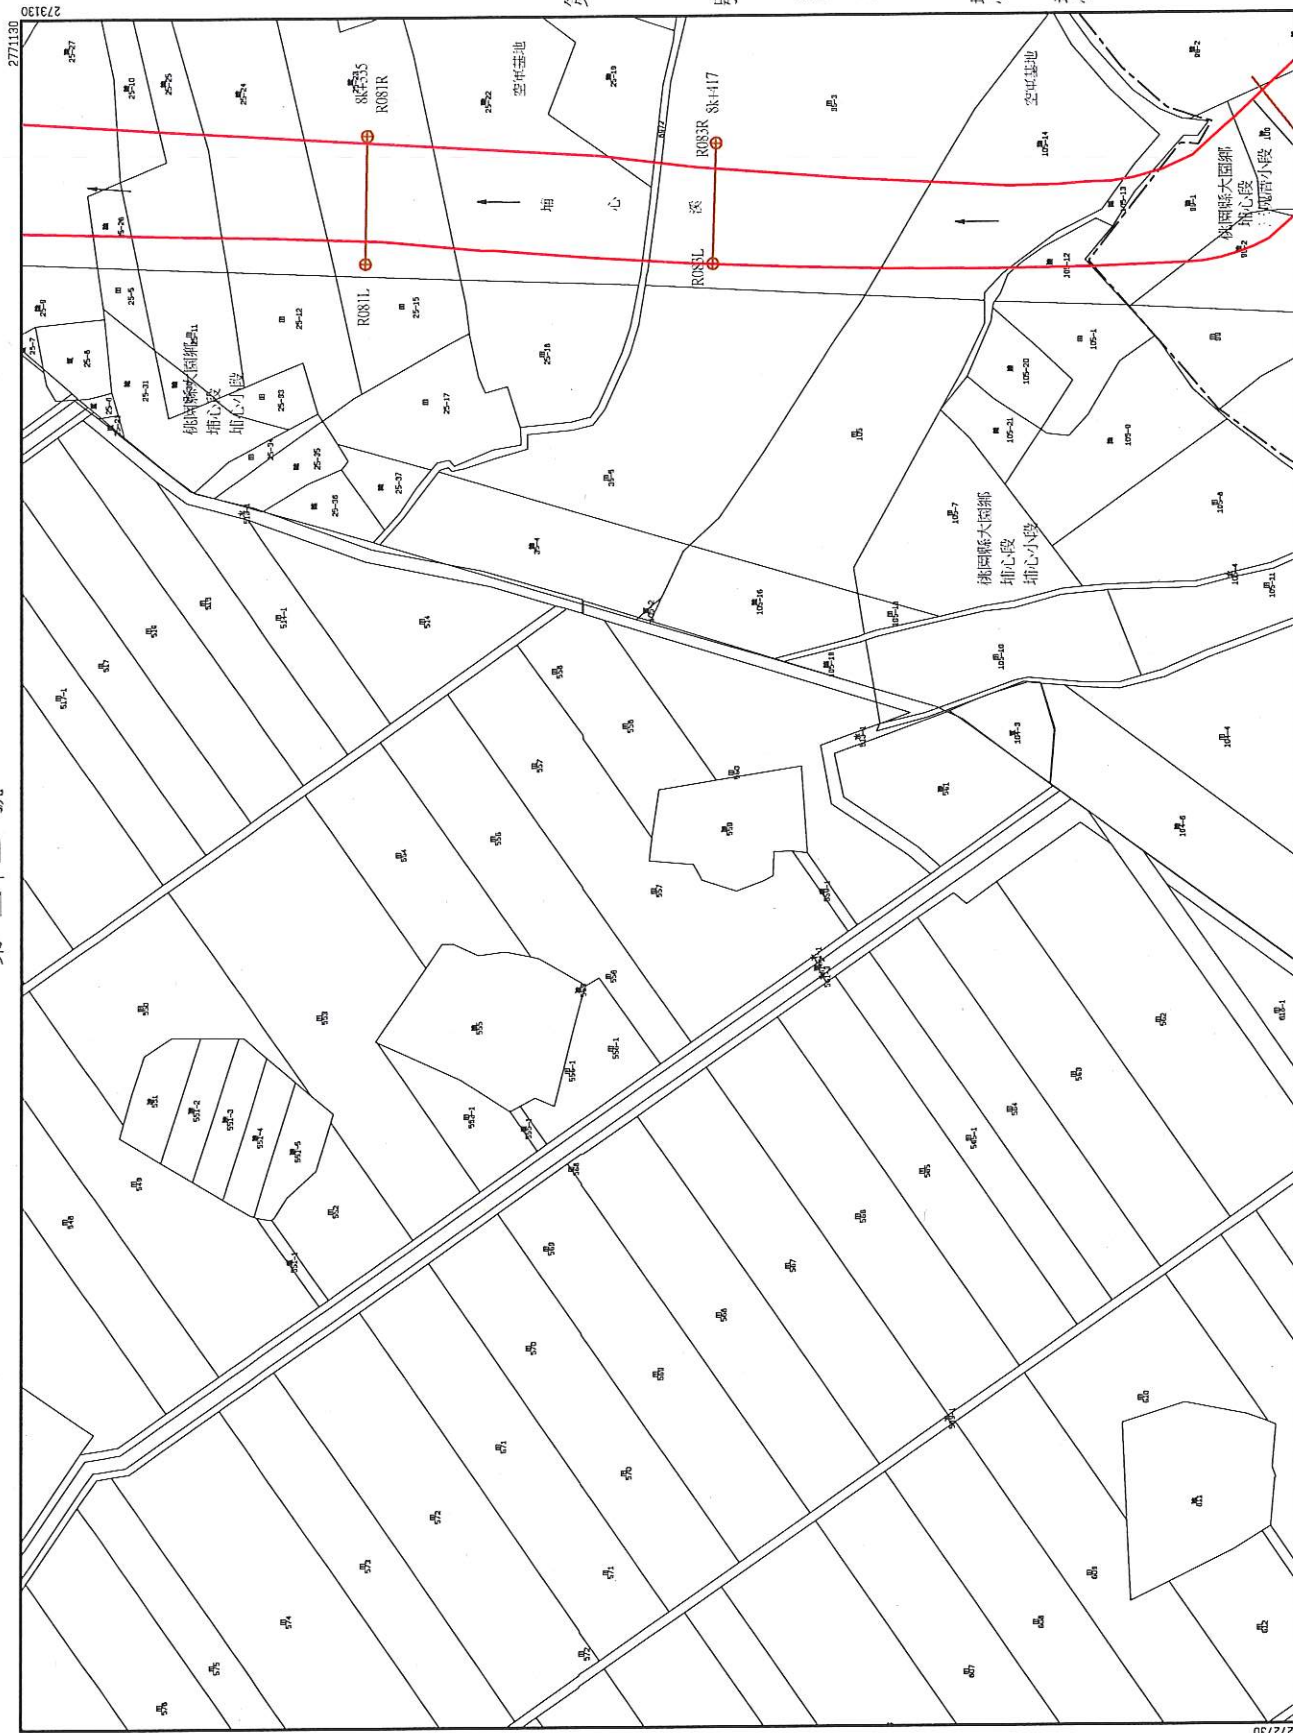

號

中華民國100年7月7日 經授水字
第10020207140號函 核定公告

第三十四號

座標系統：TWD97
比例尺：壹仟分之壹


埔心溪排水幹線堤防預定線圖

第三十四號

第三十五號

桃園縣大園鄉埔心段三塊厝小段第

第三十三號

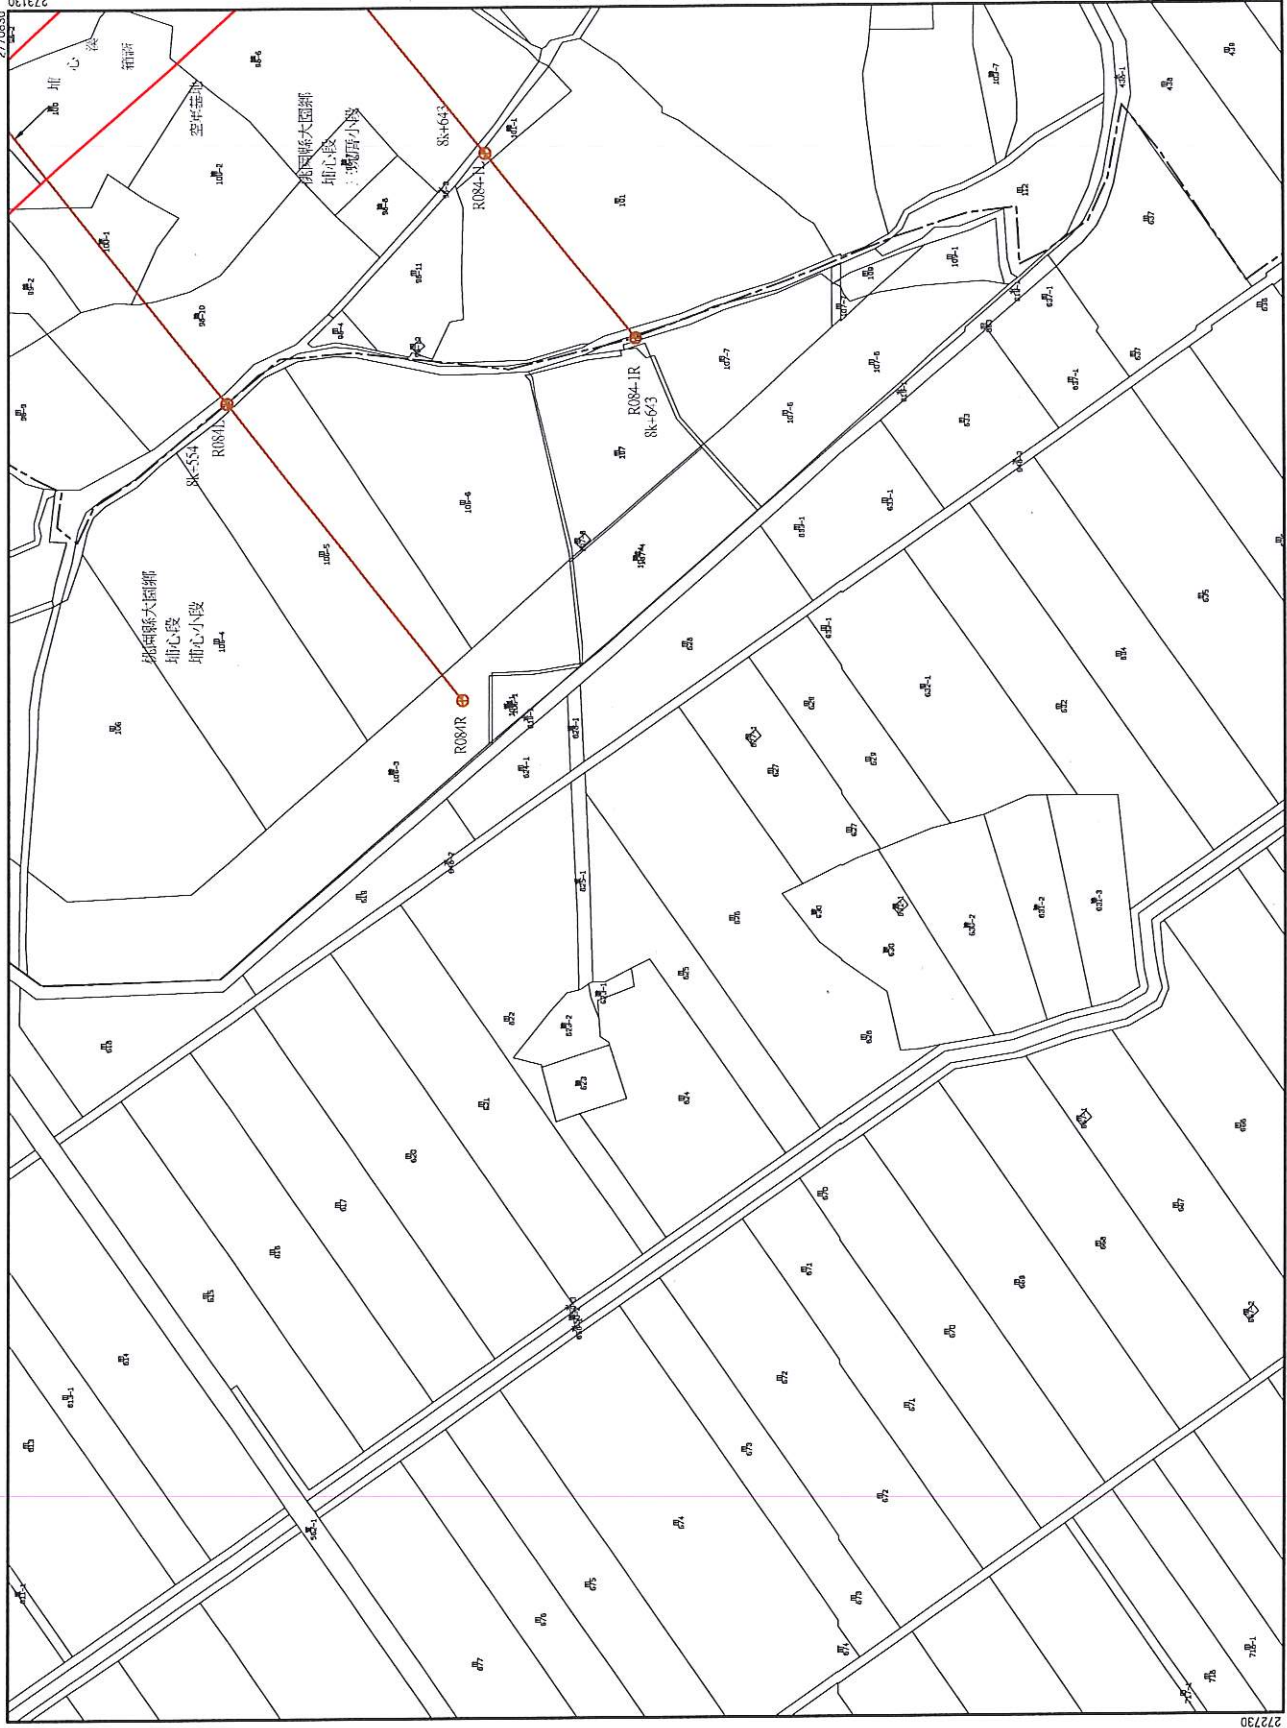

座標系統: TWD97
比例尺: 壹仟分之壹

中華民國100年7月7日 經授水字
第10020207140號函 核定公告

第 號

第 號

埔心溪排水幹線堤防預定線圖

第三十五號

第三十六號


桃園縣大園鄉埔心段三塊厝小段第

第 號

中華民國100年7月7日 經授水字
第10020207140號函 核定公告

第 號

座標系統：TW97
比例尺：壹仟分之壹

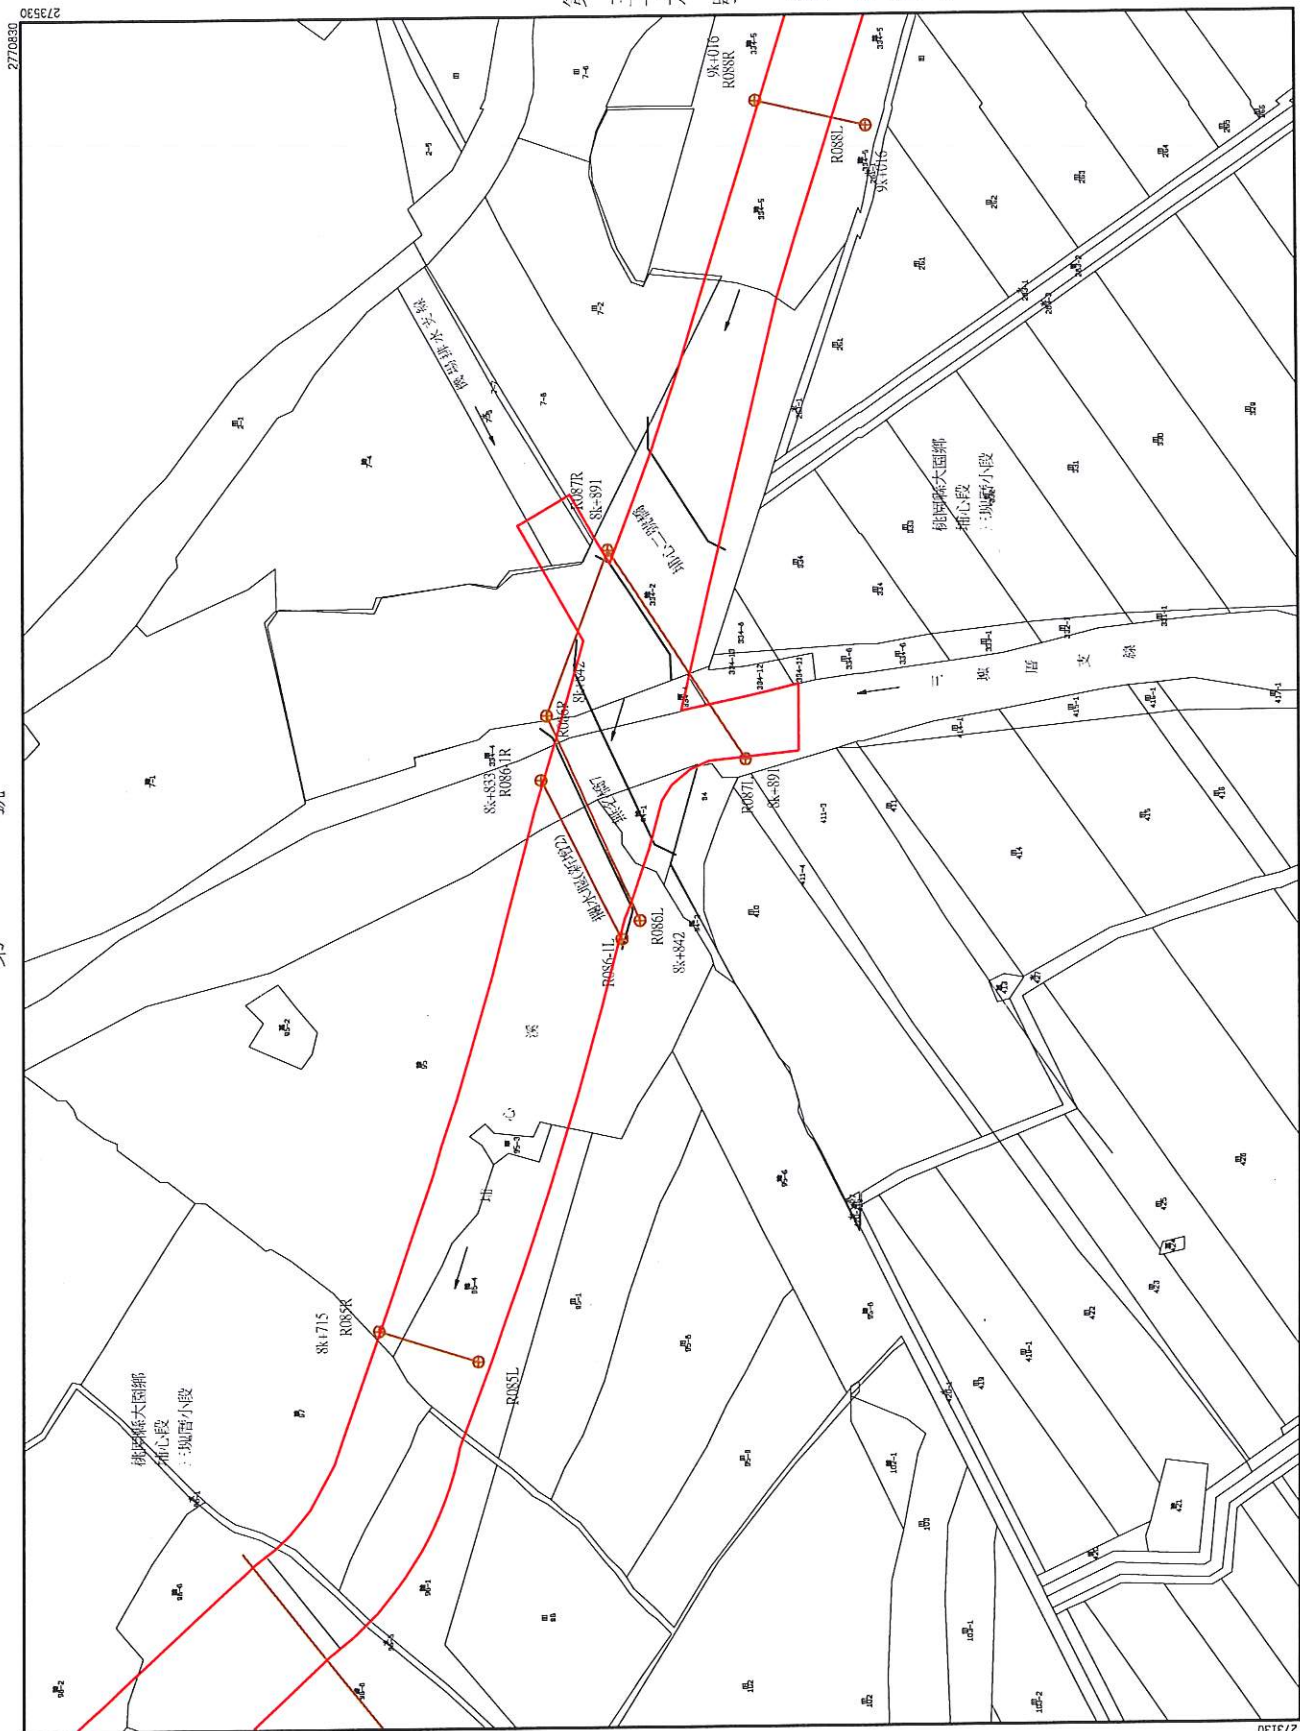


第三十四號

埔心溪排水幹線堤防預定線圖

第三十六號

第 三 十 七 號

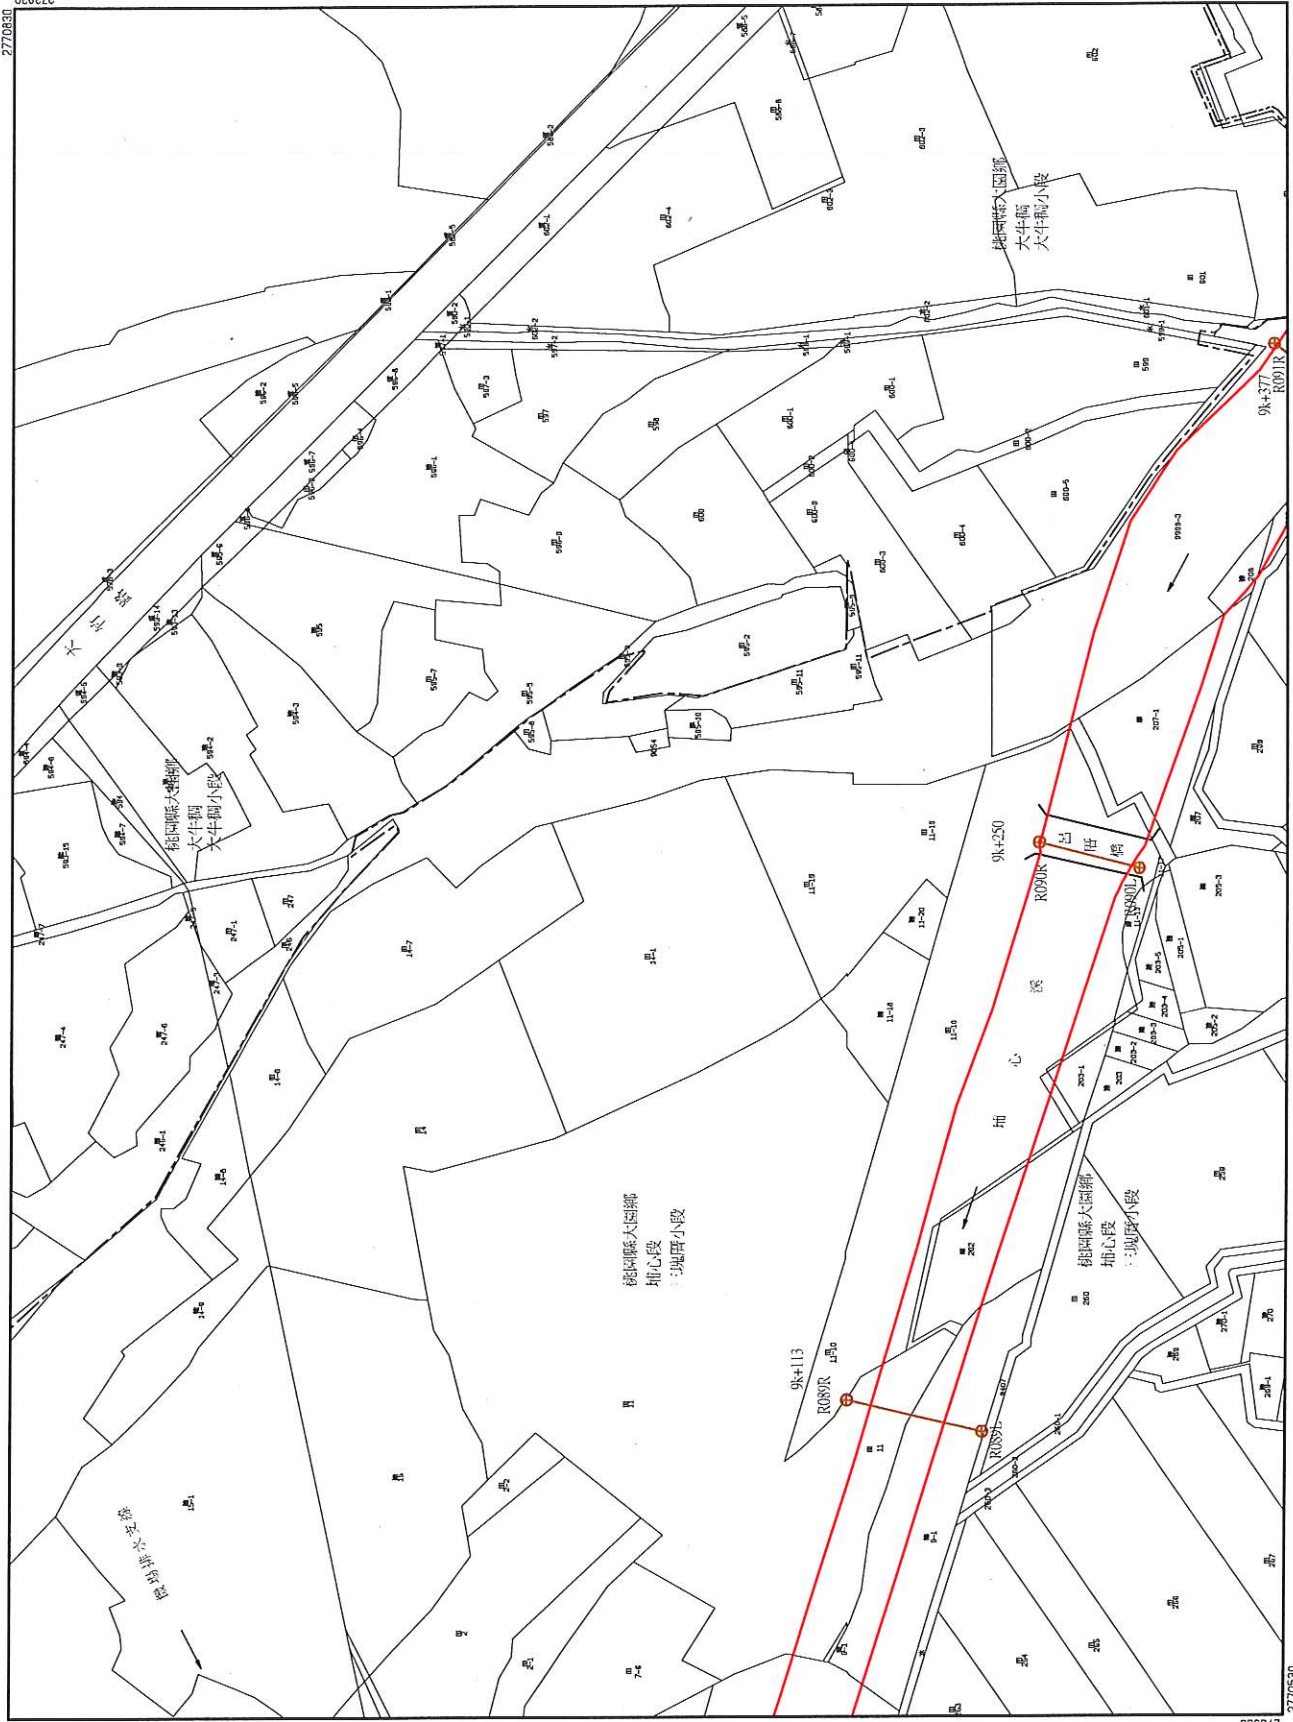

第三十五號

桃園縣大園鄉埔心段三塊厝小段第
號

中華民國100年7月7日 經授水字
第10020207140號函 核定公告

第 三 十 七 號


座標系統：TWD97
比例尺：壹仟分之壹

埔心溪排水幹線堤防預定線圖

第三十七號

第三十八號

桃園縣市大園鄉埔心段大竹園小段第

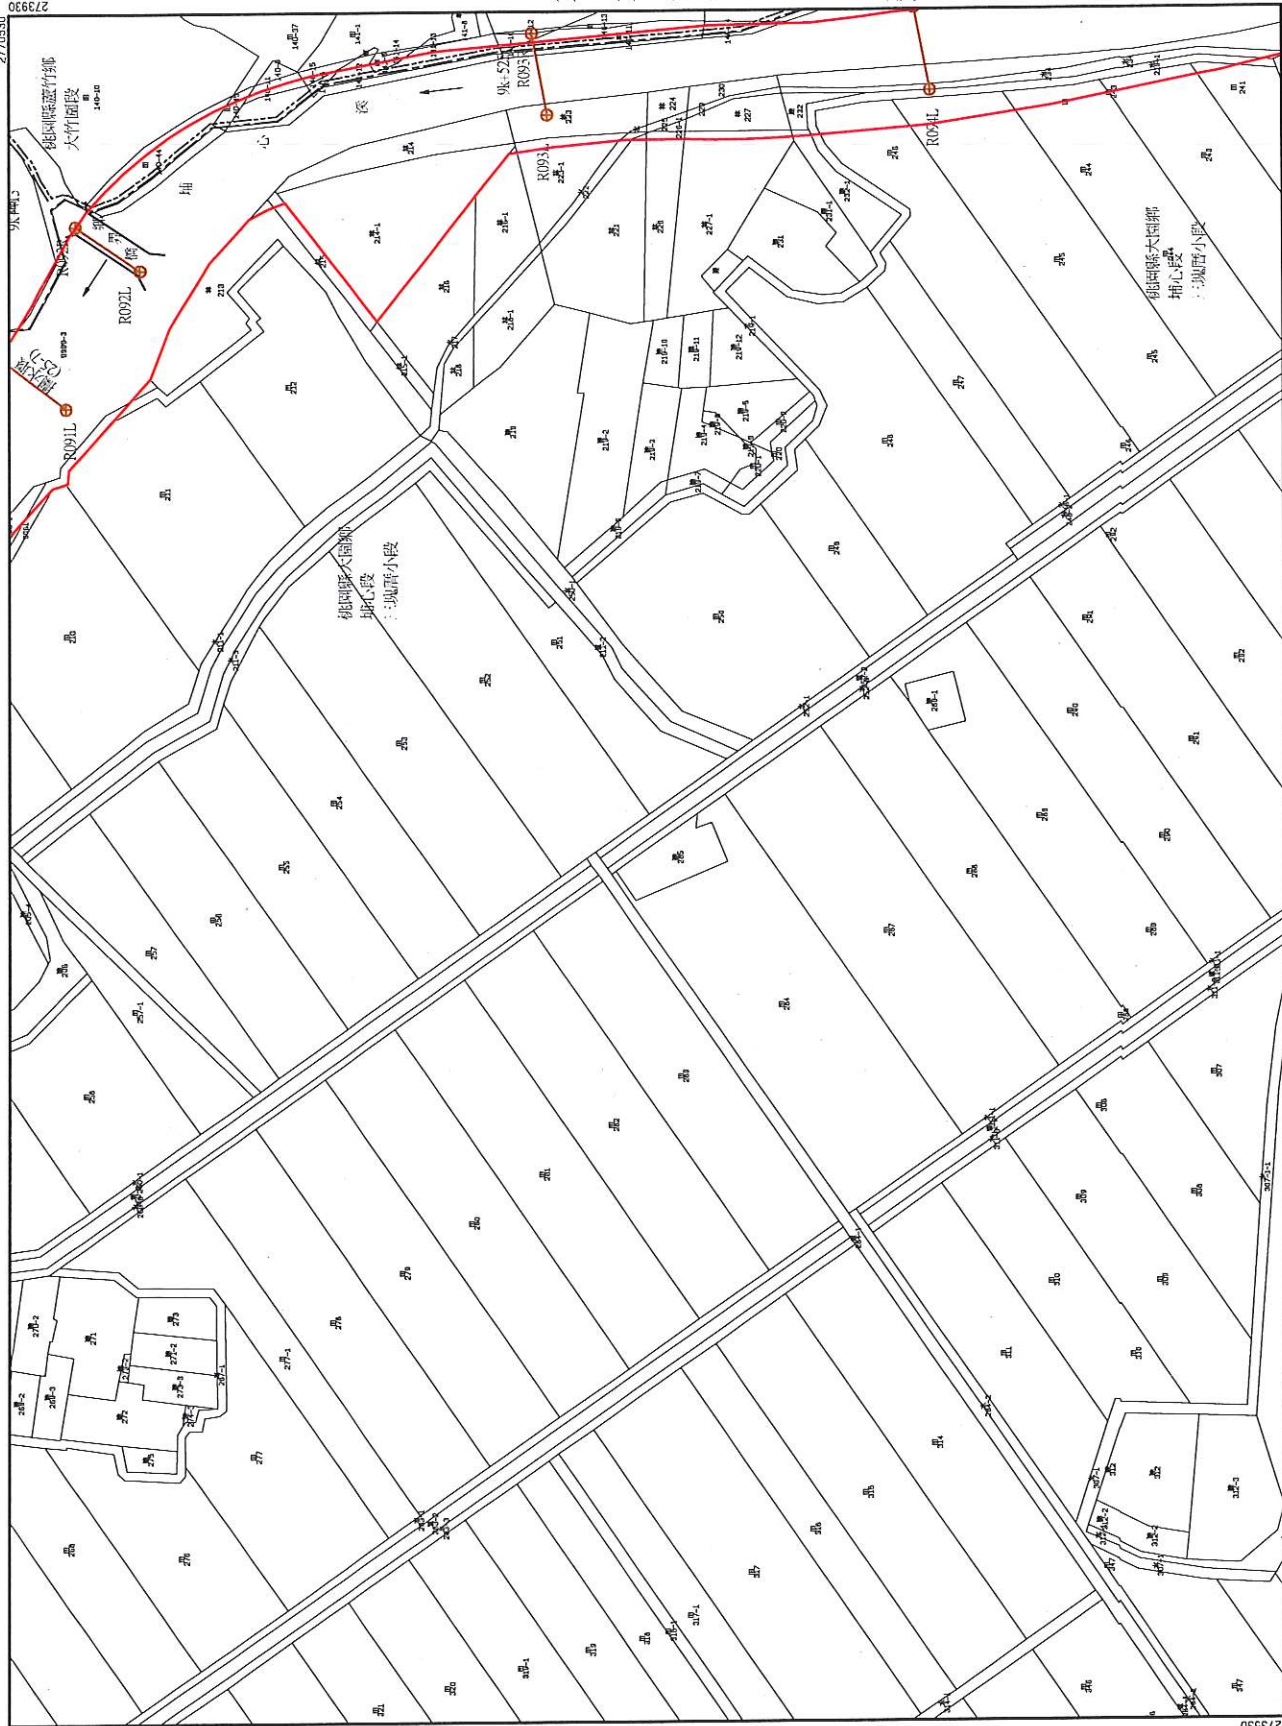

第 號

座標系統: TWD97
比例尺: 壹仟分之壹

中華民國100年7月7日 經授水字
第10020207140號函 核定公告

第 號

埔心溪排水幹線堤防預定線圖


第三十八號

號

桃園縣大園鄉埔心段太竹園小段第

號

第 三 十 九 號

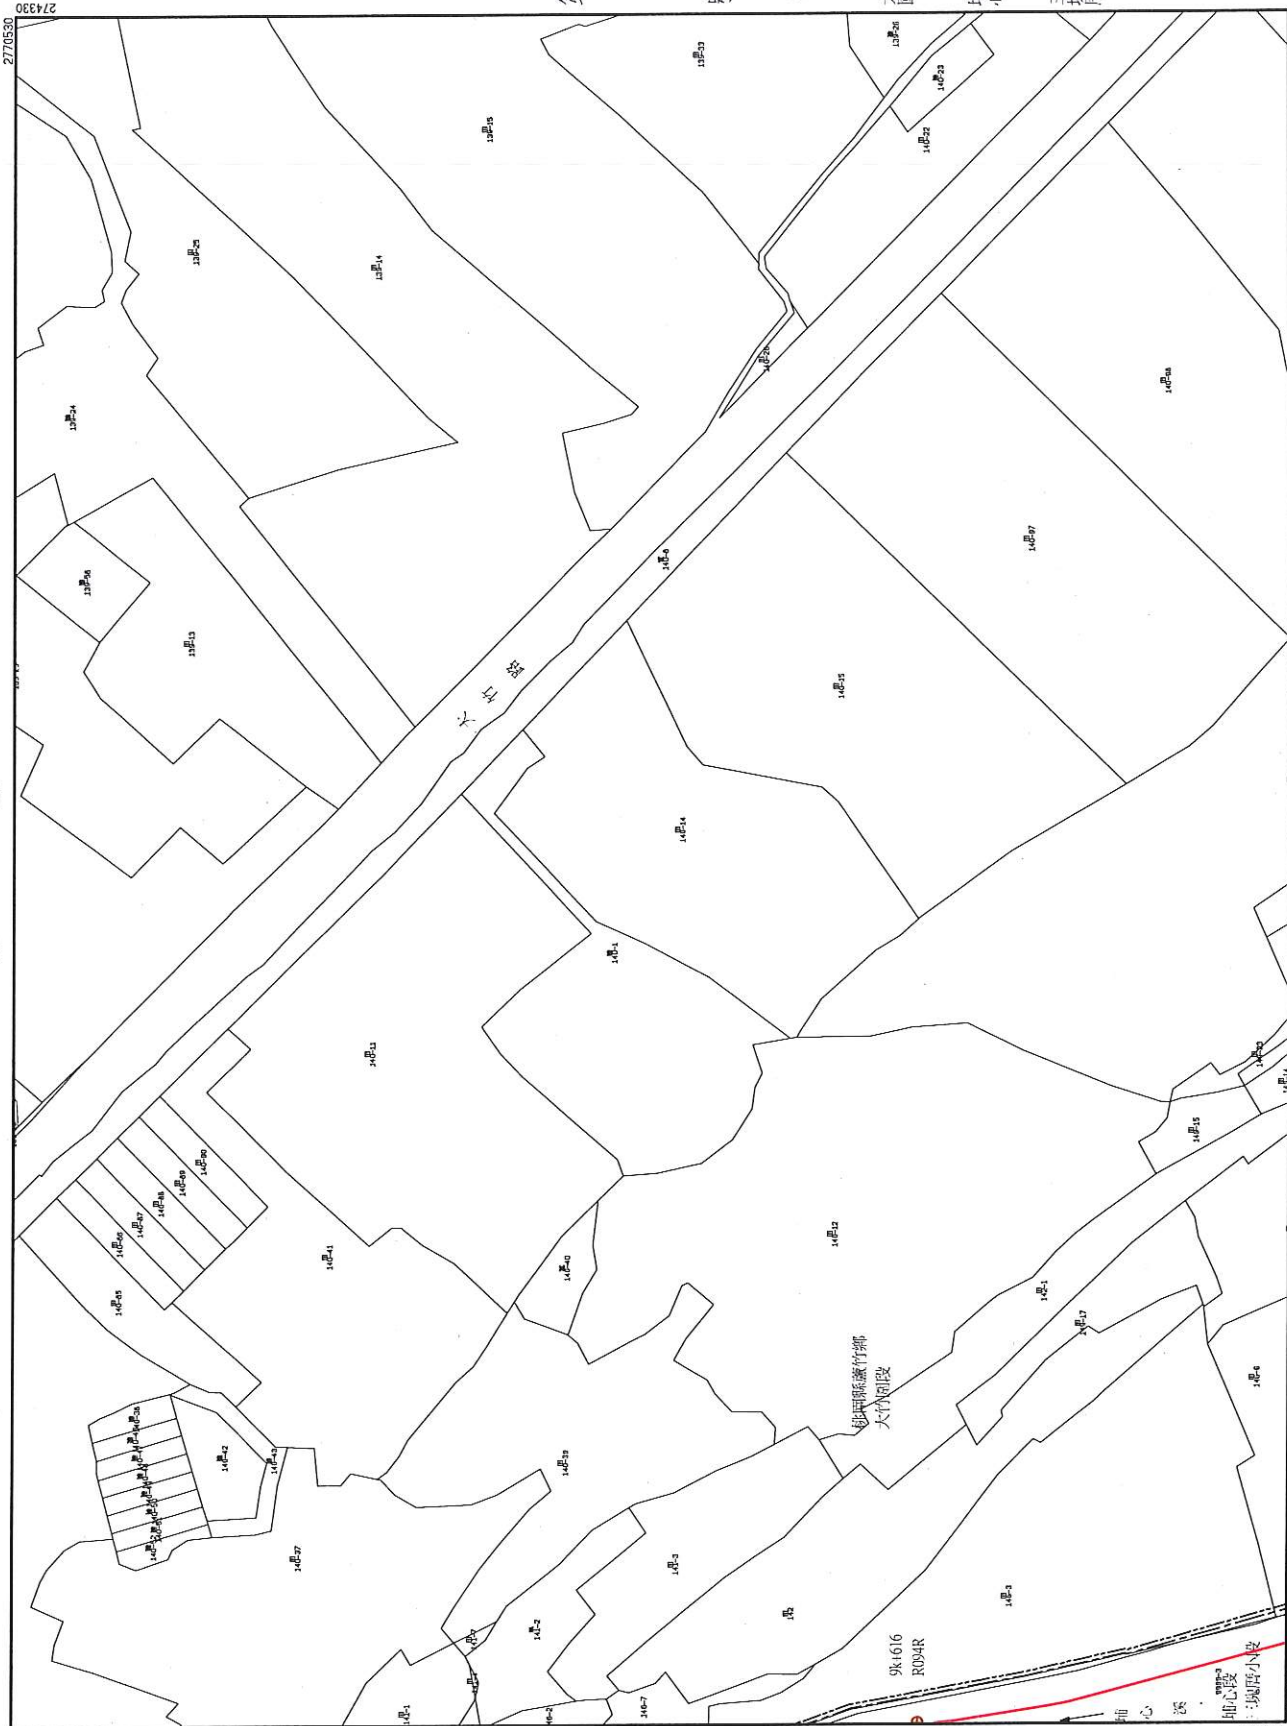

第三十七號

中華民國100年7月7日 經授水字
第10020207140號函 核定公告

第 三 十 九 號


座標系統: TWD97
比例尺: 壹仟分之壹

埔心溪排水幹線堤防預定線圖

第三十九號

號 號

桃園縣大溪鄉埔心段三木新墾子小段第

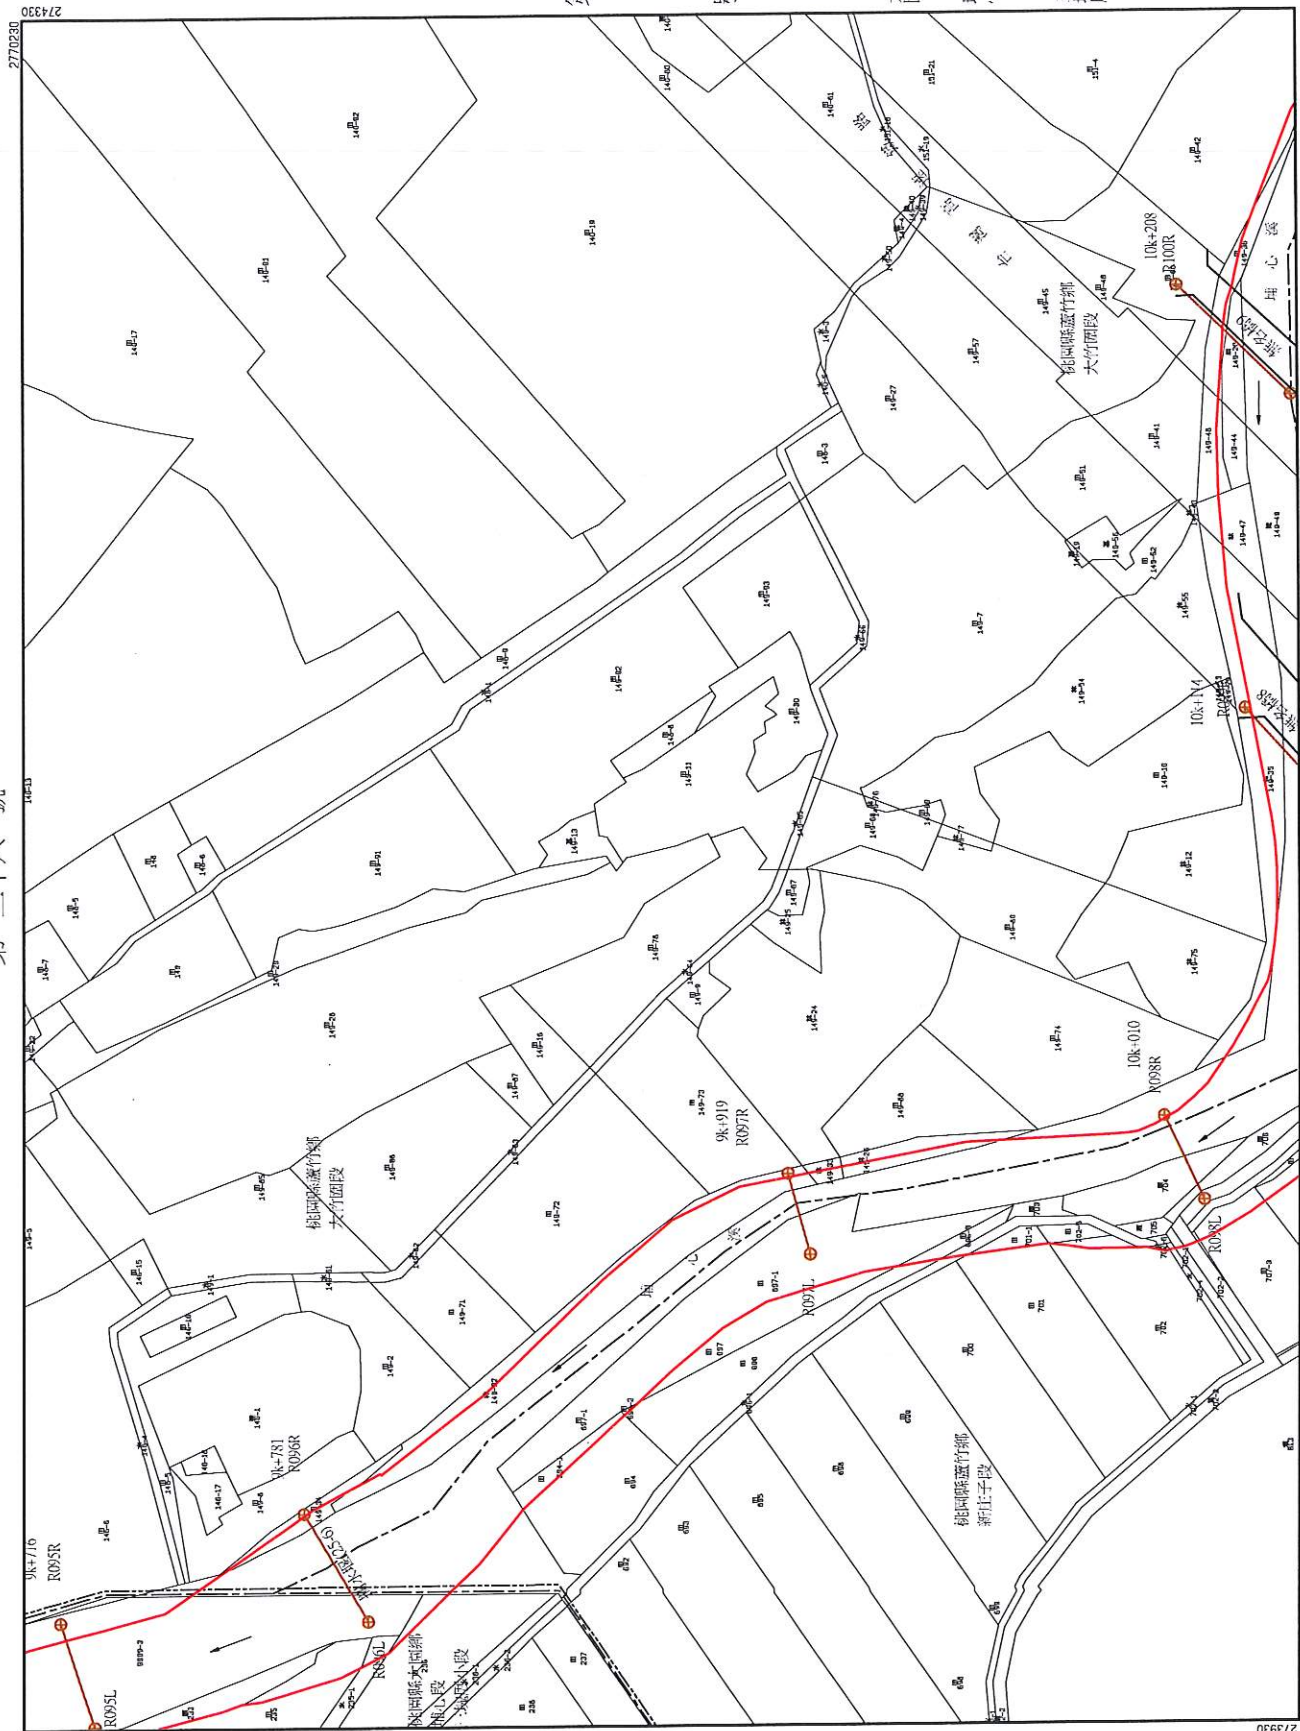

號 號

中華民國100年7月7日 經授水字
第10020207140號函 核定公告


座標系統: TWD97
比例尺: 壹千分之壹

埔心溪排水幹線堤防預定線圖

第四十號

第四十一號

桃園縣蘆竹鄉鎮段
新莊子國小段
第 號

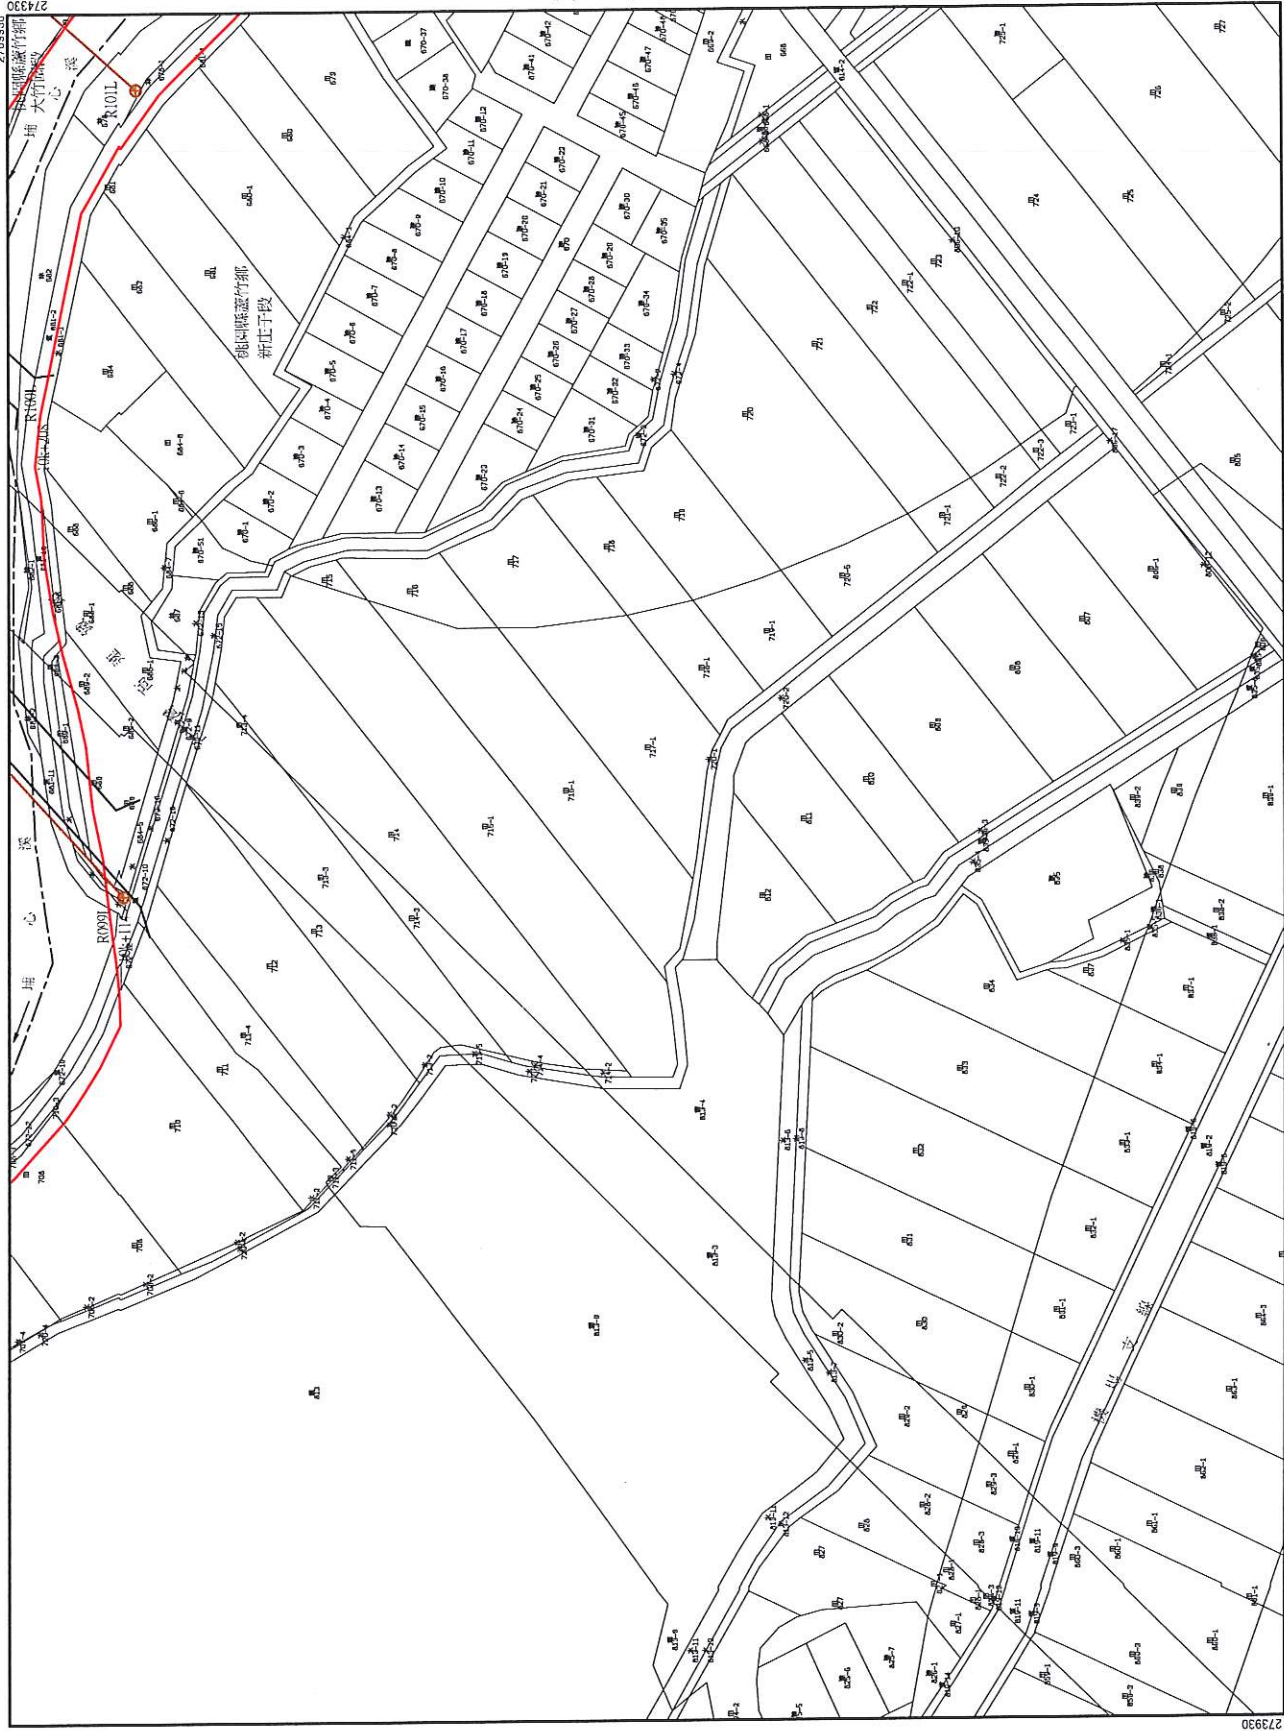

座標系統: TWD97
比例尺: 壹仟分之壹

中華民國100年7月7日 經授水字
第10020207140號函 核定公告


埔心溪排水幹線堤防預定線圖

第四十二號

第四十號

桃園縣蘆竹鄉鎮段新豐里小段第

號第

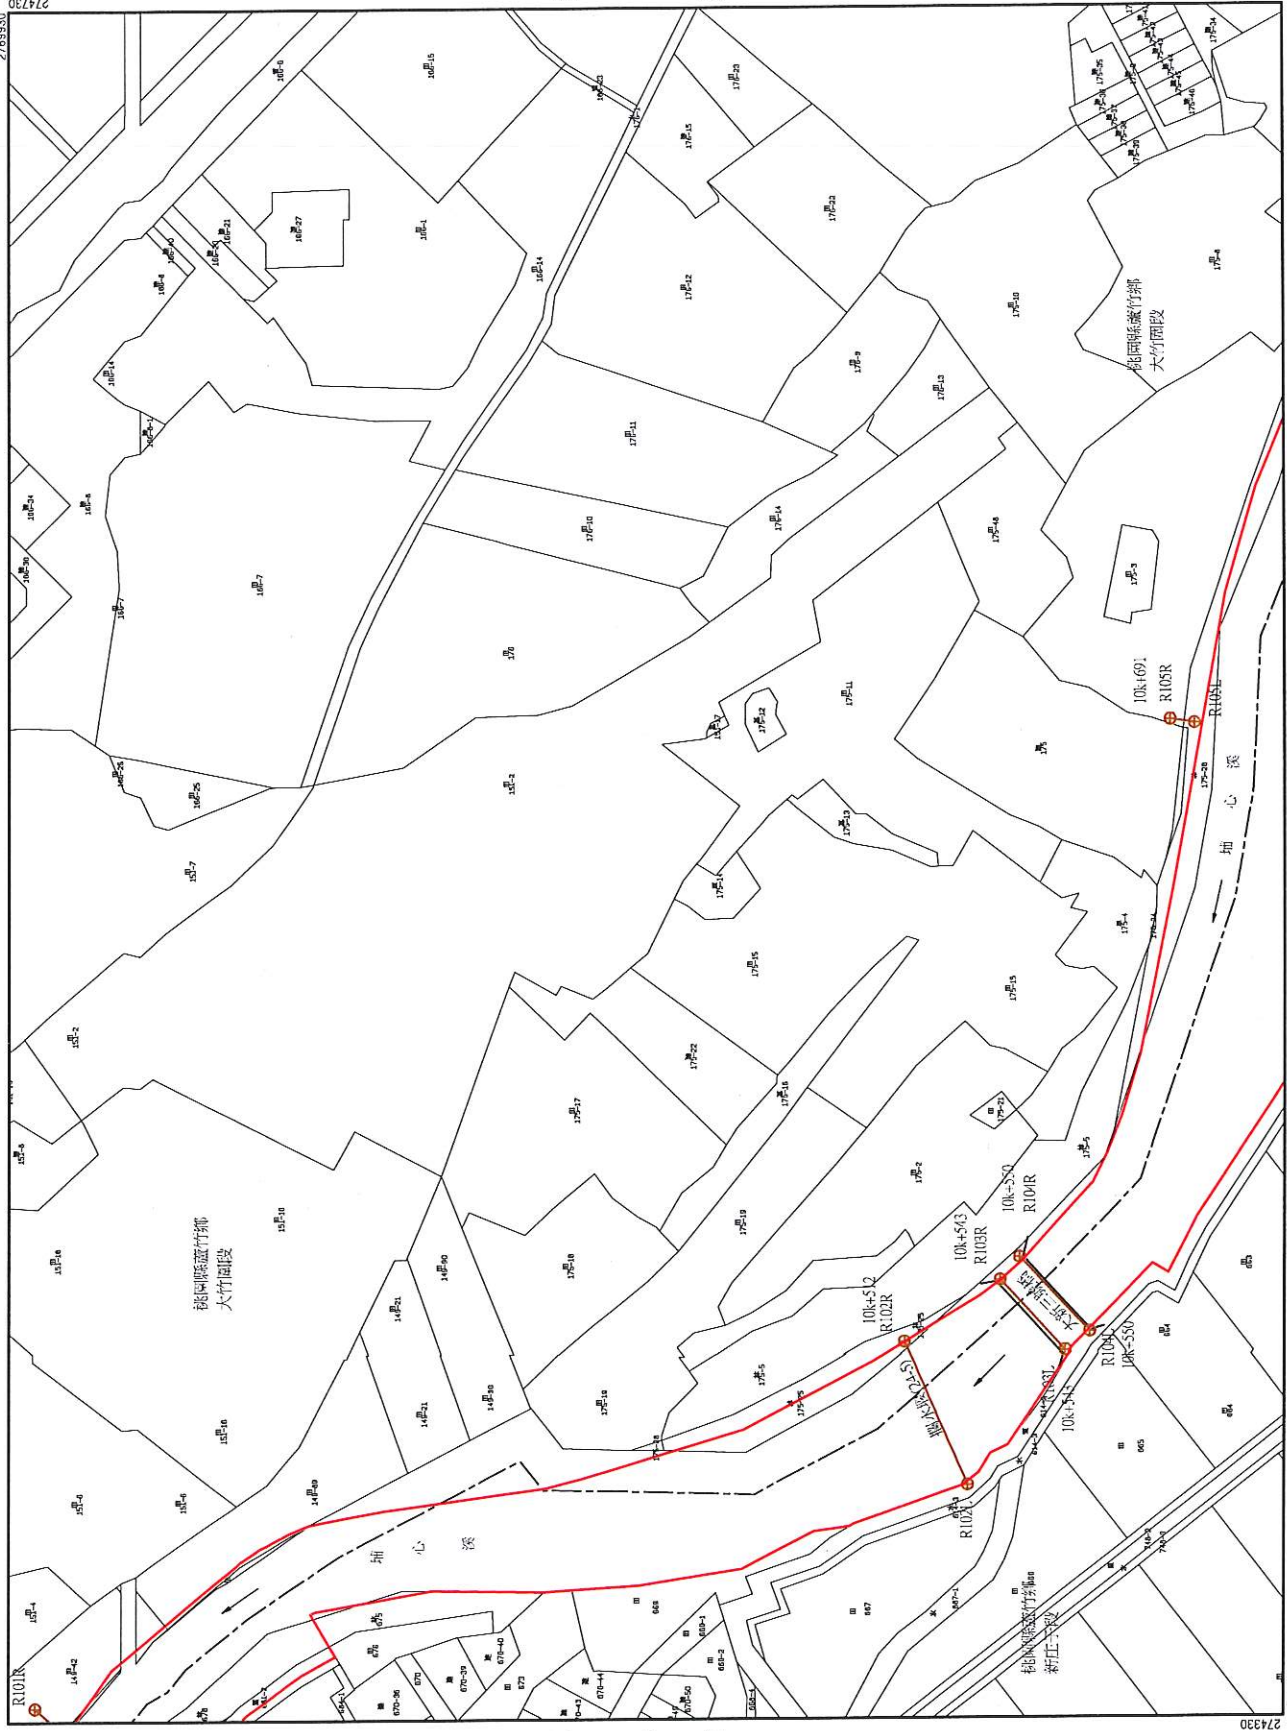

第四十號

座標系統: TWD97
比例尺: 壹千分之壹

中華民國100年7月7日 經授水字
第10020207140號函 核定公告

第四十二號

埔心溪排水幹線堤防預定線圖

第四十二號

第四十三號

桃園縣蘆竹鄉鎮段新庄子小段第



座標系統: TWD97
比例尺: 壹仟分之壹

中華民國100年7月7日 經授水字
第10020207140號函 核定公告

第 號

埔心溪排水幹線堤防預定線圖

第四十二號

號


桃園縣蘆竹鄉鎮段
新莊子國小段第

第 四 十 四 號

中華民國100年7月7日 經授水字
第10020207140號函 核定公告


第 四 十 四 號

座標系統：TWD97
比例尺：壹千分之壹

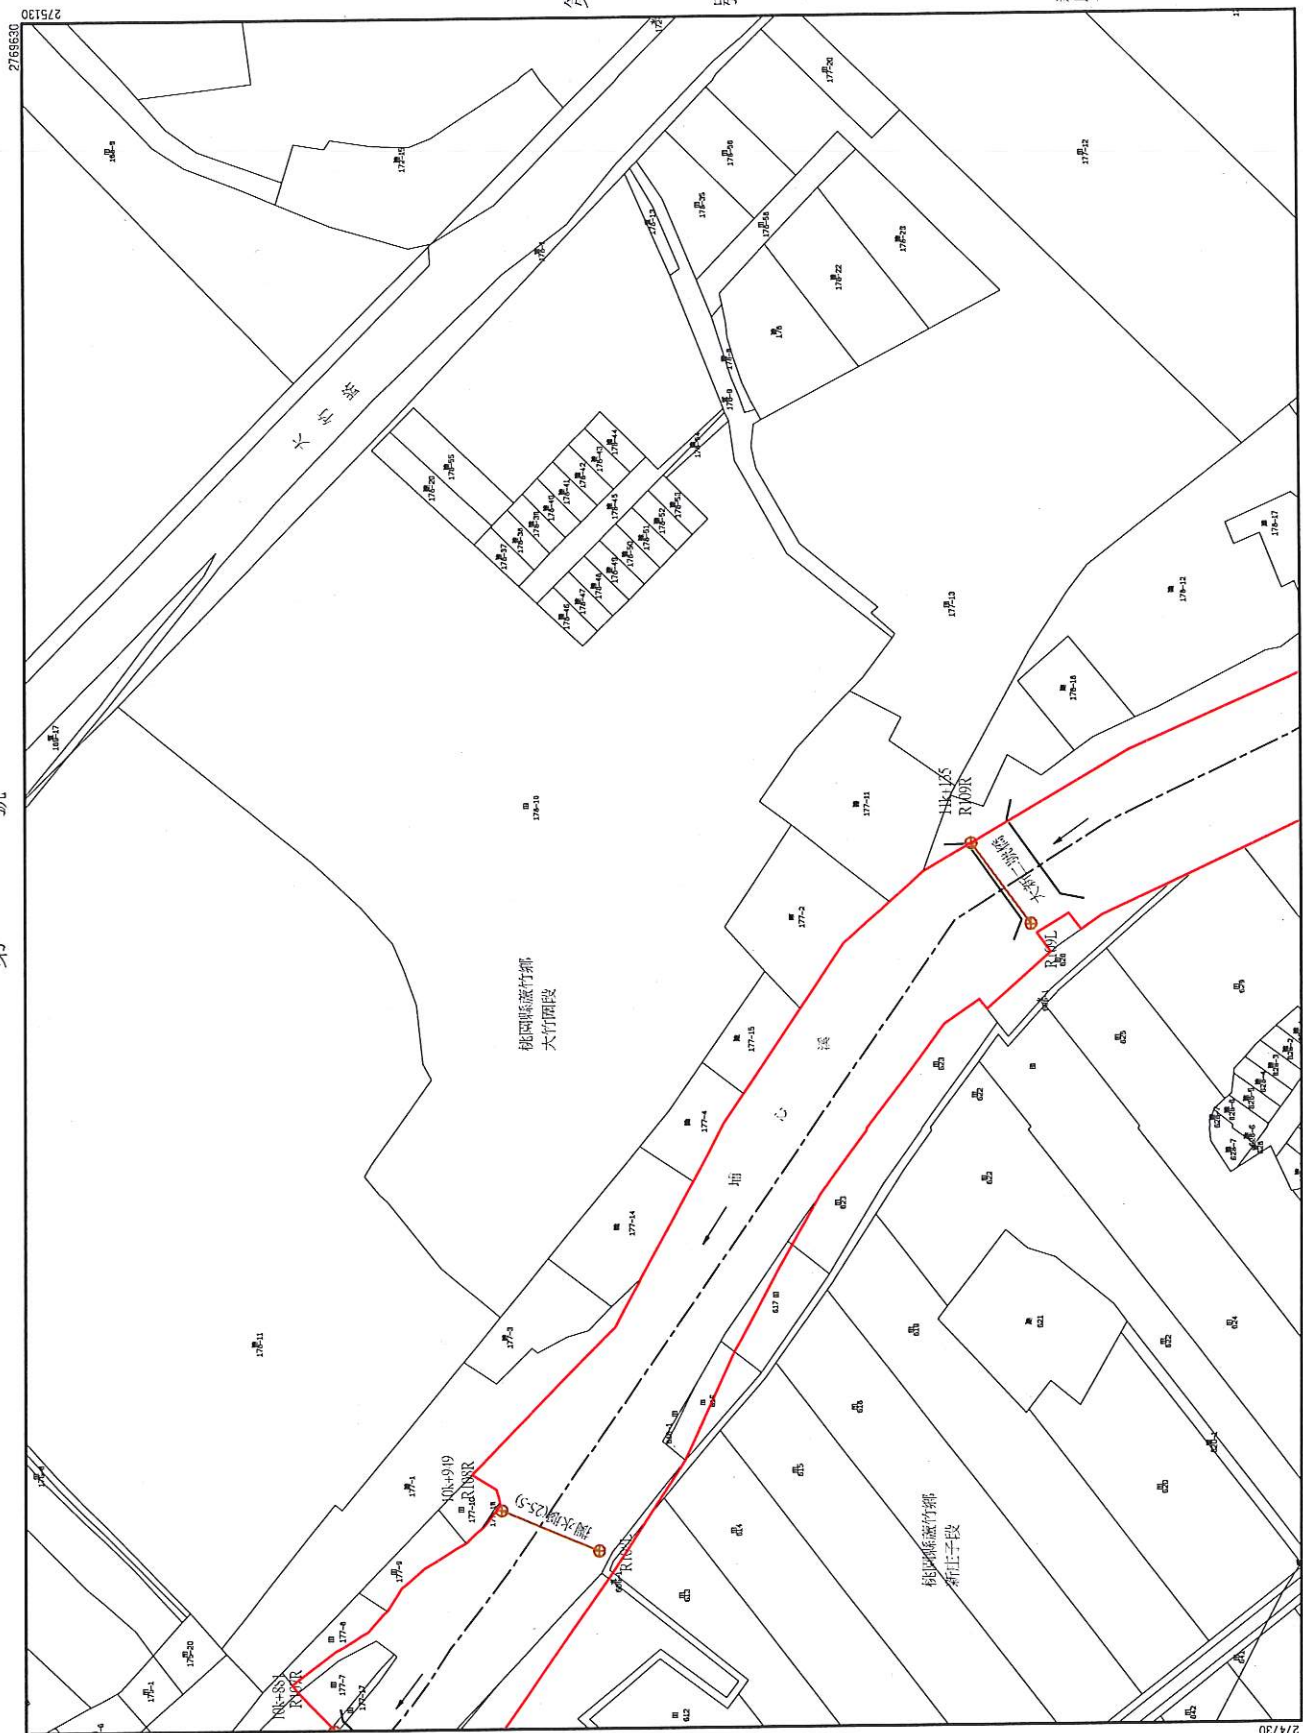

第 四 十 二 號

埔心溪排水幹線堤防預定線圖

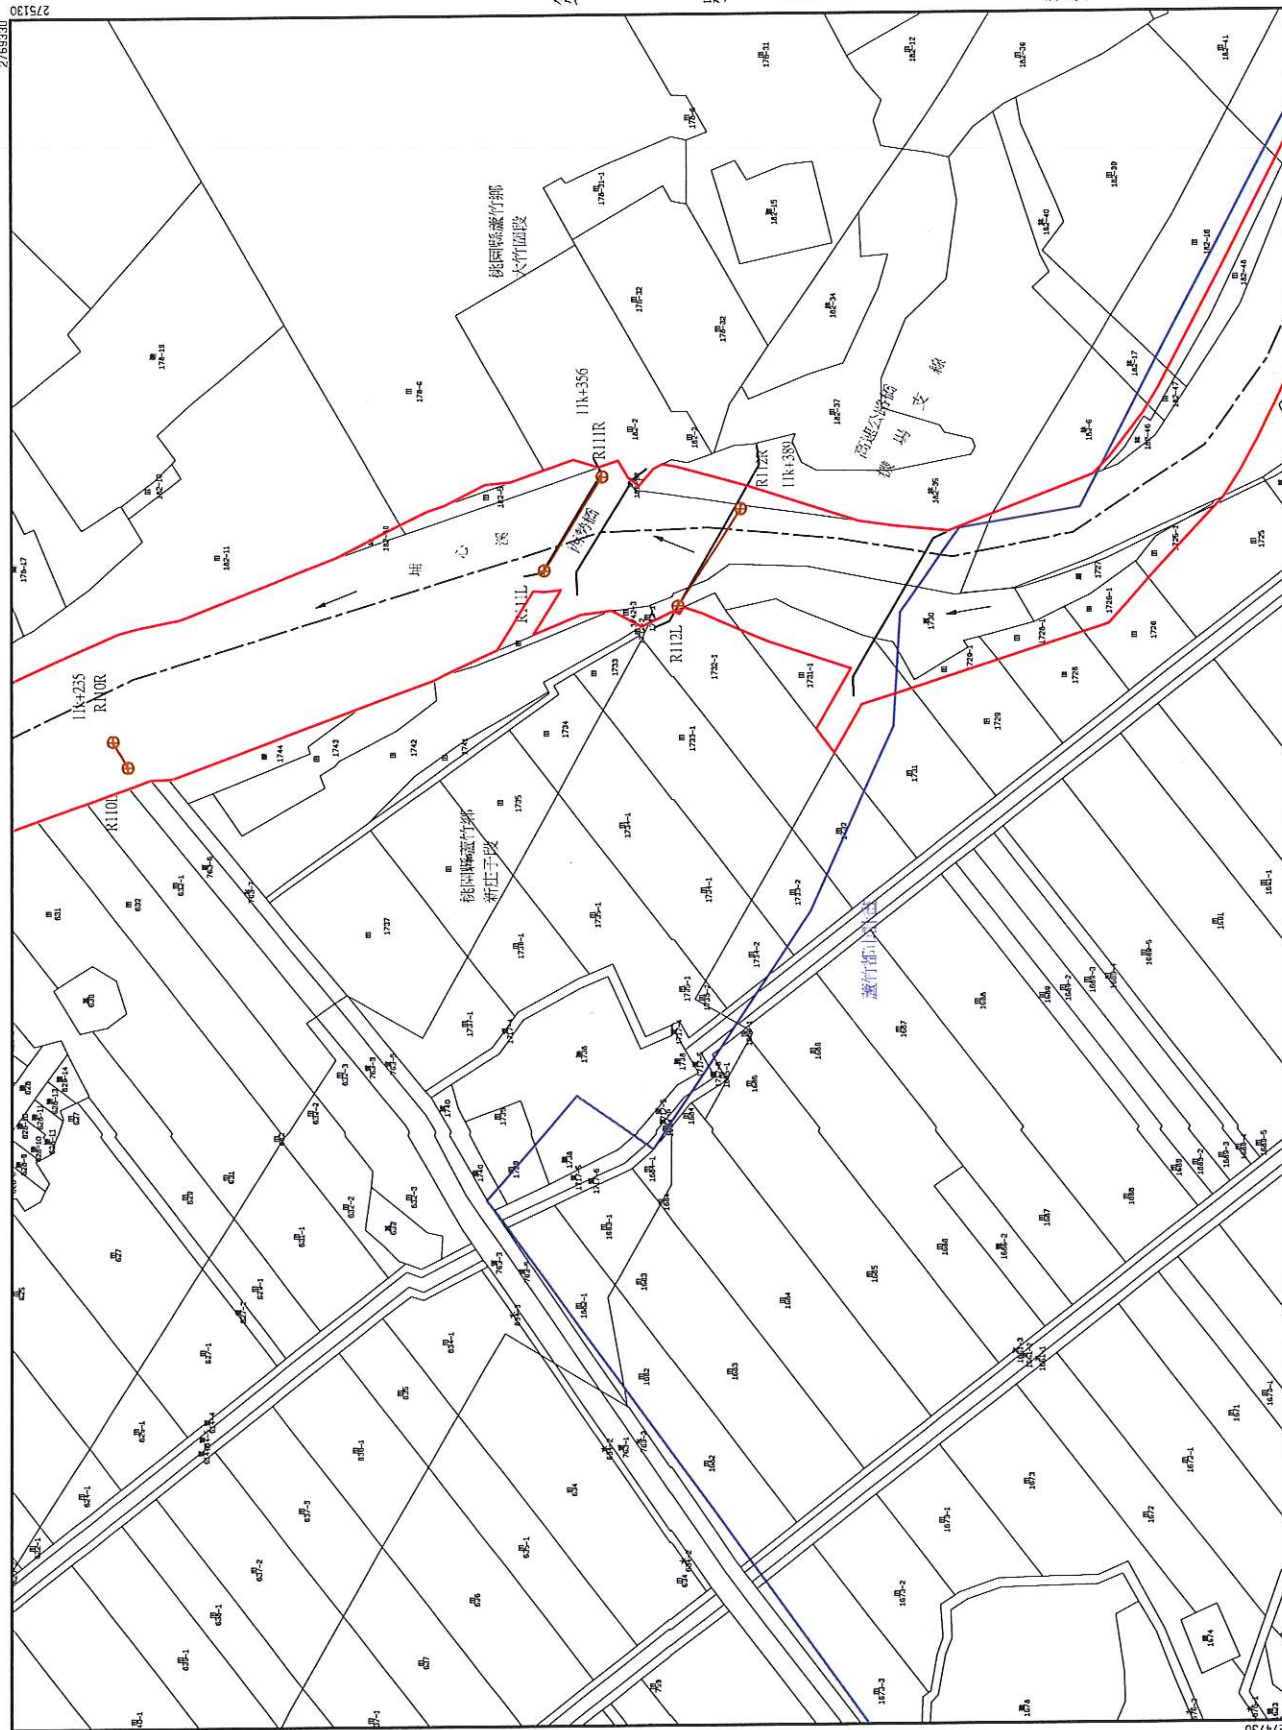

座標系統：TWD97
比例尺：壹仟分之壹


中華民國100年7月7日 經授水字
第10020207140號函 核定公告

埔心溪排水幹線堤防預定線圖

第四十五號

第四十六號

桃園縣蘆竹鄉鎮
段大竹園小段第
號

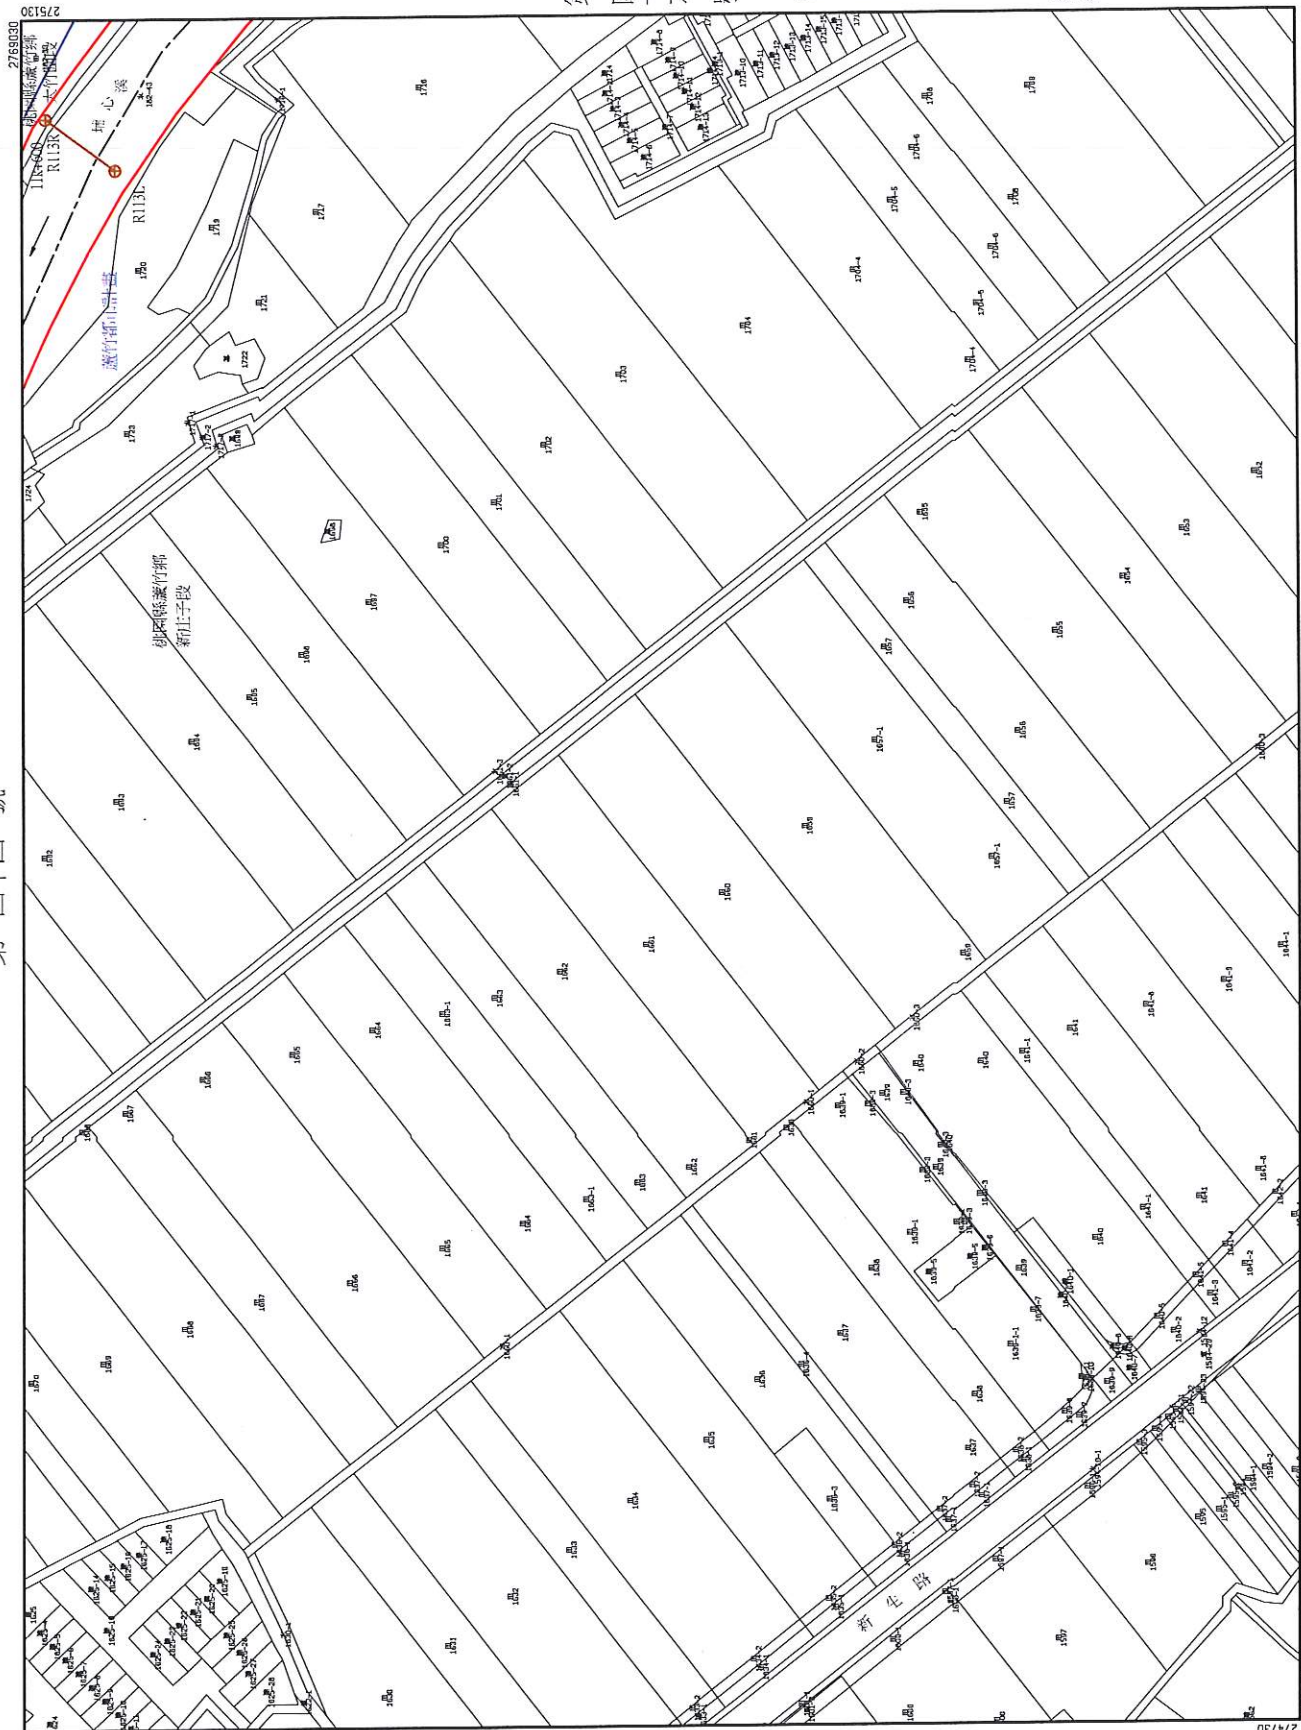

第 四 十 四 號

座標系統：TWD97
比例尺：壹仟分之壹

中華民國100年7月7日 經授水字
第10020207140號函 核定公告

號


埔心溪排水幹線堤防預定線圖

第四十六號

號

桃園縣蘆竹鎮新厝子段

號

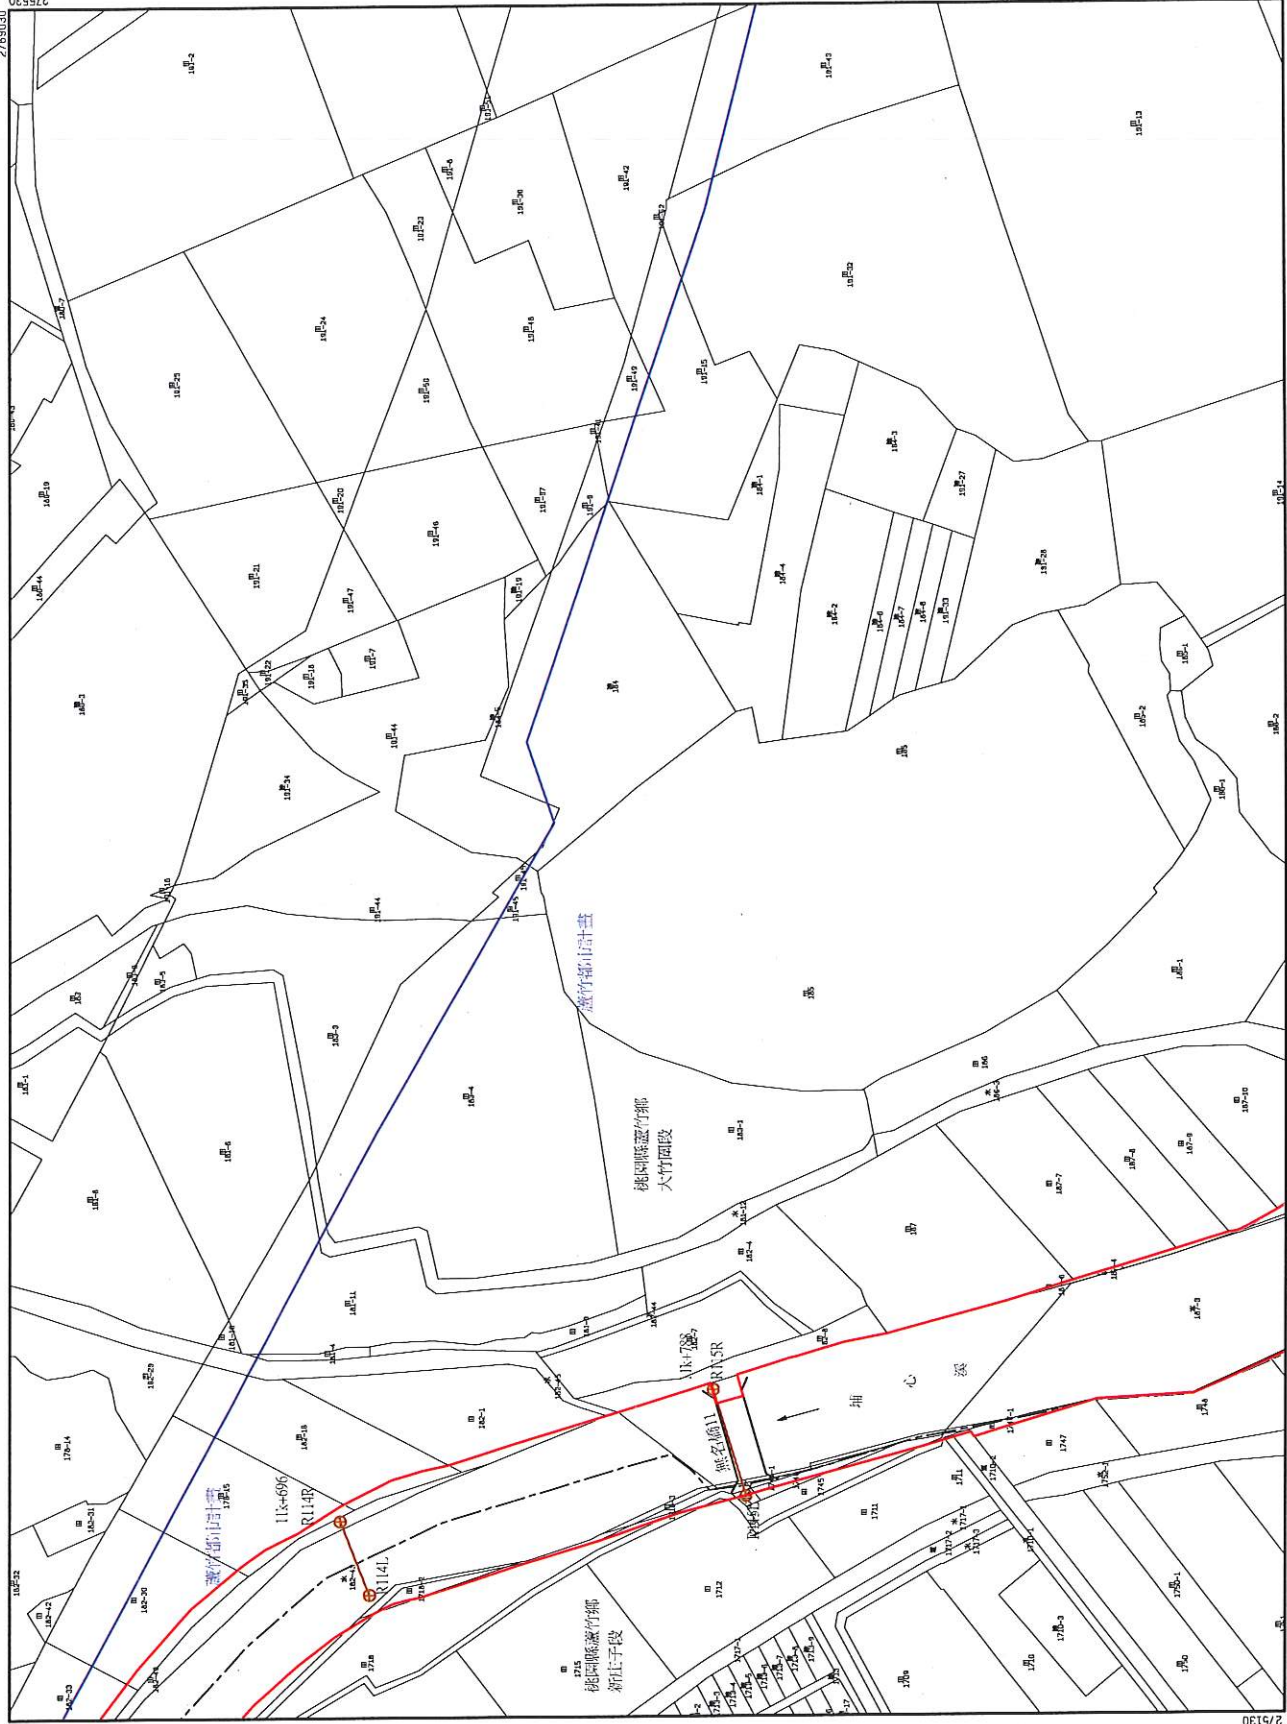


第四十五號

中華民國100年7月7日 經授水字
第10020207140號函 核定公告

第四十七號

號
比例尺：壹仟分之壹
座標系統：TWD97

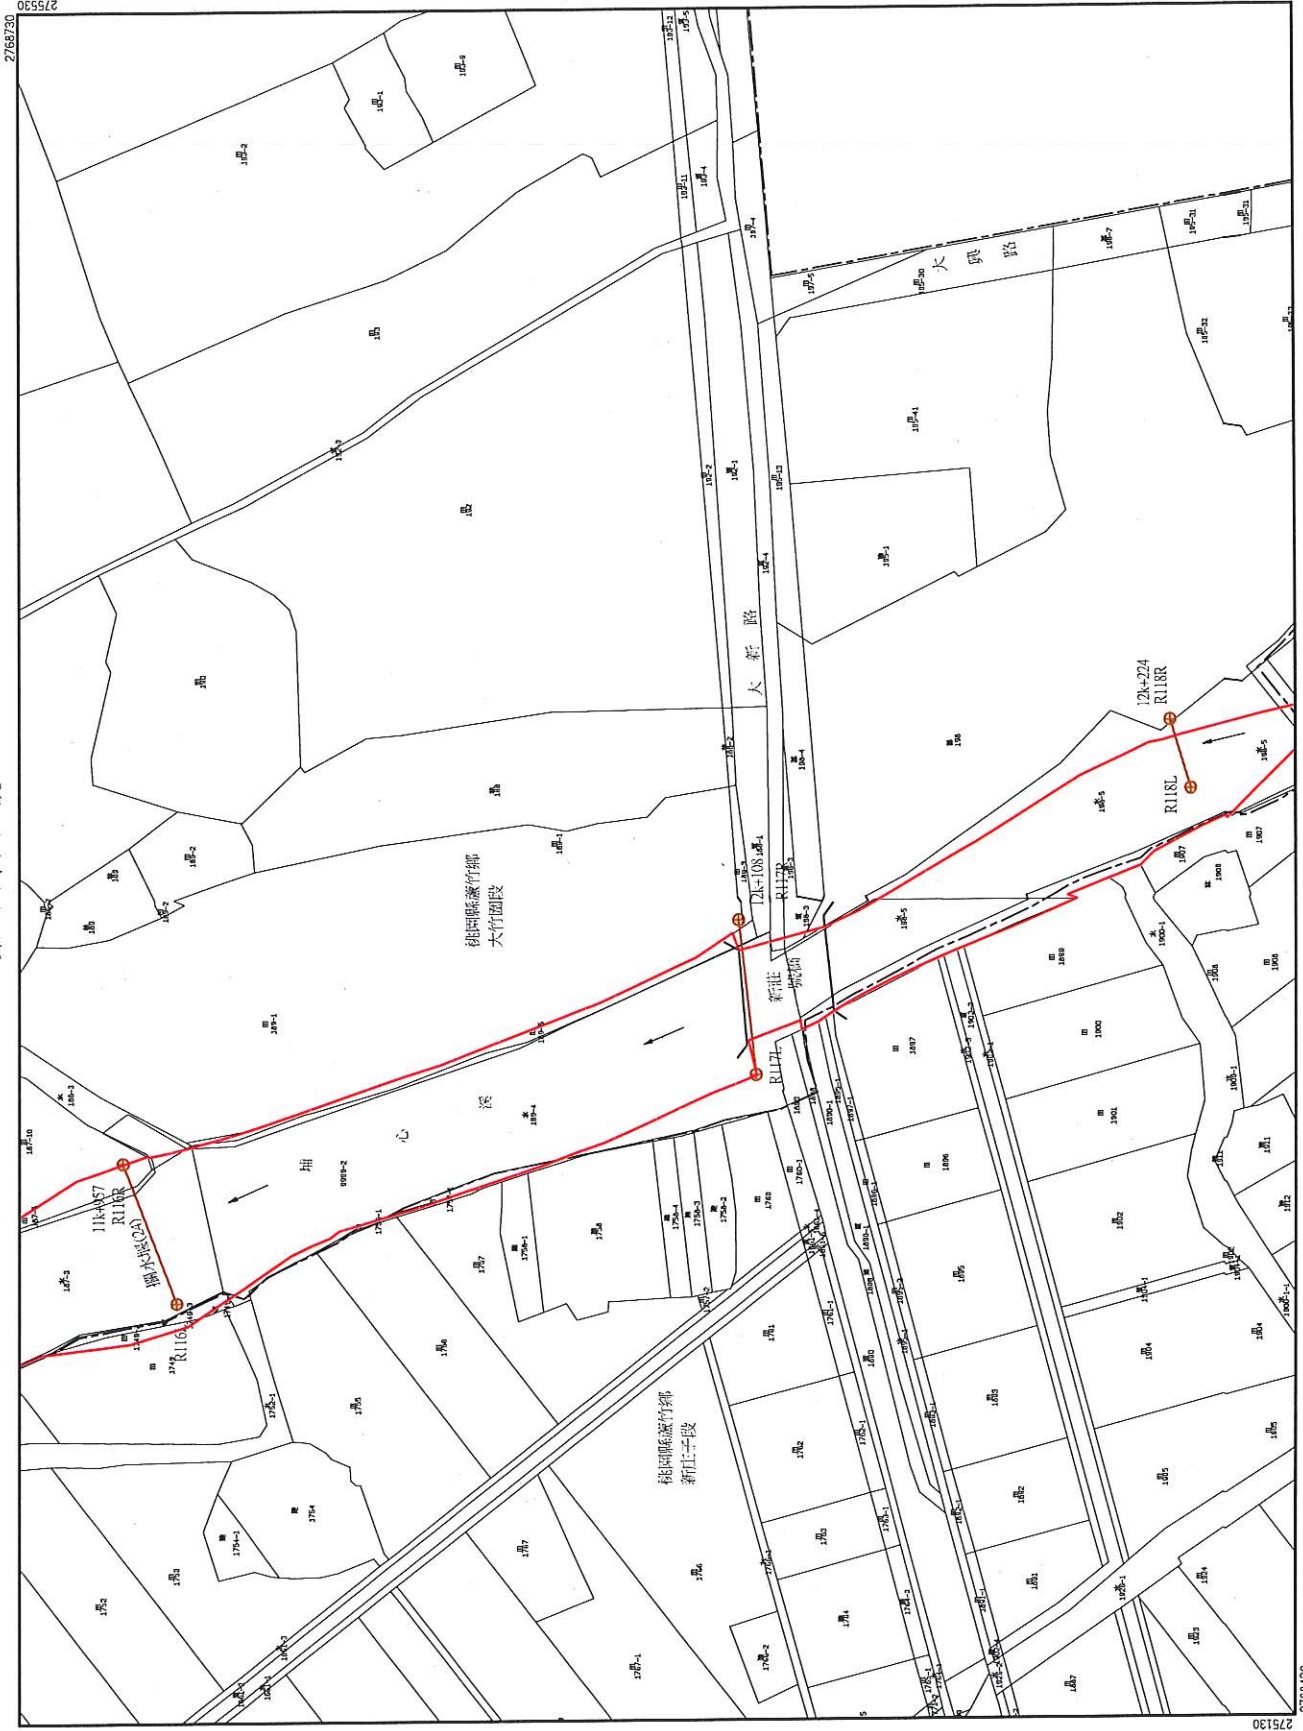


第四十七號

第 號

號

901-

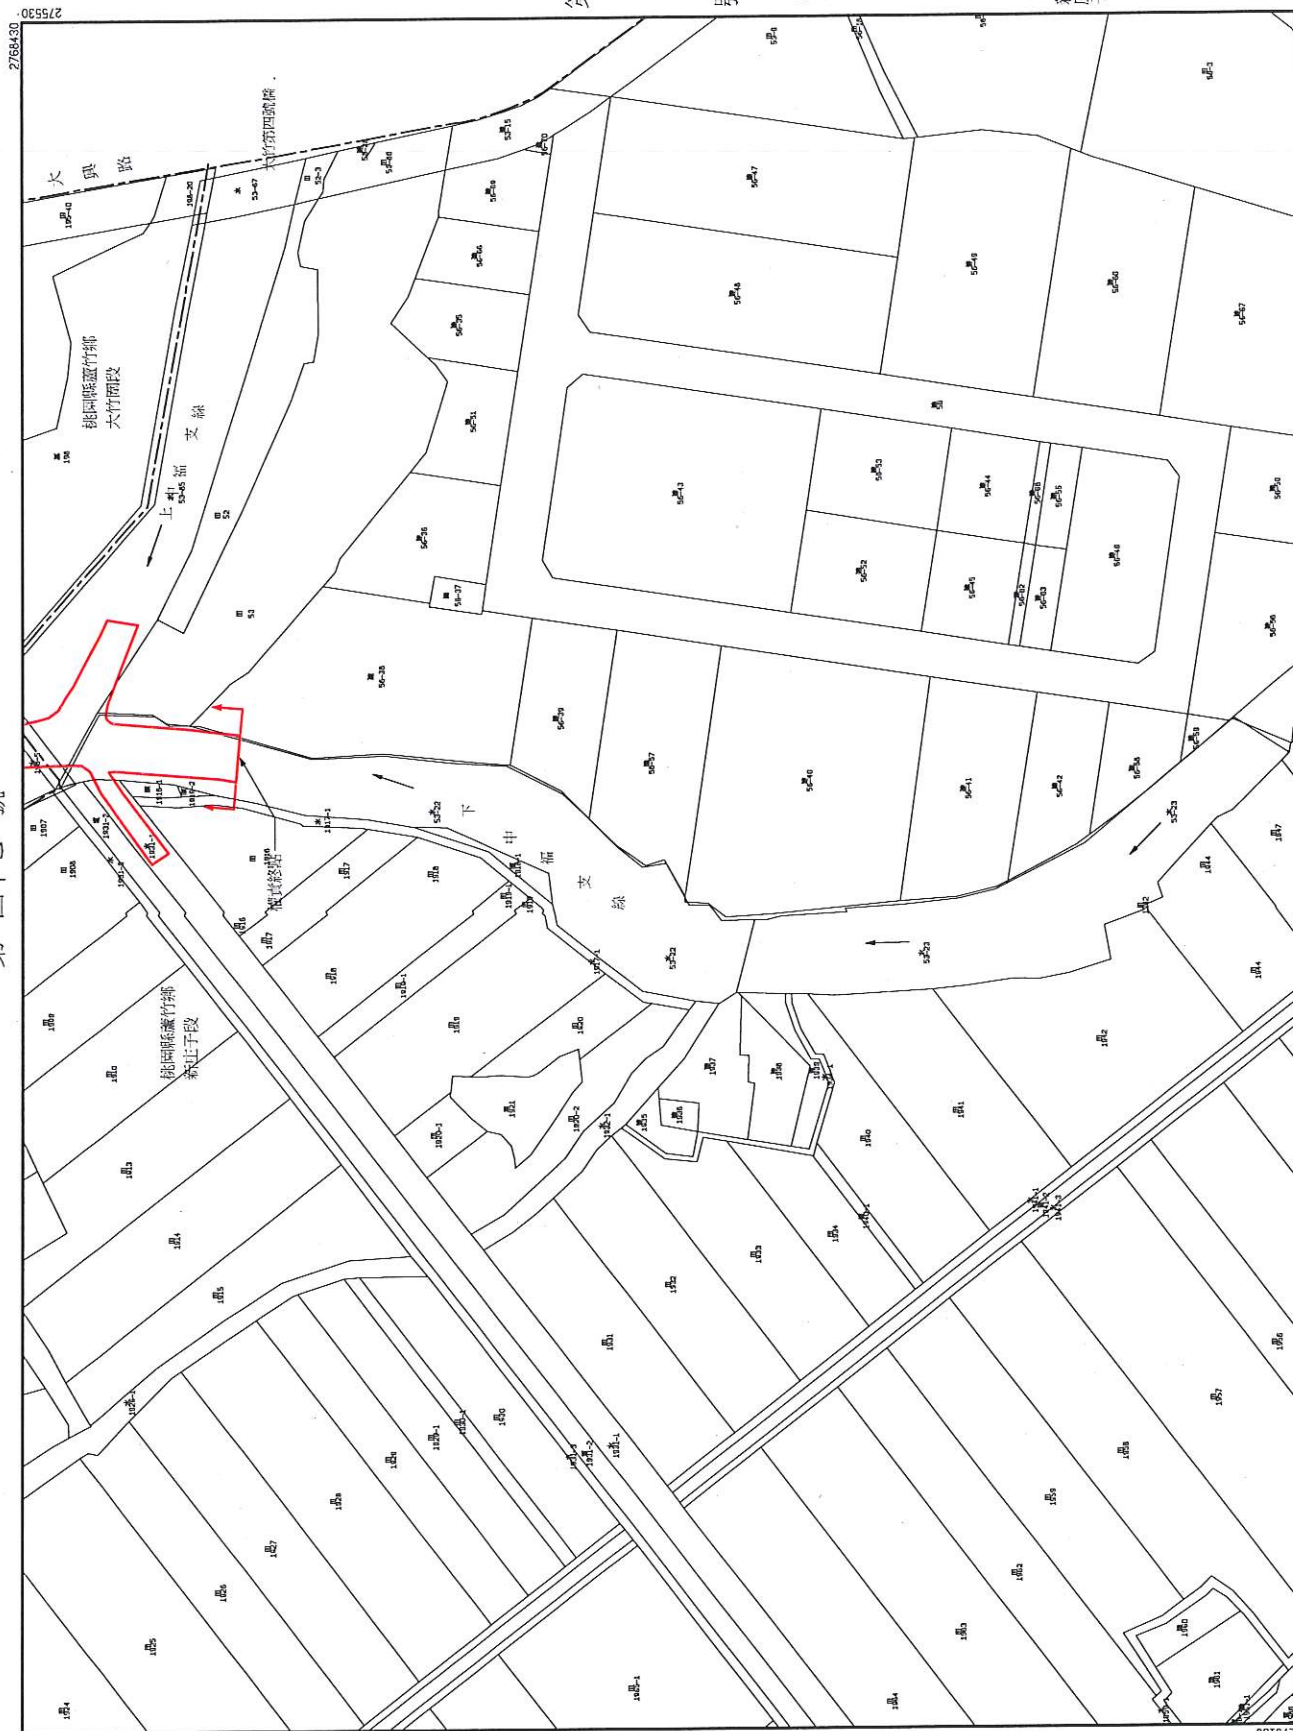


中華民國100年7月7日 經授水字
第10020207140號函 核定公告


第 號

南崁溪水系茄苳溪支流排水系統-霄裡溪排水幹線

圖籍接續一覽圖

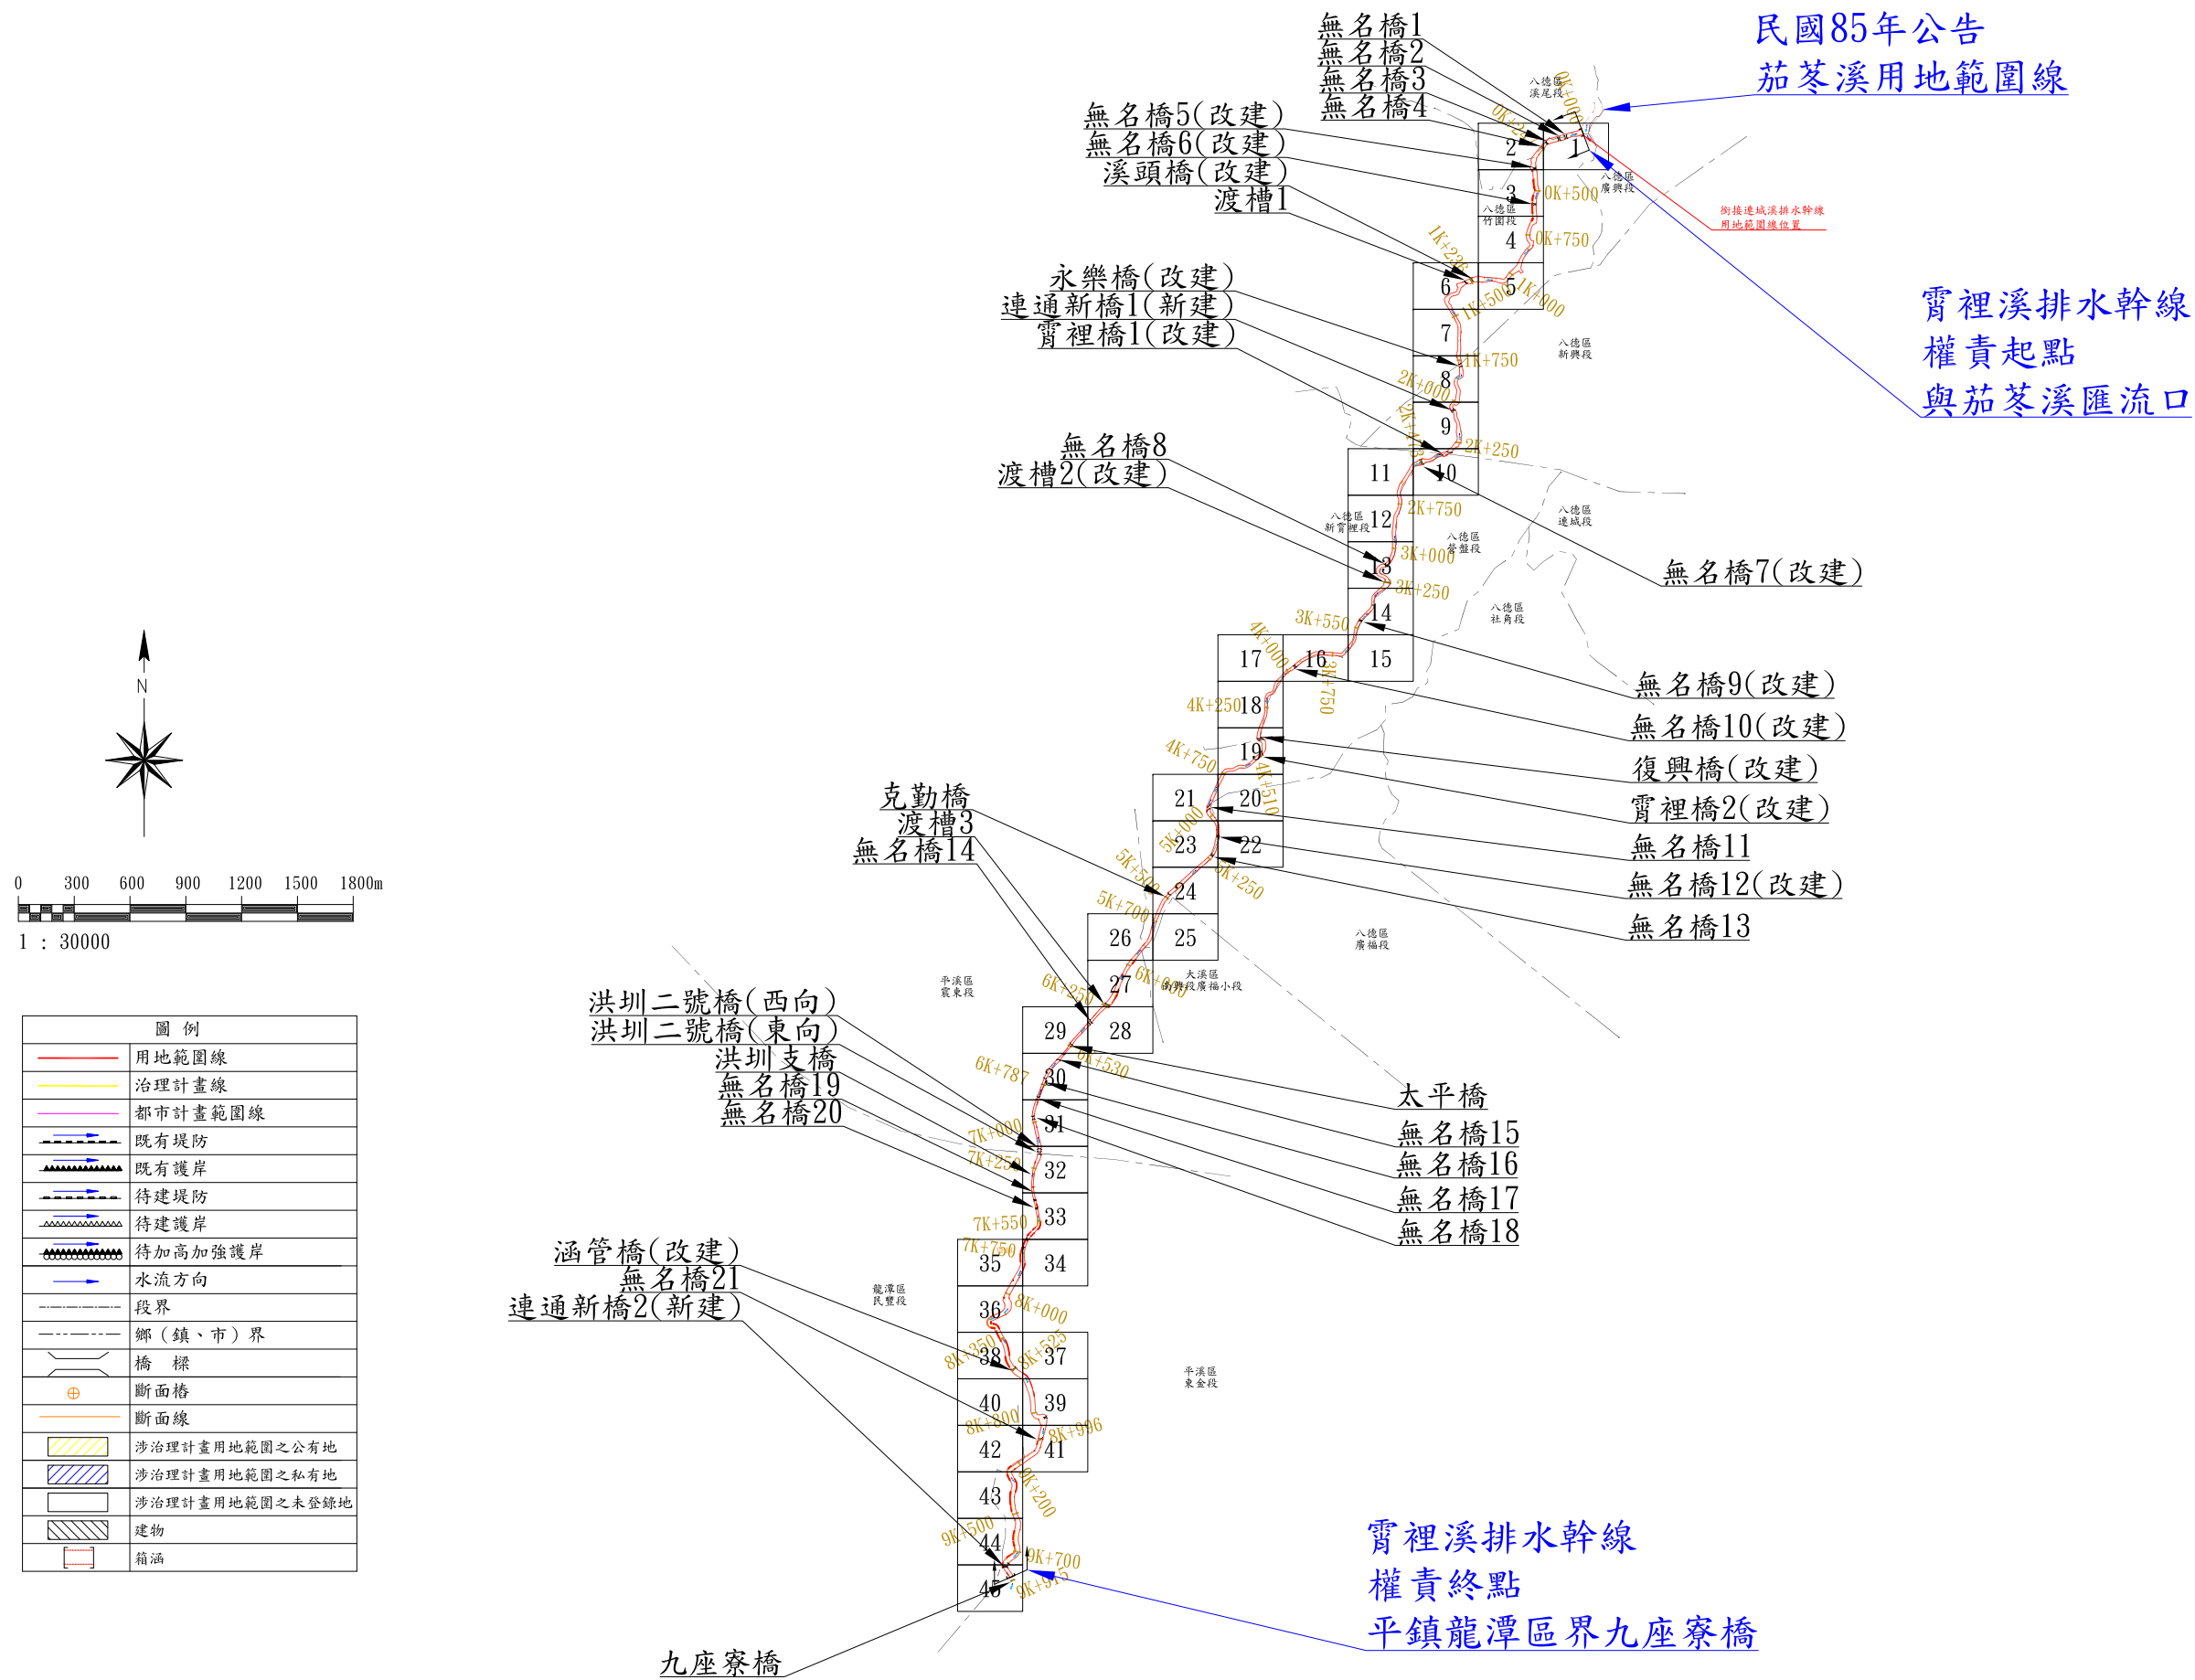

號

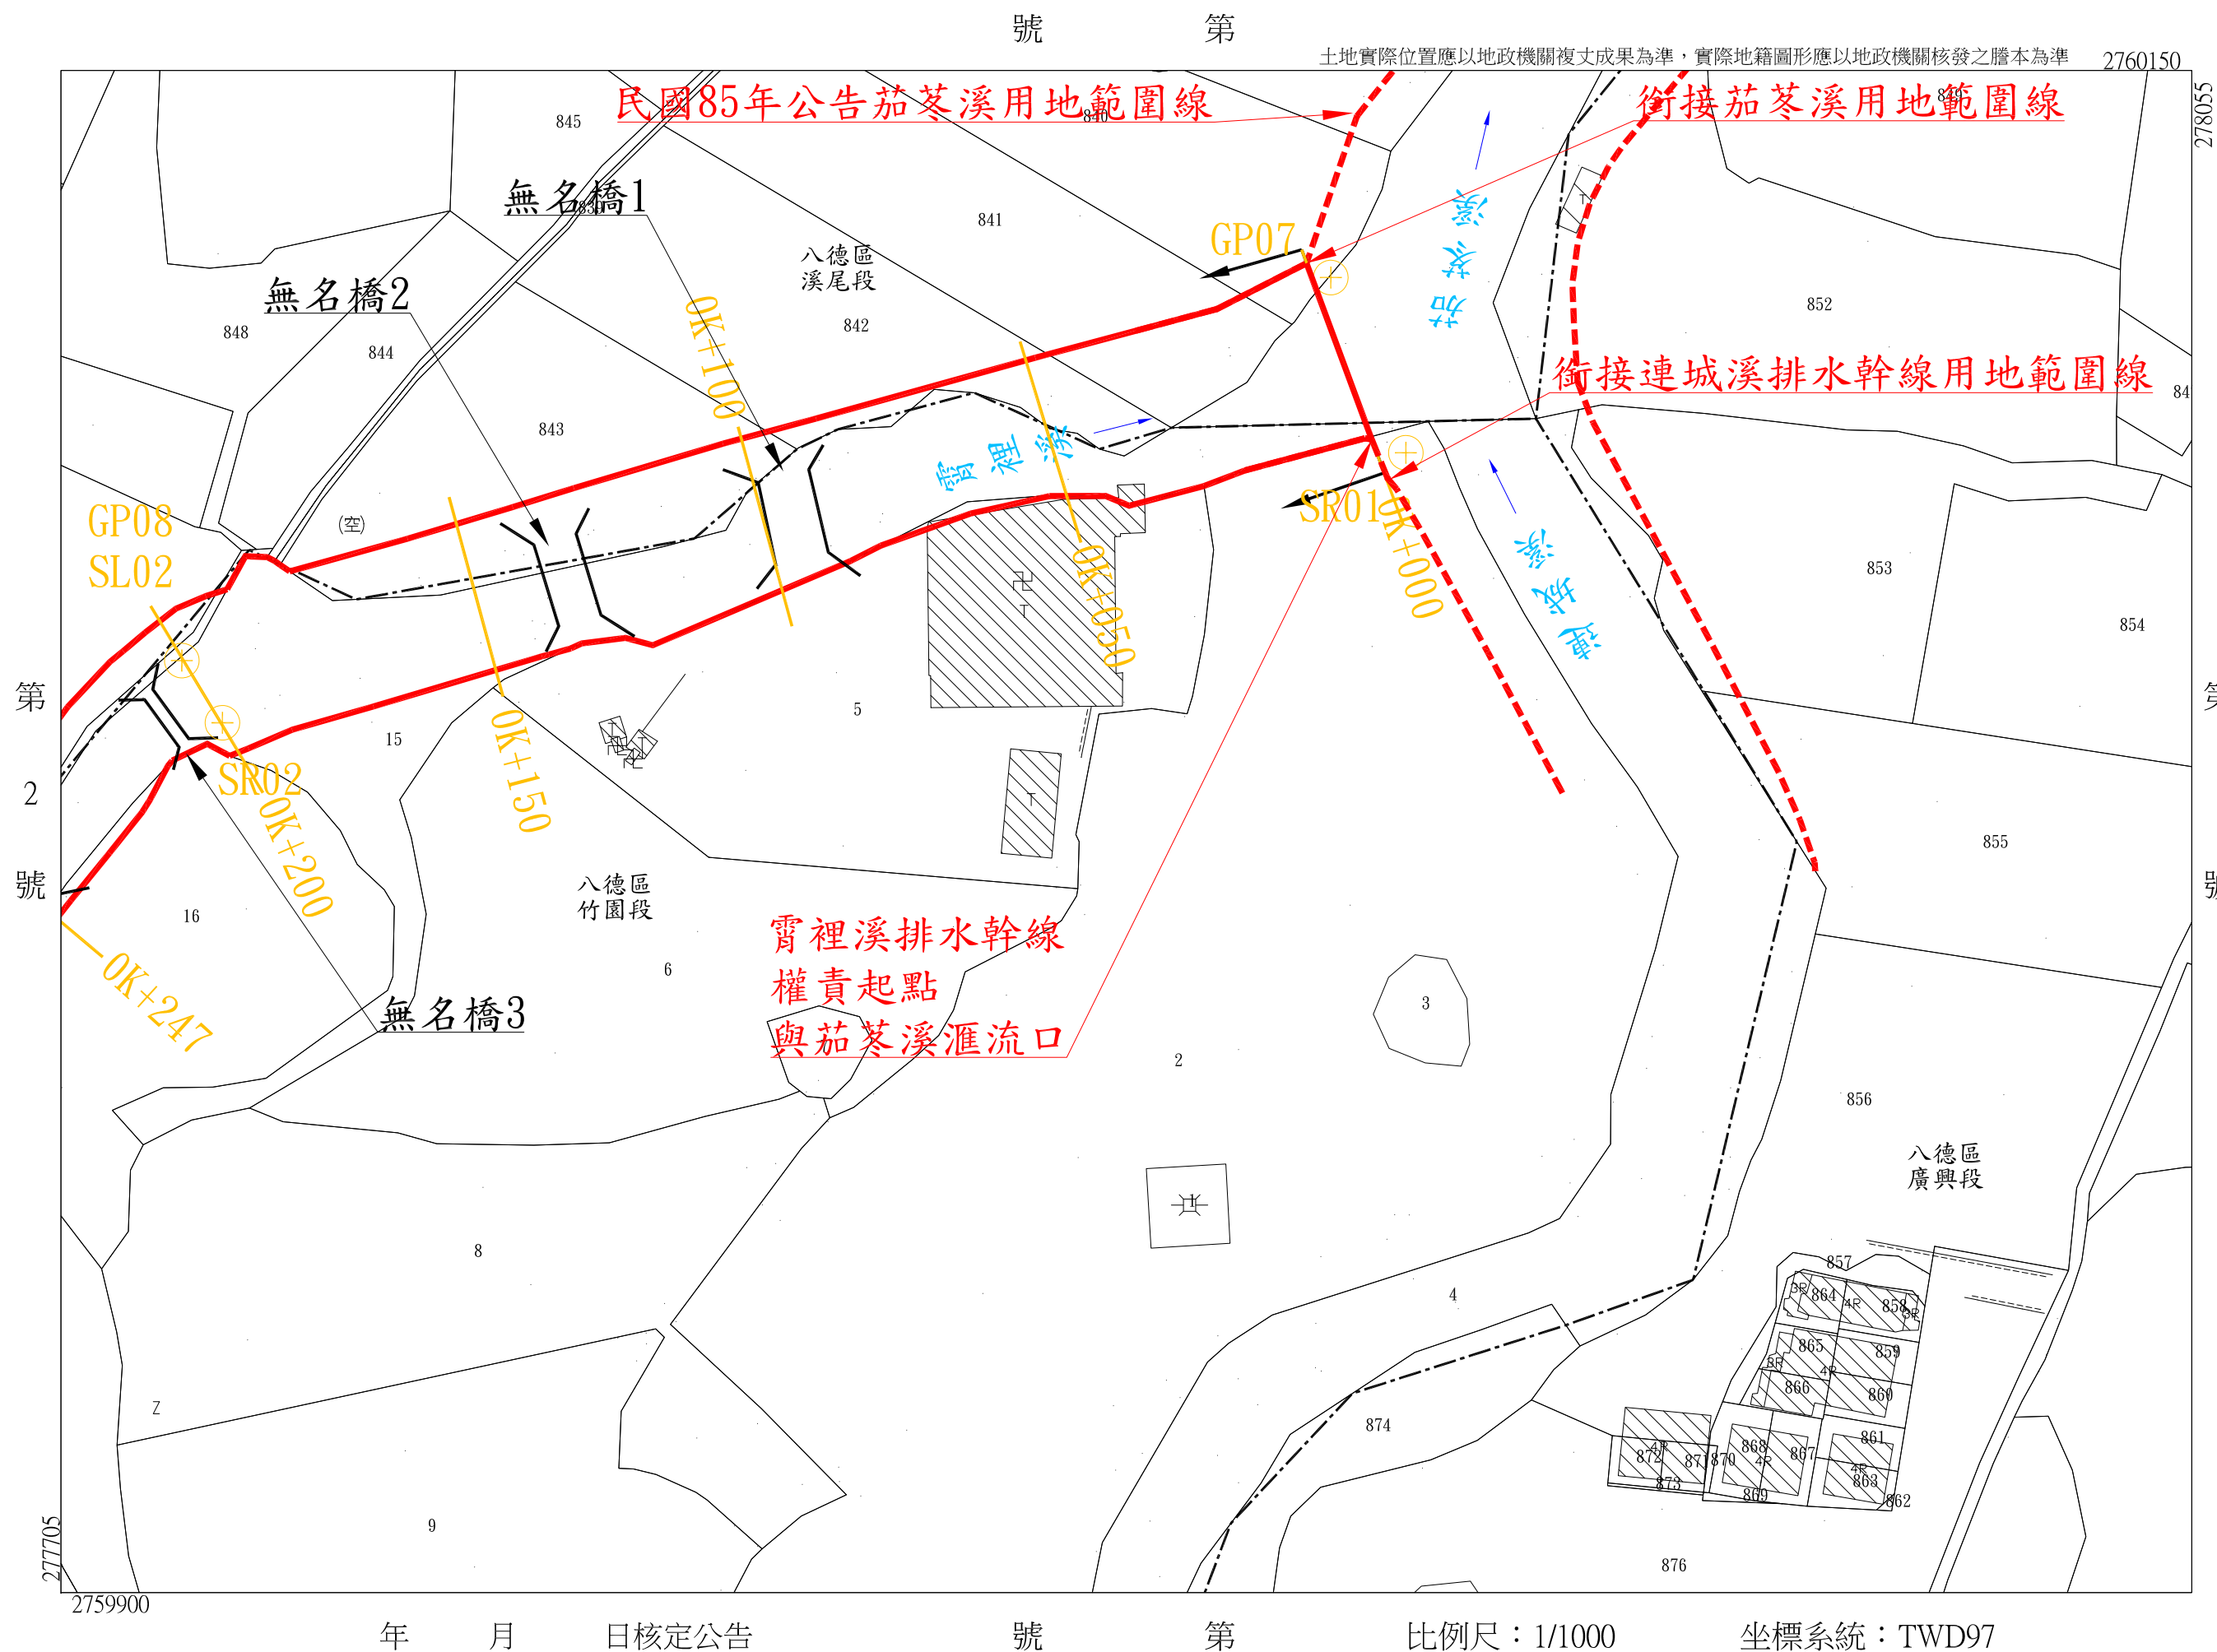

霄裡溪排水幹線用地範圍線圖第 2 號

第 1 號

桃園市

八德區

竹園段

第 3 號

號

土地實際位置應以地政機關複丈成果為準，實際地籍圖形應以地政機關核發之謄本為準

27705

第 1 號

號

17

21

27705

號

無名橋4

0K+247

0K+317

0K+350

0K+382

無名橋5(改建)

八德區
竹園段

八德區
溪尾段

號 第

號 3 第

比例尺：1/1000

坐標系統：TWD97

年 月 日核定公告

277355

2759900

第

號

868

277355

729

858

859

860

862

872

873

874

875

878

876

855

854

853

857

856

863

865

866

864

867

870

871

875

878

908

907

906

905

904

903

902

901

900

899

898

897

896

895

887

886

885

884

883

882

881

880

879

889

888

霄裡溪排水幹線用地範圍線圖第 3 號

桃園市 八德區 竹園段


桃園市 八德區 竹園段

桃園市 八德區 竹園段

桃園市 八德區 竹園段

第 3 號

號

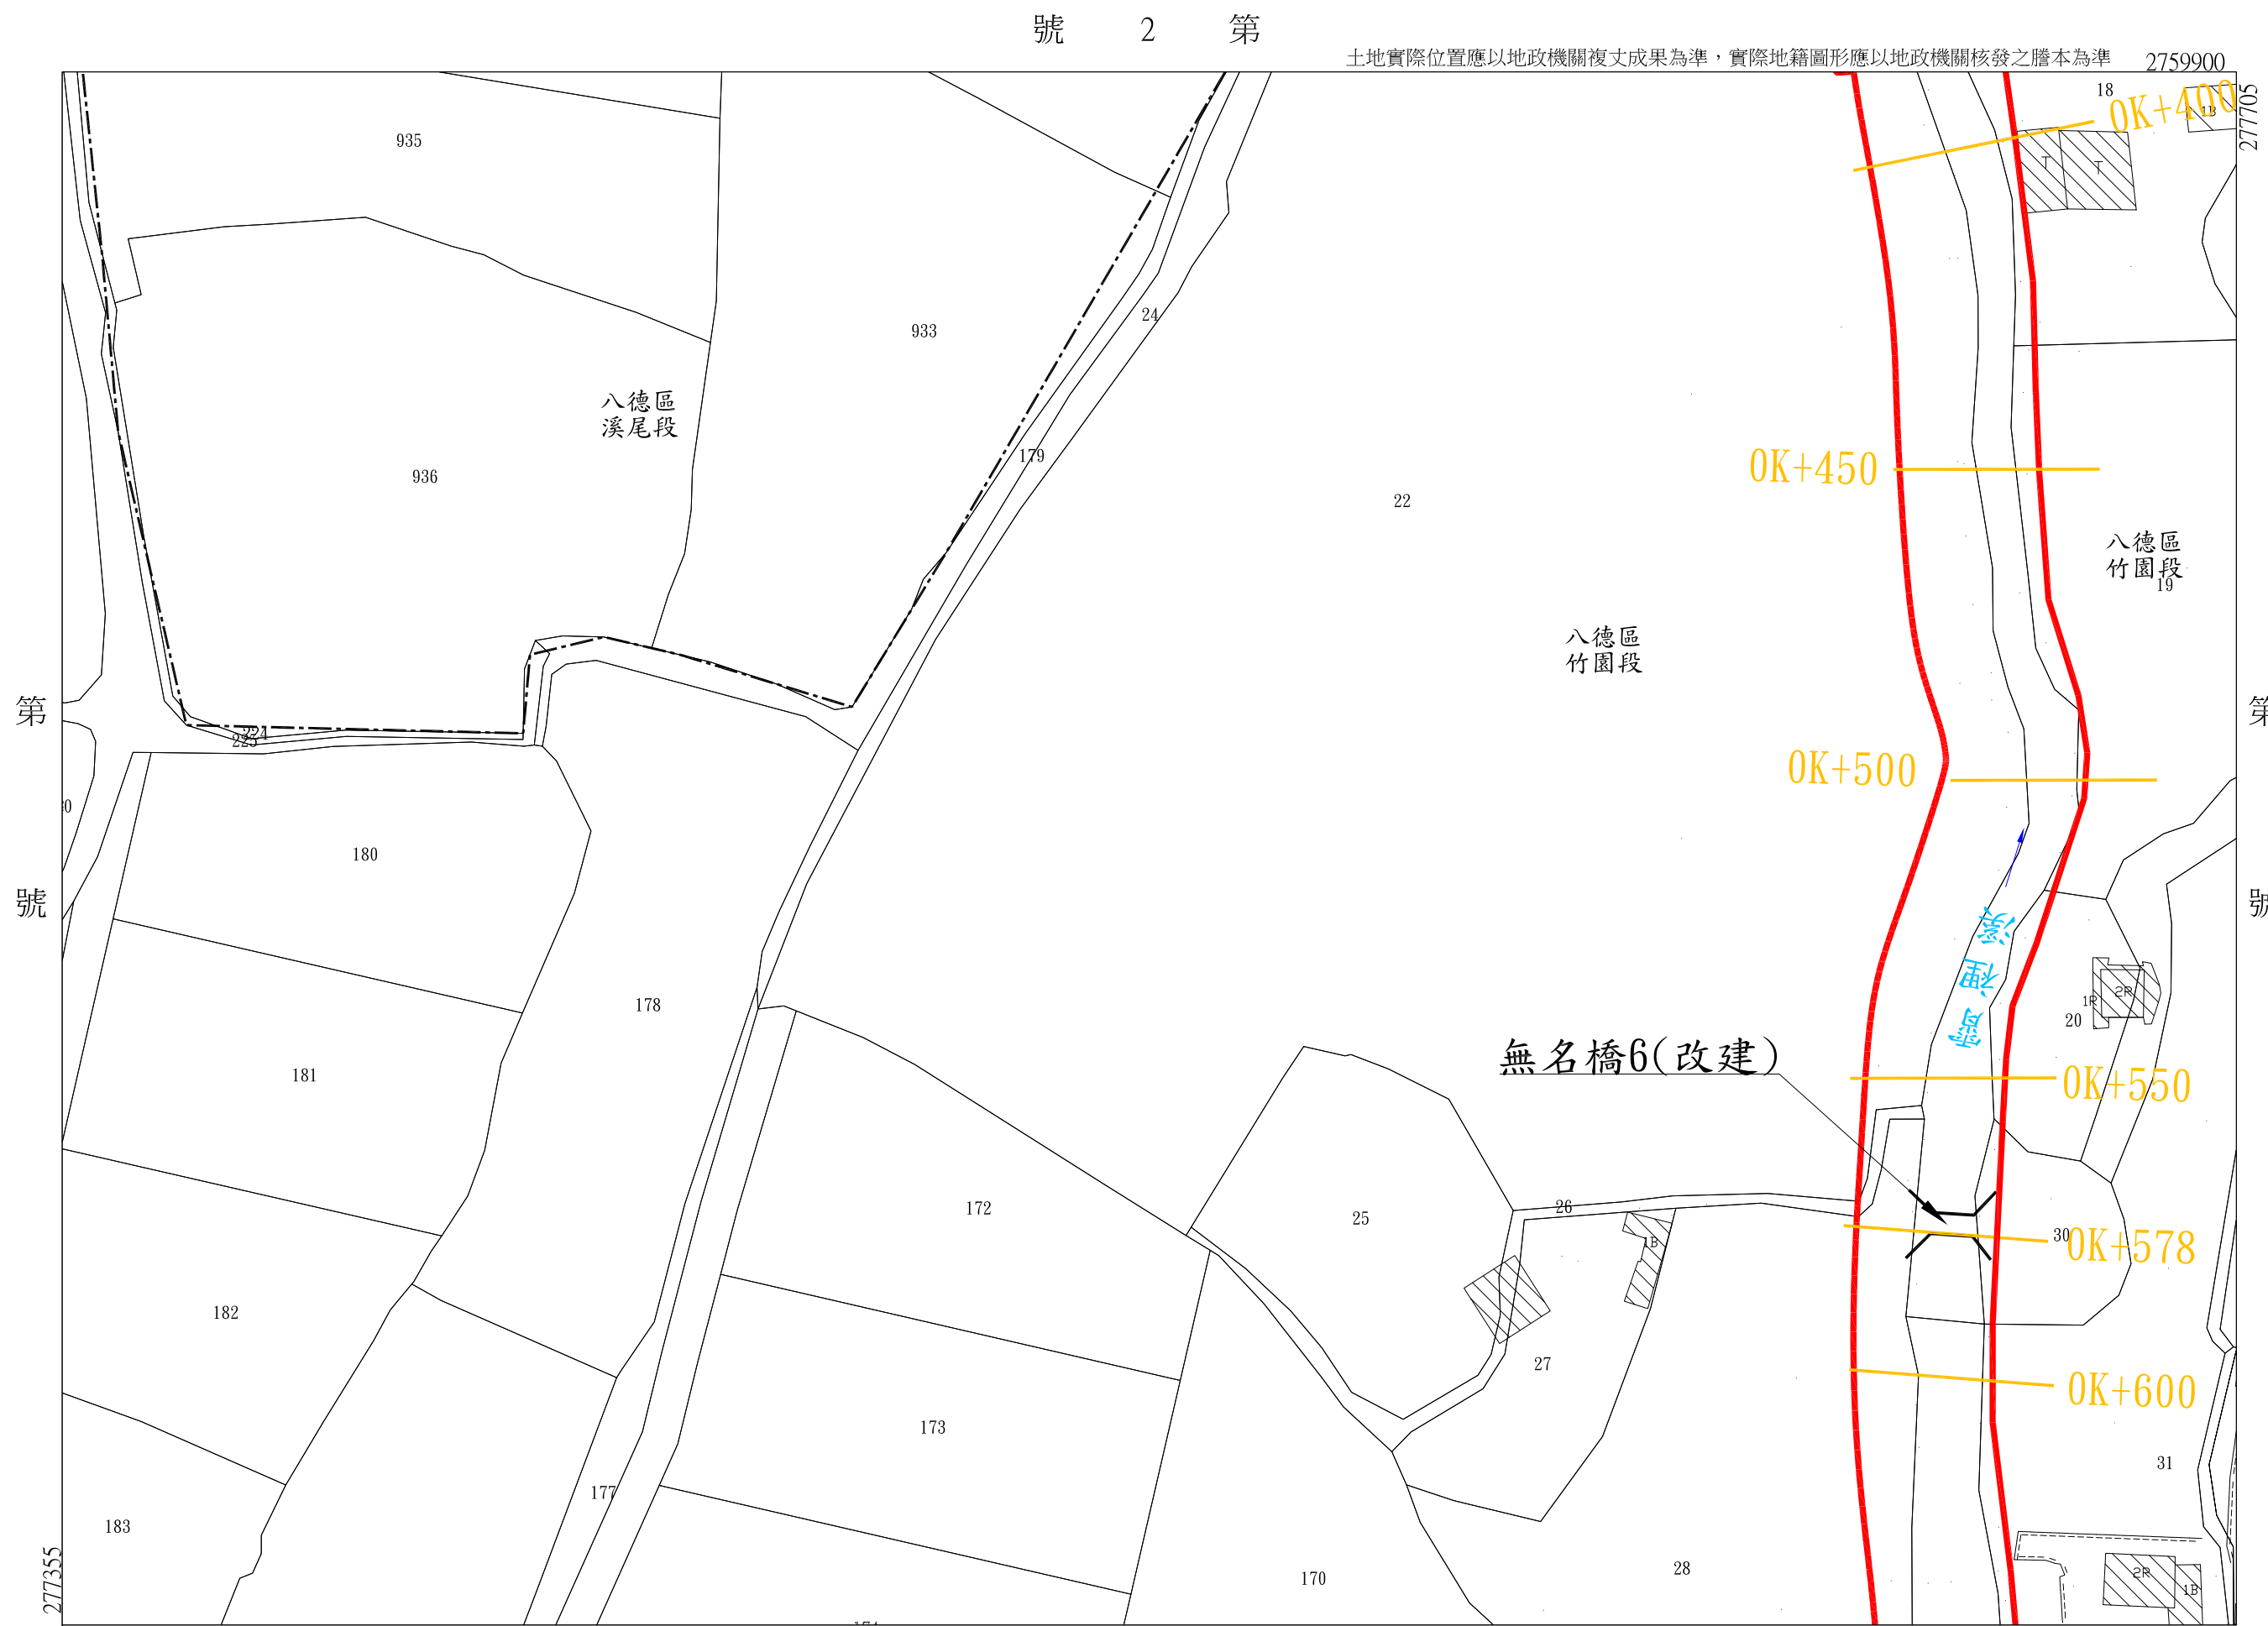

第 2 號

第 3 號

第 3 號

年 月 日核定公告

第 4 號

比例尺：1/1000

坐標系統：TWD97

霄裡溪排水幹線用地範圍線圖第 4 號

桃園市

八德區

竹園段

第

號

土地實際位置應以地政機關複丈成果為準，實際地籍圖形應以地政機關核發之謄本為準



年 月 日核定公告

號 5 第

比例尺：1/1000

坐標系統：TWD97


霄裡溪排水幹線用地範圍線圖第 5 號

桃園市
八德區
竹園段
新興段

第

號

土地實際位置應以地政機關複丈成果為準，實際地籍圖形應以地政機關核發之謄本為準

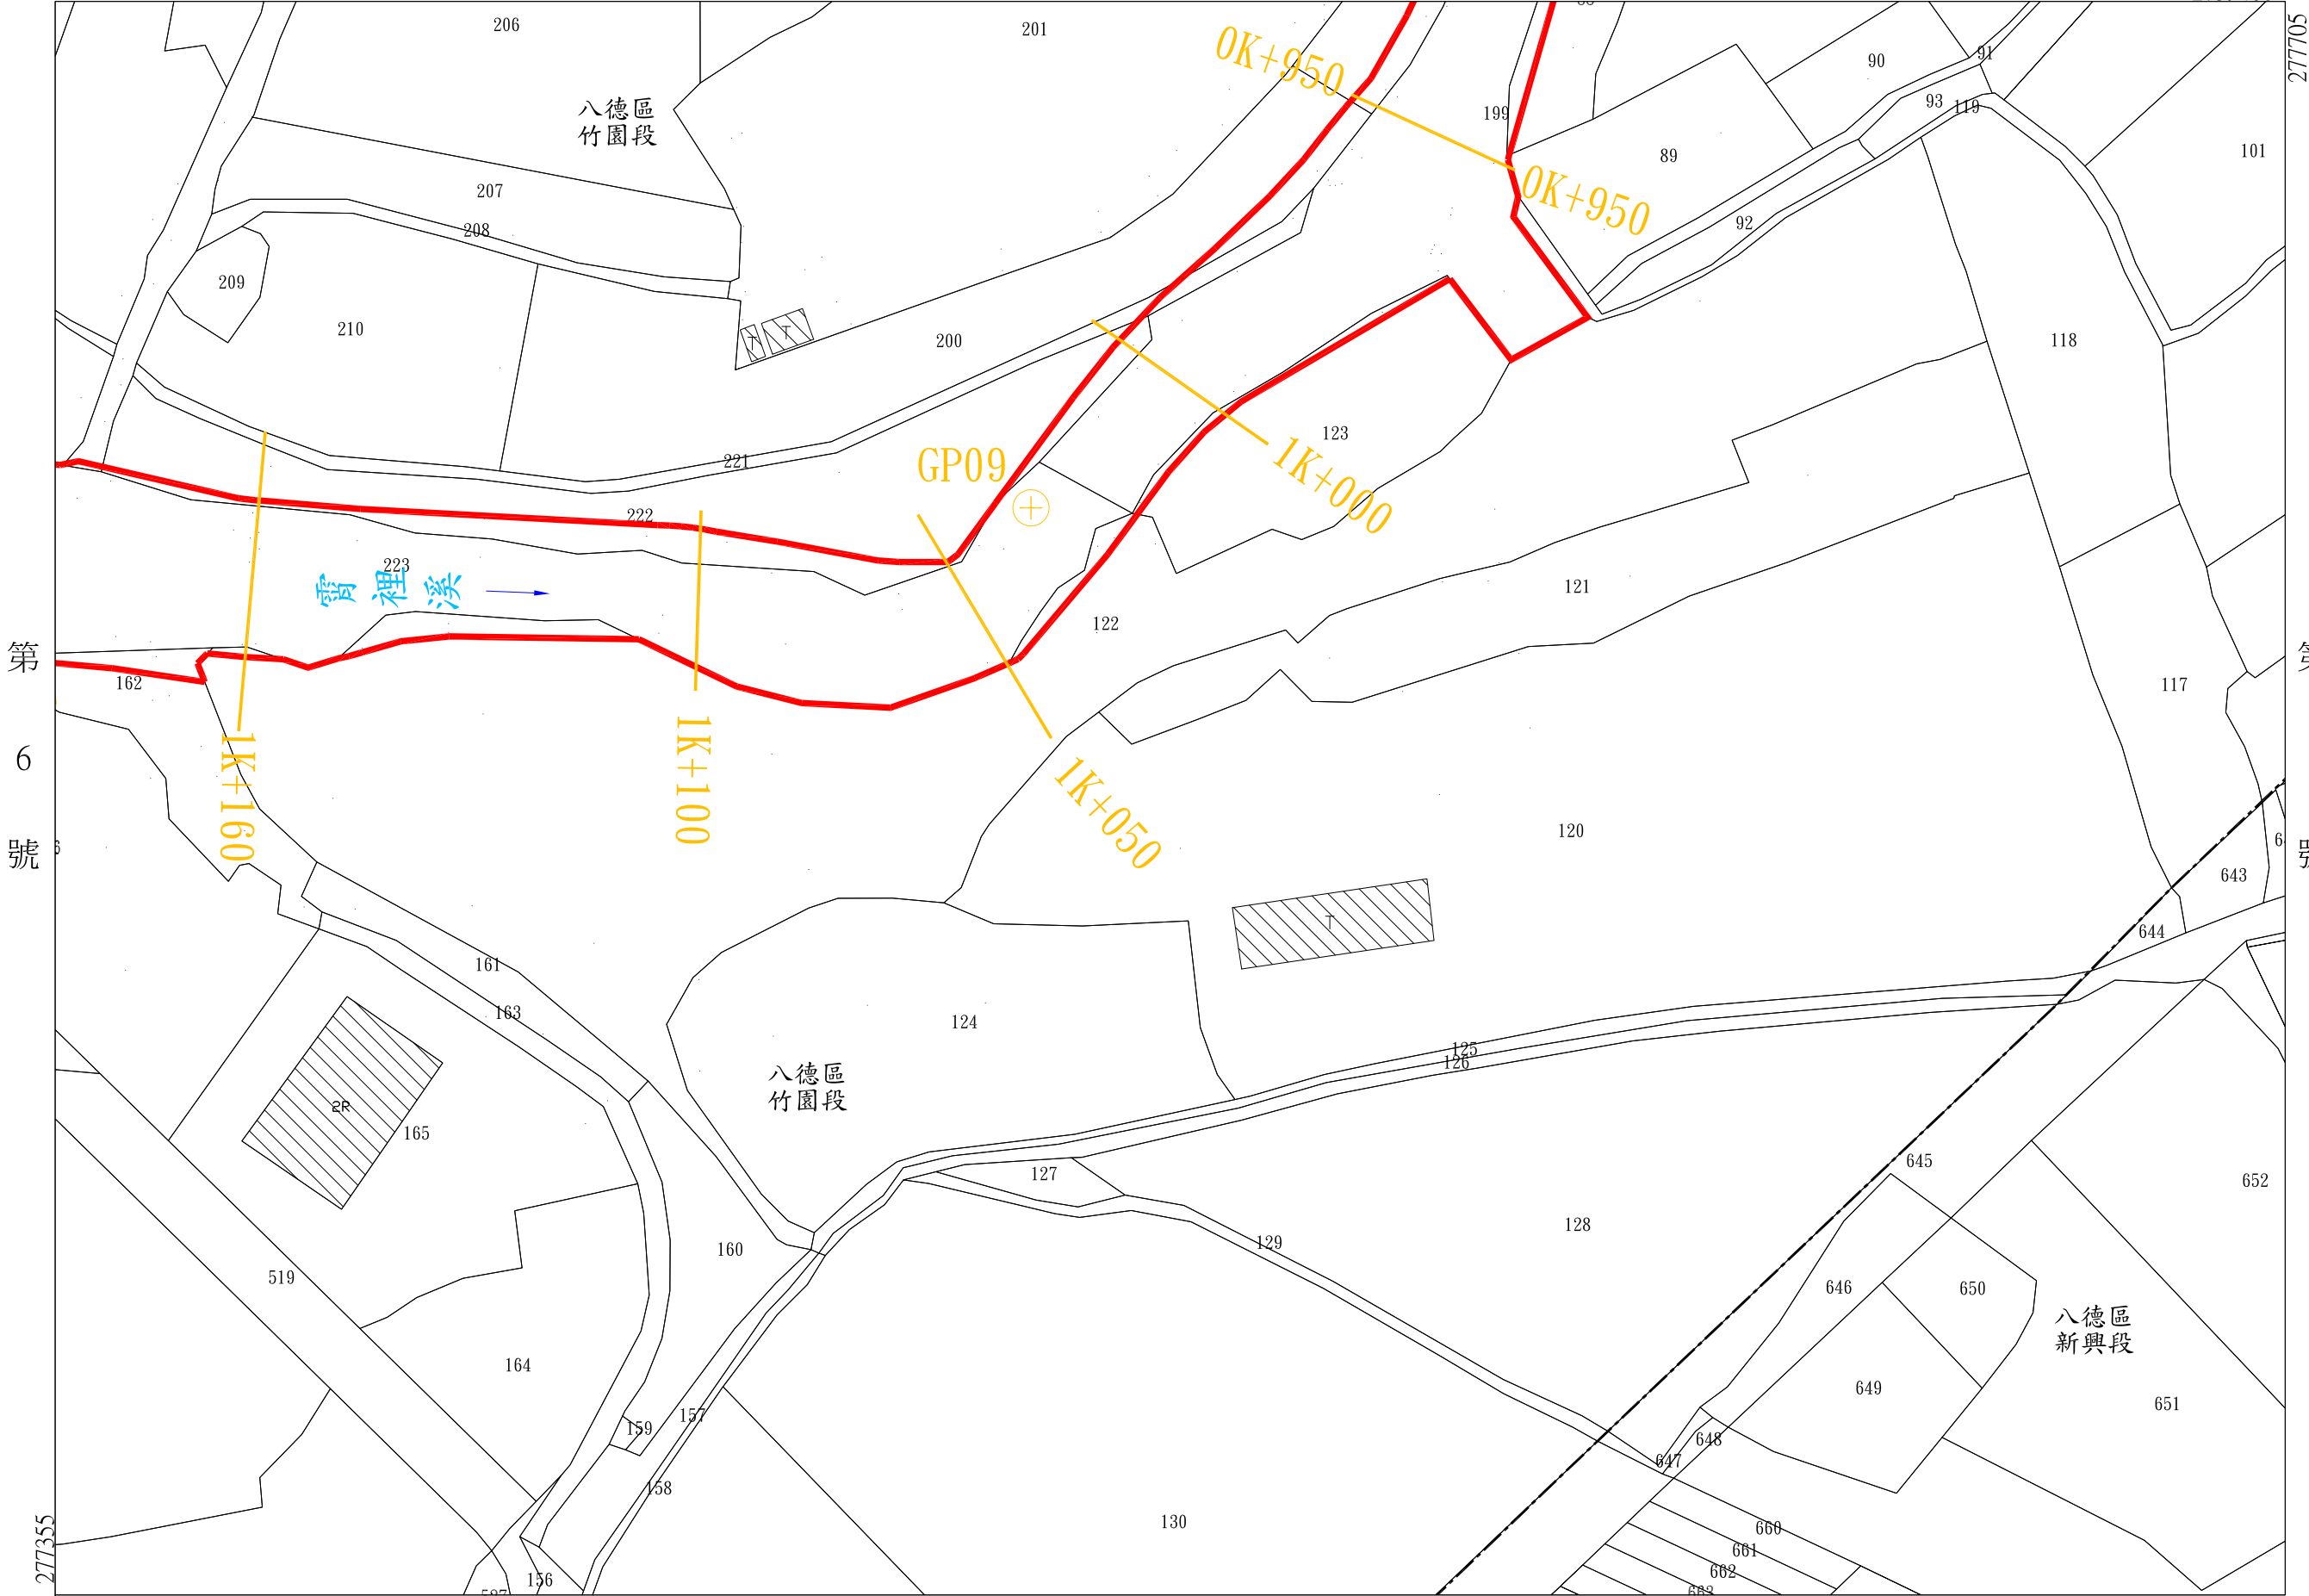

霄裡溪排水幹線用地範圍線圖第

6
號

桃園市

八德區

竹園段

第

號




霄裡溪排水幹線用地範圍線圖第 7 號

桃園市 八德區 竹園段
新興段

第 號

土地實際位置應以地政機關複丈成果為準，實際地籍圖形應以地政機關核發之謄本為準 2759150

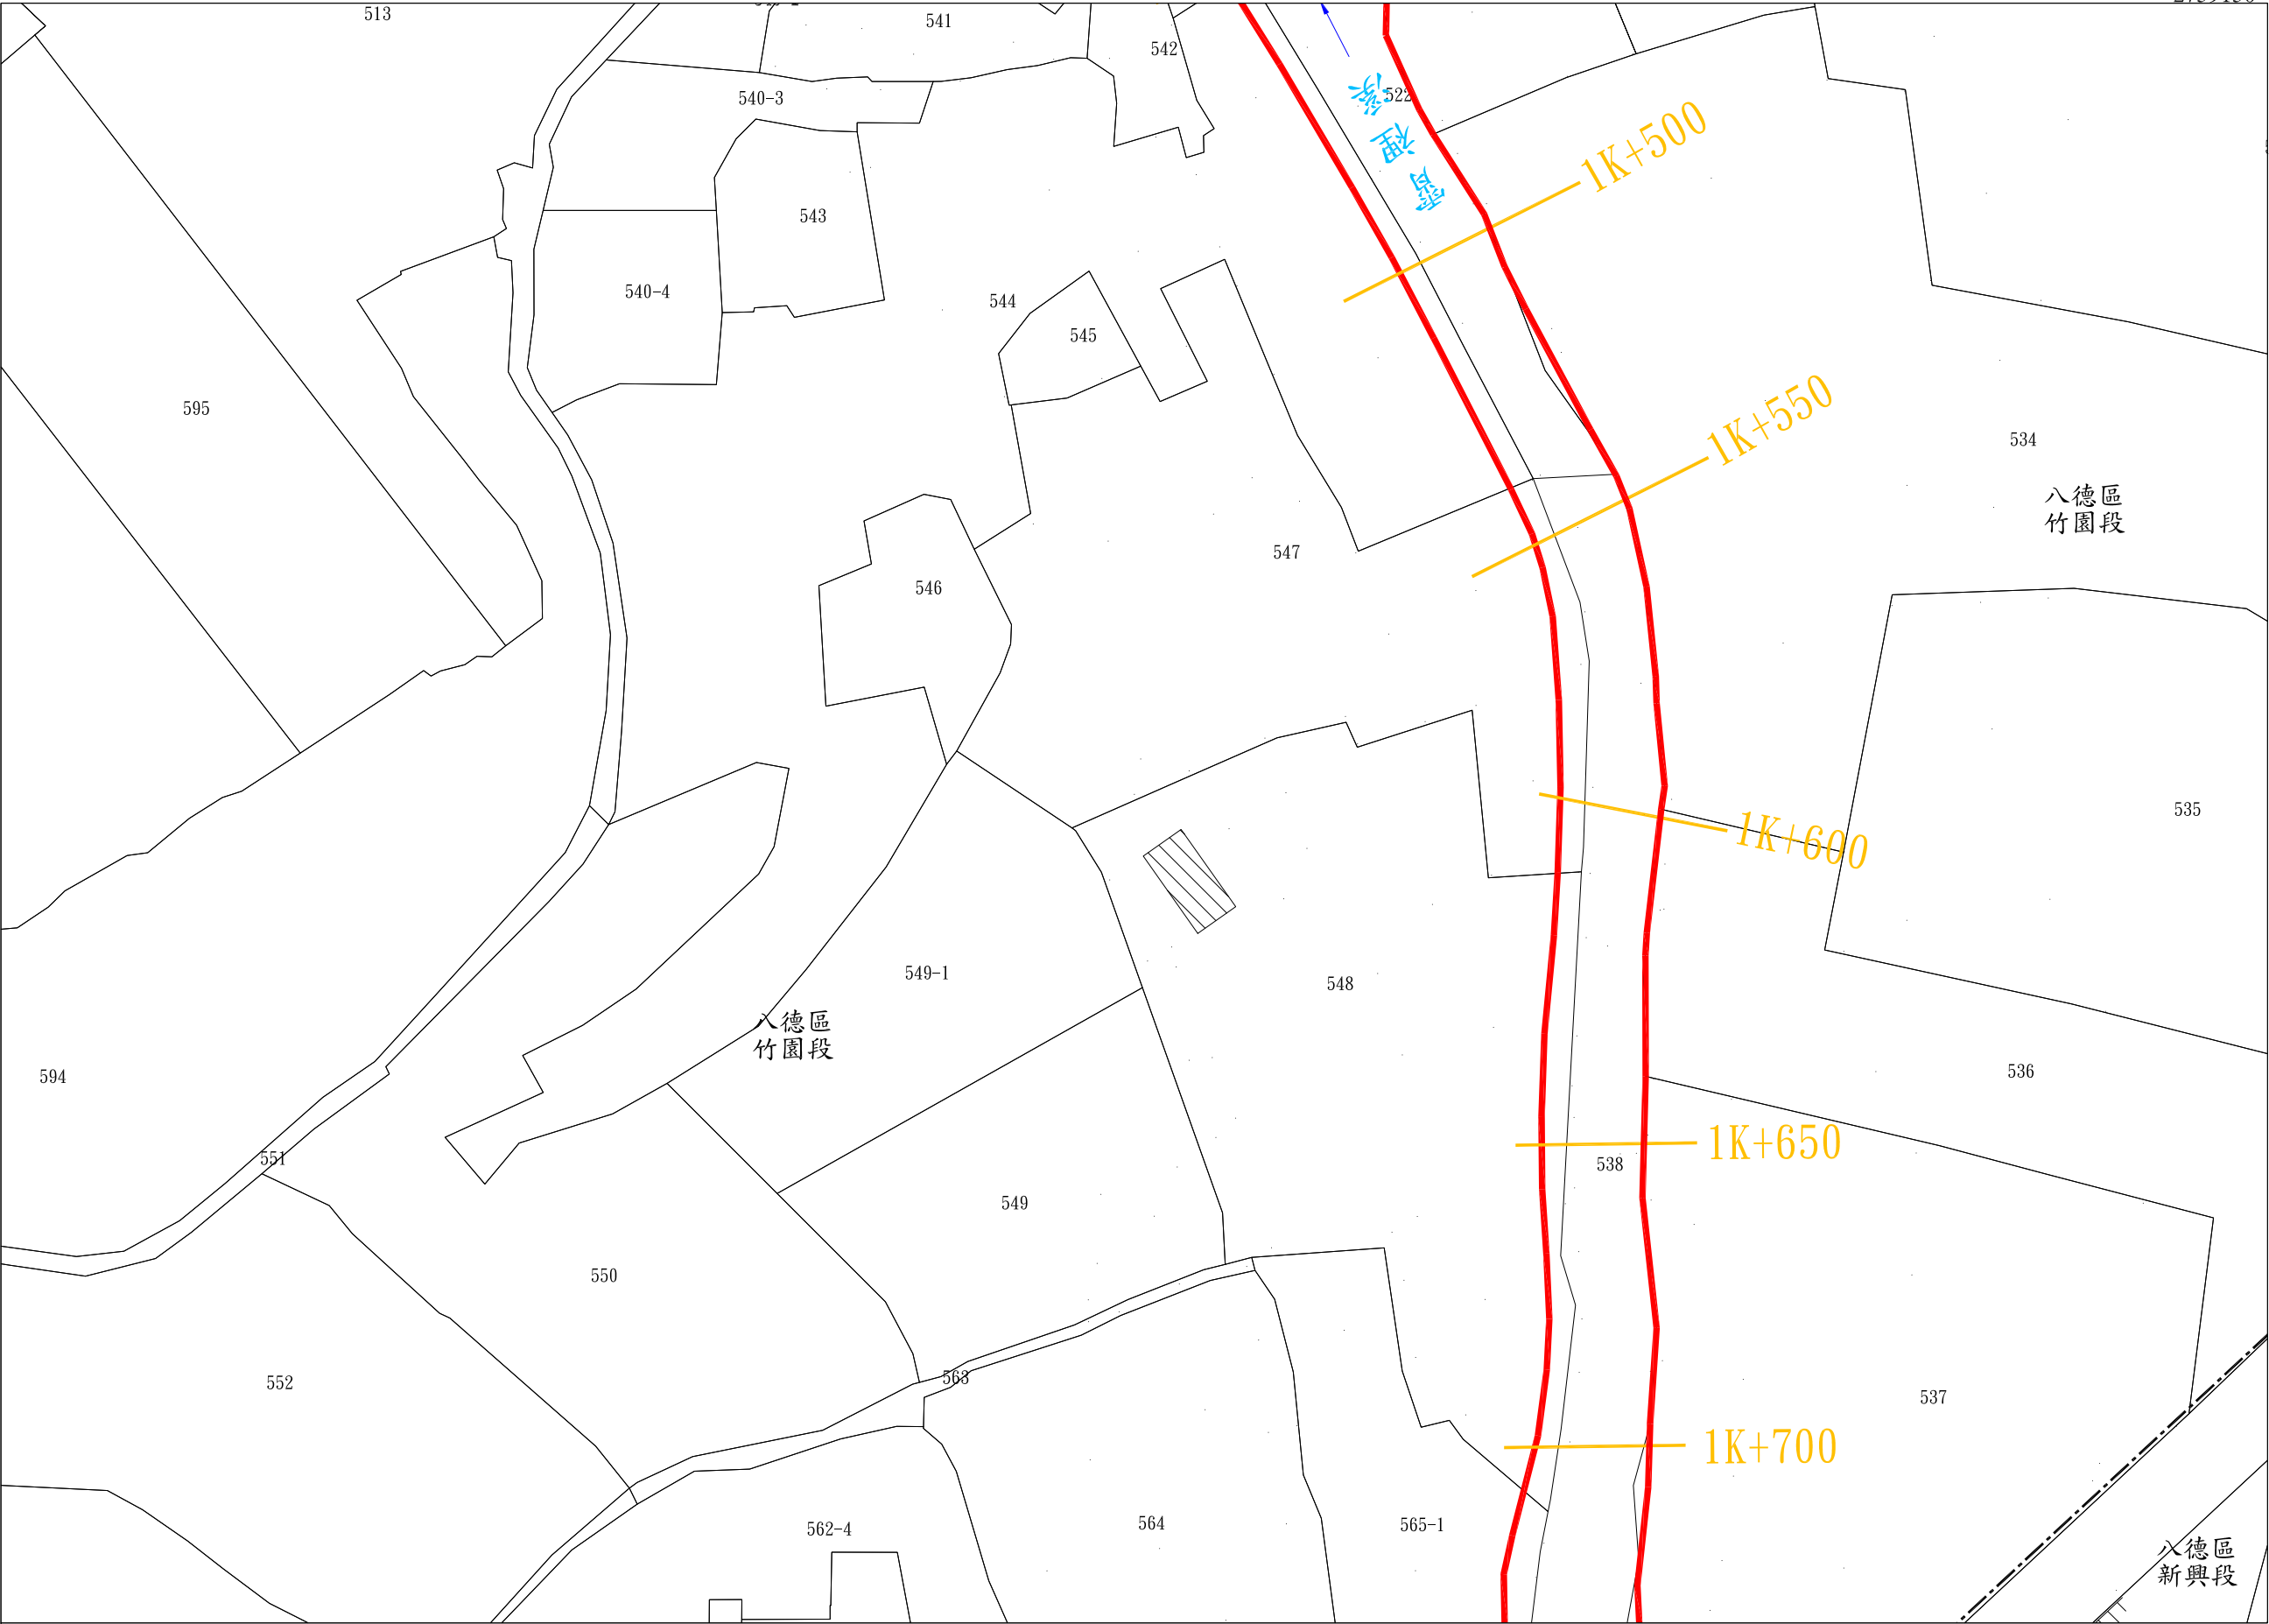

第 6 號

第 號

第 號

年 月 日核定公告

第 8 號

比例尺：1/1000

坐標系統：TWD97

霄裡溪排水幹線用地範圍線圖第

8
號


桃園市 桃園市

八德區

新興段
竹園段

第

號

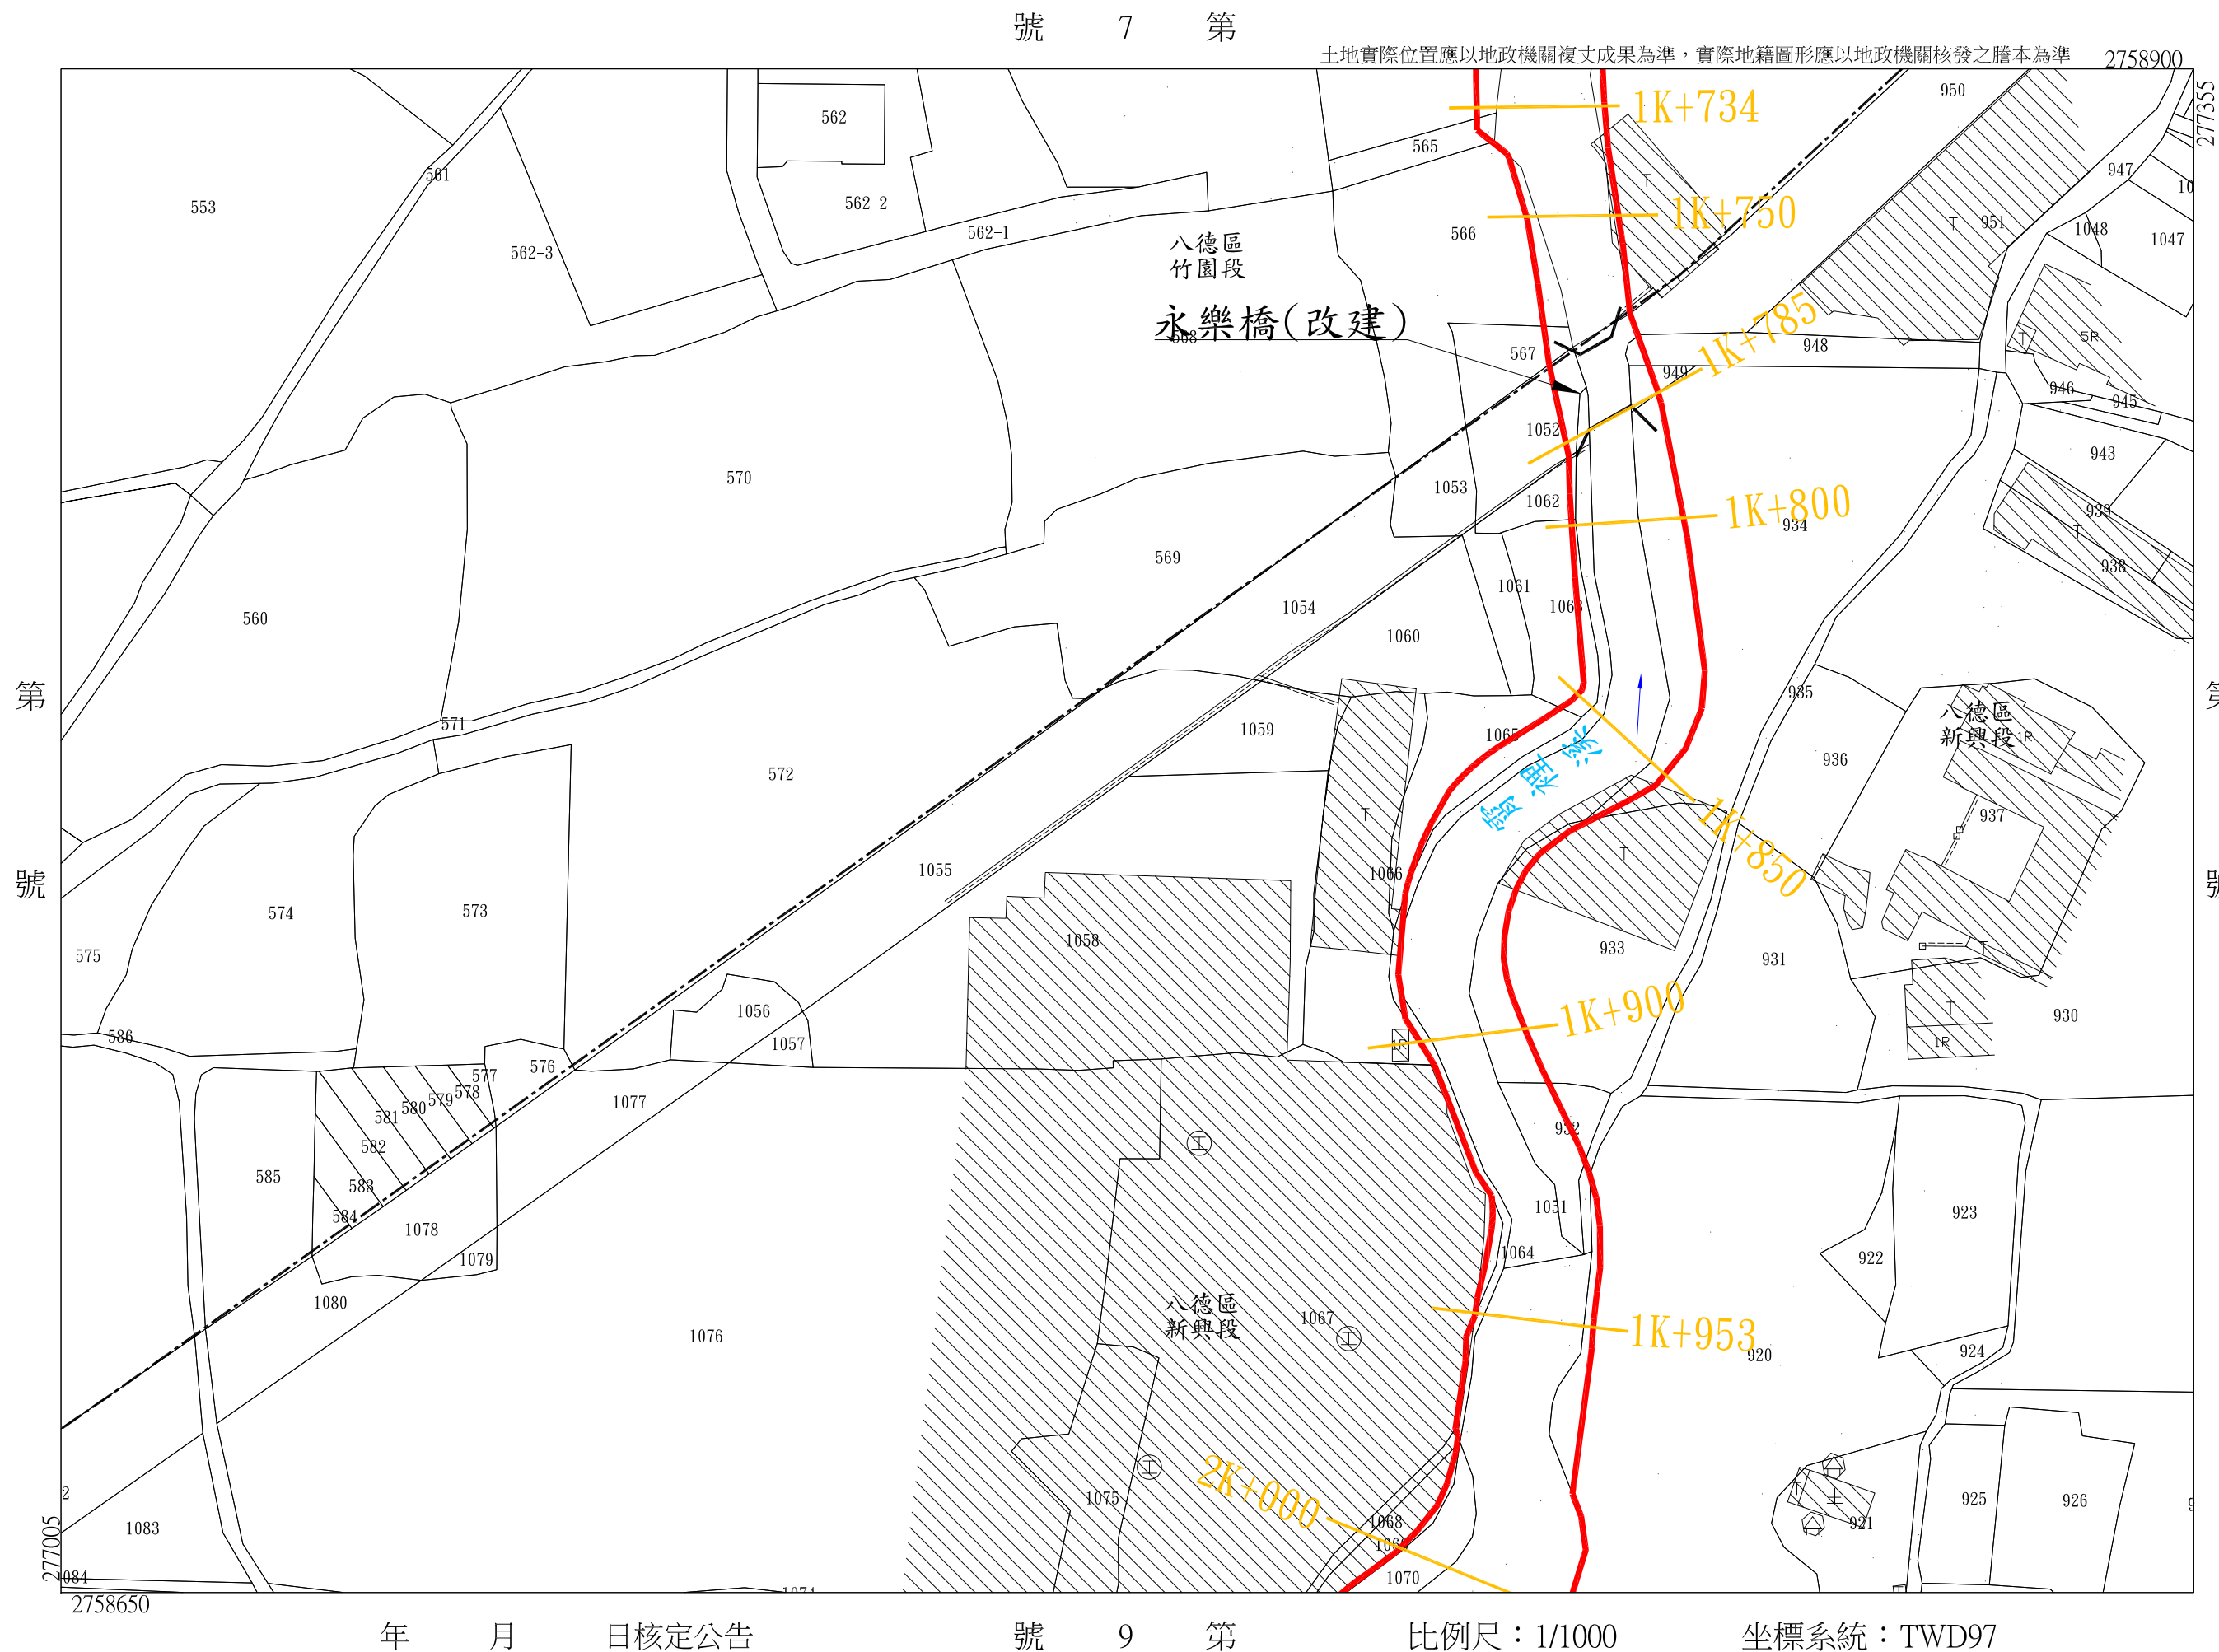

第 7 號

土地實際位置應以地政機關複丈成果為準，實際地籍圖形應以地政機關核發之謄本為準

2758900

277355

第

號

第

號

277005

2758650


年 月 日核定公告

第 9 號

比例尺：1/1000

坐標系統：TWD97

2

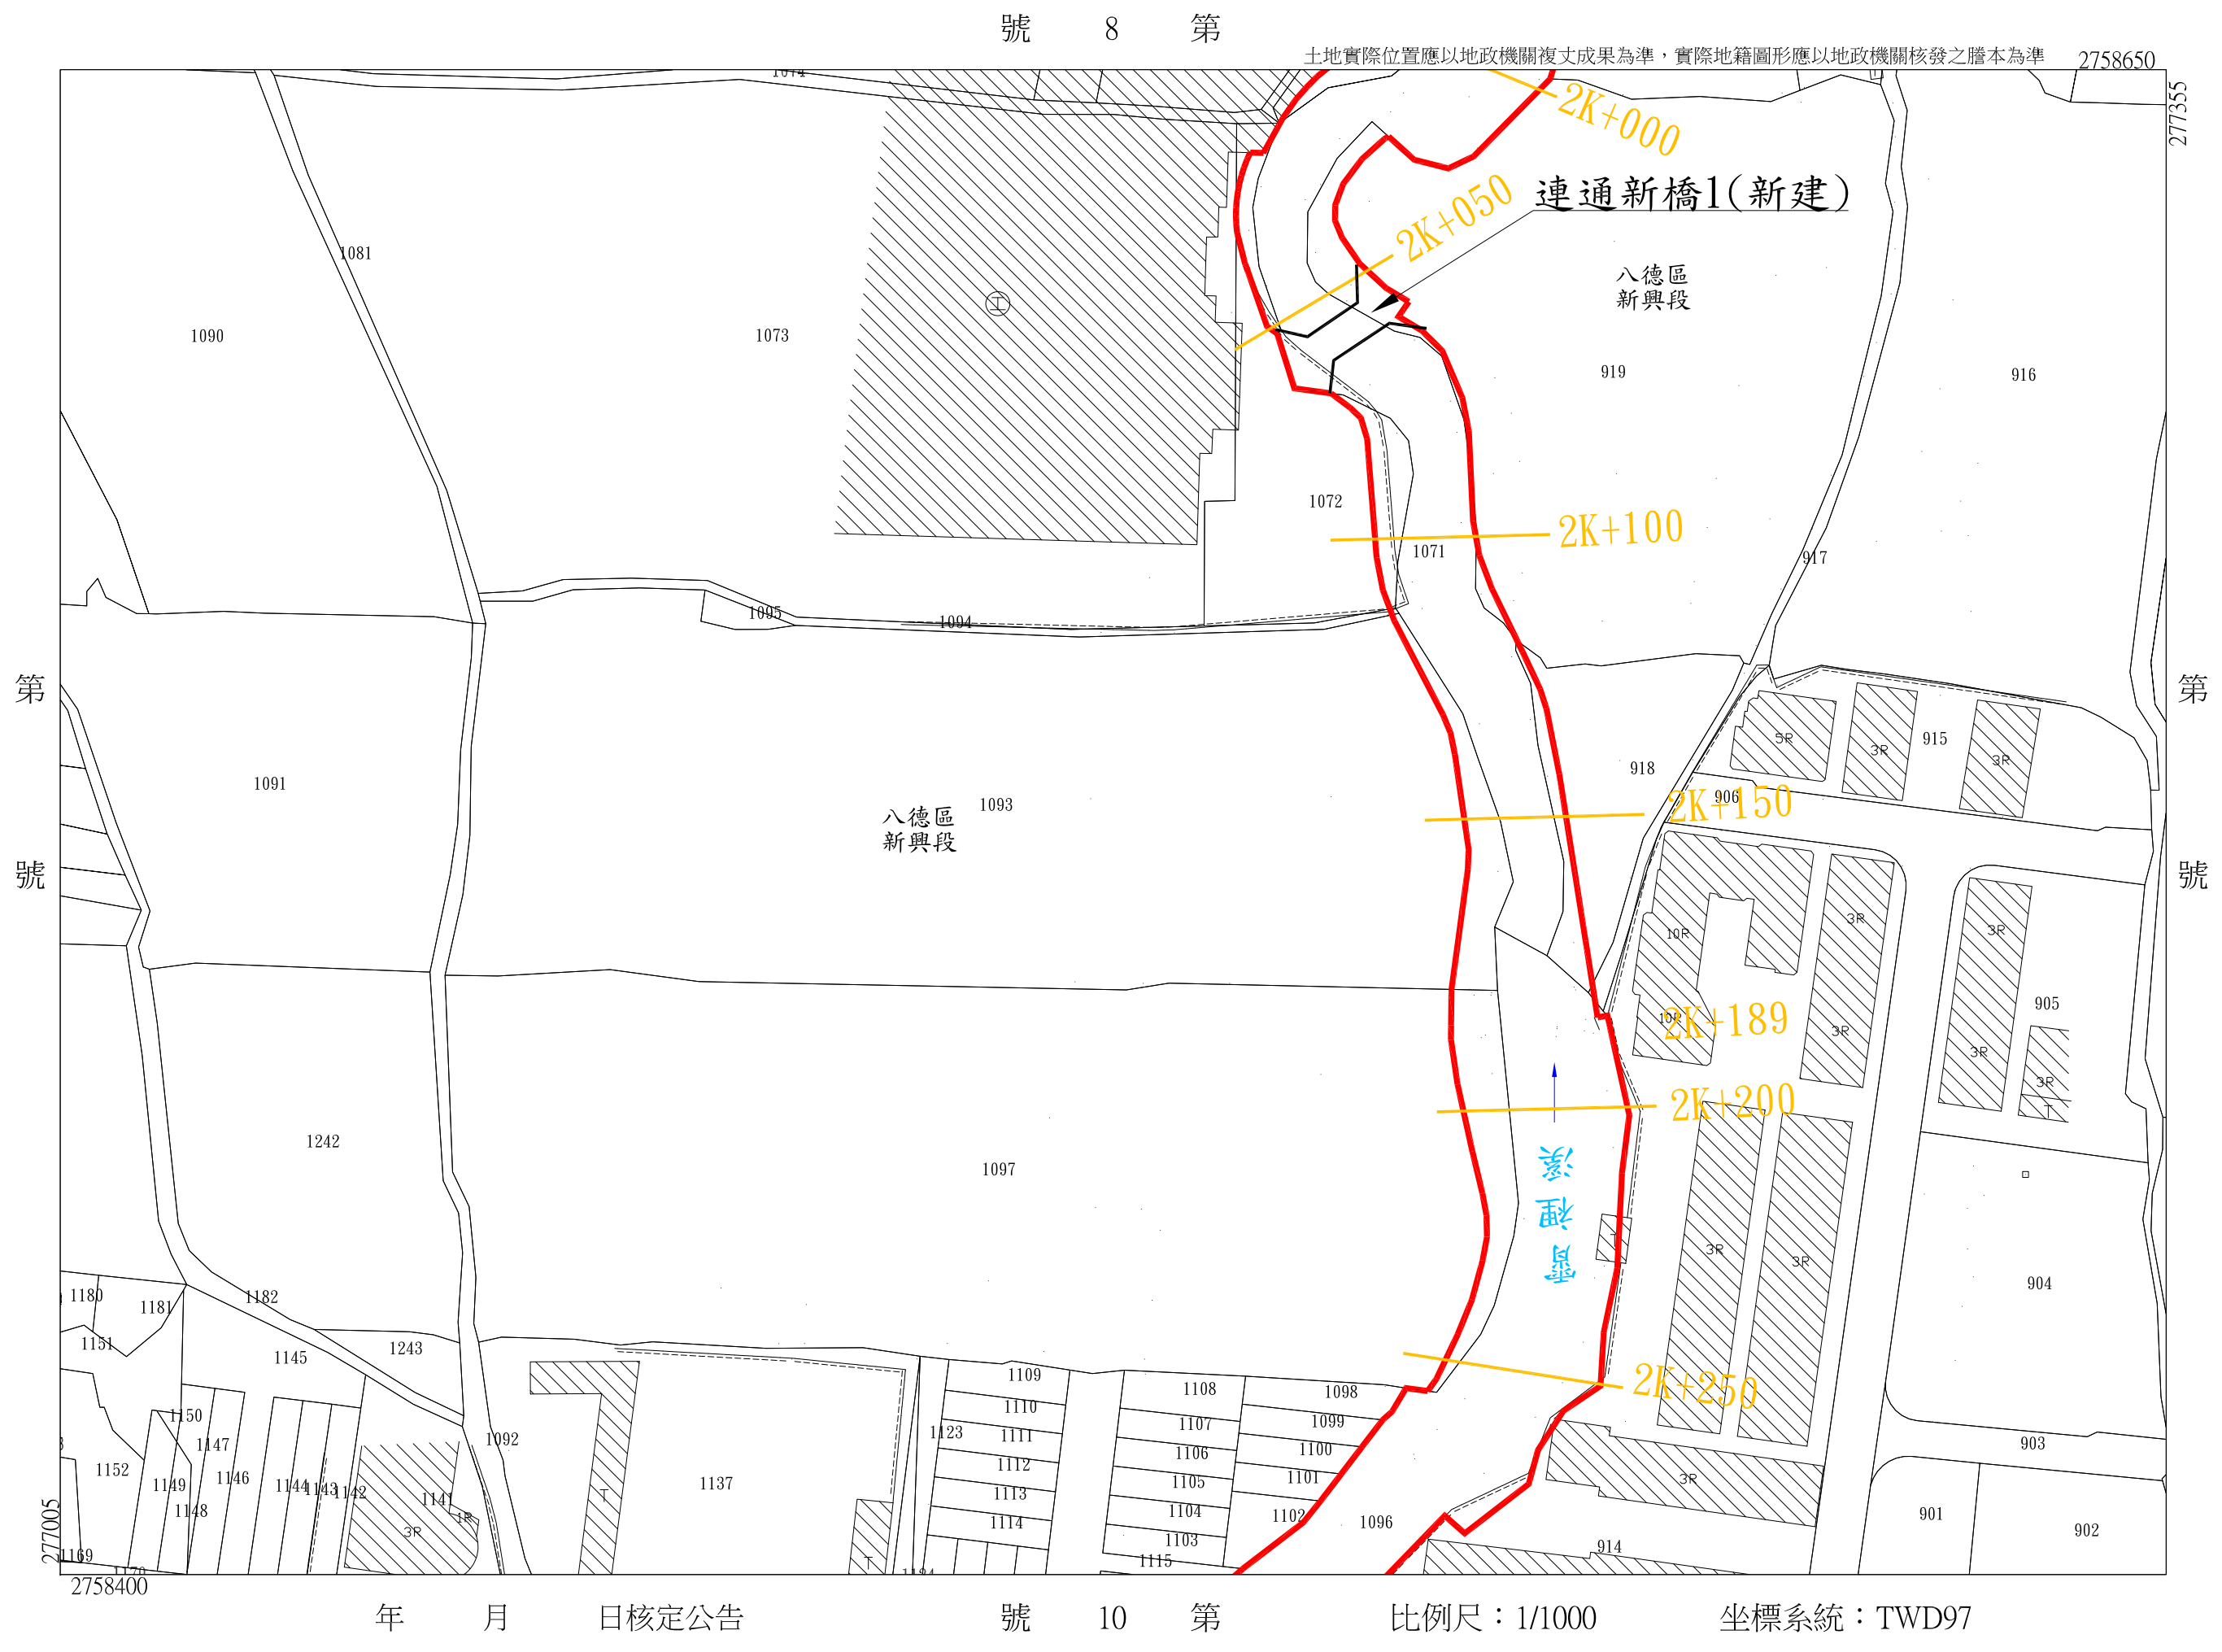

桃園市	桃園市	桃園市
八德區	八德區	八德區
營盤段	新霄裡段	新興段

號

277355

土地實際位置應以地政機關複丈成果為準，實際地籍圖形應以地政機關核發之謄本為準

第 號



坐標系統：TWD97


霄裡溪排水幹線用地範圍線圖第 11 號

桃園市 八德區 新霄裡段

第

號

土地實際位置應以地政機關複丈成果為準，實際地籍圖形應以地政機關核發之謄本為準

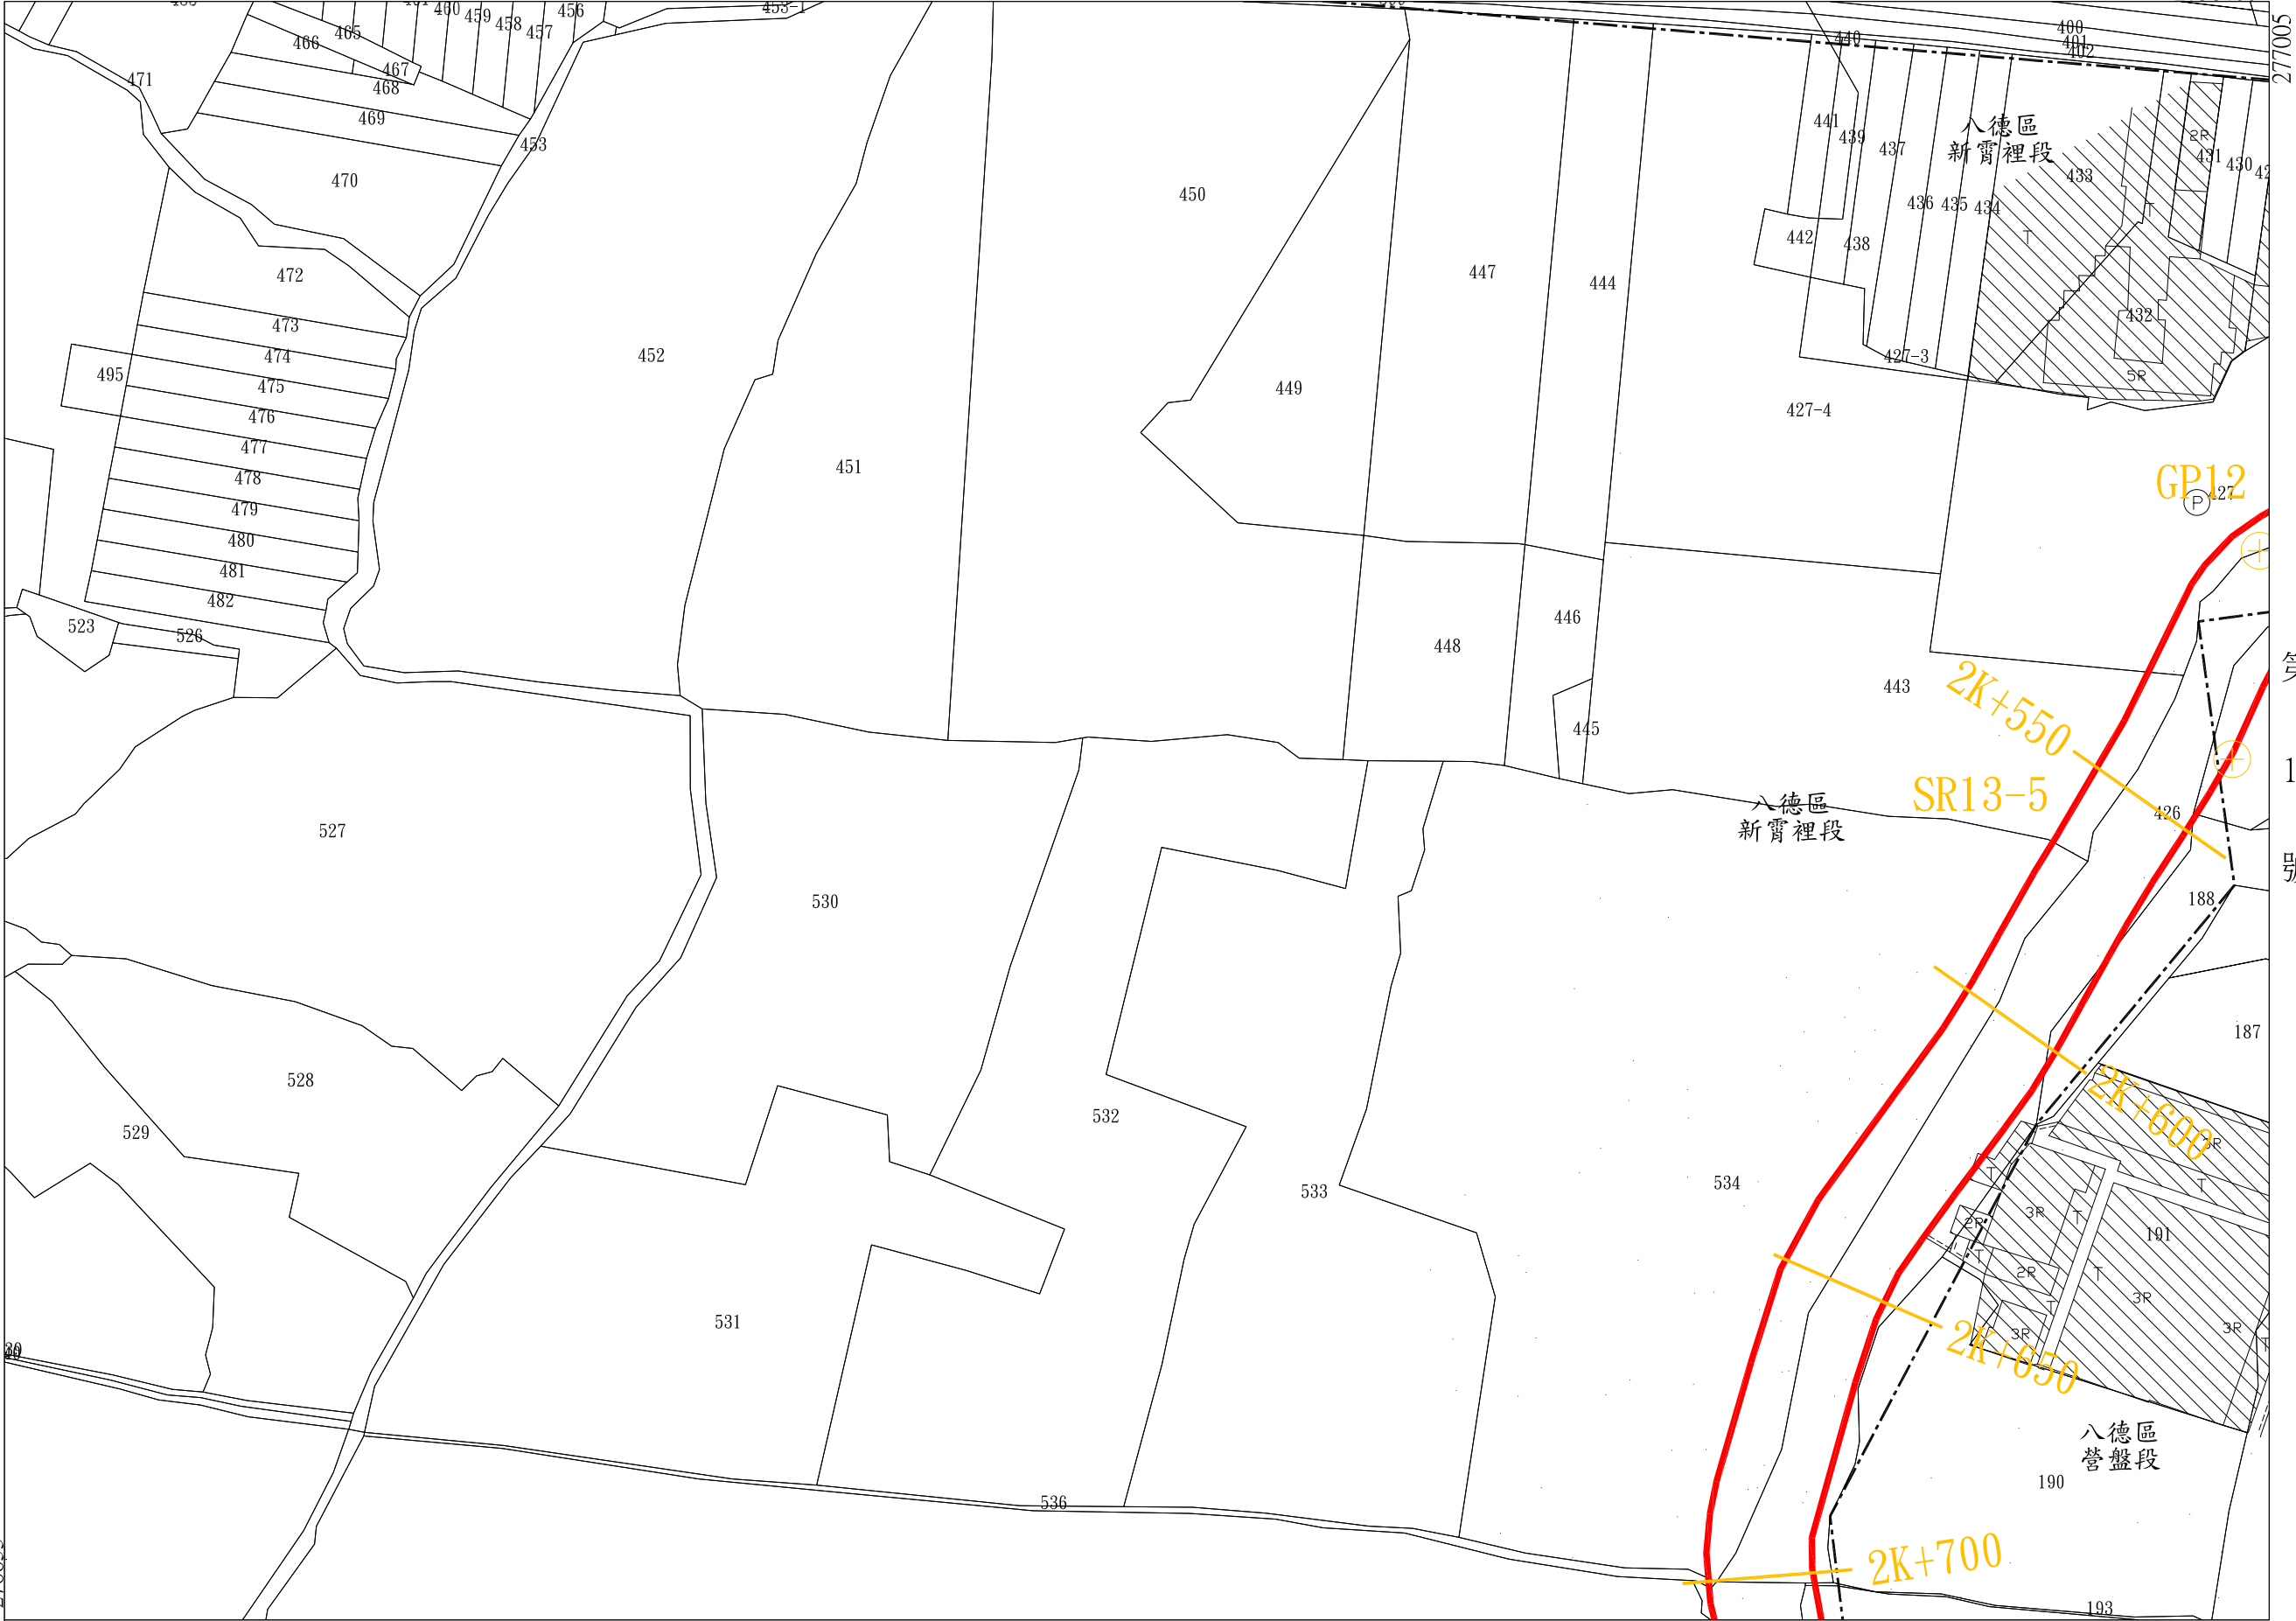

第 號

第 10 號

年 月 日核定公告

號 12 第

比例尺：1/1000

坐標系統：TWD97

霄裡溪排水幹線用地範圍線圖第 12 號

桃園市 八德區 新霄裡段
營盤段

第

號

土地實際位置應以地政機關複丈成果為準，實際地籍圖形應以地政機關核發之謄本為準



第 11 號

第 13 號

比例尺：1/1000

坐標系統：TWD97

年 月 日核定公告

霄裡溪排水幹線用地範圍線圖第 13 號

桃園市 八德區 新霄裡段 營盤段

第 號

土地實際位置應以地政機關複丈成果為準，實際地籍圖形應以地政機關核發之謄本為準



第 12 號

第 號

第 號

第 14 號

比例尺：1/1000


坐標系統：TWD97

年 月 日核定公告

霄裡溪排水幹線用地範圍線圖第 14 號

桃園市 八德區 新霄裡段
營盤段

第 號

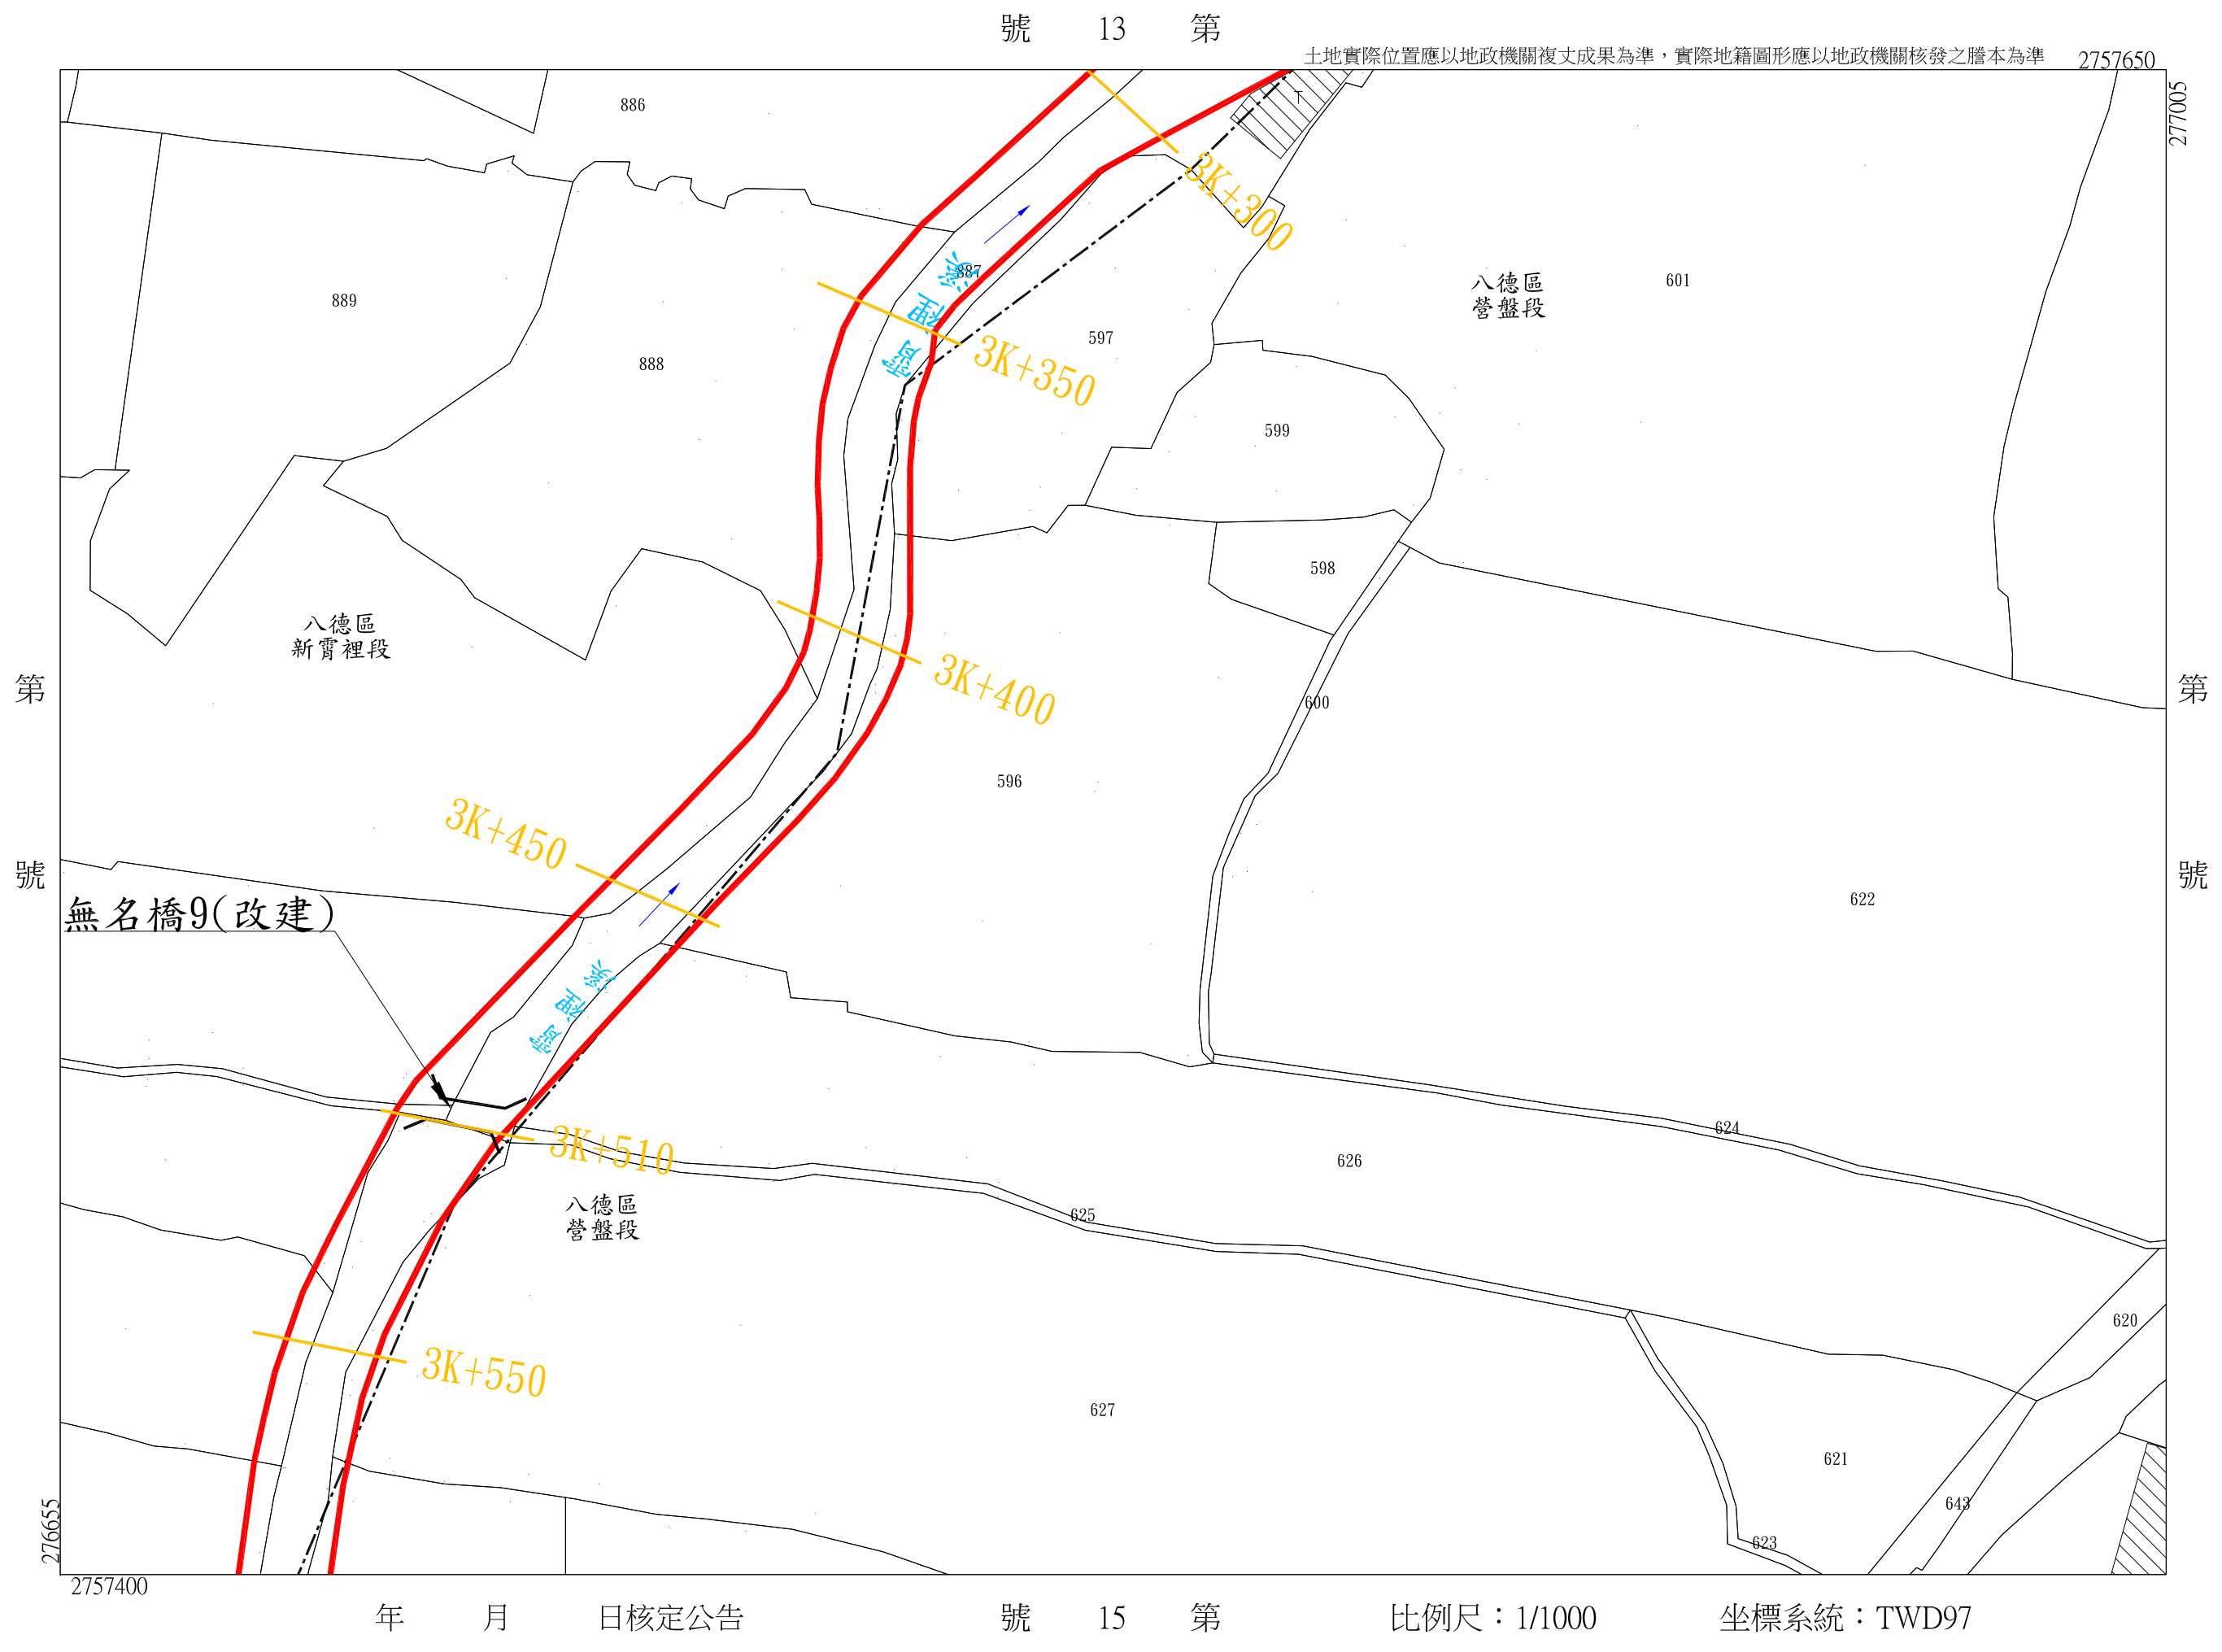

桃園市	桃園市
八德區	八德區
新霄裡段	營盤段

號

第 14 號



坐標系統：TWD97

第 號

年 月 日核定公告

第
16
號

桃園市	八德區	新霄裡段
桃園市	八德區	營盤段

號

第 號



坐標系統：TWD97


霄裡溪排水幹線用地範圍線圖第 17 號

桃園市

八德區 新霄裡段

第

號

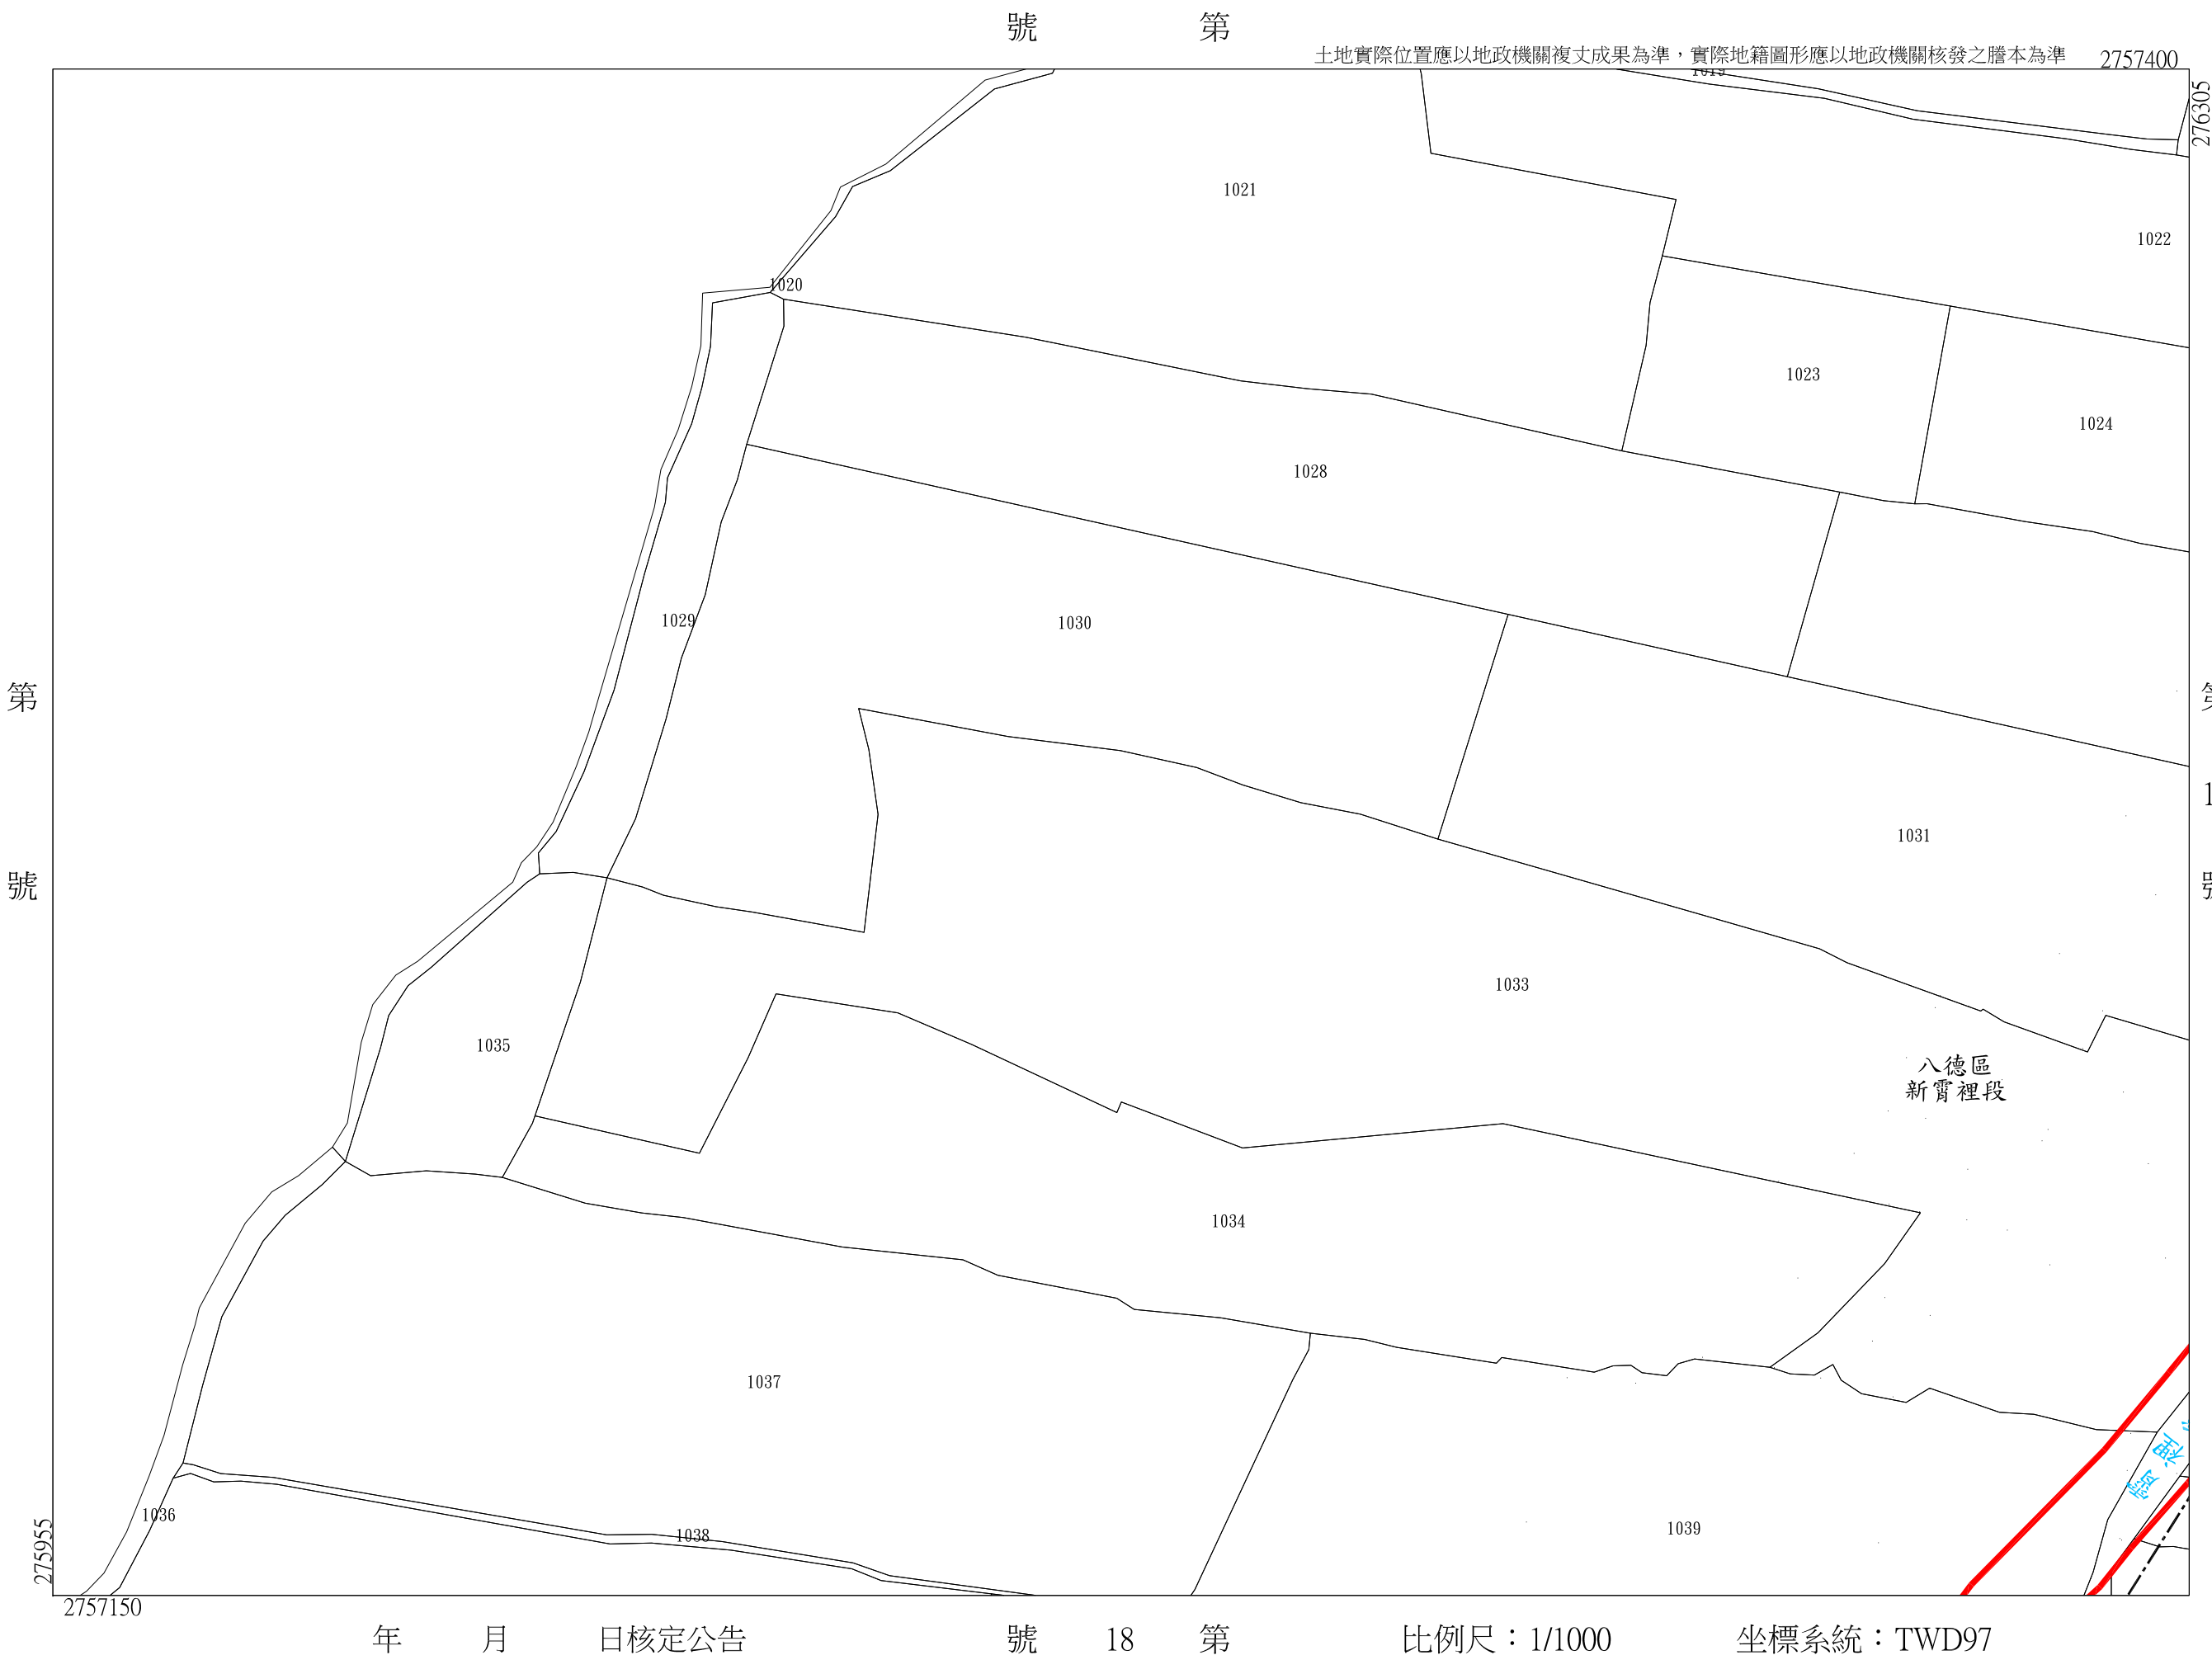

霄裡溪排水幹線用地範圍線圖第 18 號

桃園市 八德區 新霄裡段 營盤段

第 號

土地實際位置應以地政機關複丈成果為準，實際地籍圖形應以地政機關核發之謄本為準



第 17 號

第 號

第 號

年 月 日核定公告

第 19 號

比例尺：1/1000

坐標系統：TWD97



霄裡溪排水幹線用地範圍線圖第 20 號

桃園市
八德區
營盤段
廣福

第 號

土地實際位置應以地政機關複丈成果為準，實際地籍圖形應以地政機關核發之謄本為準



第 19 號

第 21 號

第 號

年 月 日核定公告

第 22 號

比例尺：1/1000

坐標系統：TWD97

號


2756650



2756400

坐標系統：TWD97

第 號

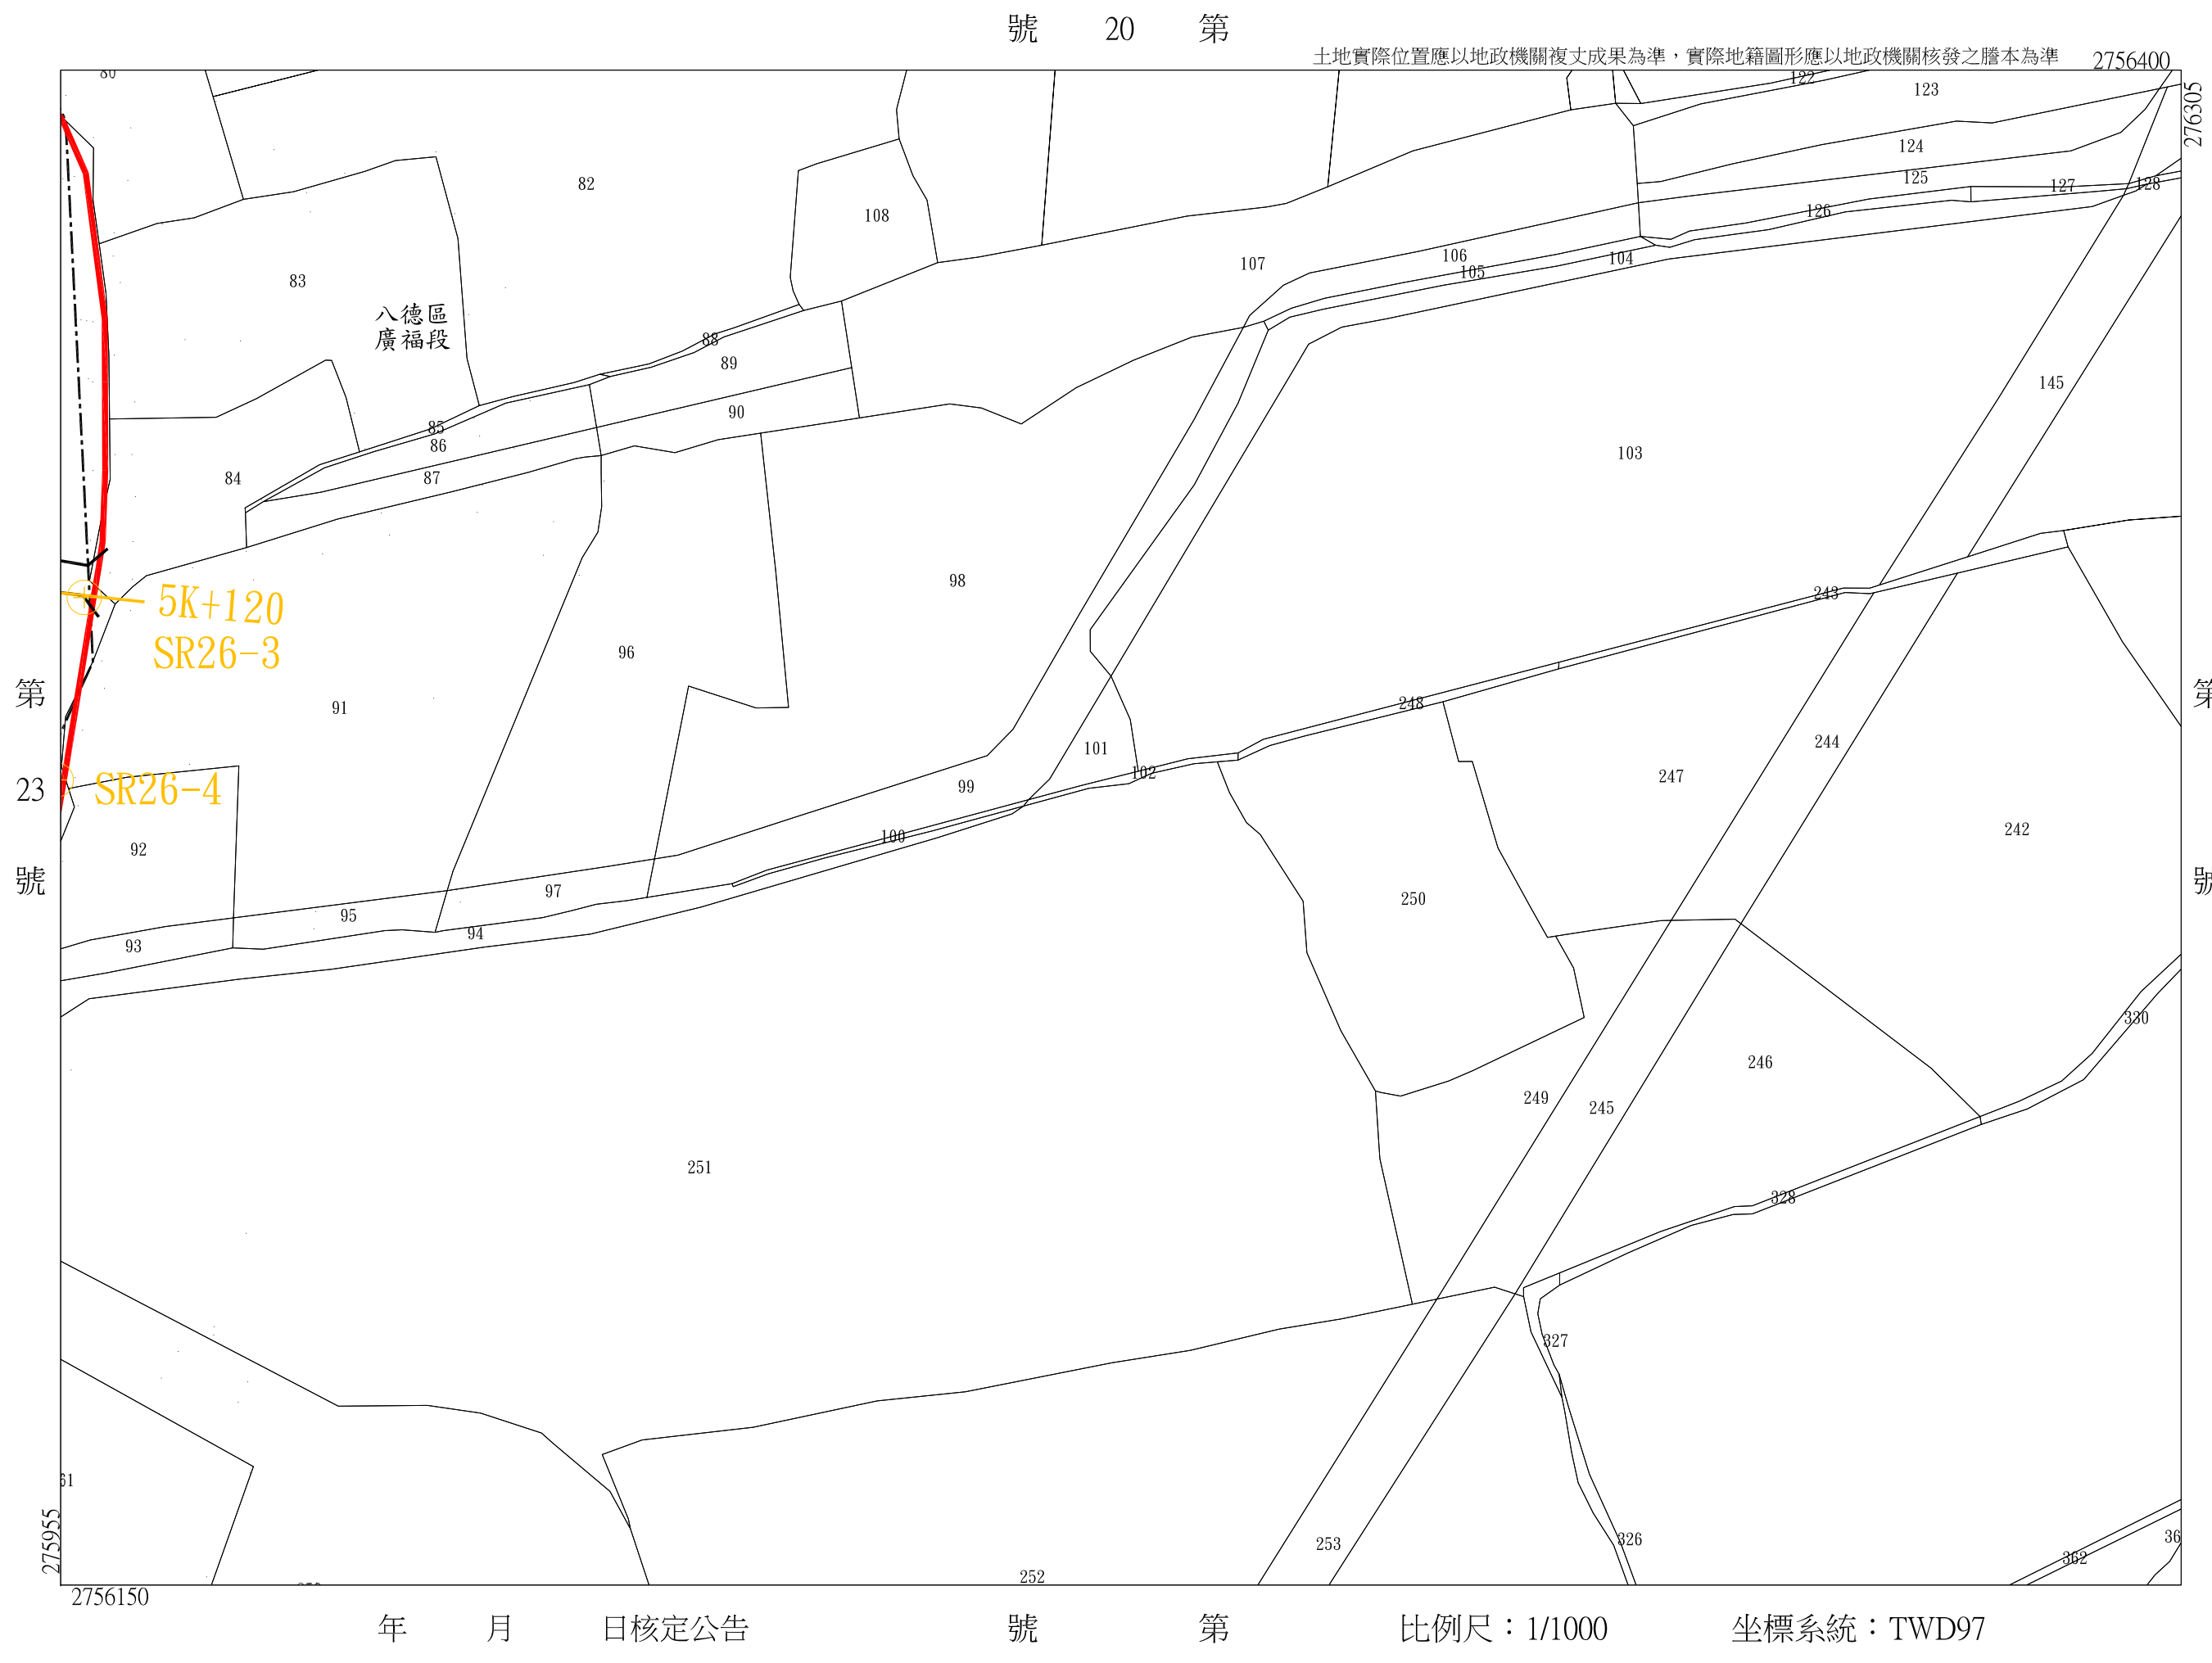

桃園市	八德區	廣福段
桃園市	八德區	營盤段

號

比例尺：1/1000 坐標系統：TWD97



霄裡溪排水幹線用地範圍線圖第

24 號


桃園市 桃園市 桃園市

八德區 八德區 八德區
廣福段 營盤段 廣福段

第

號

土地實際位置應以地政機關複丈成果為準，實際地籍圖形應以地政機關核發之謄本為準

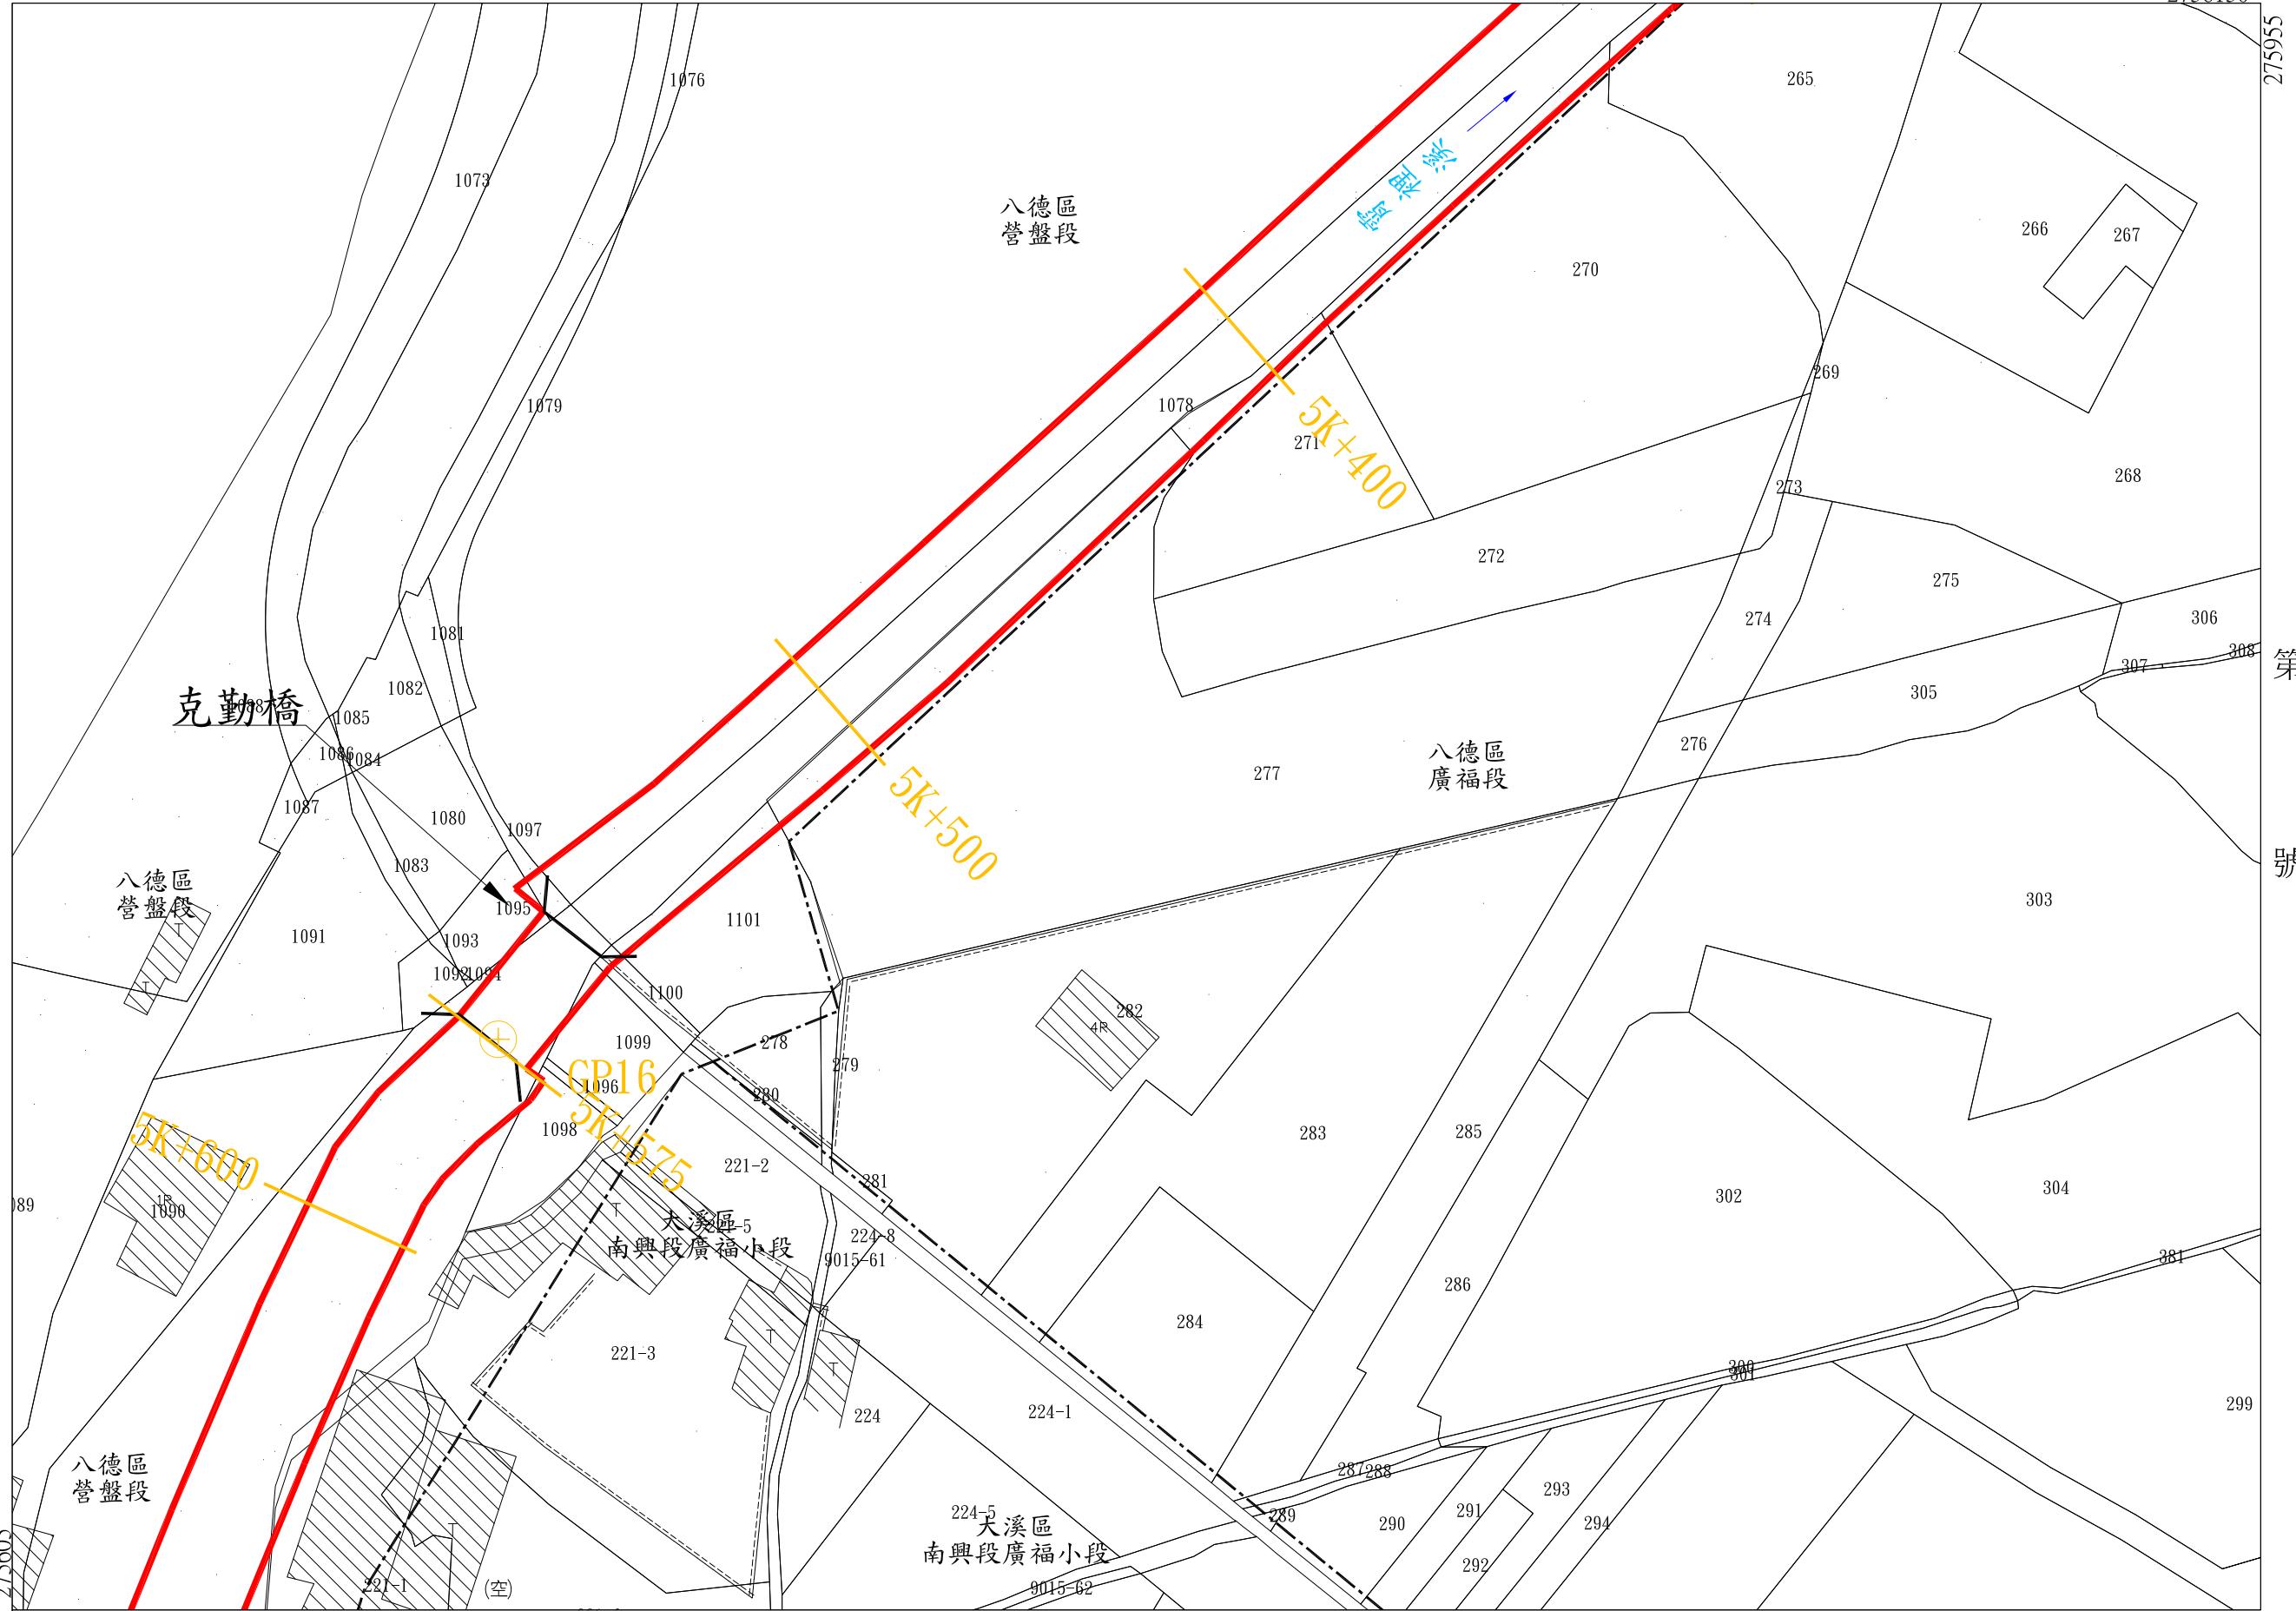

年 月 日核定公告

號 25 第

比例尺：1/1000

坐標系統：TWD97

霄裡溪排水幹線用地範圍線圖第 25 號

桃園市八德區廣福段
桃園市八德區營盤段
桃園市八德區廣福小段

第 號

土地實際位置應以地政機關複丈成果為準，實際地籍圖形應以地政機關核發之謄本為準



第 26 號

第 號

桃園市	八德區	營盤段
桃園市	平鎮區	鎮東段
桃園市	八德區	廣福小段

號

2755900



坐標系統：TWD97

霄裡溪排水幹線用地範圍線圖第


27 號

桃園市 平鎮區 鎮東段

第

號

土地實際位置應以地政機關複丈成果為準，實際地籍圖形應以地政機關核發之謄本為準

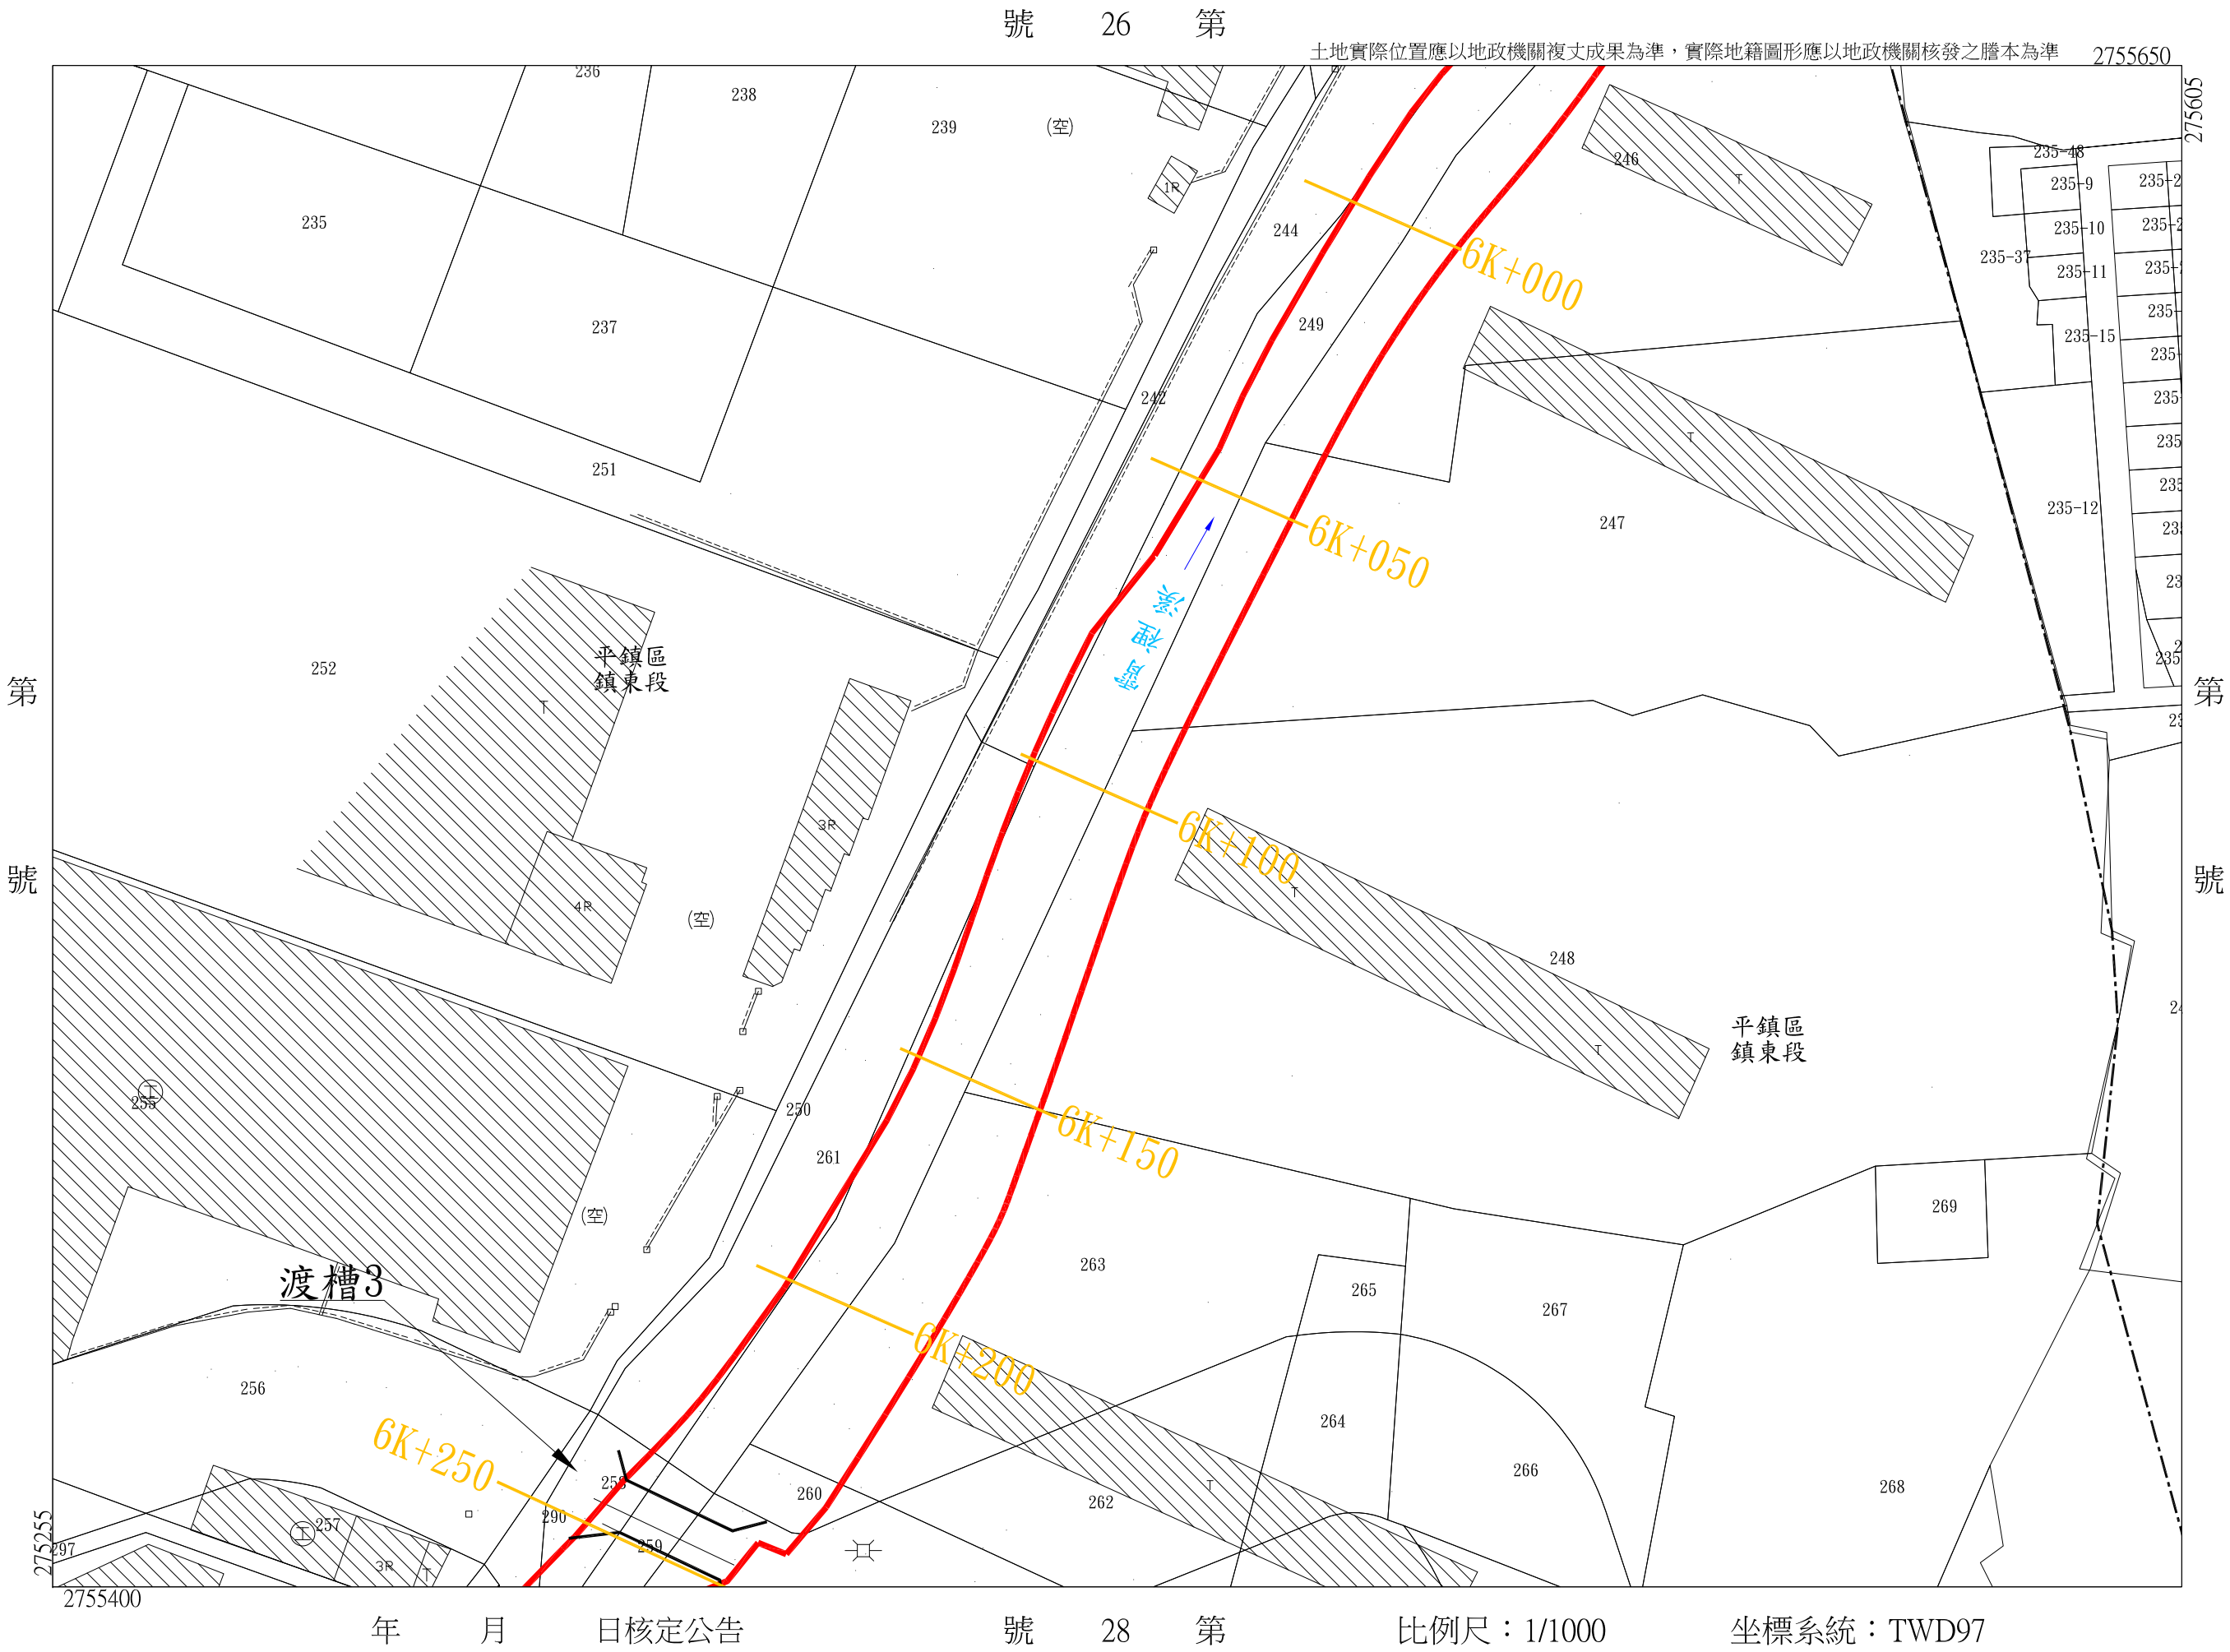

第 26 號

第 28 號

比例尺：1/1000

坐標系統：TWD97

年 月 日核定公告


霄裡溪排水幹線用地範圍線圖第 28 號

桃園市 平鎮區 鎮東段

第

號

土地實際位置應以地政機關複丈成果為準，實際地籍圖形應以地政機關核發之謄本為準

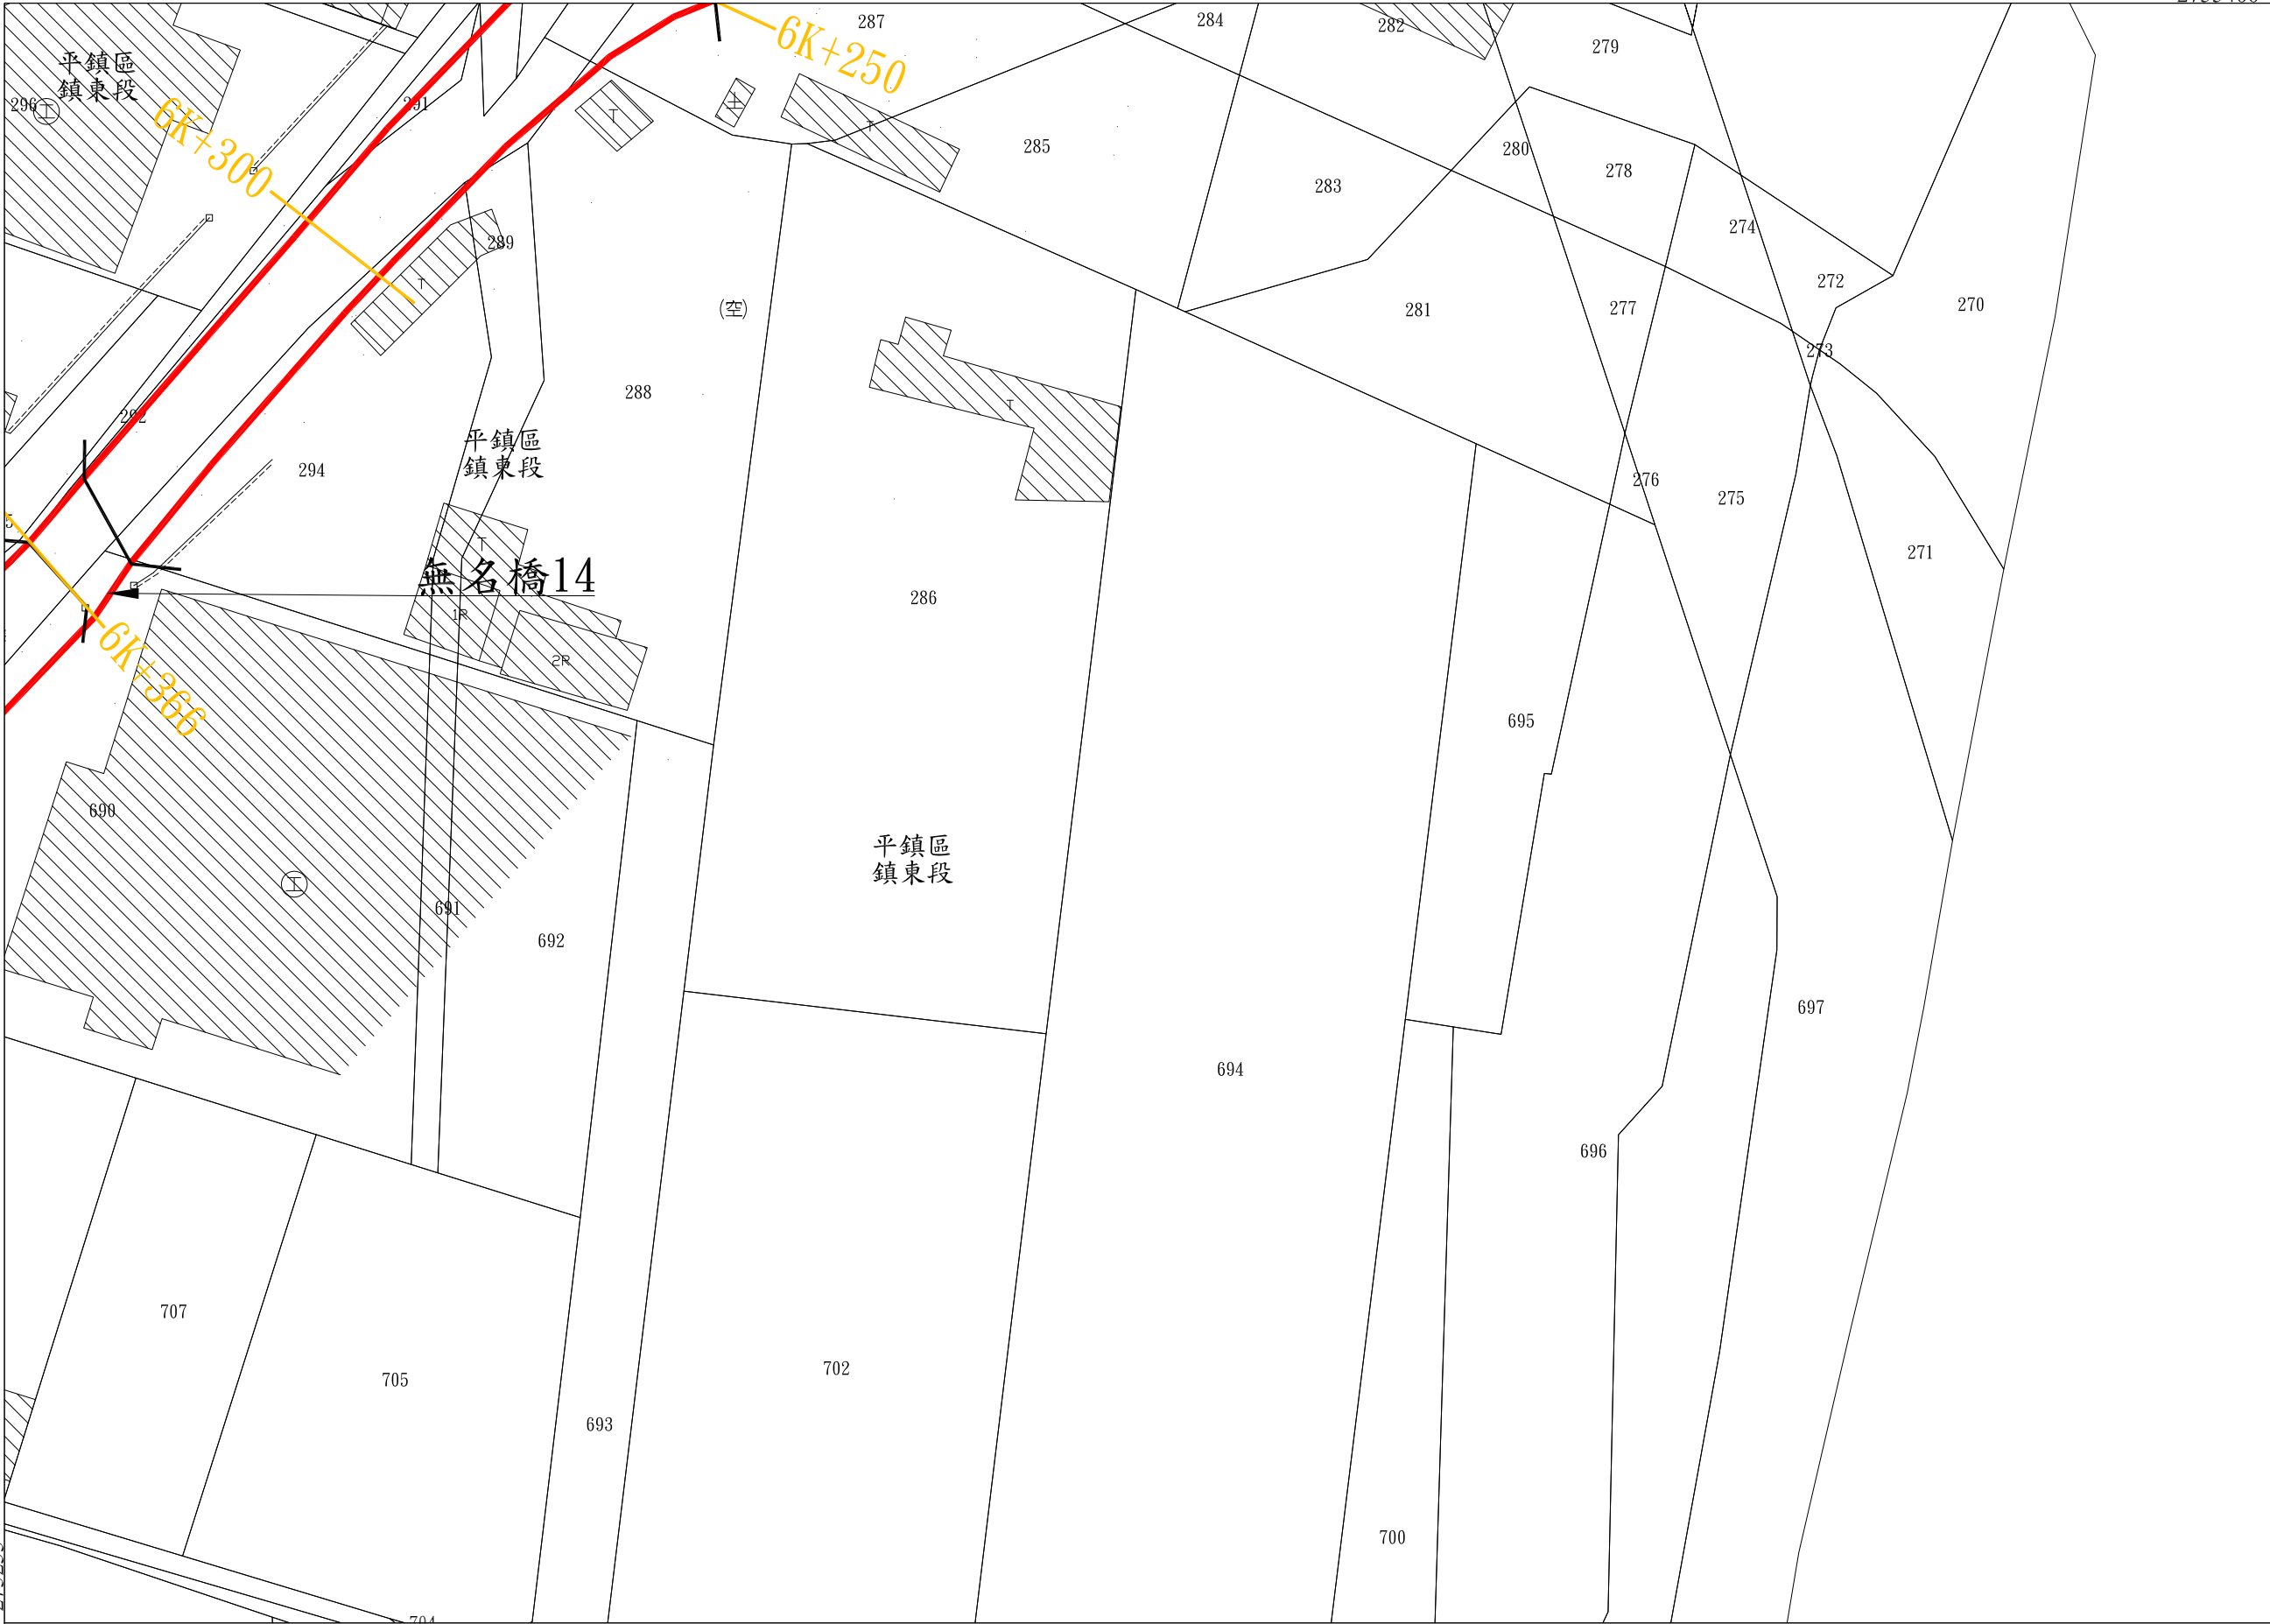

年 月 日核定公告

號 第

比例尺：1/1000

坐標系統：TWD97

土地實際位置應以地政機關複丈成果為準，實際地籍圖形應以地政機關核發之謄本為準

2755400

275255

第 28 號

平鎮區
鎮東段

太平橋

平鎮區
鎮東段

太平橋

6K+400

6K+530

6K+530

坐標系統：TWD97

比例尺：1/1000

號 30 第


年 月 日核定公告

2755150

274905


第 號

號 第

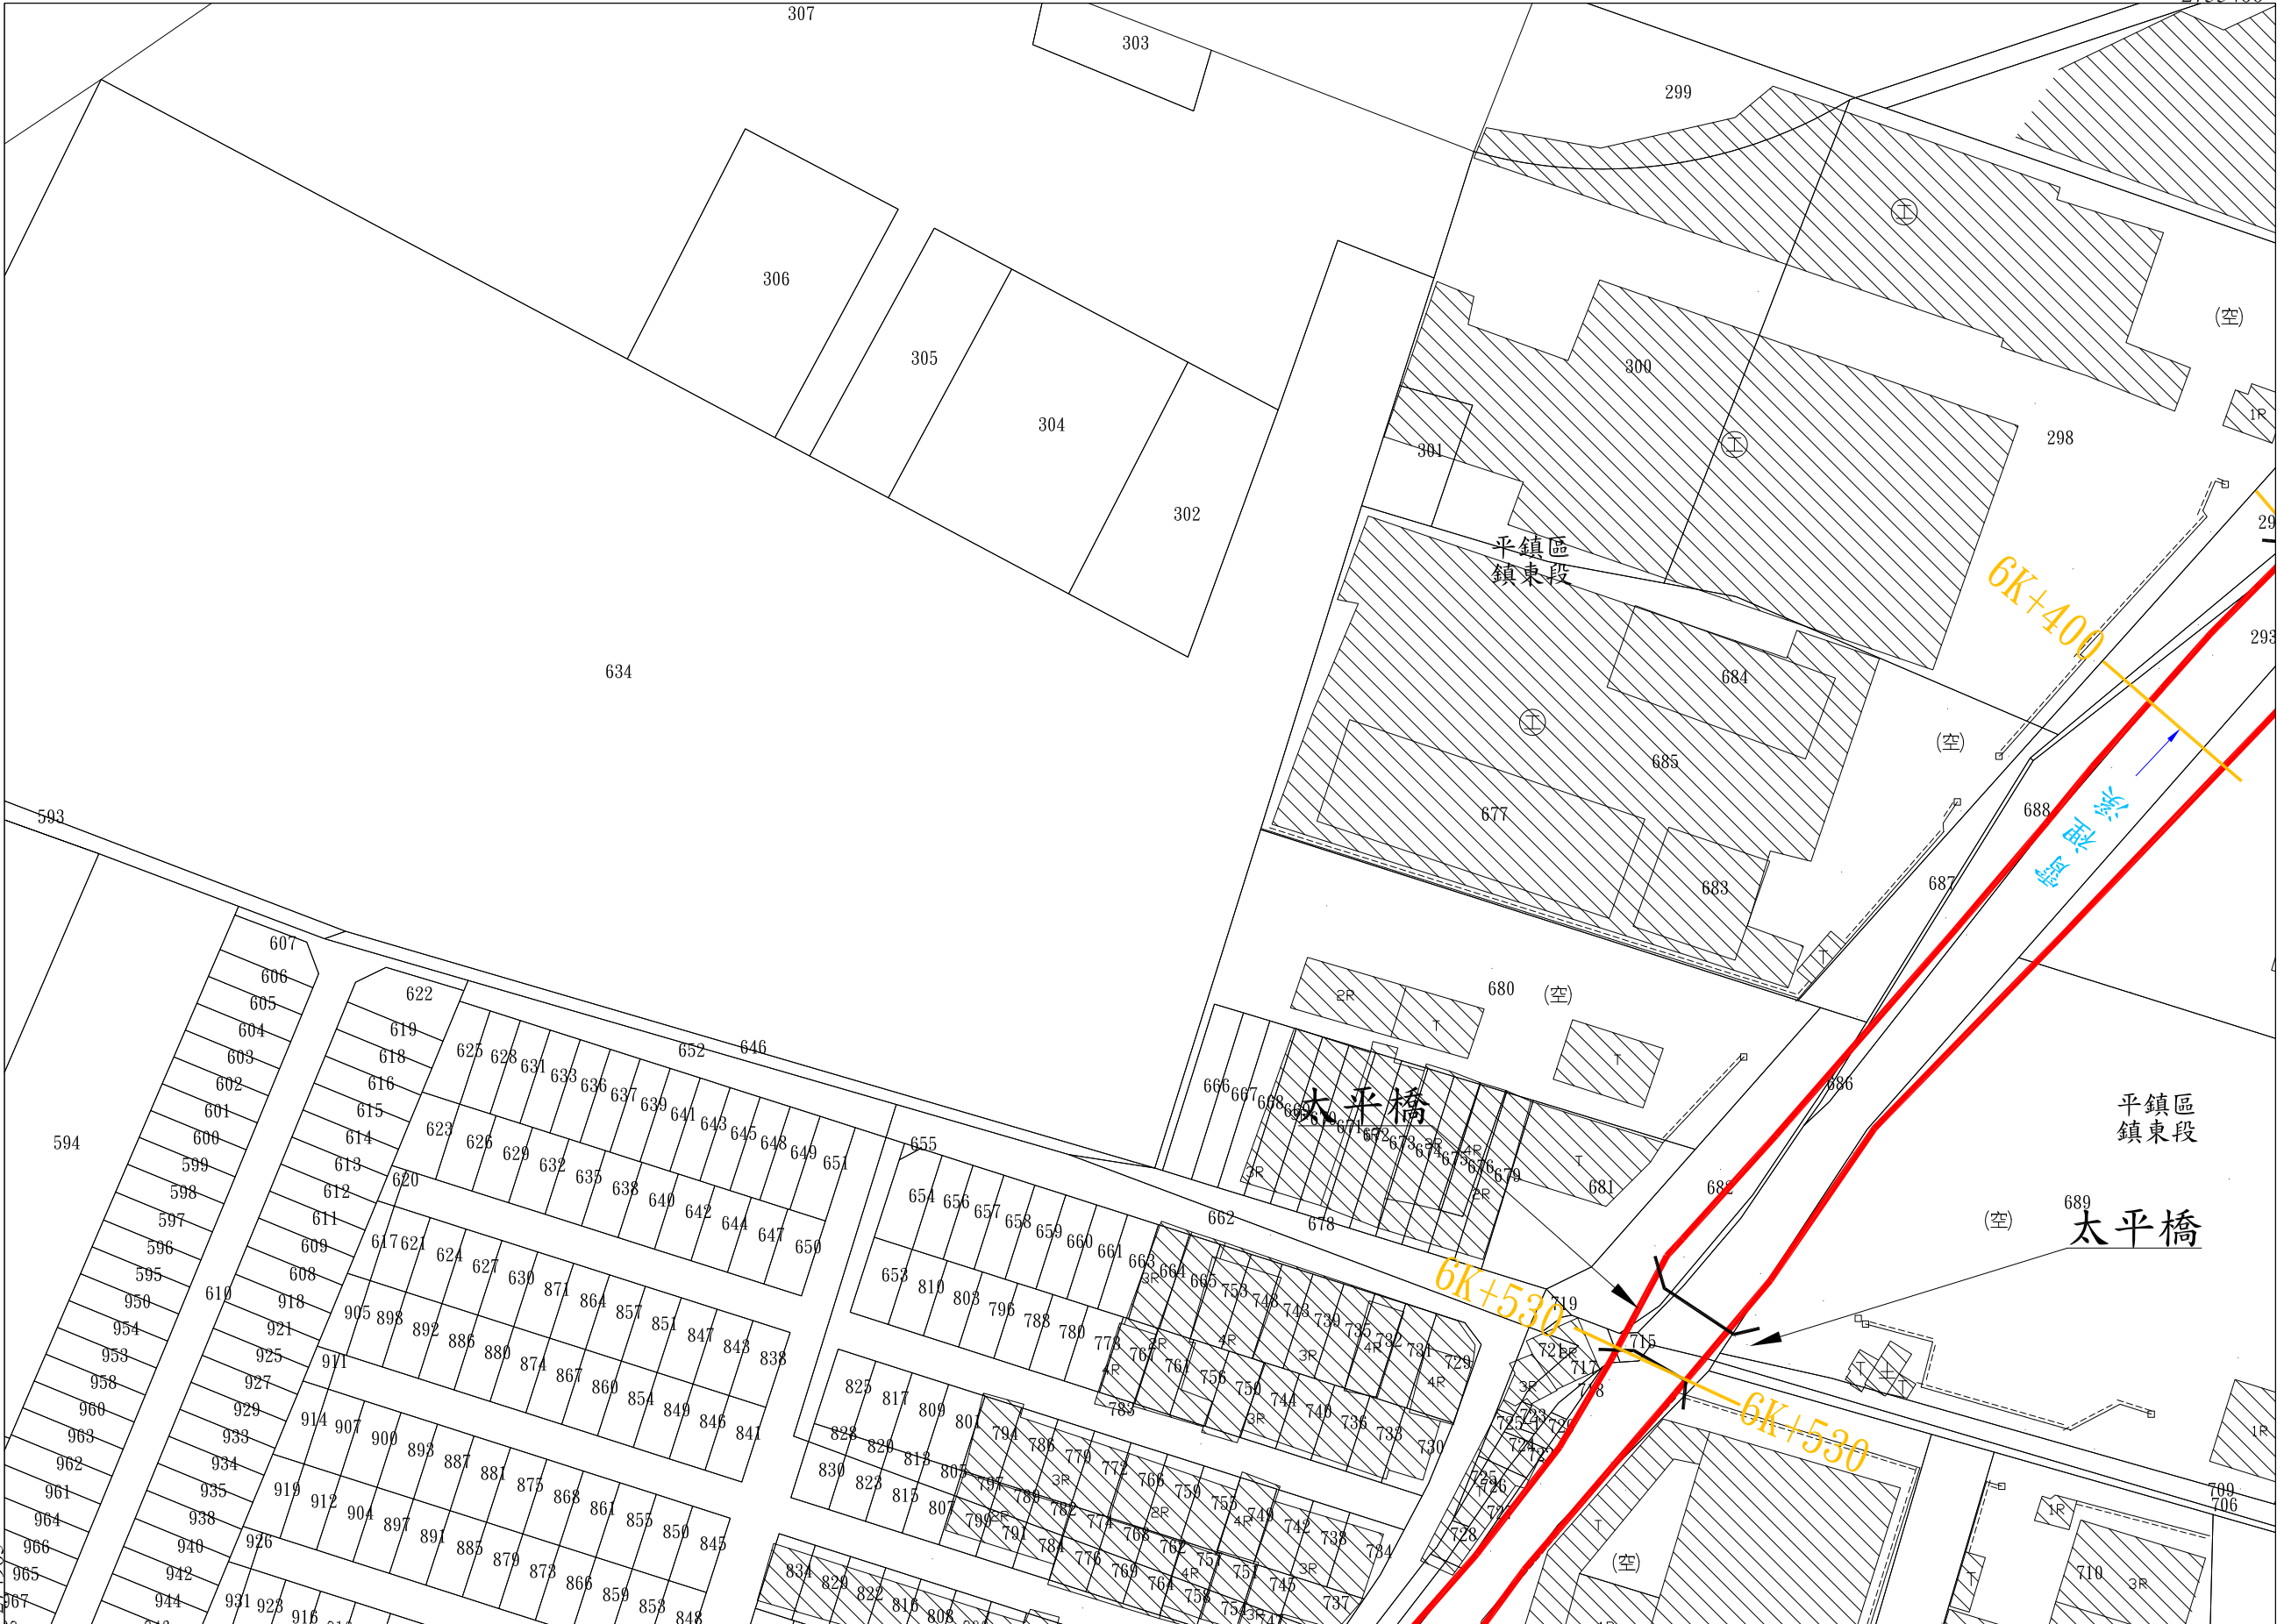

土地實際位置應以地政機關複丈成果為準，實際地籍圖形應以地政機關核發之謄本為準 2755150

號 29 第

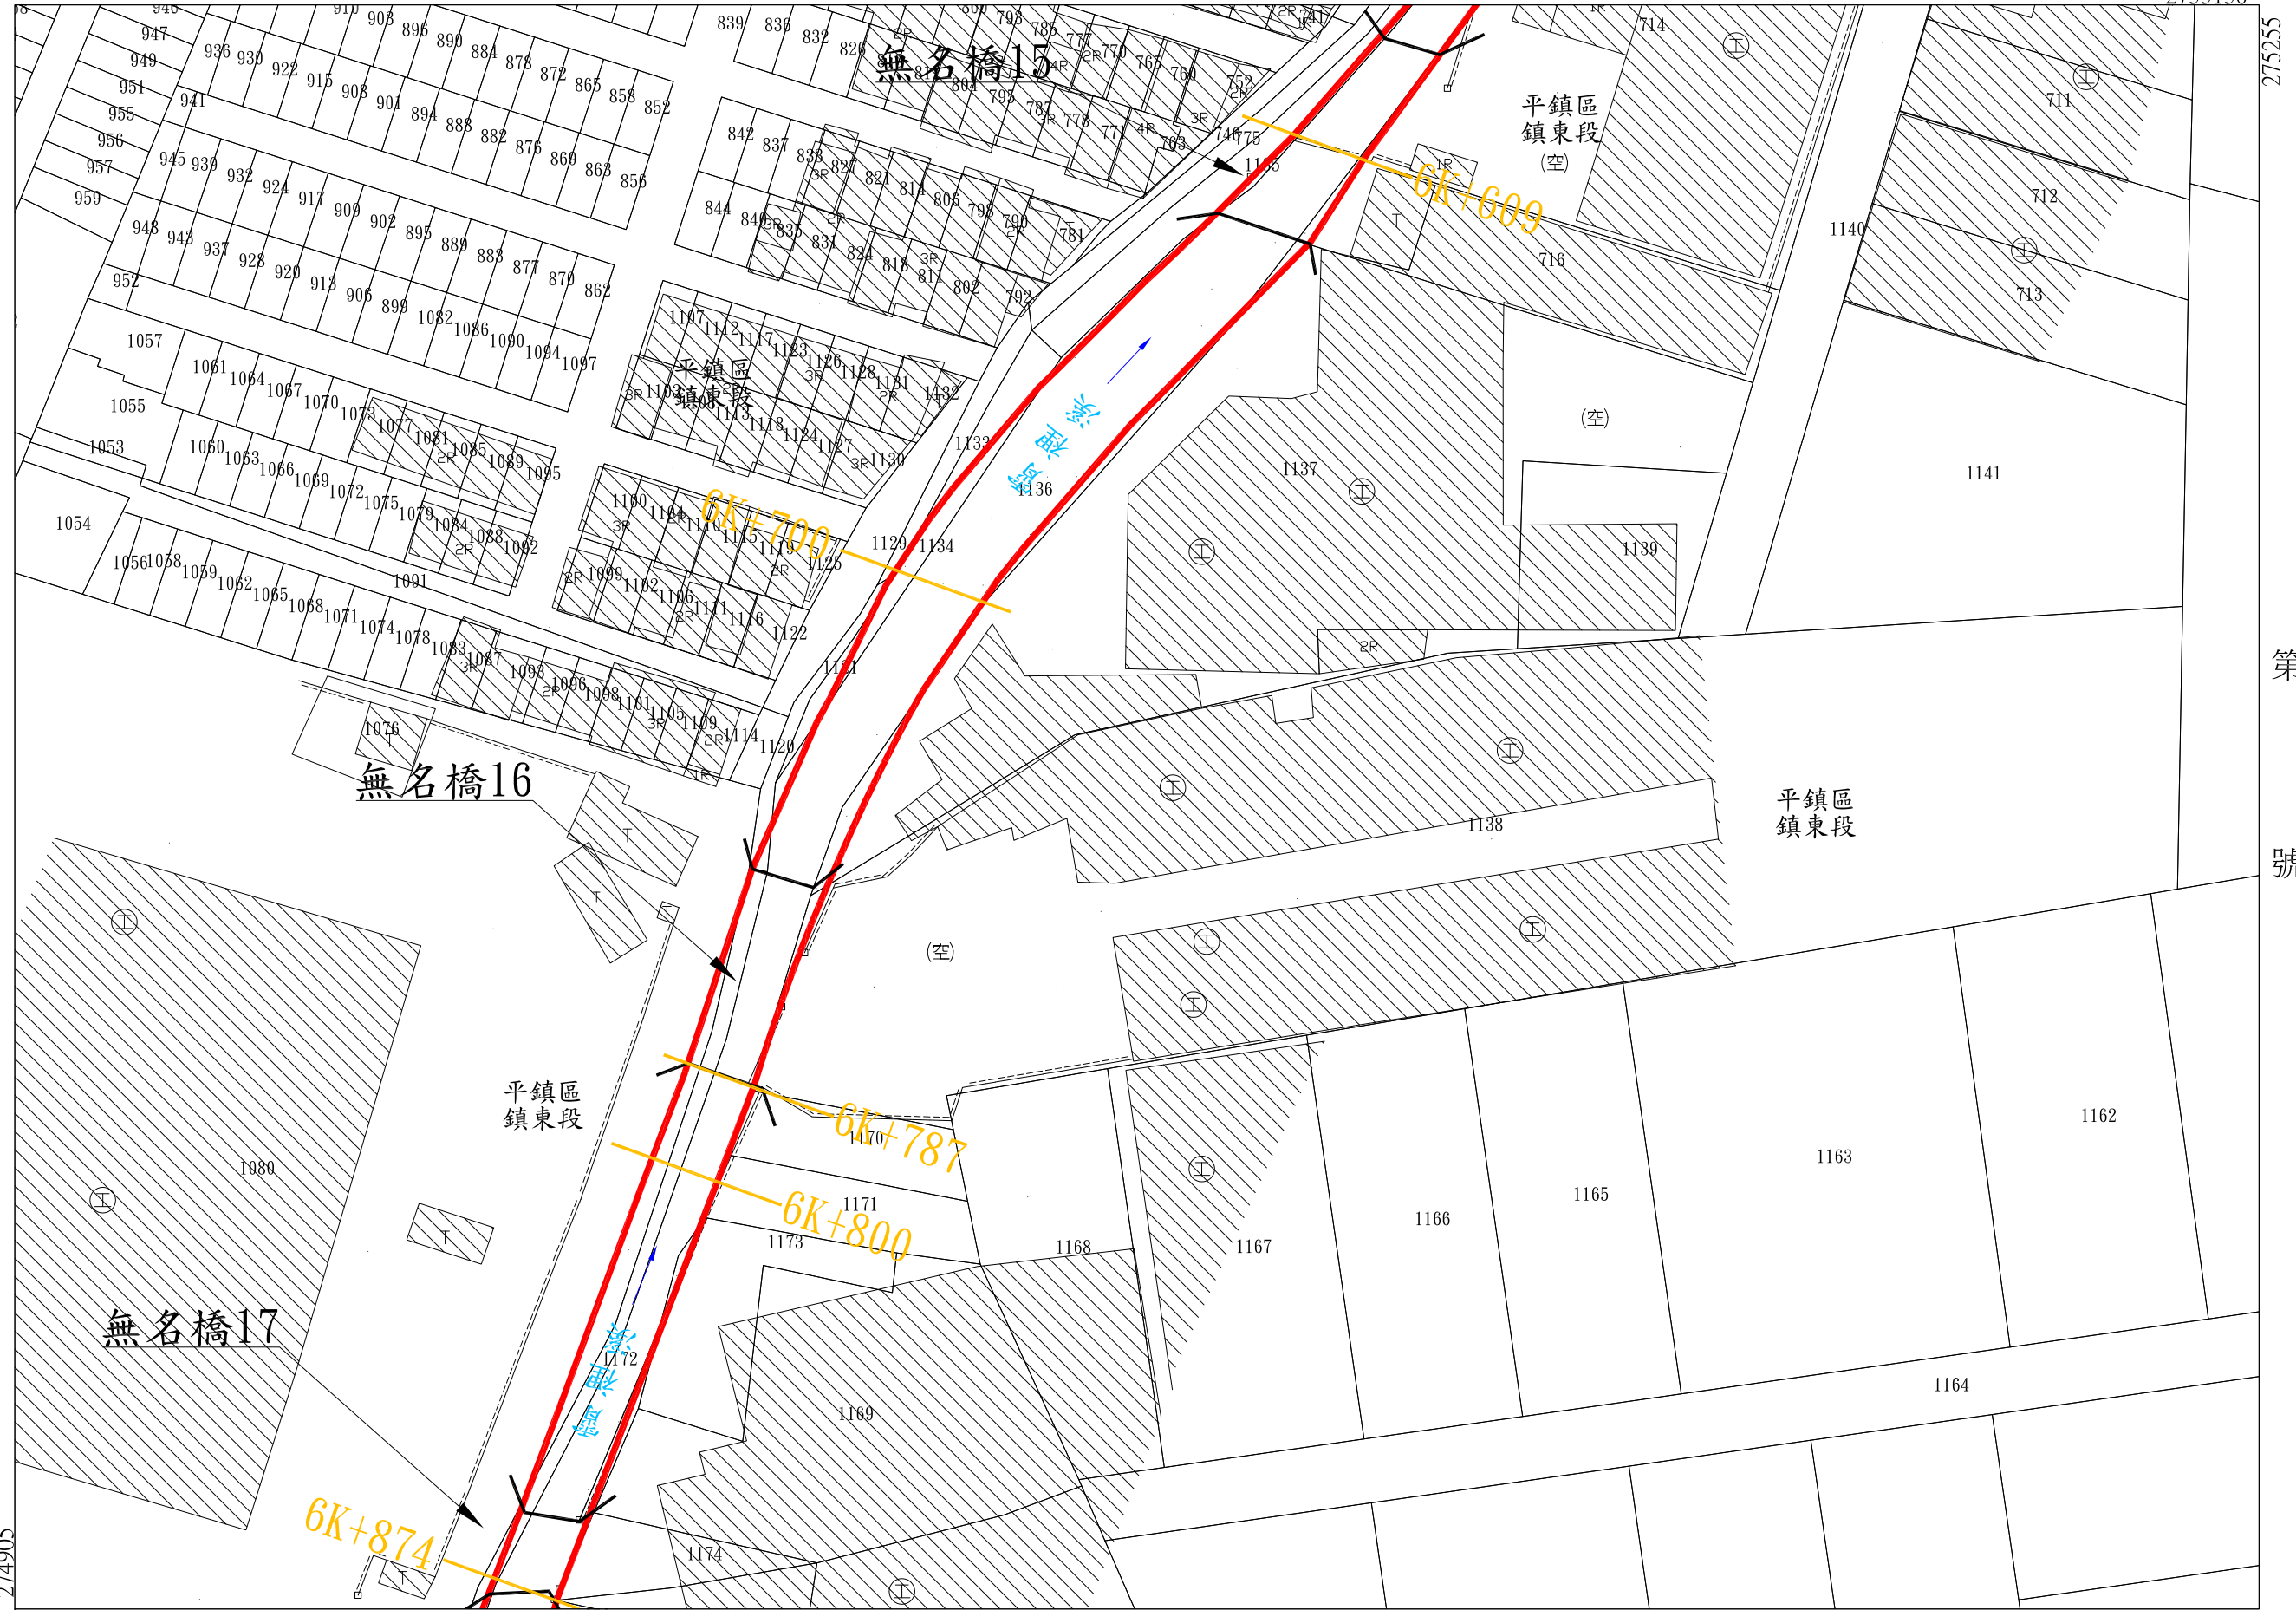

第 號

第 號

年 月 日核定公告

號 31 第

比例尺：1/1000

坐標系統：TWD97

霄裡溪排水幹線用地範圍線圖第

31 號

桃園市 平鎮區 鎮東段

第

號

土地實際位置應以地政機關複丈成果為準，實際地籍圖形應以地政機關核發之謄本為準 2754900

號 30 第



年 月 日核定公告

號 32 第

比例尺：1/1000

坐標系統：TWD97

土地實際位置應以地政機關複丈成果為準，實際地籍圖形應以地政機關核發之謄本為準

2754400

275255

第 號

第

號


號 32 第

號 34 第

比例尺：1/1000

坐標系統：TWD97

年 月 日核定公告

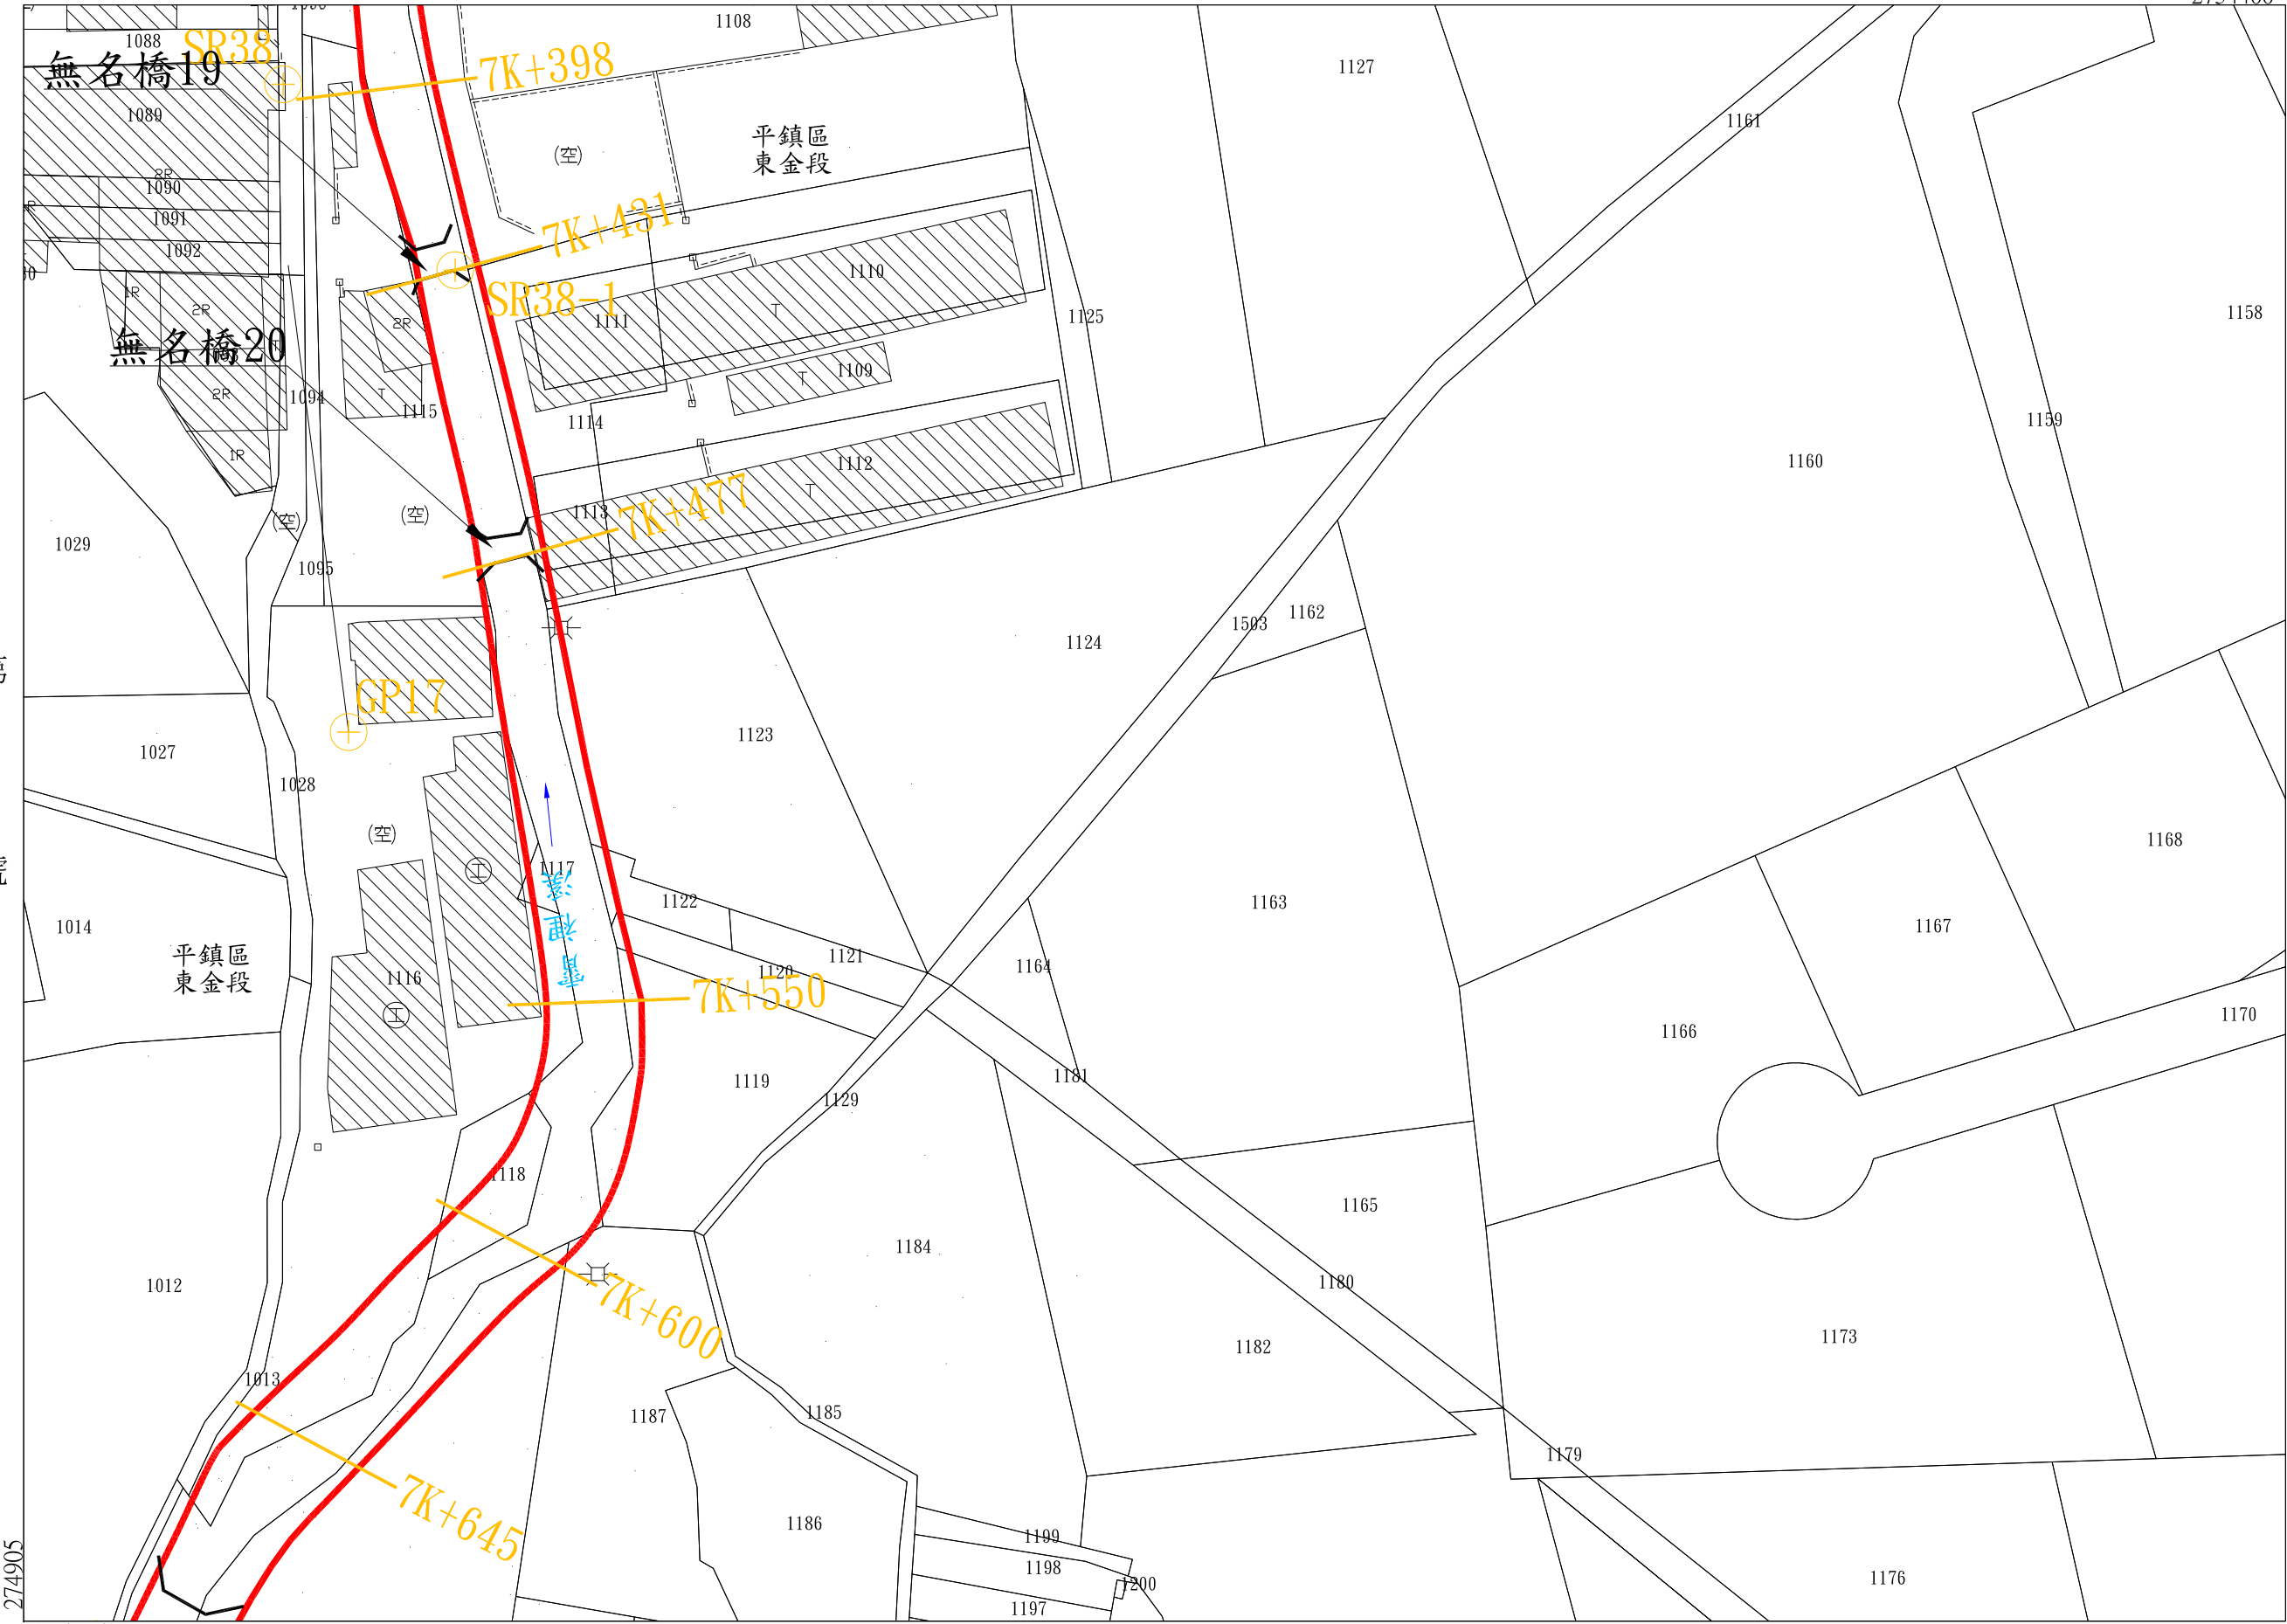

第 號

第

號

霄裡溪排水幹線用地範圍線圖第

34 號

桃園市

平鎮區

東金段

第

號

土地實際位置應以地政機關複丈成果為準，實際地籍圖形應以地政機關核發之謄本為準

2754150

275255

第

號

1

1205

1208

1207

1204

1177

1178

1175

1183

1196

1195

1201

1504

1202

1203

1194

1193

1192

1191

1207

1204

1190

1189

1188

1214

1213

1215

1211

1212

平鎮區
東金段

7K+680

7K+700

7K+726

7K+750

7K+800

平鎮區
東金段

067

067

第

35

號

274905

2753900

年

月

日核定公告

號 33 第


號

第

比例尺：1/1000

坐標系統：TWD97

土地實際位置應以地政機關複丈成果為準，實際地籍圖形應以地政機關核發之謄本為準

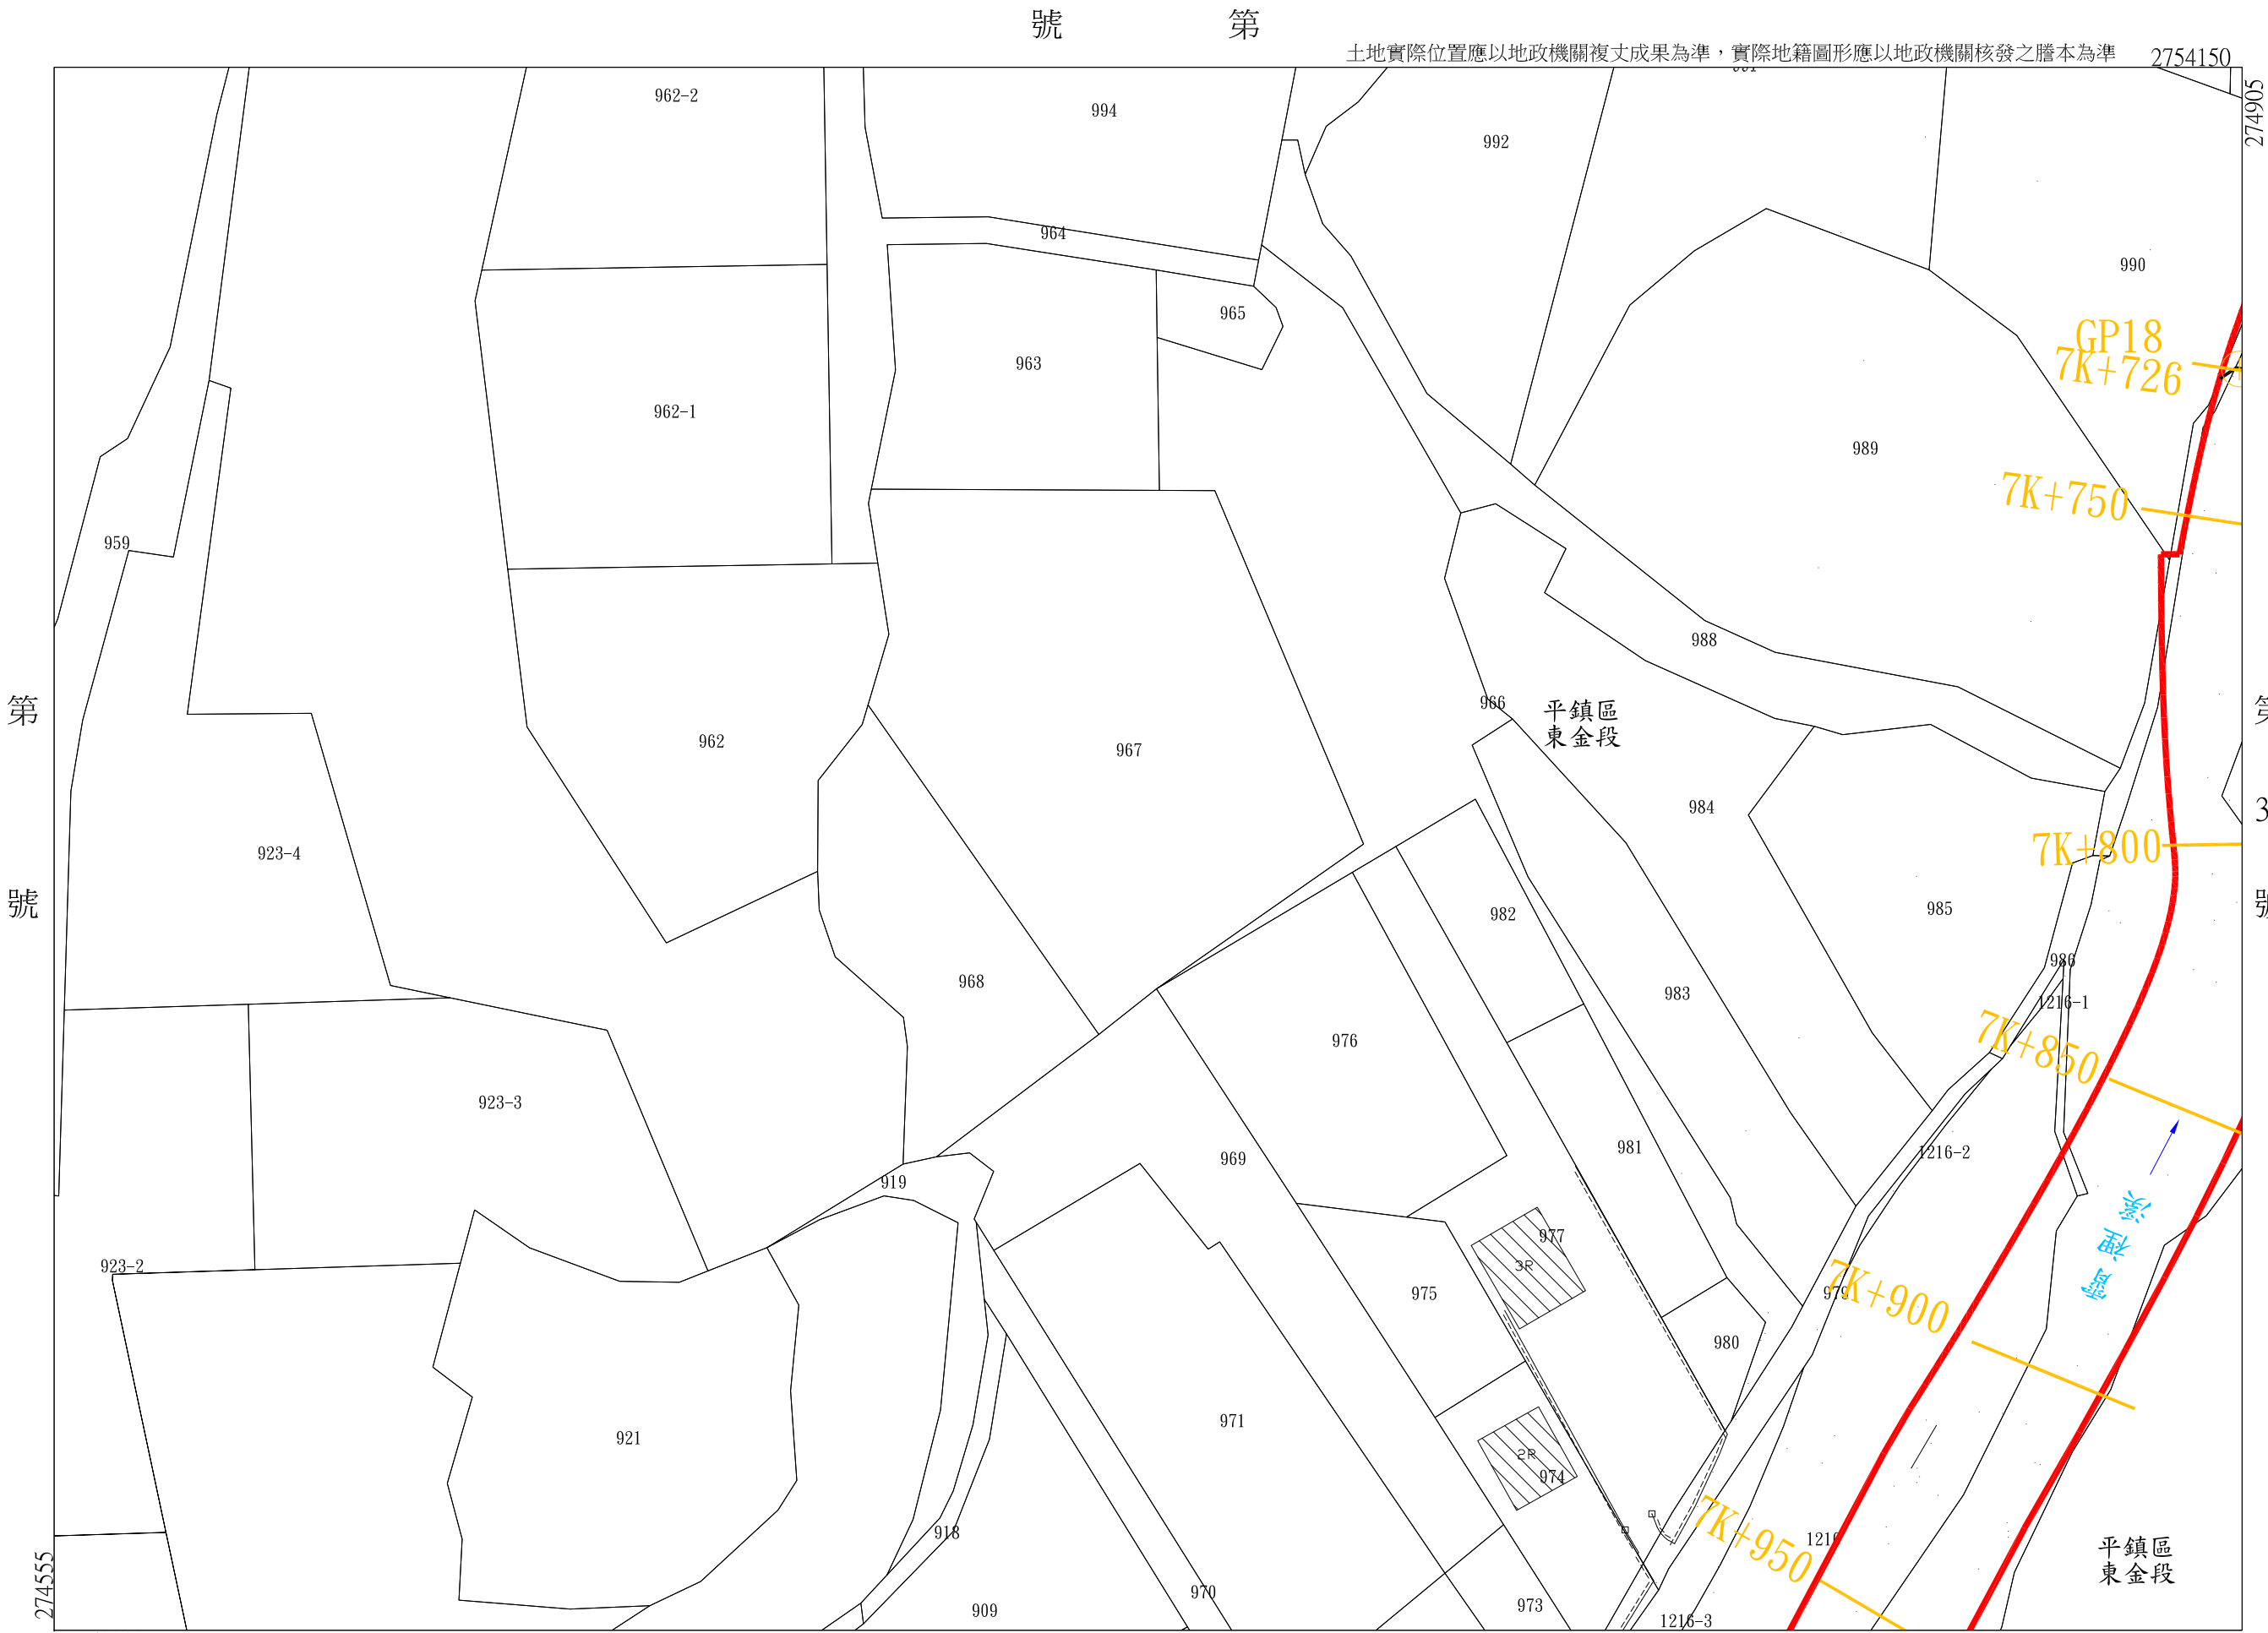


年 月 日核定公告

號 36 第

比例尺：1/1000

坐標系統：TWD97

第
號

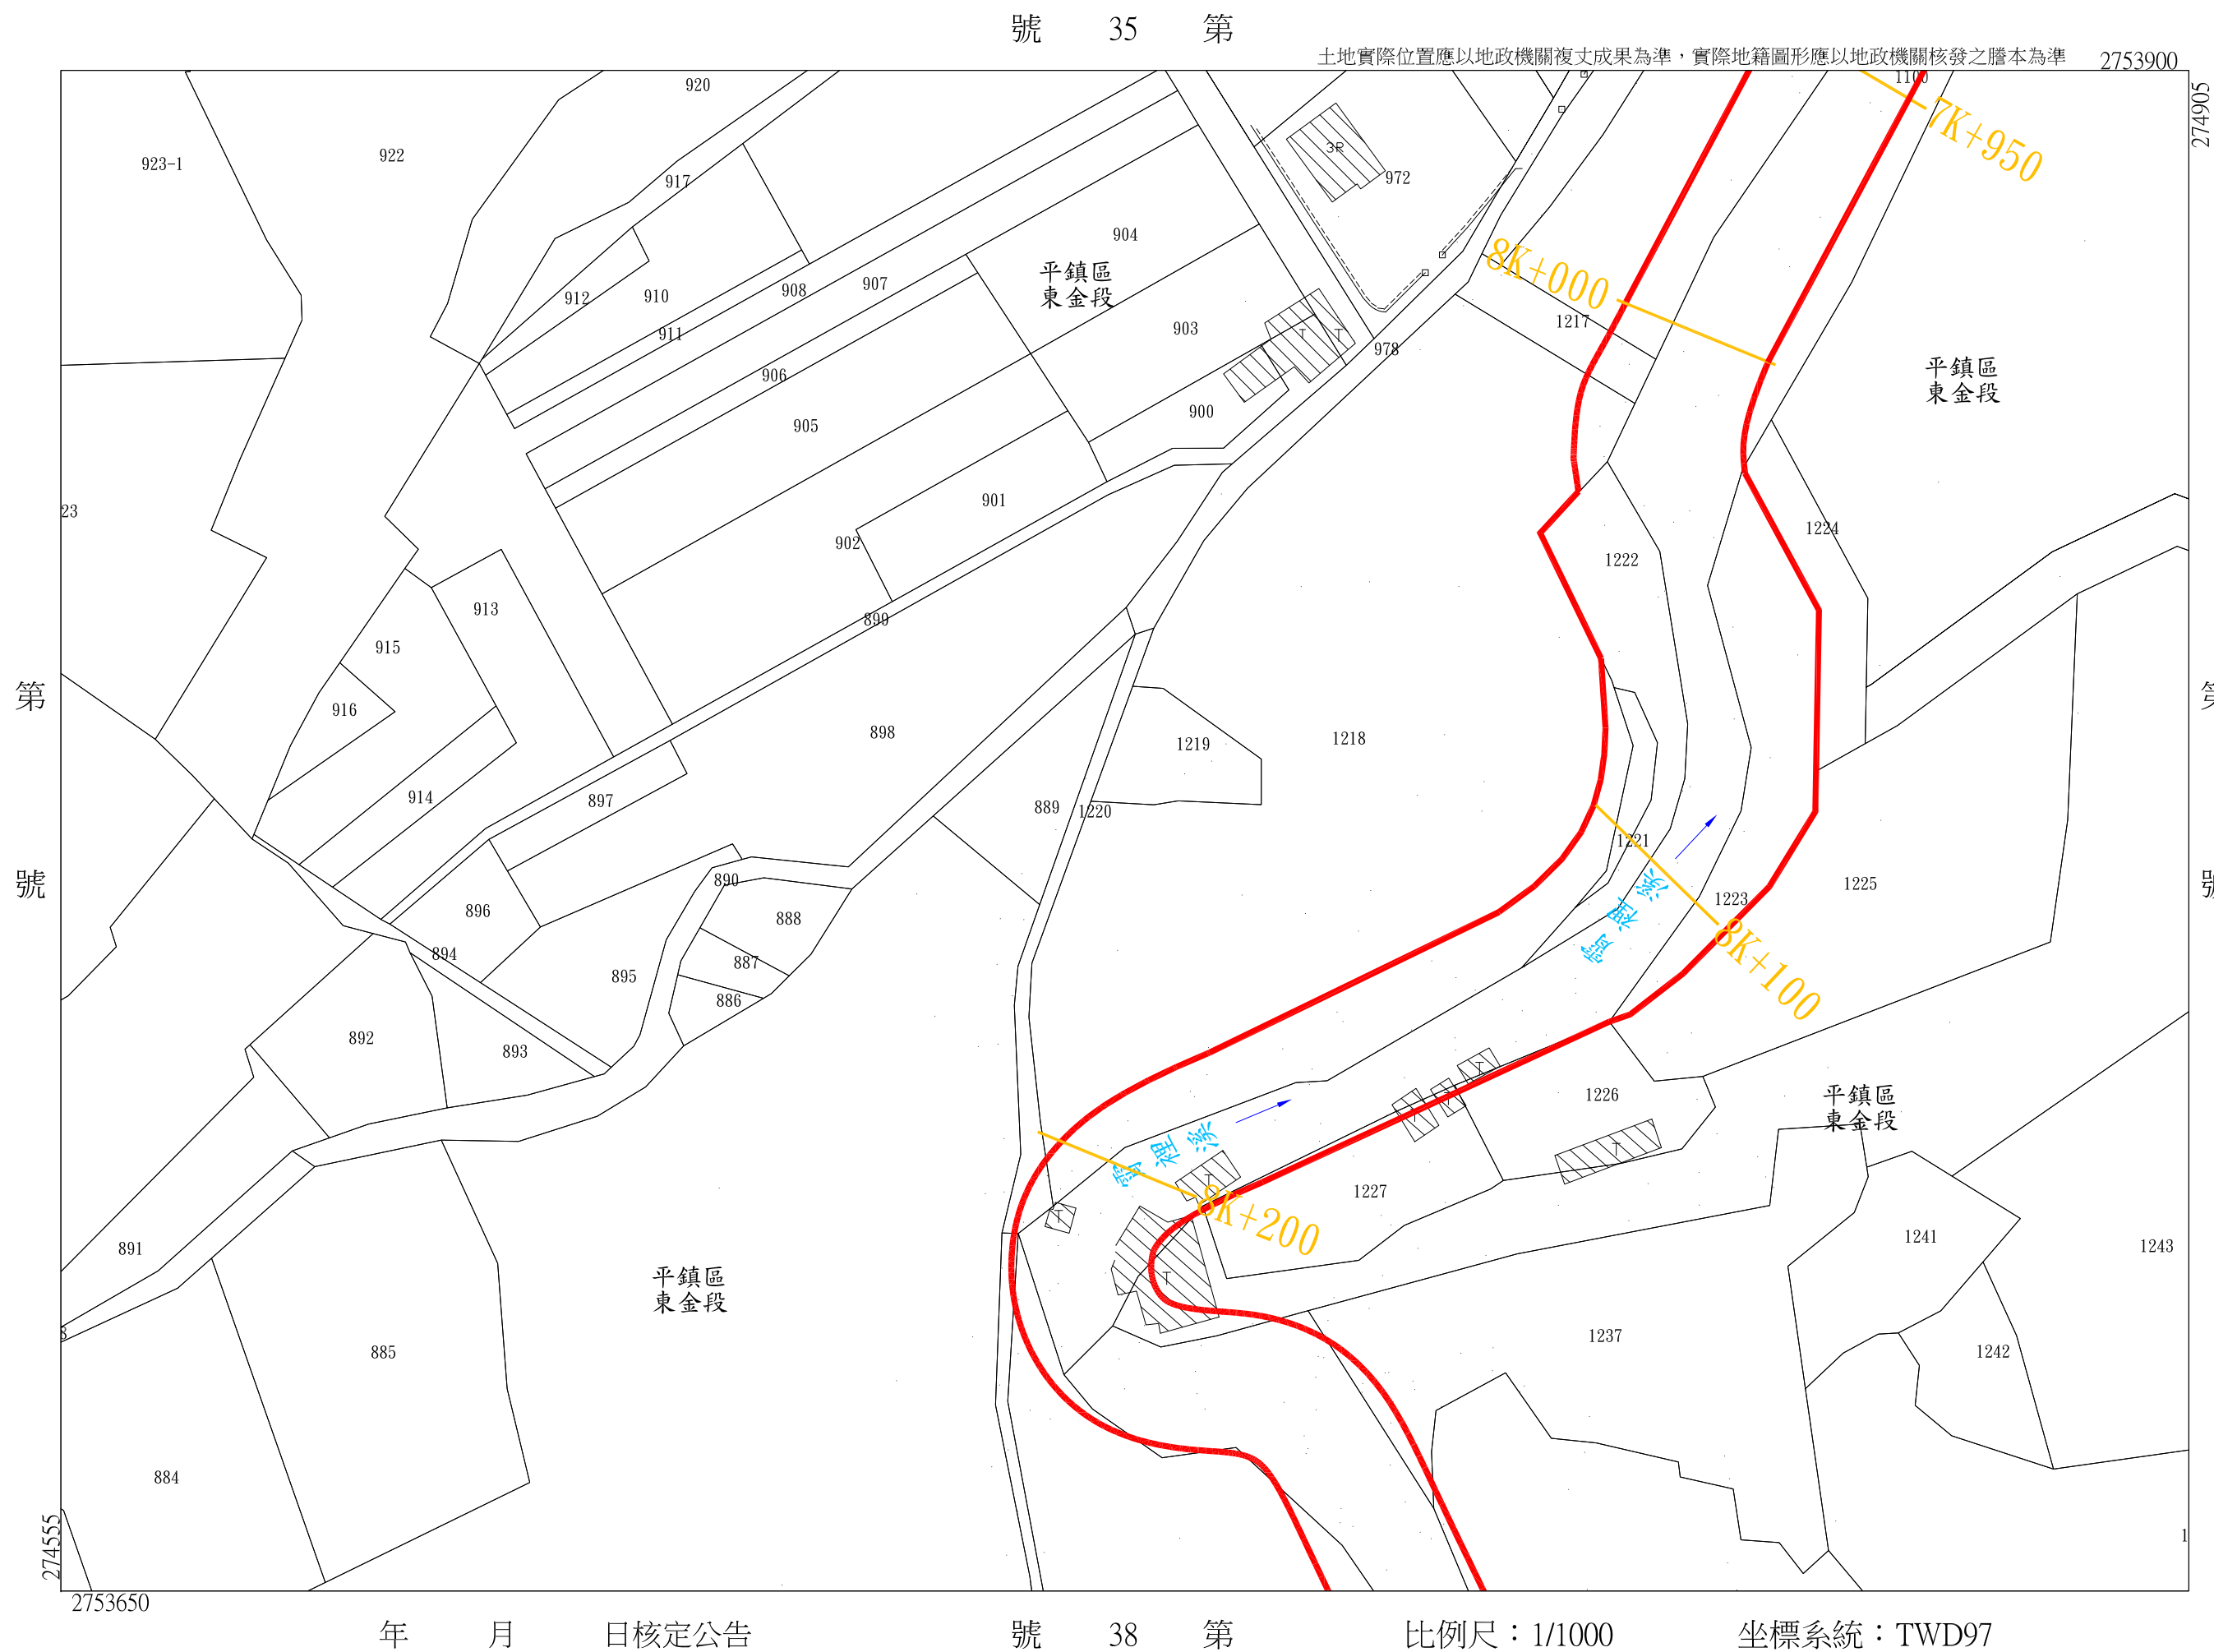

土地實際位置應以地政機關複丈成果為準，實際地籍圖形應以地政機關核發之謄本為準

2753650

275255

第 號

1258

1270

1271

1269

1262

1260

1261

1259

1264

1265

1263

1267

1268

1275

1239

平鎮區
東金段

274905

2753400



年 月 日核定公告

號 39 第

比例尺：1/1000

坐標系統：TWD97

號

第 38 號

號 第

霄裡溪排水幹線用地範圍線圖第

38 號

桃園市

平鎮區

東金段

第

號

第 37 號

274905

2753650

平鎮區
東金段

1238

8K+400

8K+460

8K+525

1235

8K+350

1233

1234

(空)

3R

涵管橋(改建)

1228

1231

1232

883

1230

平鎮區
東金段

1229

第 36 號

平鎮區
東金段

882

880

2753400

274555

第 號


比例尺：1/1000

坐標系統：TWD97

第 40 號

日核定公告

年 月

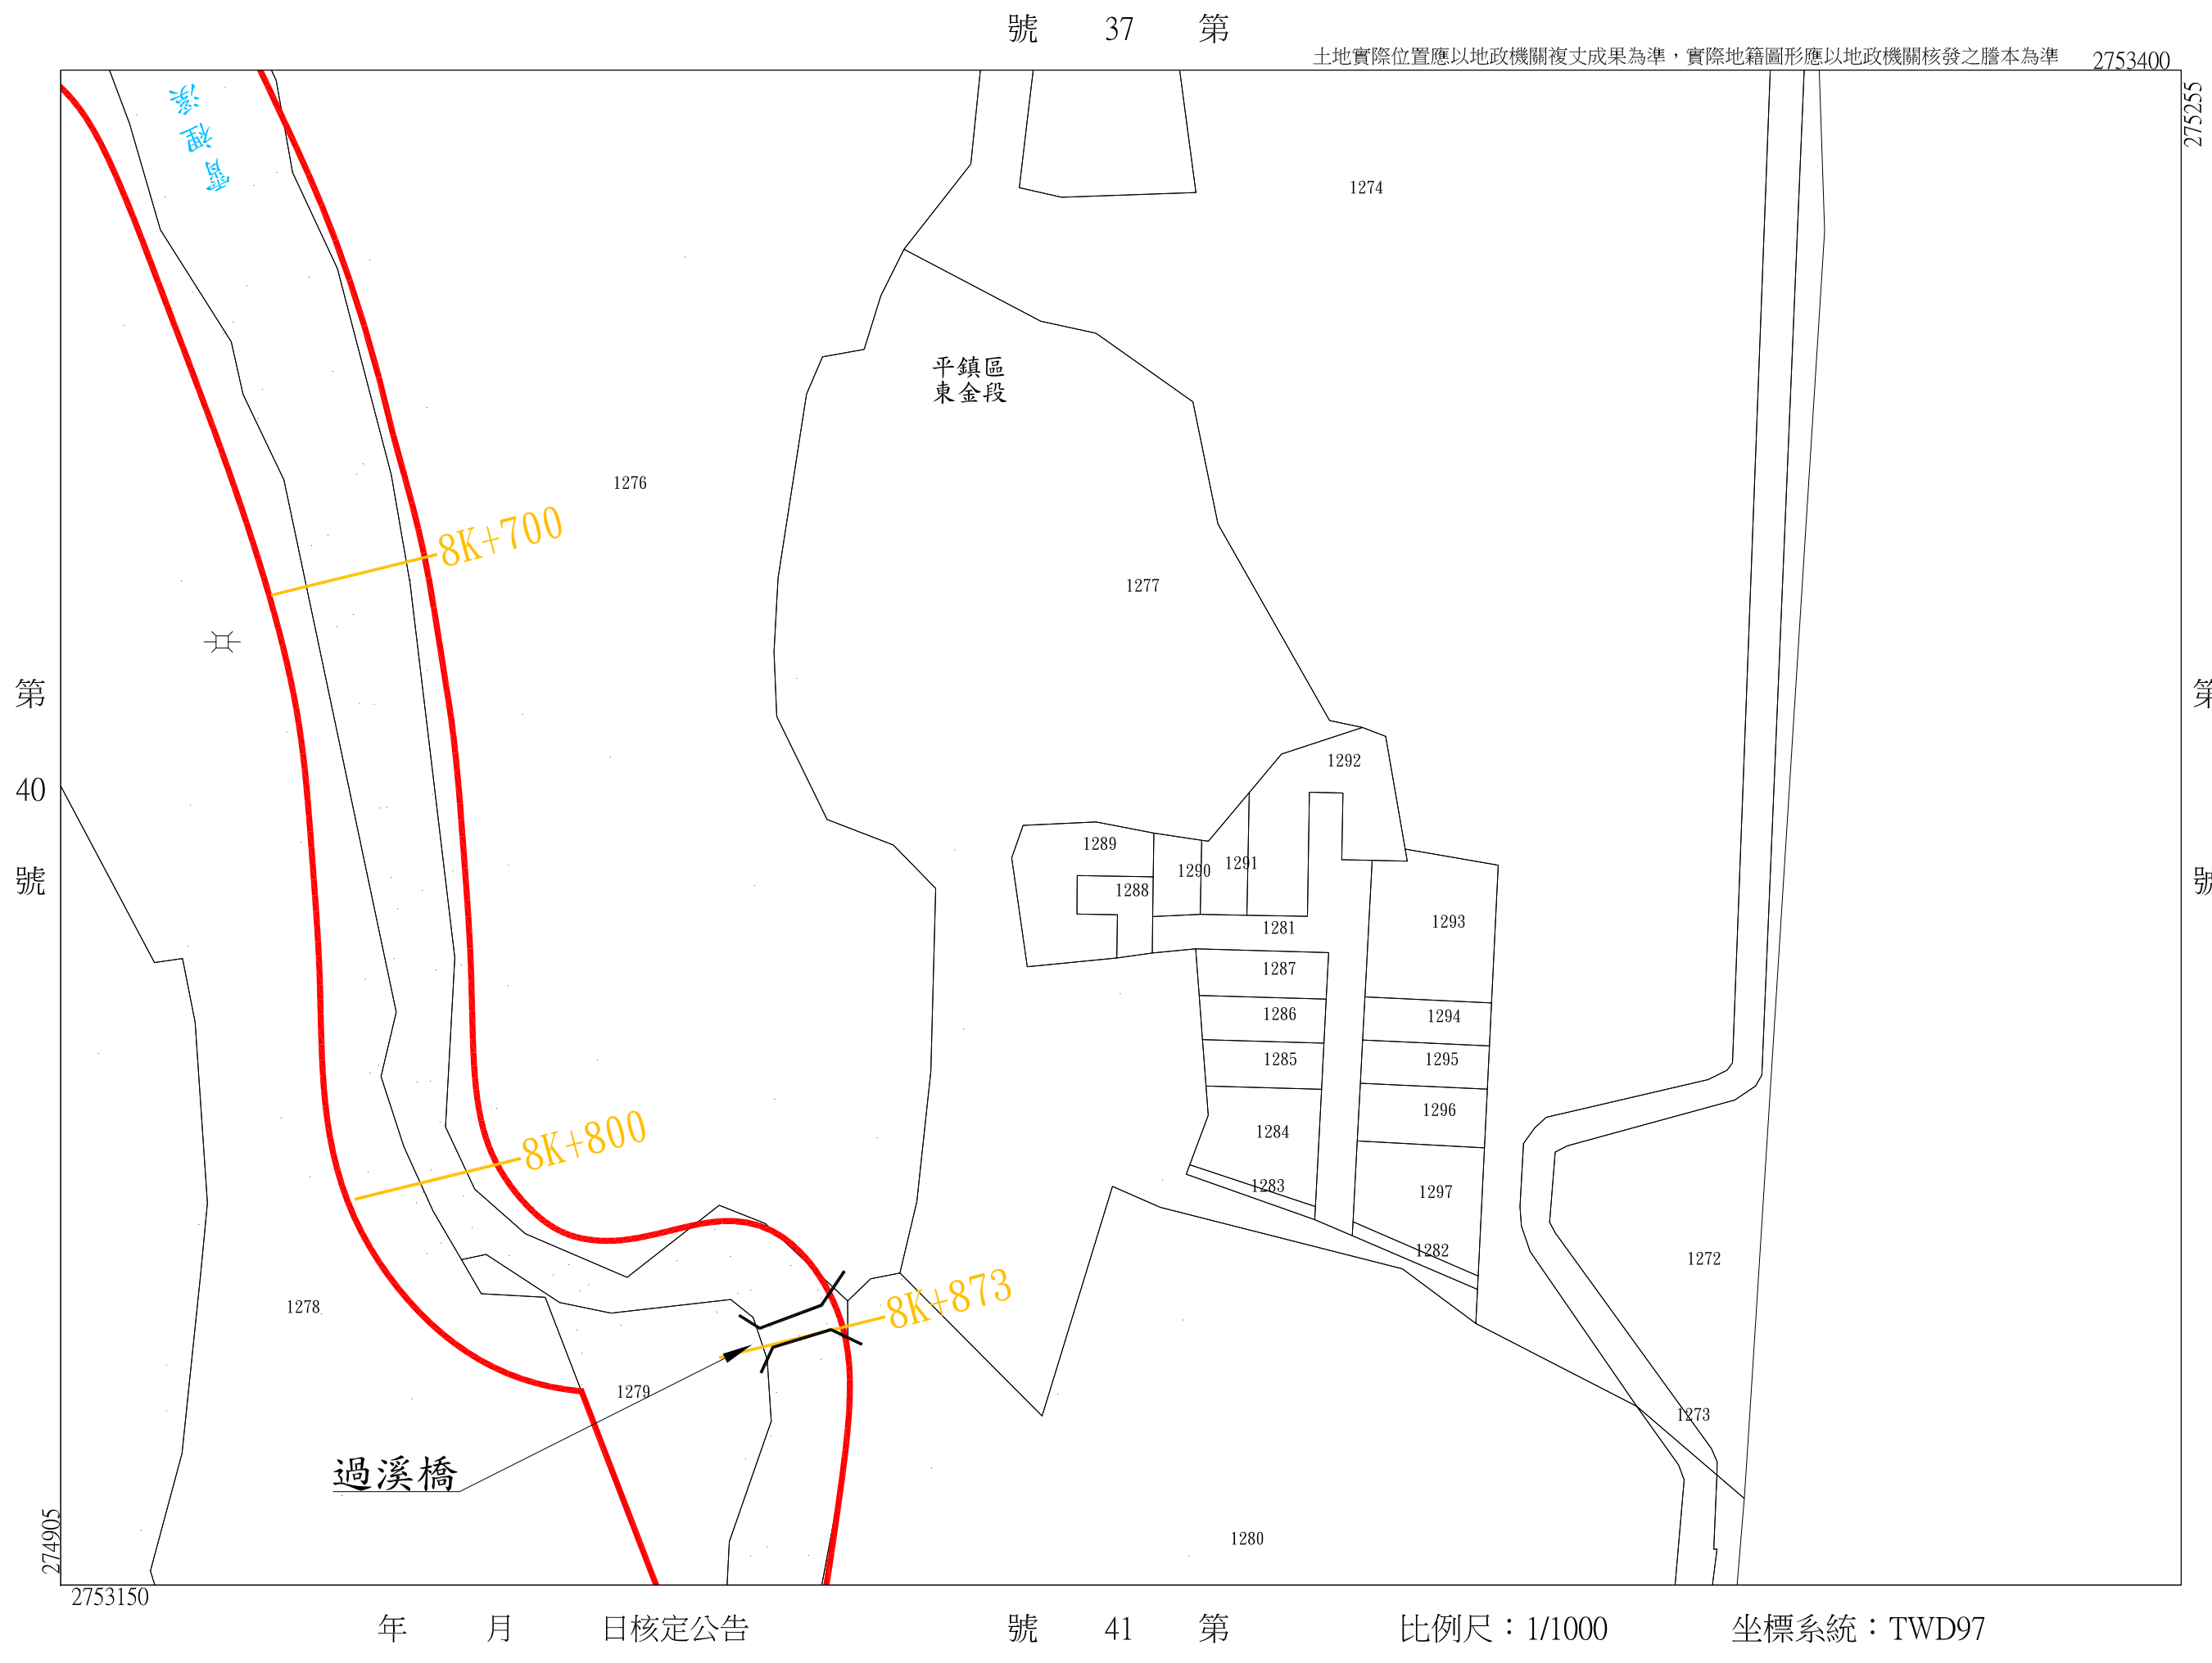

霄裡溪排水幹線用地範圍線圖第 40 號

桃園市 平鎮區 東金段

第 號

274905

第 39 號

2753400

平鎮區
東金段

土地實際位置應以地政機關複丈成果為準，實際地籍圖形應以地政機關核發之謄本為準

第 38 號



第 號

274555


2753150

公告核定日期 年 月 日

第 42 號

比例尺：1/1000

坐標系統：TWD97

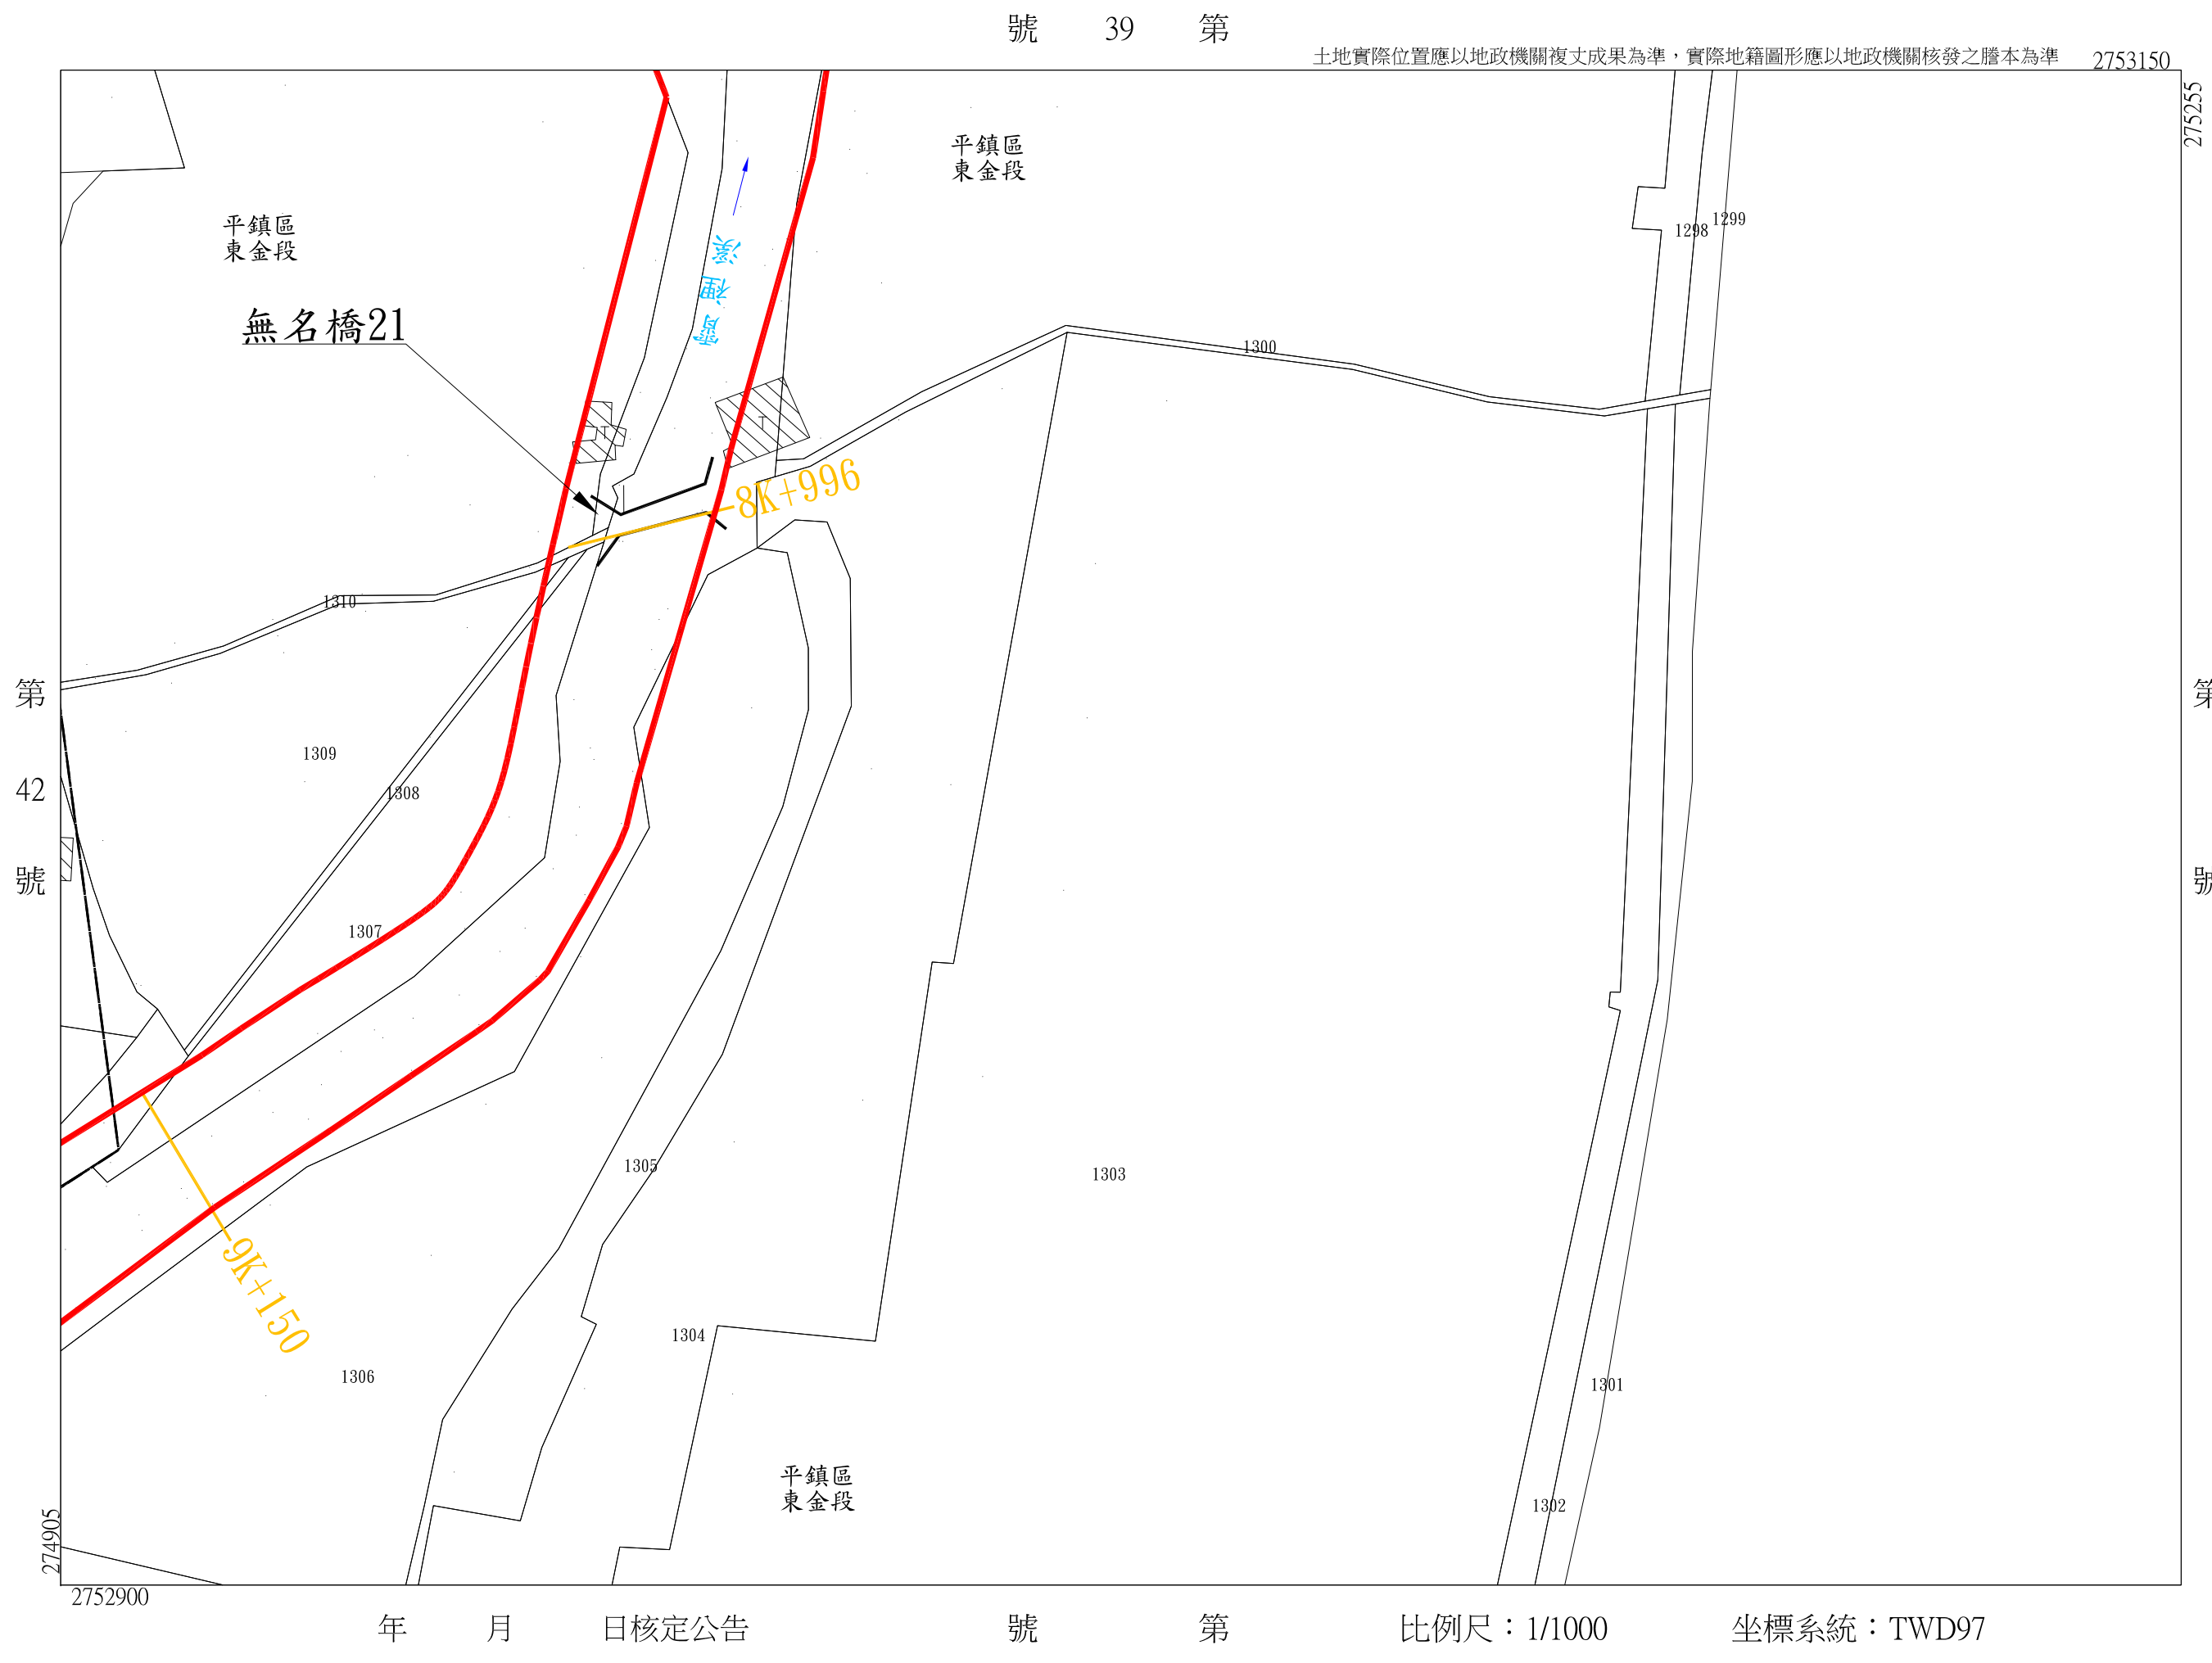

霄裡溪排水幹線用地範圍線圖第 42 號

桃園市
平鎮區
東金段

第
號

土地實際位置應以地政機關複丈成果為準，實際地籍圖形應以地政機關核發之謄本為準



第
號

第
號

年 月 日核定公告

號 43 第

比例尺：1/1000

坐標系統：TWD97

霄裡溪排水幹線用地範圍線圖第 43 號

桃園市
龍潭區
民豐段
平鎮區
東金段

第

號




霄裡溪排水幹線用地範圍線圖第 44 號

桃園市 平鎮區 東金段
龍潭區 民豐段

第 號

土地實際位置應以地政機關複丈成果為準，實際地籍圖形應以地政機關核發之謄本為準

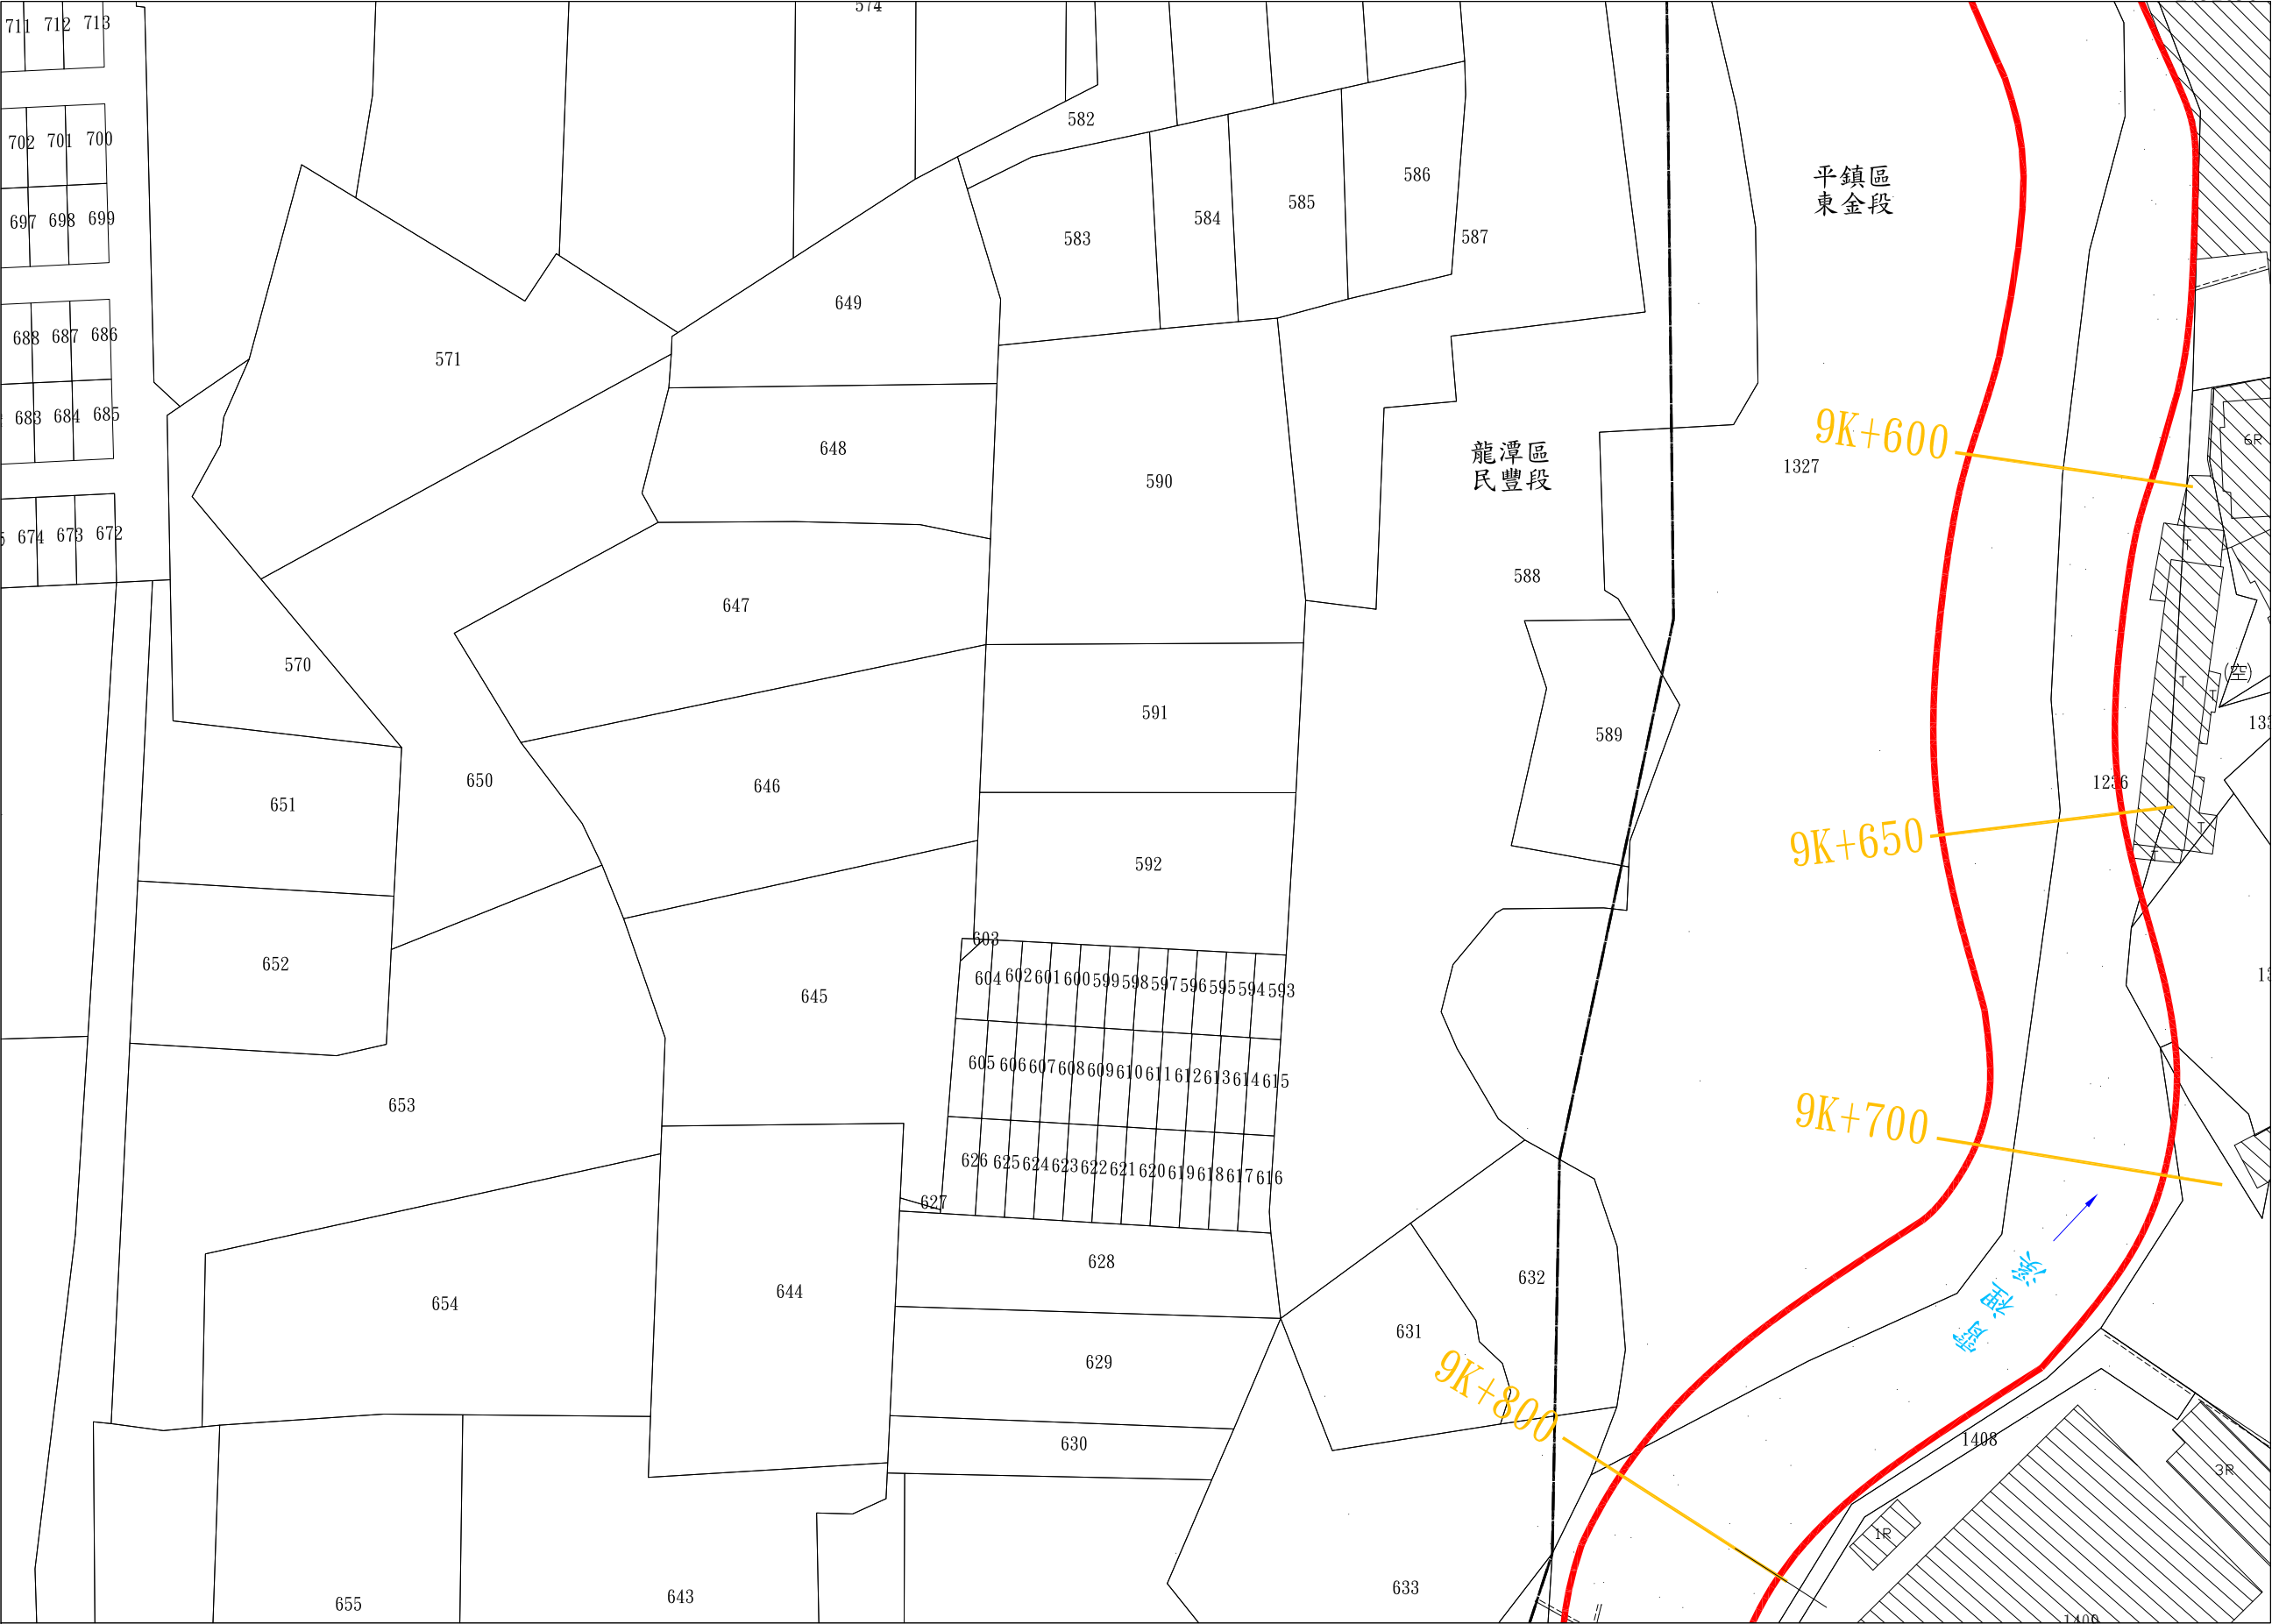

第 號

第 號

年 月 日核定公告

第 45 號

比例尺：1/1000

坐標系統：TWD97


霄裡溪排水幹線用地範圍線圖第 45 號

桃園市
龍潭區
民豐段
東金段

第

號

土地實際位置應以地政機關複丈成果為準，實際地籍圖形應以地政機關核發之謄本為準

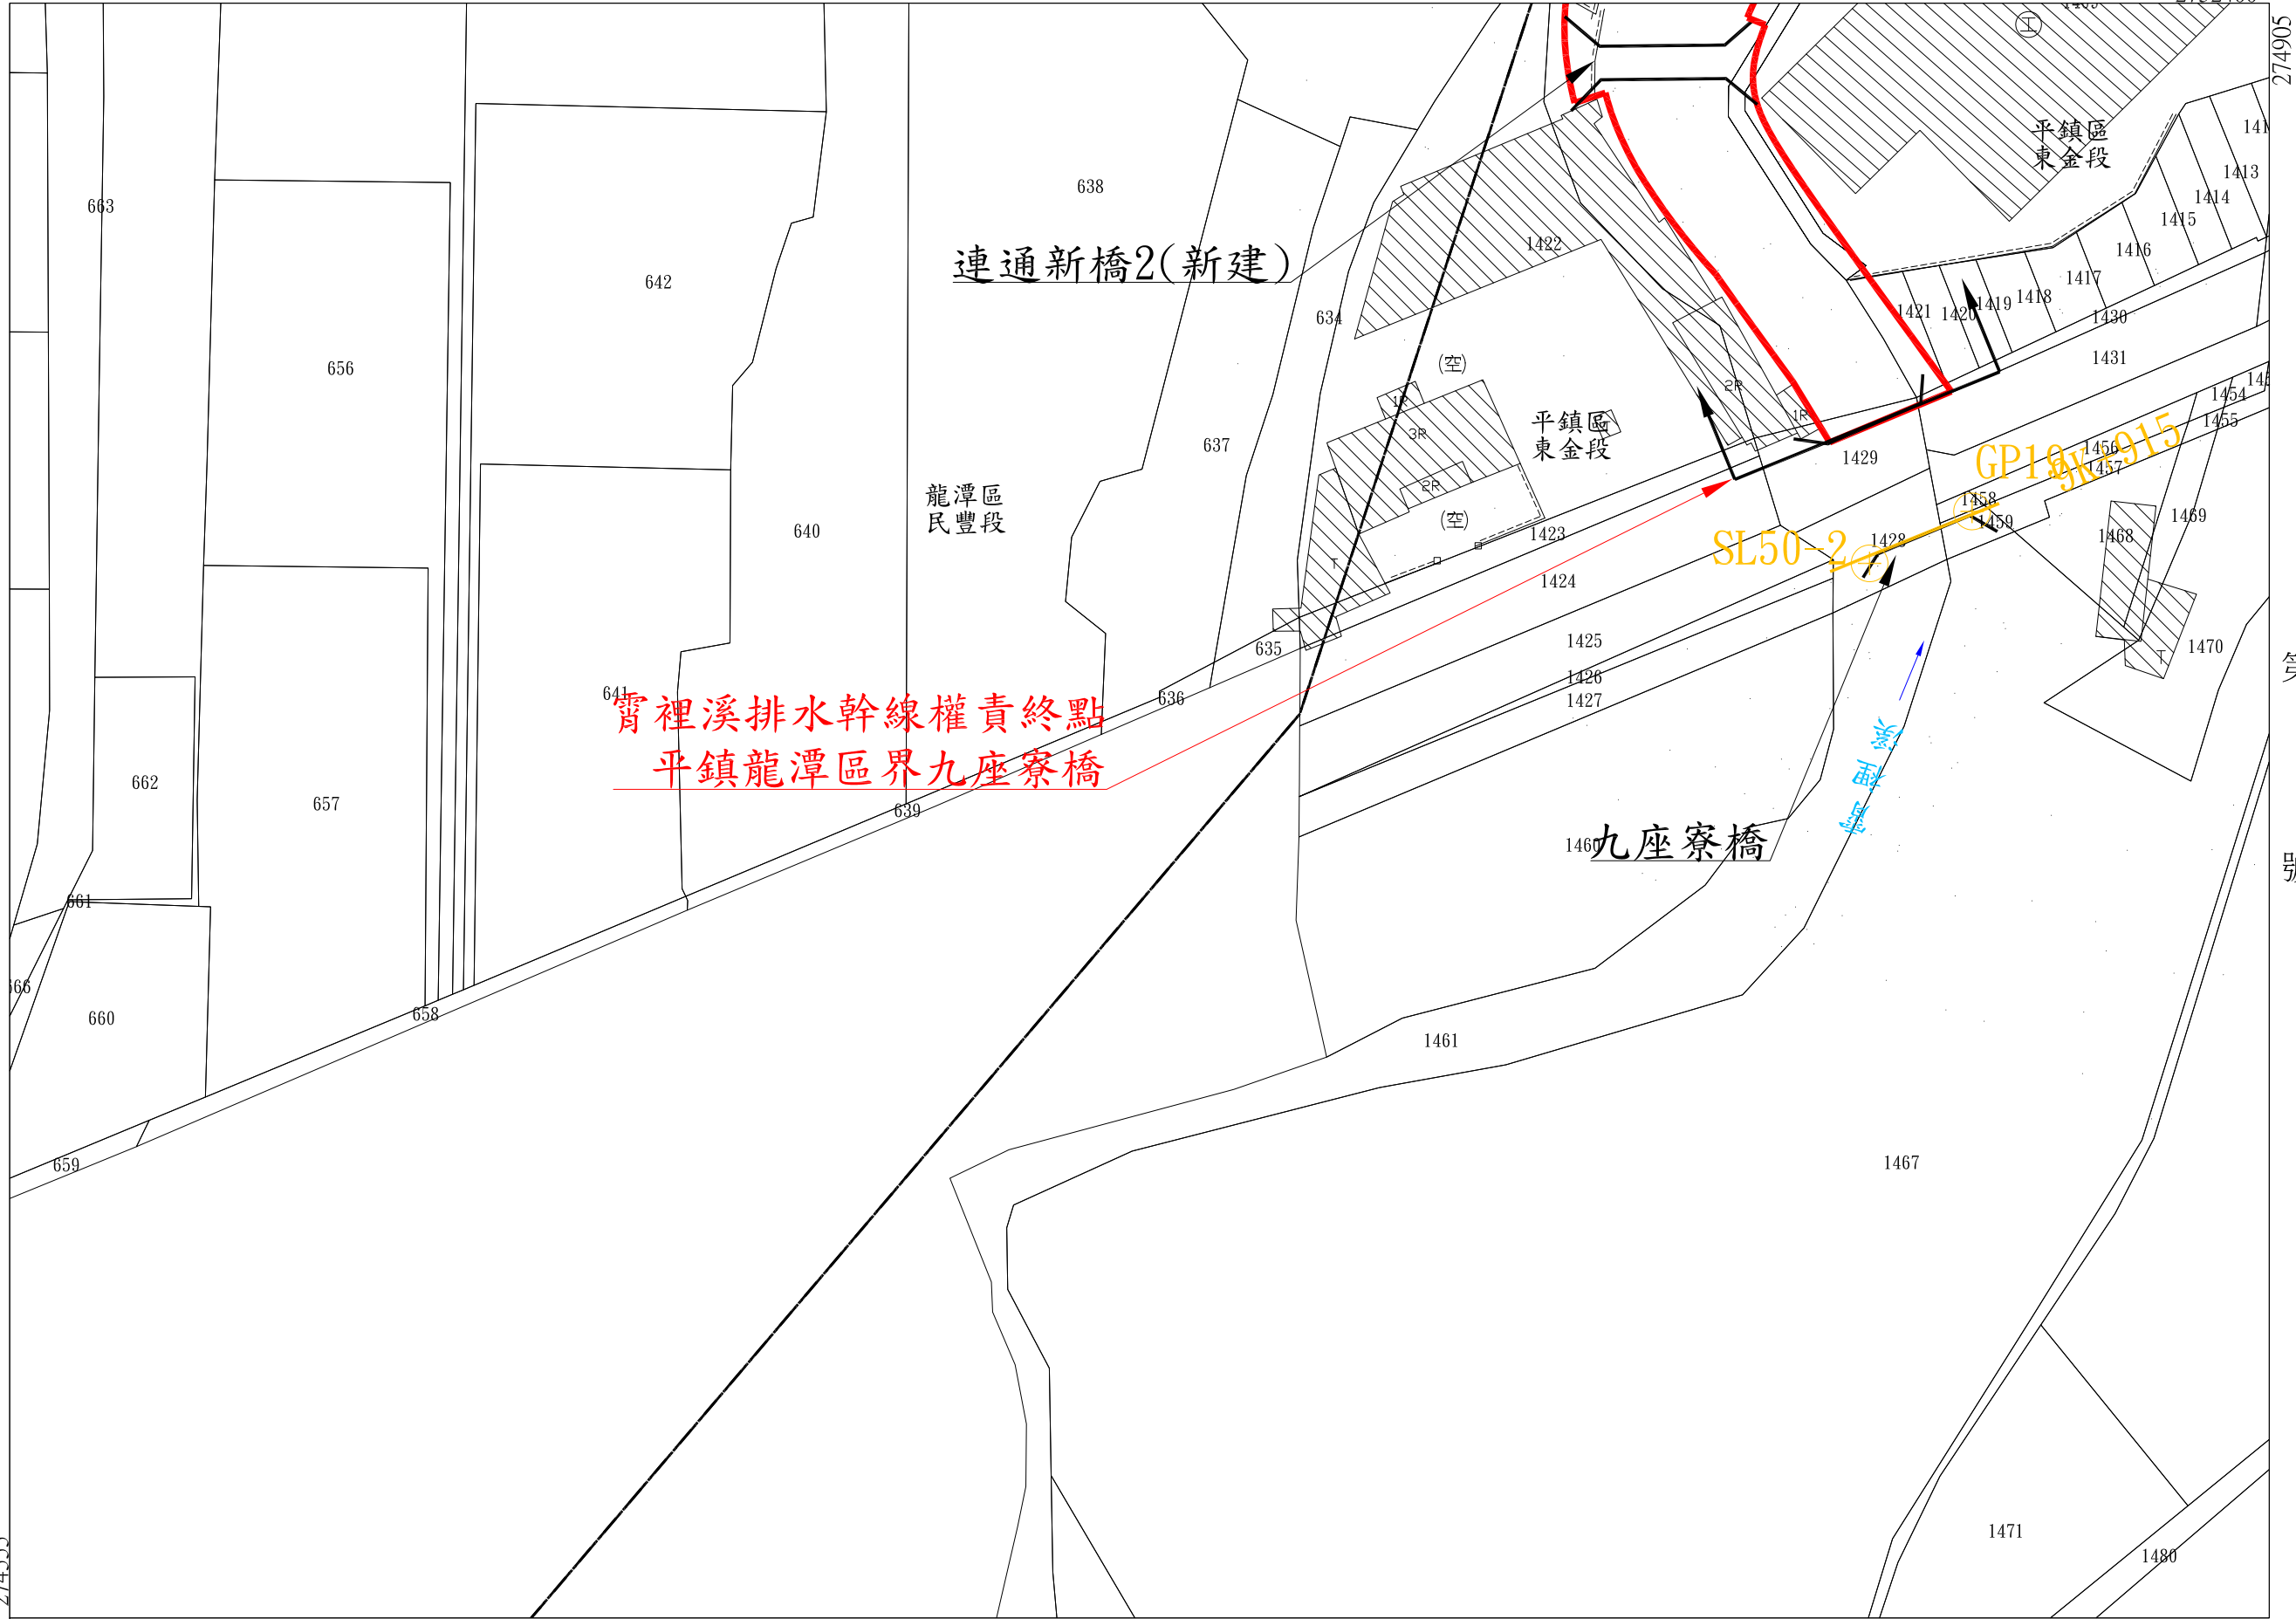

年 月 日核定公告

號 第


比例尺：1/1000

坐標系統：TWD97

號

南崁溪水系茄苳溪支流排水系統-連城溪排水幹線

圖籍接續一覽圖

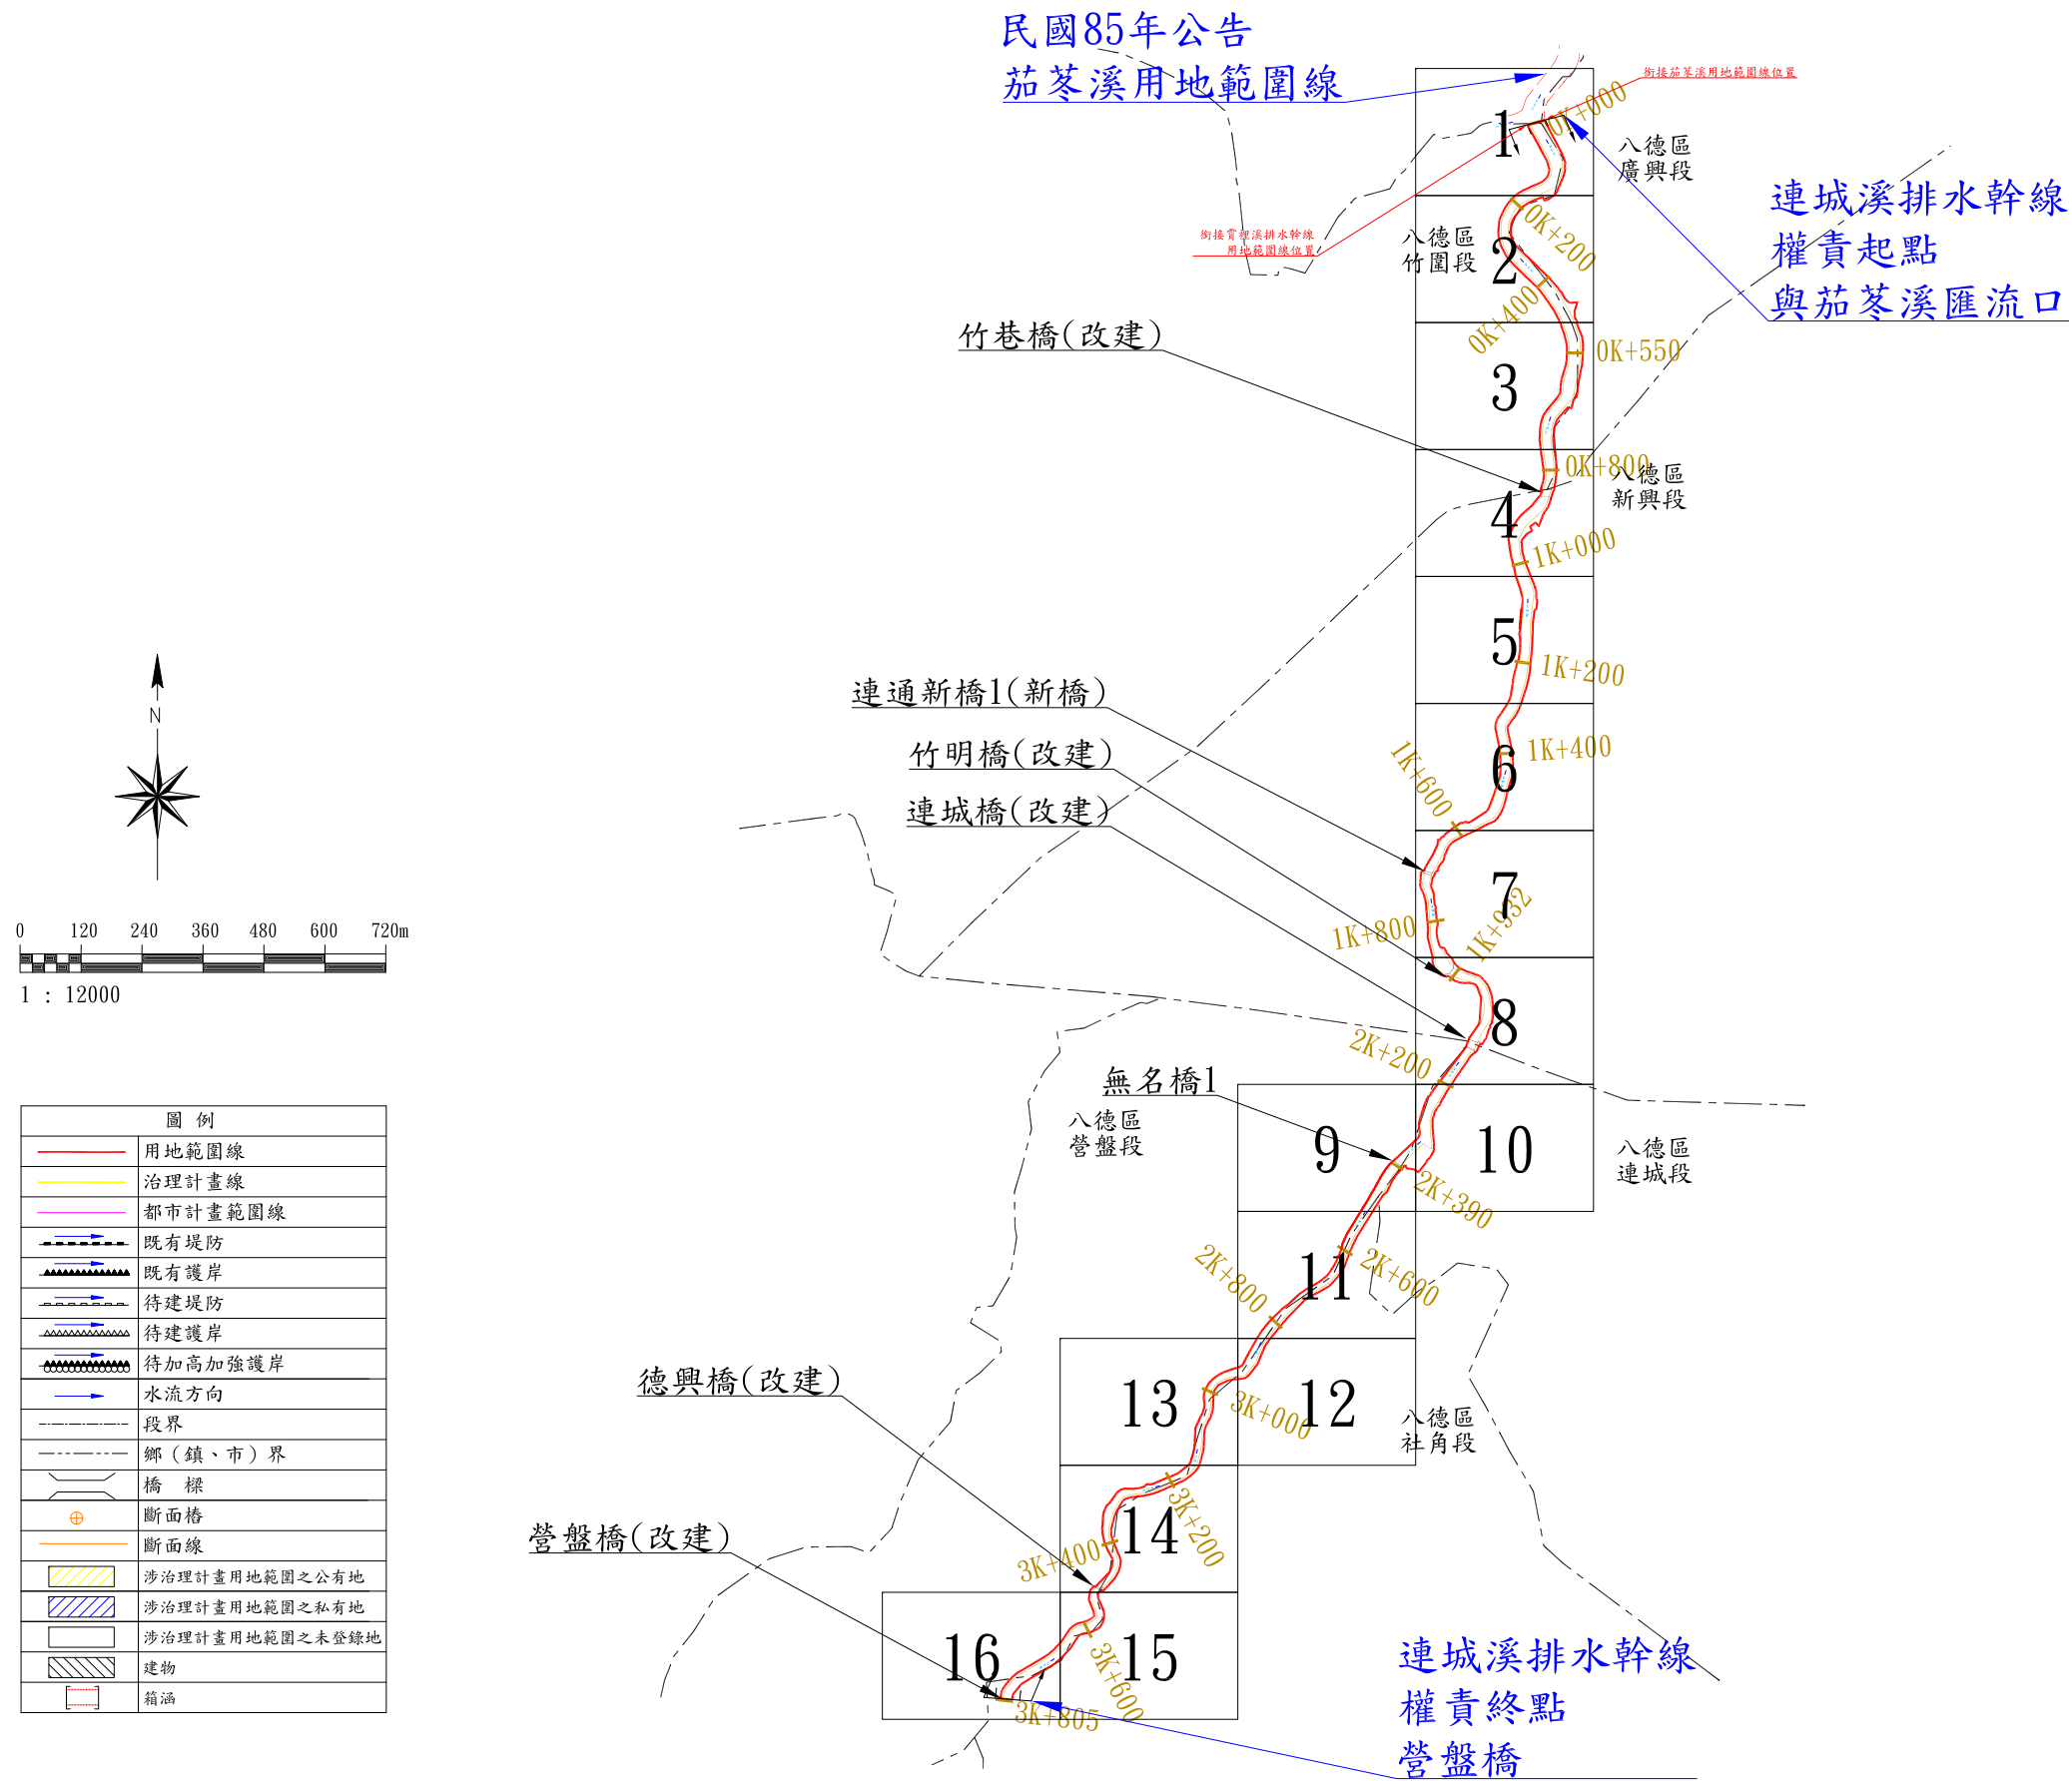

桃園市	桃園市	桃園市
八德區	八德區	八德區
廣興段	竹園段	溪尾段

號

第 號



藥品

第 2 號

坐標系統：TWD97

桃園市	桃園市
八德區	八德區
廣興段	竹園段

號

278050

土地實際位置應以地政機關複丈成果為準，實際地籍圖形應以地政機關核發之謄本為準


第 3 號

坐標系統：TWD97

號

第

007770

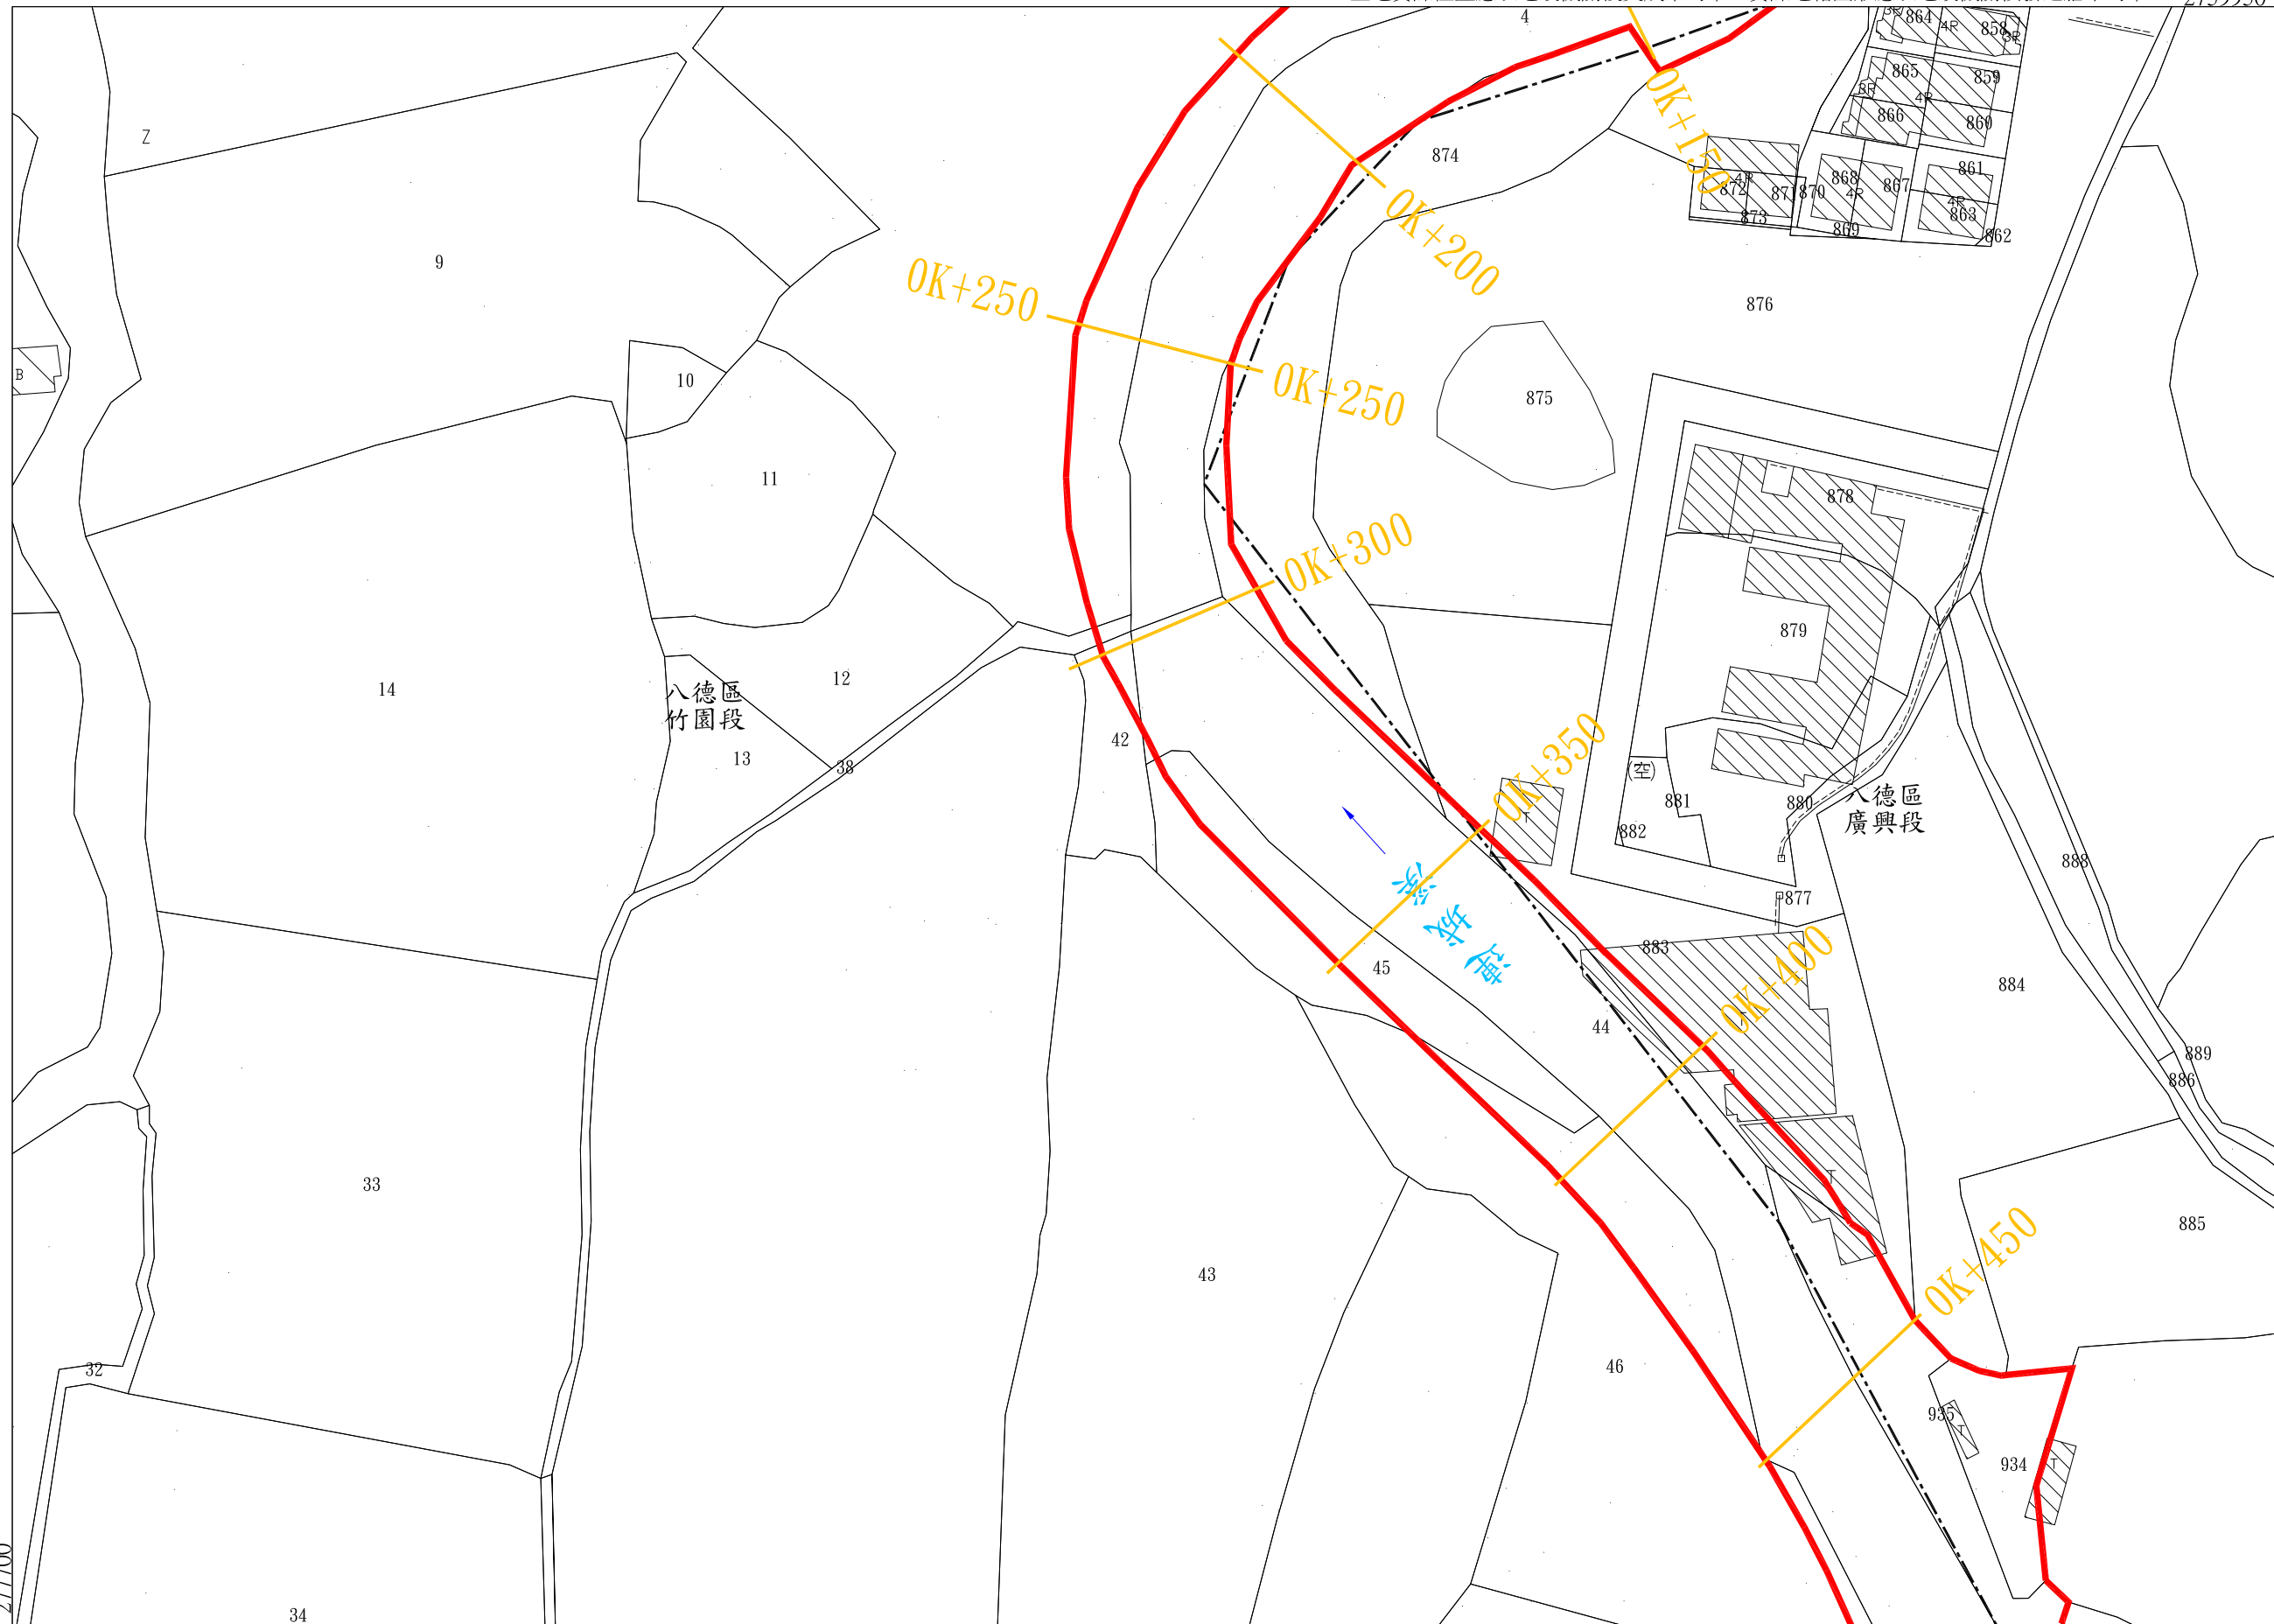


連城溪排水幹線用地範圍線圖第 3 號

桃園市 八德區 廣興段 竹園段

第 號

土地實際位置應以地政機關複丈成果為準，實際地籍圖形應以地政機關核發之謄本為準

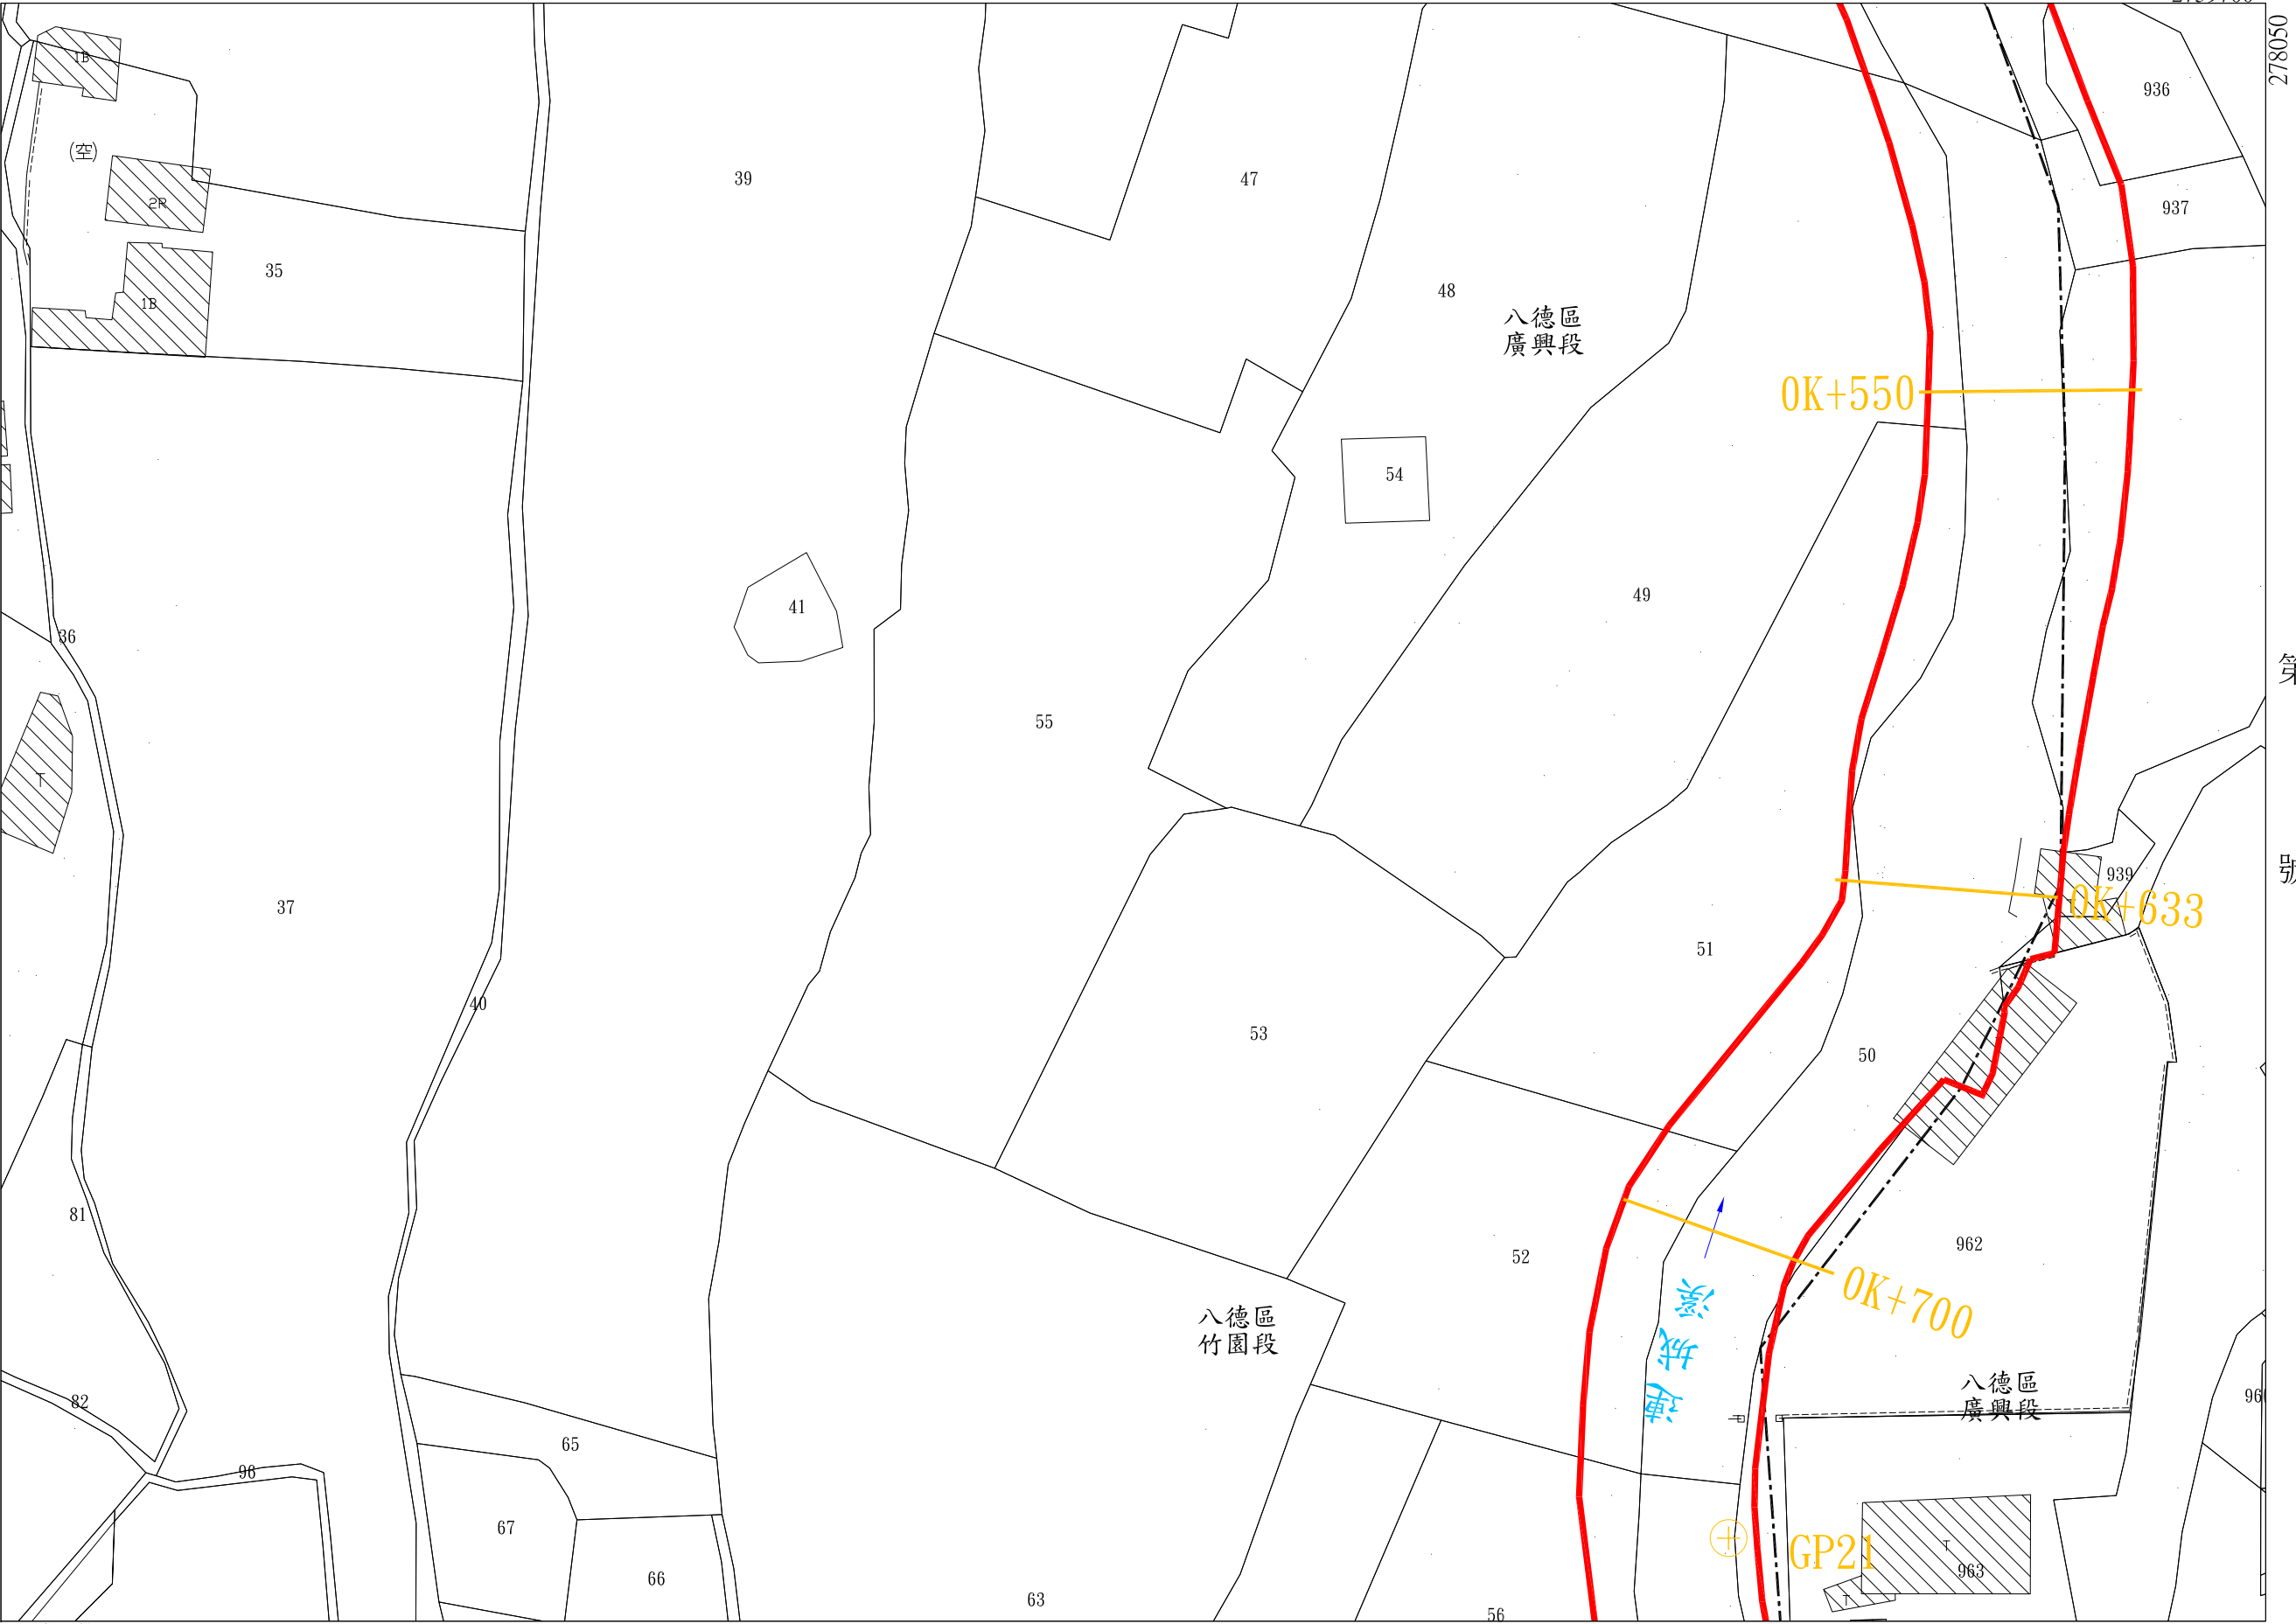

第 號

第 號

第 2 號

第 4 號

比例尺：1/1000

坐標系統：TWD97


公告核定日期 年 月 日

連城溪排水幹線用地範圍線圖第 4 號

桃園市 八德區 廣興段
桃園市 八德區 新興段
桃園市 八德區 新興段
桃園市 八德區 新興段

第 號

土地實際位置應以地政機關複丈成果為準，實際地籍圖形應以地政機關核發之謄本為準

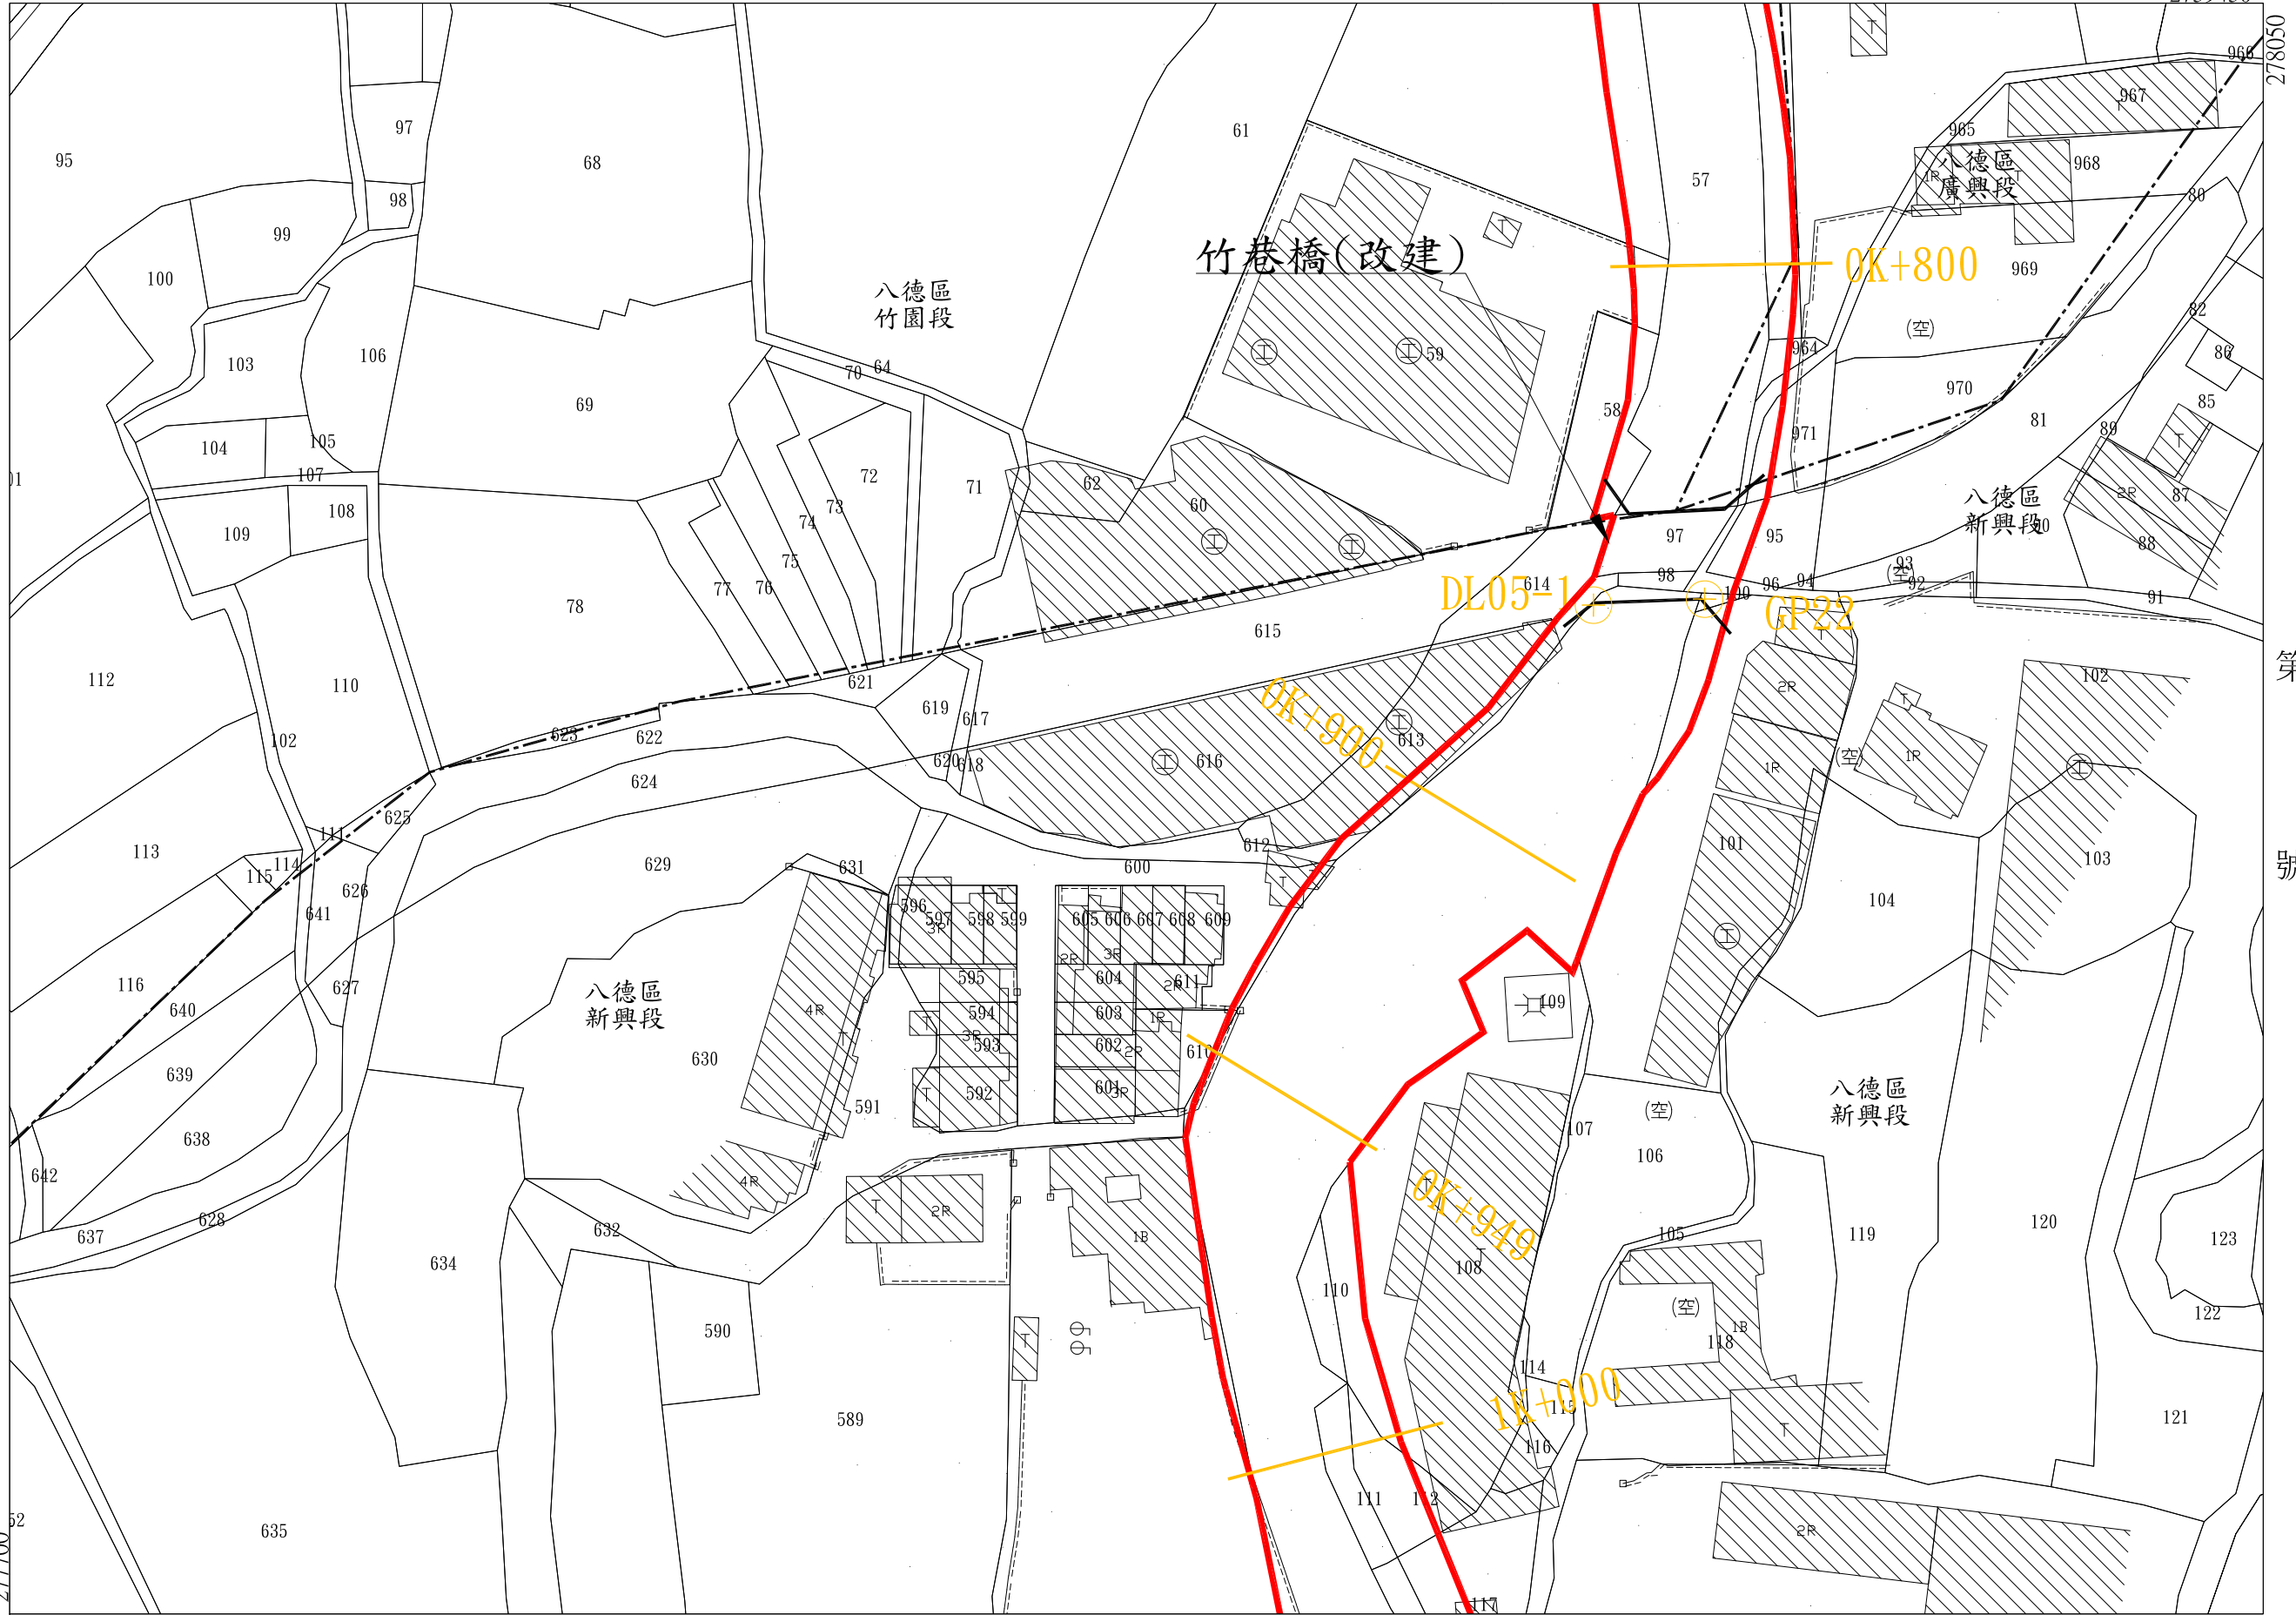

第 3 號

第 號

第 號

年 月 日核定公告

第 5 號

比例尺：1/1000

坐標系統：TWD97

連城溪排水幹線用地範圍線圖第

5 號

桃園市


八德區

新興段

第

號

土地實際位置應以地政機關複丈成果為準，實際地籍圖形應以地政機關核發之謄本為準

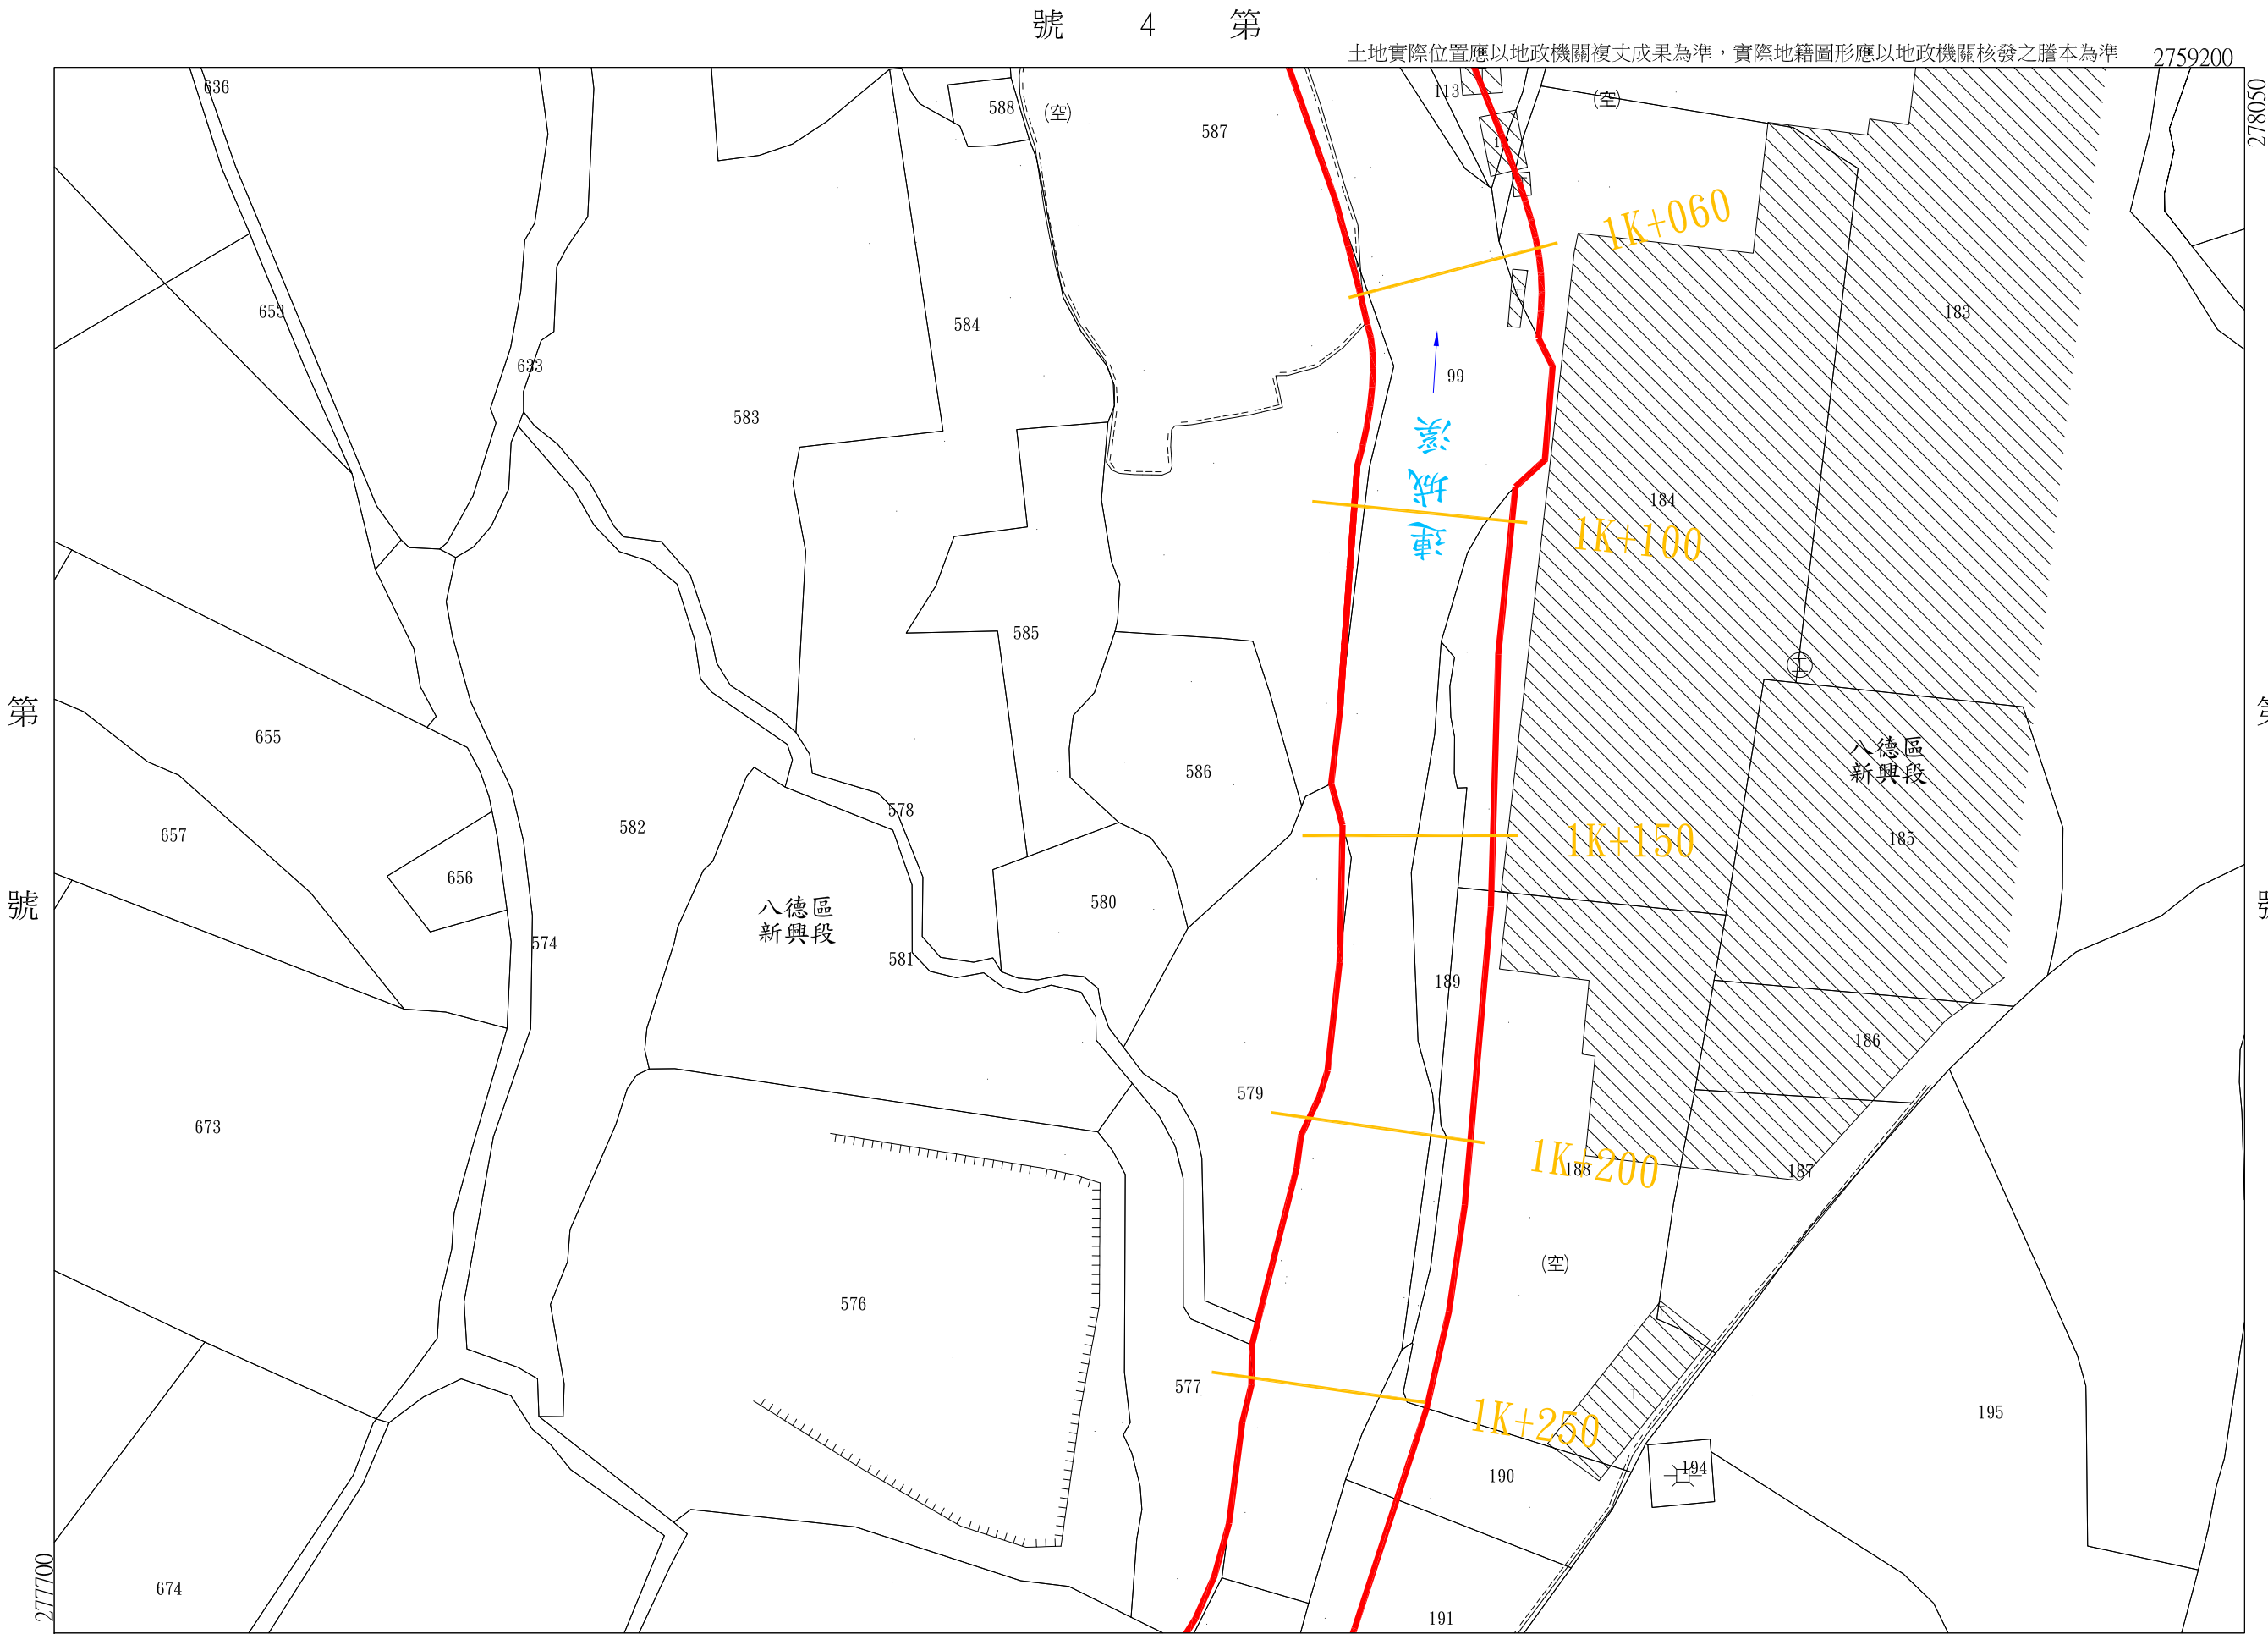

年 月 日核定公告

號 6 第

比例尺：1/1000

坐標系統：TWD97

連城溪排水幹線用地範圍線圖第 6 號


桃園市

八德區

新興段

第

號

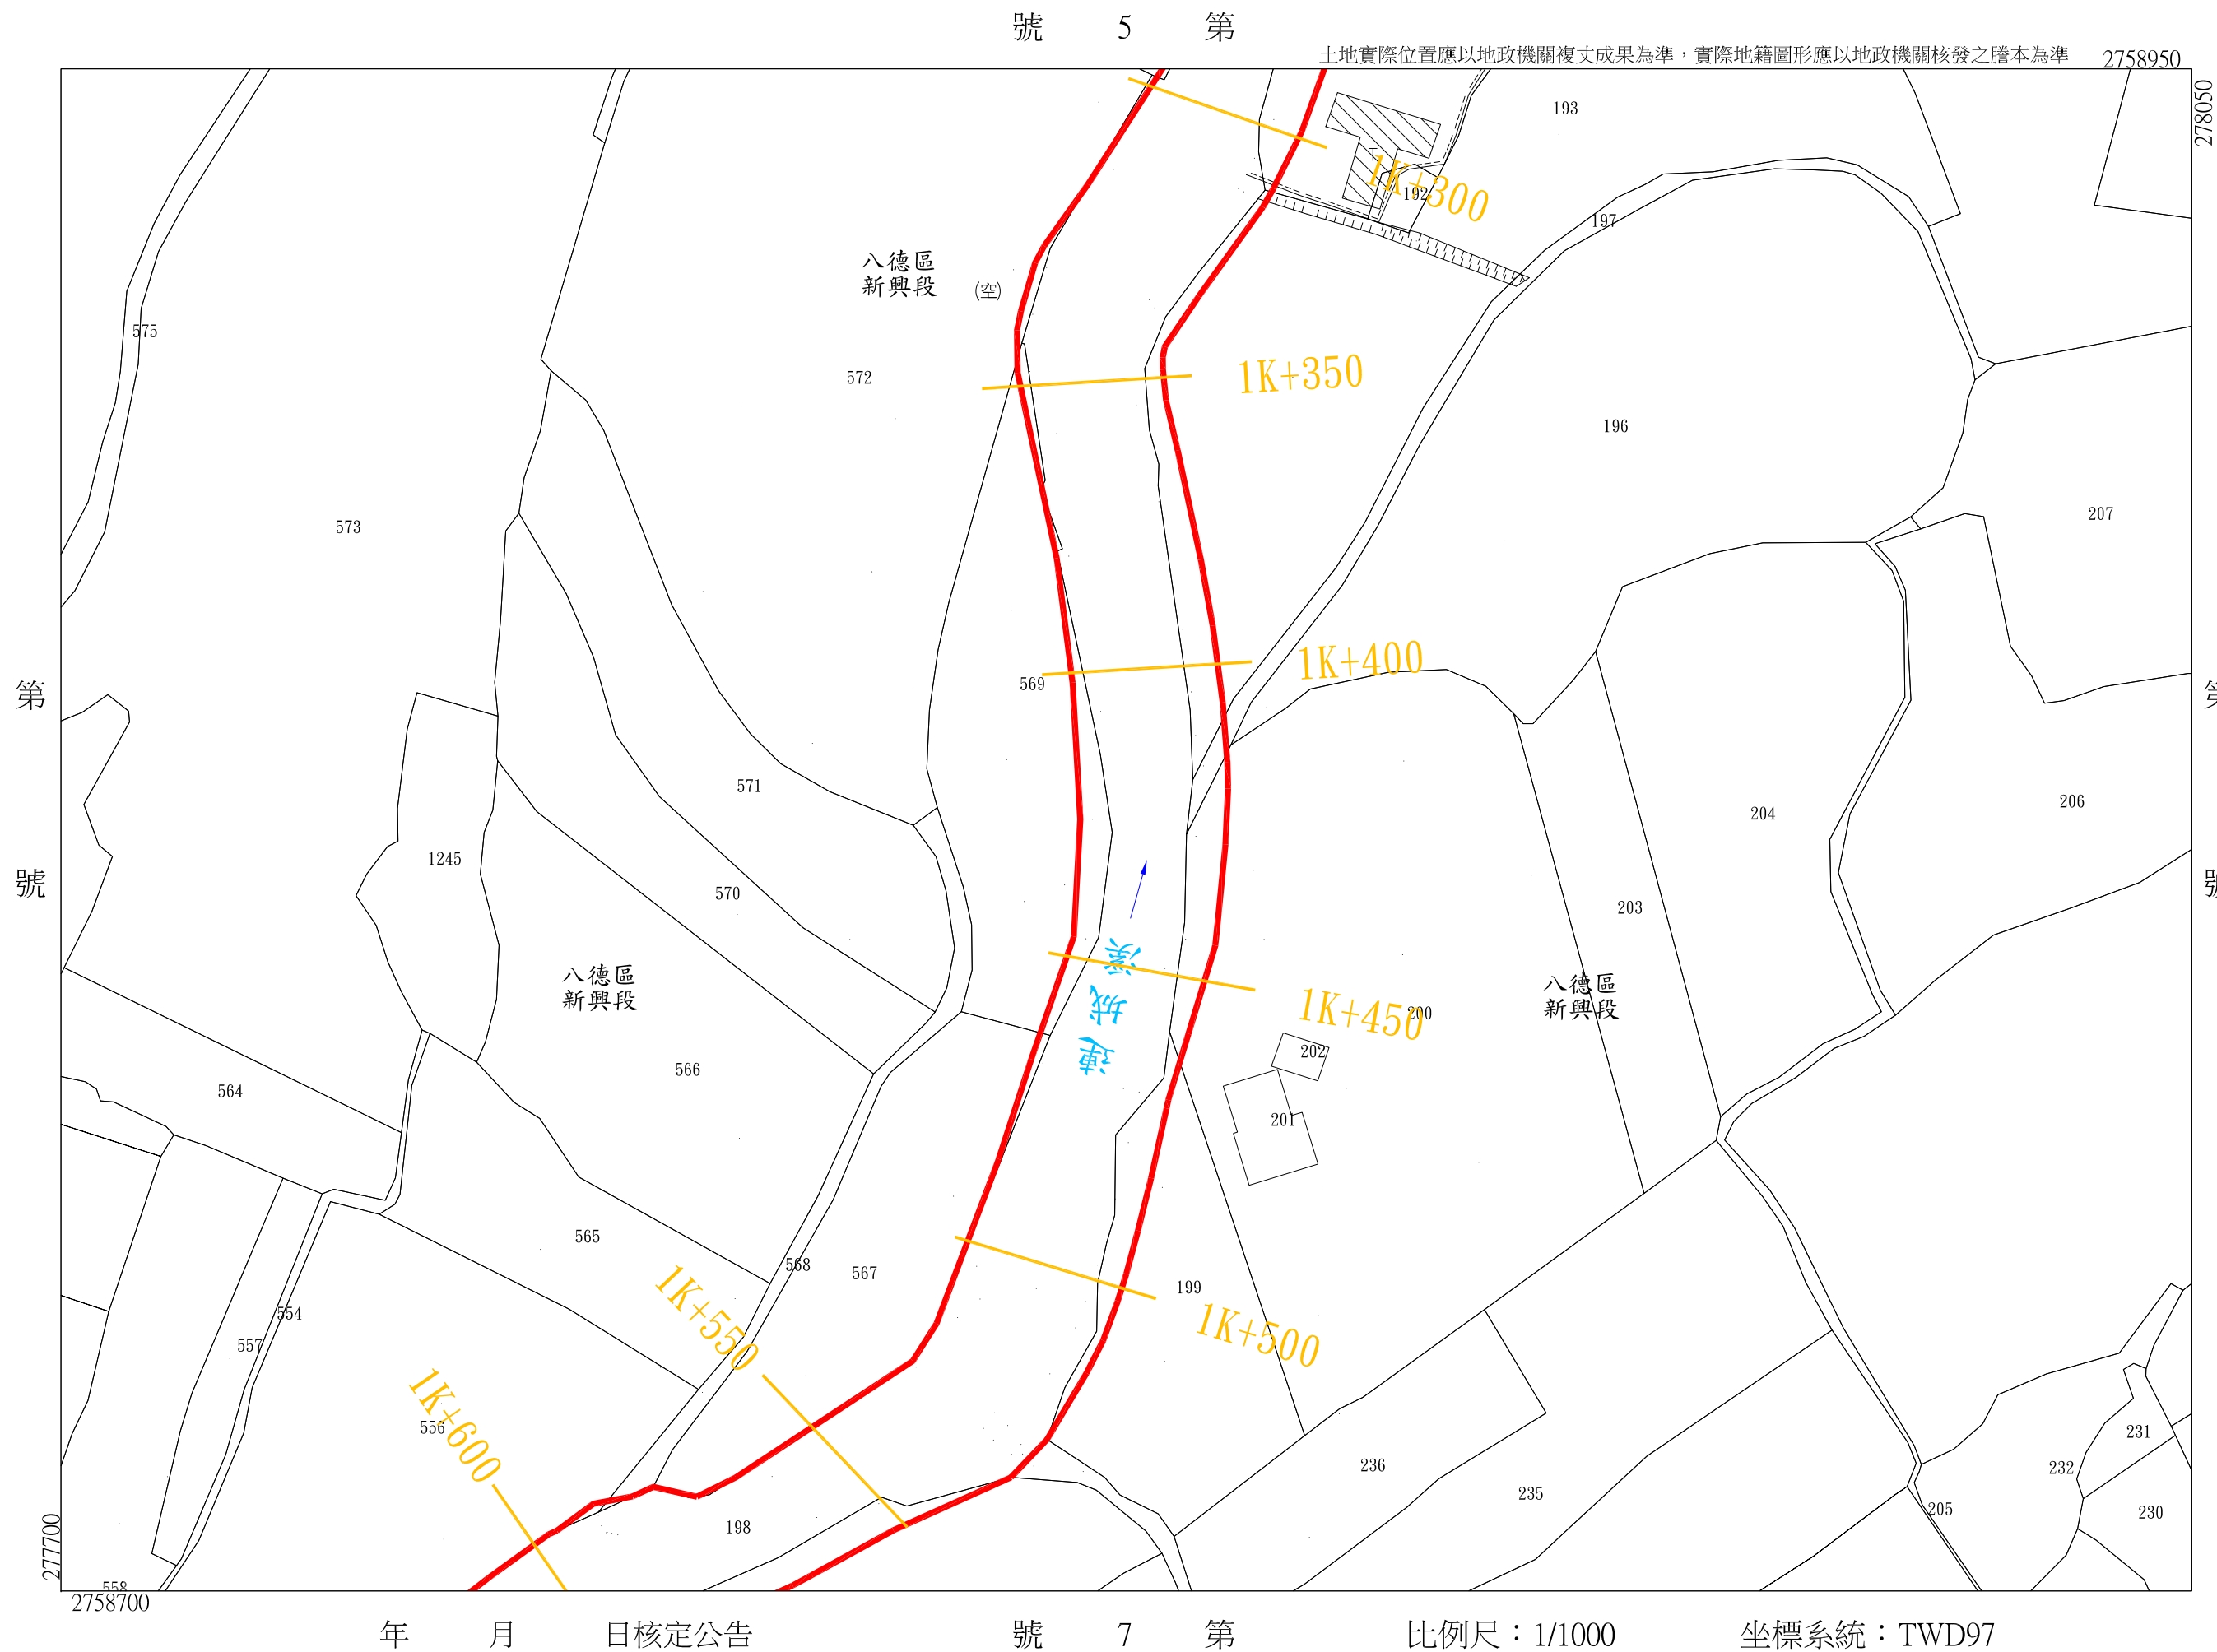

連城溪排水幹線用地範圍線圖第

7
號

桃園市

八德區

新興段

第

號

第 6 號

土地實際位置應以地政機關複丈成果為準，實際地籍圖形應以地政機關核發之謄本為準



年 月 日核定公告

第 8 號

比例尺：1/1000


坐標系統：TWD97

連城溪排水幹線用地範圍線圖第 8 號

桃園市 八德區 連城段
桃園市 八德區 新興段
桃園市 八德區 營盤段

第 號

土地實際位置應以地政機關複丈成果為準，實際地籍圖形應以地政機關核發之謄本為準

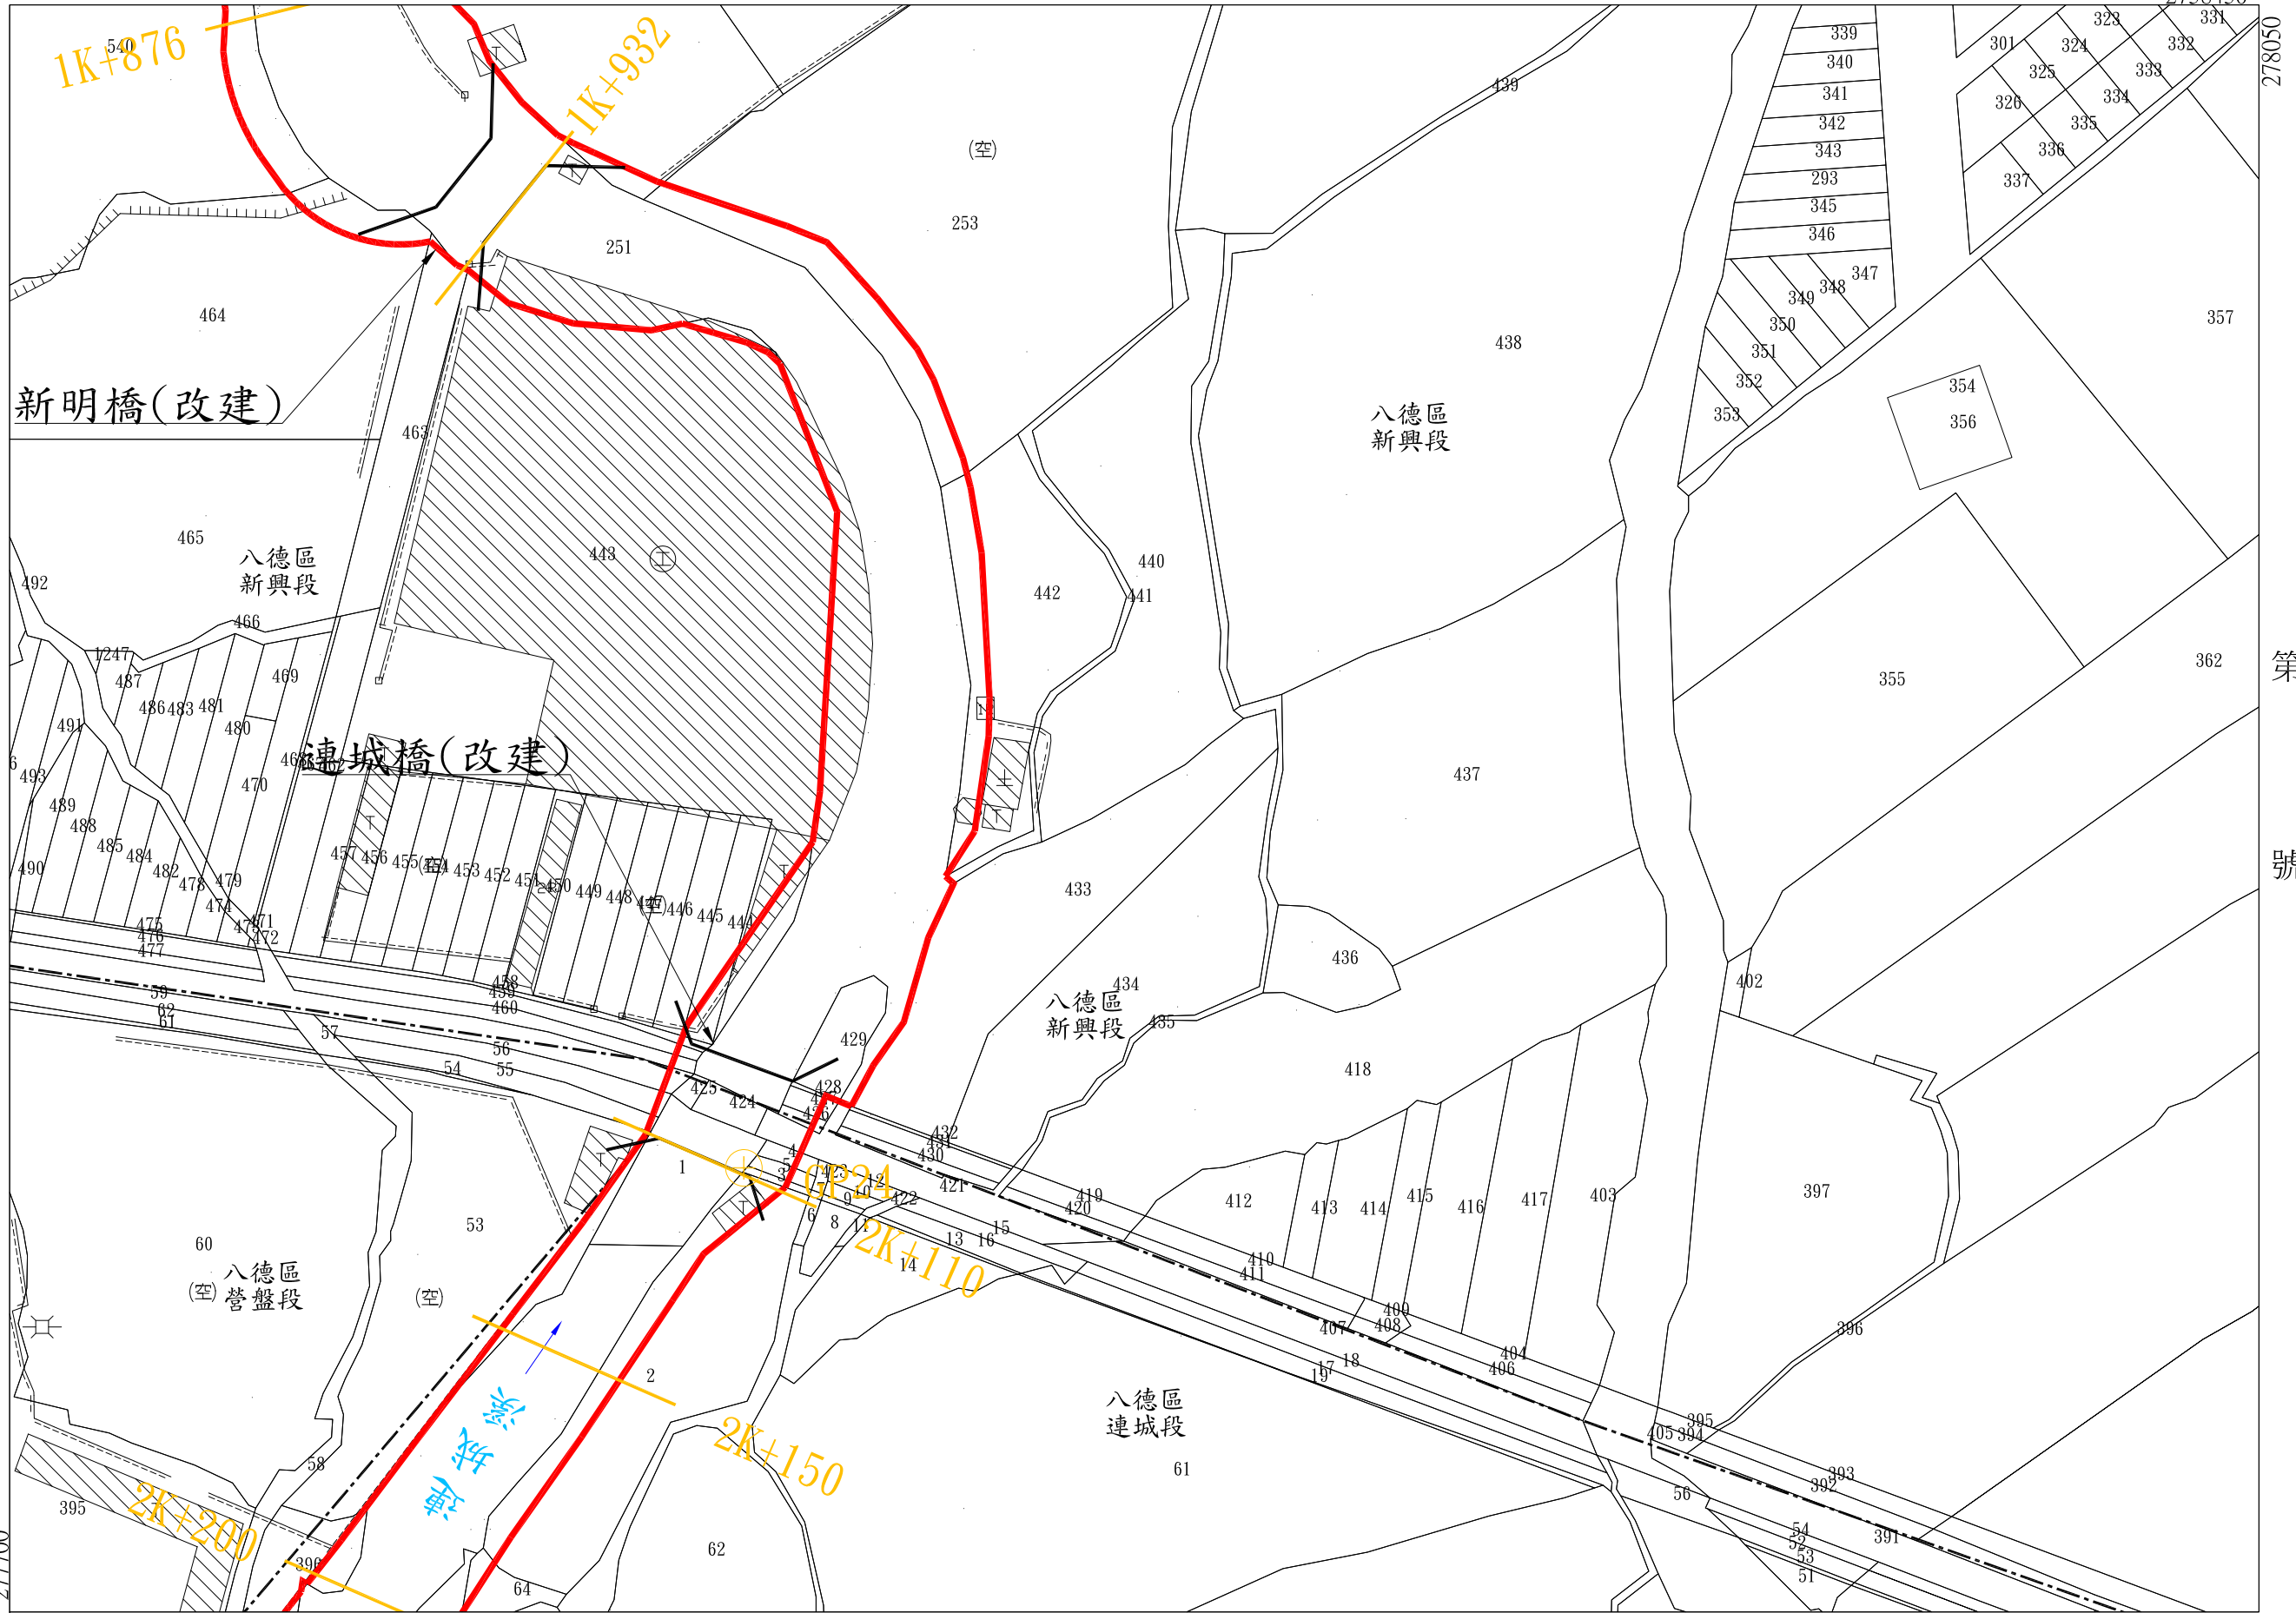

年 月 日核定公告

第 10 號

比例尺：1/1000


坐標系統：TWD97

連城溪排水幹線用地範圍線圖第 9 號

桃園市 八德區 連城段
營盤段

第 號

土地實際位置應以地政機關複丈成果為準，實際地籍圖形應以地政機關核發之謄本為準

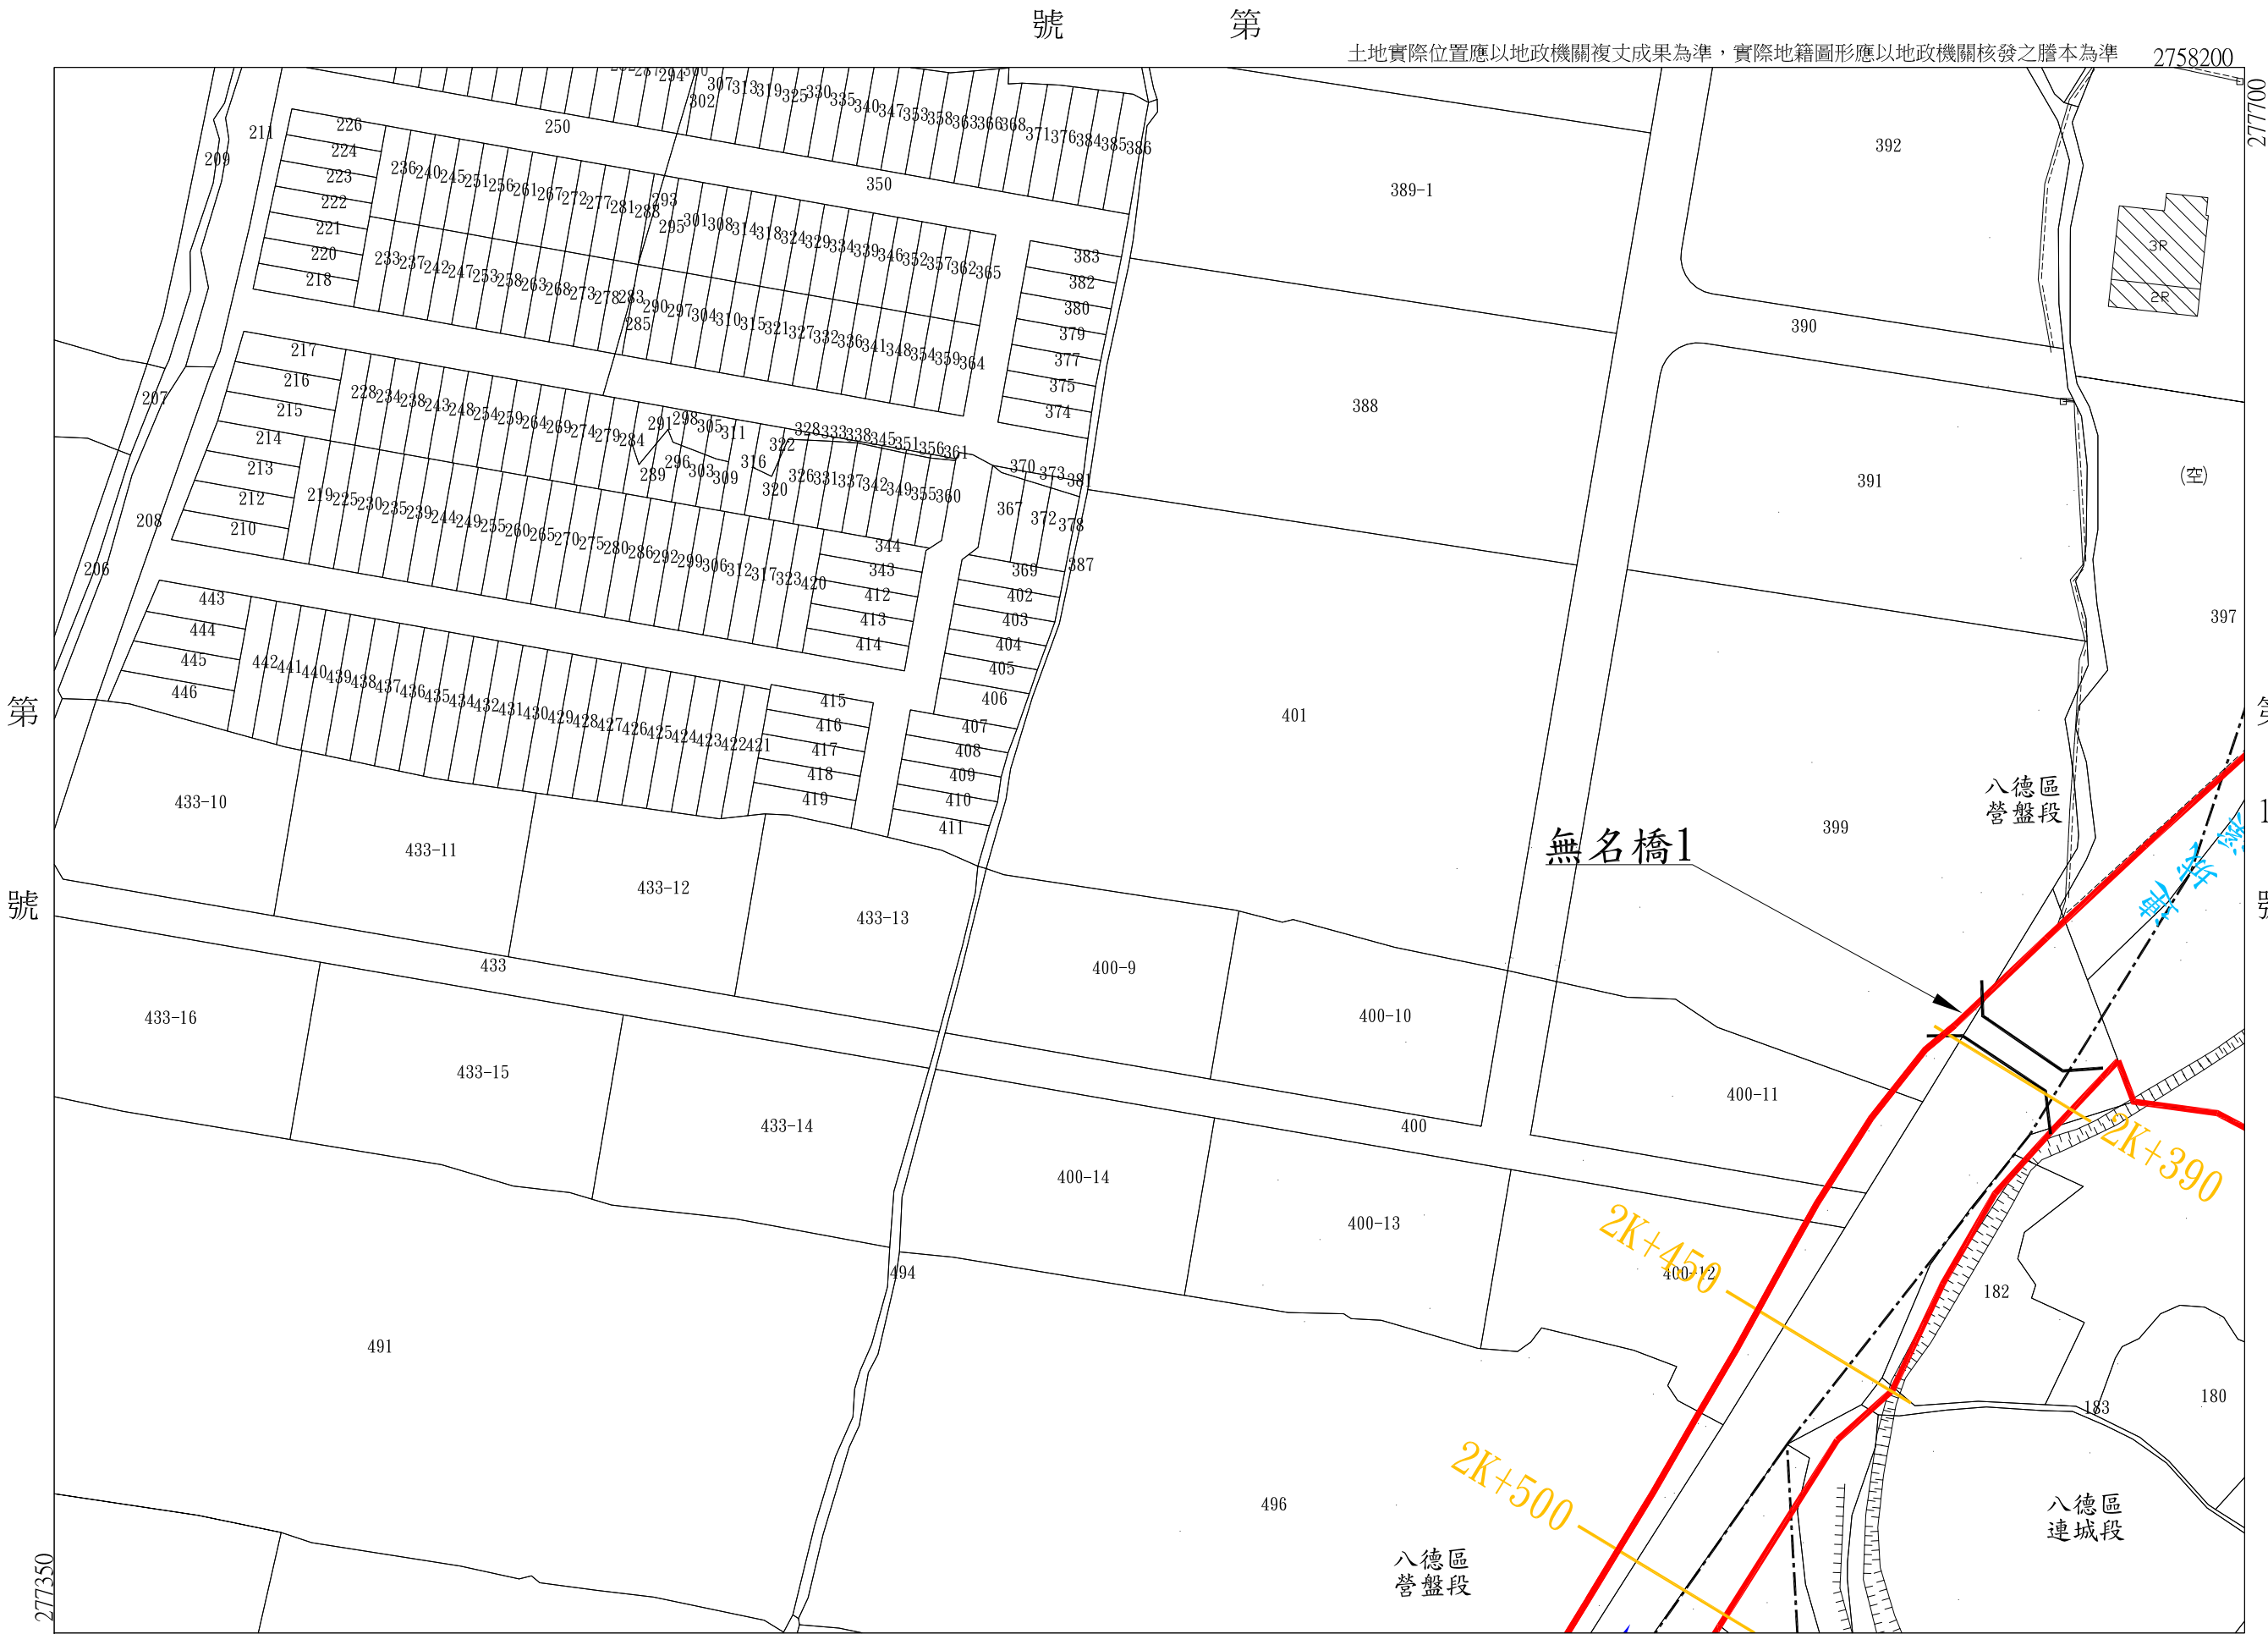

年 月 日核定公告

號 11 第

比例尺：1/1000

坐標系統：TWD97

連城溪排水幹線用地範圍線圖第 10 號


桃園市
八德區
連城段
營盤段

第 號

土地實際位置應以地政機關複丈成果為準，實際地籍圖形應以地政機關核發之謄本為準

2758200

278050

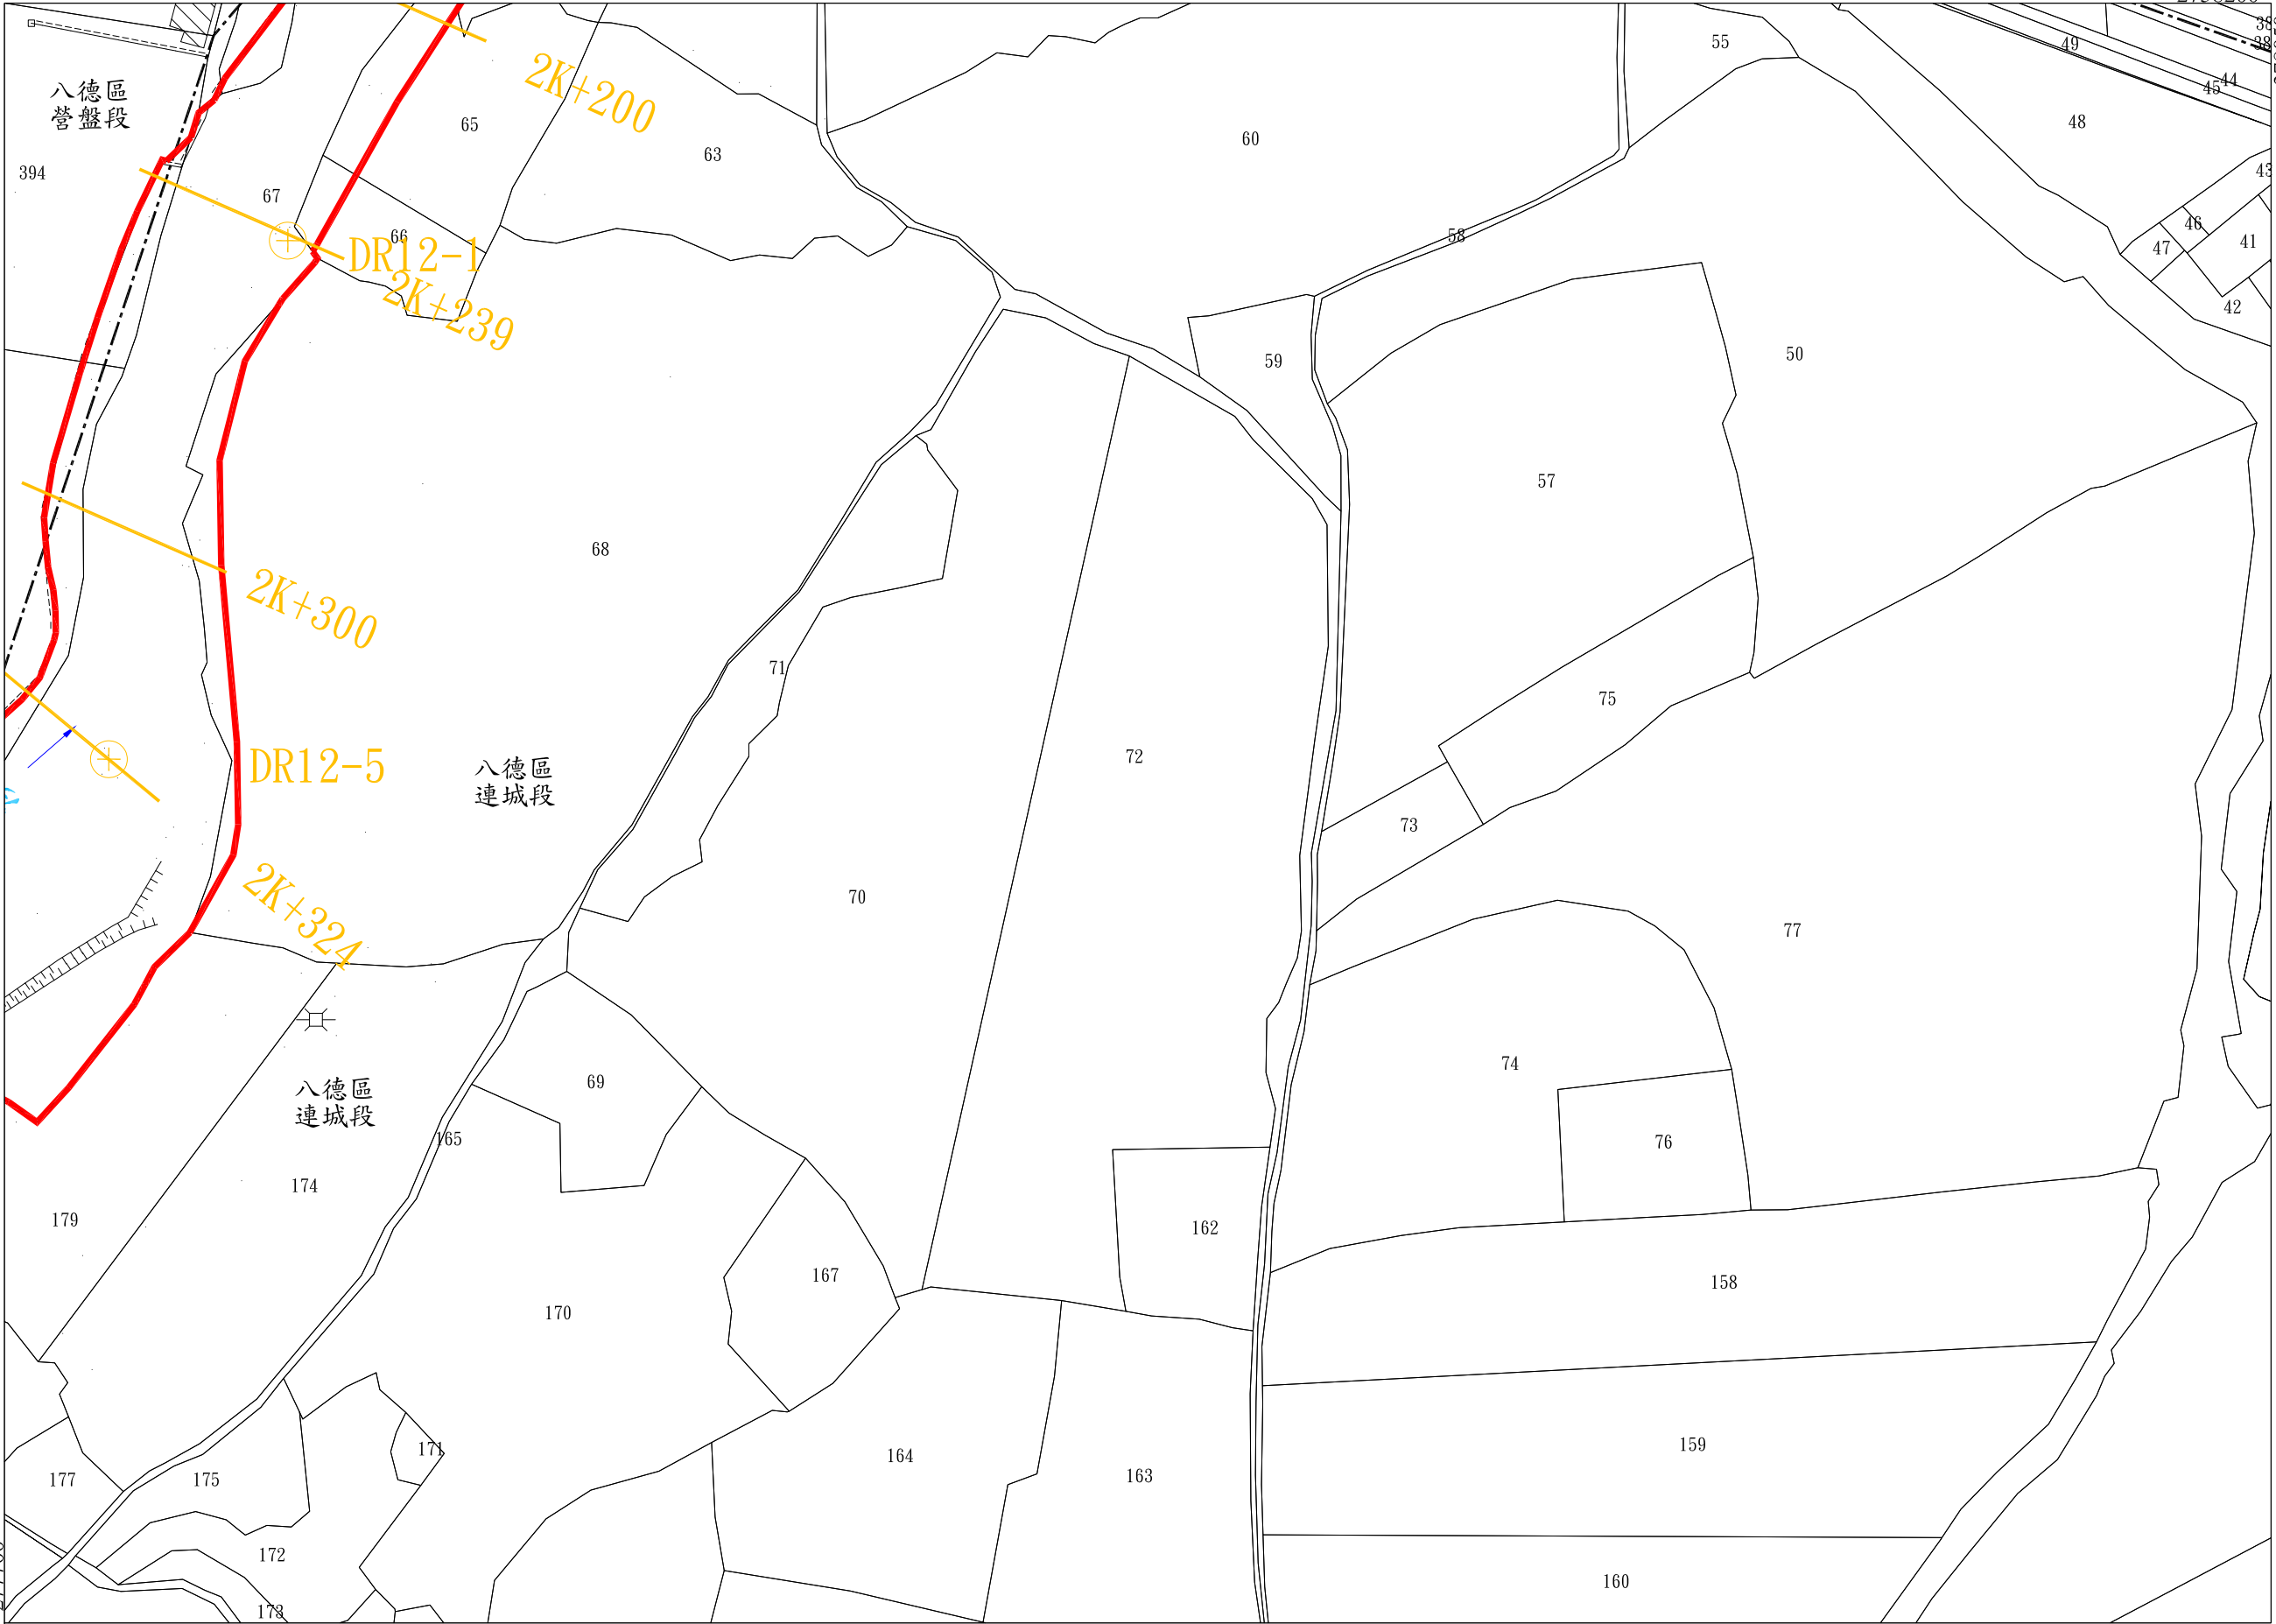

第 9 號

第 號

2757950

年 月 日核定公告

號 第

比例尺：1/1000

坐標系統：TWD97

連城溪排水幹線用地範圍線圖第 12 號

桃園市 八德區 營盤段
社角段

第 號

土地實際位置應以地政機關複丈成果為準，實際地籍圖形應以地政機關核發之謄本為準



第 13 號


第 號

連城溪排水幹線用地範圍線圖第 13 號

桃園市 八德區 營盤段
大溪區 社角段

第 號

土地實際位置應以地政機關複丈成果為準，實際地籍圖形應以地政機關核發之謄本為準

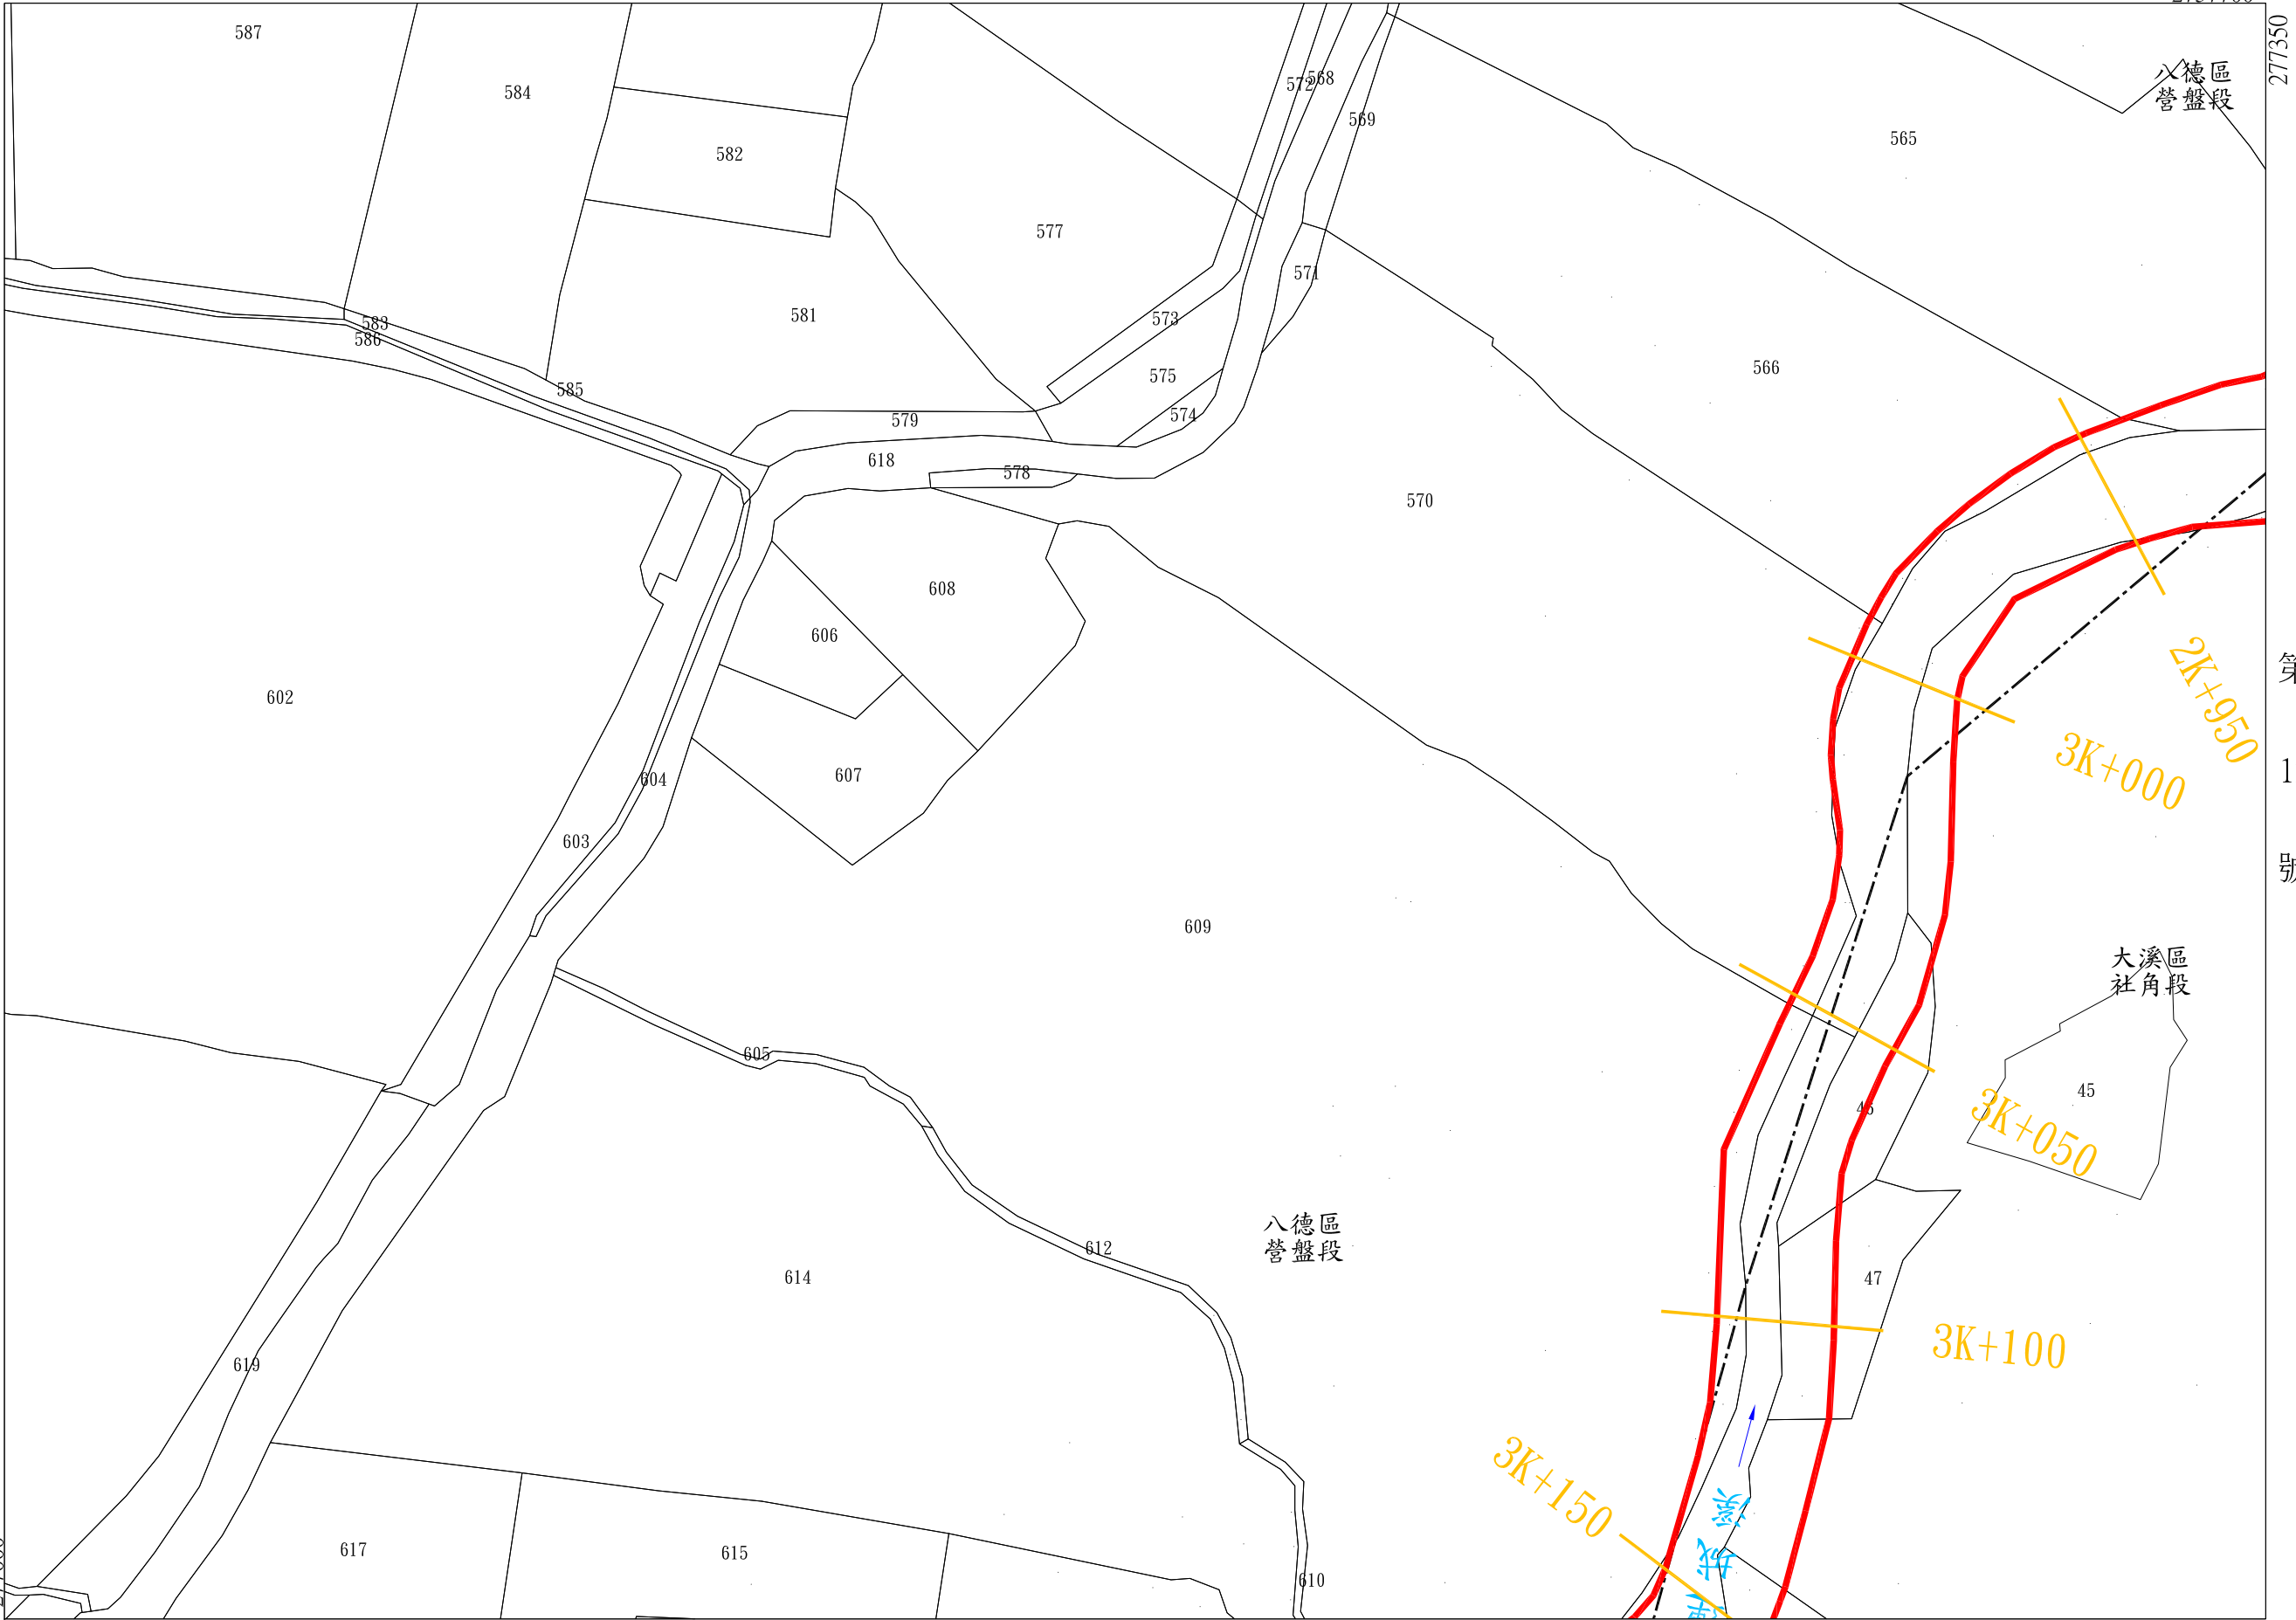

號 第

第 號

第 12 號

年 月 日核定公告

號 14 第

比例尺：1/1000

坐標系統：TWD97

連城溪排水幹線用地範圍線圖第 14 號


桃園市 八德區 營盤段 社角段

第

號

土地實際位置應以地政機關複丈成果為準，實際地籍圖形應以地政機關核發之謄本為準 2757450

號 13 第

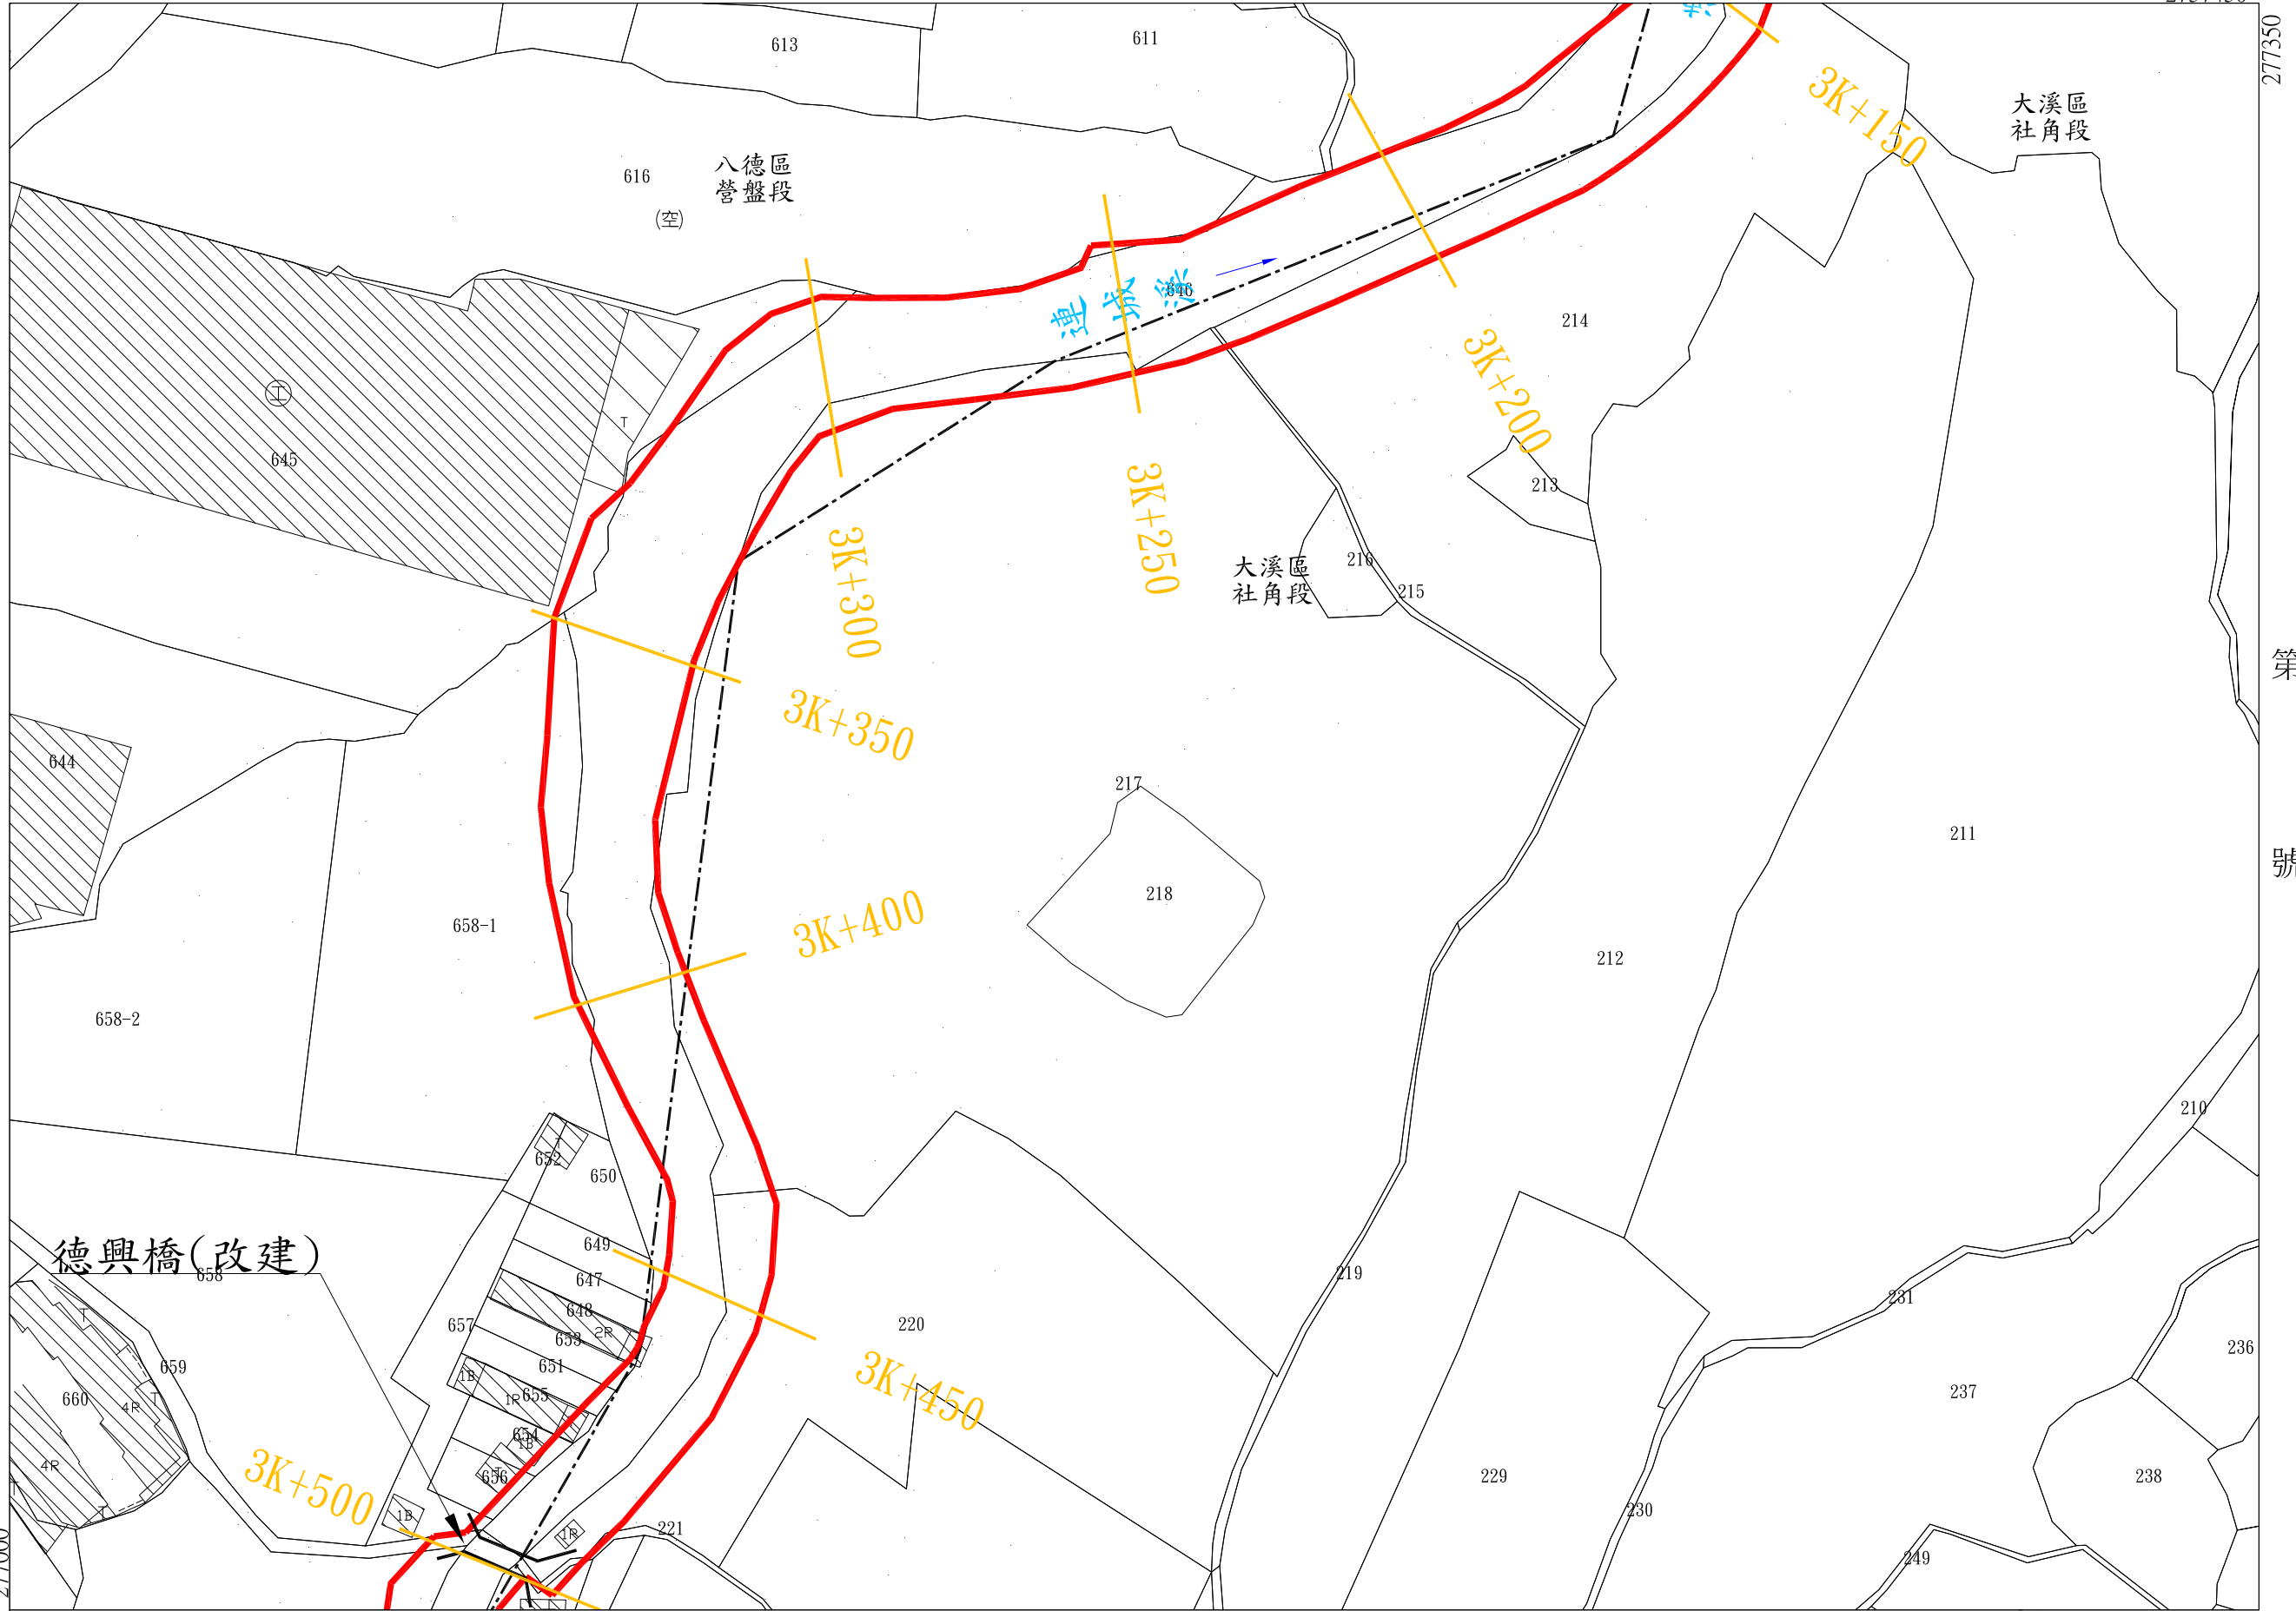

第 號

第 號

年 月 日核定公告

號 15 第

比例尺：1/1000


坐標系統：TWD97

連城溪排水幹線用地範圍線圖第 15 號

桃園市 八德區 營盤段 社角段

第 號


土地實際位置應以地政機關複丈成果為準，實際地籍圖形應以地政機關核發之謄本為準

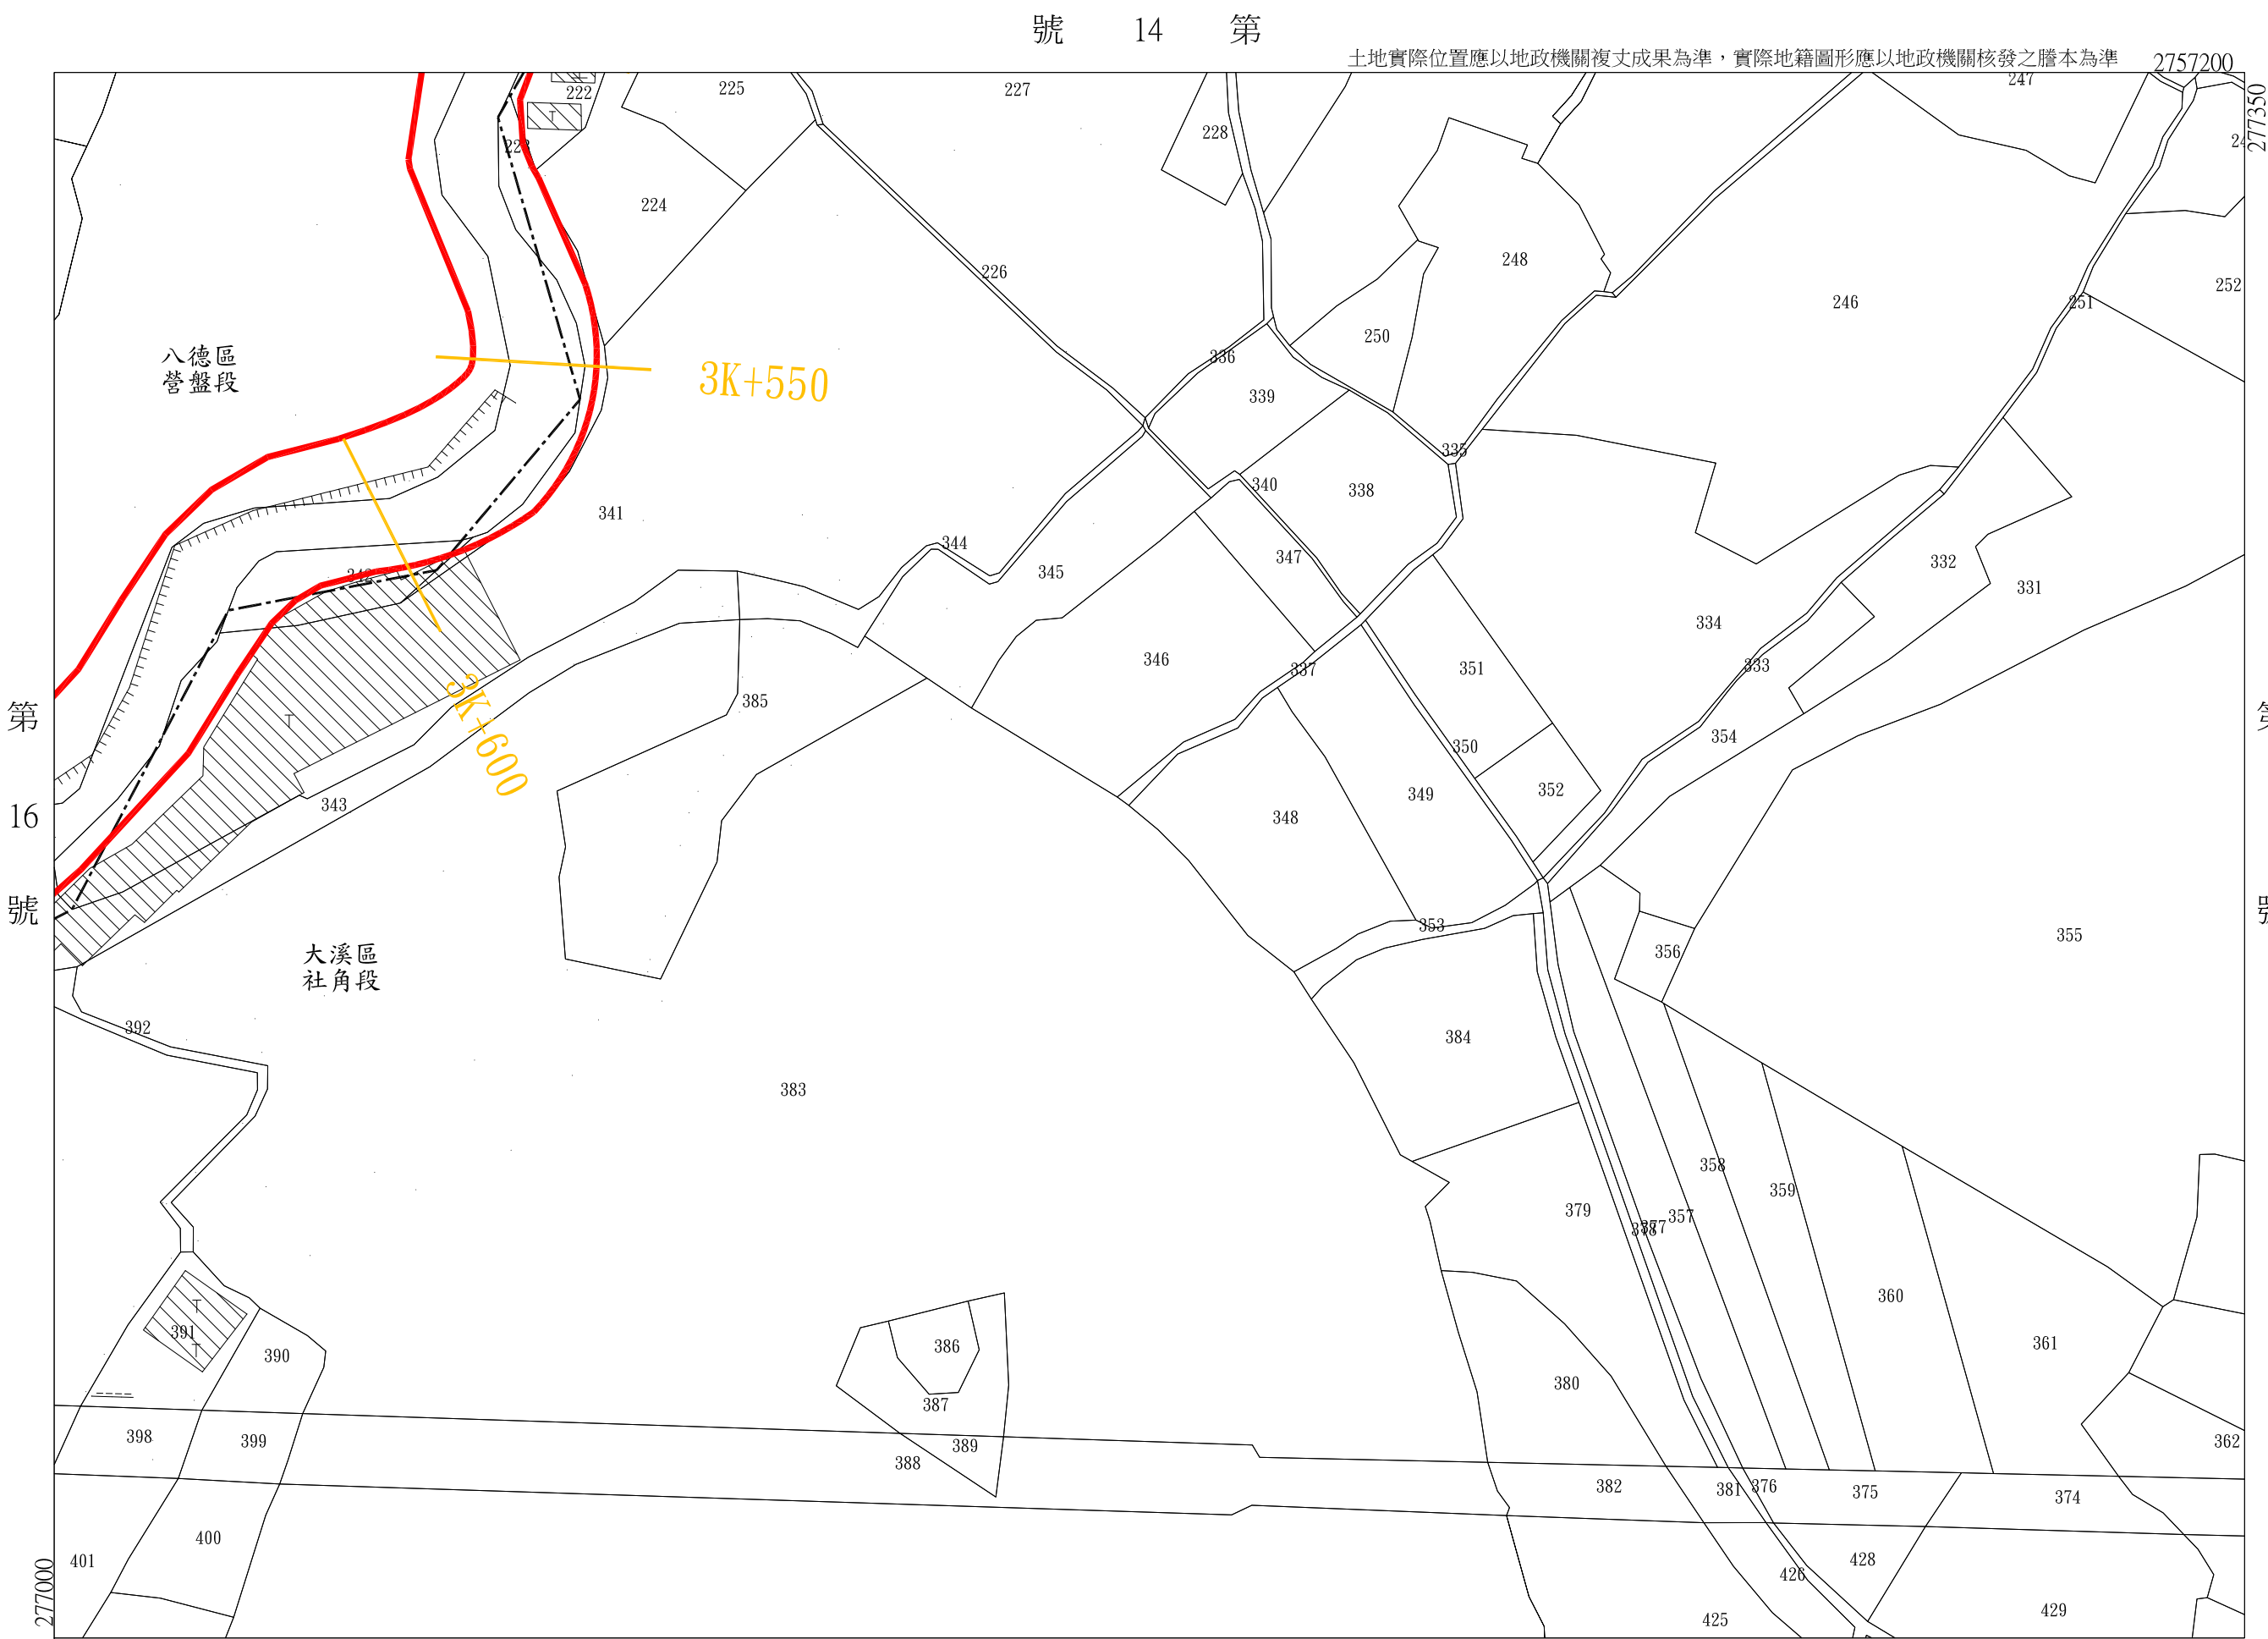

桃園市	八德區	營盤段
桃園市	大溪區	社角段

號

2757200

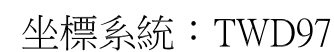

第 號

年 月 日核定公告


連城溪排水幹線
權責終點
營盤橋

南坎溪水系茄苳溪支流排水系統-皮寮溪幹線

圖籍接續一覽圖

民國85年公告
茄苳溪用地範圍線

皮寮溪幹線匯流口
與茄苳溪起點

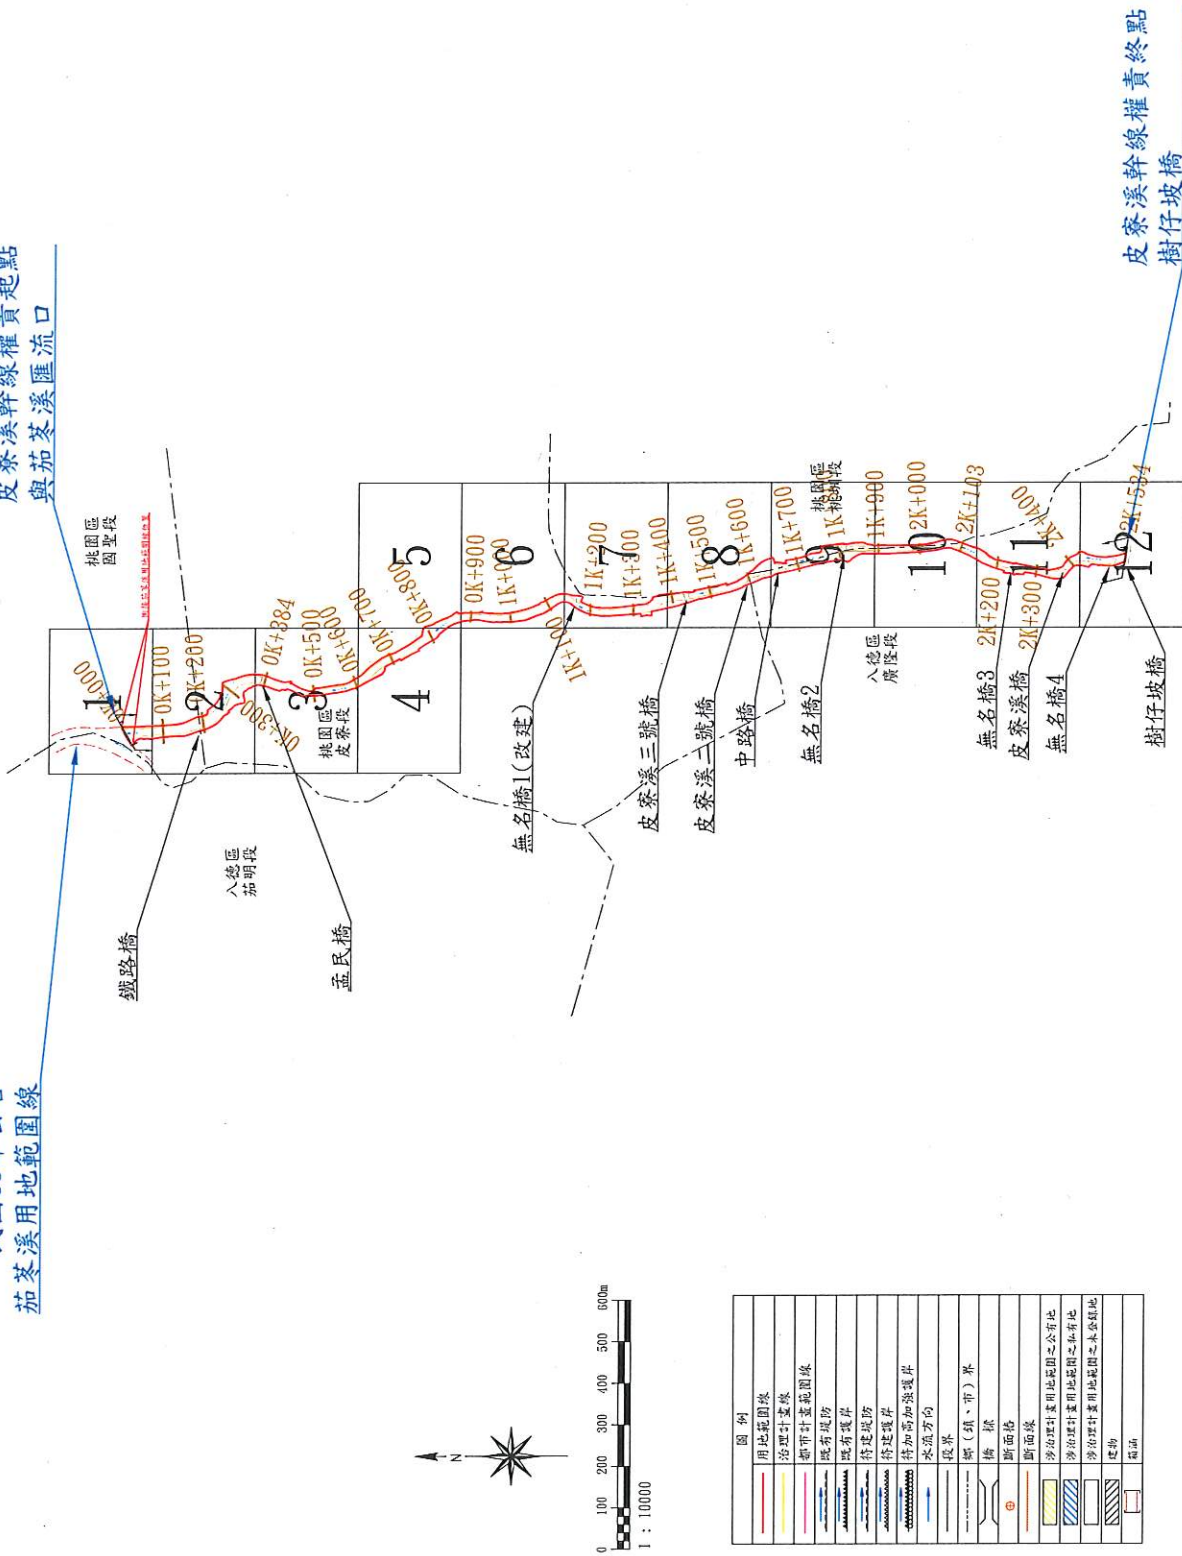

號



皮寮溪幹線用地範圍線圖

第 3 號

桃園市 桃園區 皮寮段

第

號


號 2 第

比例尺：1/1000

號 4 第

年 月 日核定公告

坐標系統：TWD97

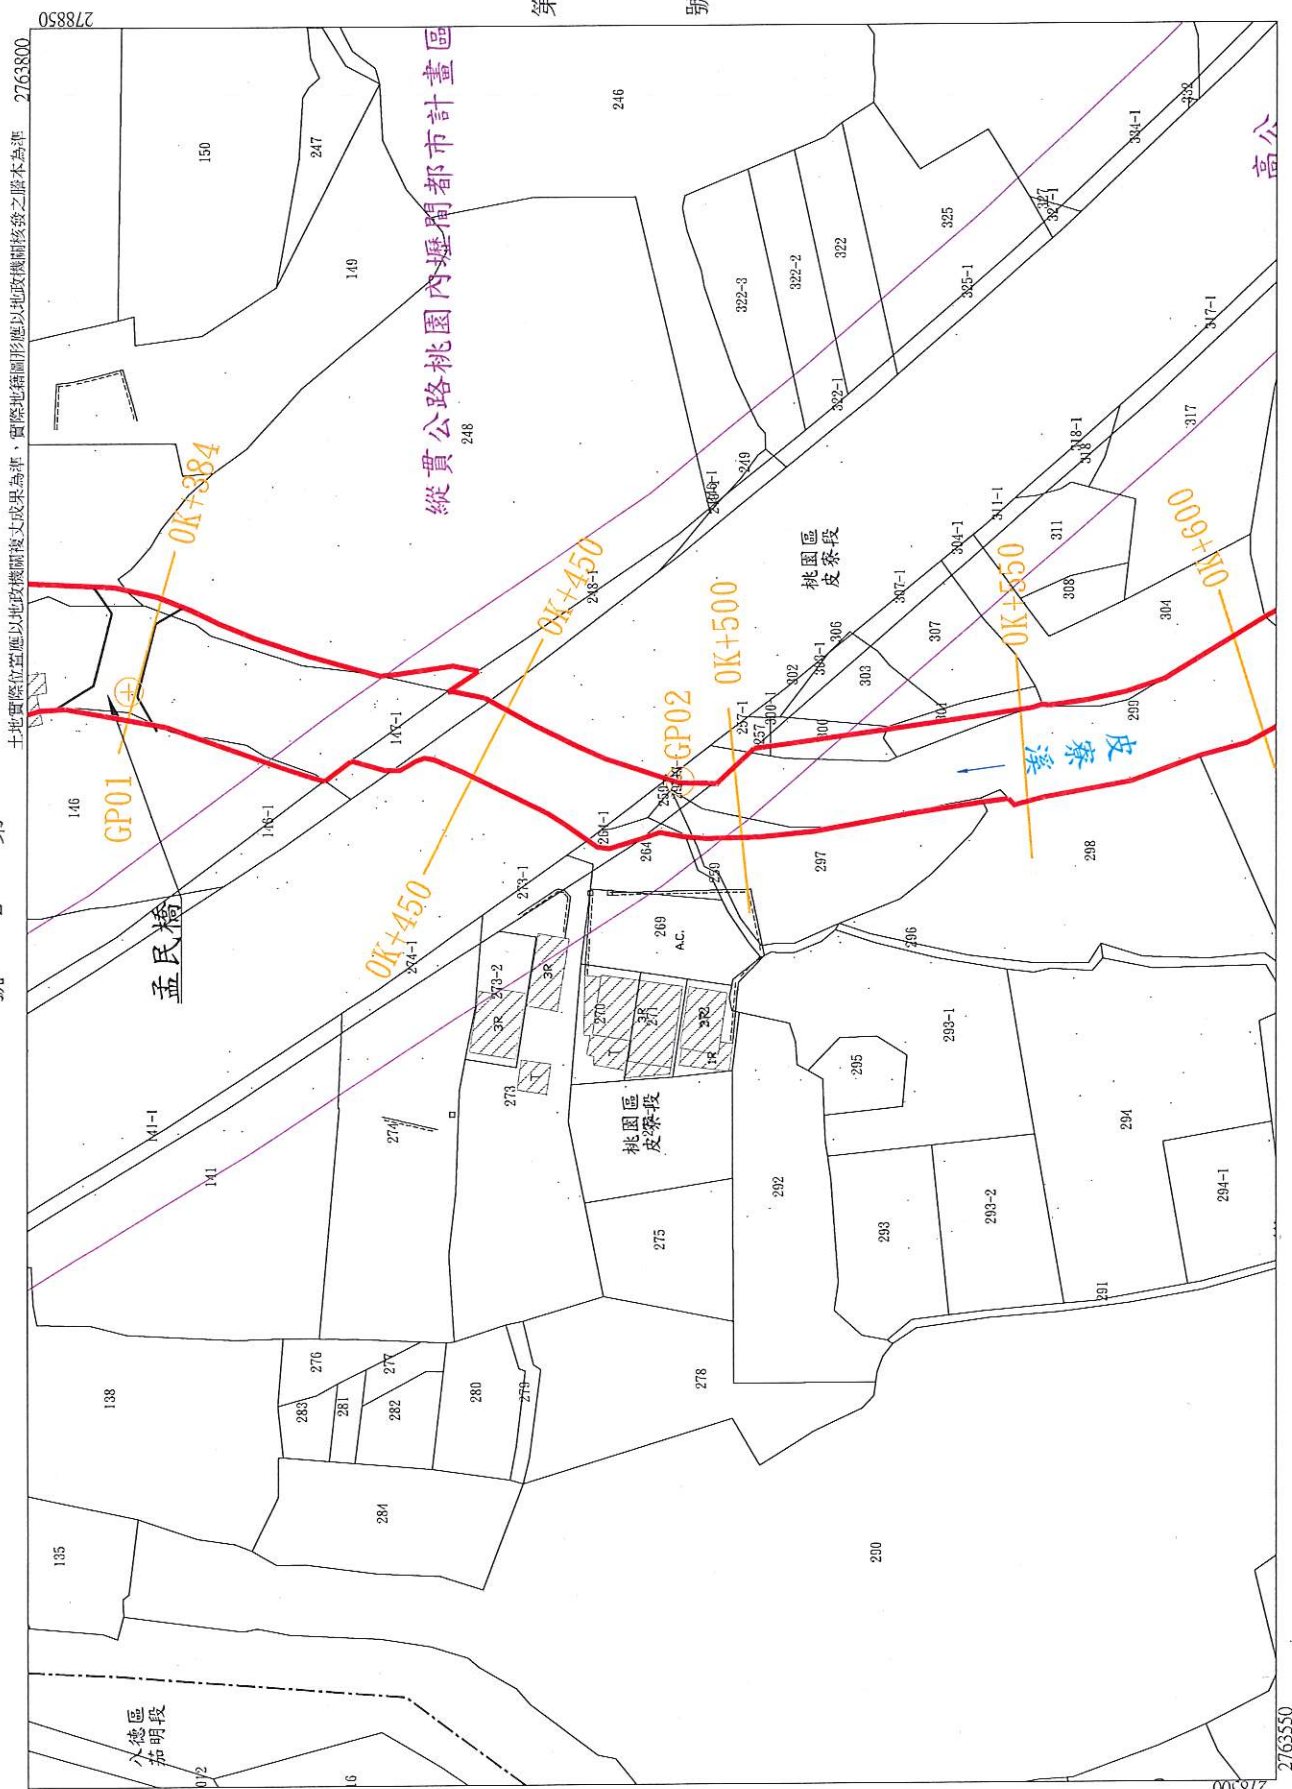

皮寮溪幹線用地範圍線圖


第 4 號

桃園市 桃園區 皮寮段

第

號

第 5 號

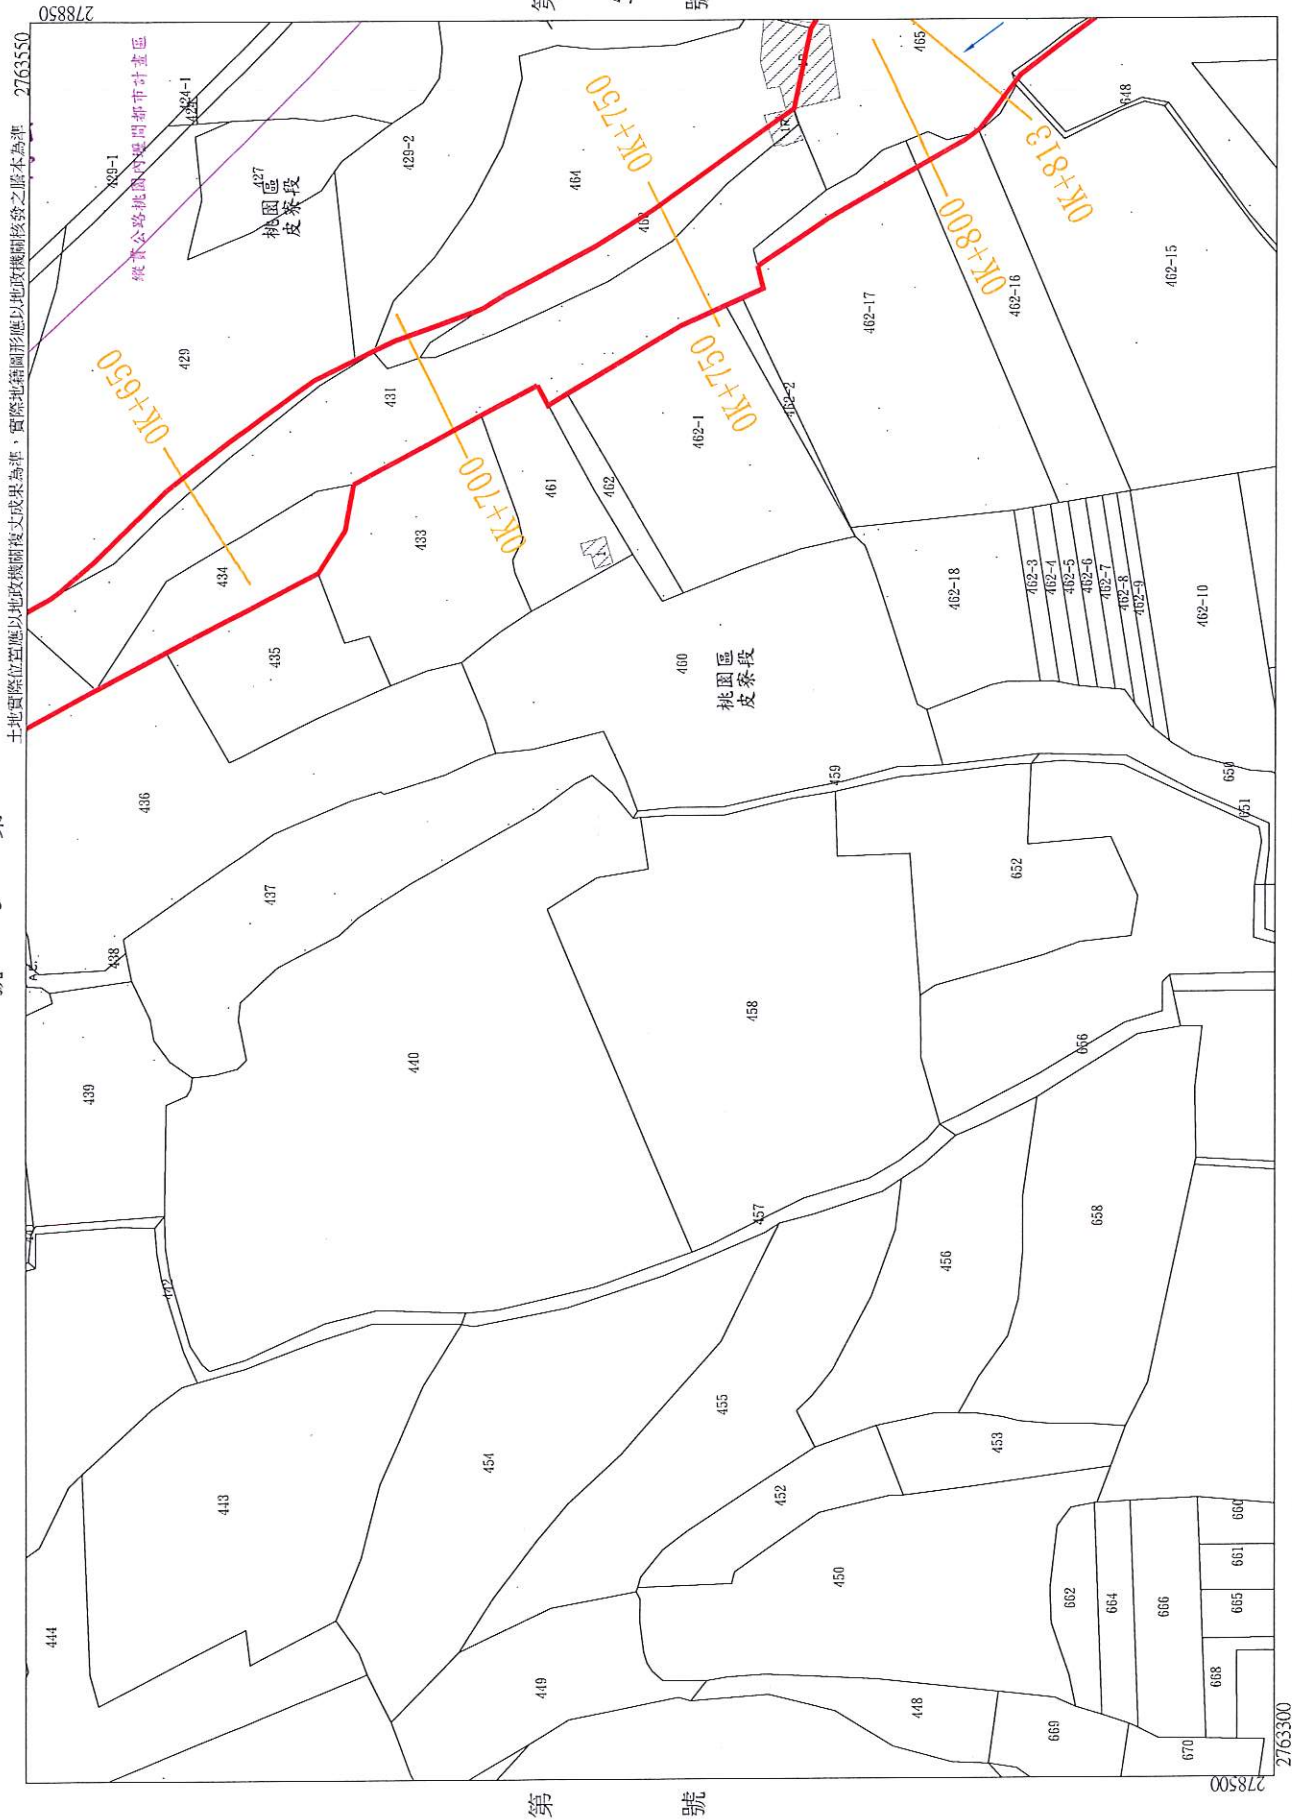


比例尺：1/1000 坐標系統：TWD97

第 3 號

第 號

年 月 日核定公告

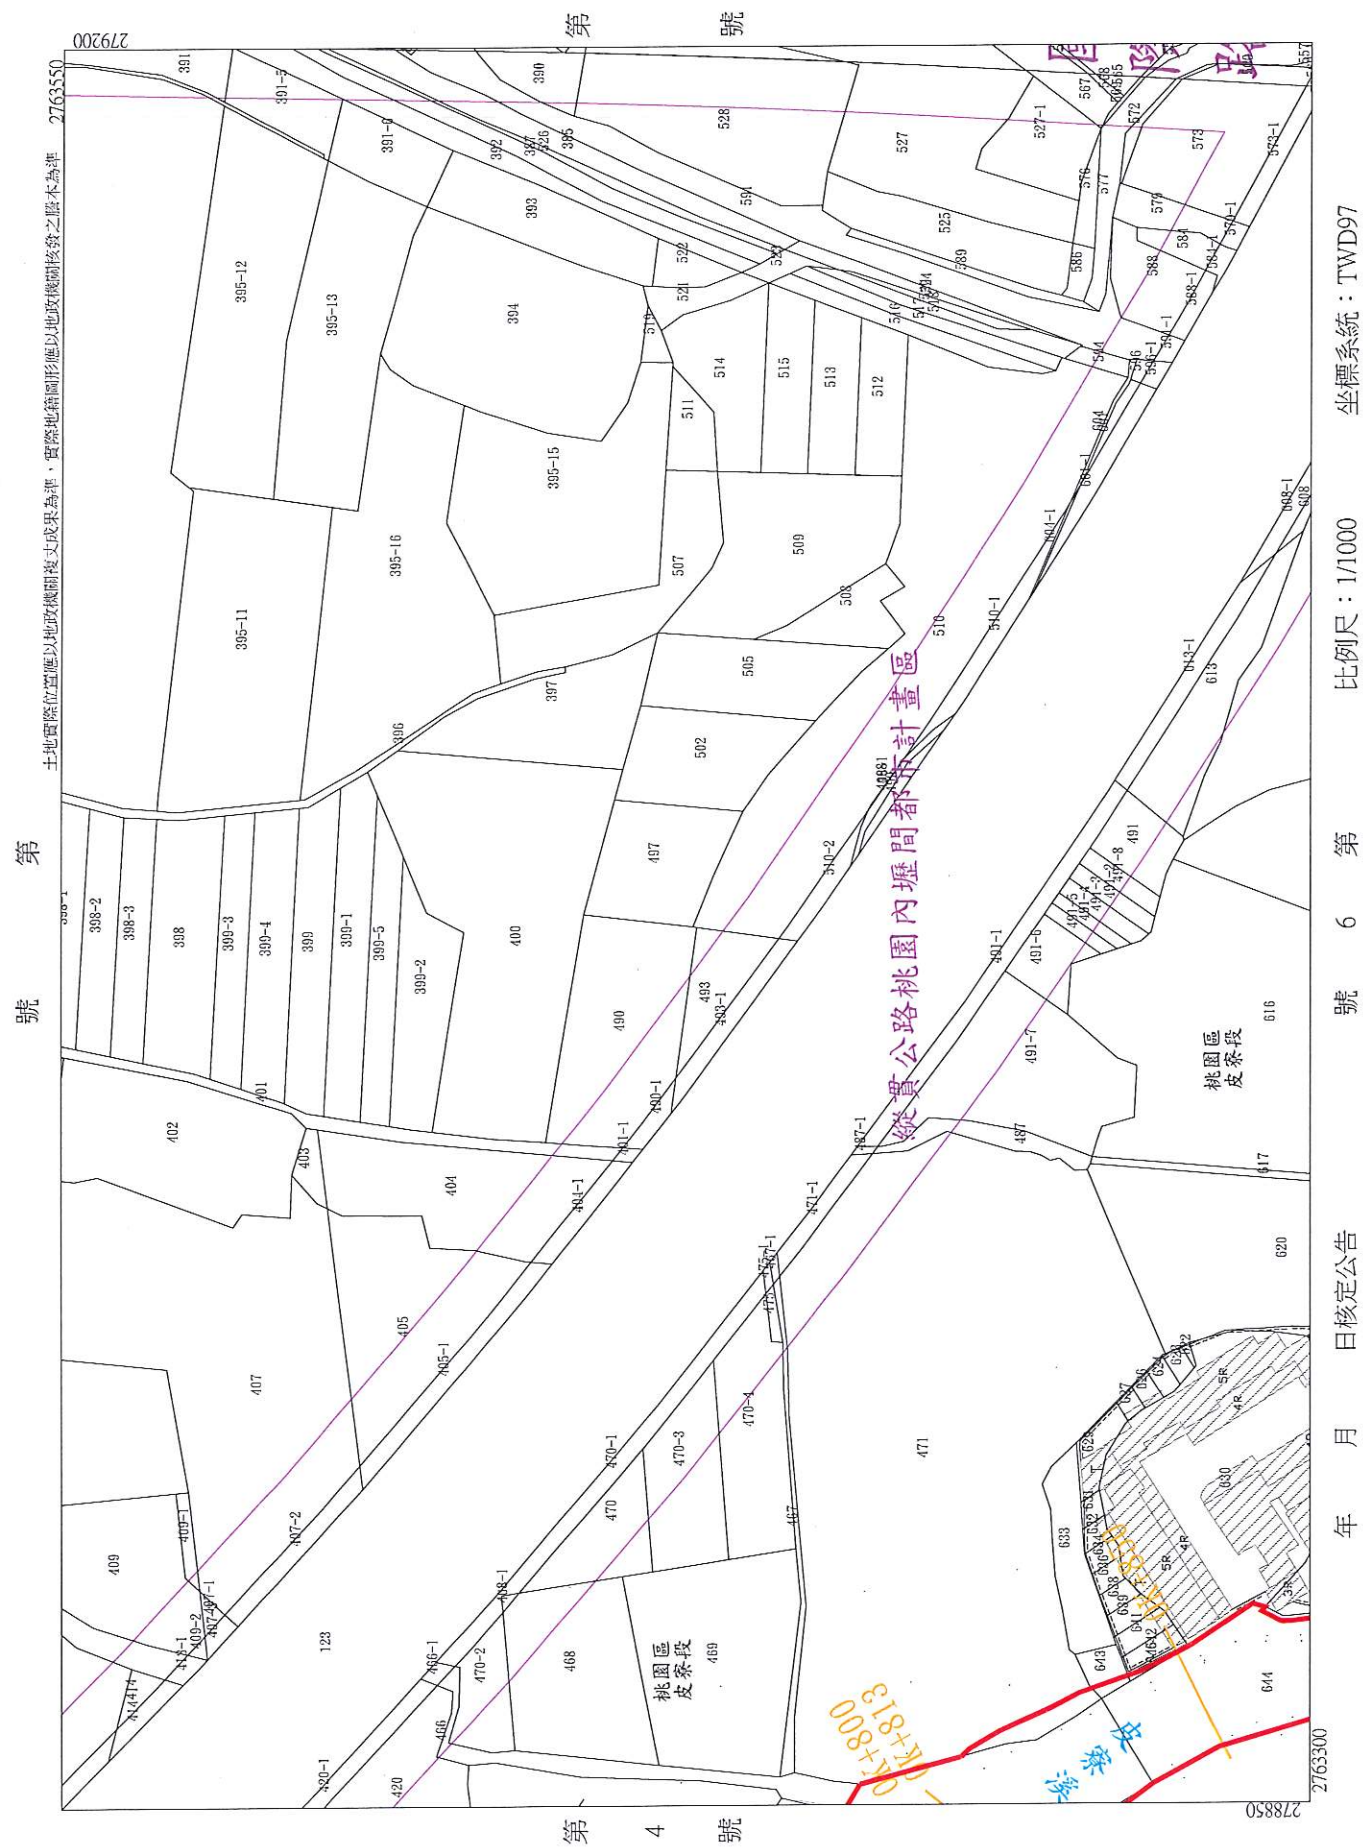

坐標系統：TWD97

比例尺: 1/1000

第 6 号

年 月 日核定公告

0055017

皮寮溪幹線用地範圍線圖


第 6 號

桃園市 桃園區 皮寮段

第

號

號 5 第

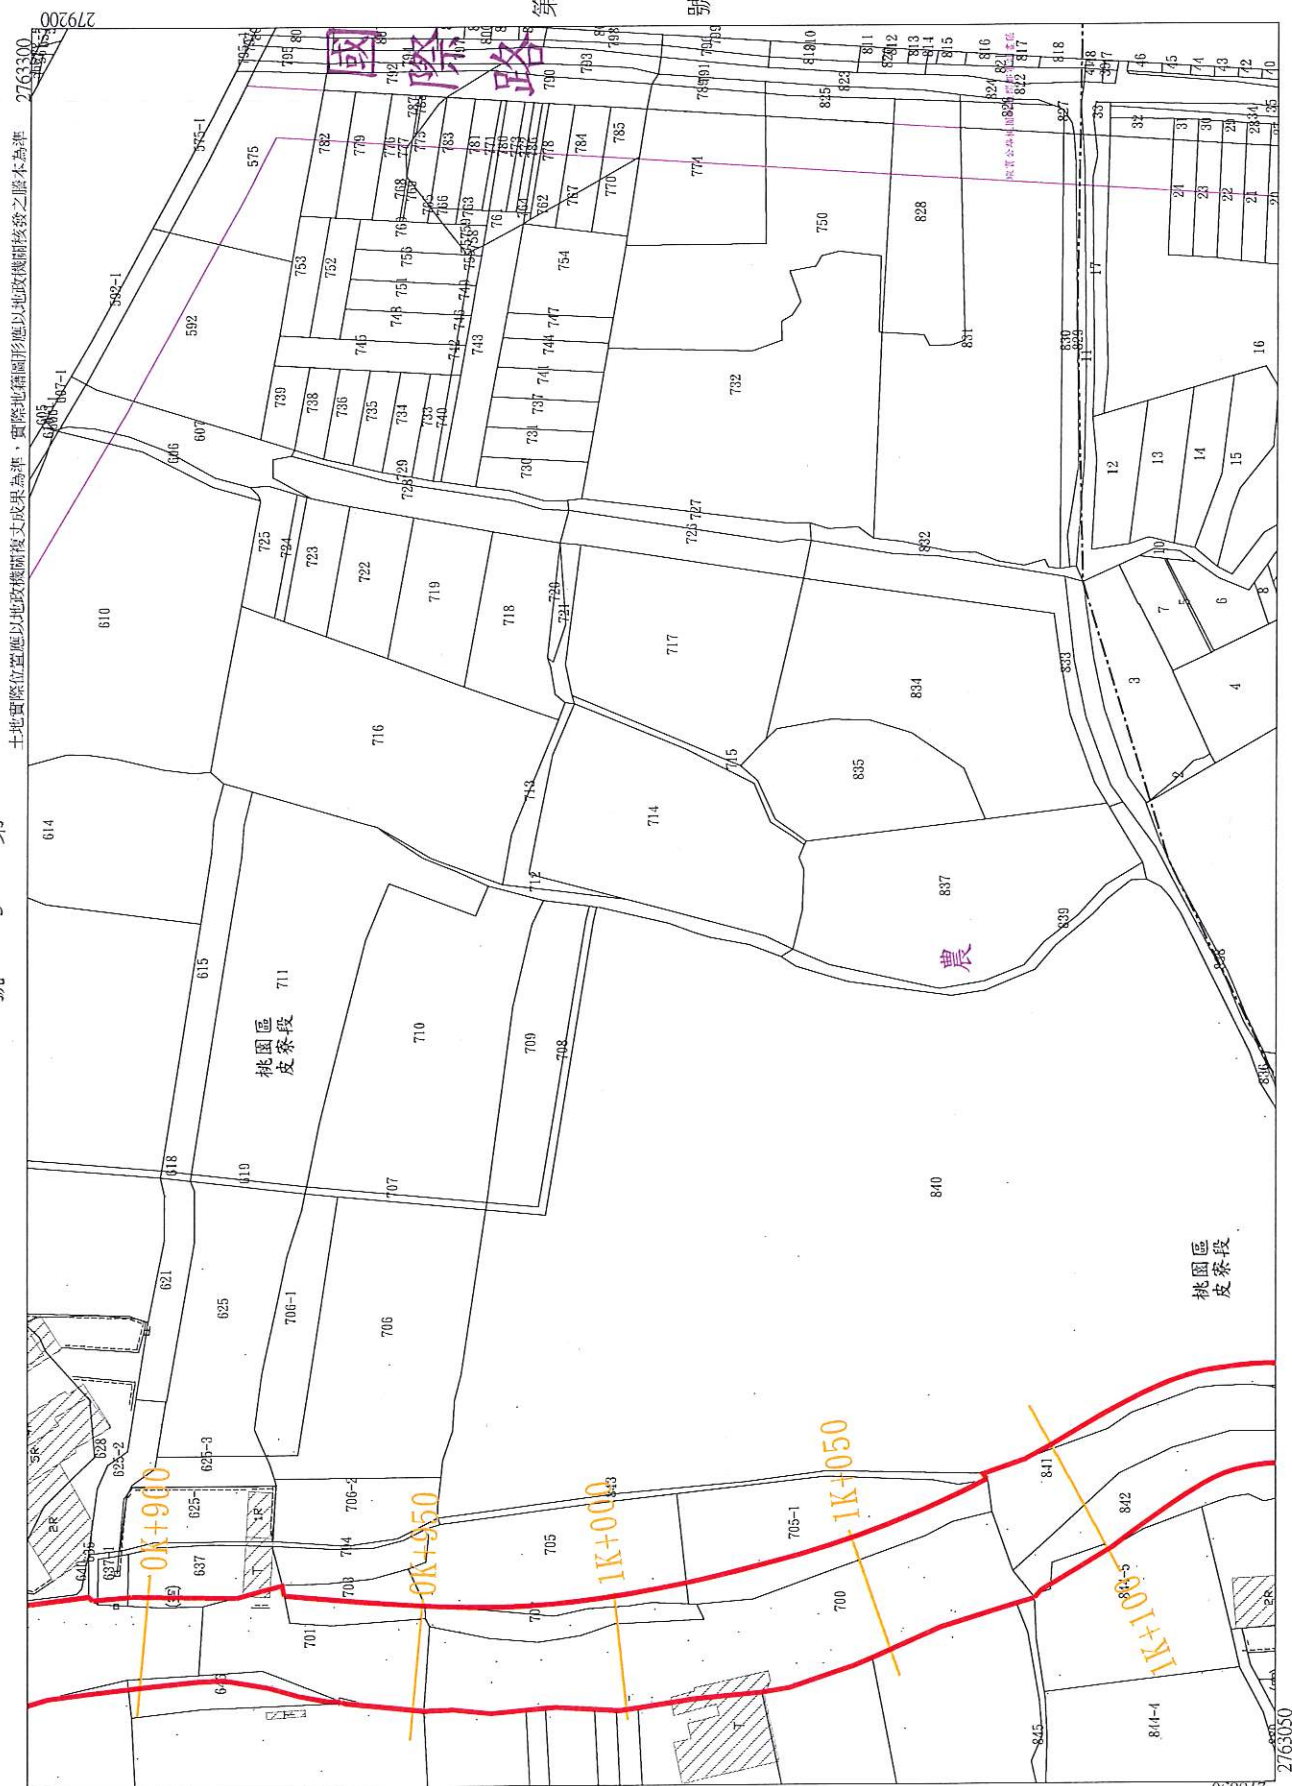

比例尺：1/1000 坐標系統：TWD97

號 7 第

年 月 日核定公告

皮寮溪幹線用地範圍線圖

第 7 號


桃園市 桃園區

皮寮段

第

號

號 6 第

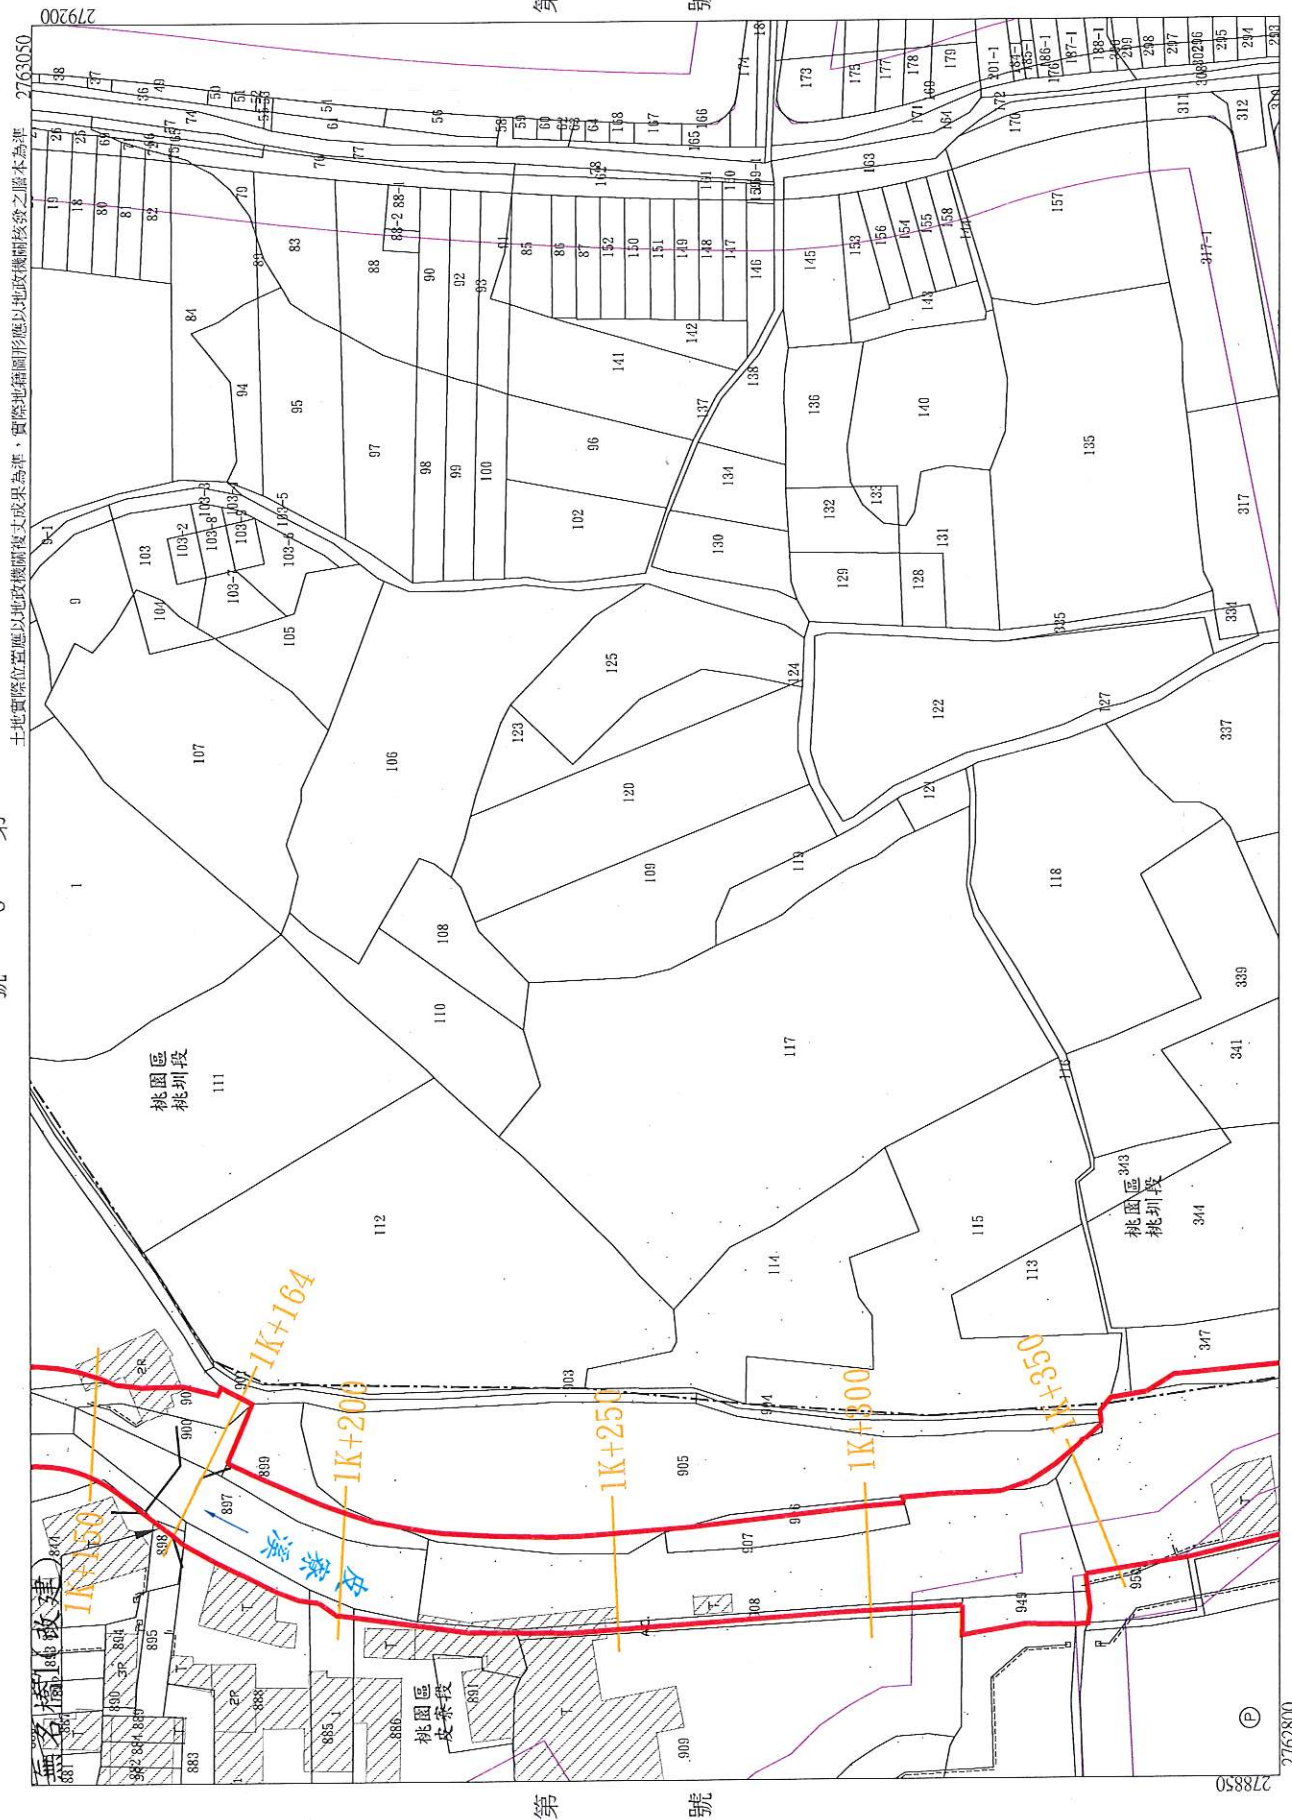

比例尺：1/1000 坐標系統：TW97

號 8 第

年 月 日核定公告

2762800

278850

第 號

皮寮溪幹線用地範圍線圖

第 8 號

桃園市市


八桃桃
德園區區

廣桃皮
隆圳段段

第

號

號 7 第

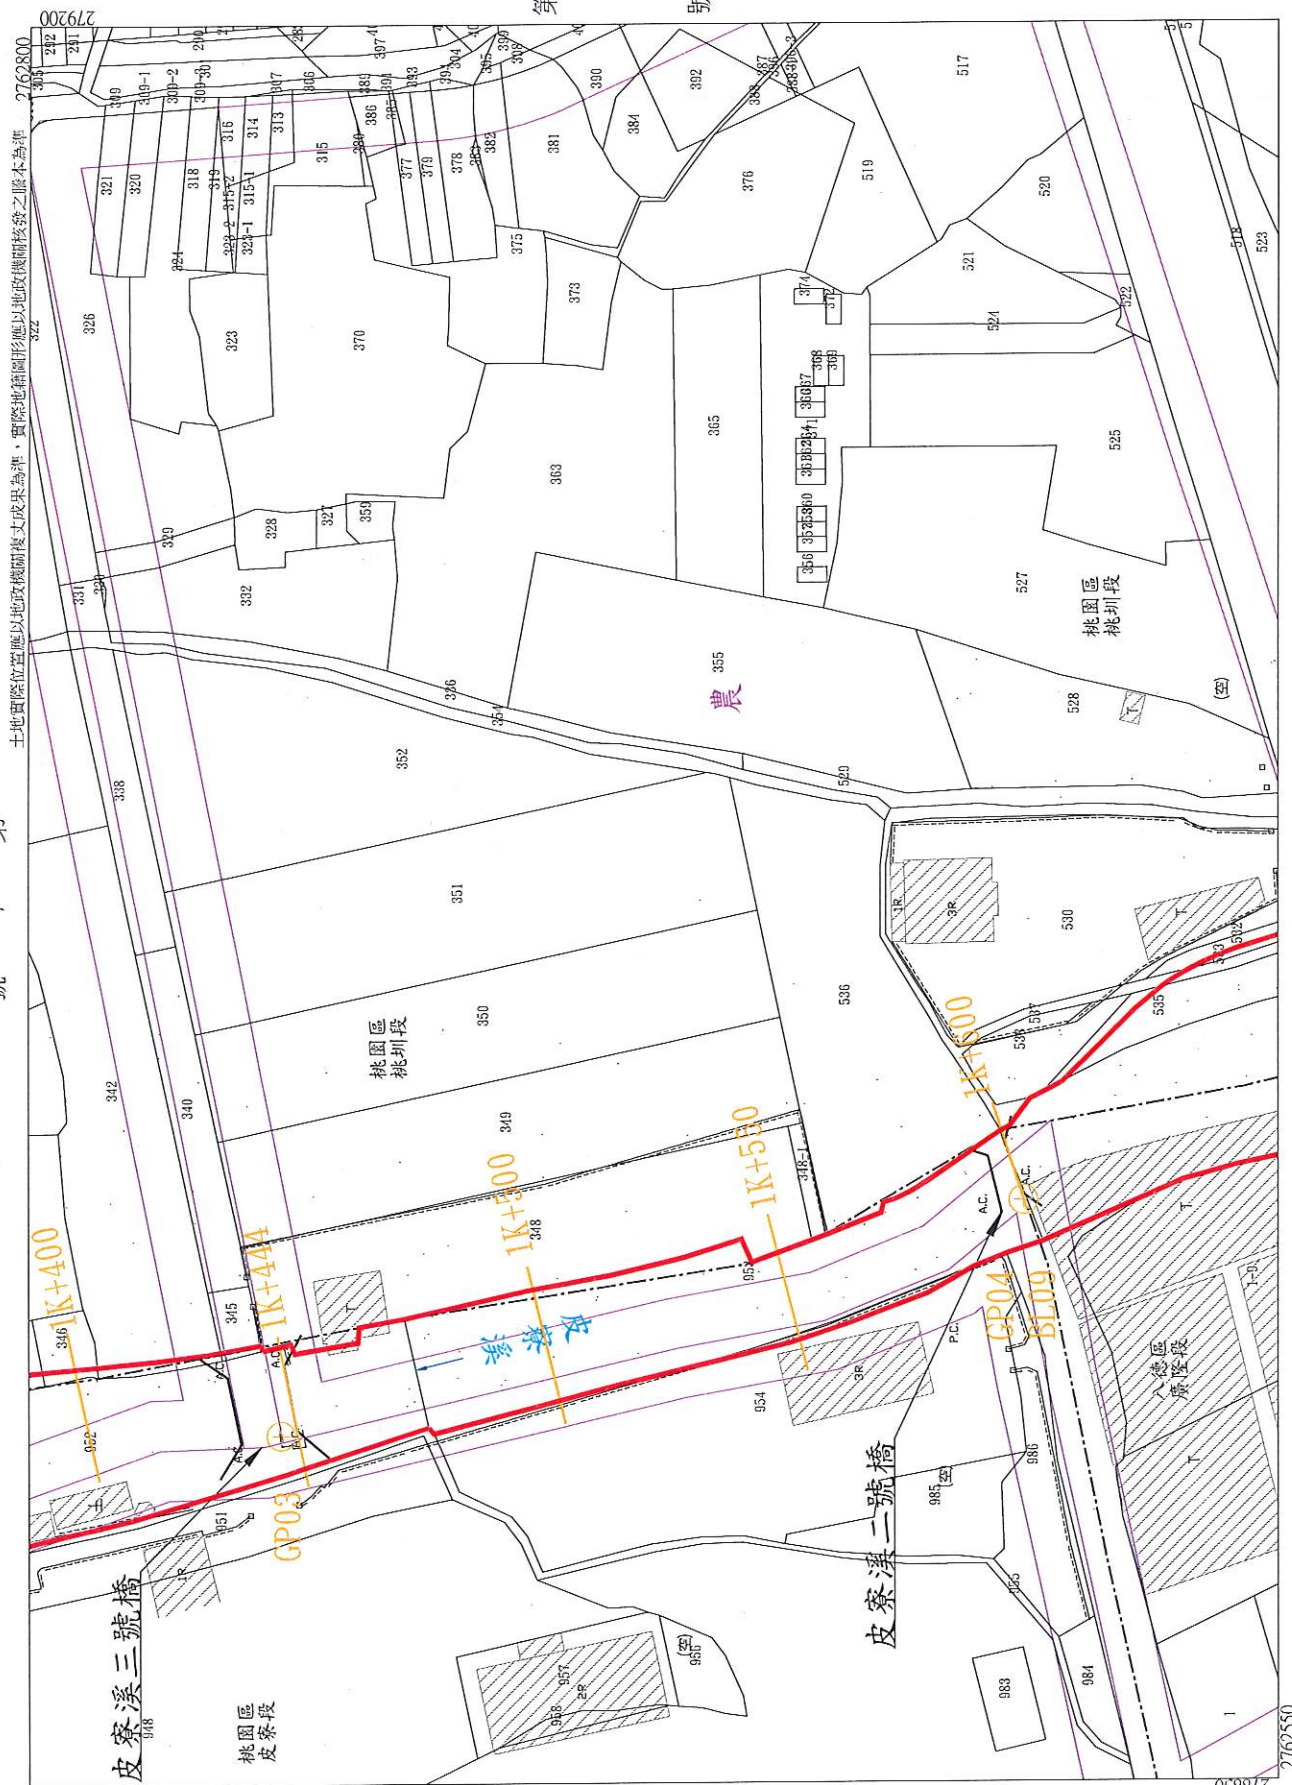

坐標系統：TWD97

比例尺：1/1000

號 9 第

年 月 日核定公告

2762550

278850

第 號

皮寮溪幹線用地範圍線圖


第 9 號

桃園市 桃園區 桃園段

第

號

第 8 號

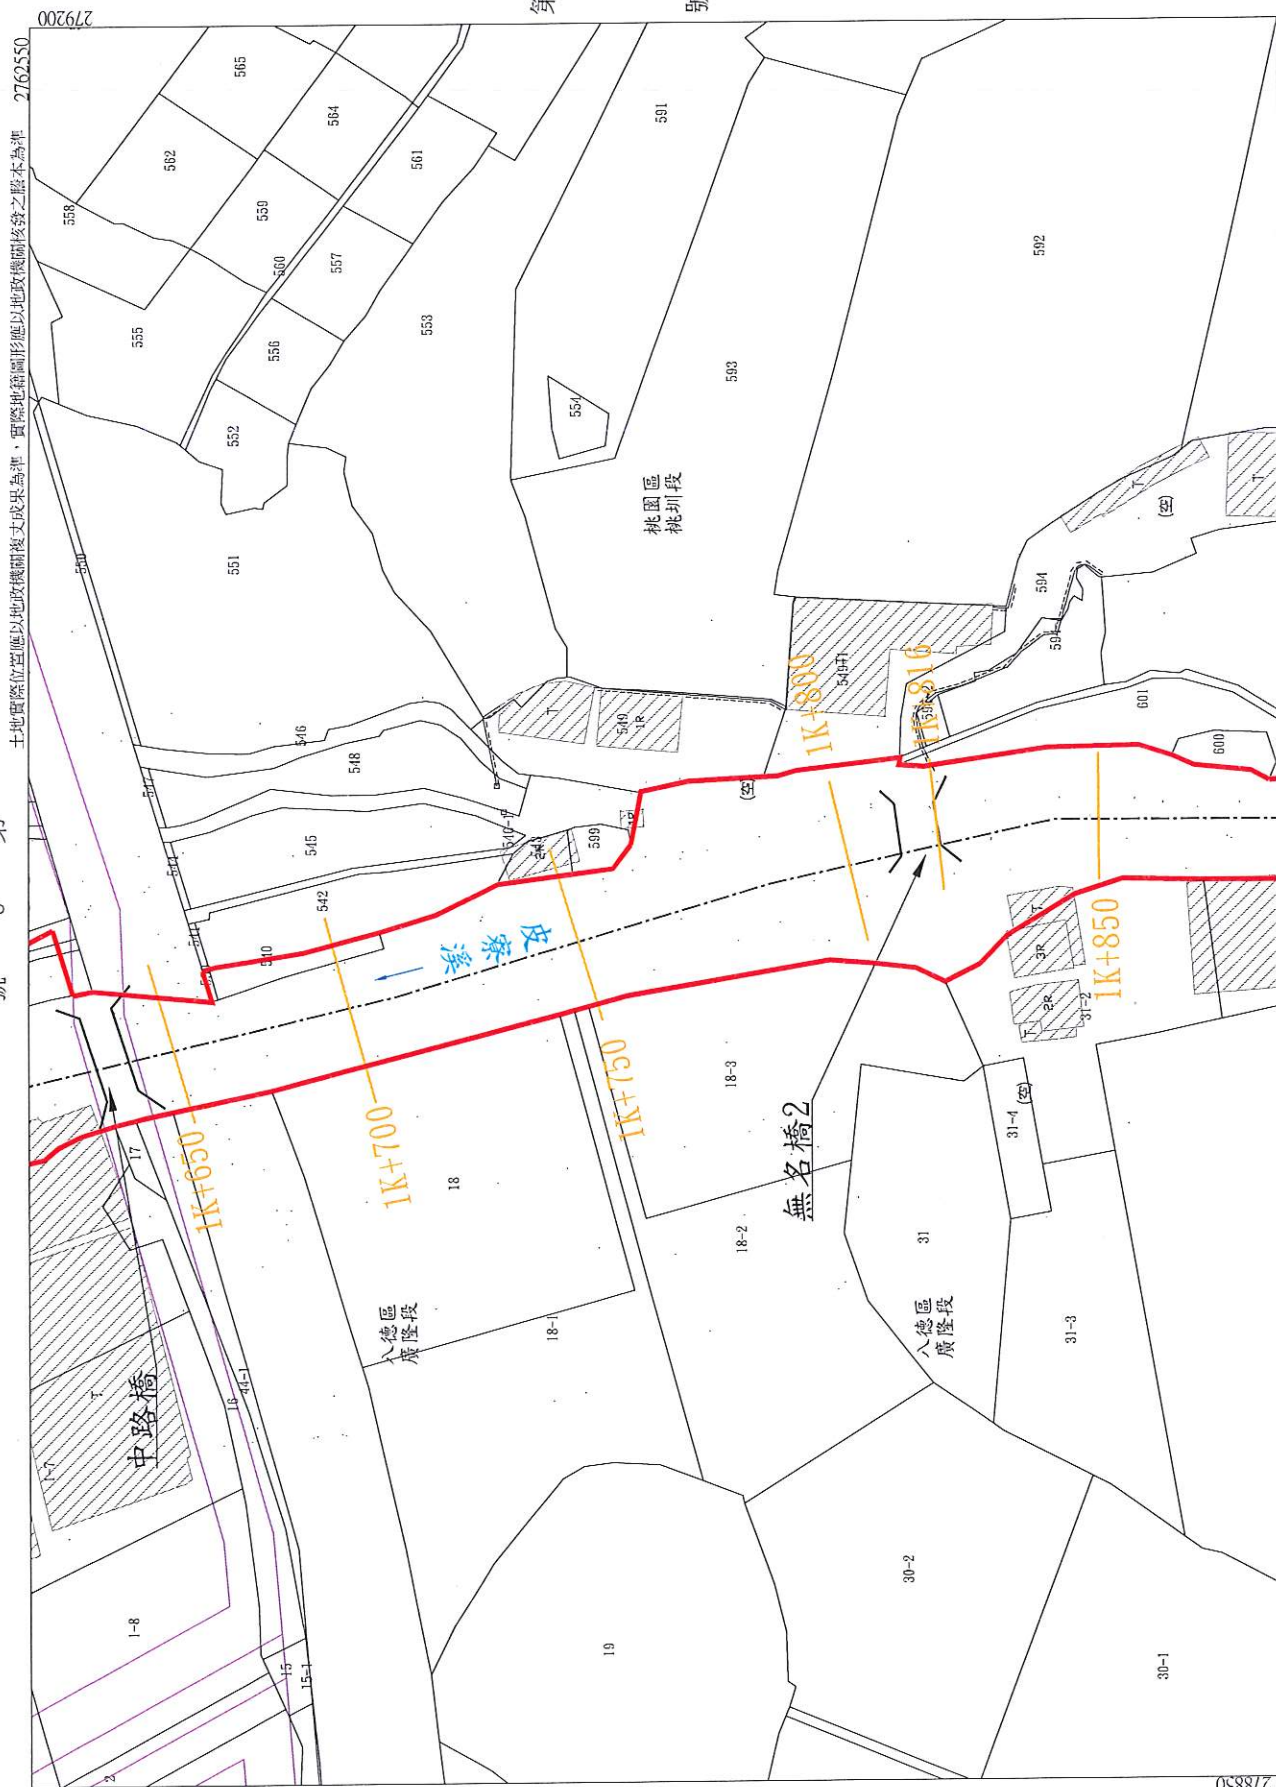

坐標系統：TW97

比例尺：1/1000

第 10 號

日核定公告

年 月

2762300

278850

第 號

皮寮溪幹線用地範圍線圖

第 10 號

桃園市 桃園區 桃園段

第

號




皮寮溪幹線用地範圍線圖

第 11 號

桃園市 八德區 廣隆段

第

號

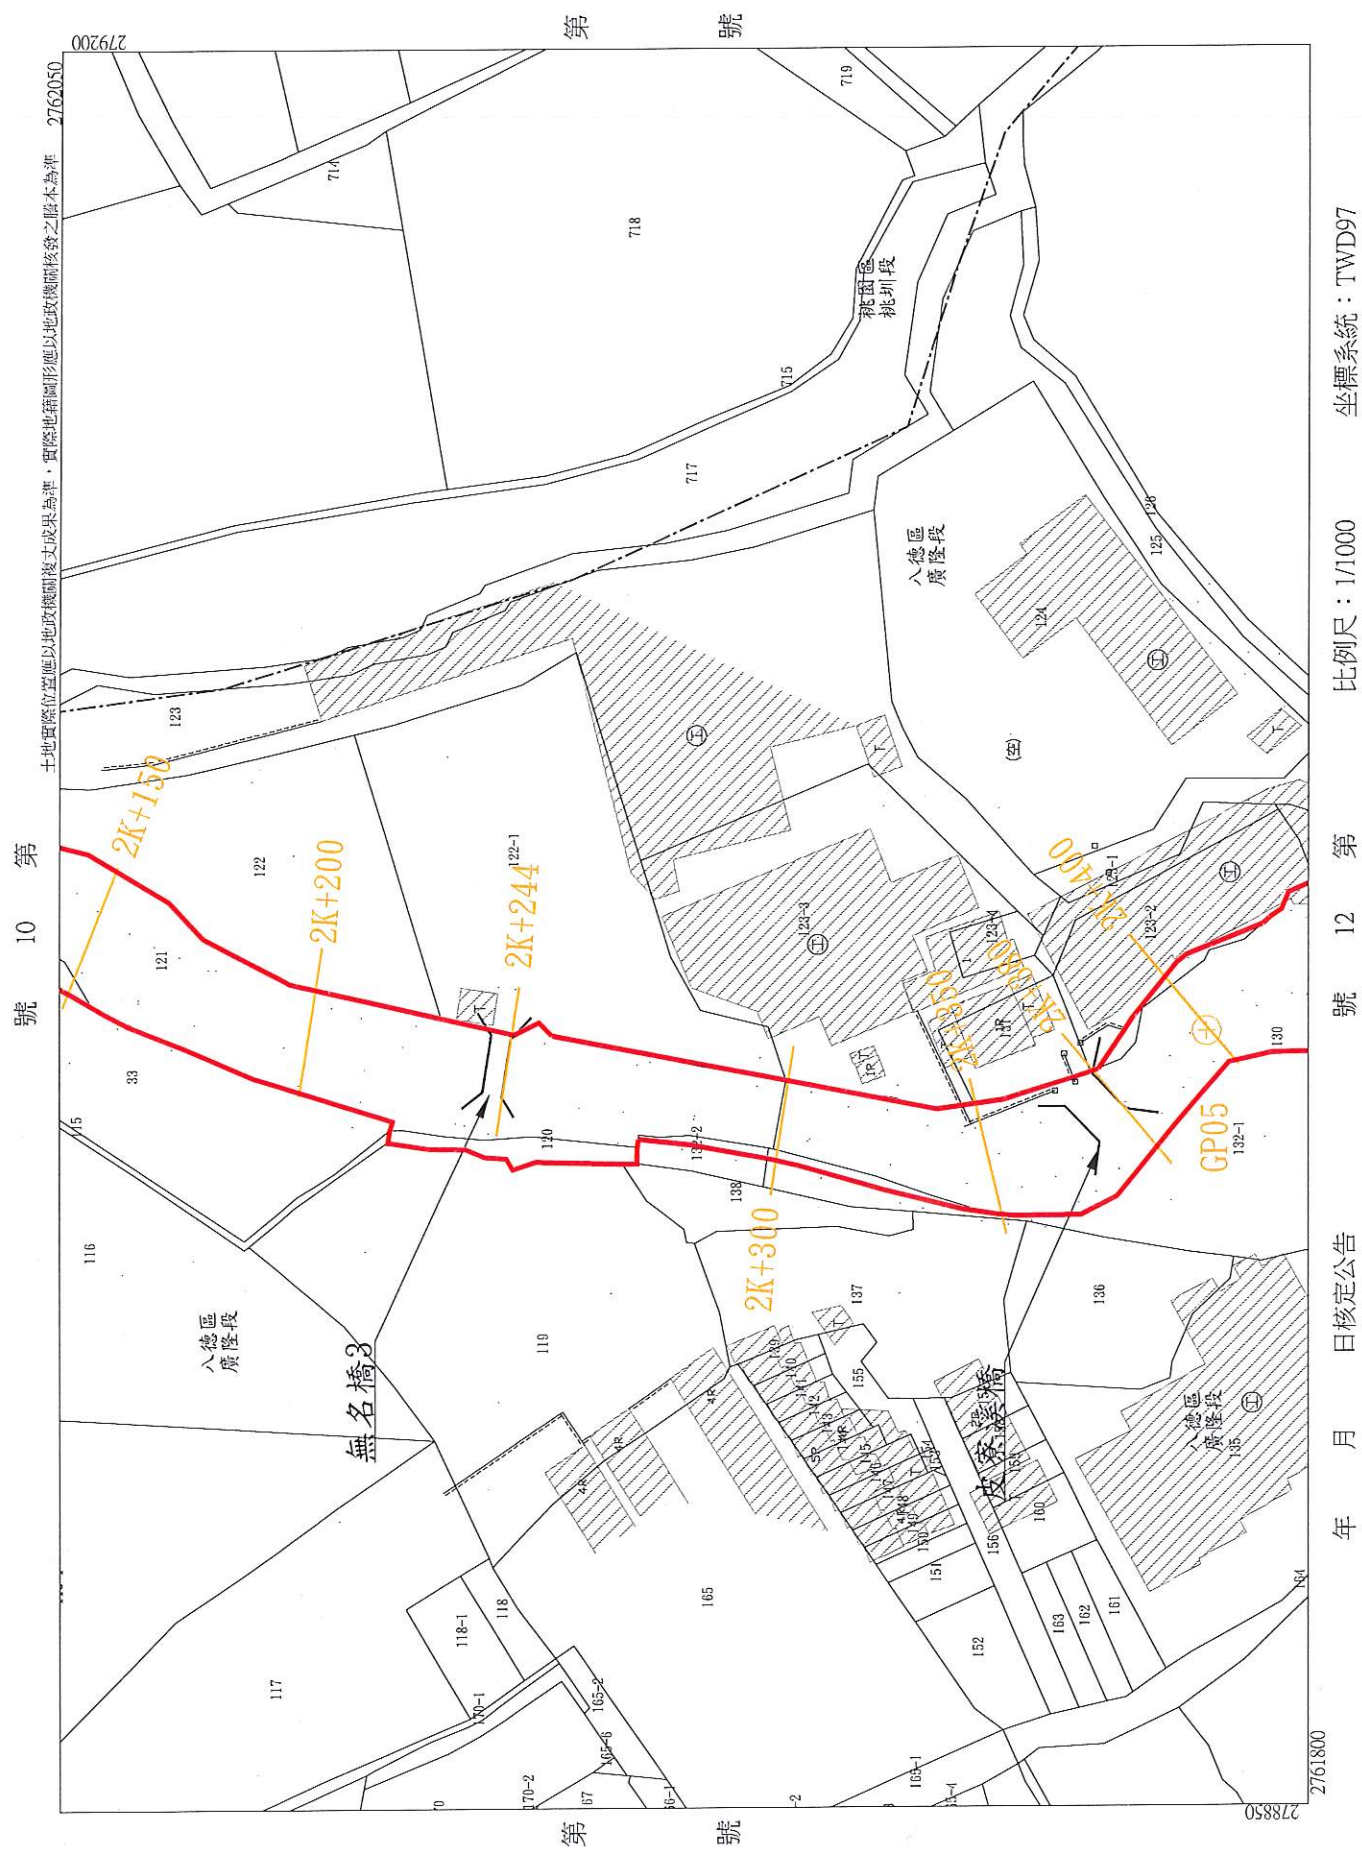

皮寮溪幹線用地範圍線圖


第 12 號

桃園市 八德區 廣隆段

第

號

第 11 號

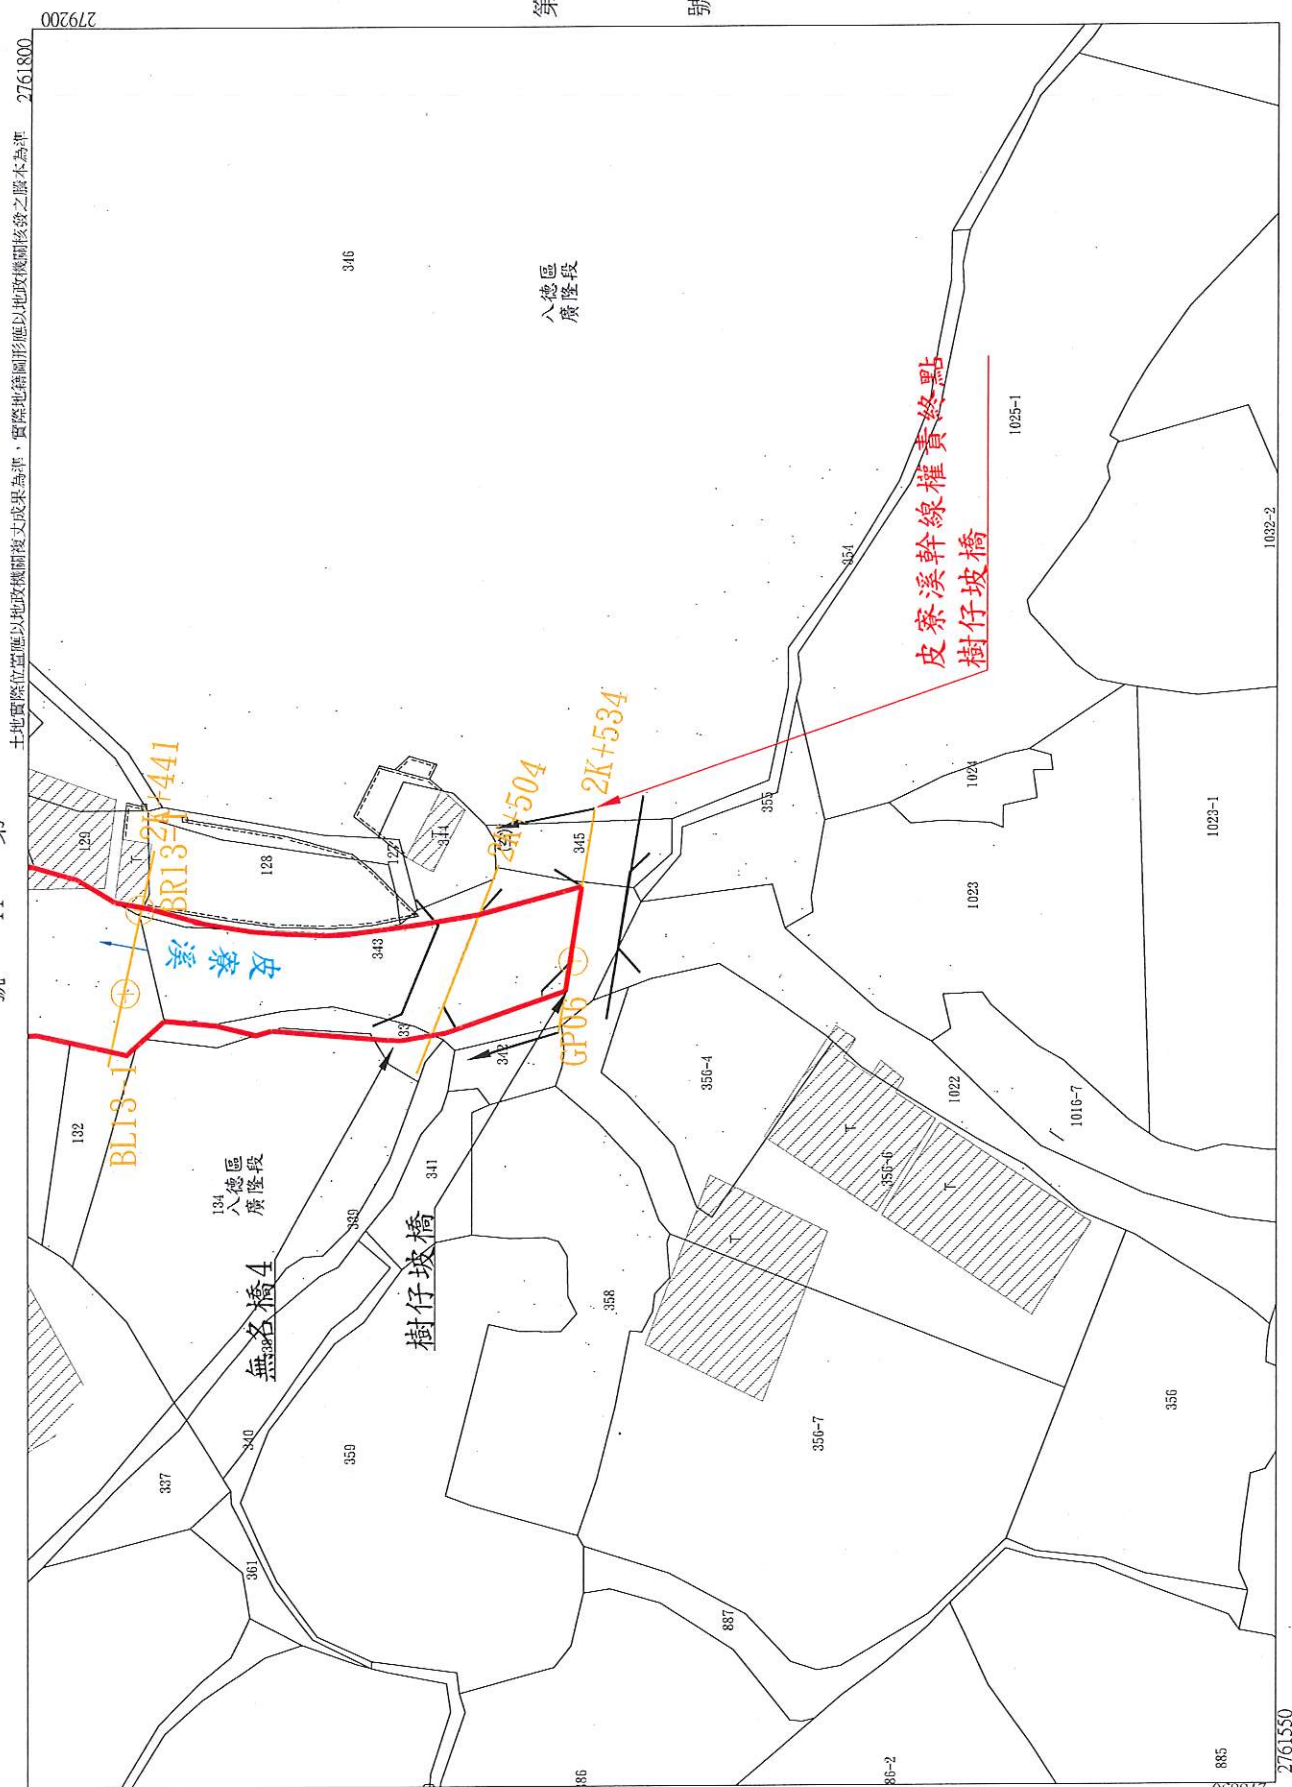

坐標系統：TWD97

比例尺：1/1000

第 11 號

年 月 日核定公告

278850 2761550