

貓尾崎排水系統-貓尾崎排水幹線 排水集水區域圖




桃園市政府

中華民國 109 年 5 月

排水集水區域劃設說明：

貓尾崎排水系統集水區範圍劃設係依據桃園市 1/1,000 地形圖及農林航空測量所 1/5,000 正射影像圖之地形地勢與水系分布為劃設依據，集水區範圍界線多沿既有道路及排水側溝為劃定。本集水區域範圍北以地形等高線分水嶺及新北市北 120 鄉道為界，東側以新北市南福路為界，南側以新北市南勢街、赤塗路及地形等高線分水嶺為界，西側則以權責起點與坑子溪匯流口(頂社新橋下游側)為界。

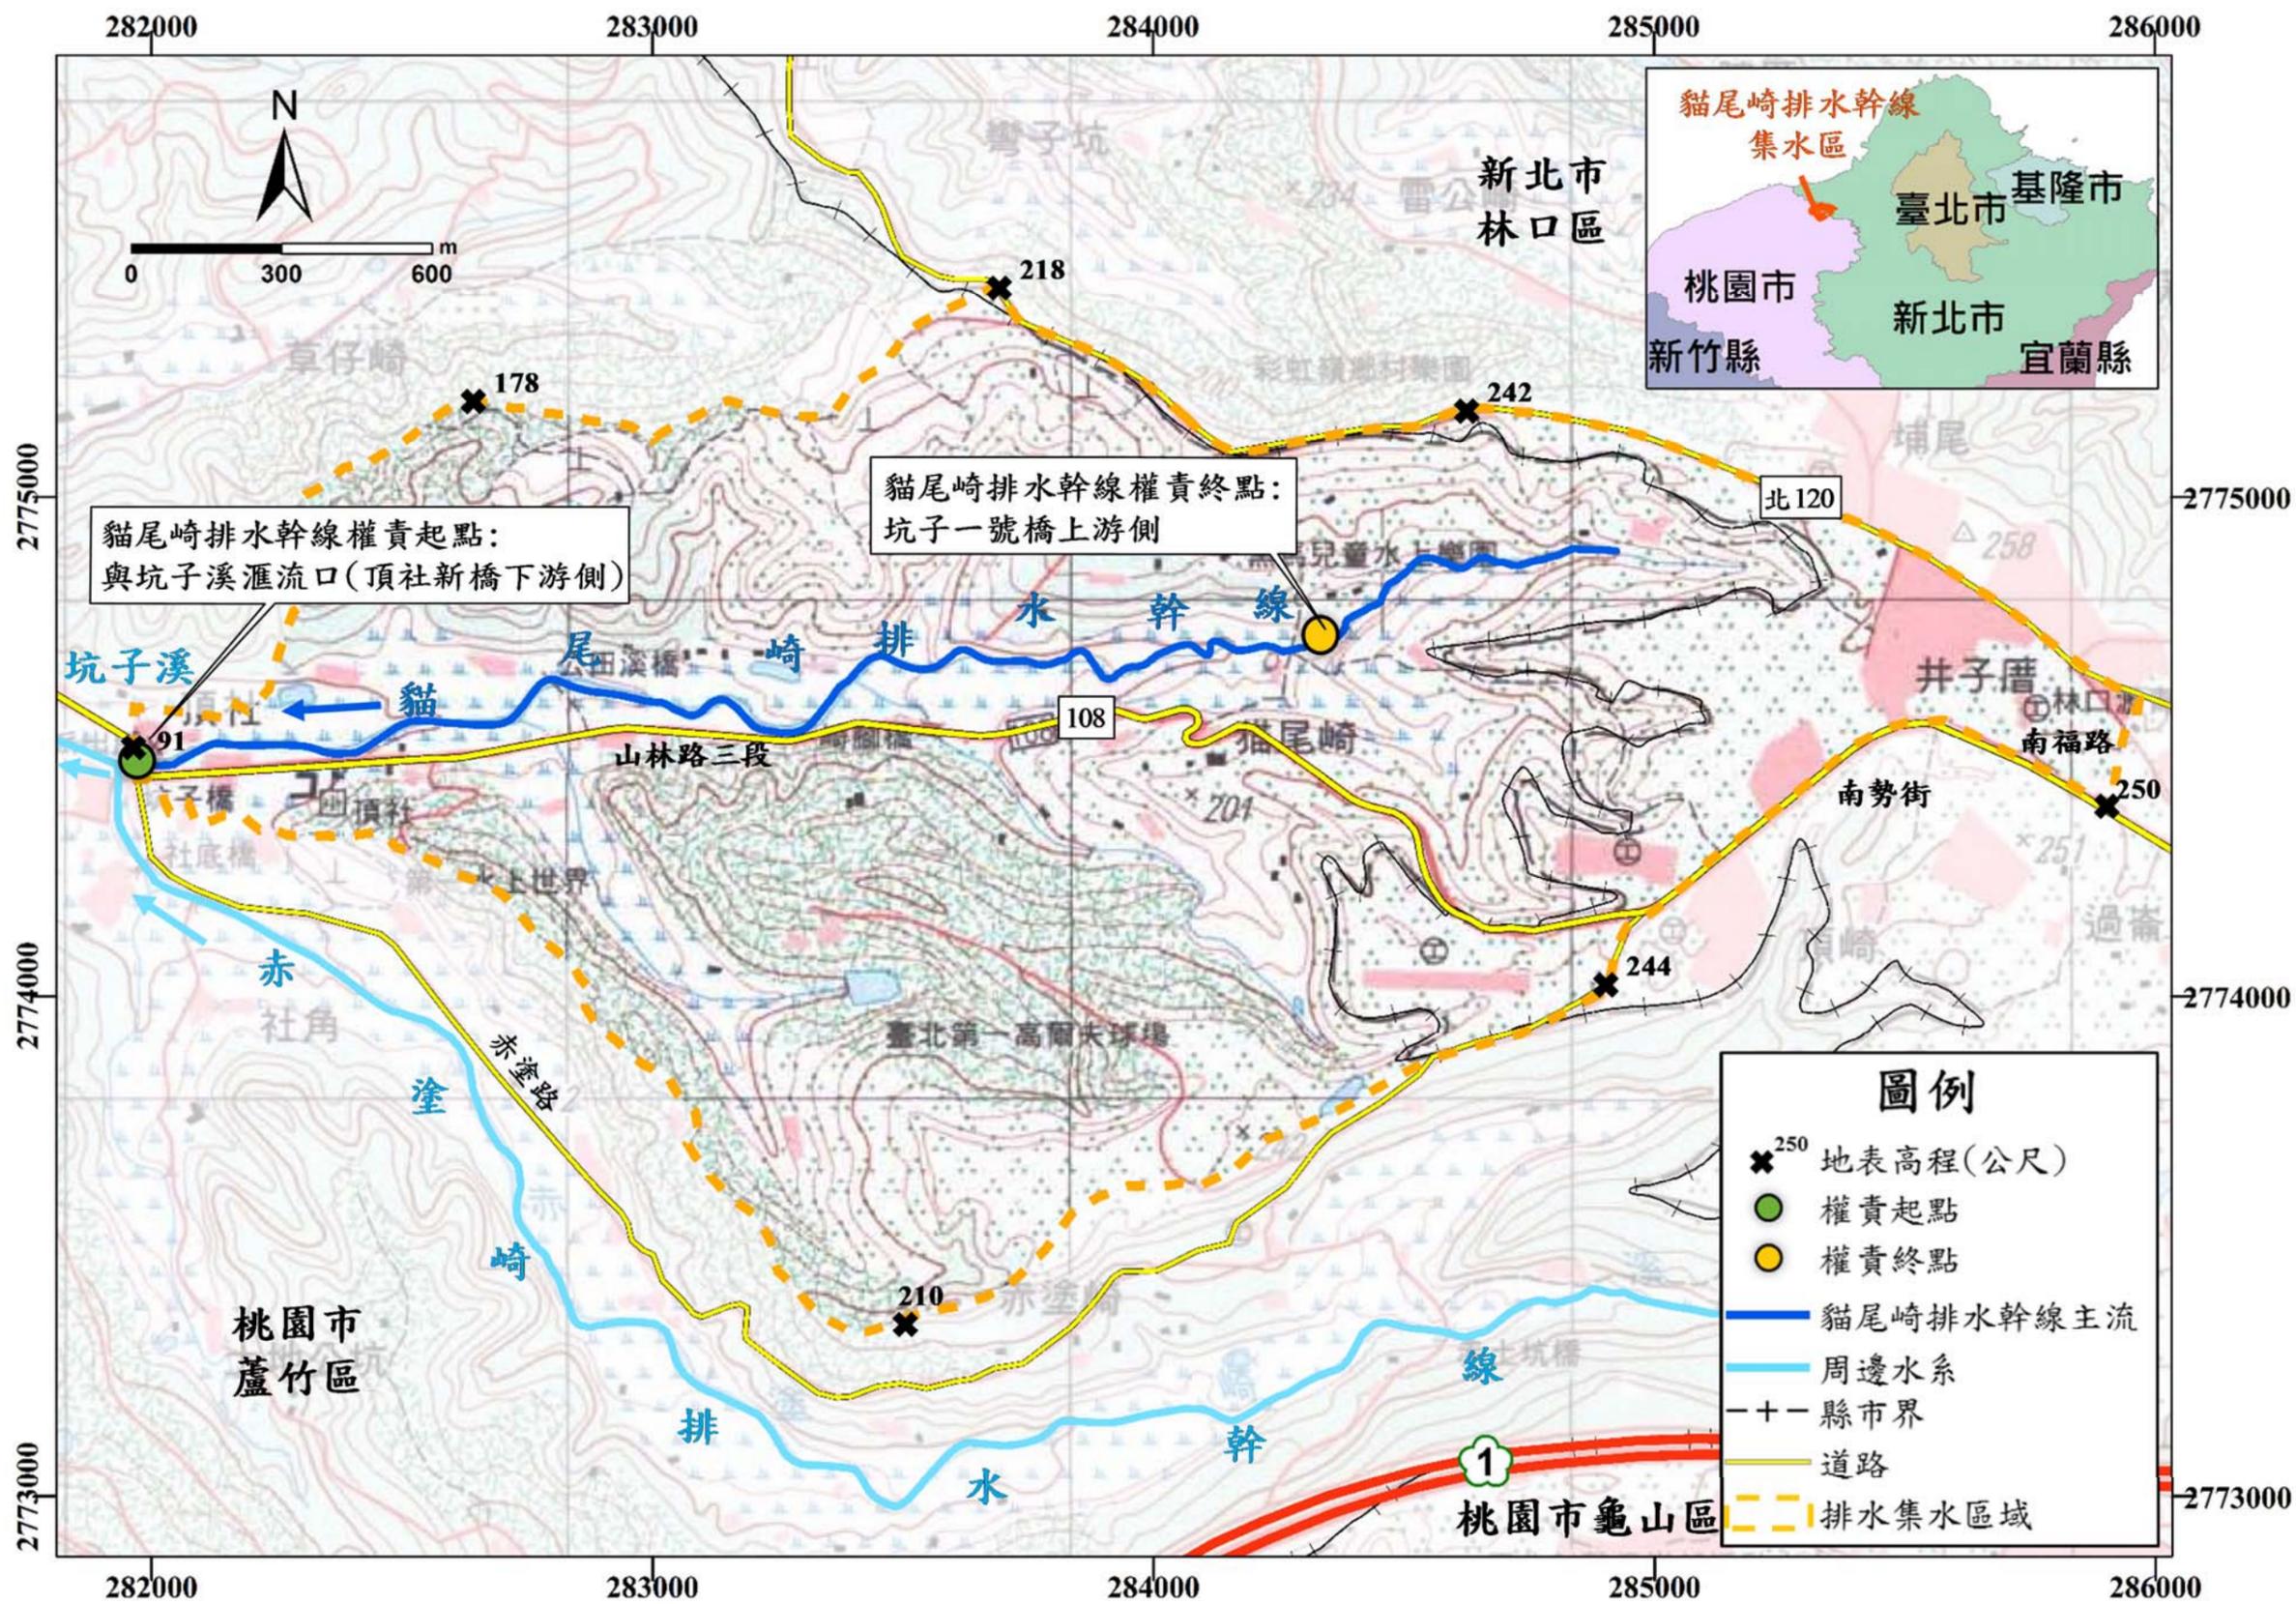

貓尾崎排水幹線排水集水區域圖