


桃園市觀音區光明段1022. 1022-2. 1023. 1024地號土地現況實測圖

中華民國一〇四年三月測繪

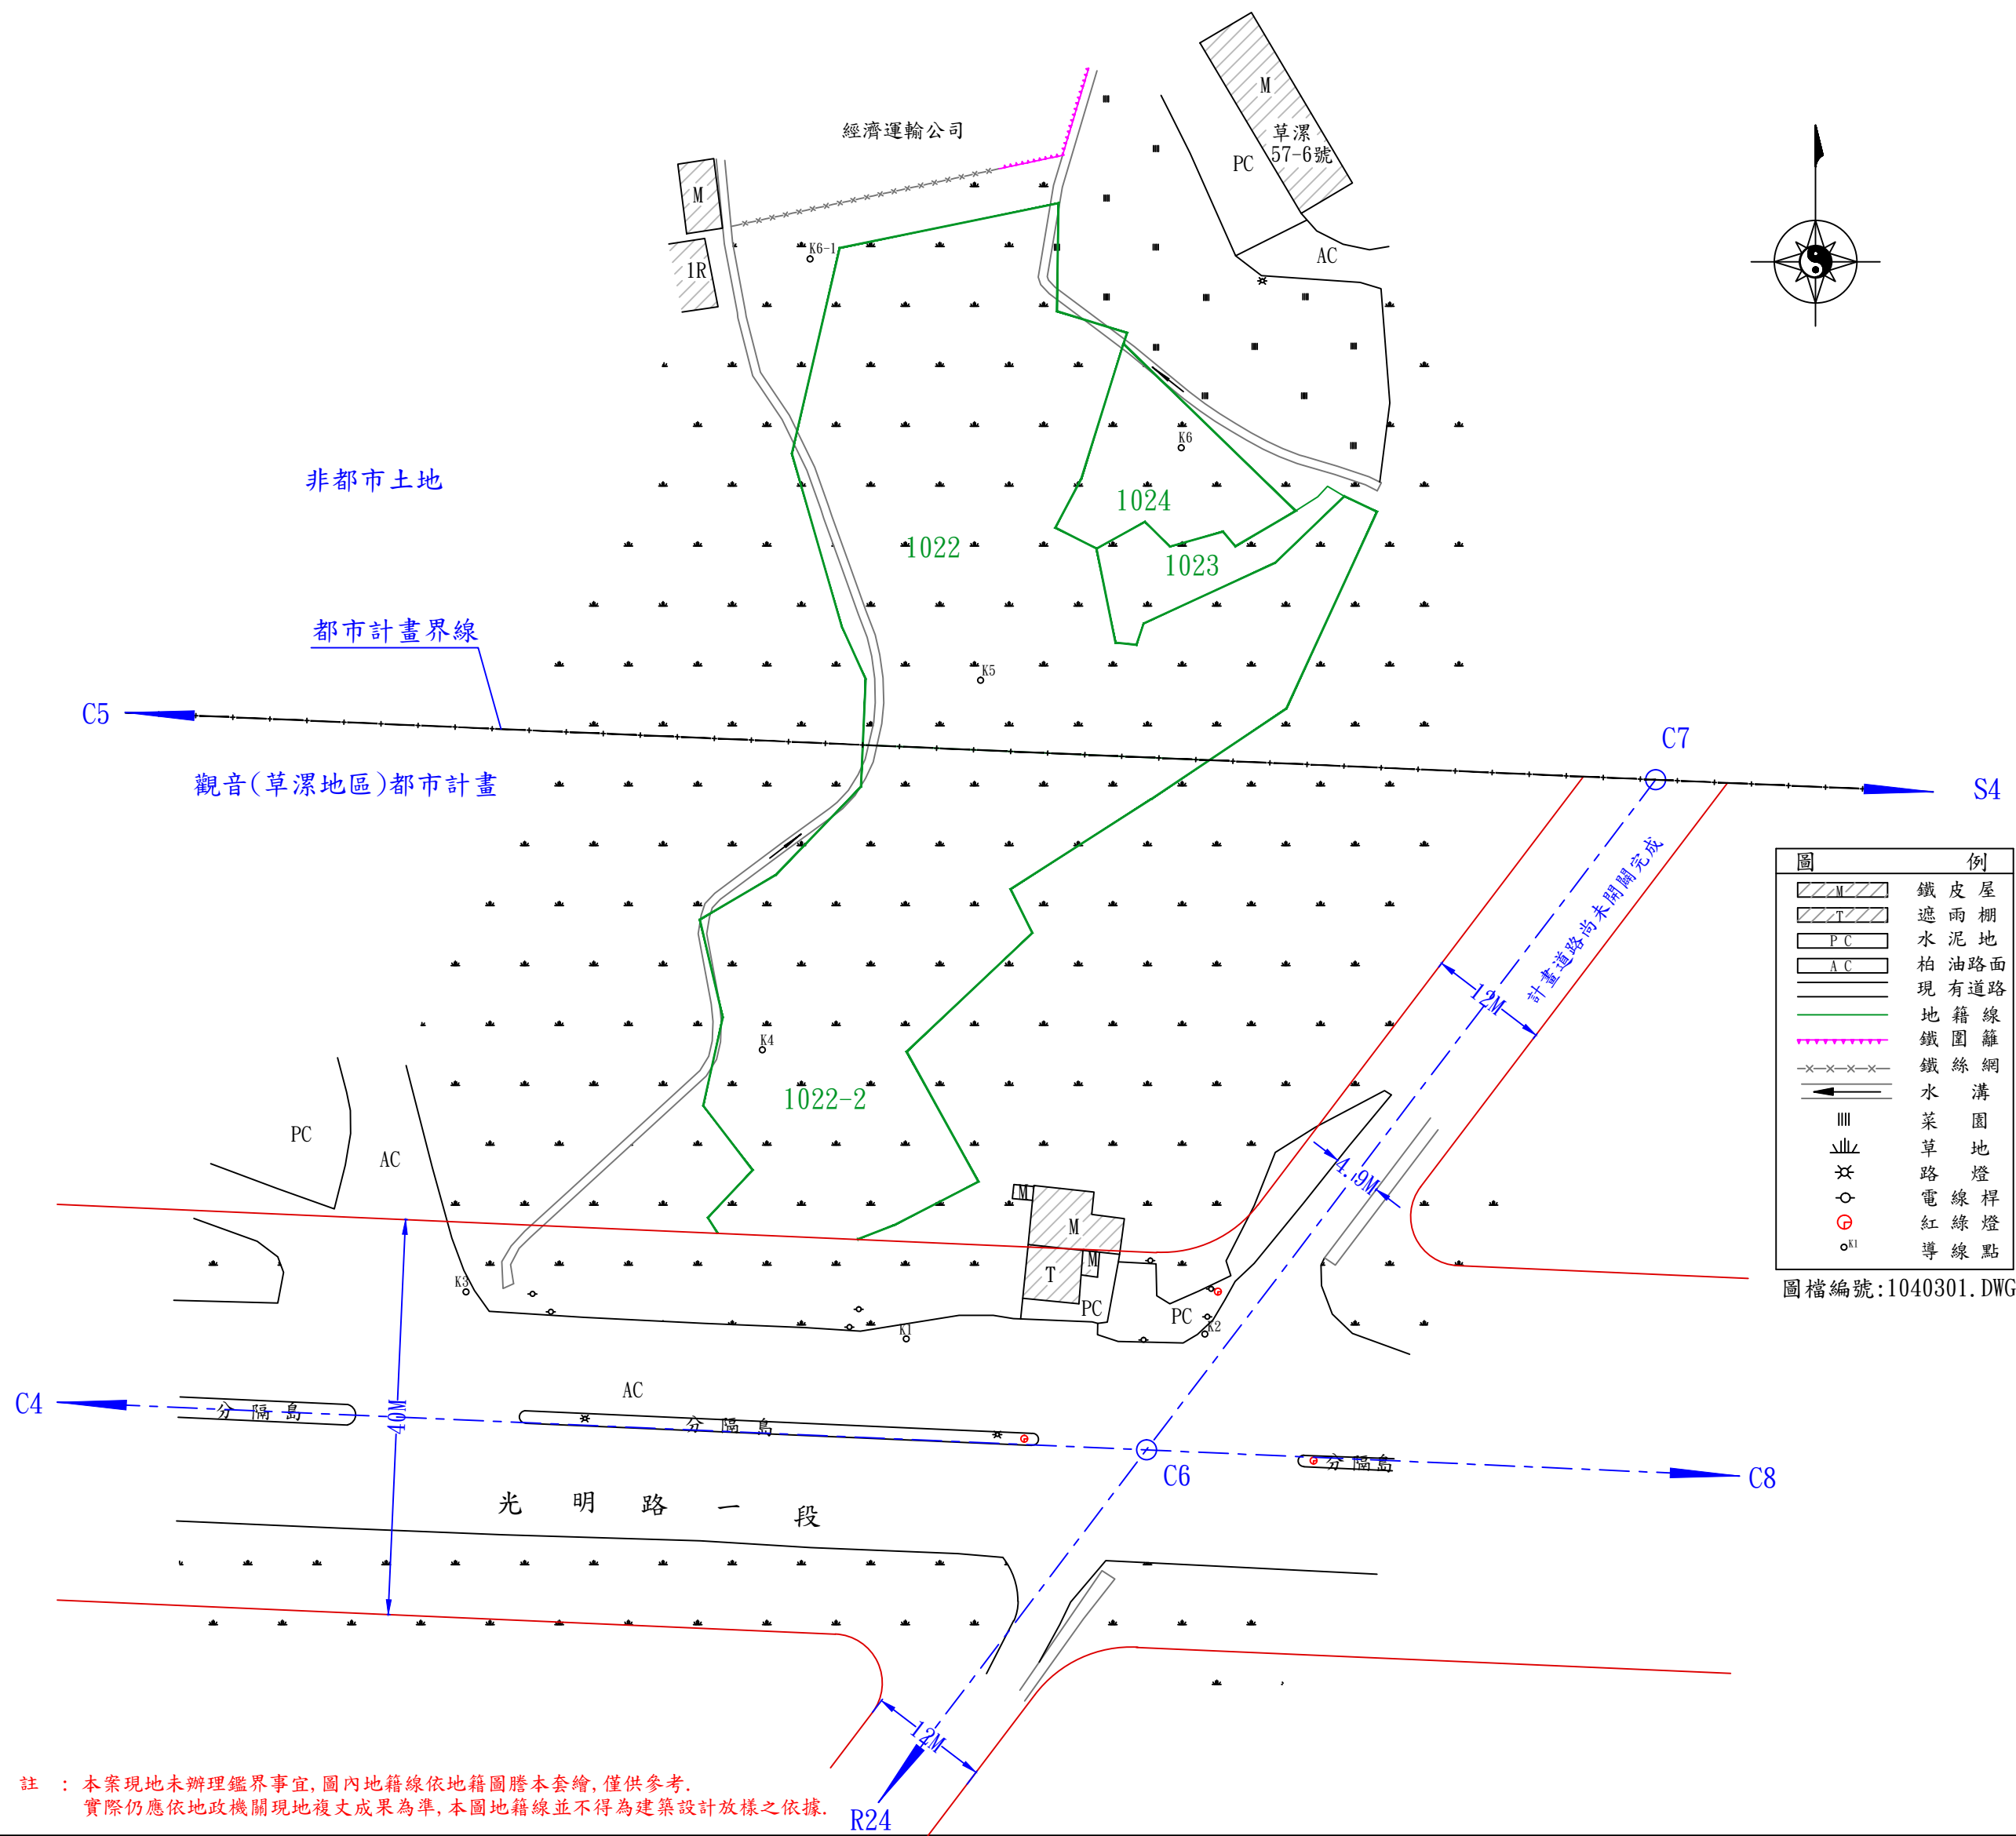

比例尺：陸佰分之一

測量單位：AB測量有限公司
**建築師事務所