


前空軍桃園基地設施群套繪地籍示意圖圖幅接合表

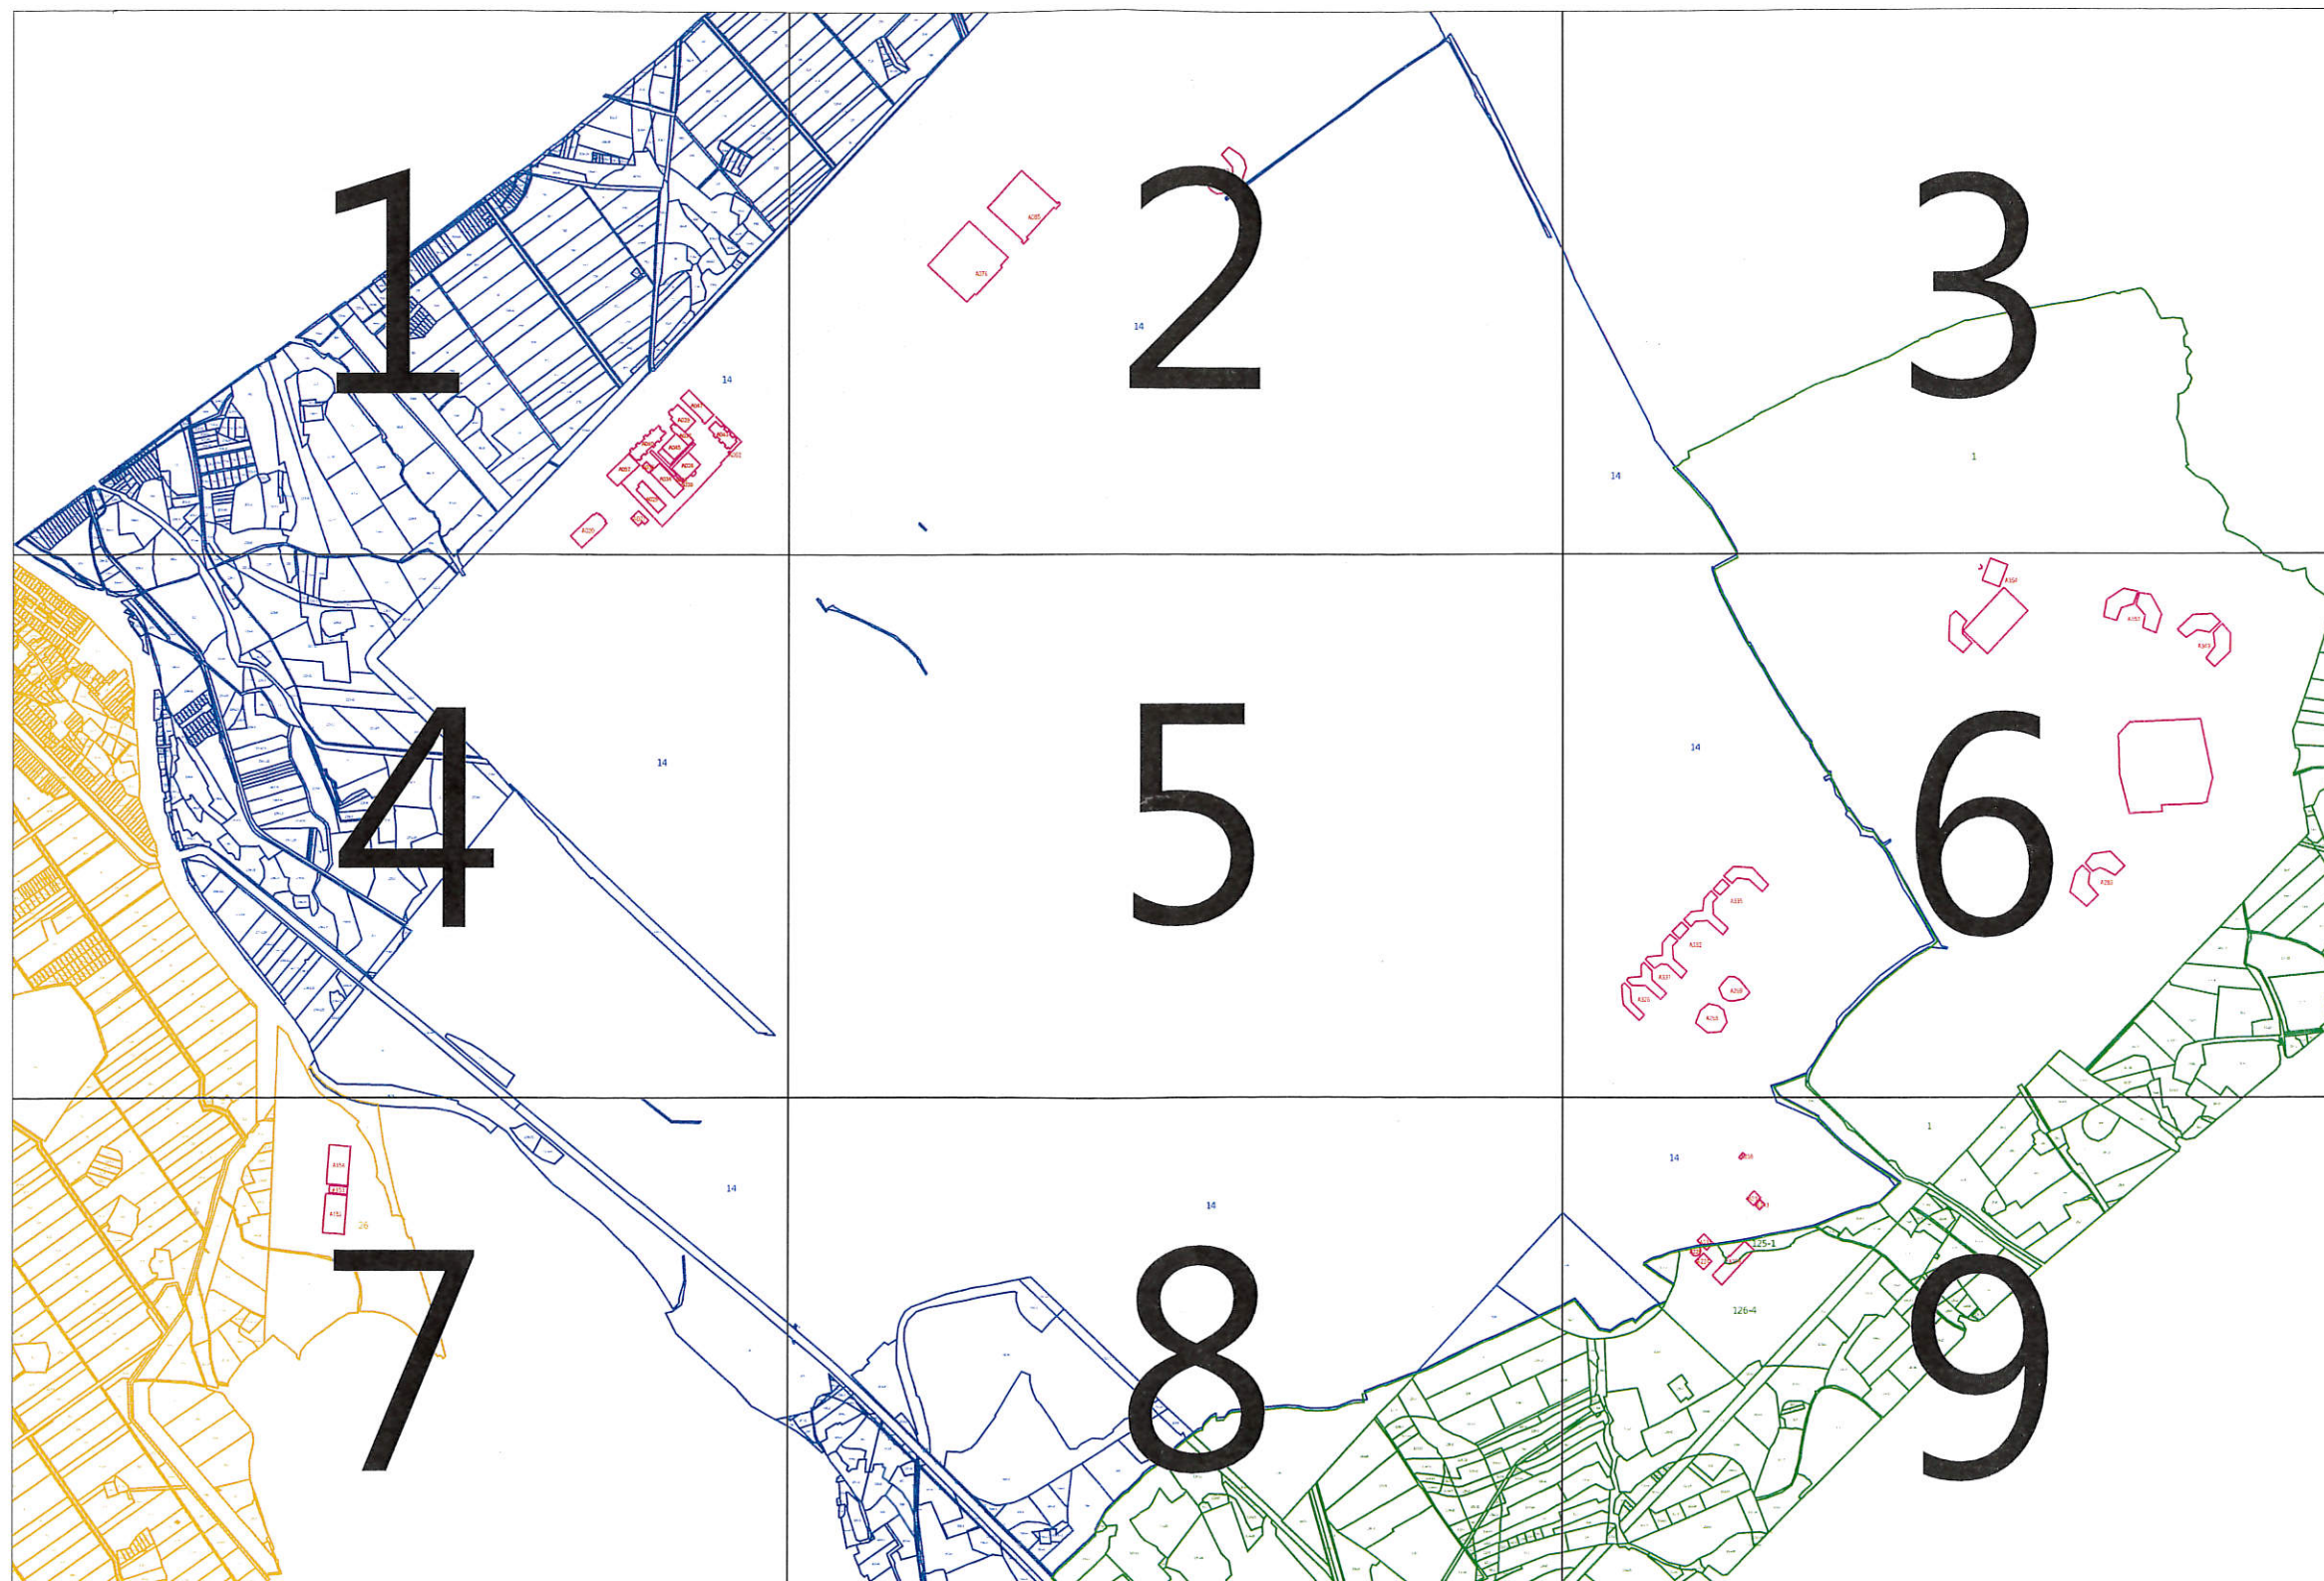

前空軍桃園基地設施群套繪地籍示意圖

比例尺：1/3000


1	2	3
4	5	6
7	8	9



前空軍桃園基地設施群套繪地籍示意圖

比例尺：1/3000

1	2	3
4	5	6
7	8	9

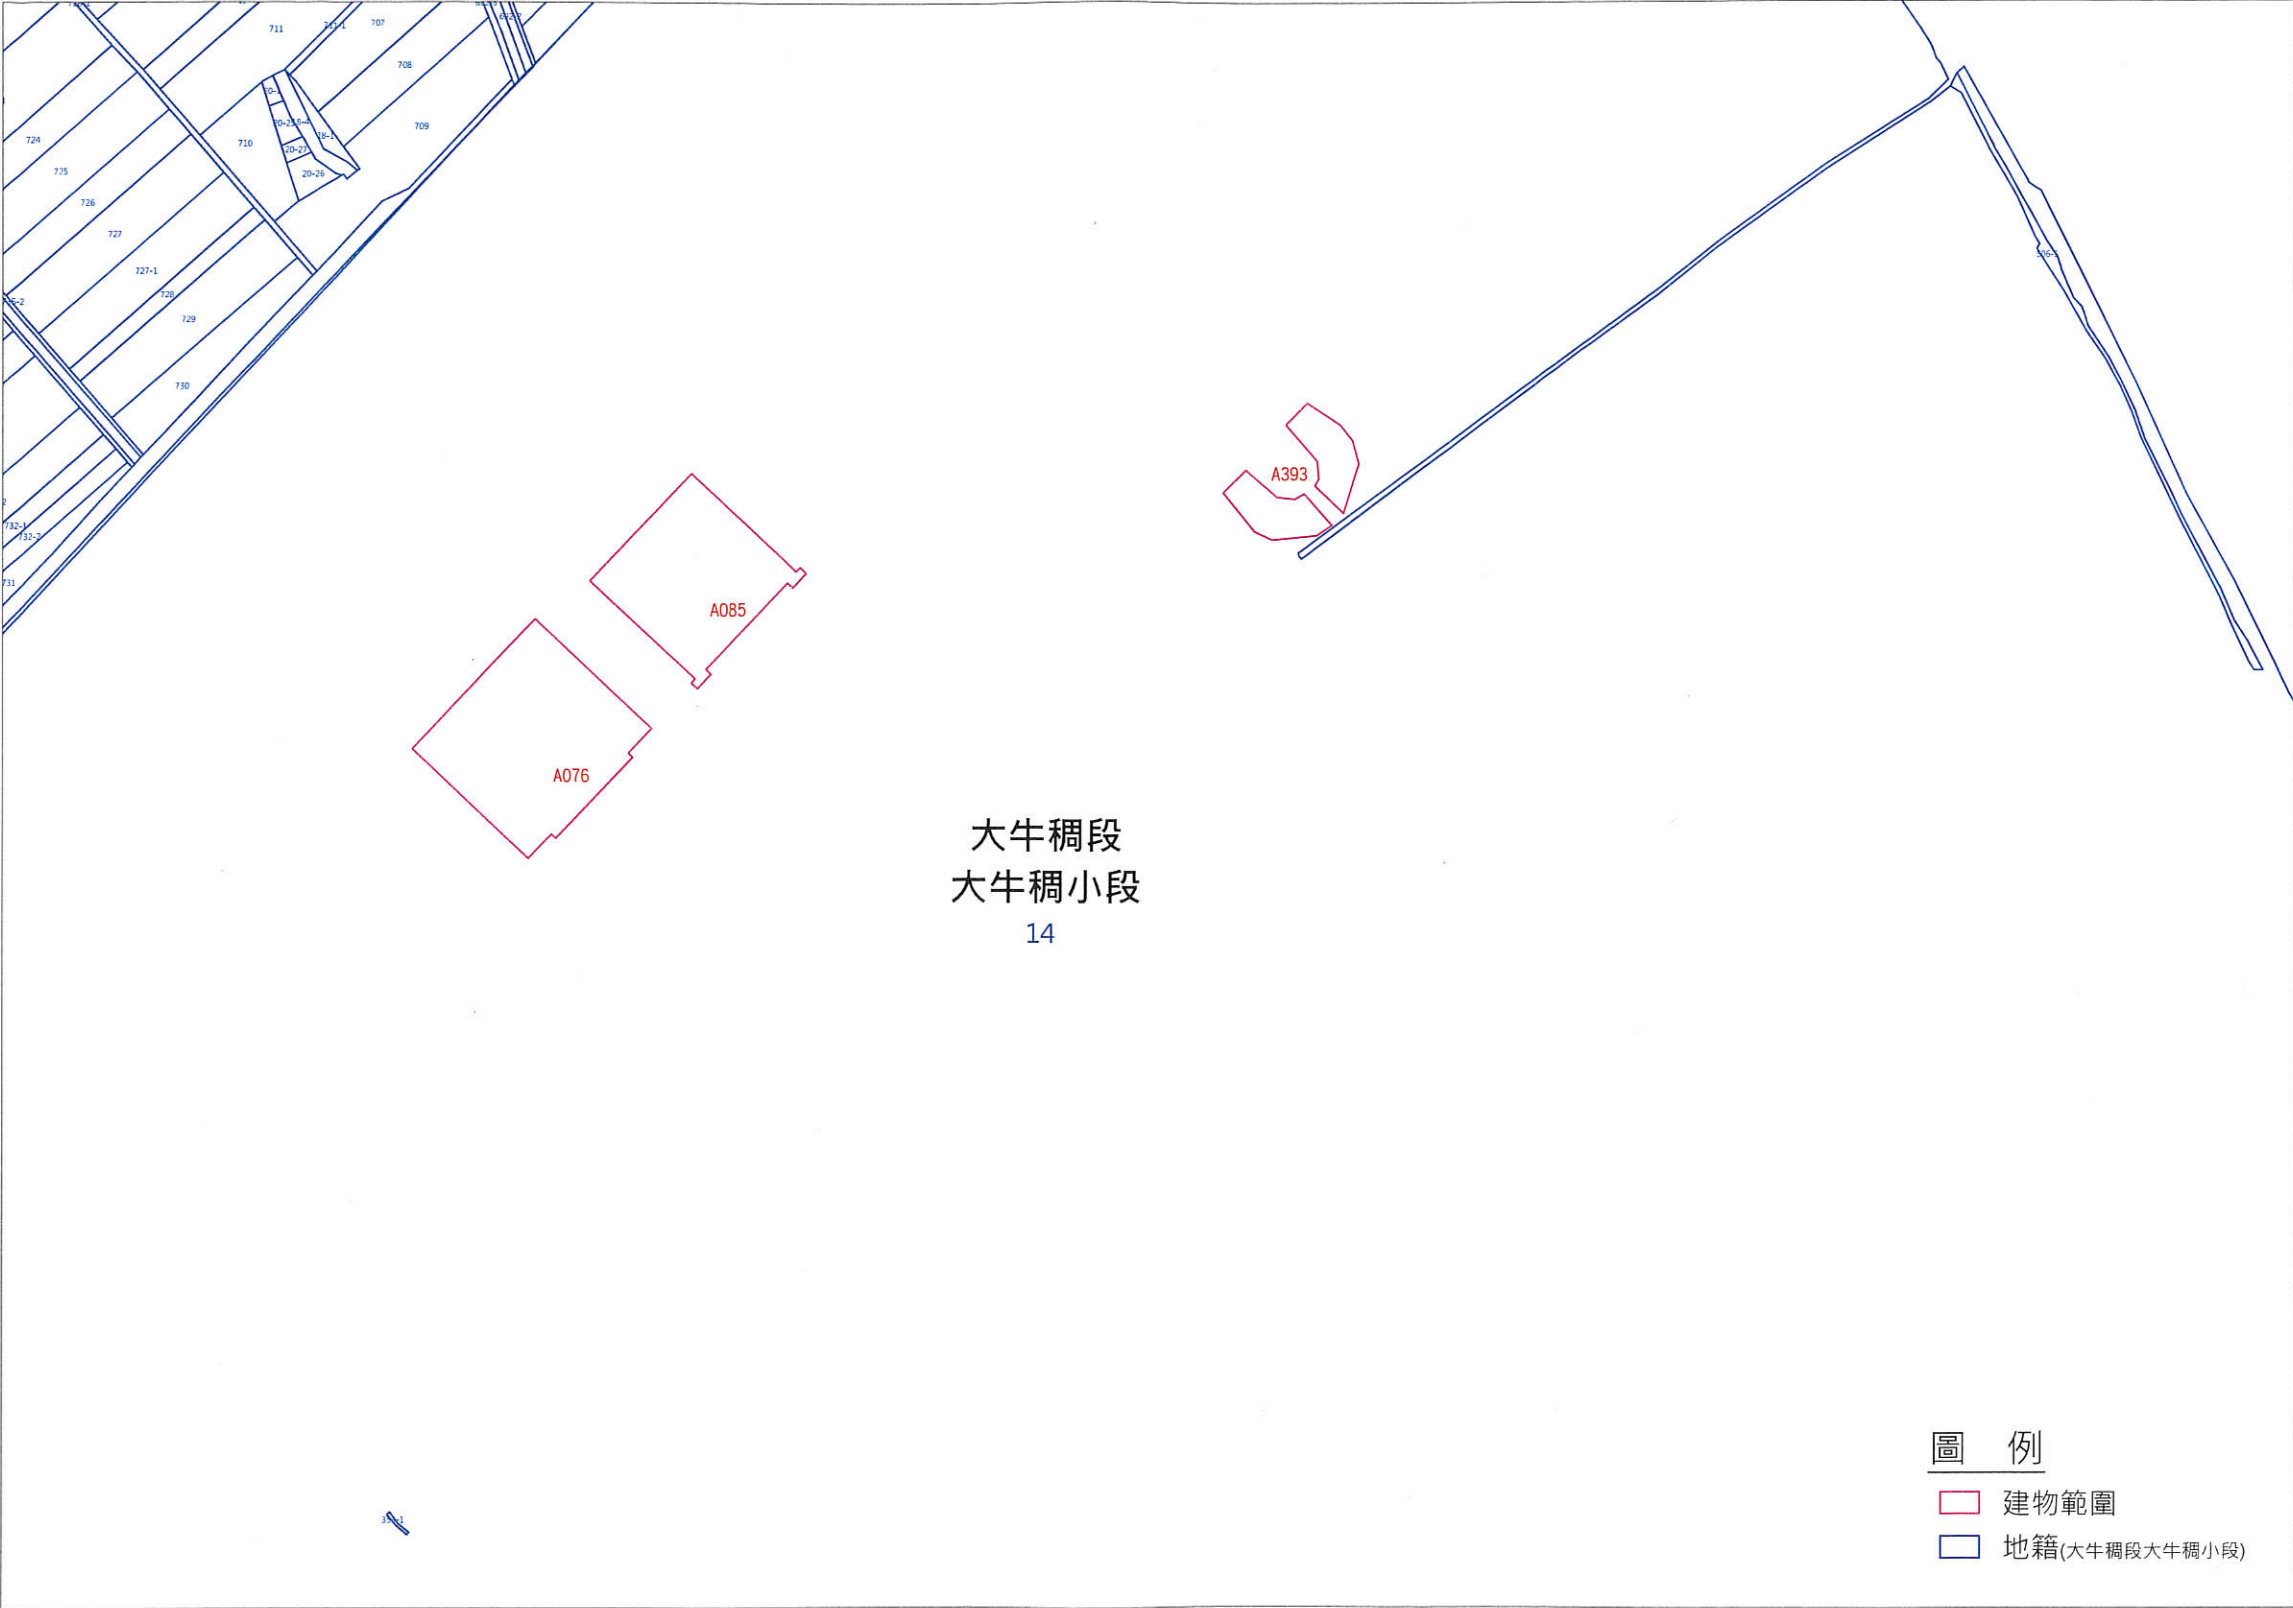

前空軍桃園基地設施群套繪地籍示意圖

比例尺：1/3000

1	2	3
4	5	6
7	8	9



前空軍桃園基地設施群套繪地籍示意圖

比例尺：1/3000


1	2	3
4	5	6
7	8	9



前空軍桃園基地設施群套繪地籍示意圖

比例尺：1/3000


1	2	3
4	5	6
7	8	9

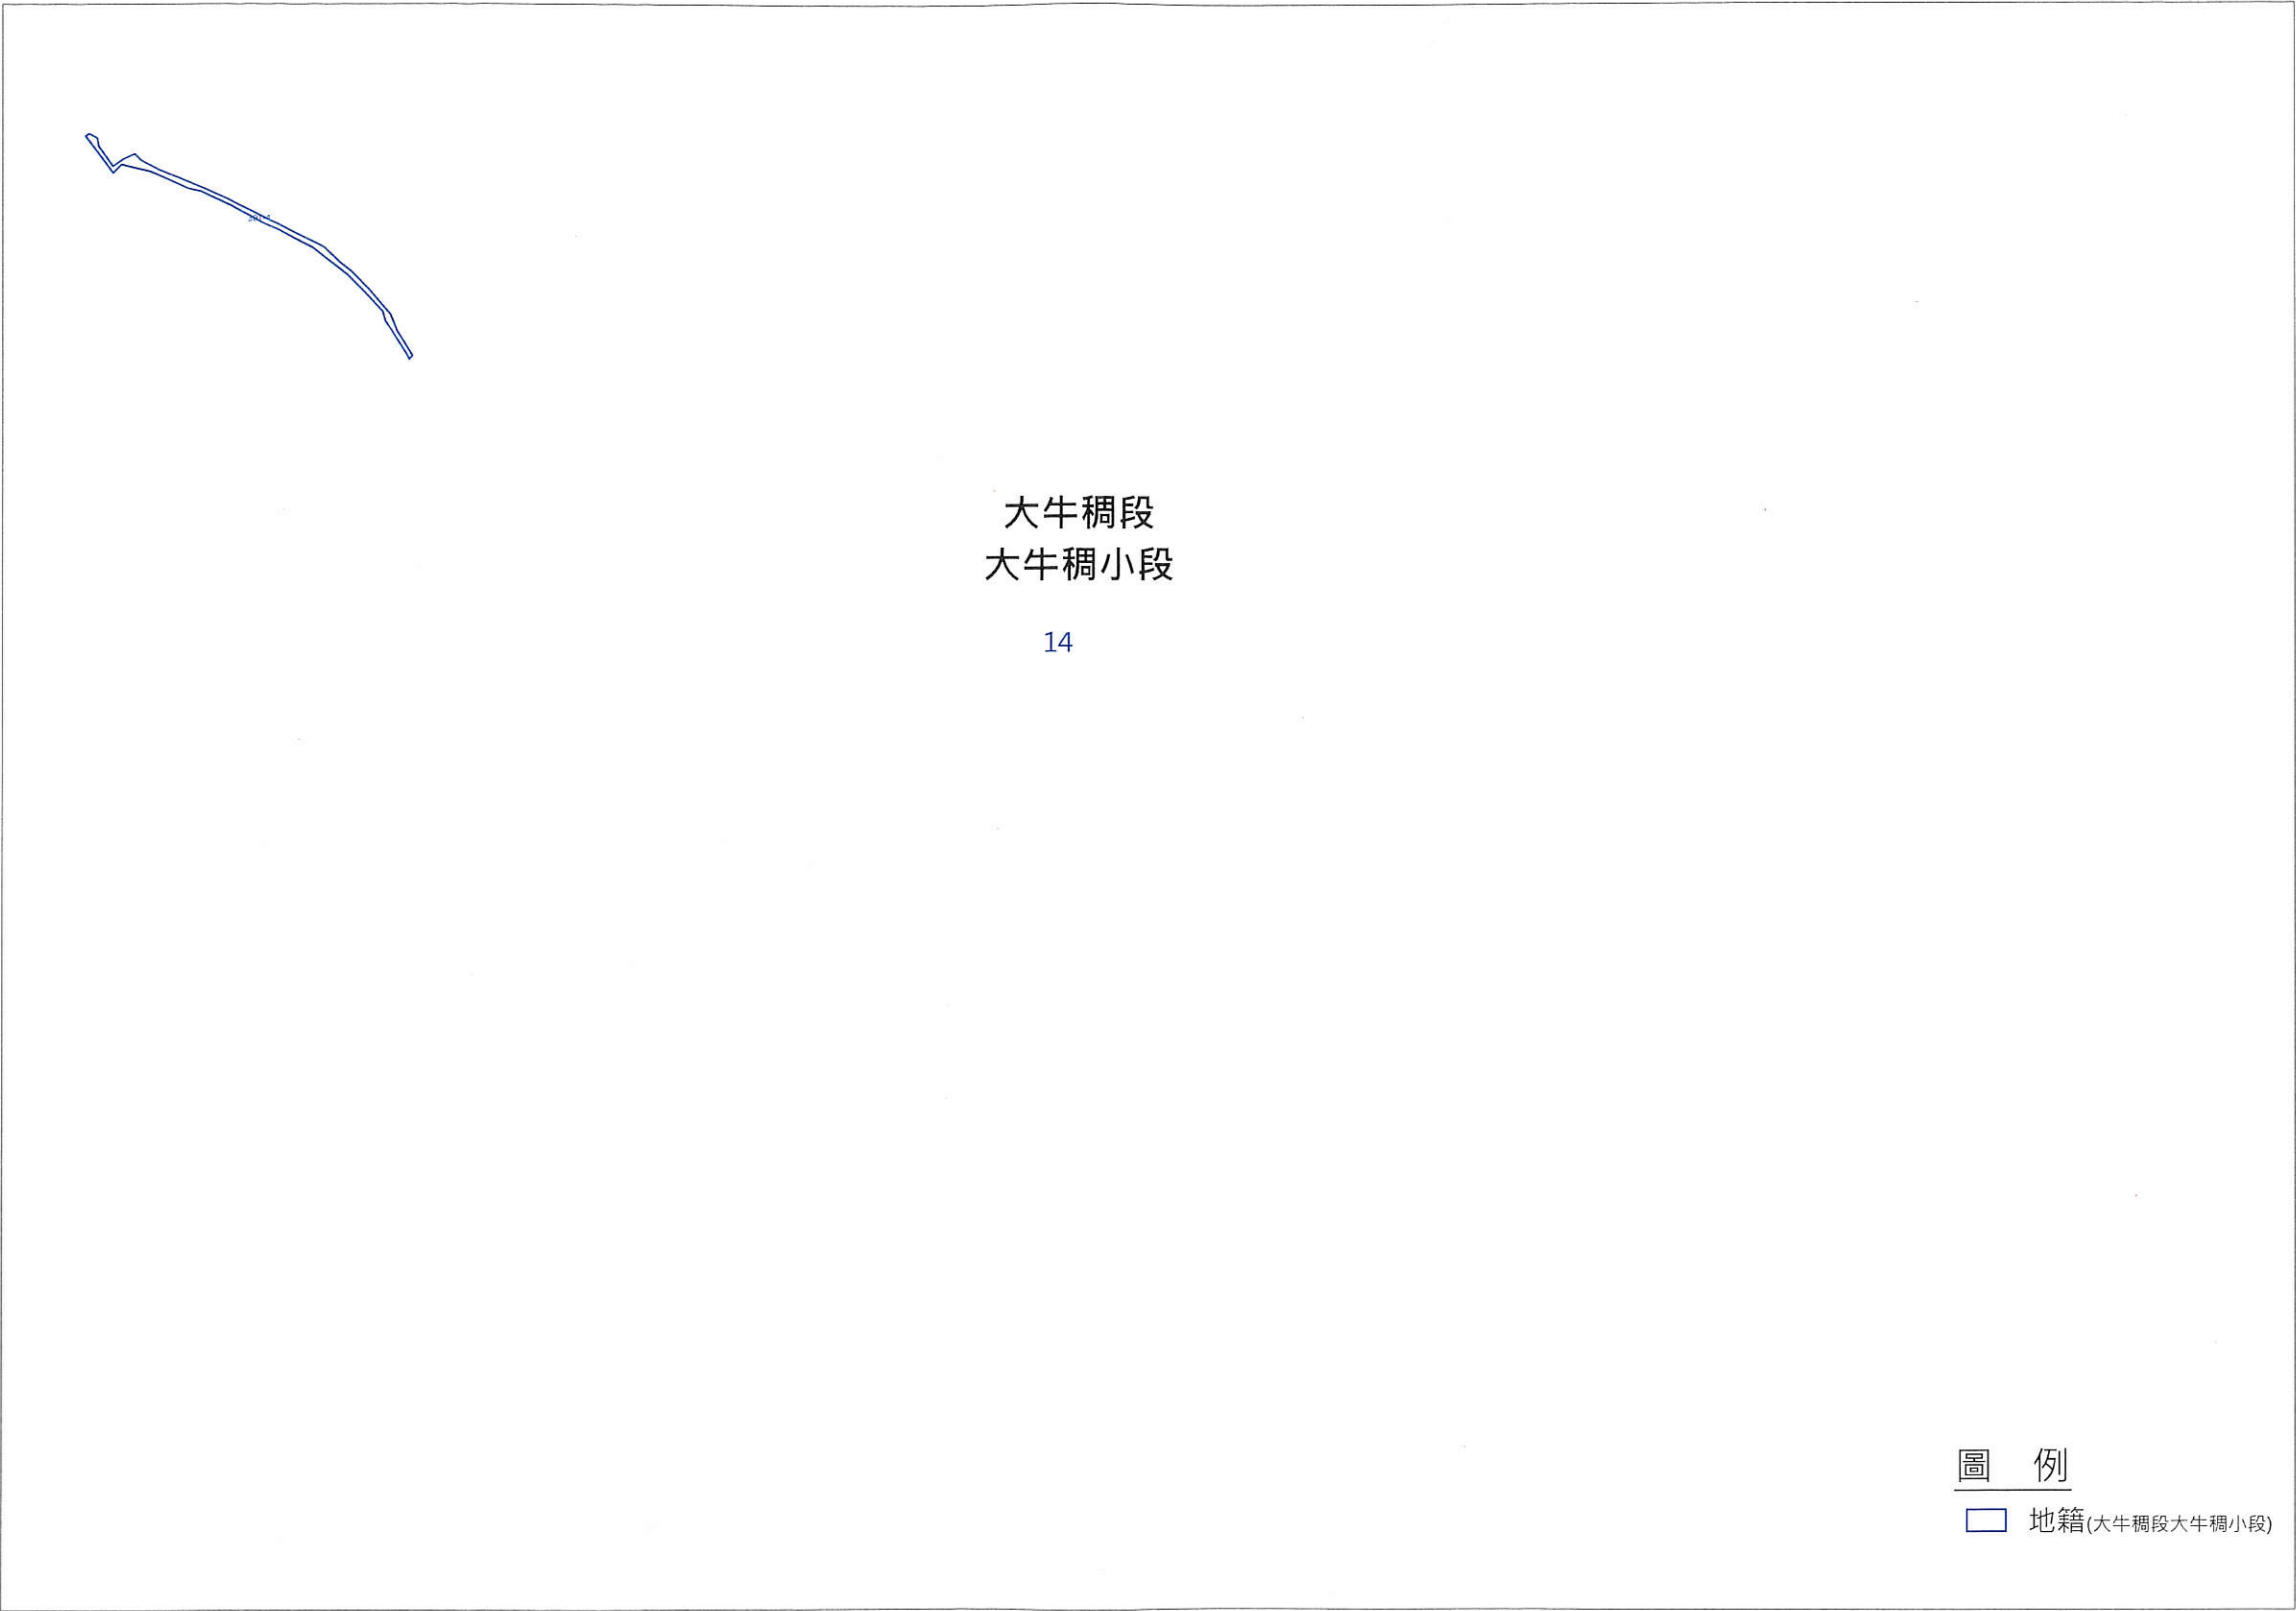

前空軍桃園基地設施群套繪地籍示意圖

比例尺：1/3000


1	2	3
4	5	6
7	8	9

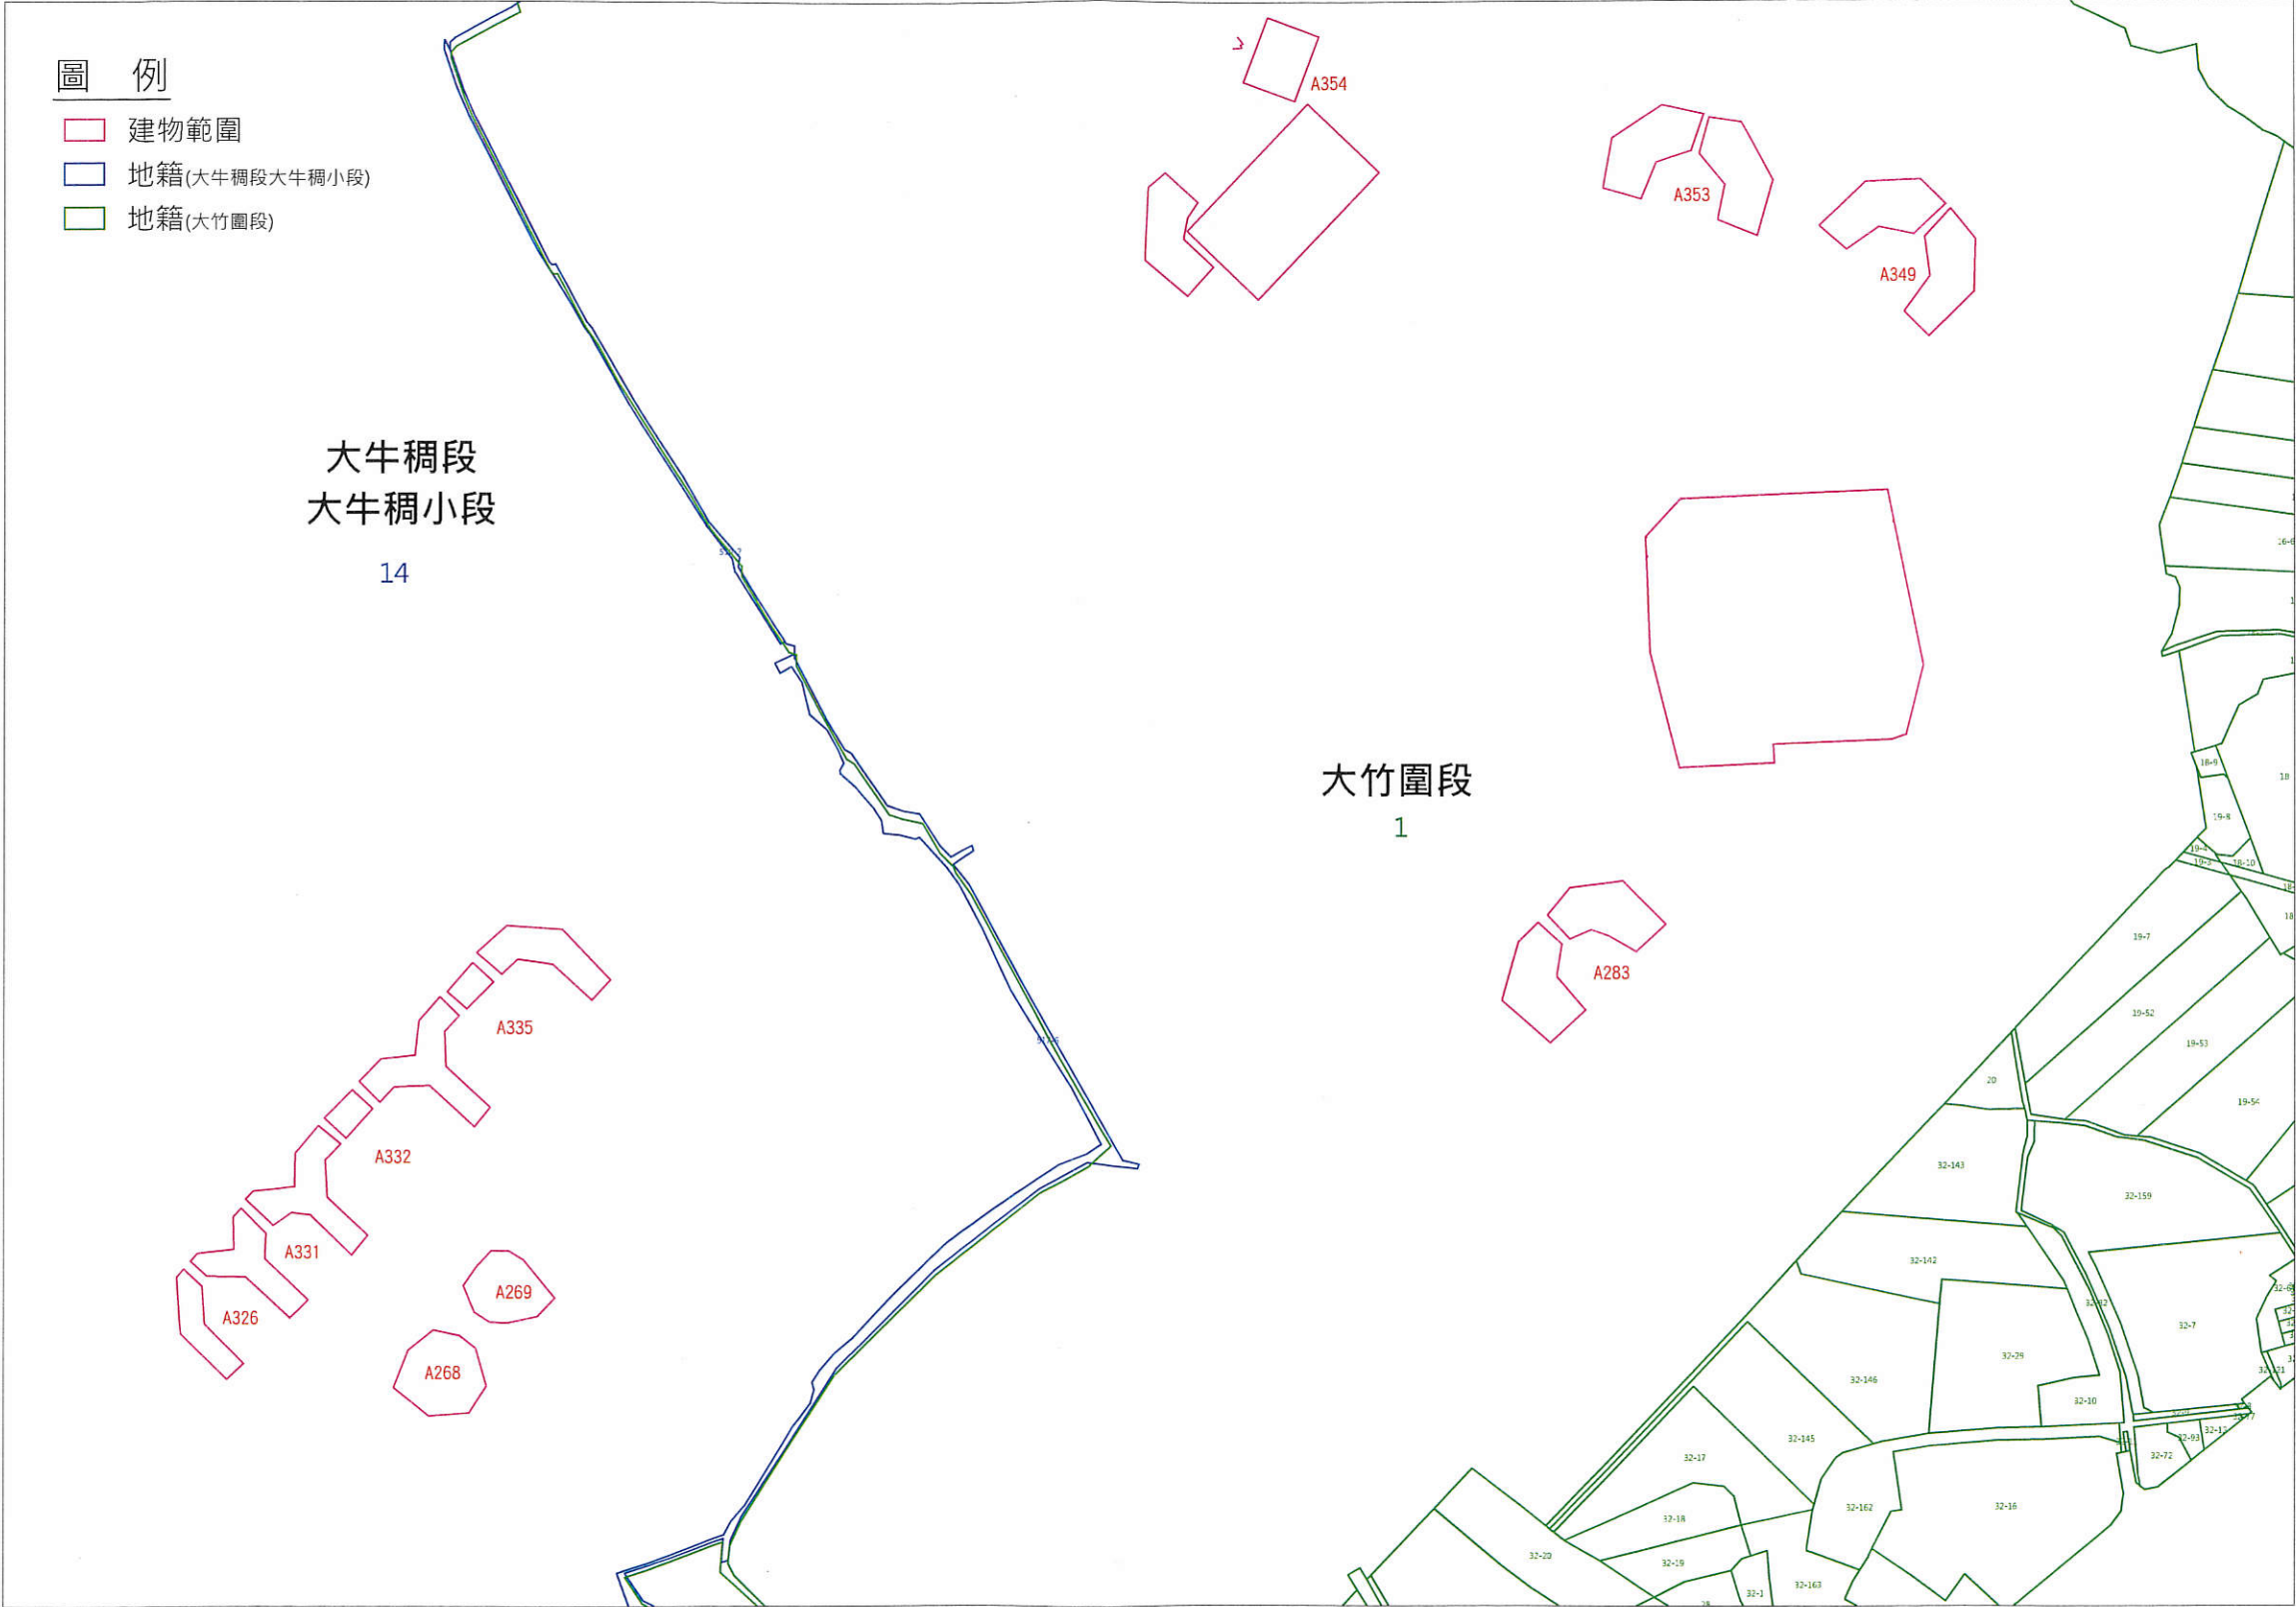

前空軍桃園基地設施群套繪地籍示意圖

比例尺：1/3000

1	2	3
4	5	6
7	8	9

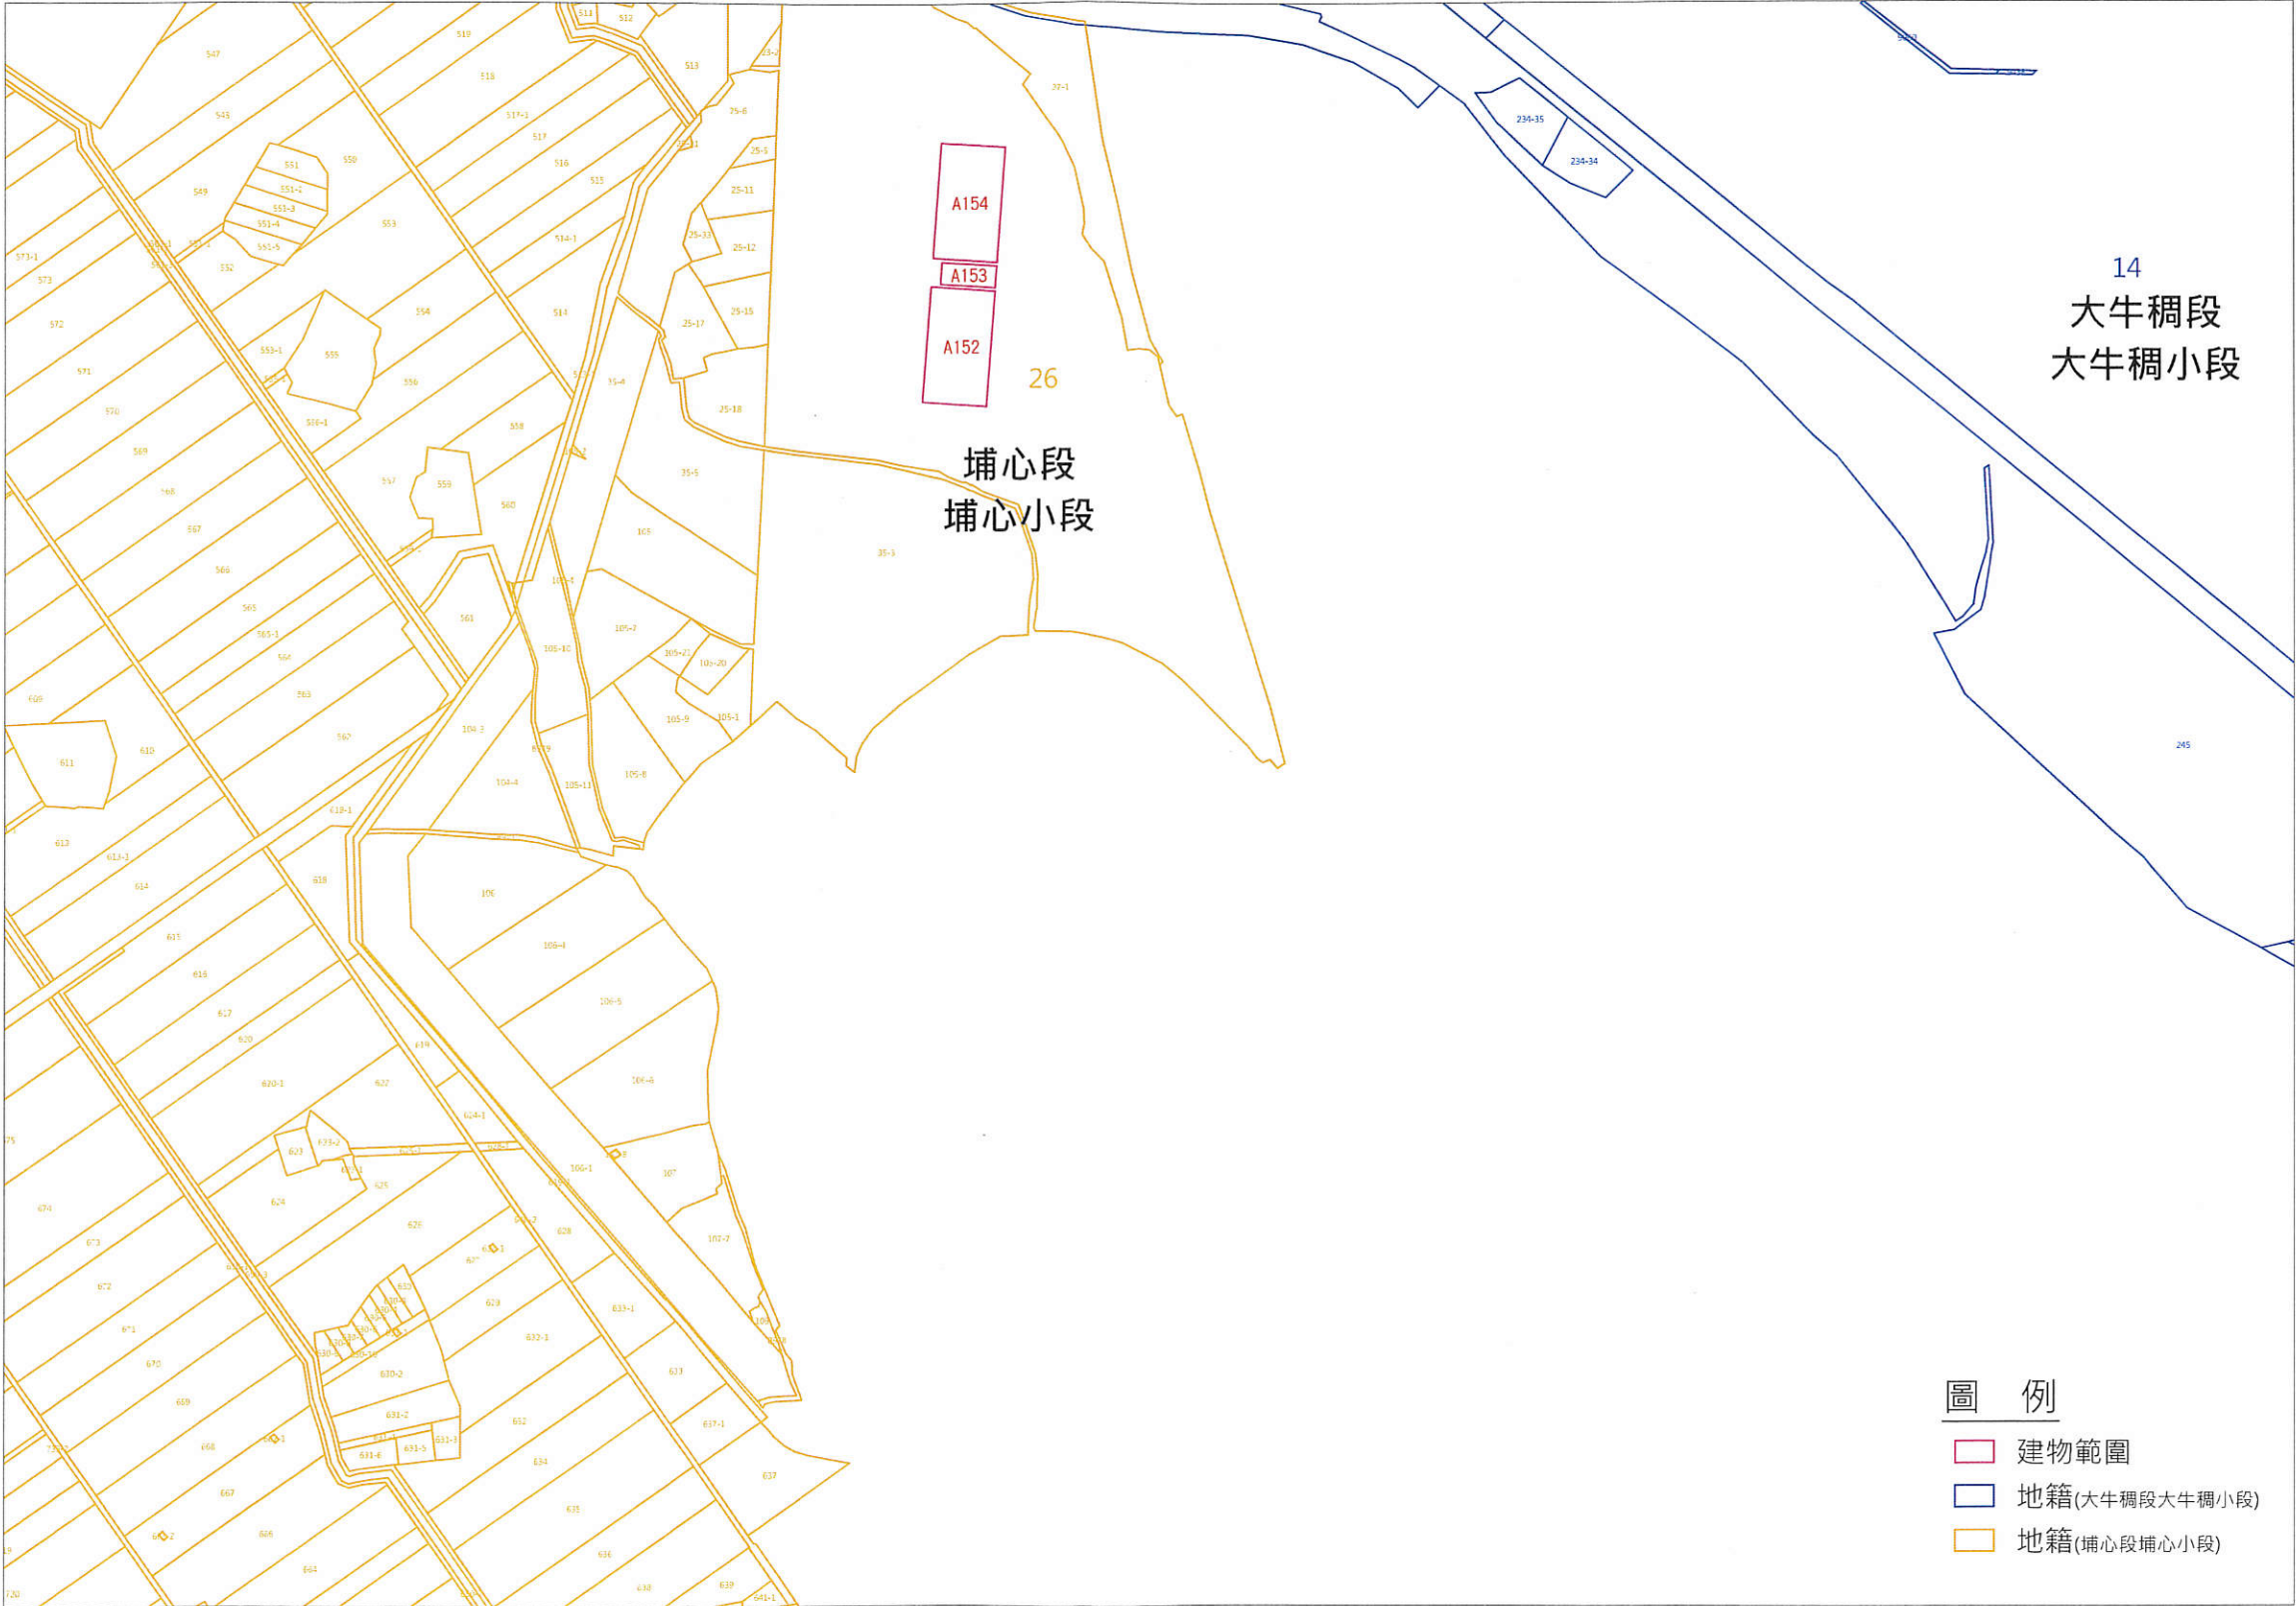

前空軍桃園基地設施群套繪地籍示意圖

比例尺：1/3000

1	2	3
4	5	6
7	8	9



前空軍桃園基地設施群套繪地籍示意圖

比例尺：1/3000

1	2	3
4	5	6
7	8	9

