


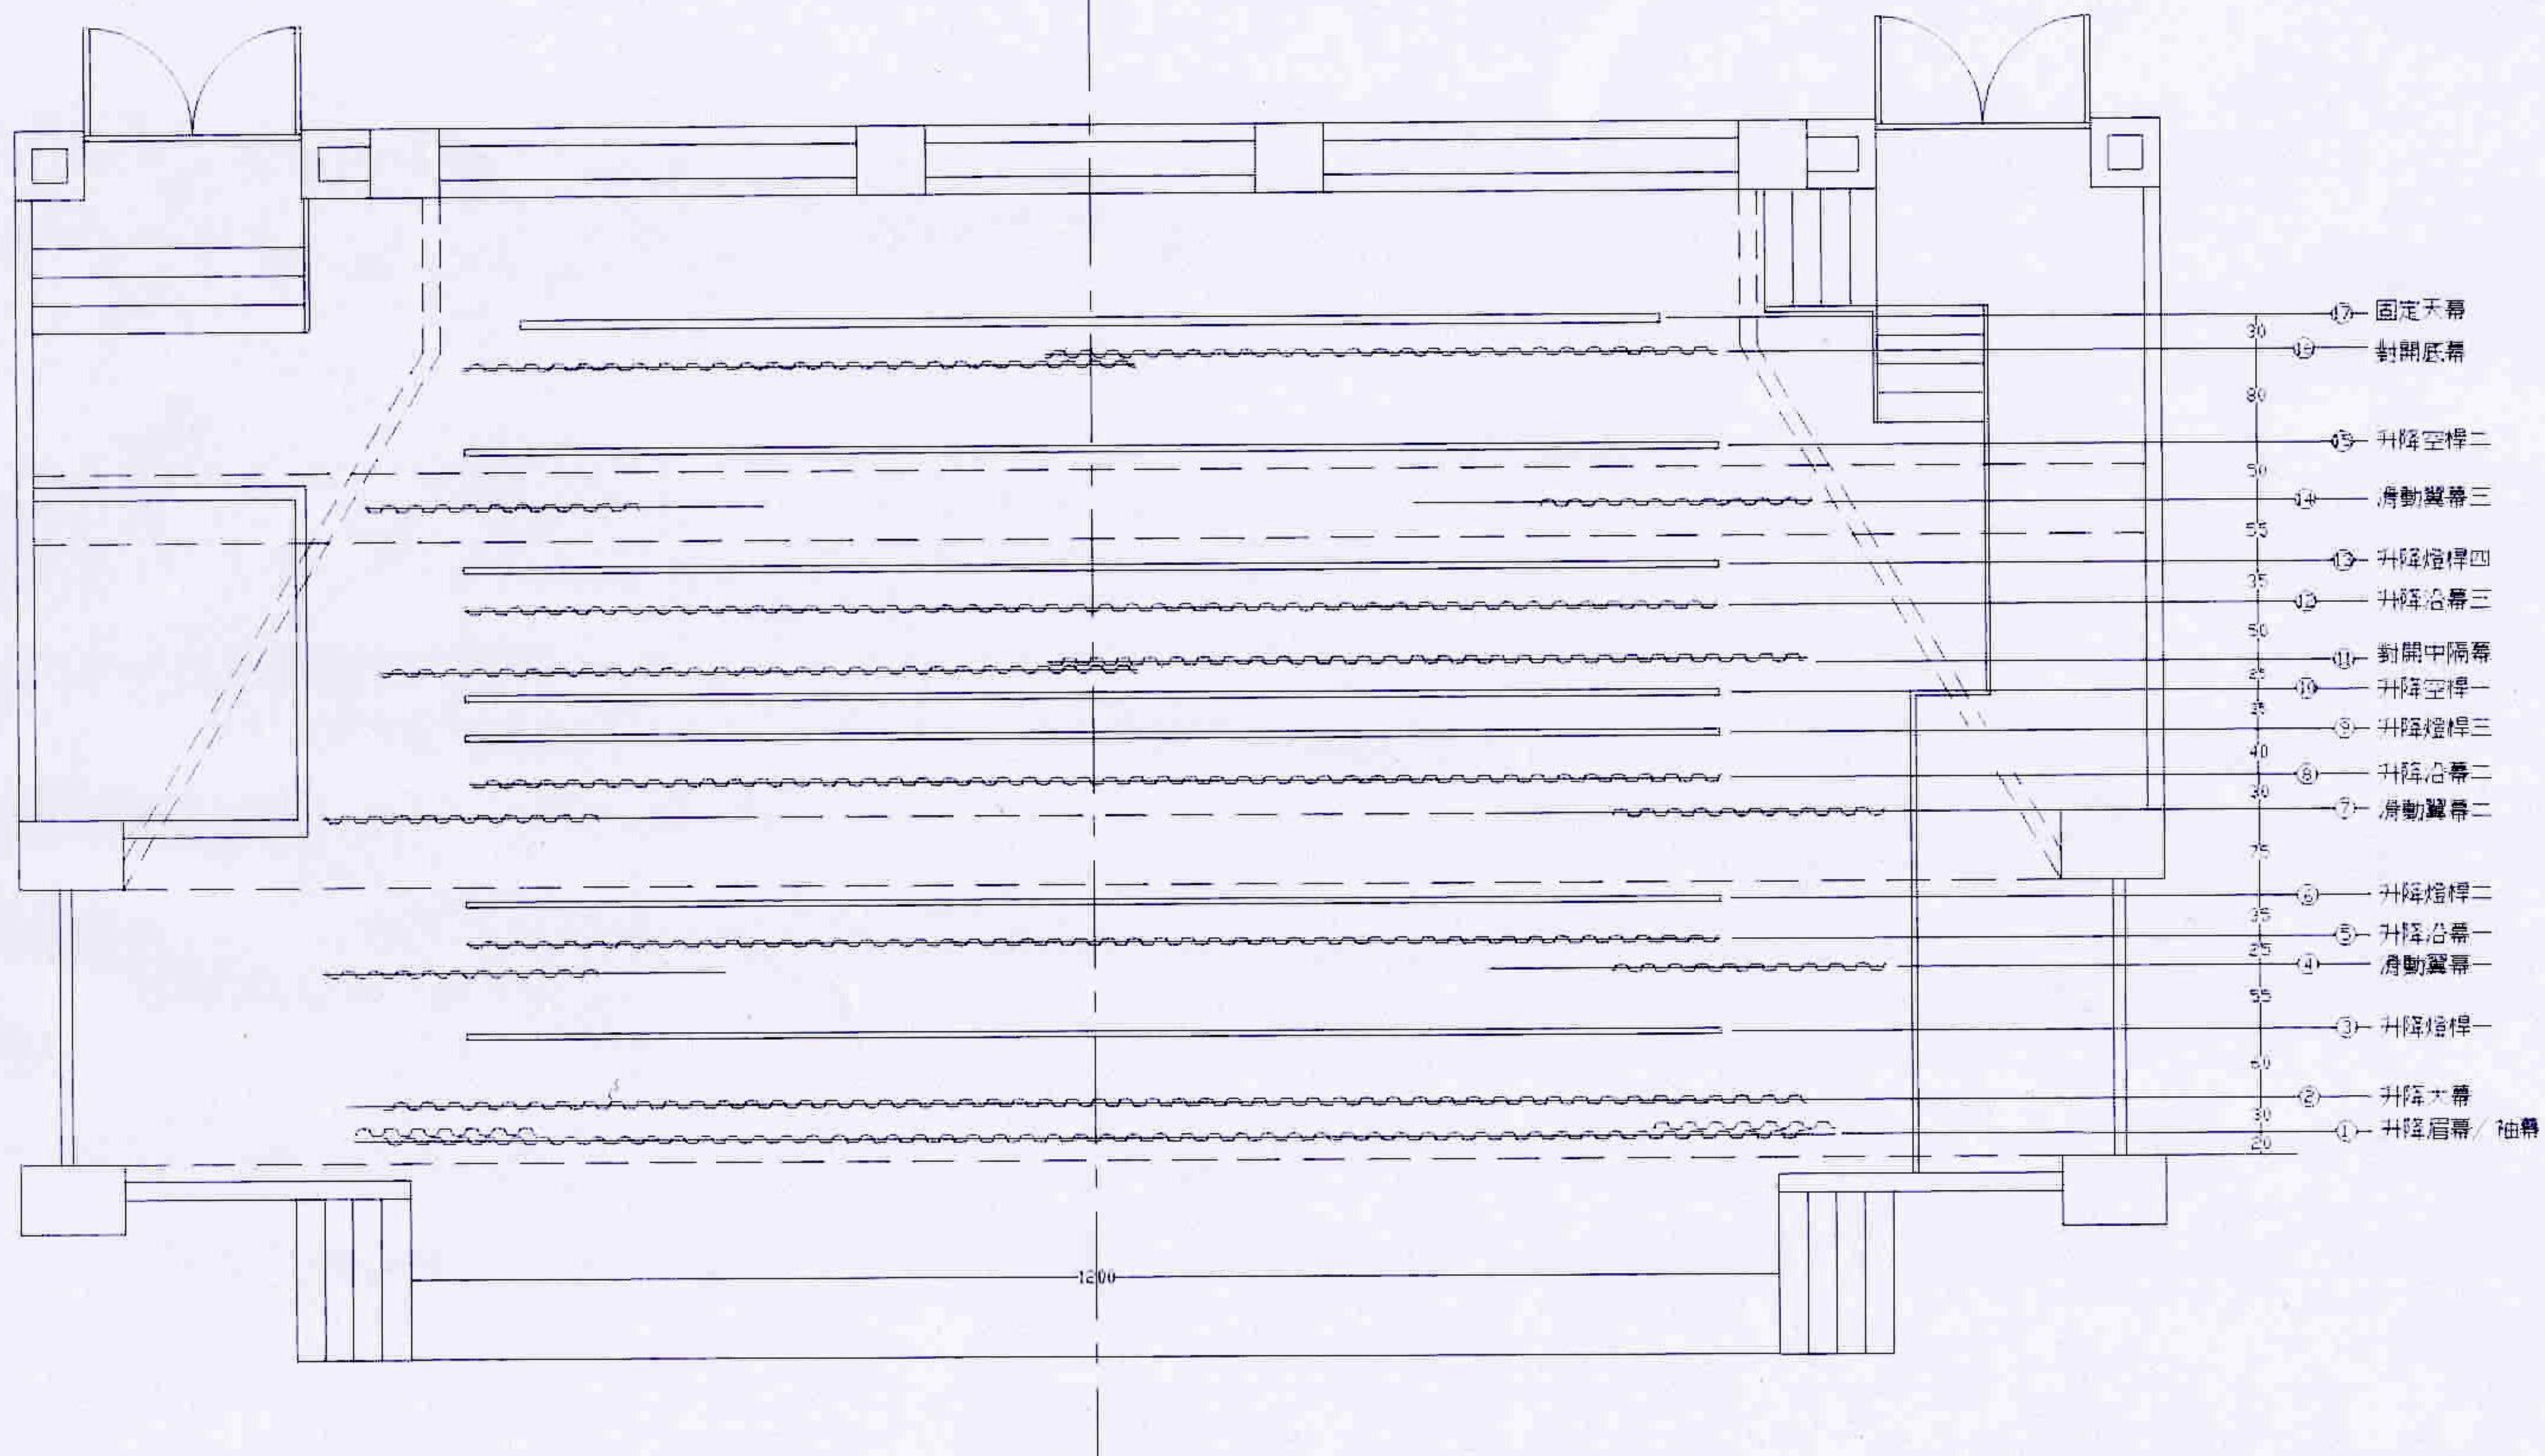

修正	日期	說明	繪圖	設計	日期	經捷實業有限公司 Jewel Jar International Co., Ltd.	桃園縣政府文化局 桃園館演藝廳舞台設備改善工程 舞台吊桿平面配置圖	圖號 R-1	張號	業務號
			核對	核准	比例尺					