


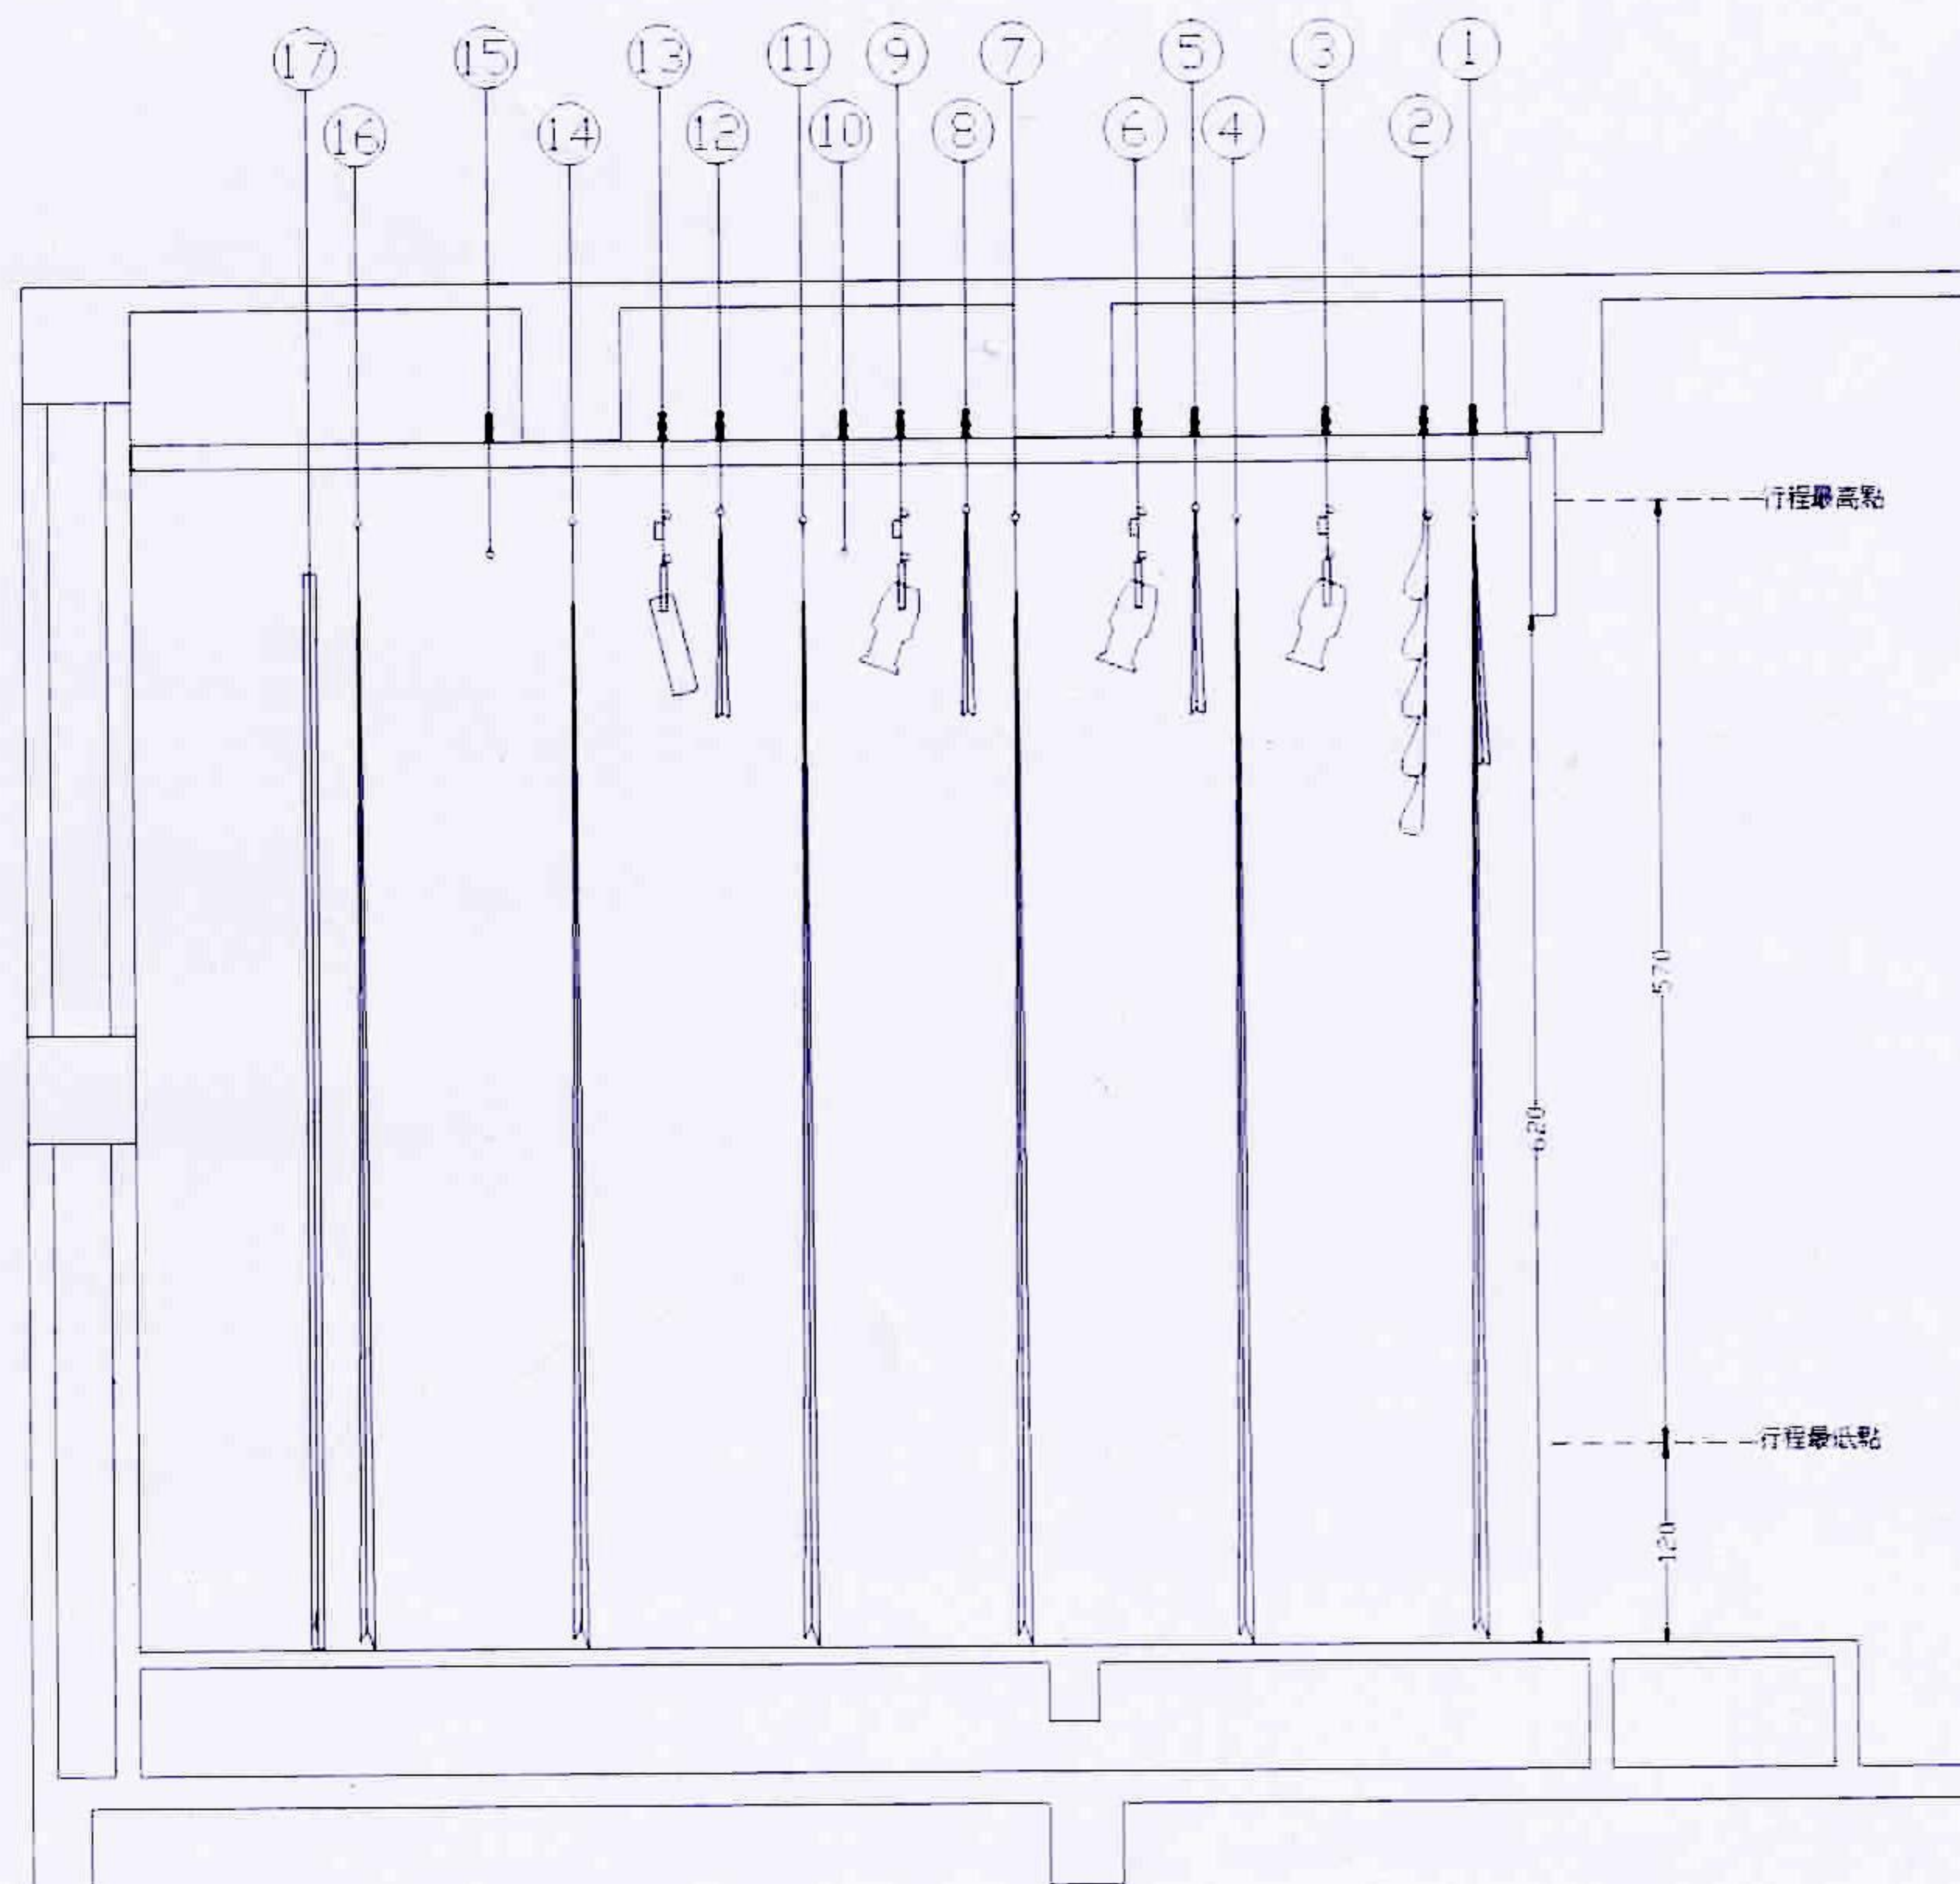

項次	操作方式	吊桿名稱	吊桿	間距	布幕尺寸
1	電動升降	層幕/油幕	1350	+20	1250×150 160×650×2
2	電動升降	大幕	1280	+30	1100×650
3	電動升降	燈桿一	1100	+60	
4	手拉滑動	翼幕一	300×2	+55	200×650×2
5	電動升降	沿幕一	1100	+25	1100×120
6	電動升降	燈桿二	1100	+35	
7	手拉滑動	翼幕二	300×2	+75	200×650×2
8	電動升降	沿幕二	1100	+30	1100×120
9	電動升降	燈桿三	1100	+40	
10	電動升降	空桿一	1100	+35	
11	電動對開	中隔幕	1200	+25	660×650×2
12	電動升降	沿幕三	1100	+50	1100×120
13	電動升降	燈桿四	1100	+35	
14	手拉滑動	翼幕三	300×2	+55	200×650×2
15	電動升降	空桿二	1100	+50	
16	電動對開	底幕	1130	+80	620×650×2
17	固定式	天幕牆	橫1140×650	+30	天幕1100×600