


變更暨擴大楊梅都市計畫
(配合楊梅幼獅工業區擴大【第二期】)
專案通盤檢討案計畫圖

北

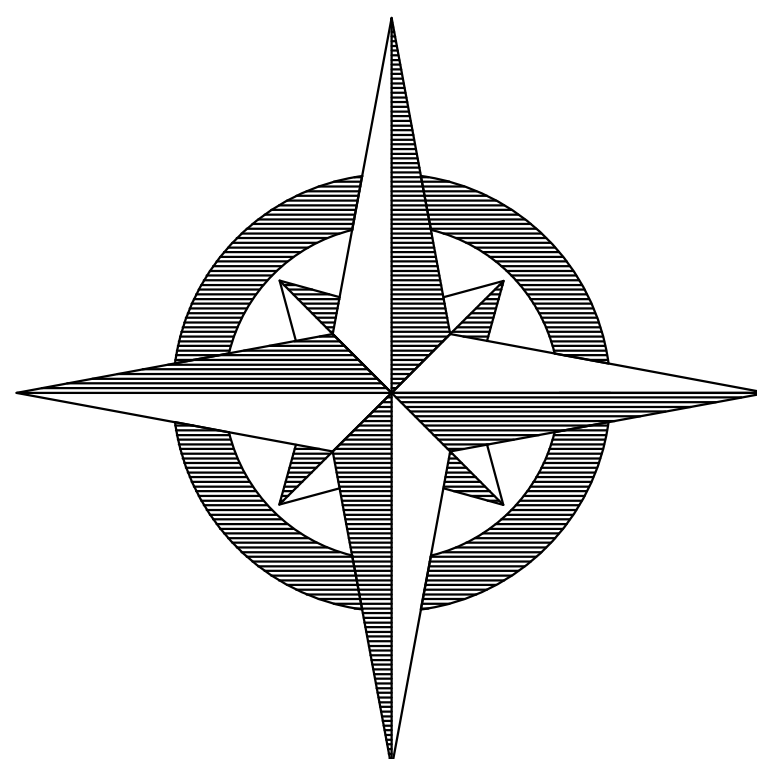


比例尺：一千分之一




變更機關：桃園市政府
中華民國一〇九年十二月

圖幅接合表

圖例：

 本次檢討範圍

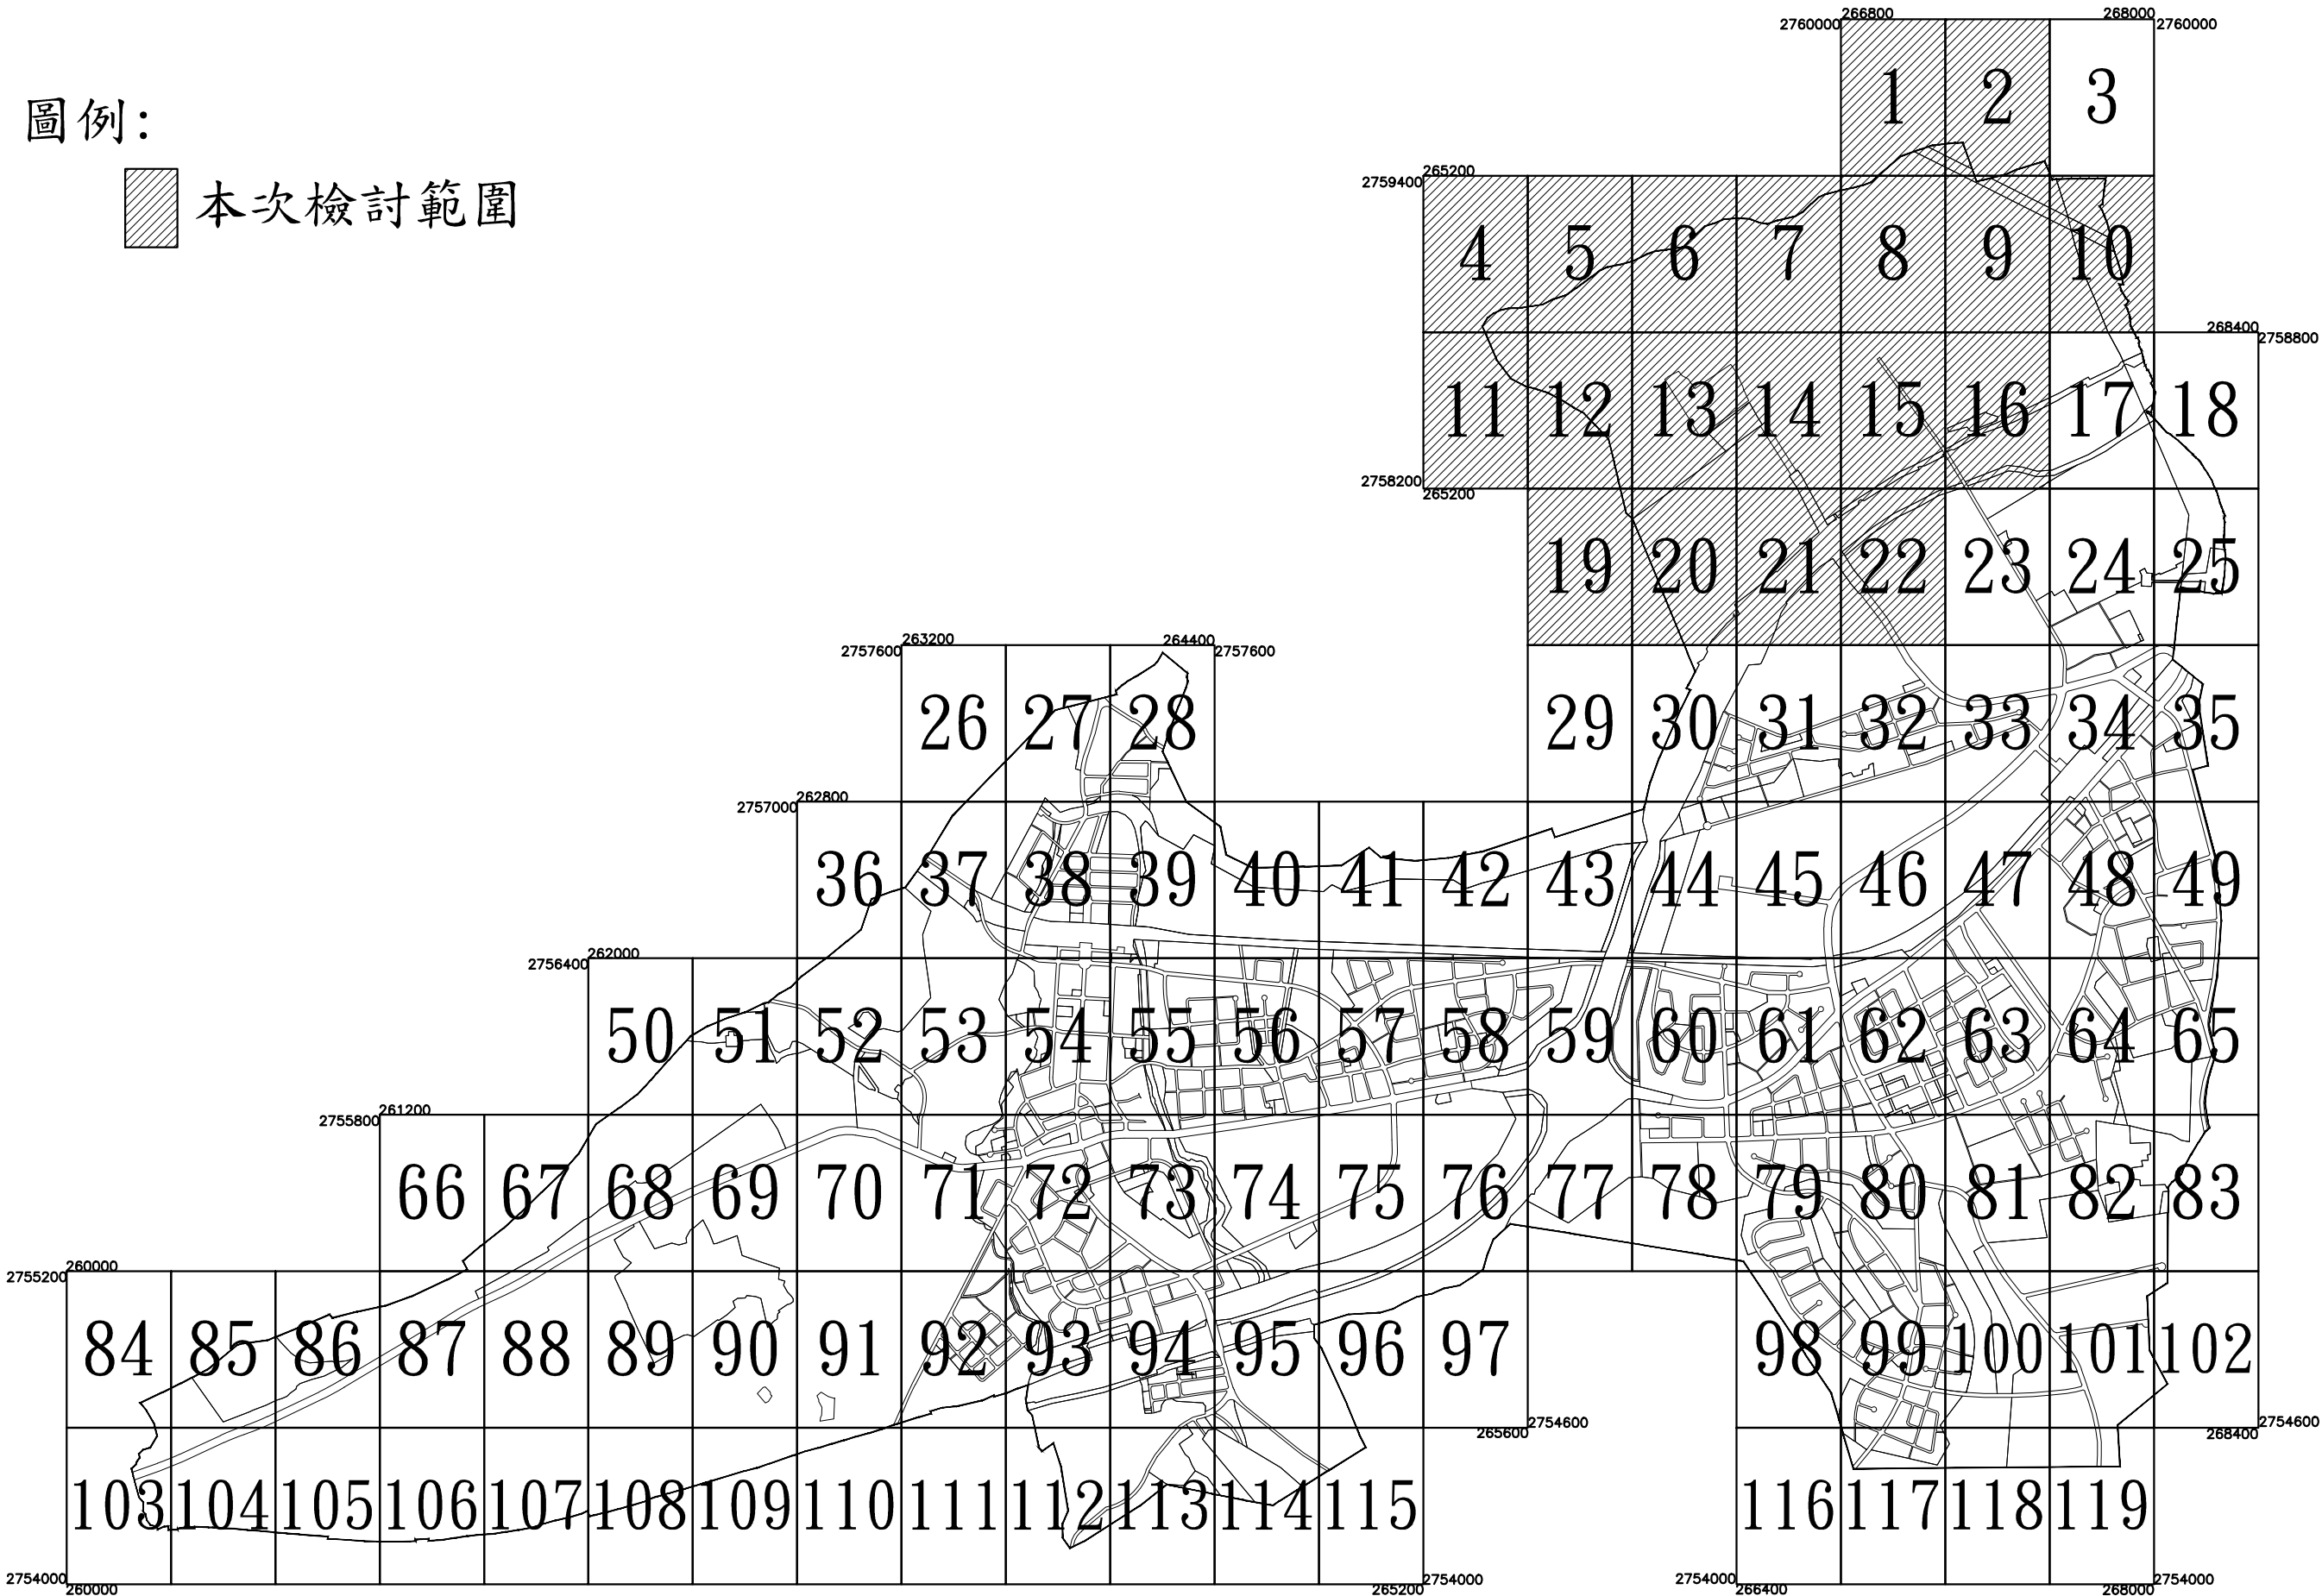

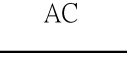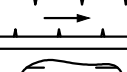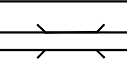地形圖圖例					
精密導線點	⊙ N001 145.21	闊葉林	○	亭	⌒
支導線點	⊙ G01 145.21	針葉林	△	水塔	⊕
實測都市計劃樁	+	草地	⌒	球場	⊖
高程點	、 145.21	細草地	⌒	寺廟	卍
計曲線	— 40 —	水田	⌒	加油站	⌒
首曲線	— 41 —	旱田	⌒	停車場	⊙
RC建物		花圃	⊕	牌樓	⌒
磚屋		果園	○	井	⌒
臨時屋		竹林	⌒	沼澤	⌒
建築中房屋		墓	⌒	門	⌒
階梯		苗圃	⌒	高壓電塔	⌒
柏油路面	AC	駁坎	⌒	鐵絲網	⌒
水泥路面	PC	擋土牆	⌒	地類界	⌒
河流, 水溝		土坎	⌒	田埂	⌒
水池		土坡	⌒	圍牆	⌒
魚池		壘石護堤	⌒	鐵柵	⌒
道路橋樑		鬆面路	⌒	生籬	⌒

說明：

- 一、測圖面積：約2,020公頃
- 二、繪圖比例：一千分之一
- 三、測圖精度：地物點精度 < 30CM
- 四、測圖時間：自中華民國八十八年三月十七日至八十八年十月二十三日
- 五、圖幅數量：一百一十九幅
- 六、平面控制：採用二度分帶國際座標系統(67系統)為基準，圖之上方為北方。
- 七、高程控制：採用台灣地區水準點高乘系統為基準推算
- 八、委託單位：內政部營建署城鄉發展分署
- 九、承辦單位：尚揚工程顧問有限公司、鉅工工程股份有限公司與權威測量有限公司

圖例


	工業區
	農業區
	野生動物保護區
	產業遊樂區
	電信專用區
	高速公路用地
	快速公路用地
	自來水事業用地
	綠地用地
	道路用地
	楊梅都市計畫範圍
	本次檢討計畫範圍

變更圖例

	變更農業區為產業專用區
	變更農業區為住宅區
	變更農業區為工業區
	變更農業區為宗教專用區
	變更農業區為保存區
	變更農業區為埤塘專用區
	變更農業區為灌溉設施專用區
	變更農業區為公園用地
	變更農業區為公園用地(兼供道路使用)
	變更農業區為污水處理廠用地
	變更農業區為自來水事業專用區
	變更農業區為道路用地
	變更電信用地為產業專用區
	變更電信用地為灌溉設施專用區
	變更電信用地為道路用地
	變更道路用地為公園用地
	變更工業區為道路用地
	變更綠地用地為產業專用區
	變更綠地用地為保存區
	變更綠地用地為道路用地
	變更自來水事業用地為自來水事業專用區
	變更自來水事業用地為產業專用區
	變更自來水事業用地為保存區
	變更自來水事業用地為道路用地
	變更高速公路用地為保存區
	變更高速公路用地為產業專用區
	變更高速公路用地為道路用地
	變更非都市土地為快速公路用地
	變更非都市土地為道路用地


註：本次專案通盤檢討未指名變更部分，均應以原計畫為準。

	1	2
7	8	9

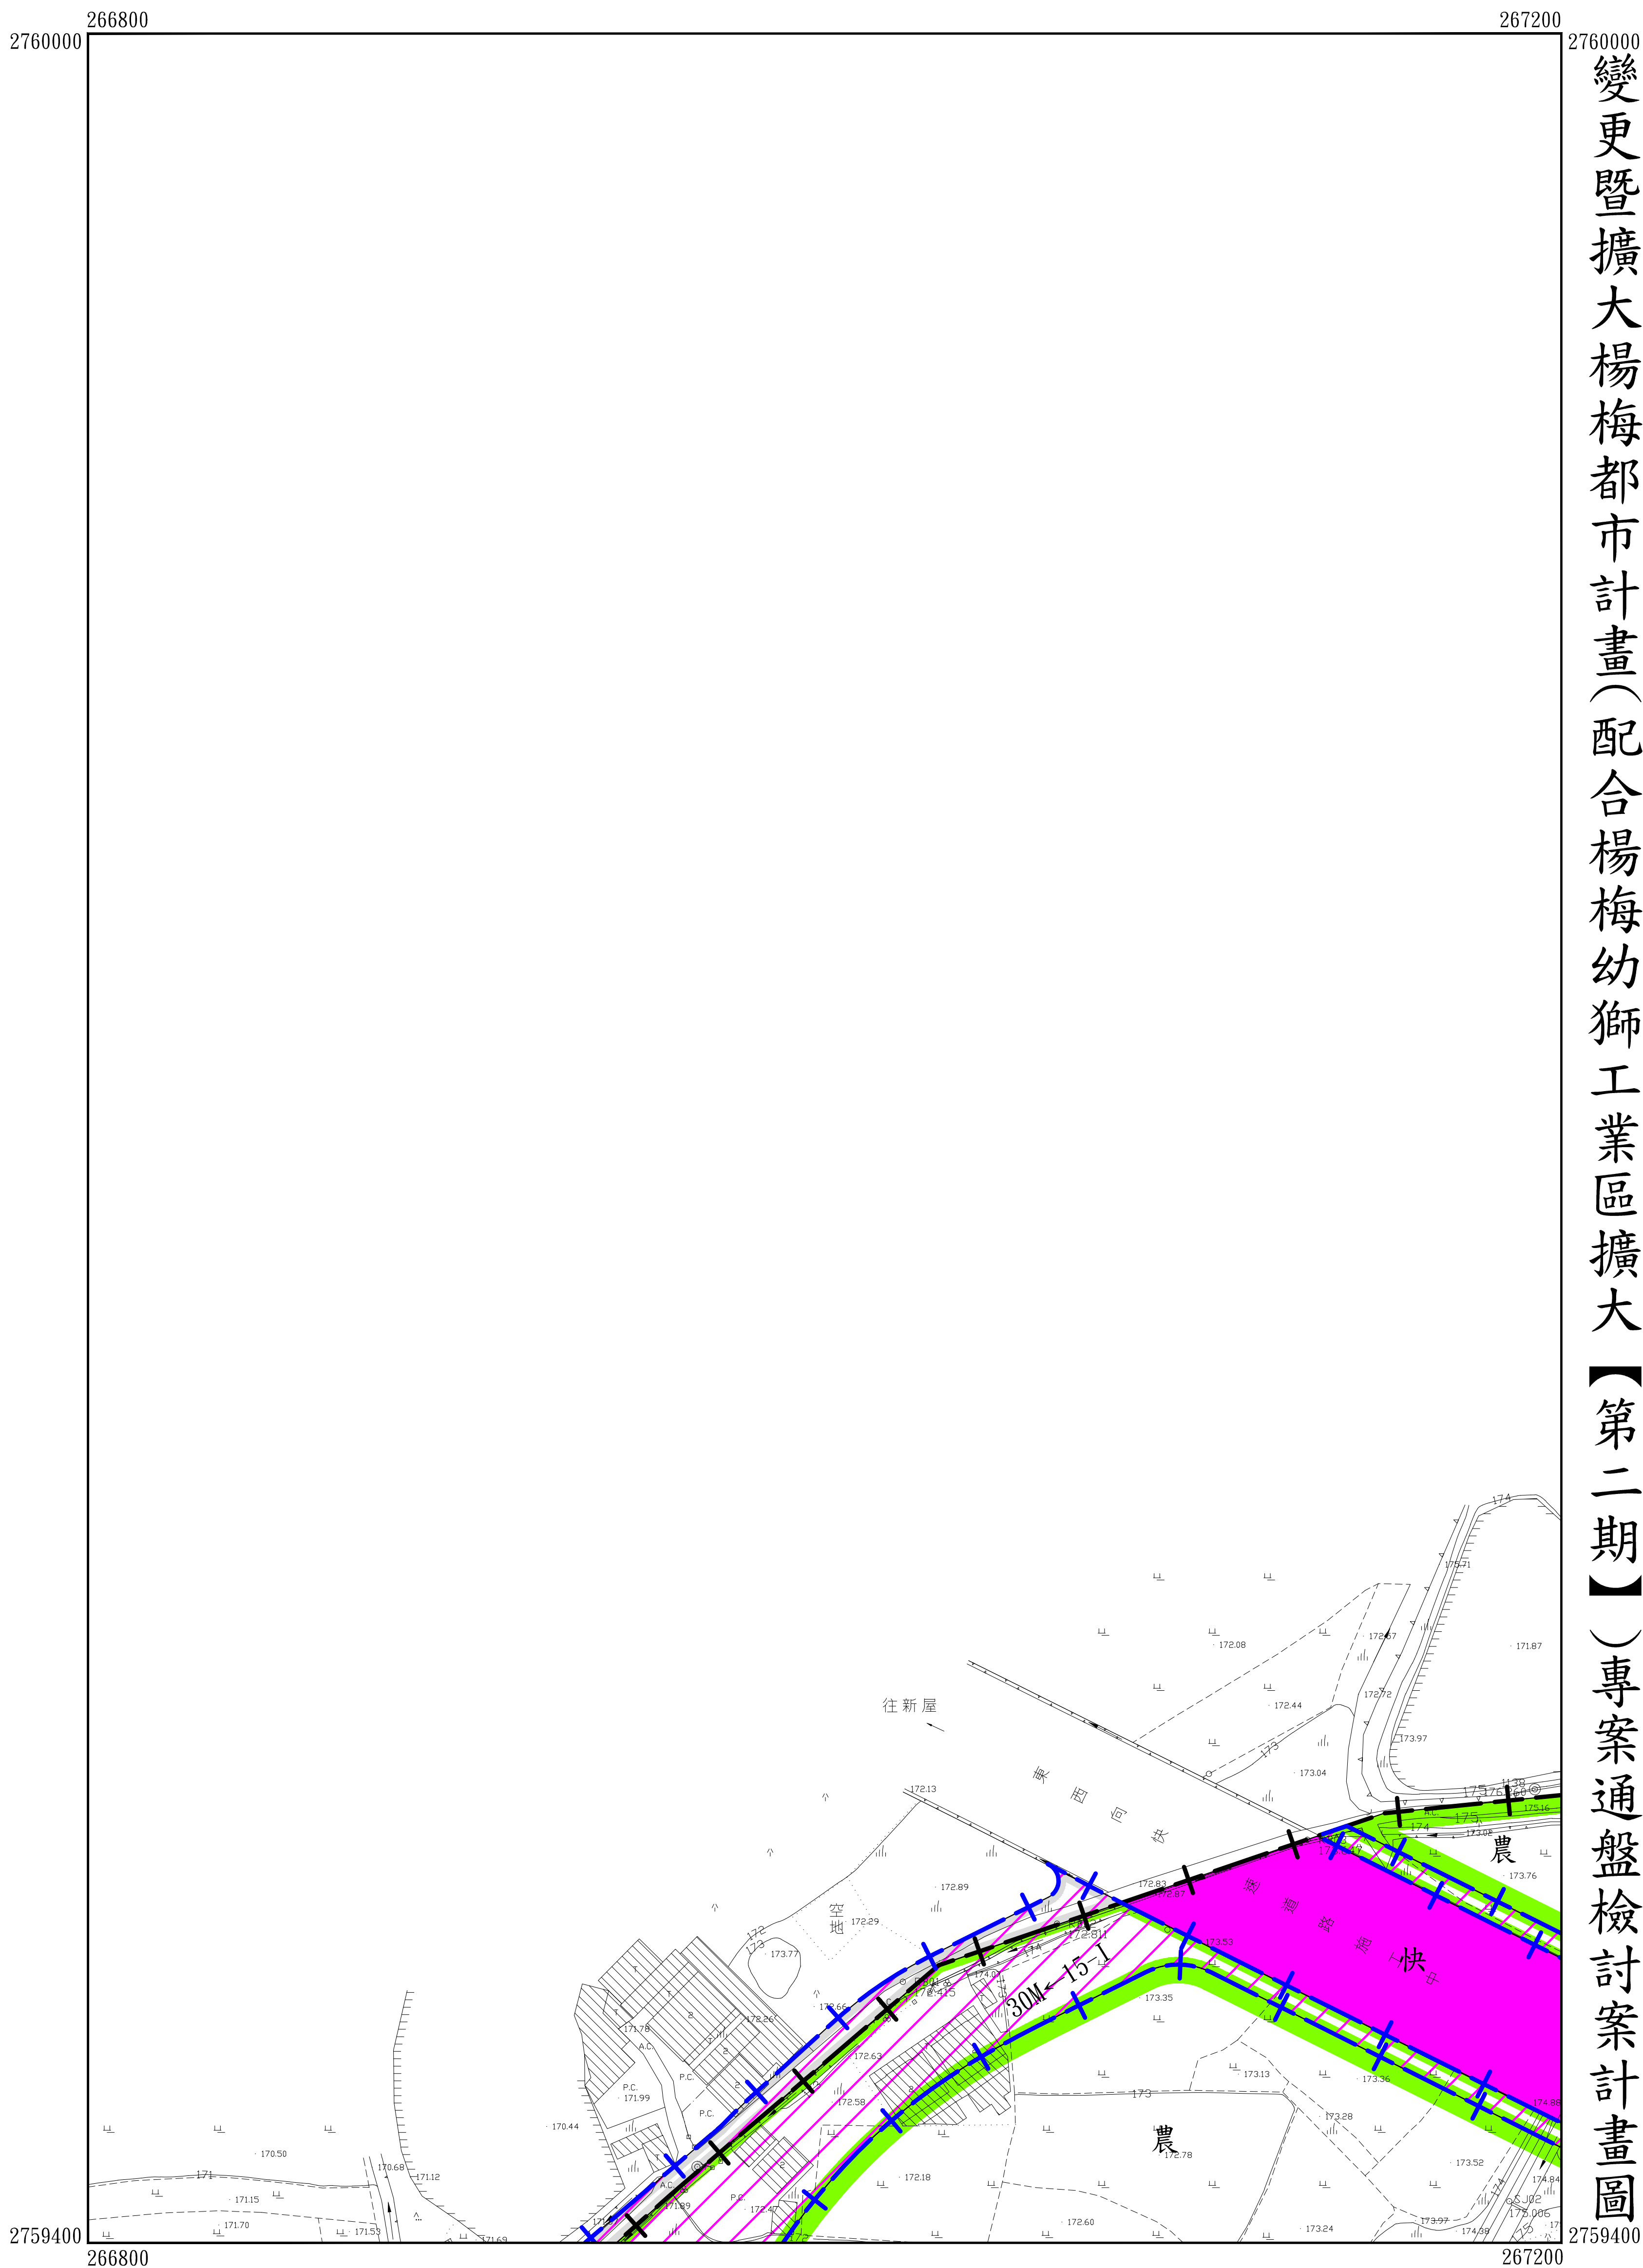
$$\frac{1}{119}$$


1	2	3
8	9	10

變更暨擴大楊梅都市計畫(配合楊梅幼獅工業區擴大)【第二期】專案通盤檢討案計畫圖

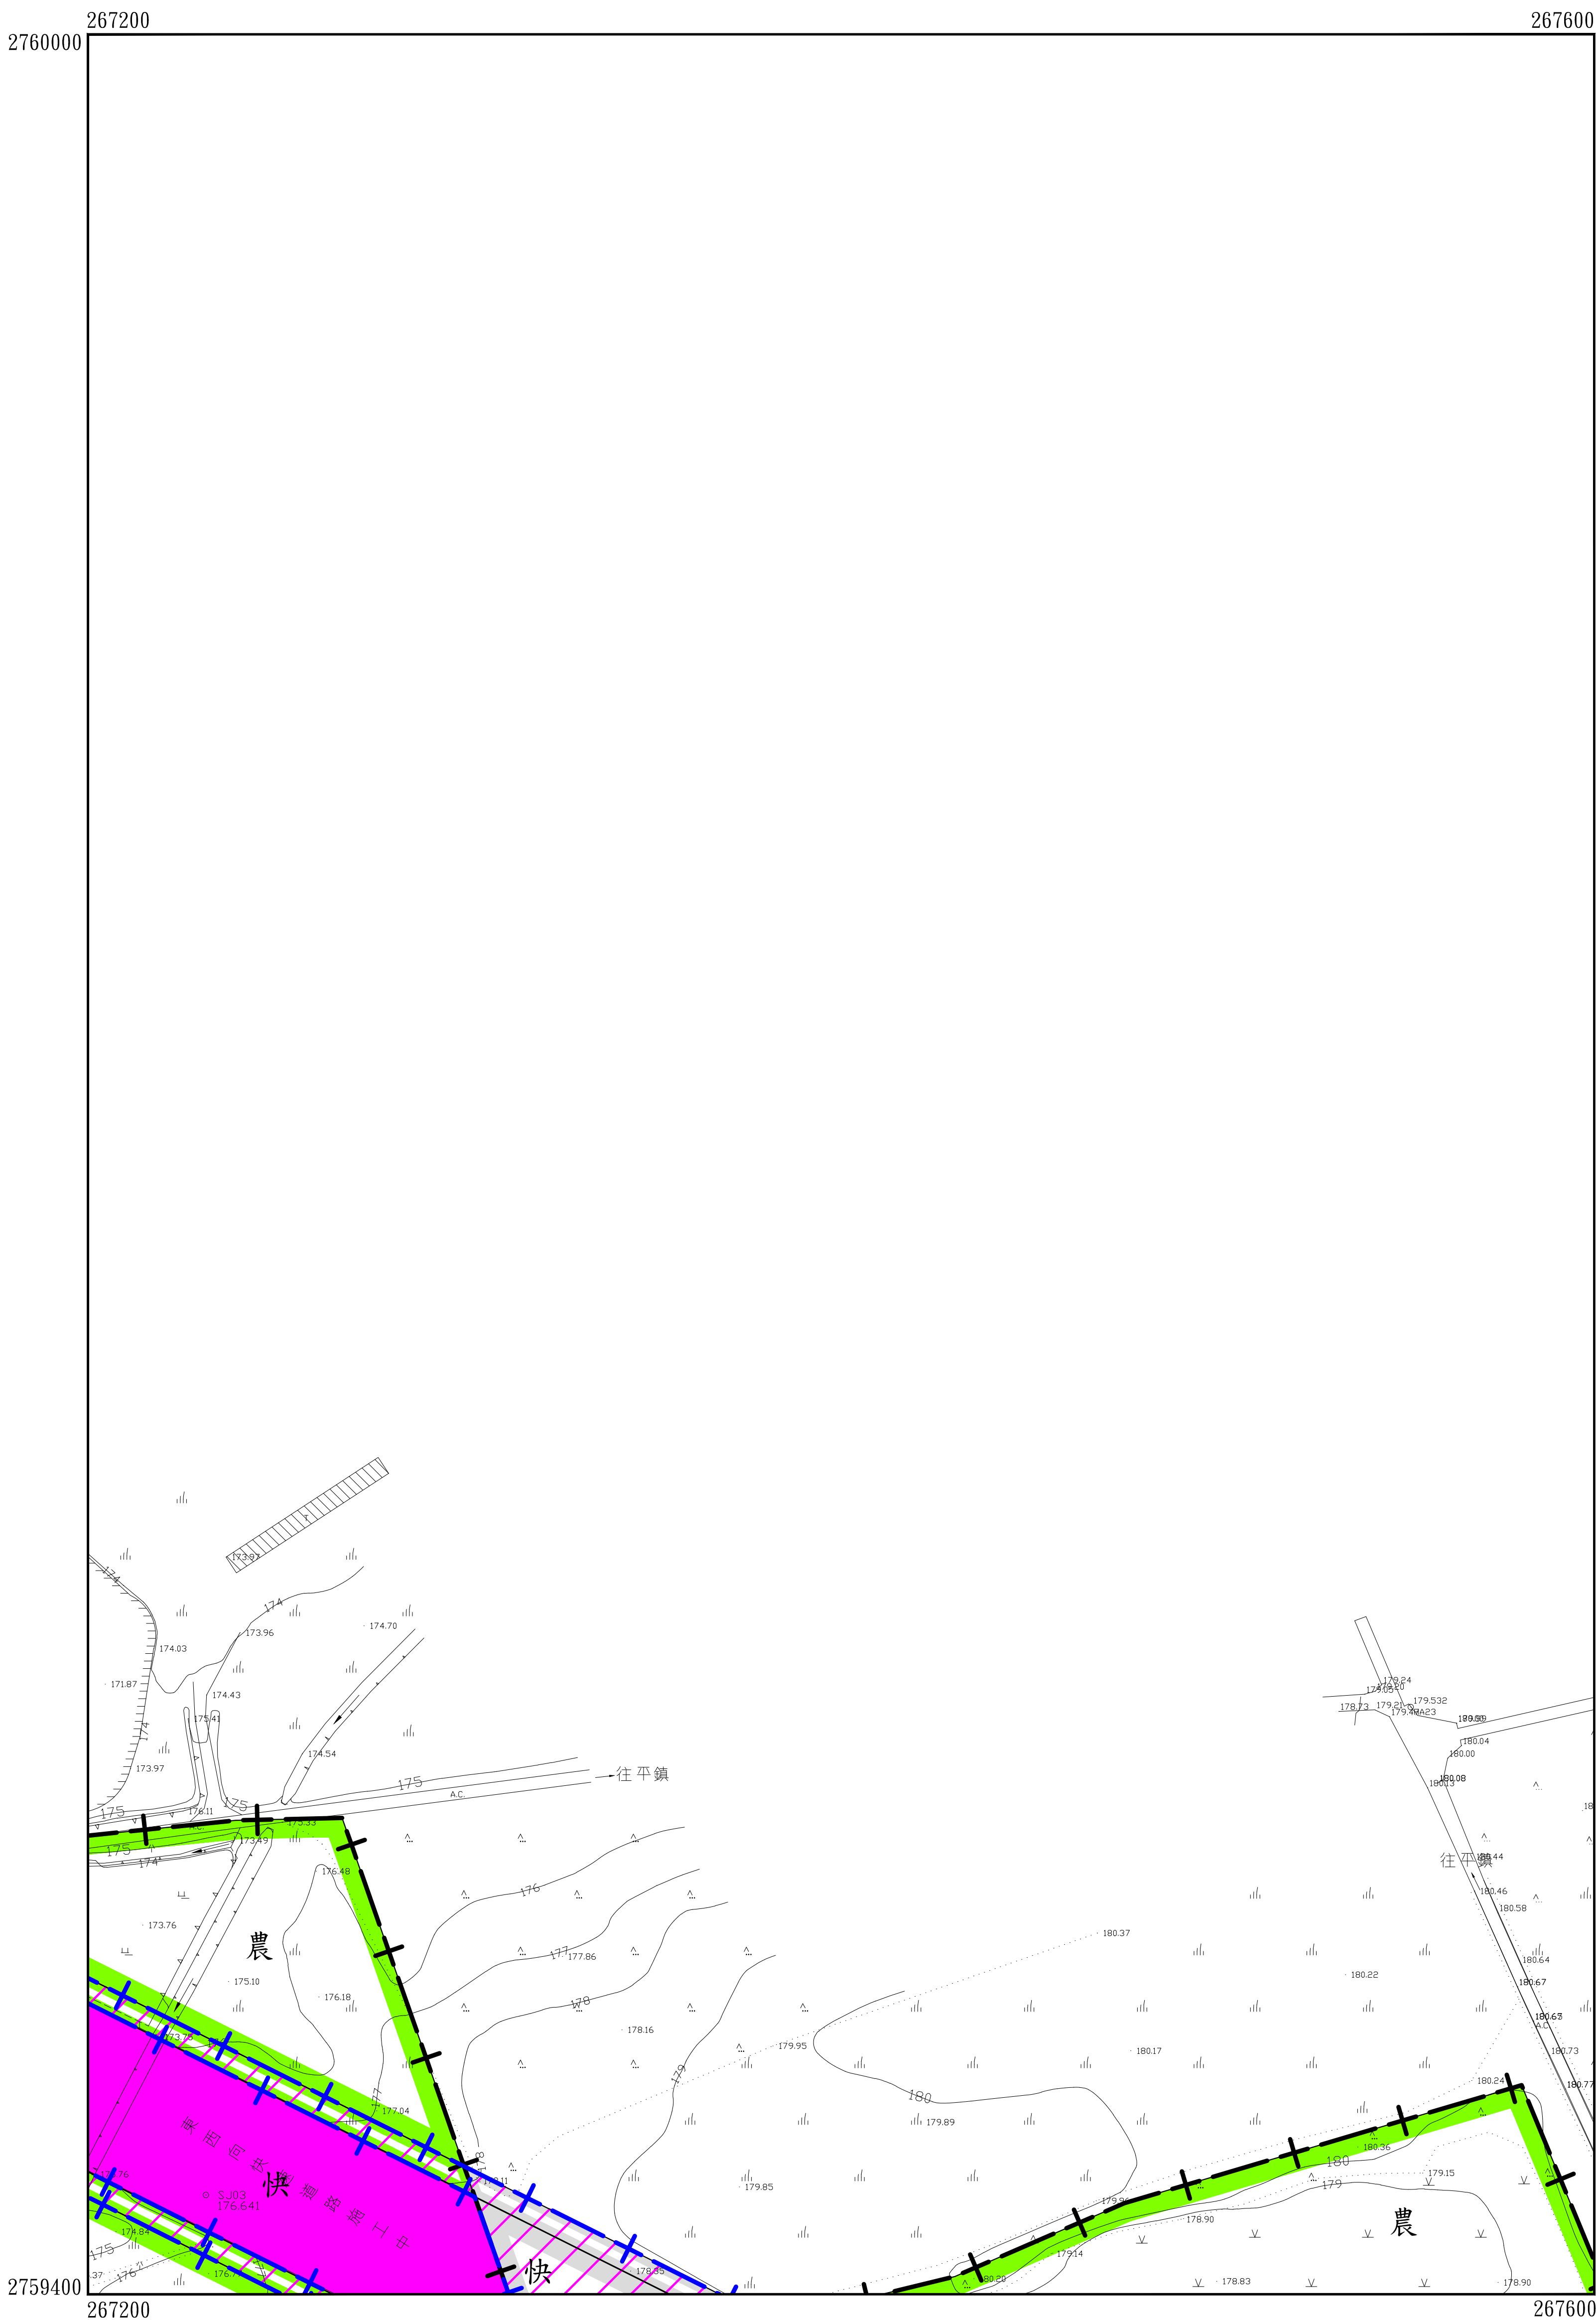


	4	5
	11	12

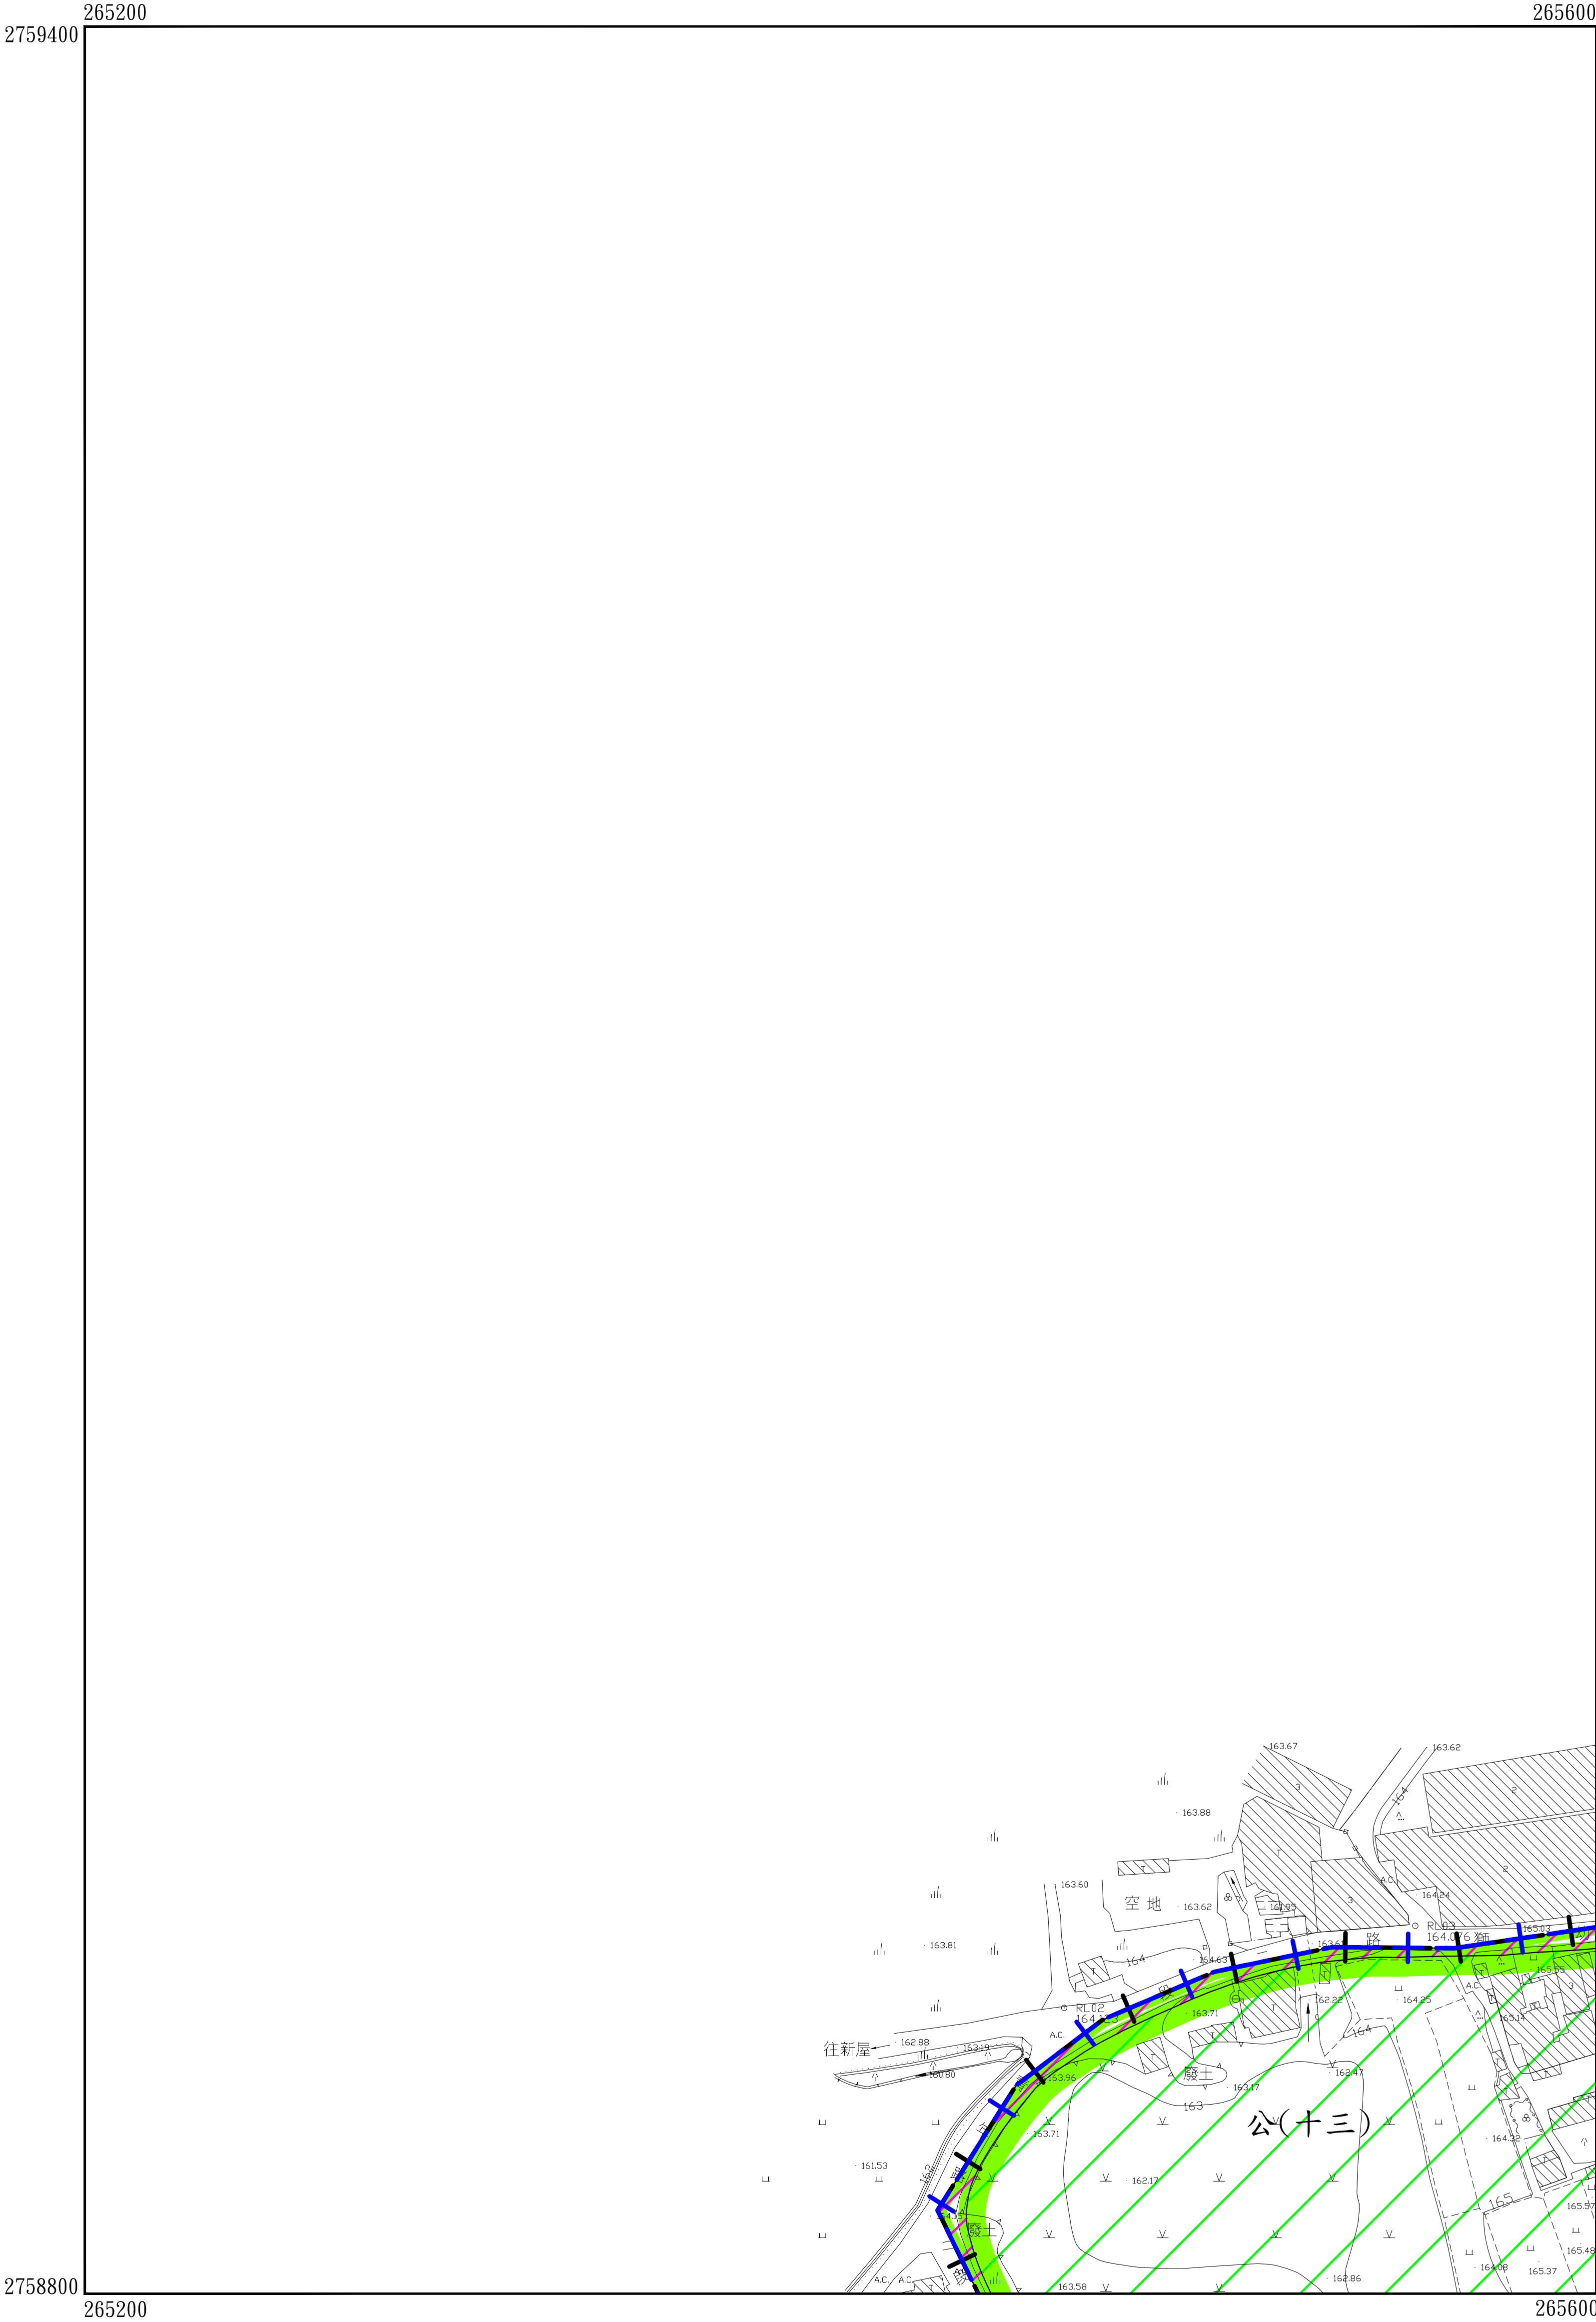


變更暨擴大楊梅都市計畫(配合楊梅幼獅工業區擴大【第二期】)專案通盤檢討案計畫圖

4	5	6
11	12	13

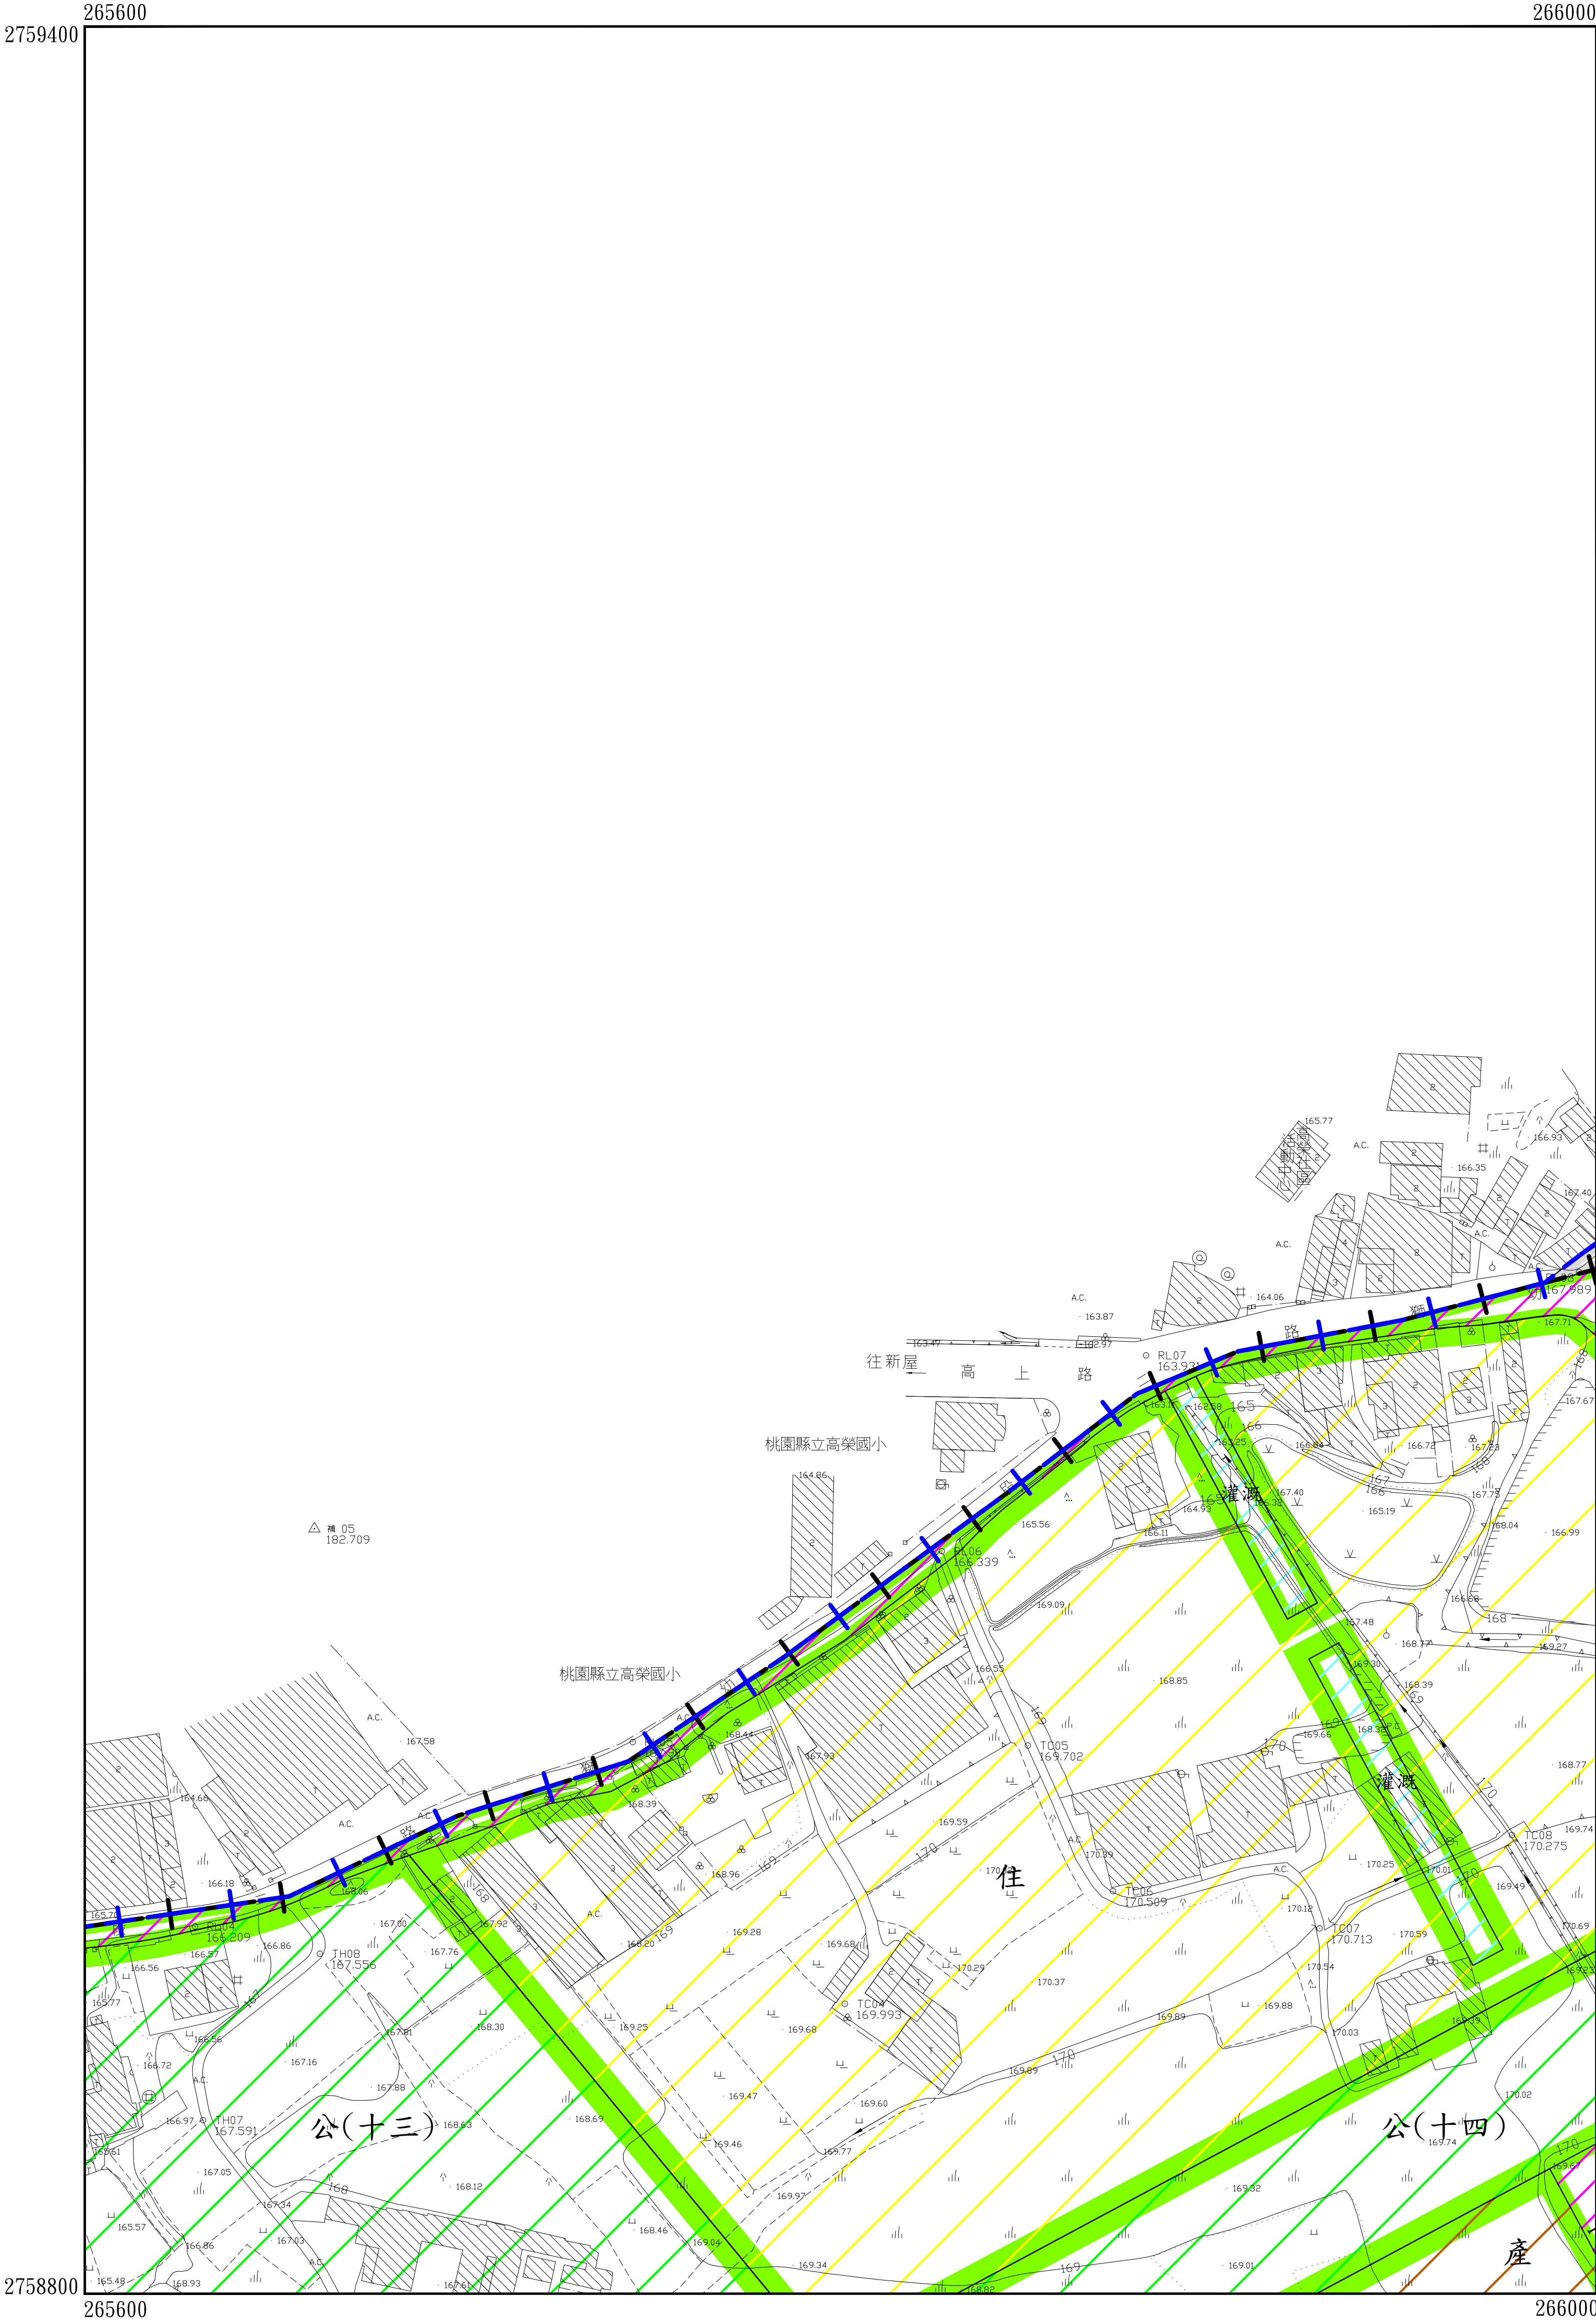


變更暨擴大楊梅都市計畫(配合楊梅幼獅工業區擴大【第二期】)專案通盤檢討案計畫圖

5	6	7
12	13	14

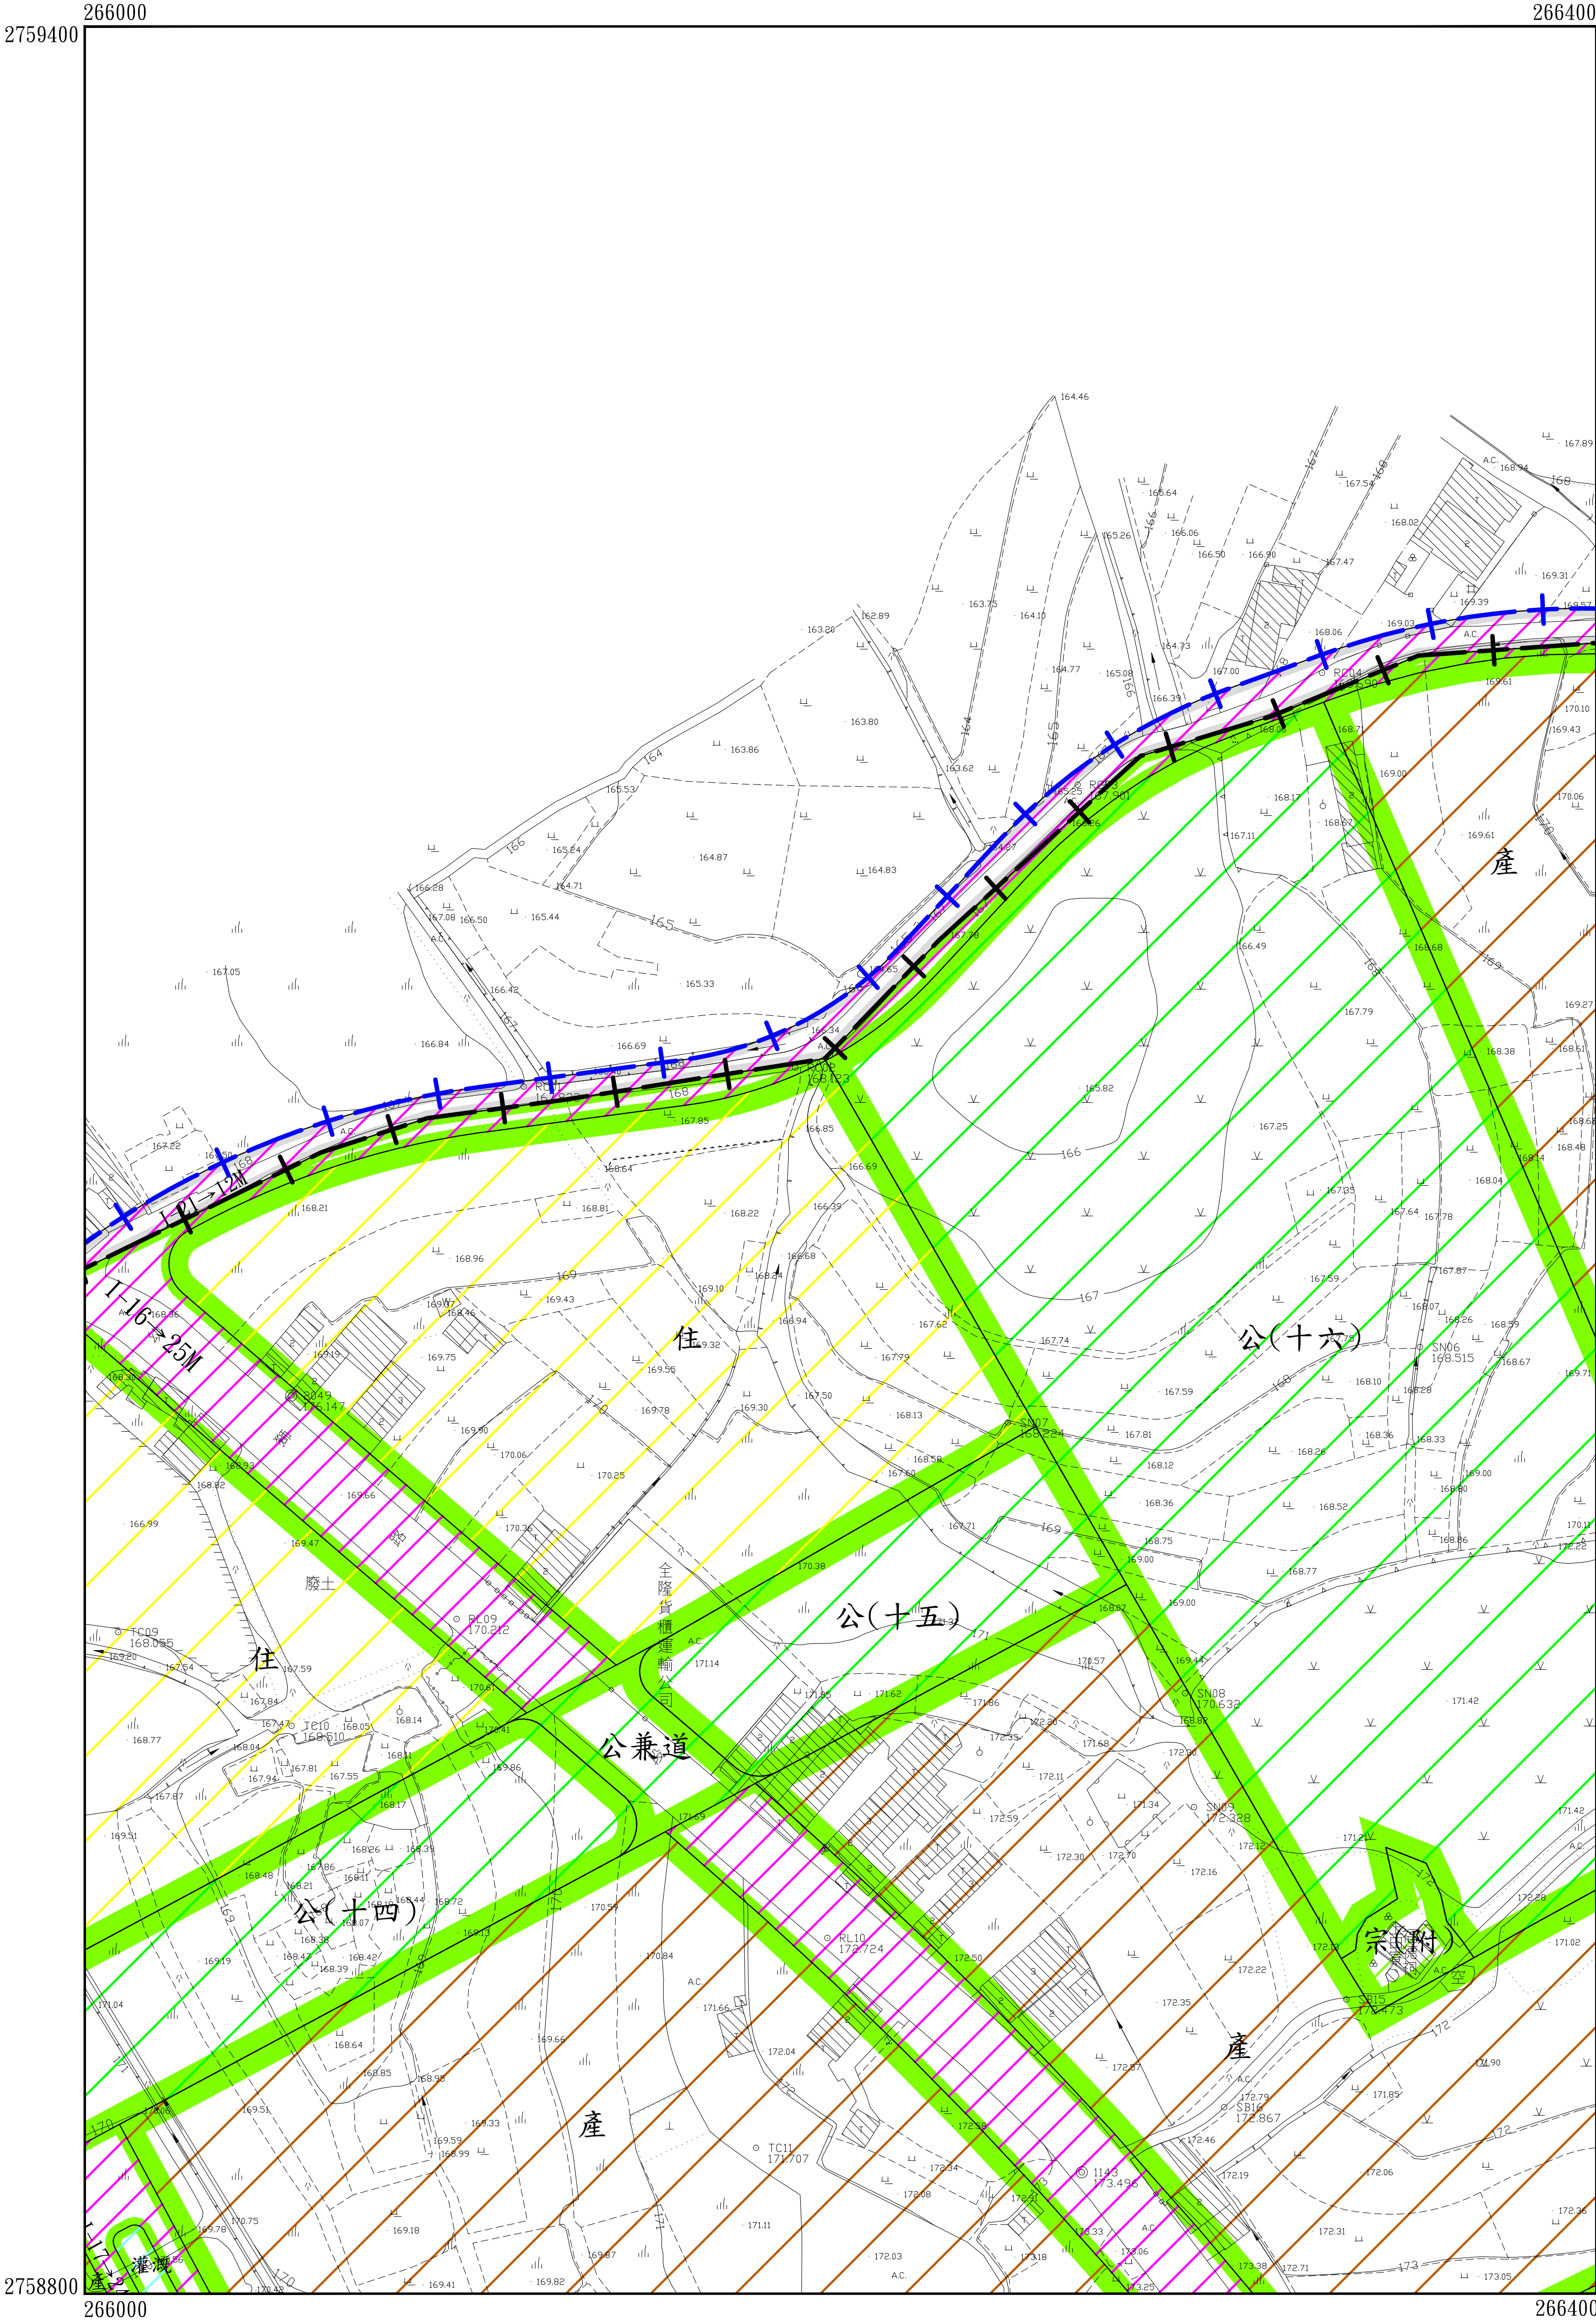


變更暨擴大楊梅都市計畫(配合楊梅幼獅工業區擴大【第二期】)專案通盤檢討案計畫圖

		1
6	7	8
13	14	15

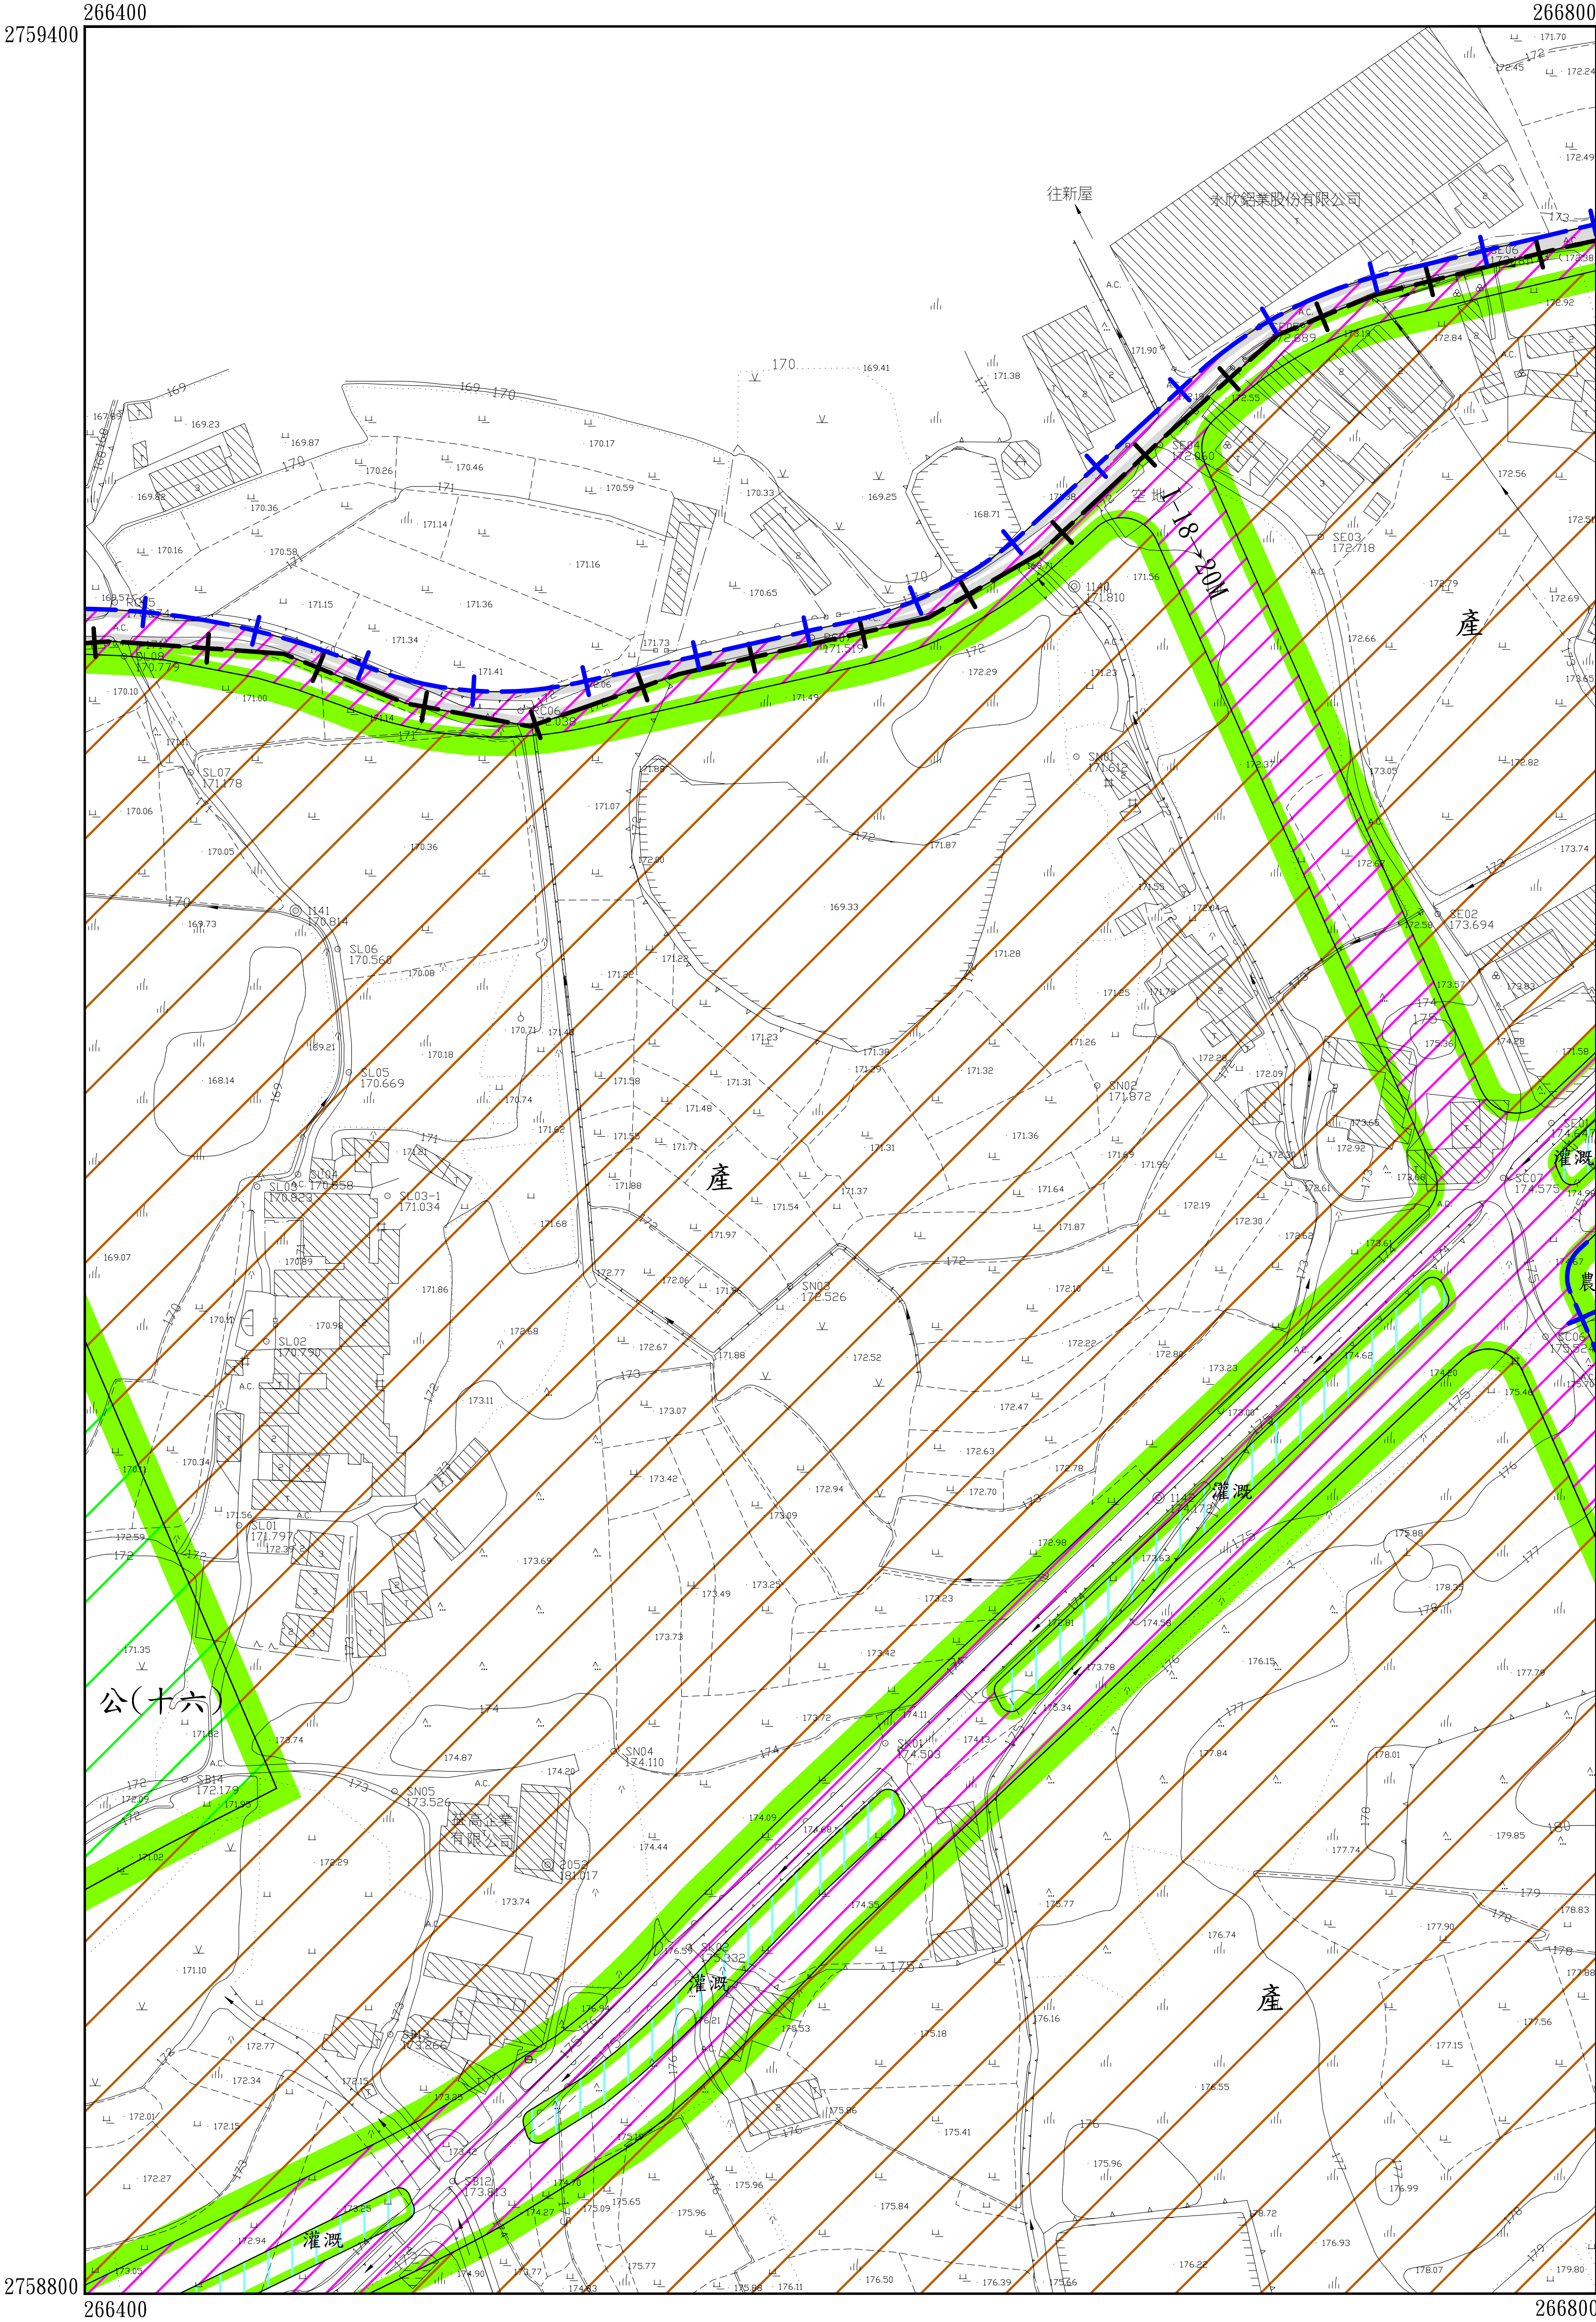


變更暨擴大楊梅都市計畫(配合楊梅幼獅工業區擴大【第二期】)專案通盤檢討案計畫圖

	1	2
7	8	9
14	15	16

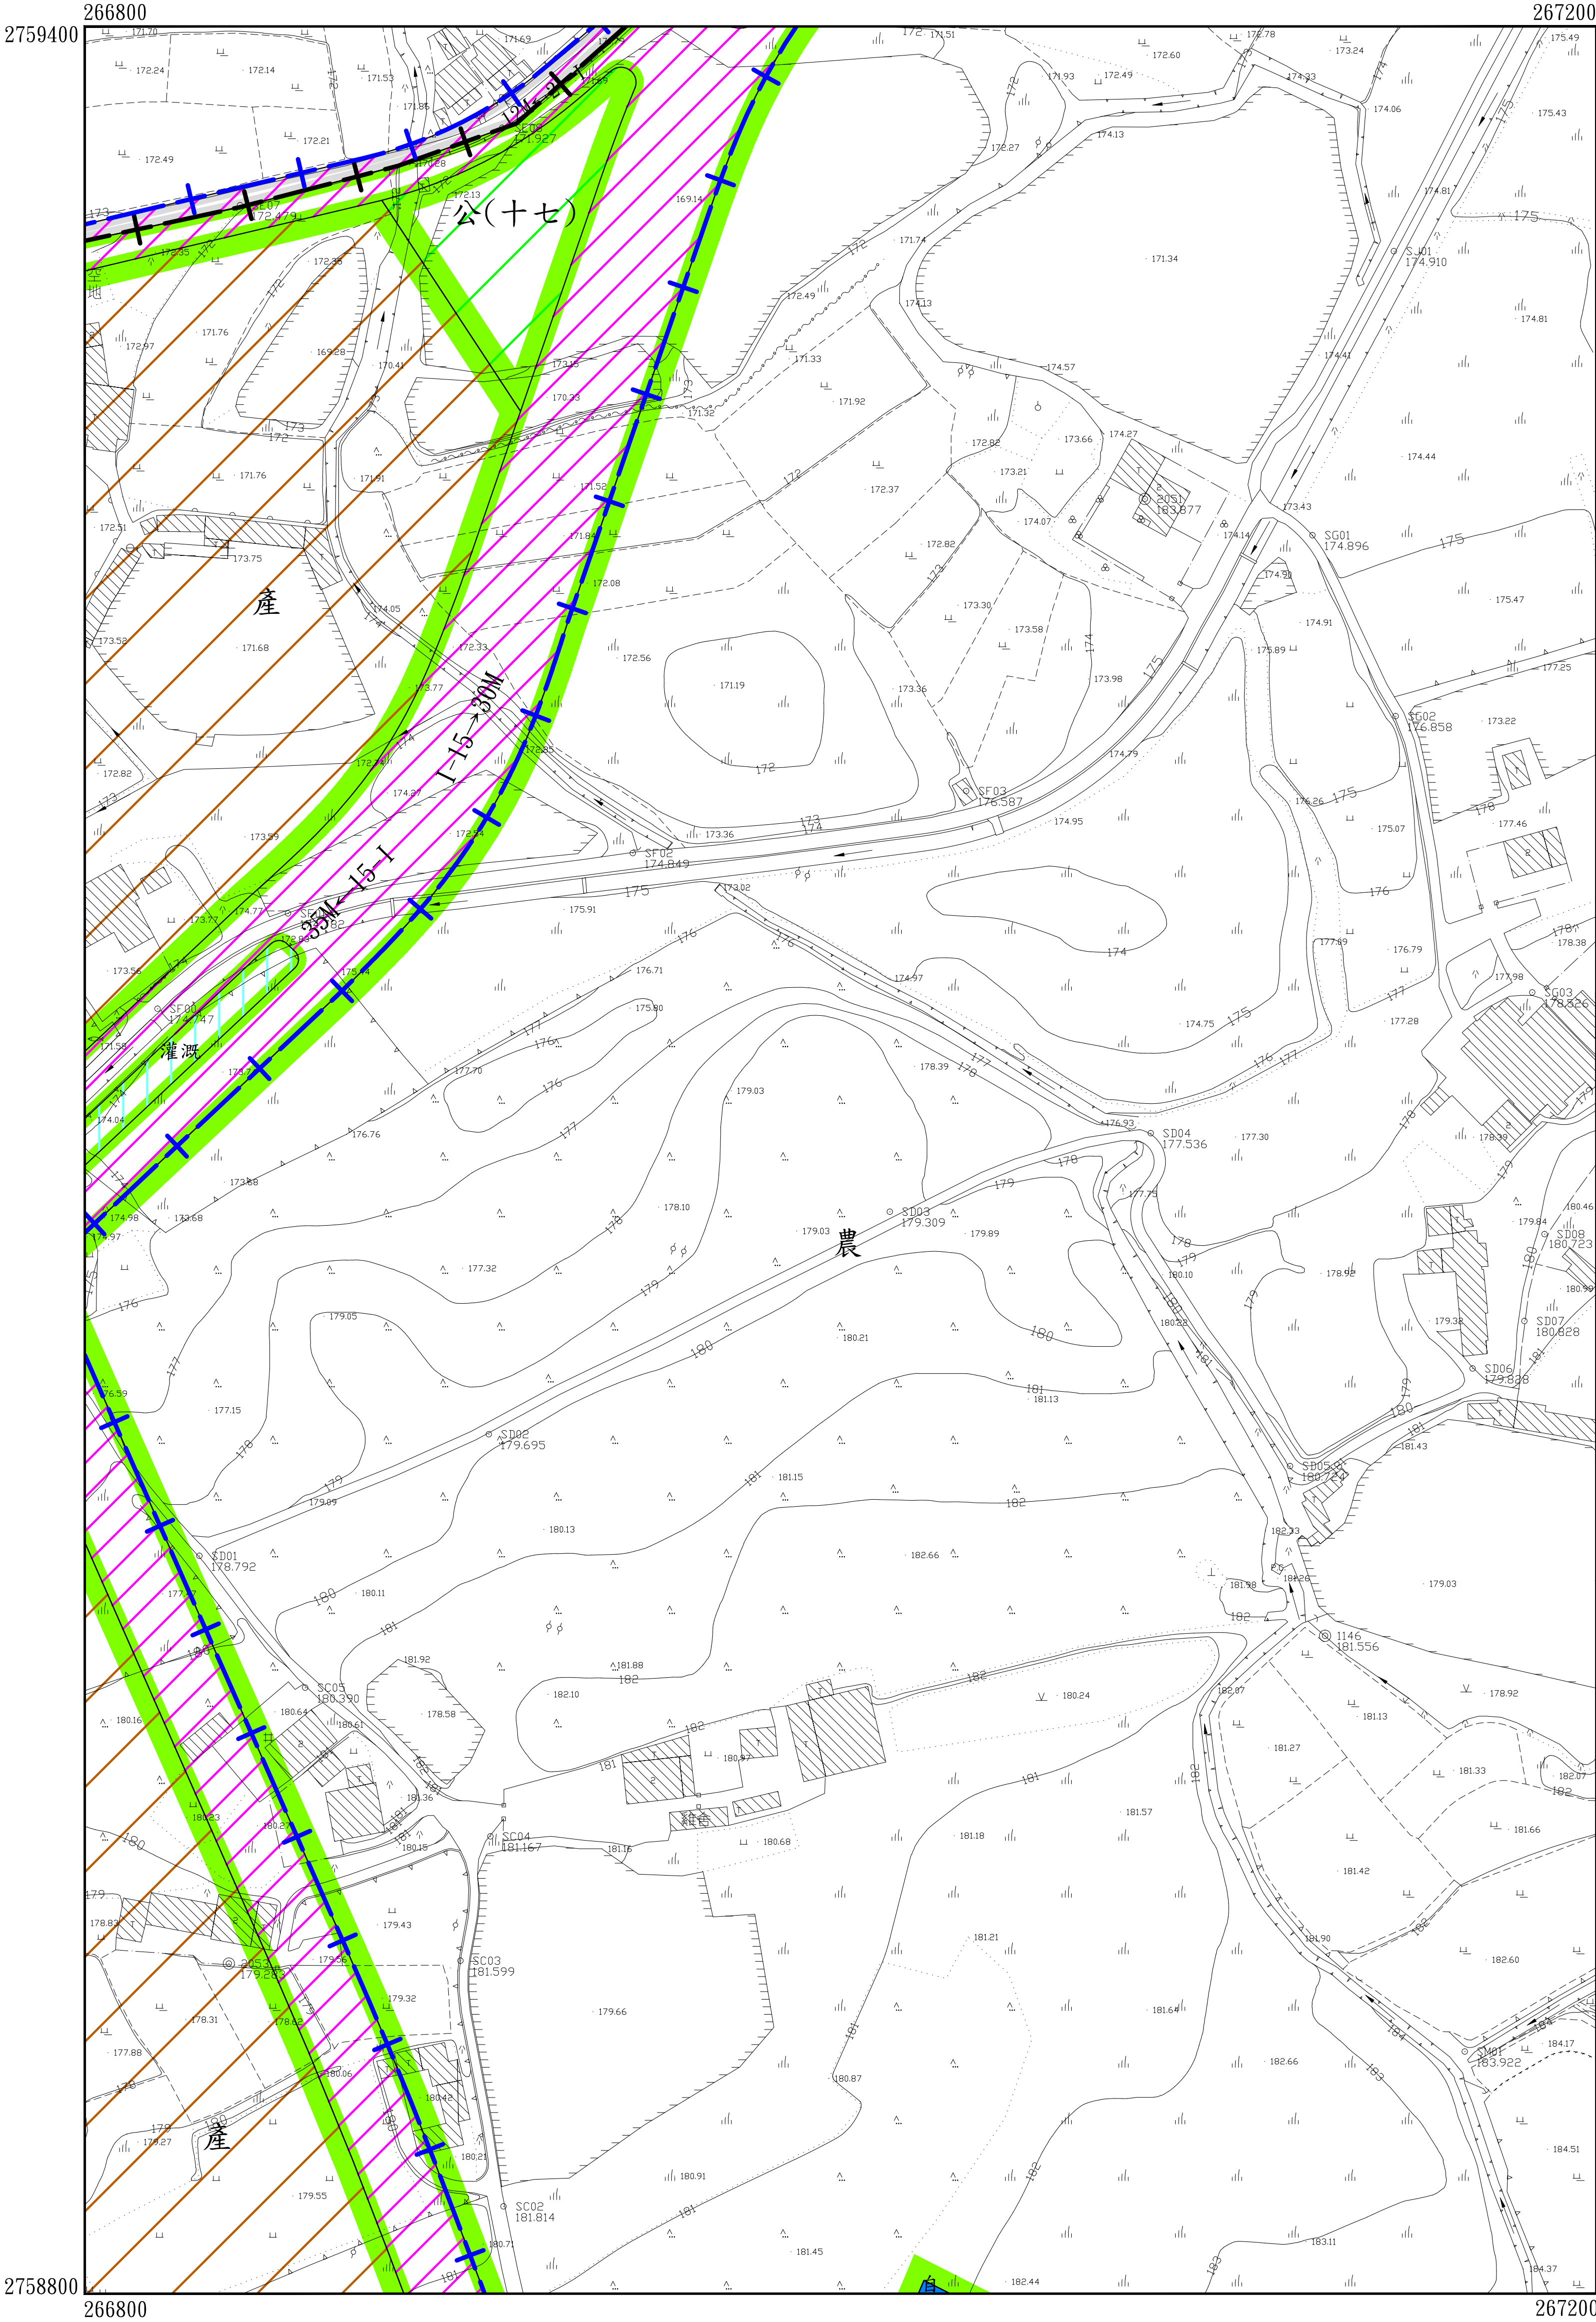


變更暨擴大楊梅都市計畫(配合楊梅幼獅工業區擴大【第二期】)專案通盤檢討案計畫圖


1	2	3
8	9	10
15	16	17

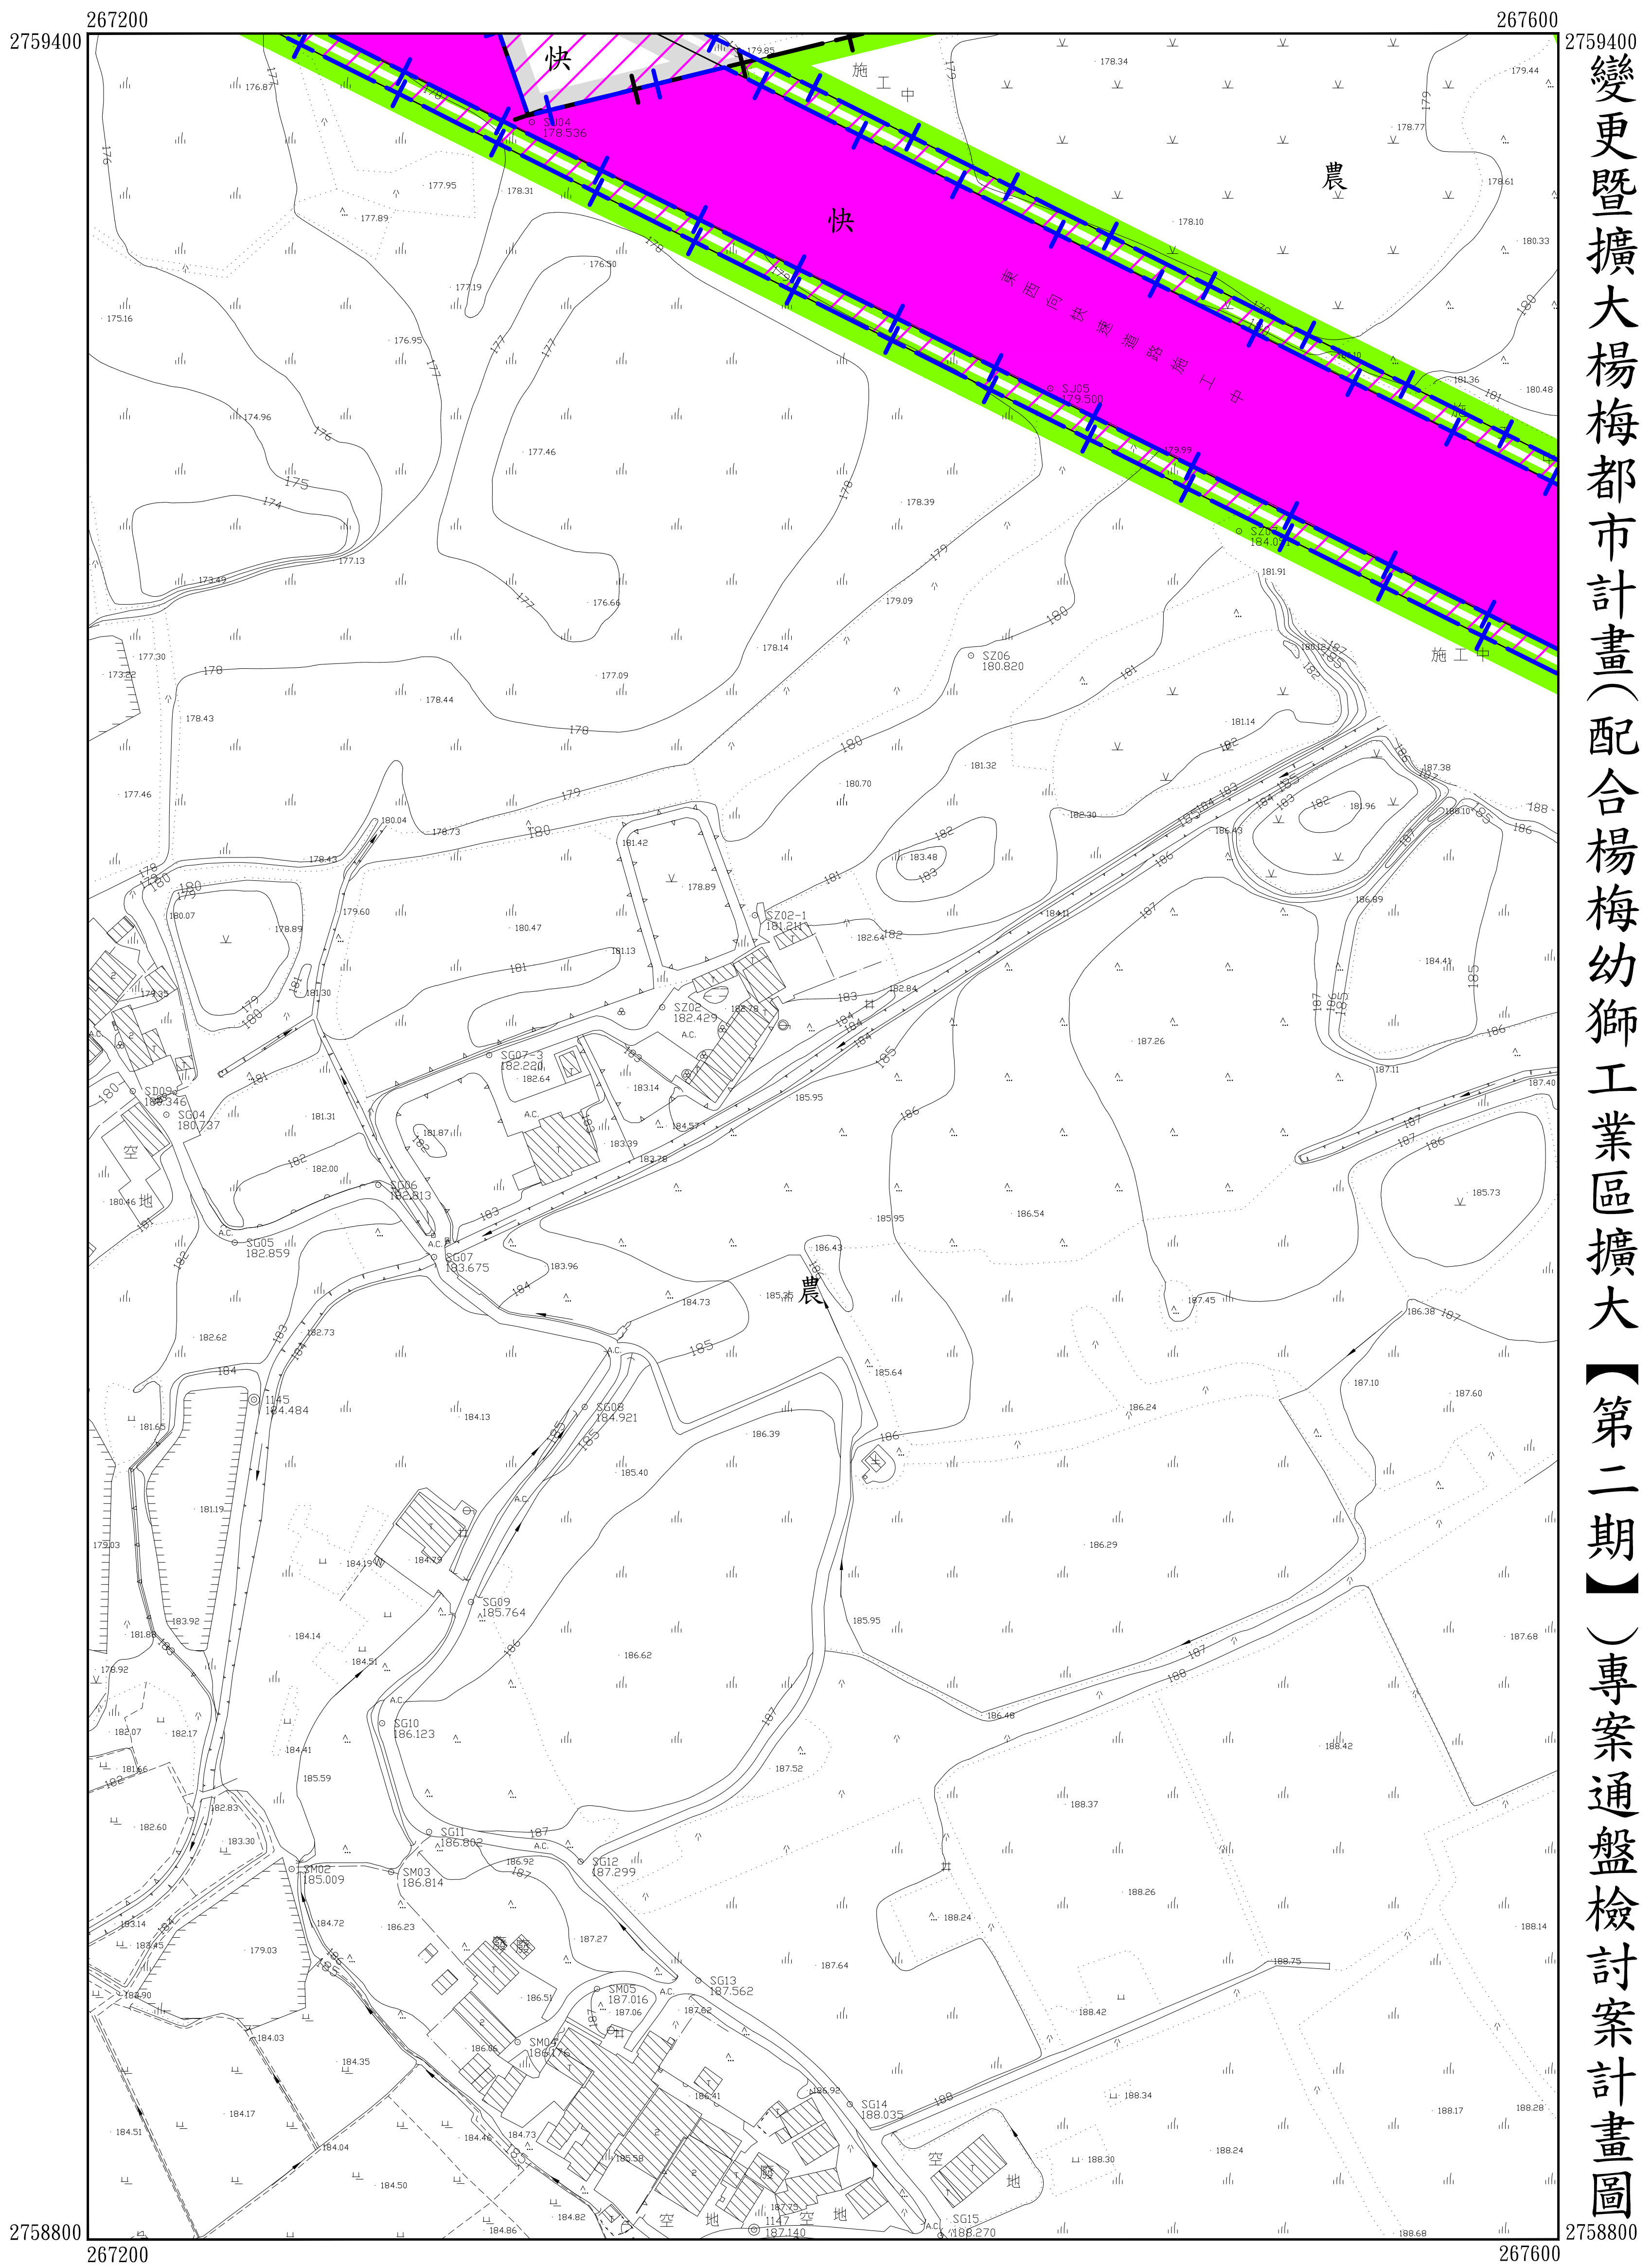

2	3	
9	10	
16	17	18

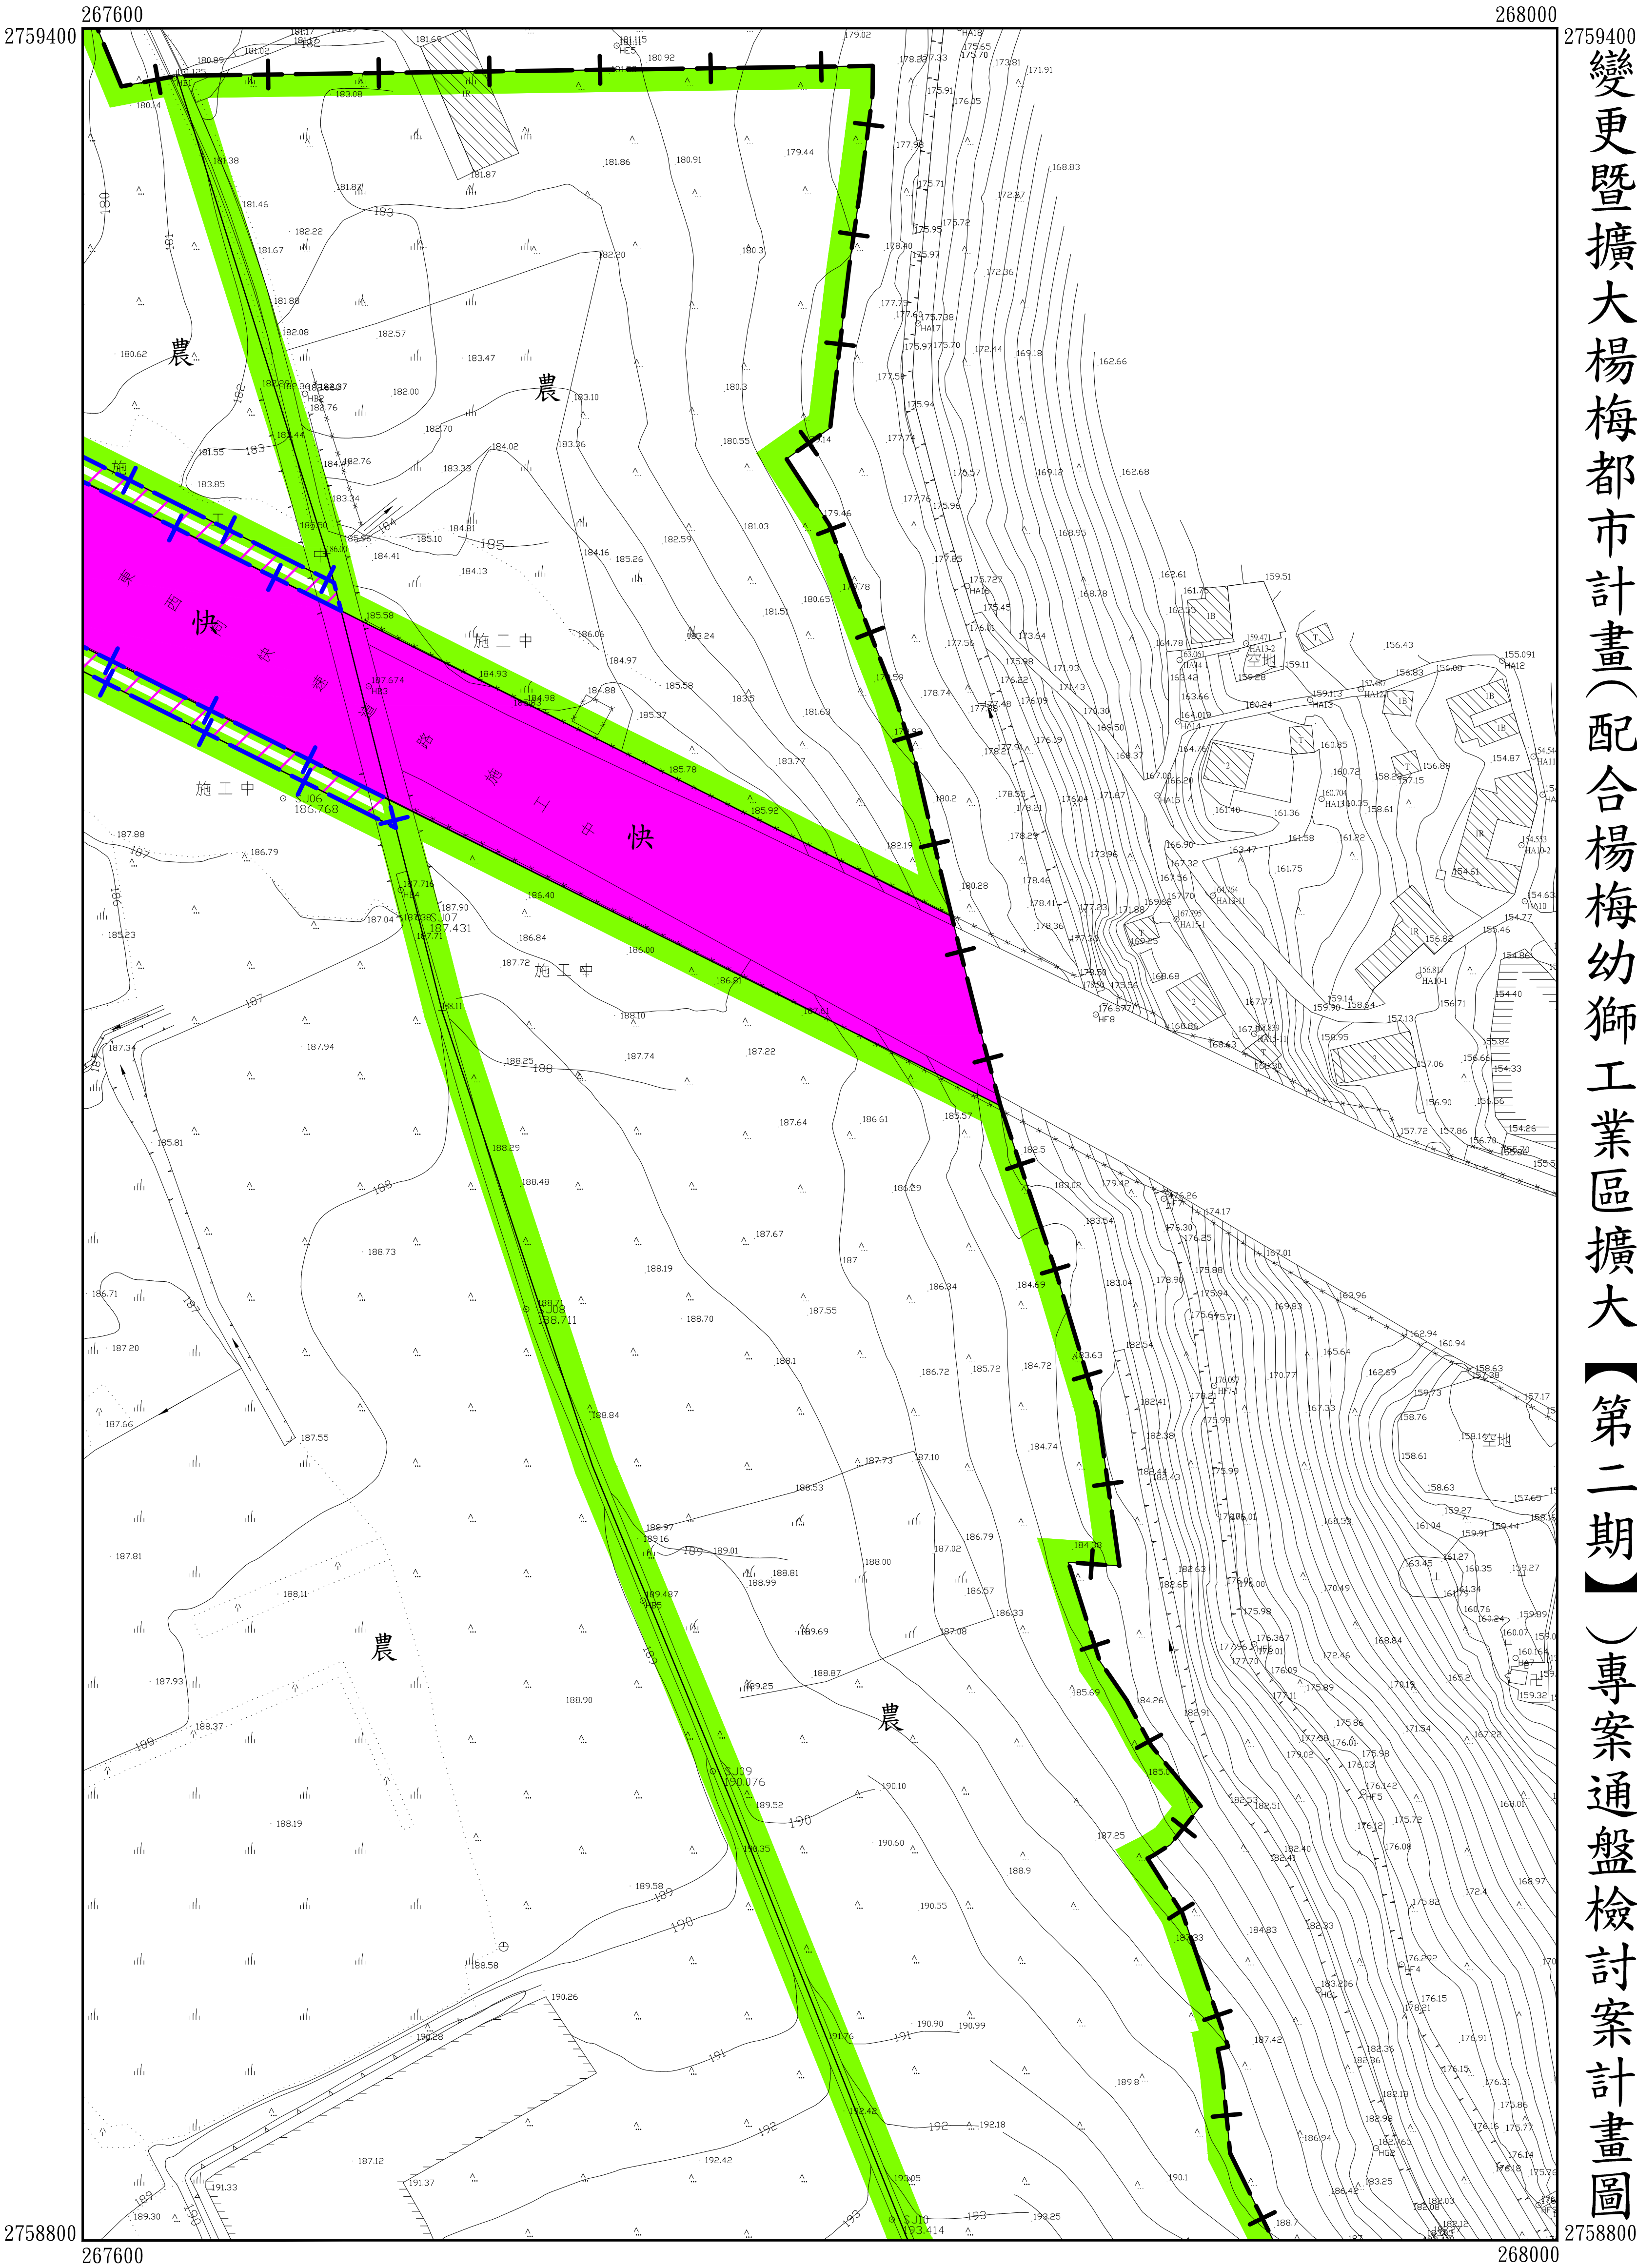


	4	5
	11	12
		19

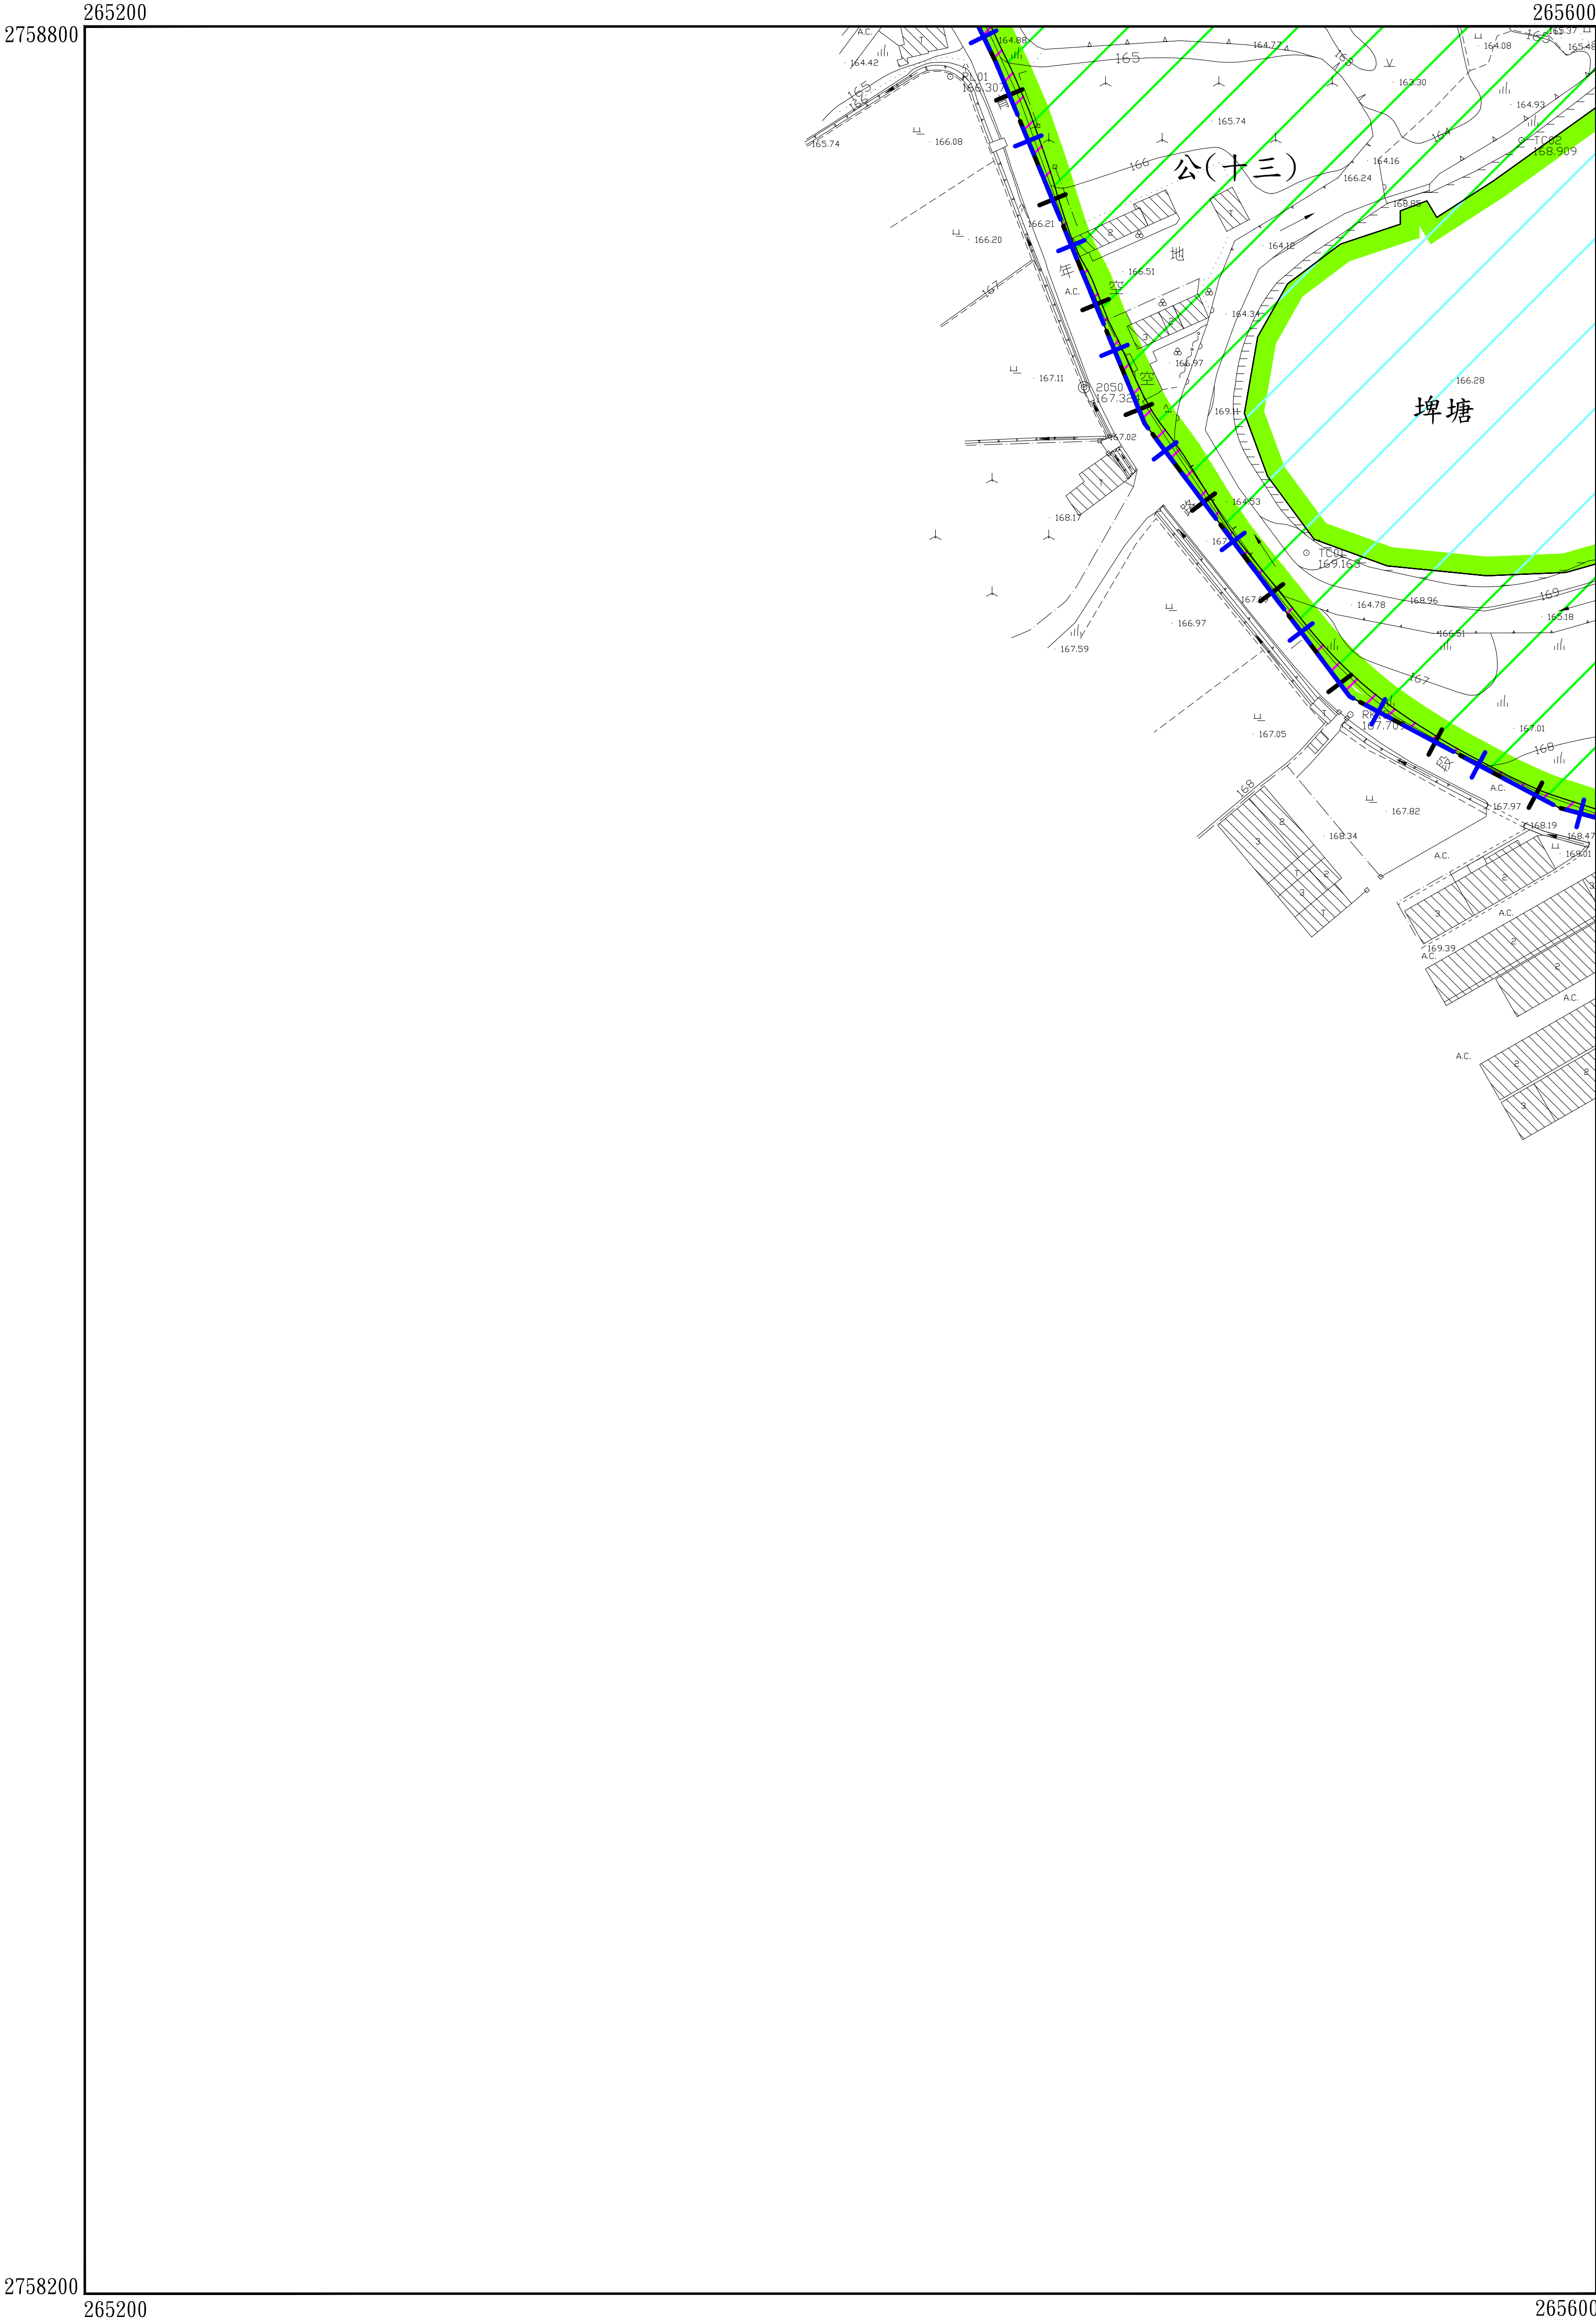


變更暨擴大楊梅都市計畫(配合楊梅幼獅工業區擴大【第二期】)專案通盤檢討案計畫圖

4	5	6
11	12	13
	19	20

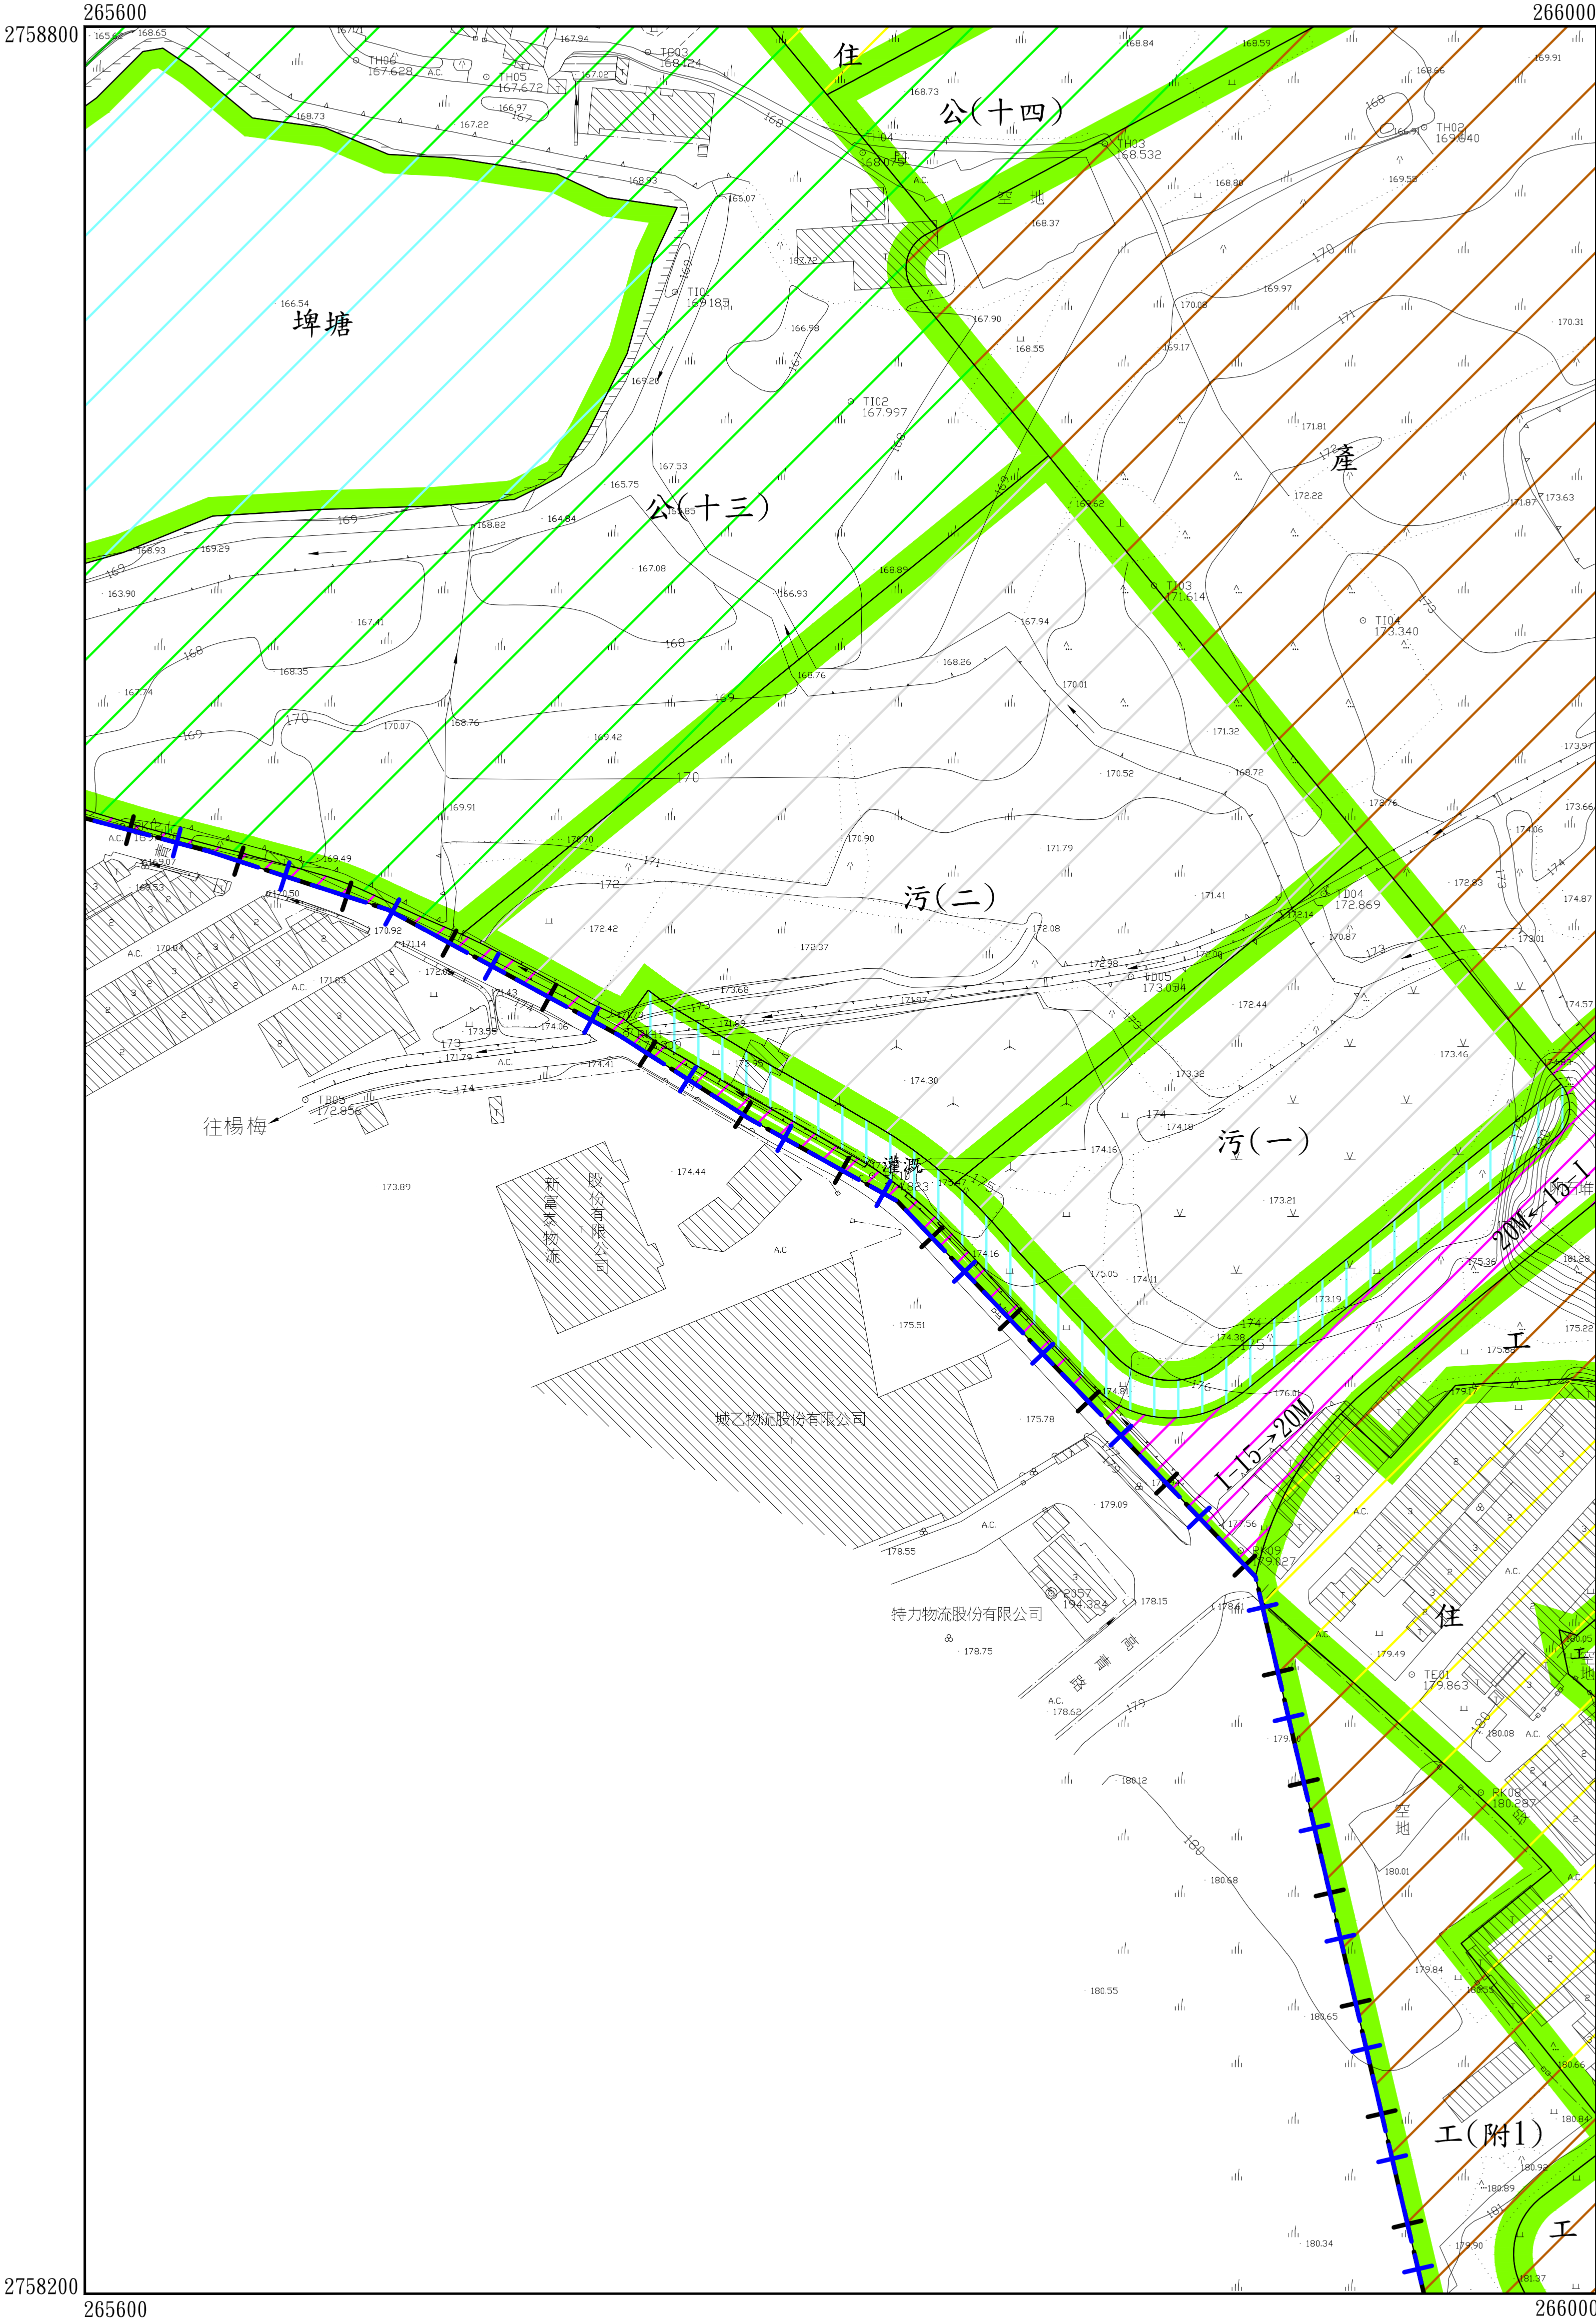


變更暨擴大楊梅都市計畫(配合楊梅幼獅工業區擴大【第二期】)專案通盤檢討案計畫圖

5	6	7
12	13	14
19	20	21

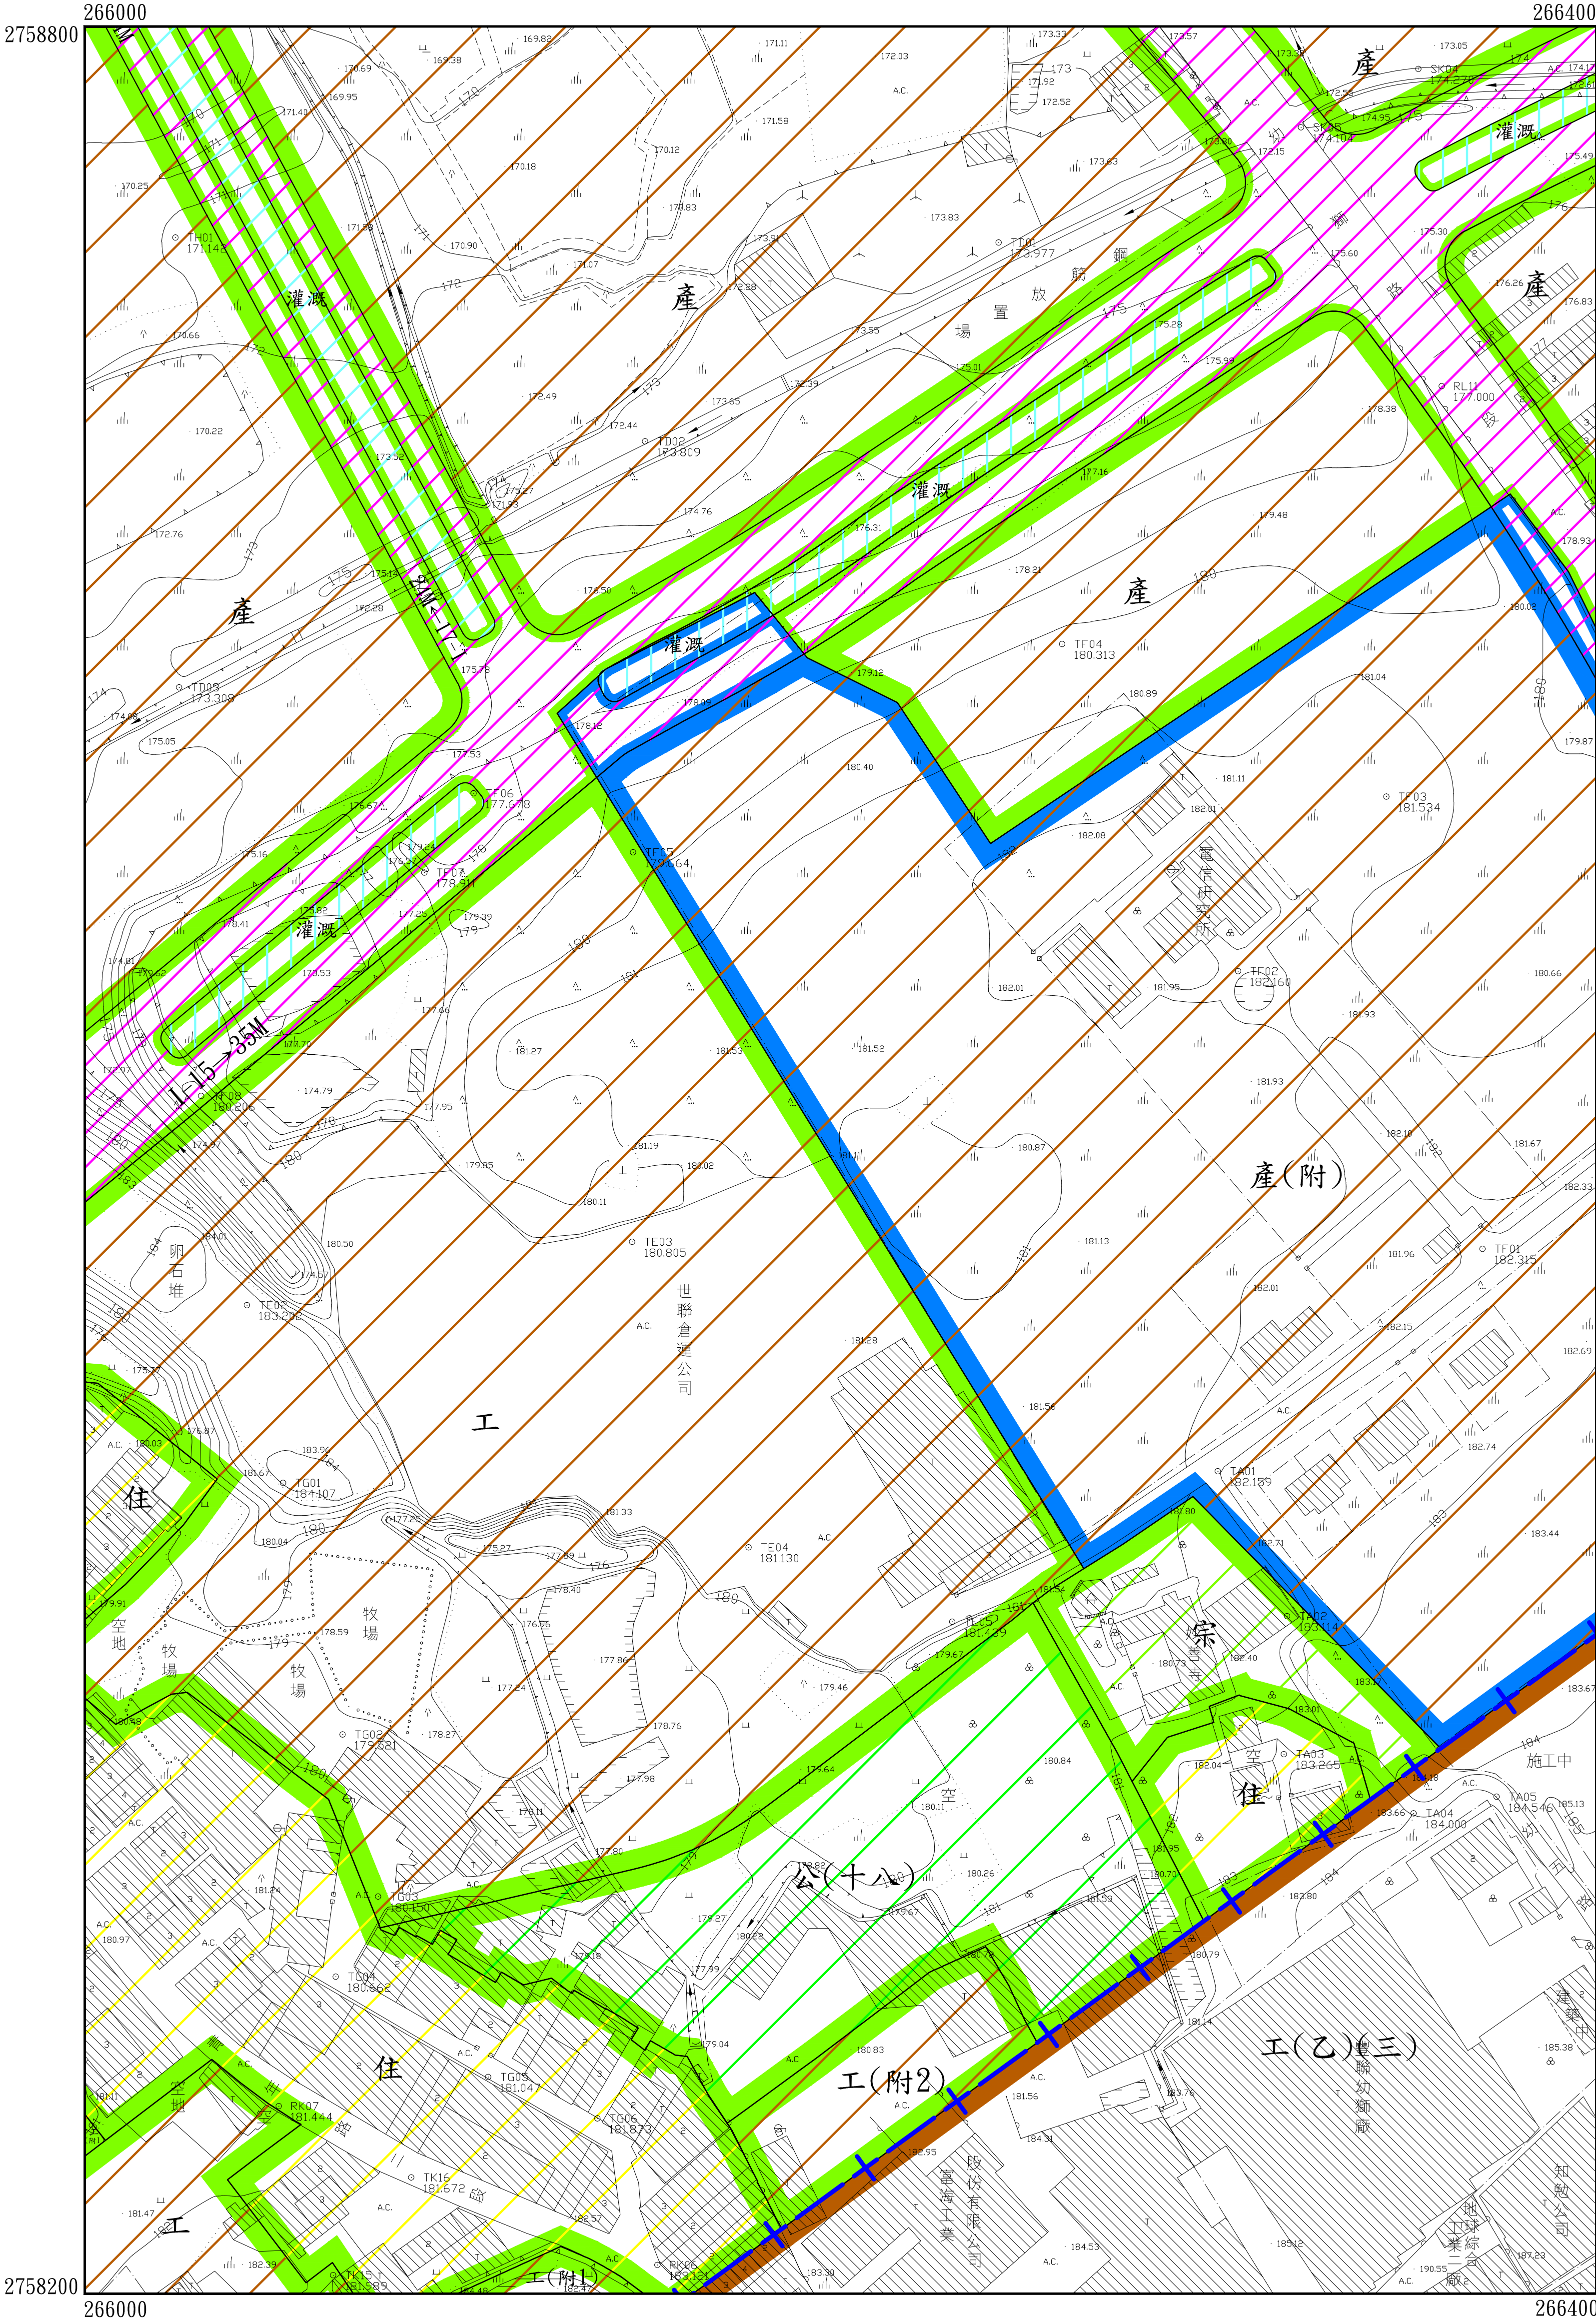


變更暨擴大楊梅都市計畫(配合楊梅幼獅工業區擴大【第二期】)專案通盤檢討案計畫圖

7	8	9
14	15	16
21	22	23

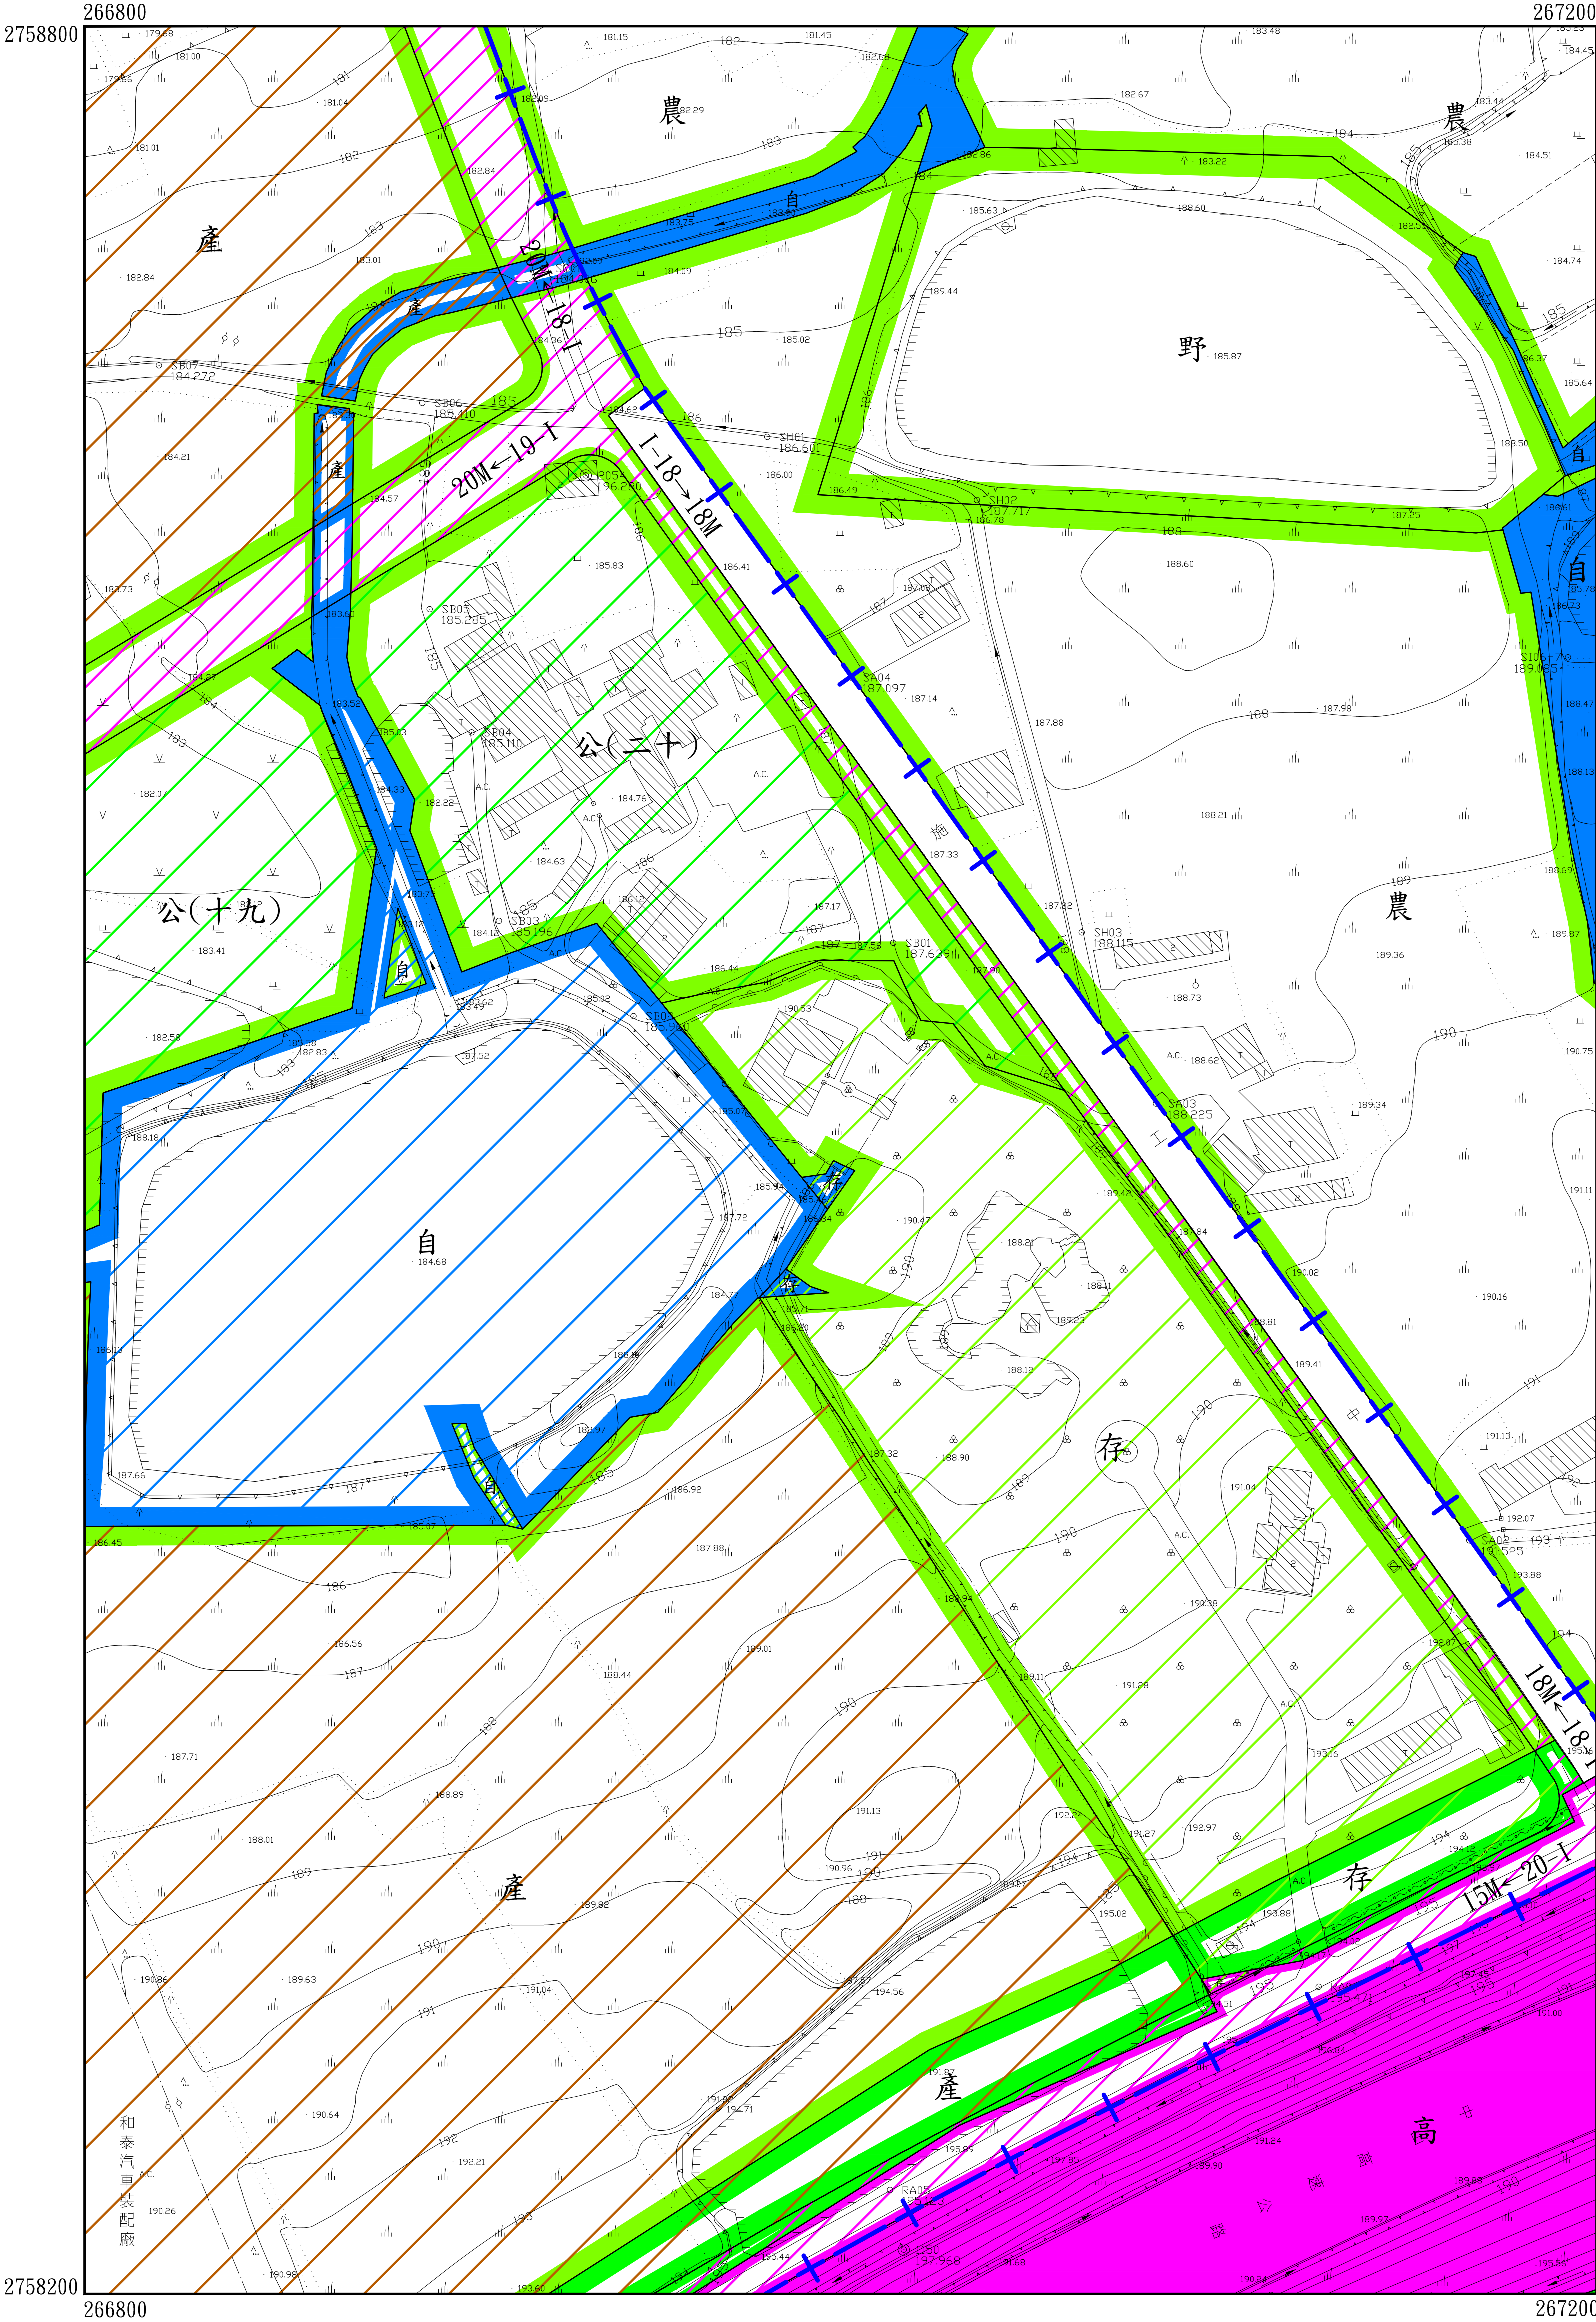


變更暨擴大楊梅都市計畫(配合楊梅幼獅工業區擴大【第二期】)專案通盤檢討案計畫圖

8	9	10
15	16	17
22	23	24

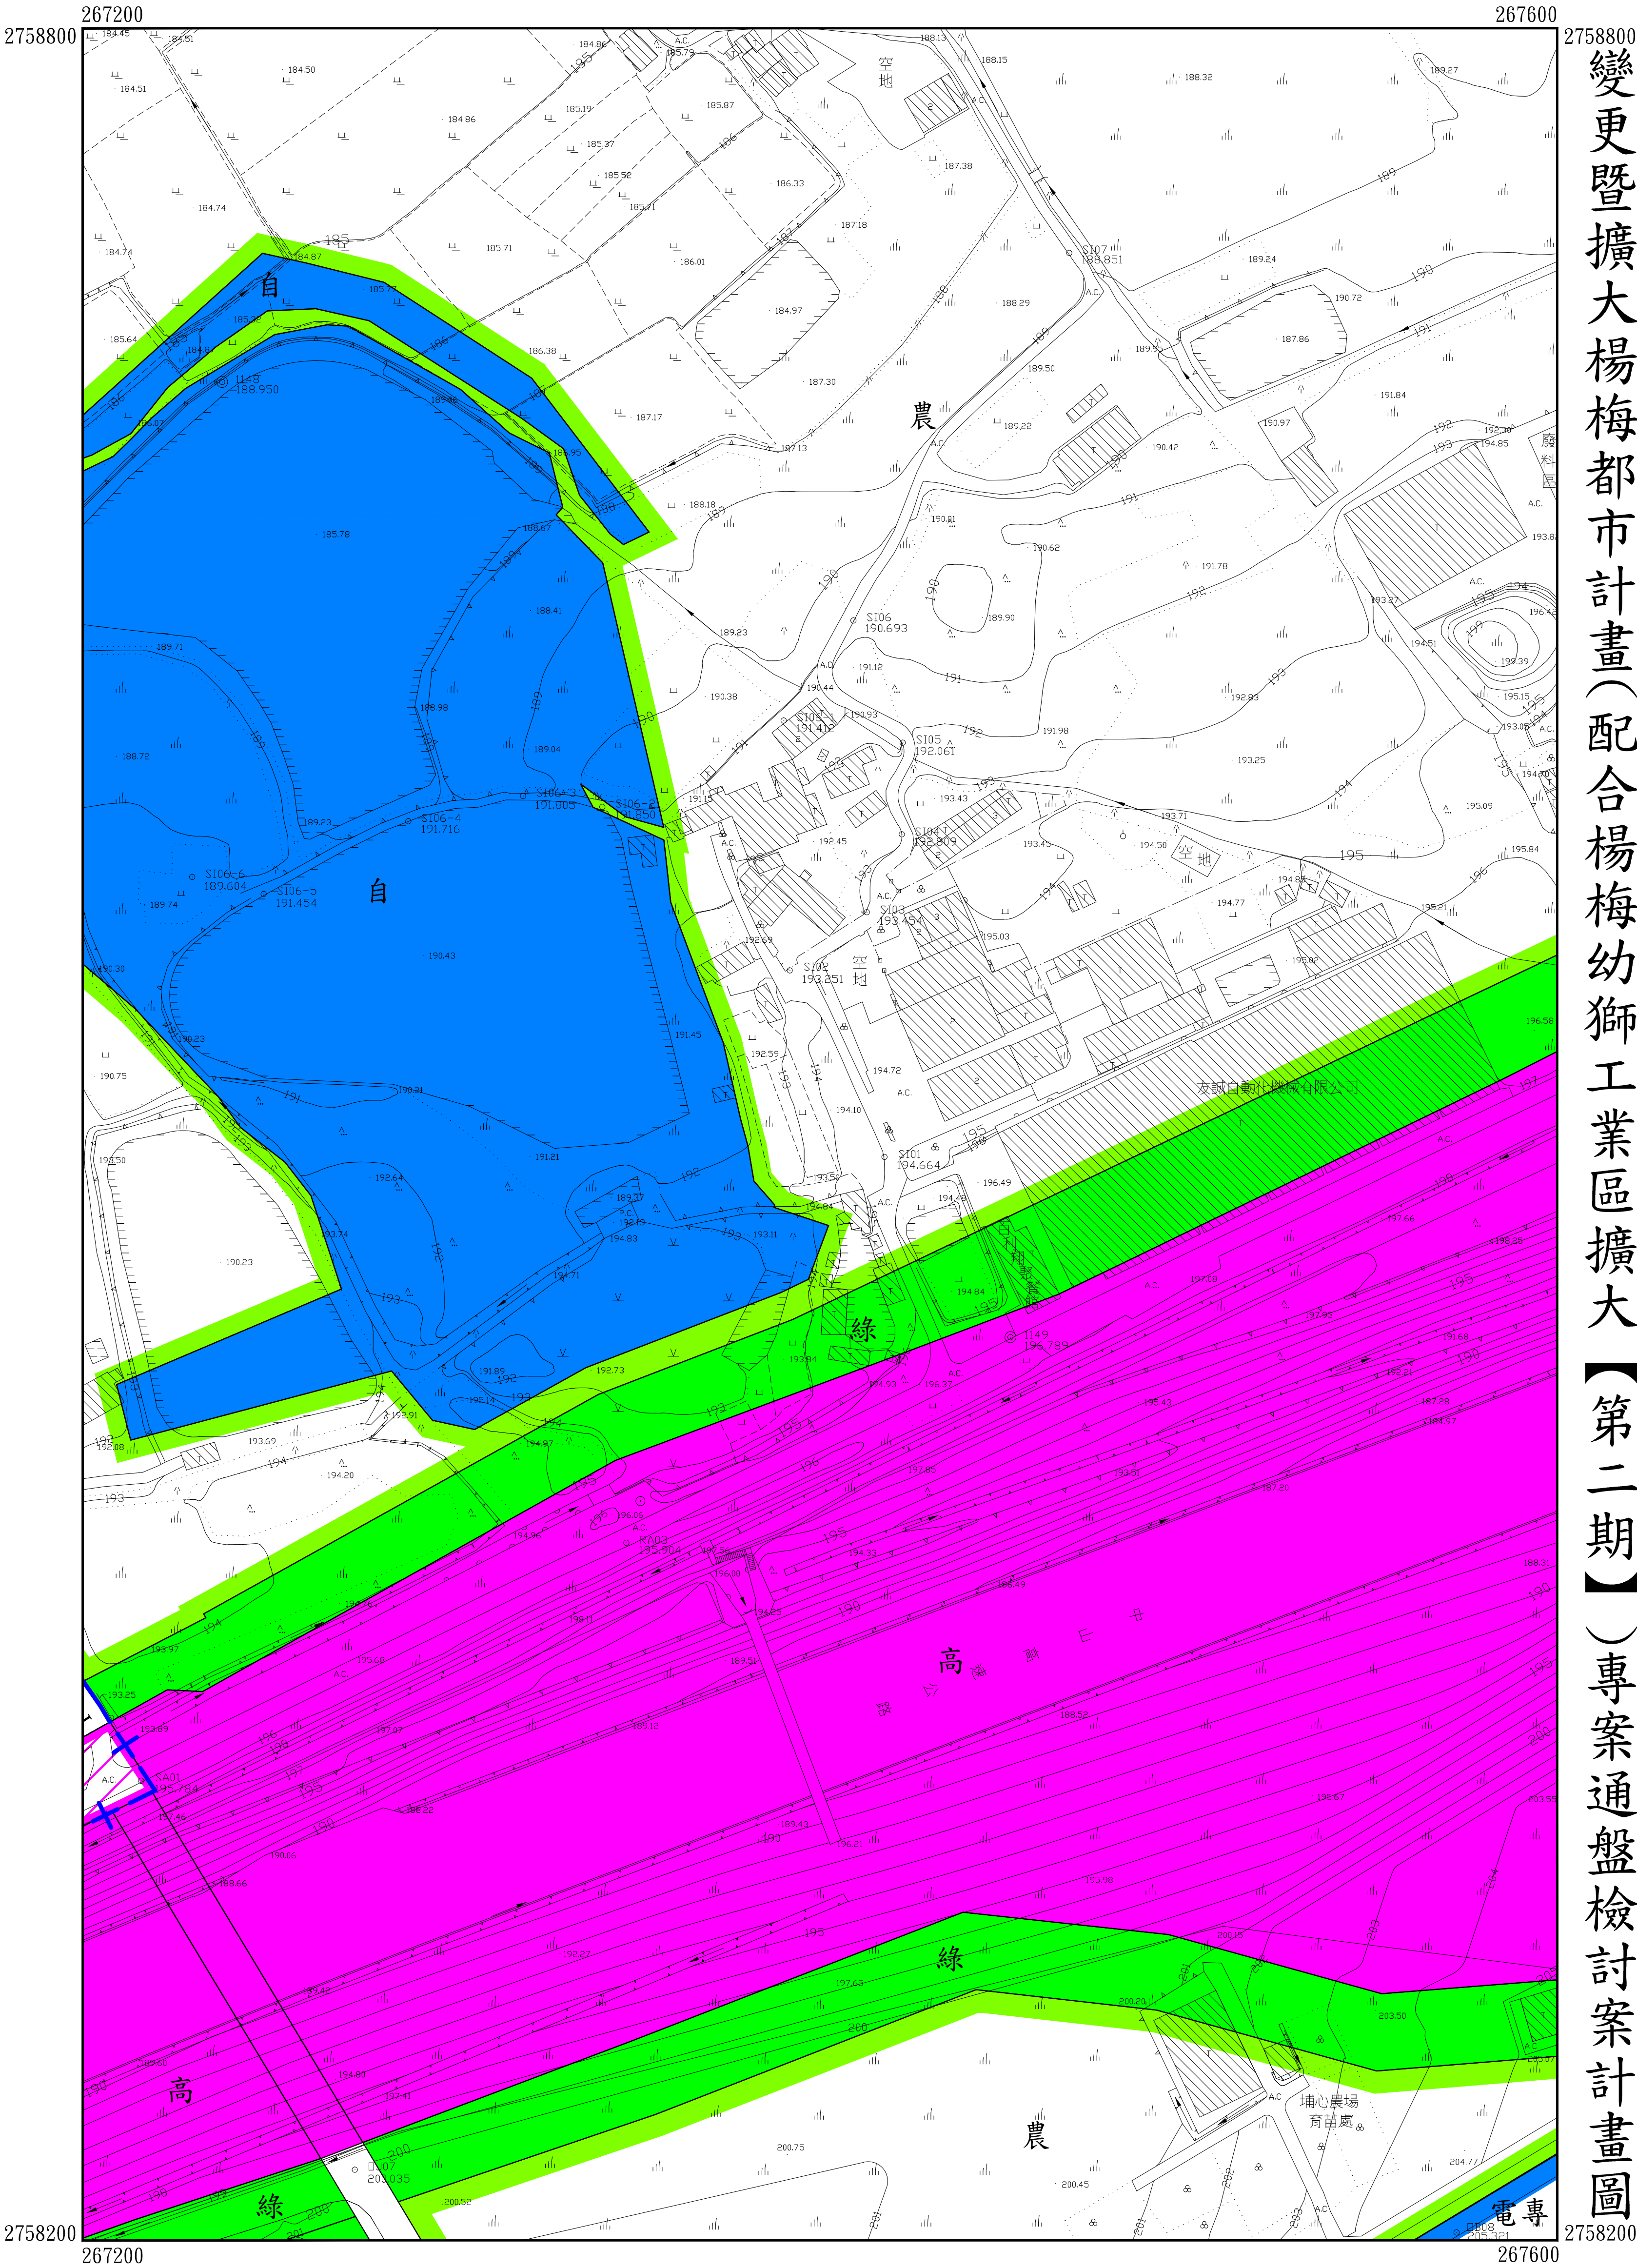


11	12	13
	19	20
	29	30

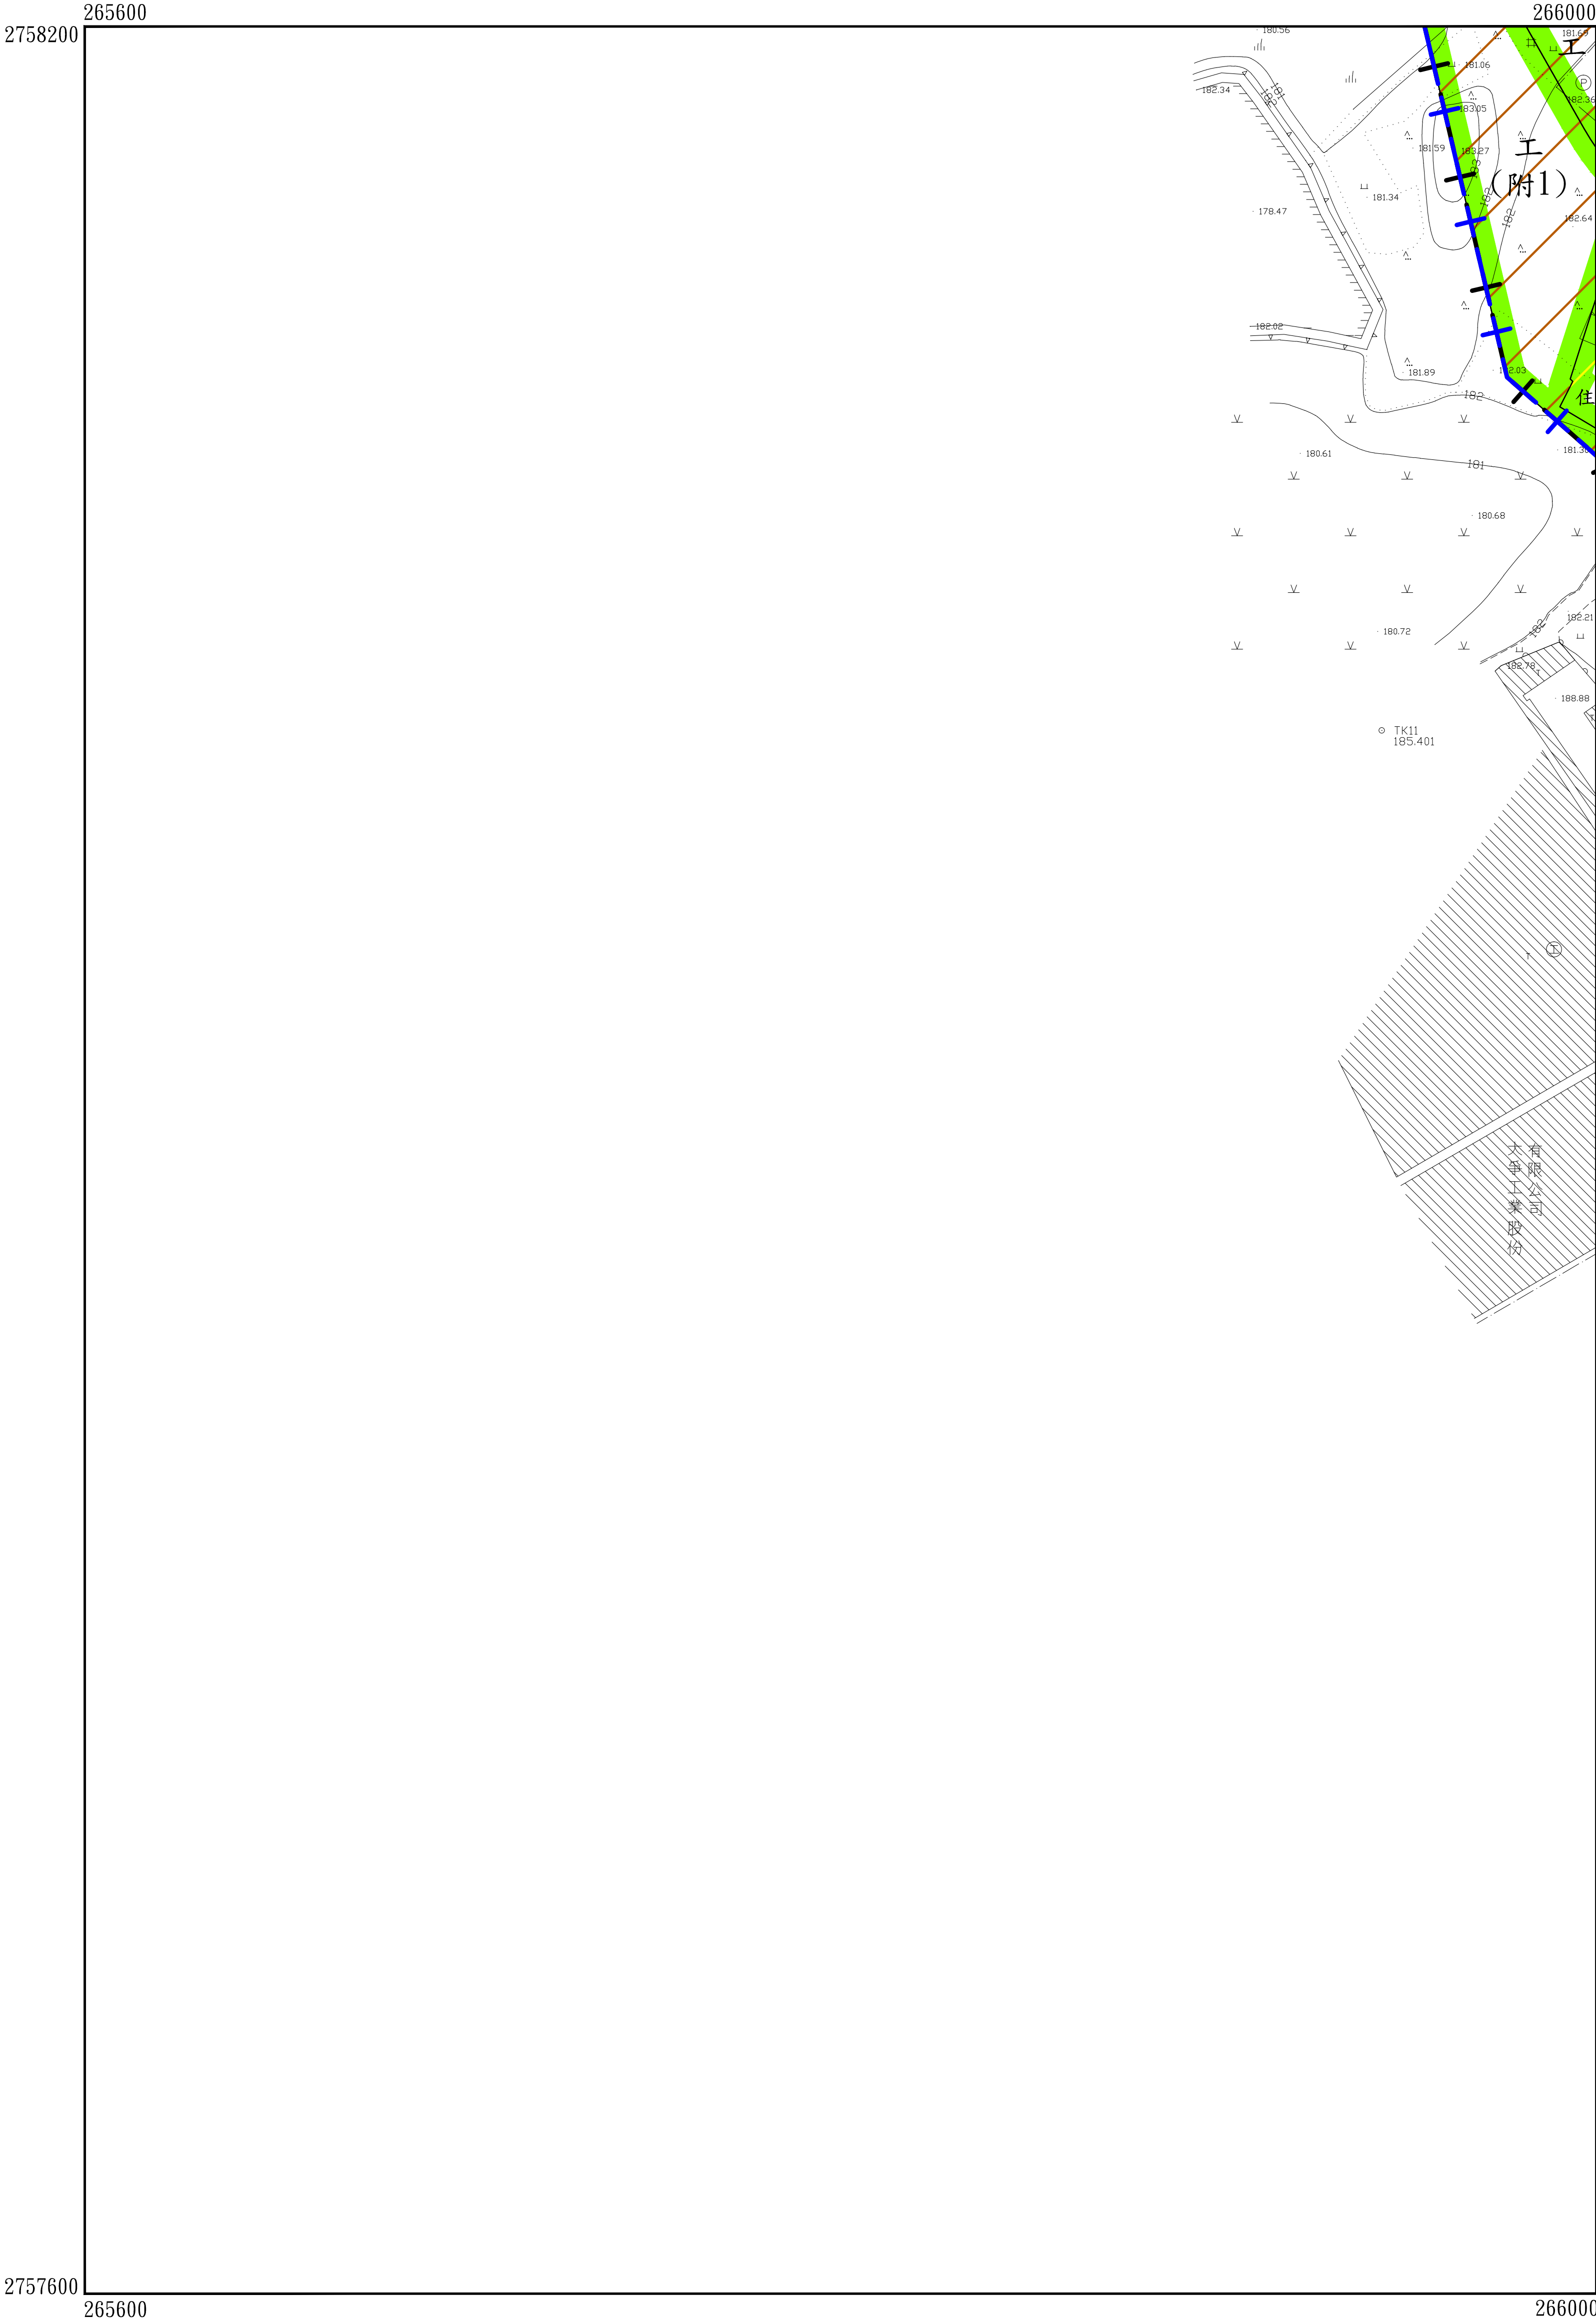


變更暨擴大楊梅都市計畫（配合楊梅幼獅工業區擴大【第二期】）專案通盤檢討案計畫圖

12	13	14
19	20	21
29	30	31

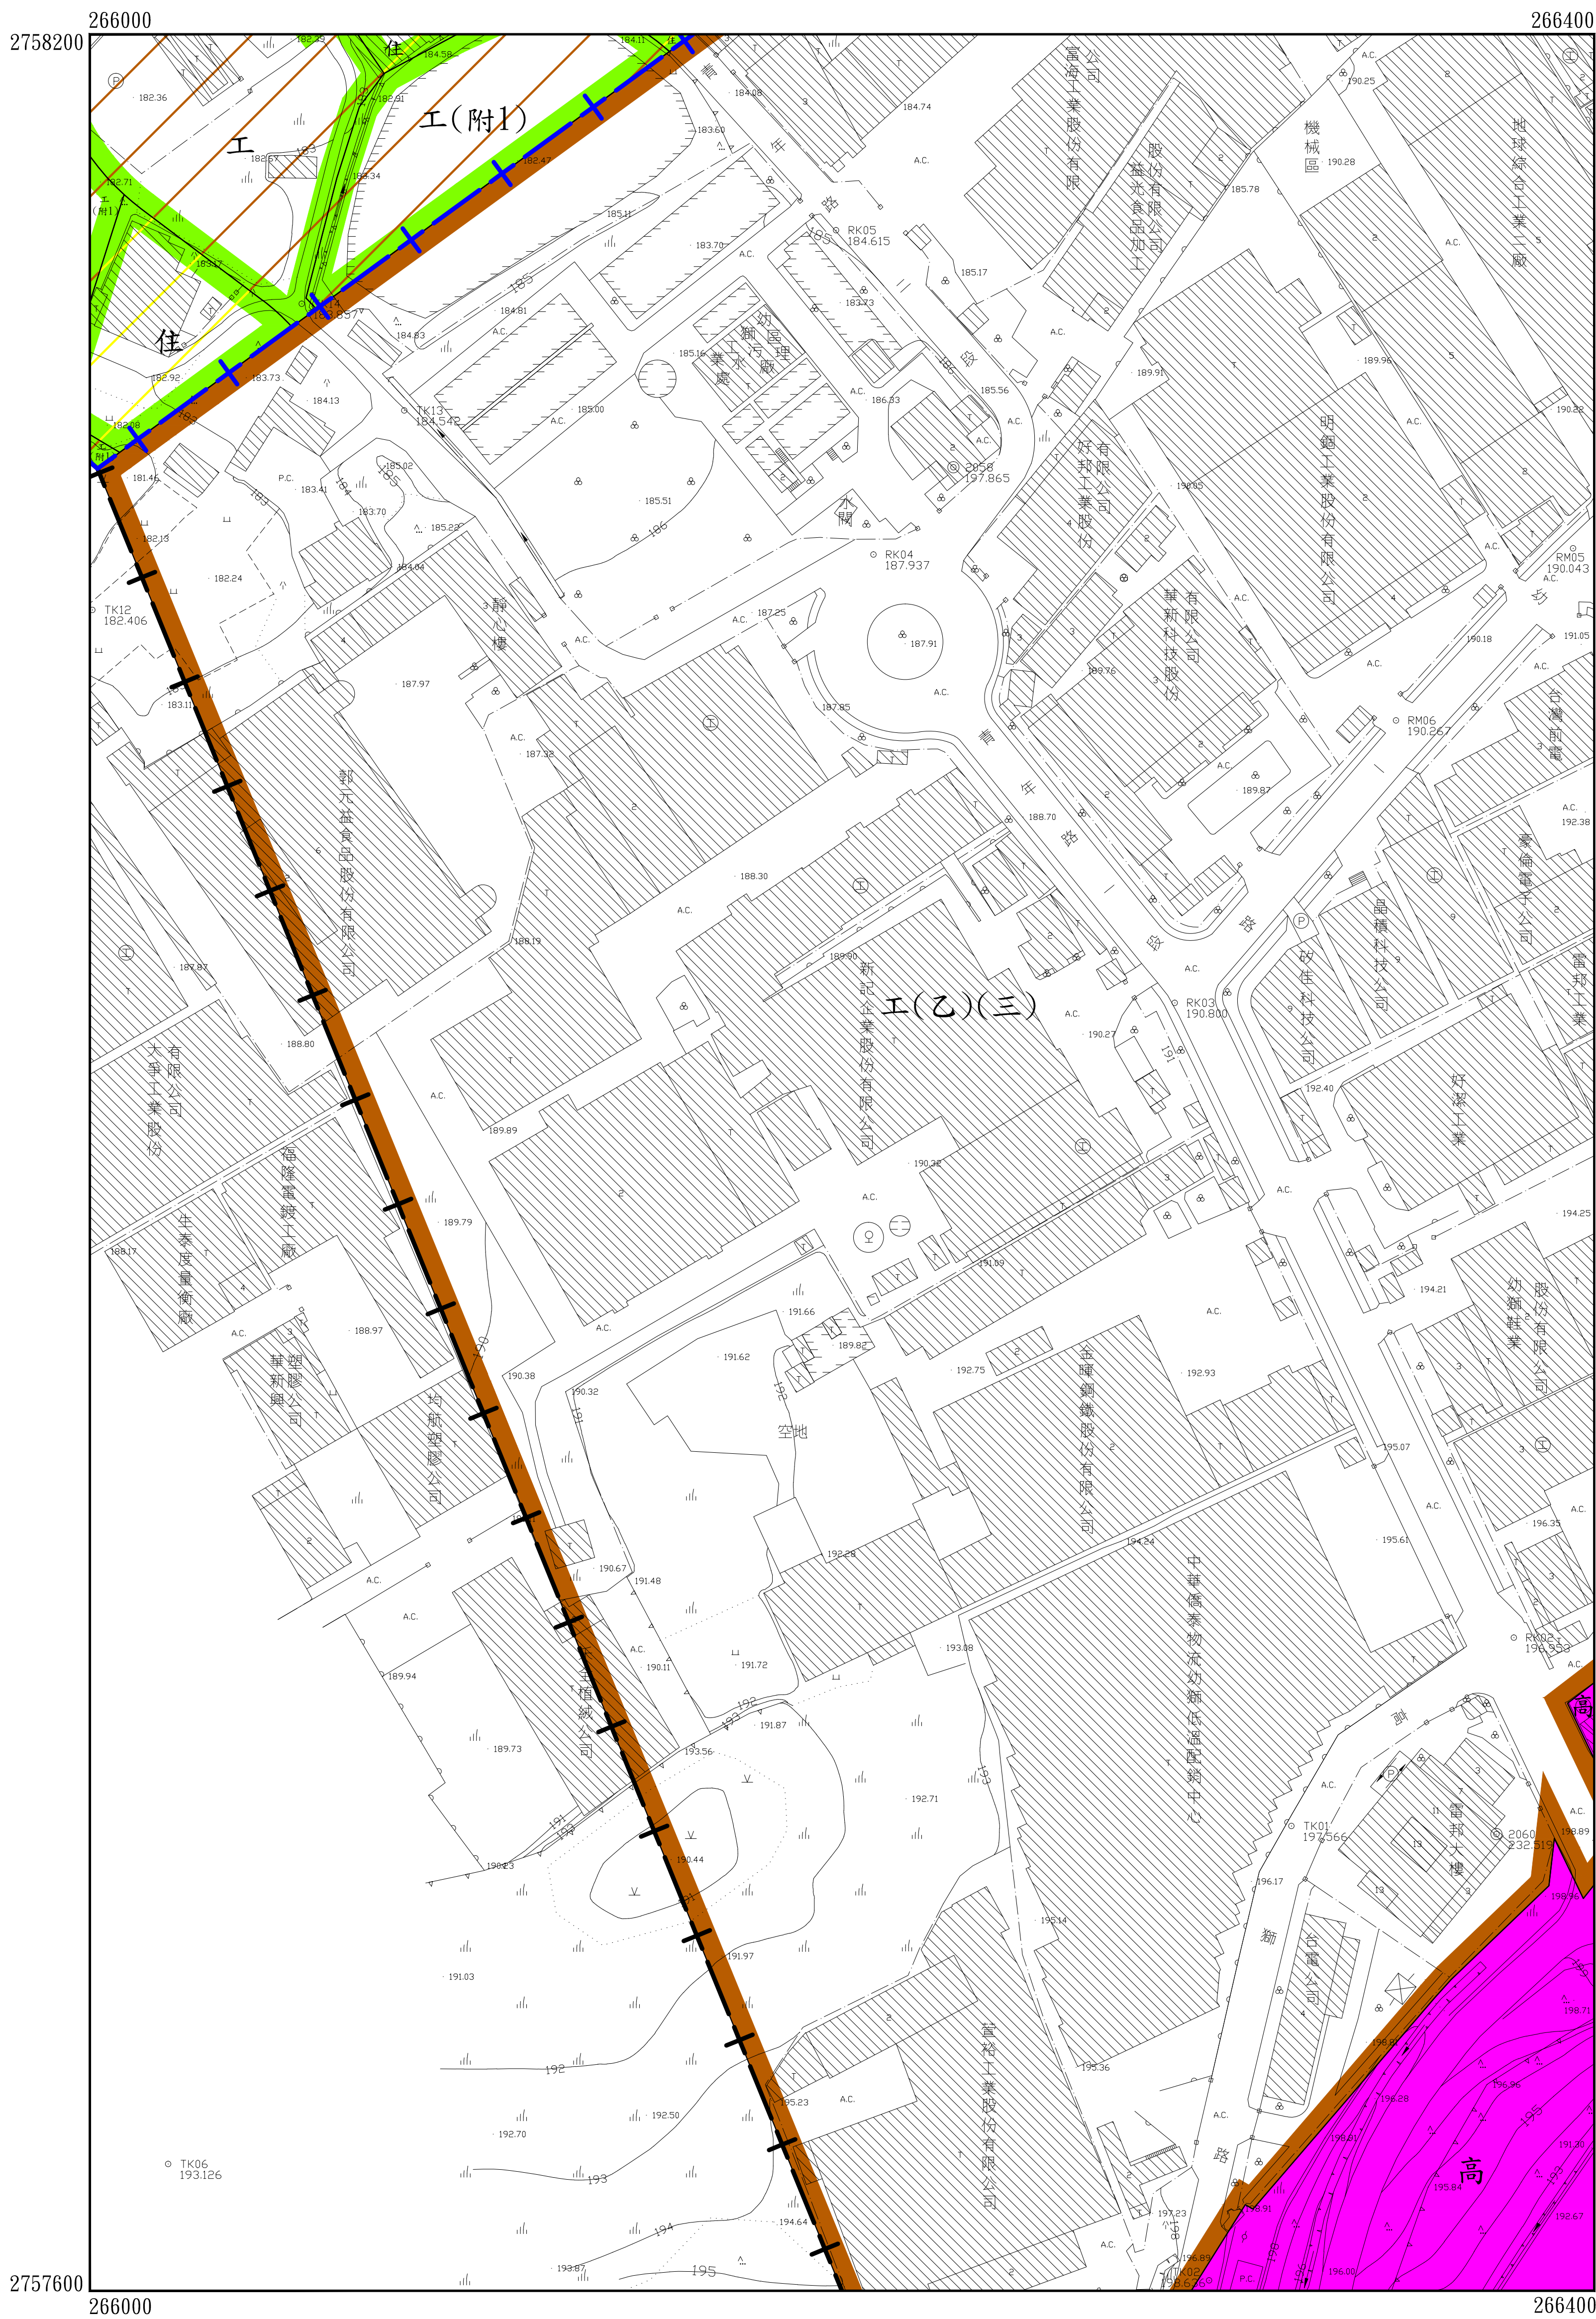

13	14	15
20	21	22
30	31	32

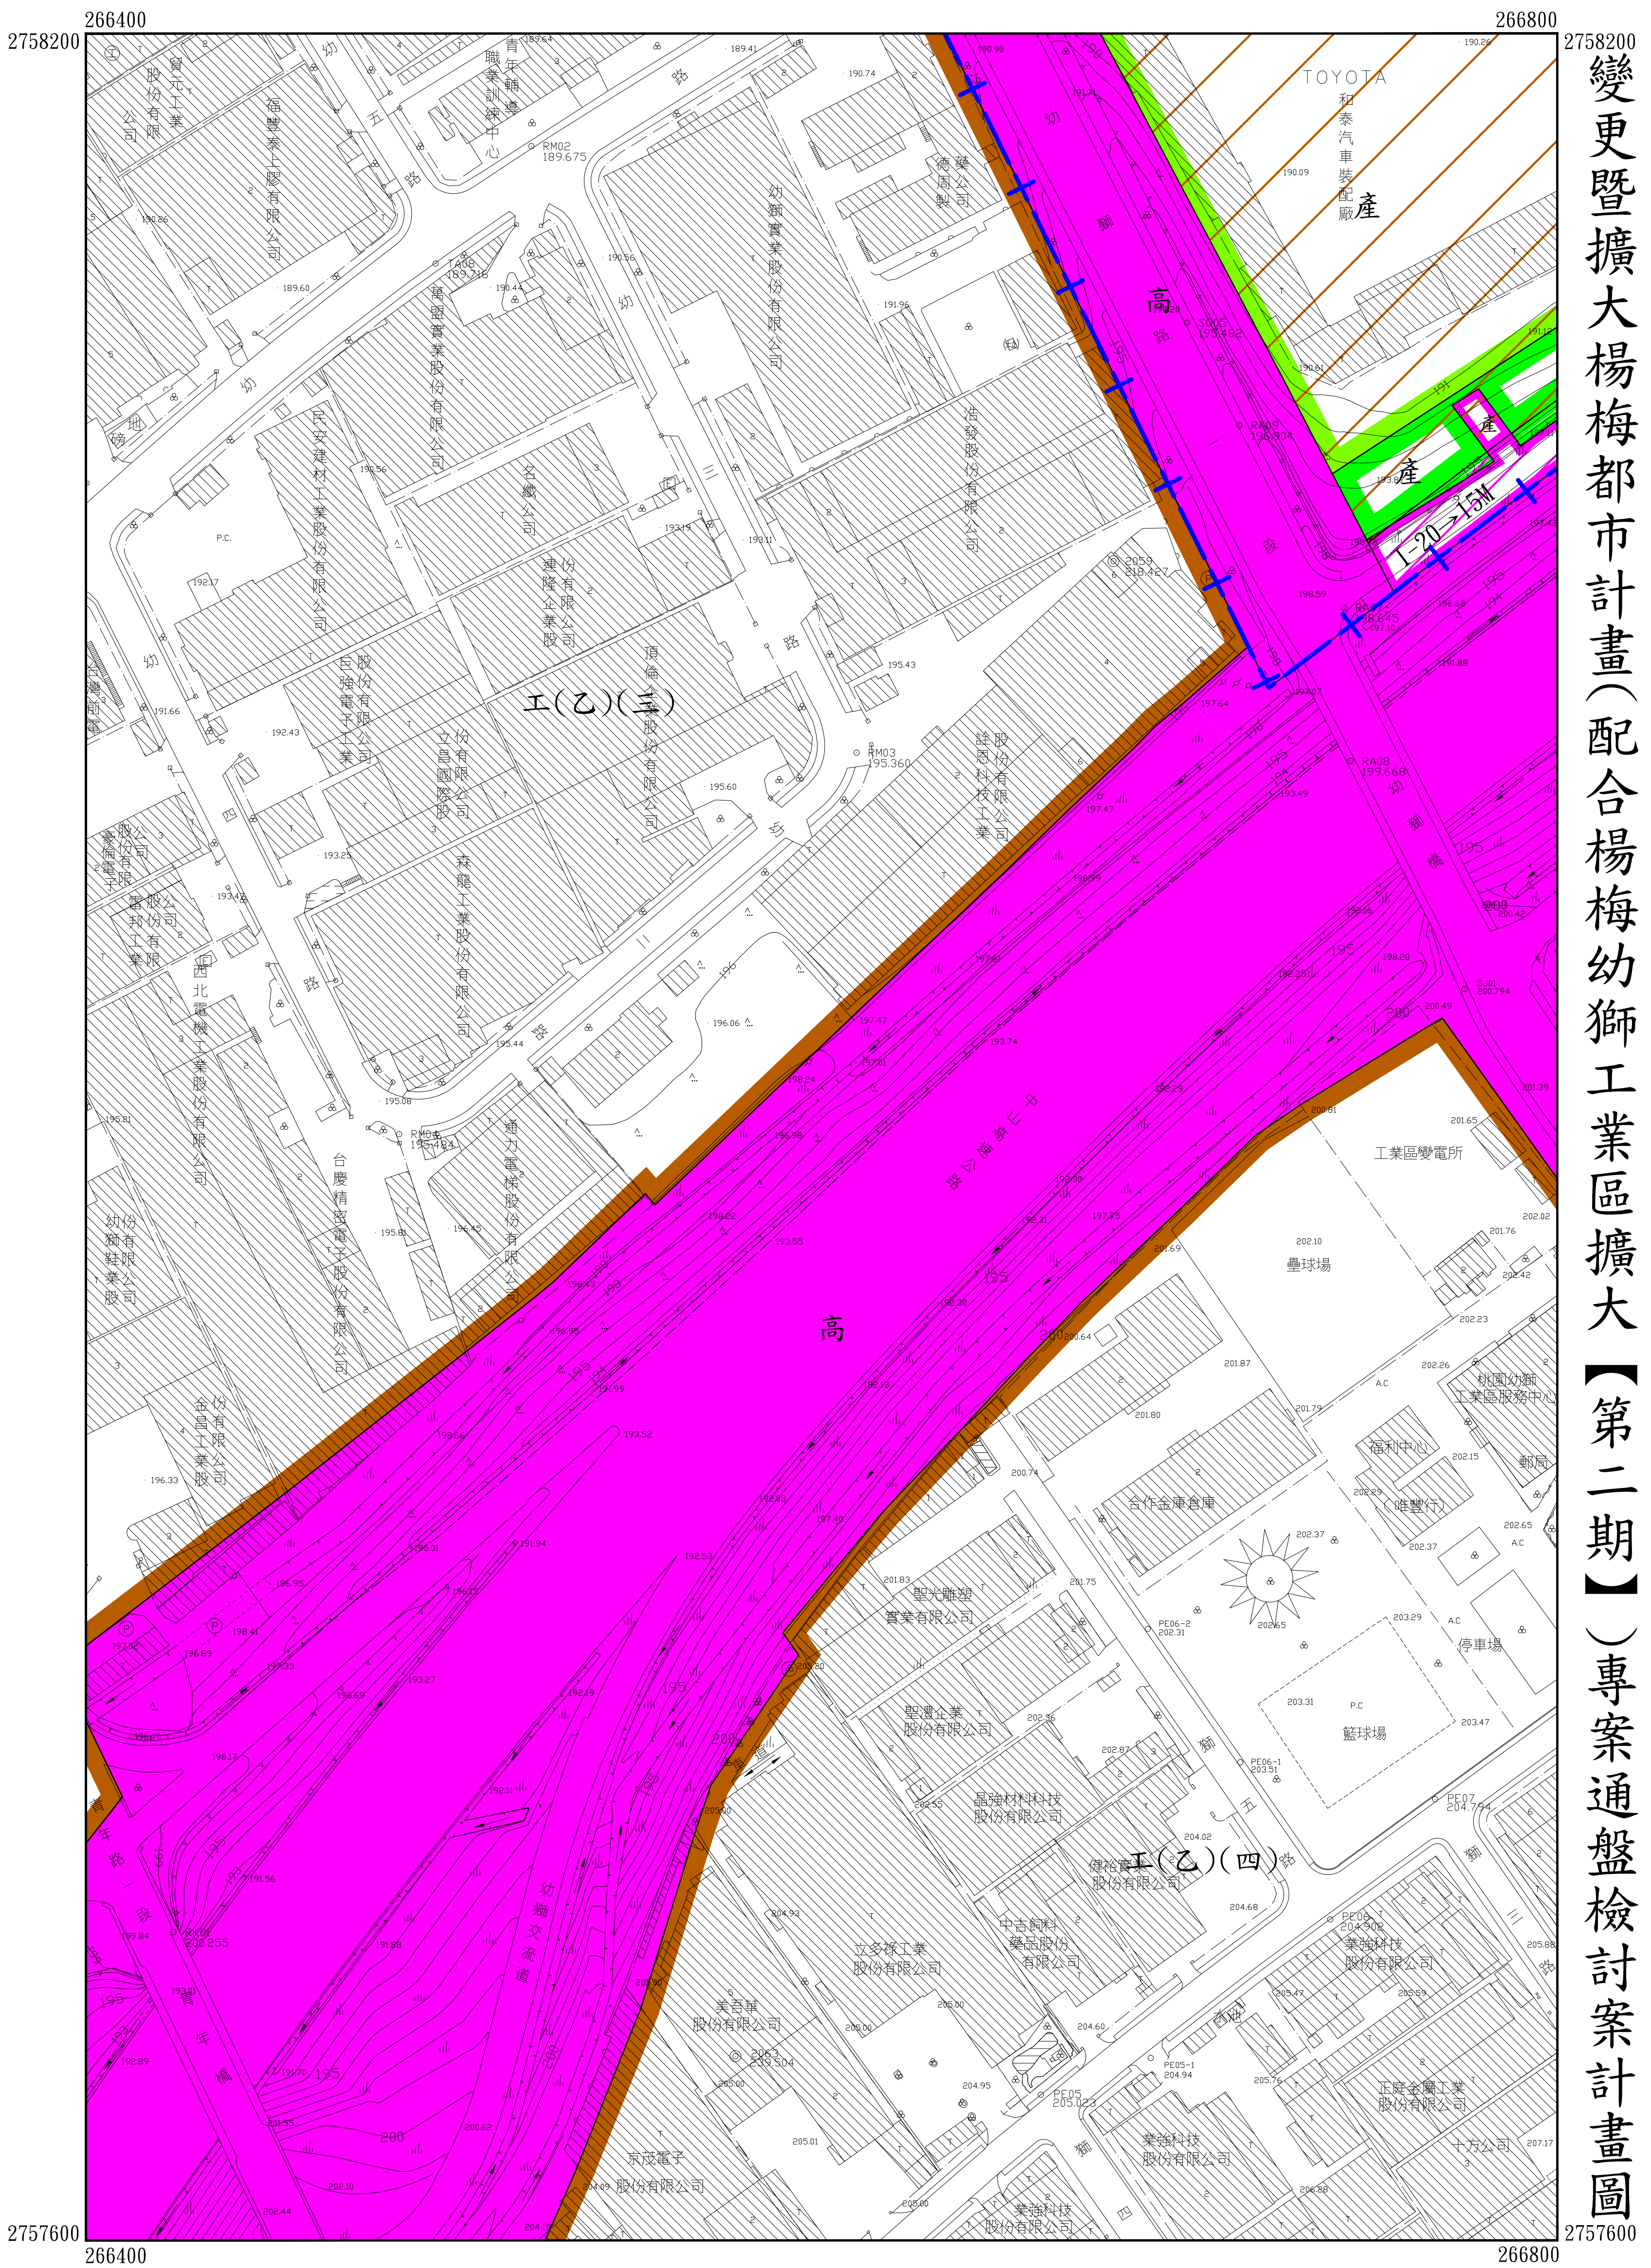

14	15	16
21	22	23
31	32	33



變更暨擴大楊梅都市計畫(配合楊梅幼獅工業區擴大【第二期】)專案通盤檢討案計畫圖