



變更高速鐵路桃園車站特定區主要計畫(第二次通盤檢討)圖

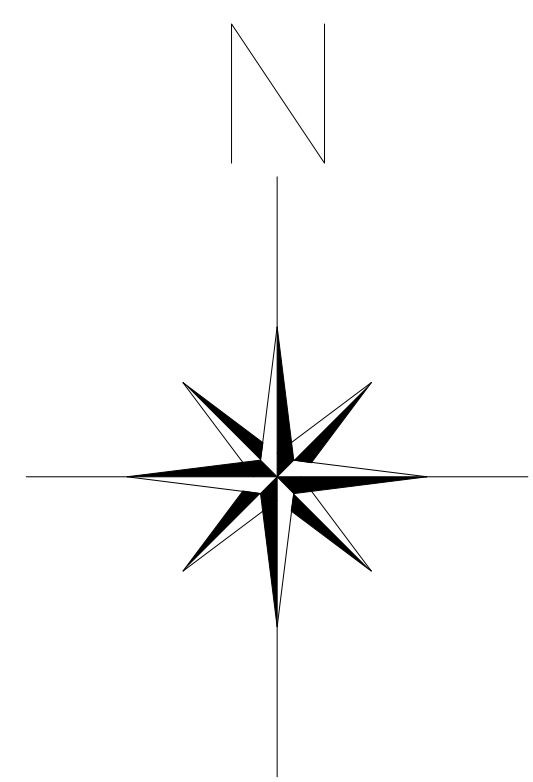

比例尺:五千分之一

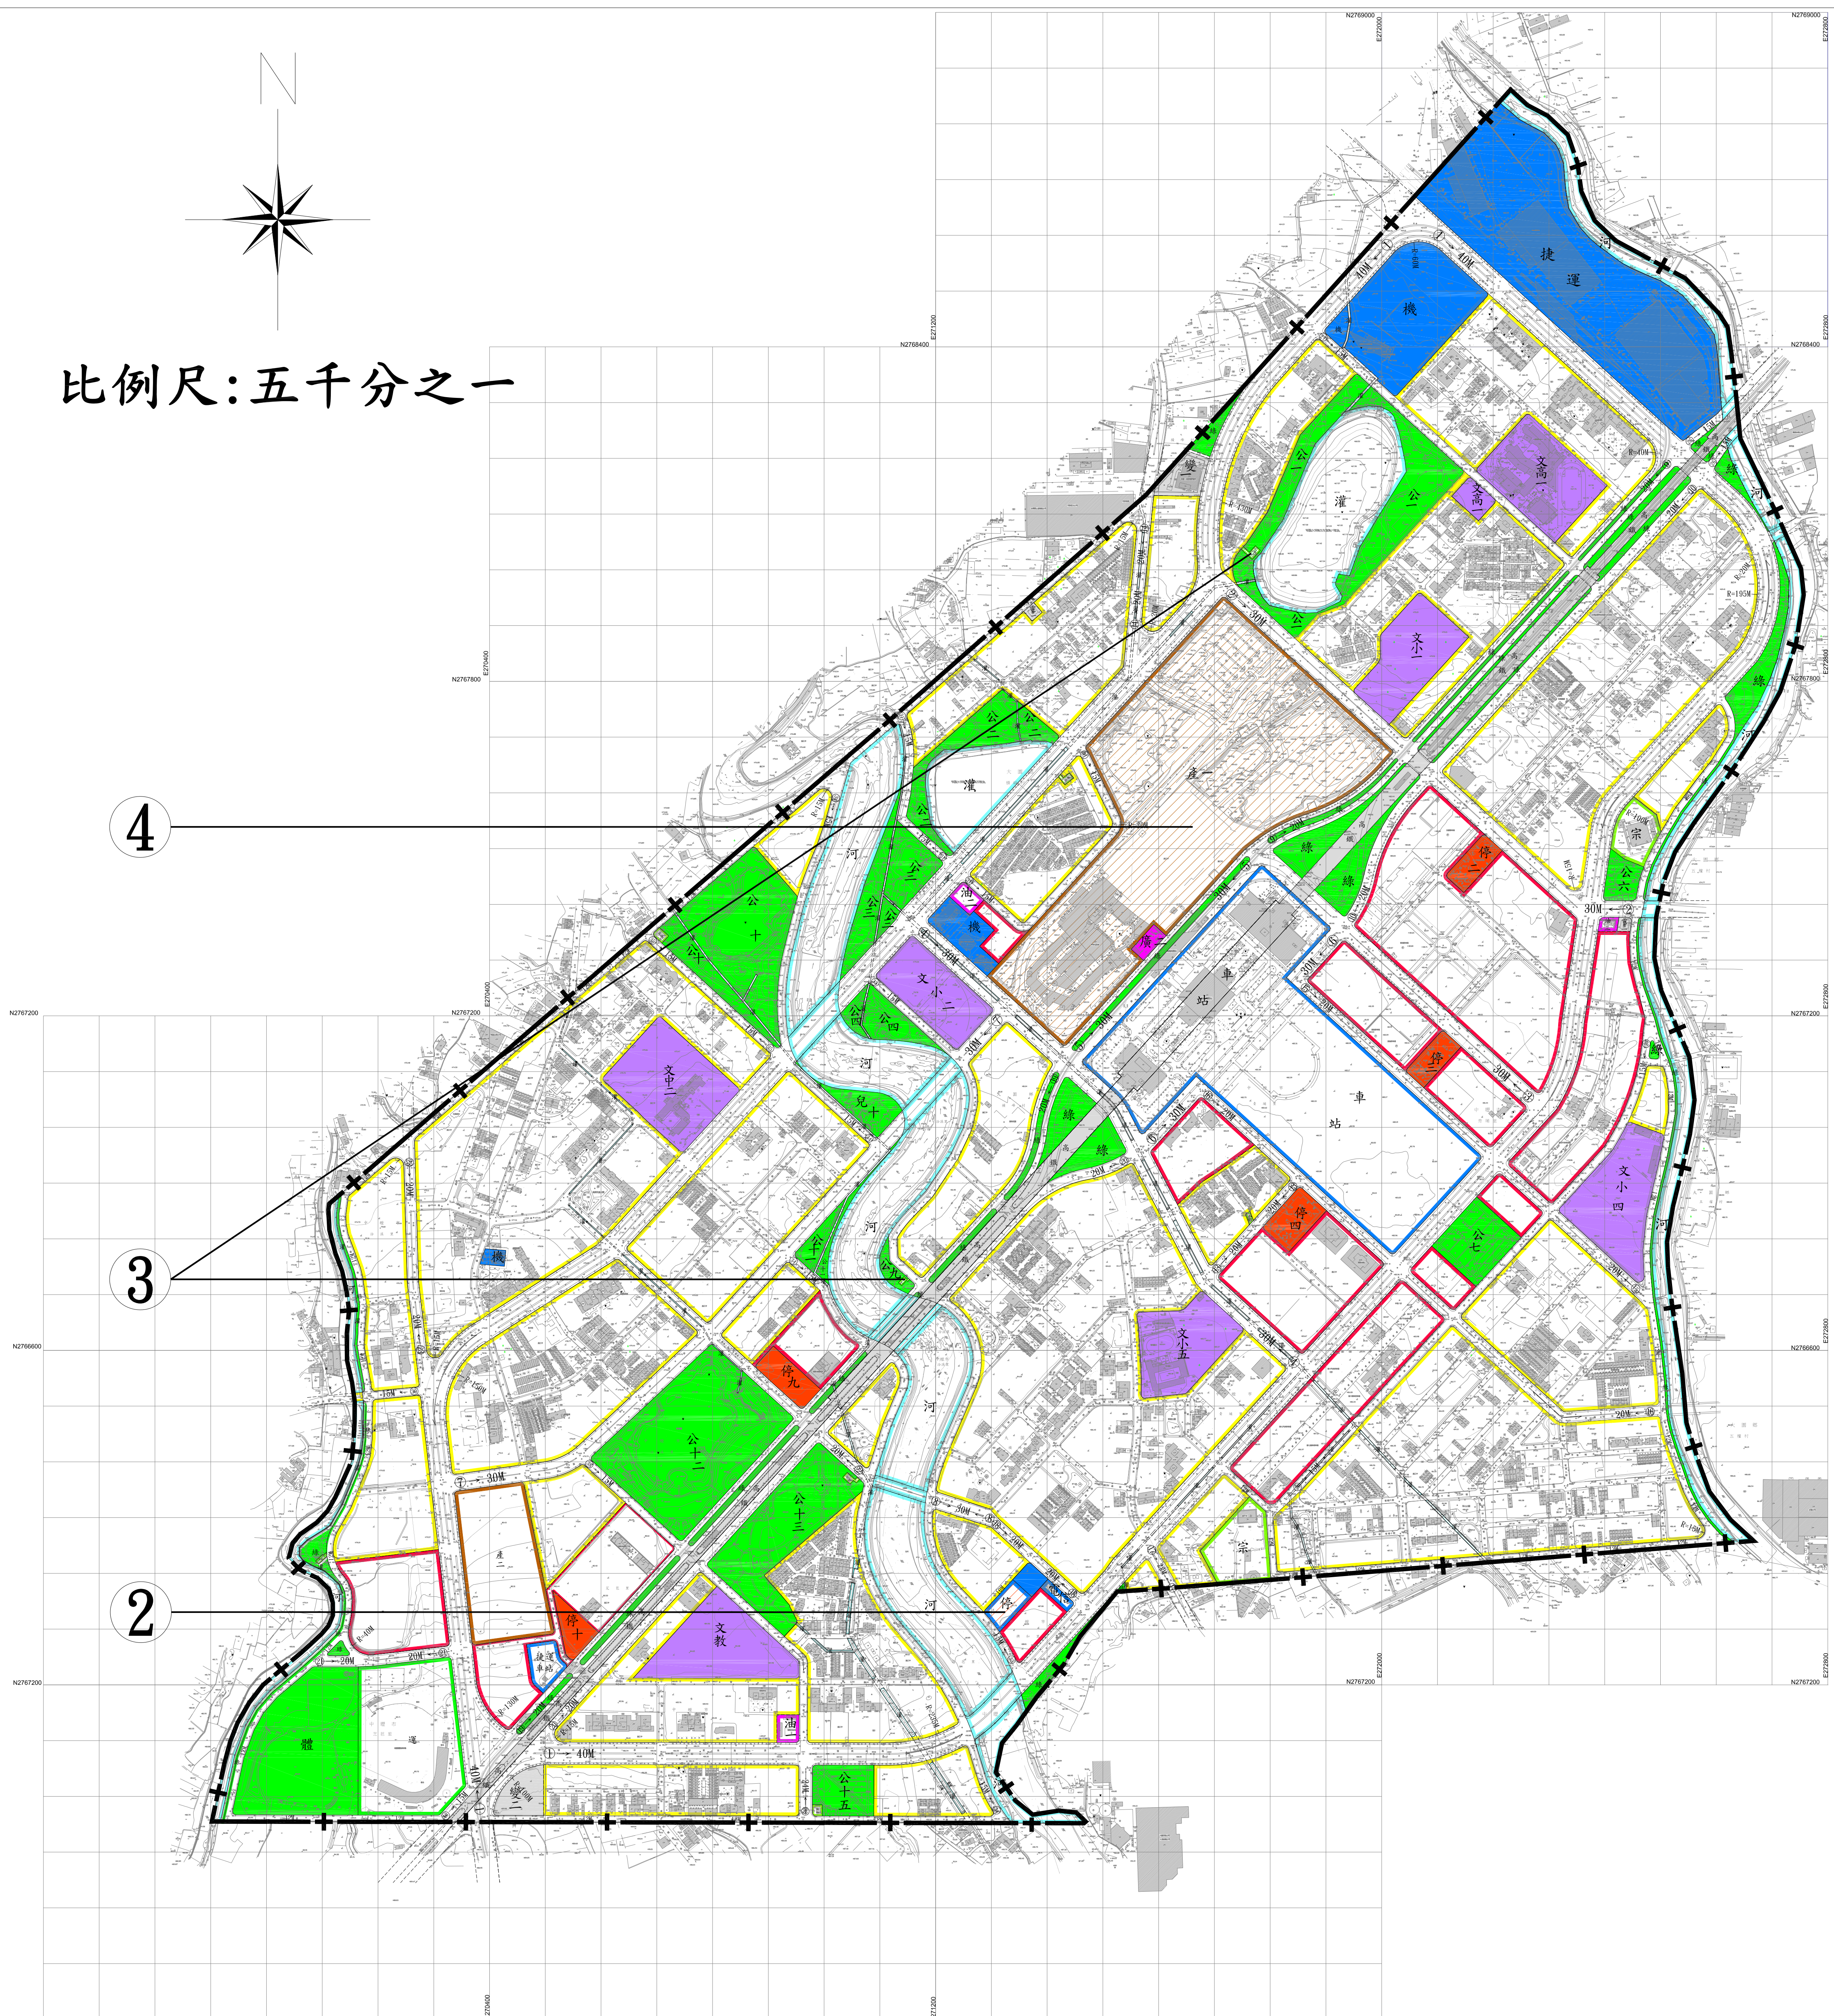

圖

例




住宅區



商業區



高鐵路車站專用區

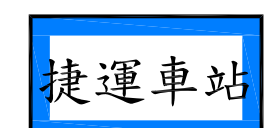

捷運車站專用區



產業專用區



第二種產業專用區



運動休閒專用區



宗教專用區




灌溉設施專用區




加油站專用區



電信事業專用區

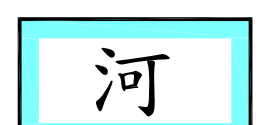


河川區

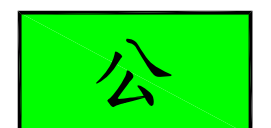

公園用地



綠地

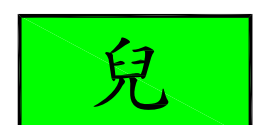

兒童遊樂場用地



體育場用地



廣場用地



停車場用地



文小用地




文中用地



文高用地



文教用地

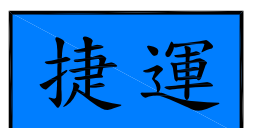

捷運機廠用地



機關用地




變電所用土地




電力設施用地



高鐵路用地

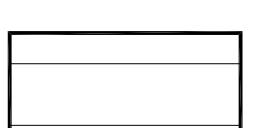


道路用地

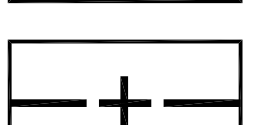

計畫範圍線

變更圖例

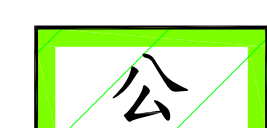

變更宗教專用區為公園用地



變更機關用地為停車場用地



變更產業專用區為第一種產業專用區

① 調整計畫年期。

② 變更機關用地為停車場用地。

③ 變更宗教專用區為公園用地。

④ 變更產業專用區為第一種產業專用區。

備註:本次未註明變更部分均應以原計畫為準。