


變更桃園都市計畫(第三次通盤檢討)(含都市計畫圖重製)圖

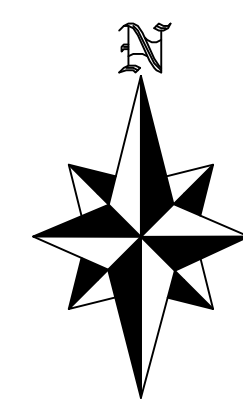

比例尺：1/1000



擬定機關：桃園市政府

中華民國108年07月

圖幅接合表


變09 變34

變10 變11 變27 變38 變26 變24

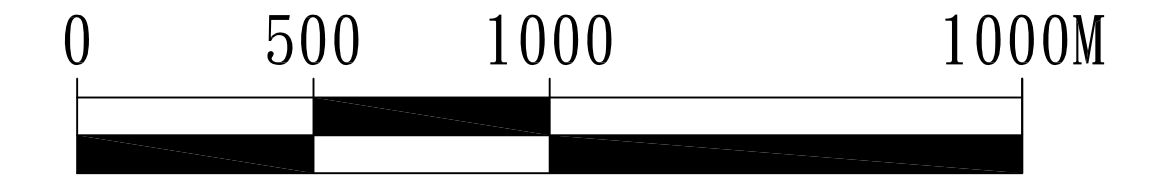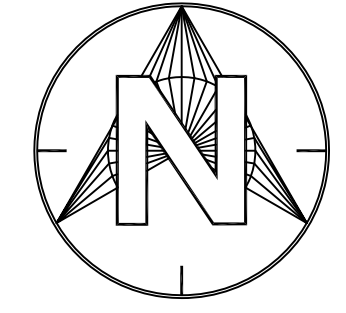

- 變12
- 變13
- 變41
- 變14
- 變15
- 變16
- 變44
- 變18
- 變45
- 變17
- 變37
- 變05
- 變19
- 變40
- 變46
- 變32
- 變06
- 變33
- 變43
- 變47
- 變08
- 變07
- 變31

- 變23
- 變20
- 變22
- 變25
- 變35
- 變21
- 變36
- 變28
- 變42
- 變29
- 變30

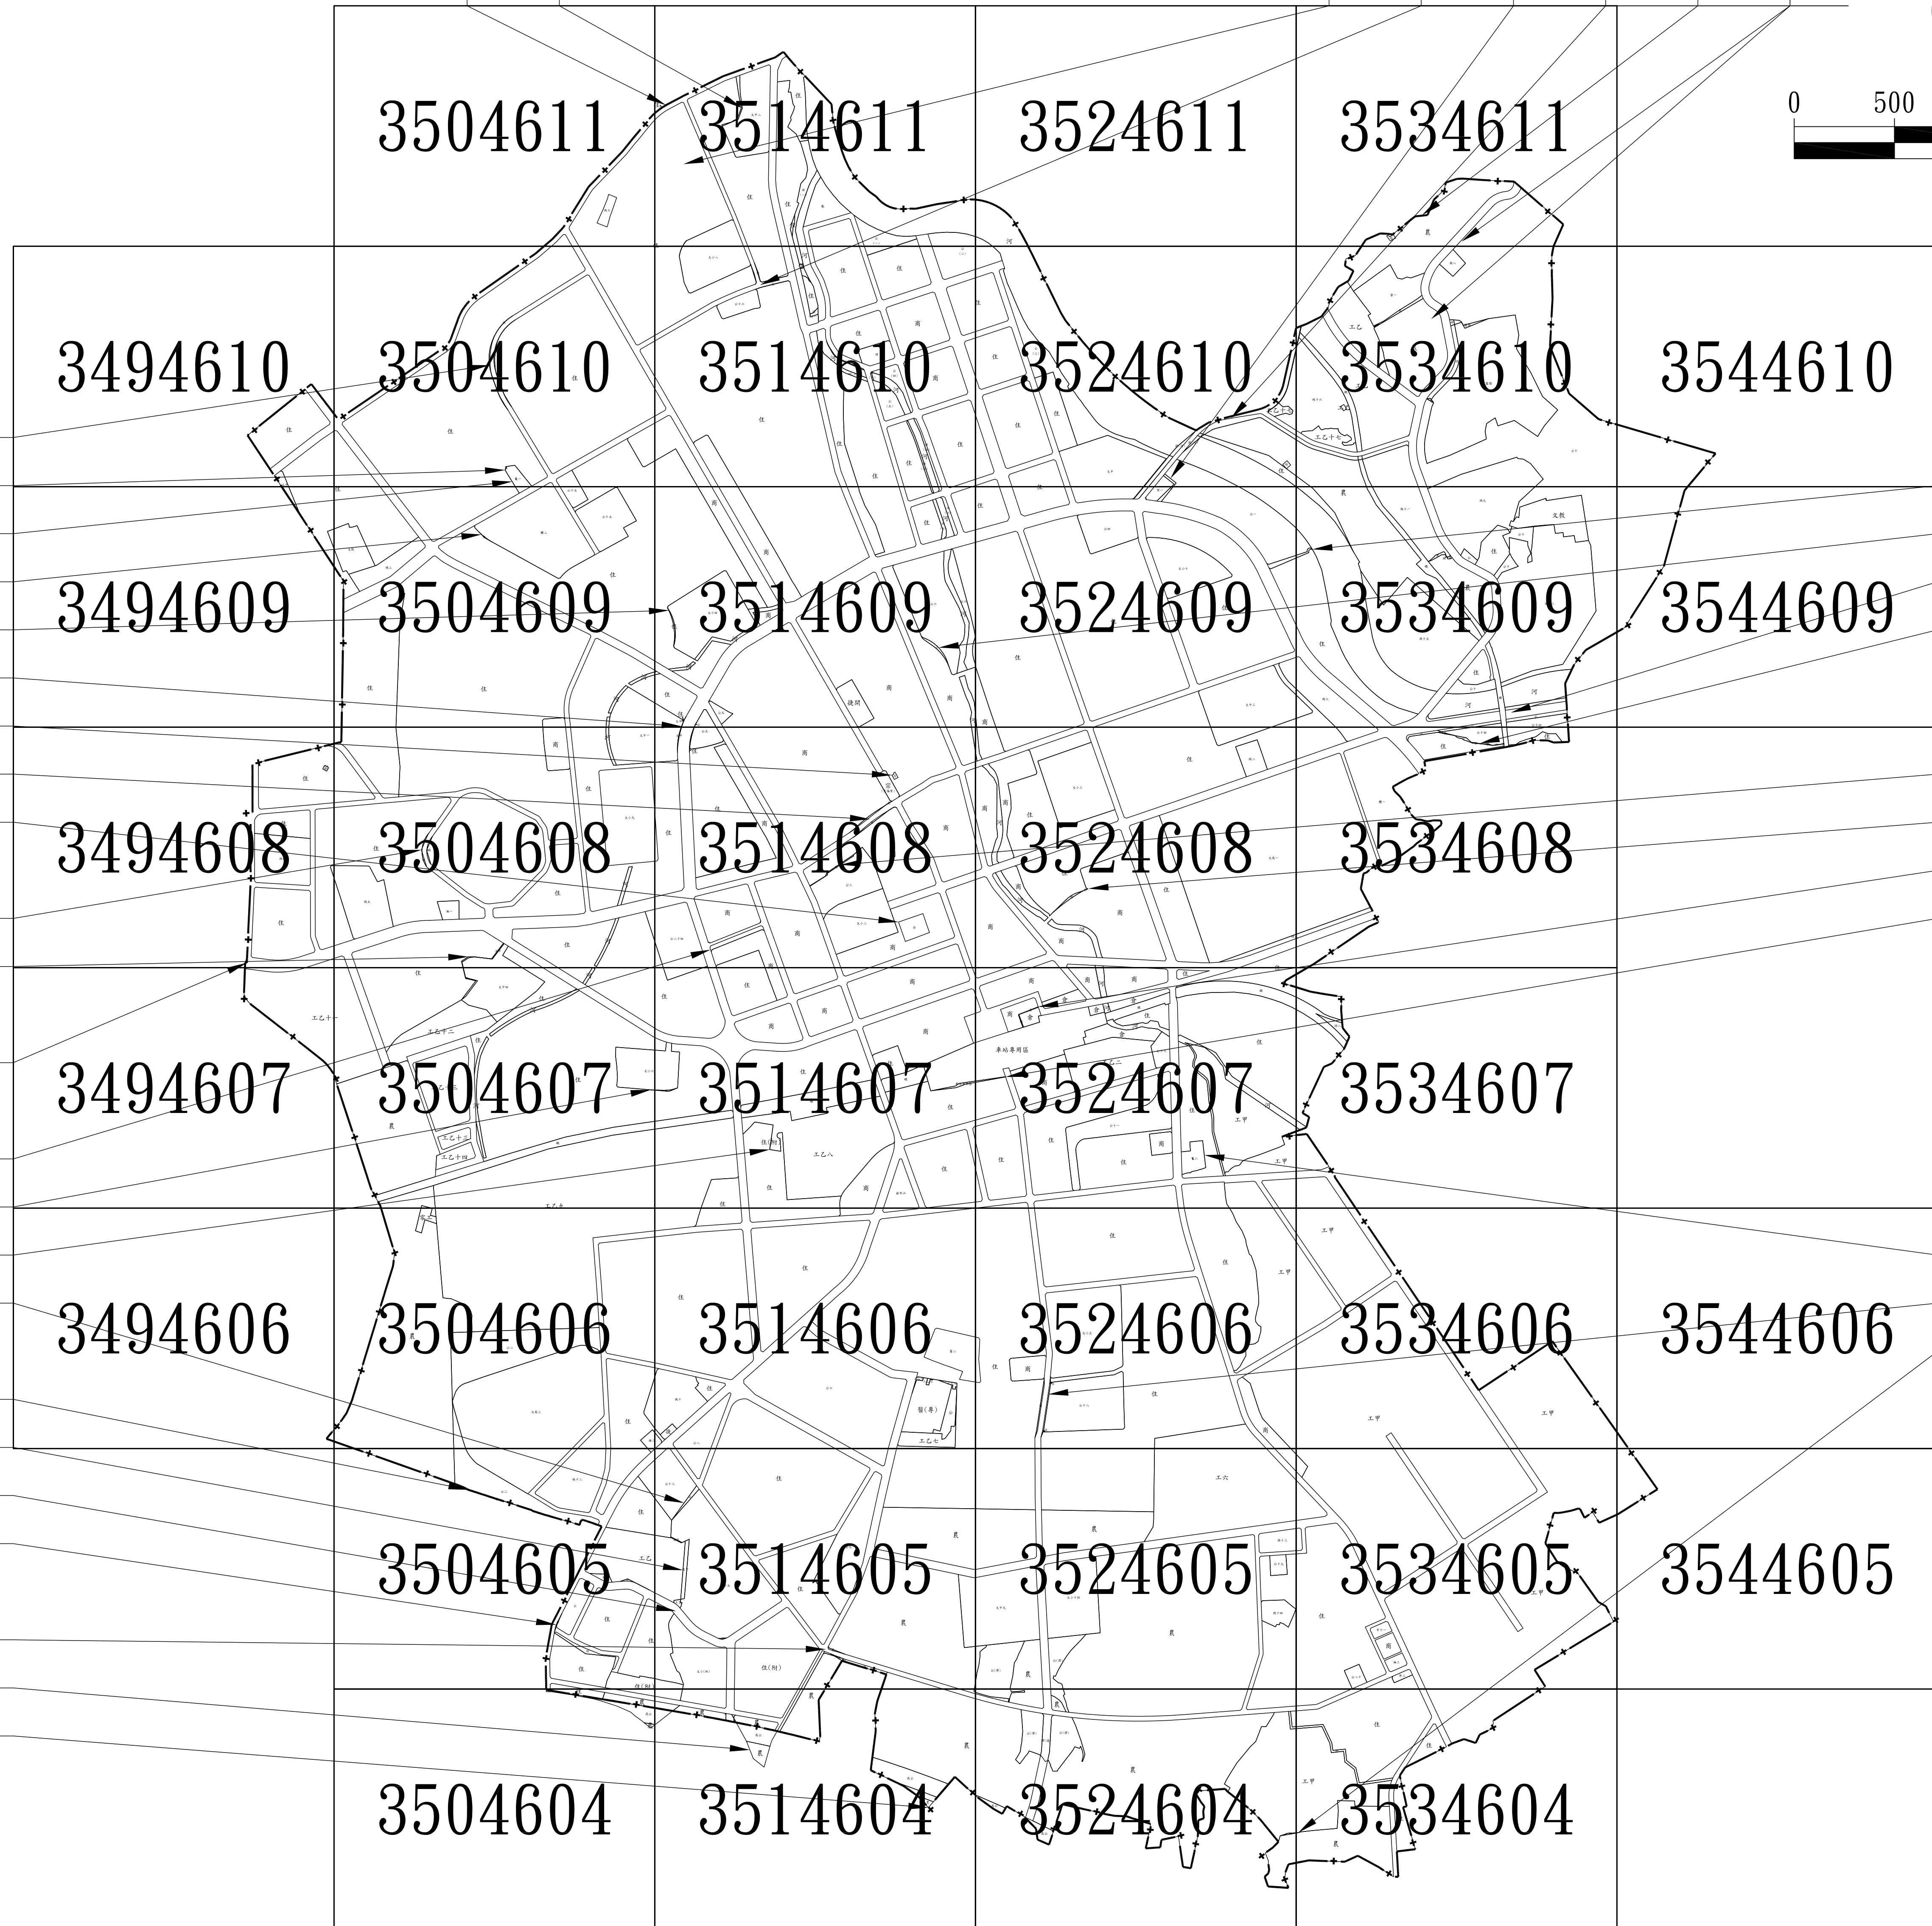


圖例：

	住宅區		車站專用區		醫院用地		文小用地(附)		鐵路用地
	住宅區(附)		捷運開發區		醫療衛生機構用地		文中用地		滯洪池兼供道路用地
	商業區		宗教專用區		捷運系統用地		文高用地		加油站用地
	甲種工業區		農業區		公園用地		市場用地		高速公路用地
	乙種工業區		醫療專用區		公園兼供滯洪池用地		停車場用地		人行步道用地
	零星工業區		河川區		綠地用地		電路鐵塔用地		道路用地
	倉庫區		機關用地		體育場用地		變電所用地		附帶條件計畫範圍線
	文教區		營區用地		文小用地		截流站用地		桃園市都市計畫範圍線

變更圖例：

	變更住宅區為商業區		變更醫療衛生機構用地為公園用地		變更非都市土地為綠地用地
	變更住宅區為車站專用區		變更電力事業用地(附)為電力事業用地		變更桃園市都市計畫高速公路用地為八德大湳都市計畫高速公路用地
	變更住宅區為電力事業用地		變更公園用地為住宅區		變更桃園市都市計畫道路用地為南崁都市計畫住宅區
	變更住宅區為文小用地		變更公園用地為商業區		變更桃園市都市計畫道路用地為縱貫公路桃園內壢間都市計畫道路用地
	變更住宅區為文中用地		變更公園用地為河川區		變更八德大湳都市計畫住宅區為桃園市都市計畫公園用地
	變更住宅區為公園用地		變更公園用地為醫療衛生機構用地		變更八德大湳都市計畫農業區為桃園市都市計畫農業區
	變更住宅區為道路用地		變更公園用地為綠地用地		變更八德大湳都市計畫農業區為桃園市都市計畫道路用地
	變更商業區為住宅區		變更公園用地為變電所用地		變更八德大湳都市計畫道路用地為桃園市都市計畫農業區
	變更商業區為倉庫區		變更公園用地為道路用地		變更八德大湳都市計畫道路用地為桃園市都市計畫道路用地
	變更商業區為保存區		變更綠地用地為公園用地		
	變更商業區為公園用地		變更體育場用地為住宅區		
	變更商業區為道路用地		變更文小用地為住宅區		
	變更乙種工業區為住宅區(附)		變更文中用地為住宅區		
	變更乙種工業區為文中用地		變更文中用地為乙種工業區		
	變更乙種工業區為道路用地		變更文中用地為公園用地		
	變更乙種工業區(附)為公園用地		變更文中用地為道路用地		
	變更乙種工業區(附)為道路用地		變更變電所用地為道路用地		
	變更倉庫區為商業區		變更鐵路用地為道路用地		
	變更農業區為甲種工業區		變更道路用地為住宅區		
	變更農業區為農業區		變更道路用地為商業區		
	變更農業區為機關用地		變更道路用地為乙種工業區(特)		
	變更農業區為道路用地		變更道路用地為河川區		
	變更河川區為道路兼供河川用地		變更道路用地為機關用地		
	變更機關用地為農業區		變更道路用地為公園用地		
	變更機關用地為河川區		變更道路用地為文中用地		
	變更機關用地為道路用地		變更道路用地為道路用地(附)		
	變更營區用地為農業區		變更非都市土地為農業區		

註一：本次變更範圍應依核准地號及地政單位鑑界成果為準。
註二：本次未指明變更部分依現行計畫為準。

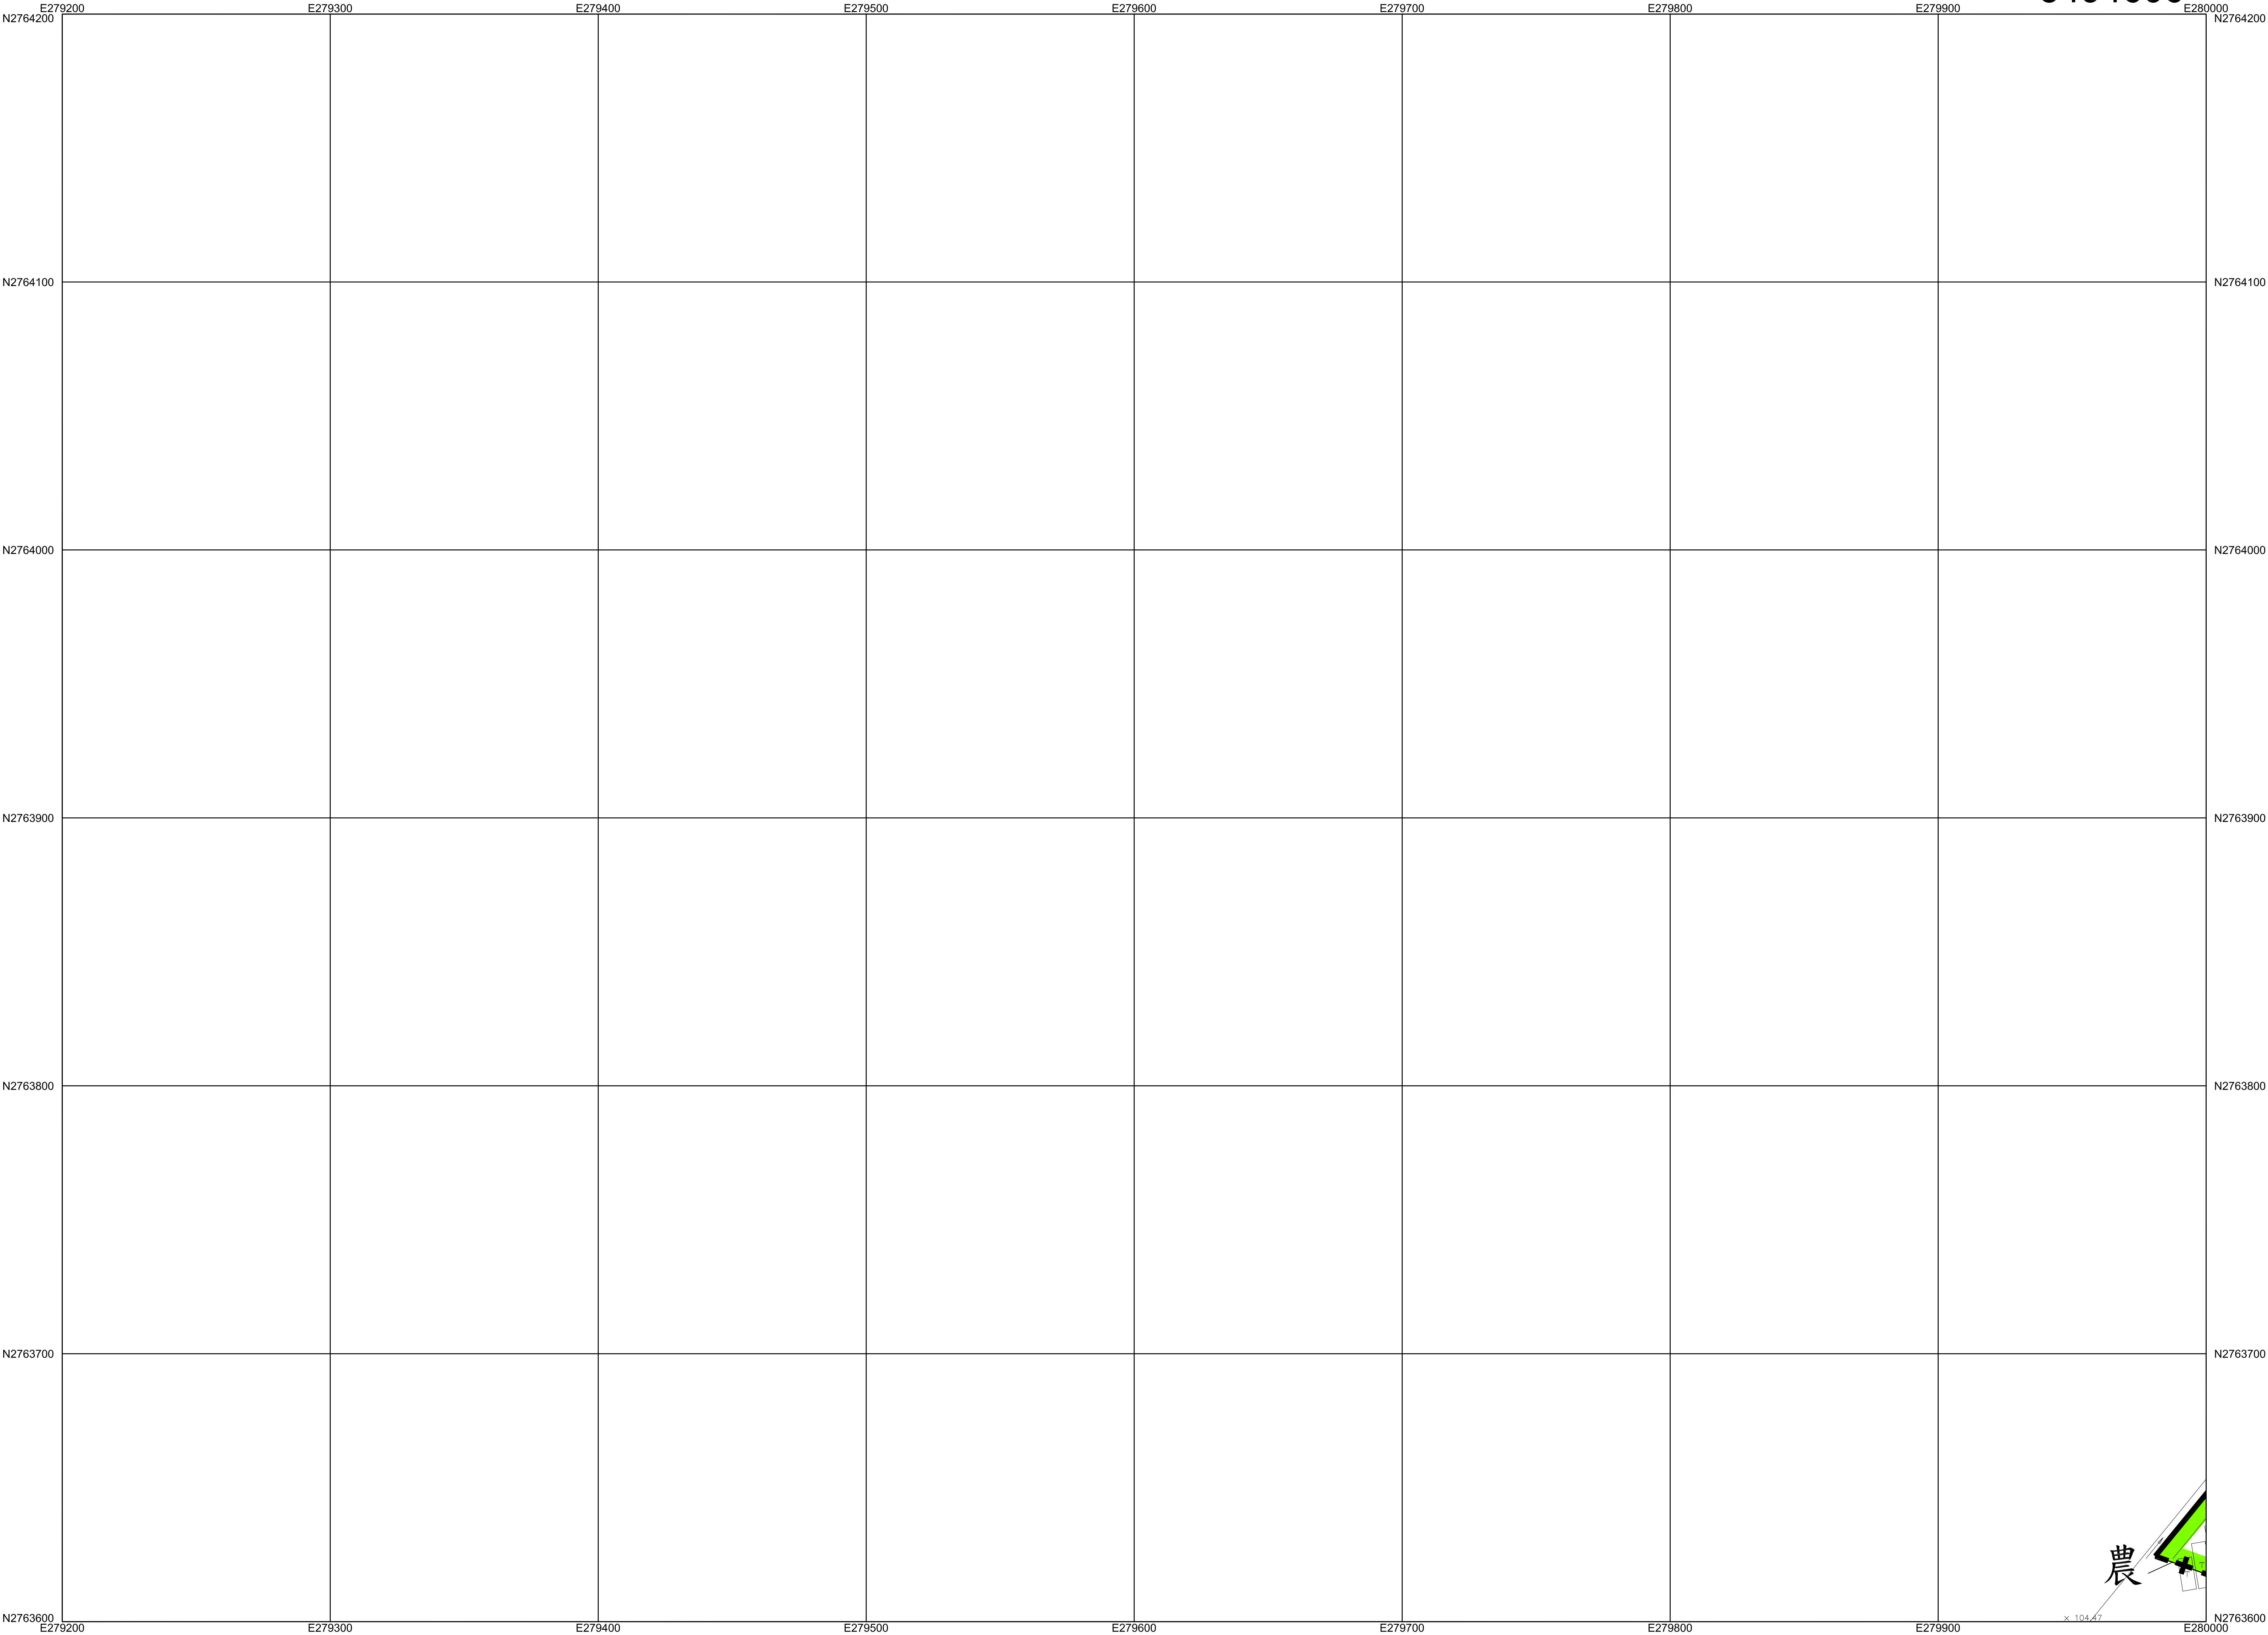

平面位置以 TWD97一等 GPS 衛星點坐標為基準，採用 WGS84國際地球原子。

地圖投影採用二度分帶橫梅氏投影，中央子午線 121°E，中央子午線投影尺度比 0.9999。

高程自台灣基隆平均海水面為零公尺起算。

等高線間隔平地一公尺。

比例尺：1 / 1000

主管機關：桃園市政府

主辦機關：桃園市政府都市發展局

補測機關：弘鑫測量工程有限公司

補測時間：中華民國106年11月


圖 例 （ 摘 要 ）	衛星控制點，一等水準點			雙電箱座，電信箱座		市區道路，縣路面道路	
	精密導線點，中心樁			開架樹，竹 林		地籍界，田 埂 界	
	永久性房屋，3樓 RC造			水 田，旱作地		圍 牆，欄 杆	
	2樓磚造，1樓金屬造			果 園，獨立樹		路 堤，橋 樑	
	廢 墟，建築中房屋			圍，基 地		路 壟，土 坎	
要 ）	寺 廟，臨時性房屋			草 地，菜園		河 流，駁 坎	
	電線桿，路燈			管 涵，箱 涵		水 閘，蛇 籠	
						溝 渠，河川流向	

圖幅接合表		
	3494607	3504607
	3494606	3504606
		3504605

比例尺 : 1 / 1000

主辦機關：桃園市政府都市發展局

補測時間：中華民國106年11月

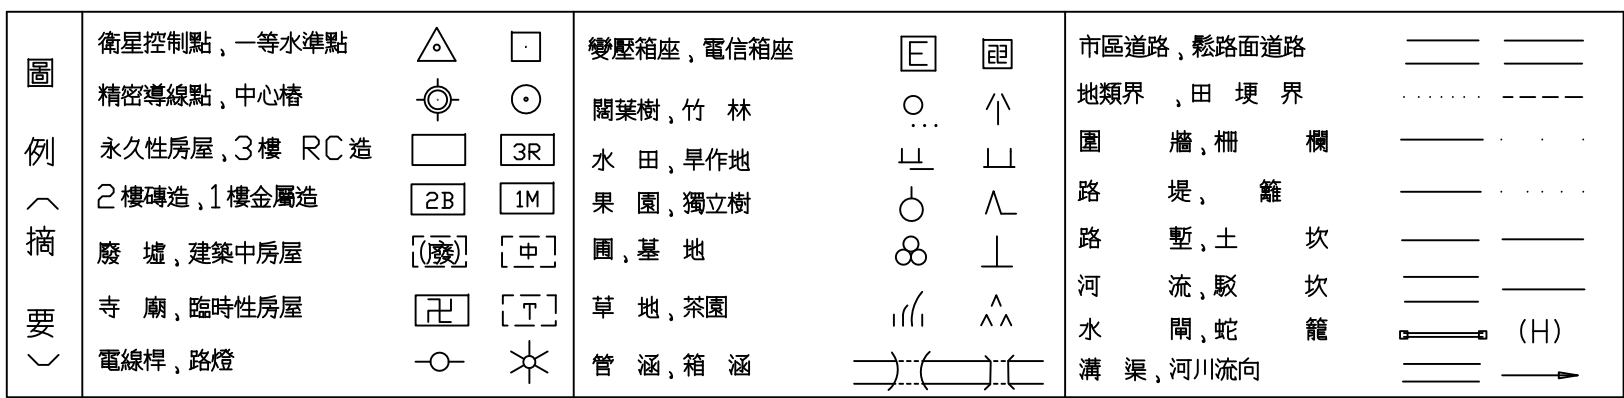

	3494609	3504609
	3494608	3504608
	3494607	3504607

地圖投影採用二度分帶橫梅氏投影，中央子午線 121°E，中央子午線投影尺度比 0.9999。

高程自台灣基隆平均海水面為零公尺起算。

等高線間隔平地一公尺。


比例尺 : 1 / 1000

主管機關：桃園市政府

主辦機關：桃園市政府都市發展局

補測機關：弘鑫測量工程有限公司

補測時間：中華民國106年11月

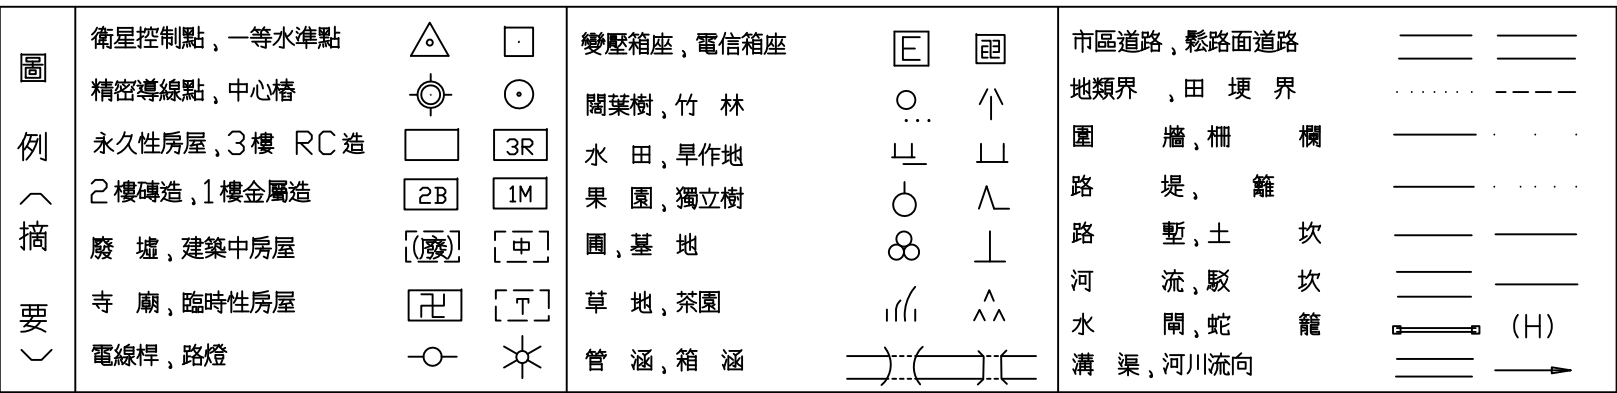

圖幅接合表		
	3494610	3504610
	3494609	3504609
	3494608	3504608

平面位置以 TWD97 一等 GPS 衛星點坐標為基準，採用 WGS84 國際地球原子。

地圖投影採用二度分帶橫梅氏投影，中央子午線 121°E，中央子午線投影尺度比 0.9999。

高程自台灣基隆平均海水面為零公尺起算。

等高線間隔平地一公尺。



平面位置以 TWD97一等 GPS 衛星點坐標為基準，採用 WGS84國際地球原子。

地圖投影採用二度分帶橫梅氏投影，中央子午線 121°E，中央子午線投影尺度比 0.9999。


高程自台灣基隆平均海水面為零公尺起算。

等高線間隔平地一公尺。

比例尺：1 / 1000
主管機關：桃園市政府
主辦機關：桃園市政府都市發展局
補測機關：弘鑫測量工程有限公司
補測時間：中華民國106年11月

圖例	衛星控制點，一等水準點	△	△	雙電箱座，電信箱座	⊞	圖	市區道路，縣路面道路	——
精密導線點，中心樁	⊙	⊙	⊙	開闢樹，竹林	⊞	⊞	地區界，田埂界	- - - -
永久性房屋，RC造	⊞	⊞	⊞	水田，旱作地	⊞	⊞	溝，橋，欄	⋯⋯⋯
乙種碑造，1樓金屬造	⊞	⊞	⊞	果園，獨立樹	⊞	⊞	堤，牆	⋯⋯⋯
廢墟，建築中房屋	⊞	⊞	⊞	圍，基地	⊞	⊞	路，壟，土坎	——
寺廟，臨時性房屋	⊞	⊞	⊞	草地，菜園	⊞	⊞	河流，駁坎	——
電線桿，路燈	⊞	⊞	⊞	管涵，箱涵	⊞	⊞	水閘，蛇籠	——(H)
	⊞	⊞	⊞		⊞	⊞	溝渠，河川流向	——>

圖幅接合表		
		3504611
	3494610	3504610
3494609		3504609

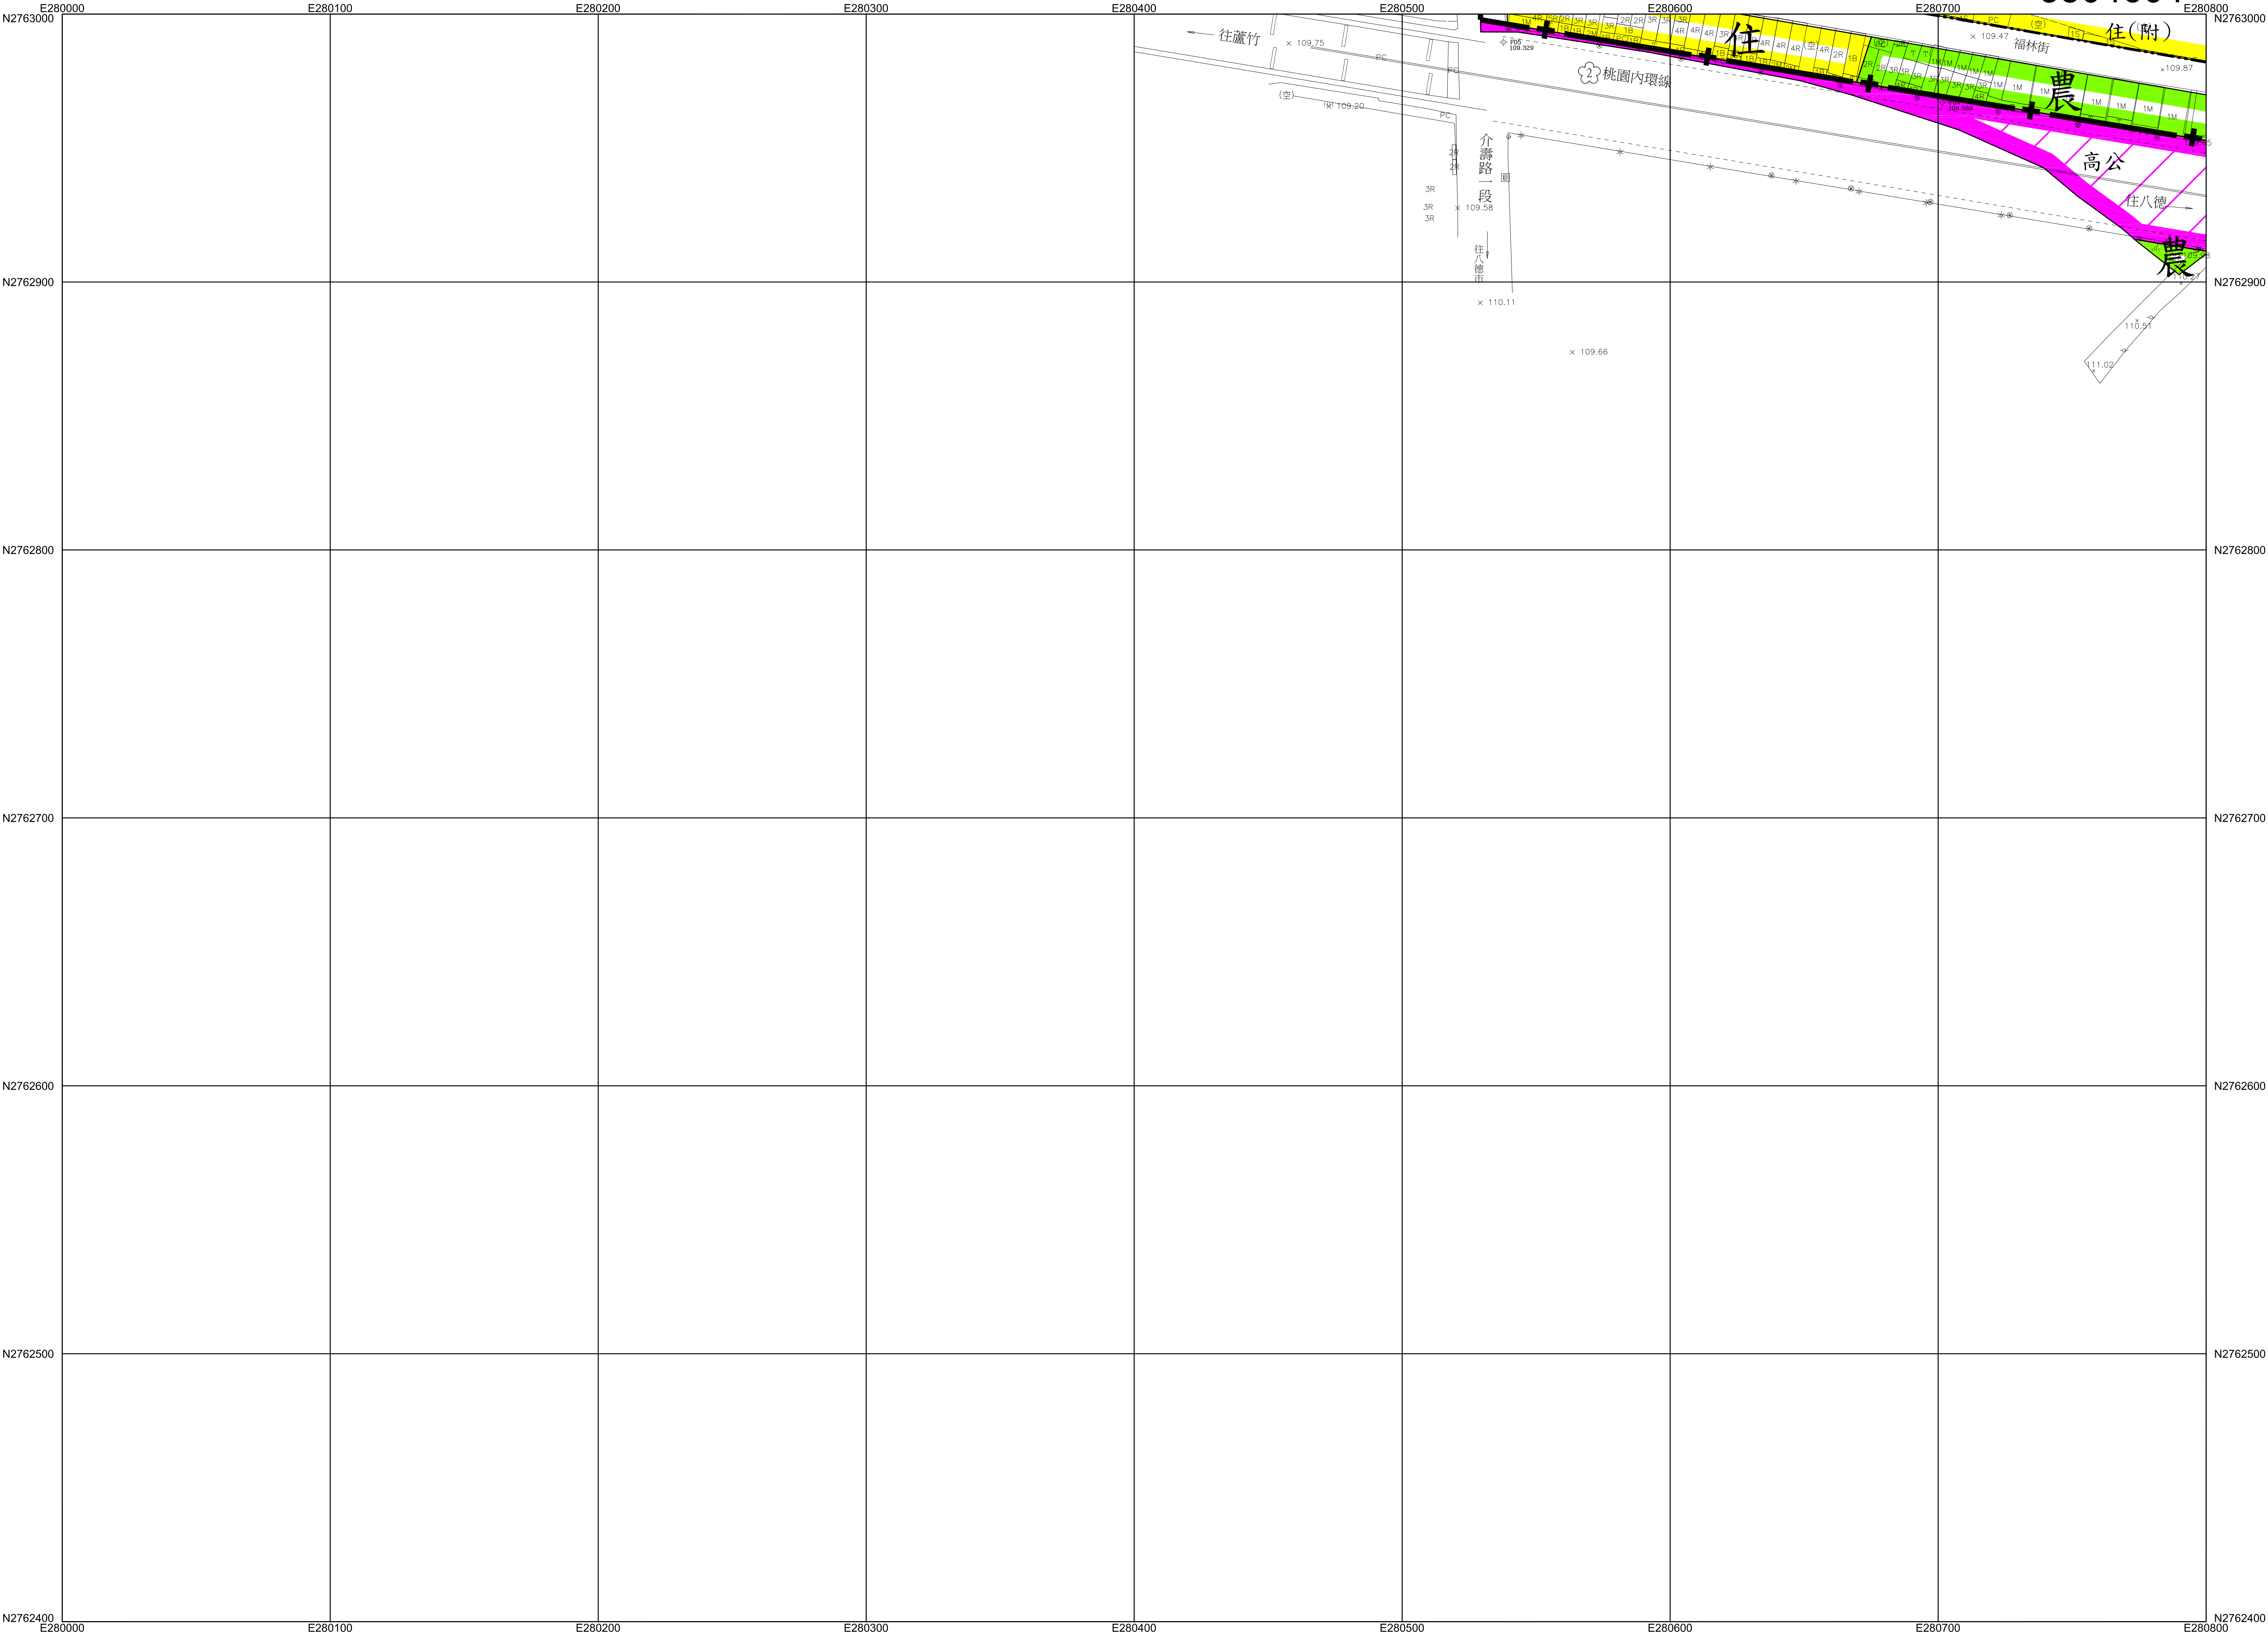

平面位置以 TWD97一等 GPS 衛星點坐標為基準，採用 WGS84國際地球原子。

地圖投影採用二度分帶橫梅氏投影，中央子午線 121°E，中央子午線投影尺度比 0.9999。

高程自台灣基隆平均海水面為零公尺起算。

等高線間隔平地一公尺。

比例尺：1 / 1000

主管機關：桃園市政府


主辦機關：桃園市政府都市發展局


補測機關：弘鑫測量工程有限公司

補測時間：中華民國106年11月

衛星控制點，一等水準點		變壓箱座，電信箱座		市區道路，縣路面道路	
精密導線點，中心樁		開闢樹，竹 林		地類界，田 埂 界	
永久性房屋，3樓 RC造		水 田，旱作地		圍 溝，堰 欄	
2樓磚造，1樓金屬造		果 園，獨立樹		路 堤，橋 欄	
廢 墟，建築中房屋		園，基 地		路 壟，土 坎	
寺 廟，臨時性房屋		草 地，菜園		河 流，駁 坎	
電線桿，路燈		管 涵，箱 涵		水 閘，蛇 籠	
				溝 渠，河川流向	

圖幅接合表		
	3504605	3514605
	3504604	3514604

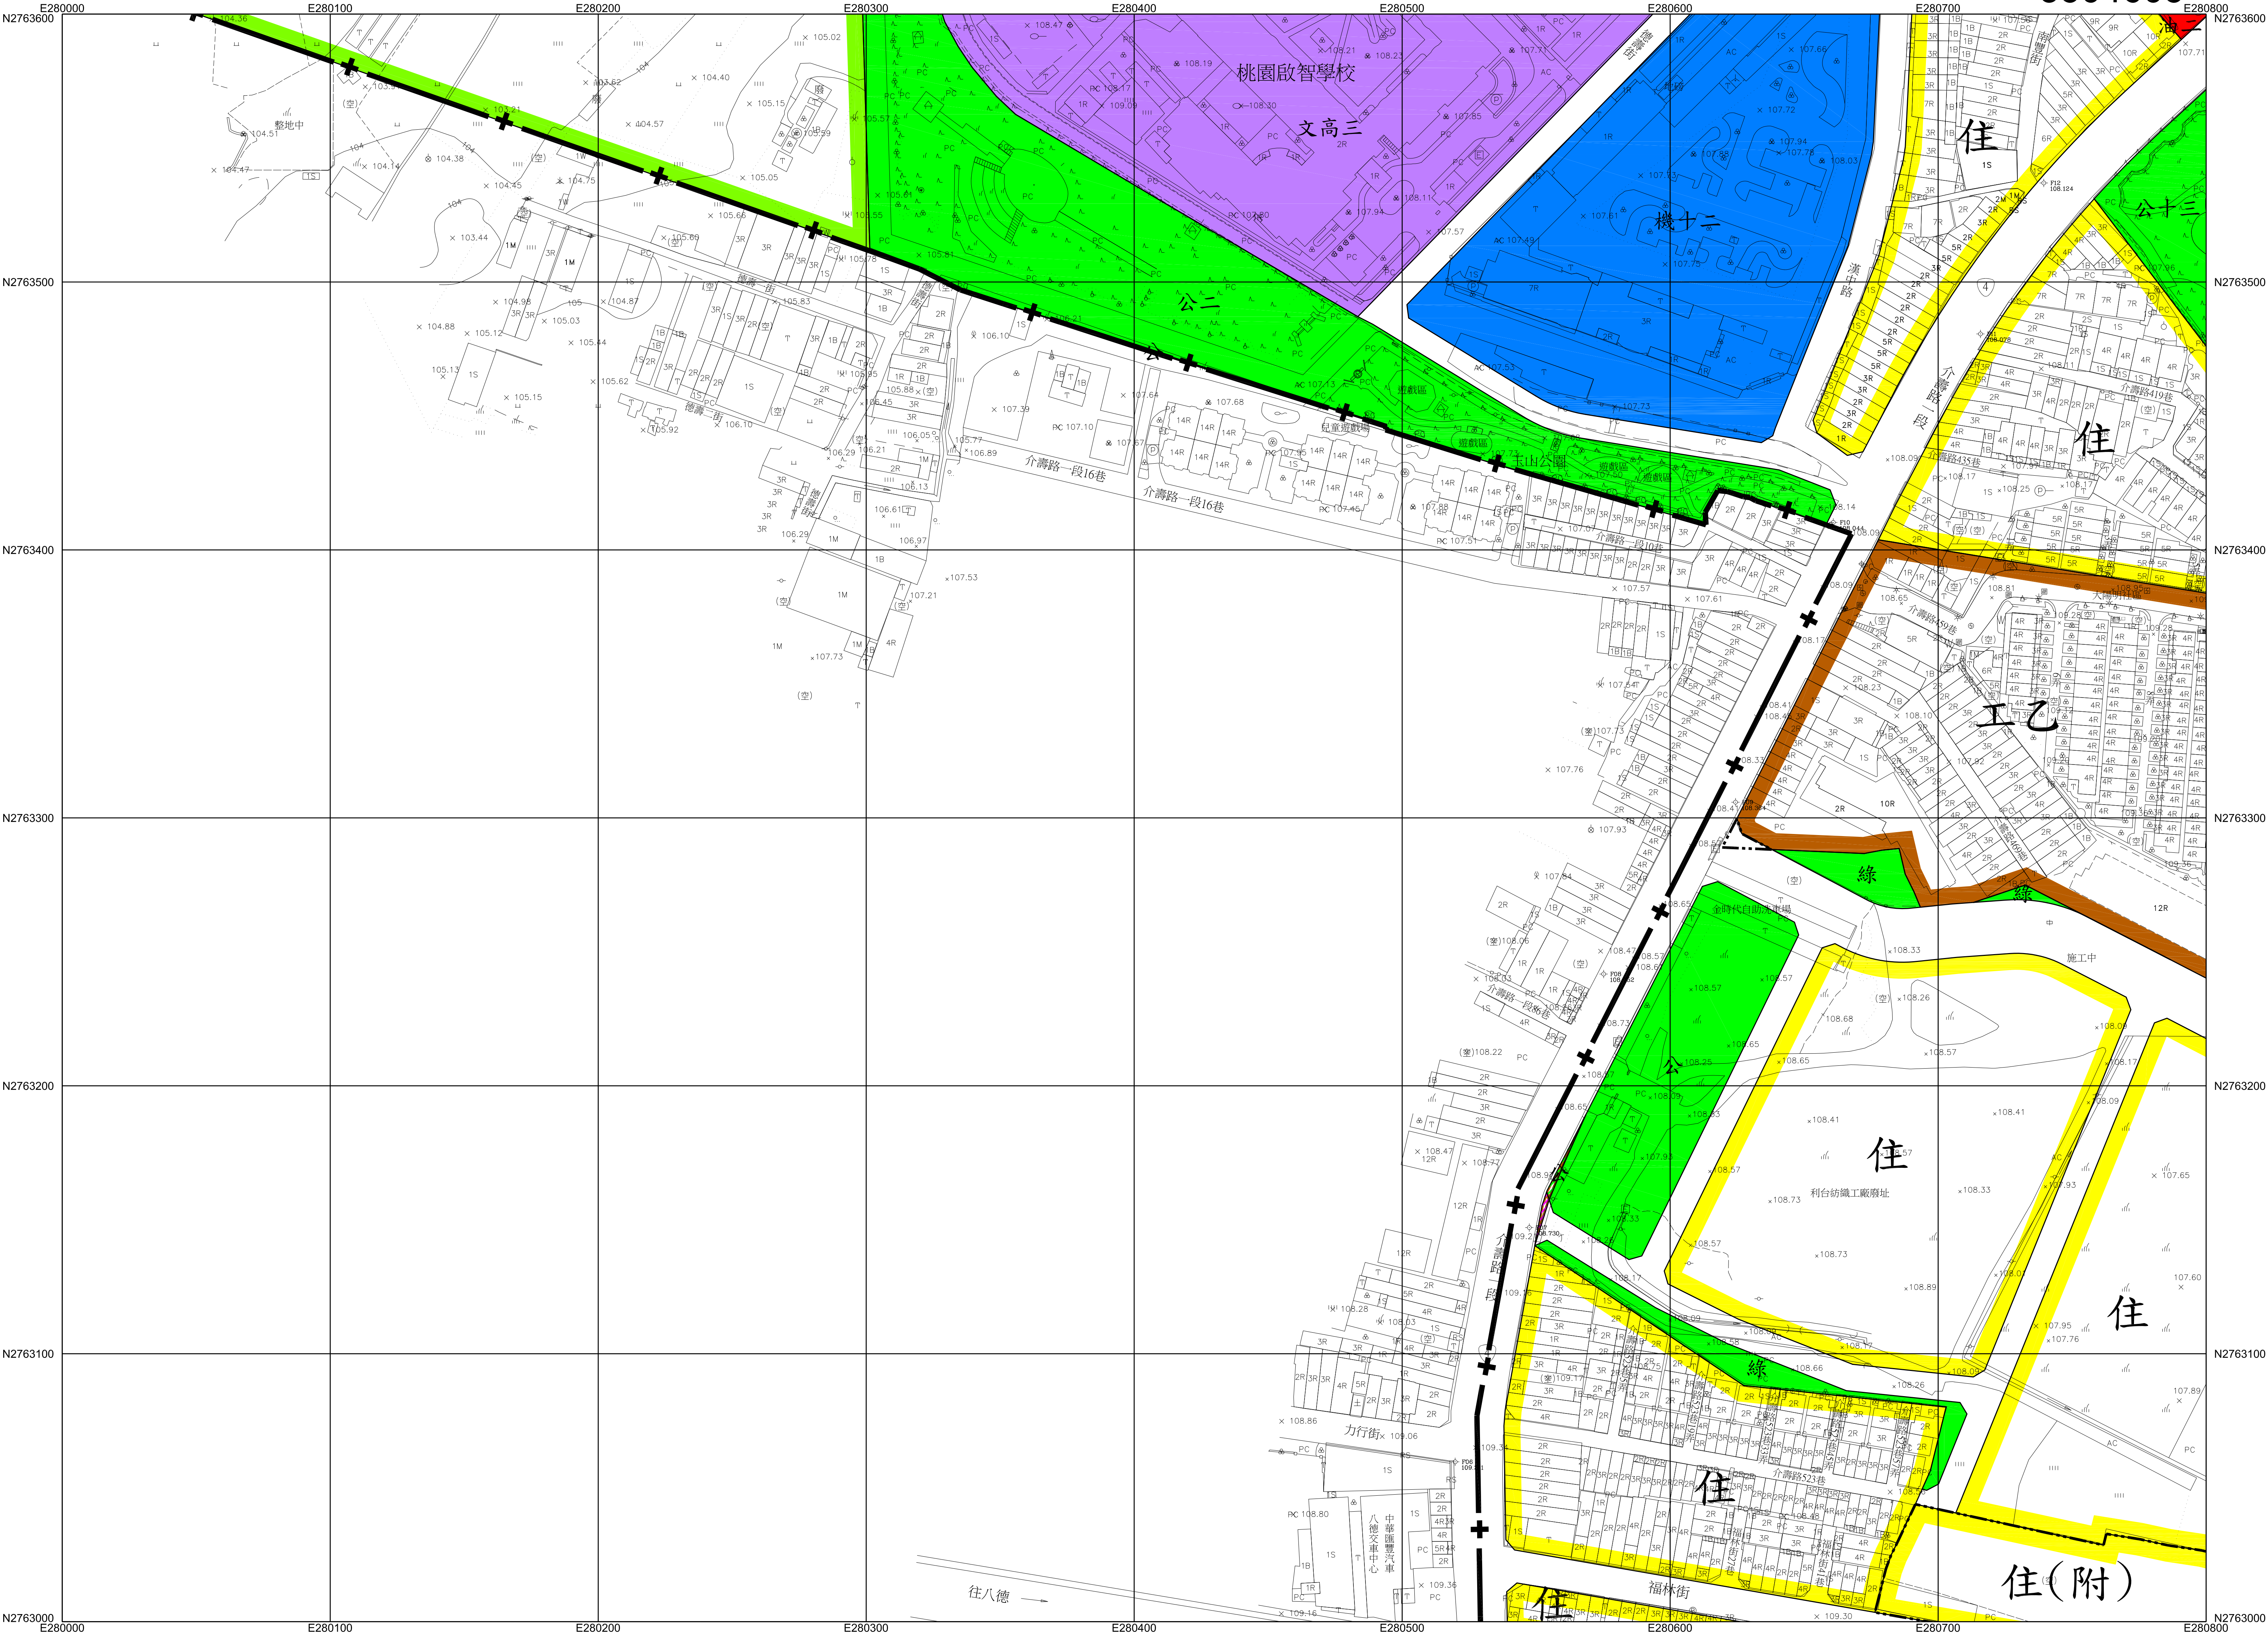

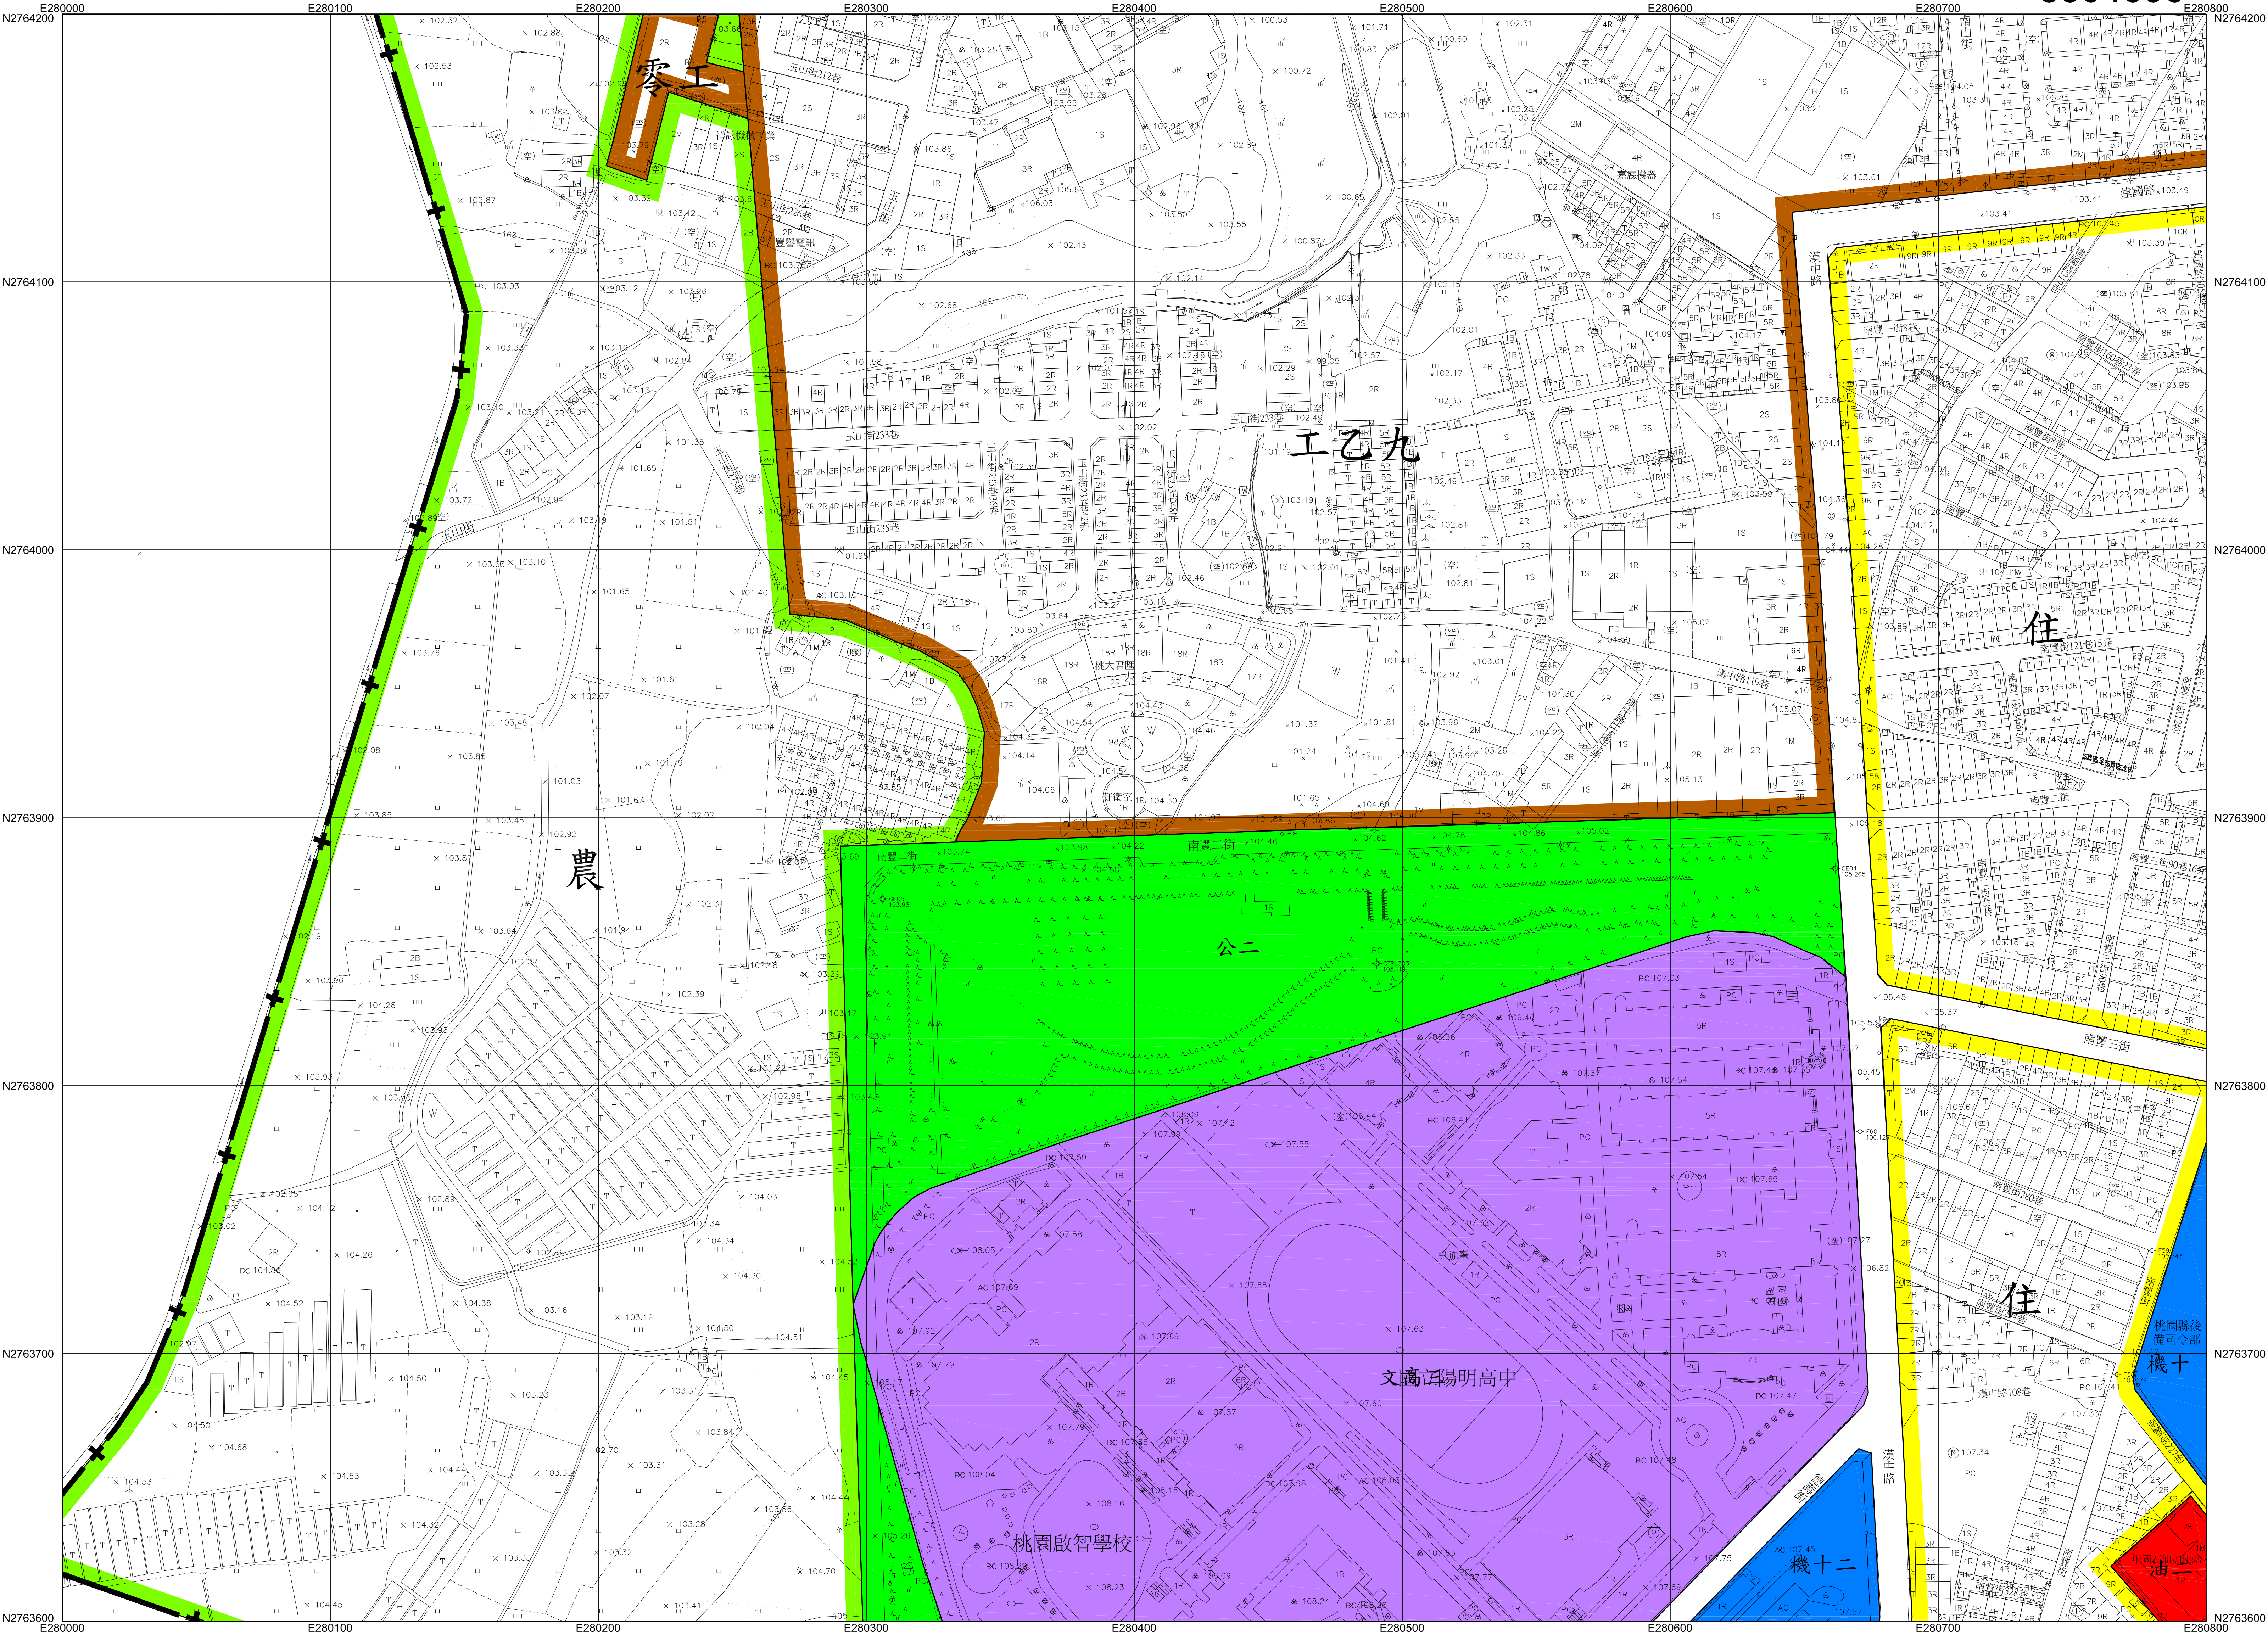

平面位置以 TWD97一等 GPS 衛星點坐標為基準，採用 WGS84國際地球原子。

地圖投影採用二度分帶橫梅氏投影，中央子午線 121°E，中央子午線投影尺度比 0.9999。

高程自台灣基隆平均海面為零公尺起算。

等高線間隔平地一公尺。

比例尺：1 / 1000

主管機關：桃園市政府


主辦機關：桃園市政府都市發展局

補測機關：弘鑫測量工程有限公司

補測時間：中華民國106年11月

圖例	衛星控制點，一等水準點	△	△	雙層橋樑，電信橋樑	⊞	國	市區道路，整路面道路	==
精密導線點，中心樁	⊙	⊙	⊙	開闢地，竹林	⊙	⊙	地籍界，田埂界	- - -
永久性房屋，3樓RC造	⊞	⊞	⊞	水田，旱作地	⊞	⊞	溝，橋，溝	---
2樓磚造，1樓金屬造	⊞	⊞	⊞	果園，獨立樹	⊞	⊞	堤，路	---
廢墟，建築中房屋	⊞	⊞	⊞	草地，菜園	⊞	⊞	路，土坎	---
寺廟，臨時性房屋	⊞	⊞	⊞	管涵，箱涵	⊞	⊞	河流，駁坎	---
電線桿，路燈	⊞	⊞	⊞	溝渠，河川流向	⊞	⊞	水閘，蛇籠	---

圖幅接合表		
3494607	3504607	3514607
3494606	3504606	3514606
	3504605	3514605

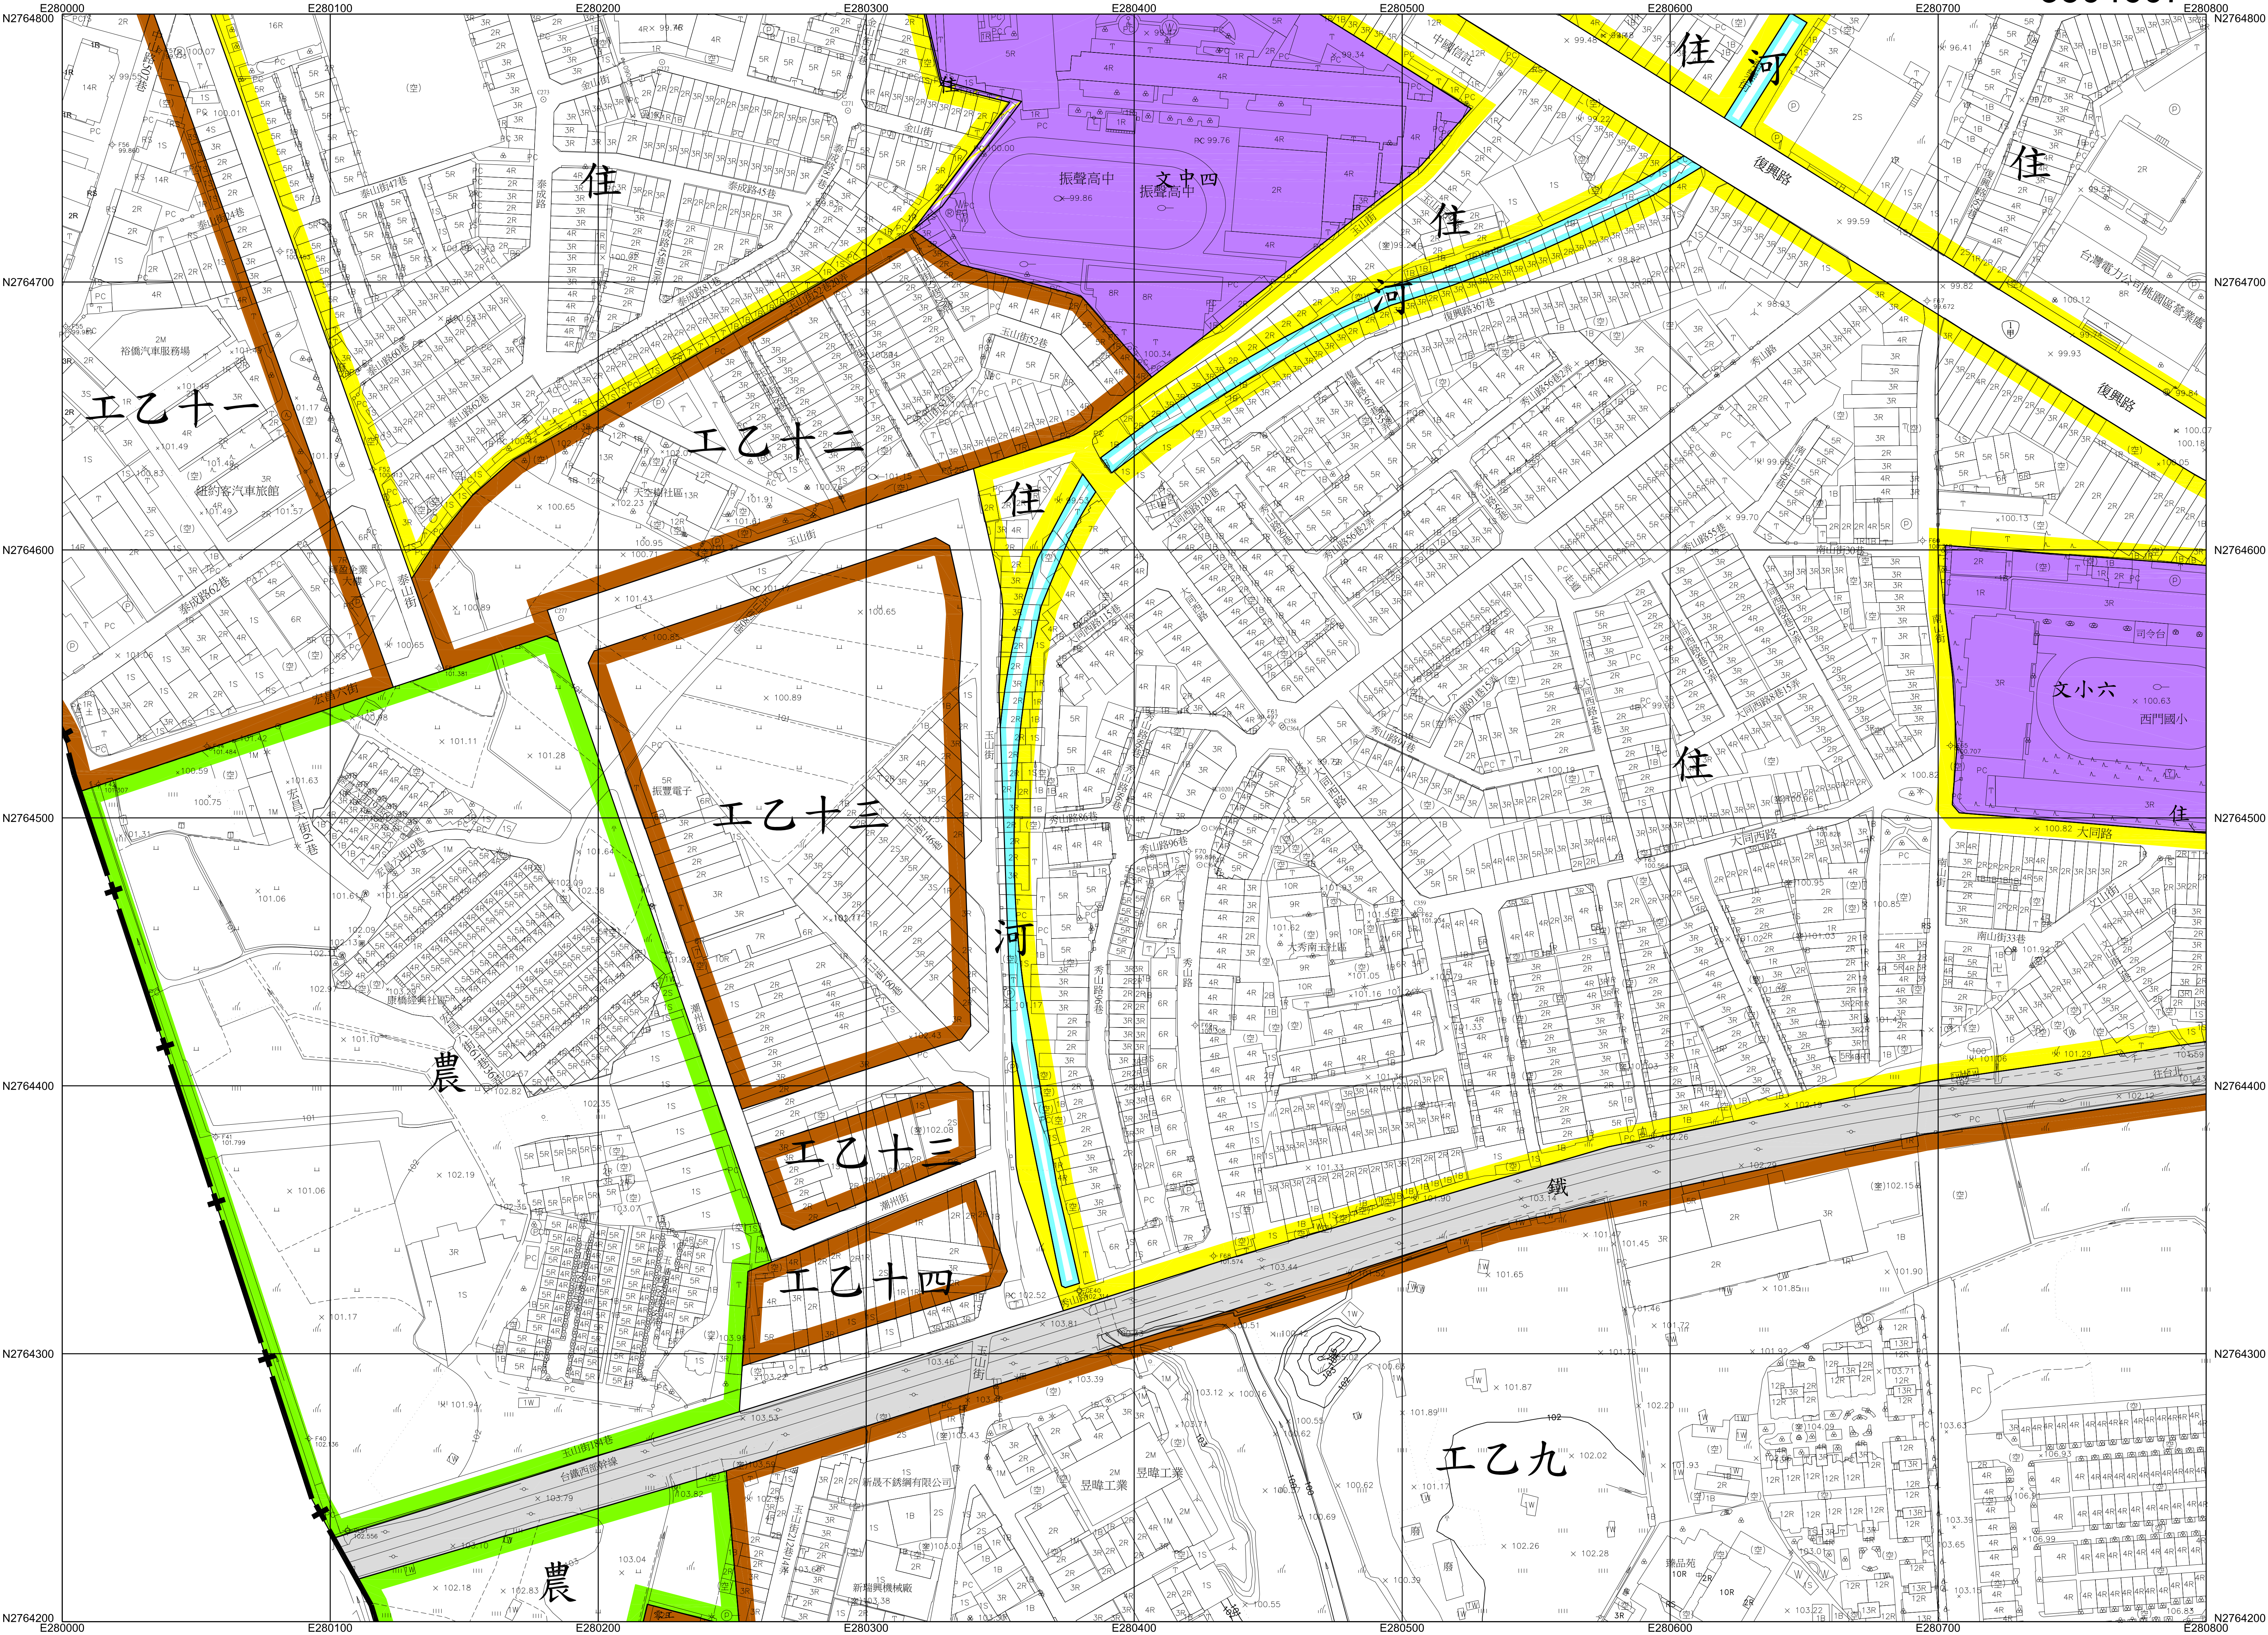

平面位置以 TWD97 一等 GPS 衛星點坐標為基準，採用 WGS84 國際地球原子。

地圖投影採用二度分帶橫梅氏投影，中央子午線 121°E，中央子午線投影尺度比 0.9999。

高程自台灣基隆平均海面為零公尺起算。

等高線間隔平地一公尺。

比例尺：1 / 1000

主管機關：桃園市政府


主辦機關：桃園市政府都市發展局

補測機關：弘鑫測量工程有限公司

補測時間：中華民國106年11月

圖例	衛星控制點，一等水準點	△	△	變壓箱座，電信箱座	⬜	圖	市區道路，縣路街道	——
精密導線點，中心樁	⊙	⊙	⊙	開闢樹，竹林	⬜	⬜	地籍界，田界	——
永久性房屋，3樓RC造	⬜	⬜	⬜	水田，旱作地	⬜	⬜	溝，橋，渠	——
乙種磚造，1樓金屬造	⬜	⬜	⬜	果園，獨立樹	⬜	⬜	堤，牆	——
廢墟，建築中房屋	⬜	⬜	⬜	墓地，菜園	⬜	⬜	路，土坎	——
寺廟，臨時性房屋	⬜	⬜	⬜	管涵，箱涵	⬜	⬜	河流，駁坎	——
電線桿，路燈	⬜	⬜	⬜		⬜	⬜	水閘，蛇籠	——
	⬜	⬜	⬜		⬜	⬜	溝渠，河川流向	——

圖幅接合表		
3494608	3504608	3514608
3494607	3504607	3514607
3494606	3504606	3514606

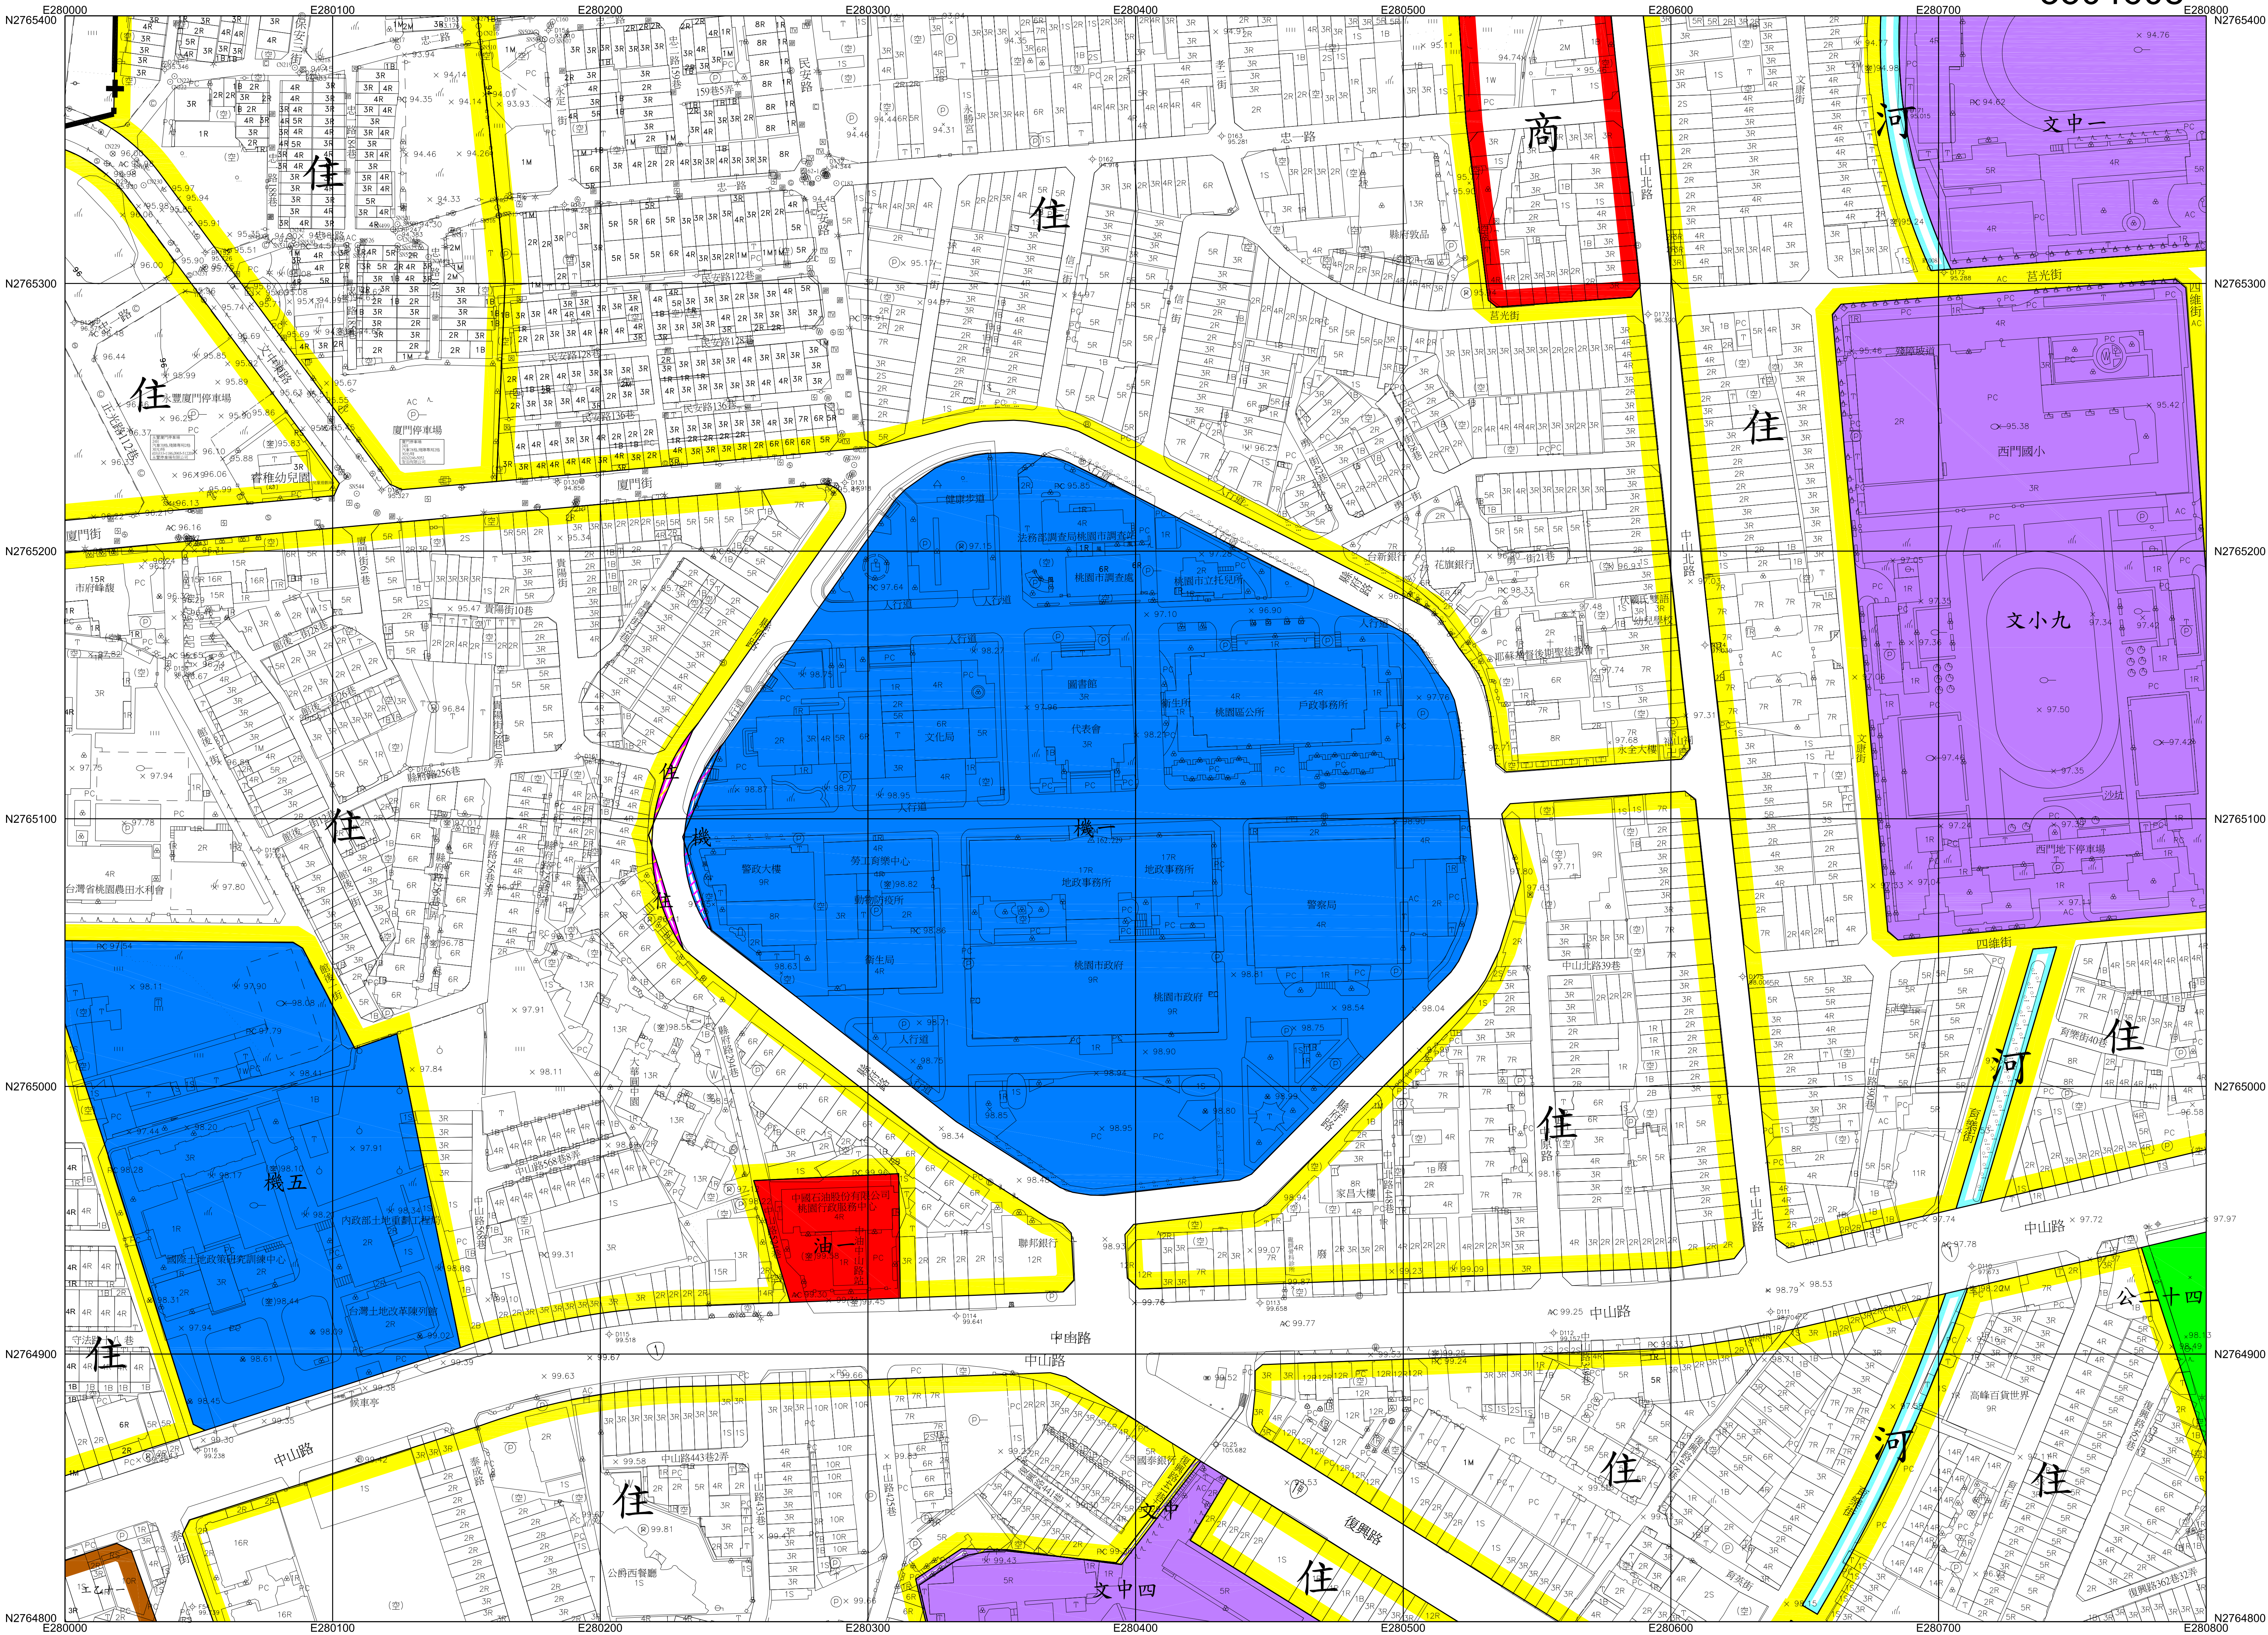

平面位置以 TWD97 一等 GPS 衛星點坐標為基準，採用 WGS84 國際地球原子。

地圖投影採用二度分帶橫梅氏投影，中央子午線 121°E，中央子午線投影尺度比 0.9999。

高程自台灣基隆平均海面為零公尺計算。

等高線間隔平地一公尺。

比例尺：1 / 1000

主管機關：桃園市政府


主辦機關：桃園市政府都市發展局

補測機關：弘鑫測量工程有限公司

補測時間：中華民國106年11月

圖 例 （ 摘 要 ）	衛星控制點，一等水準點			變壓器箱，電信箱			市區道路，縣路街道		
	精密導線點，中心樁			蘭葉樹，竹林			地塹界，田埂界		
	永久性房屋，3樓 RC 造			水田，旱作地			圍牆，欄柵		
	2樓磚造，1樓金屬造			果園，獨立樹			路堤，橋		
	廢墟，建築中房屋			草地，菜園			塹，土坎		
	寺廟，臨時性房屋						河，溪，坎		
	電線桿，路燈			管涵，箱涵			溝，閘，龍		

圖幅接合表		
3494609	3504609	3514609
3494608	3504608	3514608
3494607	3504607	3514607

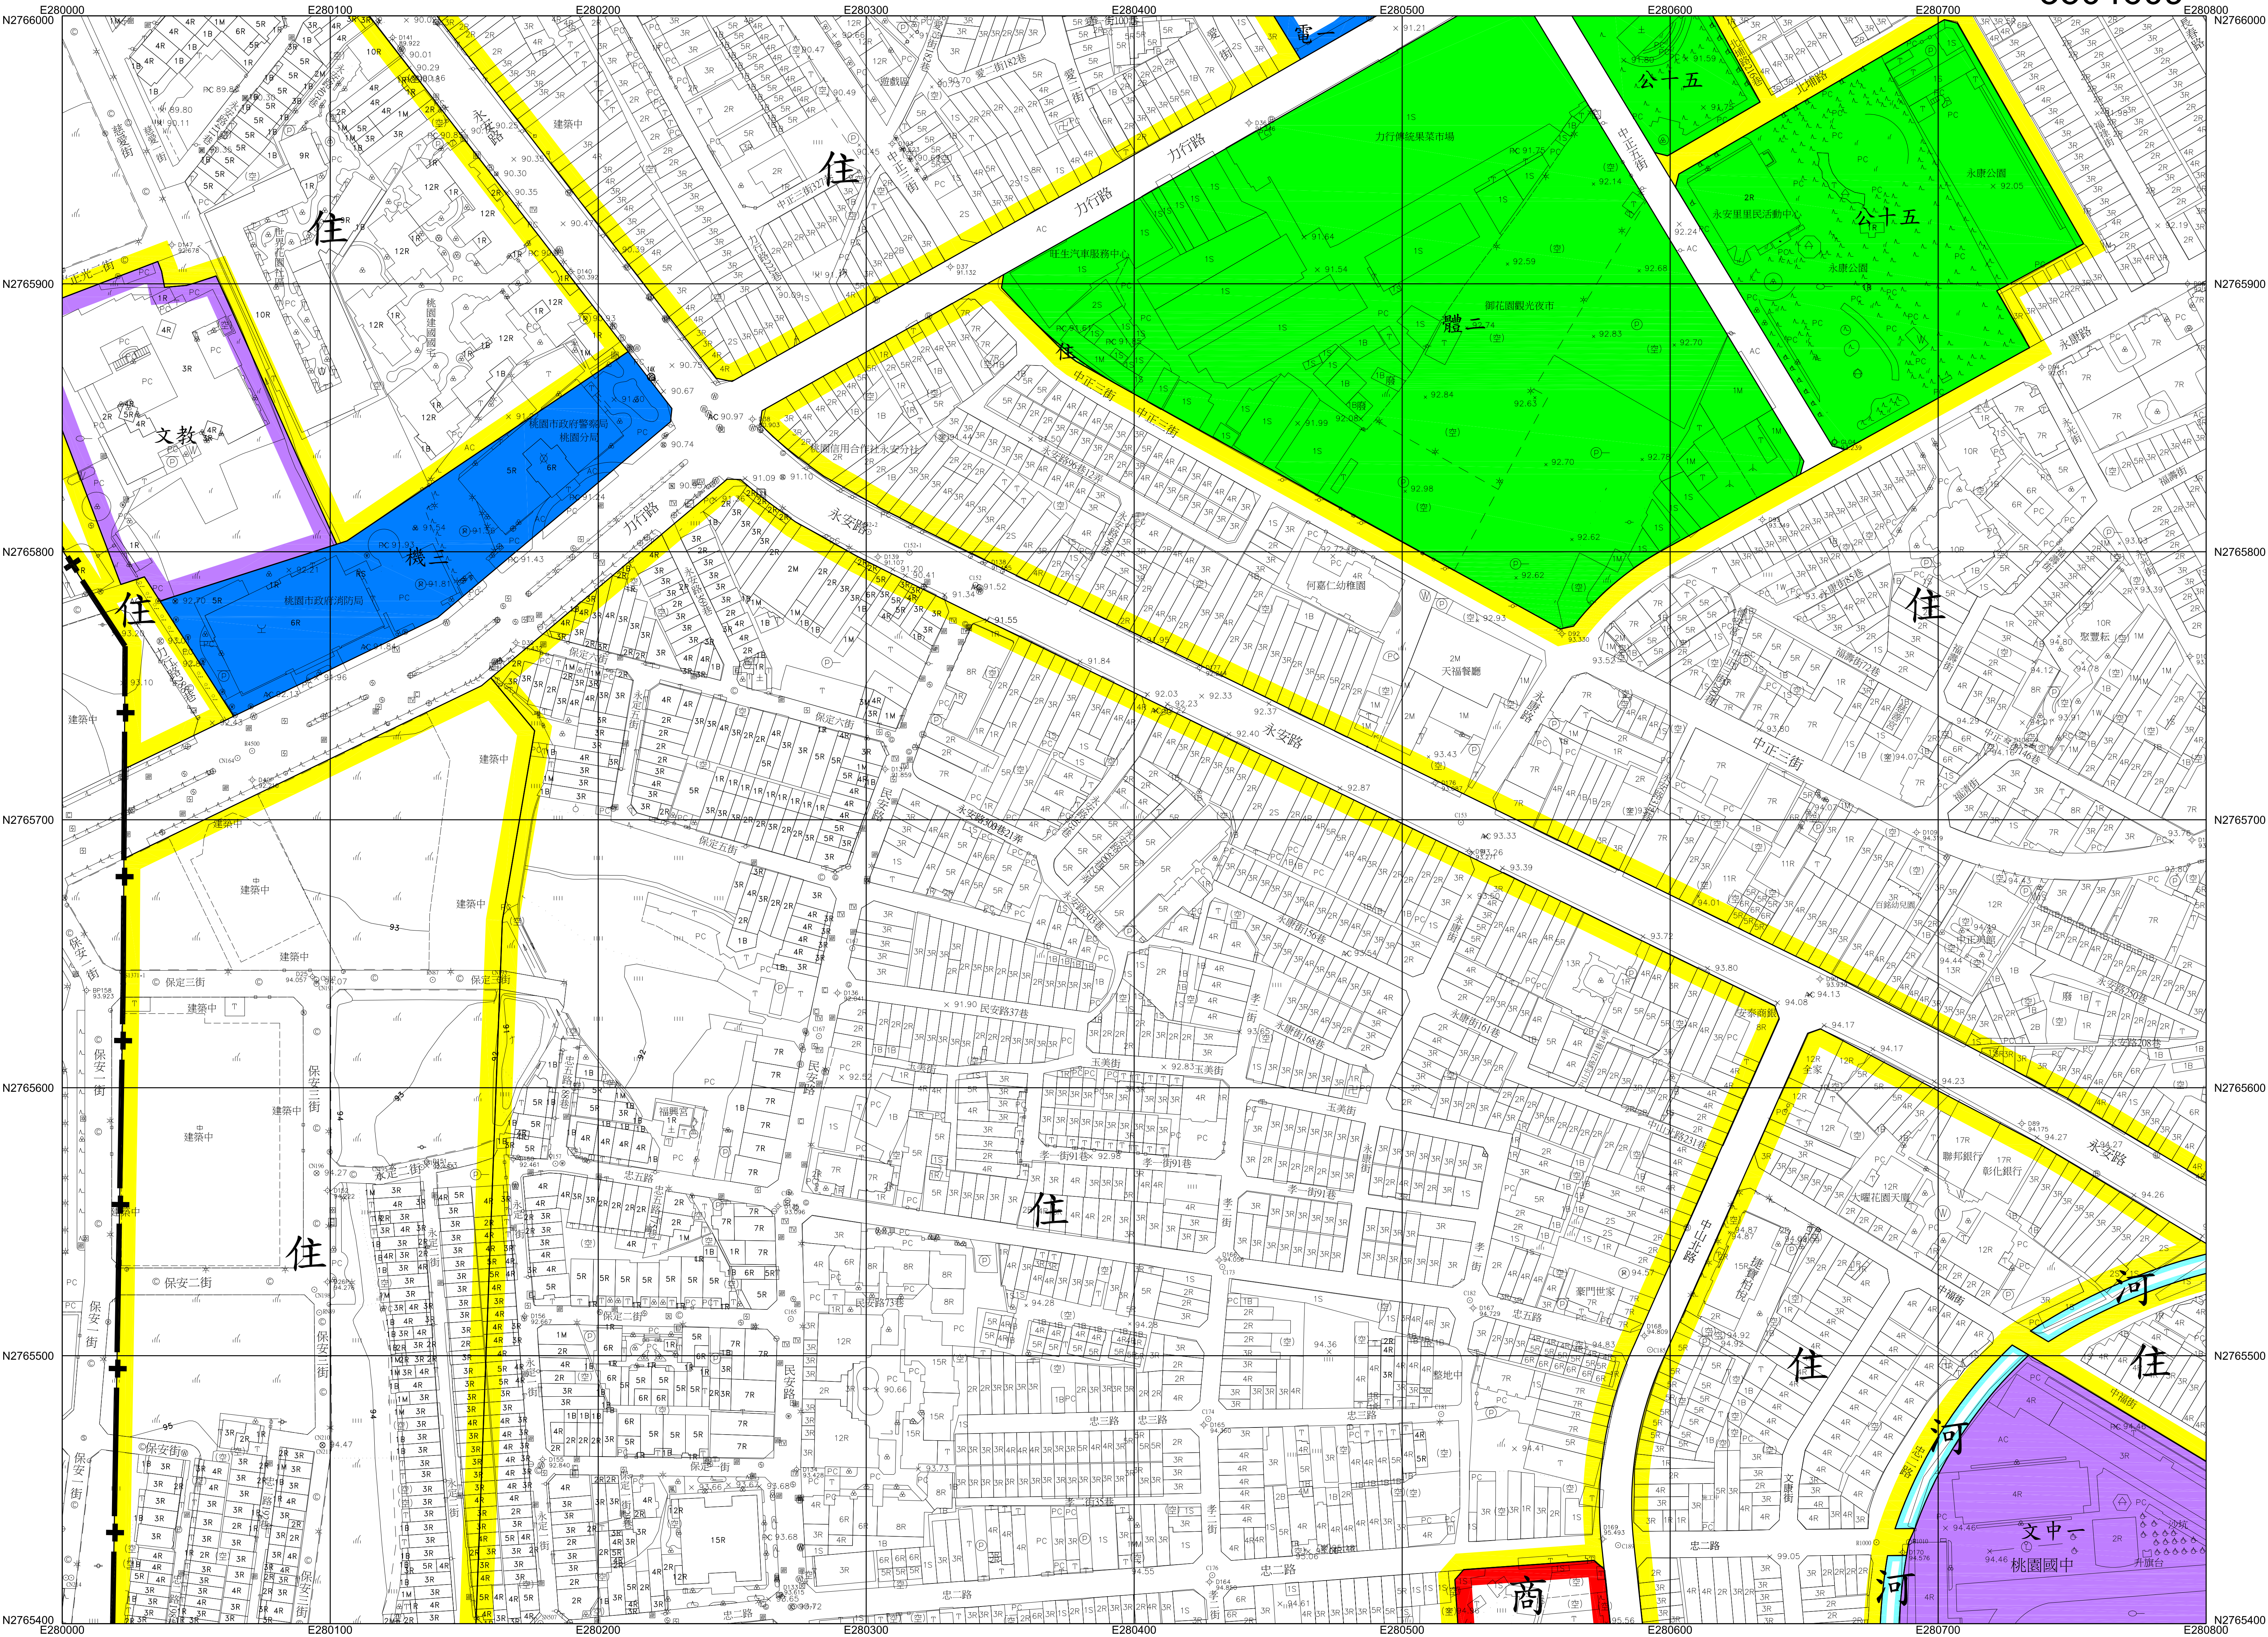

平面位置以 TWD97一等 GPS 衛星點坐標為基準，採用 WGS84國際地球原子。

地圖投影採用二度分帶橫梅氏投影，中央子午線 121°E，中央子午線投影尺度比 0.9999。

高程自台灣基隆平均海水面為零公尺起算。

等高線間隔平地一公尺。

比例尺：1 / 1000

主管機關：桃園市政府

主辦機關：桃園市政府都市發展局

補測機關：弘鑫測量工程有限公司

補測時間：中華民國106年11月

圖例	衛星控制點，一等水準點	△	△	雙聲帶路，電信箱	圖例	市區道路，縣路街道	——
精密導線點，中心樁	●	●	●	開闢樹，竹林	圖例	地籍界，田界	——
永久性房屋，3樓RC造	□	□	□	水田，旱作地	圖例	溝，橋，溝	——
2樓磚造，1樓金屬造	□	□	□	果園，獨立樹	圖例	堤，橋	——
廢墟，建築中房屋	□	□	□	開闢地	圖例	路，土坎	——
寺廟，臨時性房屋	□	□	□	草地，菜園	圖例	河流，駁坎	——
電線桿，路燈	○	○	○	管涵，箱涵	圖例	水閘，蛇籠	—— (H)
					圖例	溝渠，河川流向	——


圖幅接合表		
3494610	3504610	3514610
3494609	3504609	3514609
3494608	3504608	3514608

等高線間隔平地一公尺。

補測時間：中華民國106年11月

圖 例 （ 摘 選 ）	衛星控制點，一等水準點			變壓箱座，電信箱座			市區道路，鄉路道路	
	精密導點站，中心格			開闢樹竹，竹林			地界線，田埂界	
	永久性房屋，3樓 RC 造			水田，旱作地			園，田，果園	
	2樓磚造，1樓金屬造			果園，獨立樹			路堤，橋	
	廢墟，建築中房屋			開闢，墓地			路壑，土坎	
	寺廟，臨時性房屋			墓地，菜園			河流，淤坎	
	電線桿，路燈			管涵，箱涵			溝渠，河川流向	

圖幅接合表		
	3504611	3514611
3494610	3504610	3514610
3494609	3504609	3514609

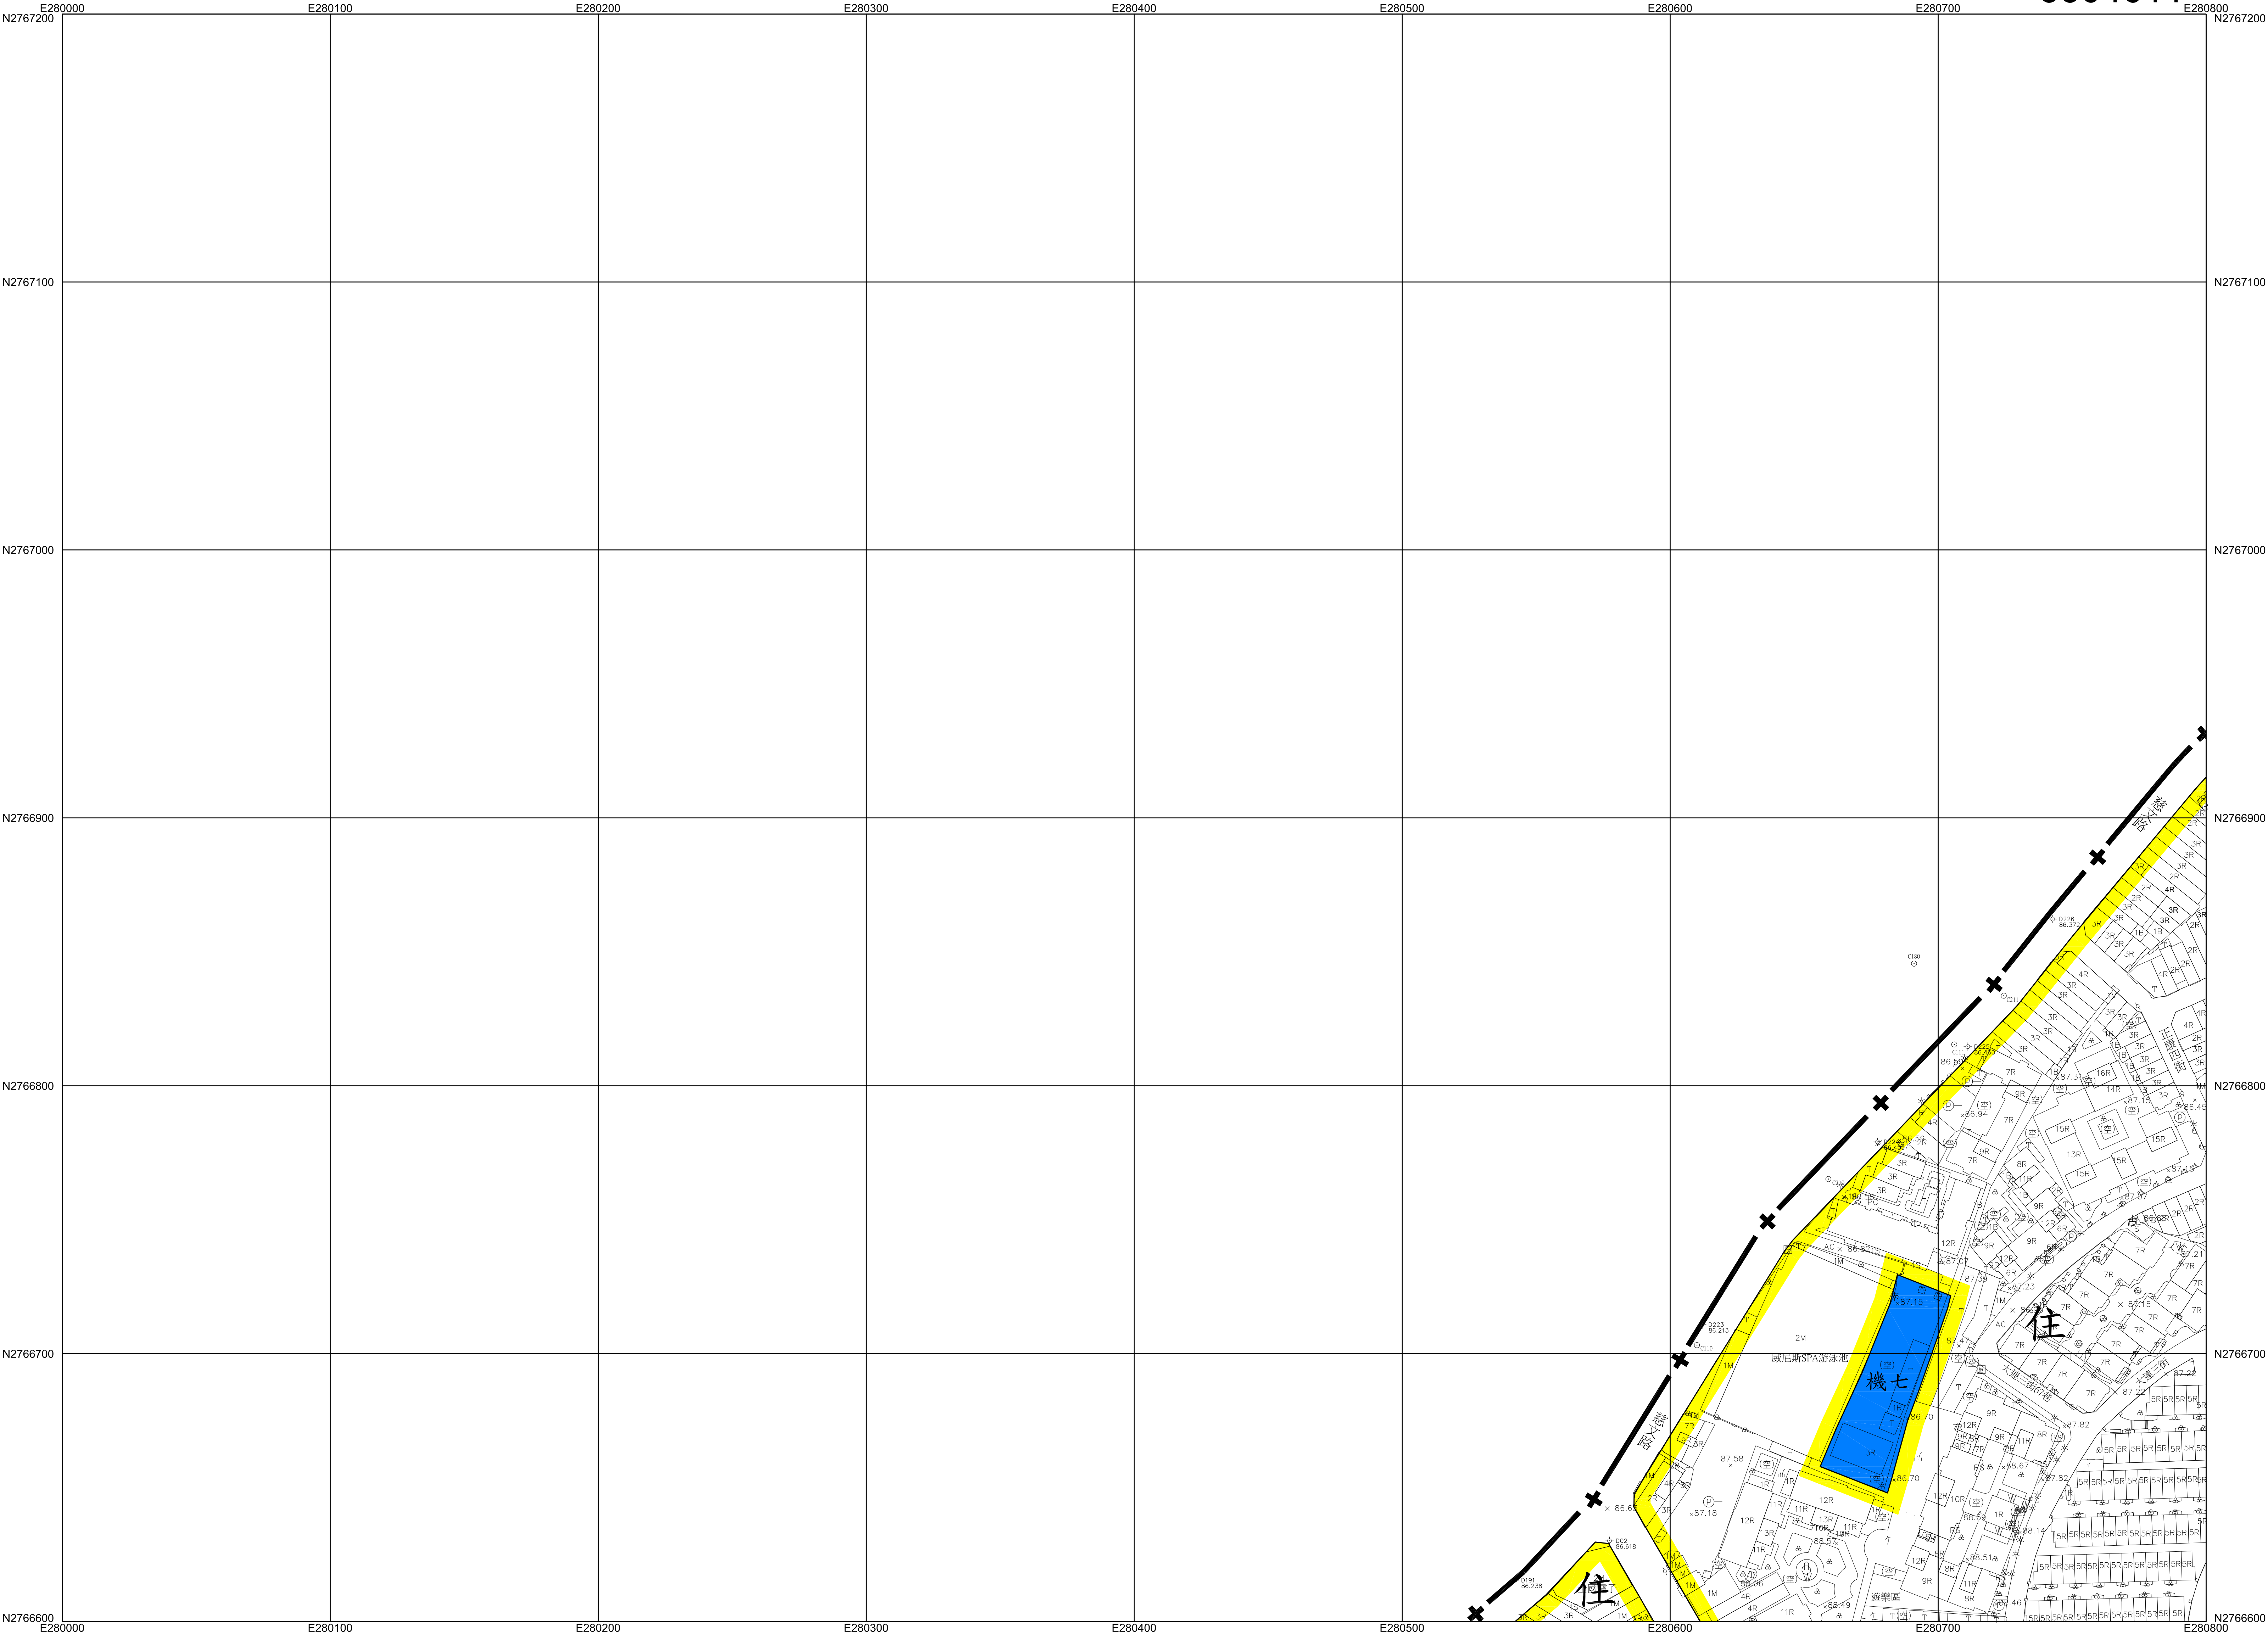

平面位置以 TWD97一等 GPS 衛星點坐標為基準，採用 WGS84國際地球原子。

地圖投影採用二度分帶橫梅氏投影，中央子午線 121°E，中央子午線投影尺度比 0.9999。

高程自台灣基隆平均海面為零公尺起算。

等高線間隔平地一公尺。

比例尺：1 / 1000

主管機關：桃園市政府


主辦機關：桃園市政府都市發展局

補測機關：弘鑫測量工程有限公司

補測時間：中華民國106年11月

衛星控制點，一等水準點	△	□	雙電箱座，電信箱座	圖	市區道路，鄉路街道	——
精密導線點，中心樁	⊕	○	開闢樹，竹 林	○	地籍界，田 埂 界	- - - -
永久性房屋，3樓 RC造	□	3R	水 田，旱作地	⊥	圍 溝，欄 欄	—— ·——
2樓磚造，1樓金屬造	□	2B	果 園，獨立樹	○	路 堤，橋 橋	—— ·——
廟 墟，建築中房屋	⌈	⌈	圍，基 地	⊗	路 型，土 坎	—— ·——
寺 廟，臨時性房屋	⌈	⌈	草 地，菜園	⌈	河 流，駁 坎	—— ·——
電線桿，路燈	○	☆	管 涵，箱 涵	⌈	水 閘，蛇 籠	—— (H)
				⌈	溝 渠，河川流向	—— ·——

圖幅接合表		
	3504611	3514611
3494610	3504610	3514610

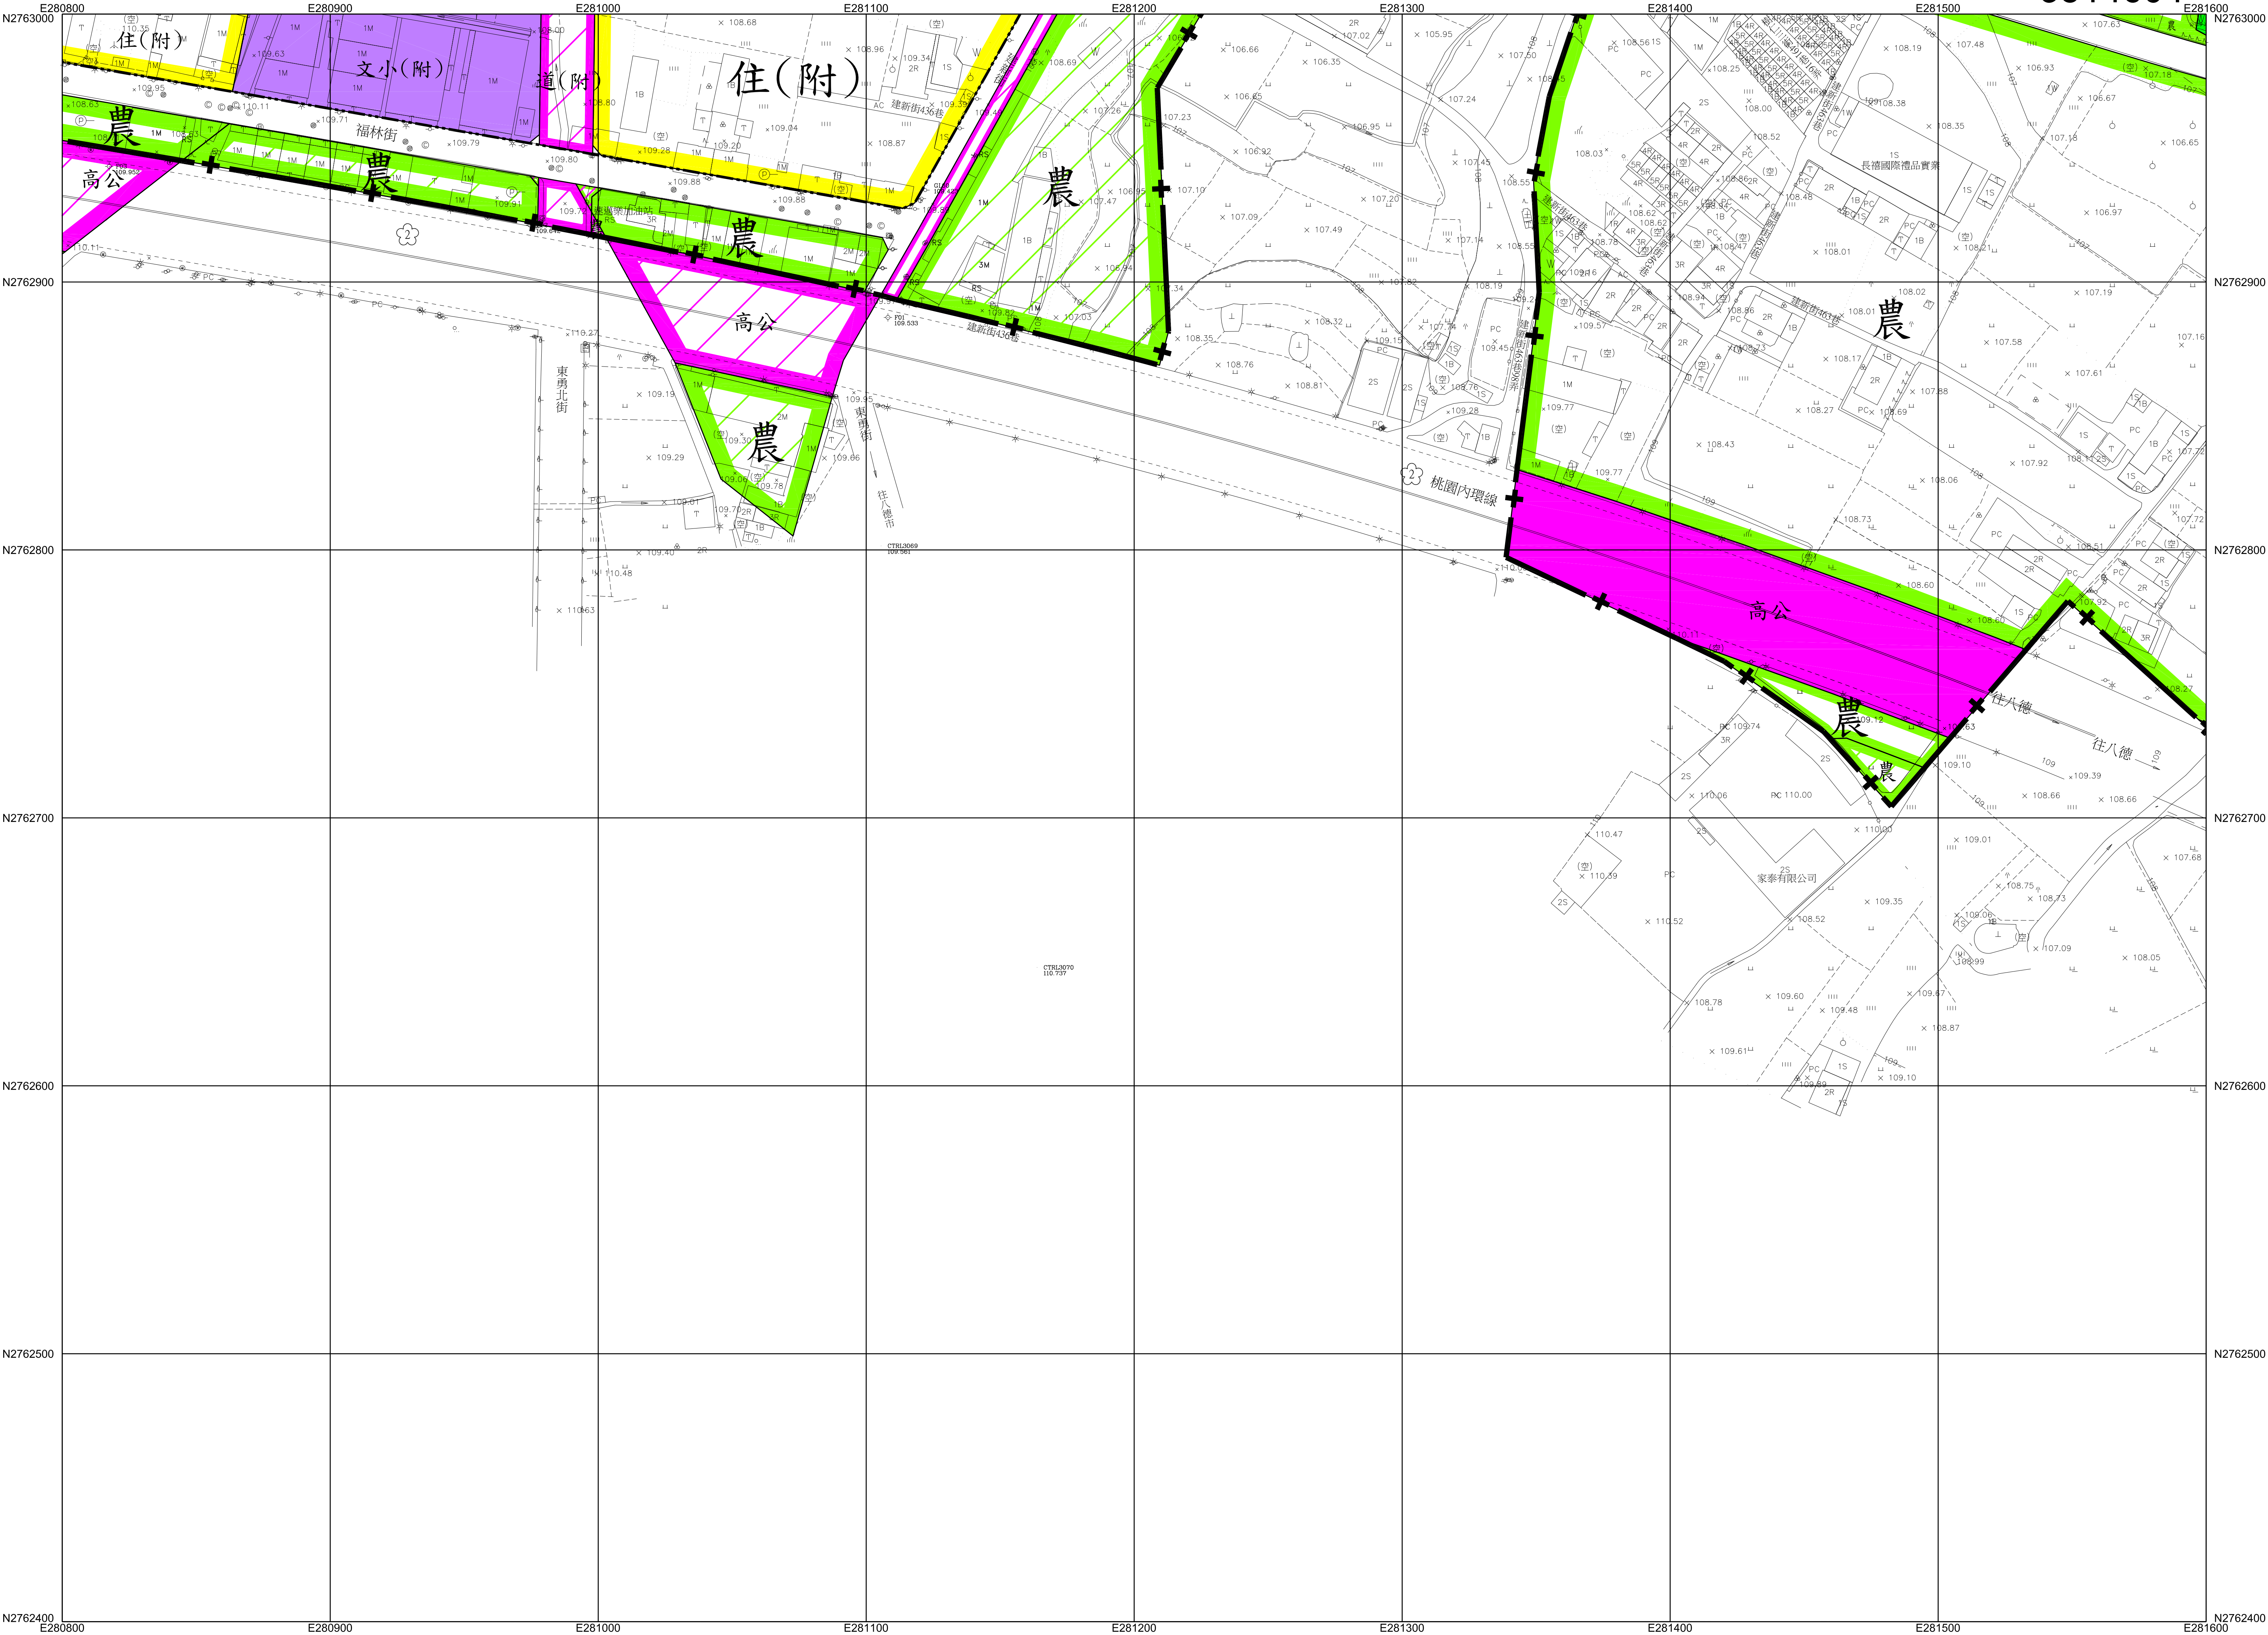

平面位置以 TWD97一等 GPS 衛星點坐標為基準，採用 WGS84國際地球原子。

地圖投影採用二度分帶橫梅氏投影，中央子午線 121°E，中央子午線投影尺度比 0.9999。

高程自台灣基隆平均海水面為零公尺起算。

等高線間隔平地一公尺。

比例尺：1 / 1000

主管機關：桃園市政府


主辦機關：桃園市政府都市發展局

補測機關：弘鑫測量工程有限公司

補測時間：中華民國106年11月

圖例	衛星控制點，一等水準點	精密導線點，中心樁	永久性房屋，3樓RC造	2樓磚造，1樓金屬造	廢墟，建築中房屋	寺廟，臨時性房屋	電線桿，路燈	變壓箱座，電信箱座	開闢樹，竹林	水田，旱作地	果園，獨立樹	園，基地	草地，菜園	管涵，箱涵	圖例	市區道路，縣路街道	地區界，田埂界	溝，堰，橋	堤，壩	路型，土坎	河流，駁坎	水閘，蛇籠	溝渠，河川流向
	△	⊕	□	⊡	⊡	⊡	○	△	○	△	○	△	△	△	△	△	△	△	△	△	△	△	△

圖幅接合表		
3504605	3514605	3524605
3504604	3514604	3524604

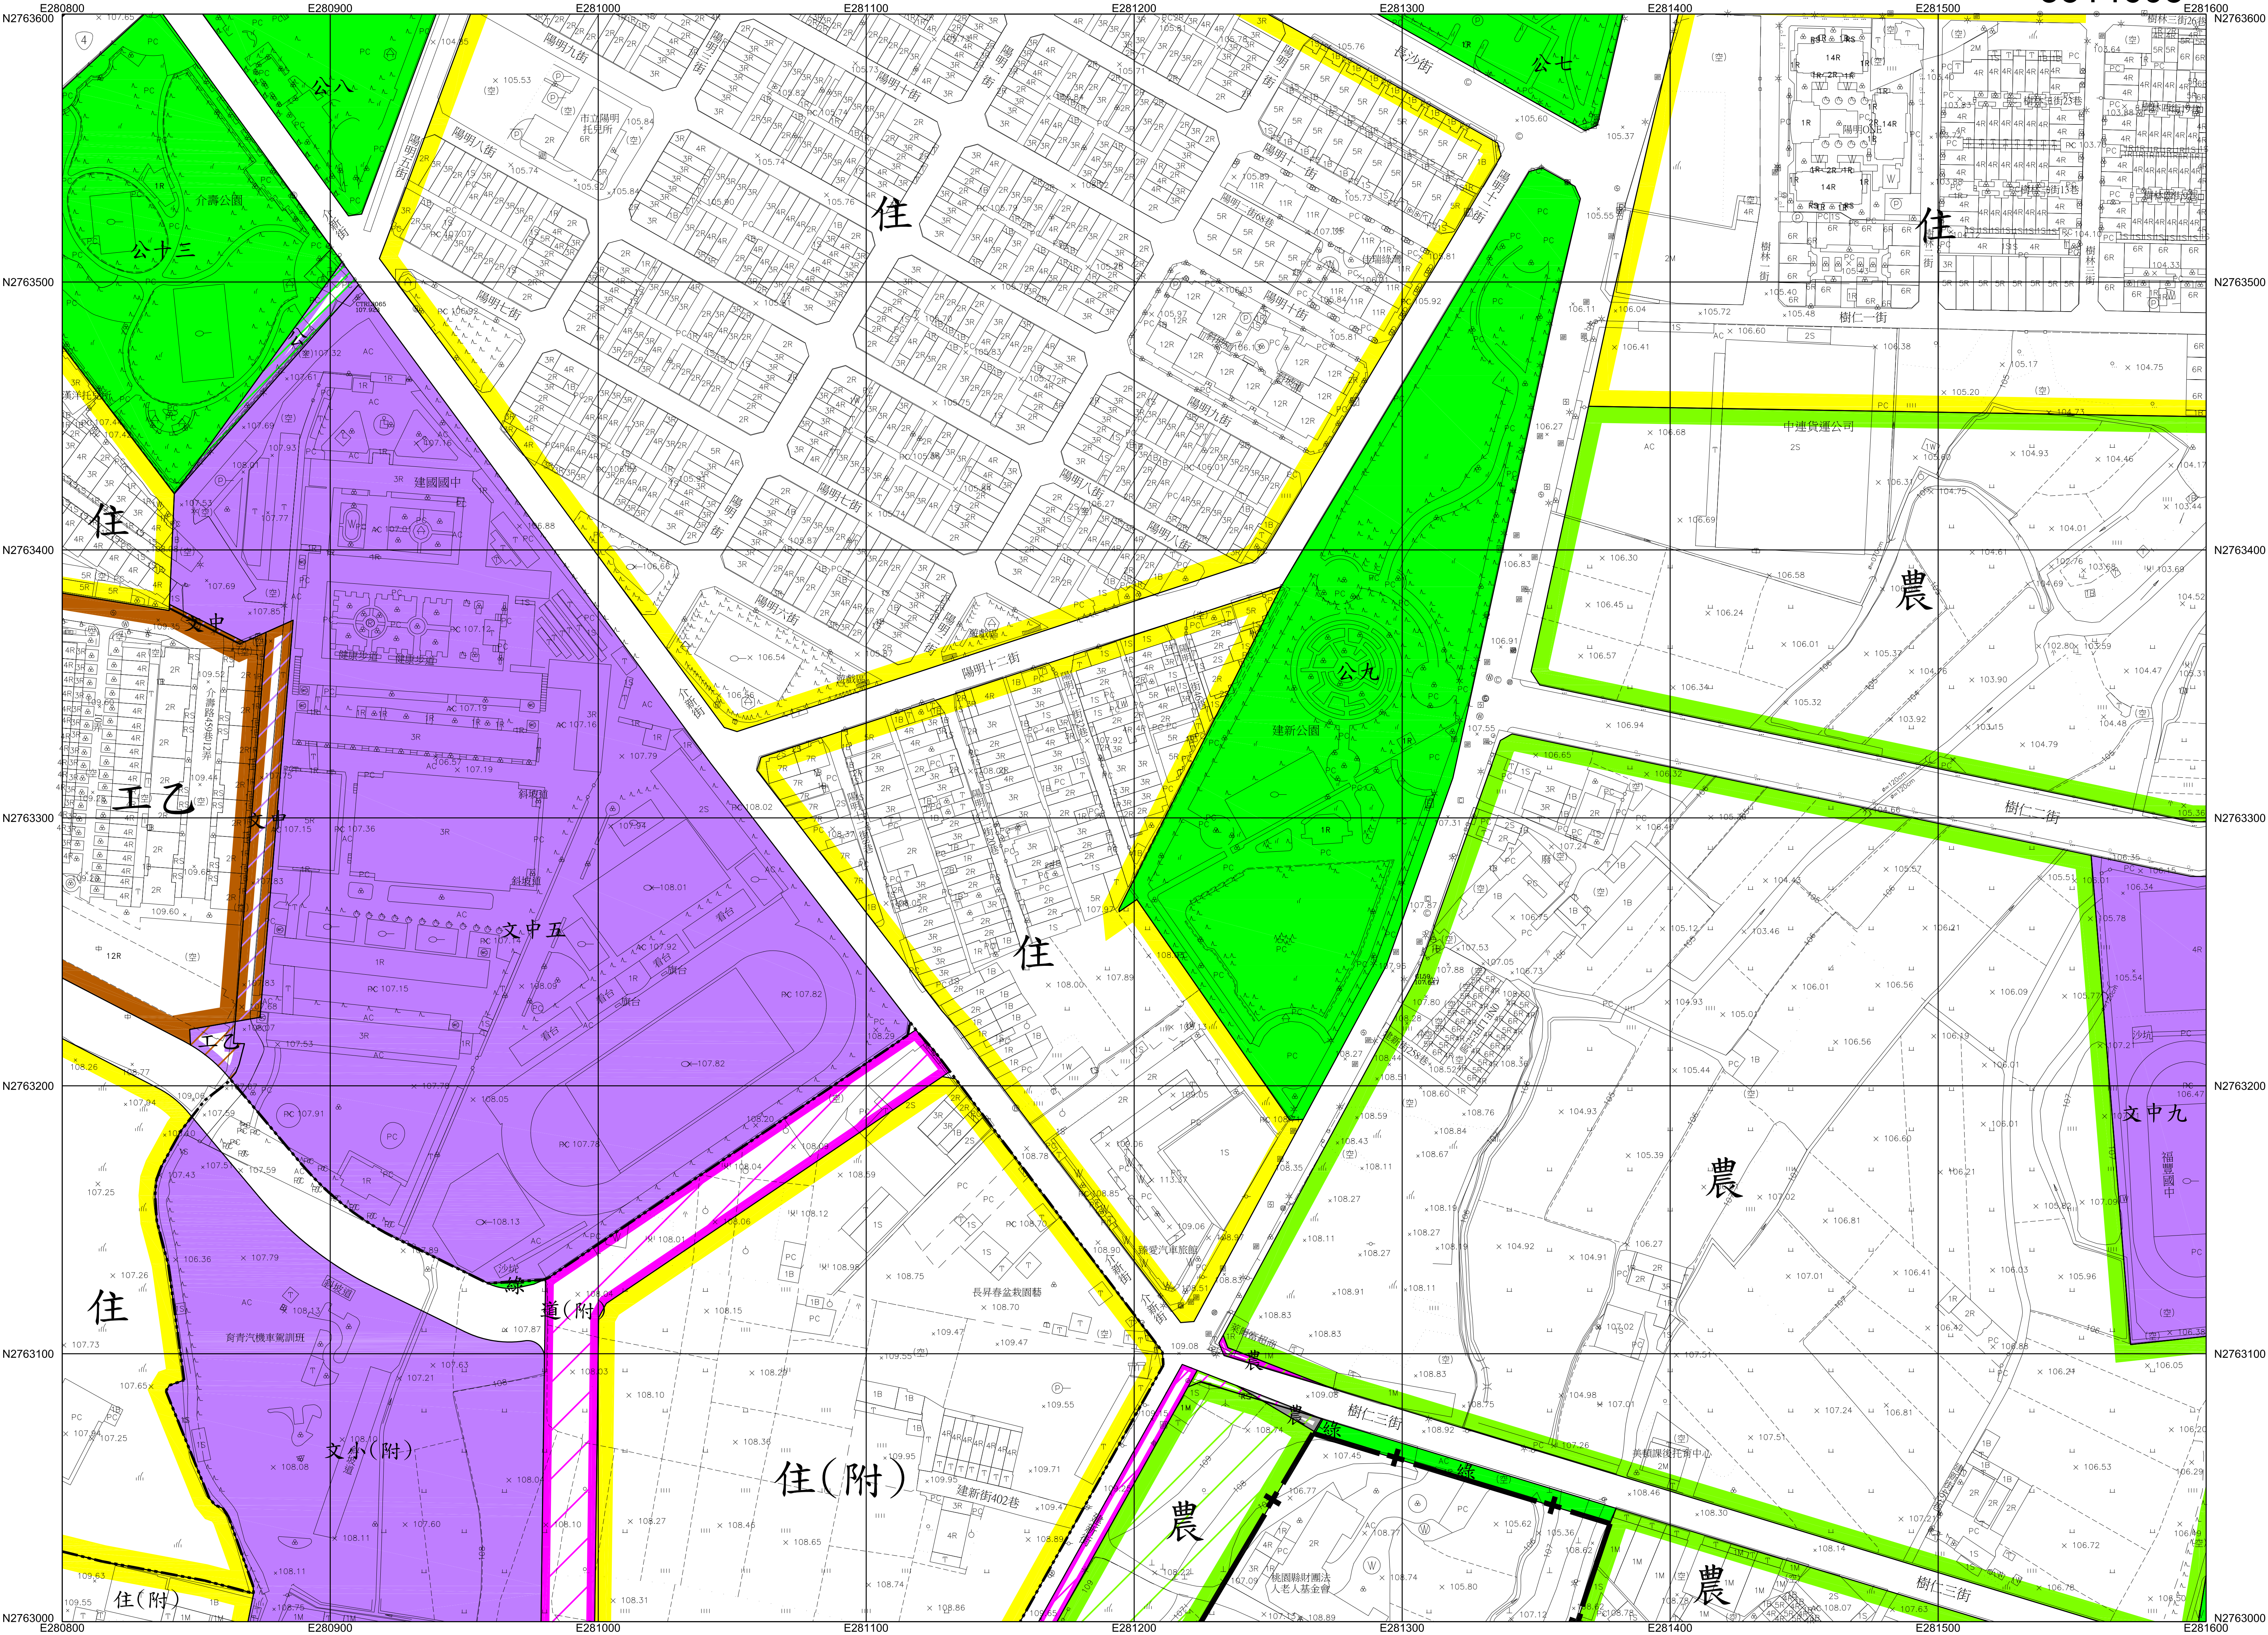

平面位置以 TWD97一等 GPS 衛星點坐標為基準，採用 WGS84國際地球原子。

地圖投影採用二度分帶橫梅氏投影，中央子午線 121°E，中央子午線投影尺度比 0.9999。

高程自台灣基隆平均海面為零公尺起算。

等高線間隔平地一公尺。

比例尺：1 / 1000

主管機關：桃園市政府


主辦機關：桃園市政府都市發展局

補測機關：弘鑫測量工程有限公司

補測時間：中華民國106年11月

圖例	衛星控制點，一等水準點	△	△	變壓箱座，電信箱座	⊞	⊞	市區道路，縣路面道路	——
精密導線點，中心樁	⊙	⊙	⊙	開闢樹、竹、林	⊙	⊙	地籍界、田埂界	----
永久性房屋，3樓RC造	⊞	⊞	⊞	水田，旱作地	⊞	⊞	溝、橋、壩	——
乙種磚造，1樓金屬造	⊞	⊞	⊞	果園，獨立樹	⊞	⊞	堤、壩	----
廢墟，建築中房屋	⊞	⊞	⊞	墓地	⊞	⊞	路型、土坎	----
寺廟，臨時性房屋	⊞	⊞	⊞	草地、菜園	⊞	⊞	河流、駁坎	----
電線桿，路燈	⊞	⊞	⊞	管、箱、涵	⊞	⊞	水閘、蛇籠	——(H)
	⊞	⊞	⊞		⊞	⊞	溝渠、河川流向	——

圖幅接合表		
3504606	3514606	3524606
3504605	3514605	3524605
3504604	3514604	3524604

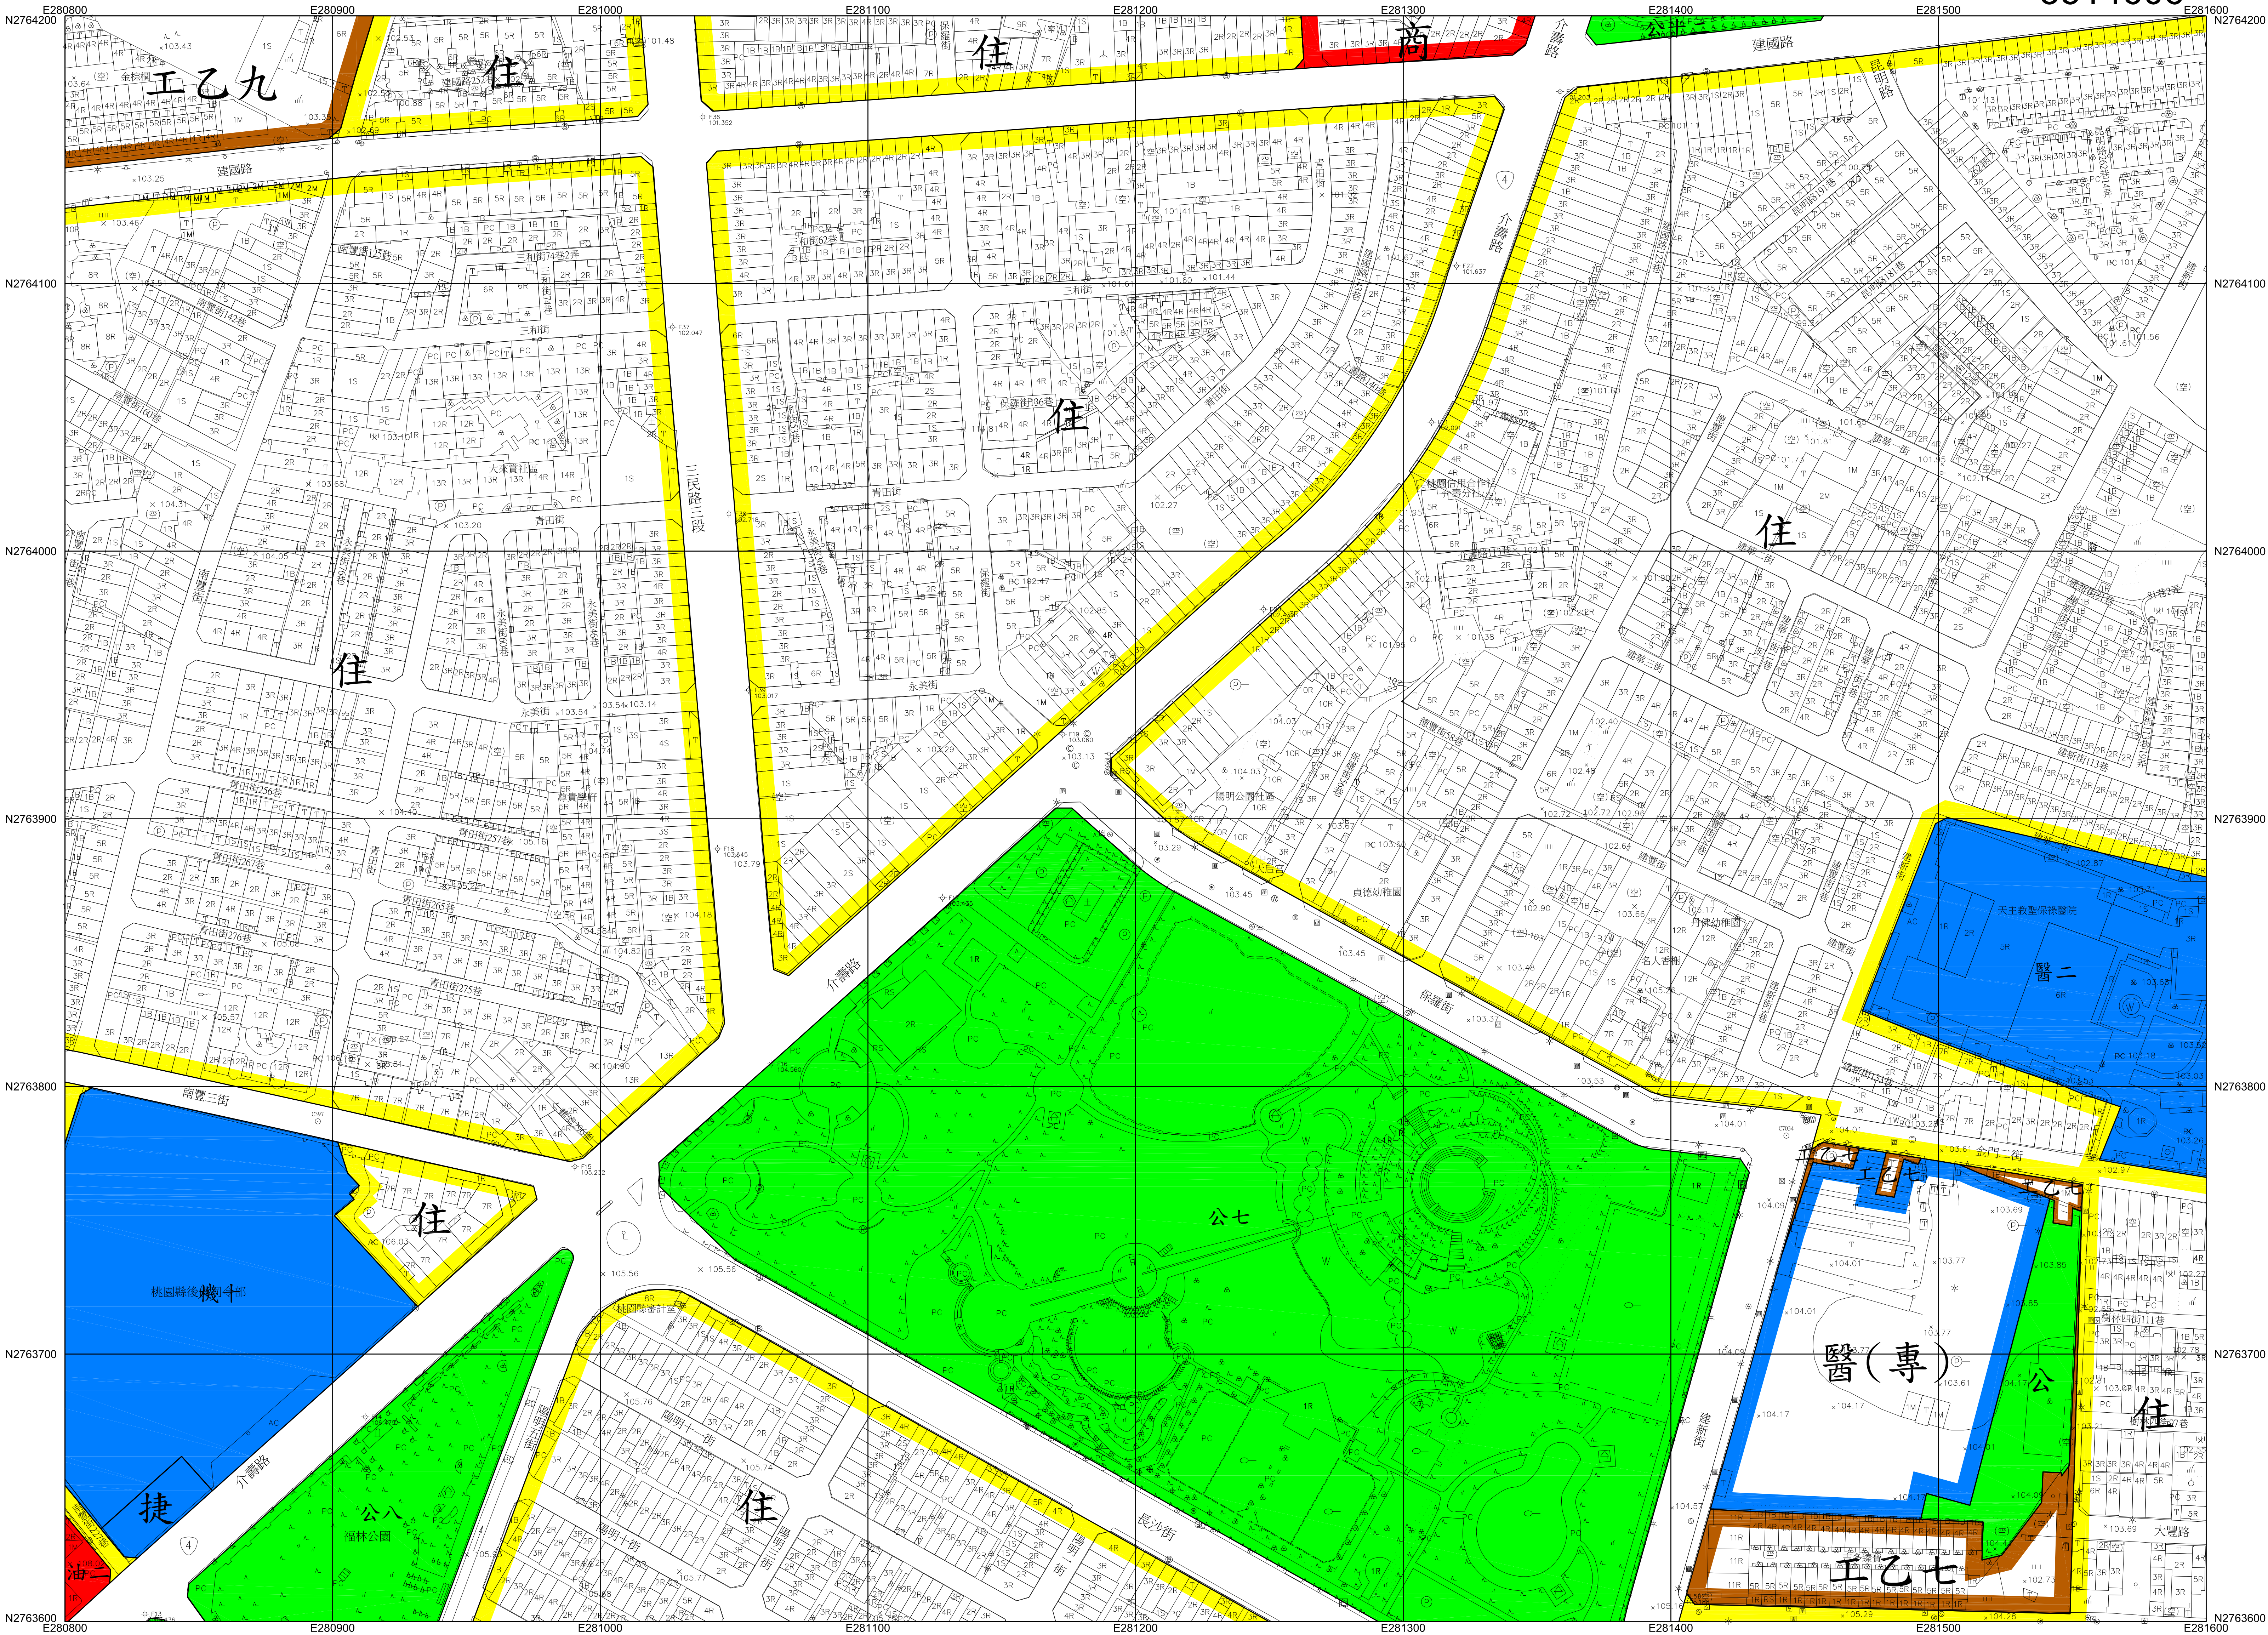

平面位置以 TWD97 一等 GPS 衛星點坐標為基準，採用 WGS84 國際地球原子。

地圖投影採用二度分帶橫梅氏投影，中央子午線 121°E，中央子午線投影尺度比 0.9999。

高程自台灣基隆平均海面為零公尺起算。

等高線間隔平地一公尺。

比例尺：1 / 1000

主管機關：桃園市政府


主辦機關：桃園市政府都市發展局

補測機關：弘鑫測量工程有限公司

補測時間：中華民國106年11月

圖例	衛星控制點，一等水準點	△	△	變壓箱座，電信箱座	⊞	國	市區道路，縣級道路	==
精密導線點，中心樁	⊙	⊙	⊙	開闢樹，竹林	⊞	國	地區界，田界	----
永久性房屋，3樓RC造	⊞	⊞	⊞	水田，旱作地	⊞	⊞	溝，橋，壩	----
乙種碼頭，1樓金屬造	⊞	⊞	⊞	果園，獨立樹	⊞	⊞	堤，壩	----
廢墟，建築中房屋	⊞	⊞	⊞	墓地	⊞	⊞	路，壩，土坎	----
寺廟，臨時性房屋	⊞	⊞	⊞	墓地，菜園	⊞	⊞	河流，駁坎	----
電線桿，路燈	⊞	⊞	⊞	管溝，箱涵	⊞	⊞	水閘，蛇籠	----
							溝渠，河川流向	----

圖幅接合表			
3504607	3514607	3524607	
3504606	3514606	3524606	
3504605	3514605	3524605	

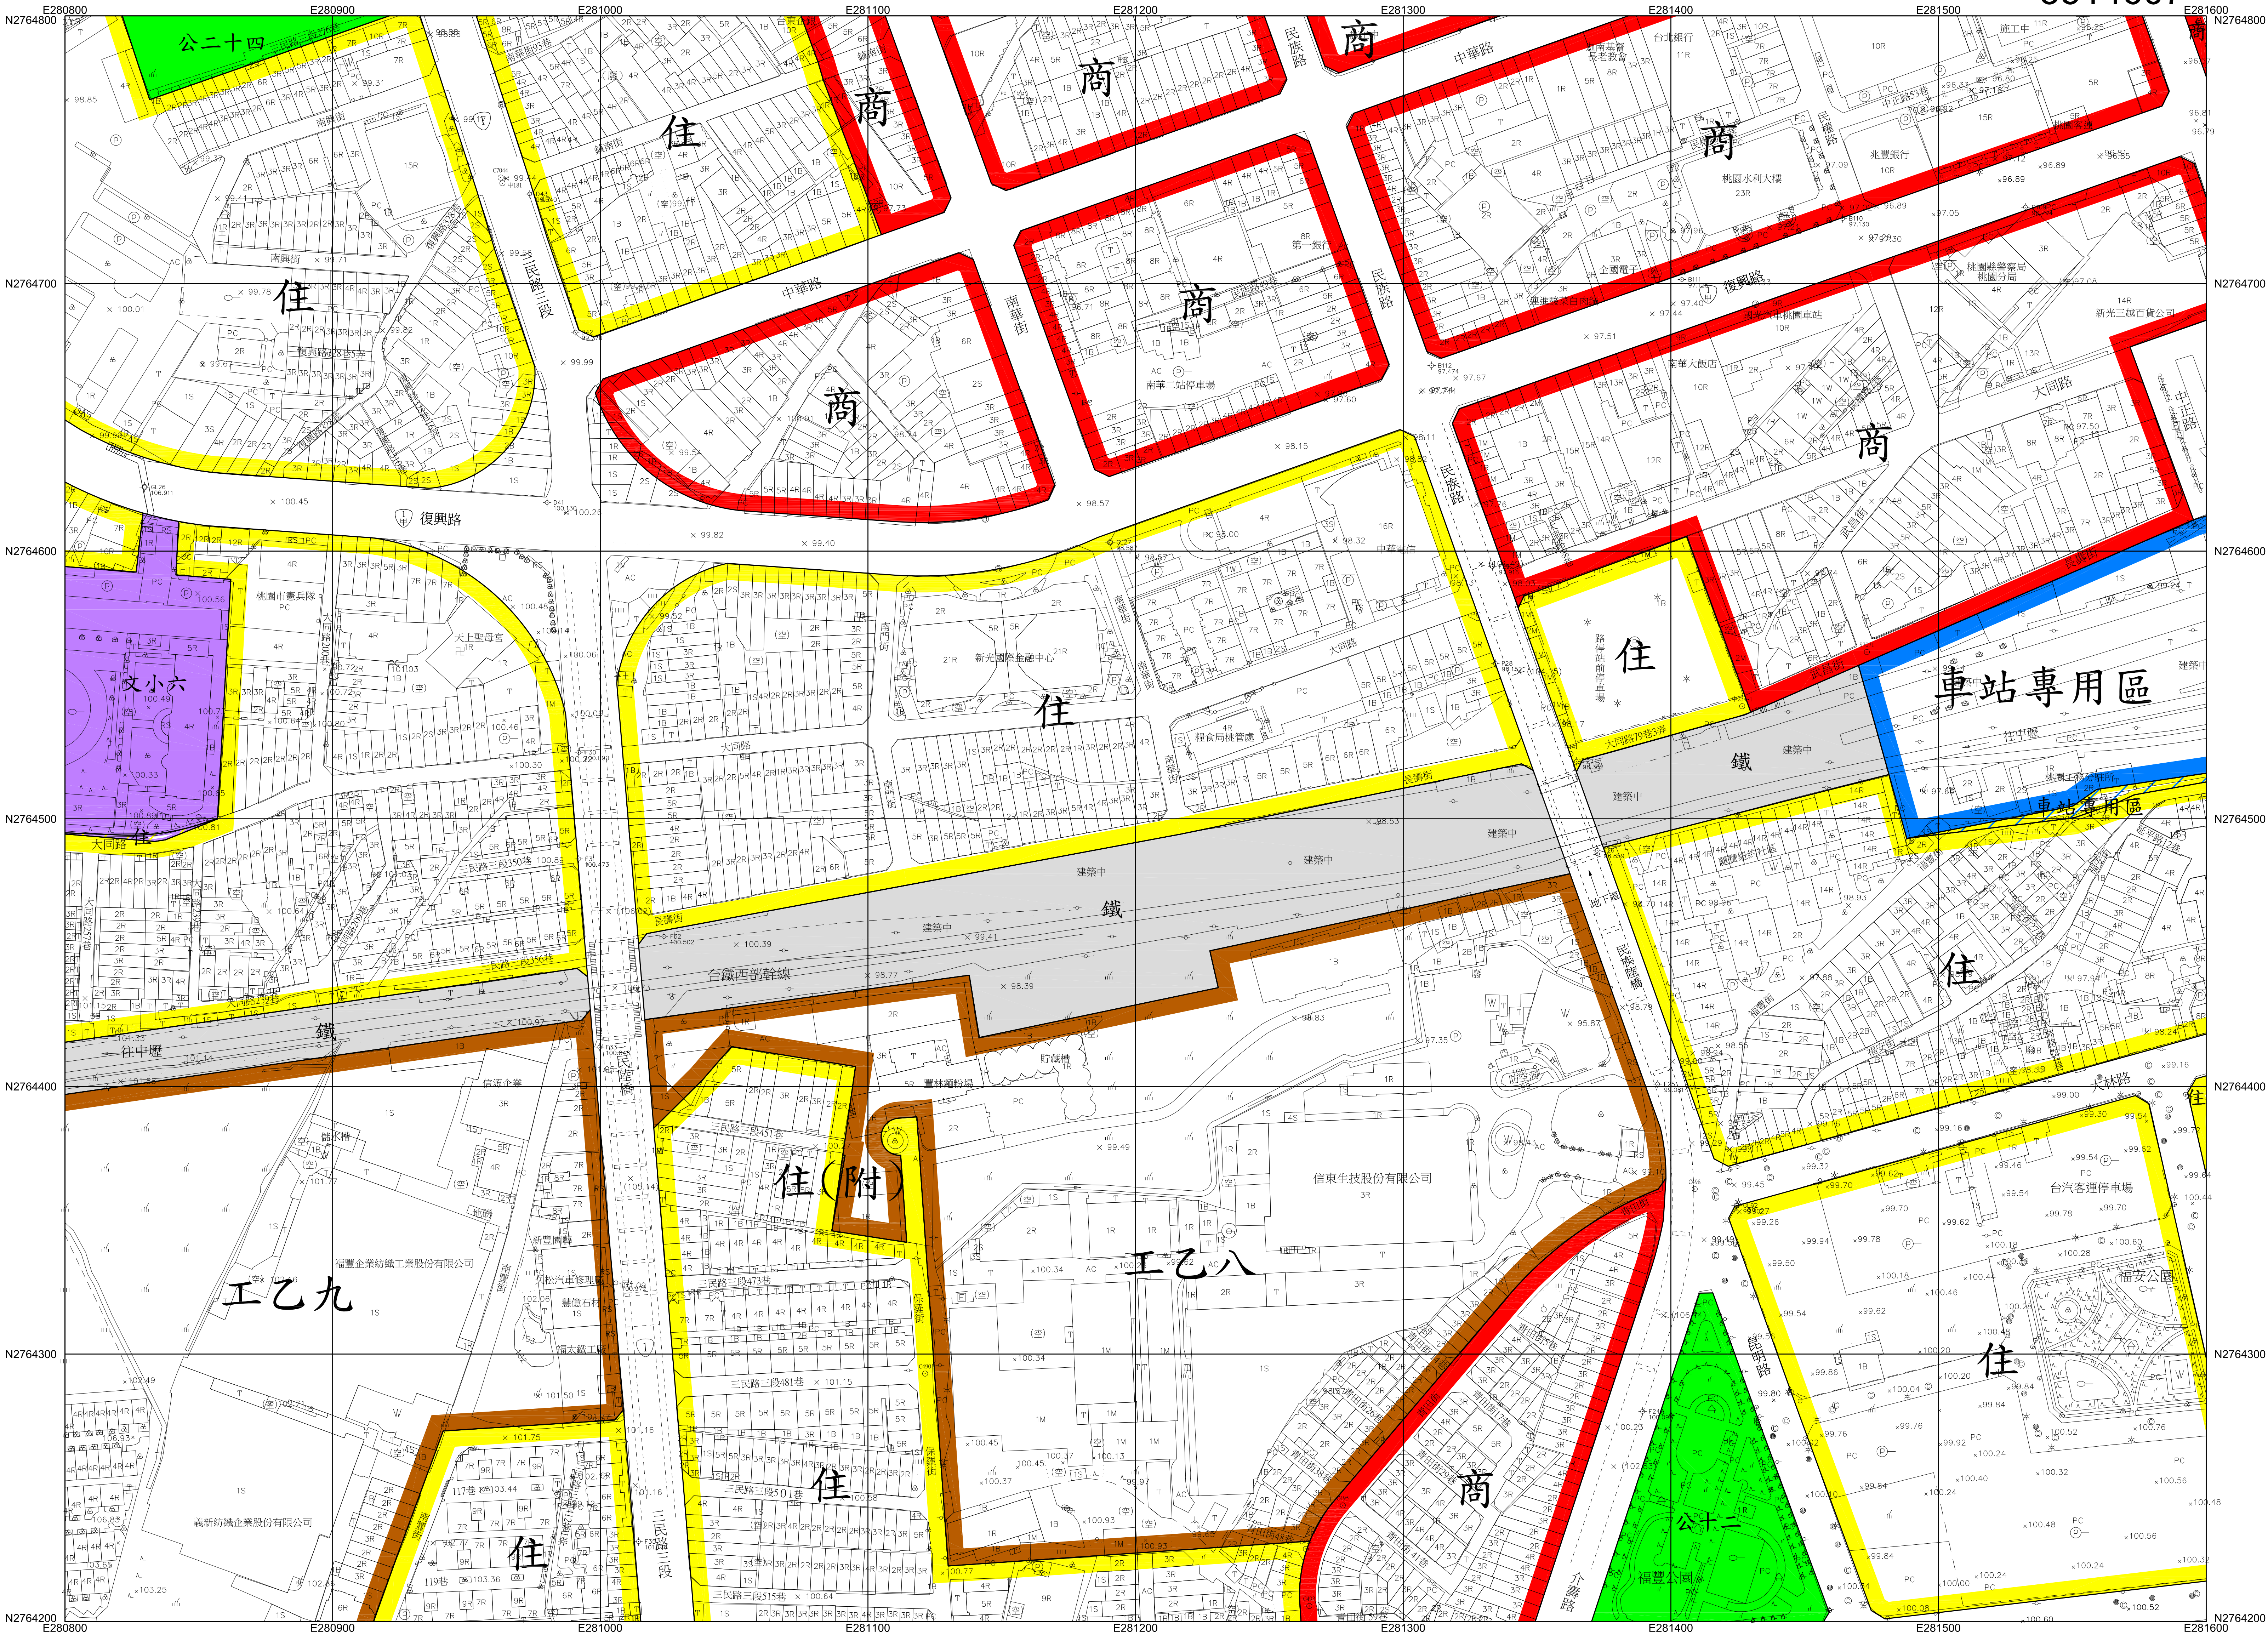

平面位置以 TWD97 一等 GPS 衛星點坐標為基準，採用 WGS84 國際地球原子。

地圖投影採用二度分帶橫梅氏投影，中央子午線 121°E，中央子午線投影尺度比 0.9999。

高程自台灣基隆平均海面為零公尺起算。

等高線間隔平地一公尺。

比例尺：1 / 1000

主管機關：桃園市政府


主辦機關：桃園市政府都市發展局

補測機關：弘鑫測量工程有限公司

補測時間：中華民國106年11月

圖例	圖例	圖例	圖例
衛星控制點，一等水準點	△	變壓箱，電信箱	⊞
精密導線點，中心樁	⊙	開闢樹，竹林	⊞
永久性房屋，3樓RC造	⊞	水田，旱作地	⊞
2樓磚造，1樓金屬造	⊞	果園，獨立樹	⊞
廢墟，建築中房屋	⊞	墓地，菜園	⊞
寺廟，臨時性房屋	⊞	管溝，箱涵	⊞
電線桿，路燈	⊞		

圖幅接合表		
3504608	3514608	3524608
3504607	3514607	3524607
3504606	3514606	3524606

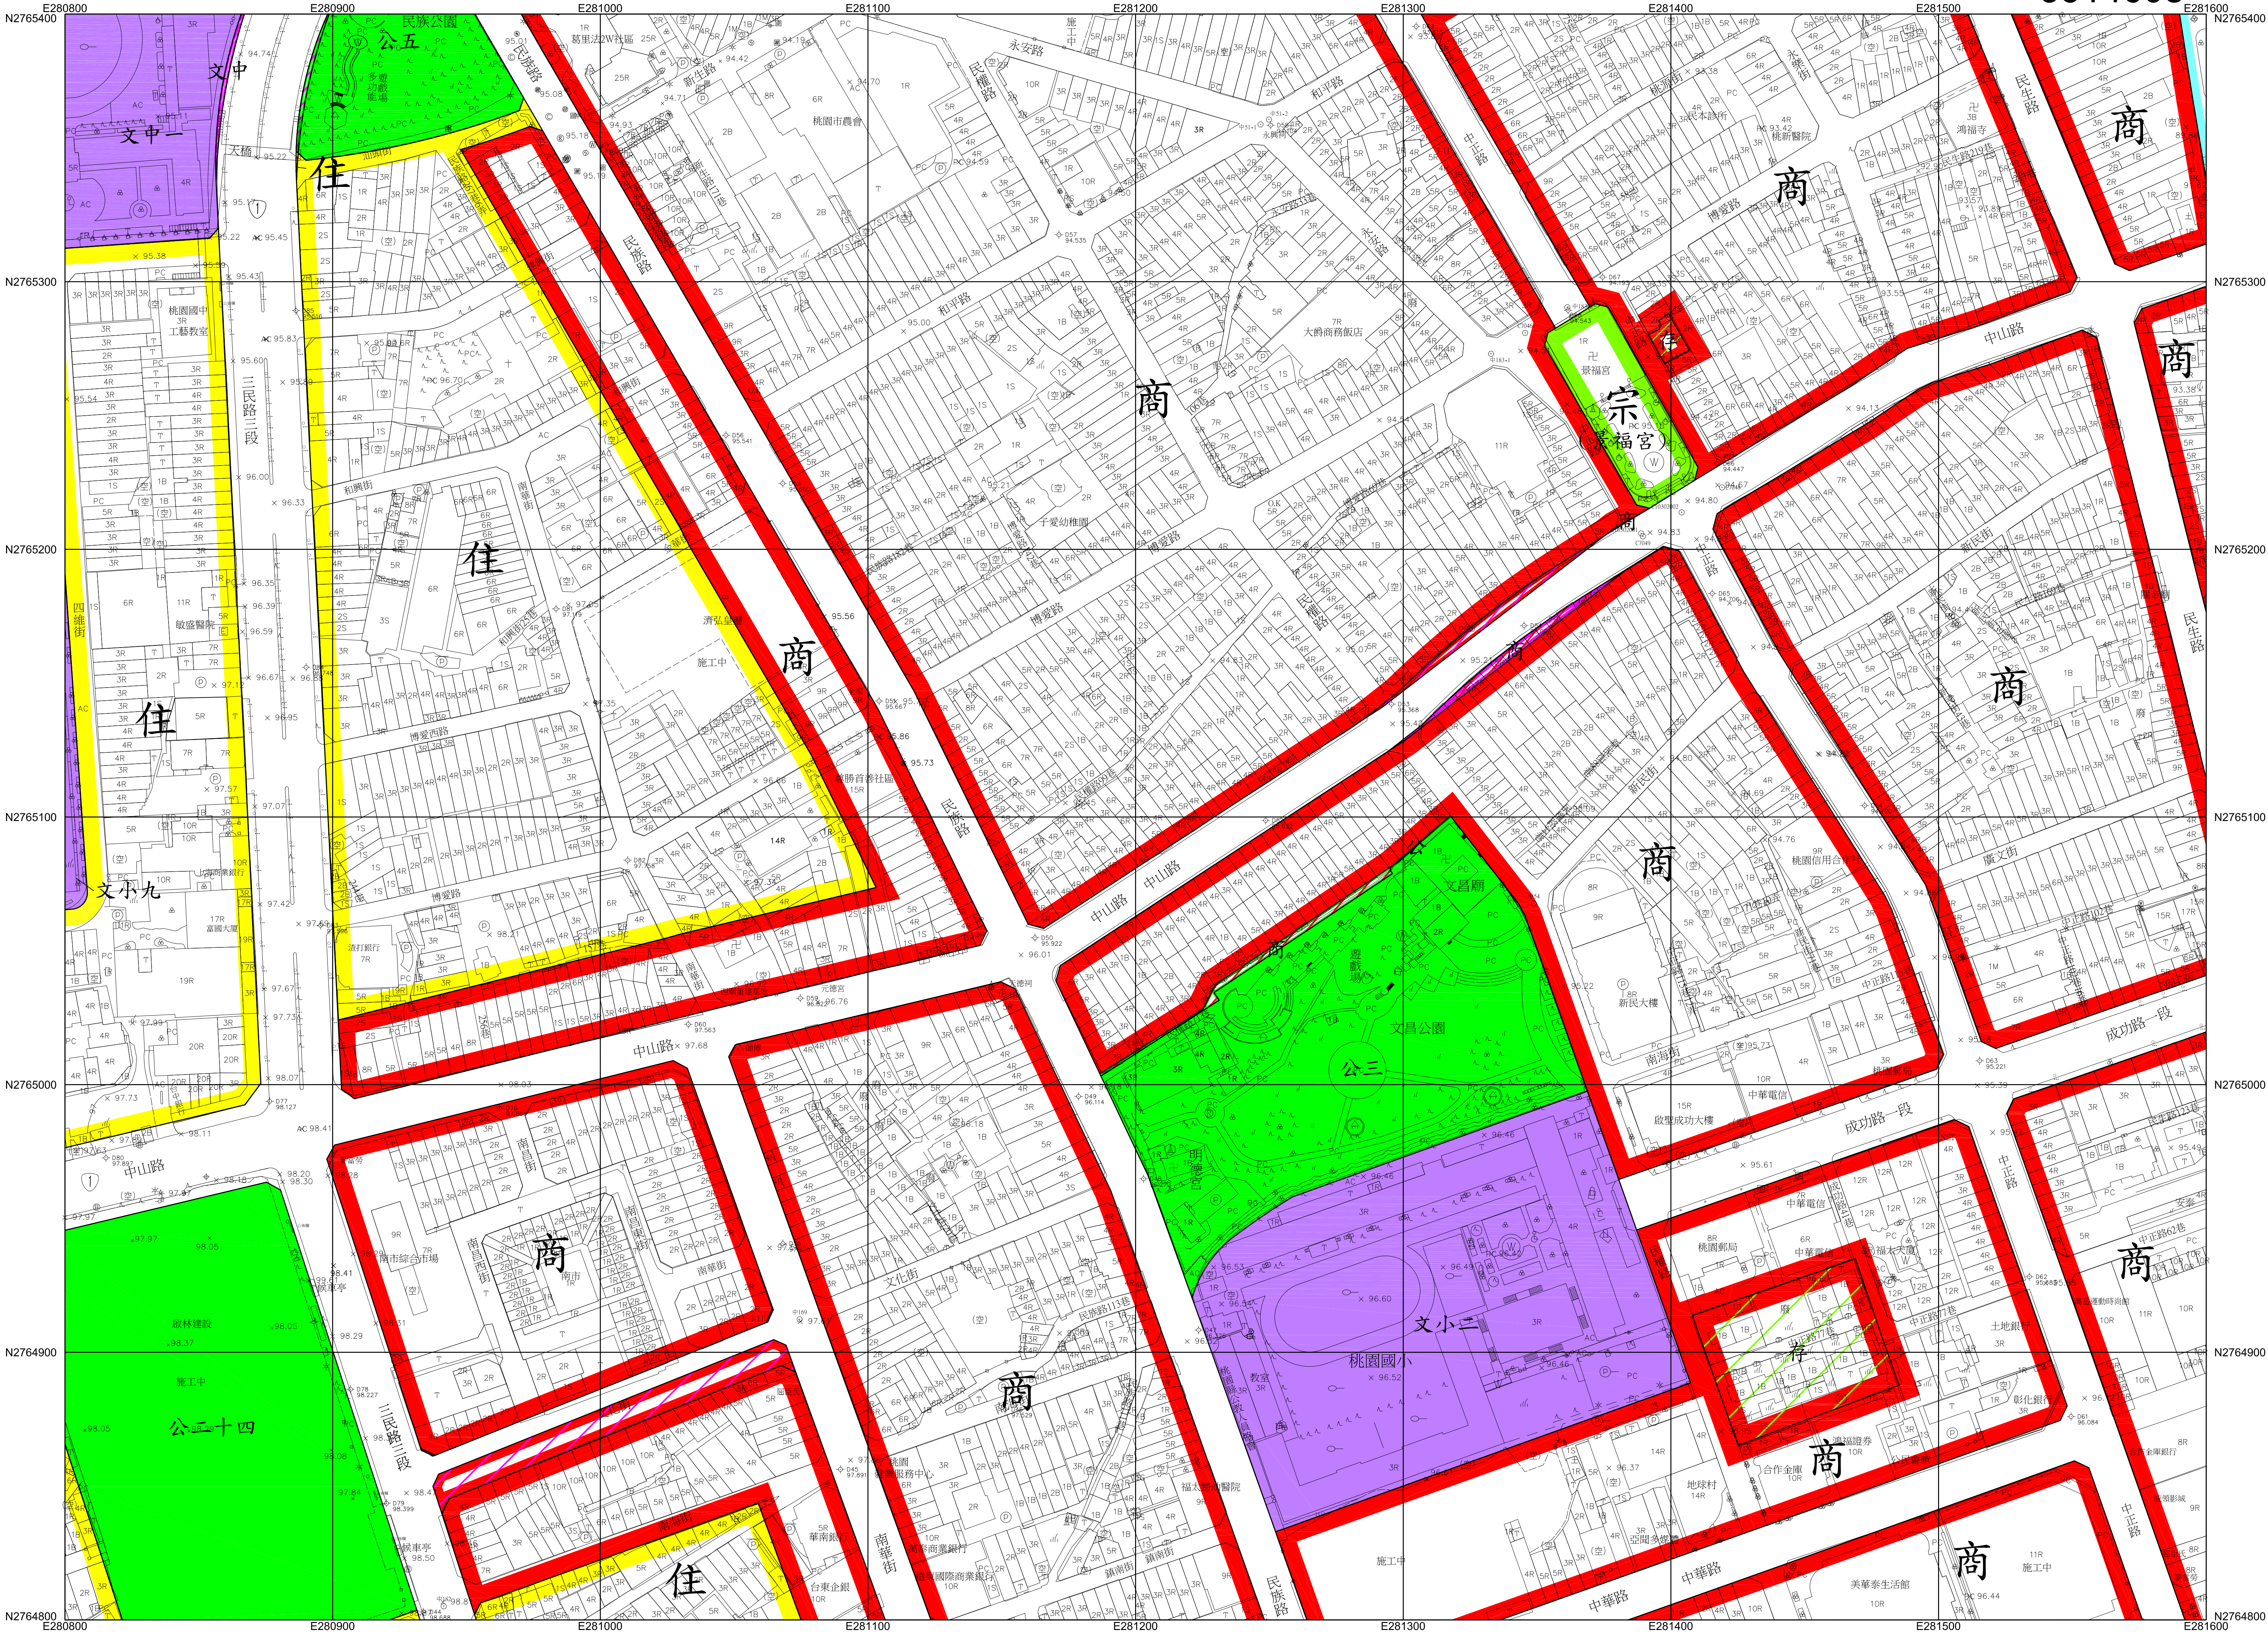

平面位置以 TWD97一等 GPS 衛星點坐標為基準，採用 WGS84國際地球原子。

地圖投影採用二度分帶橫梅氏投影，中央子午線 121°E，中央子午線投影尺度比 0.9999。

高程自台灣基隆平均海面為零公尺起算。

等高線間隔平地一公尺。

比例尺：1 / 1000

主管機關：桃園市政府


主辦機關：桃園市政府都市發展局

補測機關：弘鑫測量工程有限公司

補測時間：中華民國106年11月

圖例	衛星控制點，一等水準點	精密導線點，中心樁	永久性房屋，3樓RC造	2樓磚造，1樓金屬造	廢址，建築中房屋	寺廟，臨時性房屋	電線桿，路燈	變壓箱，電信箱	開闢地，竹林	水田，旱作地	果園，獨立樹	開闢地	草地，菜園	管溝，箱涵	市區道路，縣道	地區界，田界	溝，橋，堤，路	路，土坎	河流，駁坎	水閘，蛇籠	溝渠，河川流向
	△	⊙	□	□	□	□	○	□	○	○	○	○	○	○	—	—	—	—	—	—	—

圖幅接合表		
3504609	3514609	3524609
3504608	3514608	3524608
3504607	3514607	3524607

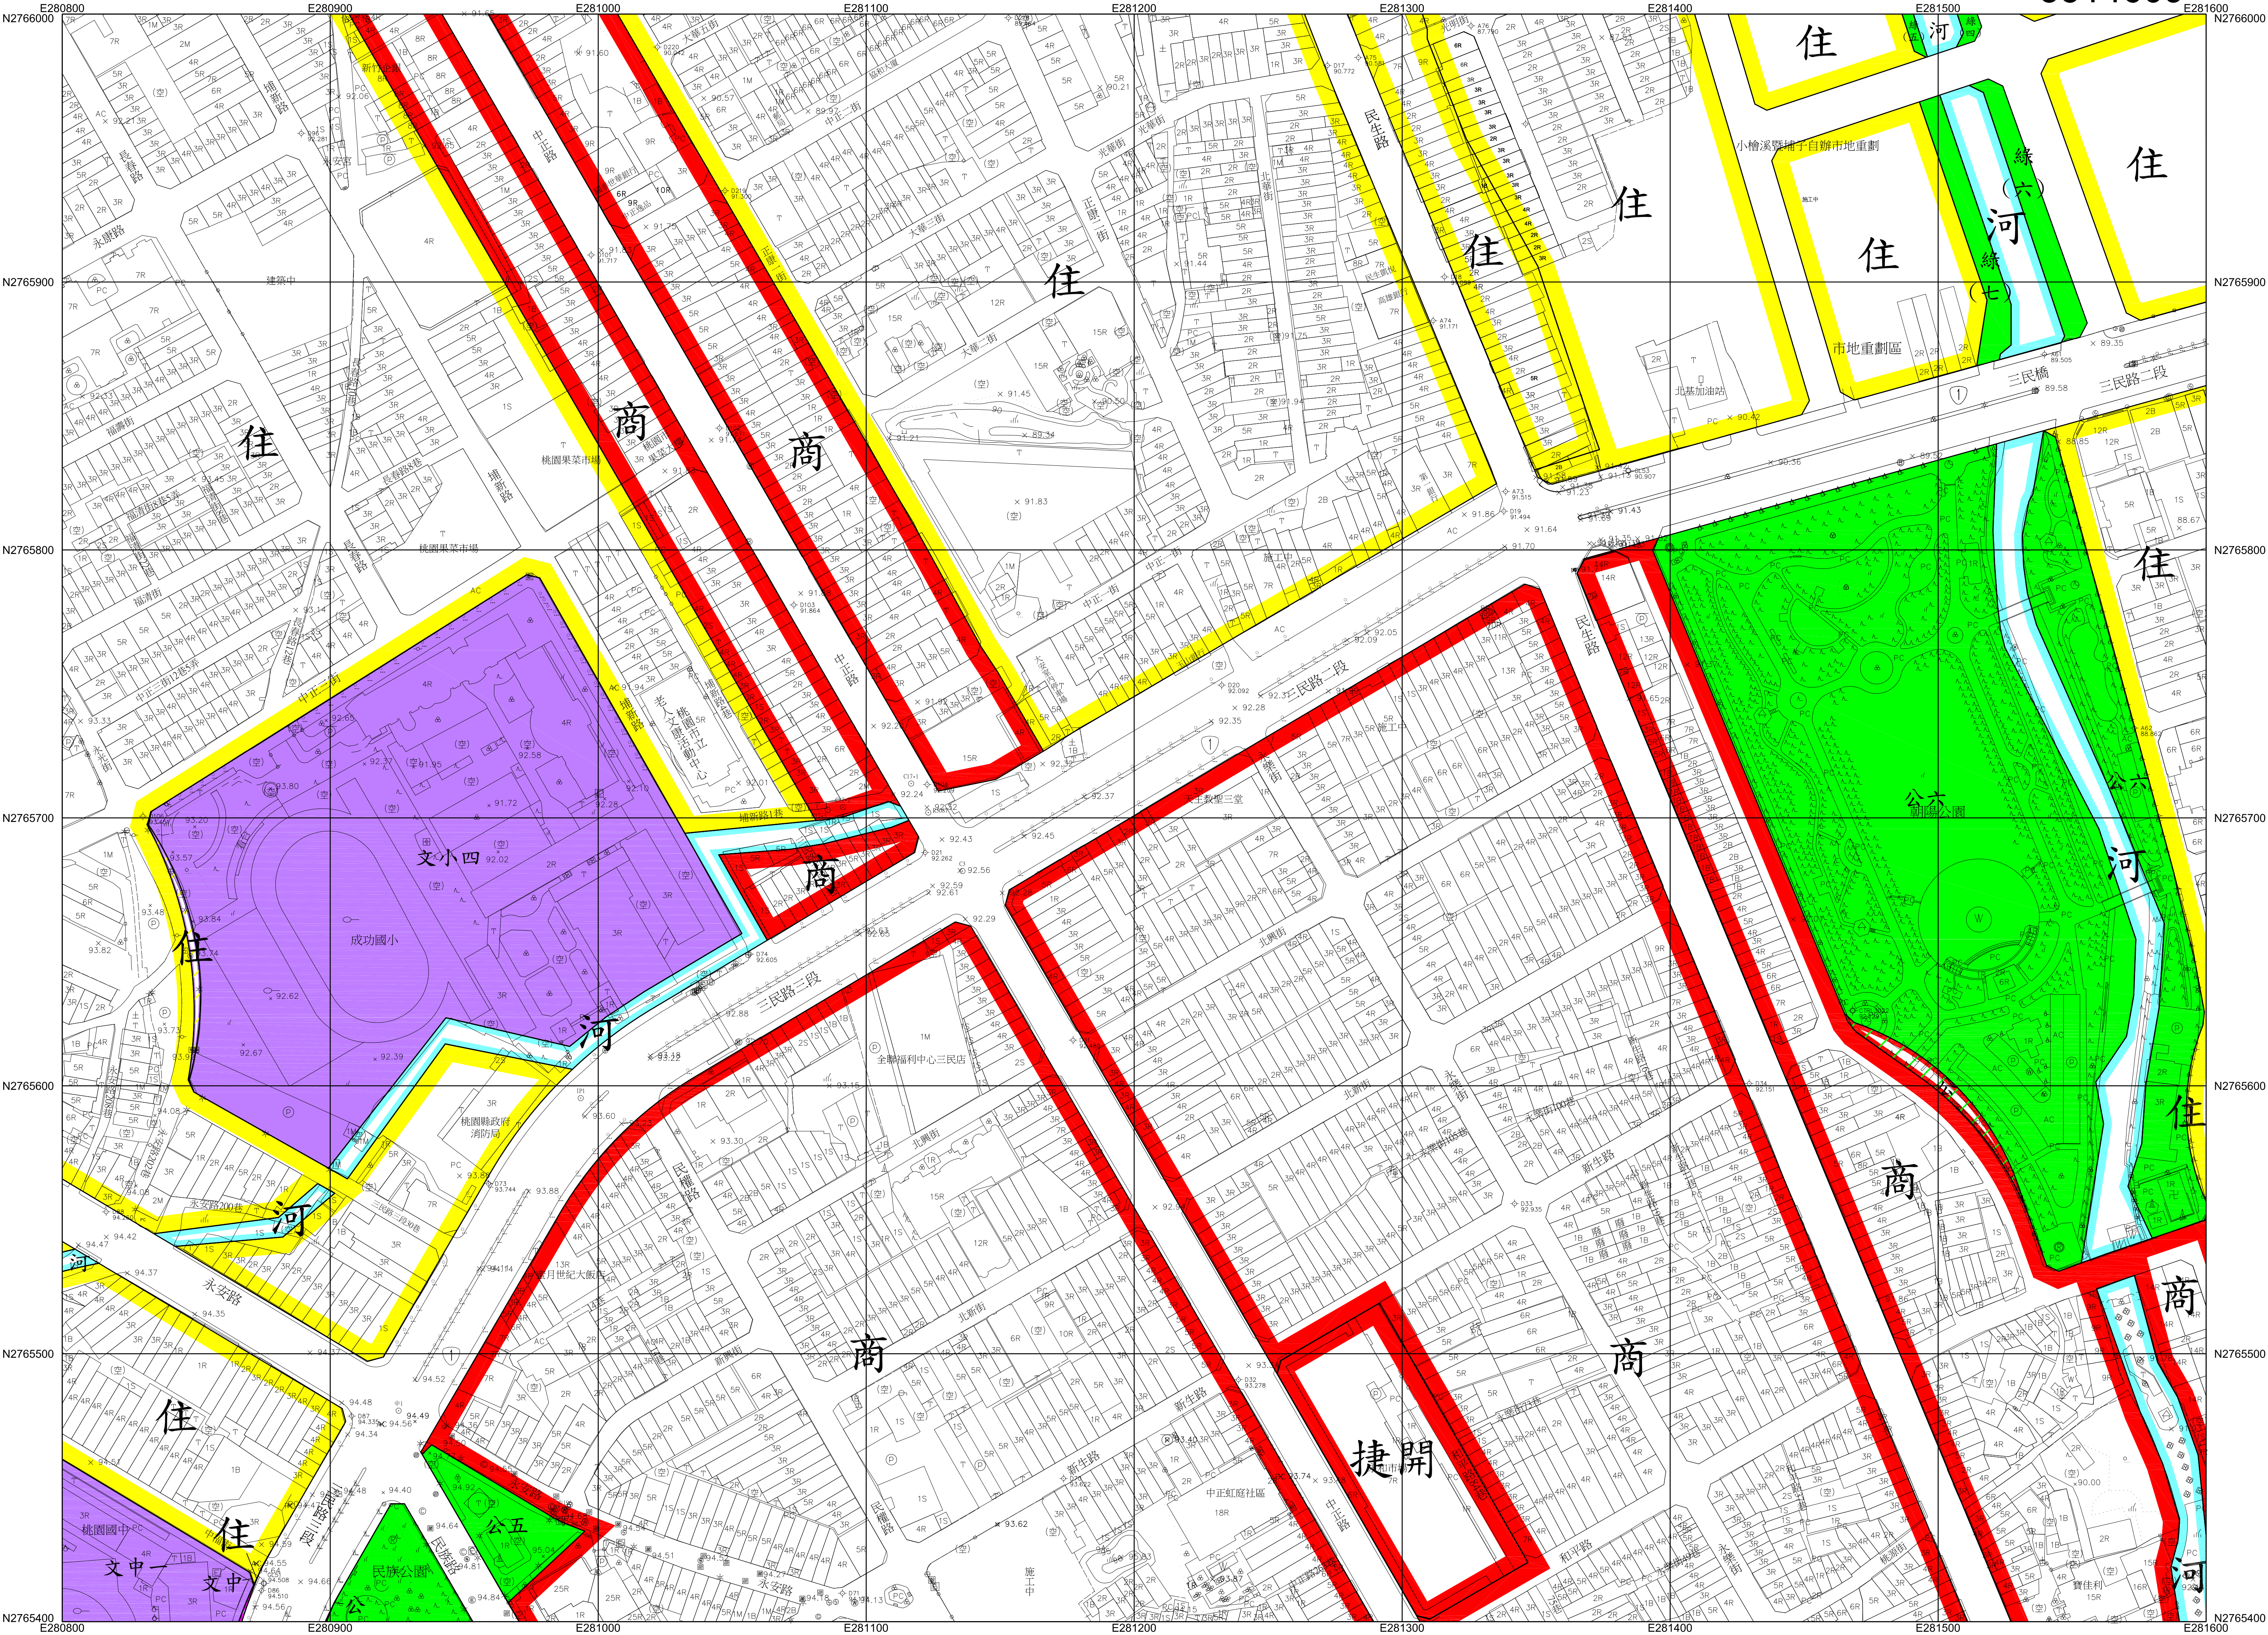

平面位置以 TWD97 一等 GPS 衛星點坐標為基準，採用 WGS84 國際地球原子。

地圖投影採用二度分帶橫梅氏投影，中央子午線 121°E，中央子午線投影尺度比 0.9999。

高程自台灣基隆平均海面為零公尺起算。

等高線間隔平地一公尺。

比例尺：1 / 1000

主管機關：桃園市政府


主辦機關：桃園市政府都市發展局

補測機關：弘鑫測量工程有限公司

補測時間：中華民國106年11月

圖例	衛星控制點，一等水準點	△	△	變壓箱座，電信箱座	⊞	圖	市區道路，縣路街道	——
精密導線點，中心樁	⊙	⊙	⊙	開闢樹，竹，林	⊙	⊙	地籍界，田，埂，界	---
永久性房屋，3樓 R/C 造	⊞	⊞	⊞	水田，旱作地	⊞	⊞	溝，橋，溝	---
2樓磚造，1樓金屬造	⊞	⊞	⊞	果園，獨立樹	⊞	⊞	堤，壩，壩	---
廢墟，建築中房屋	⊞	⊞	⊞	圍，基，地	⊞	⊞	路，型，土，坎	---
寺，廟，臨時性房屋	⊞	⊞	⊞	草地，菜園	⊞	⊞	河流，駁，坎	---
電線桿，路燈	⊞	⊞	⊞	管，道，箱，涵	⊞	⊞	水，溝，渠，蛇，溝	---
	⊞	⊞	⊞		⊞	⊞	溝，渠，河，流向	---

圖幅接合表		
3504610	3514610	3524610
3504609	3514609	3524609
3504608	3514608	3524608

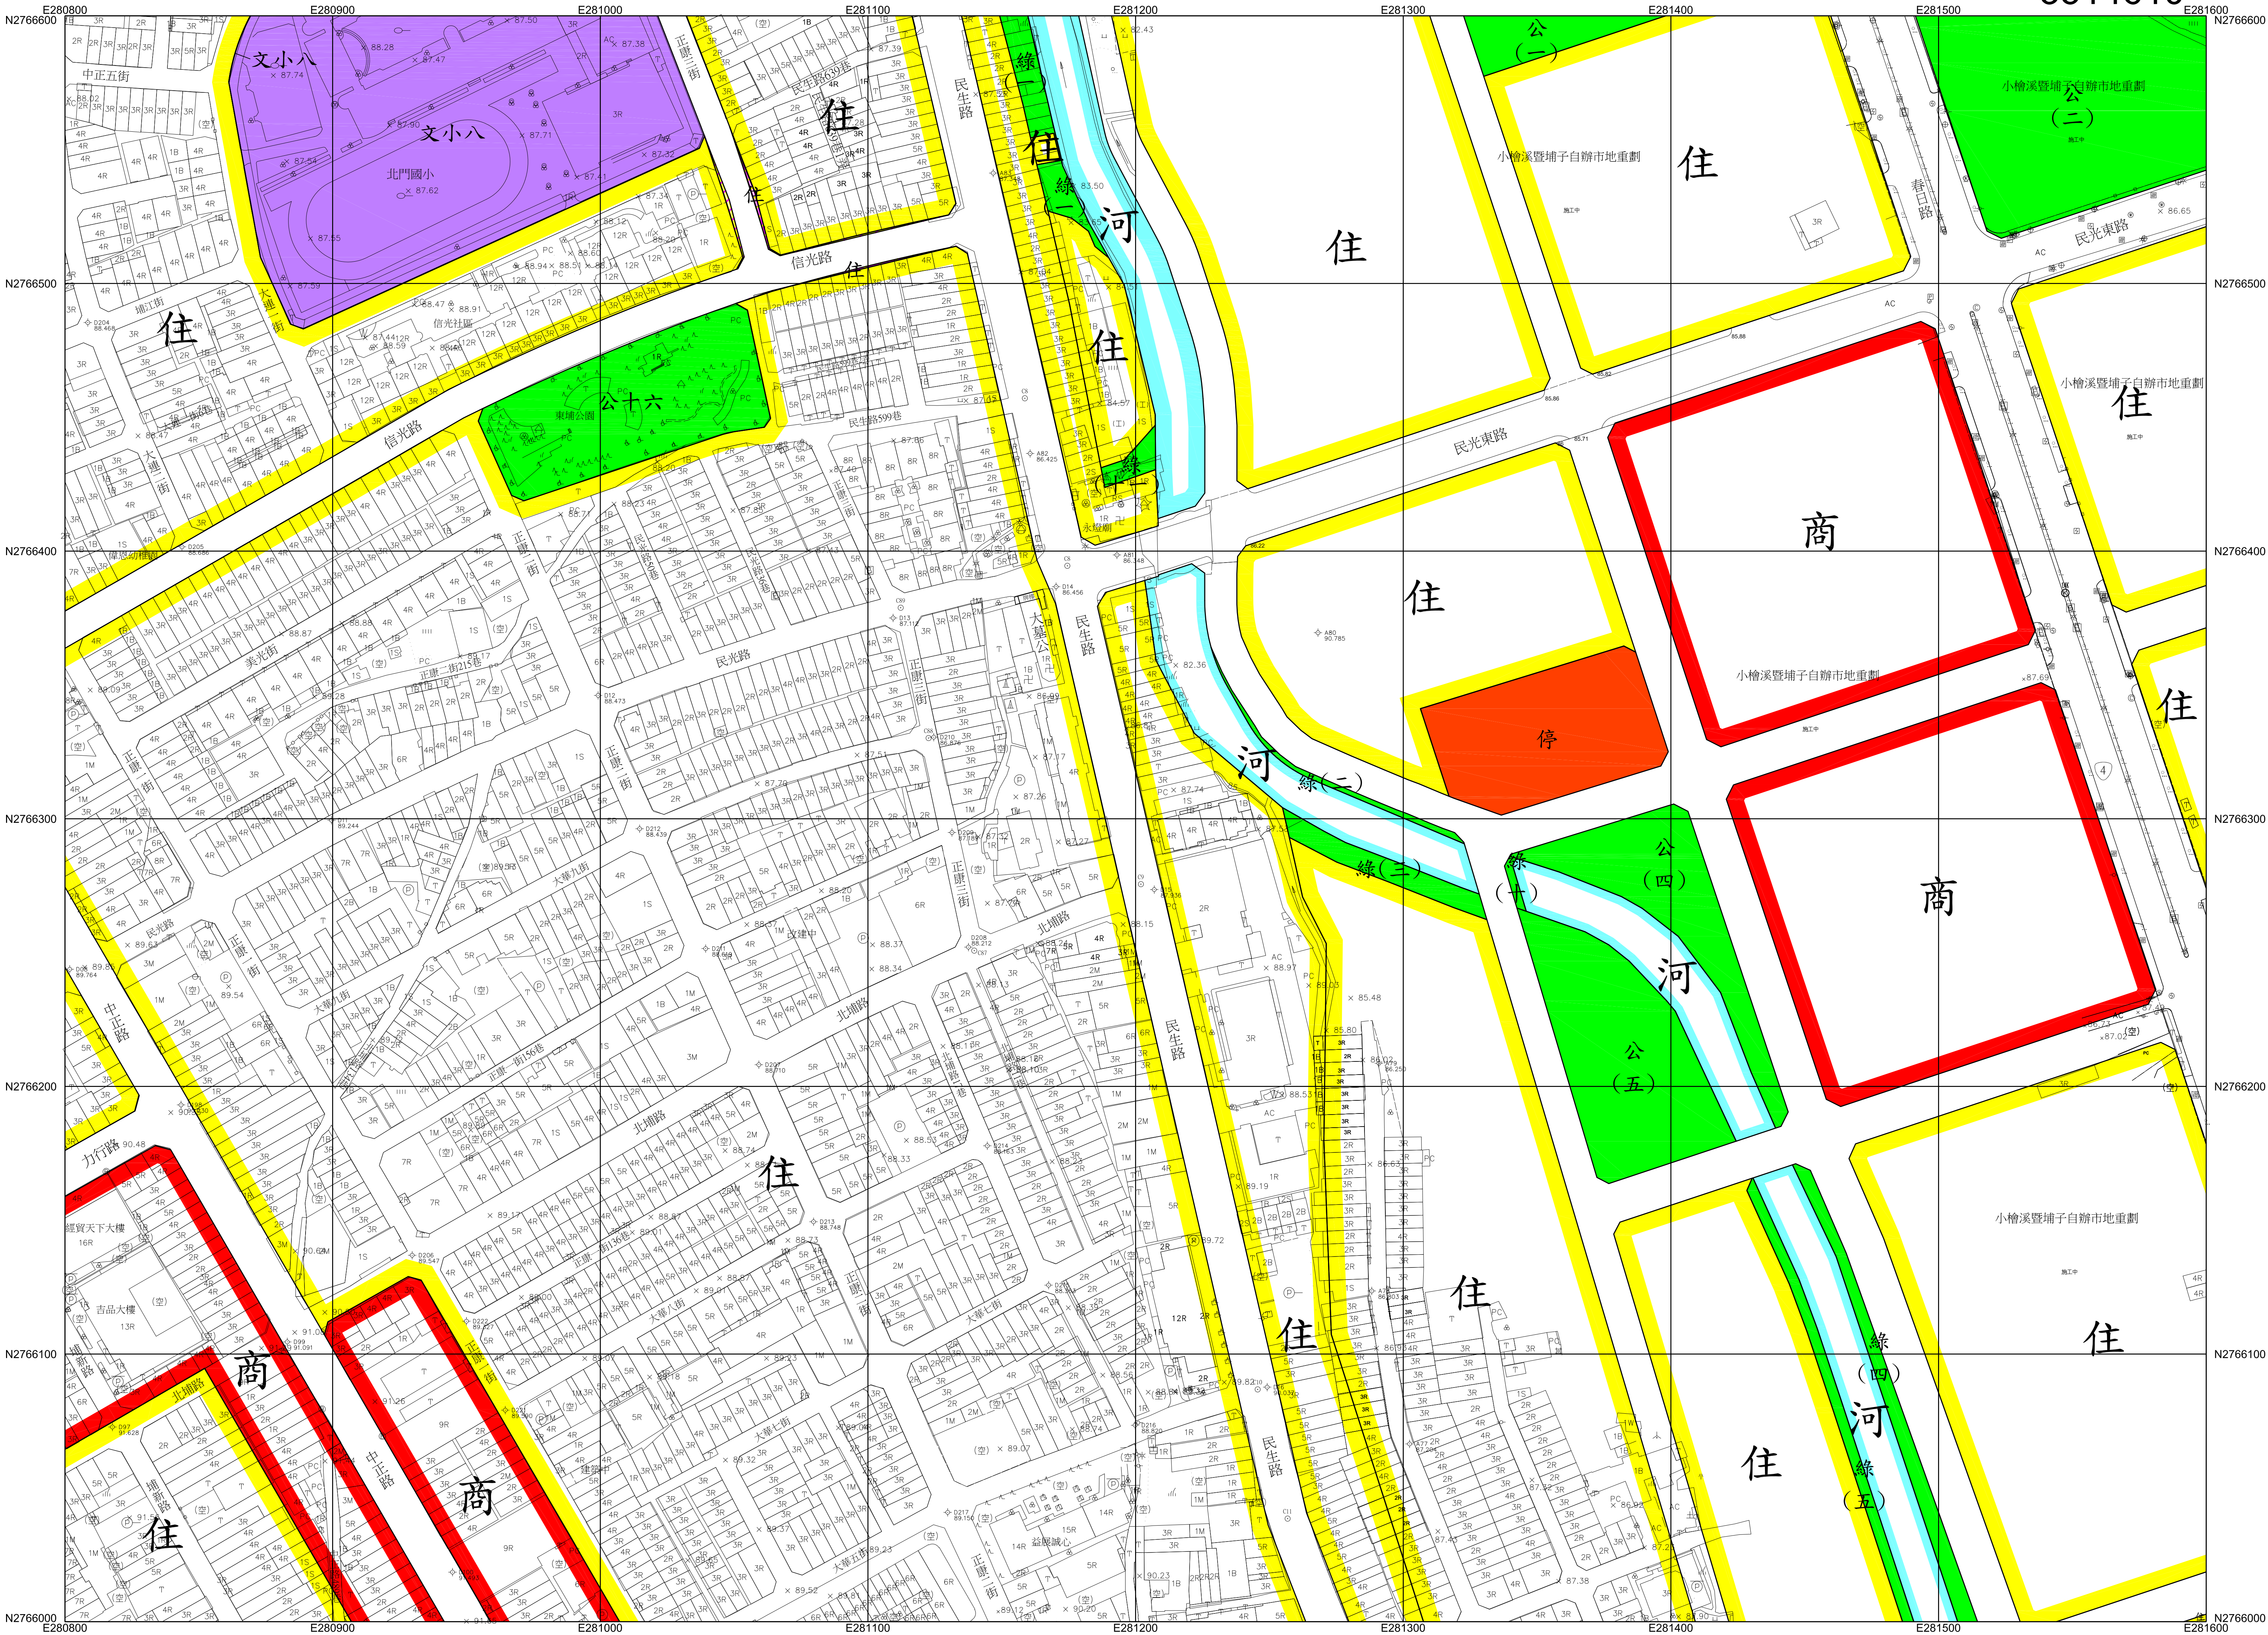

平面位置以 TWD97一等 GPS 衛星點坐標為基準，採用 WGS84國際地球原子。

地圖投影採用二度分帶橫梅氏投影，中央子午線 121°E，中央子午線投影尺度比 0.9999。

高程自台灣基隆平均海水面為零公尺起算。

等高線間隔平地一公尺。

比例尺：1 / 1000

主管機關：桃園市政府

主辦機關：桃園市政府都市發展局

補測機關：弘鑫測量工程有限公司

補測時間：中華民國106年11月

圖例	衛星控制點，一等水準點	△	○	雙聲補座，電信補座	△	△	△	△
精密導線點，中心樁	△	△	△	△	△	△	△	△
永久性房屋，3樓 R/C造	△	△	△	△	△	△	△	△
已建房屋，1樓金屬造	△	△	△	△	△	△	△	△
廢址，建築中房屋	△	△	△	△	△	△	△	△
寺廟，臨時性房屋	△	△	△	△	△	△	△	△
電線桿，路燈	△	△	△	△	△	△	△	△


圖幅接合表		
3504611	3514611	3524611
3504610	3514610	3524610
3504609	3514609	3524609



等高線間隔平地一公尺。

比例尺：1 / 1000
主管機關：桃園市政府
主辦機關：桃園市政府都市發展局
補測機關：弘鑫測量工程有限公司
補測時間：中華民國106年11月

圖 例 (摘 要)	衛星控制點，一等水準點		變壓箱座，電信箱座		市區道路，整路市道路	圖幅接合表		
	精密導線點，中心樁		闊葉樹，竹，林		地境界，田，埂界			
	永久性房屋，3樓 RC 造		水，田，旱作地		園，爐，煙，囷			
	2樓磚房，1樓金屬板		果園，獨立樹		路，堤，牆			
	廢墟，殘架中房屋		圍，墓地		河，壟，土坎	3504611	3524611	3524611
	寺廟，臨時性房屋		草地，茶園		路，溝，溪，坎			
	電線杆，路燈		草，池，蓄水池		溝，渠，河川流向		3504610	3524610

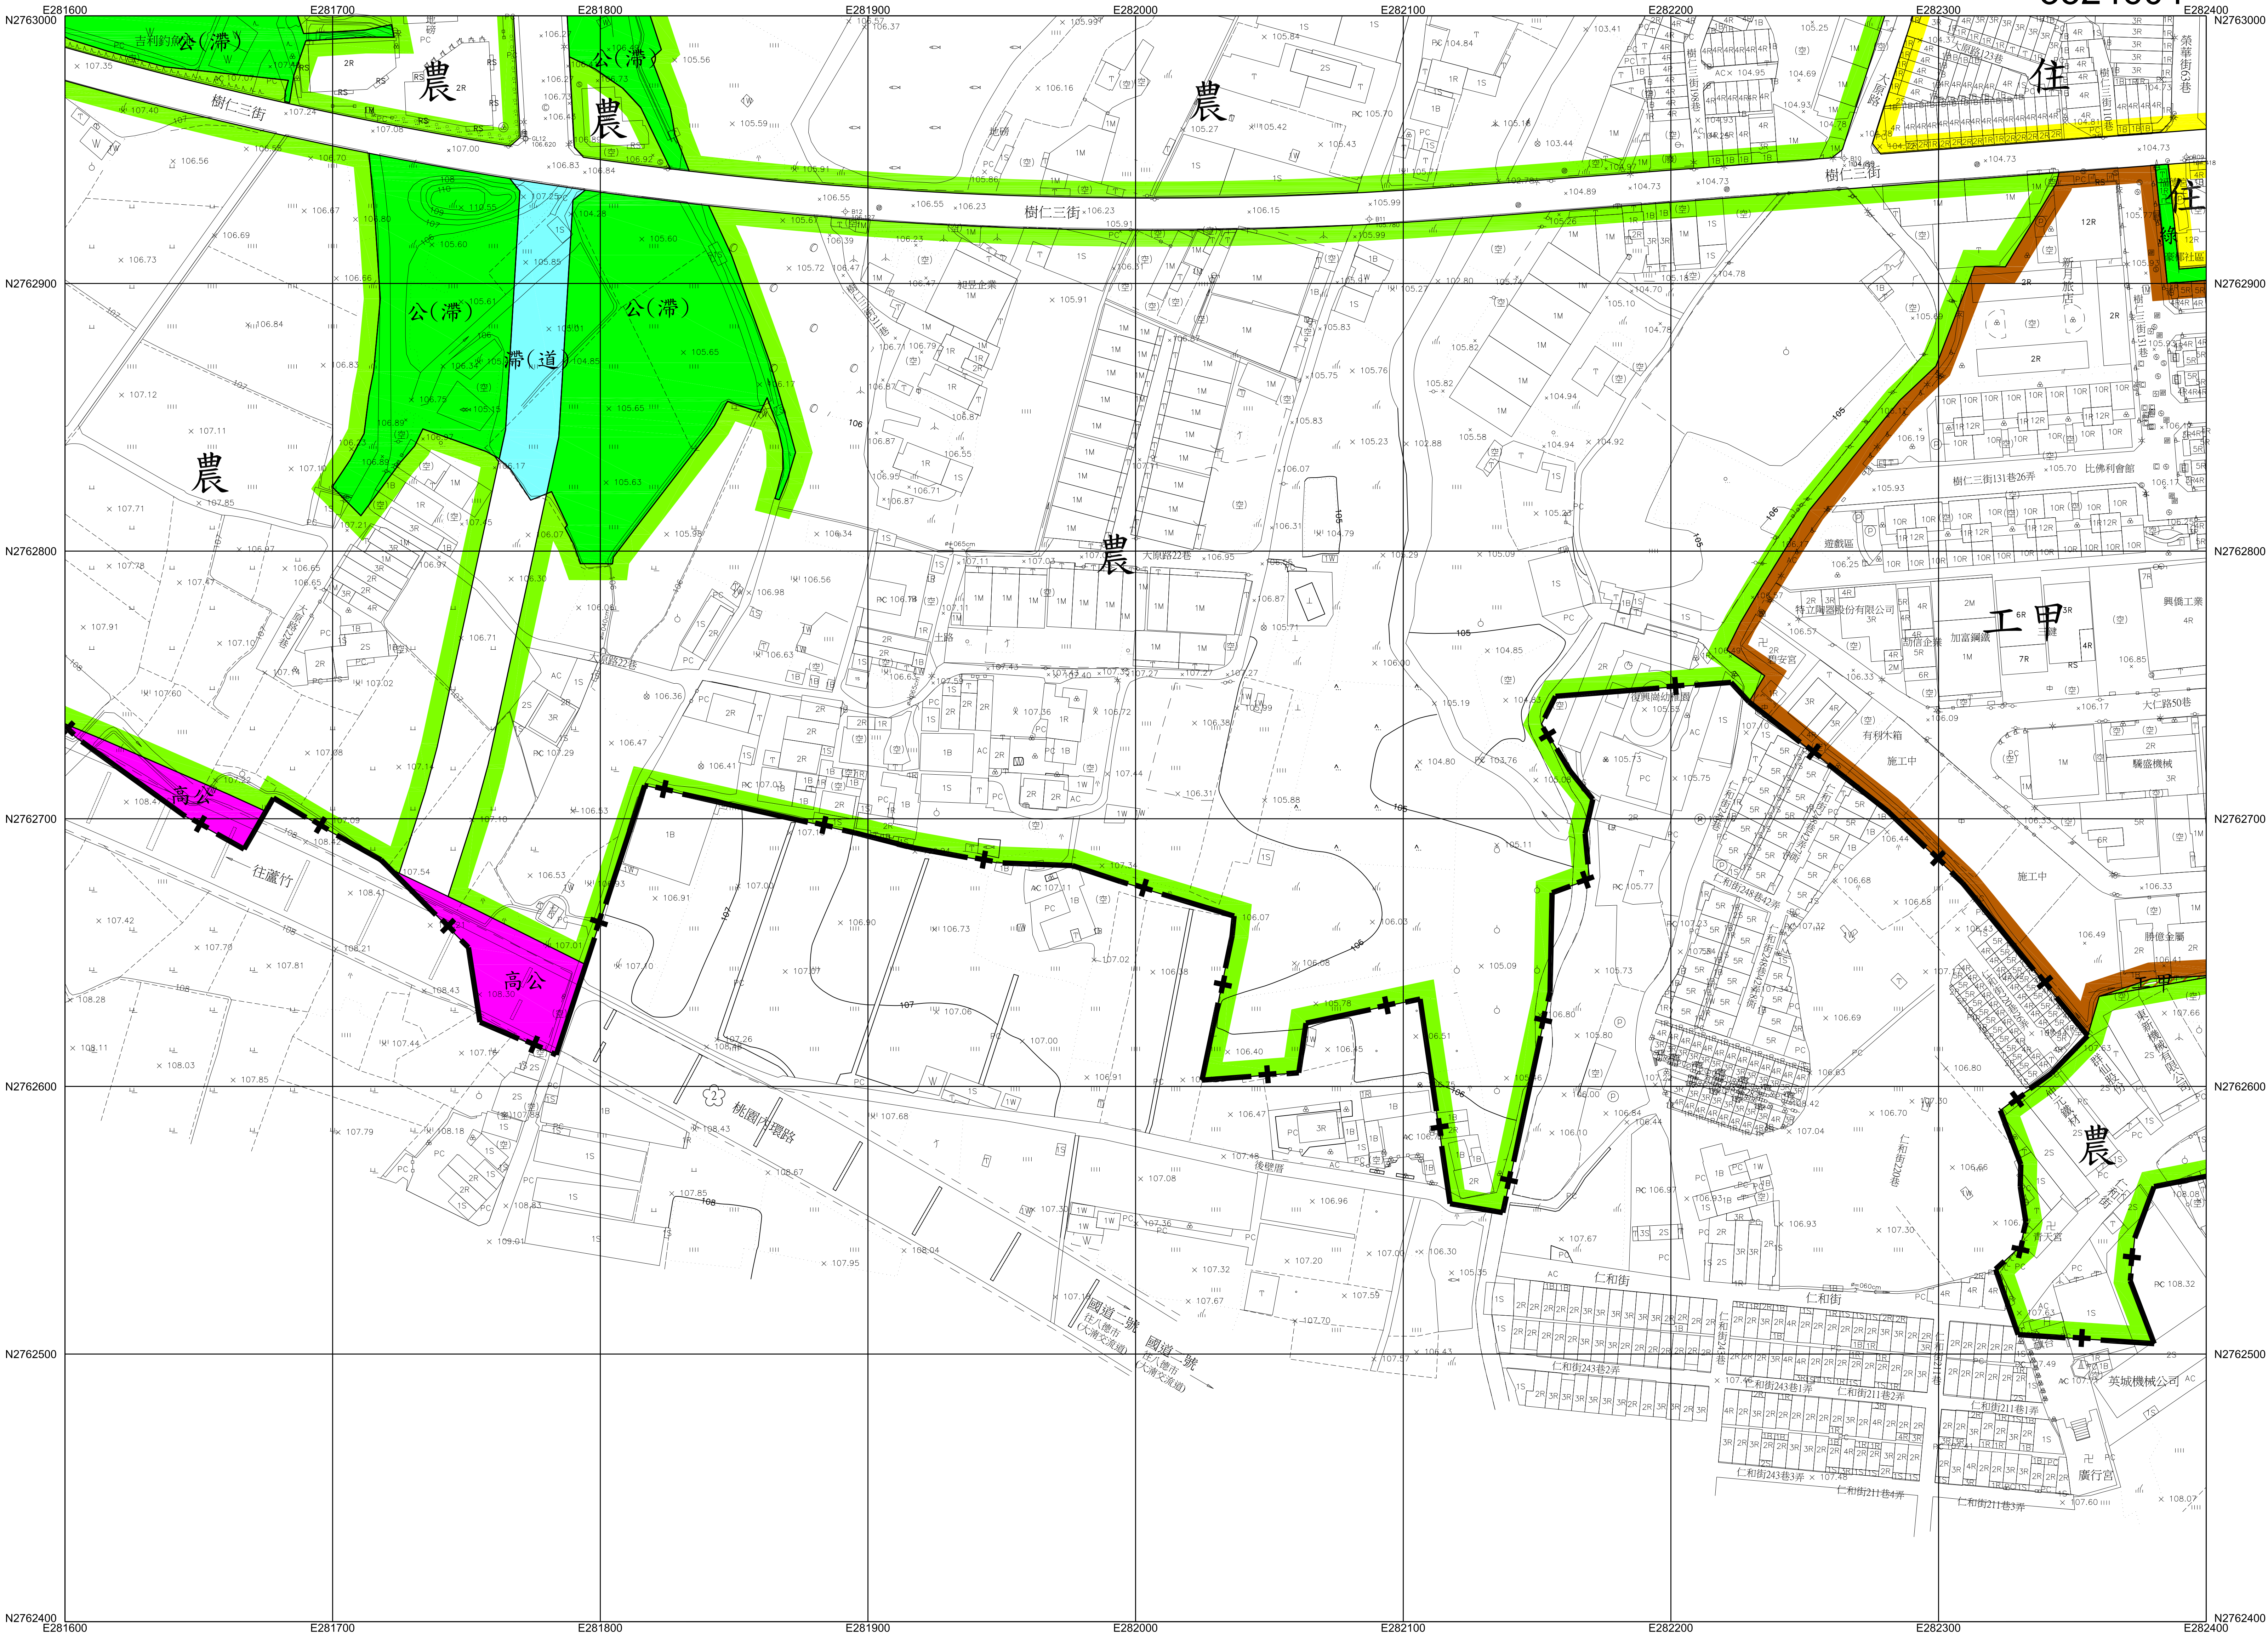

平面位置以 TWD97一等 GPS 衛星點坐標為基準，採用 WGS84國際地球原子。

地圖投影採用二度分帶橫梅氏投影，中央子午線 121°E，中央子午線投影尺度比 0.9999。

高程自台灣基隆平均海面為零公尺起算。

等高線間隔平地一公尺。

比例尺：1 / 1000

主管機關：桃園市政府


主辦機關：桃園市政府都市發展局

補測機關：弘鑫測量工程有限公司

補測時間：中華民國106年11月

圖例	衛星控制點，一等水準點	△	△	雙聲補座，電信補座	⊞	國	市區道路，縣路面道路	==
精確導線點，中心樁	⊙	⊙	⊙	開闢樹，竹，林	○	△	地籍界，田，埂，界	----
永久性房屋，3樓RC造	⊞	⊞	⊞	水田，旱作地	△	△	溝，塘，欄	----
2樓磚造，1樓金屬造	⊞	⊞	⊞	果園，獨立樹	○	△	堤，壩	----
廢墟，建築中房屋	⊞	⊞	⊞	園，基地	○	△	路，壟，土，坎	----
寺廟，臨時性房屋	⊞	⊞	⊞	草地，菜園	△	△	河流，駁，坎	----
電線桿，路燈	○	○	○	管，涵，箱，涵	△	△	水，閘，蛇，龍	----
							溝，渠，河，溪流向	----

圖幅接合表		
3514605	3524605	3534605
3514604	3524604	3534604

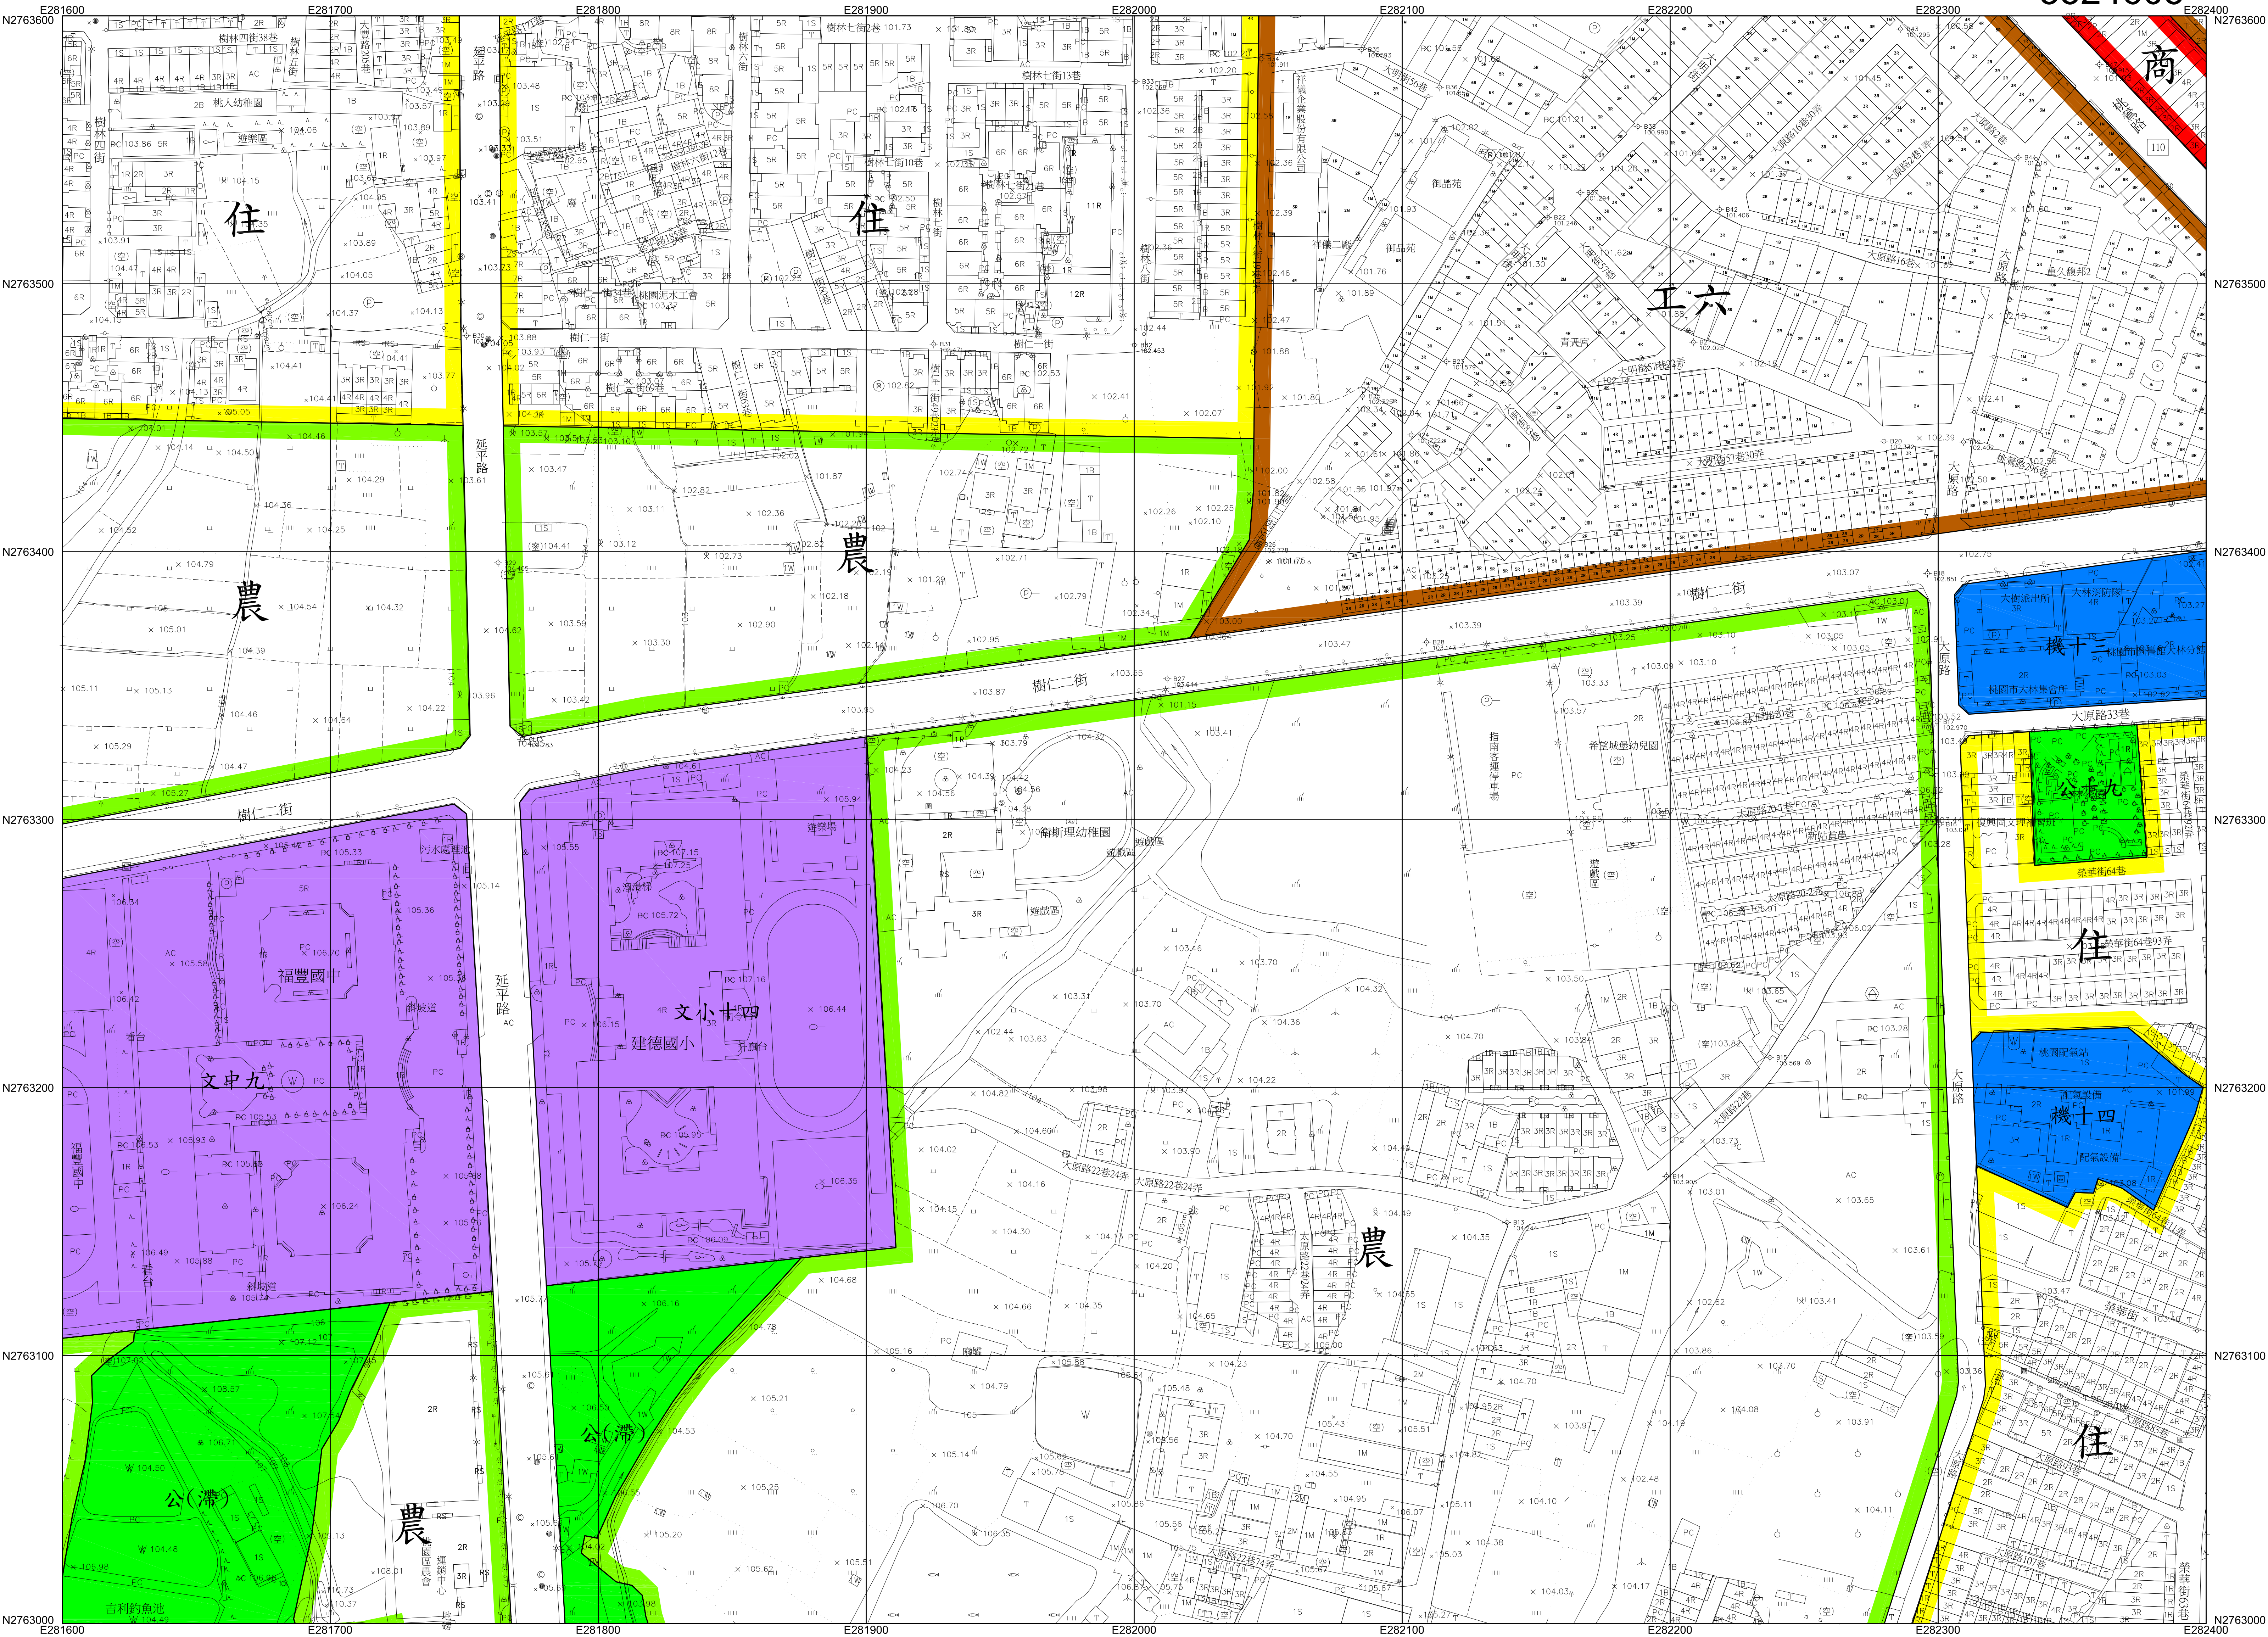

平面位置以 TWD97一等 GPS 衛星點坐標為基準，採用 WGS84國際地球原子。

地圖投影採用二度分帶橫梅氏投影，中央子午線 121°E，中央子午線投影尺度比 0.9999。

高程自台灣基隆平均海面為零公尺起算。

等高線間隔平地一公尺。

比例尺：1 / 1000

主管機關：桃園市政府

主辦機關：桃園市政府都市發展局

補測機關：弘鑫測量工程有限公司


補測時間：中華民國106年11月

圖 例 (摘 要)	衛星控制點，一等水準點			變壓箱座，電信箱座			市區道路，縣路街道	
	精密導線點，中心樁			閘葉樹，竹林			地區界，田界	
	永久性房屋，3樓 RC 造			水田，旱作地			溝，壩，橋	
	2樓磚造，1樓金屬造			果園，獨立樹			路堤，壩	
	廢墟，建築中房屋			園，墓地			路壩，土坎	
	寺廟，臨時性房屋			草地，菜園			河，溪，坂	
	電線桿，路燈			管，箱，涵			水閘，蛇籠	
							溝渠，河川流向	

圖幅接合表		
3514606	3524606	3534606
3514605	3524605	3534605
3514604	3524604	3534604



等高線間隔平地一公尺。

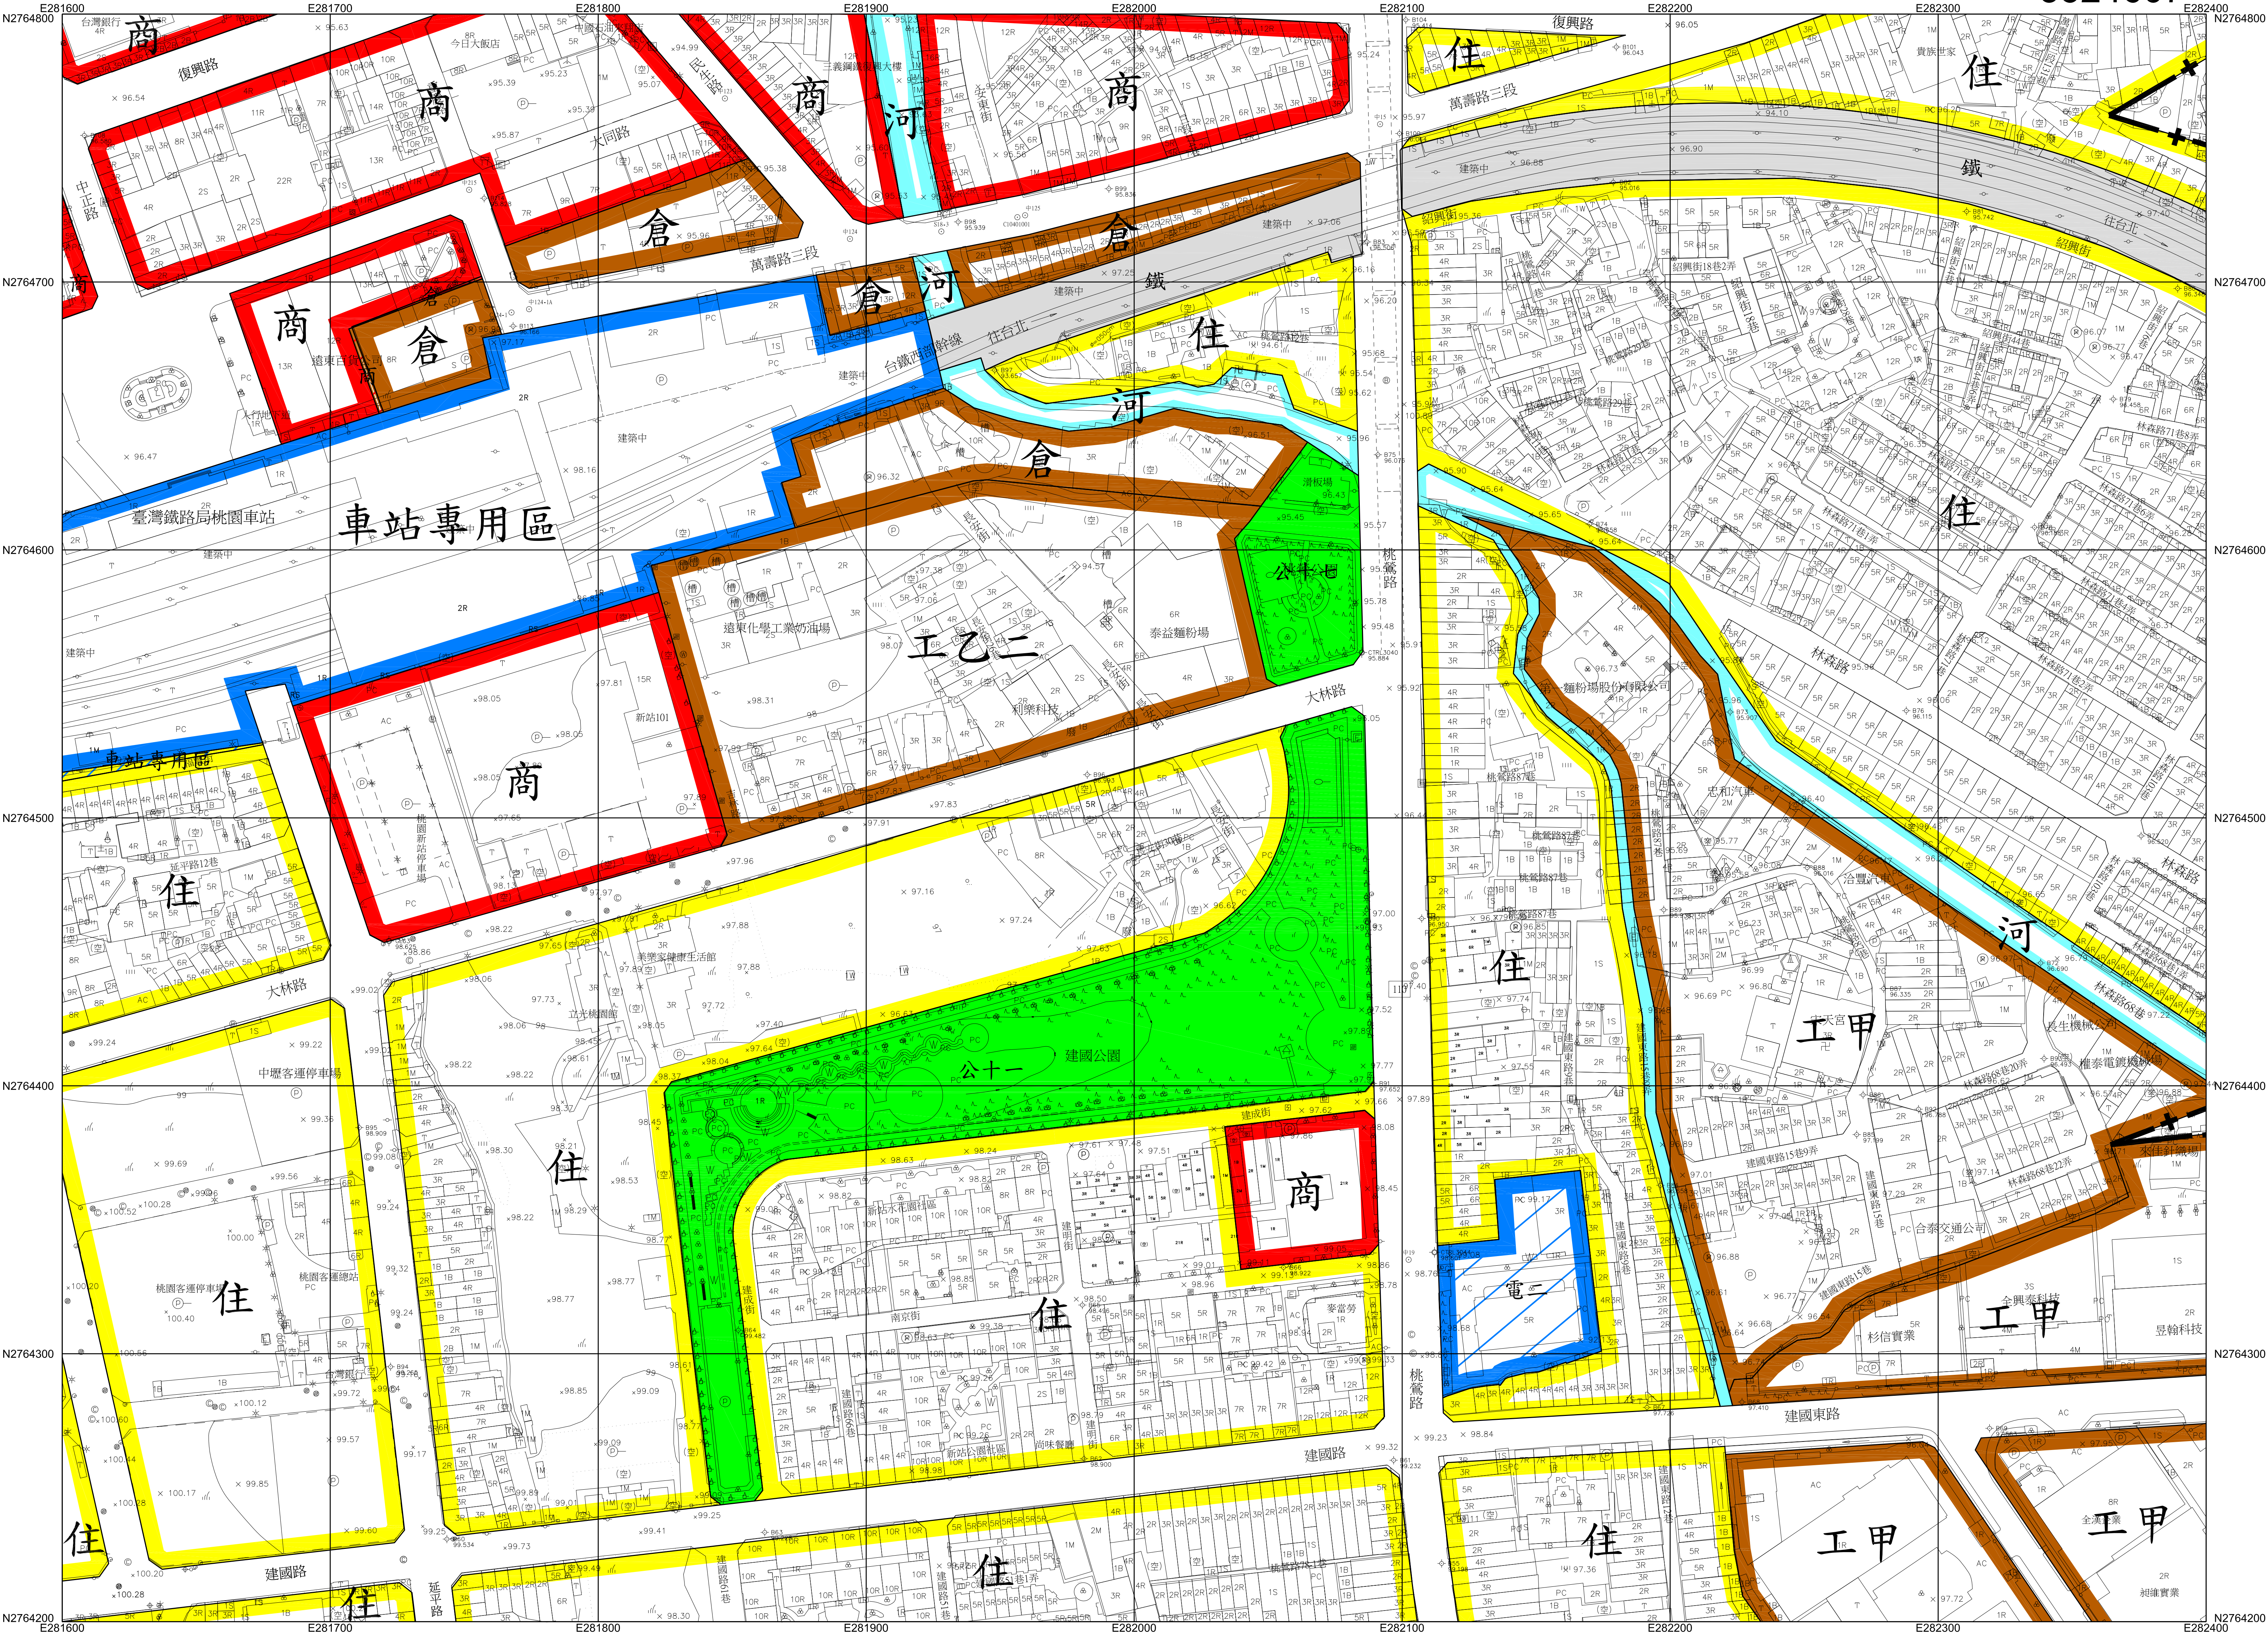

平面位置以 TWD97 一等 GPS 衛星點坐標為基準，採用 WGS84 國際地球原子。

地圖投影採用二度分帶橫梅氏投影，中央子午線 121°E，中央子午線投影尺度比 0.9999。

高程自台灣基隆平均海面為零公尺起算。

等高線間隔平地一公尺。

比例尺：1 / 1000

主管機關：桃園市政府


主辦機關：桃園市政府都市發展局

補測機關：弘鑫測量工程有限公司

補測時間：中華民國106年11月

圖例	圖例	圖例	圖例
衛星控制點，一等水準點	變壓箱，電信箱	市區道路，縣道街道	圖幅接合表
精密導線點，中心樁	開闢地，竹林	地籍界，田埂界	3514608 3524608 3534608
永久性房屋，3樓RC造	水田，旱作地	溝，橋，壩	3514607 3524607 3534607
乙種墳地，1樓金屬造	果園，獨立樹	堤，壩	3514606 3524606 3534606
廢墟，建築中房屋	墓地，菜園	路，土坎	
寺廟，臨時性房屋	管線，箱涵	河流，駁坎	
電線桿，路燈		水閘，蛇籠	
		溝渠，河川流向	

圖幅接合表		
3514608	3524608	3534608
3514607	3524607	3534607
3514606	3524606	3534606

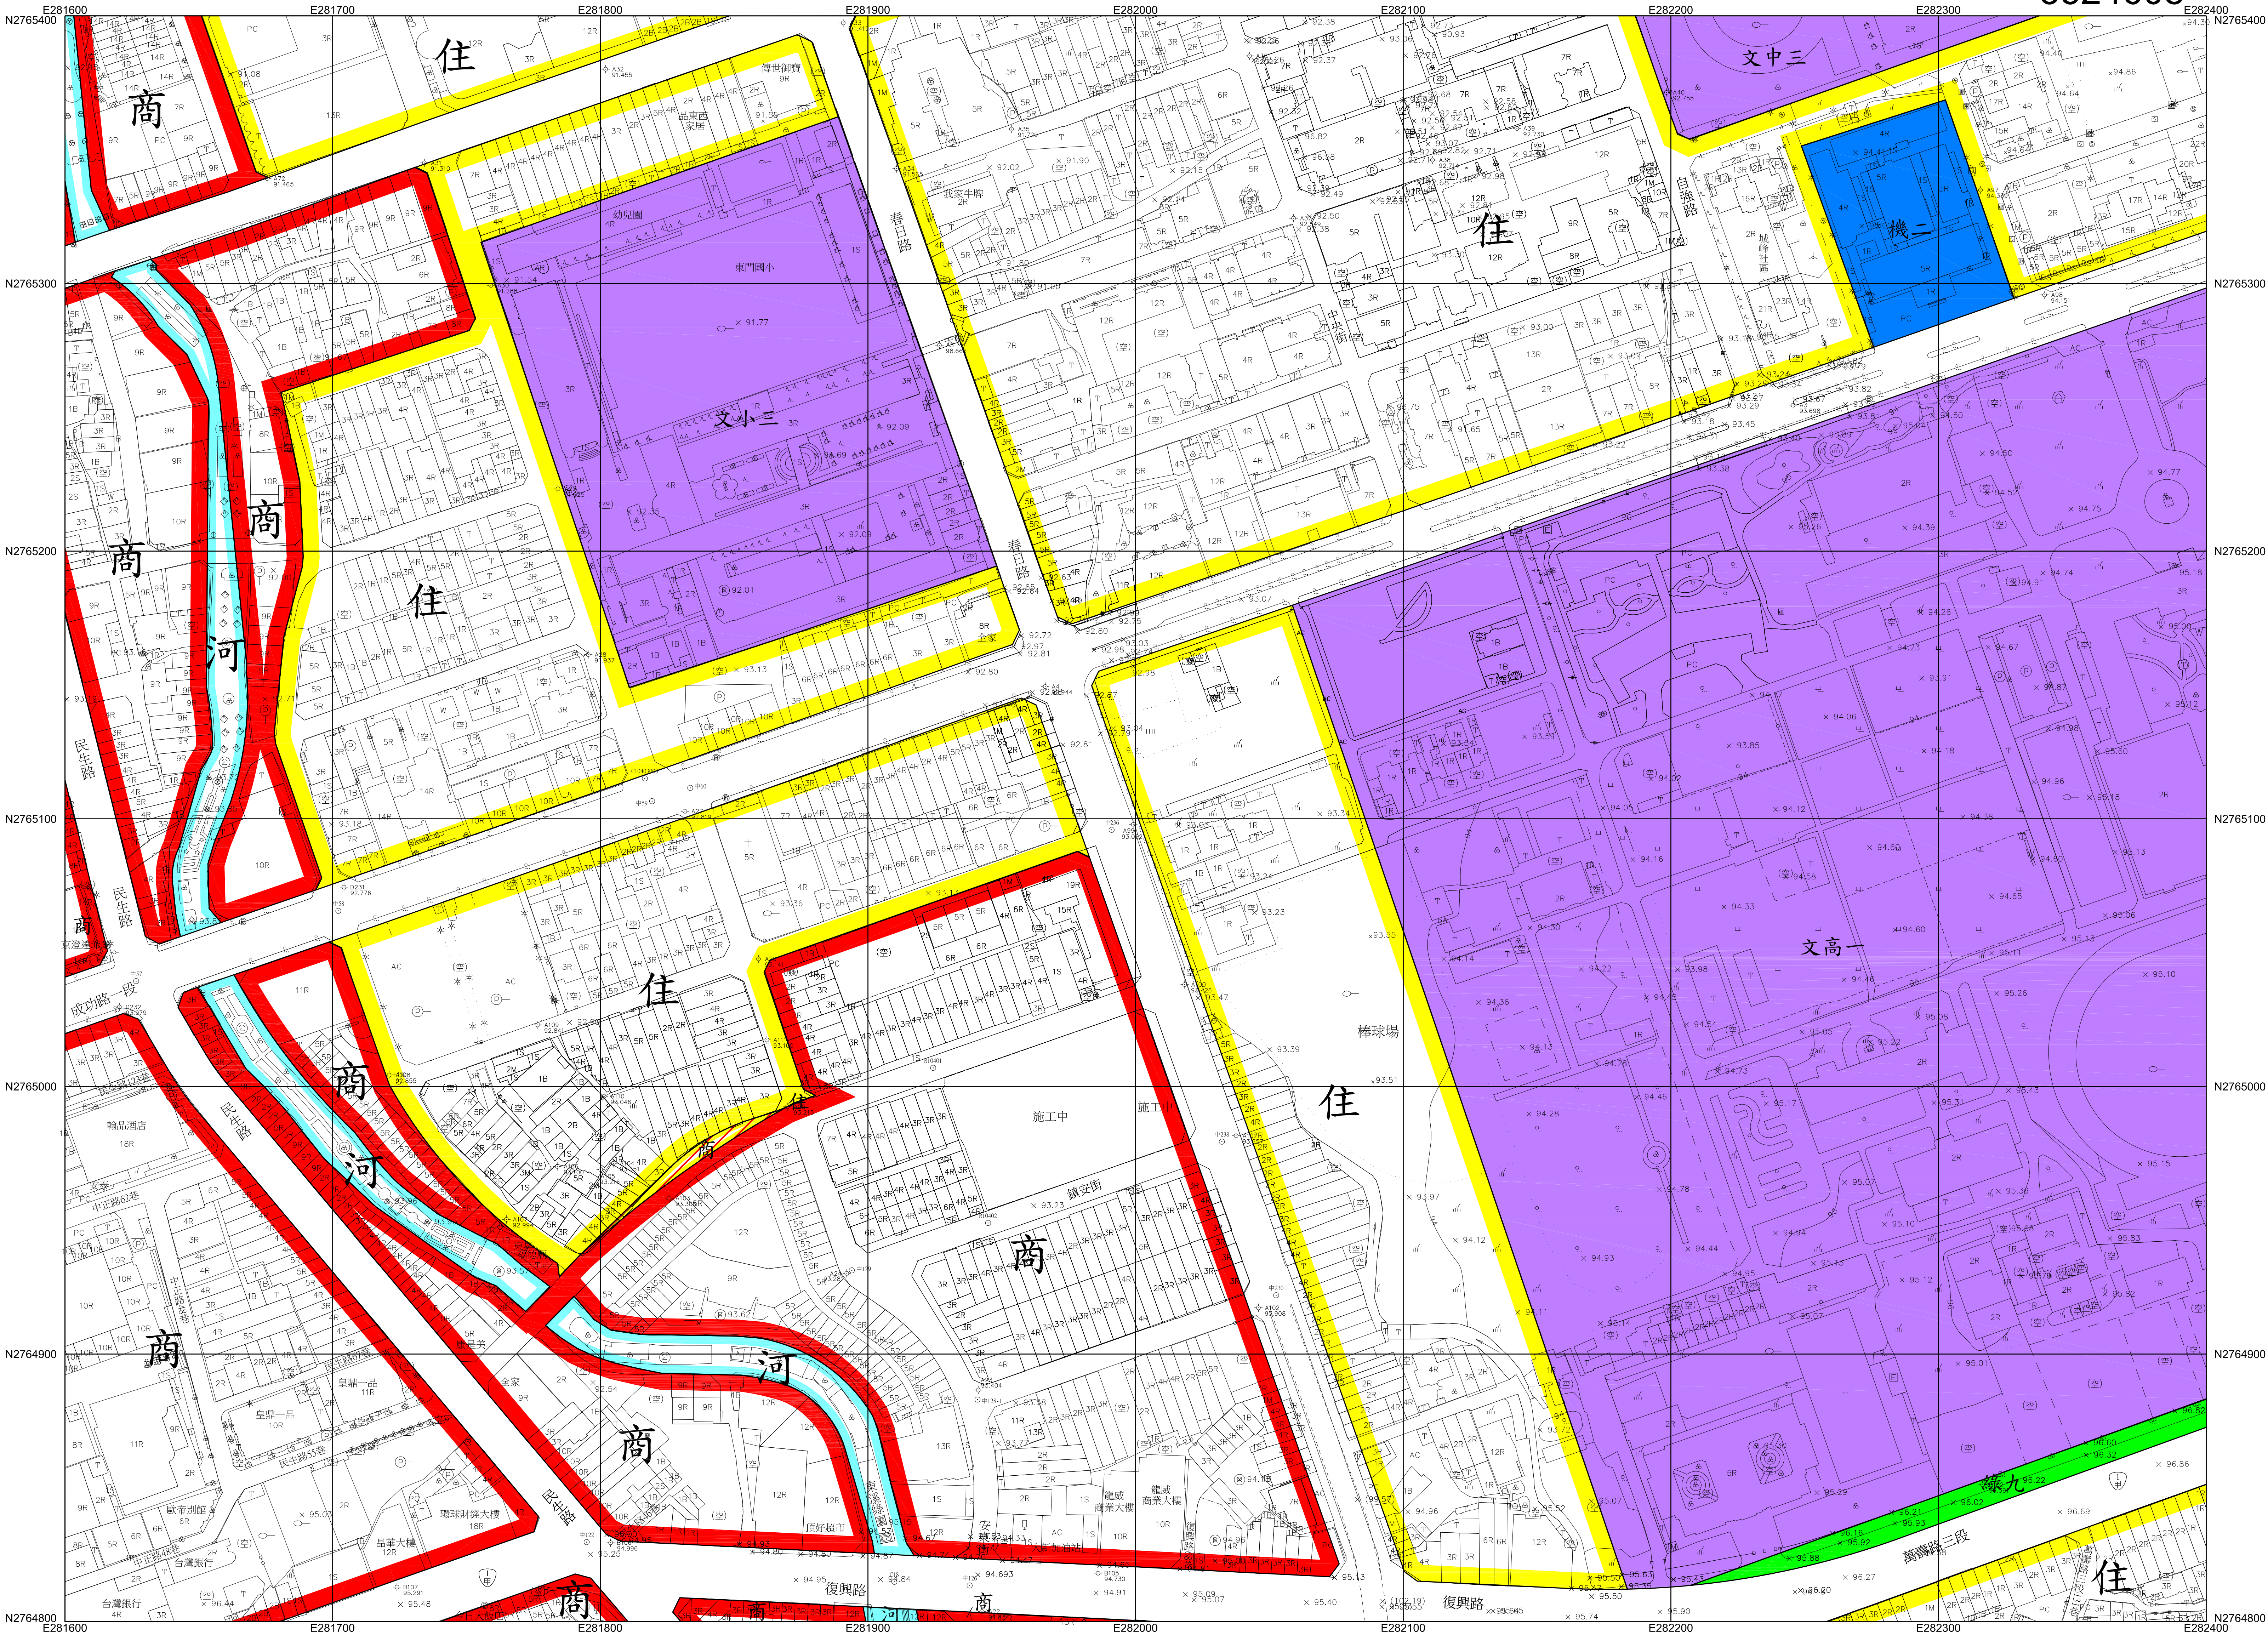

平面位置以 TWD97一等 GPS 衛星點坐標為基準，採用 WGS84國際地球原子。

地圖投影採用二度分帶橫梅氏投影，中央子午線 121°E，中央子午線投影尺度比 0.9999。

高程自台灣基隆平均海面為零公尺起算。

等高線間隔平地一公尺。

比例尺：1 / 1000

主管機關：桃園市政府

主辦機關：桃園市政府都市發展局

補測機關：弘鑫測量工程有限公司

補測時間：中華民國106年11月

圖例	衛星控制點，一等水準點	△	△	雙雙補座，電信補座	△	△
圖例	精密導線點，中心樁	⊙	⊙	開闢樹，竹，林	△	△
圖例	永久性房屋，3樓RC造	□	□	水田，旱作地	△	△
圖例	2樓磚造，1樓金屬造	□	□	果園，獨立樹	△	△
圖例	廢墟，建築中房屋	□	□	圍，基，地	△	△
圖例	寺廟，臨時性房屋	□	□	草地，菜園	△	△
圖例	電線桿，路燈	○	○	管，涵，箱，涵	△	△

圖幅接合表		
3514609	3524609	3534609
3514608	3524608	3534608
3514607	3524607	3534607

等高線間隔平地一公尺。

補測時間：中華民國106年11月

圖 例 （ 摘 要 ）	衛星控制點，一等水準點		變壓箱座，電信箱座		市區道路，縣路面道路	
	精密導線點，中心樁		開闢菜、竹、林		地類界，田、埂	
	永久住房屋，3樓 RC 造		水田，旱作畑		園、塘、渠、溝	
	2樓磚造，1樓木質造		園、獨立樹		路堤、橋	
	廢、墟、建築中房屋		園、墓地		聖、土坎	
	寺、廟、臨時性房屋		草地、茶園		河、水溝	
	電線桿，路燈		草、池、箱、涵		溝渠、開、蛇	


3514610	3524610	3534610
3514609	3524609	3534609
3514608	3524608	3534608

等高線間隔平地一公尺。

比例尺：1 / 1000
主管機關：桃園市政府
主辦機關：桃園市政府都市發展局
補測機關：弘鑫測量工程有限公司
補測時間：中華民國106年11月

圖 例 （ 摘 要）	衛星控制點，一等水準點			變壓箱室，電信箱室		市區道路，縣級道路	
	精確導線點，中心樁			開闢樹，竹 林		地類界，田 埂 界	
	永久性房屋，3樓 RC 造			水 田，旱作地		圍 牆，棚 欄	
	乙種油站，1樓金庫站			果 園，獨立樹		路 堤，箱 涵	
	廢 墟，建棄中房屋			園 基 地		壩，土 坎	
	寺 廟，臨時性房屋			草 地，菜園		河 流，駁 坎	
	電線杆，路燈			管 溝，涵 涵		溝 渠，河 流	

圖幅接合表		
3514611	3524611	3534611
3514610	3524610	3534610
3514609	3524609	3534609

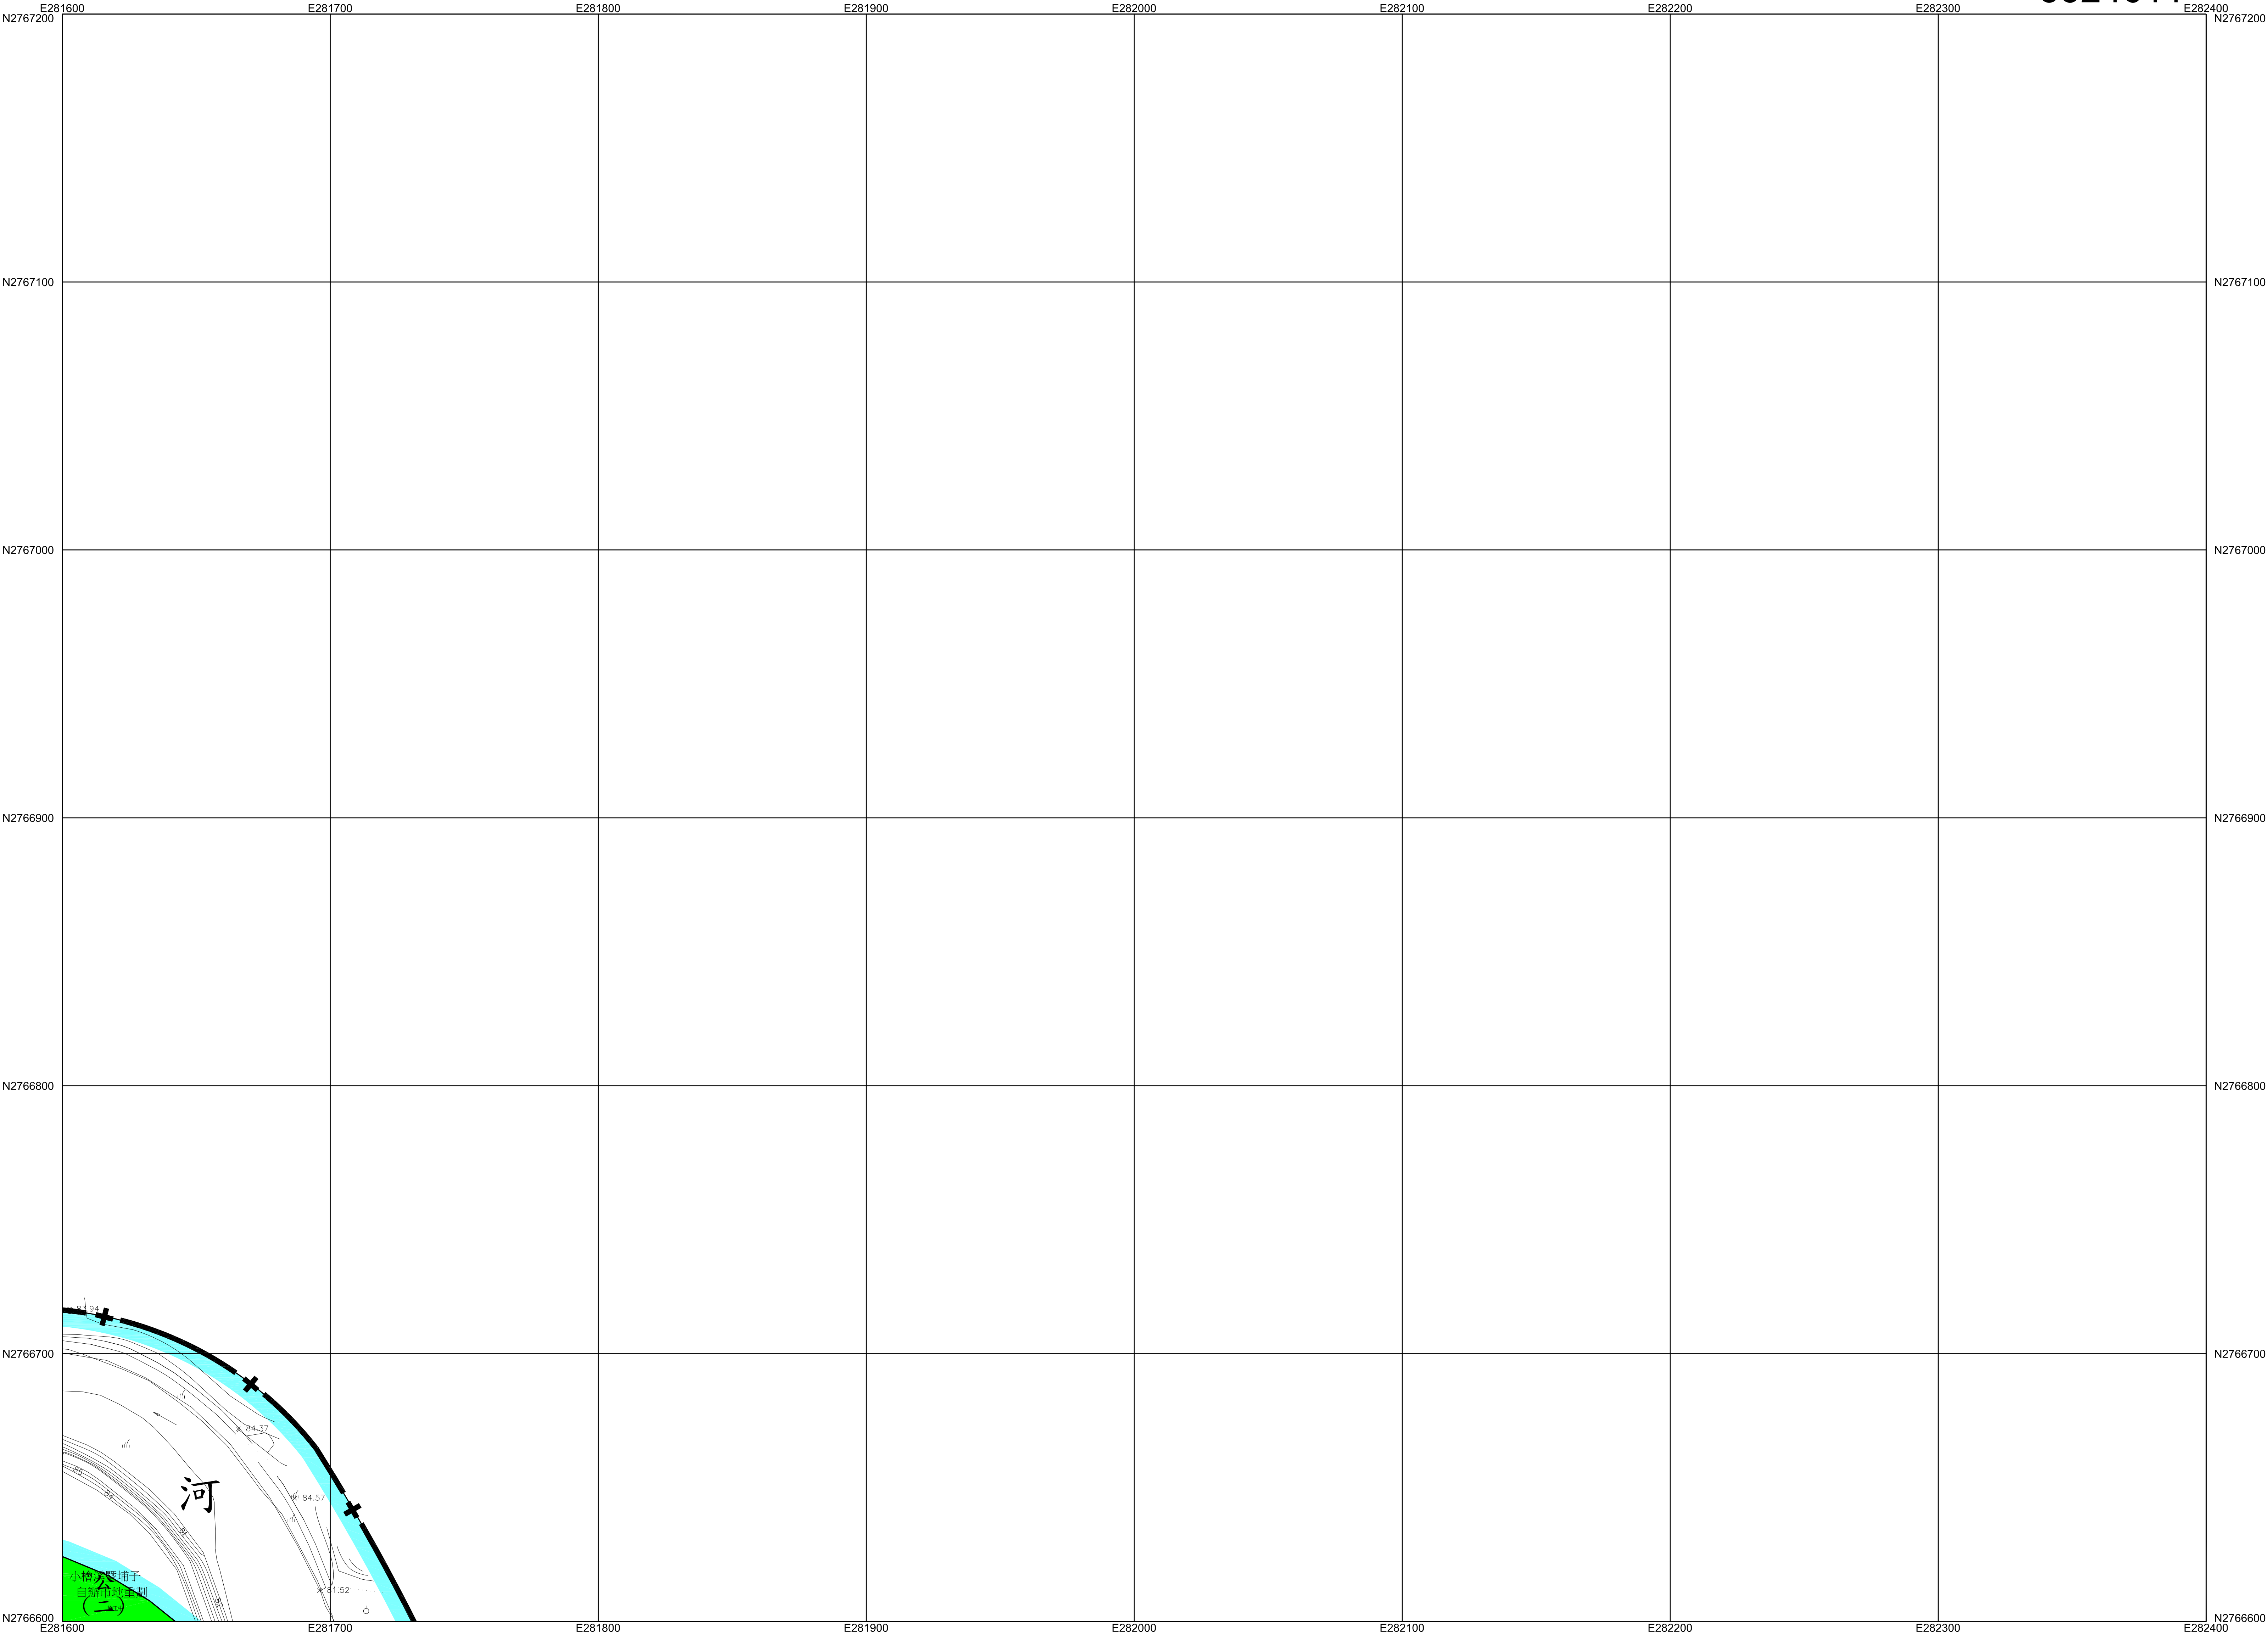


平面位置以 TWD97一等 GPS 衛星點坐標為基準，採用 WGS84國際地球原子。
地圖投影採用二度分帶橫梅氏投影，中央子午線 121°E，中央子午線投影尺度比 0.9999。
高程自台灣基隆平均海水面為零公尺起算。
等高線間隔平地一公尺。

比例尺：1 / 1000
主管機關：桃園市政府
主辦機關：桃園市政府都市發展局
補測機關：弘鑫測量工程有限公司
補測時間：中華民國106年11月

圖 例 （ 摘 要 ）	衛星控制點，一等水準點			雙電箱座，電信箱座		市區道路，縣路面道路	
	精密導線點，中心樁			闊葉樹，竹 林		地籍界，田 埂 界	
	永久性房屋，3樓 RC造			水 田，旱作地		圍 牆，欄 杆	
	2樓磚造，1樓金屬造			果 園，獨立樹		路 堤，橋 樑	
	廢 墟，建築中房屋			開，基 地		路 壟，土 坎	
要 ）	寺 廟，臨時性房屋			草 地，菜園		河 水 溝，蛇 溝	
	電線桿，路燈			管 涵，箱 涵		溝 渠，河川流向	

圖幅接合表		
3514611	3524611	3534611
3514610	3524610	3534610

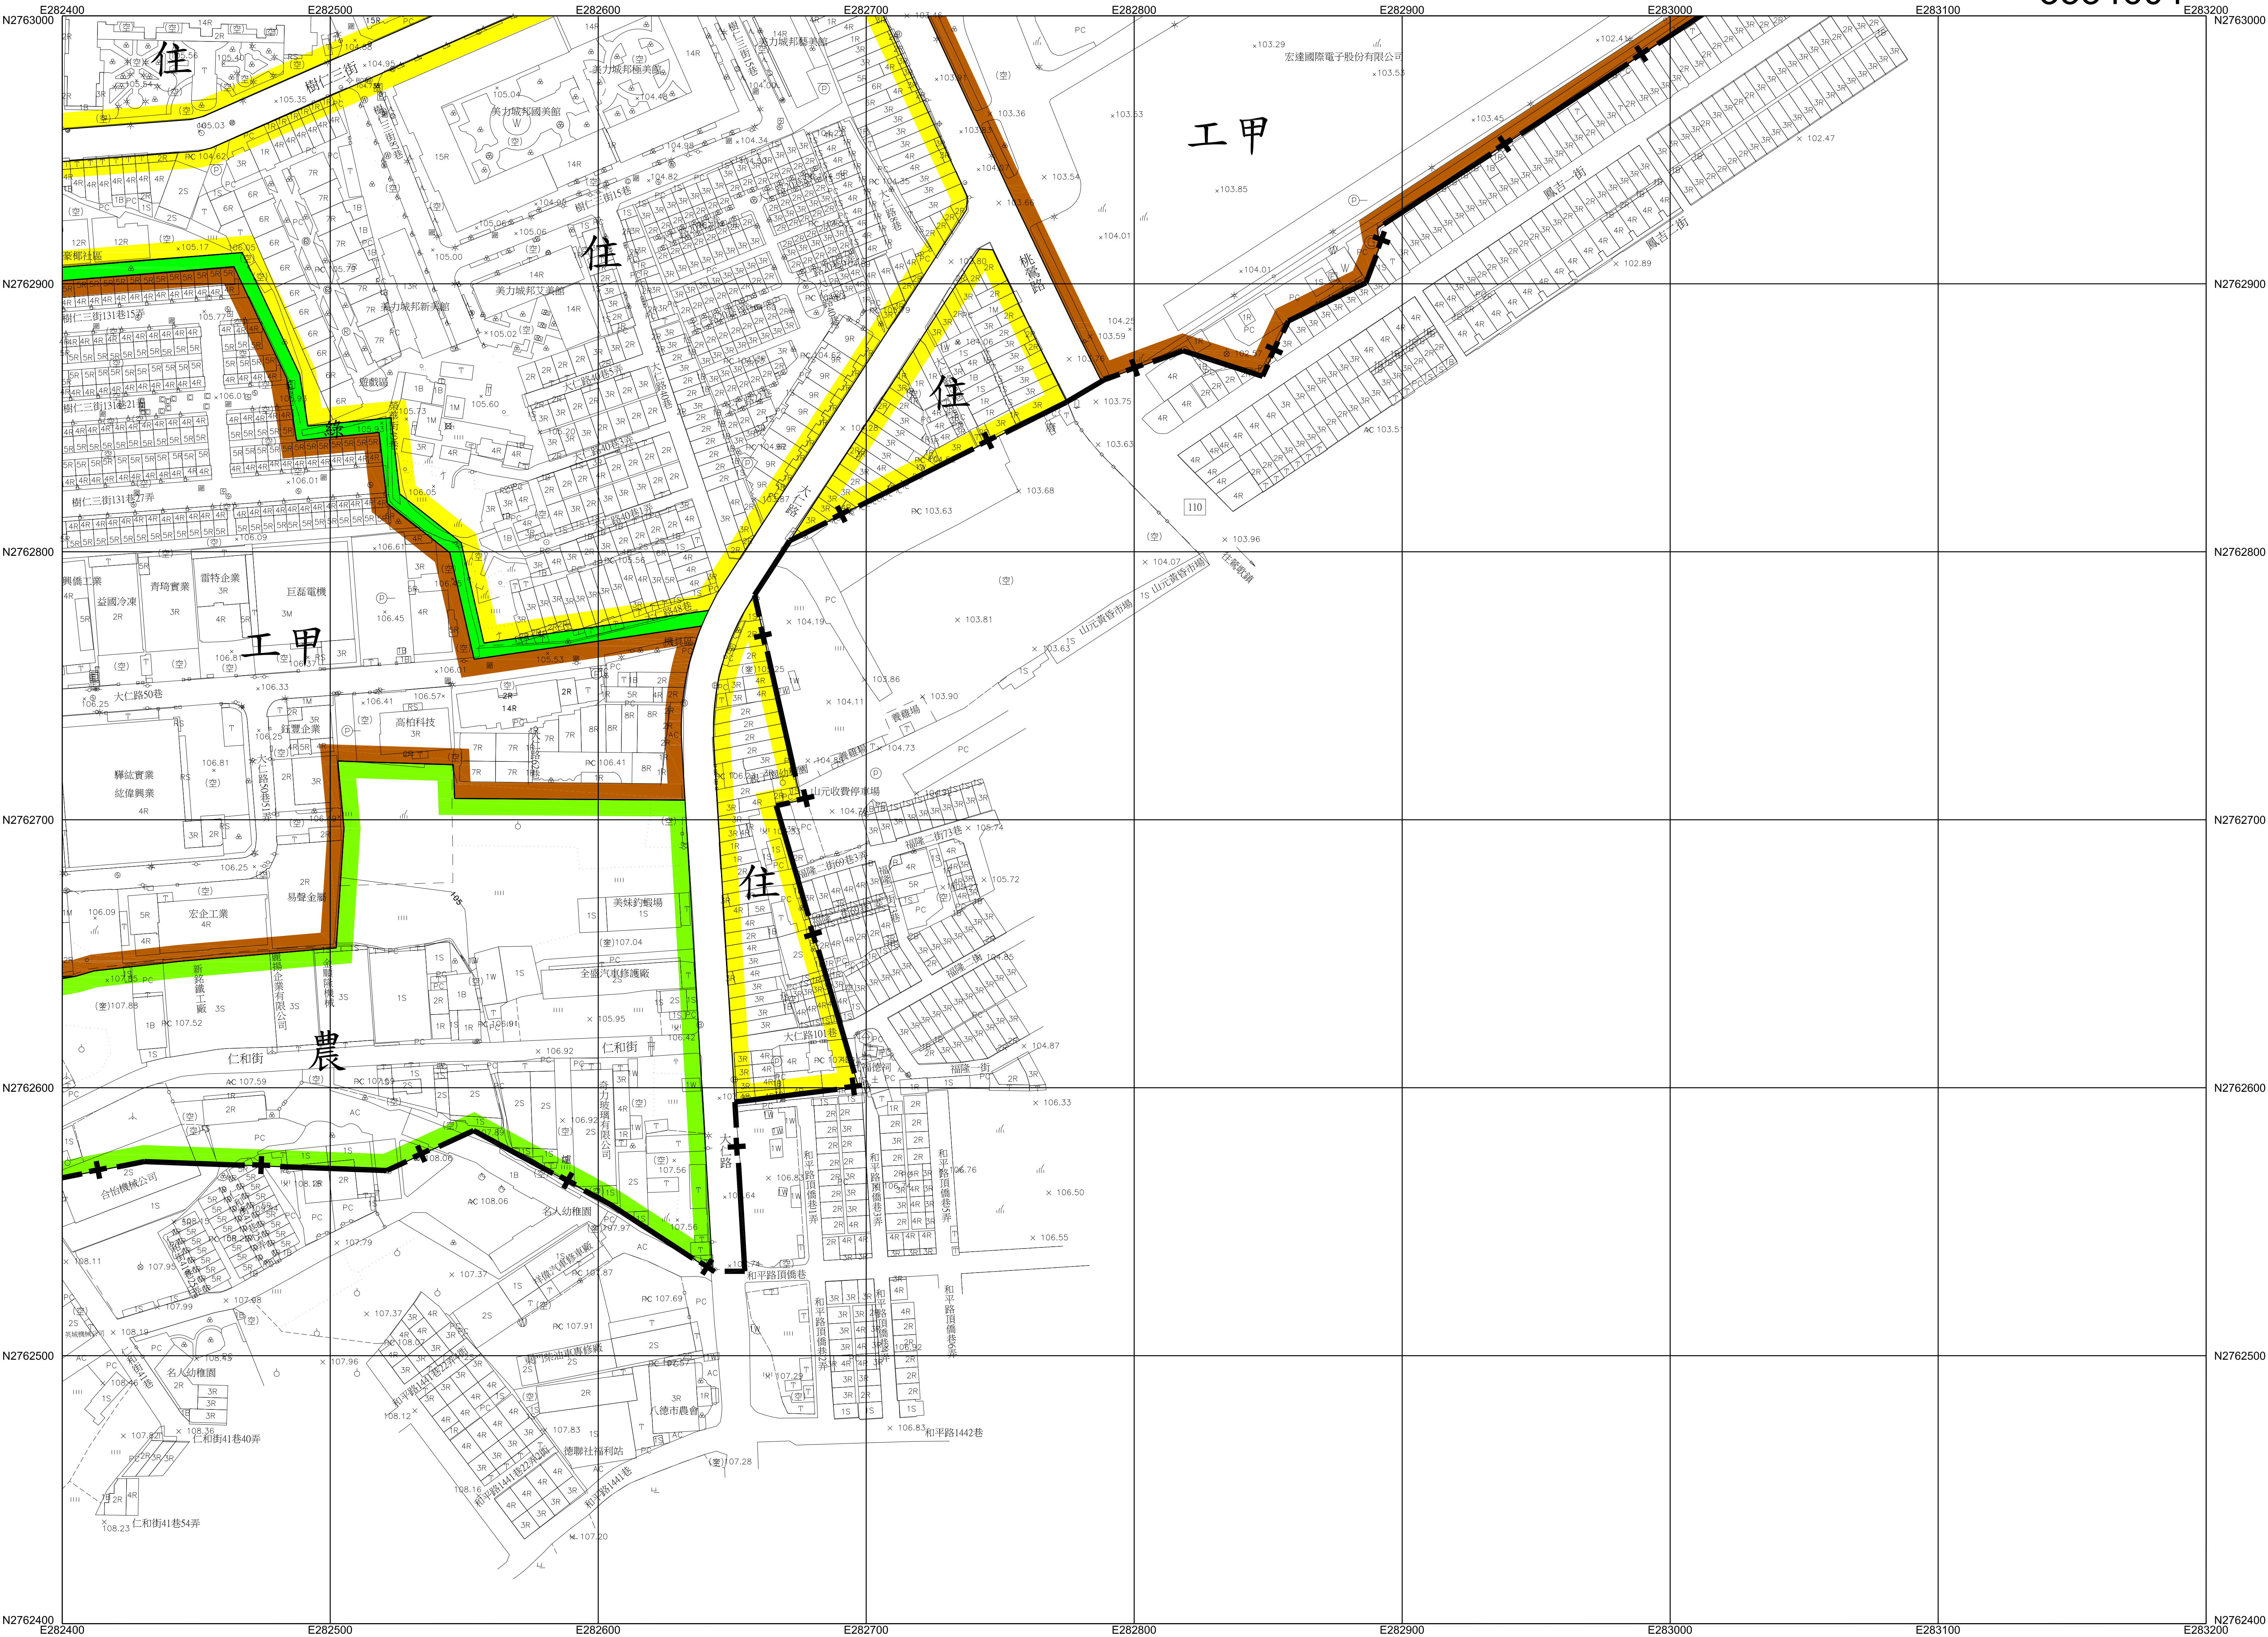

平面位置以 TWD97一等 GPS 衛星點坐標為基準，採用 WGS84國際地球原子。

地圖投影採用二度分帶橫梅氏投影，中央子午線 121°E，中央子午線投影尺度比 0.9999。

高程自台灣基隆平均海面為零公尺起算。

等高線間隔平地一公尺。

比例尺：1 / 1000

主管機關：桃園市政府


主辦機關：桃園市政府都市發展局

補測機關：弘鑫測量工程有限公司

補測時間：中華民國106年11月

圖例	衛星控制點，一等水準點	△	□	雙變補座，電信補座	⊞	國	市區道路，縣路街道	——
精密導線點，中心樁	⊙	○	○	開闢樹，竹 林	○	△	地籍界，田 埂 界	——
永久性房屋，3樓 RC造	⊞	⊞	⊞	水 田，旱作地	⊞	△	溝 渠，橋 樑	——
2樓磚造，1樓金屬造	⊞	⊞	⊞	果 園，獨立樹	⊞	△	堤 壩， 壩	——
廢 墟，建築中房屋	⊞	⊞	⊞	開 闢 地	⊞	△	路 壟，土 坎	——
寺 廟，臨時性房屋	⊞	⊞	⊞	草 地，菜園	⊞	△	河 流，駁 坎	——
電線桿，路燈	○	○	○	管 涵，箱 涵	⊞	△	水 閘，蛇 籠	——
							溝 渠，河川流向	——

圖幅接合表		
3524605	3534605	3544605
3524604	3534604	

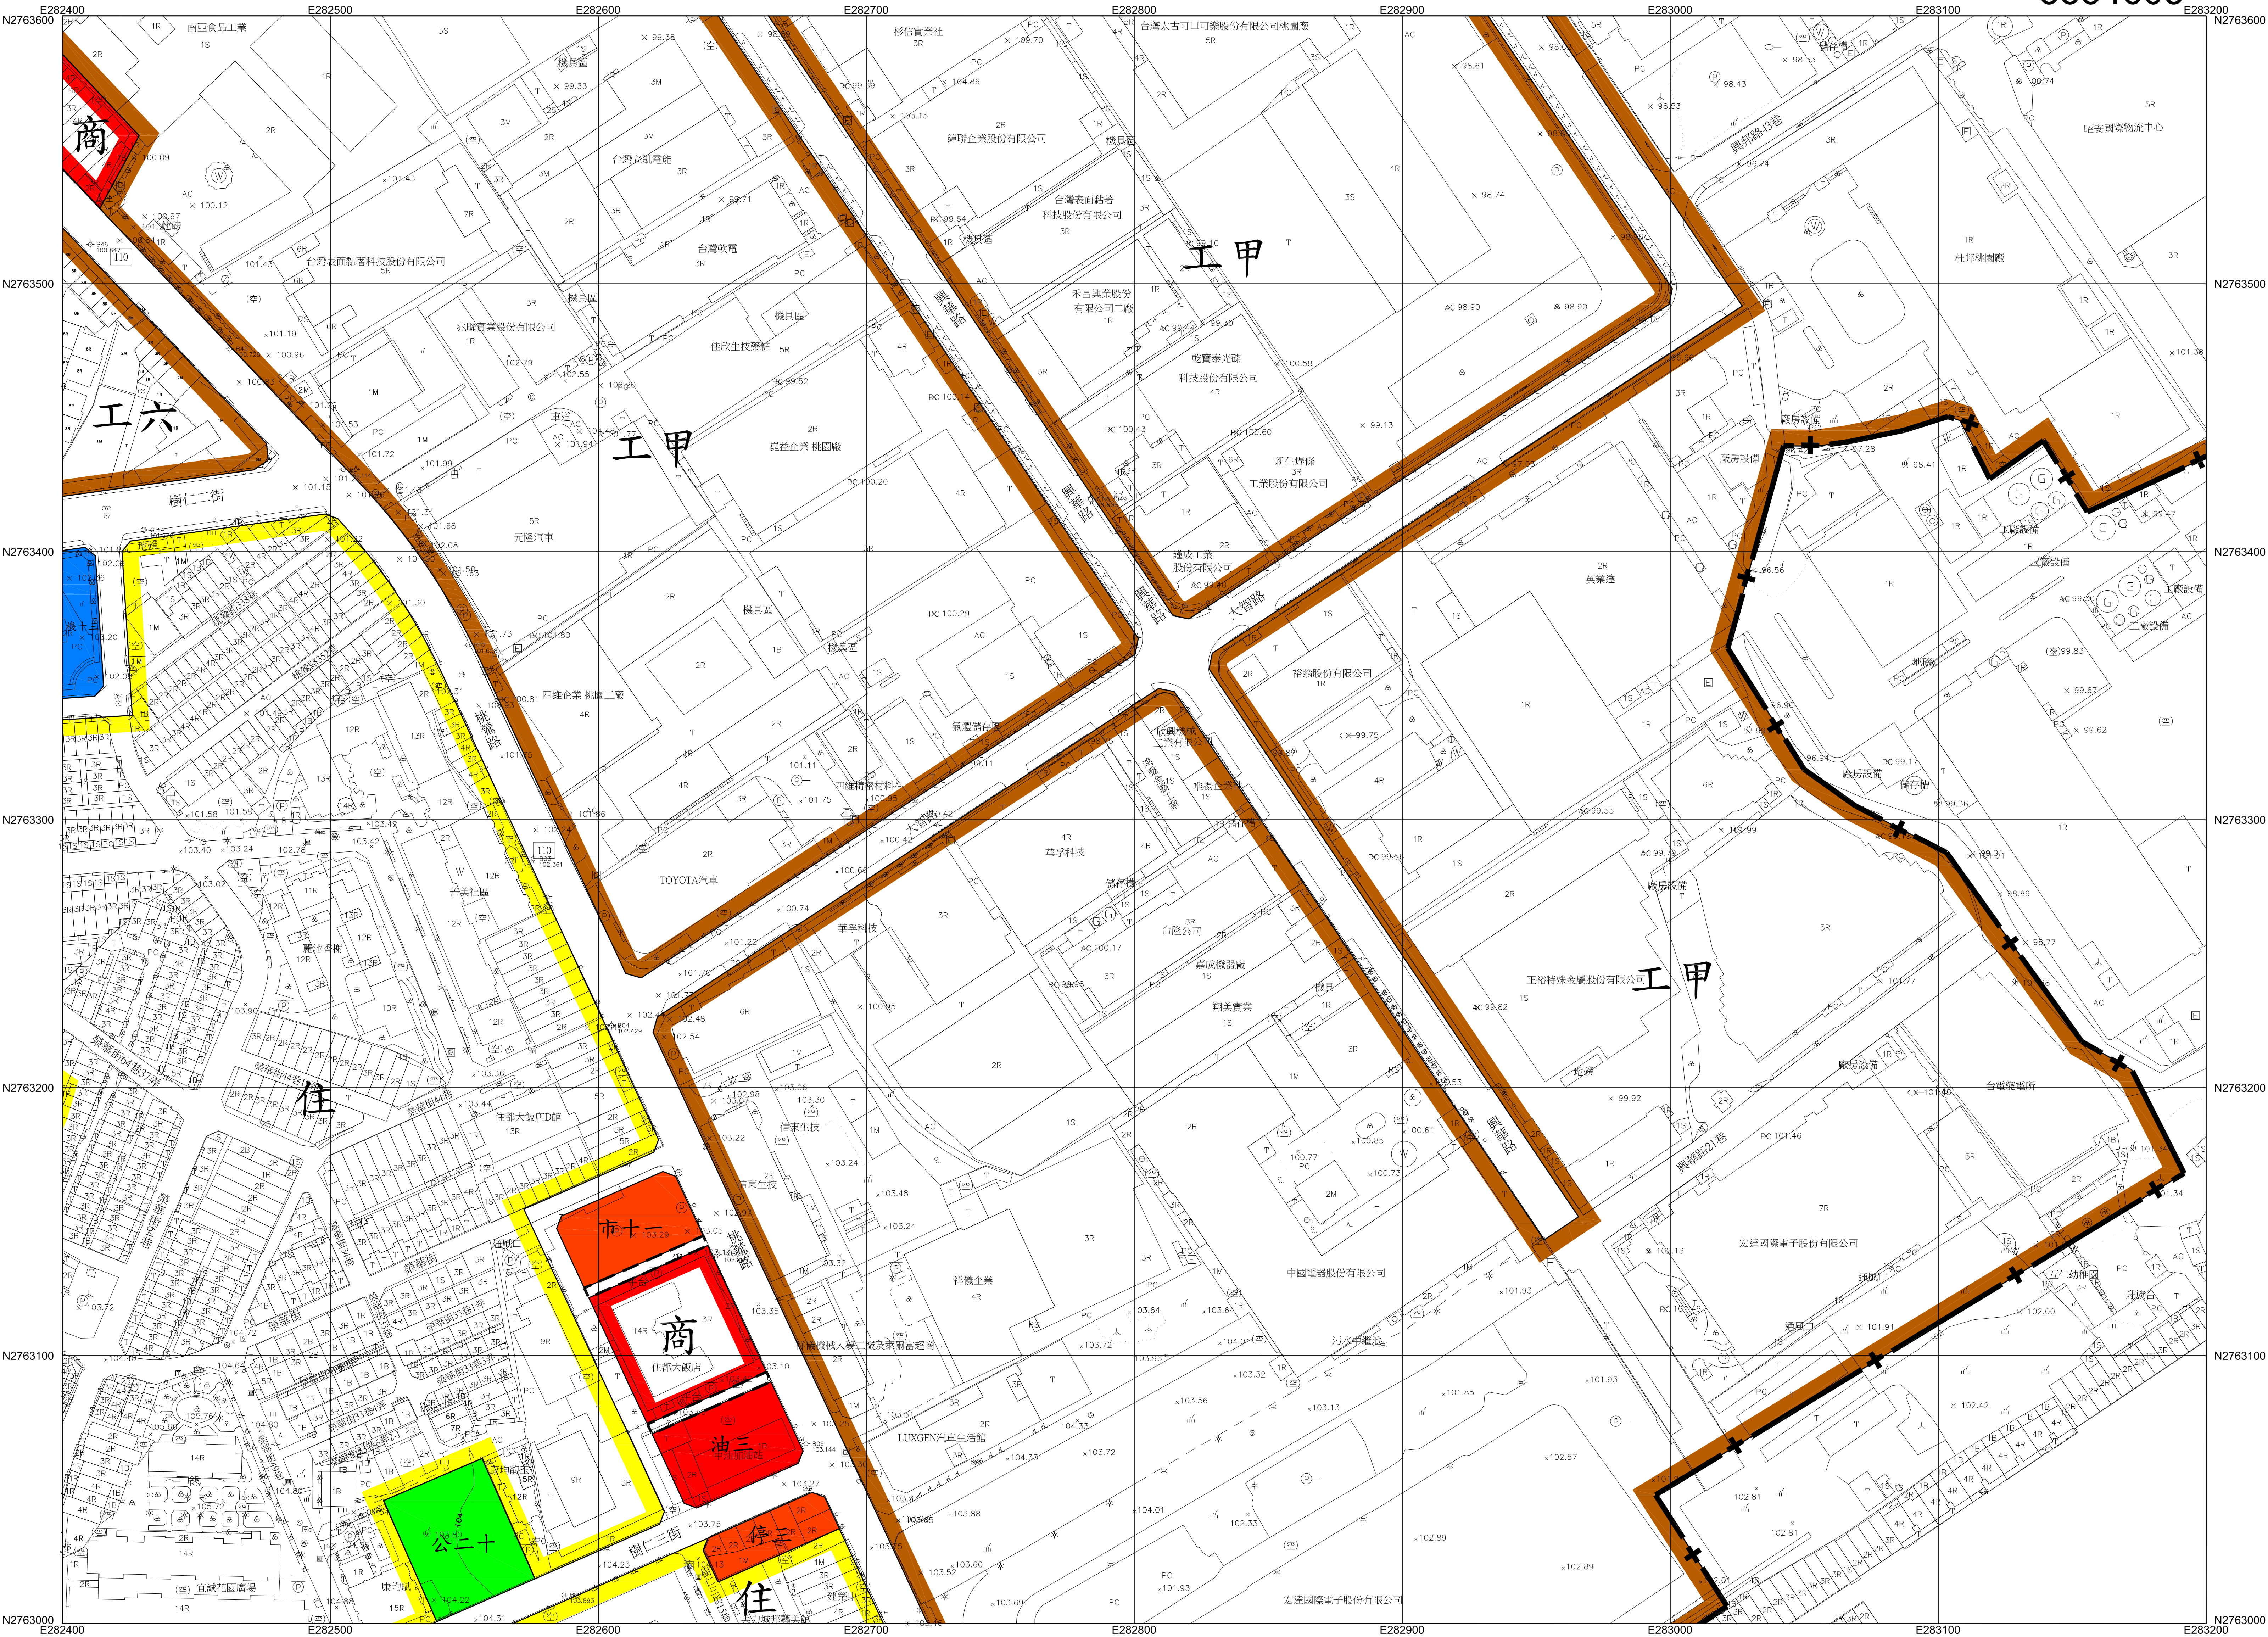

平面位置以 TWD97一等 GPS 衛星點坐標為基準，採用 WGS84國際地球原子。

地圖投影採用二度分帶橫梅氏投影，中央子午線 121°E，中央子午線投影尺度比 0.9999。

高程自台灣基隆平均海面為零公尺起算。

等高線間隔平地一公尺。

比例尺：1 / 1000

主管機關：桃園市政府

主辦機關：桃園市政府都市發展局

補測機關：弘鑫測量工程有限公司

補測時間：中華民國106年11月

衛星控制點，一等水準點	△	△	雙聲補座，電信補座	⊞	⊞	市區道路，縣路街道路	——
精密導線點，中心樁	⊙	⊙	開闢樹，竹 林	⊞	⊞	地籍界，田 埂 界	- - - -
永久性房屋，3樓 RC造	⊞	⊞	水 田，旱作地	⊞	⊞	溝 渠，橋 樑	——
2樓磚造，1樓金屬造	⊞	⊞	果 園，獨立樹	⊞	⊞	堤 壩， 窰	- · - · -
廠 址，建築中房屋	⊞	⊞	園 基 地	⊞	⊞	路 型，土 坎	——
寺 廟，臨時性房屋	⊞	⊞	草 地，菜園	⊞	⊞	河 流，駁 坎	——
電線桿，路燈	⊞	⊞	管 涵，箱 涵	⊞	⊞	水 閘，蛇 籠	—— (H)
	⊞	⊞		⊞	⊞	溝 渠，河川流向	——


圖幅接合表		
3524606	3534606	3544606
3524605	3534605	3544605
3524604	3534604	

主管機關：桃園市政府

主辦機關：桃園市政府都市發展局

補測機關：弘鑫測量工程有限公司

補測時間：中華民國106年11月

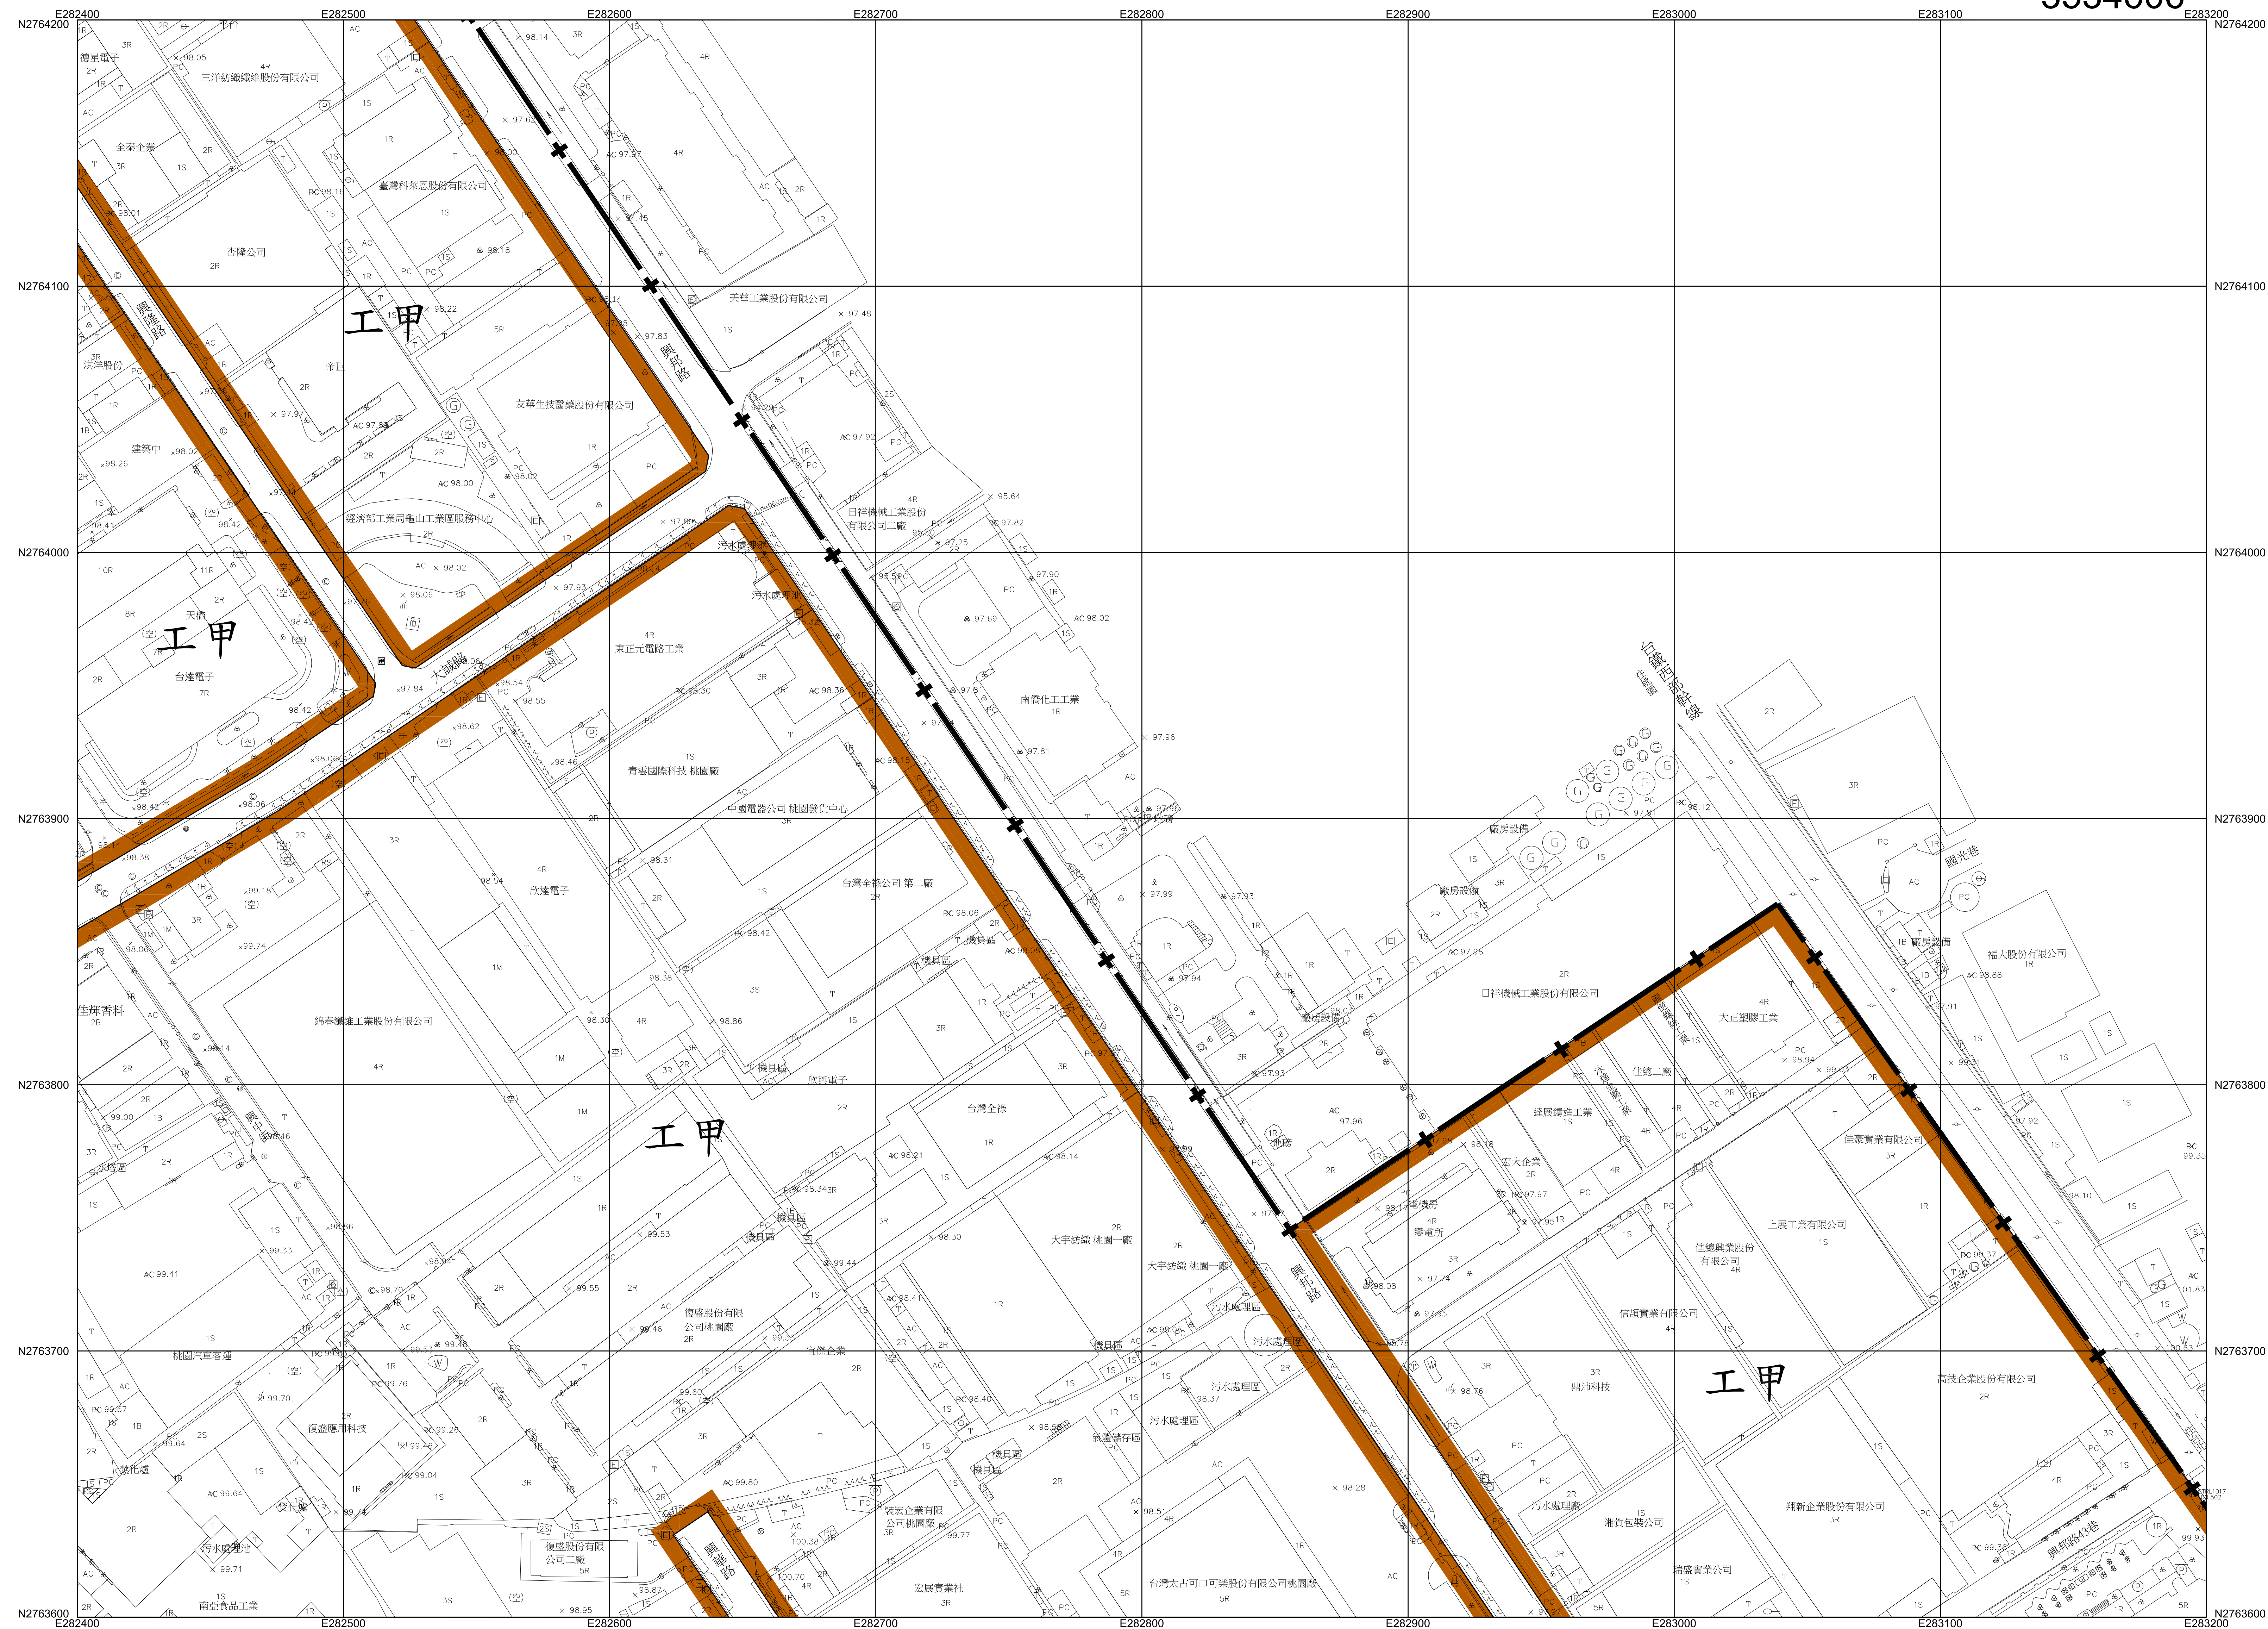

平面位置以 TWD97 一等 GPS 衛星點坐標為基準，採用 WGS84 國際地球原子。


地圖投影採用二度分帶橫梅氏投影，中央子午線 121°E，中央子午線投影尺度比 0.9999。

高程自台灣基隆平均海水面為零公尺起算。

等高線間隔平地一公尺。


圖 例 （ 摘 要）	衛星控制點，一等水準點		變壓箱座，電信箱座		市區道路，整路面道路	
	精確導線點，中心樁		闊葉樹，竹林		地界界，田界界	
	永久性房屋，3樓 RC 造		水田，旱作作物		地區界，溝，圳	
	2樓磚造，1樓RC造		果園，獨立樹		路堤，橋	
	廢墟，建築中房屋		草地		壑，土坎	
	寺廟，臨時性房屋		墓地，菜園		河，水	
	電線桿，路燈		管溝，箱涵		溝渠，河，溪流	

圖幅接合表		
3524607	3534607	
3524606	3534606	3544606
3524605	3534605	3544605

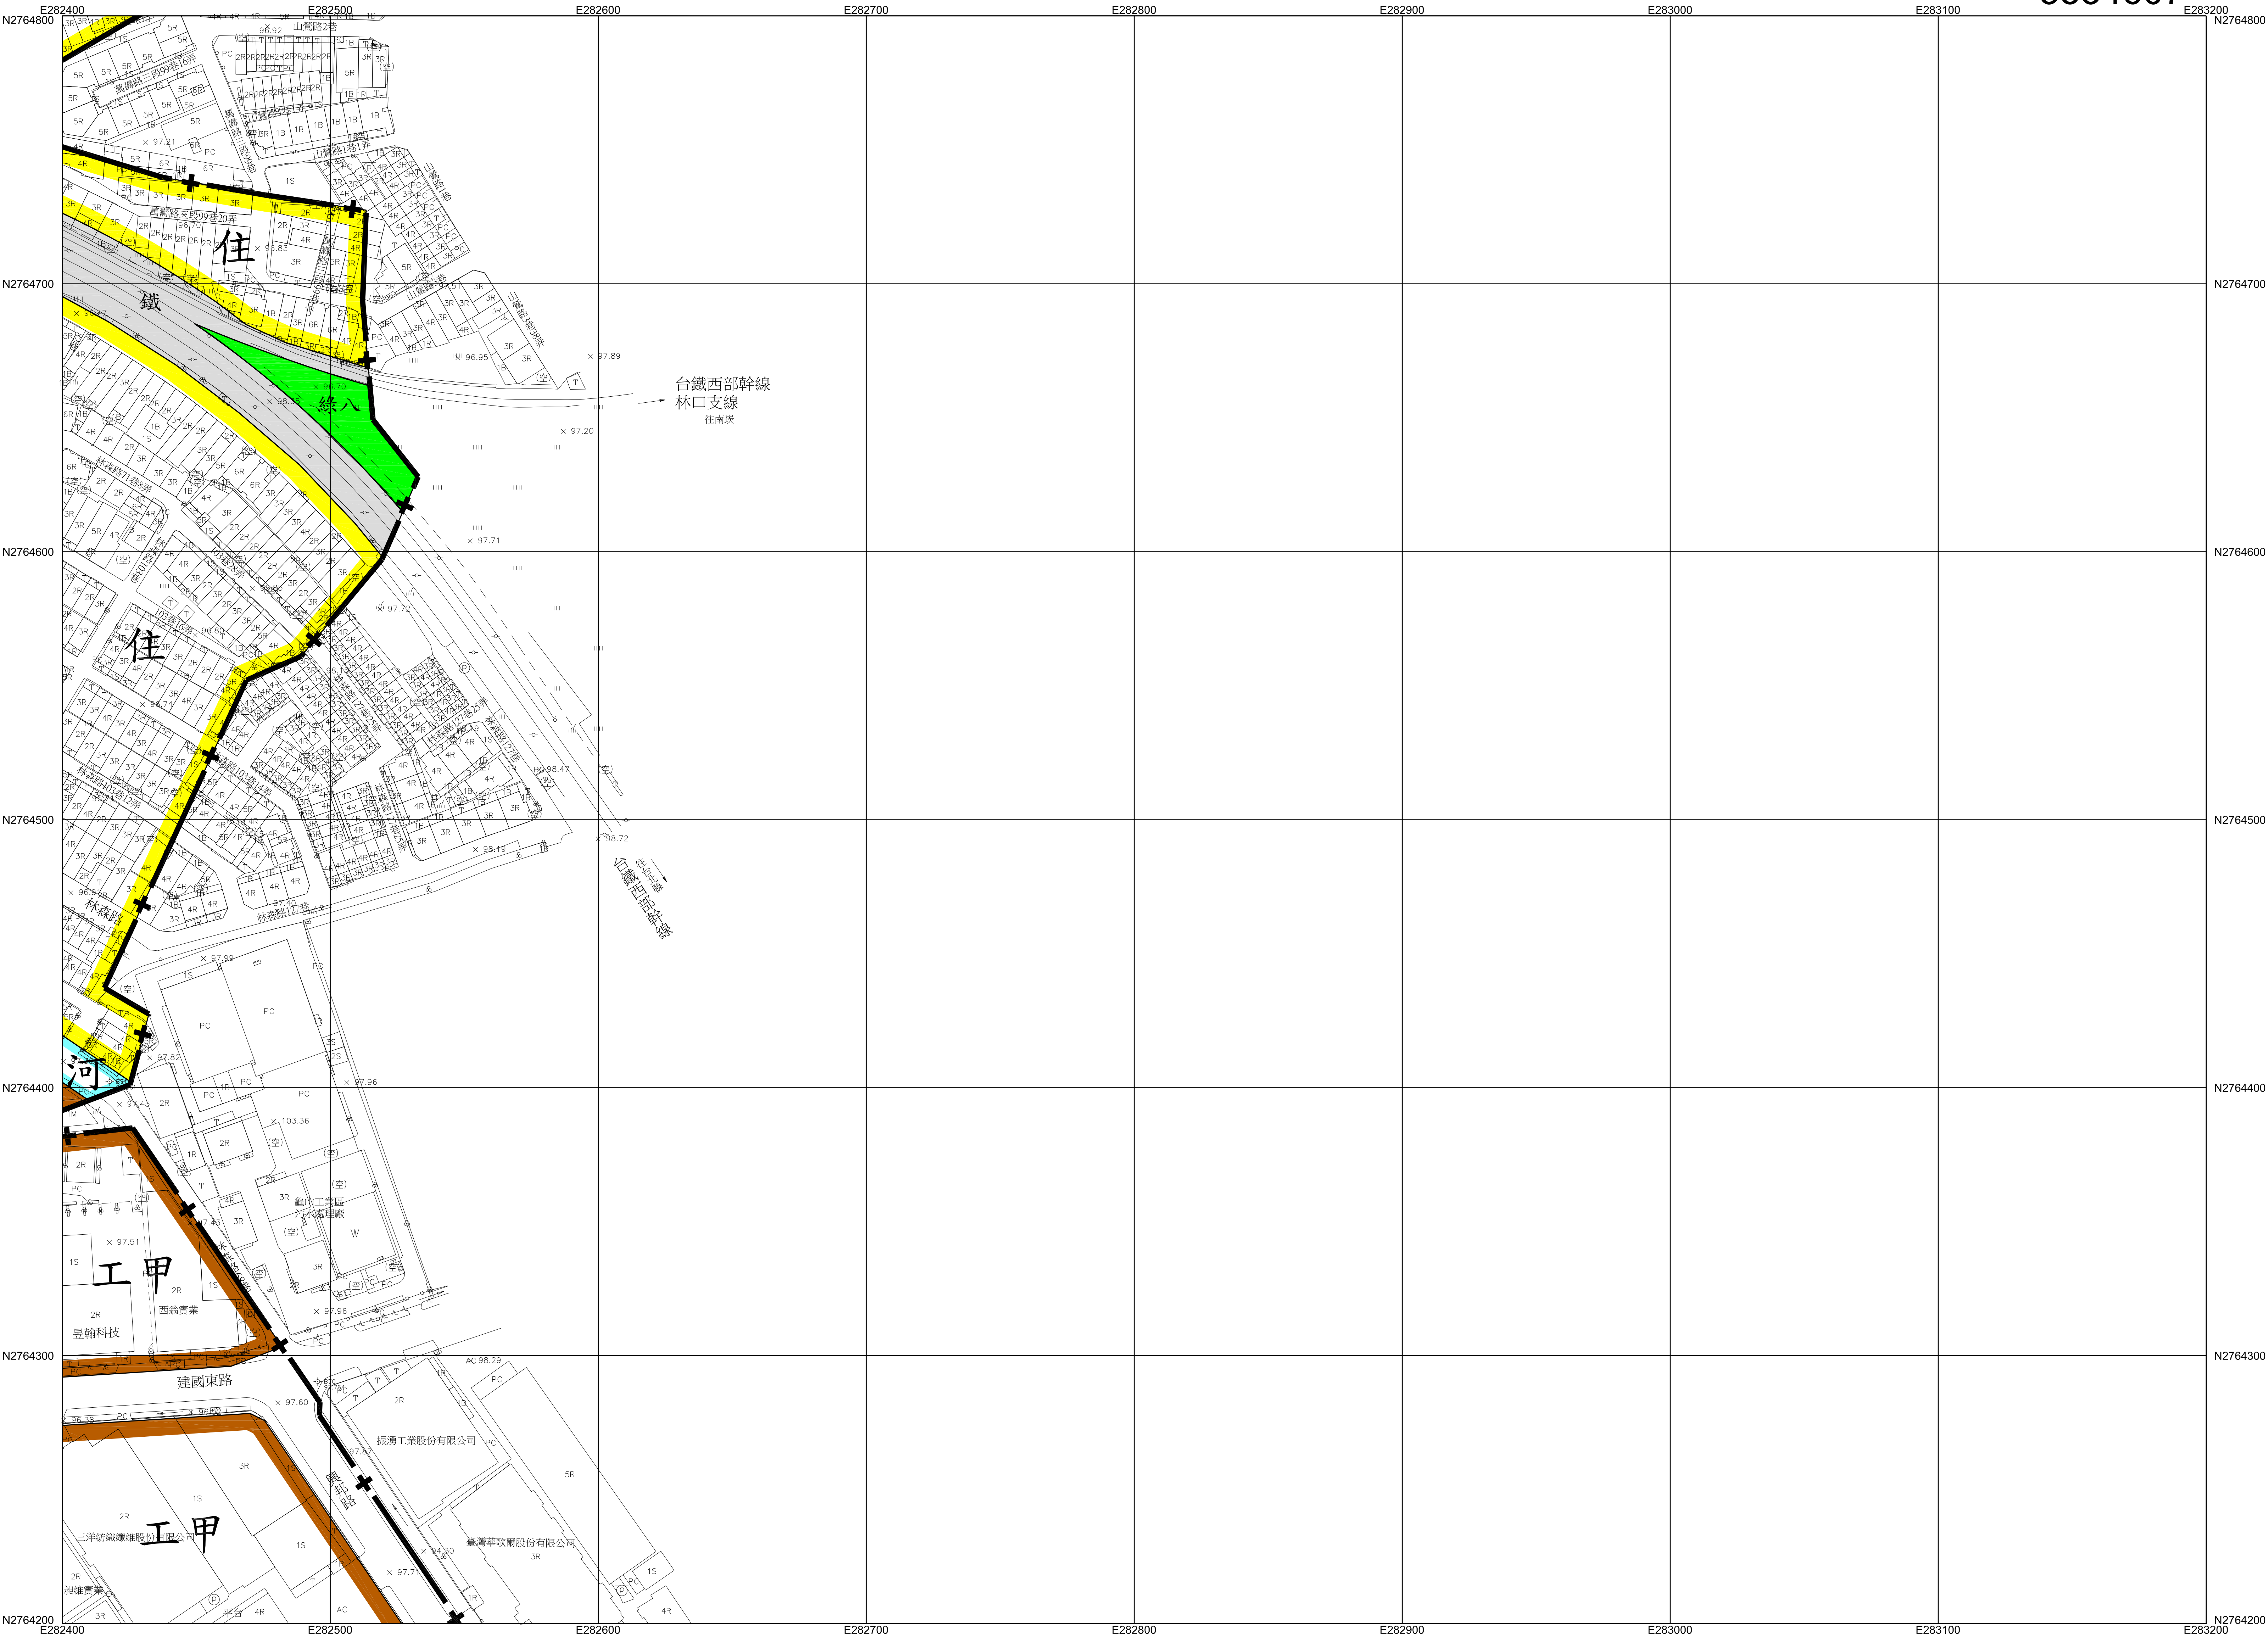

圖例	衛星控制點，一等水準點	精密導線點，中心樁	永久性房屋，3樓 RC造	2樓磚造，1樓金屬造	廢墟，建築中房屋	寺廟，臨時性房屋	電線桿，路燈	變壓箱座，電信箱座	開菜樹，竹林	水田，旱作地	果園，獨立樹	圍，基地	草地，菜園	管涵，箱涵	市區道路，縣路，鄉路，區道	路，堤，壩，橋	路，壩，土坎	水閘，蛇	溝，渠，河，川，流向
圖例	△	⊕	□	□	□	□	□	□	□	□	□	□	□	□	□	□	□	□	□
圖例	△	⊕	□	□	□	□	□	□	□	□	□	□	□	□	□	□	□	□	□
圖例	△	⊕	□	□	□	□	□	□	□	□	□	□	□	□	□	□	□	□	□
圖例	△	⊕	□	□	□	□	□	□	□	□	□	□	□	□	□	□	□	□	□

圖幅接合表	
3524608	3534608
3524607	3534607
3524606	3534606

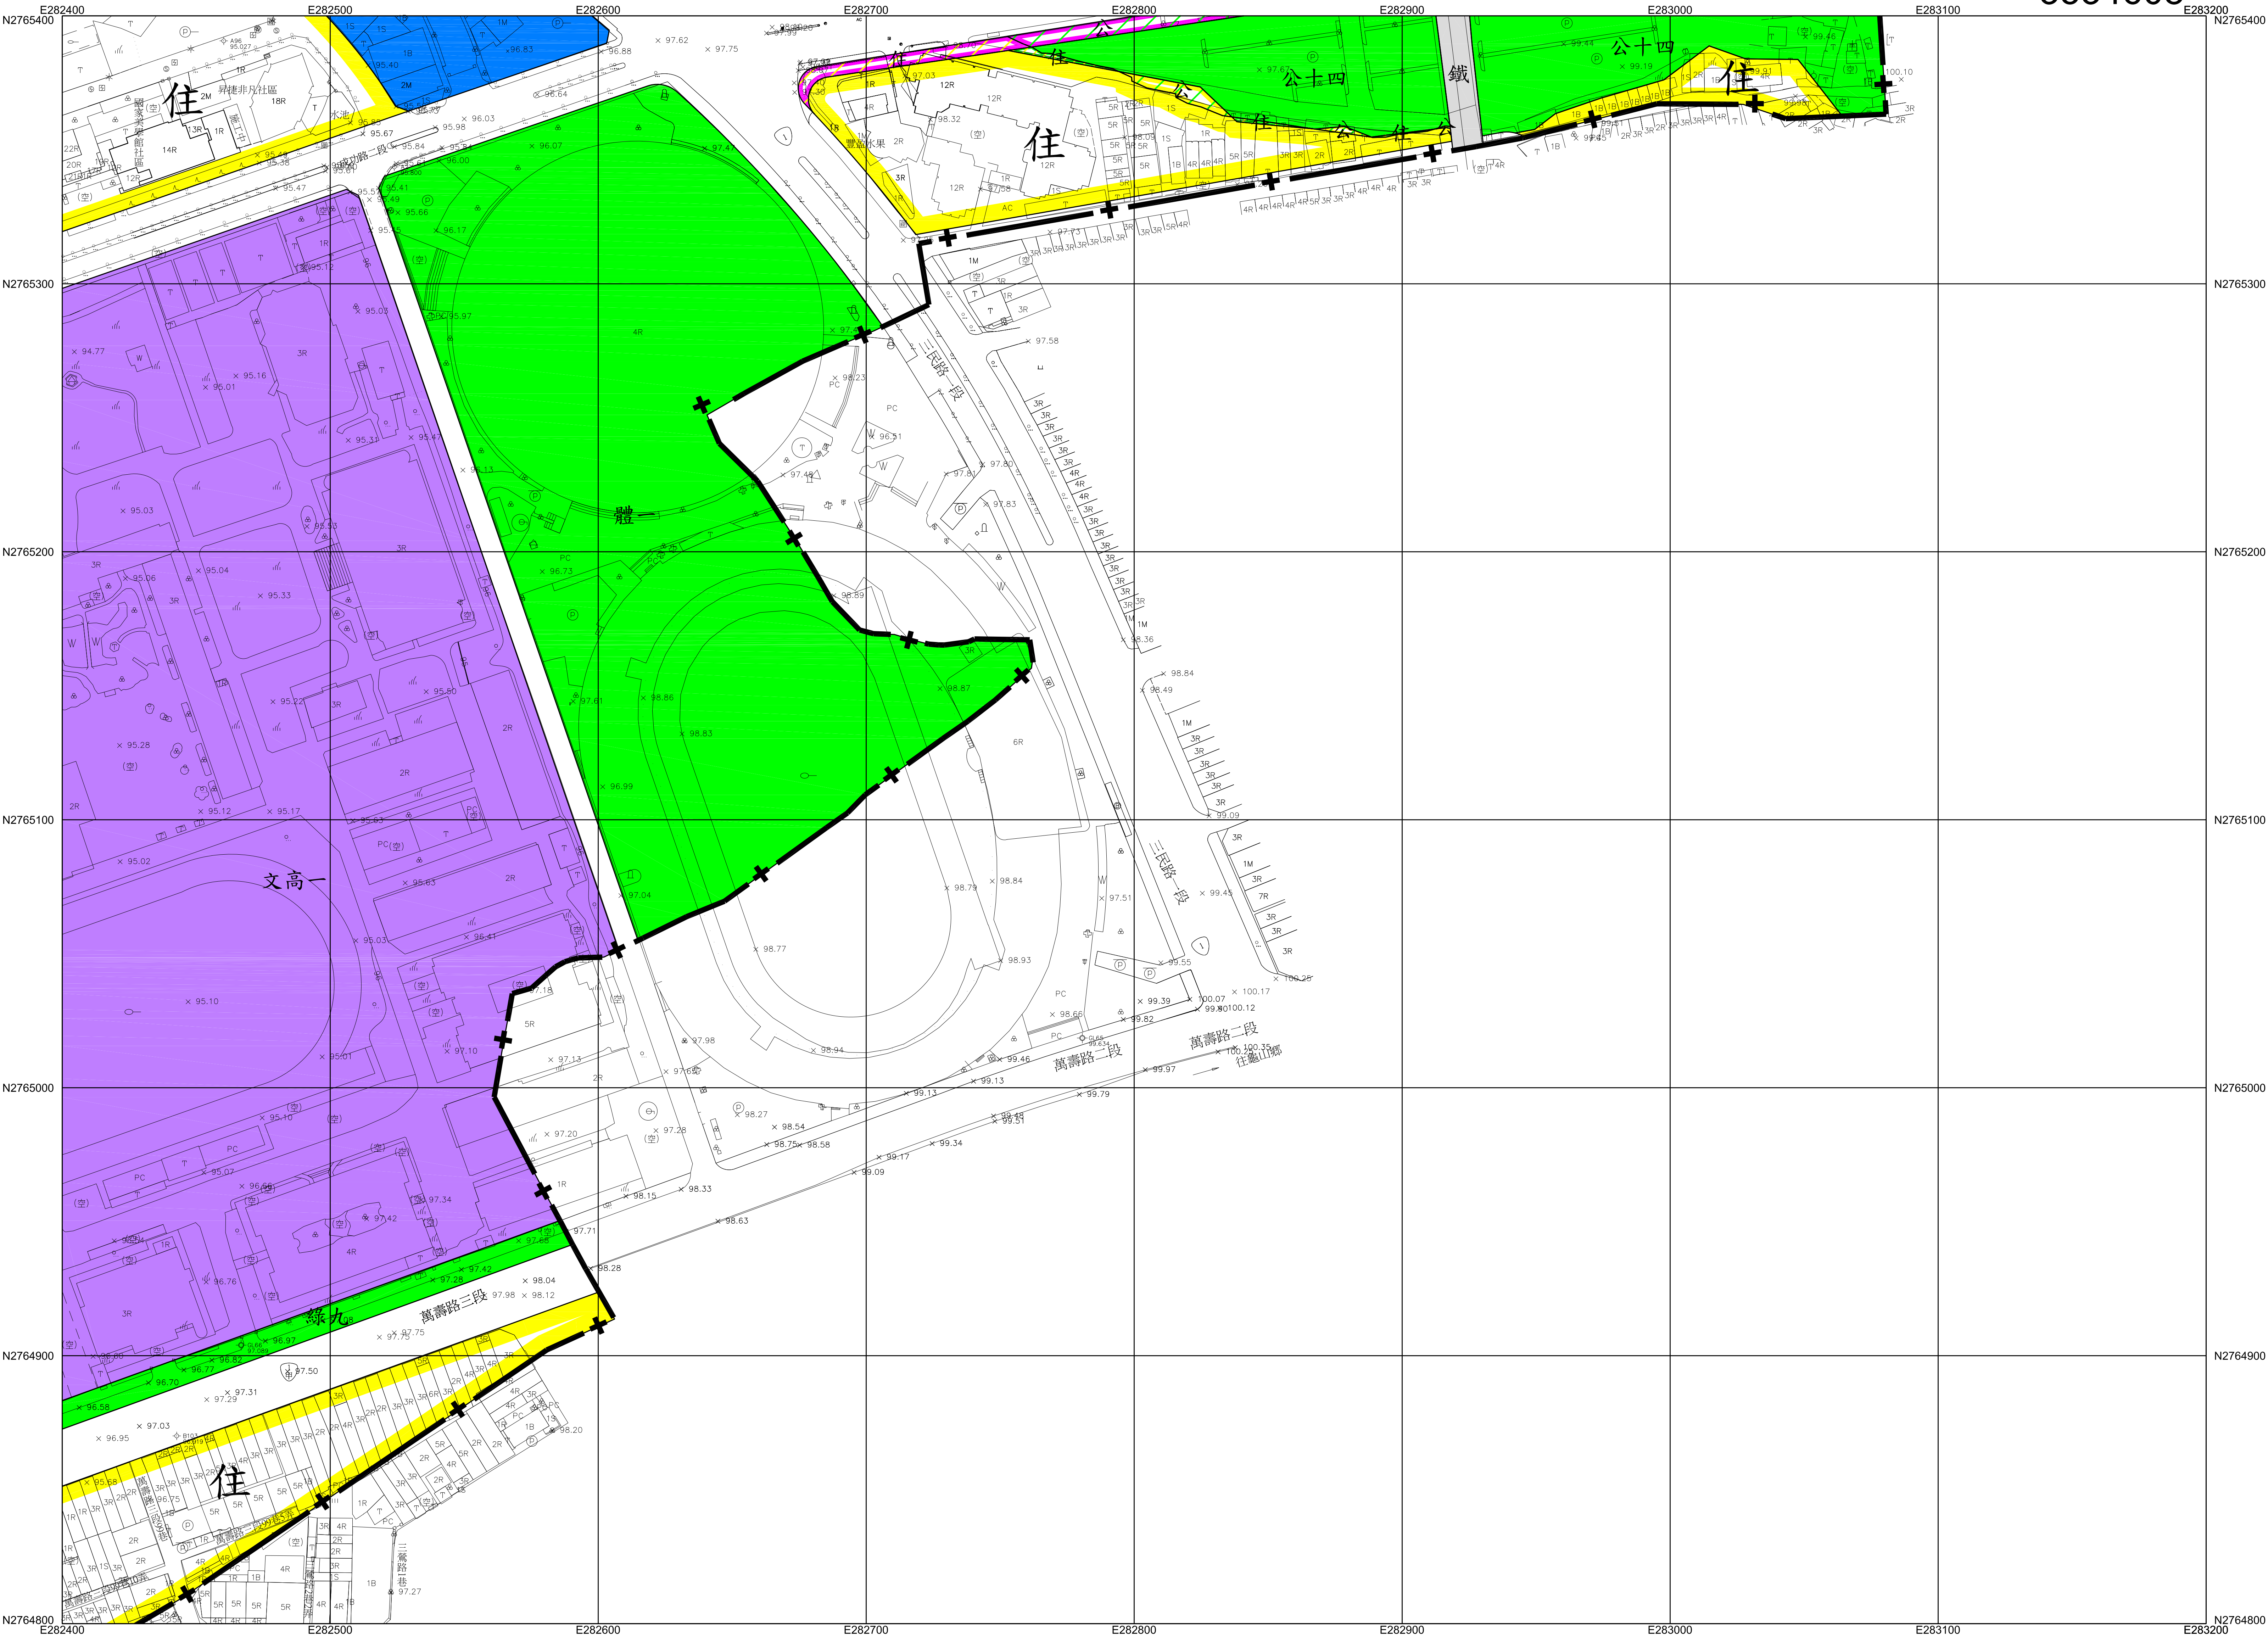

平面位置以 TWD97一等 GPS 衛星點坐標為基準，採用 WGS84國際地球原子。

地圖投影採用二度分帶橫梅氏投影，中央子午線 121°E，中央子午線投影尺度比 0.9999。

高程自台灣基隆平均海水面為零公尺起算。

等高線間隔平地一公尺。

比例尺：1 / 1000

主管機關：桃園市政府


主辦機關：桃園市政府都市發展局

補測機關：弘鑫測量工程有限公司

補測時間：中華民國106年11月

圖 例 （ 摘 要 ）	衛星控制點，一等水準點			雙電箱，電信補座			市區道路，縣路街道	
	精密導線點，中心樁			開闢樹，竹林			地塹界，田埂界	
	永久性房屋，3樓 RC 造			水田，旱作地			溝，壩，橋	
	2樓磚造，1樓金屬造			果園，獨立樹			路堤，土坎	
	廢墟，建築中房屋			圍，基地			河，渠，溝	
	寺廟，臨時性房屋			草地，菜園			水閘，蛇溝	
	電線桿，路燈			管涵，箱涵			溝渠，河川流向	

圖幅接合表		
3524609	3534609	3544609
3524608	3534608	
3524607	3534607	

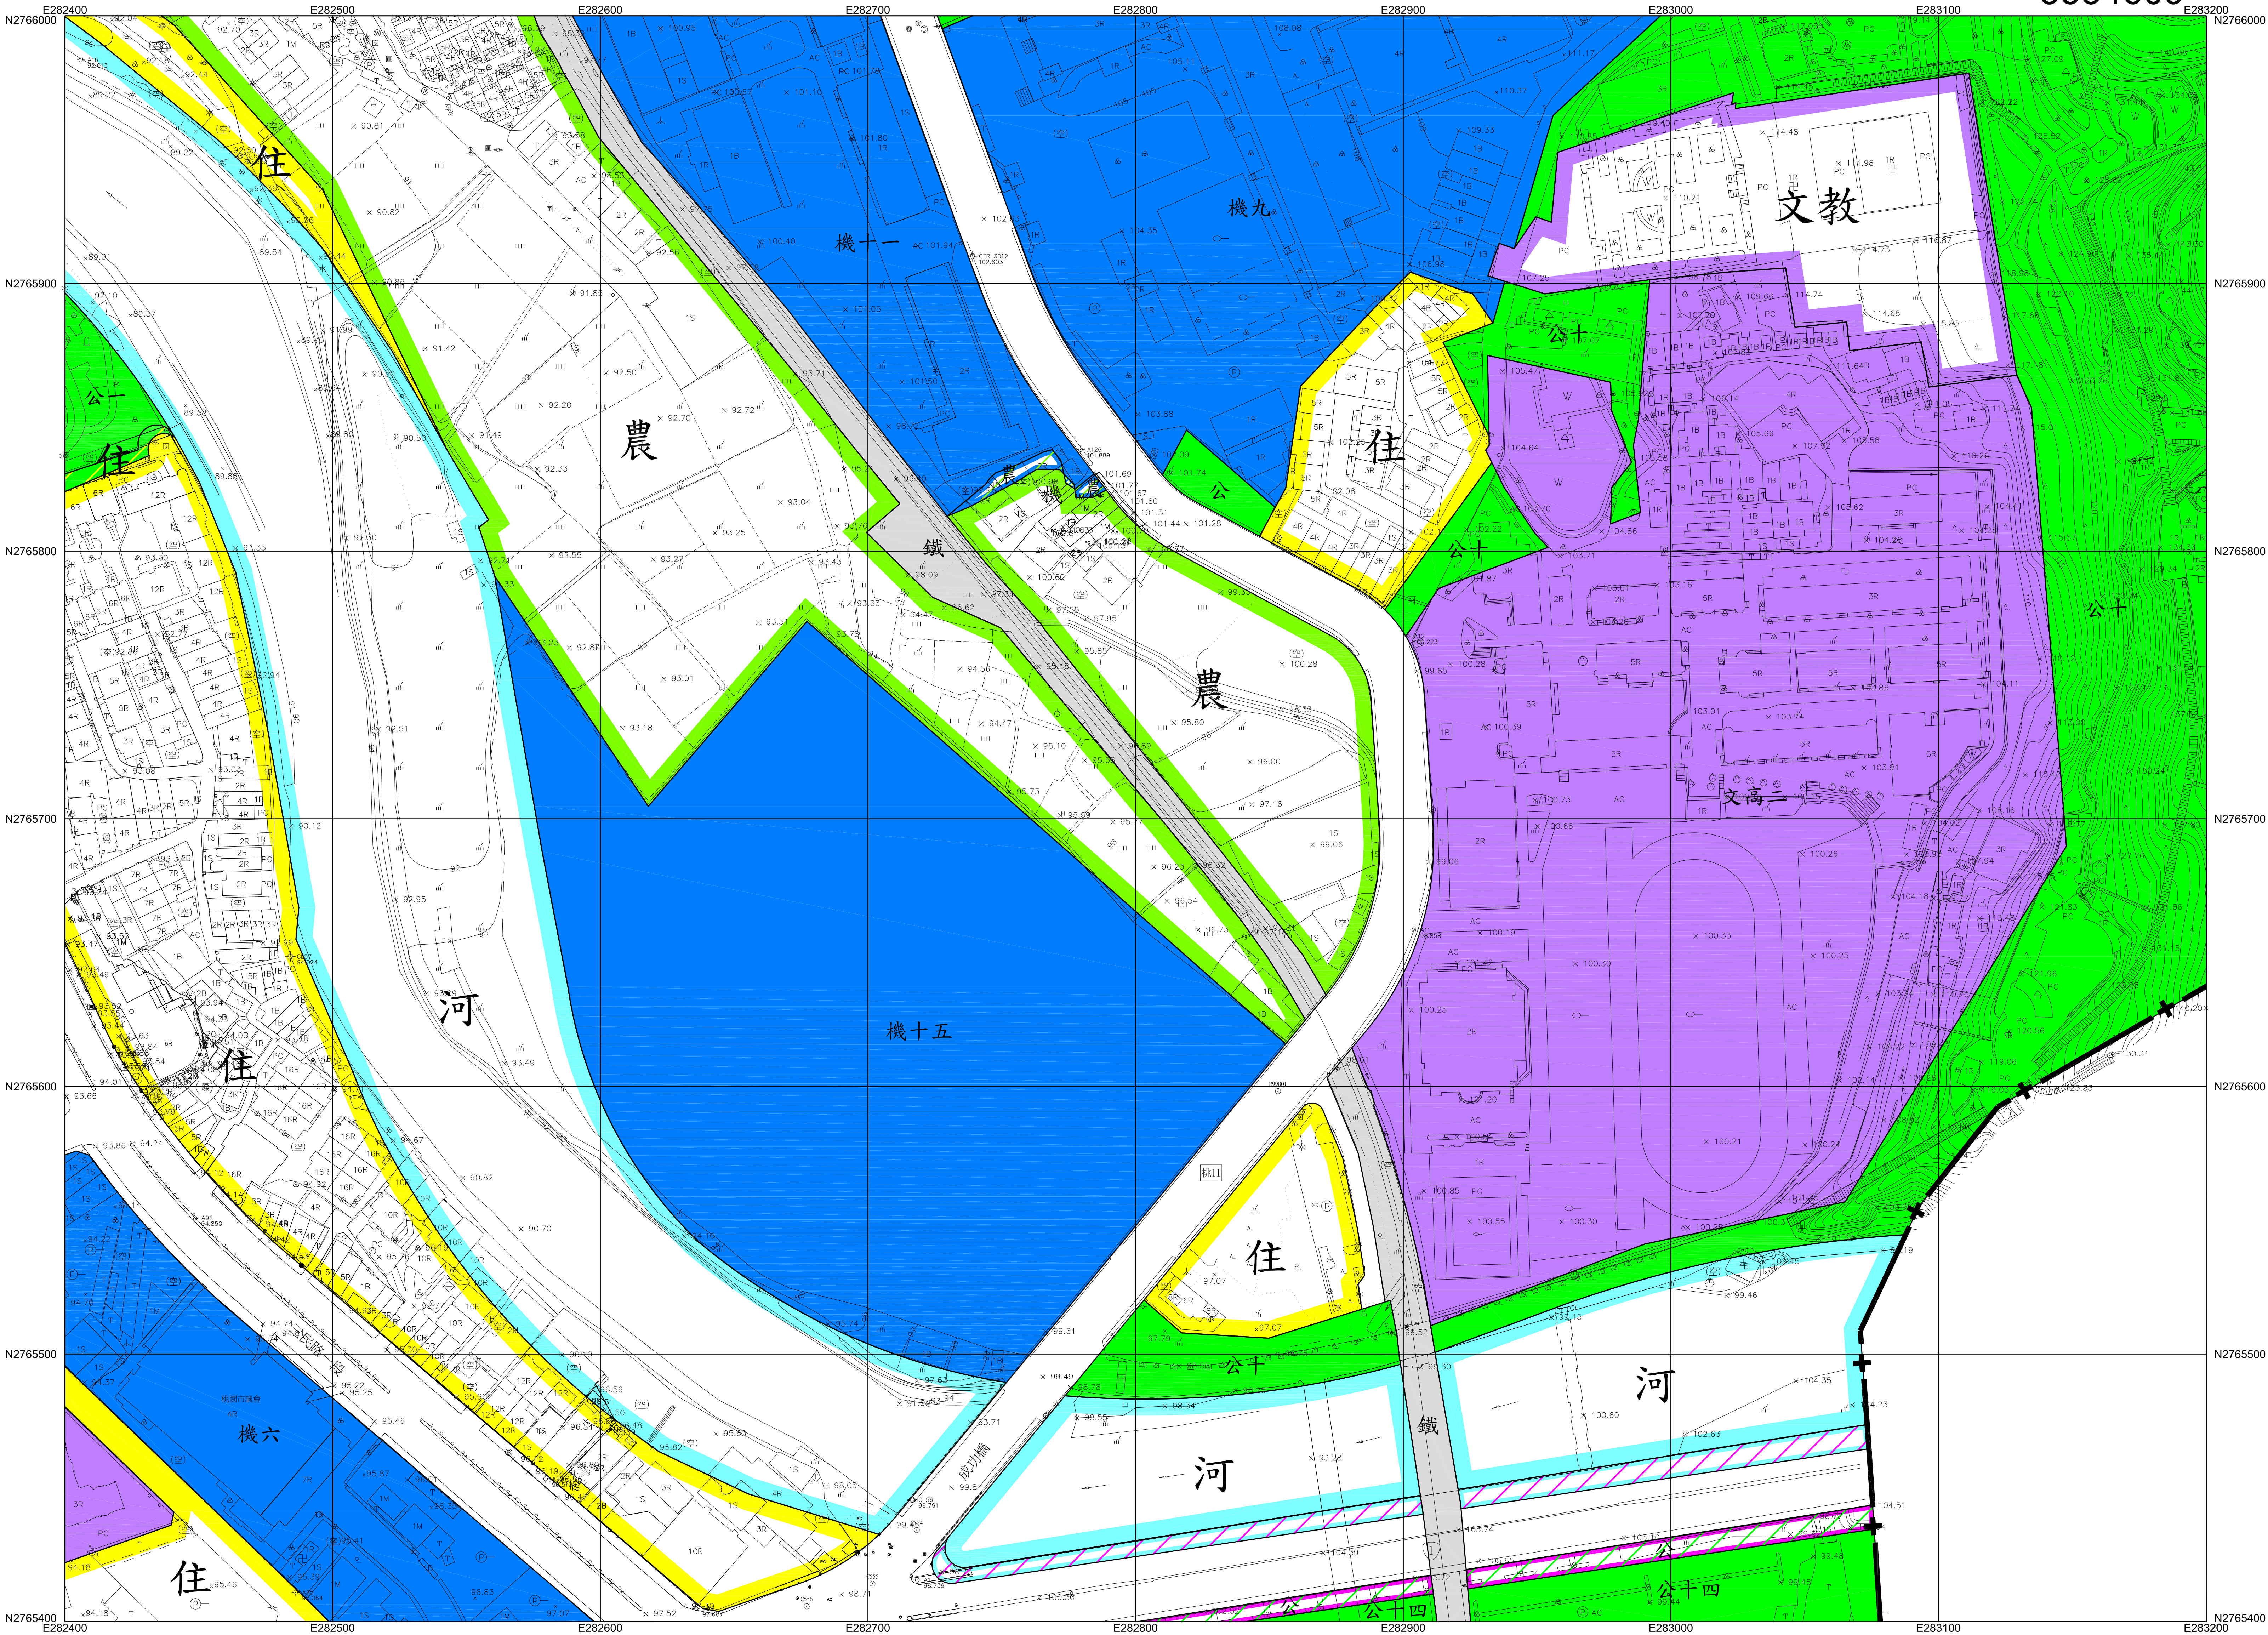

平面位置以 TWD97一等 GPS 衛星點坐標為基準，採用 WGS84國際地球原子。

地圖投影採用二度分帶橫梅氏投影，中央子午線 121°E，中央子午線投影尺度比 0.9999。

高程自台灣基隆平均海面為零公尺起算。

等高線間隔平地一公尺。

比例尺：1 / 1000

主管機關：桃園市政府


主辦機關：桃園市政府都市發展局

補測機關：弘鑫測量工程有限公司

補測時間：中華民國106年11月

圖例	衛星控制點，一等水準點	△	△	雙雙補座，電信補座	圖	市區道路，縣路	——
精確導線點，中心樁	○	○	○	開闢樹，竹，林	○	地籍界，田，埂，界	----
永久性房屋，3樓RC造	□	□	□	水田，旱作地	△	圍欄，溝，橋	----
乙種補座，1樓金屬造	□	□	□	果園，獨立樹	△	堤，壩	----
廢墟，建築中房屋	□	□	□	圍，基，地	△	路，型，土，坎	----
寺廟，臨時性房屋	□	□	□	草地，菜園	△	河流，駁，坎	----
電線桿，路燈	○	○	○	管，涵，箱，涵	△	水，閘，蛇，龍	----
					△	溝，渠，河，川，流向	----

圖幅接合表		
3524610	3534610	3544610
3524609	3534609	3544609
3524608	3534608	

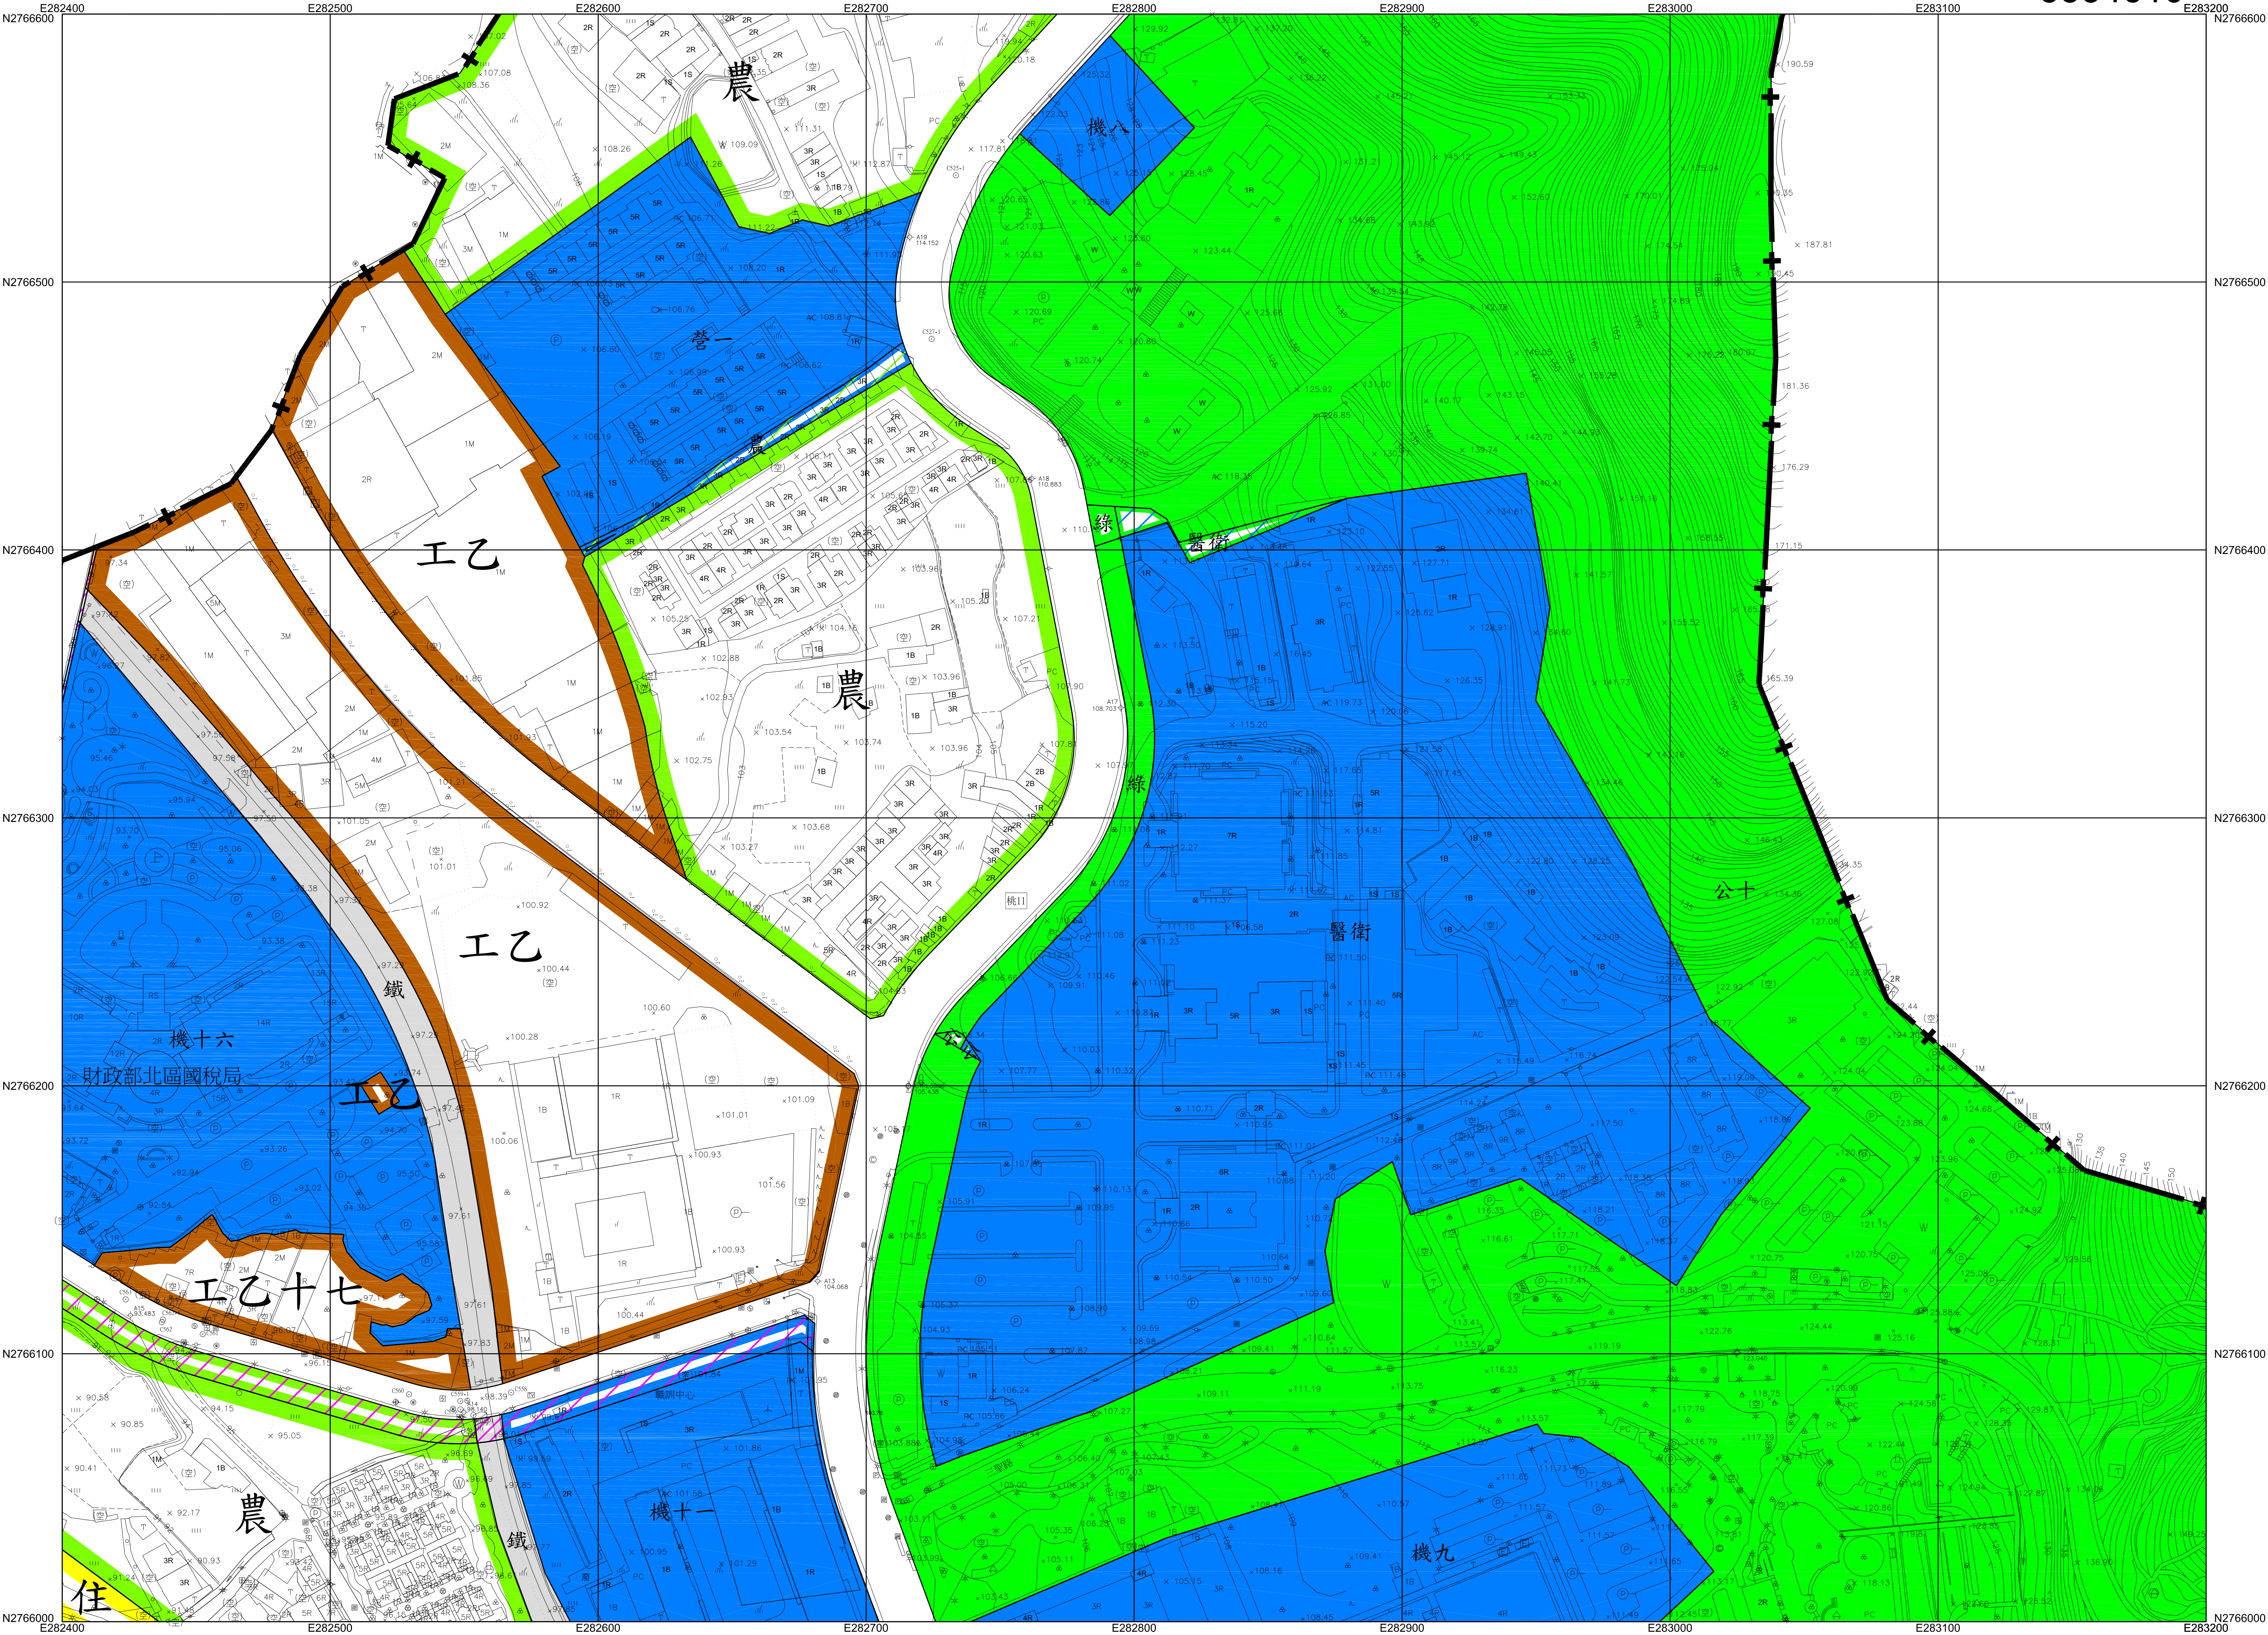

平面位置以 TWD97一等 GPS 衛星點坐標為基準，採用 WGS84國際地球原子。

地圖投影採用二度分帶橫梅氏投影，中央子午線 121°E，中央子午線投影尺度比 0.9999。

高程自台灣基隆平均海水面為零公尺起算。

等高線間隔平地一公尺。

比例尺：1 / 1000

主管機關：桃園市政府


主辦機關：桃園市政府都市發展局

補測機關：弘鑫測量工程有限公司

補測時間：中華民國106年11月

圖例	衛星控制點，一等水準點	△	□	雙層補座，電信補座	圖	市區道路，縣路面道路
精密導線點，中心樁	○	○	○	○	○	地籍界，田界
永久性房屋，3樓RC造	□	□	□	□	□	圍欄，柵欄
乙種補座，1樓金屬造	□	□	□	□	□	路堤，路槽
廢墟，建築中房屋	□	□	□	□	□	路型，土坎
寺廟，臨時性房屋	□	□	□	□	□	河流，駁坎
電線桿，路燈	○	○	○	○	○	水閘，蛇籠
						溝渠，河川流向

圖幅接合表		
3524611	3534611	3544611
3524610	3534610	3544610
3524609	3534609	3544609

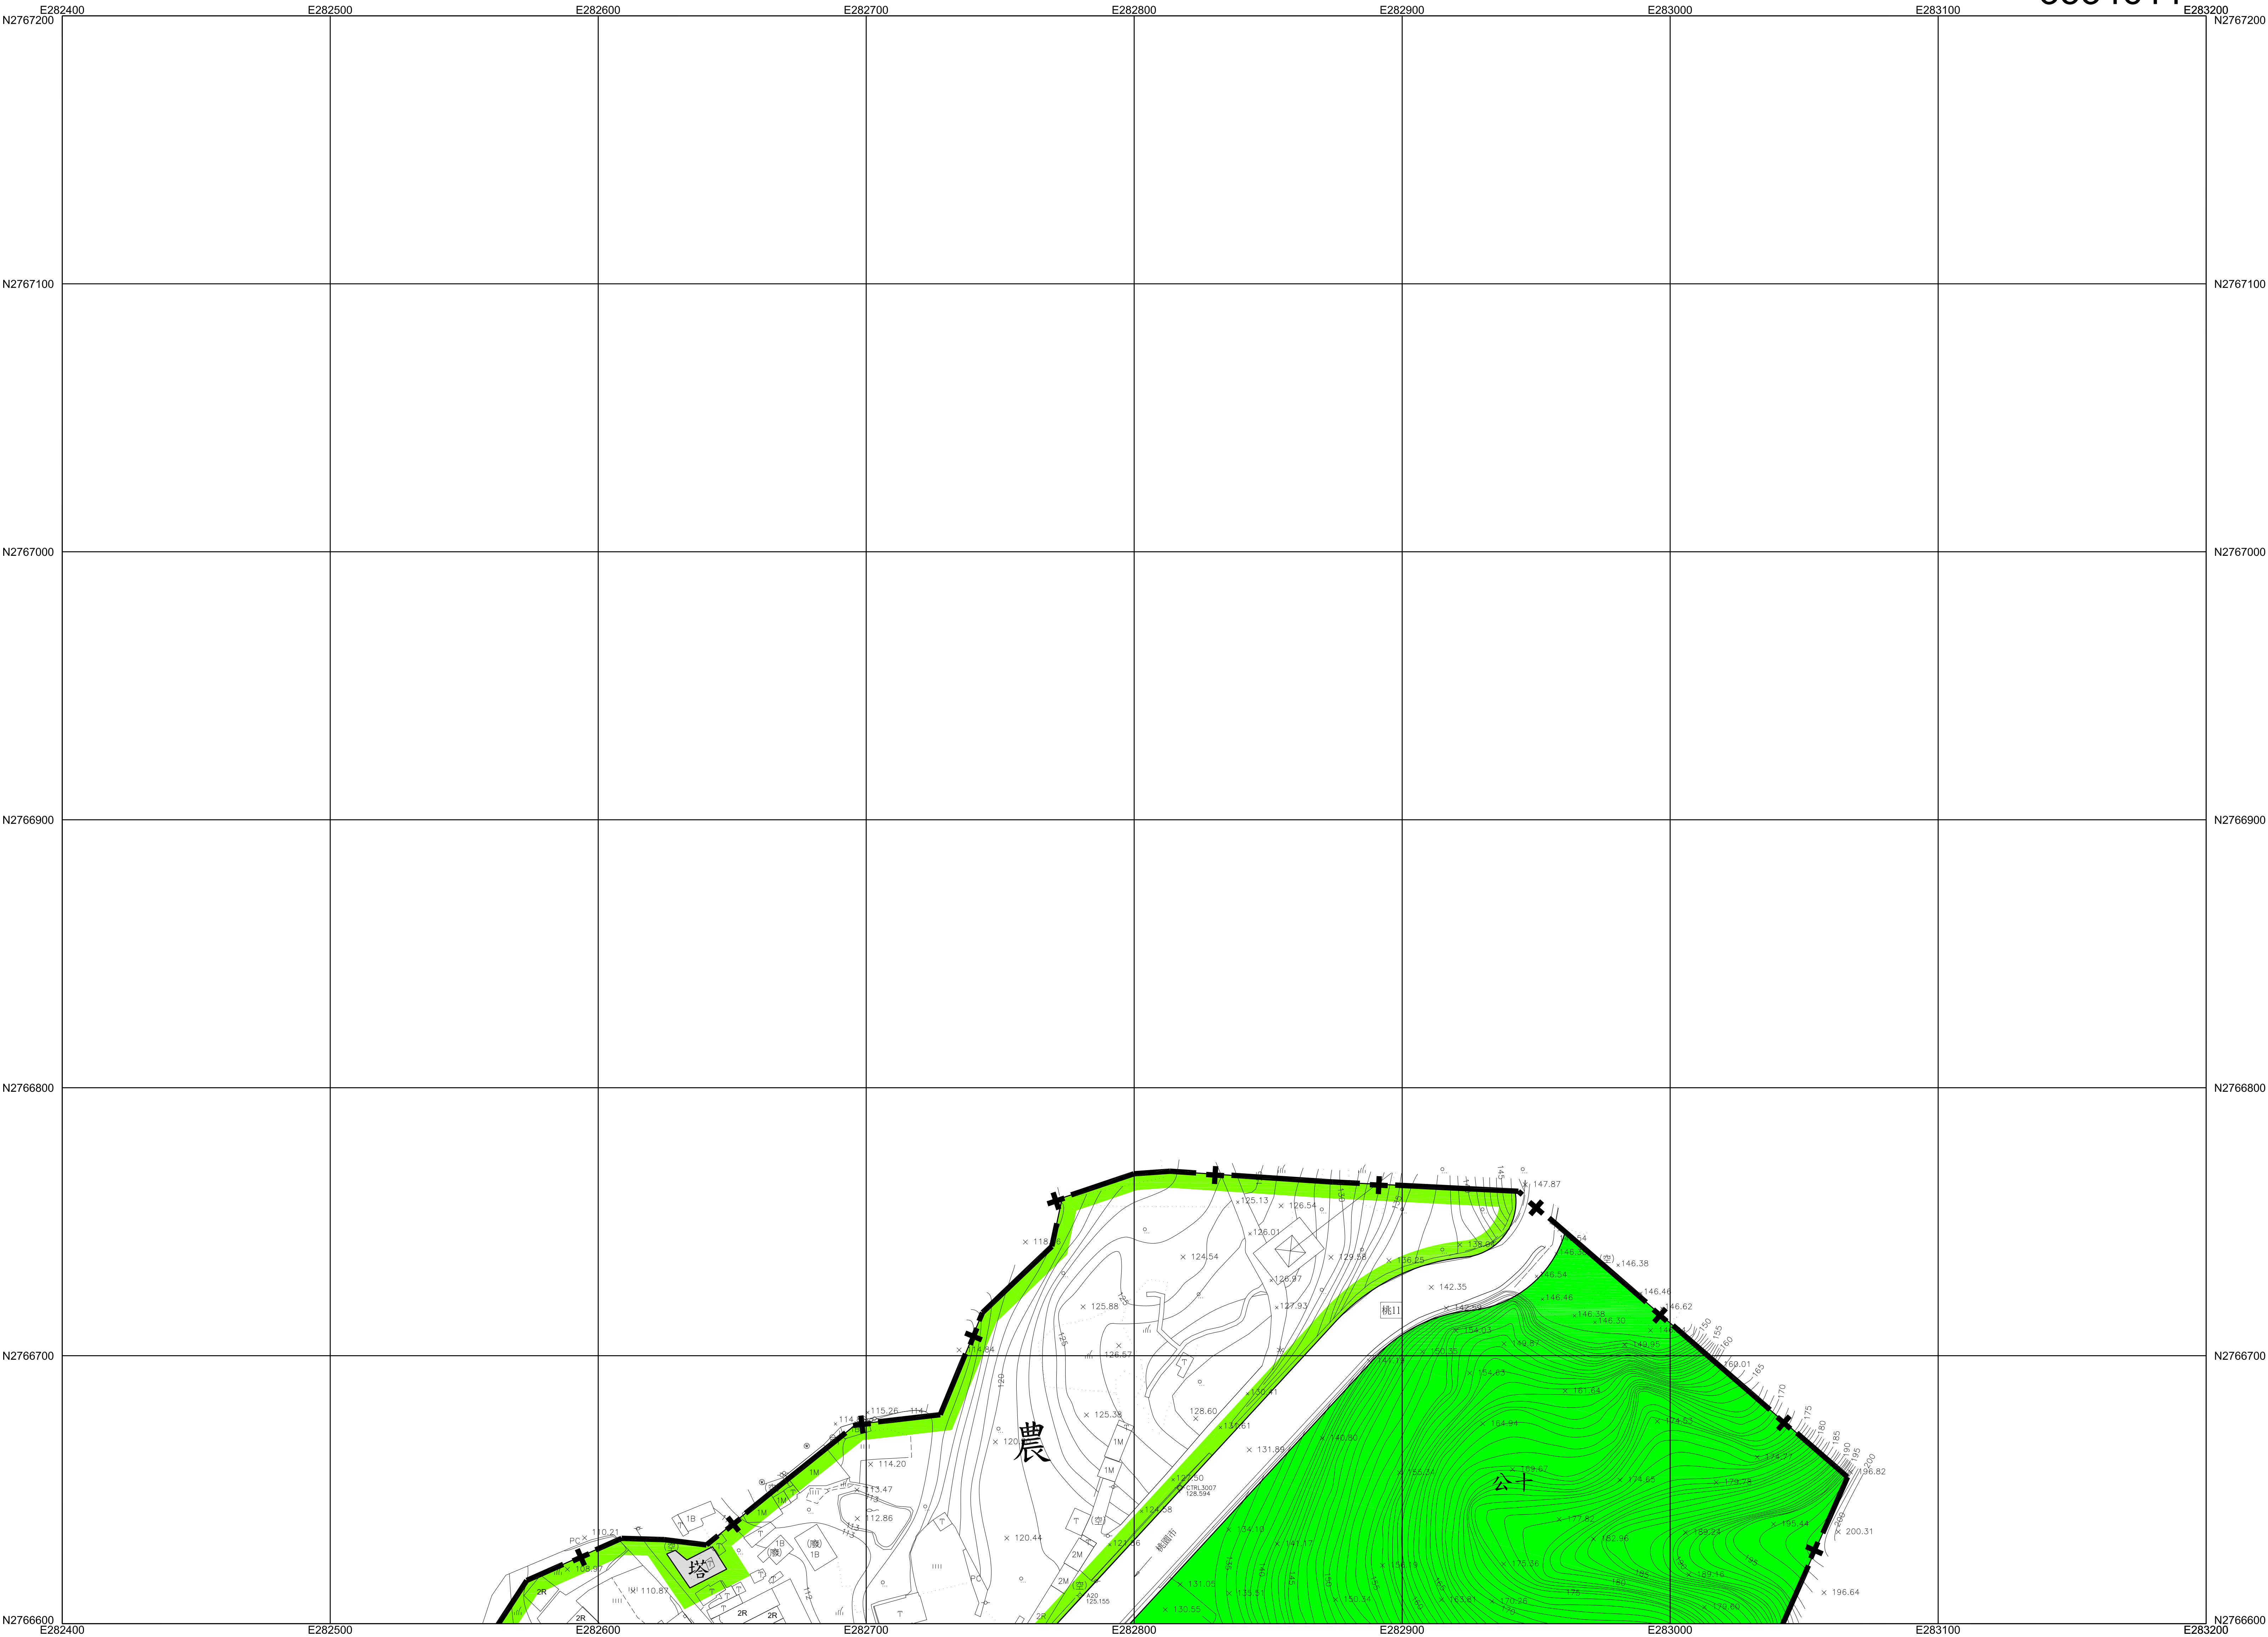

平面位置以 TWD97一等 GPS 衛星點坐標為基準，採用 WGS84國際地球原子。

地圖投影採用二度分帶橫梅氏投影，中央子午線 121°E，中央子午線投影尺度比 0.9999。

高程自台灣基隆平均海面為零公尺起算。

等高線間隔平地一公尺。

比例尺：1 / 1000

主管機關：桃園市政府


主辦機關：桃園市政府都市發展局

補測機關：弘鑫測量工程有限公司

補測時間：中華民國106年11月

圖例	衛星控制點，一等水準點	△	□	雙電箱座，電信箱座	圖	市區道路，縣路面道路	——
精密導線點，中心樁	⊕	○	○	開闢樹，竹 林	○	地籍界，田 埂 界	- - - -
永久性房屋，3樓 RC造	□	3R	□	水 田，旱作地	⊥	圍 溝，欄 欄	⋯⋯⋯
2樓磚造，1樓金屬造	□	2B	1M	果 園，獨立樹	○	路 堤，橋 樑	——
廢 墟，建築中房屋	□	廢	中	圍，基 地	⊗	路 壟，土 坎	——
寺 廟，臨時性房屋	□	廟	時	草 地，菜園	〰	河 流，駁 坎	——
電線桿，路燈	○	○	☆	管 涵，箱 涵	〰	水 閘，蛇 籠	—— (H)
					〰	溝 渠，河川流向	——

圖幅接合表		
3524611	3534611	3544611
3524610	3534610	3544610

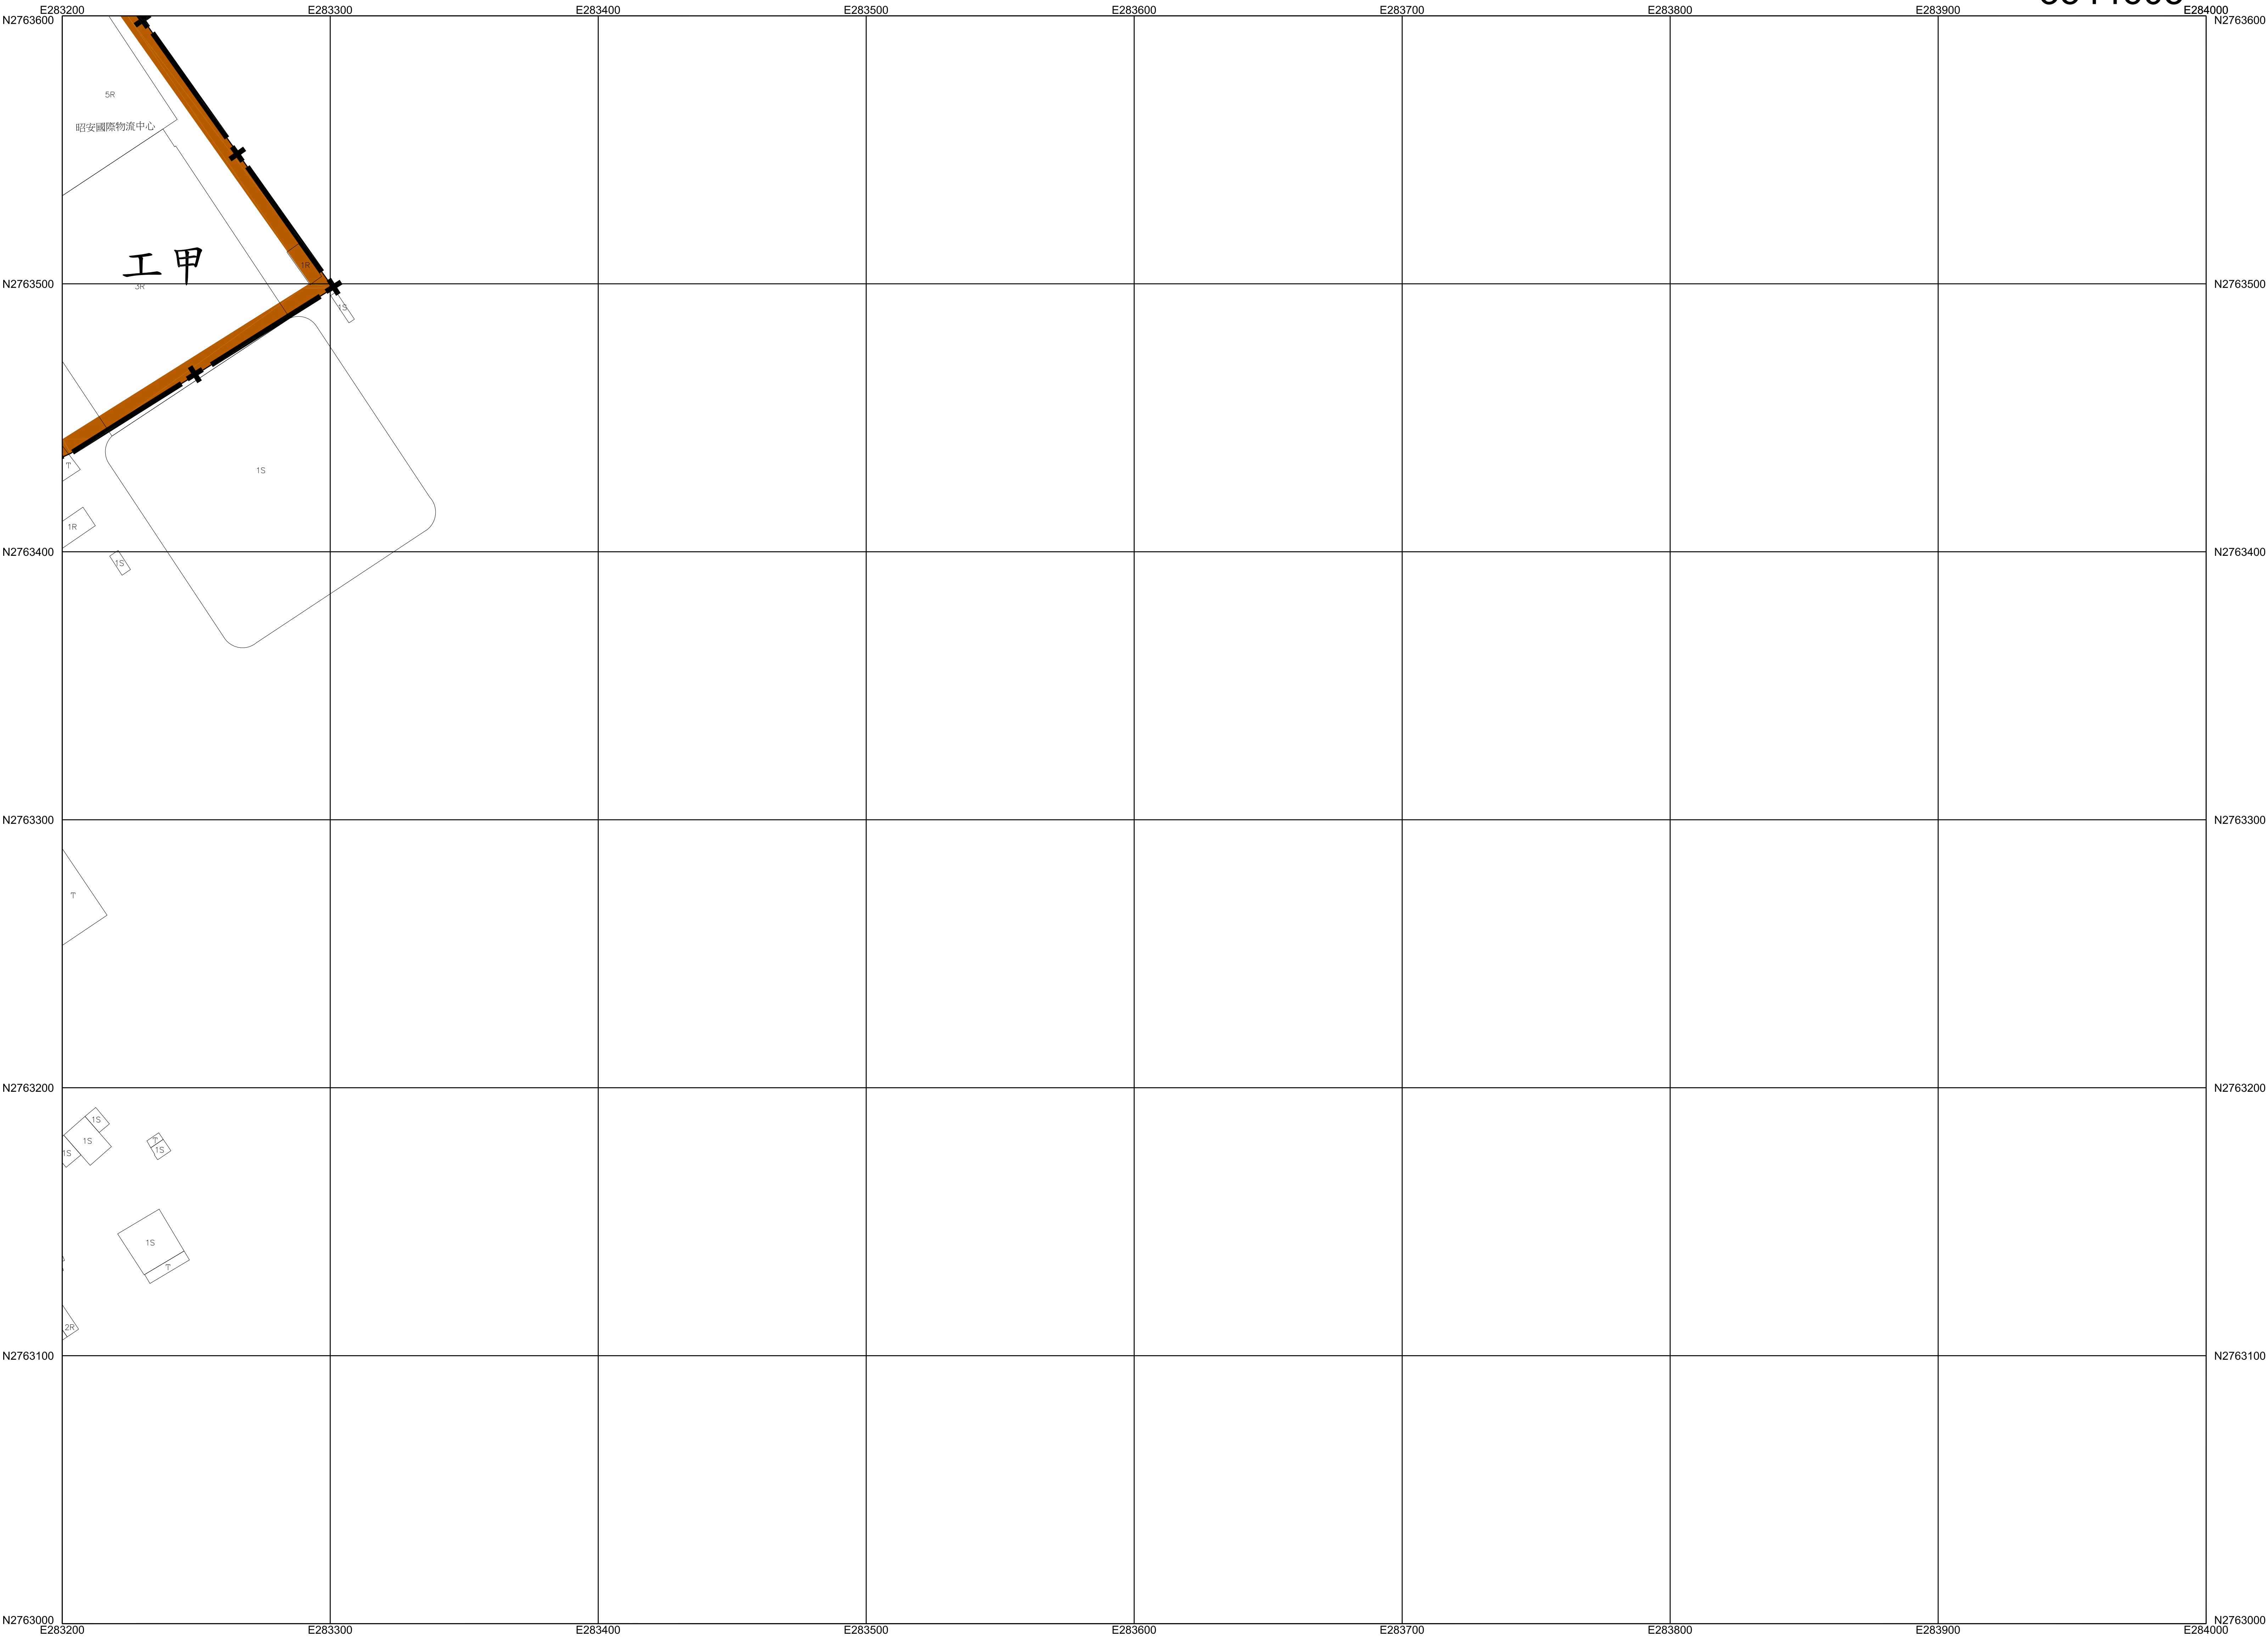

平面位置以 TWD97一等 GPS 衛星點坐標為基準，採用 WGS84國際地球原子。

地圖投影採用二度分帶橫梅氏投影，中央子午線 121°E，中央子午線投影尺度比 0.9999。

高程自台灣基隆平均海面為零公尺起算。

等高線間隔平地一公尺。

比例尺：1 / 1000

主管機關：桃園市政府


主辦機關：桃園市政府都市發展局

補測機關：弘鑫測量工程有限公司

補測時間：中華民國106年11月

圖例	衛星控制點，一等水準點			雙電箱座，電信箱座			市區道路，縣路面道路	
例	精密導線點，中心樁			開架樹，竹 林			地區界，田 埂 界	
摘	永久性房屋，3樓 RC造			水 田，旱作地			路 堤，橋 樑	
要	2樓磚造，1樓金屬造			果 園，獨立樹			路 堤，橋 樑	
	廟 墟，建築中房屋			園，基 地			路 堤，橋 樑	
	寺 廟，臨時性房屋			草 地，菜園			河 堤，土 坎	
	電線桿，路燈			管 涵，箱 涵			水 閘，蛇 籠	
							溝 渠，河川流向	

圖幅接合表		
3534606	3544606	
3534605	3544605	
3534604		

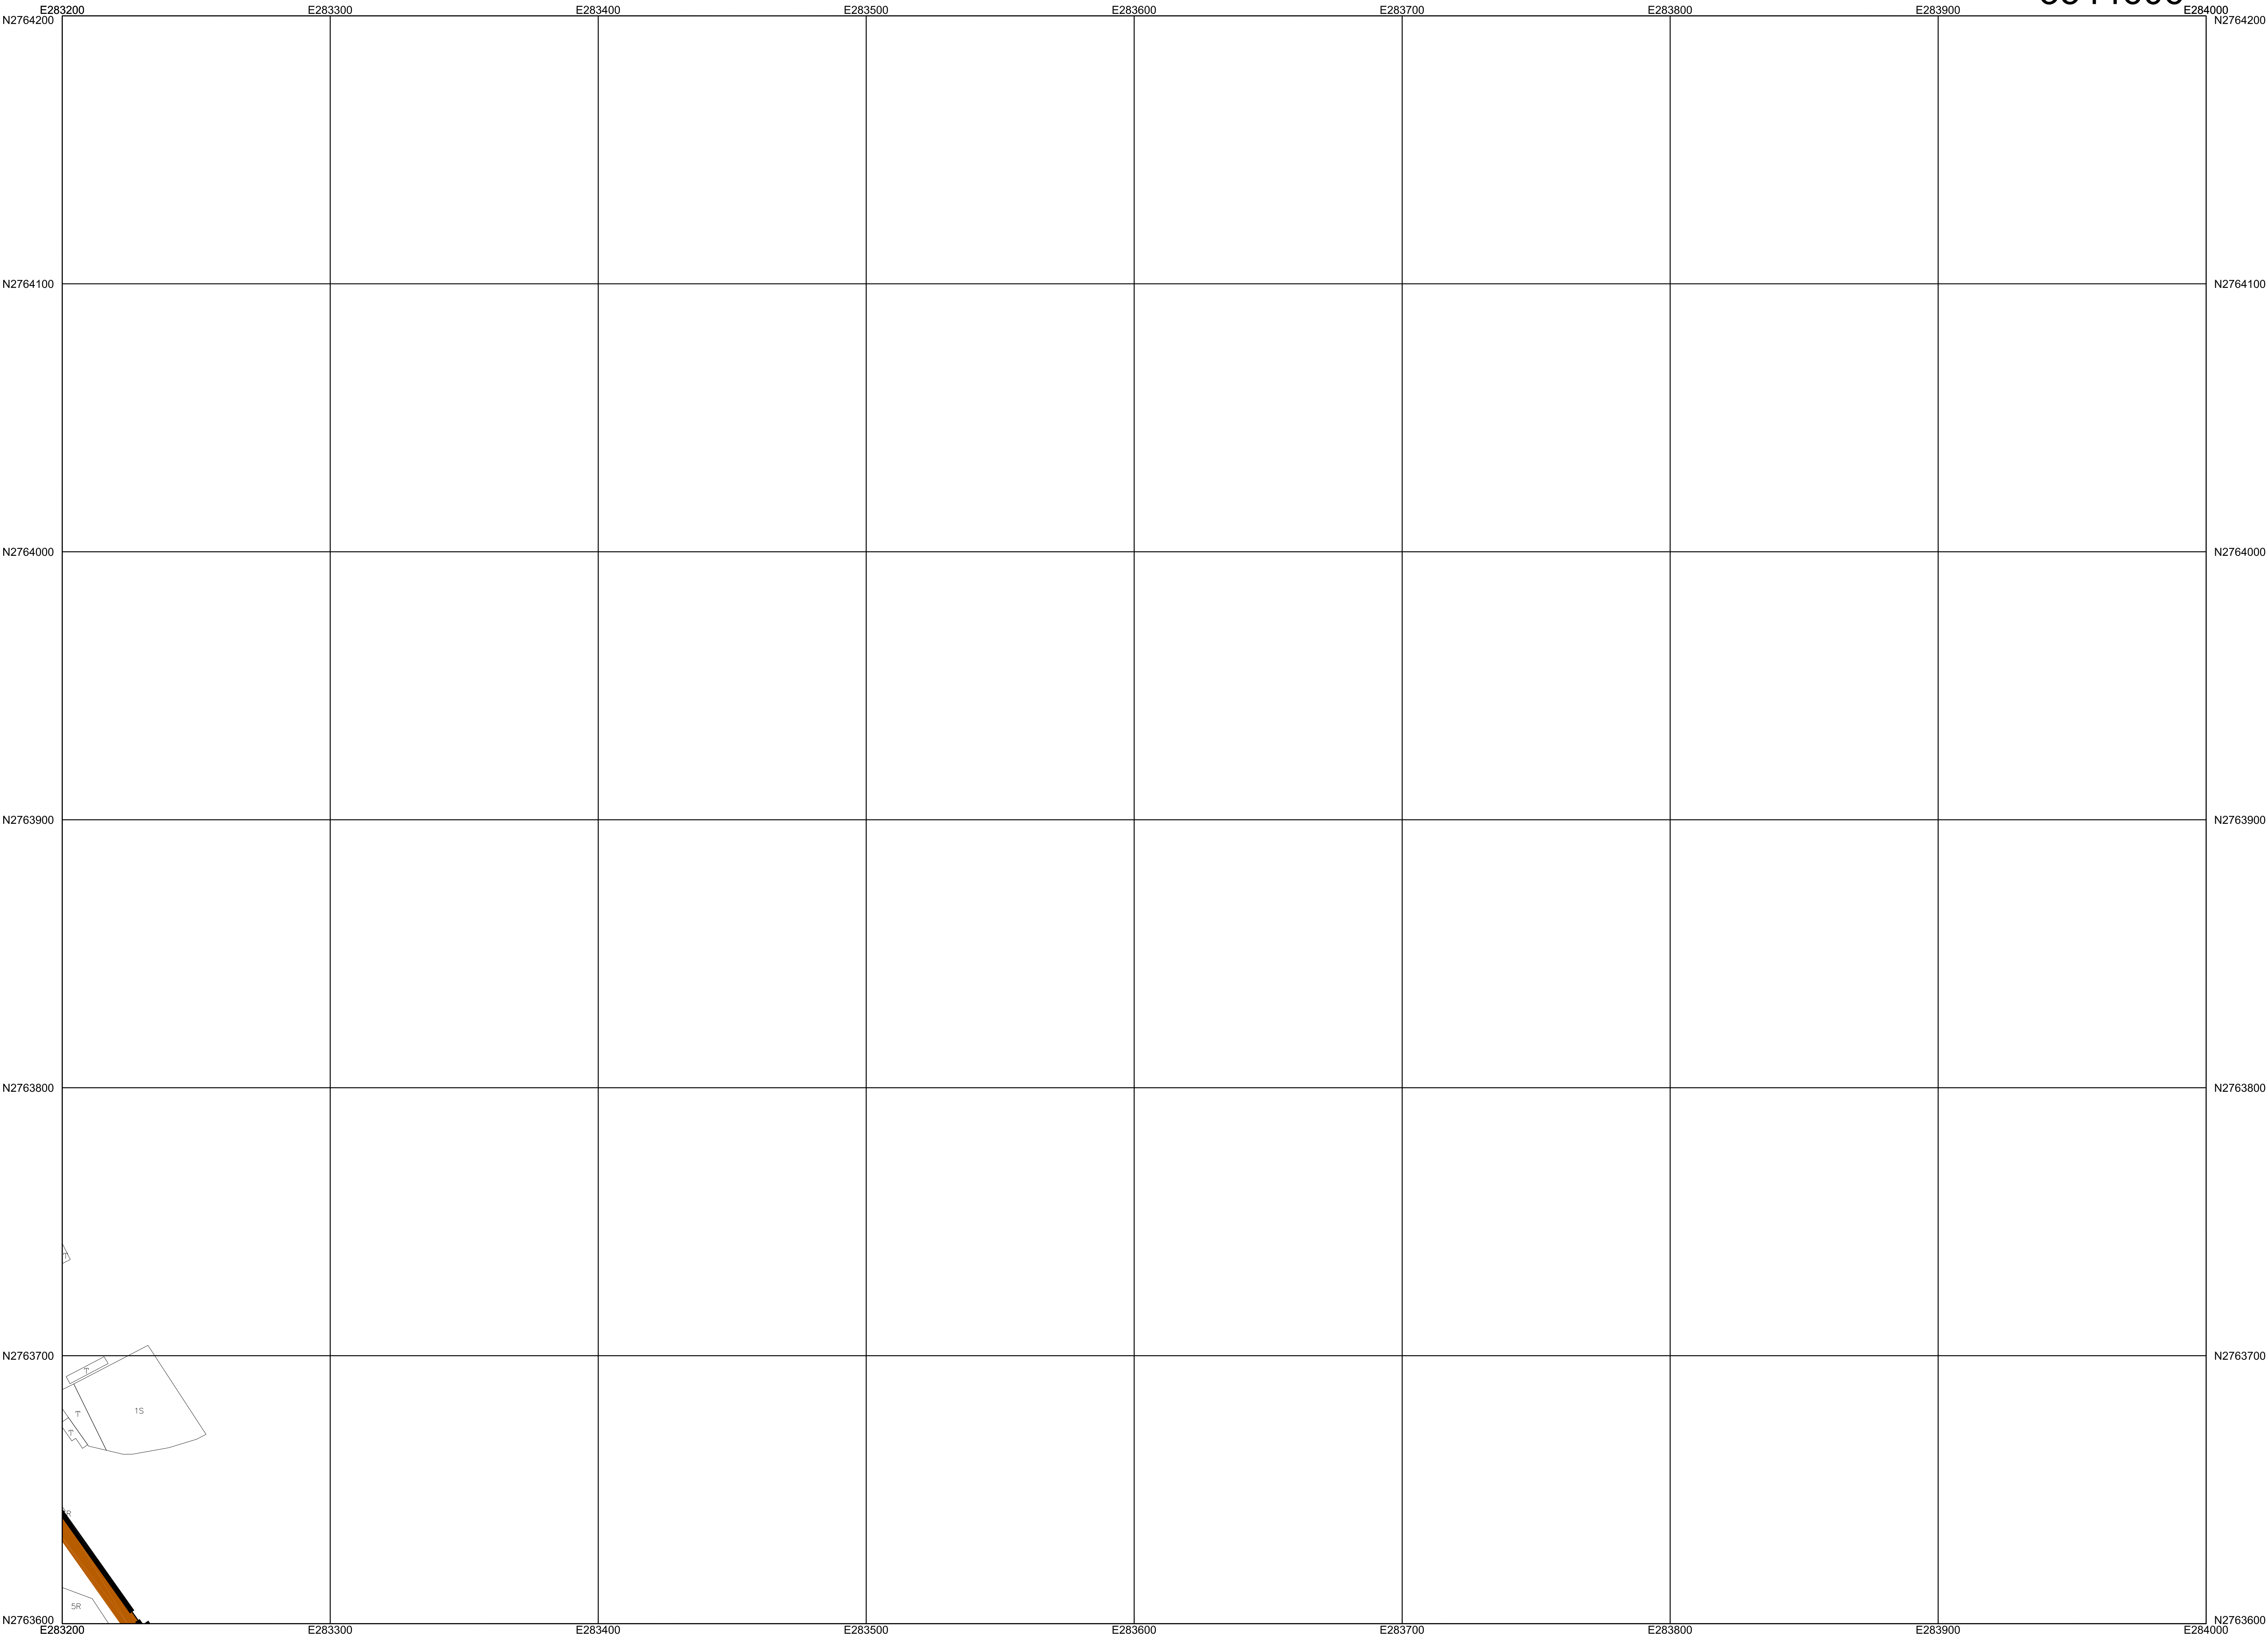

平面位置以 TWD97一等 GPS 衛星點坐標為基準，採用 WGS84國際地球原子。

地圖投影採用二度分帶橫梅氏投影，中央子午線 121°E，中央子午線投影尺度比 0.9999。

高程自台灣基隆平均海面為零公尺起算。

等高線間隔平地一公尺。

比例尺：1 / 1000

主管機關：桃園市政府


主辦機關：桃園市政府都市發展局

補測機關：弘鑫測量工程有限公司

補測時間：中華民國106年11月

圖 例 （ 摘 要 ）	衛星控制點，一等水準點			雙電箱座，電信箱座		市區道路，縣路面道路	
	精密導線點，中心樁			開架樹，竹 林		地籍界，田 埂 界	
	永久性房屋，3樓 RC造			水 田，旱作地		路 溝，橋 樑	
	2樓磚造，1樓金屬造			果 園，獨立樹		堤，土 坎	
	廟 墟，建築中房屋			園，基 地		河 水 溝，蛇 溝	

圖幅接合表		
3534607		
3534606	3544606	
3534605	3544605	

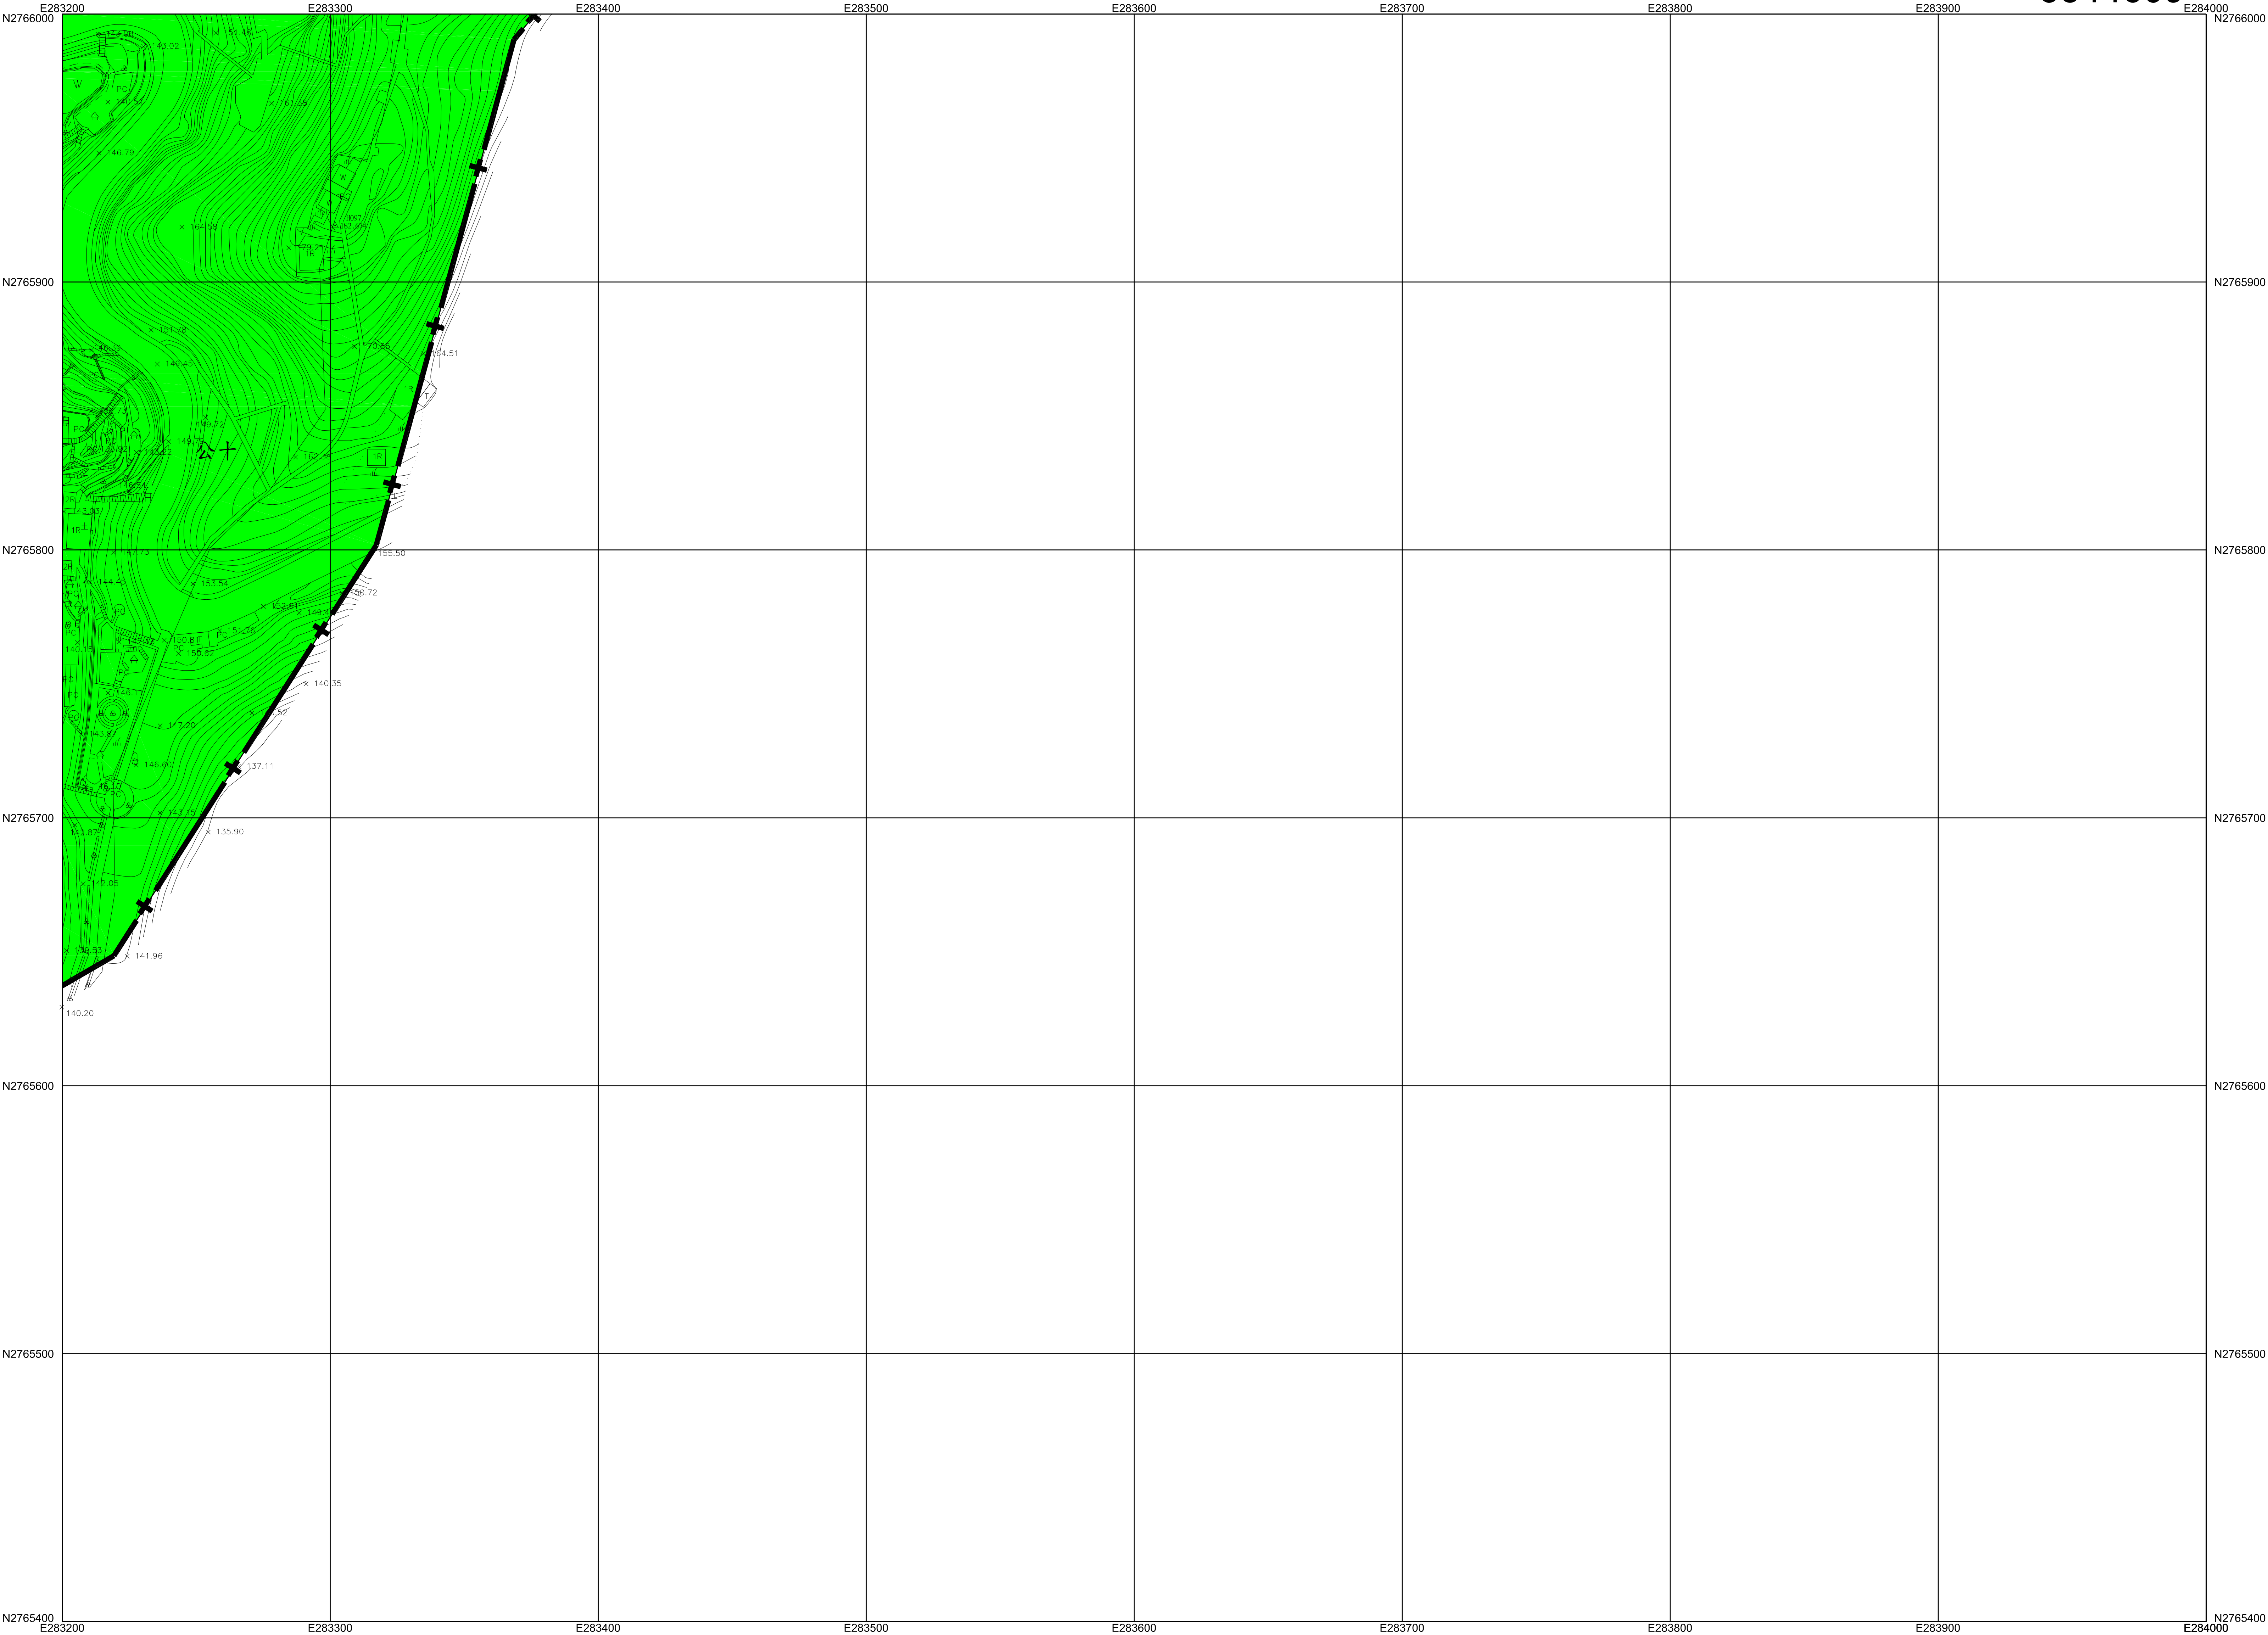


平面位置以 TWD97一等 GPS 衛星點坐標為基準，採用 WGS84國際地球原子。
地圖投影採用二度分帶橫梅氏投影，中央子午線 121°E，中央子午線投影尺度比 0.9999。
高程自台灣基隆平均海水面為零公尺起算。
等高線間隔平地一公尺。

比例尺：1 / 1000
主管機關：桃園市政府
主辦機關：桃園市政府都市發展局
補測機關：弘鑫測量工程有限公司
補測時間：中華民國106年11月

圖 例 （ 摘 要 ）	衛星控制點，一等水準點			雙電箱座，電信箱座		市區道路，縣路街道路	
	精密導線點，中心樁			闊葉樹，竹 林		地籍界，田 埂 界	
	永久性房屋，3樓 RC造			水 田，旱作地		路 堤，橋 樑	
	2樓磚造，1樓金屬造			果 園，獨立樹		路 堤，橋 樑	
	廢 墟，建築中房屋			草 地，菜園		路 堤，橋 樑	

圖幅接合表		
3534610	3544610	
3534609	3544609	
3534608		

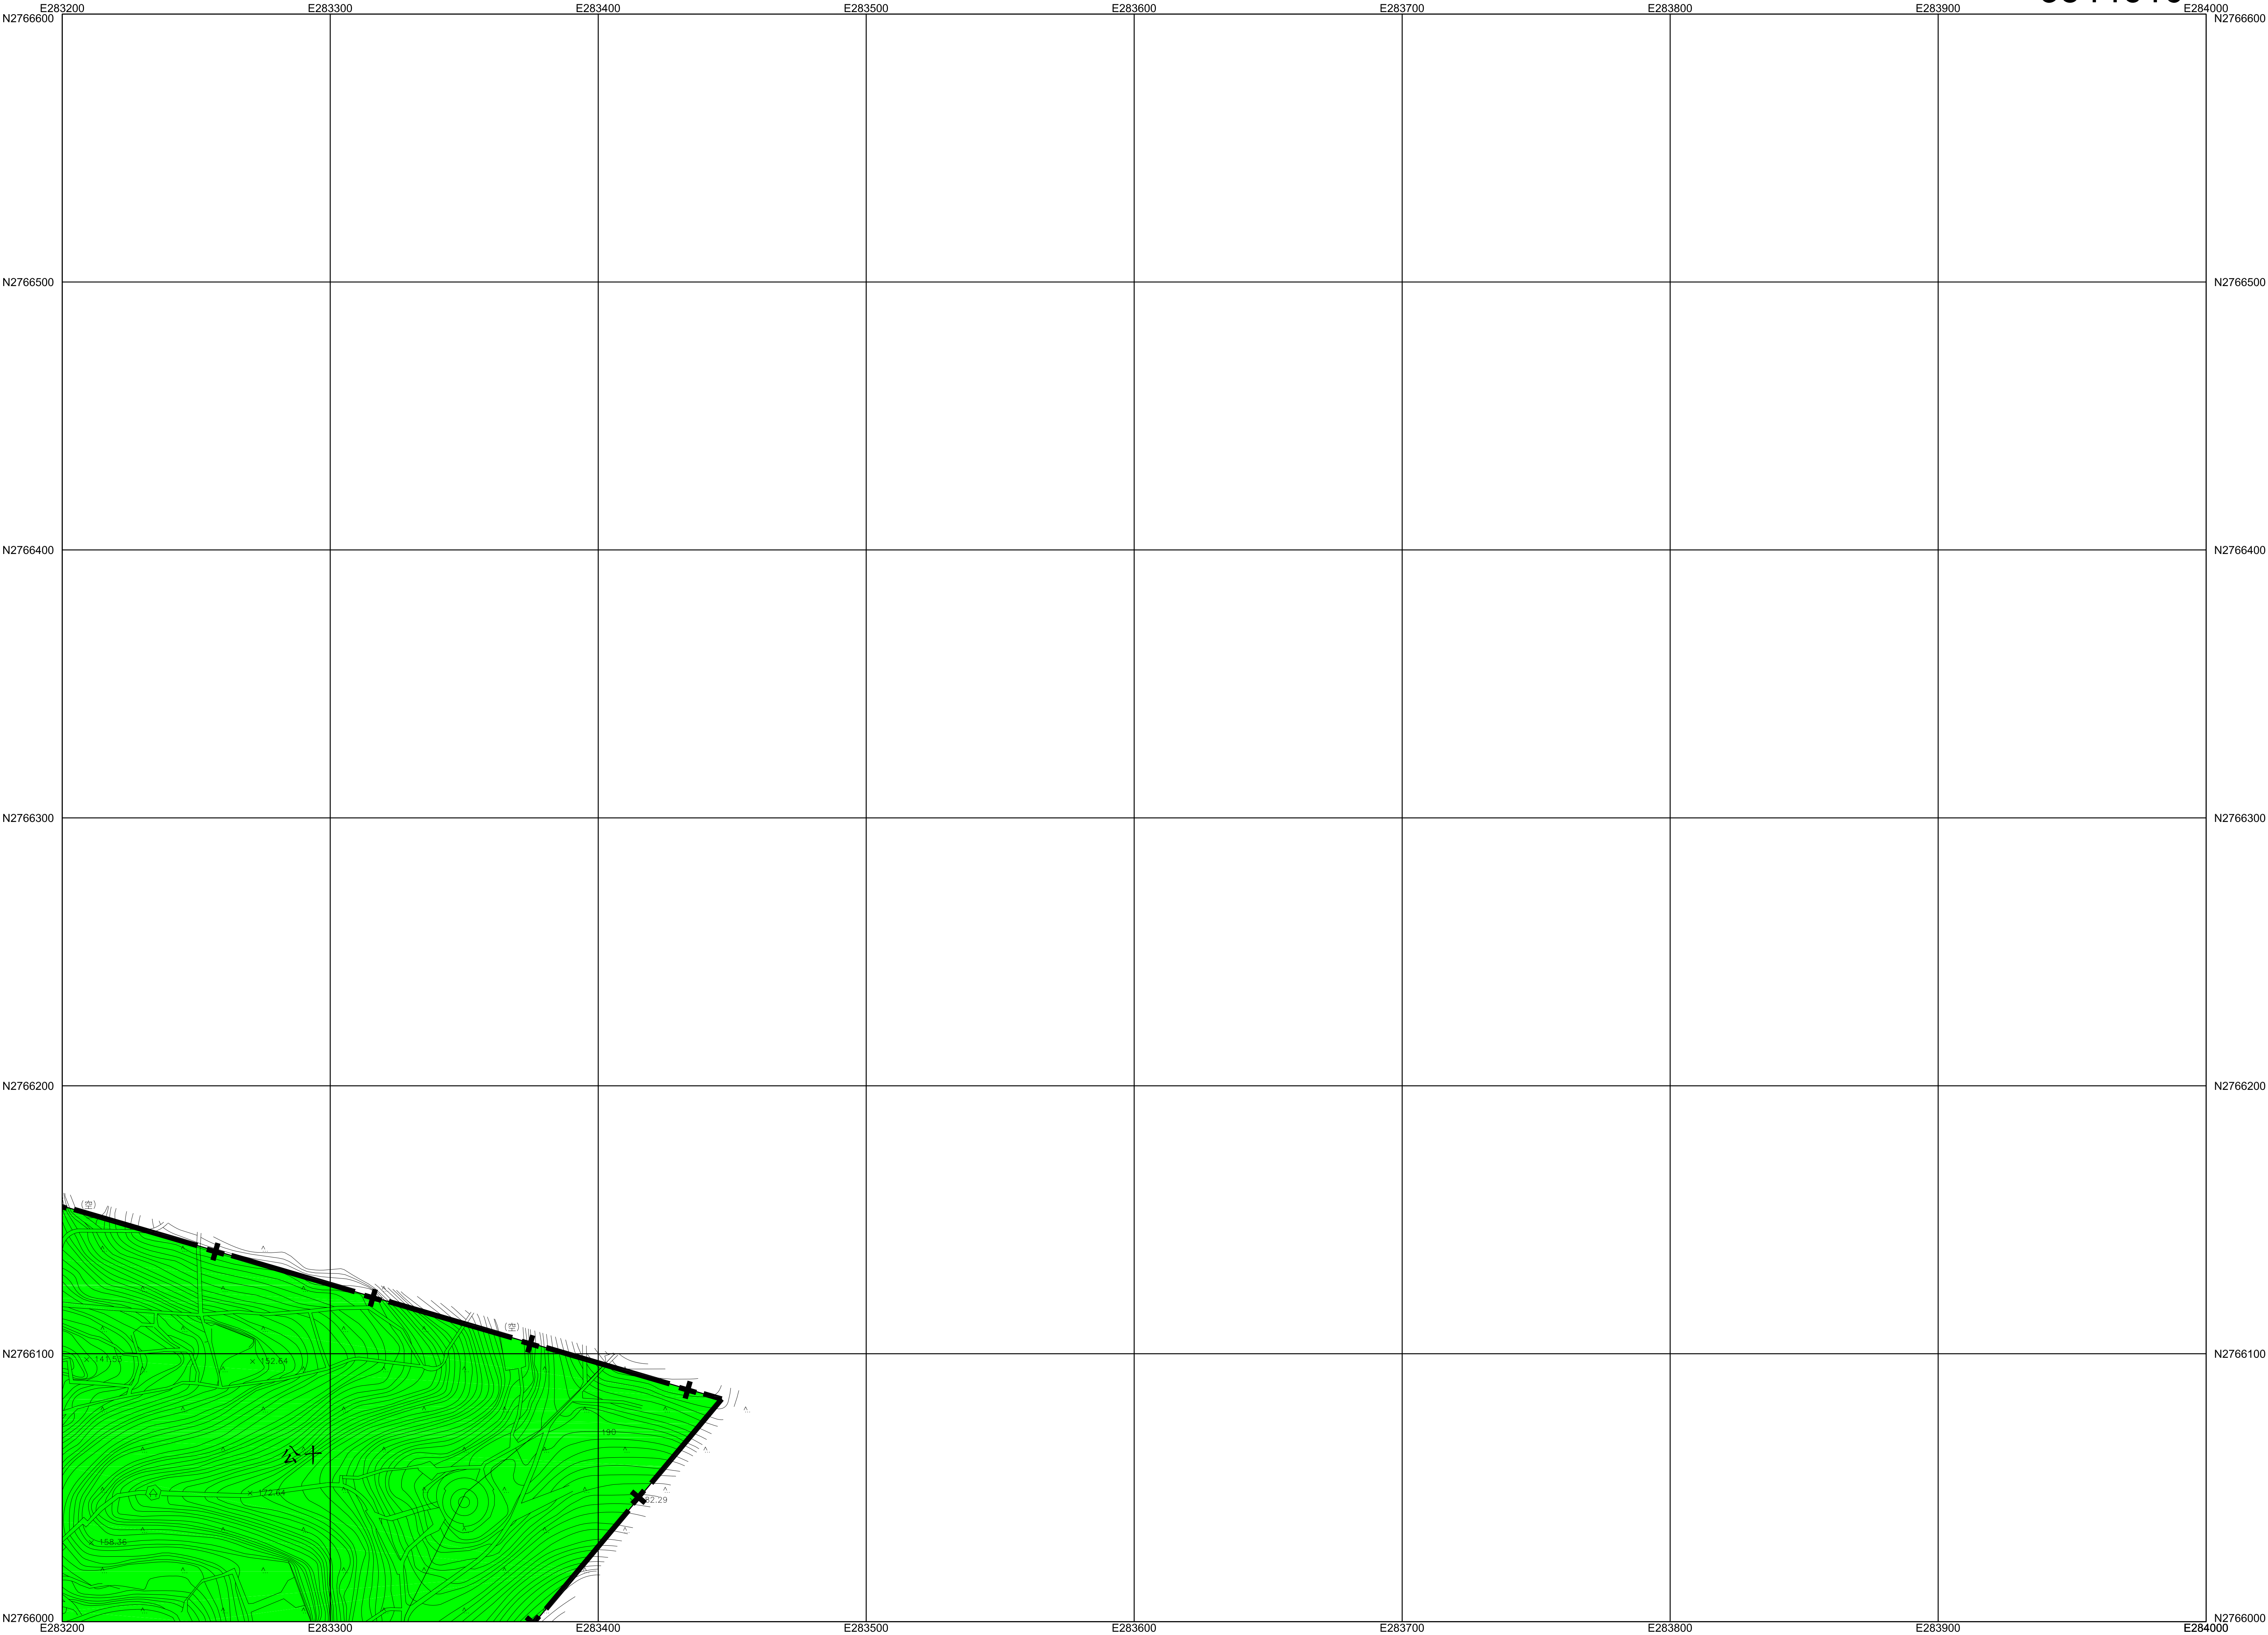

平面位置以 TWD97一等 GPS 衛星點坐標為基準，採用 WGS84國際地球原子。
地圖投影採用二度分帶橫梅氏投影，中央子午線 121°E，中央子午線投影尺度比 0.9999。
高程自台灣基隆平均海水面為零公尺起算。
等高線間隔平地一公尺。

比例尺：1 / 1000
主管機關：桃園市政府
主辦機關：桃園市政府都市發展局
補測機關：弘鑫測量工程有限公司
補測時間：中華民國106年11月

圖 例 （ 摘 要 ）	衛星控制點，一等水準點			雙電箱座，電信箱座			市區道路，縣路面道路	
	精密導線點，中心樁			開架樹，竹 林			地區界，田 埂 界	
	永久性房屋，3樓 RC造			水 田，旱作地			路 溝，橋 欄	
	2樓磚造，1樓金屬造			果 園，獨立樹			路 堤，土 壩	
	廢 墟，建築中房屋			園，基 地			河 堤，蛇 坎	

圖幅接合表		
3534611	3544611	
3534610	3544610	
3534609	3544609	

