


變更龜山主要計畫(第四次通盤檢討)(含都市計畫圖重製)圖

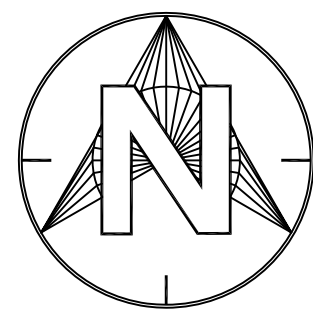

比例尺 1/1000

擬定機關：桃園市政府
中華民國109年07月

圖幅接合表

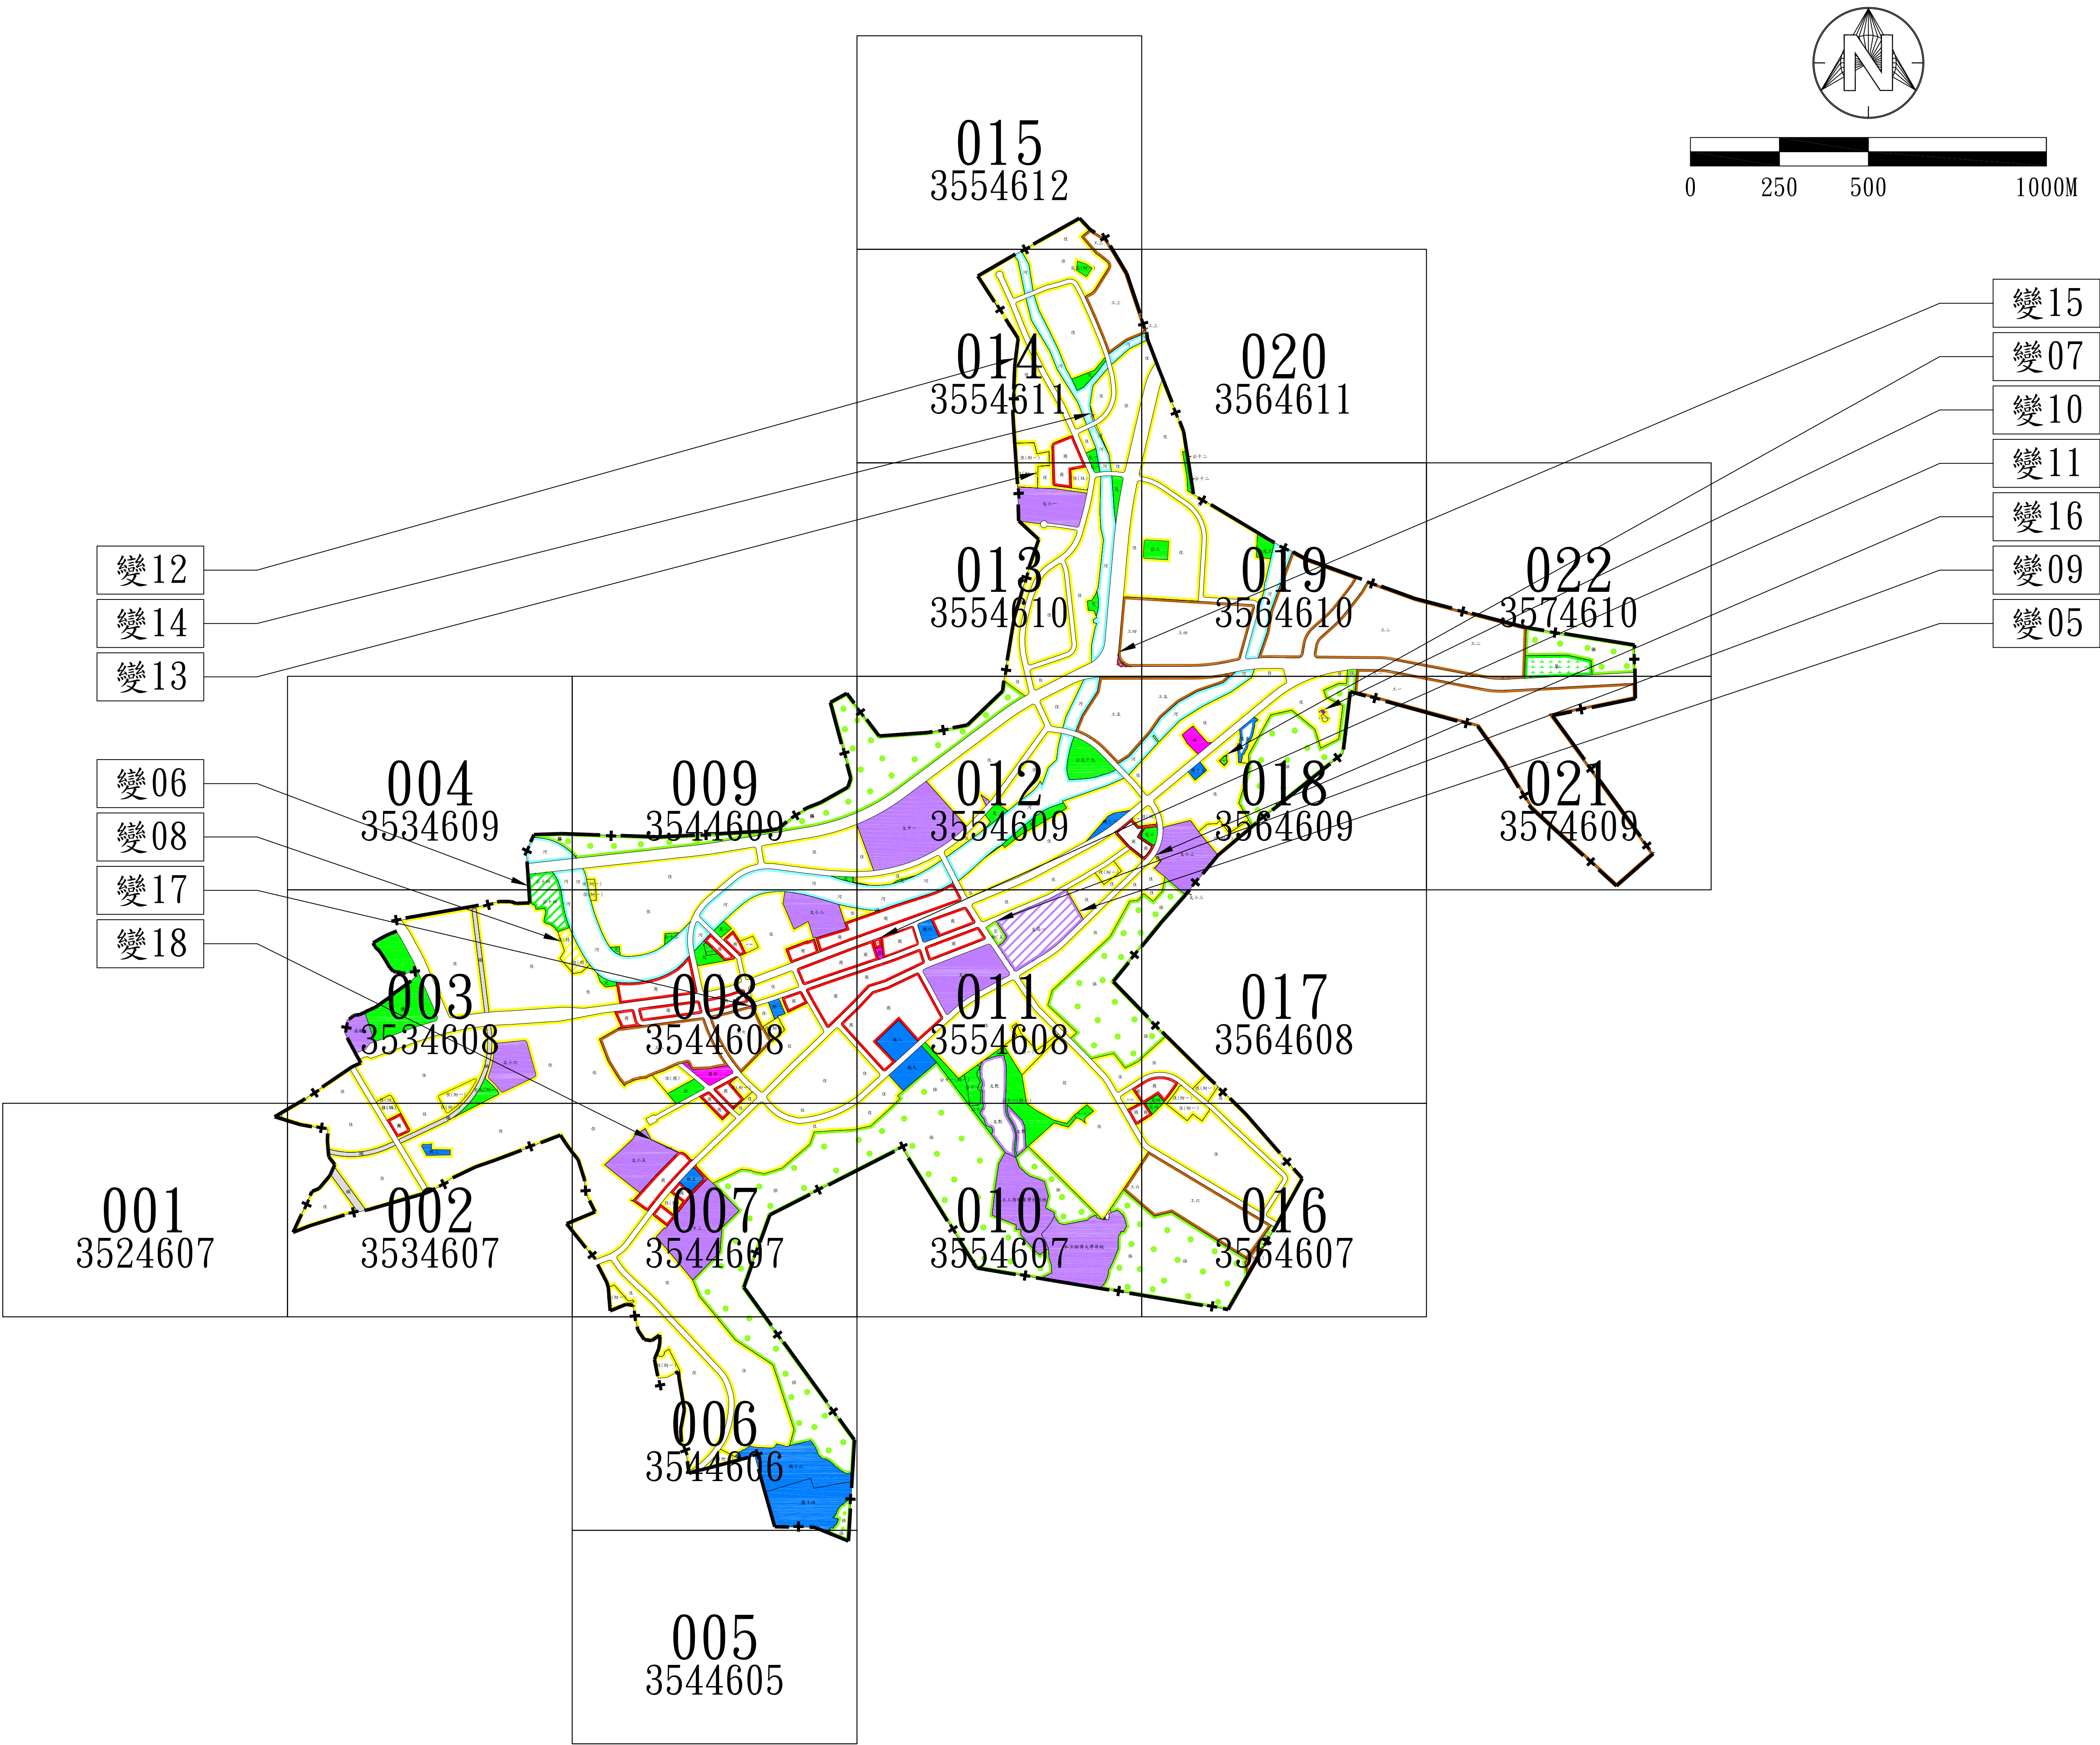


圖 例

	住宅區
	住宅區(附)
	住宅區(註)
	商業區
	乙種工業區
	乙種工業區(附)
	文教區
	電信專用區
	宗教專用區
	保護區
	河川區

	機關用地
	機關用地(供臺北監獄使用)
	郵政事業用地
	公園用地
	鄰里公園兼兒童遊樂場用地
	兒童遊樂場用地
	體育場用地
	墓地用地
	文小用地
	文中用地
	文高用地


	私立工商職業學校用地
	私立銘傳大學用地
	高職用地
	文化設施用地(供眷村故事館使用)
	加油站用地
	廣場用地
	廣場兼供停車場用地
	鐵路用地
	道路用地(附)
	道路用地(含人行步道用地)
	龜山都市計畫範圍線

變 更 圖 例

	變更住宅區為住宅區(附)
	變更住宅區為河川區
	變更住宅區為兒童遊樂場用地
	變更住宅區為文小用地
	變更住宅區為道路用地
	變更龜山都市計畫住宅區為林口都市計畫保護區
	變更住宅區(附)為住宅區
	變更住宅區(附)為住宅區(特)
	變更住宅區(附)為商業區

	變更乙種工業區為道路用地
	變更文小用地為住宅區
	變更文中用地為文高用地
	變更兒童遊樂場用地為住宅區
	變更兒童遊樂場用地為公園用地
	變更道路用地為乙種工業區
	變更林口都市計畫保護區為龜山都市計畫住宅區

註一：本次變更範圍應依核准地號及地政單位鑑界成果為準。
註二：本次未指明變更部分依現行計畫為準。

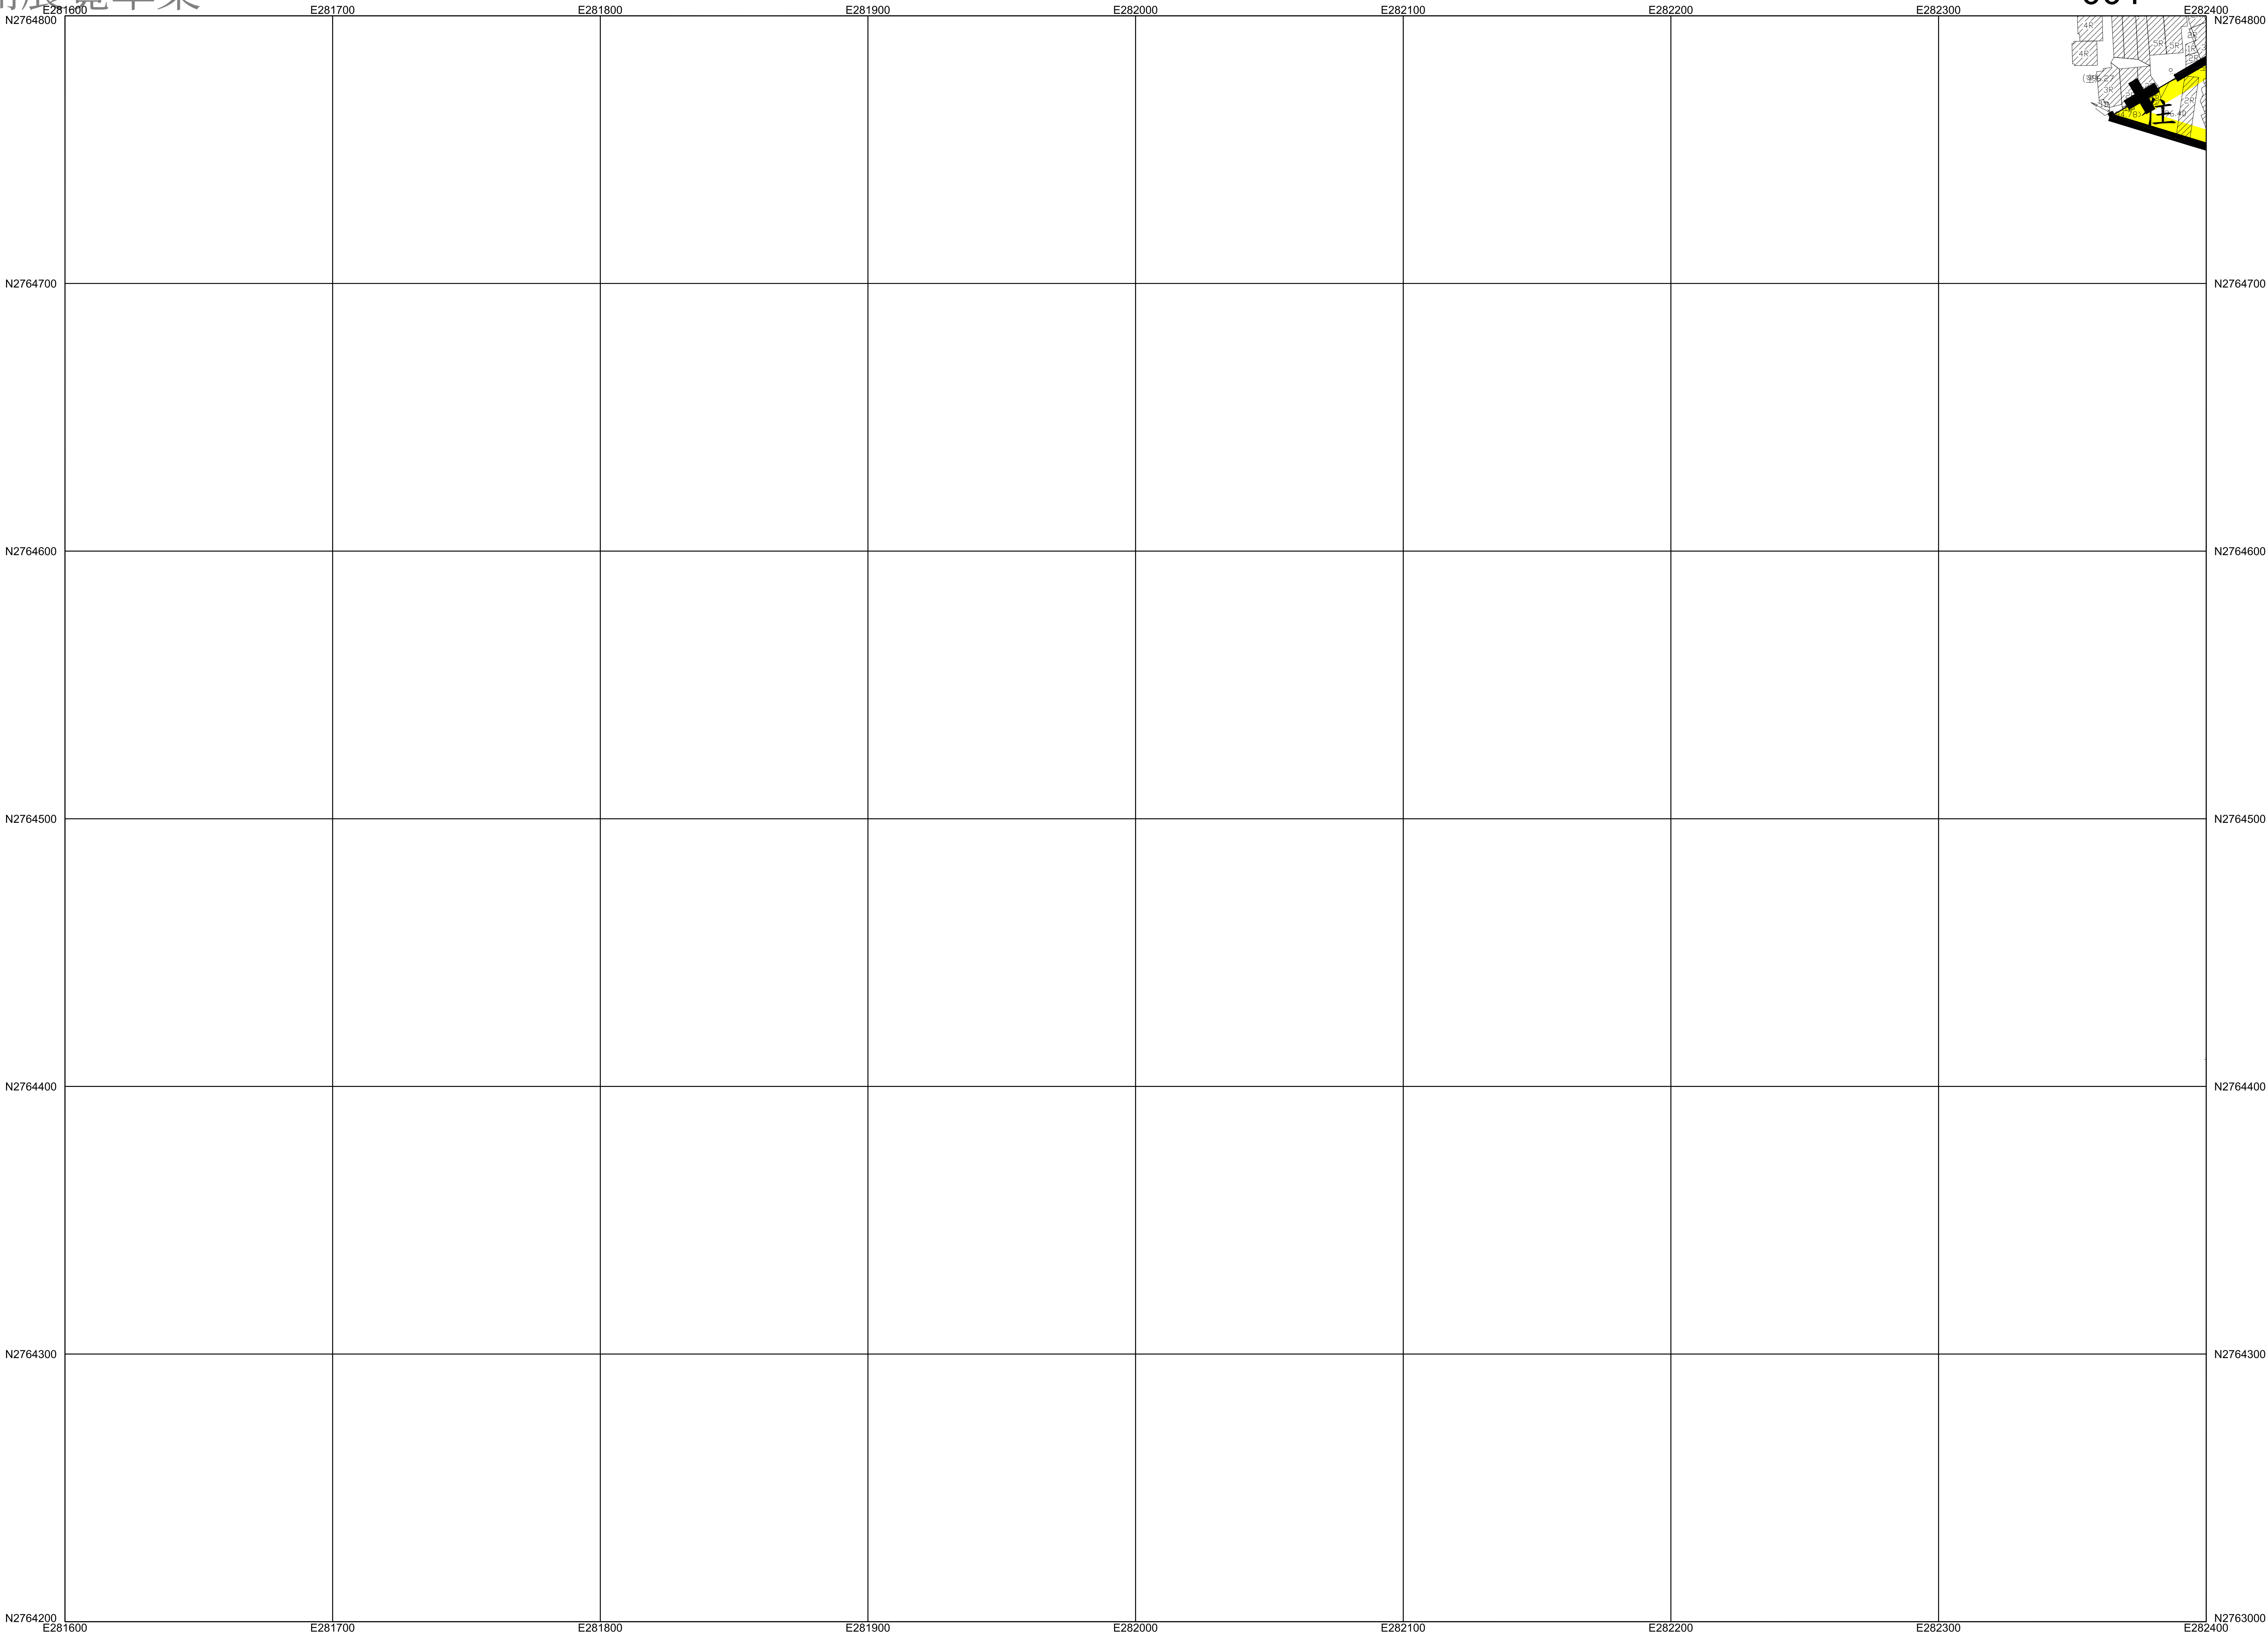

平面位置以 TWD97一等 GPS 衛星點坐標為基準，採用 WGS84國際地球原子。

地圖投影採用二度分帶橫梅氏投影，中央子午線 121°E，中央子午線投影尺度比 0.9999。

高程自台灣基隆平均海水面為零公尺起算。

等高線間隔平地一公尺。

比例尺：1 / 1000

主管機關：桃園市政府


主辦機關：桃園市政府都市發展局

測製機關：林宥廷測量技師事務所

測製時間：中華民國105年8月

圖 例 （ 摘 要 ）	衛星控制點，一等水準點			雙變箱座，電信箱座			市區道路，縣路面道路	
	精密導線點，中心樁			闊葉樹，竹 林			地類界，田 埂 界	
	永久性房屋，3樓 RC造			水 田，旱作地			圍 溝，棉 欄	
	2樓磚造，1樓金屬造			果 園，獨立樹			路 堤，土 壩	
	廢 墟，建築中房屋			圍，基 地			河 流，駁 坎	

圖幅接合表		
		003
	001	002

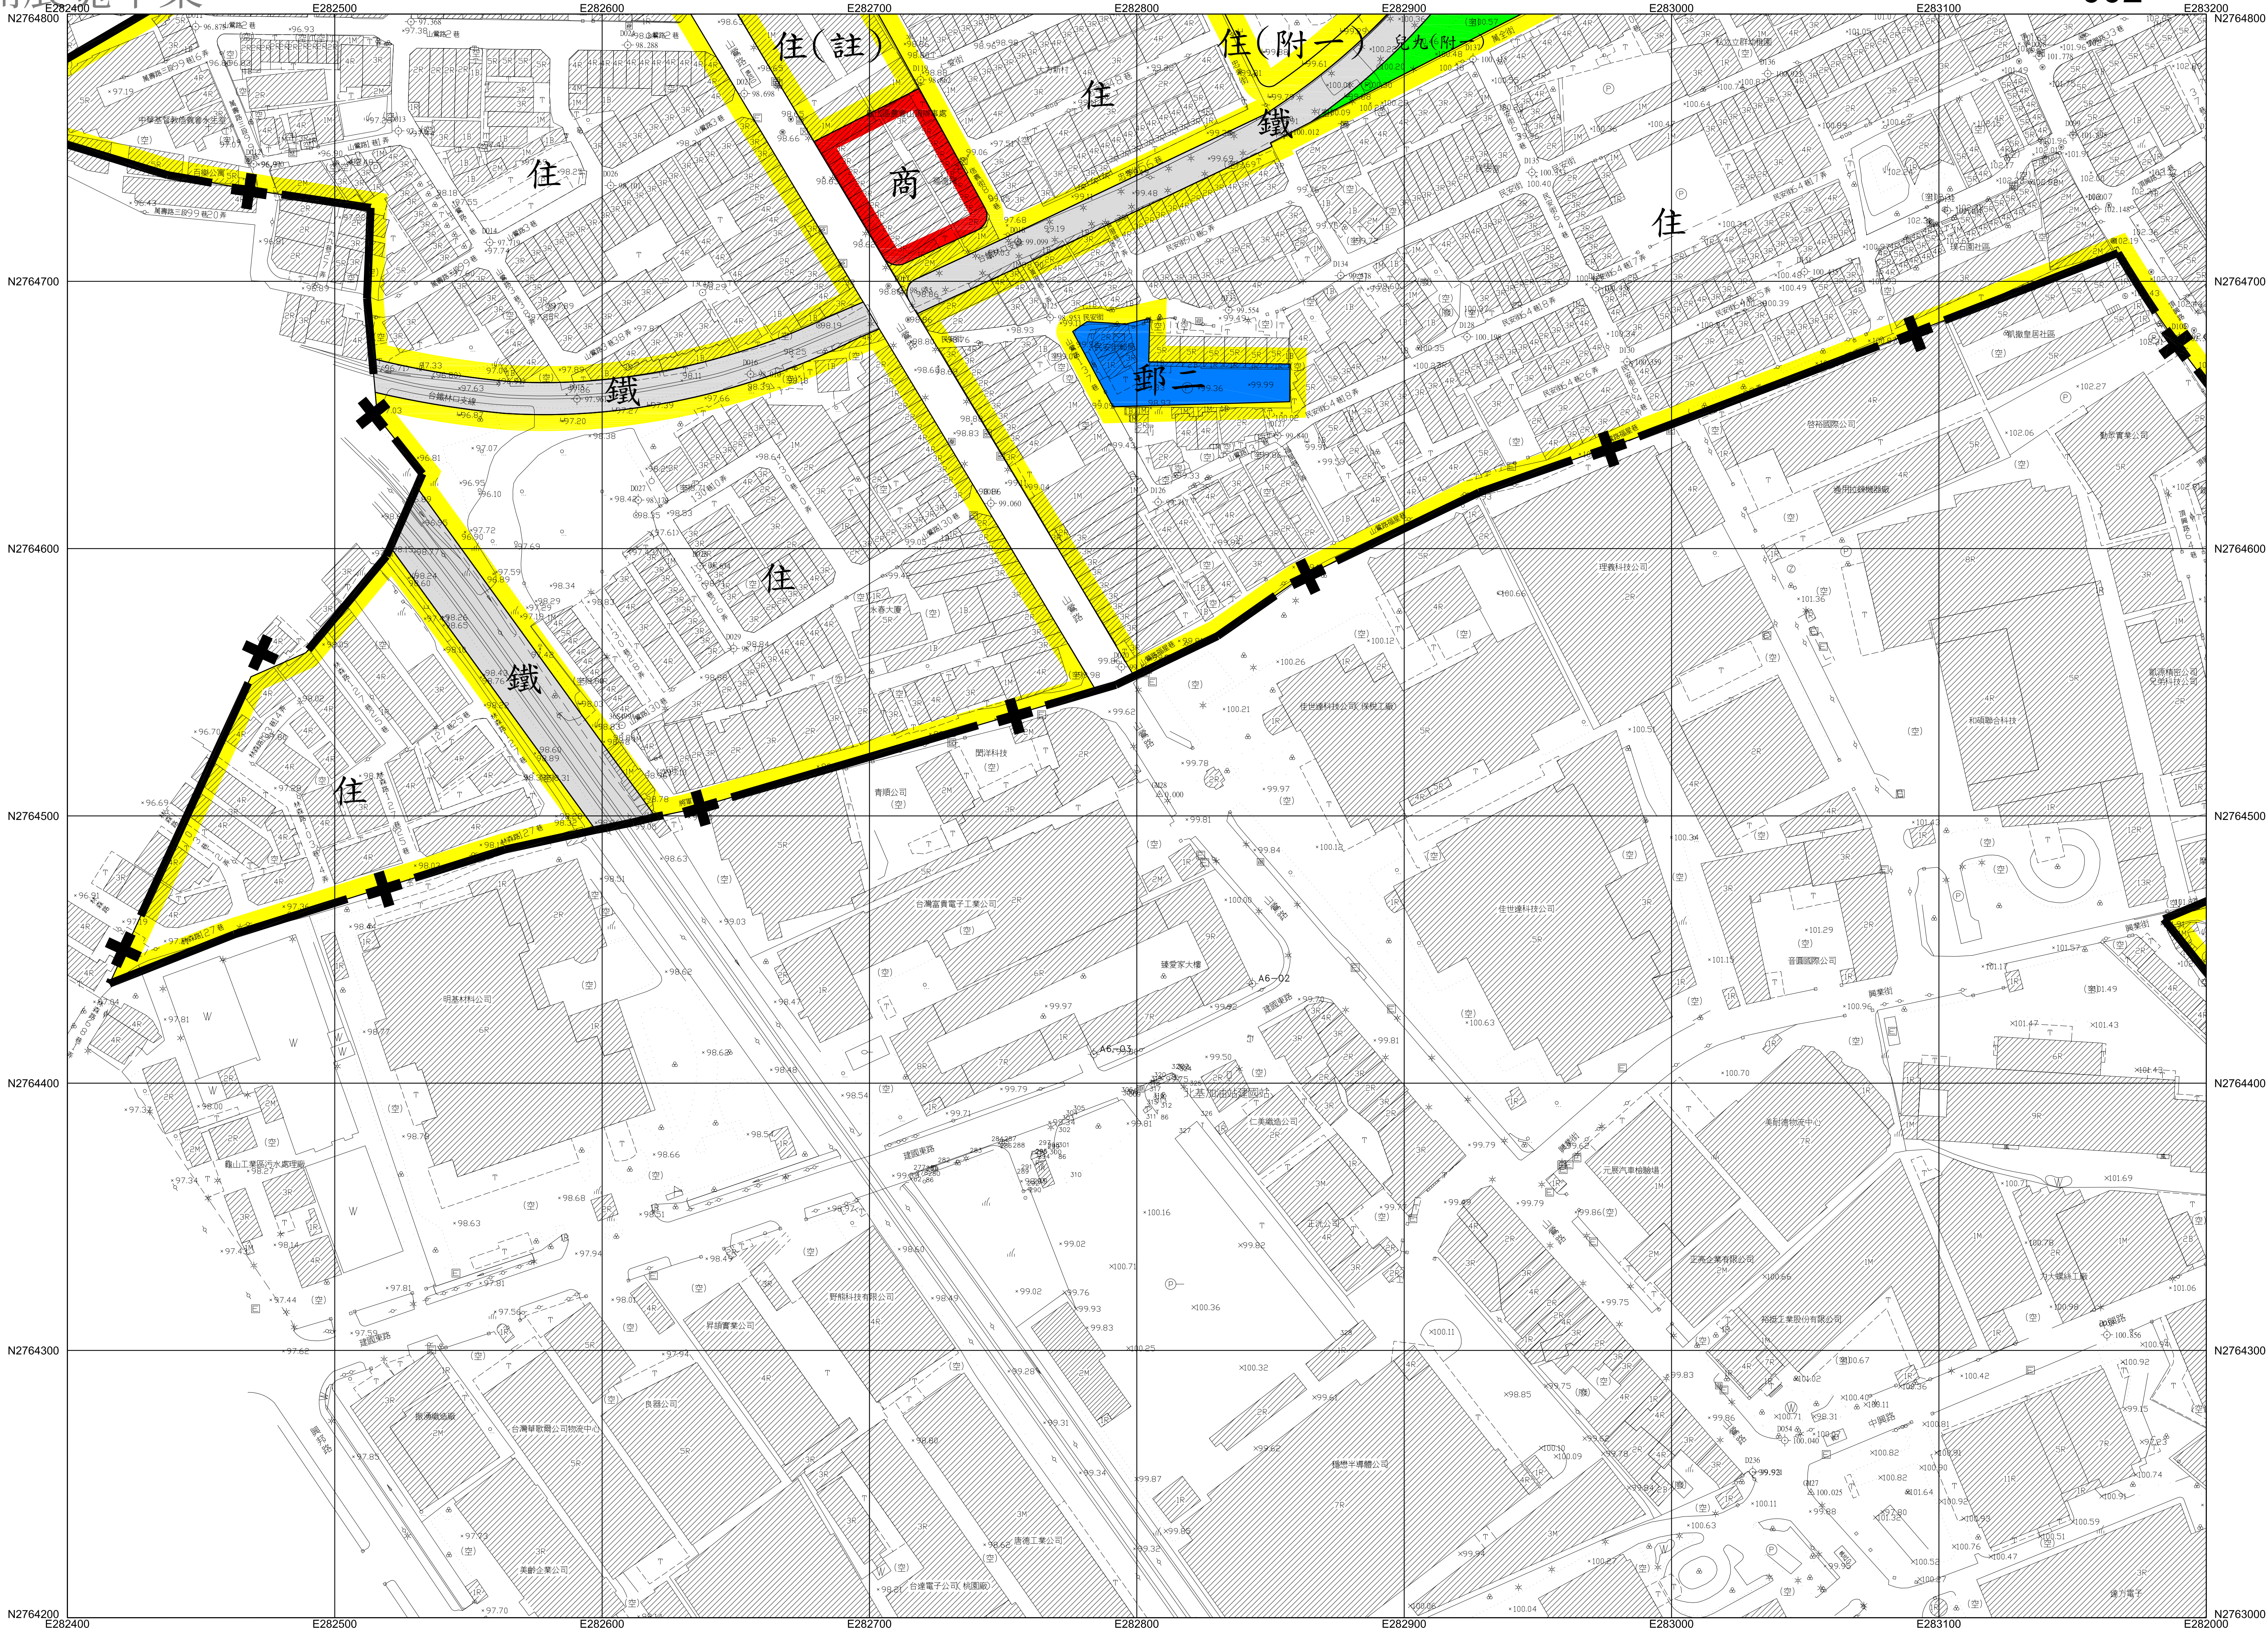

平面位置以 TWD97 一等 GPS 衛星點坐標為基準，採用 WGS84 國際地球原子。

地圖投影採用二度分帶橫梅氏投影，中央子午線 121°E，中央子午線投影尺度比 0.9999。

高程自台灣基隆平均海面為零公尺起算。

等高線間隔平地一公尺。

比例尺：1 / 1000

主管機關：桃園市政府

主辦機關：桃園市政府都市發展局

測製機關：林有廷測量技師事務所


測製時間：中華民國105年8月

圖例	衛星控制點，一等水準點	△	○	雙層複道，電信箱	⌂	市區道路，縣路街道	——
例	精密導線點，中心樁	⊕	⊙	開闢地，竹林	⌂	地籍界，田界	----
摘	永久性房屋，3樓RC造	□	3R	水田，旱作地	⌂	溝，橋，欄	——
要	2樓磚造，1樓金屬造	□	2B	果園，獨立樹	⌂	堤，牆	——
	廢墟，建築中房屋	□	2B	圍，基地	⌂	路，土坎	——
	寺廟，臨時性房屋	□	2B	草地，菜園	⌂	河流，駁坎	——
	電線桿，路燈	○	☆	管涵，箱涵	⌂	水閘，蛇籠	——(H)
					⌂	溝渠，河川流向	——

圖幅接合表		
	003	008
001	002	007
		006

公開展覽草案

003

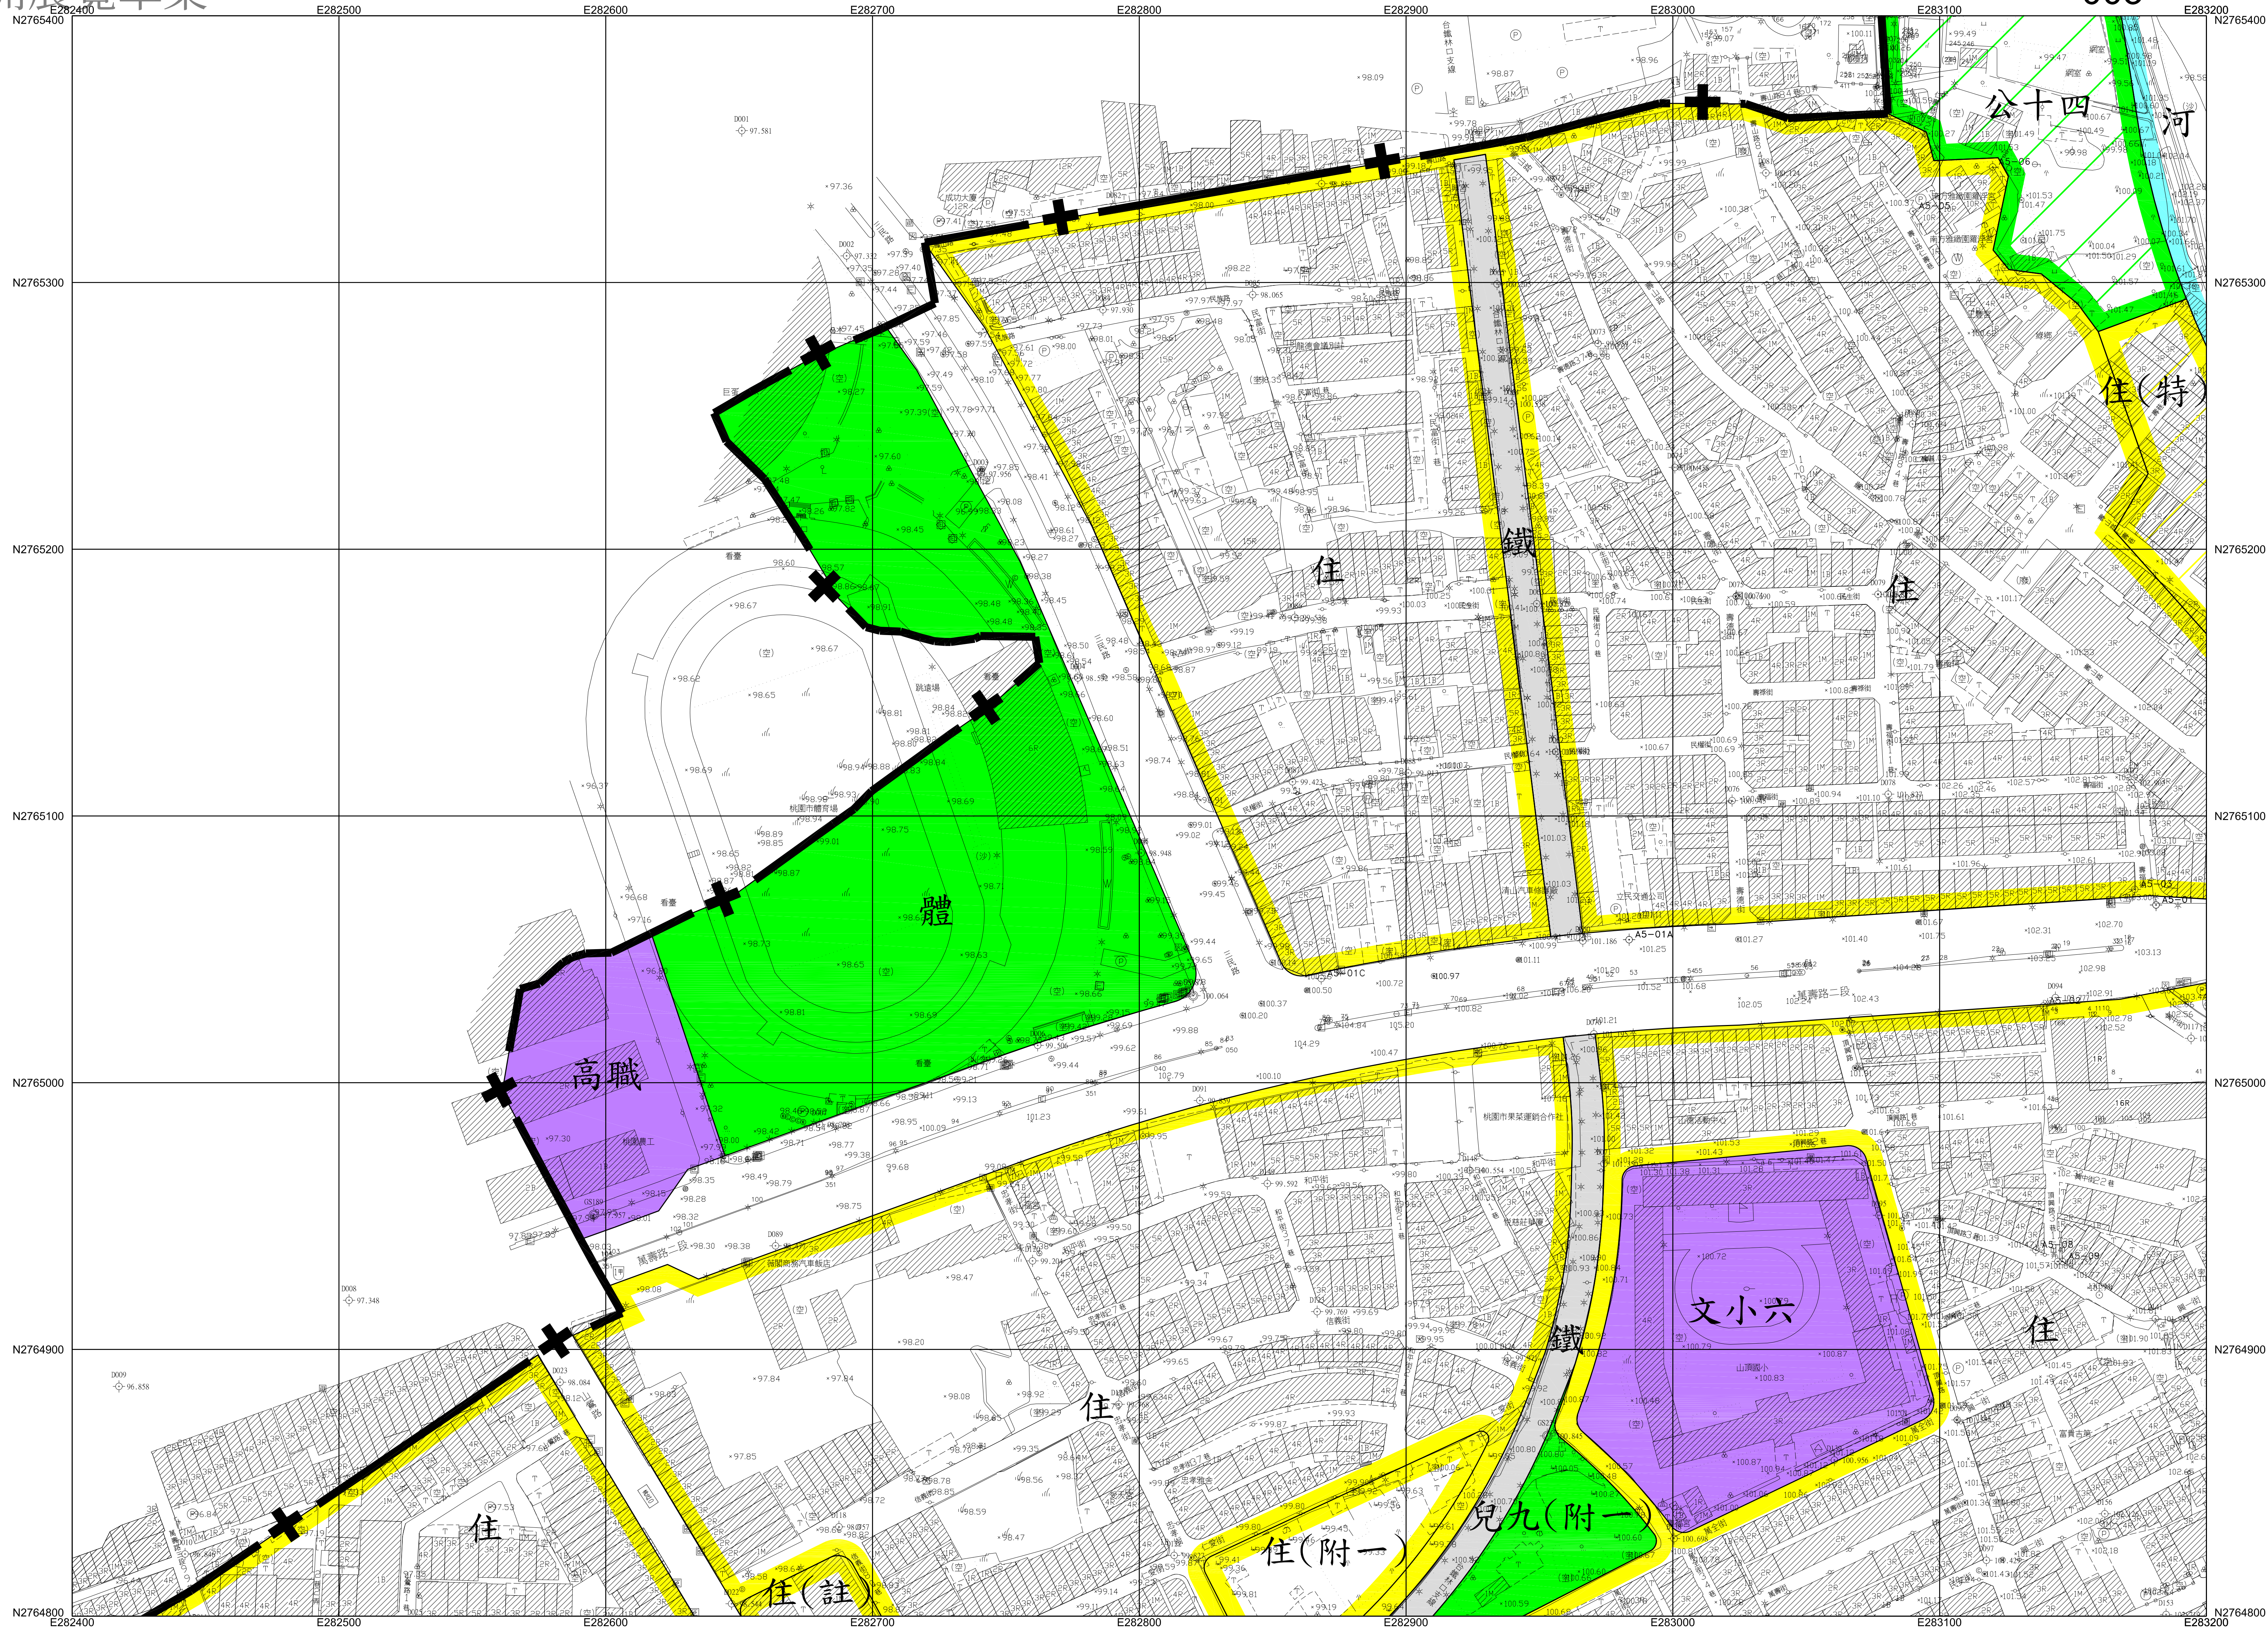

平面位置以 TWD97 一等 GPS 衛星點坐標為基準，採用 WGS84 國際地球原子。

地圖投影採用二度分帶橫梅氏投影，中央子午線 121°E，中央子午線投影尺度比 0.9999。

高程自台灣基隆平均海水面為零公尺起算。

等高線間隔平地一公尺。

比例尺 : 1 / 1000

主管機關：桃園市政府


主辦機關：桃園市政府都市發展局

測製機關：林宥廷測量技師事務所

測製時間：中華民國105年8月

圖 例 （ 摘 要 ）	衛星控制點，一等水準點			變壓室，電信箱室			市區道路，縣路，鄉道路	
	精密導線點，中心樁			園林樹，竹林			地界界，田埂界	
	永久性房屋，3樓 RC 造			水田，旱作地			圍欄，棚欄	
	2樓磚造，1樓金屬造			果園，獨立樹			路堤，橋	
	廢墟，建築中房屋			墓地，基地			路塹，土坎	
	寺廟，臨時性房屋			墓地，菜園			河流，取水	
	電線杆，路燈			管涵，箱涵			水閘，蛇龍	
							溝渠，河川流向	

圖幅接合表		
	004	009
	003	008
001	002	007

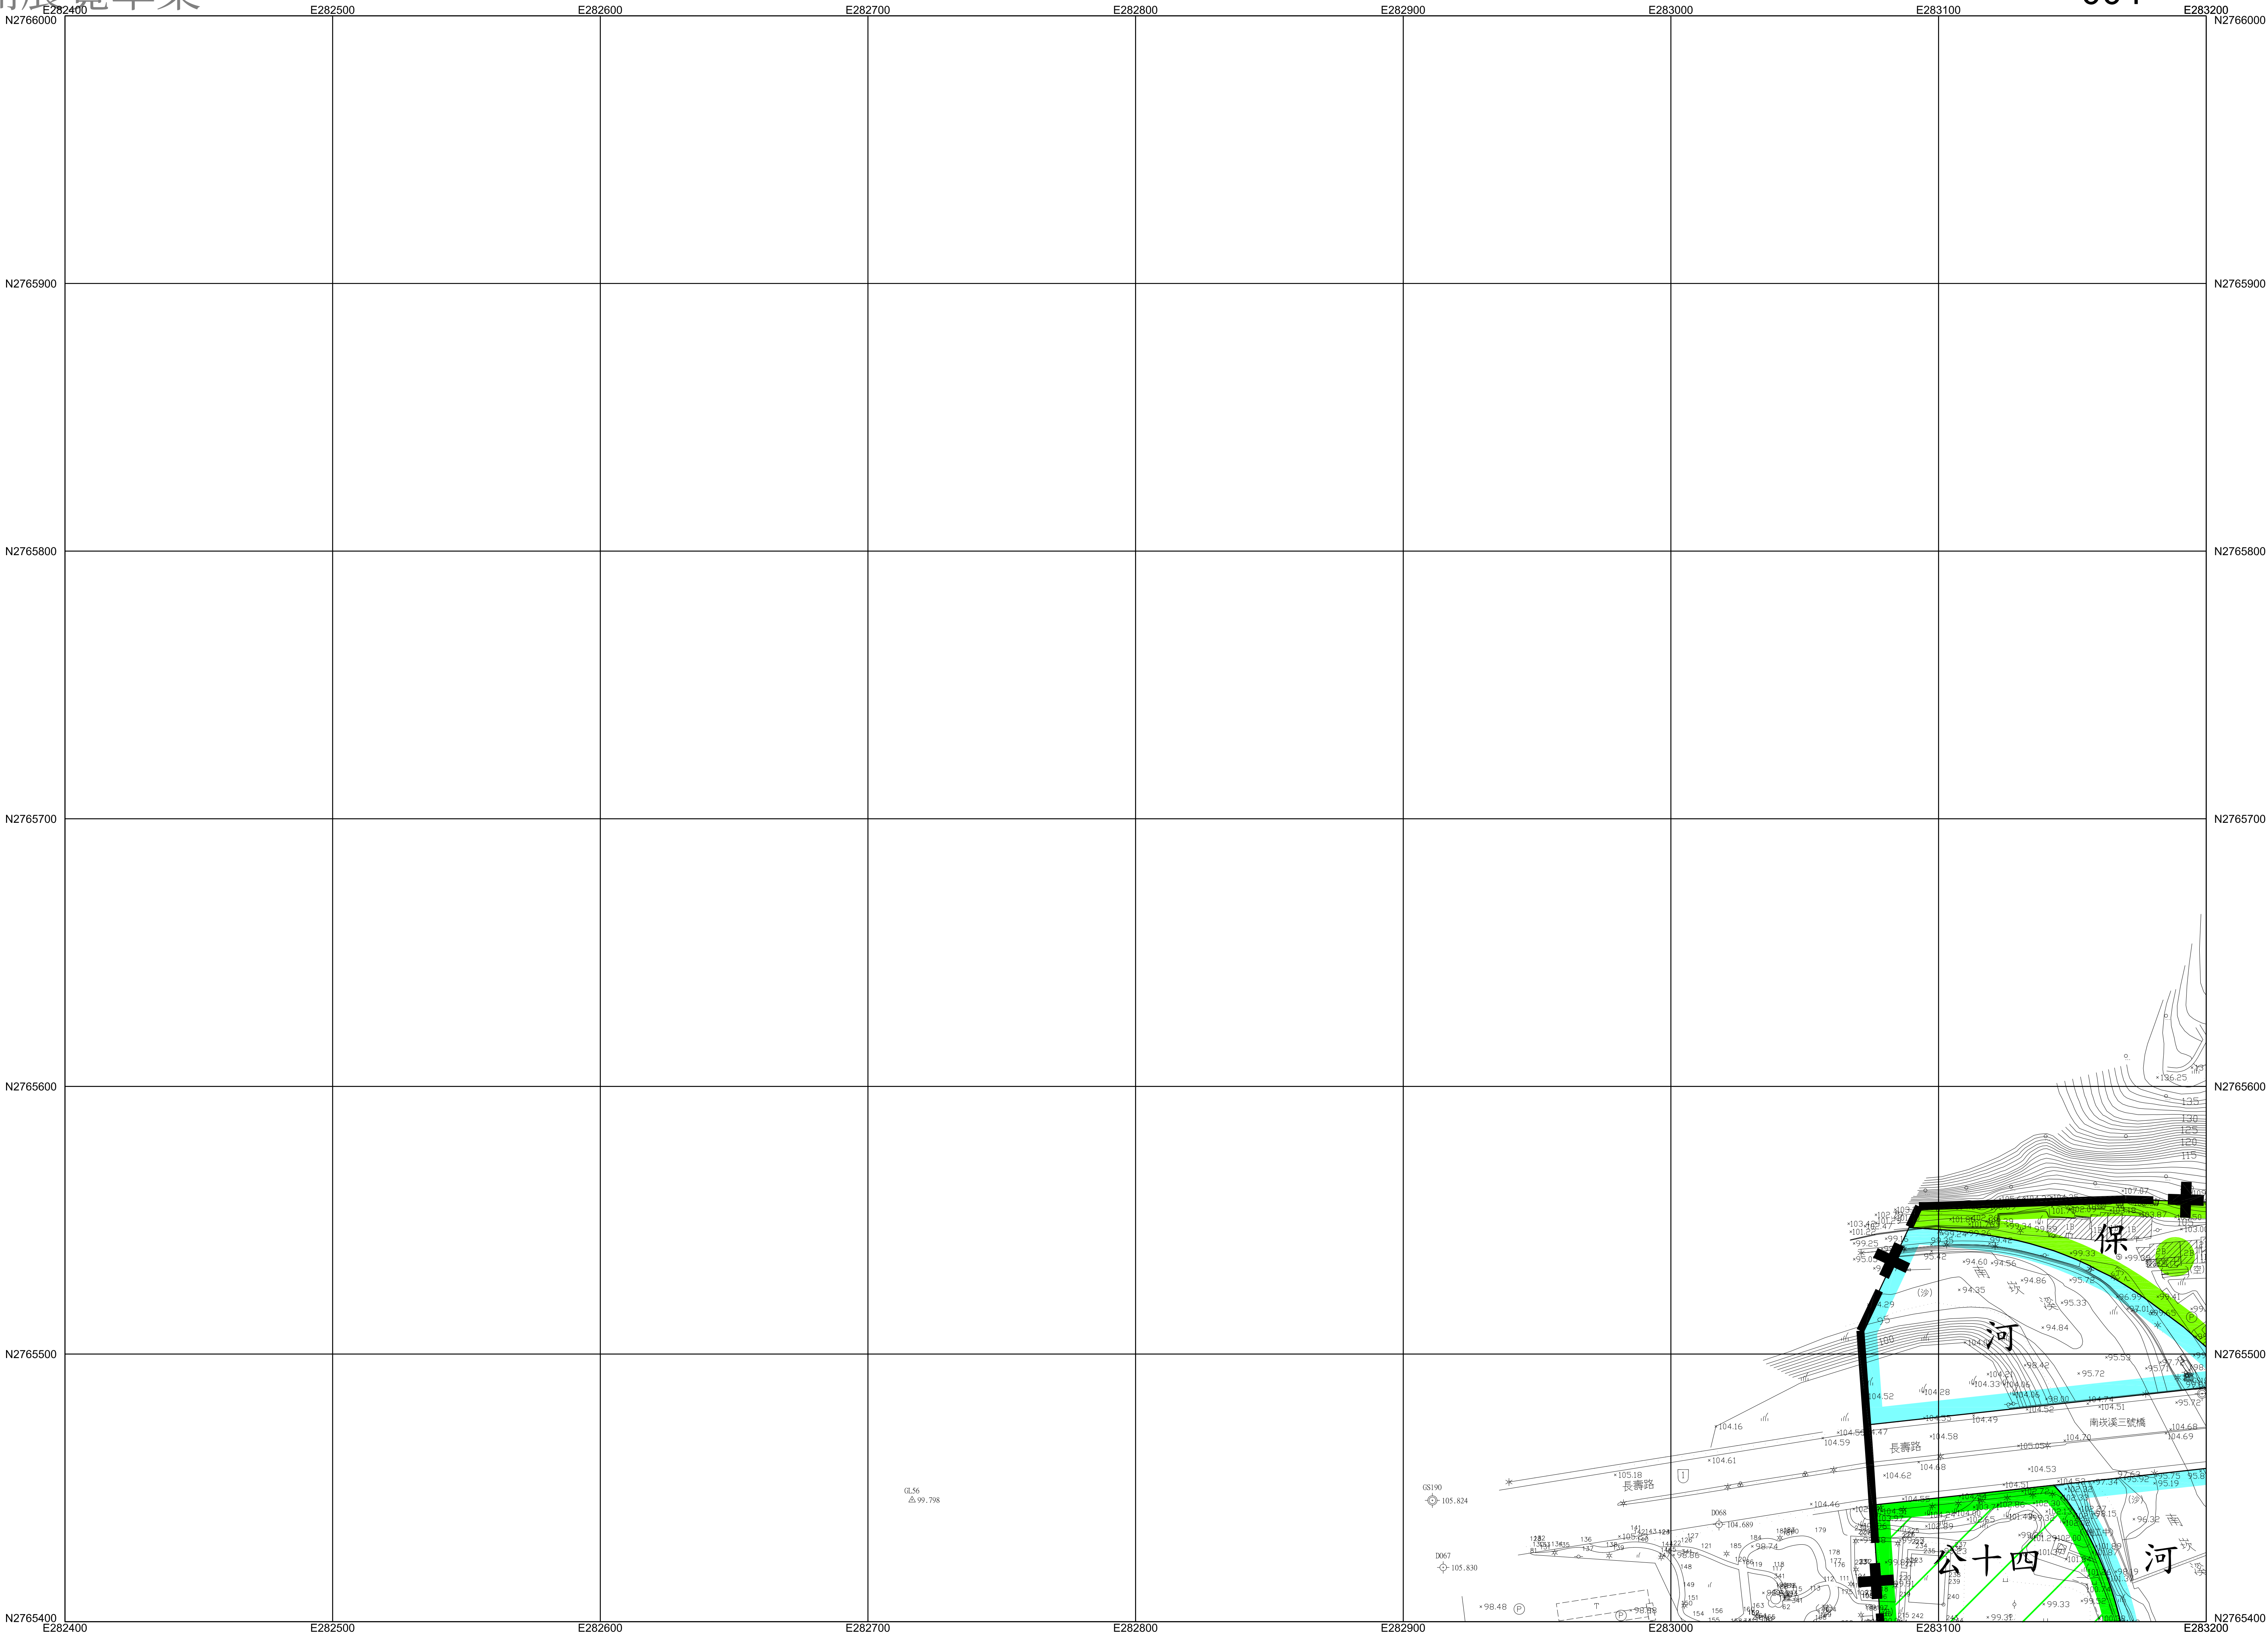

平面位置以 TWD97一等 GPS 衛星點坐標為基準，採用 WGS84國際地球原子。

地圖投影採用二度分帶橫梅氏投影，中央子午線 121°E，中央子午線投影尺度比 0.9999。

高程自台灣基隆平均海面為零公尺起算。

等高線間隔平地一公尺。

比例尺：1 / 1000

主管機關：桃園市政府

主辦機關：桃園市政府都市發展局

測製機關：林宥廷測量技師事務所

測製時間：中華民國105年8月


圖例	衛星控制點，一等水準點	△	□	雙電箱座，電信箱座	⌚	國	市區道路，縣路街道路	——
精密導線點，中心樁	⊕	○	○	開闢樹，竹 林	○	△	地籍界，田 埂 界	----
永久性房屋，3樓 RC造	□	3R	□	水 田，旱作地	△	△	圍 溝，欄 欄	----
2樓磚造，1樓金屬造	2B	1M	□	果 園，獨立樹	○	△	路 堤，欄 欄	----
廢 墟，建築中房屋	〔廢〕	〔中〕	□	圍，基 地	○	△	路 堤，土 坎	----
寺 廟，臨時性房屋	〔廟〕	〔時〕	□	草 地，菜園	△	△	河 流，駁 坎	----
電線桿，路燈	○	○	☆	管 涵，箱 涵	△	△	水 閘，蛇 籠	——(H)——
							溝 渠，河川流向	——→——

圖幅接合表			
	004	009	
	003	008	

公開展覽草案

005

機十四

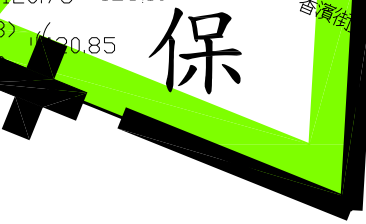


平面位置以 TWD97一等 GPS 衛星點坐標為基準，採用 WGS84國際地球原子。
地圖投影採用二度分帶橫梅氏投影，中央子午線 121°E，中央子午線投影尺度比 0.9999。
高程自台灣基隆平均海面為零公尺起算。
等高線間隔平地一公尺。

比例尺：1 / 1000
主管機關：桃園市政府
主辦機關：桃園市政府都市發展局
測製機關：林宥廷測量技師事務所
測製時間：中華民國105年8月

圖例	衛星控制點，一等水準點	△	□	雙電箱座，電信箱座	圖	市區道路，縣路街道路	==
精密導線點，中心樁	⊕	○	開闢樹，竹 林	○	↓	地區界，田 埂 界	- - - -
永久性房屋，3樓 RC造	□	[3R]	水 田，旱作地	⊥	⊥	圍 牆，欄 杆	- · - · - ·
2樓磚造，1樓金屬造	[2B]	[1M]	果 園，獨立樹	○	∧	路 堤，土 牆	- - - - -
廢 墟，建築中房屋	[廢]	[中]	圍，基 地	⊗	⊥	路 塹，土 坎	- - - - -
寺 廟，臨時性房屋	[廟]	[時]	草 地，菜園	∥	∧	河 流，駁 坎	- - - - -
電線桿，路燈	○	☆	管 涵，箱 涵	∩	∩	水 閘，蛇 籠	— (H) —
				∩	∩	溝 渠，河川流向	— → —

圖幅接合表		
	006	
	005	

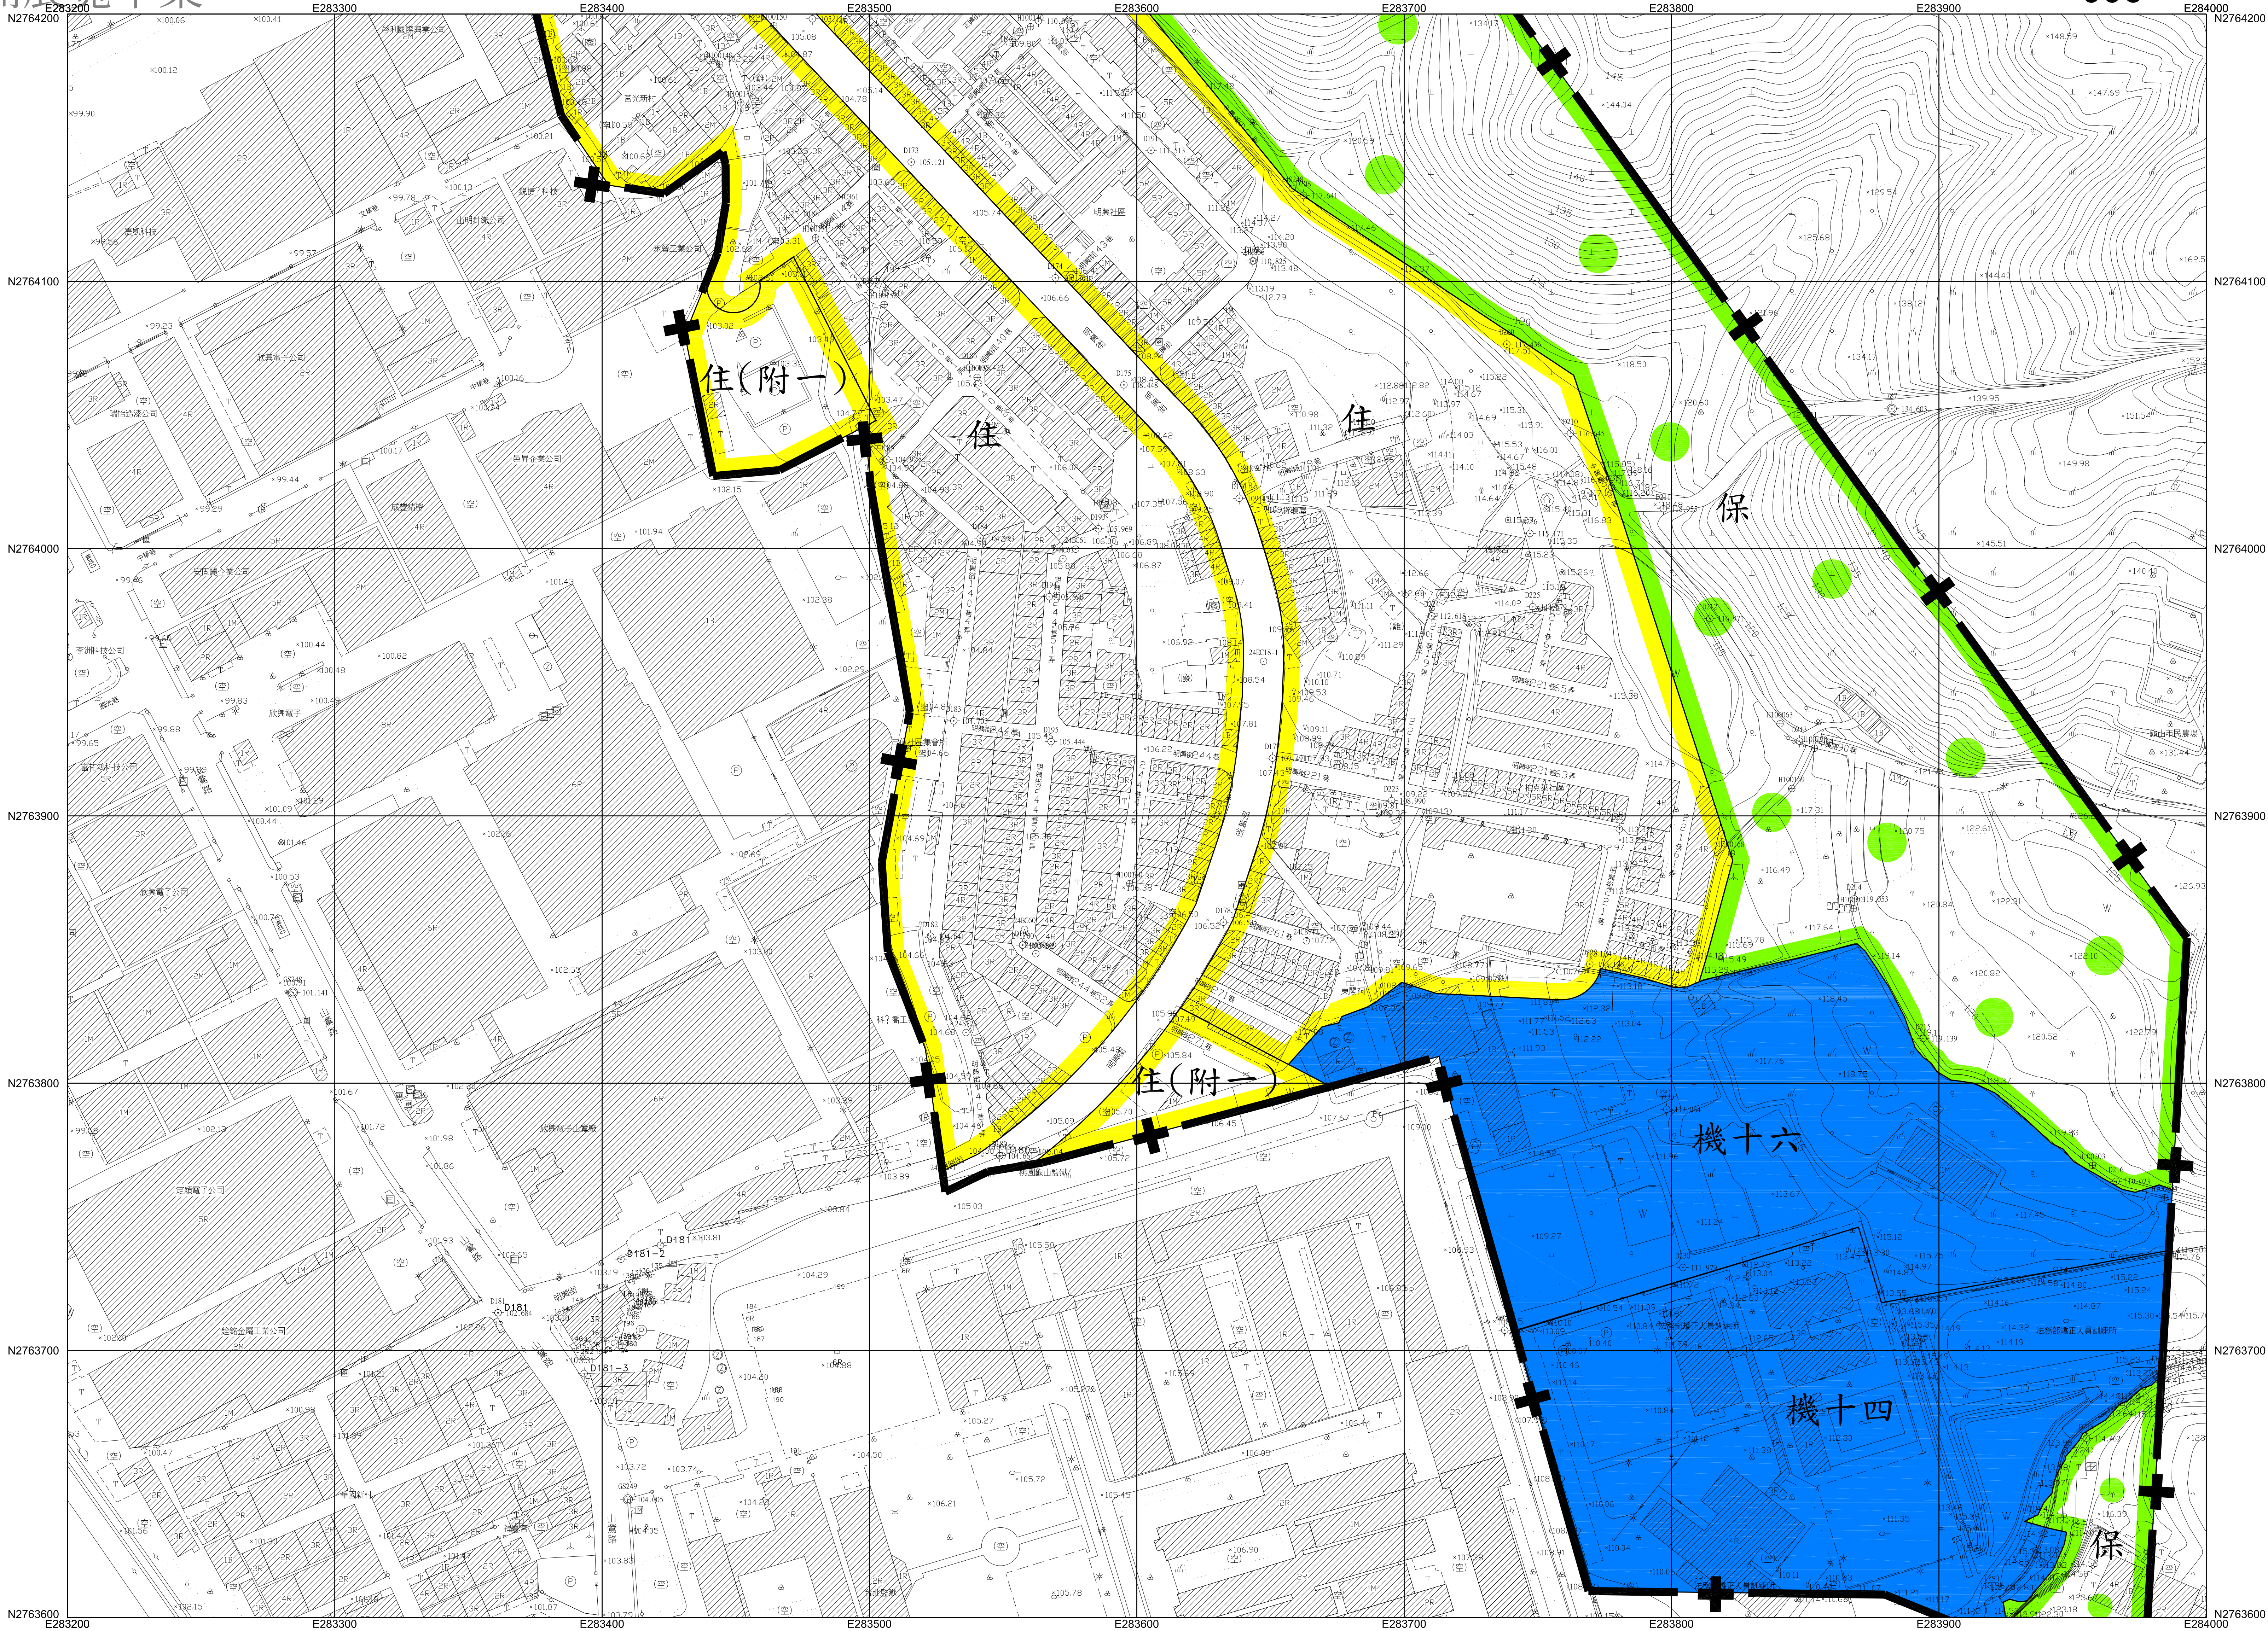

平面位置以 TWD97一等 GPS 衛星點坐標為基準，採用 WGS84國際地球原子。

地圖投影採用二度分帶橫梅氏投影，中央子午線 121°E，中央子午線投影尺度比 0.9999。

高程自台灣基隆平均海面為零公尺起算。

等高線間隔平地一公尺。

比例尺：1 / 1000

主管機關：桃園市政府

主辦機關：桃園市政府都市發展局


測製機關：林有廷測量技師事務所

測製時間：中華民國105年8月

圖例	衛星控制點，一等水準點	△	△	雙電箱座，電信箱座	⊞	國	市區道路，縣路面道路	——
精密導線點，中心樁	⊙	⊙	⊙	開闢樹，竹，林	⊙	⊙	地籍界，田，埂，界	----
永久性房屋，3樓RC造	⊞	⊞	⊞	水田，旱作地	⊞	⊞	溝，橋，欄	——
2樓磚造，1樓金屬造	⊞	⊞	⊞	果園，獨立樹	⊞	⊞	堤，欄	----
廢墟，建築中房屋	⊞	⊞	⊞	開闢地	⊞	⊞	路，型，土，坎	——
寺廟，臨時性房屋	⊞	⊞	⊞	草地，菜園	⊞	⊞	河流，駁，坎	----
電線桿，路燈	⊞	⊞	⊞	管，涵，箱，涵	⊞	⊞	水，溝，開，蛇，龍	——(H)
	⊞	⊞	⊞		⊞	⊞	溝，渠，河，流向	——>

圖幅接合表		
001	007	010
	006	
	005	

007

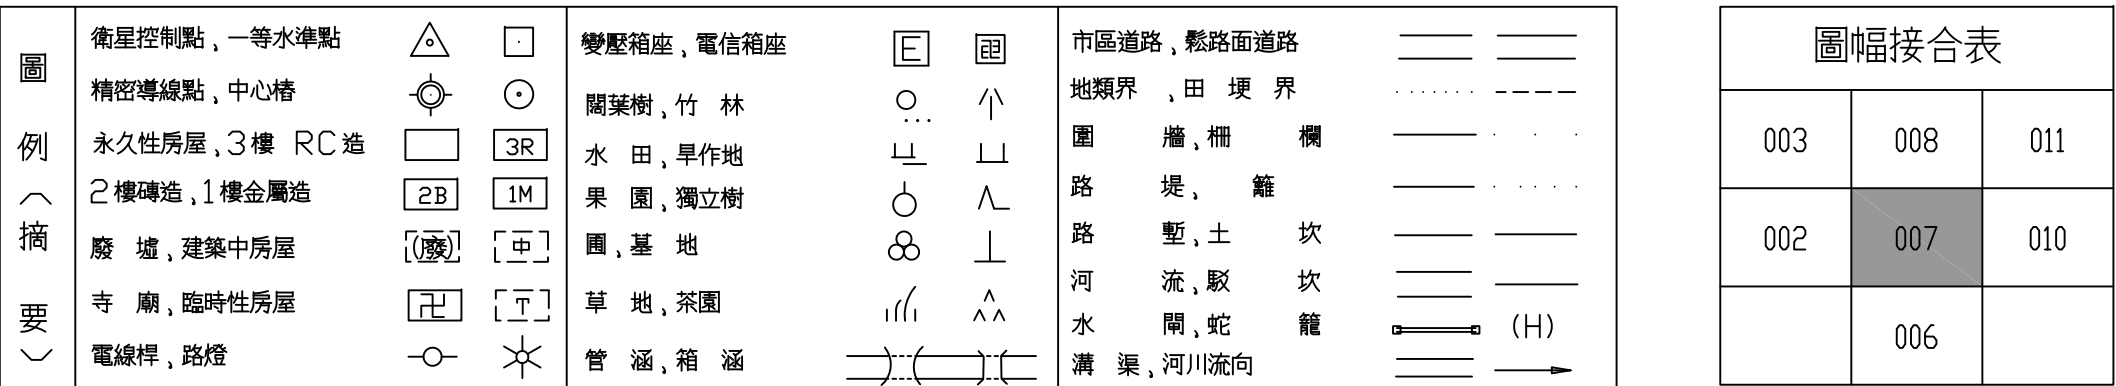


等高線間隔平地一公尺。

測製時間：中華民國105年8月

公開展覽草案

008

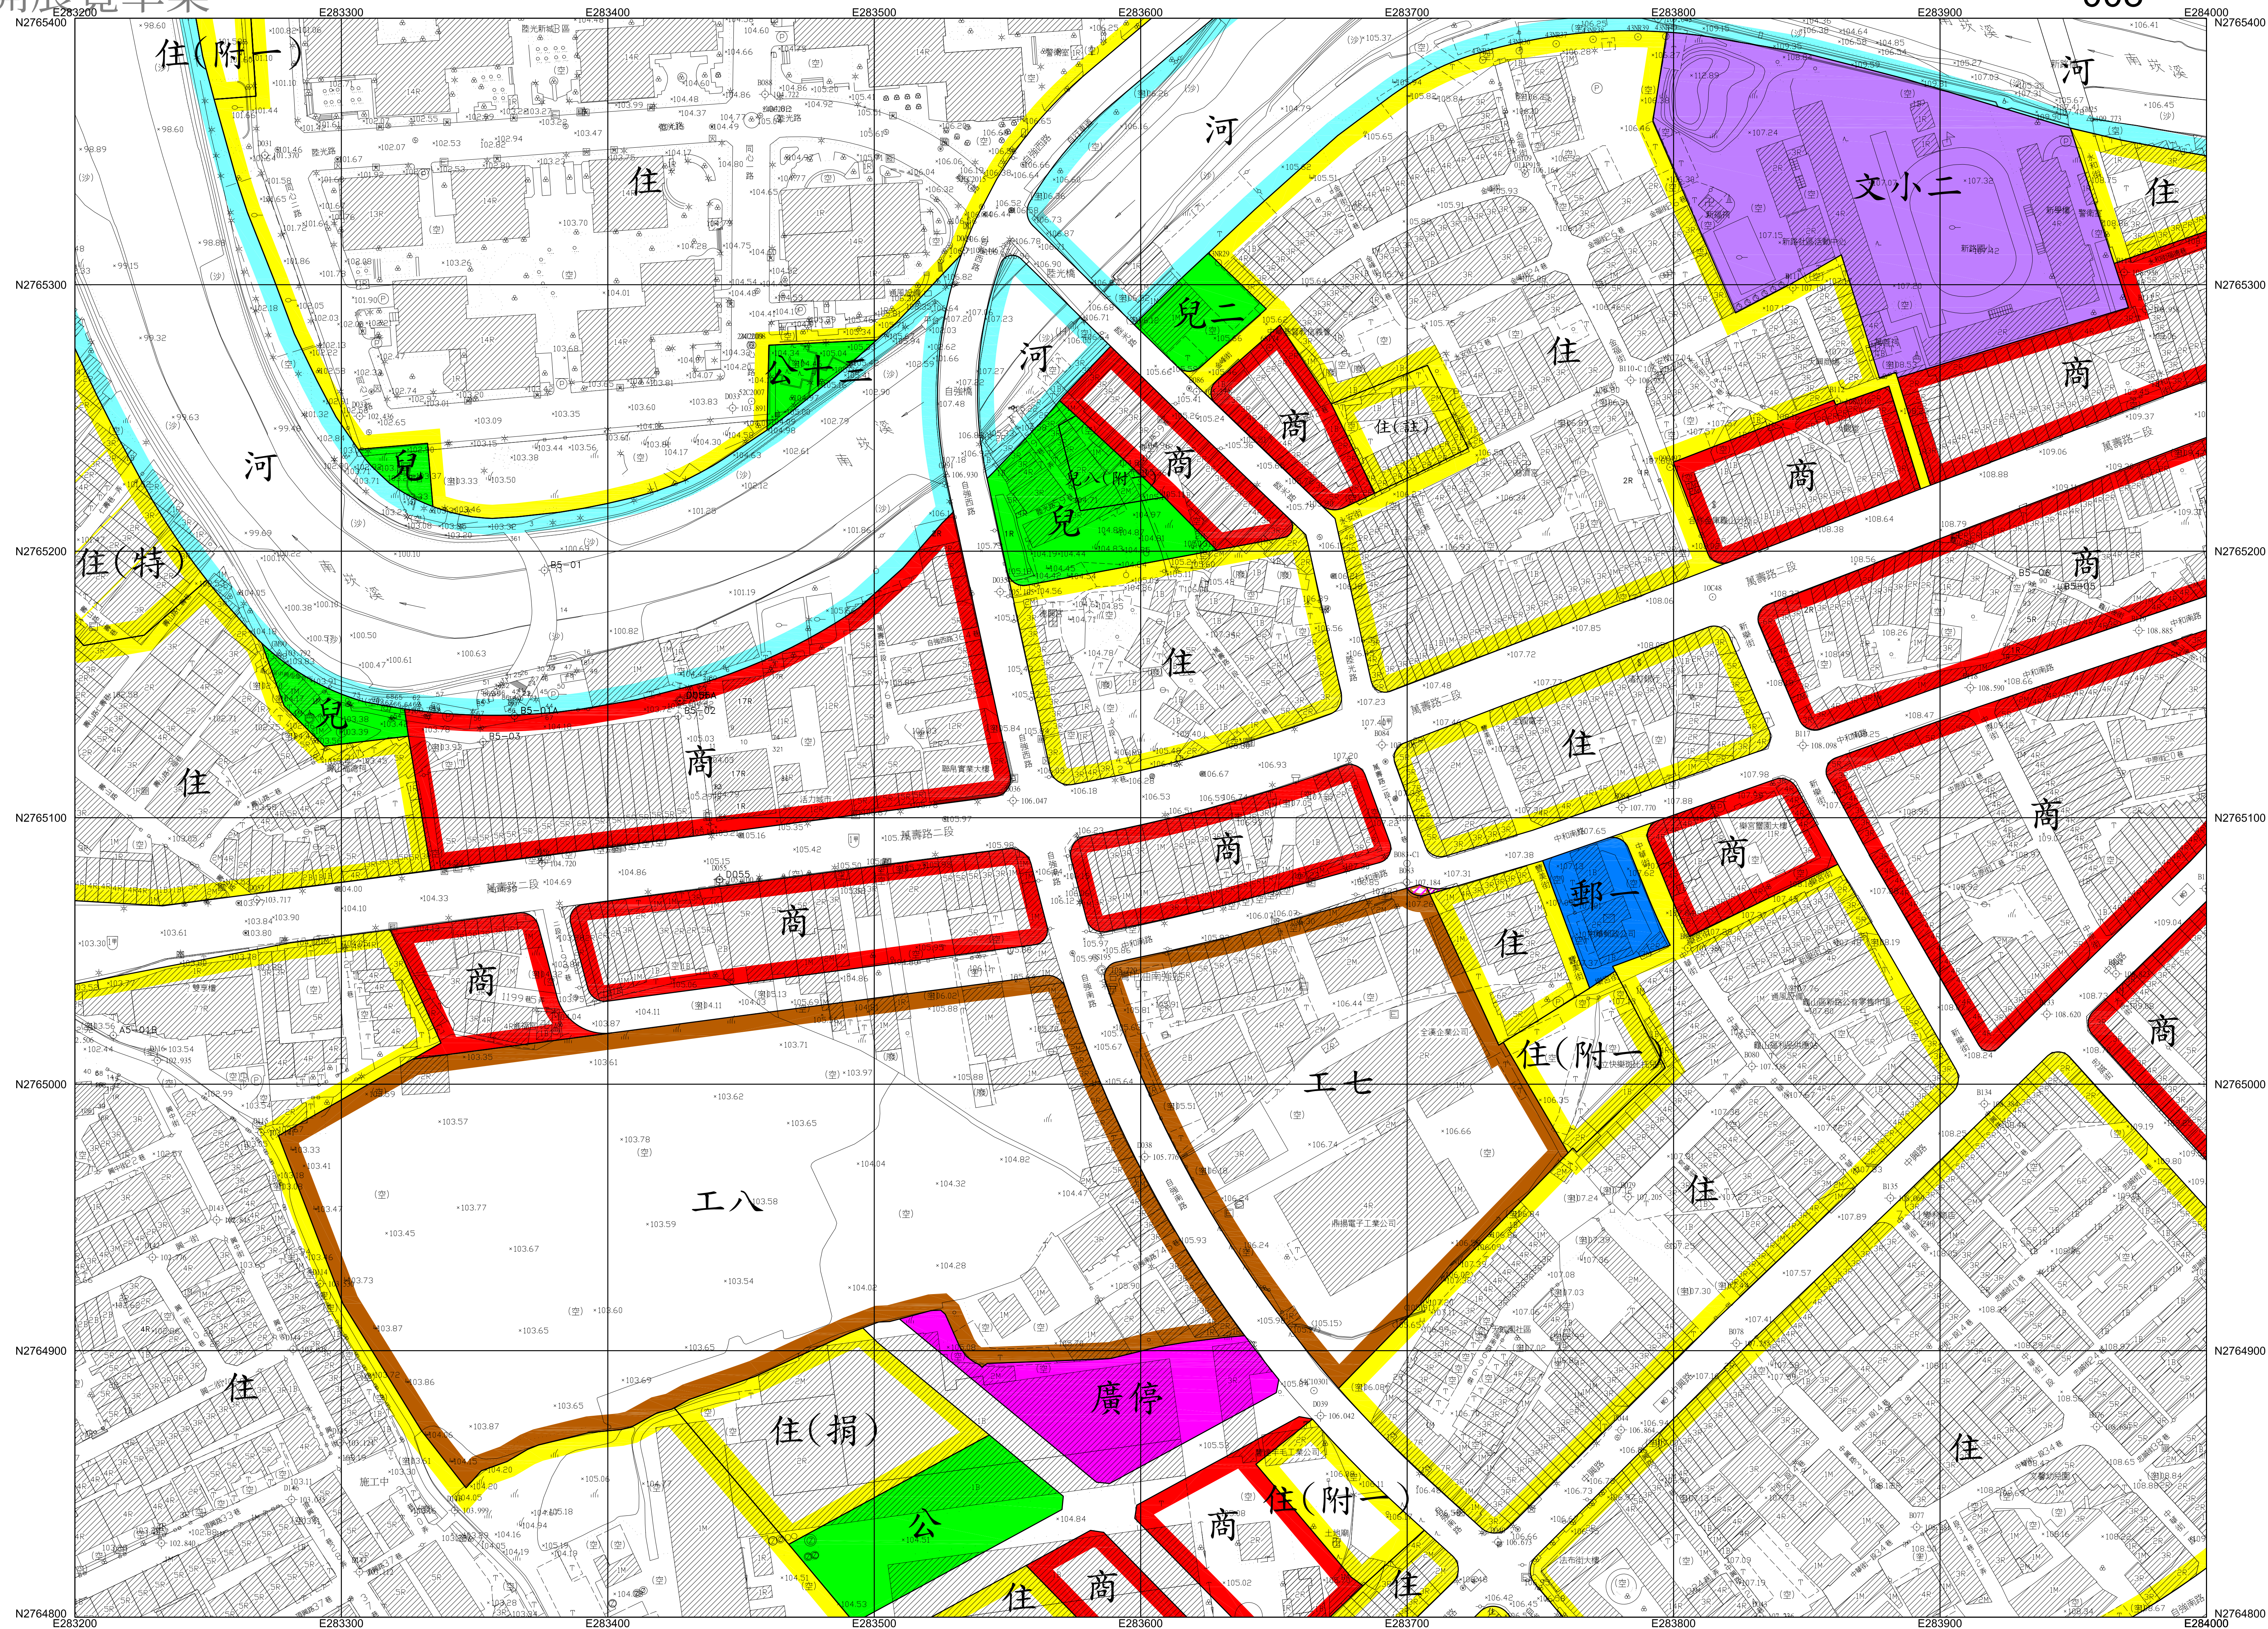

平面位置以 TWD97 一等 GPS 衛星點坐標為基準，採用 WGS84 國際地球原子。

地圖投影採用二度分帶橫梅氏投影，中央子午線 121°E，中央子午線投影尺度比 0.9999。

高程自台灣基隆平均海水面為零公尺起算。

等高線間隔平地一公尺。

比例尺 : 1 / 1000

主管機關：桃園市政府


主辦機關：桃園市政府都市發展局

測製機關：林宥廷測量技師事務所

測製時間：中華民國105年8月

圖 例 （ 摘 要 ）	衛星控制點，一等水準點			變壓室，電信箱			市區道路，縣路，鄉路	
	精密導線點，中心樁			園林樹，竹林			地界界，田埂界	
	永久性房屋，3樓 RC 造			水田，旱作地			圍欄，柳欄	
	2樓磚造，1樓金屬造			果園，獨立樹			路堤，橋	
	廢墟，建築中房屋			墓地，基地			路塹，土坎	
	寺廟，臨時性房屋			墓地，菜園			河流，取水	
	電線杆，路燈			管涵，箱涵			水閘，蛇龍	
							溝渠，河川流向	

圖幅接合表		
004	009	012
003	008	011
002	007	010

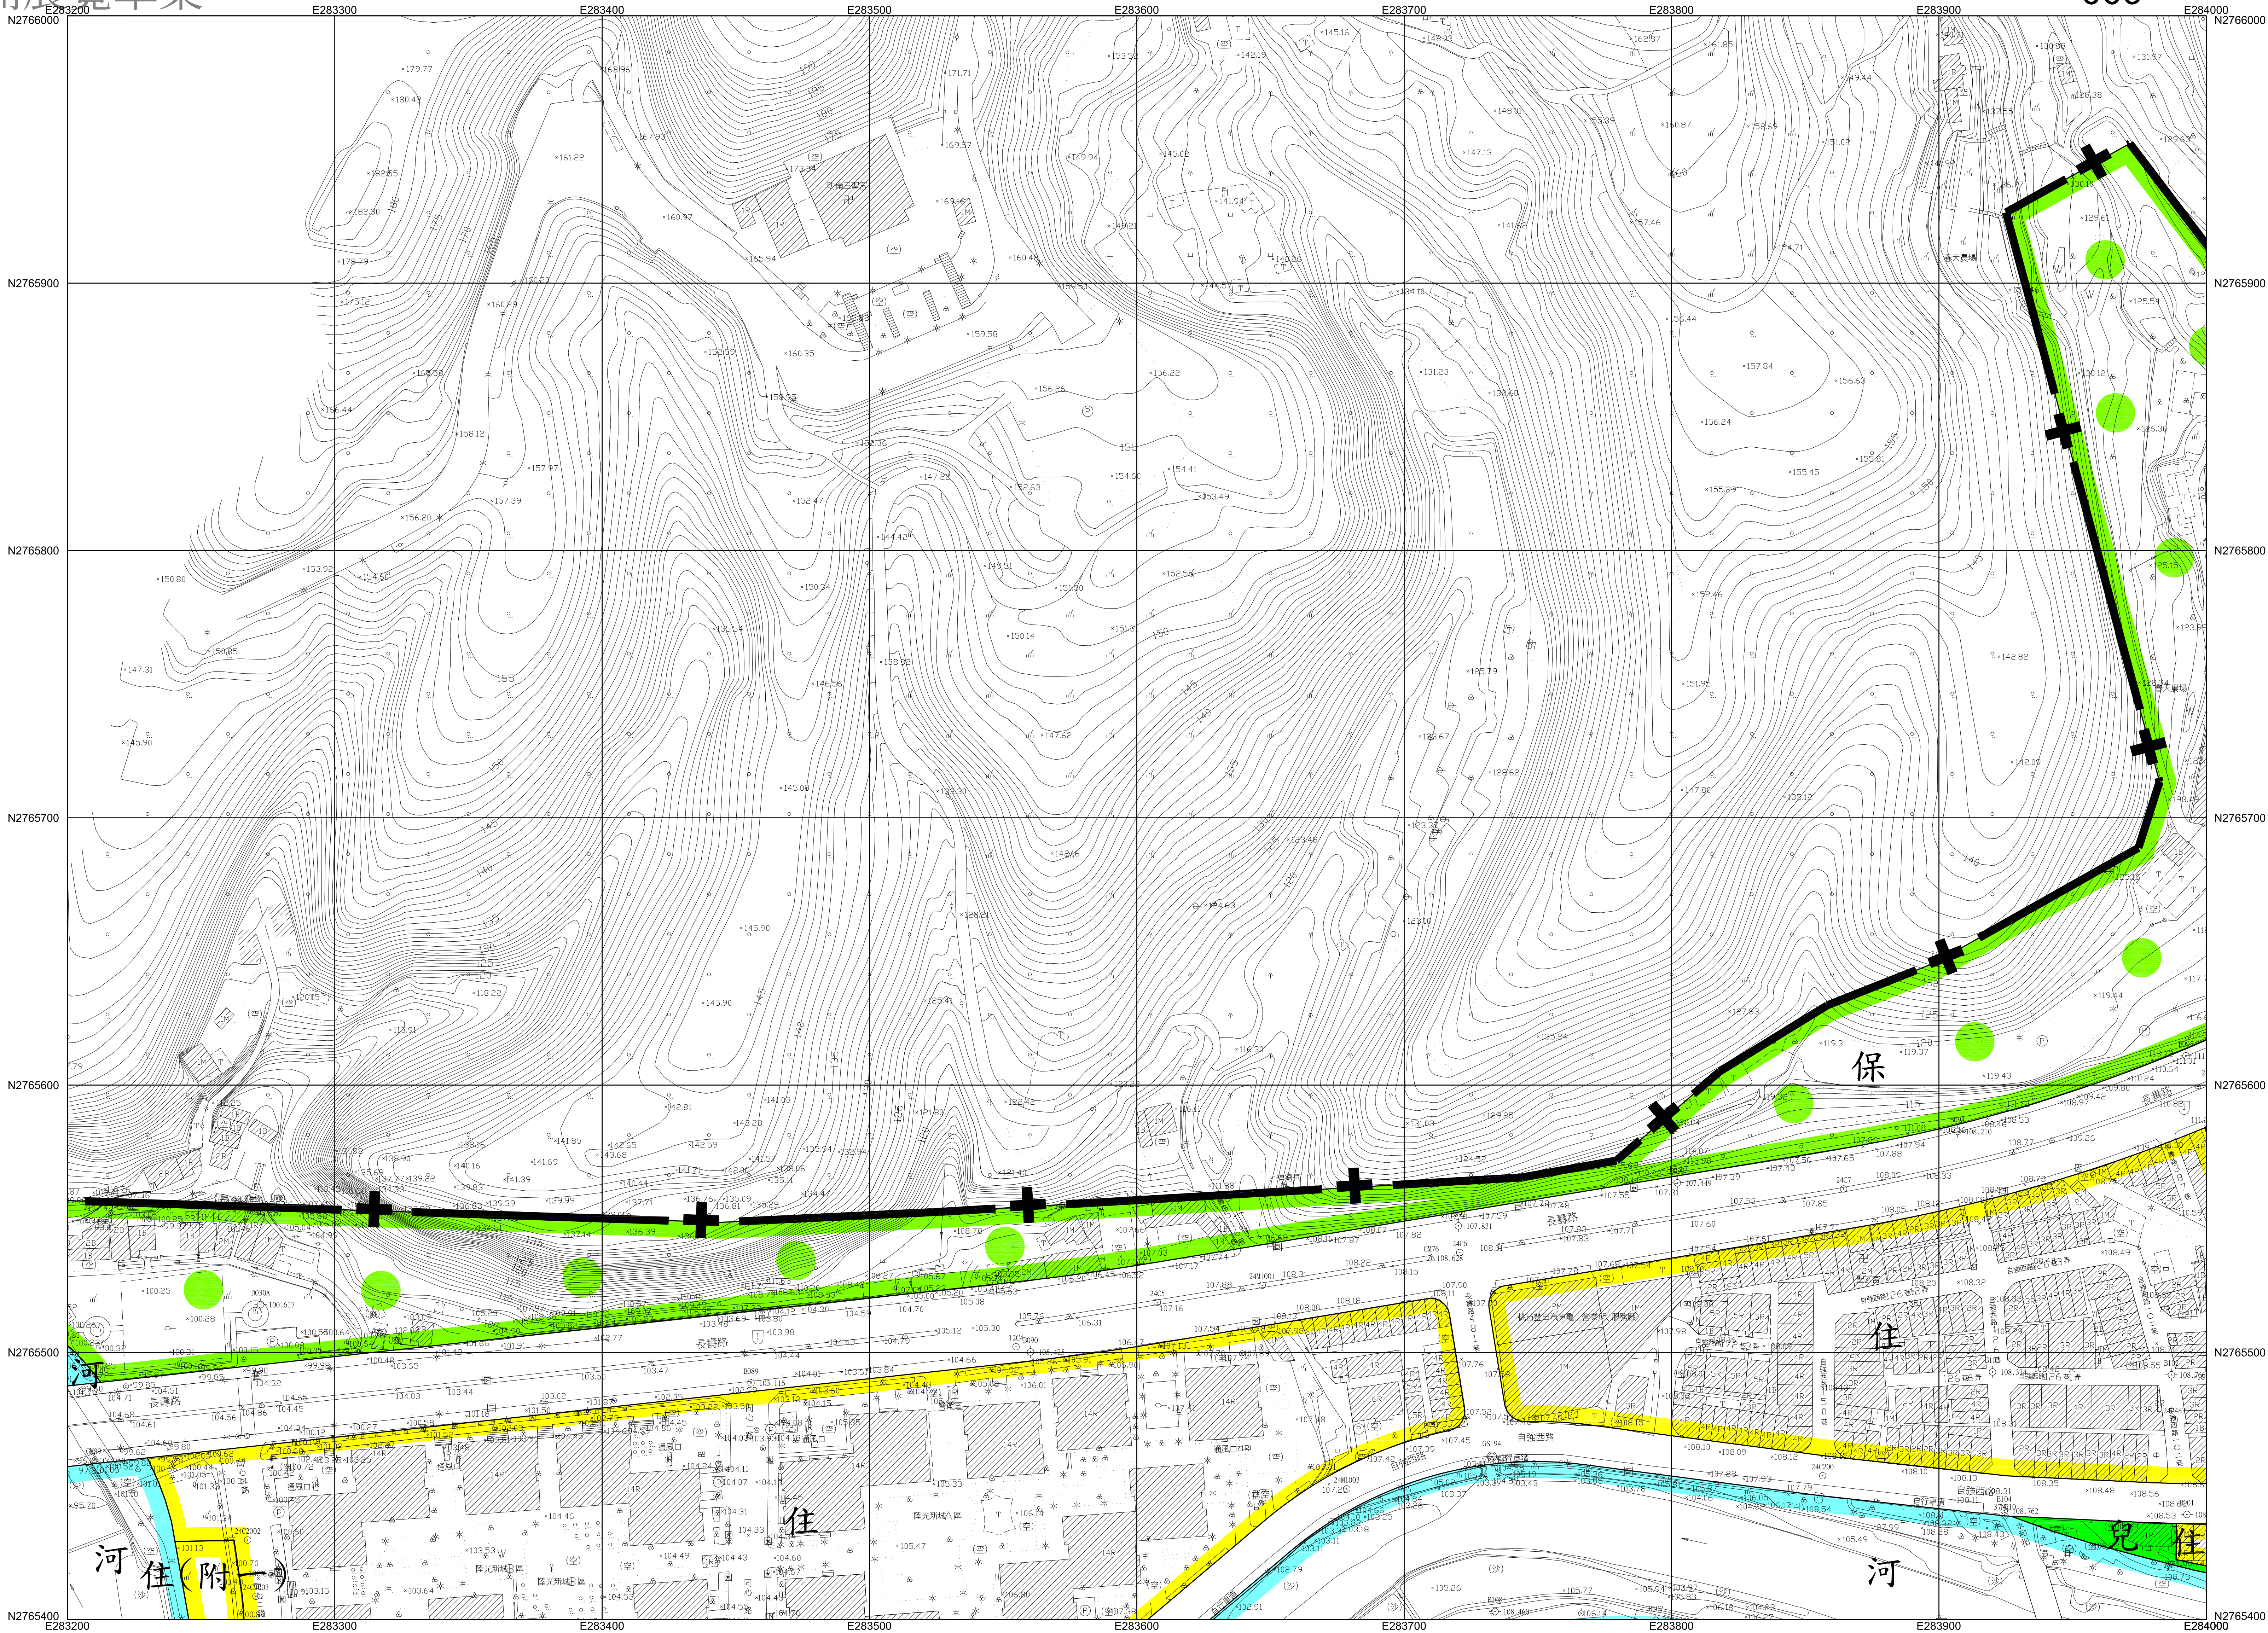

平面位置以 TWD97 一等 GPS 衛星點坐標為基準，採用 WGS84 國際地球原子。

地圖投影採用二度分帶橫梅氏投影，中央子午線 121°E，中央子午線投影尺度比 0.9999。

高程自台灣基隆平均海面為零公尺起算。

等高線間隔平地一公尺。

比例尺：1 / 1000

主管機關：桃園市政府


主辦機關：桃園市政府都市發展局

測製機關：林有廷測量技師事務所

測製時間：中華民國 105 年 8 月

圖例	衛星控制點，一等水準點	△	△	雙層補座，電信補座	圖	市區道路，縣路面道路
精密導線點，中心樁	○	○	○	闌架樹，竹林	○	地籍界，田埂界
永久性房屋，3 樓 RC 造	□	□	□	水田，旱作地	○	溝，橋，欄
2 樓磚造，1 樓金屬造	□	□	□	果園，獨立樹	○	堤，牆
廢墟，建築中房屋	□	□	□	圍，基地	○	路，墾，土坎
寺廟，臨時性房屋	□	□	□	草地，菜園	○	河流，駁坎
電線桿，路燈	○	○	○	管，箱，涵	○	水閘，蛇籠
					○	溝渠，河，流向

圖幅接合表		
		013
004	009	012
003	008	011

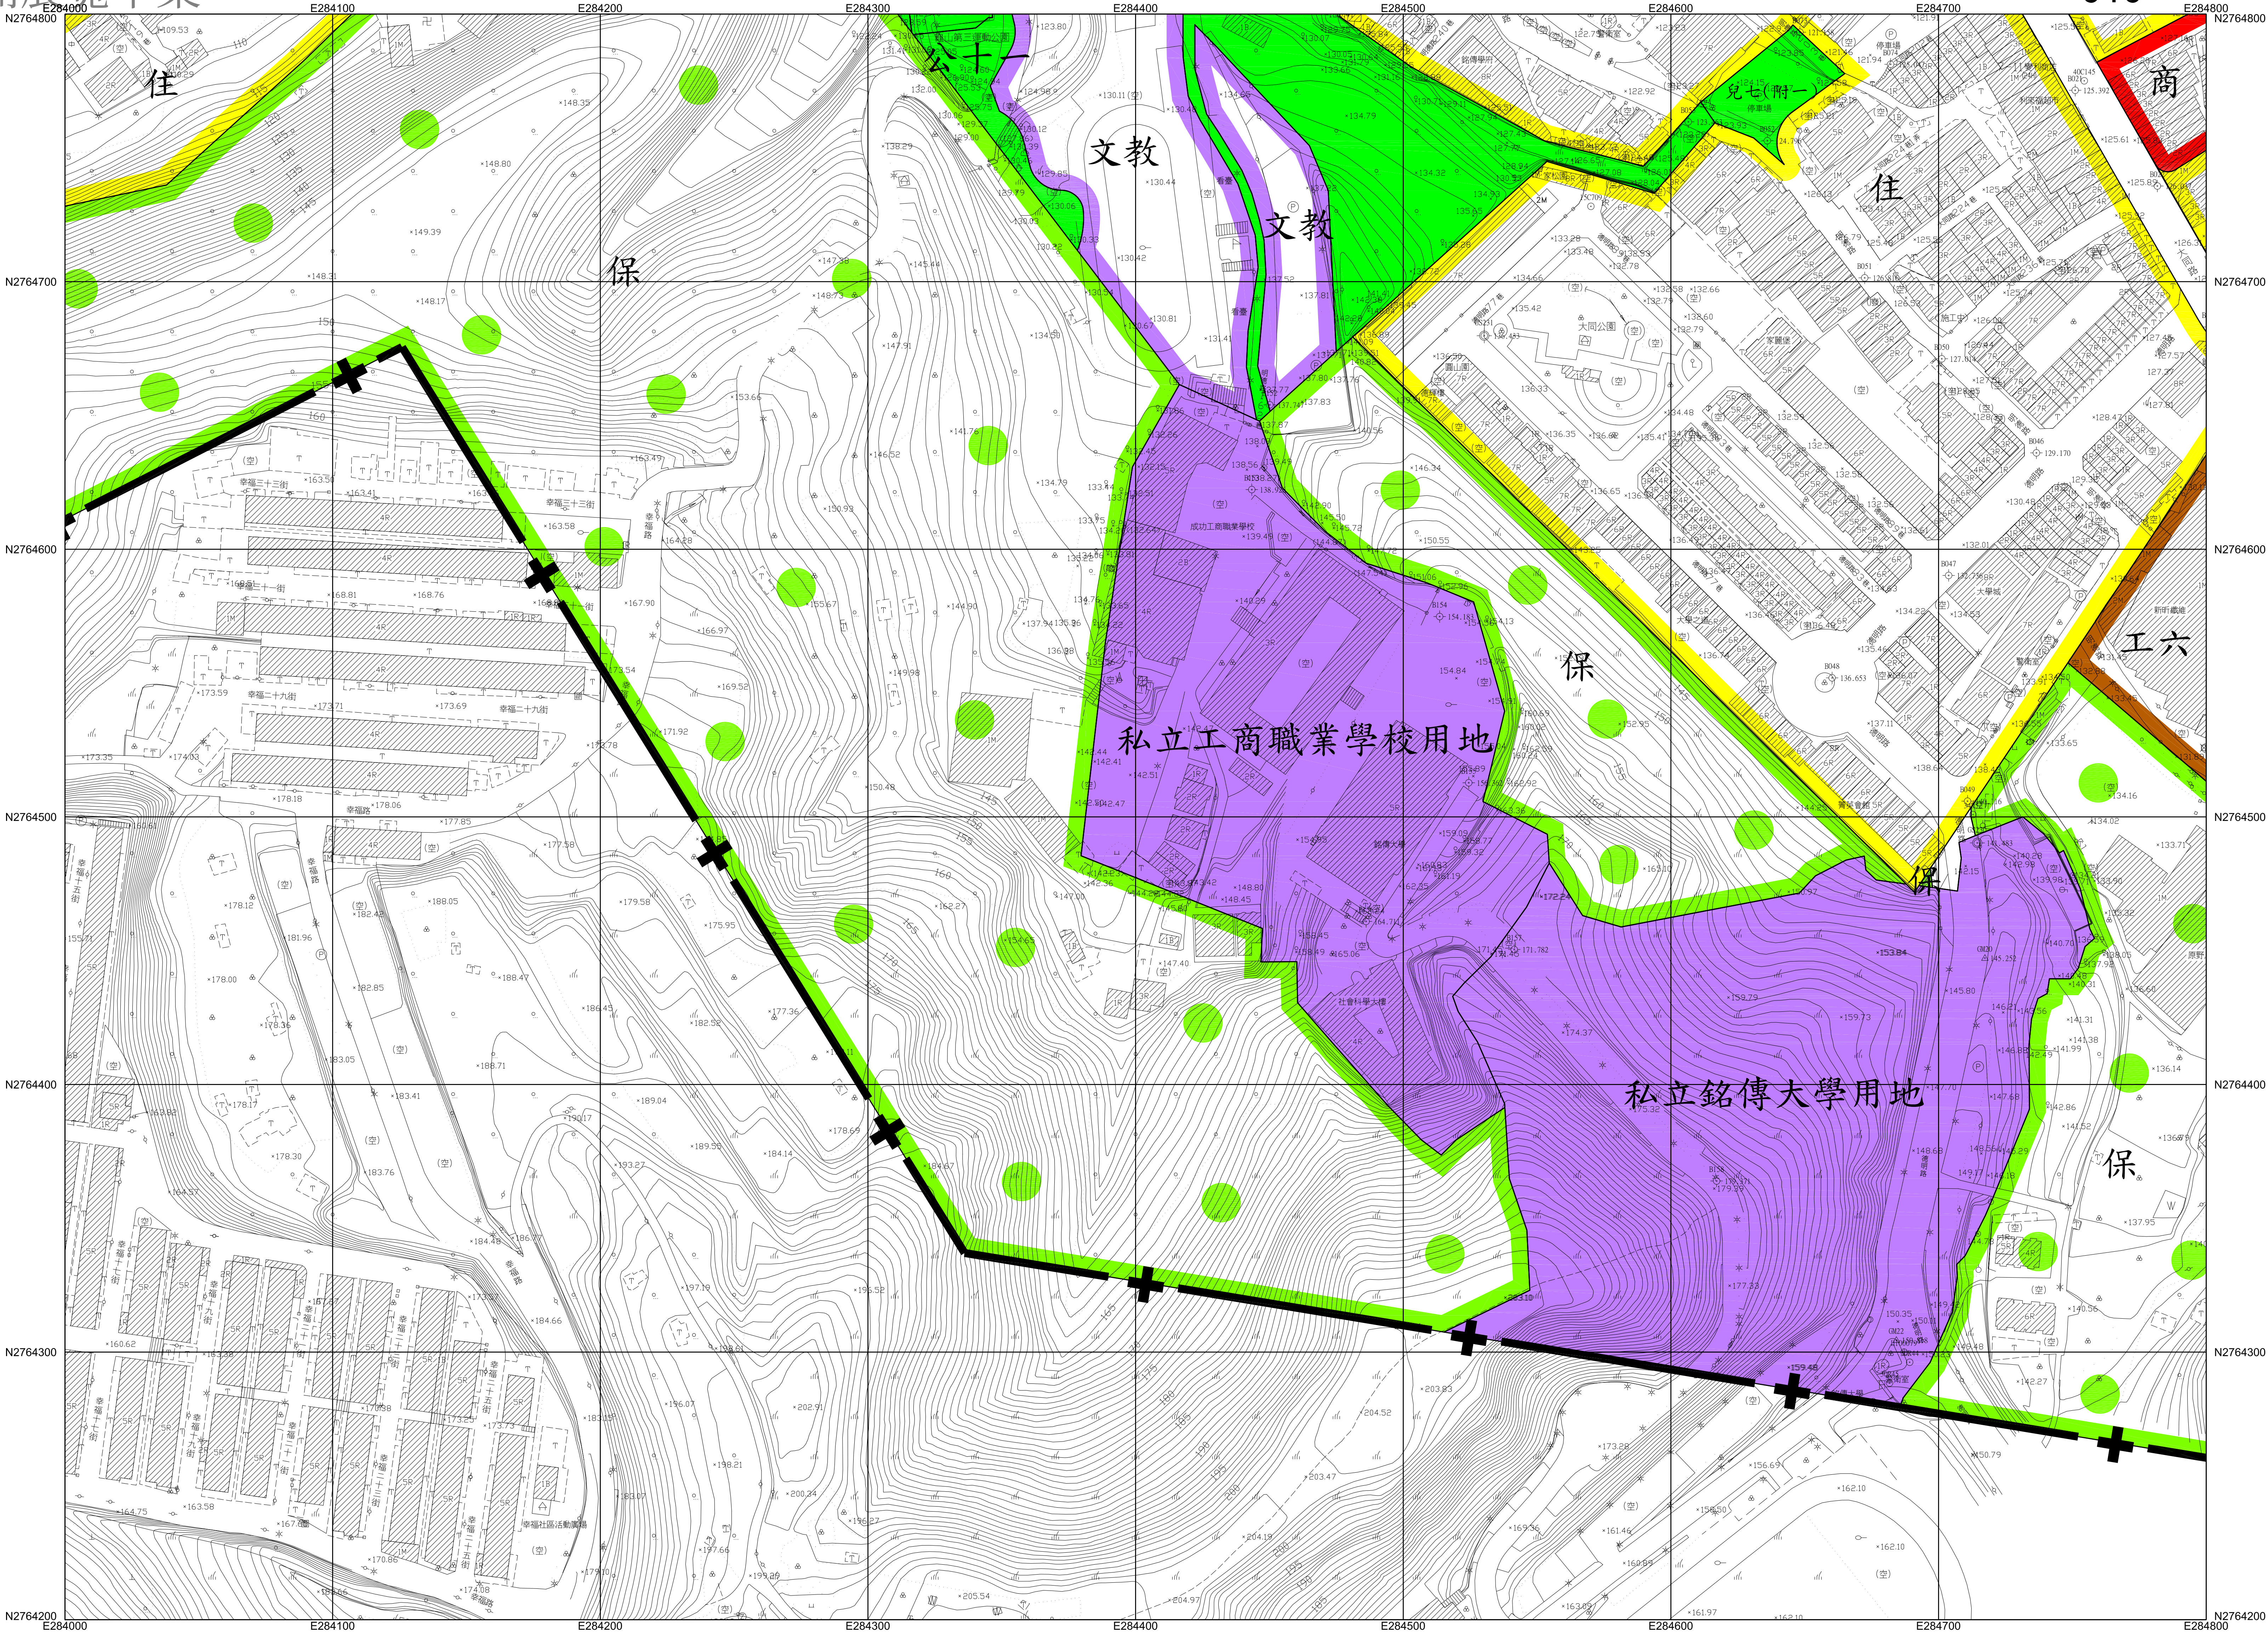

平面位置以 TWD97一等 GPS 衛星點坐標為基準，採用 WGS84國際地球原子。

地圖投影採用二度分帶橫梅氏投影，中央子午線 121°E，中央子午線投影尺度比 0.9999。

高程自台灣基隆平均海水面為零公尺起算。

等高線間隔平地一公尺。

比例尺：1 / 1000

主管機關：桃園市政府


主辦機關：桃園市政府都市發展局

測製機關：林宥廷測量技師事務所

測製時間：中華民國105年8月

圖例	衛星控制點，一等水準點	△	△	變壓機座，電信箱座	⊞	圖	市區道路，縣道	——
精密導線點，中心樁	⊙	⊙	⊙	開闢樹，竹林	⊞	國	地籍界，田界	---
永久性房屋，RC造	□	□	□	水田，旱作地	⊞	路	溝，橋	---
乙種碑誌，1樓金屬塔	⊞	⊞	⊞	果園，獨立樹	⊞	路	堤，箱	---
廢墟，建築中房屋	⊞	⊞	⊞	園，基地	⊞	路	型，土坎	---
寺廟，臨時性房屋	⊞	⊞	⊞	草地，菜園	⊞	河	流，駁坎	---
電線桿，路燈	⊞	⊞	⊞	管，箱涵	⊞	水	閘，蛇龍	---
						溝	渠，河川流向	---

圖幅接合表		
008	011	017
007	010	016
006		

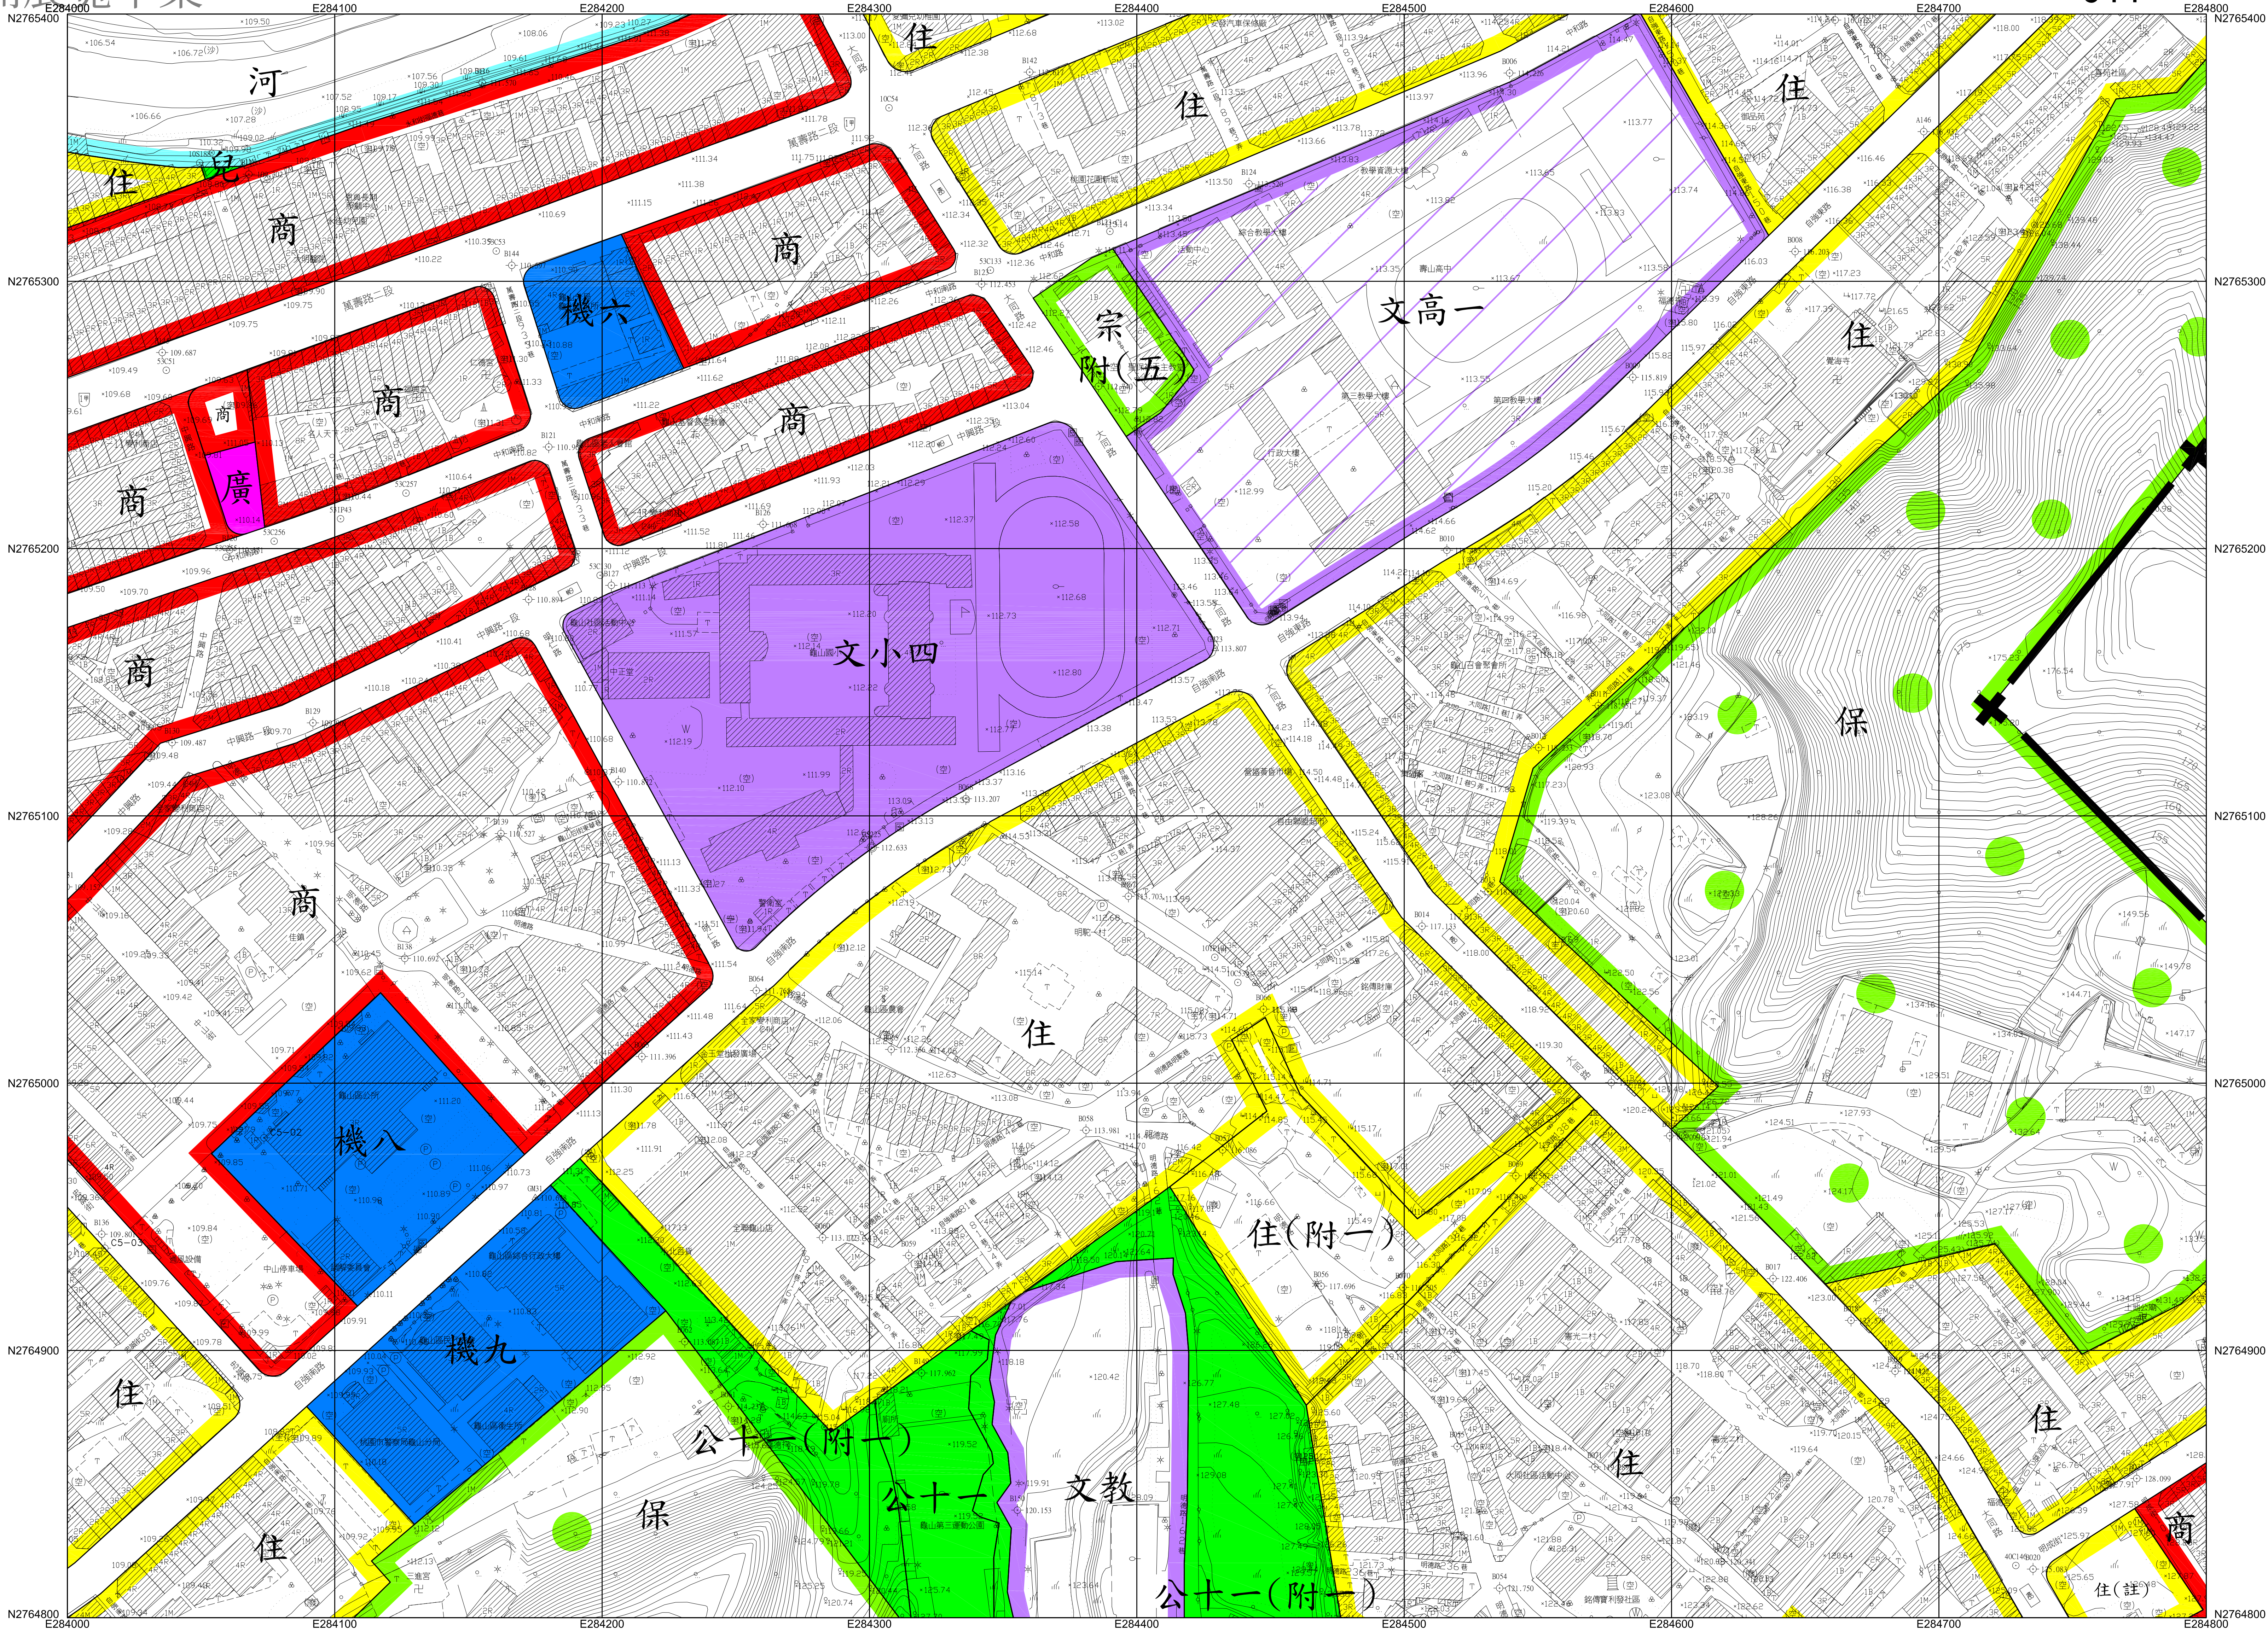

平面位置以 TWD97 一等 GPS 衛星點坐標為基準，採用 WGS84 國際地球原子。

地圖投影採用二度分帶橫梅氏投影，中央子午線 121°E，中央子午線投影尺度比 0.9999。

高程自台灣基隆平均海面為零公尺起算。

等高線間隔平地一公尺。

比例尺：1 / 1000

主管機關：桃園市政府


主辦機關：桃園市政府都市發展局

測製機關：林有廷測量技師事務所

測製時間：中華民國 105 年 8 月

圖例	衛星控制點，一等水準點	精密導線點，中心樁	永久性房屋，RC 造	乙種墳地，1 樓金屬塔	廢墟，建築中房屋	寺廟，臨時性房屋	電線桿，路燈	變壓箱，電信箱	開闢樹，竹林	水田，旱作地	果園，獨立樹	開闢地，菜園	管線，箱涵	市區道路，縣道	市區道路，縣道	地區界，田界	溝渠，橋樑	堤壩，水壩	路堤，土坎	河流，駁坎	水閘，蛇籠	溝渠，河川流向
----	-------------	-----------	------------	-------------	----------	----------	--------	---------	--------	--------	--------	--------	-------	---------	---------	--------	-------	-------	-------	-------	-------	---------

圖幅接合表		
009	012	018
008	011	017
007	010	016

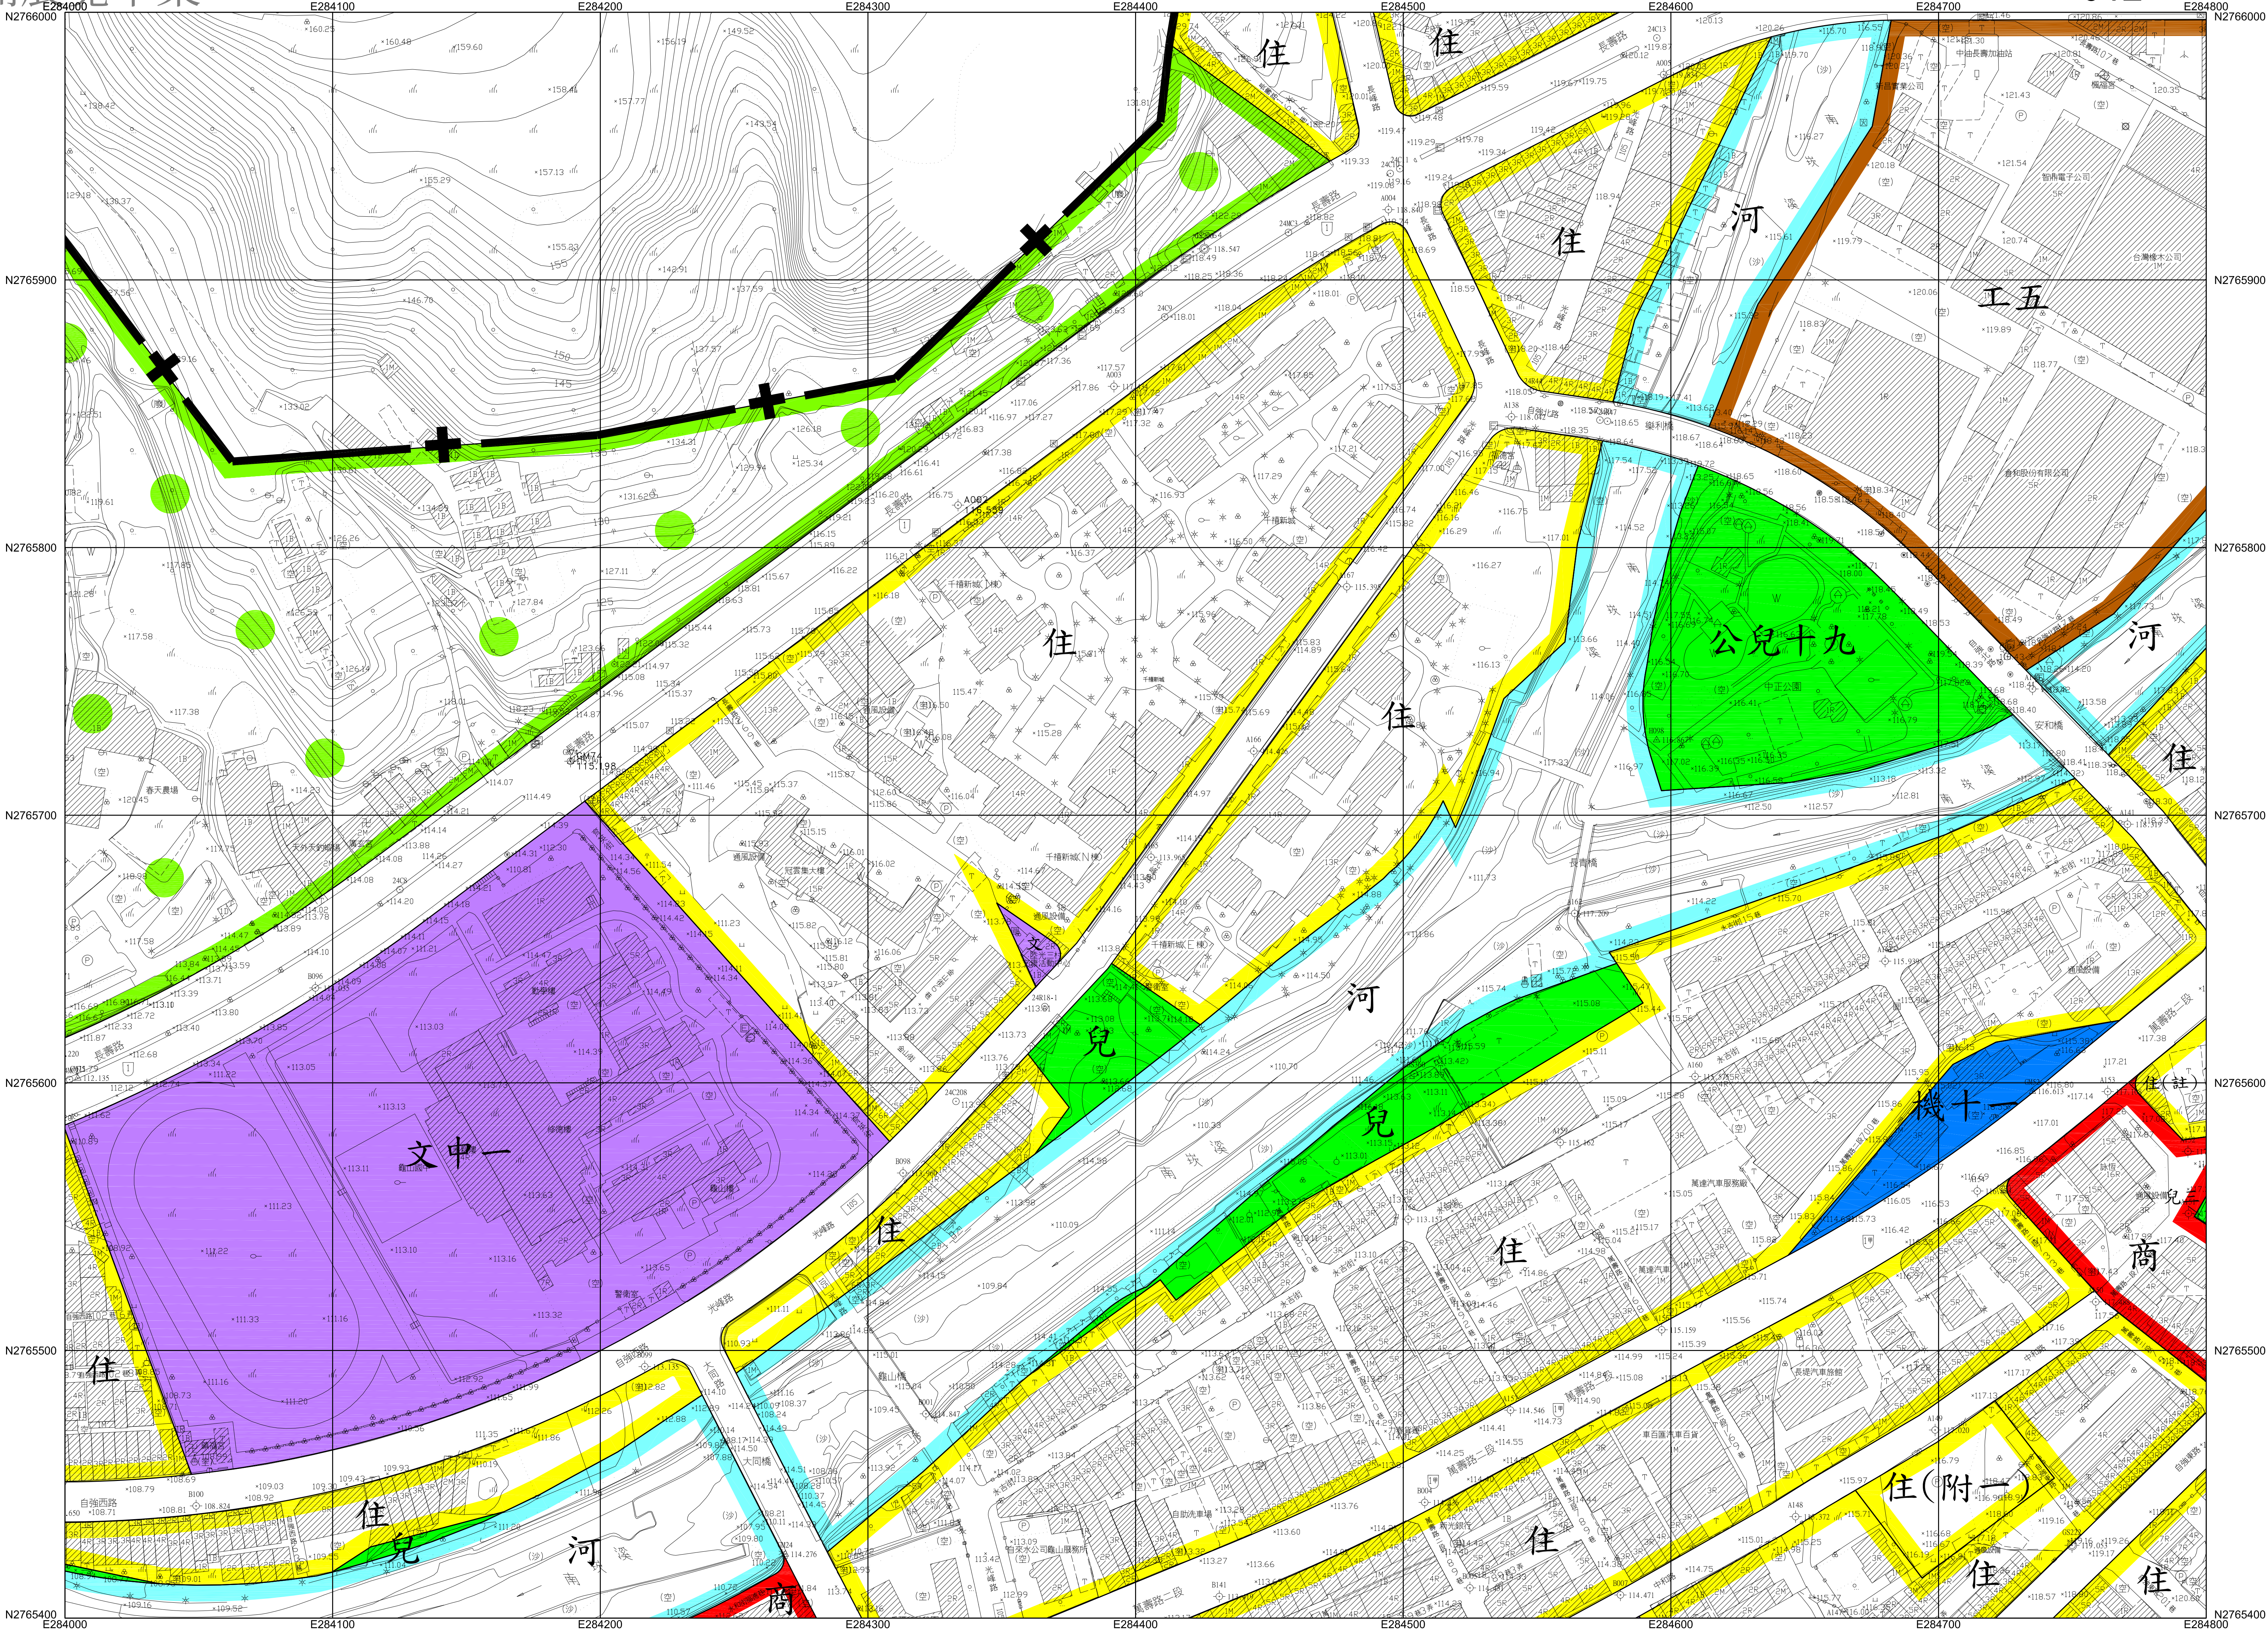

平面位置以 TWD97 一等 GPS 衛星點坐標為準，採用 WGS84 國際地球原子。

地圖投影採用二度分帶橫梅氏投影，中央子午線 121°E，中央子午線投影尺度比 0.9999。

高程自台灣基隆平均海面為零公尺起算。

等高線間隔平地一公尺。

比例尺：1 / 1000

主管機關：桃園市政府

主辦機關：桃園市政府都市發展局

測製機關：林有廷測量技師事務所


測製時間：中華民國105年8月

圖例	衛星控制點，一等水準點	△	▽	雙聲槽座，電信槽座	⊞	國	市區道路，縣道	——
精確導線點，中心樁	⊙	⊙	⊙	開闢樹，竹林	⊙	⊙	地籍界，田界	——
永久性房屋，RC 造	⊞	⊞	⊞	水田，旱作地	⊞	⊞	溝，橋	——
二樓磚造，1 樓金屬造	⊞	⊞	⊞	果園，獨立樹	⊞	⊞	堤，箱	——
廢墟，建築中房屋	⊞	⊞	⊞	開基地	⊞	⊞	路型，土坎	——
寺廟，臨時性房屋	⊞	⊞	⊞	草地，菜園	⊞	⊞	河流，駁坎	——
電線桿，路燈	⊞	⊞	⊞	管溝，箱涵	⊞	⊞	溝渠，蛇龍	—— (H)
							溝渠，河川流向	——

圖幅接合表		
	013	019
009	012	018
008	011	017

公開展覽草案

013

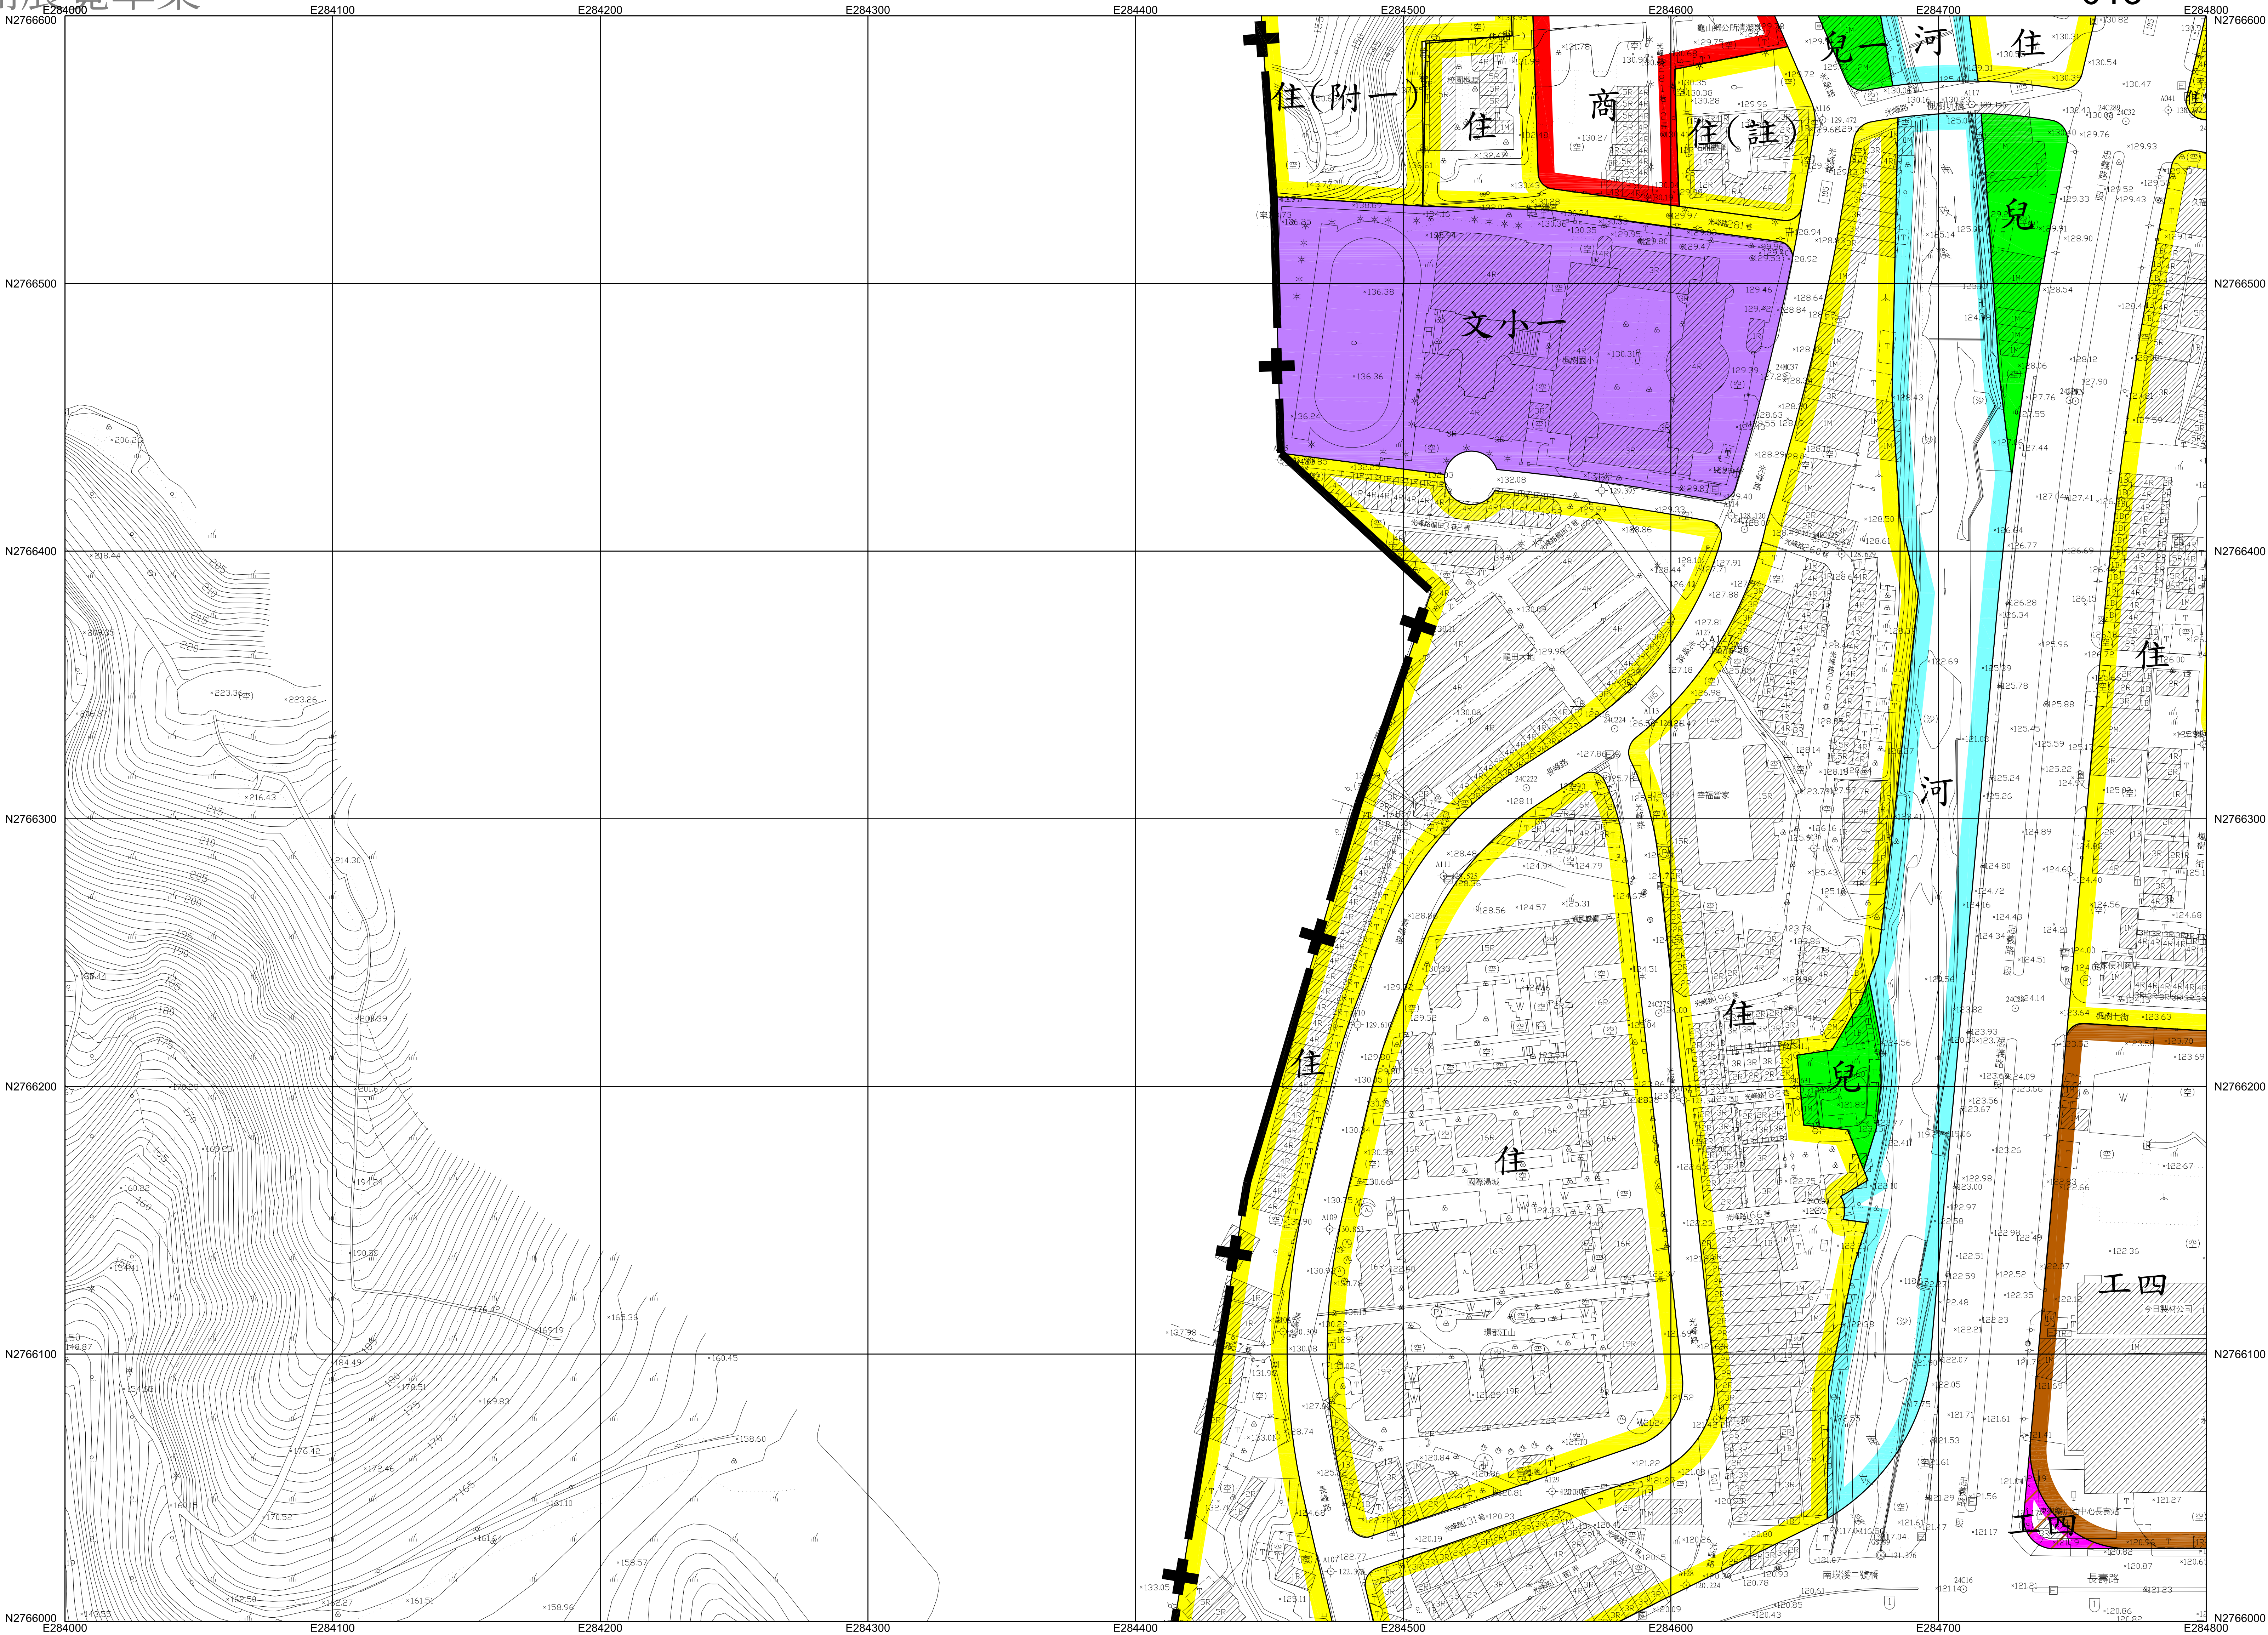

平面位置以 TWD97 一等 GPS 衛星點坐標為基準，採用 WGS84 國際地球原子。

地圖投影採用二度分帶橫梅氏投影，中央子午線 121°E，中央子午線投影尺度比 0.9999。

高程自台灣基隆平均海面為零公尺起算。

等高線間隔平地一公尺。

比例尺：1 / 1000

主管機關：桃園市政府


主辦機關：桃園市政府都市發展局

測製機關：林有廷測量技師事務所

測製時間：中華民國105年8月

圖例	衛星控制點，一等水準點	△	△	雙聲箱座，電信箱座	圖	市區道路，縣路街道	——
精密導線點，中心樁	●	●	●	闌架欄，竹林	○	地籍界，田界	---
永久性房屋，RC 造	□	□	□	水田，旱作地	△	溝，橋，欄	——
乙種碑造，1 樓金屬造	□	□	□	果園，獨立樹	○	堤，牆	---
廢墟，建築中房屋	□	□	□	圍，基地	○	路，土坎	---
寺廟，臨時性房屋	□	□	□	草地，菜園	○	河流，駁坎	---
電線桿，路燈	○	○	○	管，箱，涵	○	水閘，蛇籠	—— (H)
						溝渠，河川流向	——

圖幅接合表		
	014	020
	013	019
009	012	018

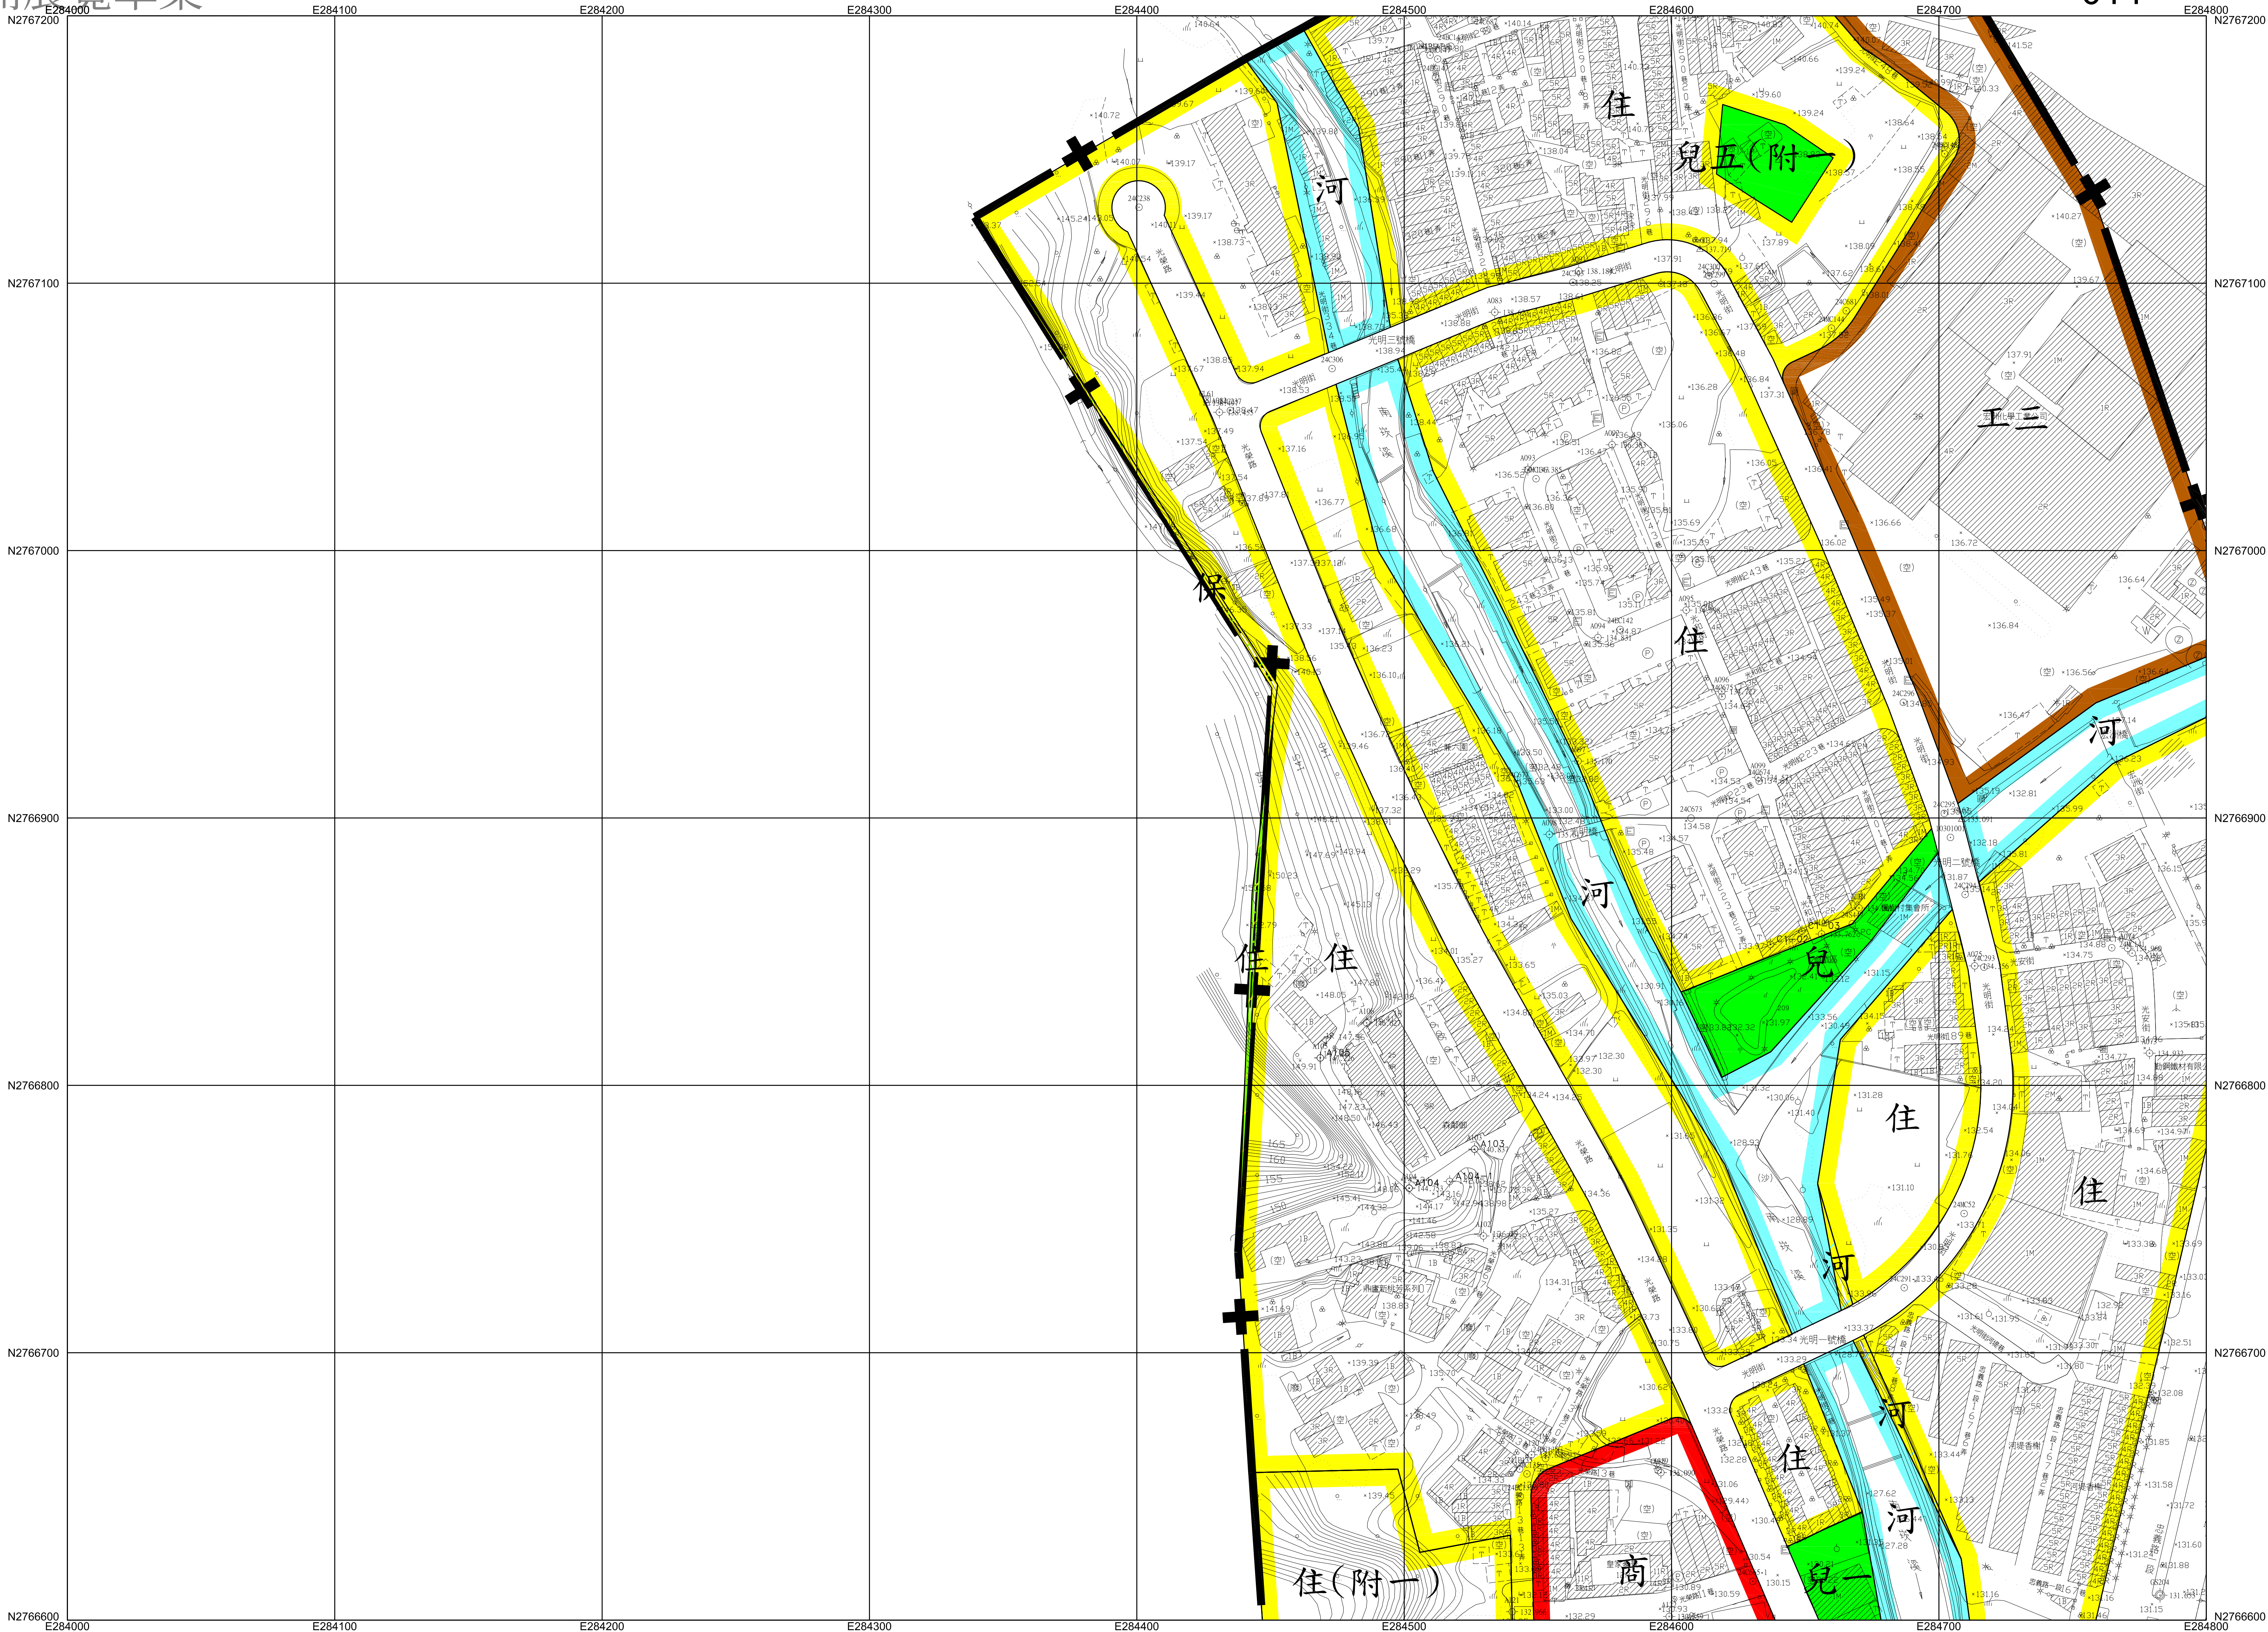

平面位置以 TWD97一等 GPS 衛星點坐標為基準，採用 WGS84國際地球原子。

地圖投影採用二度分帶橫梅氏投影，中央子午線 121°E，中央子午線投影尺度比 0.9999。

高程自台灣基隆平均海水面為零公尺起算。

等高線間隔平地一公尺。

比例尺：1 / 1000

主管機關：桃園市政府

主辦機關：桃園市政府都市發展局

測製機關：林宥廷測量技師事務所

測製時間：中華民國105年8月

圖例	衛星控制點，一等水準點	△	○	雙聲箱座，電信箱座	⊞	國	市區道路，縣路	——
精密導線點，中心樁	●	○	開闢樹，竹林	○	小	地	縣路，田	——
永久性房屋，RC造	□	3R	水田，旱作地	○	上	路	堤，橋	——
乙種碑造，1樓金屬造	□	2B	果園，獨立樹	○	上	路	堤，橋	——
廢墟，建築中房屋	□	2B	園，基地	○	上	路	堤，橋	——
寺廟，臨時性房屋	□	2B	園，基地	○	上	路	堤，橋	——
電線桿，路燈	○	○	管，箱，涵	○	上	路	堤，橋	——

圖幅接合表	
015	020
013	021



平面位置以 TWD97一等 GPS 衛星點坐標為基準，採用 WGS84國際地球原子。

地圖投影採用二度分帶橫梅氏投影，中央子午線 121°E，中央子午線投影尺度比 0.9999。

高程自台灣基隆平均海面為零公尺起算。

等高線間隔平地一公尺。

比例尺：1 / 1000

主管機關：桃園市政府


主辦機關：桃園市政府都市發展局

測製機關：林宥廷測量技師事務所

測製時間：中華民國105年8月

圖 例 （ 摘 要 ）	衛星控制點，一等水準點			變壓箱座，電信箱座		圖 例 （ 摘 要 ）	市區道路，縣路面道路	
	精密導線點，中心樁			開架樹，竹 林			地籍界，田 埂 界	
	永久性房屋，3樓 RC造			水 田，旱作地			圍 溝，棉 欄	
	2樓磚造，1樓金屬造			果 園，獨立樹			路 堤，土 壩	
	廢 墟，建築中房屋			圍，基 地			河 流，駁 坎	
要 ）	寺 廟，臨時性房屋			草 地，菜園		要 ）	水 閘，蛇 籠	
	電線桿，路燈			管 涵，箱 涵			溝 渠，河川流向	

圖幅接合表		
	015	
	014	020

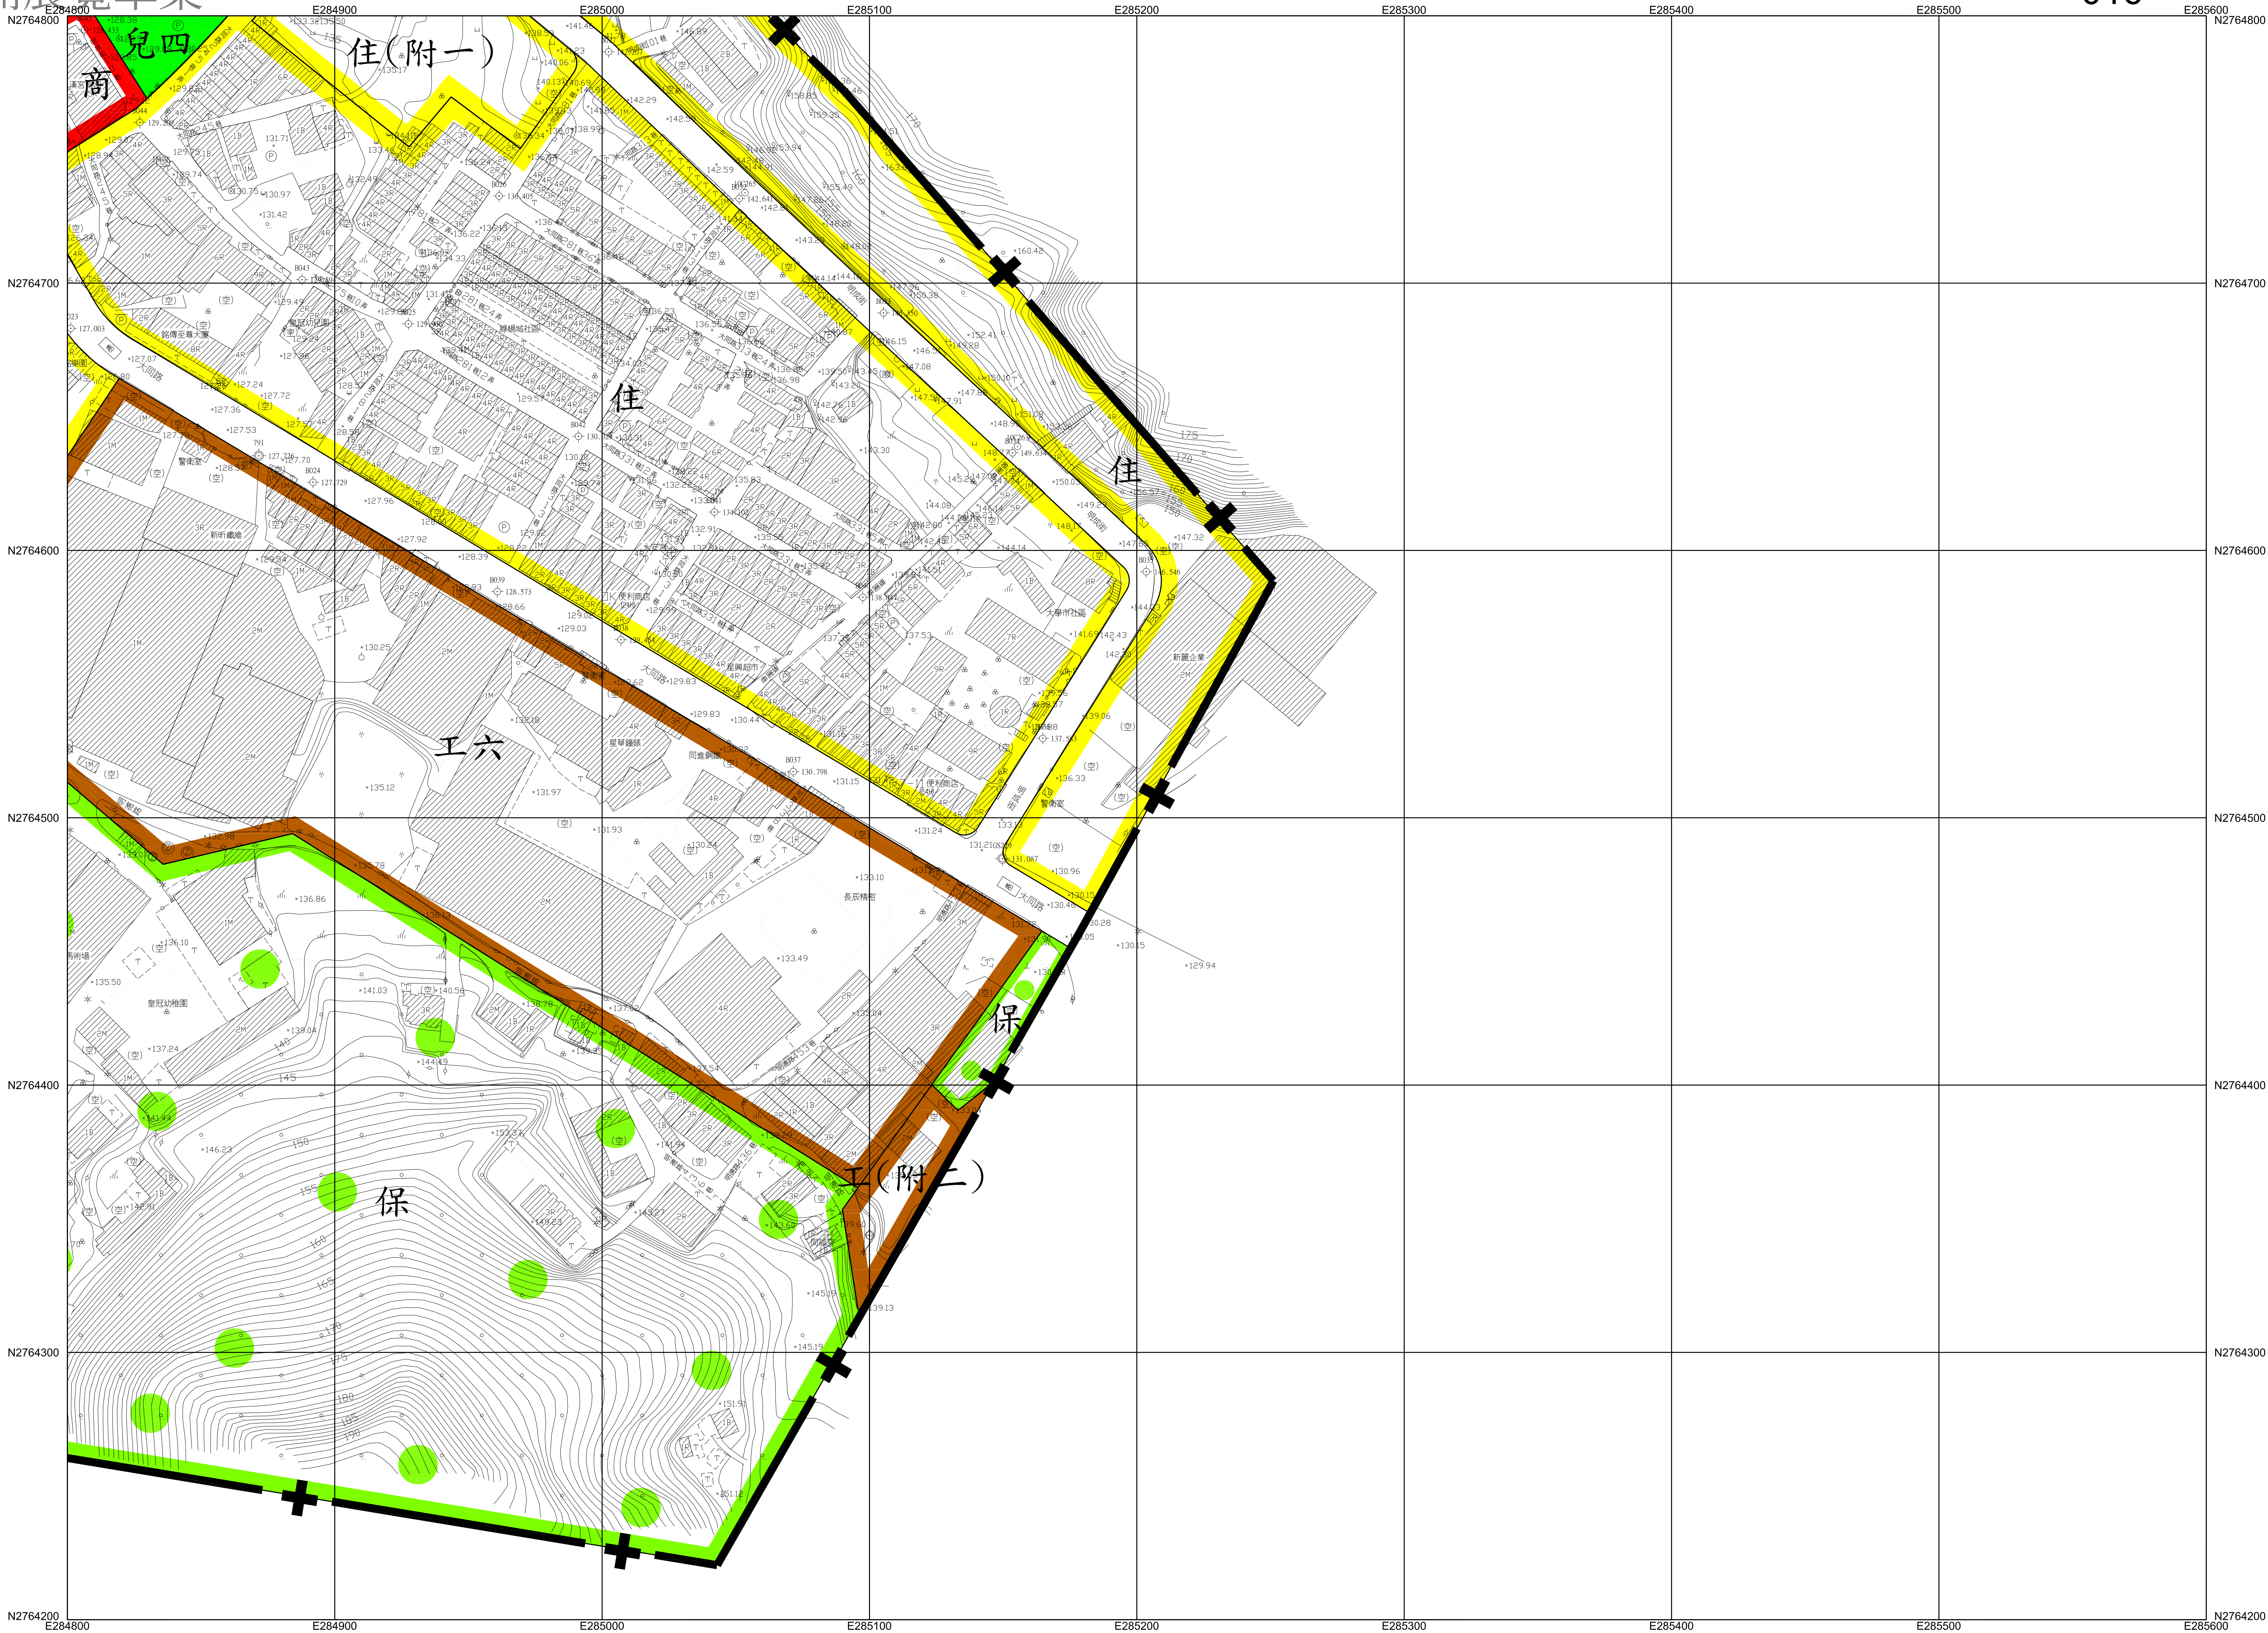

平面位置以 TWD97一等 GPS 衛星點坐標為基準，採用 WGS84國際地球原子。

地圖投影採用二度分帶橫梅氏投影，中央子午線 121°E，中央子午線投影尺度比 0.9999。

高程自台灣基隆平均海面為零公尺起算。

等高線間隔平地一公尺。

比例尺：1 / 1000

主管機關：桃園市政府


主辦機關：桃園市政府都市發展局

測製機關：林宥廷測量技師事務所

測製時間：中華民國105年8月

圖例	衛星控制點，一等水準點	△	□	雙電箱座，電信箱座	圖	市區道路，縣路街道路
精密導線點，中心樁	○	○	○	○	○	地區界，田埂界
永久性房屋，3樓RC造	□	□	□	□	□	圍欄，柵欄
2樓磚造，1樓金屬造	□	□	□	□	□	路堤，土坎
廢墟，建築中房屋	□	□	□	□	□	河流，駁坎
寺廟，臨時性房屋	□	□	□	□	□	水閘，蛇籠
電線桿，路燈	○	○	○	○	○	溝渠，河川流向

圖幅接合表		
011	017	
010	016	

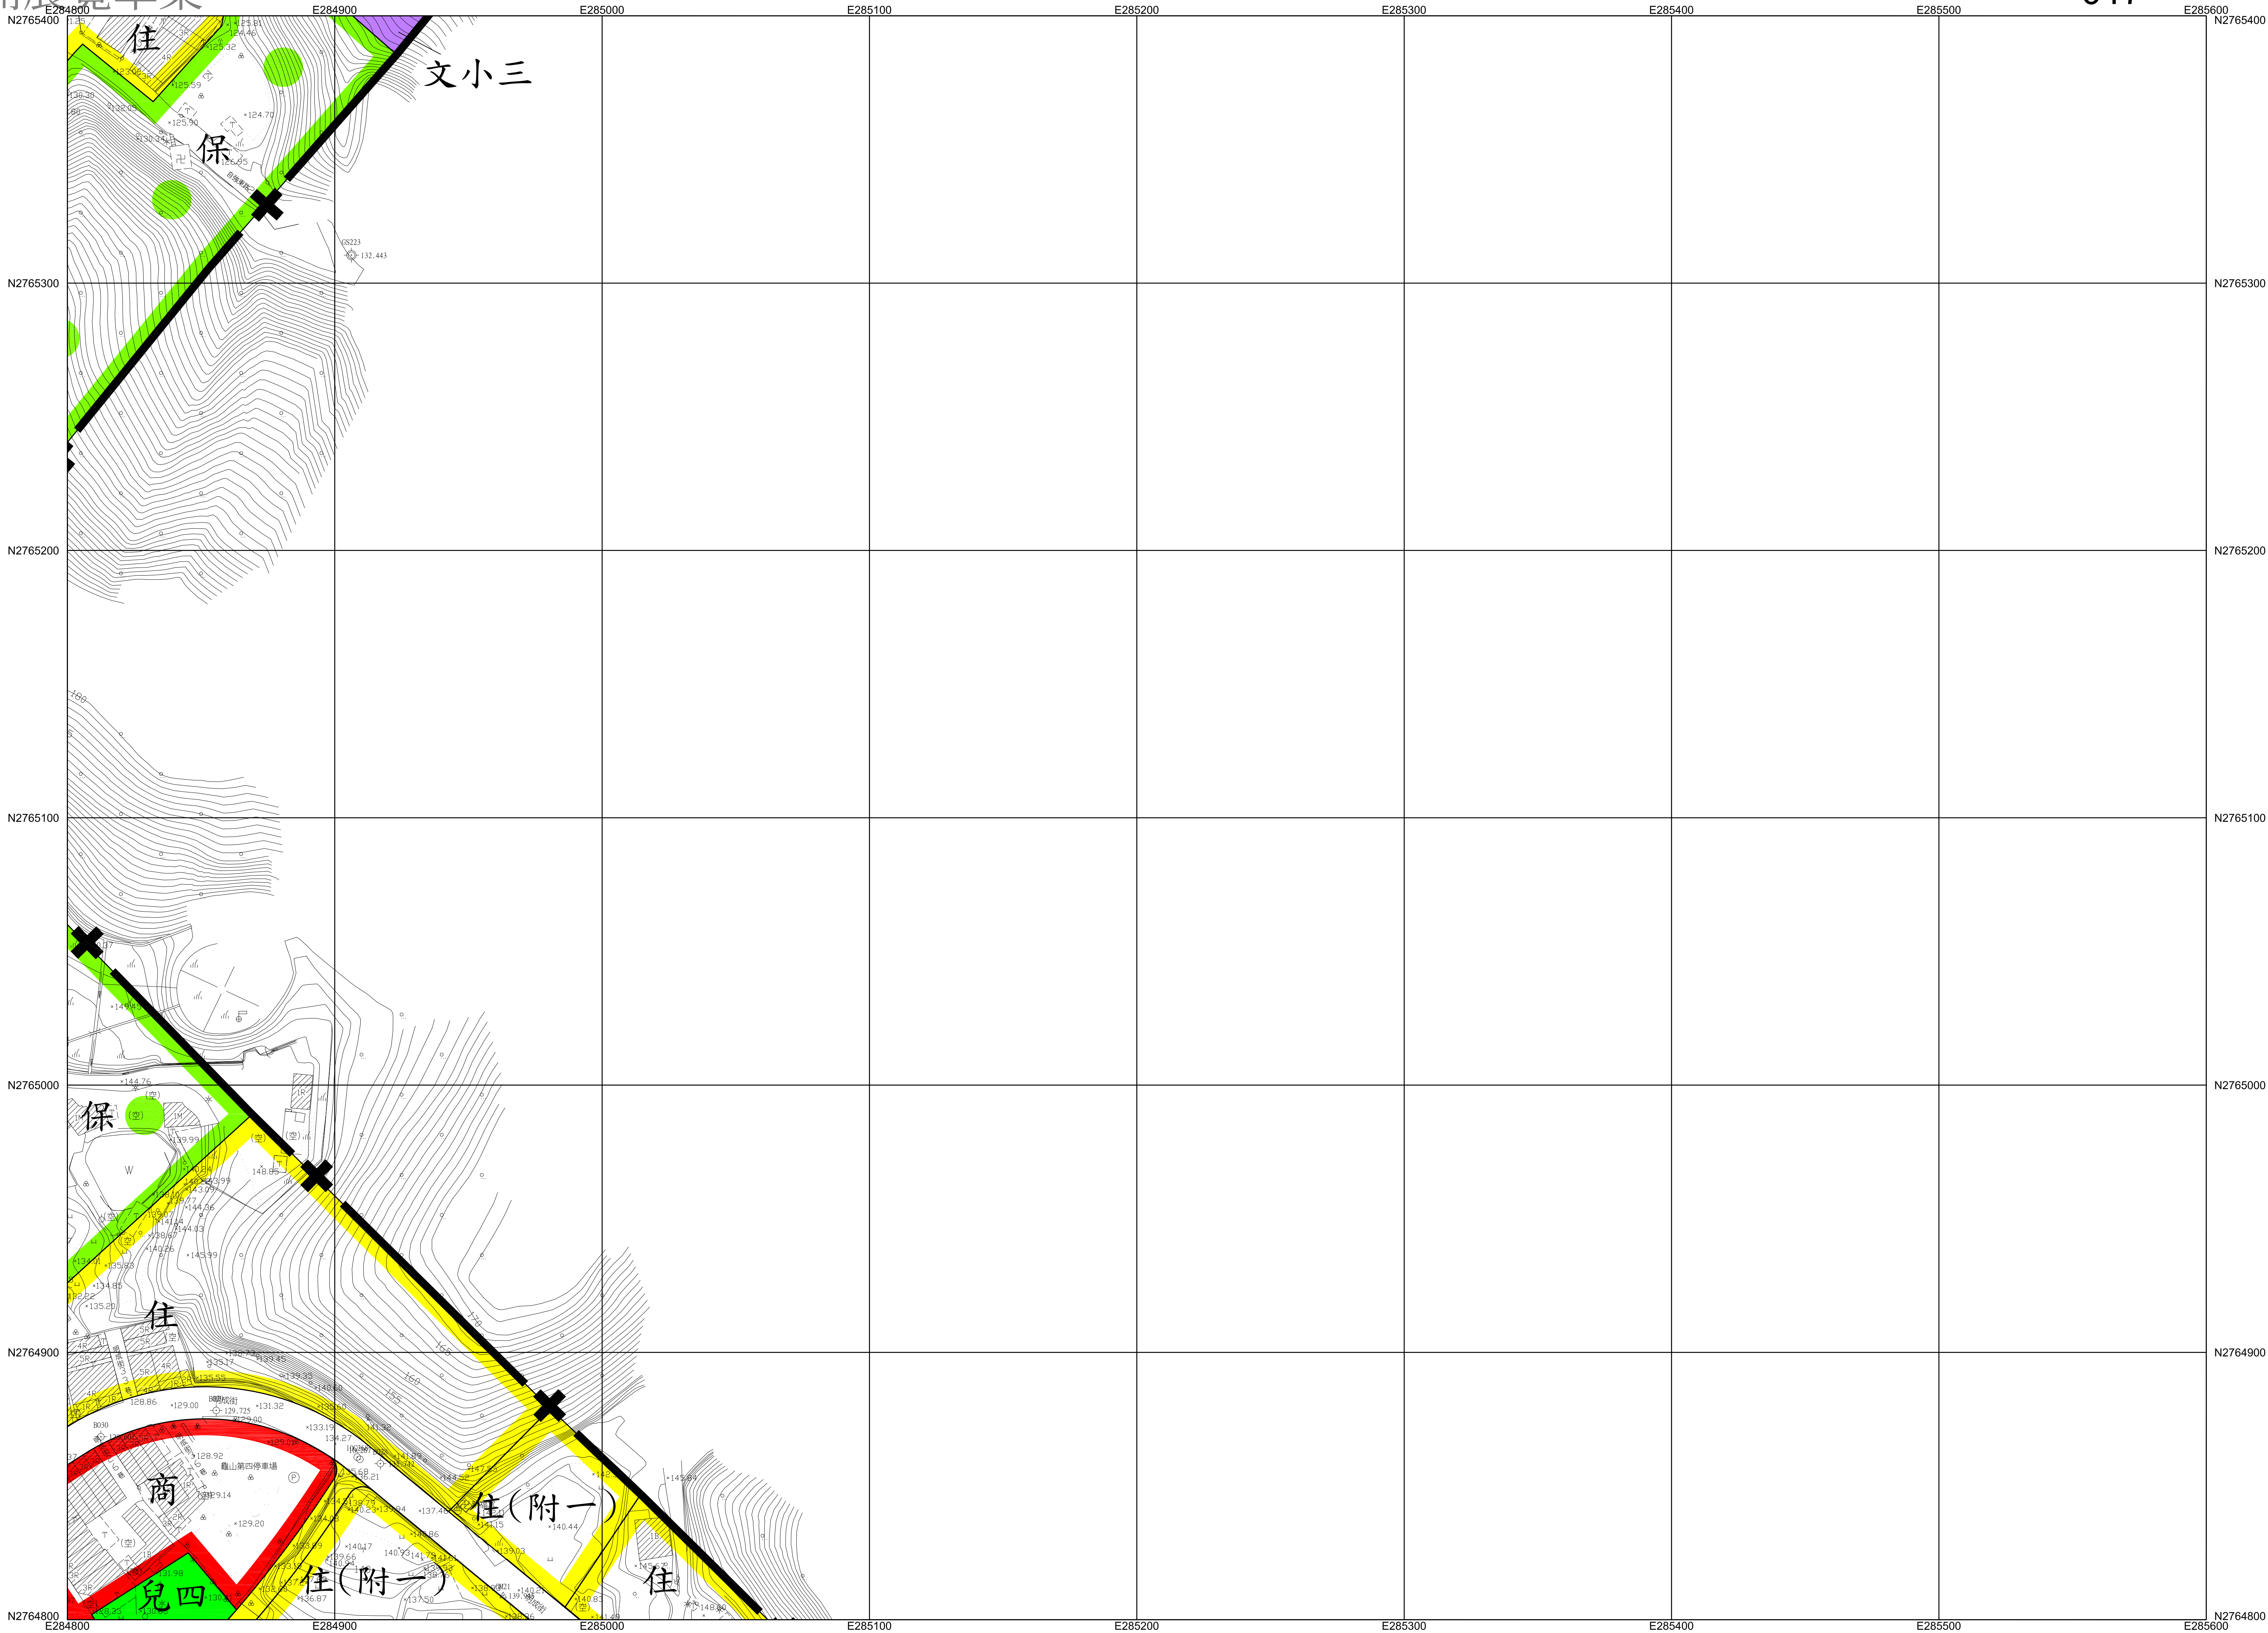

平面位置以 TWD97 一等 GPS 衛星點坐標為基準，採用 WGS84 國際地球原子。

地圖投影採用二度分帶橫梅氏投影，中央子午線 121°E，中央子午線投影尺度比 0.9999。

高程自台灣基隆平均海面為零公尺起算。

等高線間隔平地一公尺。

比例尺：1 / 1000

主管機關：桃園市政府

主辦機關：桃園市政府都市發展局

測製機關：林宥廷測量技師事務所


測製時間：中華民國105年8月

圖例	衛星控制點，一等水準點	精密導線點，中心樁	永久性房屋，3樓 RC 造	2樓磚造，1樓金屬造	廢墟，建築中房屋	寺廟，臨時性房屋	電線桿，路燈	變壓箱座，電信箱座	開闢樹，竹林	水田，旱作地	果園，獨立樹	園，基地	草地，菜園	管涵，箱涵	市區道路，縣路街道路	地籍界，田埂界	圍溝，欄欄	路堤，土坎	河流，駁坎	水閘，蛇籠	溝渠，河川流向

圖幅接合表		
012	018	021
011	017	
010	016	

公開展覽草案

018

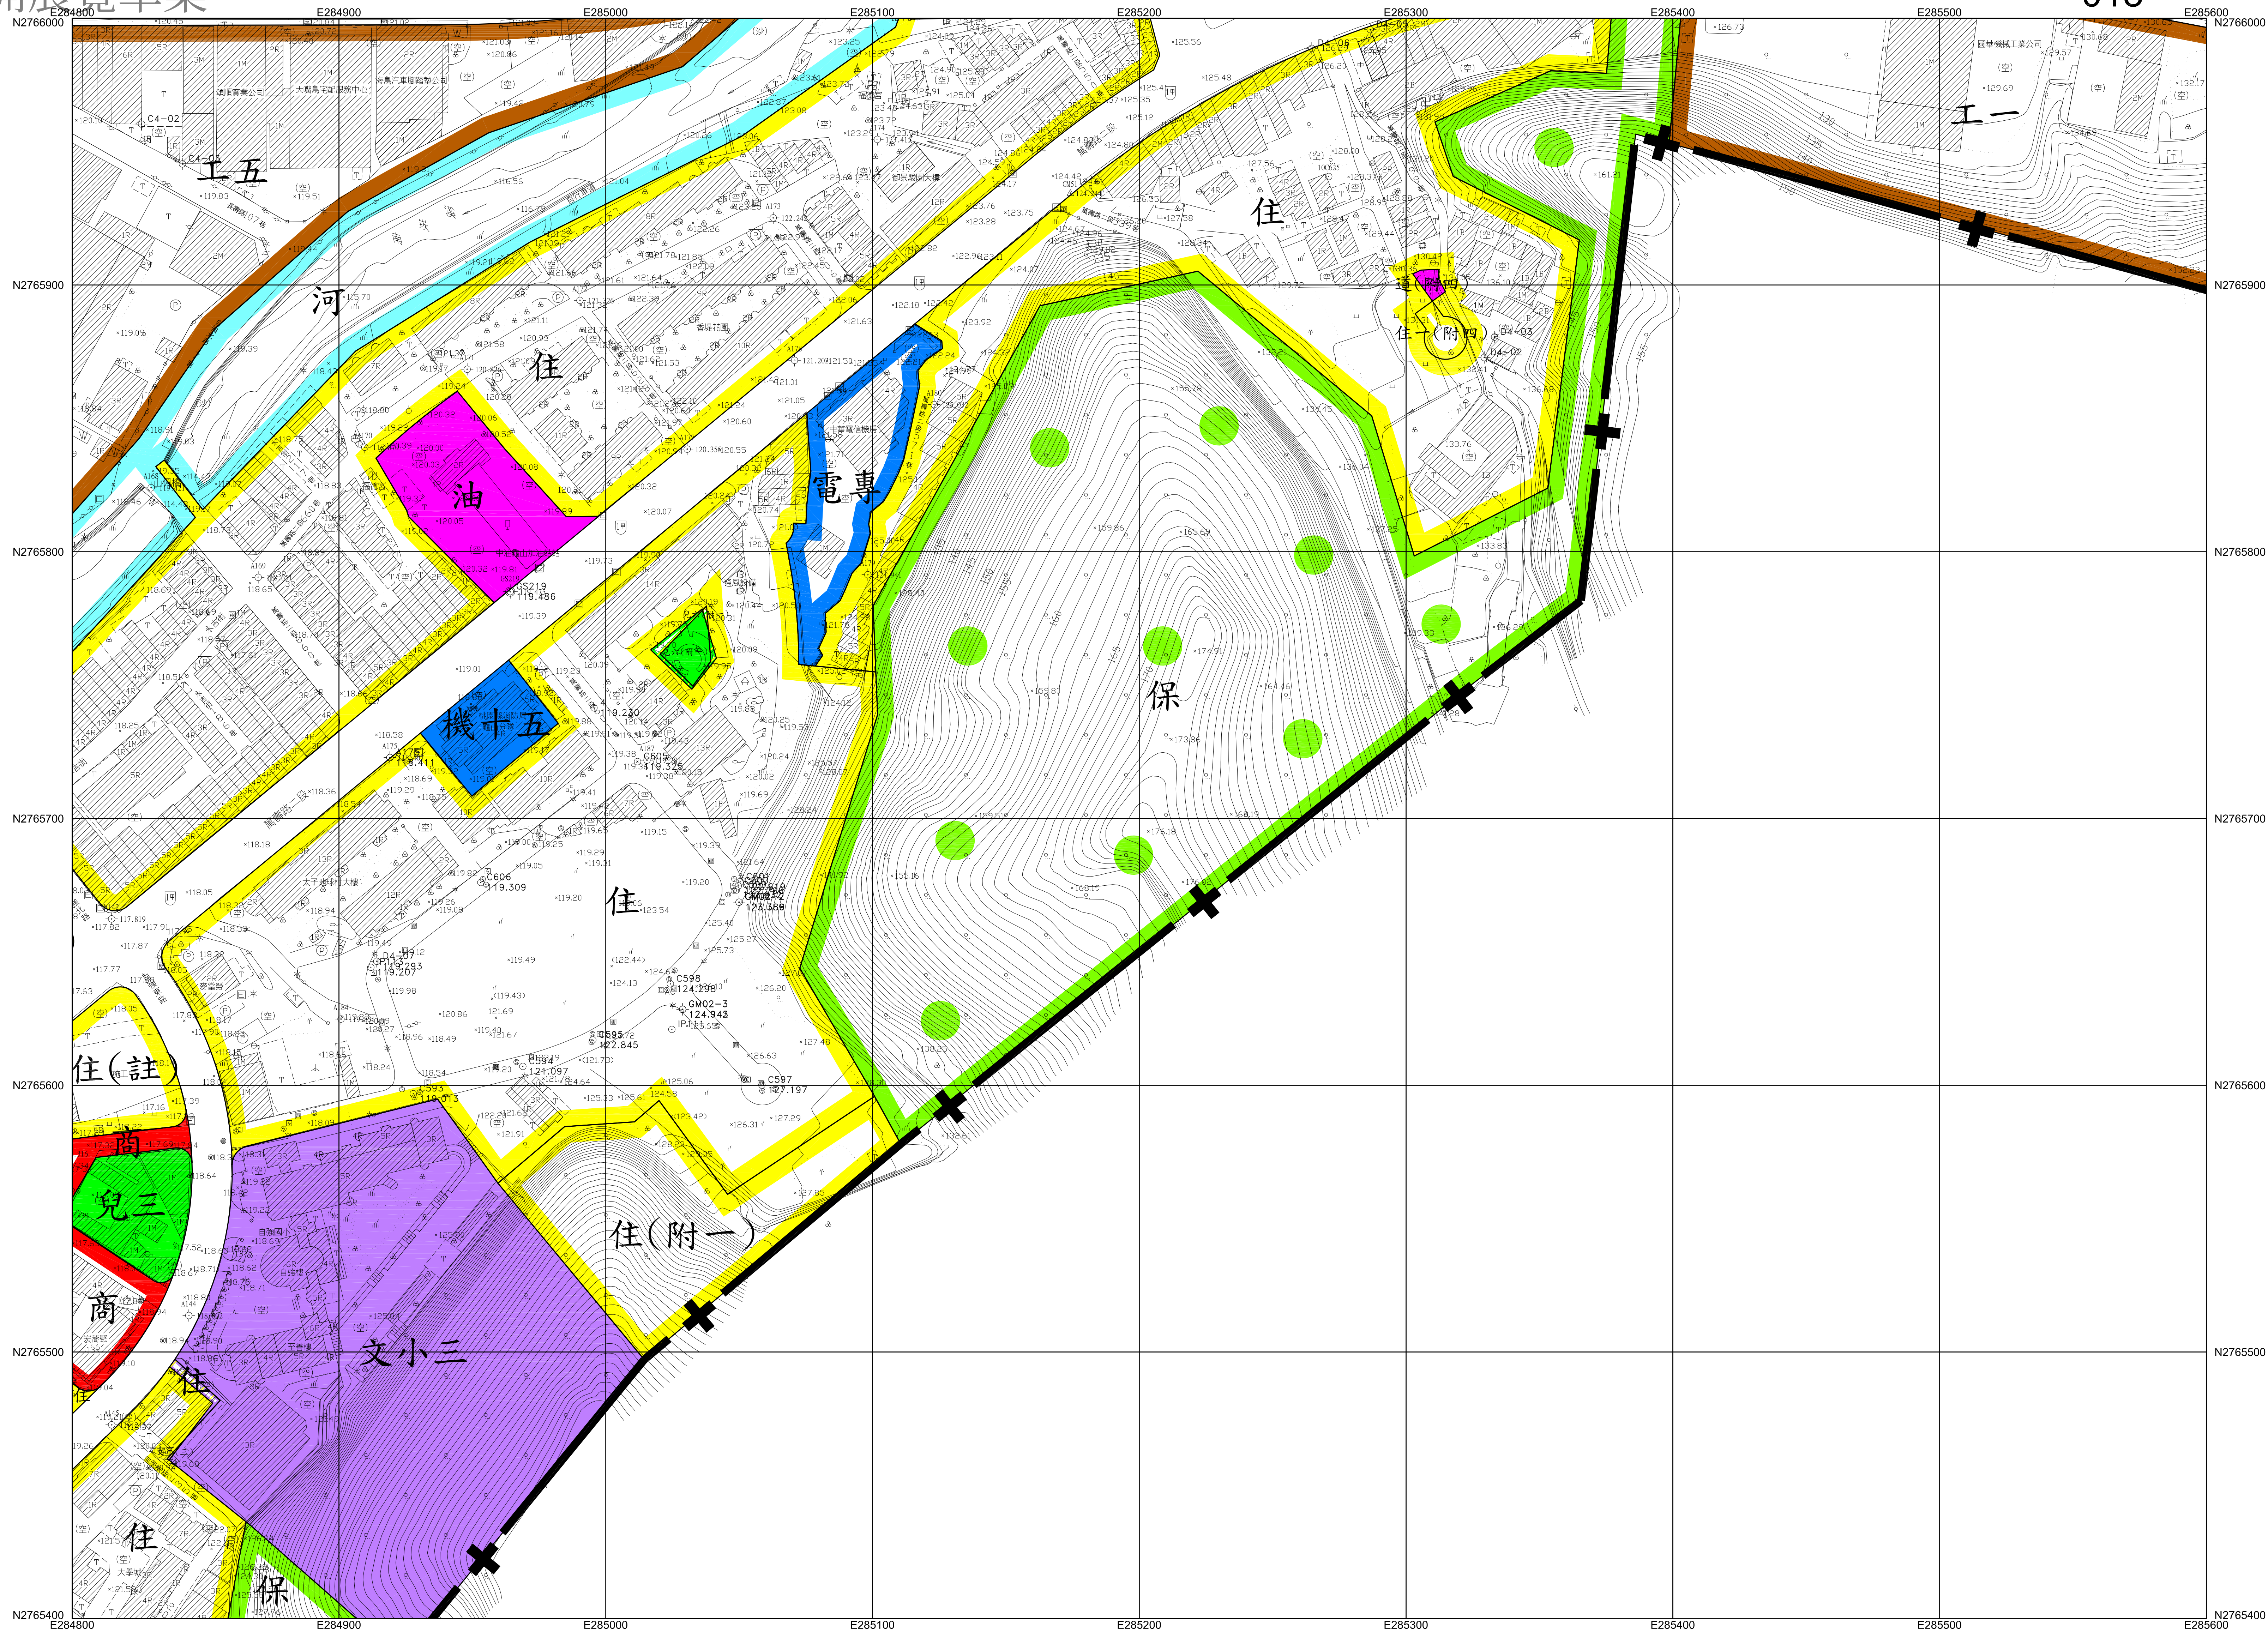

平面位置以 TWD97 一等 GPS 衛星點坐標為基準，採用 WGS84 國際地球原子。

地圖投影採用二度分帶橫梅氏投影，中央子午線 121°E，中央子午線投影尺度比 0.9999。

高程自台灣基隆平均海水面為零公尺起算。

等高線間隔平地一公尺。

比例尺 : 1 / 1000

主管機關：桃園市政府

主辦機關：桃園市政府都市發展局

測製機關：林宥廷測量技師事務所


測製時間：中華民國105年8月

圖 例 （ 摘 要 ）	衛星控制點，一等水準點			變壓箱室，電信箱室			市區道路，縣路，鄉道路
	精密導線點，中心樁			開闢地，竹林			地境界，田埂，界
	永久性房屋，3樓 RC 造			水田，旱作地			圍欄，欄桿
	2樓磚造，1樓金屬結構			果園，獨立樹			路堤，箱
	廢墟，建築中房屋			溝渠，基地			壑，土坎
	寺廟，臨時性房屋			草地，花園			河流，陂坎
	電線桿，路燈			管涵，箱涵			水閘，蛇籠
							溝渠，河川流向

圖幅接合表		
013	019	022
012	018	021
011	017	

公開展覽草案

019

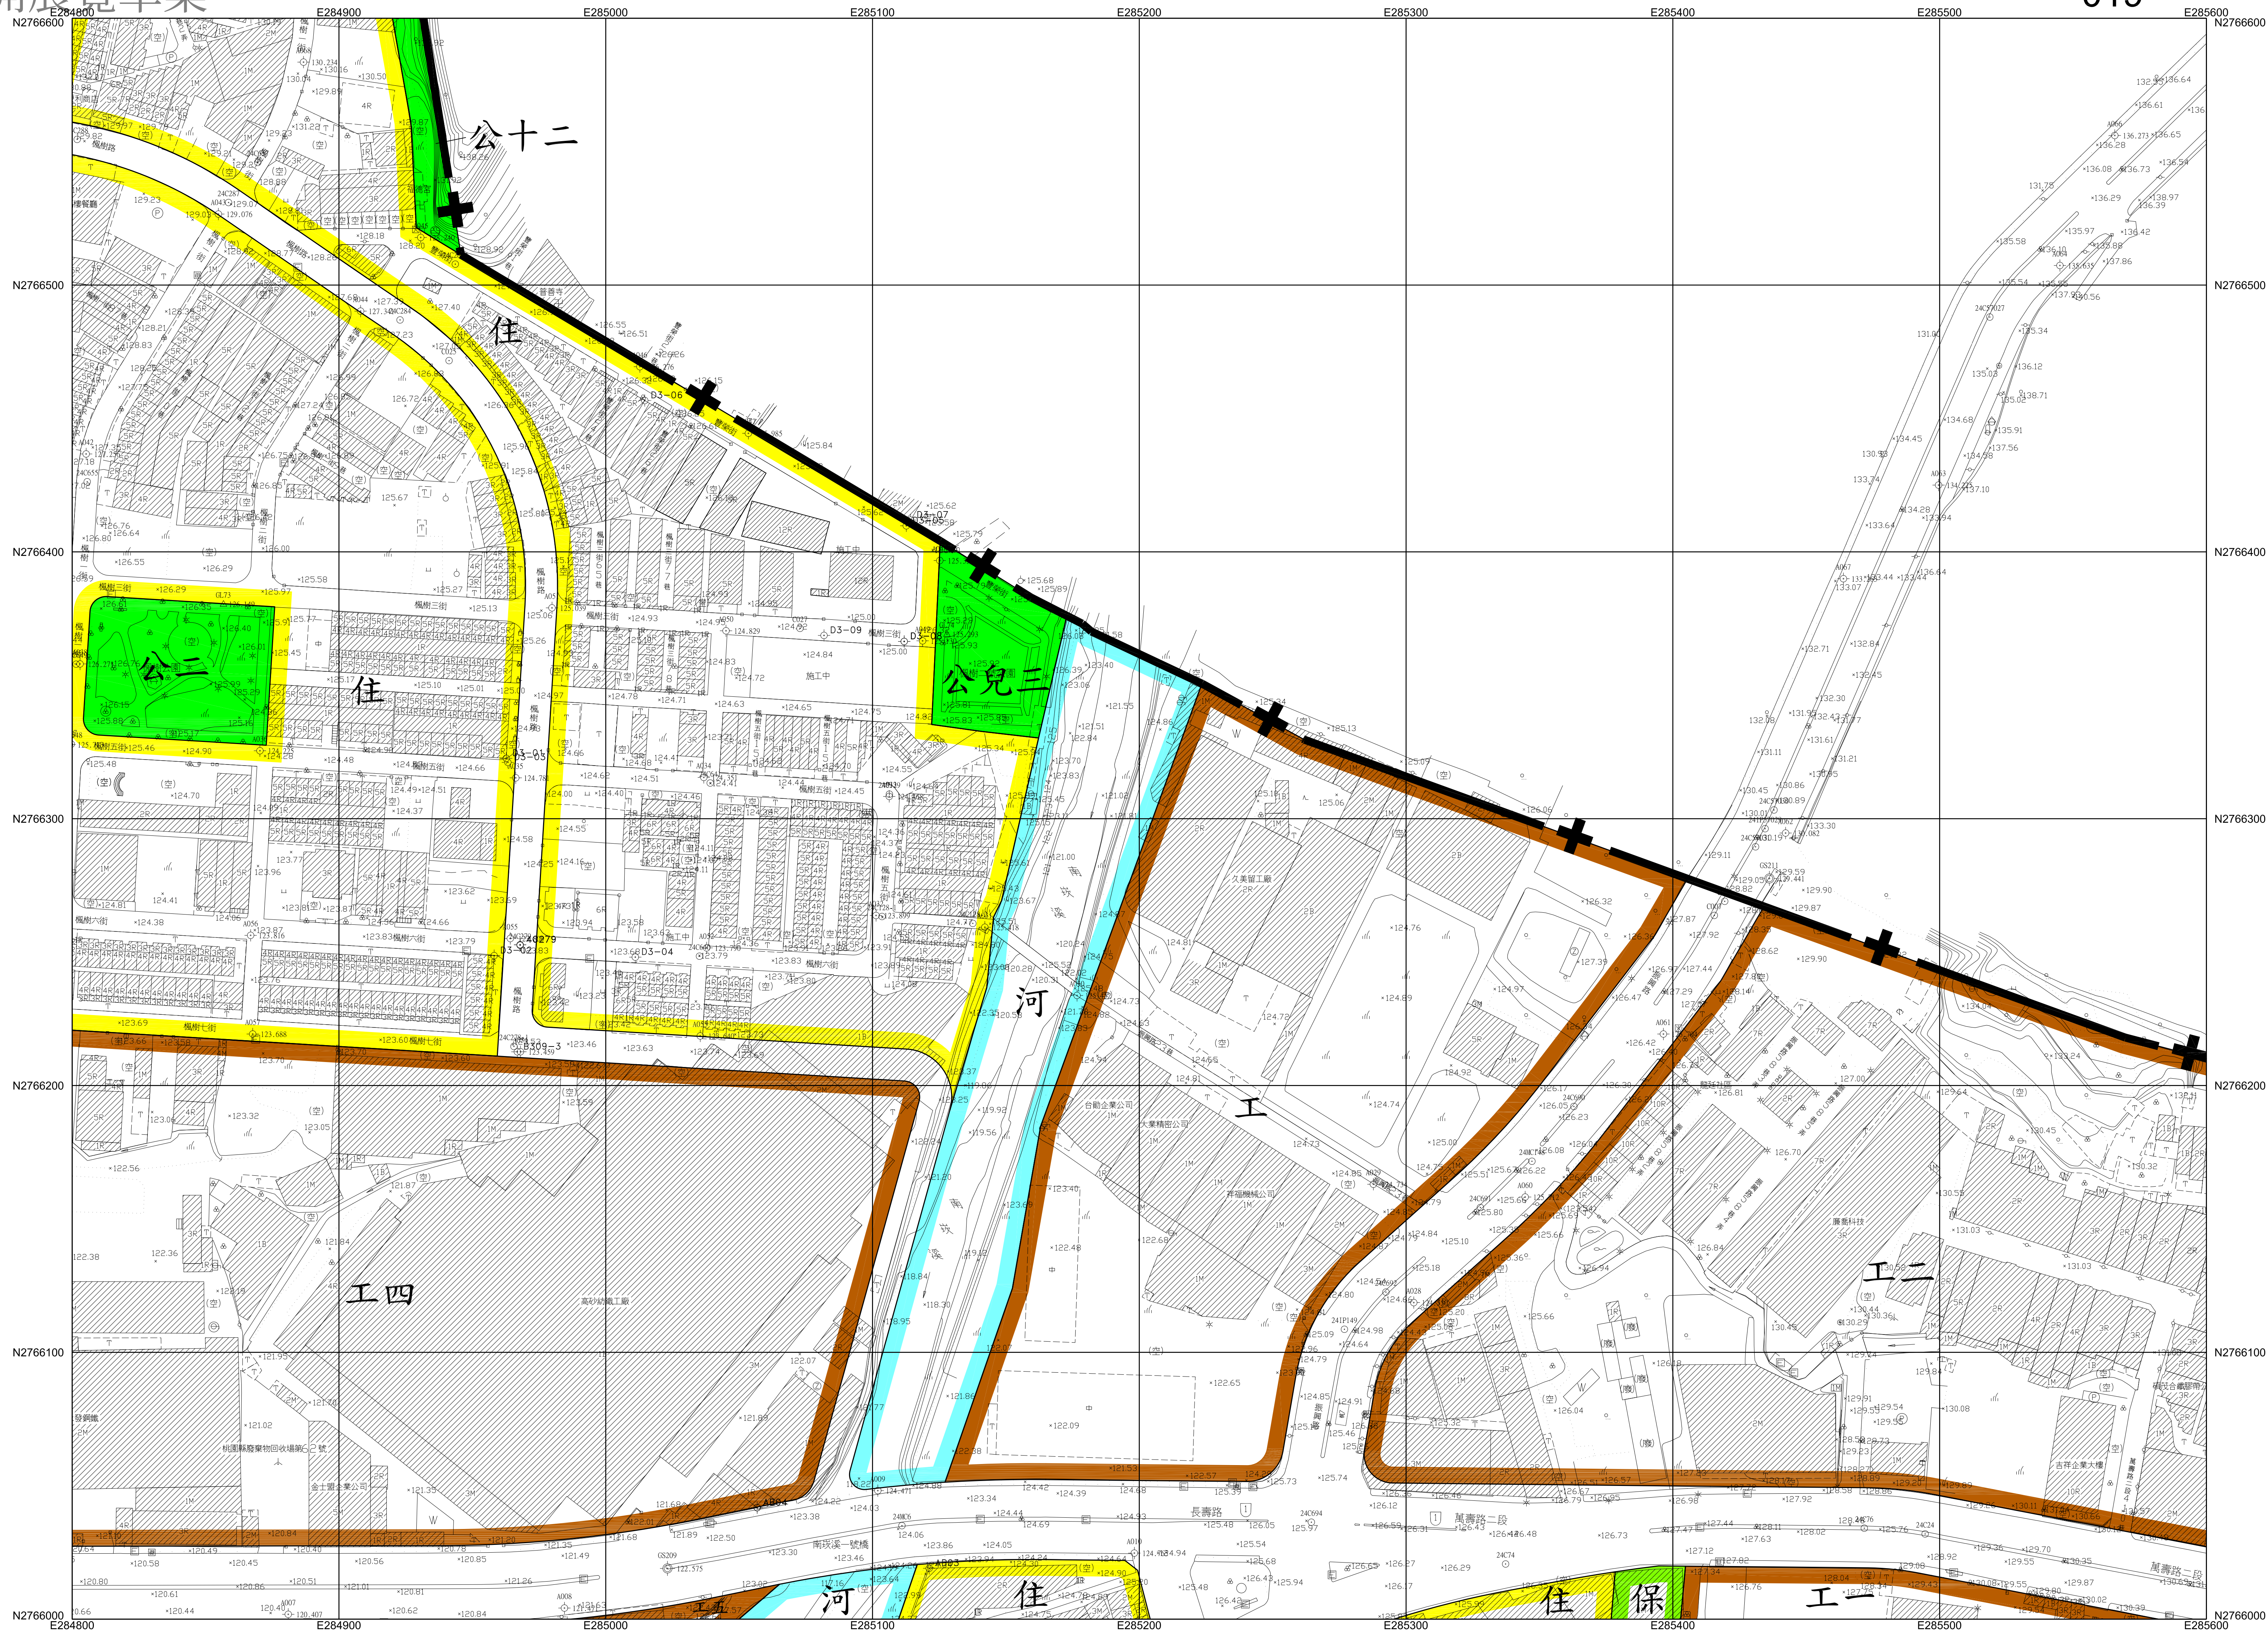

平面位置以 TWD97 一等 GPS 衛星點坐標為基準，採用 WGS84 國際地球原子。

地圖投影採用二度分帶橫梅氏投影，中央子午線 121°E，中央子午線投影尺度比 0.9999。

高程自台灣基隆平均海水面為零公尺起算。

等高線間隔平地一公尺。

比例尺 : 1 / 1000

主管機關：桃園市政府


主辦機關：桃園市政府都市發展局

測製機關：林宥廷測量技師事務所

測製時間：中華民國105年8月

圖 例 （ 摘 ）	衛星控制點，一等水準點			變壓箱座，電信箱座			市區道路，鄉路道路	
	精密導點站，中心樁			開闢樹竹，竹林			地界線，田埂界	
	永久性房屋，3樓 RC 造			水田，旱作地			園，田，果園	
	2樓磚造，1樓金屬造			水果園，獨立樹			路堤，箱	
	廢墟，建築中房屋			開闢，墓地			路型，土坎	
	寺廟，臨時性房屋			墓地，菜園			河流，淤水	
	電線桿，路燈			管涵，箱涵			溝渠，河川流向	

圖幅接合表		
014	020	
013	019	022
012	018	021

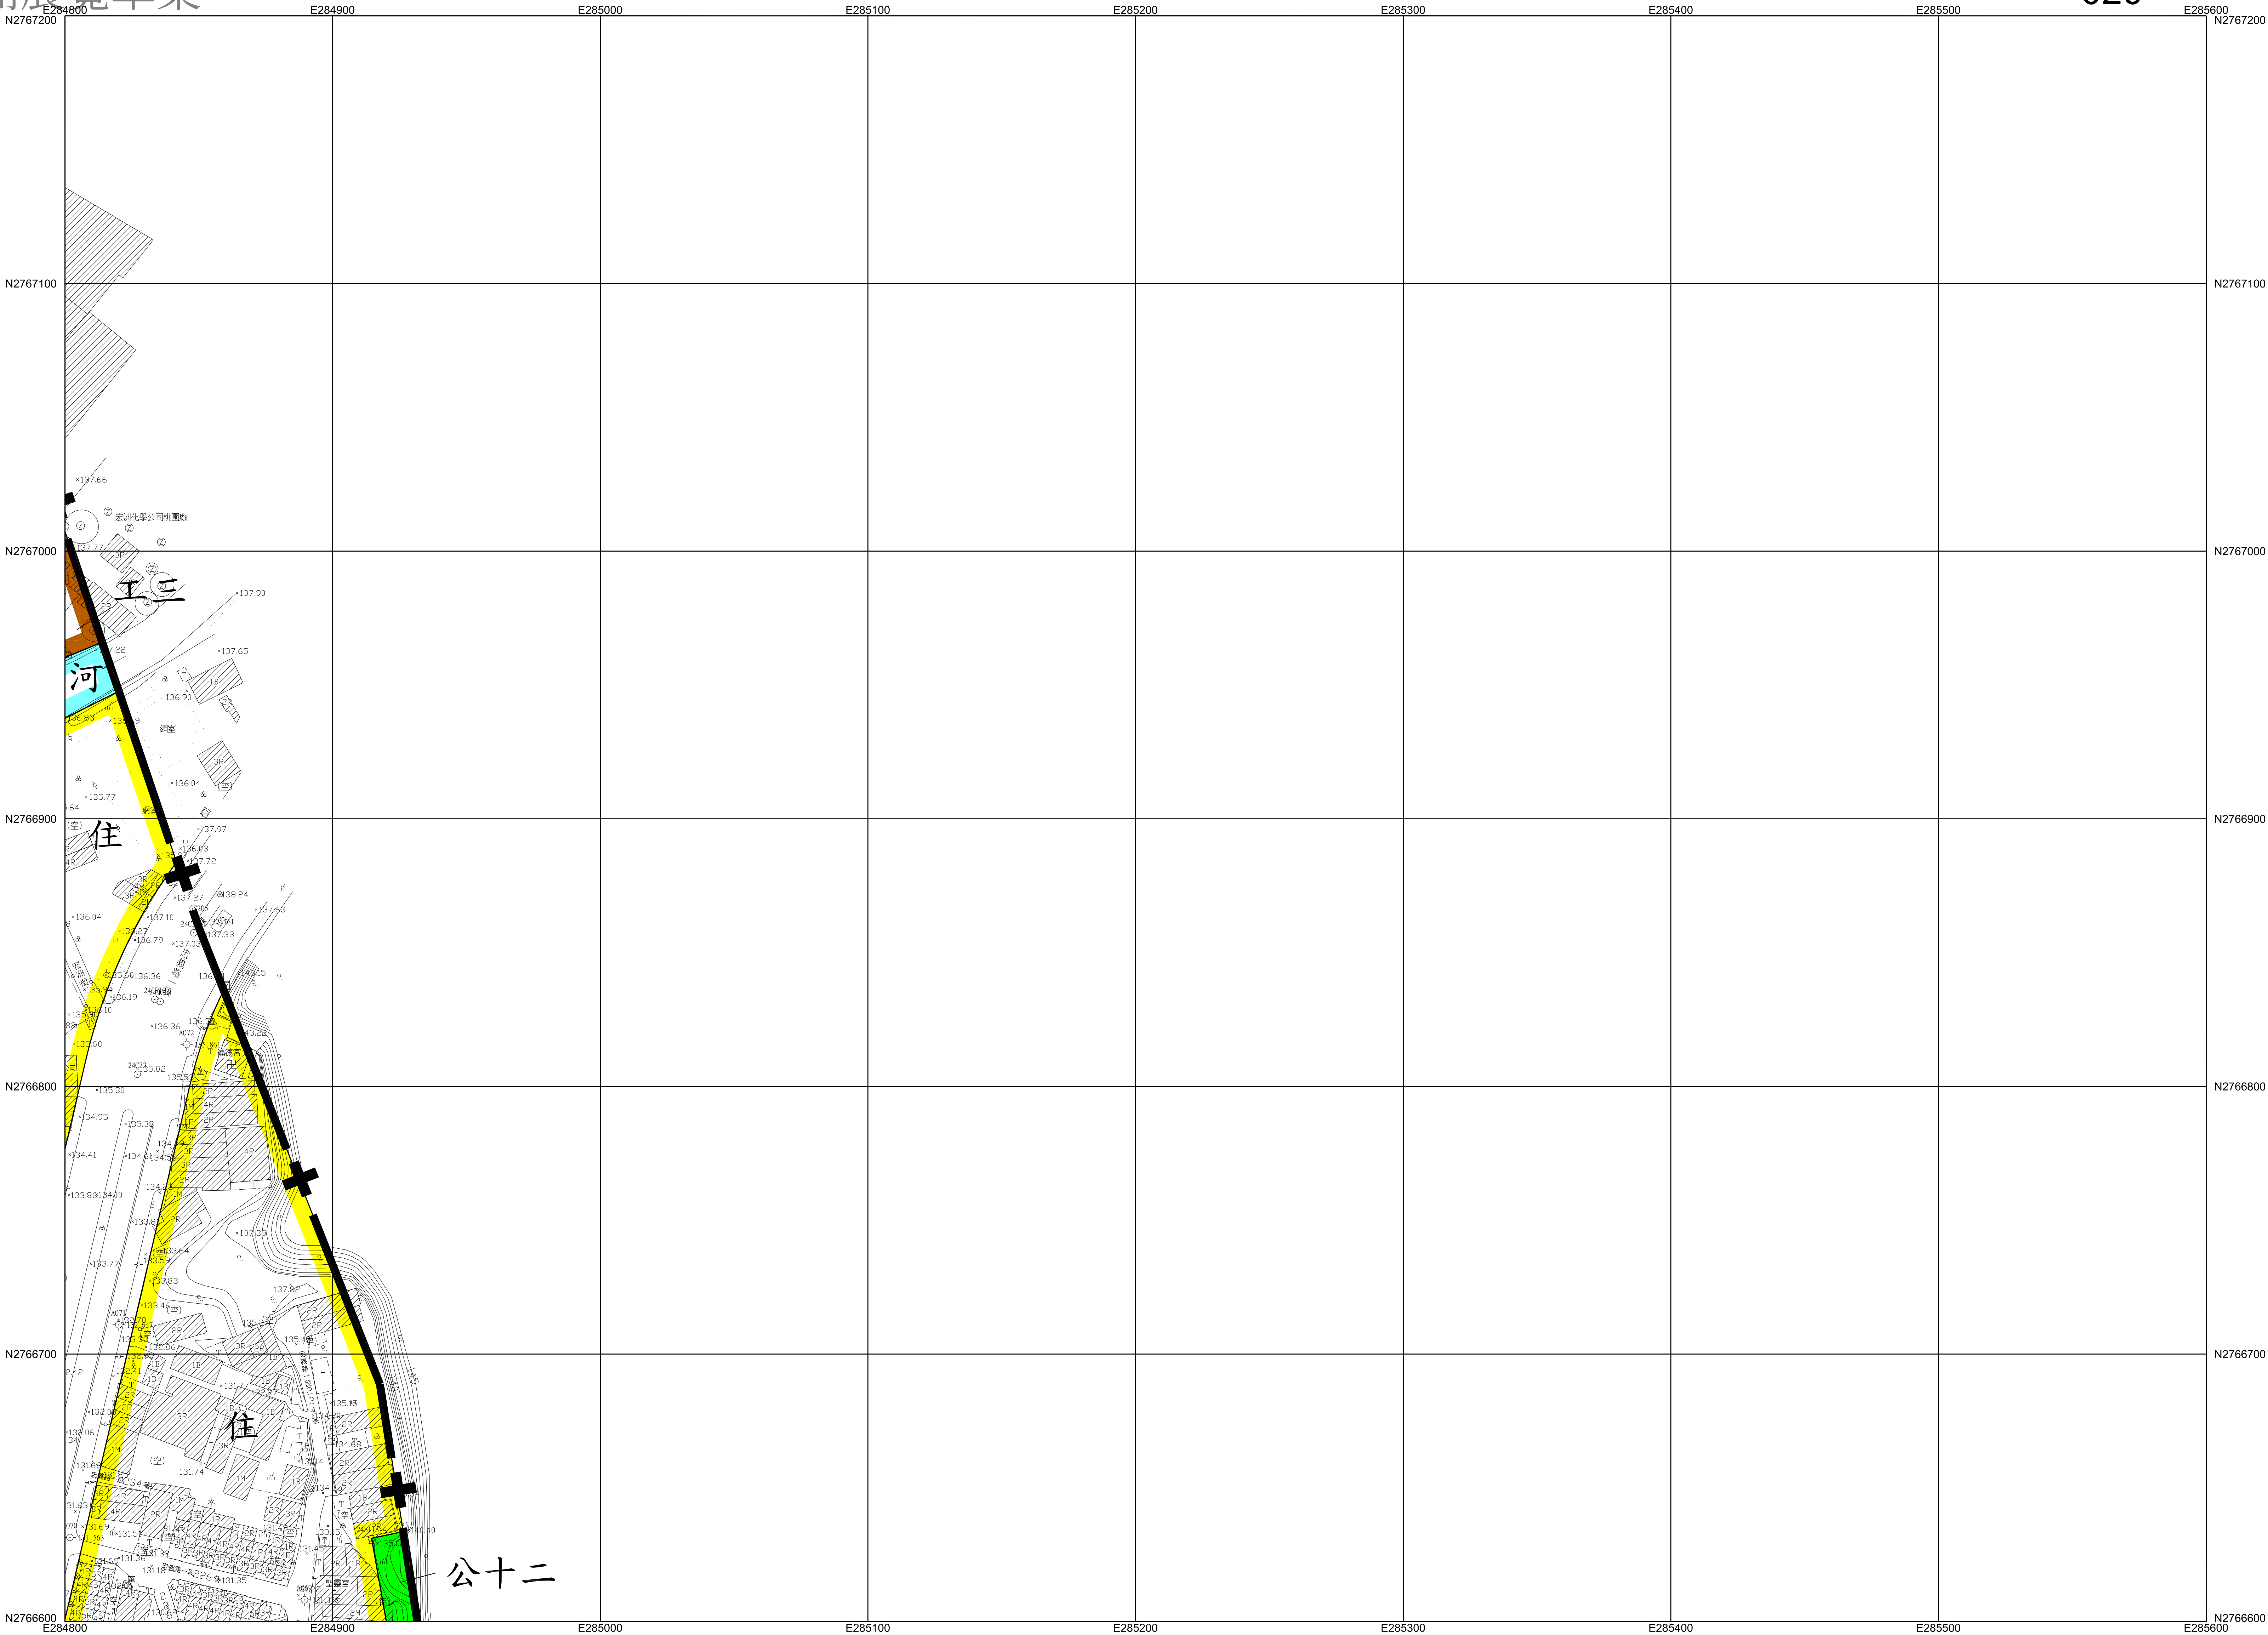

平面位置以 TWD97一等 GPS 衛星點坐標為基準，採用 WGS84國際地球原子。

地圖投影採用二度分帶橫梅氏投影，中央子午線 121°E，中央子午線投影尺度比 0.9999。

高程自台灣基隆平均海面為零公尺起算。

等高線間隔平地一公尺。

比例尺：1 / 1000

主管機關：桃園市政府


主辦機關：桃園市政府都市發展局

測製機關：林宥廷測量技師事務所

測製時間：中華民國105年8月

圖 例 （ 摘 要 ）	衛星控制點，一等水準點			雙變箱座，電信箱座			市區道路，縣路街道路	
	精密導線點，中心樁			闊葉樹，竹 林			地區界，田 埂 界	
	永久性房屋，3樓 RC造			水 田，旱作地			圍 溝，欄 欄	
	2樓磚造，1樓金屬造			果 園，獨立樹			路 堤，橋 欄	
	廢 墟，建築中房屋			開，基 地			河 堤，土 坎	
	寺 廟，臨時性房屋			草 地，菜園			水 閘，駁 坎	
	電線桿，路燈			管 涵，箱 涵			溝 渠，河川流向	

圖幅接合表		
015		
014	020	
013	019	022

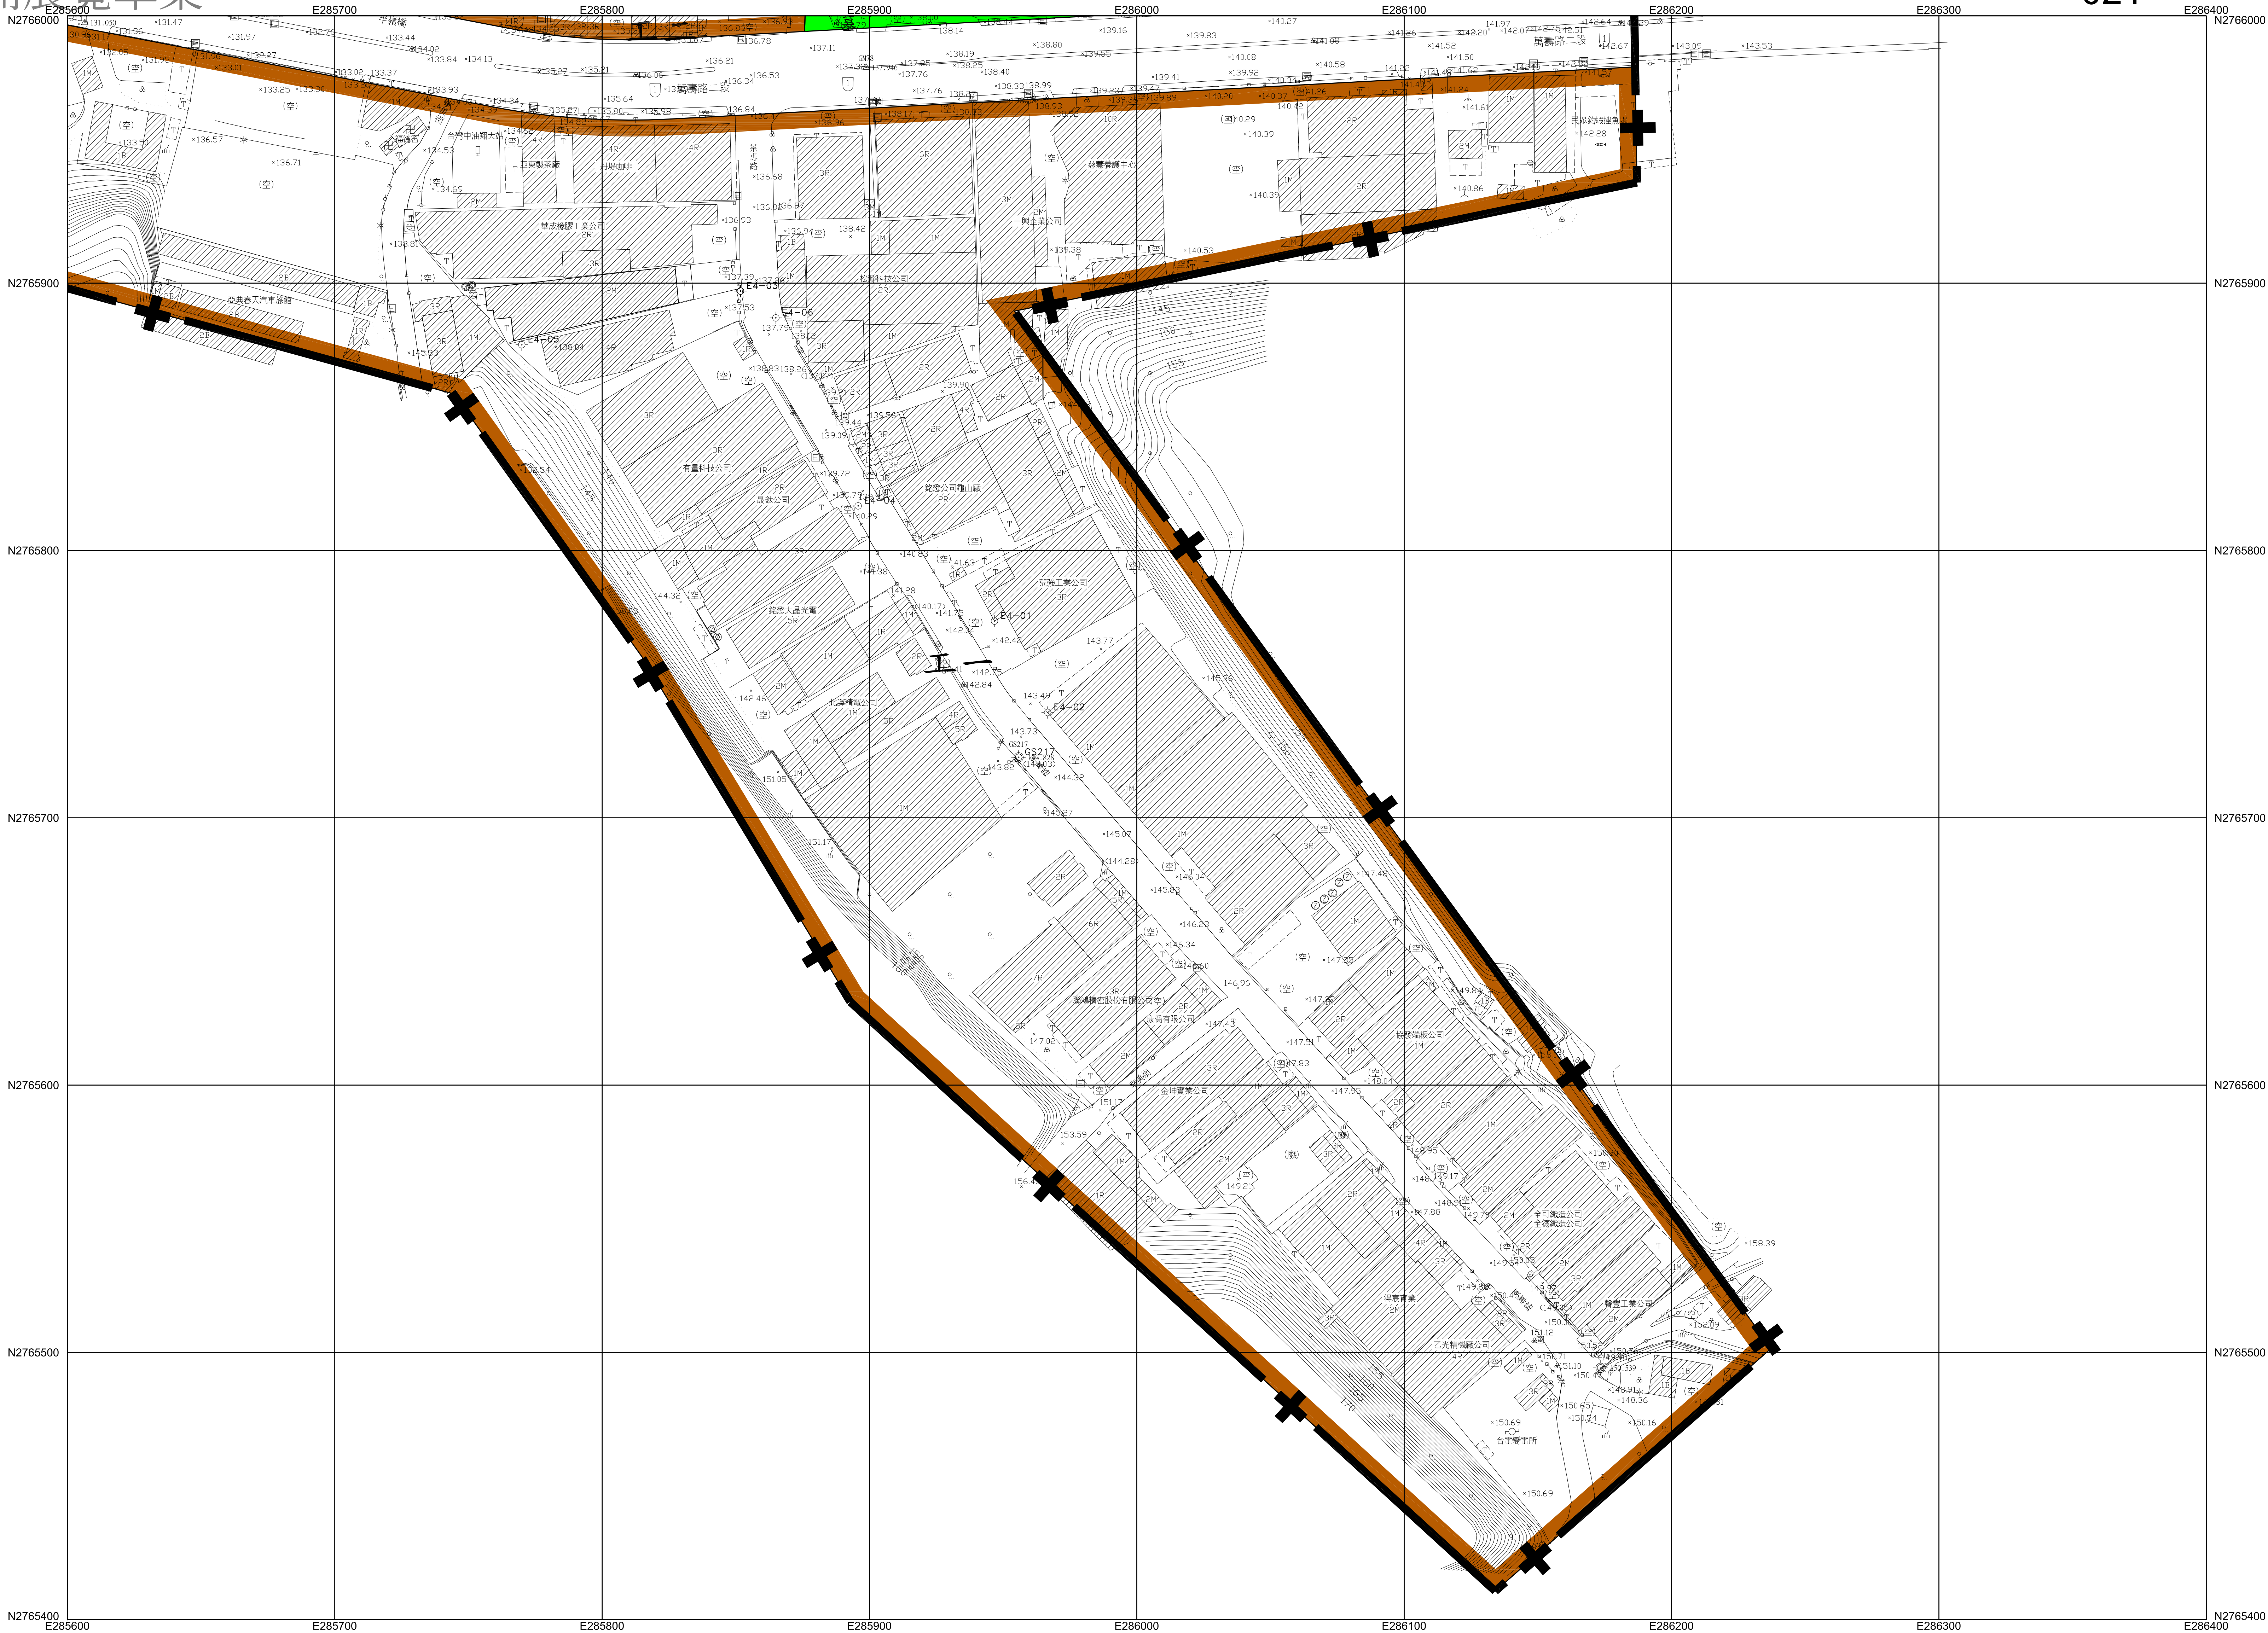

平面位置以 TWD97一等 GPS 衛星點坐標為基準，採用 WGS84國際地球原子。

地圖投影採用二度分帶橫梅氏投影，中央子午線 121°E，中央子午線投影尺度比 0.9999。

高程自台灣基隆平均海水面為零公尺起算。

等高線間隔平地一公尺。

比例尺：1 / 1000

主管機關：桃園市政府


主辦機關：桃園市政府都市發展局

測製機關：林有廷測量技師事務所

測製時間：中華民國105年8月

衛星控制點，一等水準點	△	□	變壓箱座，電信箱座	圖	市區道路，縣路面道路
精密導線點，中心樁	⊕	○	開闢樹，竹 林	○	地籍界，田 埂 界
永久性房屋，3樓 RC造	□	3R	水 田，旱作地	△	溝，橋 欄
2樓磚造，1樓金屬造	□	2B	果 園，獨立樹	○	堤， 牆
廢 墟，建築中房屋	□	廢	開，基 地	○	路 塹，土 坎
寺 廟，臨時性房屋	□	寺	草 地，菜園	△	河 流，駁 坎
電線桿，路燈	○	☆	管 涵，箱 涵	△	水 閘，蛇 籠
				△	溝 渠，河川流向

圖幅接合表		
019	022	
018	021	
017		

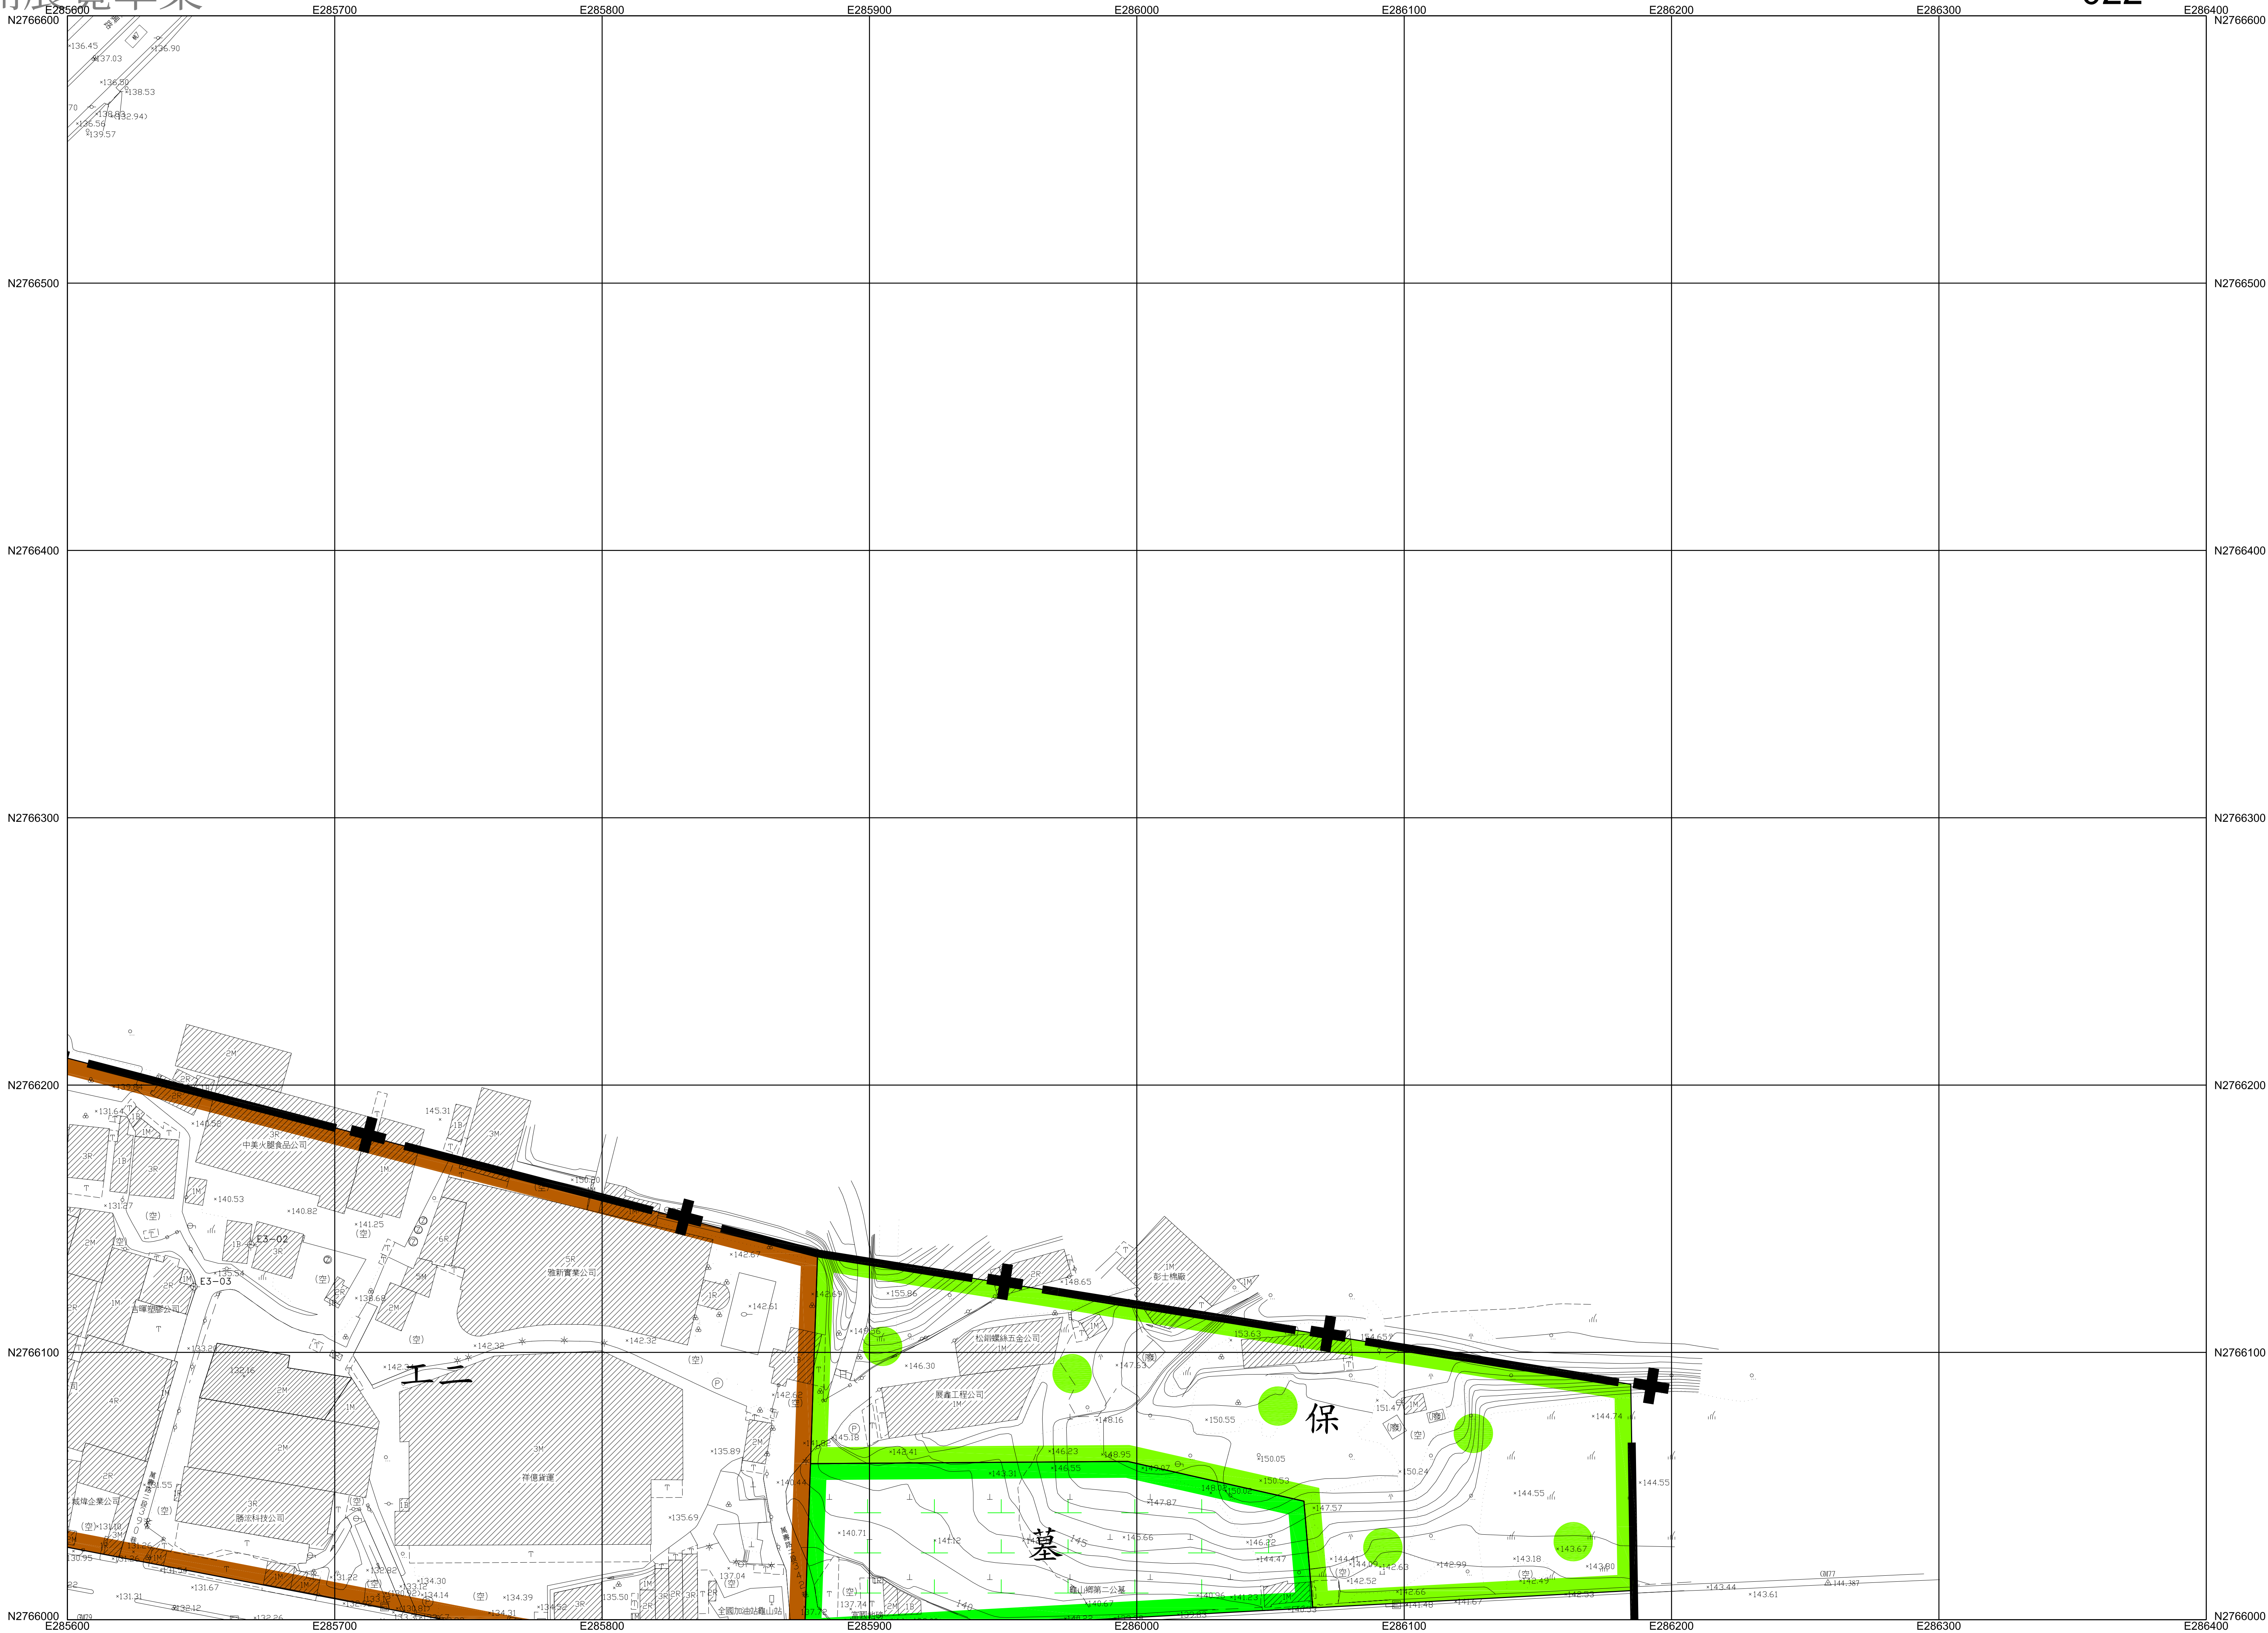

平面位置以 TWD97一等 GPS 衛星點坐標為基準，採用 WGS84國際地球原子。

地圖投影採用二度分帶橫梅氏投影，中央子午線 121°E，中央子午線投影尺度比 0.9999。

高程自台灣基隆平均海面為零公尺起算。

等高線間隔平地一公尺。

比例尺：1 / 1000

主管機關：桃園市政府

主辦機關：桃園市政府都市發展局

測製機關：林宥廷測量技師事務所

測製時間：中華民國105年8月

圖 例 （ 摘 要 ）	衛星控制點，一等水準點			變壓箱座，電信箱座		市區道路，鄉路面道路 地區界，田埂界 圍溝，欄欄 路堤，欄欄 路型，土坎 河流，駁坎 水閘，蛇籠 溝渠，河川流向
	精密導線點，中心樁			開闢樹，竹林		
	永久性房屋，3樓RC造			水田，旱作地		
	2樓磚造，1樓金屬造			果園，獨立樹		
	廢墟，建築中房屋			圍基，地		
	寺廟，臨時性房屋			草地，菜園		
	電線桿，路燈			管涵，箱涵		

圖幅接合表		
020		
019	022	
018	021	

公開展覽草案

公開展覽草案