


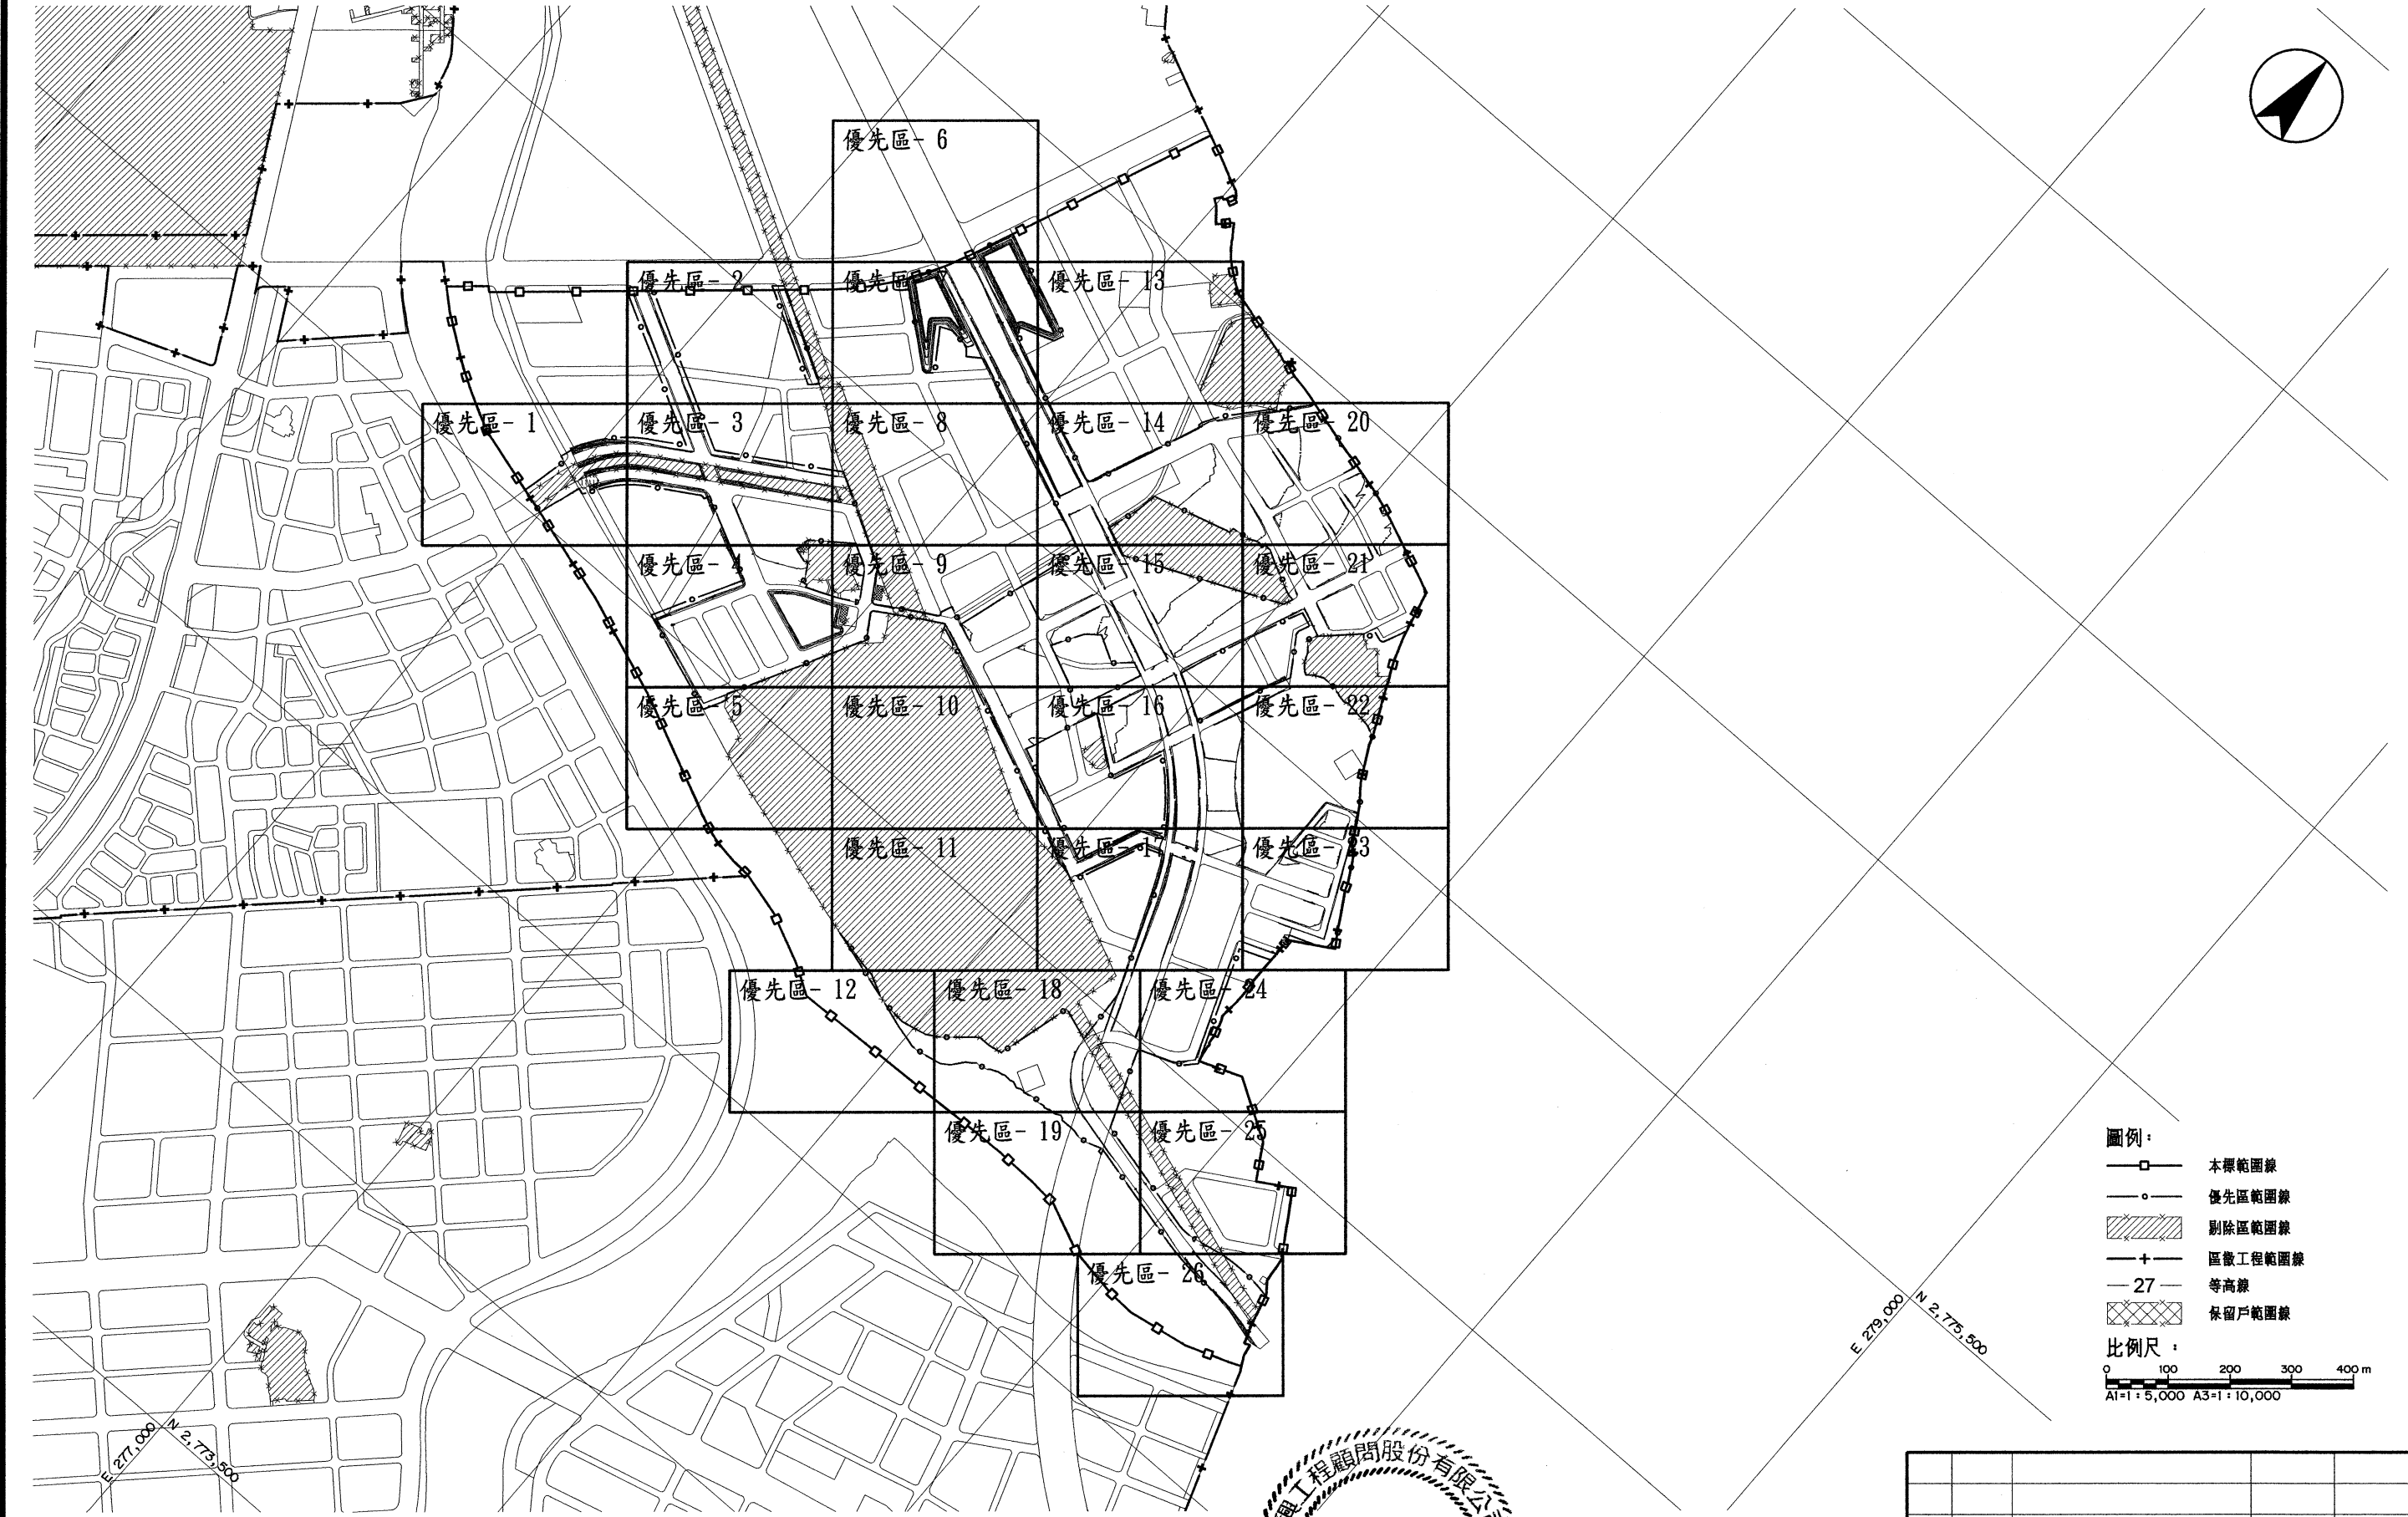

桃園市政府
航空城工程處
Aerotropolis Office of Aerotropolis Public Construction, Taoyuan

 永青營造工程股份有限公司



檢核	
品保	
核准	

公尺
1:5,000
0

桃園航空城計畫區段徵收工程 D3分標統包工程【優先開發區】 地盤高程控制總平面圖
--


圖號	張號
0021 AG	

版次	日期	修改內容	修改	核准

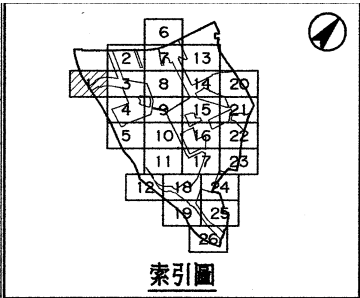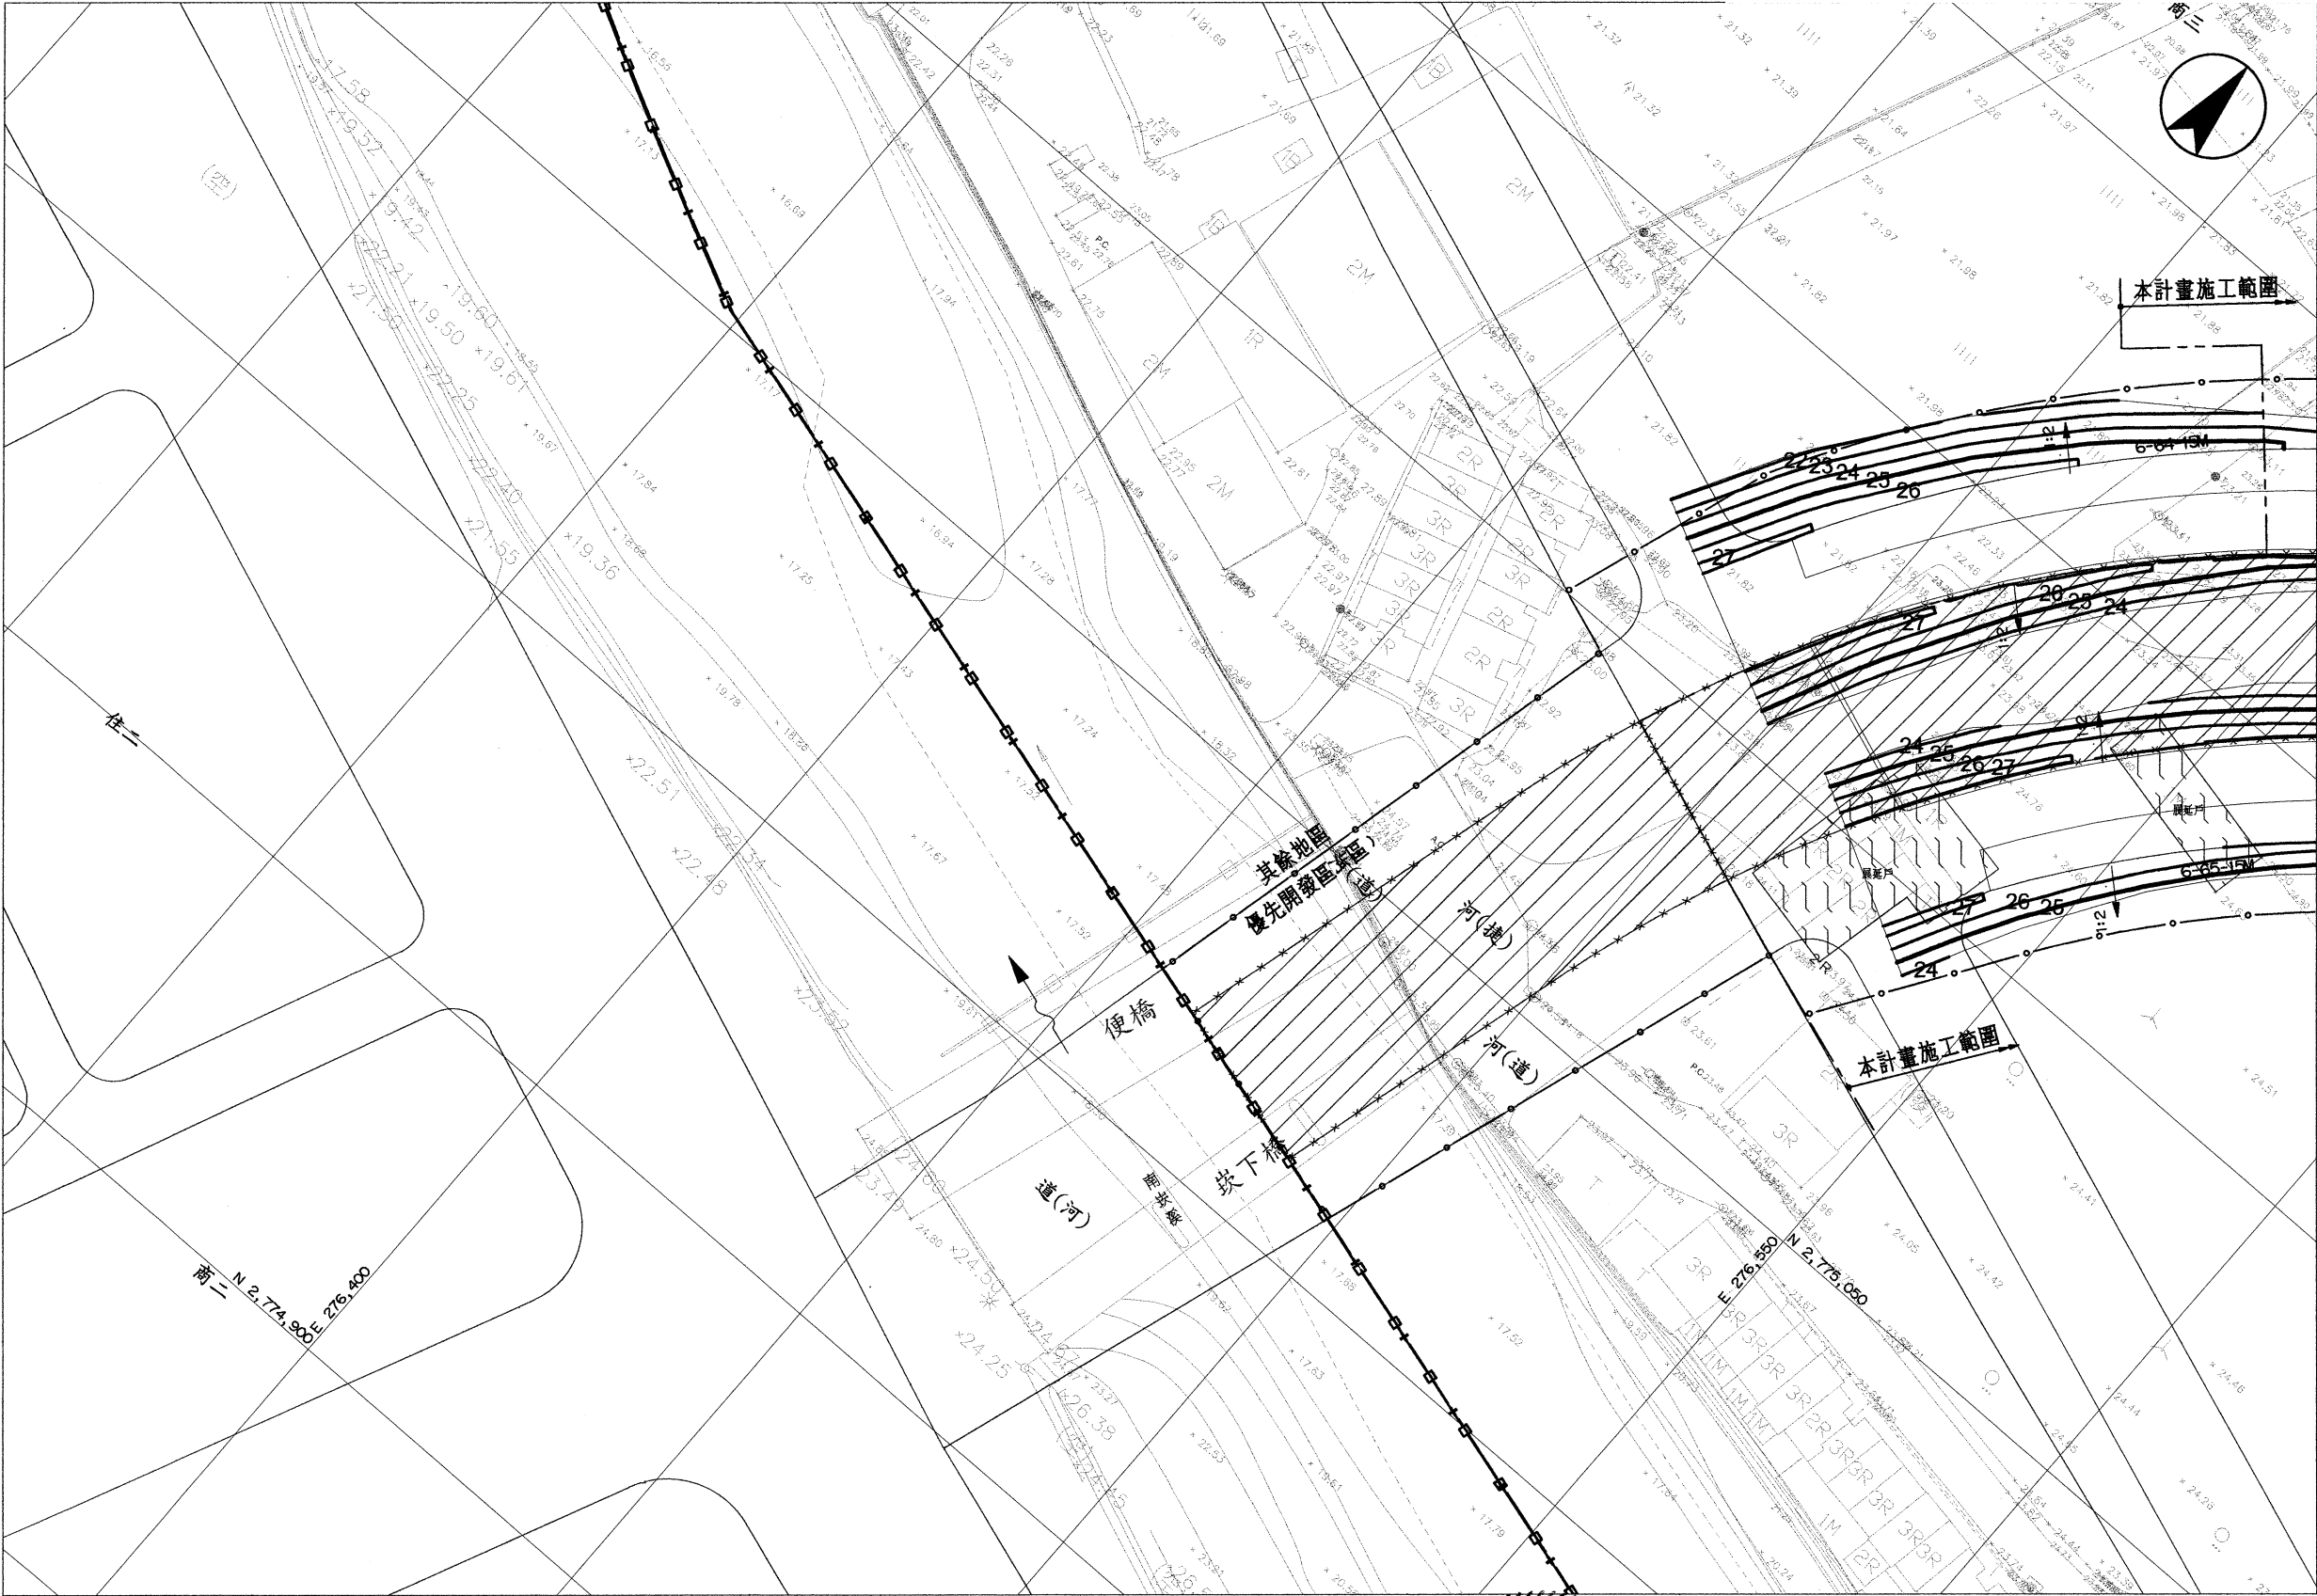

- 圖例：
- 本標範圍線
 - 優先區範圍線
 - ××— 剔除區範圍線
 - +— 區段工程範圍線
 - 30— 地盤高程控制計曲線
 - 27— 地盤高程控制首曲線
 - 1:2 坡向坡比 1(V):2(H)
 - ××— 鐵絲網圍籬
 - ▨ 保留戶範圍線

附註：
1. 公園、綠地及安置住宅之地盤高程控制以 1(V):2(H) 銜接至原地面。

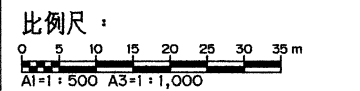

版次	日期	修改內容	修改	核准



圖號	0101	張號	
AG			

桃園市政府
航空城工程處
AEROTROPOLIS Office of Aerotropolis Public Construction, Taoyuan

永青營造工程股份有限公司


檢核
品保
核准

公尺
1:500
0
桃園航空城計畫區段徵收工程
D3分標統包工程【優先開發區】
地盤高程控制平面圖 (1/26)

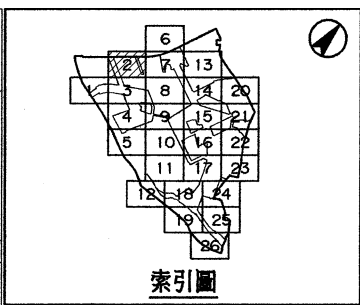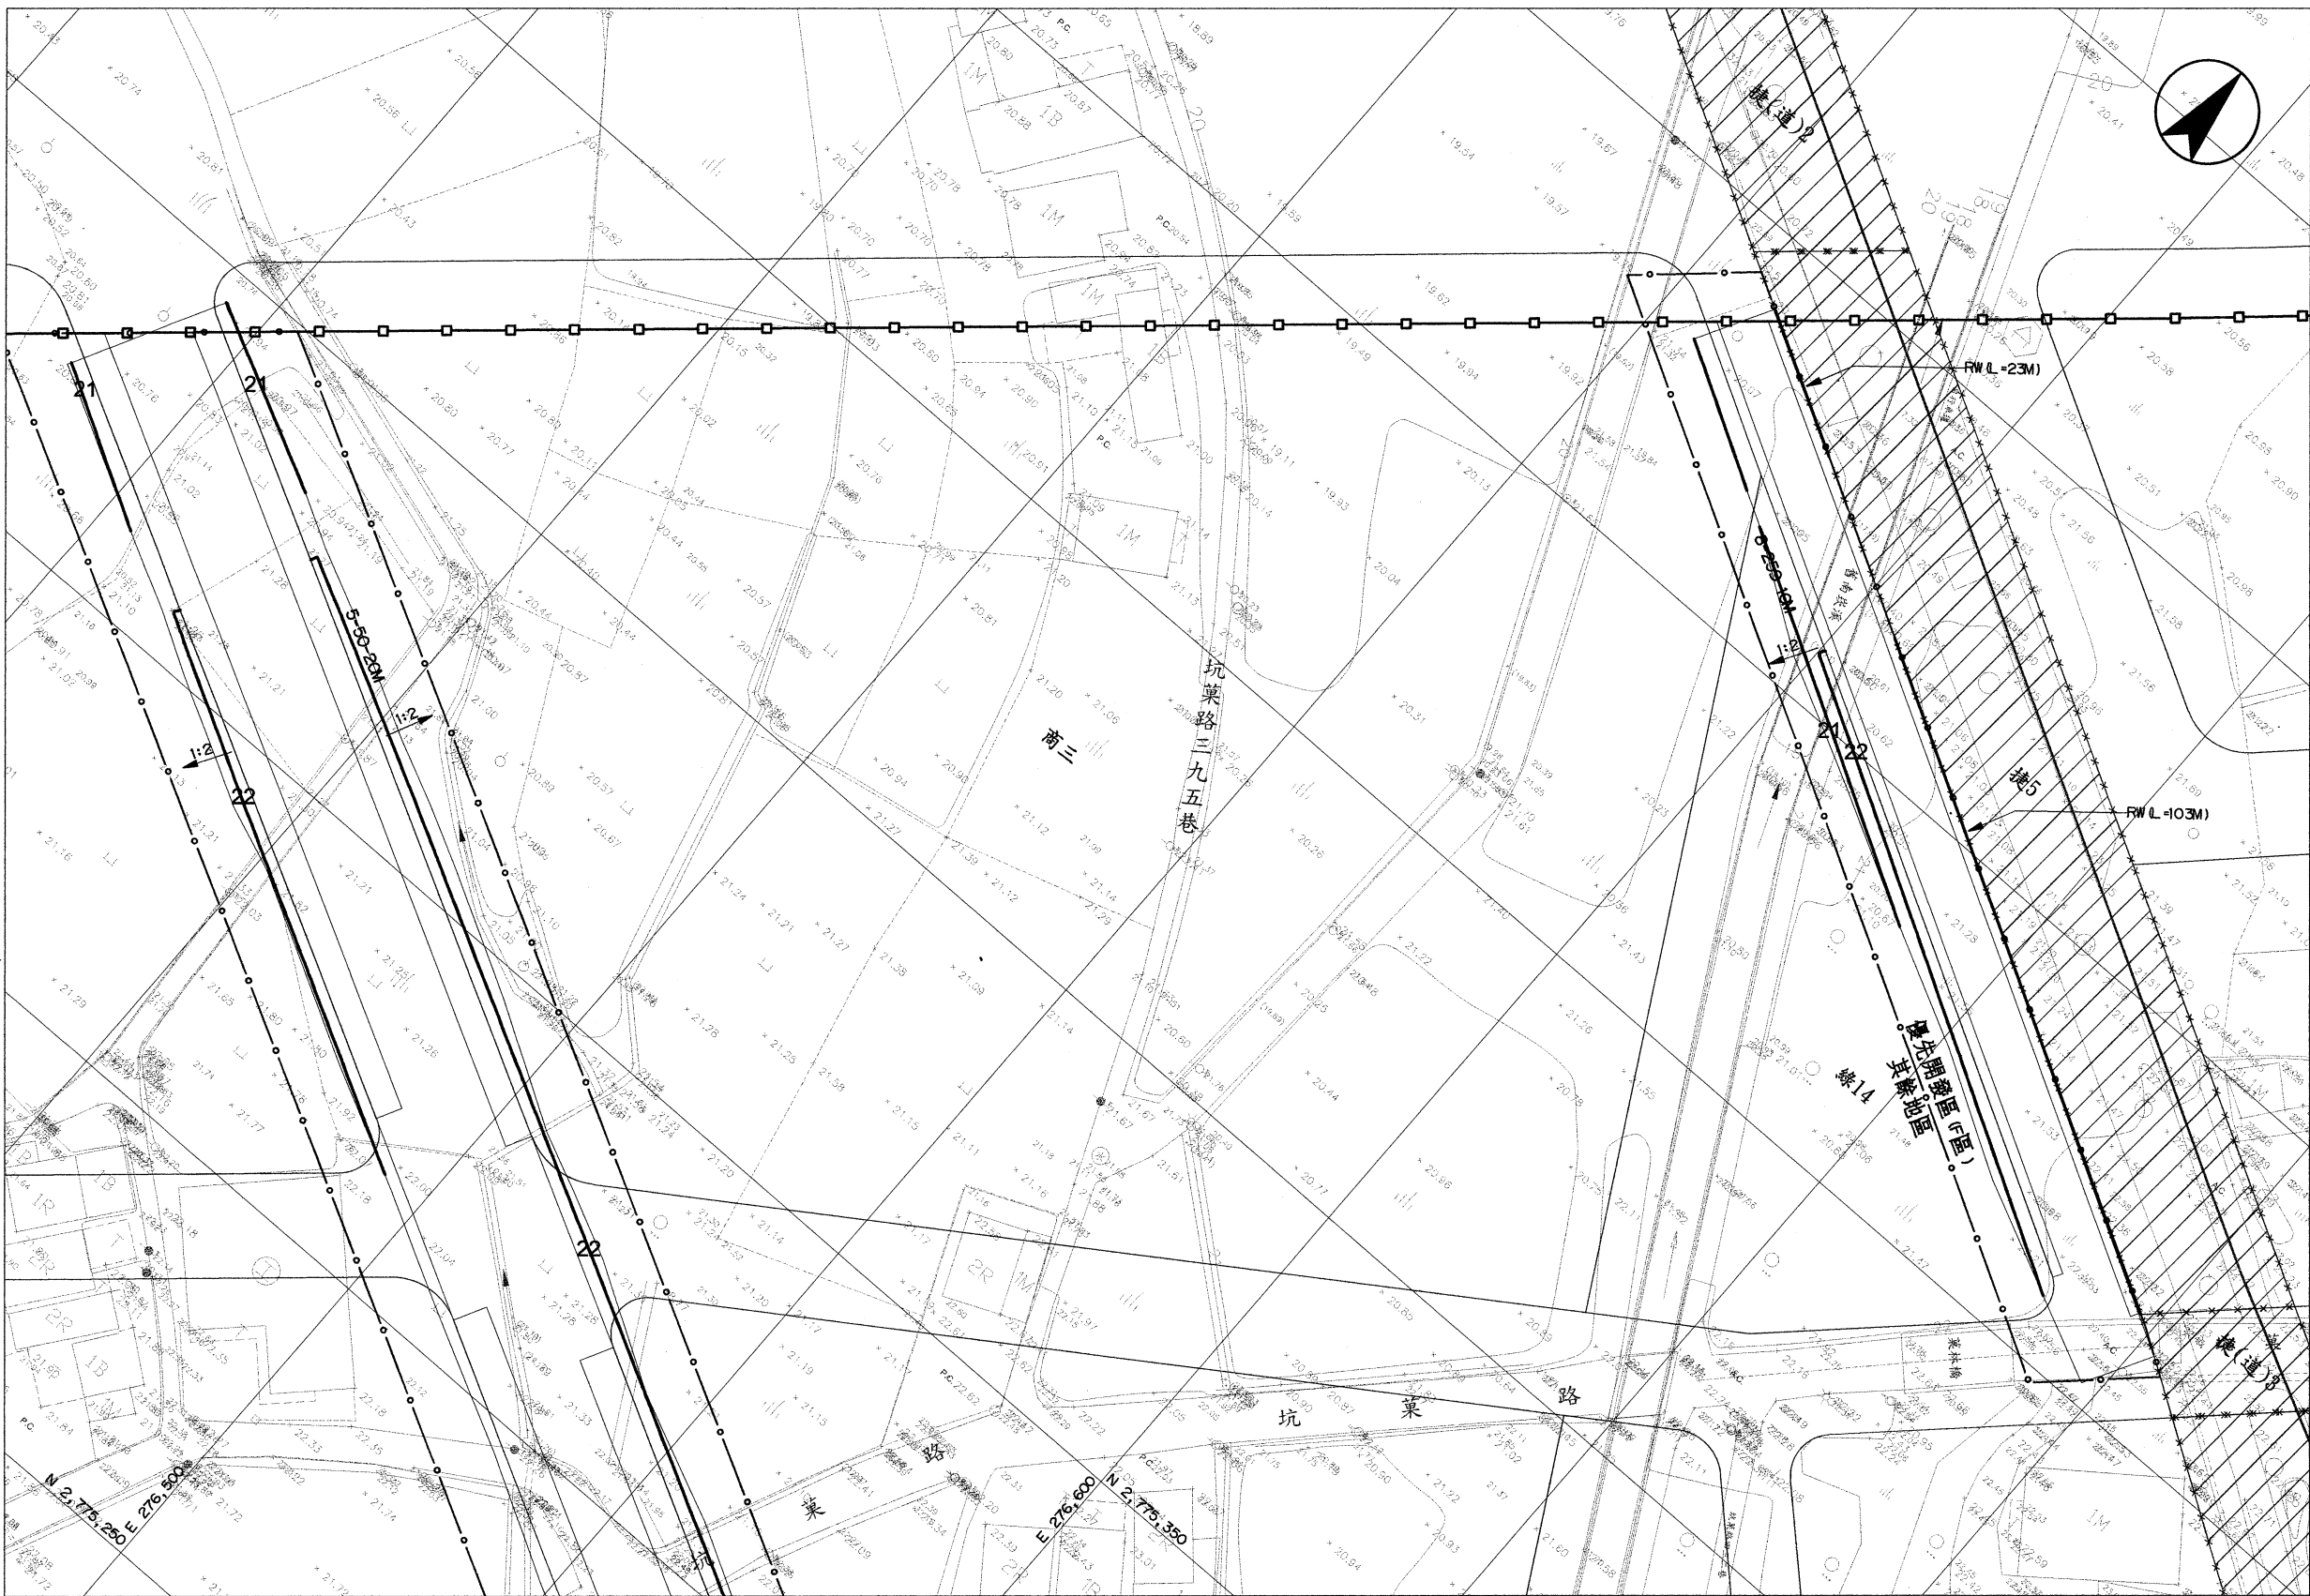

- 圖例：
- 本標範圍線
 - 優先區範圍線
 - X— 剔除區範圍線
 - +— 區徵工程範圍線
 - 30— 地盤高程控制計曲線
 - 27— 地盤高程控制首曲線
 - 1:2 坡向坡比 1(V):2(H)
 - XX— 鐵絲網圍籬
 - ▨ 保留戶範圍線

附註：
1. 公園、綠地及安置住宅之地盤高程控制以 1(V):2(H) 銜接至原地面。

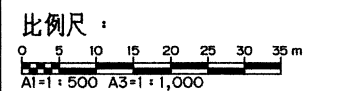

版次	日期	修改內容	修改	核准

桃園市政府
航空城工程處
Office of Aerotropolis Public Construction, Taoyuan



永青營造工程股份有限公司

檢核	
品保	
核准	

公尺
1:500
0


桃園航空城計畫區段徵收工程
D3分標統包工程【優先開發區】
地盤高程控制平面圖 (2/26)

圖號	0102 AG
張號	

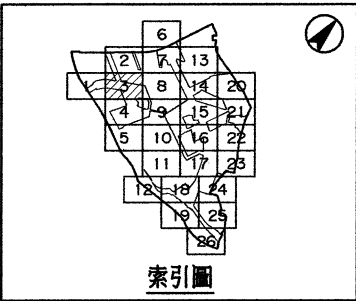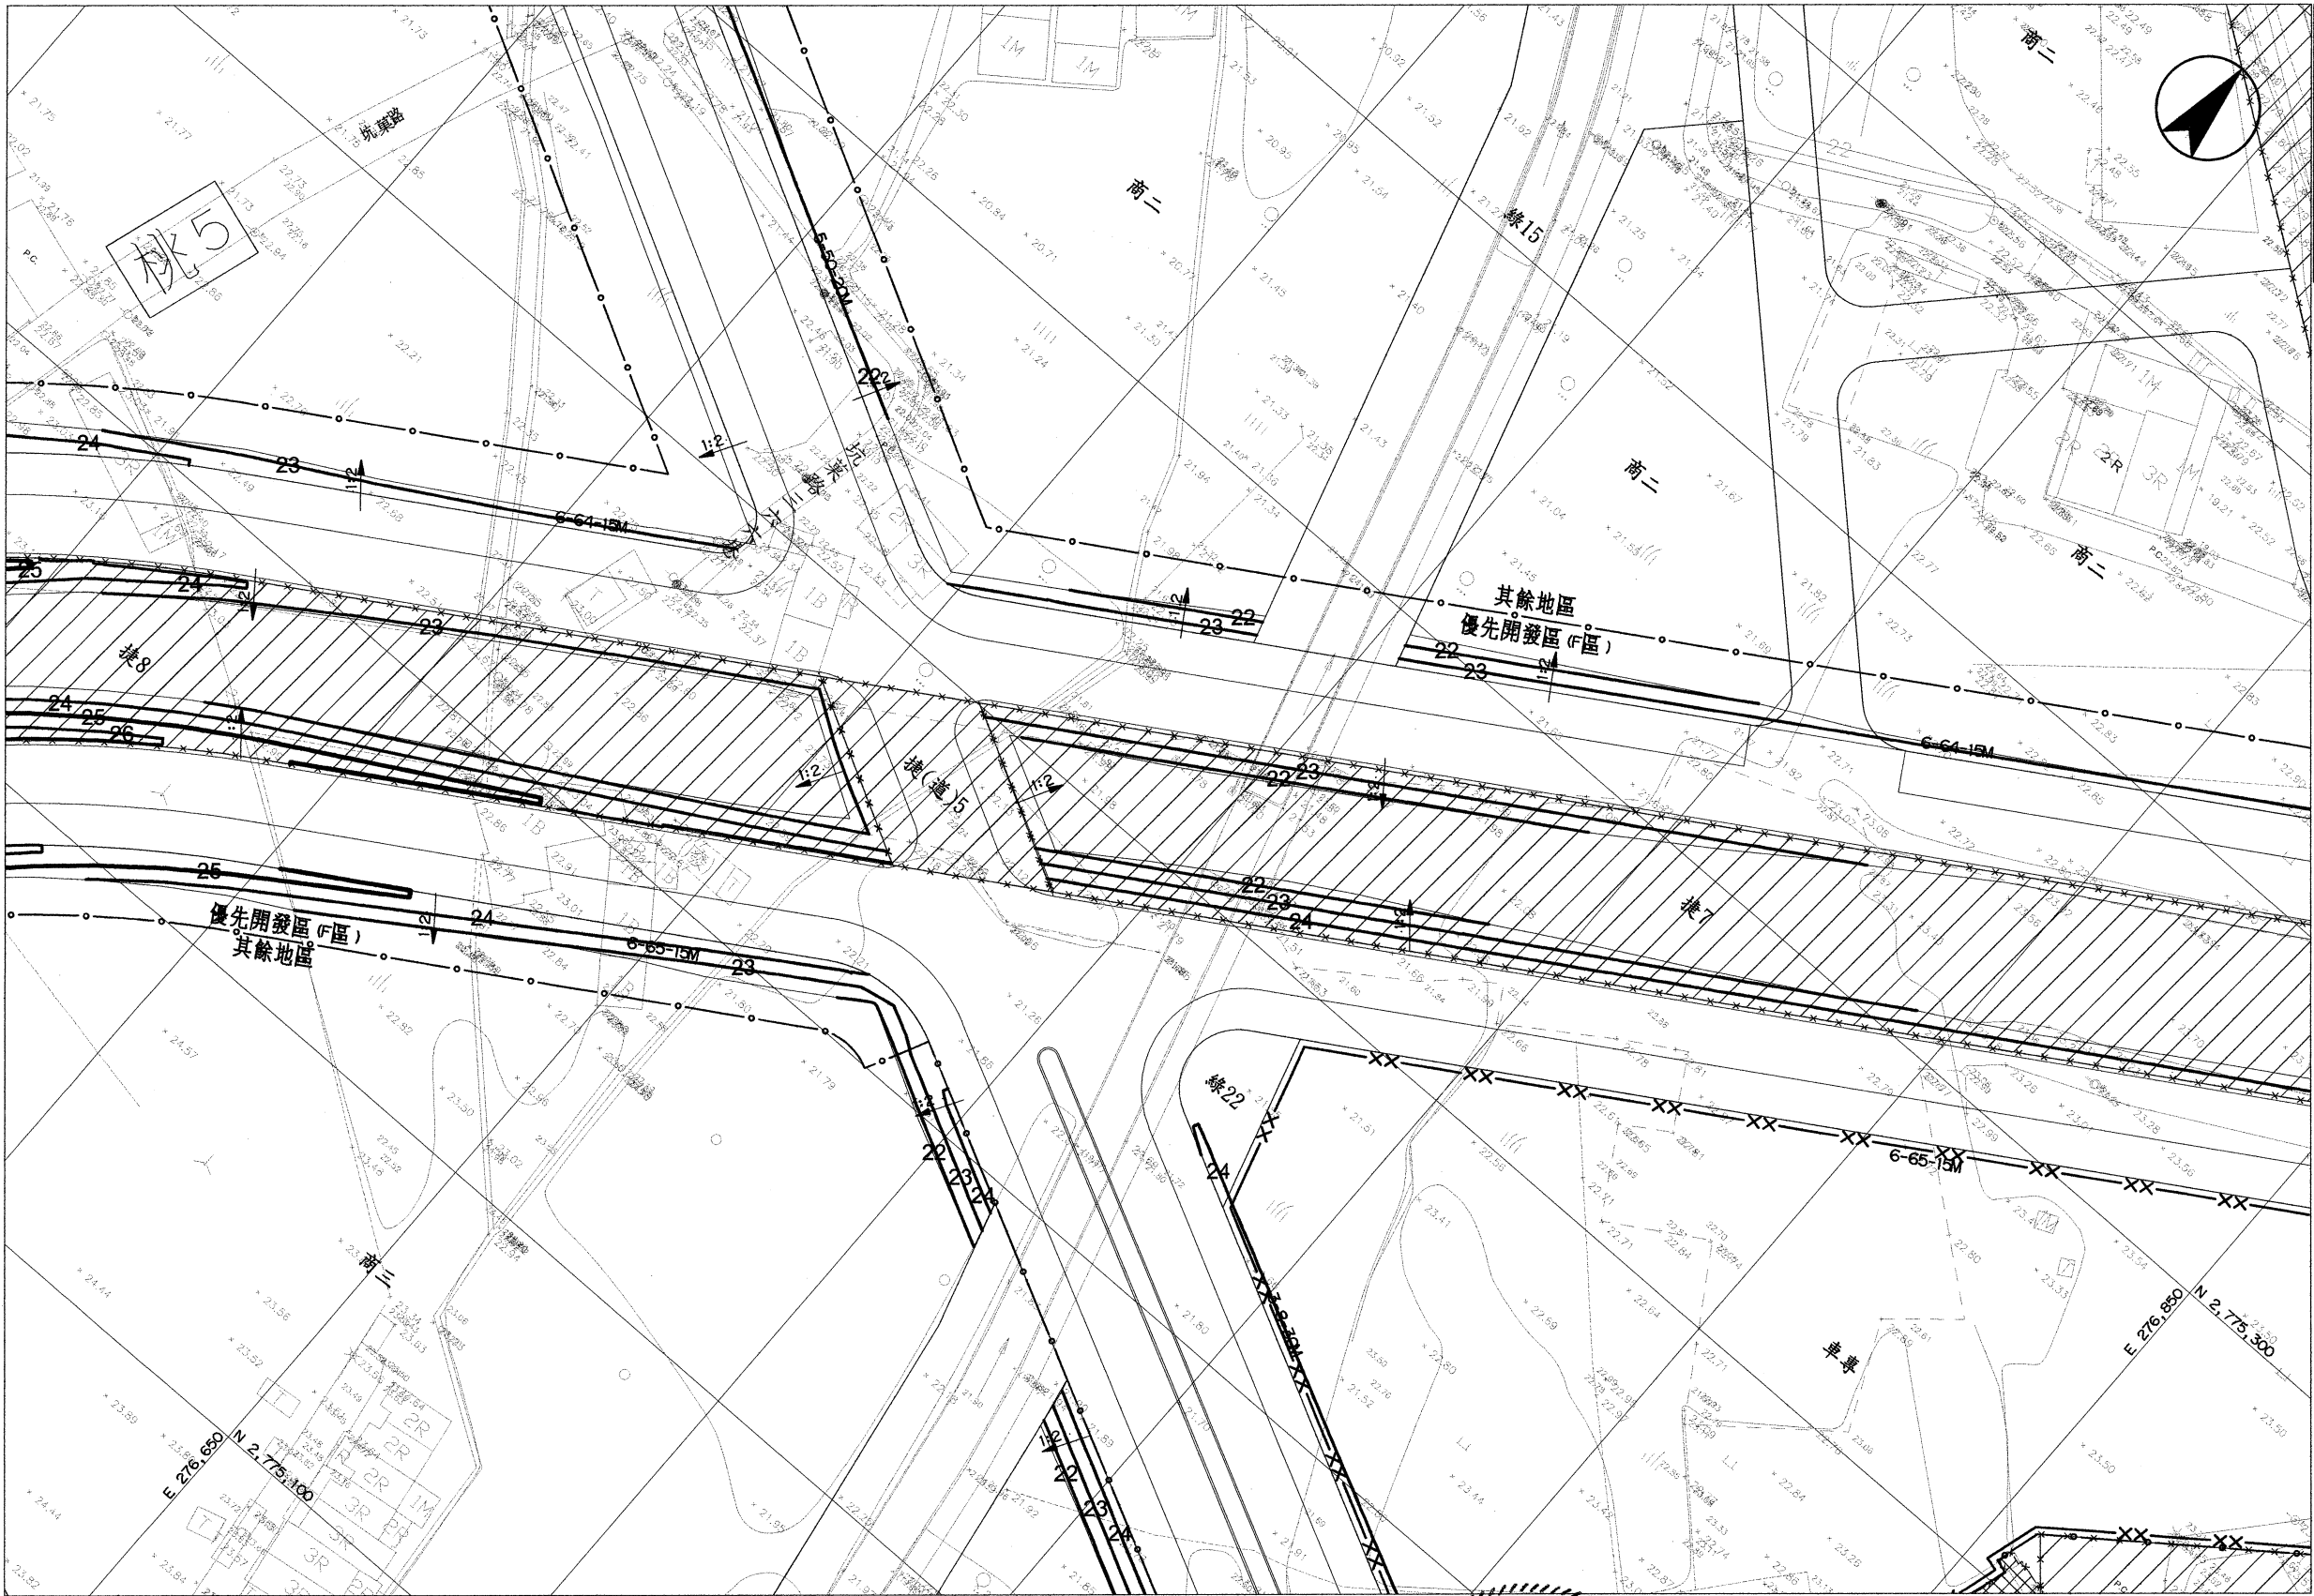

- 圖例：
- 本標範圍線
 - 優先區範圍線
 - X— 剔除區範圍線
 - +— 區段工程範圍線
 - 30— 地盤高程控制計曲線
 - 27— 地盤高程控制首曲線
 - 1:2 坡向坡比 1(V):2(H)
 - XX— 鐵路網圍籬
 - X— 保留戶範圍線

附註：
1. 公園、綠地及安置住宅之地盤高程控制以 1(V):2(H) 銜接至原地面。

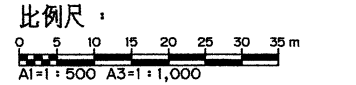

版次	日期	修改內容	修改	核准

桃園市政府
航空城工程處
Office of Aerotropolis Public Construction, Taoyuan

 永青營造工程股份有限公司



檢核
品保
核准

公尺
1:500
0

桃園航空城計畫區段徵收工程
D3分標統包工程【優先開發區】
地盤高程控制平面圖 (3/26)


圖號
0103
AG


張號

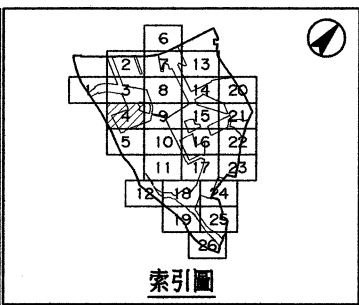
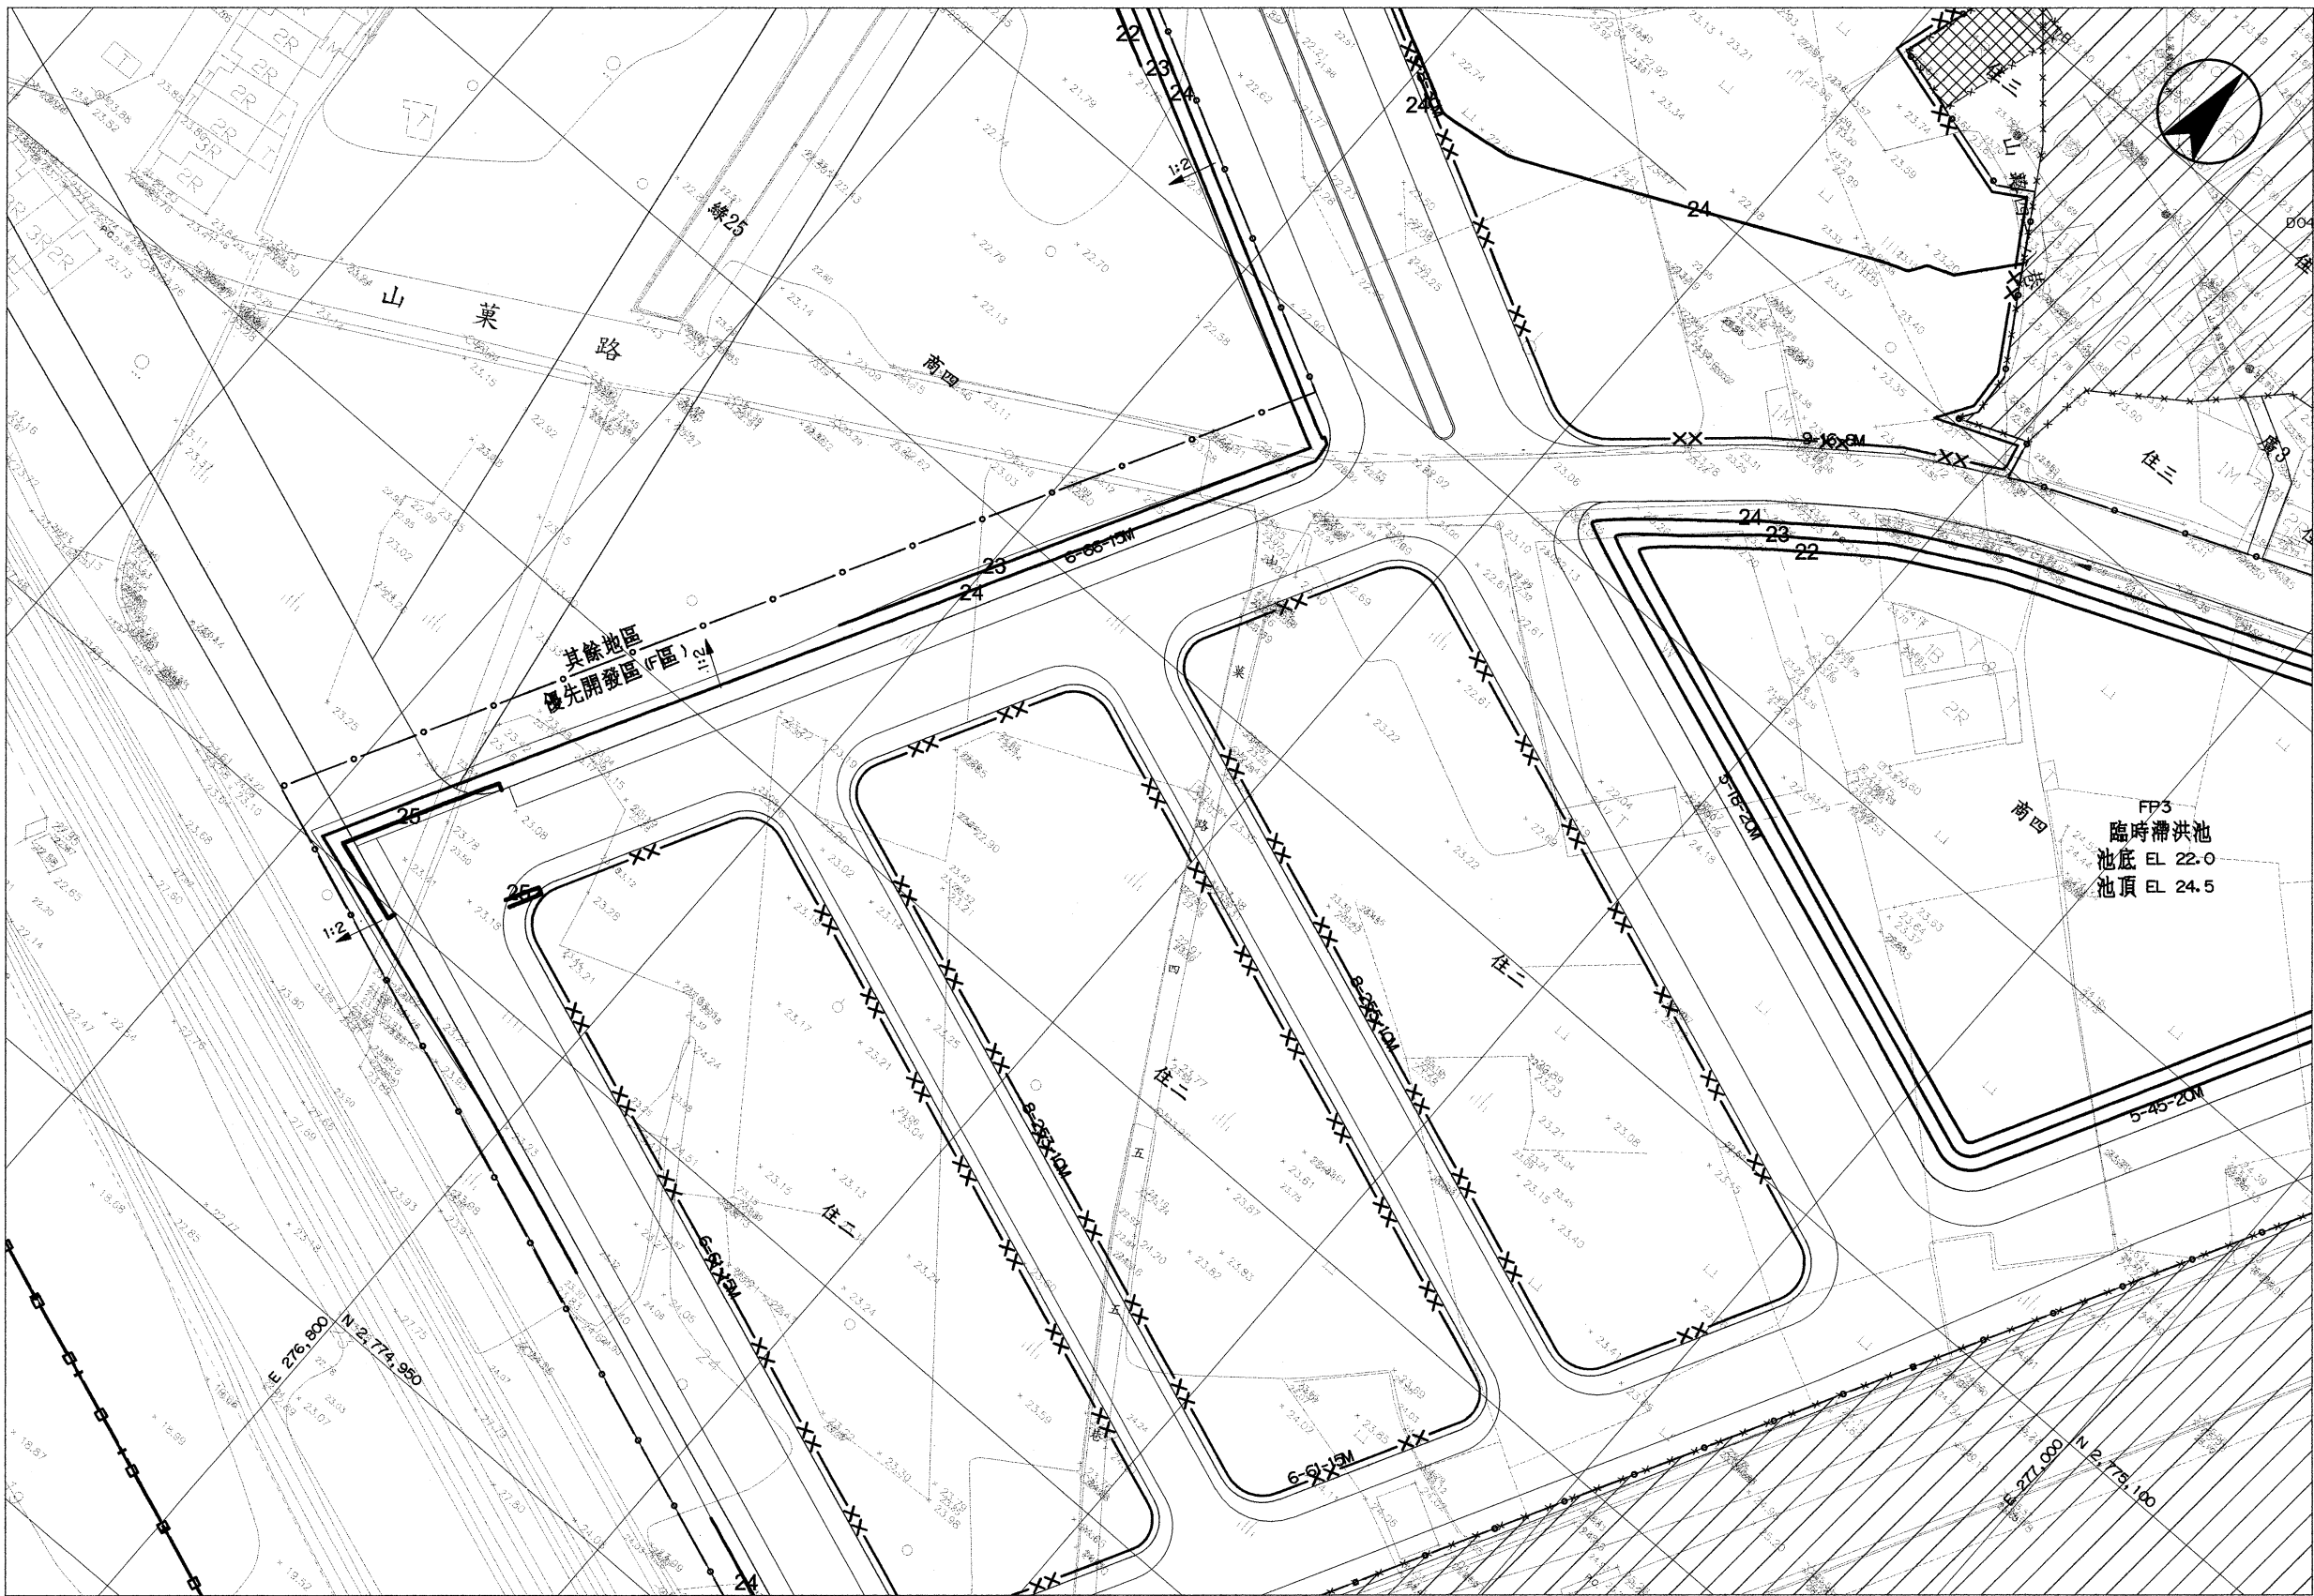


- 圖例：
- 本標範圍線
 - 優先區範圍線
 - X— 剔除區範圍線
 - +— 區徵工程範圍線
 - 30— 地盤高程控制計曲線
 - 27— 地盤高程控制首曲線
 - 1:2 坡向坡比 1(V):2(H)
 - XX— 鐵絲網圍籬
 - ▨ 保留戶範圍線

附註：
1. 公園、綠地及安置住宅之地盤高程控制以 1(V):2(H) 銜接至原地面。

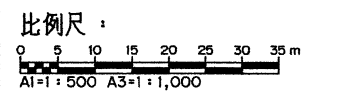


  桃園市政府 航空城工程處 Office of Aerotropolis Public Construction, Taoyuan	 永青營造工程股份有限公司	檢核 品保 核准		公尺	桃園航空城計畫區段徵收工程 D3分標統包工程【優先開發區】 地盤高程控制平面圖 (4/26)	圖號 0104 AG	張號
				1:500			
				0			

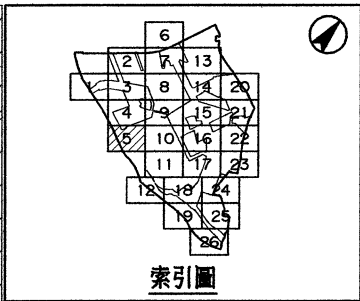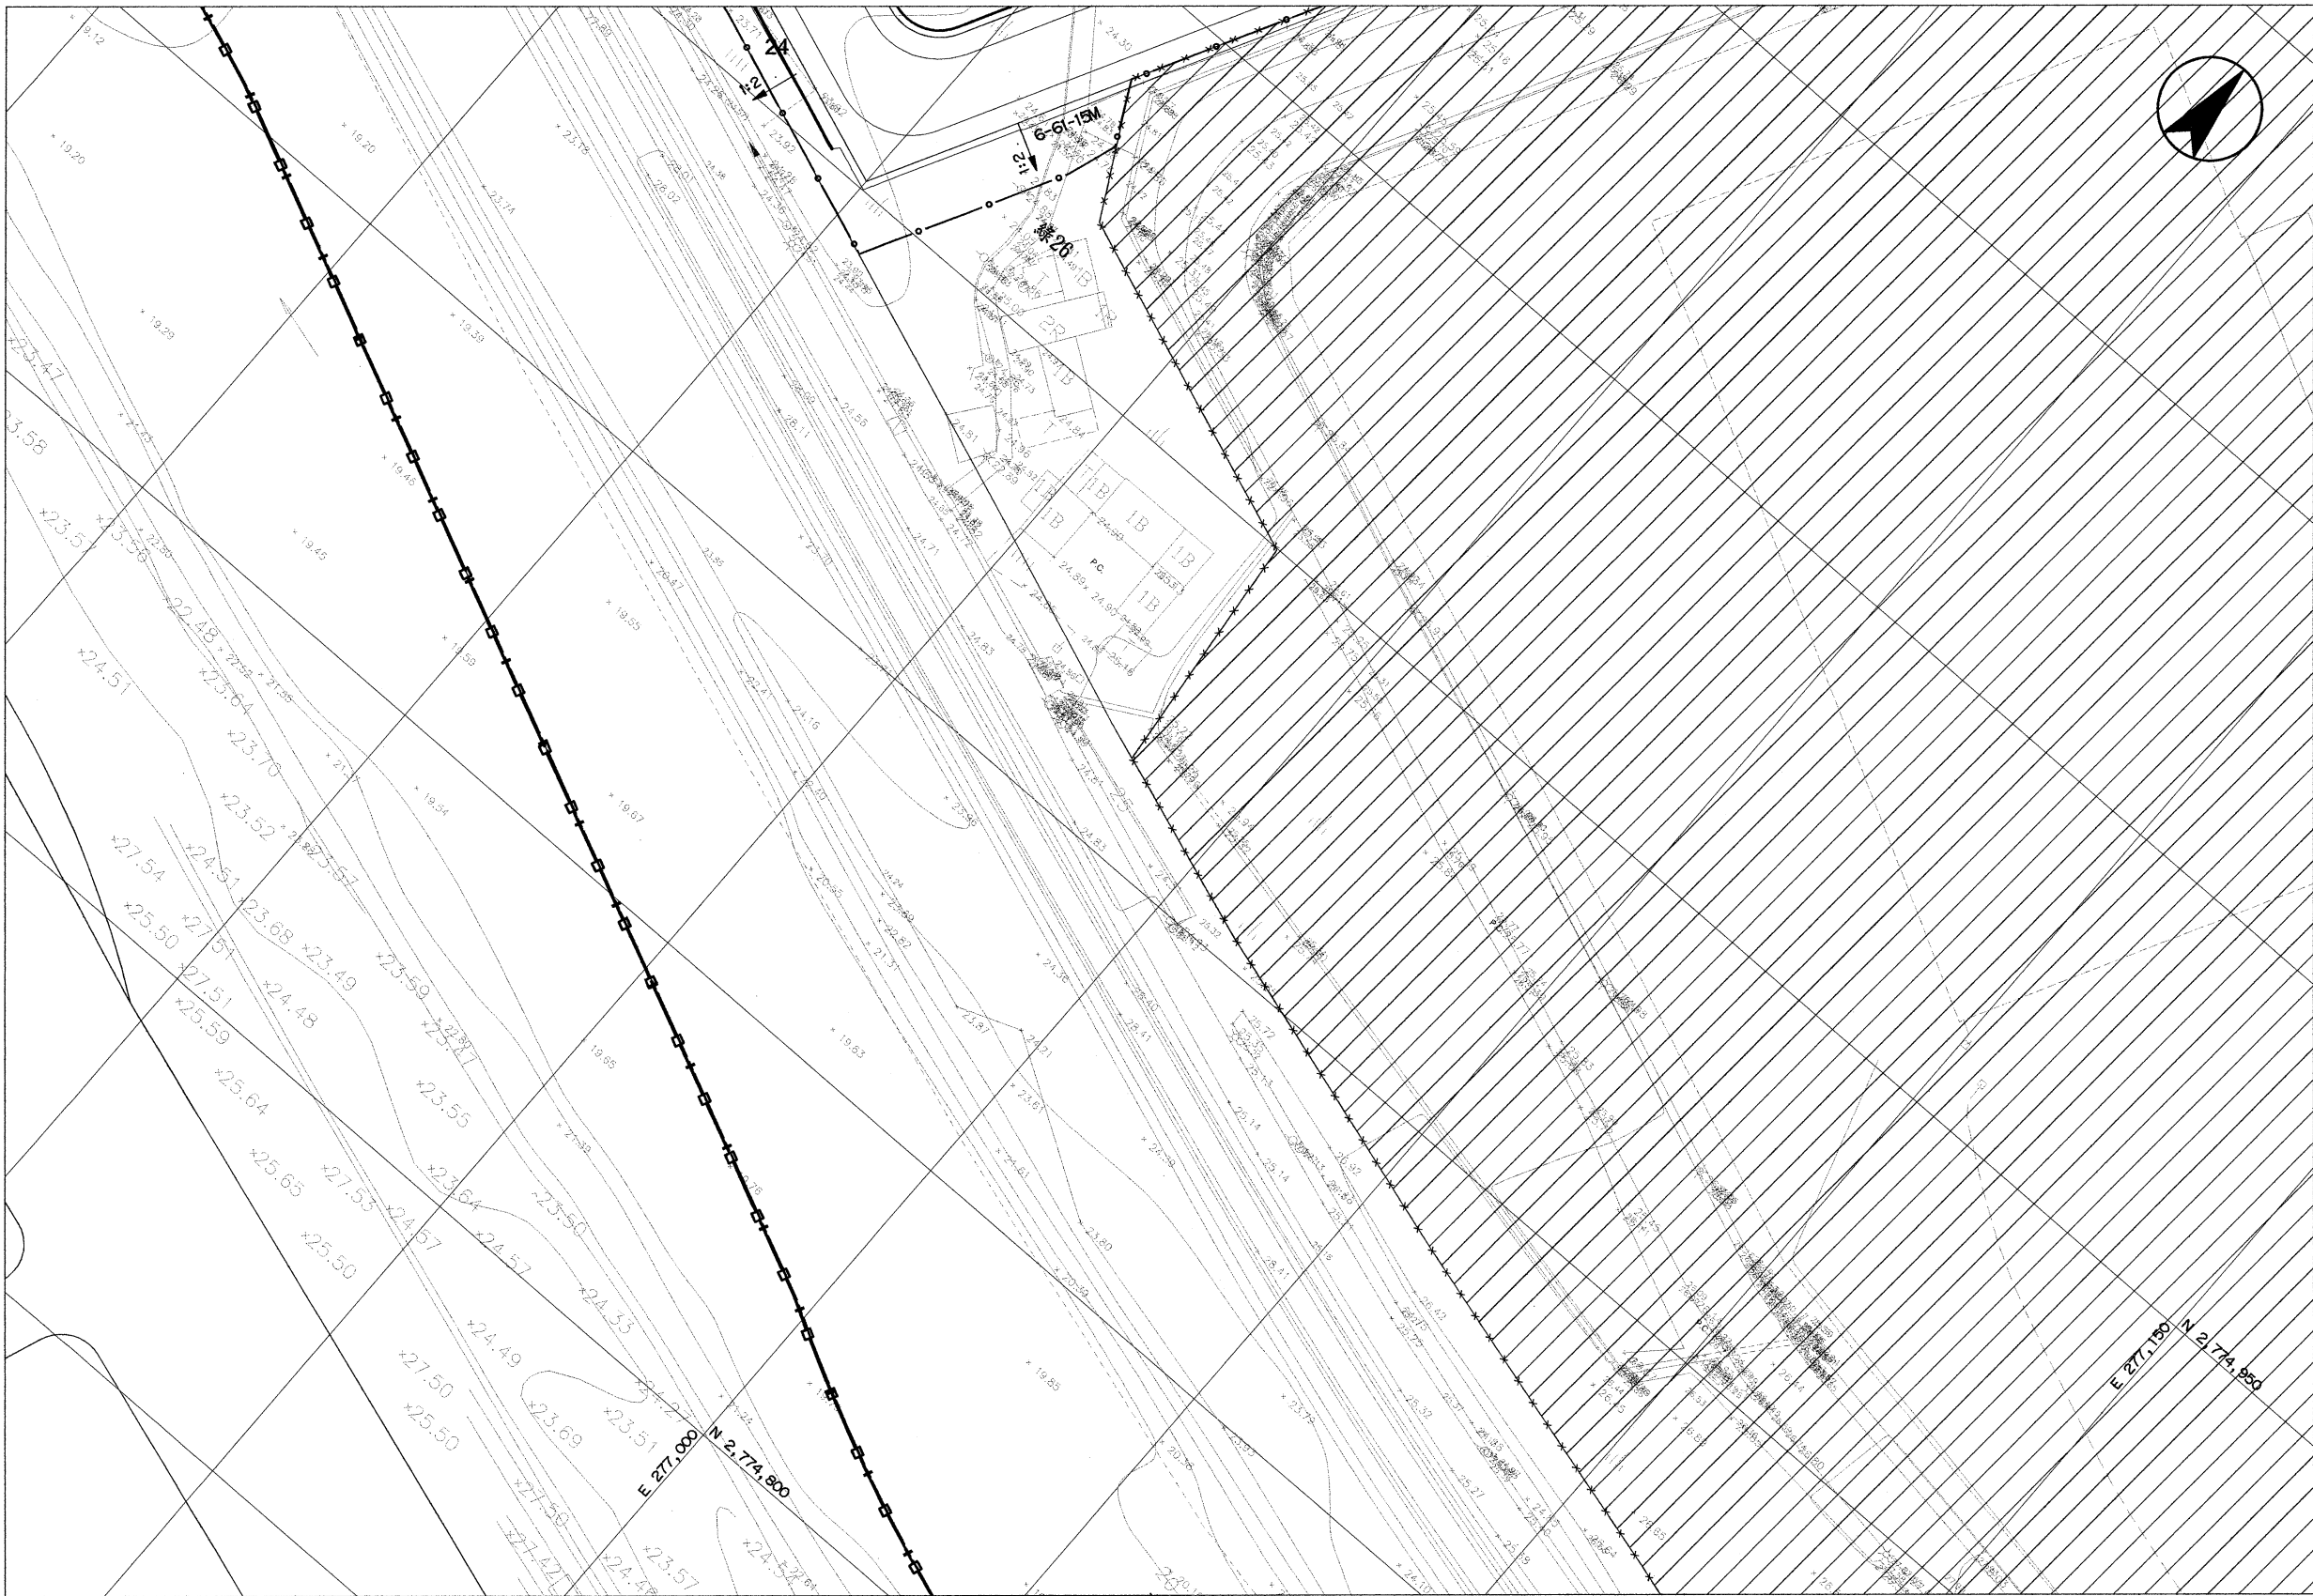

- 圖例：
- 本標範圍線
 - 優先區範圍線
 - ×— 剔除區範圍線
 - +— 區徵工程範圍線
 - 30— 地盤高程控制計曲線
 - 27— 地盤高程控制首曲線
 - 1:2 坡向坡比 1(V):2(H)
 - ××— 鐵絲網圍籬
 - ▨ 保留戶範圍線

附註：
1. 公園、綠地及安置住宅之地盤高程控制以 1(V):2(H) 銜接至原地面。

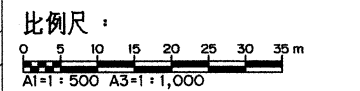

版次	日期	修改內容	修改	核准

桃園市政府
航空城工程處
Aerotropolis Office of Aerotropolis Public Construction, Taoyuan

永青營造工程股份有限公司


檢核
品保
核准

公尺
1:500
0

桃園航空城計畫區段徵收工程
D3分標統包工程【優先開發區】
地盤高程控制平面圖 (5/26)

圖號
0105
AG

張號
—

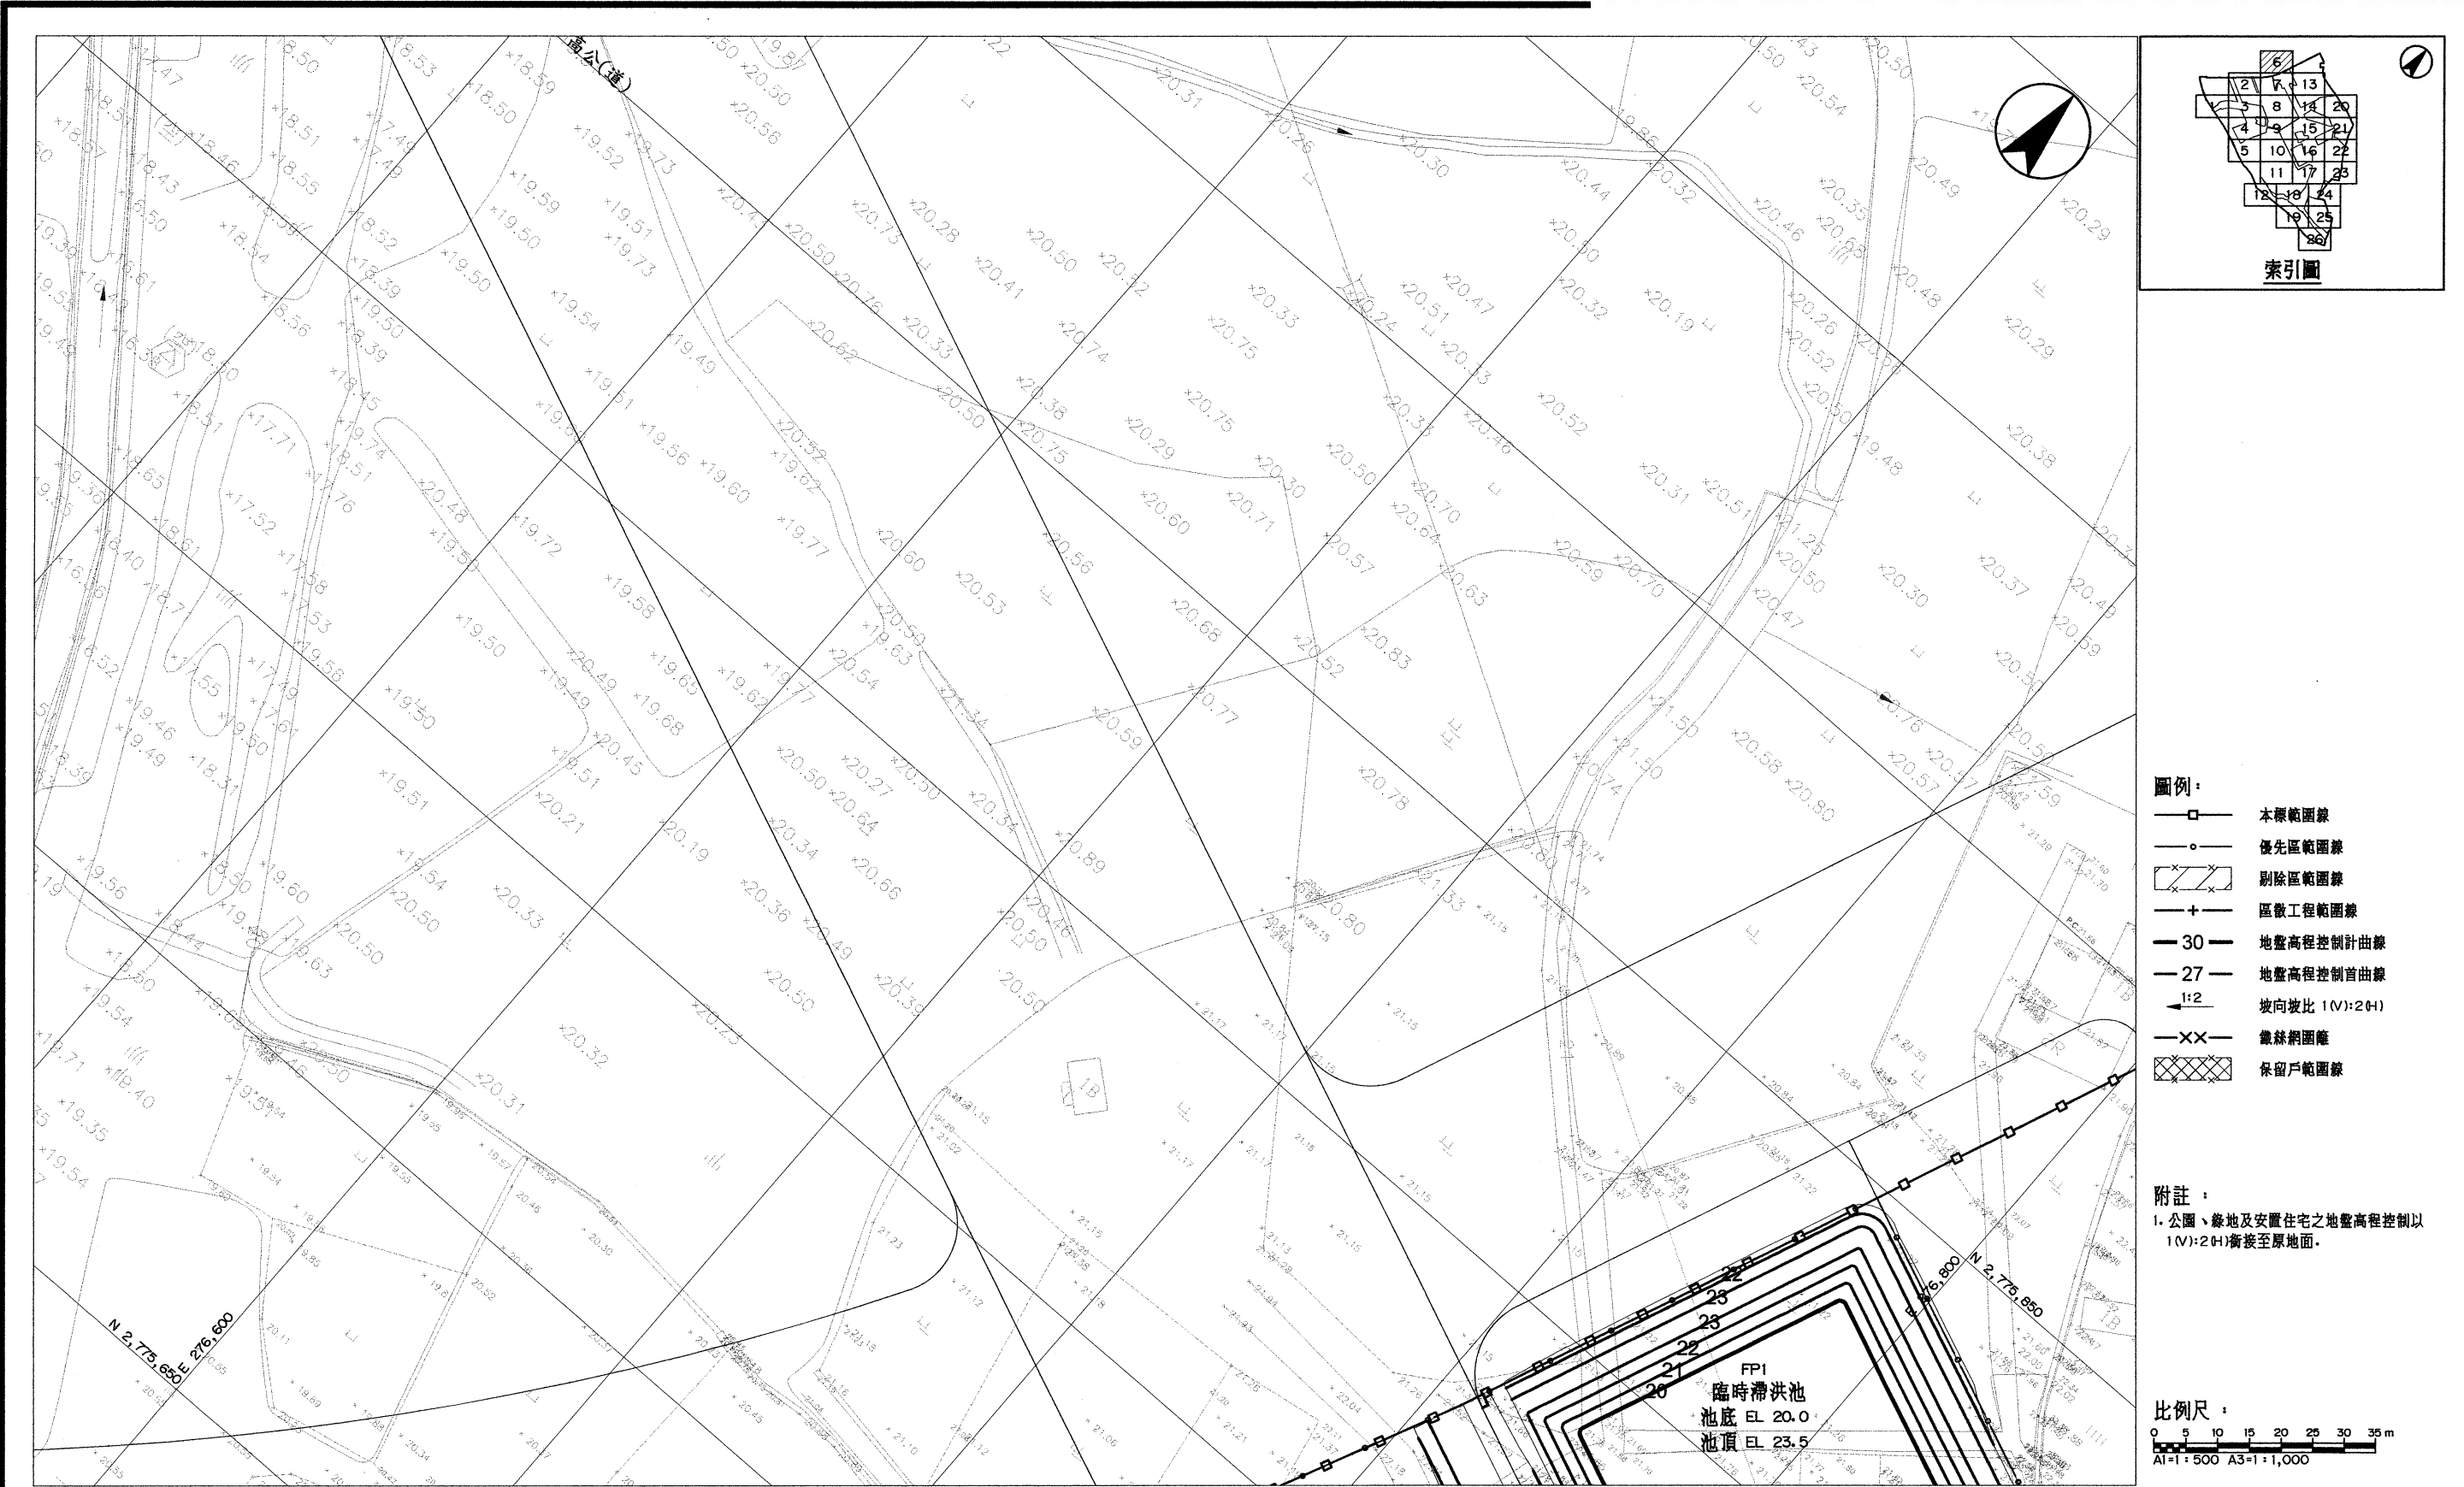

- 圖例：
- 本標範圍線
 - 優先區範圍線
 - X— 剔除區範圍線
 - +— 區段工程範圍線
 - 30— 地盤高程控制計曲線
 - 27— 地盤高程控制首曲線
 - 1:2 坡向坡比 1(V):2(H)
 - XX— 鐵絲網圍籬
 - X— 保留戶範圍線

附註：
1. 公園、綠地及安置住宅之地盤高程控制以 1(V):2(H) 銜接至原地面。

比例尺：
0 5 10 15 20 25 30 35 m
A1=1:500 A3=1:1,000

桃園市政府
航空城工程處
Office of Aerotropolis Public Construction, Taoyuan



永青營造工程股份有限公司

檢核
品保
核准

桃園航空城計畫區段徵收工程
D3分標統包工程【優先開發區】
地盤高程控制平面圖 (6/26)


圖號
0106
AG

張號

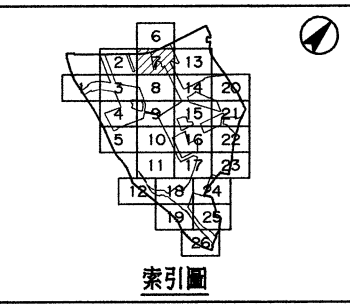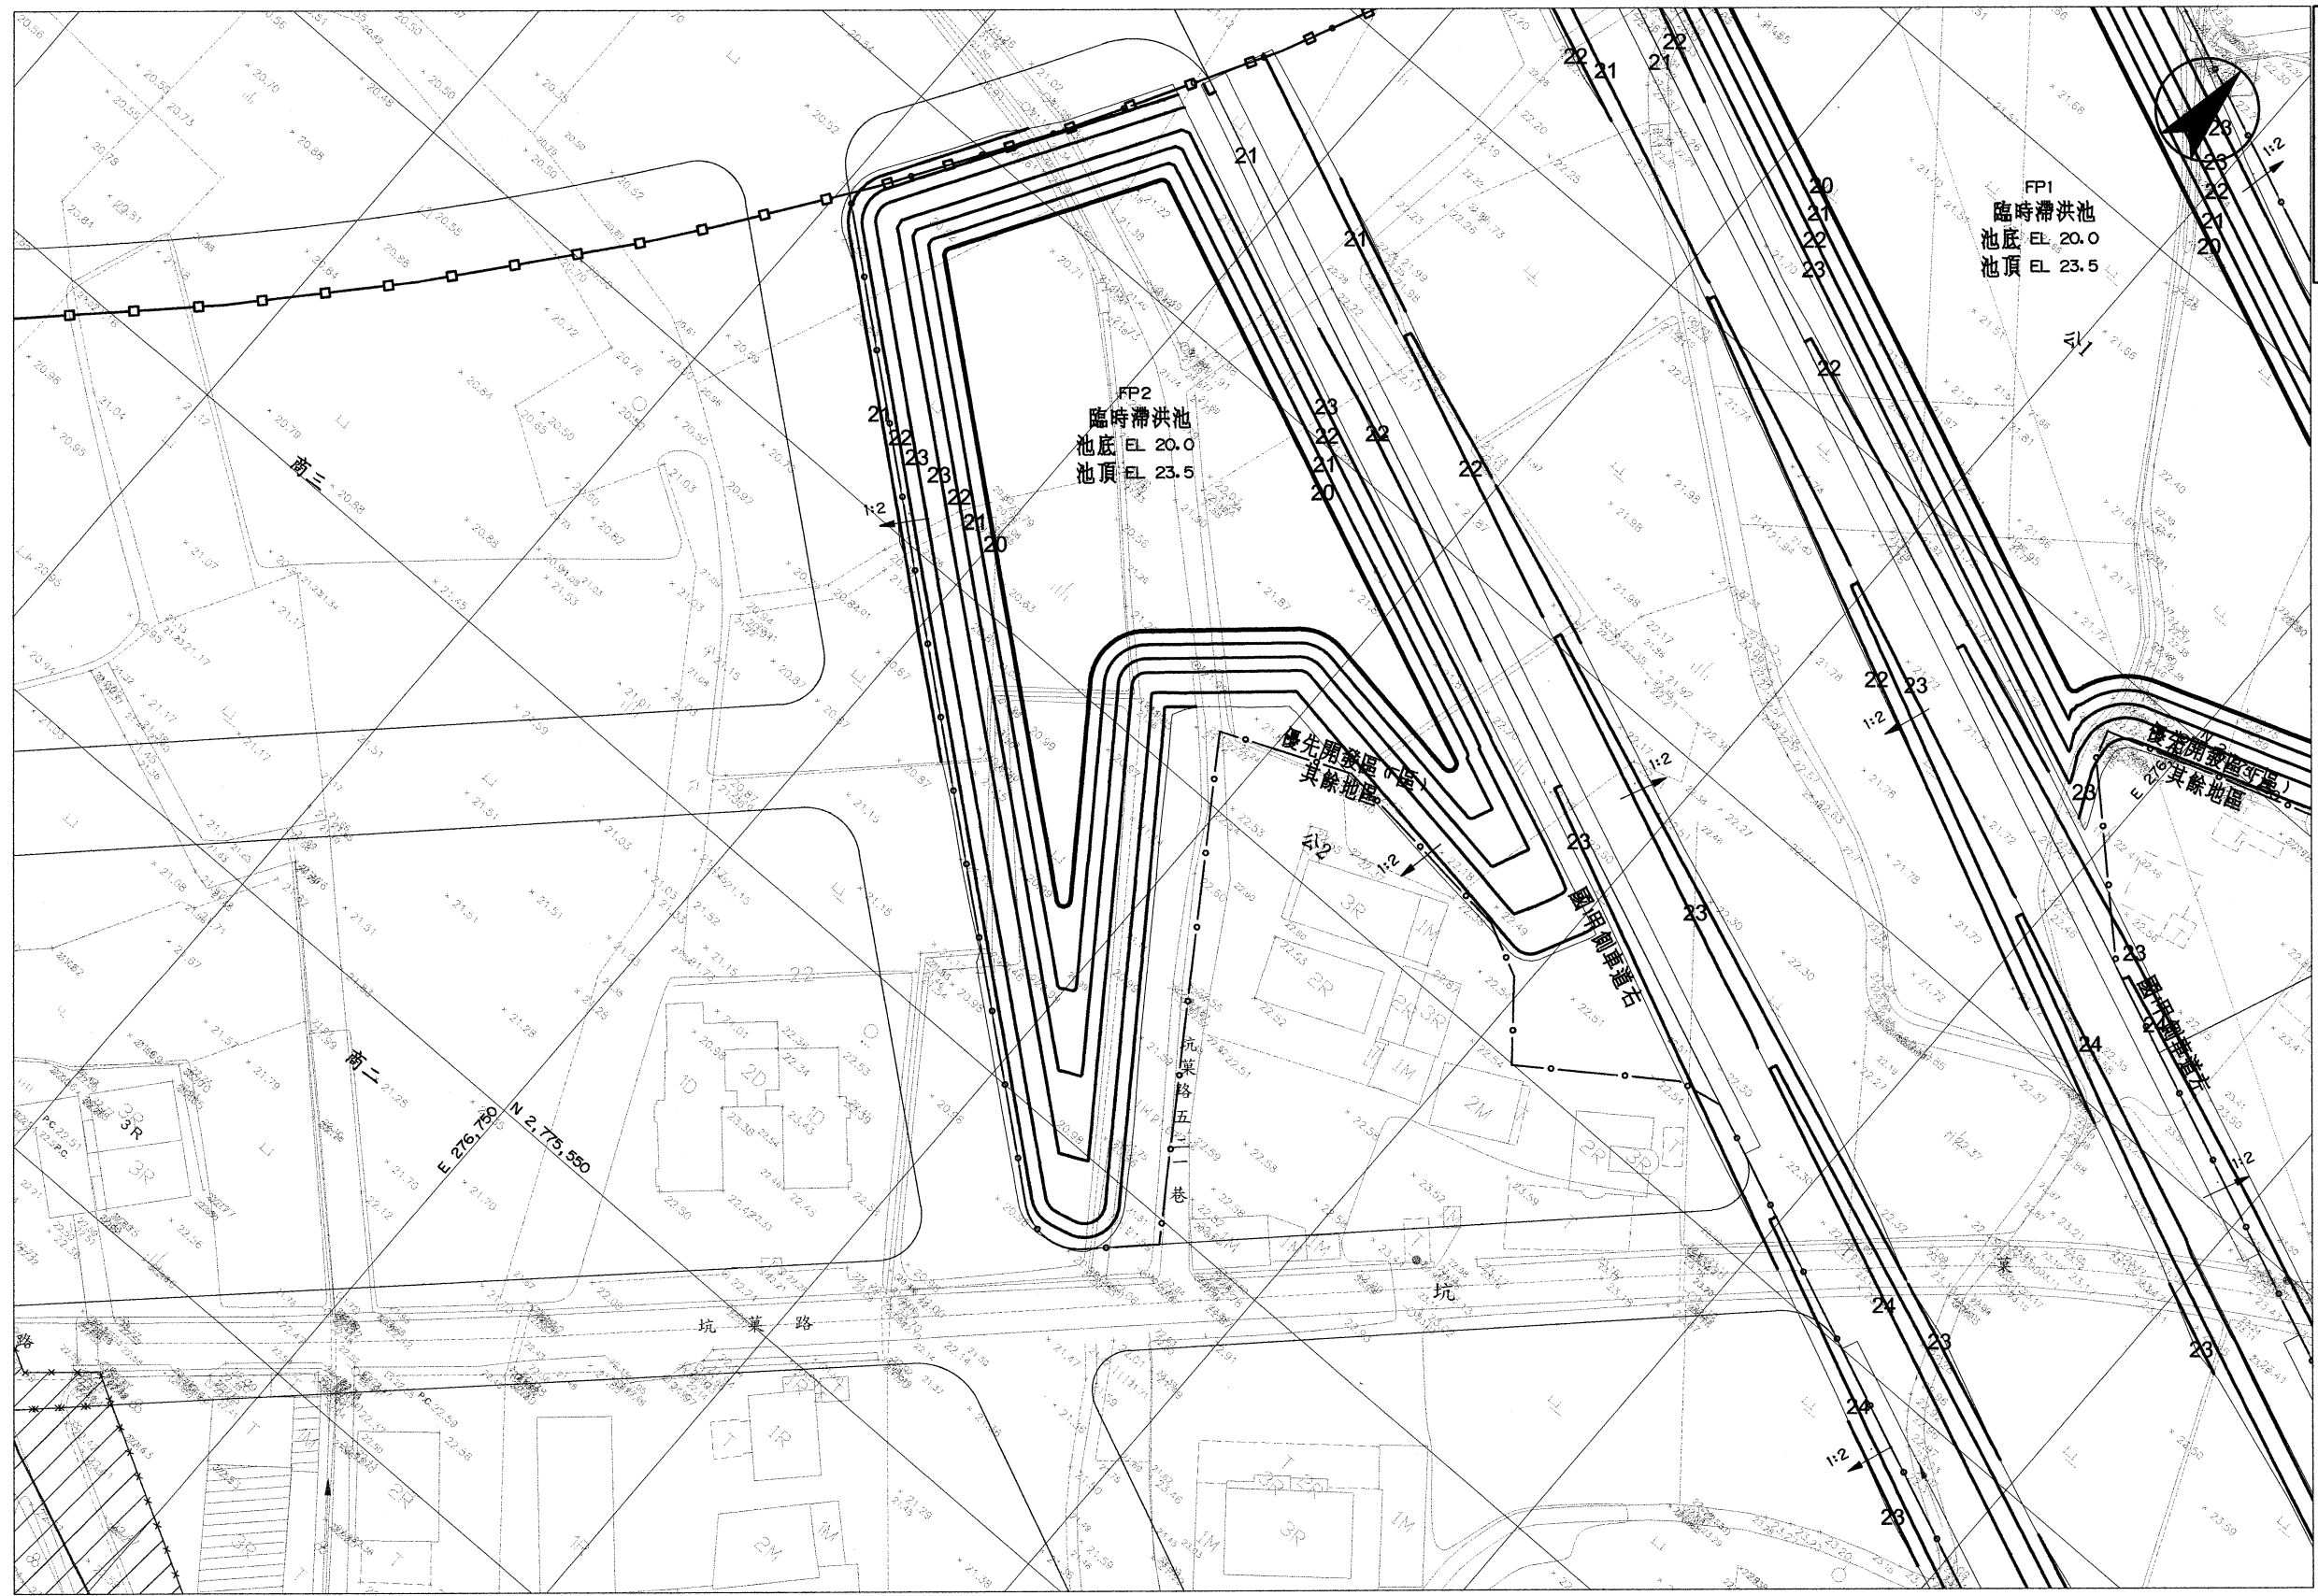

- 圖例：
- 本標範圍線
 - 優先區範圍線
 - X— 剔除區範圍線
 - +— 區徵工程範圍線
 - 30— 地盤高程控制計曲線
 - 27— 地盤高程控制首曲線
 - 1:2 坡向坡比 1(V):2(H)
 - XX— 鐵絲網圍籬
 - ▨ 保留戶範圍線

附註：
1. 公園、綠地及安置住宅之地盤高程控制以 1(V):2(H) 銜接至原地面。

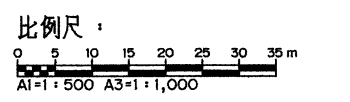



桃園市政府
航空城工程處
AEROTROPOLIS Office of Aerotropolis Public Construction, Taoyuan

 永青營造工程股份有限公司

檢核	
品保	
核准	

桃園航空城計畫區段徵收工程
D3分標統包工程【優先開發區】
地盤高程控制平面圖(7/26)

版次	日期	修改內容	修改	核准
圖號		0107	張號	
		AG		

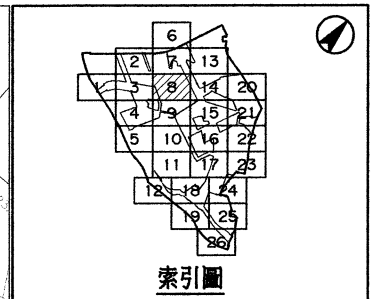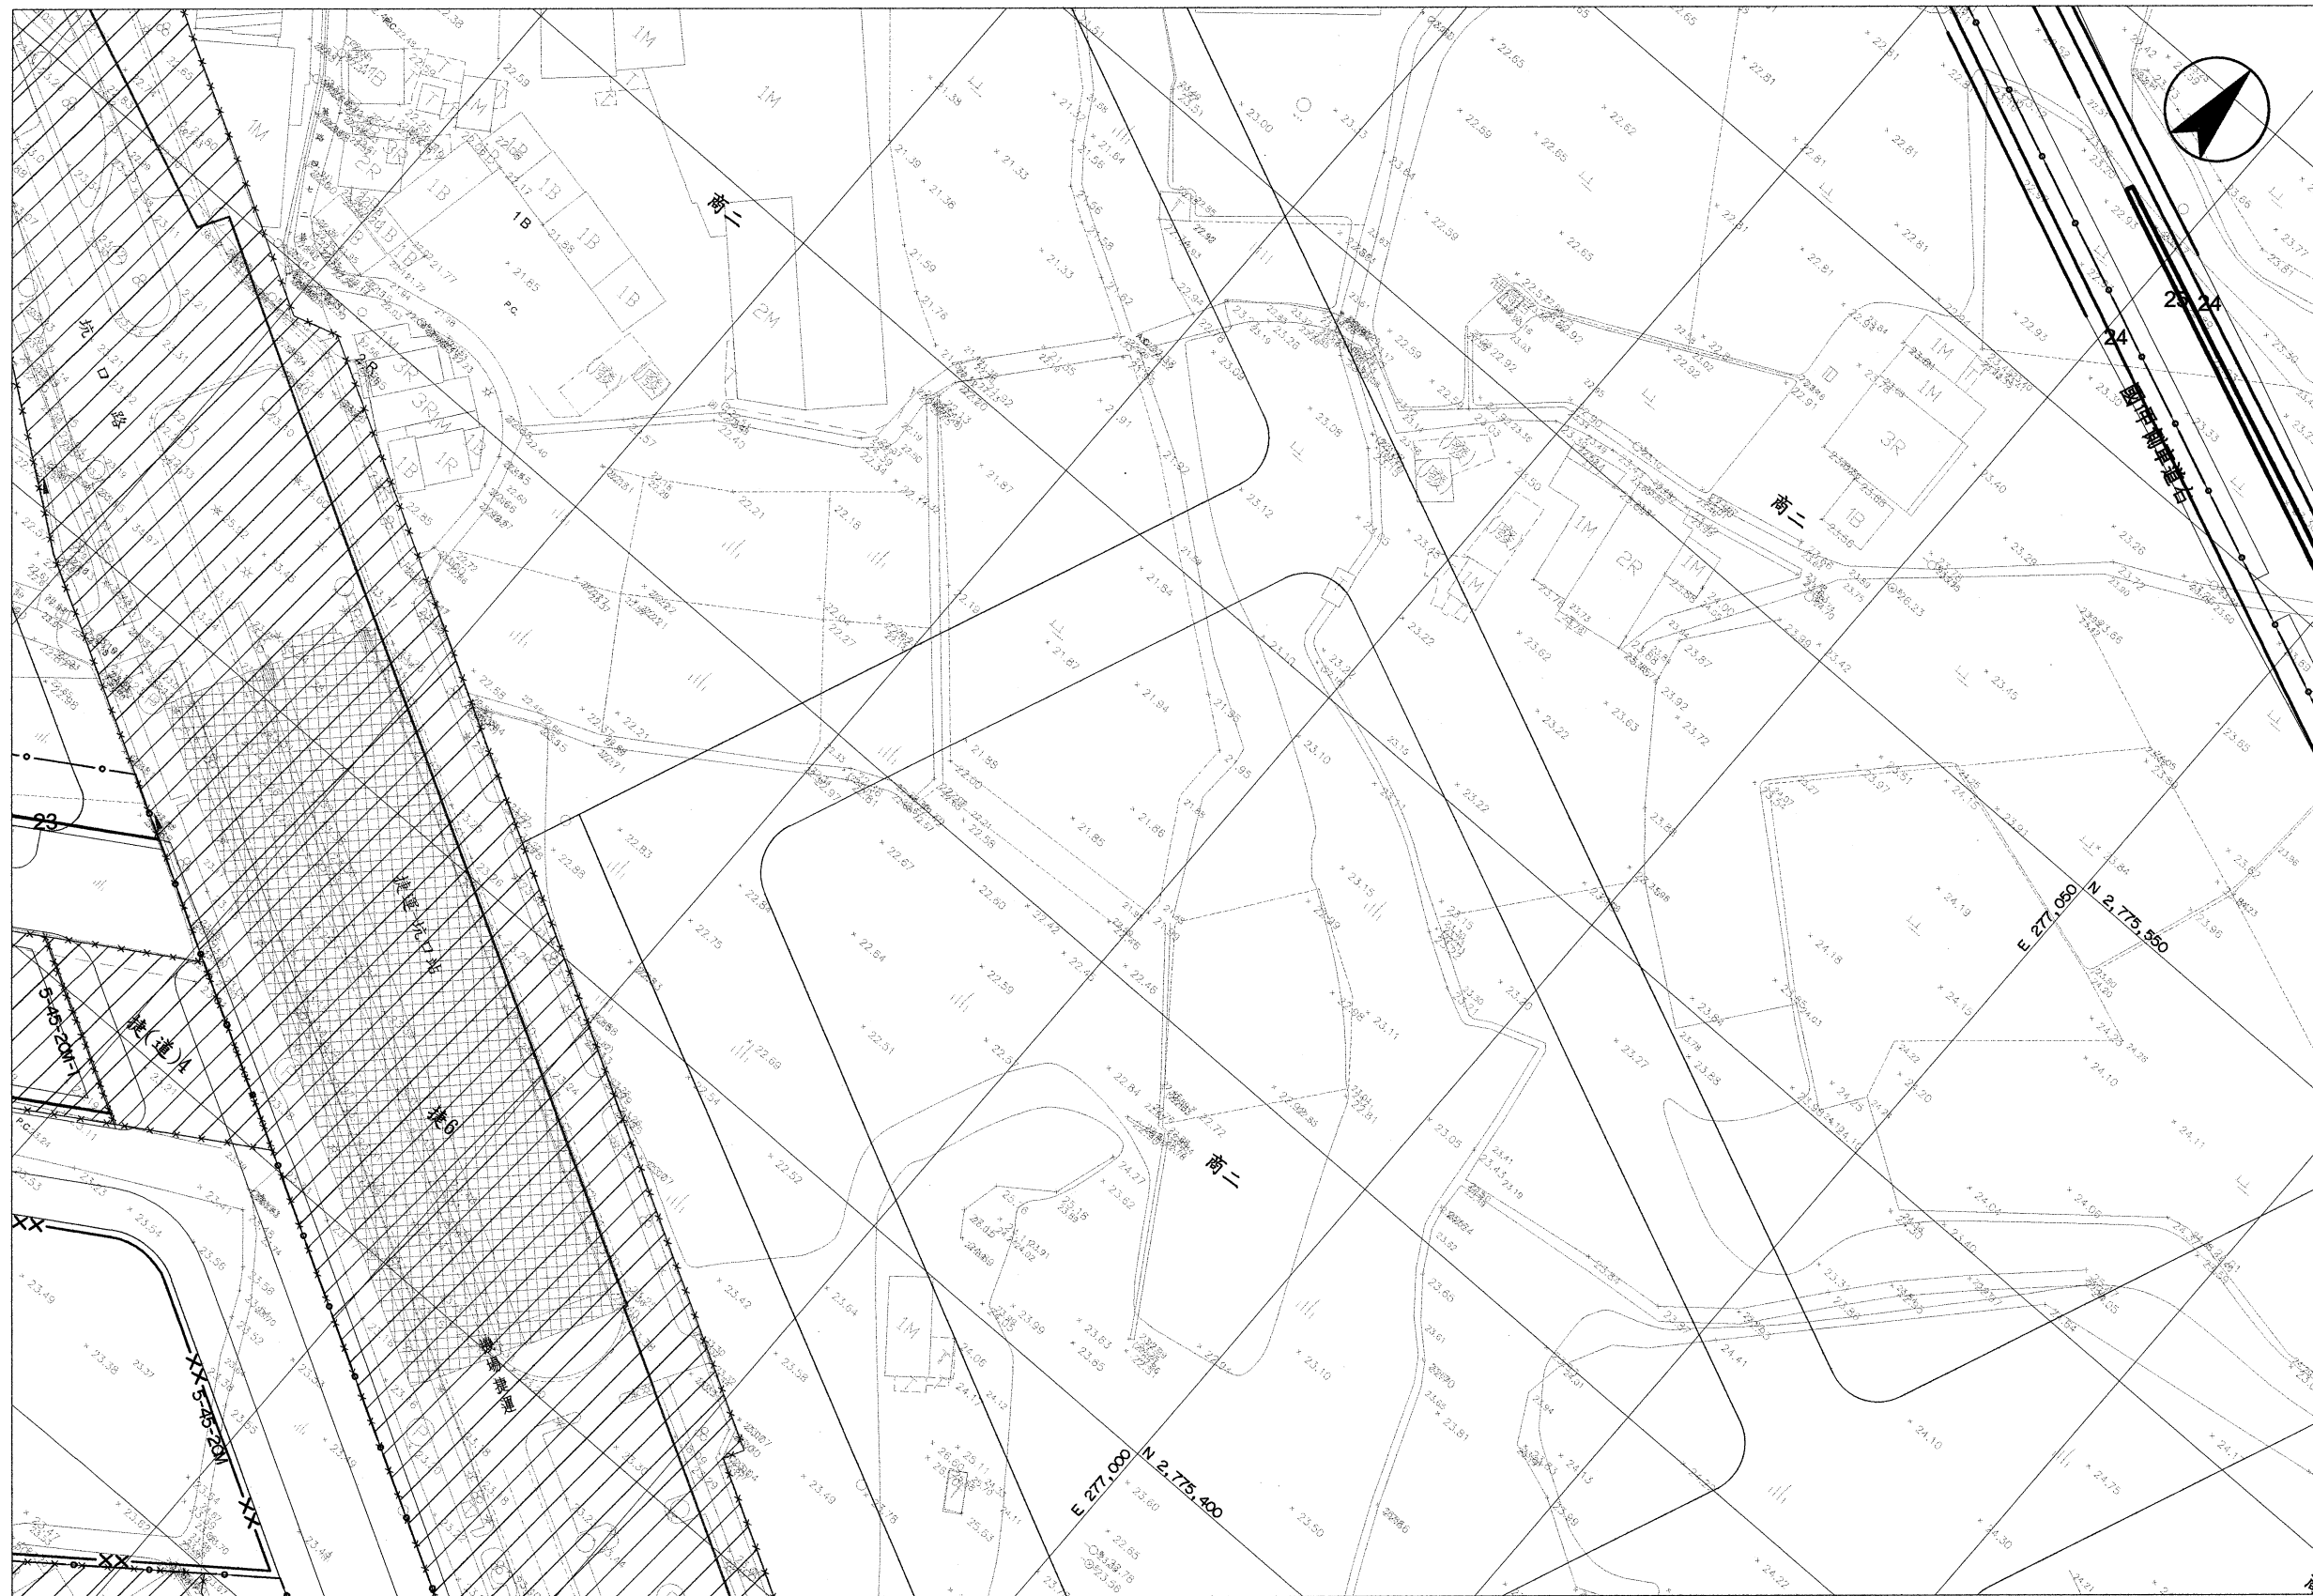

- | | |
|---|----------------|
| 圖例： | |
|  | 本標範圍線 |
|  | 優先區範圍線 |
|  | 剔除區範圍線 |
|  | 區營工程範圍線 |
|  | 地盤高程控制計曲線 |
|  | 地盤高程控制首曲線 |
|  | 坡向坡比 1(V):2(H) |
|  | 鐵絲網圍籬 |
|  | 保留戶範圍線 |



附註：

1. 公園、綠地及安置住宅之地盤高程控制以 1(V):2(H)銜接至原地面。

比例尺：


 A1=1:500 A3=1:1,000

版次	日期	修改內容	修改	核准	
區段徵收工程 優先開發區】		圖號	張號		
面圖 (8/26)		0108	_____		
		AG	_____		

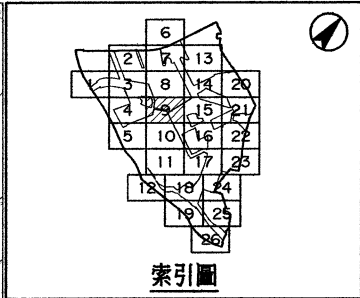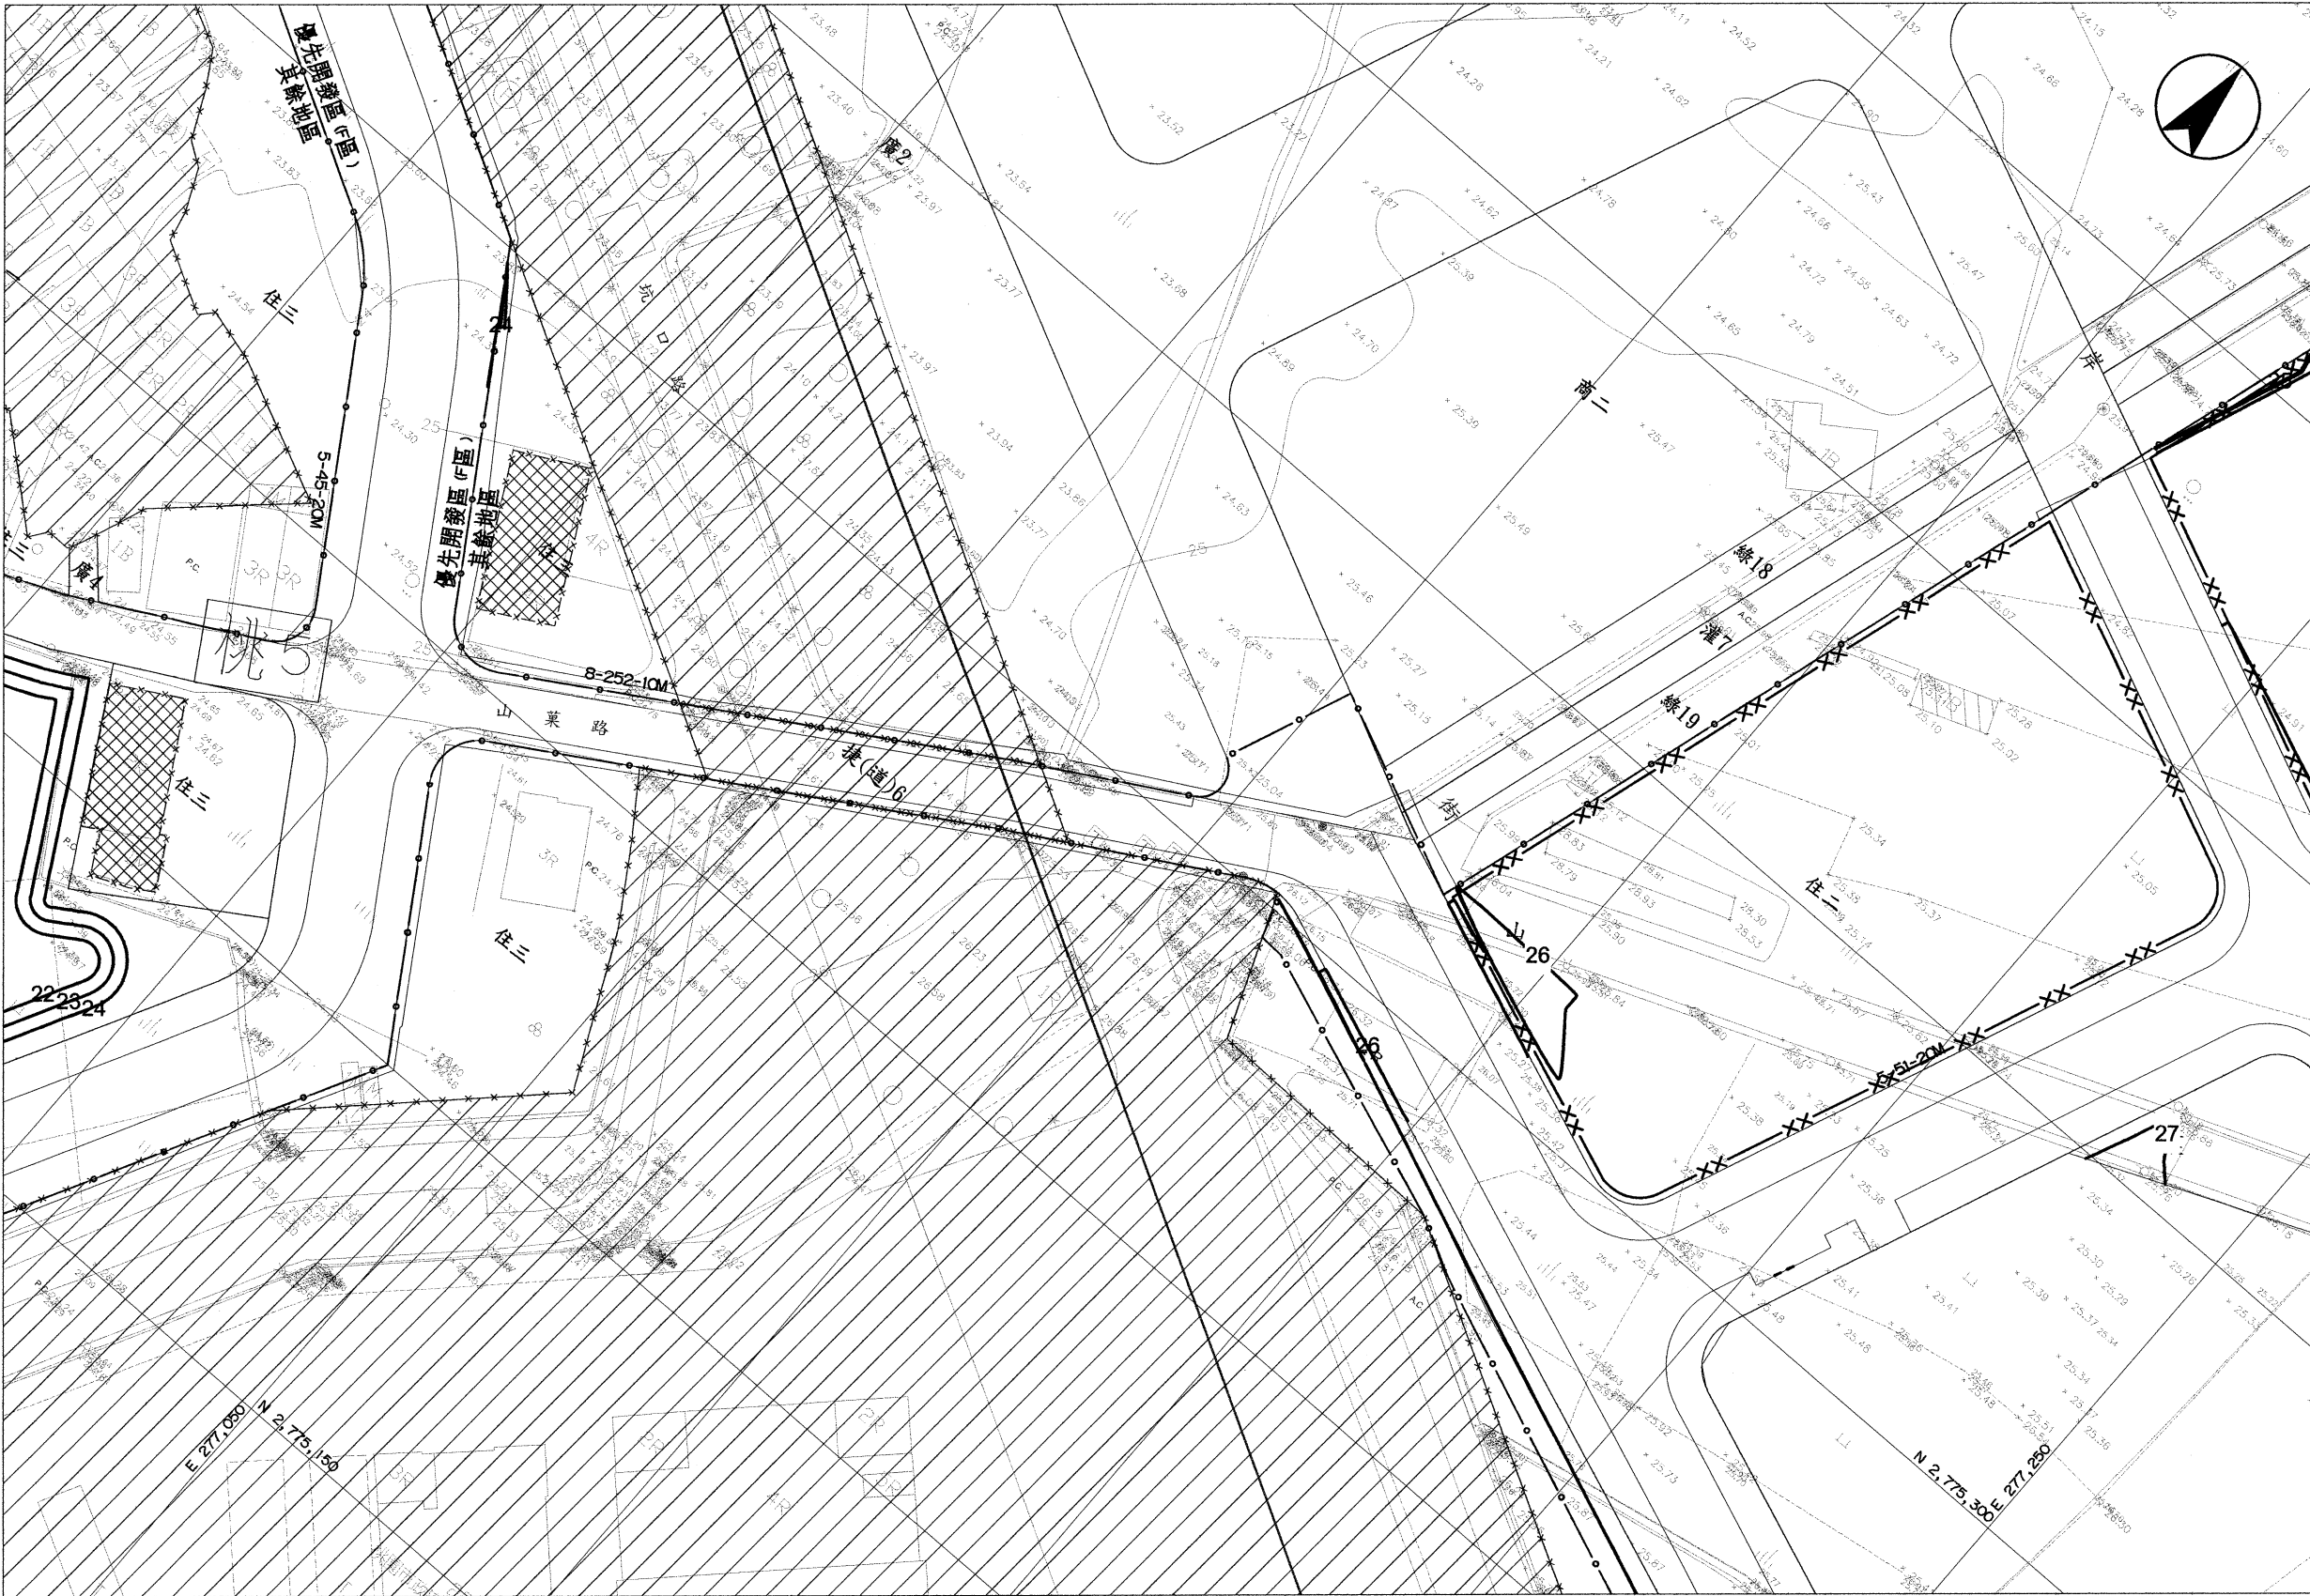

- 圖例：
- 本標範圍線
 - 優先區範圍線
 - ××— 剔除區範圍線
 - +— 區徵工程範圍線
 - 30— 地盤高程控制計曲線
 - 27— 地盤高程控制首曲線
 - 1:2 坡向坡比 1(V):2(H)
 - ××— 鐵絲網圍籬
 - ××— 保留戶範圍線

附註：
1. 公園、綠地及安置住宅之地盤高程控制以 1(V):2(H)銜接至原地面。

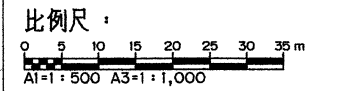

版次	日期	修改內容	修改	核准

桃園市政府
航空城工程處
Office of Aerotropolis Public Construction, Taoyuan

永青營造工程股份有限公司



檢核
品保
核准

公尺
1:500
0

桃園航空城計畫區段徵收工程
D3分標統包工程【優先開發區】
地盤高程控制平面圖(9/26)


圖號
0109
AG

張號

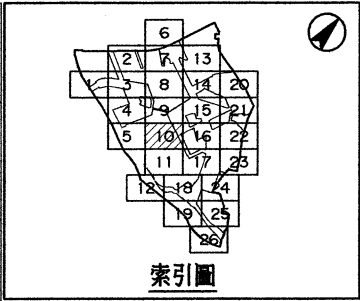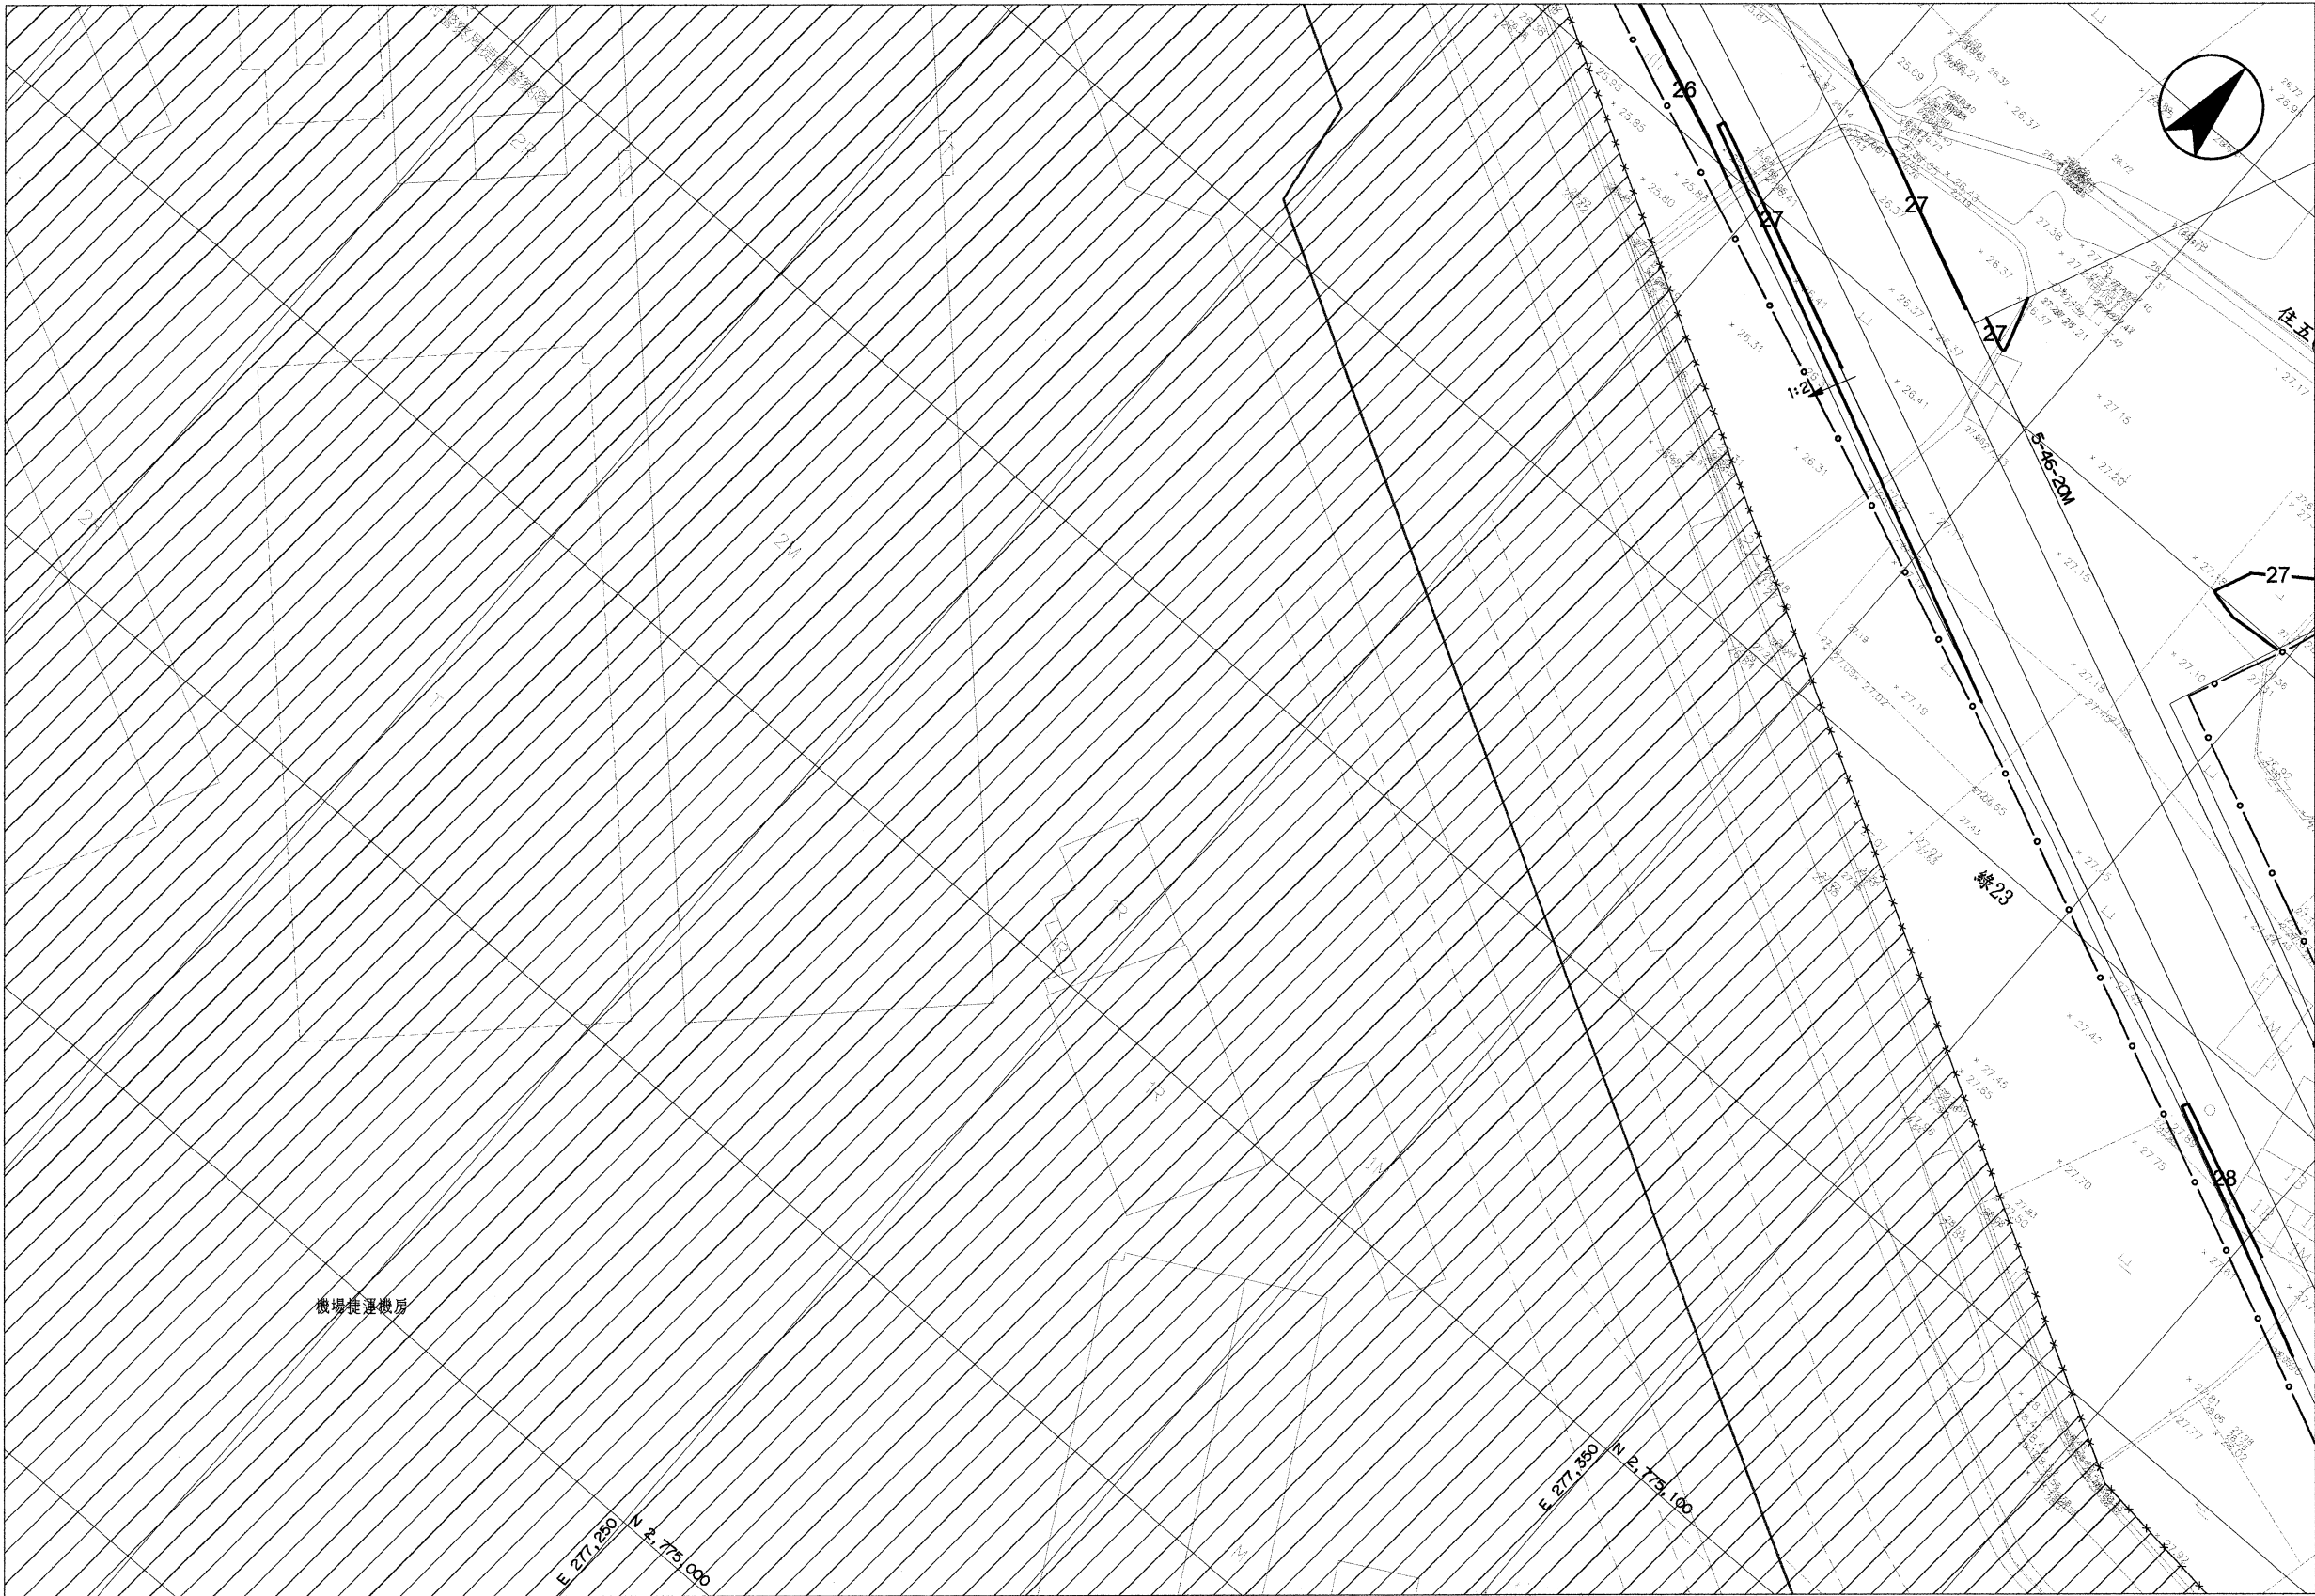

- 圖例：
- 本標範圍線
 - 優先區範圍線
 - ××— 剔除區範圍線
 - +— 區徵工程範圍線
 - 30— 地盤高程控制計曲線
 - 27— 地盤高程控制首曲線
 - 1:2 坡向坡比 1(V):2(H)
 - ××— 鐵絲網圍籬
 - ×××— 保留戶範圍線

附註：
1. 公園、綠地及安置住宅之地盤高程控制以 1(V):2(H) 銜接至原地面。

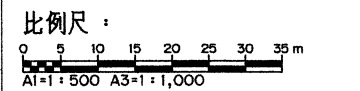



桃園市政府
航空城工程處
Aerotropolis Office of Aerropolis Public Construction, Taoyuan

永青營造工程股份有限公司

檢核
品保
核准


桃園航空城計畫區段徵收工程
D3分標統包工程【優先開發區】
地盤高程控制平面圖 (10/26)

圖號
0110
AG
張號

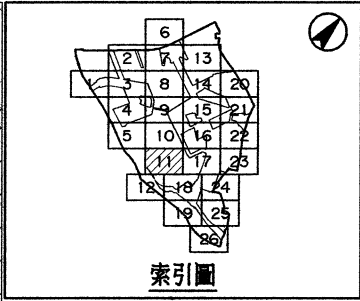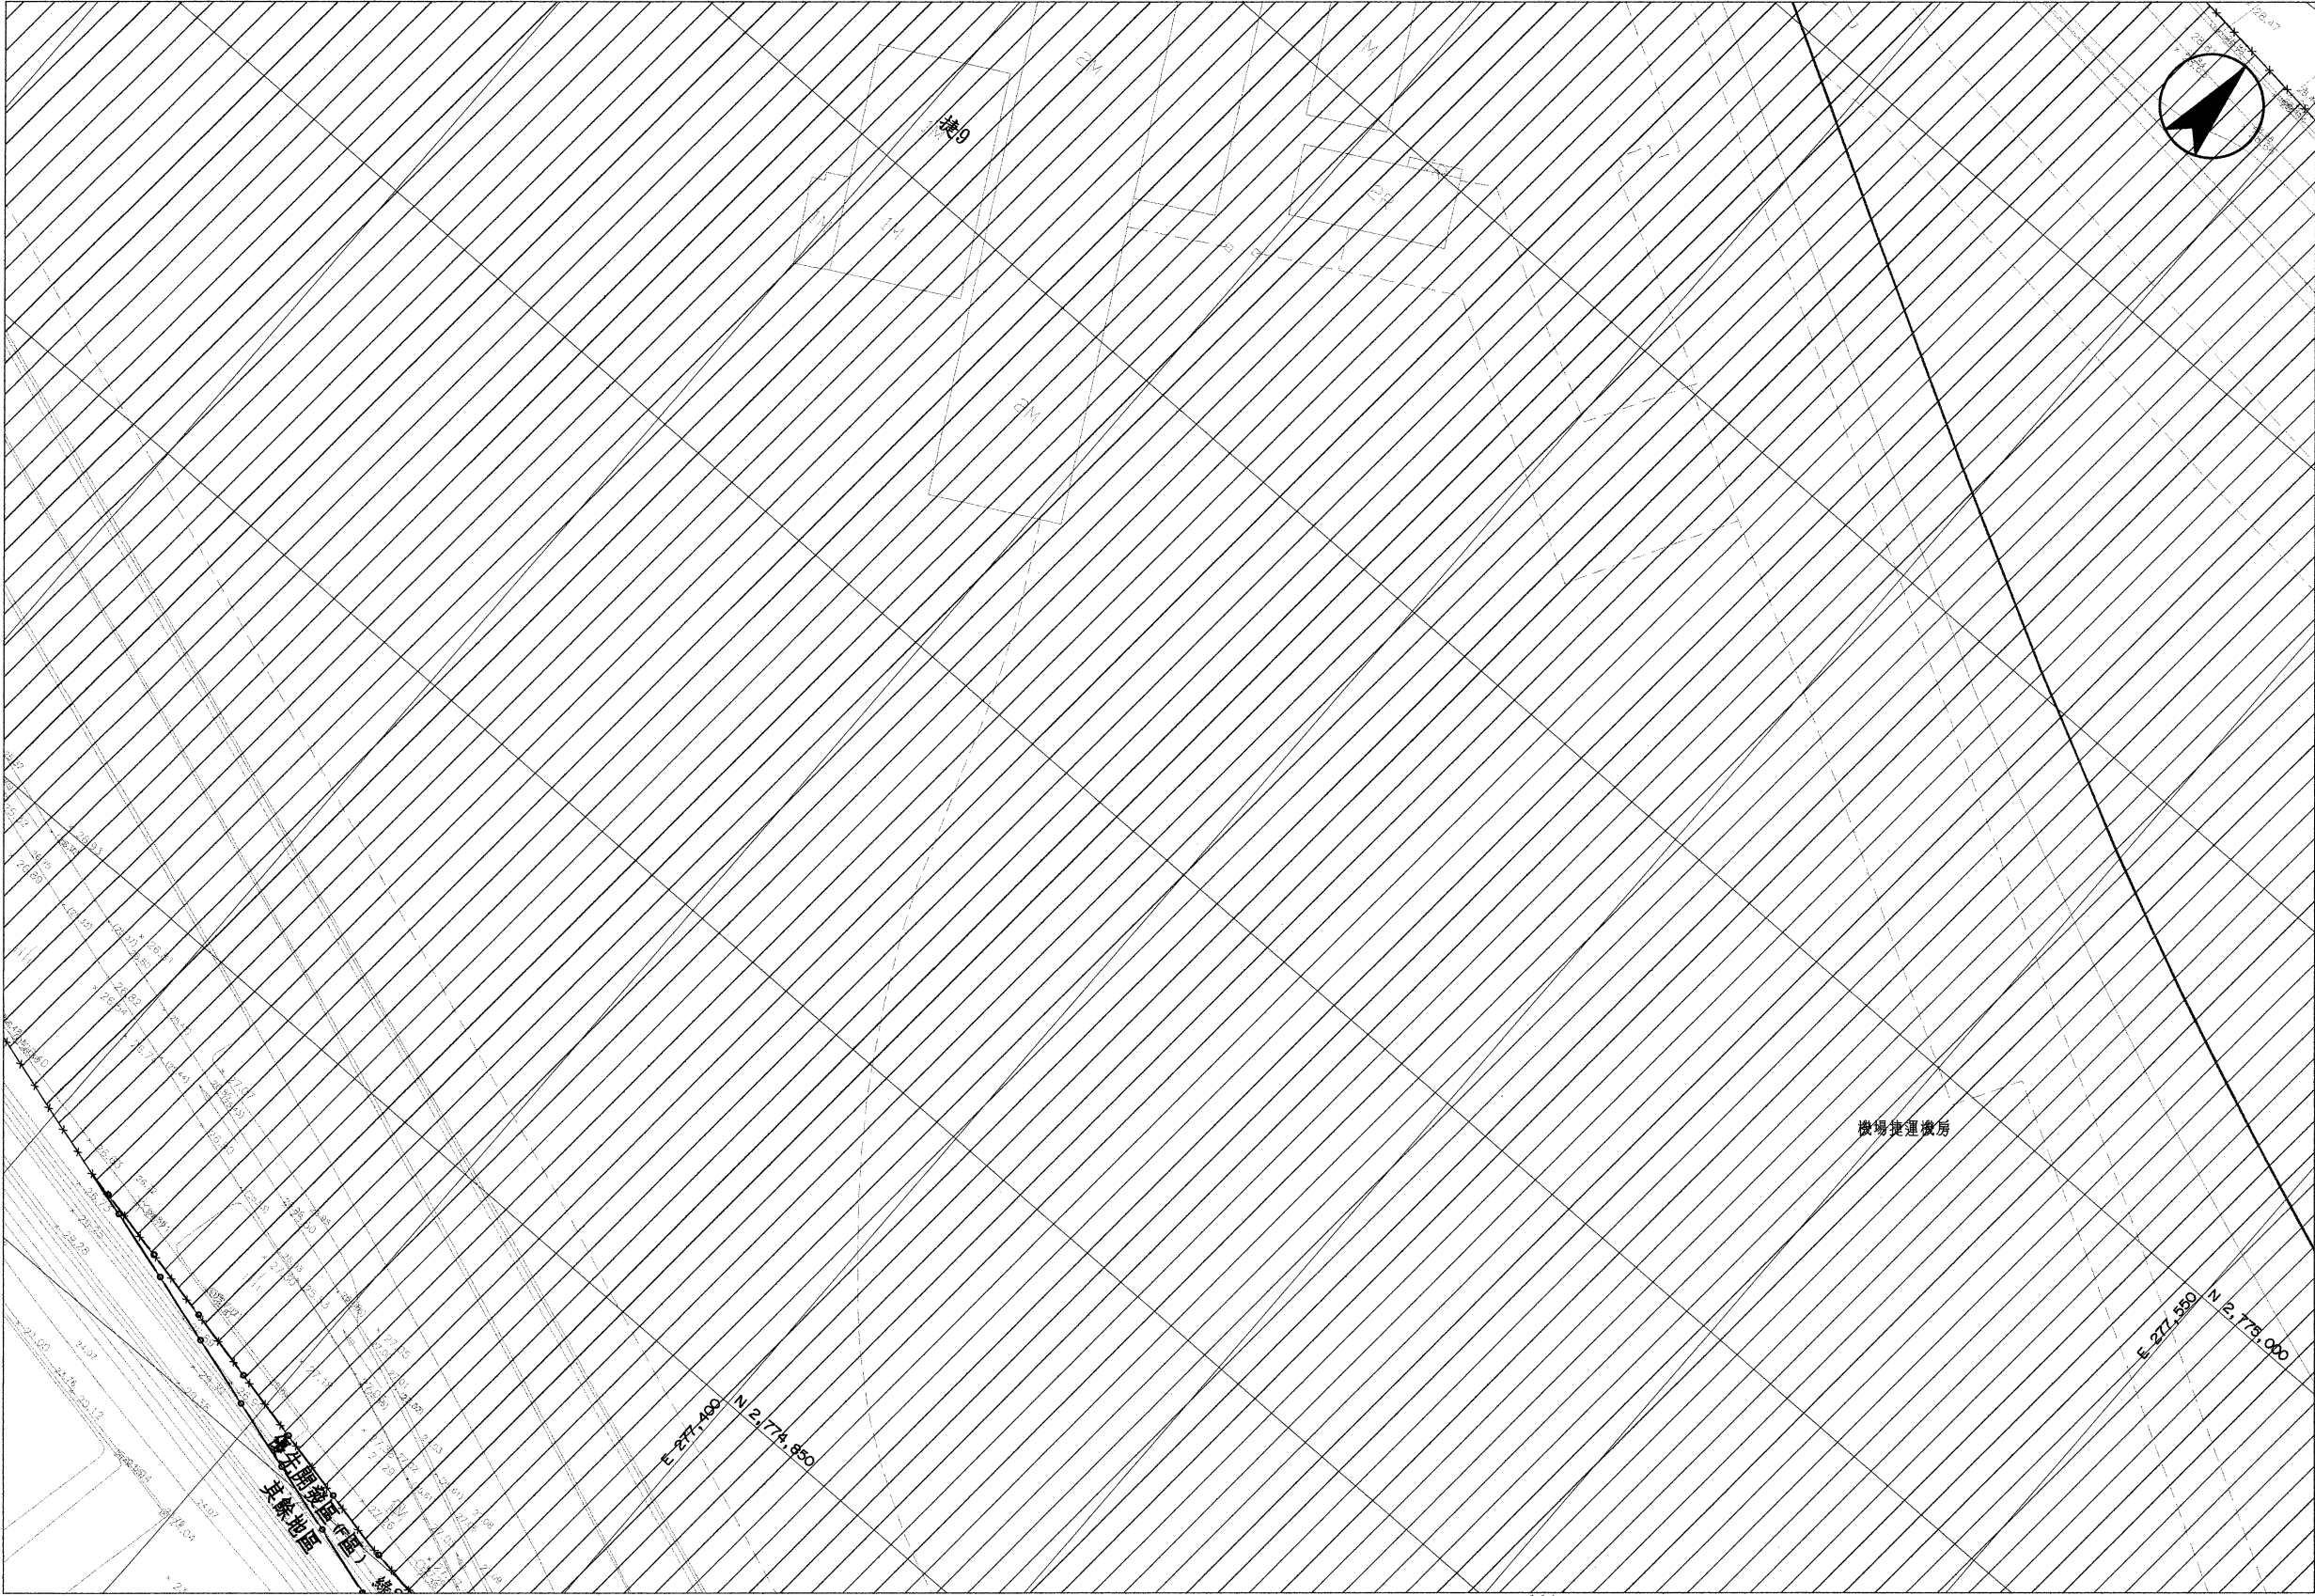

- 圖例：
- 本標範圍線
 - 優先區範圍線
 - X— 剔除區範圍線
 - +— 區徵工程範圍線
 - 30— 地盤高程控制計曲線
 - 27— 地盤高程控制首曲線
 - 1:2 坡向坡比 1(V):2(H)
 - XX— 鐵絲網圍籬
 - 保留戶範圍線

附註：
1. 公園、綠地及安置住宅之地盤高程控制以 1(V):2(H)銜接至原地面。

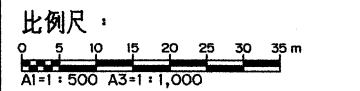



桃園市政府
航空城工程處
Aerotropolis Office of Aerotropolis Public Construction, Taoyuan

永青營造工程股份有限公司

檢核
品保
核准

桃園航空城計畫區段徵收工程
D3分標統包工程【優先開發區】
地盤高程控制平面圖 (11/26)

圖號
O111
AG
張號

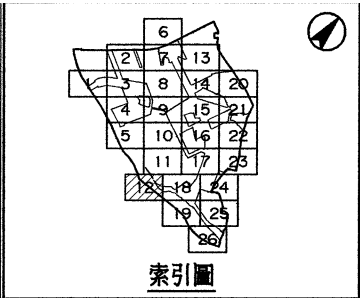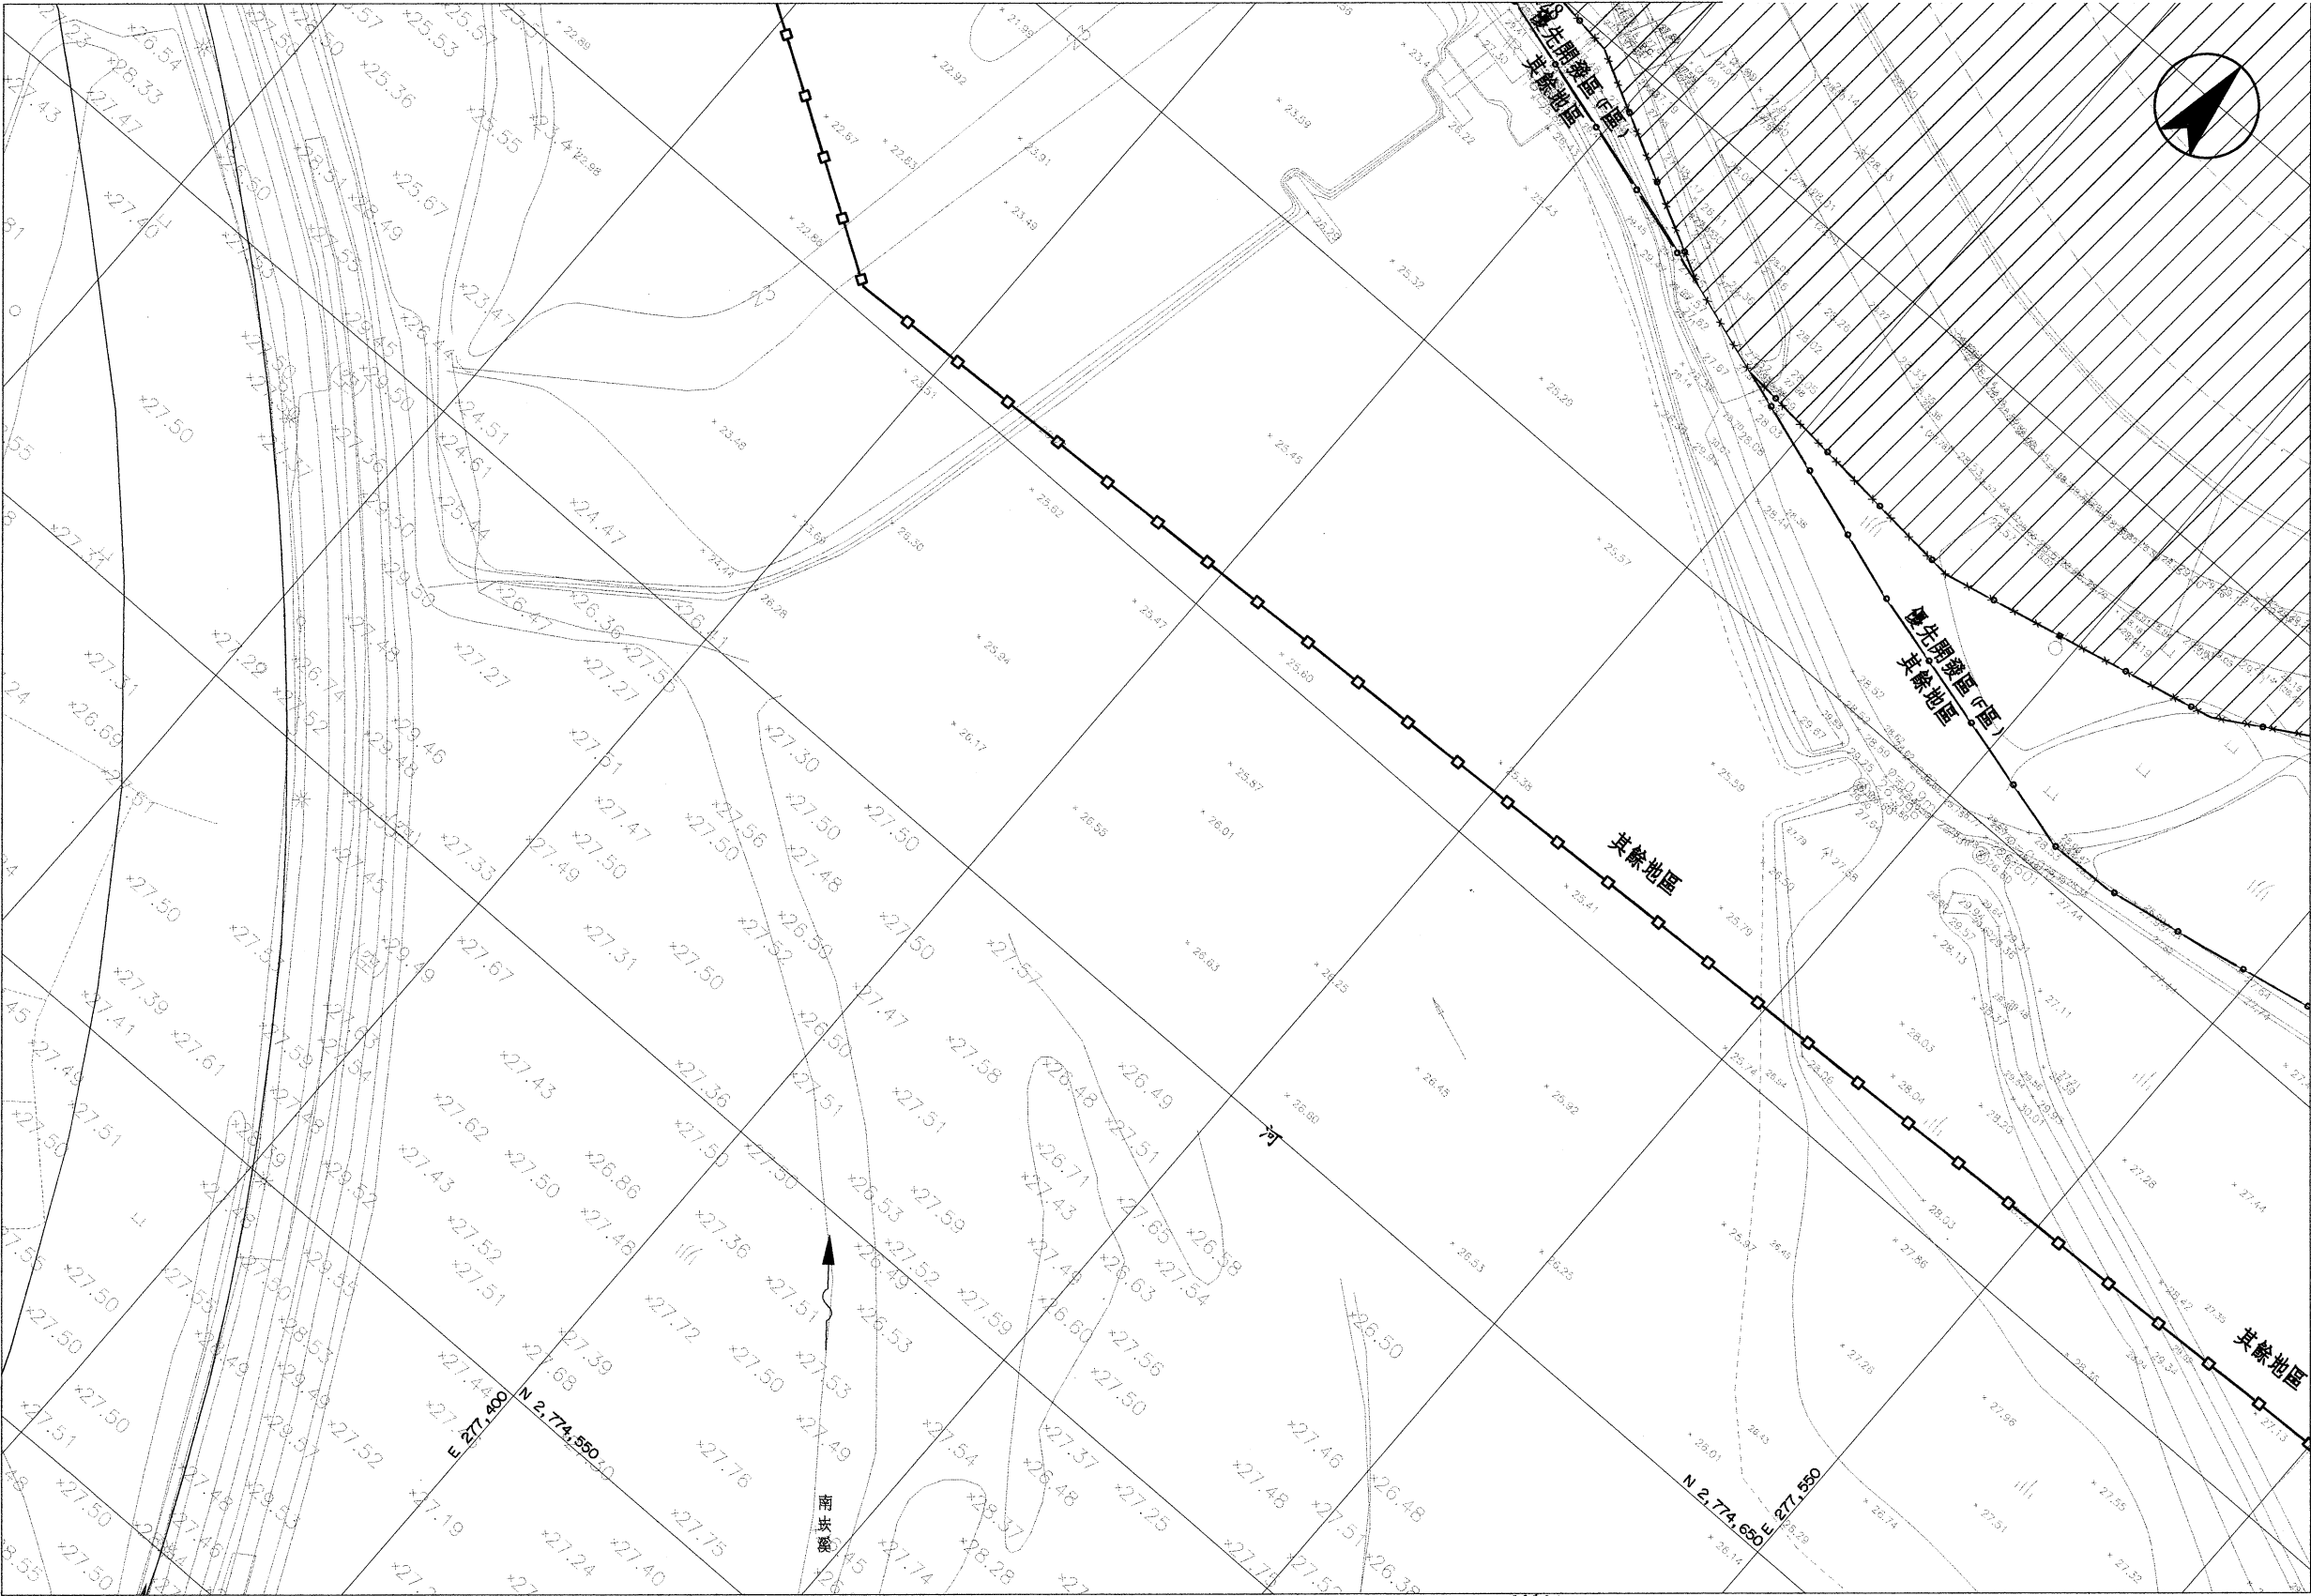

- 圖例：
- 本標範圍線
 - 優先區範圍線
 - 剔除區範圍線
 - 區徵工程範圍線
 - 30 地盤高程控制計曲線
 - 27 地盤高程控制首曲線
 - 1:2 坡向坡比 1(V):2(H)
 - 鐵絲網圍籬
 - 保留戶範圍線

附註：
1. 公園、綠地及安置住宅之地盤高程控制以 1(V):2(H) 銜接至原地面。

比例尺：
0 5 10 15 20 25 30 35 m
A1=1:500 A3=1:1,000



版次	日期	修改內容	修改	核准

圖號	張號
0112	
AG	



桃園市政府
航空城工程處
Taoyuan Office of Aerotropolis Public Construction, Taoyuan

永青營造工程股份有限公司

檢核
品保
核准

公尺
1:500
0


桃園航空城計畫區段徵收工程
D3分標統包工程【優先開發區】
地盤高程控制平面圖 (12/26)

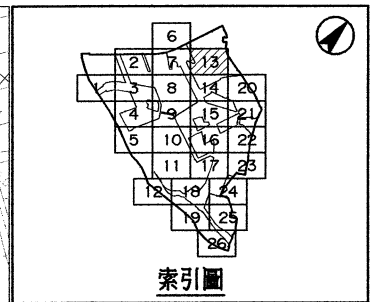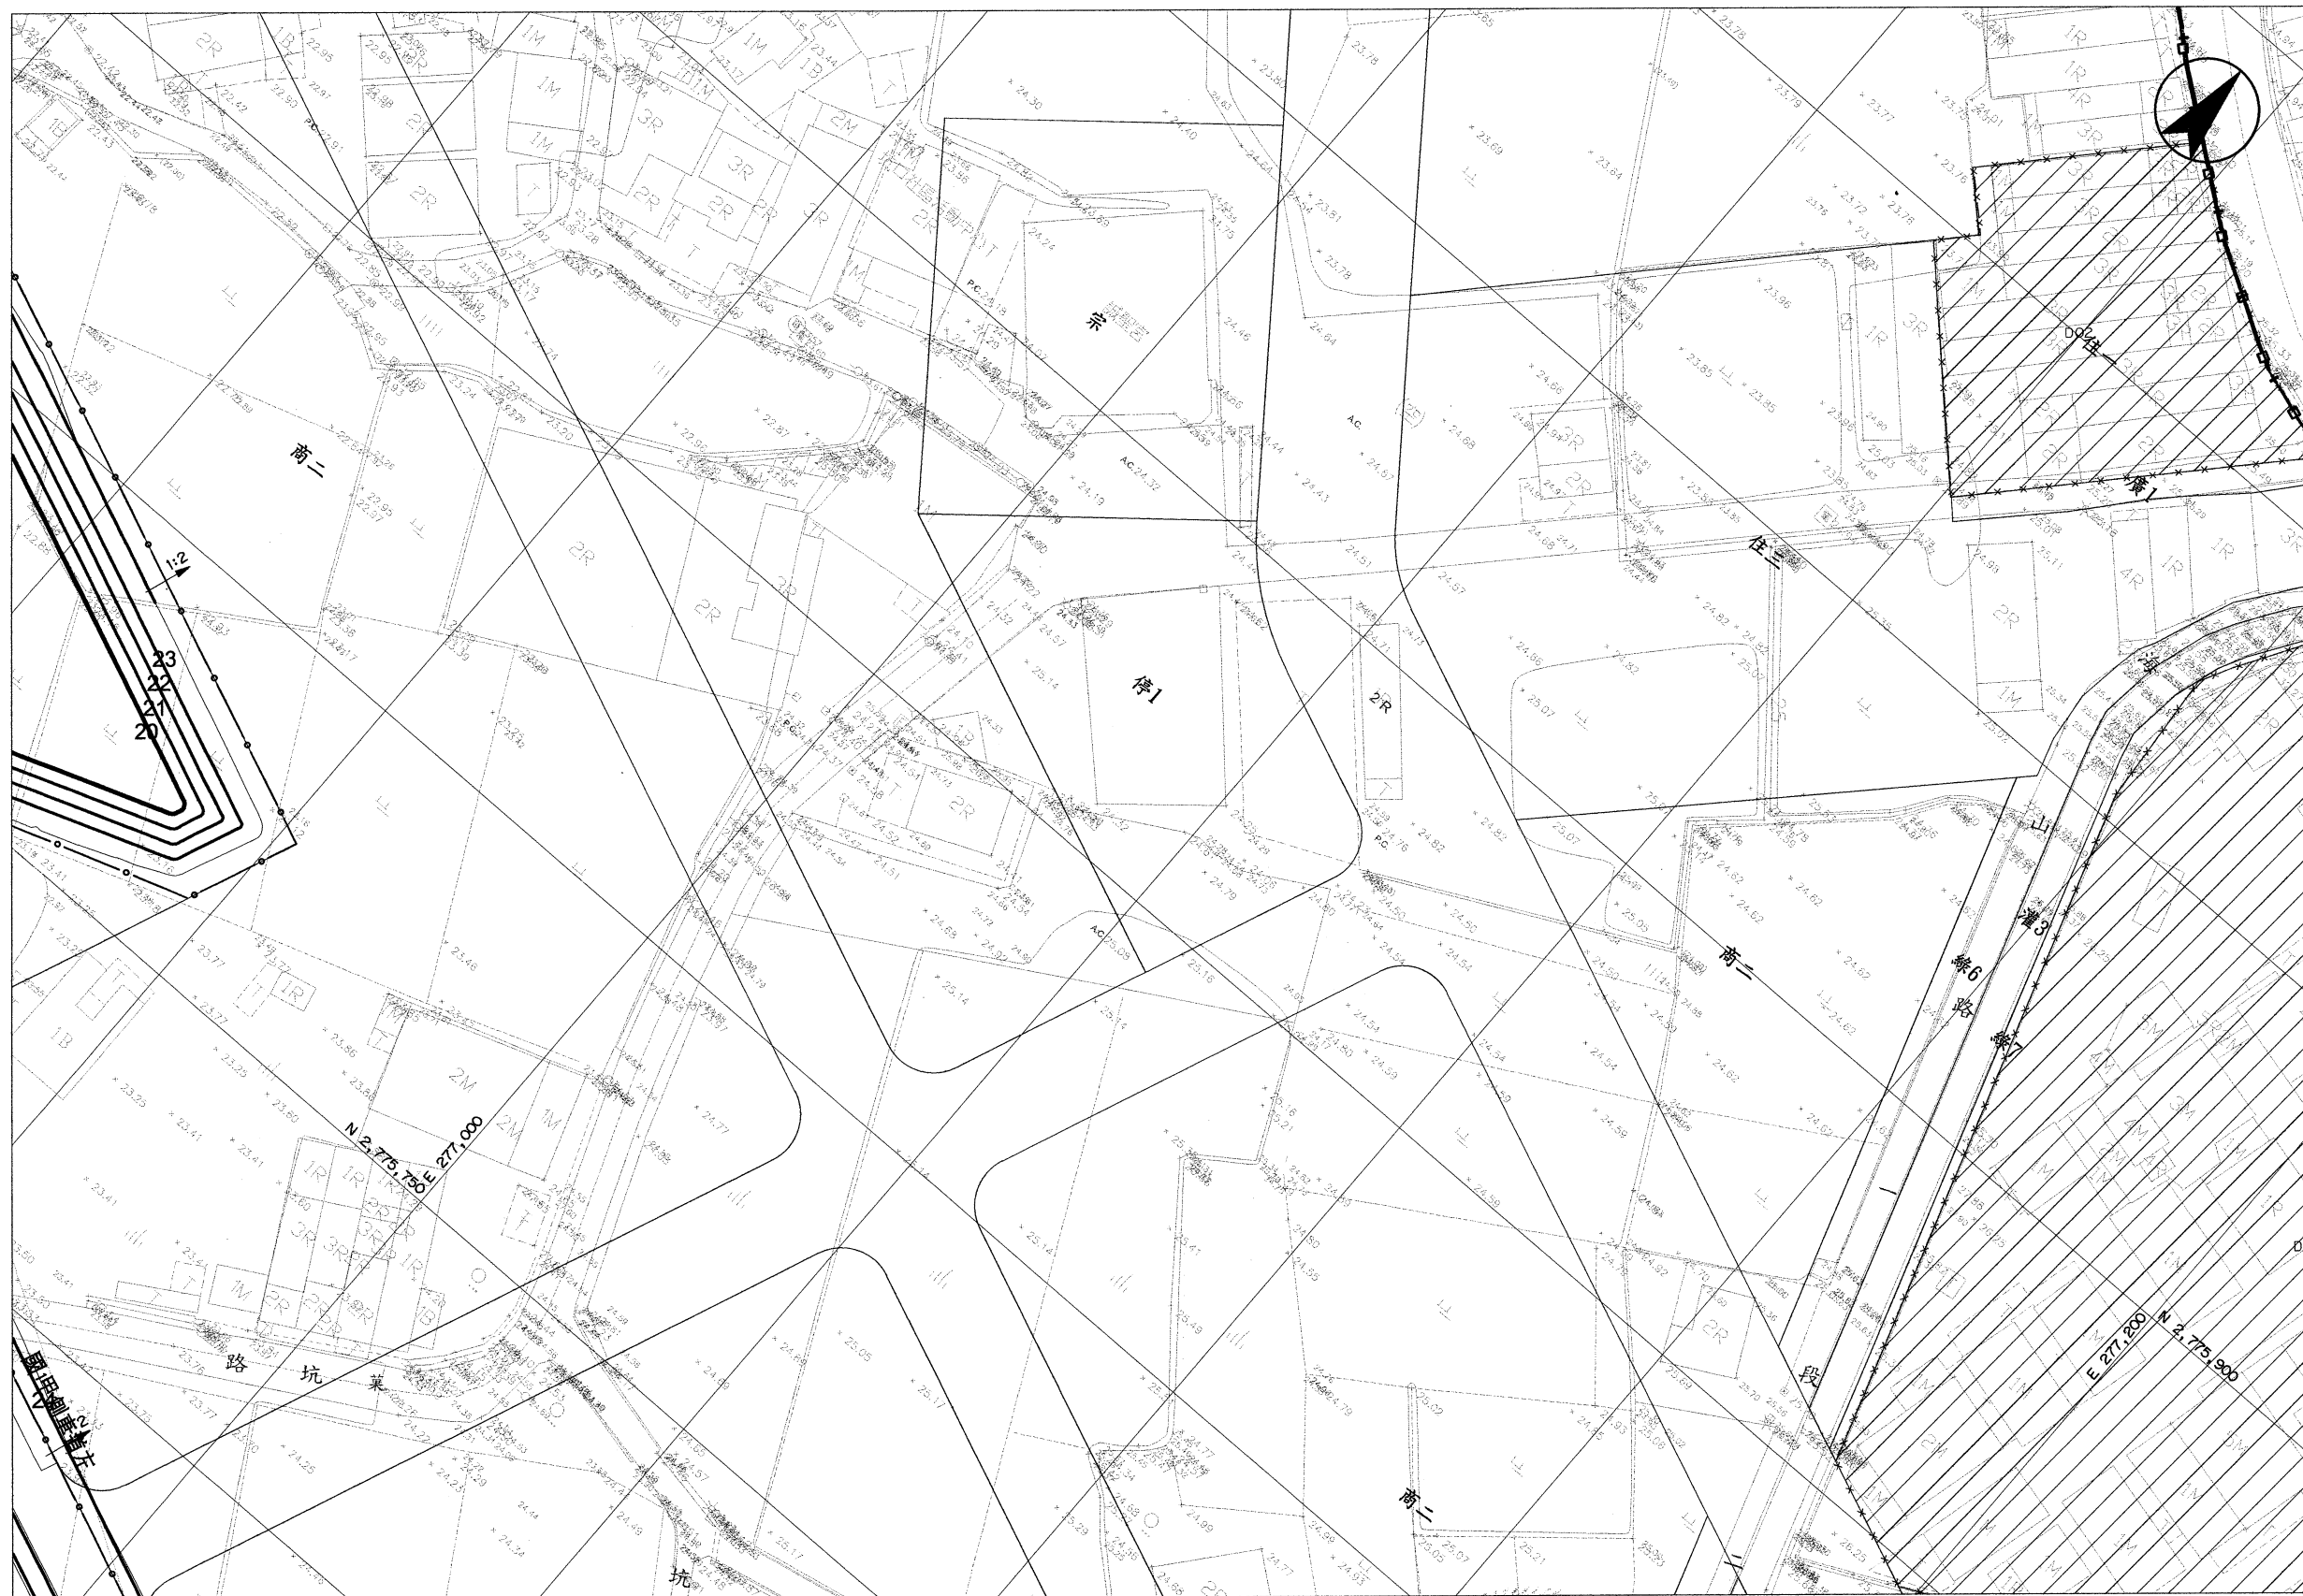

- 圖例：**
- | | |
|---|----------------|
|  | 本標範圍線 |
|  | 優先區範圍線 |
|  | 剔除區範圍線 |
|  | 區徽工程範圍線 |
|  | 地盤高程控制計曲線 |
|  | 地盤高程控制首曲線 |
|  | 坡向坡比 1(V):2(H) |
|  | 鐵絲網圍籬 |
|  | 保留戶範圍線 |

附註：

1. 公園、綠地及安置住宅之地盤高程控制以 1(V):2(H)銜接至原地面。

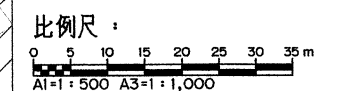

版本	日期	修改内容	修改	核准

 桃園市政府
航空城工程處
EROTROPOLIS Office of Aerotropolis Public Construction, Taoyuan



永青營造工程股份有限公司

檢核
品保
核准



公尺
1:500
0

桃園航空城計畫區段徵收工程
D3分標統包工程【優先開發區】

地盤高程控制平面圖 (13/26)


圖號	0113 AG
----	------------

張號

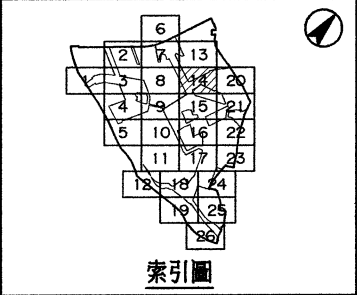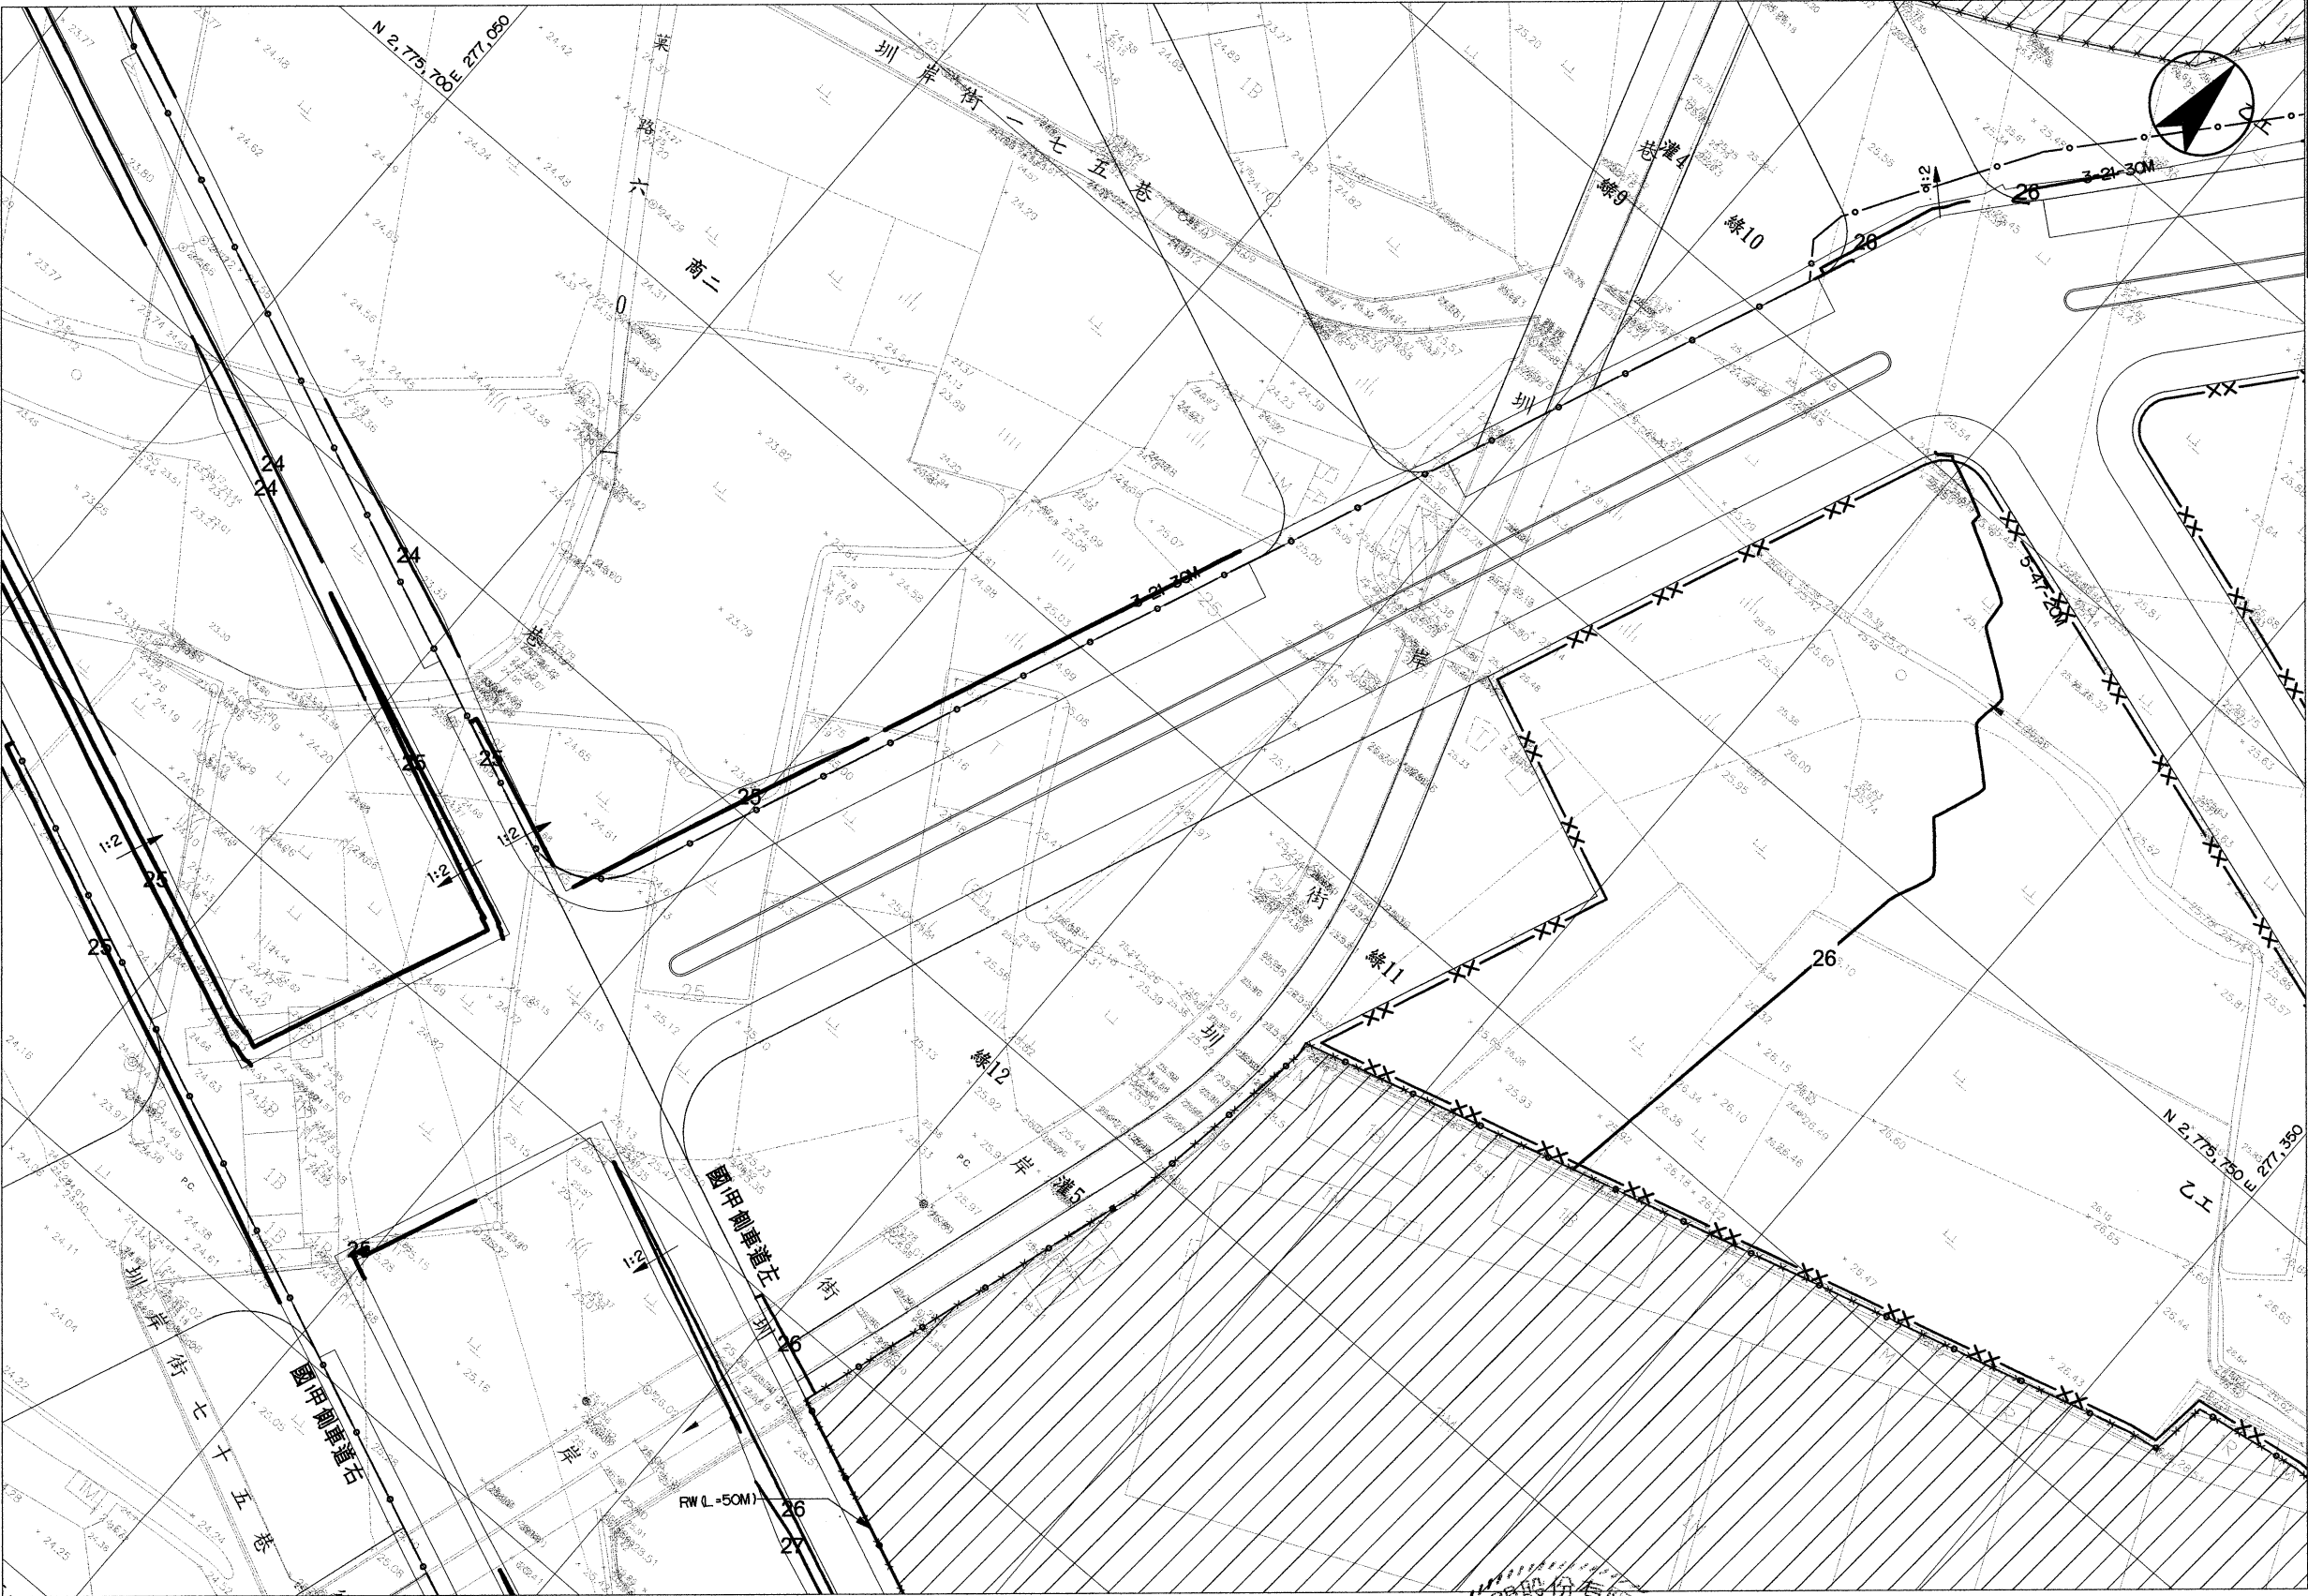

- 圖例：
- 本標範圍線
 - 優先區範圍線
 - X— 剔除區範圍線
 - +— 區徵工程範圍線
 - 30— 地盤高程控制計曲線
 - 27— 地盤高程控制首曲線
 - 1:2 坡向坡比 1(V):2(H)
 - XX— 鐵絲網圍籬
 - X— 保留戶範圍線

附註：
1. 公園、綠地及安置住宅之地盤高程控制以 1(V):2(H) 銜接至原地面。

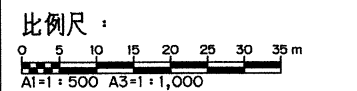


版次	日期	修改內容	修改	核准

桃園市政府
航空城工程處
Aerotropolis Office of Aerotropolis Public Construction, Taoyuan

永青營造工程股份有限公司


檢核
品保
核准

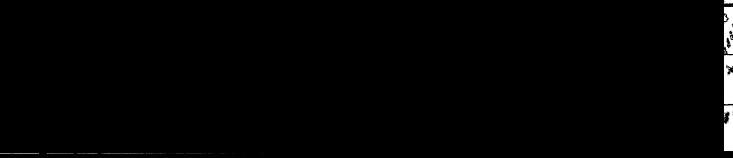

0.500
0


桃園航空城計畫區段徵收工程
D3分標統包工程【優先開發區】
地盤高程控制平面圖 (14/26)

圖號
0114
AG
張號

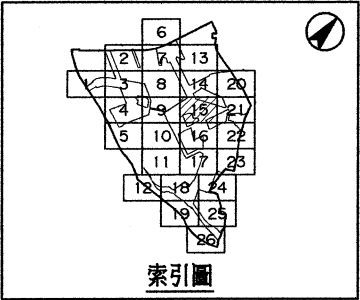

- 圖例：
- 本標範圍線
 - 優先區範圍線
 - ××— 剔除區範圍線
 - +— 區段工程範圍線
 - 30— 地盤高程控制計曲線
 - 27— 地盤高程控制首曲線
 - 1:2 坡向坡比 1(V):2(H)
 - ××— 鐵絲網圍籬
 - ▨ 保留戶範圍線

附註：
1. 公園、綠地及安置住宅之地盤高程控制以 1(V):2(H) 銜接至原地面。

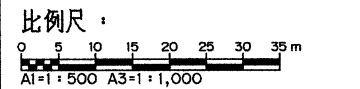



版次	日期	修改內容	修改	核准
圖號		張號		
0115		AG		

桃園市政府
航空城工程處
Aerotropolis Office of Aerotropolis Public Construction, Taoyuan

 永青營造工程股份有限公司

檢核
品保
核准

桃園航空城計畫區段徵收工程
D3分標統包工程【優先開發區】
地盤高程控制平面圖 (15/26)

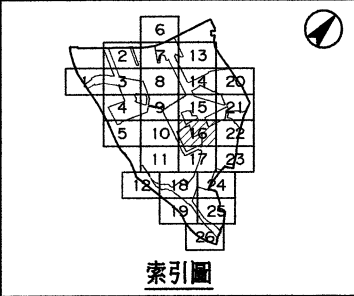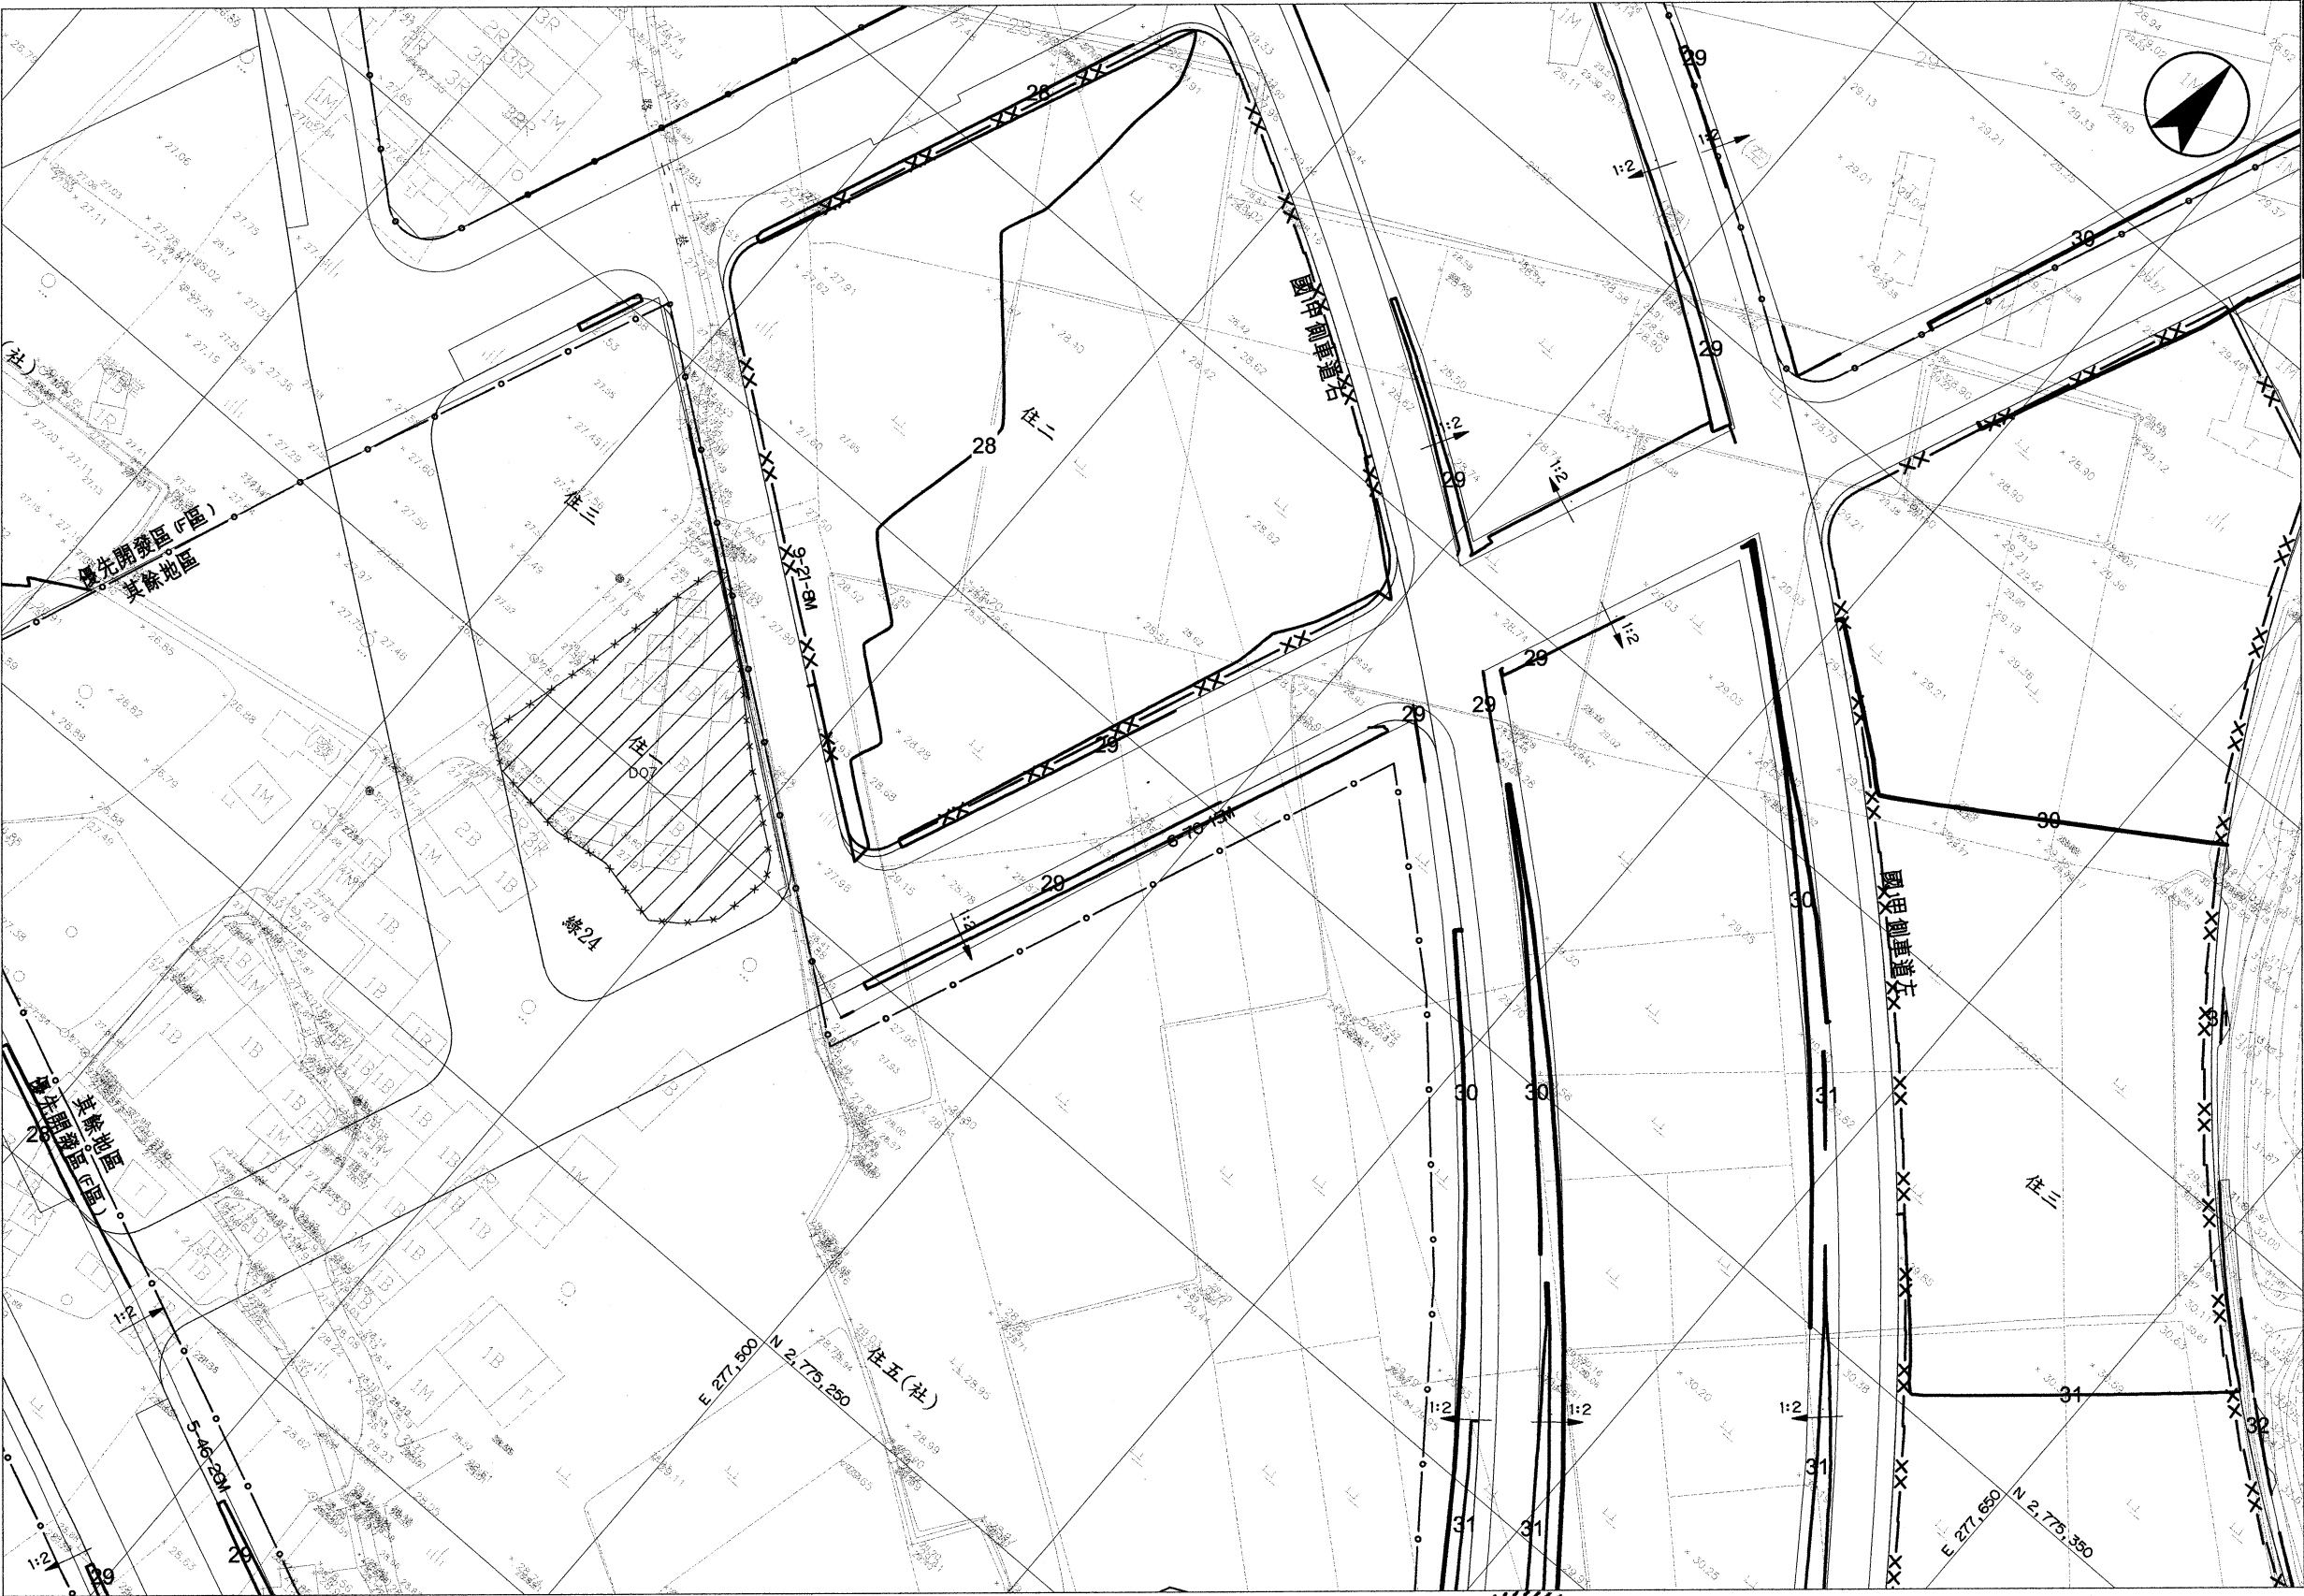

- 圖例：
- 本標範圍線
 - 優先區範圍線
 - X— 剔除區範圍線
 - +— 區徵工程範圍線
 - 30— 地盤高程控制計曲線
 - 27— 地盤高程控制首曲線
 - 1:2 坡向坡比 1(V):2(H)
 - XX— 鐵絲網圍籬
 - ▨ 保留戶範圍線

附註：
1. 公園、綠地及安置住宅之地盤高程控制以 1(V):2(H) 銜接至原地面。

比例尺：
0 5 10 15 20 25 30 35 m
A1=1:500 A3=1:1,000



版次	日期	修改內容	修改	核准

桃園市政府
航空城工程處
AEROTROPOLIS Office of Aerropolis Public Construction, Taoyuan

 永青營造工程股份有限公司



檢核
品保
核准

公尺
1:500
0

桃園航空城計畫區段徵收工程
D3分標統包工程【優先開發區】
地盤高程控制平面圖 (16/26)


圖號
0116
AG

張號
—

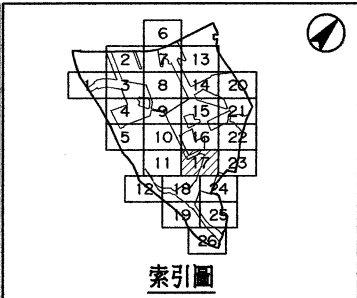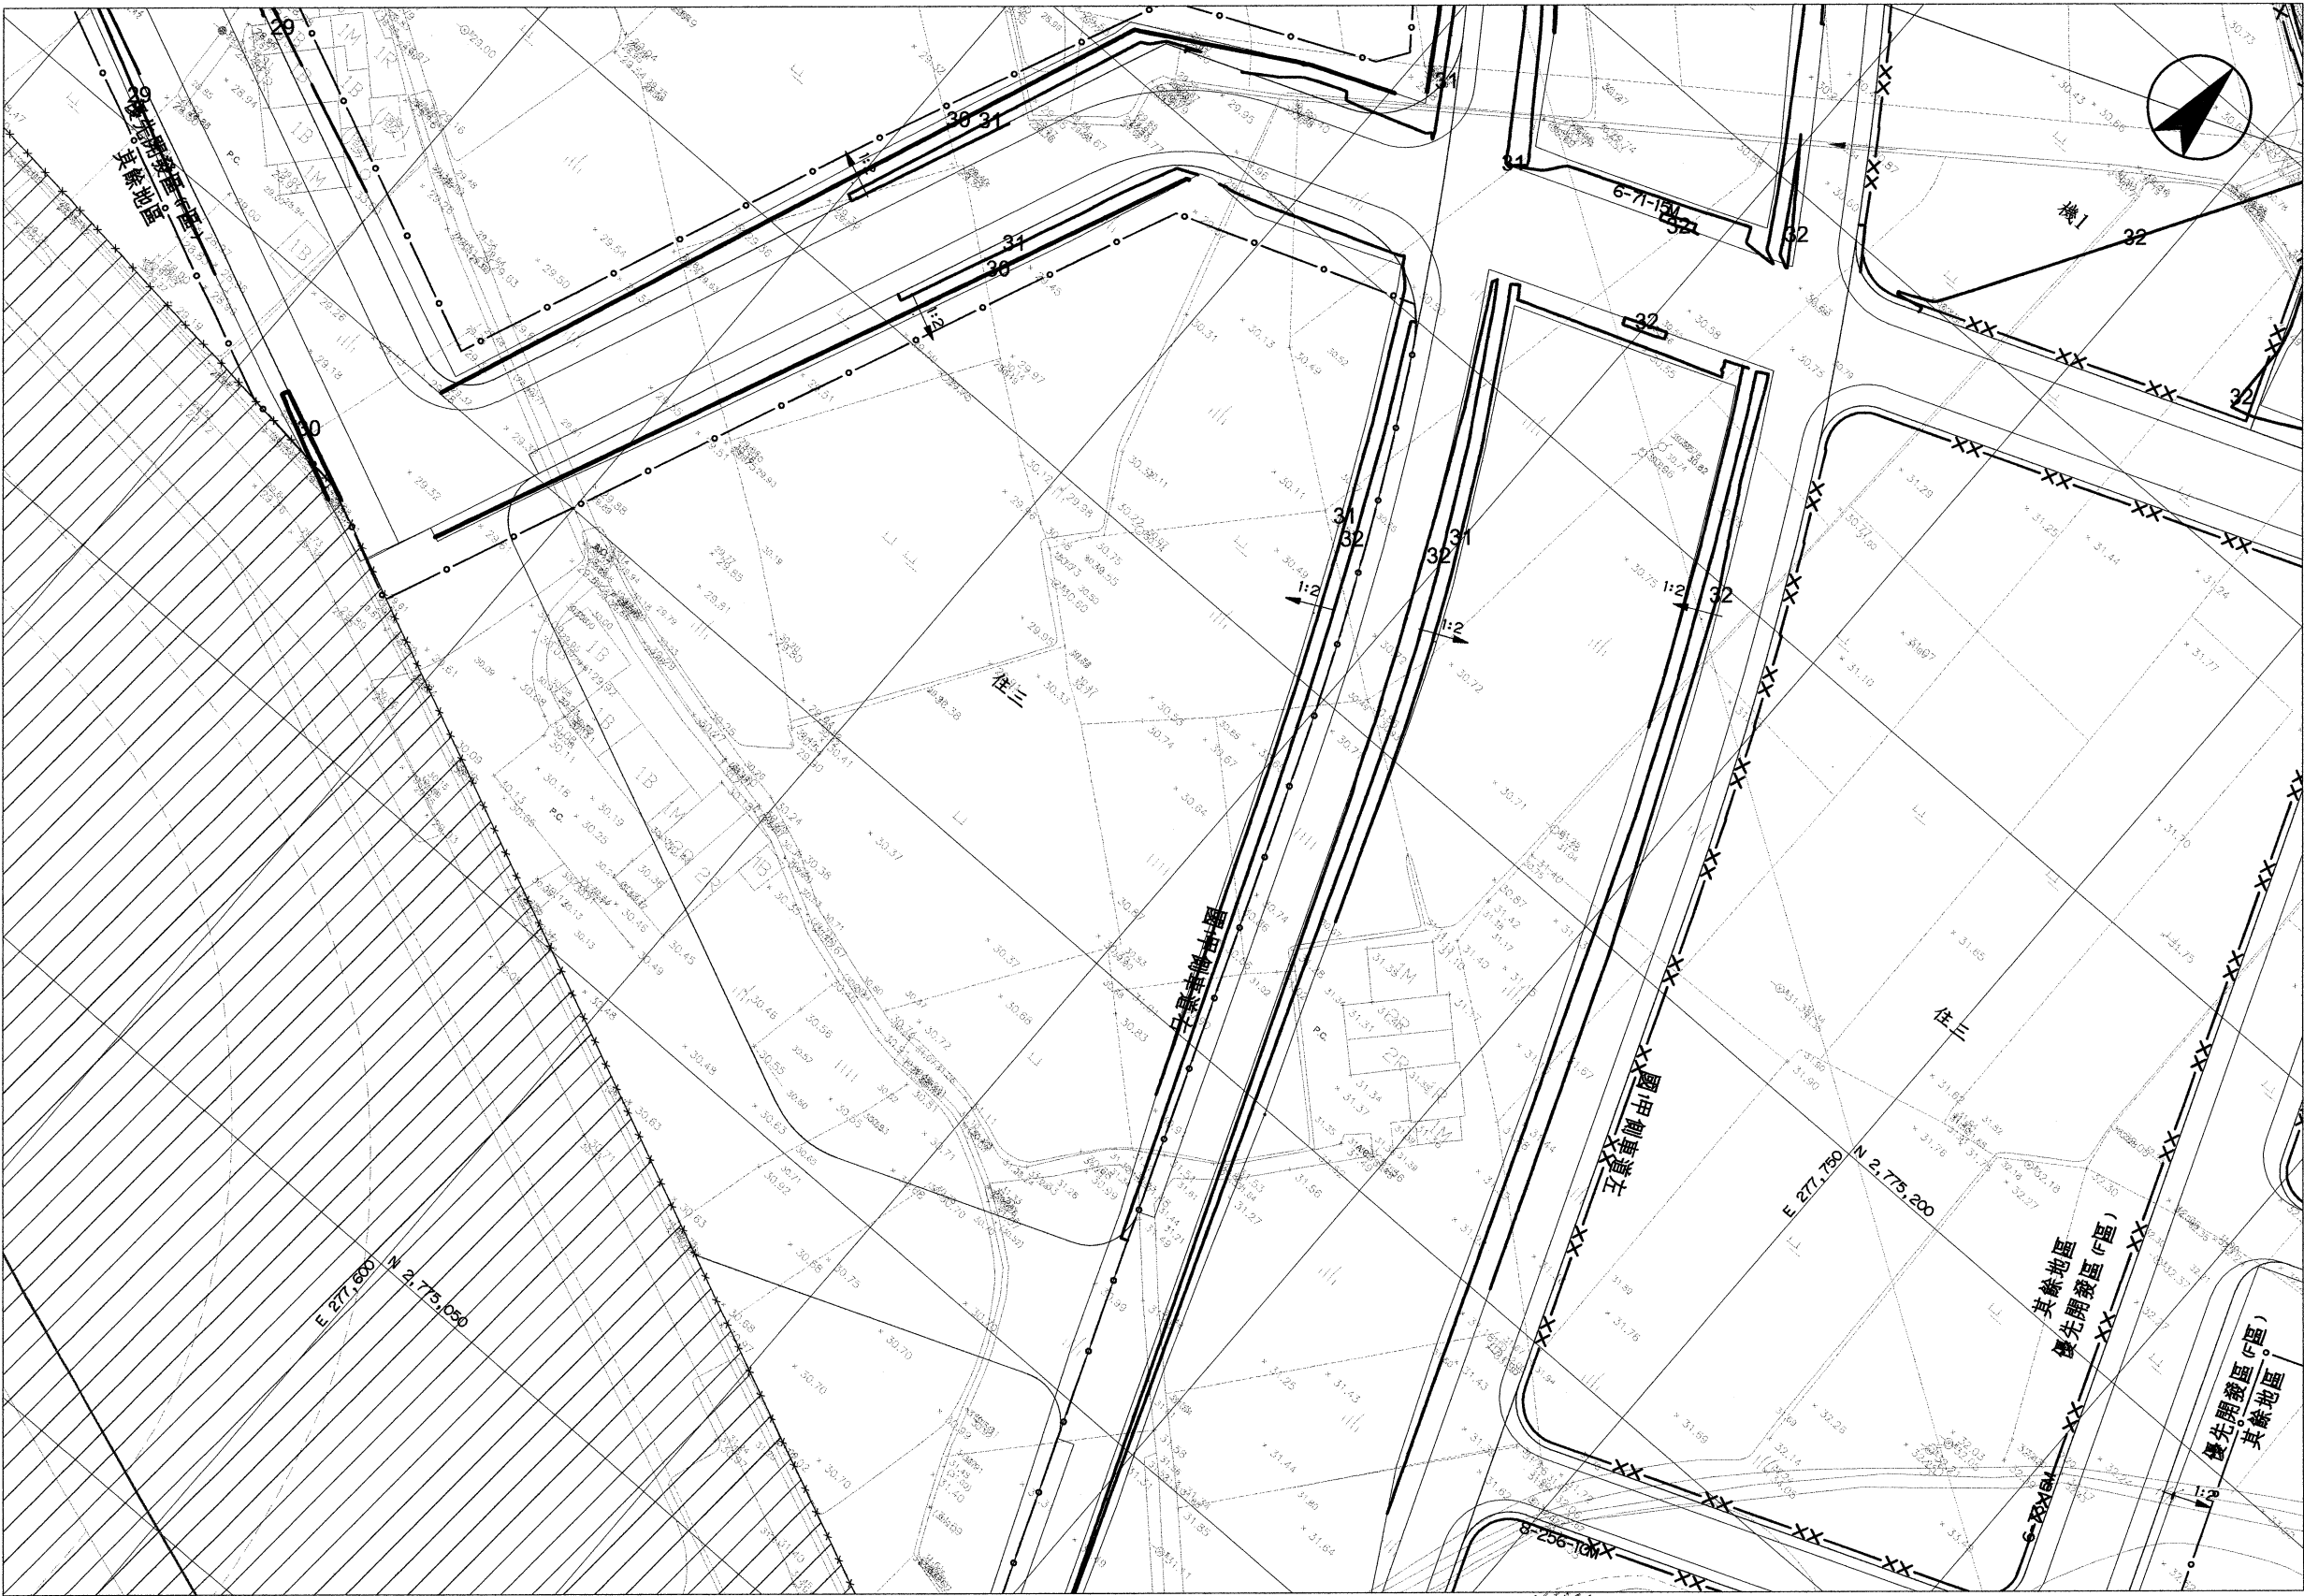

- 圖例：
- 本標範圍線
 - 優先區範圍線
 - X— 剔除區範圍線
 - +— 區徵工程範圍線
 - 30— 地盤高程控制計曲線
 - 27— 地盤高程控制首曲線
 - 1:2 坡向坡比 1(V):2(H)
 - XX— 鐵絲網圍籬
 - X— 保留戶範圍線

附註：
1. 公園、綠地及安置住宅之地盤高程控制以 1(V):2(H) 銜接至原地面。

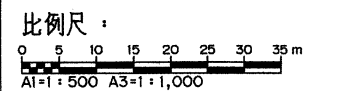


桃園市政府
航空城工程處
Office of Aeropolis Public Construction, Taoyuan

永青營造工程股份有限公司

檢核
品保
核准

桃園航空城計畫區段徵收工程
D3分標統包工程【優先開發區】
地盤高程控制平面圖 (17/26)

圖號
0117
AG
張號


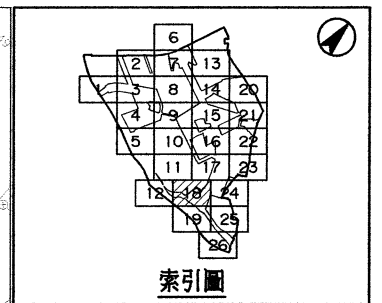


- 圖例：**



 -  本標範圍線
 -  優先區範圍線
 -  剔除區範圍線
 -  區散工程範圍線
 -  地盤高程控制計曲線
 -  地盤高程控制首曲線
 -  坡向坡比 1(V):2(H)
 -  鐵絲網圍籬
 -  保留戶範圍線

附註：

1. 公園、綠地及安置住宅之地盤高程控制以 1(V):2(H)銜接至原地面。

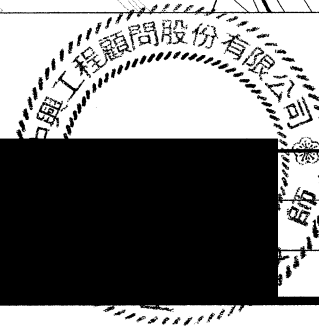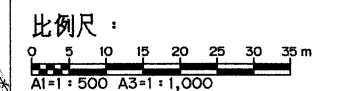


版次	日期	修改內容	修改	核准	
區段徵收工程 【優先開發區】			圖號	張號	
面圖 (18/26)			0118		
			AG		

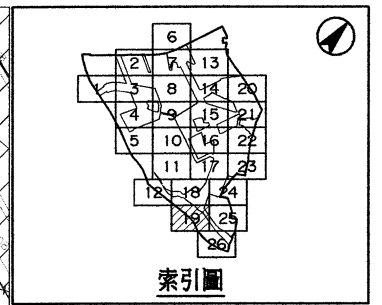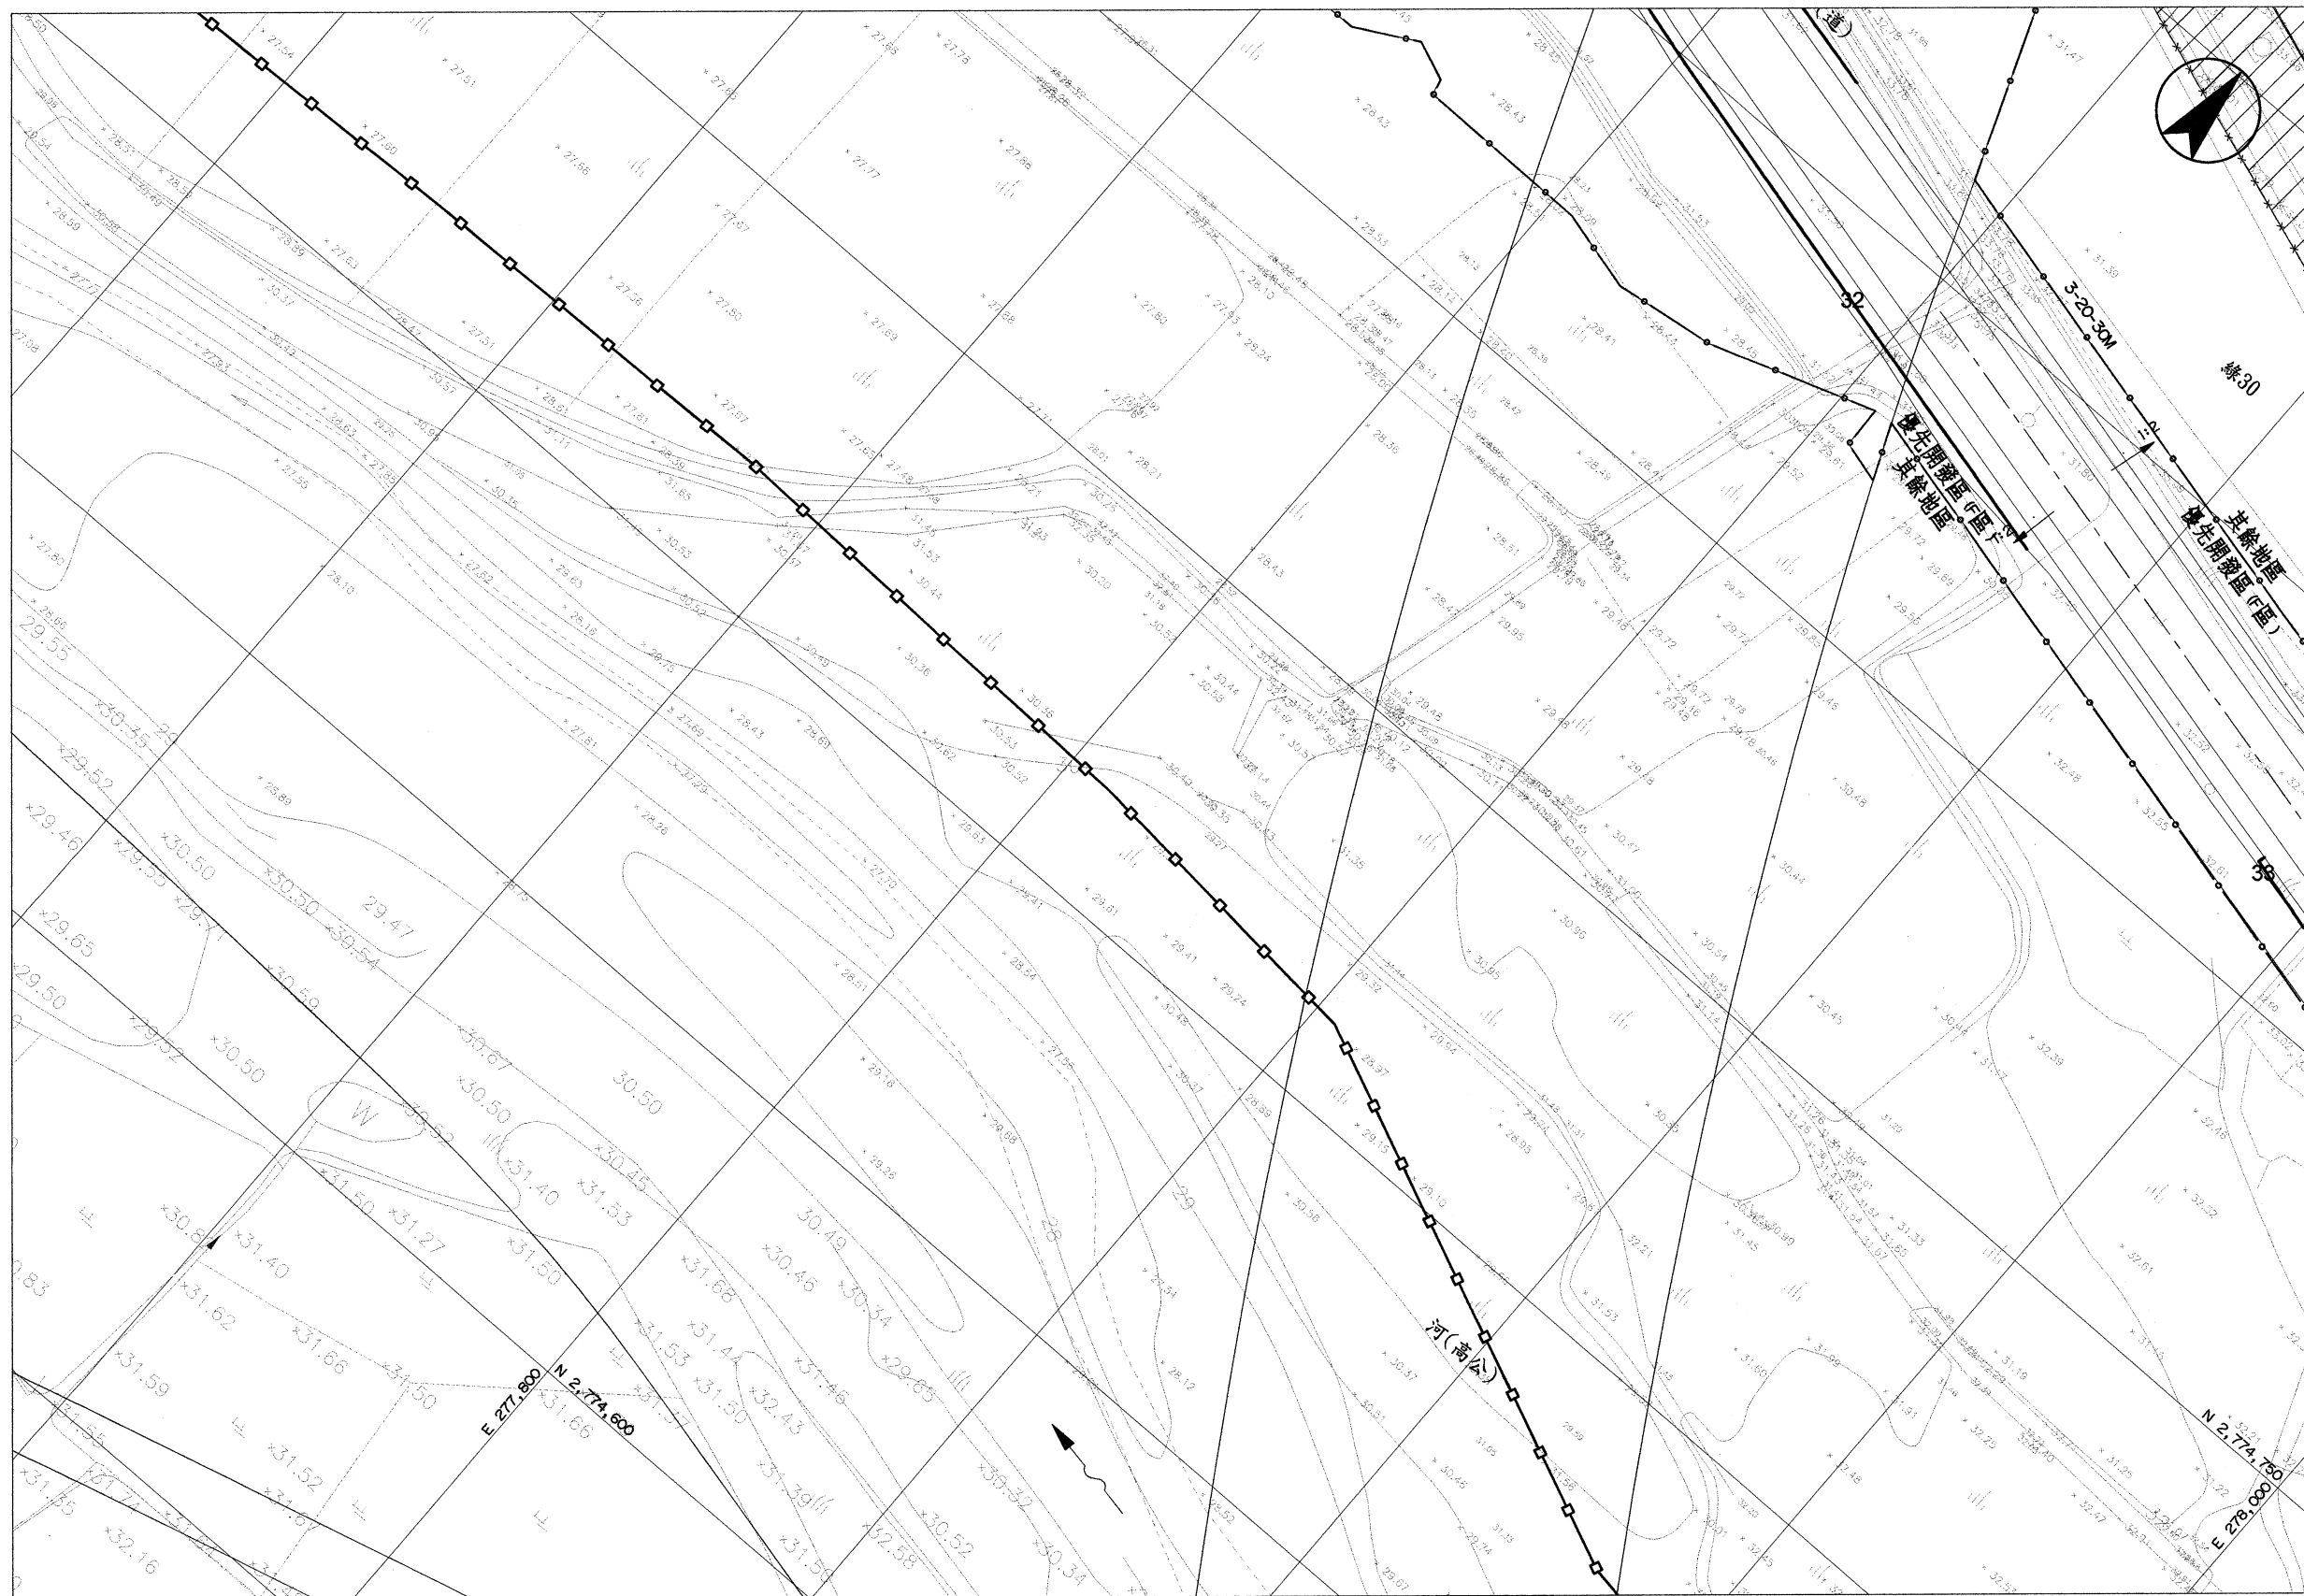

- 圖例：
- 本標範圍線
 - 優先區範圍線
 - 剔除區範圍線
 - 區徵工程範圍線
 - 地盤高程控制計曲線
 - 地盤高程控制首曲線
 - 坡向坡比 1(V):2(H)
 - 鐵絲網圍籬
 - 保留戶範圍線

附註：
1. 公園、綠地及安置住宅之地盤高程控制以 1(V):2(H) 銜接至原地面。

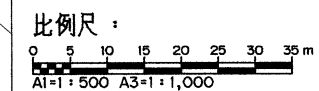

桃園市政府
航空城工程處
Office of Aerotropolis Public Construction, Taoyuan

永青營造工程股份有限公司

檢核
品保
核准


公尺
1:500
0

桃園航空城計畫區段徵收工程
D3分標統包工程【優先開發區】
地盤高程控制平面圖 (19/26)

圖號
0119
AG

張號

電腦圖號 V2\ 0406B\ D1\ 0406B1AG01190.DWG

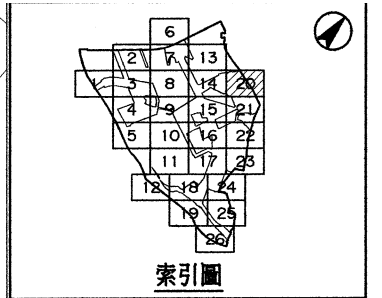

- 圖例：
- 本標範圍線
 - 優先區範圍線
 - x— 剔除區範圍線
 - +— 區段工程範圍線
 - 30— 地盤高程控制計曲線
 - 27— 地盤高程控制首曲線
 - 1:2 坡向坡比 1(V):2(H)
 - xx— 鐵絲網圍籬
 - ▨ 保留戶範圍線

附註：
1. 公園、綠地及安置住宅之地盤高程控制以 1(V):2(H) 銜接至原地面。

比例尺：
0 5 10 15 20 25 30 35 m
A1=1:500 A3=1:1,000

桃園市政府
航空城工程處
Aerotropolis Office of Aerotropolis Public Construction, Taoyuan

永青營造工程股份有限公司


檢核
品保
核准

單位 公尺
比例 1:500
版數 0

桃園航空城計畫區段徵收工程
D3分標統包工程【優先開發區】
地盤高程控制平面圖 (20/26)


圖號	張號
0120 AG	

電腦圖號 V2\ 0406B\ D1\ 0406B1AG01200.DWG

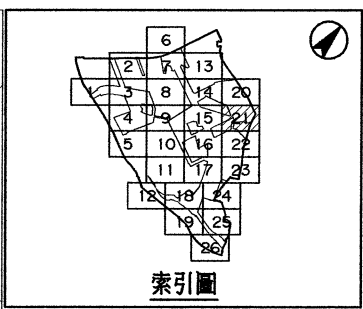

- 圖例：
- 本標範圍線
 - 優先區範圍線
 - X— 剔除區範圍線
 - +— 區徵工程範圍線
 - 30— 地盤高程控制計曲線
 - 27— 地盤高程控制首曲線
 - 1:2 坡向坡比 1(V):2(H)
 - XX— 鐵絲網圍籬
 - ▨ 保留戶範圍線

附註：
1. 公園、綠地及安置住宅之地盤高程控制以 1(V):2(H) 銜接至原地面。

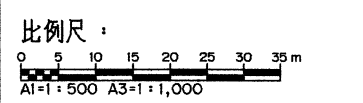

桃園市政府
航空城工程處
AEROTROPOLIS Office of Aerotropolis Public Construction, Taoyuan



 永青營造工程股份有限公司

檢核	
品保	
核准	

桃園航空城計畫區段徵收工程
D3分標統包工程【優先開發區】
地盤高程控制平面圖 (21/26)



圖號	0121 AG
張號	

版次	日期	修改內容	修改	核准

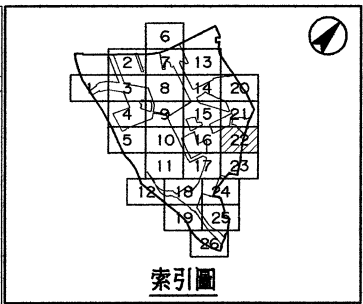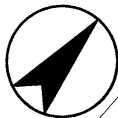

- 圖例：
- 本標範圍線
 - 優先區範圍線
 - X— 剔除區範圍線
 - +— 區徵工程範圍線
 - 30— 地盤高程控制計曲線
 - 27— 地盤高程控制首曲線
 - 1:2 坡向坡比 1(V):2(H)
 - XX— 鐵絲網圍籬
 - 保留戶範圍線

附註：
1. 公園、綠地及安置住宅之地盤高程控制以 1(V):2(H) 銜接至原地面。

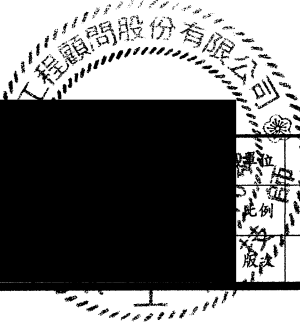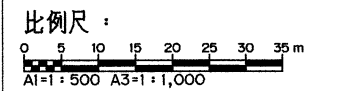

版次	日期	修改內容	修改	核准

桃園市政府
航空城工程處
EROTROPOLIS Office of Aerotropolis Public Construction, Taoyuan



永青營造工程股份有限公司

檢核
品保
核准

公尺
1:500
0


桃園航空城計畫區段徵收工程
D3分標統包工程【優先開發區】
地盤高程控制平面圖 (22/26)

圖號
0122
AG
張號

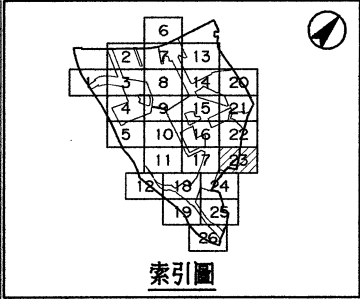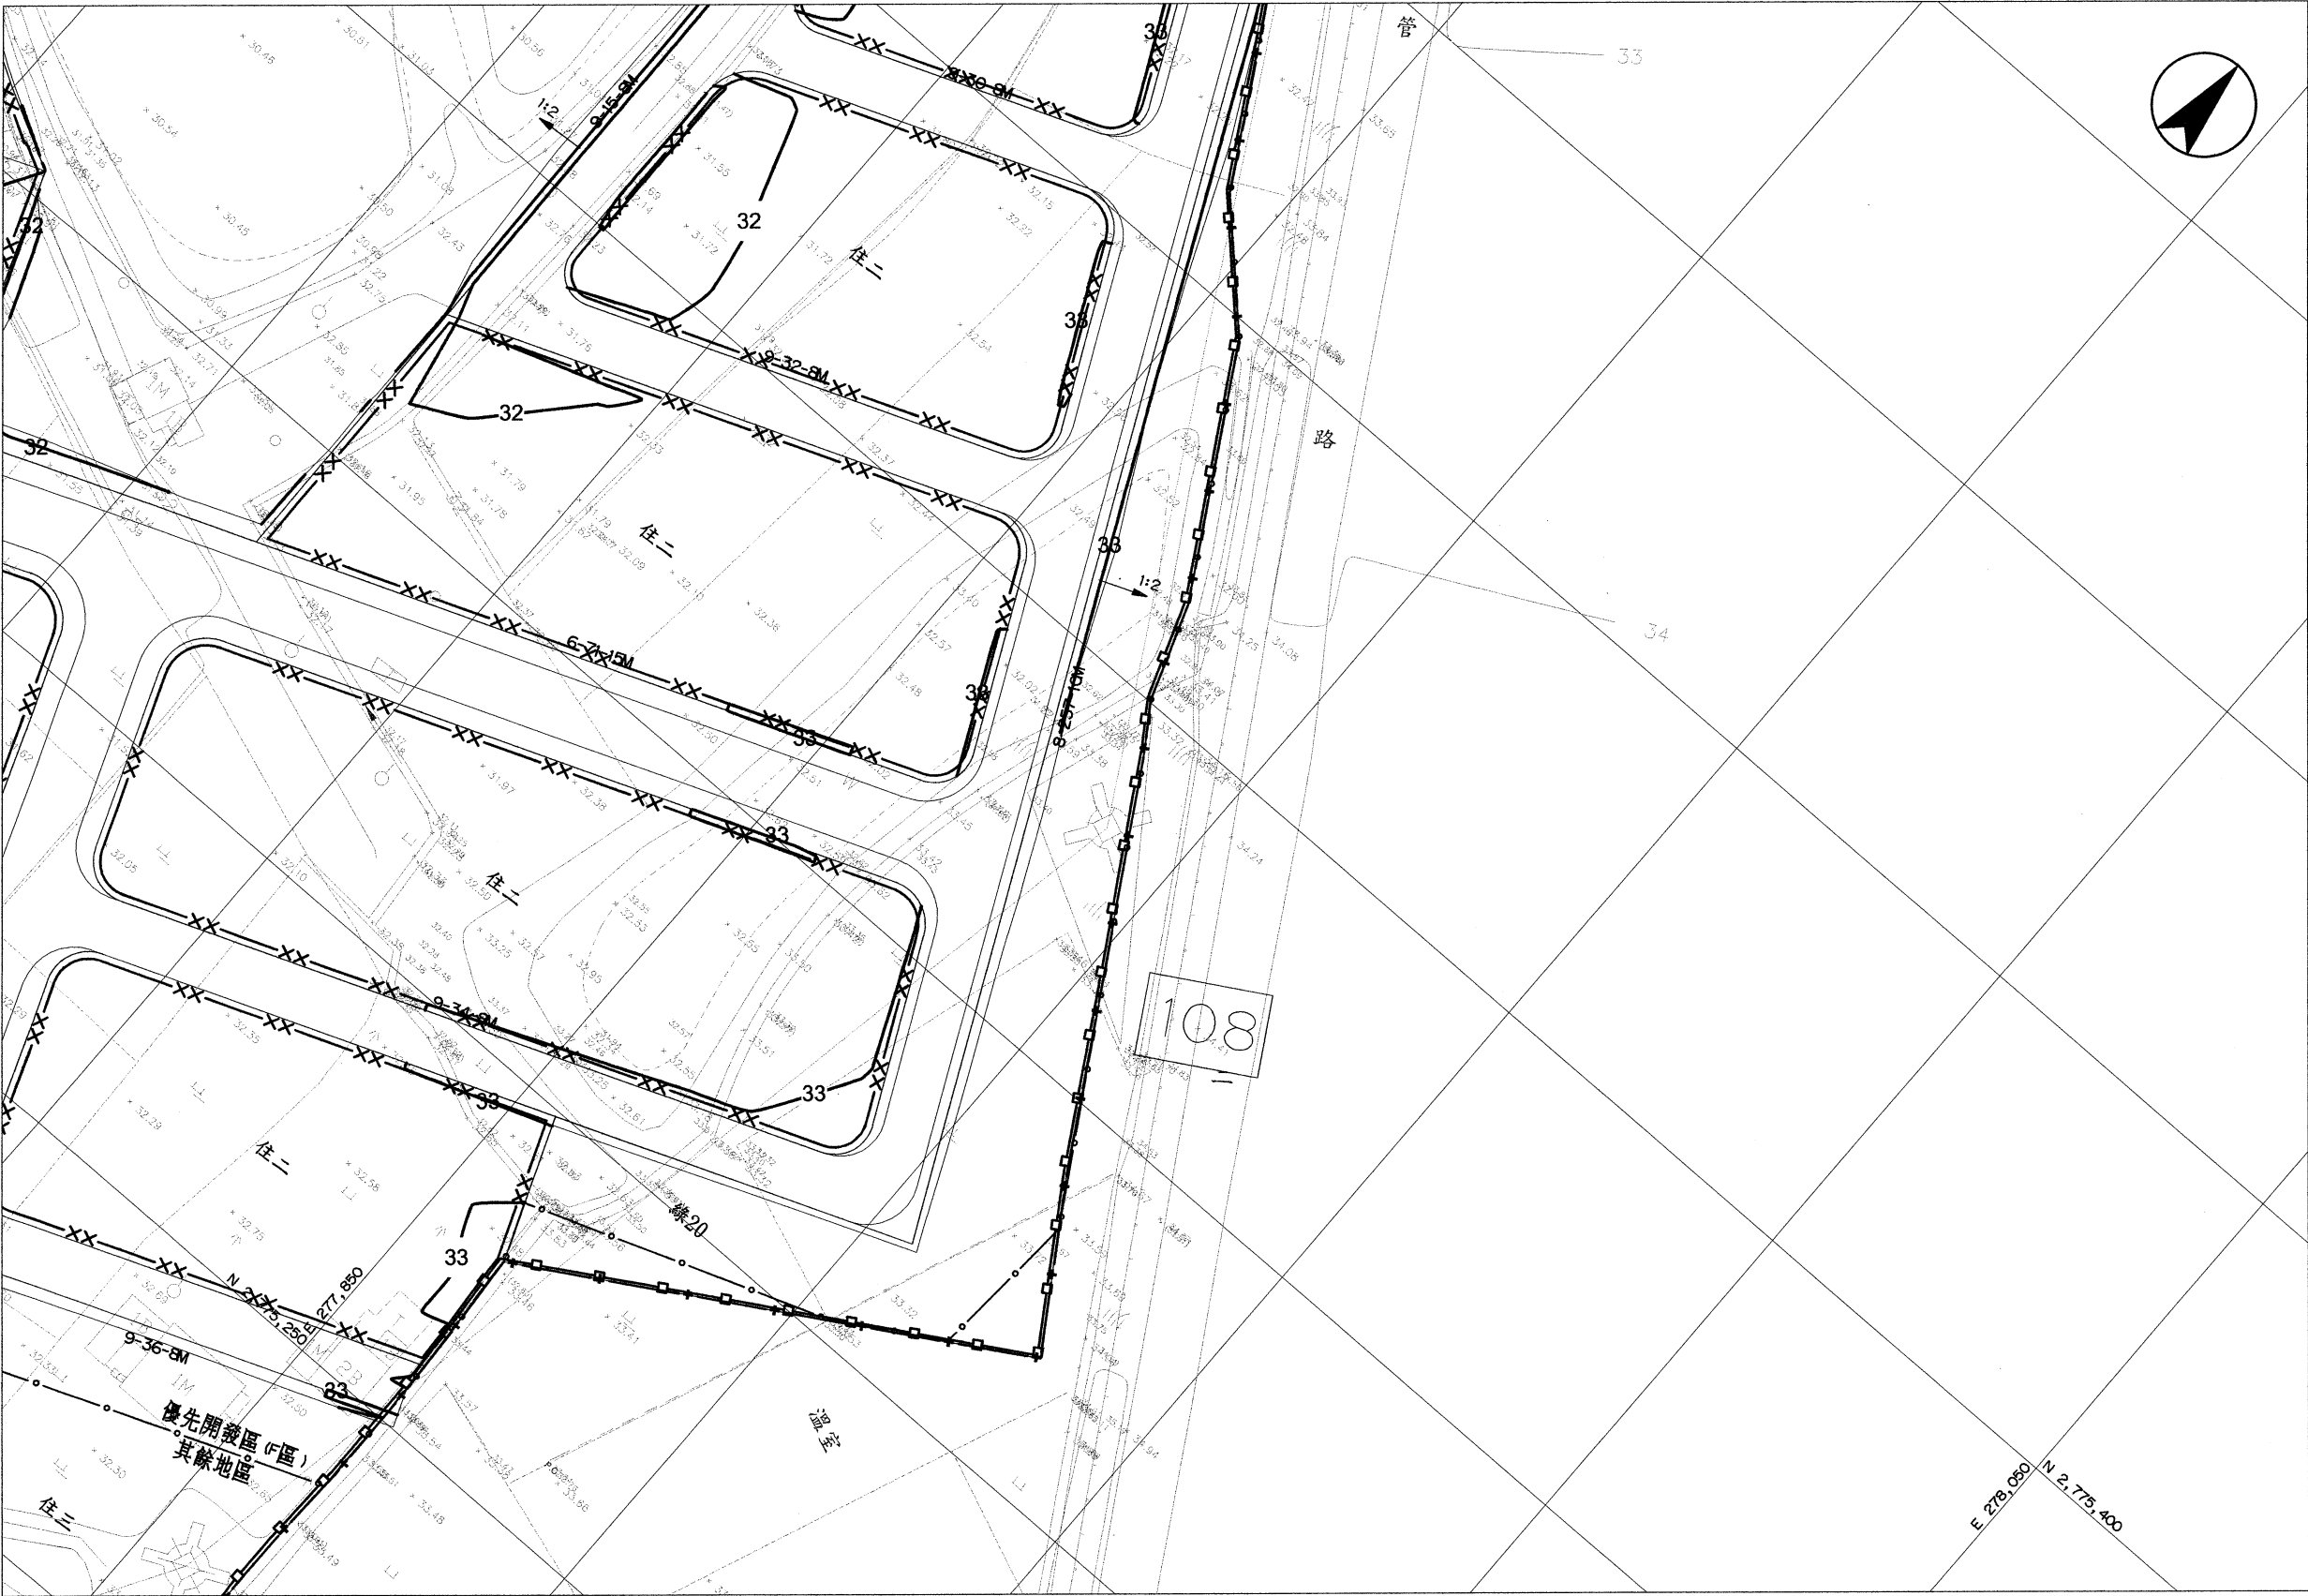

- 圖例：
- 本標範圍線
 - 優先區範圍線
 - X— 剔除區範圍線
 - +— 區徵工程範圍線
 - 30— 地盤高程控制計曲線
 - 27— 地盤高程控制首曲線
 - 1:2 坡向坡比 1(V):2(H)
 - XX— 鐵絲網圍籬
 - ▨ 保留戶範圍線


附註：
1. 公園、綠地及安置住宅之地盤高程控制以 1(V):2(H) 銜接至原地面。

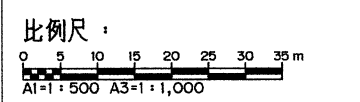

桃園市政府
航空城工程處
Aerotropolis Office of Aerotropolis Public Construction, Taoyuan

 永青營造工程股份有限公司

檢核
品保
核准


 


公尺
1:500
0

桃園航空城計畫區段徵收工程
D3分標統包工程【優先開發區】
地盤高程控制平面圖 (23/26)


圖號
0123
AG

張號
—

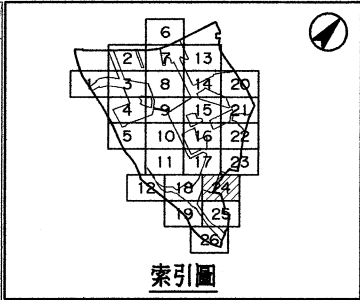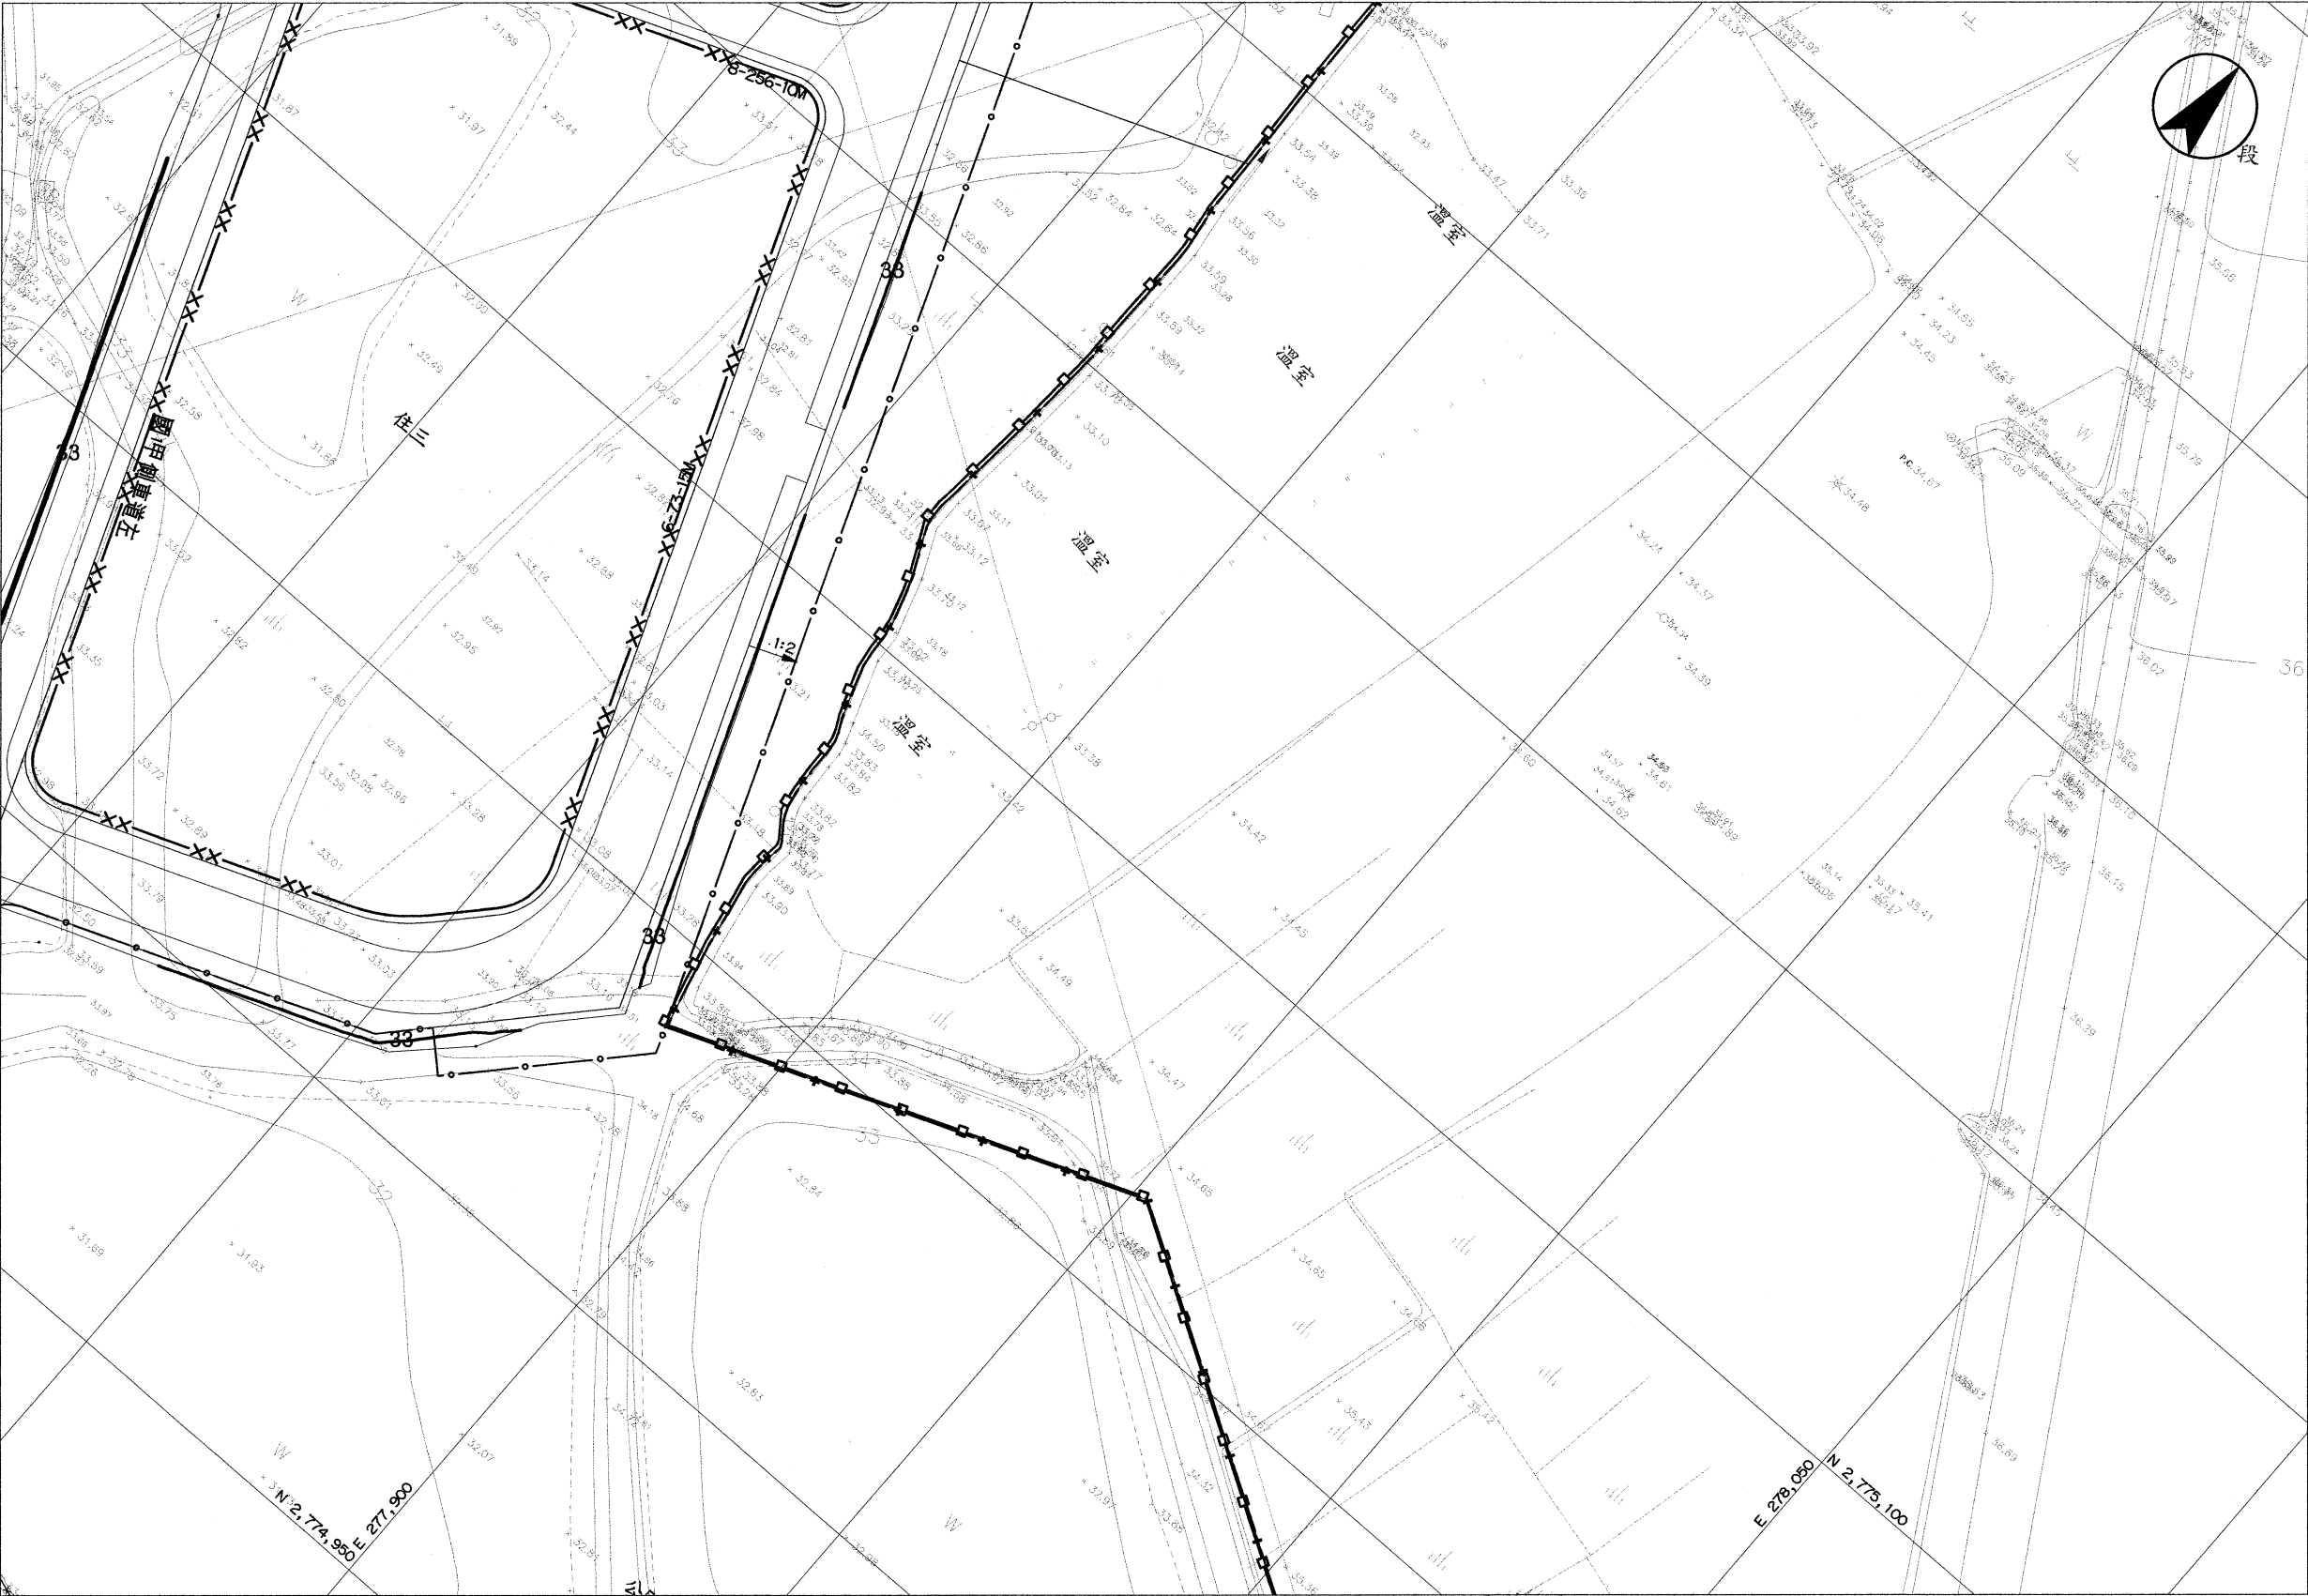

- 圖例：
- 本標範圍線
 - 優先區範圍線
 - X— 剔除區範圍線
 - +— 區徵工程範圍線
 - 30— 地盤高程控制計曲線
 - 27— 地盤高程控制首曲線
 - 1:2 坡向坡比 1(V):2(H)
 - XX— 鐵絲網圍籬
 - 保留戶範圍線

附註：
1. 公園、綠地及安置住宅之地盤高程控制以 1(V):2(H)銜接至原地面。

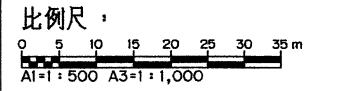

桃園市政府

航空城工程處

Office of Aerotropolis Public Construction, Taoyuan

永青營造工程股份有限公司



檢核

品保

核准


單位	公尺
比例	1:500
圖號	0

版次	日期	修改內容	修改	核准
桃園航空城計畫區段徵收工程 D3分標統包工程【優先開發區】				
地盤高程控制平面圖 (24/26)			圖號 0124 AG	張號

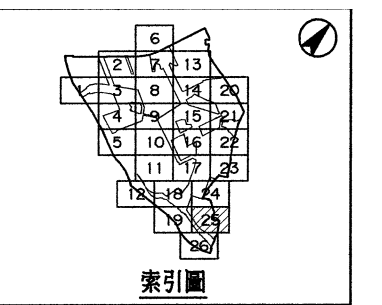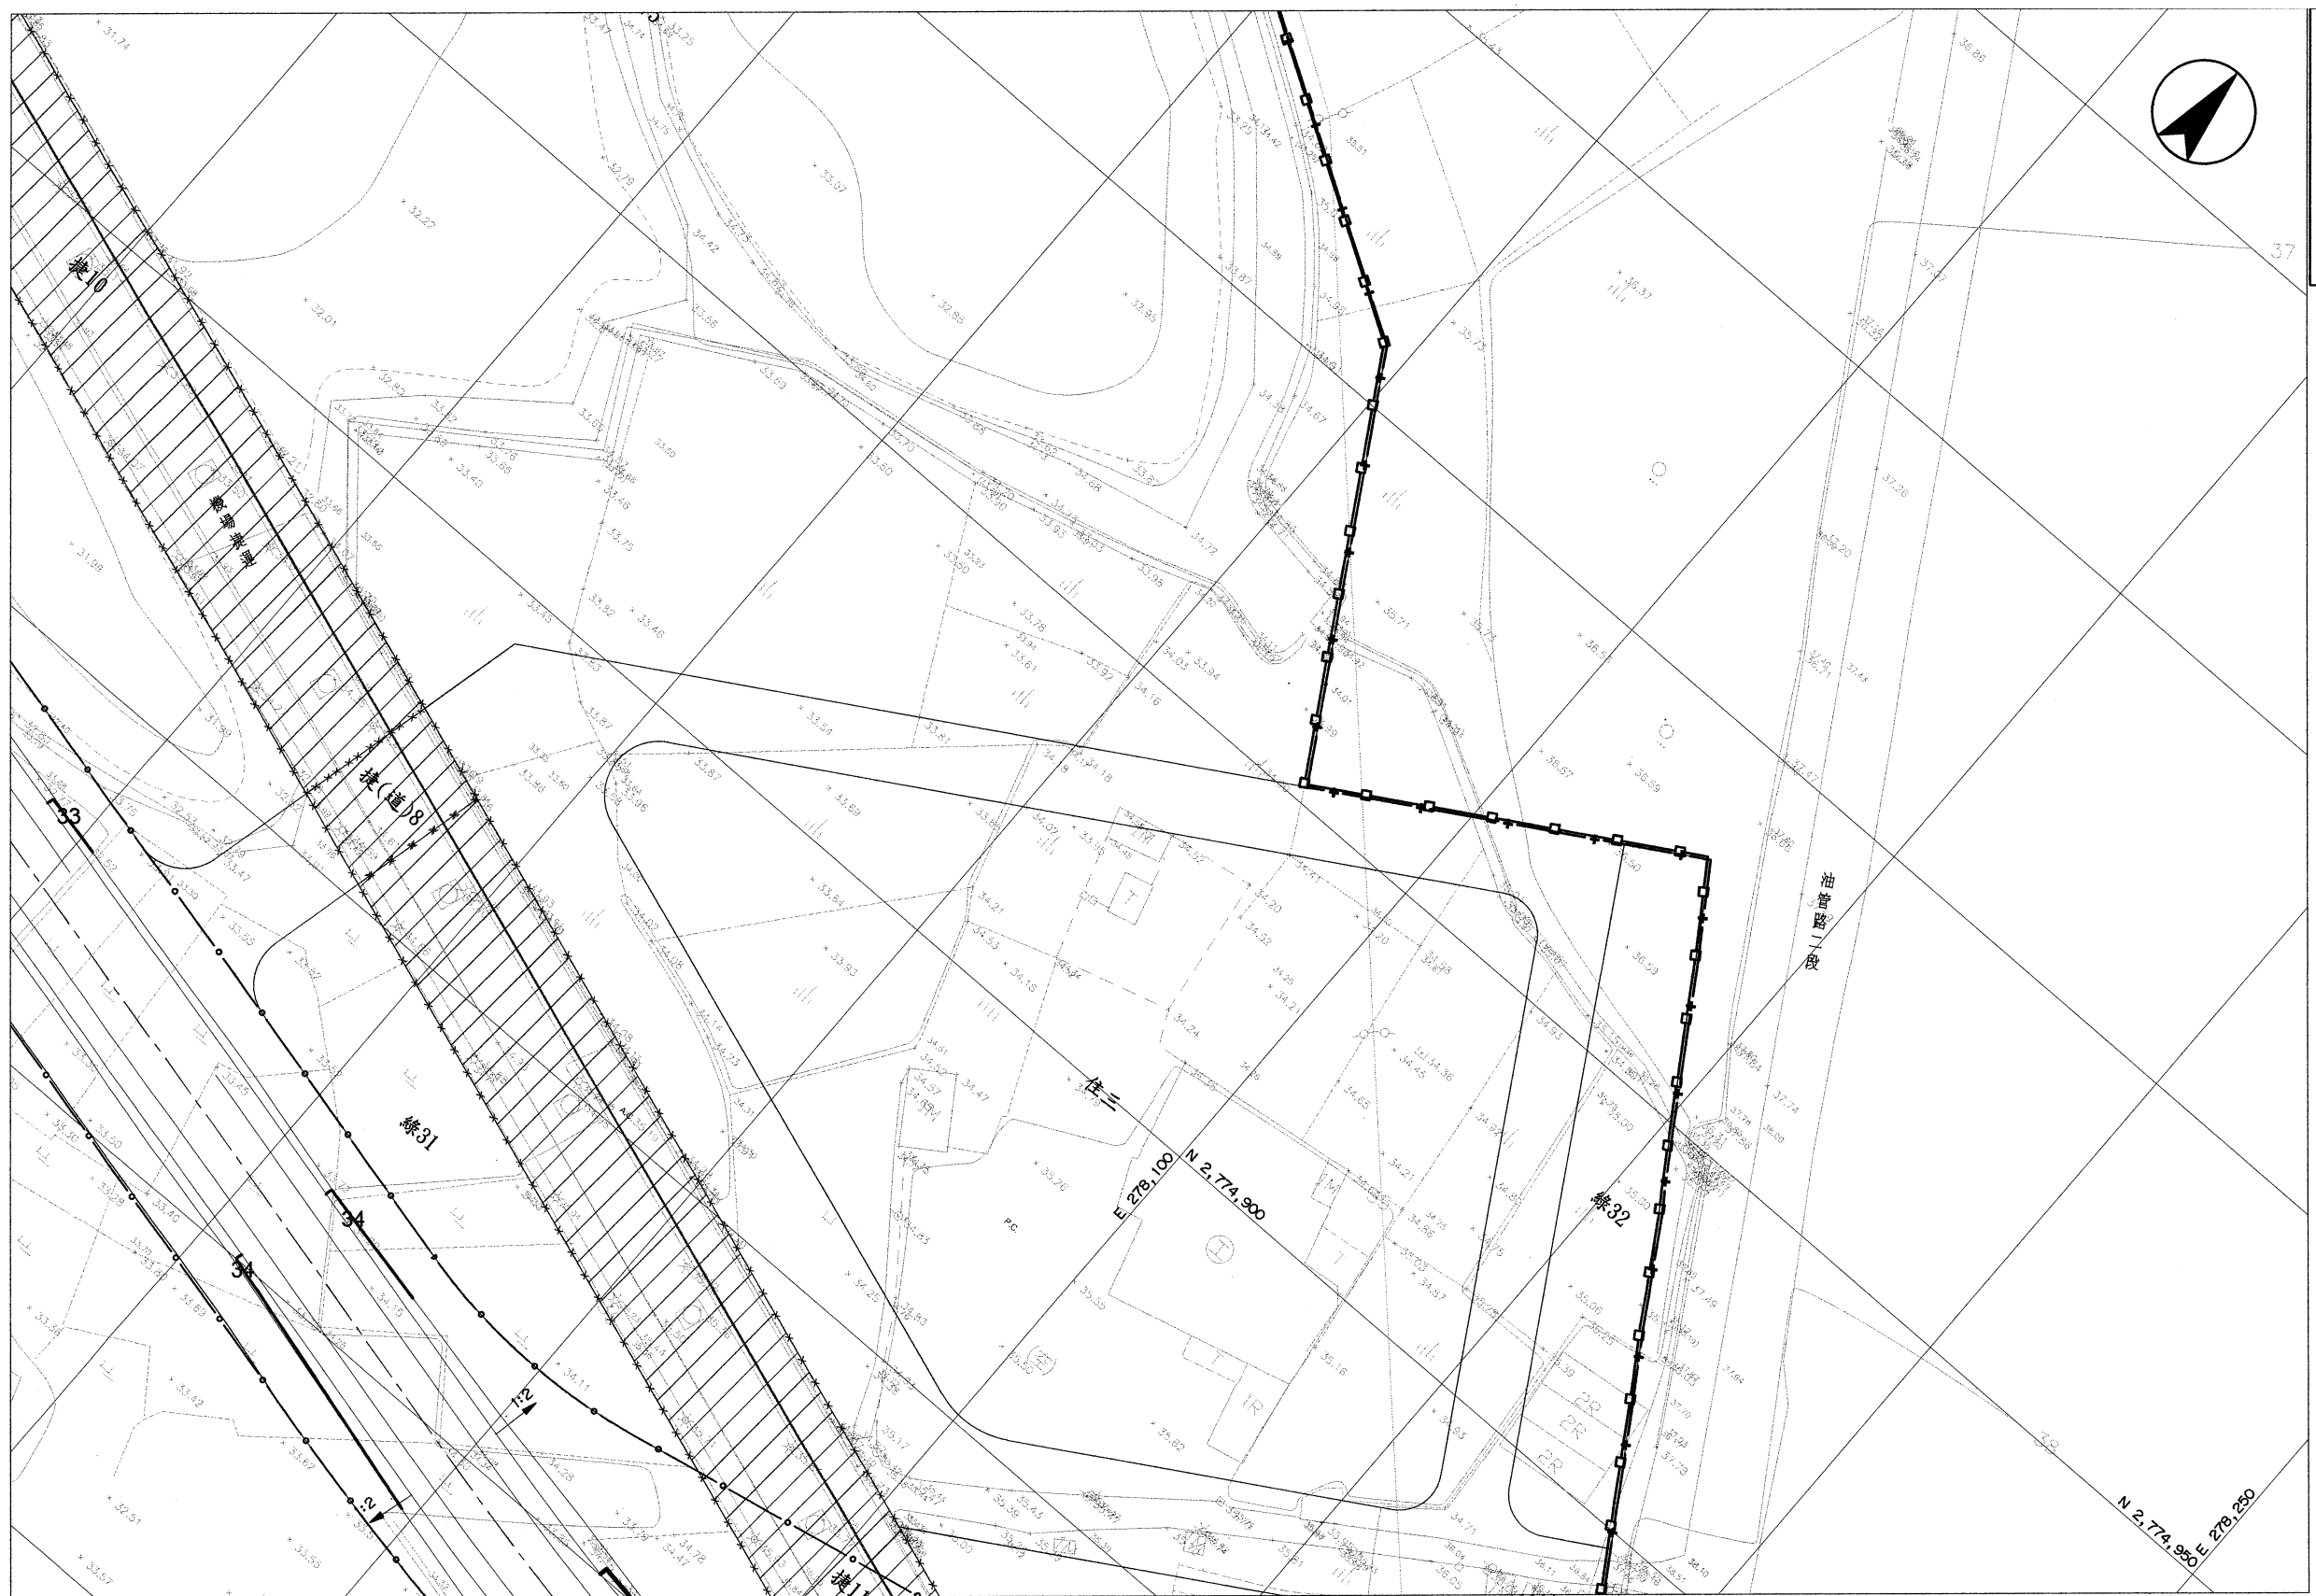

- 圖例：
- 本標範圍線
 - 優先區範圍線
 - X— 剔除區範圍線
 - +— 區徵工程範圍線
 - 30— 地盤高程控制計曲線
 - 27— 地盤高程控制首曲線
 - 1:2 坡向坡比 1(V):2(H)
 - XX— 鐵絲網圍籬
 - ▨ 保留戶範圍線

附註：
1. 公園、綠地及安置住宅之地盤高程控制以 1(V):2(H) 銜接至原地面。

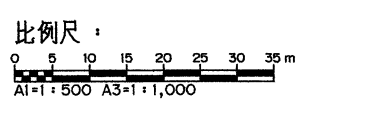


桃園市政府
航空城工程處
Aerotropolis Office of Aerotropolis Public Construction, Taoyuan

永青營造工程股份有限公司

檢核
品保
核准


桃園航空城計畫區段徵收工程
D3分標統包工程【優先開發區】
地盤高程控制平面圖 (25/26)

圖號
0125
AG
張號

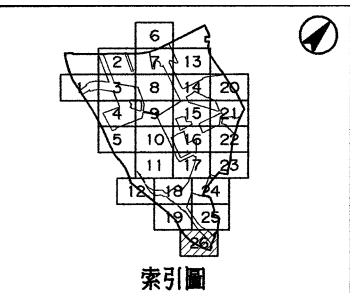

- 圖例：
- 本標範圍線
 - 優先區範圍線
 - X— 剔除區範圍線
 - +— 區徵工程範圍線
 - 30— 地盤高程控制計曲線
 - 27— 地盤高程控制首曲線
 - 1:2 坡向坡比 1(V):2(H)
 - XX— 鐵絲網圍籬
 - X— 保留戶範圍線

附註：
1. 公園、綠地及安置住宅之地盤高程控制以 1(V):2(H) 銜接至原地面。

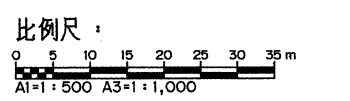


桃園市政府
航空城工程處
Office of Aerotropolis Public Construction, Taoyuan

 永青營造工程股份有限公司

檢核
品保
核准

桃園航空城計畫區段徵收工程
D3分標統包工程【優先開發區】
地盤高程控制平面圖 (26/26)

圖號
0126
AG
張號

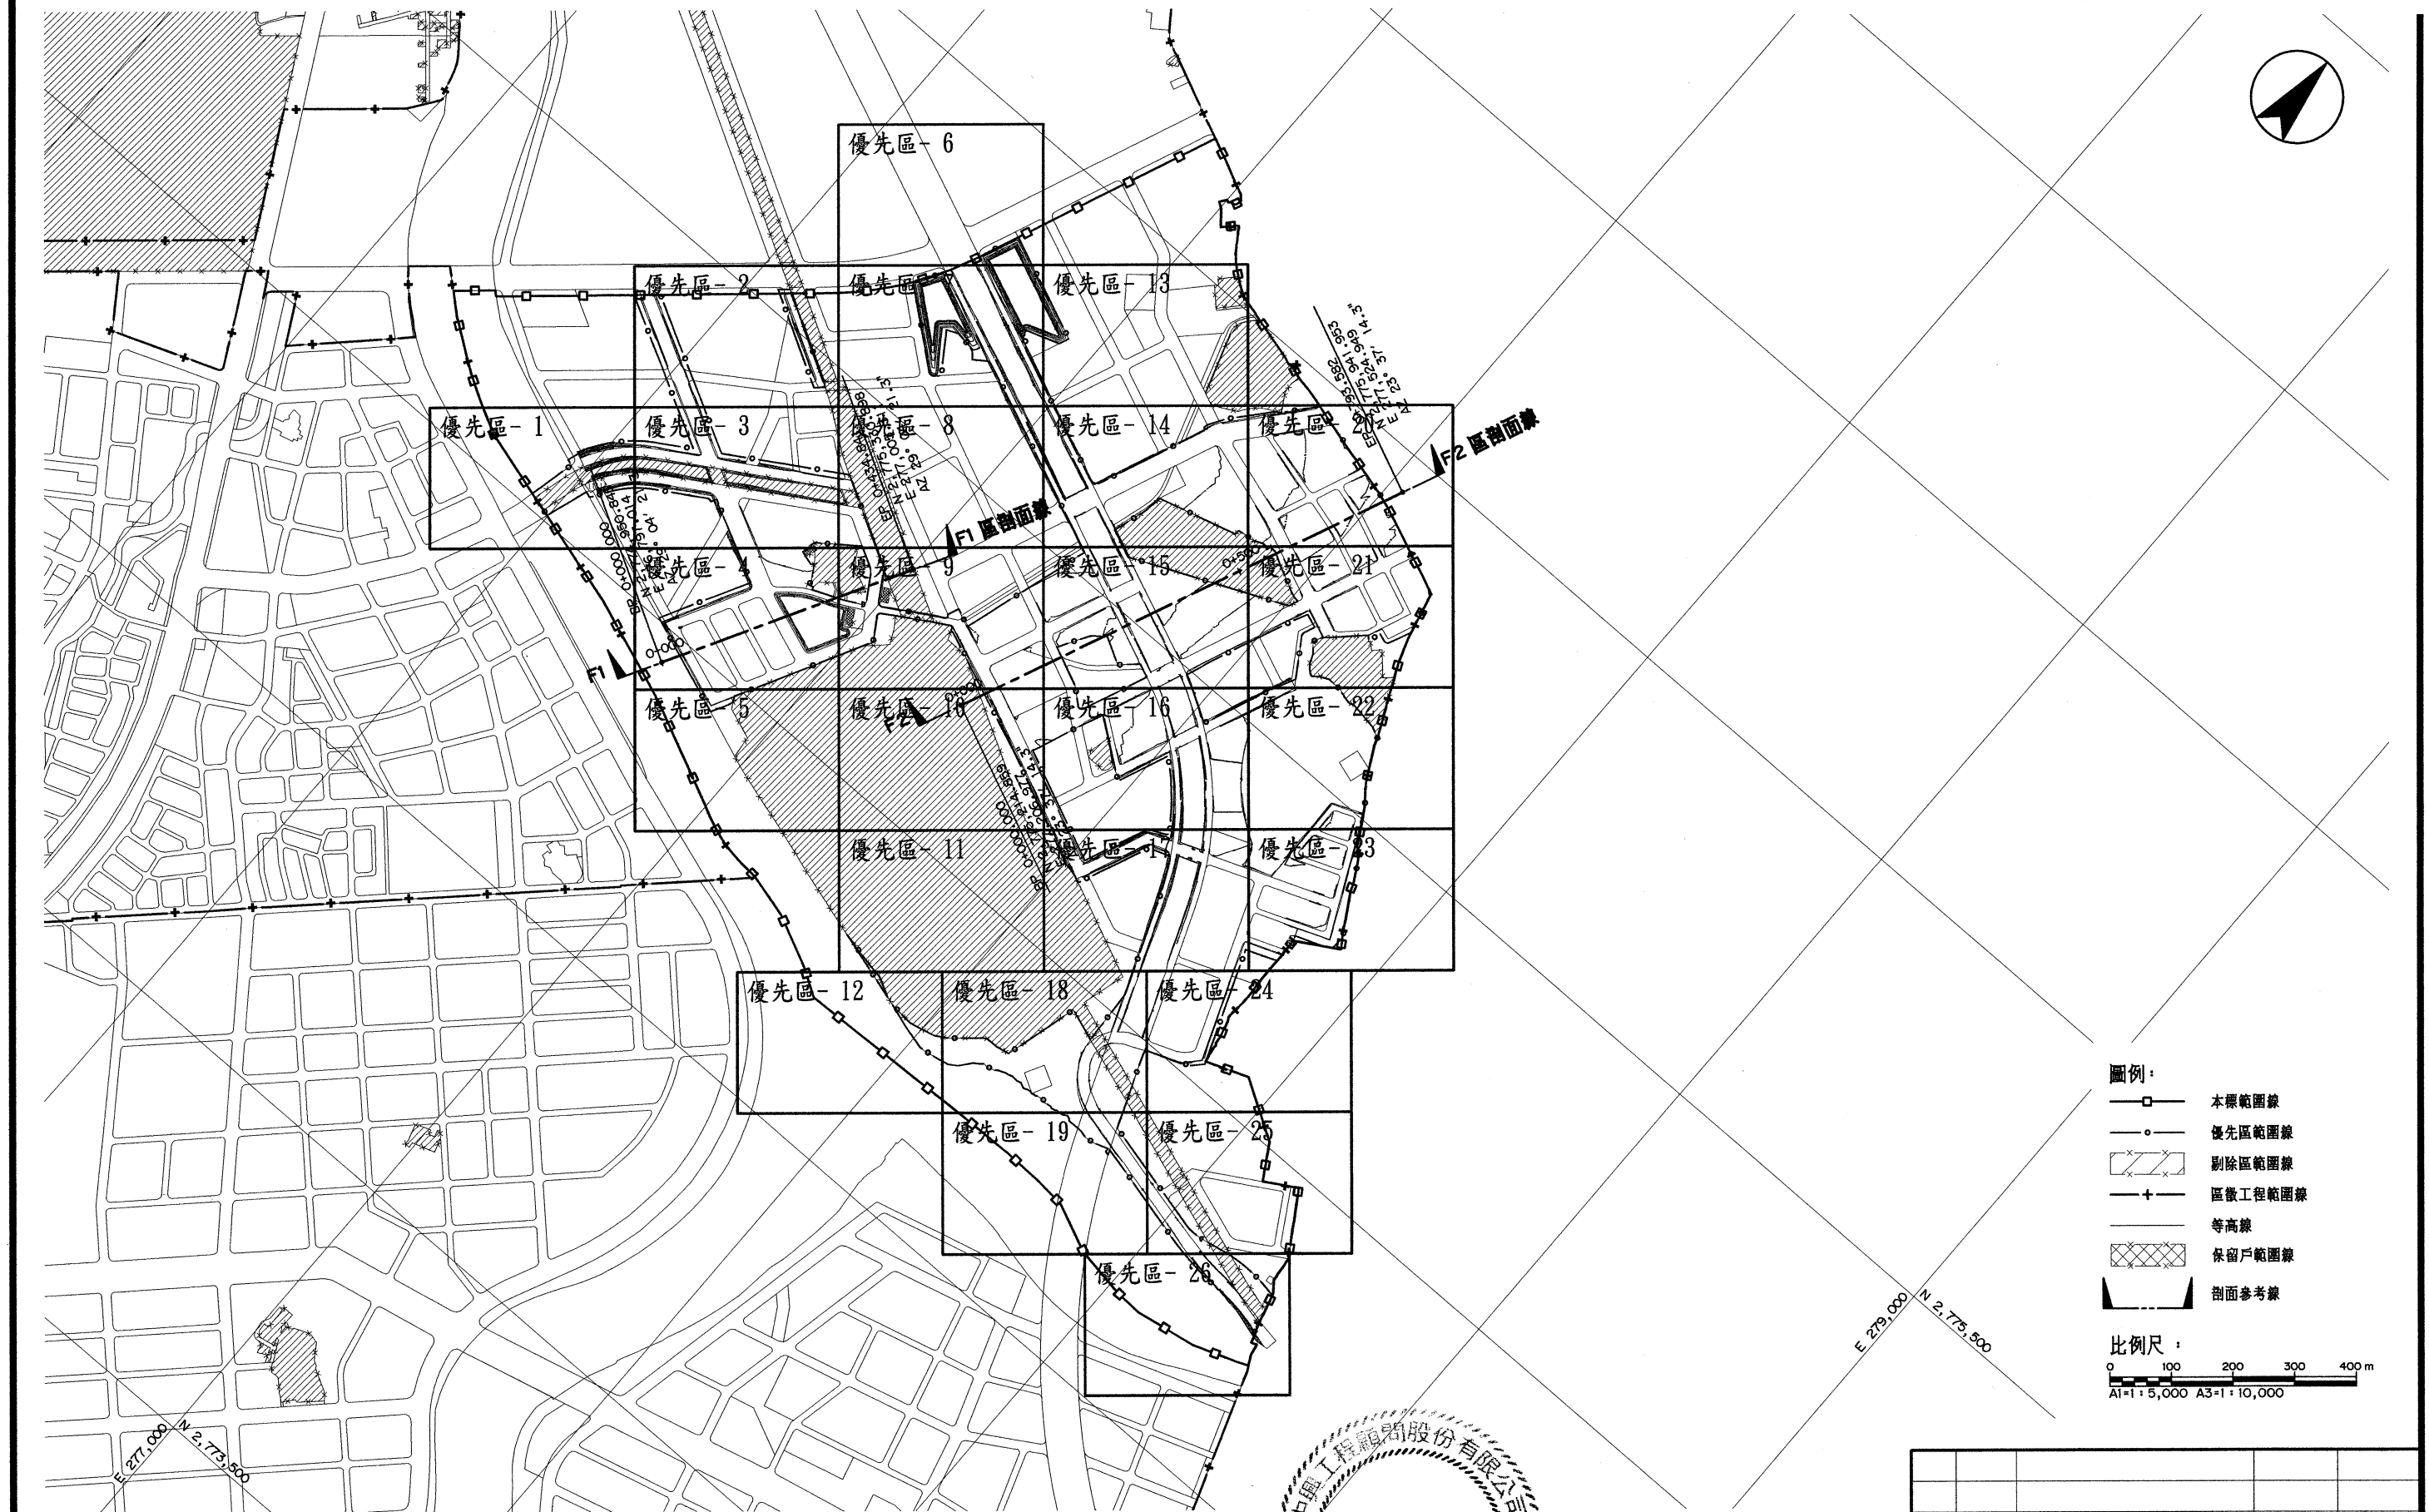

圖例：

- 本標範圍線
- 優先區範圍線
- 剔除區範圍線
- 區徵工程範圍線
- 等高線
- 保留戶範圍線
- 剖面參考線

比例尺：

0 100 200 300 400 m

A1=1:5,000 A3=1:10,000

桃園市政府
航空城工程處
Aerotropolis Office of Aerotropolis Public Construction, Taoyuan



永青營造工程股份有限公司

檢核
品保
核准

桃園航空城計畫區段徵收工程
D3分標統包工程【優先開發區】
地盤高程控制剖面位置圖

圖號
0151
AG


張號

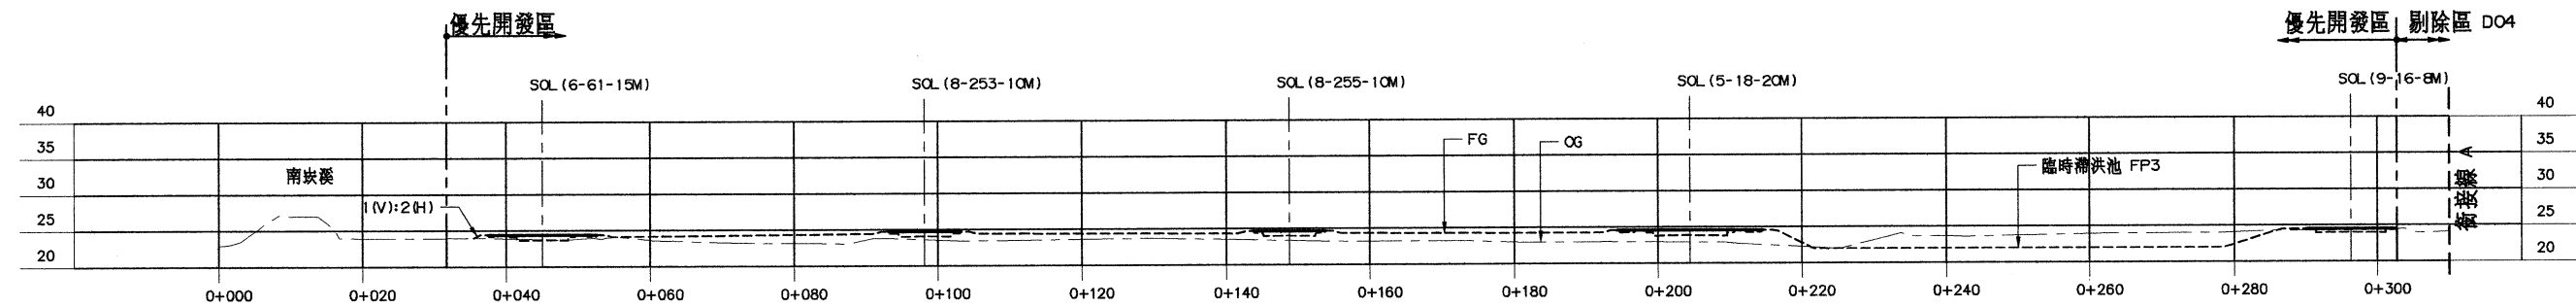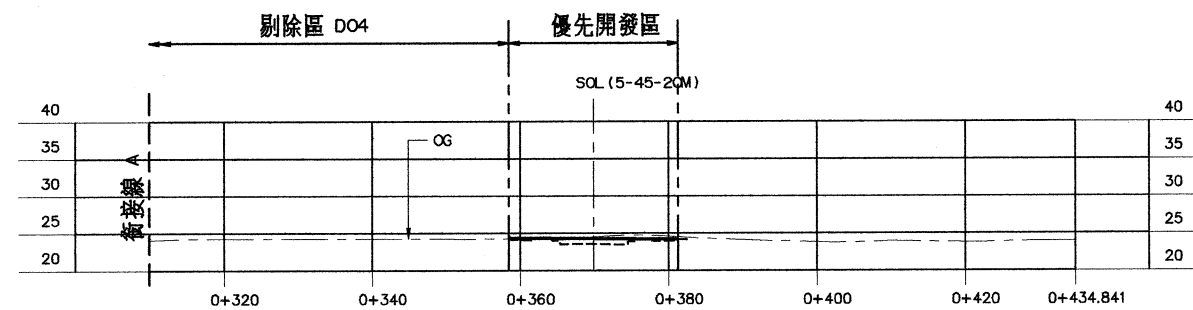

F1 區剖面圖

圖例

比例尺：

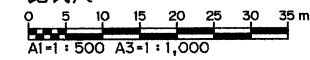

版次	日期	修改內容	修改	核准

桃園市政府
航空城工程處
BROTHROPOLIS Office of Aerotropolis Public Construction, Taoyuan


永青營造工程股份有限公司

檢核
品保
核准

桃園航空城計畫區段徵收工程
D3分標統包工程【優先開發區】
地盤高程控制剖面圖 (1/2)

圖號
0152
AG
張號

電腦圖號 V2\ 0406B\ D1\ 0406B1AG01520.DWG

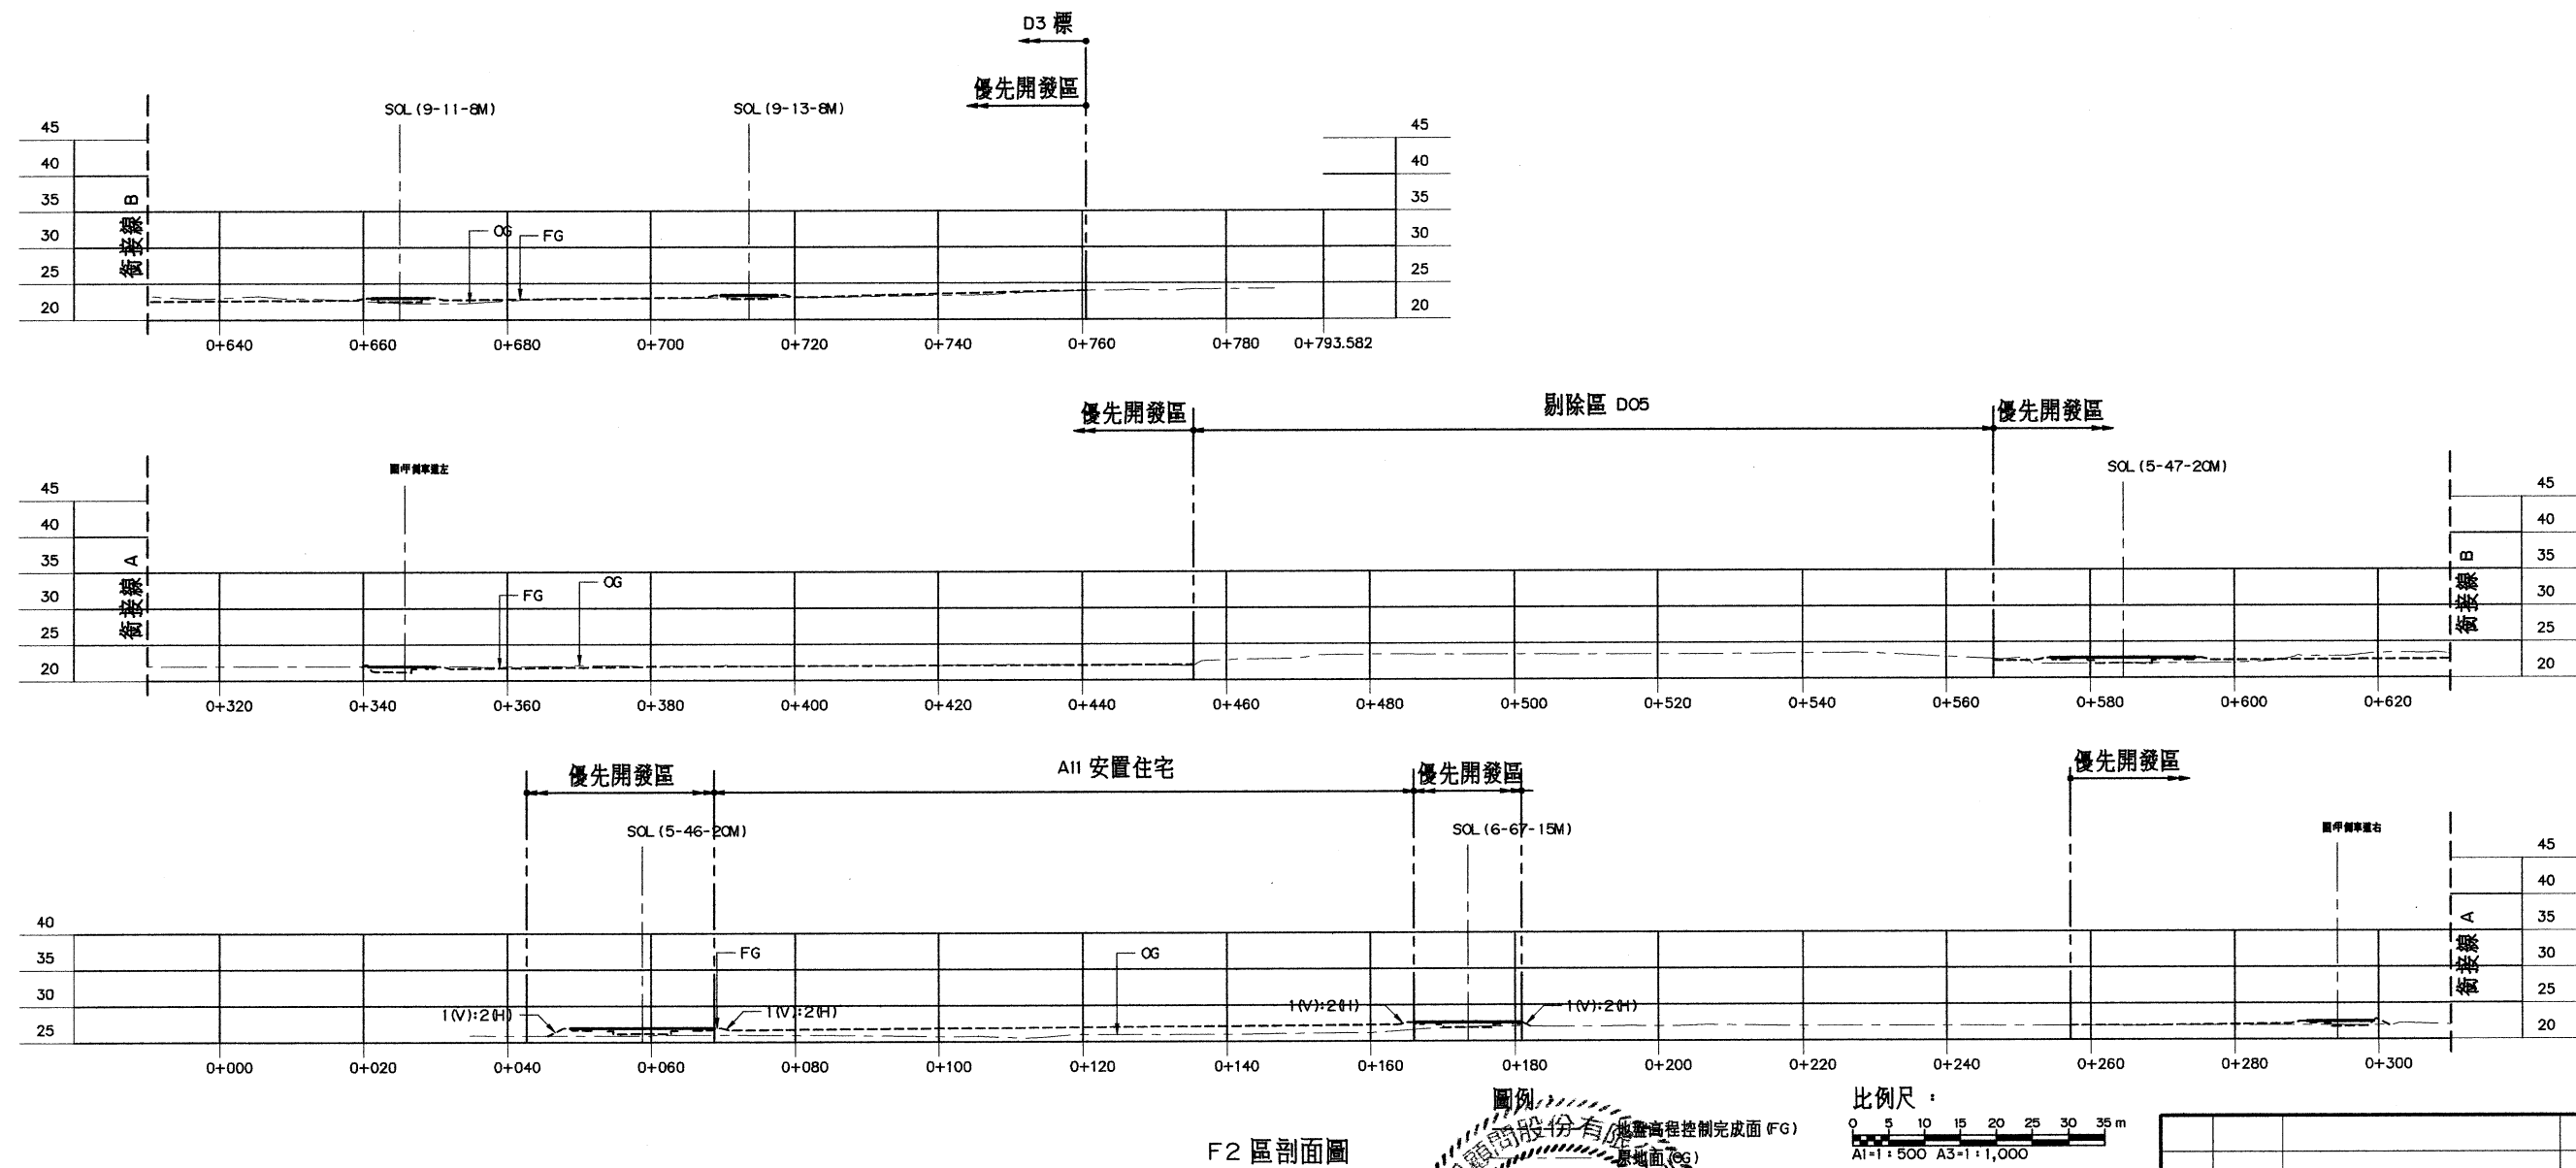

F2 區剖面圖

桃園市政府
航空城工程處
Aerotropolis Office of Aerotropolis Public Construction, Taoyuan

永青營造工程股份有限公司

檢核
品保
核准

公尺
1:500
0

桃園航空城計畫區段徵收工程
D3分標統包工程【優先開發區】
地盤高程控制剖面圖 (2/2)

圖號
0153
AG

張號

電腦圖號 V2\ 0406B\ D1\ 0406B1AG01530.DWG