

本資料僅供參考，現地狀況以實際用地點交情形為主

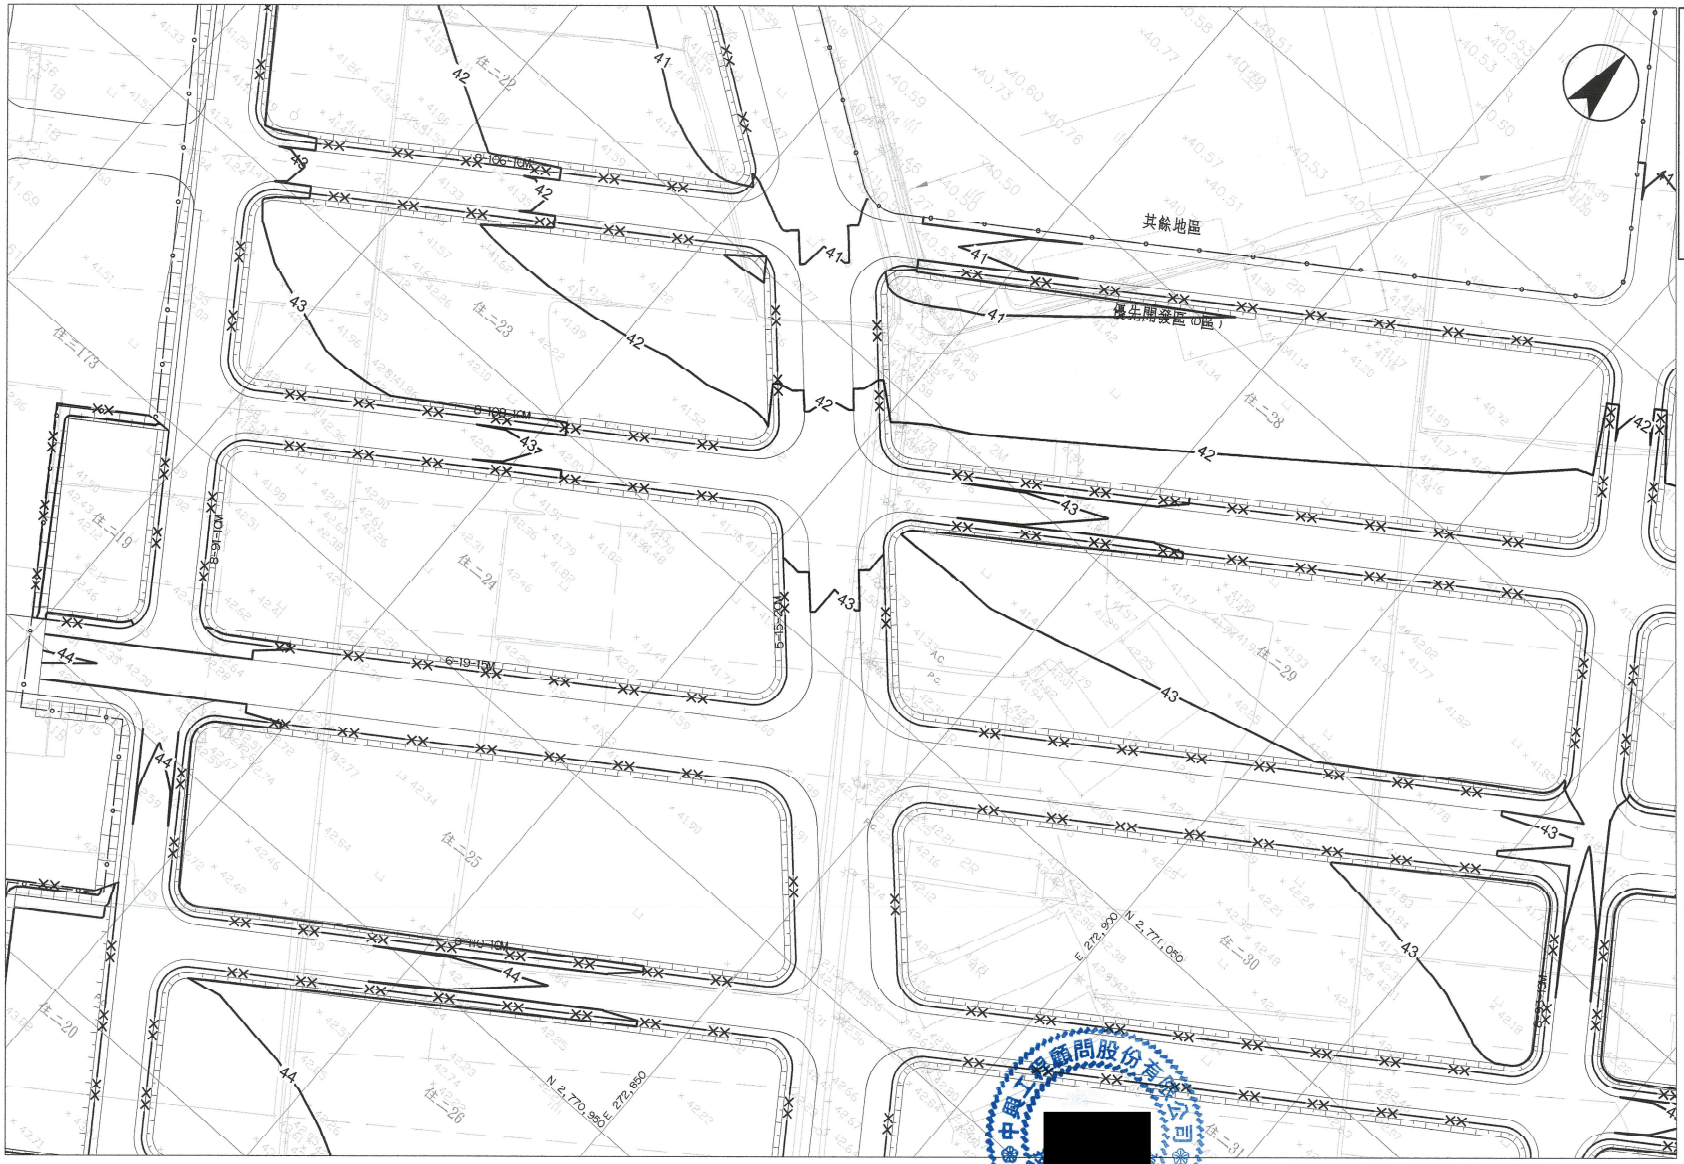

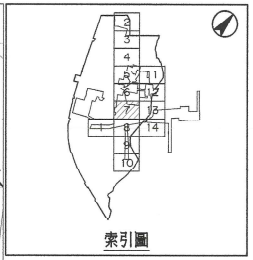

圖例：

- 本標範圍線
- 優先區範圍線
- 剔除區範圍線
- 區散工程範圍線
- 55 地盤高程控制計曲線
- 57 地盤高程控制首曲線
- 1:2 坡向坡比 1(V):2(H)
- 刺絲圍籬

附註：

1. 公園、綠地及安置住宅之地盤高程控制以1(V):2(H)銜接至原地面。

比例尺：

0 5 10 15 20 25 30 35 m

A1=1：500 A3=1：1,000

版次	日期	修改內容	修改	核准

桃園市政府 航空城工程處 EROTROPOLIS Office of Aerotropolis Public Construction, Taoyuan

遠揚營造工程股份有限公司

[redacted]

單位	公尺
比例	1:500
版次	0

桃園航空城計畫區段徵收工程
D1分標統包工程【優先開發區】


地盤高程控制平面圖 (7/14)

圖號 0111 AG

張號

電腦圖號 V2_0404B_D1_0404B1AG01110.DWG

本資料僅供參考，現地狀況以實際用地點交情形為主

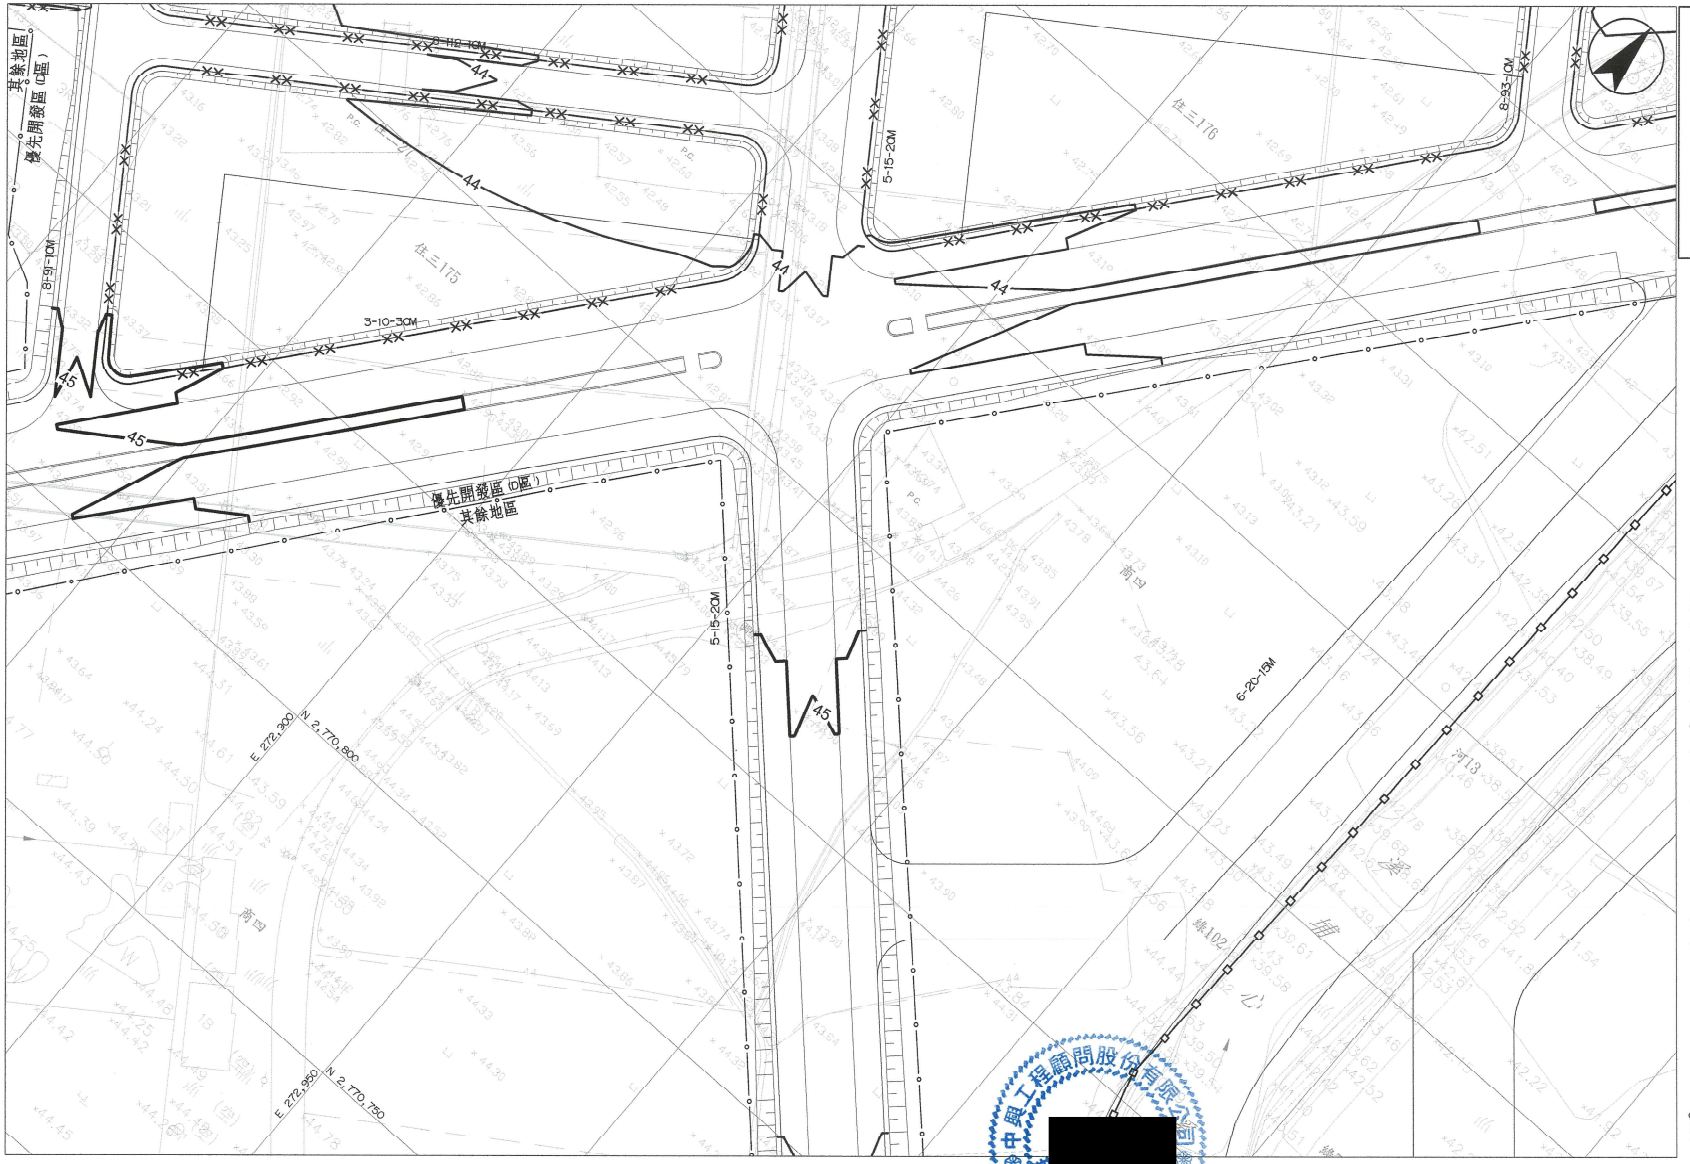

索引圖

圖例：

- 本標範圍線
- 優先區範圍線
- 剔除區範圍線
- 區徵工程範圍線
- 55 地盤高程控制計曲線
- 57 地盤高程控制首曲線
- 1:2 坡向坡比 1(V):2(H)
- 刺絲圍籬

附註：

1. 公園、綠地及安置住宅之地盤高程控制以1(V):2(H)銜接至原地面。

比例尺：

0 5 10 15 20 25 30 35 m

A1-1：500 A3-1：1,000

版次	日期	修改內容	修改	核准

桃園市政府 航空城工程處 EROTROPOLIS Office of Aerotropolis Public Construction, Taoyuan

遠揚營造工程股份有限公司

[redacted]

單位	公尺
比例	1:500
版次	0

桃園航空城計畫區段徵收工程
D1分標統包工程【優先開發區】


地盤高程控制平面圖(8/14)

圖號 0112 AG

張號

電腦圖號 V2\0404B\D1\0404B1AG01120.DWG

本資料僅供參考，現地狀況以實際用地點交情形為主

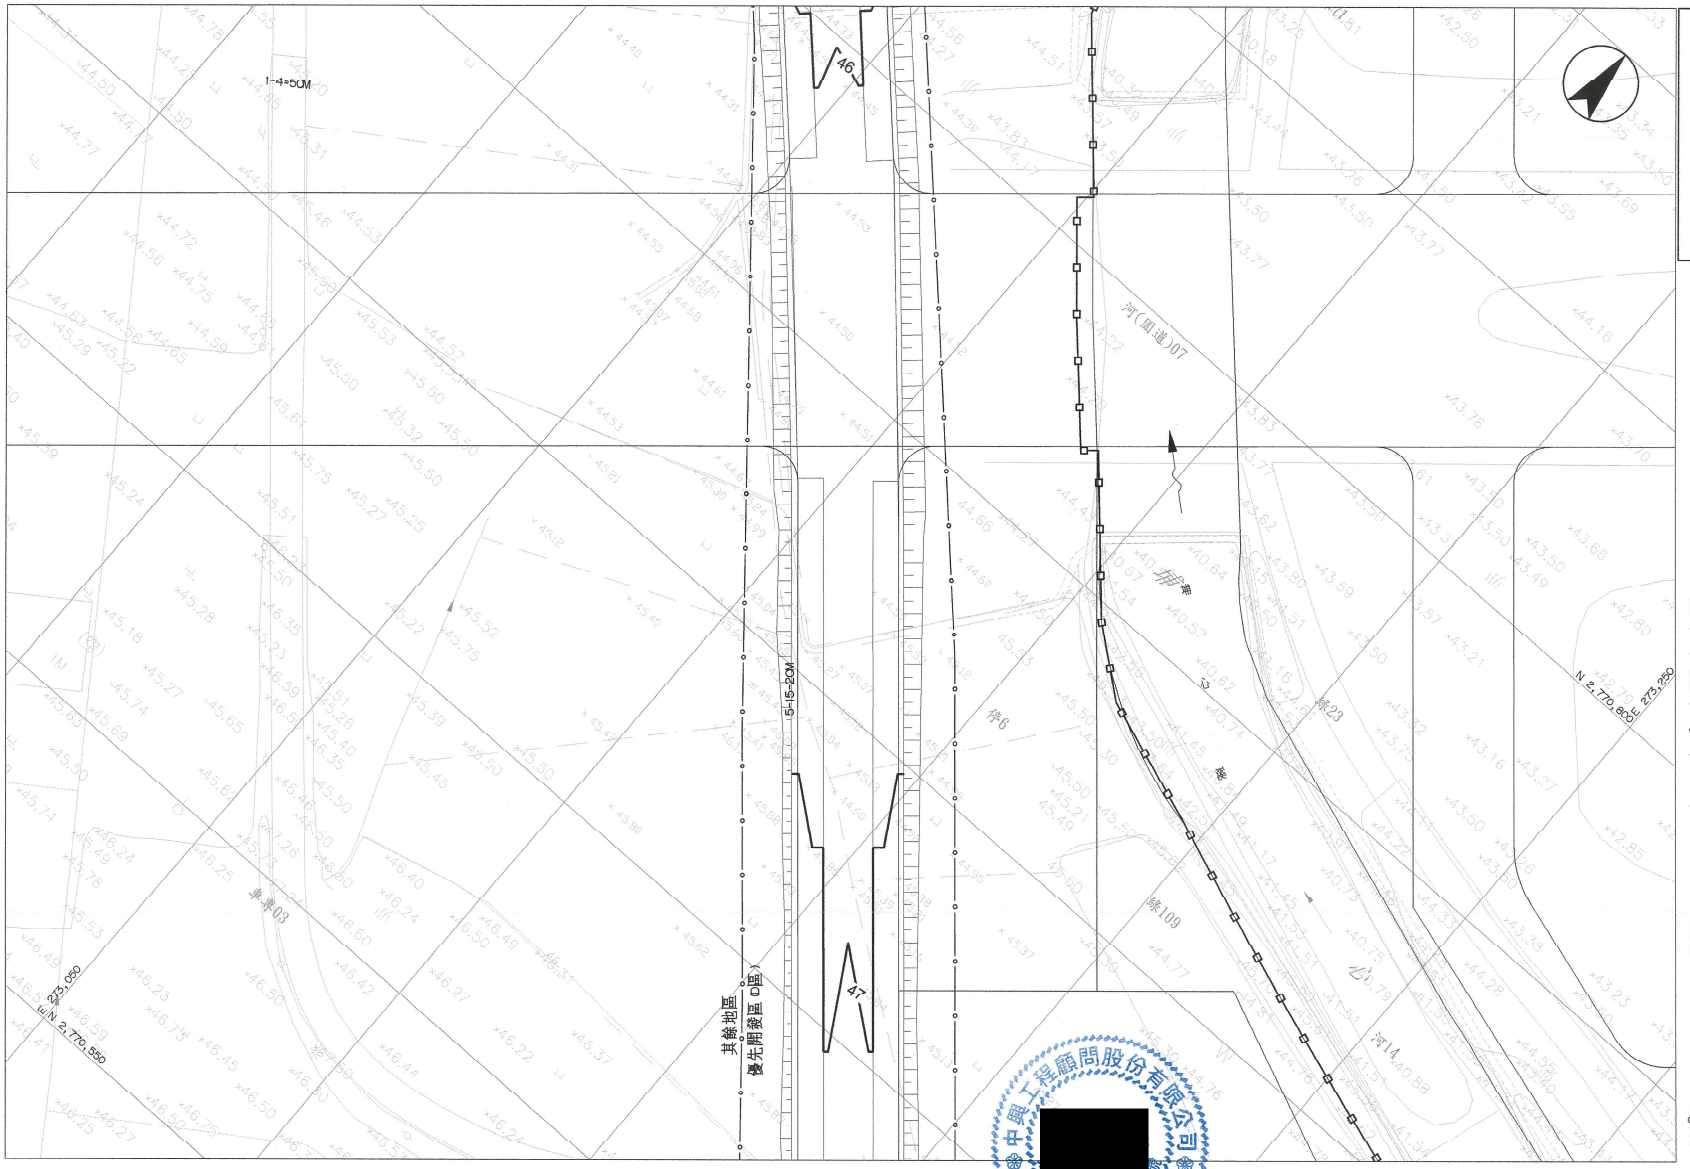

[redacted]

版次	日期	修改內容	修改	核准

桃園市政府
航空城工程處
AEROTROPOLIS Office of Aerotropolis Public Construction, Taoyuan

遠揚營造工程股份有限公司

[redacted]

單位	公尺
比例	1:500
版次	0

桃園航空城計畫區段徵收工程
D1分標統包工程【優先開發區】
地盤高程控制平面圖 (9/14)


圖號 0113 AG

張號

電腦圖號 V2\0404B\D1\0404B1AG01130.DWG

本資料僅供參考，現地狀況以實際用地點交情形為主



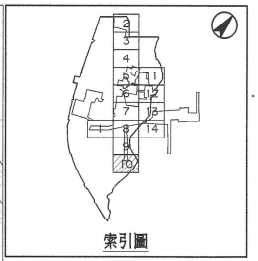

圖例：

- 本標範圍線
- 優先區範圍線
- 剔除區範圍線
- 區徵工程範圍線
- 55 地盤高程控制計曲線
- 57 地盤高程控制首曲線
- 1:2 坡向坡比 1(V):2(H)
- 刺絲圍籬

附註：

1. 公園、綠地及安置住宅之地盤高程控制以1(V):2(H)銜接至原地面。

比例尺：

0 5 10 15 20 25 30 35 m

A1=1:500 A3=1:1,000

版次	日期	修改內容	修改	核准

桃園市政府 航空城工程處 EROTROPOLIS Office of Aerotropolis Public Construction, Taoyuan

遠揚營造工程股份有限公司

[redacted]

單位	公尺
比例	1:500
版次	0

桃園航空城計畫區段徵收工程
D1分標統包工程【優先開發區】

地盤高程控制平面圖(10/14)


圖號 0114 AG

張號

電腦圖號 V2\0404B\D1\0404B1AG0114O.DWG

本資料僅供參考，現地狀況以實際用地點交情形為主

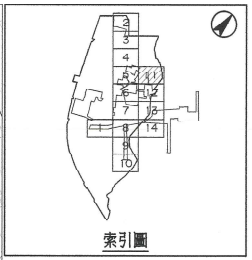


索引圖

圖例：

- 本標範圍線
- 優先區範圍線
- 剔除區範圍線
- 區徵工程範圍線
- 55 地盤高程控制計曲線
- 57 地盤高程控制首曲線
- 1:2 被向坡比 1(V):2(H)
- 刺絲圍籬

附註：

1. 公園、綠地及安置住宅之地盤高程控制以1(V):2(H)銜接至原地面.

比例尺：

0 5 10 15 20 25 30 35 m

A1-1：500 A3-1：1,000

版次	日期	修改內容	修改	核准

桃園市政府 航空城工程處 EROTROPOLIS Office of Aerotropolis Public Construction, Taoyuan

遠揚營造工程股份有限公司

[redacted]

單位	公尺
比例	1:500
版次	0

桃園航空城計畫區段徵收工程
D1分標統包工程【優先開發區】

地盤高程控制平面圖 (11/14)


圖號 0115 AG

張號

電腦圖號 V2\0404B\D1\0404B1AG01150.DWG

本資料僅供參考，現地狀況以實際用地點交情形為主



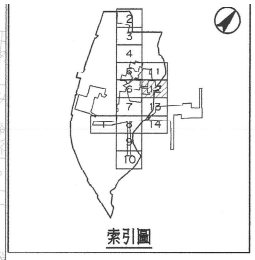

圖例：

- 本標範圍線
- 優先區範圍線
- 副除區範圍線
- 區徵工程範圍線
- 55 地盤高程控制計曲線
- 57 地盤高程控制首曲線
- 1:2 坡向坡比 1(V):2(H)
- 刺絲圍籬

附註：

1. 公園、綠地及安置住宅之地盤高程控制以1(V):2(H)衡接至原地面。

比例尺：

0 5 10 15 20 25 30 35 m

A1-1,500 A3-1,000

版次	日期	修改內容	修改	核准

桃園市政府 航空城工程處 EROTROPOLIS Office of Aerotropolis Public Construction, Taoyuan

遠揚營造工程股份有限公司

[redacted]

單位	公尺
比例	1:500
版次	0

桃園航空城計畫區段徵收工程
D1分標統包工程【優先開發區】


地盤高程控制平面圖(12/14)

圖號 0116 AG

張號

電腦圖號 V2\0404B\D1\0404B1AG01160.DWG

本資料僅供參考，現地狀況以實際用地點交情形為主

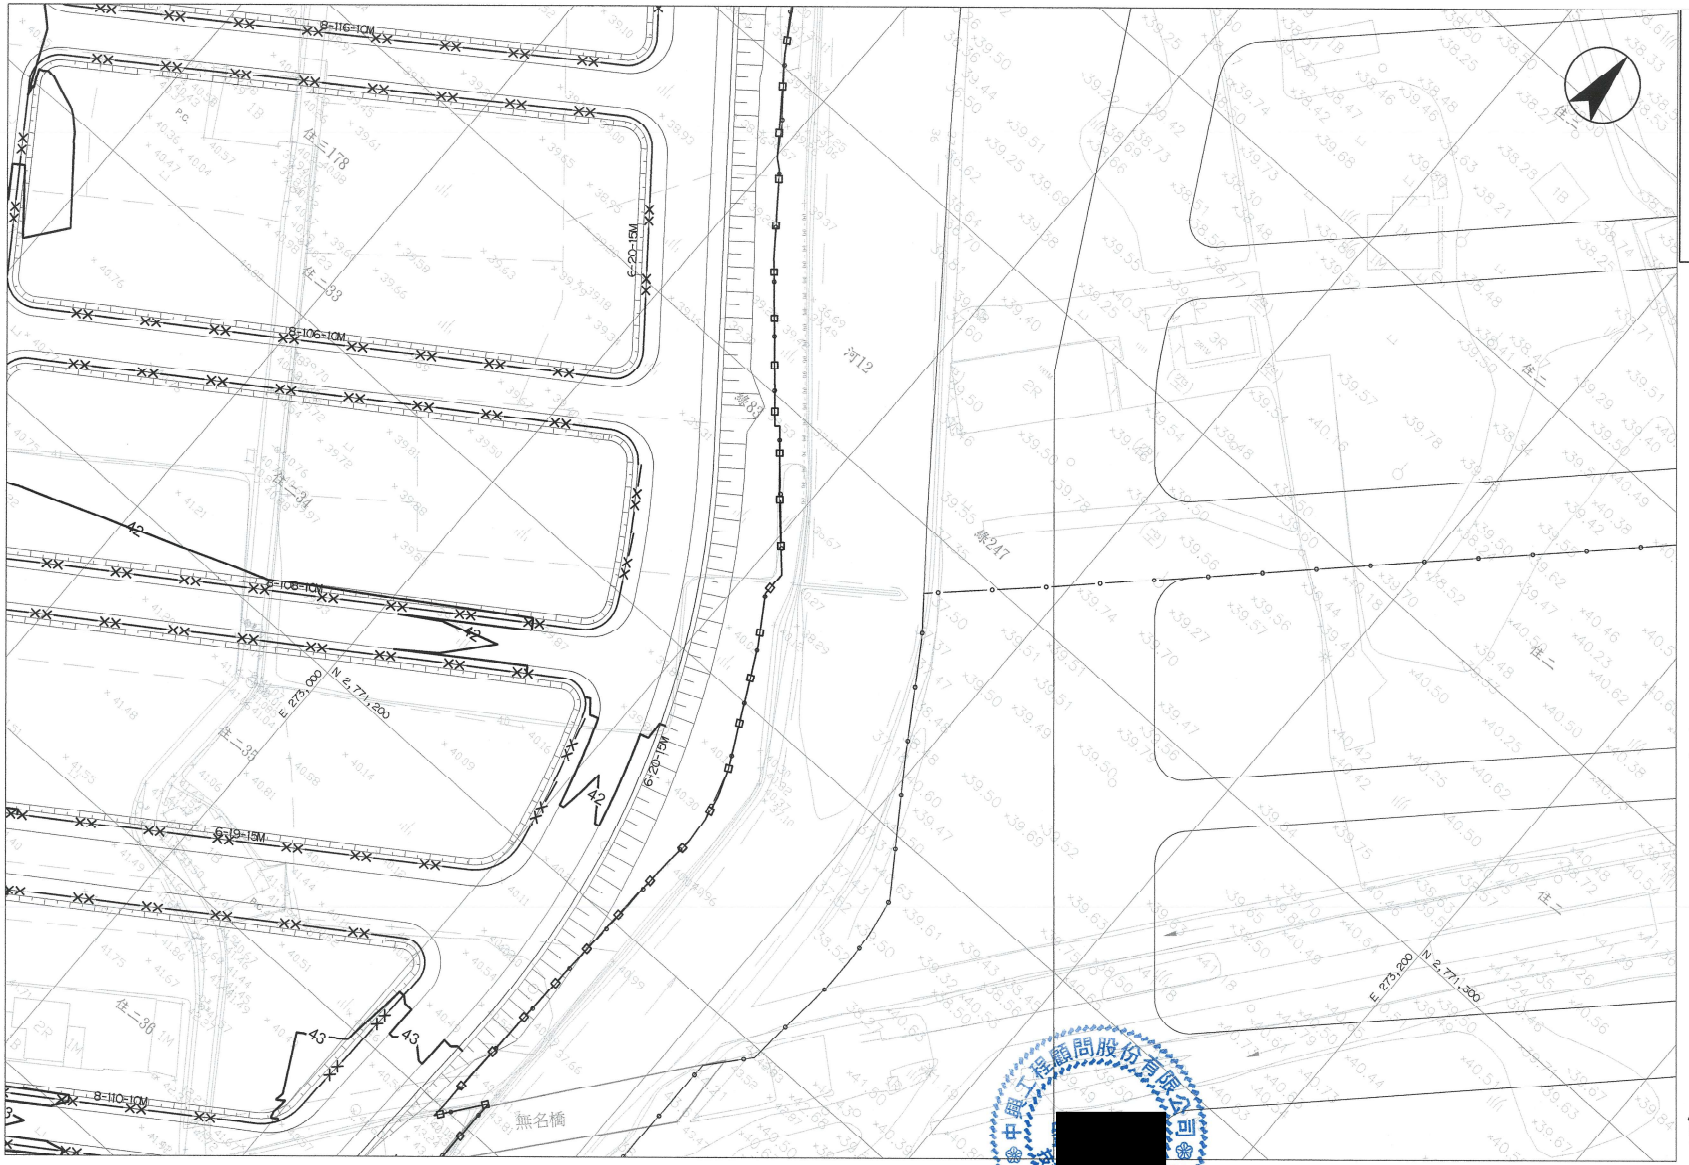

索引圖

圖例：

- 本標範圍線
- 優先區範圍線
- 剔除區範圍線
- 區徵工程範圍線
- 55 地盤高程控制計曲線
- 57 地盤高程控制首曲線
- 1:2 坡向坡比 1(V):2(H)
- 刺絲圍籬

附註：

1. 公園、綠地及安置住宅之地盤高程控制以1(V):2(H)銜接至原地面。

比例尺：

0 5 10 15 20 25 30 35 m

A1=1:500 A3=1:1,000

[redacted]

版次	日期	修改內容	修改	核准

桃園市政府 航空城工程處 Office of Aerotropolis Public Construction, Taoyuan

遠揚營造工程股份有限公司

[redacted]

單位	公尺
比例	1:500
版次	0

桃園航空城計畫區段徵收工程
D1分標統包工程【優先開發區】


地盤高程控制平面圖(13/14)


圖號 0117 AG

張號

電腦圖號 V2\0404B\D1\0404B1AG0117O.DWG

本資料僅供參考，現地狀況以實際用地點交情形為主

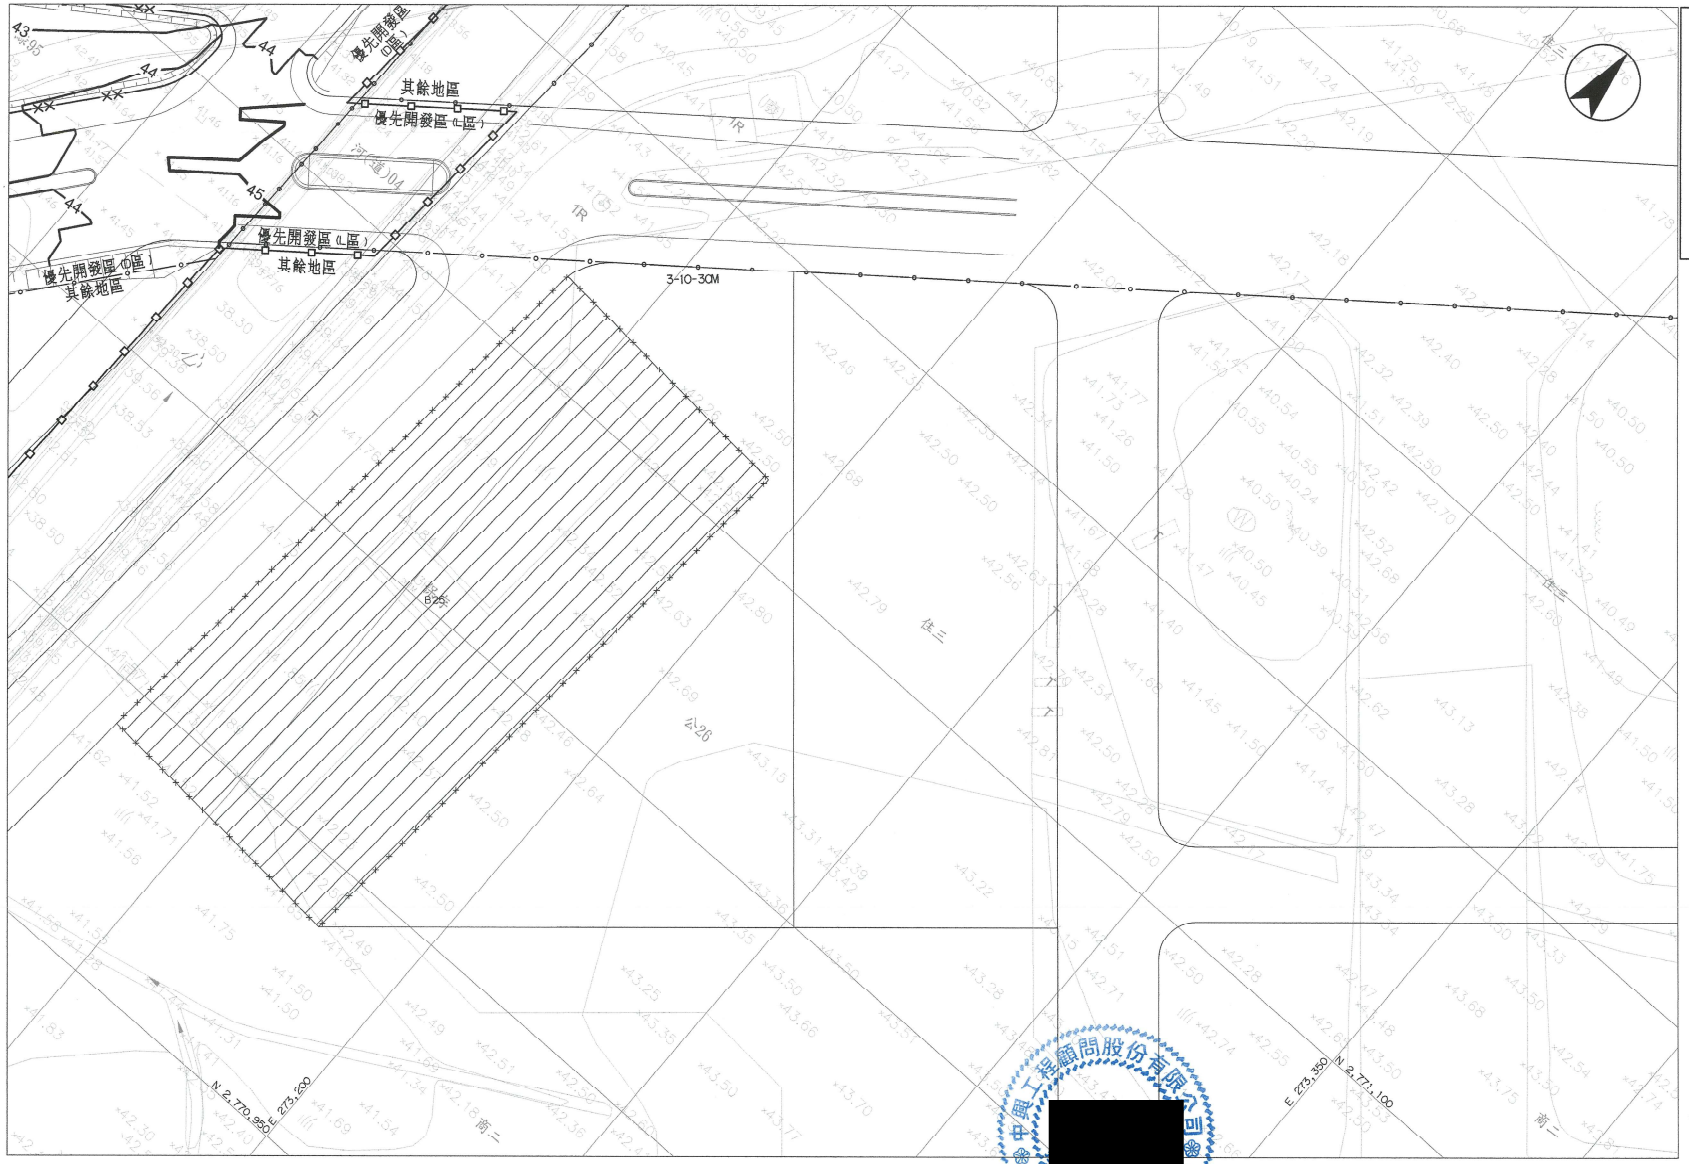

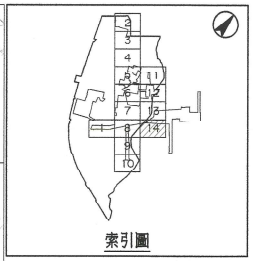

圖例：

- 本標範圍線
- 優先區範圍線
- 剔除區範圍線
- 區徵工程範圍線
- 55 地盤高程控制計曲線
- 57 地盤高程控制首曲線
- 1:2 坡向坡比 1(V):2(H)
- 刺絲圍籬

附註：

1. 公園、綠地及安置住宅之地盤高程控制以1(V):2(H)銜接至原地面。

比例尺：

0 5 10 15 20 25 30 35 m

A1=1:500 A3=1:1,000

[redacted]

版次	日期	修改內容	修改	核准

桃園市政府 航空城工程處 EROTROPOLIS Office of Aerotropolis Public Construction, Taoyuan

遠揚營造工程股份有限公司

[redacted]

單位	公尺
比例	1:500
版次	0

桃園航空城計畫區段徵收工程
D1分標統包工程【優先開發區】


地盤高程控制平面圖(14/14)

圖號 0118 AG

張號

電腦圖號 V2\0404B\D1\0404B1AG0118O.DWG

本資料僅供參考，現地狀況以實際用地點交情形為主

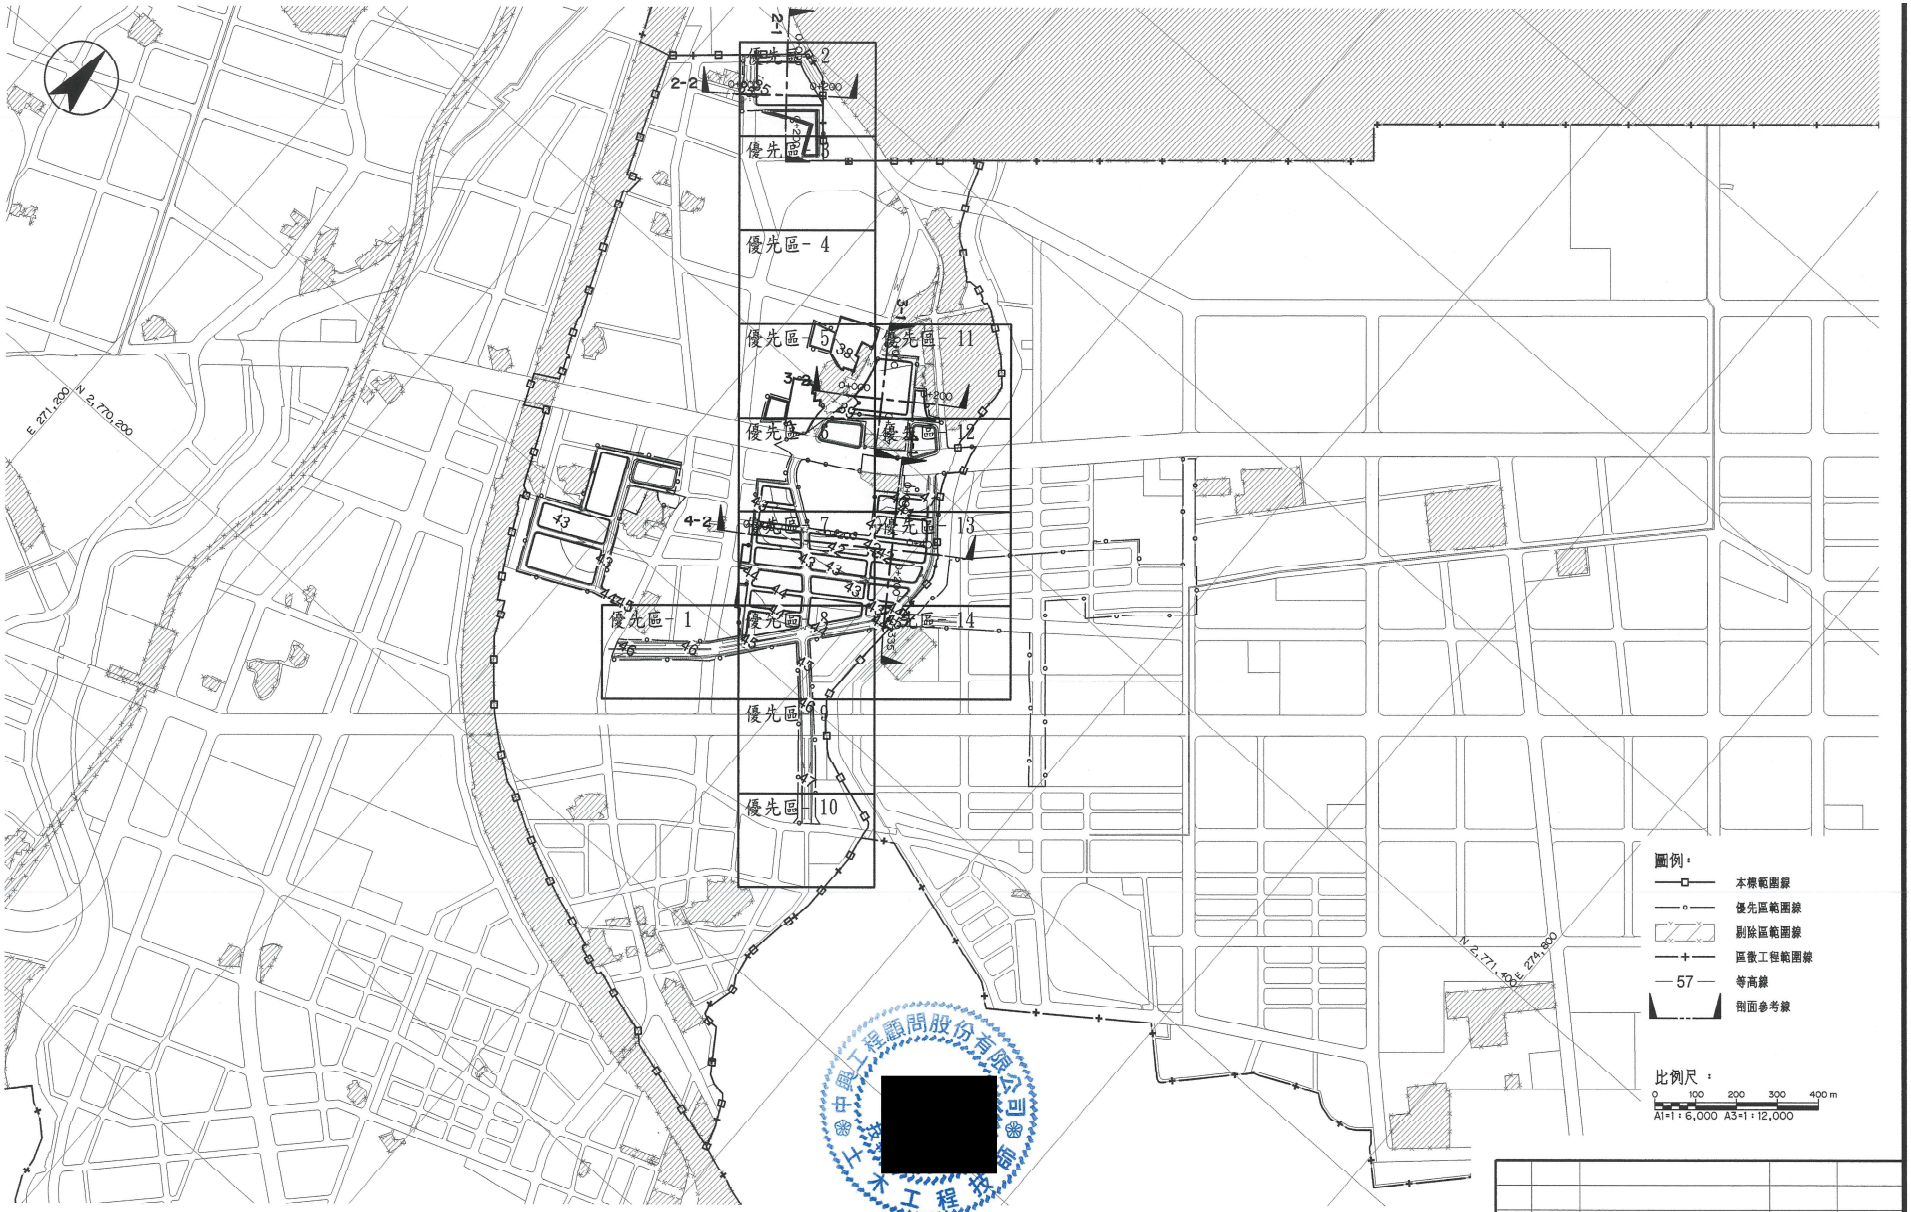

[redacted]

版次	日期	修改內容	修改	核准

桃園市政府
航空城工程處
AEROTROPOLIS Office of Aerotropolis Public Construction , Taoyuan

遠揚營造工程股份有限公司

[redacted]

單位	公尺
比例	1:6,000
版次	0

桃園航空城計畫區段徵收工程
D1分標統包工程【優先開發區】

地盤高程控制剖面位置圖


圖號 0151 AG

張號


電腦圖號 V2\04048\D1\04048IAG01510.DWG

E:\COPYOUT\04048\圖區\路基\22D104048IAG01510.dwg, 2022/5/6 下午 09:57:36, 4357


本資料僅供參考，現地狀況以實際用地點交情形為主

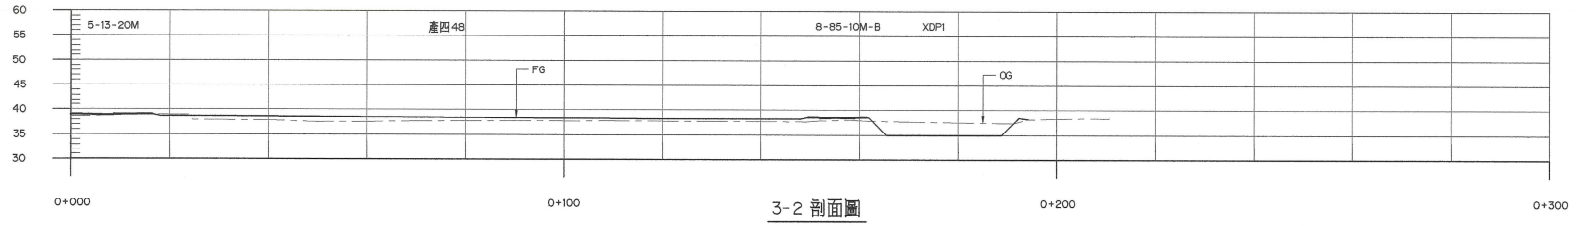


3-2 剖面圖

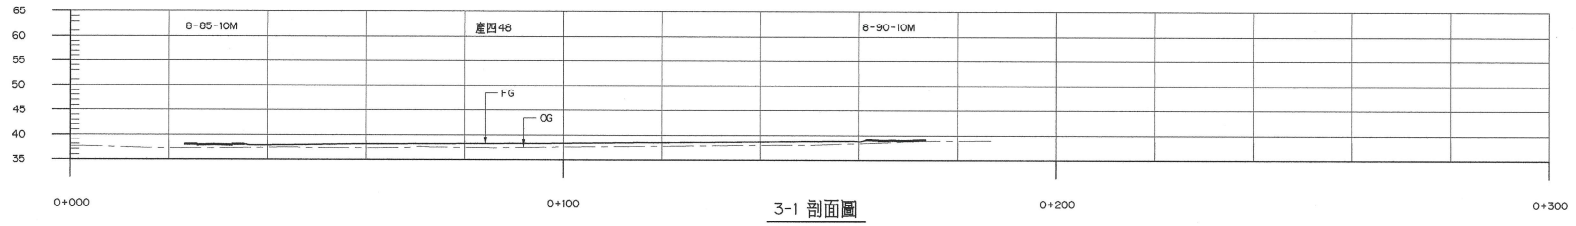

3-1 剖面圖

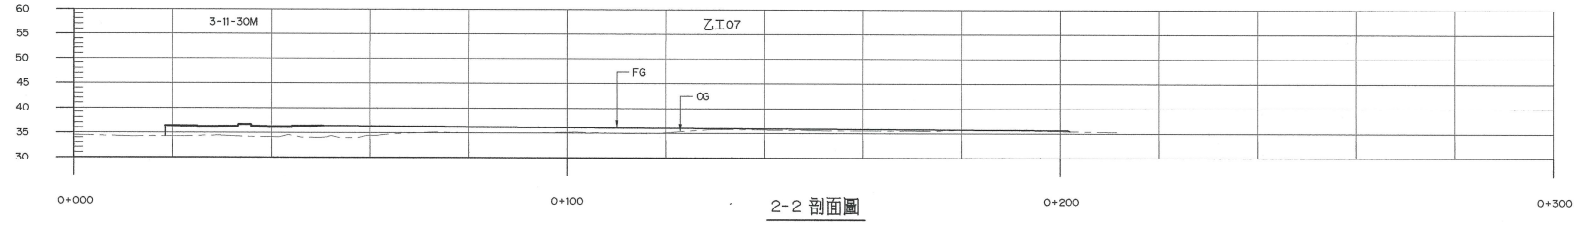

2-2 剖面圖

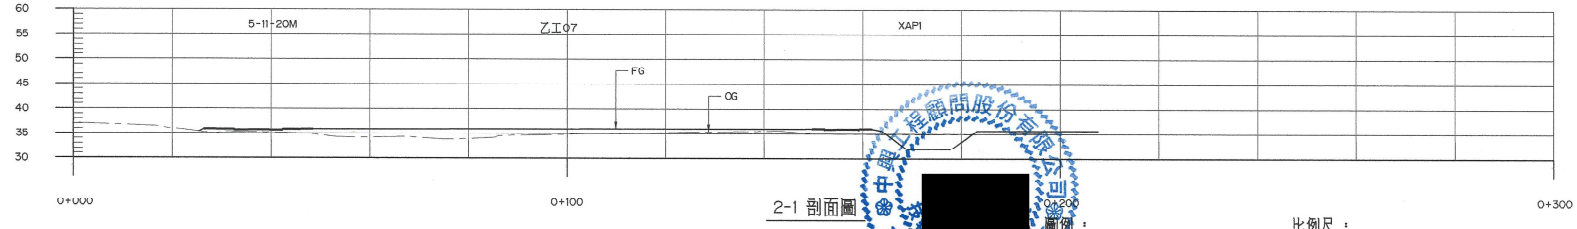

2-1 剖面圖

[redacted]

圖例：
- 地盤高程控制完成面 (FG)
- 原地面 (OG)
- 計畫道路

比例尺：
0 5 10 15 20 25 30 35 m
A1-1：500 A3-1：1,000

版次	日期	修改內容	修改	核准

桃園市政府
航空城工程處
Office of Aerotropolis Public Construction , Taoyuan

遠揚營造工程股份有限公司

[redacted]

單位	公尺
比例	1:500
版次	0

桃園航空城計畫區段徵收工程
D1分標統包工程【優先開發區】

地盤高程控制剖面圖 (1/2)


圖號 0152 AG

張號


電腦圖案 V2\ 0404B\ D1\ 0404B1AG01520.DWG

E:\COPYOUT\0404B\圖區\0404B1AG01520.dwg, 2017/5/8 上午 09:57:40, 4357


本資料僅供參考，現地狀況以實際用地點交情形為主

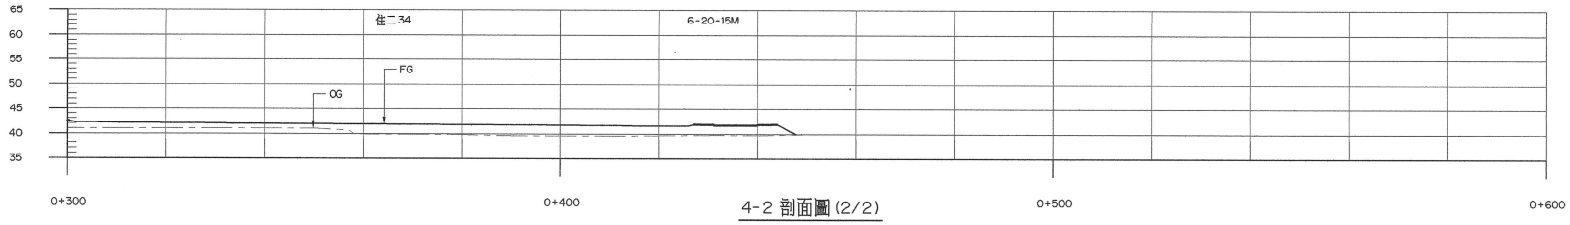

4-2 剖面圖(2/2)

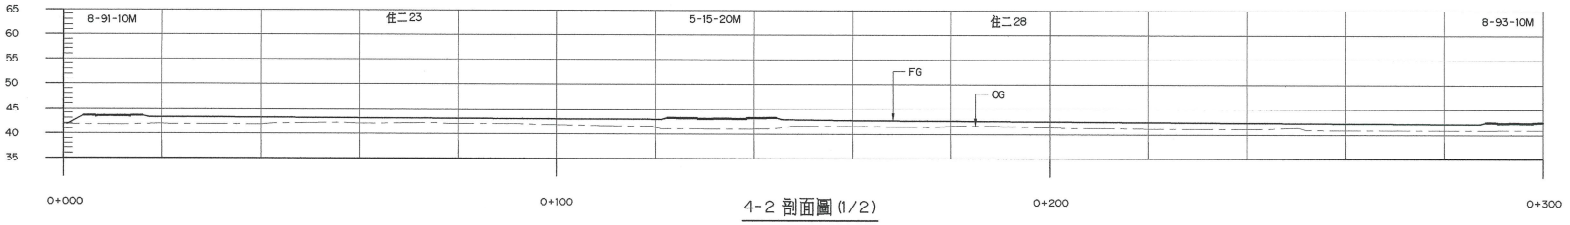

4-2 剖面圖(1/2)

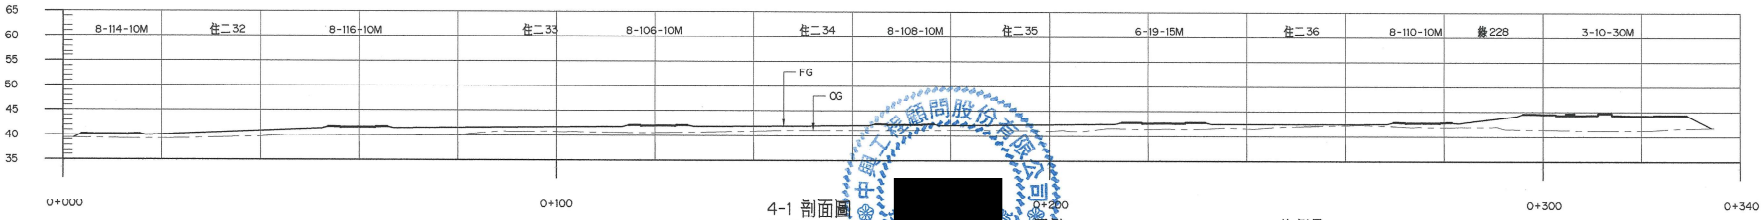

4-1 剖面圖

[redacted]

圖例：

地盤高程控制完成面 (FG)

原地面 (OG)

計畫道路

比例尺：

0 5 10 15 20 25 30 35 m

A1=1:500 A3=1:1,000

版次	日期	修改內容	修改	核准

桃園市政府
航空城工程處
Office of Aerotropolis Public Construction , Taoyuan

遠揚營造工程股份有限公司

[redacted]

單位	公尺
比例	1:500
版次	0

桃園航空城計畫區段徵收工程
D1分標統包工程【優先開發區】

地盤高程控制剖面圖(2/2)

圖號 0153 AG

張號

電腦圖號 V2\ 0404B\ D1\ 0404BIAG01530.DWG

P:\COPY\OUT\0404B\圖區\航拼_2\D1\0404BIAG01530.dwg, 2022/5/6 上午 09:57:44, 4357