本資料僅供參考，現地狀況以實際用地點交情形為主

## 整地工程一般說明 ：

1. 本工程設計圖尺寸單位除另有註明者外，均以公尺為單位。
2. 設計圖中所標註座標係採台灣 TWD97 二度分帶座標系統。
3. 統包商於施工前將詳閱並核對所有設計圖說，並依據圖說辦理施工測量及放樣，若發現實地地形情況與設計圖所示有不符時，即以書面提請工程司解釋或請求會同複測，依其指示做必要之修正後辦理施工，不推諉或拒絕。
4. 整地施工前將地表上現有雜物、草本、及拆除後之廢棄物等清除乾淨，且配合工程進度分批進行，不得一次做大規模面積的清除，以免清除面長期暴露為雨水沖刷發生坍方。開挖或填築完成之邊坡均應隨時配合辦理水土保持工作，以免發生災害。上述清除物運棄地點應由統包商自行尋覓並報請工程司備查，所需費用已包含於合約單價內。
5. 施工期間之臨時排水措施，統包商將配合施工計畫預先妥適辦理，以避免發生災害或影響下游區外之排水功能。
6. 本工程施工範圍內所有經公告並測設之道路中心或基地使用分區界樁等，統包商將於施工前妥為安排設置引樁或必要之測量控制點，並將此等引樁或控制點資料整理成冊提交工程司。
7. 本工程拆除後之瓦片、紅磚、混凝土、卵石等營建剩餘土石方，由統包商將其擊碎使其尺度不超過5cm，經工程司認可後，作為臨時道路路基以下及公共設施坵塊回填使用，使用剩餘部分，應運棄至經認可之合法收容場所，若臨時道路拆除後，位於永久計畫道路範圍部分，路基整理另依第 02336 章辦理，所需費用已包含於相關工作項目內。
8. 焚化再生粒料使用說明：
   (1) 使用時應高於地下水面 1 公尺以上，並不得使用於道路交叉範圍。
   (2) 不得使用於有油管埋設之道路。
   (3) 不得使用於自來水管正上方，並須距自來水管30 公分以上。
   (4) 應注意不可用於坵塊回填。
   (5) 本工程使用於公園步道、廣場及停車場等，並依相關規定申請及登錄管制。
9. 整地工程施工範圍內若發現有尚未遷移之地上或地下管線時，應即報請工程司協調管線單位儘速遷移配合處理不得任意挖斷或毀損。
10. 本工程範圍內若有其他工程與本工程同時施工時，應依工程司之指示與該工程承包廠商密切配合並給予必要之協助。
11. 本工程範圍外之邊界整地、道路、排水高程應予以順接，如發現高程不符處，應報請工程司指示。
12. 施工中如發現疑似遺址，應依文化資產保存法第五十條相關規定辦理。
13. 整地圖說公園及綠地街廓內之等高線高程為第一階段整地完成面，後續第二階段完成面須依照公園及綠地圖說設計高程施工。
14. 整地工程圖說主要為控制街廓之高程原則，另其他工項之控制高程請詳其他工項圖說。

[redacted]

| 版次 | 日期 | 修改內容 | 修改 | 核准 |
|---|---|---|---|---|
| | | | | |
| | | | | |

桃園市政府
航空城工程處
Office of Aerotropolis Public Construction , Taoyuan

春原營造股份有限公司
CHUN YUAN CONSTRUCTION CO.,LTD.

| | |
|---|---|
| 檢核 | [redacted] |
| 品保 | |
| 核准 | |

| | |
|---|---|
| 單位 | – |
| 比例 | – |
| 版次 | 0 |


桃園航空城計畫區段徵收工程
C2分標統包工程【優先開發區】
整地工程一般說明

圖號 0001 AG


張號

G:\DATA\CAD\WORK\21005\21050047 ciwong 2022-01-15T16:03:08
DIR : G:\DATA\CAD\WORK\21005\ ; DWARK FILE : 21050047.DWG ; BY : ifiin ; DATE: 2021-11-10 ; PLOT SCALE 1=


本資料僅供參考，現地狀況以實際用地點交情形為主

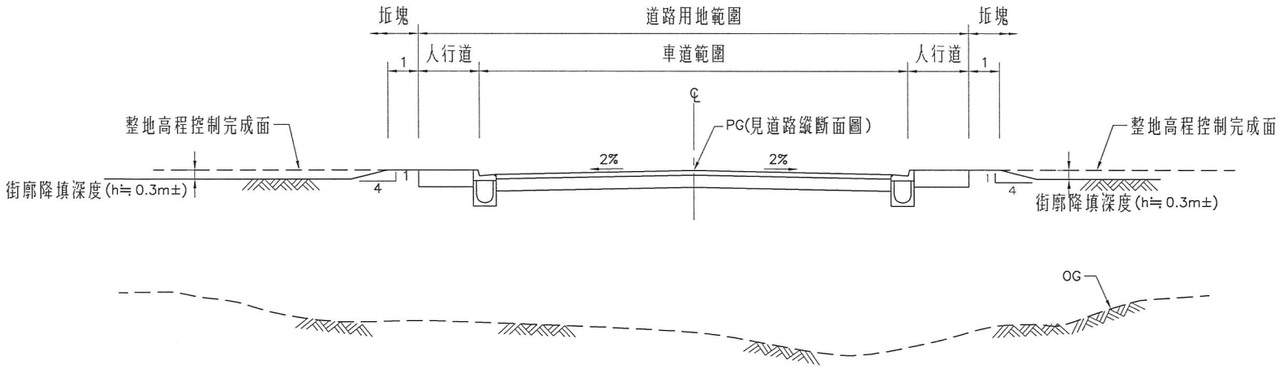


計畫道路高程與整地高程控制示意圖
NTS

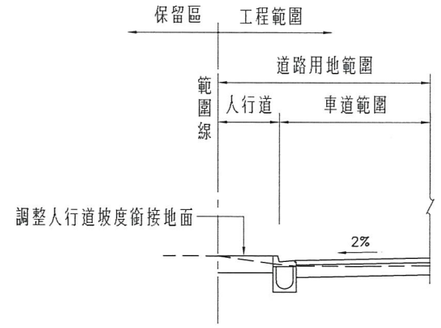



保留區邊界銜接示意圖
NTS

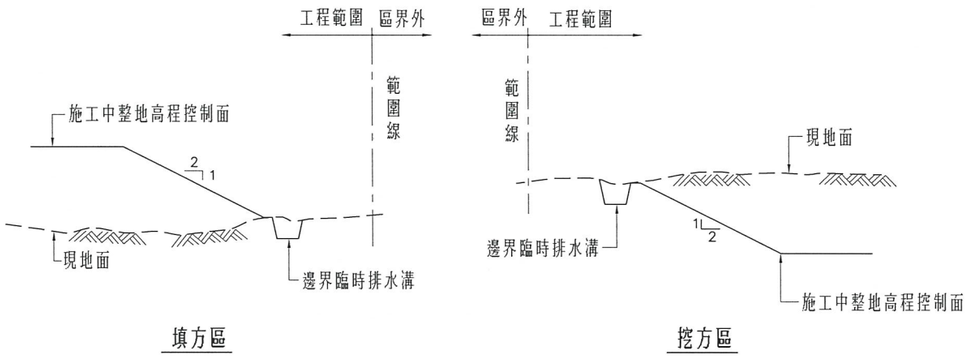



填方區　　挖方區

施工中邊界坡示意圖
NTS

註:邊界結構物(排水渠道或擋土牆)完成後，
邊界臨時排水溝挖除再依計畫高程進行
整地高程控制,至邊界

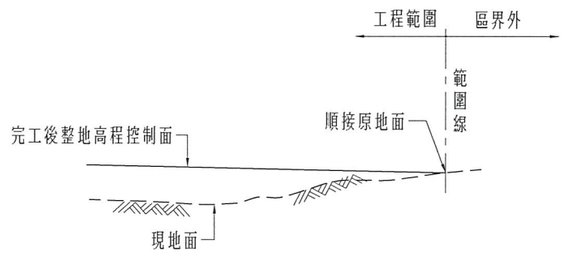



整地邊界銜接示意圖
NTS

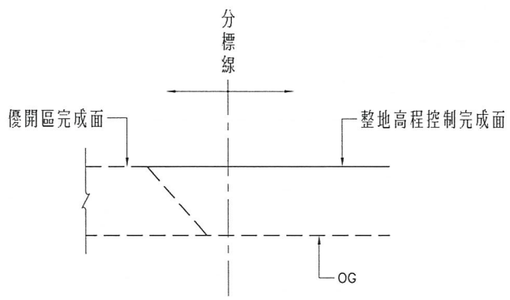



鄰標整地高程控制處理示意圖
NTS

註:
1.整地高程控制完成面與優開區完成面應按設計圖平順銜接.
2.分標線兩側統包商應於施作前先行協調,施作範圍與期程.
3.以分標線為計價計量分標線.

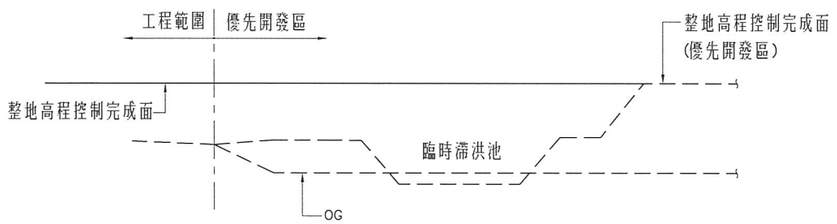


優先開發區整地高程控制處理示意圖
NTS

註:
臨時滯洪池應回填至整地高程控制設計高程,回填前池底
應先控制至少0.5m軟弱土層.

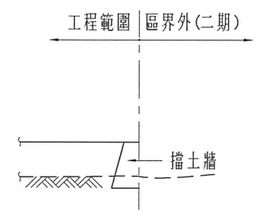


整地高程控制分期銜接示意圖
NTS

| 版次 | 日期 | 修改內容 | 修改 | 核准 |
|---|---|---|---|---|
| | | | | |
| | | | | |

桃園市政府
航空城工程處
Office of Aerotropolis Public Construction , Taoyuan

春原營造股份有限公司
CHUN YUAN CONSTRUCTION CO.,LTD.

[redacted]


| | |
|---|---|
| 單位 | M |
| 比例 | 1:100 |
| 版次 | 0 |

桃園航空城計畫區段徵收工程
C2分標統包工程【優先開發區】
整地銜接示意圖

圖號 0002 AG
張號

DIR : G:\DATA\CAD\WORK\21005\ ; DWG FILE : 21050048.DWG ; BY : lifin ; DATE: 2021-11-10 ; PLOT SCALE 1=
G:\DATA\CAD\WORK\21005\21050048 ciwang 2022-01-15T16:03:11

本資料僅供參考，現地狀況以實際用地點交情形為主

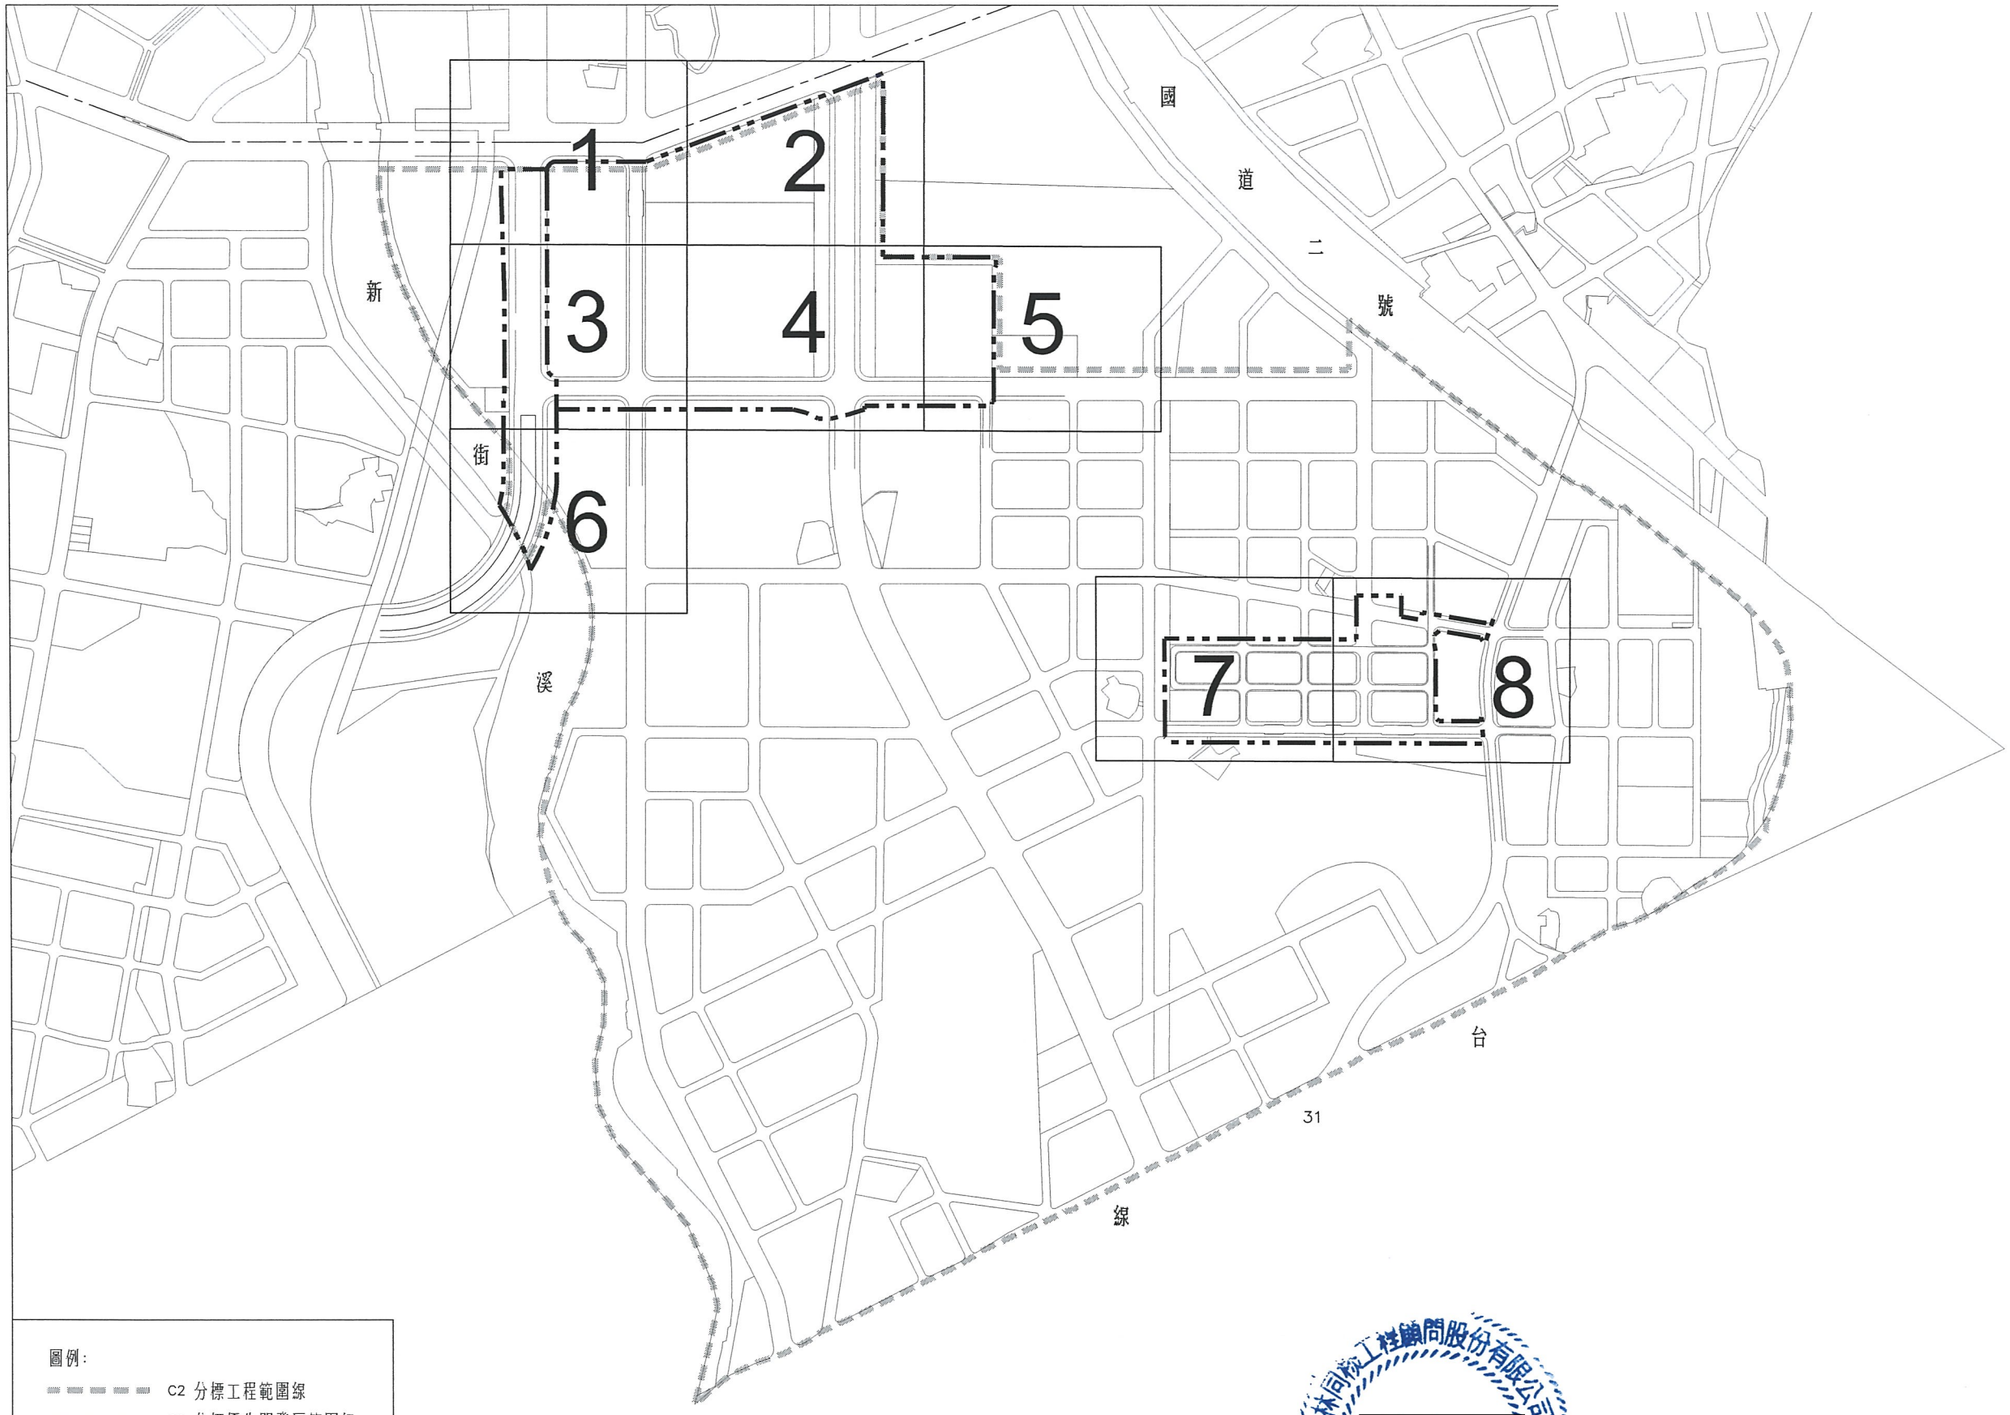


圖例:

C2 分標工程範圍線

C2 分標優先開發區範圍線

| 版次 | 日期 | 修改內容 | 修改 | 核准 |
|---|---|---|---|---|
| | | | | |
| | | | | |

桃園市政府
航空城工程處
Office of Aerotropolis Public Construction , Taoyuan

春原營造股份有限公司
CHUN YUAN CONSTRUCTION CO.,LTD.

| | |
|---|---|
| 檢核 | [redacted] |
| 品保 | |
| 核准 | |

| | |
|---|---|
| 單位 | M |
| 比例 | 1:4000 |
| 版次 | 0 |

桃園航空城計畫區段徵收工程
C2分標統包工程【優先開發區】

整地總平面圖

圖號 0003 / AG


張號

林同棪工程顧問股份有限公司 [redacted] 土木技師

DIR : G:\DATA\CAD\WORK\21005\21050538 clwang 2022-01-15T16:03:15
DWG : G:\DATA\CAD\WORK\21005\ ; DMARK FILE : 21050538.DWG ; BY : lflin ; DATE: 2021-11-10 ; PLOT SCALE 1=

本資料僅供參考，現地狀況以實際用地點交情形為主

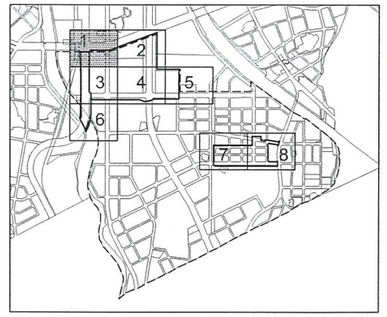


KEY PLAN

N

0 10 20 30M
1:500

圖例:

- 本分標工程範圍線
- 優先開發區範圍線
- 4.5 原地等高線
- 8.1 原地面高程

| 版次 | 日期 | 修改內容 | 修改 | 核准 |
|---|---|---|---|---|
| | | | | |
| | | | | |

桃園市政府
航空城工程處
Office of Aerotropolis Public Construction , Taoyuan

春原營造股份有限公司
CHUN YUAN CONSTRUCTION CO.,LTD.

| | |
|---|---|
| 檢核 | [redacted] |
| 品保 | |
| 核准 | |

| | |
|---|---|
| 單位 | M |
| 比例 | 1:500 |
| 版次 | 0 |


[redacted]


劃區段徵收工程
工程【優先開發區】
現況地形圖(1)

| 圖號 | 張號 |
|---|---|
| 0101 / AG | |

DIR : G:\DATA\CAD\WORK\21005\21050541 ciwang 2022-01-15T16:03:21
G:\DATA\CAD\WORK\21005\21050541.DWG ; BY : iflin ; DATE: 2021-11-10 ; PLOT SCALE 1=

本資料僅供參考，現地狀況以實際用地點交情形為主

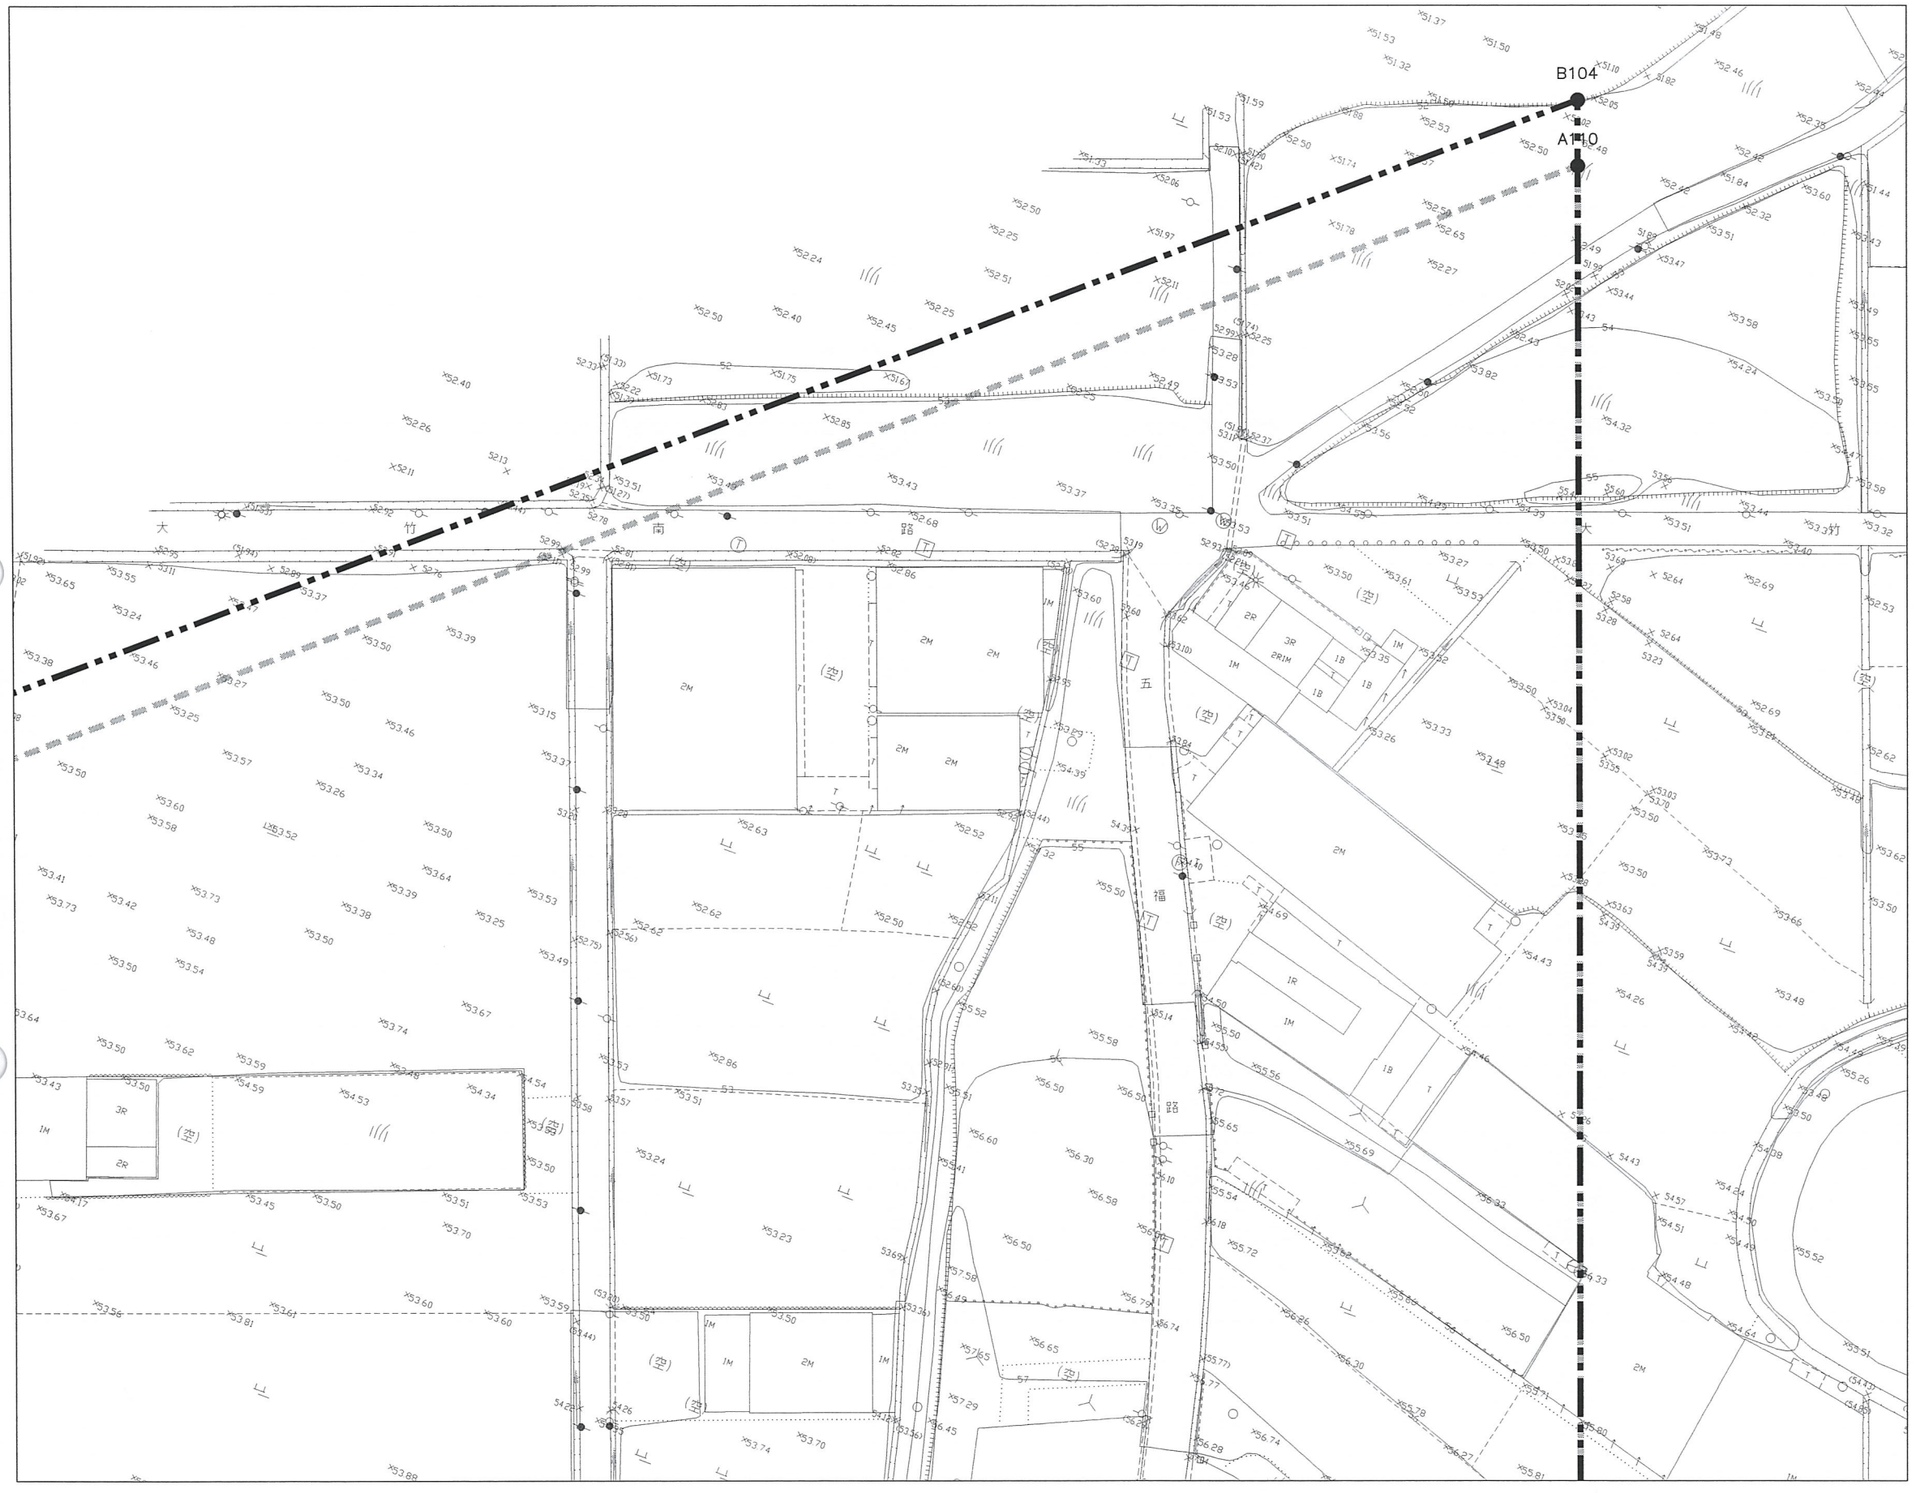

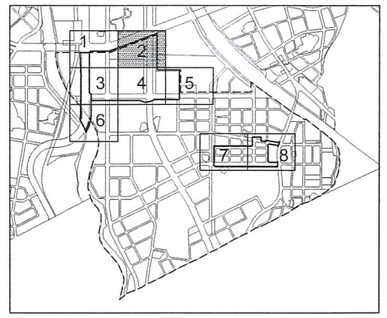
KEY PLAN

N

0 10 20 30M
1:500

圖例:

- 本分標工程範圍線
- 優先開發區範圍線
- 4.5 原地等高線
- 8.1 原地面高程

| 版次 | 日期 | 修改內容 | 修改 | 核准 |
|---|---|---|---|---|
| | | | | |
| | | | | |

桃園市政府
航空城工程處
Office of Aerotropolis Public Construction , Taoyuan

春原營造股份有限公司
CHUN YUAN CONSTRUCTION CO.,LTD.

| | |
|---|---|
| 檢核 | [redacted] |
| 品保 | |
| 核准 | |

| | |
|---|---|
| 單位 | M |
| 比例 | 1:500 |
| 版次 | 0 |

桃園航空城計畫區段徵收工程
C2分標統包工程【優先開發區】

基地現況地形圖(2)


圖號 0102 / AG


張號

同榮工程顧問股份有限公司 [redacted] 工程

DIR : G:\DATA\CAD\WORK\21005\21050542 ciwang 2022-01-15T16:03:28
G:\DATA\CAD\WORK\21005\21005\ ; DWARK FILE : 21050542.DWG ; BY : iflin ; DATE: 2021-11-10 ; PLOT SCALE 1=0

本資料僅供參考，現地狀況以實際用地點交情形為主

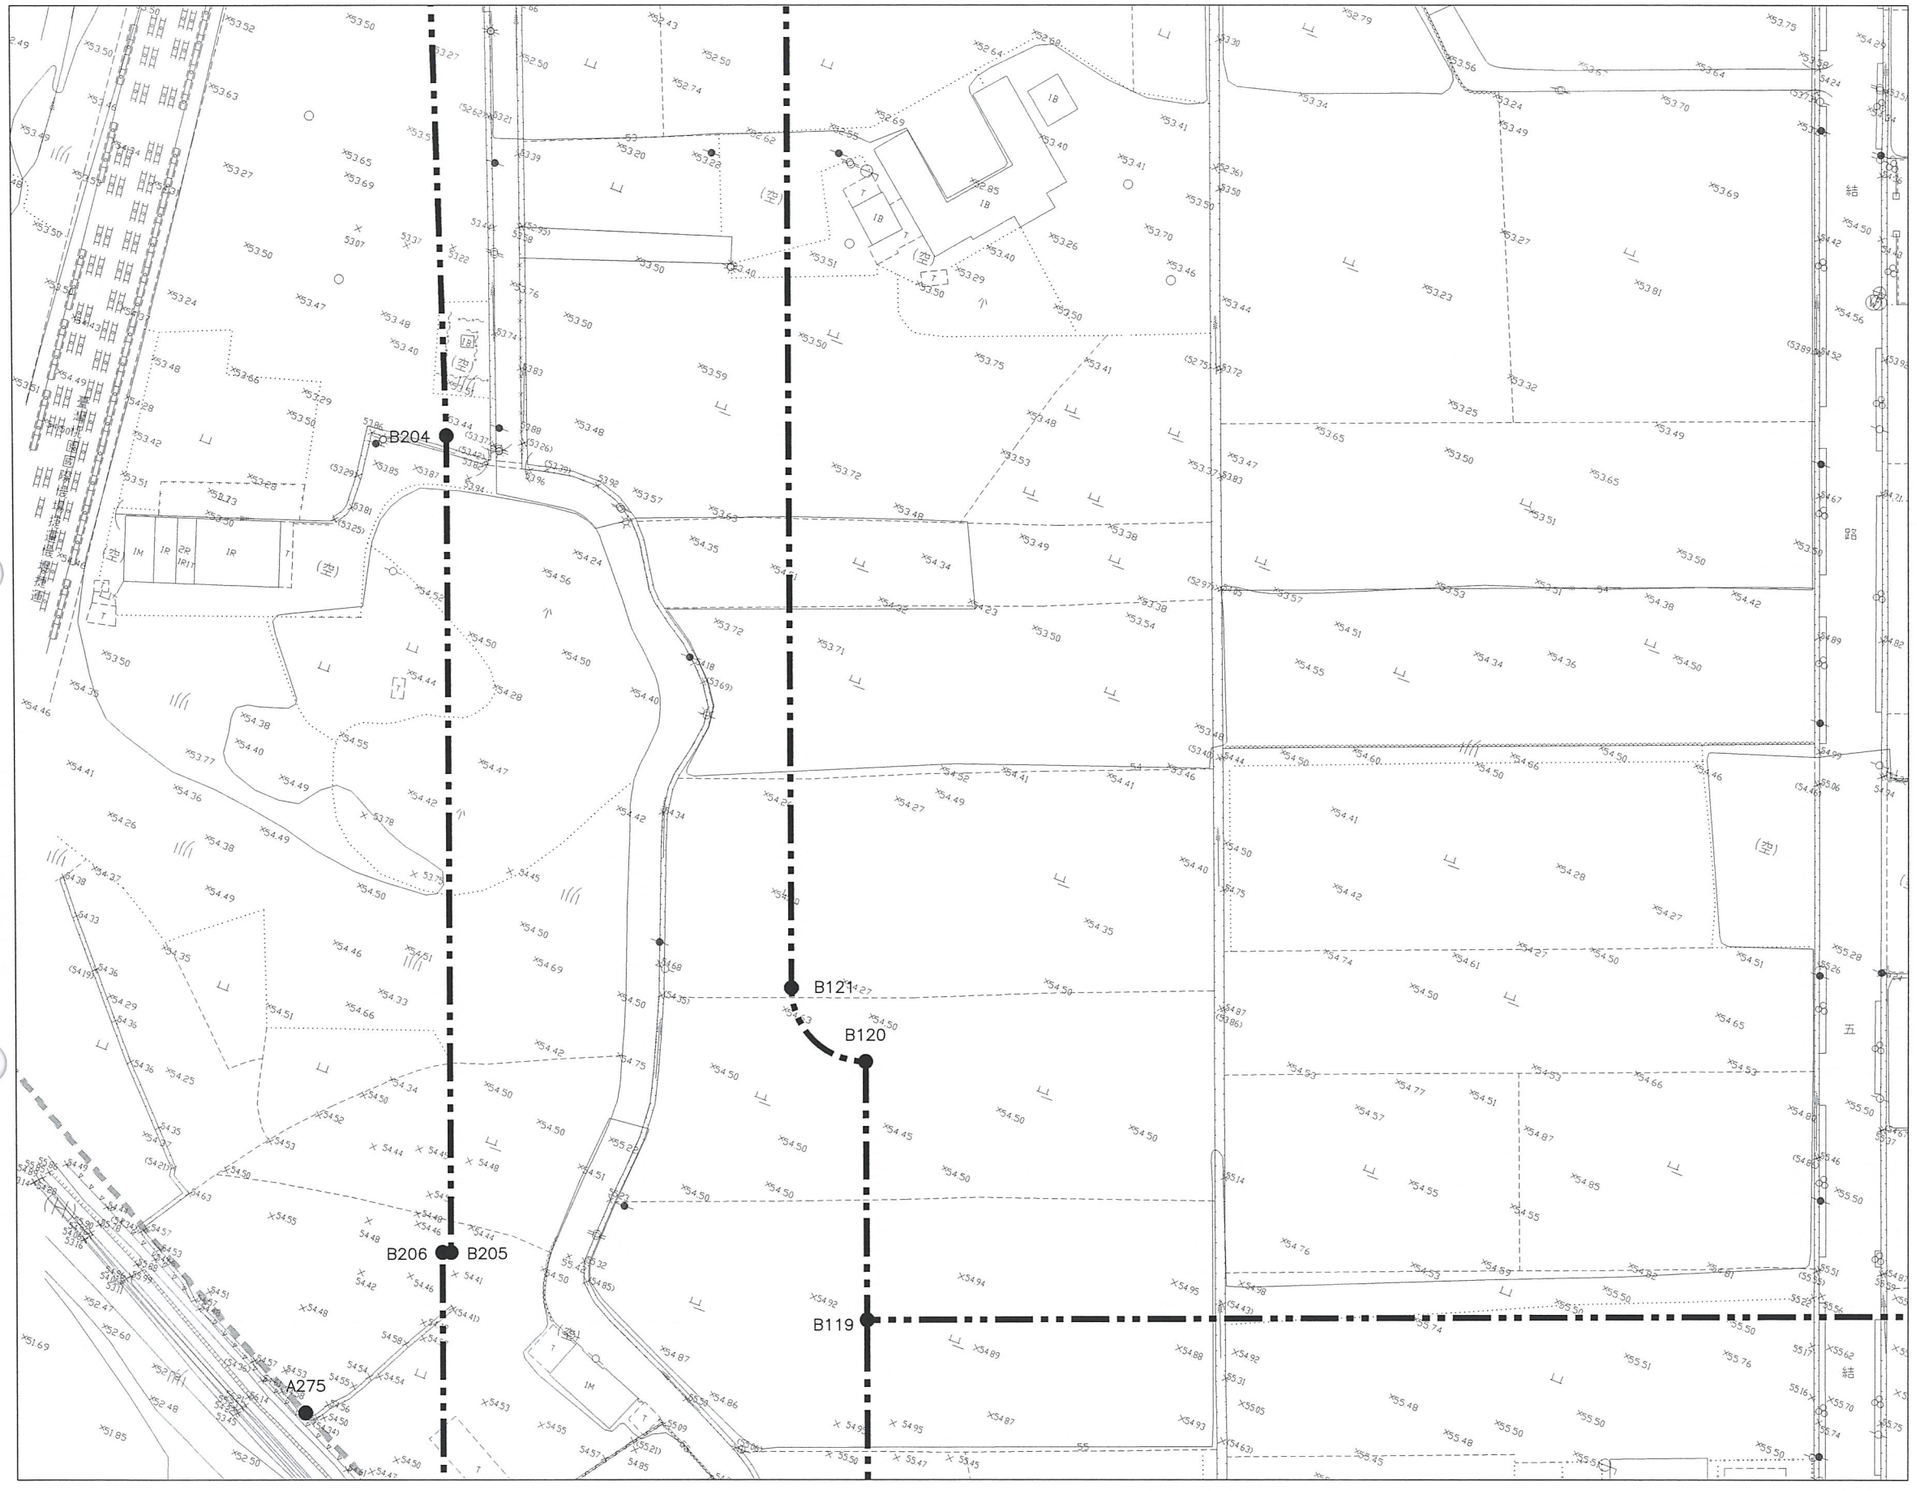

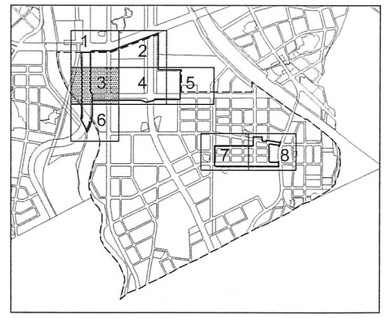
KEY PLAN

N

0 10 20 30M
1:500

[redacted]

圖例:

- 本分標工程範圍線
- 優先開發區範圍線
- 4.5 原地等高線
- .8.1 原地面高程

| 版次 | 日期 | 修改內容 | 修改 | 核准 |
|---|---|---|---|---|
| | | | | |
| | | | | |

桃園市政府
航空城工程處
Office of Aerotropolis Public Construction , Taoyuan

春原營造股份有限公司
CHUN YUAN CONSTRUCTION CO.,LTD.

檢核 [redacted]
品保
核准

| 單位 | M |
|---|---|
| 比例 | 1:500 |
| 版次 | 0 |


桃園航空城計畫區段徵收工程
C2分標統包工程【優先開發區】
基地現況地形圖(3)


圖號 0103 / AG

張號

DIR : G:\DATA\CAD\WORK\21005\21050543 clwang 2022-01-15T16:03:36
G:\DATA\CAD\WORK\21005\ ; DMARK FILE : 21050543.DWG ; BY : lflin ; DATE: 2021-11-10 ; PLOT SCALE 1=

本資料僅供參考，現地狀況以實際用地點交情形為主

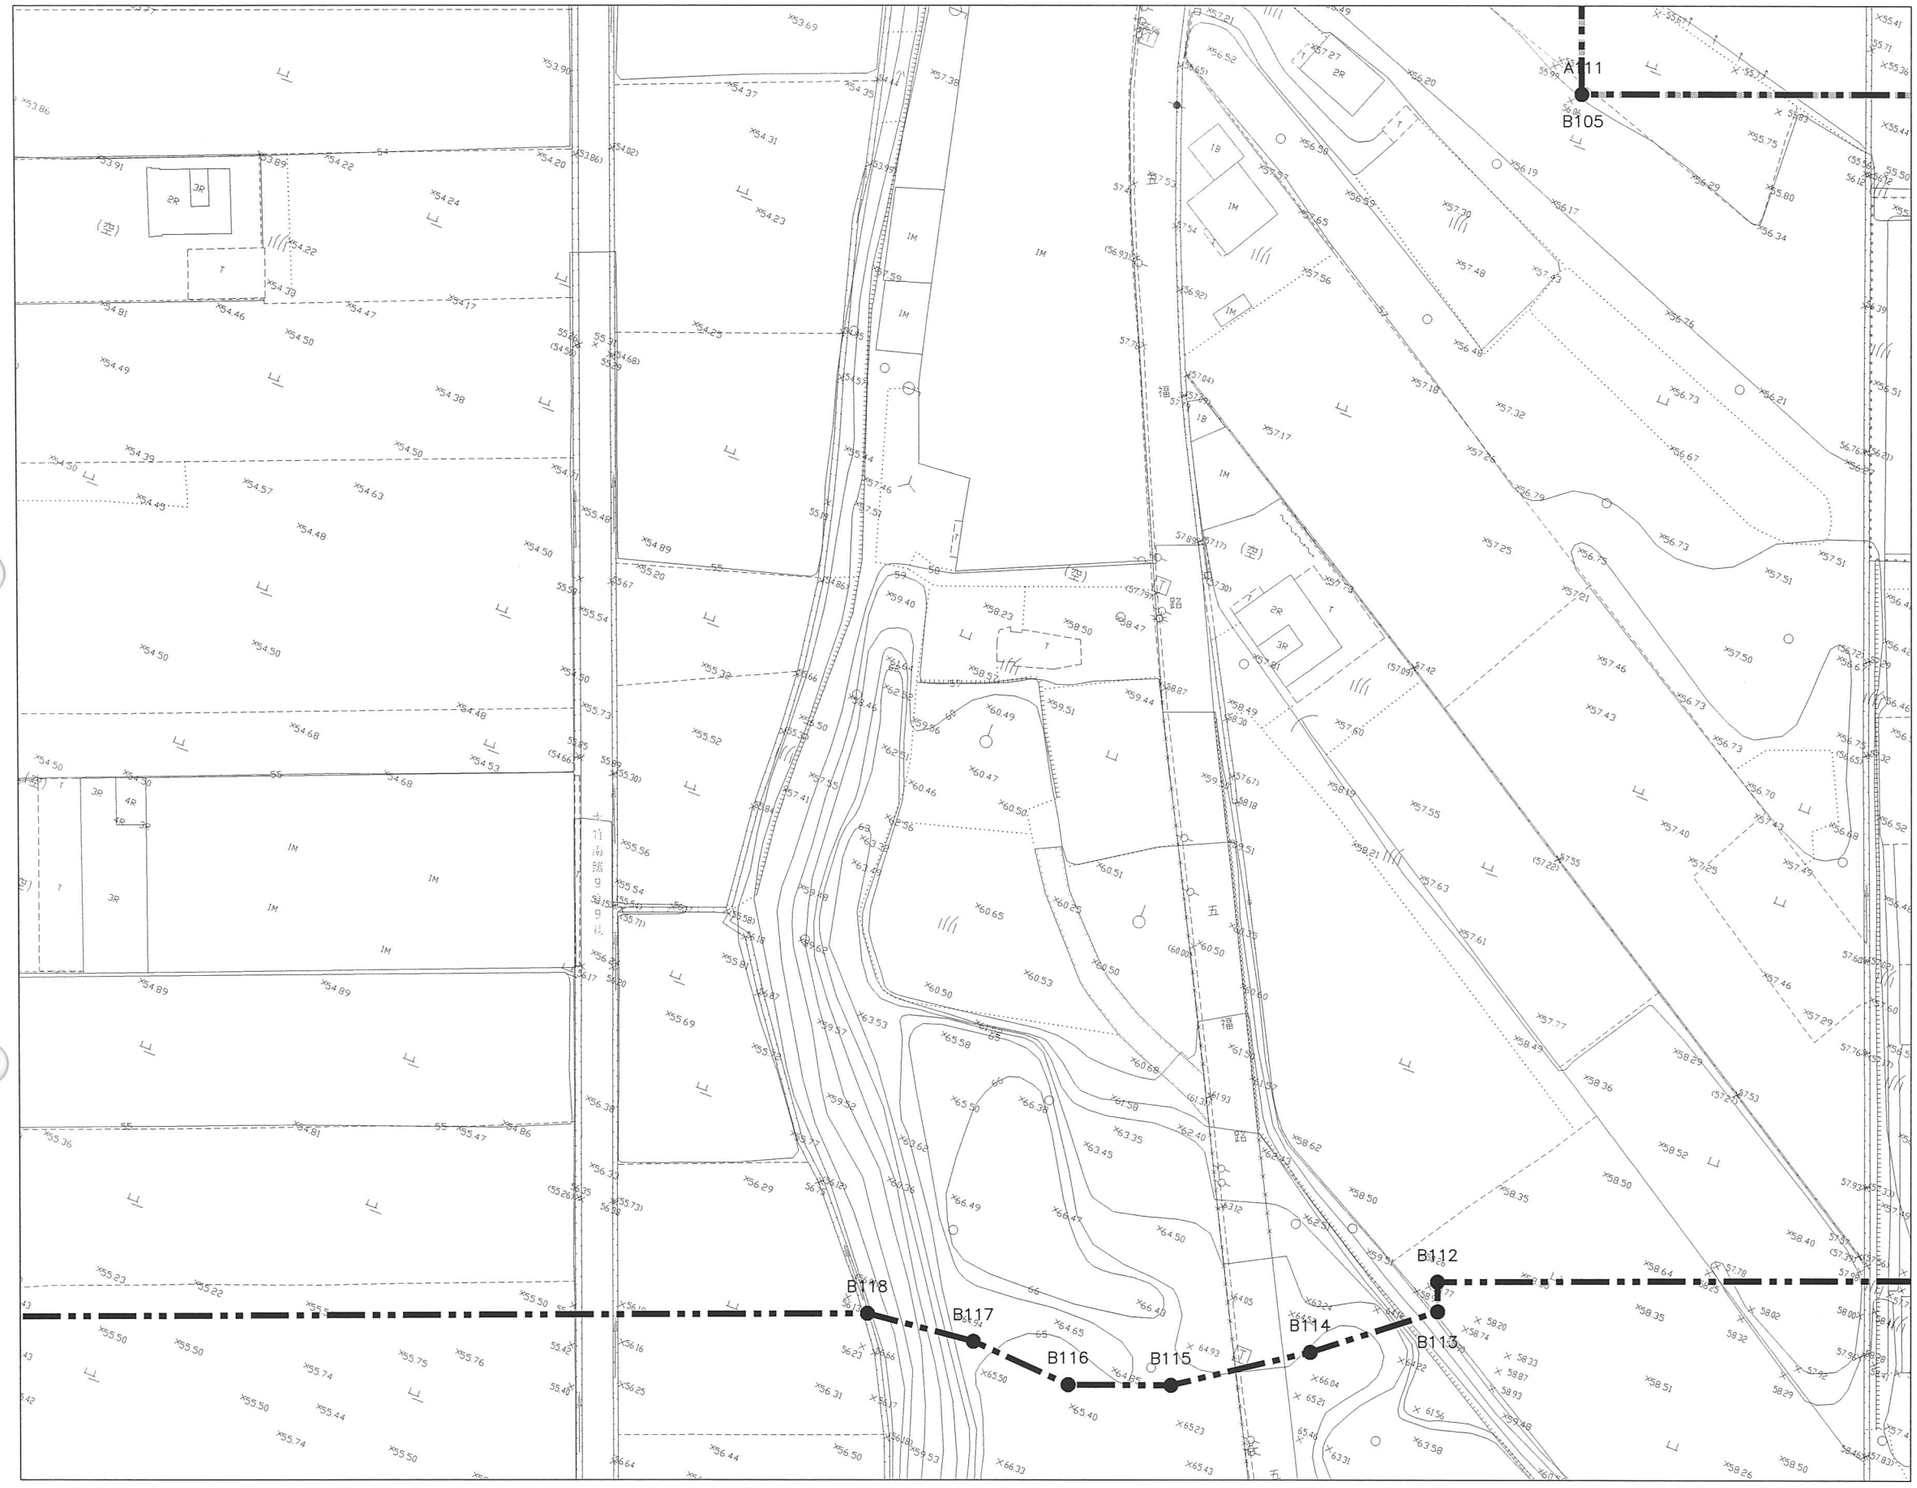

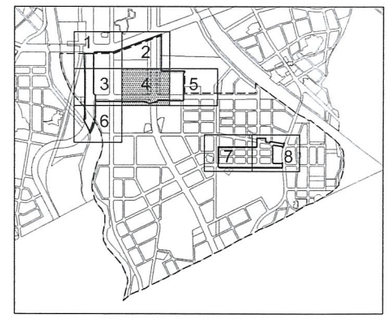
KEY PLAN

N

0 10 20 30M
1:500

[redacted]

圖例:

- 本分標工程範圍線
- 優先開發區範圍線
- 4.5 原地等高線
- 8.1 原地面高程

| 版次 | 日期 | 修改內容 | 修改 | 核准 |
|---|---|---|---|---|
| | | | | |
| | | | | |

桃園市政府
航空城工程處
Office of Aerotropolis Public Construction , Taoyuan

春原營造股份有限公司
CHUN YUAN CONSTRUCTION CO.,LTD.

檢核 [redacted]
品保
核准

| | |
|---|---|
| 單位 | M |
| 比例 | 1:500 |
| 版次 | 0 |

桃園航空城計畫區段徵收工程
C2分標統包工程【優先開發區】
基地現況地形圖(4)


圖號 0104 AG

張號

G:\DATA\CAD\WORK\21005\21050544 ciwong 2022-01-15T16:03:43
DIR : G:\DATA\CAD\WORK\21005\ ; DWGREF FILE : 21050544.DWG ; BY : ifiin ; DATE: 2021-11-10 ; PLOT SCALE : 1

本資料僅供參考，現地狀況以實際用地點交情形為主

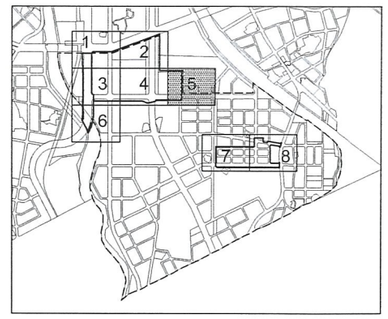


KEY PLAN

N

0 10 20 30M
1:500

林同棪工程顧問股份有限公司

圖例:

- 本分標工程範圍線
- 優先開發區範圍線
- 4.5 原地等高線
- 8.1 原地面高程

| 版次 | 日期 | 修改內容 | 修改 | 核准 |
|---|---|---|---|---|
| | | | | |
| | | | | |

桃園市政府
航空城工程處
Office of Aerotropolis Public Construction , Taoyuan

春原營造股份有限公司
CHUN YUAN CONSTRUCTION CO.,LTD.

| 檢核 | |
|---|---|
| 品保 | |
| 核准 | |

| 單位 | M |
|---|---|
| 比例 | 1:500 |
| 版次 | 0 |

桃園航空城計畫區段徵收工程
C2分標統包工程【優先開發區】

基地現況地形圖(5)


圖號 0105 AG

張號


G:\DATA\CAD\WORK\21005\21050545 ciwong 2022-01-15T16:03:51
DIR : G:\DATA\CAD\WORK\21005\ ; DMARK FILE : 21050545.DWG ; BY : lflin ; DATE: 2021-11-10 ; PLOT SCALE 1=

本資料僅供參考，現地狀況以實際用地點交情形為主

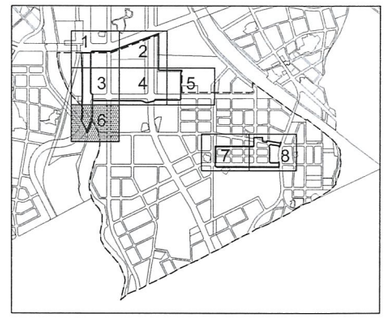


KEY PLAN

N

0 10 20 30M
1:500

[redacted]

圖例:

- 本分標工程範圍線
- 優先開發區範圍線
- 4.5 原地等高線
- 8.1 原地面高程

| 版次 | 日期 | 修改內容 | 修改 | 核准 |
|---|---|---|---|---|
| | | | | |
| | | | | |

桃園市政府
航空城工程處
Office of Aerotropolis Public Construction , Taoyuan

春原營造股份有限公司
CHUN YUAN CONSTRUCTION CO.,LTD.

| 檢核 | [redacted] |
|---|---|
| 品保 | |
| 核准 | |

| 單位 | M |
|---|---|
| 比例 | 1:500 |
| 版次 | 0 |

桃園航空城計畫區段徵收工程
C2分標統包工程【優先開發區】


基地現況地形圖(6)


圖號 0106 AG

張號

G:\DATA\CAD\WORK\21005\21050546 ciwong 2022-01-15T16:03:59
DIR : G:\DATA\CAD\WORK\21005\ ; DWRK FILE : 21050546.DWG ; BY : ifiin ; DATE: 2021-11-10 ; PLOT SCALE 1=

本資料僅供參考，現地狀況以實際用地點交情形為主

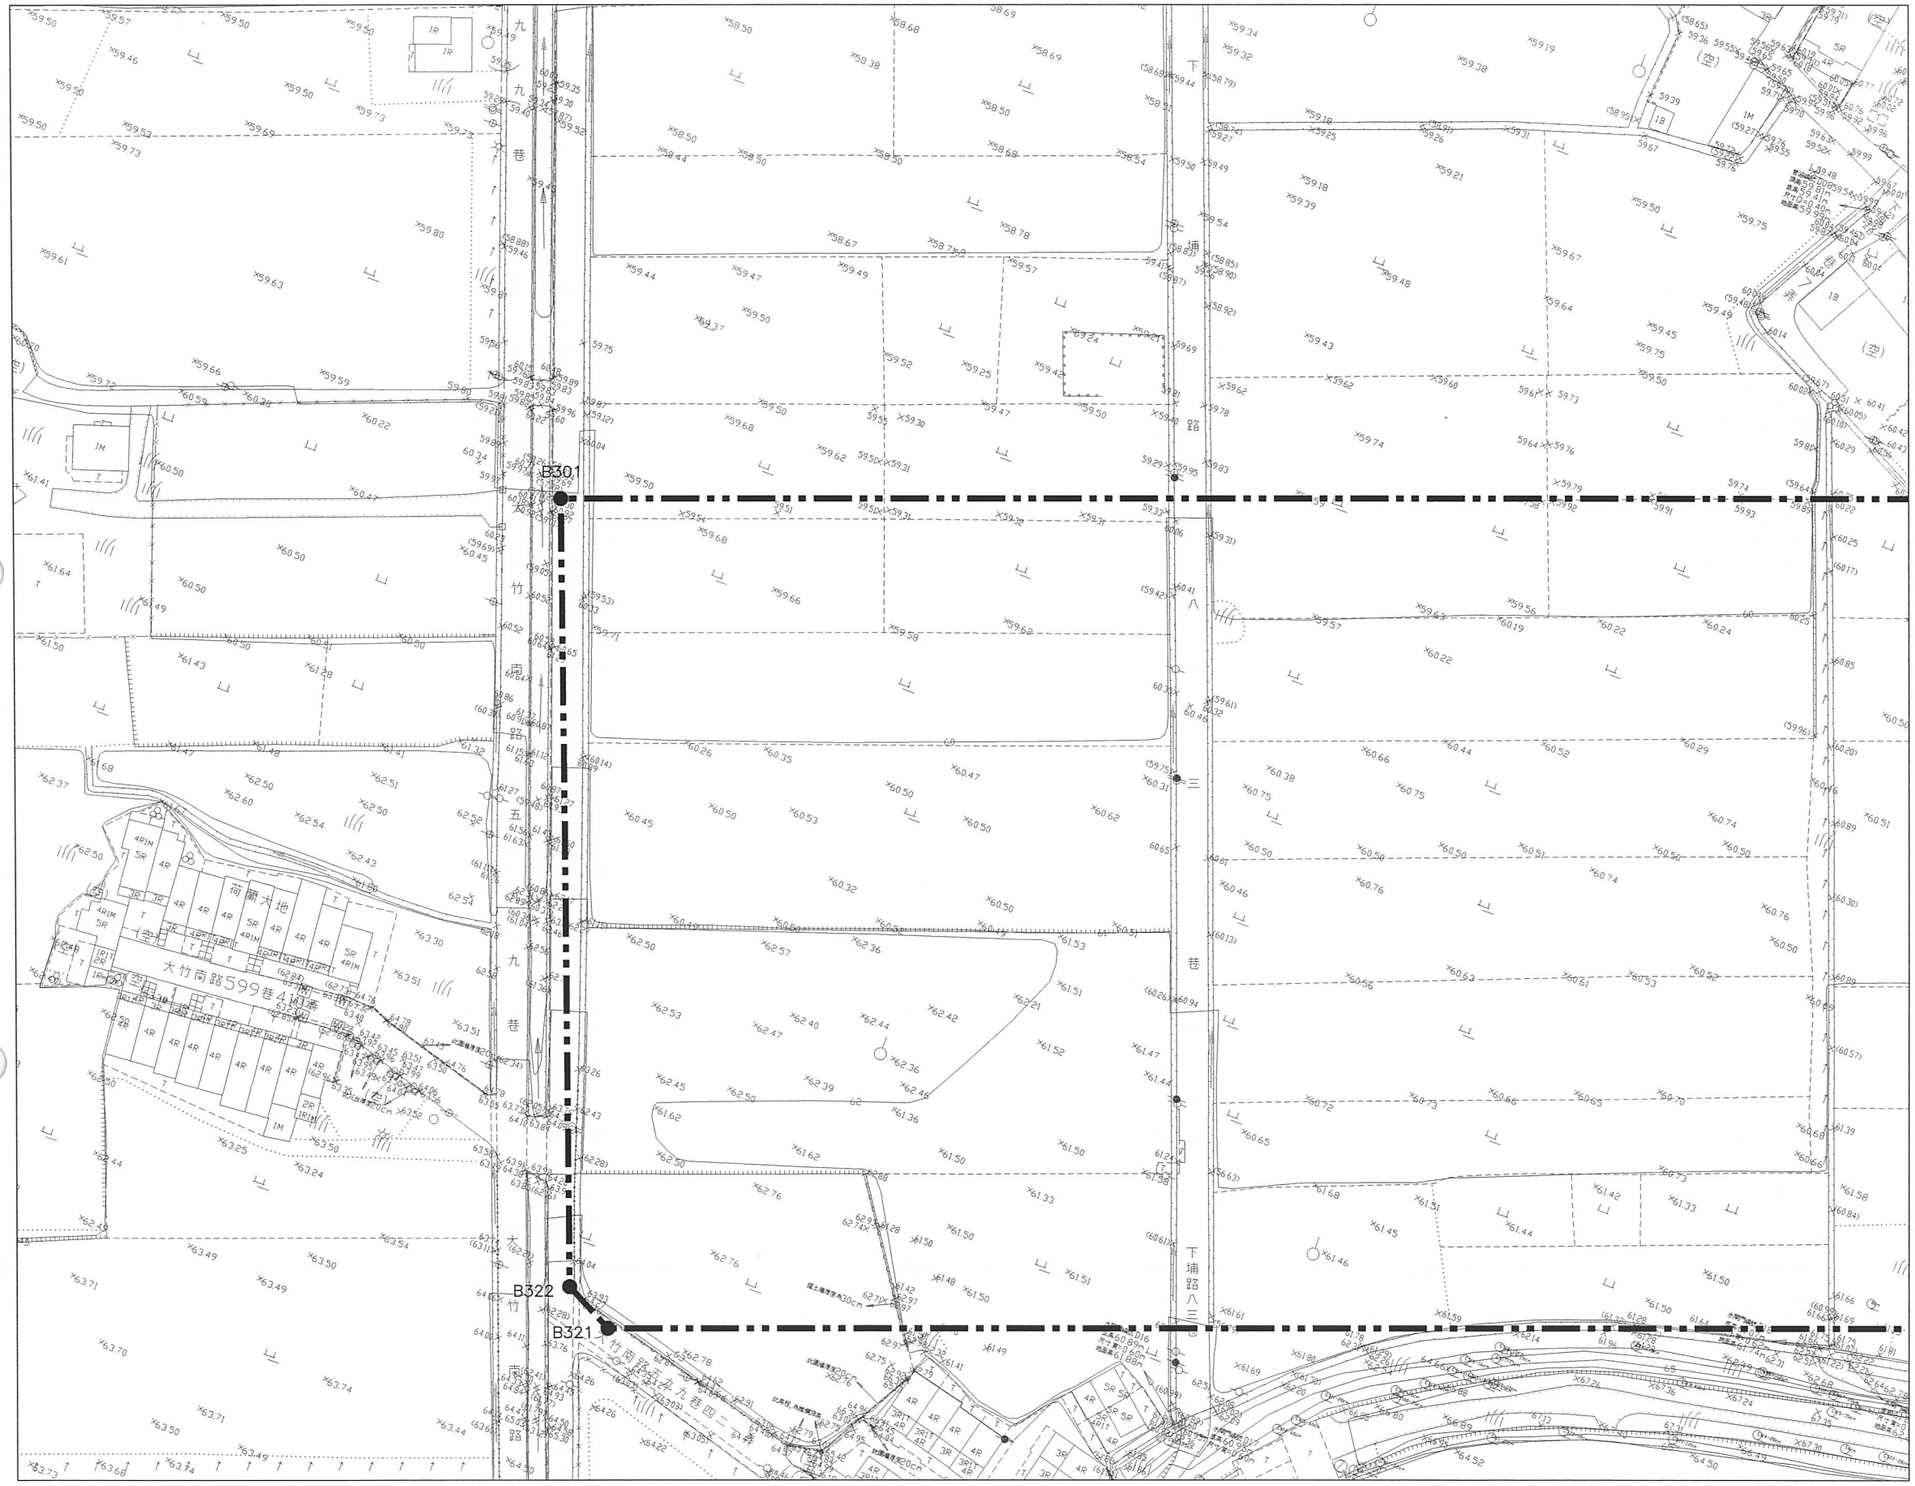

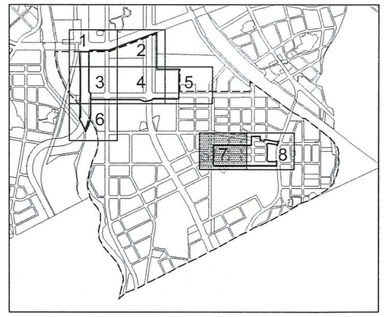
KEY PLAN

N

0 10 20 30M
1:500

圖例:

- 本分標工程範圍線
- 優先開發區範圍線
- 4.5 原地等高線
- 8.1 原地面高程

| 版次 | 日期 | 修改內容 | 修改 | 核准 |
|---|---|---|---|---|
| | | | | |
| | | | | |

桃園市政府
航空城工程處
Office of Aerotropolis Public Construction , Taoyuan

春原營造股份有限公司
CHUN YUAN CONSTRUCTION CO.,LTD.

| 檢核 | |
|---|---|
| 品保 | |
| 核准 | |

| 單位 | M |
|---|---|
| 比例 | 1:500 |
| 版次 | 0 |

桃園航空城計畫區段徵收工程
C2分標統包工程【優先開發區】


基地現況地形圖(7)


圖號 0107 AG

張號

G:\DATA\CAD\WORK\21005\21050547 clwang 2022-01-15T16:04:06
DIR : G:\DATA\CAD\WORK\21005\ ; DMARK FILE : 21050547.DWG ; BY : lflin ; DATE: 2021-11-10 ; PLOT SCALE 1=

本資料僅供參考，現地狀況以實際用地點交情形為主

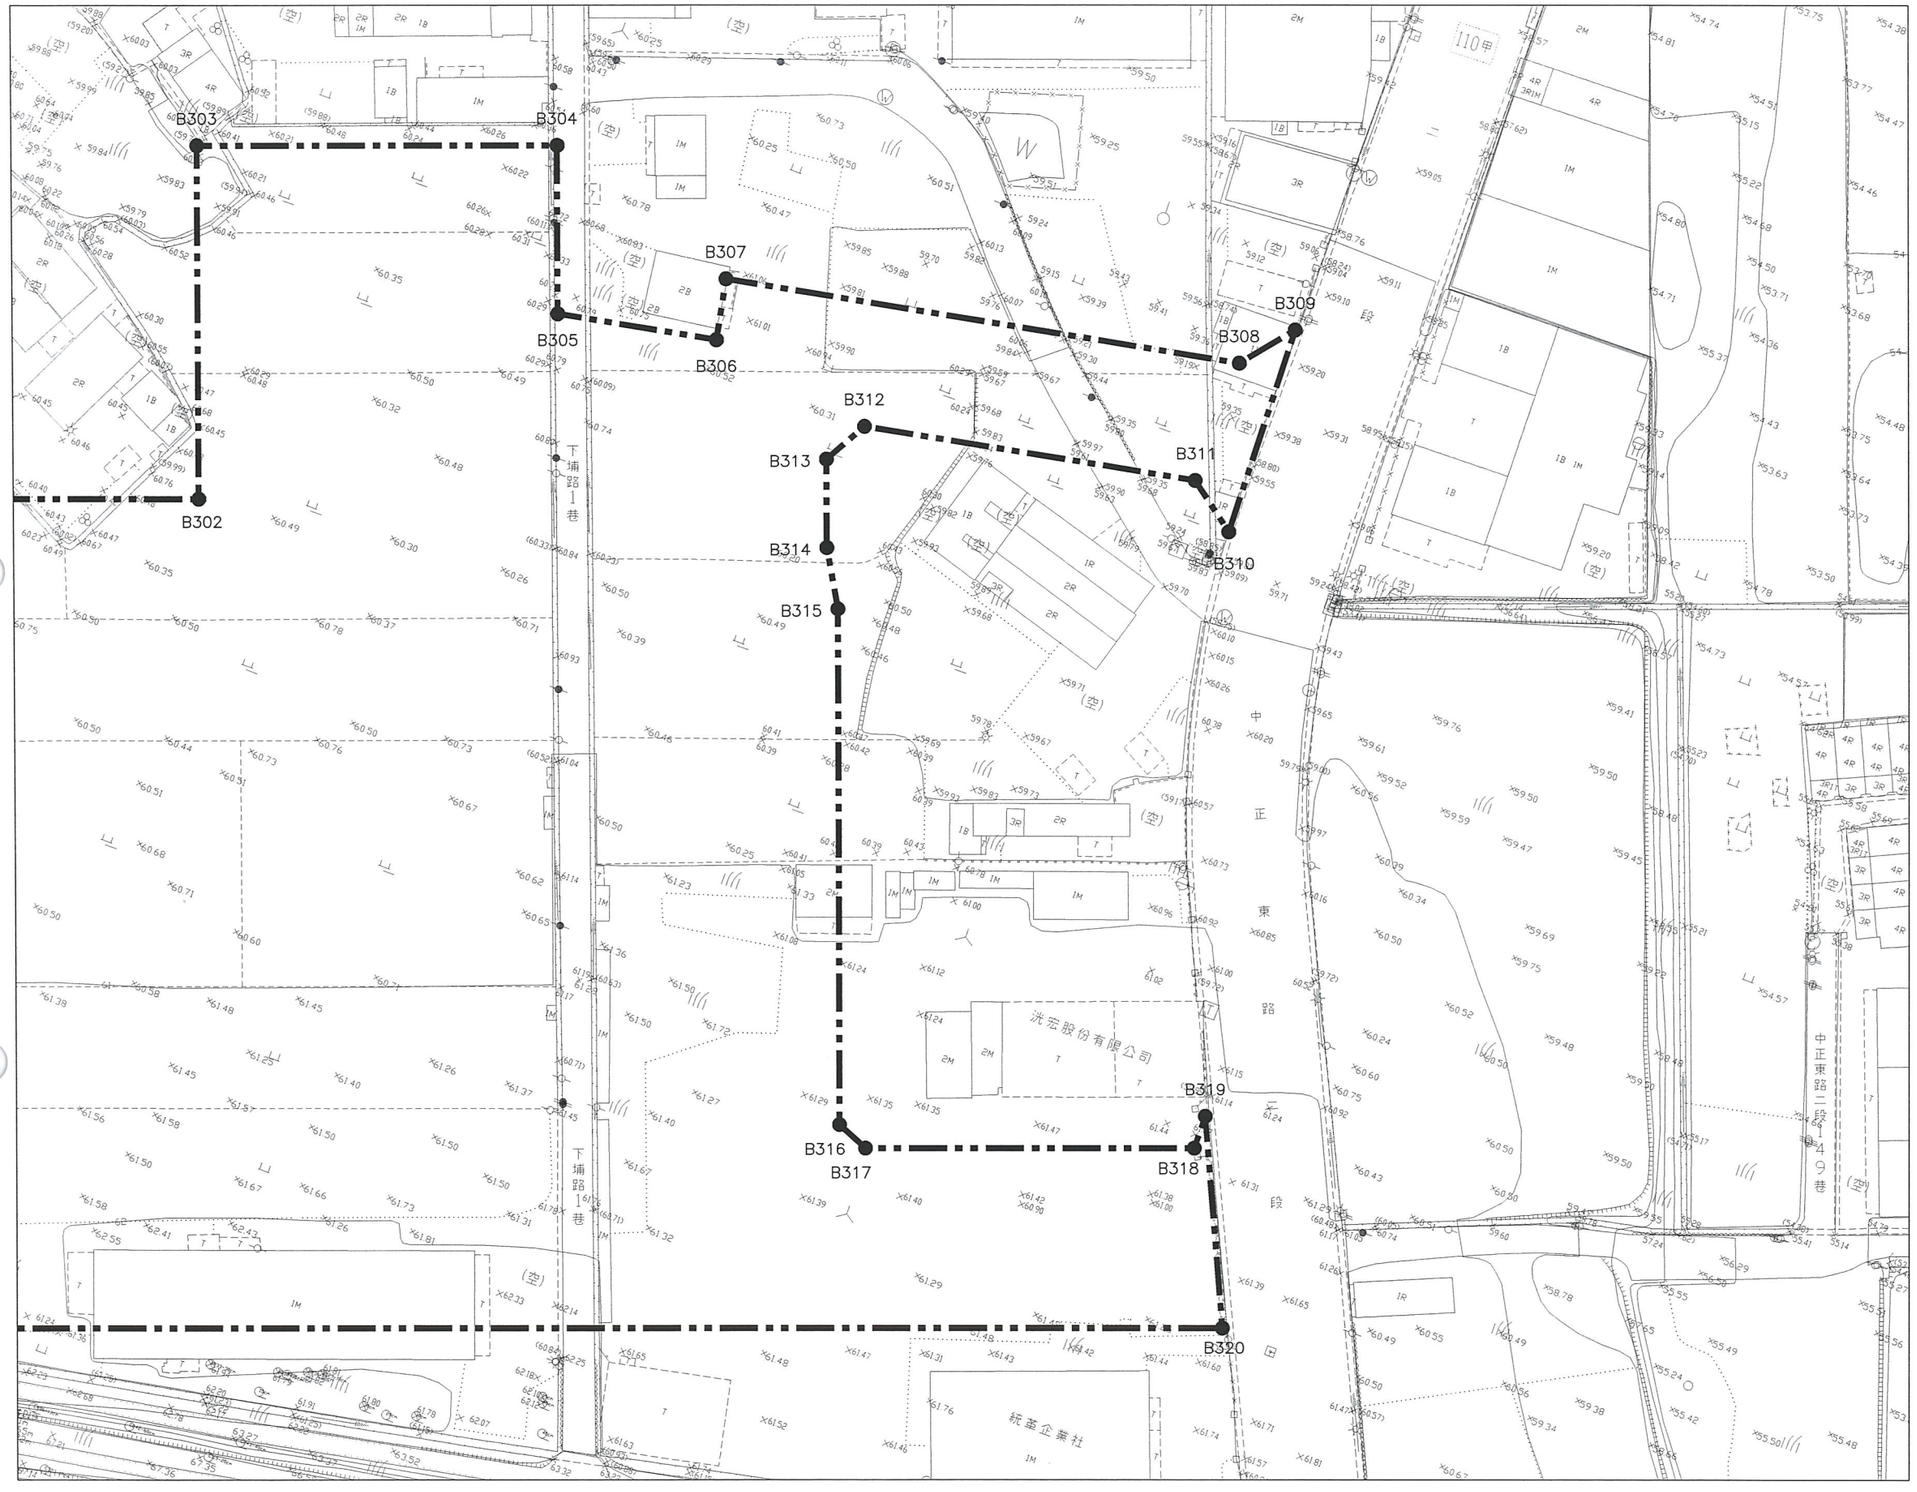

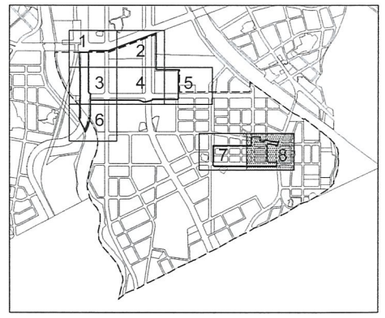
KEY PLAN

N

0 10 20 30M
1:500

[redacted]

圖例:

- 本分標工程範圍線
- 優先開發區範圍線
- 4.5 原地等高線
- .8.1 原地面高程

| 版次 | 日期 | 修改內容 | 修改 | 核准 |
|---|---|---|---|---|
| | | | | |
| | | | | |

桃園市政府
航空城工程處
Office of Aerotropolis Public Construction , Taoyuan

春原營造股份有限公司
CHUN YUAN CONSTRUCTION CO.,LTD.

檢核 [redacted]
品保
核准

| | |
|---|---|
| 單位 | M |
| 比例 | 1:500 |
| 版次 | 0 |

桃園航空城計畫區段徵收工程
C2分標統包工程【優先開發區】

基地現況地形圖(8)

圖號 0108 AG

張號

DIR : G:\DATA\CAD\WORK\21005\21050548 ciwang 2022-01-15T16:04:14
G:\DATA\CAD\WORK\21005\; DWG FILE : 21050548.DWG ; BY : iflin ; DATE: 2021-11-10 ; PLOT SCALE 1=

| 點位 | E 值 | N 值 |
|---|---|---|
| A101 | 271688.657 | 2769669.543 |
| A102 | 271700.286 | 2769673.874 |
| A103 | 271809.902 | 2769714.701 |
| A104 | 271836.976 | 2769724.784 |
| A105 | 271895.312 | 2769746.512 |
| A106 | 271916.486 | 2769754.398 |
| A107 | 271981.033 | 2769778.438 |
| A108 | 272018.743 | 2769792.483 |
| A109 | 272023.760 | 2769796.833 |
| A110 | 272267.017 | 2770007.733 |
| A111 | 272346.331 | 2769793.690 |
| A112 | 272489.431 | 2769846.716 |
| A113 | 272540.008 | 2769710.224 |
| A114 | 272951.375 | 2769864.293 |
| A115 | 272967.425 | 2769870.304 |
| A116 | 272944.927 | 2769931.018 |
| A117 | 272971.074 | 2769922.633 |
| A118 | 273050.316 | 2769901.644 |
| A119 | 273071.289 | 2769894.817 |
| A120 | 273075.922 | 2769893.602 |
| A121 | 273100.443 | 2769886.822 |
| A122 | 273124.025 | 2769880.424 |
| A123 | 273163.615 | 2769869.519 |
| A124 | 273166.338 | 2769868.907 |
| A125 | 273199.626 | 2769859.516 |
| A126 | 273239.561 | 2769847.752 |
| A127 | 273251.703 | 2769844.176 |
| A128 | 273296.673 | 2769834.742 |
| A129 | 273307.669 | 2769835.952 |
| A130 | 273352.595 | 2769824.740 |
| A131 | 273360.848 | 2769824.740 |
| A132 | 273363.536 | 2769830.362 |
| A133 | 273385.502 | 2769822.952 |
| A134 | 273428.735 | 2769808.929 |
| A135 | 273475.095 | 2769794.037 |
| A136 | 273476.531 | 2769793.593 |
| A137 | 273480.742 | 2769792.290 |
| A138 | 273484.365 | 2769791.164 |
| A139 | 273505.107 | 2769784.677 |
| A140 | 273506.620 | 2769783.551 |
| A141 | 273528.303 | 2769776.456 |
| A142 | 273561.216 | 2769765.786 |
| A143 | 273570.903 | 2769760.930 |
| A144 | 273575.232 | 2769758.663 |
| A145 | 273584.934 | 2769753.307 |
| A146 | 273592.749 | 2769748.654 |
| A147 | 273601.437 | 2769743.170 |
| A148 | 273609.043 | 2769738.011 |
| A149 | 273614.177 | 2769734.144 |
| A150 | 273620.042 | 2769729.556 |

| 點位 | E 值 | N 值 |
|---|---|---|
| A151 | 273626.562 | 2769723.866 |
| A152 | 273632.432 | 2769718.523 |
| A153 | 273635.707 | 2769714.988 |
| A154 | 273642.279 | 2769703.933 |
| A155 | 273650.573 | 2769689.048 |
| A156 | 273652.218 | 2769685.859 |
| A157 | 273655.146 | 2769676.524 |
| A158 | 273659.473 | 2769666.282 |
| A159 | 273664.937 | 2769653.612 |
| A160 | 273668.698 | 2769644.601 |
| A161 | 273673.041 | 2769630.630 |
| A162 | 273676.581 | 2769617.146 |
| A163 | 273679.500 | 2769603.206 |
| A164 | 273681.560 | 2769591.882 |
| A165 | 273683.916 | 2769569.662 |
| A166 | 273685.126 | 2769538.364 |
| A167 | 273684.302 | 2769510.251 |
| A168 | 273687.948 | 2769500.126 |
| A169 | 273681.444 | 2769482.348 |
| A170 | 273674.366 | 2769467.135 |
| A171 | 273664.247 | 2769449.692 |
| A172 | 273658.732 | 2769441.219 |
| A173 | 273652.222 | 2769432.157 |
| A174 | 273645.343 | 2769423.095 |
| A175 | 273620.102 | 2769390.920 |
| A176 | 273605.951 | 2769373.268 |
| A177 | 273590.658 | 2769352.127 |
| A178 | 273565.914 | 2769326.983 |
| A179 | 273548.577 | 2769313.823 |
| A180 | 273546.944 | 2769312.508 |
| A181 | 273544.485 | 2769310.527 |
| A182 | 273543.115 | 2769309.424 |
| A183 | 273540.528 | 2769307.752 |
| A184 | 273528.306 | 2769293.356 |
| A185 | 273523.017 | 2769287.327 |
| A186 | 273513.597 | 2769275.479 |
| A187 | 273500.945 | 2769260.205 |
| A188 | 273483.888 | 2769237.511 |
| A189 | 273470.315 | 2769218.460 |
| A190 | 273446.710 | 2769192.574 |
| A191 | 273428.667 | 2769174.326 |
| A192 | 273423.614 | 2769168.099 |
| A193 | 273389.643 | 2769130.867 |
| A194 | 273366.492 | 2769105.494 |
| A195 | 273363.548 | 2769103.246 |
| A196 | 273321.430 | 2769061.732 |
| A197 | 273319.900 | 2769060.620 |
| A198 | 273306.168 | 2769050.643 |
| A199 | 273304.767 | 2769049.623 |
| A200 | 273302.023 | 2769045.958 |


| 點位 | E 值 | N 值 |
|---|---|---|
| A201 | 273300.668 | 2769044.148 |
| A202 | 273299.662 | 2769042.802 |
| A203 | 273278.281 | 2769014.230 |
| A204 | 273242.303 | 2768977.606 |
| A205 | 273232.261 | 2768966.762 |
| A206 | 273230.874 | 2768964.862 |
| A207 | 273214.243 | 2768946.690 |
| A208 | 273212.728 | 2768945.034 |
| A209 | 273208.586 | 2768940.325 |
| A210 | 273184.199 | 2768912.592 |
| A211 | 273182.345 | 2768910.483 |
| A212 | 273162.414 | 2768887.084 |
| A213 | 273142.494 | 2768863.719 |
| A214 | 273123.028 | 2768840.887 |
| A215 | 273111.876 | 2768829.304 |
| A216 | 273086.634 | 2768803.910 |
| A217 | 273079.780 | 2768795.063 |
| A218 | 273078.436 | 2768793.478 |
| A219 | 273010.724 | 2768716.893 |
| A220 | 273002.663 | 2768711.992 |
| A221 | 273000.845 | 2768708.747 |
| A222 | 272973.999 | 2768681.638 |
| A223 | 272952.983 | 2768660.418 |
| A224 | 272929.219 | 2768636.422 |
| A225 | 272918.610 | 2768625.353 |
| A226 | 272899.979 | 2768601.281 |
| A227 | 272889.112 | 2768589.584 |
| A228 | 272867.210 | 2768566.008 |
| A229 | 272845.144 | 2768542.573 |
| A230 | 272825.831 | 2768522.065 |
| A231 | 272821.863 | 2768517.850 |
| A232 | 272819.967 | 2768515.836 |
| A233 | 272790.129 | 2768484.148 |
| A234 | 272787.867 | 2768482.250 |
| A235 | 272783.975 | 2768478.474 |
| A236 | 272758.018 | 2768452.706 |
| A237 | 272746.576 | 2768435.883 |
| A238 | 272745.164 | 2768434.398 |
| A239 | 272743.766 | 2768432.831 |
| A240 | 272722.472 | 2768409.289 |
| A241 | 272710.282 | 2768399.064 |
| A242 | 272694.786 | 2768386.918 |
| A243 | 272665.425 | 2768357.503 |
| A244 | 272636.169 | 2768306.325 |
| A245 | 272633.574 | 2768331.395 |
| A246 | 272626.980 | 2768389.404 |
| A247 | 272620.280 | 2768435.512 |
| A248 | 272604.486 | 2768460.440 |
| A249 | 272544.485 | 2768522.941 |
| A250 | 272419.979 | 2768590.197 |


| 點位 | E 值 | N 值 |
|---|---|---|
| A251 | 272381.972 | 2768626.377 |
| A252 | 272357.998 | 2768679.003 |
| A253 | 272351.191 | 2768730.199 |
| A254 | 272333.673 | 2768780.404 |
| A255 | 272297.487 | 2768814.594 |
| A256 | 272261.600 | 2768833.413 |
| A257 | 272231.084 | 2768861.433 |
| A258 | 272189.372 | 2768924.206 |
| A259 | 272170.636 | 2769008.979 |
| A260 | 272172.243 | 2769010.319 |
| A261 | 272167.444 | 2769058.013 |
| A262 | 272167.918 | 2769068.309 |
| A263 | 272166.285 | 2769071.576 |
| A264 | 272164.474 | 2769092.190 |
| A265 | 272141.846 | 2769244.663 |
| A266 | 272092.056 | 2769305.333 |
| A267 | 272055.694 | 2769336.805 |
| A268 | 272042.996 | 2769346.928 |
| A269 | 272048.001 | 2769261.093 |
| A270 | 272037.054 | 2769273.297 |
| A271 | 271999.665 | 2769306.237 |
| A272 | 271990.238 | 2769347.872 |
| A273 | 271973.991 | 2769391.495 |
| A274 | 271973.945 | 2769391.520 |
| A275 | 271934.294 | 2769412.083 |
| A276 | 271857.036 | 2769455.886 |
| A277 | 271840.626 | 2769467.857 |
| A278 | 271829.528 | 2769477.940 |
| A279 | 271770.794 | 2769537.411 |
| A280 | 271747.587 | 2769564.505 |
| A281 | 271734.760 | 2769580.912 |
| A282 | 271726.814 | 2769596.019 |
| A283 | 271705.939 | 2769629.948 |
| A284 | 271689.710 | 2769666.656 |

| 點位 | E 值 | N 值 |
|---|---|---|
| B101 | 271895.865 | 2769744.527 |
| B102 | 271902.963 | 2769760.052 |
| B103 | 272013.553 | 2769801.240 |
| B104 | 272263.303 | 2770017.769 |
| B105 | 272346.328 | 2769793.709 |
| B106 | 272484.740 | 2769844.997 |
| B107 | 272488.215 | 2769835.620 |
| B108 | 272487.969 | 2769827.989 |
| B109 | 272547.258 | 2769667.985 |
| B110 | 272545.258 | 2769667.236 |
| B111 | 272547.053 | 2769662.443 |
| B112 | 272391.115 | 2769604.040 |
| B113 | 272392.809 | 2769599.518 |
| B114 | 272375.565 | 2769586.082 |
| B115 | 272356.012 | 2769573.117 |
| B116 | 272340.175 | 2769567.344 |
| B117 | 272323.244 | 2769568.551 |
| B118 | 272305.376 | 2769566.772 |
| B119 | 272015.476 | 2769458.196 |
| B120 | 272000.722 | 2769497.588 |
| B121 | 271985.197 | 2769504.670 |
| | | |
| B201 | 271895.309 | 2769746.531 |
| B202 | 271838.921 | 2769725.509 |
| B203 | 271851.772 | 2769691.006 |
| B204 | 271901.294 | 2769569.499 |
| B205 | 271947.738 | 2769444.798 |
| B206 | 271946.401 | 2769444.300 |
| B207 | 271979.141 | 2769356.393 |
| B208 | 271988.570 | 2769314.760 |
| B209 | 271999.664 | 2769306.238 |
| B210 | 272037.053 | 2769273.298 |
| B211 | 272056.138 | 2769249.463 |
| B212 | 272055.699 | 2769336.801 |
| B213 | 272048.471 | 2769369.603 |

| 點位 | E 值 | N 值 |
|---|---|---|
| B301 | 272863.817 | 2769457.224 |
| B302 | 273098.884 | 2769544.328 |
| B303 | 273078.922 | 2769598.199 |
| B304 | 273134.140 | 2769618.660 |
| B305 | 273143.650 | 2769592.994 |
| B306 | 273169.457 | 2769598.041 |
| B307 | 273167.538 | 2769607.856 |
| B308 | 273250.884 | 2769624.156 |
| B309 | 273257.602 | 2769632.378 |
| B310 | 273258.727 | 2769597.771 |
| B311 | 273250.709 | 2769603.743 |
| B312 | 273197.006 | 2769593.240 |
| B313 | 273192.974 | 2769586.056 |
| B314 | 273197.993 | 2769572.511 |
| B315 | 273203.125 | 2769563.748 |
| B316 | 273232.300 | 2769485.015 |
| B317 | 273237.633 | 2769482.904 |
| B318 | 273288.100 | 2769501.605 |
| B319 | 273287.982 | 2769507.100 |
| B320 | 273302.516 | 2769475.736 |
| B321 | 272917.433 | 2769333.045 |
| B322 | 272909.282 | 2769337.227 |
| | | |
| | | |
| | |

本資料僅供參考，現地狀況以實際用地點交情形為主

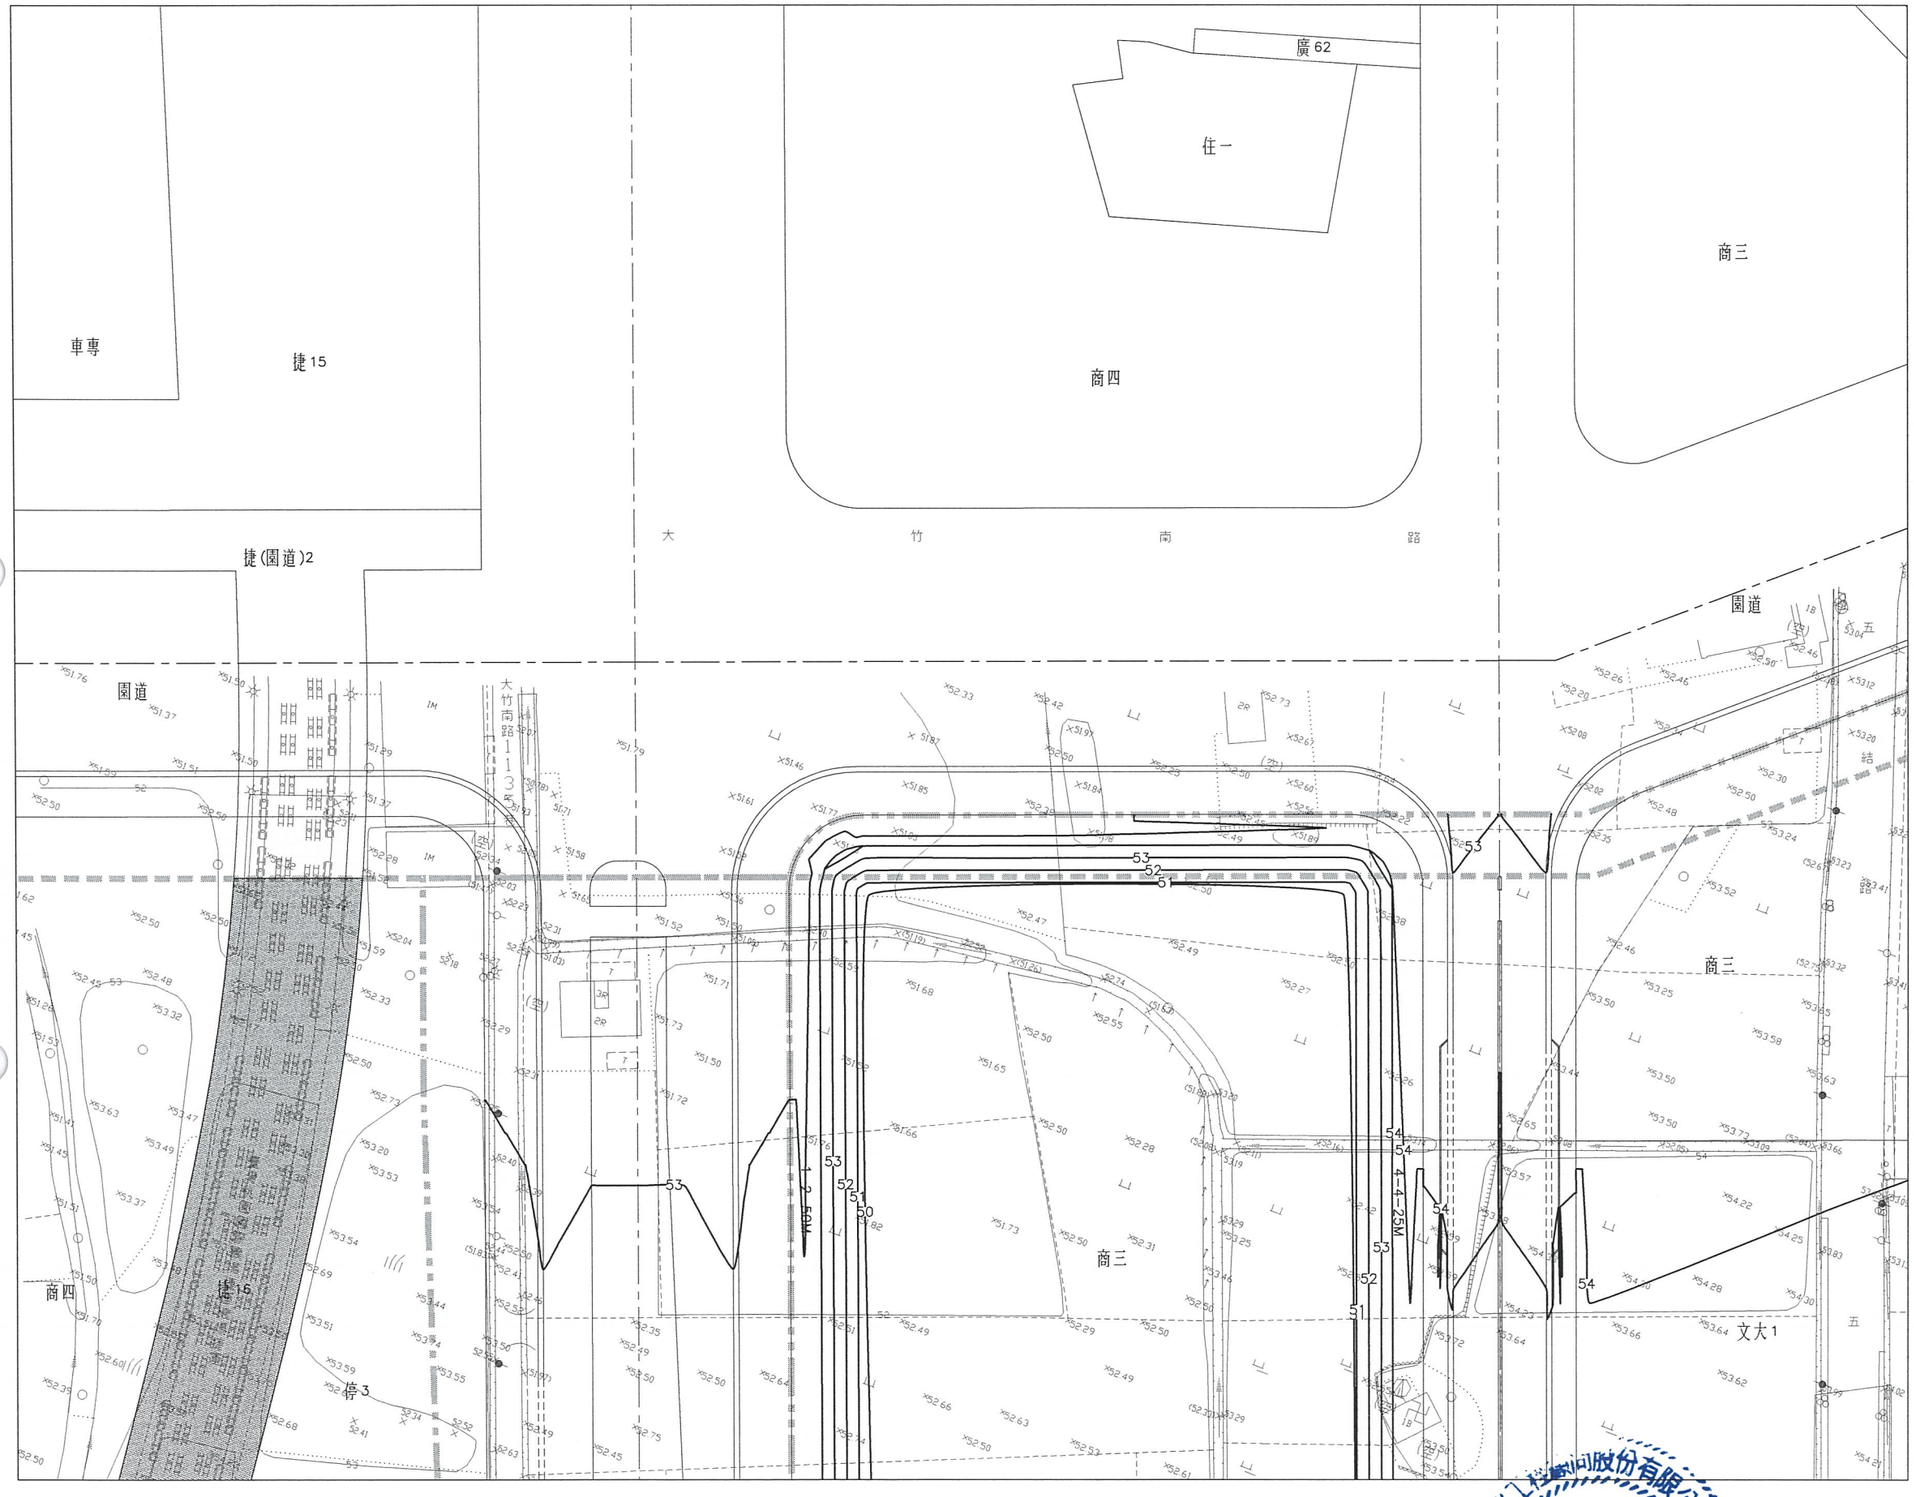

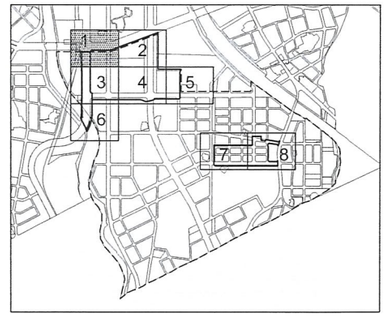
KEY PLAN

N

0 10 20 30M
1:500

圖例:

- 本分標工程範圍線
- 優先開發區範圍線
- 道路中心線
- 5 整地等高線
- 剔除區

| 版次 | 日期 | 修改內容 | 修改 | 核准 |
|---|---|---|---|---|
| | | | | |

桃園市政府
航空城工程處
Office of Aerotropolis Public Construction , Taoyuan

春原營造股份有限公司
CHUN YUAN CONSTRUCTION CO.,LTD.

檢核 [redacted]
品保
核准

單位 [redacted]
比例
版次


桃園航空城計畫區段徵收工程
C2分標統包工程【優先開發區】
整地完成等高線平面圖(1)


圖號 0201 AG

張號

DIR : G:\DATA\CAD\WORK\21005\21050561 clwang 2022-01-15T16:04:26
G:\DATA\CAD\WORK\21005\21050561.DWG ; BY : rlin ; DATE: 2021-11-12 ; PLOT SCALE = 1
; DMARK FILE : 21005\

本資料僅供參考，現地狀況以實際用地點交情形為主

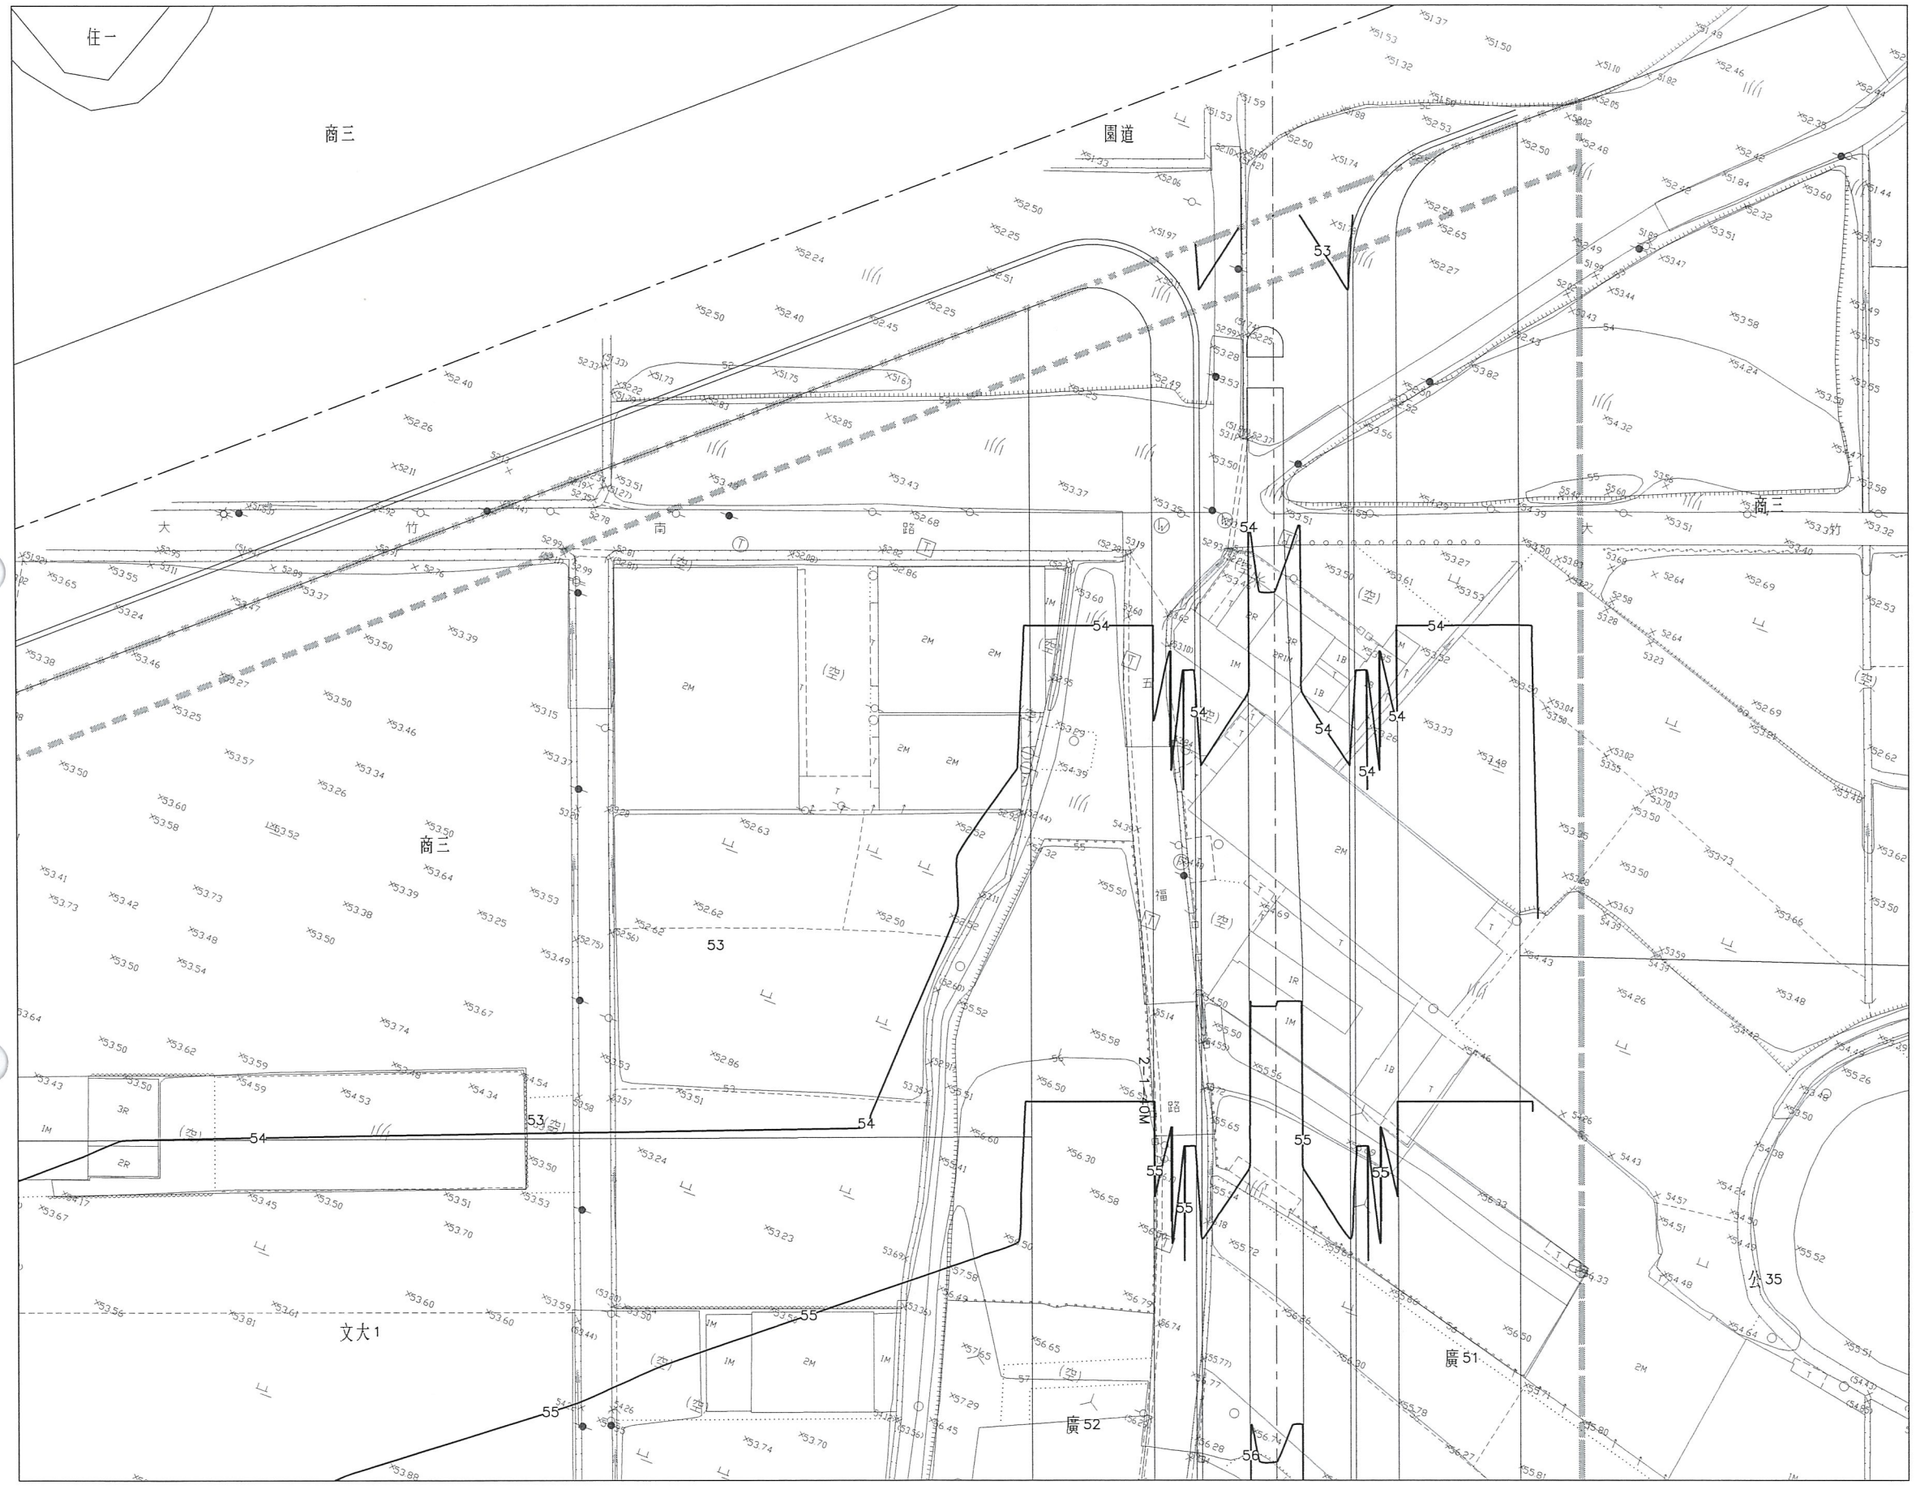

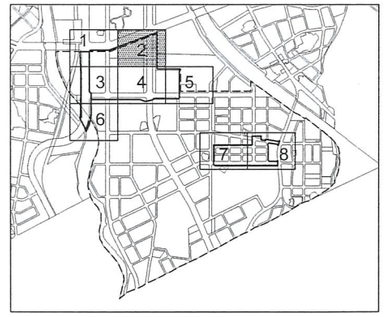
KEY PLAN

N

0 10 20 30M
1:500

[redacted]

圖例:

- 本分標工程範圍線
- 優先開發區範圍線
- 道路中心線
- 5 整地等高線
- 剔除區

| 版次 | 日期 | 修改內容 | 修改 | 核准 |
|---|---|---|---|---|
| | | | | |
| | | | | |

桃園市政府
航空城工程處
Office of Aerotropolis Public Construction , Taoyuan

春原營造股份有限公司
CHUN YUAN CONSTRUCTION CO.,LTD.

檢核 [redacted]
品保
核准

| | |
|---|---|
| 單位 | M |
| 比例 | 1:500 |
| 版次 | 0 |


桃園航空城計畫區段徵收工程
C2分標統包工程【優先開發區】
整地完成等高線平面圖(2)


圖號 0202 AG

張號

G:\DATA\CAD\WORK\21005\21050562 clwang 2022-01-15 16:04:36
DIR : G:\DATA\CAD\WORK\21005\ ; DWG FILE : 21050562.DWG ; BY : lflin ; DATE: 2021-11-12 ; PLOT SCALE 1=

本資料僅供參考，現地狀況以實際用地點交情形為主

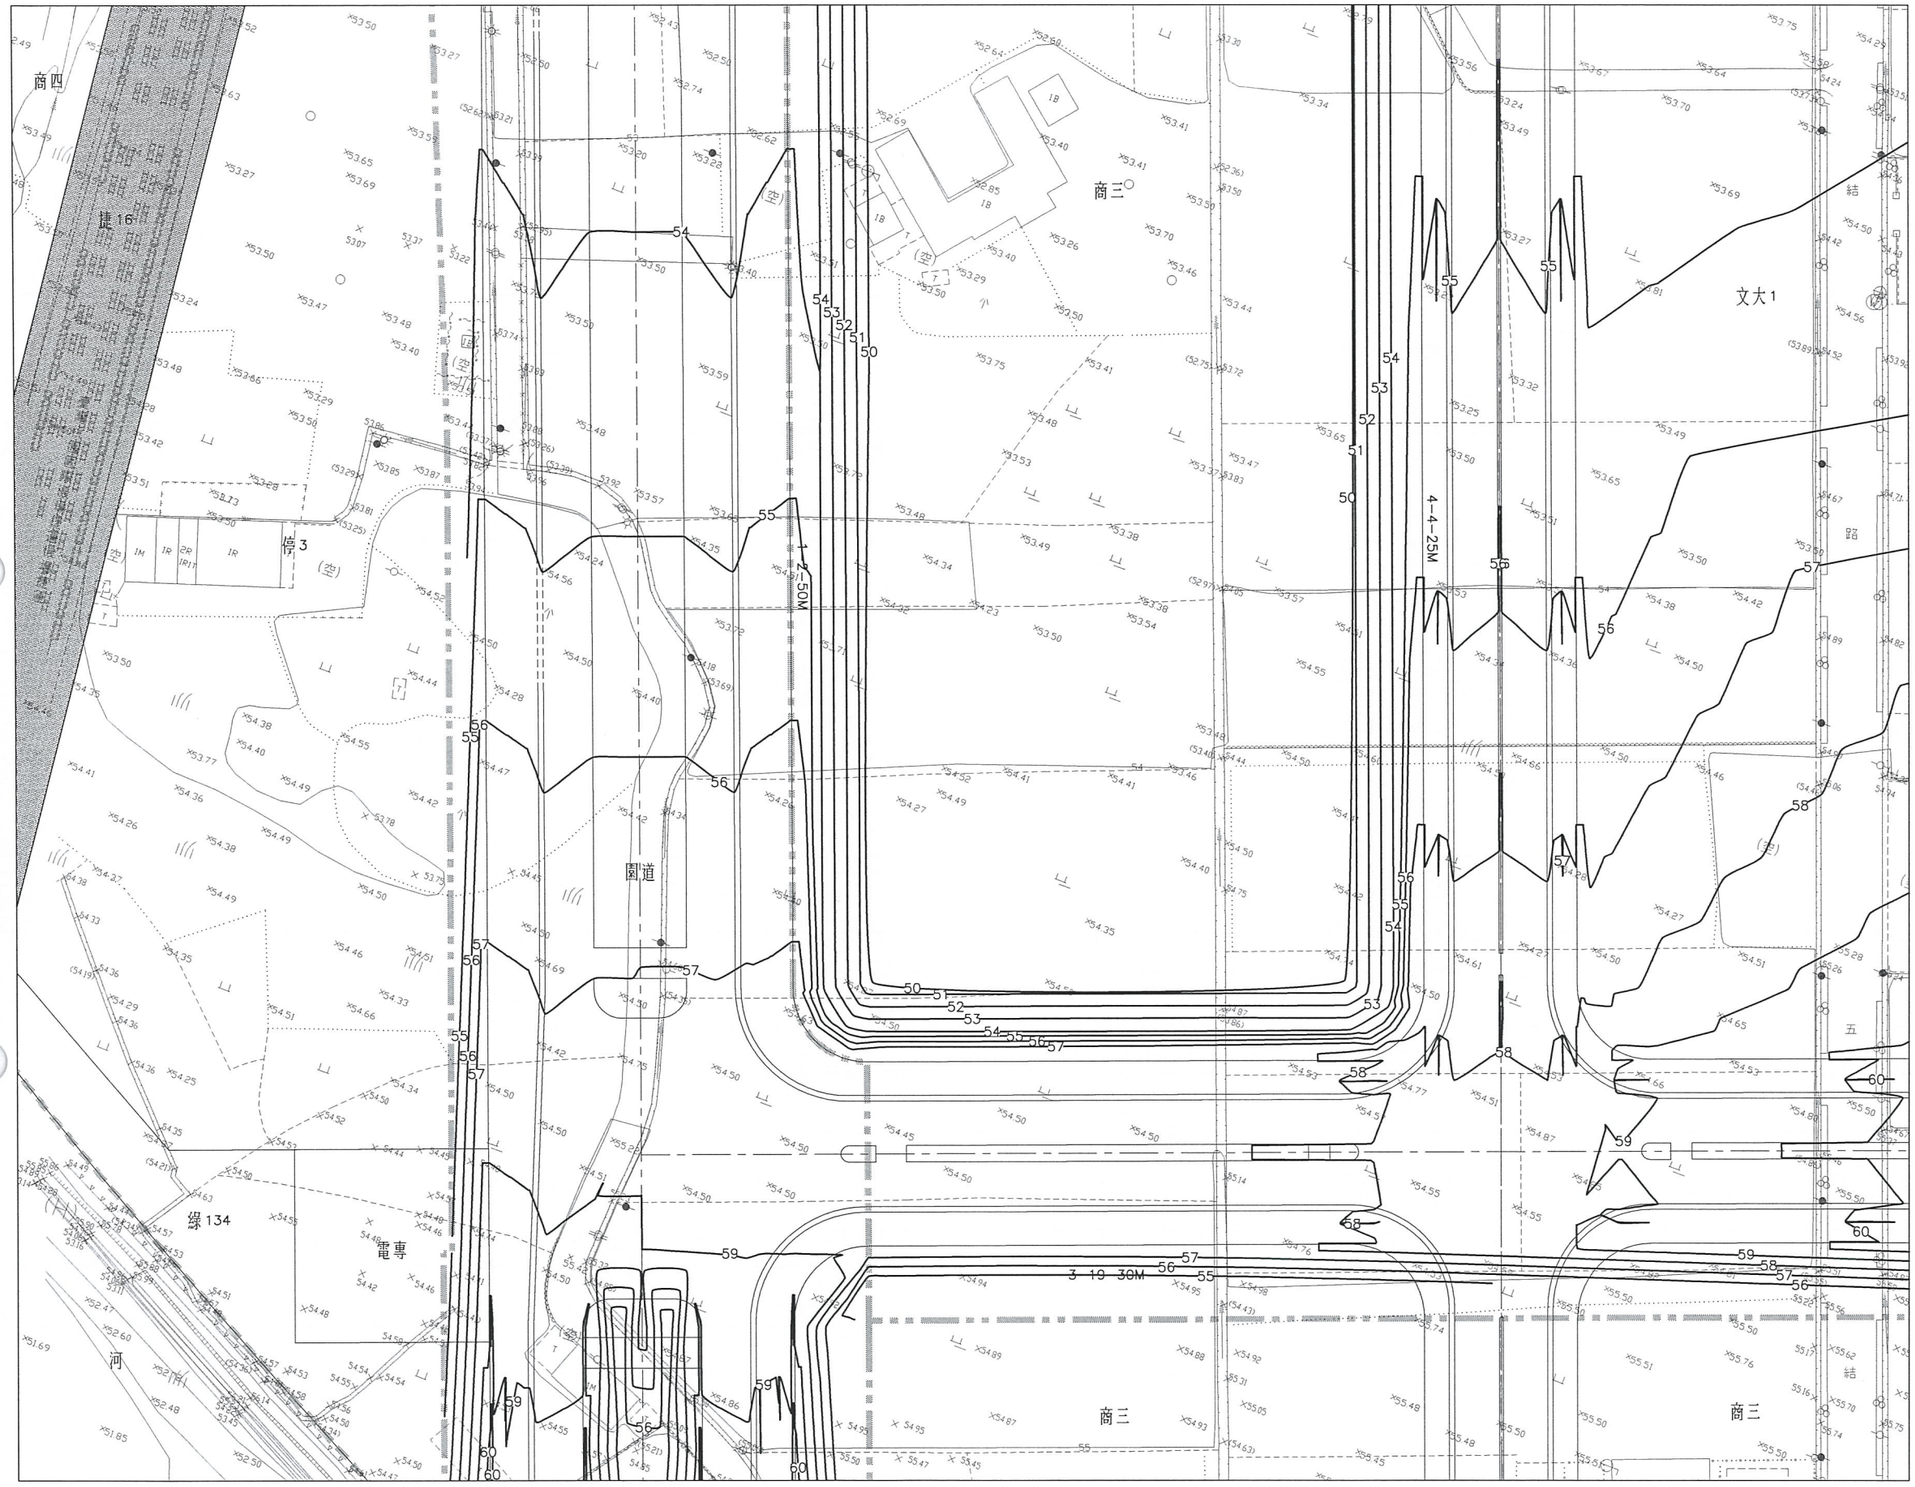

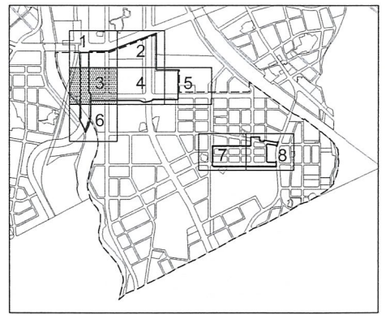
KEY PLAN

N

0 10 20 30M
1:500

圖例:

- 本分標工程範圍線
- 優先開發區範圍線
- 道路中心線
- 5 整地等高線
- 剔除區

[redacted]

| 版次 | 日期 | 修改內容 | 修改 | 核准 |
|---|---|---|---|---|
| | | | | |

桃園市政府
航空城工程處
Office of Aerotropolis Public Construction , Taoyuan

春原營造股份有限公司
CHUN YUAN CONSTRUCTION CO.,LTD.

| | |
|---|---|
| 檢核 | [redacted] |
| 品保 | |
| 核准 | |

| | |
|---|---|
| 單位 | M |
| 比例 | 1:500 |
| 版次 | 0 |

桃園航空城計畫區段徵收工程
C2分標統包工程【優先開發區】


整地完成等高線平面圖(3)


圖號 0203 AG

張號


DIR : G:\DATA\CAD\WORK\21005\21050563 clwang 2022-01-15T16:04:46
G:\DATA\CAD\WORK\21005\21050563.DWG ; BY : lfin ; DATE: 2021-11-12 ; PLOT SCALE 1=
; DMARK FILE : 21005\

本資料僅供參考，現地狀況以實際用地點交情形為主

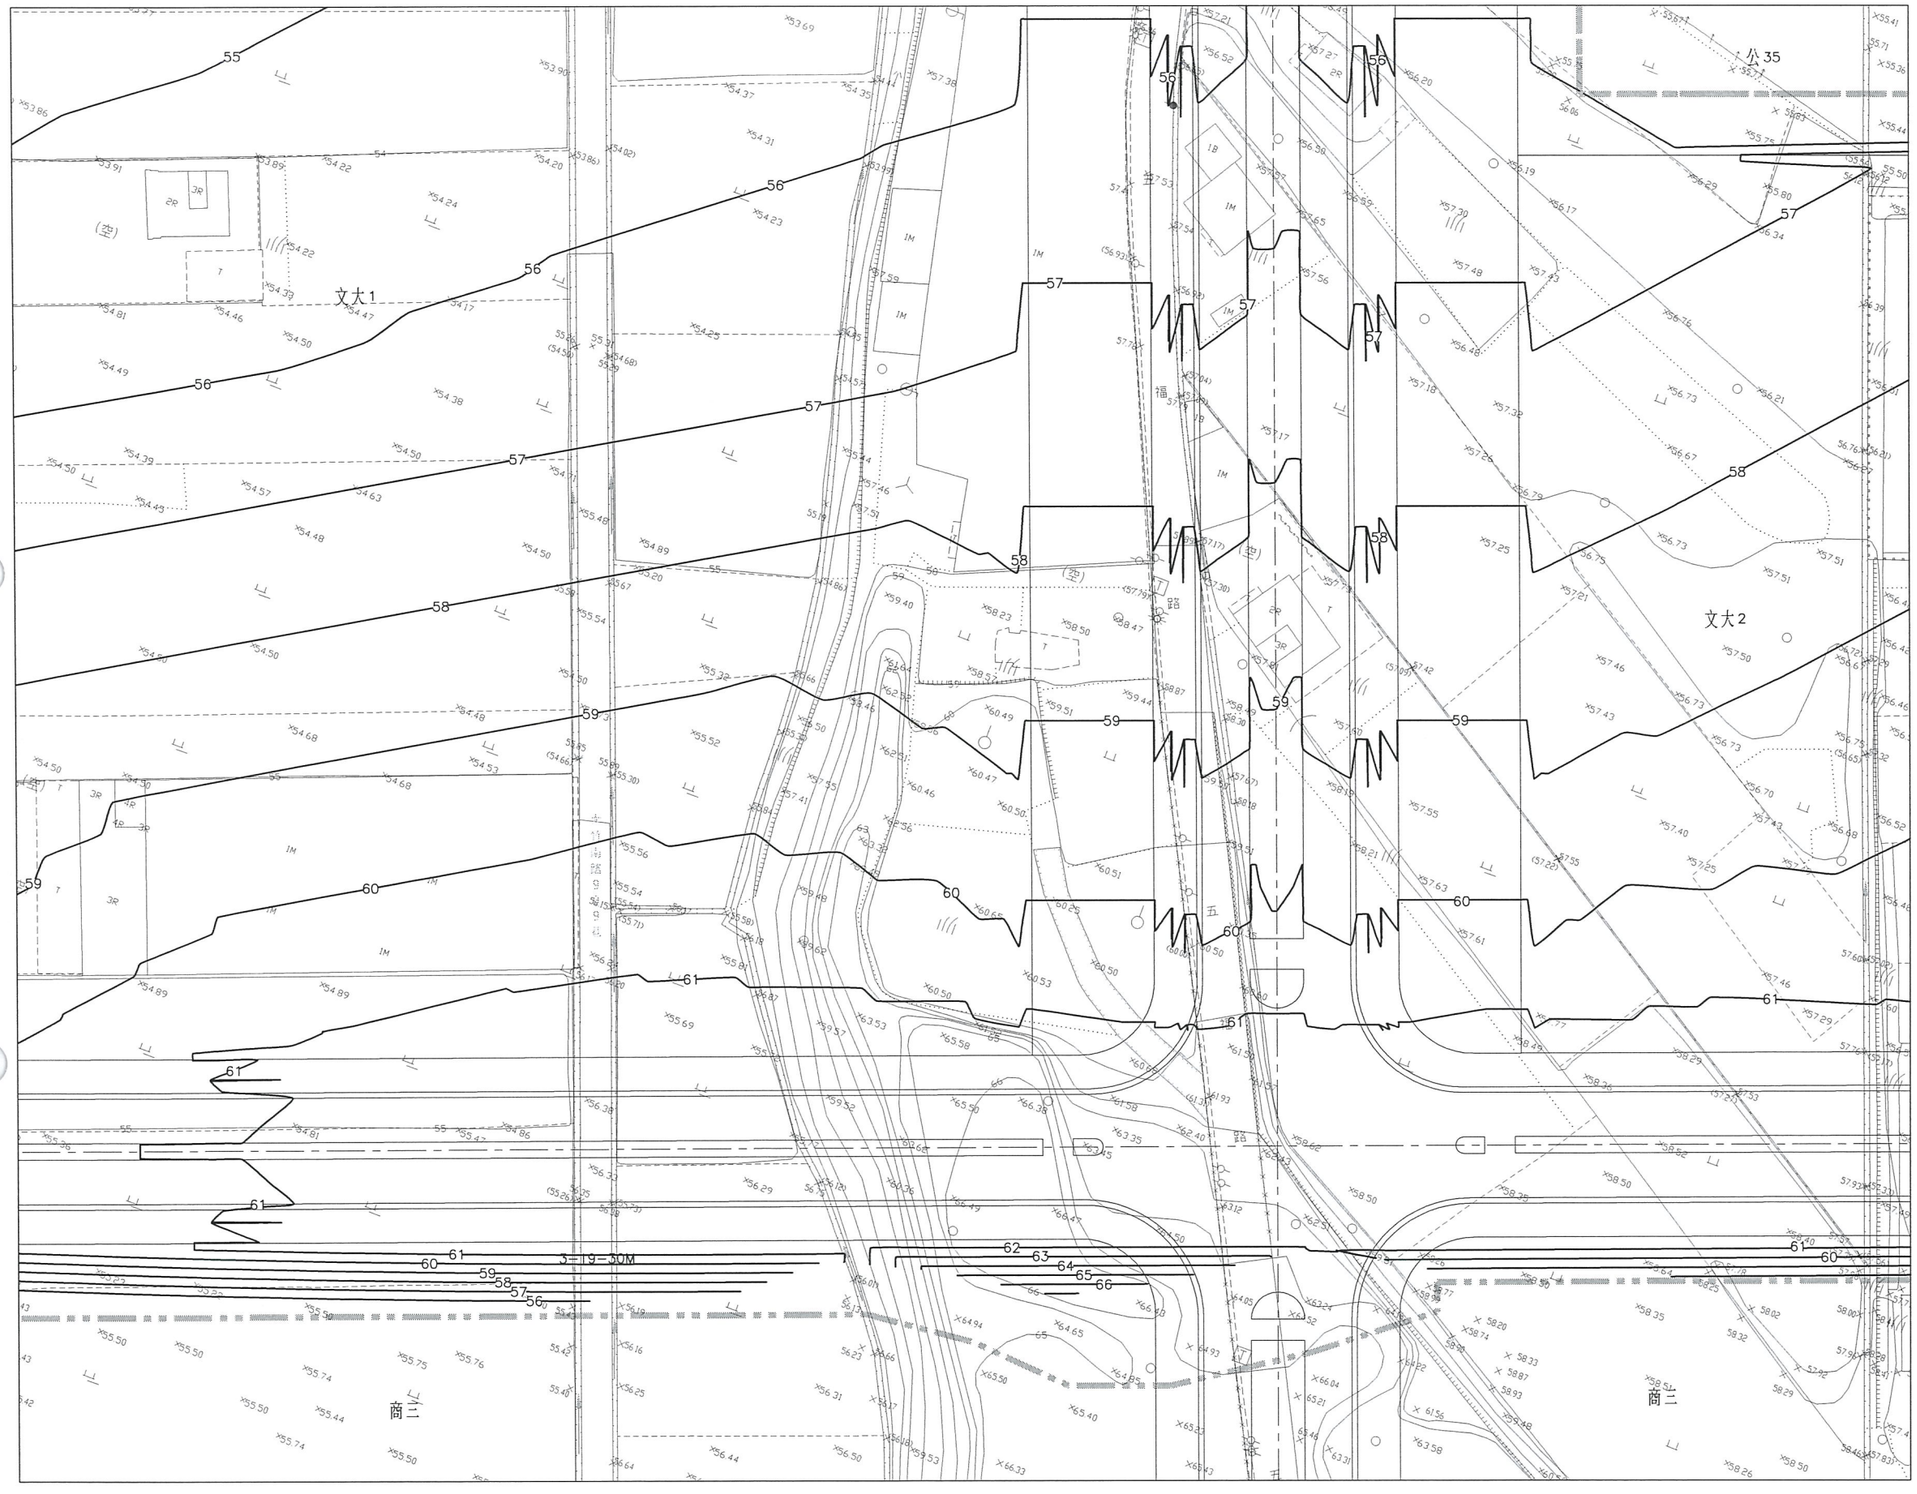

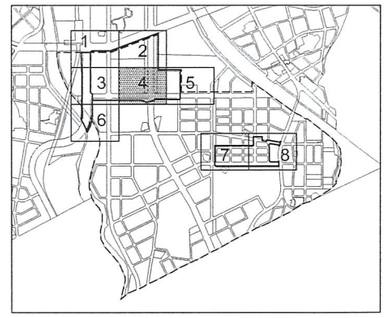
KEY PLAN

N

0 10 20 30M
1:500

林同棪工程顧問股份有限公司 [redacted]

圖例：

- 本分標工程範圍線
- 優先開發區範圍線
- 道路中心線
- 5 整地等高線
- 剔除區

| 版次 | 日期 | 修改內容 | 修改 | 核准 |
|---|---|---|---|---|
| | | | | |
| | | | | |

桃園市政府
航空城工程處
Office of Aerotropolis Public Construction , Taoyuan

春原營造股份有限公司
CHUN YUAN CONSTRUCTION CO.,LTD.

| | |
|---|---|
| 檢核 | [redacted] |
| 品保 | |
| 核准 | |

| | |
|---|---|
| 單位 | M |
| 比例 | 1:500 |
| 版次 | 0 |


桃園航空城計畫區段徵收工程
C2分標統包工程【優先開發區】
整地完成等高線平面圖(4)


圖號 0204 AG

張號

DIR : G:\DATA\CAD\WORK\21005\ ; DWARK FILE : 21050564.DWG ; BY : Illin ; DATE: 2021-11-12 ; PLOT SCALE 1=
G:\DATA\CAD\WORK\21005\21050564 clwang 2022-01-15T16:04:56

本資料僅供參考，現地狀況以實際用地點交情形為主

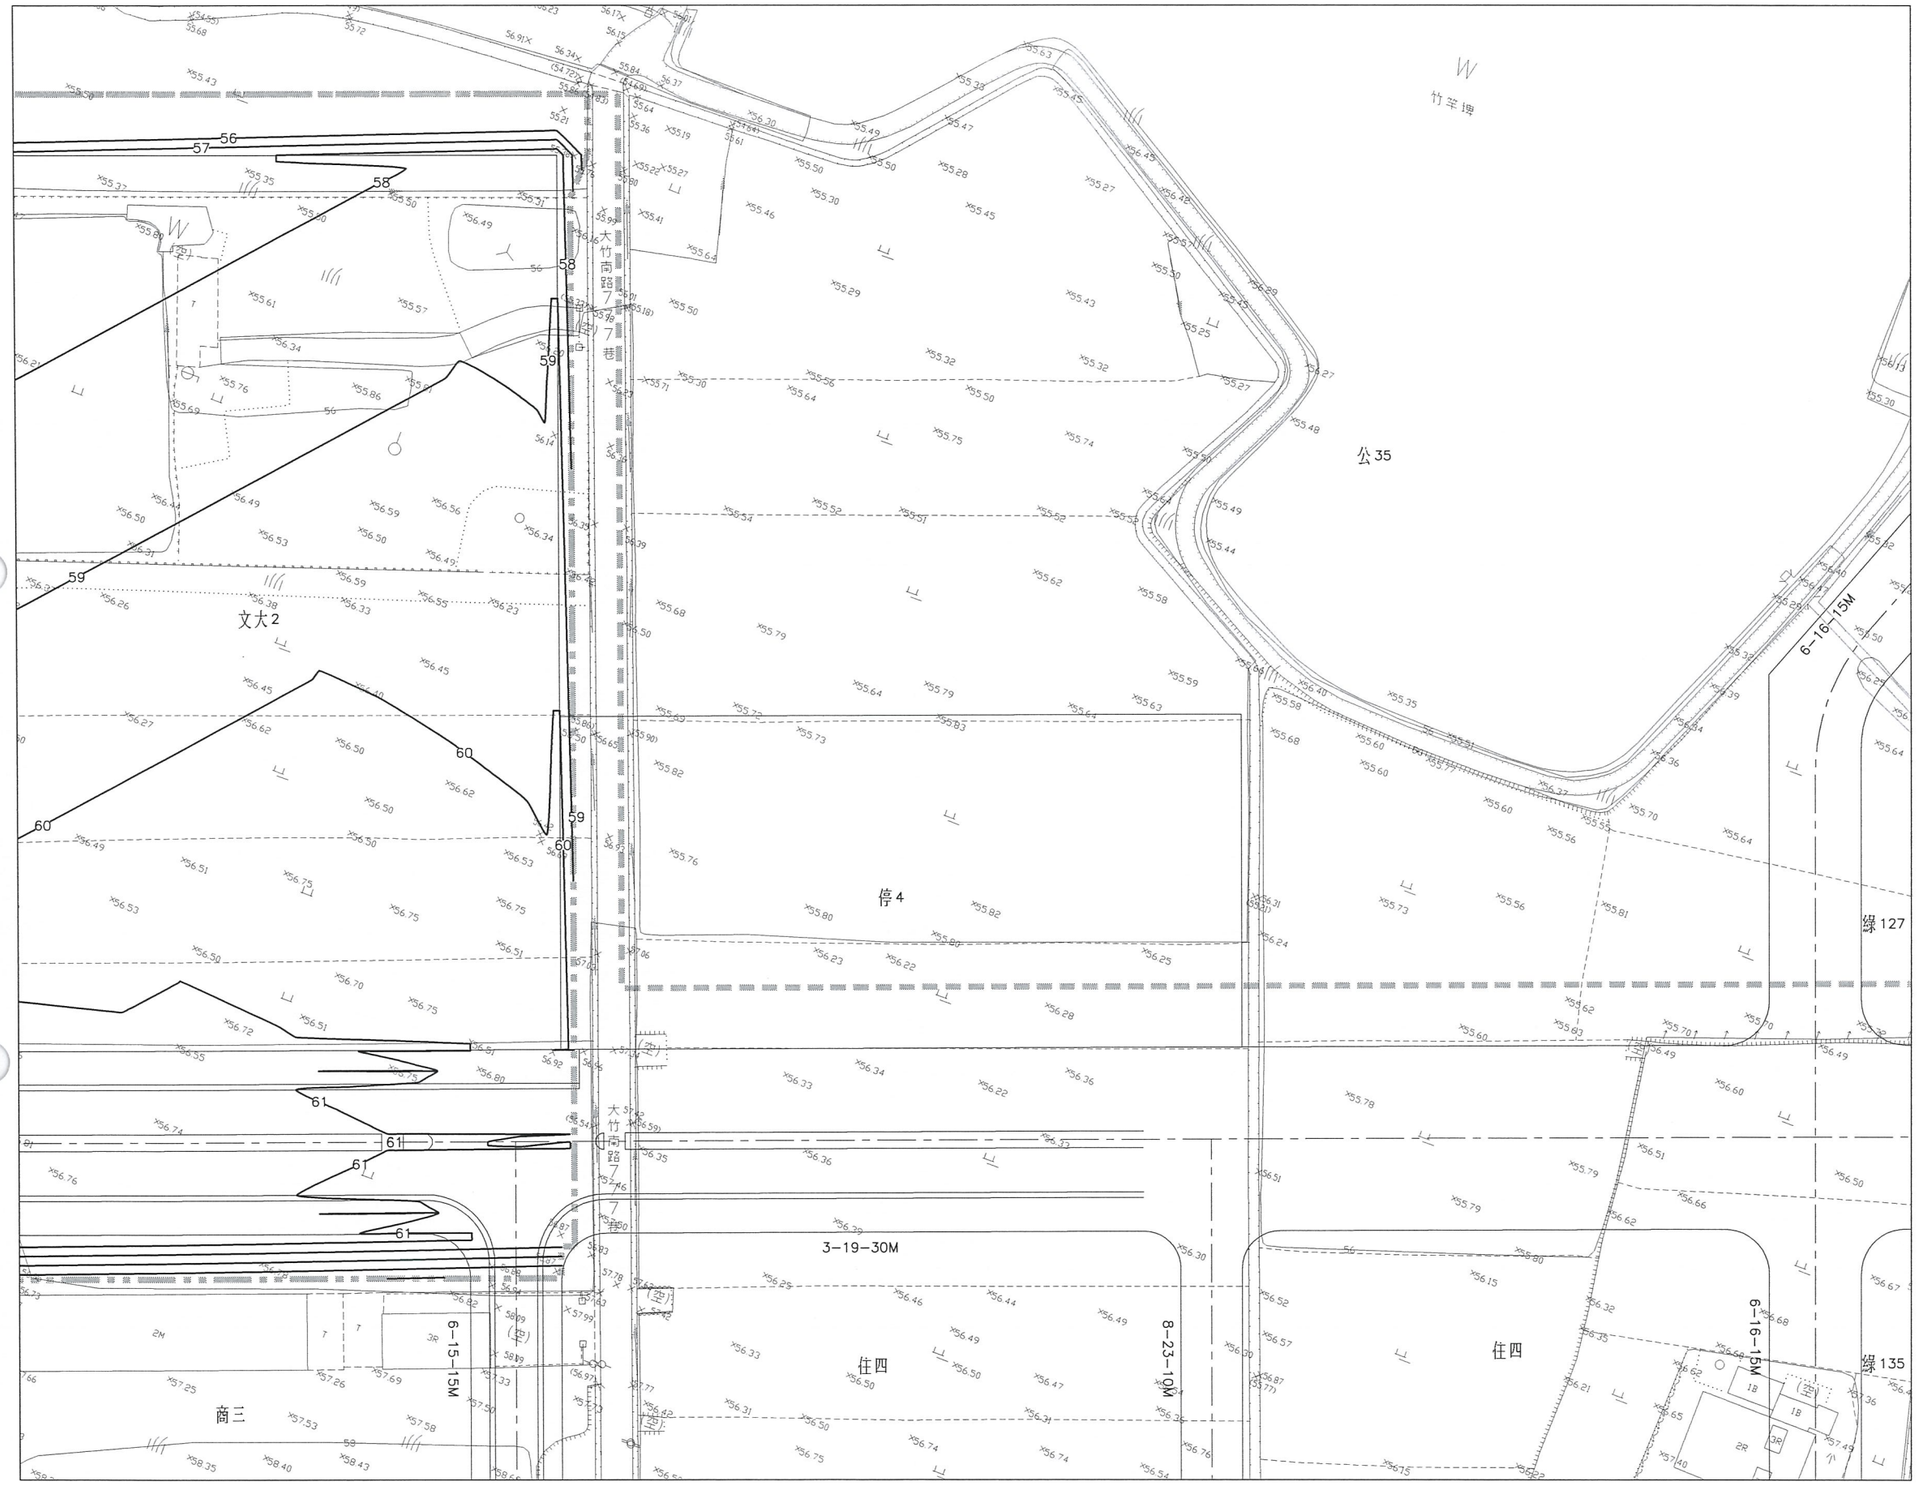

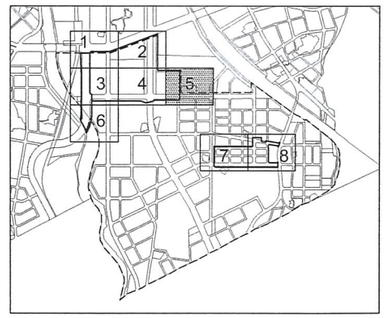
KEY PLAN

N

0 10 20 30M
1:500

圖例:

- 本分標工程範圍線
- 優先開發區範圍線
- 道路中心線
- 5 整地等高線
- 剔除區

| 版次 | 日期 | 修改內容 | 修改 | 核准 |
|---|---|---|---|---|
| | | | | |
| | | | | |

桃園市政府
航空城工程處
Office of Aerotropolis Public Construction , Taoyuan

春原營造股份有限公司
CHUN YUAN CONSTRUCTION CO.,LTD.

檢核 [redacted]
品保
核准

| 單位 | M |
|---|---|
| 比例 | 1:500 |
| 版次 | 0 |


桃園航空城計畫區段徵收工程
C2分標統包工程【優先開發區】
整地完成等高線平面圖(5)


圖號 0205 AG

張號

DIR : G:\DATA\CAD\WORK\21005\ ; DWGREF FILE : 21050565.DWG ; BY : iflin ; DATE: 2021-11-12 ; PLOT SCALE 1=
G:\DATA\CAD\WORK\21005\21050565 ciwang 2022-01-15T16:05:05

本資料僅供參考，現地狀況以實際用地點交情形為主

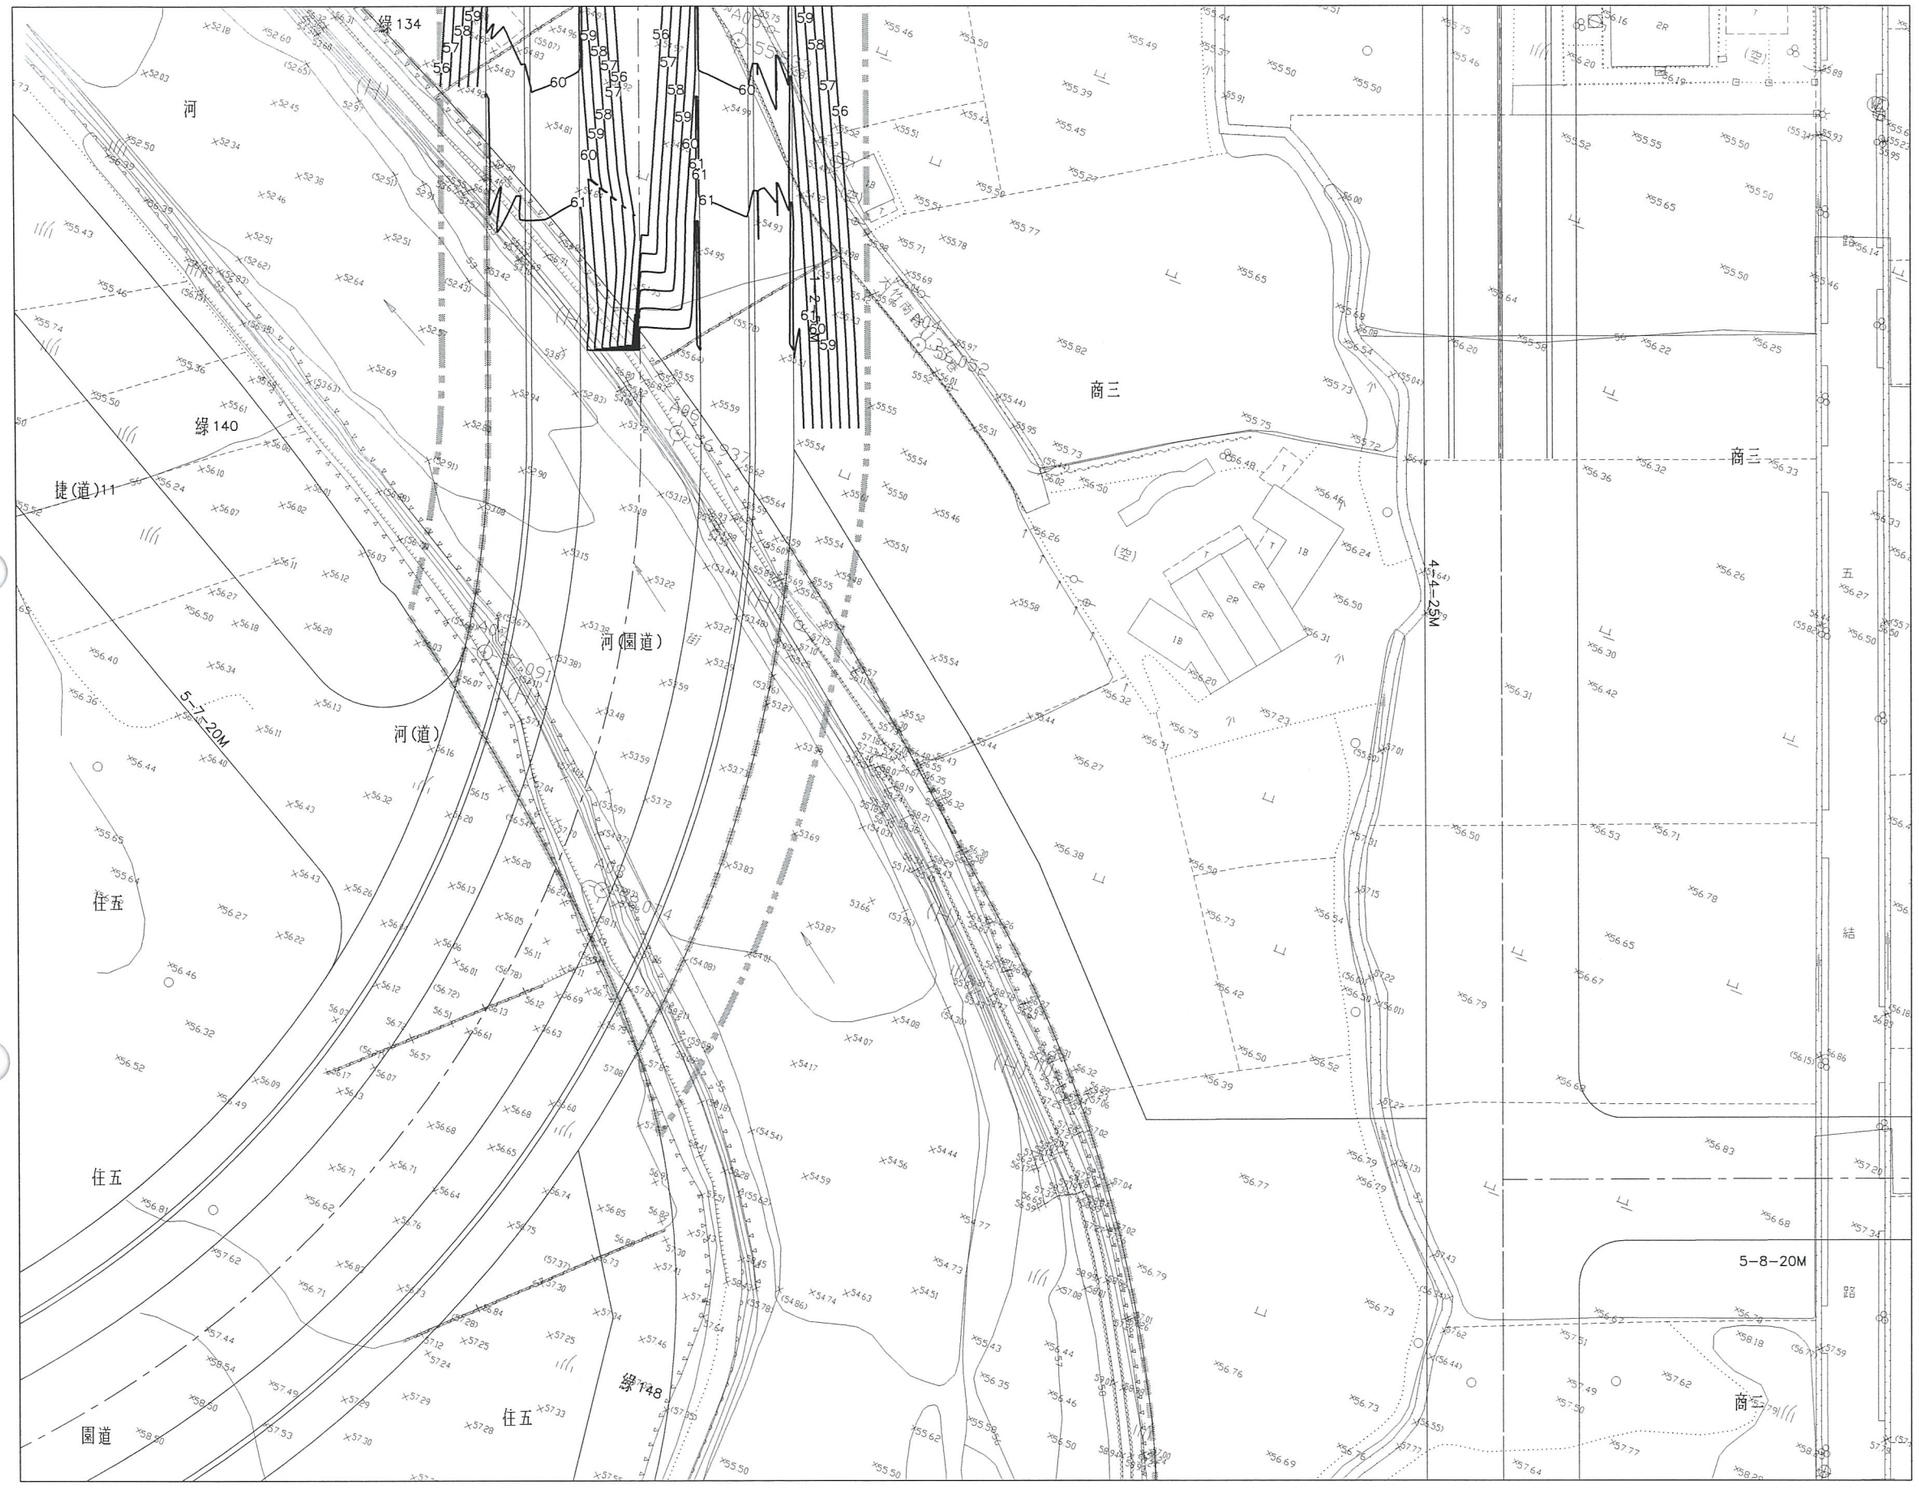

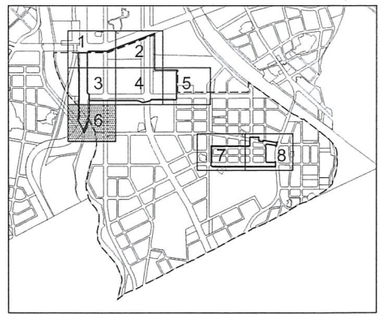
KEY PLAN

N

0 10 20 30M
1:500

圖例:

- 本分標工程範圍線
- 優先開發區範圍線
- 道路中心線
- 5 整地等高線
- 剔除區

| 版次 | 日期 | 修改內容 | 修改 | 核准 |
|---|---|---|---|---|
| | | | | |
| | | | | |

桃園市政府
航空城工程處
Office of Aerotropolis Public Construction , Taoyuan

春原營造股份有限公司
CHUN YUAN CONSTRUCTION CO.,LTD.

檢核 [redacted]
品保
核准

| | |
|---|---|
| 單位 | M |
| 比例 | 1:500 |
| 版次 | 0 |


桃園航空城計畫區段徵收工程
C2分標統包工程【優先開發區】
整地完成等高線平面圖(6)


圖號 0206 AG

張號

DIR : G:\DATA\CAD\WORK\21005\21050566 clwang 2022-01-15T16:05:15 ; DMARK FILE : 21050566.DWG ; BY : Illin ; DATE: 2021-11-12 ; PLOT SCALE 1=0

本資料僅供參考，現地狀況以實際用地點交情形為主

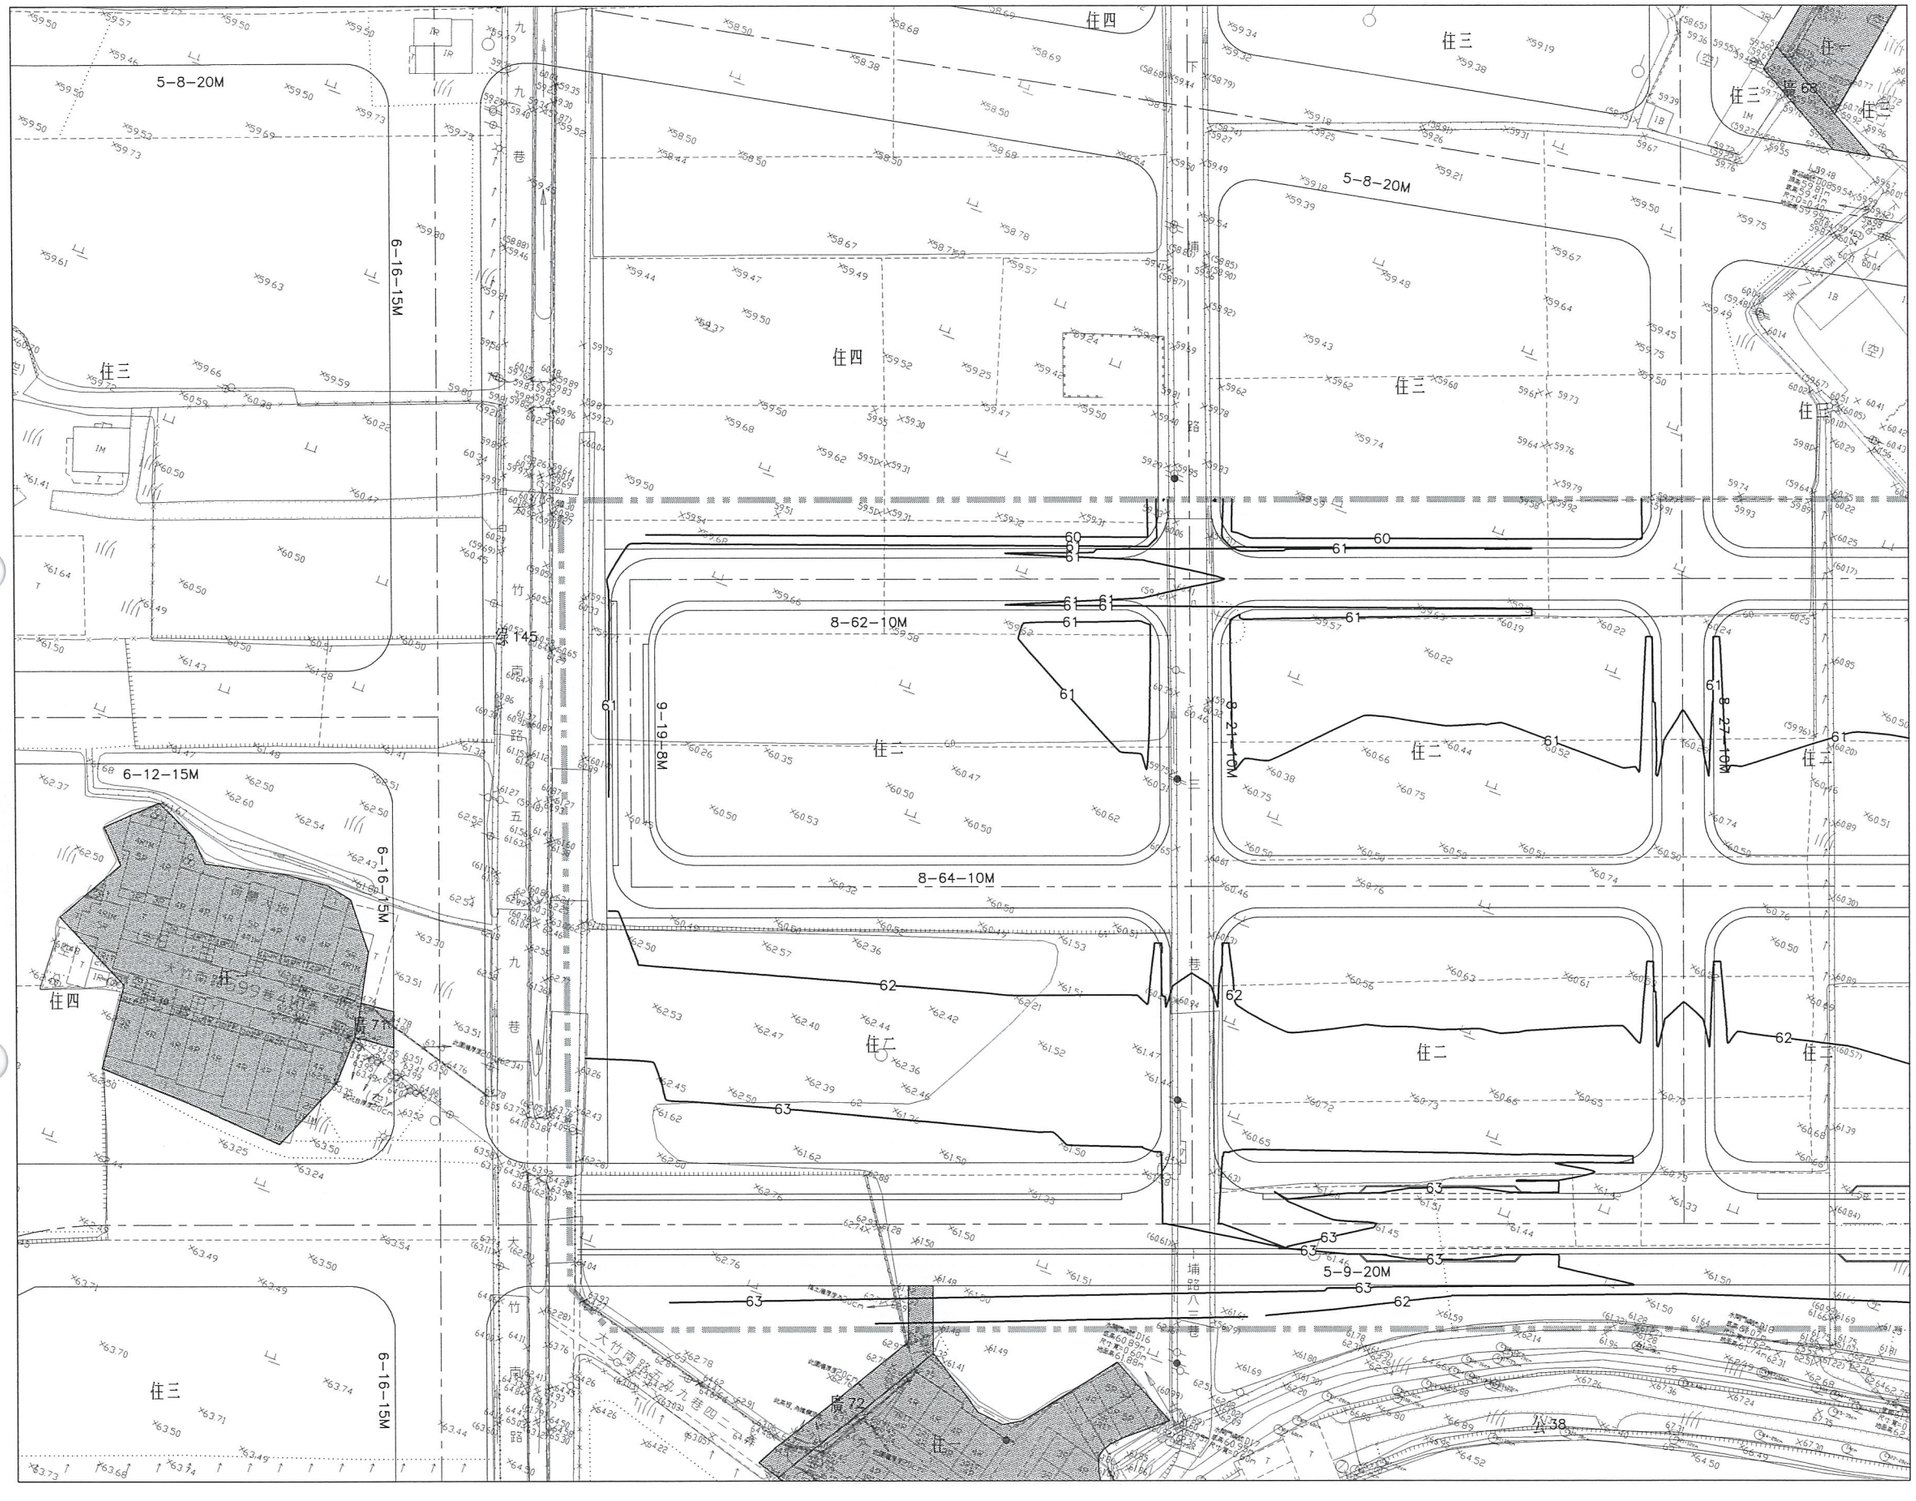

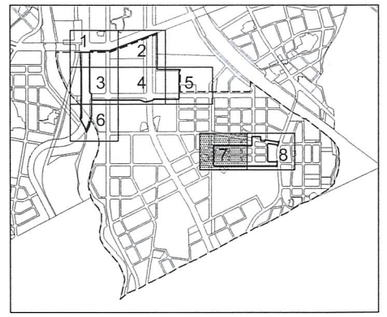
KEY PLAN

N

0 10 20 30M
1:500

圖例:

- 本分標工程範圍線
- 優先開發區範圍線
- 道路中心線
- 5 整地等高線
- 剔除區

| 版次 | 日期 | 修改內容 | 修改 | 核准 |
|---|---|---|---|---|
| | | | | |
| | | | | |

桃園市政府
航空城工程處
Office of Aerotropolis Public Construction , Taoyuan

春原營造股份有限公司
CHUN YUAN CONSTRUCTION CO.,LTD.

| | |
|---|---|
| 檢核 | [redacted] |
| 品保 | |
| 核准 | |

| | |
|---|---|
| 單位 | M |
| 比例 | 1:500 |
| 版次 | 0 |


桃園航空城計畫區段徵收工程
C2分標統包工程【優先開發區】
整地完成等高線平面圖(7)


圖號 0207 AG

張號

DIR : G:\DATA\CAD\WORK\21005\21050567 ciwang 2022-01-15T16:05:25
DMARK FILE : 21050567.DWG ; BY : iflin ; DATE: 2021-11-12 ; PLOT SCALE 1=0

本資料僅供參考，現地狀況以實際用地點交情形為主

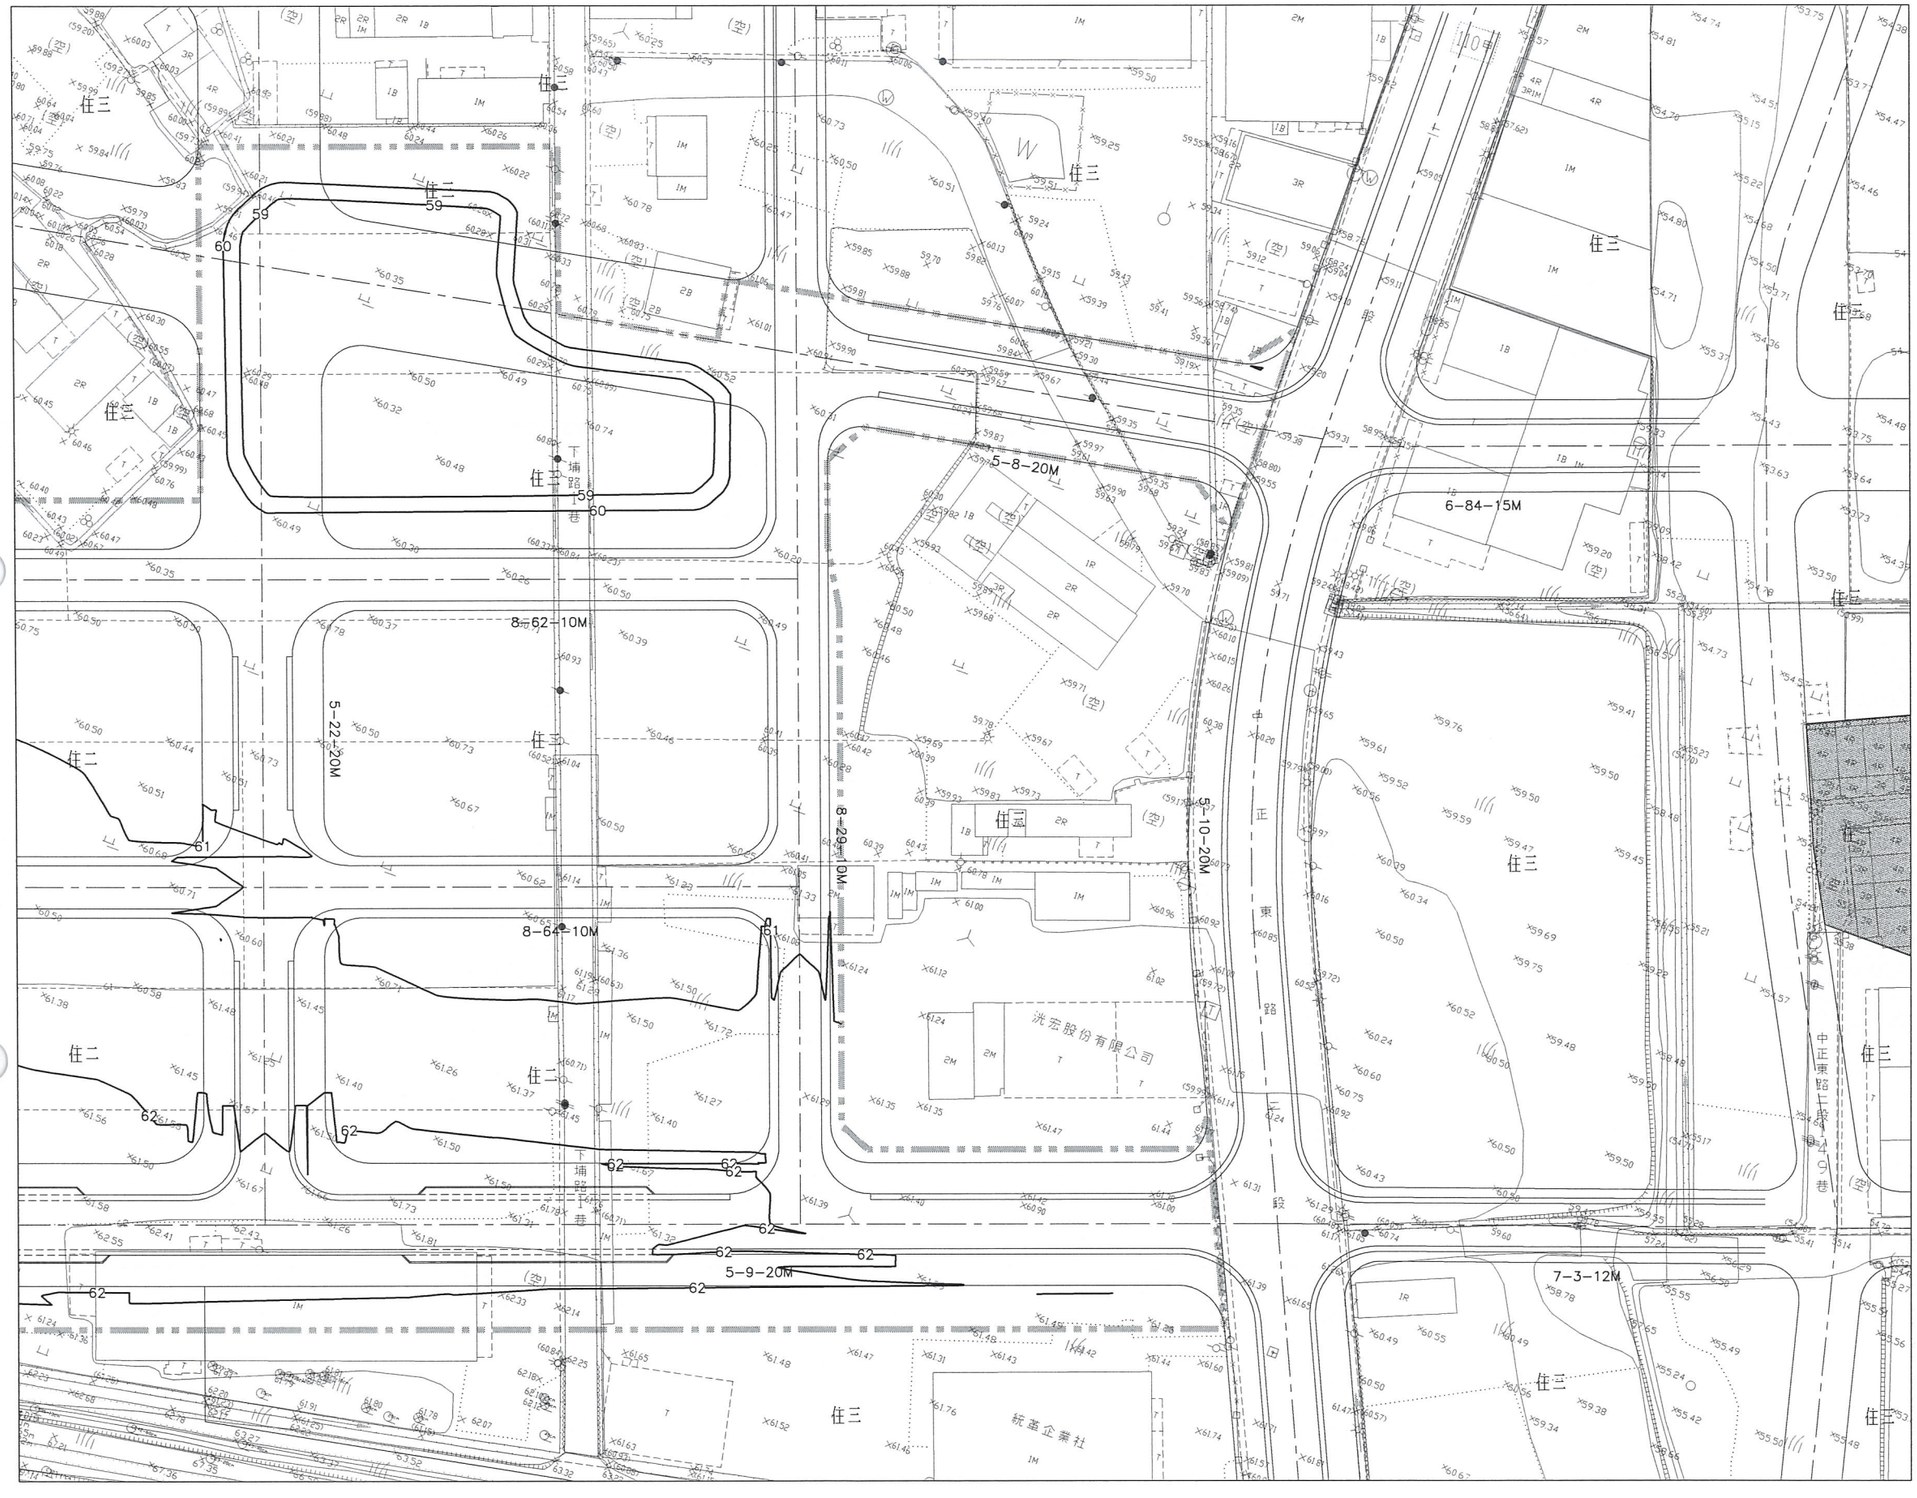

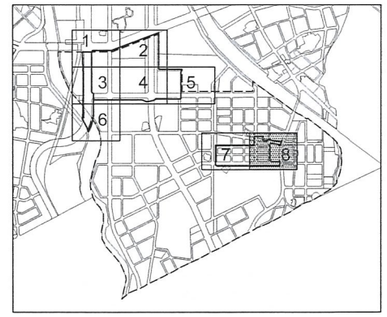
KEY PLAN

N

0 10 20 30M
1:500

[redacted]

圖例:

- 本分標工程範圍線
- 優先開發區範圍線
- 道路中心線
- 5 整地等高線
- 剔除區

| 版次 | 日期 | 修改內容 | 修改 | 核准 |
|---|---|---|---|---|
| | | | | |
| | | | | |

桃園市政府
航空城工程處
Office of Aerotropolis Public Construction , Taoyuan

春原營造股份有限公司
CHUN YUAN CONSTRUCTION CO.,LTD.

| | |
|---|---|
| 檢核 | [redacted] |
| 品保 | |
| 核准 | |

| | |
|---|---|
| 單位 | M |
| 比例 | 1:500 |
| 版次 | 0 |

桃園航空城計畫區段徵收工程
C2分標統包工程【優先開發區】

整地完成等高線平面圖(8)

圖號 0208 AG

張號

DIR : G:\DATA\CAD\WORK\21005\21050568 ciwong 2022-01-15T16:05:35
G:\DATA\CAD\WORK\21005\21050568.DWG ; BY : Illin ; DATE: 2021-11-12 ; PLOT SCALE 1=C
; DMARK FILE : G:\DATA\CAD\WORK\21005\