本資料僅供參考，現地狀況以實際用地點交情形為主

整地工程一般說明 ：

1. 本工程設計圖尺寸單位除另有註明者外，均以公尺為單位。
2. 設計圖中所標註座標係採台灣 TWD97 二度分帶座標系統。
3. 施工前應詳閱並核對所有設計圖說，並依據圖說辦理施工測量及放樣，若發現實地地形情況與設計圖所示有不符時，應即以書面提請工程司解釋或請求會同複測，依其指示做必要之修正後辦理施工，不得推諉或拒絕。
4. 整地施工前應將地表上現有雜物、草本、及拆除後之廢棄物等清除乾淨，且應配合工程進度分批進行，不得一次做大規模面積的清除，以免清除面長期暴露為雨水沖刷發生坍方。
   開挖或填築完成之邊坡均應隨時配合辦理水土保持工作，以免發生災害。上述清除物運棄地點應由廠商自行尋覓並報請工程司備查，所需費用已包含於合約清除或拆除項目單價內。
5. 施工期間之臨時排水措施，施工廠商應配合施工計畫預先妥適辦理，以避免發生災害或影響下游區外之排水功能。
6. 本工程施工範圍內所有經公告並測設之道路中心或基地使用分區界樁等，廠商應於施工前妥為安排設置引樁或必要之測量控制點。廠商應將此等引樁或控制點資料整理成冊提交工程司。
7. 本工程拆除後之瓦片、紅磚、混凝土、卵石等營建剩餘土石方，由廠商將其擊碎使其尺度不超過5cm，經工程司認可後，作為臨時道路路基以下及公共設施坵塊回填使用，使用剩餘部分，應運棄至經認可之合法收容場所，若臨時道路拆除後，位於永久計畫道路範圍部分，路基整理另依第 02336 章辦理，所需費用已包含於相關工作項目內，不另給付。
8. 焚化再生粒料使用說明：
   (1) 使用時應高於地下水面 1 公尺以上，並不得使用於道路交叉範圍。
   (2) 不得使用於有油管埋設之道路。
   (3) 不得使用於自來水管正上方，並須距自來水管30 公分以上。
   (4) 應注意不可用於坵塊回填。
   (5) 本工程使用於公園步道、廣場及停車場等，並依相關規定申請及登錄管制。
9. 整地工程施工範圍內若發現有尚未遷移之地上或地下管線時，應即報請工程司協調管線單位儘速遷移配合處理不得任意挖斷或毀損。
10. 本工程範圍內若有其他工程與本工程同時施工時，應依工程司之指示與該工程承包廠商密切配合並給予必要之協助。
11. 本工程範圍外之邊界整地、道路、排水高程應予以順接，如發現高程不符處，應報請工程司指示。
12. 施工中如發現疑似遺址，應依文化資產保存法第五十條相關規定辦理。
13. 整地圖說公園及綠地街廓內之等高線高程為第一階段整地完成面，後續第二階段完成面須依照公園及綠地圖說設計高程施工。
14. 整地工程圖說主要為控制街廓之高程原則，另其他工項之控制高程請詳其他工項圖說。

版次	日期	修改內容	修改	核准

桃園市政府
航空城工程處
Office of Aerotropolis Public Construction , Taoyuan

中華工程股份有限公司
BES Engineering Corporation

檢核	[redacted]	林同棪工程顧問股份有限公司 TYLIN INTERNATIONAL TAIWAN			
品保		繪圖	[redacted]	覆核	[redacted]
核准		設計		核准	
		初核		日期	111.01

單位	–
比例	–
版次	0

桃園航空城計畫區段徵收工程
A2分標統包工程【優先開發區】


整地工程一般說明

圖號 0001 / AG


張號

C:\DATA\CAD\WORK\20060\20600003 plotstation2 2022-01-11T13:34:50
DIR : G:\DATA\CAD\WORK\20060\ ; DWARK FILE : 20600003.DWG ; BY : yjehen ; DATE: 2021-11-16 ; PLOT SCALE 1=1


本資料僅供參考，現地狀況以實際用地點交情形為主

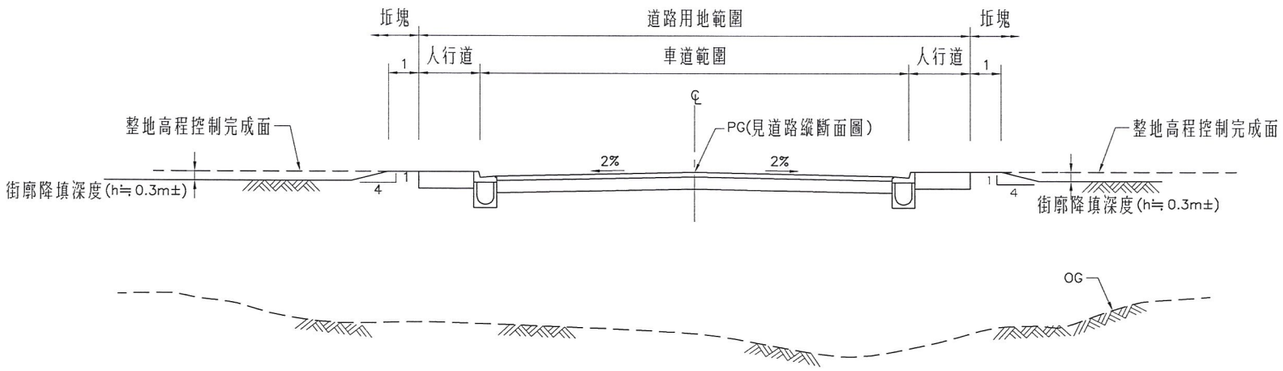

計畫道路高程與整地高程控制示意圖
NTS

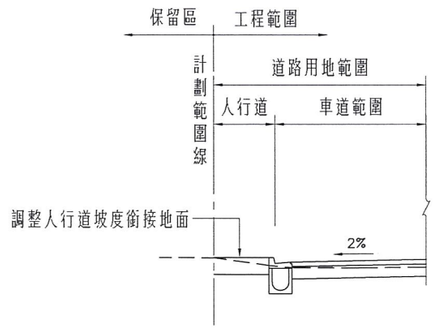


保留區邊界銜接示意圖
NTS

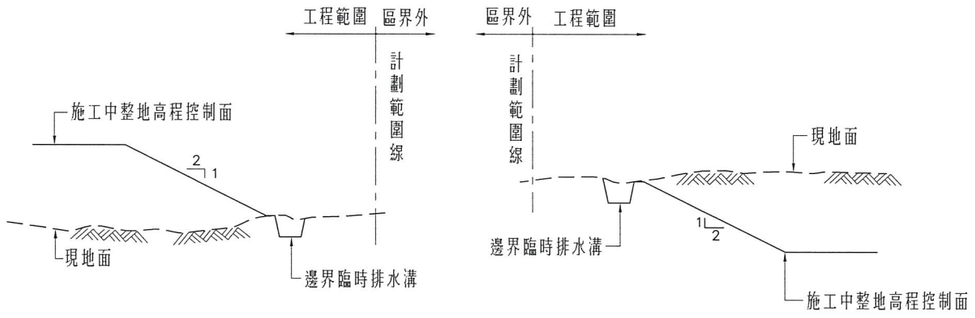


填方區　　挖方區

施工中邊界坡示意圖
NTS

註:邊界結構物(排水渠道或擋土牆)完成後，
邊界臨時排水溝挖除再依計畫高程進行
整地高程控制,至邊界

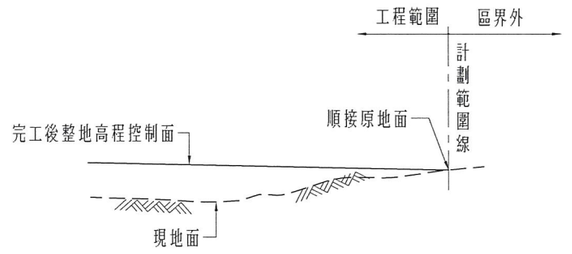


整地邊界銜接示意圖
NTS

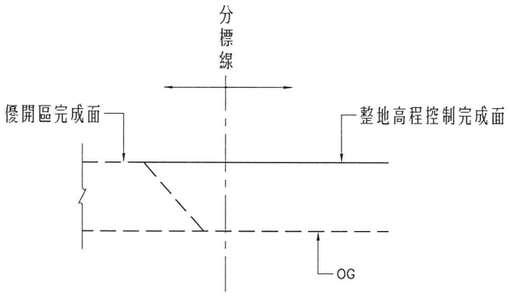


鄰標整地高程控制處理示意圖
NTS

註:
1.整地高程控制完成面與優開區完成面應按設計圖平順銜接.
2.分標線兩側統包商應於施作前先行協調,施作範圍與期程.
3.以分標線為計價計量分標線.

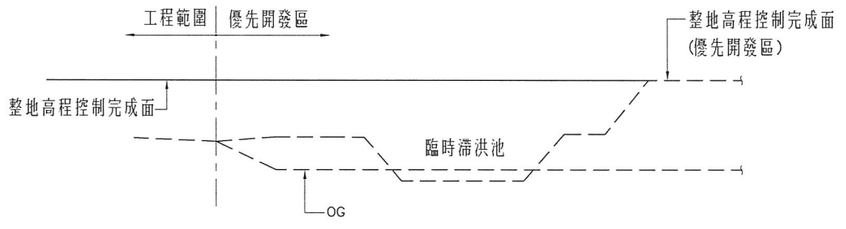

優先開發區整地高程控制處理示意圖
NTS

註:
臨時滯洪池應回填至整地高程控制設計高程,回填前地質
應先控制至少0.5m軟弱土層.

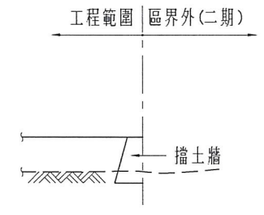

整地高程控制分期銜接示意圖
NTS

版次	日期	修改內容	修改	核准

桃園市政府
航空城工程處
Office of Aerotropolis Public Construction , Taoyuan

中華工程股份有限公司
BES Engineering Corporation

檢核	[redacted]	林同棪工程顧問股份有限公司 TYLIN INTERNATIONAL TAIWAN			技師簽證	單位	M
品保		繪圖	[redacted]	覆核	[redacted]	比例	1:100
核准		設計		核准		版次	0
		初核		日期	111.01		


桃園航空城計畫區段徵收工程
A2分標統包工程【優先開發區】
整地銜接示意圖

圖號 0002 AG

張號

G:\DATA\CAD\WORK\20060\20600004 plotstation2 2022-01-11T13:35:03
DIR : G:\DATA\CAD\WORK\20060\ ; DMARK FILE : 20600004.DWG ; BY : yjchen ; DATE: 2021-11-16 ; PLOT SCALE 1=0.1

本資料僅供參考，現地狀況以實際用地點交情形為主

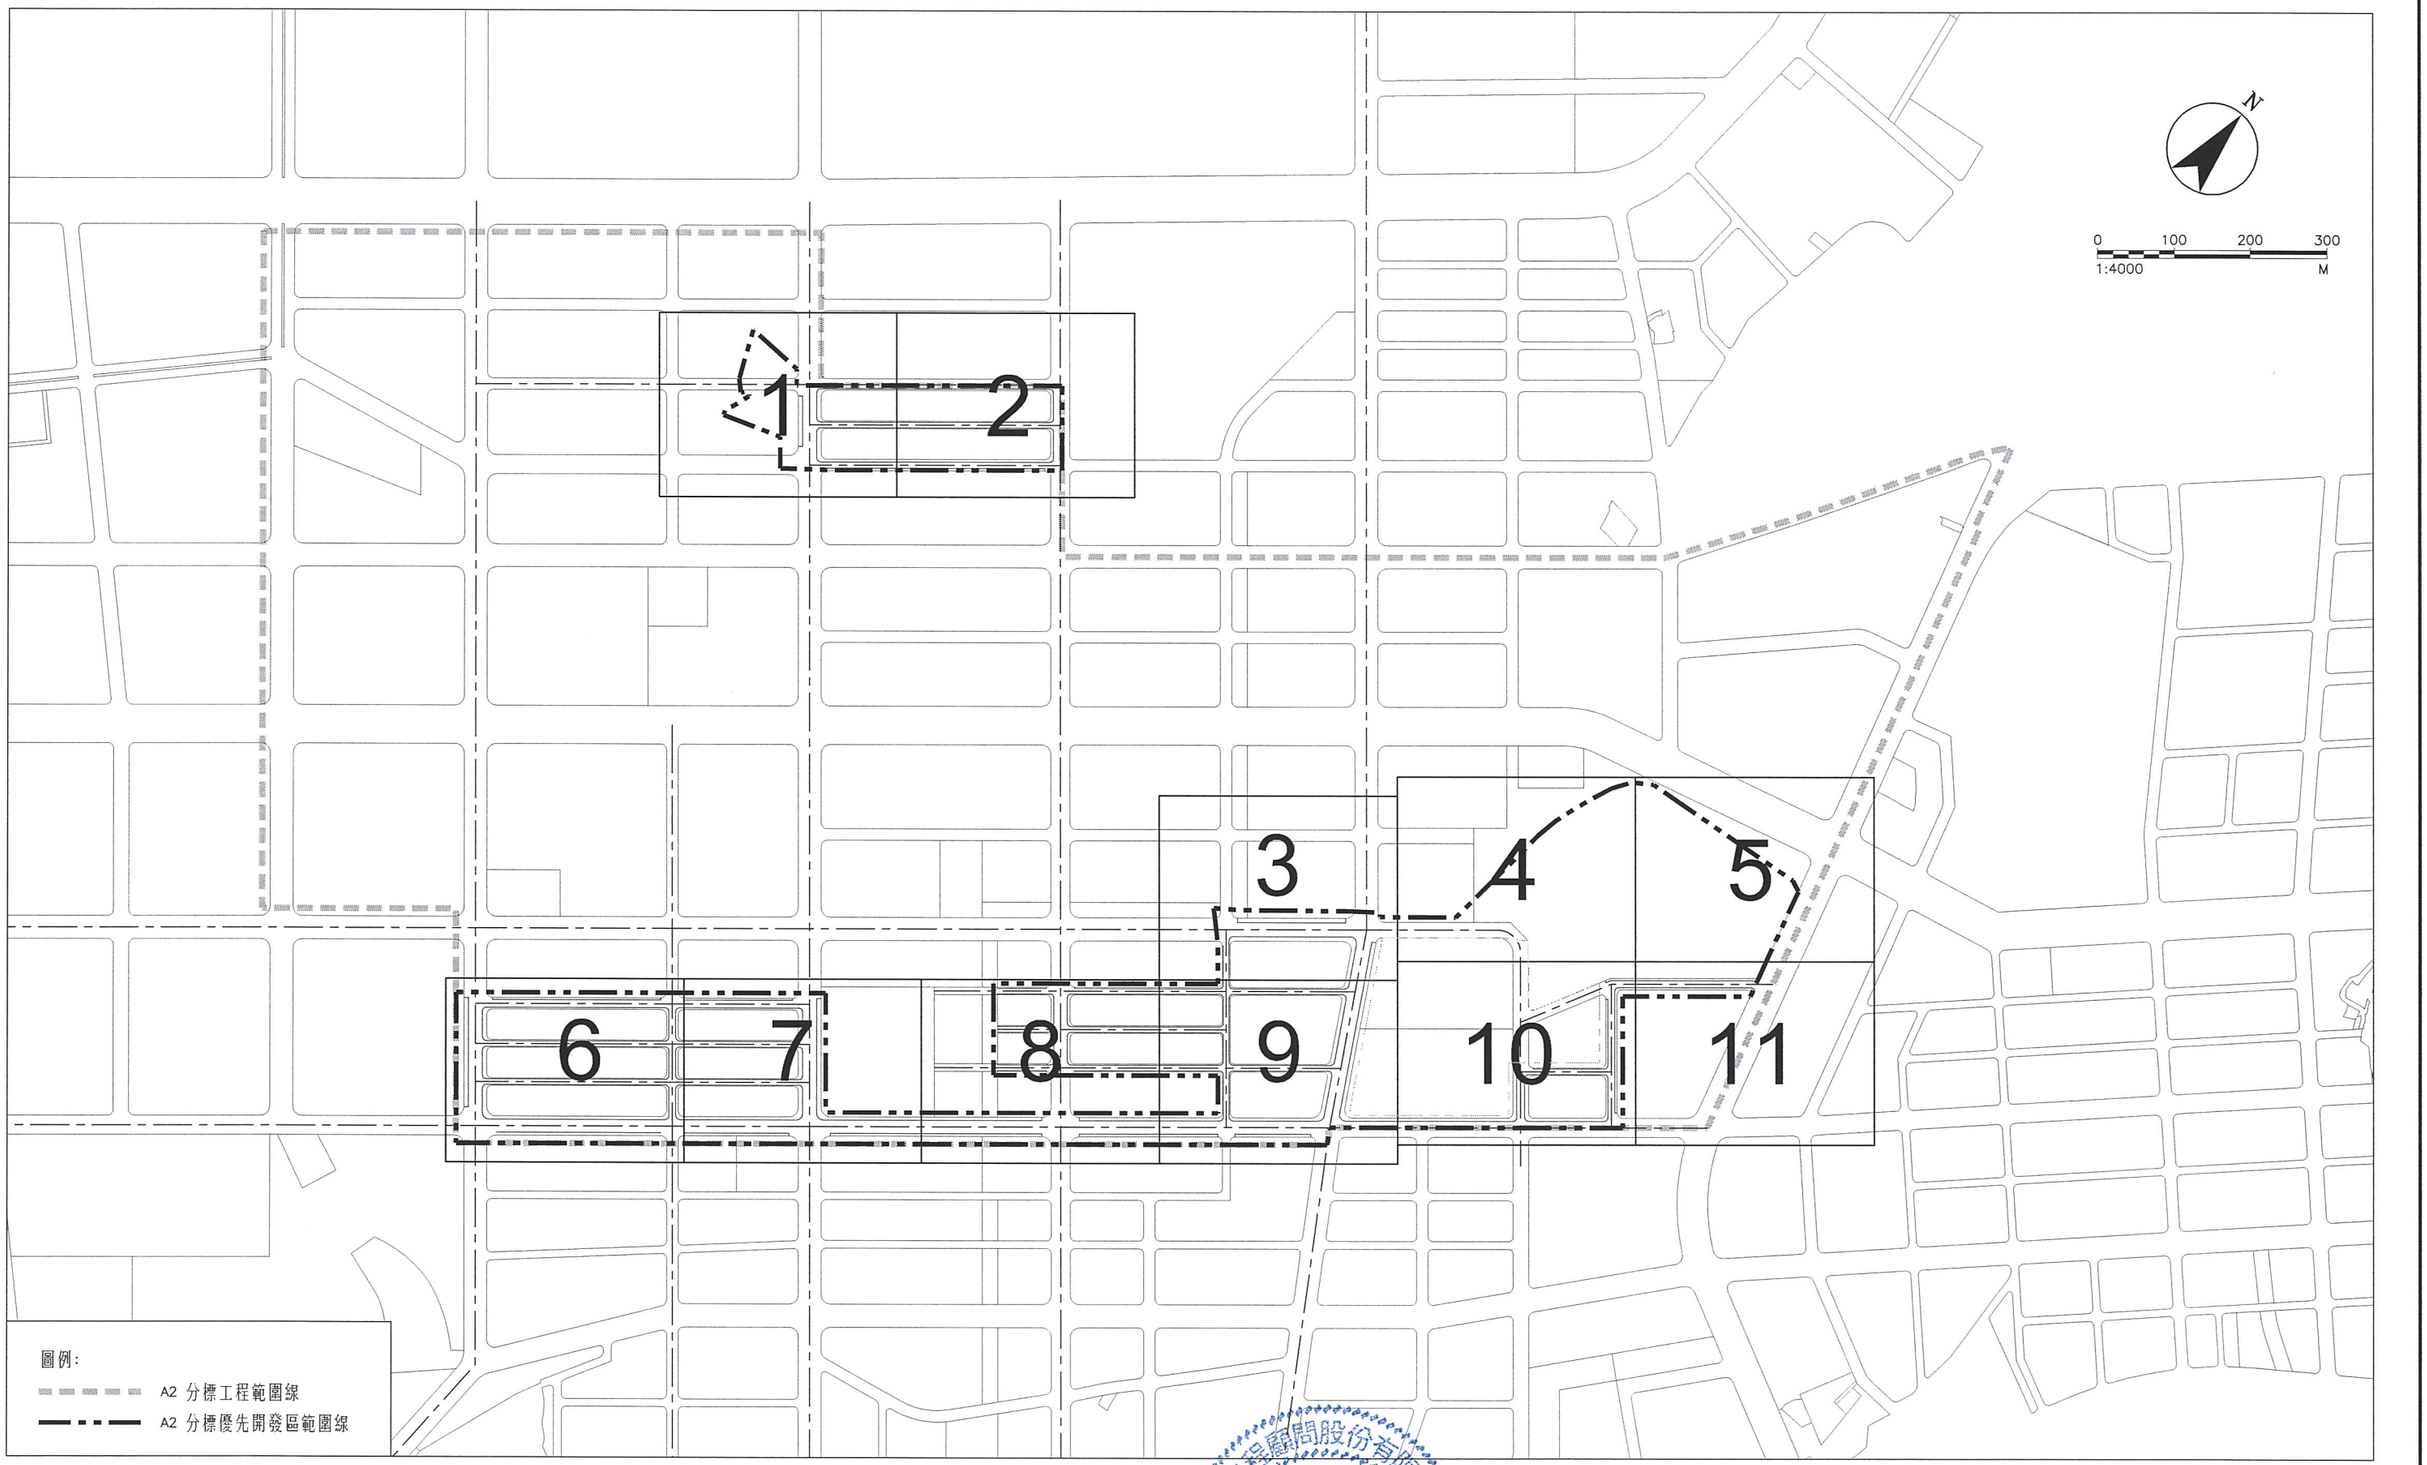

版次	日期	修改內容	修改	核准

桃園市政府
航空城工程處
Office of Aerotropolis Public Construction , Taoyuan

中華工程股份有限公司
BES Engineering Corporation

檢核	[redacted]	林同棪工程顧問股份有限公司 TYLIN INTERNATIONAL TAIWAN			
品保		繪圖	[redacted]	覆核	[redacted]
核准		設計	[redacted]	核准	
		初核		日期	111.01

單位	M
比例	1:4000
版次	0

桃園航空城計畫區段徵收工程
A2分標統包工程【優先開發區】


整地總平面圖


圖號 0003 / AG

張號

DIR : G:\DATA\CAD\WORK\20060\20600538 plotstation2 2022-01-11T13:35:17
G:\DATA\CAD\WORK\20060\ ; DMARK FILE : 20600538.DWG ; BY : yjchen ; DATE: 2021-11-16 ; PLOT SCALE 1=4

本資料僅供參考，現地狀況以實際用地點交情形為主

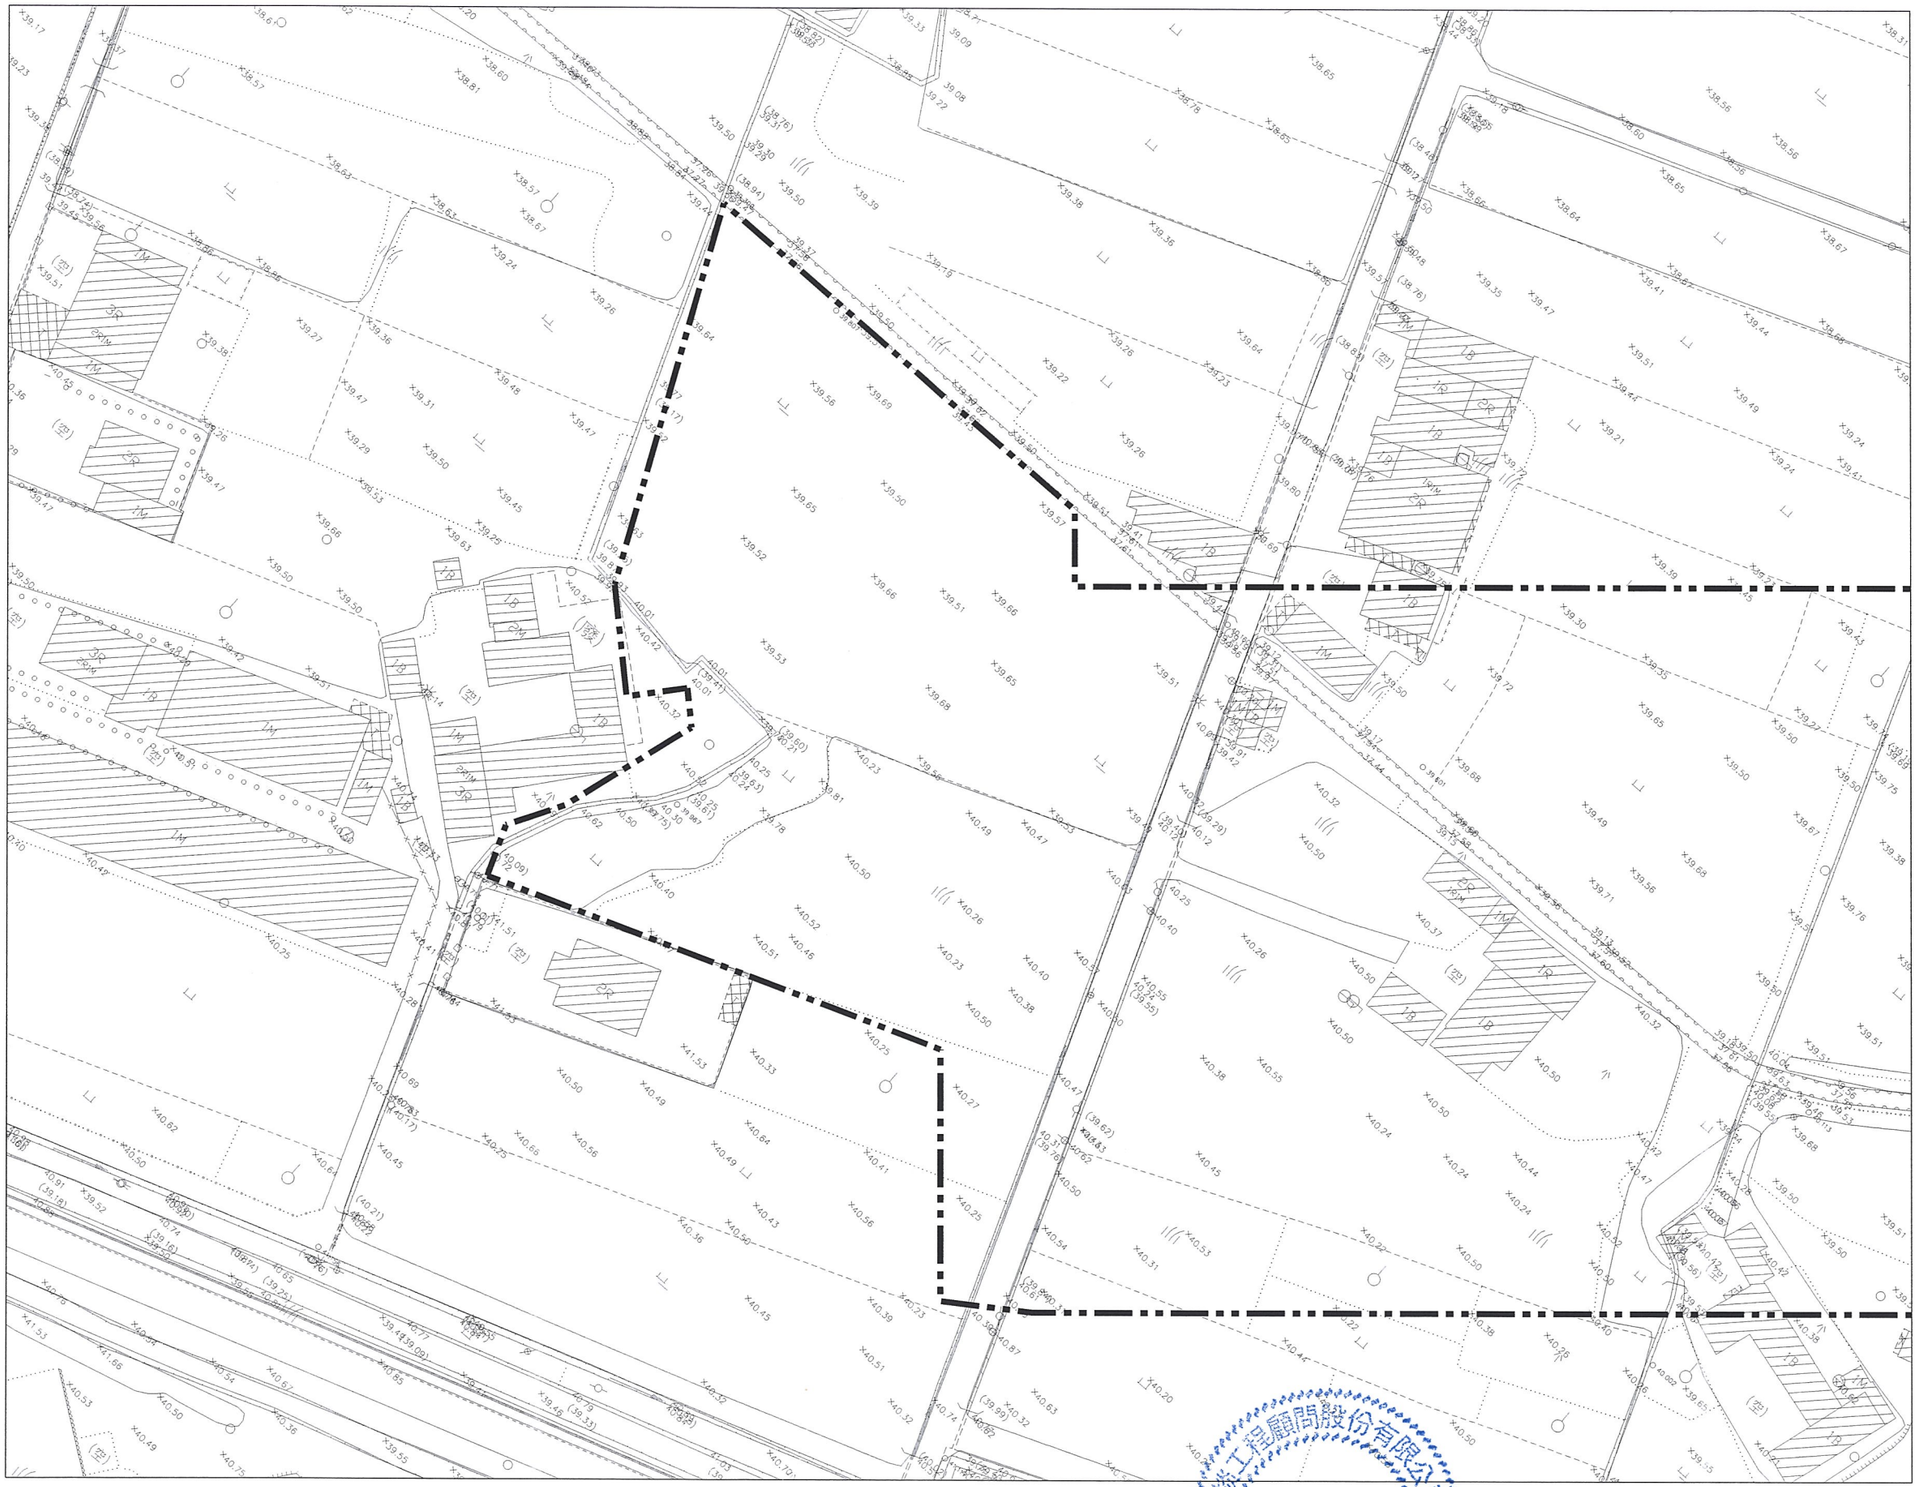

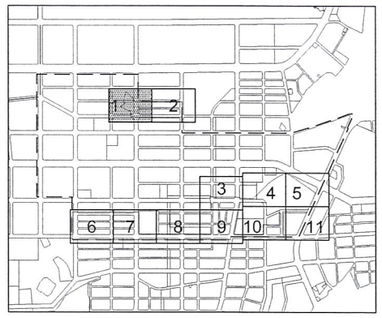

KEY PLAN

N

0 10 20 30M
1:500

圖例:

- 本分標工程範圍線
- 優先開發區範圍線
- 4.5 原地等高線
- .8.1 原地面高程

版次	日期	修改內容	修改	核准

桃園市政府
航空城工程處
Office of Aerotropolis Public Construction , Taoyuan

中華工程股份有限公司
BES Engineering Corporation

檢核	[redacted]
品保	
核准	

單位	M
比例	1:500
版次	0

桃園航空城計畫區段徵收工程
A2分標統包工程【優先開發區】


基地現況地形圖(1)


圖號 0101 / AG

張號

DIR : G:\DATA\CAD\WORK\20060\20606541 plotstation2 2022-01-11T13:35:35
G:\DATA\CAD\WORK\20060\20606541.DWG ; BY : yjchen ; DATE: 2021-11-16 ; PLOT SCALE 1=0.5

本資料僅供參考，現地狀況以實際用地點交情形為主

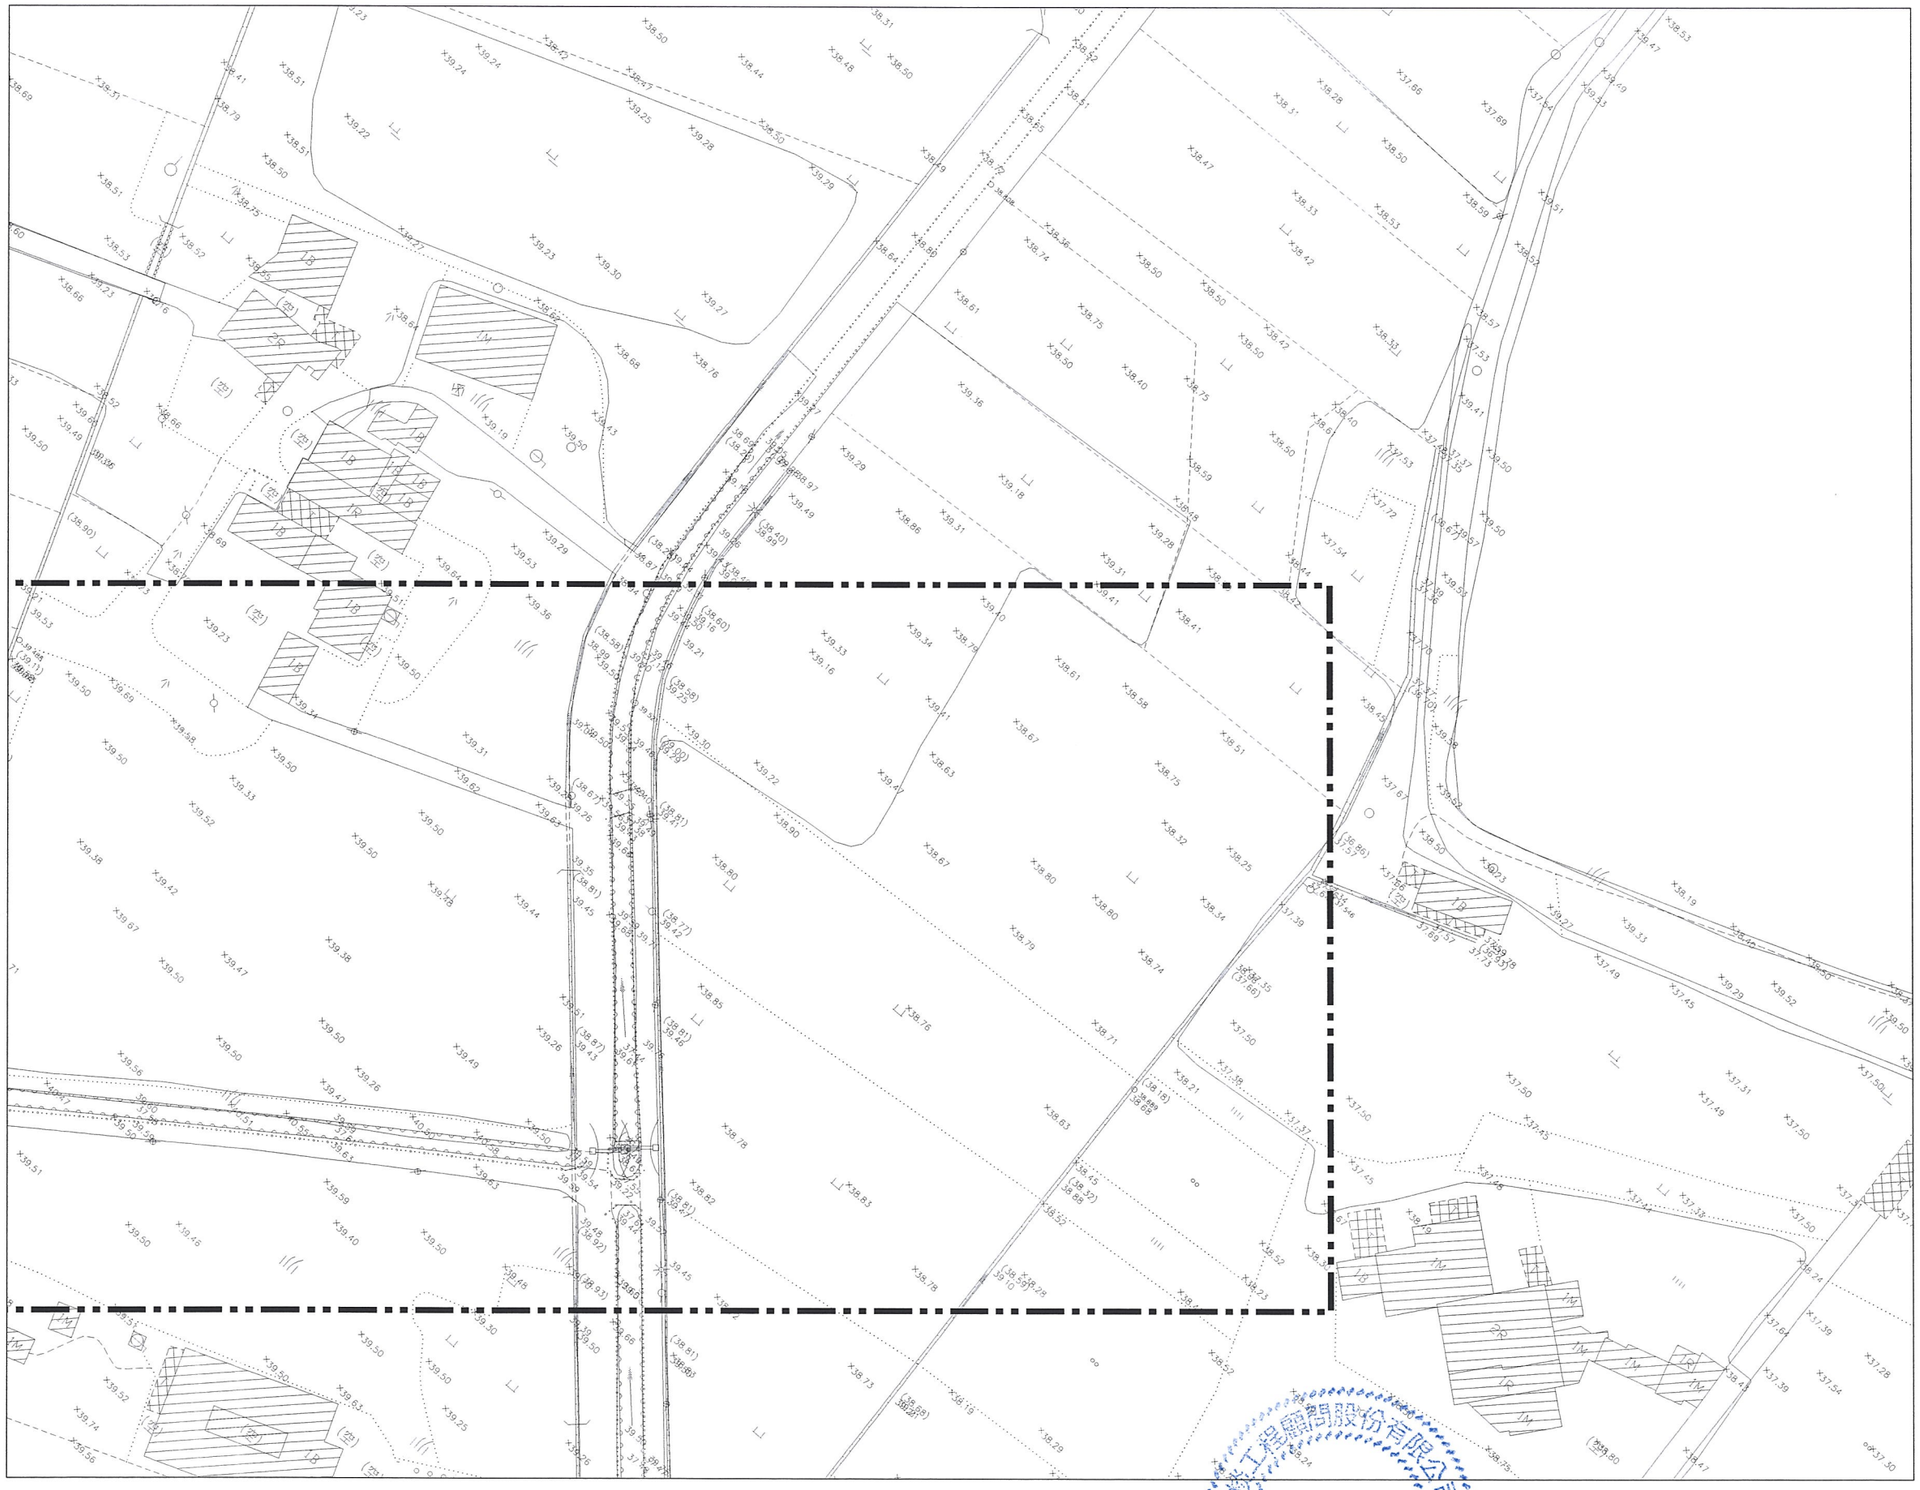

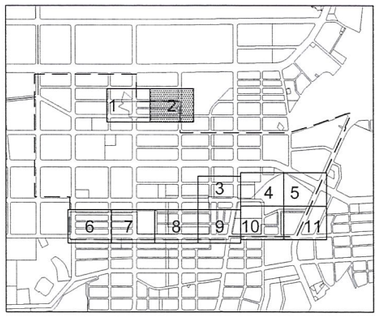

KEY PLAN

N

0 10 20 30M
1:500

圖例:

- 本分標工程範圍線
- 優先開發區範圍線
- 4.5 原地等高線
- .8.1 原地面高程

版次	日期	修改內容	修改	核准

桃園市政府
航空城工程處
Office of Aerotropolis Public Construction , Taoyuan

中華工程股份有限公司
BES Engineering Corporation

檢核 [redacted]
品保
核准

單位	M
比例	1:500
版次	0

桃園航空城計畫區段徵收工程
A2分標統包工程【優先開發區】


基地現況地形圖(2)


圖號 0102 / AG

張號

DIR : G:\DATA\CAD\WORK\20660\20660542 plotstation2 2022-01-11T13:35:56
G:\DATA\CAD\WORK\20660\20660542.DWG ; BY : yichen ; DATE: 2021-11-16 ; PLOT SCALE 1=0.5

本資料僅供參考，現地狀況以實際用地點交情形為主

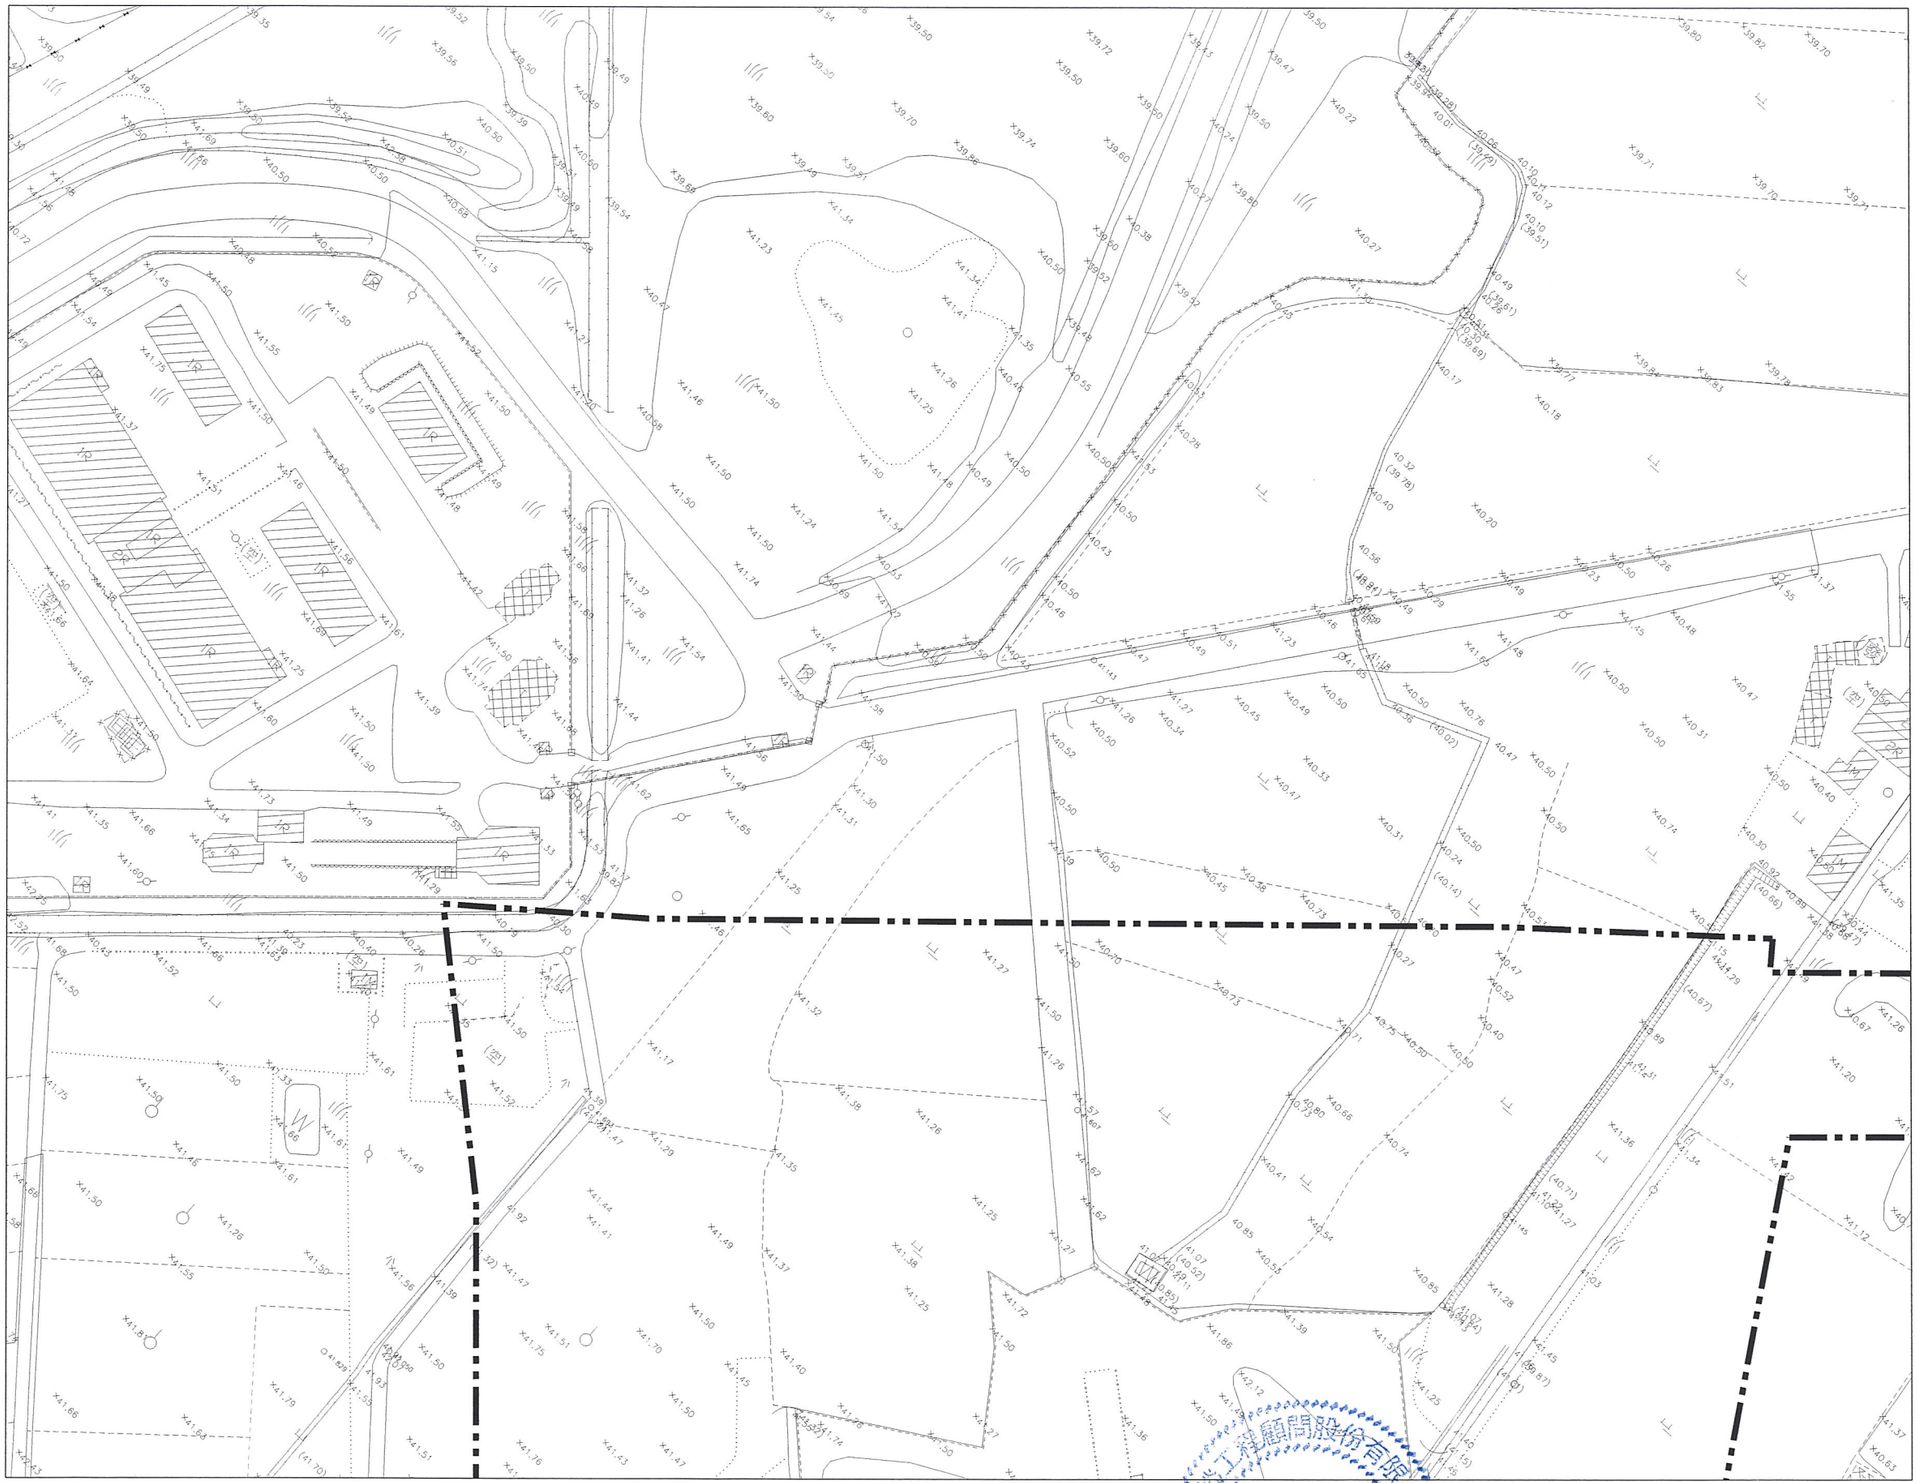

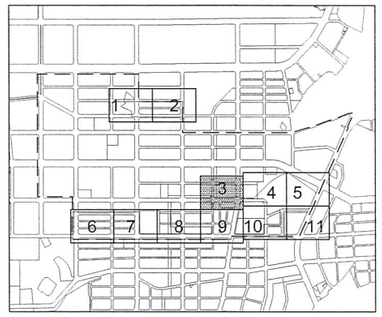

KEY PLAN

N

0 10 20 30M
1:500

圖例:

- 本分標工程範圍線
- 優先開發區範圍線
- 4.5 原地等高線
- .8.1 原地面高程

版次	日期	修改內容	修改	核准

桃園市政府
航空城工程處
Office of Aerotropolis Public Construction , Taoyuan

中華工程股份有限公司
BES Engineering Corporation

檢核 [redacted]
品保
核准

單位	M
比例	1:500
版次	0

桃園航空城計畫區段徵收工程
A2分標統包工程【優先開發區】


基地現況地形圖(3)


圖號 0103 / AG

張號

DIR : G:\DATA\CAD\WORK\20060\20600543 plotstation2 2022-01-11T13:36:18
G:\DATA\CAD\WORK\20060\20600543\DWG\ ; BY : yichen ; DATE: 2021-11-16 ; PLOT SCALE 1=0.5

本資料僅供參考，現地狀況以實際用地點交情形為主

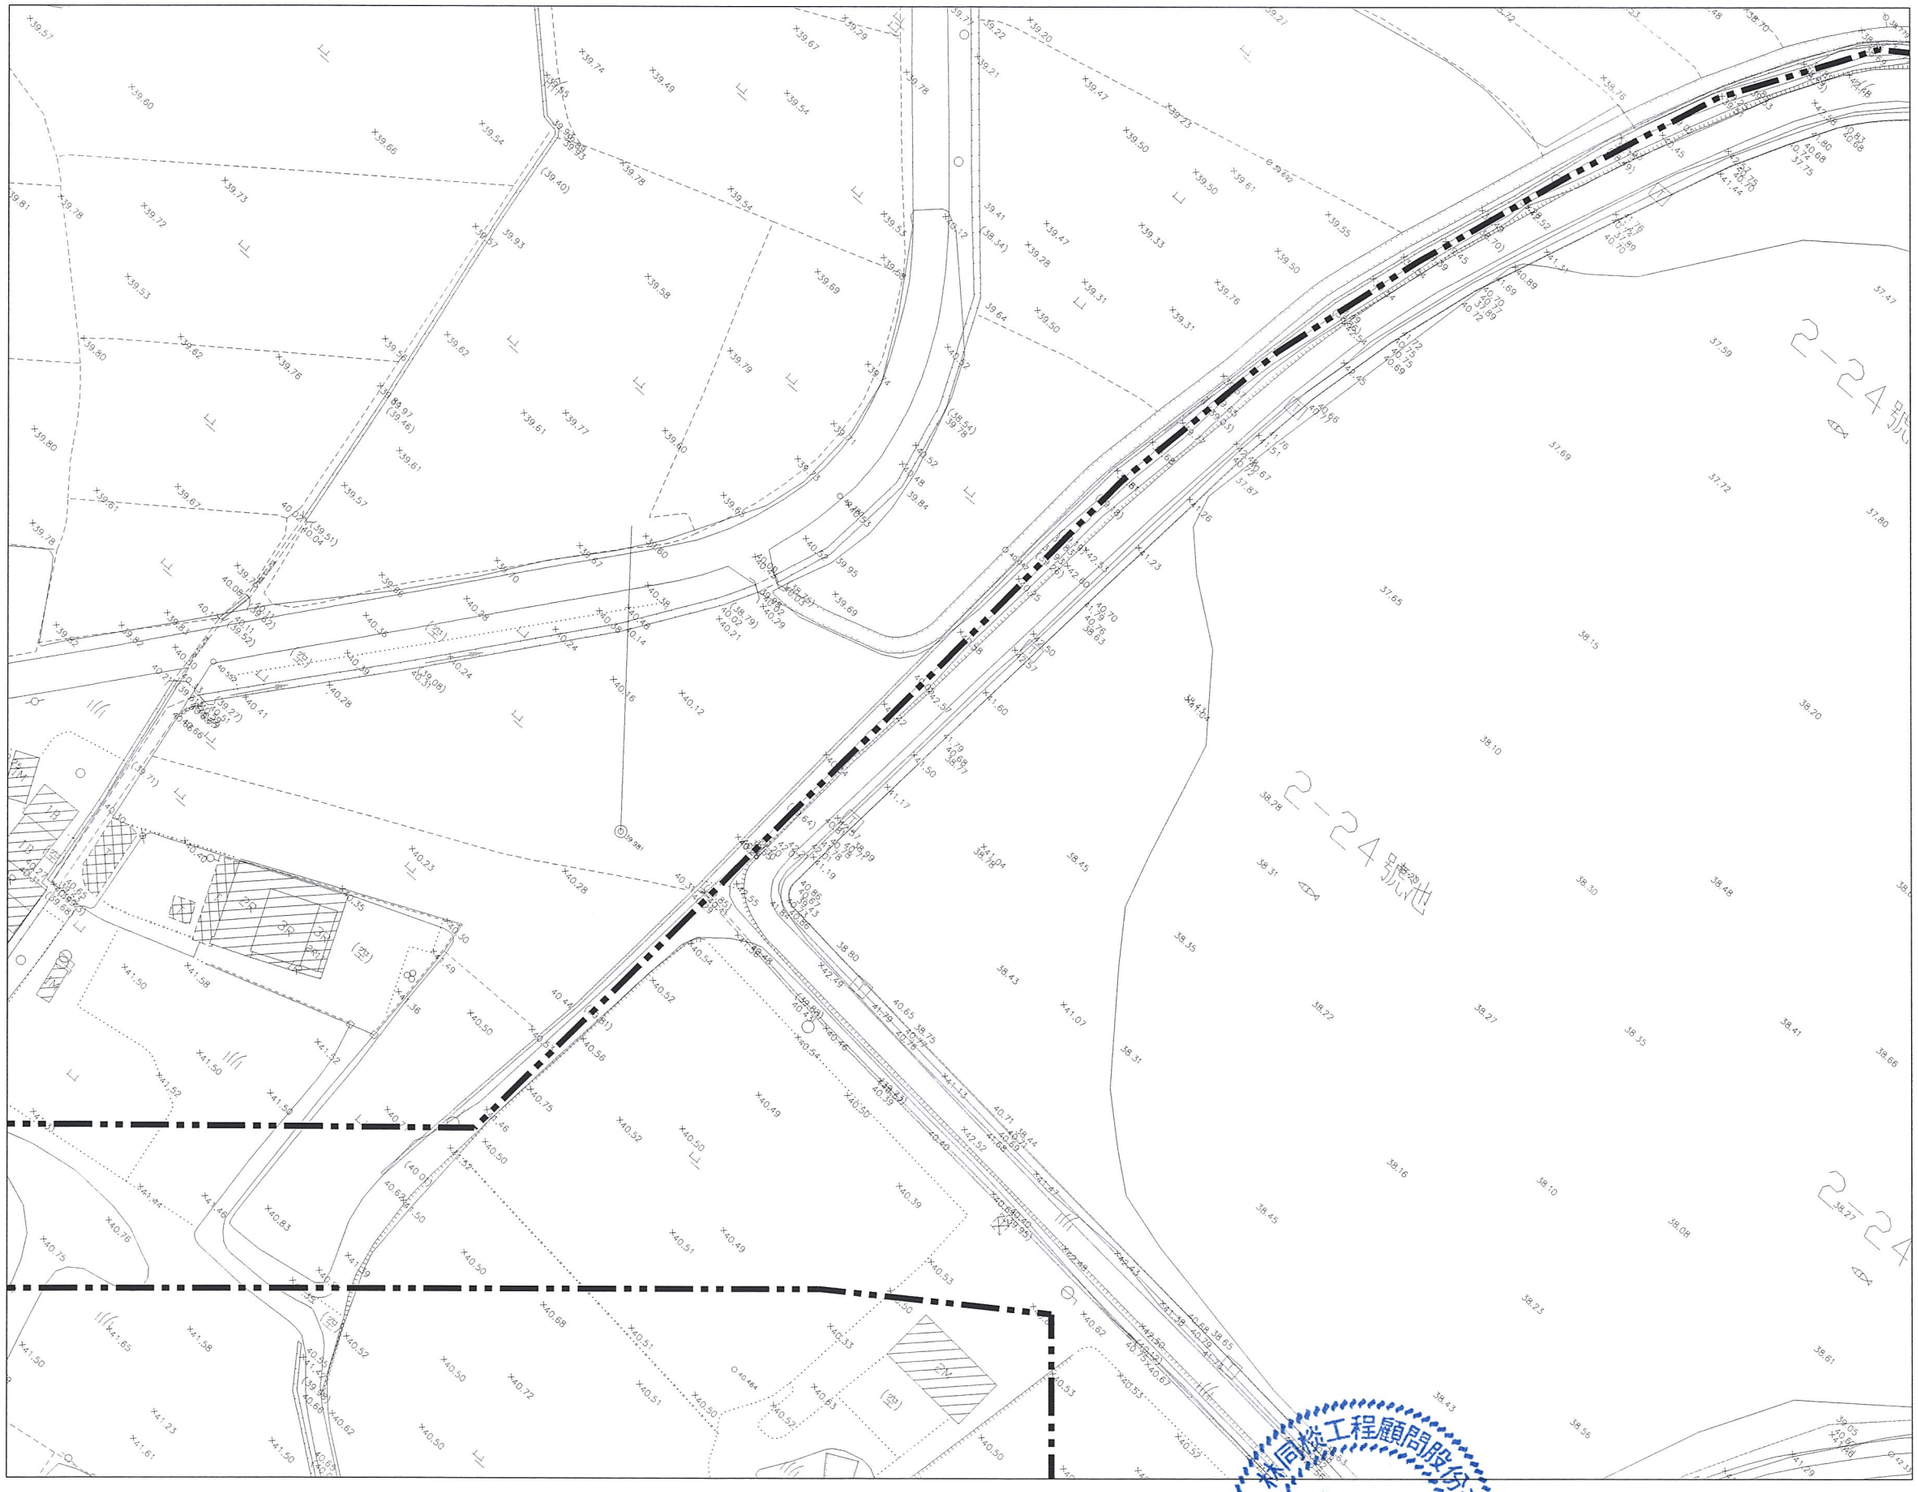

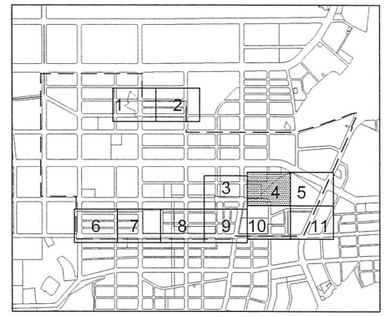

KEY PLAN

N

0 10 20 30M
1:500

圖例:

- 本分標工程範圍線
- 優先開發區範圍線
- 4.5 原地等高線
- 8.1 原地面高程

版次	日期	修改內容	修改	核准

桃園市政府
航空城工程處
Office of Aerotropolis Public Construction , Taoyuan

中華工程股份有限公司
BES Engineering Corporation

檢核	[redacted]	單位	M
品保		比例	1:500
核准		版次	0

桃園航空城計畫區段徵收工程
A2分標統包工程【優先開發區】

基地現況地形圖(4)


圖號 0104 / AG

張號

DIR : G:\DATA\CAD\WORK\20060\20600544 plotstation2 2022-01-11T13:36:40
G:\DATA\CAD\WORK\20060\20600544.DWG ; BY : yjchen ; DATE: 2021-11-16 ; PLOT SCALE 1=0.5
DMARK FILE : 20600544.DWG ; BY : yjchen ; DATE: 2021-11-16 ; PLOT SCALE 1=0.5

本資料僅供參考，現地狀況以實際用地點交情形為主



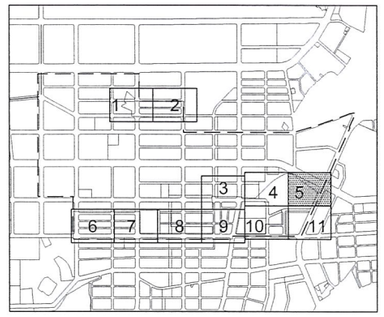

KEY PLAN

N

0 10 20 30M
1:500

圖例:

- 本分標工程範圍線
- 優先開發區範圍線
- 4.5 原地等高線
- .8.1 原地面高程

版次	日期	修改內容	修改	核准

桃園市政府
航空城工程處
Office of Aerotropolis Public Construction , Taoyuan

中華工程股份有限公司
BES Engineering Corporation

檢核		單位	M
品保		比例	1:500
核准		版次	0

桃園航空城計畫區段徵收工程
A2分標統包工程【優先開發區】


基地現況地形圖(5)


圖號 0105 AG

張號

DIR : G:\DATA\CAD\WORK\20660\20600545 plotstelion2 2022-01-11T13:37:02
G:\DATA\CAD\WORK\20660\20600545.DWG ; BY : yichen ; DATE: 2021-11-16 ; PLOT SCALE 1=0.5

本資料僅供參考，現地狀況以實際用地點交情形為主

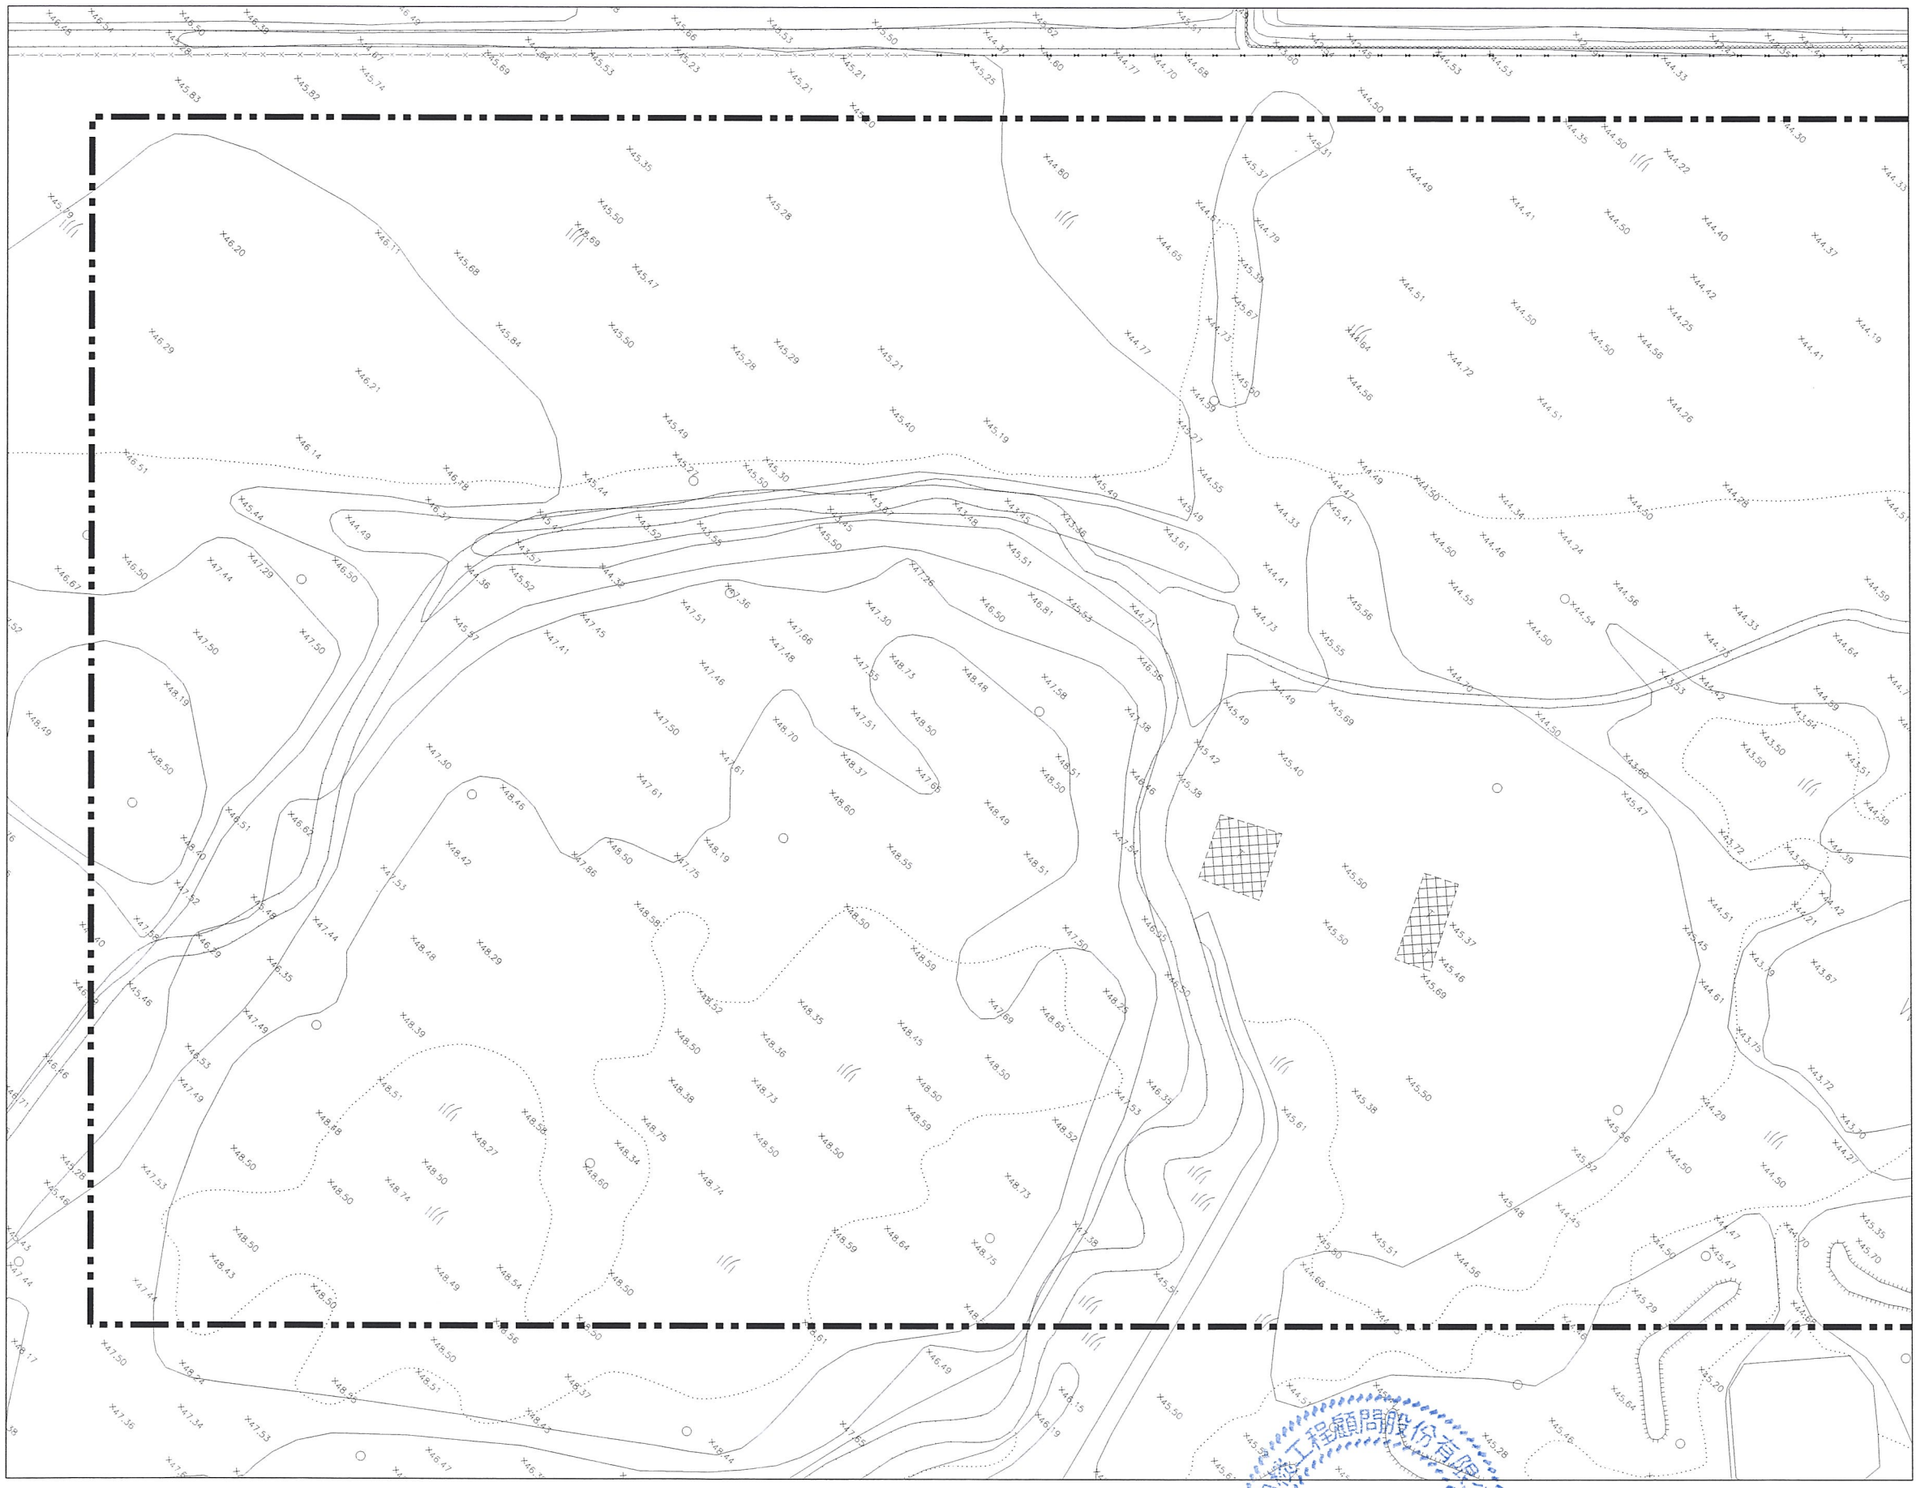

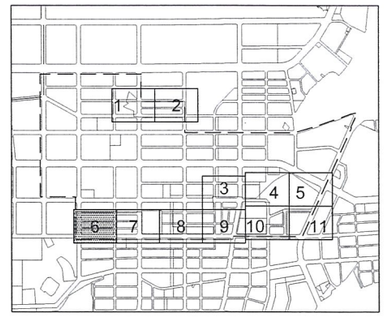

KEY PLAN

N

0 10 20 30M
1:500

圖例:

- 本分標工程範圍線
- 優先開發區範圍線
- 4.5 原地等高線
- . 8.1 原地面高程

版次	日期	修改內容	修改	核准

桃園市政府
航空城工程處
Office of Aerotropolis Public Construction , Taoyuan

中華工程股份有限公司
BES Engineering Corporation

檢核	[redacted]	單位	M
品保		比例	1:500
核准		版次	0

桃園航空城計畫區段徵收工程
A2分標統包工程【優先開發區】


基地現況地形圖(6)


圖號 0106 AG

張號

DIR : G:\DATA\CAD\WORK\20066\20600546 plotstation2 2022-01-11T13:37:24
G:\DATA\CAD\WORK\20066\20600546.DWG ; BY : yichen ; DATE: 2021-11-16 ; PLOT SCALE 1=0.5

本資料僅供參考，現地狀況以實際用地點交情形為主

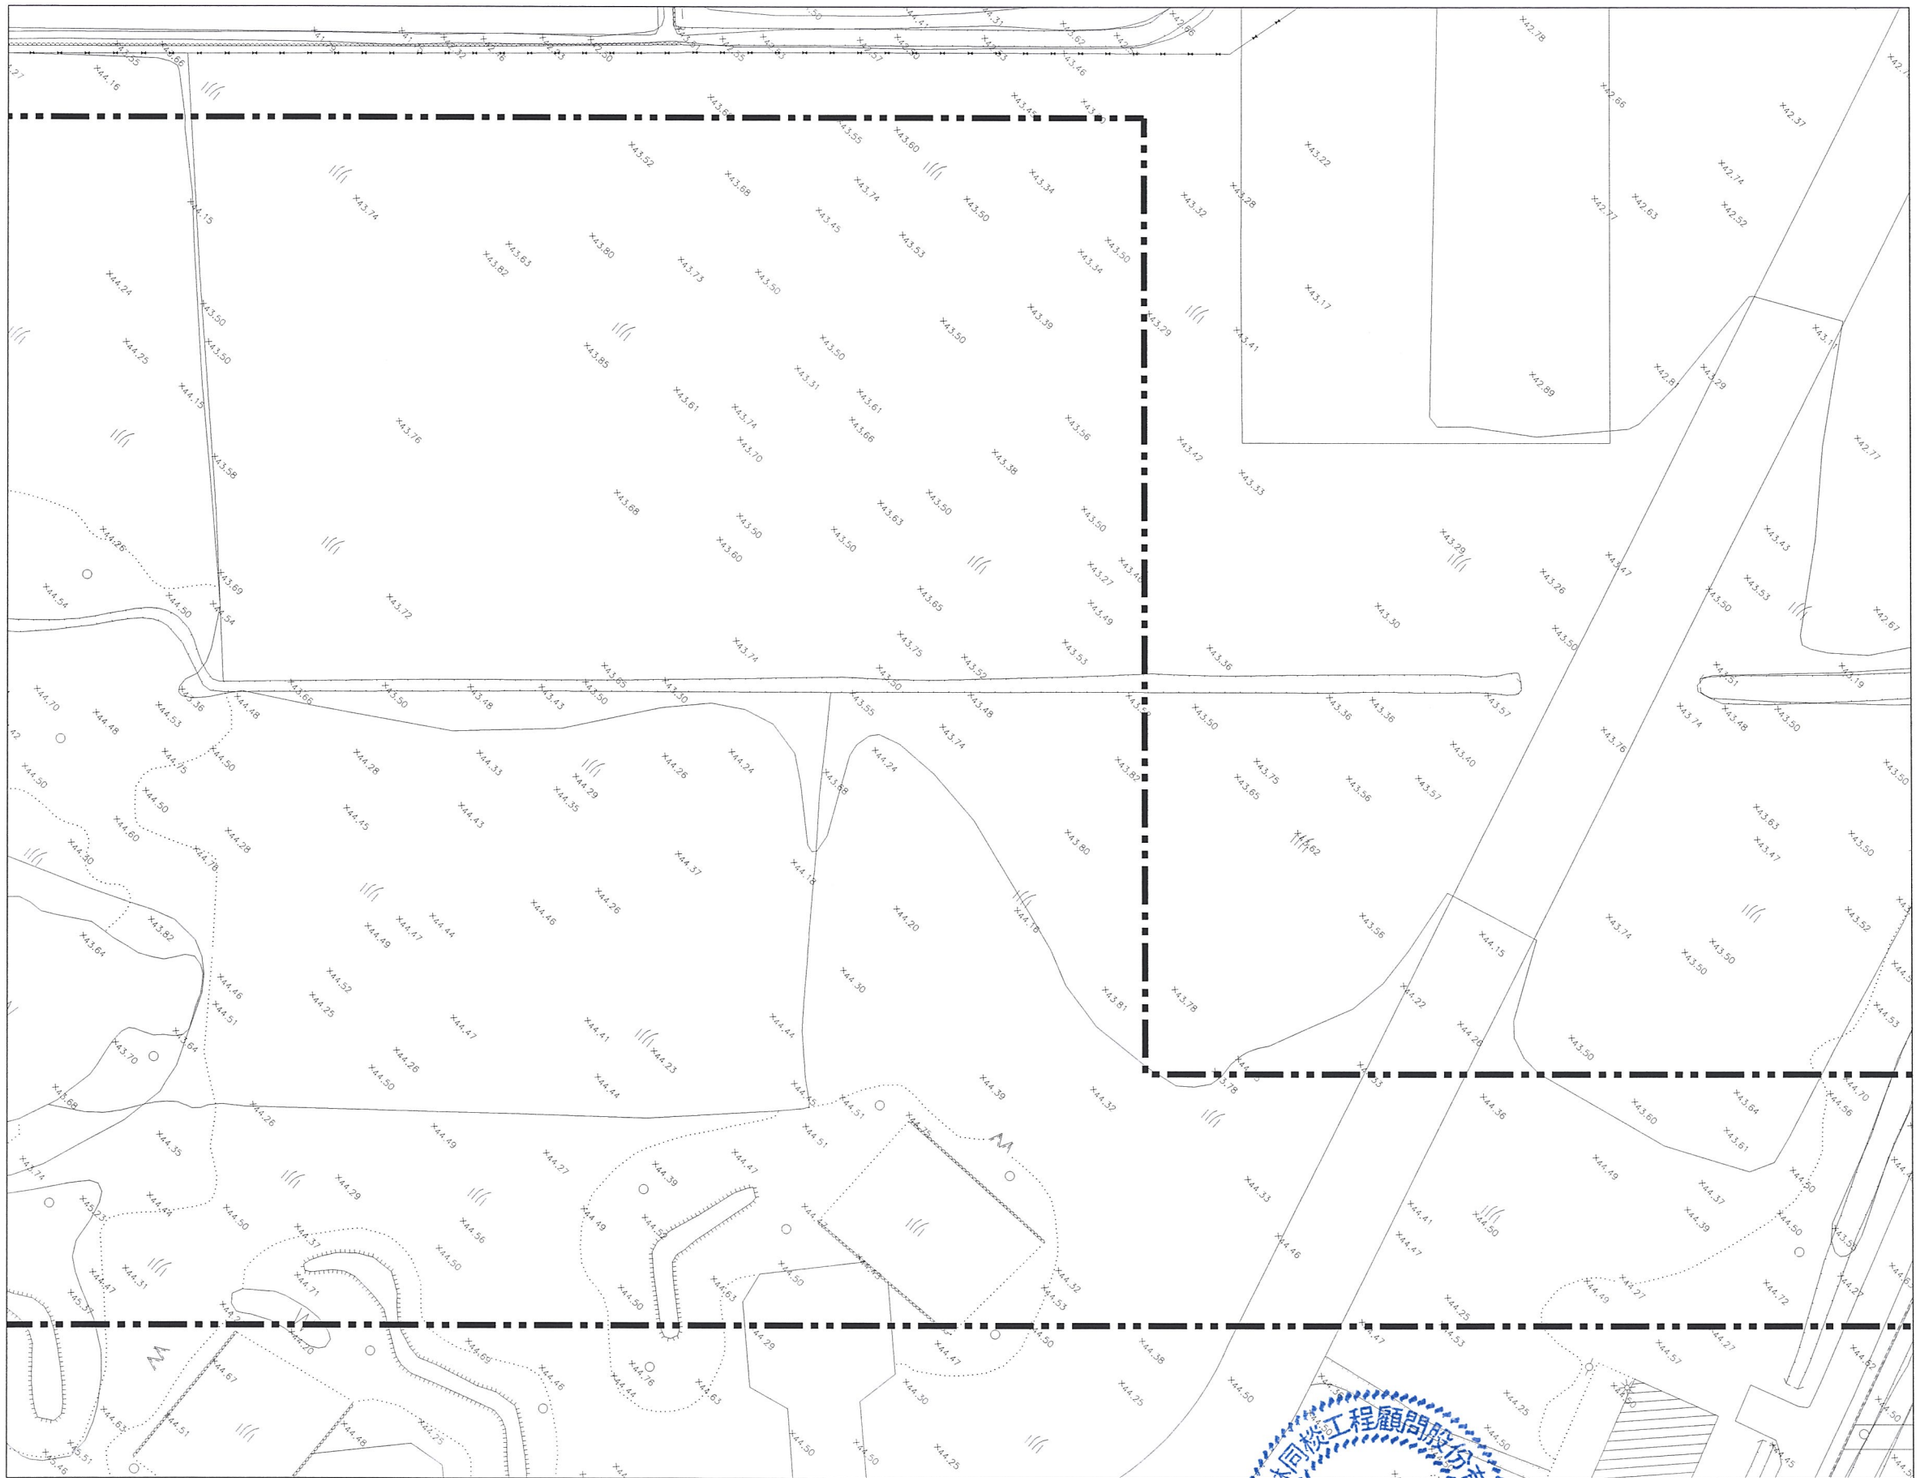

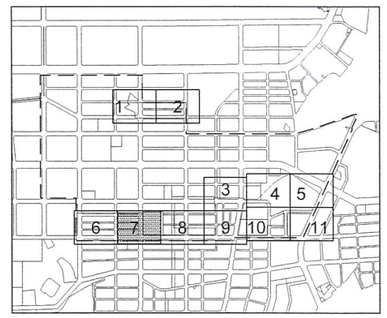

KEY PLAN

N

0 10 20 30M
1:500

圖例:

- 本分標工程範圍線
- 優先開發區範圍線
- 4.5 原地等高線
- .8.1 原地面高程

版次	日期	修改內容	修改	核准

林同棪工程顧問股份有限公司

[redacted]

桃園市政府
航空城工程處
Office of Aerotropolis Public Construction , Taoyuan

中華工程股份有限公司
BES Engineering Corporation

檢核		單位	M
品保		比例	1:500
核准		版次	0

桃園航空城計畫區段徵收工程
A2分標統包工程【優先開發區】


基地現況地形圖(7)


圖號 0107 / AG

張號

DIR : G:\DATA\CAD\WORK\20060\20606547 plotstation2 2022-01-11T13:37:46
G:\DATA\CAD\WORK\20060\20606\ ; DMARK FILE : 20606547.DWG ; BY : yjchen ; DATE: 2021-11-16 ; PLOT SCALE 1=0.5

本資料僅供參考，現地狀況以實際用地點交情形為主

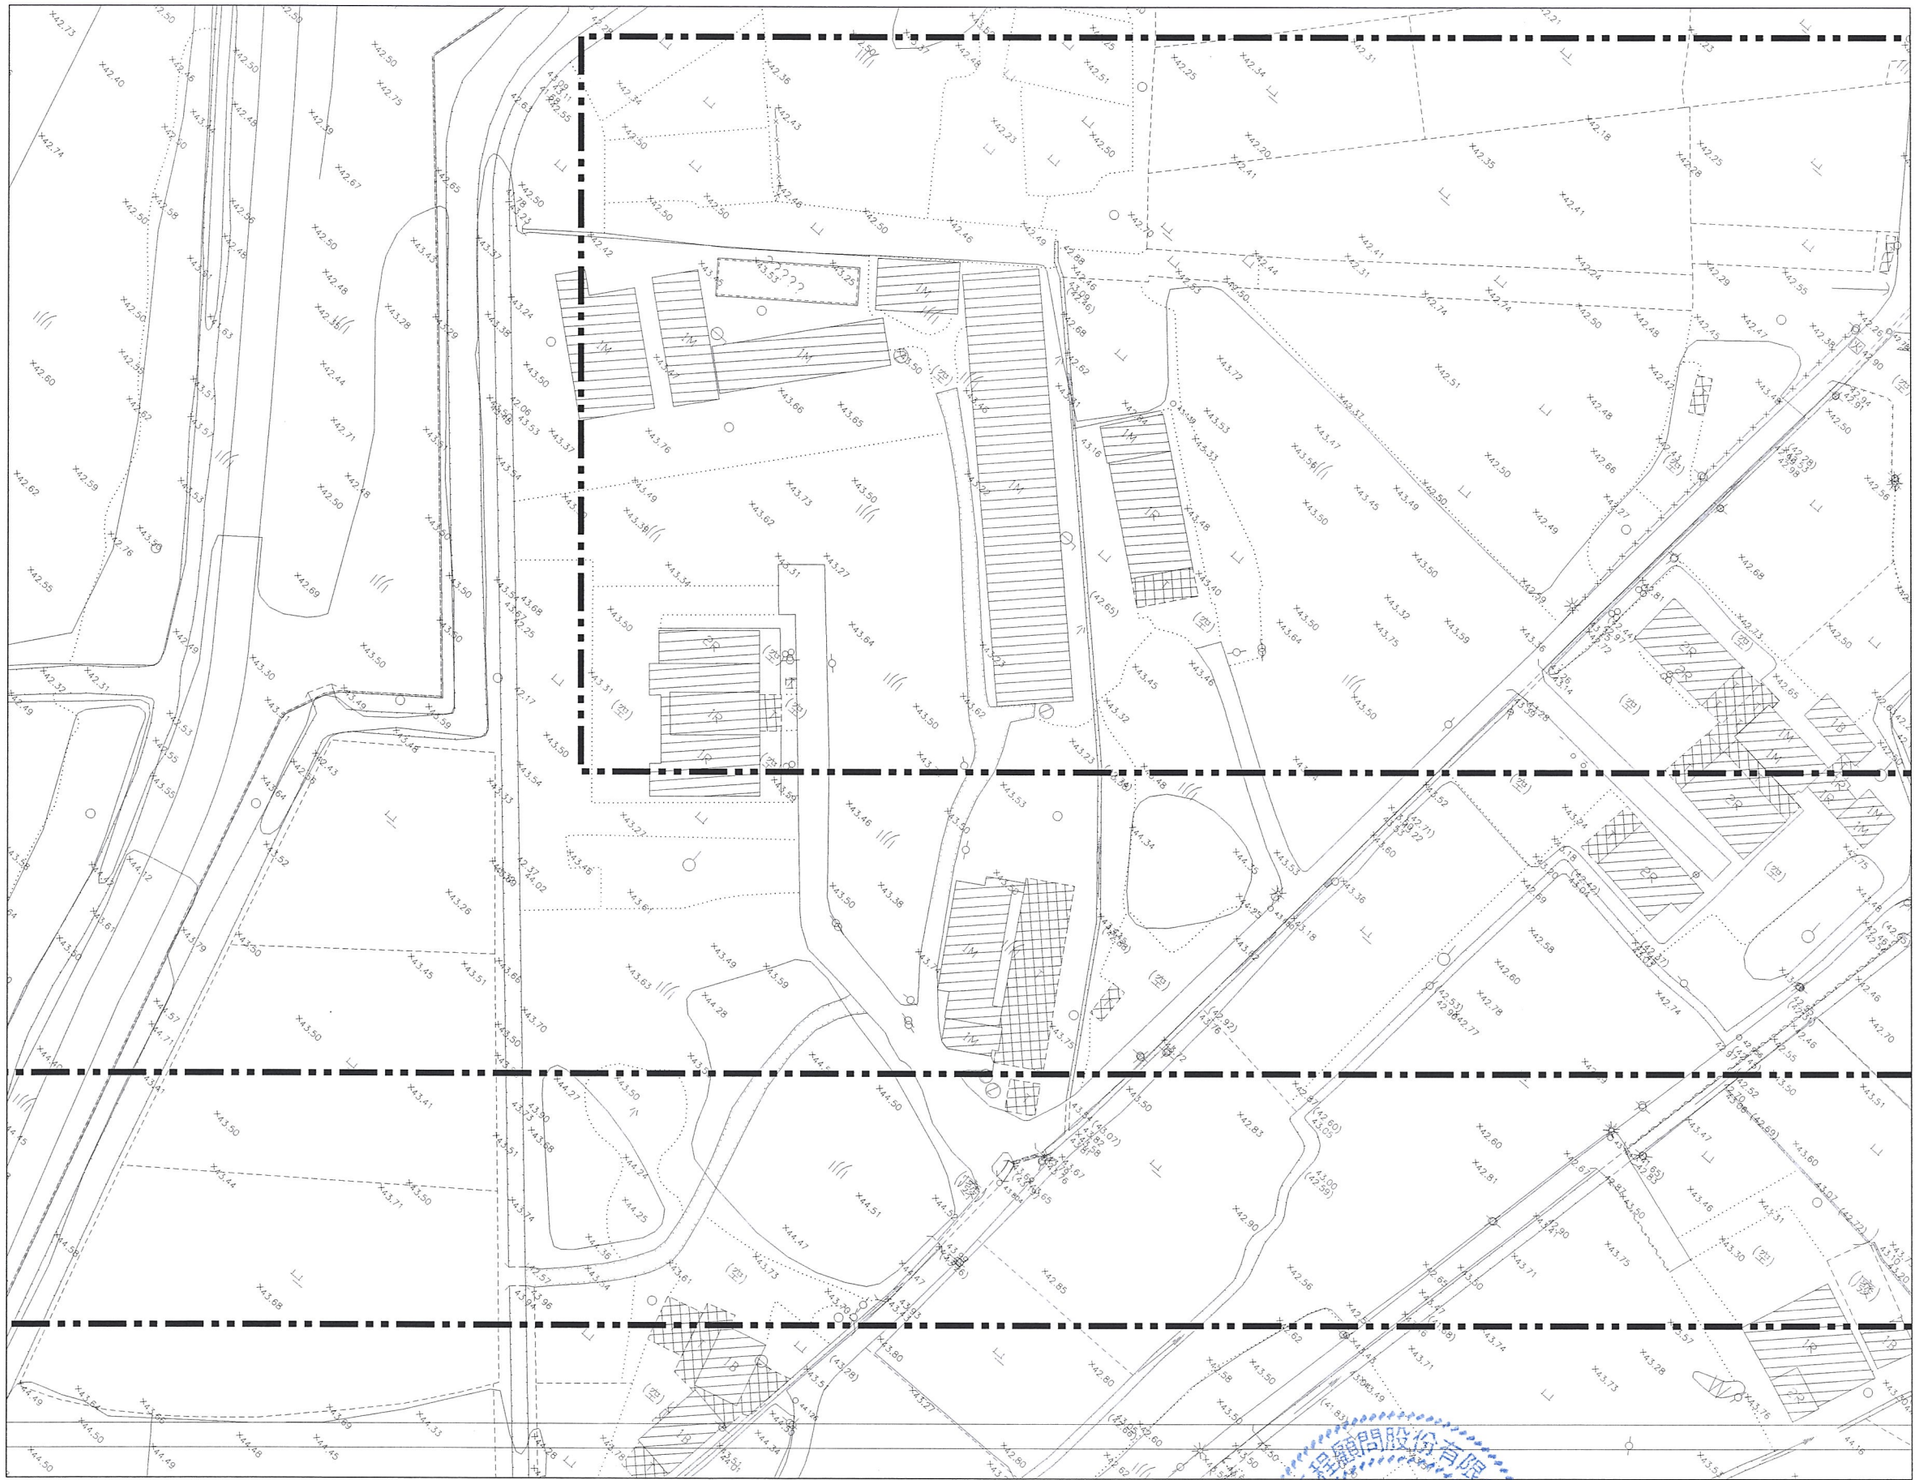

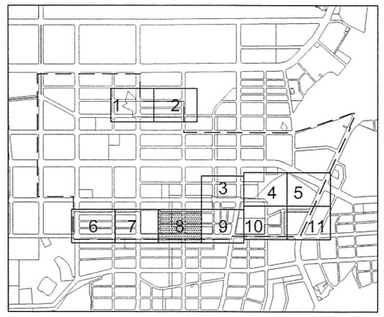

KEY PLAN

N

0 10 20 30M
1:500

圖例:

- 本分標工程範圍線
- 優先開發區範圍線
- 4.5 原地等高線
- .8.1 原地面高程

版次	日期	修改內容	修改	核准

桃園市政府
航空城工程處
Office of Aerotropolis Public Construction , Taoyuan

中華工程股份有限公司
BES Engineering Corporation

檢核	[redacted]	單位	M
品保		比例	1:500
核准		版次	0

桃園航空城計畫區段徵收工程
A2分標統包工程【優先開發區】


基地現況地形圖(8)


圖號 0108 / AG

張號

DIR : G:\DATA\CAD\WORK\20066\ ; DMARK FILE : 20600548.DWG ; BY : yichen ; DATE: 2021-11-16 ; PLOT SCALE 1=0.5
G:\DATA\CAD\WORK\20066\20600548 plotstation2 2022-01-11T13:58:07

本資料僅供參考，現地狀況以實際用地點交情形為主

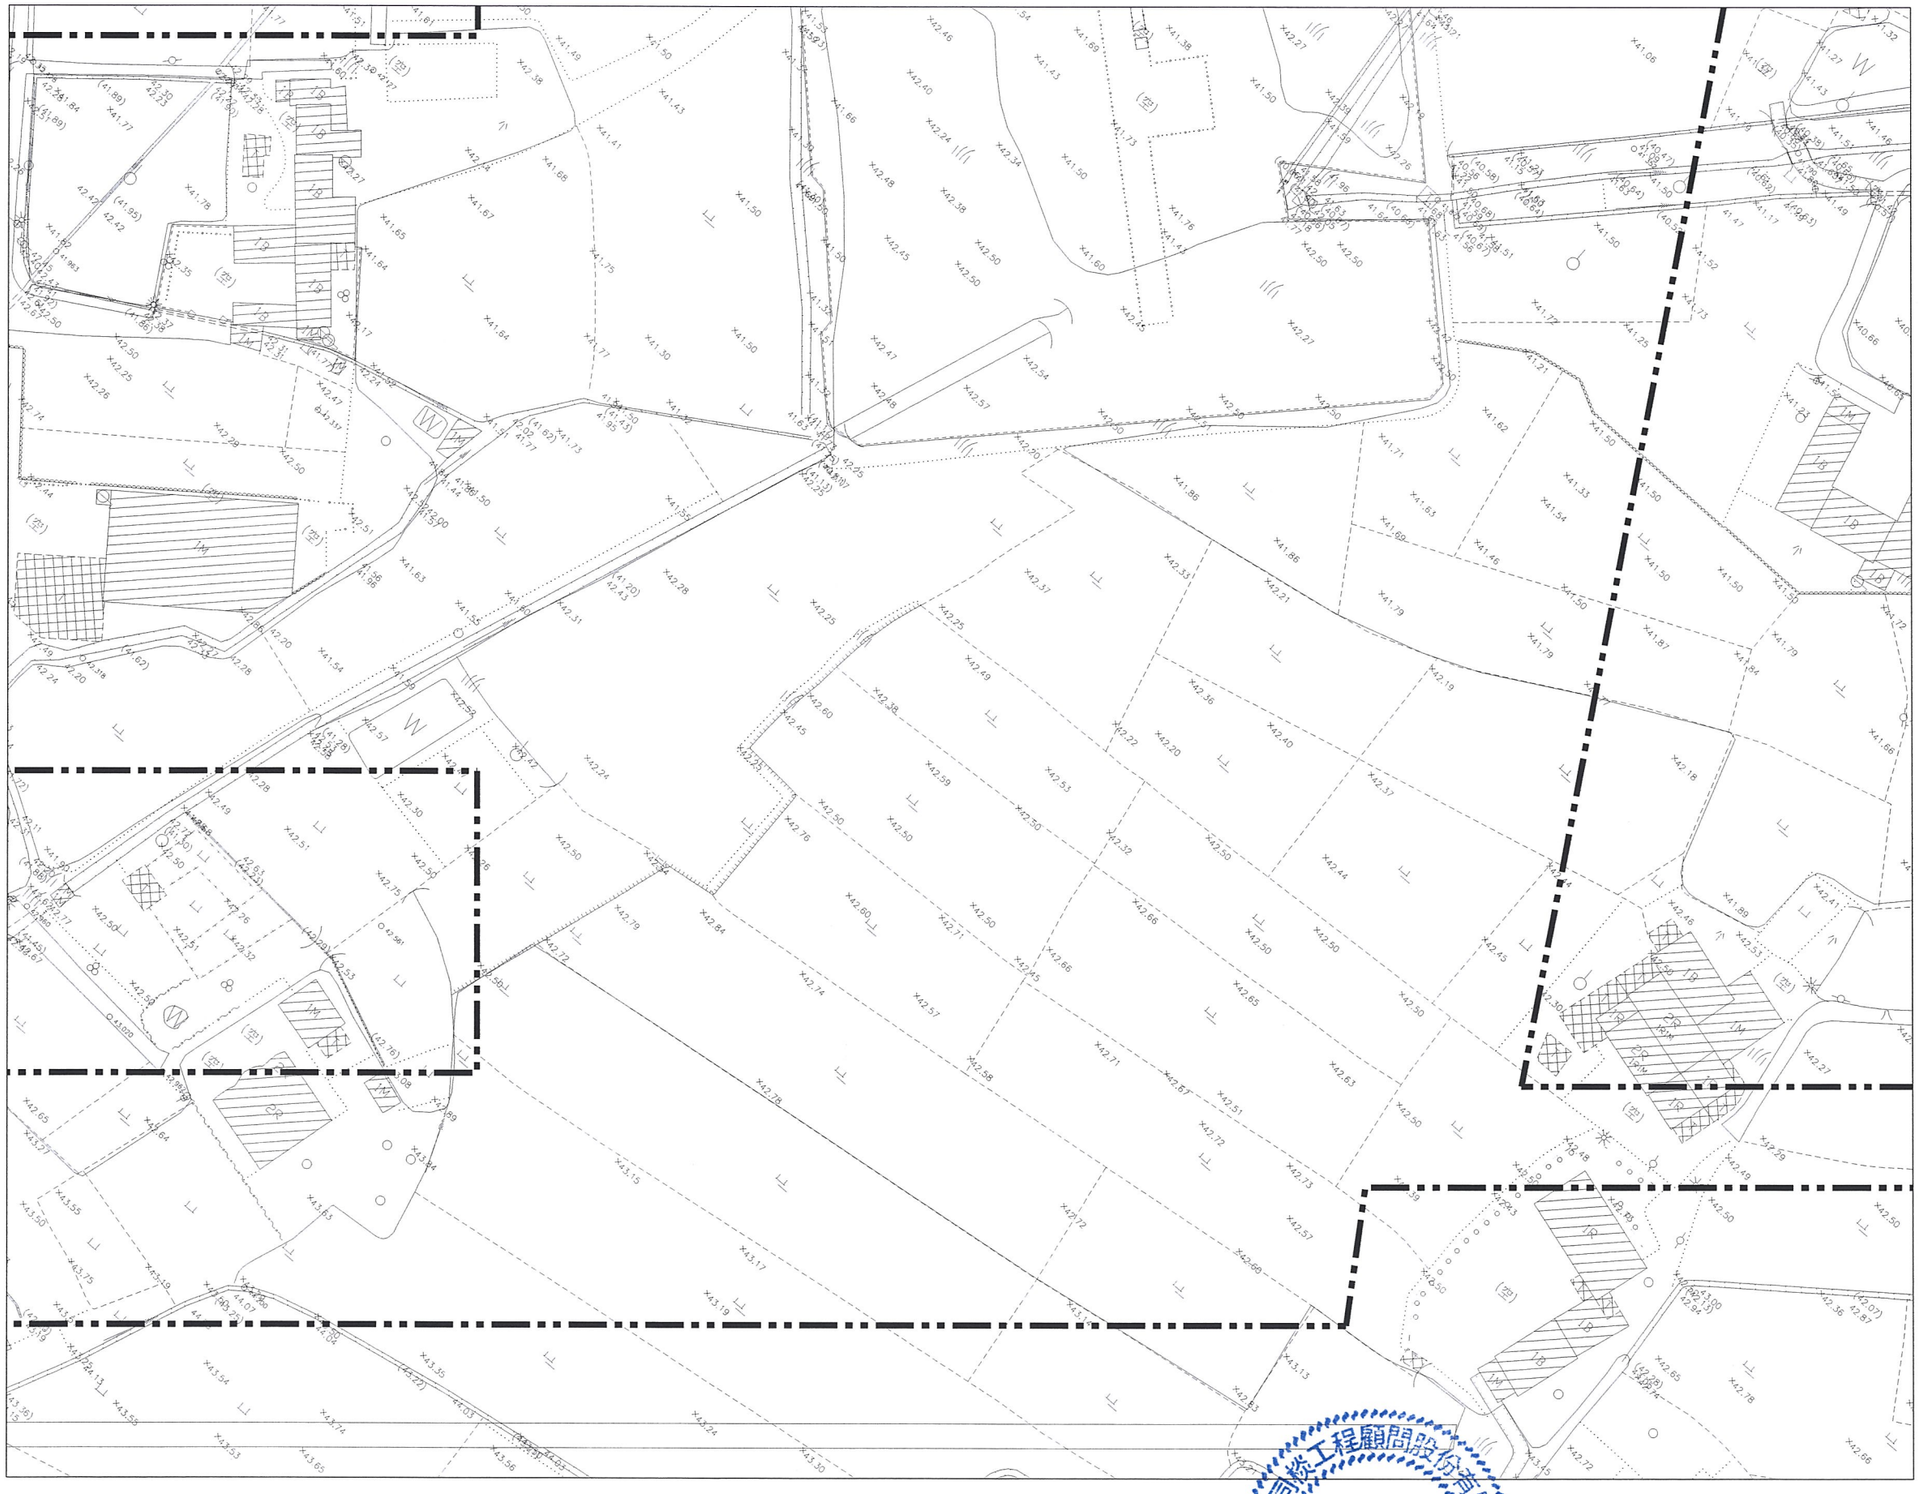

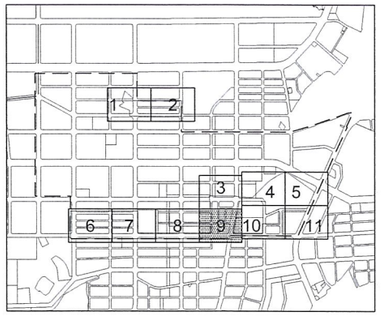

KEY PLAN

N

0 10 20 30M
1:500

圖例:

- 本分標工程範圍線
- 優先開發區範圍線
- 4.5 原地等高線
- 8.1 原地面高程

版次	日期	修改內容	修改	核准

桃園市政府
航空城工程處
Office of Aerotropolis Public Construction , Taoyuan

中華工程股份有限公司
BES Engineering Corporation

檢核	[redacted]
品保	
核准	

比例	M
	1:500
版次	0

桃園航空城計畫區段徵收工程
A2分標統包工程【優先開發區】


基地現況地形圖(9)


圖號 0109 AG

張號

DIR : G:\DATA\CAD\WORK\20060\20600549 plotstation2 2022-01-11T13:38:29
G:\DATA\CAD\WORK\20060\20600549.DWG ; BY : yichen ; DATE: 2021-11-16 ; PLOT SCALE 1=0.5

本資料僅供參考，現地狀況以實際用地點交情形為主

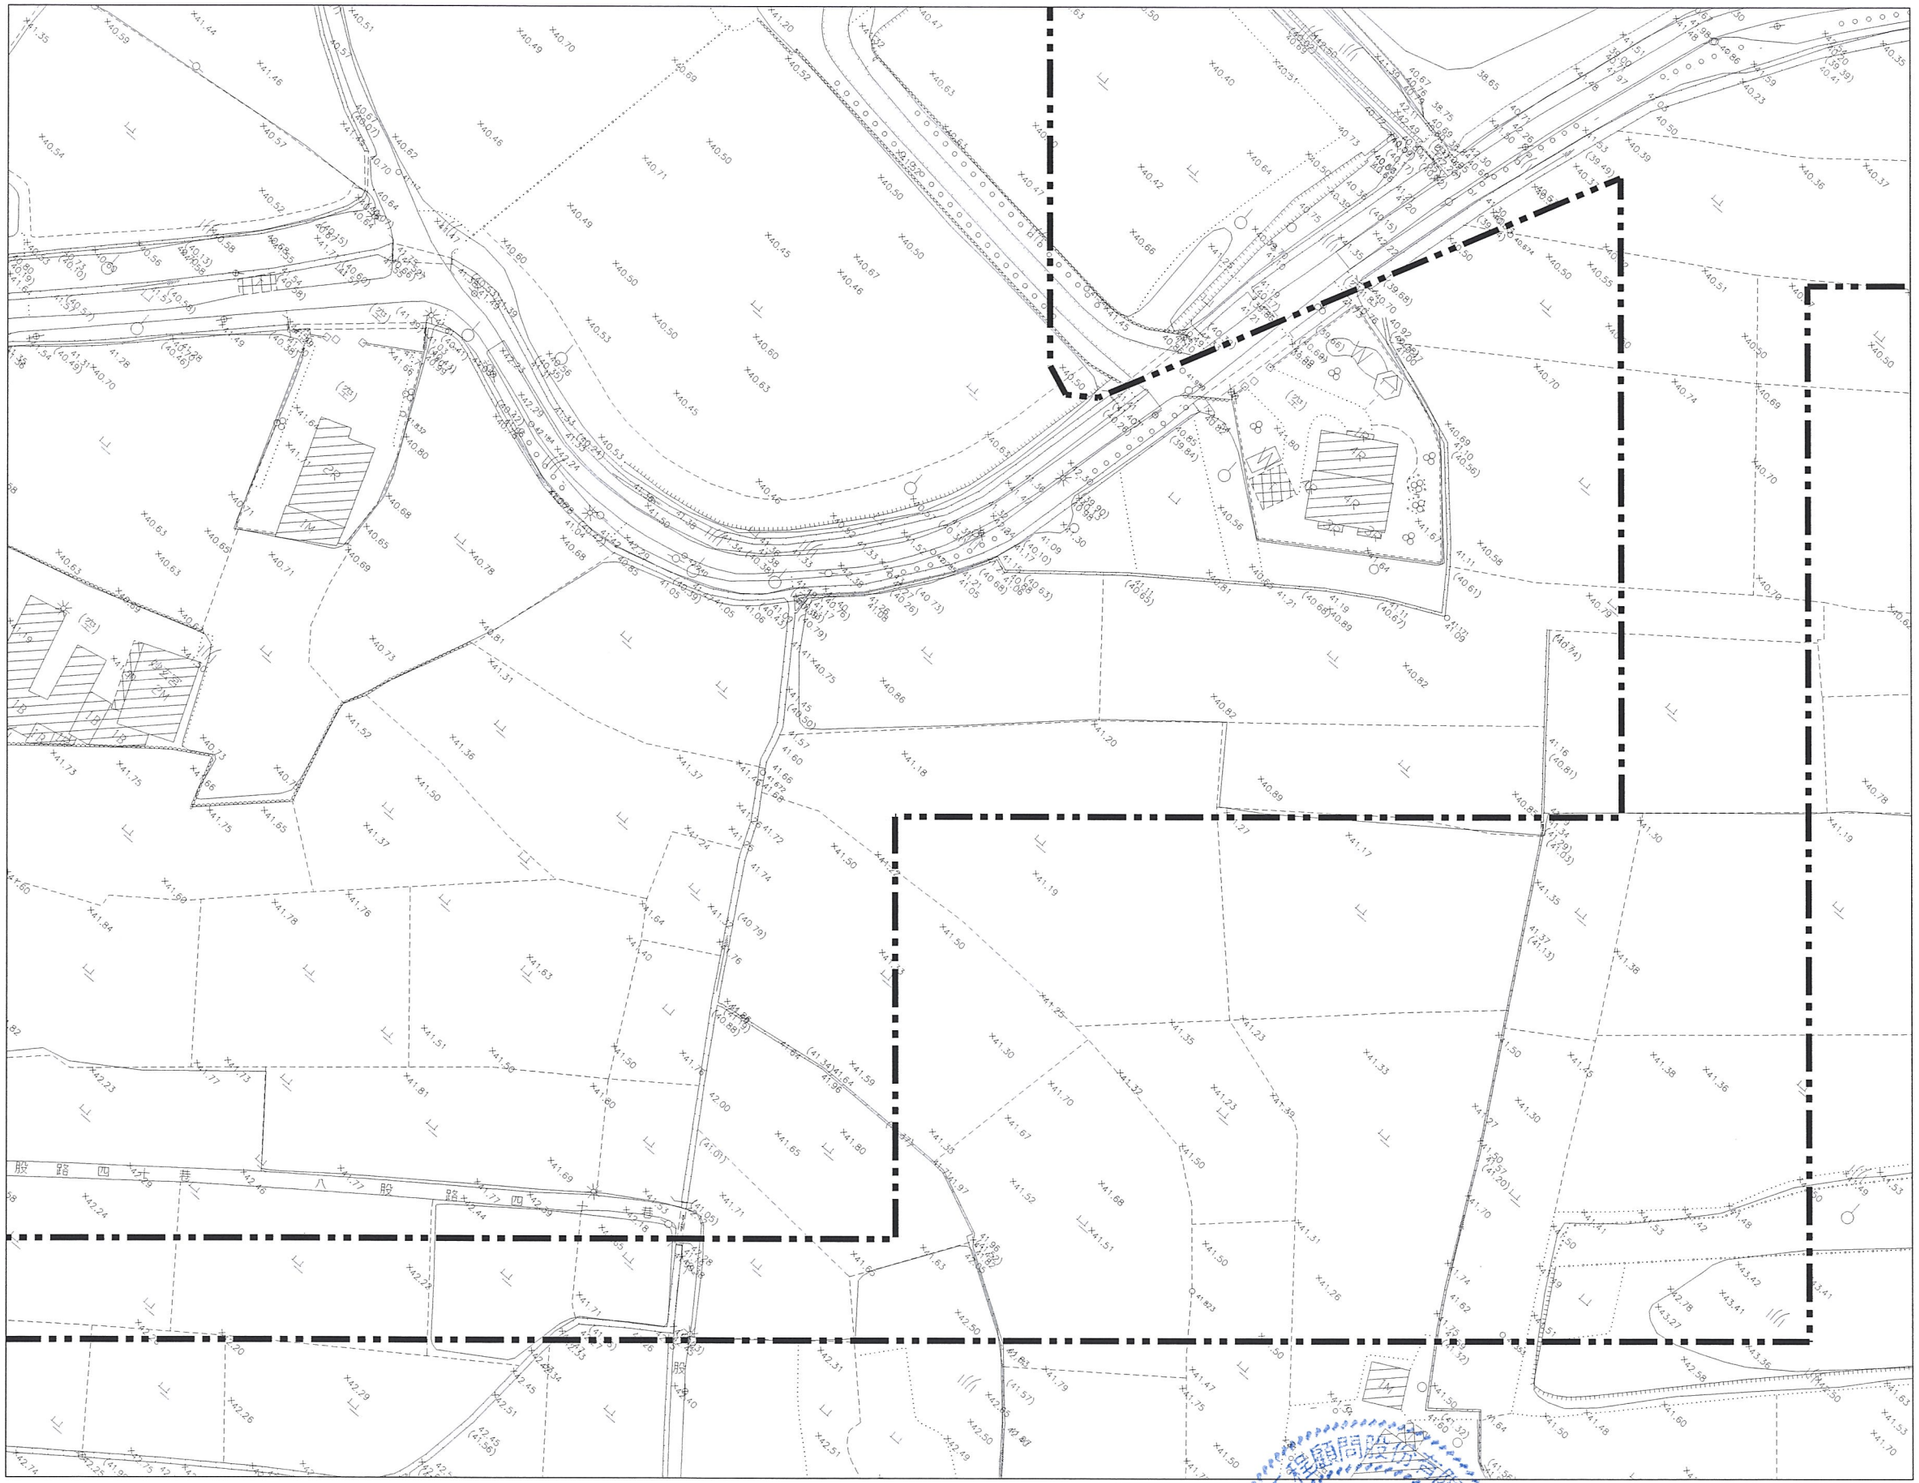

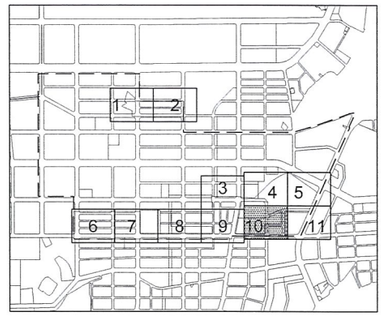

KEY PLAN

N

0 10 20 30M
1:500

圖例:

- 本分標工程範圍線
- 優先開發區範圍線
- 4.5 原地等高線
- .8.1 原地面高程

版次	日期	修改內容	修改	核准

桃園市政府
航空城工程處
Office of Aerotropolis Public Construction , Taoyuan

中華工程股份有限公司
BES Engineering Corporation

檢核	[redacted]	單位	M
品保		比例	1:500
核准		版次	0

桃園航空城計畫區段徵收工程
A2分標統包工程【優先開發區】


基地現況地形圖(10)


圖號 0110 / AG

張號

DIR : G:\DATA\CAD\WORK\20060\20600550 plotstation2 2022-01-11T13:38:51
G:\DATA\CAD\WORK\20060\20600550.DWG , BY : yjchen , DATE: 2021-11-16 , PLOT SCALE 1=0.5

本資料僅供參考，現地狀況以實際用地點交情形為主

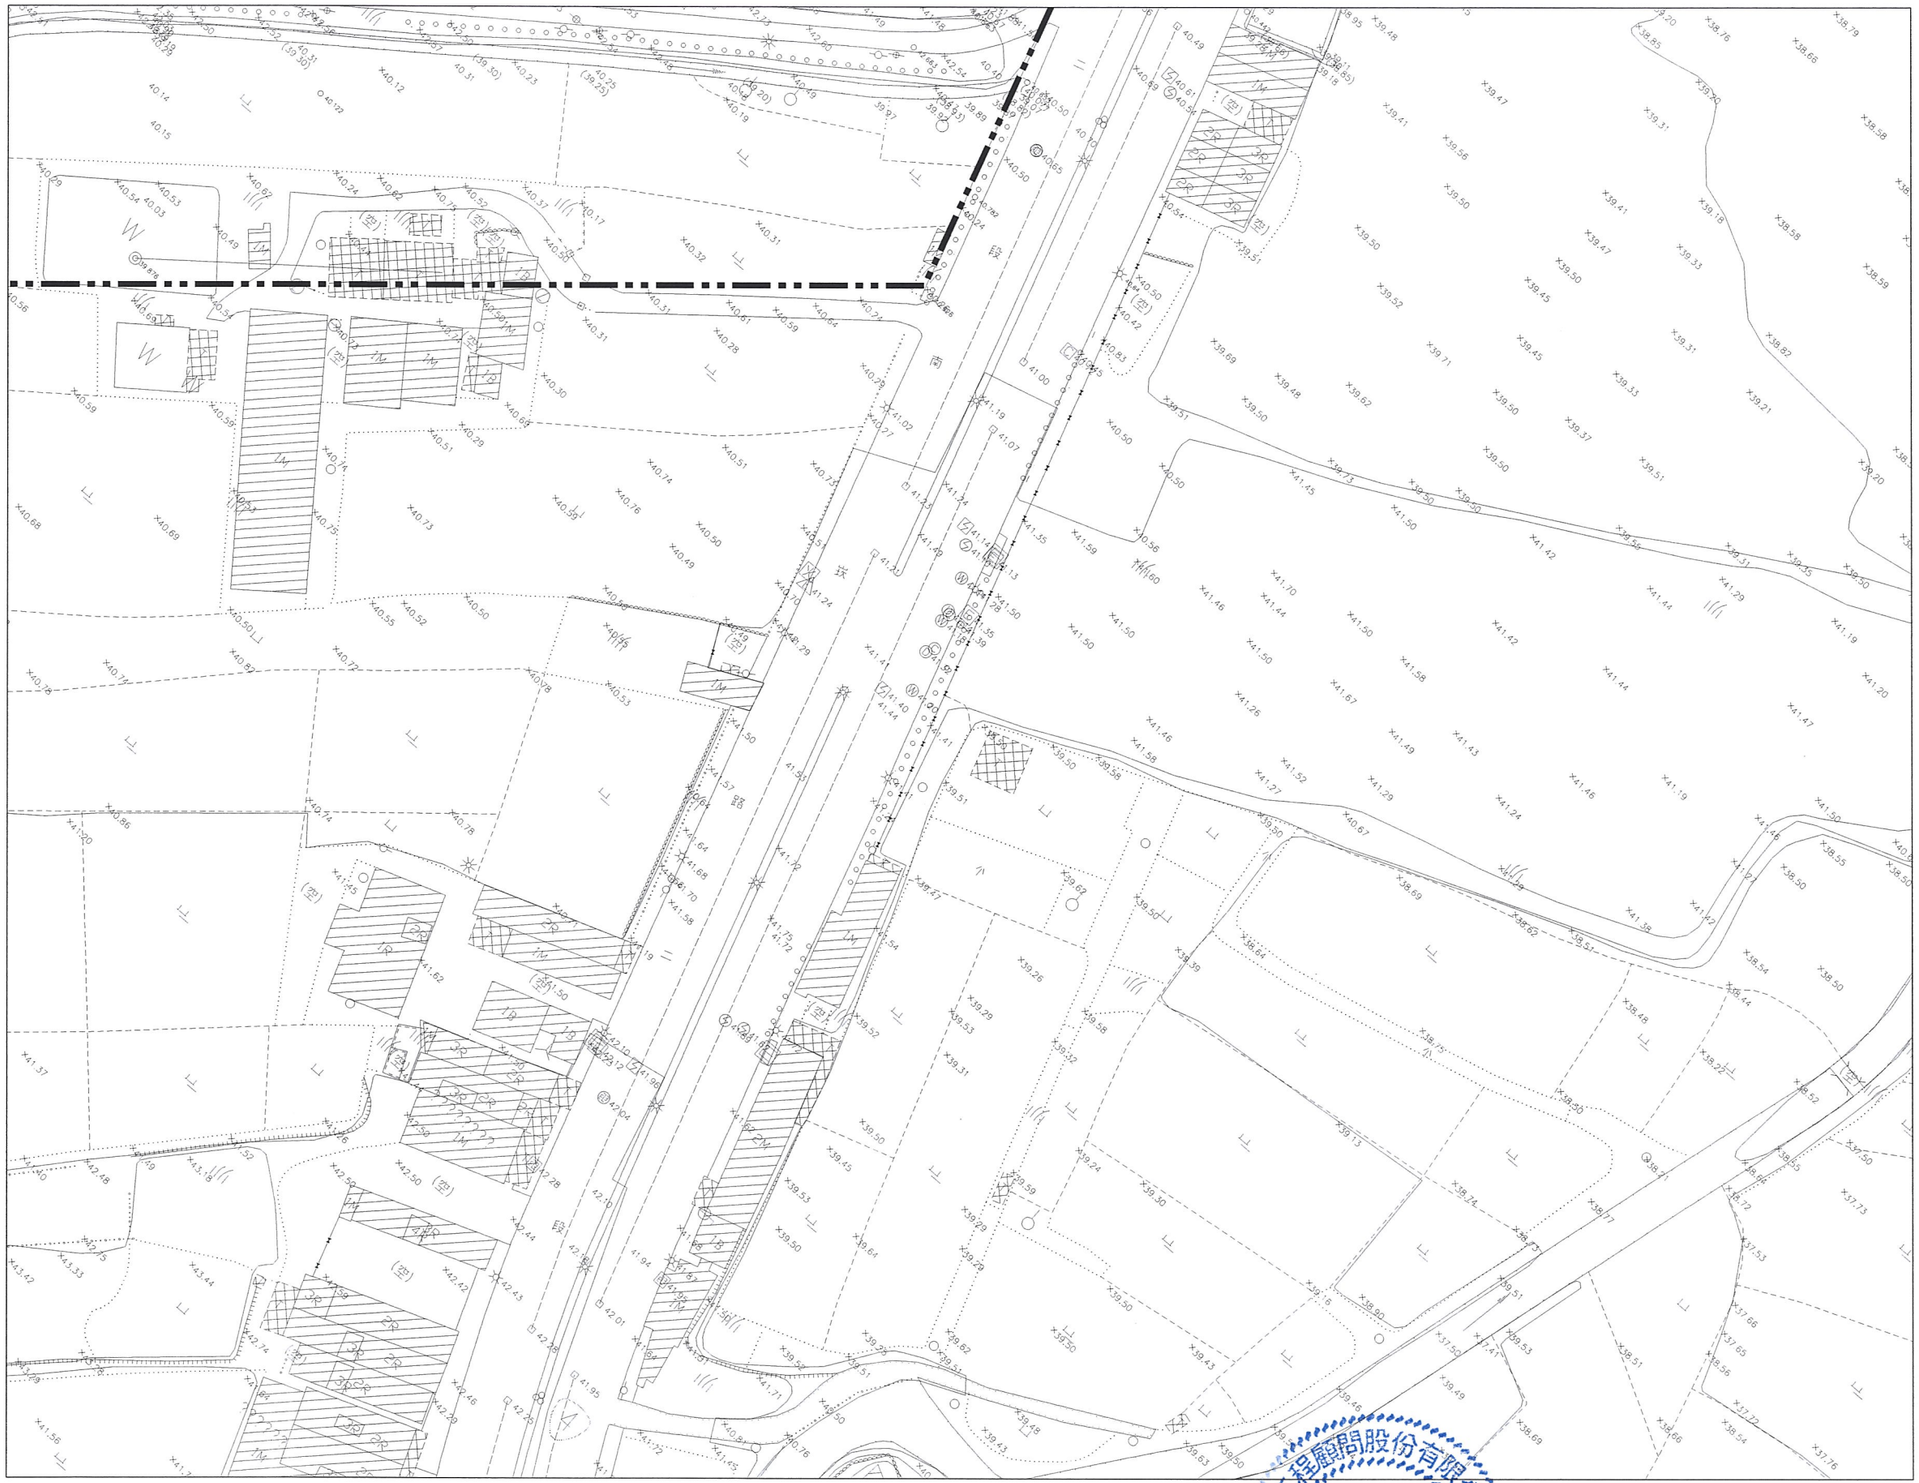

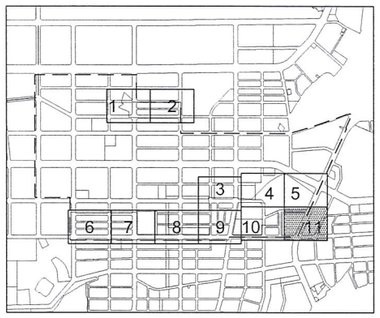

KEY PLAN

N

0 10 20 30M
1:500

圖例:

- 本分標工程範圍線
- 優先開發區範圍線
- 4.5 原地等高線
- .8.1 原地面高程

版次	日期	修改內容	修改	核准

桃園市政府
航空城工程處
Office of Aerotropolis Public Construction , Taoyuan

中華工程股份有限公司
BES Engineering Corporation

檢核	[redacted]	單位	M
品保		比例	1:500
核准		版次	0

桃園航空城計畫區段徵收工程
A2分標統包工程【優先開發區】


基地現況地形圖(11)


圖號 0111 / AG

張號

DIR : G:\DATA\CAD\WORK\20060\20600551 plotstation2 2022-01-11T13:39:13
C:\DATA\CAD\WORK\20060\20600551.DWG ; DMARK FILE : 20600551.DWG ; BY : yjchen ; DATE: 2021-11-16 ; PLOT SCALE 1=0.5

本資料僅供參考，現地狀況以實際用地點交情形為主

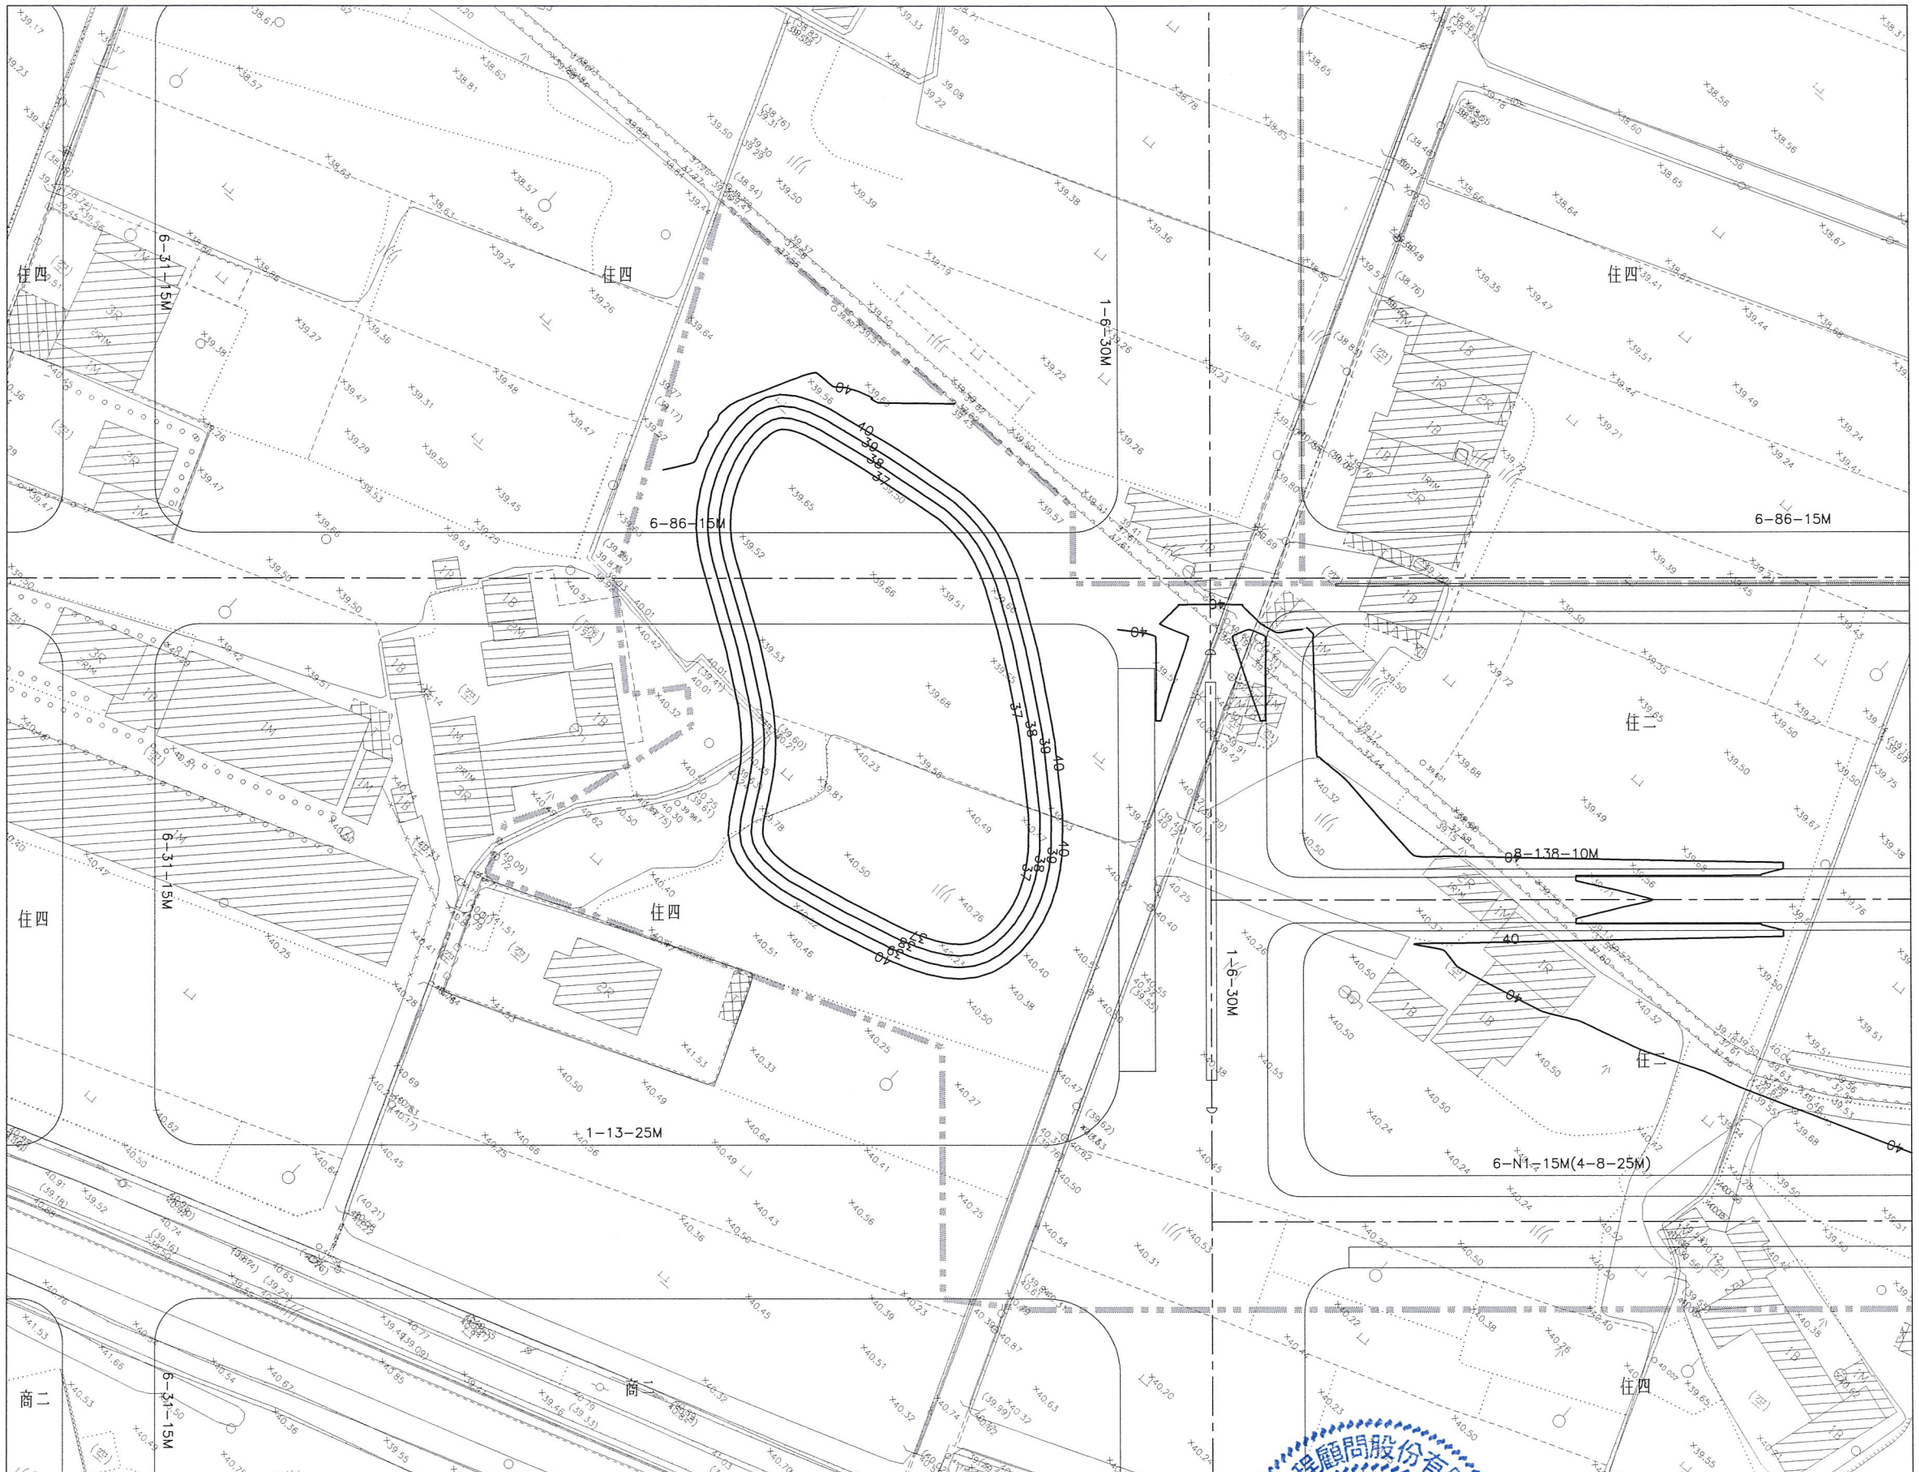

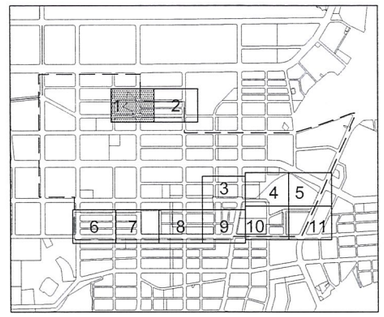

KEY PLAN

N

0 10 20 30M
1:500

圖例:

- 本分標工程範圍線
- 優先開發區範圍線
- 道路中心線
- 5 整地等高線
- 剔除區

版次	日期	修改內容	修改	核准

桃園市政府
航空城工程處
Office of Aerotropolis Public Construction , Taoyuan

中華工程股份有限公司
BES Engineering Corporation

檢核	[redacted]	單位	M
品保		比例	1:500
核准		版次	0


桃園航空城計畫區段徵收工程
A2分標統包工程【優先開發區】
整地完成等高線平面圖(1)


圖號 0201 / AG

張號

DIR : G:\DATA\CAD\WORK\20060\20600561 plotstation2 2022-01-11T13:39:36
G:\DATA\CAD\WORK\20060\20600561 ; DMARK FILE : 20600561.DWG ; BY : yjchen ; DATE: 2021-11-16 ; PLOT SCALE 1=0.5

本資料僅供參考，現地狀況以實際用地點交情形為主

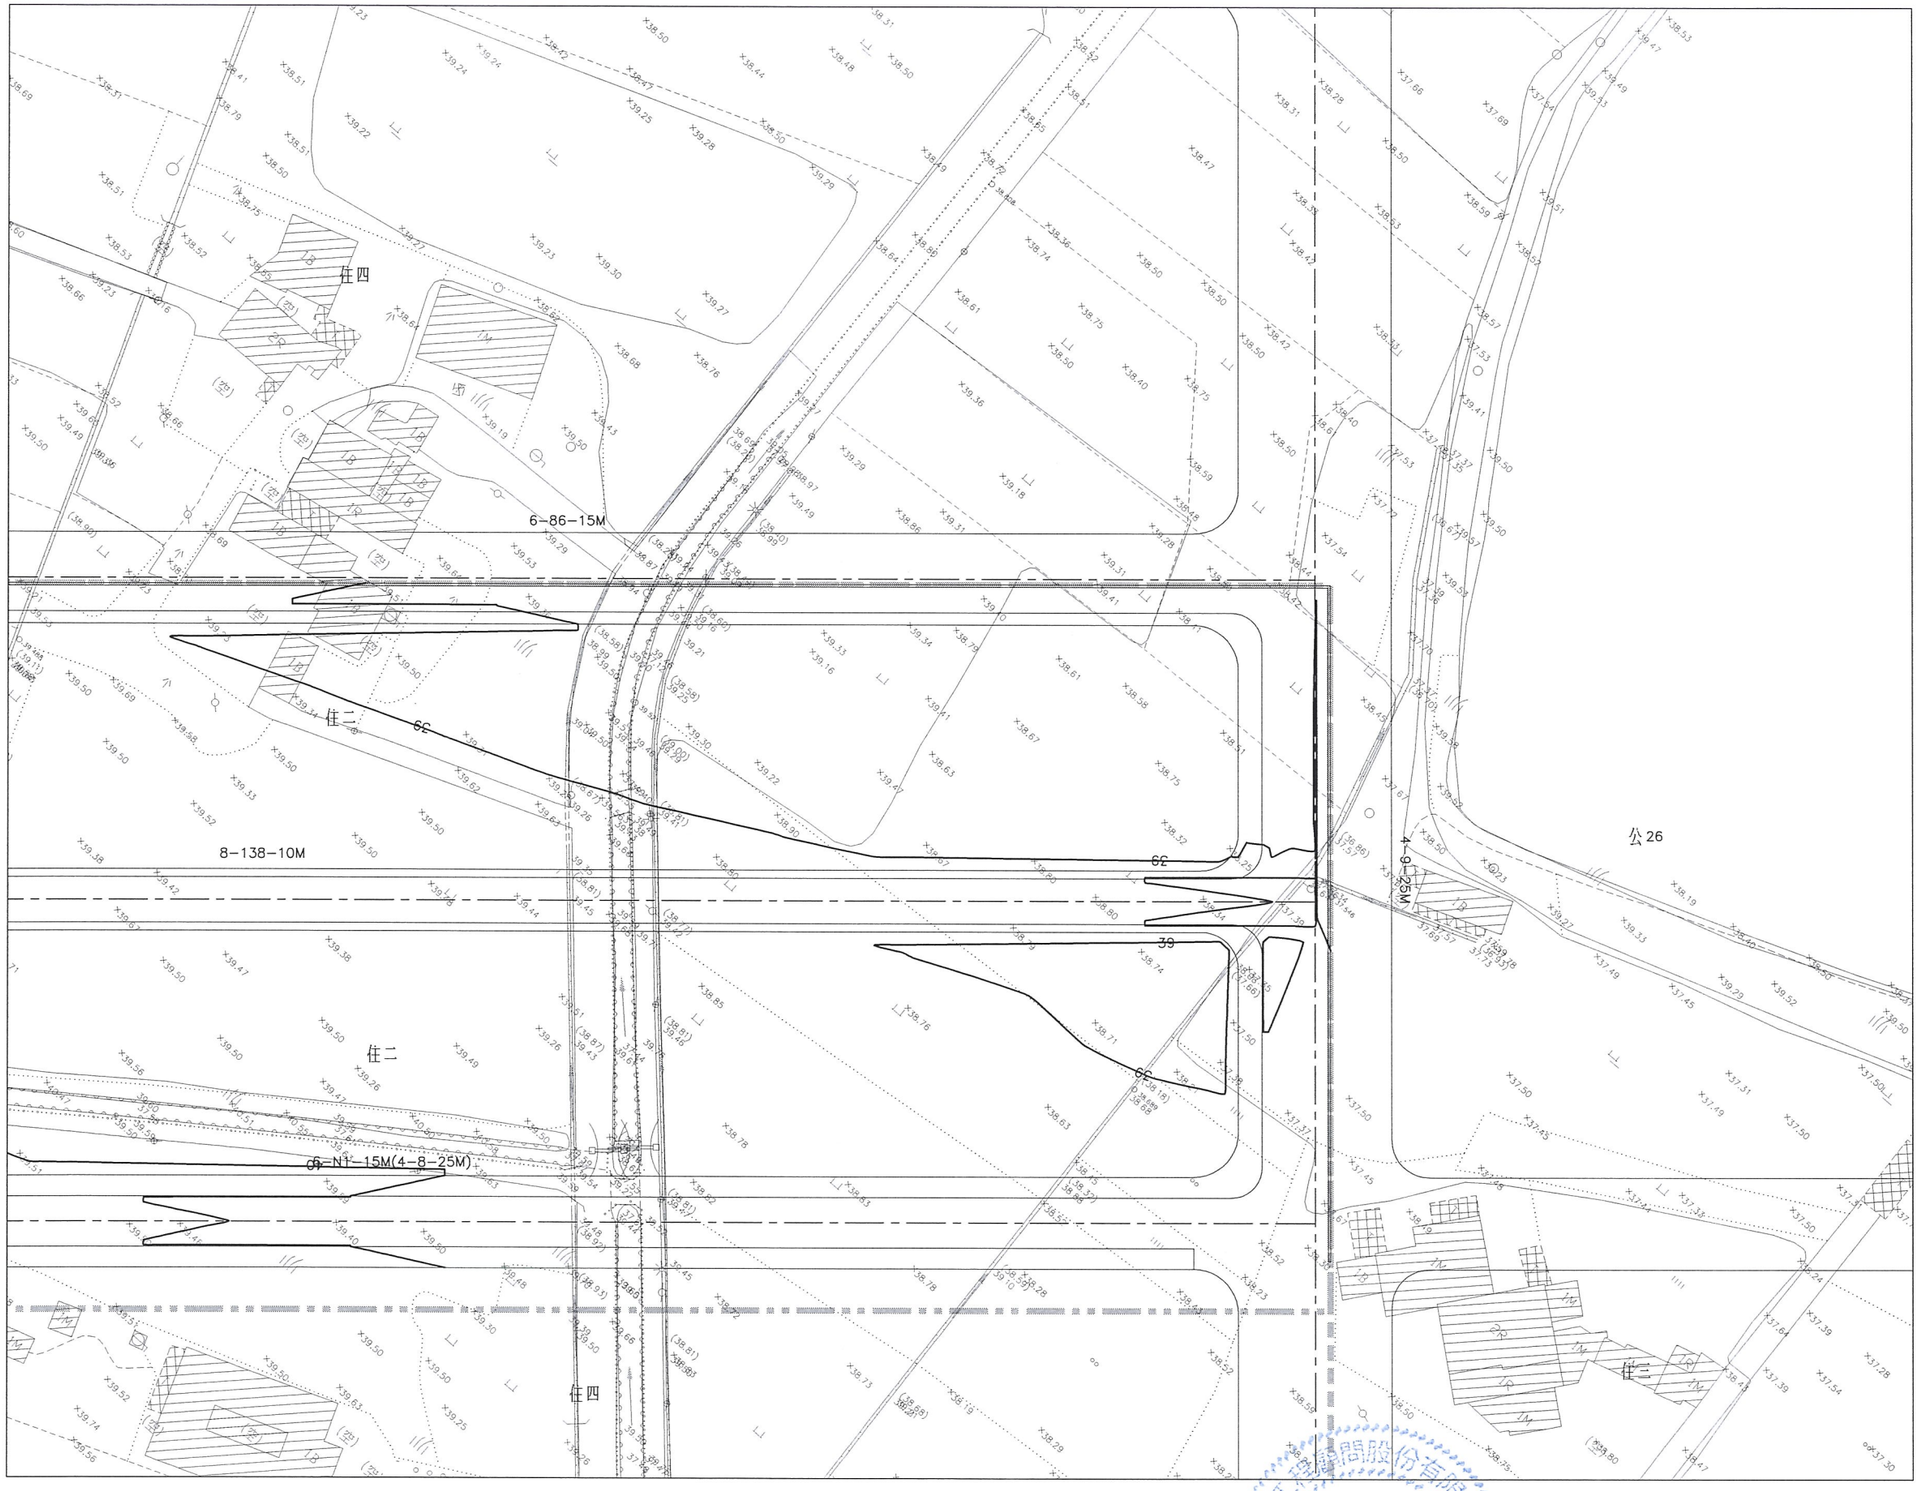

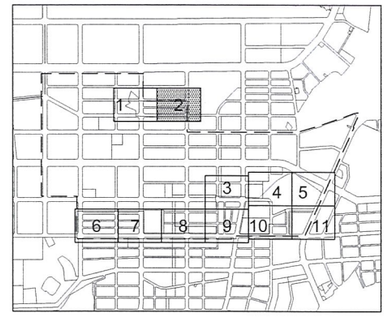

KEY PLAN

N

0 10 20 30M
1:500

圖例:

- 本分標工程範圍線
- 優先開發區範圍線
- 道路中心線
- 5 整地等高線
- 剔除區

版次	日期	修改內容	修改	核准

桃園市政府
航空城工程處
Office of Aerotropolis Public Construction , Taoyuan

中華工程股份有限公司
BES Engineering Corporation

檢核	[redacted]
品保	
核准	

單位	M
比例	1:500
版次	0

桃園航空城計畫區段徵收工程
A2分標統包工程【優先開發區】


整地完成等高線平面圖(2)


圖號 0202 AG

張號

DIR : G:\DATA\CAD\WORK\20660\20600562 plotstation2 2022-01-11T13:39:59
G:\DATA\CAD\WORK\20660\20600562.DWG , BY : yjchen , DATE : 2021-11-16 , PLOT SCALE 1=0.5

本資料僅供參考，現地狀況以實際用地點交情形為主

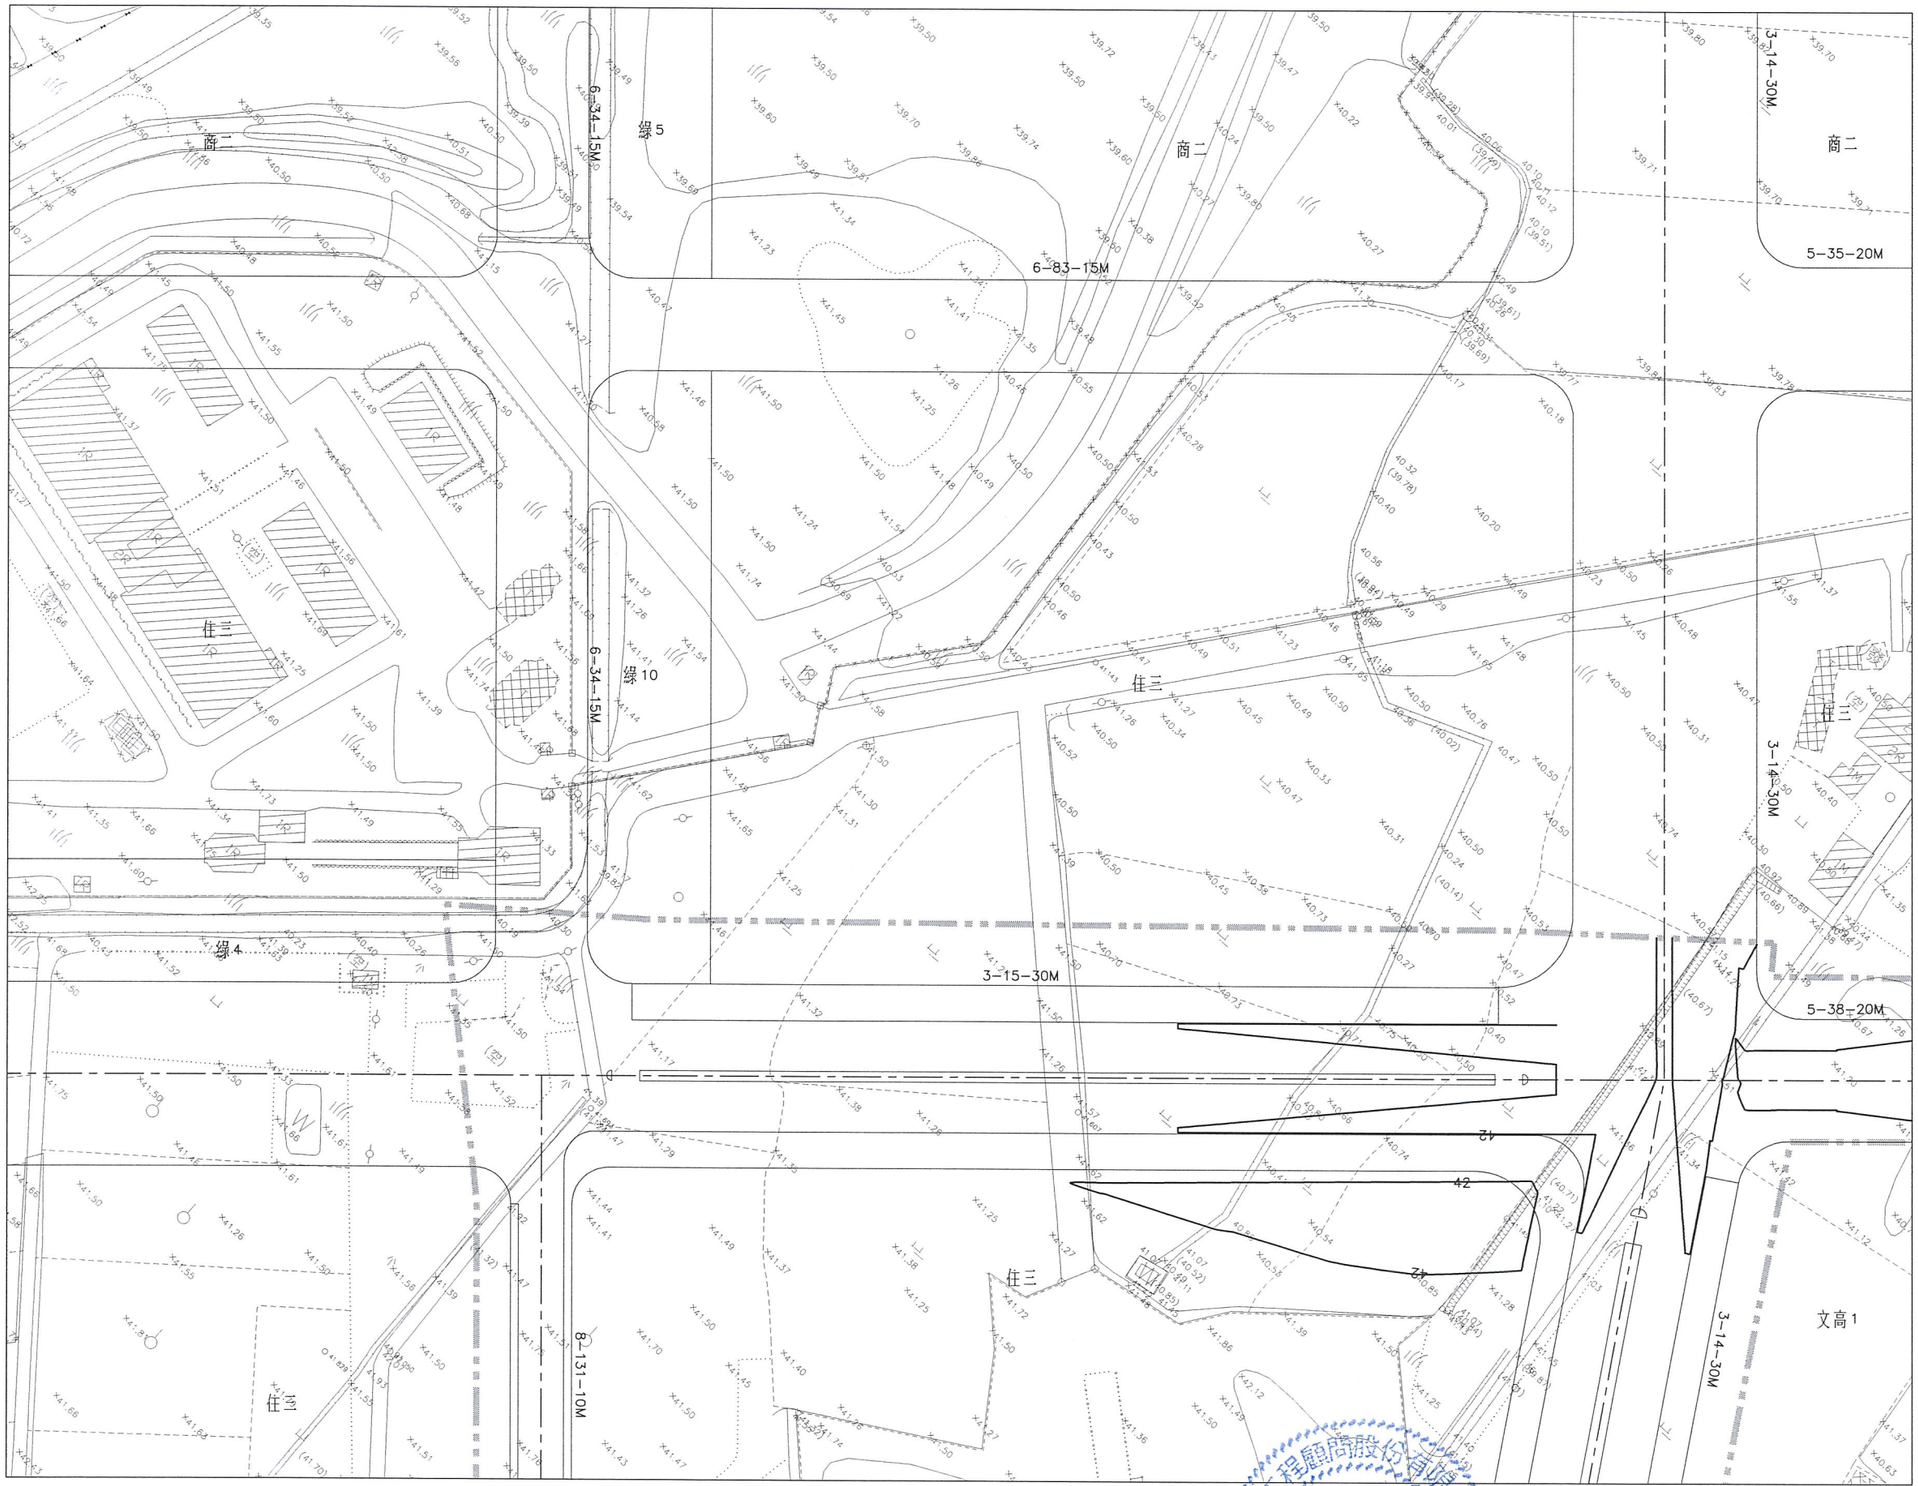

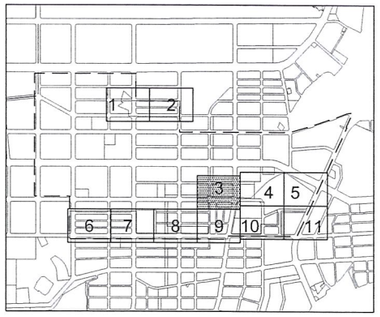

KEY PLAN

N

0 10 20 30M
1:500

圖例:

- 本分標工程範圍線
- 優先開發區範圍線
- 道路中心線
- 5 整地等高線
- 剔除區

版次	日期	修改內容	修改	核准

桃園市政府
航空城工程處
AEROTROPOLIS Office of Aerotropolis Public Construction , Taoyuan

中華工程股份有限公司
BES Engineering Corporation

檢核	[redacted]	單位	M
品保		比例	1:500
核准		版次	0

桃園航空城計畫區段徵收工程
A2分標統包工程【優先開發區】


整地完成等高線平面圖(3)


圖號 0203 AG

張號

DIR : G:\DATA\CAD\WORK\20060\20600563 ; DWG : G:\DATA\CAD\WORK\20060\20600563.DWG ; BY : yjchen ; DATE: 2021-11-16 ; PLOT SCALE 1=0.5
G:\DATA\CAD\WORK\20060\20600563 platstation2 2022-01-11T13:40:22

本資料僅供參考，現地狀況以實際用地點交情形為主

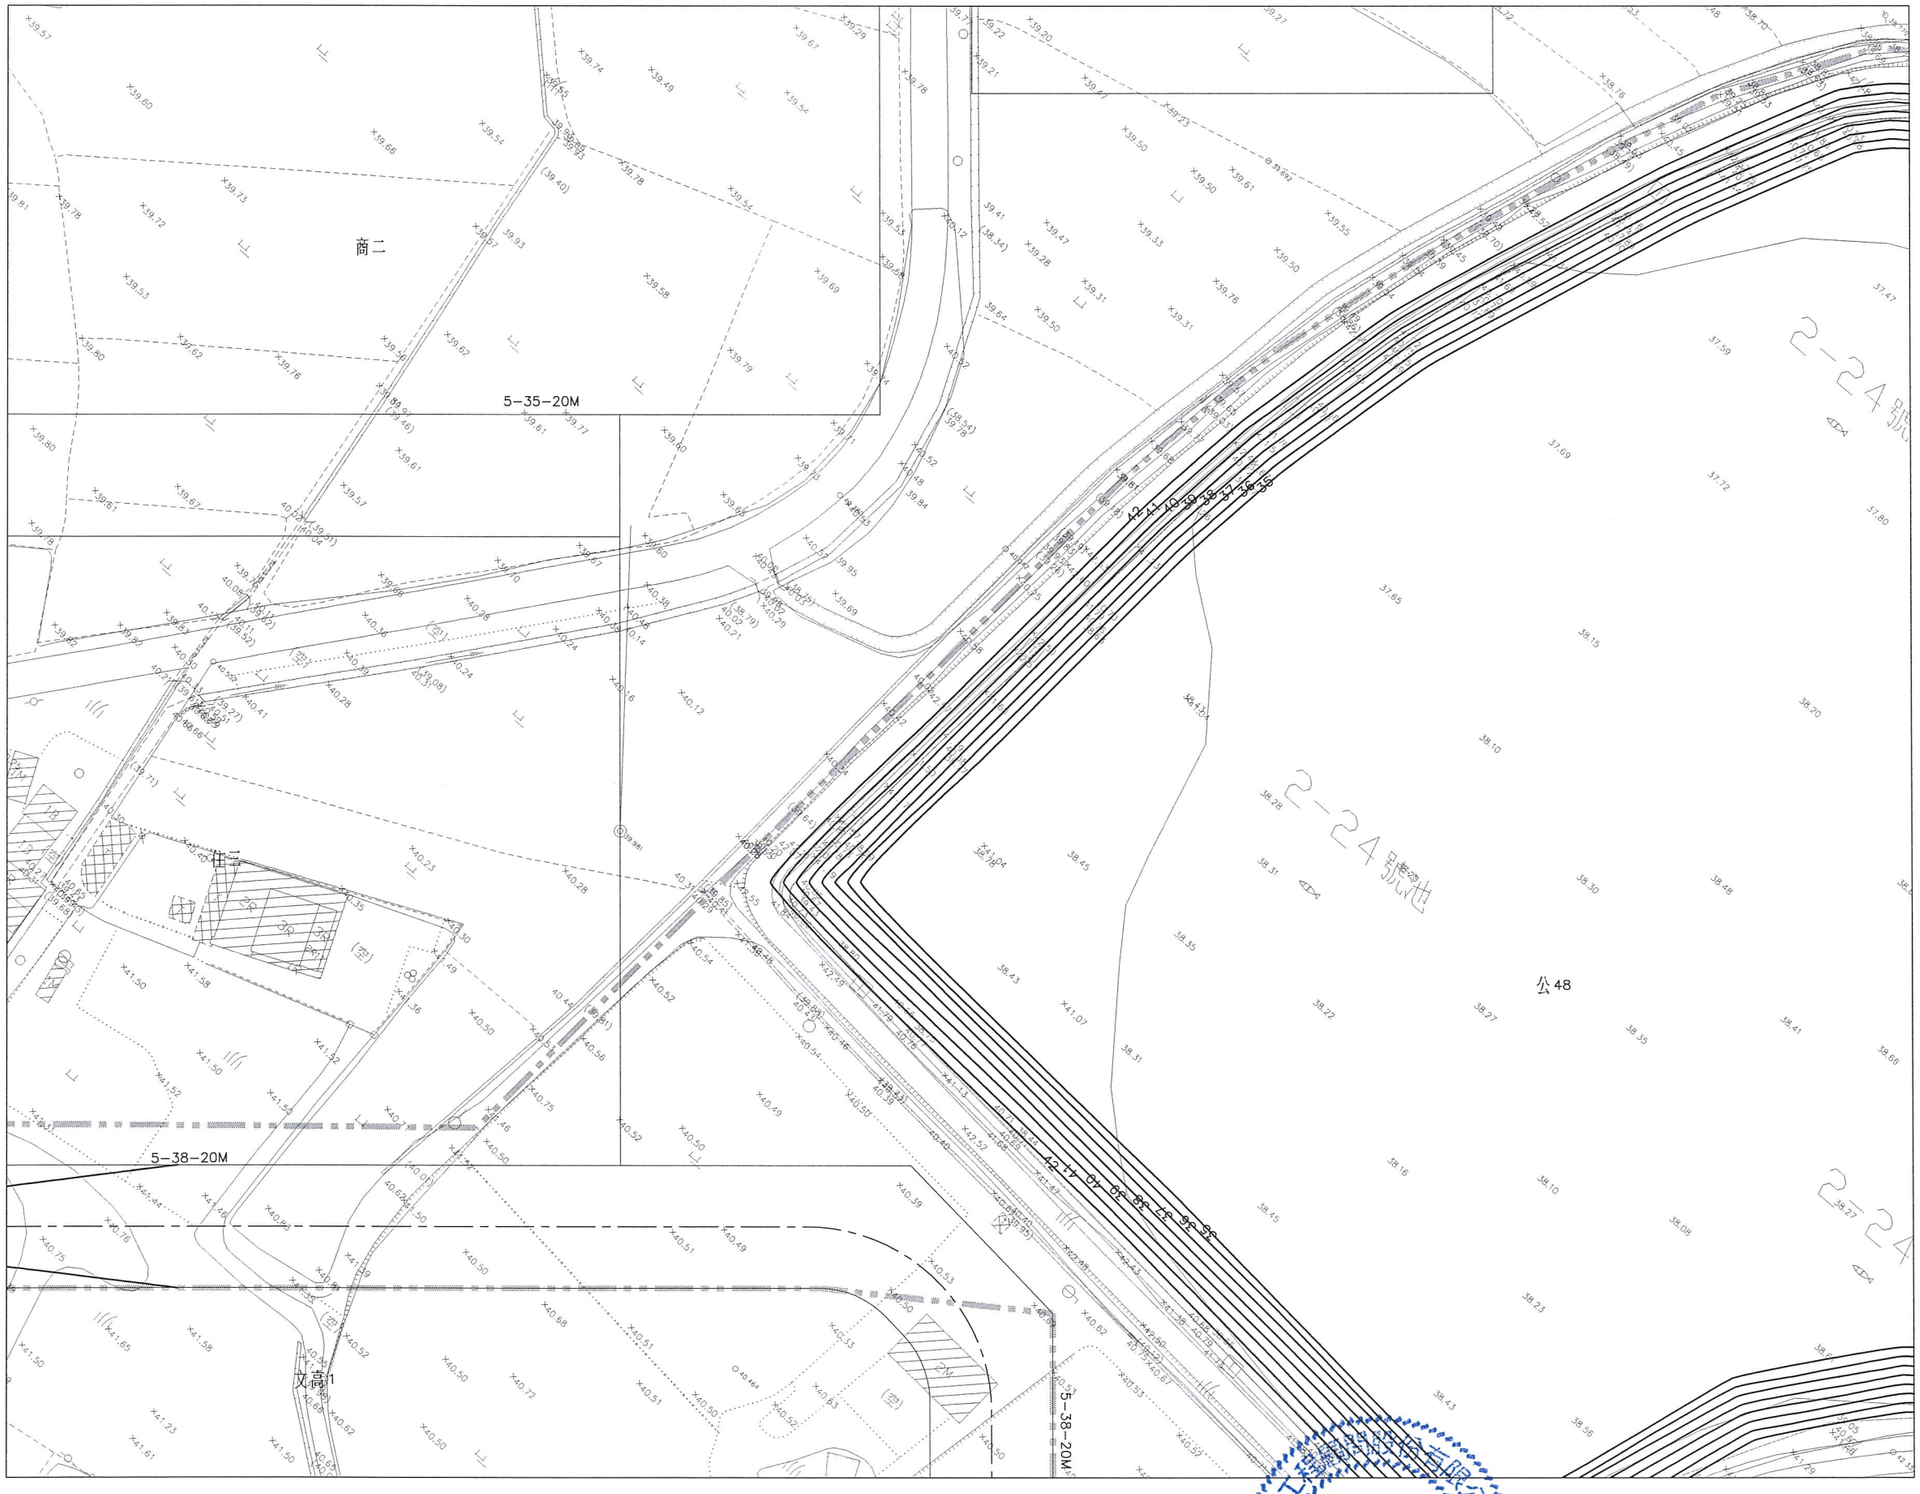

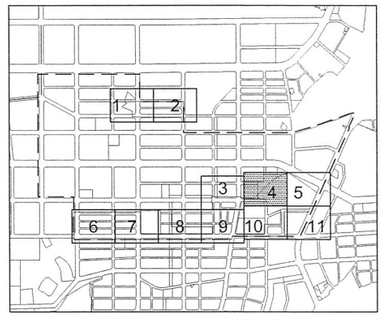

KEY PLAN

N

0 10 20 30M
1:500

圖例:

- 本分標工程範圍線
- 優先開發區範圍線
- 道路中心線
- 5 整地等高線
- 剔除區

版次	日期	修改內容	修改	核准

桃園市政府
航空城工程處
Office of Aerotropolis Public Construction , Taoyuan

中華工程股份有限公司
BES Engineering Corporation


檢核	[redacted]			單位	M	桃園航空城計畫區段徵收工程 A2分標統包工程【優先開發區】 整地完成等高線平面圖(4)
品保				比例	1:500	
核准				版次	0	

圖號	張號
0204 AG	

DIR : G:\DATA\CAD\WORK\20060\20660564 plotstation2 2022-01-11 11:40:45 ; DMARK FILE : 20660564.DWG ; BY : yjchen ; DATE: 2021-11-16 ; PLOT SCALE 1=0.5

本資料僅供參考，現地狀況以實際用地點交情形為主



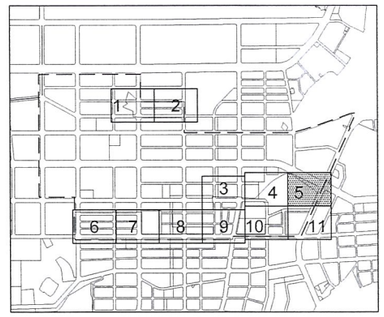

KEY PLAN

N

0 10 20 30M
1:500

圖例:

- 本分標工程範圍線
- 優先開發區範圍線
- 道路中心線
- 5 整地等高線
- 剔除區

版次	日期	修改內容	修改	核准

桃園市政府
航空城工程處
Office of Aerotropolis Public Construction , Taoyuan

中華工程股份有限公司
BES Engineering Corporation


檢核	[redacted]				單位	M	桃園航空城計畫區段徵收工程 A2分標統包工程【優先開發區】
品保					比例	1:500	整地完成等高線平面圖(5)
核准	初核	日期	111.01		版次	0	


圖號 0205 AG

張號

DIR : G:\DATA\CAD\WORK\20060\20600565 plotstation2 2022-01-11T13:41:08
G:\DATA\CAD\WORK\20060\20600565.DWG ; BY : yichen ; DATE: 2021-11-16 ; PLOT SCALE 1=0.5

本資料僅供參考，現地狀況以實際用地點交情形為主

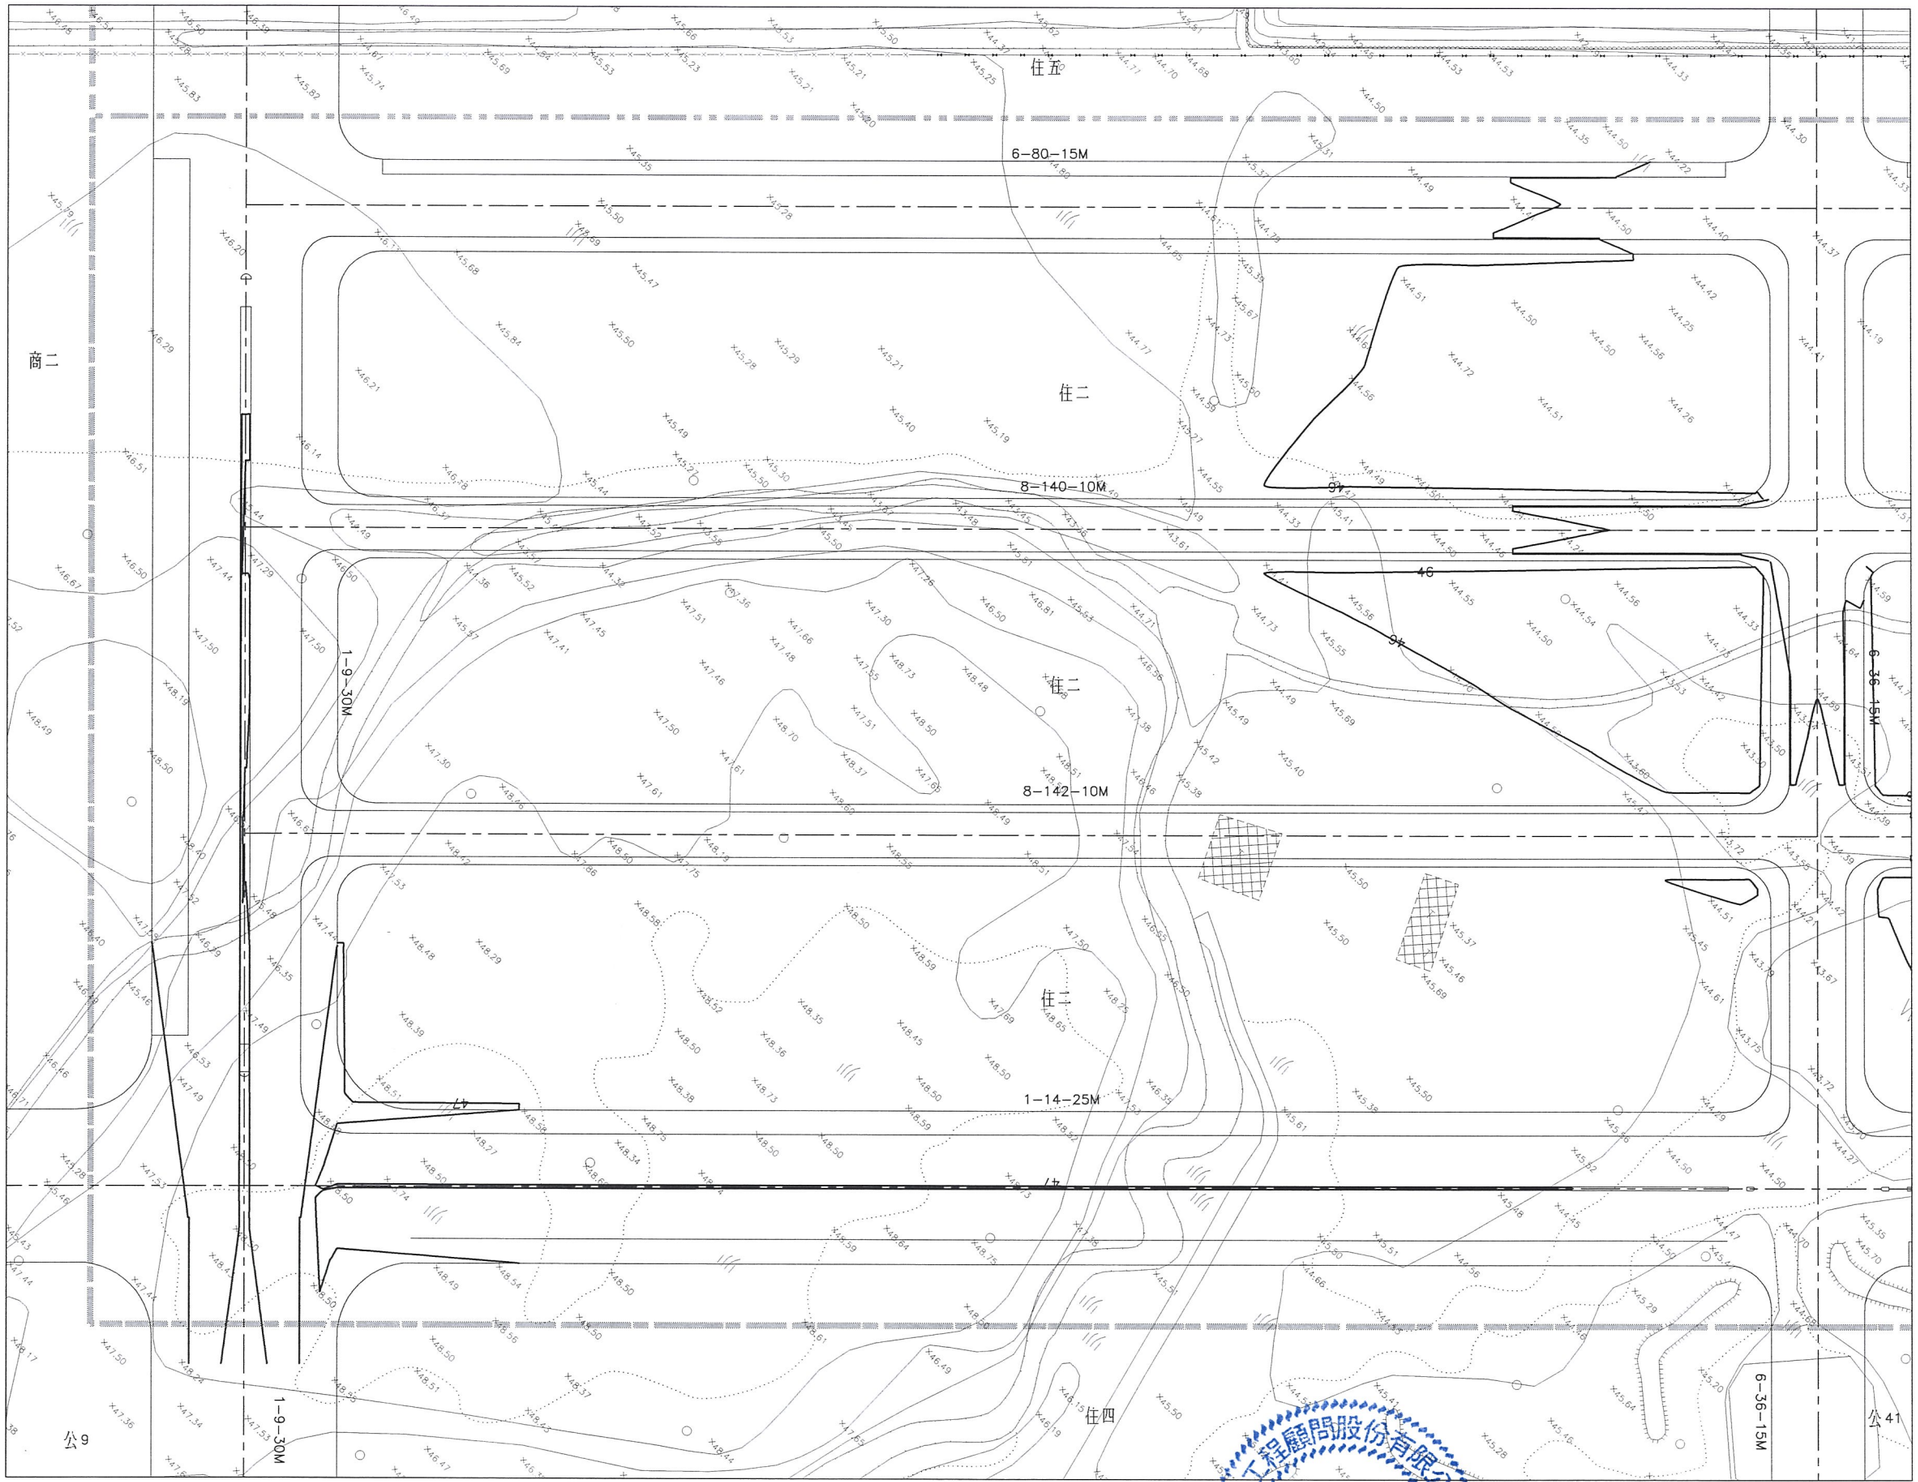

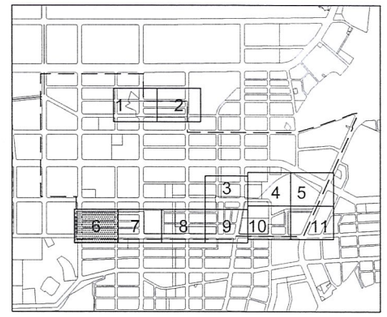

KEY PLAN

N

0 10 20 30M
1:500

圖例:

- 本分標工程範圍線
- 優先開發區範圍線
- 道路中心線
- 5 整地等高線
- 剔除區

版次	日期	修改內容	修改	核准

桃園市政府
航空城工程處
Office of Aerotropolis Public Construction , Taoyuan

中華工程股份有限公司
BES Engineering Corporation

檢核	[redacted]
品保	
核准	

單位	M
比例	1:500
版次	0

桃園航空城計畫區段徵收工程
A2分標統包工程【優先開發區】


整地完成等高線平面圖(6)


圖號 0206 / AG

張號

DIR : G:\DATA\CAD\WORK\20060\20600566 plotstation2 2022-01-11T13:41:32
G:\DATA\CAD\WORK\20060\20600566.DWG ; BY yjchen ; DATE: 2021-11-16 ; PLOT SCALE 1=0.5

本資料僅供參考，現地狀況以實際用地點交情形為主

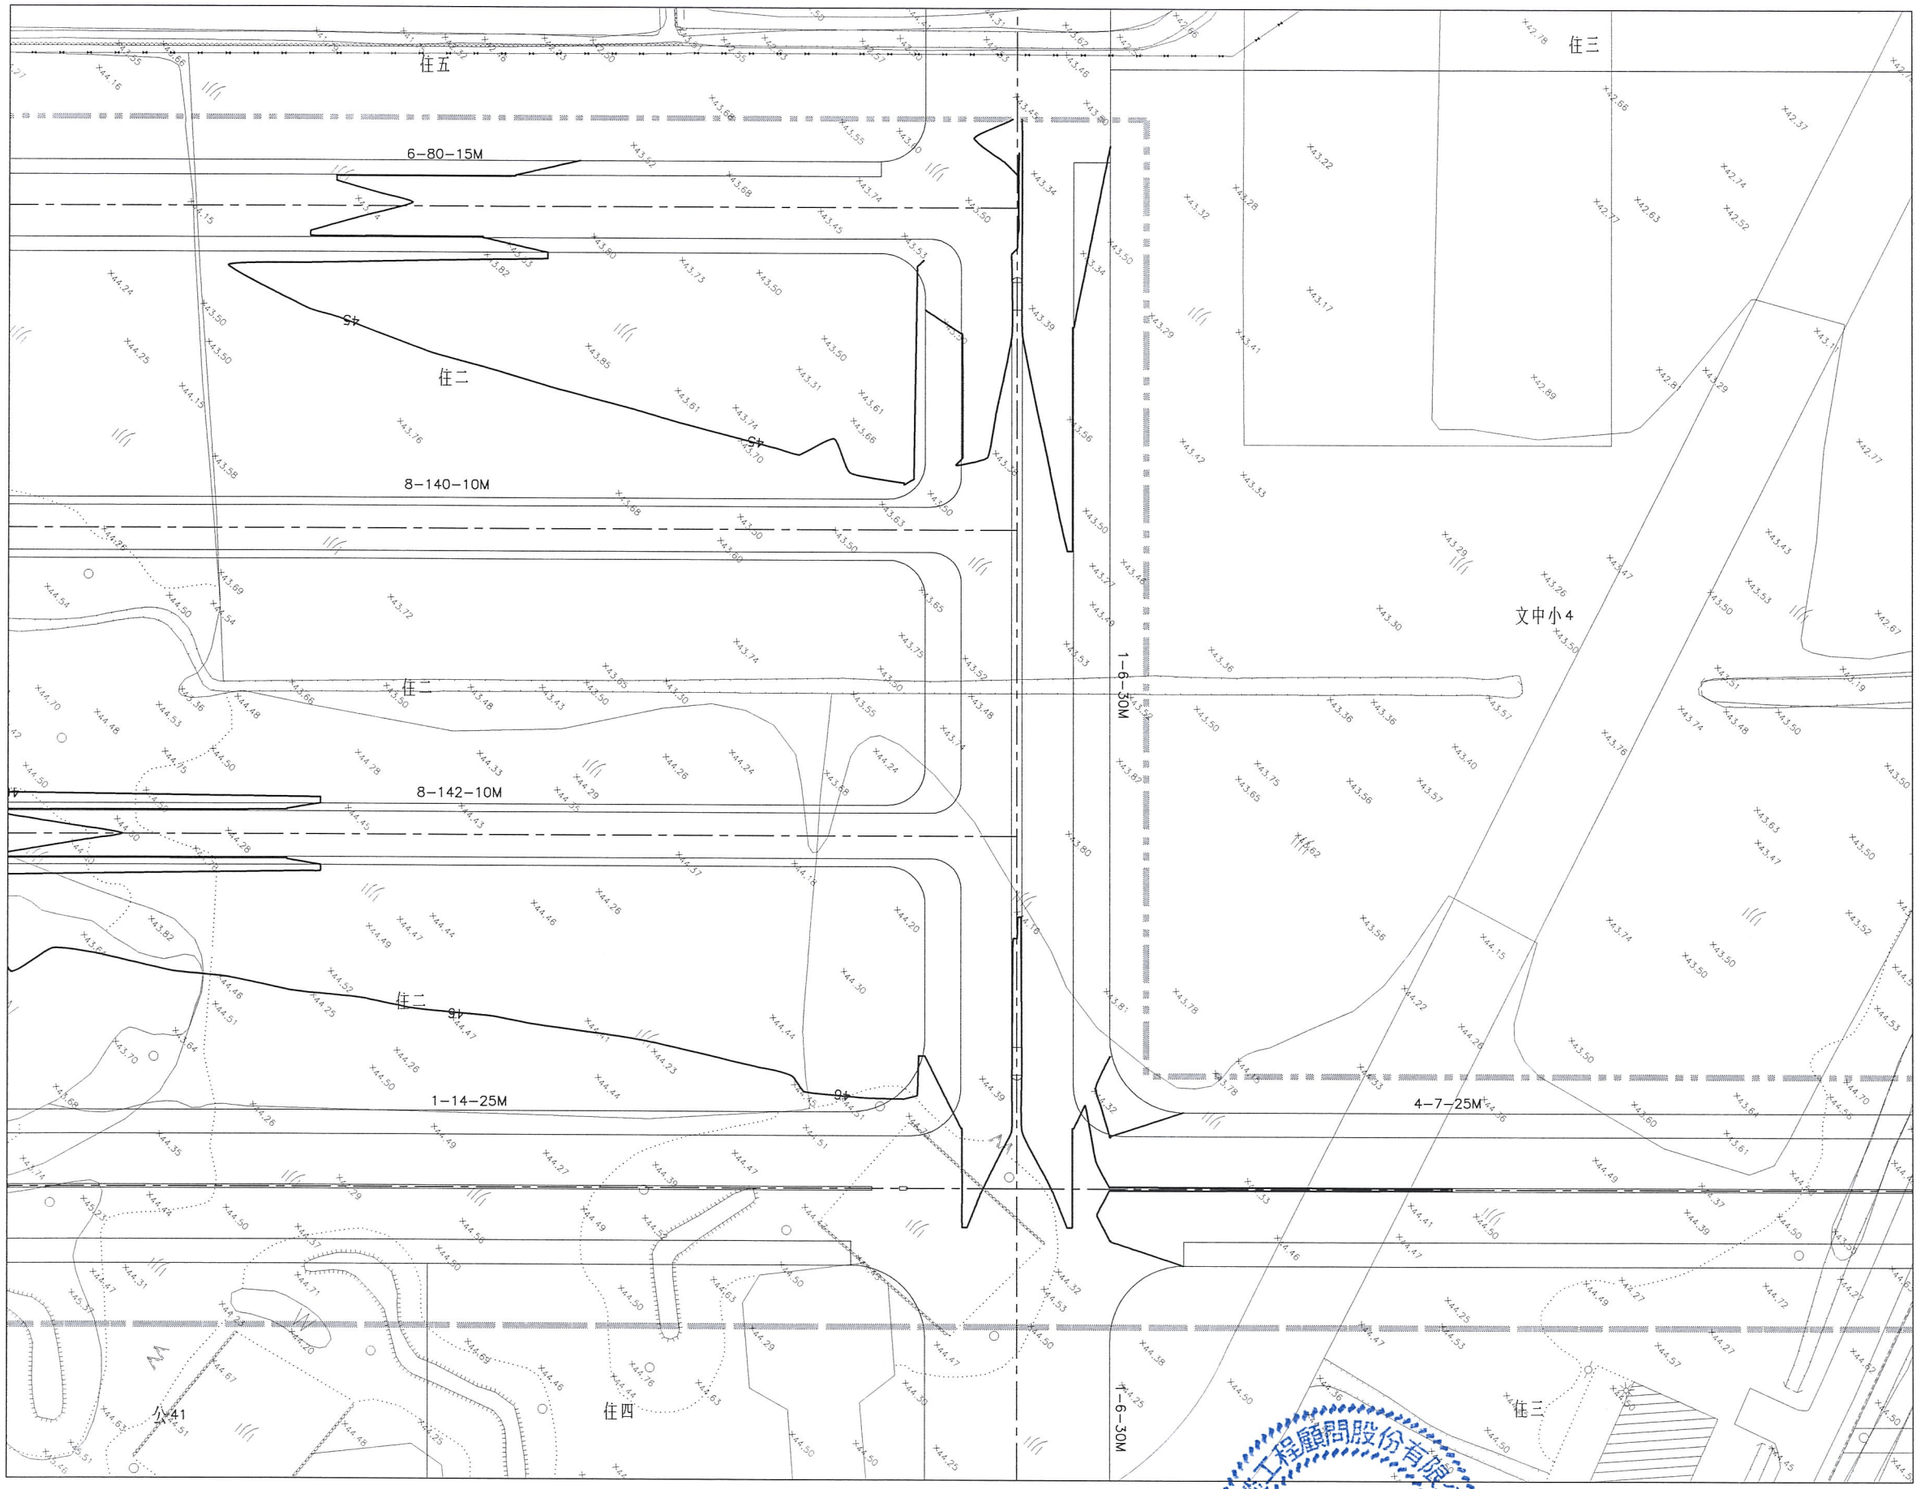

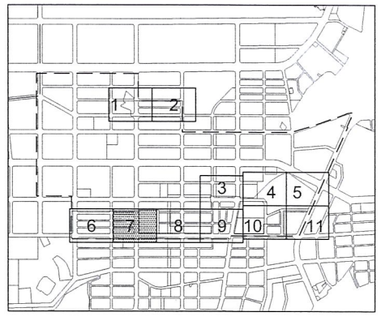

KEY PLAN

N

0 10 20 30M
1:500

圖例:

- 本分標工程範圍線
- 優先開發區範圍線
- 道路中心線
- 5 整地等高線
- 剔除區

版次	日期	修改內容	修改	核准

桃園市政府
航空城工程處
Office of Aerotropolis Public Construction , Taoyuan

中華工程股份有限公司
BES Engineering Corporation

檢核	[redacted]	單位	M
品保		比例	1:500
核准		版次	0

桃園航空城計畫區段徵收工程
A2分標統包工程【優先開發區】


整地完成等高線平面圖(7)


圖號 0207 AG

張號

DIR : G:\DATA\CAD\WORK\20060\20600567 plotstation2 2022-01-11T13:41:55
G:\DATA\CAD\WORK\20060\20600567.DWG ; BY : yjchen ; DATE: 2021-11-16 ; PLOT SCALE 1=0.5

本資料僅供參考，現地狀況以實際用地點交情形為主

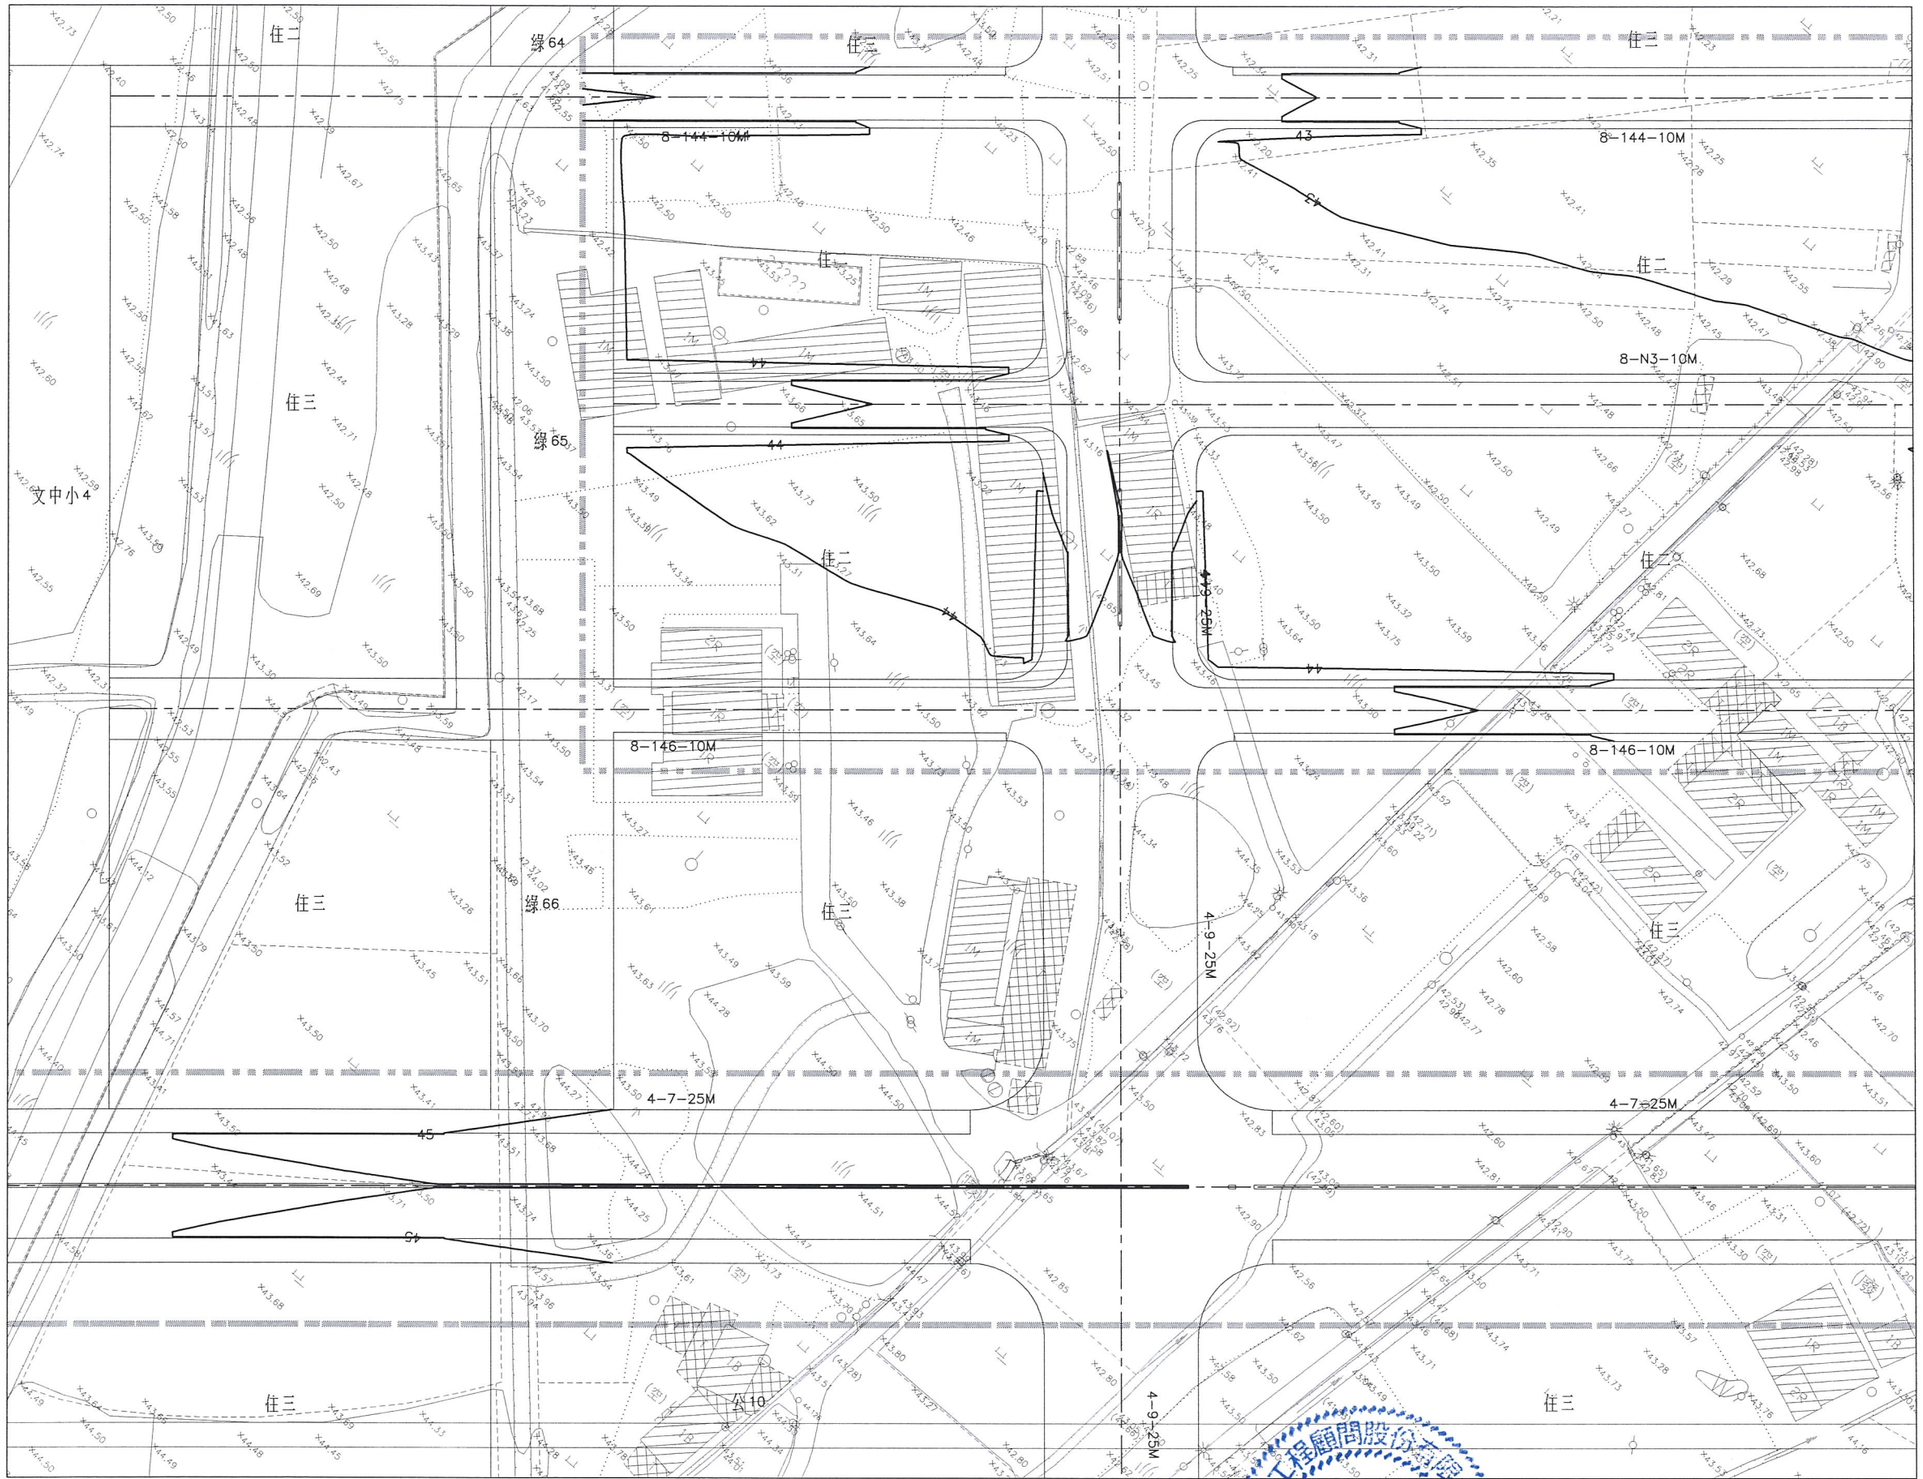

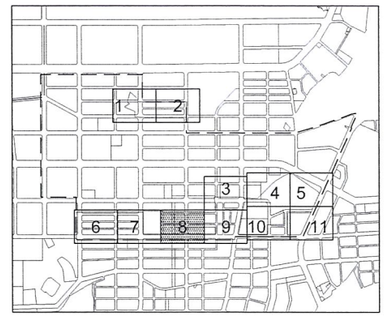

KEY PLAN

N

0 10 20 30M
1:500

圖例:

- 本分標工程範圍線
- 優先開發區範圍線
- 道路中心線
- 5 整地等高線
- 剔除區

版次	日期	修改內容	修改	核准

桃園市政府
航空城工程處
Office of Aerotropolis Public Construction , Taoyuan

中華工程股份有限公司
BES Engineering Corporation

檢核		單位	M
品保		比例	1:500
核准		版次	0


桃園航空城計畫區段徵收工程
A2分標統包工程【優先開發區】
整地完成等高線平面圖(8)


圖號 0208 AG

張號

DIR : G:\DATA\CAD\WORK\20060\20600568 plotstation2 2022-01-11T13:42:18
G:\DATA\CAD\WORK\20060\ ; DMARK FILE : 20600568.DWG ; BY : yjchen ; DATE: 2021-11-16 ; PLOT SCALE 1=0.5

本資料僅供參考，現地狀況以實際用地點交情形為主

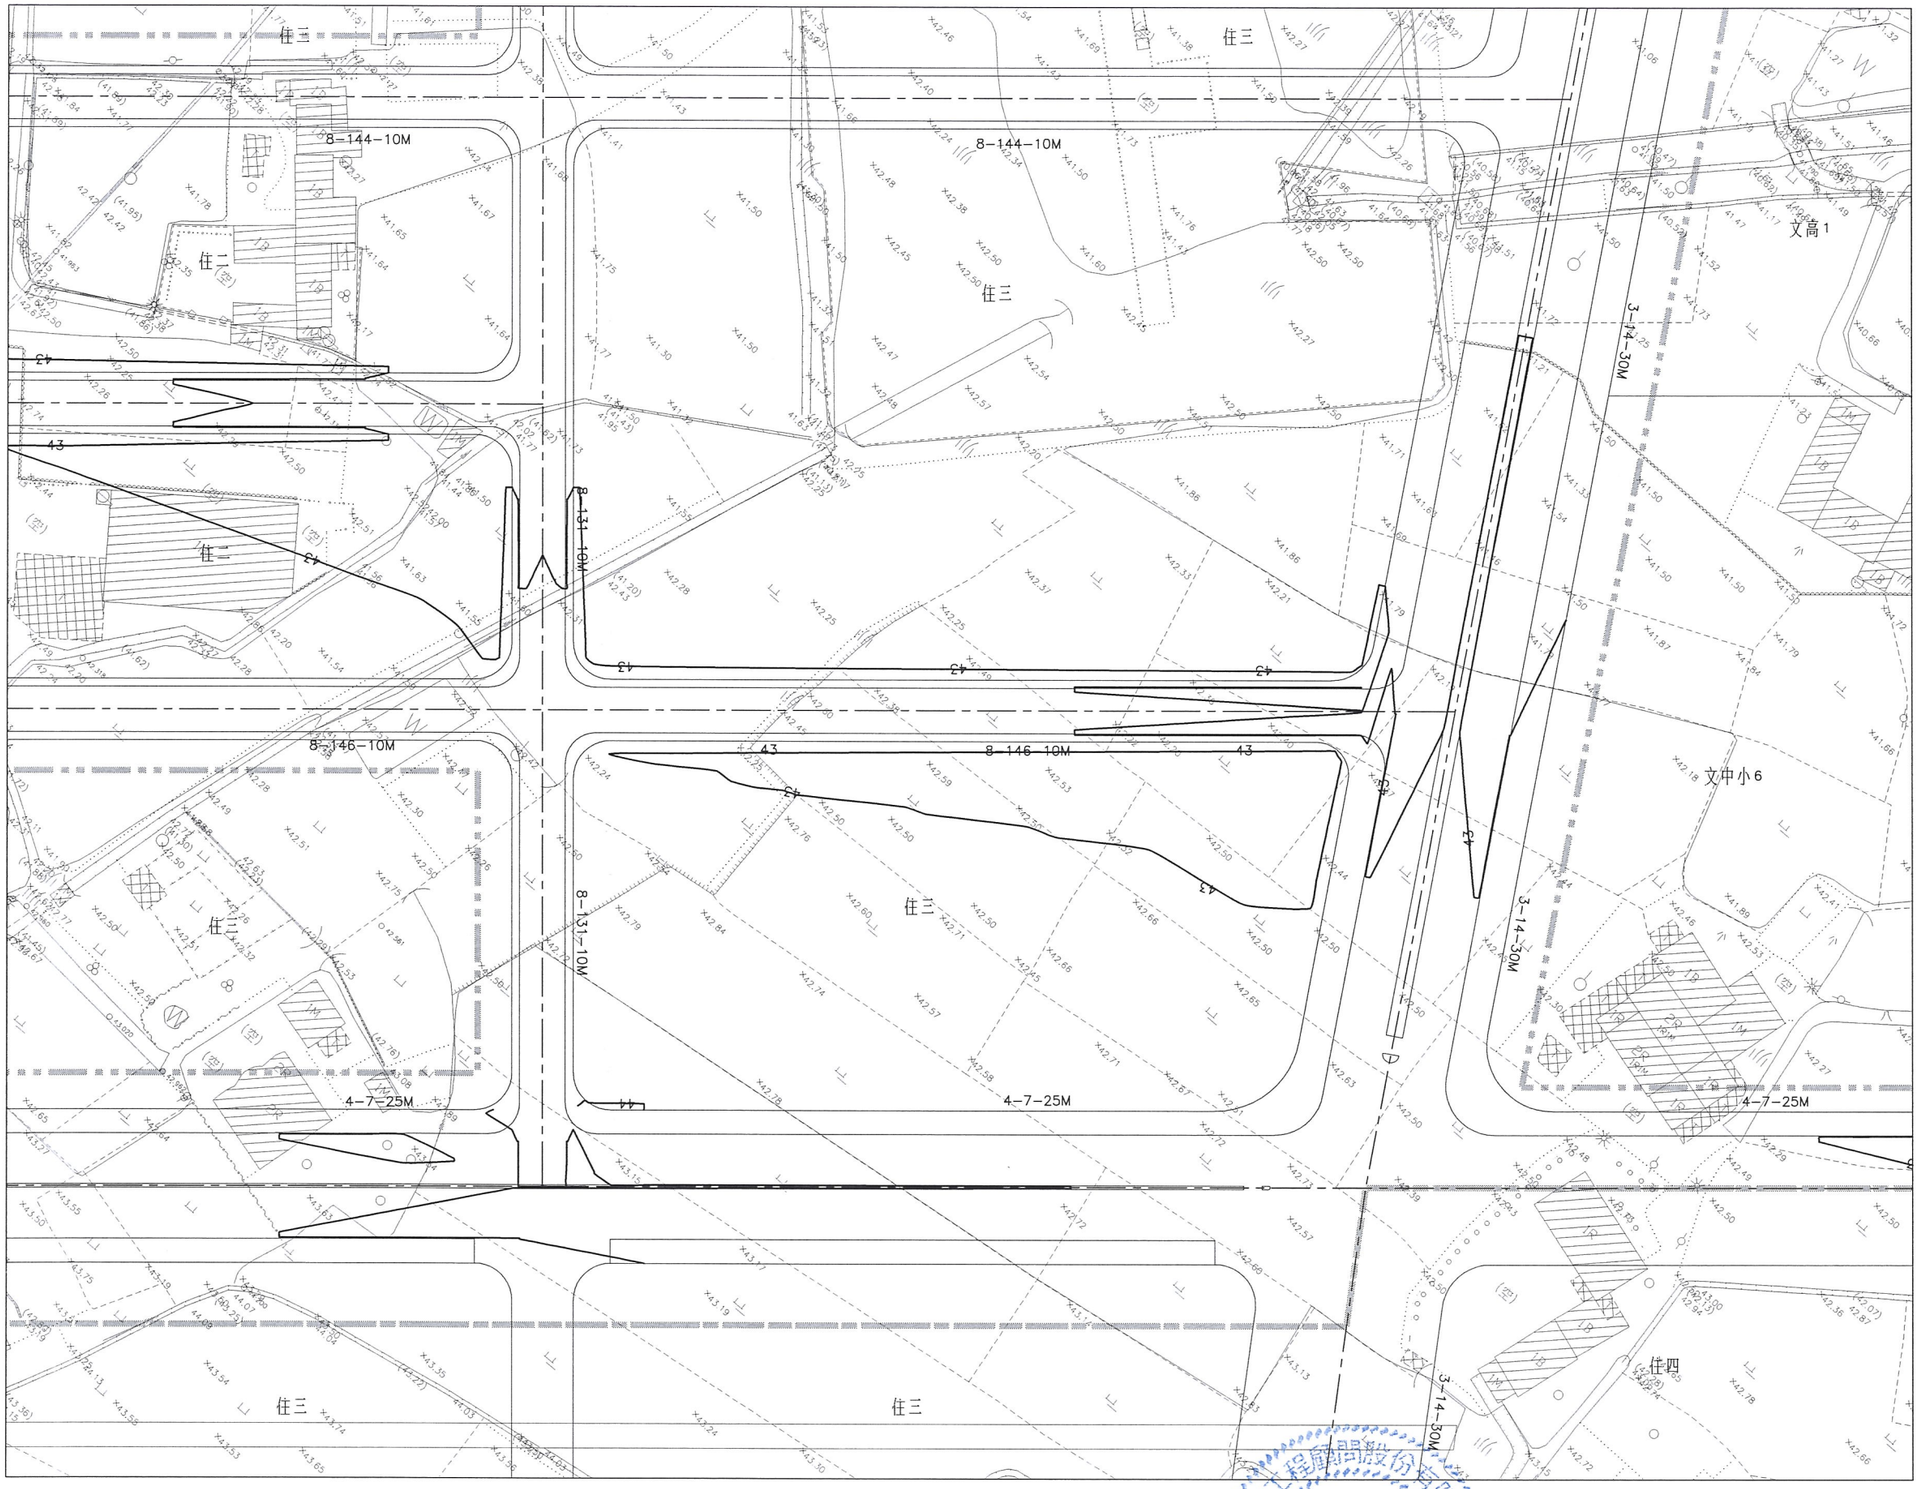

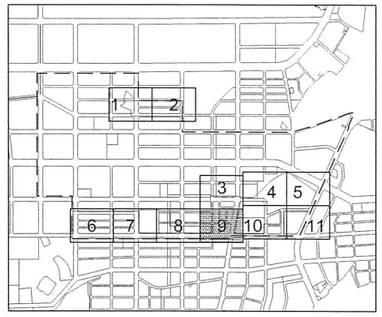

KEY PLAN

N

0 10 20 30M
1:500

圖例:

- 本分標工程範圍線
- 優先開發區範圍線
- 道路中心線
- 5 整地等高線
- 剔除區

版次	日期	修改內容	修改	核准

桃園市政府
航空城工程處
Office of Aerotropolis Public Construction , Taoyuan

中華工程股份有限公司
BES Engineering Corporation

檢核	[redacted]	單位	M
品保		比例	1:500
核准		版次	0

桃園航空城計畫區段徵收工程
A2分標統包工程【優先開發區】


整地完成等高線平面圖(9)


圖號 0209 AG

張號

DIR : G:\DATA\CAD\WORK\20060\20600569 plotstation2 2022-01-11T13:42:41
G:\DATA\CAD\WORK\20060\ ; DMARK FILE : 20600569.DWG ; BY : yjchen ; DATE: 2021-11-16 ; PLOT SCALE 1=0.5

本資料僅供參考，現地狀況以實際用地點交情形為主

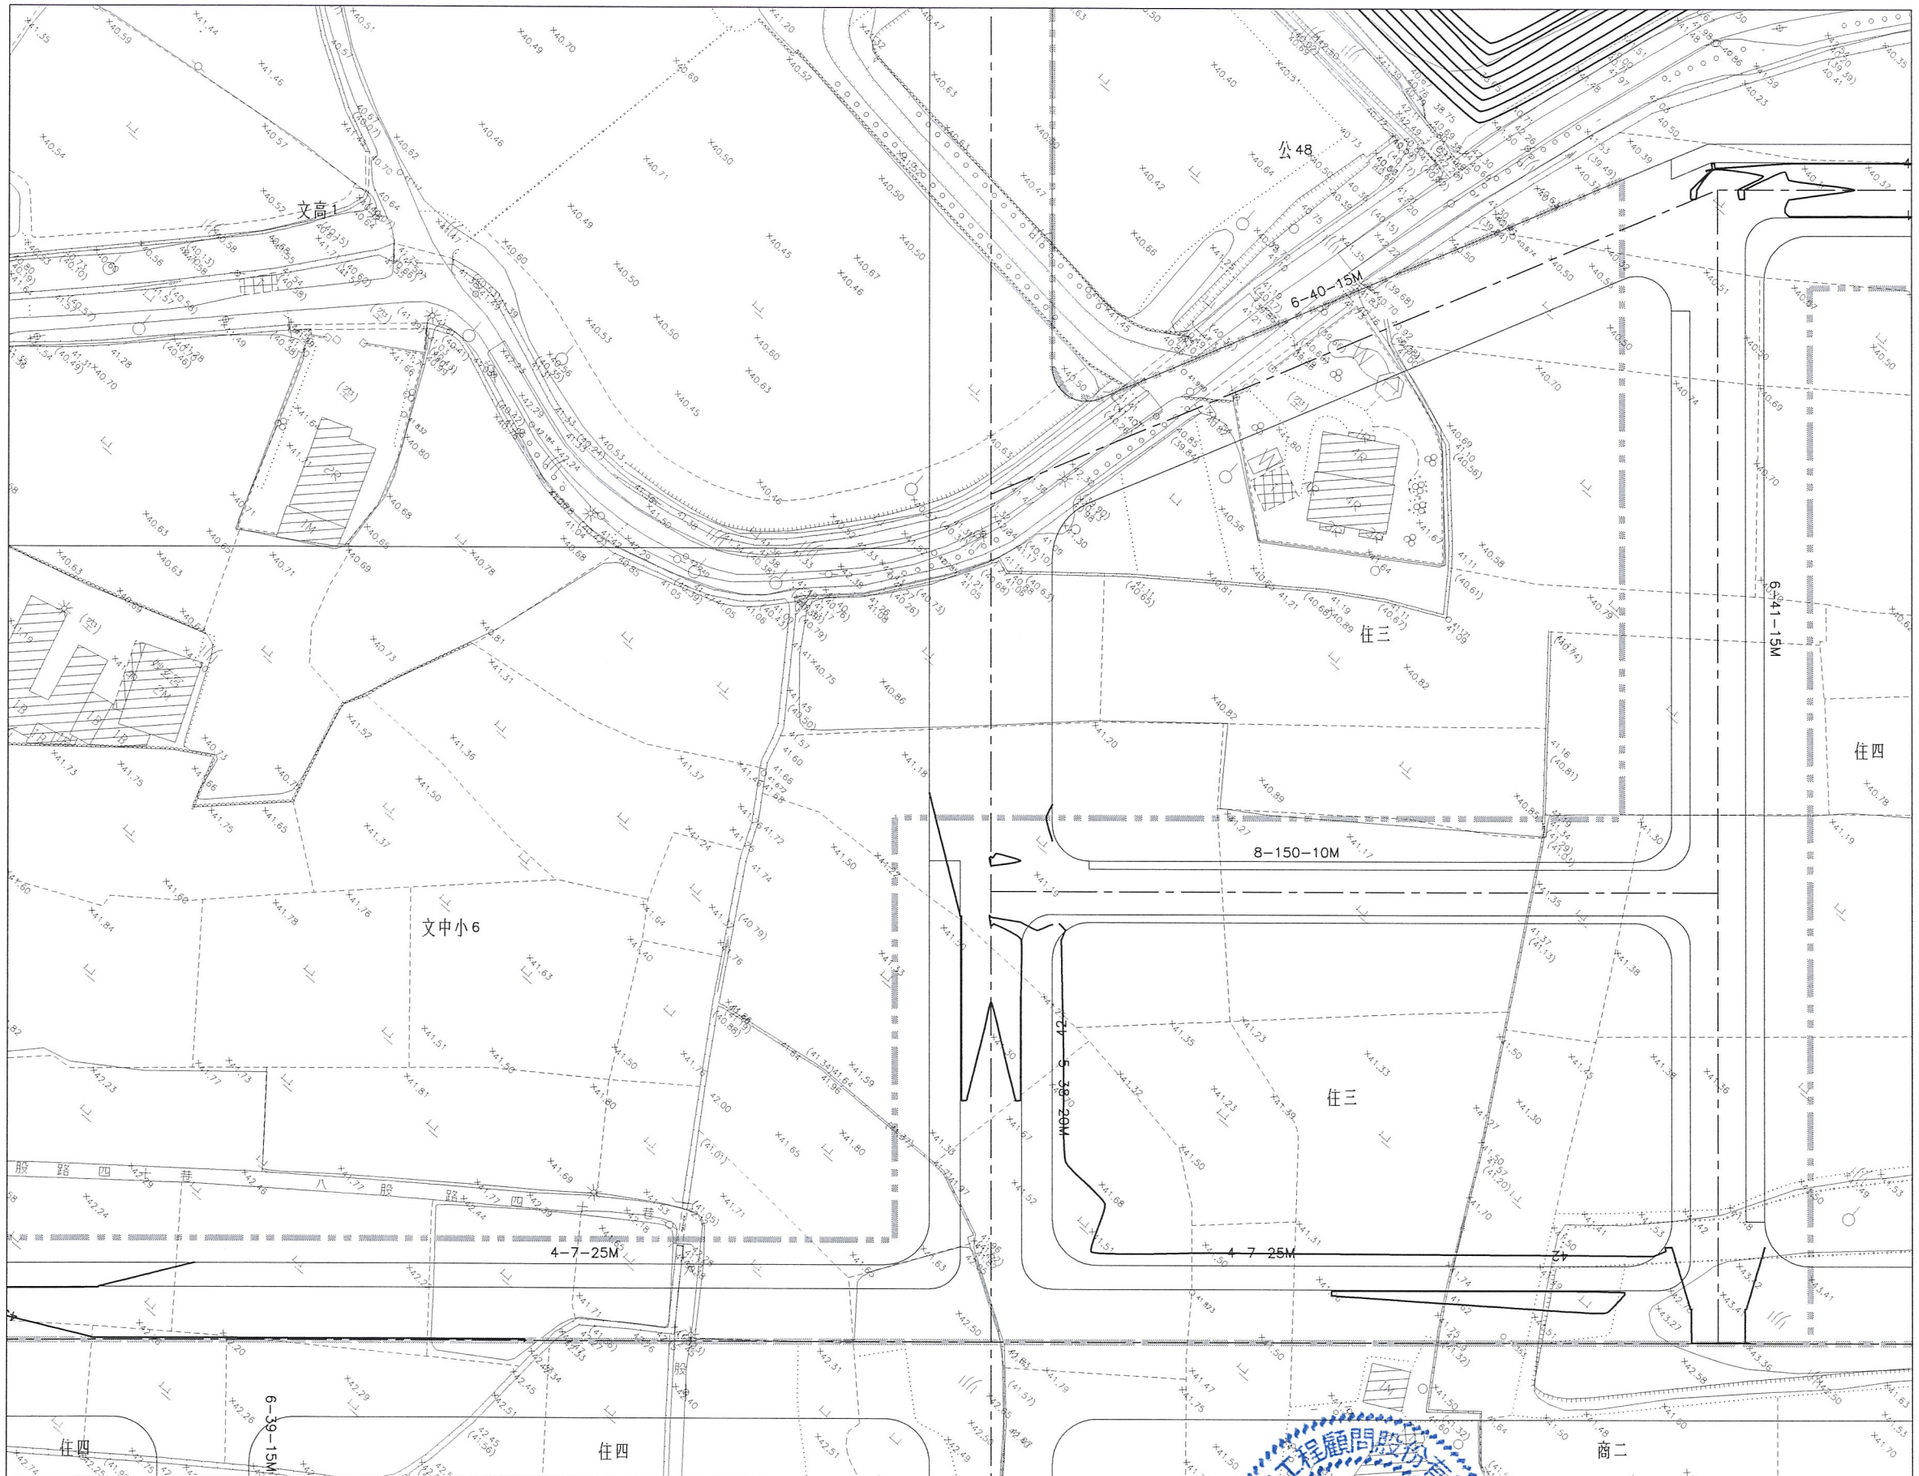

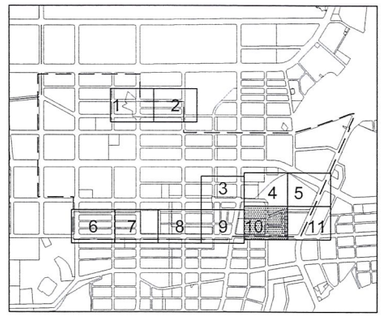

KEY PLAN

N

0 10 20 30M
1:500

圖例:

- 本分標工程範圍線
- 優先開發區範圍線
- 道路中心線
- 5 整地等高線
- 剔除區

版次	日期	修改內容	修改	核准

桃園市政府
航空城工程處
Office of Aerotropolis Public Construction , Taoyuan

中華工程股份有限公司
BES Engineering Corporation

檢核	[redacted]	單位	M
品保		比例	1:500
核准		版次	0

桃園航空城計畫區段徵收工程
A2分標統包工程【優先開發區】

整地完成等高線平面圖(10)


圖號 0210 AG

張號


DIR : G:\DATA\CAD\WORK\20060\20600570 plotstelion2 2022-01-11T13:43:05
G:\DATA\CAD\WORK\20060\20600570.DWG ; BY : yichen ; DATE: 2021-11-16 ; PLOT SCALE 1=0.5

本資料僅供參考，現地狀況以實際用地點交情形為主



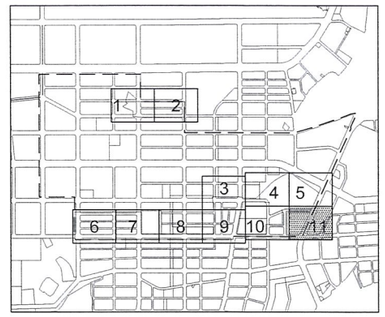

KEY PLAN

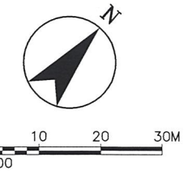

圖例:

- 本分標工程範圍線
- 優先開發區範圍線
- 道路中心線
- 5 整地等高線
- 剔除區

版次	日期	修改內容	修改	核准

桃園市政府
航空城工程處
Office of Aerotropolis Public Construction , Taoyuan

中華工程股份有限公司
BES Engineering Corporation

[redacted]

單位	M
比例	1:500
版次	0

桃園航空城計畫區段徵收工程
A2分標統包工程【優先開發區】


整地完成等高線平面圖(11)


圖號 0211 / AG

張號

DIR : G:\DATA\CAD\WORK\20060\20600571 plotstation2 2022-01-11T13:43:28
G:\DATA\CAD\WORK\20060\20600571.DWG ; BY : yichen ; DATE : 2021-11-16 ; PLOT SCALE 1=0.5

本資料僅供參考，現地狀況以實際用地點交情形為主

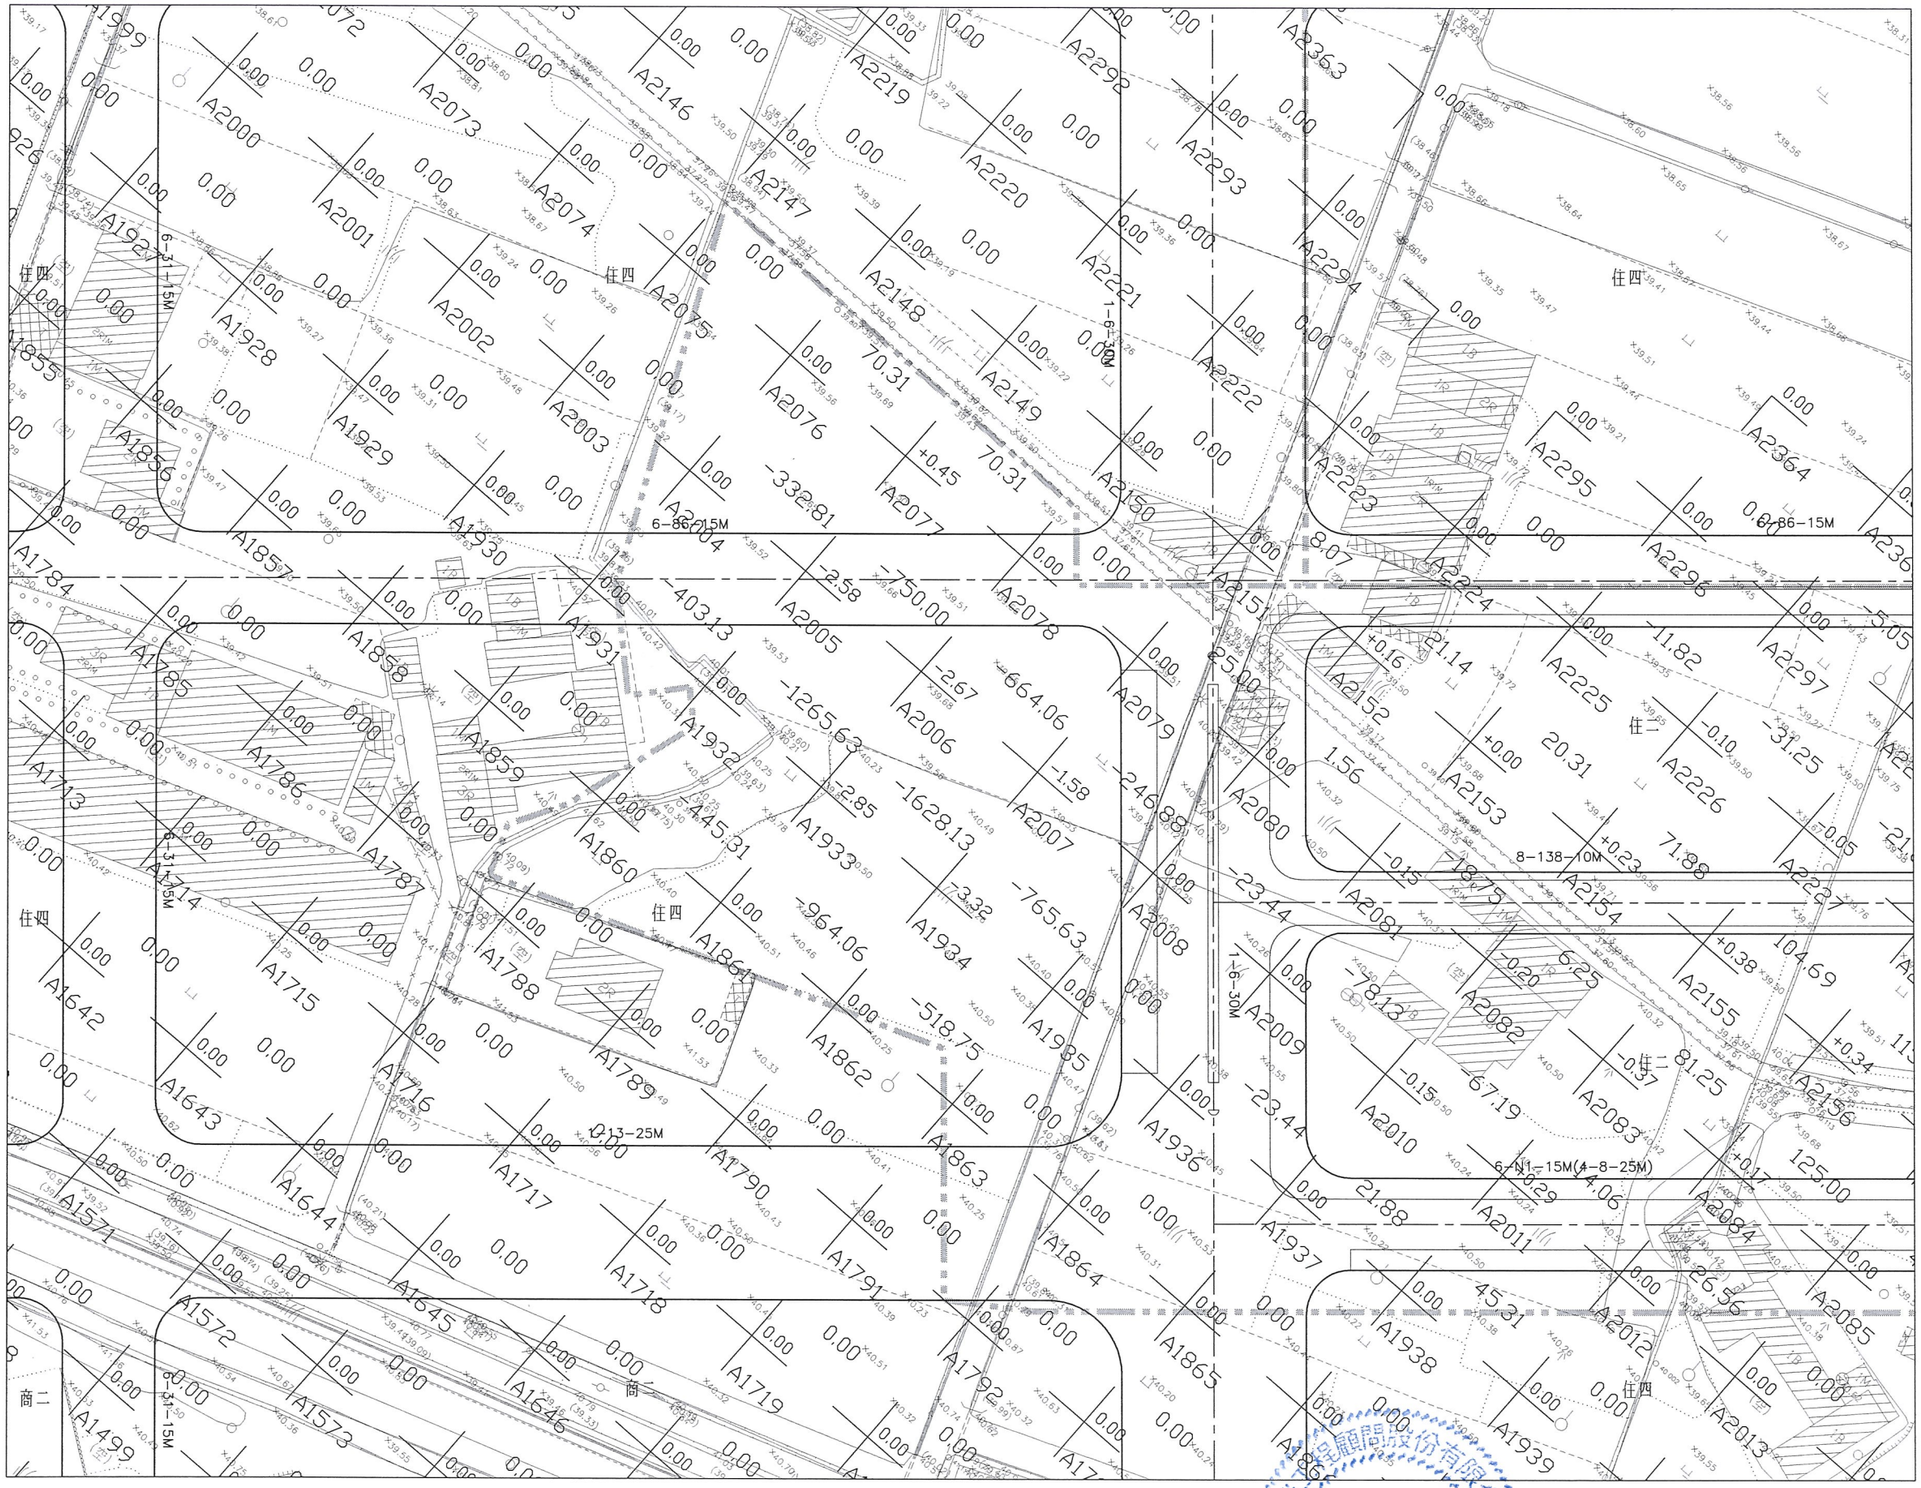

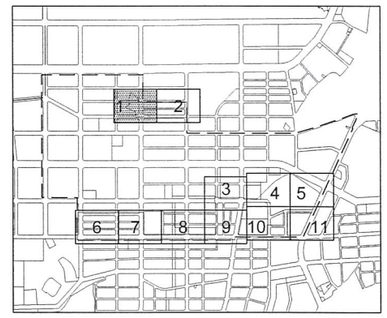

KEY PLAN

N

0 10 20 30M
1:500

圖例:

- 本分標工程範圍線
- 優先開發區範圍線
- 15.0 整地後等高線
- 4.5 原地等高線
- .8.1 原地面高程
- 道路中心線

25
-5.89 A1156
+0.73 A1157
-160.20 土石方量
-6.23 A1086
-5.63 A1087
25
高差 (-)開挖深度 (+)回填深度
編號

版次	日期	修改內容	修改	核准

桃園市政府
航空城工程處
Office of Aerotropolis Public Construction , Taoyuan

中華工程股份有限公司
BES Engineering Corporation

檢核	[redacted]	單位	M
品保		比例	1:500
核准		版次	0

桃園航空城計畫區段徵收工程
A2分標統包工程【優先開發區】

整地土石方平面圖(1)

圖號 0301 AG

張號

DIR : G:\DATA\CAD\WORK\20060\20600581 plotstation2 2022-01-11T13:43:50
G:\DATA\CAD\WORK\20060\20600581.DWG ; BY : yichen ; DATE: 2021-11-16 ; PLOT SCALE 1=0.5