整地工程一般說明：

1. 本工程設計圖尺寸單位除另有註明者外，均以公尺為單位。
2. 設計圖中所標註座標係採台灣 TWD97 二度分帶座標系統。
3. 施工前應詳閱並核對所有設計圖說，並依據圖說辦理施工測量及放樣，若發現實地地形情況與設計圖所示有不符時，應即以書面提請工程司解釋或請求會同複測，依其指示做必要之修正後辦理施工，不得推諉或拒絕。
4. 整地施工前應將地表上現有雜物、草本、及拆除後之廢棄物等清除乾淨，且應配合工程進度分批進行，不得一次做大規模面積的清除，以免清除面長期暴露為雨水沖刷發生坍方。
   開挖或填築完成之邊坡均應隨時配合辦理水土保持工作，以免發生災害。上述清除物運棄地點應由廠商自行尋覓並報請工程司備查，所需費用已包含於合約清除或拆除項目單價內。
5. 施工期間之臨時排水措施，統包商應配合施工計畫預先妥適辦理，以避免發生災害或影響下游區外之排水功能。
6. 本工程施工範圍內所有經公告並測設之道路中心或基地使用分區界樁等，廠商應於施工前妥為安排設置引樁或必要之測量控制點。廠商應將此等引樁或控制點資料整理成冊提交工程司。
7. 本工程拆除後之瓦片、紅磚、混凝土、砌石等營建剩餘土石方，由廠商將其擊碎使其尺度不超過5cm。
8. 整地工程施工範圍內若發現有尚未遷移之地上或地下管線時，應即報請工程司協調管線單位儘速遷移配合處理不得任意挖斷或毀損。
9. 本工程範圍內若有其他工程與本工程同時施工時，應依工程司之指示與該工程承包廠商密切配合並給予必要之協助。
10. 本工程範圍外之邊界整地、道路、排水高程應予以順接，如發現高程不符處，應報請工程司指示。
11. 施工中如發現疑似遺址，應依文化資產保存法第五十條相關規定辦理。
12. 整地工程圖說主要為控制街廓之高程原則，另其他工項之控制高程請詳其他工項圖說。

DIR : \\JIEYING\JIEYING_NAS\PROJECT\[redacted]\ ; DMARK FILE : 21190002.DWG ; BY : USER ; DATE: 2021-11-25 ; PLOT SCALE 1=1

版次	日期	修改內容	修改	核准

桃園市政府
航空城工程處
Office of Aerotropolis Public Construction ,Taoyuan

德昌營造股份有限公司

繪圖	[redacted]
設計	
初核	
覆核	
品保	
核准	

[redacted]

單位	-
比例	-
版次	0


桃園航空城計畫區段徵收工程
D2分標統包工程【優先開發區】

整地工程一般說明


圖號 0001 / AG

張號

本資料僅供參考，現地狀況以實際用地點交情形為主

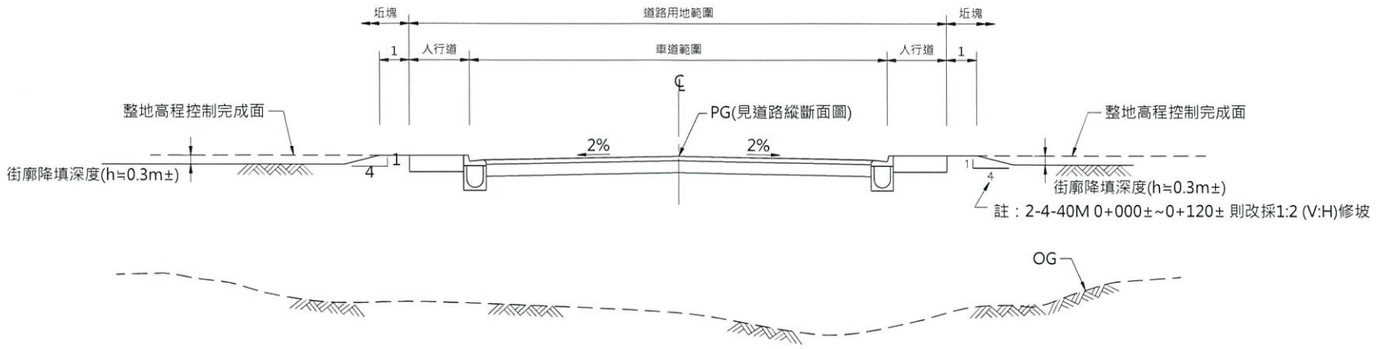


計畫道路高程與整地高程控制示意圖
NTS

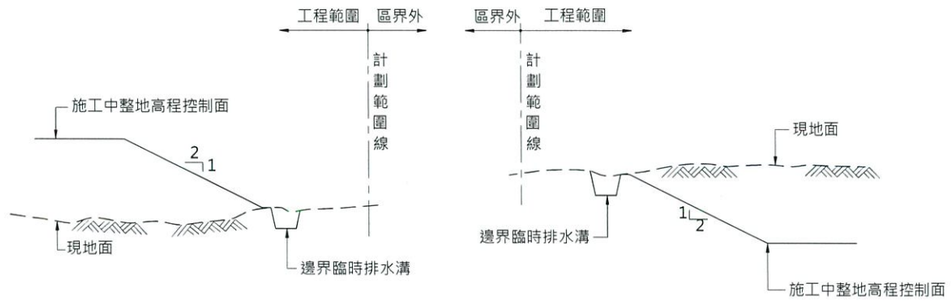


填方區　　挖方區

施工中邊界坡示意圖
NTS

註:邊界結構物(排水渠道或擋土牆)完成後,
邊界臨時排水溝挖除再依計畫高程進行
整地高程控制,至邊界

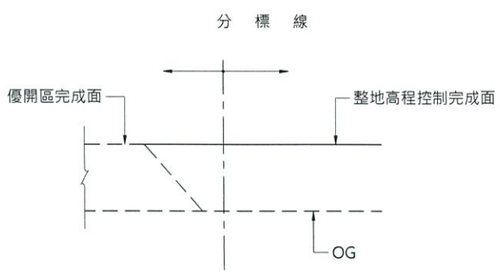


鄰標整地高程控制處理示意圖
NTS

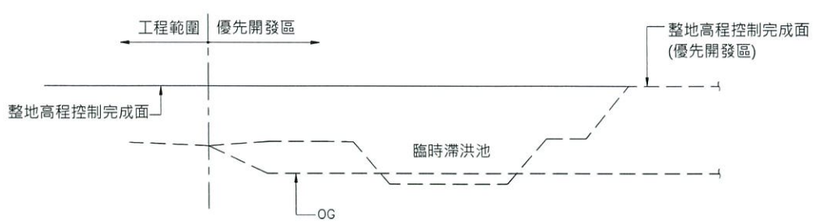


優先開發區整地高程控制處理示意圖
NTS


註:
1.整地高程控制完成面與優開區完成面應按設計圖平順銜接.
2.分標線兩側統包商應於施作前先行協調,施作範圍與期程.
3.以分標線為計價計量分標線.

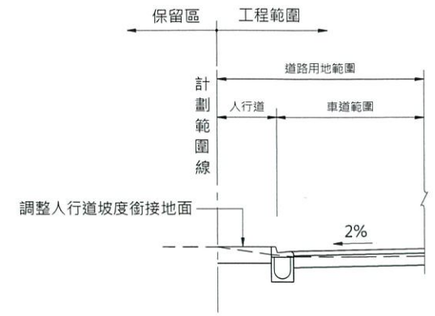

保留區邊界銜接示意圖
NTS

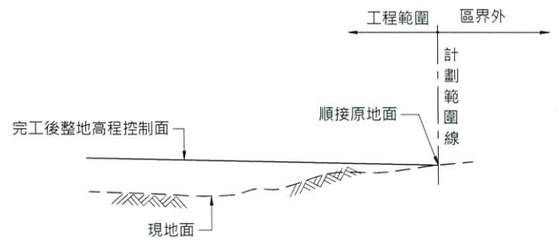

整地邊界銜接示意圖
NTS

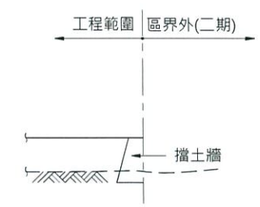

整地高程控制分期銜接示意圖
NTS

版次	日期	修改內容	修改	核准

桃園市政府
航空城工程處
Office of Aerotropolis Public Construction ,Taoyuan

德昌營造股份有限公司

檢核	
品保	
核准	
繪圖	[redacted]
設計	
初核	
單位	M
比例	1:100
版次	0


桃園航空城計畫區段徵收工程
D2分標統包工程【優先開發區】
整地銜接示意圖

圖號 0002 AG

張號

DIR : \\JEYUNG\JEYUNG_NAS\PROJECT\[redacted]\2\13_[redacted]\ ; DWARK FILE : 21190469.DWG ; BY : sfchuang ; DATE: 2021-11-26 ; PLOT SCALE 1=0.1

本資料僅供參考，現地狀況以實際用地點交情形為主

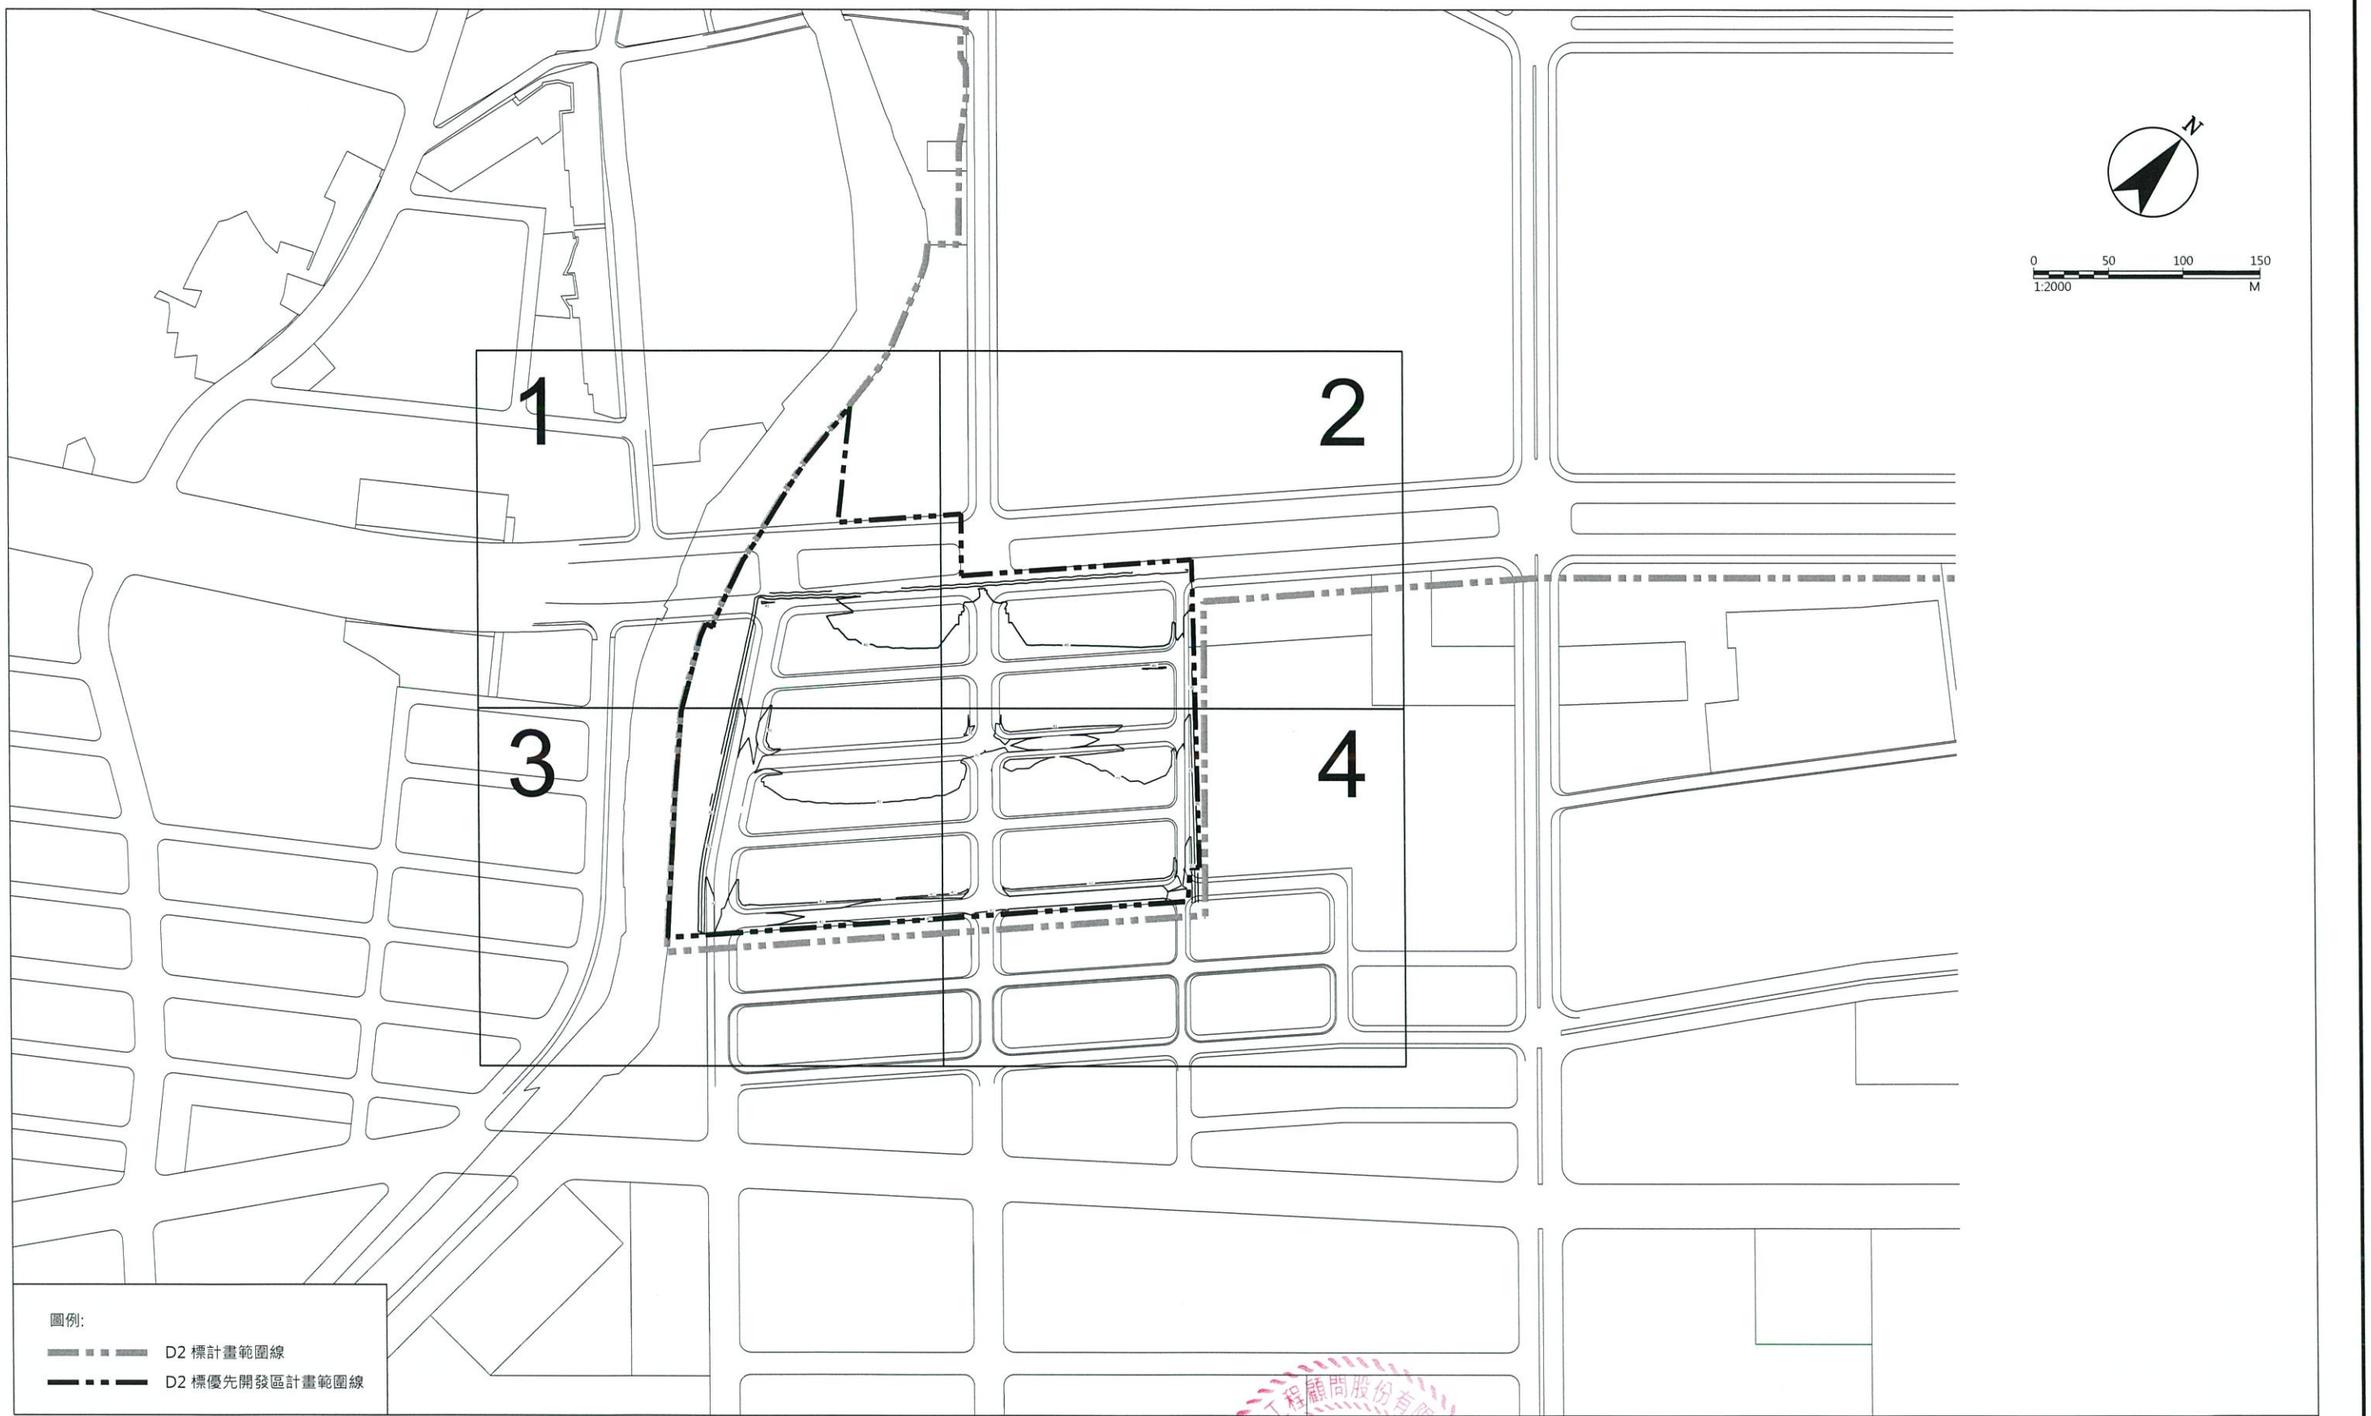

版次	日期	修改內容	修改	核准

桃園市政府
航空城工程處
Office of Aerotropolis Public Construction ,Taoyuan

德昌營造股份有限公司

檢核	
品保	
核准	
繪圖	
設計	
初核	
單位	M
比例	1:2000
版次	0

桃園航空城計畫區段徵收工程
D2分標統包工程【優先開發區】


整地總平面圖(一)

圖號 0003 AG

張號

DIR : \\JIEYUNG\JIEYUNG_NAS\PROJECT\[redacted]\ ; DMARK FILE : 21190537.DWG ; BY : JY2 ; DATE: 2022-04-04 ; PLOT SCALE 1=1

本資料僅供參考，現地狀況以實際用地點交情形為主

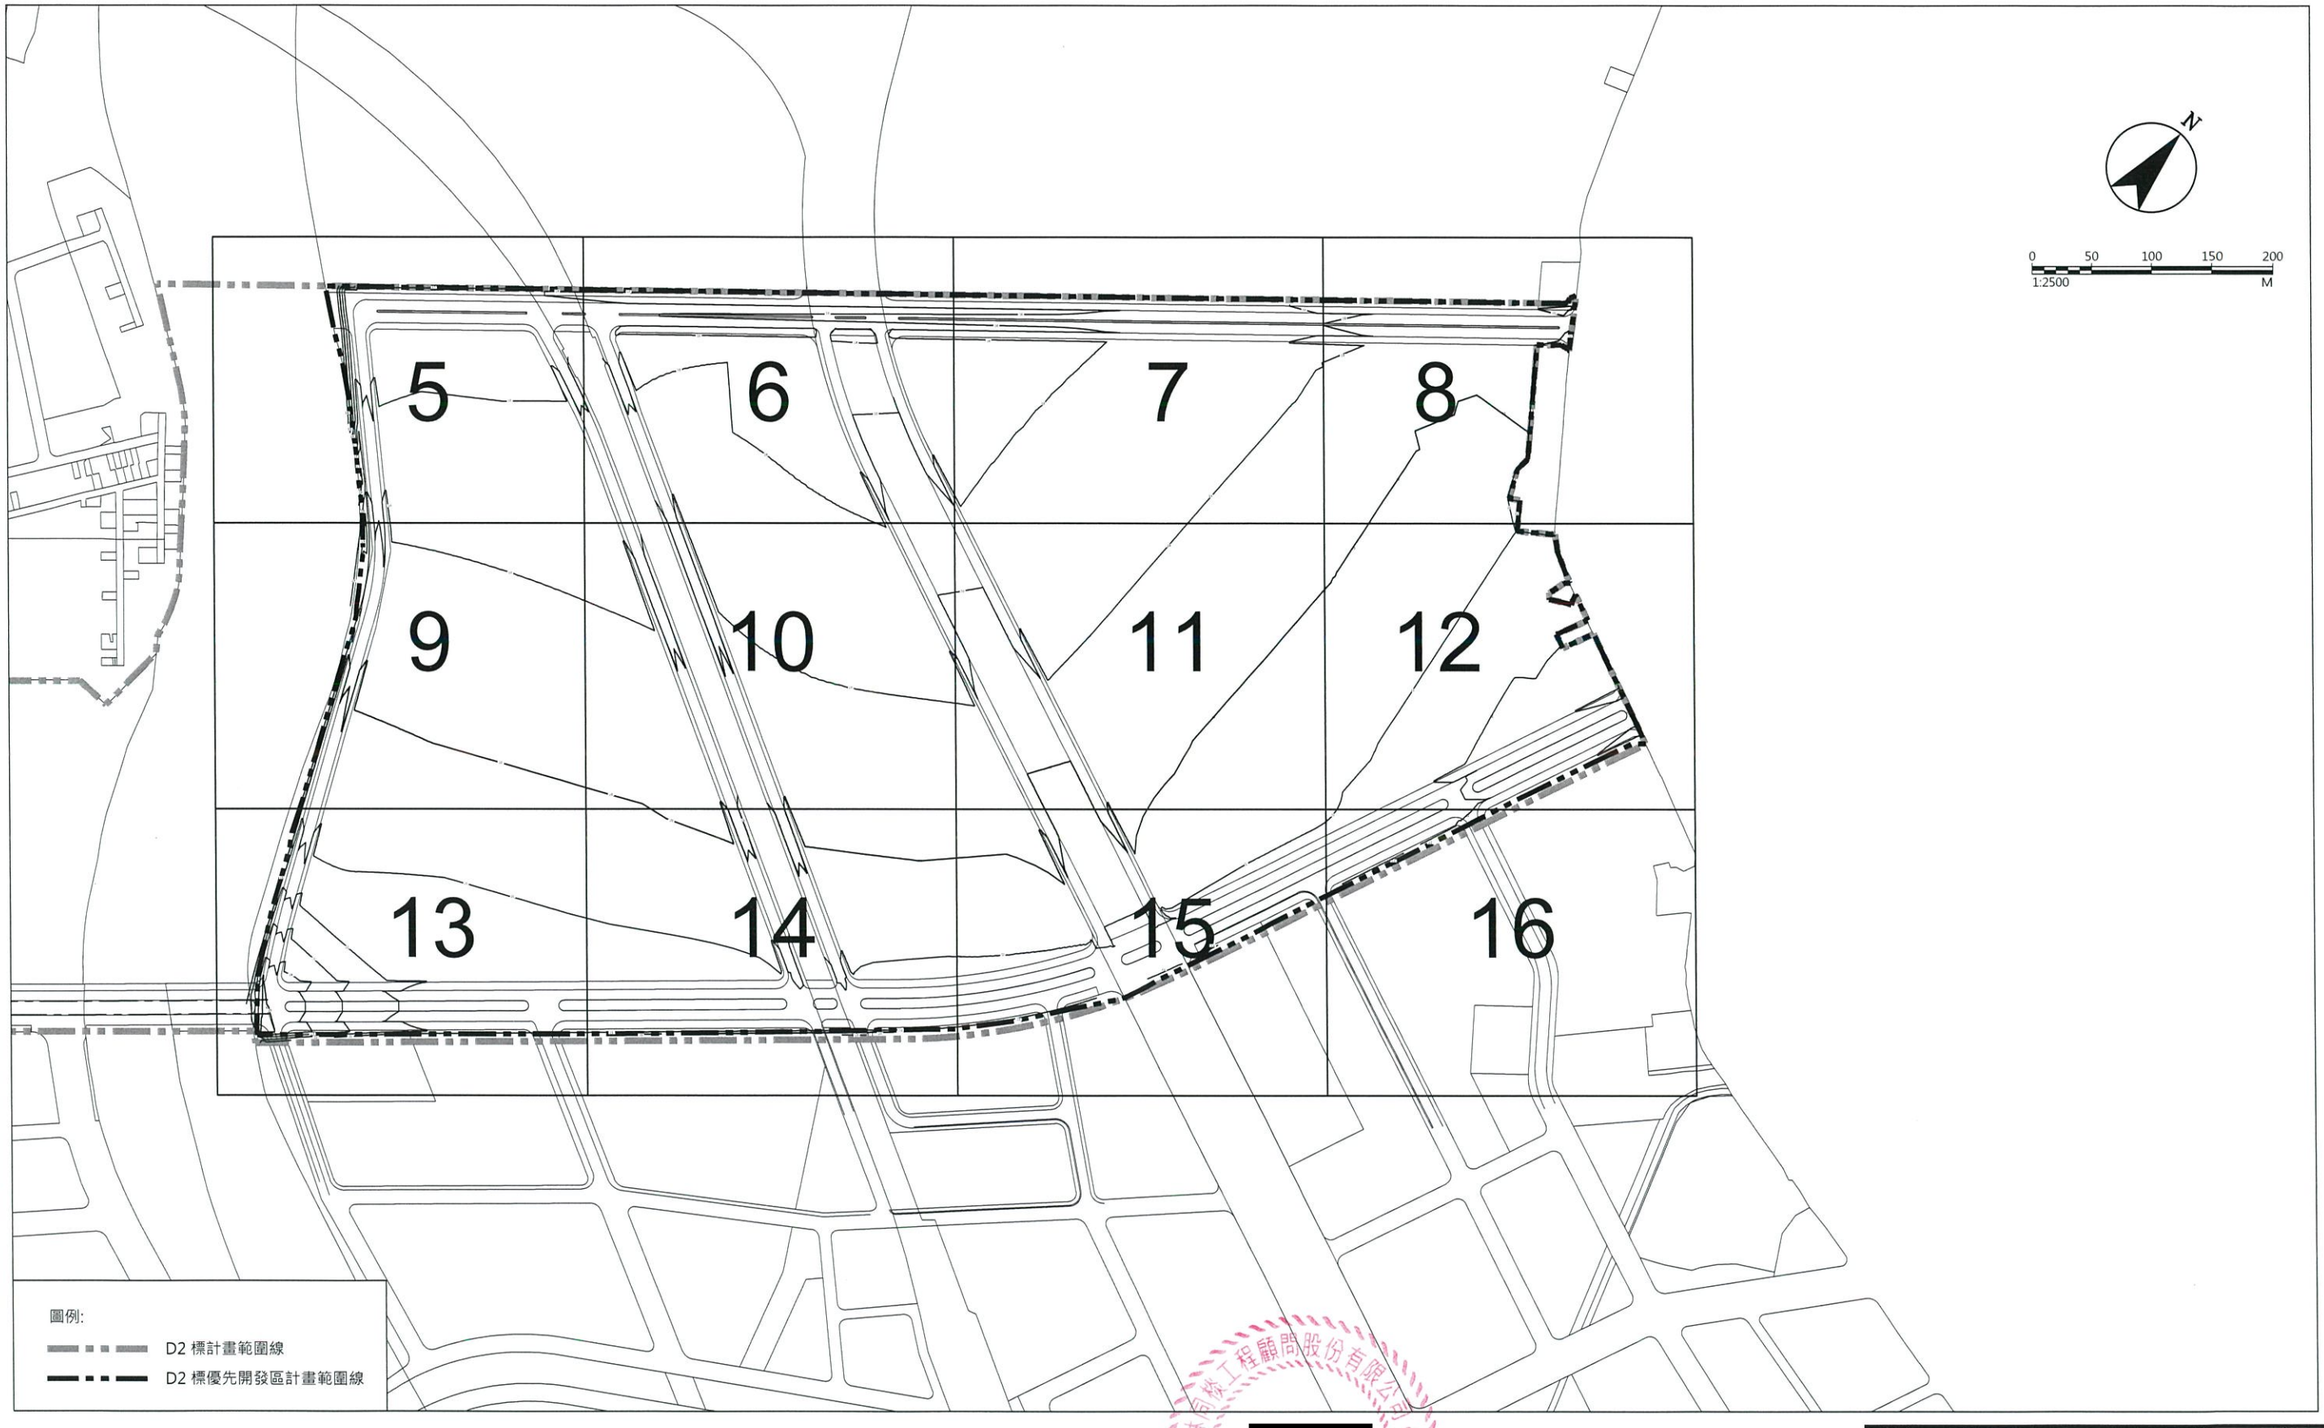

版次	日期	修改內容	修改	核准

桃園市政府
航空城工程處
AEROTROPOLIS Office of Aerotropolis Public Construction ,Taoyuan

德昌營造股份有限公司

檢核		單位	M
吳保		比例	1:2500
核准		版次	0
繪圖	[redacted]		
設計			
初核			

桃園航空城計畫區段徵收工程
D2分標統包工程【優先開發區】


整地總平面圖(二)


圖號 0004 / AG

張號

DIR : \\JIEXUNG\JIEXUNG_NAS\PROJECT\[redacted]\13 [redacted]\ ; DMARK FILE : 2119053B.DWG ; BY : LIN ; DATE: 2021-11-24 ; PLOT SCALE 1=1

本資料僅供參考，現地狀況以實際用地點交情形為主

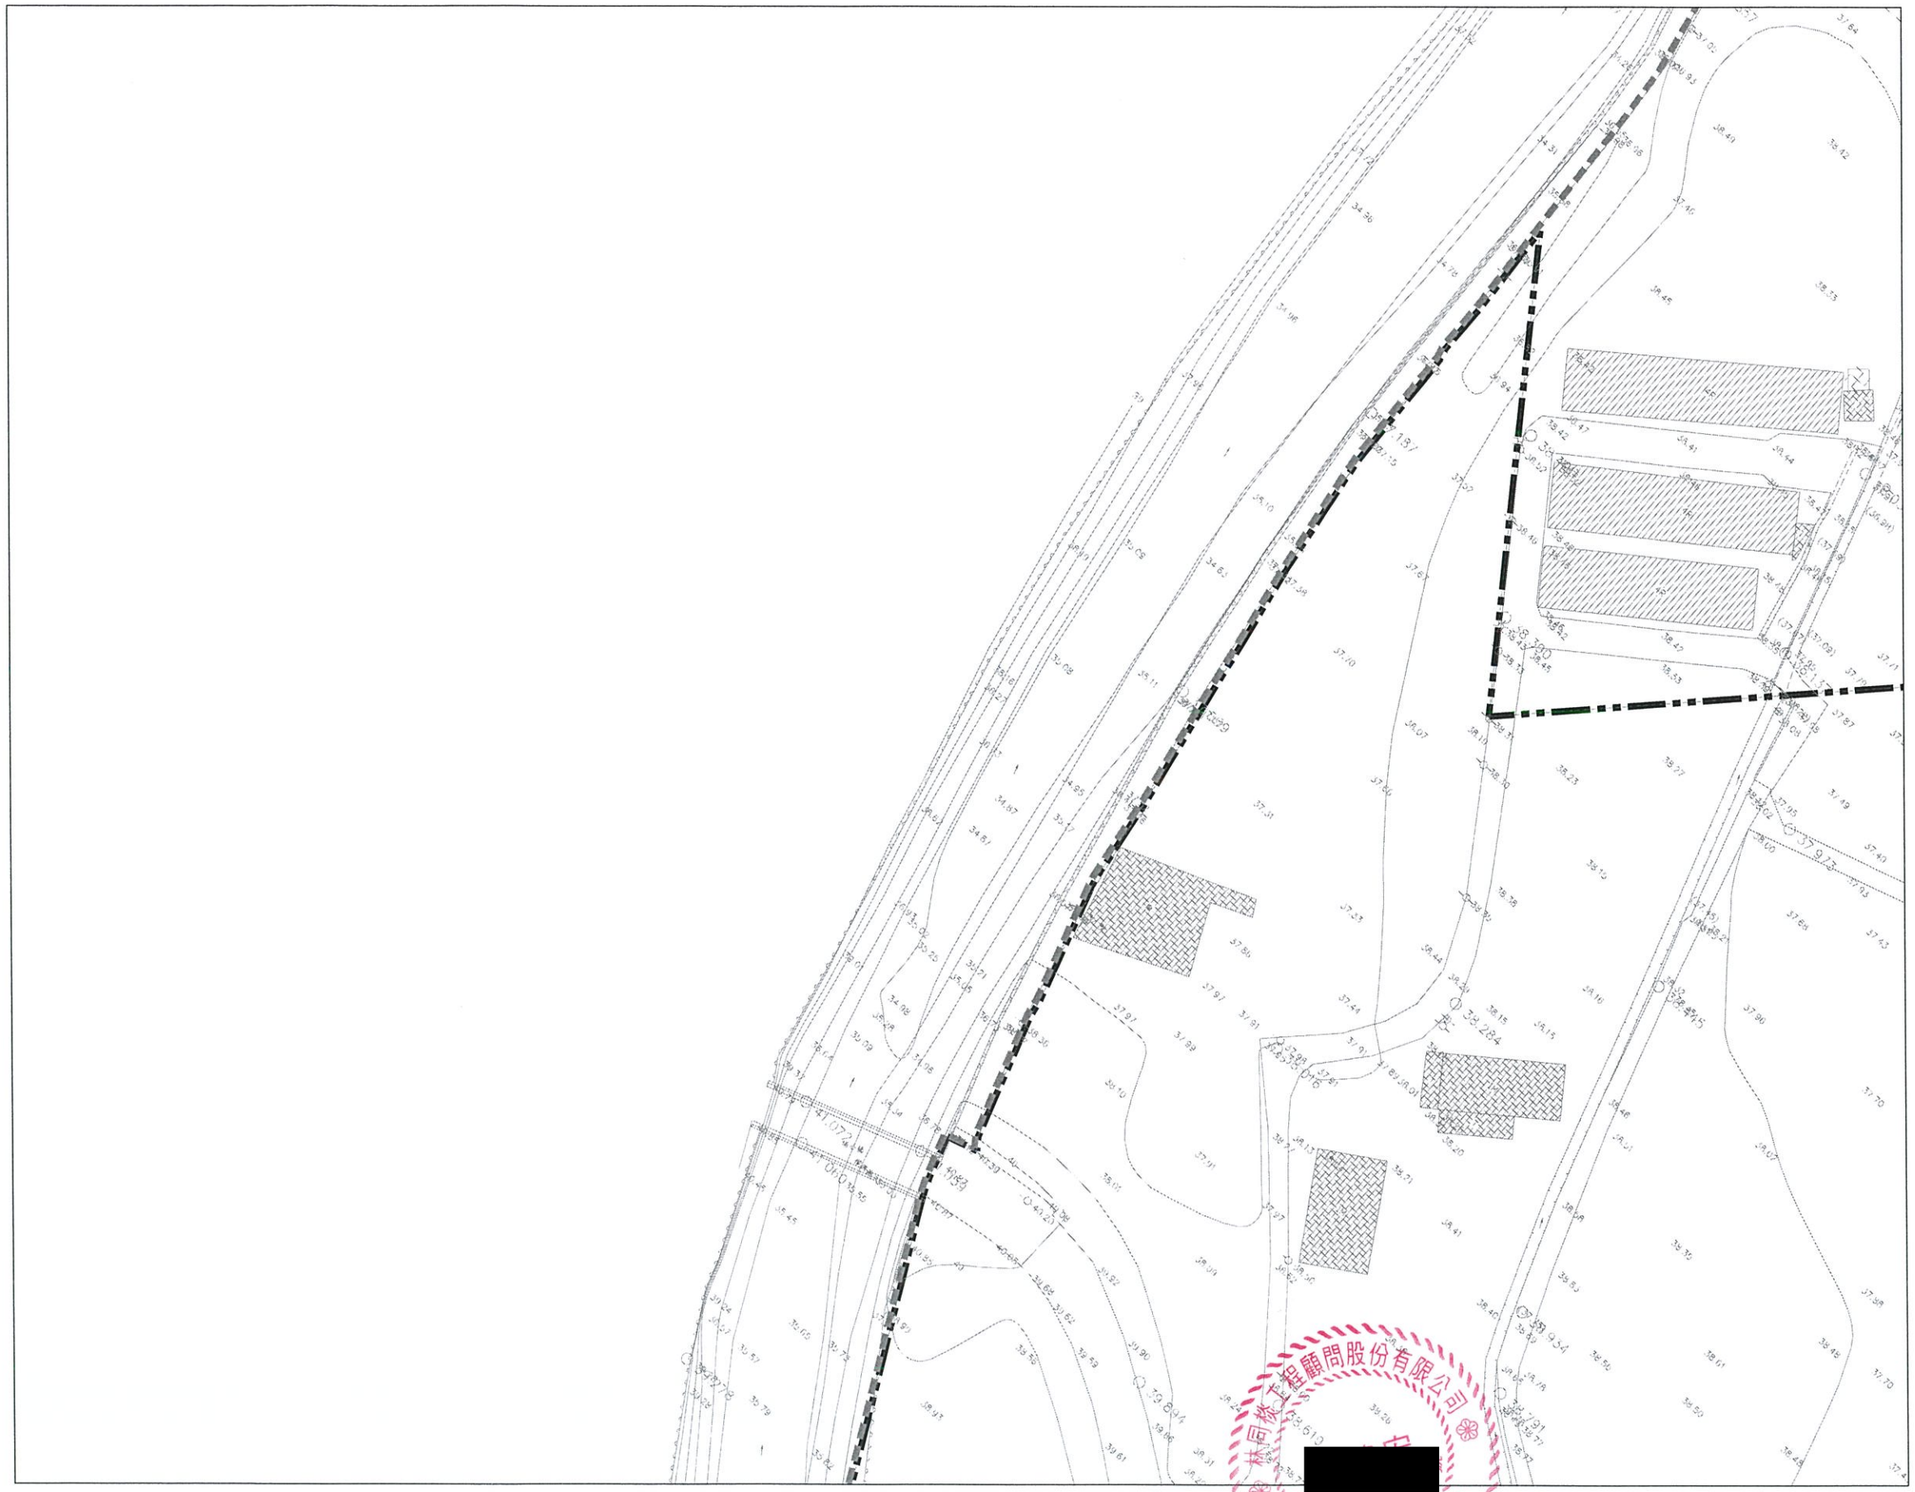

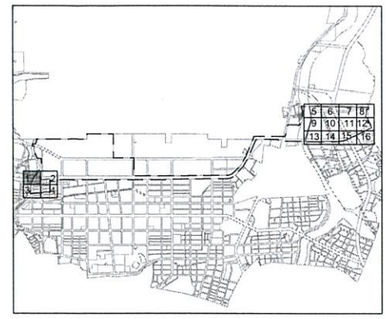

KEY PLAN

N

0 10 20 30 M
1:500

圖例:

- 本分標工程範圍線
- 優先開發區範圍線
- 4.5 原地等高線
- . 8.1 原地面高程

版次	日期	修改內容	修改	核准

桃園市政府
航空城工程處
Office of Aerotropolis Public Construction , Taoyuan

德昌營造股份有限公司

檢核	
品保	
核准	
繪圖	[redacted]
設計	
初核	

單位	M
比例	1:500
版次	0

桃園航空城計畫區段徵收工程
D2分標統包工程【優先開發區】


基地現況地形圖(1)


圖號 0101 AG

張號

DIR : G:\DATA\CAD\WORK\21019\ ; DWARK FILE : 21190541.DWG ; BY : ffm ; DATE: 2021-11-26 ; PLOT SCALE 1=0.5

本資料僅供參考，現地狀況以實際用地點交情形為主

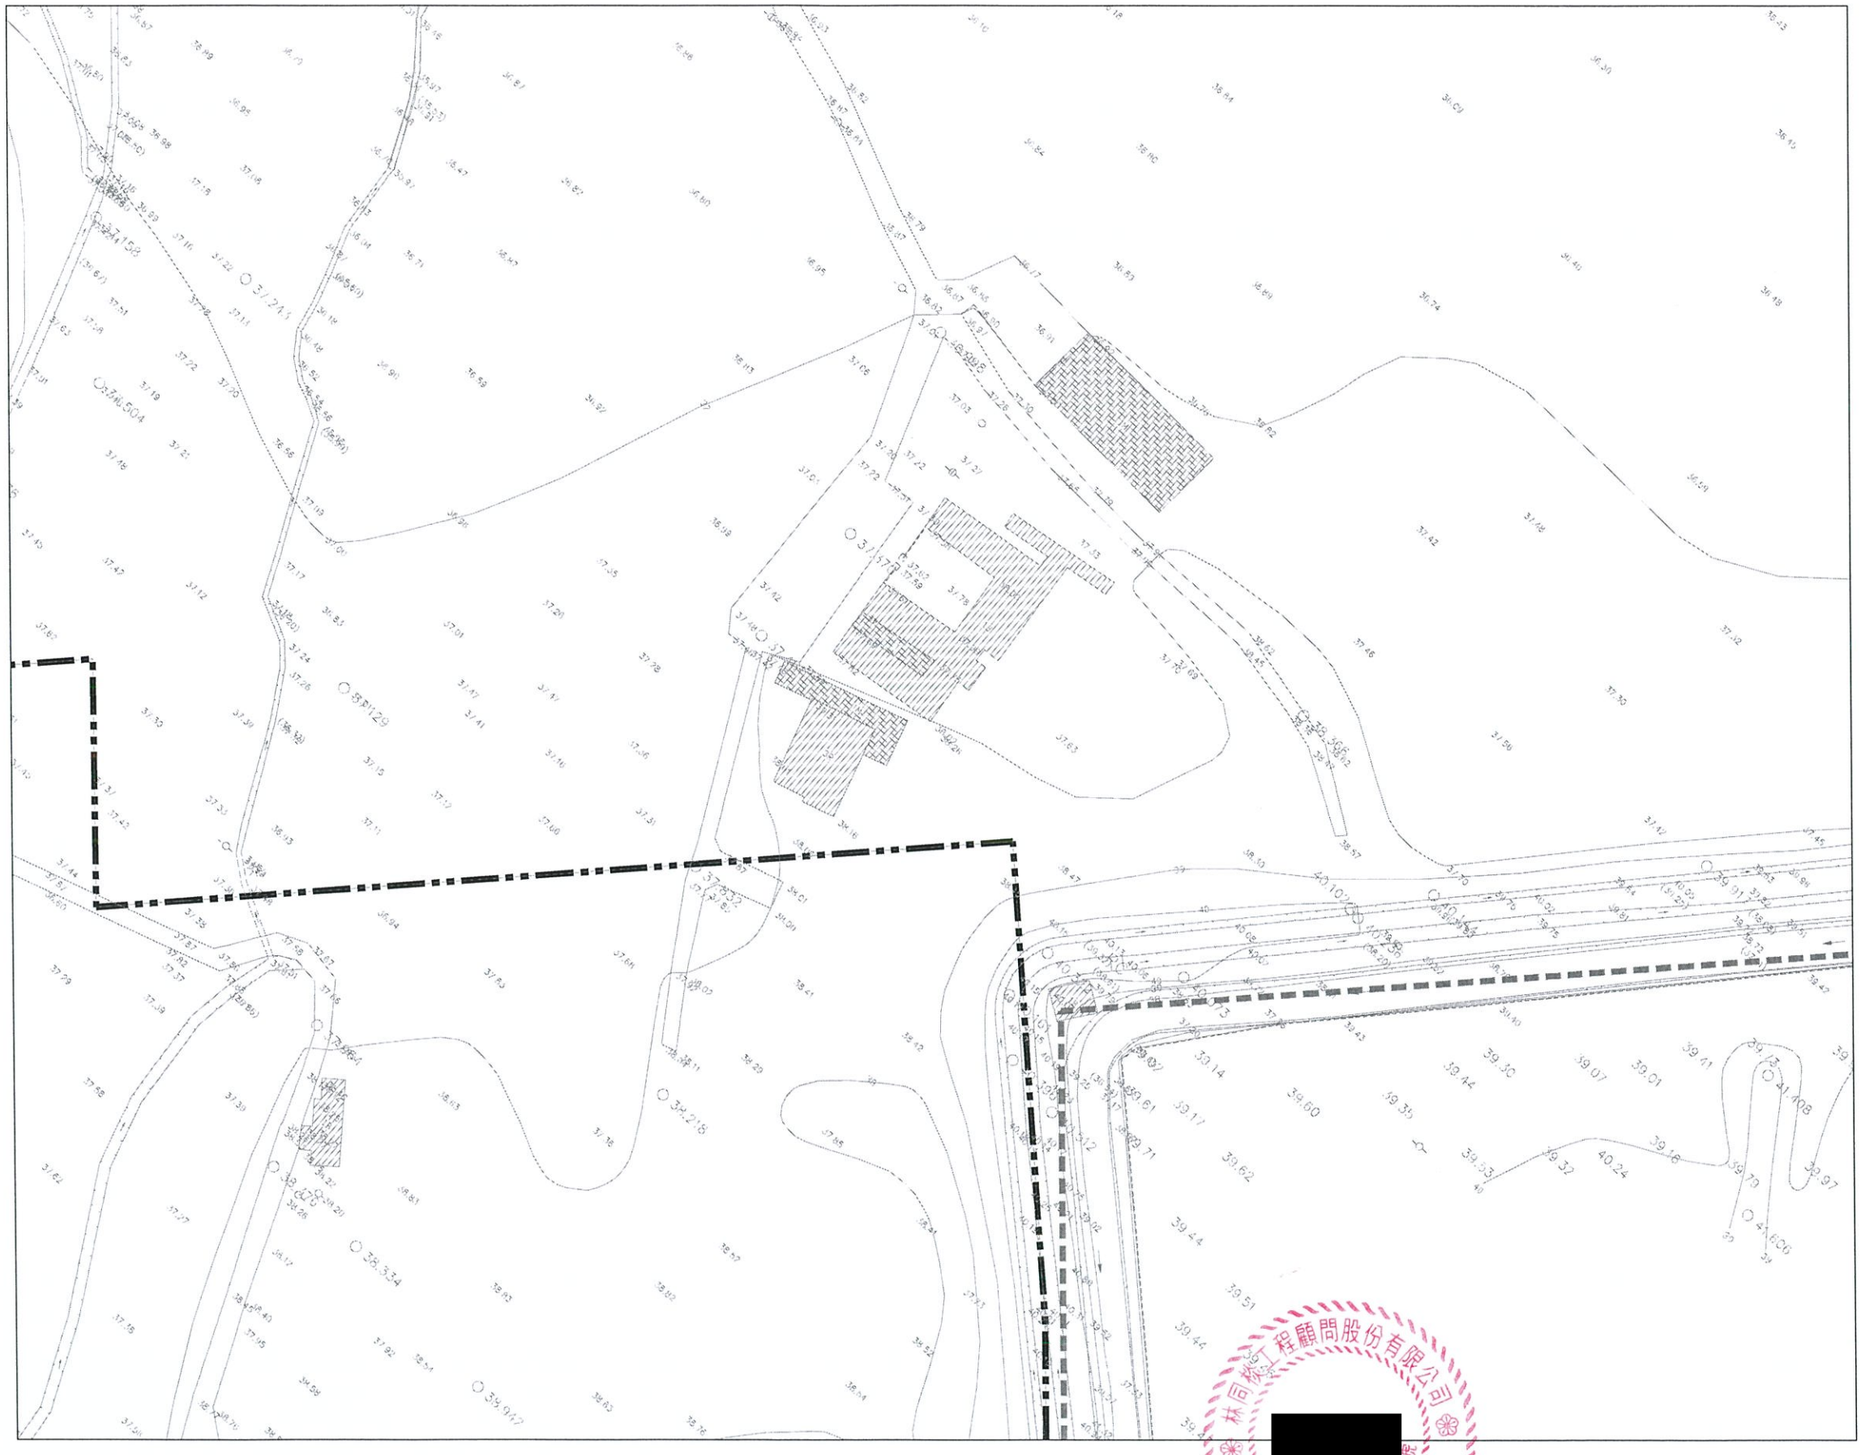

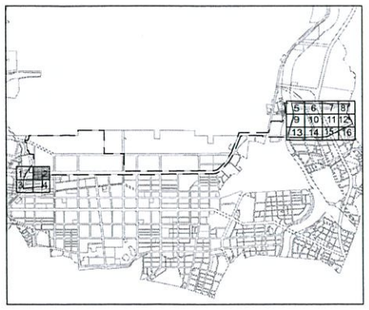

KEY PLAN

N

0 10 20 30 M
1:500

圖例:

- 本分標工程範圍線
- 優先開發區範圍線
- 4.5 原地等高線
- B.1 原地面高程

林同棪工程顧問股份有限公司

版次	日期	修改內容	修改	核准

桃園市政府
航空城工程處
Office of Aerotropolis Public Construction , Taoyuan

德昌營造股份有限公司


檢核			單位	M	桃園航空城計畫區段徵收工程 D2分標統包工程【優先開發區】 基地現況地形圖(2)
品保		繪圖	比例	1:500	
核准		設計	版次	0	
		初核			


圖號 0102 AG

張號

DIR : G:\DATA\CAD\WORK\21019\21190542.DWG ; BY : iflin ; DATE: 2021-11-26 ; PLOT SCALE 1=0.5
G:\DATA\CAD\WORK\21019\21190542 iflin 2022-05-09T16:47:39

本資料僅供參考，現地狀況以實際用地點交情形為主

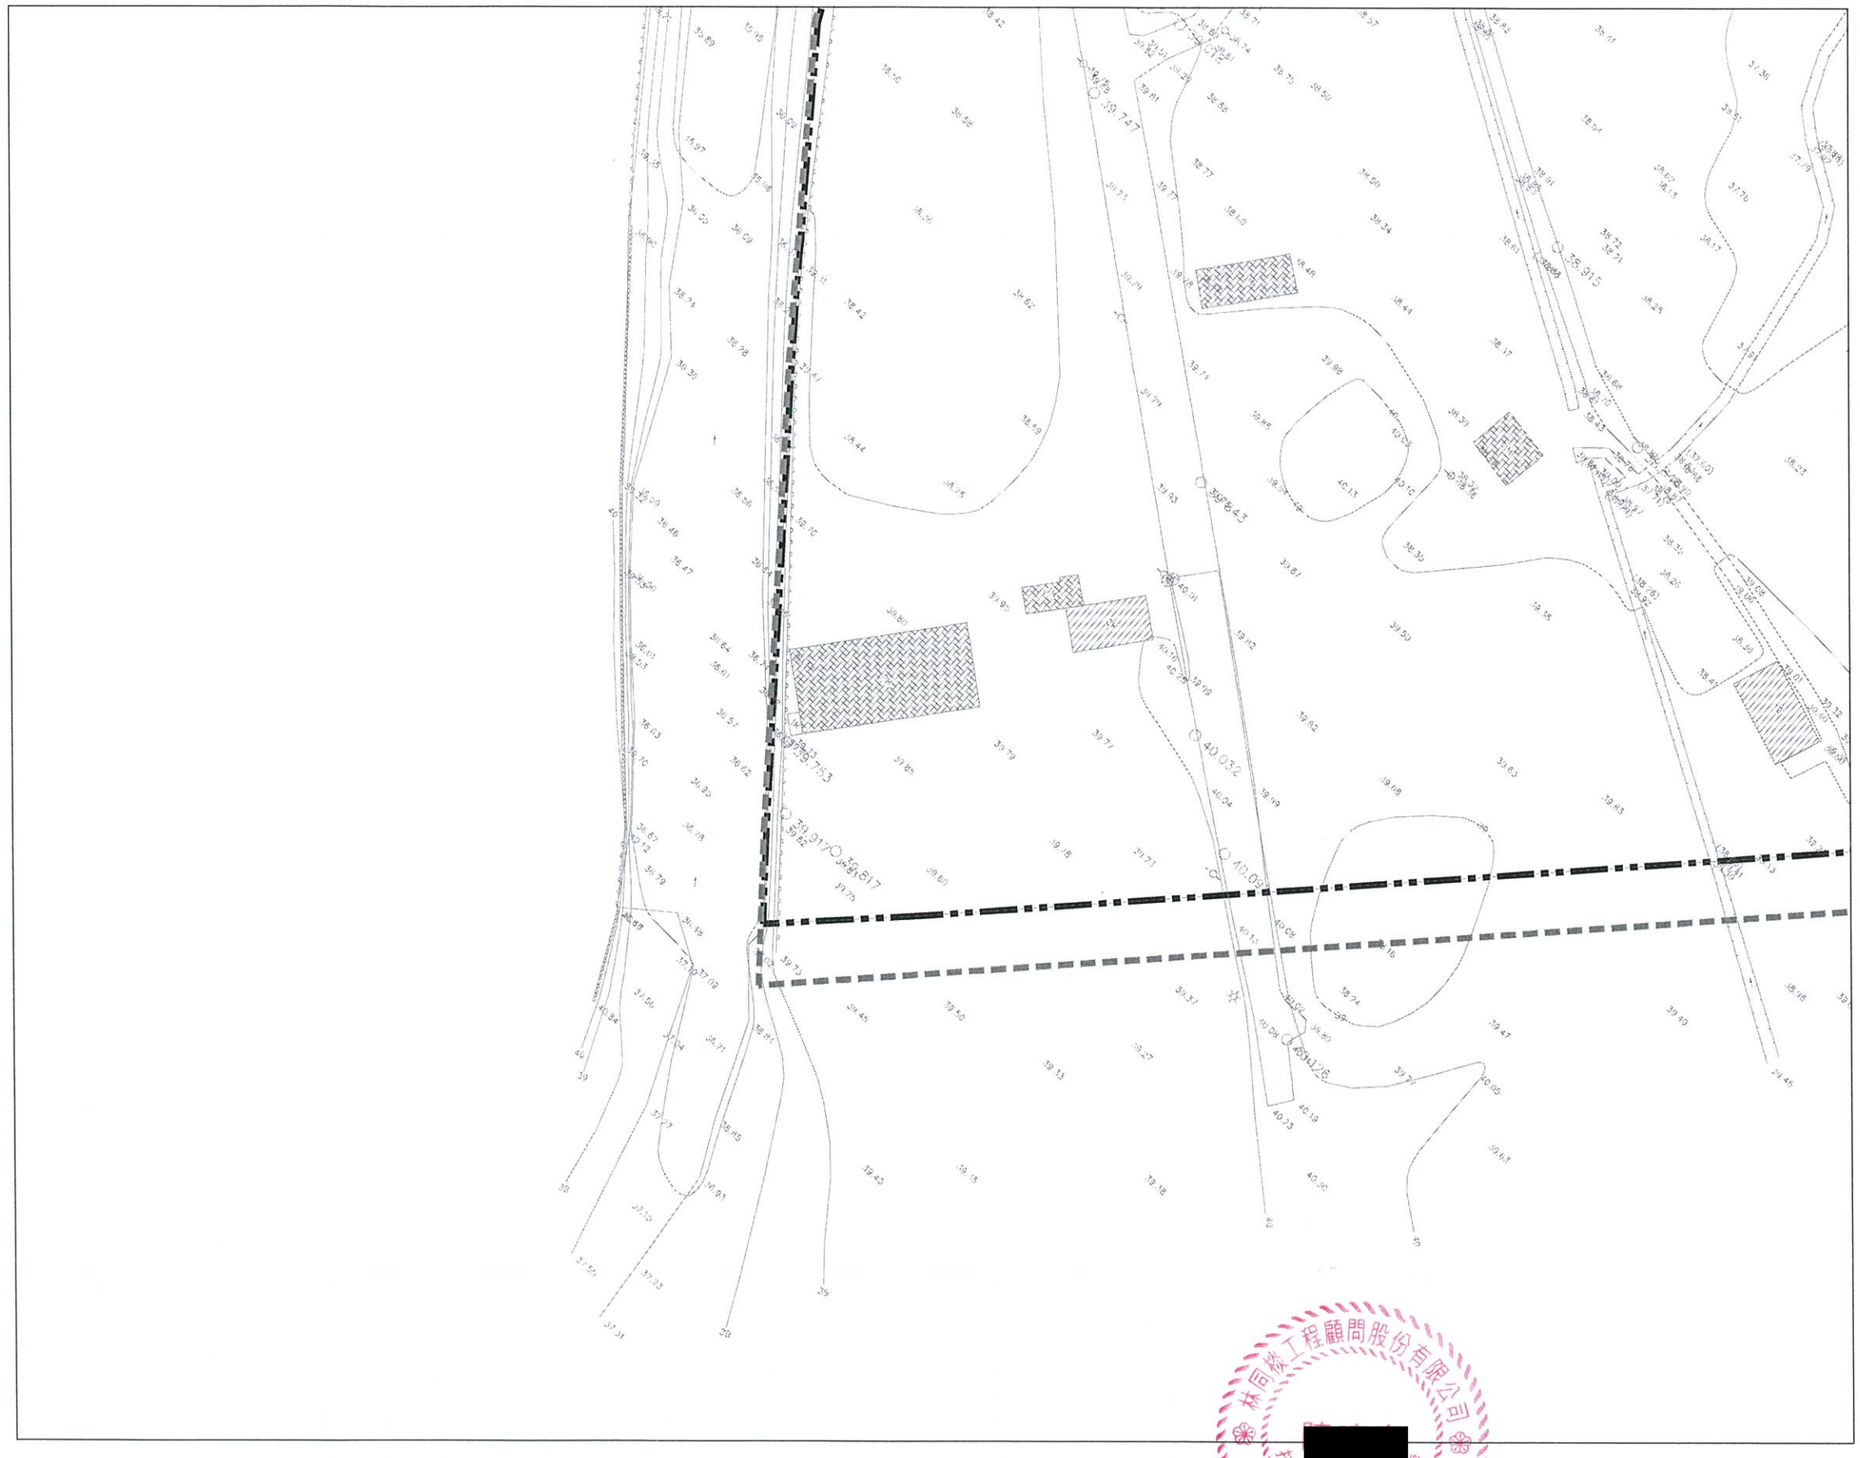

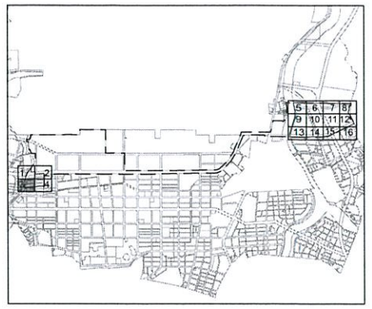

KEY PLAN

N

0 10 20 30 M
1:500

圖例:

- 本分標工程範圍線
- 優先開發區範圍線
- 4.5 原地等高線
- 8.1 原地面高程

林同棪工程顧問股份有限公司

[redacted]

版次	日期	修改內容	修改	核准

桃園市政府
航空城工程處
Office of Aerotropolis Public Construction , Taoyuan

德昌營造股份有限公司

檢核		繪圖	
品保		設計	
核准		初核	

單位	M
比例	1:500
版次	0

桃園航空城計畫區段徵收工程
D2分標統包工程【優先開發區】


基地現況地形圖(3)


圖號 0103 AG

張號

DIR : G:\DATA\CAD\WORK\21019\21190543\ ; DWGMARK FILE : 21190543.DWG ; BY : lfin ; DATE: 2021-11-26 ; PLOT SCALE 1=0.5
G:\DATA\CAD\WORK\21019\21190543 lfin 2022-05-09T16:47:45

本資料僅供參考，現地狀況以實際用地點交情形為主

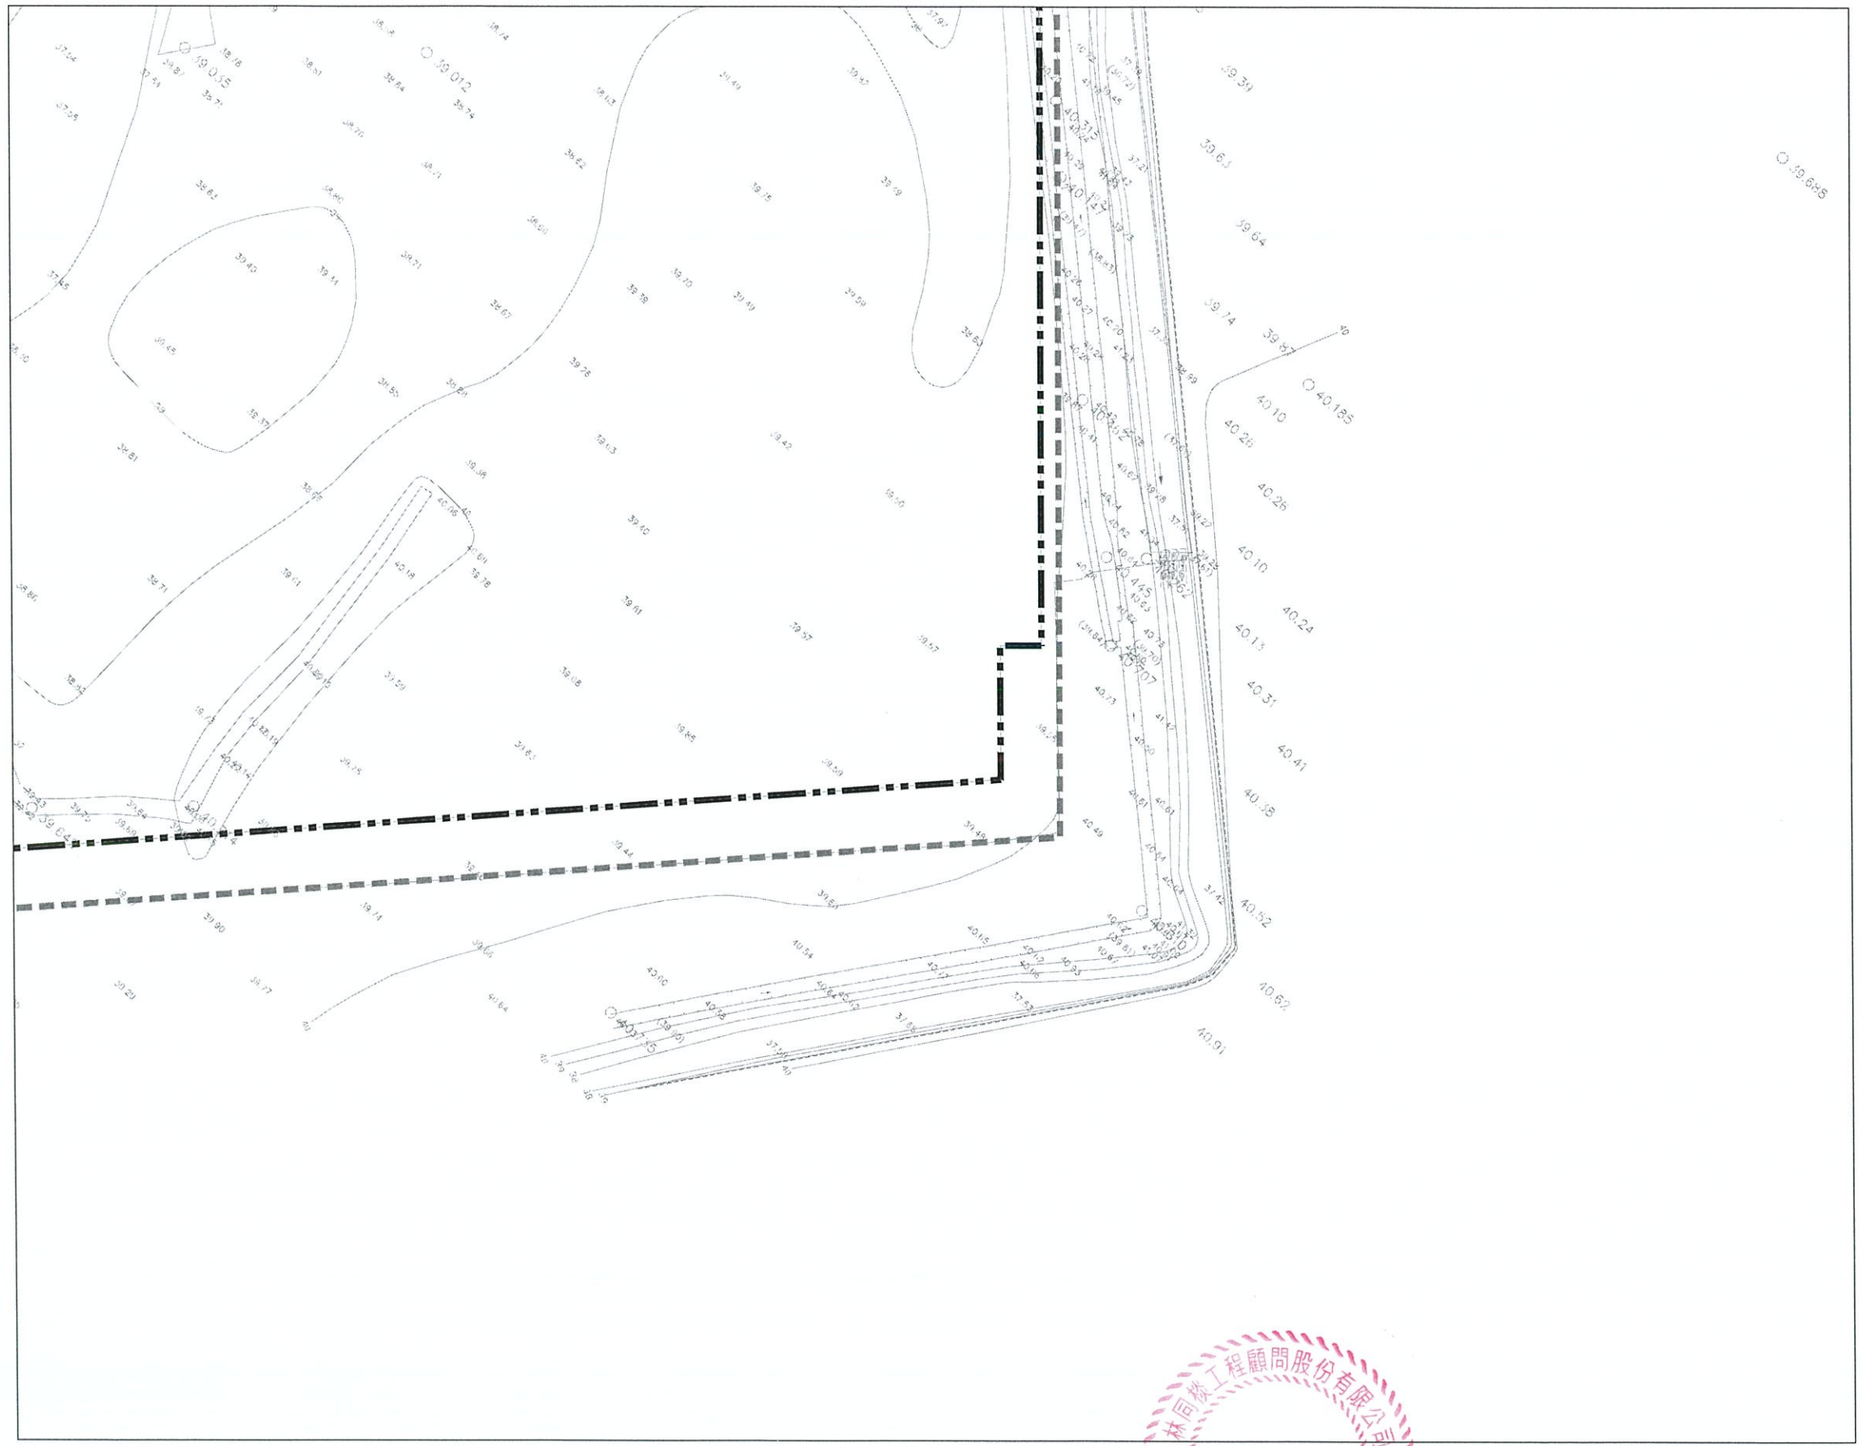

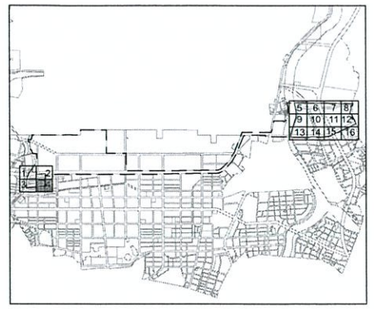

KEY PLAN

N

0 10 20 30 M
1:500

圖例:

- 本分標工程範圍線
- 優先開發區範圍線
- 4.5 原地等高線
- 8.1 原地面高程

版次	日期	修改內容	修改	核准

桃園市政府
航空城工程處
Office of Aerotropolis Public Construction , Taoyuan

德昌營造股份有限公司

檢核		繪圖	
品保		設計	
核准		初核	

單位	M
比例	1:500
版次	0

桃園航空城計畫區段徵收工程
D2分標統包工程【優先開發區】

基地現況地形圖(4)


圖號 0104 AG


張號

DIR : G:\DATA\CAD\WORK\21019\ , DWGREF : DMARK FILE : 21190544.DWG ; BY : lilin ; DATE: 2021-11-26 ; PLOT SCALE 1=0.5

G:\DATA\CAD\WORK\21019\21190544 lilin 2022-05-09T16:47:52

本資料僅供參考，現地狀況以實際用地點交情形為主

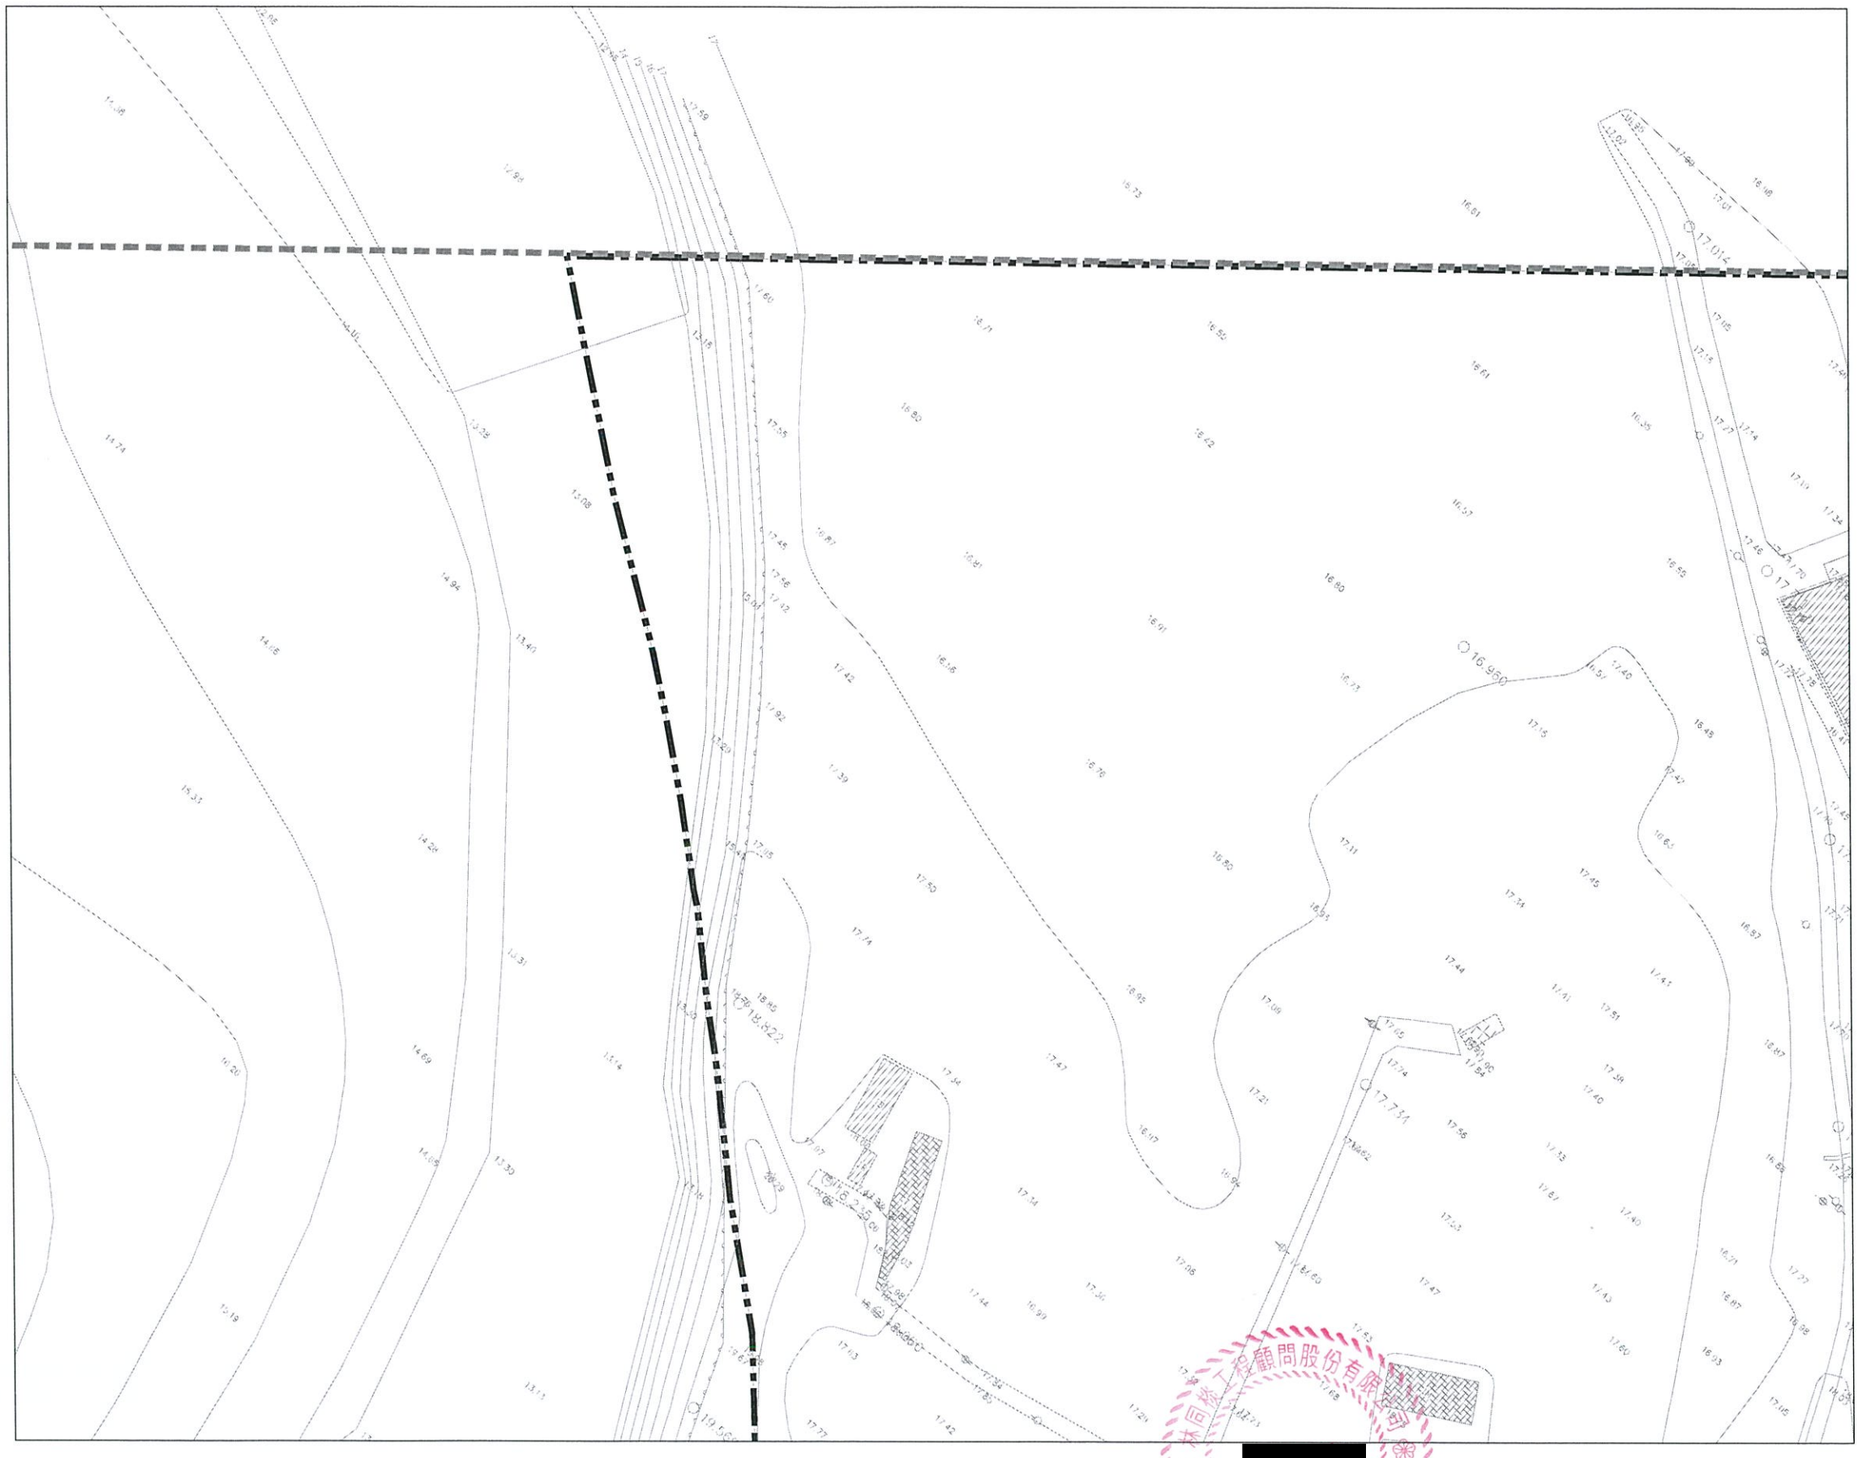

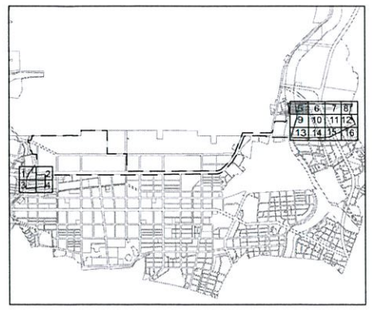

KEY PLAN

N

0 10 20 30 M
1:500

圖例:

- 本分標工程範圍線
- 優先開發區範圍線
- 4.5 原地等高線
- 8.1 原地面高程

版次	日期	修改內容	修改	核准

桃園市政府
航空城工程處
Office of Aerotropolis Public Construction , Taoyuan

德昌營造股份有限公司

檢核	
品保	
核准	
繪圖	
設計	
初核	

[redacted]

單位	M
比例	1:500
版次	0

桃園航空城計畫區段徵收工程
D2分標統包工程【優先開發區】

基地現況地形圖(5)

圖號 0105 AG


張號

DIR : G:\DATA\CAD\WORK\21019\ ; DWRK FILE : 21190545.DWG ; BY : lflin ; DATE: 2021-11-26 ; PLOT SCALE 1=0.5

G:\DATA\CAD\WORK\21019\21190545 lflin 2022-05-09T16:47:58

本資料僅供參考，現地狀況以實際用地點交情形為主



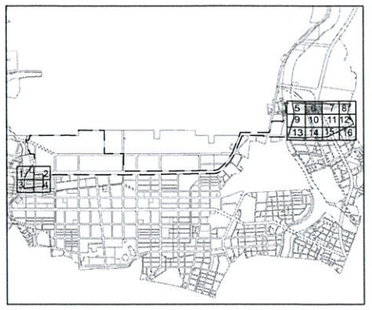

KEY PLAN

N

0 10 20 30 M
1:500

圖例:

- 本分標工程範圍線
- 優先開發區範圍線
- 4.5 原地等高線
- .8.1 原地面高程

版次	日期	修改內容	修改	核准

桃園市政府
航空城工程處
Office of Aerotropolis Public Construction , Taoyuan

德昌營造股份有限公司

檢核		繪圖	
品保		設計	
核准		初核	

[redacted]

單位	M
比例	1:500
版次	0

桃園航空城計畫區段徵收工程
D2分標統包工程【優先開發區】


基地現況地形圖(6)


圖號 0106 AG

張號

DIR : G:\DATA\CAD\WORK\21019\ ; DWARK FILE : 21190546.DWG ; BY : ifiin ; DATE: 2021-11-26 ; PLOT SCALE 1=0.5
G:\DATA\CAD\WORK\21019\21190546 ifiin 2022-05-09T16:48:05

本資料僅供參考，現地狀況以實際用地點交情形為主

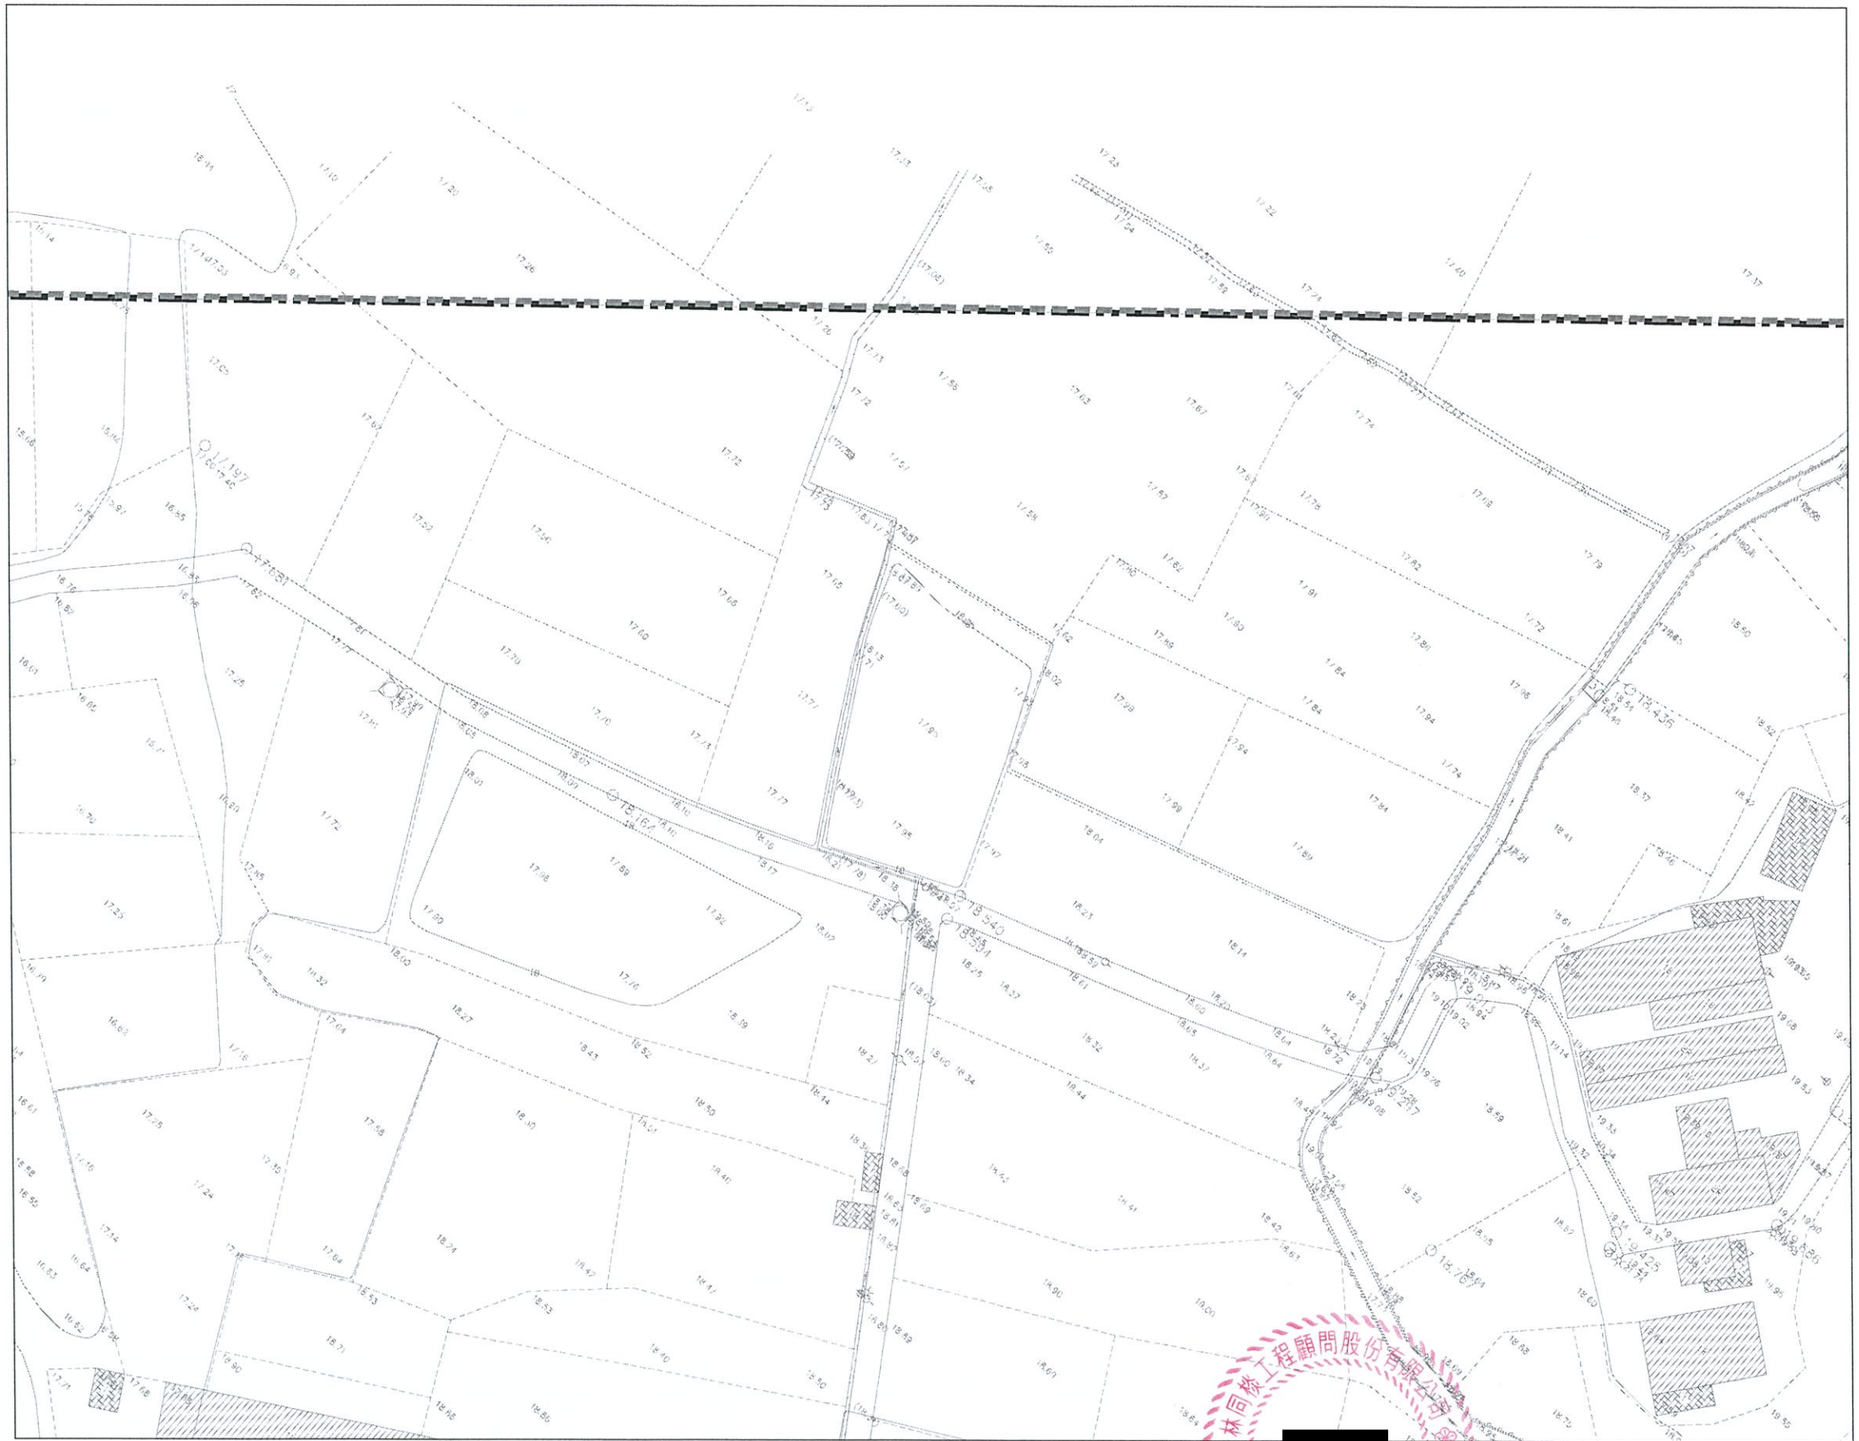

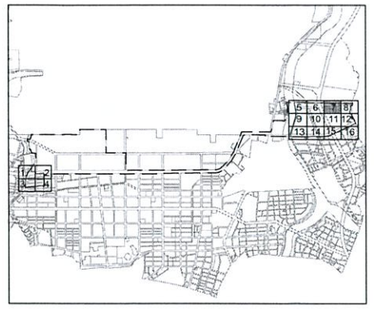

KEY PLAN

N

0 10 20 30 M
1:500

圖例:

- 本分標工程範圍線
- 優先開發區範圍線
- 4.5 原地等高線
- 8.1 原地面高程

版次	日期	修改內容	修改	核准

桃園市政府
航空城工程處
Office of Aerotropolis Public Construction , Taoyuan

德昌營造股份有限公司

檢核		繪圖	
品保		設計	
核准		初核	

[redacted]

單位	M
比例	1:500
版次	0

桃園航空城計畫區段徵收工程
D2分標統包工程【優先開發區】


基地現況地形圖(7)


圖號 0107 AG

張號

DIR : G:\DATA\CAD\WORK\21019\ ; DWG FILE : 21190547.DWG ; BY : lfiin ; DATE: 2021-11-26 ; PLOT SCALE 1=0.5
G:\DATA\CAD\WORK\21019\21190547 lfiin 2022-05-09T16:48:12

本資料僅供參考，現地狀況以實際用地點交情形為主

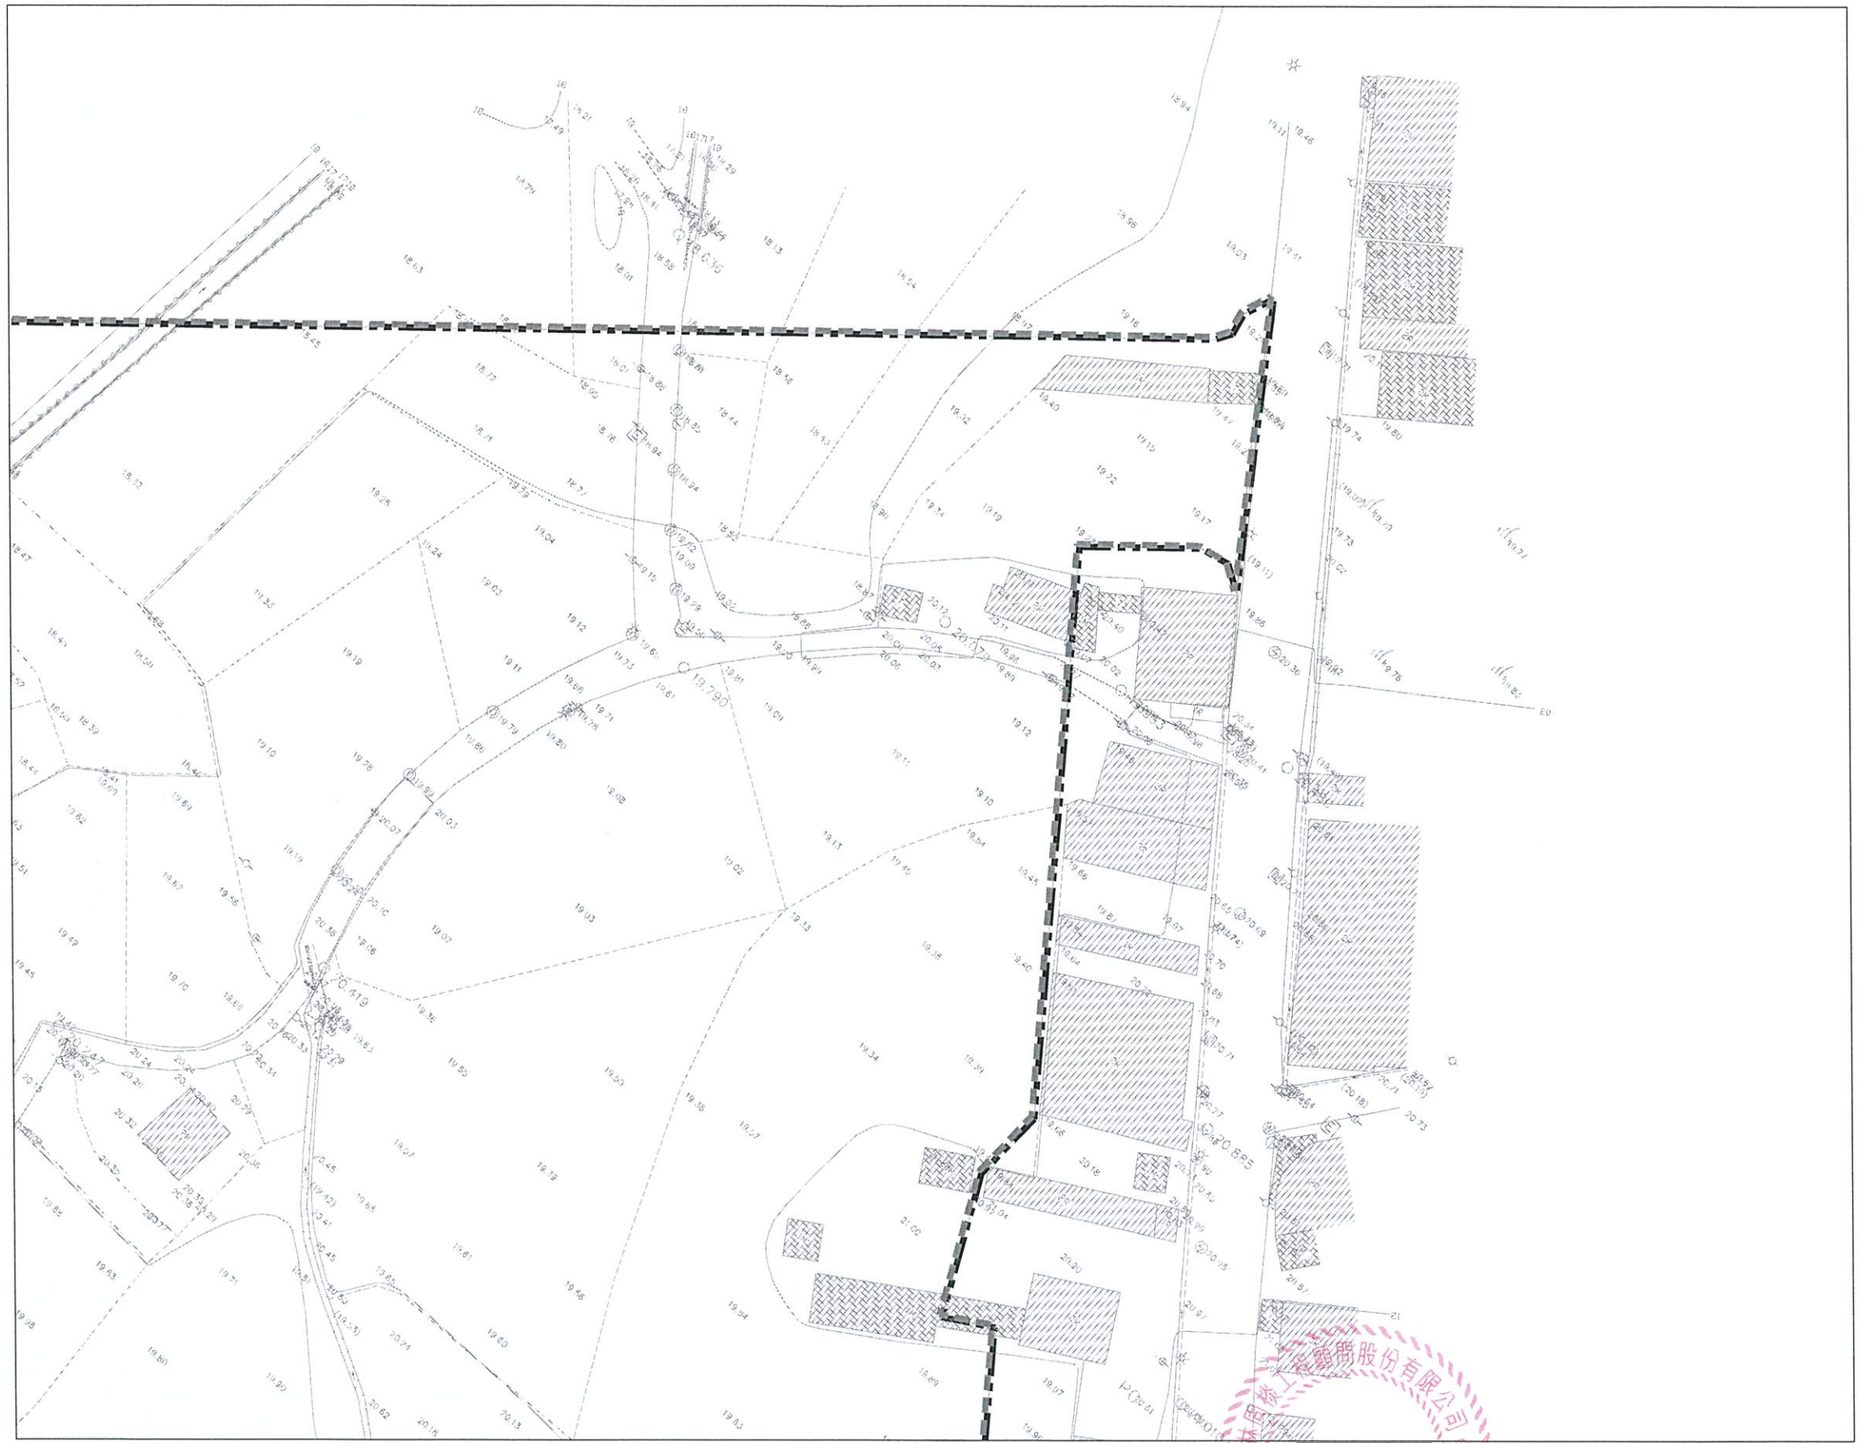

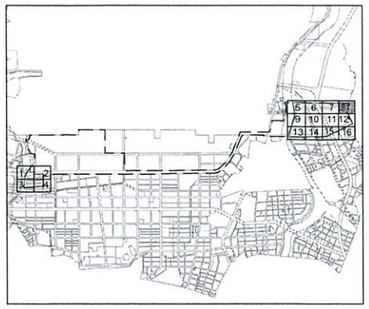

KEY PLAN

N

0 10 20 30 M
1:500

圖例:

- 本分標工程範圍線
- 優先開發區範圍線
- 4.5 原地等高線
- .8.1 原地面高程

版次	日期	修改內容	修改	核准

桃園市政府
航空城工程處
Office of Aerotropolis Public Construction , Taoyuan

德昌營造股份有限公司

檢核		繪圖	
品保		設計	
核准		初核	

[redacted]

單位	M
比例	1:500
版次	0

桃園航空城計畫區段徵收工程
D2分標統包工程【優先開發區】

基地現況地形圖(8)


圖號 0108 AG


張號

DIR : G:\DATA\CAD\WORK\21019\211905548\ ; DWG FILE : 211905548.DWG ; BY : Illin ; DATE: 2021-11-26 ; PLOT SCALE 1=0.5

G:\DATA\CAD\WORK\21019\211905548 Illin 2022-05-09T16:48:18

本資料僅供參考，現地狀況以實際用地點交情形為主

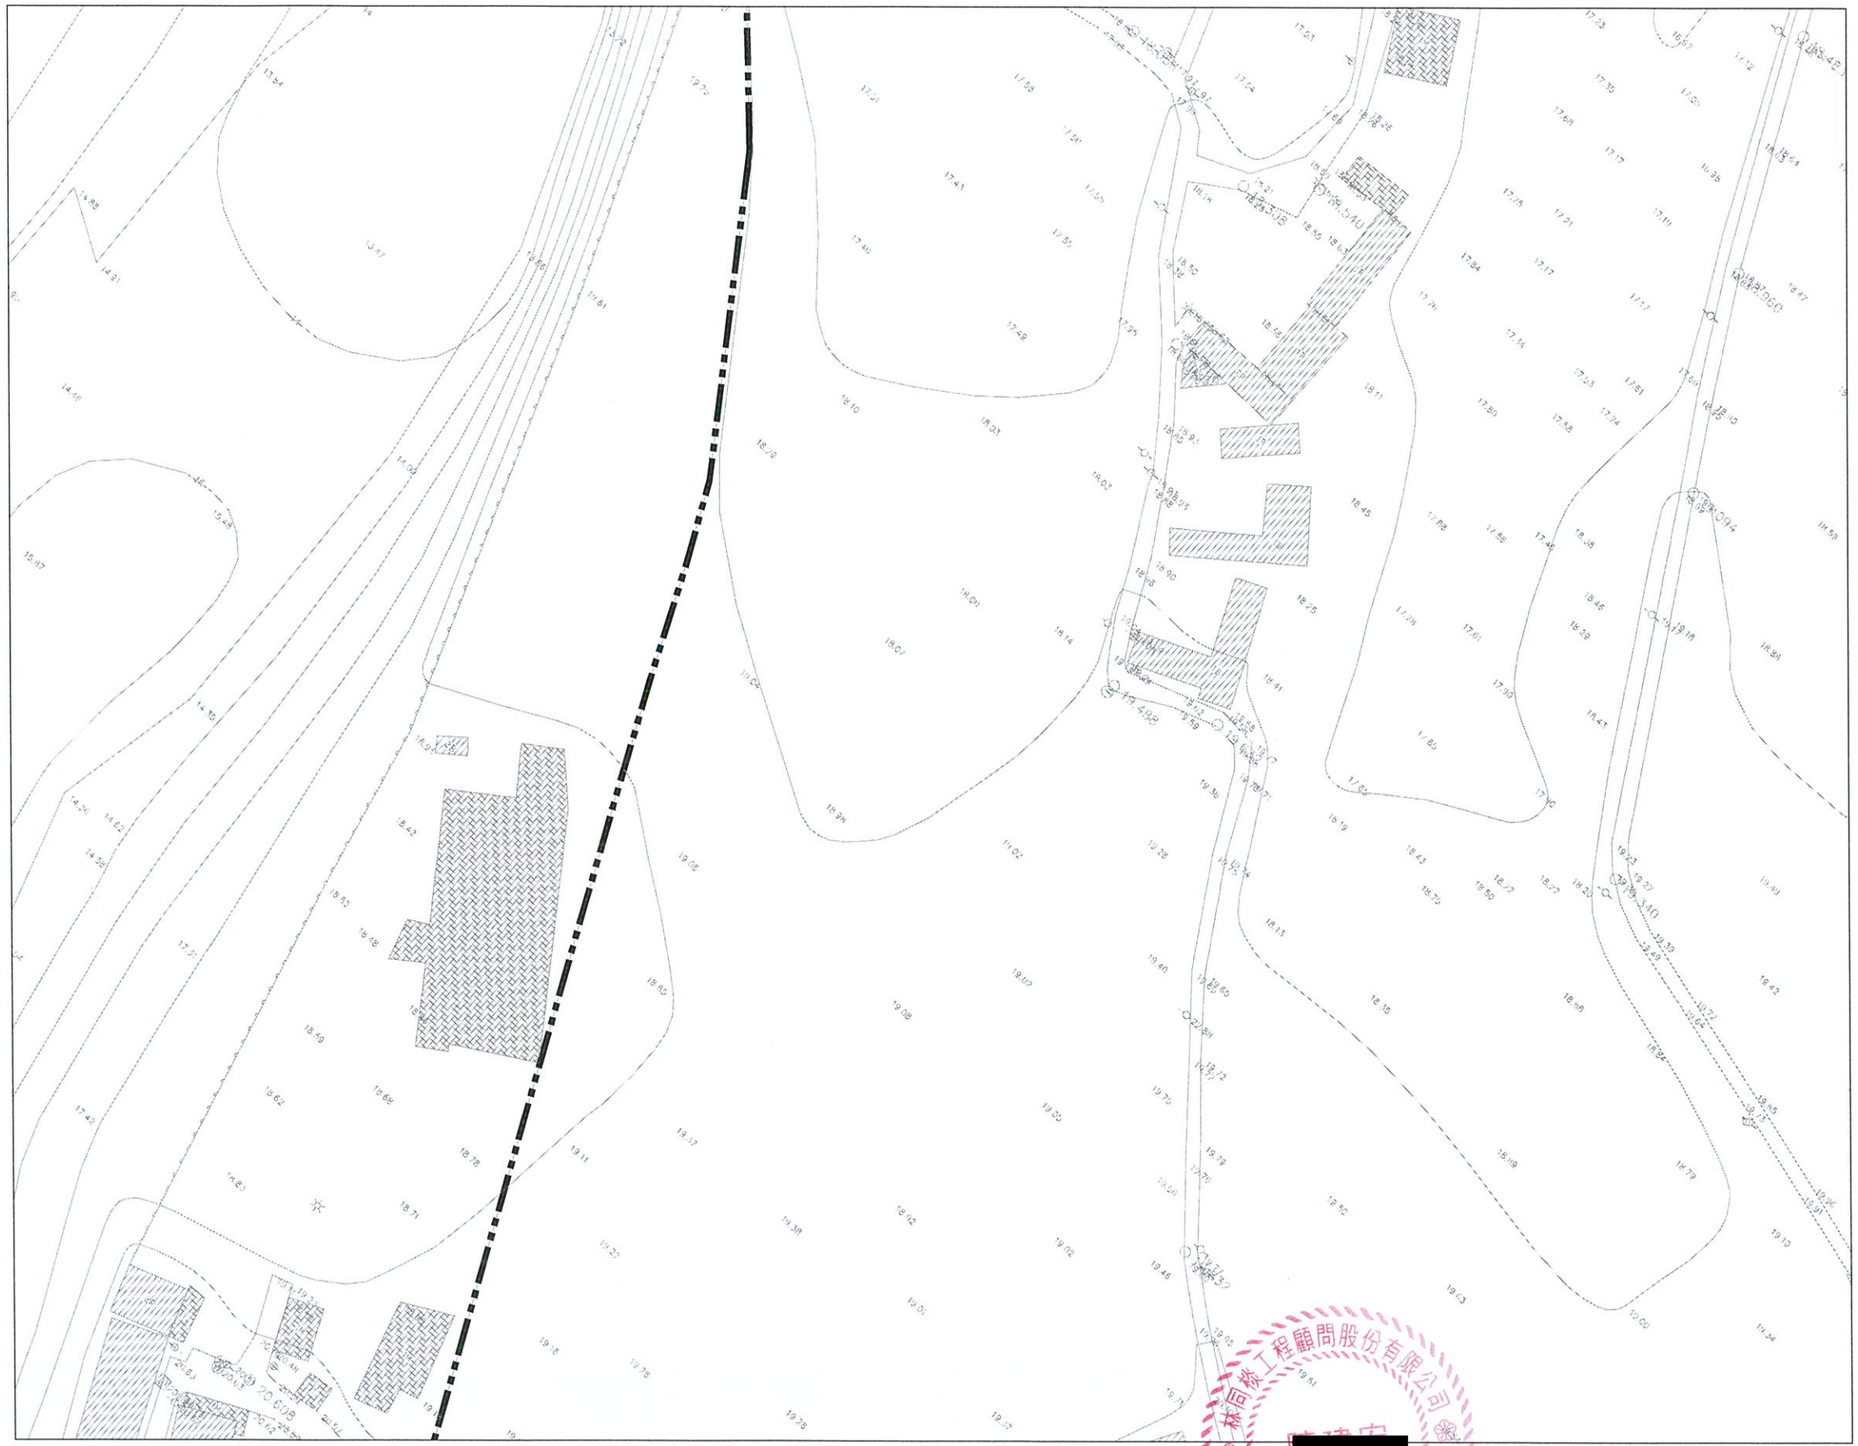

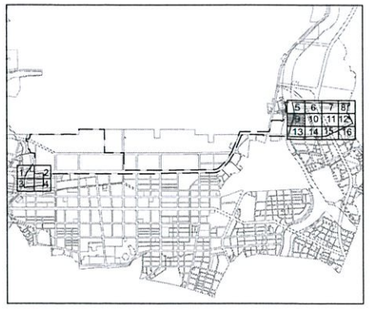

KEY PLAN

N

0 10 20 30 M
1:500

圖例:

- 本分標工程範圍線
- 優先開發區範圍線
- 4.5 原地等高線
- 8.1 原地面高程

版次	日期	修改內容	修改	核准

桃園市政府
航空城工程處
Office of Aerotropolis Public Construction , Taoyuan

德昌營造股份有限公司

檢核	
品保	
核准	
繪圖	
設計	
初填	

[redacted]

單位	M
比例	1:500
版次	0

桃園航空城計畫區段徵收工程
D2分標統包工程【優先開發區】

基地現況地形圖(9)

圖號 0109 AG

張號

桃園航空城工程顧問股份有限公司


DIR : G:\DATA\CAD\WORK\21019\ ; DWGREF FILE : 21190549.DWG ; BY : lfin ; DATE: 2021-11-26 ; PLOT SCALE 1=0.5
G:\DATA\CAD\WORK\21019\21190549 lfin 2022-05-09T16:48:25

本資料僅供參考，現地狀況以實際用地點交情形為主





KEY PLAN

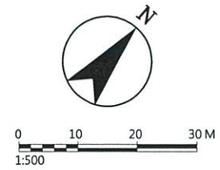

圖例:

- 本分標工程範圍線
- 優先開發區範圍線
- 4.5 原地等高線
- 8.1 原地面高程

版次	日期	修改內容	修改	核准

桃園市政府
航空城工程處
Office of Aerotropolis Public Construction , Taoyuan

德昌營造股份有限公司

檢核		繪圖	[redacted]
品保		設計	
核准		初核	

單位	M
比例	1:500
版次	0

桃園航空城計畫區段徵收工程
D2分標統包工程【優先開發區】

基地現況地形圖(10)


圖號 0110 AG

張號

G:\DATA\CAD\WORK\21019\21190550 lfin 2022-05-09T16:48:31
DIR : G:\DATA\CAD\WORK\21019\ ; DWARK FILE : 21190550.DWG ; BY : lfin ; DATE: 2021-11-26 ; PLOT SCALE 1=0.5

本資料僅供參考，現地狀況以實際用地點交情形為主



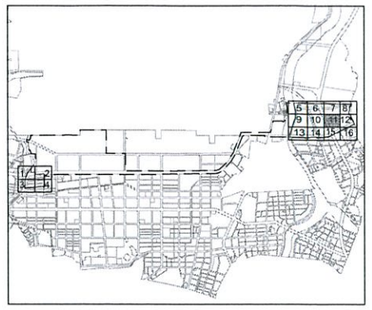

KEY PLAN

N

0 10 20 30 M
1:500

圖例:

- 本分標工程範圍線
- 優先開發區範圍線
- 4.5 原地等高線
- 8.1 原地面高程

版次	日期	修改內容	修改	核准

桃園市政府
航空城工程處
Office of Aerotropolis Public Construction , Taoyuan

德昌營造股份有限公司

檢核		繪圖	[redacted]
品保		設計	
核准		初核	

單位	M
比例	1:500
版次	0

桃園航空城計畫區段徵收工程
D2分標統包工程【優先開發區】

基地現況地形圖(11)


圖號 0111 AG


張號

DIR : G:\DATA\CAD\WORK\21019\ ; DWG FILE : 21190551.DWG ; BY : ifan ; DATE: 2021-11-26 ; PLOT SCALE 1=0.5

G:\DATA\CAD\WORK\21019\21190551 ifan 2022-05-09T16:48:38

本資料僅供參考，現地狀況以實際用地點交情形為主

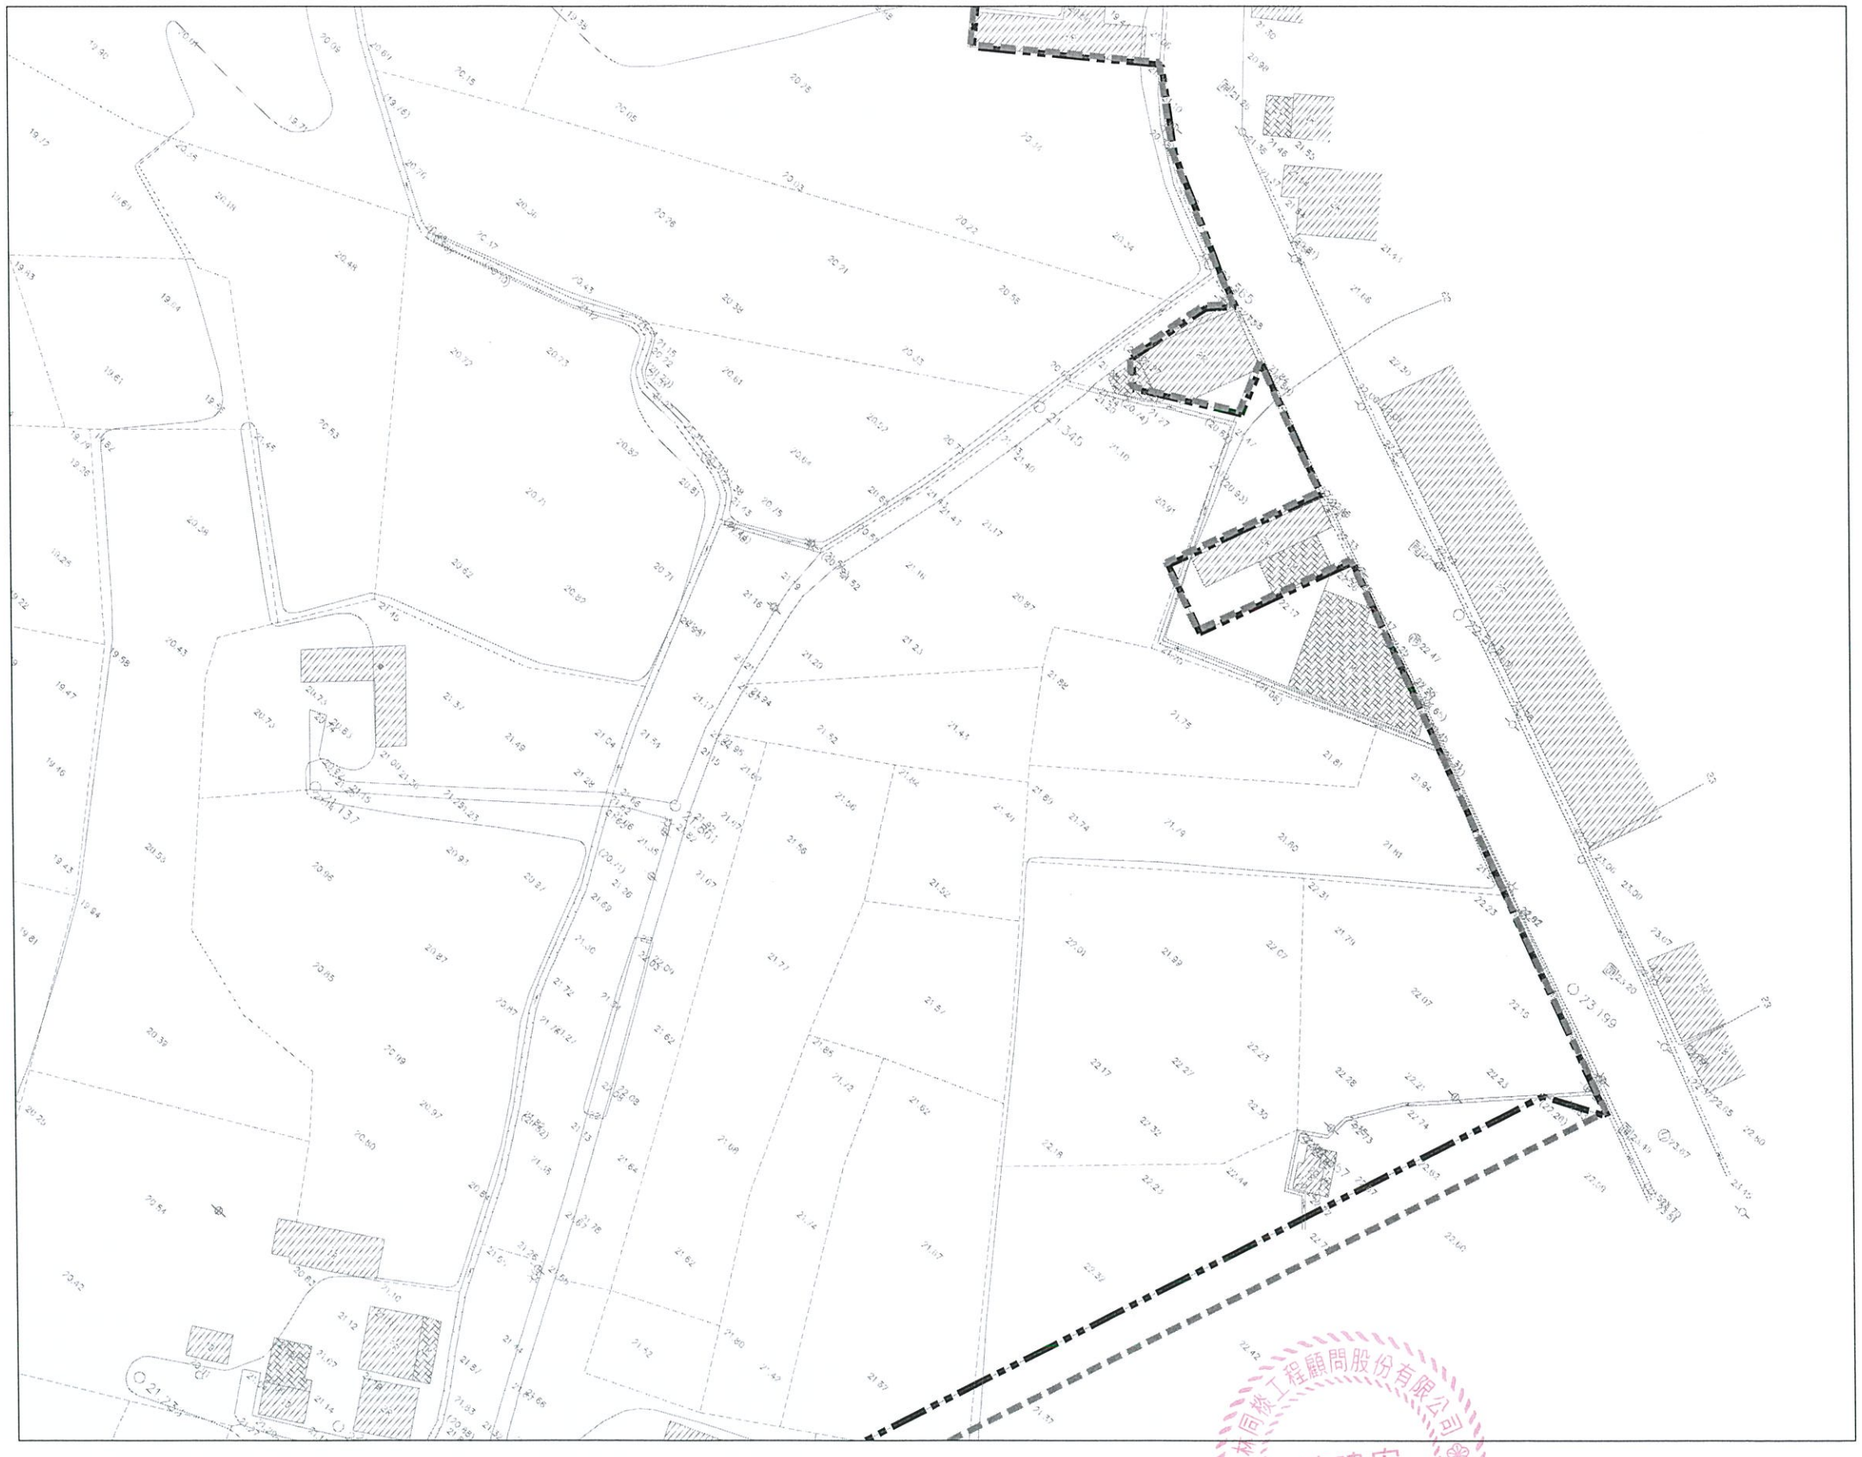

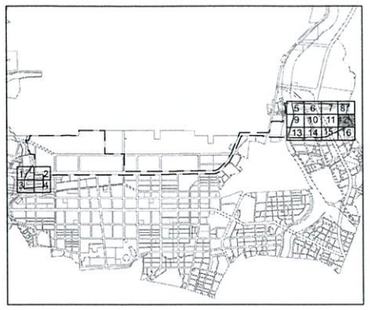

KEY PLAN

N

0 10 20 30 M
1:500

圖例:

- 本分標工程範圍線
- 優先開發區範圍線
- 4.5 原地等高線
- . 8.1 原地面高程

版次	日期	修改內容	修改	核准

桃園市政府
航空城工程處
Office of Aerotropolis Public Construction , Taoyuan

德昌營造股份有限公司

檢核	
品保	
核准	
繪圖	
設計	
初核	

[redacted]

單位	M
比例	1:500
版次	0

桃園航空城計畫區段徵收工程
D2分標統包工程【優先開發區】

基地現況地形圖(12)


圖號 0112 AG


張號

回饋工程顧問股份有限公司

G:\DATA\CAD\WORK\21019\21190552 lfin 2022-05-09T16:48:44
DIR : G:\DATA\CAD\WORK\21019\ ; DWARK FILE : 21190552.DWG ; BY : lfin ; DATE: 2021-11-26 ; PLOT SCALE 1=0.5

本資料僅供參考，現地狀況以實際用地點交情形為主

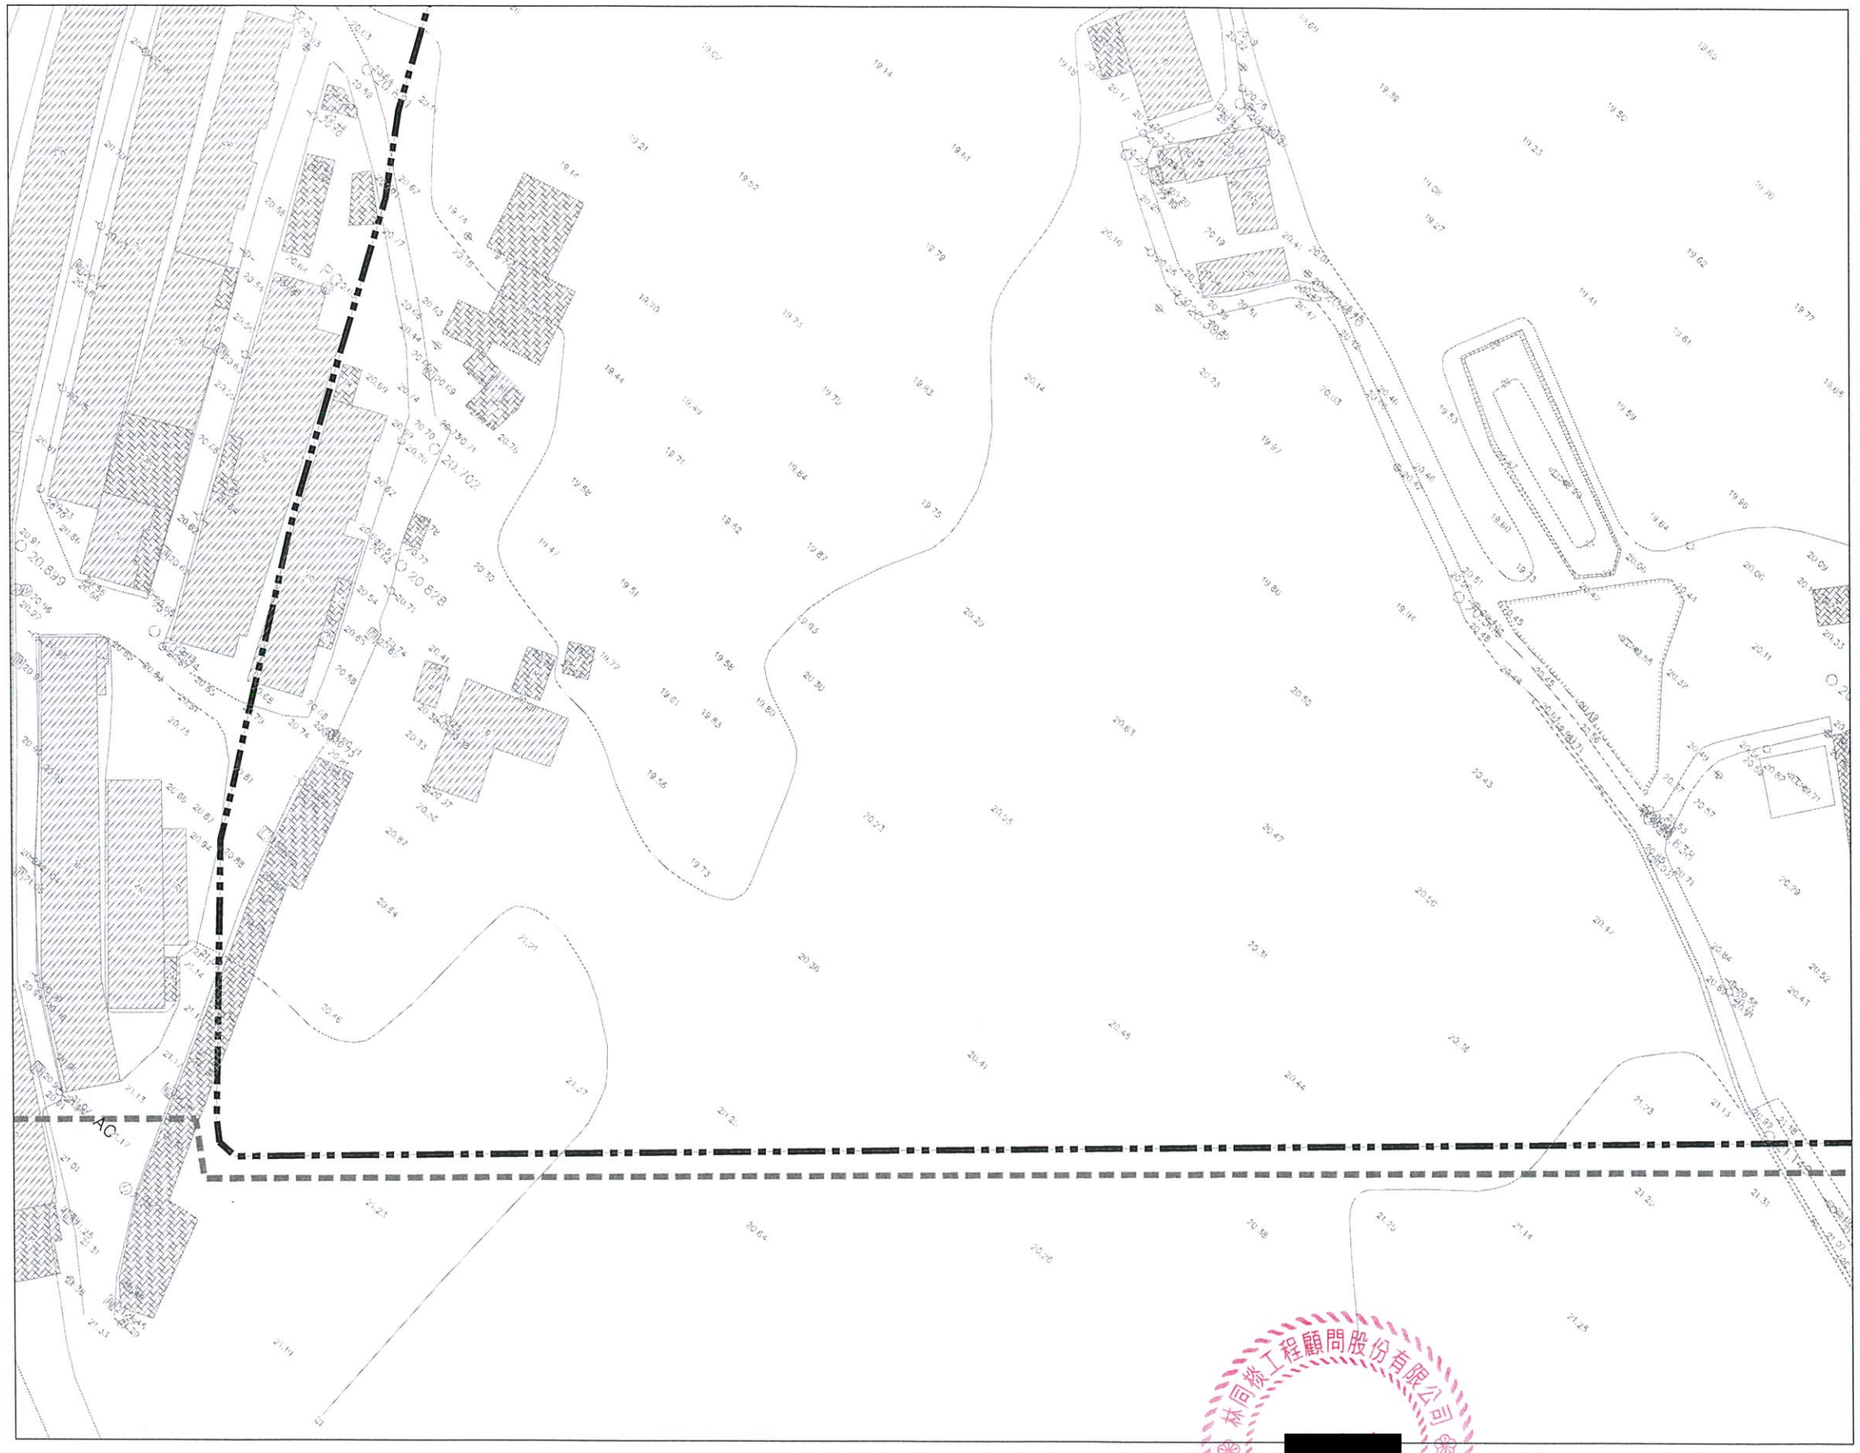

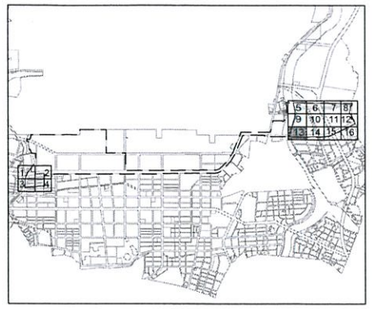

KEY PLAN

N

0 10 20 30 M
1:500

圖例:

- 本分標工程範圍線
- 優先開發區範圍線
- 4.5 原地等高線
- 8.1 原地面高程

本同核工程顧問股份有限公司

[redacted]

版次	日期	修改內容	修改	核准

桃園市政府
航空城工程處
Office of Aerotropolis Public Construction , Taoyuan

德昌營造股份有限公司

檢核		繪圖	
品保		設計	
核准		初核	

單位	M
比例	1:500
版次	0

桃園航空城計畫區段徵收工程
D2分標統包工程【優先開發區】

基地現況地形圖(13)


圖號 0113 AG


張號

DIR : G:\DATA\CAD\WORK\21019\ ; DMARK FILE : 21190553.DWG ; BY : lfin ; DATE: 2021-11-26 ; PLOT SCALE 1=0.5

G:\DATA\CAD\WORK\21019\21190553 lfin 2022-05-09T16:48:51

本資料僅供參考，現地狀況以實際用地點交情形為主

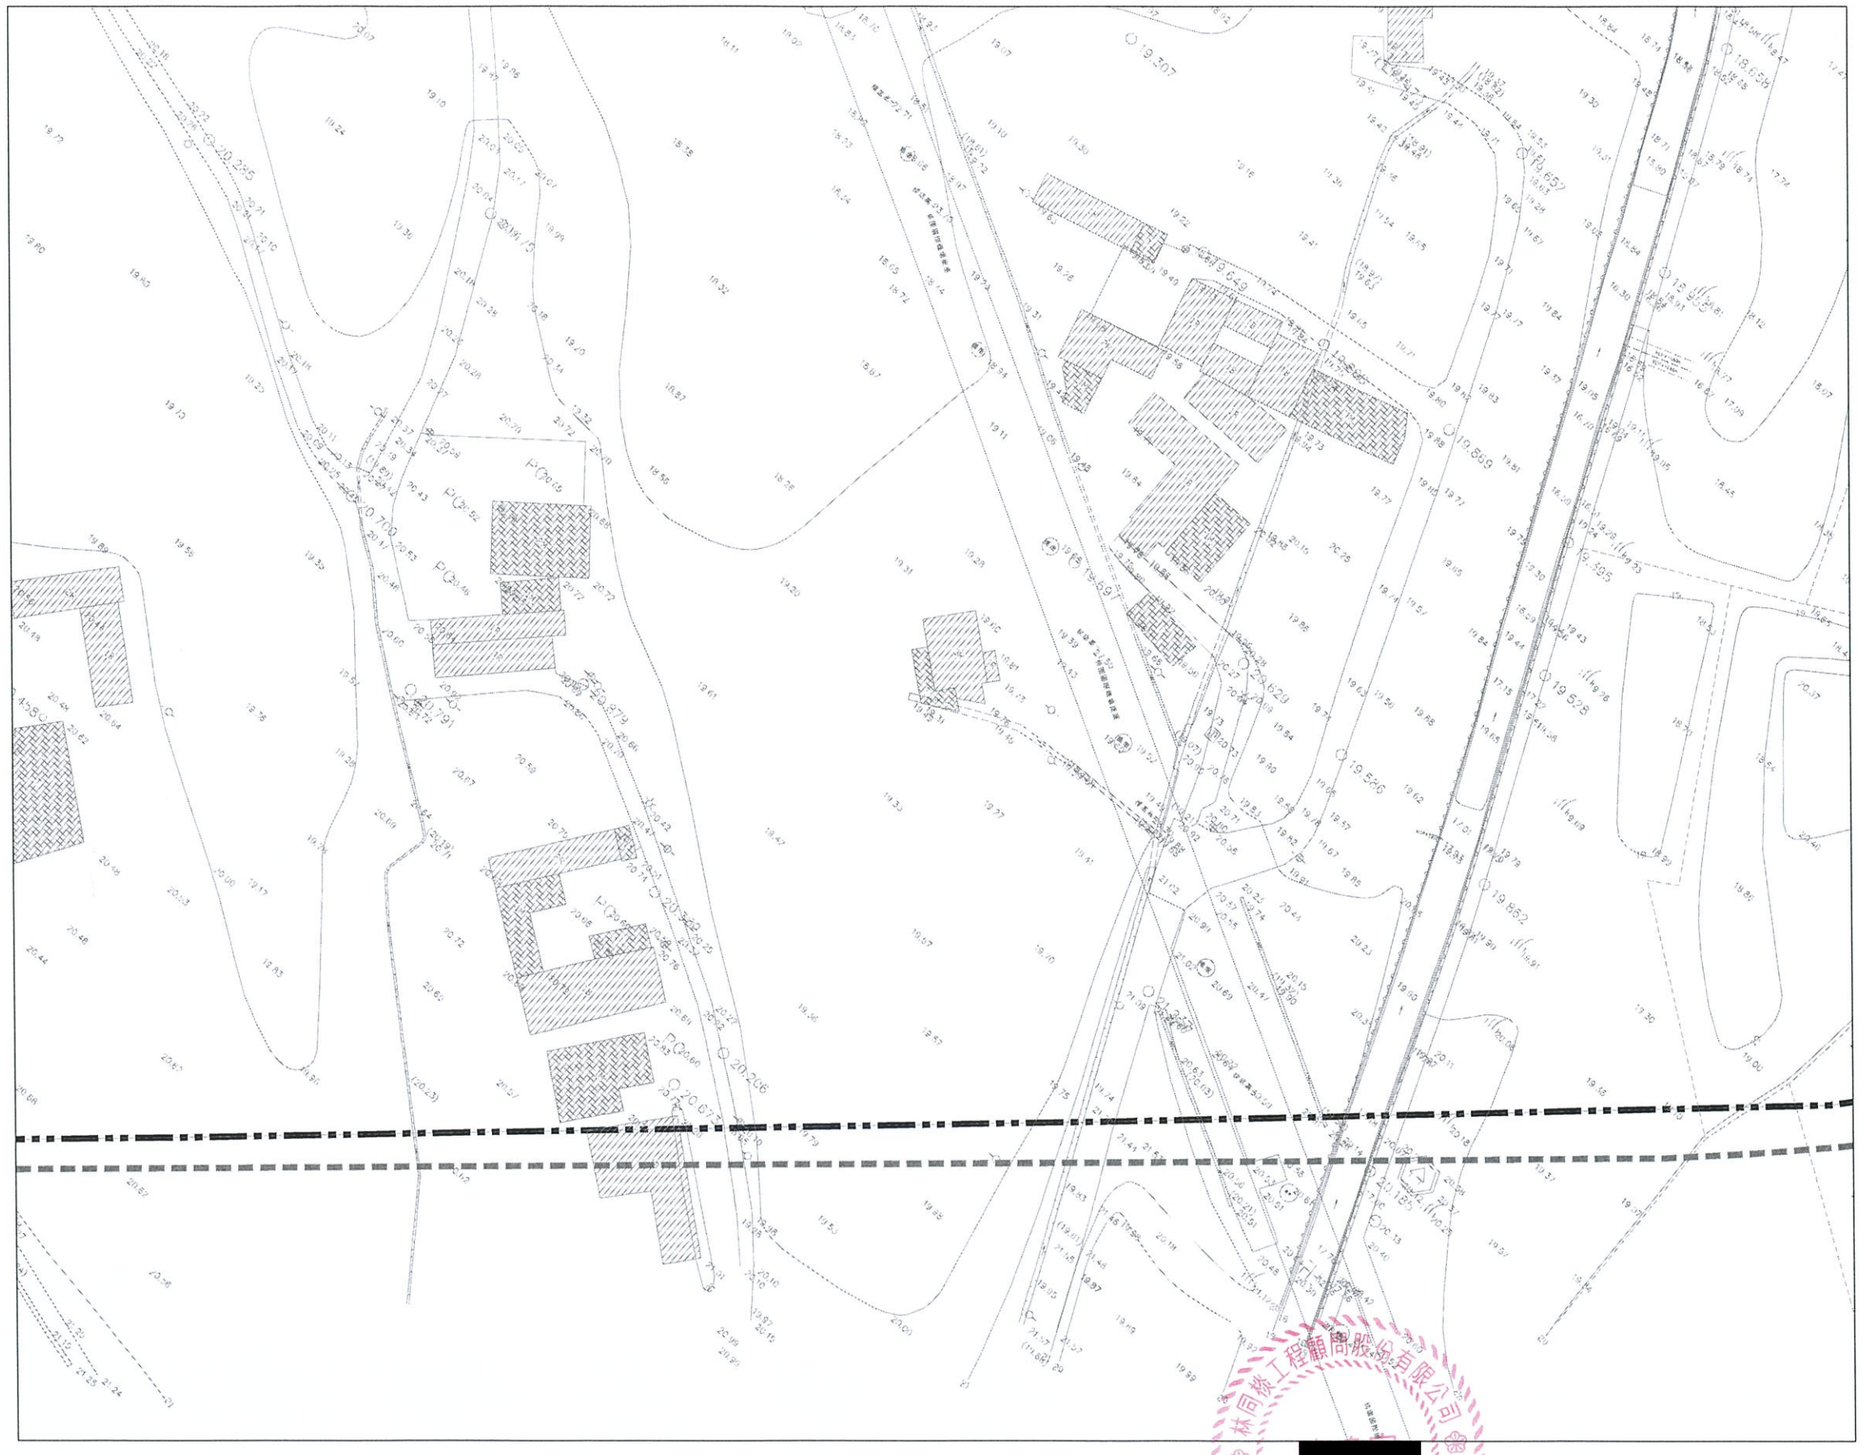

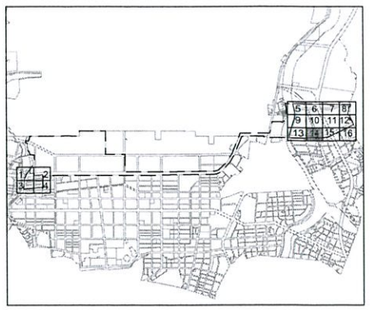

KEY PLAN

N

0 10 20 30 M
1:500

圖例:

- 本分標工程範圍線
- 優先開發區範圍線
- 4.5 原地等高線
- 8.1 原地面高程

版次	日期	修改內容	修改	核准

桃園市政府
航空城工程處
Office of Aerotropolis Public Construction , Taoyuan

德昌營造股份有限公司

檢核		繪圖	[redacted]
品保		設計	
核准		初核	

單位	M
比例	1:500
版次	0

桃園航空城計畫區段徵收工程
D2分標統包工程【優先開發區】

基地現況地形圖(14)


圖號 0114 AG


張號

DIR : G:\DATA\CAD\WORK\21019\ ; DMARK FILE : 21190554.DMG ; BY : lflin ; DATE: 2021-11-26 ; PLOT SCALE 1=0.5

G:\DATA\CAD\WORK\21019\21190554 lflin 2022-05-09T16:48:57

本資料僅供參考，現地狀況以實際用地點交情形為主

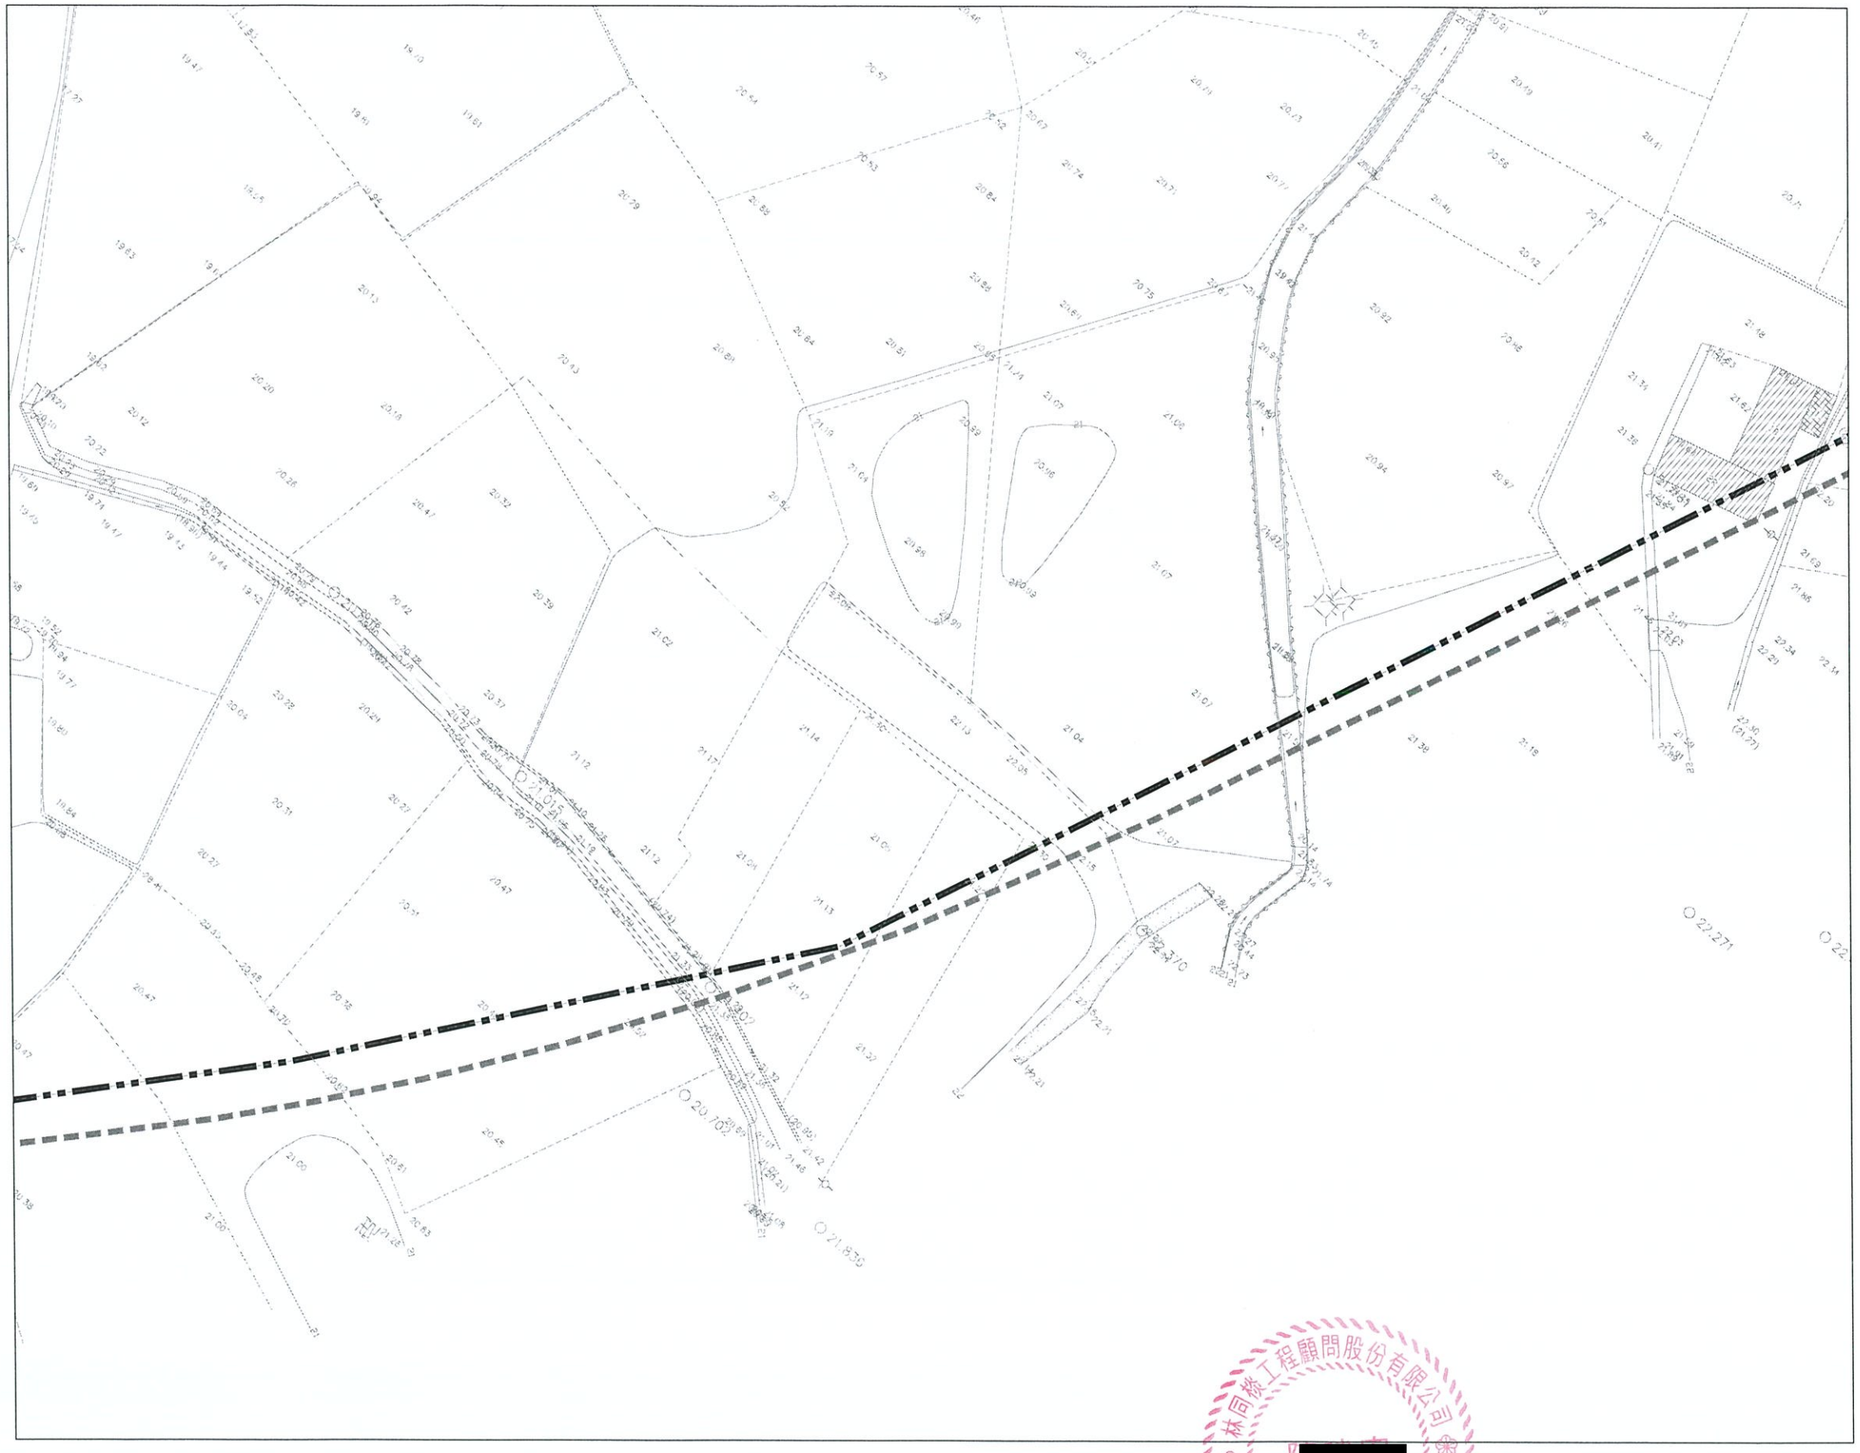

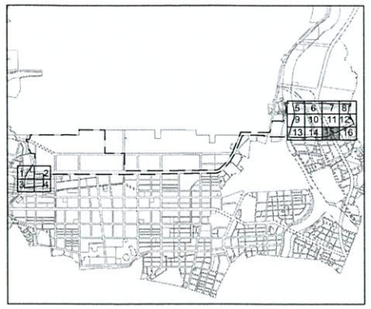

KEY PLAN

N

0 10 20 30 M
1:500

圖例:

- 本分標工程範圍線
- 優先開發區範圍線
- 4.5 原地等高線
- 8.1 原地面高程

版次	日期	修改內容	修改	核准

桃園市政府
航空城工程處
Office of Aerotropolis Public Construction , Taoyuan

德昌營造股份有限公司

檢核	
品保	
核准	
繪圖	
設計	
初核	

[redacted]

林同棪工程顧問股份有限公司

單位	M
比例	1:500
版次	0

桃園航空城計畫區段徵收工程
D2分標統包工程【優先開發區】

基地現況地形圖(15)


圖號 0115 AG


張號

DIR : G:\DATA\CAD\WORK\21019\ ; DWG : BY : lfin ; DATE: 2021-11-26 ; PLOT SCALE 1=0.5

G:\DATA\CAD\WORK\21019\21190555 lfin 2022-05-09T16:49:04

本資料僅供參考，現地狀況以實際用地點交情形為主

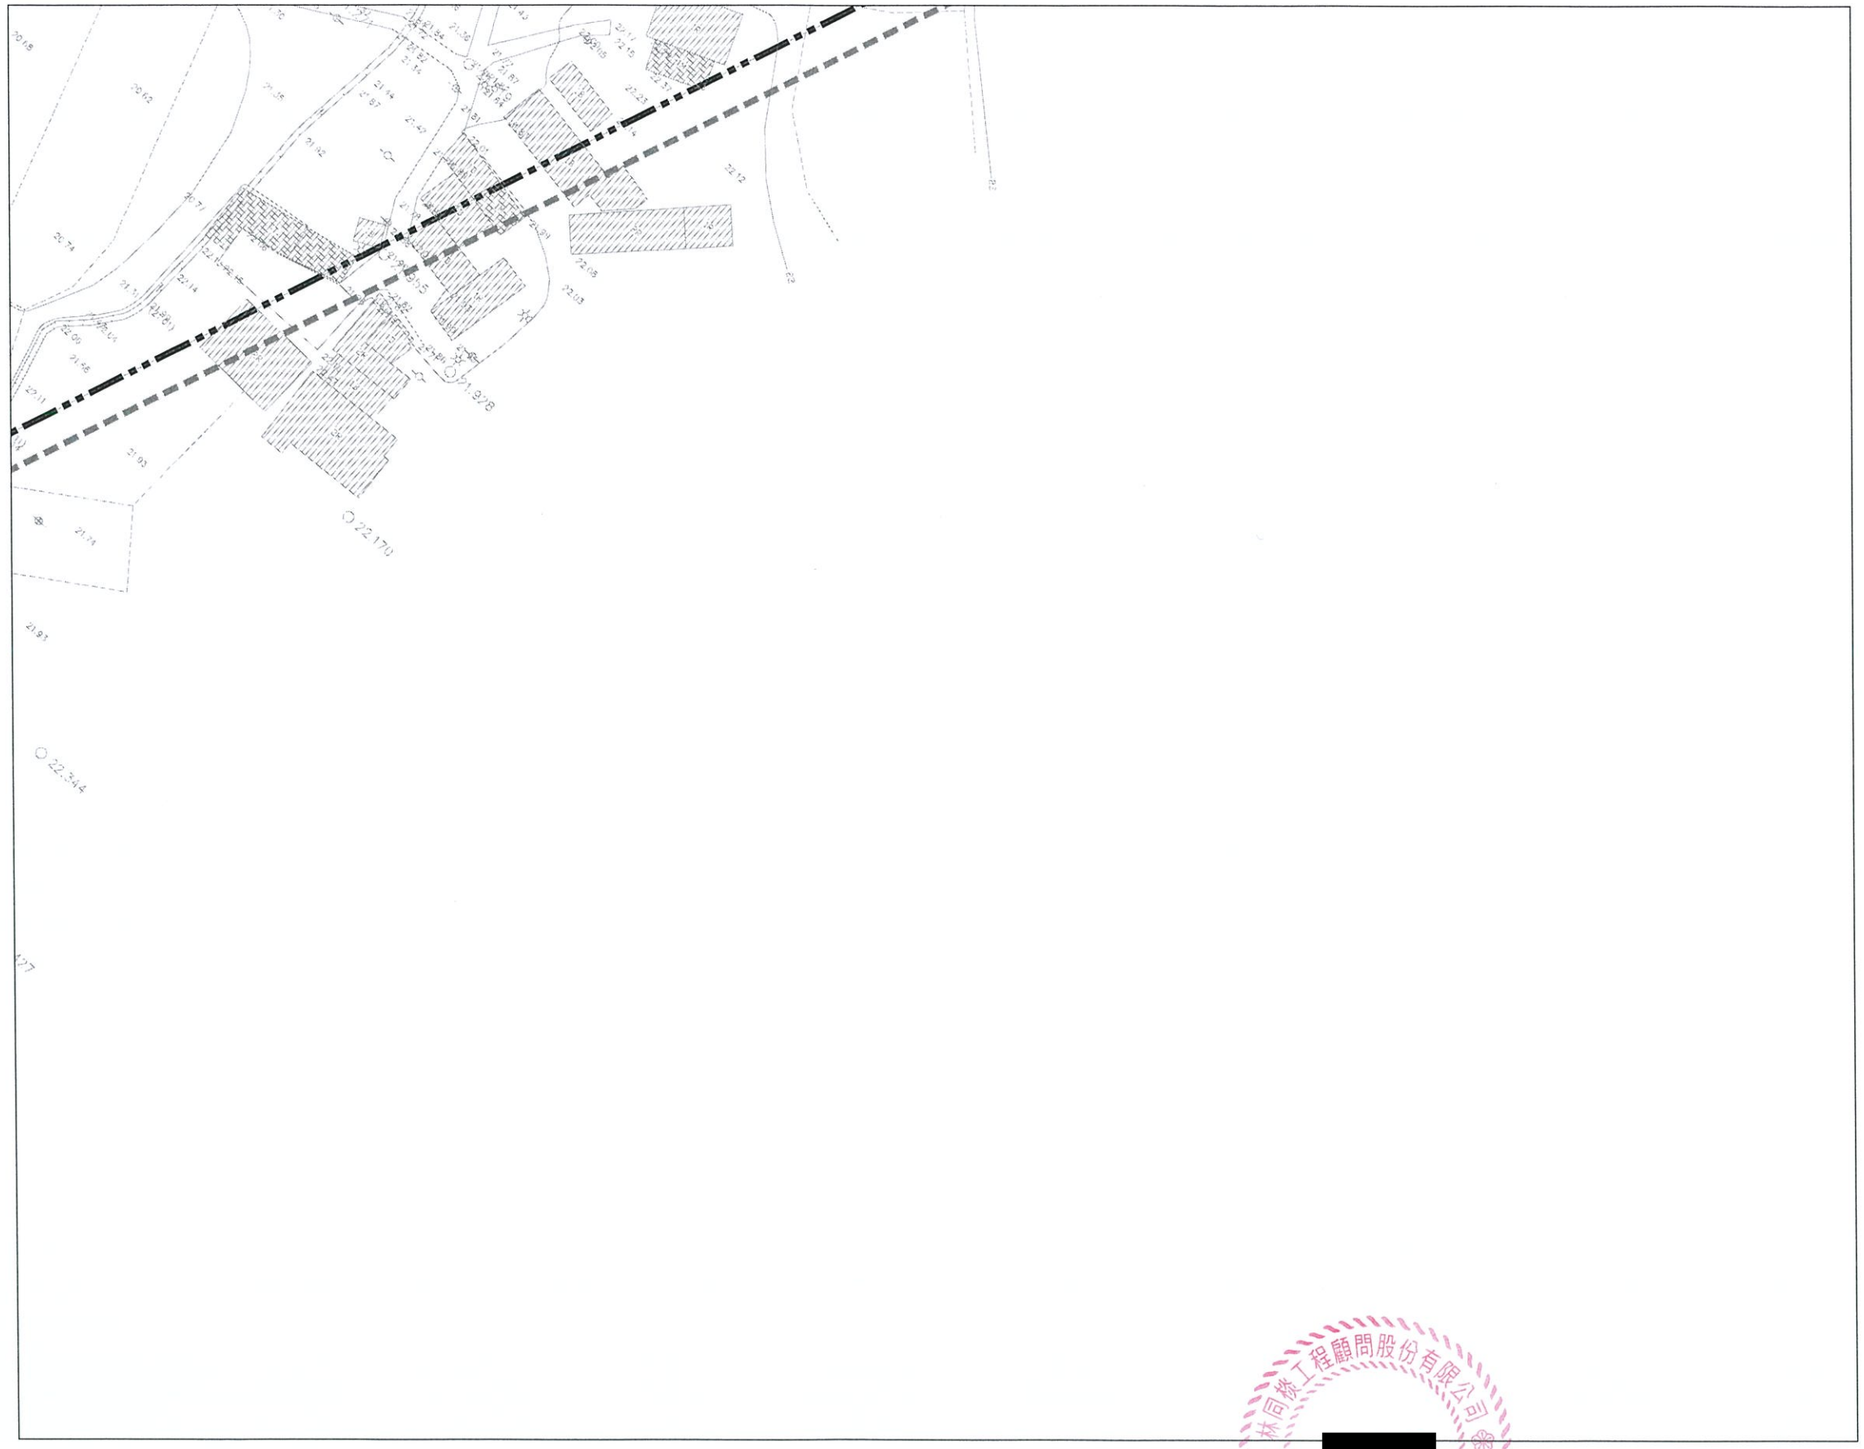

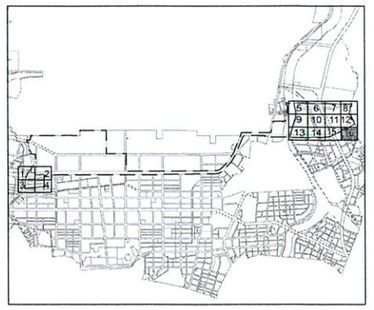

KEY PLAN

N

0 10 20 30 M
1:500

圖例:

- 本分標工程範圍線
- 優先開發區範圍線
- 4.5 原地等高線
- 8.1 原地面高程

版次	日期	修改內容	修改	核准

桃園市政府
航空城工程處
Office of Aerotropolis Public Construction , Taoyuan

德昌營造股份有限公司

檢核	
品保	
核准	
繪圖	
設計	
初核	

[redacted]

單位	M
比例	1:500
版次	0

桃園航空城計畫區段徵收工程
D2分標統包工程【優先開發區】

基地現況地形圖(16)


圖號 0116 AG


張號

林同棪工程顧問股份有限公司

DIR : G:\DATA\CAD\WORK\21019\21190556 ittin 2022-05-09T16:49:11
G:\DATA\CAD\WORK\21019\21190556.DWG ; DMARK FILE : ; BY : ittin ; DATE: 2021-11-26 ; PLOT SCALE 1=0.5

本資料僅供參考，現地狀況以實際用地點交情形為主

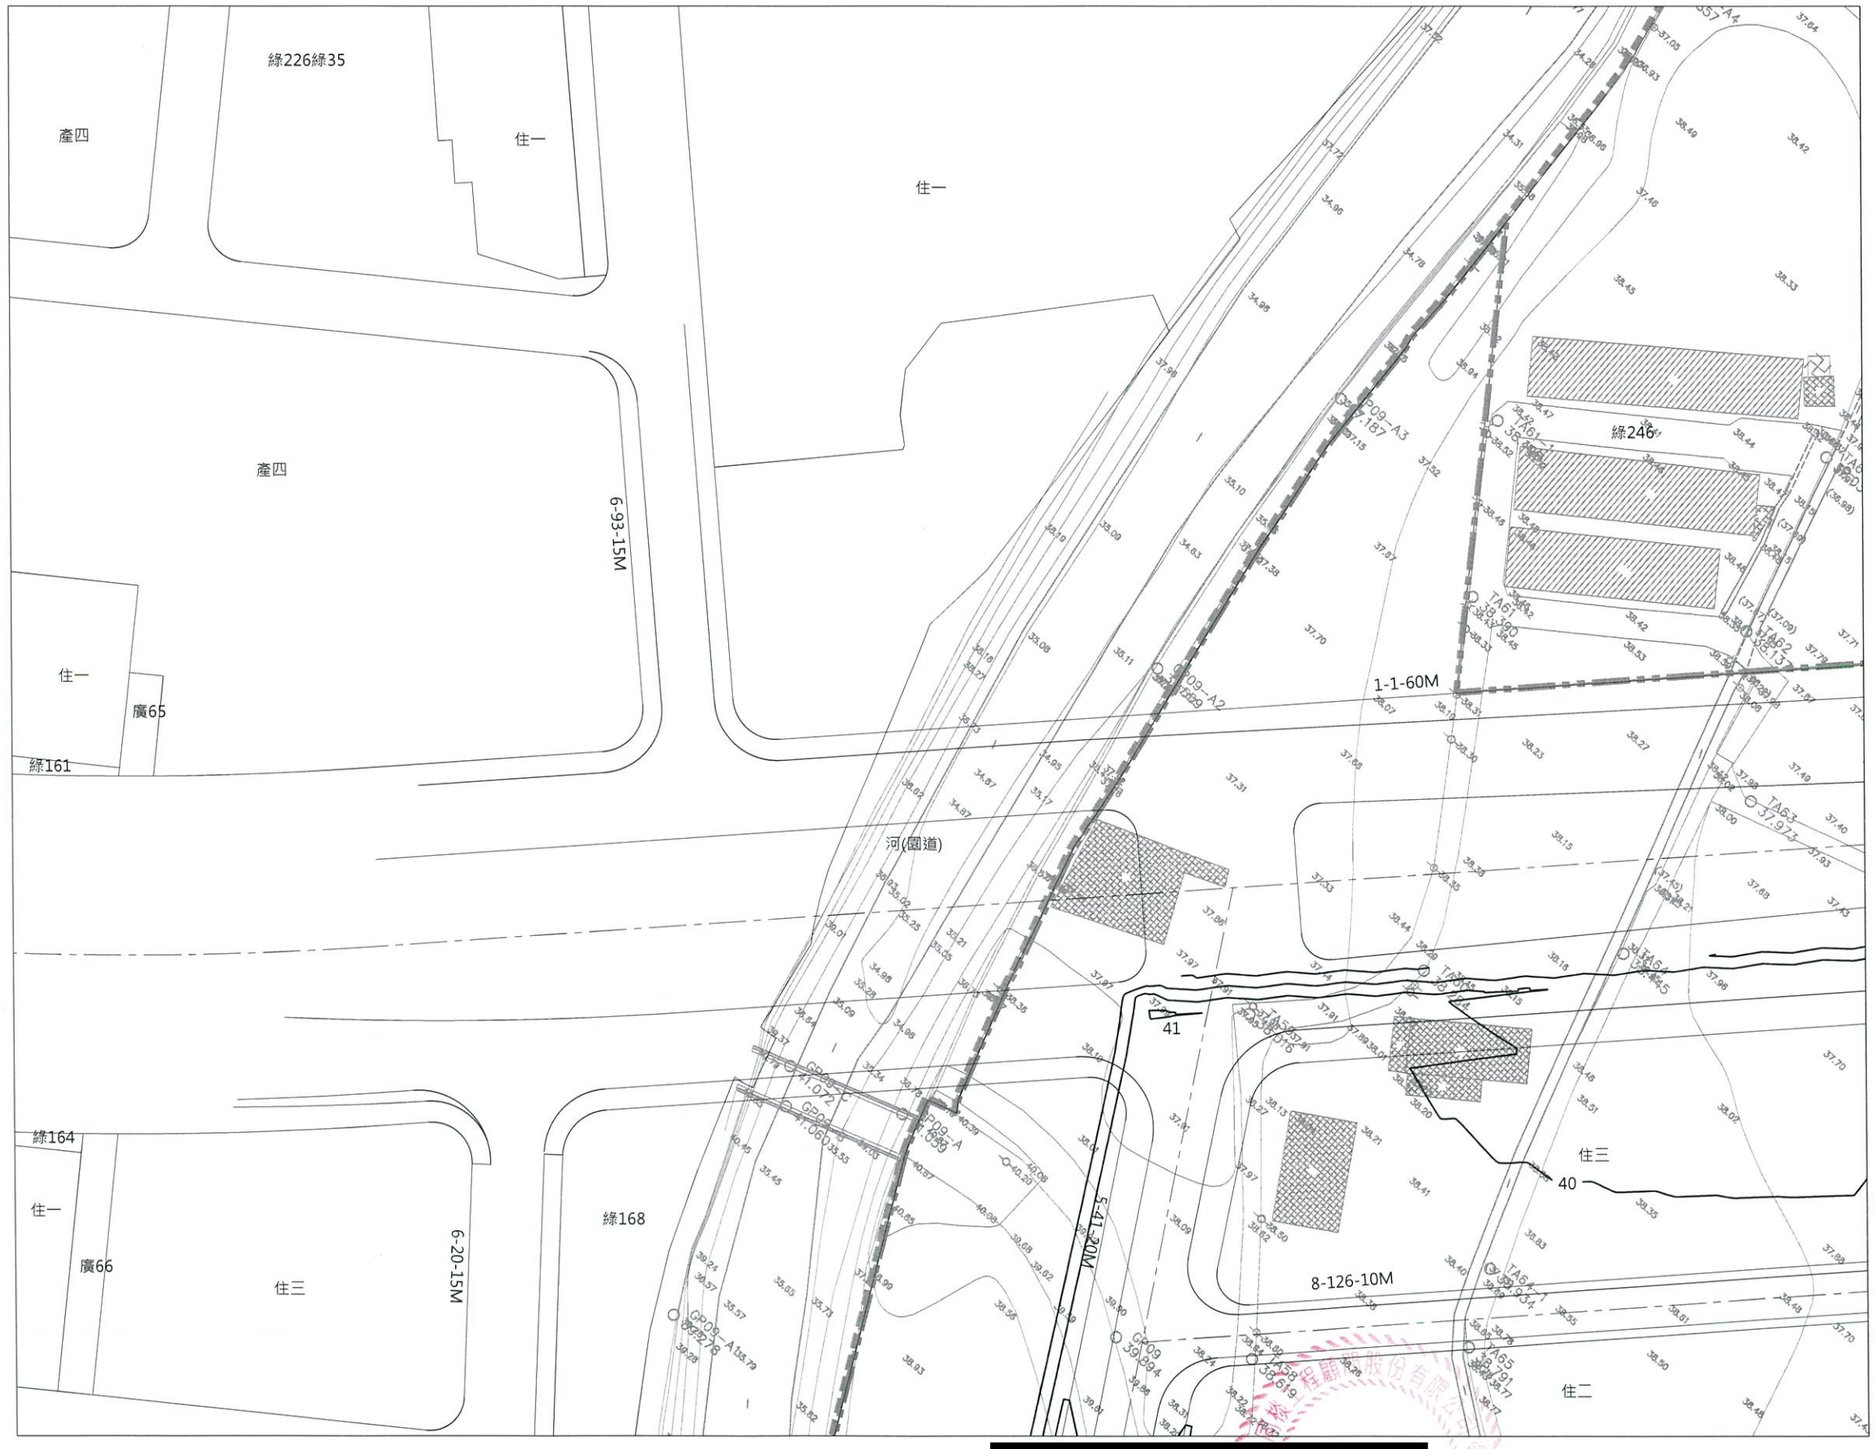

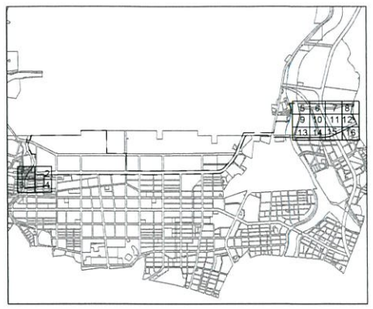

KEY PLAN

N

0 10 20 30 M
1:500

圖例:

- 本分標工程範圍線
- 優先開發區範圍線
- 道路中心線
- 5 整地等高線
- 剔除區

版次	日期	修改內容	修改	核准

桃園市政府
航空城工程處
Office of Aerotropolis Public Construction ,Taoyuan

德昌營造股份有限公司

繪圖	
設計	
初核	
覆核	
核准	
單位	M
比例	1:500
版次	0

桃園航空城計畫區段徵收工程
D2分標統包工程【優先開發區】


整地完成等高線平面圖(1)


圖號 0201 AG

張號

DIR : \\JFXUNG\JFXUNG_NAS\PROJECT\...\13 ; DMARK FILE : 21190561.DWG ; BY : LIN ; DATE: 2022-02-20 ; PLOT SCALE 1=0.5

本資料僅供參考，現地狀況以實際用地點交情形為主

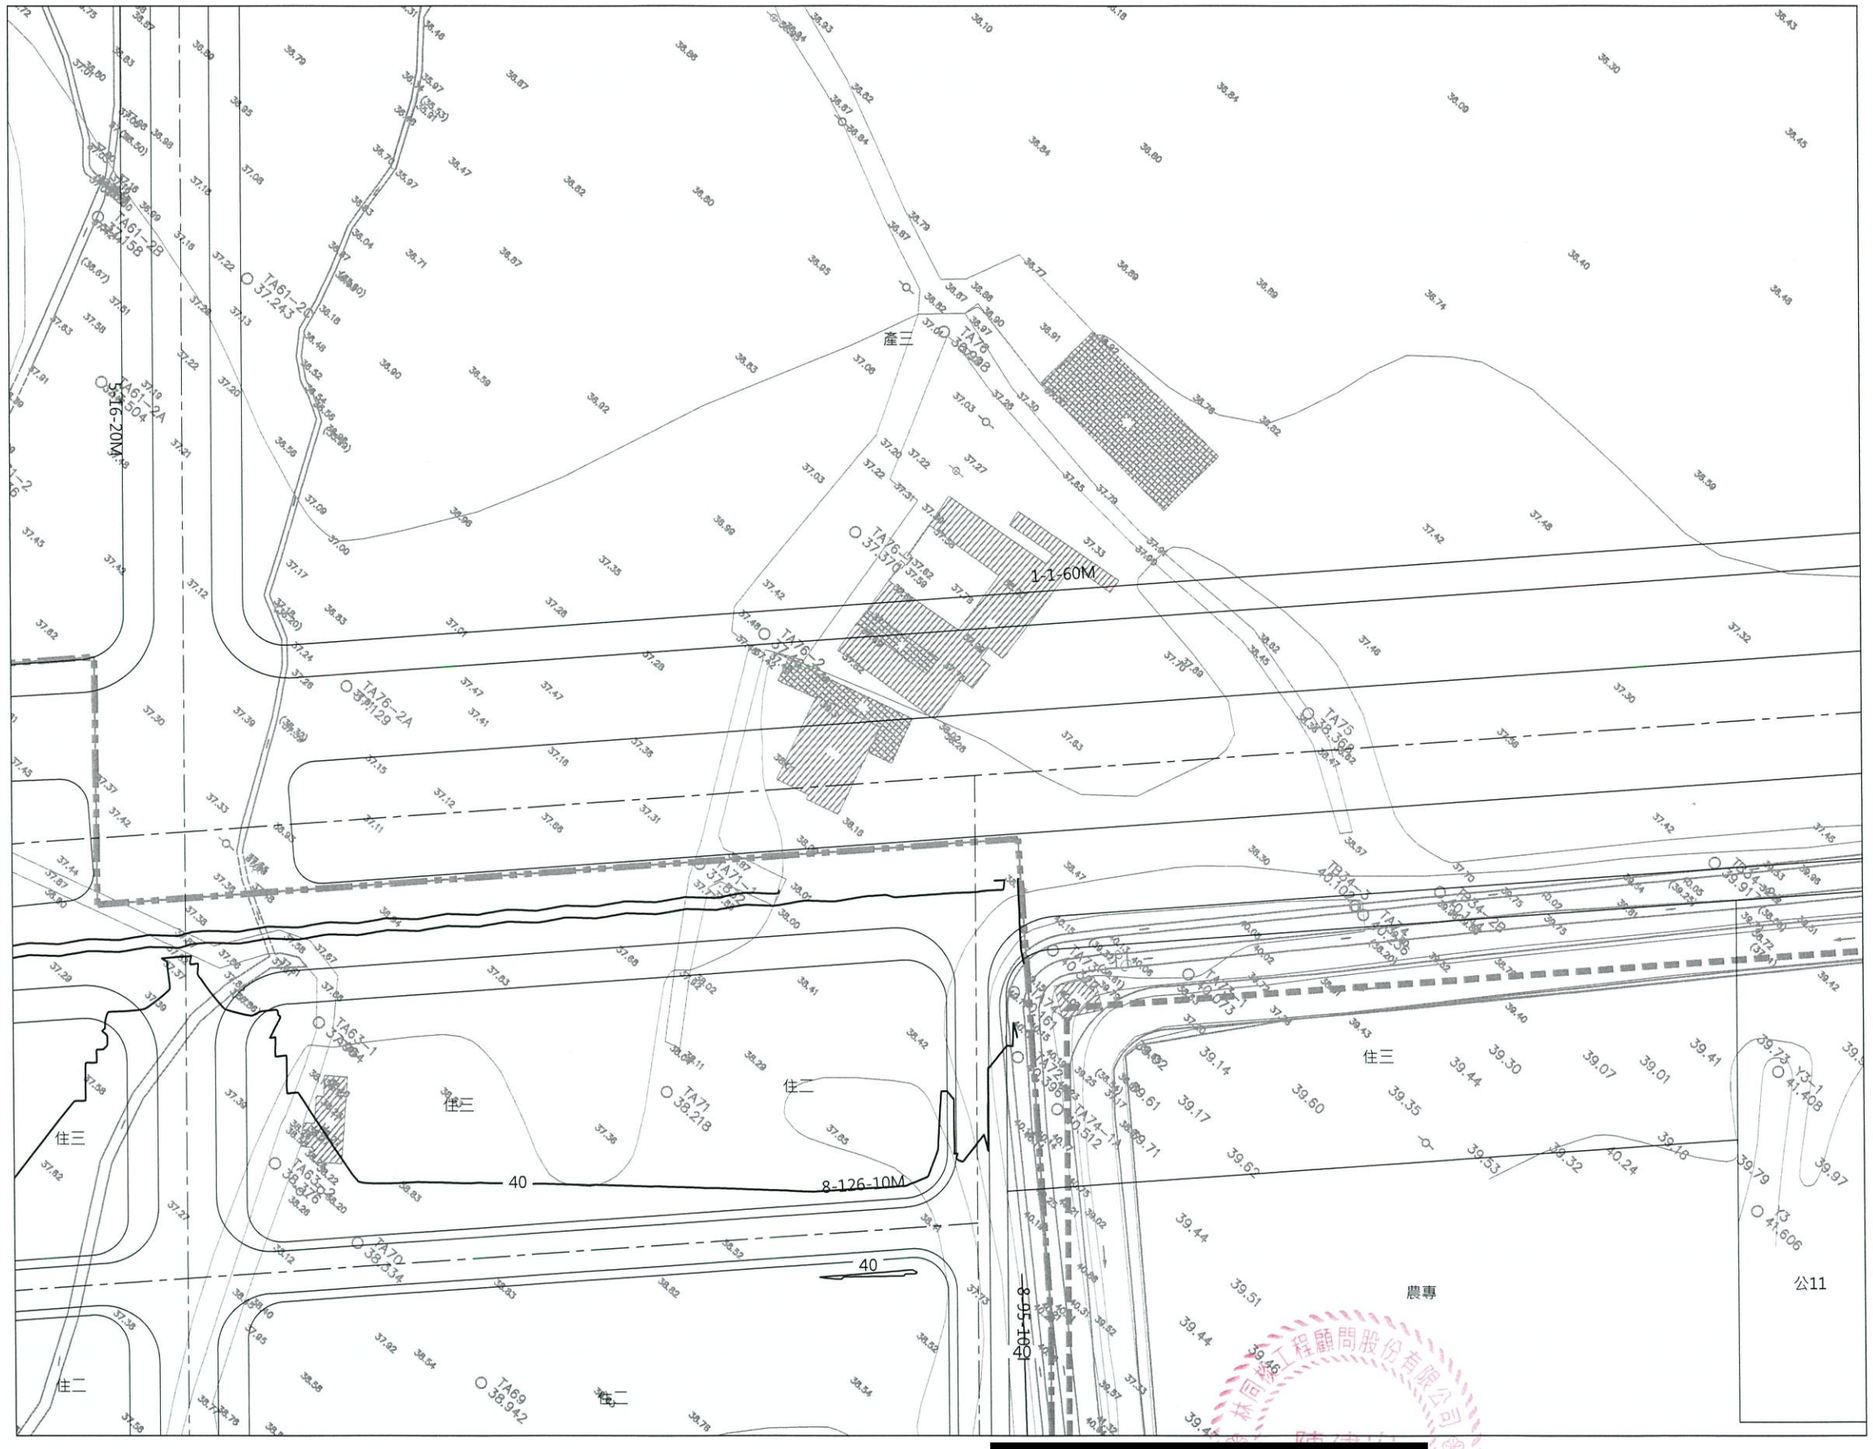

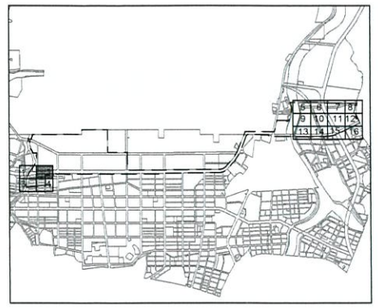

KEY PLAN

N

0 10 20 30 M
1:500

圖例:

- 本分標工程範圍線
- 優先開發區範圍線
- 道路中心線
- 5 整地等高線
- 剔除區

版次	日期	修改內容	修改	核准

桃園市政府
航空城工程處
Office of Aerotropolis Public Construction ,Taoyuan

德昌營造股份有限公司

檢核		單位	M
品保		比例	1:500
核准		版次	0

[redacted]

桃園航空城計畫區段徵收工程
D2分標統包工程【優先開發區】


整地完成等高線平面圖(2)

圖號 0202 AG


張號


DIR : \\JIEYUNG\JIEYUNG_NAS\PROJECT\[redacted]\13 [redacted]\ ; DMARK FILE : 21190562.DWG ; BY : ifin ; DATE: 2022-02-08 ; PLOT SCALE 1=0.5

本資料僅供參考，現地狀況以實際用地點交情形為主

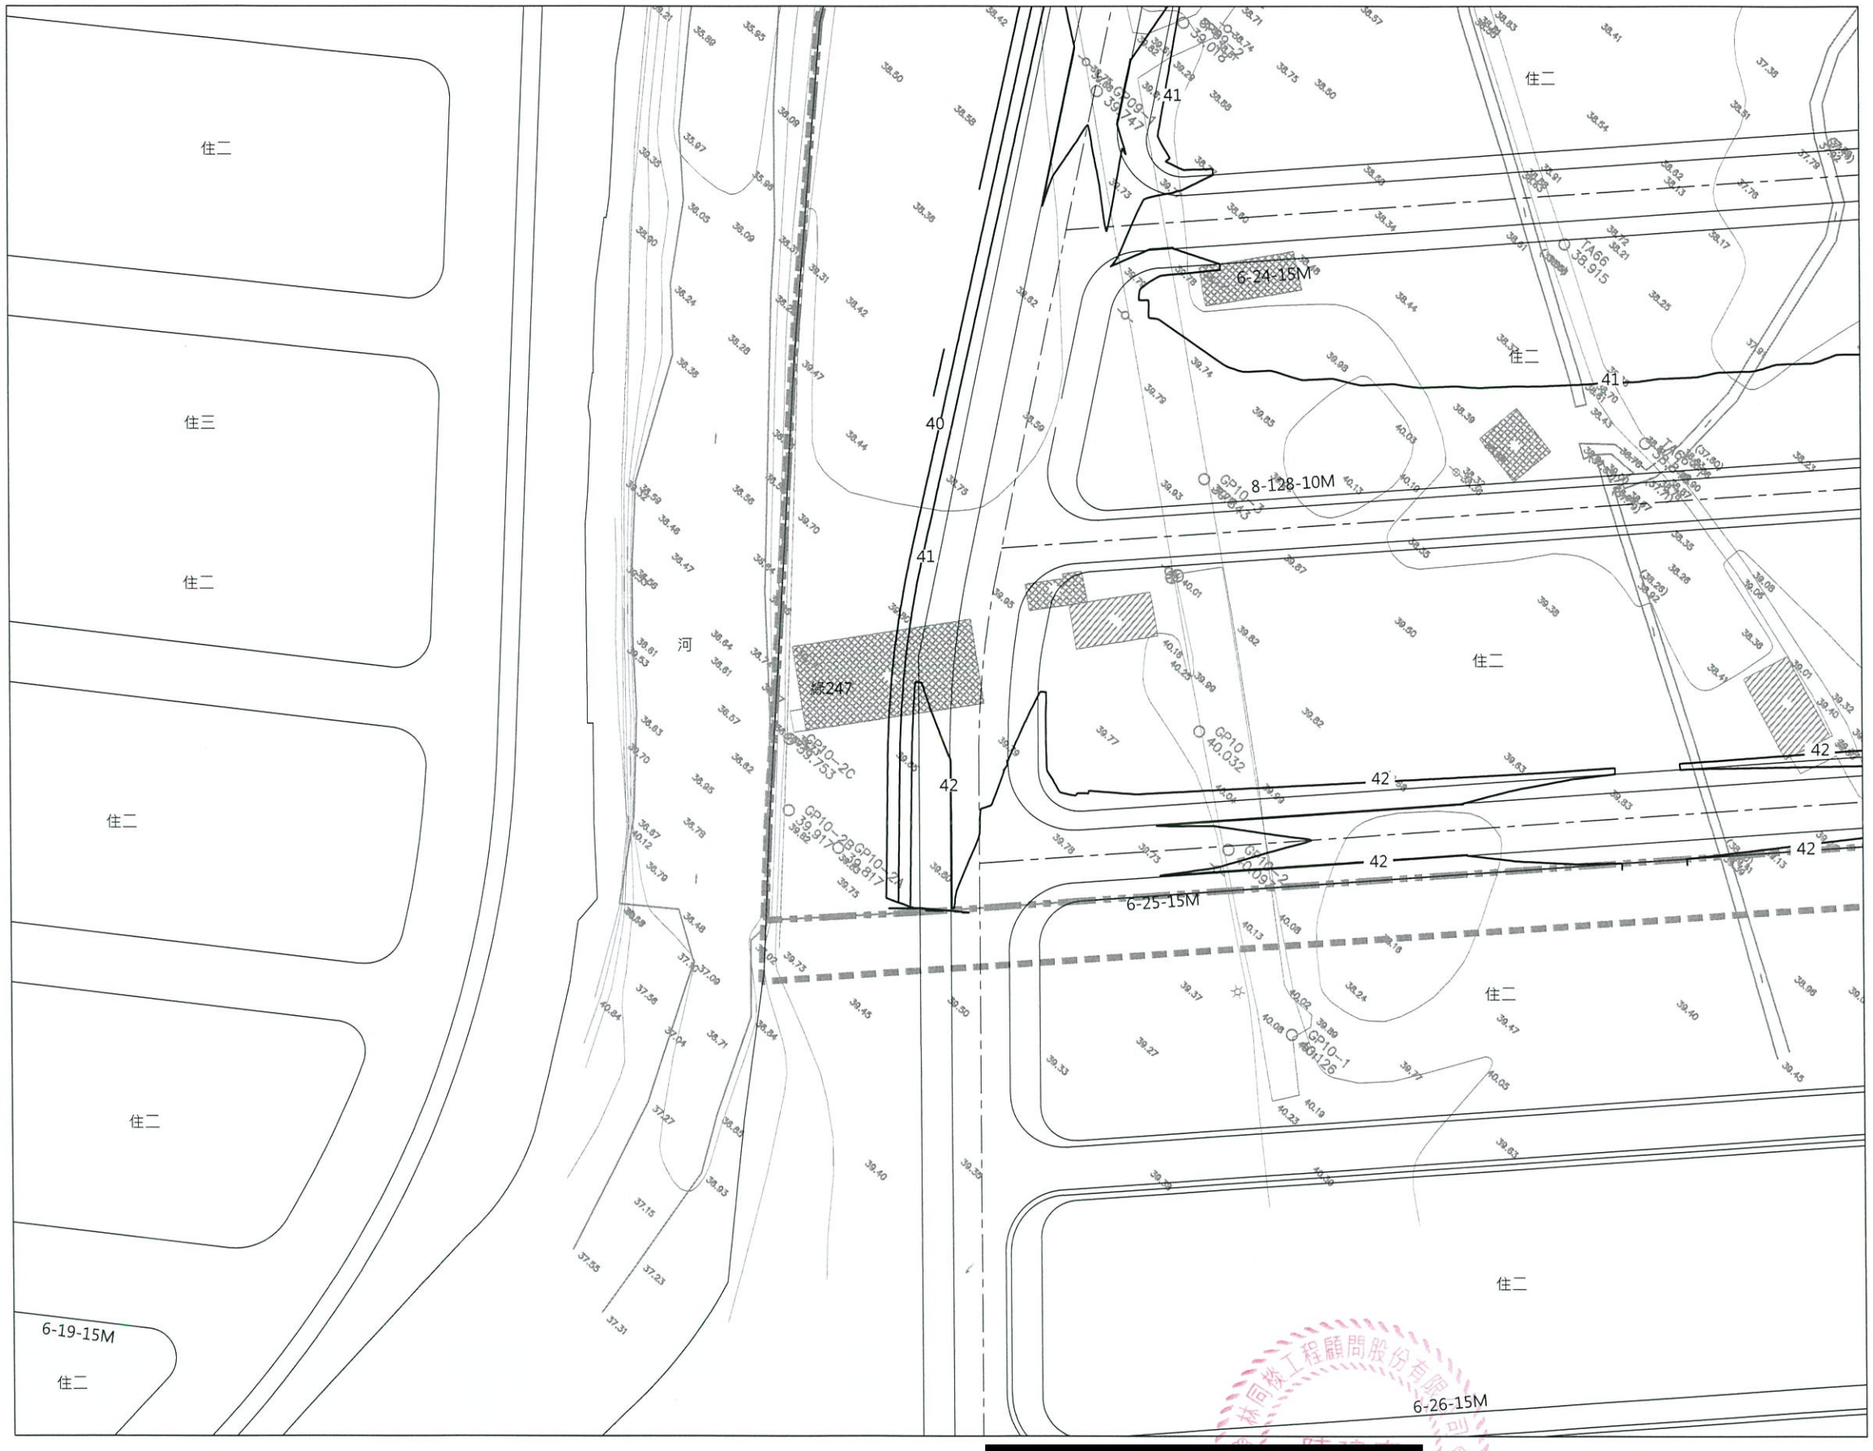
住二
住三
住二
住二
住二

本資料僅供參考，現地狀況以實際用地點交情形為主

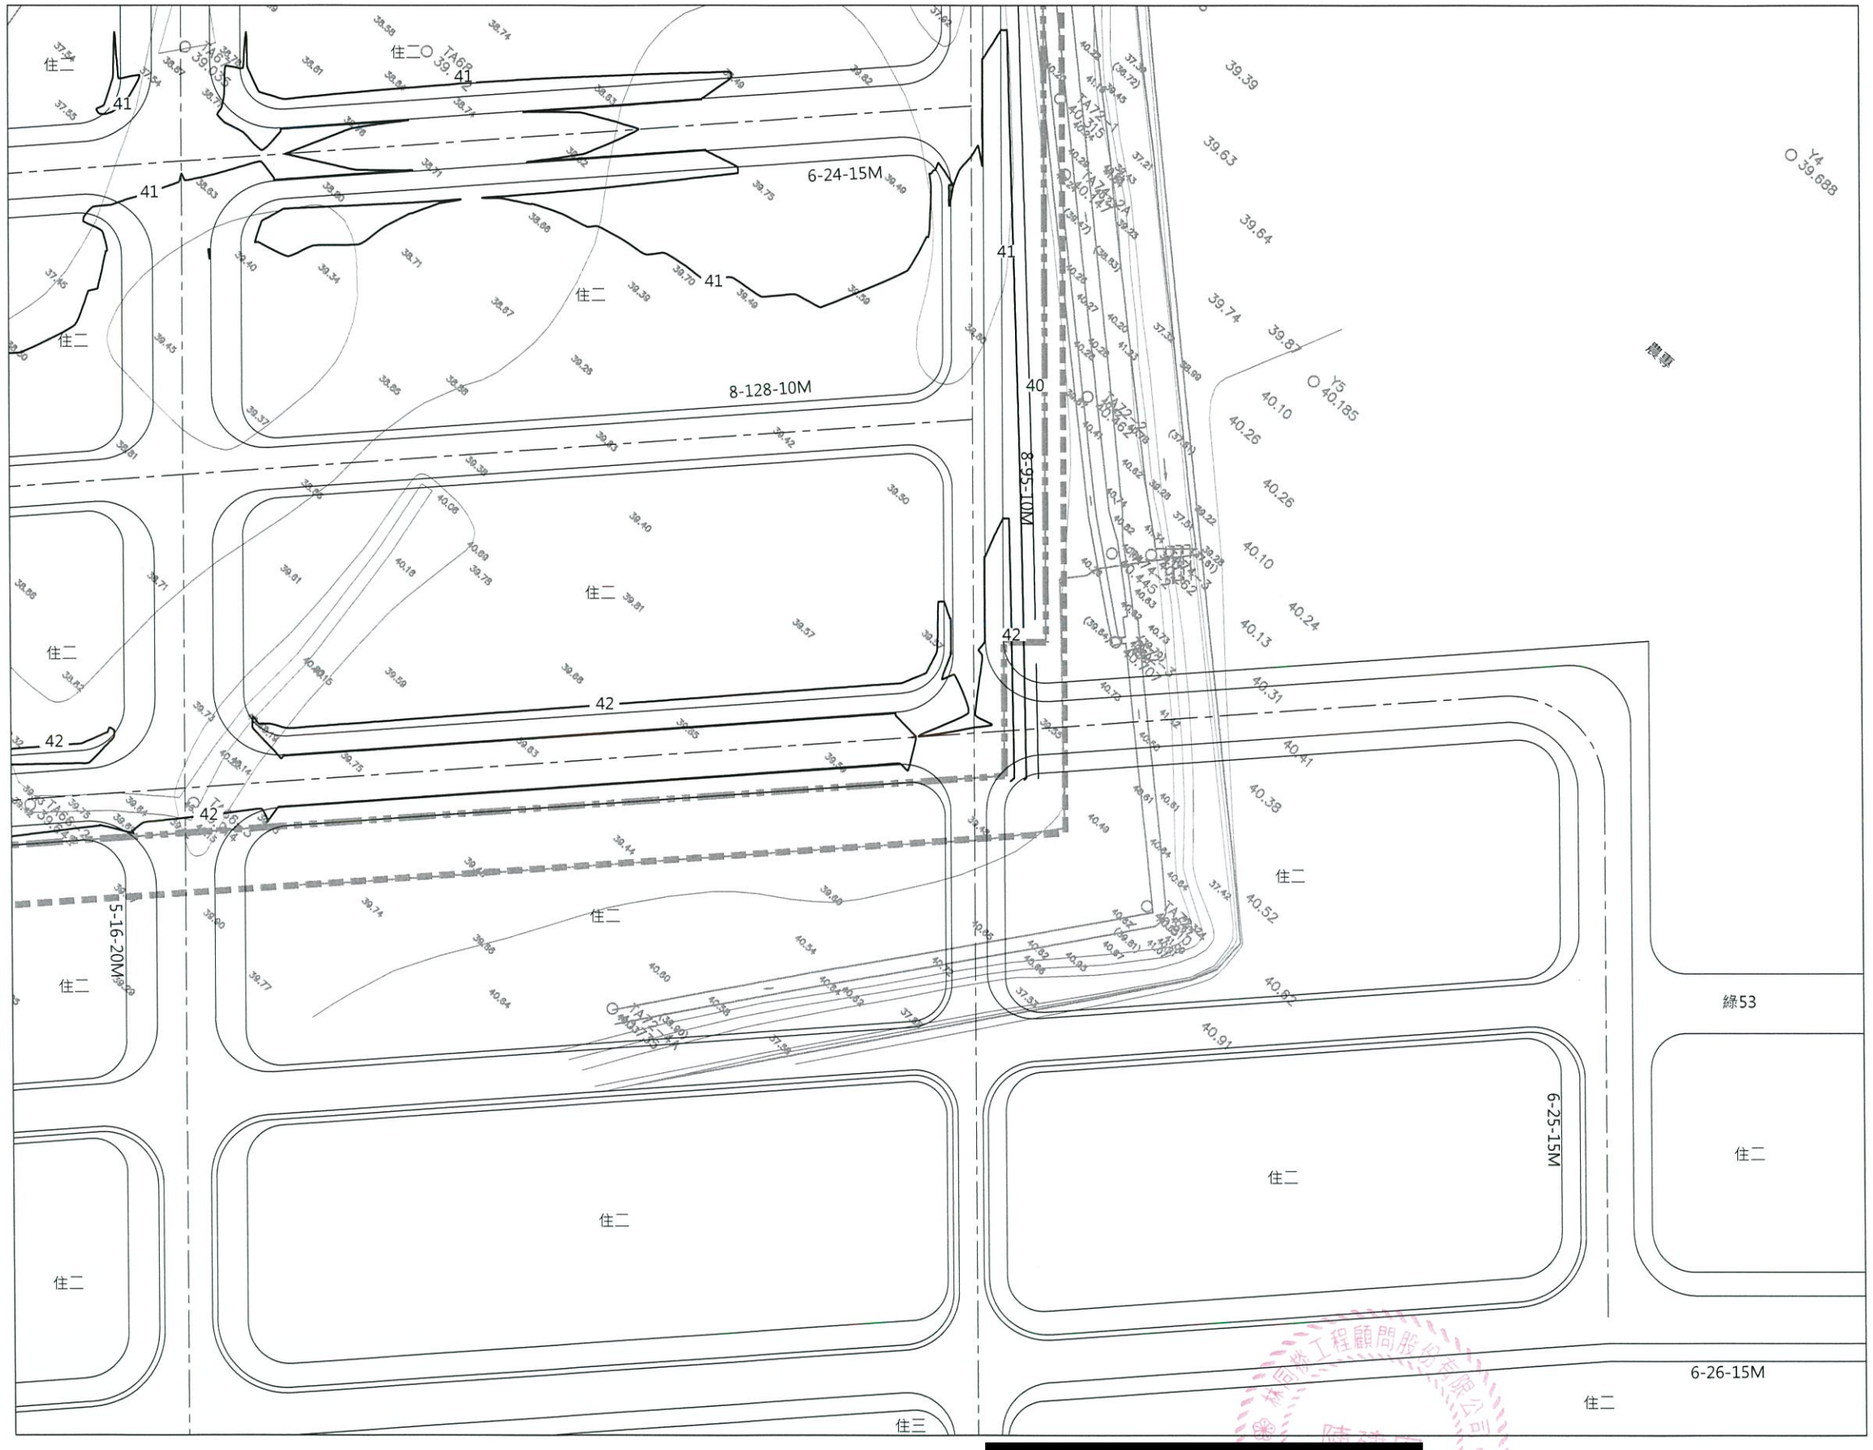

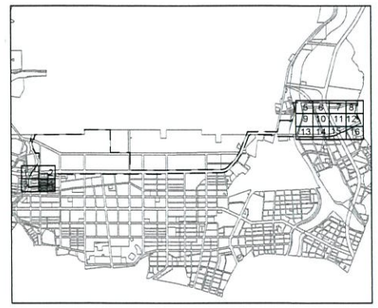

KEY PLAN

N

0 10 20 30 M
1:500

圖例:

- 本分標工程範圍線
- 優先開發區範圍線
- 道路中心線
- 5 整地等高線
- 剔除區

版次	日期	修改內容	修改	核准

桃園市政府
航空城工程處
AEROTROPOLIS Office of Aerotropolis Public Construction ,Taoyuan

德昌營造股份有限公司

檢核	
品保	
核准	
繪圖	[redacted]
設計	
初核	
單位	M
比例	1:500
版次	0

桃園航空城計畫區段徵收工程
D2分標統包工程【優先開發區】


整地完成等高線平面圖(4)


圖號 0204 AG

張號

DIR: \\JIEYUNG\JIEYUNG_JNGS\PROJECT\[redacted]\13 [redacted](dwg)\ ; DMARK FILE : 21190564.DWG ; BY : lilin ; DATE: 2022-02-08 ; PLOT SCALE 1=0.5

本資料僅供參考，現地狀況以實際用地點交情形為主

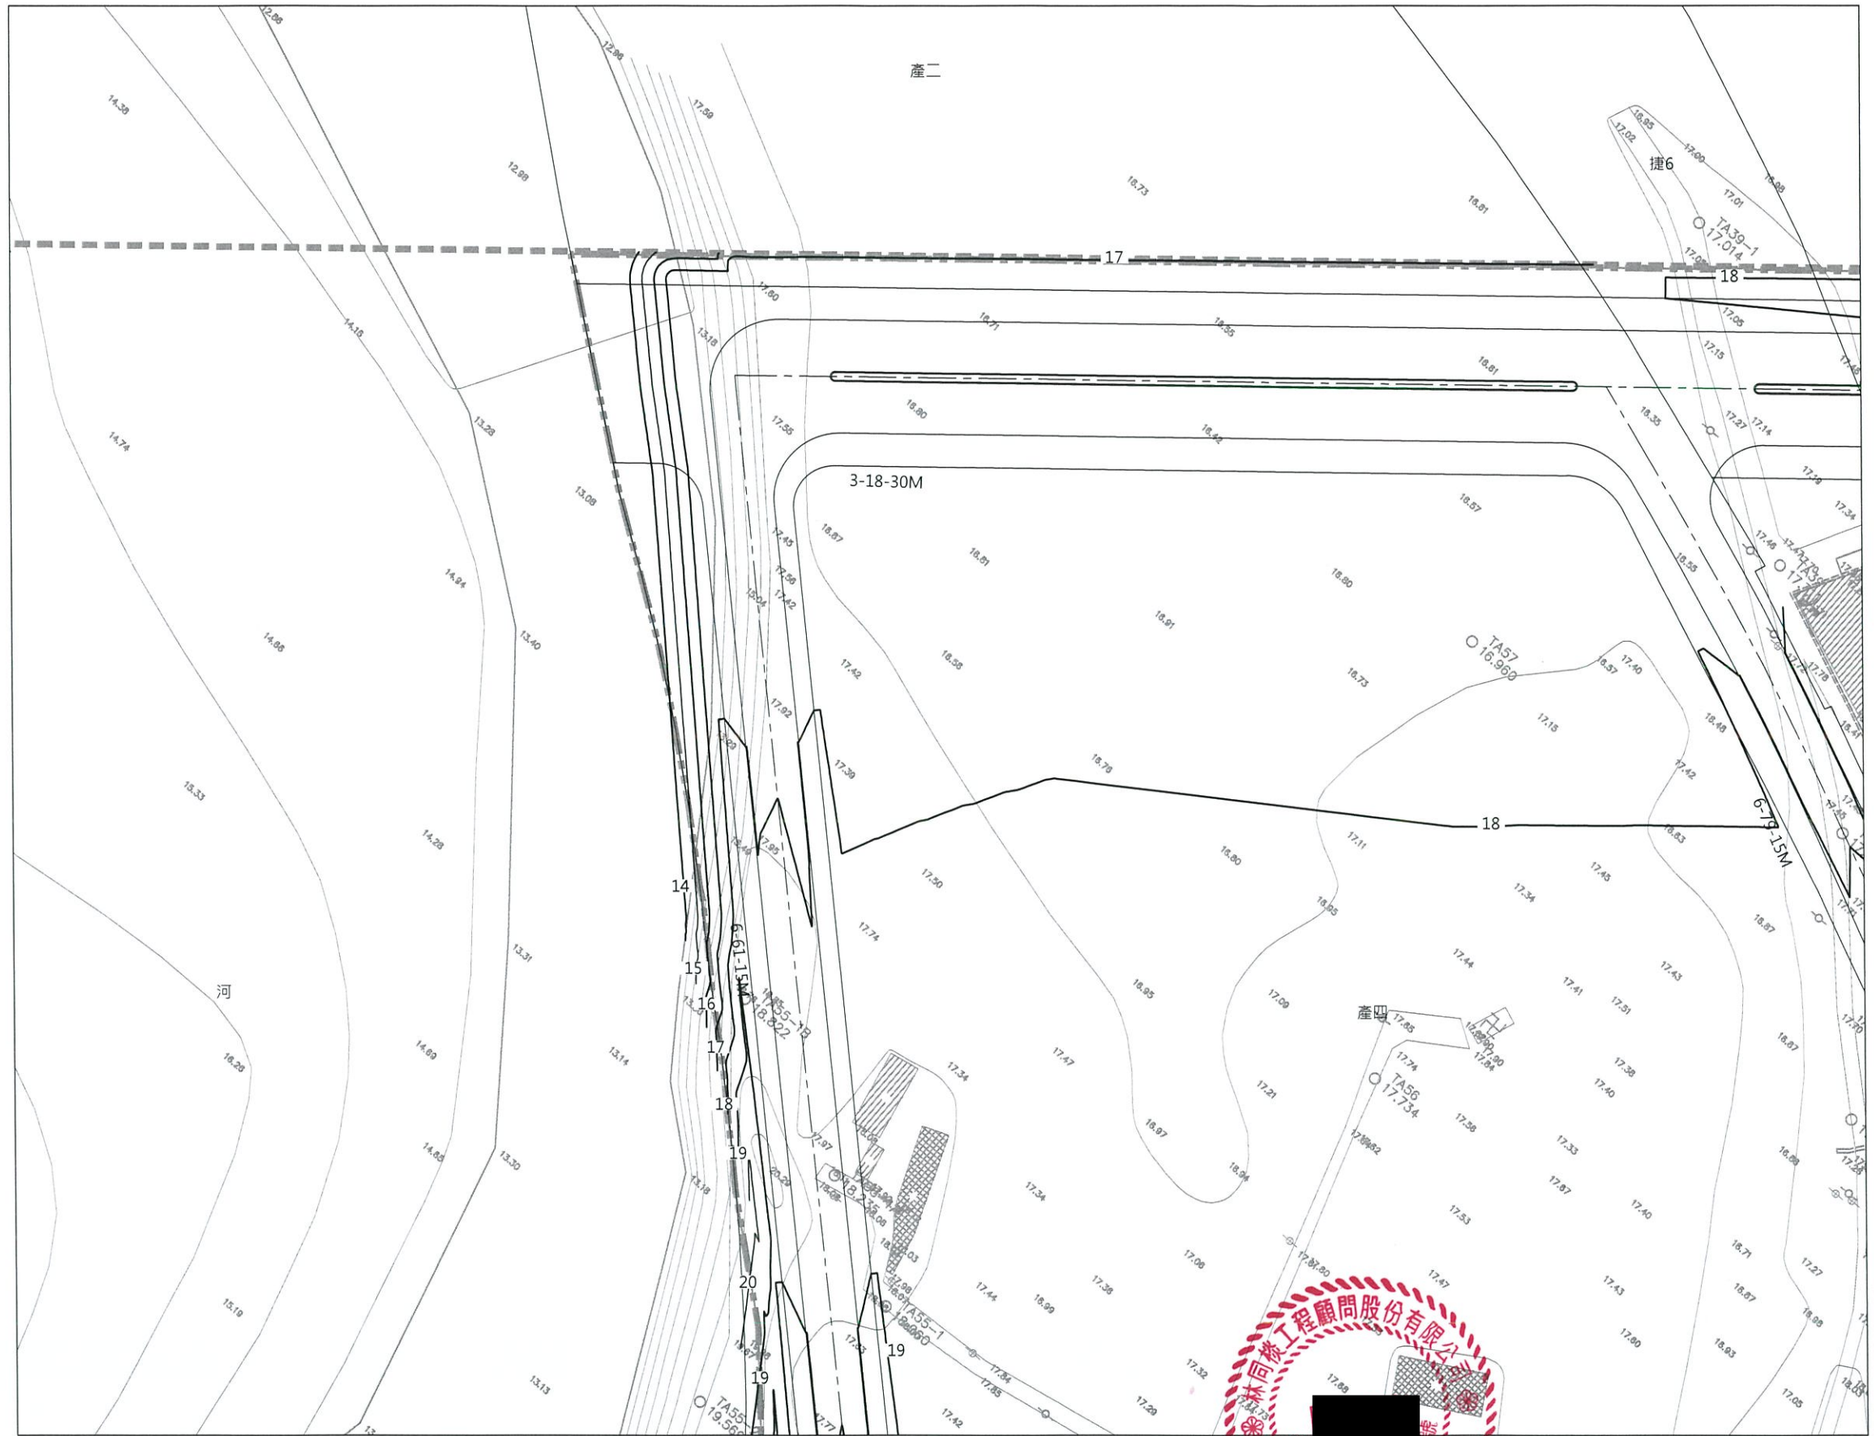

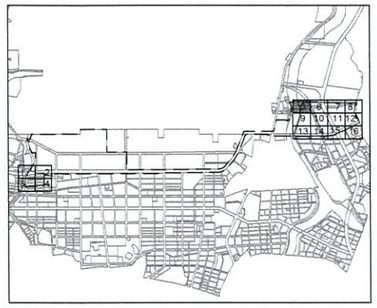

KEY PLAN

N

0 10 20 30 M
1:500

圖例:

- 本分標工程範圍線
- 優先開發區範圍線
- 道路中心線
- 5 整地等高線
- 剔除區

版次	日期	修改內容	修改	核准

桃園市政府
航空城工程處
Office of Aerotropolis Public Construction ,Taoyuan

德昌營造股份有限公司

檢核	
品保	
核准	
繪圖	
設計	
初核	
單位	M
比例	1:500
版次	0

桃園航空城計畫區段徵收工程
D2分標統包工程【優先開發區】


整地完成等高線平面圖(5)


圖號 0205 AG

張號

DIR : \\AEYUN\AEYUNG_NAS\PROJECT\ ; DMARK FILE : 21190565.DWG ; BY : ifin ; DATE: 2022-02-08 ; PLOT SCALE 1=0.5

本資料僅供參考，現地狀況以實際用地點交情形為主

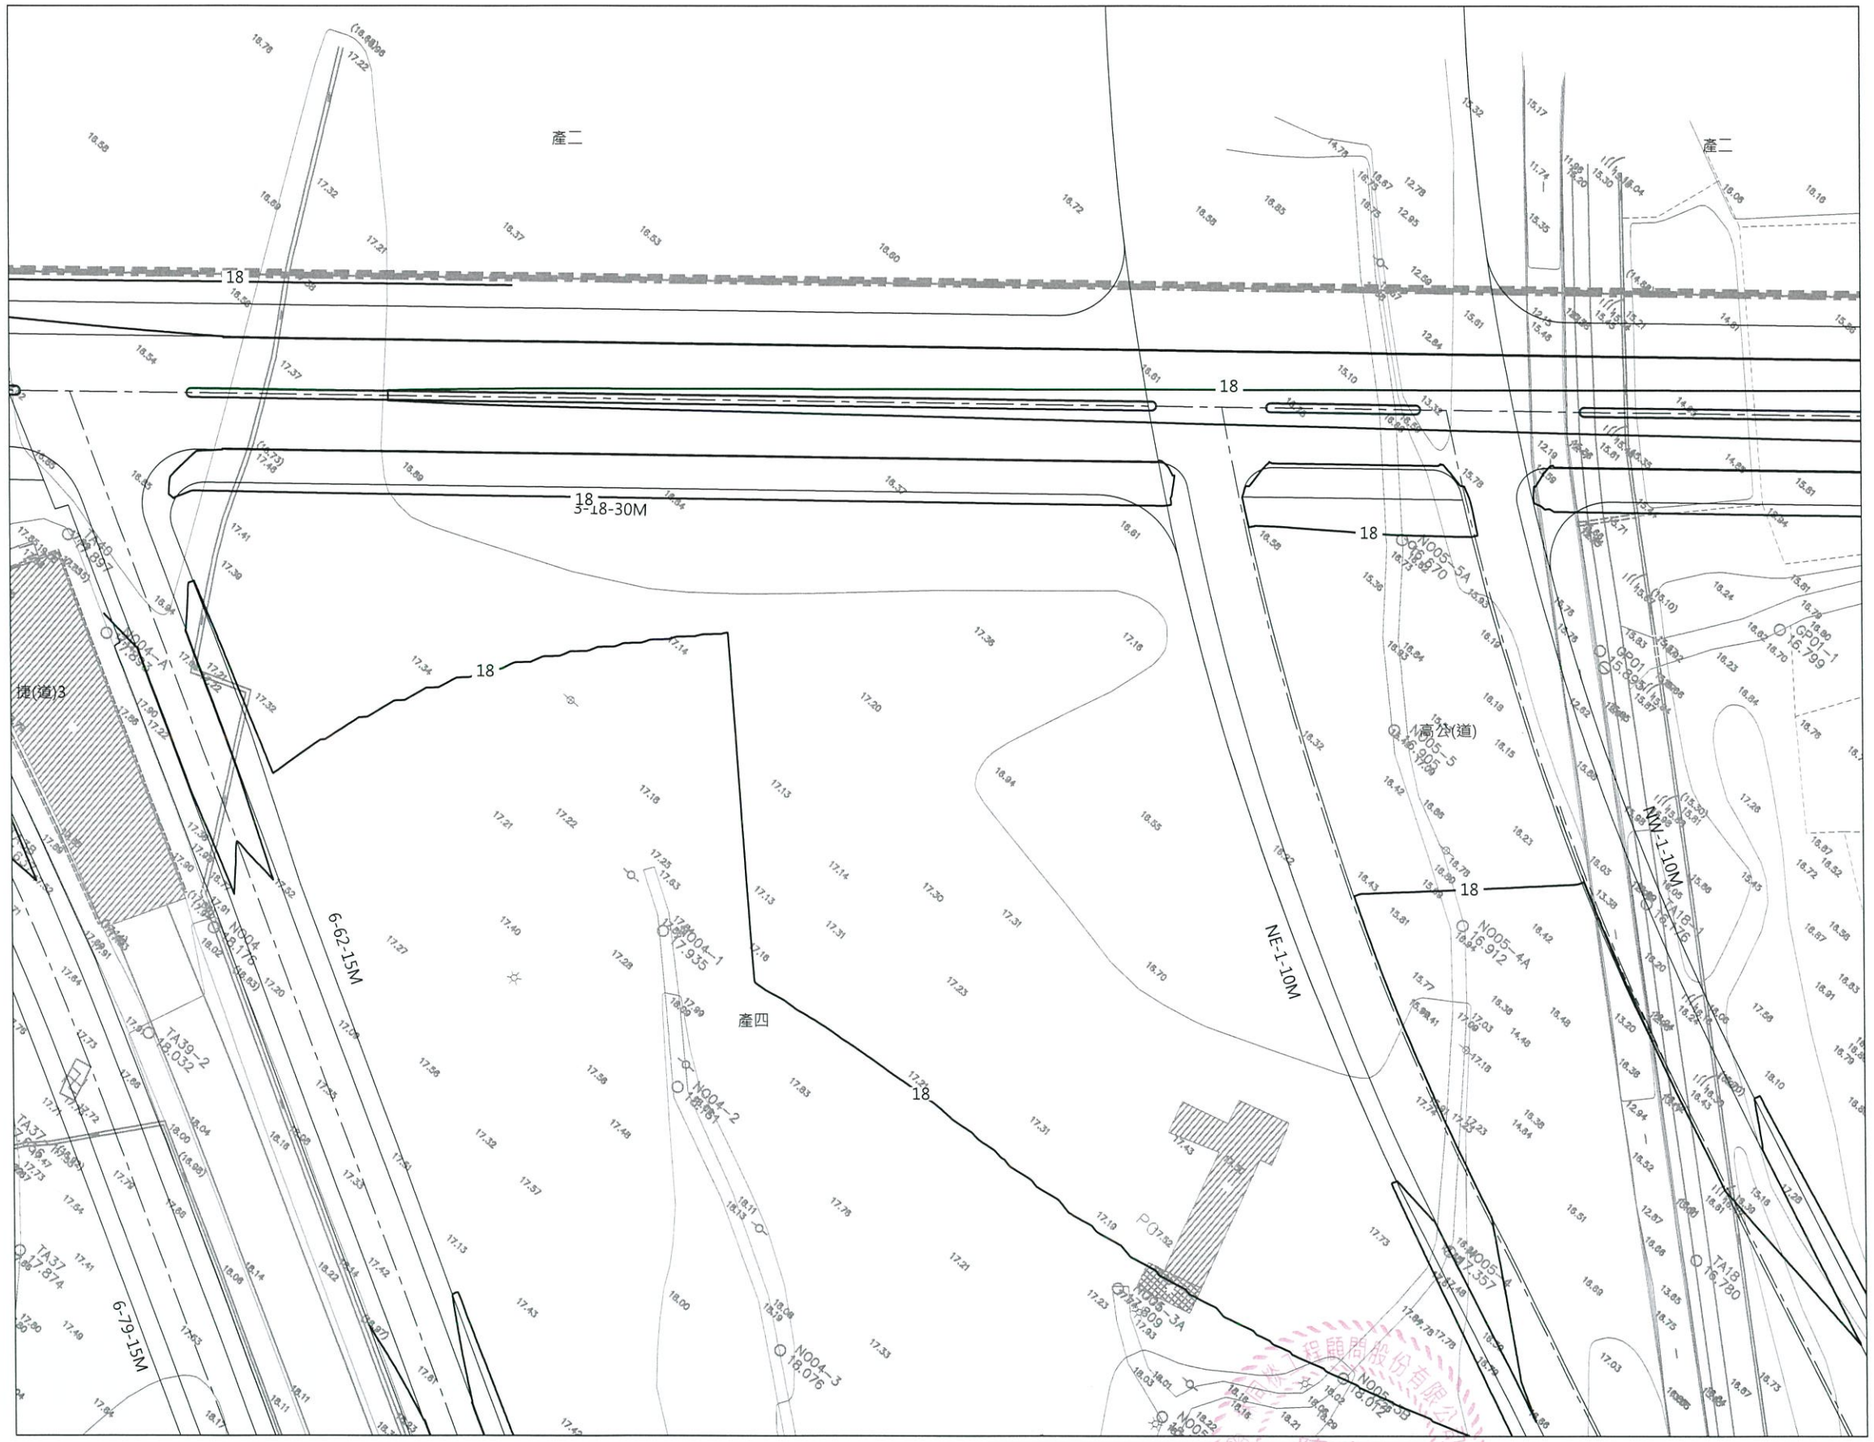

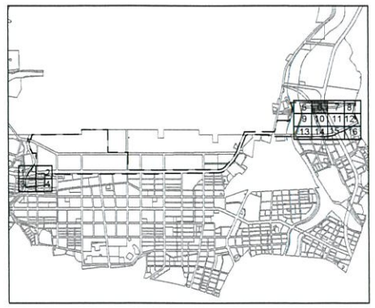

KEY PLAN

N

0 10 20 30 M
1:500

圖例:

- 本分標工程範圍線
- 優先開發區範圍線
- 道路中心線
- 5 整地等高線
- 剔除區

版次	日期	修改內容	修改	核准

桃園市政府
航空城工程處
Office of Aerotropolis Public Construction ,Taoyuan

德昌營造股份有限公司

檢核	
品保	
核准	
繪圖	[redacted]
設計	
初核	
單位	M
比例	1:500
版次	0

桃園航空城計畫區段徵收工程
D2分標統包工程【優先開發區】


整地完成等高線平面圖(6)


圖號 0206 AG

張號

DIR : \\JIEYUNG\JIEYUNG_NAS\PROJECT\ ; DMARK FILE : 21190566.DWG ; BY : jflin ; DATE: 2022-02-08 ; PLOT SCALE 1=0.5

本資料僅供參考，現地狀況以實際用地點交情形為主

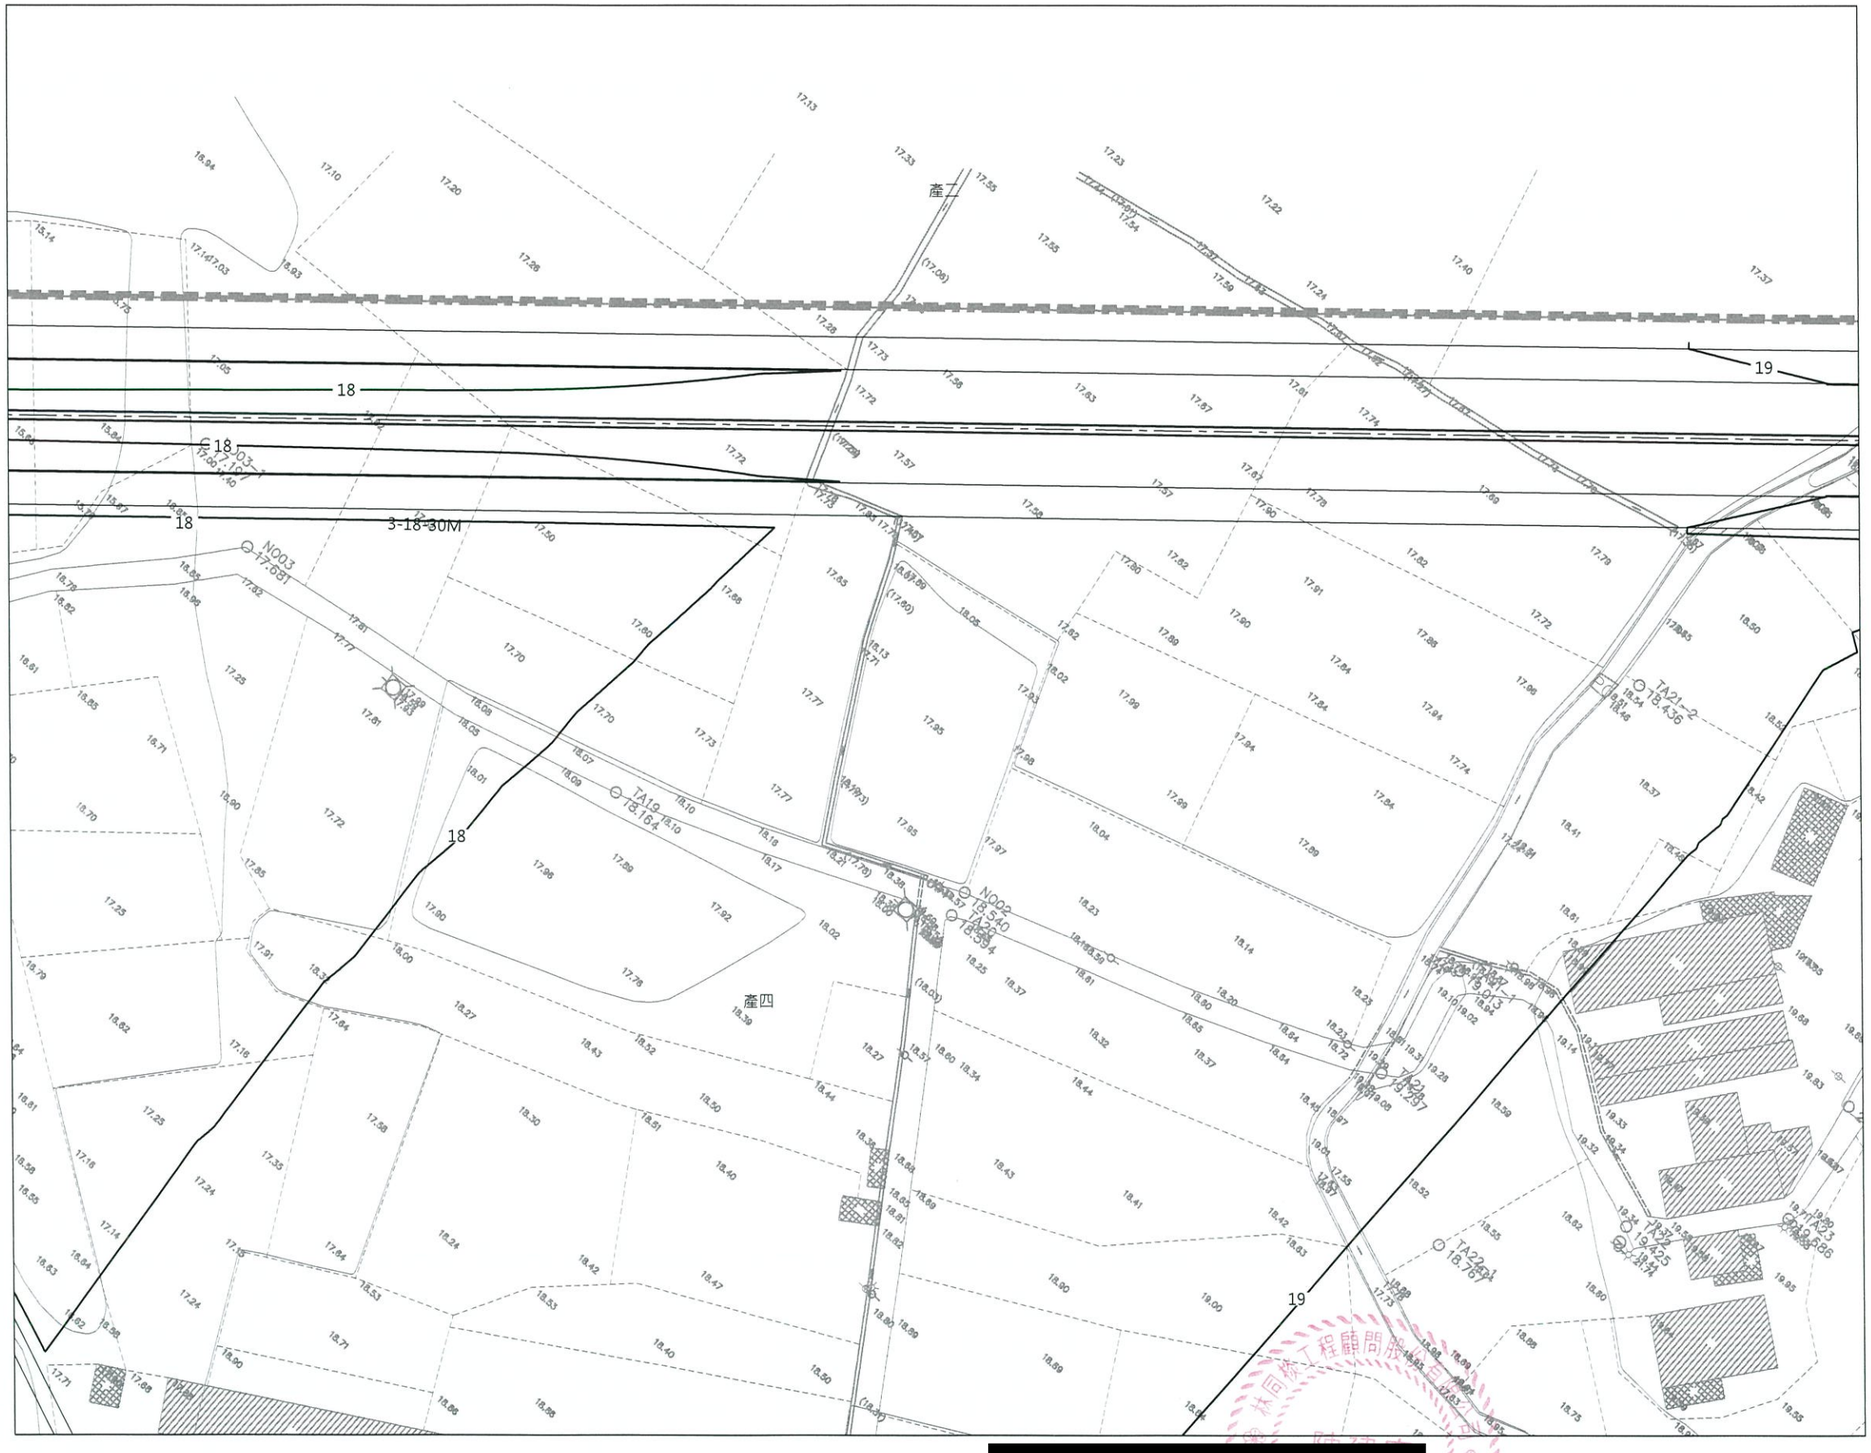

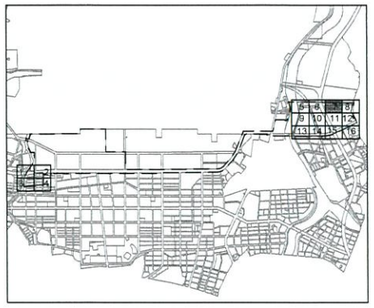

KEY PLAN

N

0 10 20 30 M
1:500

圖例:

- 本分標工程範圍線
- 優先開發區範圍線
- 道路中心線
- 5 整地等高線
- 剔除區

版次	日期	修改內容	修改	核准

桃園市政府
航空城工程處
Office of Aerotropolis Public Construction ,Taoyuan

德昌營造股份有限公司

檢核		單位	M
品保		比例	1:500
核准		版次	0

繪圖 [redacted]
設計
初核

桃園航空城計畫區段徵收工程
D2分標統包工程【優先開發區】


整地完成等高線平面圖(7)


圖號 0207 AG

張號

DIR : \\JEYING\JEYING_NAS\PROJECT\ ; DMARK FILE : 21190567.DWG ; BY : lilin ; DATE: 2022-02-08 ; PLOT SCALE 1=0.5

本資料僅供參考，現地狀況以實際用地點交情形為主

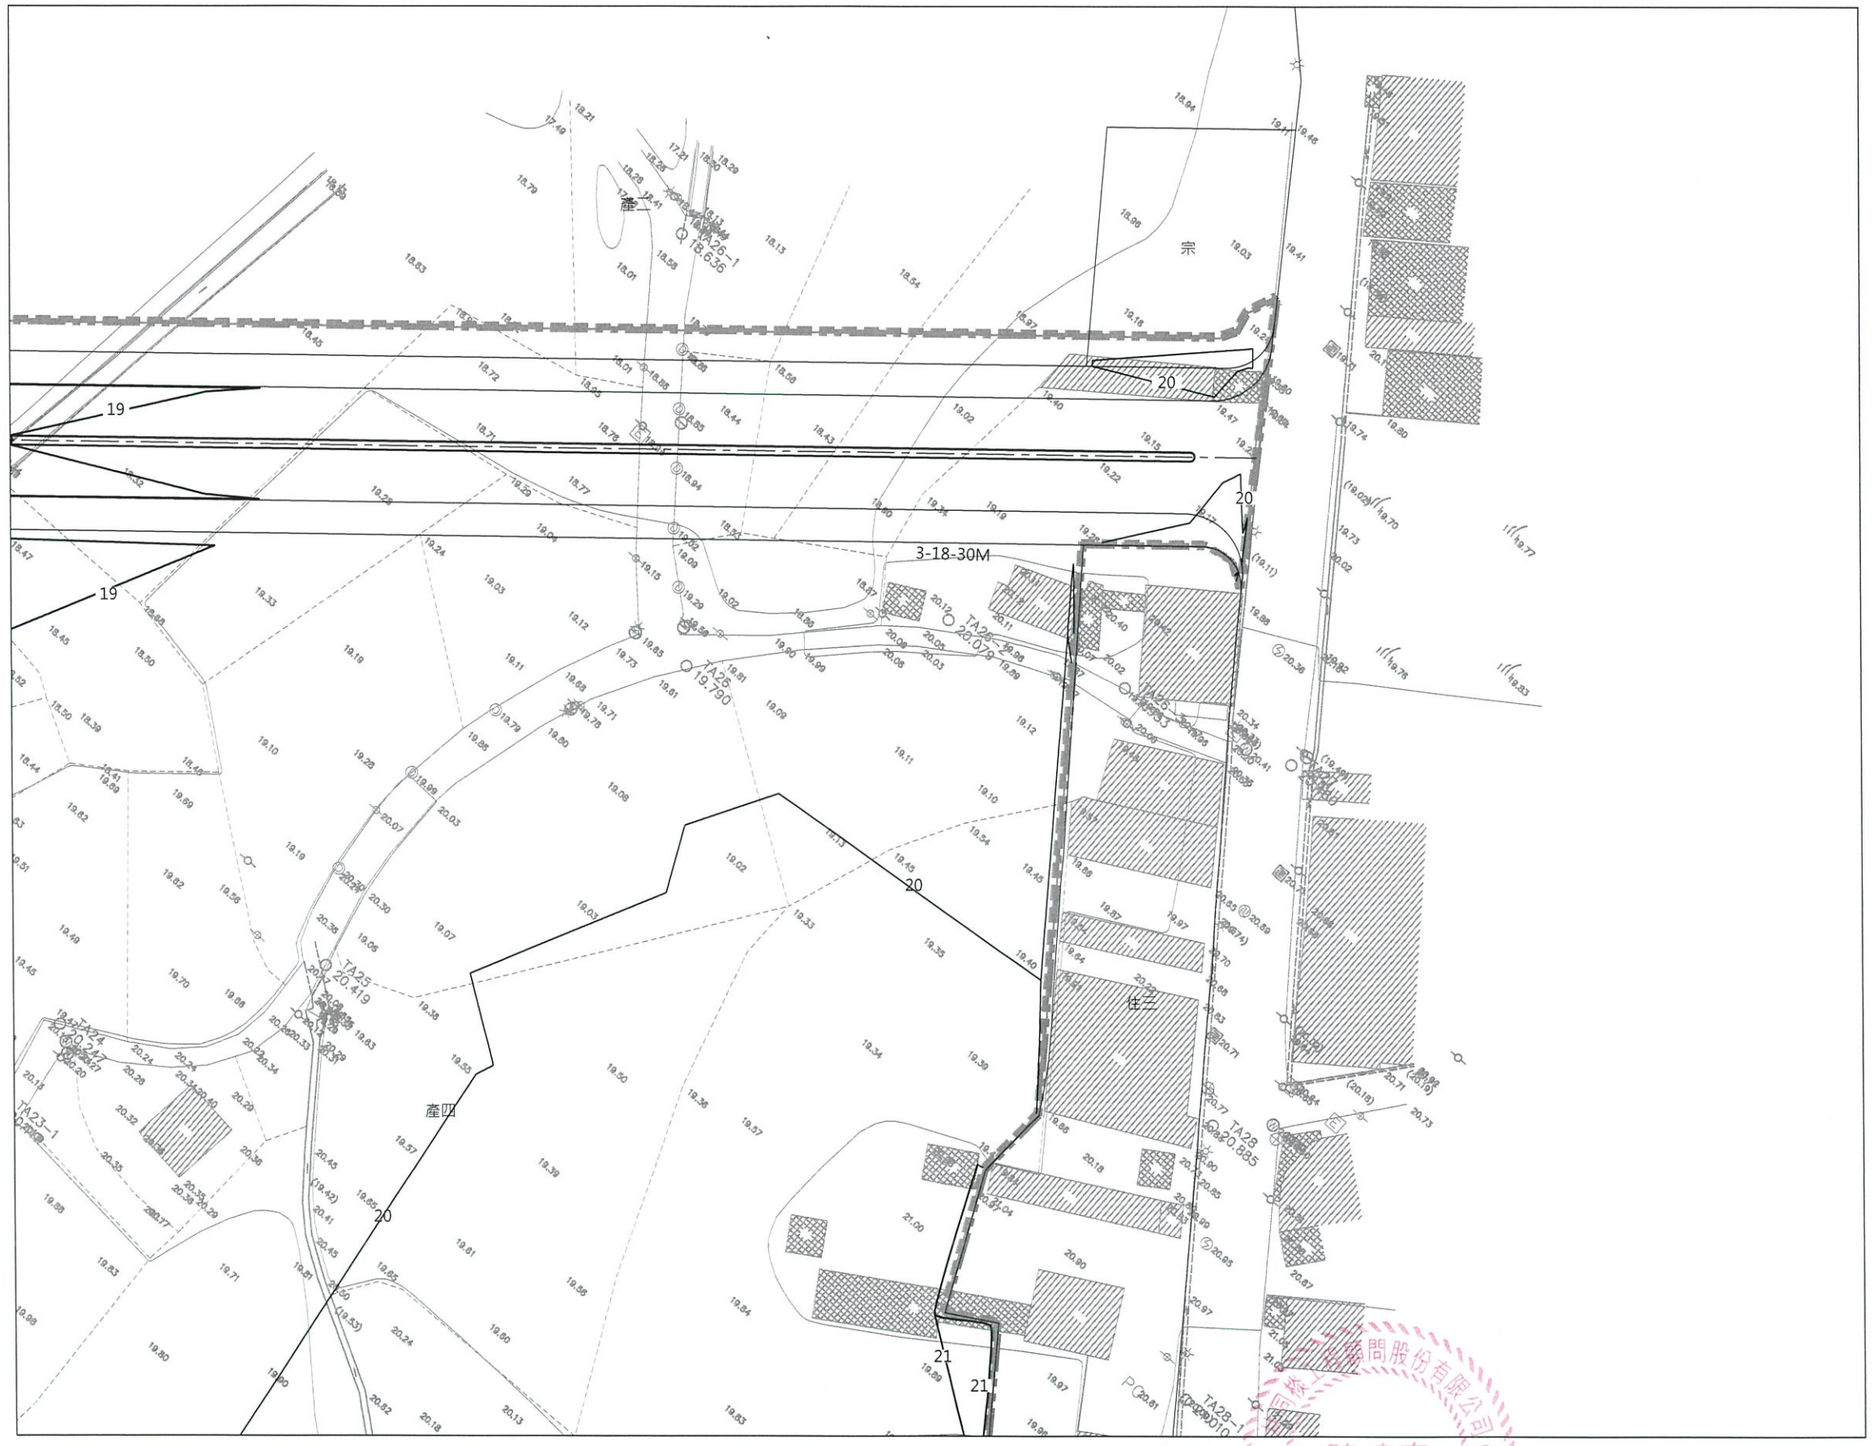

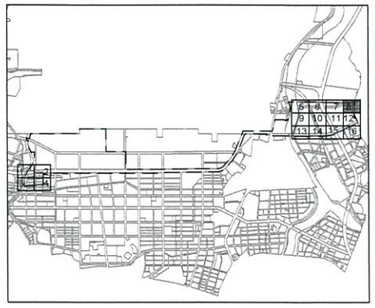

KEY PLAN

N

0 10 20 30 M
1:500

圖例:

- 本分標工程範圍線
- 優先開發區範圍線
- 道路中心線
- 5 整地等高線
- 剔除區

版次	日期	修改內容	修改	核准

桃園市政府
航空城工程處
Office of Aerotropolis Public Construction ,Taoyuan

德昌營造股份有限公司

檢核		繪圖	[redacted]
品保		設計	
核准		初核	

單位	M
比例	1:500
版次	0

桃園航空城計畫區段徵收工程
D2分標統包工程【優先開發區】

整地完成等高線平面圖(8)


圖號 0208 AG

張號 ———

DIR : \\JEYUNG\JEYUNG_NAS\PROJECT\[redacted]\13 [redacted]\ ; DMARK FILE : 211905681.DWG ; BY : iflin ; DATE: 2022-02-08 ; PLOT SCALE 1=0.5

本資料僅供參考，現地狀況以實際用地點交情形為主



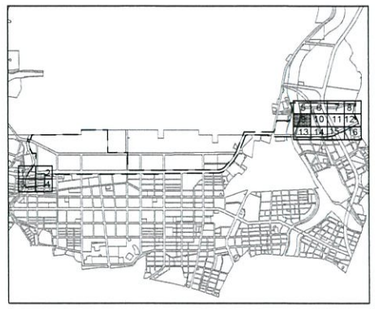

KEY PLAN

N

0 10 20 30 M
1:500

圖例:

- 本分標工程範圍線
- 優先開發區範圍線
- 道路中心線
- 5 整地等高線
- 剔除區

版次	日期	修改內容	修改	核准

桃園市政府
航空城工程處
Office of Aerotropolis Public Construction ,Taoyuan

德昌營造股份有限公司

檢核	
品保	
核准	
繪圖	[redacted]
設計	
初核	

單位	M
比例	1:500
版次	0

桃園航空城計畫區段徵收工程
D2分標統包工程【優先開發區】


整地完成等高線平面圖(9)


圖號 0209 AG

張號

DIR : \\JIEYUNG\JIEYUNG_NAS\PROJECT\[redacted]\ ; DMARK FILE : 21190569.DWG ; BY : lfin ; DATE: 2022-02-08 ; PLOT SCALE 1=0.5

本資料僅供參考，現地狀況以實際用地點交情形為主

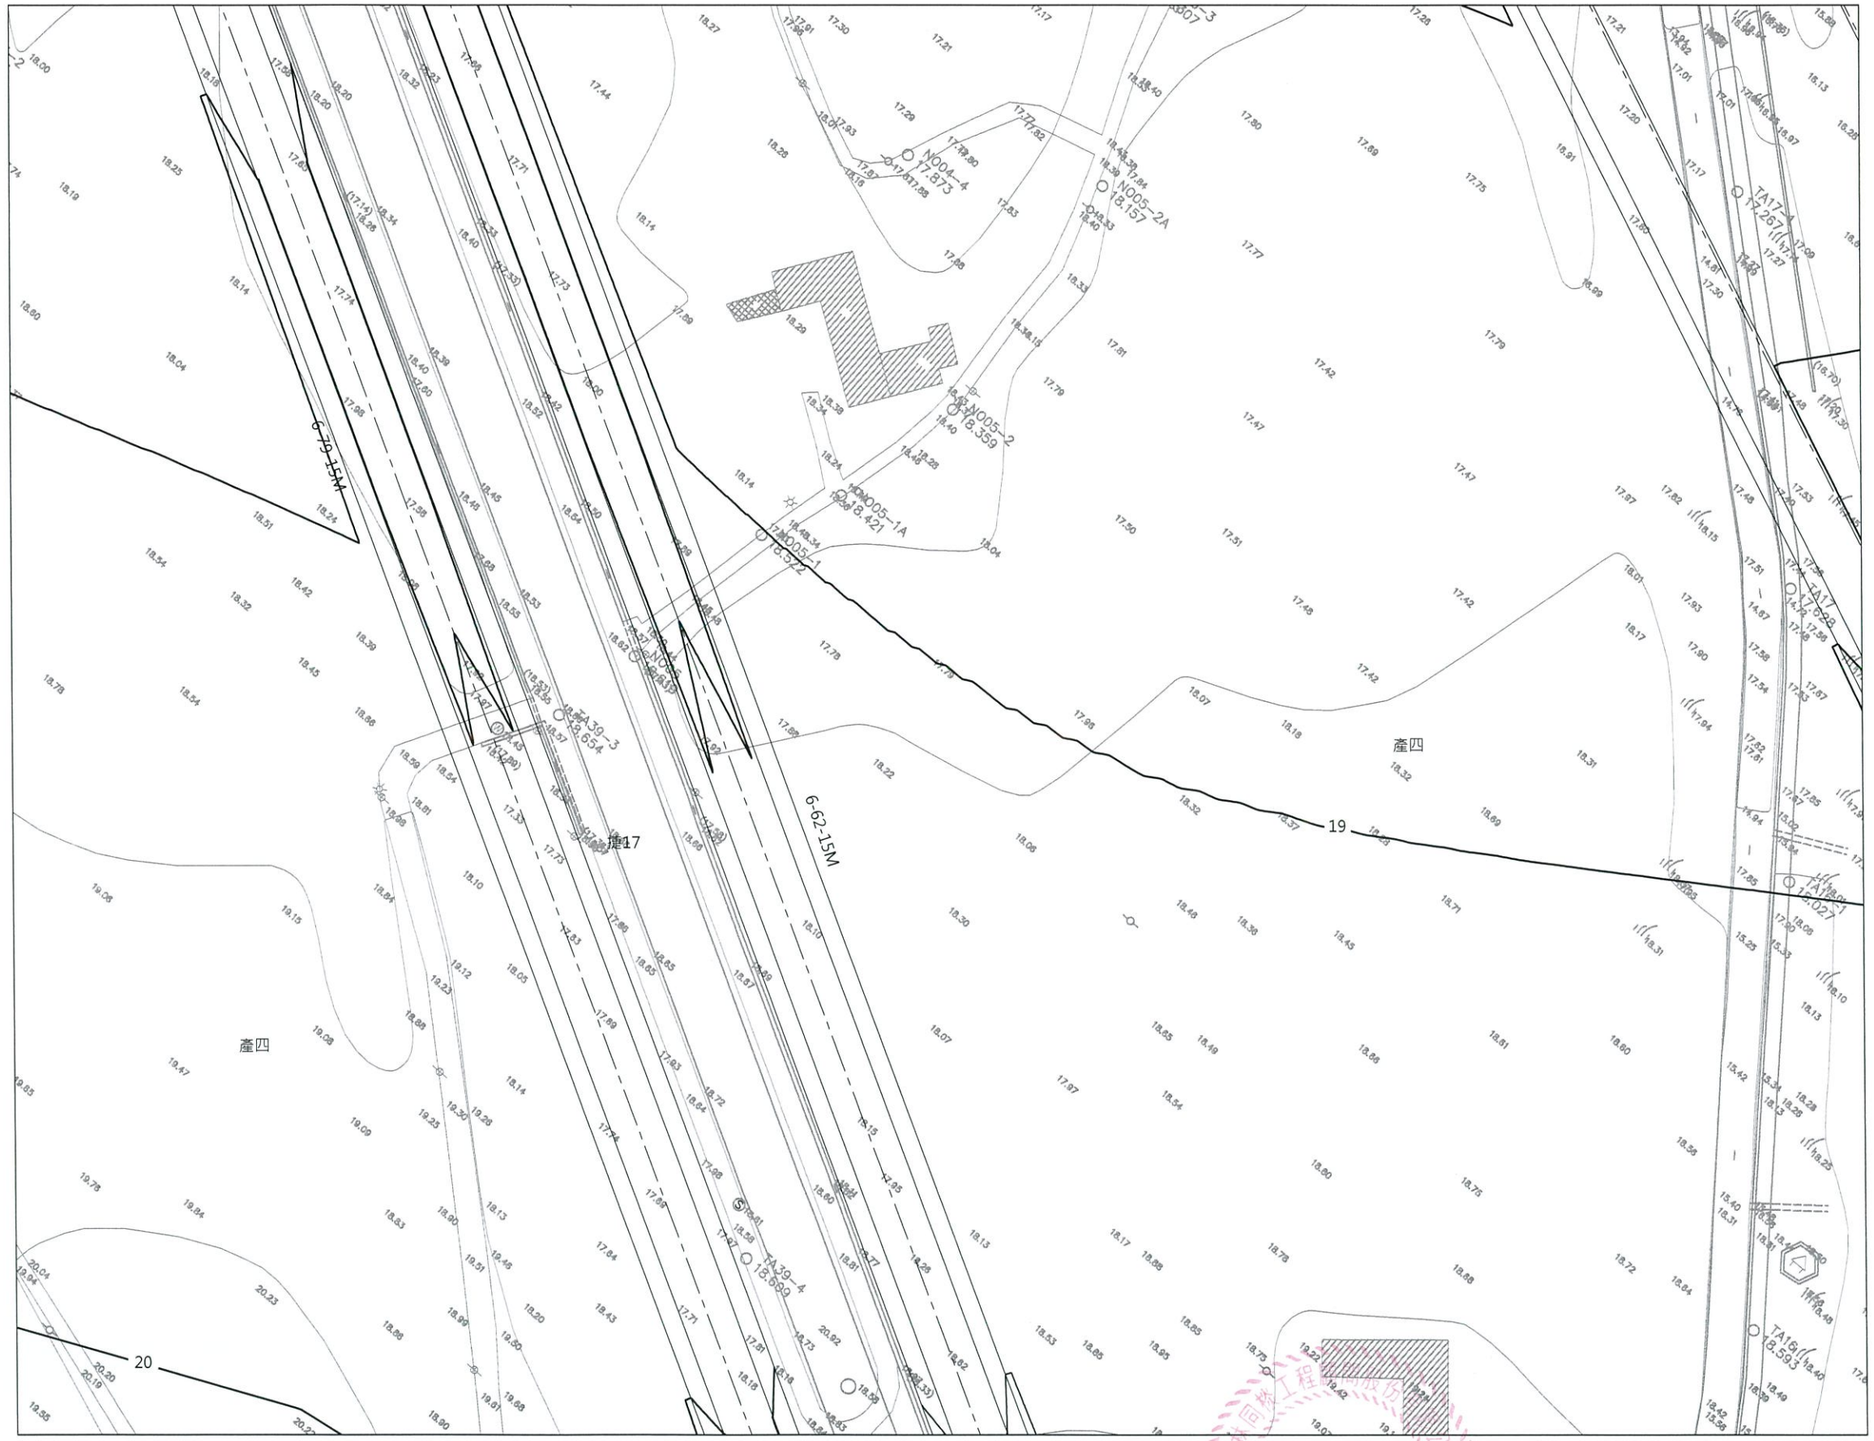

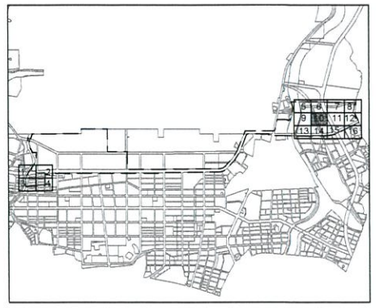

KEY PLAN

N

0 10 20 30 M
1:500

圖例:

- 本分標工程範圍線
- 優先開發區範圍線
- 道路中心線
- 5 整地等高線
- 剔除區

版次	日期	修改內容	修改	核准

桃園市政府
航空城工程處
Office of Aerotropolis Public Construction ,Taoyuan

德昌營造股份有限公司

檢核	
品保	
核准	
繪圖	
設計	
初核	
單位	M
比例	1:500
版次	0

桃園航空城計畫區段徵收工程
D2分標統包工程【優先開發區】


整地完成等高線平面圖(10)


圖號 0210 AG

張號

DIR : \\JIEYONG\JIEYONG_NAS\PROJECT\[redacted]\13_[redacted]\ ; DMARK FILE : 21190570.DWG ; BY : lfin ; DATE: 2022-02-08 ; PLOT SCALE 1=0.5

本資料僅供參考，現地狀況以實際用地點交情形為主

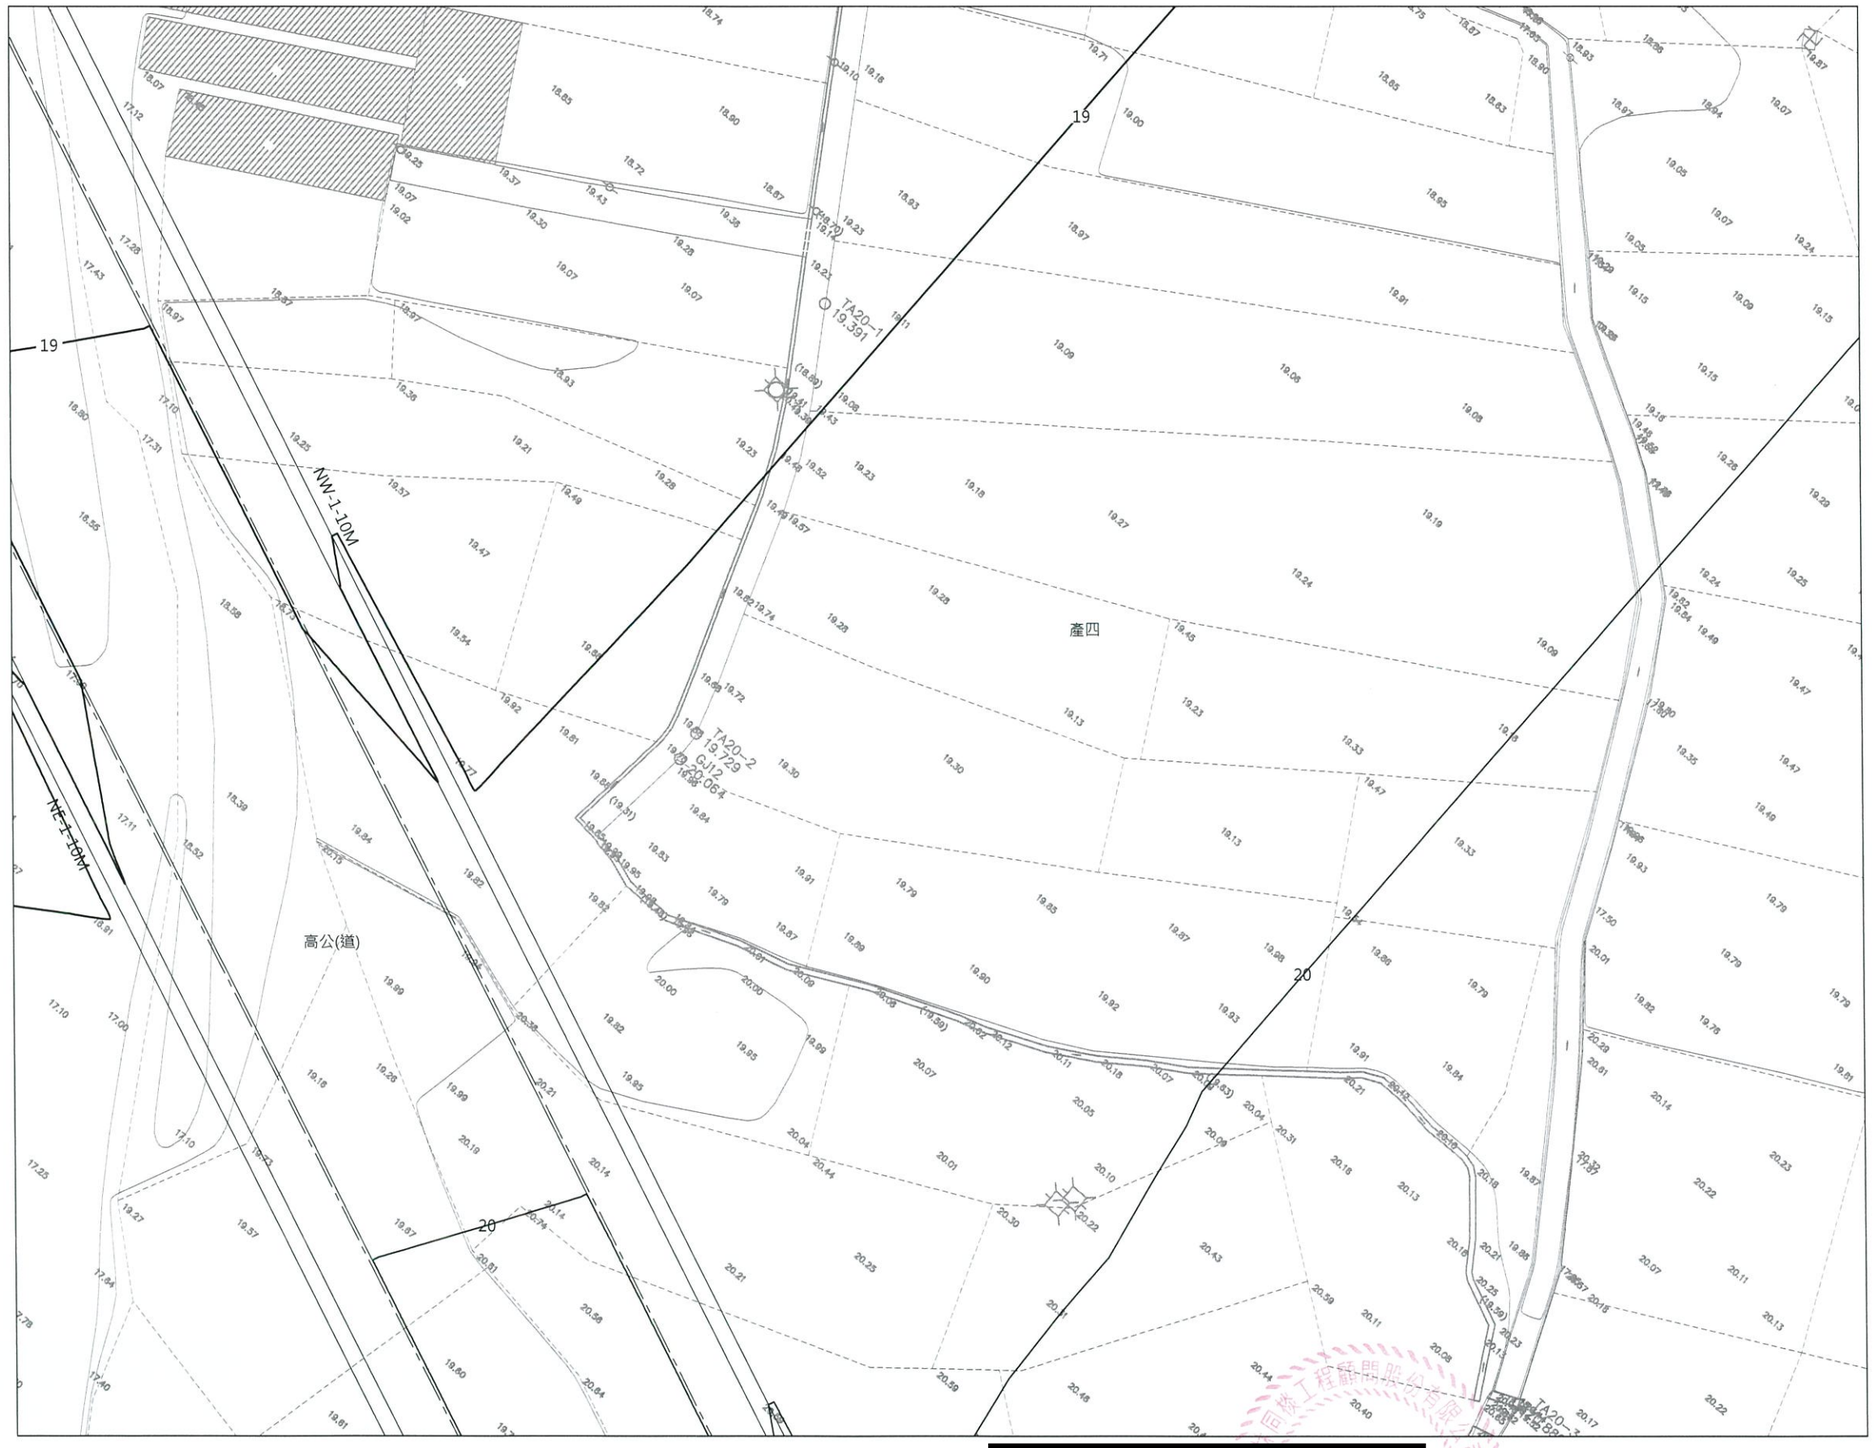

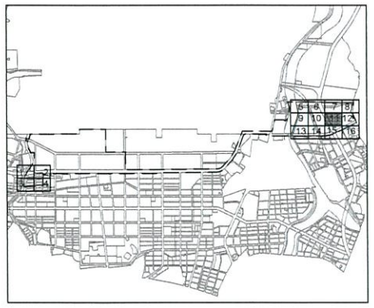

KEY PLAN

N

0 10 20 30 M
1:500

圖例:

- 本分標工程範圍線
- 優先開發區範圍線
- 道路中心線
- 5 整地等高線
- 剔除區

版次	日期	修改內容	修改	核准

桃園市政府
航空城工程處
Office of Aerotropolis Public Construction ,Taoyuan

德昌營造股份有限公司

檢核	
呂保	
核准	
繪圖	
設計	
初核	

[redacted]

單位	M
比例	1:500
版次	0

桃園航空城計畫區段徵收工程
D2分標統包工程【優先開發區】


整地完成等高線平面圖(11)


圖號 0211 AG

張號

DIR : \\MEYUNG\MEYUNG_NAS\PROJECT\[redacted]\13 [redacted]\ ; DMARK FILE : 211905711.DWG ; BY : lilin ; DATE: 2022-02-08 ; PLOT SCALE 1=0.5

本資料僅供參考，現地狀況以實際用地點交情形為主

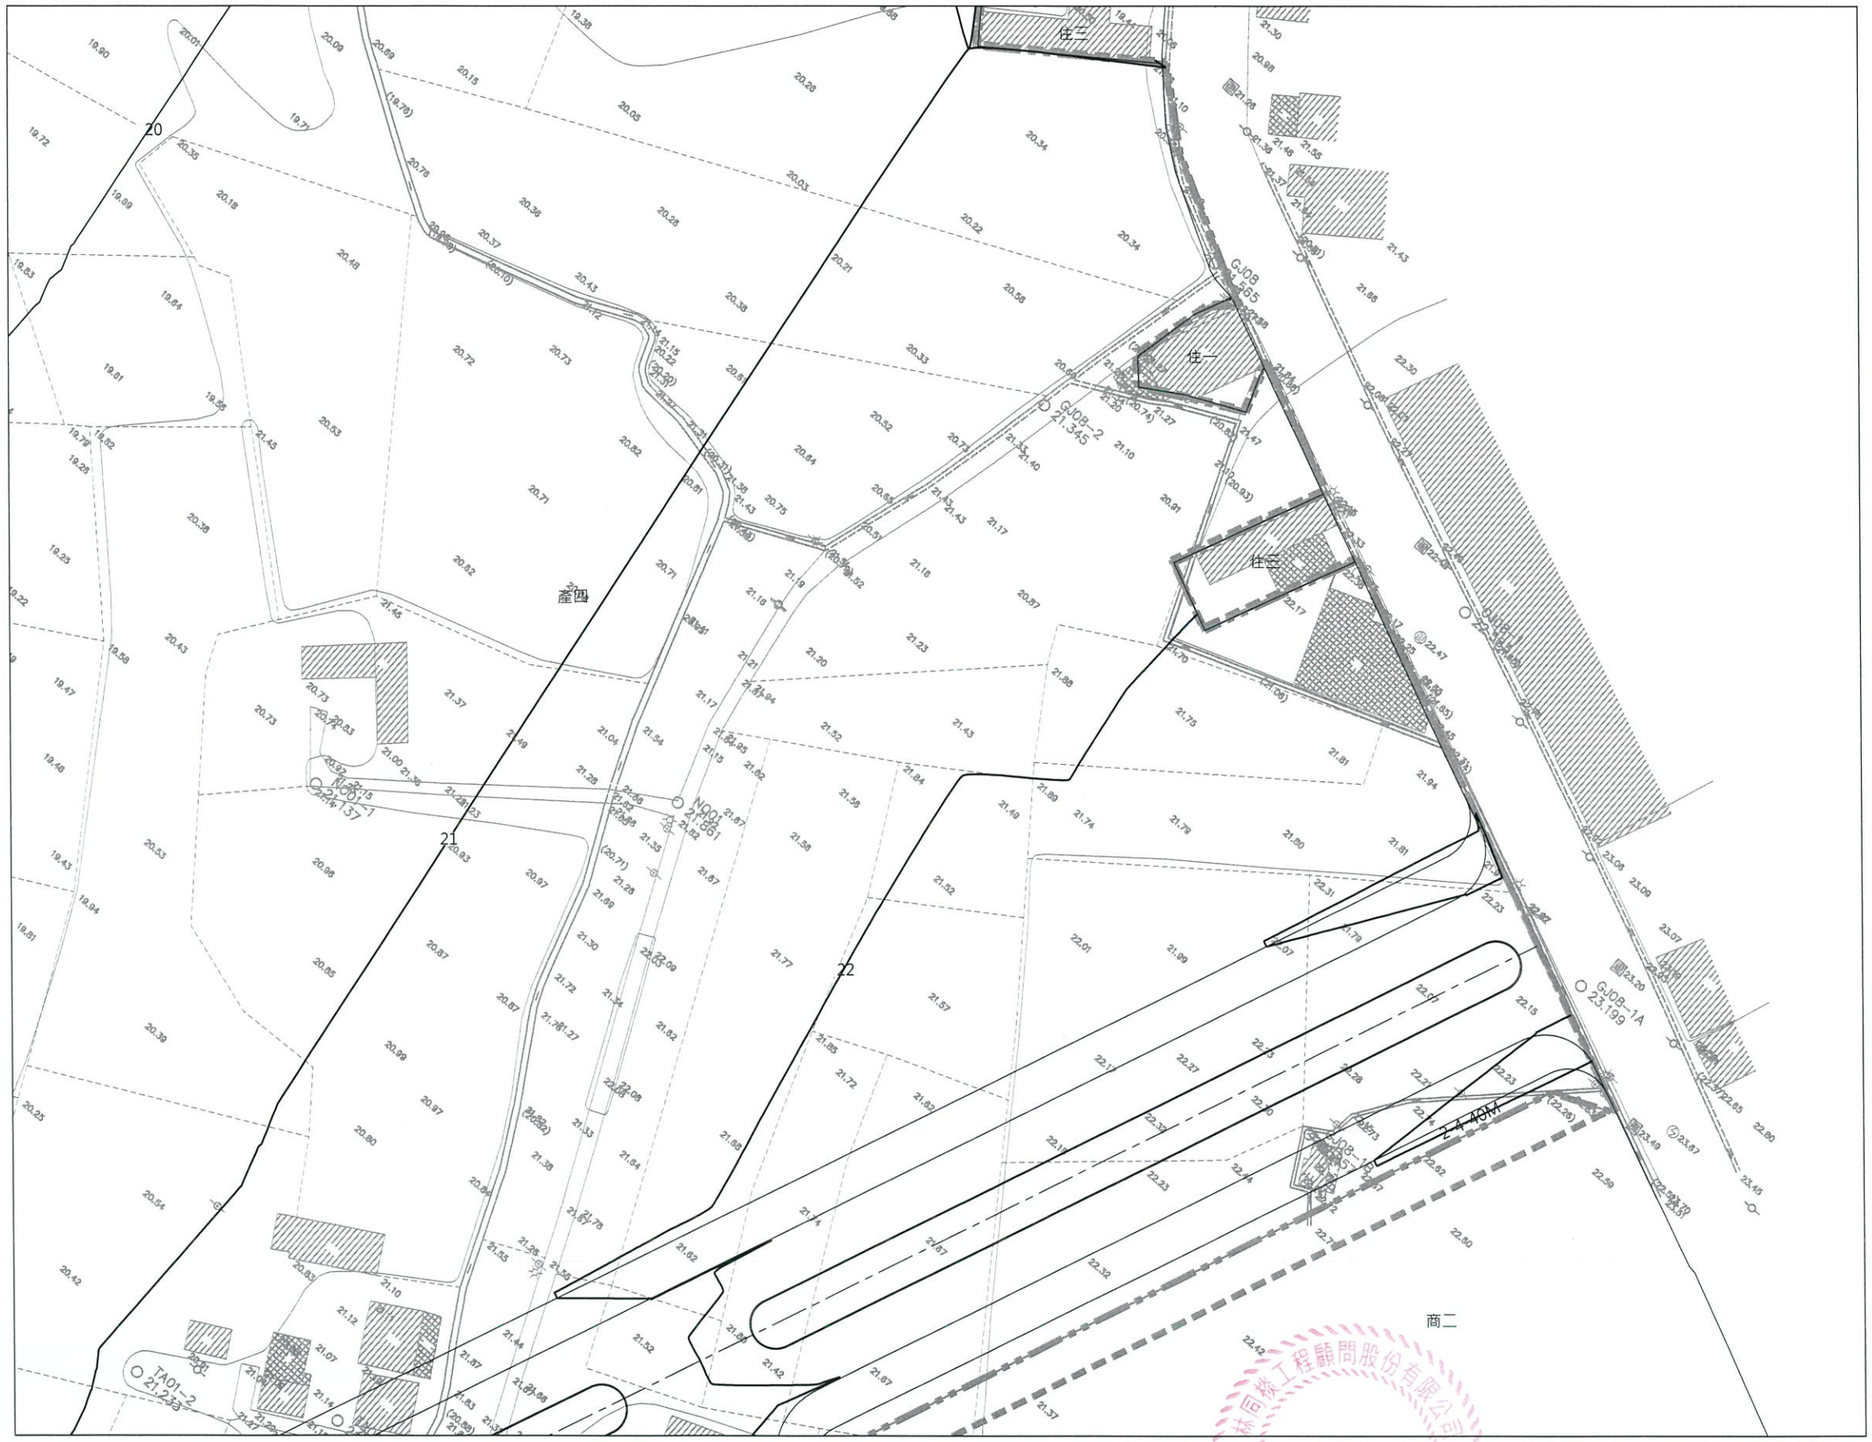

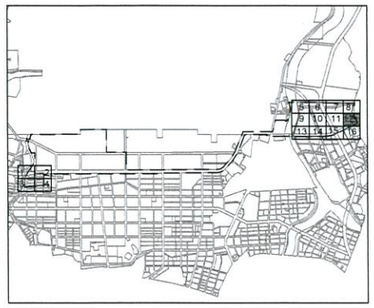

KEY PLAN

N

0 10 20 30 M
1:500

圖例:

- 本分標工程範圍線
- 優先開發區範圍線
- 道路中心線
- 5 整地等高線
- 剔除區

版次	日期	修改內容	修改	核准

桃園市政府
航空城工程處
Office of Aerotropolis Public Construction ,Taoyuan

德昌營造股份有限公司

檢核	
品保	
核准	
繪圖	[redacted]
設計	
初核	

單位	M
比例	1:500
版次	0

桃園航空城計畫區段徵收工程
D2分標統包工程【優先開發區】


整地完成等高線平面圖(12)


圖號 0212 AG

張號

DIR : \\AEYUNG_AEYUNG_NAS\PROJECT\[redacted]\13 [redacted]\ ; DMARK FILE : 21190572.DWG ; BY : lifin ; DATE: 2022-02-08 ; PLOT SCALE 1=0.5

本資料僅供參考，現地狀況以實際用地點交情形為主

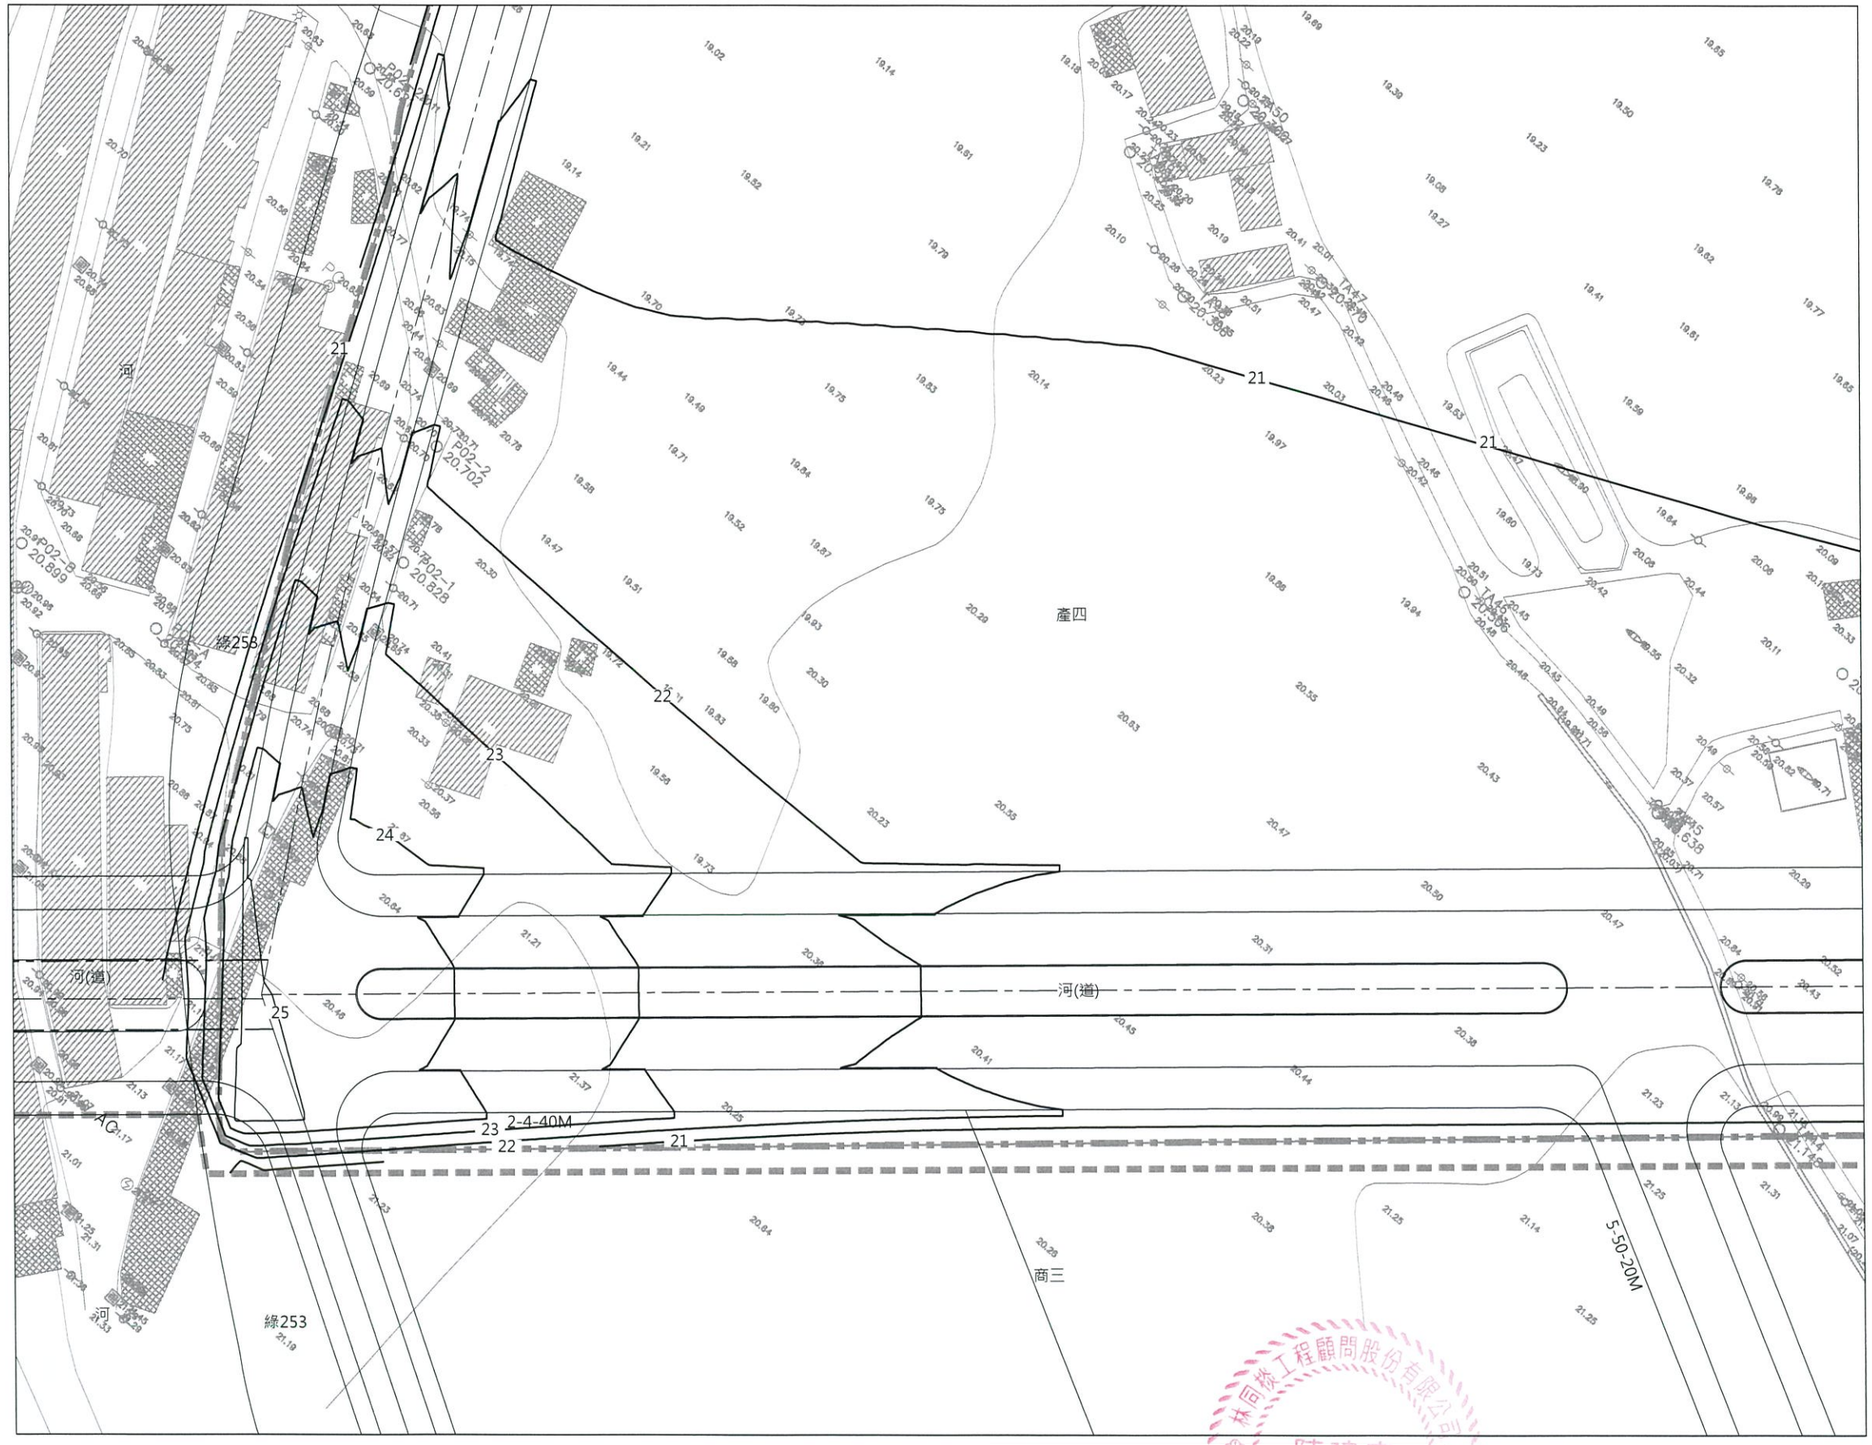

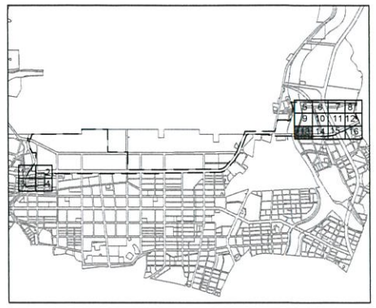

KEY PLAN

N

0 10 20 30 M
1:500

圖例:

- 本分標工程範圍線
- 優先開發區範圍線
- 道路中心線
- 5 整地等高線
- 剔除區

版次	日期	修改內容	修改	核准

桃園市政府
航空城工程處
Office of Aerotropolis Public Construction ,Taoyuan

德昌營造股份有限公司

橫校		繪圖	
品保		設計	
核准		初核	

[redacted]

單位	M
比例	1:500
版次	0

桃園航空城計畫區段徵收工程
D2分標統包工程【優先開發區】


整地完成等高線平面圖(13)


圖號 0213 / AG

張號

DIR : \\JIEYUNG\JIEYUNG_NAS\PROJECT\[redacted]\13 [redacted]\ ; DMARK FILE : 21190573.DWG ; BY : lflin ; DATE: 2022-02-08 ; PLOT SCALE 1=0.5

本資料僅供參考，現地狀況以實際用地點交情形為主

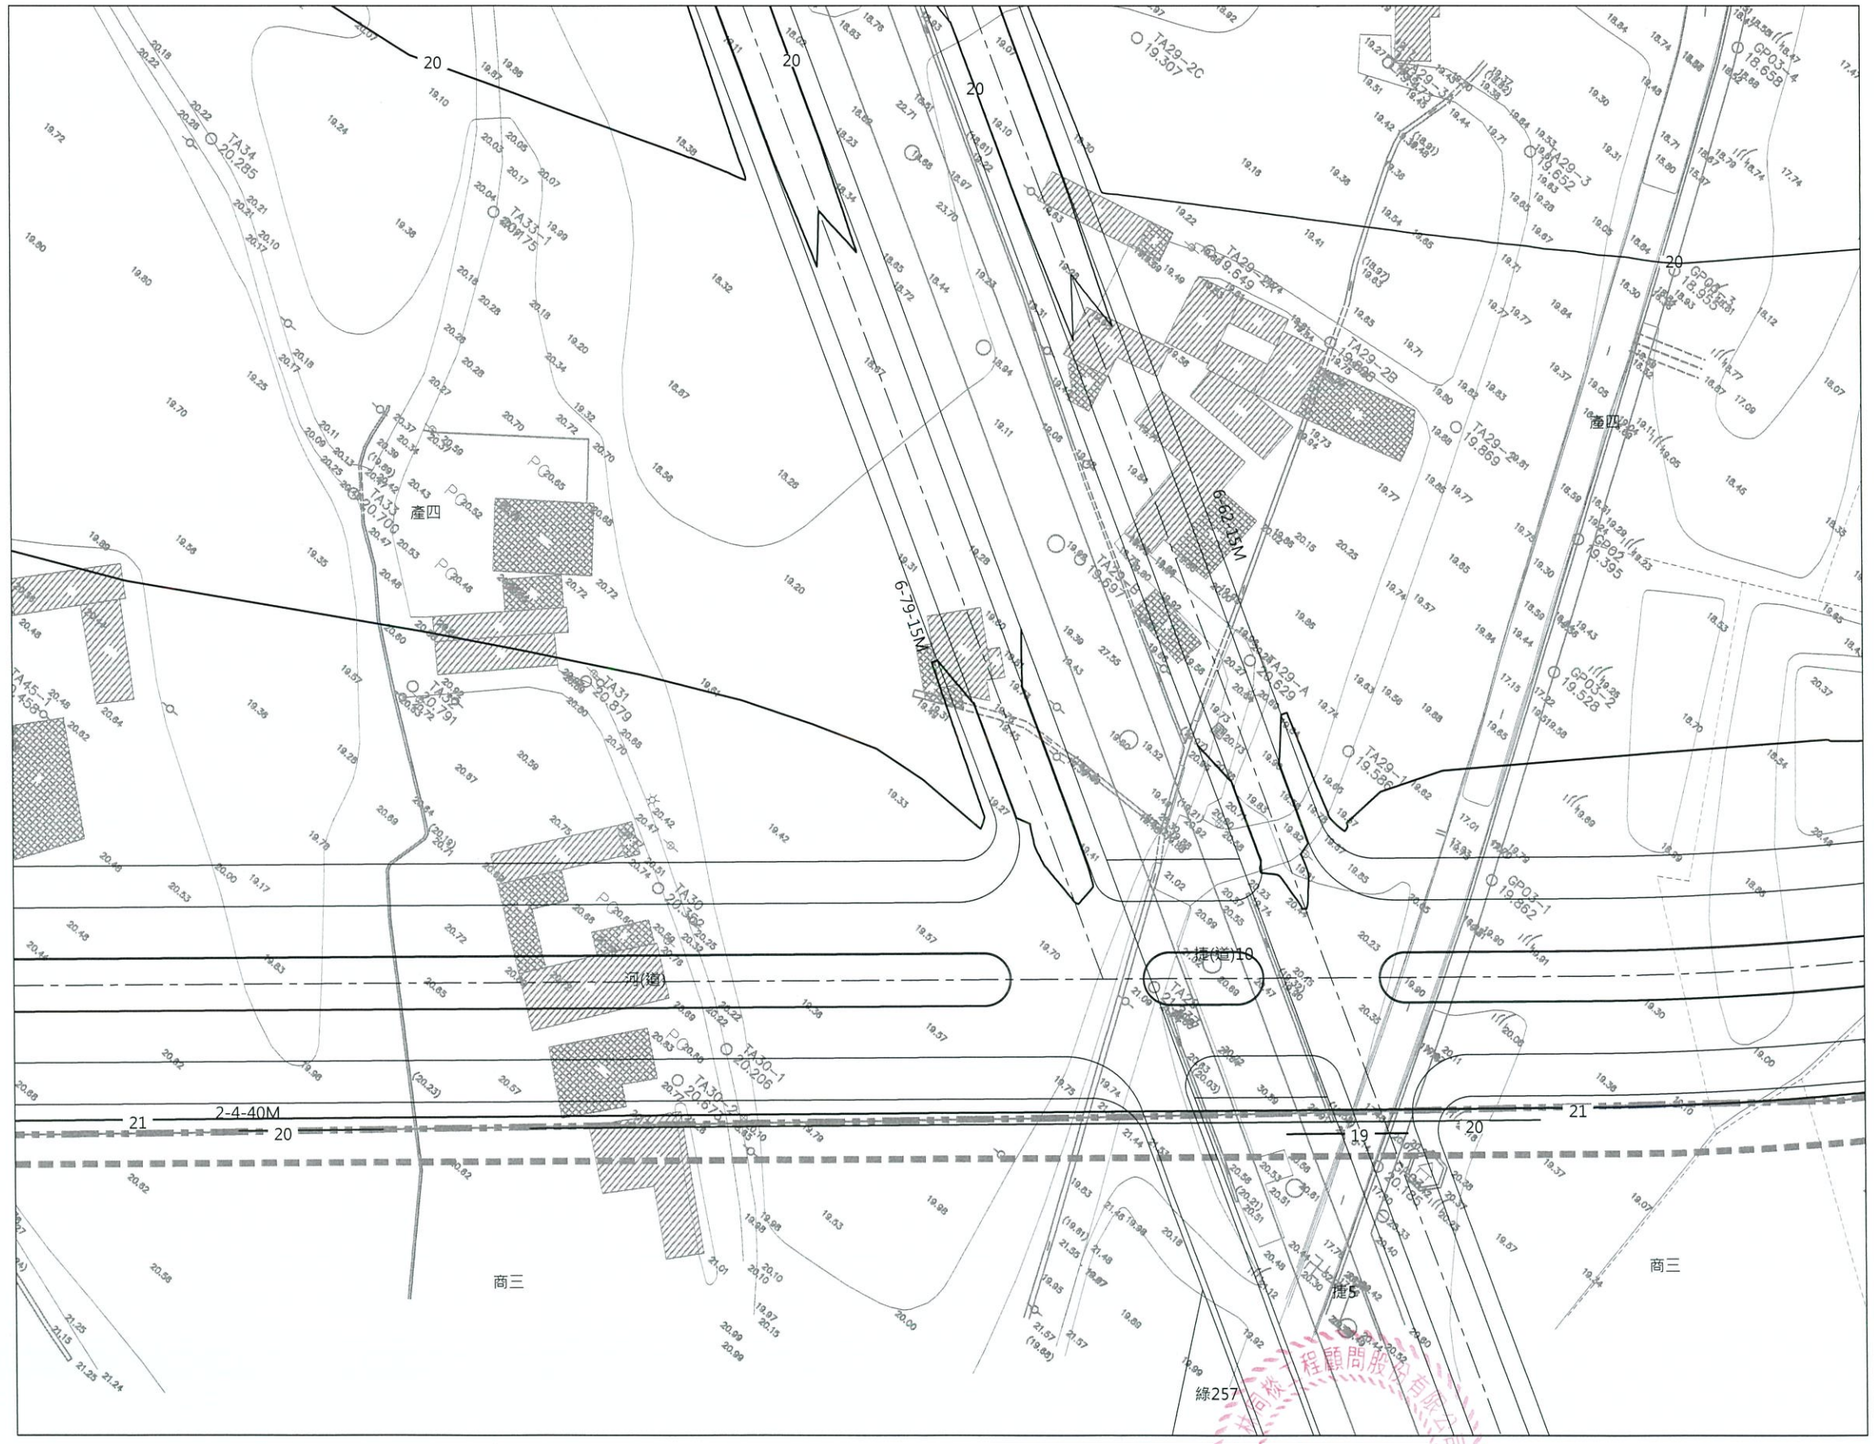

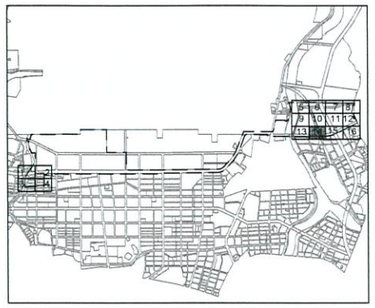

KEY PLAN

N

0 10 20 30 M
1:500

圖例:

- 本分標工程範圍線
- 優先開發區範圍線
- 道路中心線
- 5 整地等高線
- 剔除區

版次	日期	修改內容	修改	核准

桃園市政府
航空城工程處
Office of Aerotropolis Public Construction ,Taoyuan

德昌營造股份有限公司

檢核	
品保	
核准	
繪圖	
設計	
初核	

[redacted]

單位	M
比例	1:500
版次	0


桃園航空城計畫區段徵收工程
D2分標統包工程【優先開發區】


整地完成等高線平面圖(14)

圖號	張號
0214 AG	

DIR : \JIEYING\JIEYING_NAS\PROJECT\...\DMARK FILE : 21190574.DWG ; BY : lilin ; DATE: 2022-02-08 ; PLOT SCALE 1=0.5

本資料僅供參考，現地狀況以實際用地點交情形為主

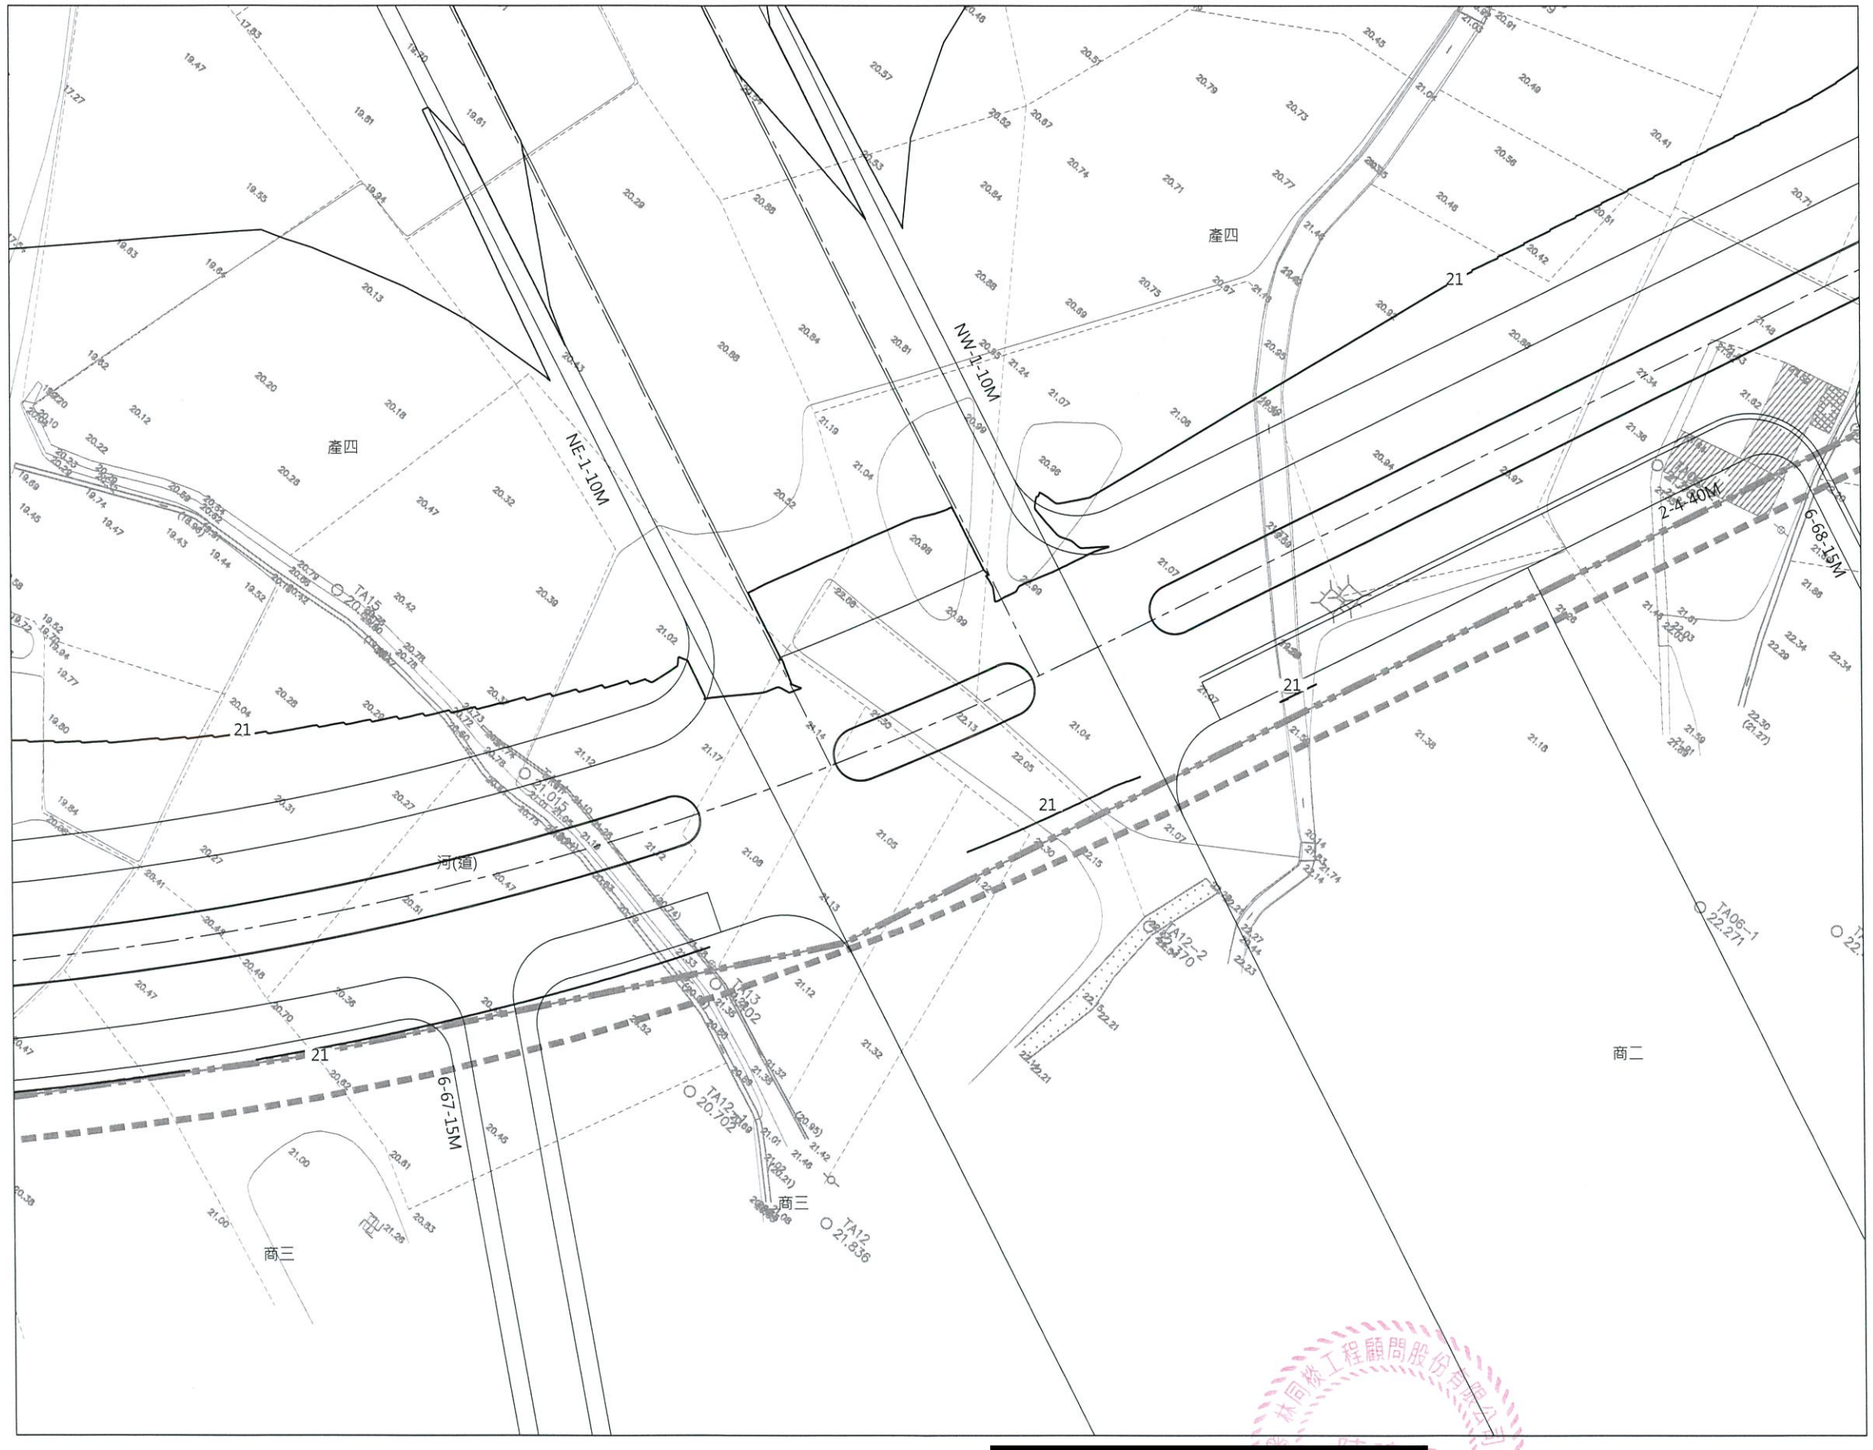

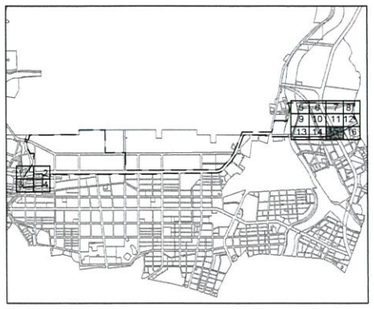

KEY PLAN

N

0 10 20 30 M
1:500

圖例:

- 本分標工程範圍線
- 優先開發區範圍線
- 道路中心線
- 5 整地等高線
- 剔除區

版次	日期	修改內容	修改	核准

桃園市政府
航空城工程處
Office of Aerotropolis Public Construction ,Taoyuan

德昌營造股份有限公司

檢核		單位	M
吳保		比例	1:500
核准		版次	0

繪圖
設計
初核

[redacted]

桃園航空城計畫區段徵收工程
D2分標統包工程【優先開發區】

整地完成等高線平面圖(15)


圖號 0215 AG

張號

DIR : \\JEYUNG\JEYUNG_NAS\PROJECT\[redacted]\13 [redacted]\ ; DMARK FILE : 21190575.DWG ; BY : Hin ; DATE: 2022-02-08 ; PLOT SCALE 1=0.5

本資料僅供參考，現地狀況以實際用地點交情形為主



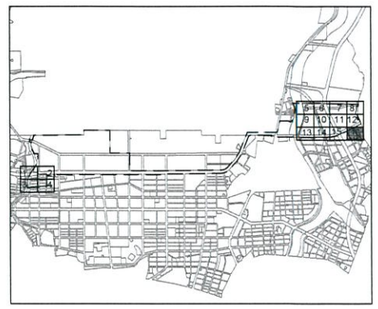

KEY PLAN

N

0 10 20 30 M
1:500

圖例:

- 本分標工程範圍線
- 優先開發區範圍線
- 道路中心線
- 5 整地等高線
- 剔除區

版次	日期	修改內容	修改	核准

桃園市政府
航空城工程處
Office of Aerotropolis Public Construction ,Taoyuan

德昌營造股份有限公司

檢核		繪圖	
品保		設計	
核准		初核	

[redacted]

單位	M
比例	1:500
版次	0

桃園航空城計畫區段徵收工程
D2分標統包工程【優先開發區】

整地完成等高線平面圖(16)

圖號 0216 AG

張號

DIR : \\MEYUNG\MEYUNG_MAS\PROJECT\[redacted]\13 [redacted]\ ; DMARK FILE : 21190576.DWG ; BY : iflin ; DATE: 2022-02-08 ; PLOT SCALE 1=0.5